



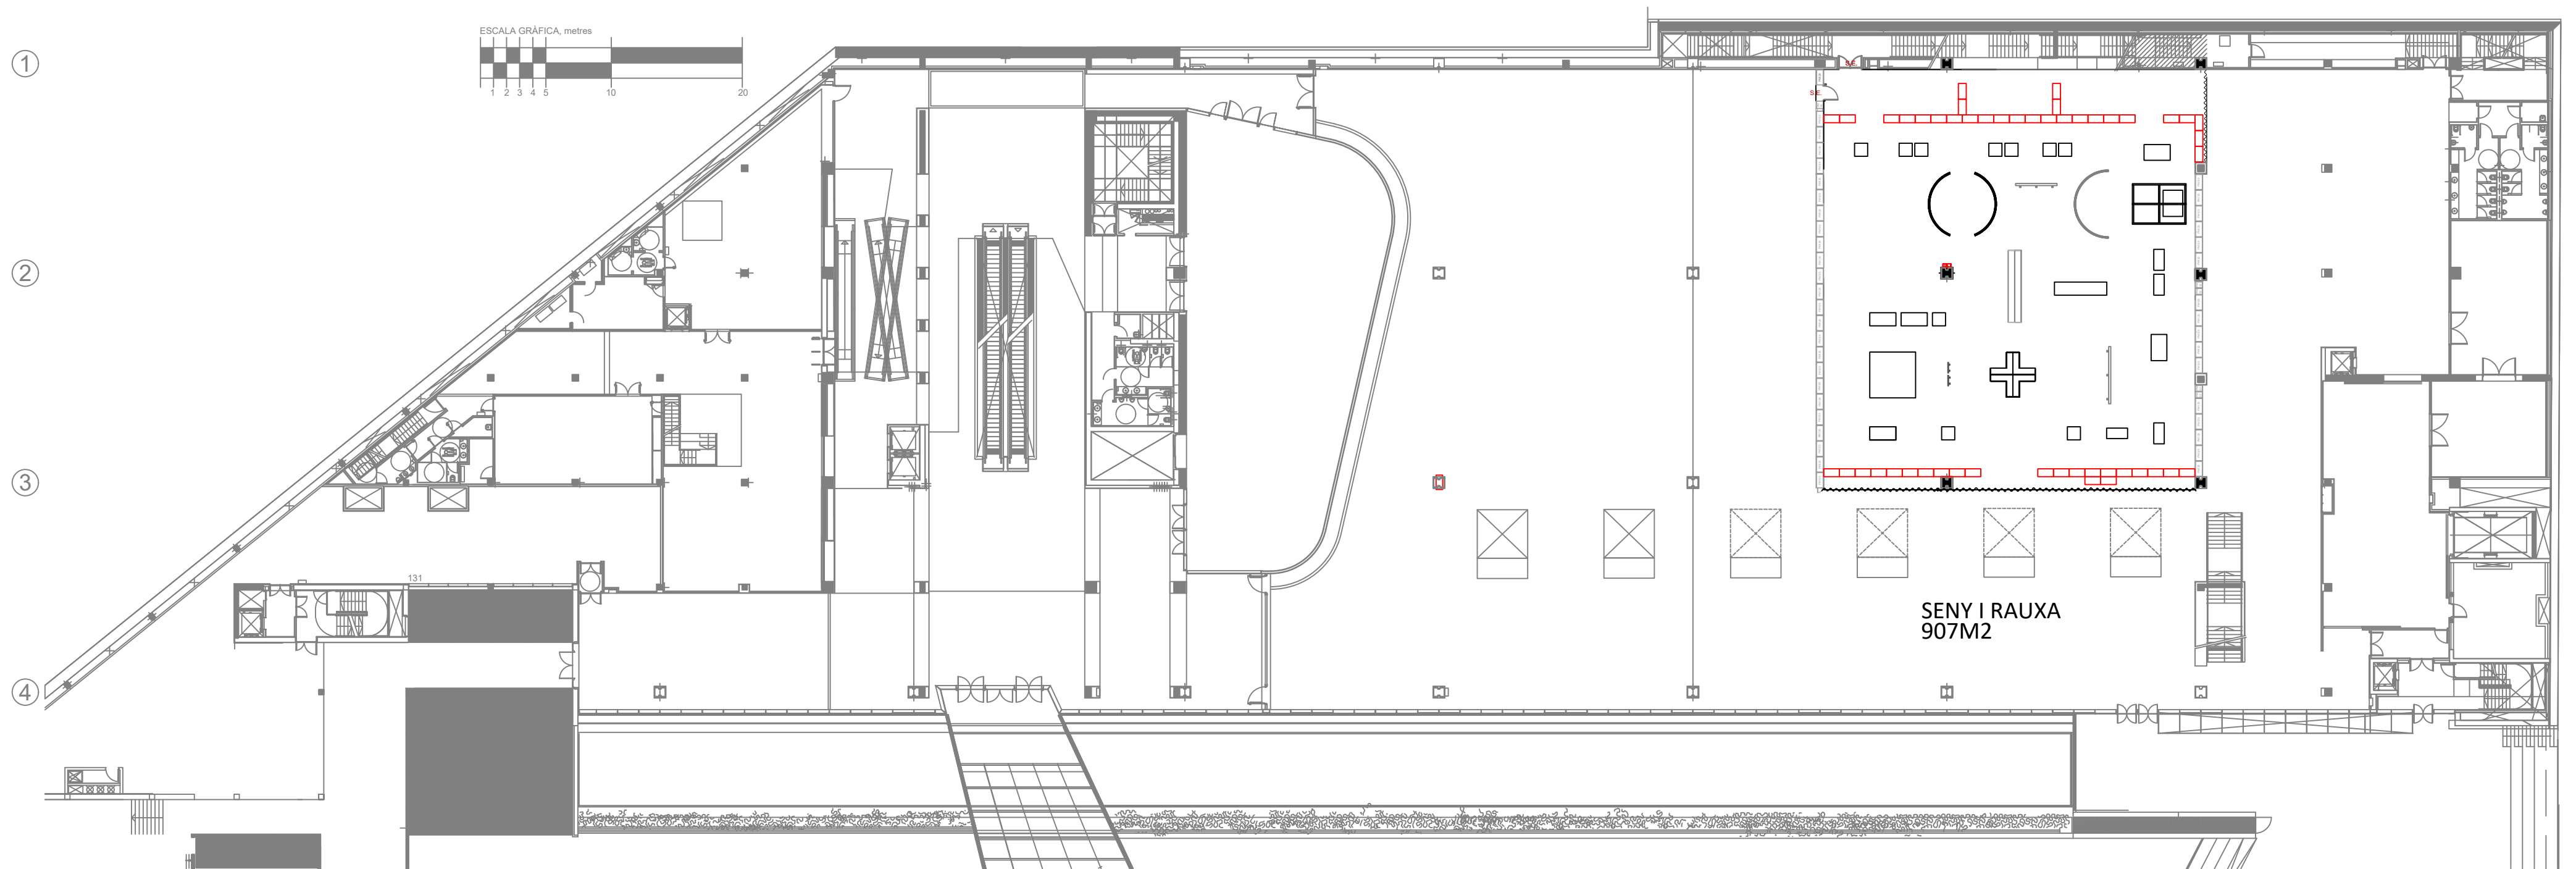


01 10 50 m

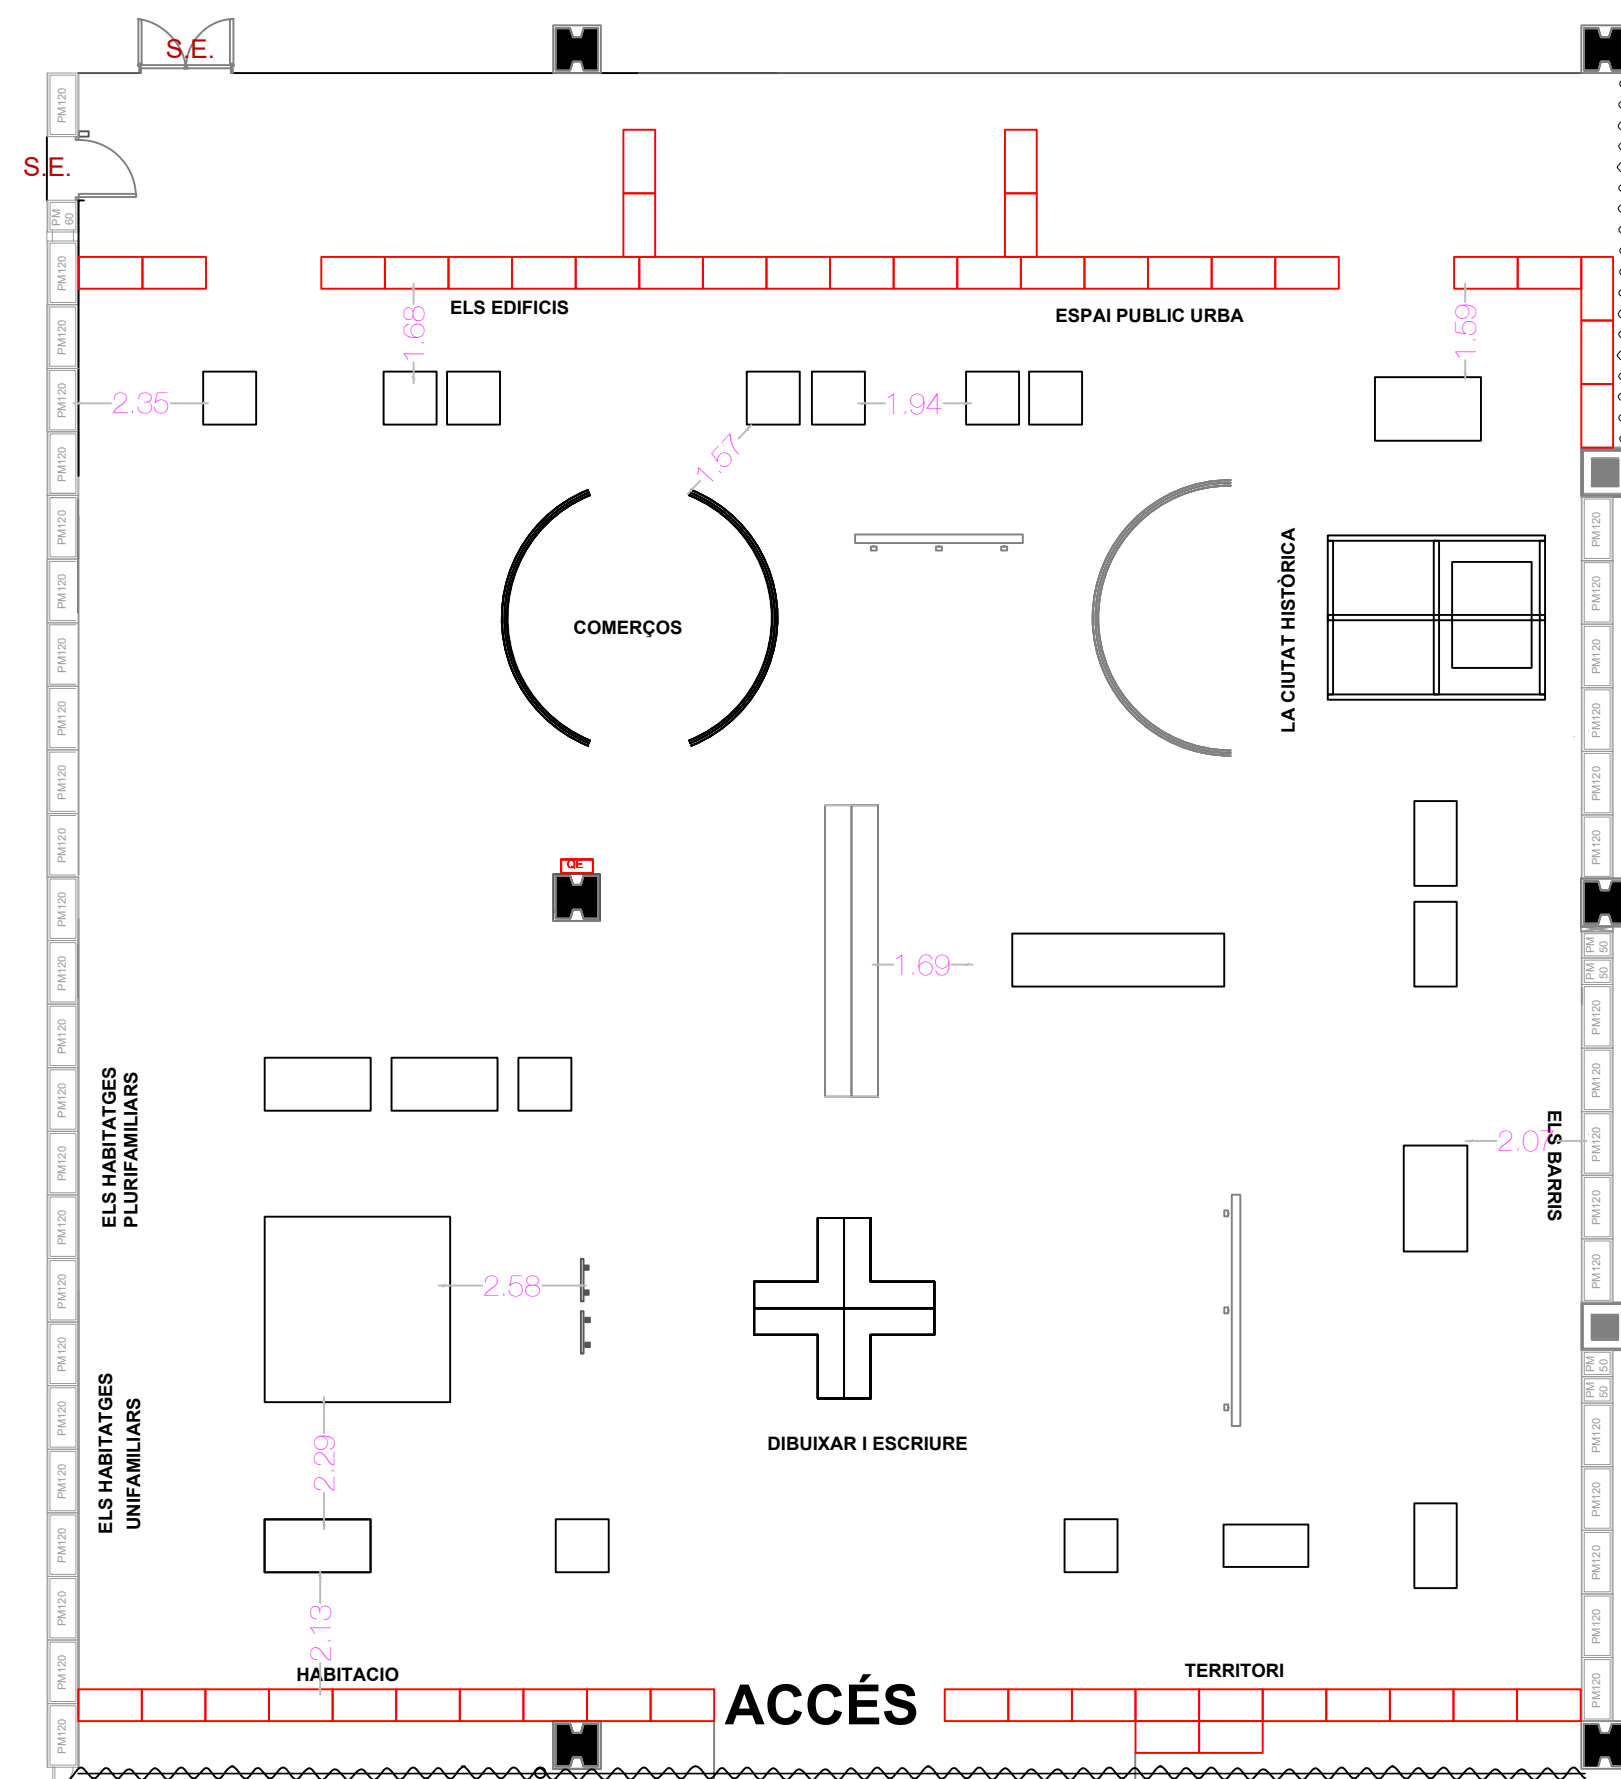

PLANTA GENERAL SALA
S-740m2


PM120 43ud

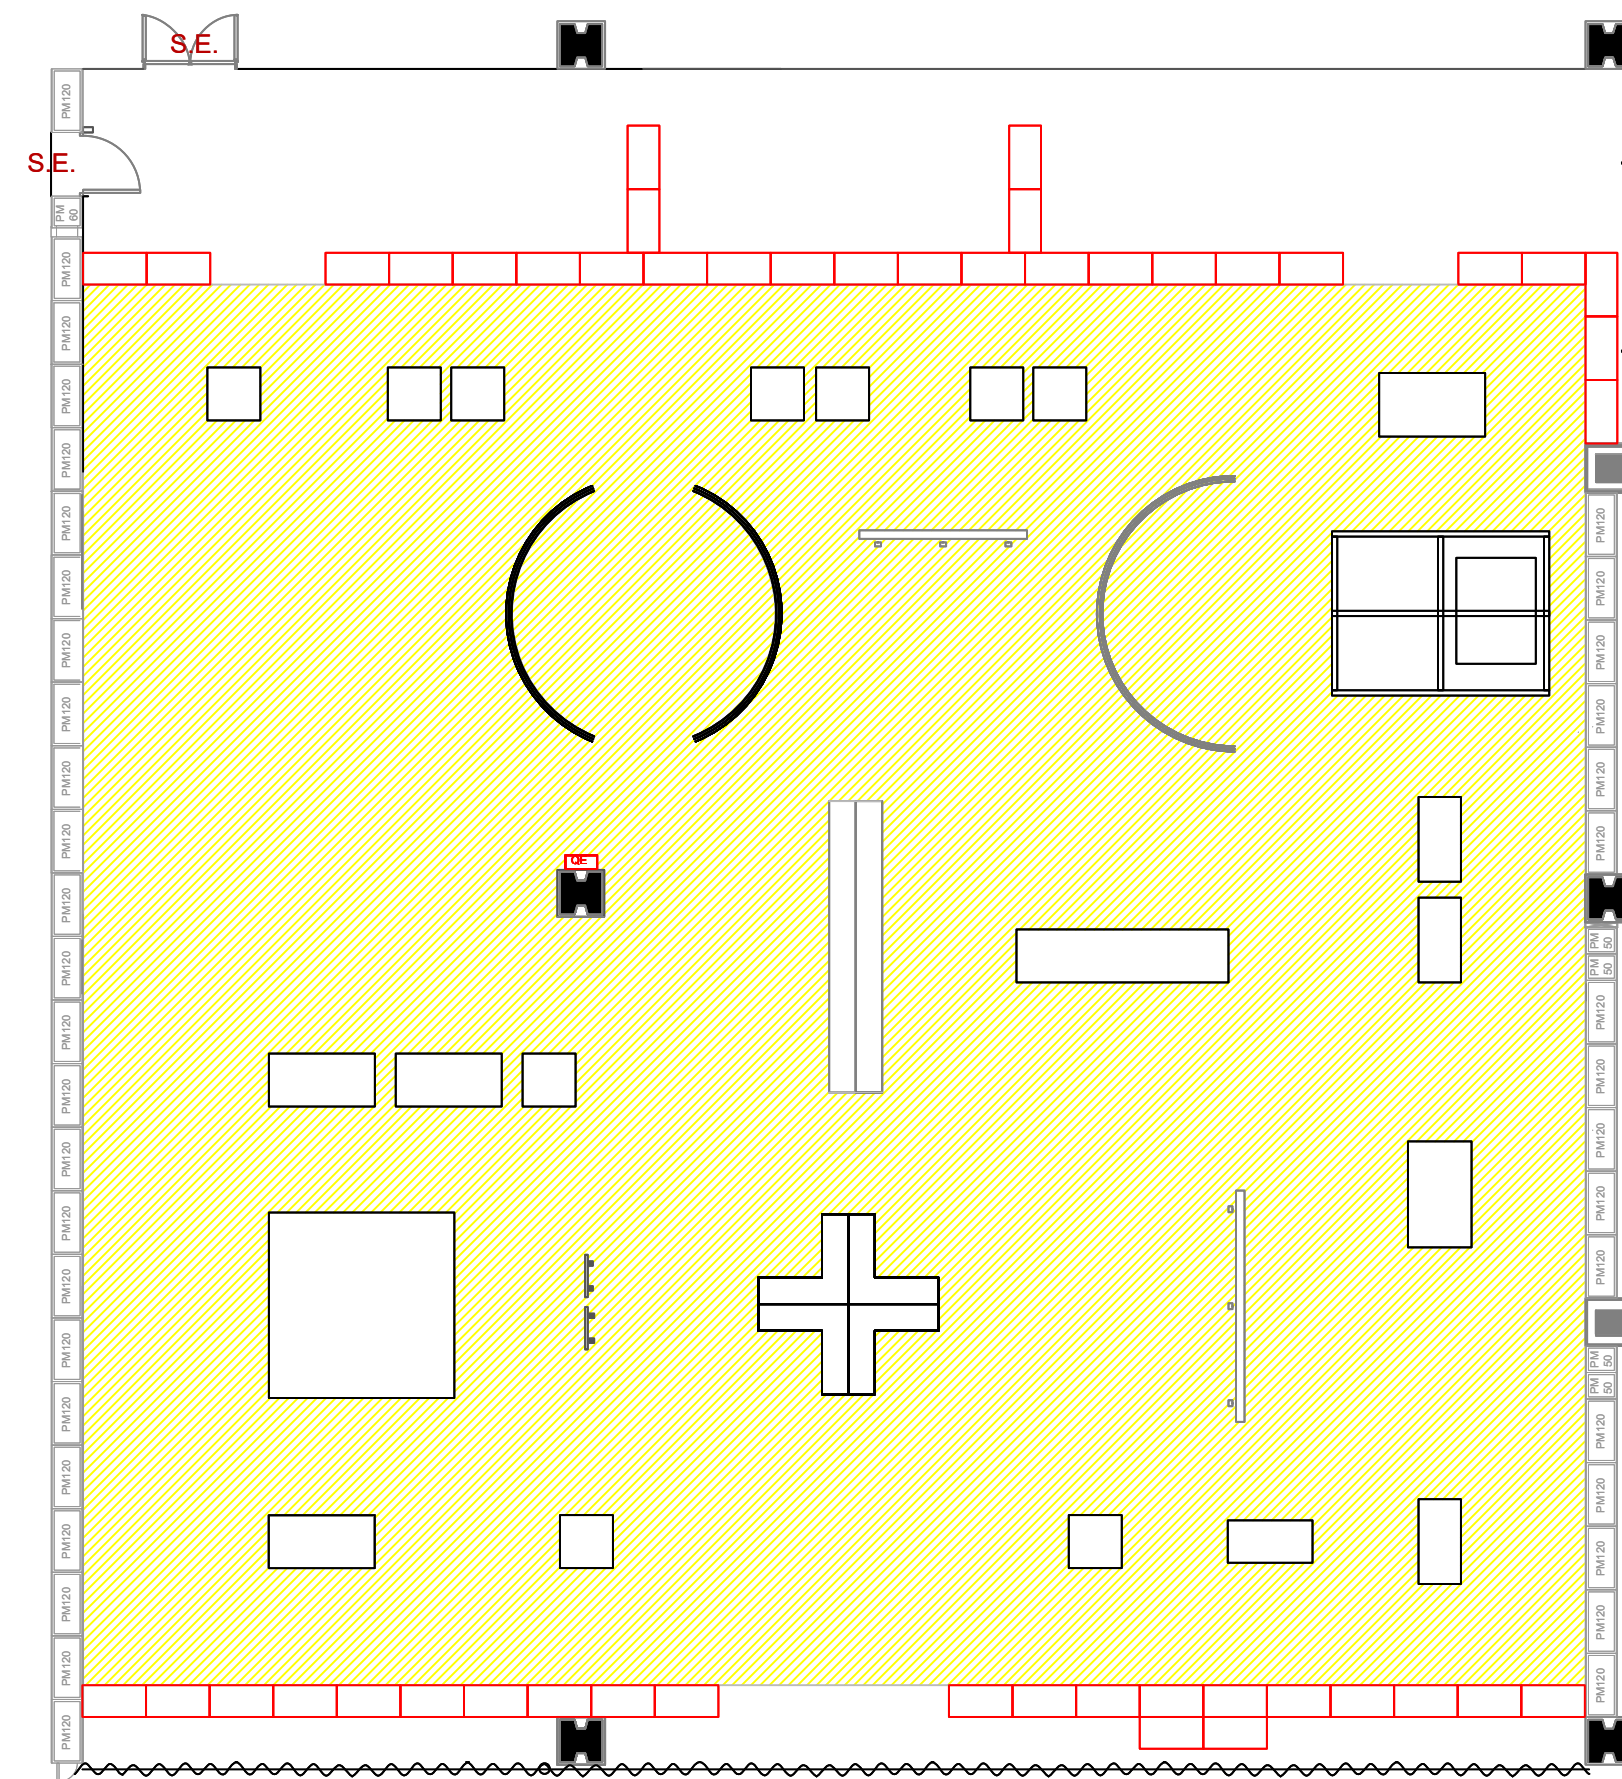

CÀRREGA I DESCARREGA


667,4m2



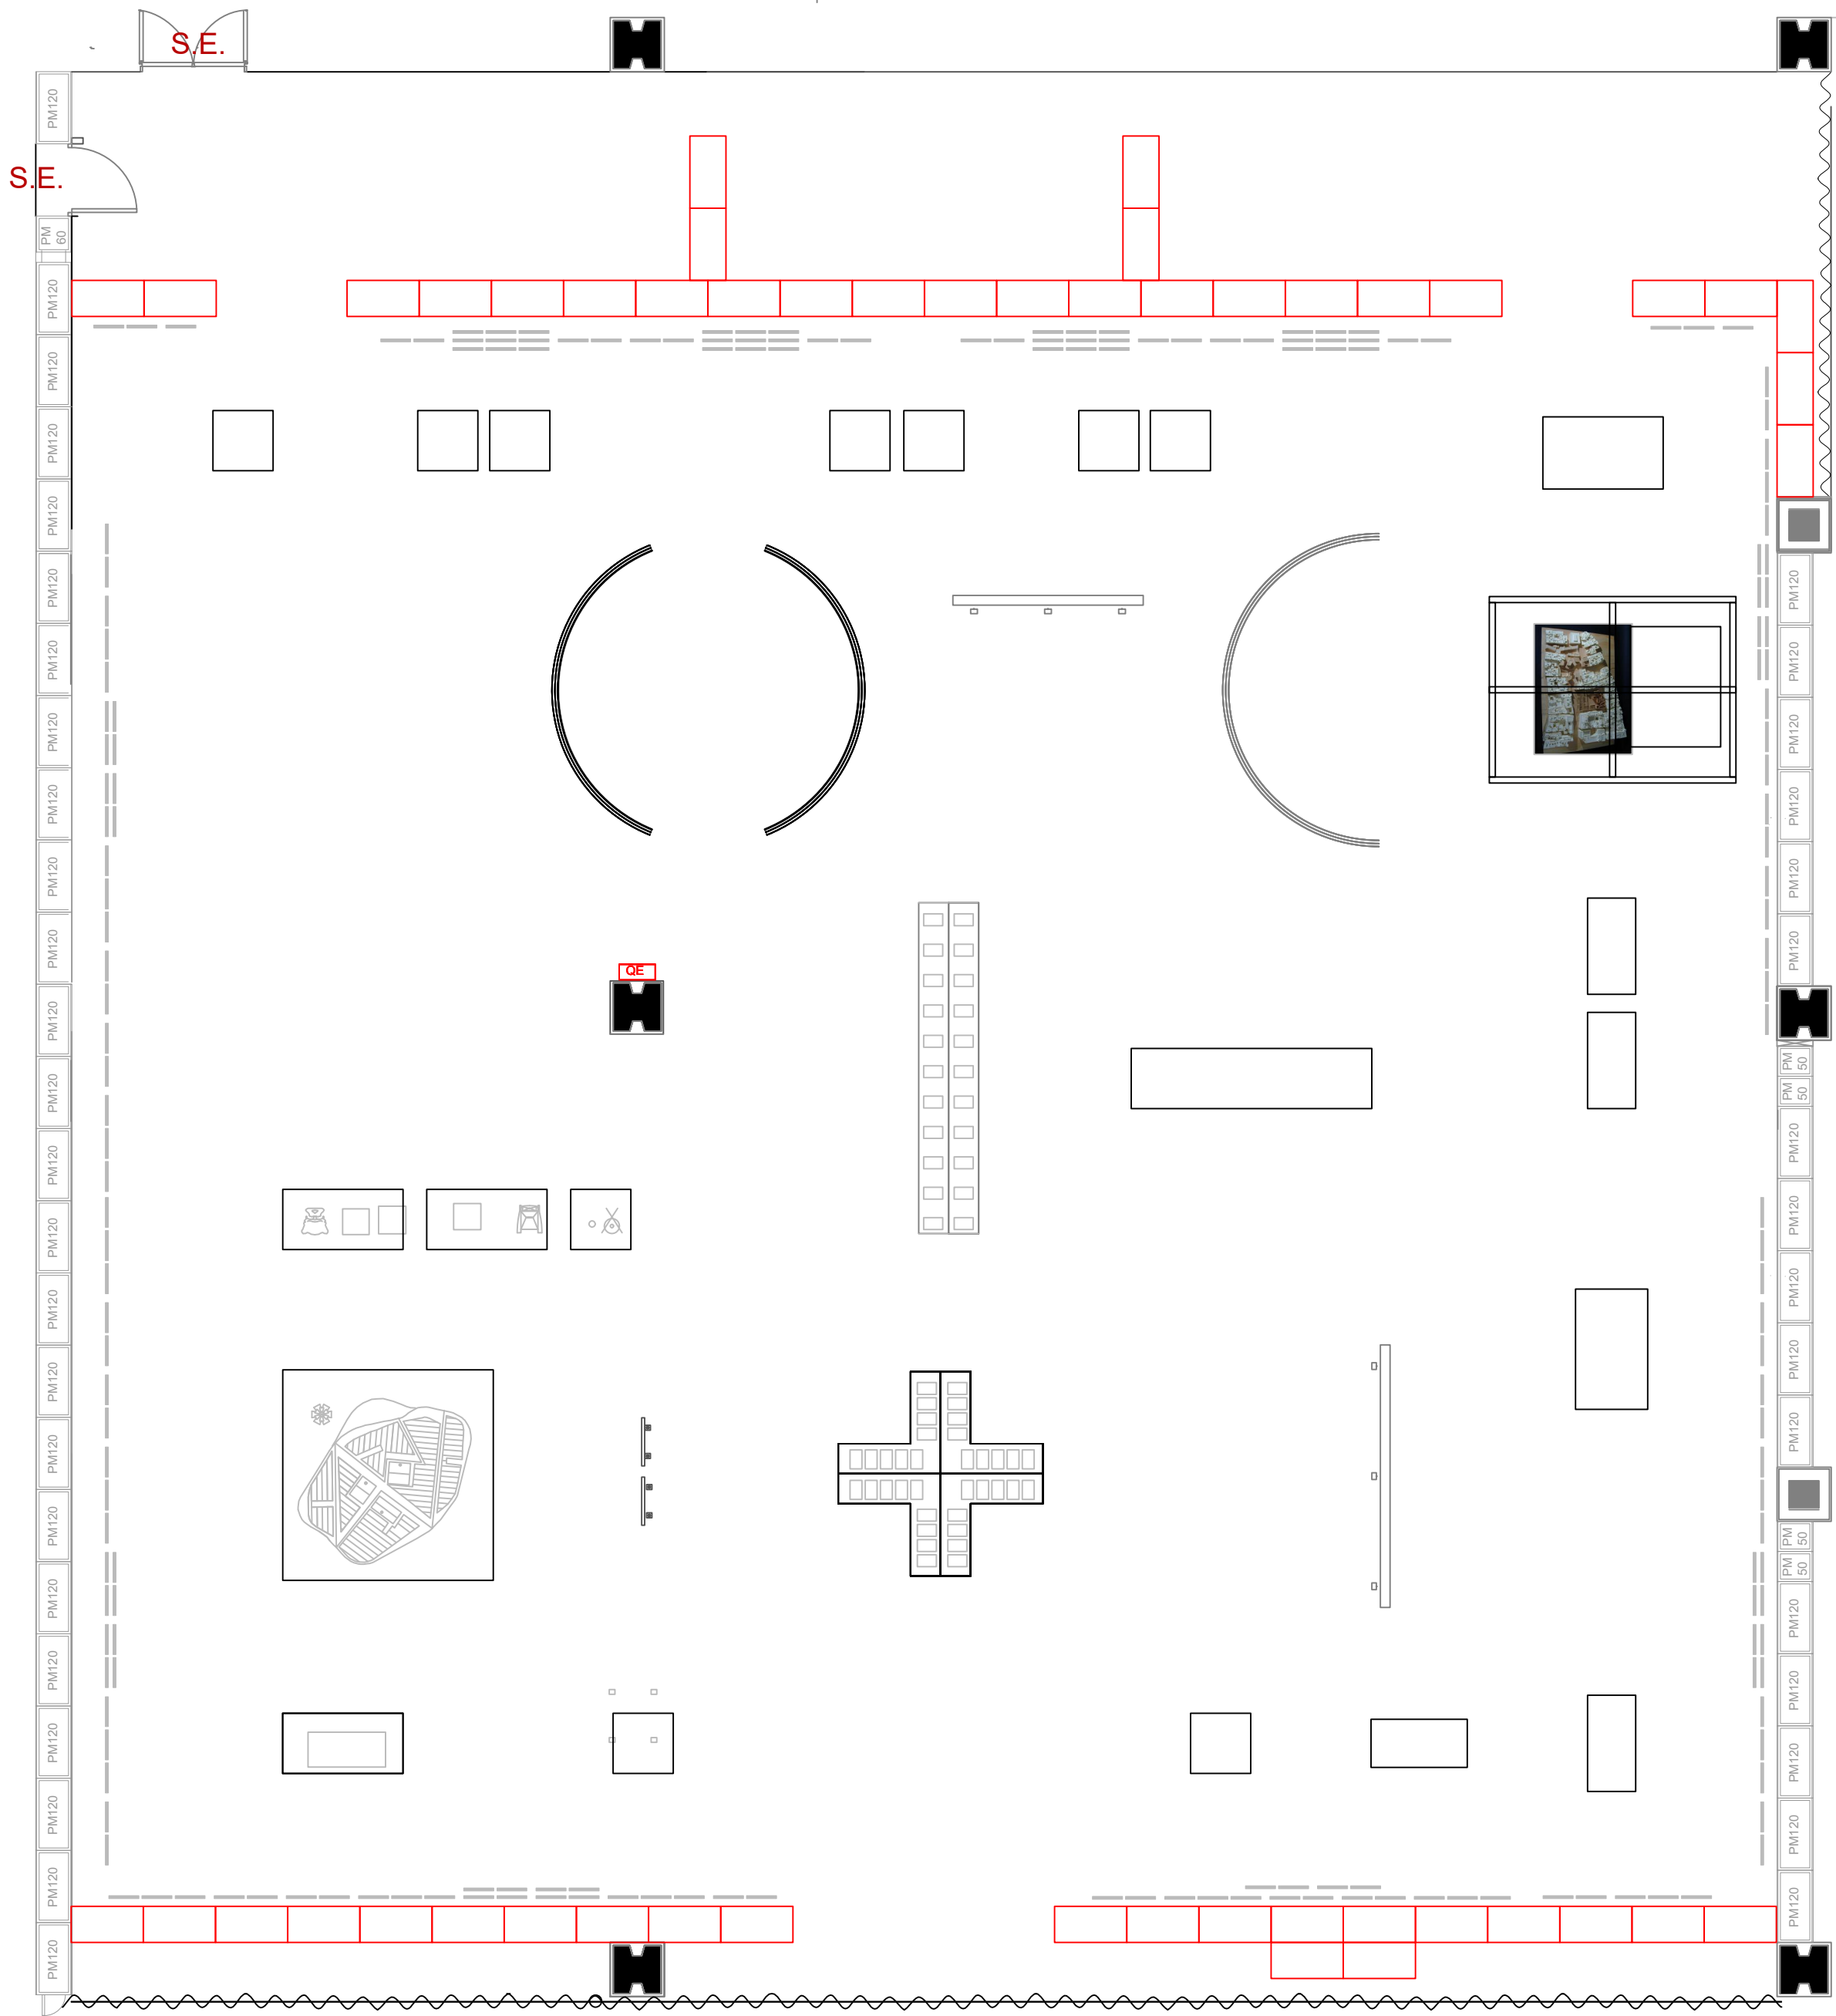

PLANTA GENERAL SALA



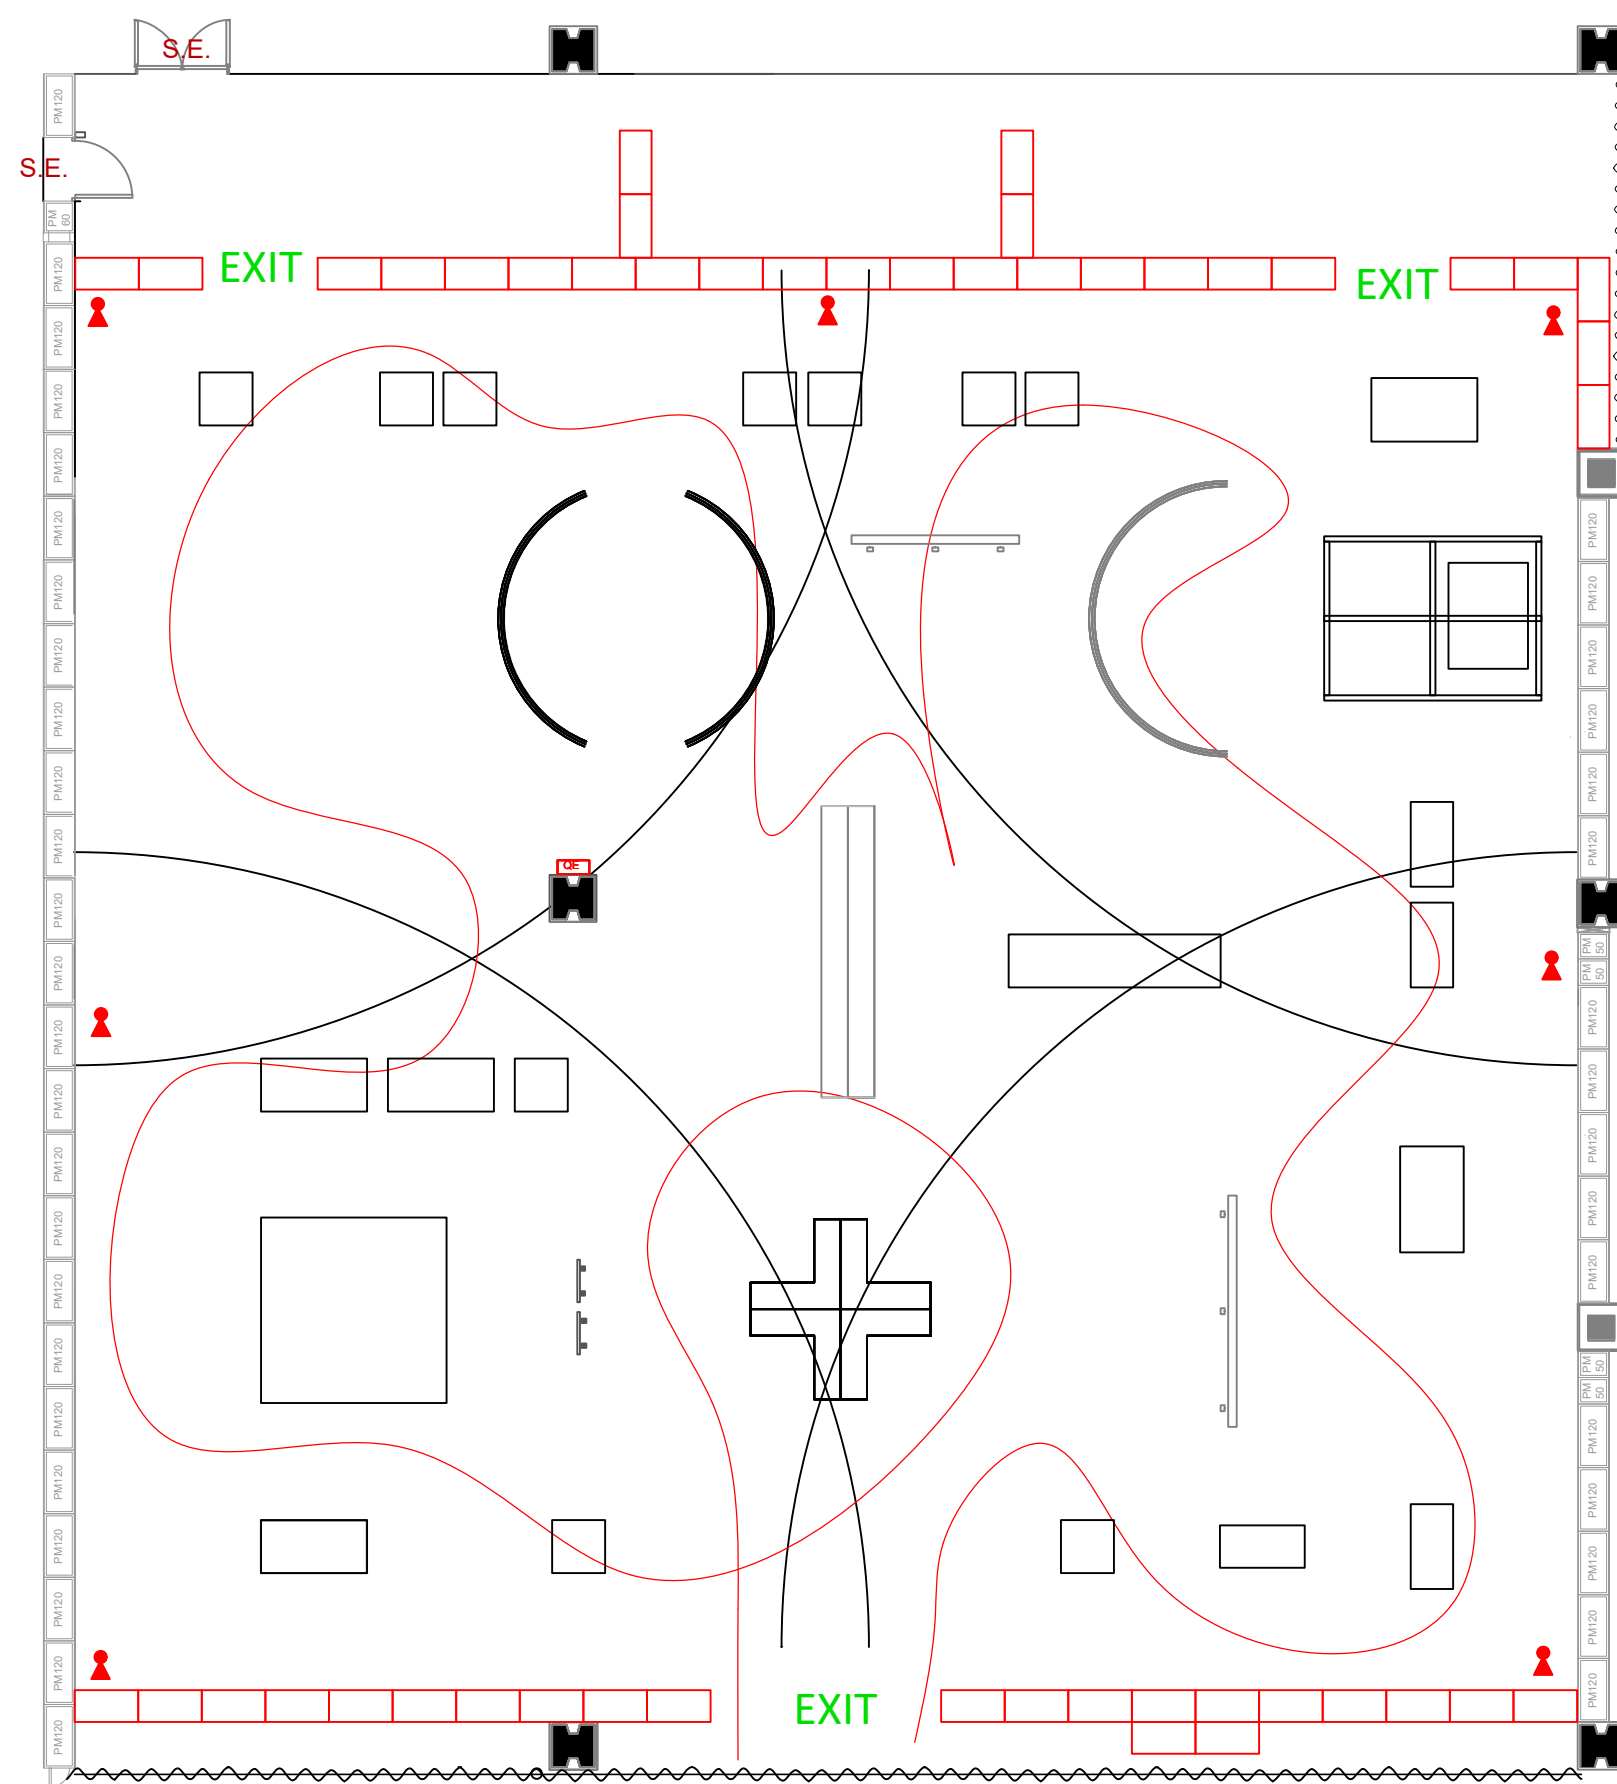


PLANTA CIRCULACIÓ

EXIT SENYALÈTICA SORTIDA EMERGÈNCIA

EXTINTORS(6UD) > col.locats en caixes



> penjats a cada pas de porta

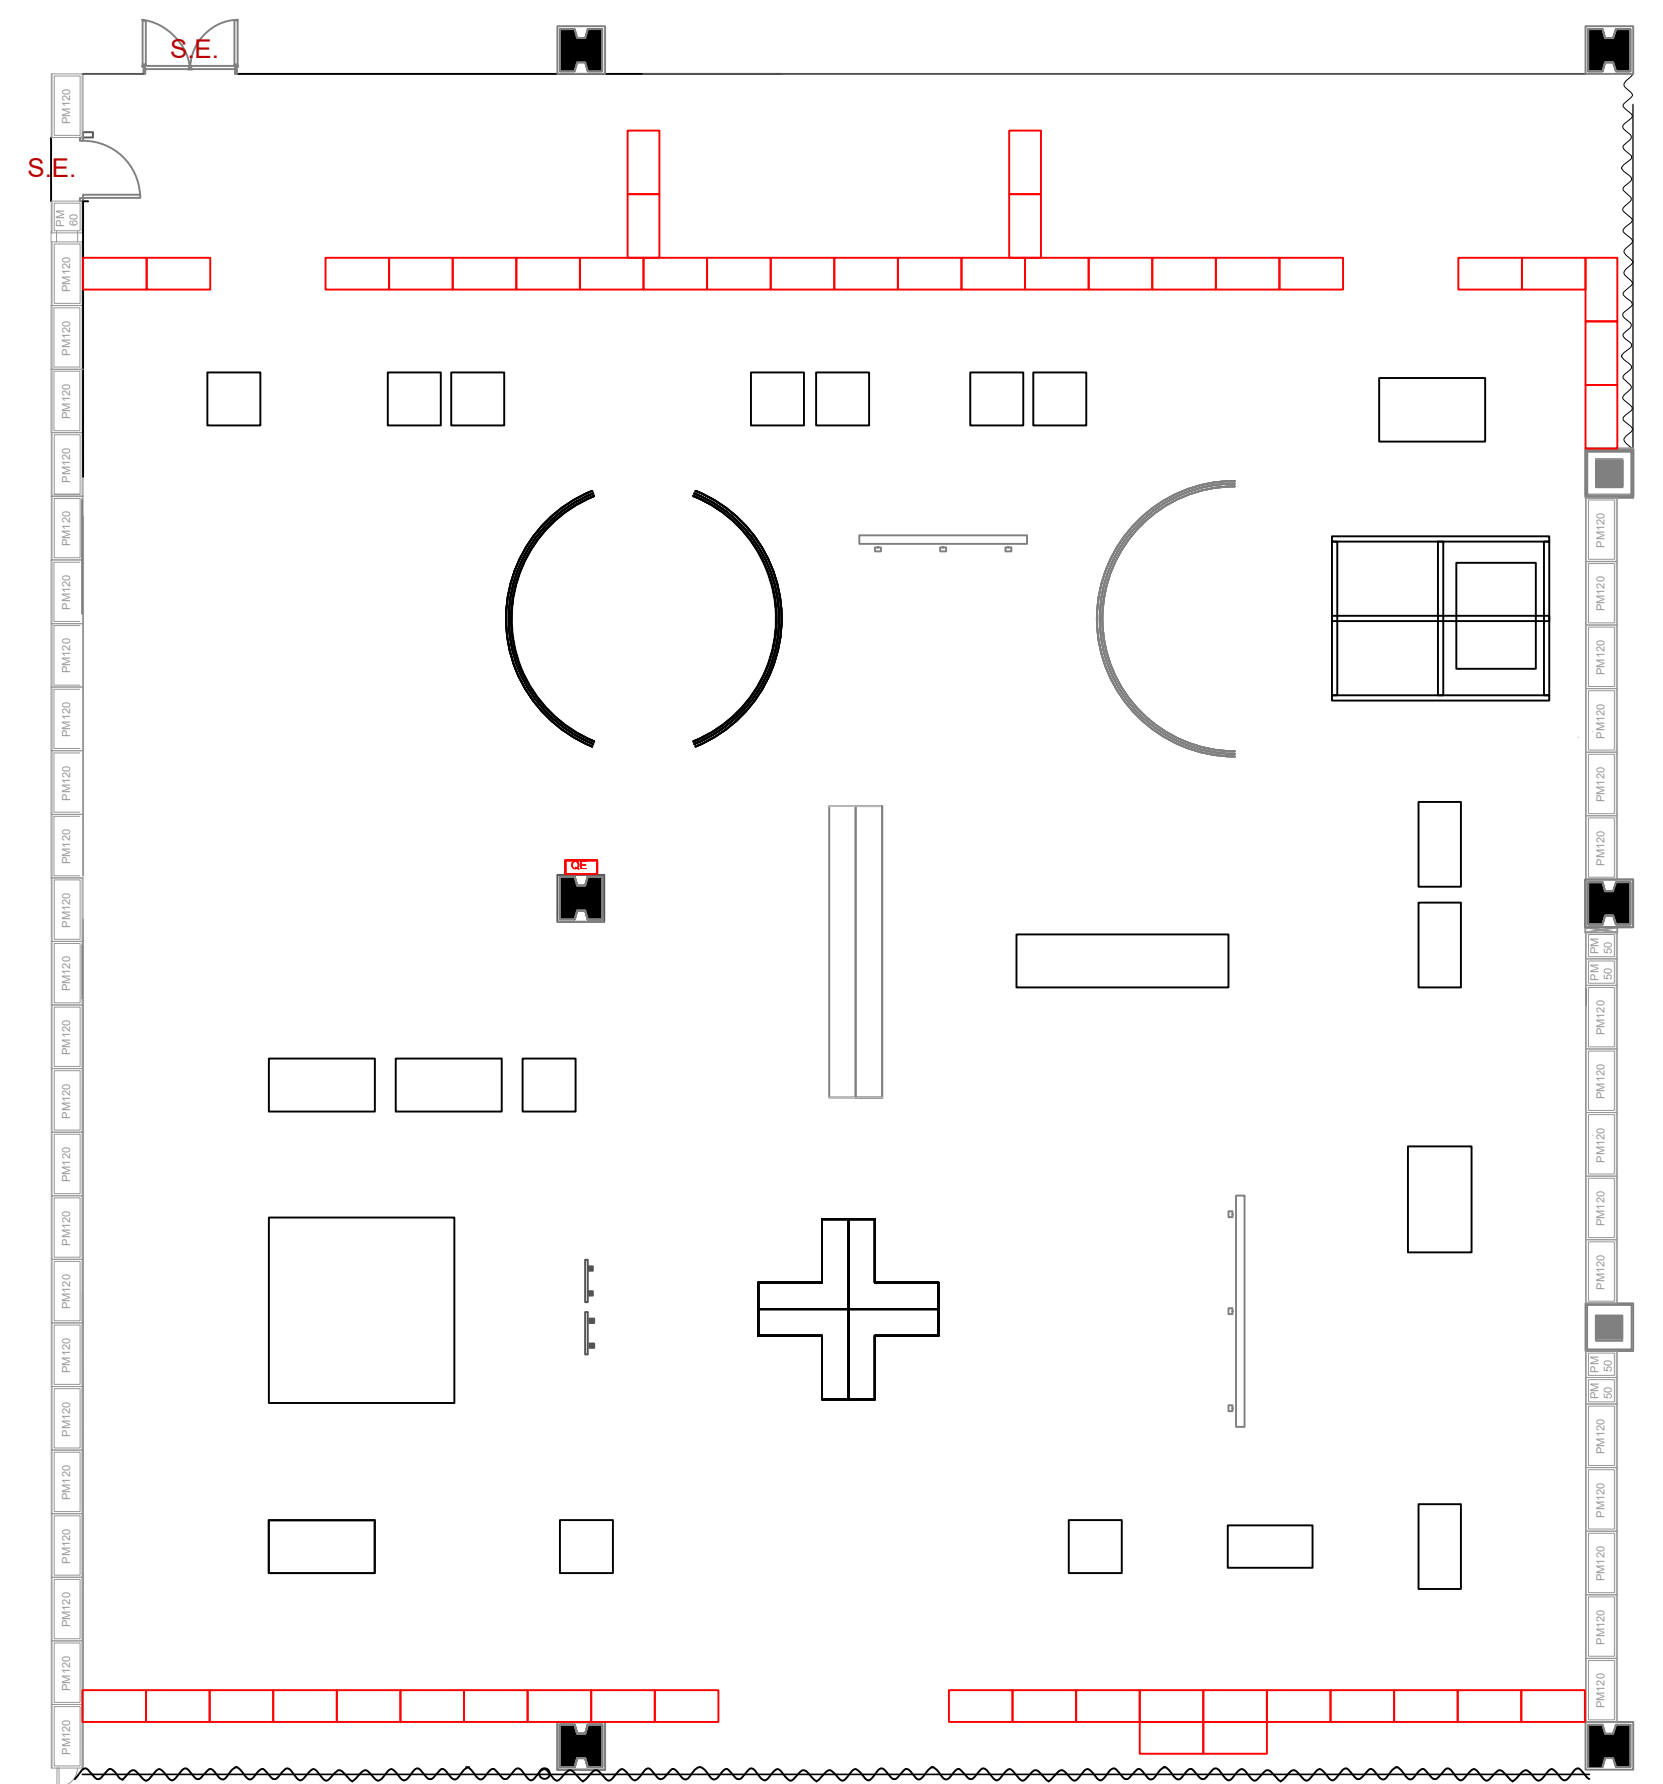


PÚBLIC

SUPERFICIE ÚTIL > 600M2


667,4m2

01 10 50 m

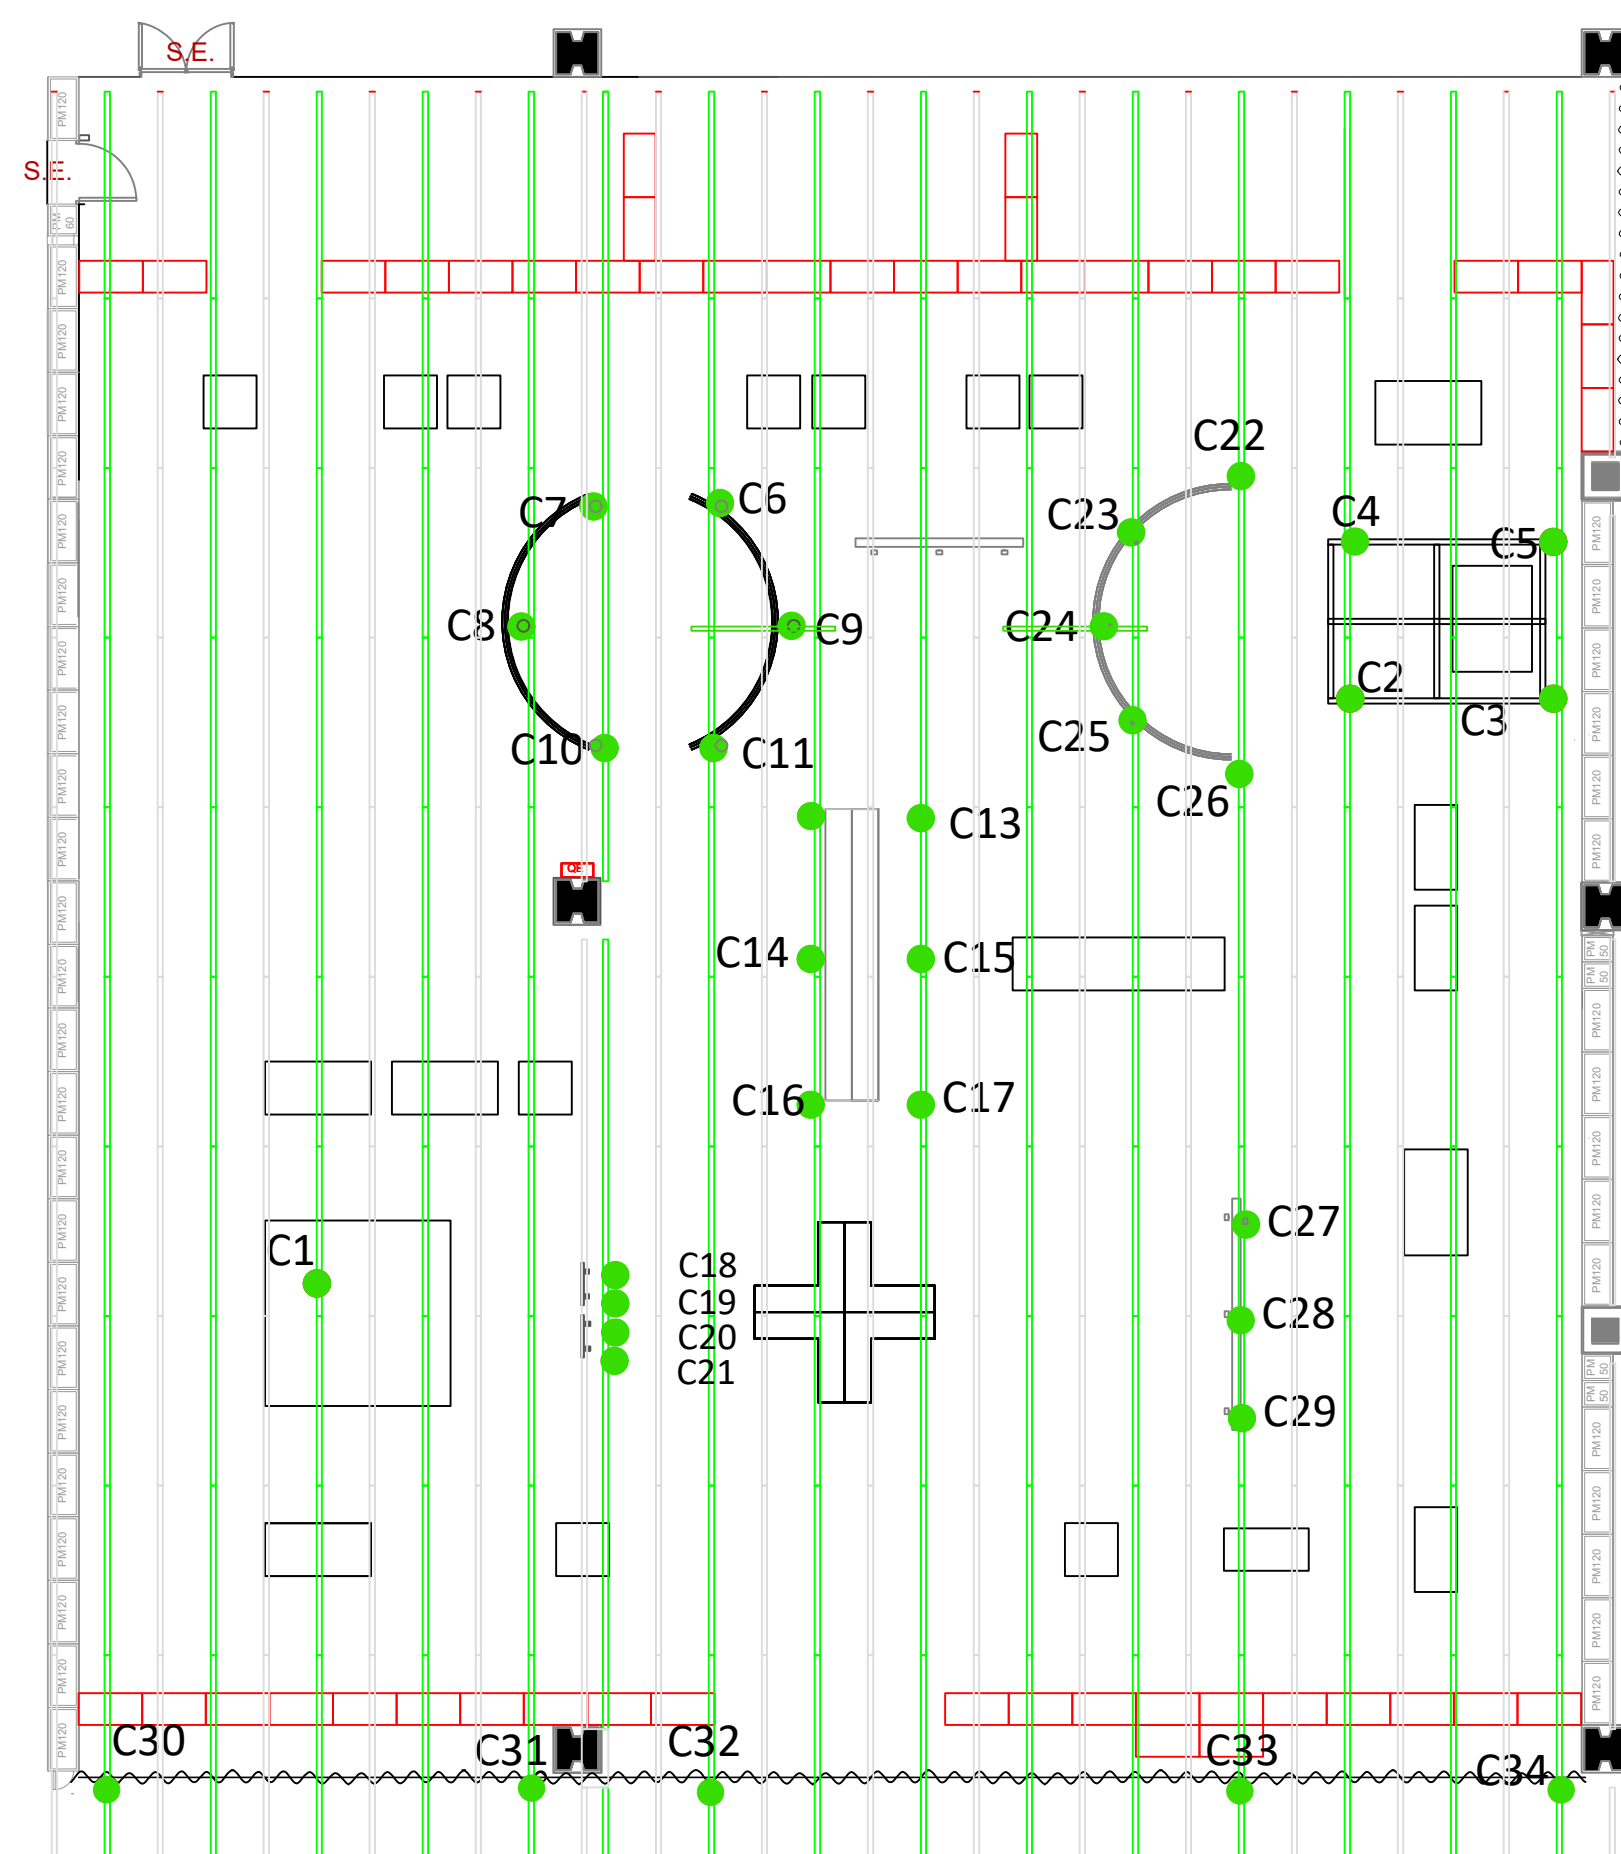

CÀRREGUES

- [illegible]

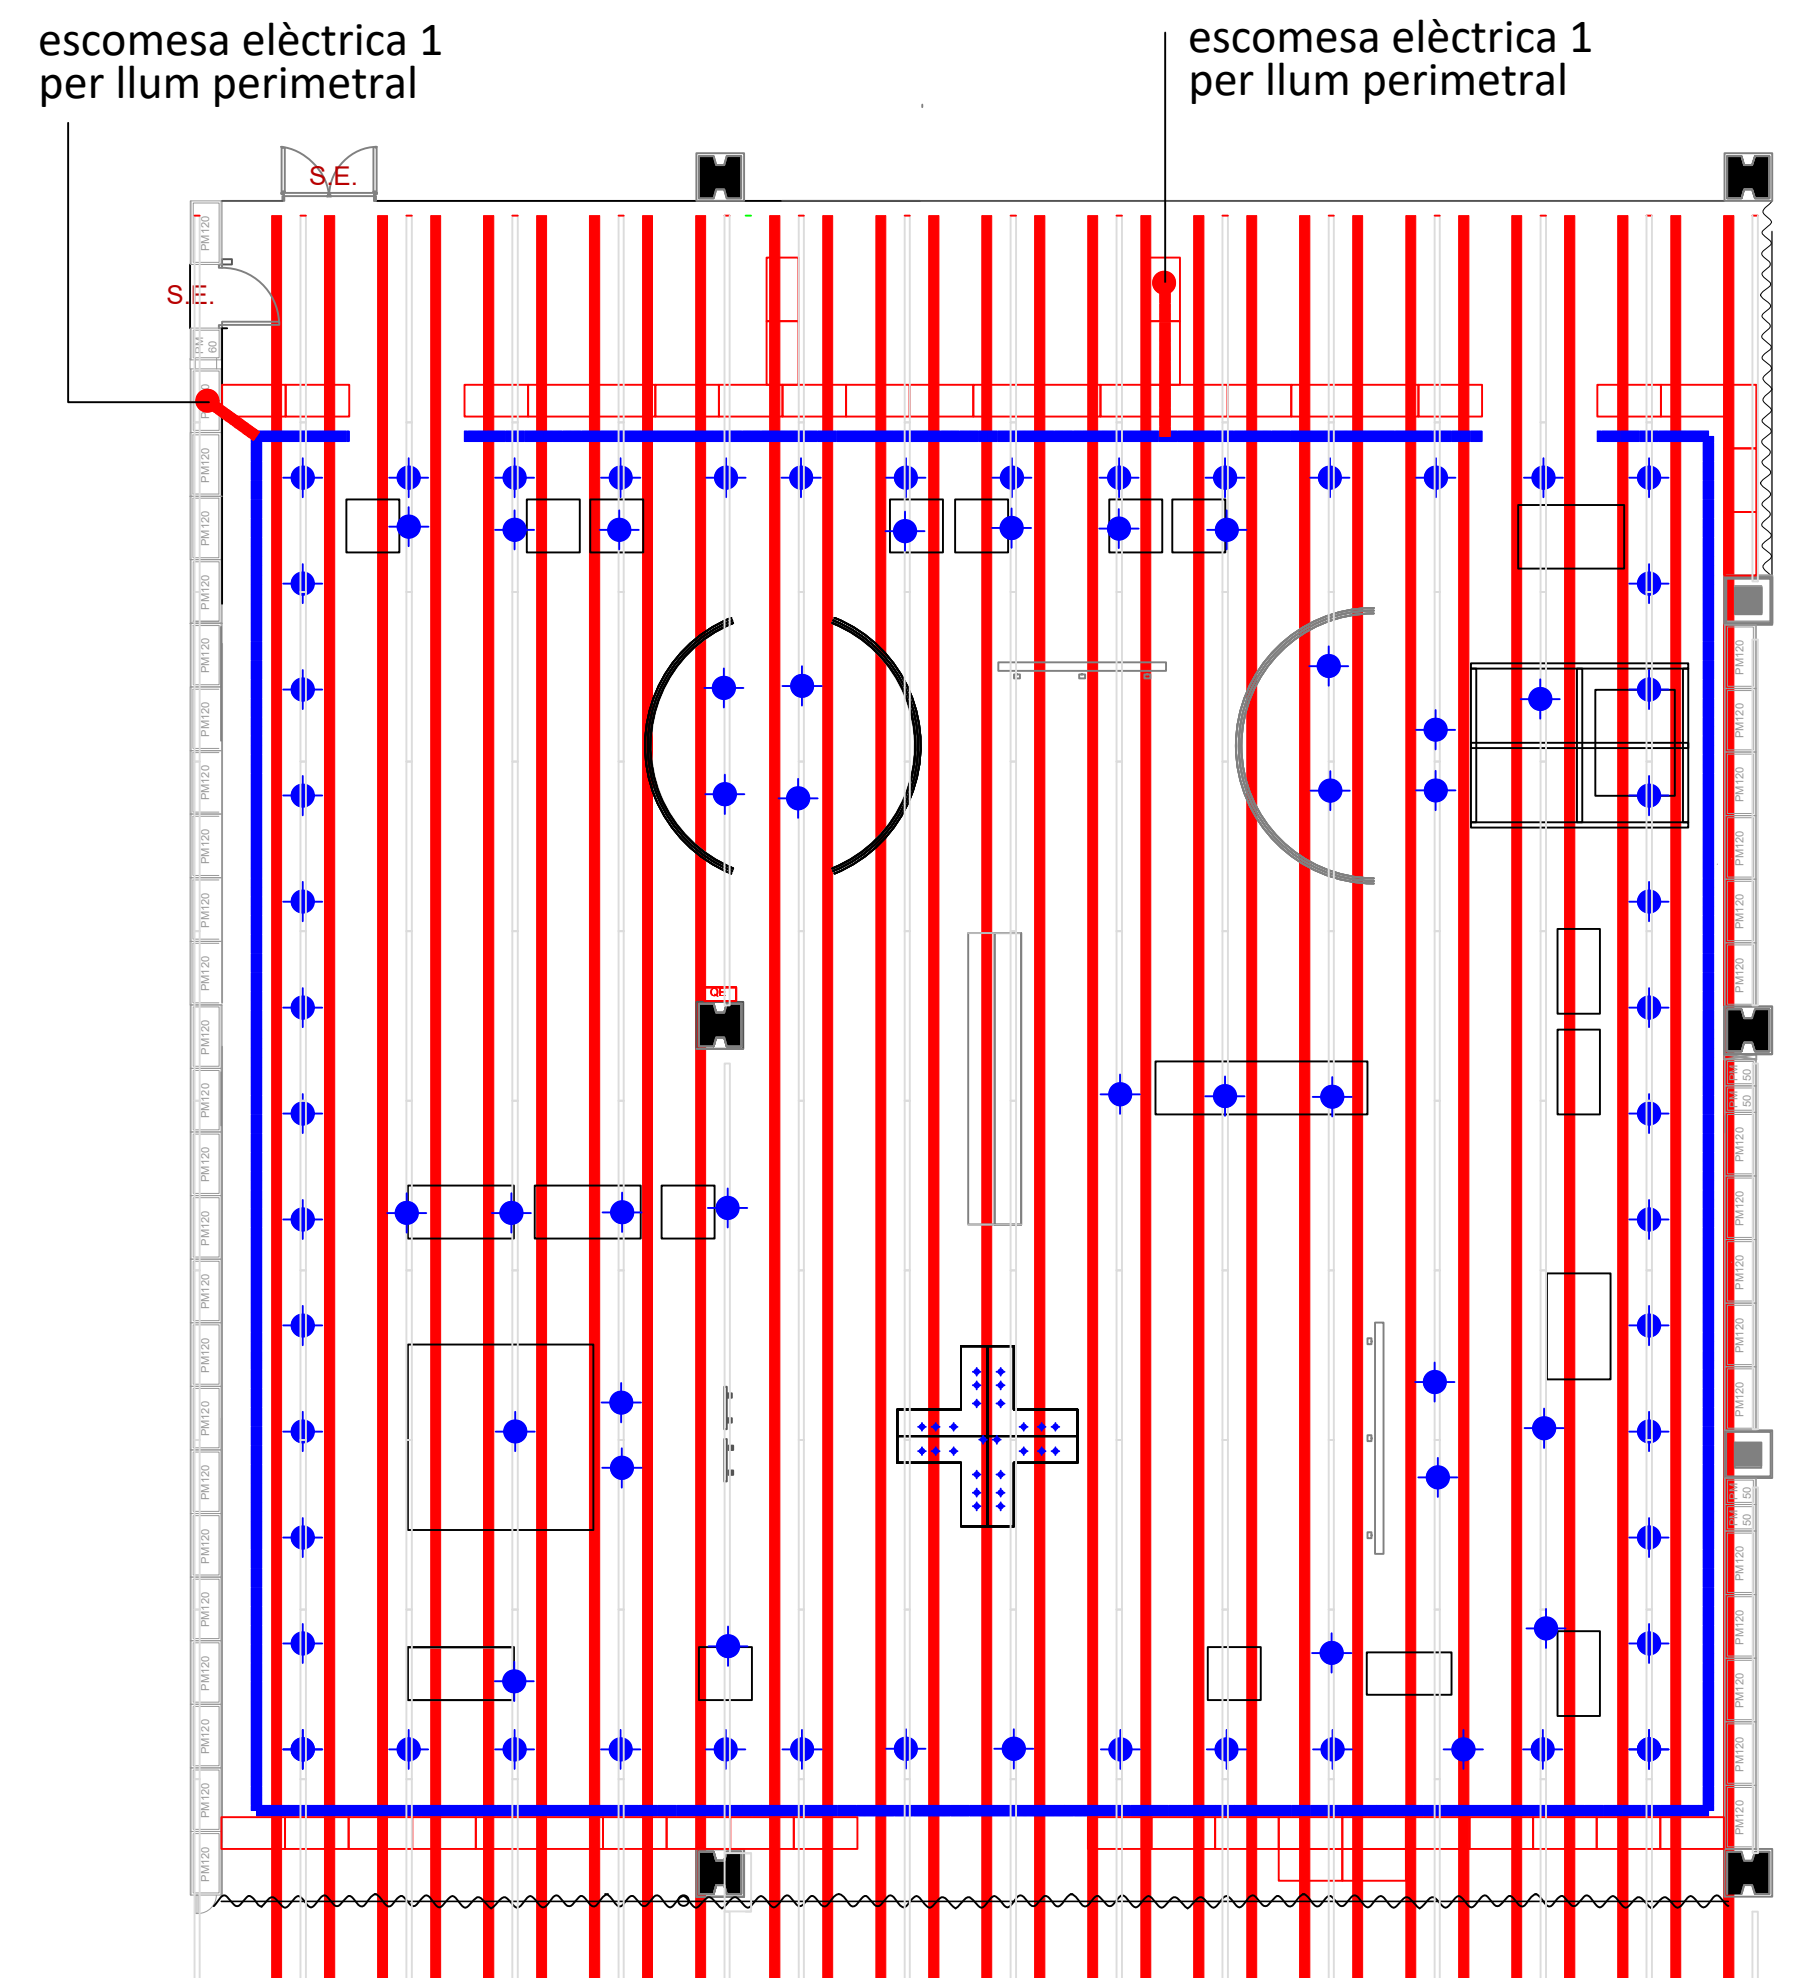

ELECTRICITAT
PLANTA IL.LUMINACIÓ


Proposta lumínica exposició DHUB_Seny i Rauxa
La proposta lumínica d'aquesta exposició es compon de tres capes de llum, dissenyades per dialogar amb l'escenografia i garantir una correcta percepció del contingut expositiu.

1. Llum difusa 100ml
2. Il·luminació perimetral al terra 50ud
3. Il·luminació d'accent artística 85ud


*Cada projector té una potència nominal de 14,7 W, i s'ha previst un màxim de 20 unitats per carril, amb un consum total aproximat de




A1_

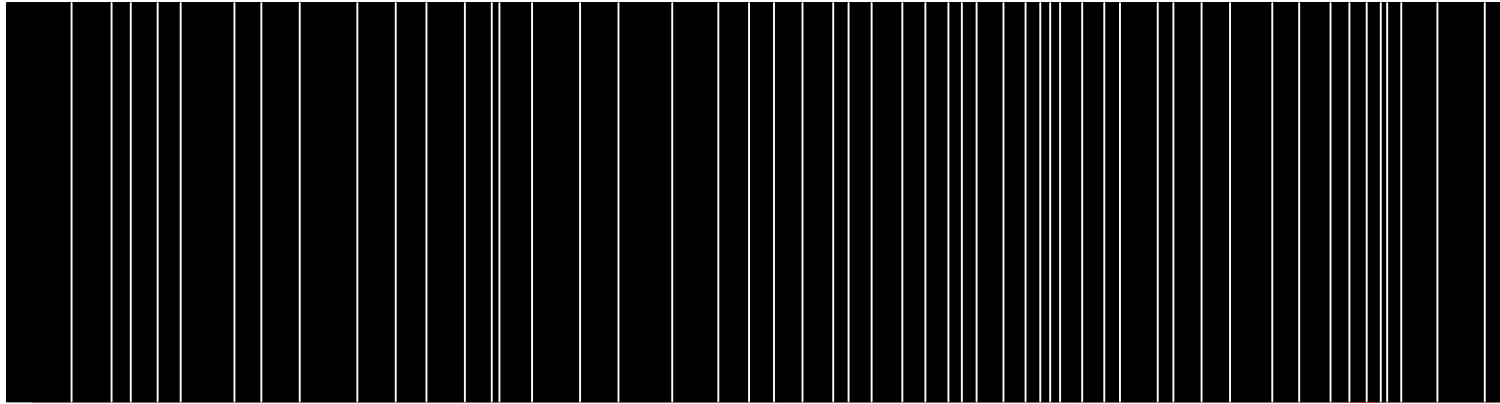

R2

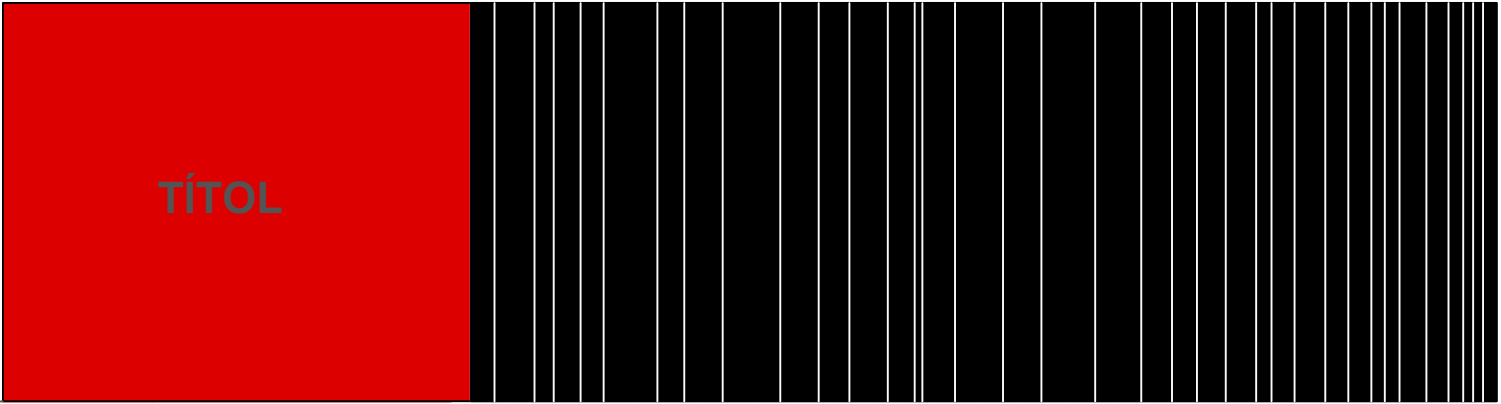

TERRITORI

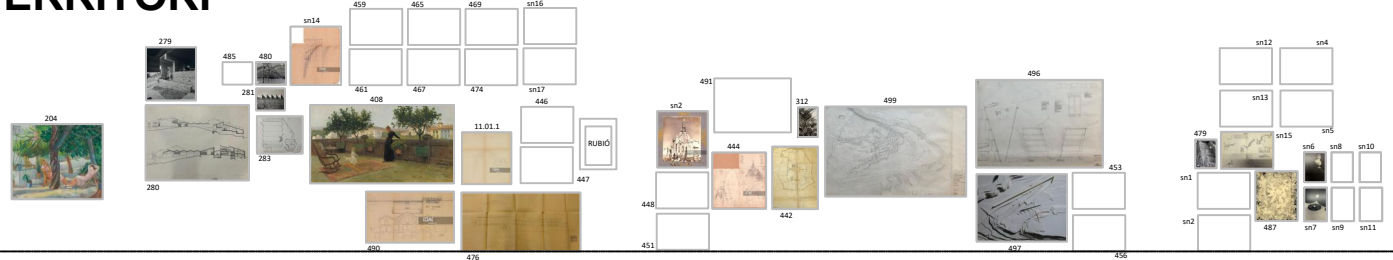


PM120

L'HABITACIÓ



PM120

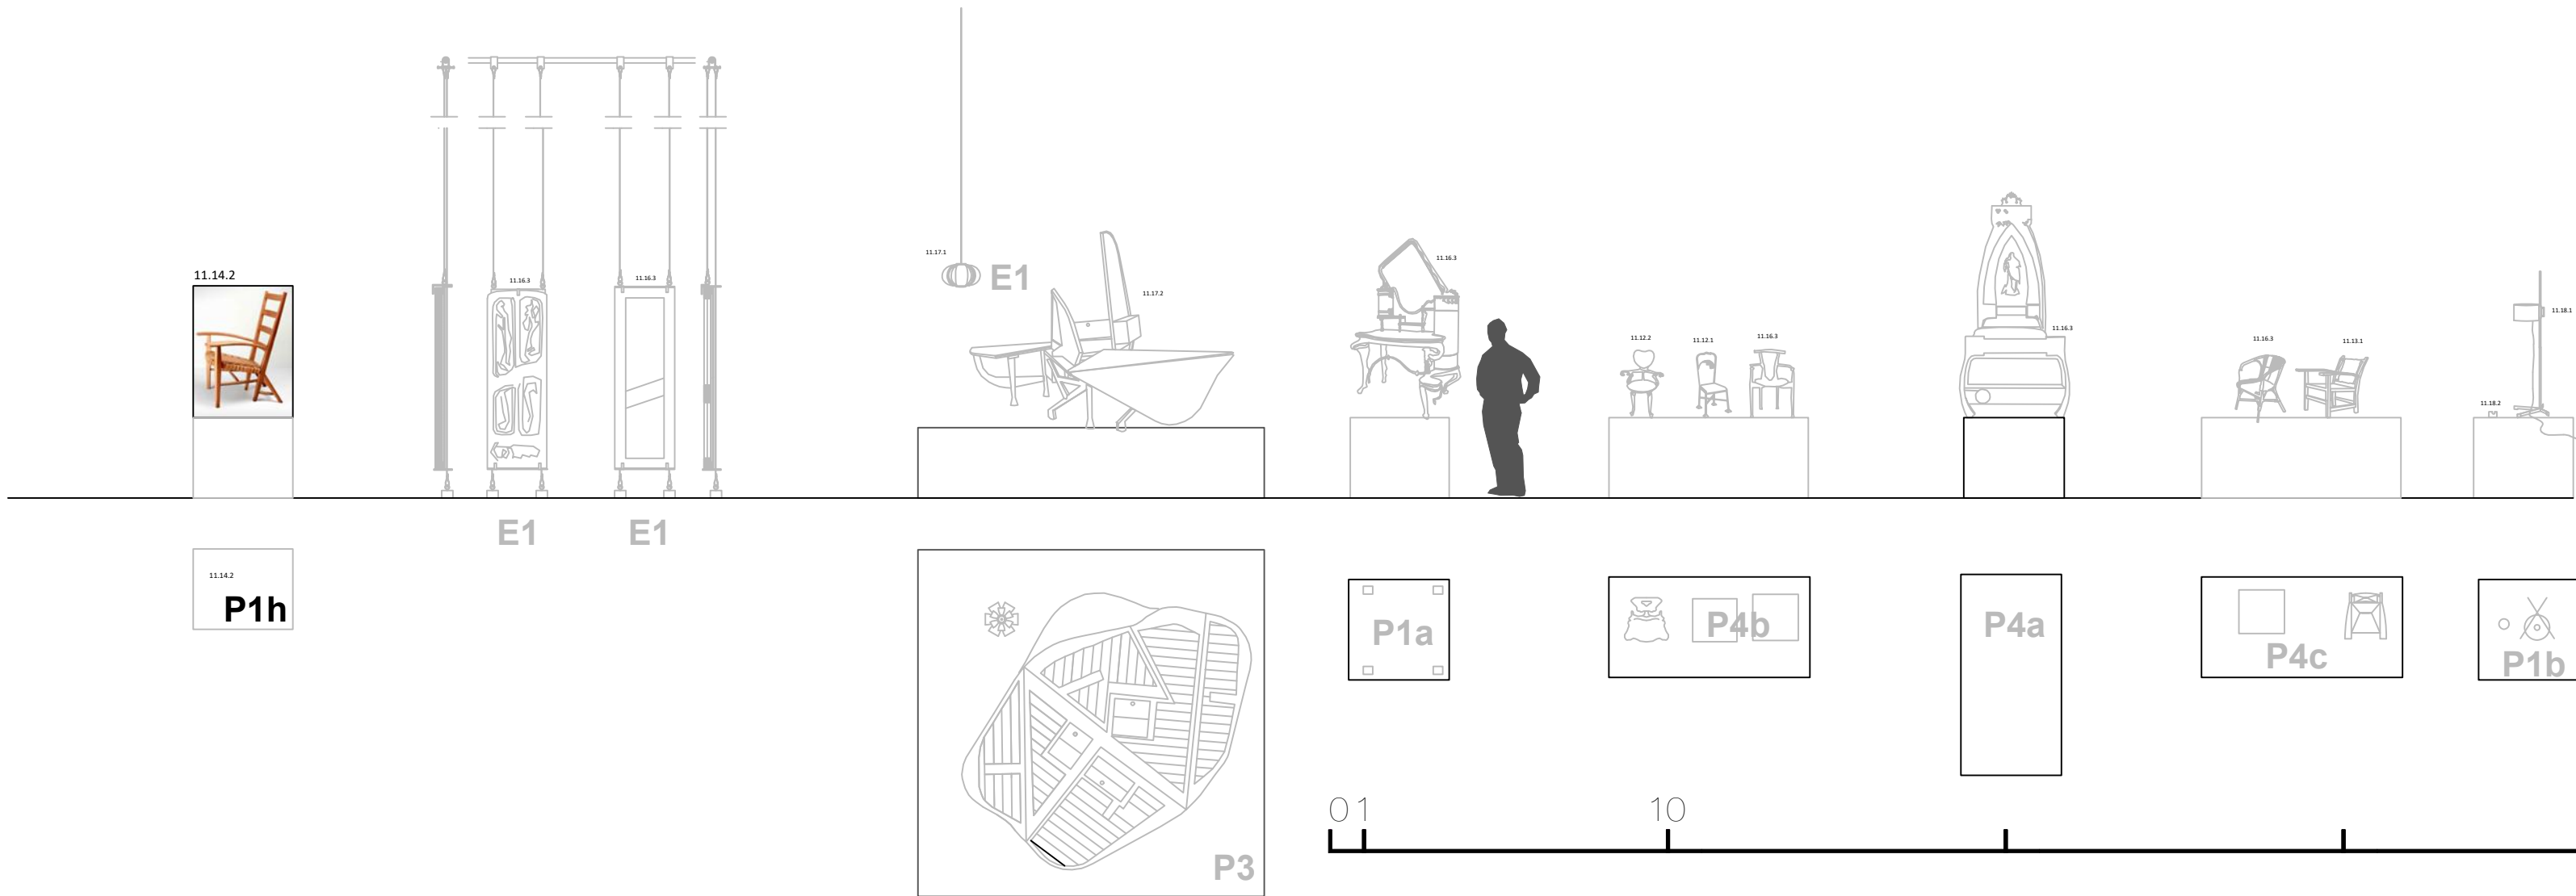




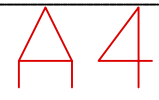


Figure 1 is a detailed floor plan of the archaeological site of Tell el-Fara, showing various rooms and structures. The plan is oriented with North at the top. The rooms are labeled with numbers and percentages indicating their area:

- Room 1000A: 1200%
- Room 1000B: 1200%
- Room 1000C: 1200%
- Room 1000GZ: 1

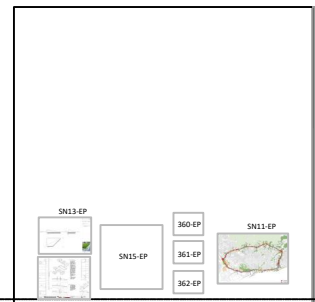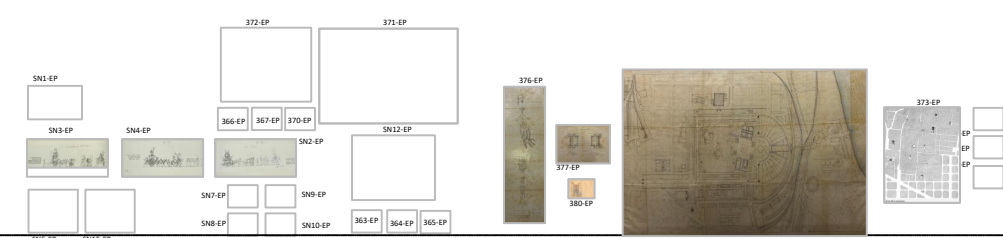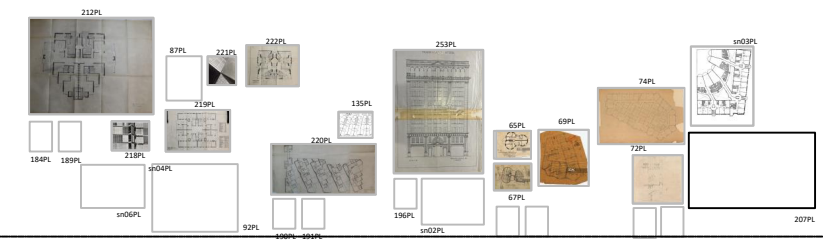

244-E


247-E

235-E







319-E

P1g

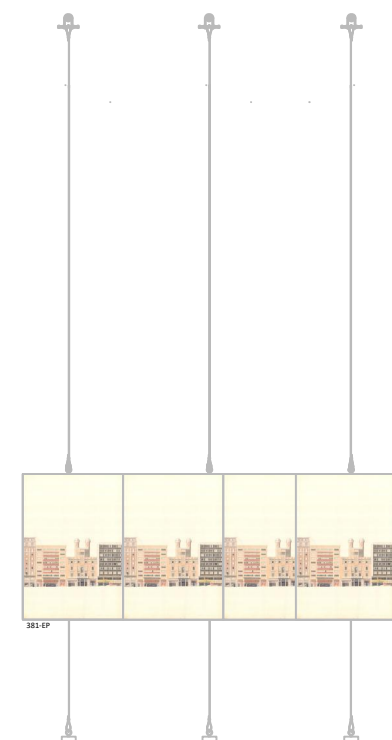



P5a




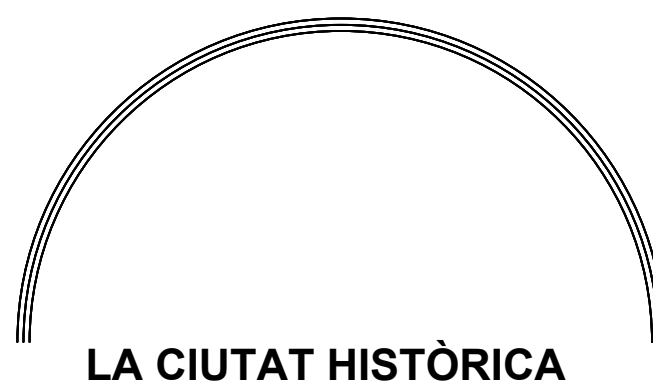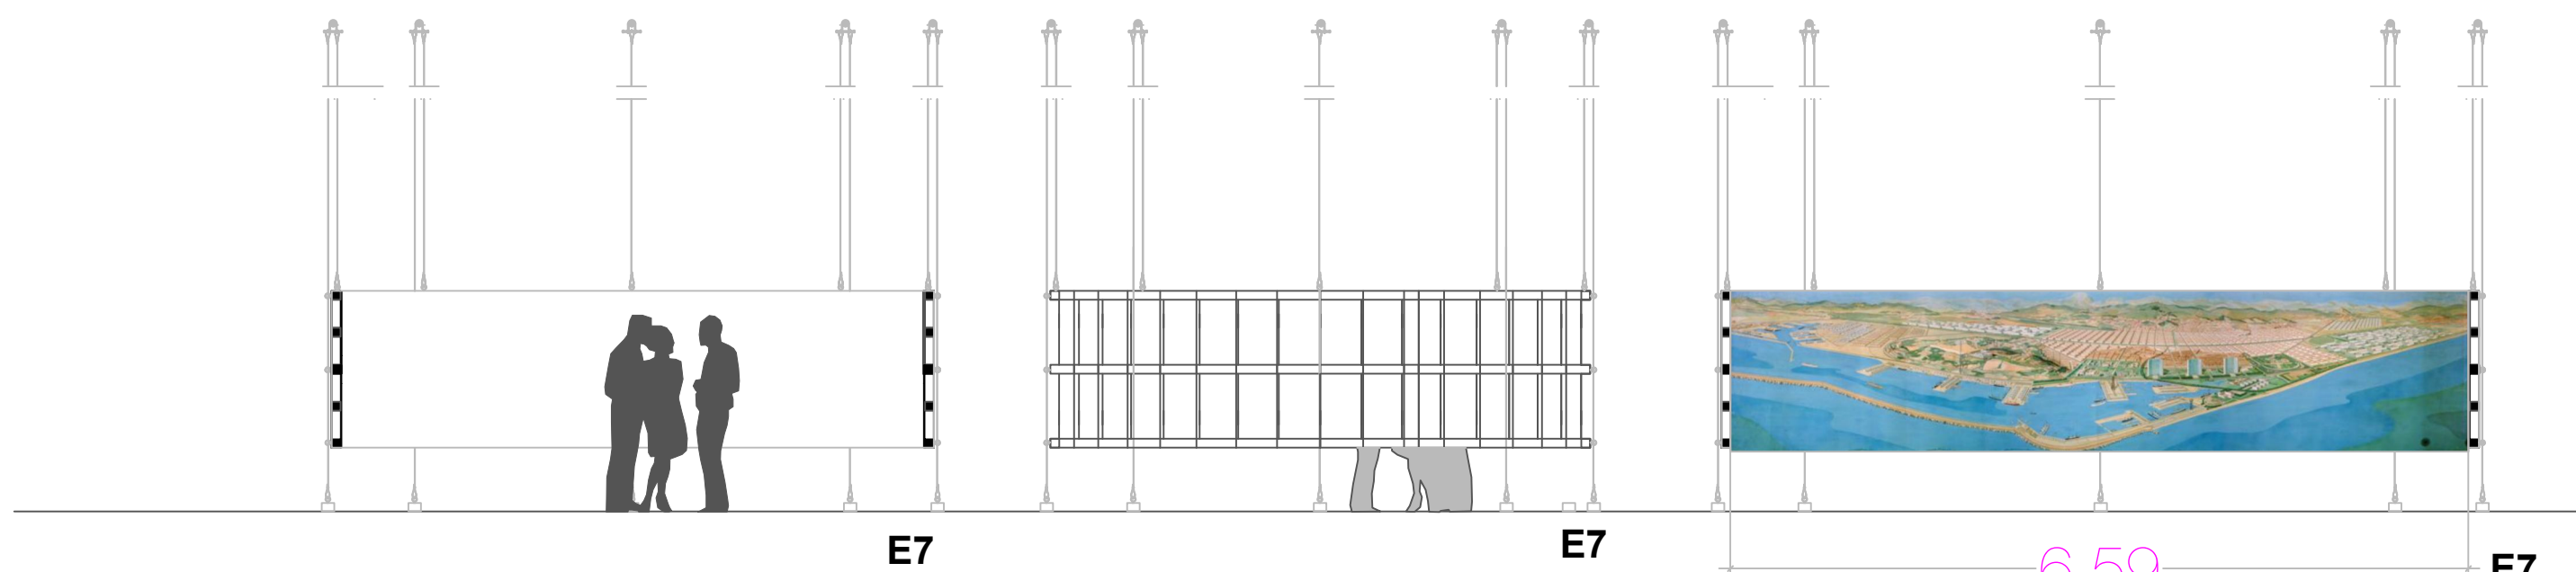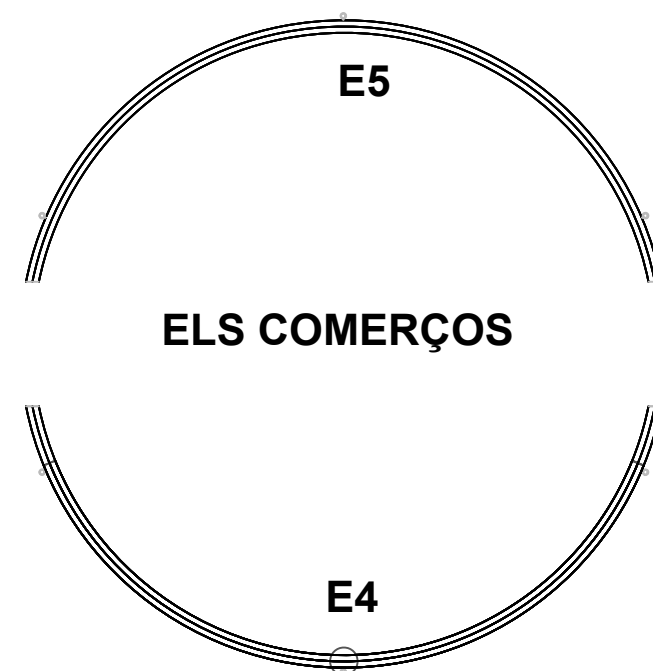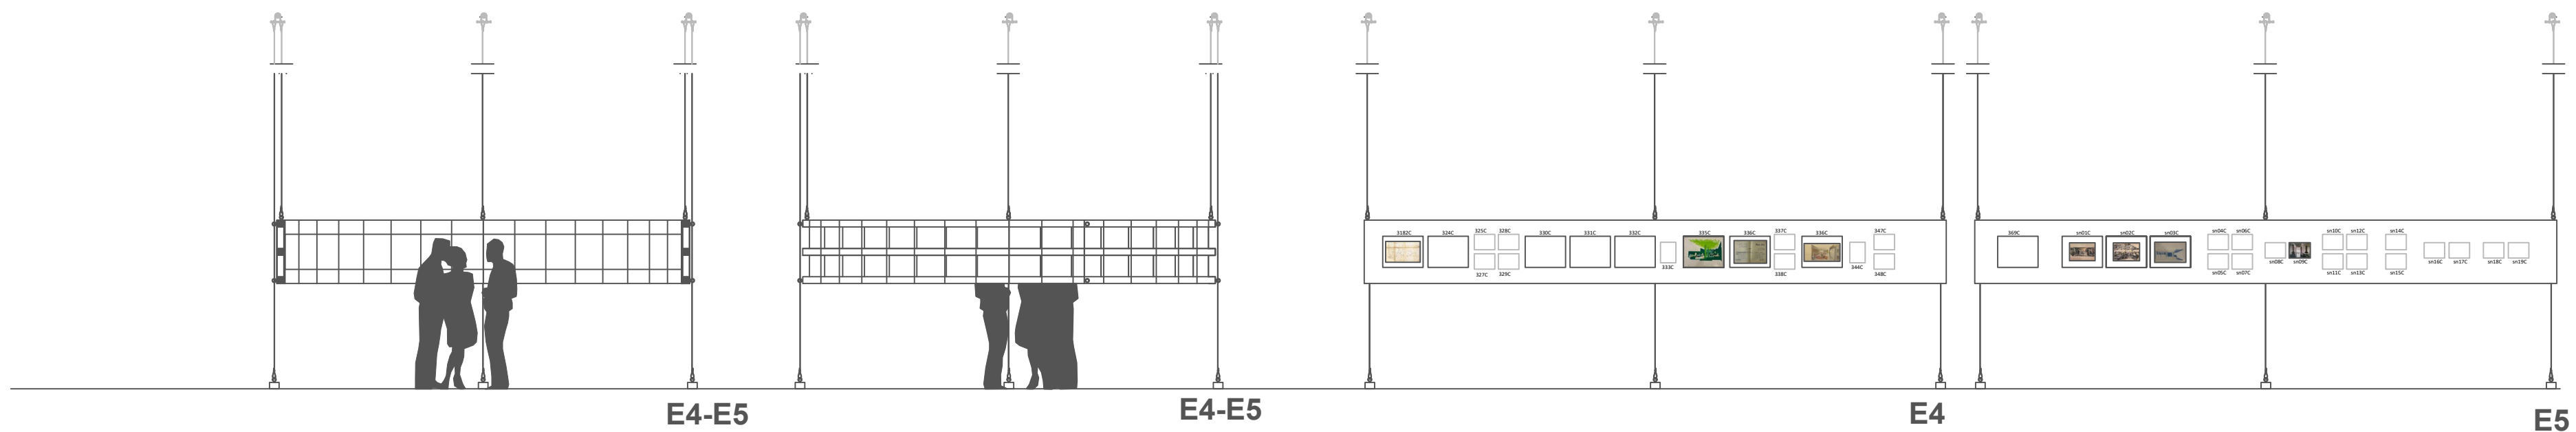


E6-alçat desplegat



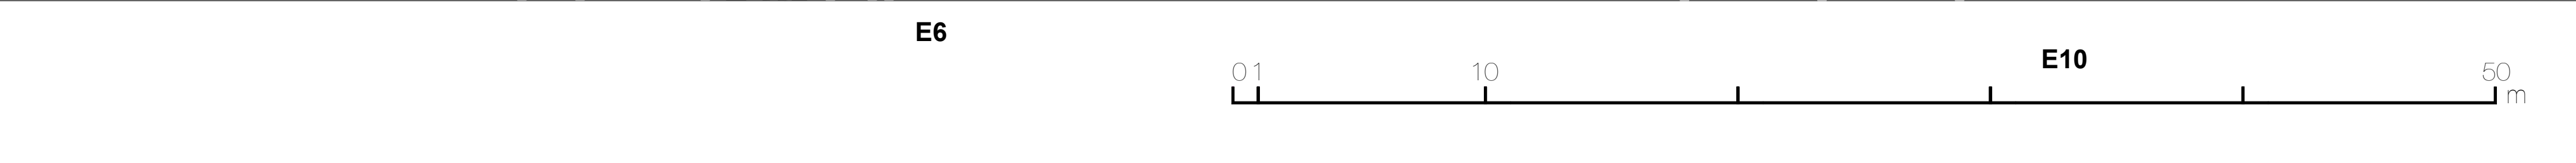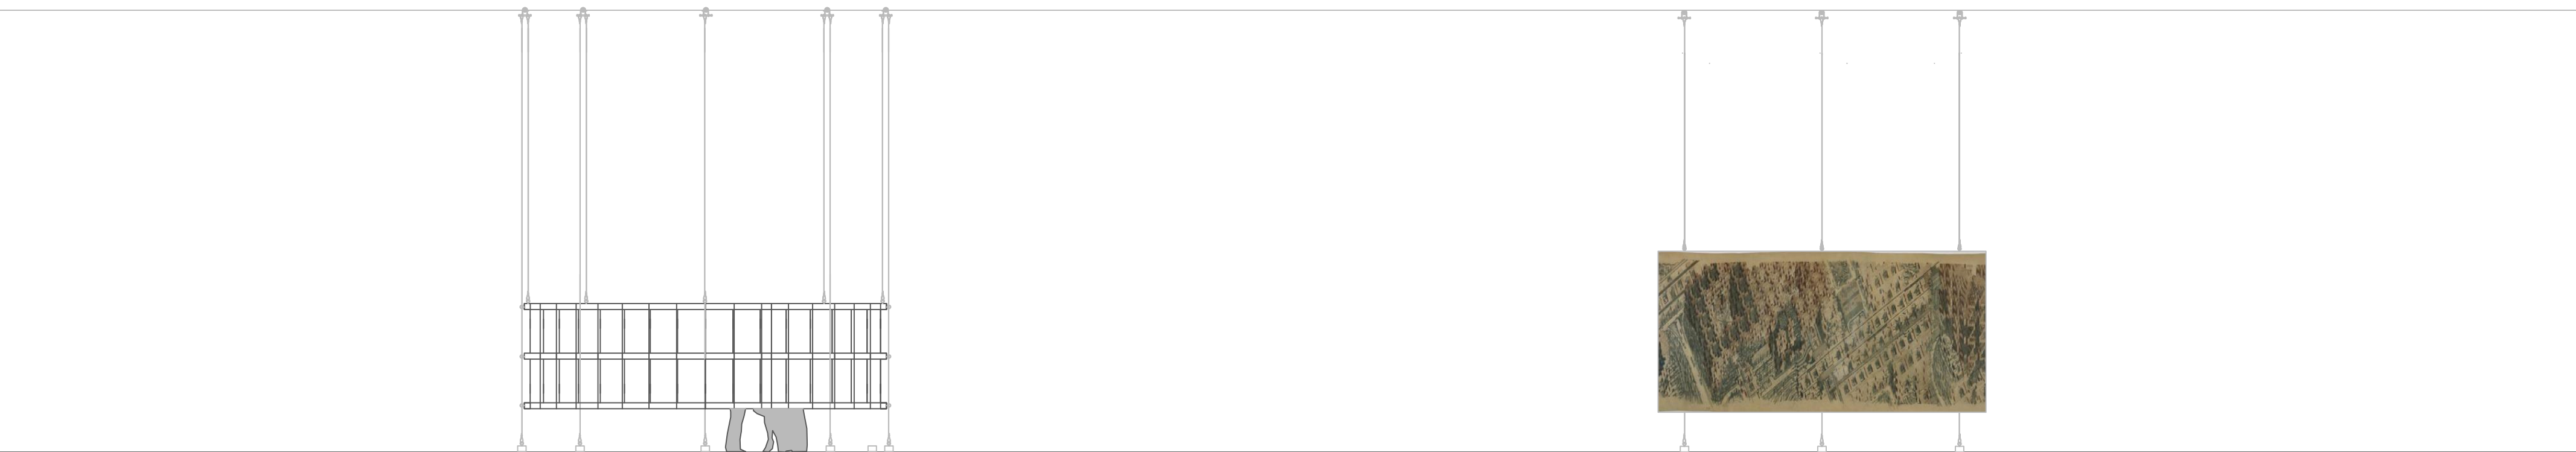

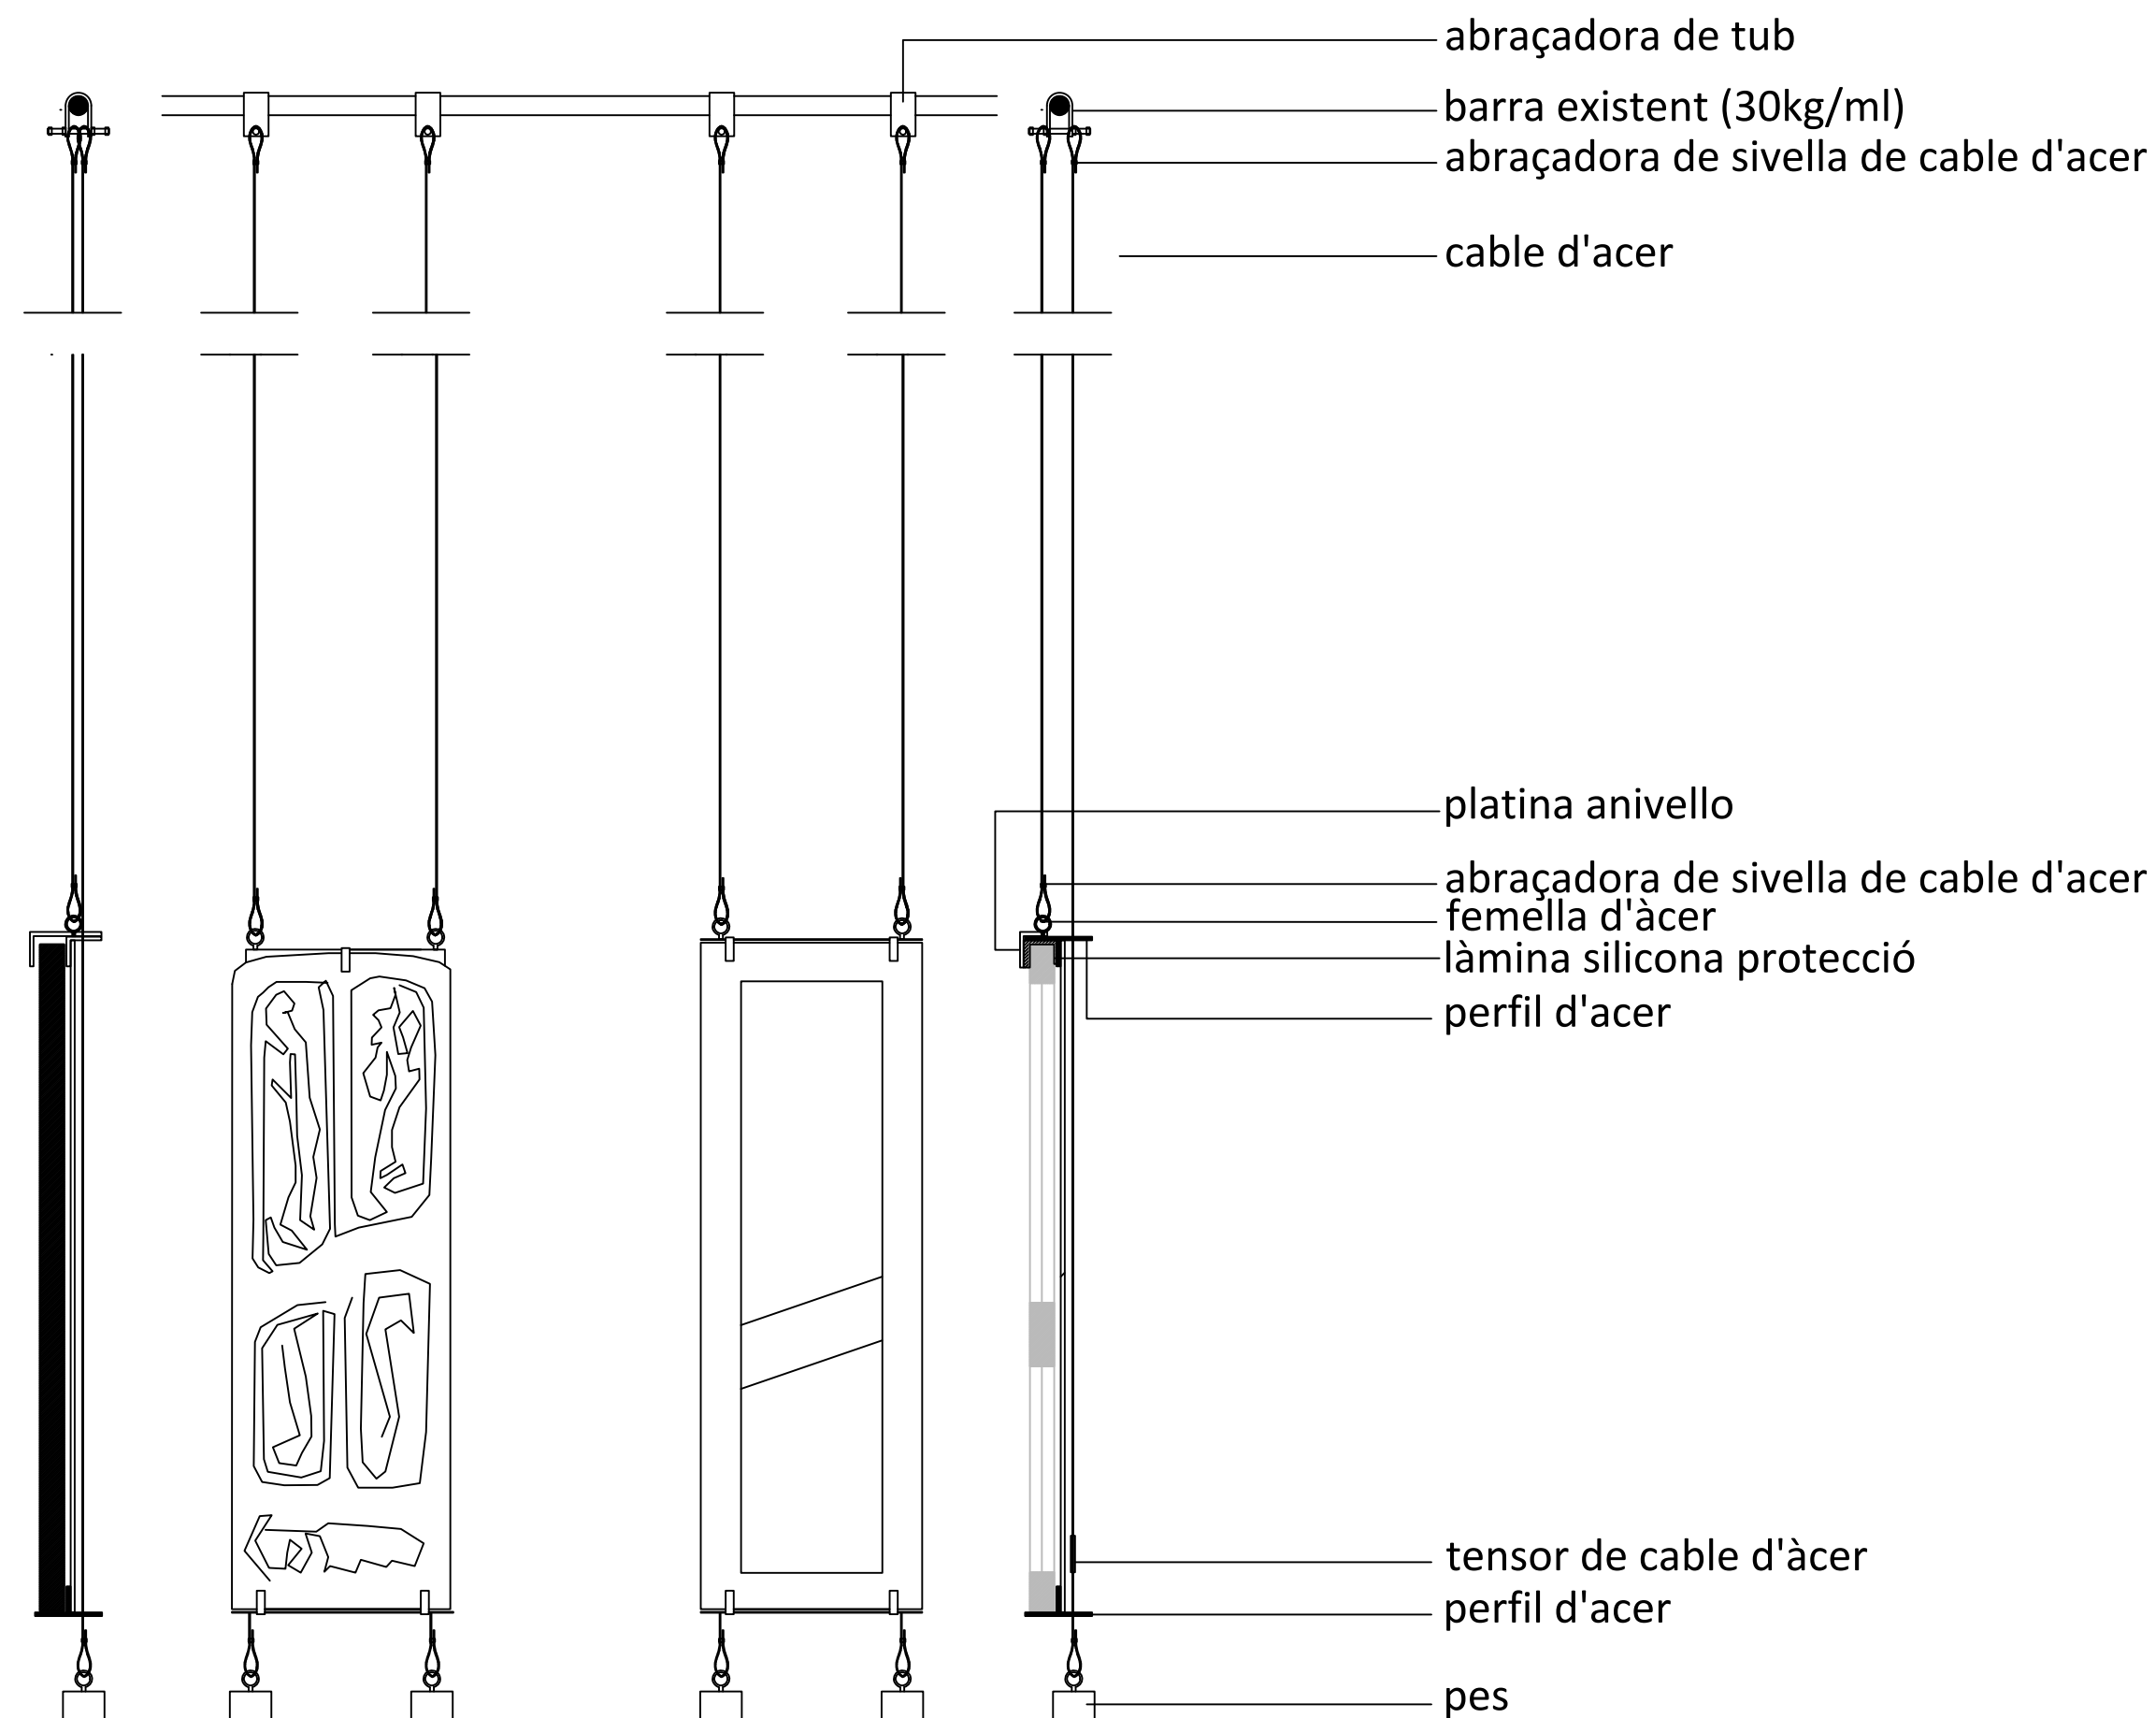


E1 E2

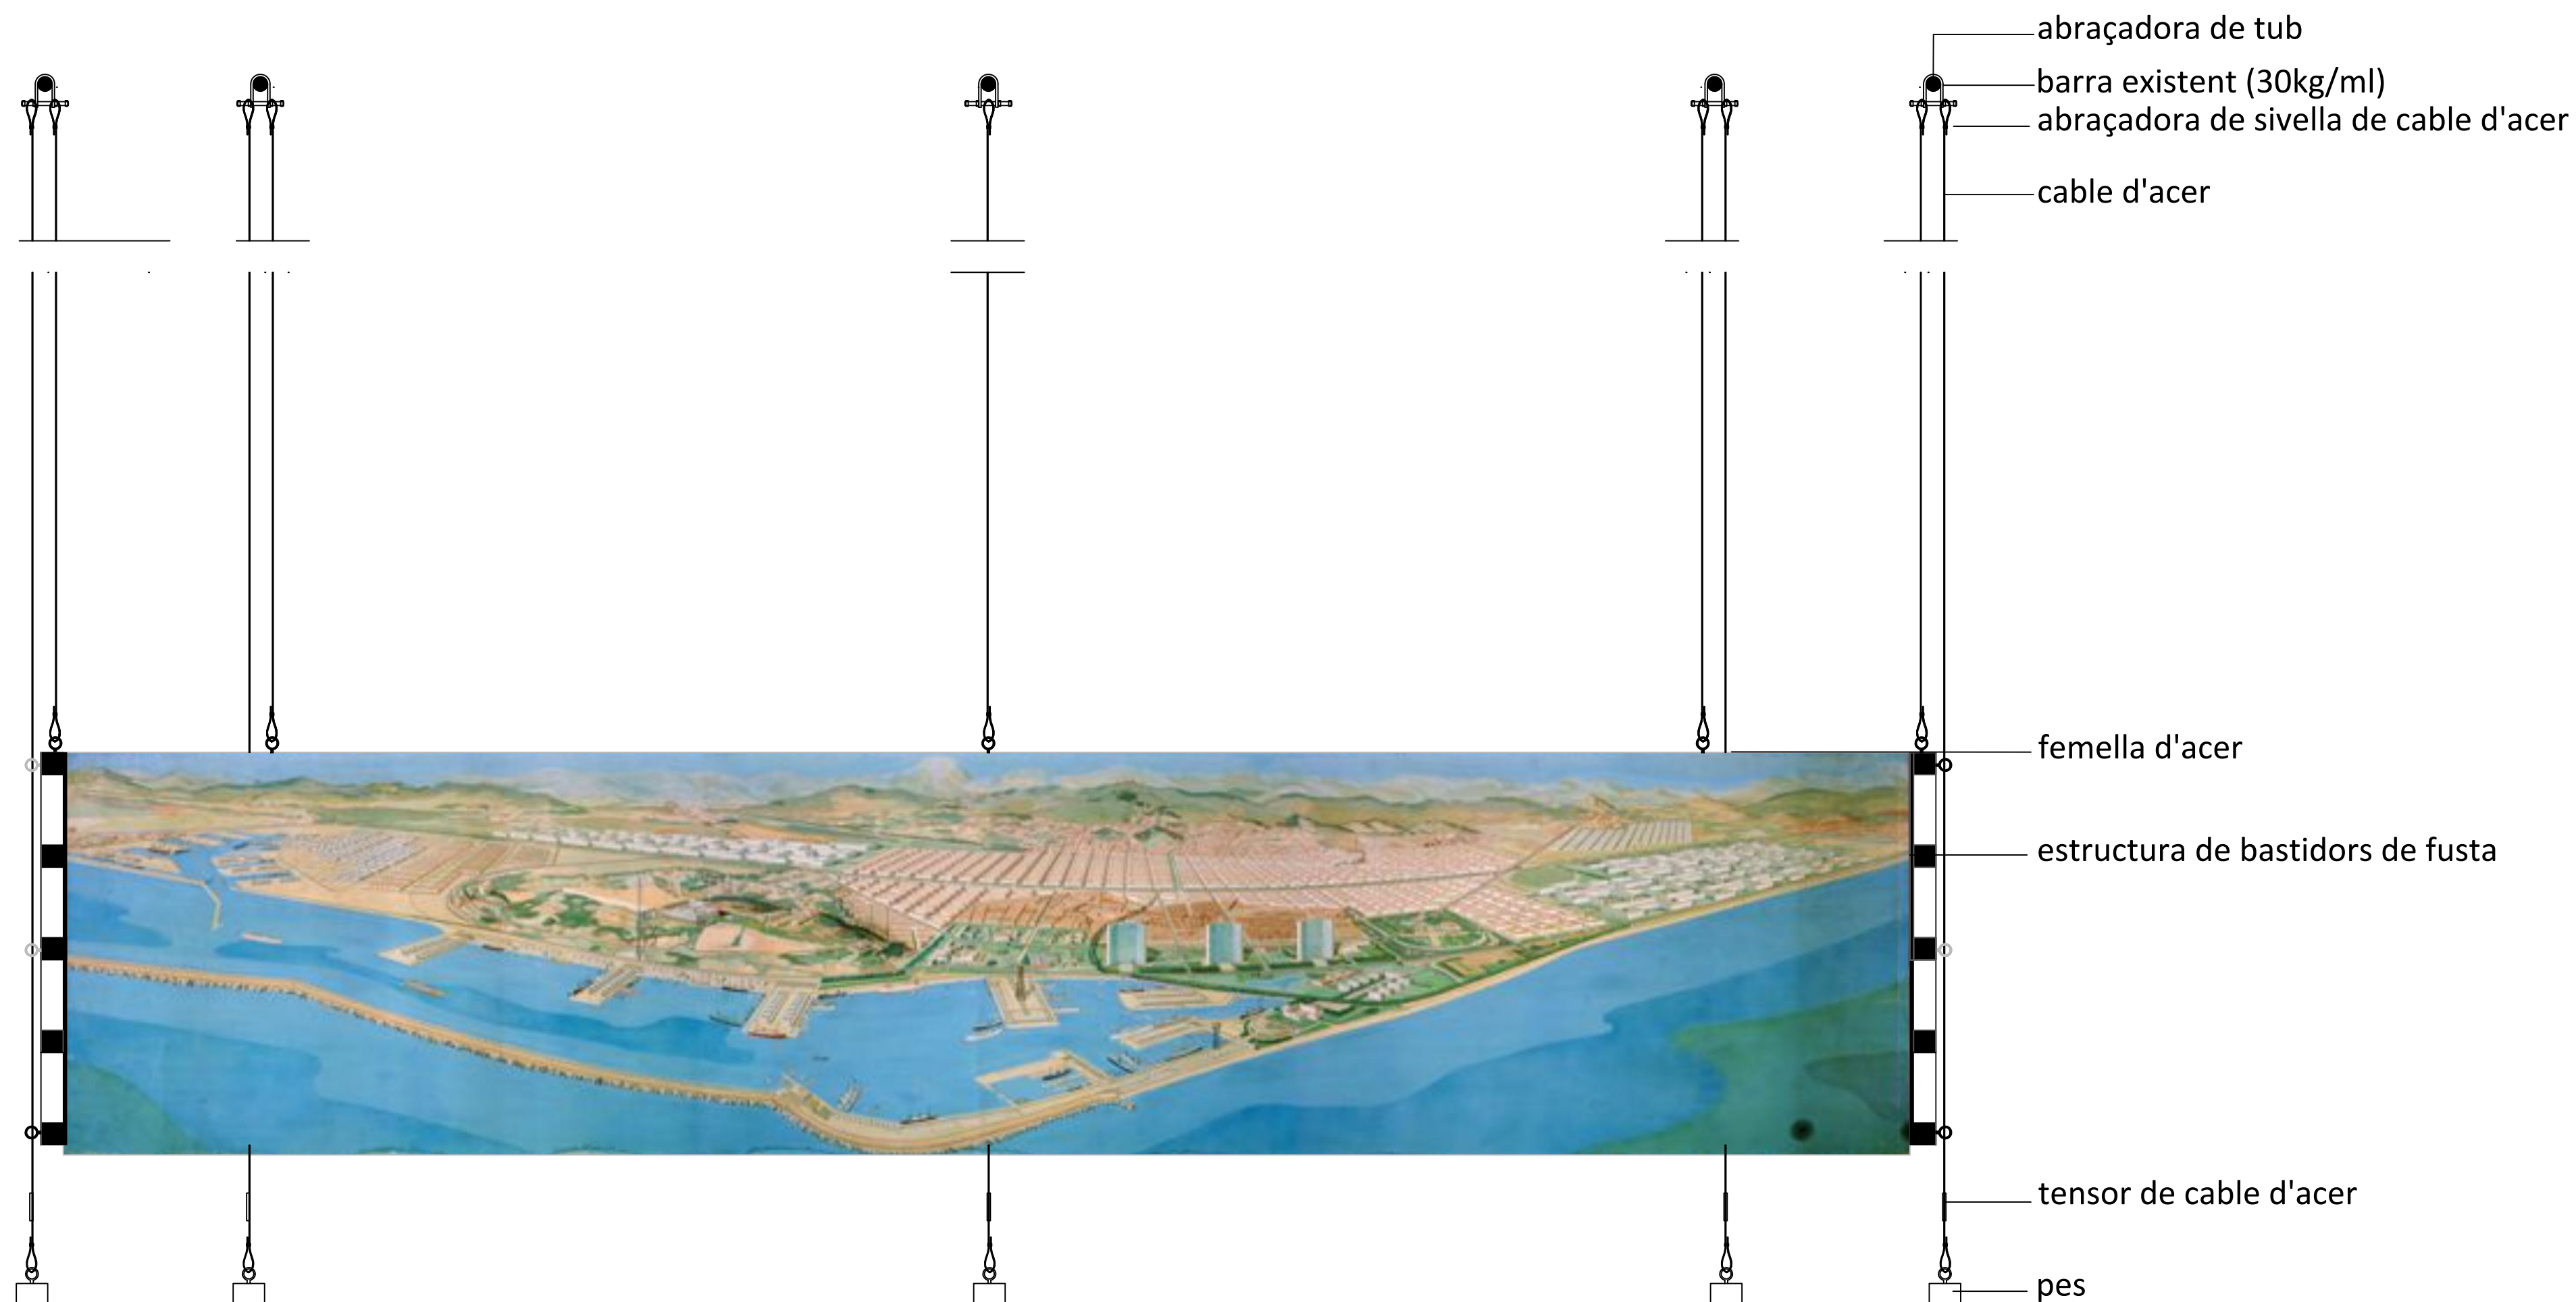


E7




*s'adjuntarà un certificat de solidesa

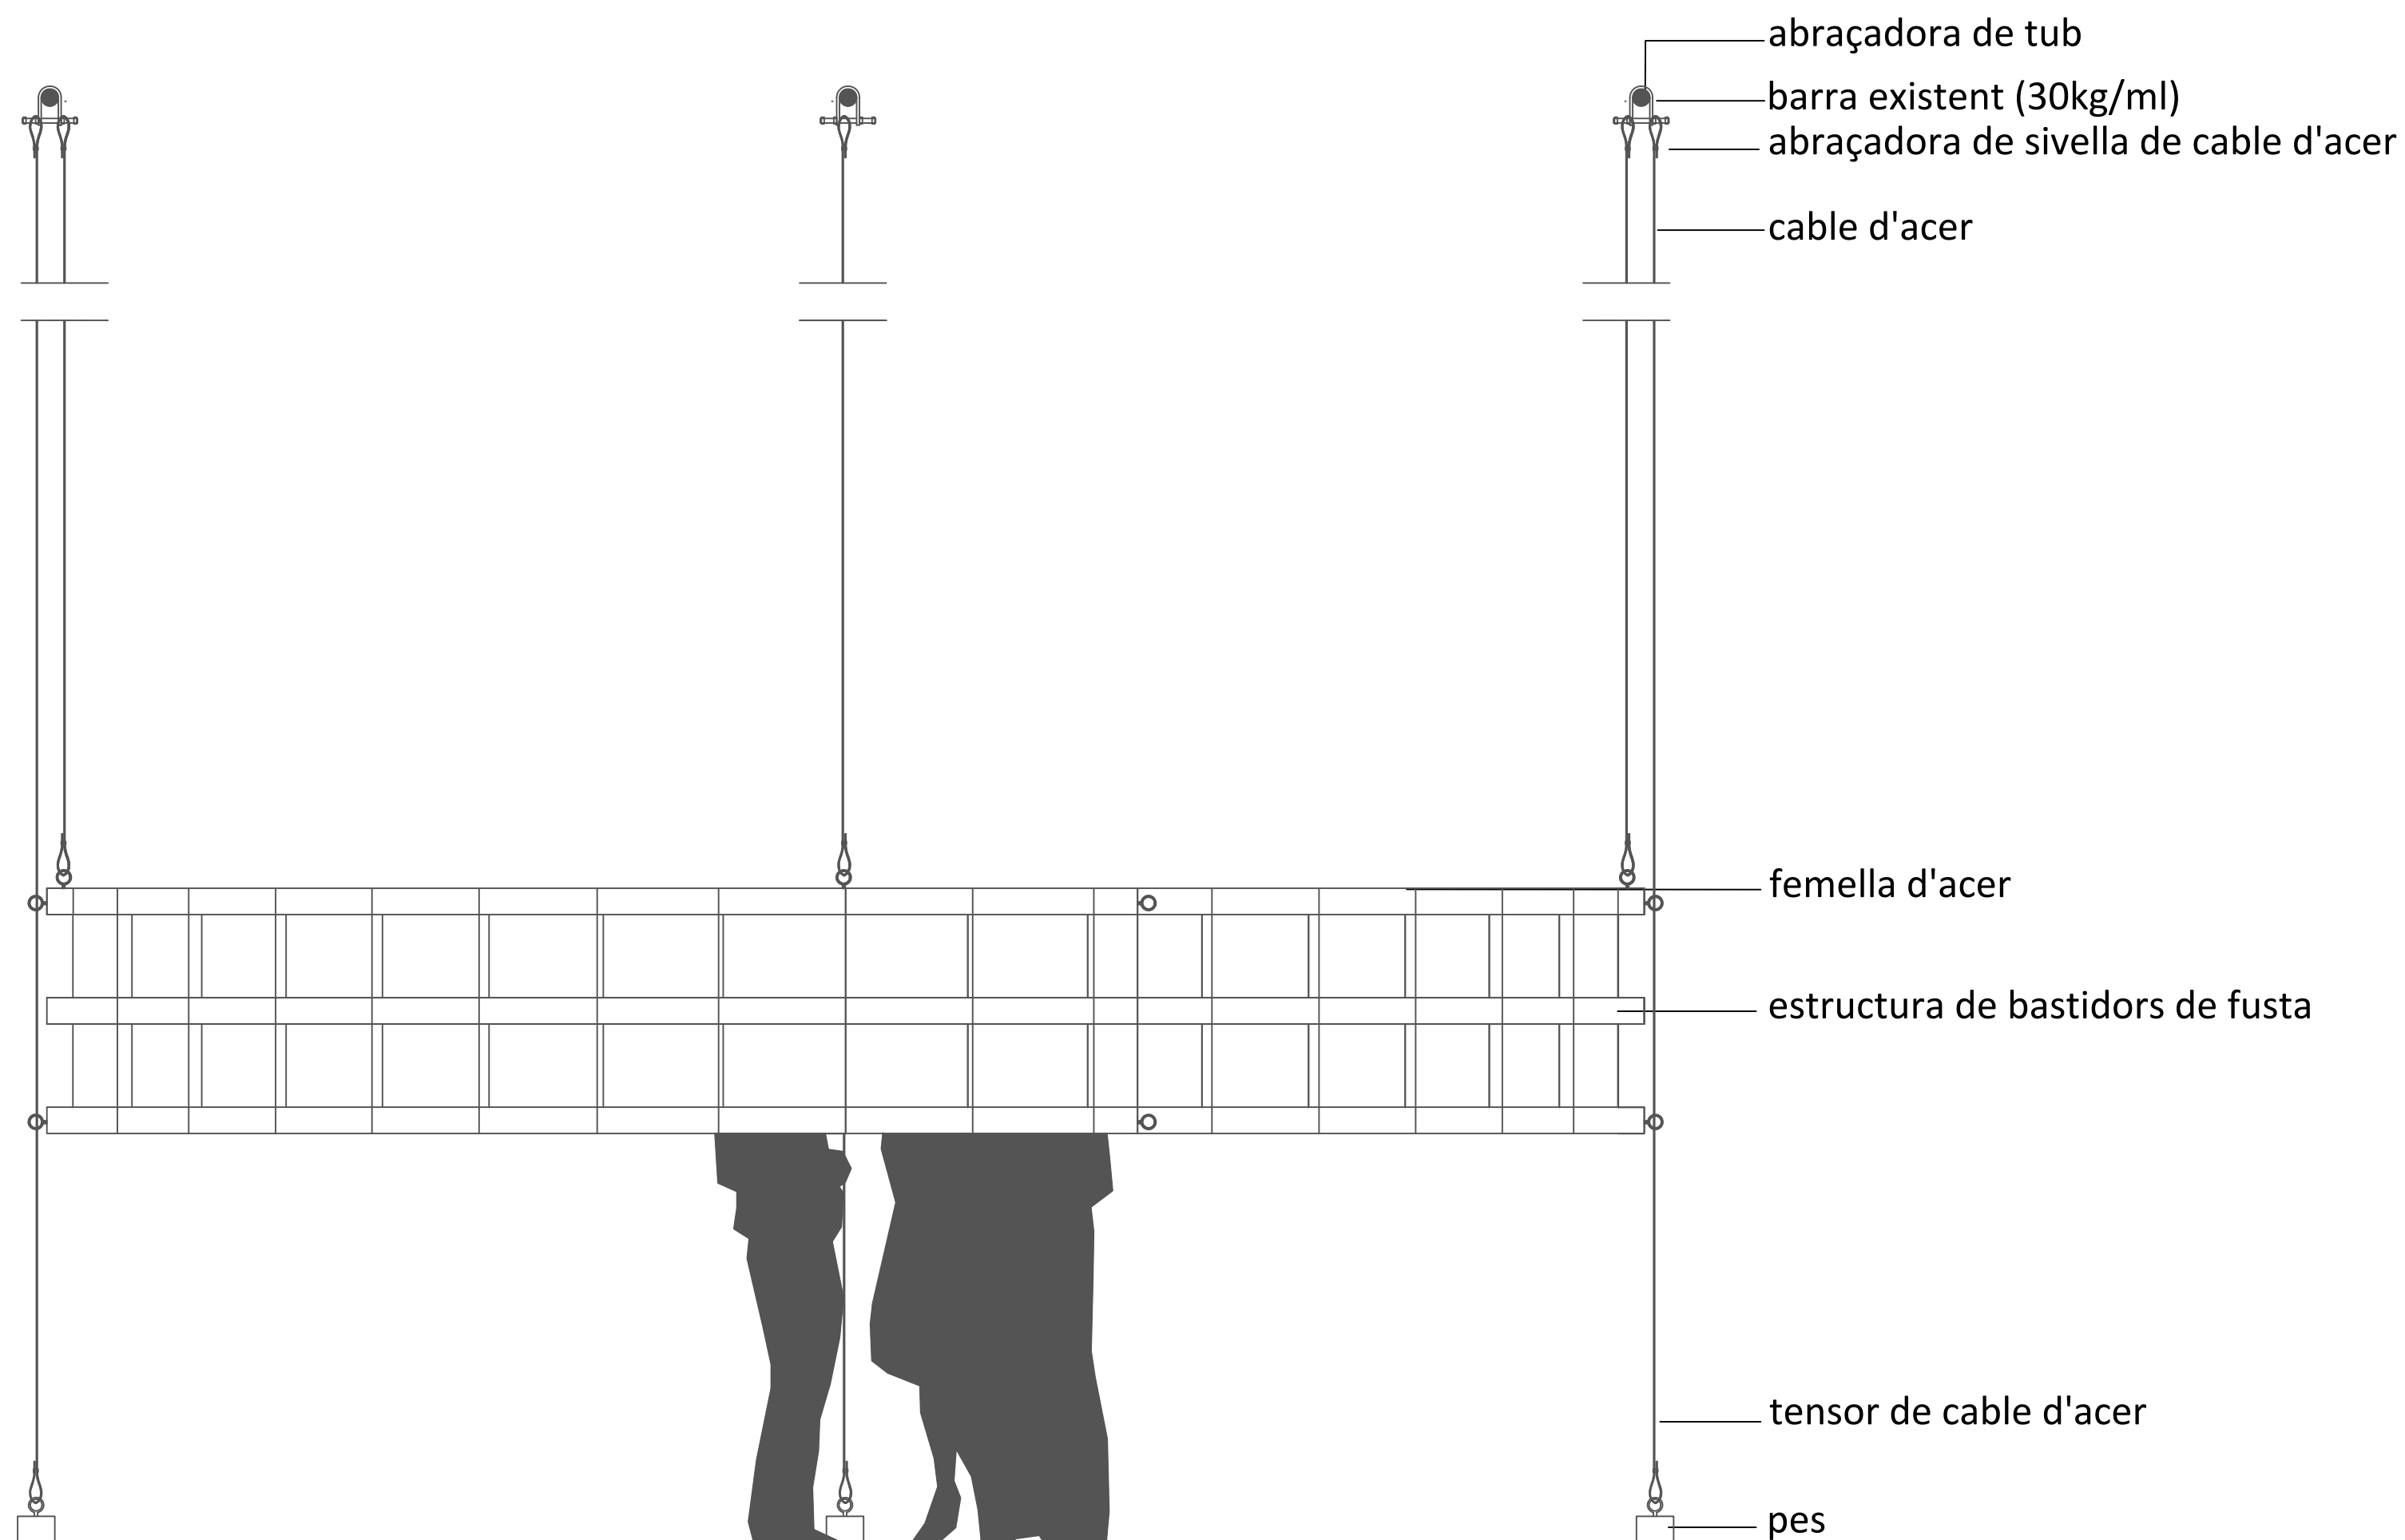


E4-E5

*s'adjuntarà un certificat de solidesa

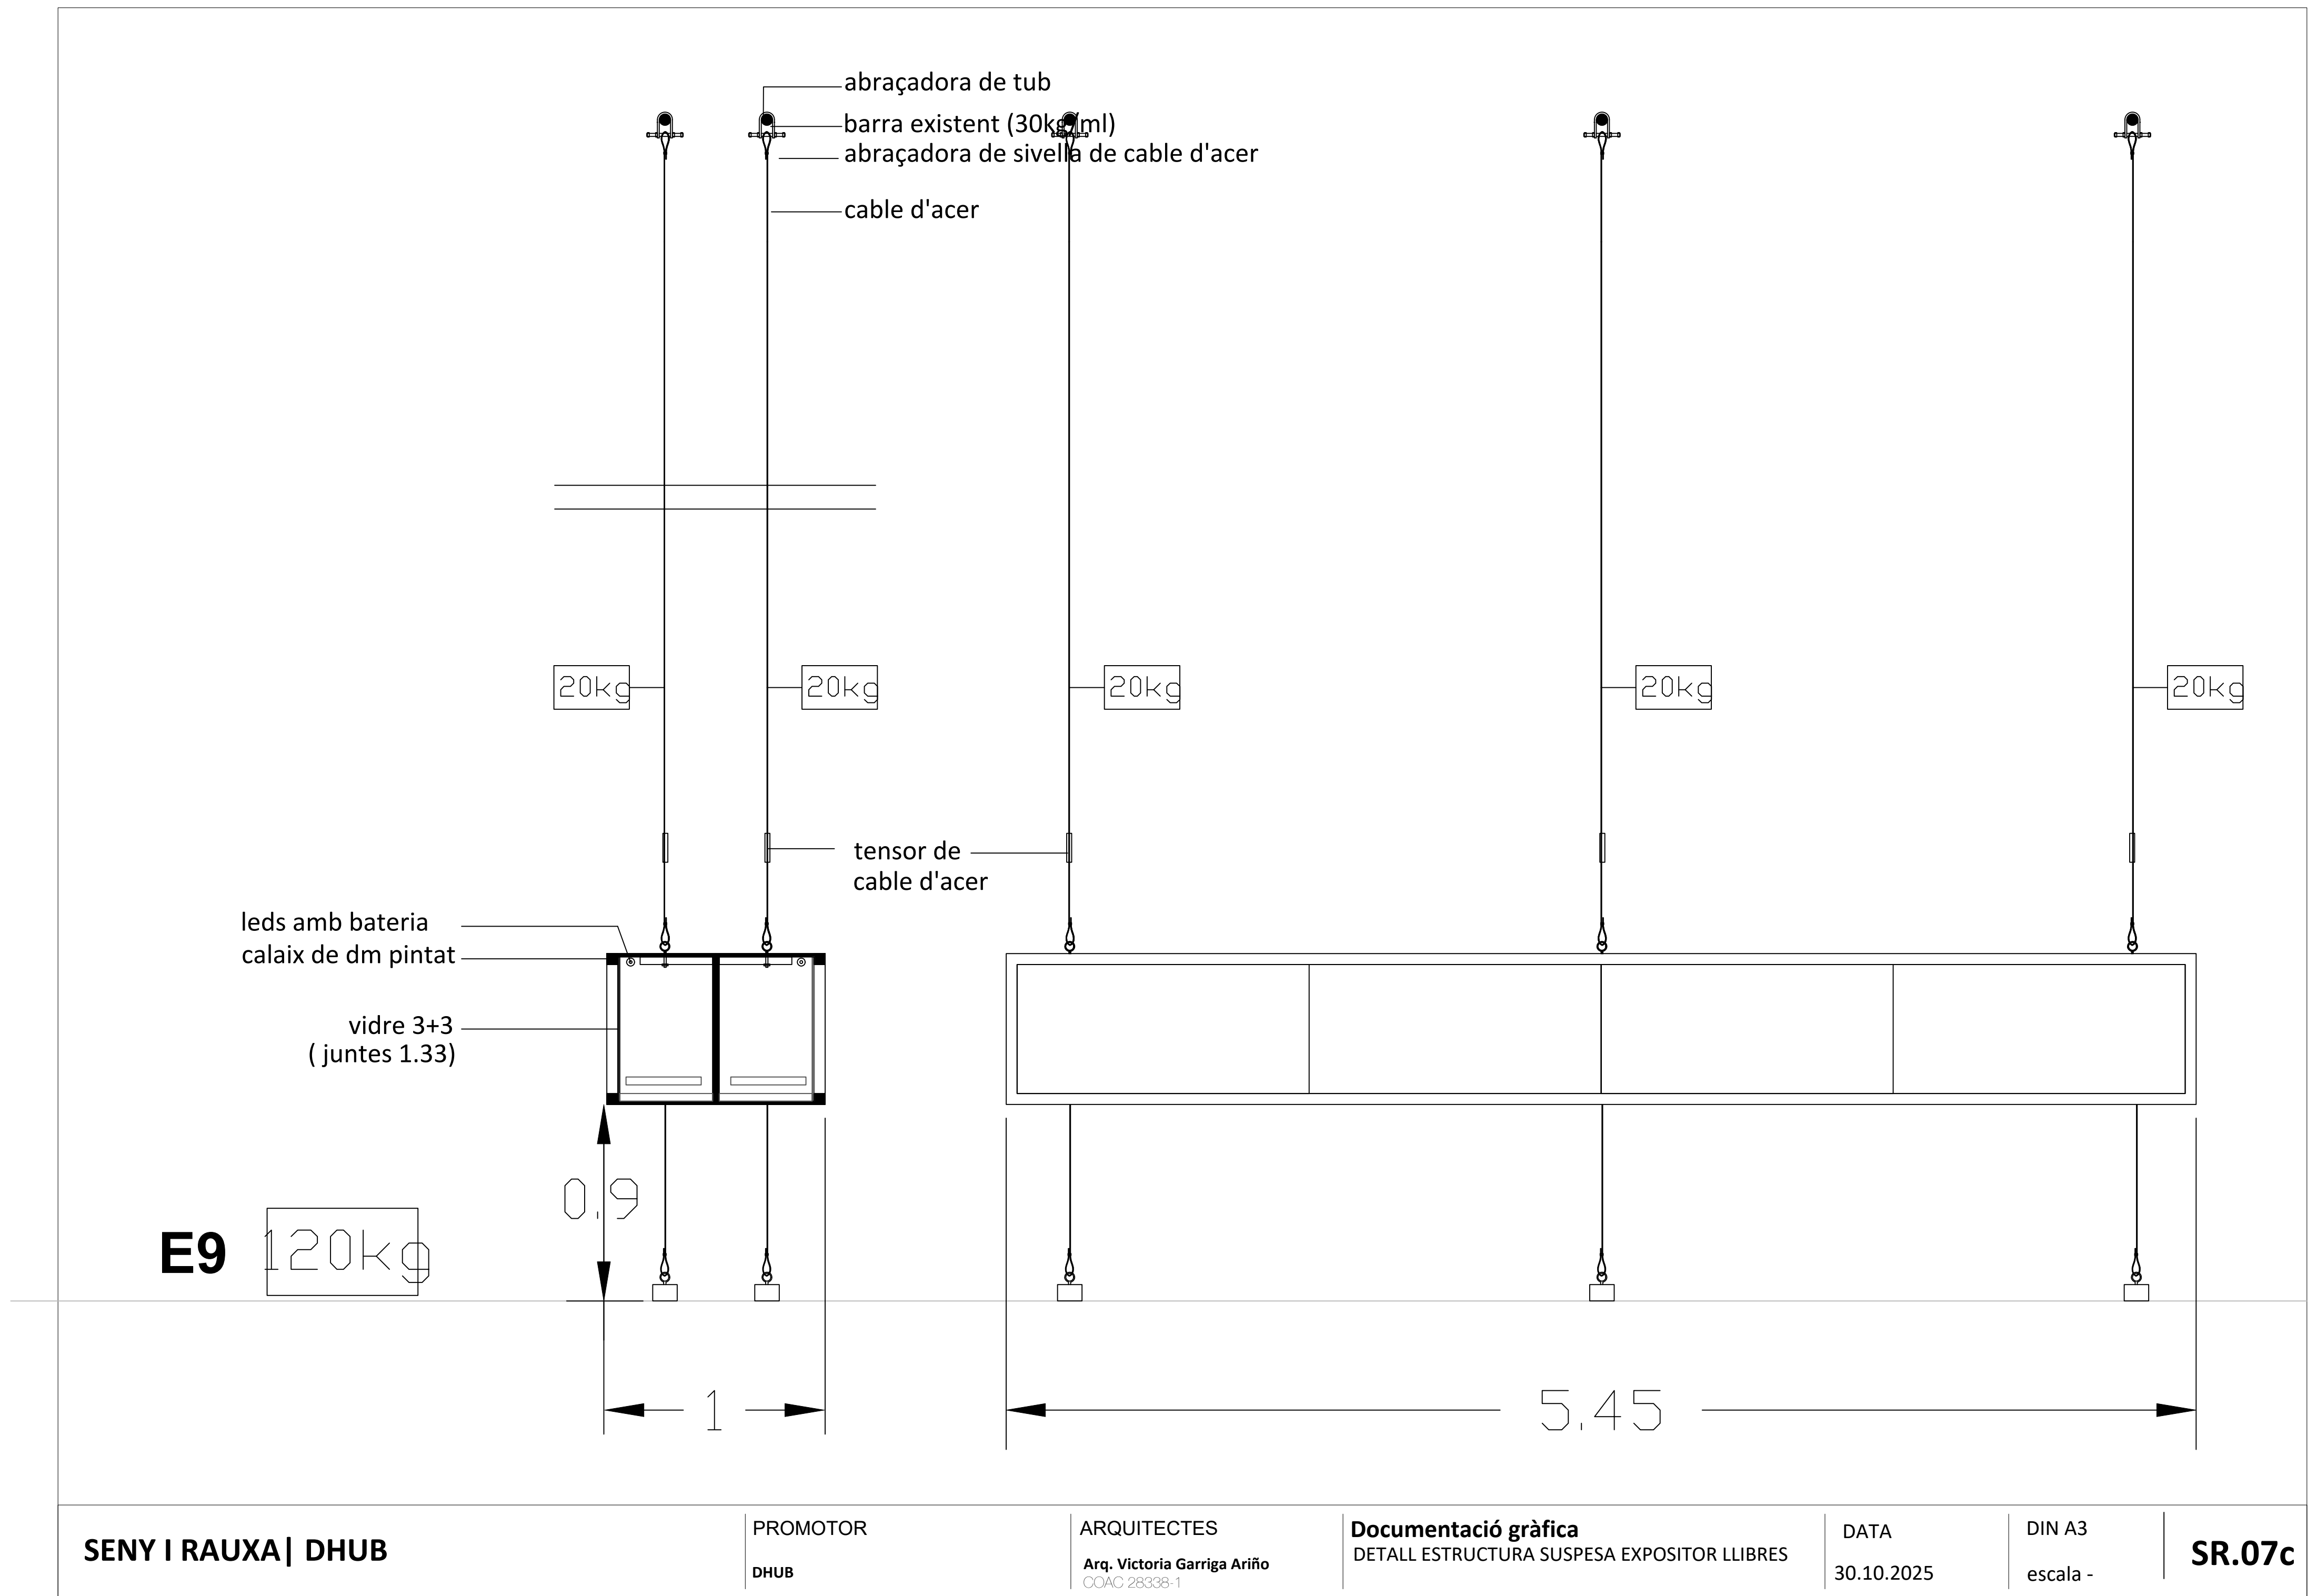


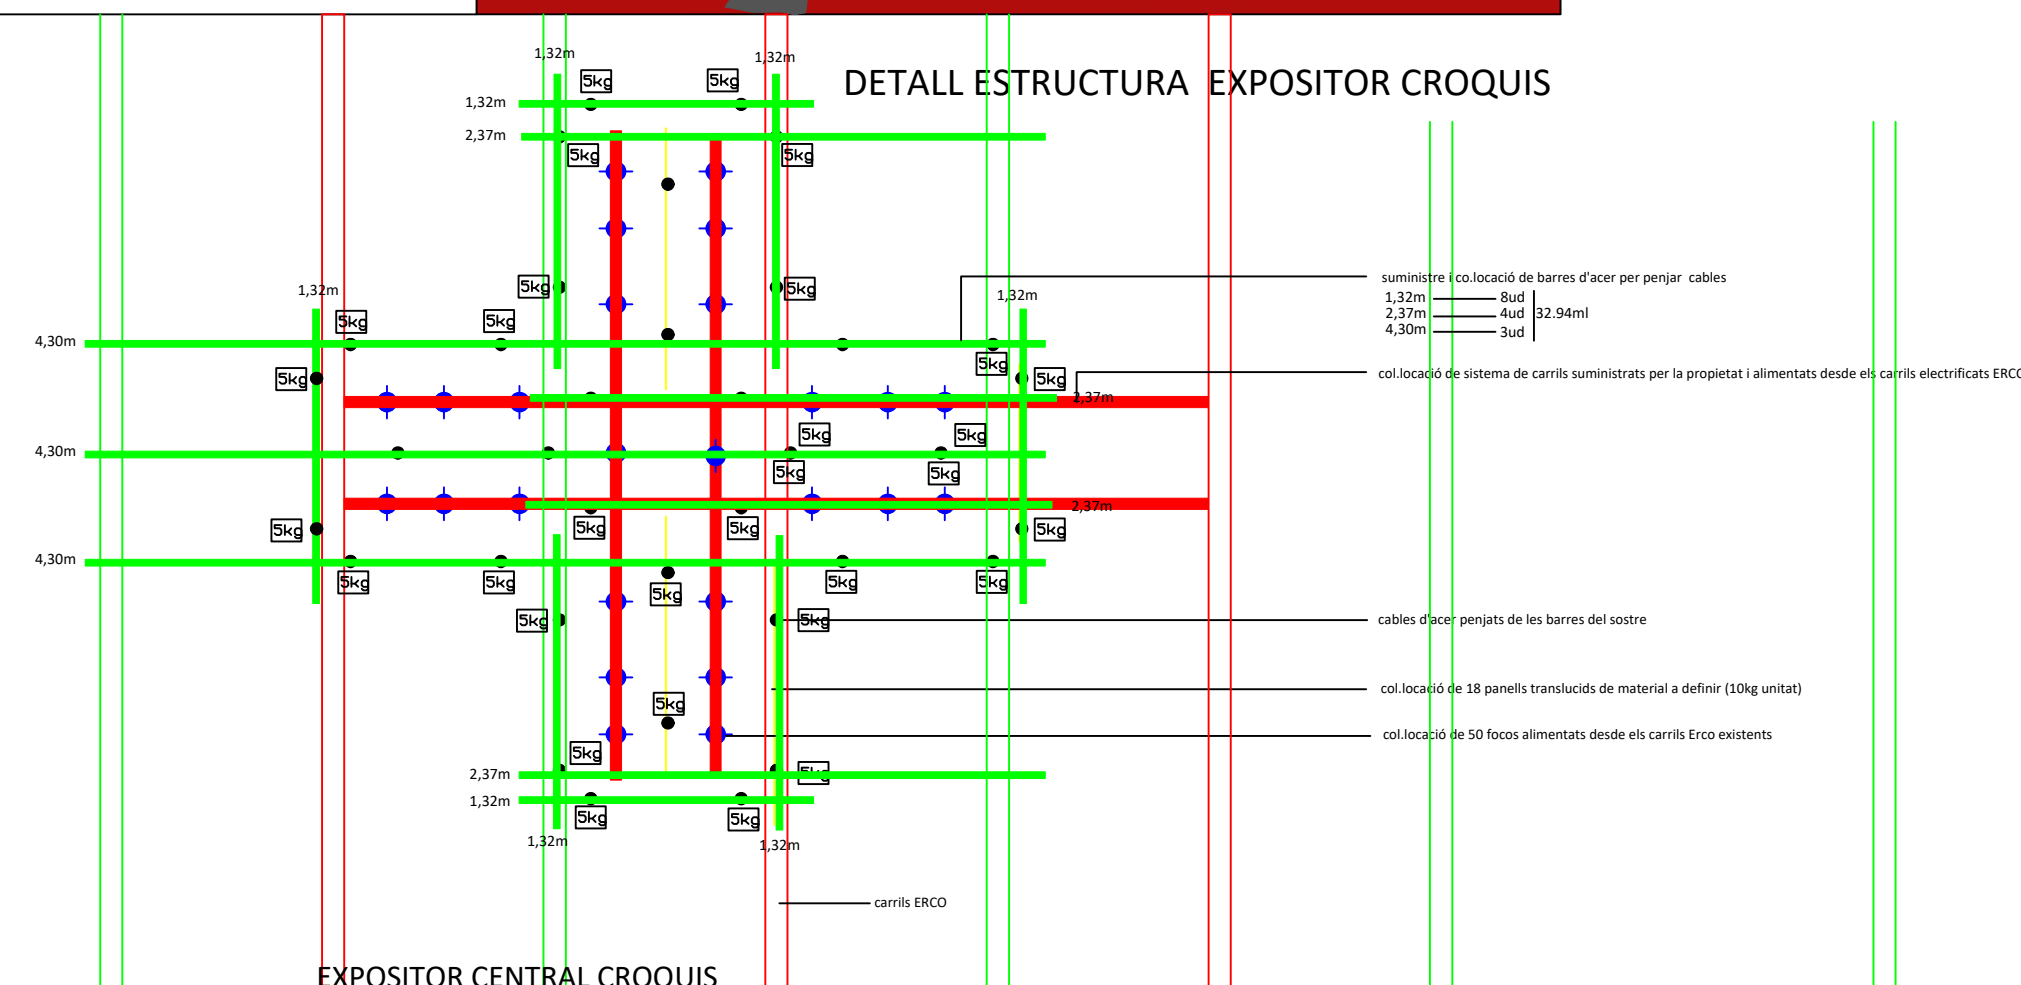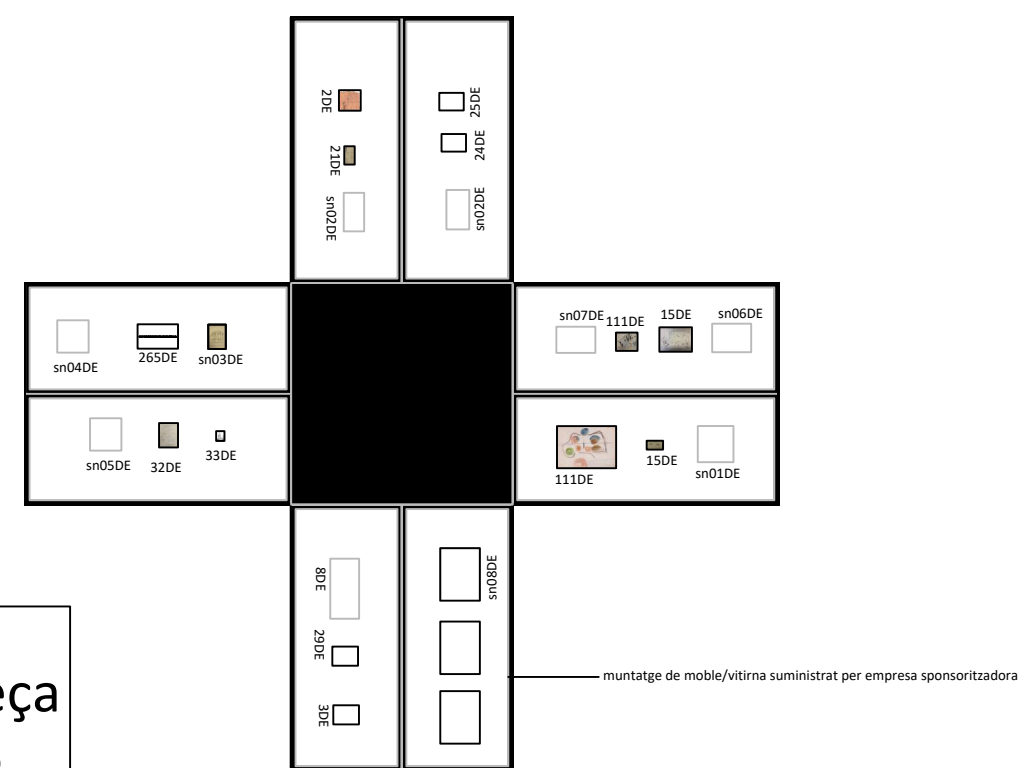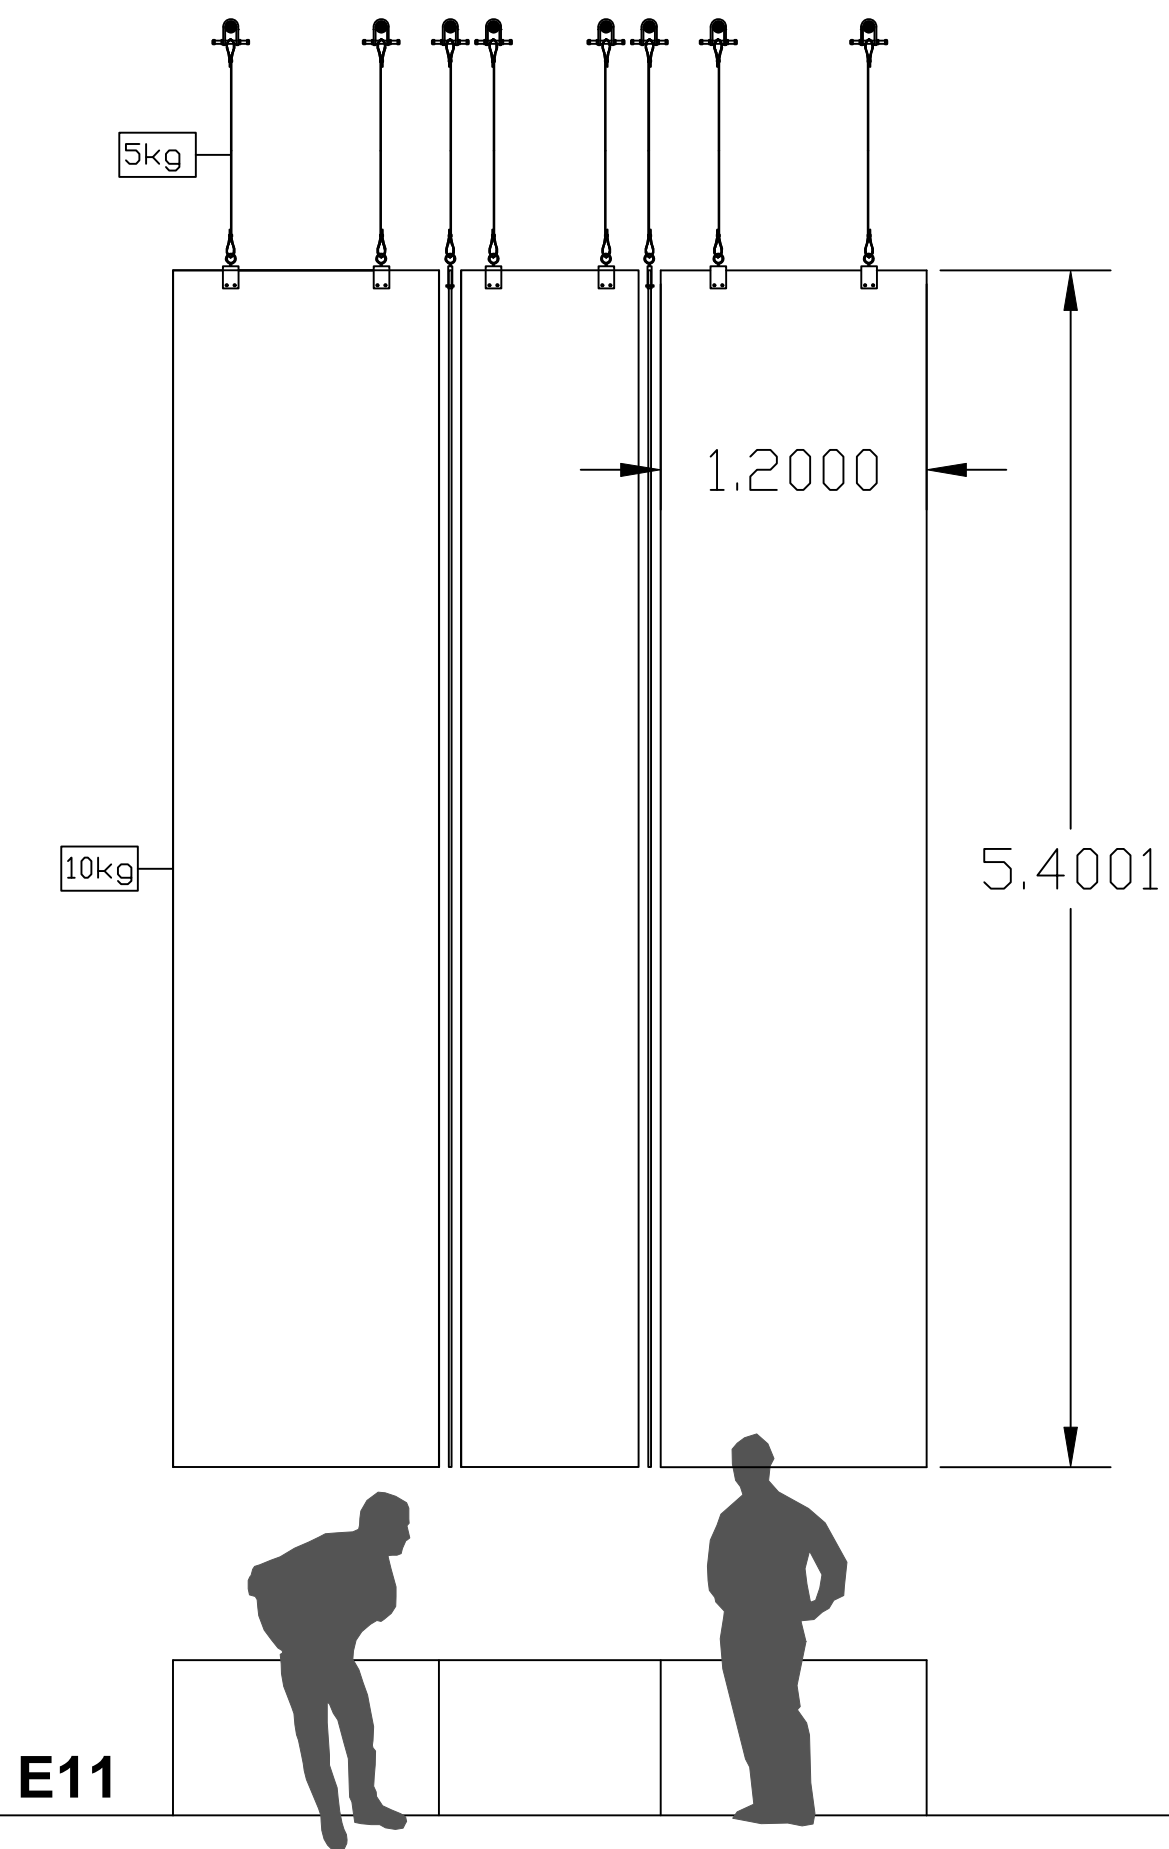

*la producció d'aquesta peça no entra dins de la licitació

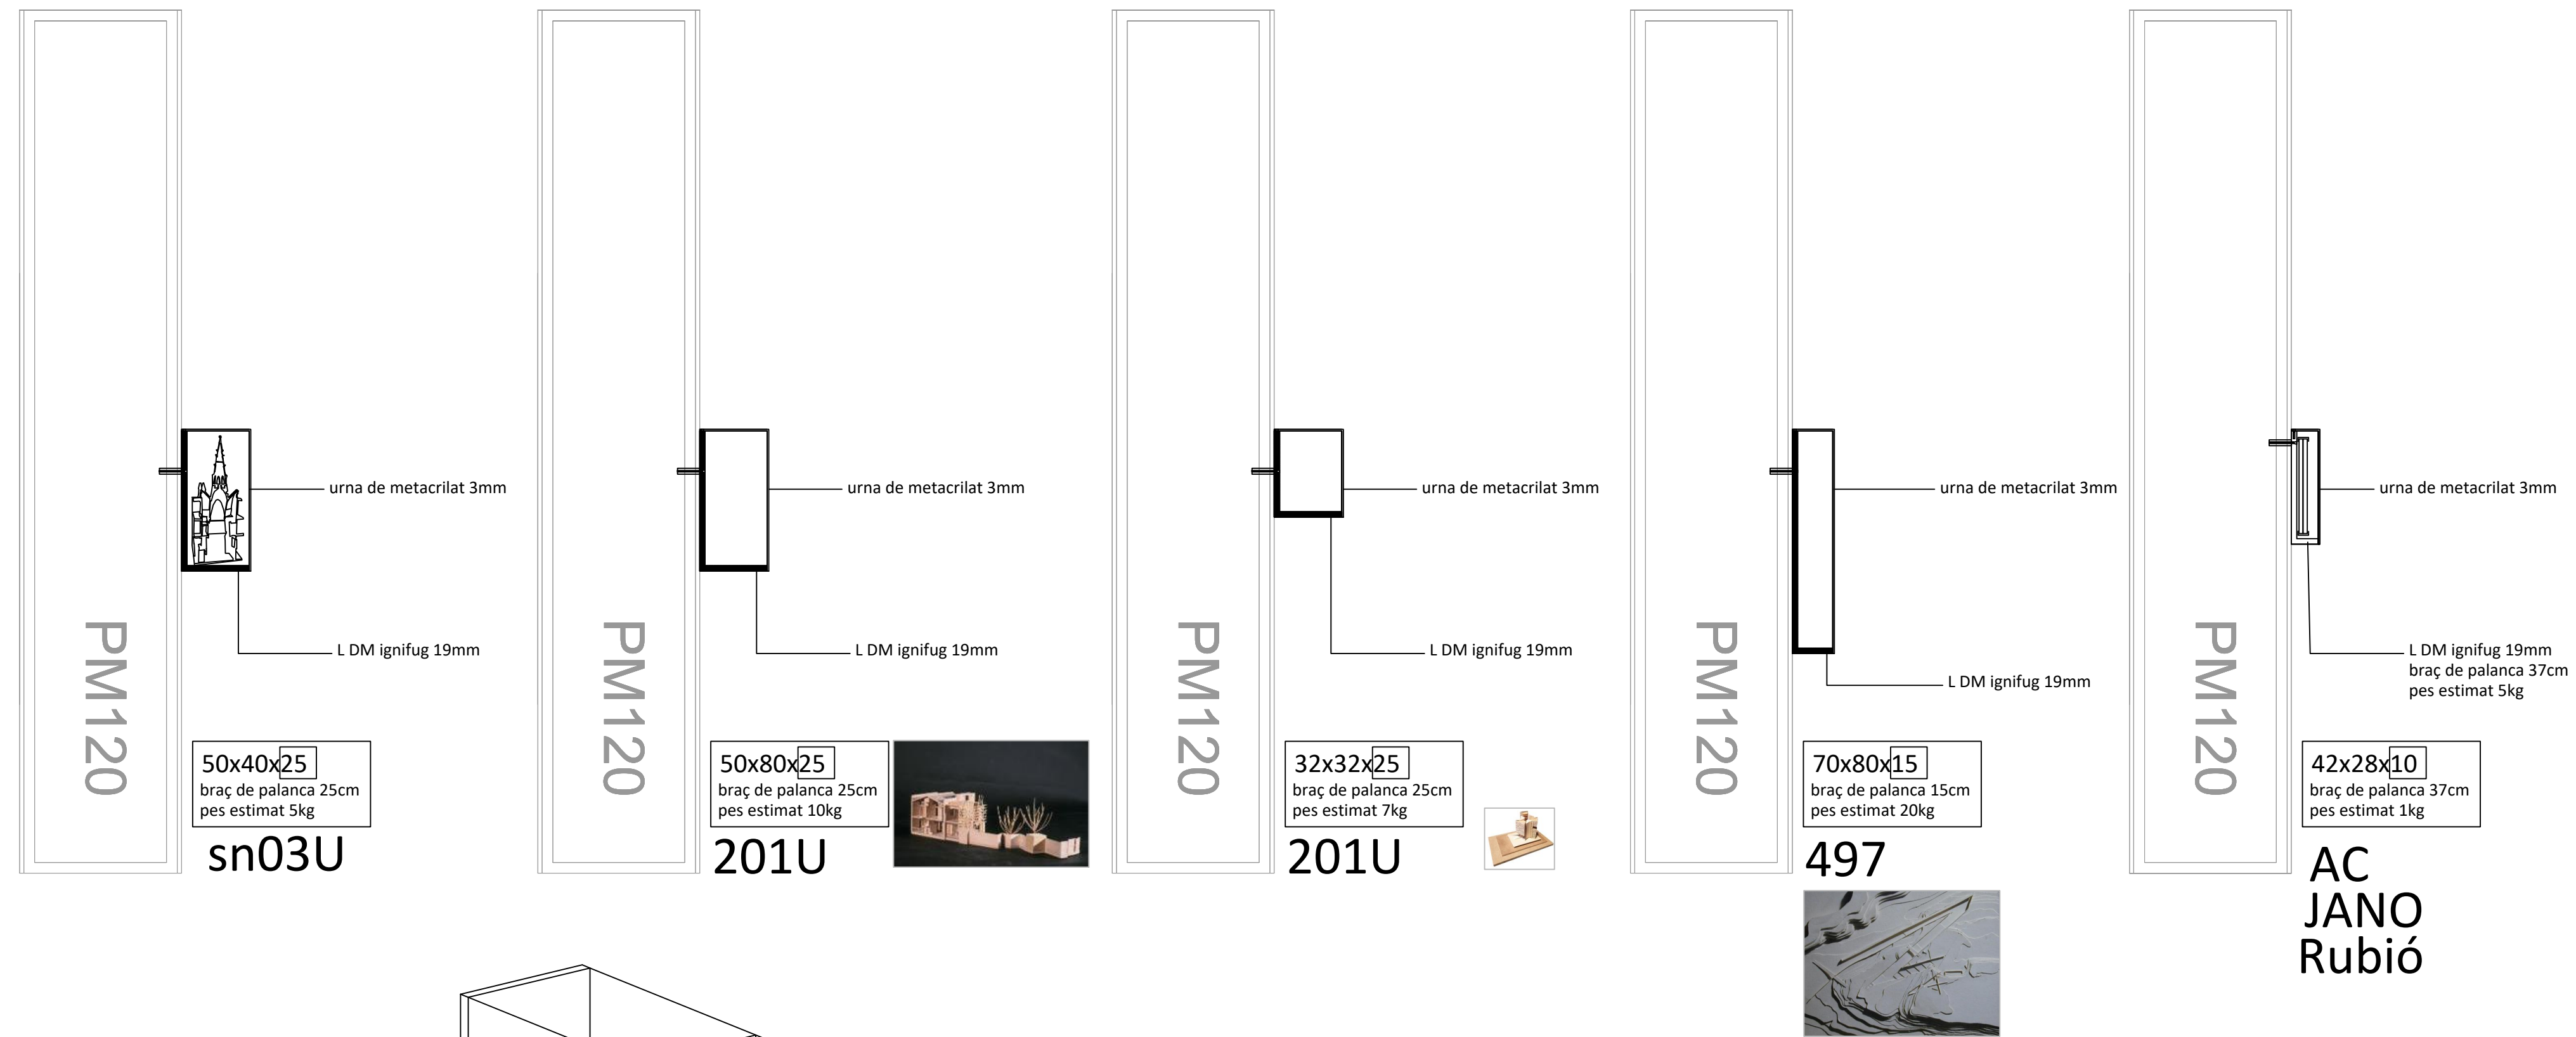

*cada mòdul de 120 cm aguanta un màxim de 40kg. L'empresa adjudicatària ahurà de reparar el mur al final de l'exposició

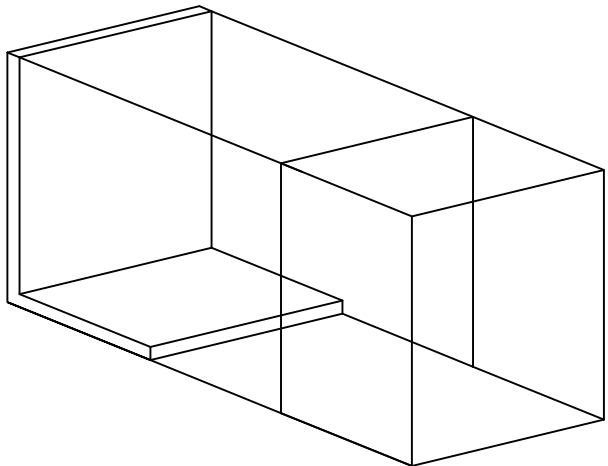

MEMÒRIA DESCRIPTIVA “SENY I RAUXA”

L'exposició “Seny i Rauxa” s'ubica a la planta Baixa del Dhub, ocupant una superfície de 740 m2.

Per a la definició de l'espai es faran servir 46 murs mòbils de 120cm del Dhub més un de 60. Serà necessari moure i col·locar aquests murs al lloc indicat als plànols. S'haurà de col·locar així mateix el sòcol corresponent a aquesta longitud de murs.

Com elements de mobiliari exempt expositiu s'haurà de comptar:

Estructures penjades del sostre

- E1/ E2 Producció i muntatge de sistema de cables i bastidors per penjar portes suspeses (complir el requisit B-S1-d0) 220x100x10cm
- E3 penjat del sostre de una làmpada decorativa de 300 g de pes.
- E4/E5/E7 Producció i muntatge de tres seccions de Cilindre suspès del sostre amb cables d'acer, folrat a una cara amb DM ignífug (un DM que compleixi el B-s1-do)de 10mm.140x20x630 (h) cm
- E6 Producció i muntatge PARET recta folrada a dues cares amb DM ignífug de 10mm suspesa del sostre (complir el requisit B-S1-d0). 300x10x170 (h) cm
- E8 Producció i muntatge de bastidor de fusta de 300x400 suspès del sostre (complir el requisit B-S1-d0). 300x400x10
- E9 Producció i muntatge de VITRINA sistema de cables i bastidors per penjar (complir el requisit B-S1-d0). 220x100x10 (veure detall)
- E10 Producció i muntatge PARET recta folrada a dues cares amb DM ignífug de 10mm suspesa del sostre (complir el requisit B-S1-d0). 440x10x215 (h) cm

La direcció facultativa presentarà els certificats de solidesa pertinents.

Peanyes

Con elements de mobiliari expositiu es preveu la construcció i instal·lació de les següents penyes de dm estàndard pintades de color a definir de les mides que es detallen als amidaments. Algunes de les peces exposades a aquestes peanyes necessitaran urnes de metacrilat de les dimensions que igualment es detallen als amidaments.

Certes peces volumètriques (maquetes i revistes) s'exposaran en vitrines suspeses de les parets perimetral segons el detall inclòs als plànols i amb les mides que s'indiquen als amidaments.

Marcs

S'hauran de subministrar els marcs i emmarcar unes 300 obres. La voluntat dels comissaris és que els marcs siguin variats, però per poder establir un criteri de referència de preus calculem el següent:

- 60 Marcs de peces A4 amb marcs de diferents acabats. Inclou l'emmarcat senzill sense paspartú. Per tenir una referència de preu considerarem marcs 107roure-c ample 2 cm. Xapa de Roure Natural - Marc a mida amb paspartú i darrera de foam de 5mm i metacrilat transparent de 2mm
- 90 Marcs de peces A3 amb marcs de diferents acabats. Inclou l'emmarcat senzill sense paspartú. Per tenir una referència de preu considerarem marcs 107roure-c ample 2 cm. Xapa de Roure Natural - Marc a mida amb paspartú i darrera de foam de 5mm i metacrilat transparent de 2mm
- 60 Marcs de peces A2 amb marcs de diferents acabats. Inclou l'emmarcat senzill sense paspartú. Per tenir una referència de preu considerarem marcs 107roure-c ample 2 cm. Xapa de Roure Natural - Marc a mida amb paspartú i darrera de foam de 5mm i metacrilat transparent de 2mm
- 60 Marcs de peces A1 amb marcs de diferents acabats. Inclou l'emmarcat senzill sense paspartú. Per tenir una referència de preu considerarem marcs 107roure-c ample 2 cm. Xapa de Roure Natural - Marc a mida amb paspartú i darrera de foam de 5mm i metacrilat transparent de 2mm
- 30 Marcs de peces A0 amb marcs de diferents acabats. Inclou l'emmarcat senzill sense paspartú. Per tenir una referència de preu considerarem marcs 107roure-c ample 2 cm. Xapa de Roure Natural - Marc a mida amb paspartú i darrera de foam de 5mm i metacrilat transparent de 2mm

Bases de llibres

Subministrament del material (cartró neutre o foam) i execució de les bases i llits per l'exposició de 20 llibres col·locats en vitrina plana.

Campanes de metacrilat

Subministrament i col·locació de campanes de metacrilat de 5 cares

- 6 unitats de 100x100x60
- 3 unitats de 100x60x60
- 2 unitats de 200x120x60
- 1 unitat de 50x35x50

Subministrament i col·locació de campanes de metacrilat (4 cares) per maquetes a paret:

- 1 unitat de 50x40x25
- 1 unitat 50x80x25
- 1 unitat 32x32x25
- 1 unitat 70x80x15

Subministrament i col·locació de campanes de metacrilat (4 cares) i sistema de suport per revistes (veure detall als plànols)

- 3 unitats 40x28x10

PINTURA

Les pintures de parets, terres i sostres hauran de complir amb el que estableix el CTE pel que fa a la classificació a la reacció al foc, sent la mínima acceptable B-s1, d0 segons la UNE-EN 13501. L'empaperament dels murs mòbils ha de ser a l'aire amb paper doble verjurat amb cola de cel·lulosa vinílica de murs perimetrals, a cara interior visible. Els acabats del pintat de paper han de ser de pintura plàstica amb capa d'imprimació acrílica mat blanc (a determinar to). Segons requisits de l'edifici, la pintura utilitzada per a l'empaperat ha de complir la normativa d'ignifugat CLASSE A mitjançant capa de solució Roscoflamex PA i CALOSCOP o equivalent, i també haurà de presentar un certificat B-s1,d0 segons UNE-EN 13501.

Es preveu l'EMPAPERAT AL VOL I PINTURA dels murs dobles mòbils de l'espai. Calculem 554m² de superfície.

Pintura de peanyes i estructures suspeses amb pintura plàstica, referència de color per definir.

TANCAMENT EXPO

L'exposició es tancarà amb una CORTINA VERDU IGNIFUGO C1 ALGODÓN 100% DE 330 gr/m² de 28x3,2 metres. El material ha de tenir un certificat CLASSE 1 classificat segons las UNE-EN 13773:2003. Tant la cortina com la barra per penjar-la hauran de ser subministrades i instal·lades.

Tot l'espai expositiu es cobrirà amb moqueta firal de color vermell que haurà de ser subministrada i instal·lada aplicant cinta de pintor entre paviment i cinta adhesiva doble cara. El material ha de tenir un certificat BFL-S1 classificat segons las UNE-EN 13501-1:2007+A1:2010. Haurà de complir la normativa CTE-DB-SUA Edifici de pública concurrència.

ELECTRICITAT

S'haurà de fer la instal·lació elèctrica necessària per la instal·lació, segons el REBT.

“Els cables emprats asseguraran la seguretat. Els cables aïllats només s'empraran per a la transmissió i distribució d'energia elèctrica. Els cables es seleccionaran de manera que corresponguin a les tensions i corrents elèctriques en les màquines, béns d'equip, així com en el mitjà en què estiguin instal·lats. Els cables hauran d'estar instal·lats, protegits i mantinguts de manera que s'evitin els riscos possibles. Els cables tindran una classificació de reacció mínima de Ca-s1b, d1, a1”.

Calculem uns 50ml de cablejat alimentació il·luminació.

Un tècnic acreditat haurà de legalitzar la instal·lació.

EXPOSITOR CENTRAL EN FORMA DE CREU

En aquesta vitrina s'exposaran els croquis. Aquest element serà produït i subministrat per un sponsor, però l'empresa licitadora haurà de comptabilitzar les següents partides d'obra:

- Ajudes al muntatge i transport des de el moll de la vitrina expositora central (consultar plano per veure forma i dimensions).
- Subministrament i col·locació de barres d'acer subjectes a l'estructura de rigging existent.
- Col·locació de 18 panells translúcids de material a definir (10kg unitat) subministrats per la propietat. Es penjaran de unes barres que, en aquest cas, sí que haurà de subministrar i col·locar l'empresa licitadora.
- L'empresa licitadora haurà de transportar aquesta peça des del Moll de càrrega fins a la sala, col·locar les peces i tancar la vitrina.

GRÀFICA

Referent a la gràfica expositiva tindrem:

- 15 títols pintats amb màscara
- 12 texts de àmbit pintats amb màscara
- 500 cartel·les sobre cartró imprès vermell i lletra en negre
- 50 reproduccions digital o facsimilar de documents (plànols, etc.) A3
- Impressió de 136 fotografies A3 en alta resolució (+ 2400 ppp) en color, en paper fotogràfic que permeti l'emulació del acabats analògics.

IL·LUMINACIÓ

La proposta lumínica d'aquesta exposició es compon de tres capes de llum, dissenyades per dialogar amb l'escenografia i garantir una correcta percepció del contingut expositiu.

1. Llum difusa

S'aprofita la instal·lació de tubs d'il·luminació RGB ja existent al sostre de l'espai per generar una il·luminació difusa en tonalitats vermelles. Aquesta llum, que envolta de manera suau l'escenografia, acompanya l'atmosfera general de l'exposició, concebuda en una gamma cromàtica vermella i immersiva.

2. Il·luminació perimetral al terra

Aquesta capa té com a objectiu il·luminar el pla vertical de manera rasant i amb baixa intensitat, mitjançant un sistema lineal de LED situat al perímetre del terra de la instal·lació. El sistema s'alimenta des de diversos punts, amb la intenció d'integrar i ocultar els drivers necessaris dins els elements tècnics previstos. Es proposa semi amagar les fonts de llum dissenyant una espècie de sòcol inclinat de paret a terra. Aquesta il·luminació contribueix a crear una atmosfera harmònica i ajuda a definir de forma subtil els límits de l'espai expositiu.

3. Il·luminació d'accent artística

En aquesta darrera capa proposem la utilització d'un conjunt de projectors adaptats a partir d'un model ja existent de la marca LAMP. Aquests projectors es dirigeixen específicament cap a la zona d'exposició dels plànols, amb la finalitat de generar un efecte d'accent visual sobre les peces.

Mitjançant la incorporació d'una lent externa, busquem aconseguir un efecte lumínic característic que recorda el d'un anell de llum —un fenomen òptic que concentra la mirada i defineix el contorn del feix projectat. D'aquesta manera, la llum actua no només com a eina tècnica, sinó com a recurs expressiu que reforça la importància dels elements exposats i guia la percepció de l'espectador dins del relat expositiu.

Els projectors previstos s'instal·laran sobre els carrils existents a l'espai expositiu. Encara es troba en fase d'estudi la solució del disseny definitiu, que podria resoldre's mitjançant sistemes de suspensió amb tiges o amb cable, segons convingui a nivell tècnic i estètic. També es troba en fase de proposta per part de l'equip responsable del projecte d'il·luminació la possibilitat d'orientar i ajustar els projectors de manera òptima, incorporant una lent externa que permeti aconseguir un resultat estèticament més refinat i artístic. Aquest recurs s'utilitza per reforçar la identitat visual de la lluminària i obtenir l'efecte lumínic cercat en el pla expositiu.

Cada projector té una potència nominal de 14,7 W, i s'ha previst un màxim de 20 unitats per carril, amb un consum total aproximat de 300 W.

Per aquesta licitació l'empresa concurrent haurà de calcular les següents partides:

- Col·locació, sota l'equip facultatiu del projecte d'il·luminació, de 135 focus penjats del sostre, subministrats per la propietat.
- Col·locació, sota l'equip facultatiu del projecte d'il·luminació de 106ml led perimetral al terra subministrats per la propietat, enganxat al mur perimetral. (veure detall)
- Col·locació, sota l'equip facultatiu del projecte d'il·luminació de 7 carrils electrificats (4ml) subministrats per la propietat (empresa sponsoritzadora de la il·luminació) suspesos de les barres del sostre i alimentats des de els carrils ERCO,

COL.LOCACIÓ D'OBRA, MUNTATGE I DESMUNTATGE

S'haurà de valorar el cost del muntatge de la museografia descrita així com de la col·locació de les obres tal com s'indica en els plànols d'alçats. Els comissaris es reserven la possibilitat de redefinir la posició de les obres abans del muntatge per donar la millor resposta a criteris discursius i estètics.

MITJANS ELEVACIÓ

S'haurà de comptar una partida de Subministrament de una Plataforma elevadora mòbil per a les tasques de muntatge que ho requereixin.

L'adjudicatari haurà també de subministrar altres mitjans que consideri necessaris pel muntatge descrit com son bastides, escales, etc.

L'empresa adjudicatària haurà també d'ocupar-se del desmuntatge de l'exposició (mobiliari i obra) així com fer-se càrrec de la gestió de residus.

Dissenyadora del muntatge

Victoria Garriga