



Índex de volums

D1 Memòria i annexos		D2 Plànols	
01-04		01-19	
01 Memòria Annex 01. Antecedents, àmbit d’actuació i situació prèvia Annex 02. Planejament Annex 03. Topografia Annex 04. Geologia i geotècnia Annex 05. Definició geomètrica i replanteig Annex 06. Moviment de terres Annex 07. Climatologia, hidrologia i drenatge Annex 08. Xarxa de clavegueram Annex 09. Canalitzacions i desviaments de cursos naturals d’aigua Annex 10. Ferms i paviments Annex 11. Estructures i murs Annex 12. Enllumenat Annex 13. Xarxa de reg i abastament d’aigua pel reg		c. Santa Teresa 01 SG. Situació general (SG 01-SG 04) 02 SG. Situació general (SG 05-SG 06) EN. Enderrocs i elements a retirar DG. Definició geomètrica (DG 01.1-DG .01.2) 03 DG. Definició geomètrica (DG 01.3-DG 04) 04 PV. Paviments i confinaments 05 DC. Drenatge i clavegueram 06 EP. Enllumenat públic T. Telecomunicacions 07 AIG. Aigua XR. Xarxa de reg 08 PL. Plantacions i jardineria MU. Mobiliari urbà 09 SV. Senyalització i seguretat viària 10 SE. Serveis existents (SE.01) 11 SE. Serveis existents (SE.02 – SE 04) 12 SE. Serveis existents (SE 05 – SE 06) 13 ST. Senyalització i ordenació del trànsit AP. Altres plànols	
02 Annex 14. Plantacions Annex 15. Senyalització, abalisament i seguretat vial Annex 16. Semaforització		c. Tresols 14 SG. Situació general EN. Enderrocs i elements a retirar DG. Definició geomètrica (DG 01.1) 15 DG. Definició geomètrica (DG 01.2- DG 04) PV. Paviments i confinaments 16 DC. Drenatge i clavegueram EP. Enllumenat públic AIG. Aigua 17 XR. Xarxa de reg PL. Plantacions i jardineria MU. Mobiliari urbà SV. Senyalització i seguretat viària 18 SE. Serveis existents 19 ST. Senyalització i ordenació del trànsit AP. Altres plànols	

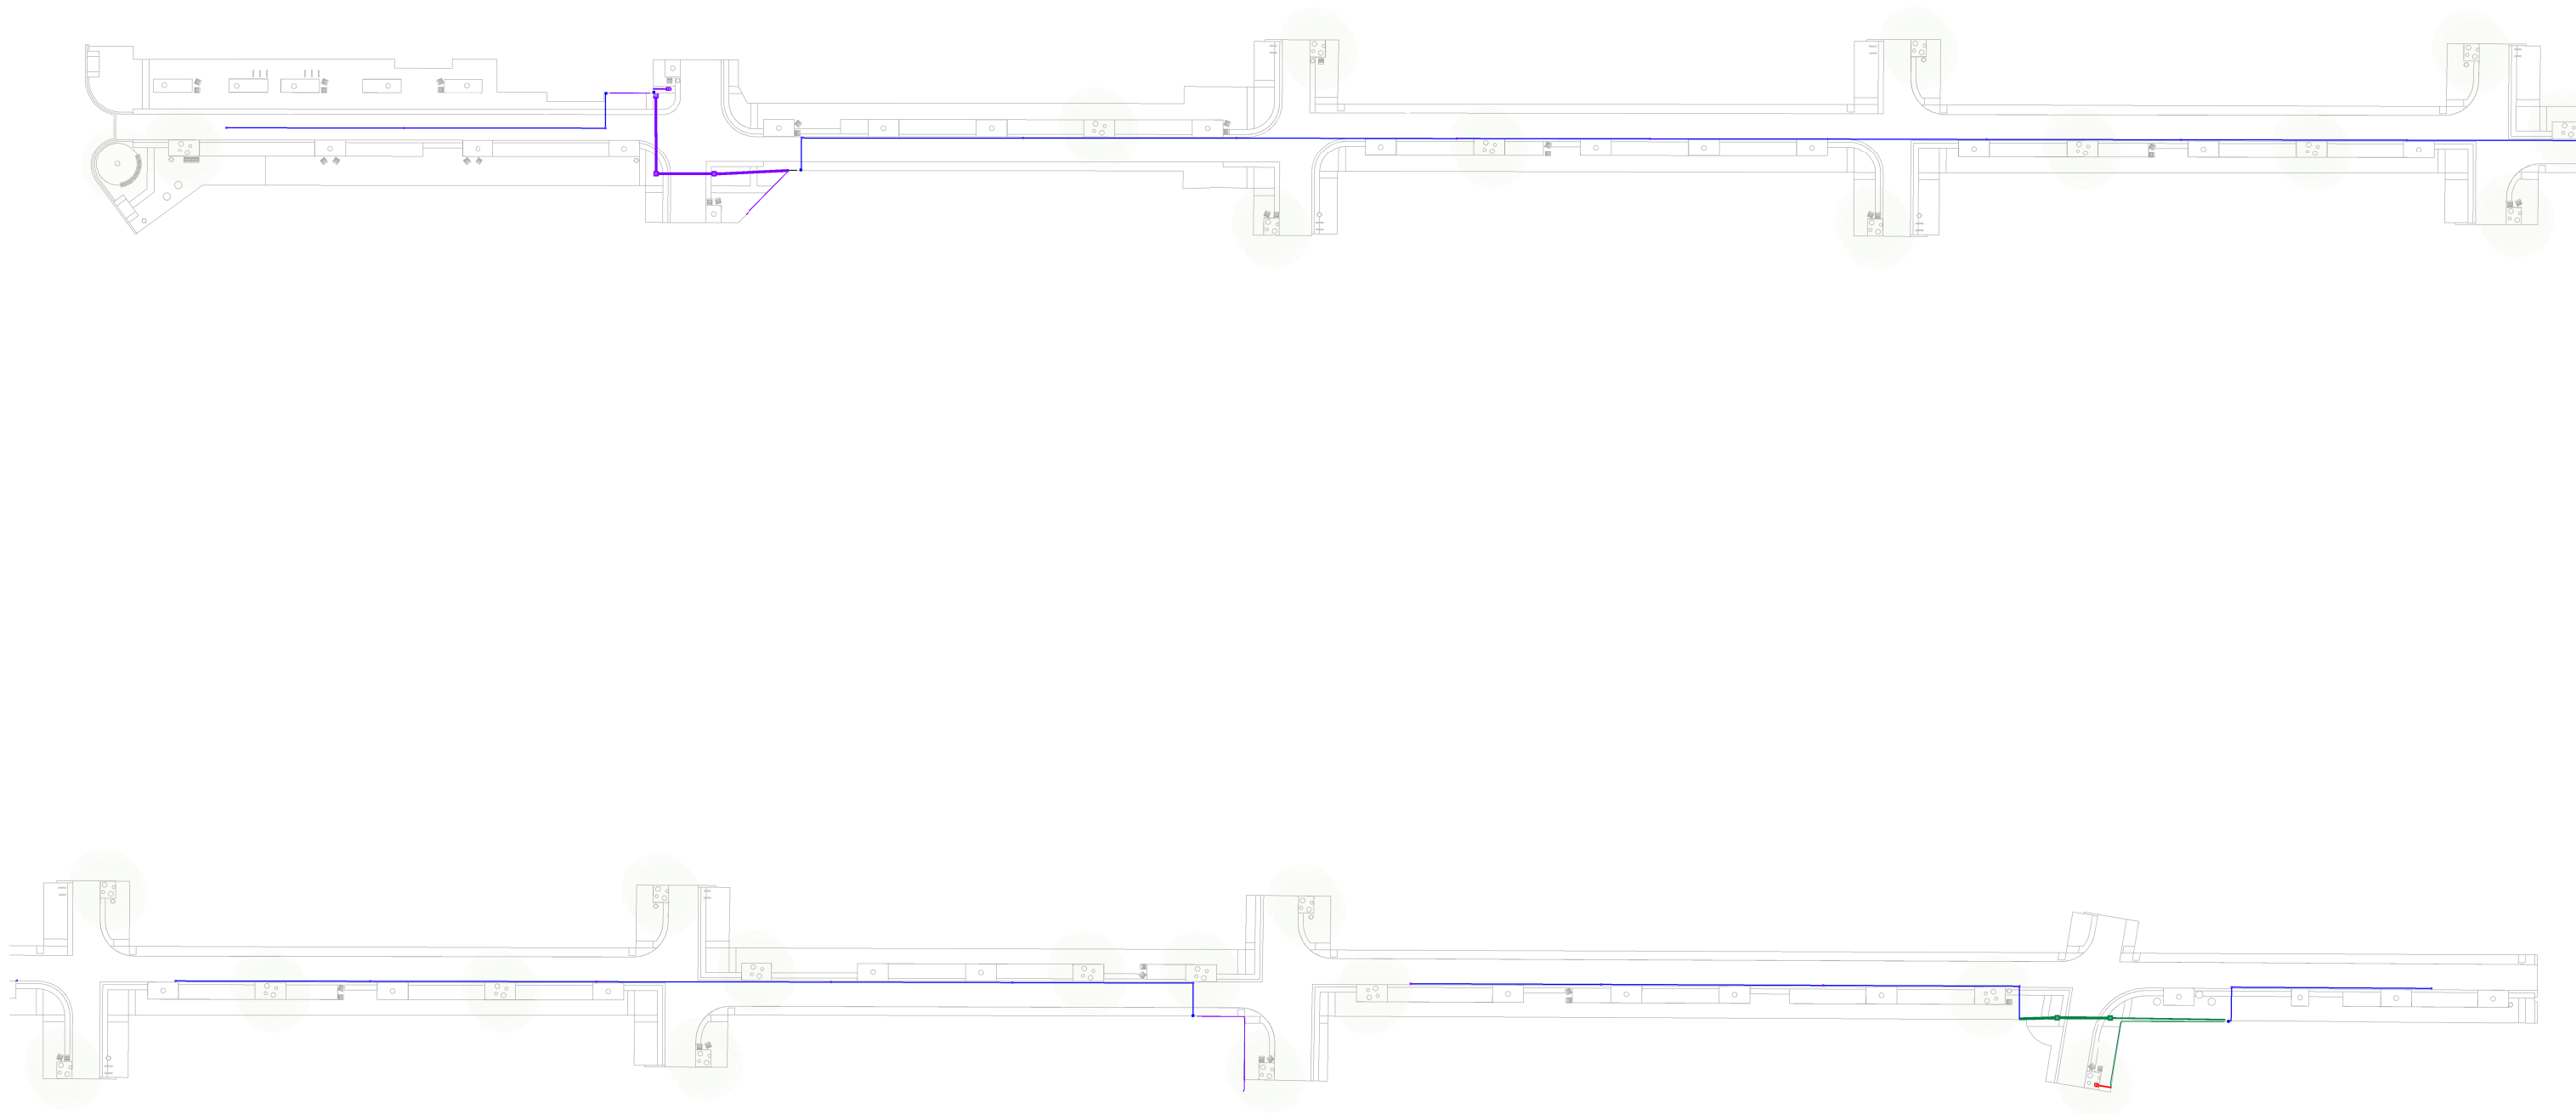

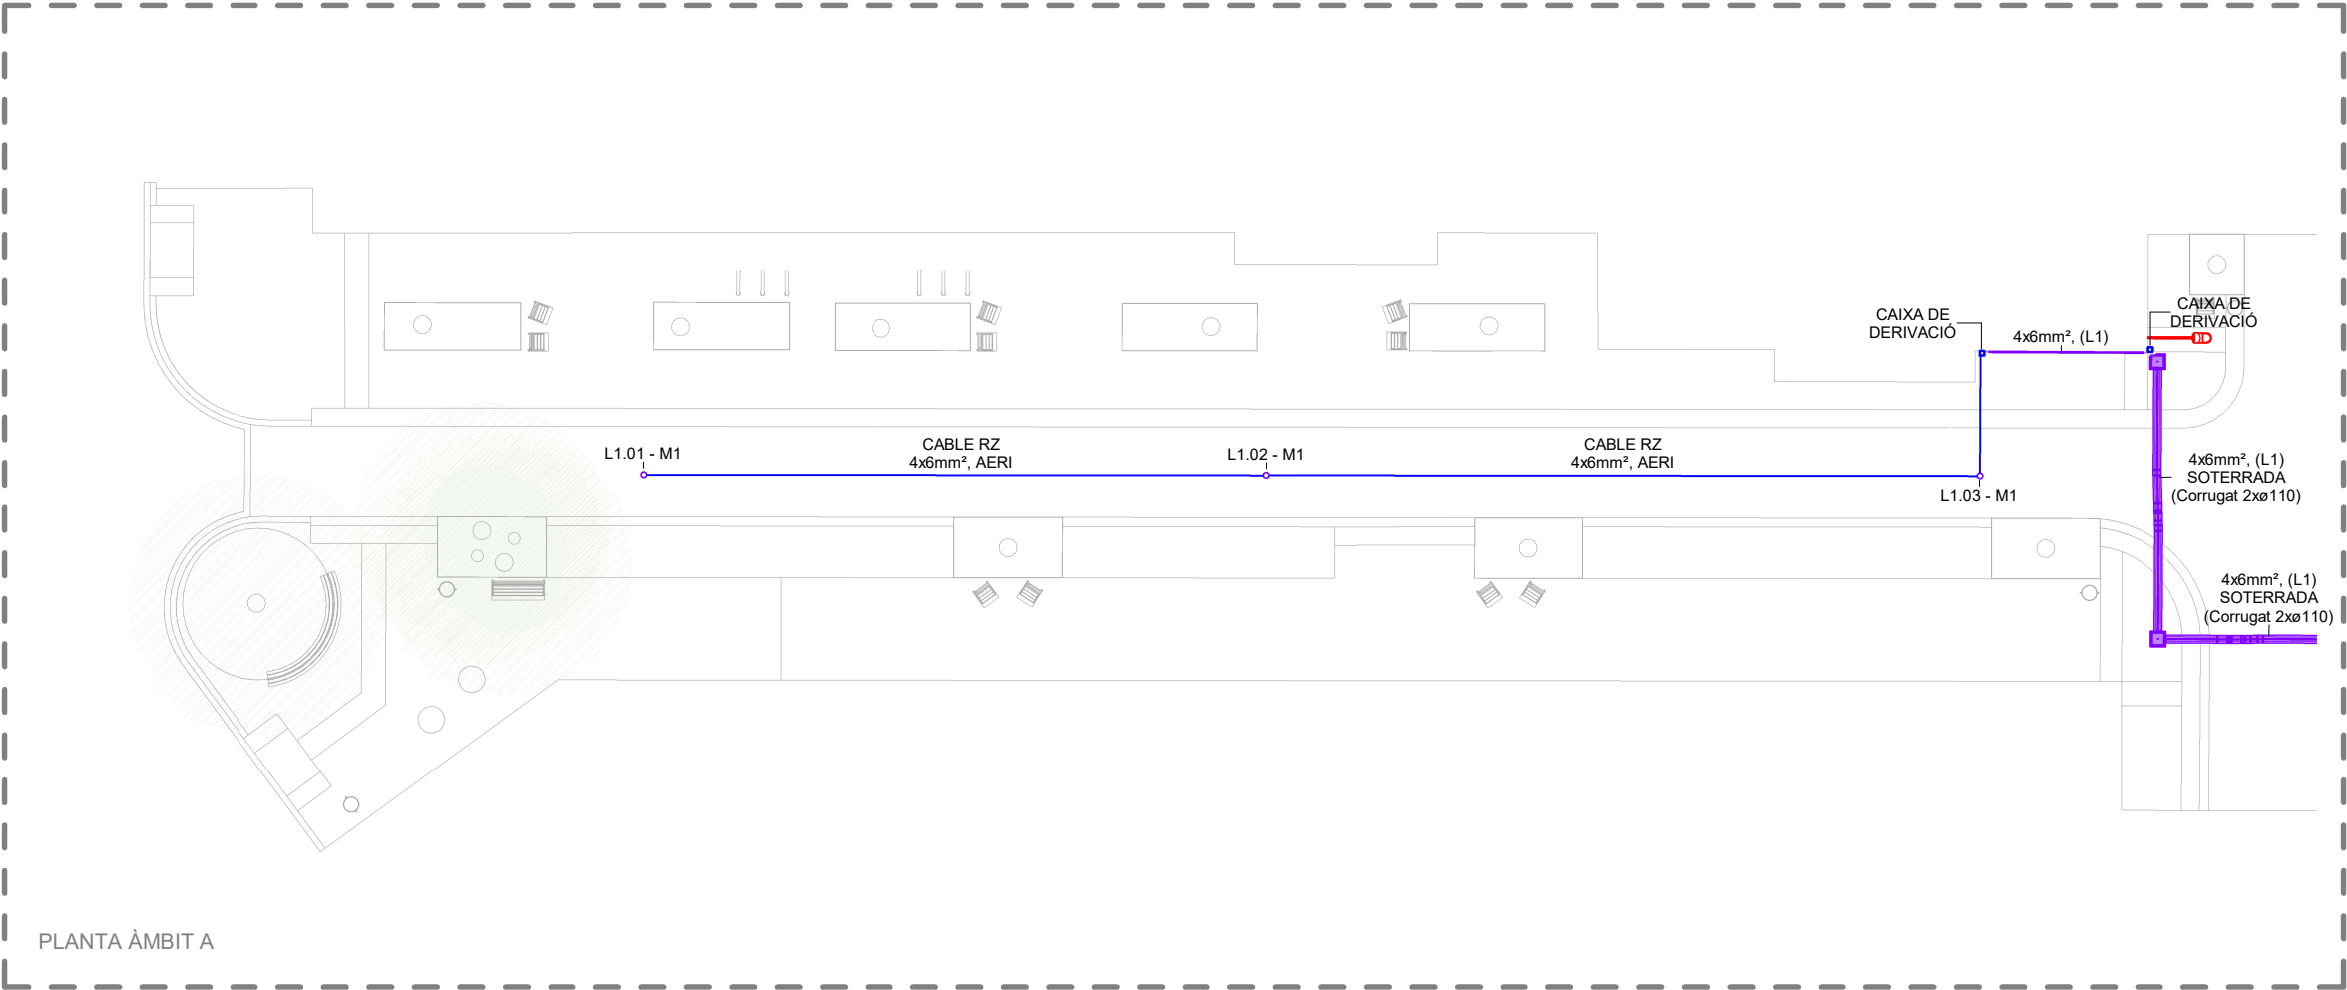

PLANTA ÀMBIT A






PLANTA ÀMBIT B

LLEENDA INSTAL·LACIÓ ENLLUMENAT

- NOVA LÍNIA ELÈCTRICA D'ENLLUMENAT AÈRIA (L1) AMB CONDUCTOR TRENAT EN ESPIRAL AUTOPORTANT TETRAPOLAR TIPUS RZ-06/1 KV SEGONS UNE-21030 DE SECCIÓ 4X6mm²
- NOVA LÍNIA ELÈCTRICA D'ENLLUMENAT PER FAÇANA (L1) AMB CONDUCTOR SEGONS UNE-21123 DE SECCIÓ 5X6mm²
- NOVA LÍNIA ELÈCTRICA D'ENLLUMENAT SOTERRADA (L1) AMB CONDUCTOR TIPUS RFV-06/1 KV SEGONS UNE-21123 DE SECCIÓ 4X6mm² PROTEGIDA DINS DE CORRUGAT Ø90mm.
- NOVA LÍNIA ELÈCTRICA D'ENLLUMENAT AÈRIA (L3) AMB CONDUCTOR TRENAT EN ESPIRAL AUTOPORTANT TETRAPOLAR TIPUS RZ-06/1 KV SEGONS UNE-21030 DE SECCIÓ 4X6mm²
- NOVA LÍNIA ELÈCTRICA D'ENLLUMENAT PER FAÇANA (L3) AMB CONDUCTOR SEGONS UNE-21123 DE SECCIÓ 5X6mm²
- NOVA LÍNIA ELÈCTRICA D'ENLLUMENAT SOTERRADA (L3) AMB CONDUCTOR TIPUS RFV-06/1 KV SEGONS UNE-21123 DE SECCIÓ 4X6mm² PROTEGIDA DINS DE CORRUGAT Ø90mm.
- NOU PERICÓ DE 40X40CM I 60CM DE PROFUNDITAT AMB MARC APTÉ PEL PAS DE VEHICLES, ANTIL·LISCANT I AMB CLAU NORMALITZADA D'OBERTURA. PARETS DE 15CM DE GRUIX I SOLERA DE MAÓ CALAT SOBRE SORRA.
- MUNTANT METÀL·LIC DIÀMETRE Ø40mm ANCLAT A MUR
- CAIXA DE DERIVACIÓ ESTANCA DE PS AMB GRAU DE PROTECCIÓ IP65.
- ENLLUMENAT EXISTENT
- LLUMINÀRIA EN CATENARIA SUSPENSA A 6,5M D'ALÇADA DE 40W TIPUS BENITO SE DECO.
 - M1: ILDC40 3000K 32
 - M2: ILDC50 3000K 48

- NOTES:
- LES NOVES LÍNIES PENJARAN DEL QUADRE EXISTENT CM-14 UBICAT A LA CRUÏLLA ENTRE C. DEL CENTRE I C. DE LA MARE DE DÉU DE MONTSERRAT
 - LES SECCIONS DE CABLEJAT SEGONS NORMATIVA I CÀLCUL SERAN ELS SEGÜENTS:
 - SOTERRAT: 4X6mm2 (UNE-21123)
 - GRAPAT FAÇANA: 5X6mm2 (UNE-21123)
 - AERI SOBRE SUPORT: 4X6mm2 (UNE-21030)
 - QUAN LA LÍNIA DISCORRI SOTA PAVIMENT ES PROTEGIRÀ AMB UN CORRUGAT DE PE Ø90. ELS CREUAMENTS DE CALÇADA ES RESOLDRAN AMB 2XØ110mm.

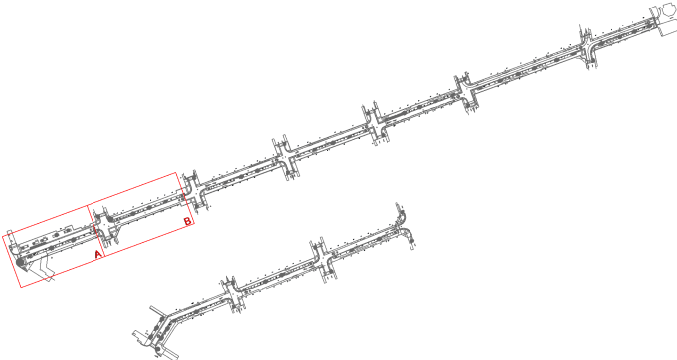


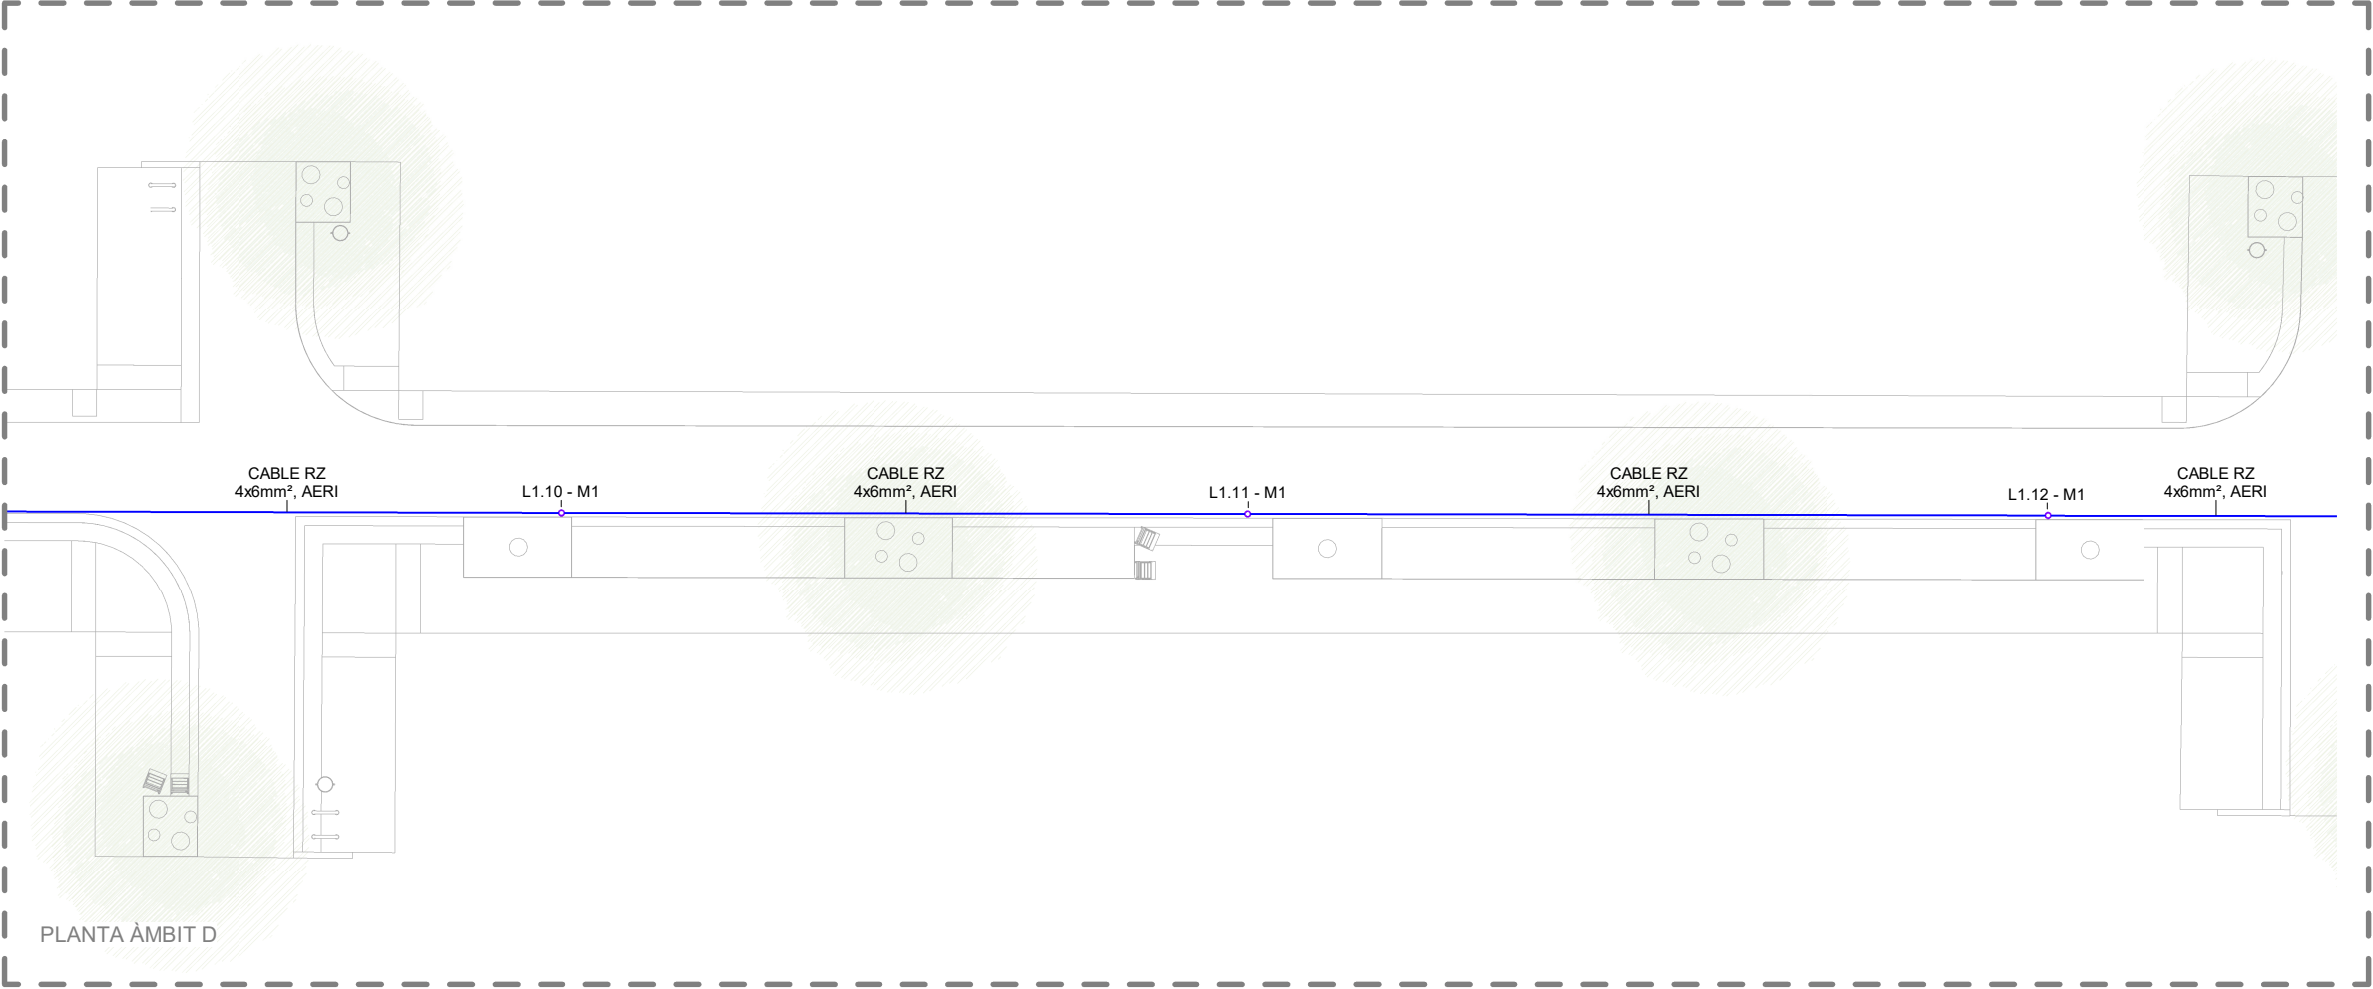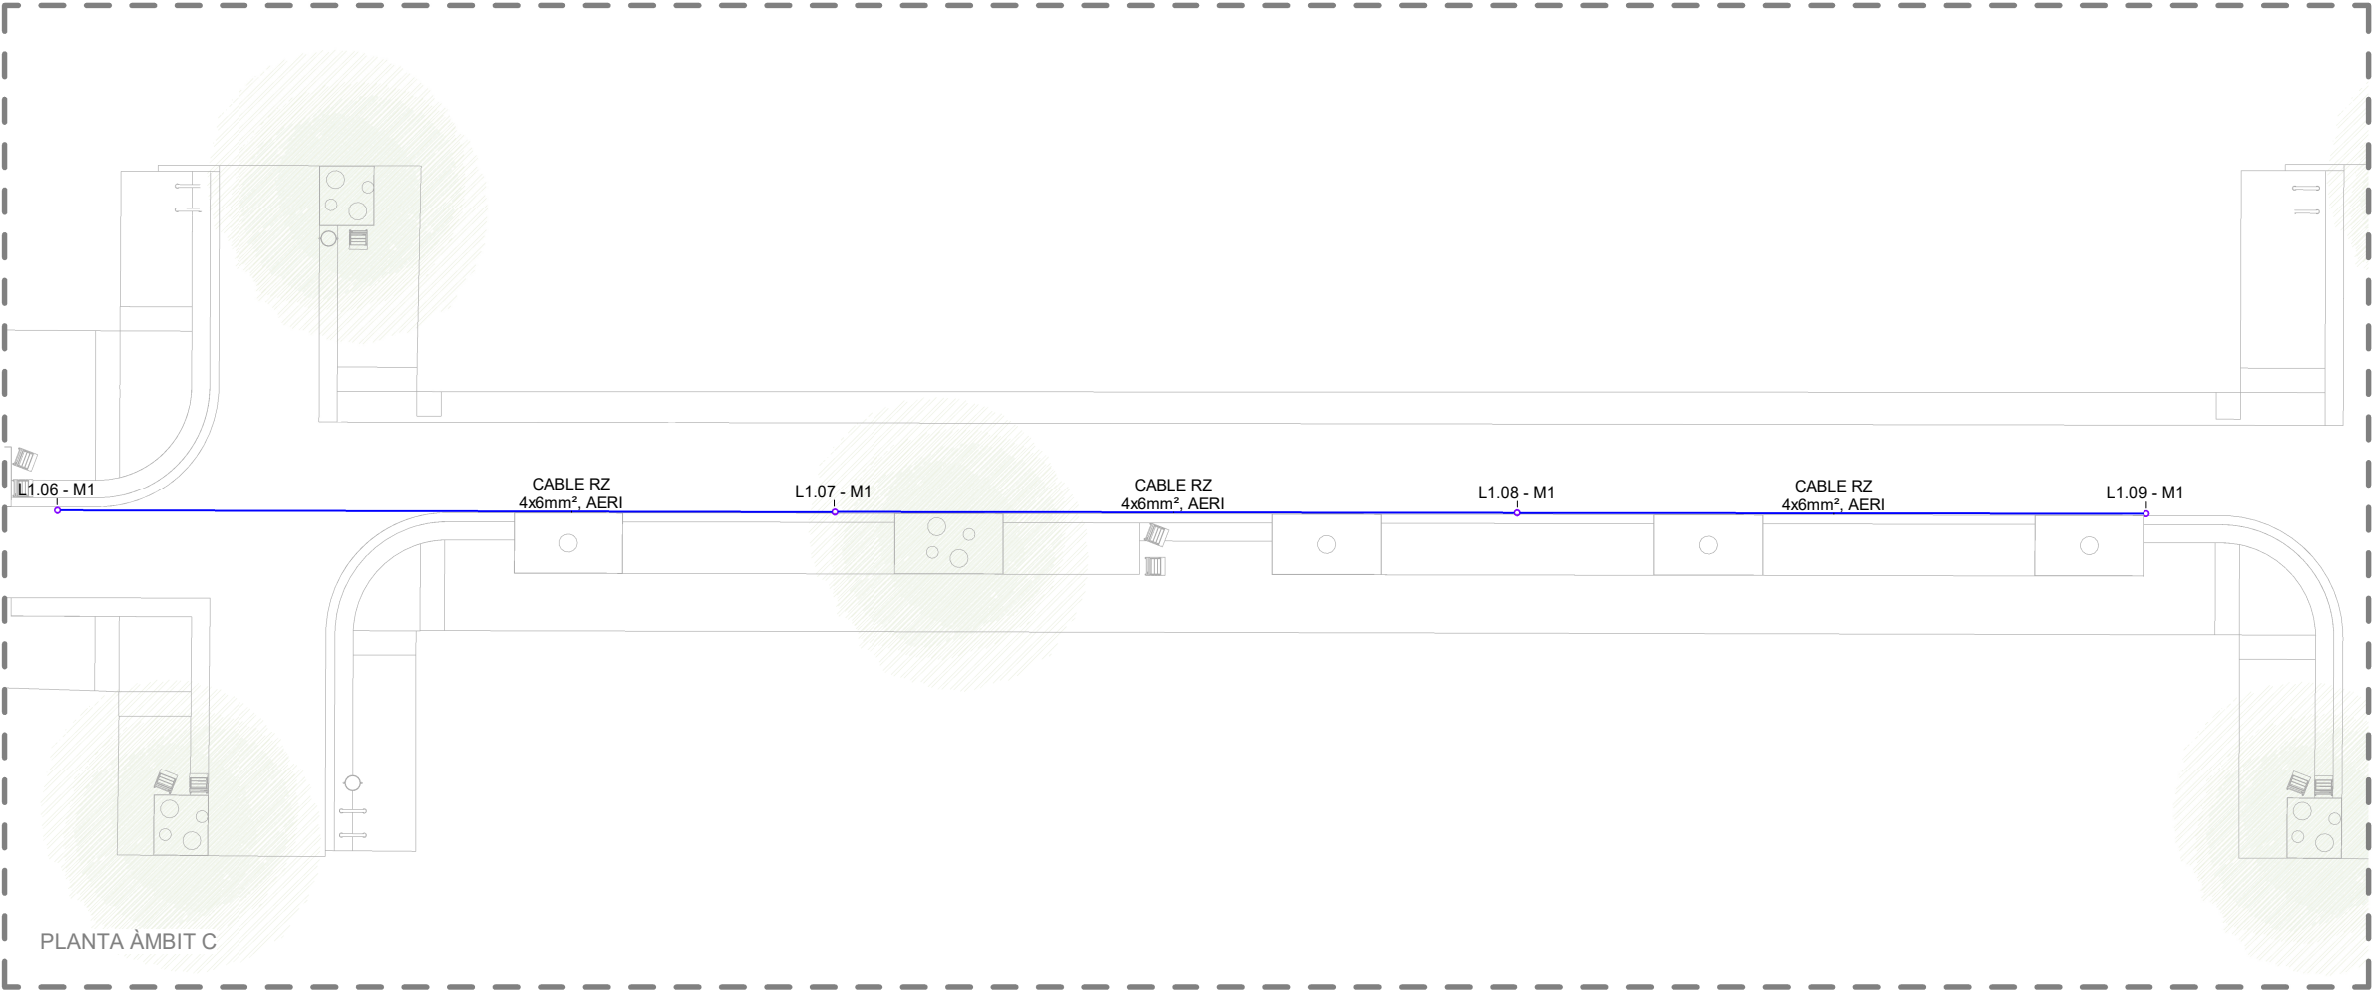


LLEENDA INSTAL·LACIÓ ENLLUMENAT

- NOVA LÍNIA ELÈCTRICA D'ENLLUMENAT AÈRIA (L1) AMB CONDUCTOR TRENAT EN ESPIRAL AUTOPORTANT TETRAPOLAR TIPUS RZ-06/1 KV SEGONS UNE-21030 DE SECCIÓ 4X6mm²
- NOVA LÍNIA ELÈCTRICA D'ENLLUMENAT PER FAÇANA (L1) AMB CONDUCTOR SEGONS UNE-21123 DE SECCIÓ 5X6mm²
- NOVA LÍNIA ELÈCTRICA D'ENLLUMENAT SOTERRADA (L1) AMB CONDUCTOR TIPUS RFV-06/1 KV SEGONS UNE-21123 DE SECCIÓ 4X6mm² PROTEGIDA DINS DE CORRUGAT Ø90mm.
- NOVA LÍNIA ELÈCTRICA D'ENLLUMENAT AÈRIA (L3) AMB CONDUCTOR TRENAT EN ESPIRAL AUTOPORTANT TETRAPOLAR TIPUS RZ-06/1 KV SEGONS UNE-21030 DE SECCIÓ 4X6mm²
- NOVA LÍNIA ELÈCTRICA D'ENLLUMENAT PER FAÇANA (L3) AMB CONDUCTOR SEGONS UNE-21123 DE SECCIÓ 5X6mm²
- NOVA LÍNIA ELÈCTRICA D'ENLLUMENAT SOTERRADA (L3) AMB CONDUCTOR TIPUS RFV-06/1 KV SEGONS UNE-21123 DE SECCIÓ 4X6mm² PROTEGIDA DINS DE CORRUGAT Ø90mm.
- NOU PERICÓ DE 40X40CM I 60CM DE PROFUNDITAT AMB MARC APTÉ PEL PAS DE VEHICLES, ANTIL·LISCANT I AMB CLAU NORMALITZADA D'OBERTURA. PARETS DE 15CM DE GRUIX I SOLERA DE MAÓ CALAT SOBRE SORRA.
- MUNTANT METÀL·LIC DIÀMETRE Ø40mm ANCLAT A MUR
- CAIXA DE DERIVACIÓ ESTANCA DE PS AMB GRAU DE PROTECCIÓ IP65.
- ENLLUMENAT EXISTENT
- LLUMINÀRIA EN CATENARIA SUSPENSA A 6,5M D'ALÇADA DE 40W TIPUS BENITO SE DECO.
 - M1: ILDC40 3000K 32
 - M2: ILDC50 3000K 48

- NOTES:
- LES NOVES LÍNIES PENJARAN DEL QUADRE EXISTENT CM-14 UBICAT A LA CRUÏLLA ENTRE C. DEL CENTRE I C. DE LA MARE DE DÉU DE MONTSERRAT
 - LES SECCIONS DE CABLEJAT SEGONS NORMATIVA I CÀLCUL SERAN ELS SEGÜENTS:
 - SOTERRAT: 4X6mm2 (UNE-21123)
 - GRAPAT FAÇANA: 5X6mm2 (UNE-21123)
 - AERI SOBRE SUPORT: 4X6mm2 (UNE-21030)
 - QUAN LA LÍNIA DISCORRI SOTA PAVIMENT ES PROTEGIRÀ AMB UN CORRUGAT DE PE Ø90. ELS CREUAMENTS DE CALÇADA ES RESOLDRAN AMB 2XØ110mm.

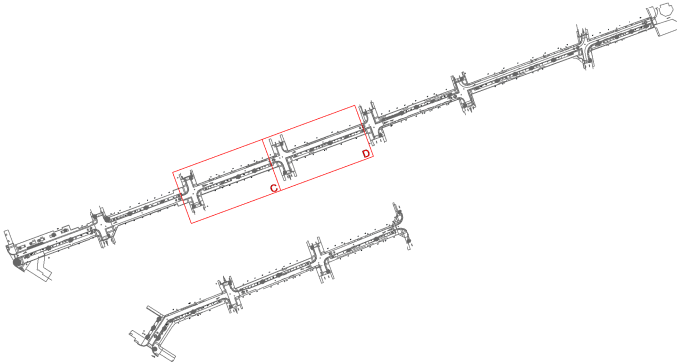

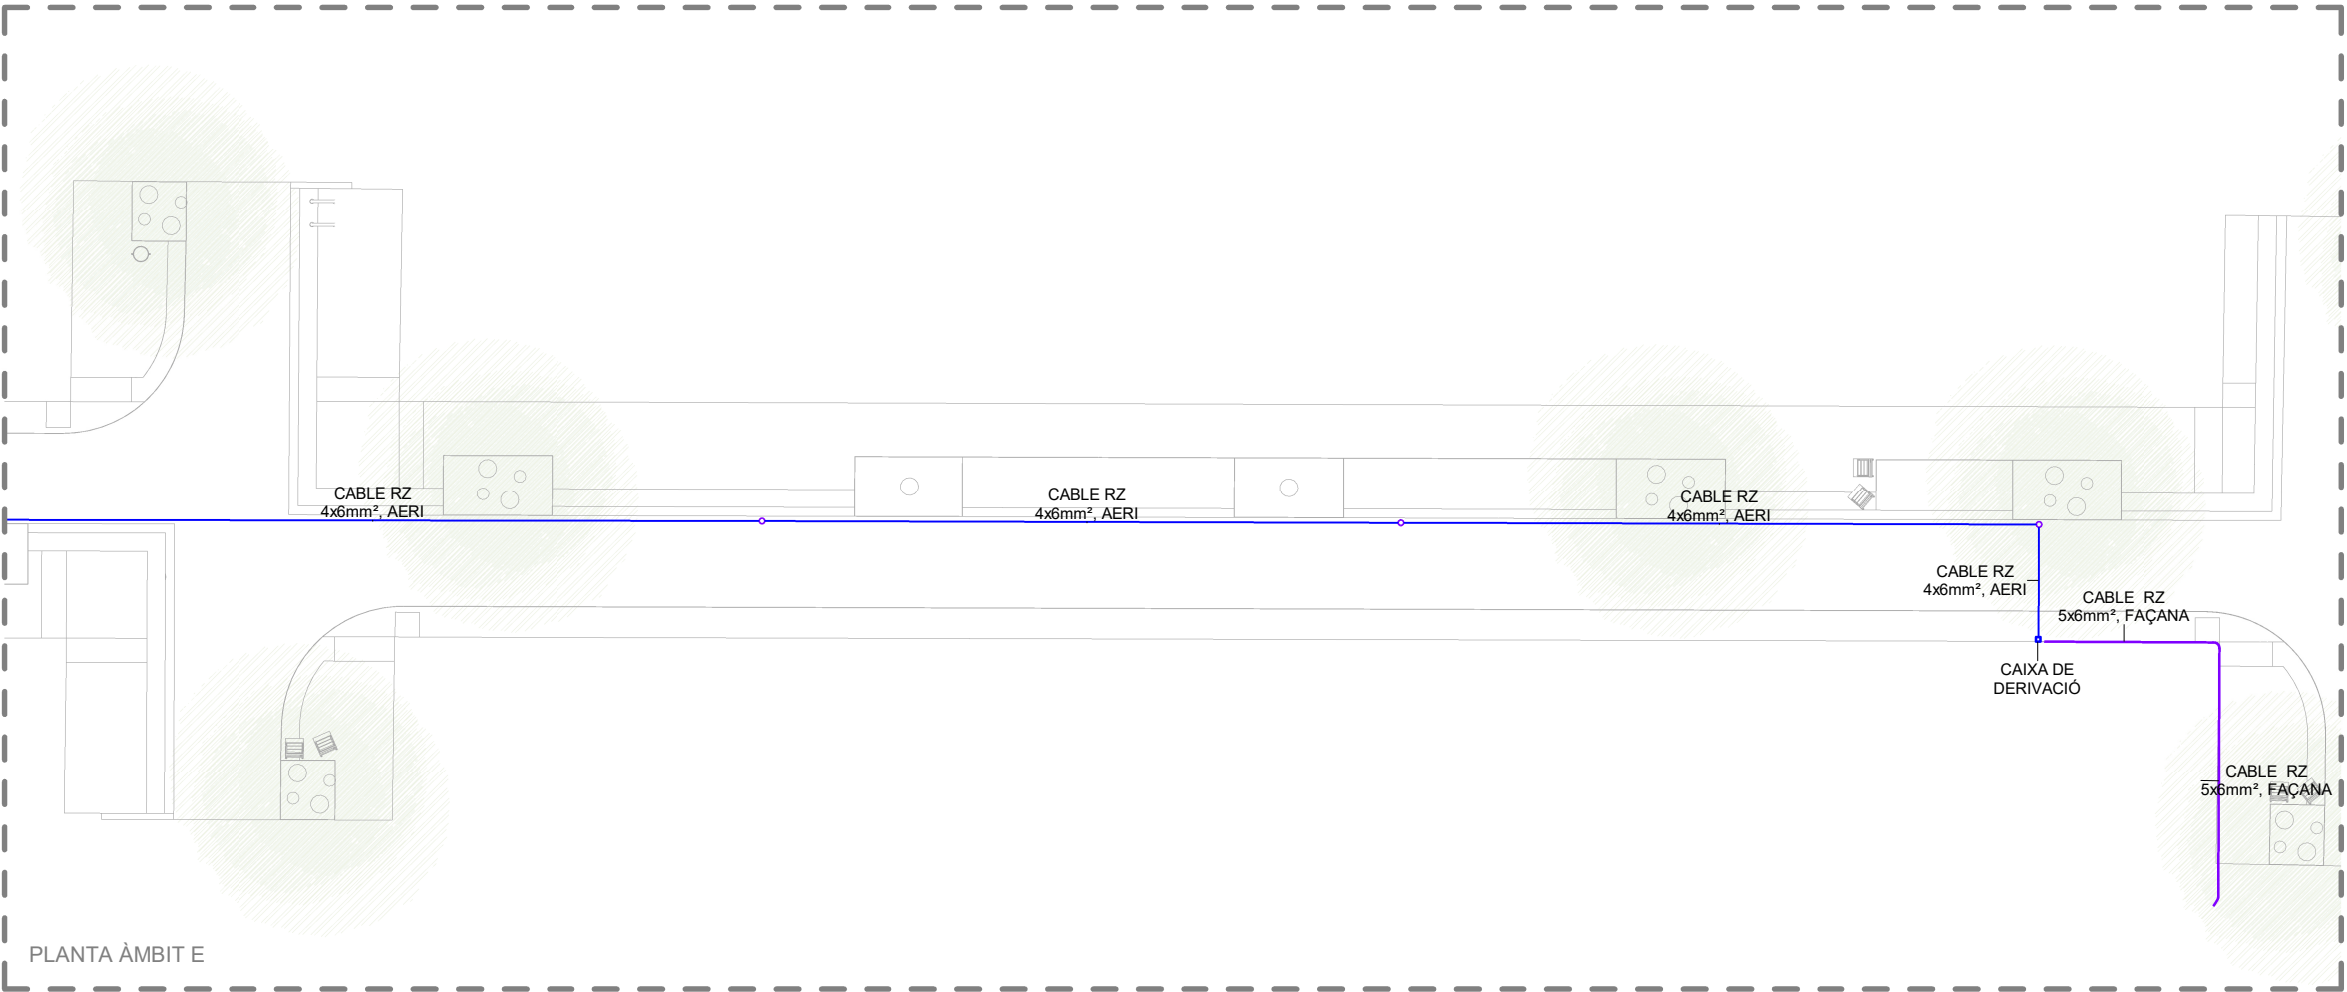

PLANTA ÀMBIT E





PLANTA ÀMBIT F

LLEENDA INSTAL·LACIÓ ENLLUMENAT

- NOVA LÍNIA ELÈCTRICA D'ENLLUMENAT AÈRIA (L1) AMB CONDUCTOR TRENAT EN ESPIRAL AUTOPORTANT TETRAPOLAR TIPUS RZ-06/1 KV SEGONS UNE-21030 DE SECCIÓ 4X6mm²
- NOVA LÍNIA ELÈCTRICA D'ENLLUMENAT PER FAÇANA (L1) AMB CONDUCTOR SEGONS UNE-21123 DE SECCIÓ 5X6mm²
- NOVA LÍNIA ELÈCTRICA D'ENLLUMENAT SOTERRADA (L1) AMB CONDUCTOR TIPUS RFV-06/1 KV SEGONS UNE-21123 DE SECCIÓ 4X6mm² PROTEGIDA DINS DE CORRUGAT Ø90mm.
- NOVA LÍNIA ELÈCTRICA D'ENLLUMENAT AÈRIA (L3) AMB CONDUCTOR TRENAT EN ESPIRAL AUTOPORTANT TETRAPOLAR TIPUS RZ-06/1 KV SEGONS UNE-21030 DE SECCIÓ 4X6mm²
- NOVA LÍNIA ELÈCTRICA D'ENLLUMENAT PER FAÇANA (L3) AMB CONDUCTOR SEGONS UNE-21123 DE SECCIÓ 5X6mm²
- NOVA LÍNIA ELÈCTRICA D'ENLLUMENAT SOTERRADA (L3) AMB CONDUCTOR TIPUS RFV-06/1 KV SEGONS UNE-21123 DE SECCIÓ 4X6mm² PROTEGIDA DINS DE CORRUGAT Ø90mm.
- NOU PERICÓ DE 40X40CM I 60CM DE PROFUNDITAT AMB MARC APTÉ PEL PAS DE VEHICLES, ANTILLISCANT I AMB CLAU NORMALITZADA D'OBERTURA. PARETS DE 15CM DE GRUIX I SOLERA DE MAÓ CALAT SOBRE SORRA.
- MUNTANT METÀL·LIC DIÀMETRE Ø40mm ANCLAT A MUR
- CAIXA DE DERIVACIÓ ESTANCA DE PS AMB GRAU DE PROTECCIÓ IP65.
- ENLLUMENAT EXISTENT
- LLUMINÀRIA EN CATENARIA SUSPENSA A 6,5M D'ALÇADA DE 40W TIPUS BENITO SE DECO.
 - M1: ILDC40 3000K 32
 - M2: ILDC50 3000K 48


- NOTES:
- LES NOVES LÍNIES PENJARAN DEL QUADRE EXISTENT CM-14 UBICAT A LA CRUÏLLA ENTRE C. DEL CENTRE I C. DE LA MARE DE DÉU DE MONTSERRAT
 - LES SECCIONS DE CABLEJAT SEGONS NORMATIVA I CÀLCUL SERAN ELS SEGÜENTS:
 - SOTERRAT: 4X6mm2 (UNE-21123)
 - GRAPAT FAÇANA: 5X6mm2 (UNE-21123)
 - AERI SOBRE SUPORT: 4X6mm2 (UNE-21030)
 - QUAN LA LÍNIA DISCORRI SOTA PAVIMENT ES PROTEGIRÀ AMB UN CORRUGAT DE PE Ø90. ELS CREUAMENTS DE CALÇADA ES RESOLDRAN AMB 2XØ110mm.










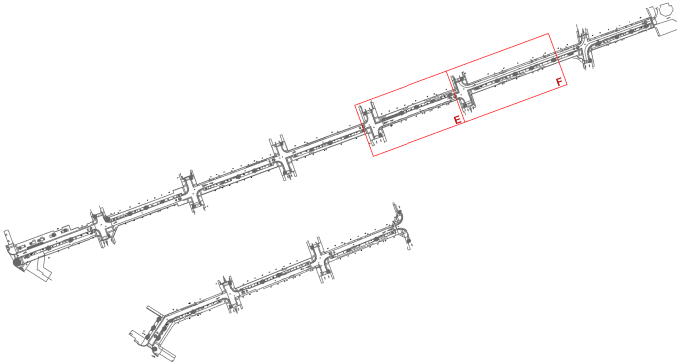


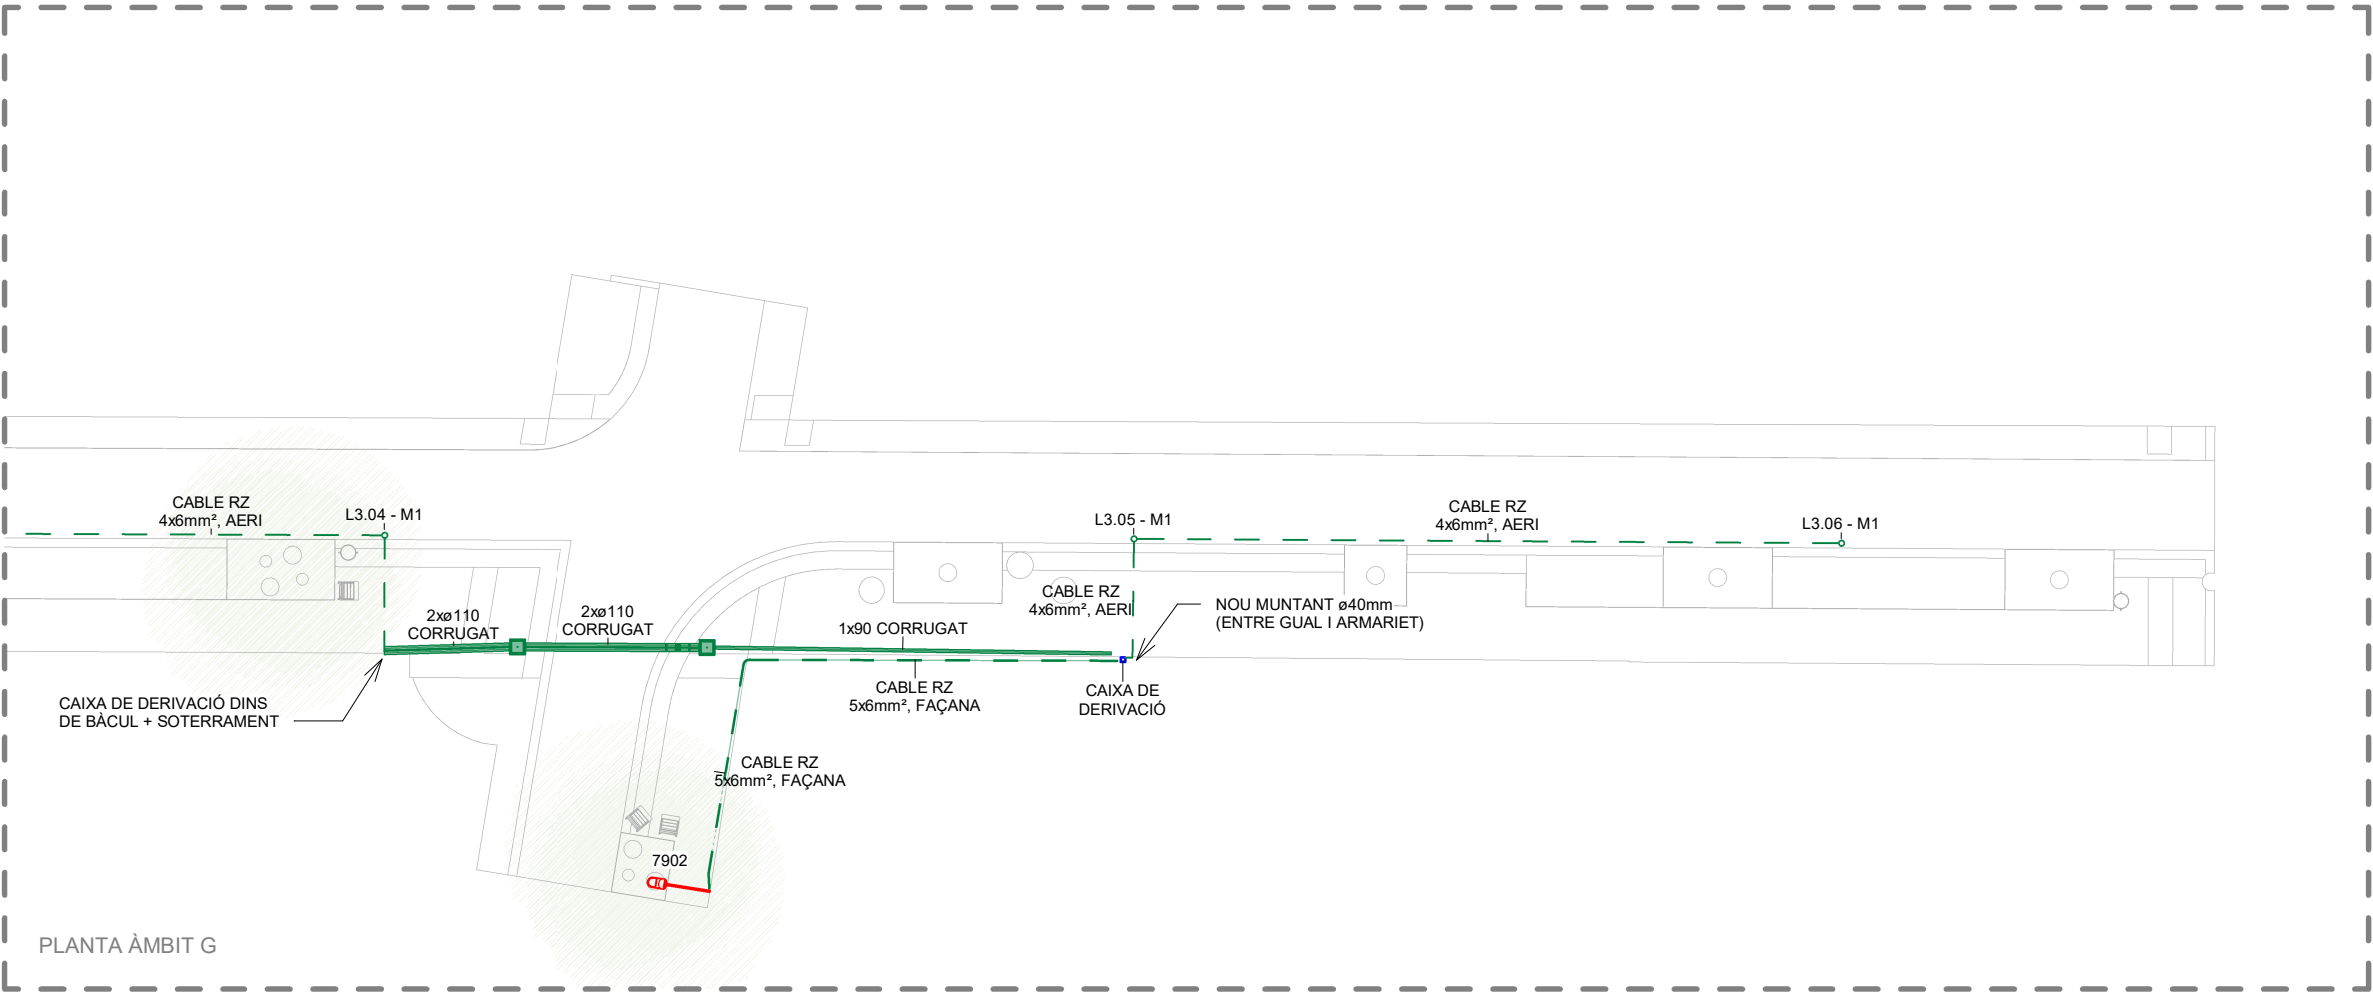



- LLEENDA INSTAL·LACIÓ ENLLUMENAT**
- NOVA LÍNIA ELÈCTRICA D'ENLLUMENAT AÈRIA (L1) AMB CONDUCTOR TRENAT EN ESPIRAL AUTOPORTANT TETRAPOLAR TIPUS RZ-06/1 KV SEGONS UNE-21030 DE SECCIÓ 4X6mm²
 - NOVA LÍNIA ELÈCTRICA D'ENLLUMENAT PER FAÇANA (L1) AMB CONDUCTOR SEGONS UNE-21123 DE SECCIÓ 5X6mm²
 - NOVA LÍNIA ELÈCTRICA D'ENLLUMENAT SOTERRADA (L1) AMB CONDUCTOR TIPUS RFV-06/1 KV SEGONS UNE-21123 DE SECCIÓ 4X6mm² PROTEGIDA DINS DE CORRUGAT Ø90mm.
 - NOVA LÍNIA ELÈCTRICA D'ENLLUMENAT AÈRIA (L3) AMB CONDUCTOR TRENAT EN ESPIRAL AUTOPORTANT TETRAPOLAR TIPUS RZ-06/1 KV SEGONS UNE-21030 DE SECCIÓ 4X6mm²
 - NOVA LÍNIA ELÈCTRICA D'ENLLUMENAT PER FAÇANA (L3) AMB CONDUCTOR SEGONS UNE-21123 DE SECCIÓ 5X6mm²
 - NOVA LÍNIA ELÈCTRICA D'ENLLUMENAT SOTERRADA (L3) AMB CONDUCTOR TIPUS RFV-06/1 KV SEGONS UNE-21123 DE SECCIÓ 4X6mm² PROTEGIDA DINS DE CORRUGAT Ø90mm.
 - NOU PERICÓ DE 40X40CM I 60CM DE PROFUNDITAT AMB MARC APTÉ PEL PAS DE VEHICLES, ANTIL·LISCANT I AMB CLAU NORMALITZADA D'OBERTURA. PARETS DE 15CM DE GRUIX I SOLERA DE MAÓ CALAT SOBRE SORRA.
 - MUNTANT METÀL·LIC DIÀMETRE Ø40mm ANCLAT A MUR
 - CAIXA DE DERIVACIÓ ESTANCA DE PS AMB GRAU DE PROTECCIÓ IP65.
 - ENLLUMENAT EXISTENT
 - LLUMINÀRIA EN CATENARIA SUSPESA A 6,5M D'ALÇADA DE 40W TIPUS BENITO SE DECO.
 - M1: ILDC40 3000K 32
 - M2: ILDC50 3000K 48

- NOTES:**
- LES NOVES LÍNIES PENJARAN DEL QUADRE EXISTENT CM-14 UBICAT A LA CRUÏLLA ENTRE C. DEL CENTRE I C. DE LA MARE DE DÉU DE MONTSERRAT
 - LES SECCIONS DE CABLEJAT SEGONS NORMATIVA I CÀLCUL SERAN ELS SEGÜENTS:
 - SOTERRAT: 4X6mm2 (UNE-21123)
 - GRAPAT FAÇANA: 5X6mm2 (UNE-21123)
 - AERI SOBRE SUPORT: 4X6mm2 (UNE-21030)
 - QUAN LA LÍNIA DISCORRI SOTA PAVIMENT ES PROTEGIRÀ AMB UN CORRUGAT DE PE Ø90. ELS CREUAMENTS DE CALÇADA ES RESOLDRAN AMB 2XØ110mm.


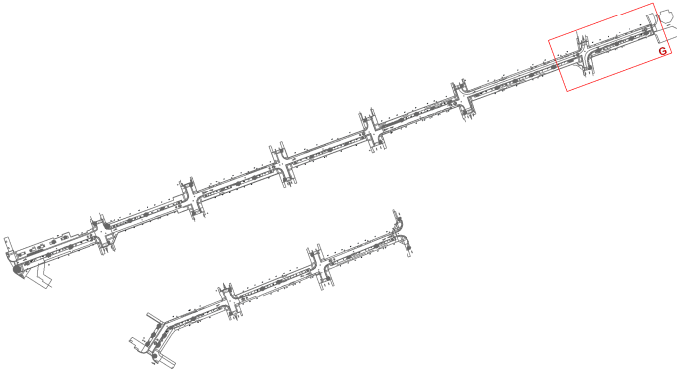


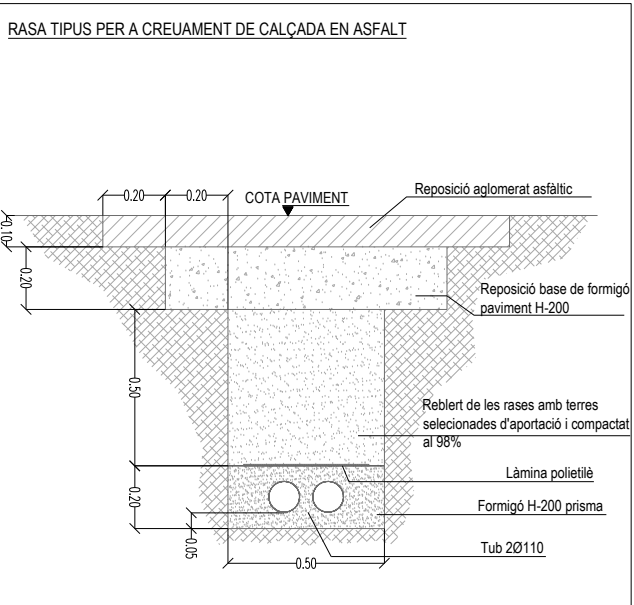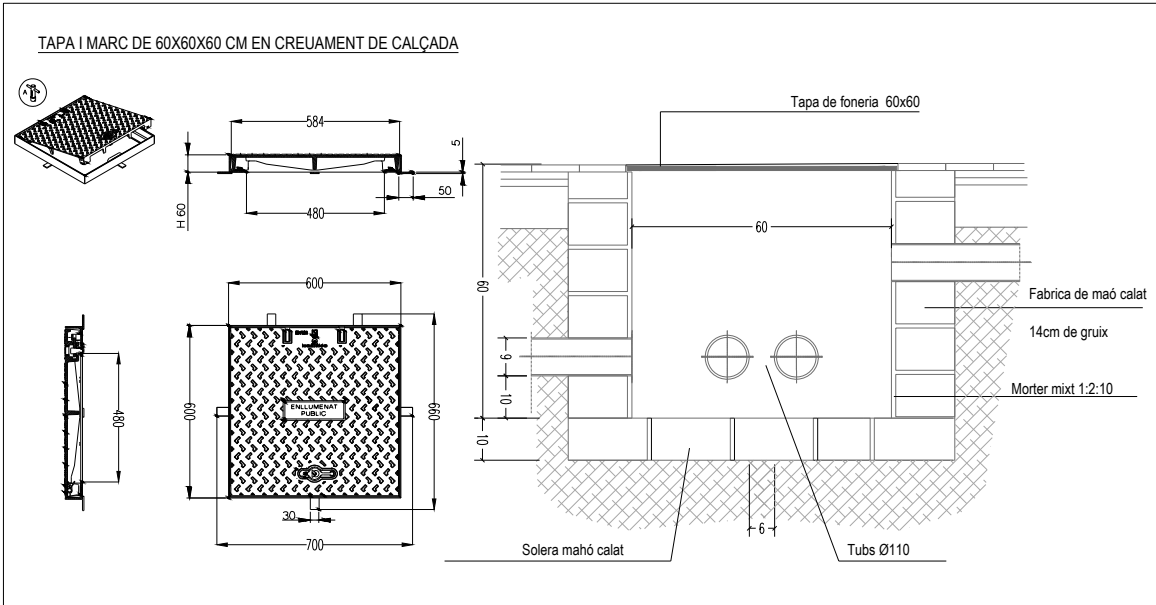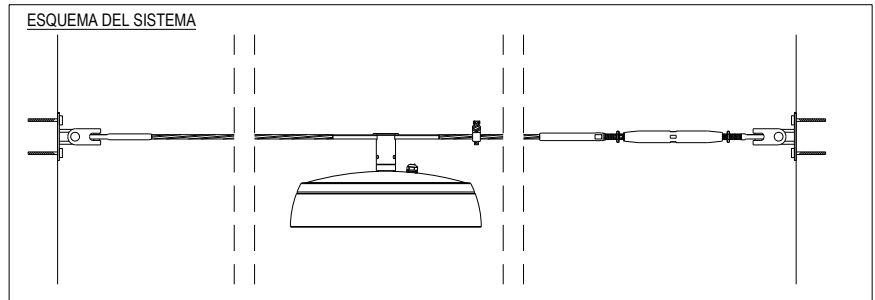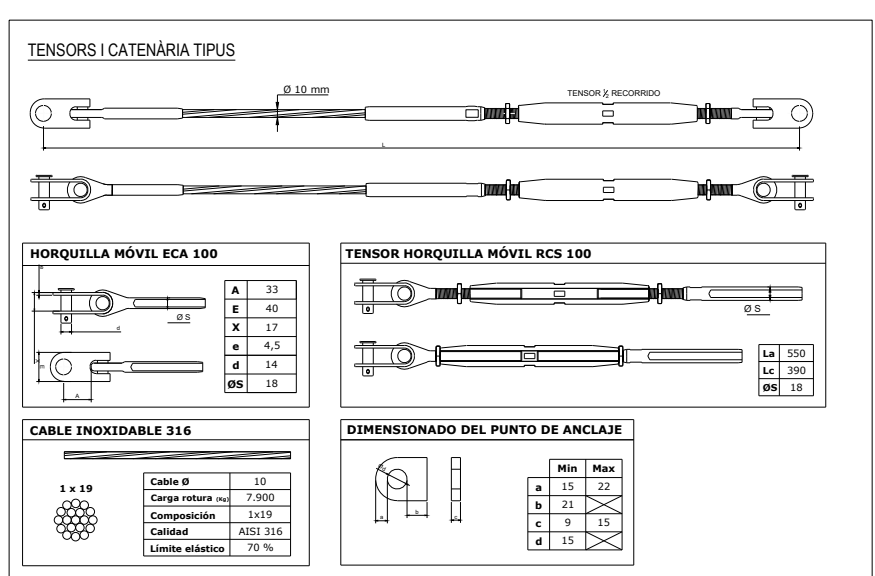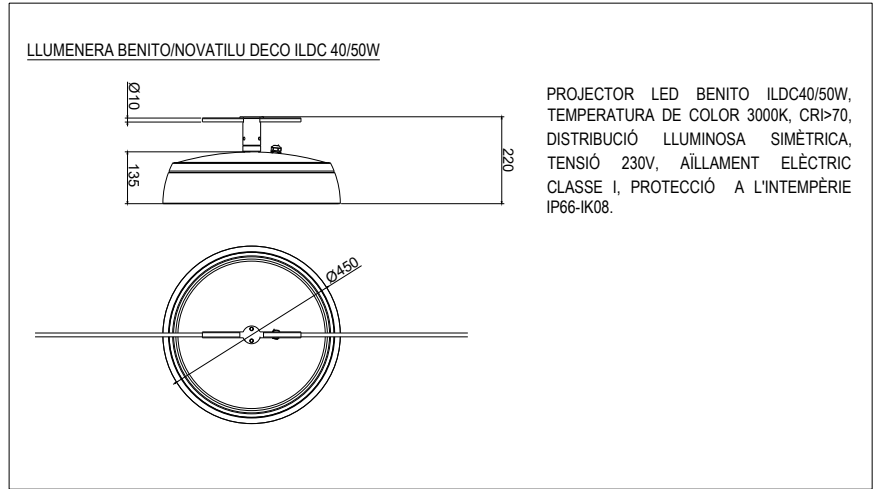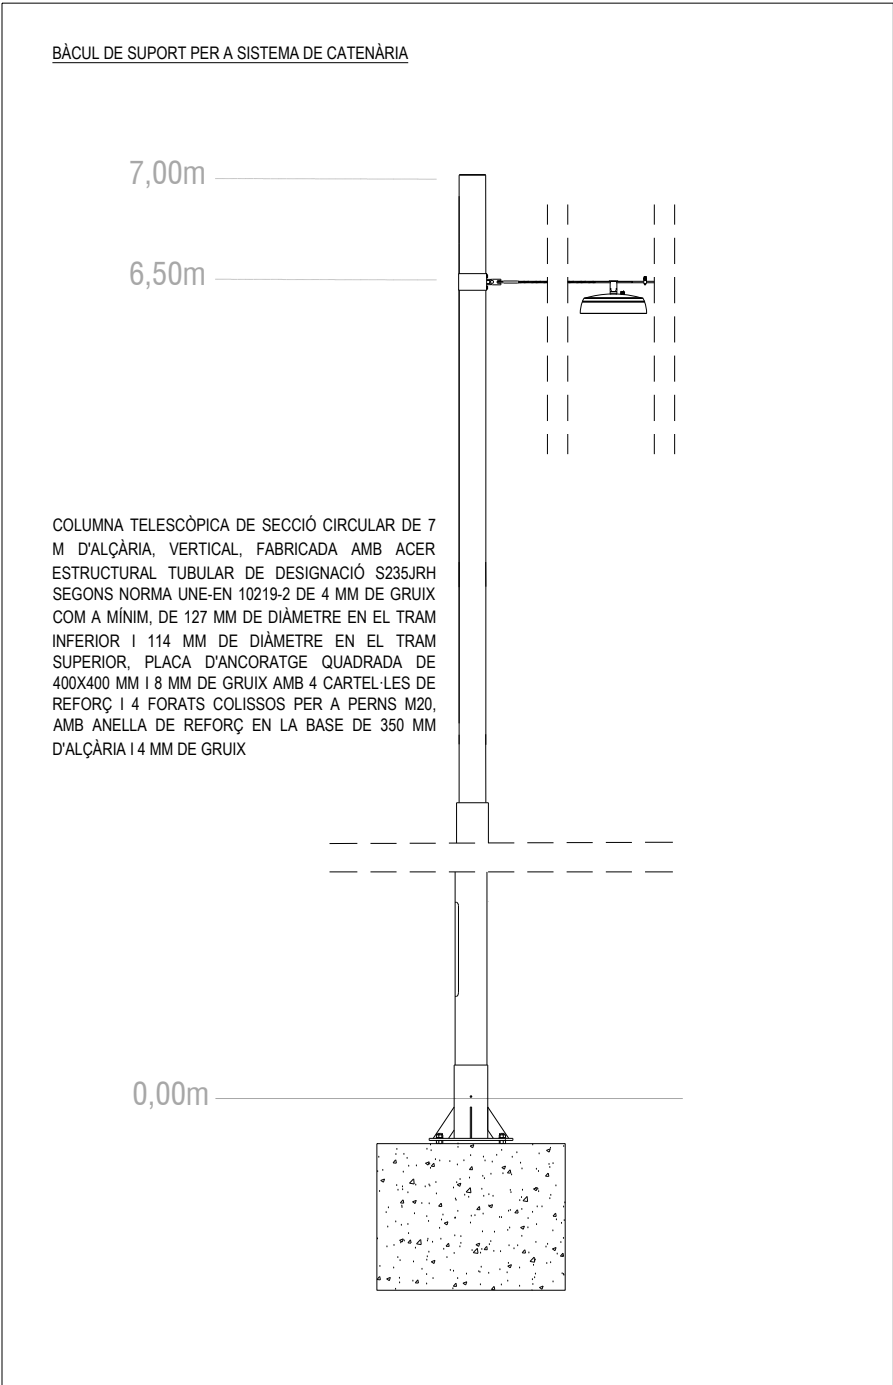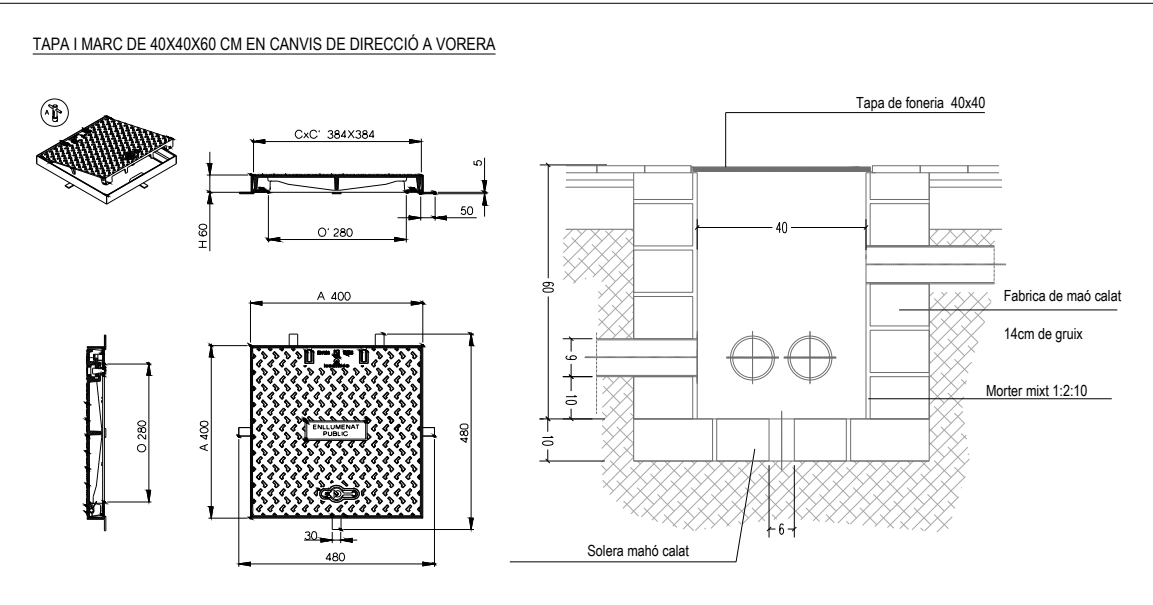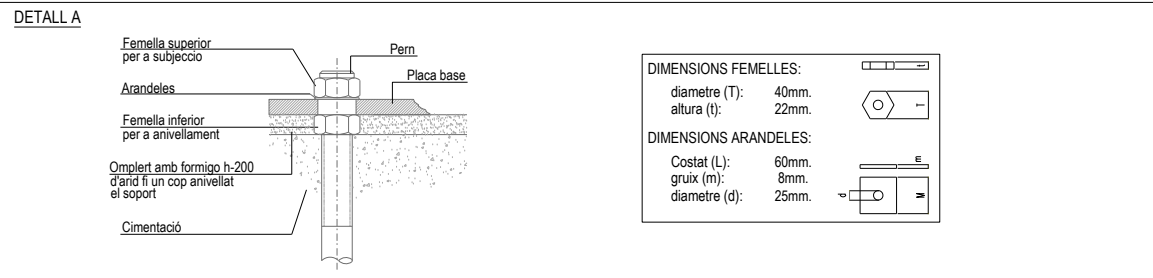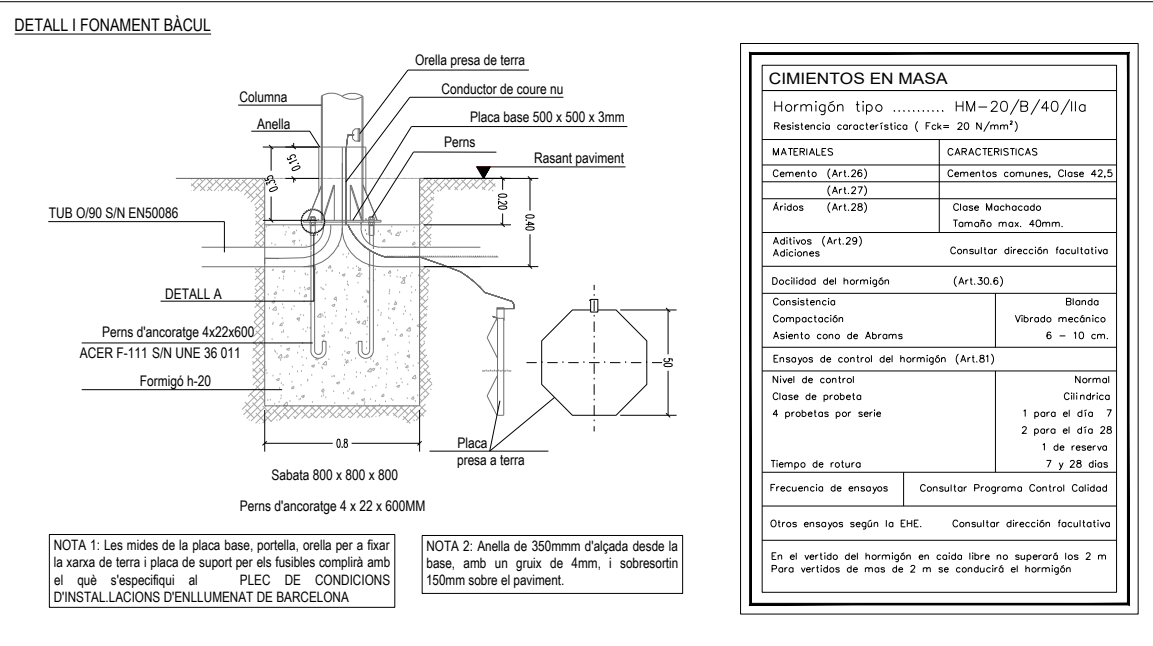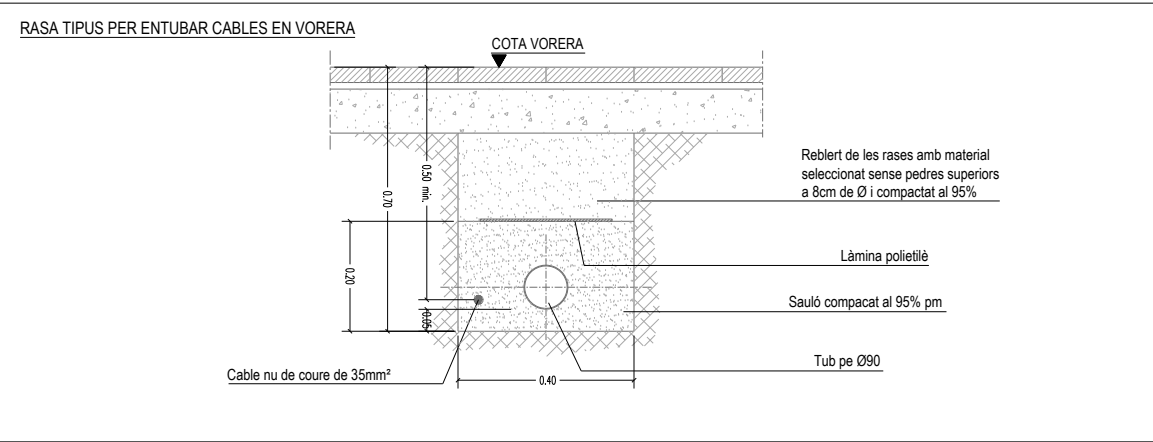


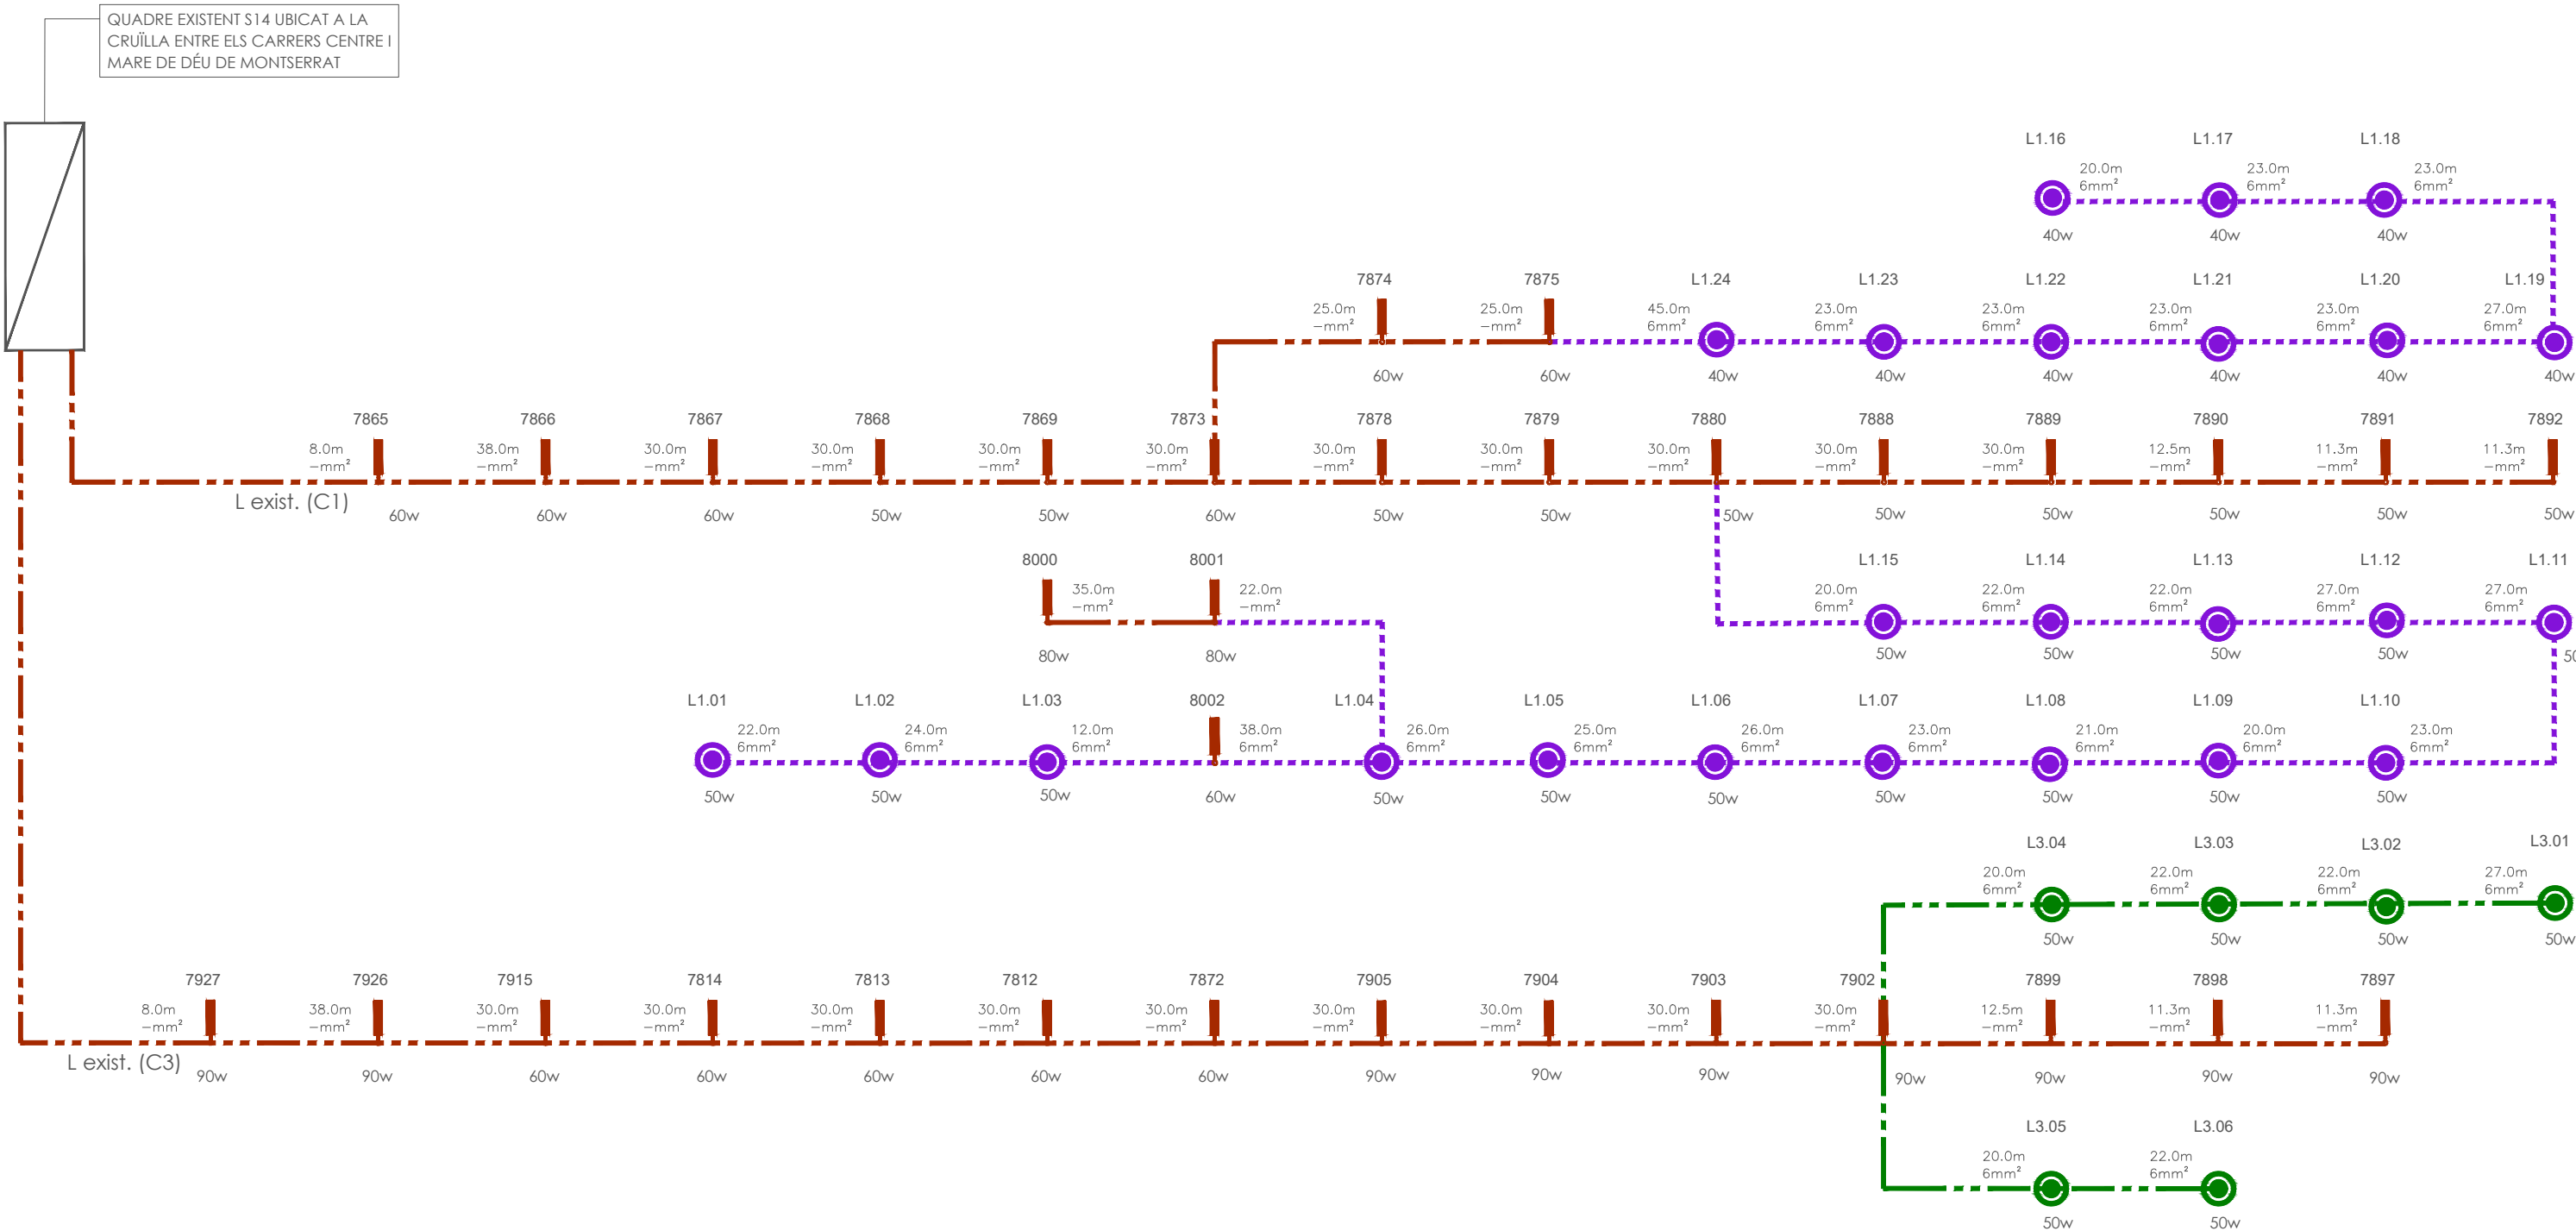

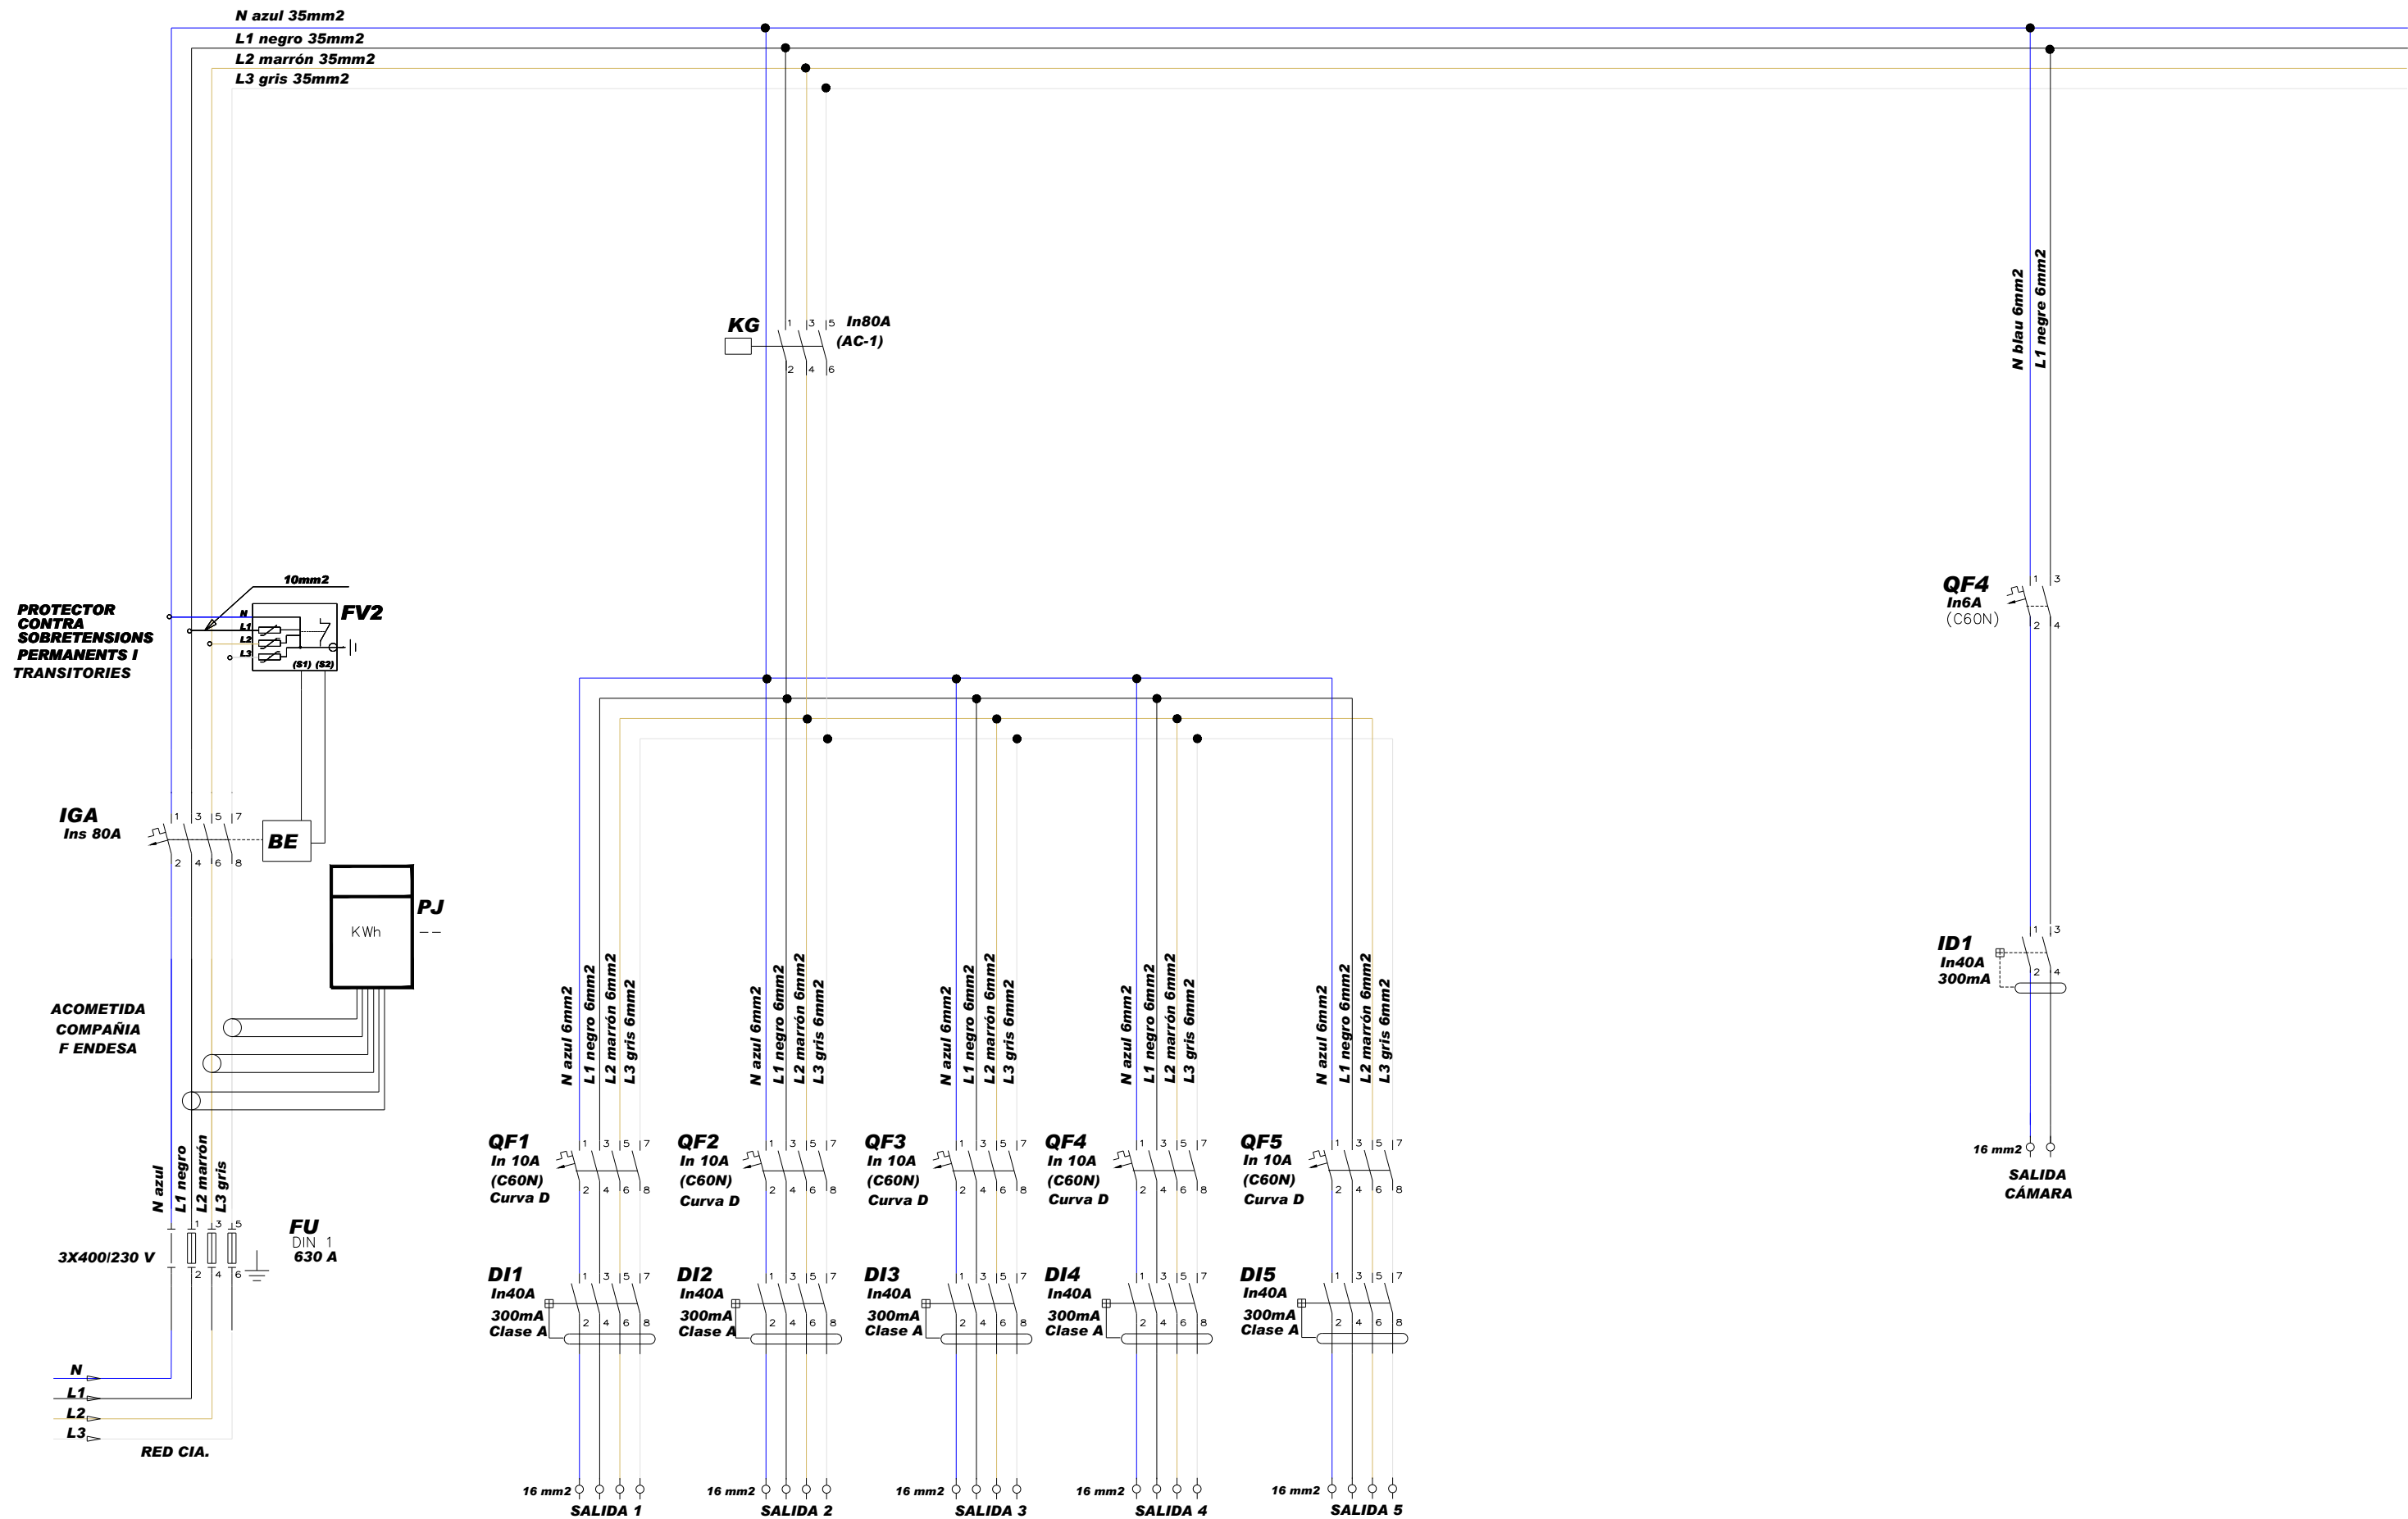


ARMARIO DE ACERO INOX. AISI 304 PULIDO





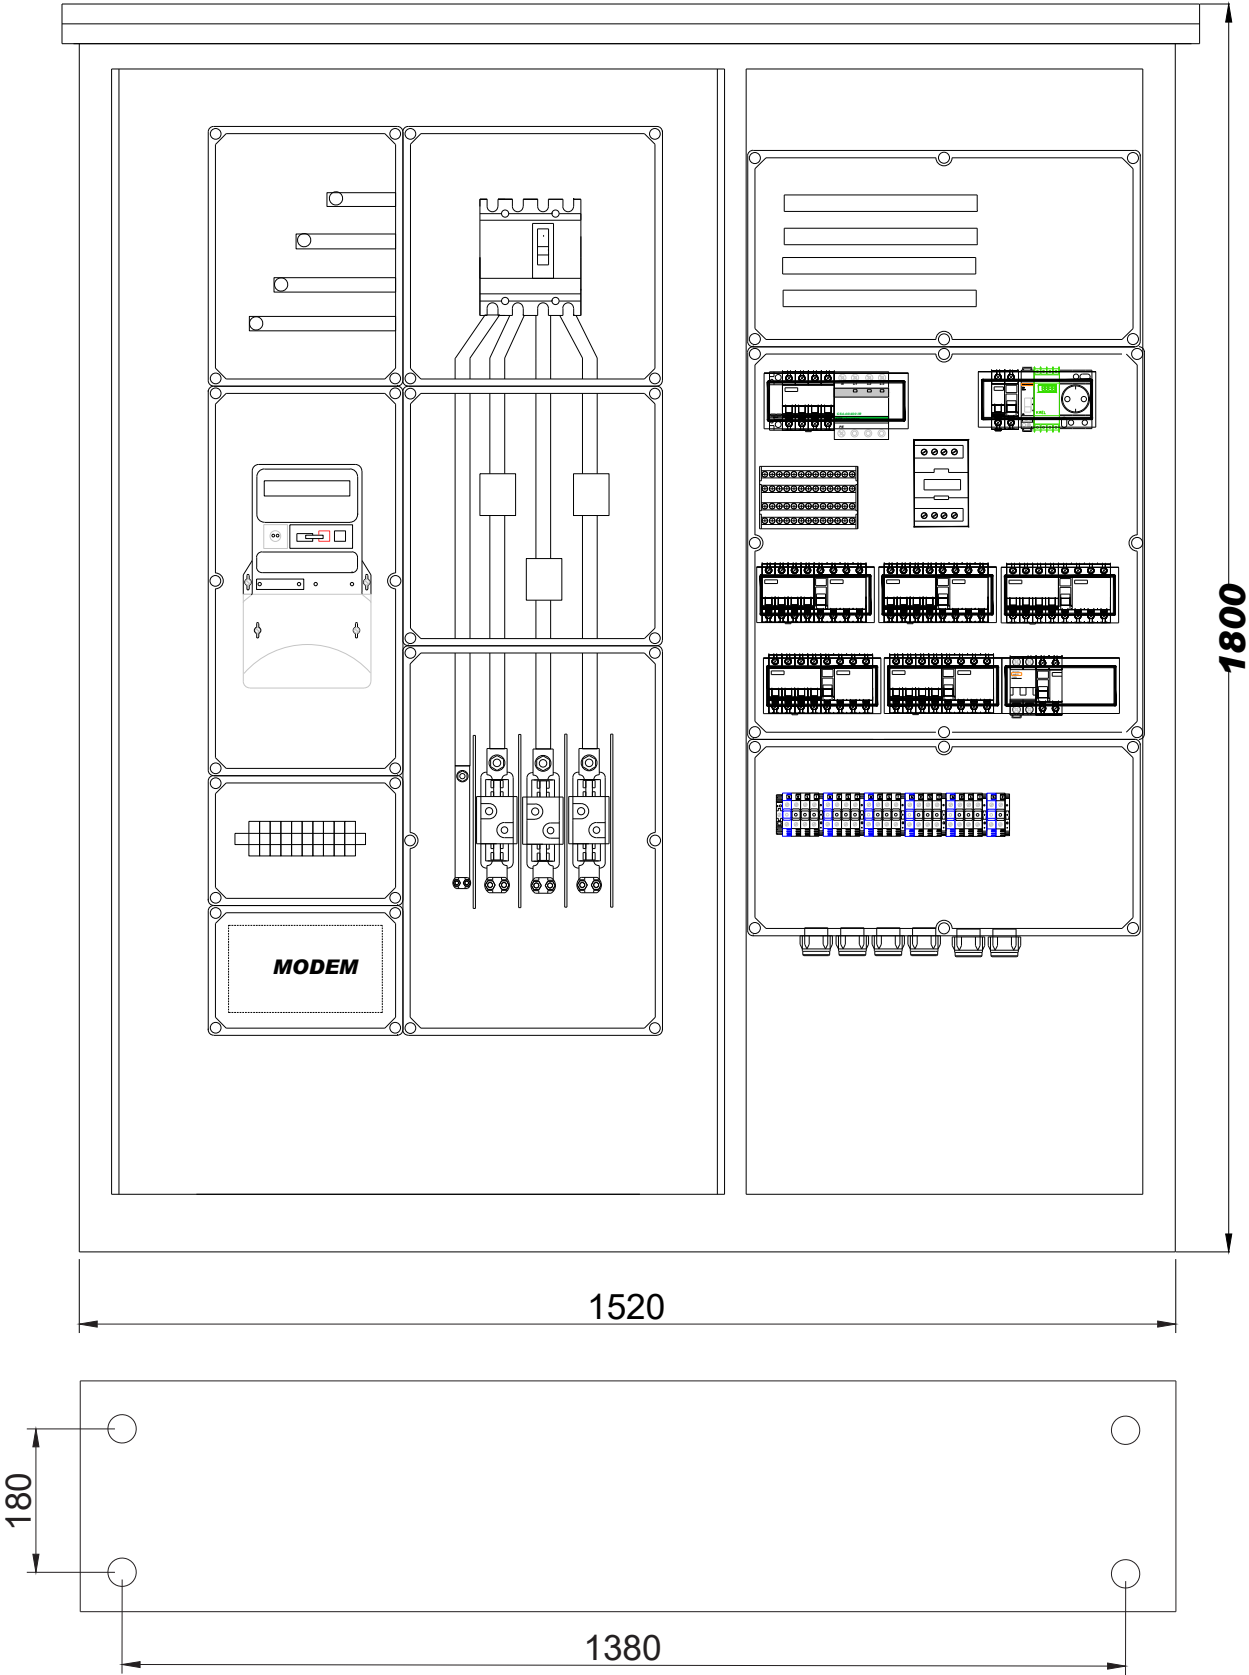
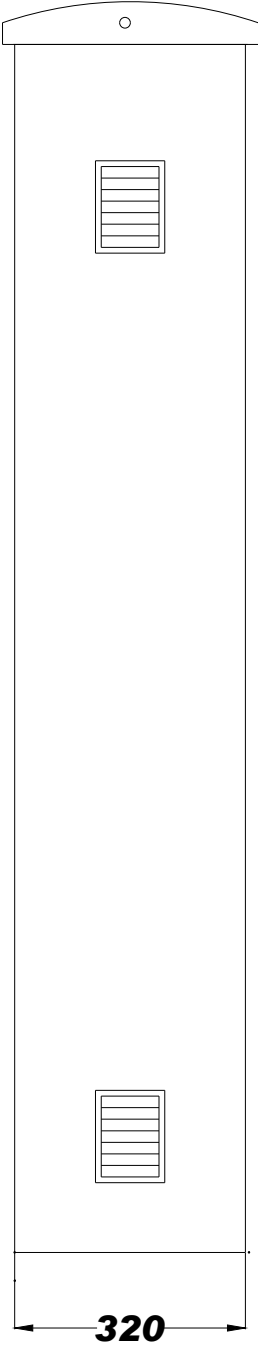


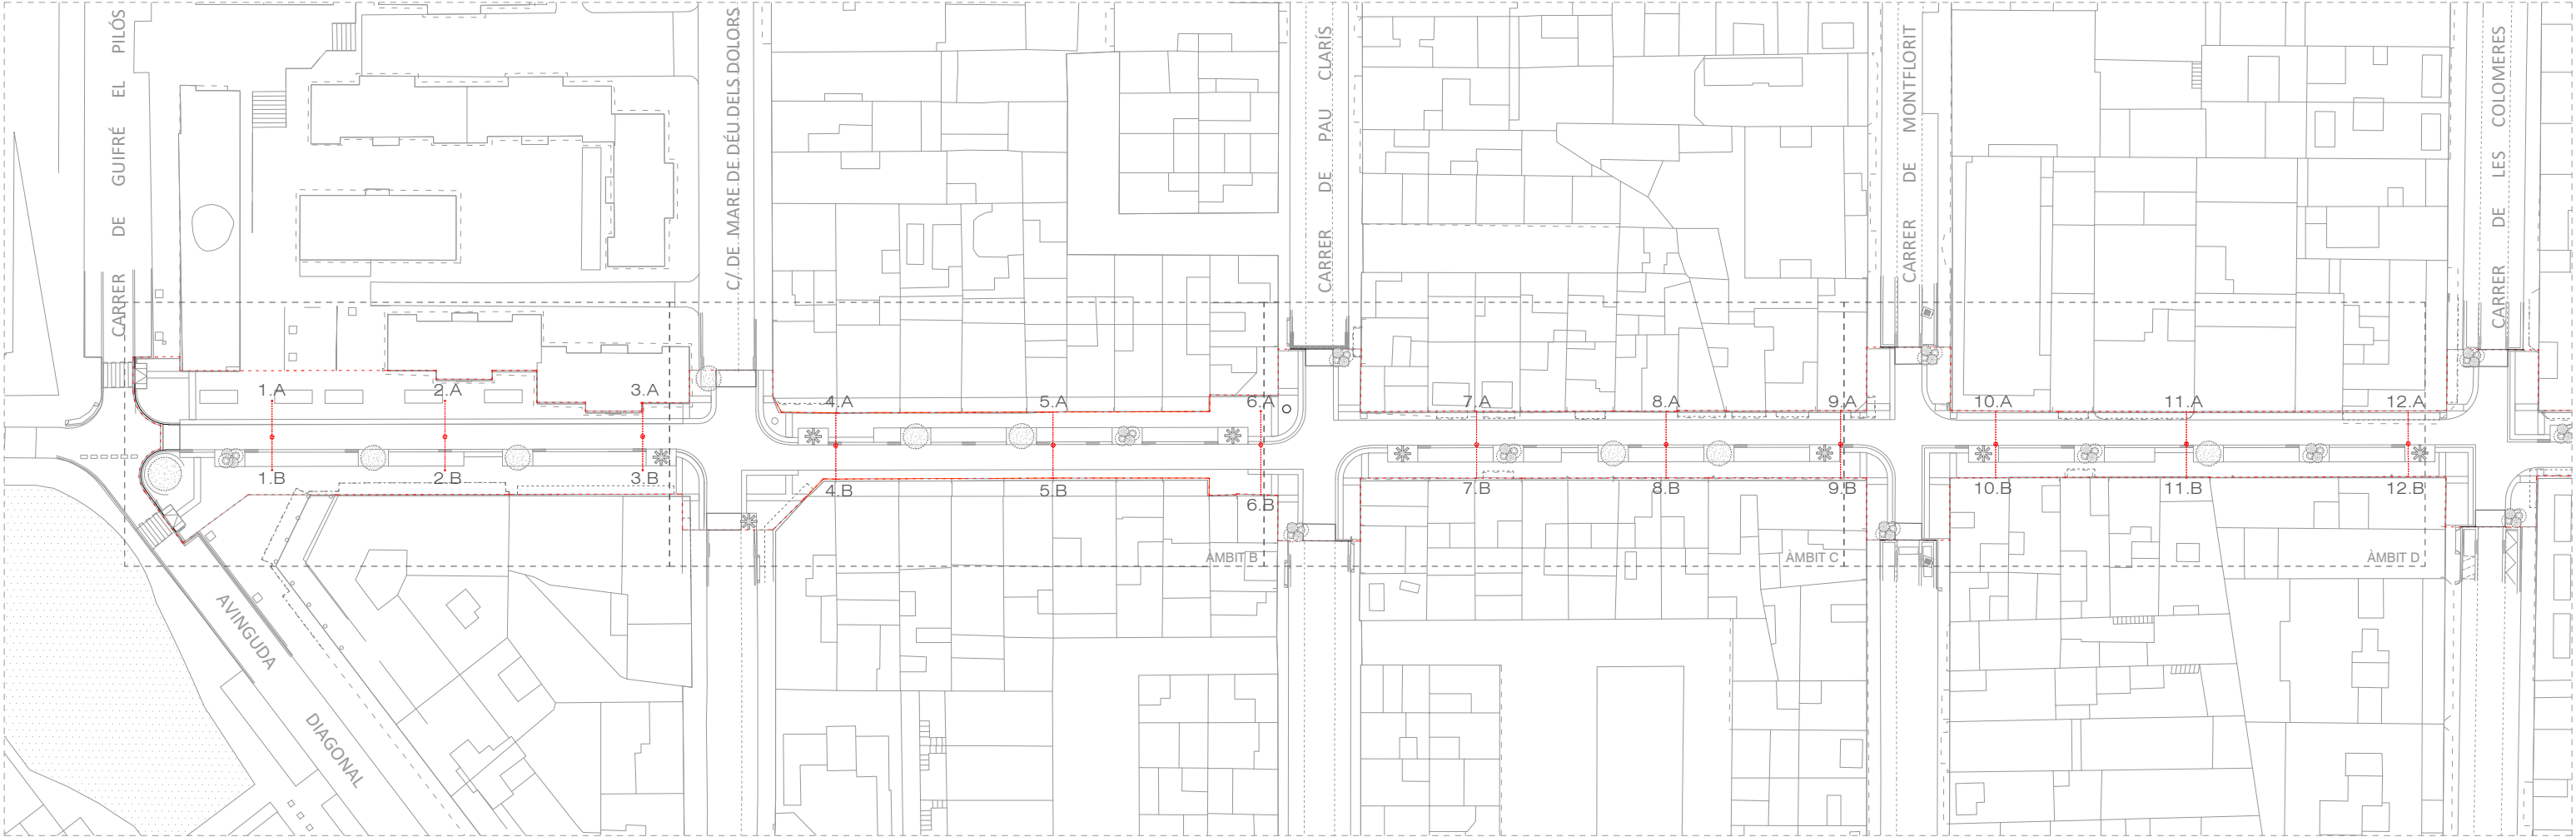


PLANTA GENERAL. PROPOSTA. Tram Av. Diagonal - c. Colomeres

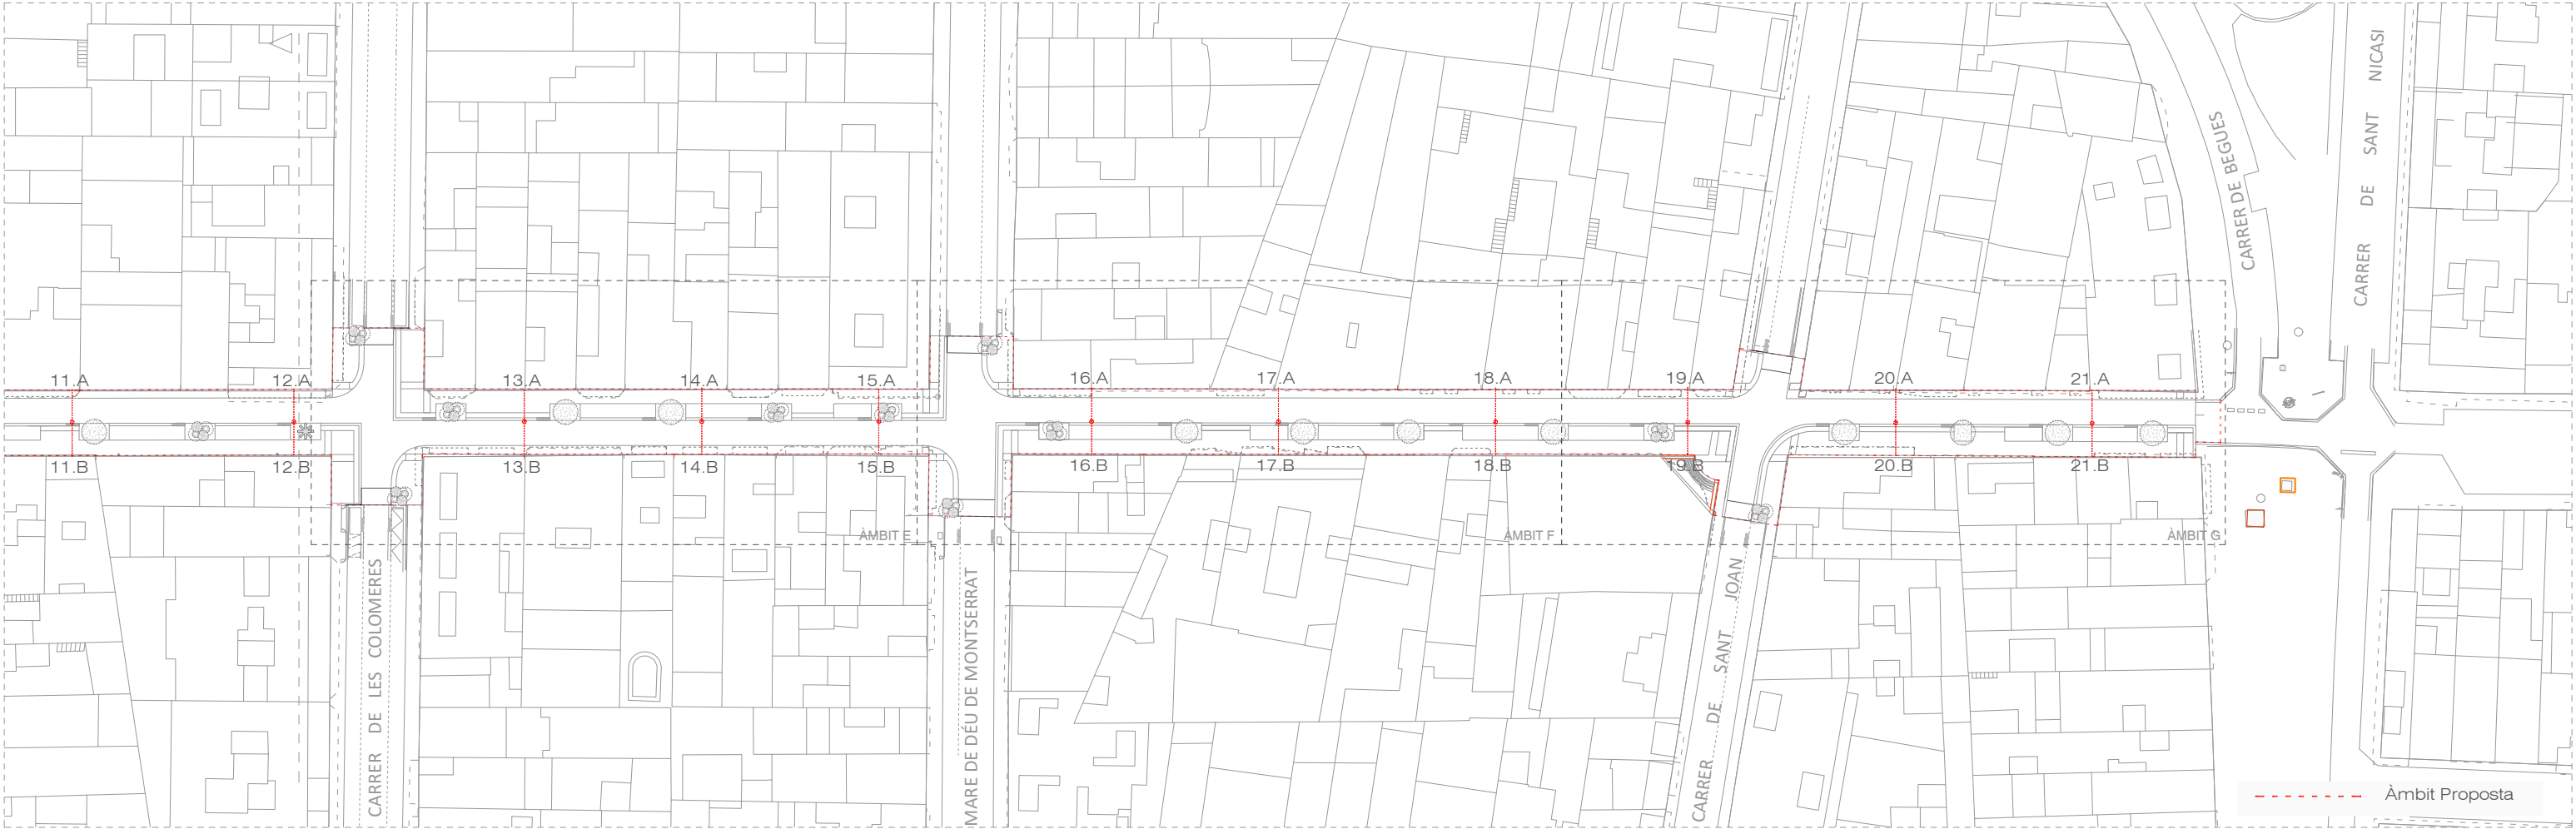

PLANTA GENERAL. PROPOSTA. Tram c. Colomeres - Pg. Magdalena Trias

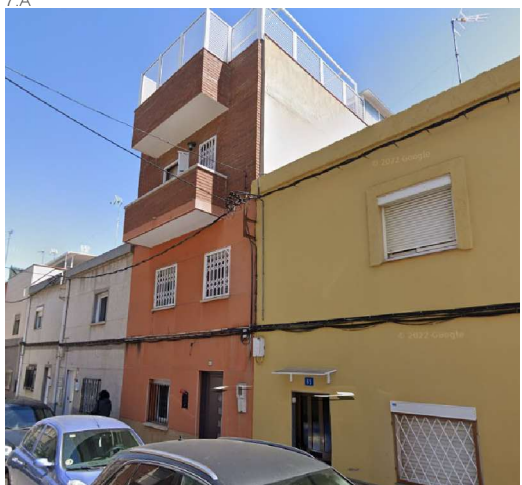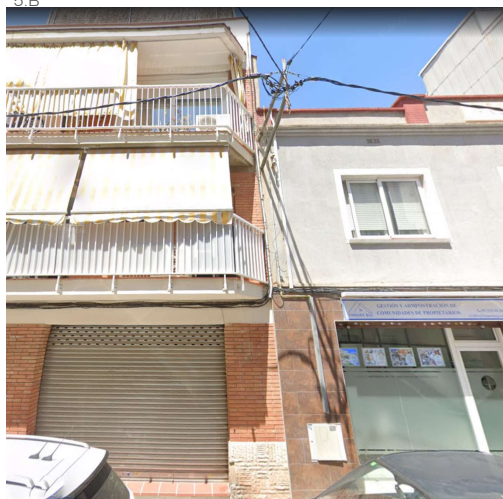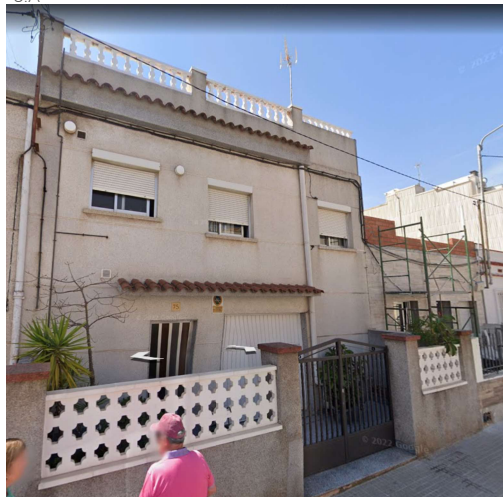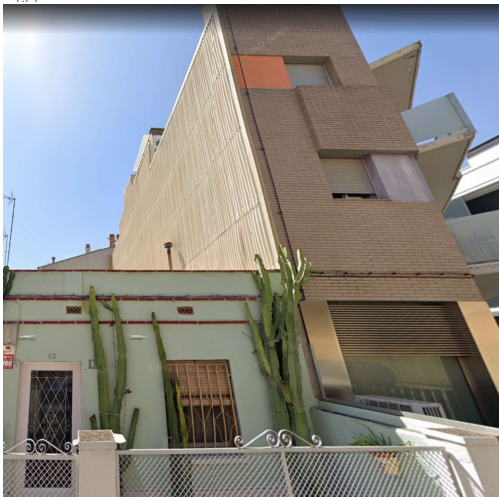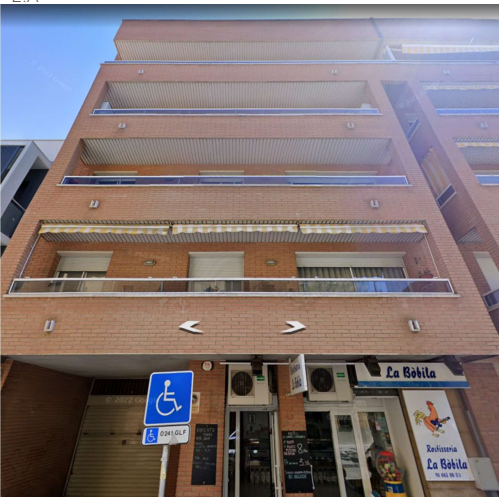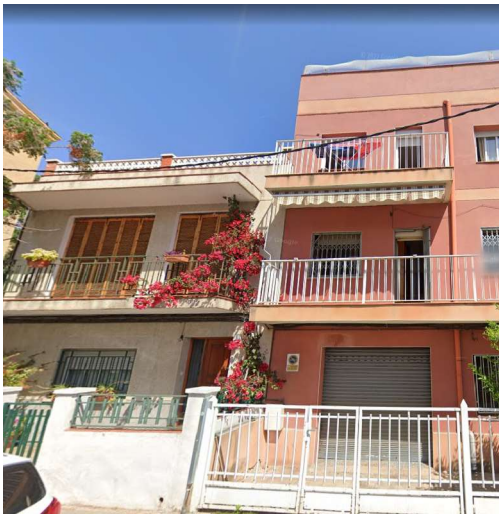

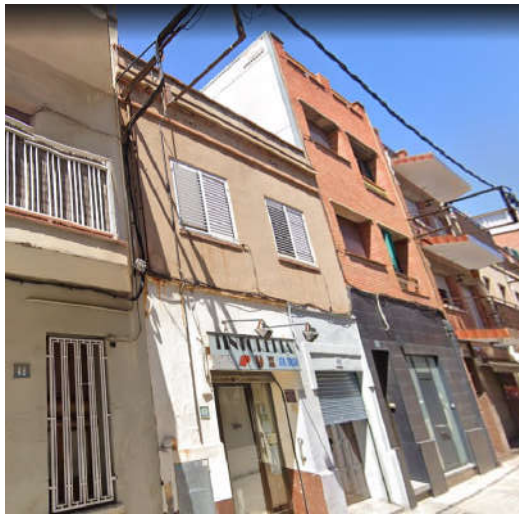

13.A



14.A



15.A



16.A



17.A



18.A



13.B



14.B



15.B



16.B




17.B



18.B



19.A

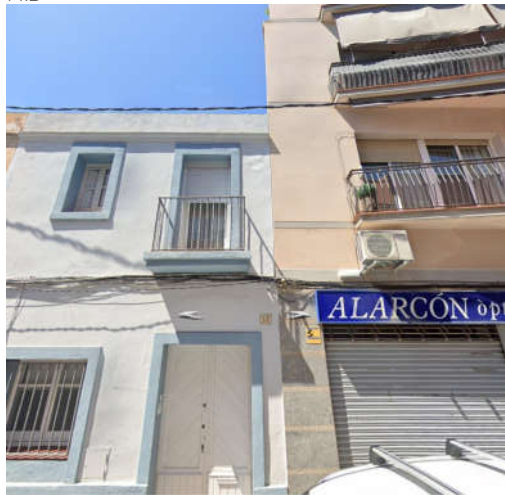

20.A



21.A




19.B




20.B




21.B

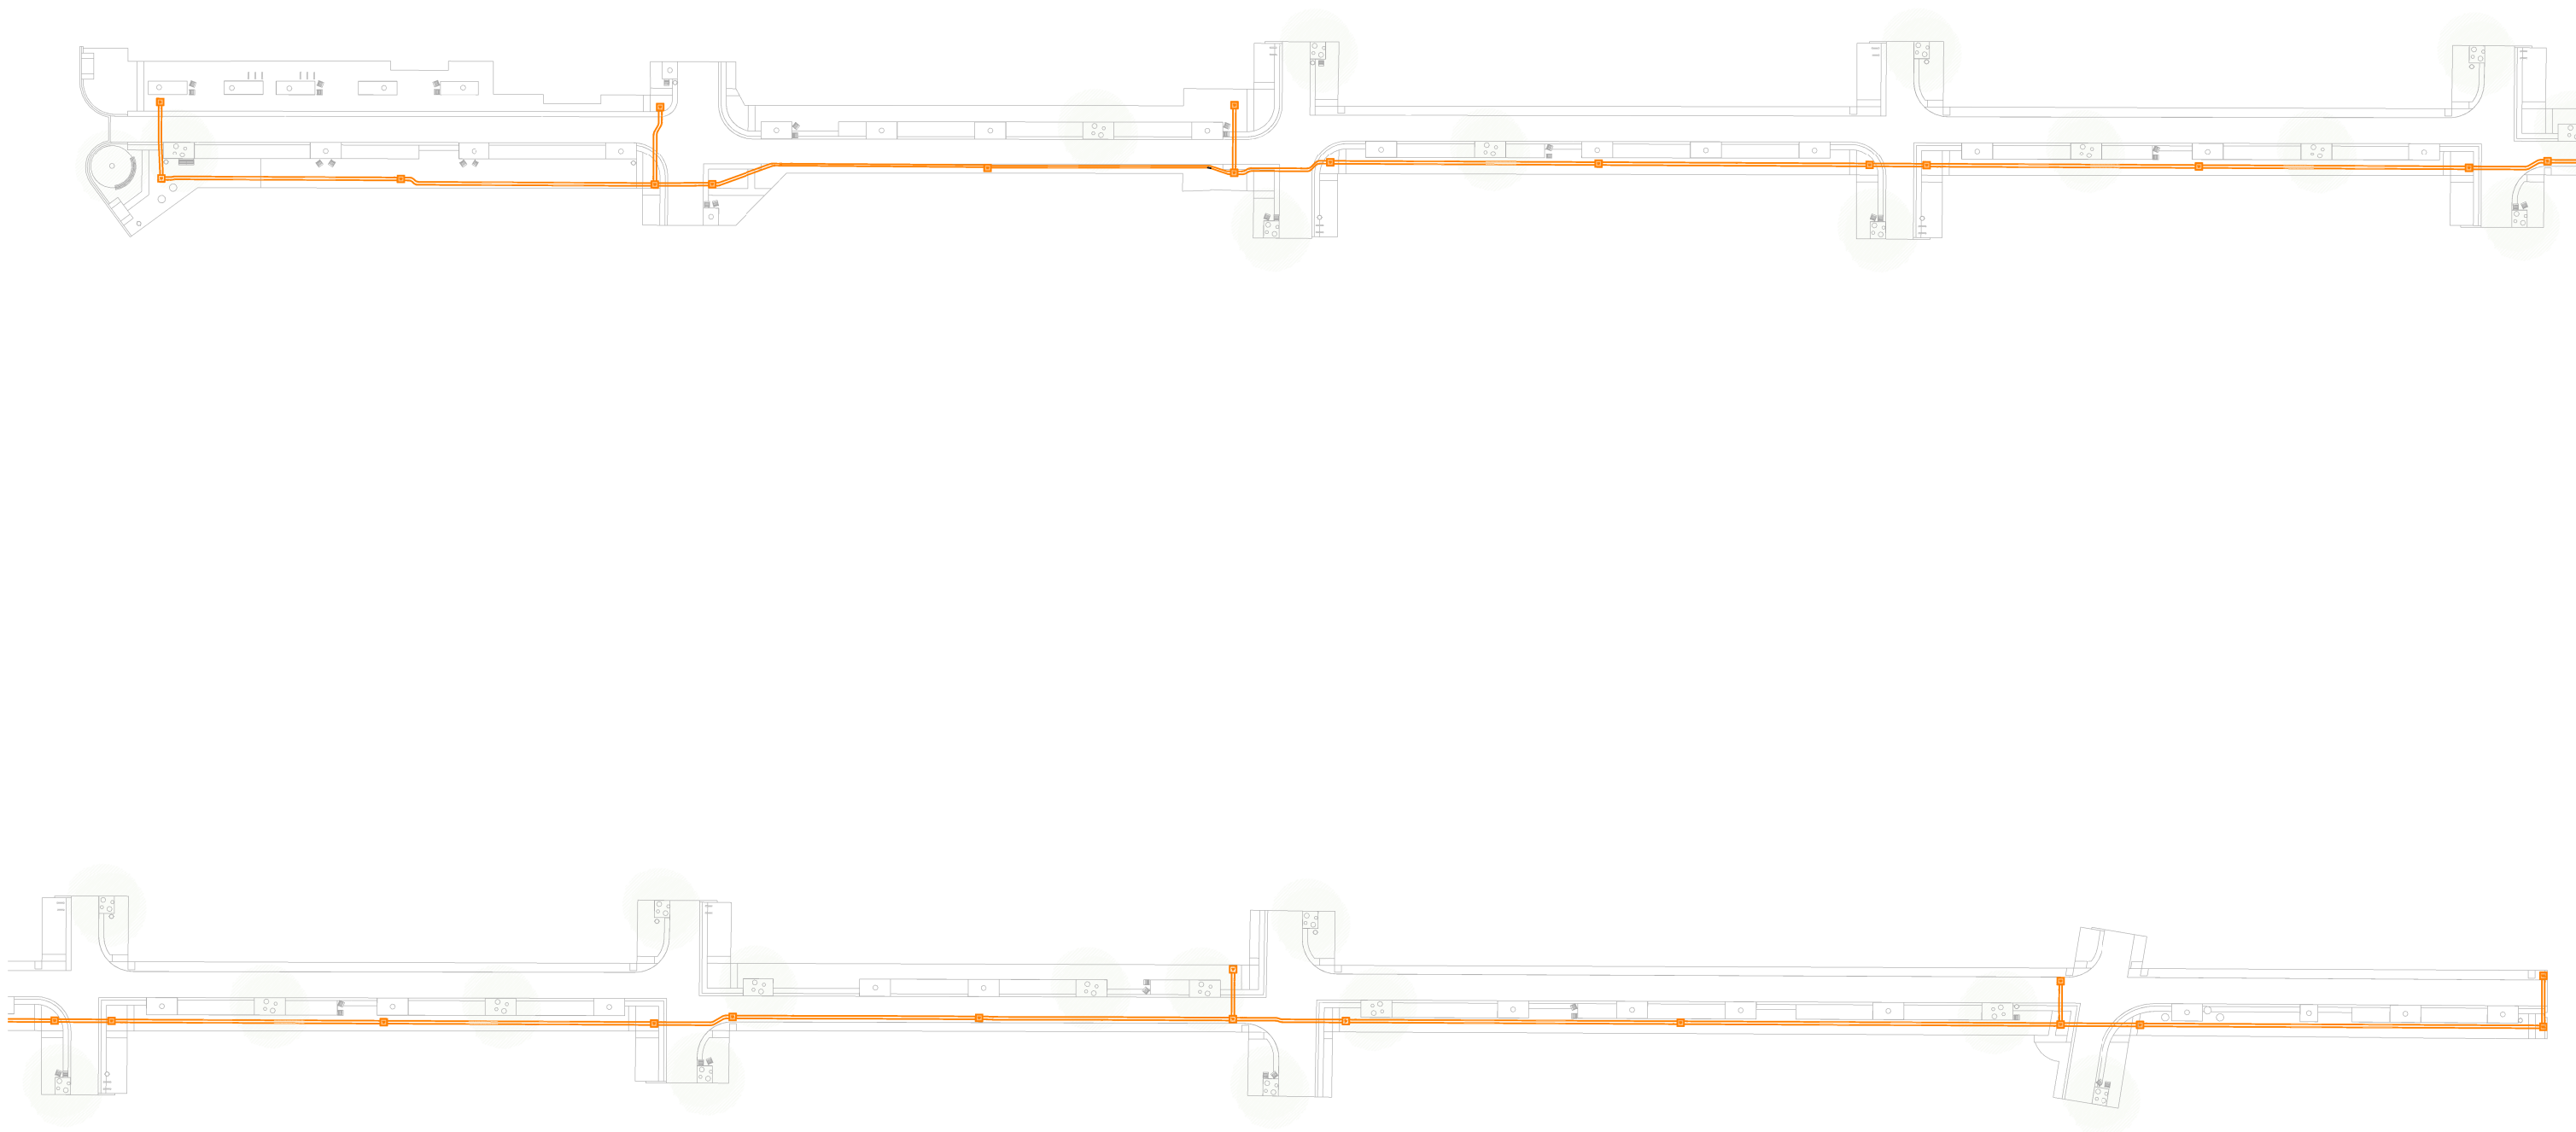


NOTA:
TOTS ELS PERICONS DE REGISTRE QUE NO SEGUEIXEN UN TRAÇAT LÒGIC S'HARAN DESPLAÇAT PER EVITAR INTERFERÈNCIES AMB XARXES EXISTENTS I/O PROJECTADES I S'HURÀ DE REVISAR EL SEU REPLANTEIG EN OBRA.


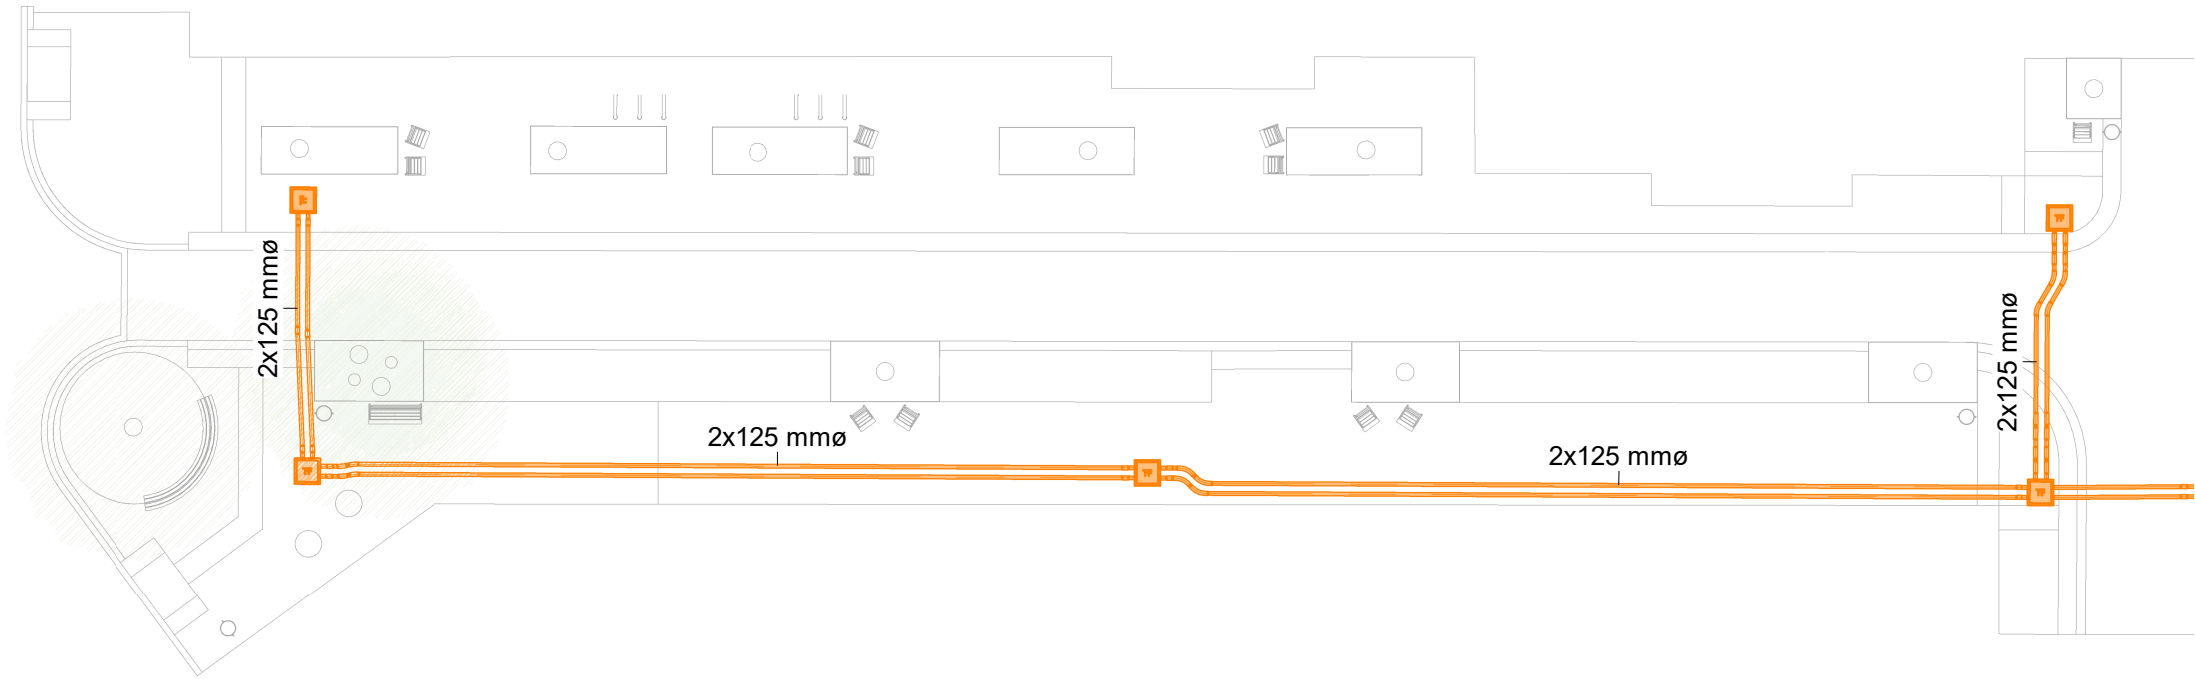


PLANTA ÀMBIT A

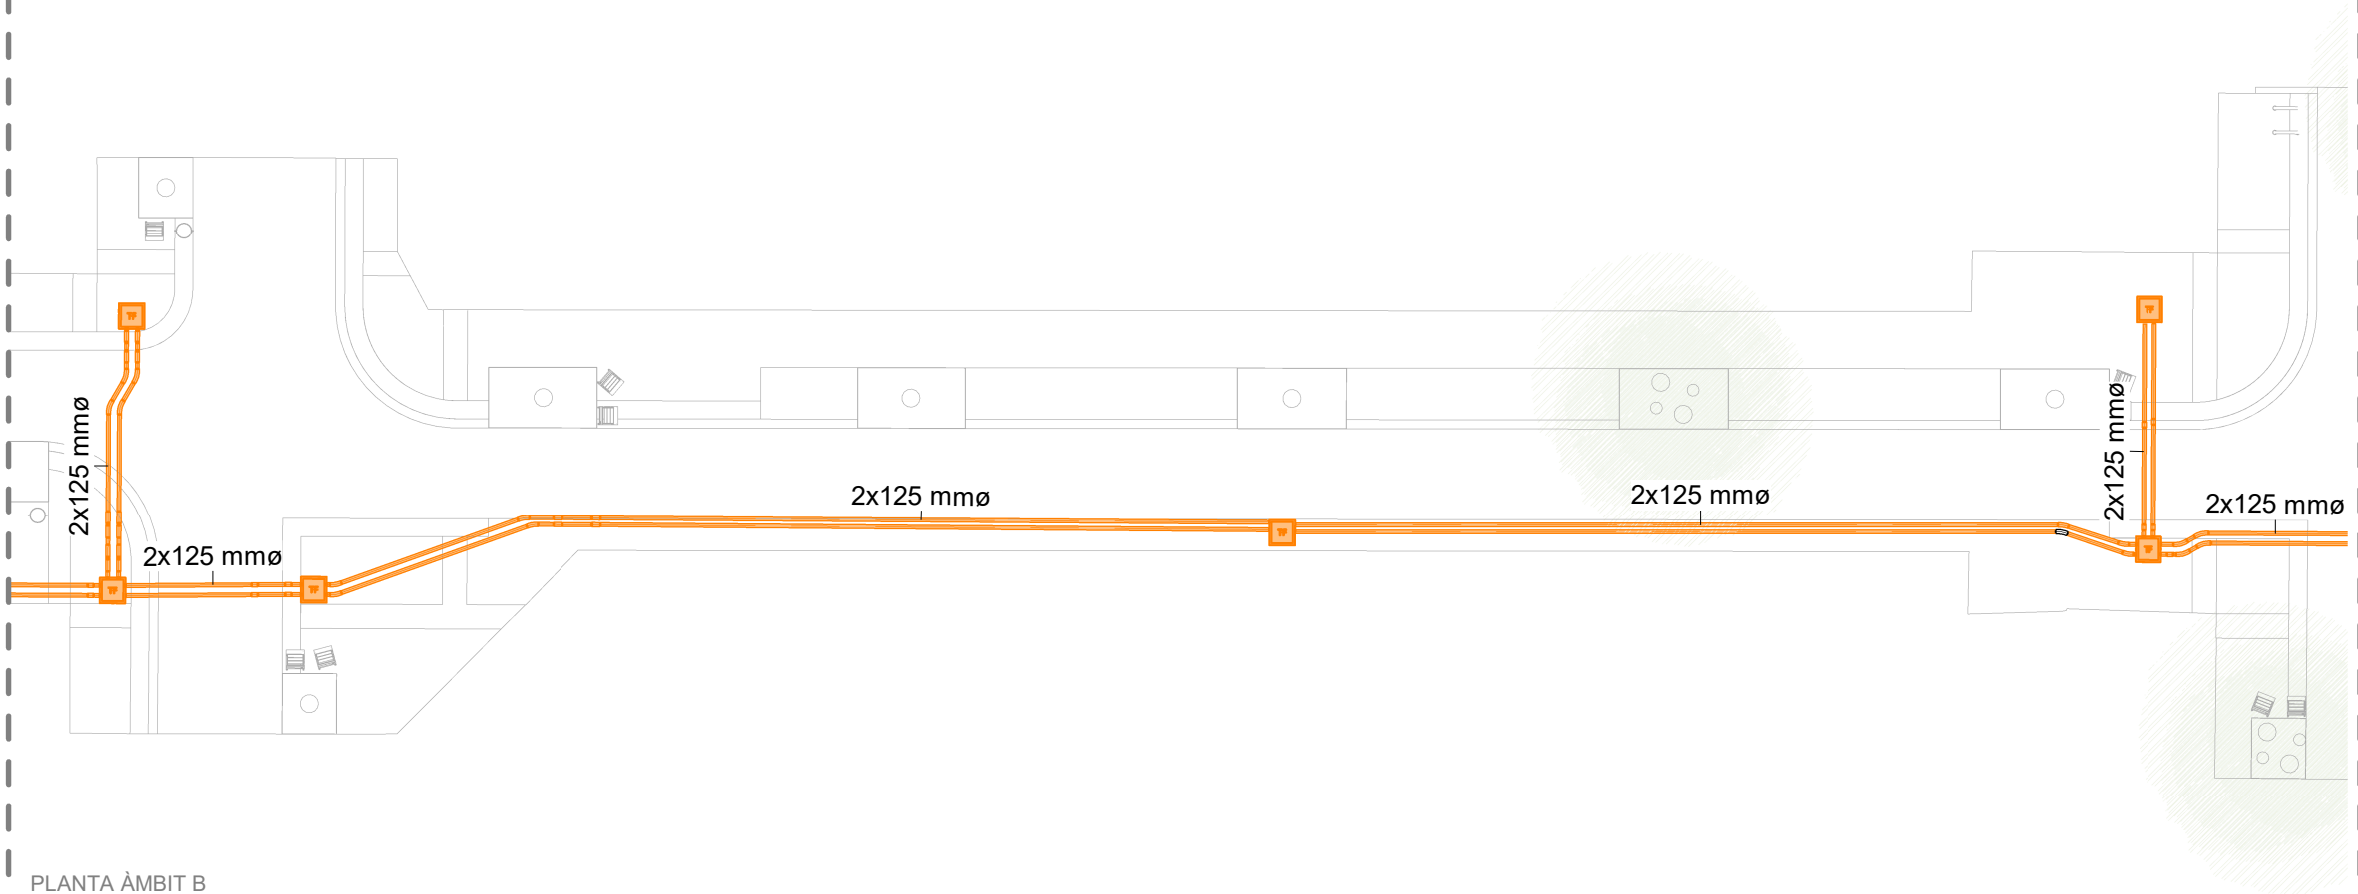



PLANTA ÀMBIT B

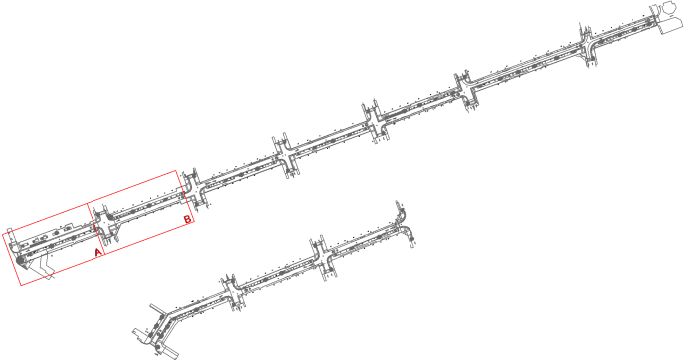

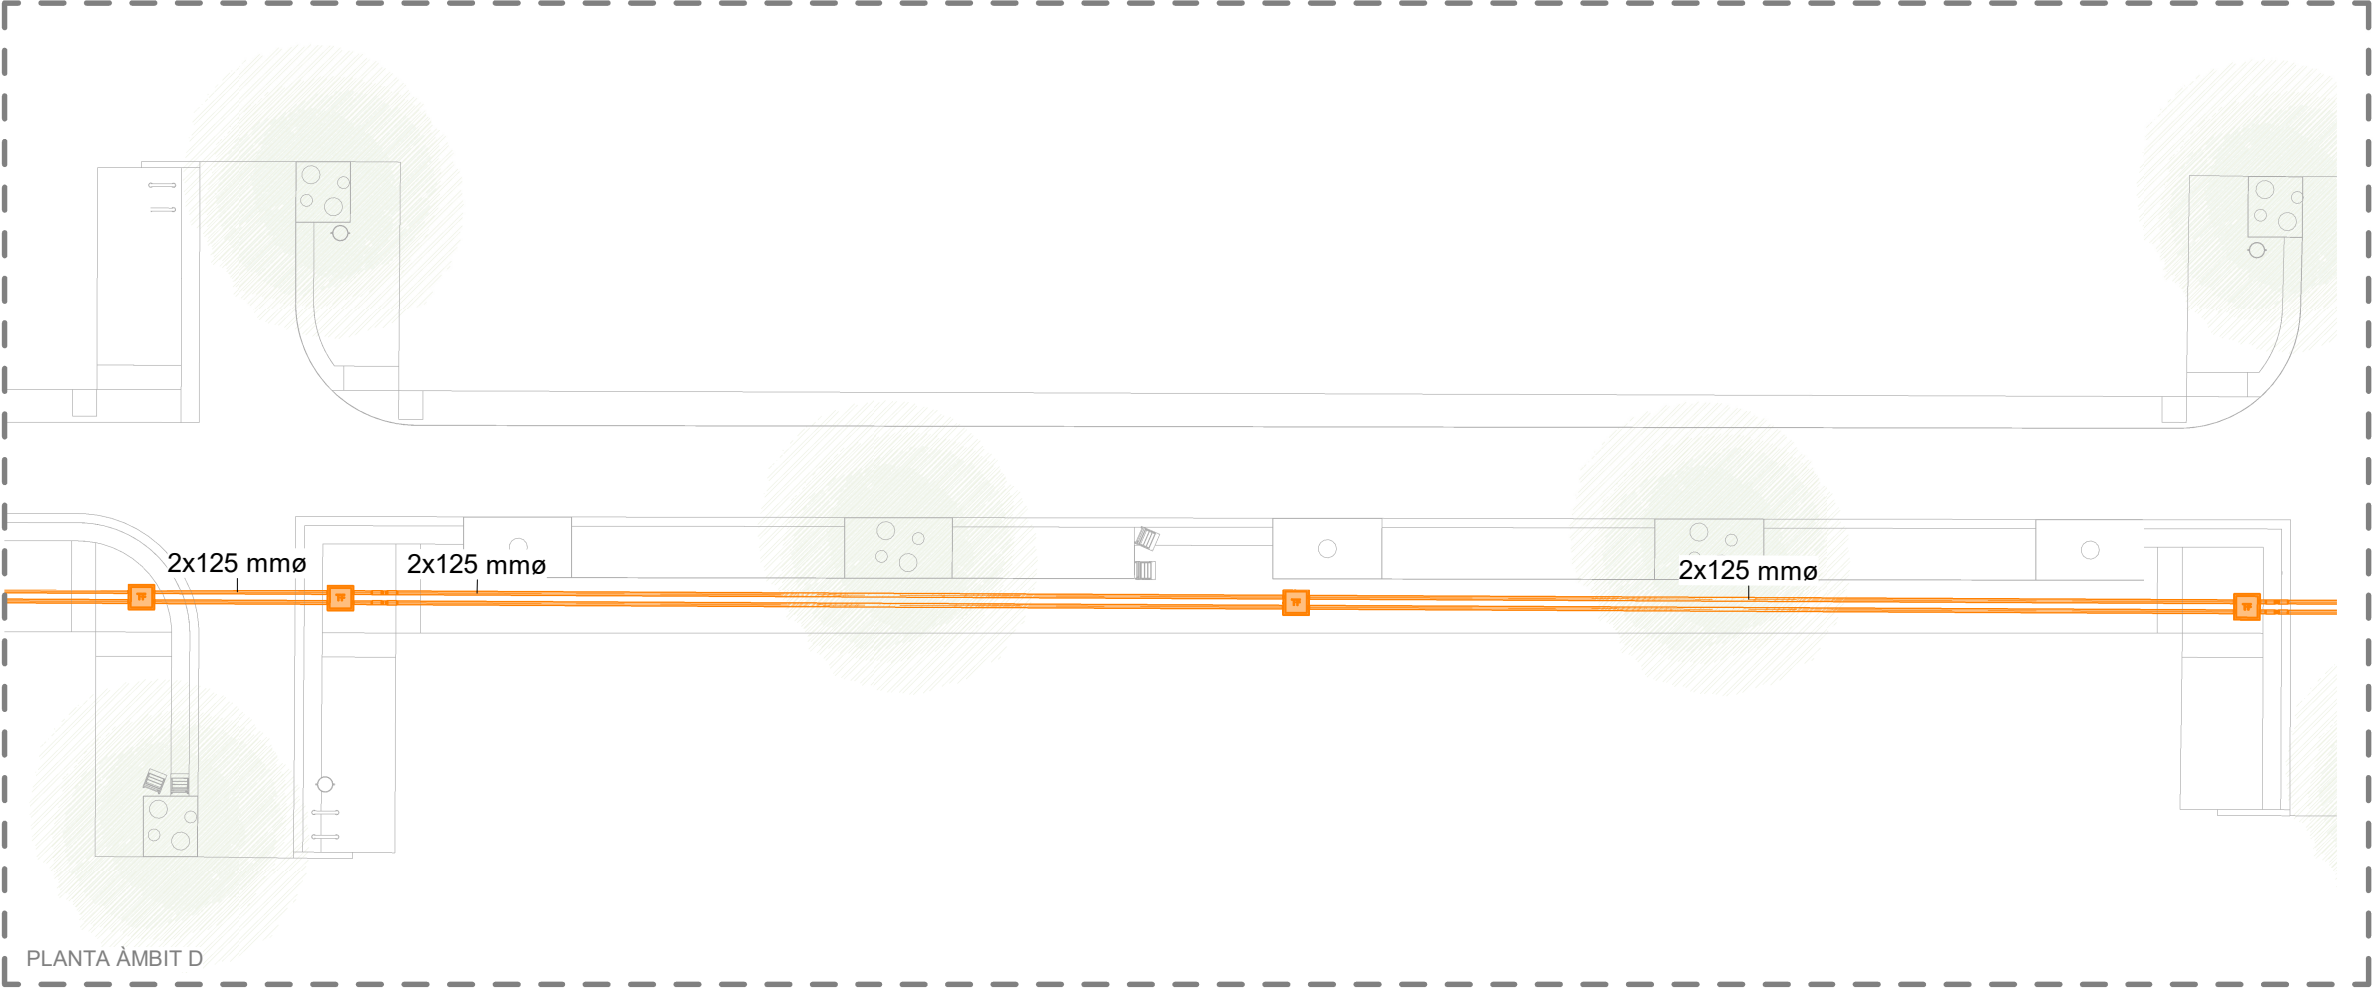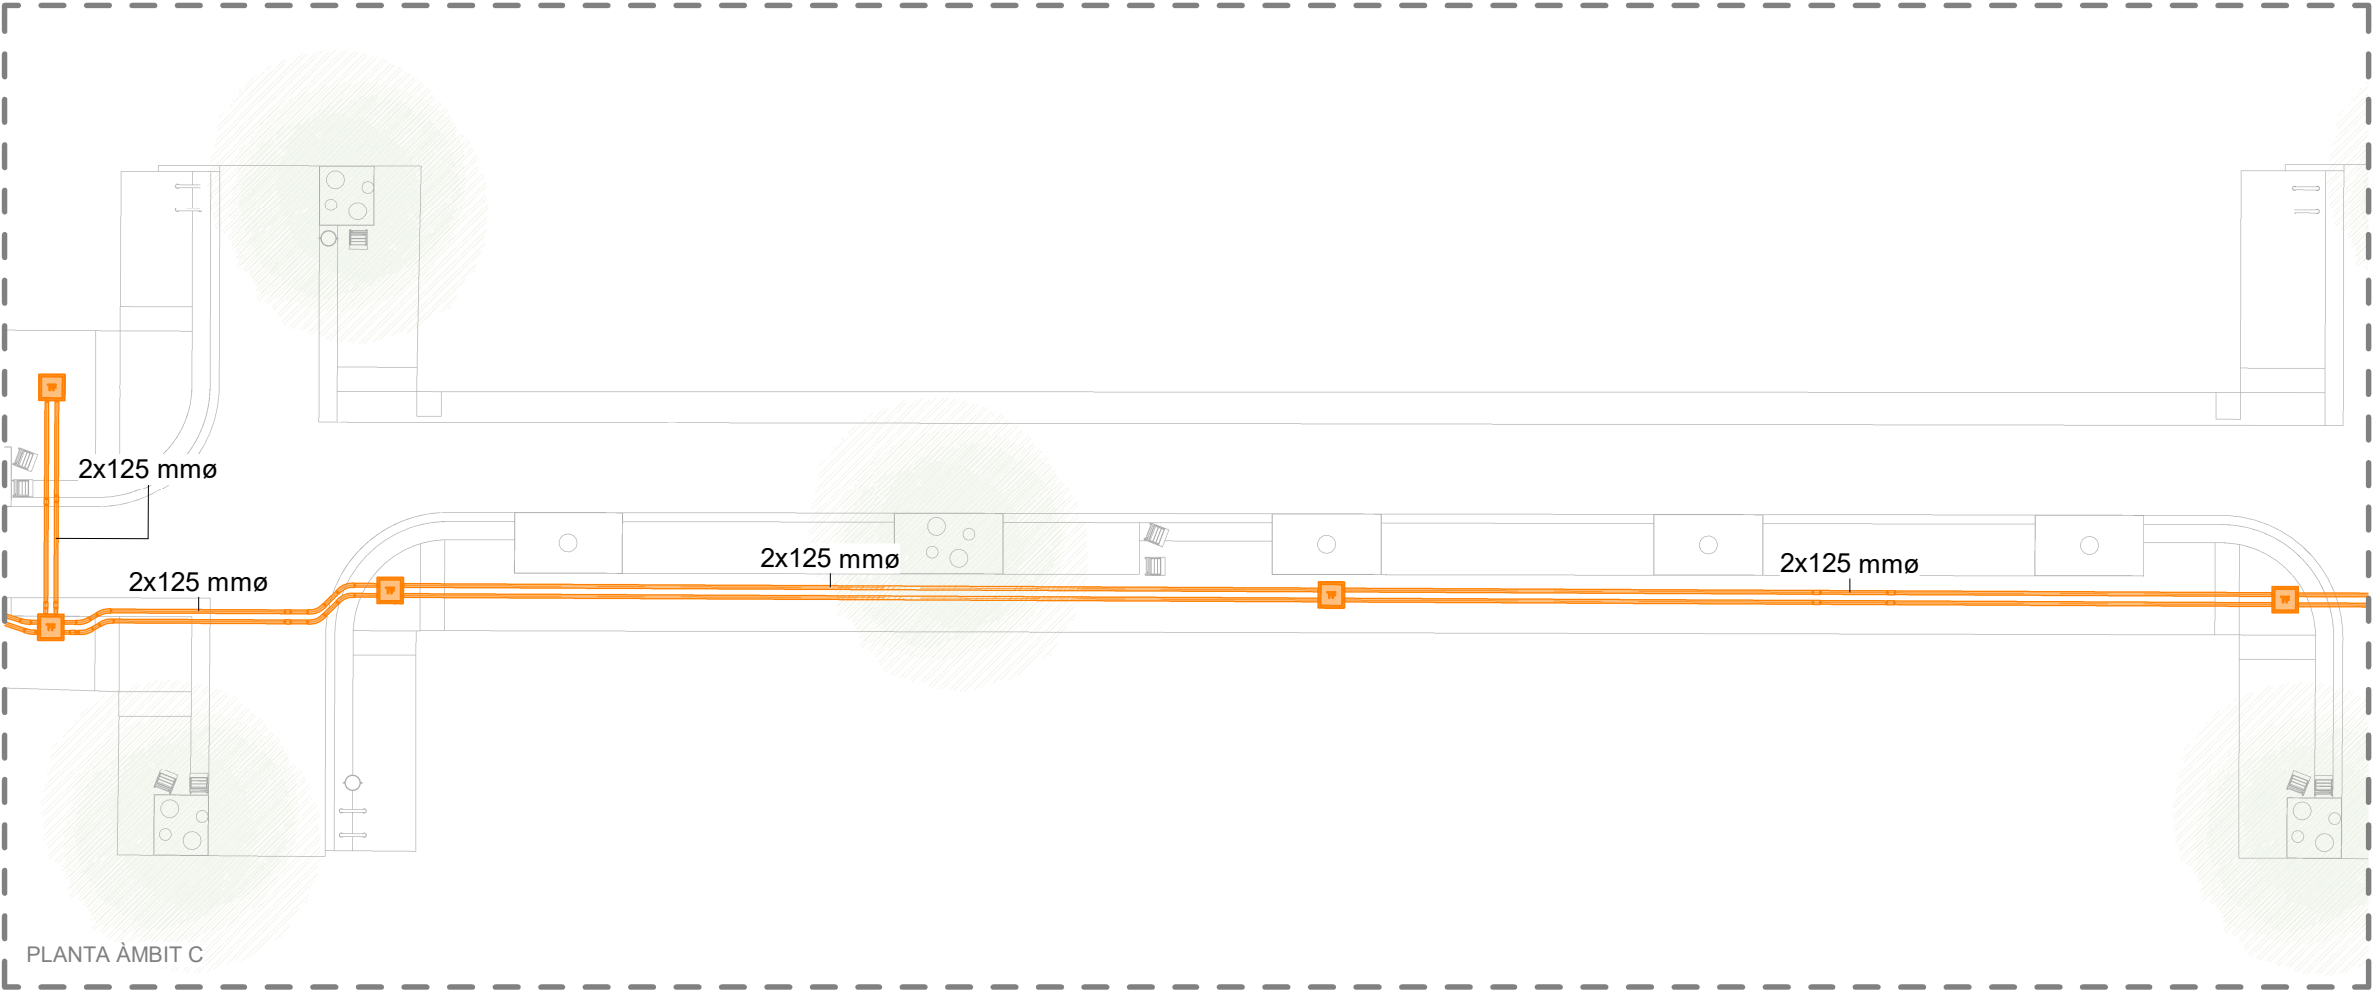


NOTA:
TOTS ELS PERICONS DE REGISTRE QUE NO SEGUEIXEN UN TRAÇAT LÒGIC S'HAURAN DESPLAÇAT PER EVITAR INTERFERÈNCIES AMB XARXES EXISTENTS I/O PROJECTADES I S'HAURÀ DE REVISAR EL SEU REPLANTEIG EN OBRA.

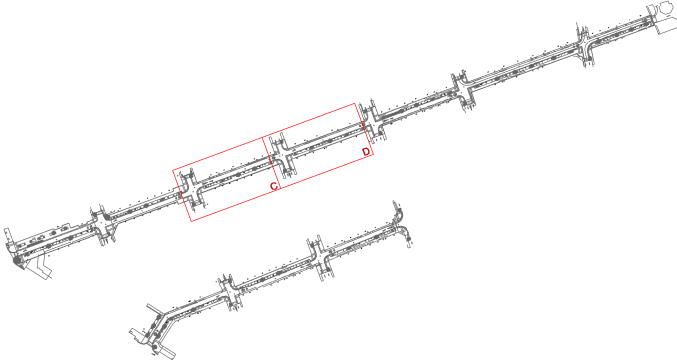

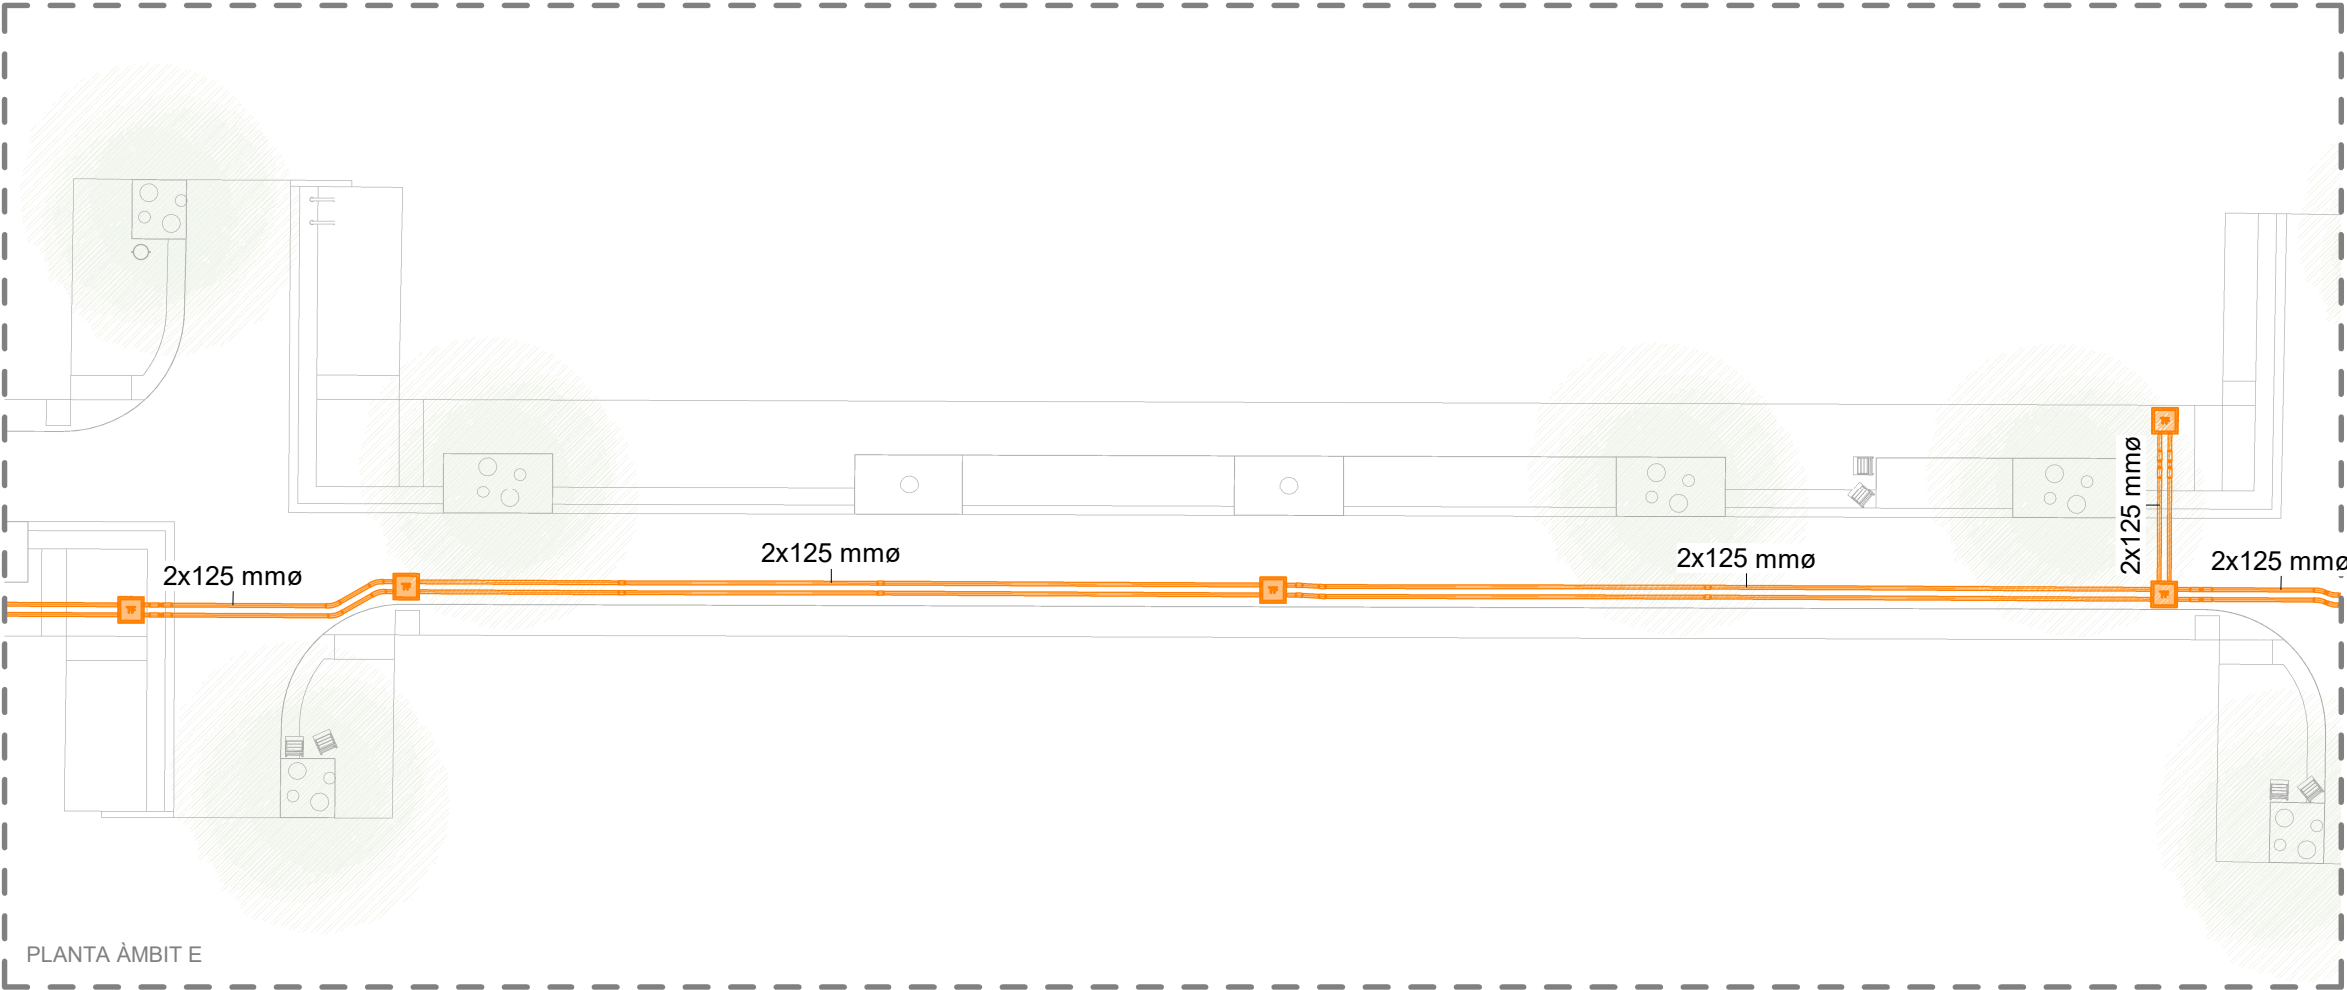



PLANTA ÀMBIT E

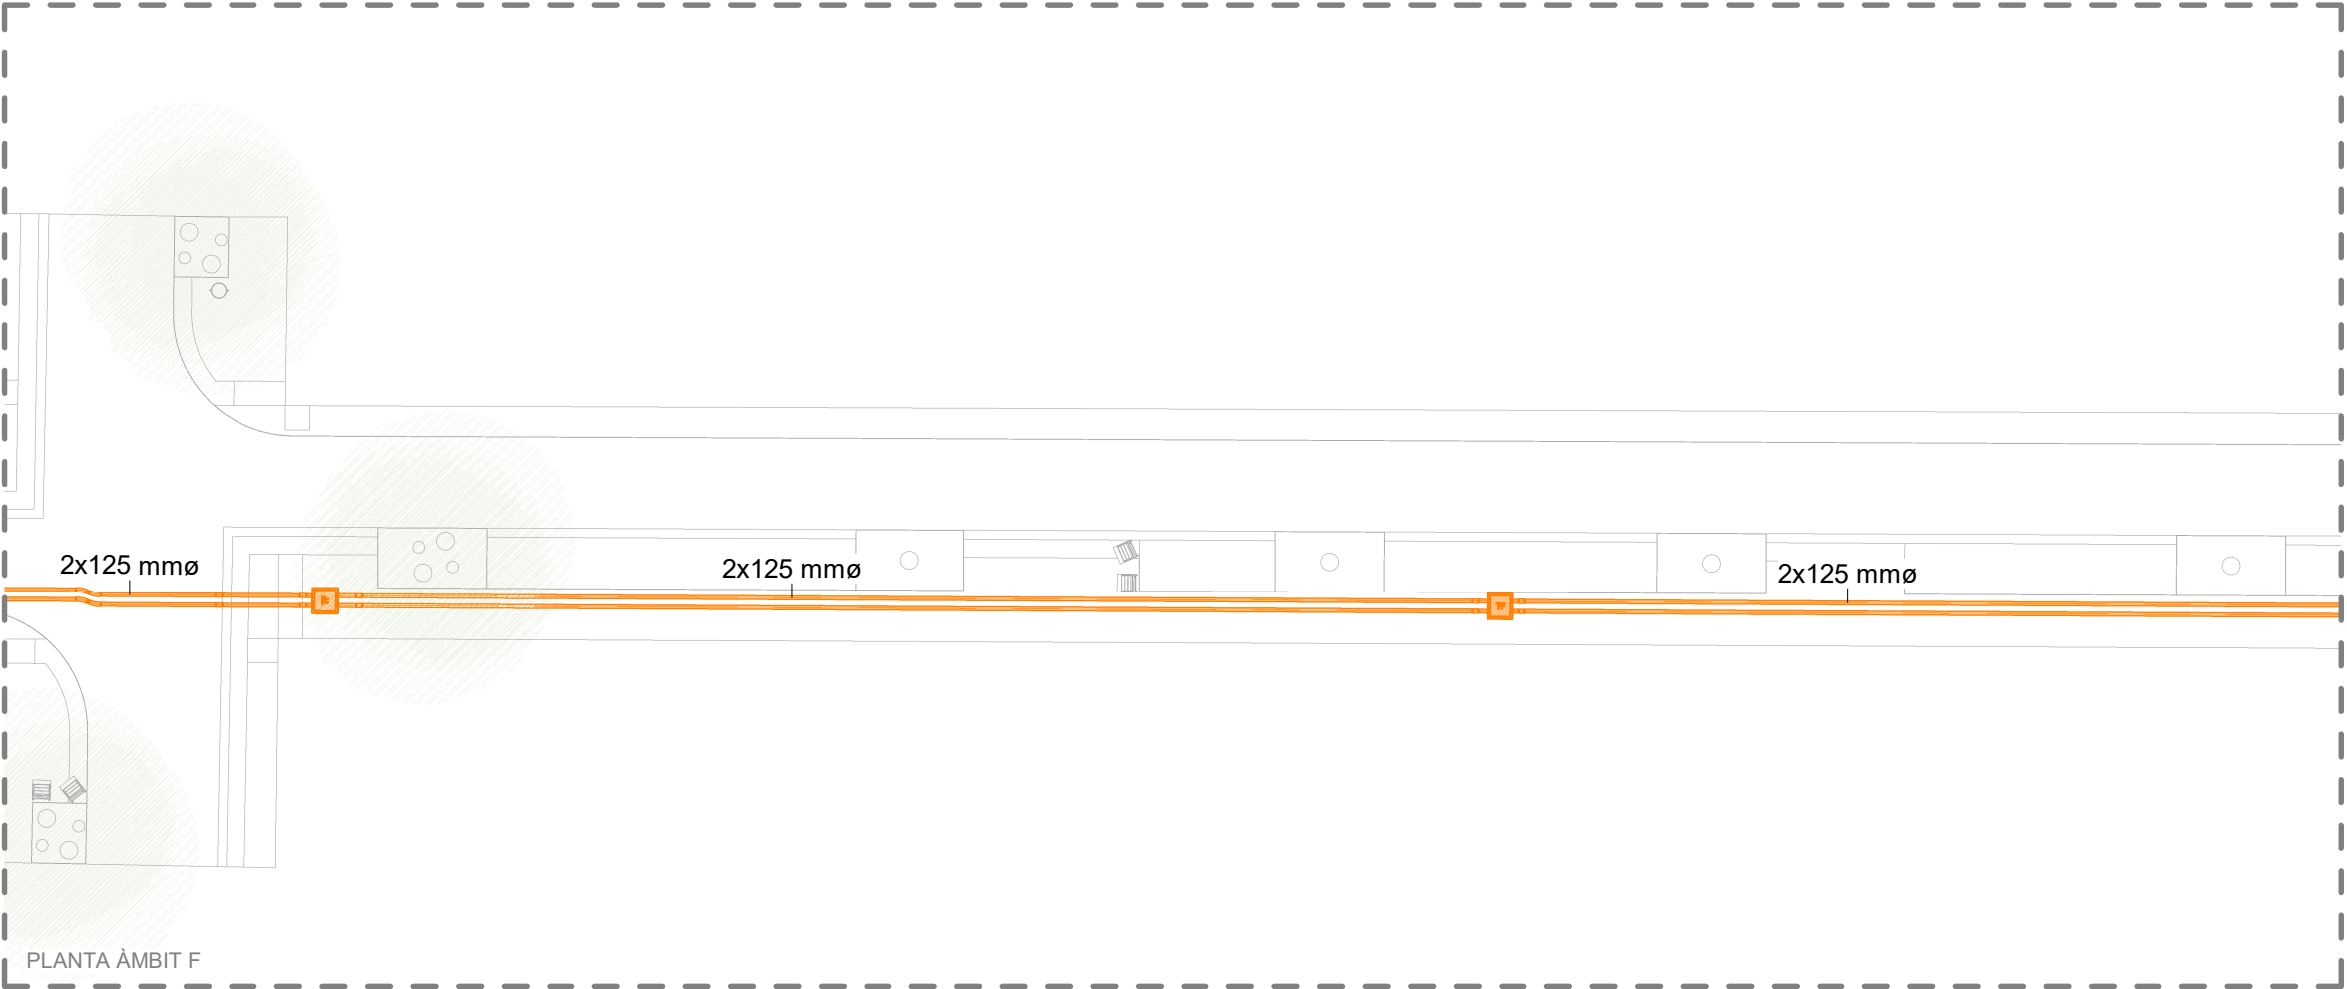

PLANTA ÀMBIT F

NOTA:
TOTS ELS PERICONS DE REGISTRE QUE NO SEGUEIXEN UN TRAÇAT LÒGIC S'HAURAN DESPLAÇAT PER EVITAR INTERFERÈNCIES AMB XARXES EXISTENTS I/O PROJECTADES I S'HAURÀ DE REVISAR EL SEU REPLANTEIG EN OBRA.

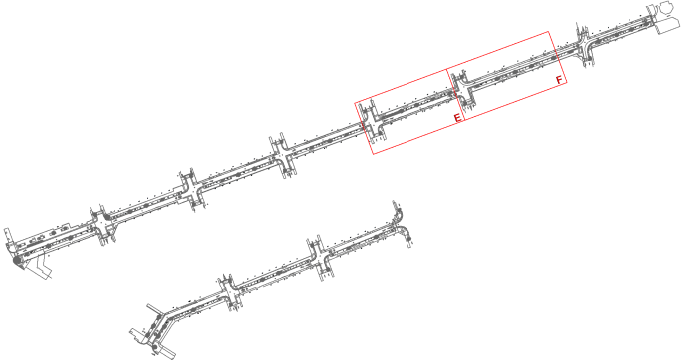

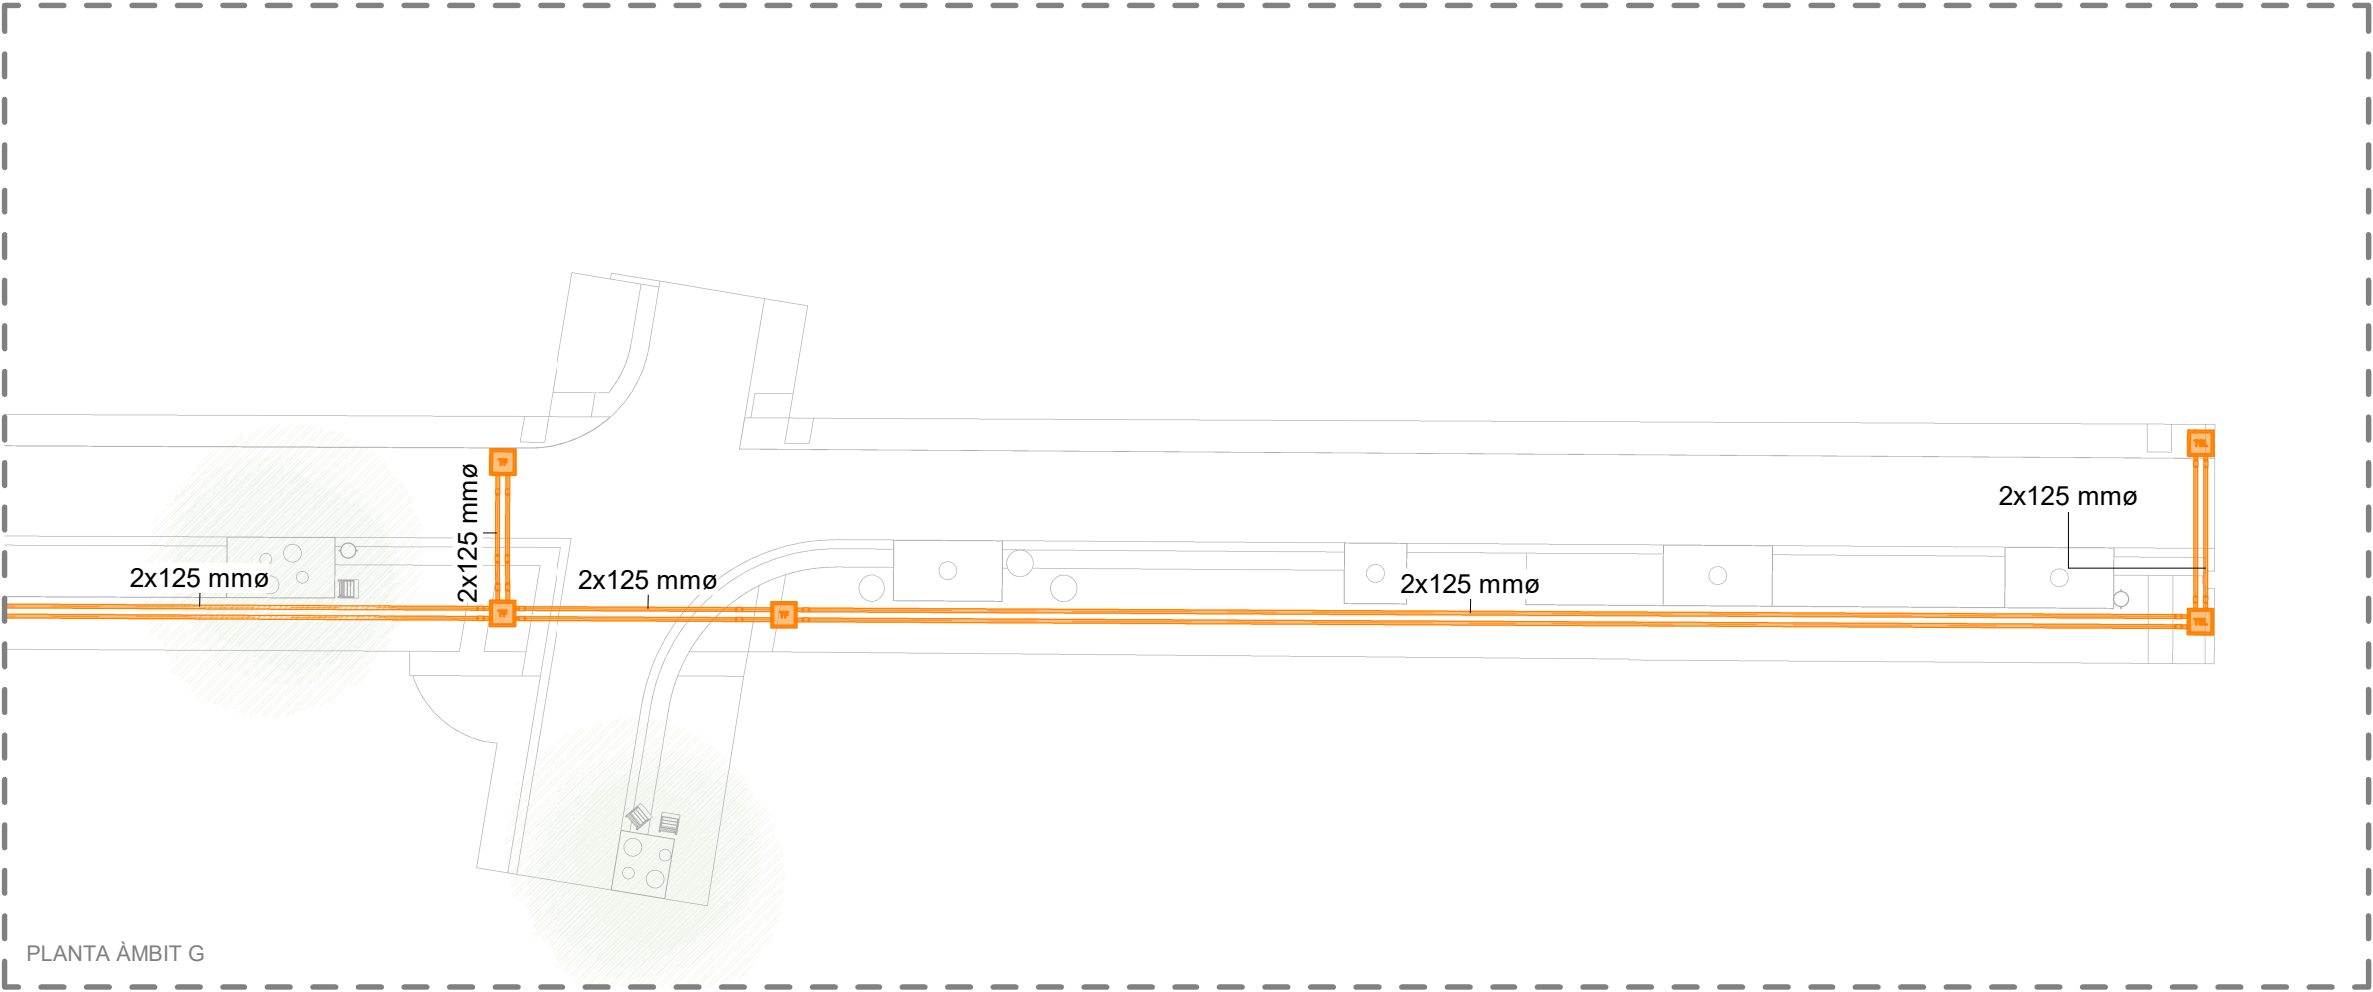

NOTA:
TOTS ELS PERICONS DE REGISTRE QUE
NO SEGUEIXEN UN TRAÇAT LÒGIC S'HAURAN
DESPLAÇAT PER EVITAR INTERFERÈNCIES
AMB XARXES EXISTENTS I/O PROJECTADES
I S'HAURÀ DE REVISAR EL SEU REPLANTEIG EN OBRA.

