

Índex de volums

D1 Memòria i annexos		D2 Plànols			
01-04		01-19			
01 Memòria Annex 01. Antecedents, àmbit d’actuació i situació prèvia Annex 02. Planejament Annex 03. Topografia Annex 04. Geologia i geotècnia Annex 05. Definició geomètrica i replanteig Annex 06. Moviment de terres Annex 07. Climatologia, hidrologia i drenatge Annex 08. Xarxa de clavegueram Annex 09. Canalitzacions i desviaments de cursos naturals d’aigua Annex 10. Ferms i paviments Annex 11. Estructures i murs Annex 12. Enllumenat Annex 13. Xarxa de reg i abastament d’aigua pel reg 02 Annex 14. Plantacions Annex 15. Senyalització, abalisament i seguretat vial Annex 16. Semaforització 03 Annex 17. Serveis existents. Serveis afectats. Nous subministraments i instal·lacions de serveis 04 Annex 18. Expropiacions, ocupacions temporals, restitució de dreta reals i servituds Annex 19. Autoritzacions i concessions Annex 20. Pla de control de qualitat Annex 21. Estudi de seguretat i salut Annex 22. Aspectes ambientals Annex 23. Estudi de gestió de residus de construcció i demolició Annex 24. Accessibilitat Annex 25. Desviaments de trànsit i fases d’execució i d’accessibilitat durant les obres Annex 26. Pla d’obra Annex 27. Justificació de preus Annex 28. Pla de consum i manteniment de l’obra acabada Annex 29. Pressupost per al coneixement de l’Administració Annex 30. Fitxa resum de les característiques del projecte Annex 31. BEP		c. Santa Teresa 01 SG. Situació general (SG 01-SG 04) 02 SG. Situació general (SG 05-SG 06) EN. Enderrocs i elements a retirar DG. Definició geomètrica (DG 01.1-DG .01.2) 03 DG. Definició geomètrica (DG 01.3-DG 04) 04 PV. Paviments i confinaments 05 DC. Drenatge i clavegueram 06 EP. Enllumenat públic T. Telecomunicacions 07 AIG. Aigua XR. Xarxa de reg 08 PL. Plantacions i jardineria MU. Mobiliari urbà 09 SV. Senyalització i seguretat viària 10 SE. Serveis existents (SE.01) 11 SE. Serveis existents (SE.02 – SE 04) 12 SE. Serveis existents (SE 05 – SE 06) 13 ST. Senyalització i ordenació del trànsit AP. Altres plànols		c. Tresols 14 SG. Situació general EN. Enderrocs i elements a retirar DG. Definició geomètrica (DG 01.1) 15 DG. Definició geomètrica (DG 01.2- DG 04) PV. Paviments i confinaments 16 DC. Drenatge i clavegueram EP. Enllumenat públic AIG. Aigua 17 XR. Xarxa de reg PL. Plantacions i jardineria MU. Mobiliari urbà SV. Senyalització i seguretat viària 18 SE. Serveis existents 19 ST. Senyalització i ordenació del trànsit AP. Altres plànols	


PROTECCIÓ ARBRAT

ZONA PROTECCIÓ RADICULAR (AMB)

ID	ESPÈCIE	TOLERÀNCIA	EDAD RELATIVA	ZPC (m)	ZPR (m)
A02	<i>Koelreuteria paniculata</i> Koelreuteria	Baixa	Jove	0.5m	1.3
A05	<i>Fraxinus angustifolia</i>	Baixa	Jove	0.5m	1.3
A06	<i>Melia azedarach</i> Melia	Alta	Adult	1.8m	4.6
A07	<i>Gleditsia triacanthos</i>	Alta	Jove	0.6m	1.1
A08	<i>Gleditsia triacanthos</i>	Alta	Jove	0.5m	1
A09	<i>Gleditsia triacanthos</i>	Alta	Jove	0.5m	1
A10	<i>Gleditsia triacanthos</i>	Alta	Adult	0.6m	1.5
A11	<i>Gleditsia triacanthos</i>	Alta	Adult	0.5m	1.3


Classificació: A: alta qualitat i esperança de vida, B: algun defecte, C: defectes greus o morts.
ZPC (m) Zona de protecció crítica, no es poden fer canvis de cap tipus
ZPR (m) Zona de protecció radicular, depèn de la edat i de l'espècie, rases i canvis manuals

Segons observat in situ, els perímetres dels tronc a 1 metre d'alçada són d'entre 50 a 180cm, per tant, es necessita un radi de protecció crítica de les arrels de 0,5m, 0,6m o 1,8m segons arbrat.

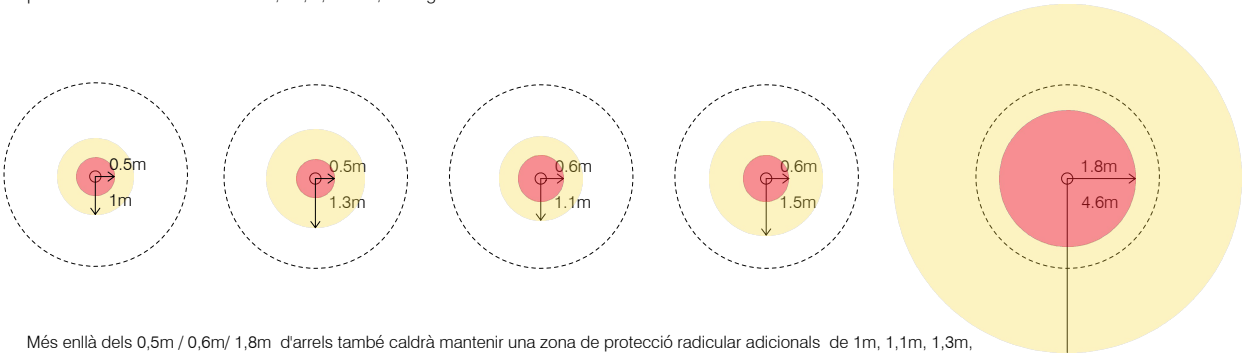



Més enllà dels 0,5m / 0,6m / 1,8m d'arrels també caldrà mantenir una zona de protecció radicular adicional de 1m, 1,1m, 1,3m, 1,5m o 4,6m segons arbrat

Llegenda

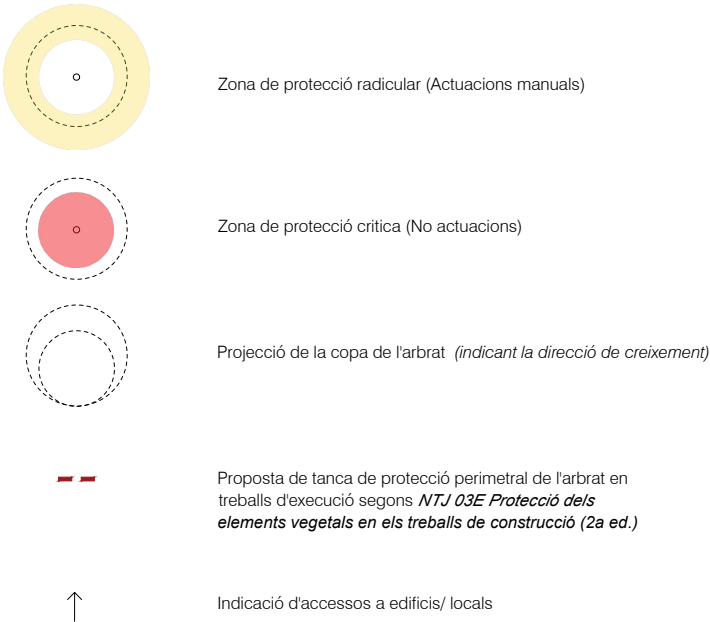

*En cap cas es tallaran les arrels de Ø superior a 4cm

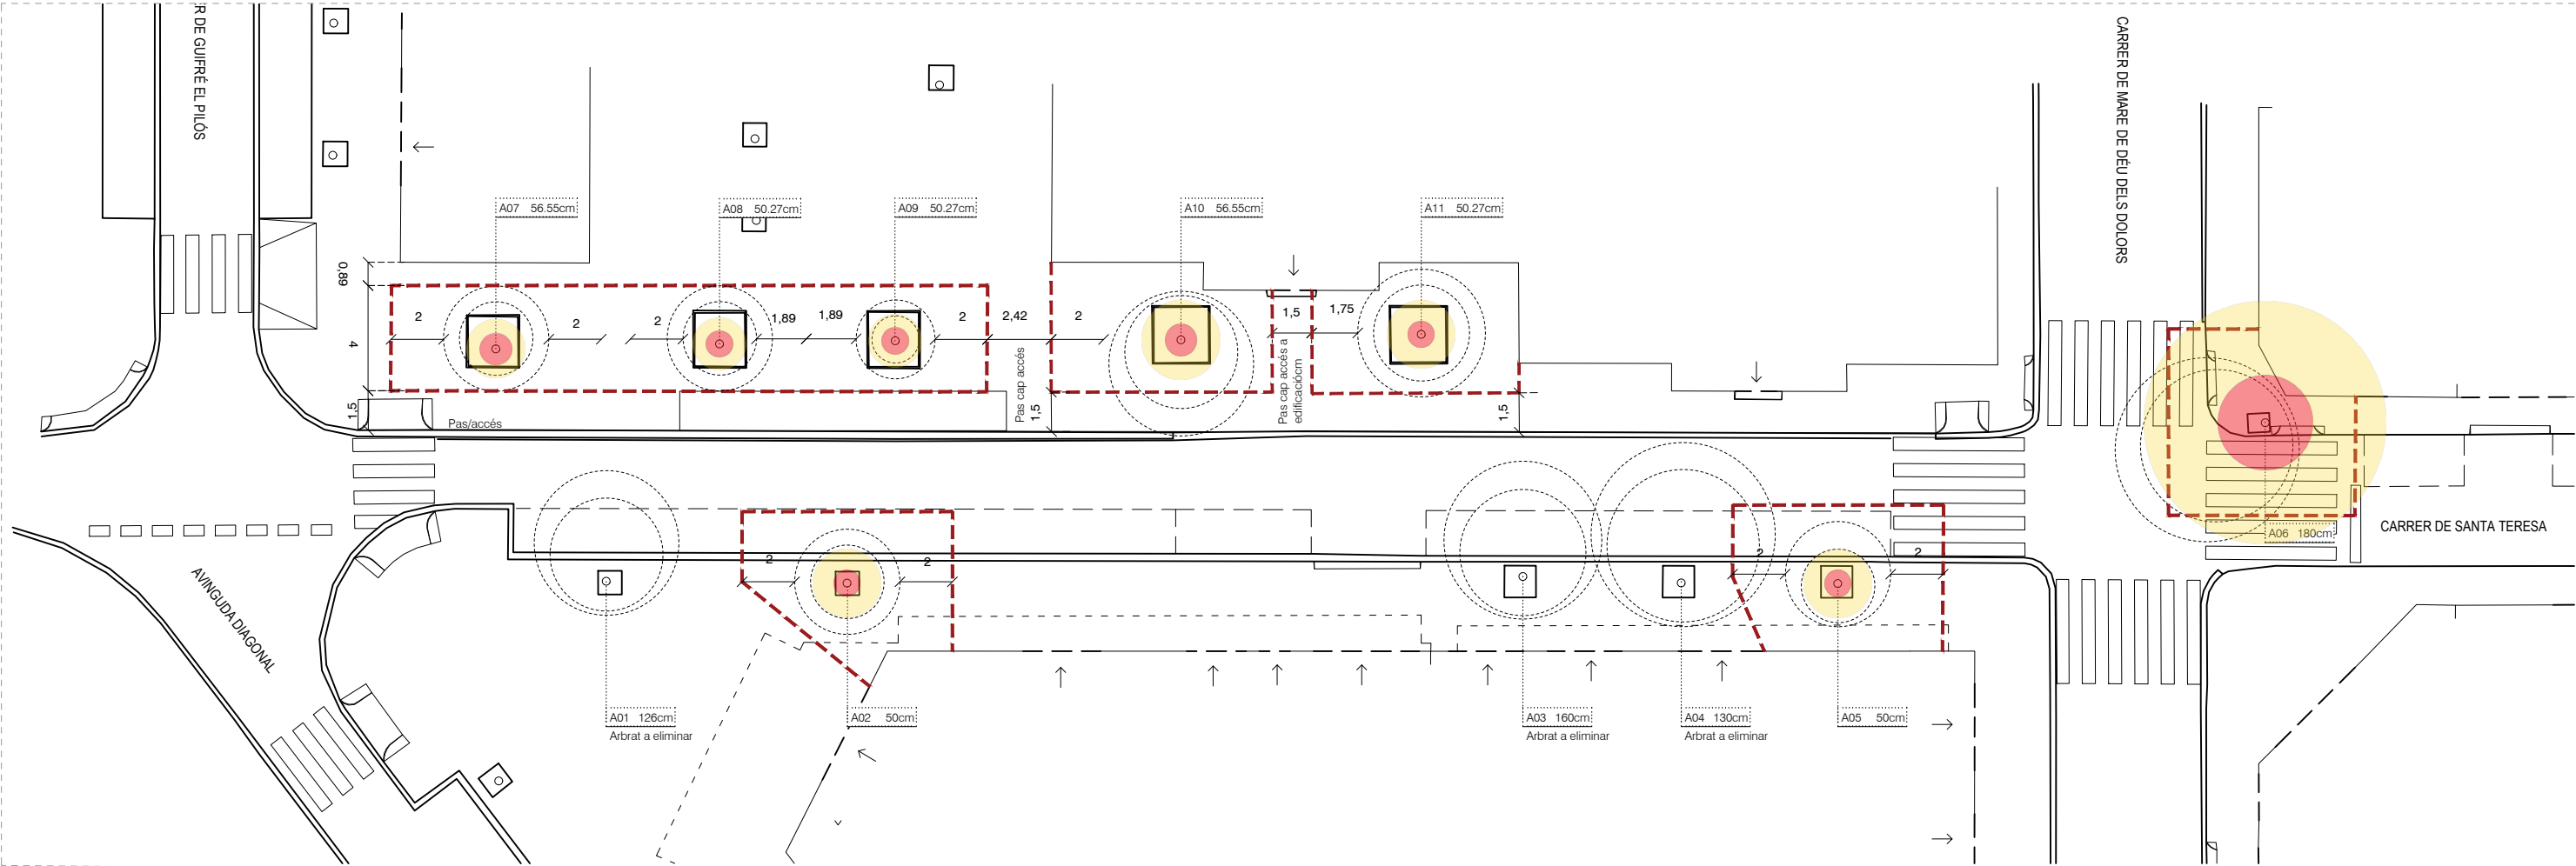

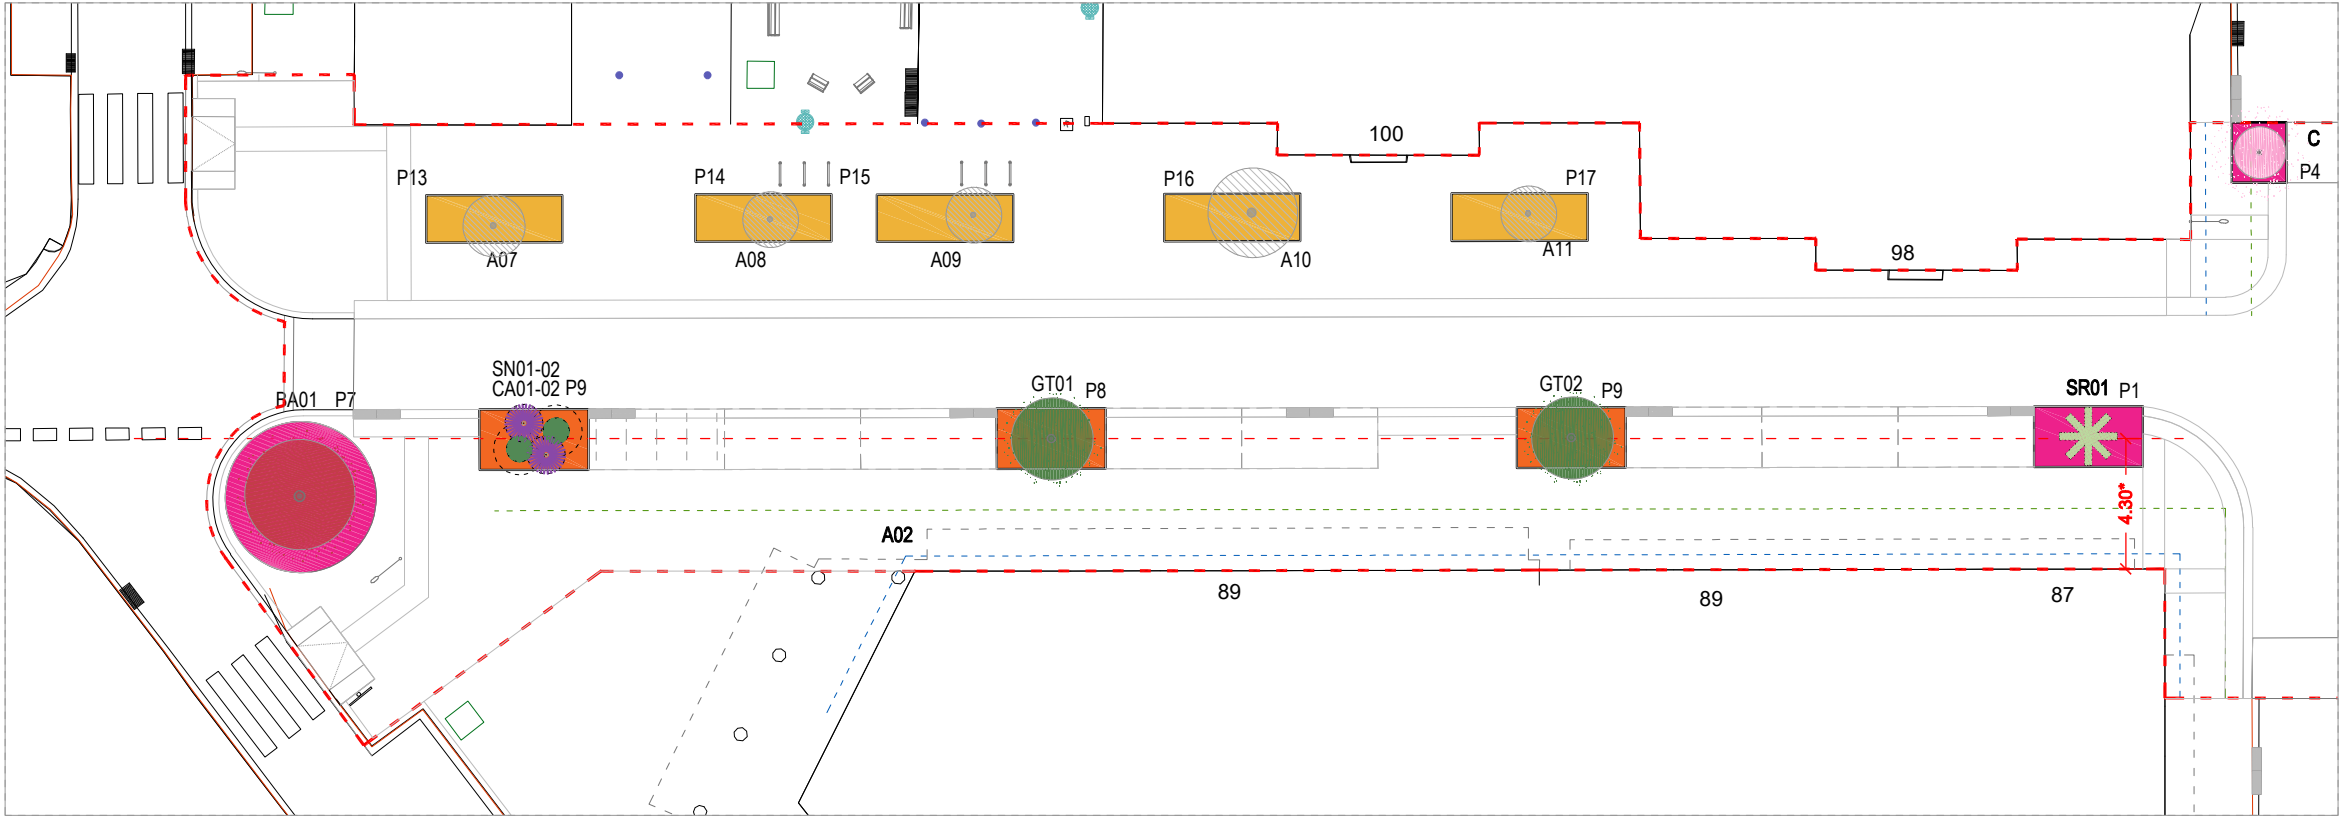

PLANTA ÀMBIT A

- LLEGENDA DE VEGETACIÓ**
- AE. ARBRE EXISTENT*
 - BA. BRACHYCHITON ACERIFOLIUS
 - SN. STRELITZIA NICOLAI
 - CA. CORDYLINE 'AUSTRALIS'
 - AC. ARCHONTOPHOENIX CUNNINGHAMIANA
 - SR. SYAGRUS ROMANZOFFIANA ARECASTRUM
 - BP. BAUHHIBIA PURPUREA
 - GT. GLEDITSIA TRIACANTHOS 'SUNBURST'
 - CHT. CHITALPA TASHKENTENSIS 'MINSUM'

*Espècie utilitzada en cas de substitució de l'arbrat existent

ESPÈCIES PELS PARTERRES/ESCOCELLS:

ARBUSTIVES: Myrtus communis, Phillyrea angustifolia, Pistacia lentiscus

A. EMMERGENTS: Phormium tenax, Dietes grandiflora, ∞


ENTAPITZANTS: Hedera helix, Vinca major

- PARTERRES CANTONADES FLORALS
- PARTERRES TRAMS MITJOS SOL
- PARTERRES TRAMS MITJOS OMBRA


DISTÀNCIES DE PLANTACIÓ

- EIXOS DE PLANTACIÓ
- DISTÀNCIA MÍNIMA D'EIX A FAÇANA (2,00M) i
- DISTÀNCIA MÍNIMA DE CAPÇADA A FAÇANA (0,50M)


* Valorar en obra la viabilitat de poder mantenir aquest arbre

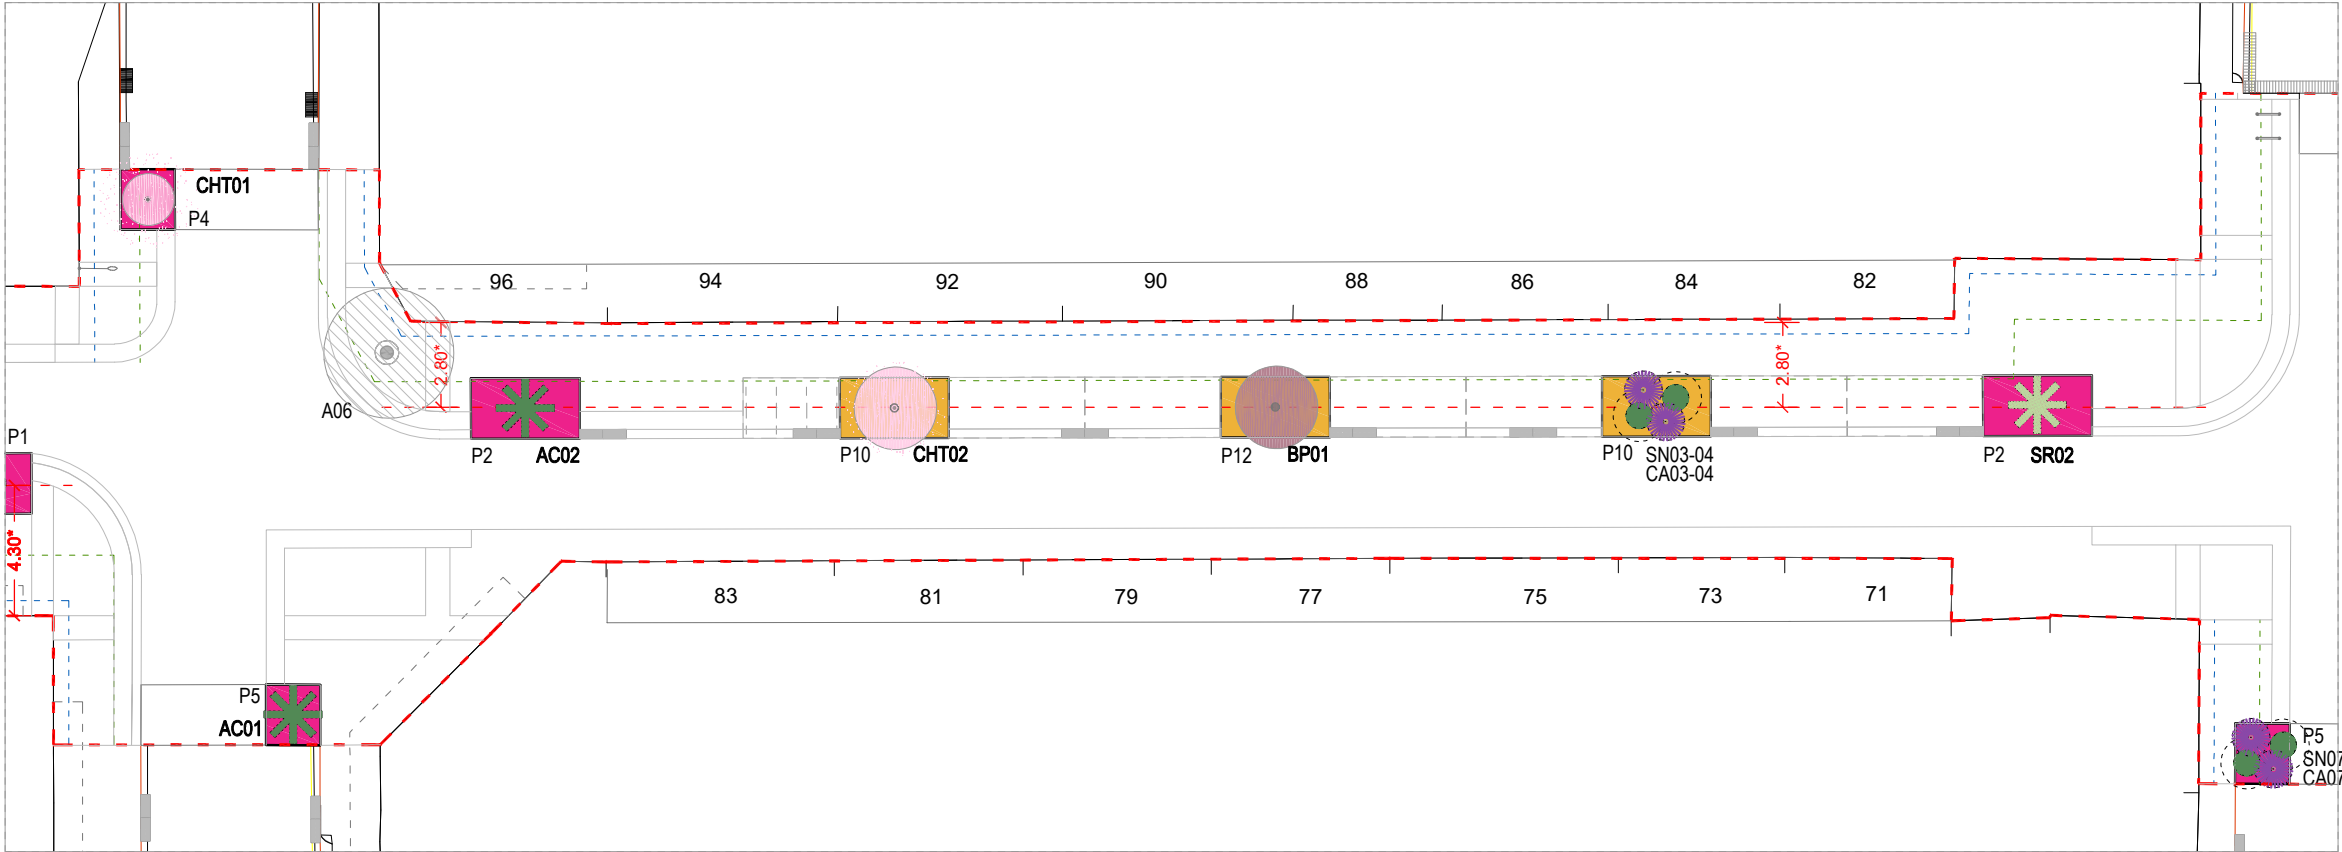


PLANTA ÀMBIT B

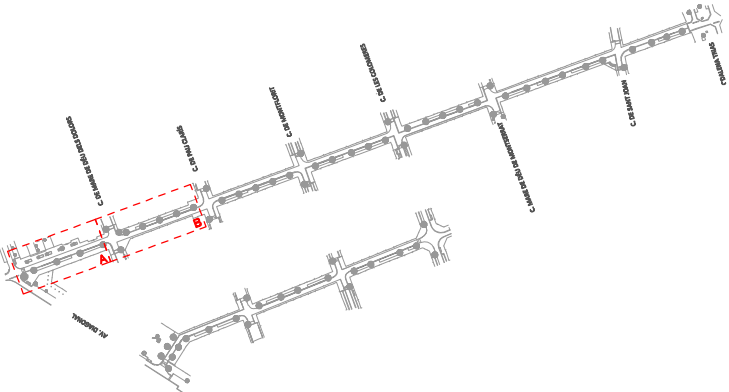

ÀMBIT D'ACTUACIÓ

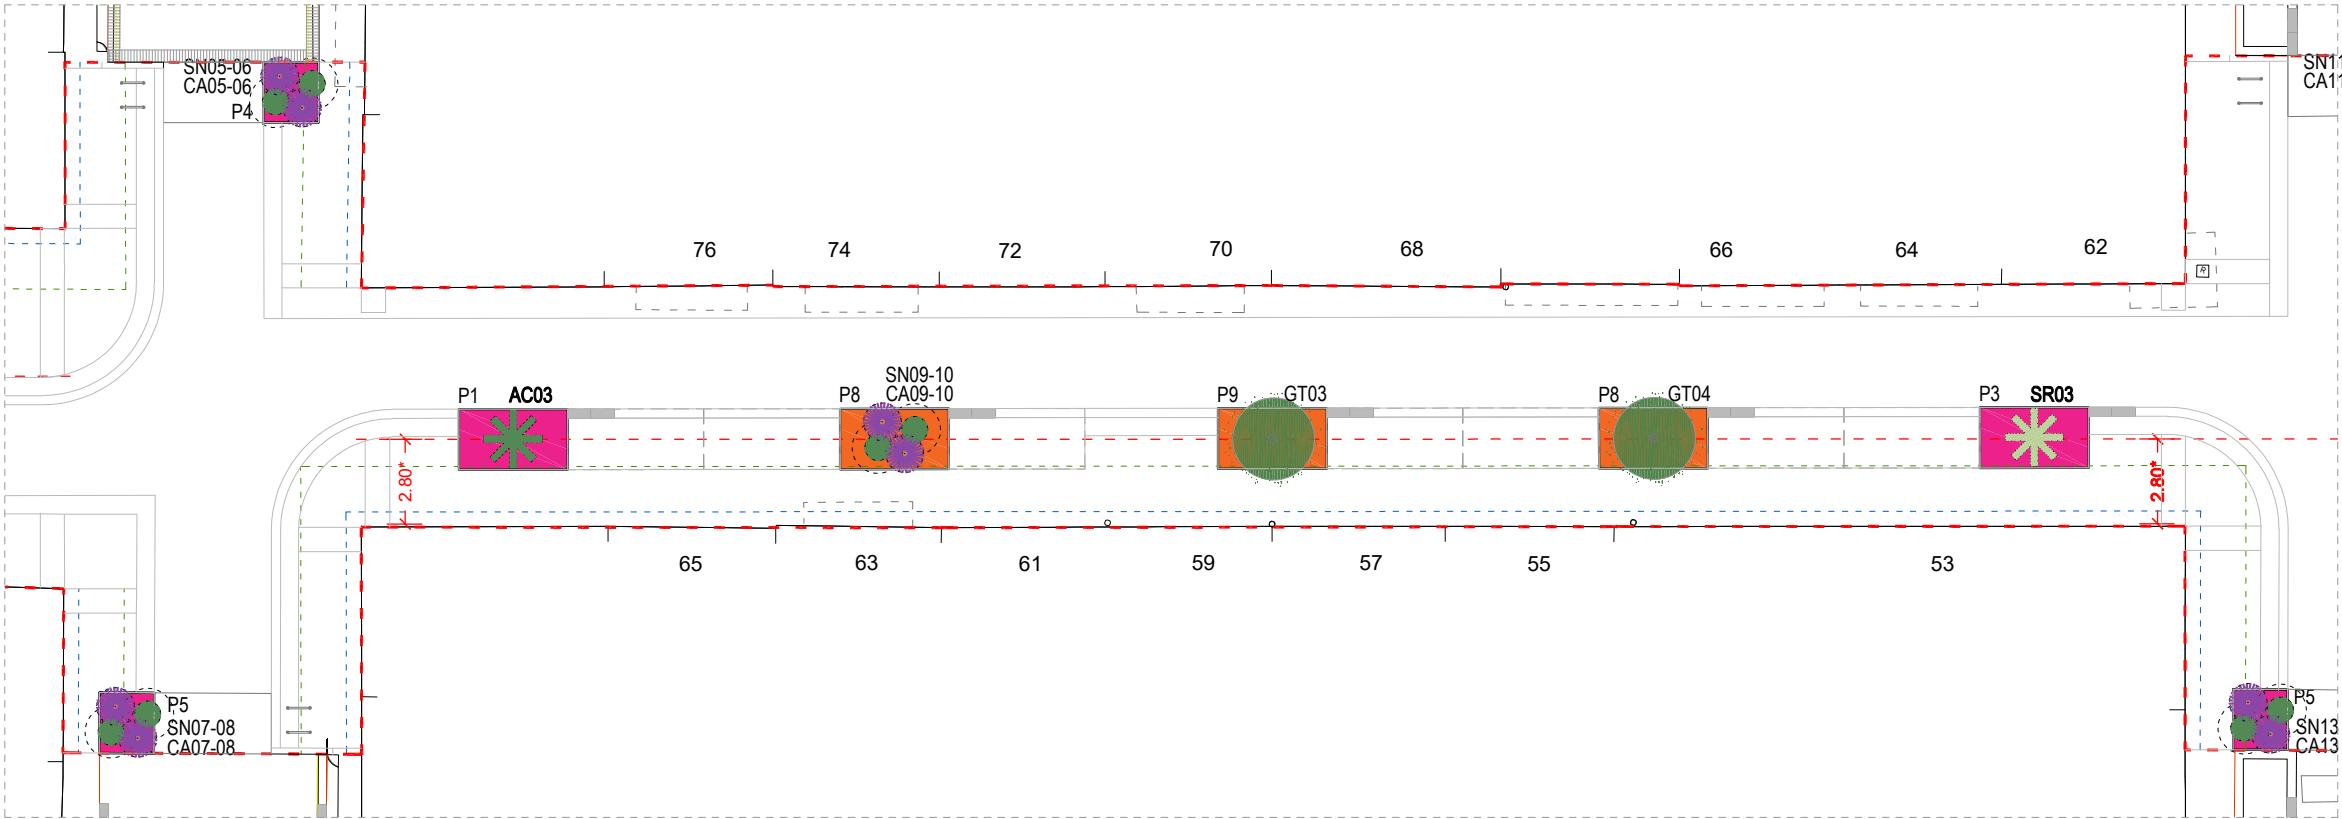

PLANTA ÀMBIT C

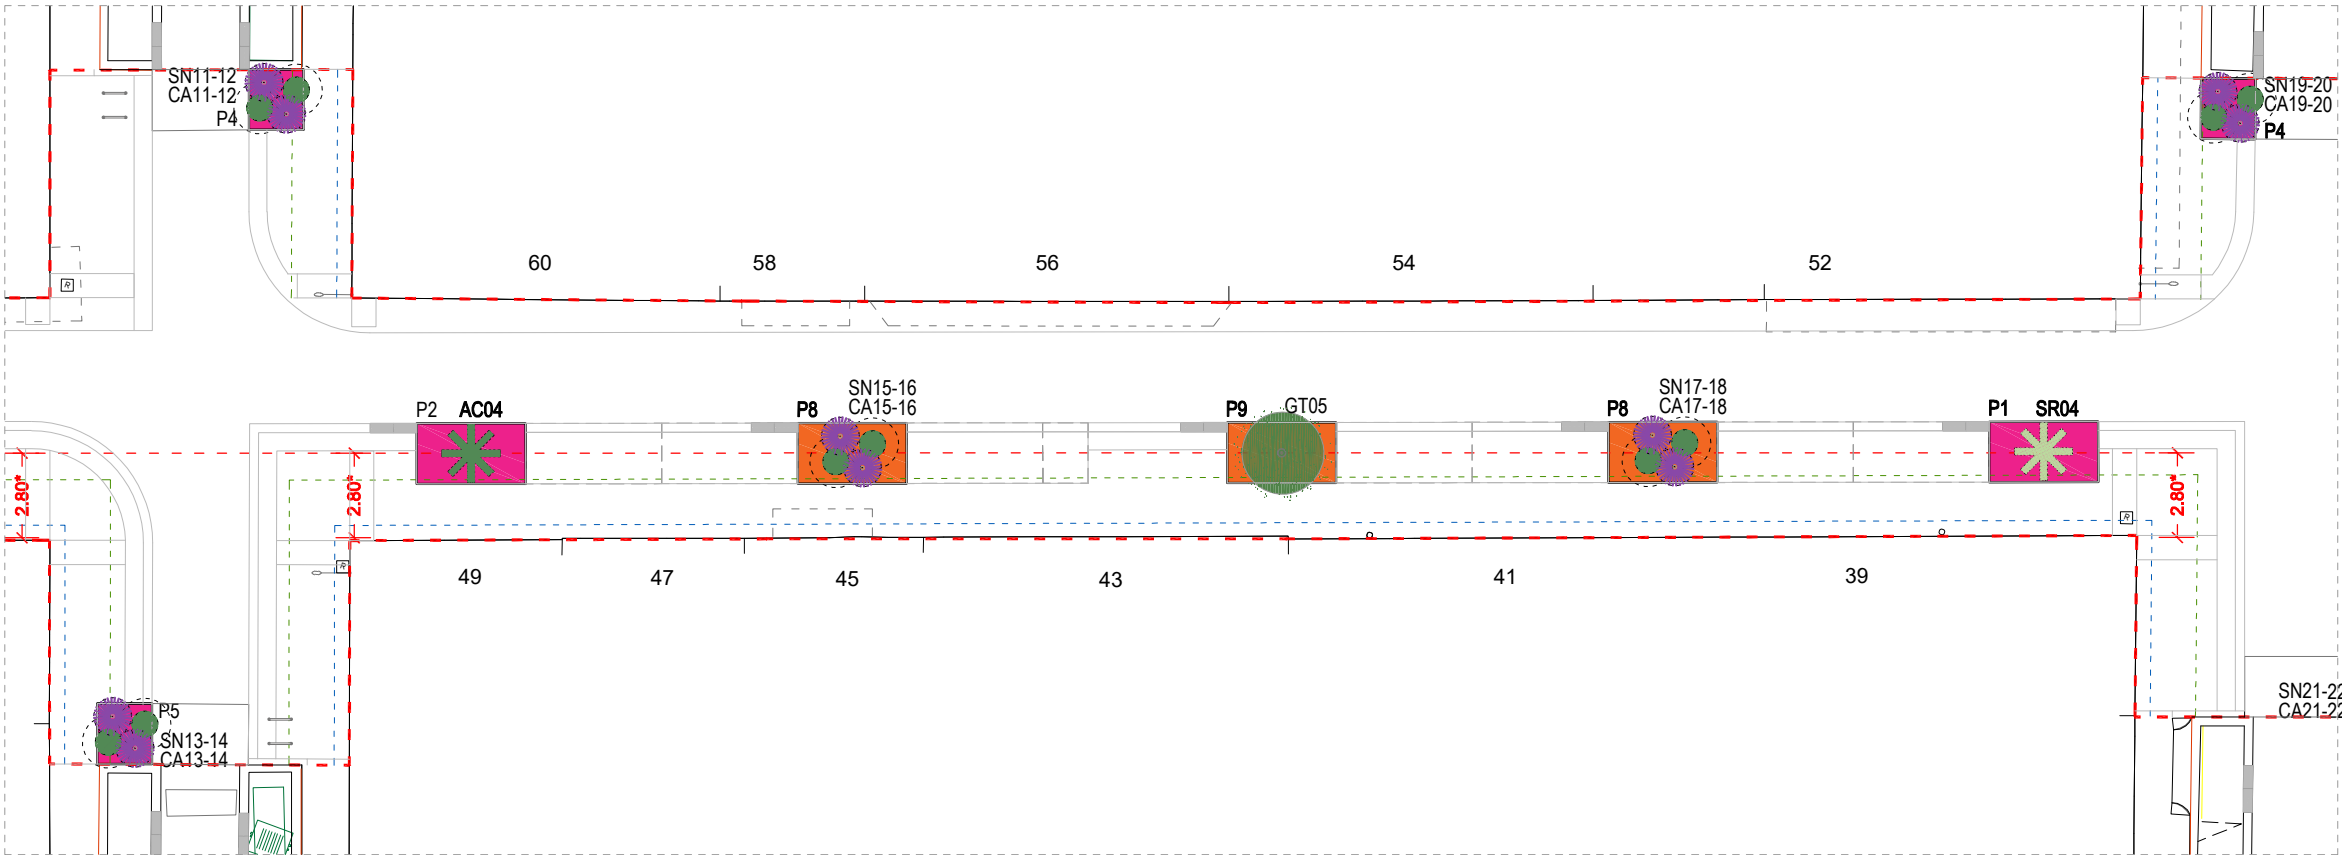

PLANTA ÀMBIT D

LLEGENDA DE VEGETACIÓ

- AE. ARBRE EXISTENT*
- BA. BRACHYCHITON ACERIFOLIUS
- SN. STRELITZIA NICOLAI
- CA. CORDYLINE 'AUSTRALIS'
- AC. ARCHONTOPHOENIX CUNNINGHAMIANA
- SR. SYAGRUS ROMANZOFFIANA ARECASTRUM
- BP. BAUHHIBIA PURPUREA
- GT.GLEDITSIA TRIACANTHOS 'SUNBURST'
- CHT.CHITALPA TASHKENTENSIS 'MINSUM'

*Espècie utilitzada en cas de substitució de l'arbrat existent


ESPÈCIES PELS PARTERRES/ESCOCELLS:

- ARBUSTIVES: Myrtus communis, Phillyrea angustifolia, Pistacia lentiscus
- A. EMMERGENTS: Phormium tenax, Dietes grandiflora, ∞
- ENTAPITZANTS: Hedera helix, Vinca major


- PARTERRES CANTONADES FLORALS
- PARTERRES TRAMS MITJOS SOL
- PARTERRES TRAMS MITJOS OMBRA

DISTÀNCIES DE PLANTACIÓ

- EIXOS DE PLANTACIÓ
- DISTÀNCIA MÍNIMA D'EIX A FAÇANA (2,00M) i
- DISTÀNCIA MÍNIMA DE CAPÇADA A FAÇANA (0,50M)

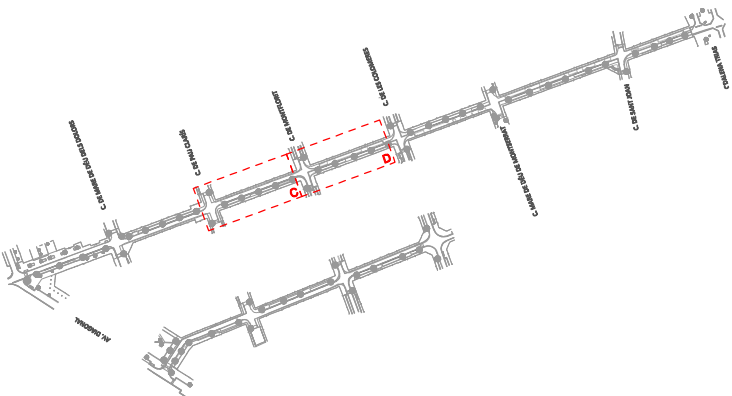

ÀMBIT D'ACTUACIÓ

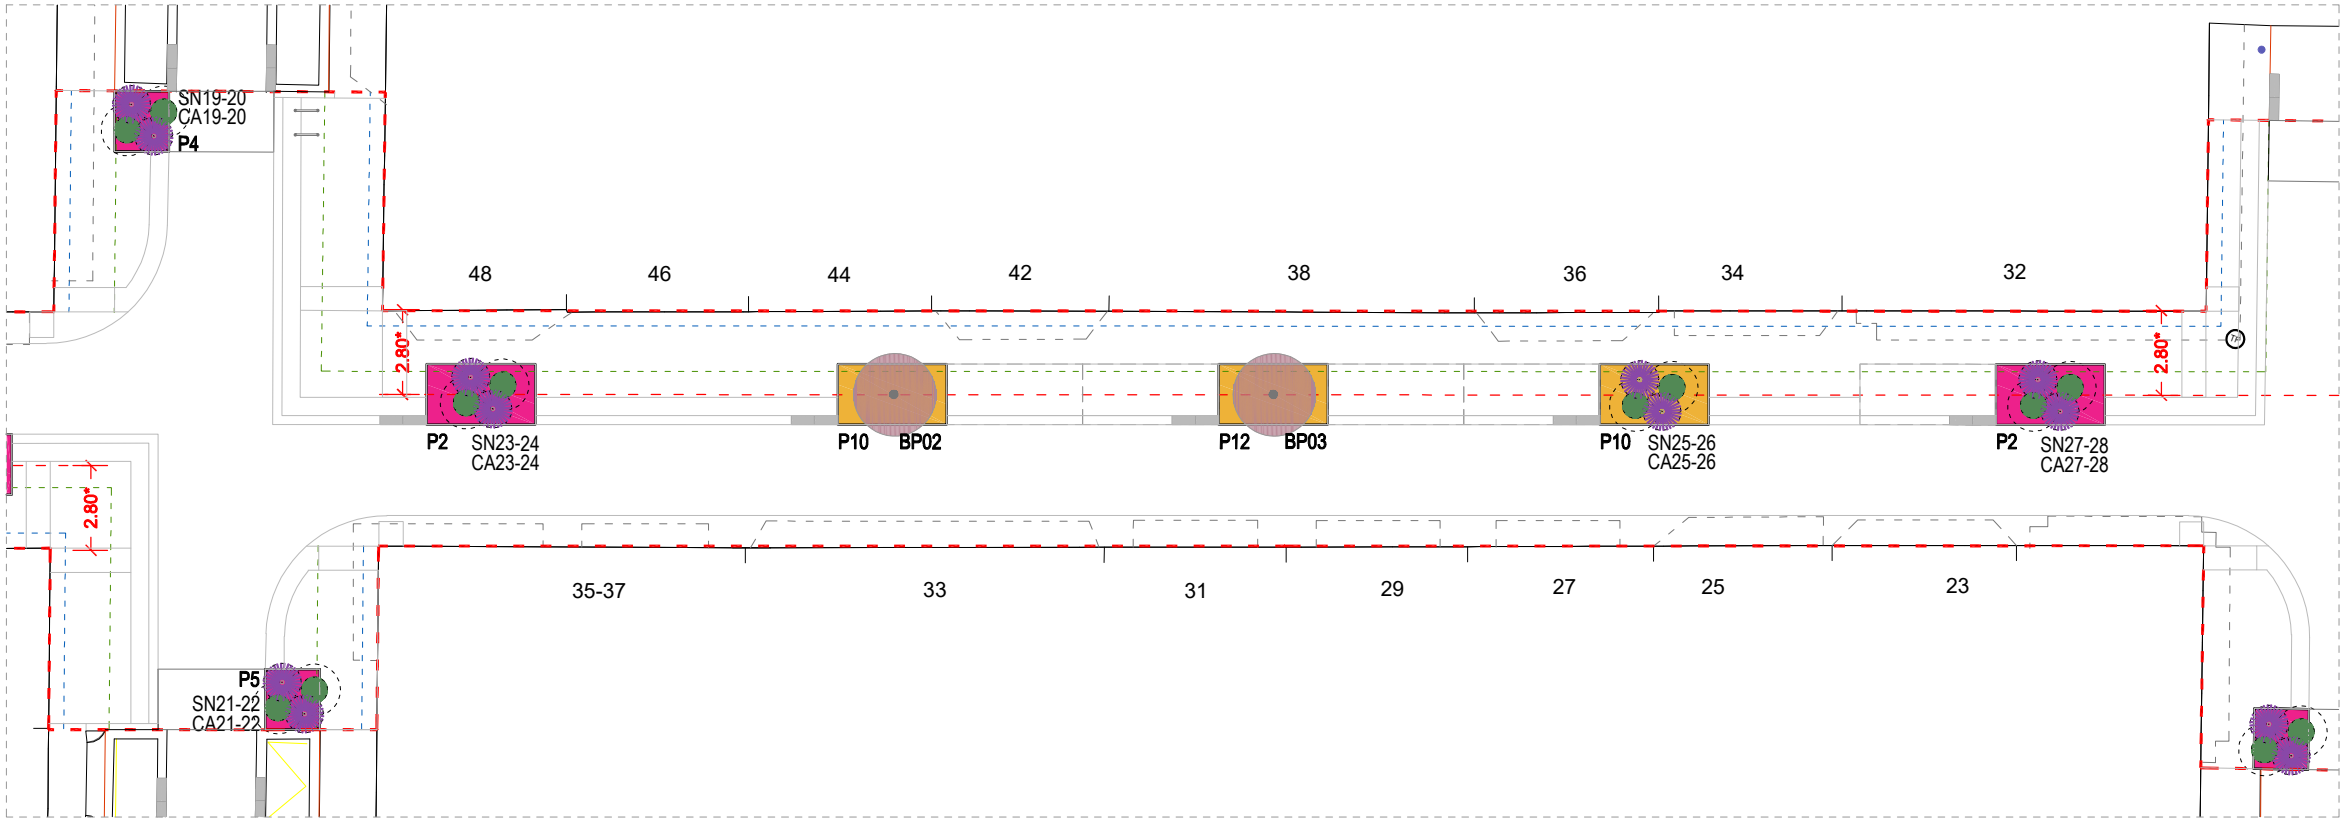

PLANTA ÀMBIT E

LLEGENDA DE VEGETACIÓ

- AE. ARBRE EXISTENT*
- BA. BRACHYCHITON ACERIFOLIUS
- SN. STRELITZIA NICOLAI
- CA. CORDYLINE 'AUSTRALIS'
- AC. ARCHONTOPHOENIX CUNNINGHAMIANA
- SR. SYAGRUS ROMANZOFFIANA ARECASTRUM
- BP. BAUHHIBIA PURPUREA
- GT.GLEDITSIA TRIACANTHOS 'SUNBURST'
- CHT.CHITALPA TASHKENTENSIS 'MINSUM'

*Espècie utilitzada en cas de substitució de l'arbrat existent

ESPÈCIES PELS PARTERRES/ESCOCELLS:

ARBUSTIVES: Myrtus communis, Phillyrea angustifolia, Pistacia lentiscus

A. EMMERGENTS: Phormium tenax, Dietes grandiflora, ∞

ENTAPITZANTS: Hedera helix, Vinca major


PARTERRES CANTONADES FLORALS

PARTERRES TRAMS MITJOS SOL


PARTERRES TRAMS MITJOS OMBRA

DISTÀNCIES DE PLANTACIÓ


- EIXOS DE PLANTACIÓ
- DISTÀNCIA MÍNIMA D'EIX A FAÇANA (2,00M) i
- DISTÀNCIA MÍNIMA DE CAPÇADA A FAÇANA (0,50M)

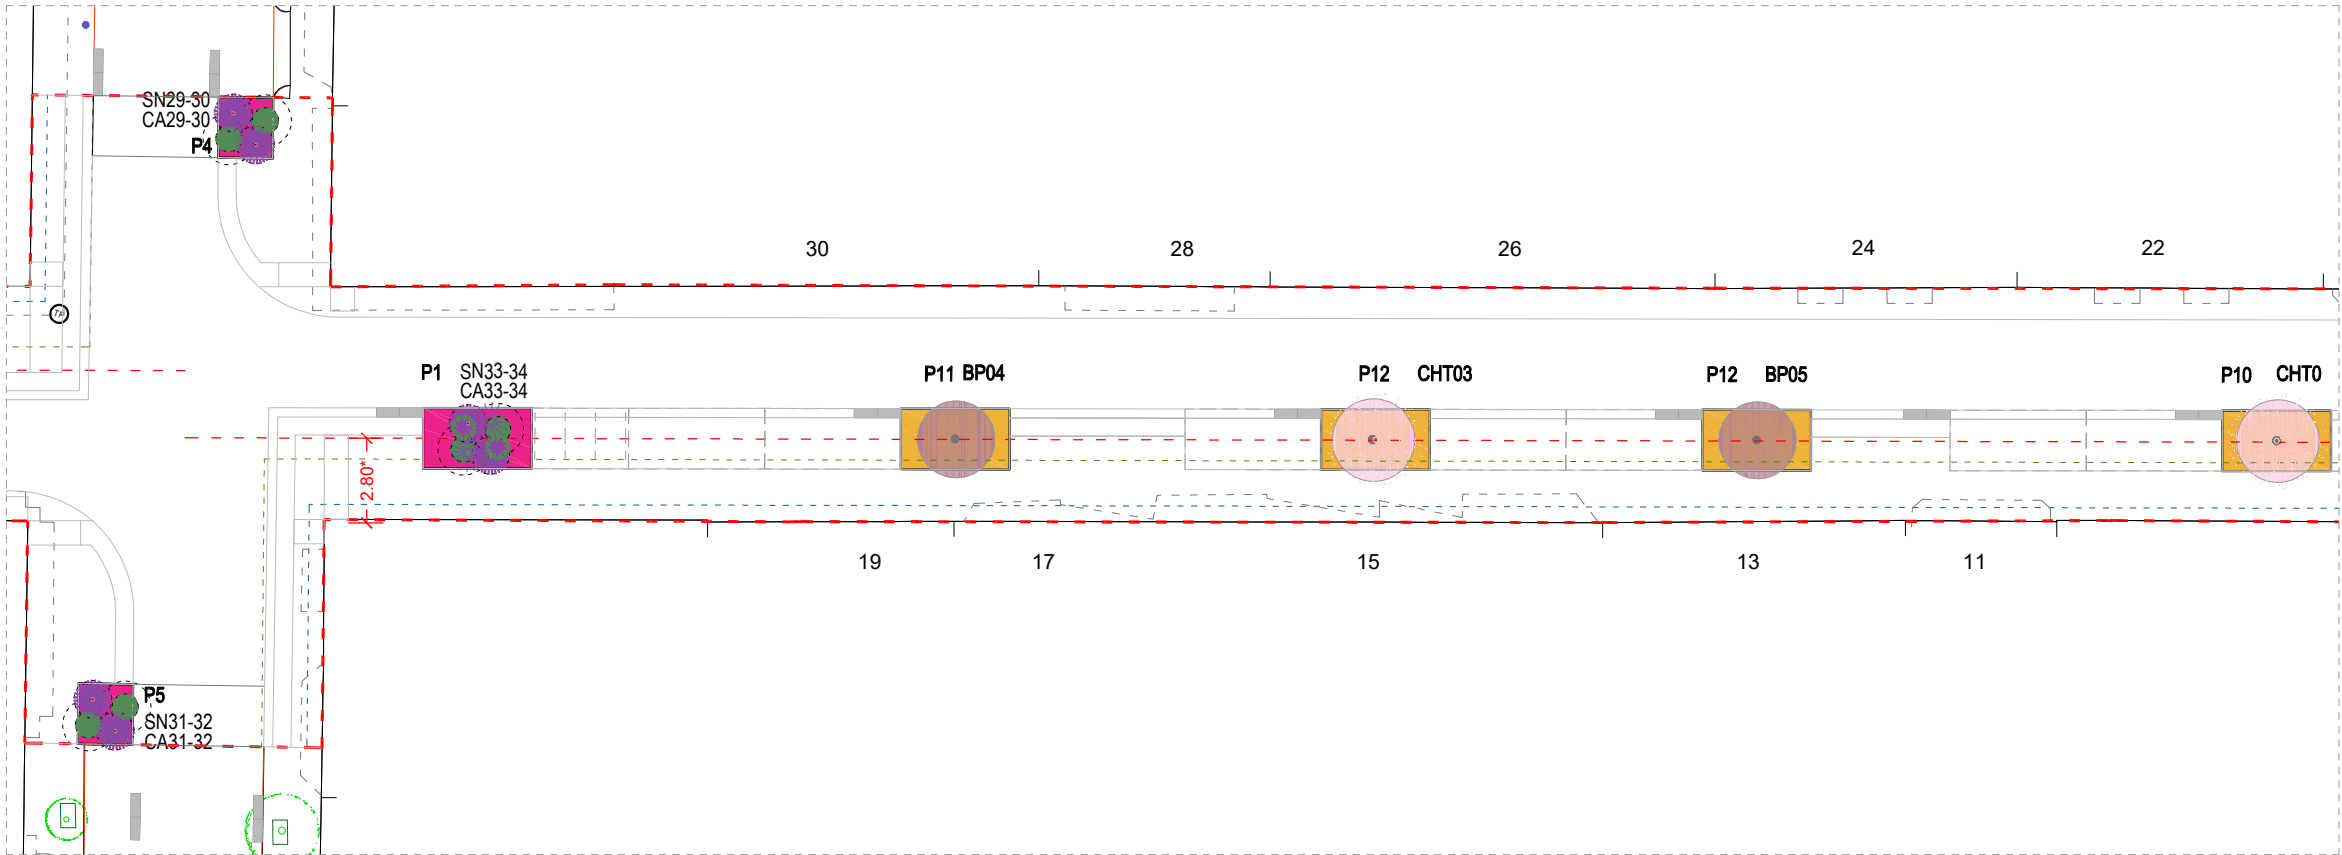

PLANTA ÀMBIT F

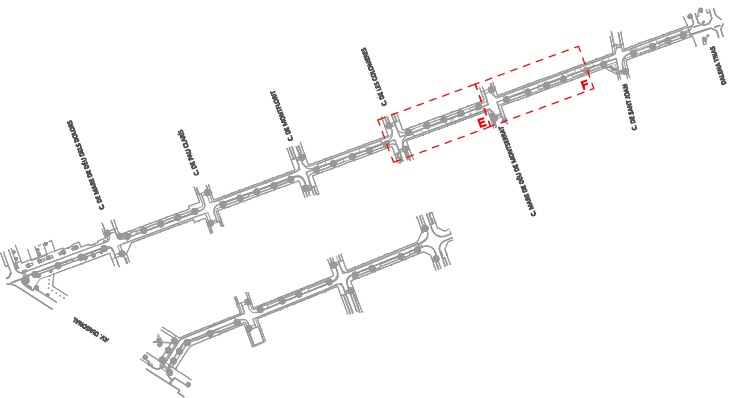

ÀMBIT D'ACTUACIÓ

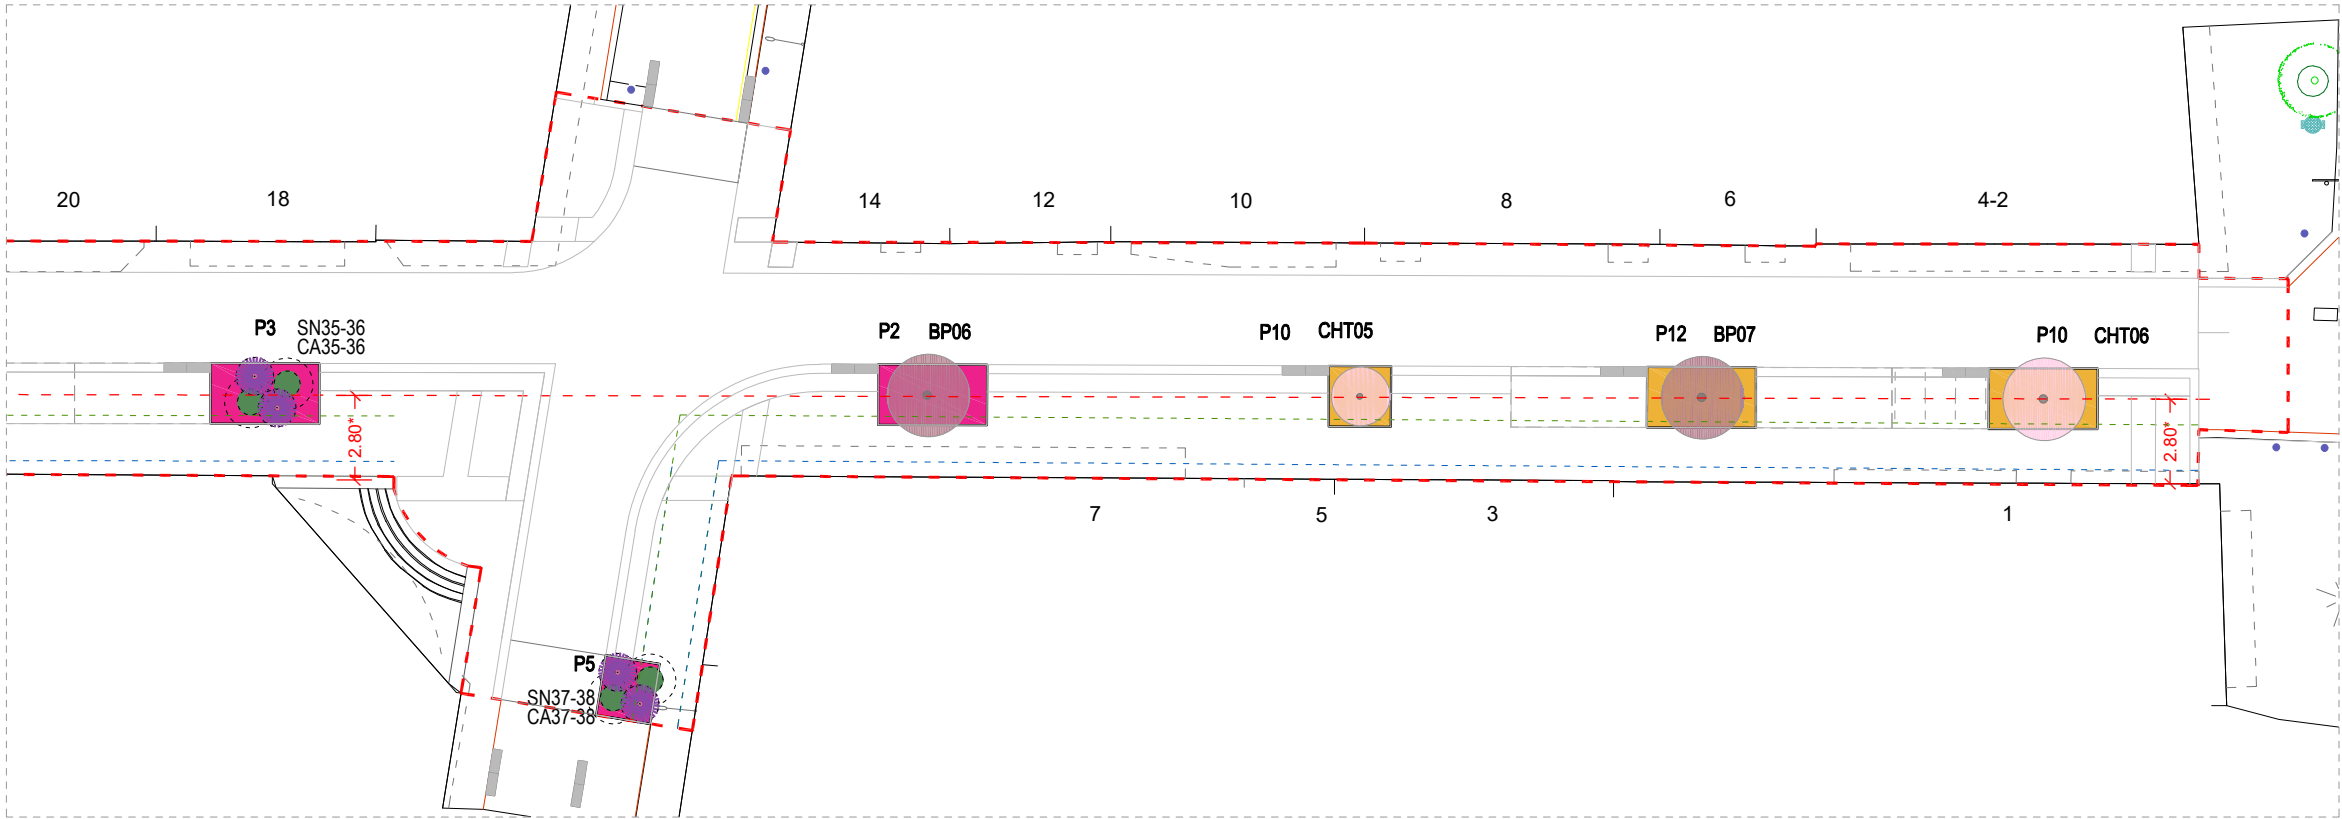

PLANTA ÀMBIT G

LLEGENDA DE VEGETACIÓ

- AE. ARBRE EXISTENT*
- BA. BRACHYCHITON ACERIFOLIUS
- SN. STRELITZIA NICOLAI
- CA. CORDYLINE 'AUSTRALIS'
- AC. ARCHONTOPHOENIX CUNNINGHAMIANA
- SR. SYAGRUS ROMANZOFFIANA ARECASTRUM
- BP. BAUHHIBIA PURPUREA
- GT.GLEDITSIA TRIACANTHOS 'SUNBURST'
- CHT.CHITALPA TASHKENTENSIS 'MINSUM'

*Espècie utilitzada en cas de substitució de l'arbrat existent


ESPÈCIES PELS PARTERRES/ESCOCELLS:

- ARBUSTIVES: Myrtus communis, Phillyrea angustifolia, Pistacia lentiscus
- A. EMMERGENTS: Phormium tenax, Dietes grandiflora, ∞
- ENTAPITZANTS: Hedera helix, Vinca major


- PARTERRES CANTONADES FLORALS
- PARTERRES TRAMS MITJOS SOL
- PARTERRES TRAMS MITJOS OMBRA

DISTÀNCIES DE PLANTACIÓ

- EIXOS DE PLANTACIÓ
- DISTÀNCIA MÍNIMA D'EIX A FAÇANA (2,00M) i
- DISTÀNCIA MÍNIMA DE CAPÇADA A FAÇANA (0,50M)

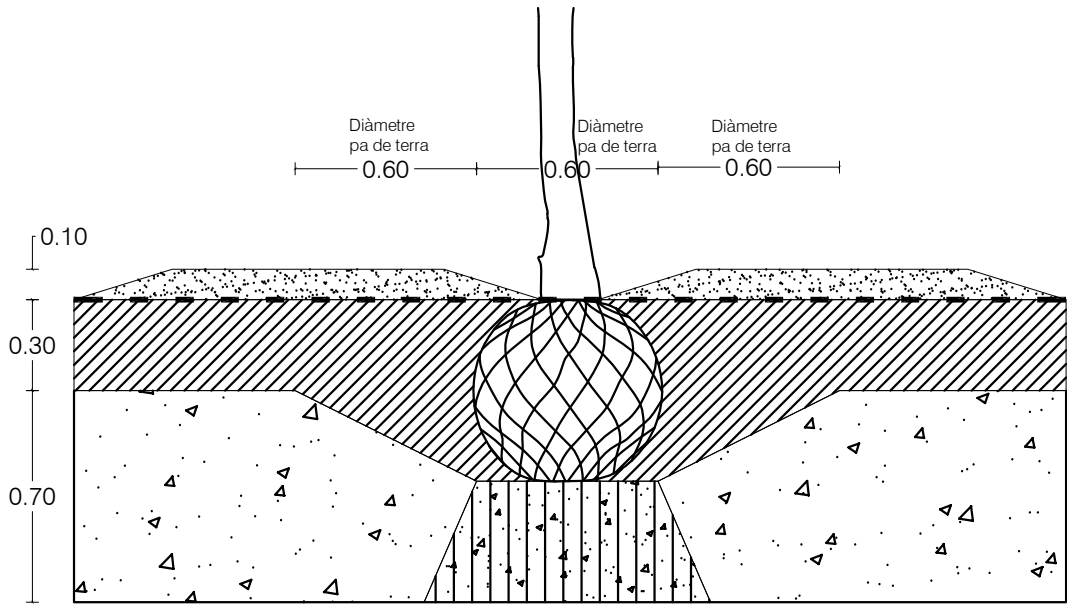

- MULCH: Triturat de poda 15-30 mm
- Malla de coco 500gr/m2 i 4/5mm de gruix
- SUBSTRAT DE PLANTACIÓ:
60% sorra de riu rentada 0,1-4 mm
15% compost origen vegetal
15% terra vegetal
10% biochar
- SÒL BASE:
50% sorra de riu rentada 0,1-4 mm
50% reciclat excavació
- SÒL BASE COMPACTAT
per estabilitzar l'arbrat

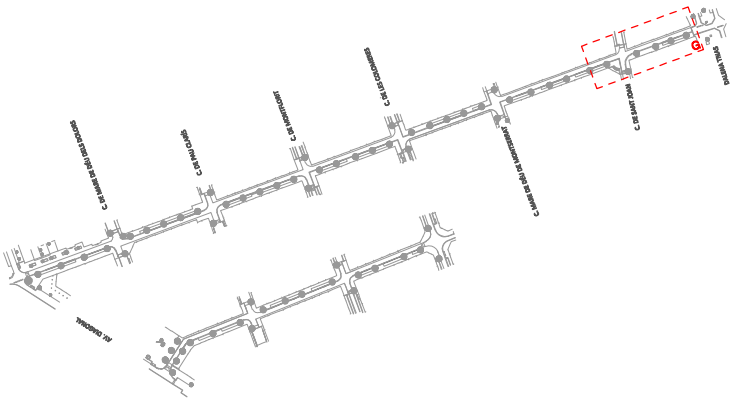

AMBIT D'ACTUACIÓ

ARBUSTIVES

MYRTUS COMMUNIS



DIETES GRANDIFLORA



ARBRAT

BRACHYCHITON ACERIFOLIUS



BAUHHIBIA PURPUREA



CHAMAEROPS HUMILIS 'VULCANO'C




TULBALGHIA VIOLACEA



STRELITZIA NICOLAI



GLEDITSIA TRIACANTHOS

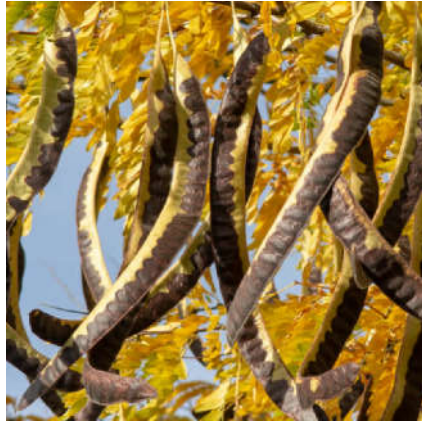

NERIUM OLEANDER 'NANA'



HEDERA HELIX



ARCHONTOPHOENIX CUNNINGHAMIANA



CHITALPA TASHKENTENSIS



CISTUS PURPUREUS



PHORMIUM TENAX




CORDYLINE 'AUSTRALIS'




SYAGRUS ROMANZOFFIANA ARECASTRUM




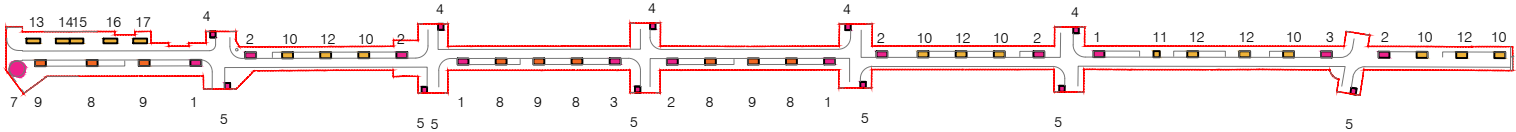

PARTERRES CANTONADES FLORALS 3

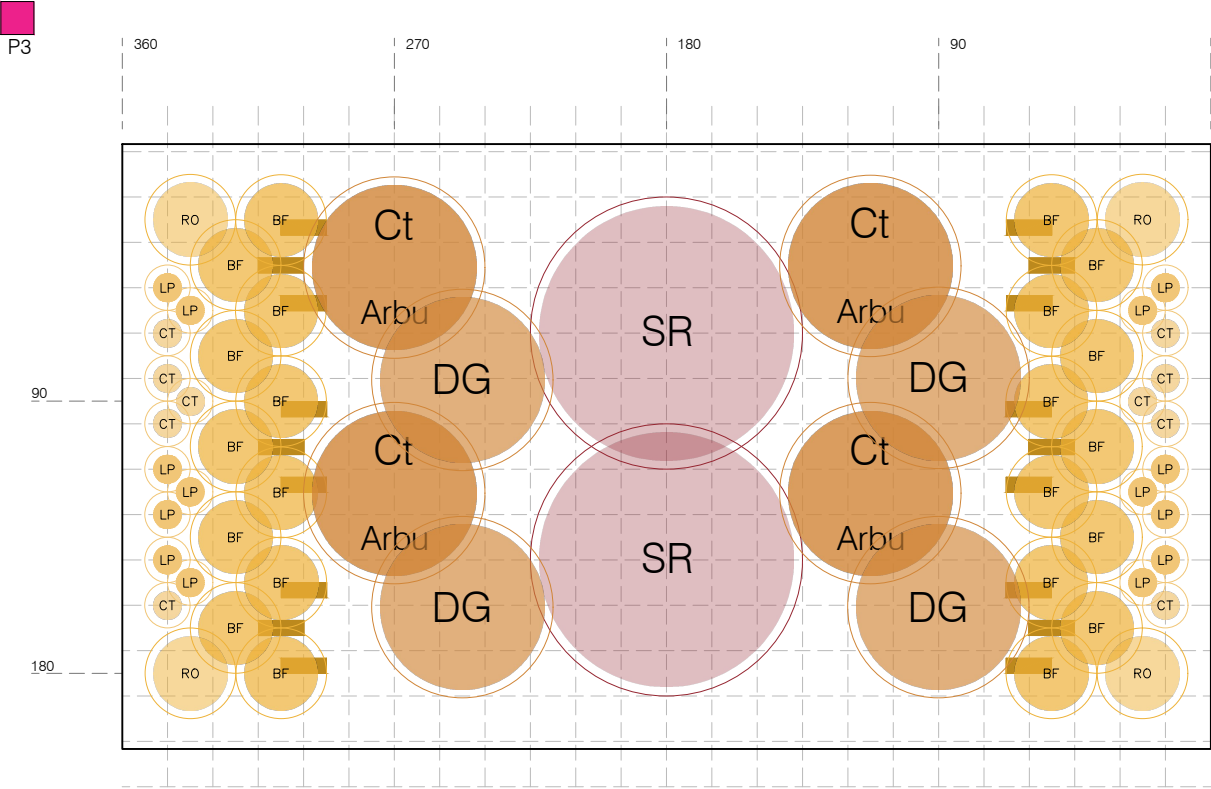

PARTERRES TRAMS MITJOS OMBRA 8

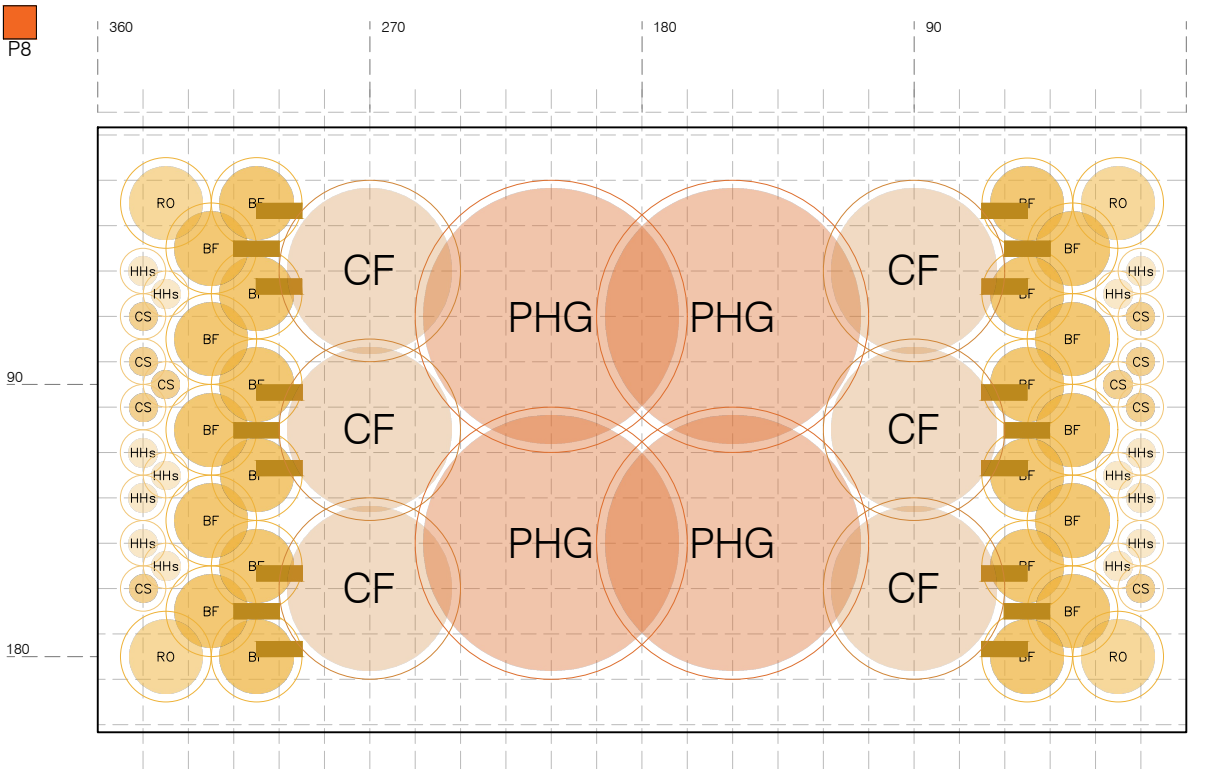

LLEGENDA D'ESPÈCIES

Ø15:

- AM: Asteriscus maritimus
- CT: Cersatium tomentosum
- LP: limonium perezii
- HHs: Hedera helix
- CS: Convolvulus sabatius

Ø30:

- Iris germanica
- TV: Tulbaghia violacea
- BF: Bulbine frutescens
- RO: Rosmarinus officinalis postratus

Ø60:


- SIS: Salvia 'Indigo Spires'
- DH: Dorycnium hirsutum
- SC: Santolina chamaecyparissus
- DG: Dietes grandiflora
- MCC: Myrtus communis 'Corredor'
- CF: Cistus florentinus

Ø90:


- PHT: Phormium tenax
- VT: Viburnum tinus
- PHG: Phlomis grandiflora

Ø120:

- CP: Cistus purpureus
- CG: Coronilla glauca
- NO: Nerium oleander
- SR: Strelitzia reginae
- CHV: Chamaerops humilis 'Vulcano'

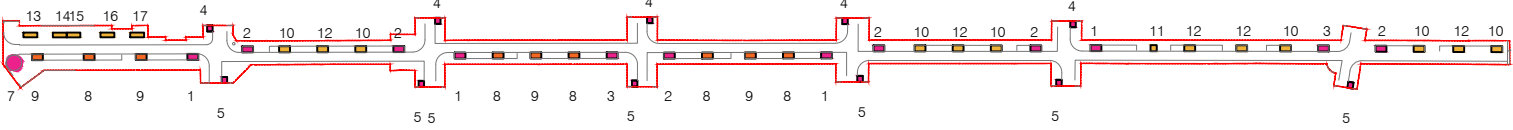

PARTERRES CANTONADES FLORALS RODONS

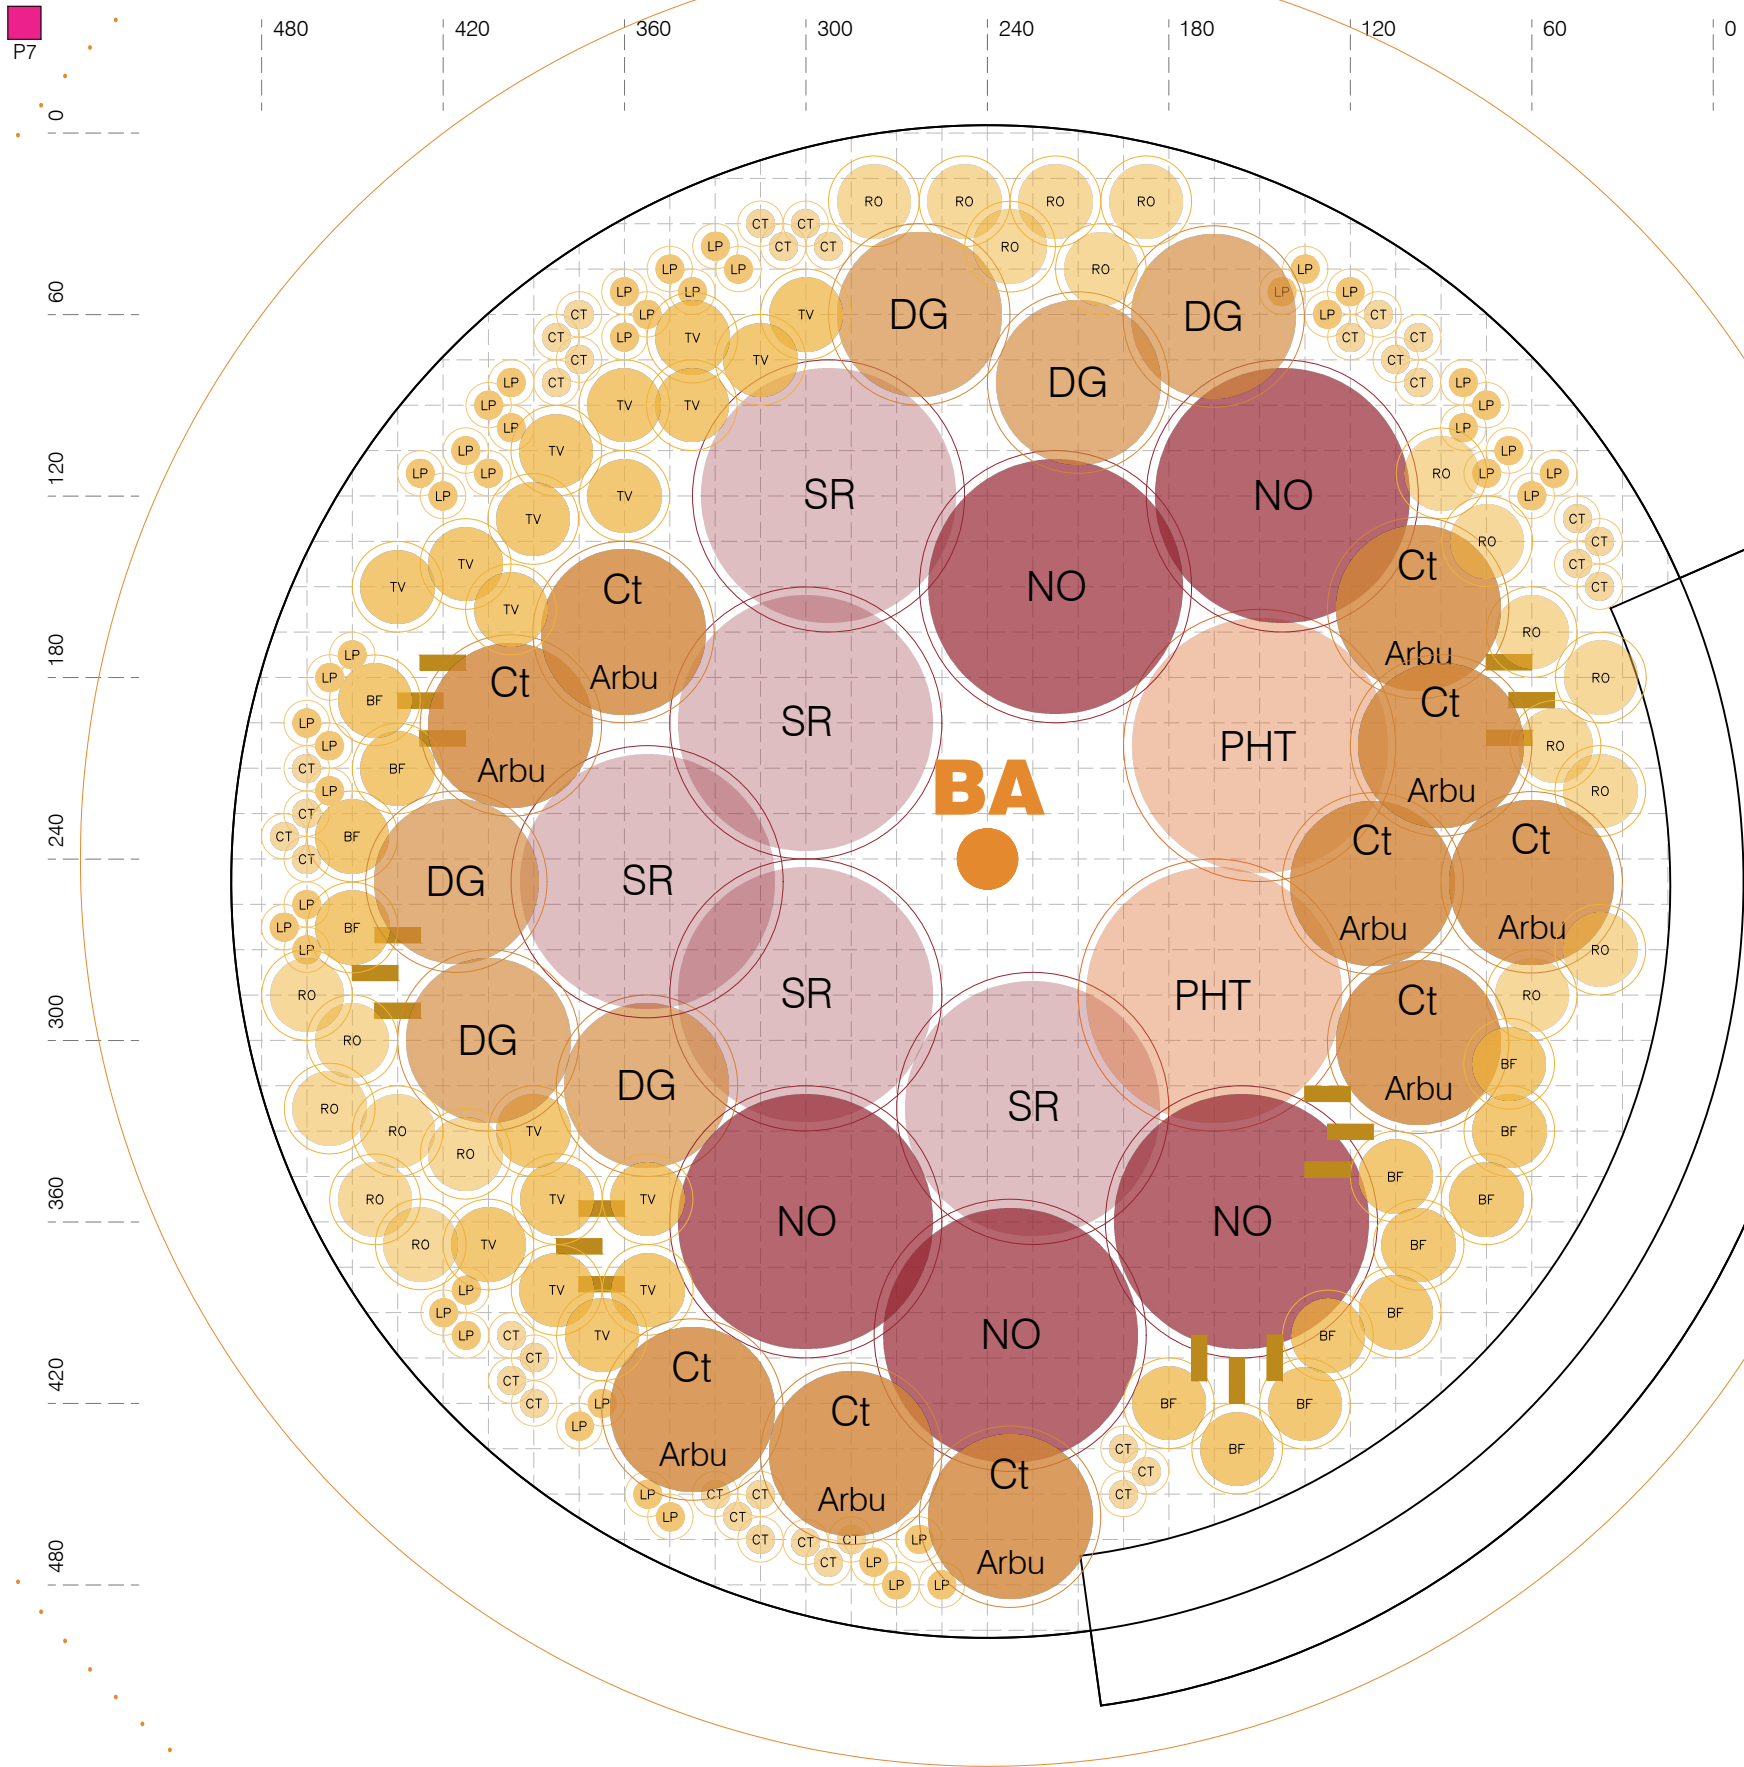

LLEGENDA D'ESPÈCIES

Ø15:



Asteriscus maritimus



Cersatium tomentosum



limonium perezii



Hedera helix



Convolvulus sabatius

Ø30:



Iris germanica



Tulbaghia violacea



Bulbine frutescens



Rosmarinus officinalis postratus

Ø60:



Salvia 'Indigo Spires'



Dorycnium hirsutum



Santolina chamaecyparissus



Dietes grandiflora



Myrtus communis 'Corredor'



Cistus florentinus

Ø90:



Phormium tenax



Viburnum tinus



Phlomis grandiflora



Cistus purpureus



Coronilla glauca

Ø120:




Nerium oleander




Strelitzia reginae




Chamaerops humilis 'Vulcano'

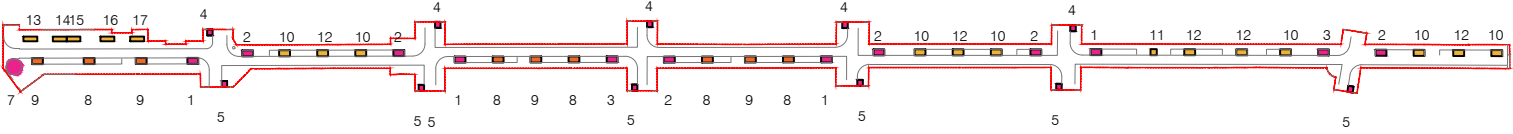

PARTERRES TRAMS MITJOS OMBRA 9

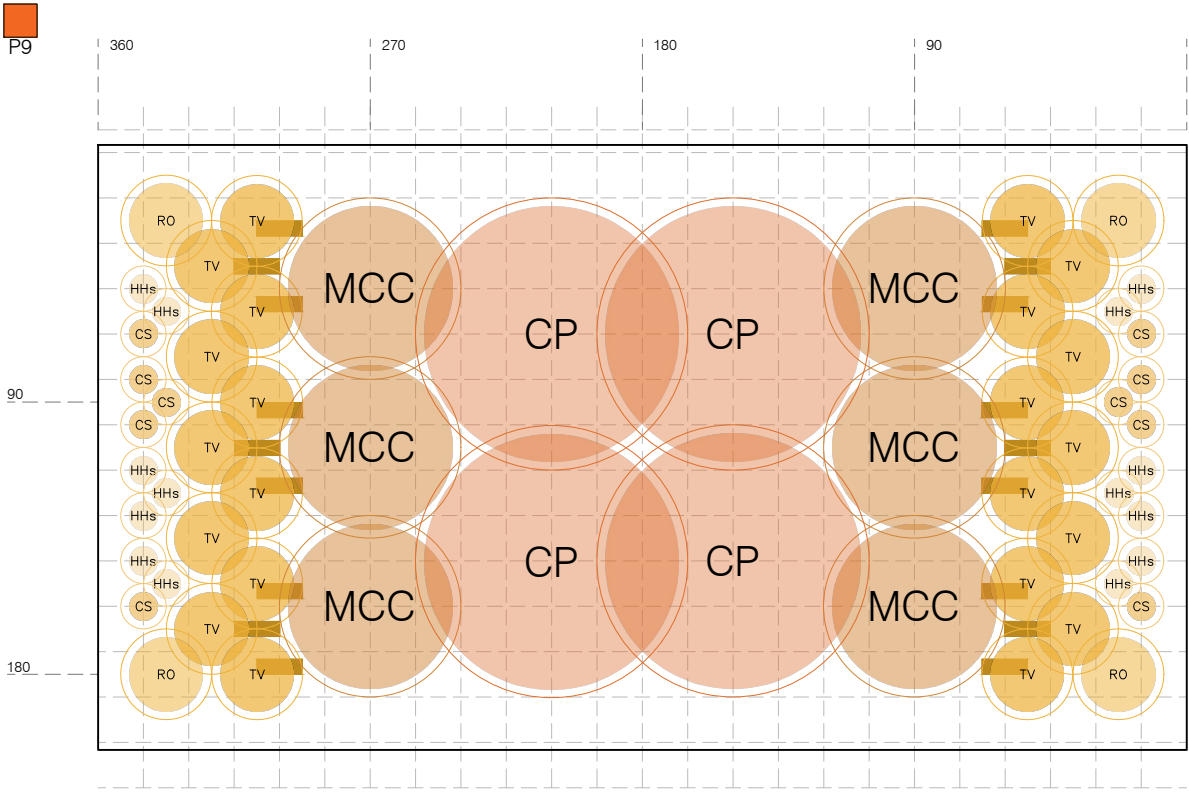

PARTERRES TRAMS MITJOS SOL 10

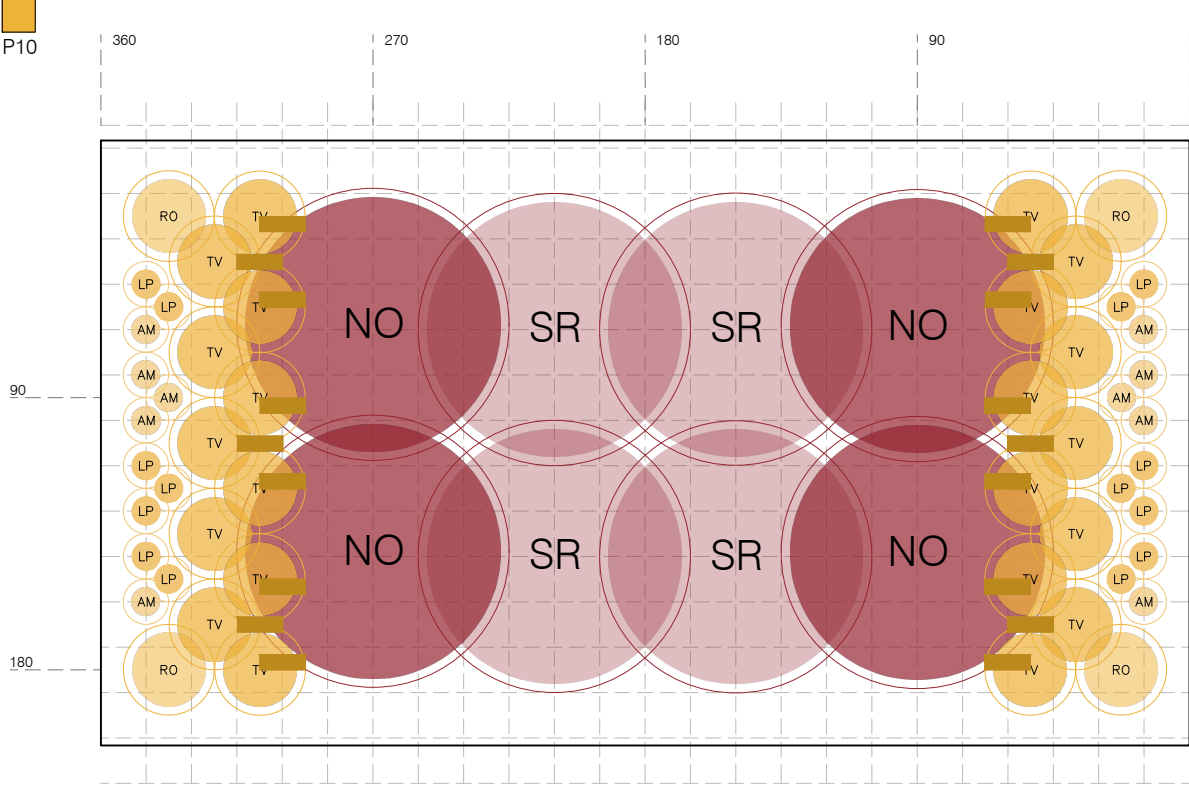

LLEENDA D'ESPÈCIES

Ø15:

- AM

Asteriscus maritimus
- CT

Cersatium tomentosum
- LP

limonium perezii
- HHs

Hedera helix
- CS

Convolvulus sabatius

Ø30:

- Iris germanica
- TV

Tulbaghia violacea
- BF

Bulbine frutescens
- RO

Rosmarinus officinalis postratus

Ø60:

- SIS

Salvia 'Indigo Spires'
- DH

Dorycnium hirsutum
- SC

Santolina chamaecyparissus
- DG

Dietes grandiflora
- MCC

Myrtus communis 'Corredor'
- CF

Cistus florentinus

Ø90:

- PHT

Phormium tenax
- VT

Viburnum tinus
- PHG

Phlomis grandiflora

Ø120:

- CP


Cistus purpureus
- CG

Coronilla glauca
- NO


Nerium oleander
- SR

Strelitzia reginae
- Chv


Chamaerops humilis 'Vulcano'

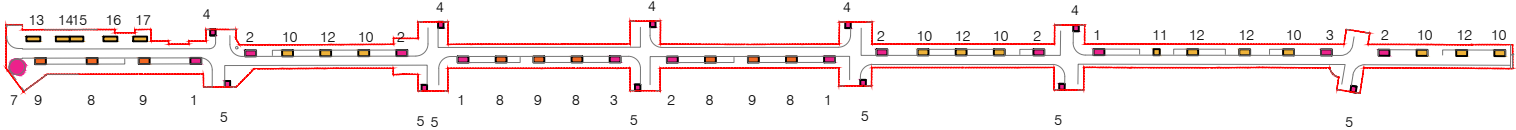


PARTERRES TRAMS MITJOS SOL 11

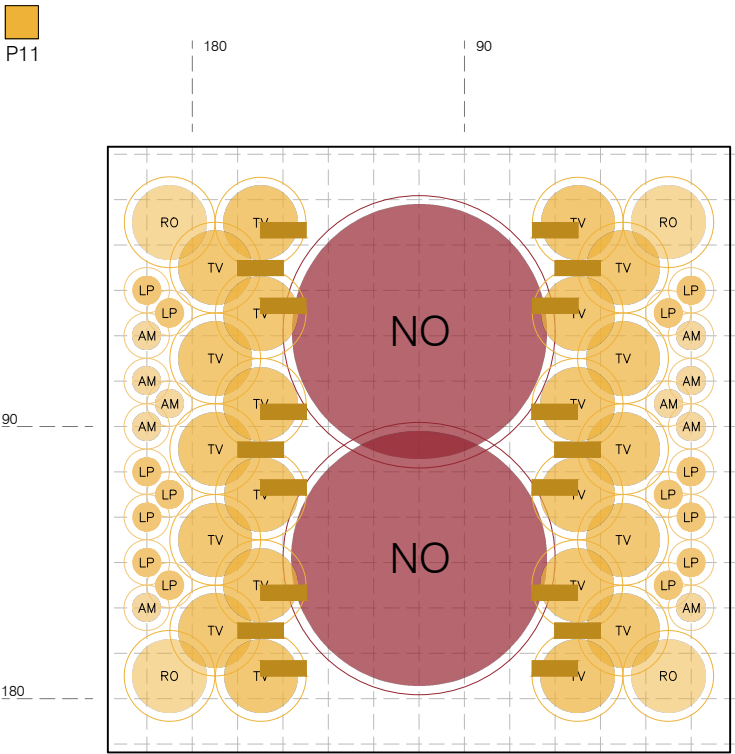

PARTERRES TRAMS MITJOS SOL 12

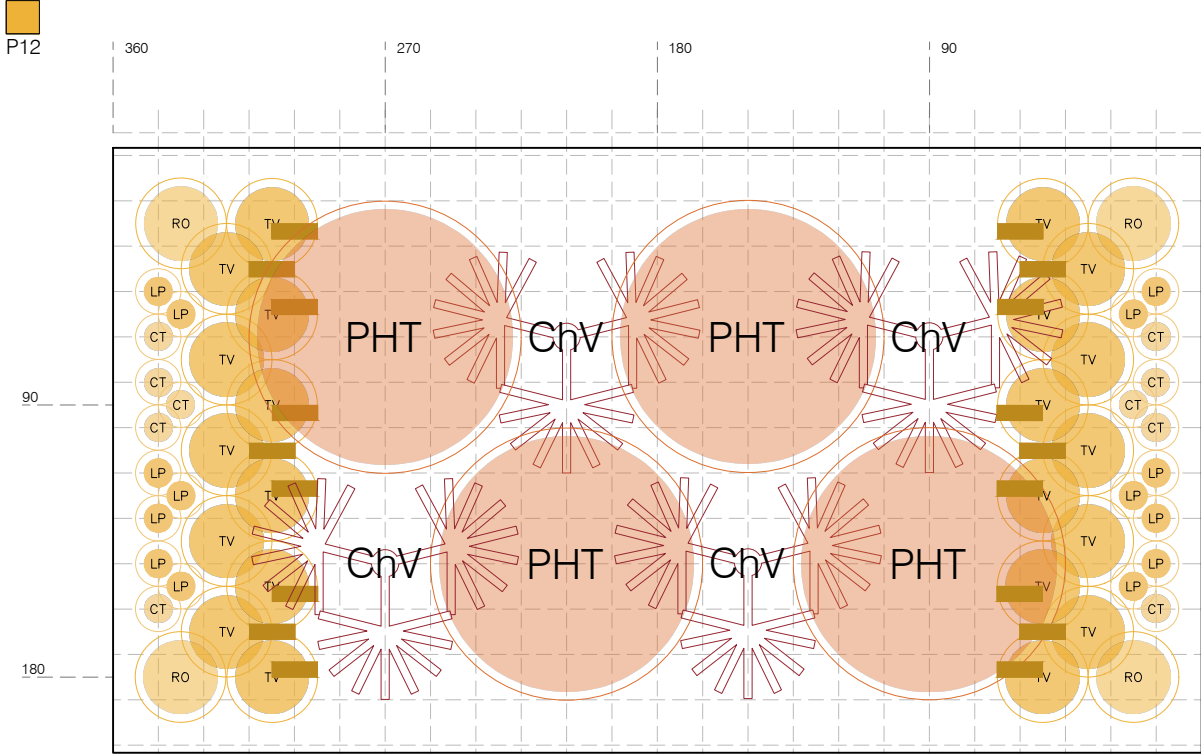

PARTERRES TRAMS SOL (AMB ARBRAT EXISTENT) 13

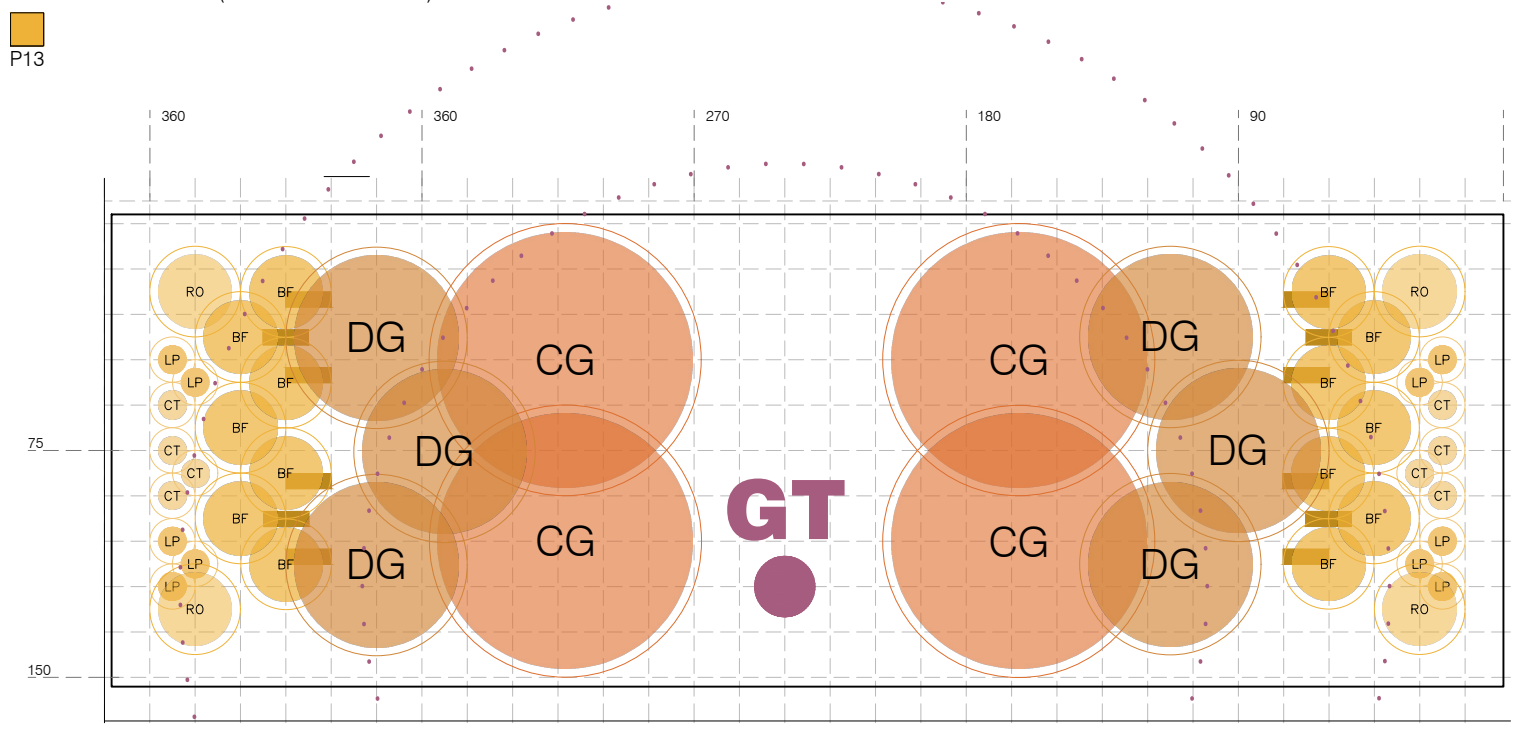

LLEGENDA D'ESPÈCIES

Ø15:



Asteriscus maritimus



Cersatium tomentosum



limonium perezii



Hedera helix



Convolvulus sabatius

Ø30:



Iris germanica



Tulbaghia violacea



Bulbine frutescens



Rosmarinus officinalis postratus

Ø60:



Salvia 'Indigo Spires'



Dorycnium hirsutum



Santolina chamaecyparissus



Dietes grandiflora



Myrtus communis 'Corredor'



Cistus florentinus

Ø90:



Phormium tenax



Viburnum tinus



Phlomis grandiflora



Cistus purpureus



Coronilla glauca

Ø120:




Nerium oleander




Strelitzia reginae




Chamaerops humilis 'Vulcano'

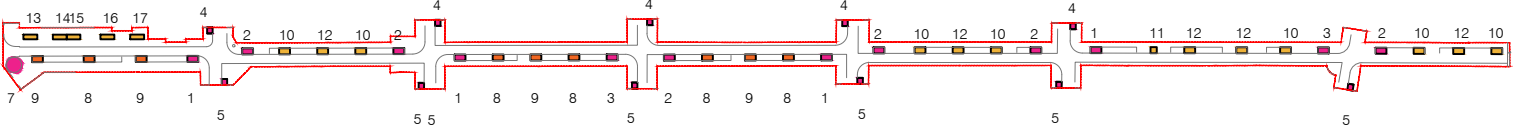

PARTERRES TRAMS SOL (AMB ARBRAT EXISTENT) 14

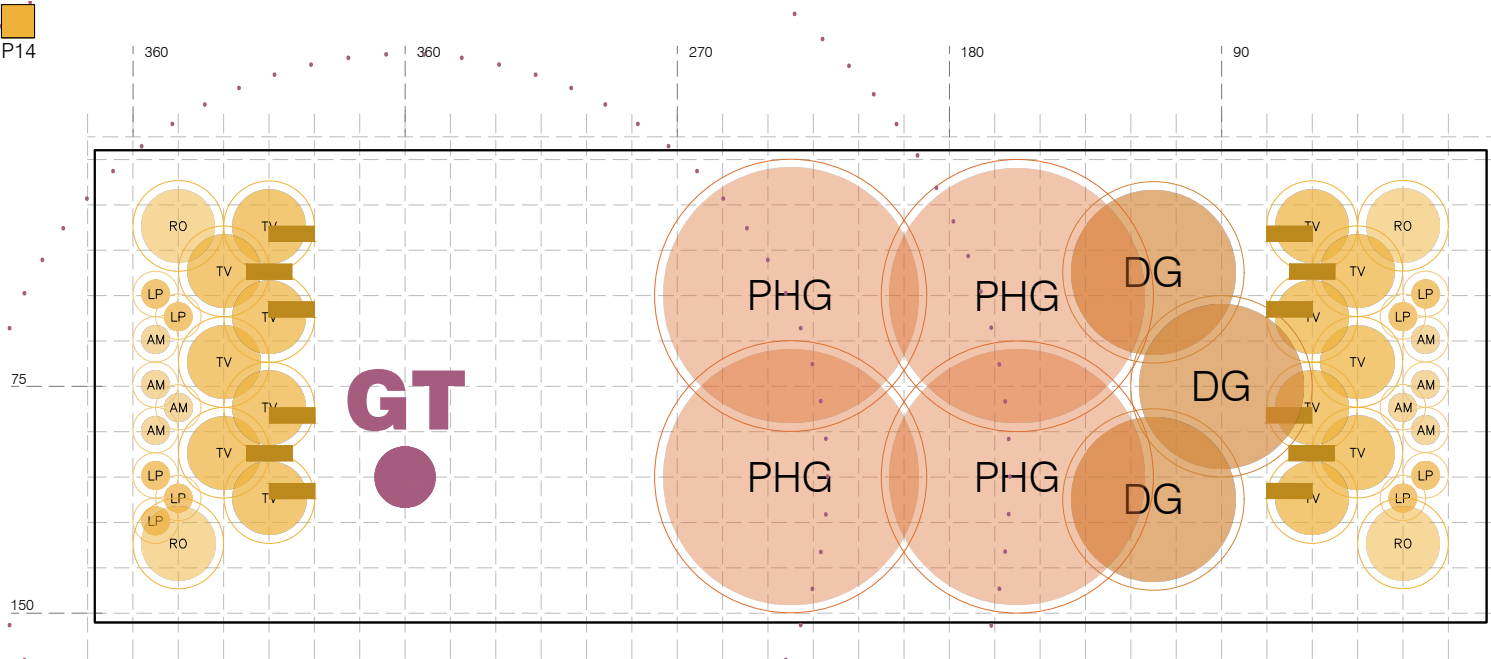

PARTERRES TRAMS SOL (AMB ARBRAT EXISTENT) 15

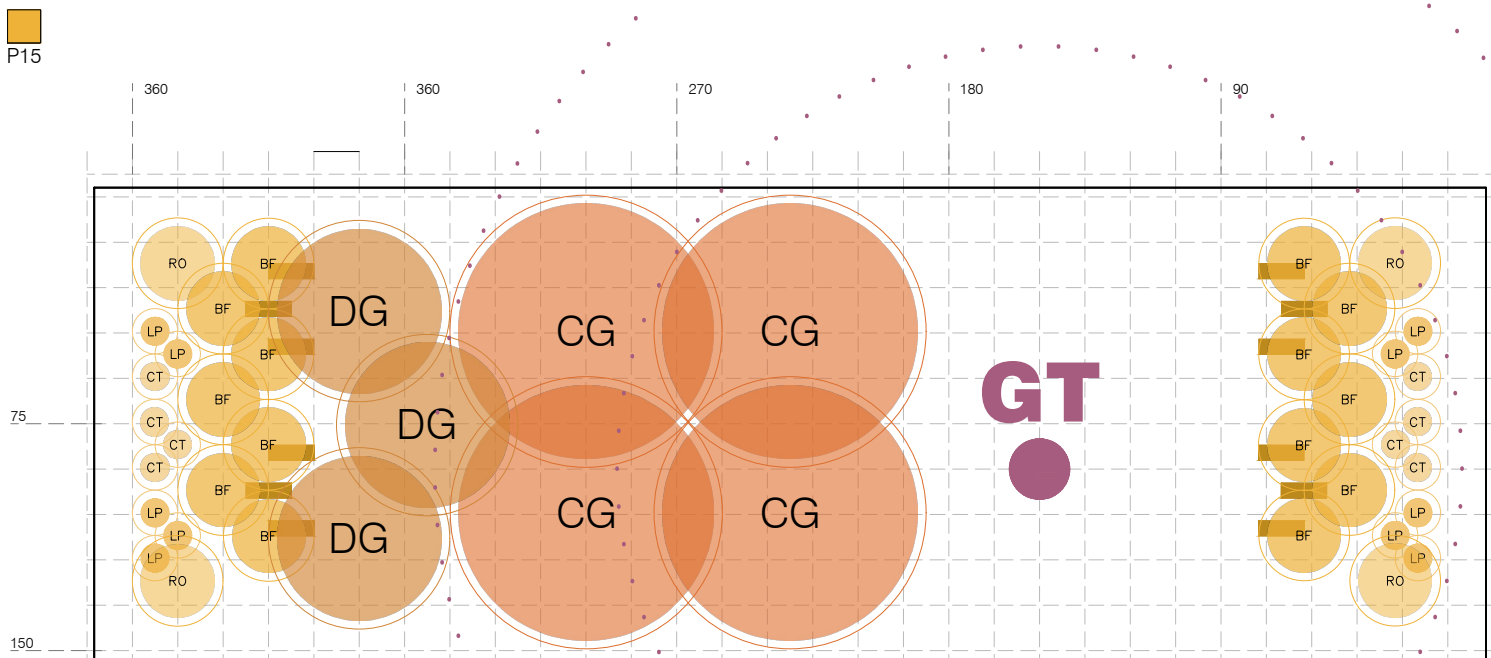

LLEGENDA D'ESPÈCIES

Ø15:



Asteriscus maritimus



Cersatium tomentosum



limonium perezii



Hedera helix



Convolvulus sabatius

Ø30:



Iris germanica



Tulbaghia violacea



Bulbine frutescens



Rosmarinus officinalis postratus

Ø60:



Salvia 'Indigo Spires'



Dorycnium hirsutum



Santolina chamaecyparissus



Dietes grandiflora



Myrtus communis 'Corredor'



Cistus florentinus

Ø90:



Phormium tenax



Viburnum tinus



Phlomis grandiflora



Cistus purpureus



Coronilla glauca

Ø120:




Nerium oleander




Strelitzia reginae




Chamaerops humilis 'Vulcano'

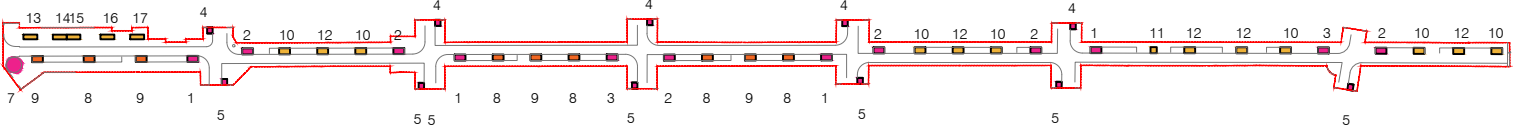

PARTERRES TRAMS SOL (AMB ARBRAT EXISTENT) 16

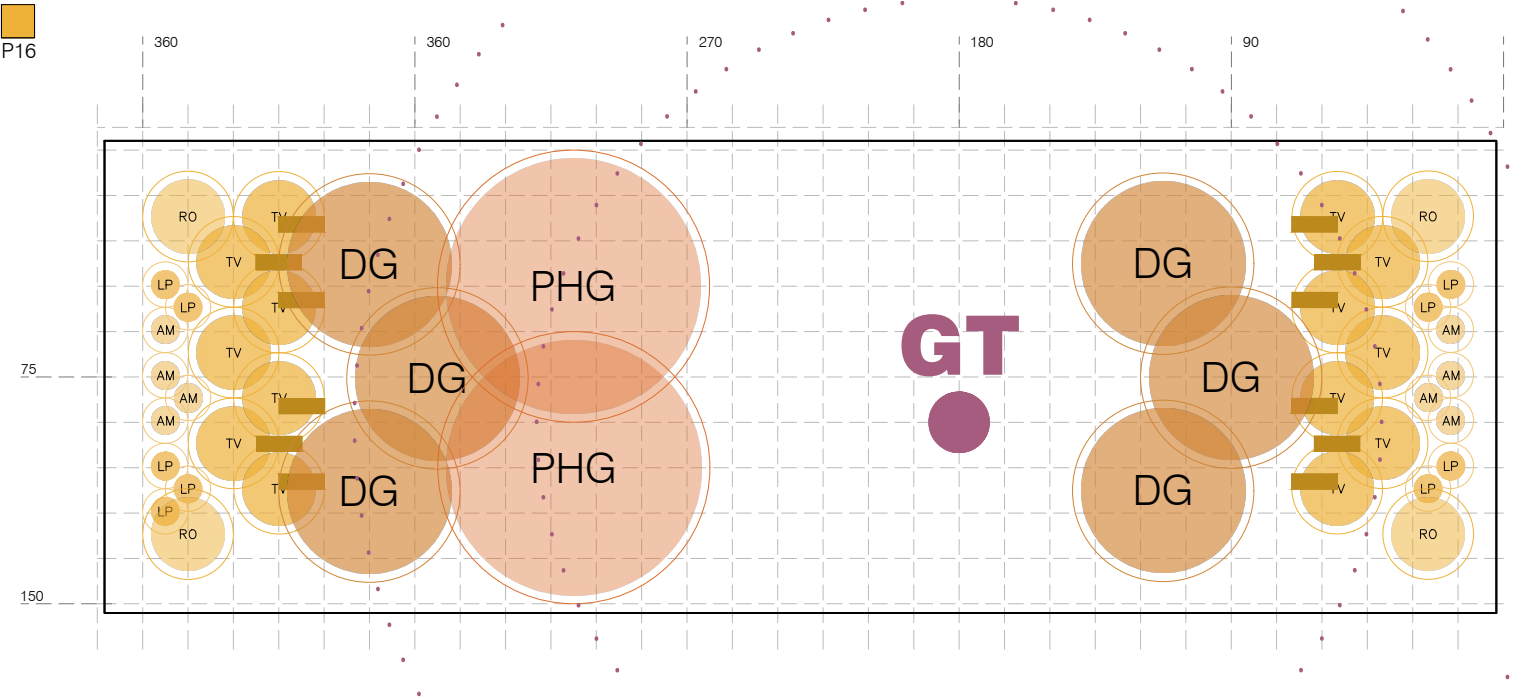

PARTERRES TRAMS SOL (AMB ARBRAT EXISTENT) 17

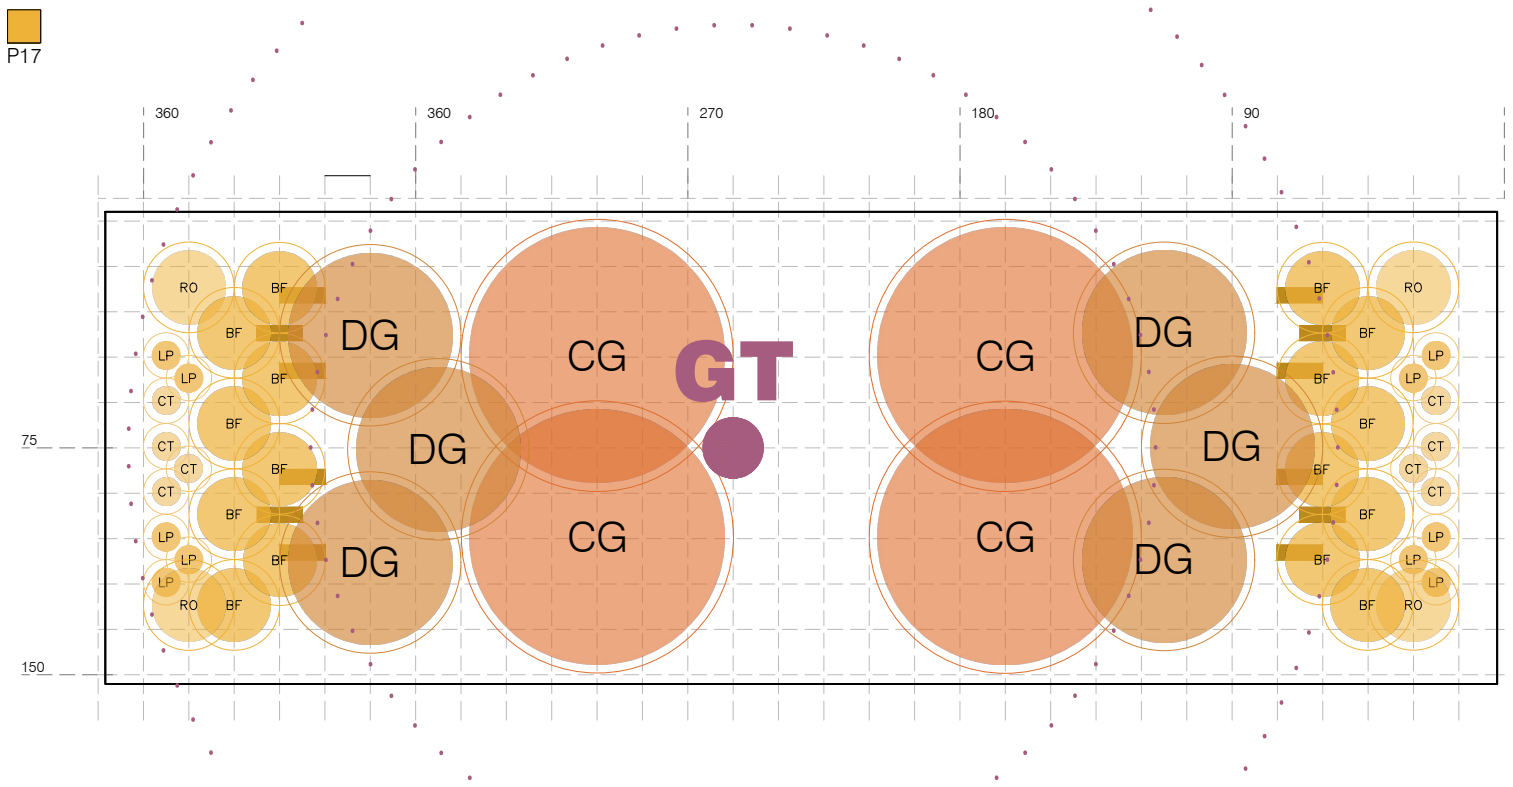

LLEGENDA D'ESPÈCIES

Ø15:

- AM: Asteriscus maritimus
- CT: Cersatium tomentosum
- LP: limonium perezii
- HHs: Hedera helix
- CS: Convolvulus sabatius

Ø30:

- Iris germanica
- TV: Tulbaghia violacea
- BF: Bulbine frutescens
- RO: Rosmarinus officinalis postratus

Ø60:

- SIS: Salvia 'Indigo Spires'
- DH: Dorycnium hirsutum
- SC: Santolina chamaecyparissus
- DG: Dietes grandiflora
- MCC: Myrtus communis 'Corredor'
- CF: Cistus florentinus



Ø90:

- PHT: Phormium tenax
- VT: Viburnum tinus
- PHG: Phlomis grandiflora


Ø120:

- CP: Cistus purpureus
- CG: Coronilla glauca
- NO: Nerium oleander
- SR: Strelitzia reginae
- CHV: Chamaerops humilis 'Vulcano'



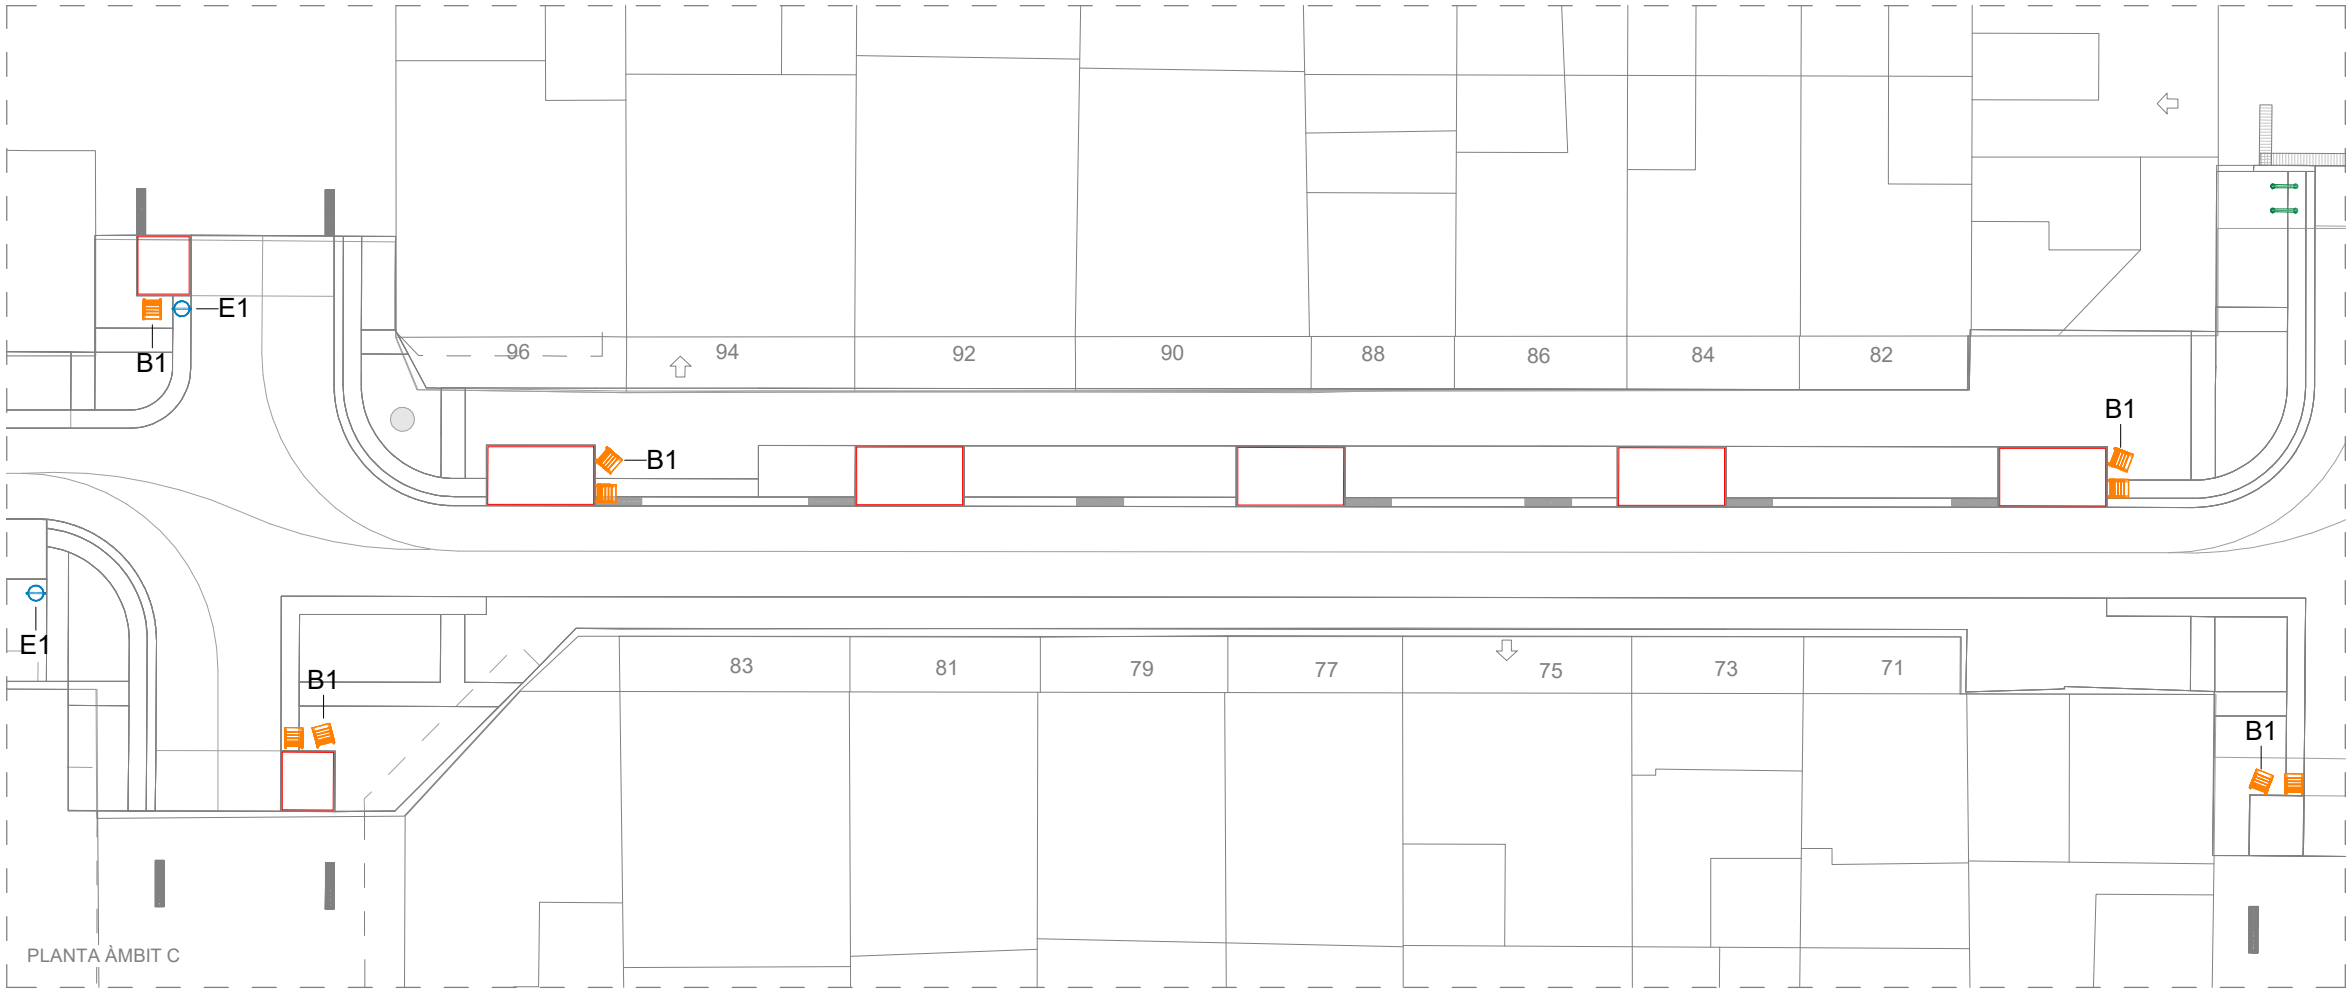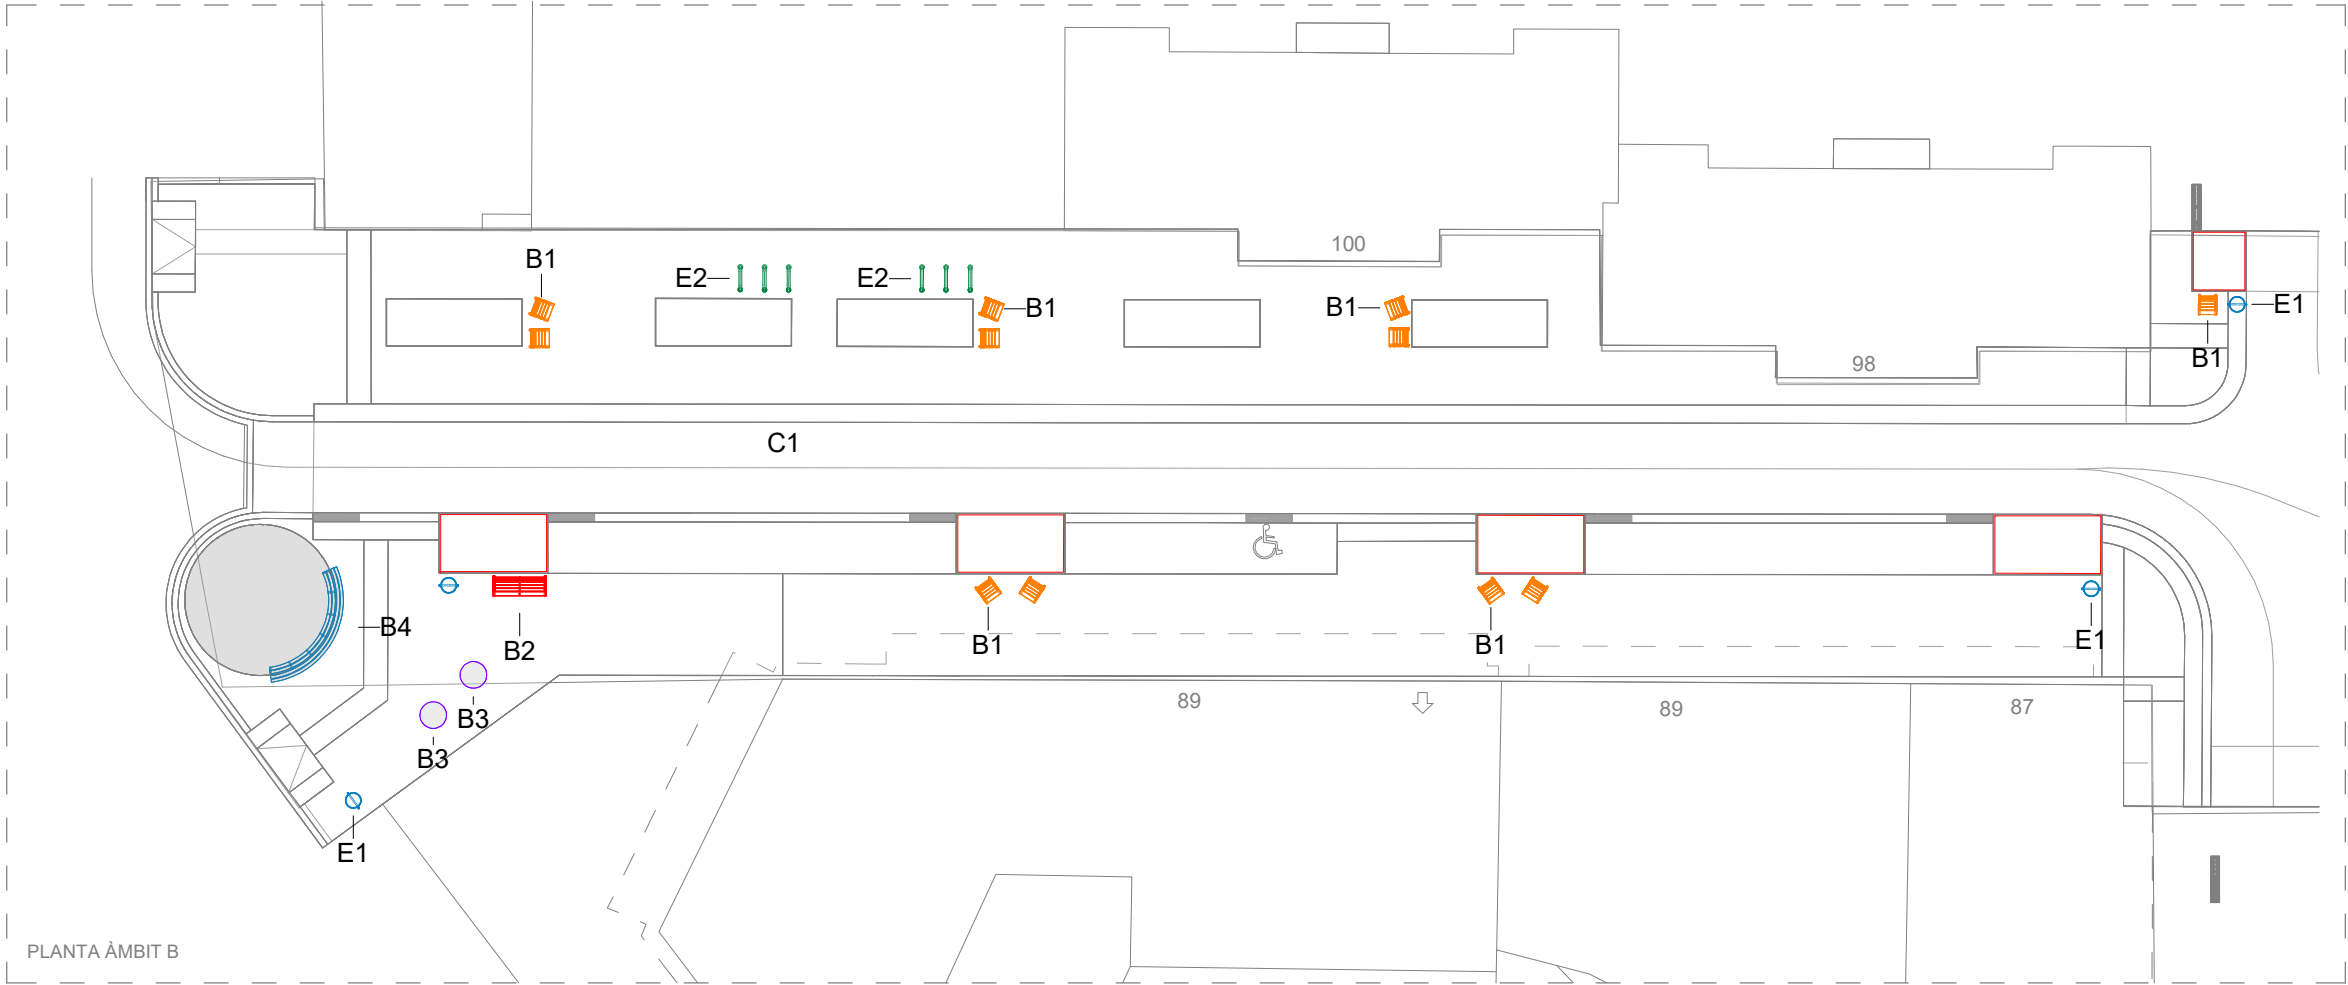


- LLEENDA D'ELEMENTS I MOBILIARI URBÀ
- B1 CADIRA 0,60m D'ESTRUCTURA D'ACER AMB SEIENT I RESPATLLER DE LLISTONS DE FUSTA EUROPEA AMB CERTIFICACIÓ PEFC
 - B2 BANC 1,75m D'ESTRUCTURA D'ACER AMB SEIENT I RESPATLLER DE LLISTONS DE FUSTA EUROPEA AMB CERTIFICACIÓ PEFC
 - B3 BANC "CONFETI" DE FORMIGÓ PETRA1 (ϕ:88cm; h:41cm)
 - B4 BANC DE XAPA METÀL·LICA PLEGADA
 - E1 PAPERERA D'ACER AMB TRACTAMENT FERRUS. CAPACITAT 60L
 - E2 APARCABICICELTES D'ACER INOXIDABLE (75x5x75cm)
 - C1 CONTENIDORS - REUBICACIÓ CONTENIDORS EXISTENTS
 - PROTECTOR ESCOCELL

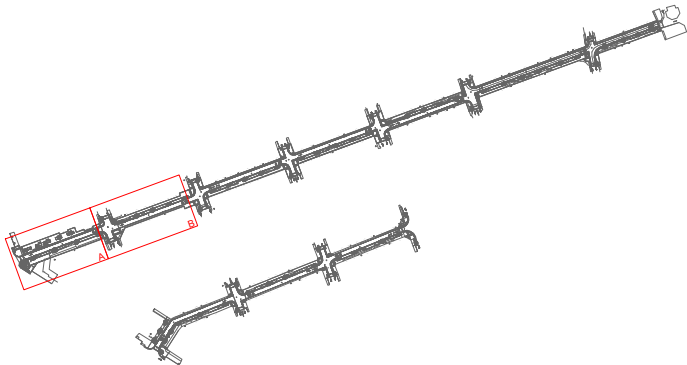



LLEENDA D'ELEMENTS I MOBILIARI URBÀ


- B1 CADIRA 0,60m D'ESTRUCTURA D'ACER AMB SEIENT I RESPATLLER DE LLISTONS DE FUSTA EUROPEA AMB CERTIFICACIÓ PEFC
- B2 BANC 1,75m D'ESTRUCTURA D'ACER AMB SEIENT I RESPATLLER DE LLISTONS DE FUSTA EUROPEA AMB CERTIFICACIÓ PEFC
- B3 BANC "CONFETI" DE FORMIGÓ PETRA1 (Ø:88cm; h:41cm)
- B4 BANC DE XAPA METÀL·LICA PLEGADA
- E1 PAPERERA D'ACER AMB TRACTAMENT FERRUS. CAPACITAT 60L
- E2 APARCABICICELTES D'ACER INOXIDABLE (75x5x75cm)
- C1 CONTENIDORS - REUBICACIÓ CONTENIDORS EXISTENTS
- PROTECTOR ESCOCELL

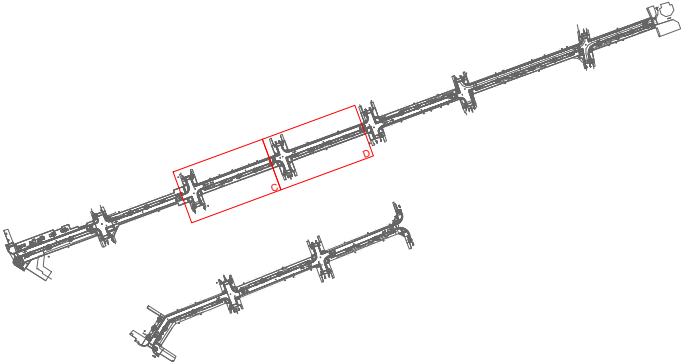




LLEGGENDA D'ELEMENTS I MOBILIARI URBÀ


- B1 CADIRA 0,60m D'ESTRUCTURA D'ACER AMB SEIENT I RESPATLLER DE LLISTONS DE FUSTA EUROPEA AMB CERTIFICACIÓ PEFC
- B2 BANC 1,75m D'ESTRUCTURA D'ACER AMB SEIENT I RESPATLLER DE LLISTONS DE FUSTA EUROPEA AMB CERTIFICACIÓ PEFC
- B3 BANC "CONFETI" DE FORMIGÓ PETRA1 (ϕ:88cm; h:41cm)
- B4 BANC DE XAPA METÀL·LICA PLEGADA
- E1 PAPERERA D'ACER AMB TRACTAMENT FERRUS. CAPACITAT 60L
- E2 APARCABICICELTES D'ACER INOXIDABLE (75x5x75cm)
- C1 CONTENIDORS - REUBICACIÓ CONTENIDORS EXISTENTS
- PROTECTOR ESCOCELL

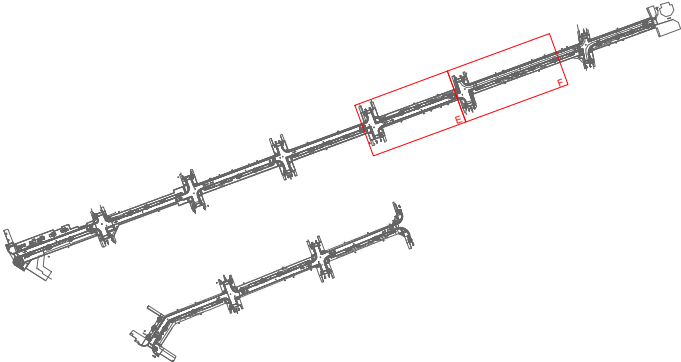

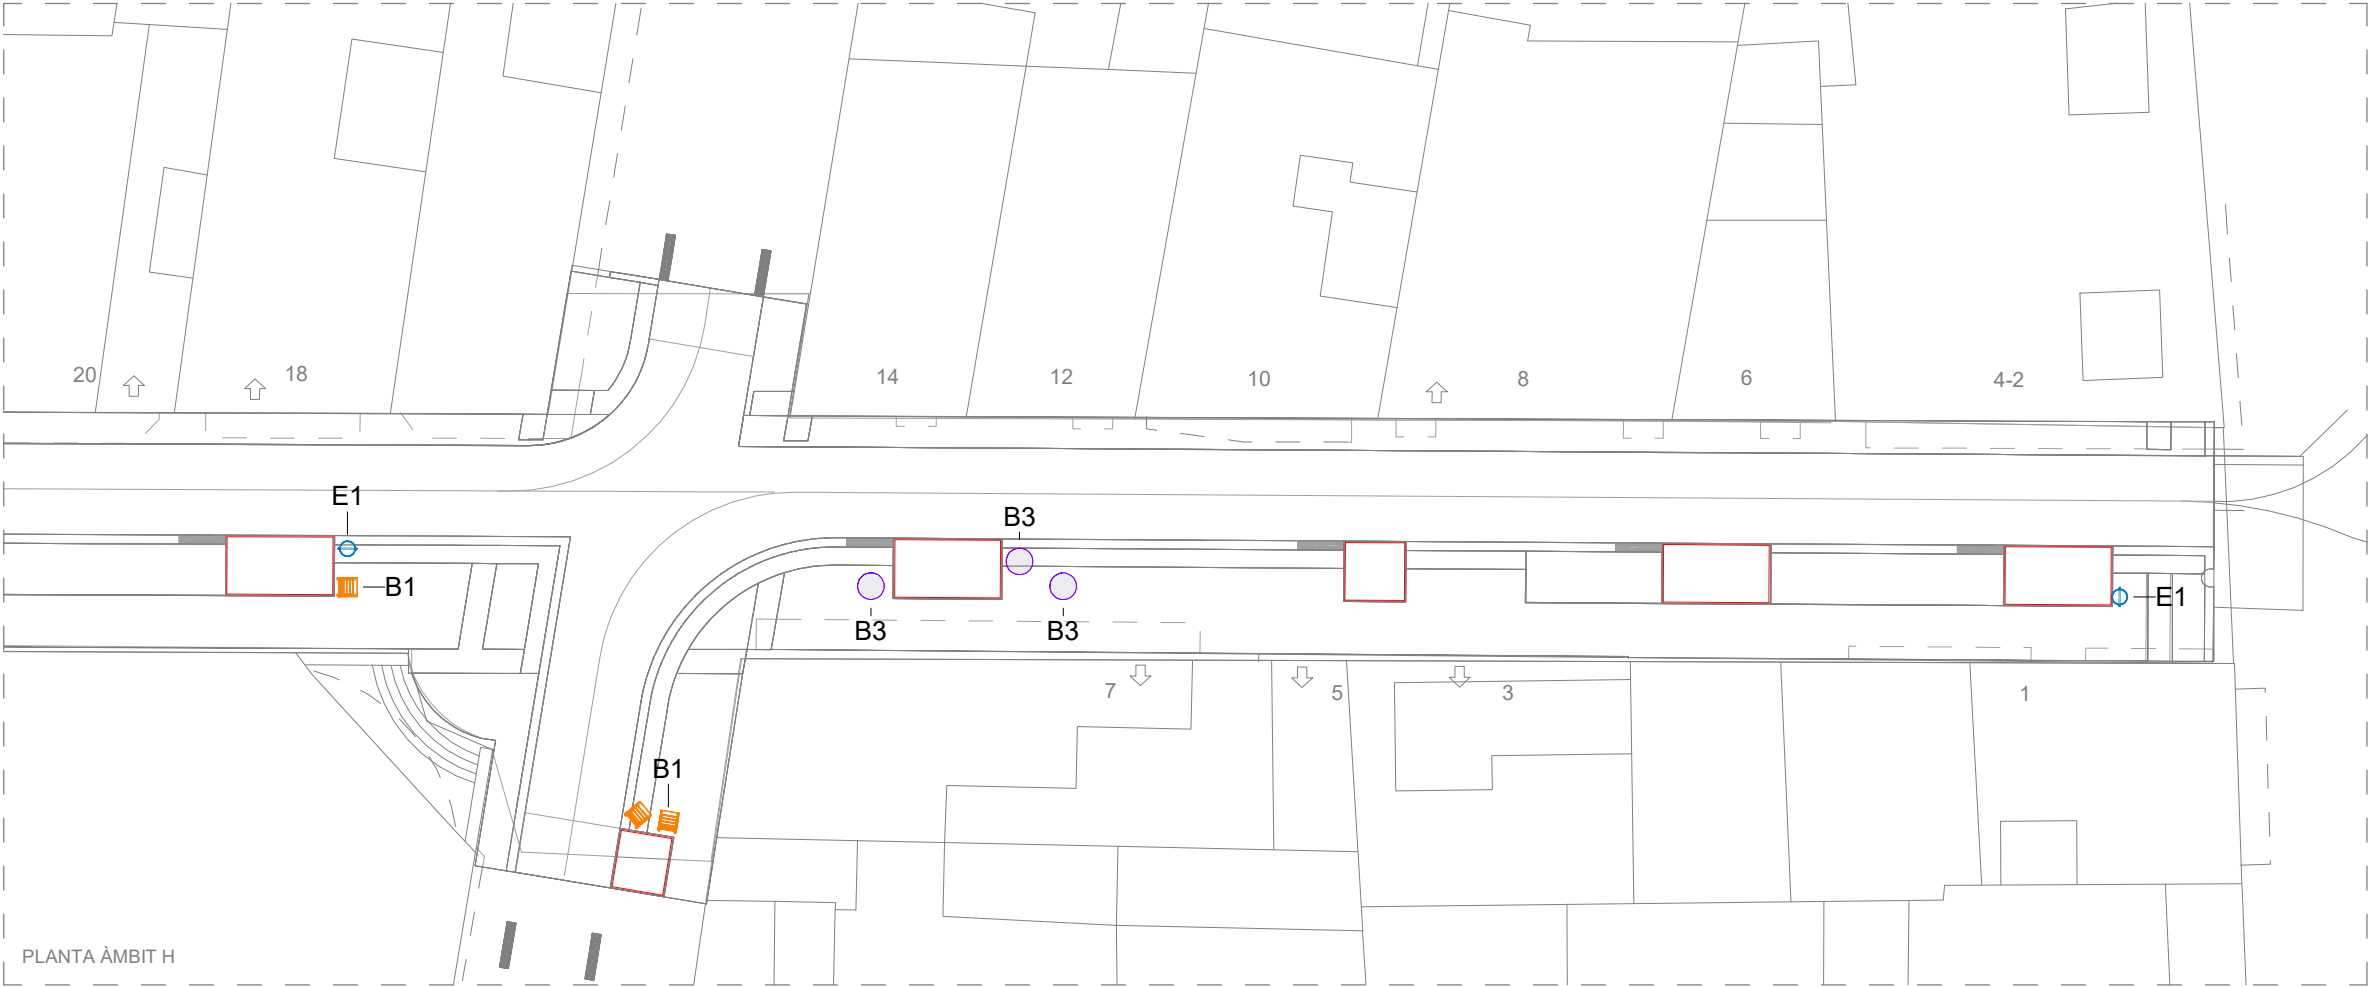

LLEGGENDA D'ELEMENTS I MOBILIARI URBÀ

- B1 CADIRA 0,60m D'ESTRUCTURA D'ACER AMB SEIENT I RESPATLLER DE LLISTONS DE FUSTA EUROPEA AMB CERTIFICACIÓ PEFC
- B2 BANC 1,75m D'ESTRUCTURA D'ACER AMB SEIENT I RESPATLLER DE LLISTONS DE FUSTA EUROPEA AMB CERTIFICACIÓ PEFC
- B3 BANC "CONFETI" DE FORMIGÓ PETRA1 (ϕ:88cm; h:41cm)
- B4 BANC DE XAPA METÀL·LICA PLEGADA
- E1 PAPERERA D'ACER AMB TRACTAMENT FERRUS. CAPACITAT 60L
- E2 APARCABICICELTES D'ACER INOXIDABLE (75x5x75cm)
- C1 CONTENIDORS - REUBICACIÓ CONTENIDORS EXISTENTS
- PROTECTOR ESCOCELL


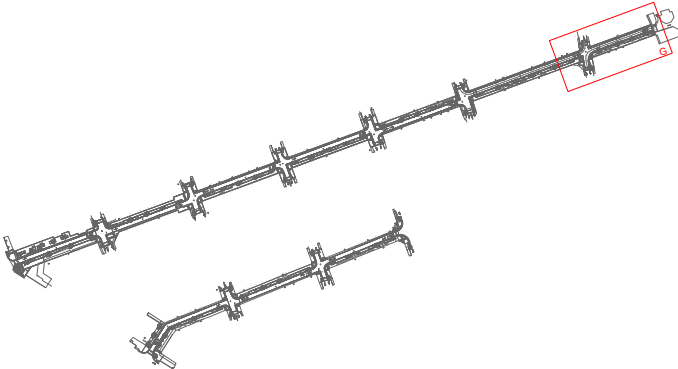


FITXES DE MOBILIARI I ELEMENTS URBANS

BANC I CADIRA

Codi i descripció:
B1. Cadira (0,60cm) d'estructura d'acer amb seient i respallier de llistons de fusta
B2. Banc (1,75m) d'estructura d'acer amb seient i respallier de llistons de fusta



Acabat:
Estructura negra i fusta europea

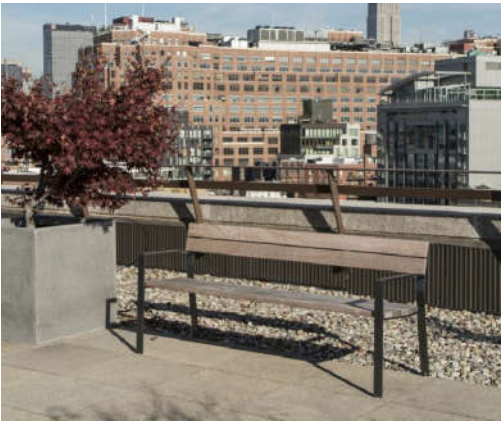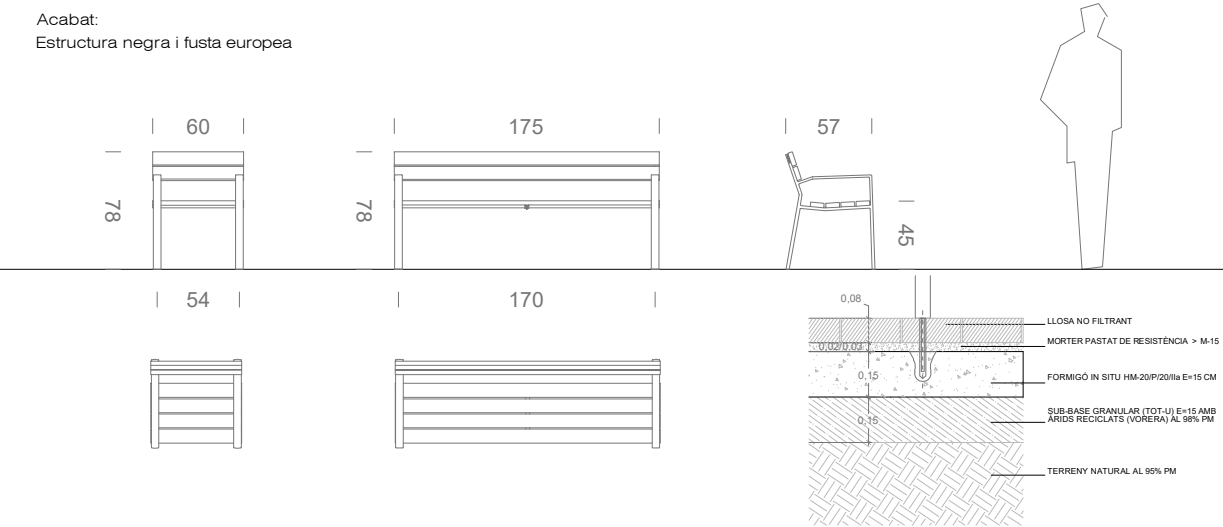

PAPERERA

Codi i descripció:
E1. Paperera d'acer zincat amb planxa perforada. Capacitat 60l


Acabat
Imprimació epoxi i pintura polièster color gris

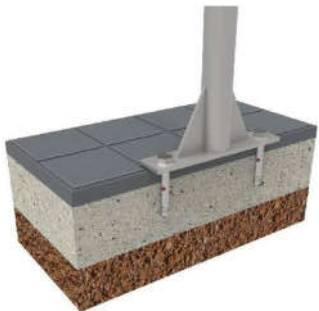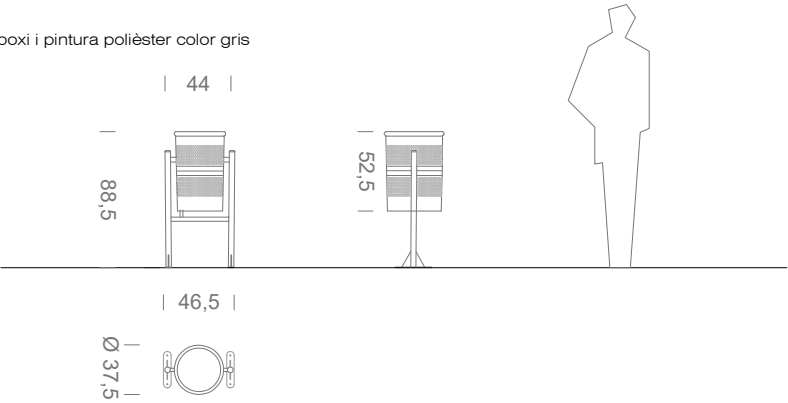

APARCA-BICICLETES

Codi i descripció:
E2. Aparca-bicicletes d'acer inoxidable de 75x5x75 (95)cm i e= 2mm.


Acabat:
Acer inox

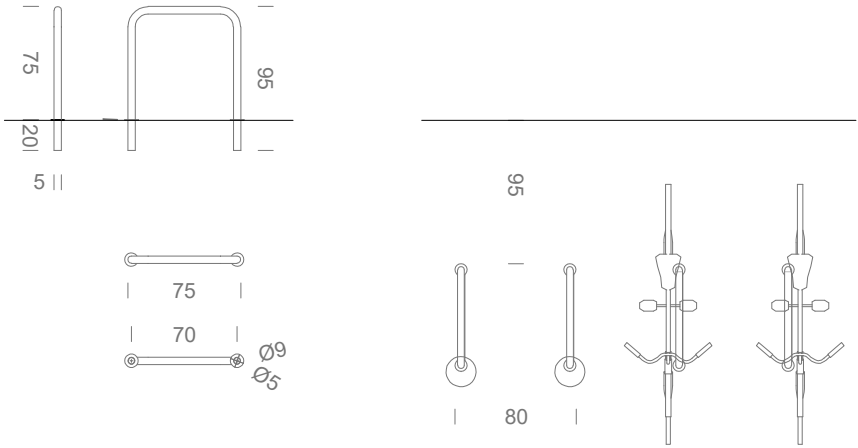


BANC CONFETI

Codi i descripció:
B3. BANC "CONFETI" DE FORMIGÓ PETRA1 (s:88cm; h:41cm)



Acabat
Formigó decapat i hidrofugat.

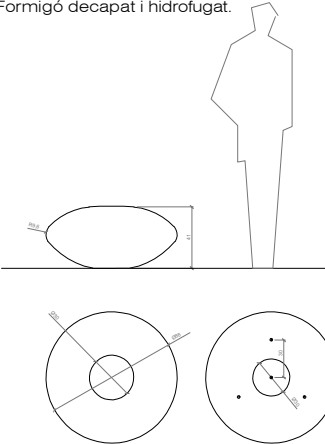


1 Enroscar armella

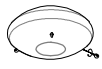

2 Elevar, enroscar la vareta inferior i inserir la vareta en el forat amb resina epoxi

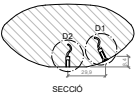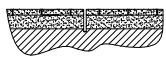


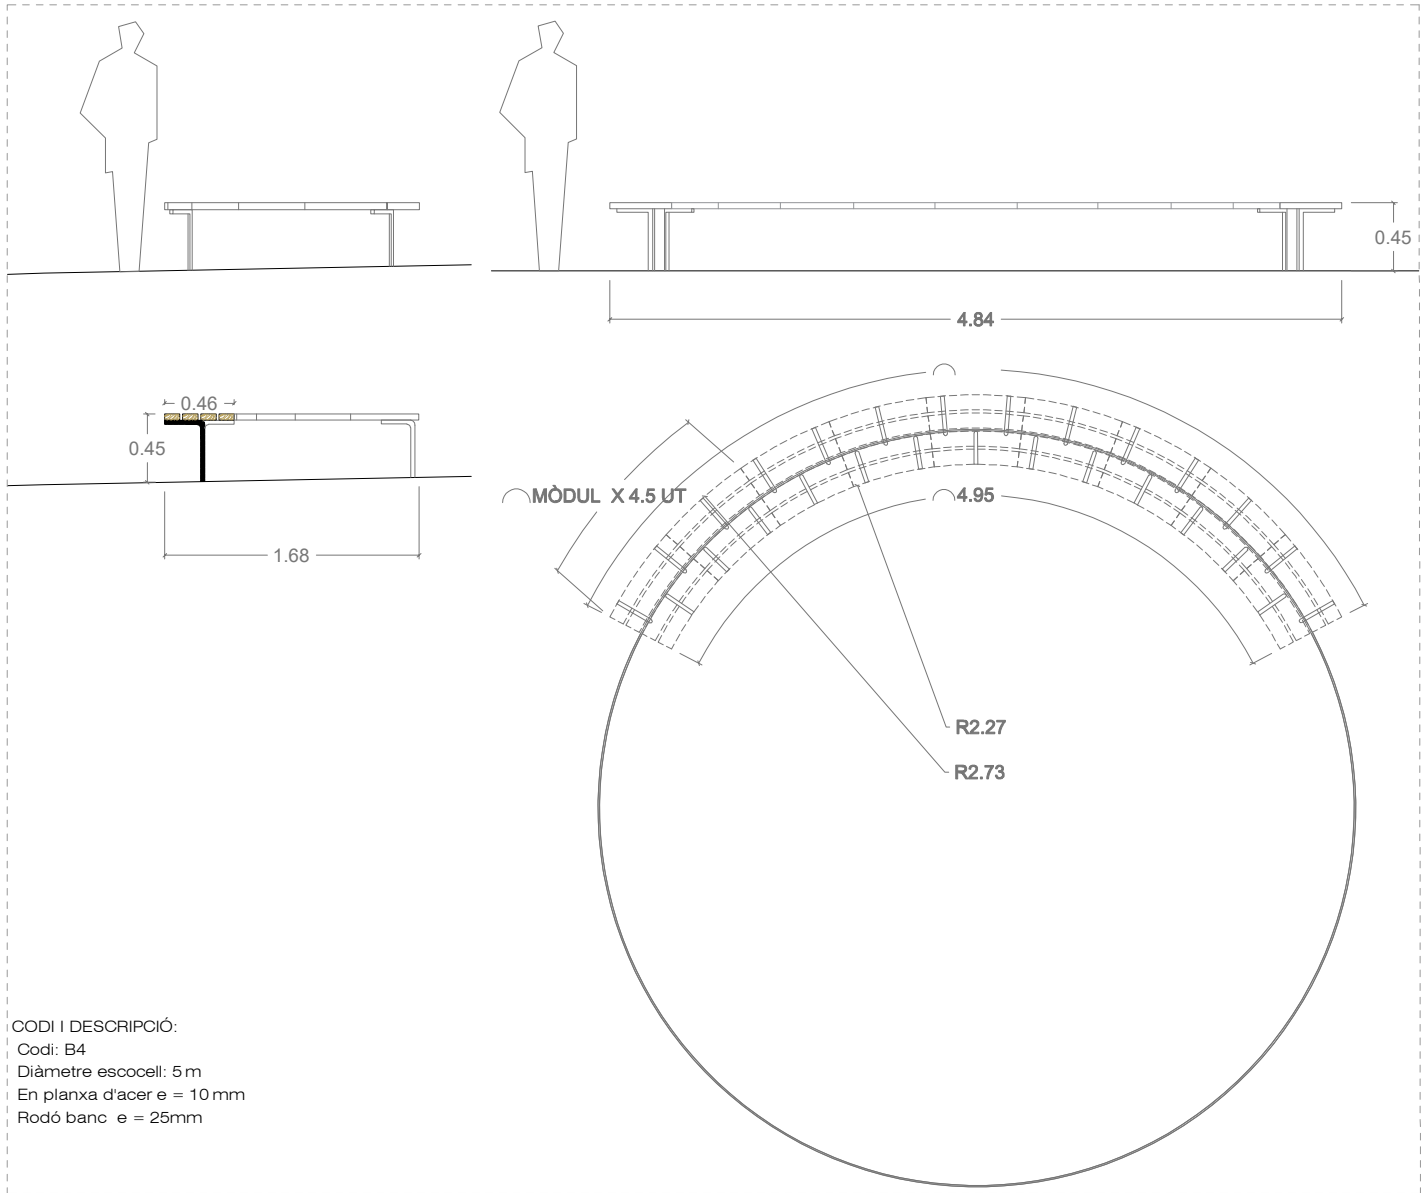


CODI I DESCRIPCIÓ:
Codi: B4
Diàmetre escocell: 5 m
En planxa d'acer e = 10 mm
Rodó banc e = 25mm

Acabat:
Oxidat i aturada d'oxidació controlada.

ESCOCELL BANC CIRCULAR ESC.1:50 (A3)

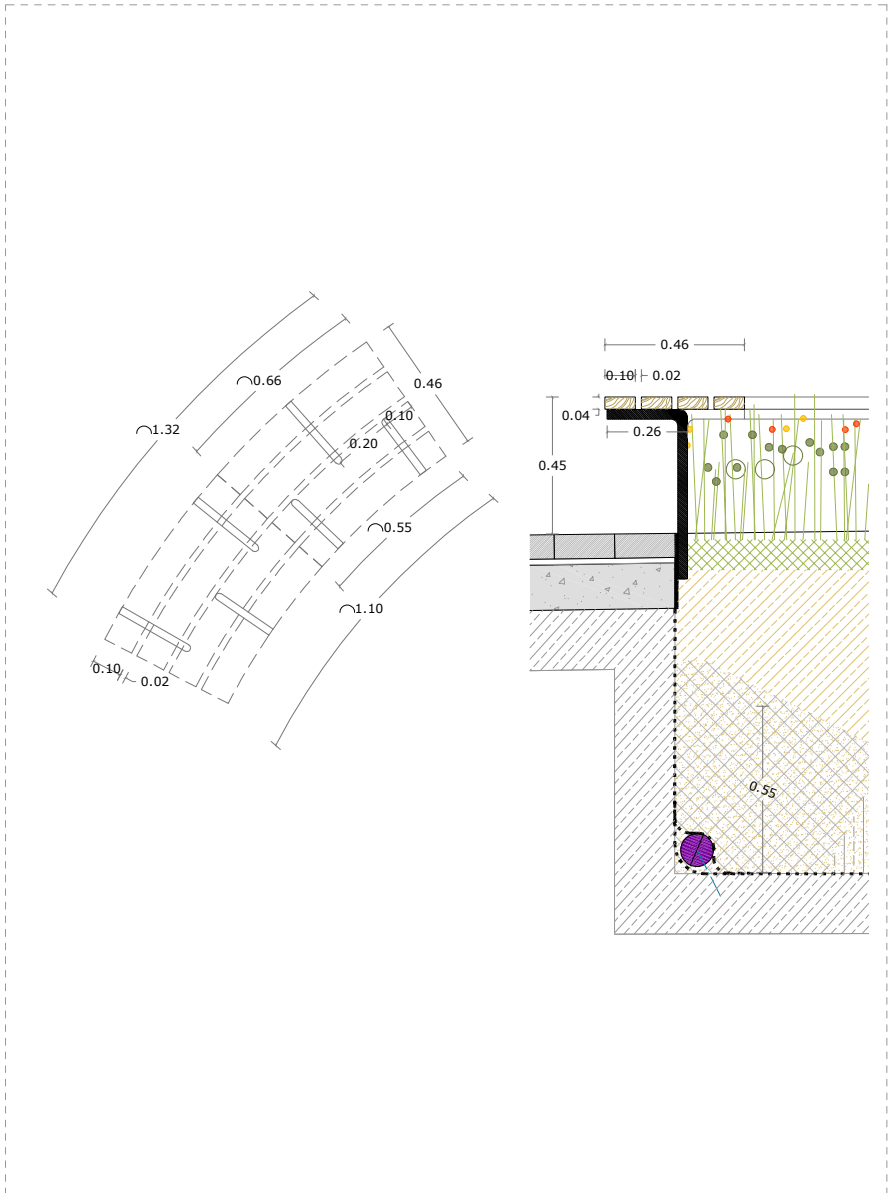

DETALLS BANC ESC.1:25 (A3)

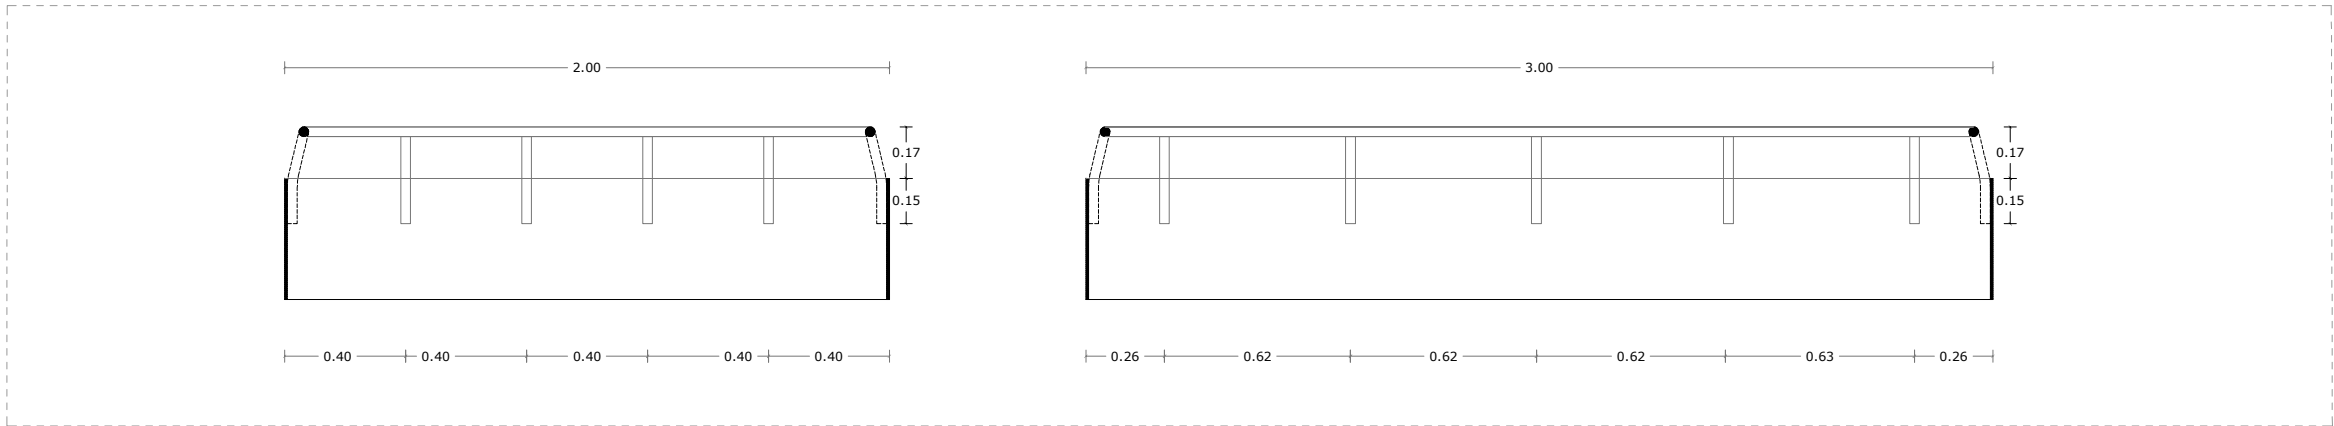

ESCOCELL ESC.1:25 (A3)

DESCRIPCIÓ:
Rodó corrugat de 32 mm de diàmetre d'acer corten.
Cordó de soldadura dels muntants amb la xapa de l'escocell de 15 cm de longitud a les dues bandes del rodó.