



Índex de volums


D1 Memòria i annexos		D2 Plànols			
01-04		01-19			
01 Memòria Annex 01. Antecedents, àmbit d’actuació i situació prèvia Annex 02. Planejament Annex 03. Topografia Annex 04. Geologia i geotècnia Annex 05. Definició geomètrica i replanteig Annex 06. Moviment de terres Annex 07. Climatologia, hidrologia i drenatge Annex 08. Xarxa de clavegueram Annex 09. Canalitzacions i desviaments de cursos naturals d’aigua Annex 10. Ferms i paviments Annex 11. Estructures i murs Annex 12. Enllumenat Annex 13. Xarxa de reg i abastament d’aigua pel reg 02 Annex 14. Plantacions Annex 15. Senyalització, abalisament i seguretat vial Annex 16. Semaforització 03 Annex 17. Serveis existents. Serveis afectats. Nous subministraments i instal·lacions de serveis 04 Annex 18. Expropiacions, ocupacions temporals, restitució de dreta reals i servituds Annex 19. Autoritzacions i concessions Annex 20. Pla de control de qualitat Annex 21. Estudi de seguretat i salut Annex 22. Aspectes ambientals Annex 23. Estudi de gestió de residus de construcció i demolició Annex 24. Accessibilitat Annex 25. Desviaments de trànsit i fases d’execució i d’accessibilitat durant les obres Annex 26. Pla d’obra Annex 27. Justificació de preus Annex 28. Pla de consum i manteniment de l’obra acabada Annex 29. Pressupost per al coneixement de l’Administració Annex 30. Fitxa resum de les característiques del projecte Annex 31. BEP		c. Santa Teresa 01 SG. Situació general (SG 01-SG 04) 02 SG. Situació general (SG 05-SG 06) EN. Enderrocs i elements a retirar DG. Definició geomètrica (DG 01.1-DG .01.2) 03 DG. Definició geomètrica (DG 01.3-DG 04) 04 PV. Paviments i confinaments 05 DC. Drenatge i clavegueram 06 EP. Enllumenat públic T. Telecomunicacions 07 AIG. Aigua XR. Xarxa de reg 08 PL. Plantacions i jardineria MU. Mobiliari urbà 09 SV. Senyalització i seguretat viària 10 SE. Serveis existents (SE.01) 11 SE. Serveis existents (SE.02 – SE 04) 12 SE. Serveis existents (SE 05 – SE 06) 13 ST. Senyalització i ordenació del trànsit AP. Altres plànols		c. Tresols 14 SG. Situació general EN. Enderrocs i elements a retirar DG. Definició geomètrica (DG 01.1) 15 DG. Definició geomètrica (DG 01.2- DG 04) PV. Paviments i confinaments 16 DC. Drenatge i clavegueram EP. Enllumenat públic AIG. Aigua 17 XR. Xarxa de reg PL. Plantacions i jardineria MU. Mobiliari urbà SV. Senyalització i seguretat viària 18 SE. Serveis existents 19 ST. Senyalització i ordenació del trànsit AP. Altres plànols	

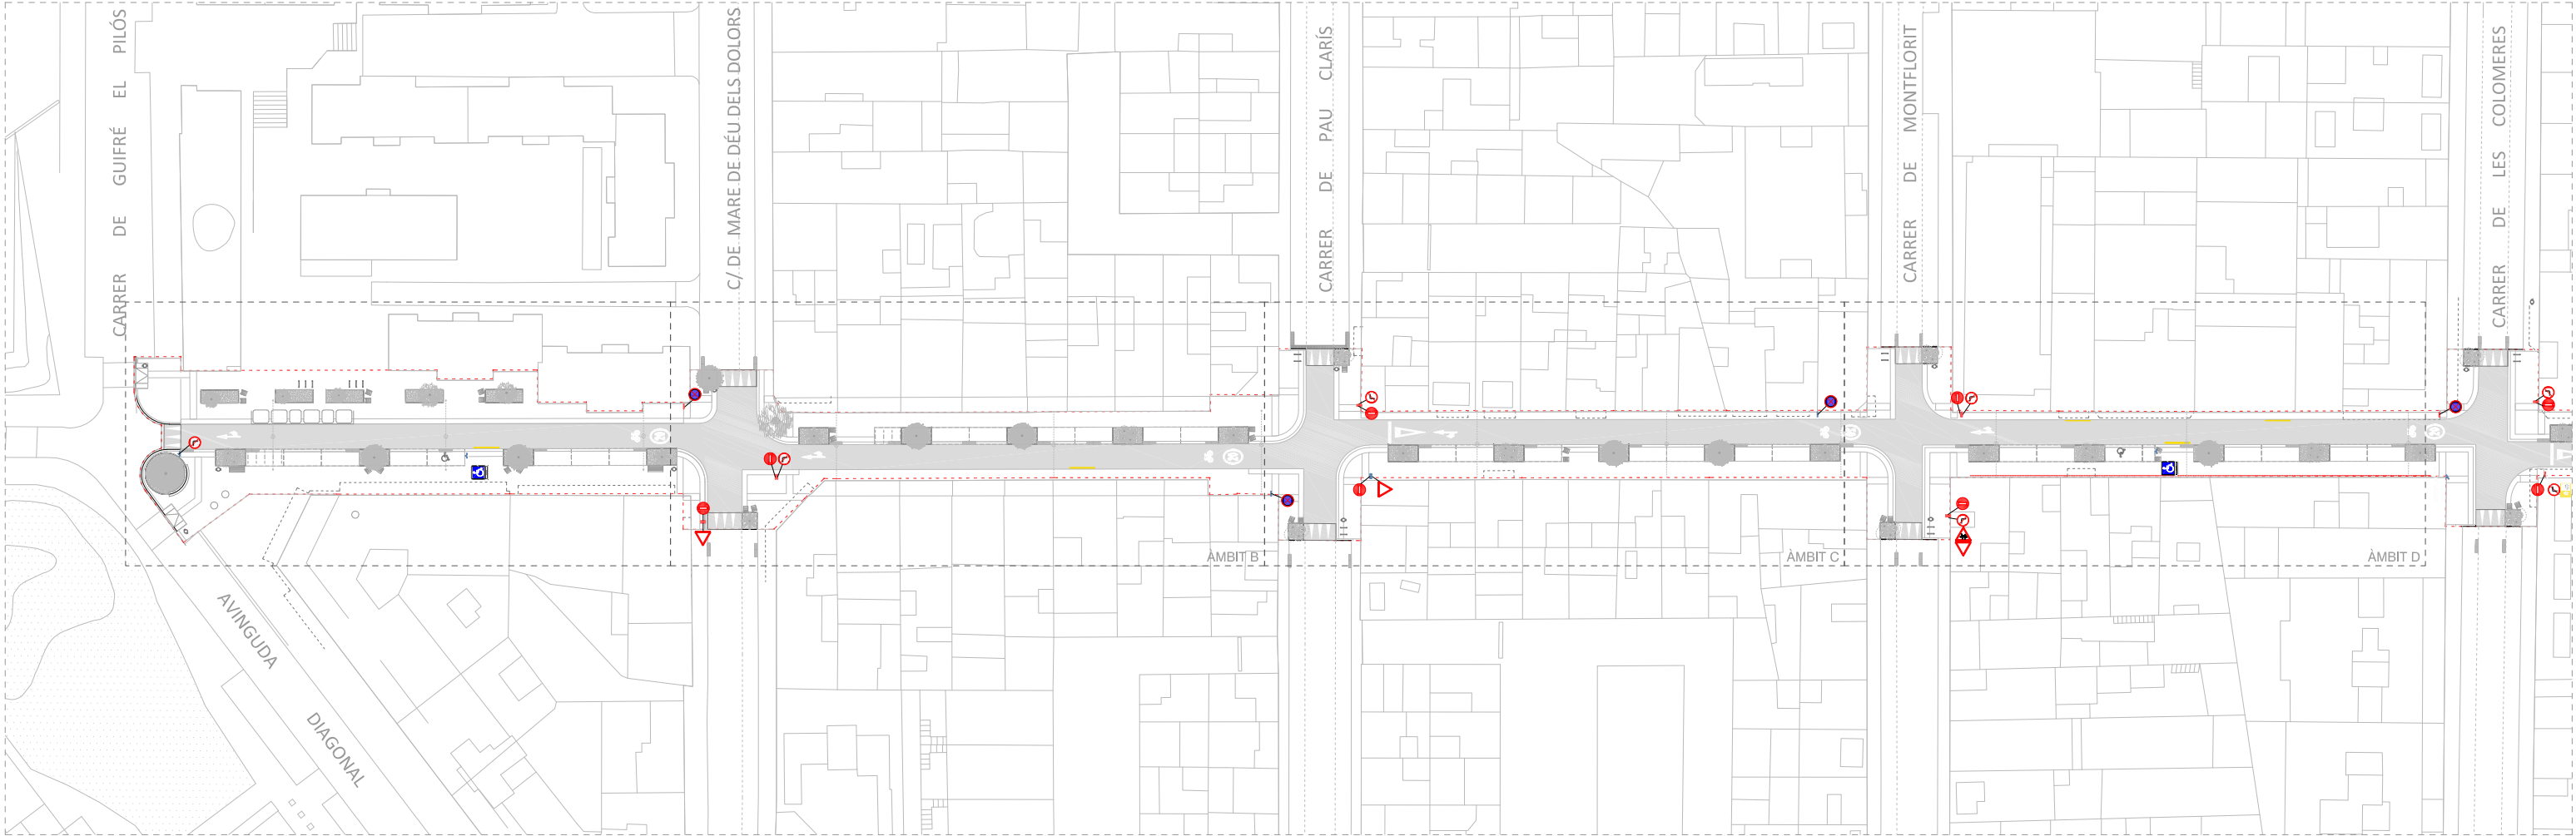


PLANTA GENERAL. PROPOSTA. Tram Av. Diagonal - c. Colomeres

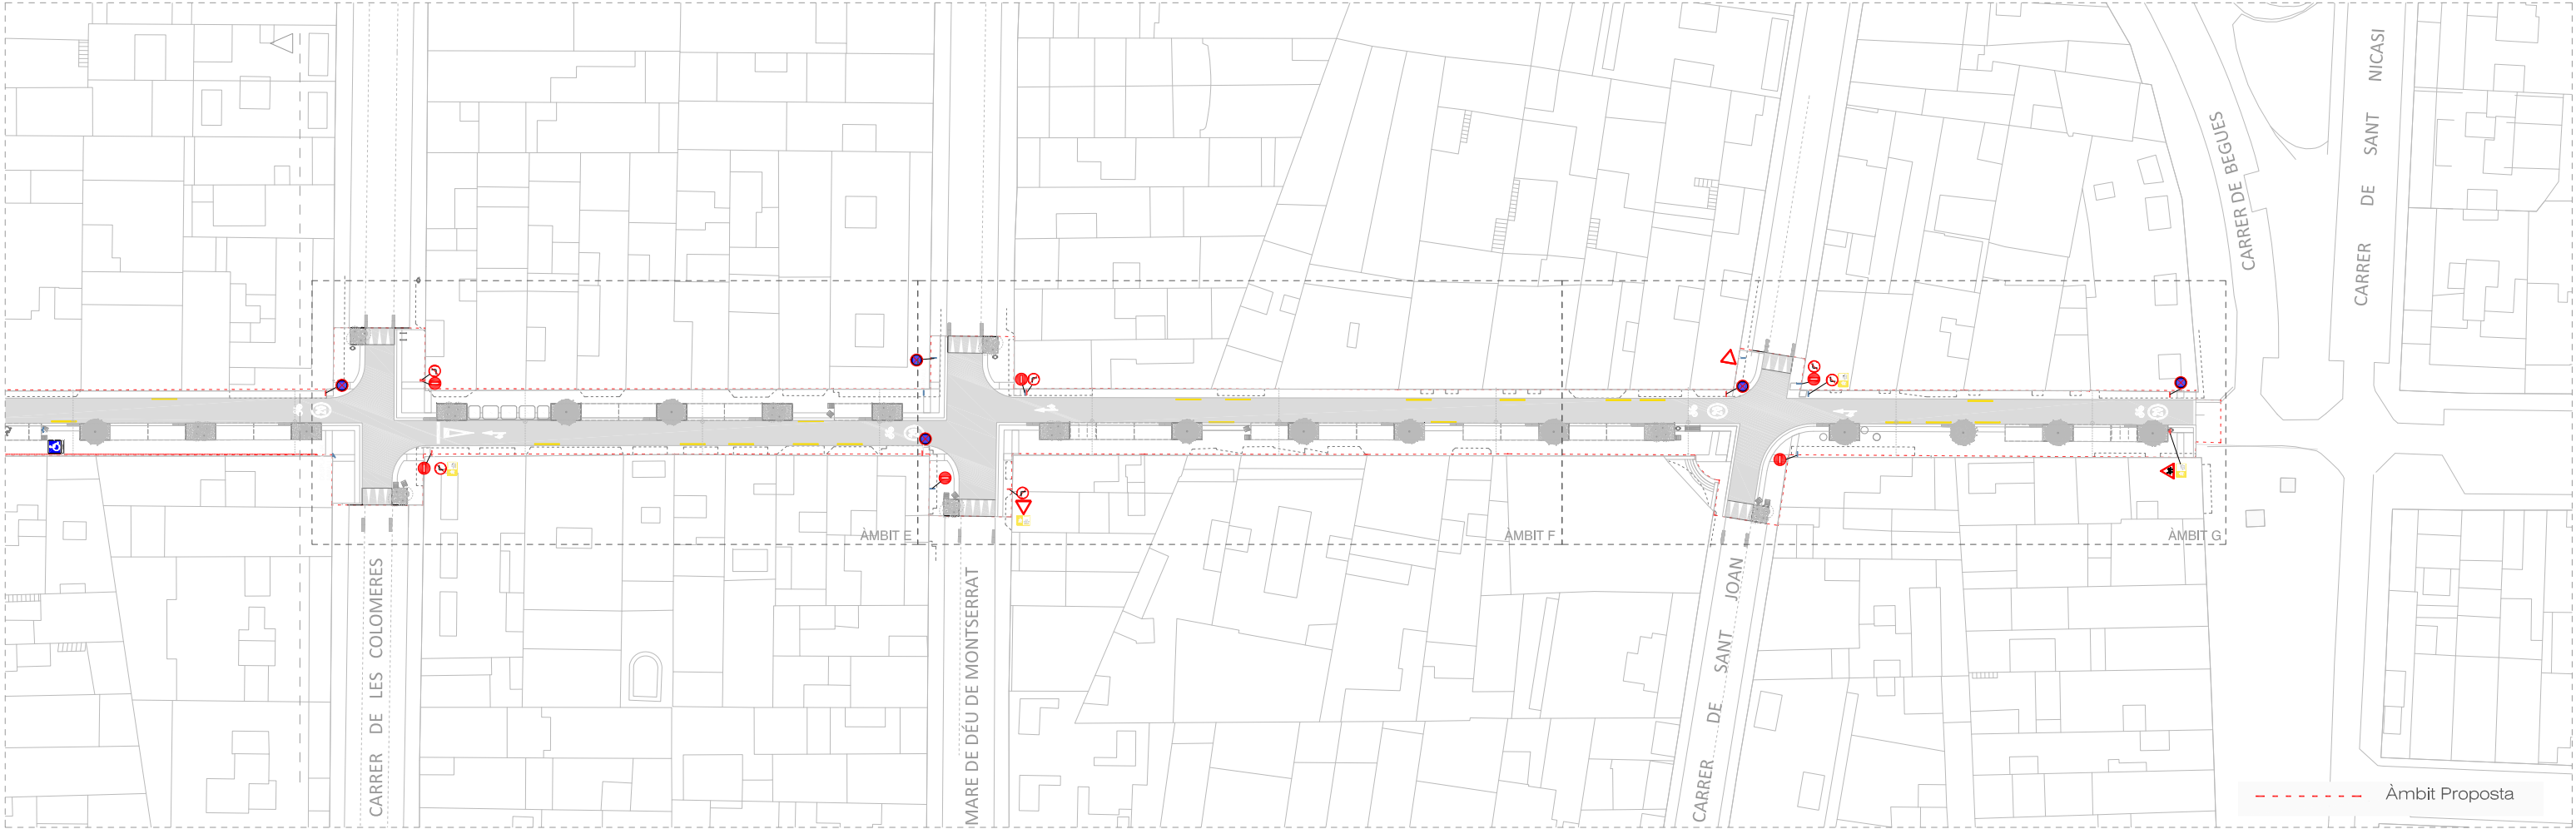

PLANTA GENERAL. PROPOSTA. Tram c. Colomeres - Pg. Magdalena Trias

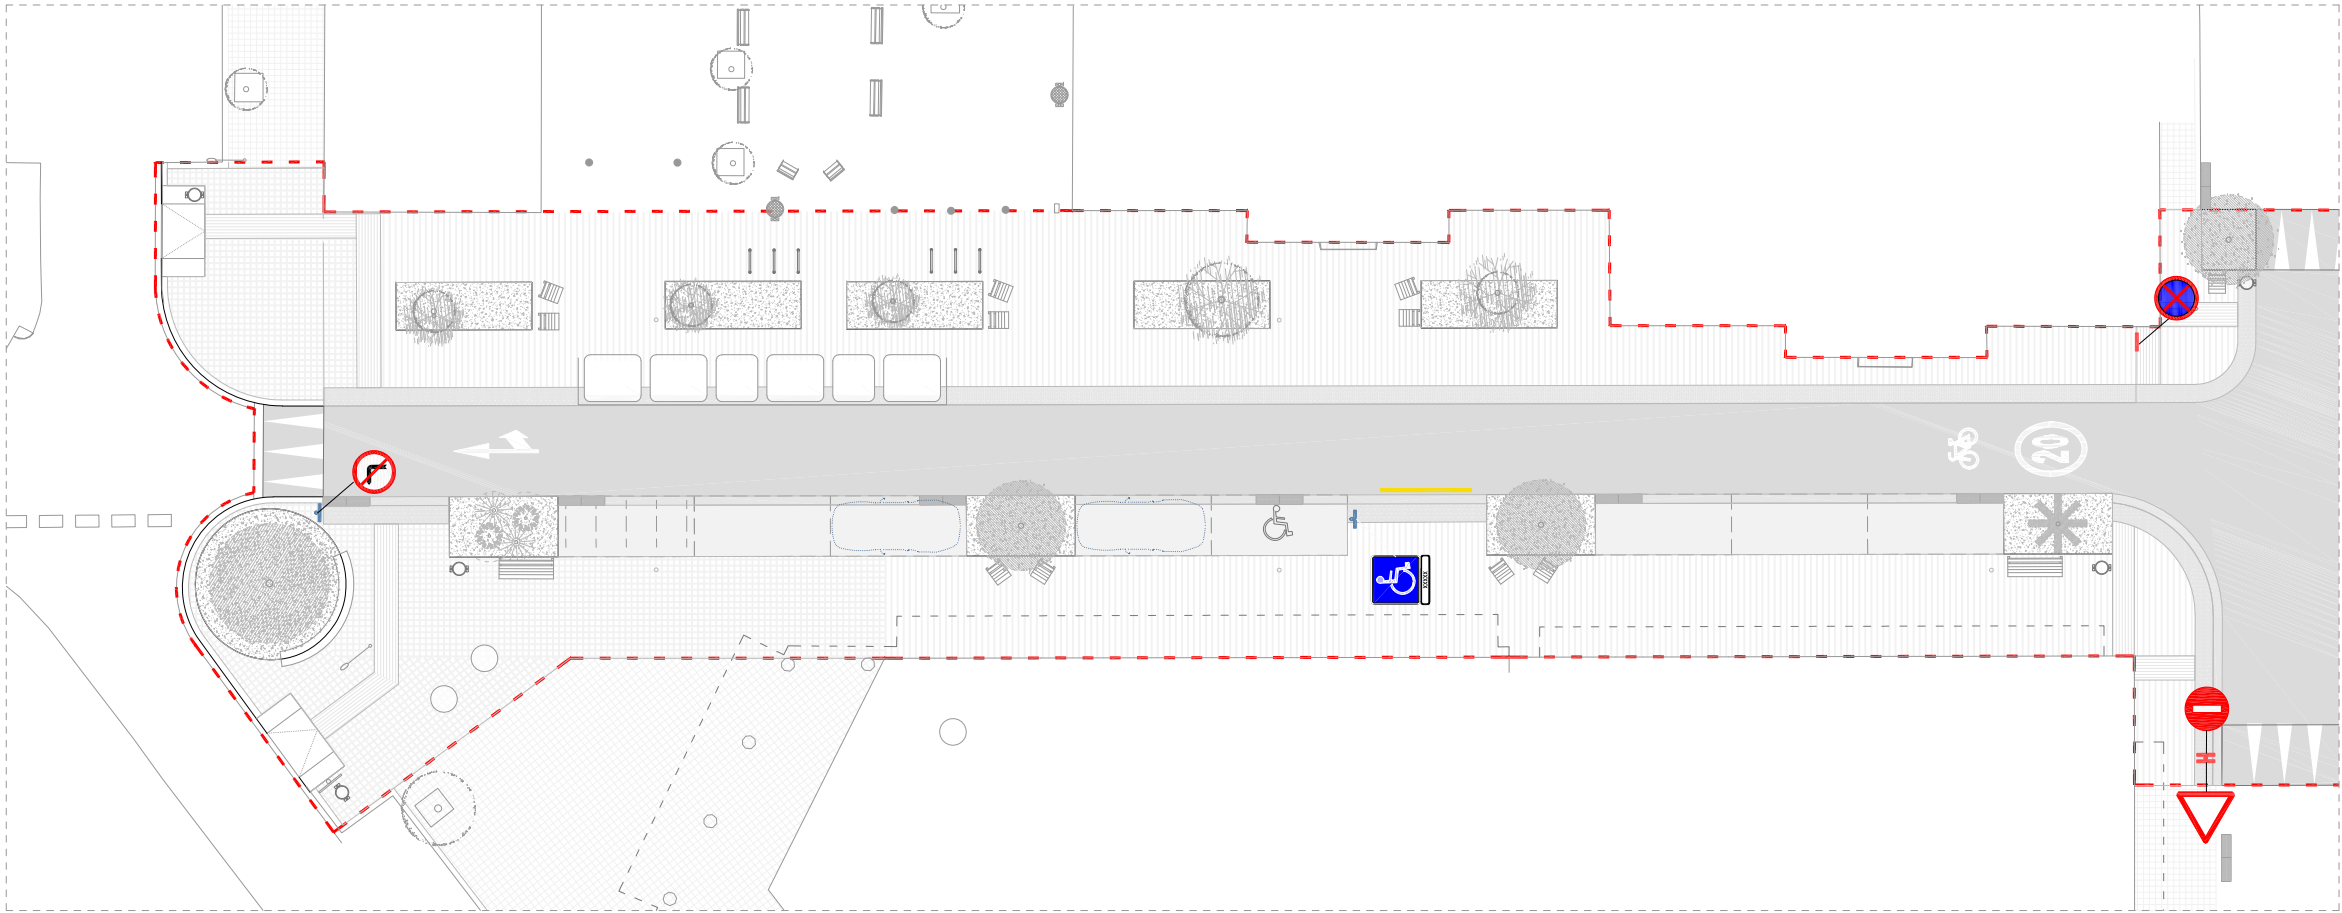

PLANTA ÀMBIT A

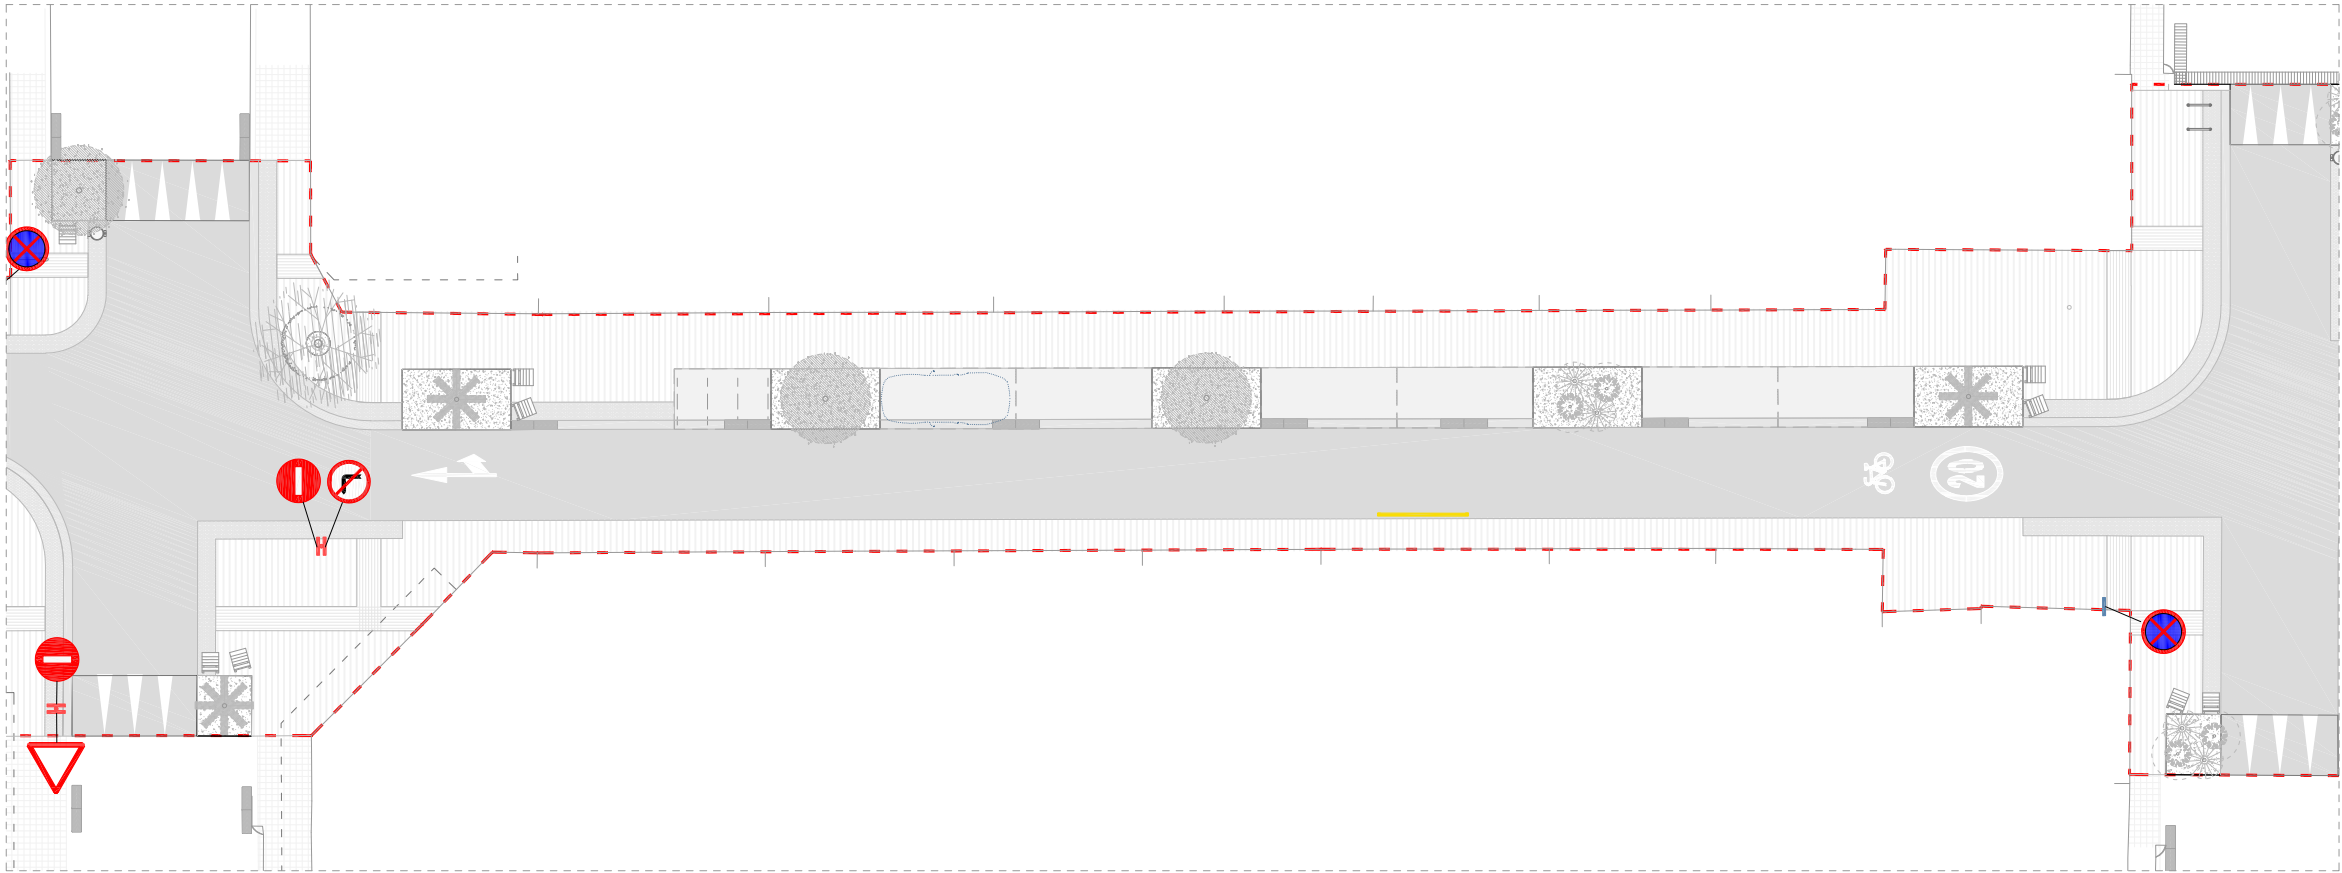

PLANTA ÀMBIT B

LLEGENDA SENYALITZACIÓ

- | | |
|---|---|
| Senyalització vertical en bàcul
Bàcul existent | Senyalització vertical en façana
Suport existent |
| Senyalització vertical en bàcul
Nou bàcul | Senyalització vertical en façana
Nou suport |


*NOTA: tota la senyalització vertical és existent. Es ressituen aquells senyals que amb el nou arbrat perden visibilitat a les façanes de la vorera sense arbrat. S'eviten els bàculs per evitar els obstacles i per complir amb la normativa d'accessibilitat del vehicle de Bombers.

SENYALITZACIÓ VERTICAL


- | | | | | | | | | |
|--|-----------------------|-----------------------------|--|--|----------------------------------|------------------------------------|--|---|
| V-15
Aparcament per mobilitat reduïda | R-1
Cedeixi el pas | R-101
Direcció prohibida | R-307
Parada i estacionament prohibit | S-15a
Presenyalització de calçada sense sortida | R-302
Gir a la dreta prohibit | R-303
Gir a l'esquerra prohibit | P-21
Perill per proximitat d'un lloc amb nens | Senyal a mantenir
Camí escolar segur |
|--|-----------------------|-----------------------------|--|--|----------------------------------|------------------------------------|--|---|

SENYALITZACIÓ HORIZONTAL

- | | | | | | | | |
|---------------|---|-----------------------------------|---------------------------------------|--------------------------|---------------|---------------------------------|-------------------|
| E-41
Recta | E-43
Recta o a la dreta (a l'esquerra) | E-42
A la dreta (a l'esquerra) | E-12
Línia de prohibició de parada | E-1
Línia de detenció | E-73a
Stop | E-74a
Cedeixi el pas genèric | Pendent de rampes |
|---------------|---|-----------------------------------|---------------------------------------|--------------------------|---------------|---------------------------------|-------------------|

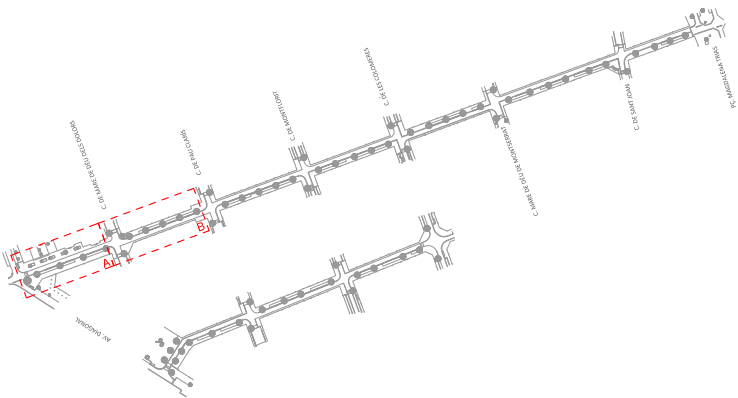

ÀMBIT D'ACTUACIÓ

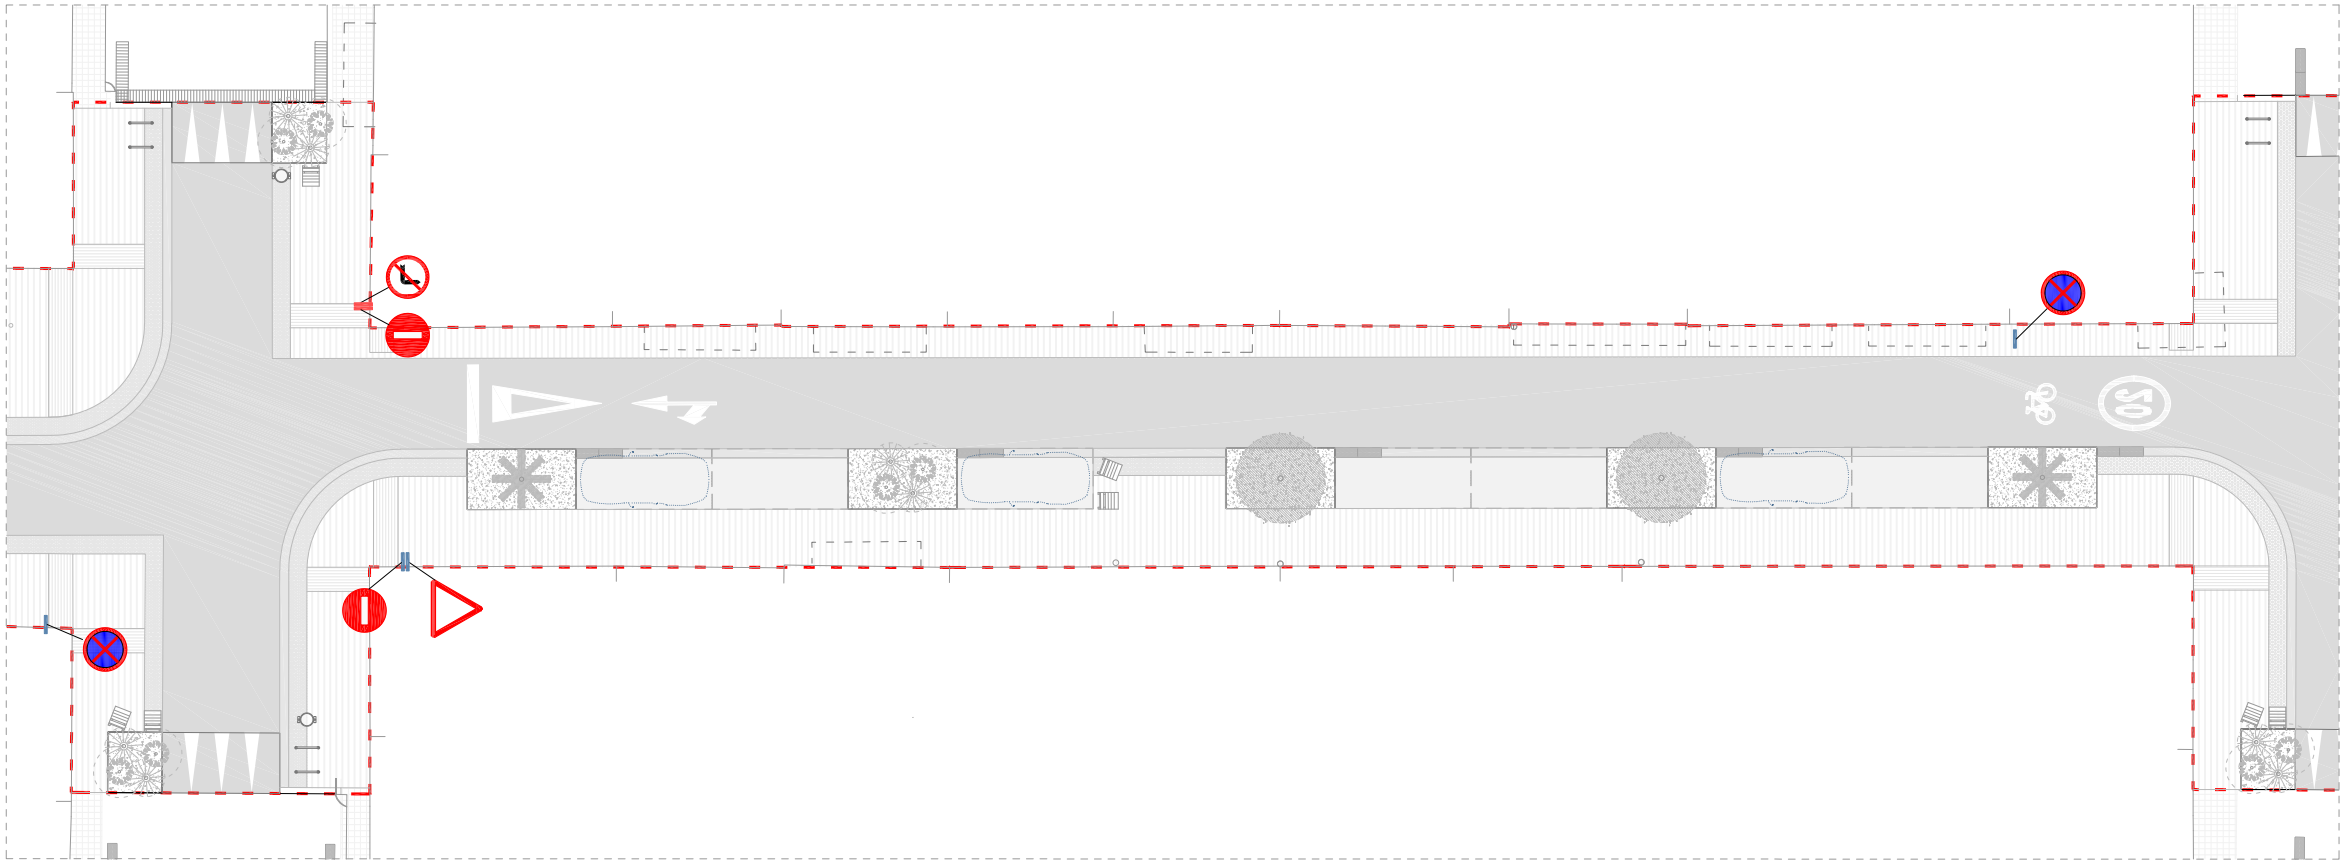

PLANTA ÀMBIT C

LLEGGENDA SENYALITZACIÓ

- Senyalització vertical en bàcul
Bàcul existent
- Senyalització vertical en bàcul
Nou bàcul
- Senyalització vertical en façana
Suport existent
- Senyalització vertical en façana
Nou suport

*NOTA: tota la senyalització vertical és existent. Es ressituen aquells senyals que amb el nou arbrat perden visibilitat a les façanes de la vorera sense arbrat. S'eviten els bàculs per evitar els obstacles i per complir amb la normativa d'accessibilitat del vehicle de Bombers.

SENYALITZACIÓ VERTICAL

V-15
Aparcament per mobilitat reduïda

R-1
Cedeixi el pas

R-101
Direcció prohibida

R-307
Parada i estacionament prohibit

S-15a
Presenyalització de calçada sense sortida

R-302
Gir a la dreta prohibit

R-303
Gir a l'esquerra prohibit

P-21
Perill per proximitat d'un lloc amb nens

Senyal a mantenir
Camí escolar segur

SENYALITZACIÓ HORIZONTAL

E-41
Recta

E-43
Recta o a la dreta (a l'esquerra)

E-42
A la dreta (a l'esquerra)


E-12
Línia de prohibició de parada

E-1
Línia de detenció


E-73a
Stop

E-74a
Cediu el pas genèric


Pendent de rampes

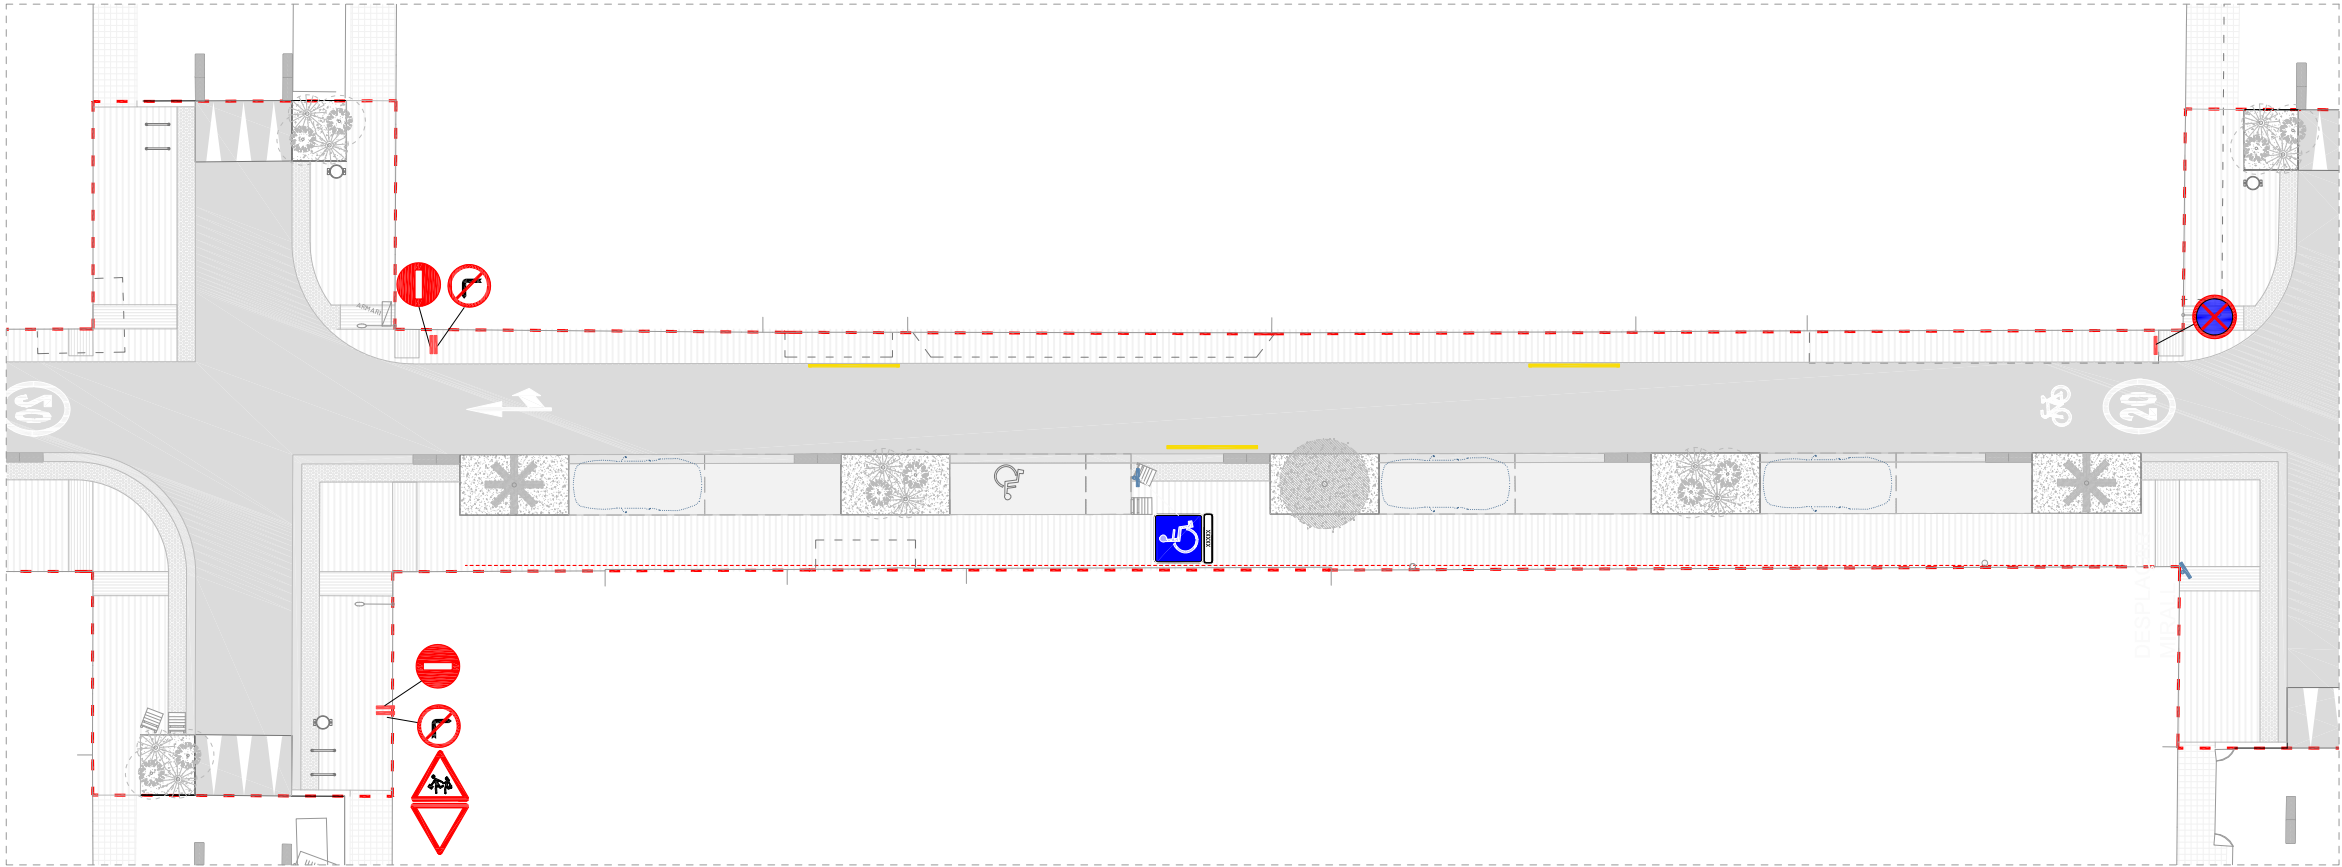

PLANTA ÀMBIT D

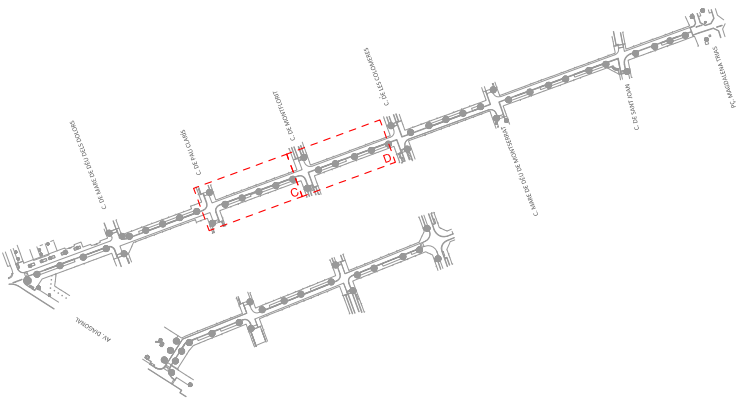

ÀMBIT D'ACTUACIÓ

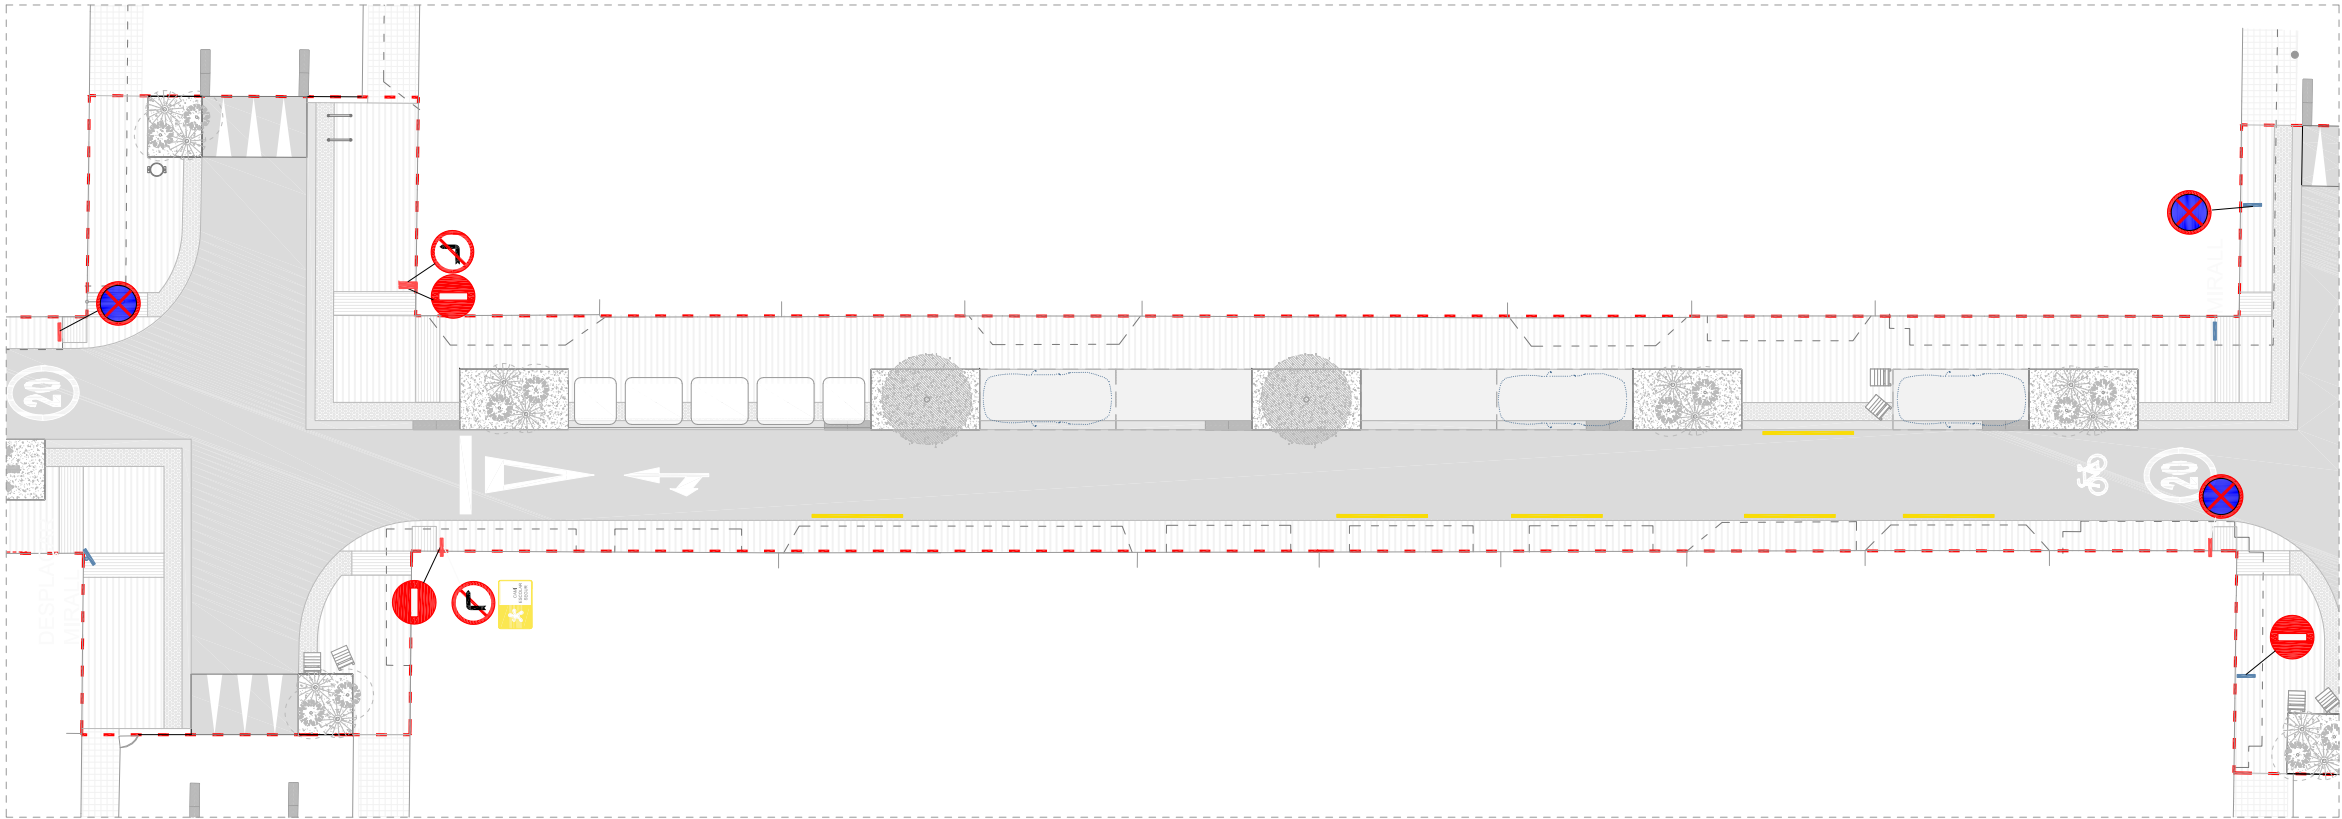

PLANTA ÀMBIT E

LLEENDA SENYALITZACIÓ

- Senyalització vertical en bàcul
Bàcul existent
- Senyalització vertical en bàcul
Nou bàcul
- Senyalització vertical en façana
Suport existent
- Senyalització vertical en façana
Nou suport

*NOTA: tota la senyalització vertical és existent. Es ressituen aquells senyals que amb el nou arbrat perden visibilitat a les façanes de la vorera sense arbrat. S'eviten els bàculs per evitar els obstacles i per complir amb la normativa d'accessibilitat del vehicle de Bombers.

SENYALITZACIÓ VERTICAL

V-15
Aparcament per mobilitat reduïda

R-1
Cedeixi el pas

R-101
Direcció prohibida

R-307
Parada i estacionament prohibit

S-15a
Presenyalització de calçada sense sortida

R-302
Gir a la dreta prohibit

R-303
Gir a l'esquerra prohibit

P-21
Perill per proximitat d'un lloc amb nens

Senyal a mantenir
Camí escolar segur

SENYALITZACIÓ HORIZONTAL

E-41
Recta

E-43
Recta o a la dreta (a l'esquerra)

E-42
A la dreta (a l'esquerra)


E-12
Línia de prohibició de parada

E-1
Línia de detenció


E-73a
Stop

E-74a
Cediu el pas genèric

Pendent de rampes

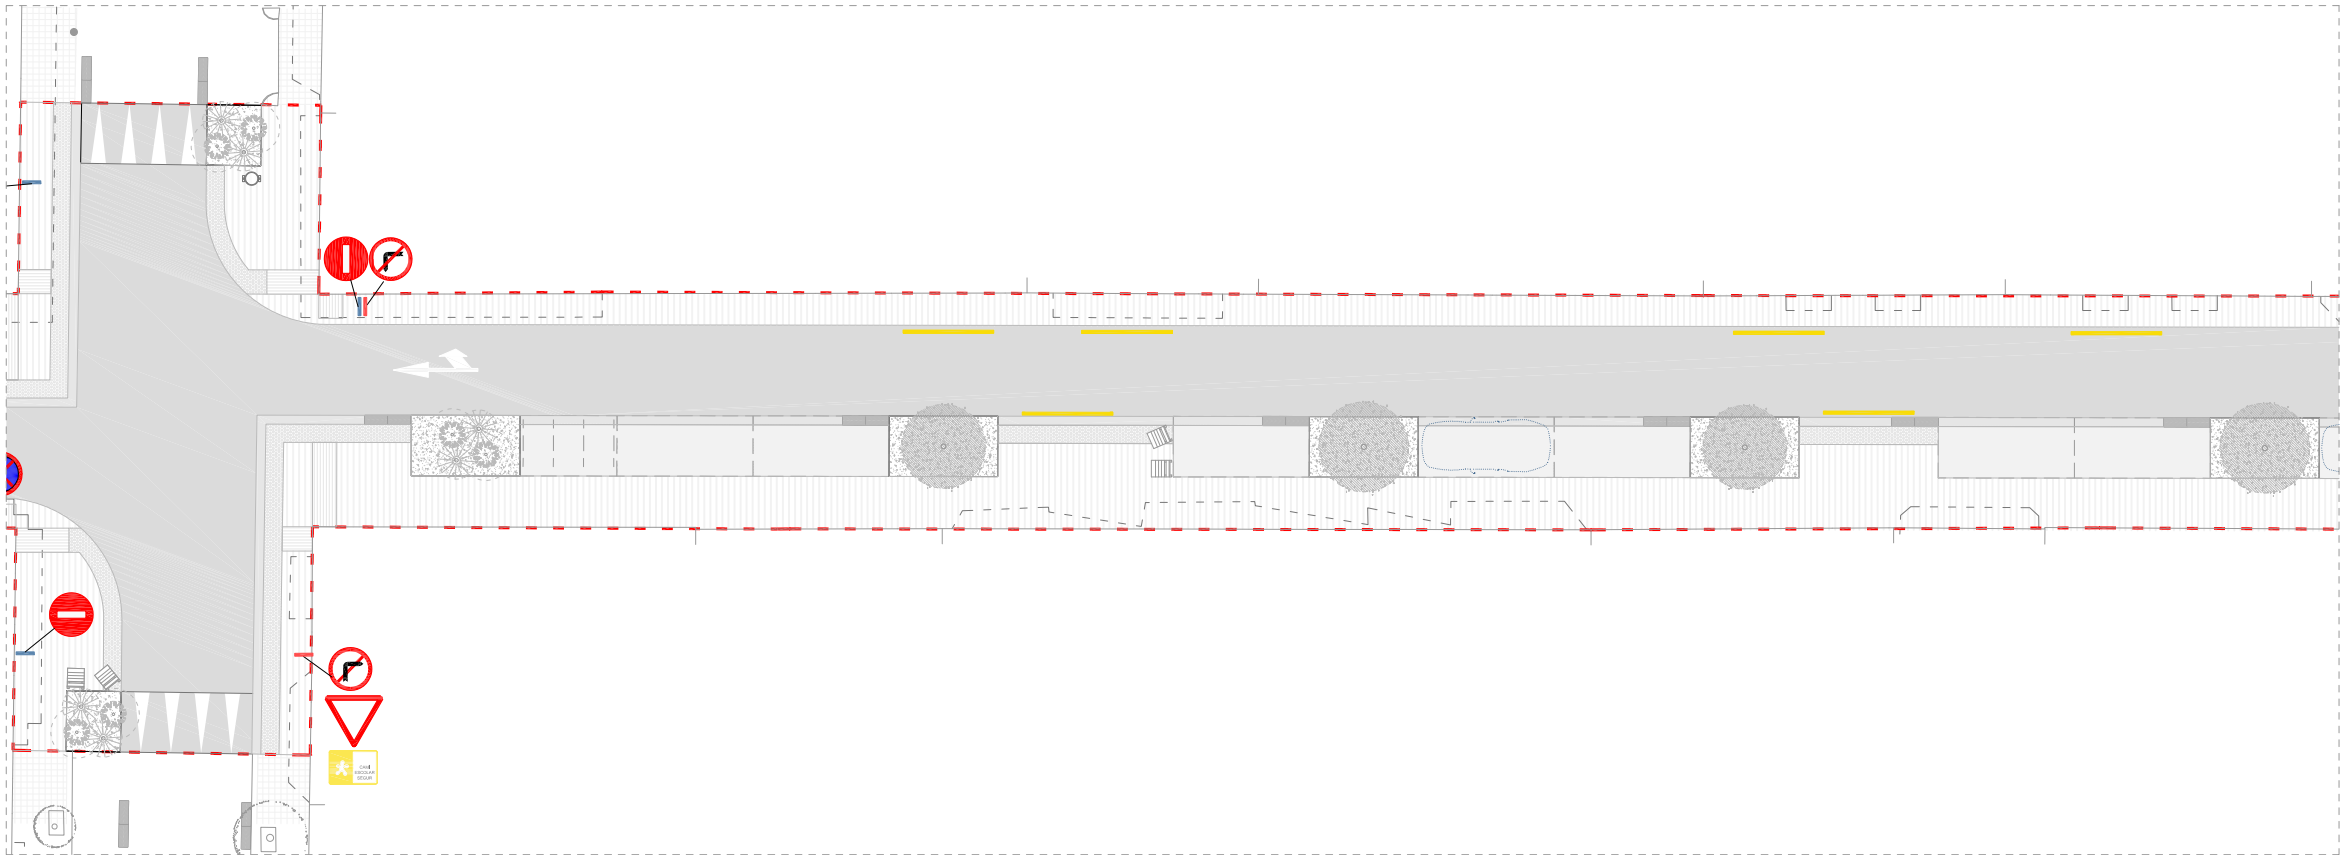

PLANTA ÀMBIT F

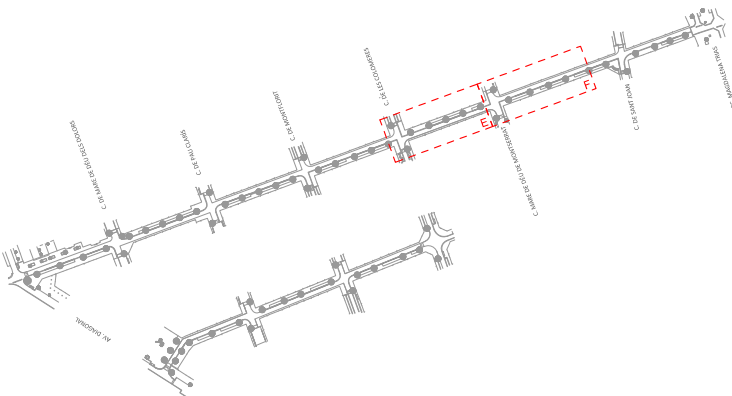

----- ÀMBIT D'ACTUACIÓ



PLA DE
SOSTENIBILITAT
AMBIENTAL

Francesc Puig E.

DIRECCIÓ DE
PROJECTE

labaula arquitectes scclp

EQUIP
Màriana Echeverría
Esteve Solà i Saura
Sergi González
Bernat Herández

ESITEC ENERGIA SL - Enginyers
Rafel Costin Pujol - Arquitecte tècnic
Mirla landscape architects studio - Paisatge
IOK Cooperativa d'arquitectura sensata i
tecnologia BIM

exp.
902717/2022

PROJ. EXECUTIU

PROJECTE I DIRECCIÓ DE LES OBRES PER
L'ARRENJAMENT I TRANSFORMACIÓ DEL CARRER SANTA
TERESA I UN TRAM DEL CARRER DELS TRESOLS
GAVÀ

SENYALITZACIÓ
C. DE SANTA TERESA


PLANTA SENYALITZACIÓ (ÀMBIT E I F)



esc. A3: 1/250

SV 01

JULIOL 2024 4/5

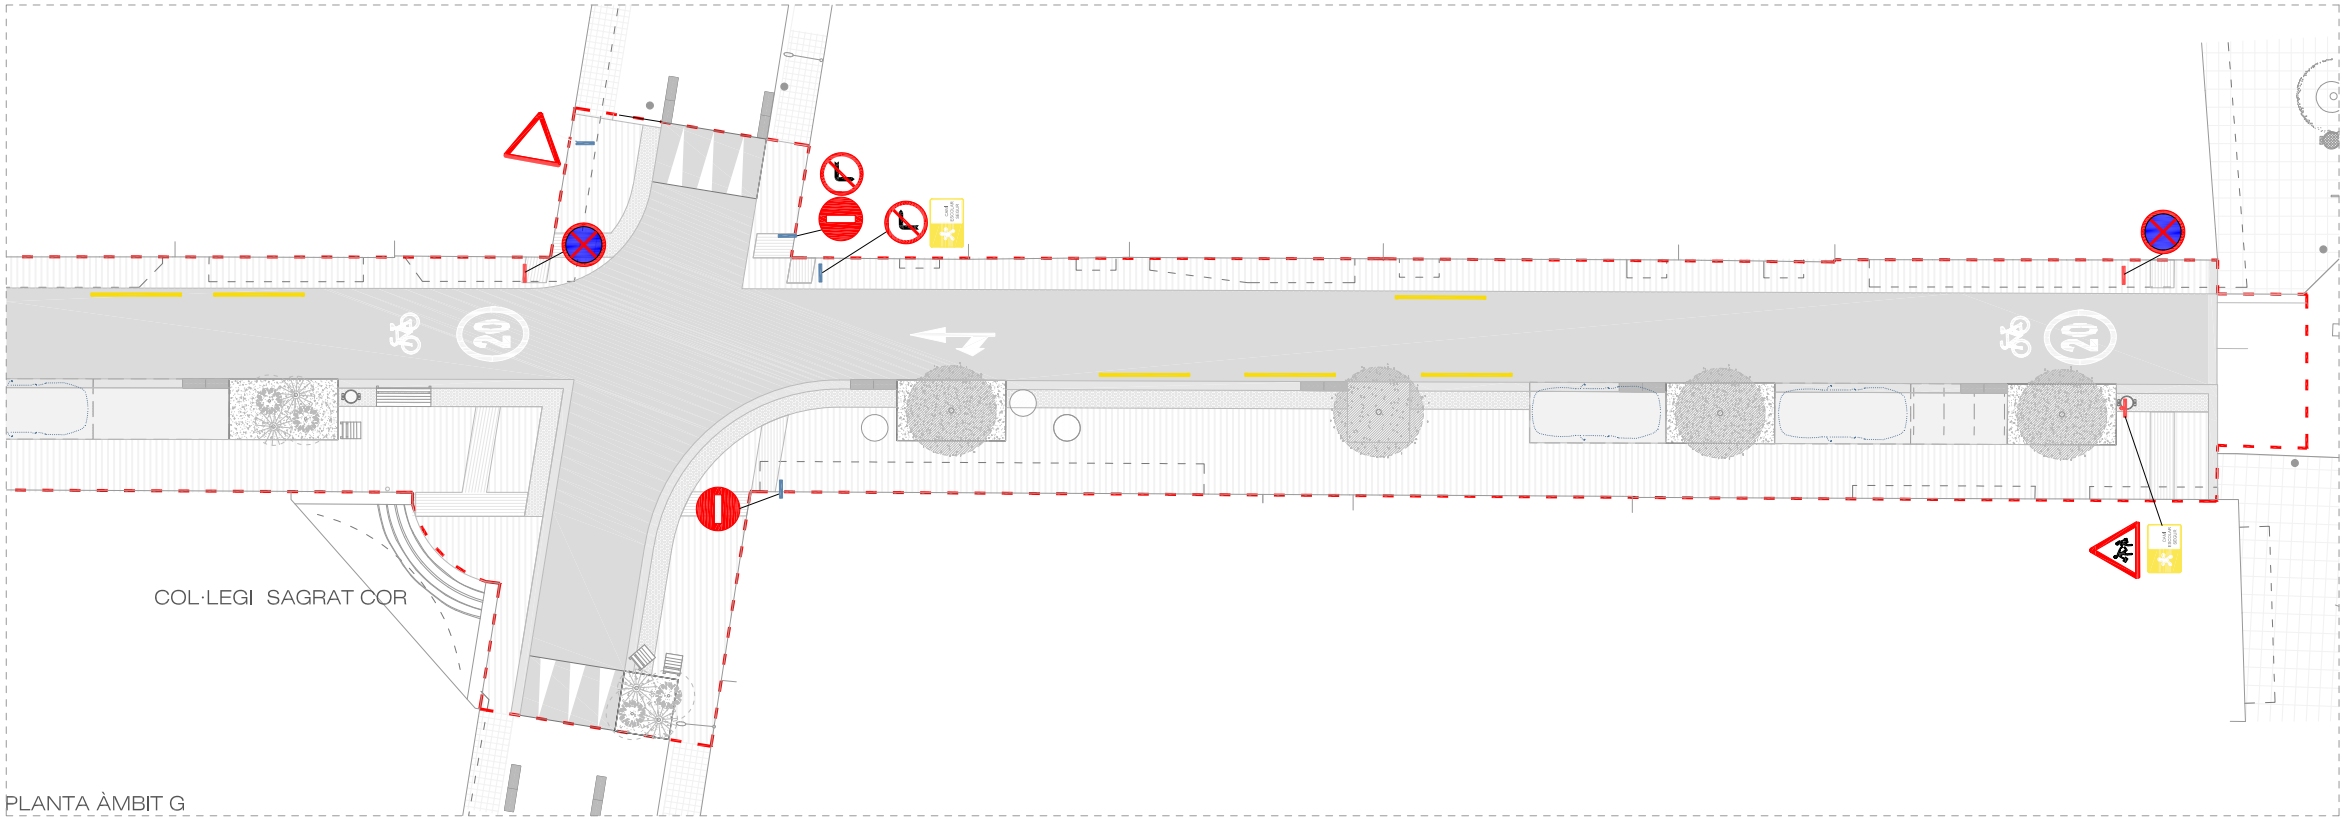

LLEENDA SENYALITZACIÓ

- | | |
|---|---|
| Senyalització vertical en bàcul
Bàcul existent | Senyalització vertical en façana
Suport existent |
| Senyalització vertical en bàcul
Nou bàcul | Senyalització vertical en façana
Nou suport |


*NOTA: tota la senyalització vertical és existent. Es ressituen aquells senyals que amb el nou arbrat perden visibilitat a les façanes de la vorera sense arbrat. S'eviten els bàculs per evitar els obstacles i per complir amb la normativa d'accessibilitat del vehicle de Bombers.

SENYALITZACIÓ VERTICAL

- | | | | | | | | | |
|--|-----------------------|-----------------------------|--|---|----------------------------------|------------------------------------|--|---|
| V-15
Aparcament per mobilitat reduïda | R-1
Cedeixi el pas | R-101
Direcció prohibida | R-307
Parada i estacionament prohibit | S-15a
Presenyaltització de calçada sense sortida | R-302
Gir a la dreta prohibit | R-303
Gir a l'esquerra prohibit | P-21
Perill per proximitat d'un lloc amb nens | Senyal a mantenir
Camí escolar segur |
|--|-----------------------|-----------------------------|--|---|----------------------------------|------------------------------------|--|---|


SENYALITZACIÓ HORIZONTAL

- | | | | | | | | |
|---------------|---|-----------------------------------|---------------------------------------|--------------------------|---------------|-------------------------------|-------------------|
| E-41
Recta | E-43
Recta o a la dreta (a l'esquerra) | E-42
A la dreta (a l'esquerra) | E-12
Línia de prohibició de parada | E-1
Línia de detenció | E-73a
Stop | E-74a
Cediu el pas genèric | Pendent de rampes |
|---------------|---|-----------------------------------|---------------------------------------|--------------------------|---------------|-------------------------------|-------------------|

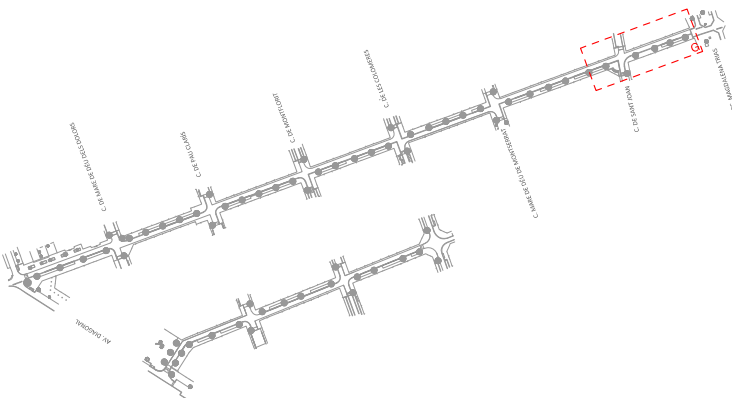


AMBIT D'ACTUACIÓ

SENYALS



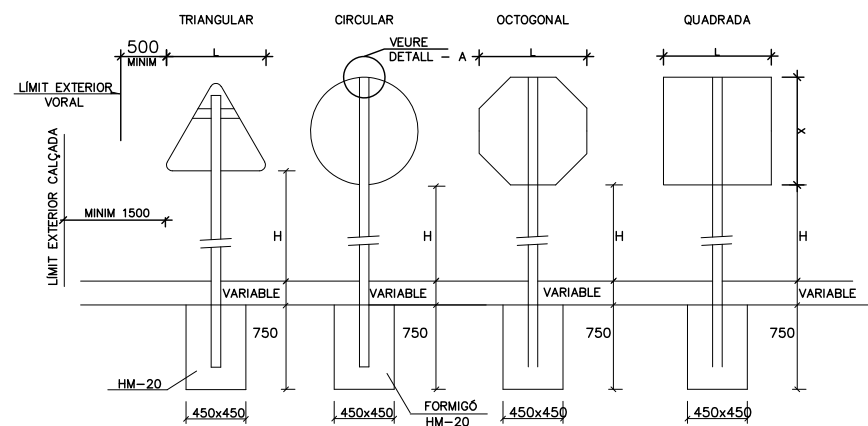


PERFIL D'ALUMINI PER CARTELLS

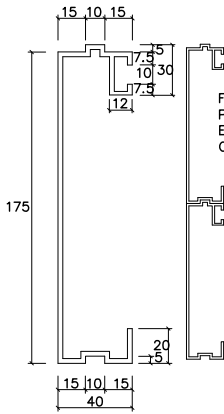


FONAMENTACIÓ I ANCORATGE
PER TIPUS "A"
ESCALA 1:10
COTES EN mm.

ANCLATGE DE SENYALS A SUPORT (DETALL -A-)

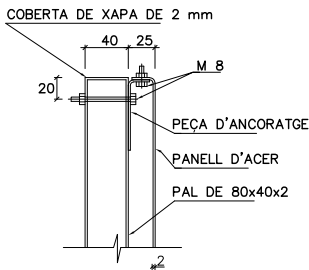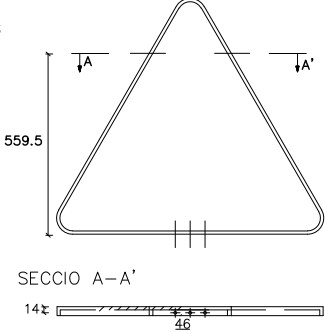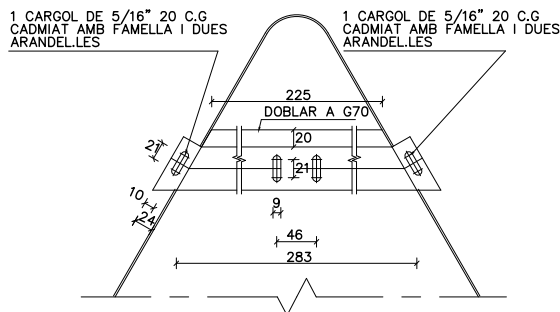

PAL DE SUPORT

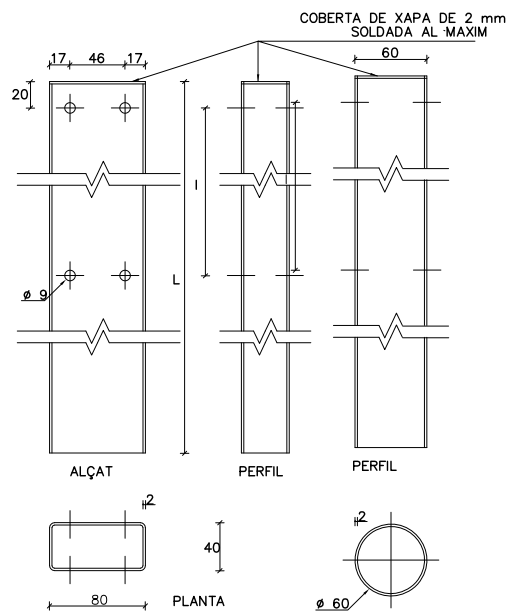

NOTA SENYALITZACIÓ VERTICAL

DIMENSIÓ				
L	700	600	400	800
X	-	-	400	400
H	1500	1500	1500	1200

ESPECIFICACIONS PARTICULARS

- ELS SUPORTS HAN DE SER D'ACER GALVANITZAT, DE DIÀMETRE 60mm
- L'ALÇADA MÍNIMA DE LA SENYAL RESPECTE EL TERRA SERÀ DE 2200mm
- DISTÀNCIA MÍNIMA EXTERIOR SENYAL/CALÇADA SERÀ DE 0.60m


NOTA

LA LONGITUD DEL PAL DEPENDRÀ DEL TIPUS DE SENYAL A COL·LOCAR COTES EN MIL·LÍMETRES

UBICACIÓ SENYALS VERTICAL

ESPECIFICACIONS PARTICULARS

- ELS SUPORTS HAN DE SER D'ACER GALVANITZAT, DE DIÀMETRE 60mm
- L'ALÇADA MÍNIMA DE LA SENYAL RESPECTE EL TERRA SERÀ DE 2200mm
- DISTÀNCIA MÍNIMA EXTERIOR SENYAL/CALÇADA SERÀ DE 0.60m

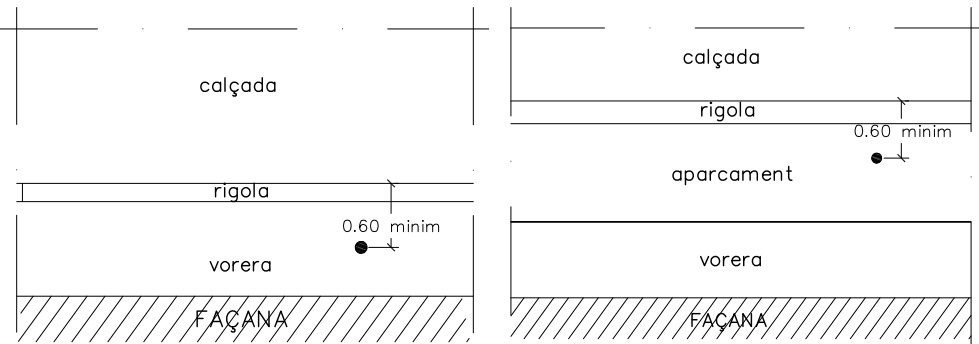

MARQUES HORIZONTALS

MARQUES TRANSVERSALES

E-1 Línia de detenció




E-12 Línia de prohibició de parada




E-73a Stop



E-74a Cedi el pas genèric

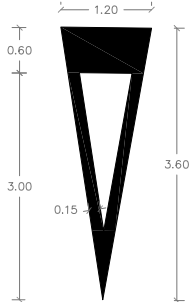


Rampes calçada

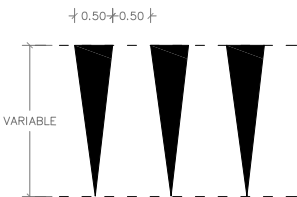


FLETXES DE DIRECCIÓ

E-41 Recta

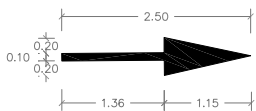

E-42 A la dreta (a l'esquerra)

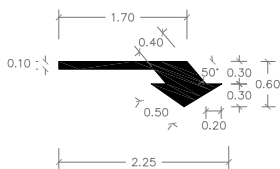

E-43 Recta o a la dreta (a l'esquerra)

