


Índex de volums

D1 Memòria i annexos		D2 Plànols	
01-04		01-19	
01 Memòria Annex 01. Antecedents, àmbit d’actuació i situació prèvia Annex 02. Planejament Annex 03. Topografia Annex 04. Geologia i geotècnia Annex 05. Definició geomètrica i replanteig Annex 06. Moviment de terres Annex 07. Climatologia, hidrologia i drenatge Annex 08. Xarxa de clavegueram Annex 09. Canalitzacions i desviaments de cursos naturals d’aigua Annex 10. Ferms i paviments Annex 11. Estructures i murs Annex 12. Enllumenat Annex 13. Xarxa de reg i abastament d’aigua pel reg		c. Santa Teresa 01 SG. Situació general (SG 01-SG 04) 02 SG. Situació general (SG 05-SG 06) EN. Enderrocs i elements a retirar DG. Definició geomètrica (DG 01.1-DG .01.2) 03 DG. Definició geomètrica (DG 01.3-DG 04) 04 PV. Paviments i confinaments 05 DC. Drenatge i clavegueram 06 EP. Enllumenat públic T. Telecomunicacions 07 AIG. Aigua XR. Xarxa de reg 08 PL. Plantacions i jardineria MU. Mobiliari urbà 09 SV. Senyalització i seguretat viària 10 SE. Serveis existents (SE.01) 11 SE. Serveis existents (SE.02 – SE 04) 12 SE. Serveis existents (SE 05 – SE 06) 13 ST. Senyalització i ordenació del trànsit AP. Altres plànols	
02 Annex 14. Plantacions Annex 15. Senyalització, abalisament i seguretat vial Annex 16. Semaforització		c. Tresols 14 SG. Situació general EN. Enderrocs i elements a retirar DG. Definició geomètrica (DG 01.1) 15 DG. Definició geomètrica (DG 01.2- DG 04) PV. Paviments i confinaments 16 DC. Drenatge i clavegueram EP. Enllumenat públic AIG. Aigua 17 XR. Xarxa de reg PL. Plantacions i jardineria MU. Mobiliari urbà SV. Senyalització i seguretat viària 18 SE. Serveis existents 19 ST. Senyalització i ordenació del trànsit AP. Altres plànols	

TRAM 1

TRAM 2

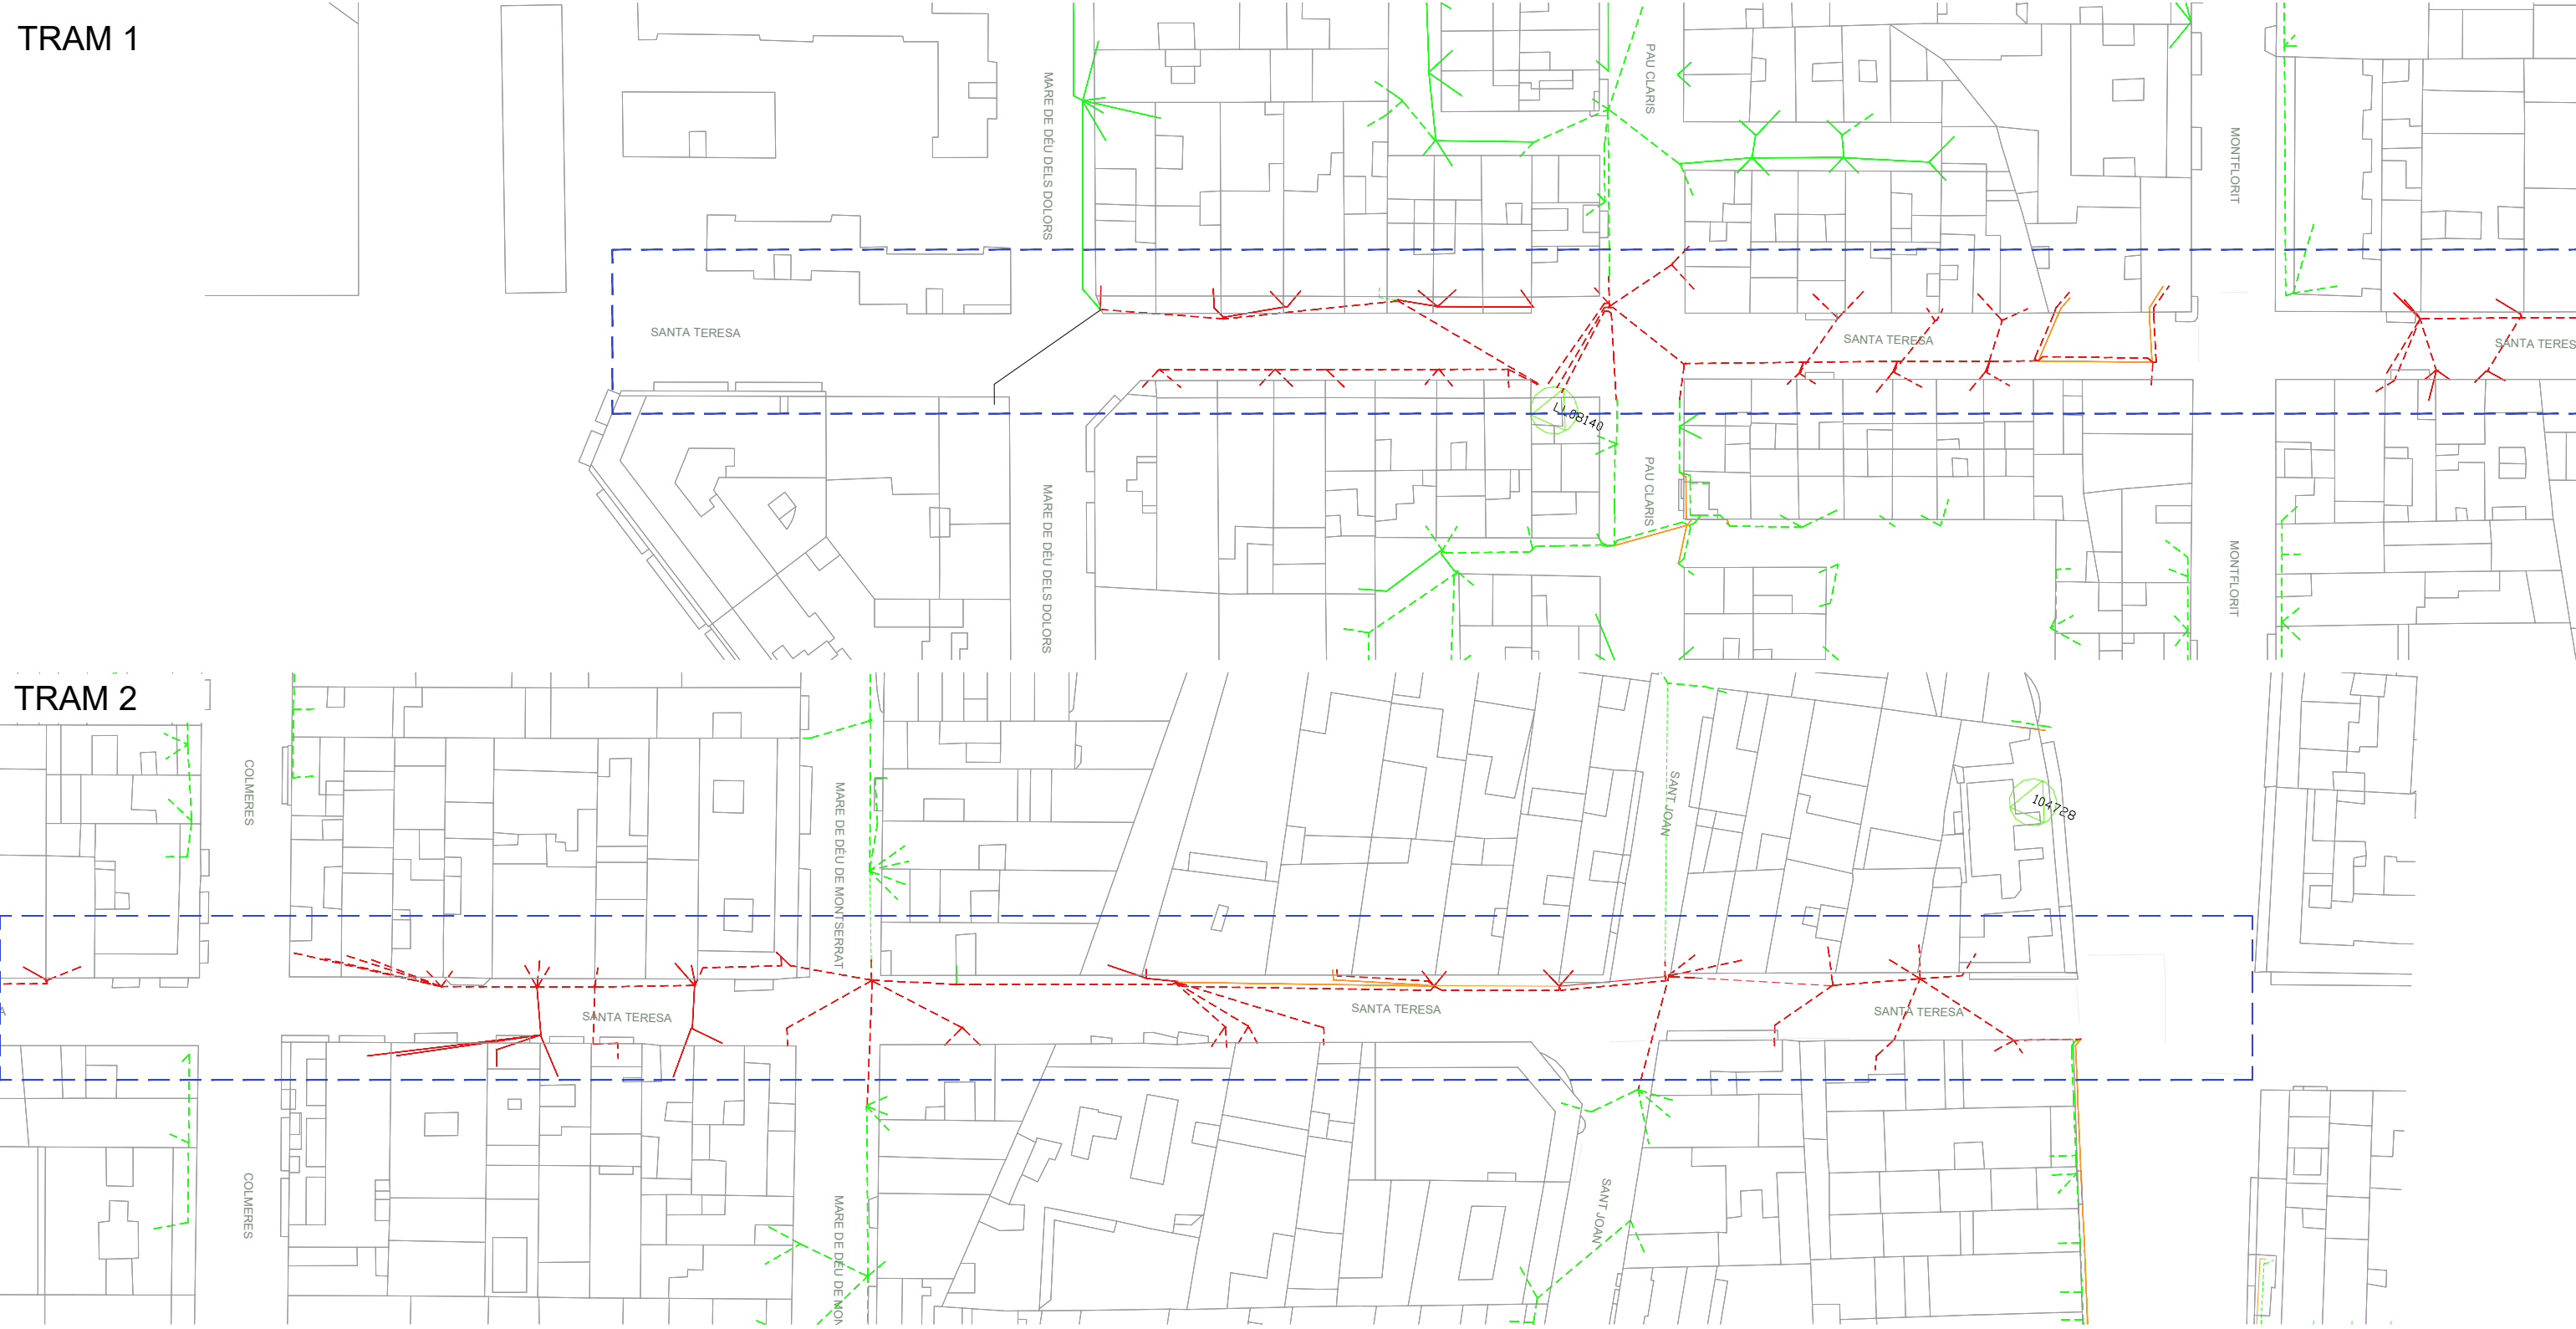

LLEGENDA C/ SANTA TERESA

- Àmbit de projecte
- Xarxa aèria a mantenir
- Xarxa trenada a mantenir
- Xarxa aèria a soterrar
- Xarxa trenada a soterrar



PLA DE SOSTENIBILITAT AMBIENTAL

DIRECCIÓ DE PROJECTE

EQUIP

ESITEC ENERGIA SL - Enginyers

exp. 902717/2022

PROJECTE I DIRECCIÓ DE LES OBRES PER L'ARRENJAMENT I TRANSFORMACIÓ DEL CARRER SANTA TERESA I UN TRAM DEL CARRER DELS TRESOLS

PLANTA



SE.02.02.01

Francesc Puig E.

labaula arquitectes scclp

Mariana Echeverría

ESITEC ENERGIA SL - Enginyers

PROJ. EXECUTIU

GAVÀ


CARRER SANTA TERESA

esc. A3: 1/750


ABRIL 2024

V.00

TRAM 1

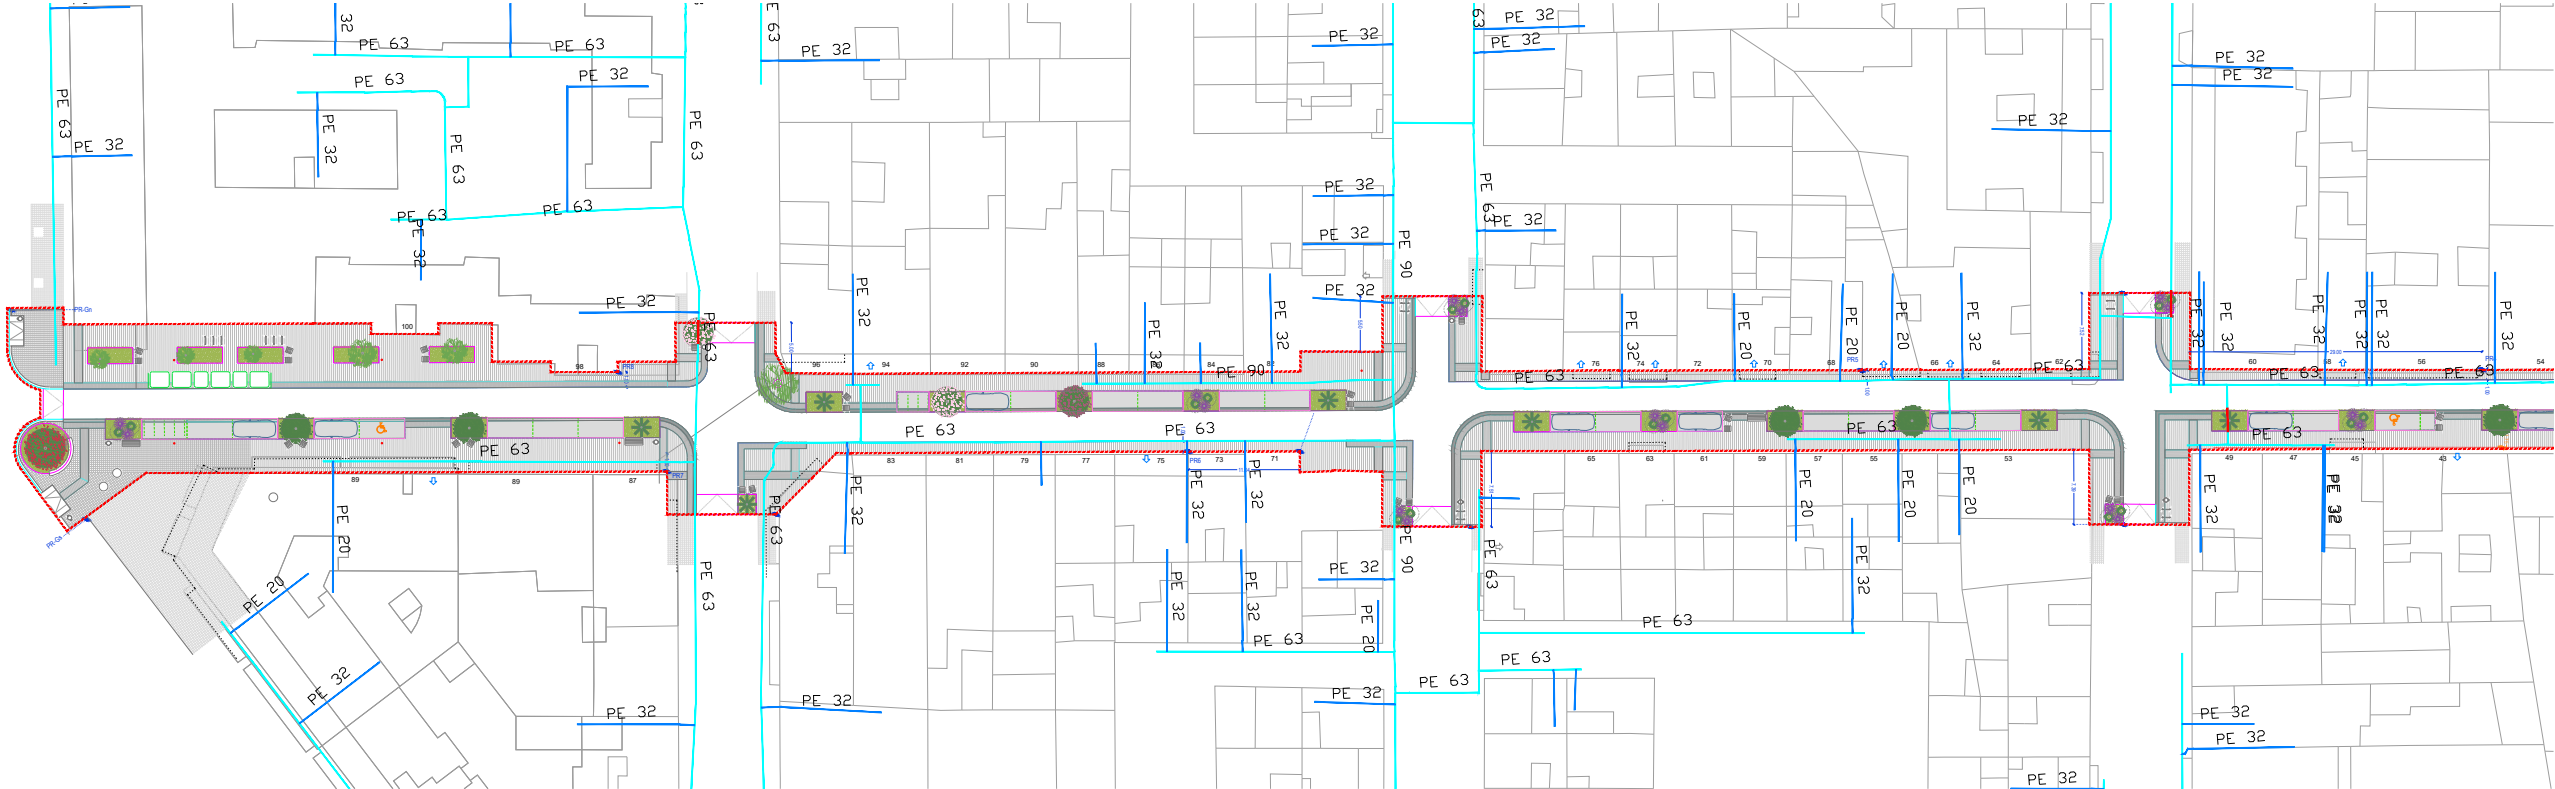

TRAM 2

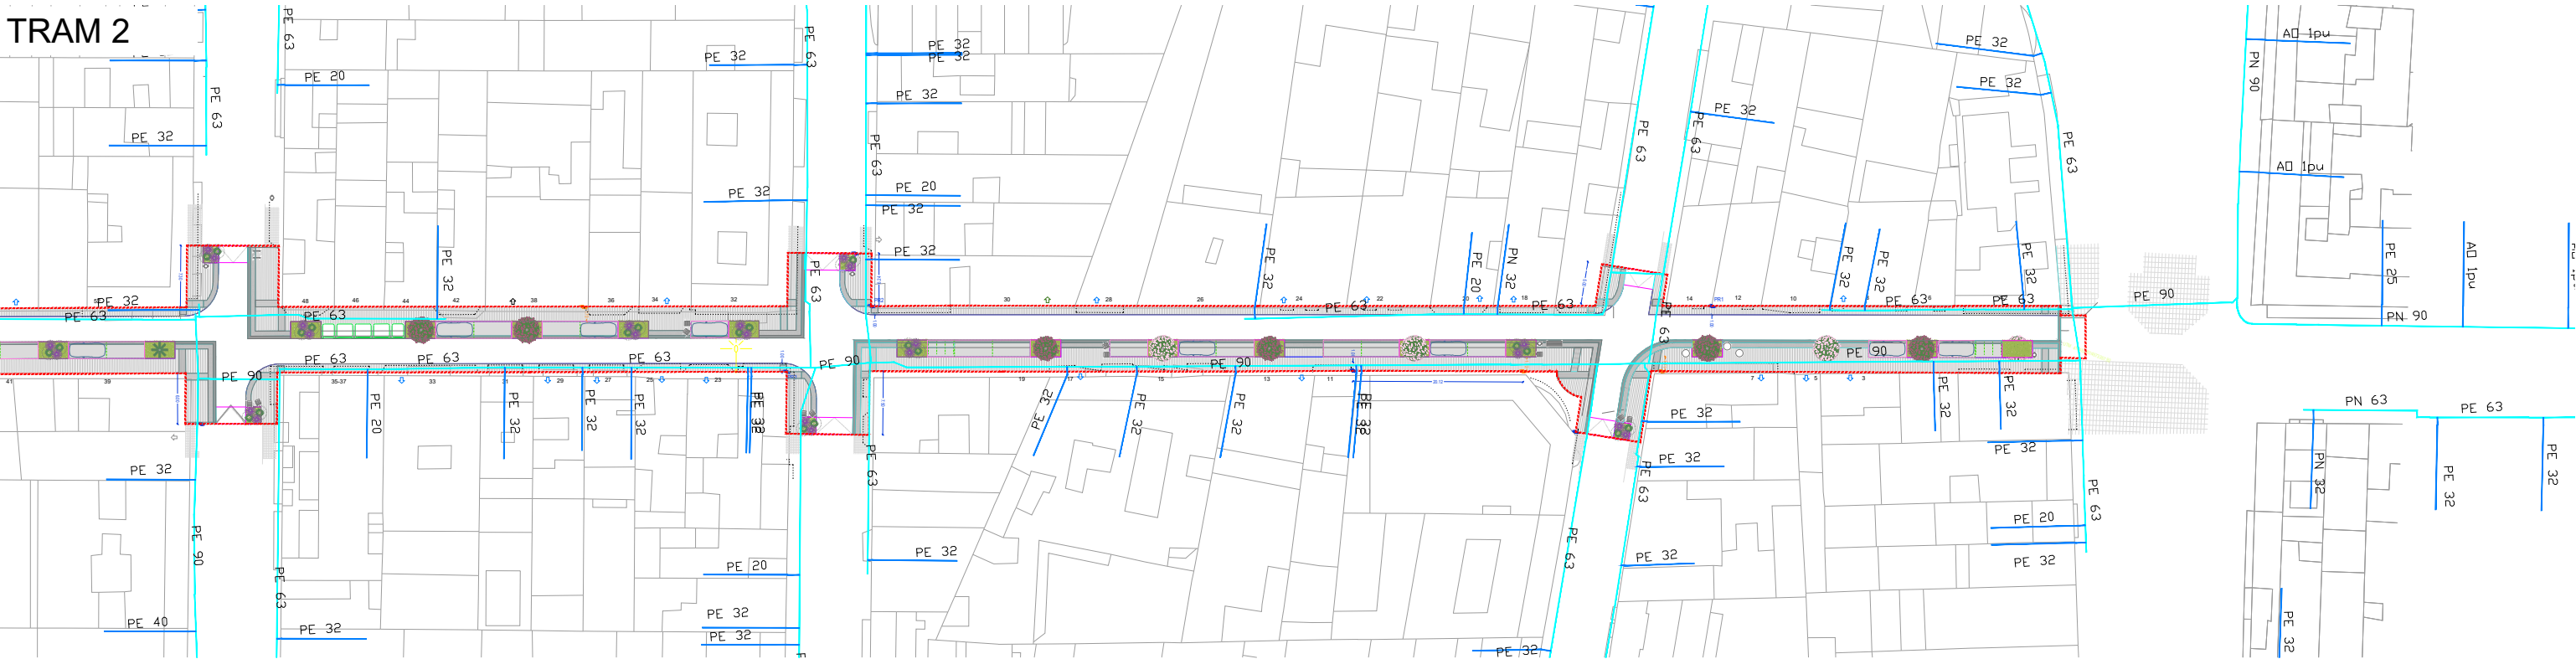

LLEGGENDA C/ SANTA TERESA

- Xarxa general
- Escomesa
- Tram a desplaçar



PLA DE SOSTENIBILITAT AMBIENTAL
Francesc Puig E.

DIRECCIÓ DE PROJECTE
labaula arquitectes scslp

EQUIP
Mariana Echeverría
Esteve Solà i Saura
Sergi González
Bernat Hernández

ESITEC ENERGIA SL - Enginyers
Rafel Cosín Pujol - Arquitecte tècnic
Miria landscape architects studio - Paisatge
IOK Cooperativa d'arquitectura sensata i tecnologia BIM


exp. 902717/2022
PROJ. EXECUTIU

PROJECTE I DIRECCIÓ DE LES OBRES PER L'ARRENJAMENT I TRANSFORMACIÓ DEL CARRER SANTA TERESA I UN TRAM DEL CARRER DELS TRESOLS
GAVÀ


AFFECTACIONS PLANTA GAS
CARRER SANTA TERESA
AMB.SERVEIS AFFECTATS-NEDGIA


esc. A3: 1/750

SE.02.04.01
ABRIL 2024 V.00

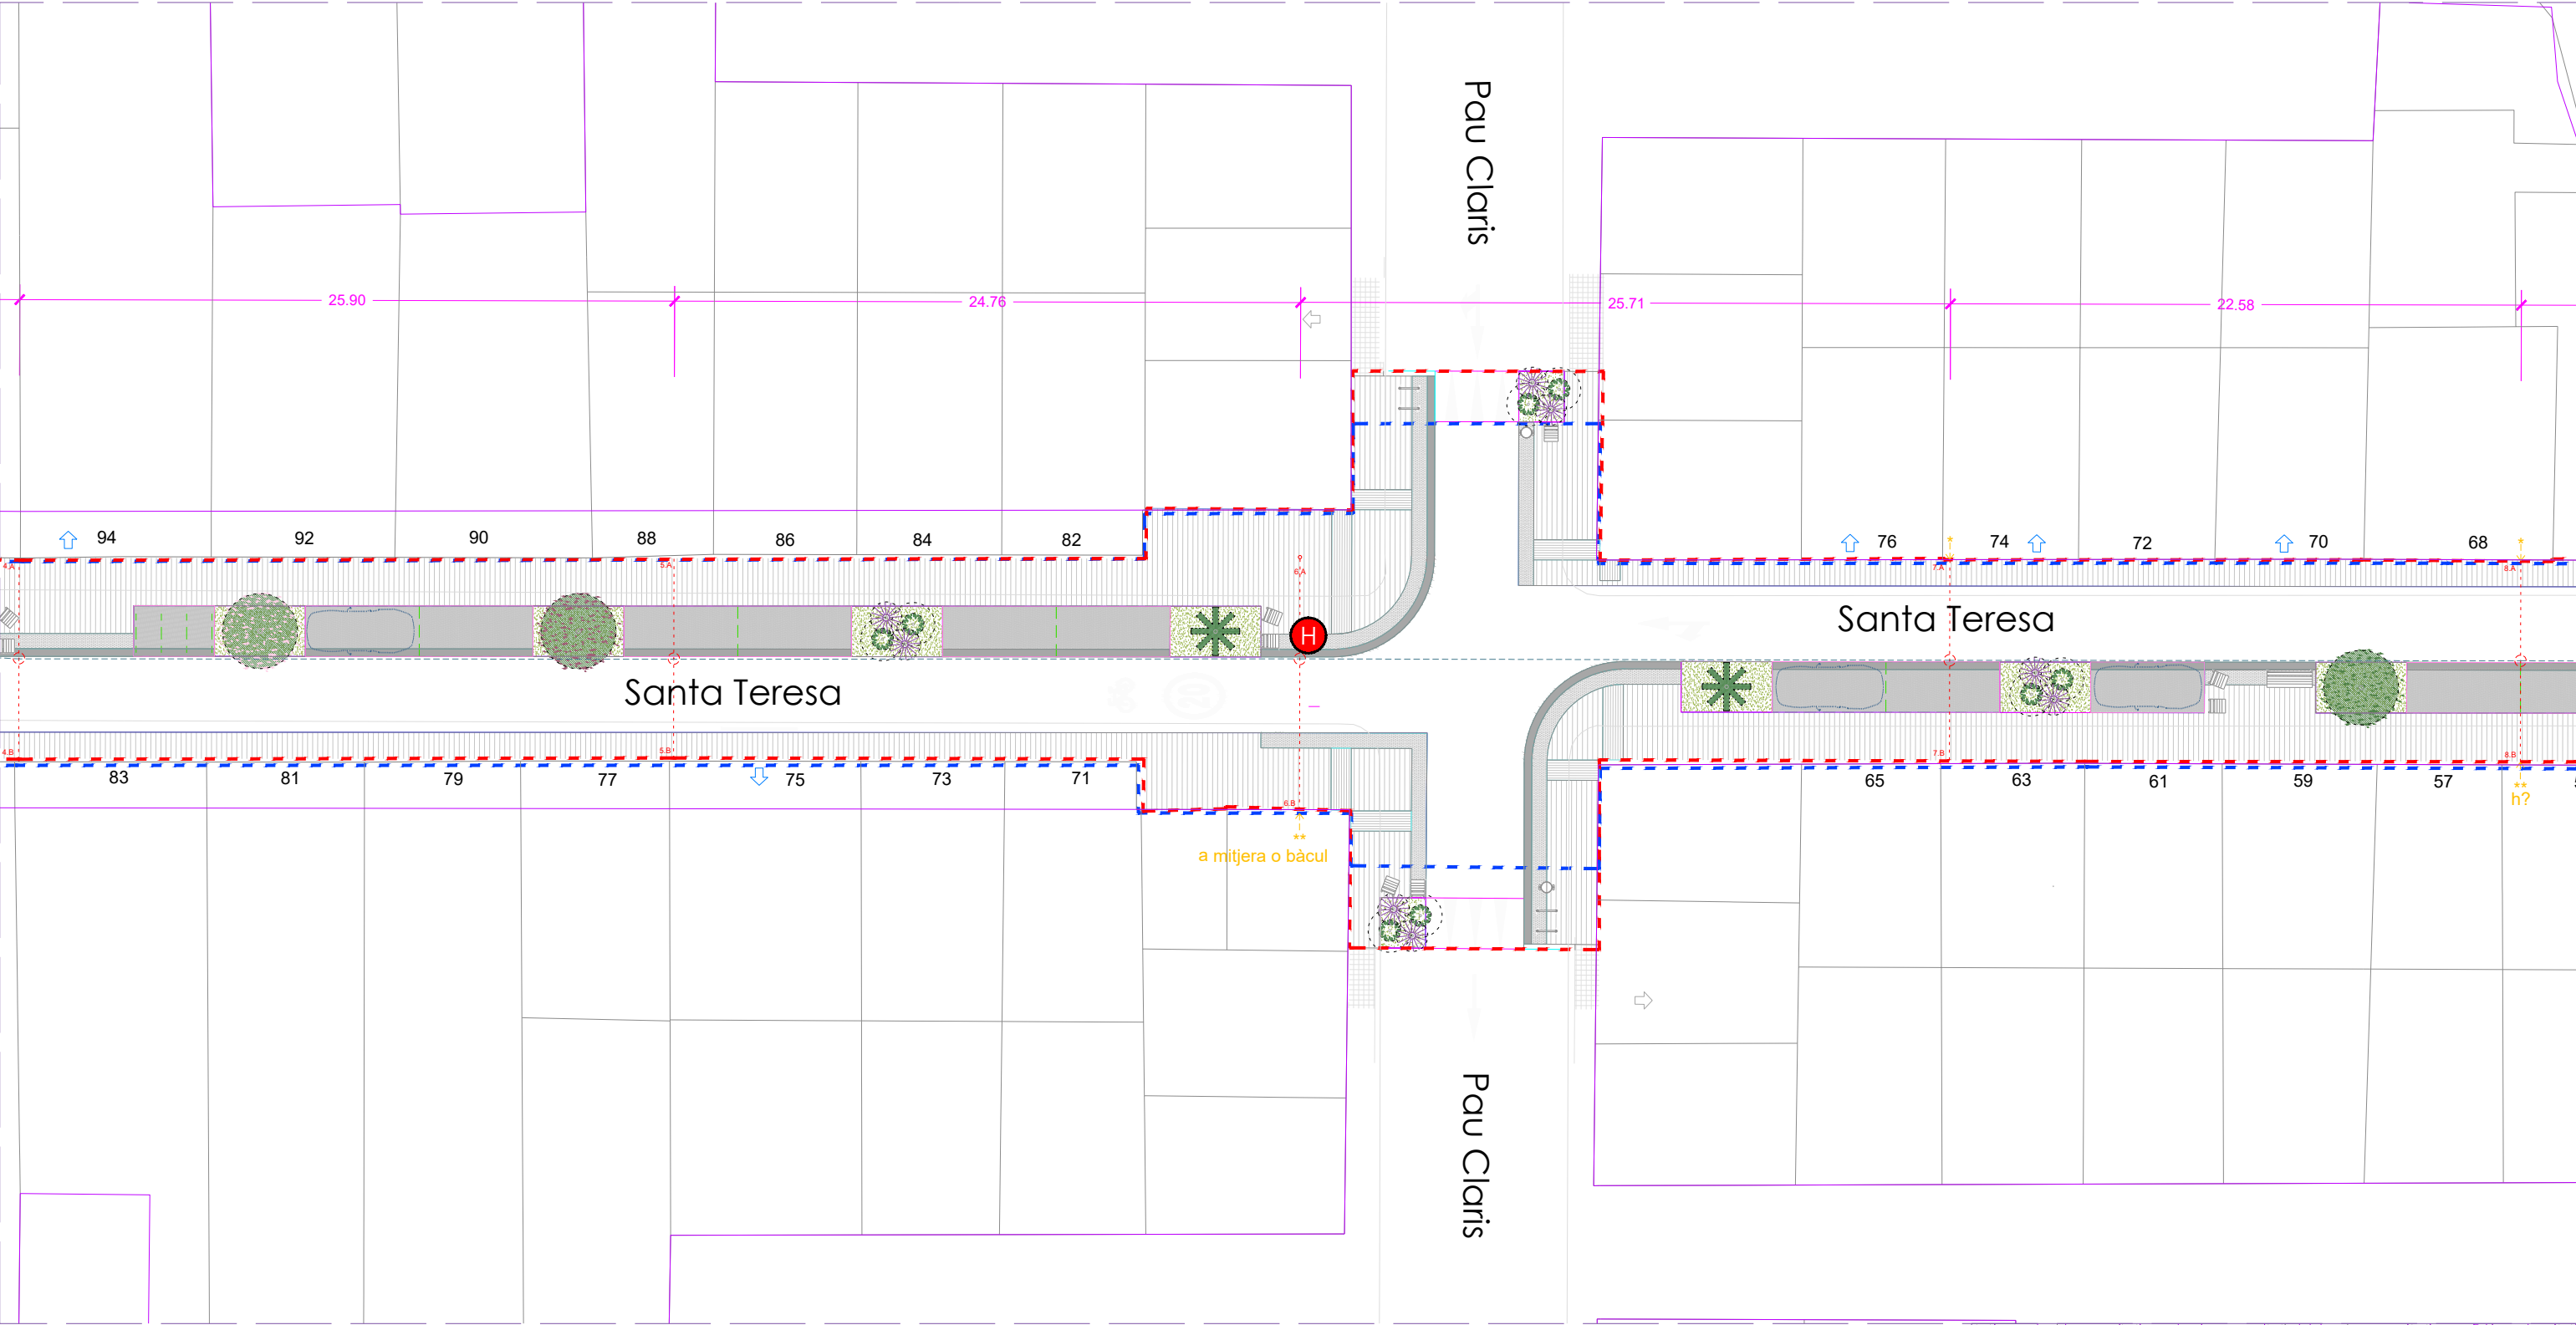

- LLEGENDA**
-  SUBSTITUCIÓ D'HIDRANT ENTERRAT Ø100
 -  NOU HIDRANT ENTERRAT Ø100

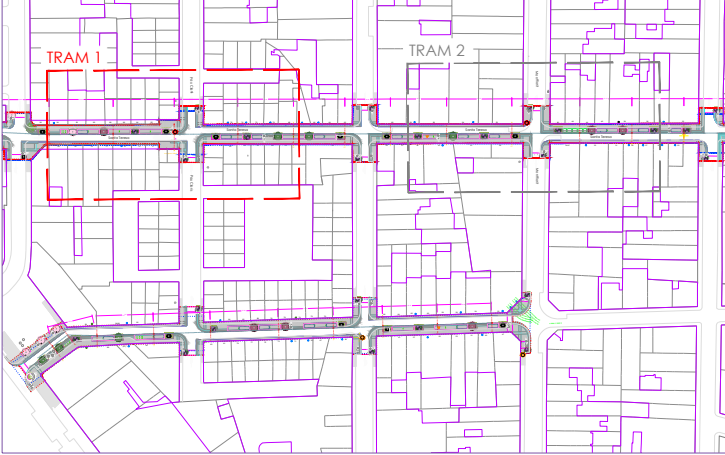

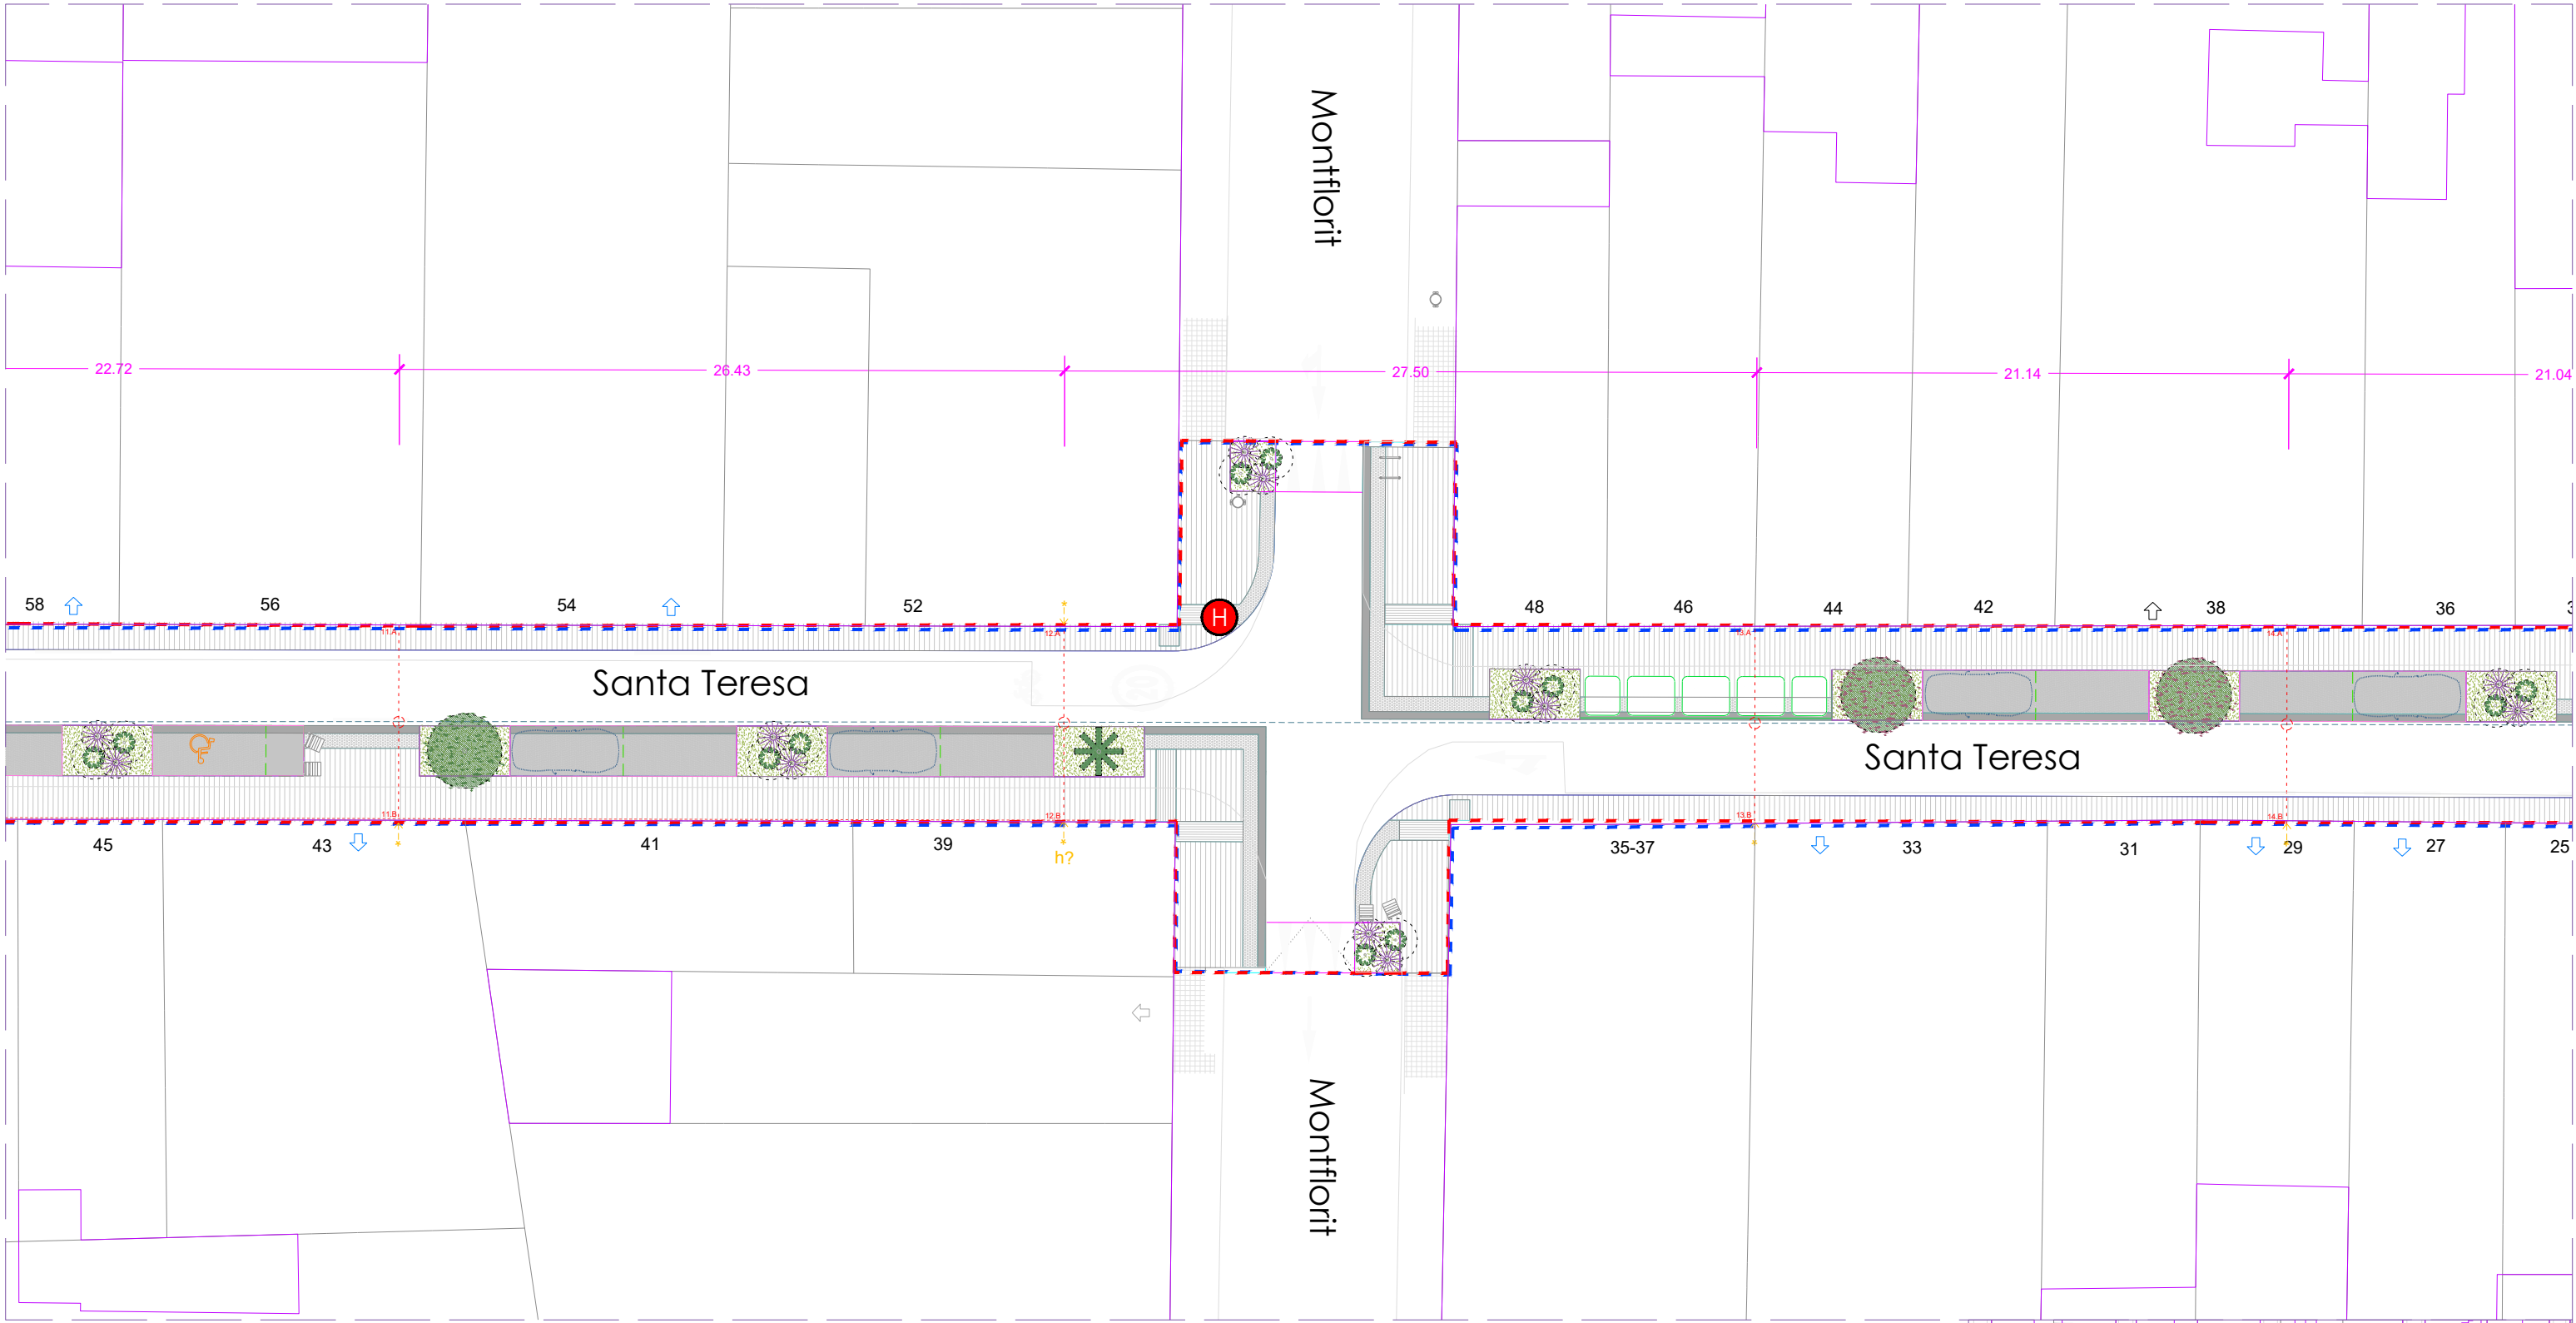

- LLEGENDA**
-  SUBSTITUCIÓ D'HIDRANT ENTERRAT Ø100
 -  NOU HIDRANT ENTERRAT Ø100

