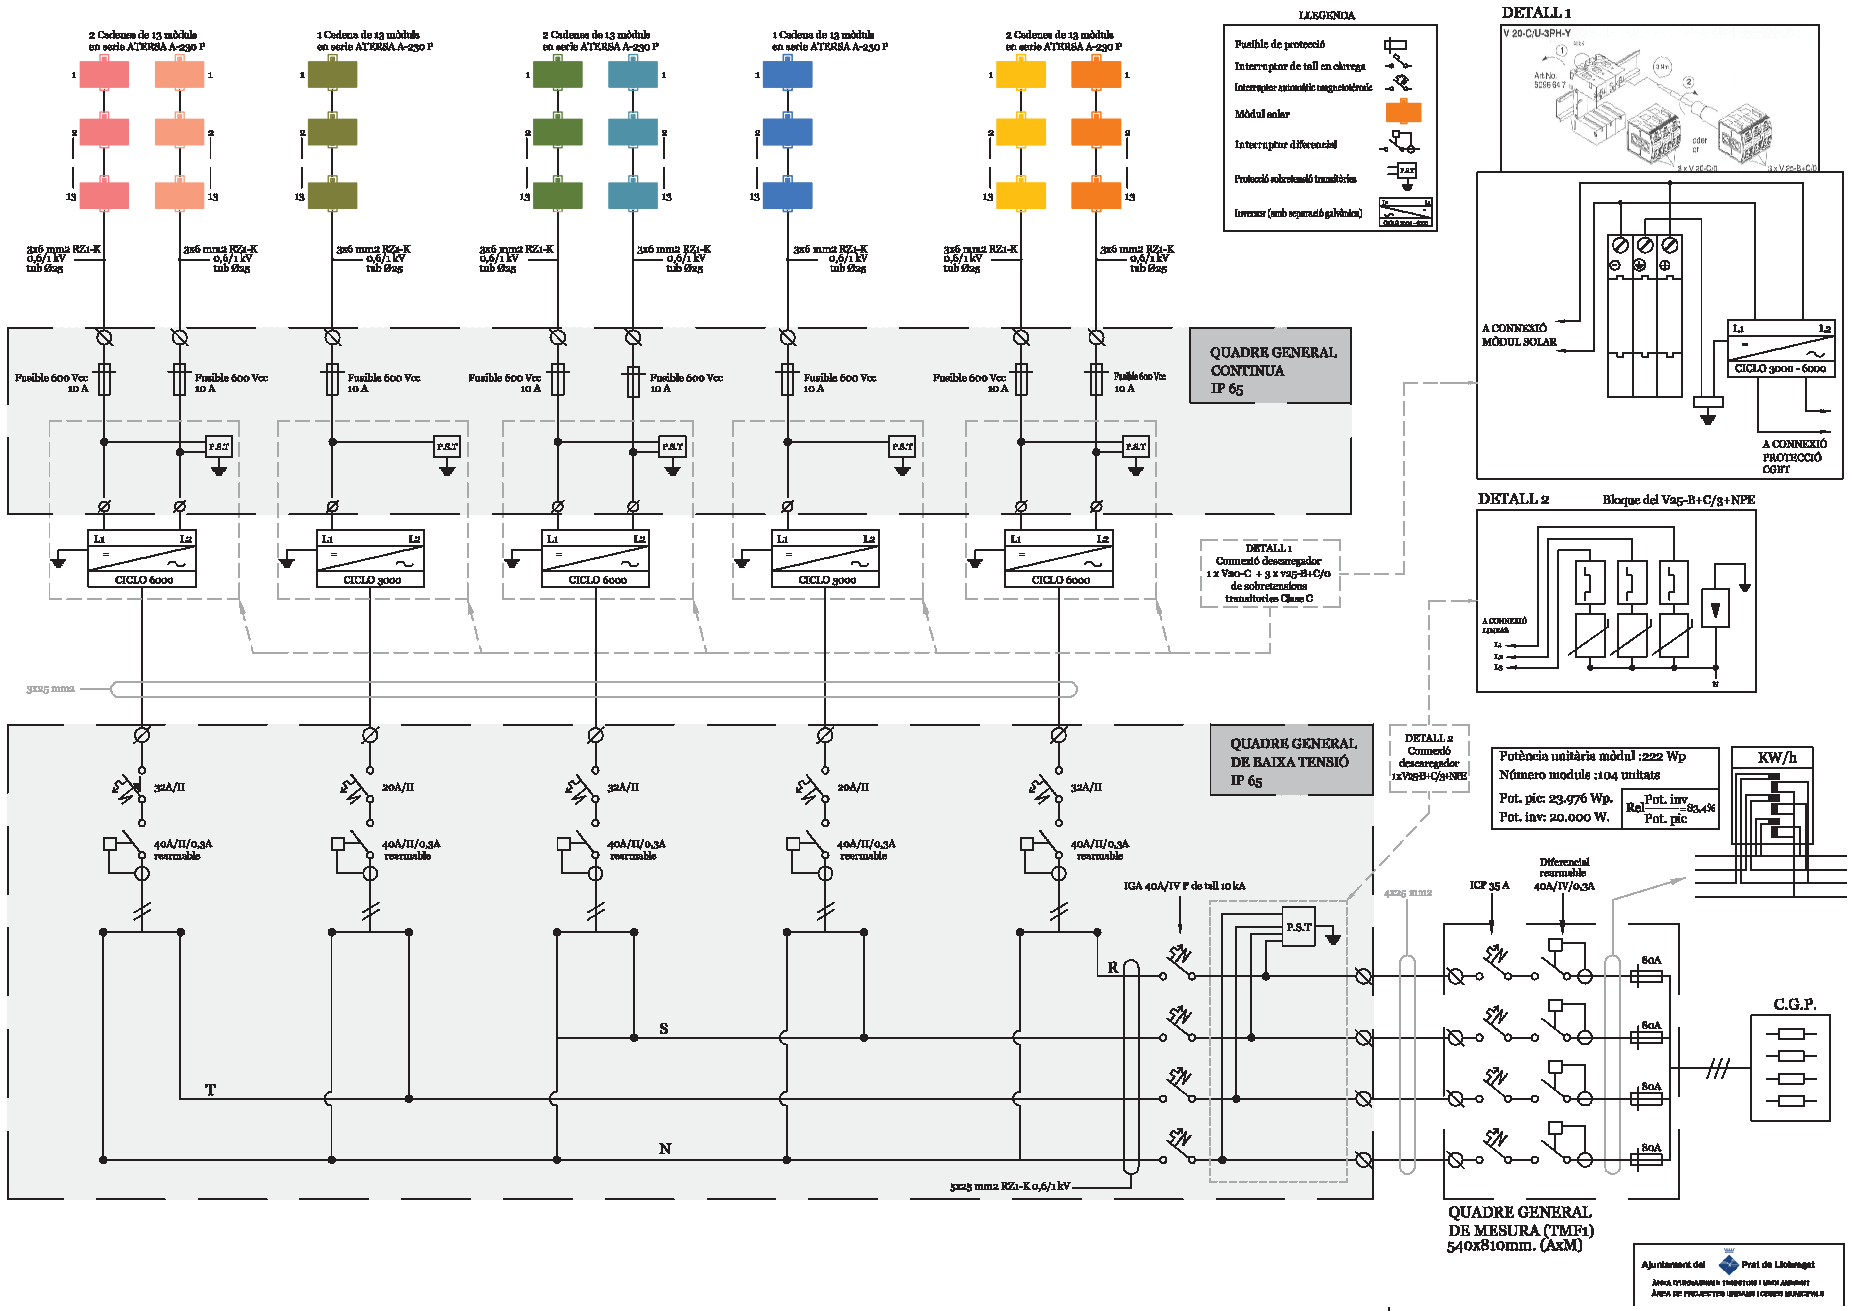

REV	MODIFICACIÓ	APROVAT	MODIFICAT	DATA
01	ACTUALITZACIÓ PER INICI D'OBRA	S. FRIAS	CRISTÓBAL G.	14-06-10
02	ACTUALITZACIÓ PER SORTIDA TALLER DEL QUADRE BAIXA TENSIO	J.L CORREA	CARLES V.	27-09-10
03	ACTUALITZACIÓ PER CANVIS EN QUADRE GENERAL MESURA	J.L CORREA	CARLES V.	03-12-10

PROJECTAT		
DIBUIXAT	CRISTÓBAL G.	14-06-10
APROVAT	S. FRIAS	14-06-10
ESCALA A3: S/E	ARXIU 6983 SOL-03.dwg	

IMPLANTACIÓ DE PLAQUES SOLARS FOTO. I TERM. AL CEM ESTRUCH

INSTAL·LACIÓ SOLAR
ESQUEMA DE PRINCIPI PLAQUES FOTOVOLTÀIQUES

SOGESA INSTALACIONES INTEGRALES
Passeig 351 08348 Cabrils Tel. 93 348 58 00 Fax 93 348 67 45
08930 Barcelona www.sogesa.es sogesa@sogesa.es

SÈRIE	PLÀNOL	REV.
OR: 6983	SOL-03	03
OT:	FULL 01 de 01	