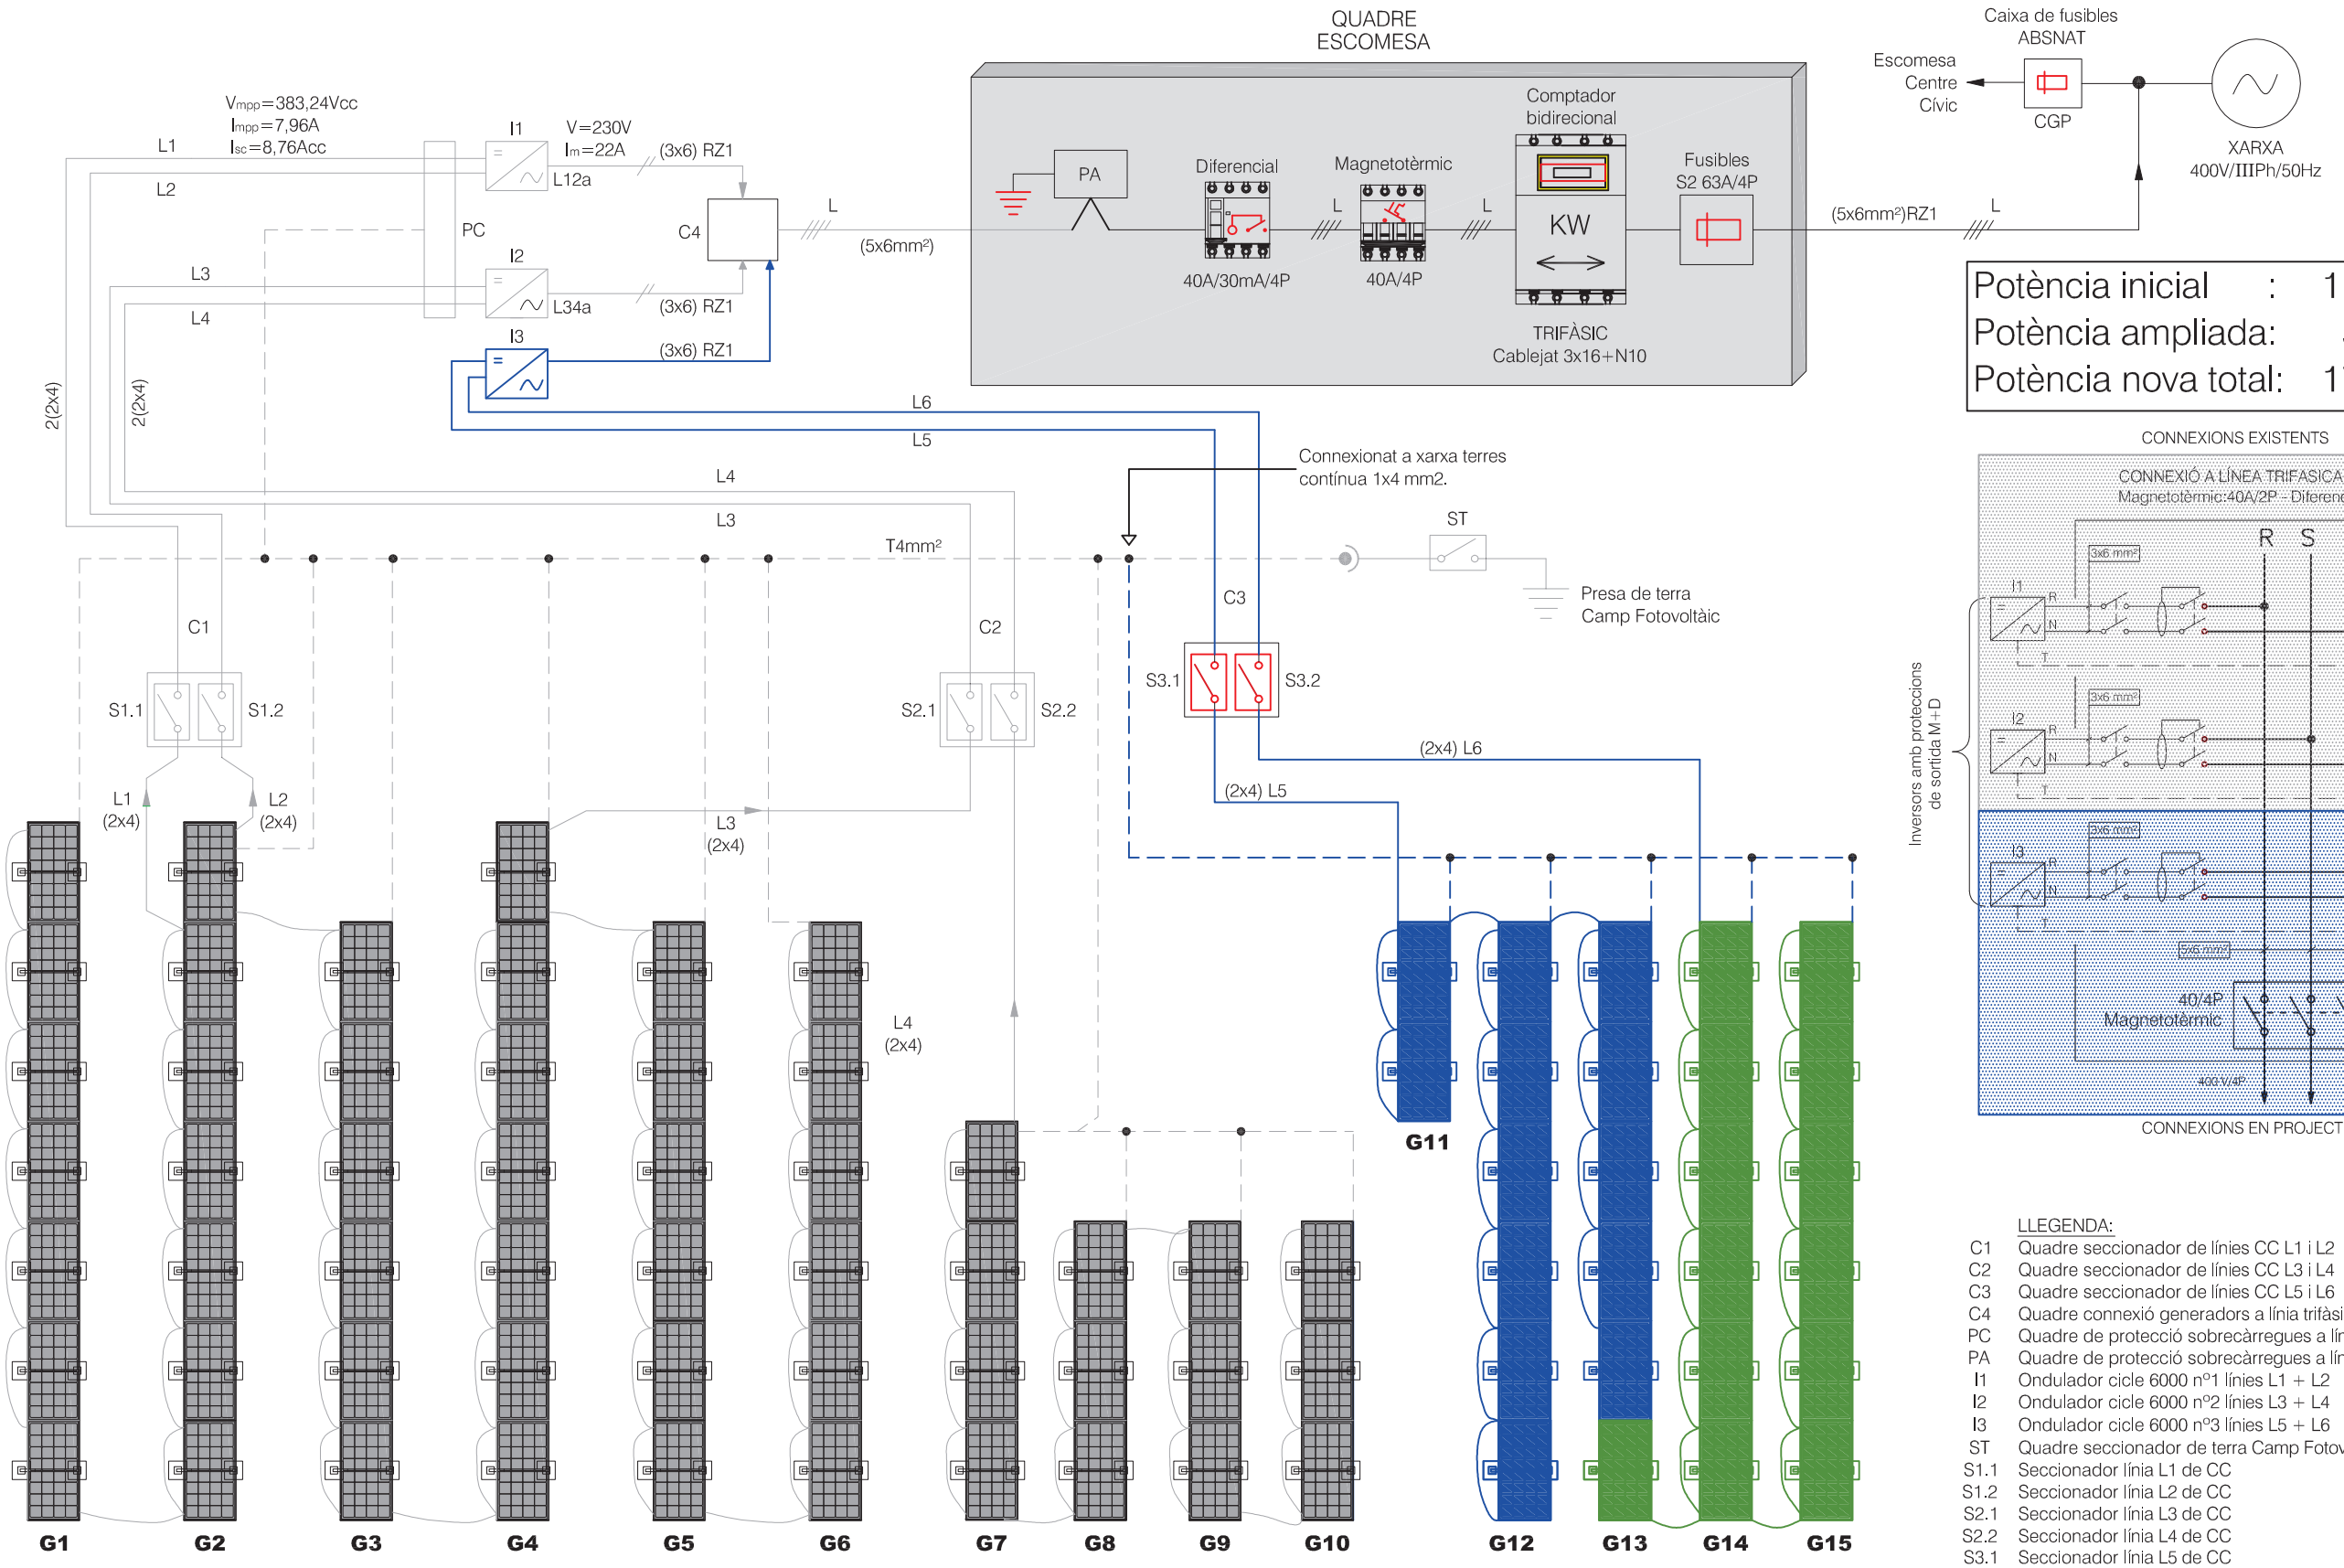

Potència inicial	:	11.544 Wp
Potència ampliada:		5.772 Wp
Potència nova total:		17.316 Wp

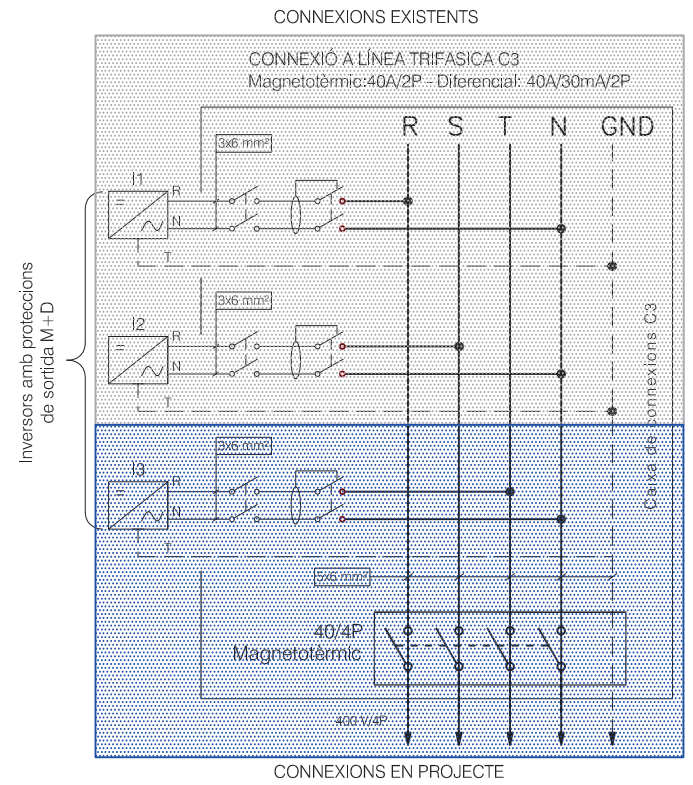

LLEGENDA:

C1	Quadre seccionador de línies CC L1 i L2
C2	Quadre seccionador de línies CC L3 i L4
C3	Quadre seccionador de línies CC L5 i L6
C4	Quadre connexió generadors a línia trifàsica
PC	Quadre de protecció sobrecàrregues a línia de continua
PA	Quadre de protecció sobrecàrregues a línia d'alterna
I1	Ondulador cicle 6000 nº1 línies L1 + L2
I2	Ondulador cicle 6000 nº2 línies L3 + L4
I3	Ondulador cicle 6000 nº3 línies L5 + L6
ST	Quadre seccionador de terra Camp Fotovoltàic
S1.1	Seccionador línia L1 de CC
S1.2	Seccionador línia L2 de CC
S2.1	Seccionador línia L3 de CC
S2.2	Seccionador línia L4 de CC
S3.1	Seccionador línia L5 de CC
S3.2	Seccionador línia L6 de CC

ESCALA: S-E
DATA: Juny 2007
Nº de PLANOL: 2
L'ENGINYER: Joan Moreno
DIBUIX CAD: Jaime Andrade
TITOL DEL PLANOL: ESQUEMA UNIFILAR
L'ARQUITECTE:
ARQUITECTE TÈCNIC:
Ajuntament del Prat de Llobregat
PROJECTE: INSTAL·LACIÓ FOTOVOLTÀICA CENTRE CÍVIC JARDINS DE LA PAU