PROJECTE:

PROJECTE INSTAL·LACIÓ PLAQUES FOTOVOLTÀIQUES AL EDIFICI DE LA POLICIA LOCAL.

Ajuntament del Prat de Llobregat

TÍTOL DEL PLÀNOL:

Esquema de Principi

L'ARQUITECTE TÈCNIC:

L'ENGINYER

Joan Moreno

DIBUIX CAD:

Jaime Andrade

Nº de PLÀNOL:

3 de 3

ESCALA:

s-e

DATA:
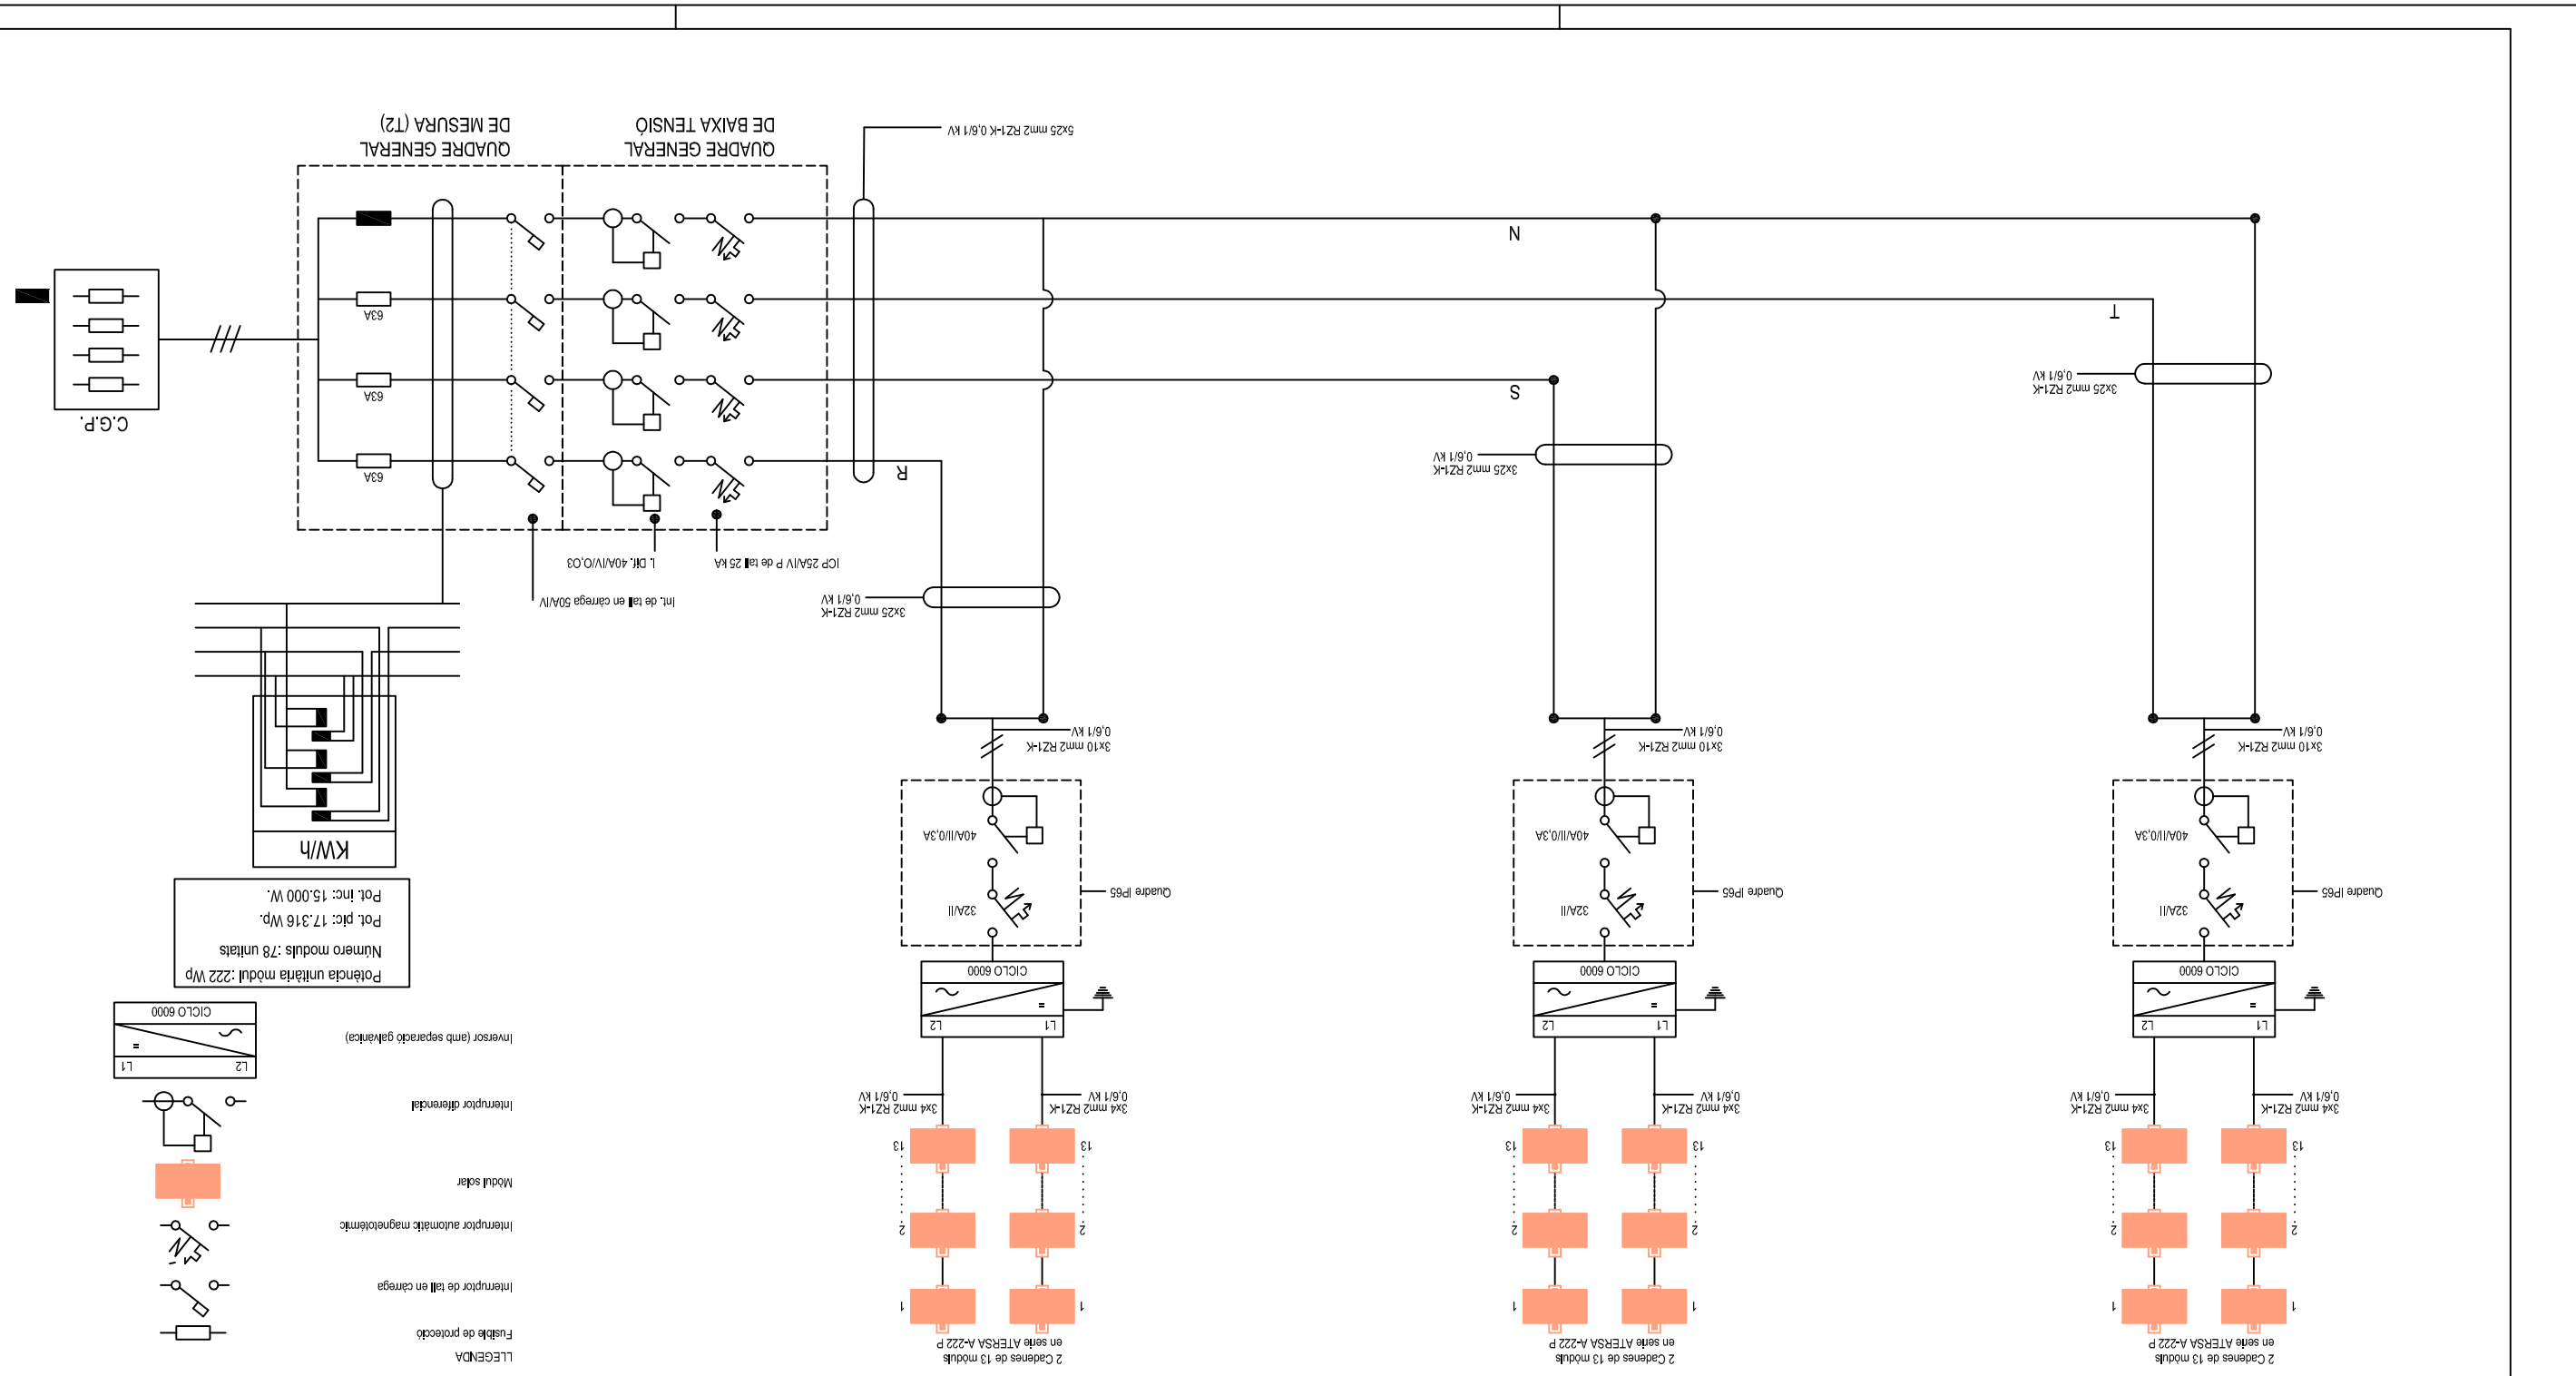
GENER 2007