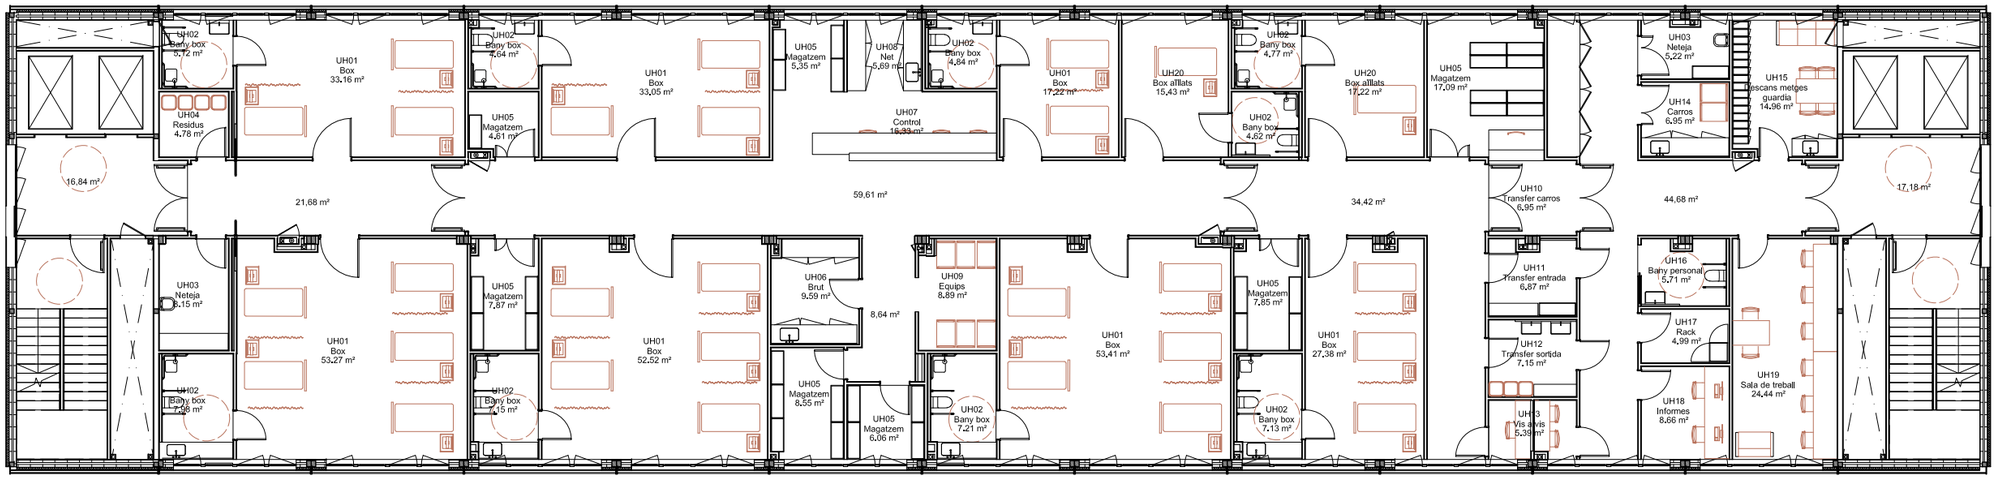

PC:
DATA DE IMPRESSIÓ: 29/01/2021
NOM DE PRESENTACIÓ: PLANTA
UBICACIÓ DEL FITXER: Q:\Obres_OT\PLANOLS\PLANTES\EDIFICI GARBI
NOM DEL FITXER: Edifici GARBI P1

Modificació:

Projecte	Data	Escala	Planol	Localitzacio	Nivell	Autor/s del projecte	DG
Vall d'Hebron Barcelona Campus Hospitalari	29/01/2021	1/200	Edifici GARBí – COVID	PARC SANITARI PERE VIRGILI	PLANTA 1		Num planol