

Oscar Buxeres
Soler - DNI
46241076J
(TCAT)

Firmado digitalmente por
Oscar Buxeres Soler - DNI
46241076J (TCAT)
Motivo: Aprobado
definitivamente per Decret
n  m. 2025004967 de data 29
d'octubre de 2025. En dono
fe. El secretari general
Fecha: 2025.11.04 09:36:59
+01'00'



Ajuntament
de Gav  

Ajuntament de Gav  

PROJECTE B  SIC I EXECUTIU:

CONDICIONAMENT DEL CAM   ENTRE LA CAPELLA DE LA MARE DE D  U DE BRUGU  S I EL CASTELL D'ERAMPRUNY  

(Gav  , Baix Llobregat)

(Dins del marc de la Subvenci   Next Generation C14.I01.P07.S05.S10.S06 / "Eje 2 – Convenio subproyecto anidado Ajuntament de Gav  . PSTD Costa Barcelona Delta Llobregat")



Finan  at per
la Uni   Europea
NextGenerationEU



Pla de Recuperaci  ,
Transformaci  
i Resili  ncia

PL  NOLS

Juliol 2025



RGD Arquitectura

Roger Guitart Domingo, arquitecte
Col·legiat n  m. 59.398-2

GUITART
DOMINGO
ROGER -
47763693F

Firmado digitalmente por
GUITART DOMINGO
ROGER - 47763693F
Fecha: 2025.08.01
11:57:43 +02'00'

Sergi Monteser  n
Heredia -
46570234H (TCAT)

Firmado digitalmente por Sergi
Monteser  n Heredia - 46570234H
(TCAT)
Motivo: Aprobado inicialmente per decret
n  m. 2025003924 de data 29/08/2025.
En dono fe, el secretari accidental
Fecha: 2025.08.29 14:08:35 +02'00'

ÍNDEX DE PLÀNOLS DEL PROJECTE DE CONDICIONAMENT DEL CAMÍ ENTRE LA CAPELLA DE LA MARE DE DÉU DE BRUGUERS I EL CASTELL D'ERAMPRUNYÀ

SITUACIÓ		
01	S 01	SITUACIÓ 1/10000
02	S 02	EMPLAÇAMENT 1/2000
ESTAT INICIAL		
03	EI 01	TRAÇAT DE CAMINS EXISTENTS 1/2000
04	EI 02	TRAMS 1/2000
05	EI 03	INICI ITINERARI i TRAM1 1/1000
06	EI 04	TRAMS 2 i 3 1/1000
07	EI 05	TRAM 4 i FINAL ITINERARI 1/1000
08	EI 06	ANÀLISI DE L'ENTORN NATURAL 1/500
09	EI 07	INTERVENCIÓ ARQUEOLÒGICA 1/2000
ACTUACIONS		
10	A 01	ACTUACIONS I 1/50, 1/25, 1/5
11	A 02	ACTUACIONS II 1/50, 1/25, 1/5
12	A 03	ACTUACIONS III 1/25, 1/10
13	A 04	ACTUACIONS. Senyalització C1 s/e
14	A 05	ACTUACIONS. Senyalització C1 s/e
15	A 06	ACTUACIONS. Senyalització C4 s/e
16	A 07	ACTUACIONS. Senyalització C4 s/e

86.A Projecte de condicionament del camí entre la capella de la Mare de Déu de Bruguers i el castell d'Eramprunyà. Gavà (Baix Llobregat)
RGD Arquitectura

17	A 08	ACTUACIONS. Senyalització C5	s/e
18	A 09	ACTUACIONS. Senyalització C5	s/e
19	A 10	ACTUACIONS. Senyalització E2	s/e
20	A 11	ACTUACIONS. Senyalització E3	s/e
21	A 12	ACTUACIONS. Senyalització E3	s/e
22	A 13	ACTUACIONS. Senyalització E2/E3	s/e
23	A 14	ACTUACIONS. Senyalització E4	s/e
24	A 15	ACTUACIONS. Senyalització E5	s/e
PROPOSTA GENERAL			
25	P 01	PROPOSTA GENERAL CAMÍ	1/2000
PROPOSTA: TRAM 1A			
26	T1A 01	TRAM 1A	1/500
27	T1A 02	1A.1 i Senyalització general	1/100
28	T1A 03	1A.2	1/75
29	T1A 04	1A.3 i 1A.4	1/75
PROPOSTA: TRAM 1B			
30	T1B 01	TRAM 1B	1/500
31	T1B 02	1B.1 i 1B.2	1/100
32	T1B 03	1B.3 i 1B.4	1/50
33	T1B 04	1B.5, 1B.6 i 1B.7	1/75, 1/50
34	T1B 05	1B.8 i 1B.9	1/75
35	T1B 06	1B.10, 1B.11 i 1B.12	1/75

PROPOSTA: TRAM 2

36	T2 01	TRAM 2	1/500
37	T2 02	2.1 i 2.2	1/100
38	T2 03	2.3, 2.4 i 2.5	1/100
39	T2 04	2.4	1/100
40	T2 05	2.6 i 2.7	1/100
41	T2 06	2.6	1/75

PROPOSTA: TRAM 3

42	T3 01	TRAM 3	1/500
43	T3 02	3.1	1/50
44	T3 03	3.2 i 3.3	1/75
45	T3 04	3.4 i 3.5	1/100

PROPOSTA: TRAM 4A

46	T4A 01	TRAM 4A	1/500
47	T4A 02	4A.1	1/75
48	T4A 03	4A.2	1/50
49	T4A 04	4A.3 i 4A.4	1/100

PROPOSTA: TRAM 4B

50	T4B 01	TRAM 4B	1/500
51	T4B 02	4B.1	1/100
52	T4B 03	4B.2 i 4B.3	1/100
53	T4B 04	4B.4	1/50
54	T4B 05	4B.5 i 4B.6	1/50

86.A Projecte de condicionament del camí entre la capella de la Mare de Déu de Bruguers i el castell d'Eramprunyà. Gavà (Baix Llobregat)

RGD Arquitectura

DETAILS

55

D 01

DETAILS

1/20

RESIDUS

56


R 01

RESIDUS

1/200

86.A Projecte de condicionament del camí entre la capella de la Mare de Déu de Bruguers i el castell d'Eramprunyà, Gavà (Baix Llobregat)

RGD Arquitectura

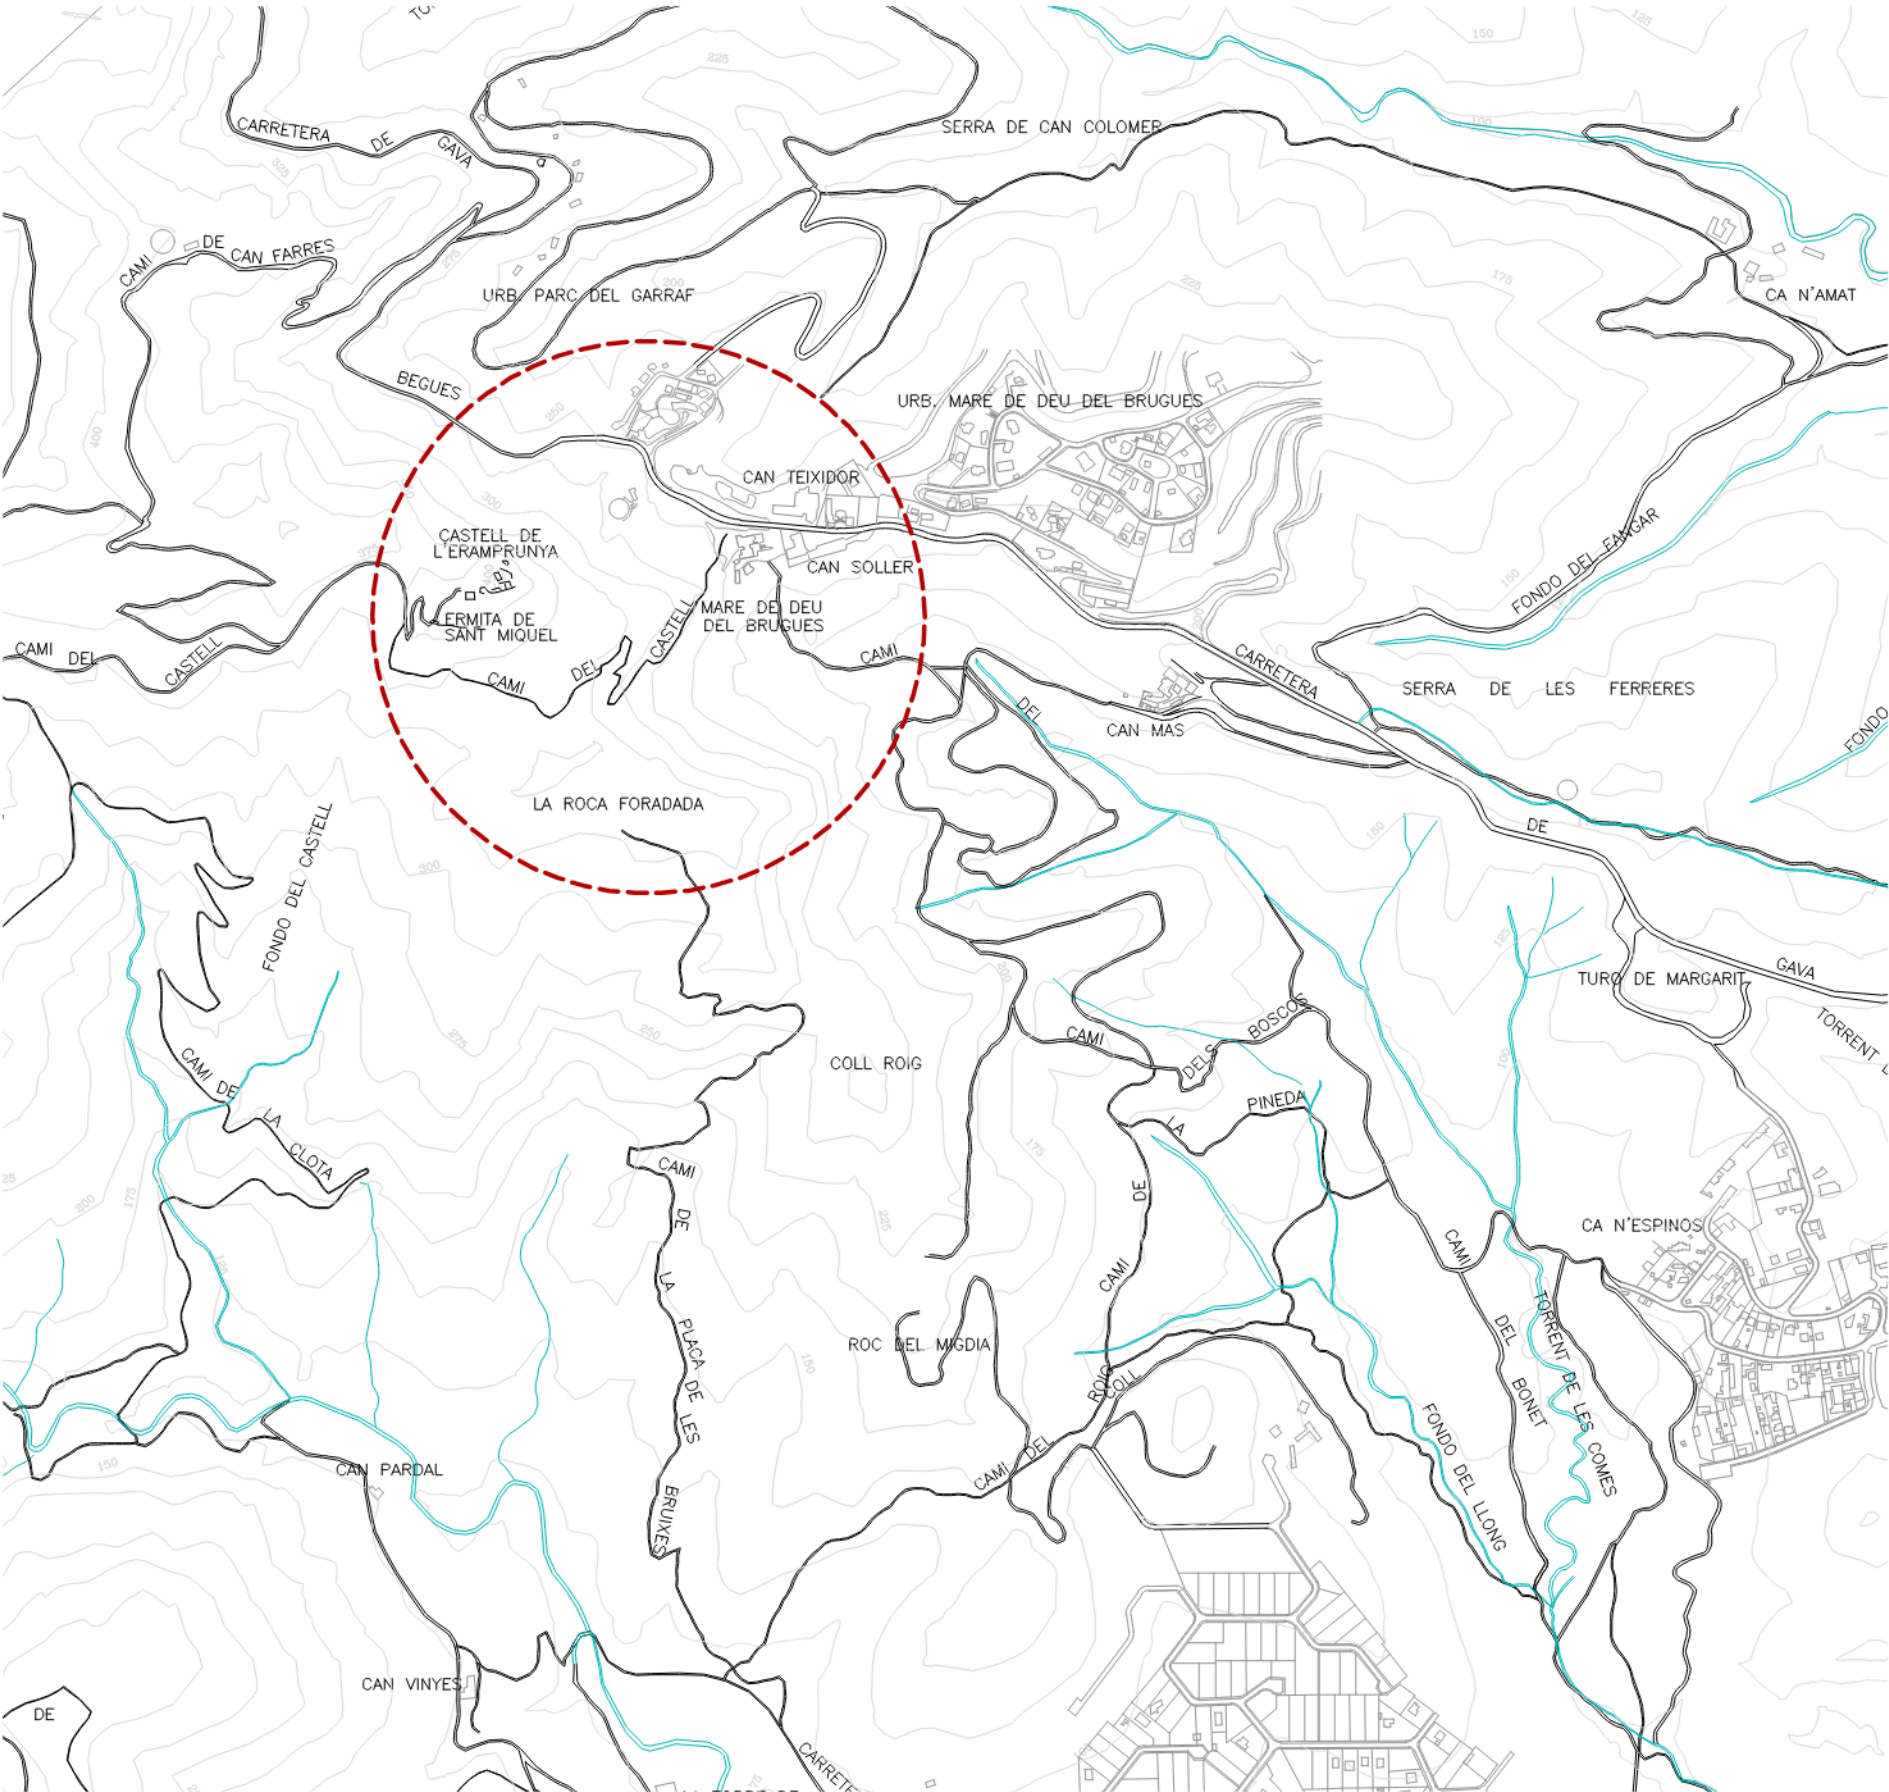



Plànol topogràfic
e 1/10.000



Situació Catalunya. Font: ICGC



Situació Parc del Garraf. Font: ICGC

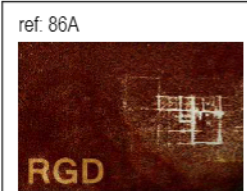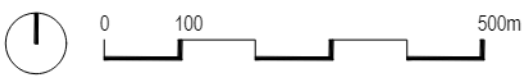

RGD Arquitectura

CONDICIONAMENT DEL CAMÍ ENTRE LA CAPELLA DE LA
MARE DE DÉU DE BRUGUÉS I EL CASTELL
D'ERAMPRUNYÀ



Localització
UTM 31N(ETRS89) Parc del Garraf
Municipi i Comarca
Gavà - Baix Llobregat
Promotor
Ajuntament de Gavà


Plànol
SITUACIÓ
SITUACIÓ
Planta

Data
07/2025
Escala
1/10000
Número
01


S 01

Autor


Roger Guitart i Domingo
Arquitecte
Núm Col·legiat: 59.398-2

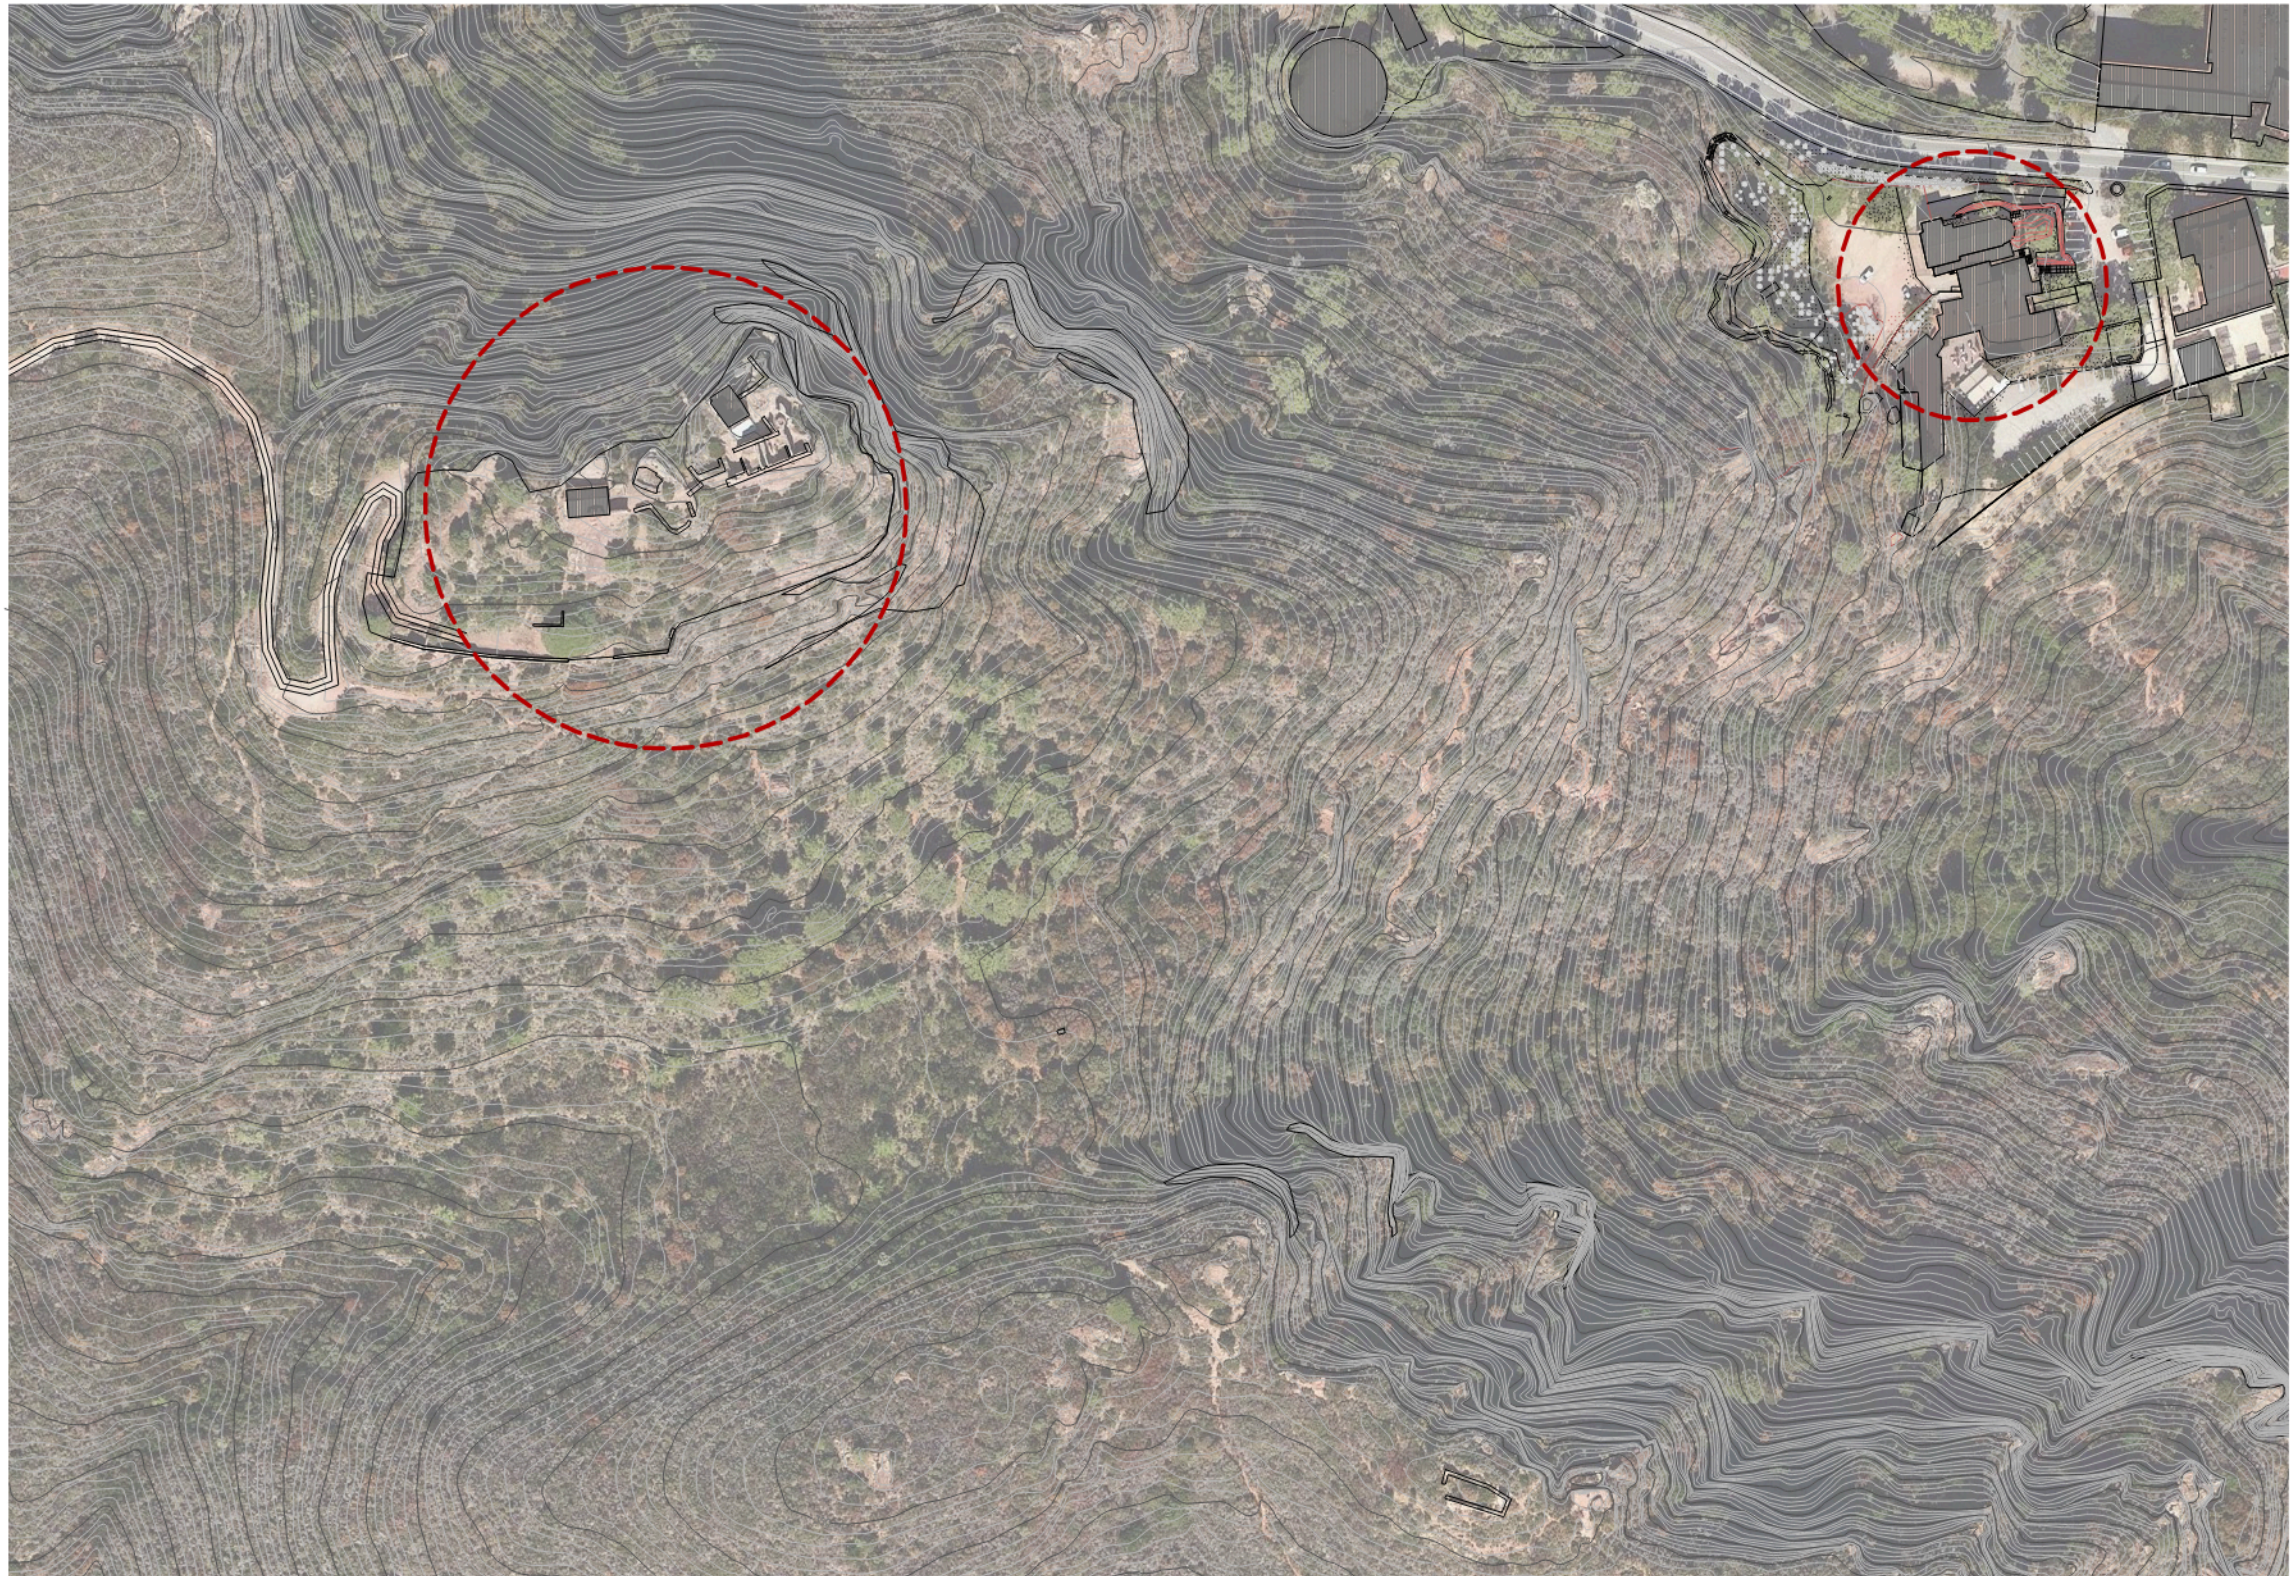

Ortofoto
e 1/2.000

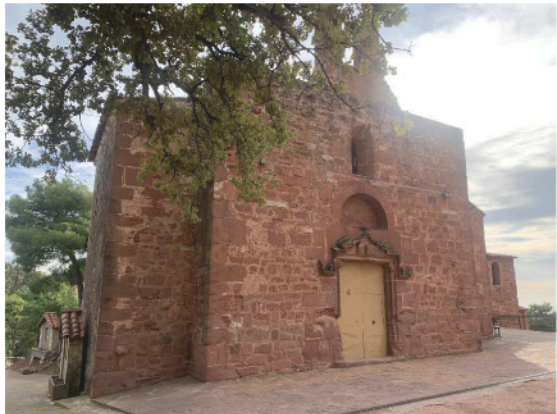

Capella de la Mare de Déu de Bruguers
Font: Roger Guitart i Domingo

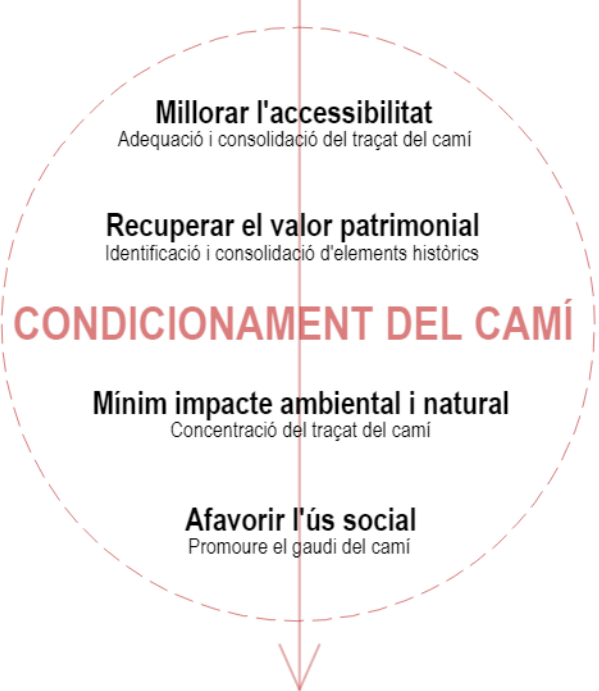

Castell d'Eramprunyà
Font: Roger Guitart i Domingo



0 20 100m

ref. 86A



RGD Arquitectura

**CONDICIONAMENT DEL CAMÍ ENTRE LA CAPELLA DE LA
MARE DE DÉU DE BRUGUÉS I EL CASTELL
D'ERAMPRUNYÀ**



Localització
UTM 31N(ETRS89) Parc del Garraf

Municipi i Comarca
Gavà - Baix Llobregat

Promotor
Ajuntament de Gavà

Plànol
SITUACIÓ

EMPLAÇAMENT

Planta

Data
07/2025


Escala
1/2000

Número
02

S 02

Autor

Roger Guitart i Domingo
Arquitecte
Núm Col·legiat: 59.398-2

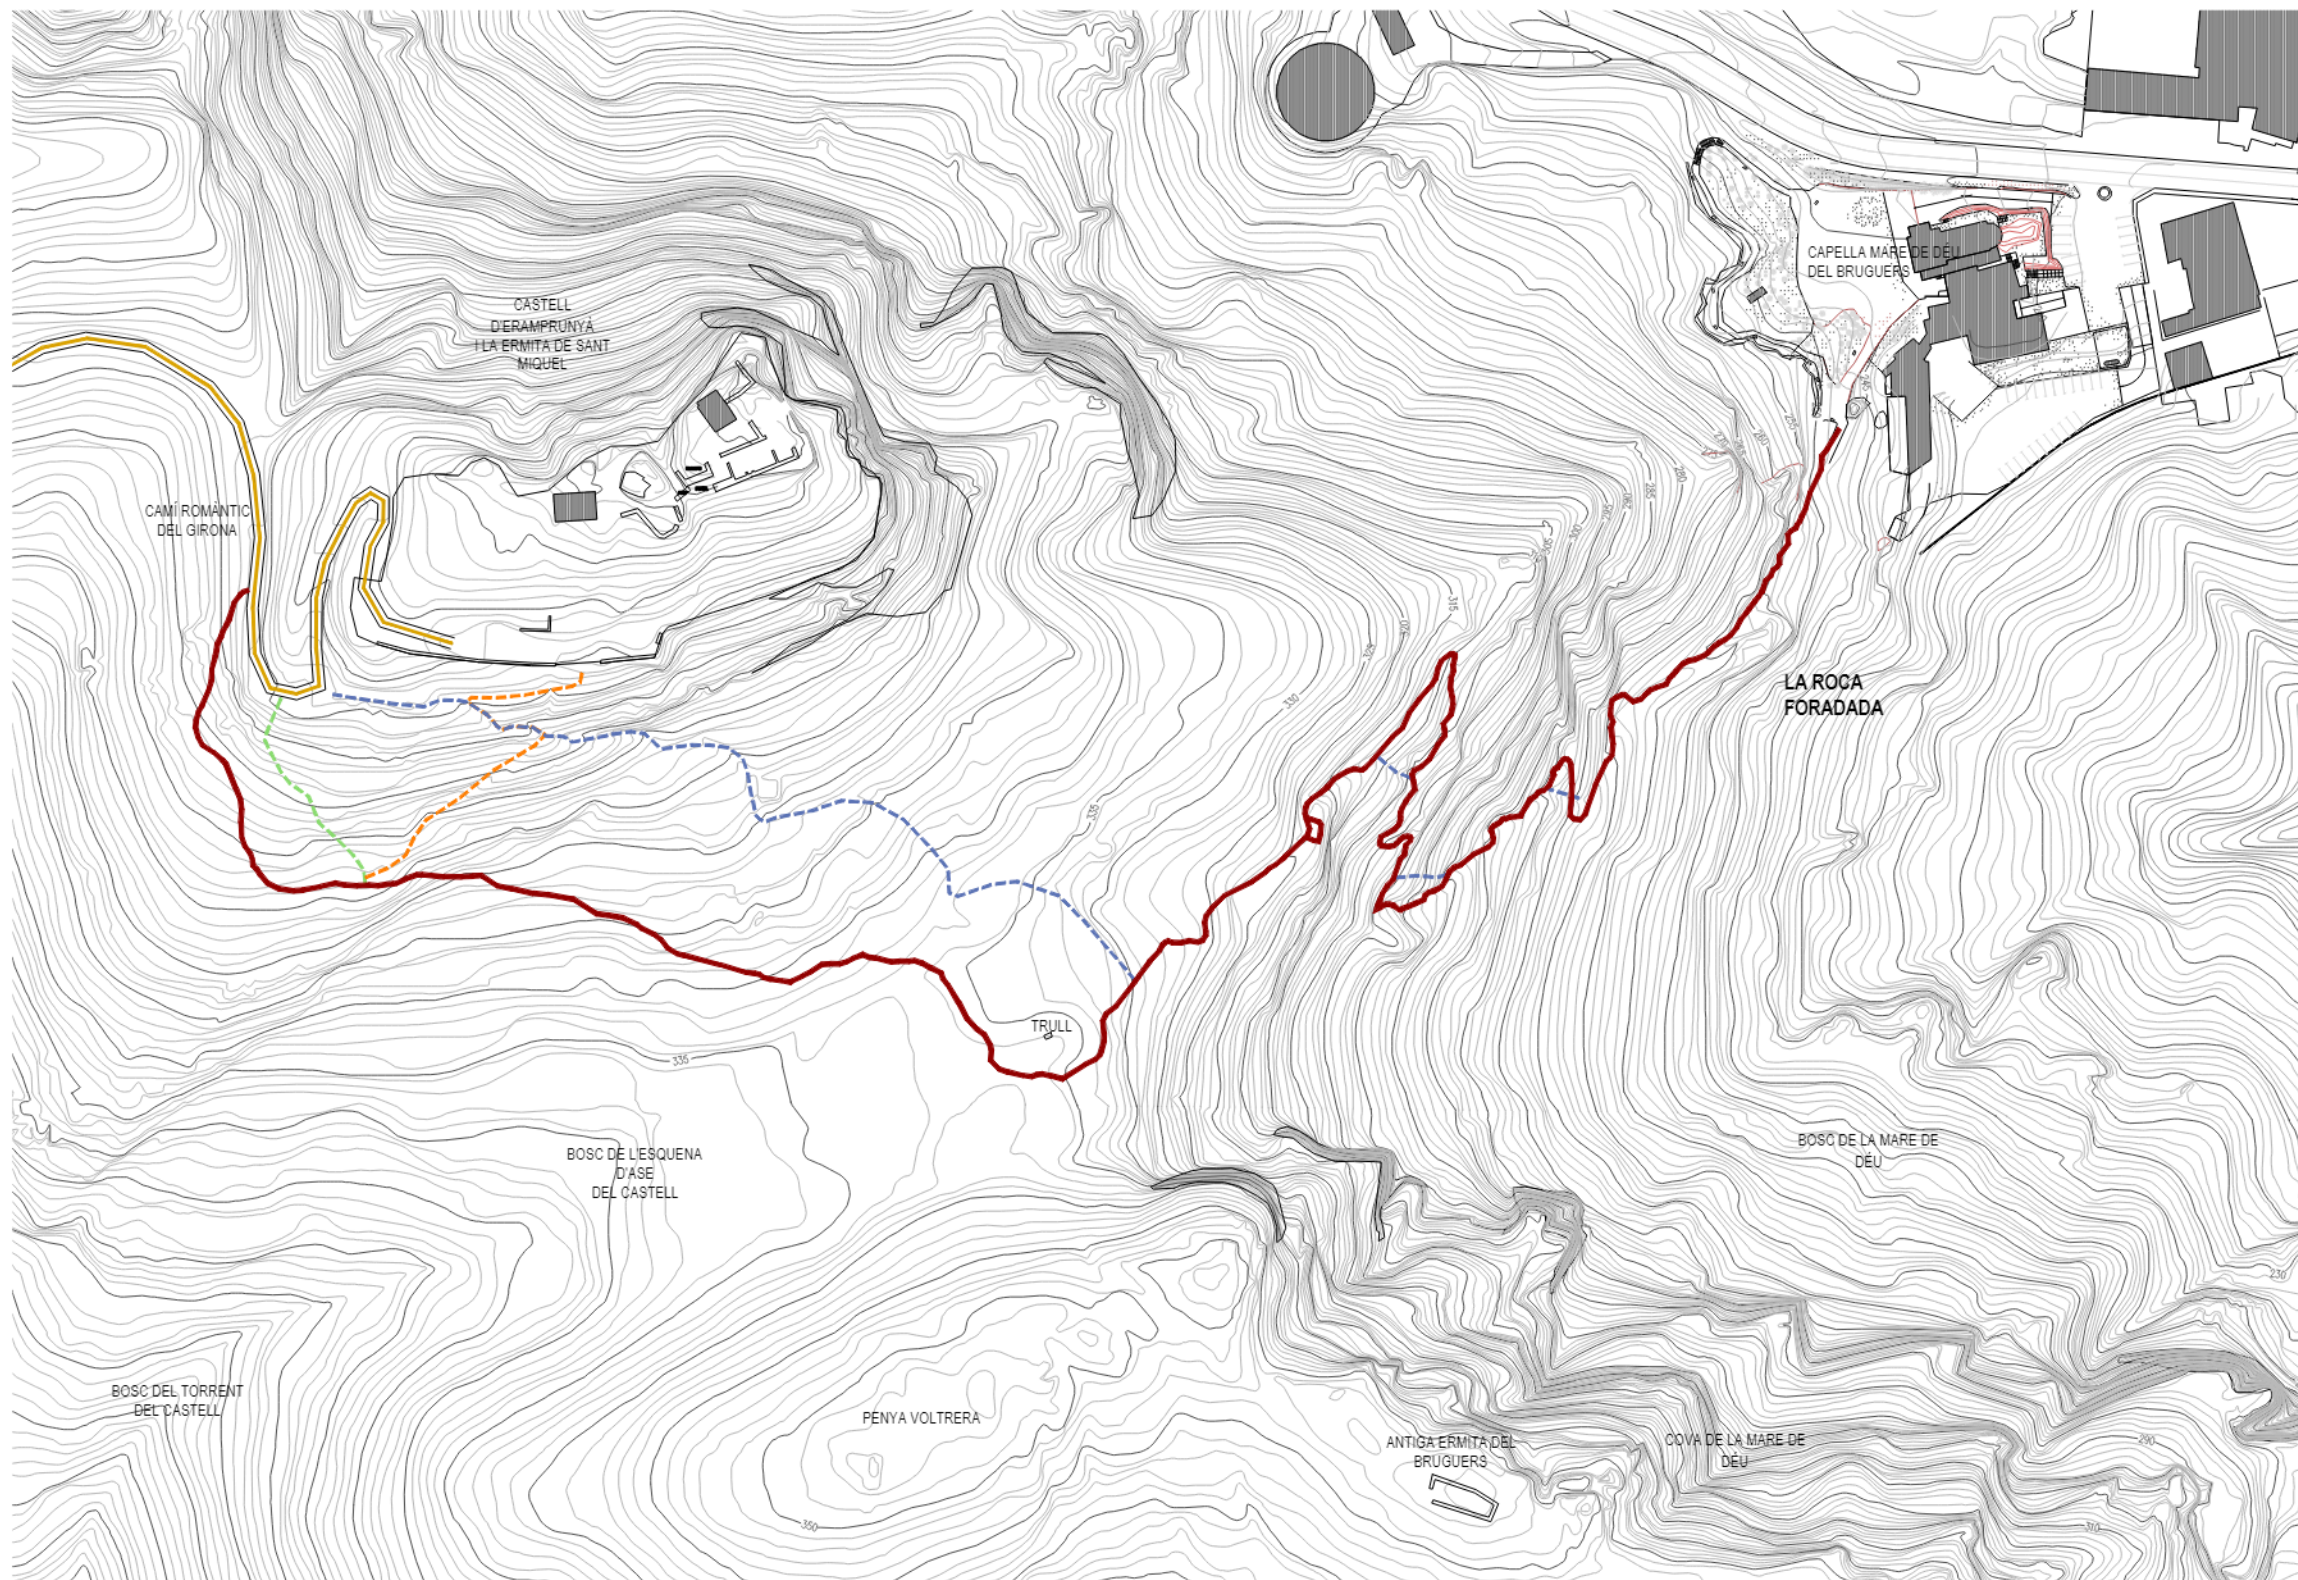


Topografia
e 1/2.000

- CAMÍ A CONDICIONAR
- CAMÍ DELS GIRONA
- CAMÍ EXISTENT
- GR92
- BTT



ref. 86A

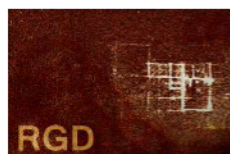

RGD Arquitectura

CONDICIONAMENT DEL CAMÍ ENTRE LA CAPELLA DE LA MARE DE DÉU DE BRUGUÉS I EL CASTELL D'ERAMPRUNYÀ



Finançat per
la Unió Europea
NextGenerationEU



Pla de Recuperació,
Transformació
i Resiliència

Localització
UTM 31N(ETRS89) Parc del Garraf

Municipi i Comarca
Gavà - Baix Llobregat

Promotor
Ajuntament de Gavà

Plànol
ESTAT INICIAL

TRAÇAT DE CAMINS EXISTENTS

Planta

Data
07/2025


Escala
1/2000

Número
03

EI 01

Autor

Roger Guitart i Domingo
Arquitecte
Núm Col·legiat: 59.398-2

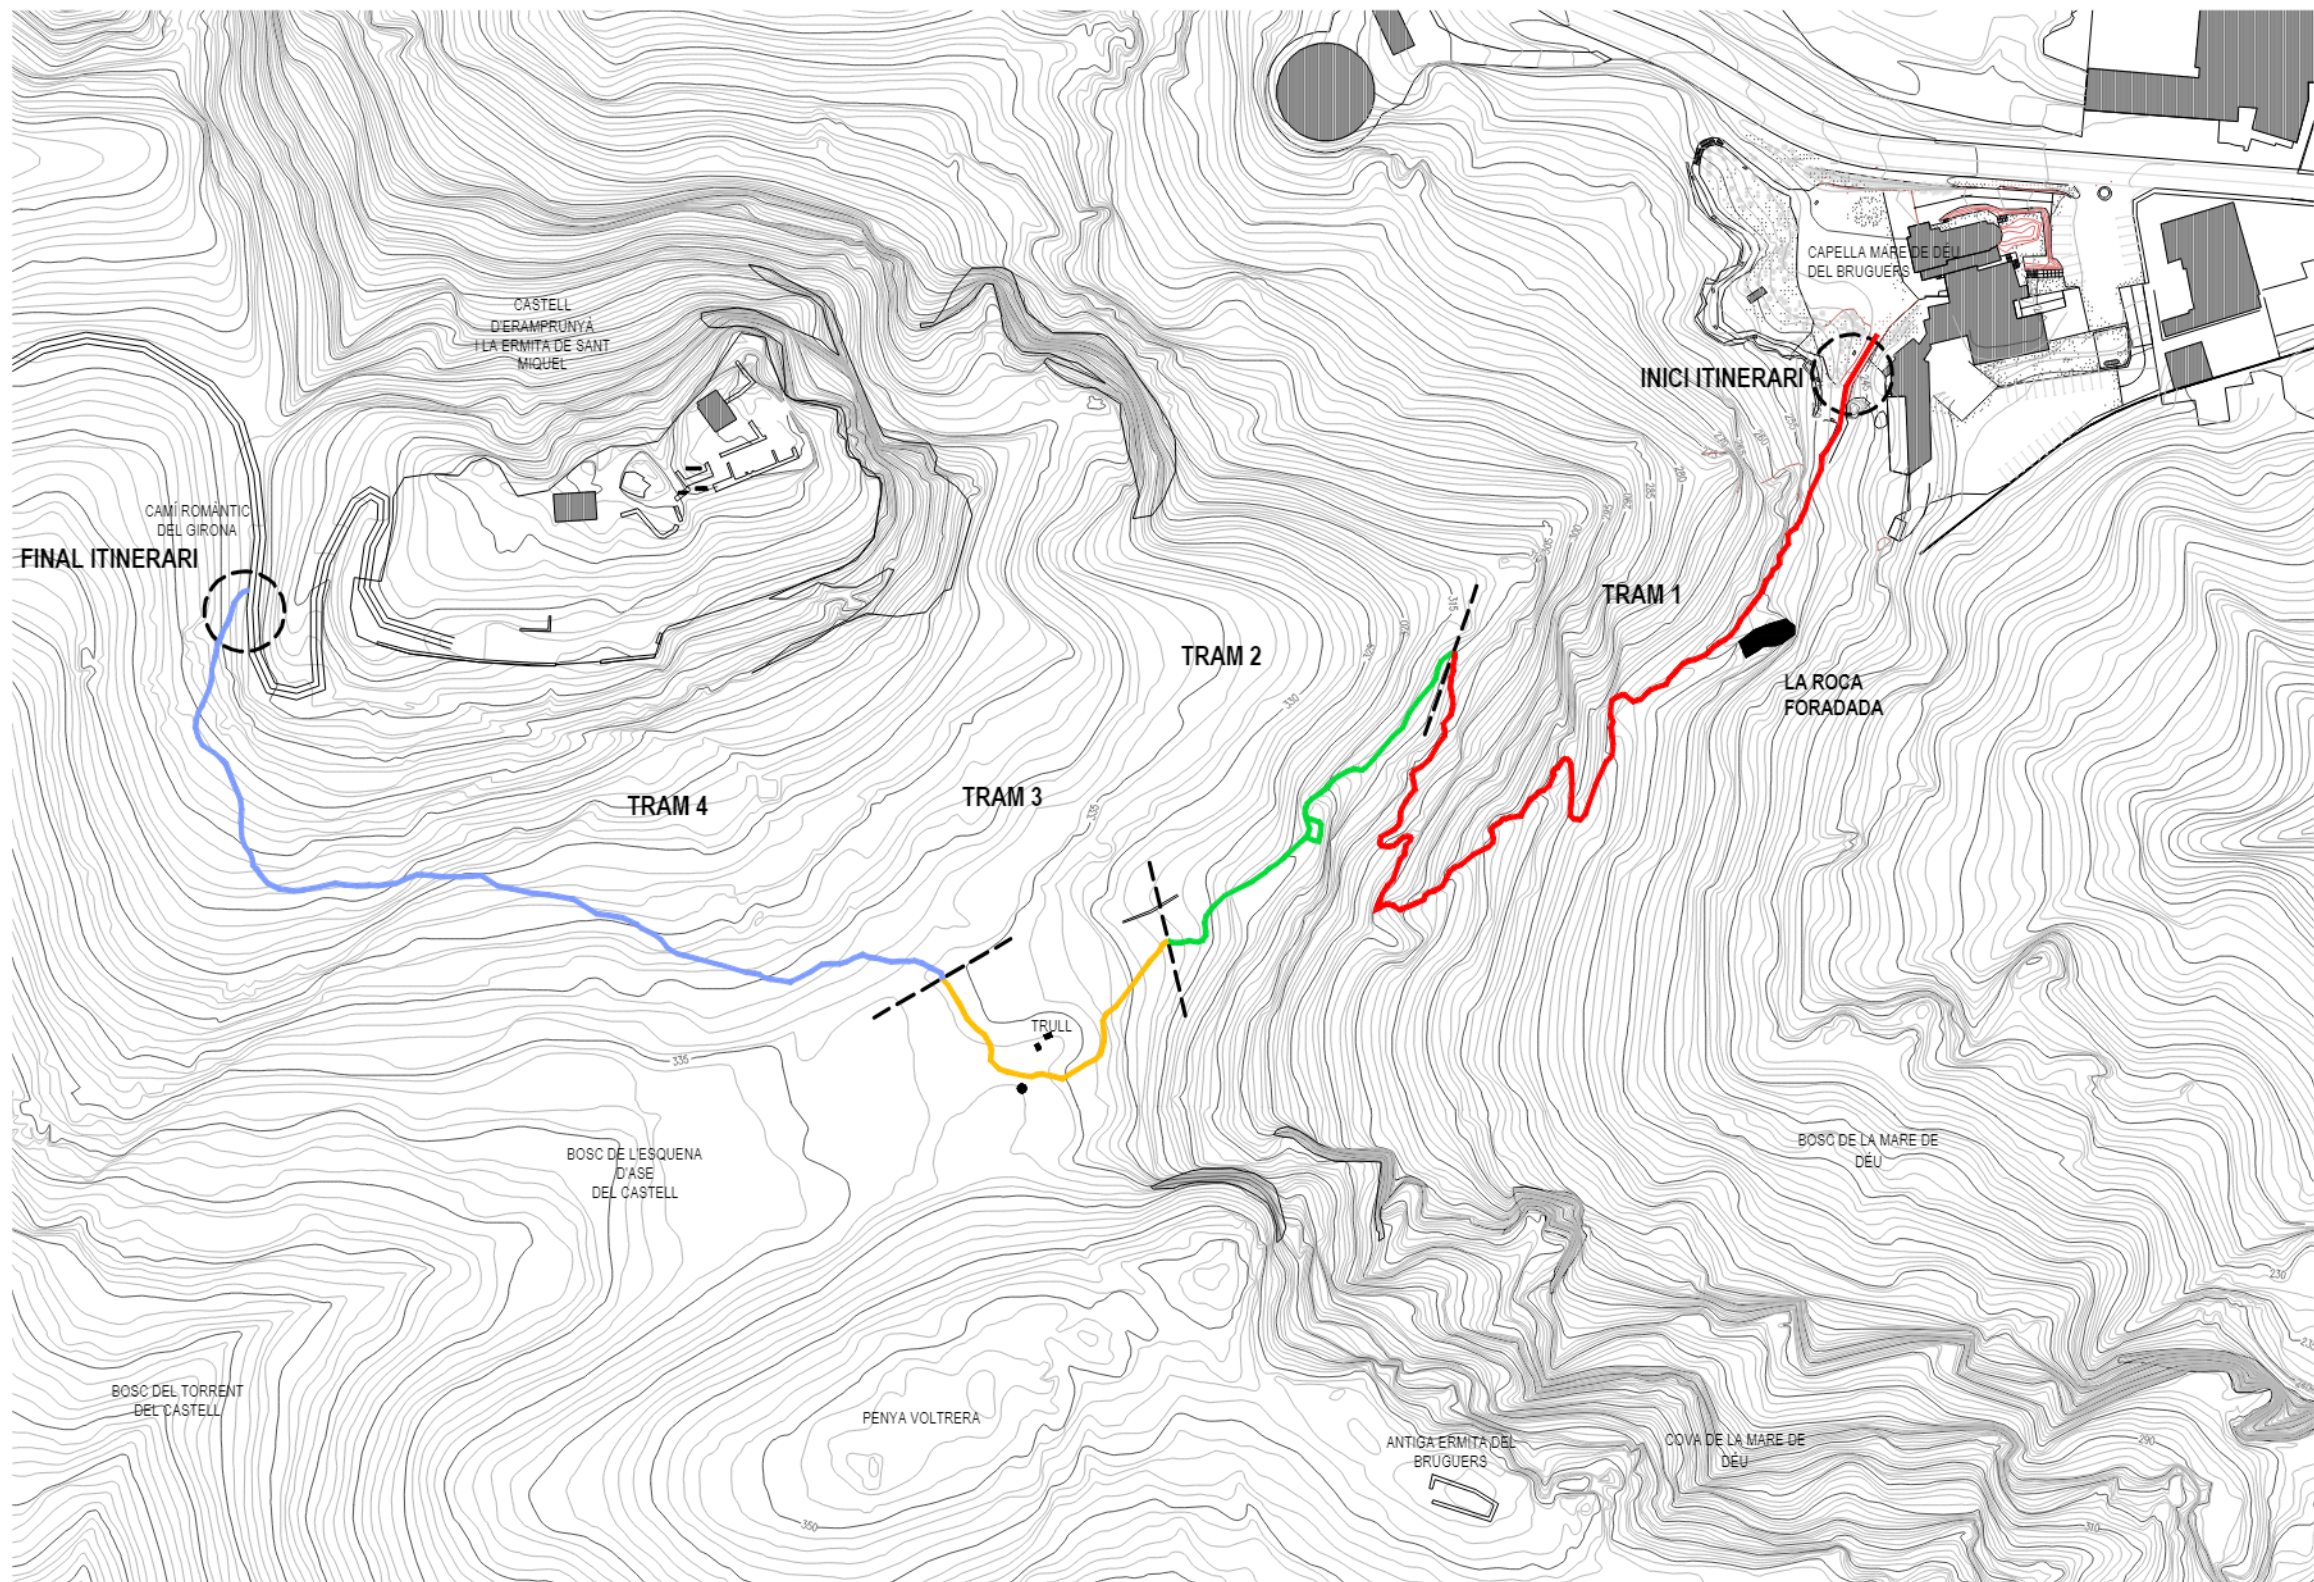

Topografia
e 1/2.000

CAMÍ DE LA CAPELLA AL CASTELL

INICI DE L'ITINERARI: Capella de Bruguers

TRAM 1: Camí de la Roca foradada —
Recorregut: 316 m
Cota inici: 246 m
Cota final: 309 m
Desnivell: 63 m

TRAM 2: Camí de la solana —
Recorregut: 117 m
Cota inici: 309 m
Cota final: 326 m
Desnivell: 17 m

TRAM 3: Camí del trull —
Recorregut: 95 m
Cota inici: 326 m
Cota final: 335 m
Desnivell: 9 m


TRAM 4: Camí del bosc de l'esquena d'ase —
Recorregut: 279 m
Cota inici: 335 m
Cota final: 374 m
Desnivell: 38 m

FINAL DE L'ITINERARI: Castell d'Eramprunyà

Recorregut total: 807 m
Desnivell total: 127 m



ref. 86A

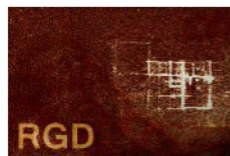

RGD Arquitectura

**CONDICIONAMENT DEL CAMÍ ENTRE LA CAPELLA DE LA
MARE DE DÉU DE BRUGUÉS I EL CASTELL
D'ERAMPRUNYÀ**



Finançat per
la Unió Europea
NextGenerationEU



Pla de Recuperació,
Transformació
i Resiliència

Localització
UTM 31N(ETRS89) Parc del Garraf

Municipi i Comarca
Gavà - Baix Llobregat

Promotor
Ajuntament de Gavà

Plànol
ESTAT INICIAL

TRAMS

Planta

Data
07/2025



Escala
1/2000

Número
04

EI 02

Autor

Roger Guitart i Domingo
Arquitecte
Núm Col·legiat: 59.398-2

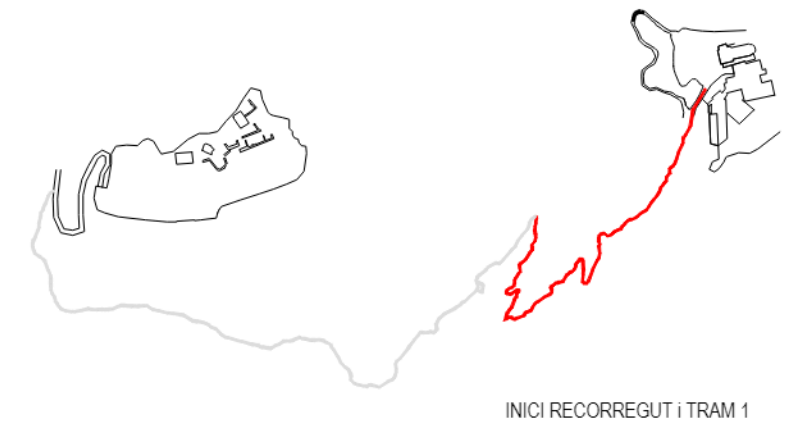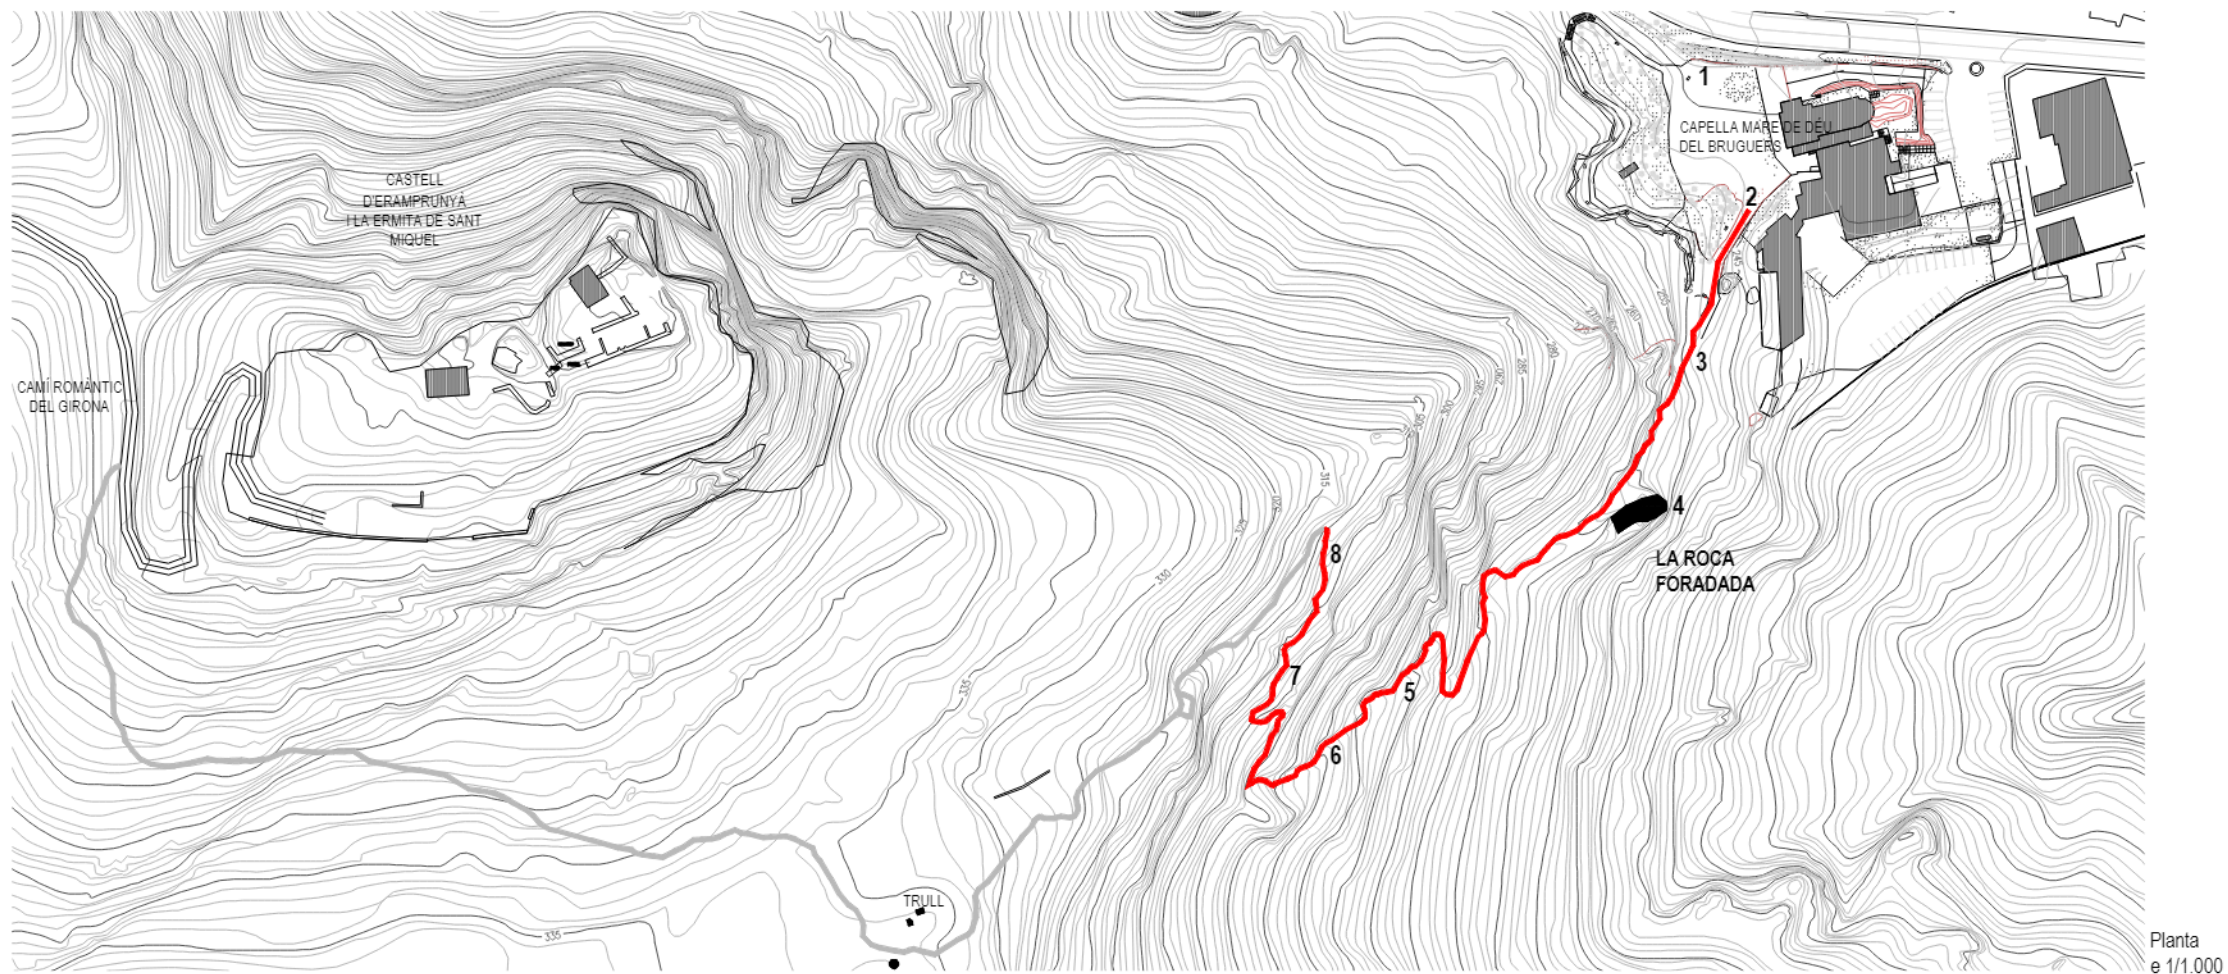

INICI RECORREGUT I TRAM 1

Planta
e 1/1.000



1 Esplanada de la capella i el Roure de Bruguers
Font: Roger Guitart i Domingo




2 Inici itinerari
Font: Google Maps




3 Tram amb presència de roques
Font: Google Maps



4 Roca Foradada
Font: Roger Guitart i Domingo

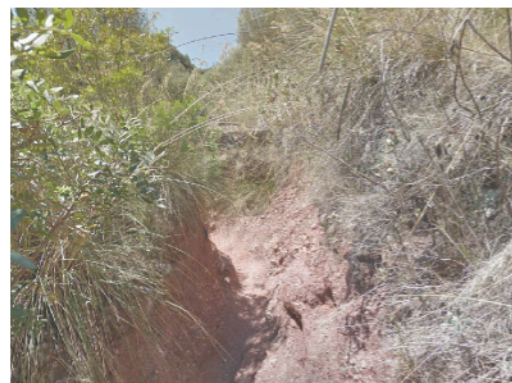

5 Pas en tall de terreny
Font: Google Maps

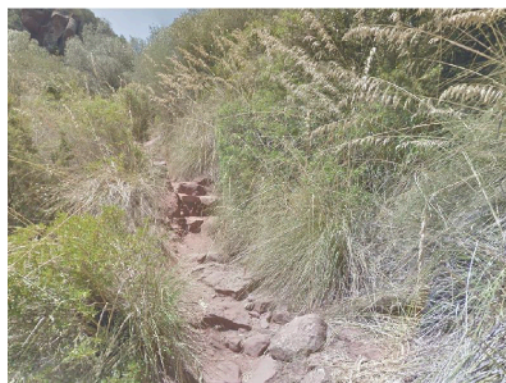

6 Restes d'empedrat
Font: Google Maps



7 Tram sobre gran roca
Font: Google Maps



8 Trobada amb el tram 2
Font: Google Maps



CAPELLA DE BRUGUERS



0 10 50m

ref. 86A



RGD Arquitectura

CONDICIONAMENT DEL CAMÍ ENTRE LA CAPELLA DE LA MARE DE DÉU DE BRUGUÉS I EL CASTELL D'ERAMPRUNYÀ



Finançat per
la Unió Europea
NextGenerationEU



Pla de Recuperació,
Transformació
i Resiliència

Localització

UTM 31N(ETRS89) Parc del Garraf

Municipi i Comarca

Gavà - Baix Llobregat

Promotor

Ajuntament de Gavà

Plànol

ESTAT INICIAL

INICI ITINERARI i TRAM 1

Planta i fotografies

Data

07/2025

Escala

1/1000

Número

05


EI 03

Autor

Roger Guitart i Domingo

Arquitecte

Núm Col·legiat: 59.398-2

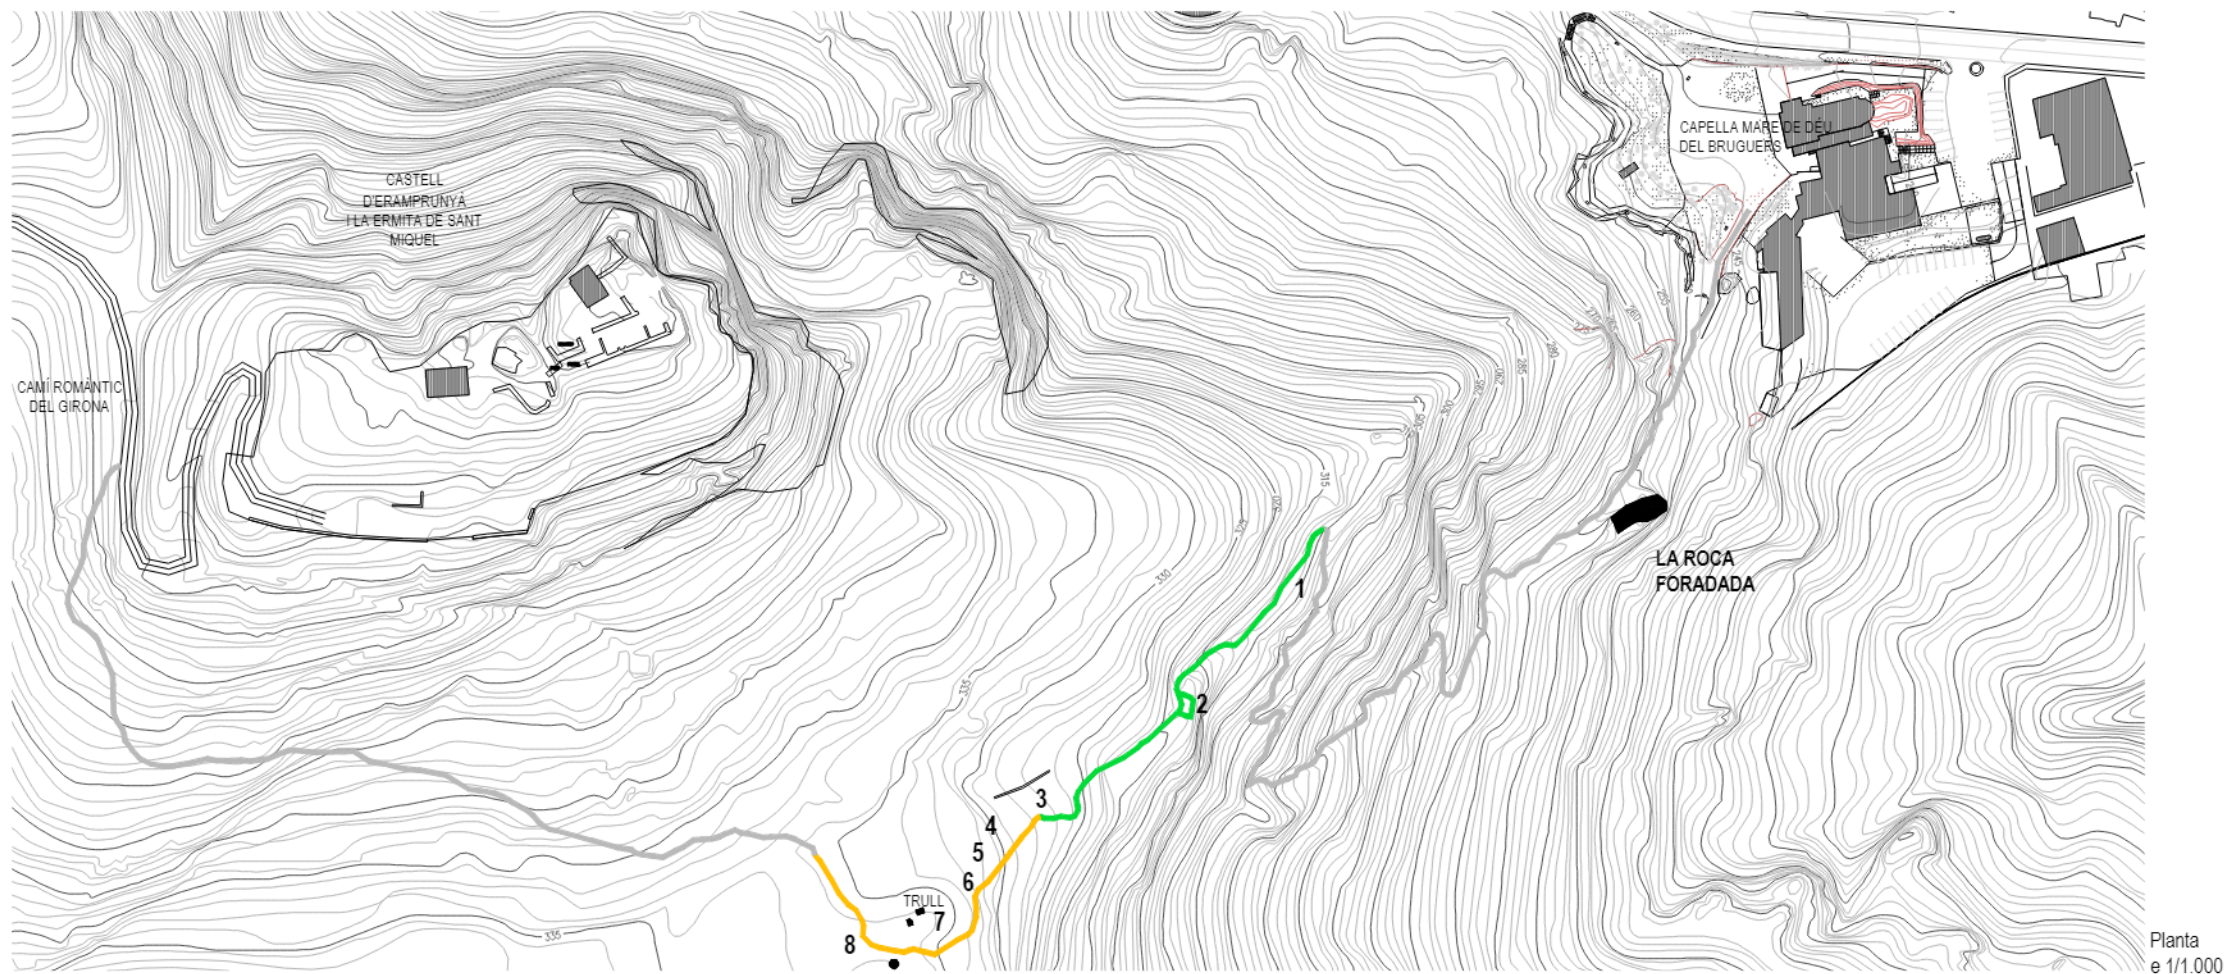

1 Fragment de paviment de blocs de pedra
Font: Roger Guitart i Domingo



2 Mirador amb els goigs de la Mare de Déu de Brugués
Font: Roger Guitart i Domingo




3 Fragment de paviment de blocs de pedra
Font: Roger Guitart i Domingo



4 Fragment de paviment de blocs de pedra
Font: Roger Guitart i Domingo



5 Pas guiat per murets a les dues bandes i empedrat
Font: Roger Guitart i Domingo

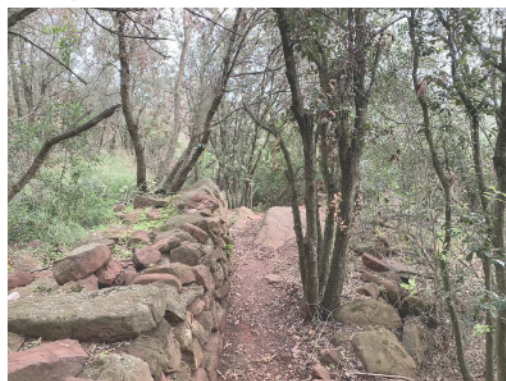

6 Mur de gran secció i estructura inferior de pedra
Font: Roger Guitart i Domingo



7 Fragment de paviment de blocs de pedra entre dues penyes
Font: Roger Guitart i Domingo



8 Pou de pedra
Font: Roger Guitart i Domingo



RESTES DE L'ANTIC TRULL



ref. 86A



RGD Arquitectura

CONDICIONAMENT DEL CAMÍ ENTRE LA CAPELLA DE LA MARE DE DÉU DE BRUGUÉS I EL CASTELL D'ERAMPRUNYA



Finançat per la Unió Europea
NextGenerationEU



Pla de Recuperació, Transformació i Resiliència

Localització
UTM 31N(ETRS89) Parc del Garraf

Municipi i Comarca
Gavà - Baix Llobregat

Promotor
Ajuntament de Gavà

Plànol
ESTAT INICIAL

TRAMS 2 i 3

Planta i fotografies

Data
07/2025



Escala
1/1000

Número
06

EI 04

Autor

Roger Guitart i Domingo
Arquitecte
Núm Col·legiat: 59.398-2

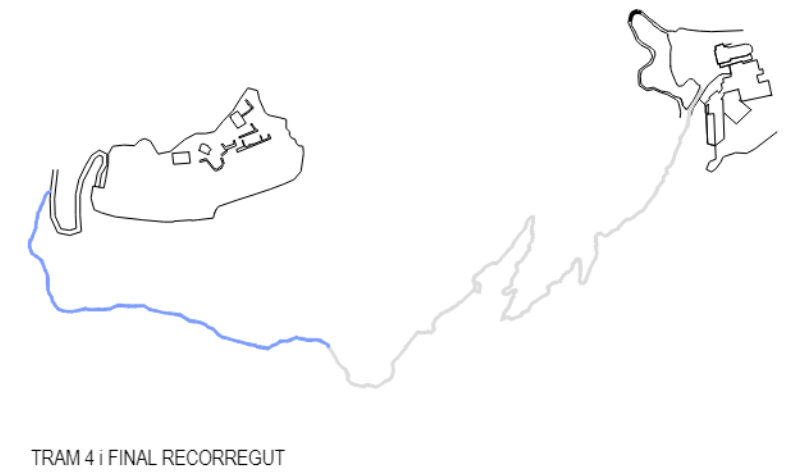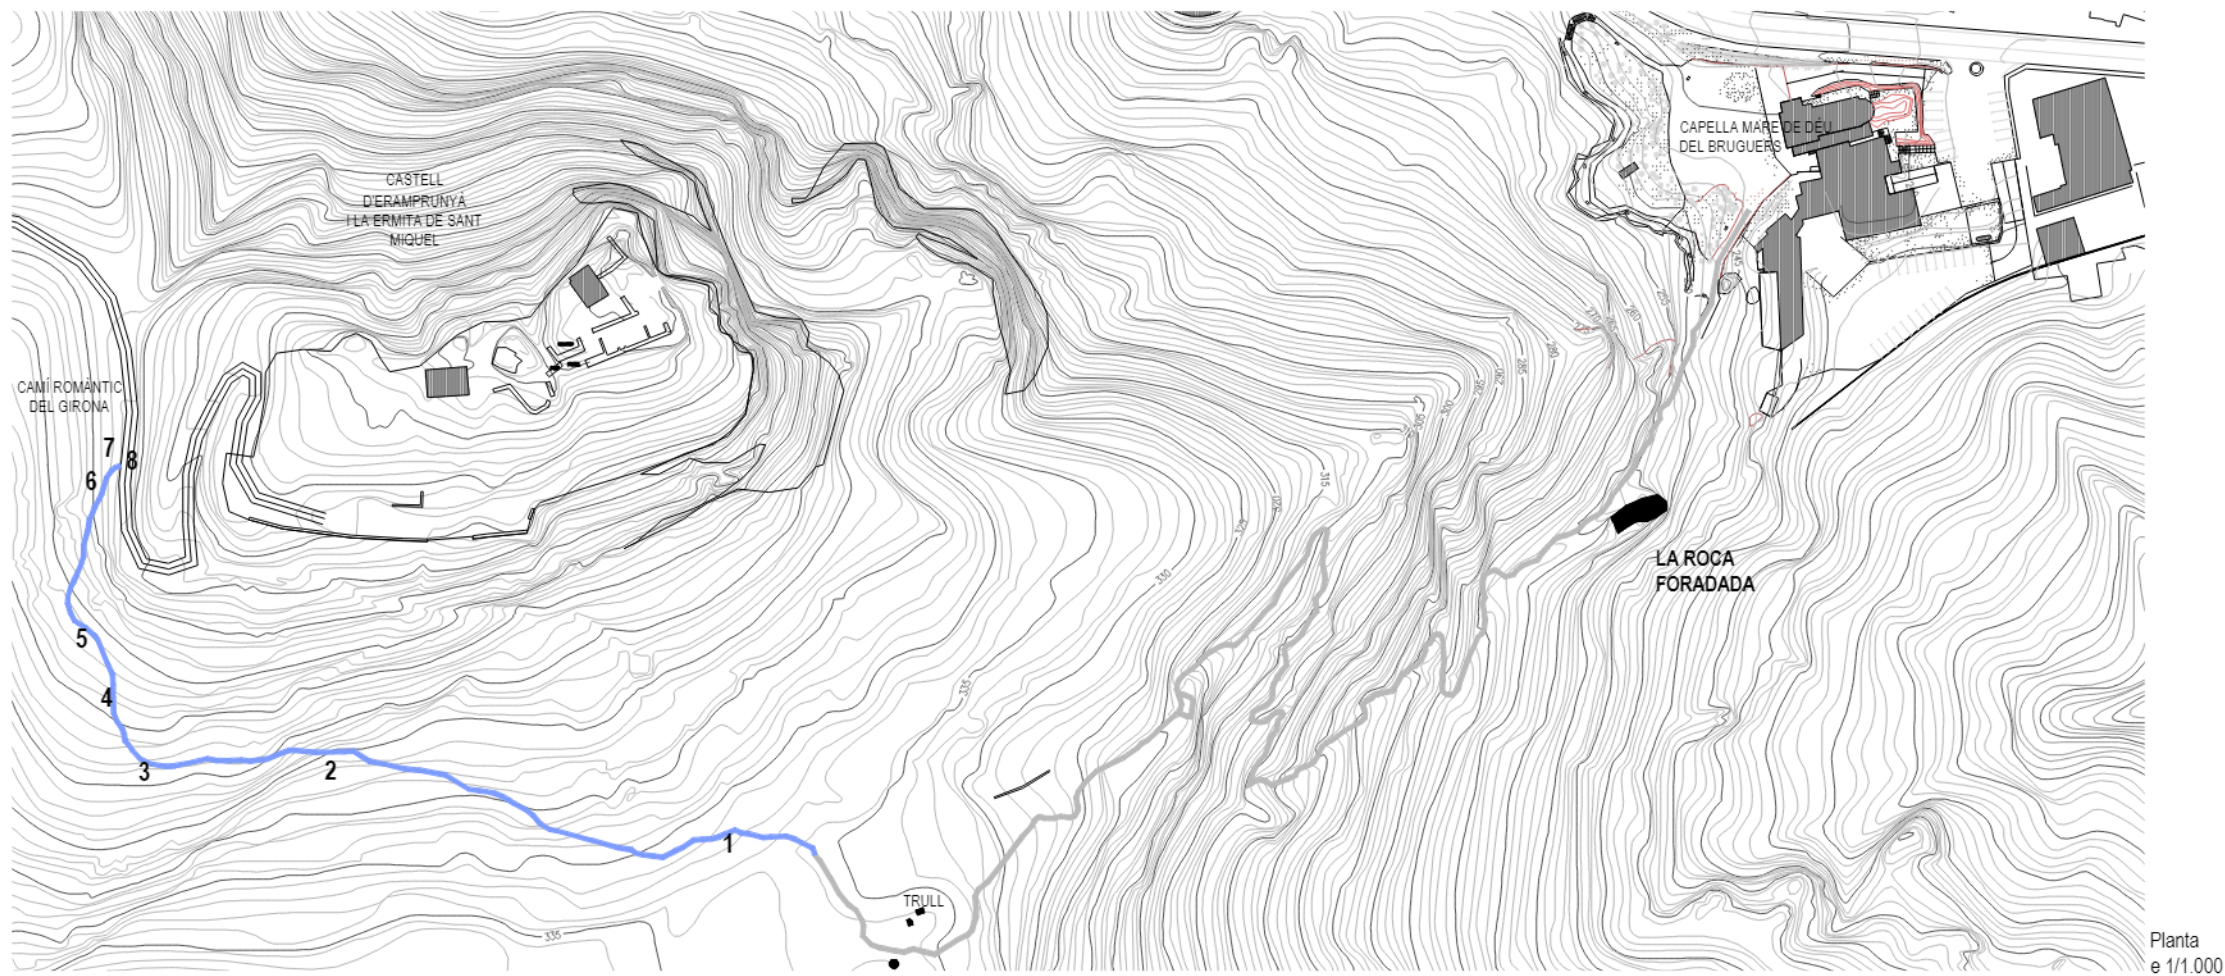

TRAM 4 i FINAL RECORREGUT



1 Possible marge del camí
Font: Roger Guitart i Domingo



2 Fragment de paviment de blocs de pedra
Font: Roger Guitart i Domingo



3 Retalls a la penya i empedrat camí
Font: Roger Guitart i Domingo



4 Inscripció de 1912 a pedra
Font: Roger Guitart i Domingo



5 Restes d'edificació
Font: Roger Guitart i Domingo



6 Marge de pedra
Font: Roger Guitart i Domingo



7 Final d'itinerari
Font: Roger Guitart i Domingo



8 Trobada de camins
Font: Roger Guitart i Domingo



CASTELL D'ERAMPRUNYÀ



ref. 86A



RGD Arquitectura

CONDICIONAMENT DEL CAMÍ ENTRE LA CAPELLA DE LA MARE DE DÉU DE BRUGUÉS I EL CASTELL D'ERAMPRUNYÀ



Finançat per la Unió Europea
NextGenerationEU



Pla de Recuperació, Transformació i Resiliència

Localització
UTM 31N(ETRS89) Parc del Garraf

Municipi i Comarca
Gavà - Baix Llobregat

Promotor
Ajuntament de Gavà

Plànol
ESTAT INICIAL

TRAM 4 i FINAL ITINERARI

Planta i fotografies

Data
07/2025

Escala
1/1000

Número
07

EI 05

Autor

Roger Guitart i Domingo
Arquitecte
Núm Col·legiat: 59.398-2

Espai d'interès natural

a) Pla d'Espais d'Interès Natural de Catalunya (PEIN)	El massís del Garraf va ser incorporat al PEIN pel Decret 328/1992, de 14 de desembre.
b) Xarxa Natura 2000	El massís del Garraf va ser declarat com a espai Natura 2000 mitjançant l'Acord del Govern 112/2006, de 5 de setembre, que va aprovar la Xarxa Natura 2000 a Catalunya.
c) Llocs d'importància comunitària (LIC) i Zones especials de conservació (ZEC)	El massís del Garraf va ser declarat per primera vegada com a LIC el 1997, i com a ZEC el 2014.
d) Zones d'especial protecció per a les aus (ZEPA)	El massís del Garraf va ser declarat per primera vegada com a ZEPA el 2005.

El castell està ubicat a l'espai amb Codi **ES5110013-Serres del Litoral Central**.

Espai d'interès geològic

a) Inventari d'espais d'interès geològic de Catalunya (IEIGC)	El castell està inclòs en la: Geozona amb codi EIG 347: Eramprunyà - La Desfeta
---	---


Espècies vegetals

a) Pla Especial de Protecció del Medi Físic i del Paisatge de l'Espai Natural del Garraf	En el recinte del castell es troben aquestes dues espècies vegetals: – Espècie de flora protegida: <i>Succowia balearica</i> – Prohibida la recol·lecció o qualsevol activitat que el pugui malmetre: <i>Margalló (Chamaerops humilis)</i>
b) Protecció d'arbres i arbredes	Arbres monumentals (AM) declarats per Ordre de la Generalitat. – Arbre monumental (AM) al municipi de Begues: <i>Alzina de Puigvoltor (Quercus ilex)</i> – Arbre històric (H) al municipi de Begues: <i>Pi Gros de Begues (o Pi de Can Sadurní I) (Pinus pinea)</i>. Mort Arbres d'interès local (AL). Al Catàleg d'arbres i arbredes d'interès local a Gavà (Ajuntament de Gavà) s'inclouen tres arbres que estan ubicats al costat de l'ermita de la Mare de Déu de Bruguers: – <i>Roure de Bruguers (Quercus humilis)</i> – <i>Pi de Bruguers (Pinus pinea)</i> – <i>Olivera de Bruguers (Olea europaea)</i>



Font: Extret de la pàgina 43 del Pla director del Castell d'Eramprunyà del Setembre de 2016 elaborat pel SPAL (Servei de Patrimoni Arquitectònic Local) Diputació de Barcelona

ref. 86A

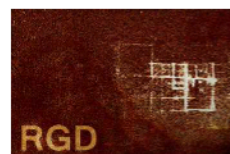

RGD Arquitectura

CONDICIONAMENT DEL CAMÍ ENTRE LA CAPELLA DE LA MARE DE DÉU DE BRUGUÉS I EL CASTELL D'ERAMPRUNYÀ



Finançat per
la Unió Europea
NextGenerationEU



Plànol de Recuperació,
Transformació
i Resiliència

Localització
UTM 31N(ETRS89) Parc del Garraf

Municipi i Comarca
Gavà - Baix Llobregat

Promotor
Ajuntament de Gavà

Plànol
ESTAT INICIAL

ANÀLISI DE L'ENTORN NATURAL

Planta

Data
07/2025


Escala
1/500

Número
08

EI 06

Autor

Roger Guitart i Domingo
Arquitecte
Núm Col·legiat: 59.398-2

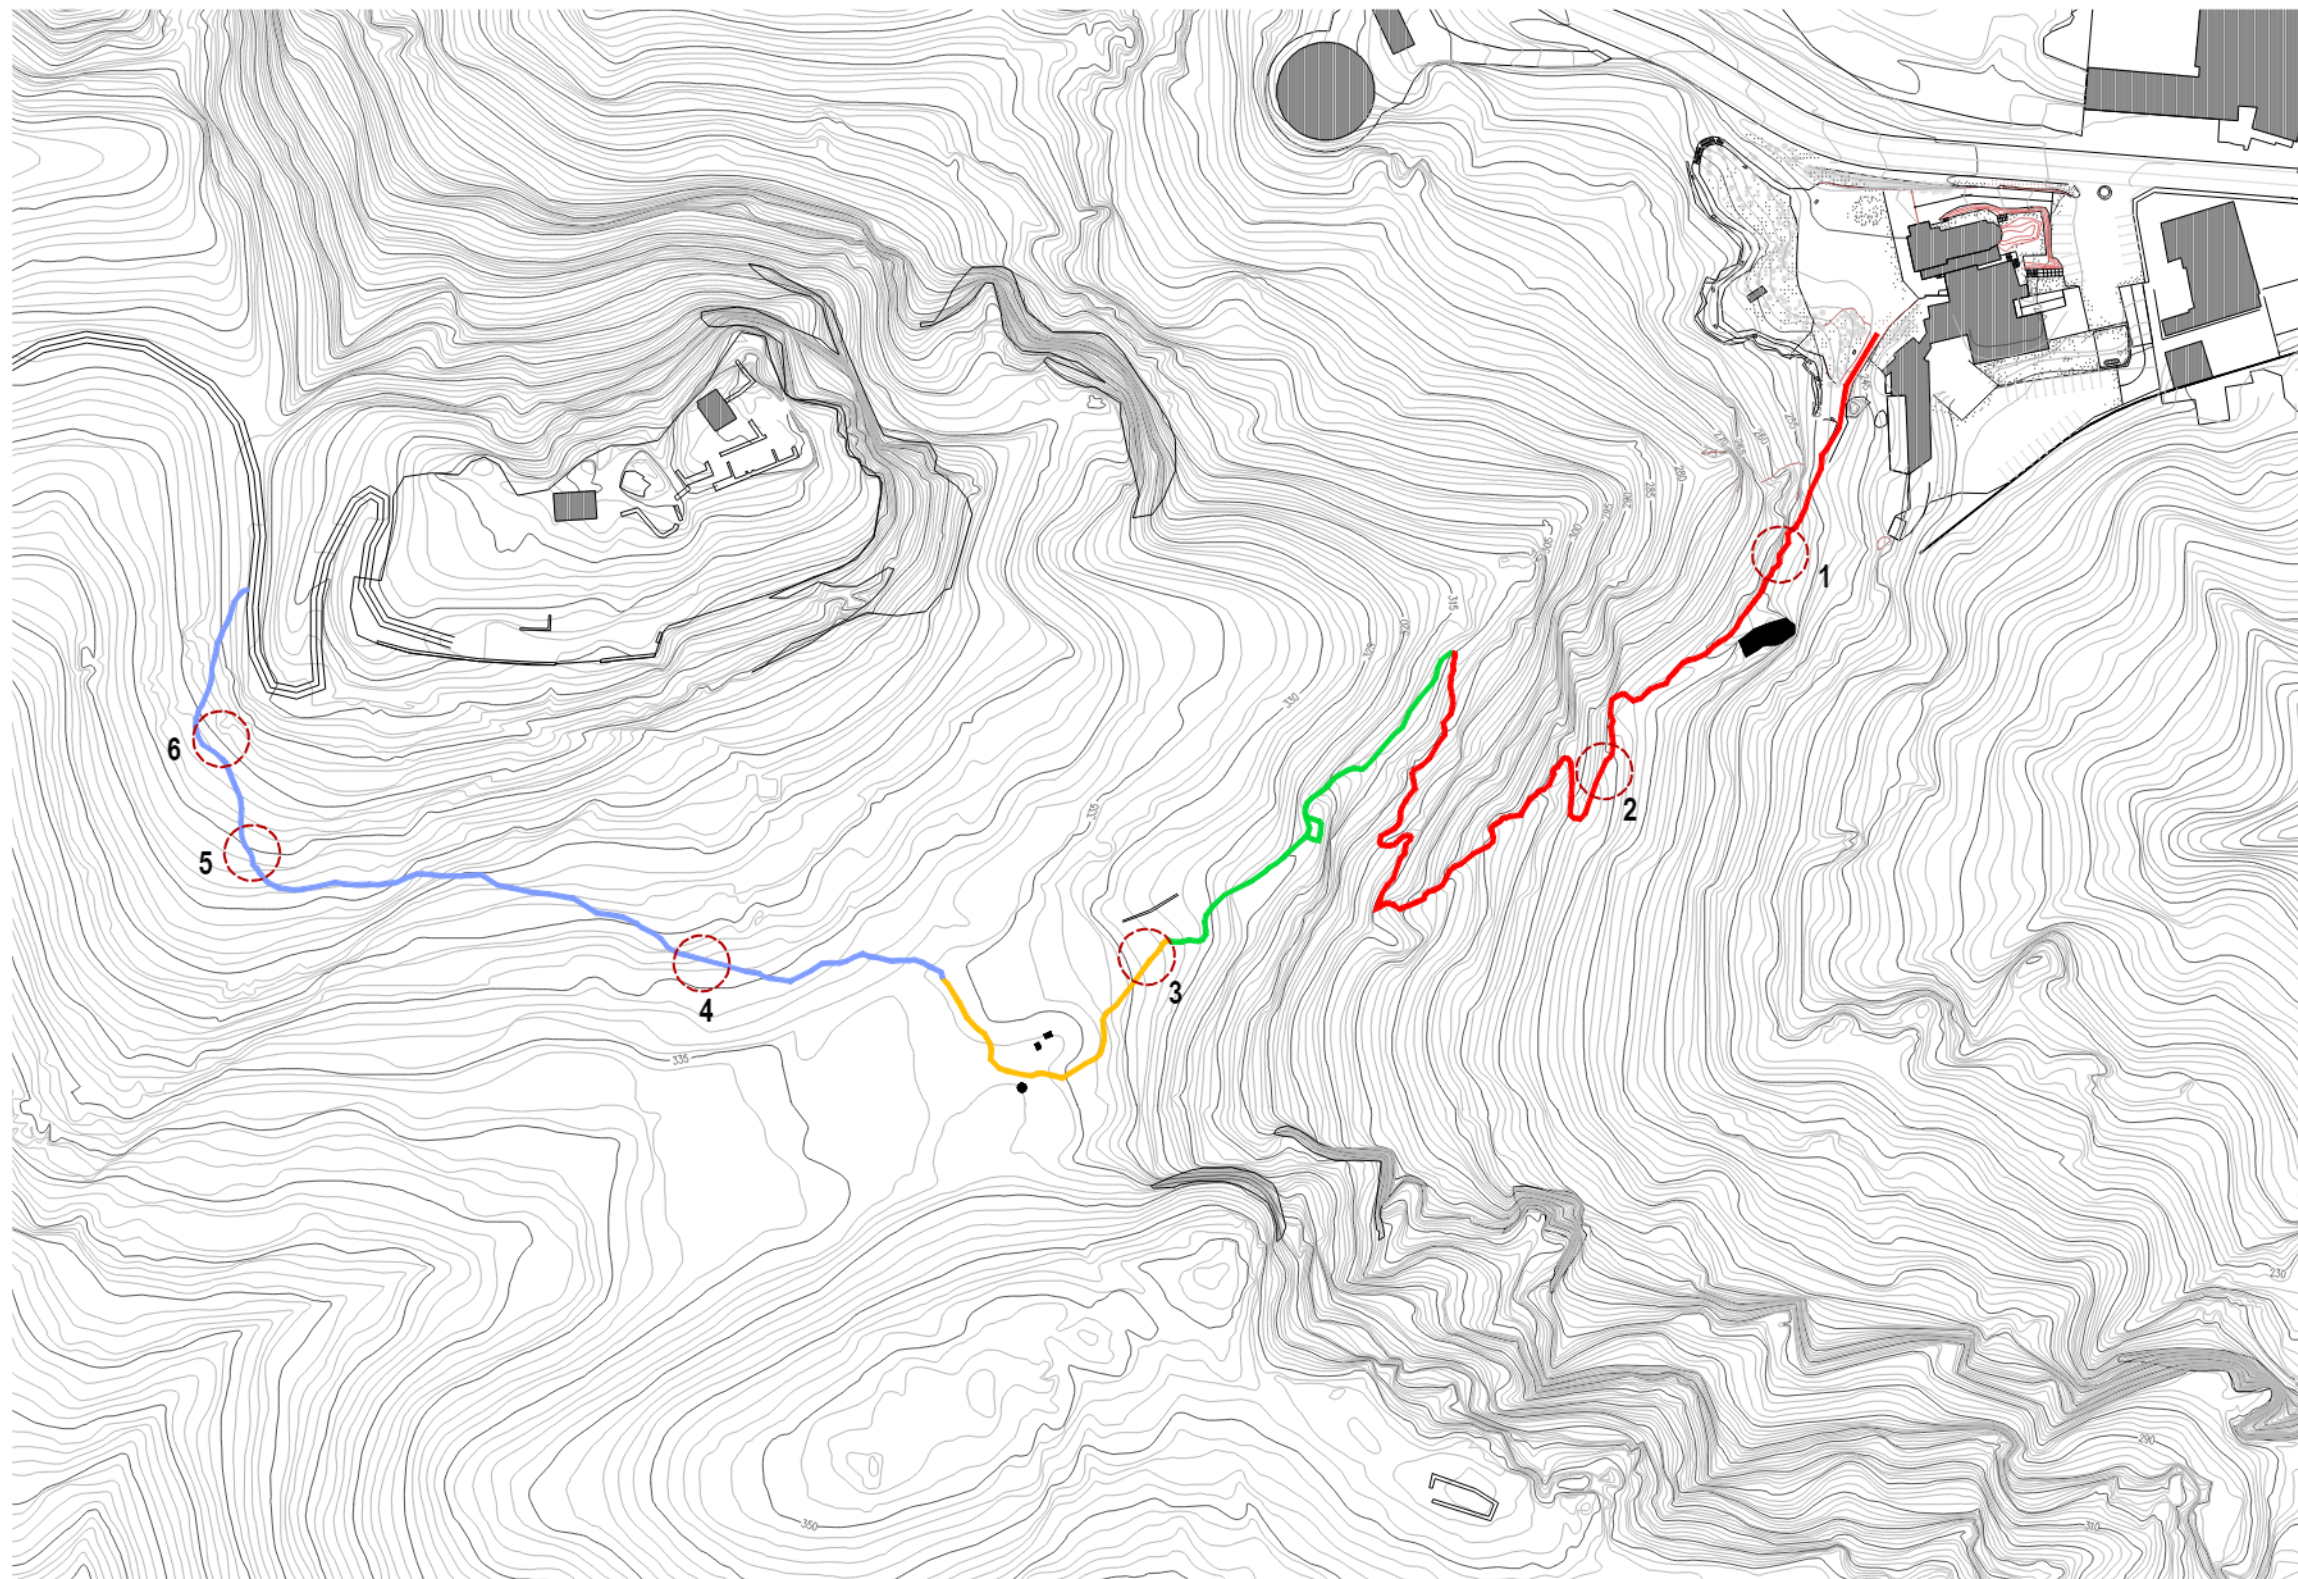

Topografia
e 1/2.000

INTERVENCIONS ARQUEOLÒGQUES

Previ a l'execució dels treballs de consolidació i restauració de certes estructures i paviments de pedra s'ha d'haver fet la pertinent intervenció arqueològica.

Aquests punts singulars són els següents:


1. Restes de mur de pedra, possible perímetre del camí (tram 1)
2. Restes de mur de pedra, possible perímetre del camí (tram 1)
3. Possible "pont" de pedra (tram 3)



4. Restes de paviment de pedra (tram 4)
5. Restes de paviment de pedra (tram 4)
6. Restes d'estructura de pedra (tram 4)



ref. 86A

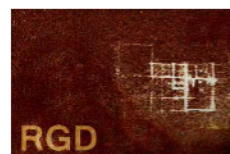

RGD Arquitectura

CONDICIONAMENT DEL CAMÍ ENTRE LA CAPELLA DE LA MARE DE DÉU DE BRUGUÉS I EL CASTELL D'ERAMPRUNYÀ



Finançat per
la Unió Europea
NextGenerationEU



Pla de Recuperació,
Transformació
i Resiliència

Localització
UTM 31N(ETRS89) Parc del Garraf

Municipi i Comarca
Gavà - Baix Llobregat

Promotor
Ajuntament de Gavà

Plànol
ESTAT INICIAL

INTERVENCIÓ ARQUEOLÒGICA

Planta

Data
07/2025

Escala
1/2000

Número
09

EI 07

Autor

Roger Guitart i Domingo
Arquitecte
Núm Col·legiat: 59.398-2

ACTUACIÓ 1: NETEJA I ESBROSSADA

1.1 Esbrossada i perfilat del camí

1.2 Tala, poda i retirada d'elements vegetals comuns no protegits que osbtaculitzin el pas.



Adequació del sender entre el camí dels boscos i l'ermita de Bruguers, Gavà.
Font: Naturalea

ACTUACIÓ 2: CONSOLIDACIÓ D'ESTRUCTURES I MARGES DE MAÇONERIA


2.1 Tractament de coronaments de murs

2.2 Neteja i rejuntat de paraments

2.3 Massissat d'esvorancs

2.4 Refet de mur/marge de pedra

Massissat amb pedra recuperada i
rejuntat amb morter de calç
hidràulica NHL 3,5, dosificació 1:3.

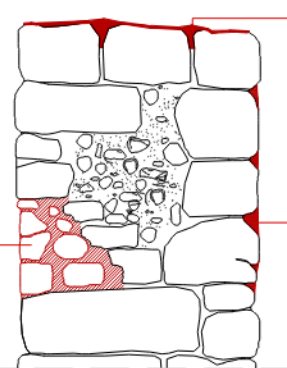

Detall Actuació 2
e 1/50

Segellat de juntes de coronament
amb morter de calç hidràulica
NHL 3,5, dosificació 1:3 i arena
0/2 de Bellpuig o similar.

Rejuntat amb morter de calç
hidràulica NHL 3,5, dosificació
1:3 i arena 0/2 de Bellpuig o
similar.




Consolidació i neteja de la cisterna de l'àmbit H del Castell d'Eramprunyà, Gavà.
Font: Roger Guitart


ACTUACIÓ 3: RESTAURACIÓ I CONSOLIDACIÓ DE PAVIMENTS EROSIONATS

3.1 Restauració de paviments:


- Neteja del paviment original i perfilat d'elements amb intervenció arqueològica
- Consolidació: fixació d'elements existents
- Restitució de llacunes: Pedra recuperada agafada amb morter de calç
Morters continus
Aportació de material granular

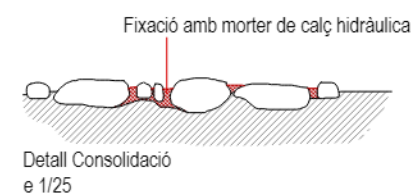


Detall Consolidació
e 1/25

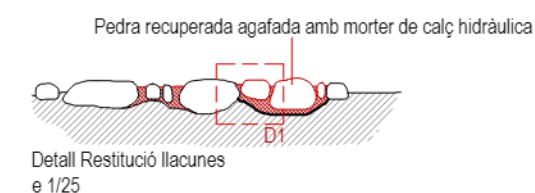

Detall Restitució llacunes
e 1/25

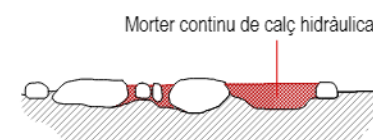


Detall Restitució llacunes
e 1/25

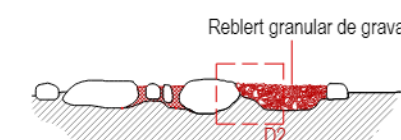


Detall Restitució llacunes
e 1/25

1. Morter de calç hidràulica NHL 3,5 dosificació 1:3
2. Làmina geotèxtil
3. Pedra recuperada
4. Pedra existent

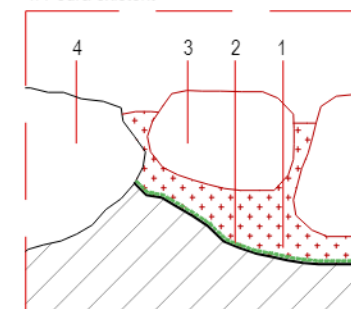

D1
e 1/5

1. Grava de riu rentada Ø=0,5-1cm
2. Làmina geotèxtil
3. Pedra existent

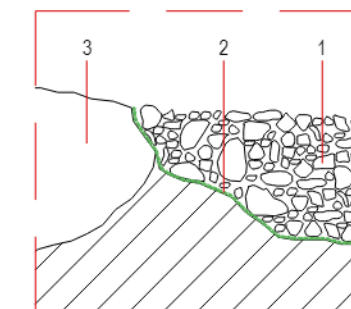


D2
e 1/5



Restauració dels camins d'accés a la Mola, Parc Natural de Sant Llorenç del Munt i l'Obac.
Font: Naturalea



ref. 86A

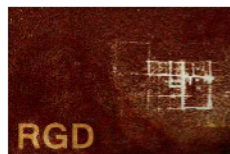

RGD Arquitectura

CONDICIONAMENT DEL CAMÍ ENTRE LA CAPELLA DE LA
MARE DE DÉU DE BRUGUÉS I EL CASTELL
D'ERAMPRUNYÀ



Localització
UTM 31N(ETRS89) Parc del Garraf

Municipi i Comarca
Gavà - Baix Llobregat

Promotor
Ajuntament de Gavà

Plànol
ACTUACIONS

ACTUACIONS I

Plantes i detalls

Data
07/2025

Escala
1/50, 1/25, 1/5

Número
10

A 01


Autor

Roger Guitart i Domingo
Arquitecte
Núm Col·legiat: 59.398-2

ACTUACIÓ 4: MILLORA DE L'ACCESSIBILITAT

4.1 Formació de graons

4.2 Tapat i emplenat d'esvorancs amb material granular

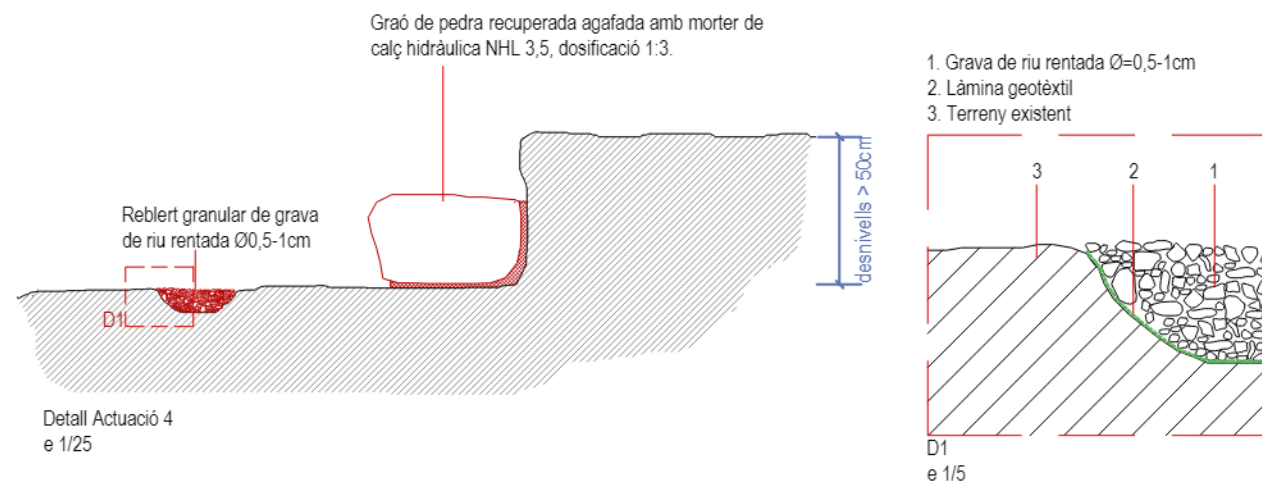

Detall Actuació 4
e 1/25


D1
e 1/5

ACTUACIÓ 5: DESDIBUIXAT DE DRECERES

5.1 Revegetació de trams

5.2 Disposició de roques per marcar límits i trencar la imatge de pas en camins

5.3 Recuperació traçat de camí

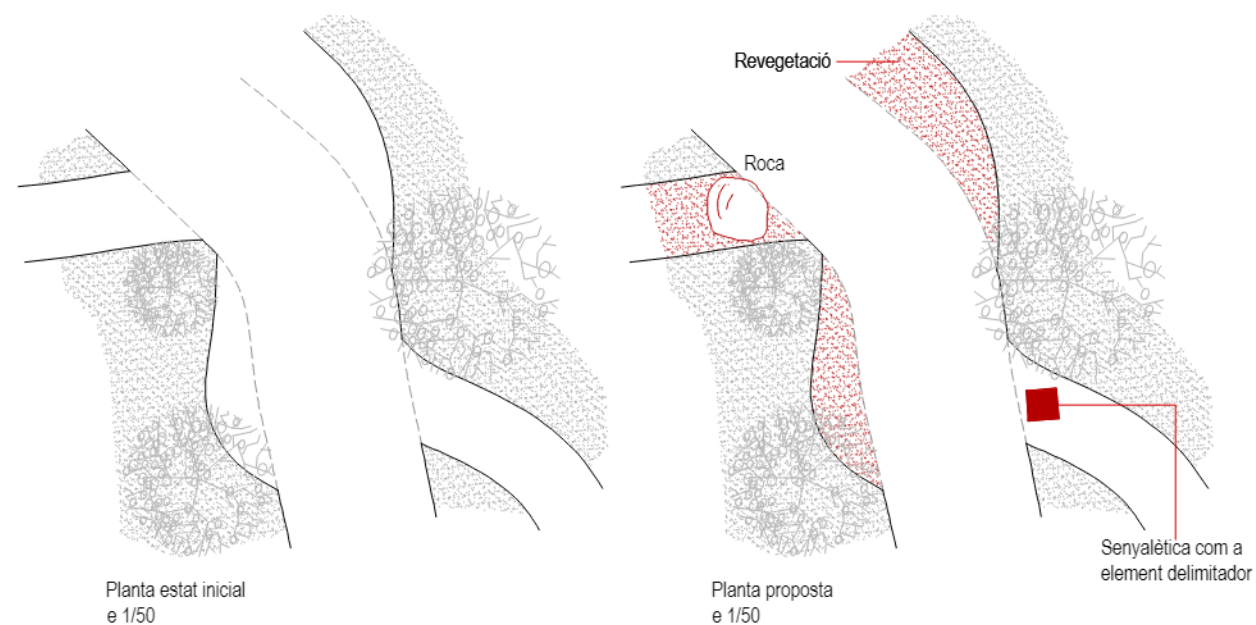

Planta estat inicial
e 1/50


Planta proposta
e 1/50

ACTUACIÓ 6: MILLORA DE DRENATGES I ESCORRENTIES

6.1 Formació d'elements de conducció de l'aigua amb pedra recuperada

6.2 Protecció de paraments rentats per l'escorrentia

6.1 Formació d'elements de conducció

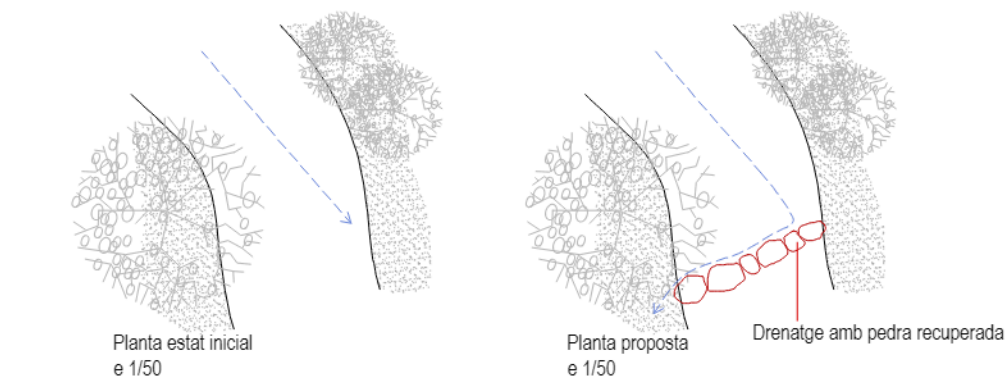

Planta estat inicial
e 1/50


Planta proposta
e 1/50

Drenatge amb pedra recuperada



Restauració dels camins d'accés a la Mola, Parc Natural de Sant Llorenç del Munt i l'Obac.
Font: Naturalea


6.2 Protecció de paraments

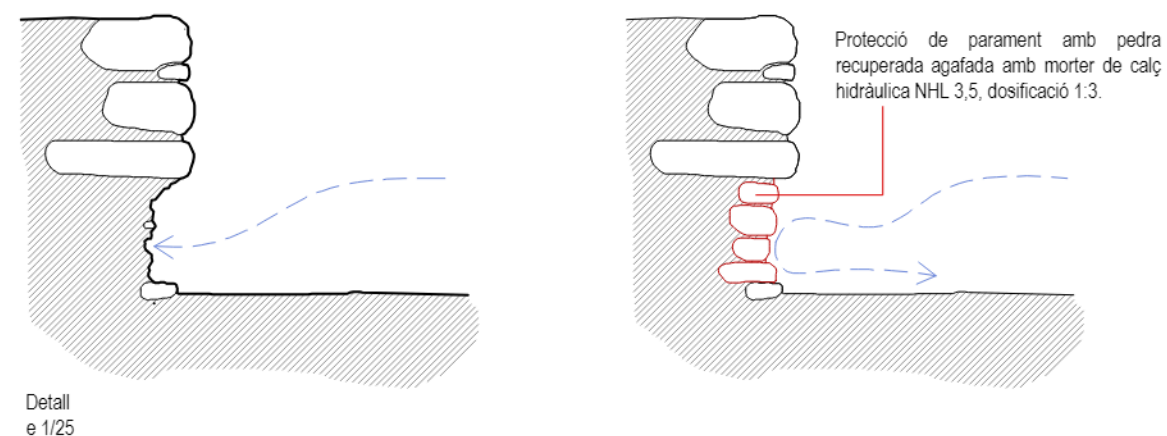

Detall
e 1/25

Protecció de parament amb pedra
recuperada agafada amb morter de calç
hidràulica NHL 3,5, dosificació 1:3.

ref. 86A

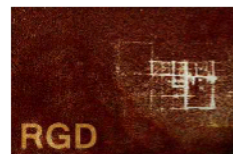

RGD Arquitectura

CONDICIONAMENT DEL CAMÍ ENTRE LA CAPELLA DE LA
MARE DE DÉU DE BRUGUÉS I EL CASTELL
D'ERAMPRUNYÀ



Finançat per
la Unió Europea
NextGenerationEU



Pla de Recuperació,
Transformació
i Resiliència

Localització
UTM 31N(ETRS89) Parc del Garraf

Municipi i Comarca
Gavà - Baix Llobregat

Promotor
Ajuntament de Gavà

Plànol
ACTUACIONS

ACTUACIONS II

Plantes i detalls

Data
07/2025

Escala
1/50, 1/25, 1/5

Número
11

A 02

Autor

Roger Guitart i Domingo
Arquitecte
Núm Col·legiat: 59.398-2

ACTUACIÓ 7: SENYALITZACIÓ

7.1 Senyalització informativa i delimitadora

TIPOLOGIES DE SENYALITZACIÓ EXTERIOR DE LA XARXA DE PARCS NATURALS (Diputació de Barcelona)


C Entorn senders

- C1: Fita d'inici d'itinerari
- C4: Fites ordinàries d'identificació de recorregut senyalitzat
- C5: Fites direccionals en bandera horitzontal

E Plafons i murals informatius

- E2: Mural informatiu
- E3: Mural informatiu / Mirador
- E4: Faristol informatiu
- E5: Fites ordinàries

7.1 Senyalització informativa

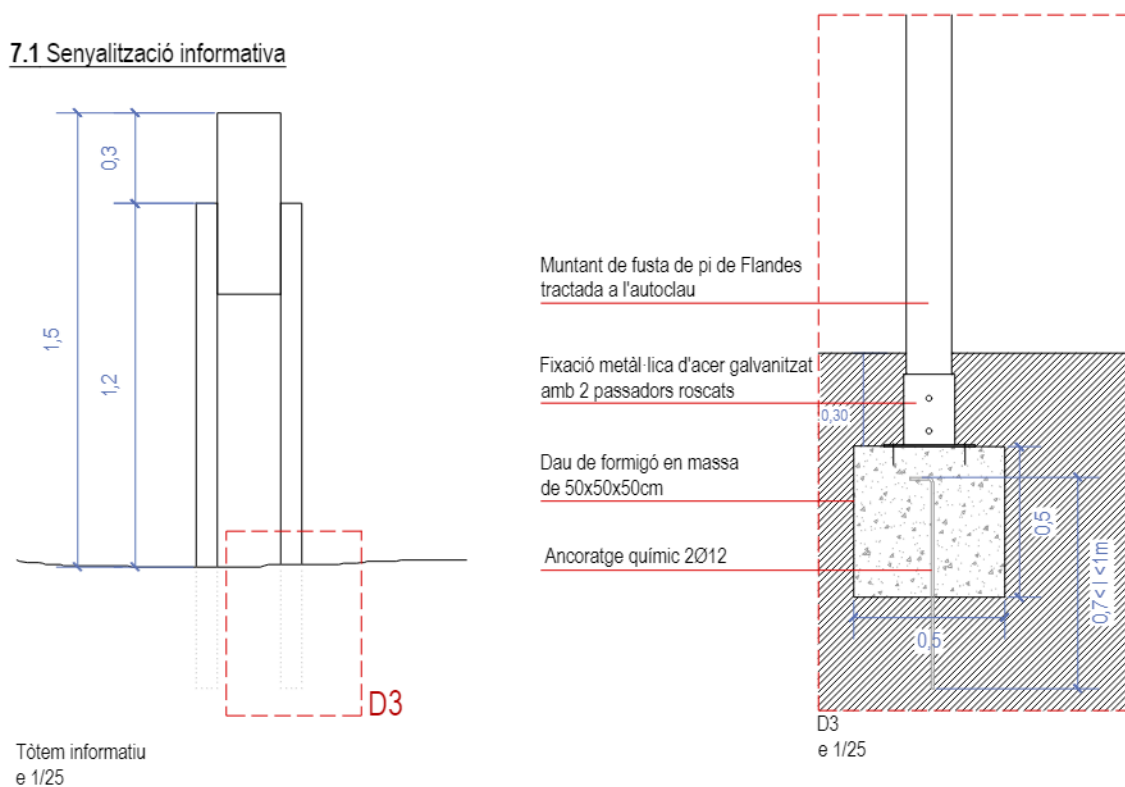

Les característiques tècniques es recullen a la Normativa gràfica de la senyalització exterior de la Xarxa de Parcs Naturals de la Diputació de Barcelona)


ACTUACIÓ 8: REPICAT DE ROCA CAIGUDA

8.1 Repicat de roca caiguda amb mitjans manuals

ACTUACIÓ 9: EXCAVACIÓ ARQUEOLÒGICA

9.1 Excavació arqueològica

ref. 86A

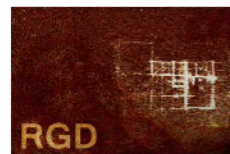

RGD Arquitectura

CONDICIONAMENT DEL CAMÍ ENTRE LA CAPELLA DE LA
MARE DE DÉU DE BRUGUÉS I EL CASTELL
D'ERAMPRUNYÀ



Localització
UTM 31N(ETRS89) Parc del Garraf

Municipi i Comarca
Gavà - Baix Llobregat

Promotor
Ajuntament de Gavà

Plànol
ACTUACIONS

ACTUACIONS III

Plantes i detalls

Data
07/2025

Escala
1/25, 1/10

Número
12

A 03


Autor

Roger Guitart i Domingo
Arquitecte
Núm Col·legiat: 59.398-2

C1 Entorn senders
Fita d'inici d'itinerari

Indicador de 600 x 600 mm

Color
Zona superior de logos: Pantone 179, Ral 2002, Vinil 925
Placa: Pantone 323, Ral 6026, Vinil 945

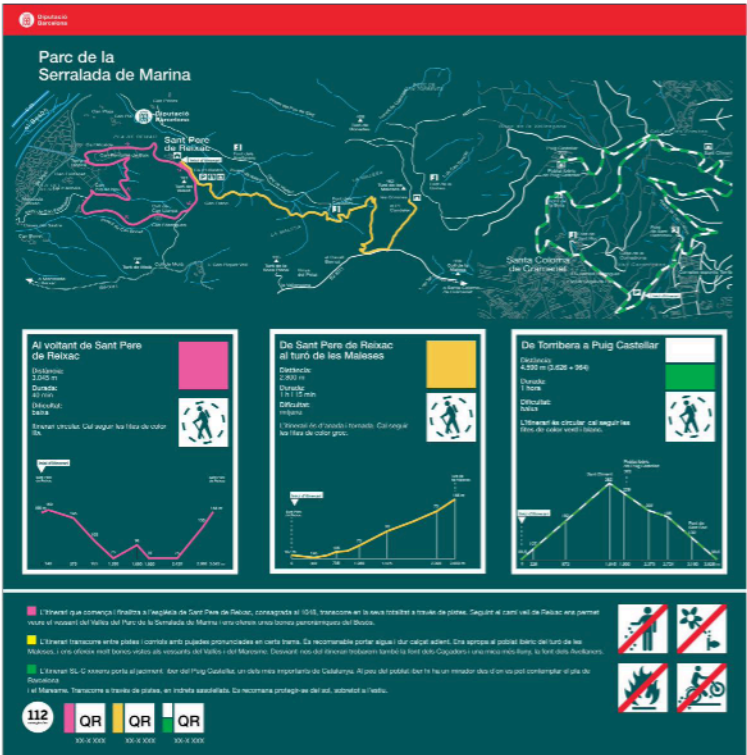

FONT: Normativa gràfica de la senyalització exterior de la Xarxa de Parcs Naturals. Diputació de Barcelona. Versió Gener 2019


C1 Entorn senders
Fita d'inici d'itinerari

Indicador de 600 x 600 mm / Reticula


Tipografia
HelveticaNeueLT Std Med, cos 37
Tipografia auxiliar 1: HelveticaNeueLT Std, cos 24
Tipografia auxiliar 2: HelveticaNeueLT Std, cos 16

Mida QR
24 mm

Mòdul b
8 mm

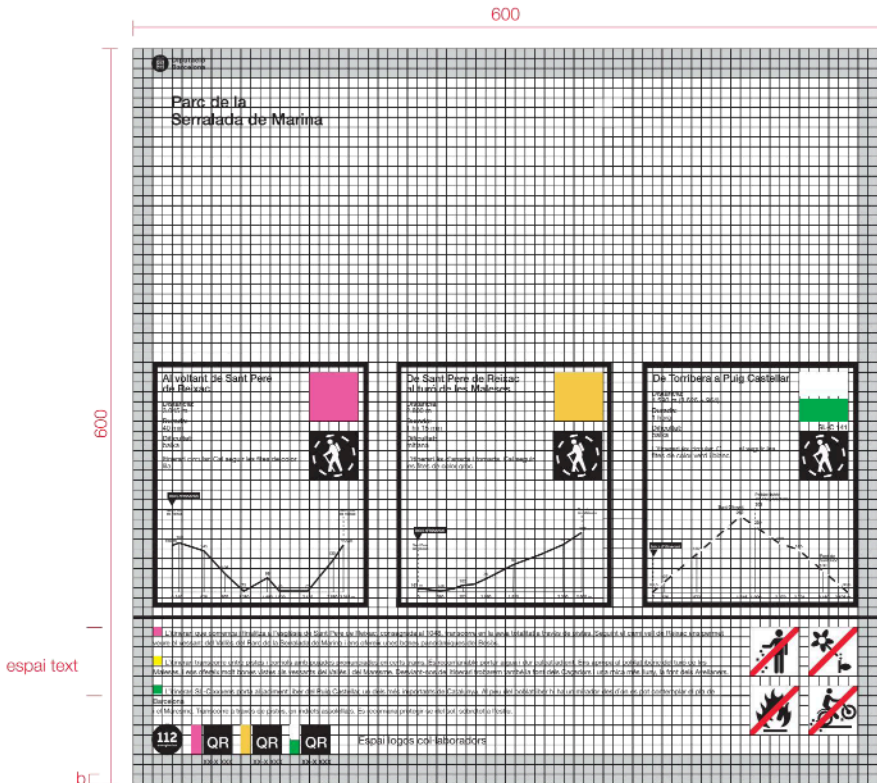

En cas de coincidència de dos itineraris de la mateixa tipologia (GR, PR, SL)

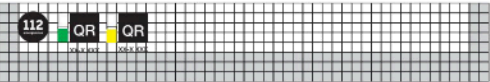

*Exemple teòric

ref. 86A



RGD Arquitectura

CONDICIONAMENT DEL CAMÍ ENTRE LA CAPELLA DE LA
MARE DE DÉU DE BRUGUÉS I EL CASTELL
D'ERAMPRUNYÀ



Localització
UTM 31N(ETRS89) Parc del Garraf

Municipi i Comarca
Gavà - Baix Llobregat

Promotor
Ajuntament de Gavà

Plànol
ACTUACIONS

ACTUACIONS. Senyalització C1

Fitxes

Data
07/2025

Escala
s-e

Número
13

A 04

Autor

Roger Guitart i Domingo
Arquitecte
Núm Col·legiat: 59.398-2

C1 Suports i ancoratges

Fita d'inici d'itinerari / Fita informativa d'avenc

Placa

Xapa d'alumini de 3 mm de gruix plegada a un costat amb safata de 30 mm, pintada i retolada a dues cares

Color

Zona superior de logos:

Pantone 179, Ral 2002, Vinil 925

Placa: Pantone 323, Ral 6026, Vinil 945

Retolació


Impressió plòter amb protecció UV

Vernís

Capa de vernís acrílic transparent setinat de dos components per a protecció contra els raigs UV, assecat al forn a 60 °C

Suport

Fusta tractada amb autoclau

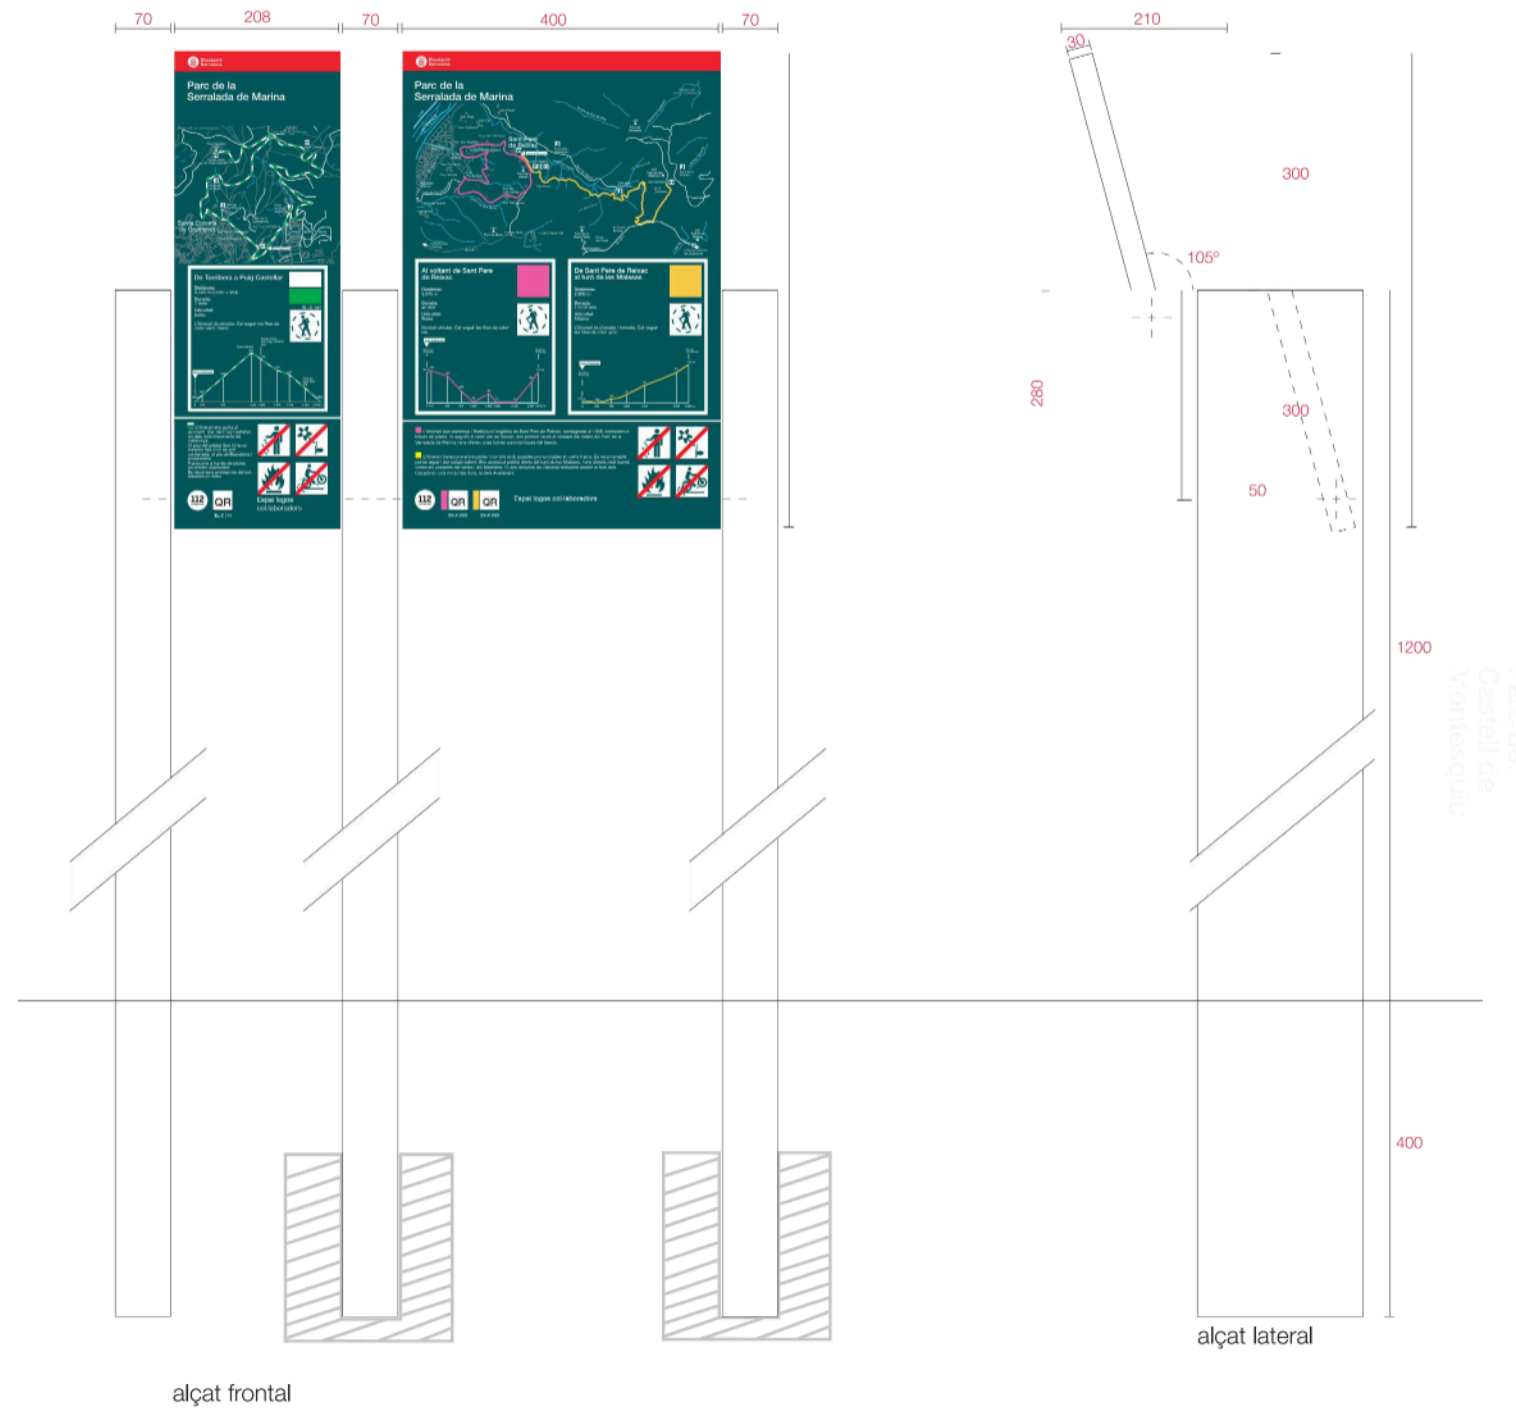

FONT: Normativa gràfica de la senyalització exterior de la Xarxa de Parcs Naturals. Diputació de Barcelona. Versió Gener 2019

ref. 86A



RGD Arquitectura

CONDICIONAMENT DEL CAMÍ ENTRE LA CAPELLA DE LA MARE DE DÉU DE BRUGUÉS I EL CASTELL D'ERAMPRUNYÀ



Localització

UTM 31N(ETRS89) Parc del Garraf

Municipi i Comarca

Gavà - Baix Llobregat

Promotor

Ajuntament de Gavà

Plànol

ACTUACIONS

ACTUACIONS. Senyalització C1

Fitxes

Data
07/2025

Escala
s-e

Número
14

A 05

Autor

Roger Guitart i Domingo

Arquitecte
Núm Col·legiat: 59.398-2


C4 Entorn senders

Fites ordinàries d'identificació de recorregut

Indicador de 120 x 600 mm, 120 x 900 mm
i 120 x 1.200 mm

Color

Zona superior de logos: Pantone 179, Ral 2002, Vinil 925
Placa: Pantone 323, Ral 6026, Vinil 945
Recorreguts: Pantone 150C, Pantone 369C,
Pantone 233C, Pantone 485C

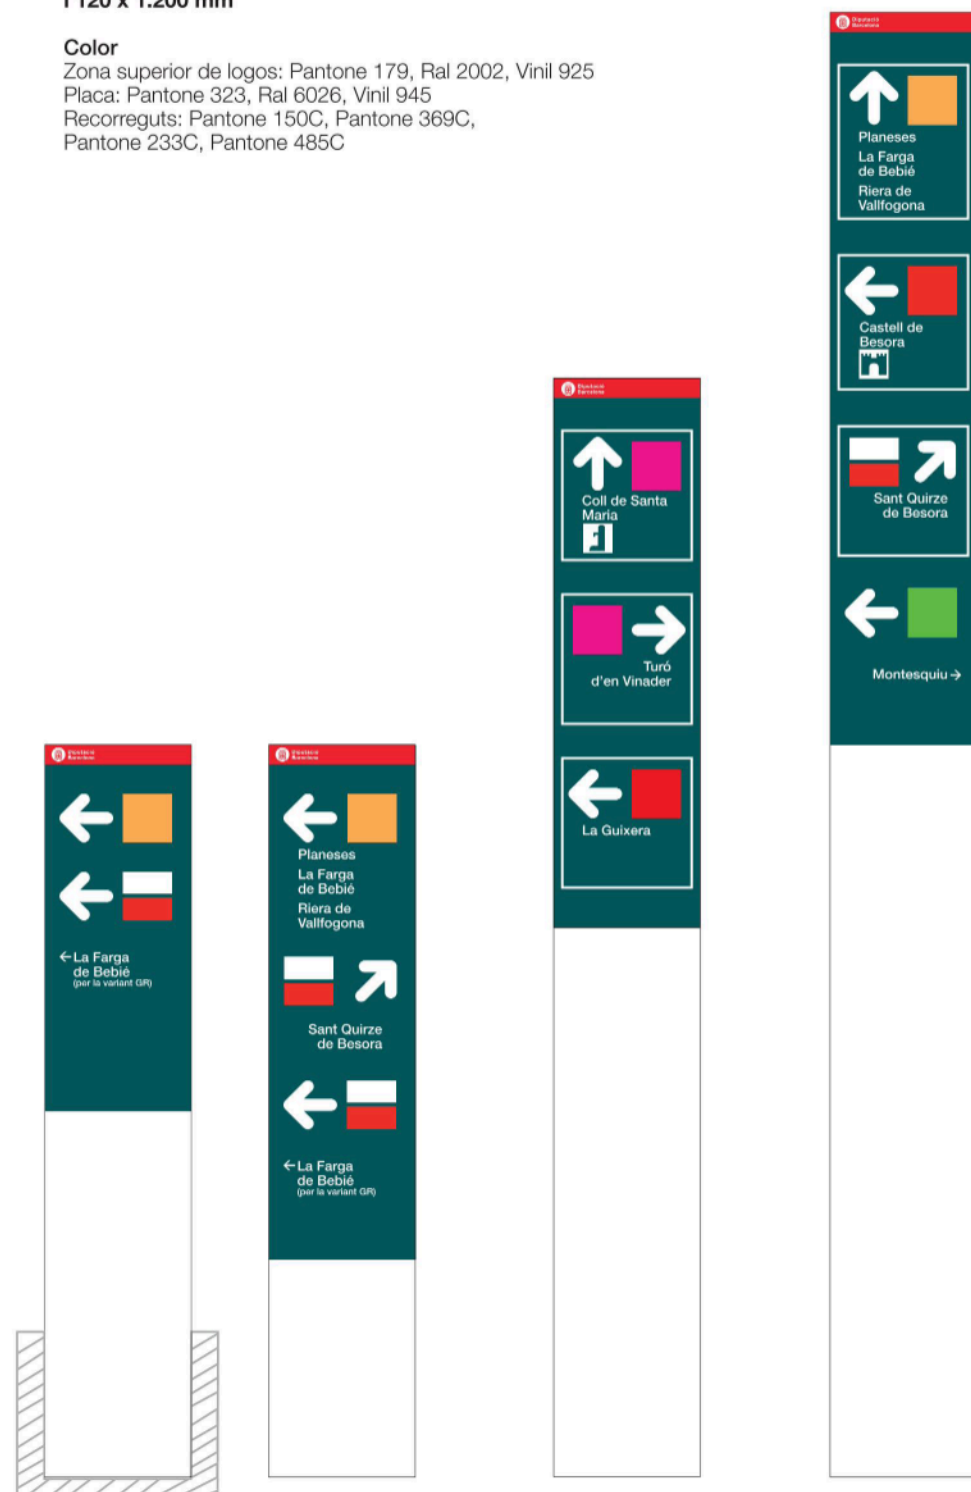

FONT: Normativa gràfica de la senyalització exterior de la Xarxa de Parcs Naturals. Diputació de Barcelona. Versió Gener 2019

C4 Entorn senders

Fites ordinàries d'identificació de recorregut


Indicador de 120 x 600 mm, 120 x 900 mm
i 120 x 1.200 mm / Retícula

Tipografia


HelveticaNeueLT Std Med, cos 32
Tipografia auxiliar: HelveticaNeueLT Std Med, cos 22

Mòdul b

8 mm

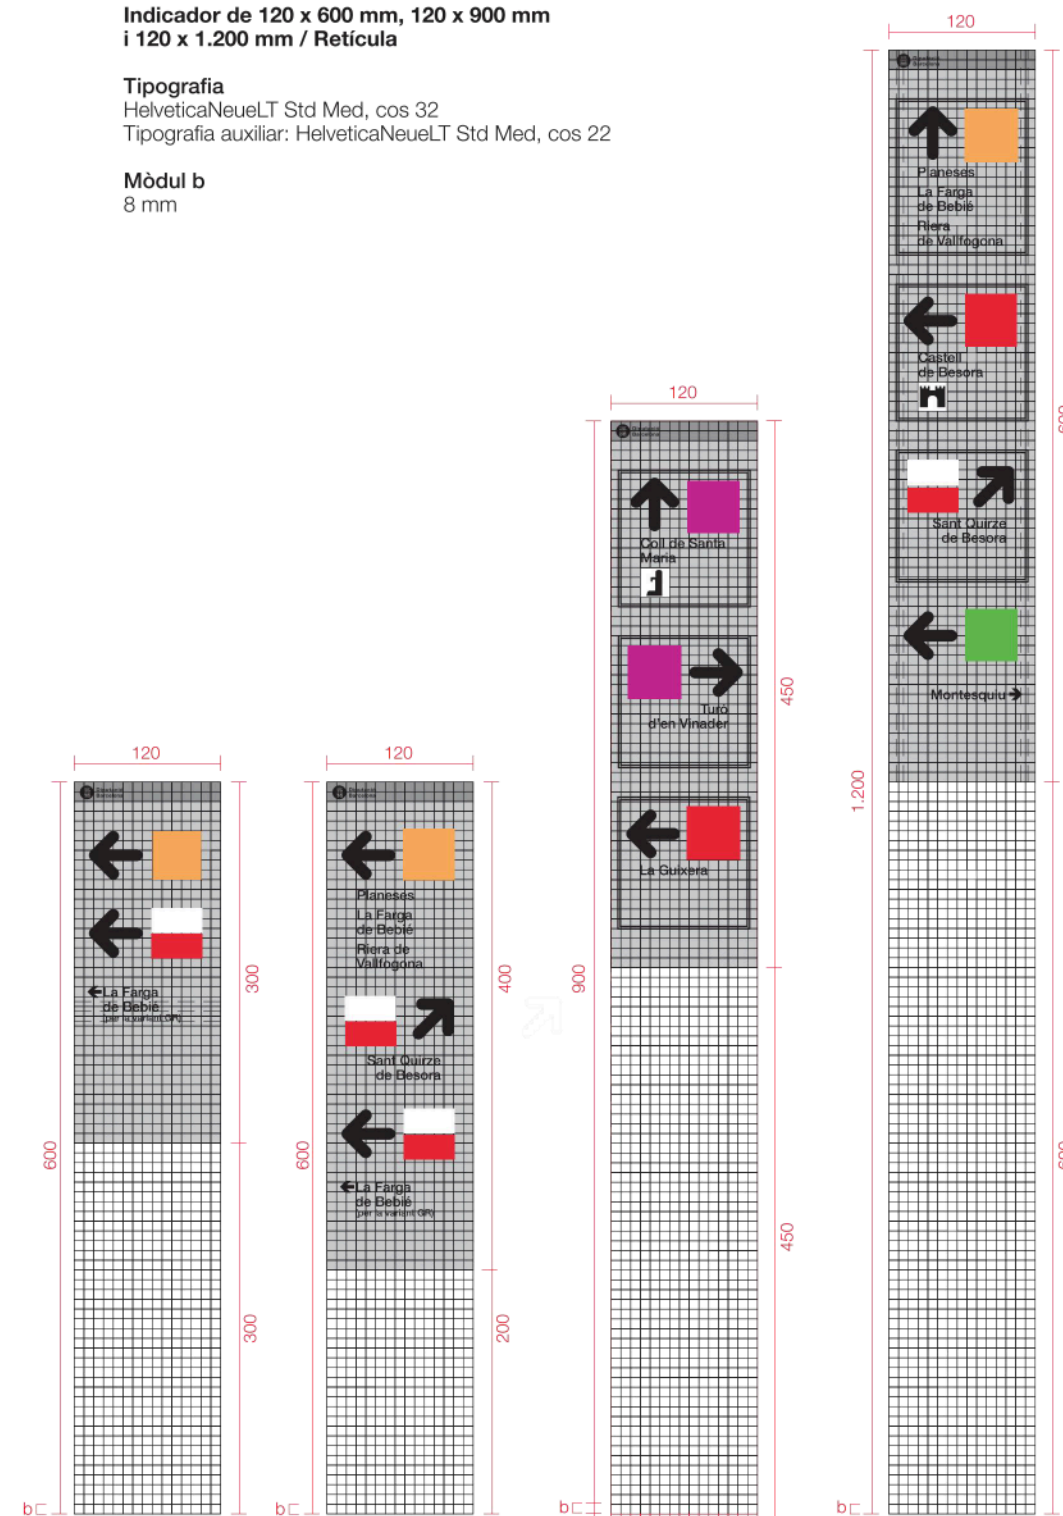

ref. 86A

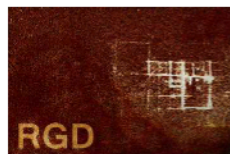

RGD Arquitectura

CONDICIONAMENT DEL CAMÍ ENTRE LA CAPELLA DE LA
MARE DE DÉU DE BRUGUÉS I EL CASTELL
D'ERAMPRUNYÀ



Localització
UTM 31N(ETRS89) Parc del Garraf

Municipi i Comarca
Gavà - Baix Llobregat

Promotor
Ajuntament de Gavà

Plànol
ACTUACIONS

ACTUACIONS. Senyalització C4

Fitxes

Data
07/2025

Escala
s-e

Número
15

A 06

Autor

Roger Guitart i Domingo
Arquitecte
Núm Col·legiat: 59.398-2

C2/C3/C4 Suports i ancoratges

Fites ordinàries

Material

Xapa d'alumini de 3 mm de gruix

Color


Zona superior de logos: Pantone 179, Ral 2002, Vinil 925
Placa: Pantone 323, Ral 6026, Vinil 945

Retolació

- Impressió plòter amb protecció UV
- Impressió plòter sobre xapa d'alumini amb protecció UV

Suport

El material de producció d'aquests senyals dependrà del terreny

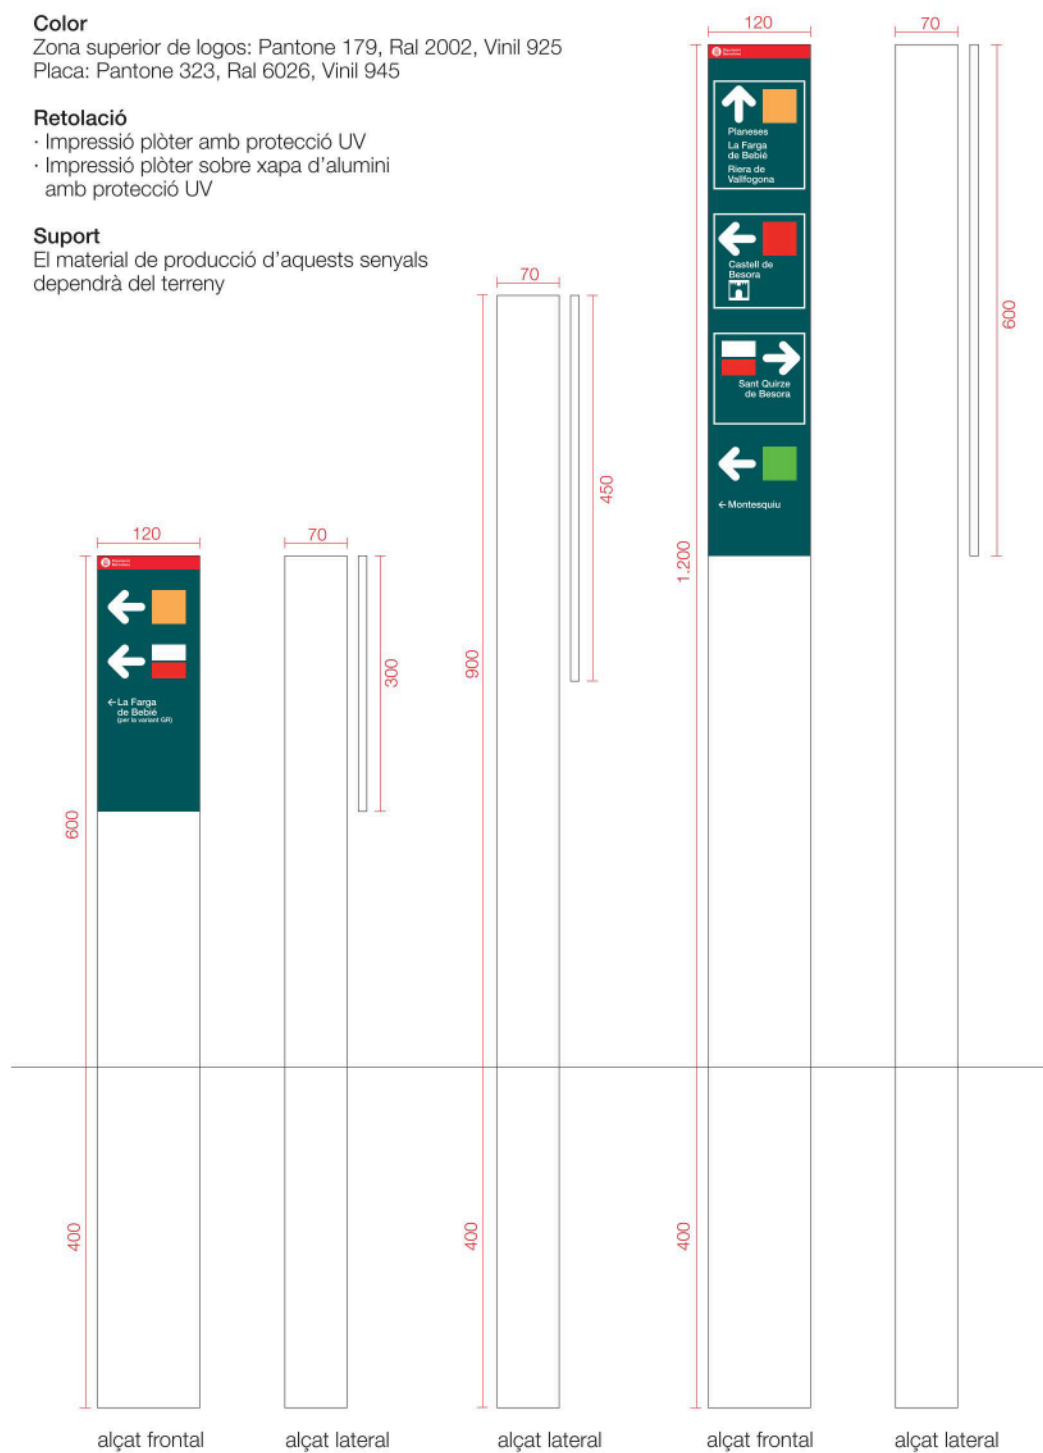

FONT: Normativa gràfica de la senyalització exterior de la Xarxa de Parcs Naturals. Diputació de Barcelona. Versió Gener 2019

C2/C3/C4 Suports i ancoratges

Fites ordinàries

Indicador de 120 x 600 mm / 120 x 900 mm / 120 X 1.200 mm / Reticula

Color

Zona superior de logos: Pantone 179, Ral 2002, Vinil 925
Placa: Pantone 323, Ral 6026, Vinil 945


Tipografia

HelveticaNeueLT Std Med, cos 33


Tipografia auxiliar: HelveticaNeueLT Std, cos 23

Mòdul b

8 mm

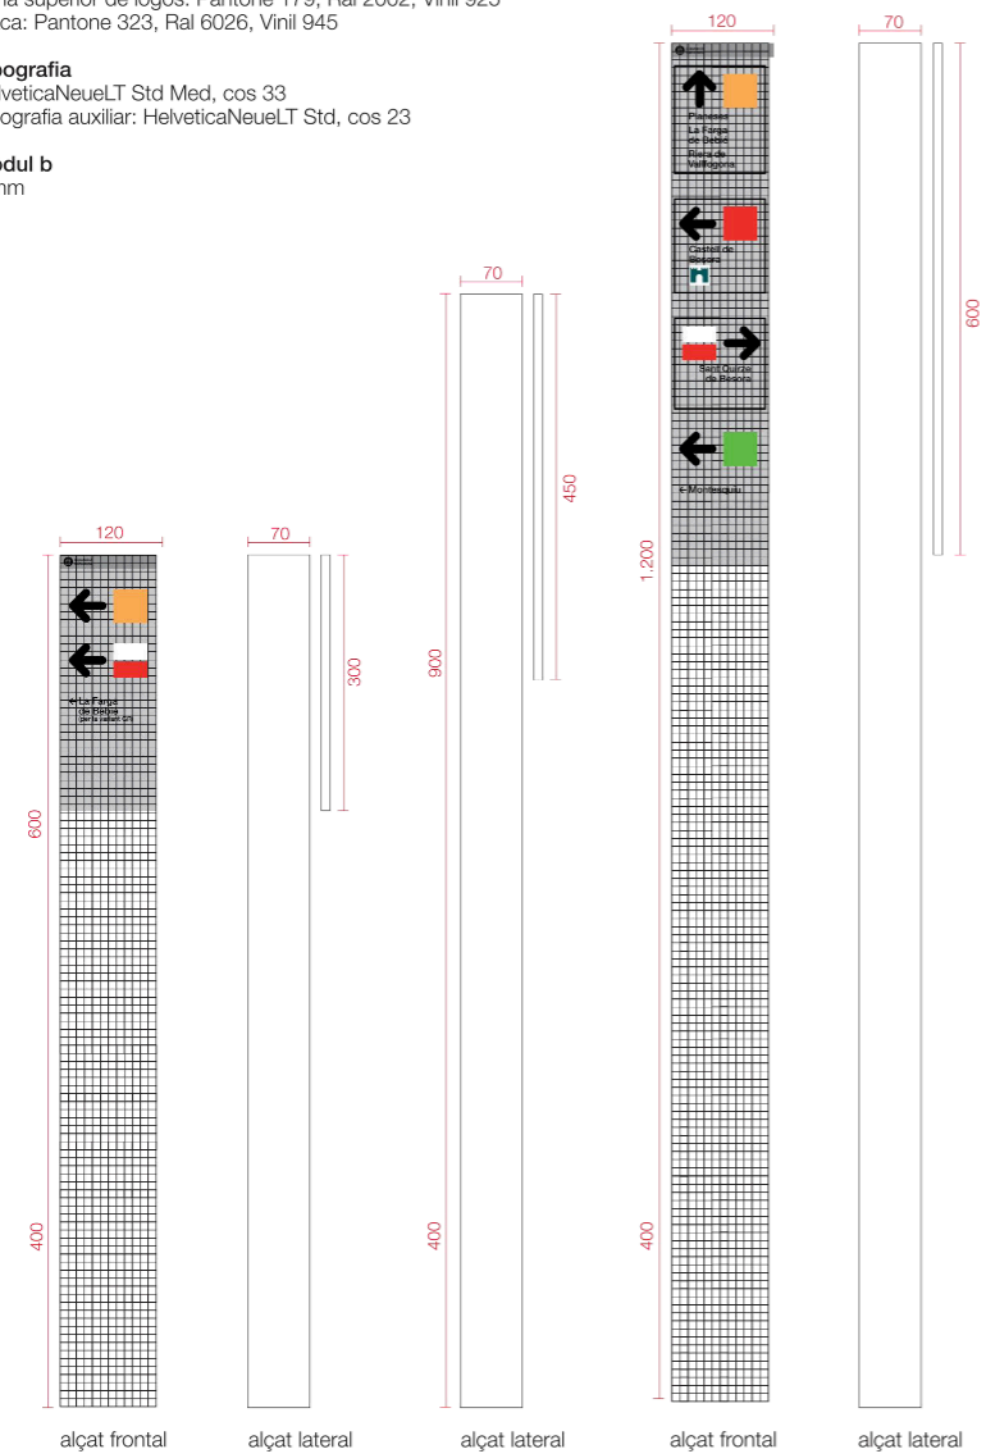

ref. 86A

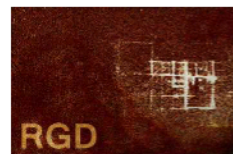

RGD Arquitectura

CONDICIONAMENT DEL CAMÍ ENTRE LA CAPELLA DE LA
MARE DE DÉU DE BRUGUÉS I EL CASTELL
D'ERAMPRUNYÀ



Localització

UTM 31N(ETRS89) Parc del Garraf

Municipi i Comarca

Gavà - Baix Llobregat

Promotor

Ajuntament de Gavà

Plànol

ACTUACIONS

ACTUACIONS. Senyalització C4

Fitxes

Data

07/2025

Escala

s-e

Número

16

A 07

Autor

Roger Guitart i Domingo



Arquitecte

Núm Col·legiat: 59.398-2

C5 Criteris de senyalització
Fites direccionals en banderola horitzontal

Definició i serveis
Permeten que l'usuari conegui:
· L'accés immediat a un itinerari.
· El recorregut preferent i la distància per a arribar a una instal·lació d'ús públic o a un centre d'interès.
· El trajecte més curt per a accedir a algun dels serveis o components funcionals de la instal·lació.
· La continuïtat i les possibles bifurcacions o creus d'un itinerari.

Localització
Se situen en cruïlles o voltants dels accessos de les instal·lacions, i en bifurcacions de recorreguts d'interès.

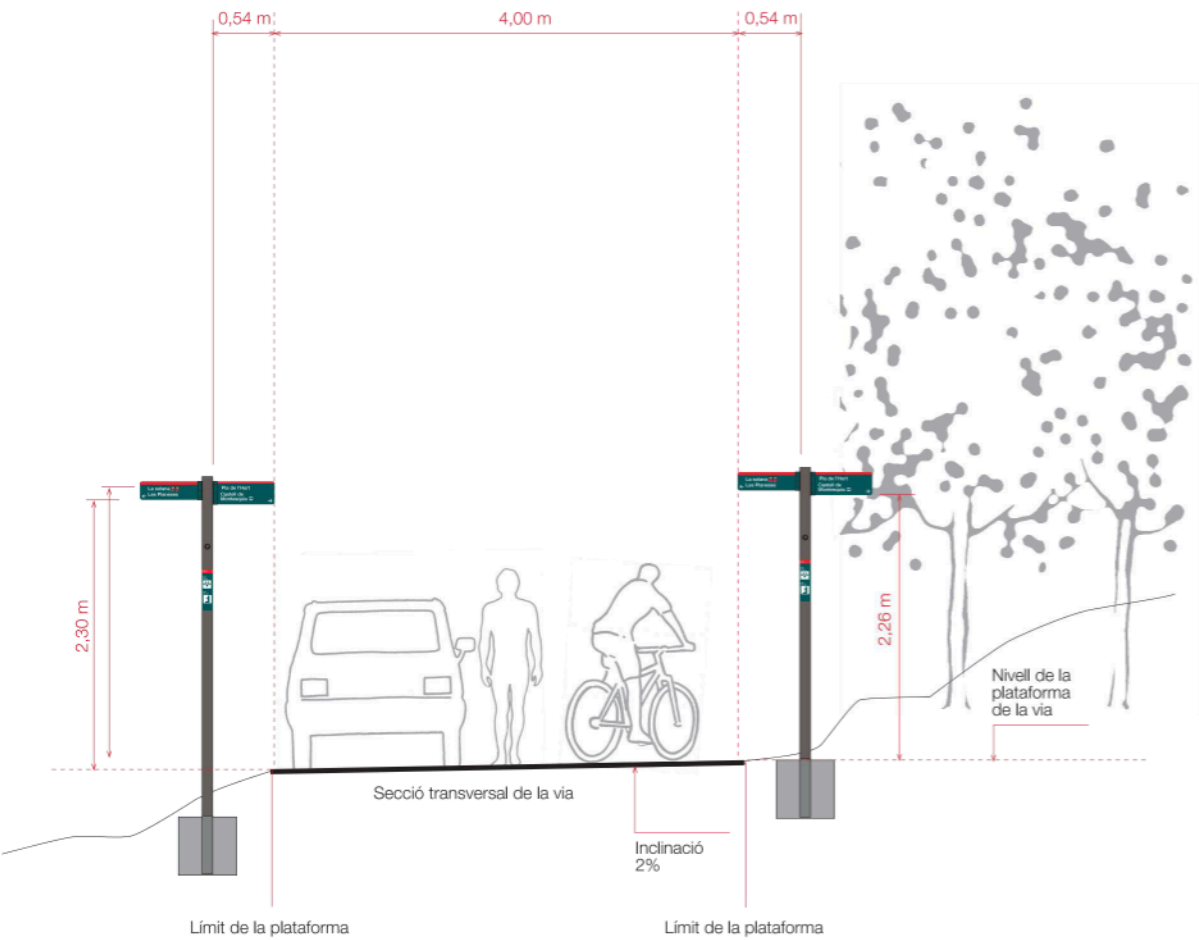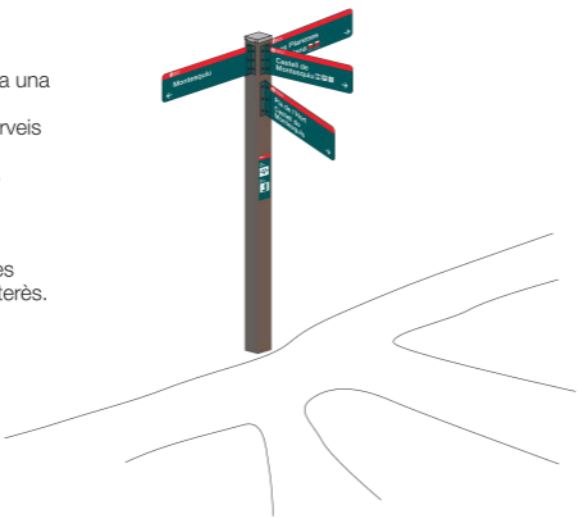

FONT: Normativa gràfica de la senyalització exterior de la Xarxa de Parcs Naturals. Diputació de Barcelona. Versió Gener 2019

C5 Suports i ancoratges
Fites direccionals en banderola horitzontal

- La senyalització en el trajecte**
1. El suport de la tipografia és rectangular.
 2. La tipografia s'organitza al llarg de zones horitzontals amb caixa a l'esquerra.
 3. Una sola fletxa acompanya la tipografia per a assenyalar el sentit direccional del rectangle. Se situa a sota (a la dreta o a l'esquerra segons la direcció).
 4. Les variants tipogràfiques comparteixen i qualifiquen la formalització del contingut.

En funció de la capacitat de lectura del receptor, el rectangle s'organitza en zones horitzontals per a una capacitat màxima d'uns 16 espais tipogràfics i els corresponents a la col·locació de la fletxa.

Conceptes informatius i codi gràfic per a la senyalització en el trajecte


Informacions
Noms, distàncies quilomètriques, tipus de carretera o pictogrames i direcció.

Elements tipogràfics
Tipografia HelveticaNeueLT Std Med, cos 120
Tipografia auxiliar: HelveticaNeueLT Std Med, cos 90
Tipografia km: HelveticaNeueLT Std Med, cos 70
Tipografia GR: HelveticaNeueLT Std Med, cos 23
Text i fletxa en color blanc

Indicador de 540 x 160 / 200 / 300 mm

Color
Zona superior de logos: Pantone 179, Ral 2002, Vinil 925
Placa: Pantone 323, Ral 6026, Vinil 945

Tipografia
HelveticaNeueLT Std Med, cos 120
Tipografia auxiliar: HelveticaNeueLT Std Med, cos 80

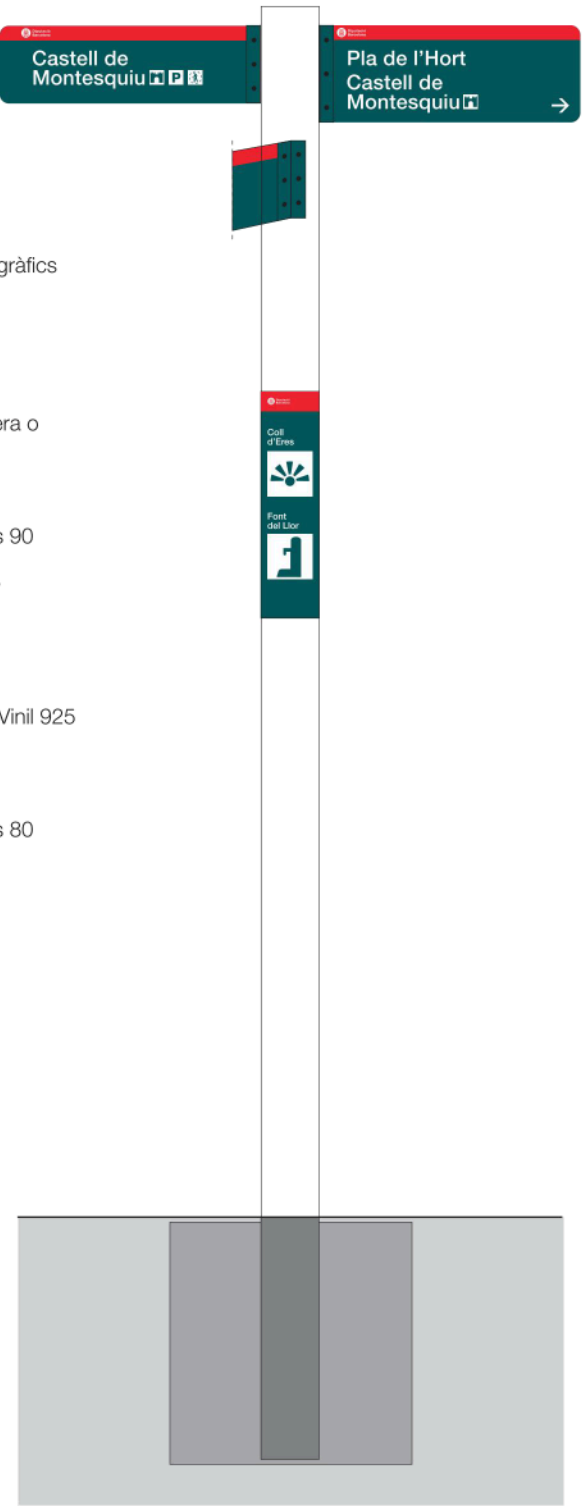

ref. 86A



RGD Arquitectura

CONDICIONAMENT DEL CAMÍ ENTRE LA CAPELLA DE LA MARE DE DÉU DE BRUGUÉS I EL CASTELL D'ERAMPRUNYÀ



Localització
UTM 31N(ETRS89) Parc del Garraf
Municipi i Comarca
Gavà - Baix Llobregat
Promotor
Ajuntament de Gavà

Plànol
ACTUACIONS

ACTUACIONS. Senyalització C5

Fitxes

Data
07/2025
Escala
s-e
Número
17

A 08

Autor

Roger Guitart i Domingo
Arquitecte
Núm Col·legiat: 59.398-2

C5 Suports i ancoratges

Fites direccionals en banderola horizontal

Indicador de 540 x 160 / 200 / 300 mm / Reticula


Tipografia

HelveticaNeueLT Std Med, cos 120

Tipografia auxiliar: HelveticaNeueLT Std Med, cos 80

Mòdul b

10 mm

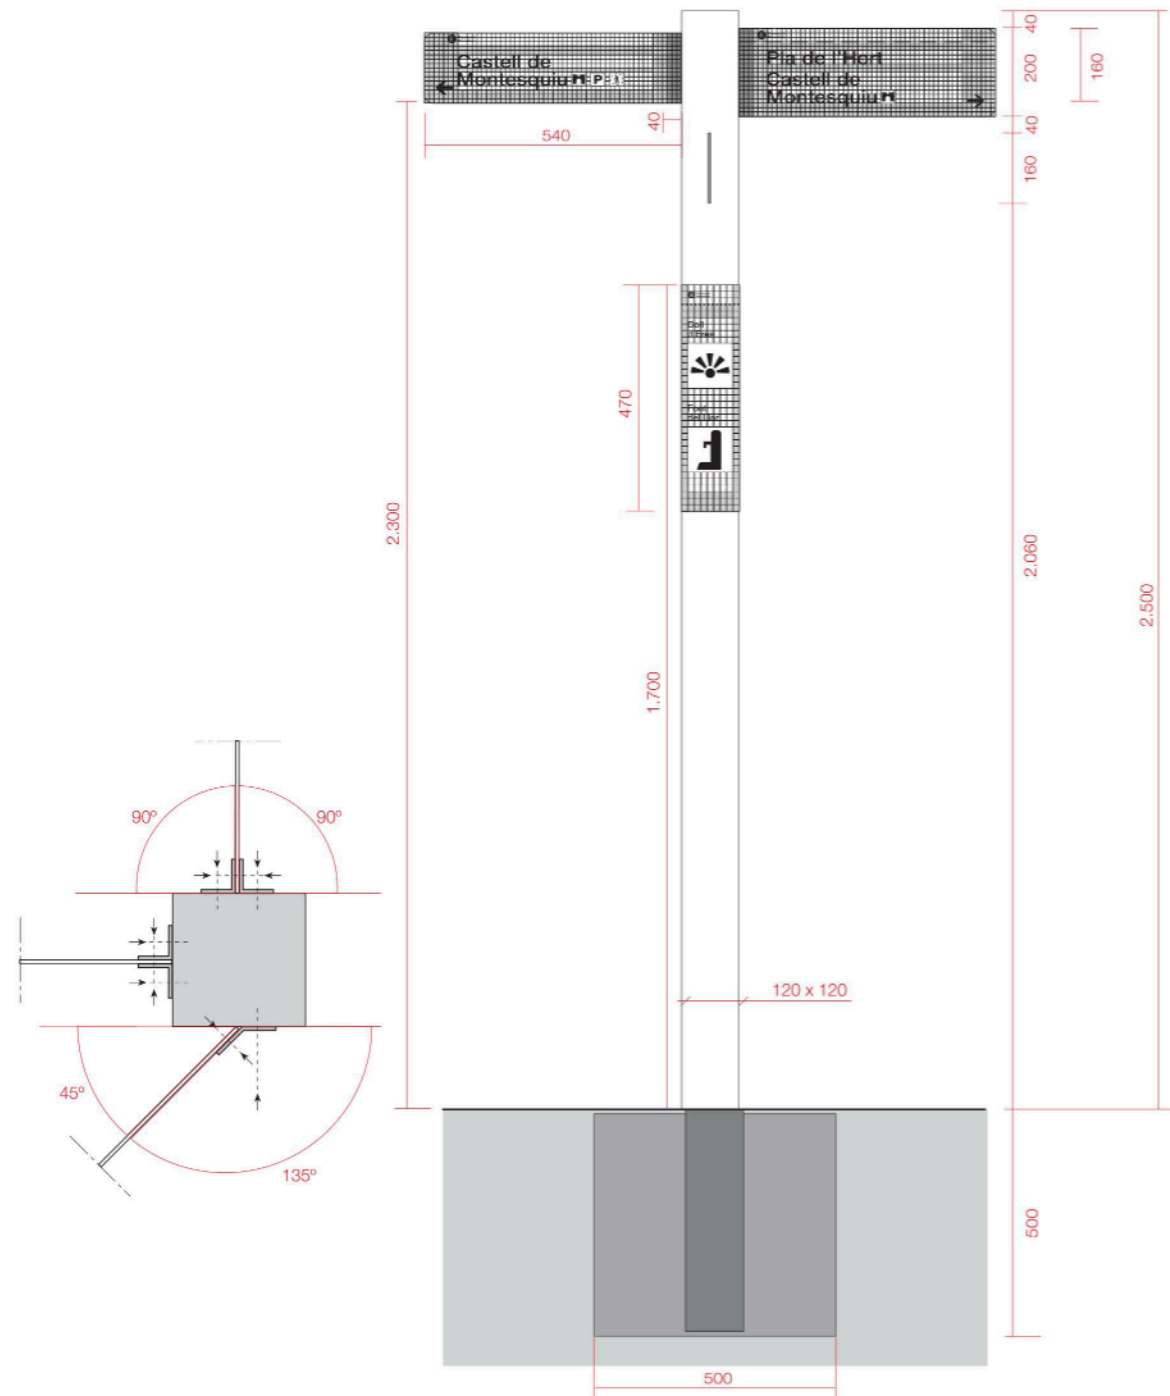

C5-1 Entorn senders

Fites direccionals en banderola horizontal

Variant / Indicador de 540 x 160 mm / Reticula

Color

Zona superior de logos: Pantone 179, Ral 2002, Vinil 925


Placa: Pantone 323, Ral 6026, Vinil 945

Tipografia

HelveticaNeueLT Std Med, cos 120


Mòdul b

10 mm

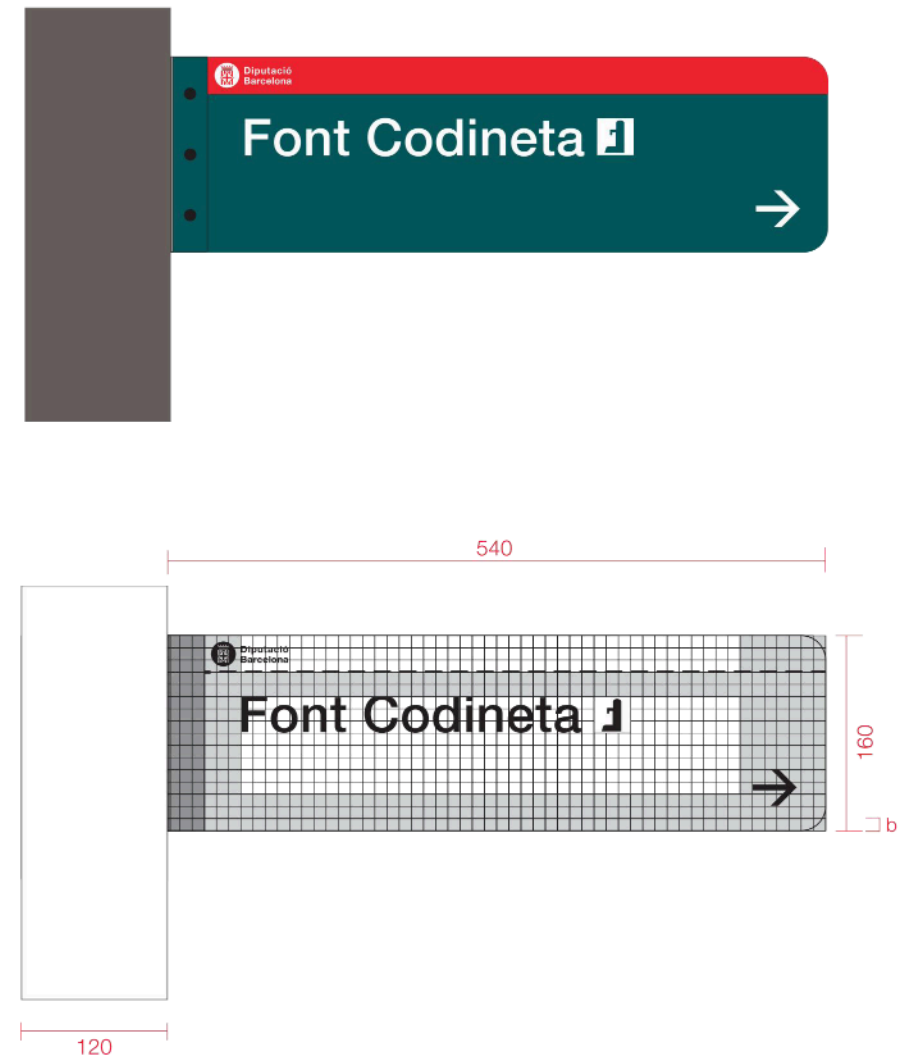

FONT: Normativa gràfica de la senyalització exterior de la Xarxa de Parcs Naturals. Diputació de Barcelona. Versió Gener 2019

ref. 86A

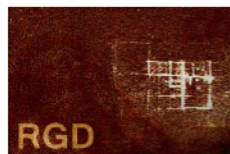

RGD Arquitectura

CONDICIONAMENT DEL CAMÍ ENTRE LA CAPELLA DE LA
MARE DE DÉU DE BRUGUÉS I EL CASTELL
D'ERAMPRUNYÀ



Finançat per
la Unió Europea
NextGenerationEU



Pla de Recuperació,
Transformació
i Resiliència

Localització

UTM 31N(ETRS89) Parc del Garraf

Municipi i Comarca

Gavà - Baix Llobregat

Promotor

Ajuntament de Gavà

Plànol

ACTUACIONS

ACTUACIONS. Senyalització C5

Fitxes

Data
07/2025

Escala
s-e

Número
18

A 09

Autor

Roger Guitart i Domingo

Arquitecte
Núm Col·legiat: 59.398-2

E2 Plafons i murals informatius

Mural informatiu

Indicador de 400 x 450 mm / Reticula

Color


Zona superior de logos: Pantone 179, Ral 2002, Vinil 925
Placa: Pantone 323, Ral 6026, Vinil 945

Tipografia

Tipografia: HelveticaNeueLT STD, cos 40
Tipografia auxiliar 1: HelveticaNeueLT STD, cos 20
Tipografia auxiliar 2: HelveticaNeueLT STD, cos 34
Tipografia auxiliar 3: HelveticaNeueLT STD, cos 19

Mòdul

10 mm

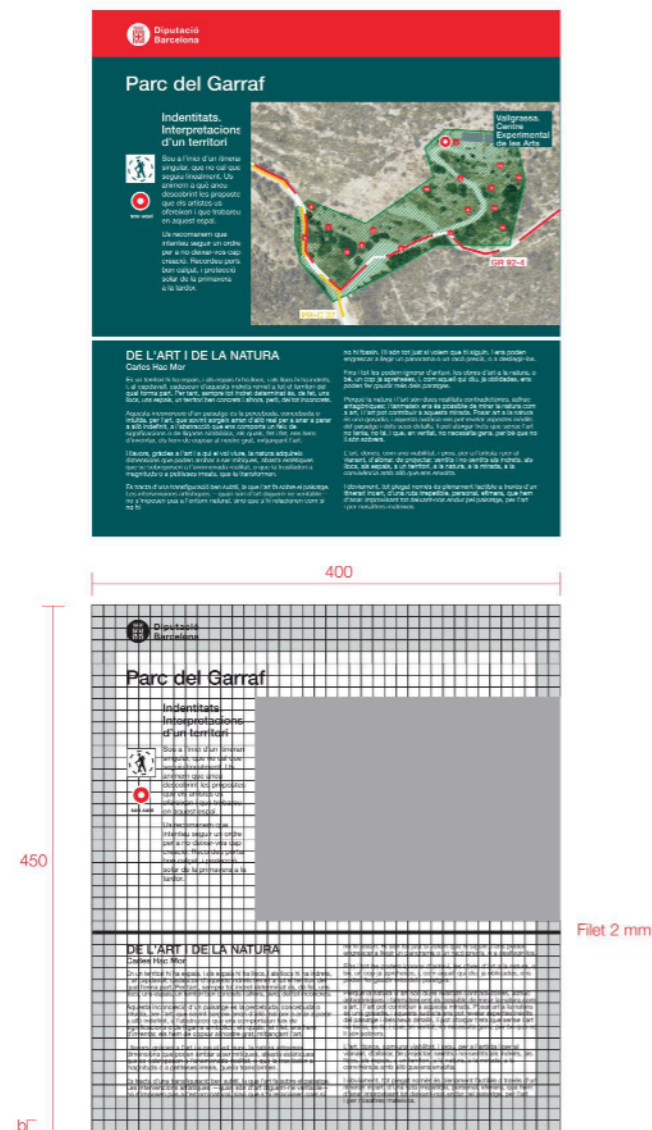

FONT: Normativa gràfica de la senyalització exterior de la Xarxa de Parcs Naturals. Diputació de Barcelona. Versió Gener 2019

C5-1 Entorn senders

Fites direccionals en banderola horitzontal

Variant / Indicador de 540 x 160 mm / Reticula

Color


Zona superior de logos: Pantone 179, Ral 2002, Vinil 925
Placa: Pantone 323, Ral 6026, Vinil 945

Tipografia


HelveticaNeueLT Std Med, cos 120

Mòdul b

10 mm

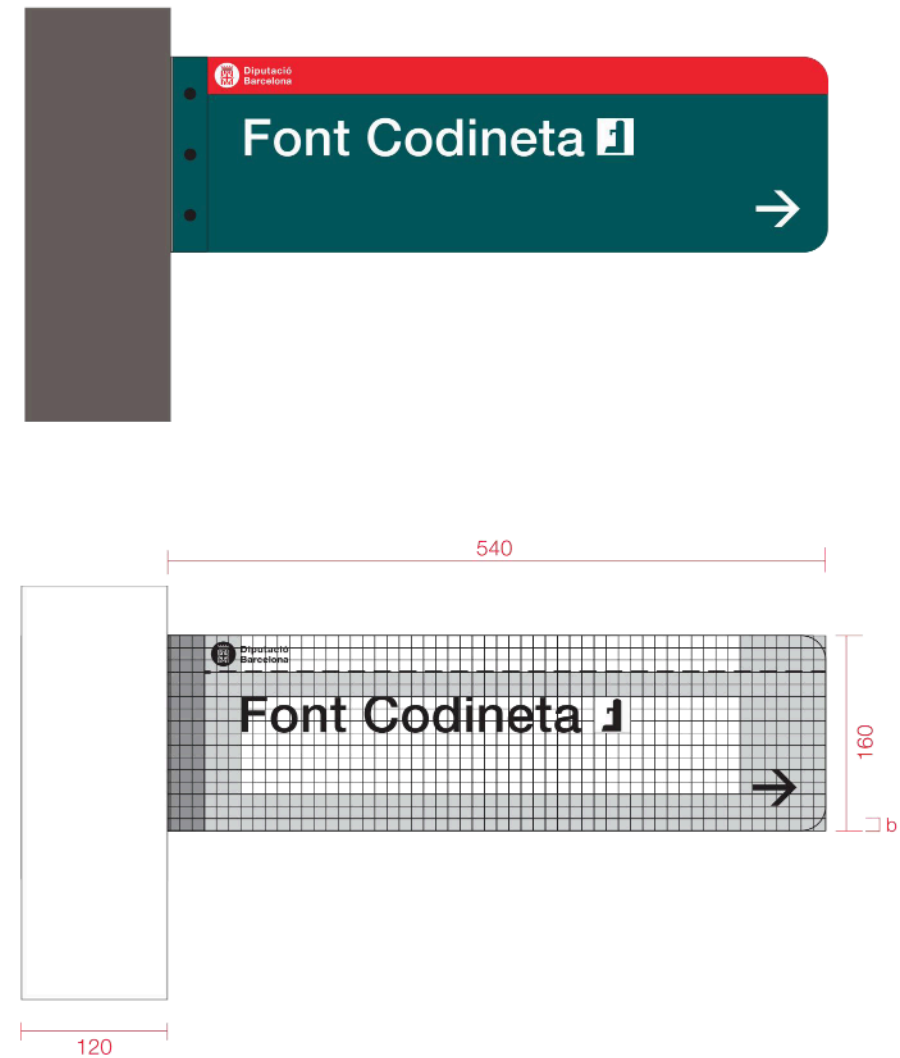

ref. 86A

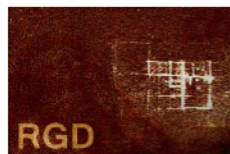

RGD Arquitectura

CONDICIONAMENT DEL CAMÍ ENTRE LA CAPELLA DE LA MARE DE DÉU DE BRUGUÉS I EL CASTELL D'ERAMPRUNYÀ



Localització

UTM 31N(ETRS89) Parc del Garraf

Municipi i Comarca

Gavà - Baix Llobregat

Promotor

Ajuntament de Gavà

Plànol

ACTUACIONS

ACTUACIONS. Senyalització E2

Fitxes

Data

07/2025

Escala

s-e

Número

19

A 10

Autor

Roger Guitart i Domingo

Arquitecte
Núm Col·legiat: 59.398-2


E3 Plafons i murals informatius

Indicador de 1.200 x 600 mm

Color

Zona superior de logos: Pantone 179, Ral 2002, Vinil 925

Placa: Pantone 323, Ral 6026, Vinil 945

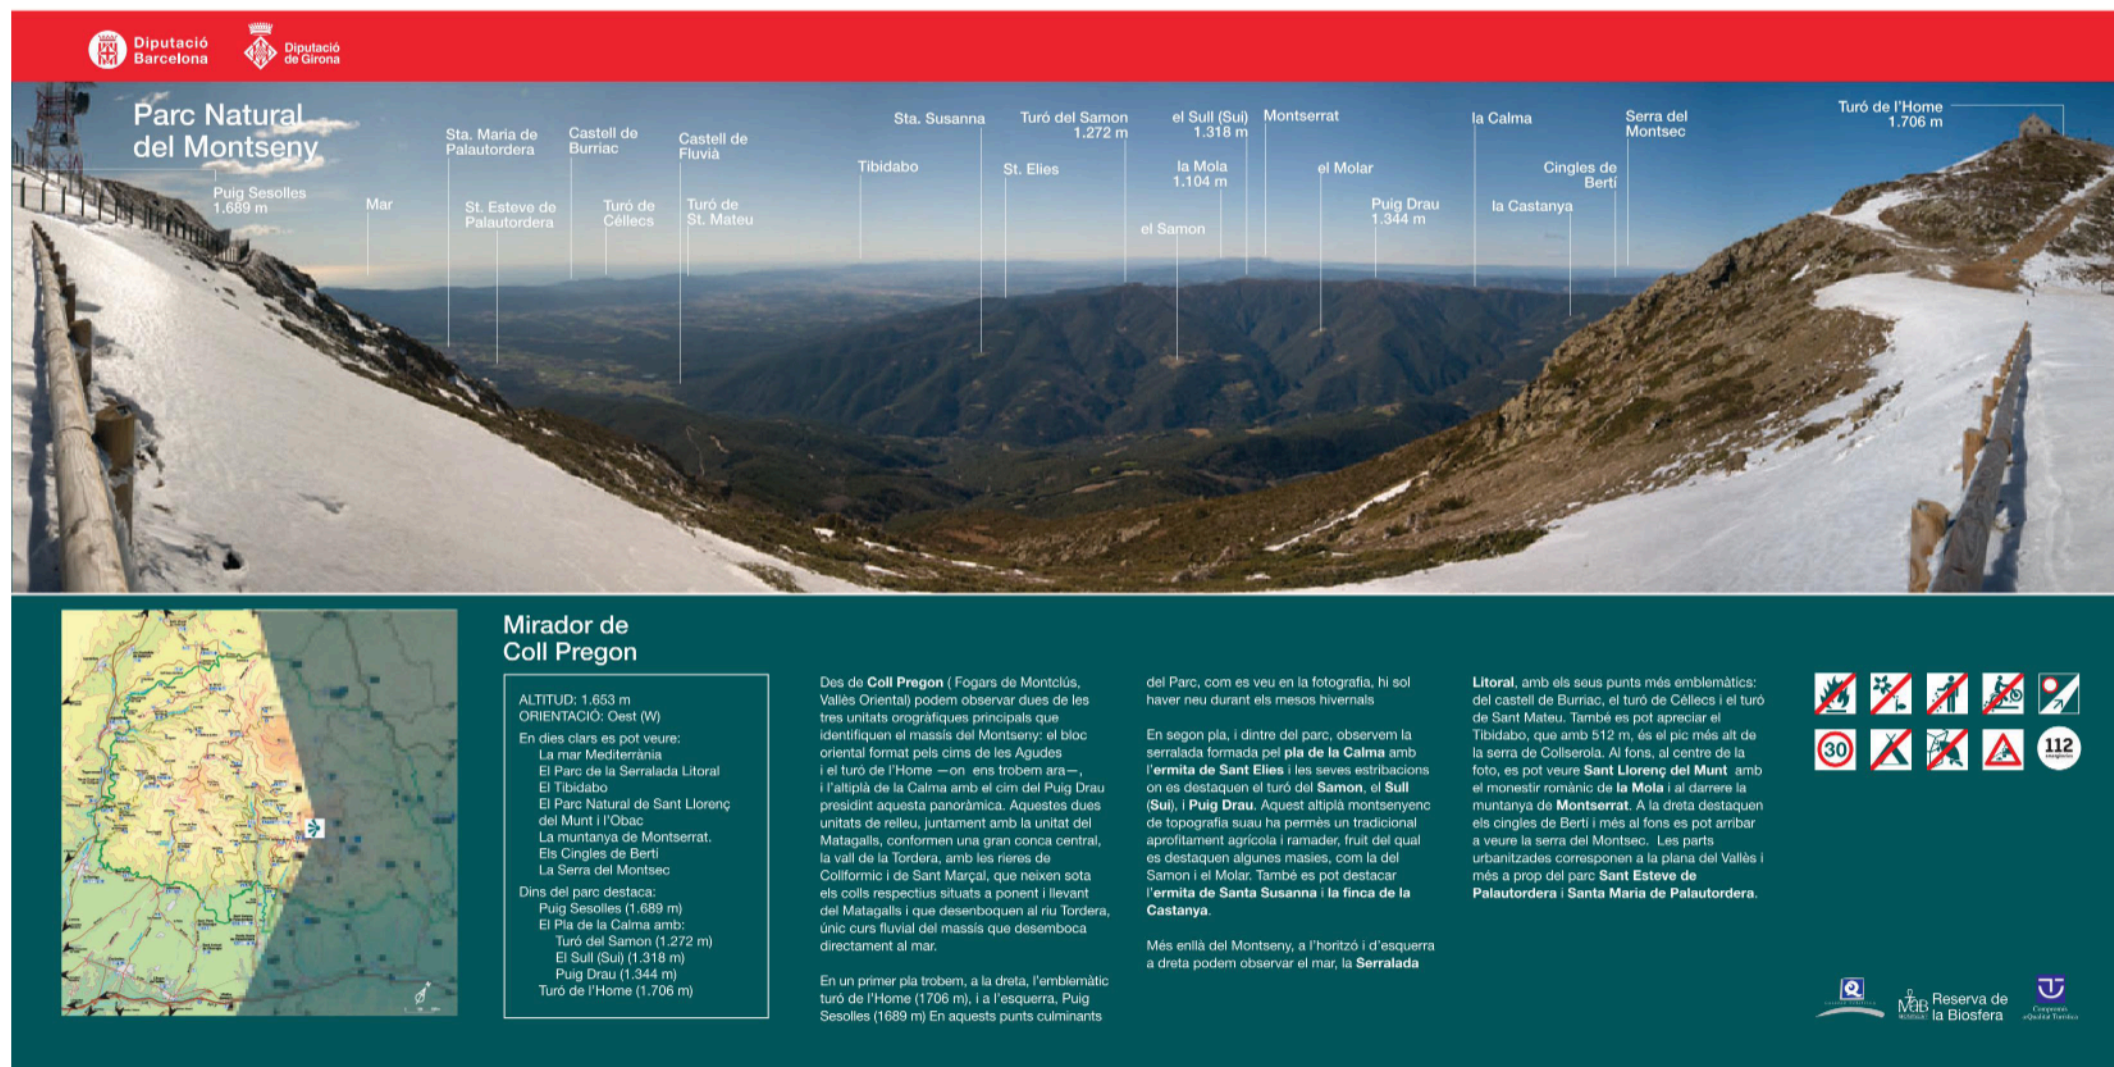

FONT: Normativa gràfica de la senyalització exterior de la Xarxa de Parcs Naturals. Diputació de Barcelona. Versió Gener 2019

ref: 86A

**RGD Arquitectura**

CONDICIONAMENT DEL CAMÍ ENTRE LA CAPELLA DE LA MARE DE DÉU DE BRUGUÈS I EL CASTELL D'ERAMPRUNYÀ



**Finançat per
la Unió Europea**
NextGenerationEU



**Pla de Recuperació,
Transformació
i Resiliència**

Localització

UTM 31N(ETRS89) Parc del Garraf

Municipi i Comarca

Gavà - Baix Llobregat

Promotor

Ajuntament de Gavà

Plànol

ACTUACIONES

ACTUACIONS. Senyalització E3

Fitxes

Data
07/2025

Escala
s-e

Número
20

A 11

Autor

Roger Guitart i Domingo

Arquitecte
Núm Col·legiat: 59.398-2

E3 Plafons i murals informatius

Mural informatiu / Mirador


Indicador de 1.200 x 600 mm / Reticula

Tipografia

Tipografia: HelveticaNeueLT STD, cos 40
Tipografia auxiliar 1: HelveticaNeueLT STD, cos 20
Tipografia auxiliar 2: HelveticaNeueLT STD, cos 34
Tipografia auxiliar 3: HelveticaNeueLT STD, cos 19

Mòdul b

10 mm

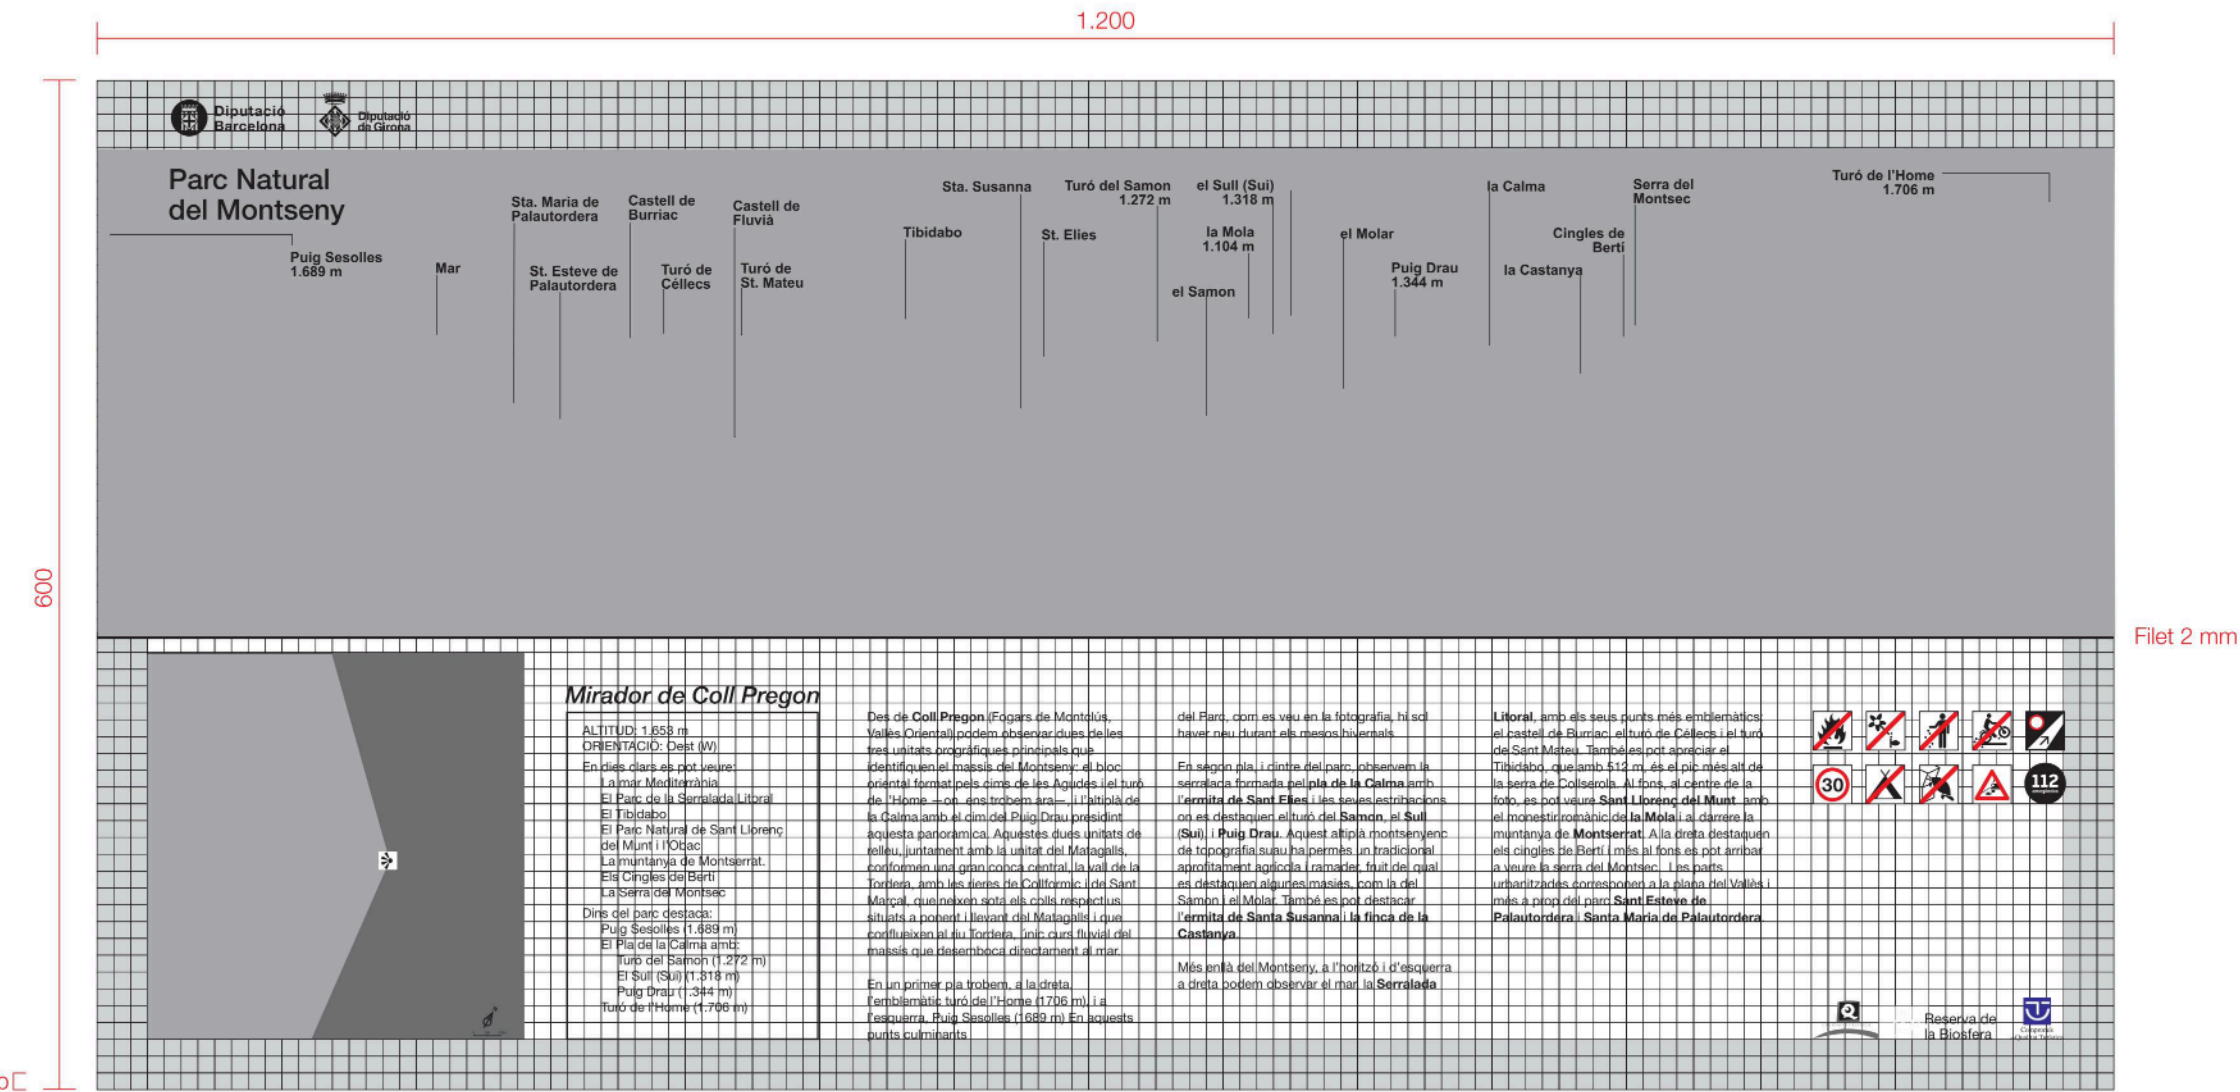

FONT: Normativa gràfica de la senyalització exterior de la Xarxa de Parcs Naturals. Diputació de Barcelona. Versió Gener 2019

ref. 86A



RGD Arquitectura

CONDICIONAMENT DEL CAMÍ ENTRE LA CAPELLA DE LA MARE DE DÉU DE BRUGUÉS I EL CASTELL D'ERAMPRUNYÀ



Finançat per la Unió Europea

NextGenerationEU



Pla de Recuperació, Transformació i Resiliència

Localització

UTM 31N(ETRS89) Parc del Garraf

Municipi i Comarca

Gavà - Baix Llobregat

Promotor

Ajuntament de Gavà

Plànol

ACTUACIONS

ACTUACIONS. Senyalització E3

Fitxes

Data

07/2025

Escala

s-e

Número

21

A 12

Autor

Roger Guitart i Domingo

Arquitecte

Núm Col·legiat: 59.398-2

E2/E3 Suports i ancoratges

Mural informatiu / Mirador

Placa

Xapa d'alumini de 3 mm de gruix plegada a un costat amb safata de 30 mm, pintada i retolada a dues cares

Color

Zona superior de logos: Pantone 179, Ral 2002, Vinil 925
Placa: Pantone 323, Ral 6026, Vinil 945

Retolació


Impressió plòter amb protecció UV

Vernís

Capa de vernís acrílic transparent setinat de dos components per a protecció contra els raigs UV, assecat al forn a 60 °C

Suport

Fusta tractada amb autoclau. Símbol gravat en sec

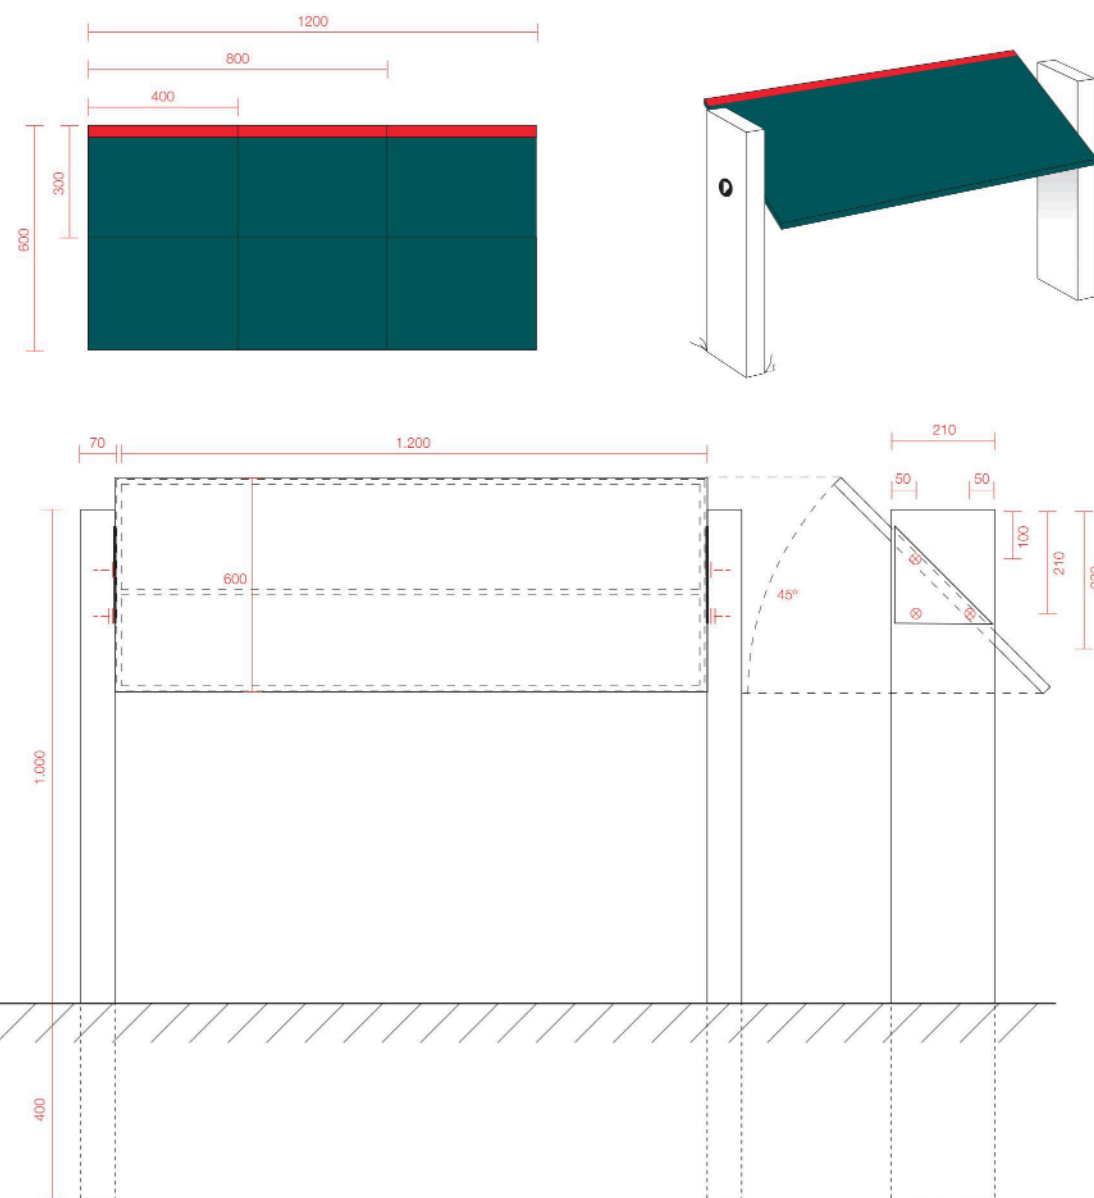

E2/E3 Suports i ancoratges

Mural informatiu / Mirador

Material

Xapa d'alumini de 3 mm de gruix

Color


Zona superior de logos: Pantone 179, Ral 2002, Vinil 925
Placa: Pantone 323, Ral 6026, Vinil 945

Retolació

Impressió plòter amb protecció UV
Impressió plòter sobre xapa d'alumini amb protecció UV


Suport

Angles de ferro zincat
Tub i U de ferro zincat unit per soldadura
Platina d'alumini de 3 mm de gruix

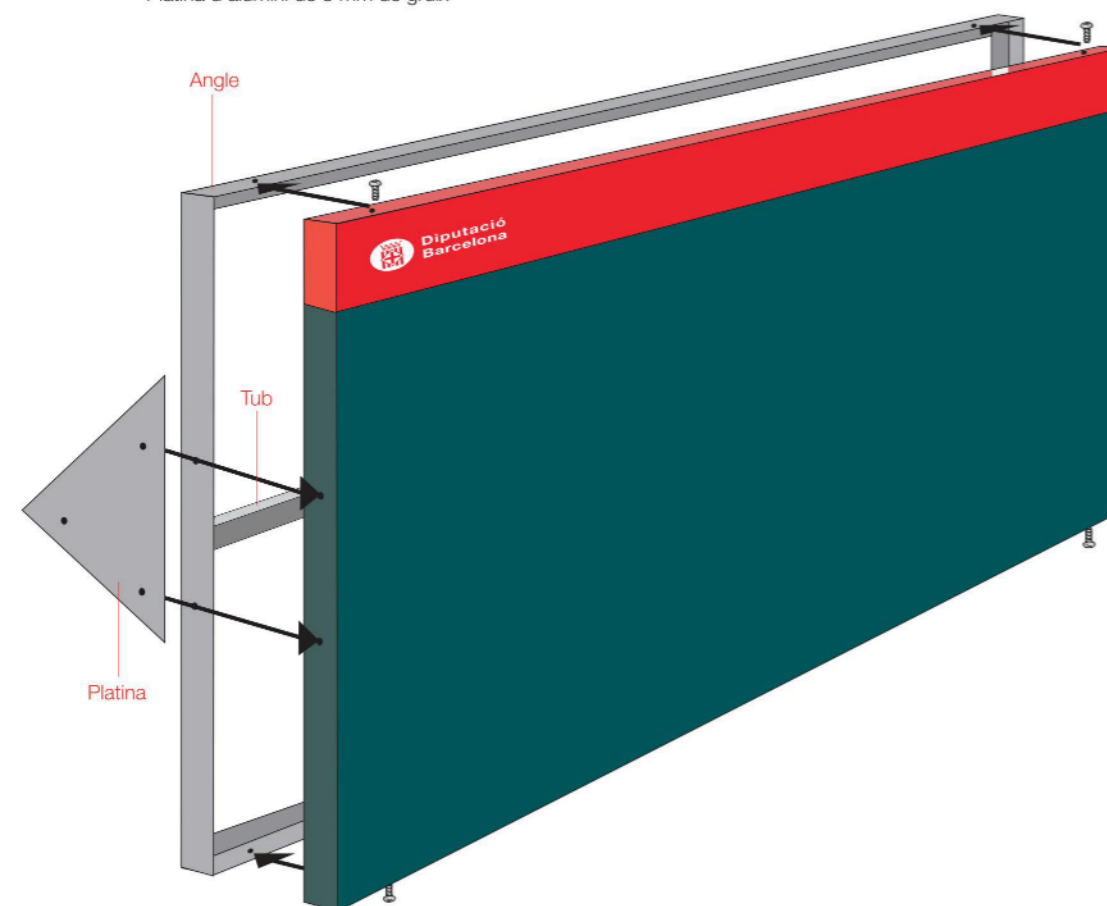

FONT: Normativa gràfica de la senyalització exterior de la Xarxa de Parcs Naturals. Diputació de Barcelona. Versió Gener 2019

ref. 86A

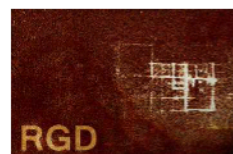

RGD Arquitectura

CONDICIONAMENT DEL CAMÍ ENTRE LA CAPELLA DE LA
MARE DE DÉU DE BRUGUÉS I EL CASTELL
D'ERAMPRUNYÀ



Localització

UTM 31N(ETRS89) Parc del Garraf

Municipi i Comarca

Gavà - Baix Llobregat

Promotor

Ajuntament de Gavà

Plànol

ACTUACIONS

ACTUACIONS. Senyalització E2/E3

Fitxes

Data
07/2025

Escala
s-e

Número
22

A 13

Autor

Roger Guitart i Domingo
Arquitecte
Núm Col·legiat: 59.398-2

E4 Plafons i murals informatius
Faristol informatiu

Indicador de 300 x 400 mm / Reticula

Color
Zona superior de logos: Pantone 179, Ral 2002, Vinil 925
Placa: Pantone 323, Ral 6026, Vinil 945

Tipografia
Tipografia: HelveticaNeueLT STD, cos 70
Tipografia auxiliar 1: HelveticaNeueLT STD, cos 44

Mòdul b
10 mm



FONT: Normativa gràfica de la senyalització exterior de la Xarxa de Parcs Naturals. Diputació de Barcelona. Versió Gener 2019

E4 Suports i ancoratges
Faristol informatiu


Placa
Xapa d'alumini de 3 mm de gruix plegada a un costat amb safata de 30 mm, pintada i retolada a dues cares

Color
Zona superior de logos: Pantone 179, Ral 2002, Vinil 925
Placa: Pantone 323, Ral 6026, Vinil 945

Retolació
Impressió plòter amb protecció UV

Vernís
Capa de vernís acrílic transparent setinat de dos components per a protecció contra els raigs UV, assecat al forn a 60 °C

Suport
Fusta tractada amb autoclau.
Símbol gravat en sec

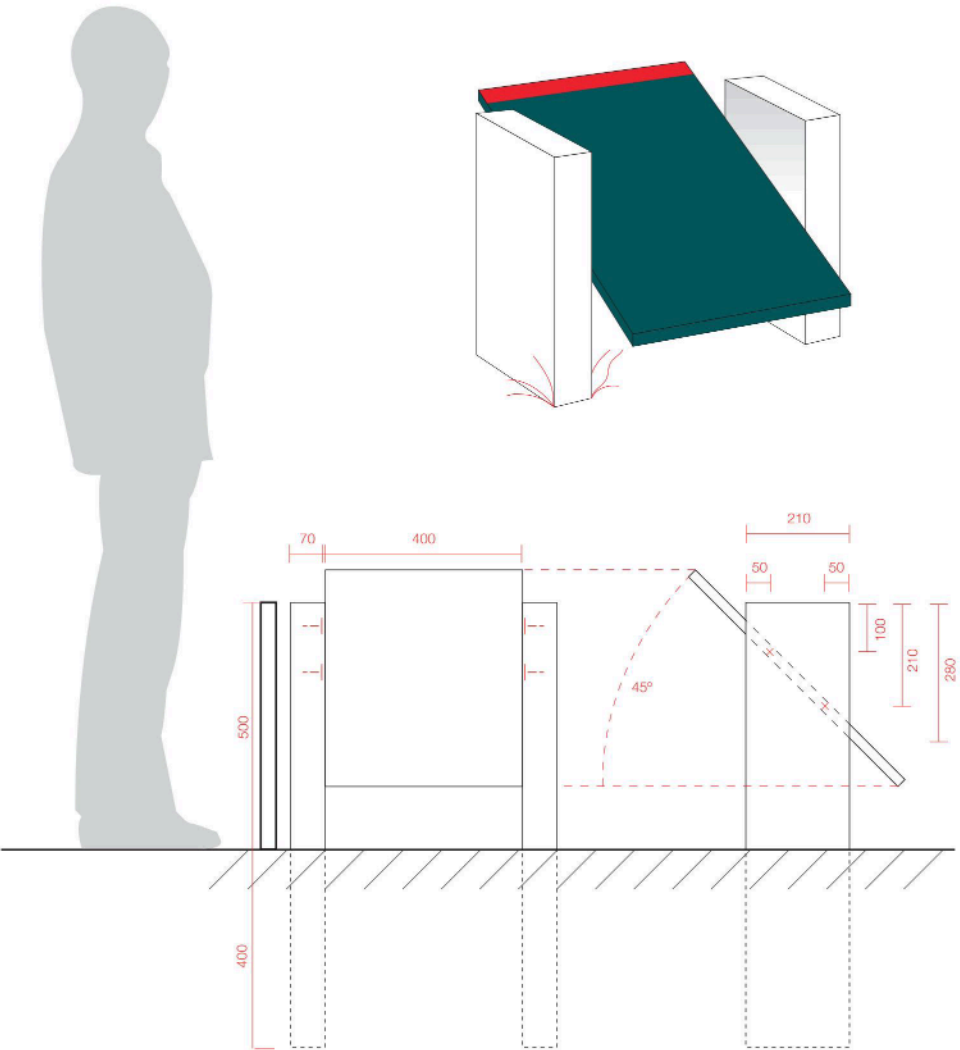

ref. 86A



RGD Arquitectura

CONDICIONAMENT DEL CAMÍ ENTRE LA CAPELLA DE LA
MARE DE DÉU DE BRUGUÉS I EL CASTELL
D'ERAMPRUNYÀ



Localització
UTM 31N(ETRS89) Parc del Garraf

Municipi i Comarca
Gavà - Baix Llobregat

Promotor
Ajuntament de Gavà

Plànol
ACTUACIONS

ACTUACIONS. Senyalització E4

Fitxes

Data
07/2025

Escala
s-e

Número
23

A 14

Autor

Roger Guitart i Domingo
Arquitecte
Núm Col·legiat: 59.398-2

E5 Plafons i murals informatius

Fites ordinàries

Indicador de 120 x 144 mm / Retícula

Color
Zona superior de logos: Pantone 179, Ral 2002, Vinil 925
Placa: Pantone 323, Ral 6026, Vinil 945

Tipografia
Tipografia: HelveticaNeueLT Std Med, cos 60-45
Tipografia auxiliar: HelveticaNeueLT Std Med Ital, cos 30

Mòdul b
8 mm



FONT: Normativa gràfica de la senyalització exterior de la Xarxa de Parcs Naturals. Diputació de Barcelona. Versió Gener 2019

E5 Suports i ancoratges


Fites ordinàries

Material
Xapa d'alumini de 3 mm de gruix

Color
Zona superior de logos: Pantone 179, Ral 2002, Vinil 925
Placa: Pantone 323, Ral 6026, Vinil 945

Retolació
Impressió plòter amb protecció UV
Impressió plòter sobre xapa d'alumini amb protecció UV

Suport
Fusta tractada amb autoclau

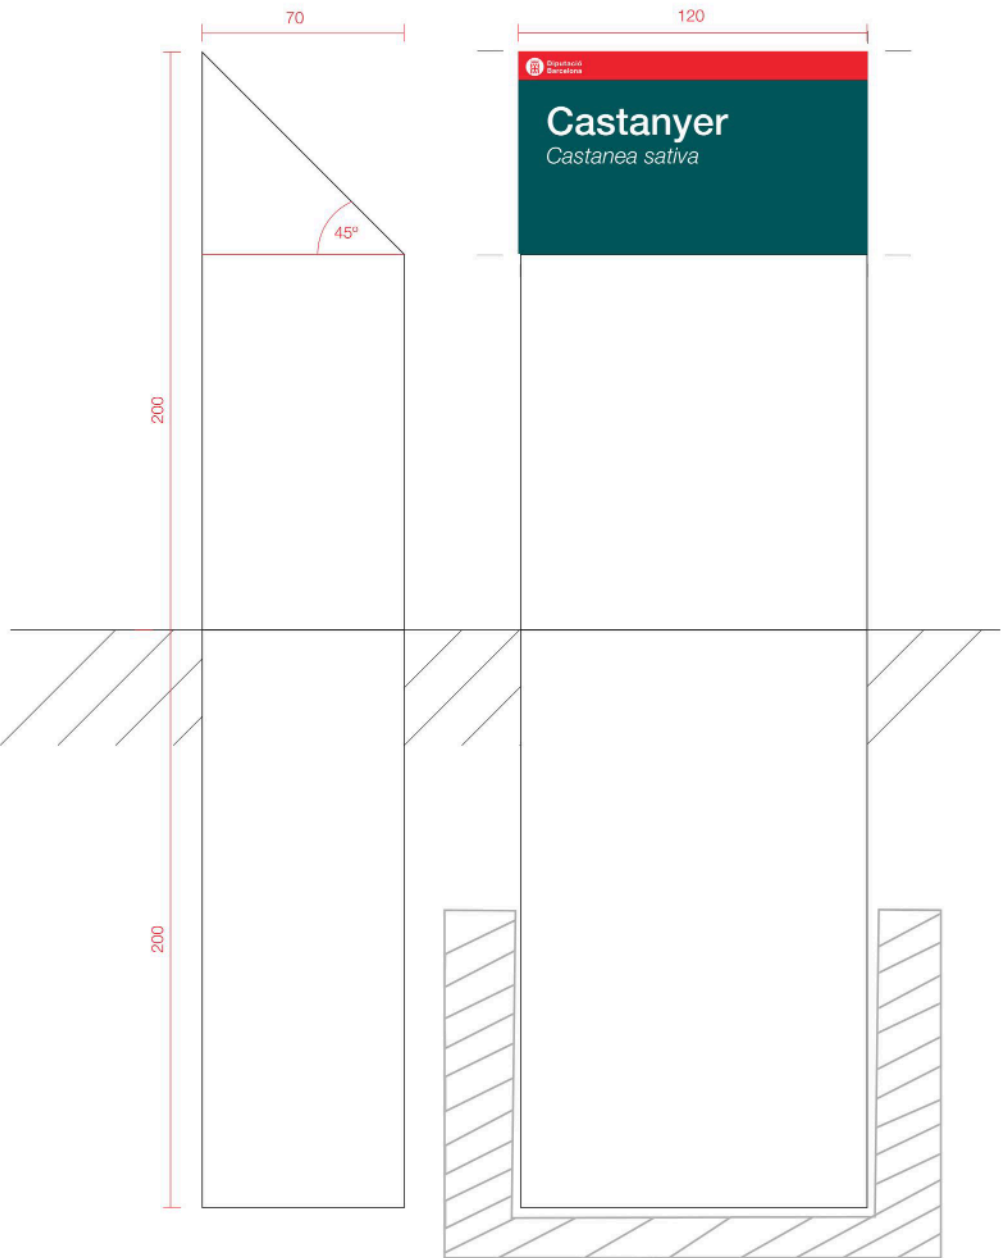

ref. 86A



RGD Arquitectura

CONDICIONAMENT DEL CAMÍ ENTRE LA CAPELLA DE LA
MARE DE DÉU DE BRUGUÉS I EL CASTELL
D'ERAMPRUNYÀ



Localització
UTM 31N(ETRS89) Parc del Garraf

Municipi i Comarca
Gavà - Baix Llobregat

Promotor
Ajuntament de Gavà

Plànol
ACTUACIONS

ACTUACIONS. Senyalització E5

Fitxes

Data
07/2025


Escala
s-e

Número
24

A 15

Autor

Roger Guitart i Domingo
Arquitecte
Núm Col·legiat: 59.398-2

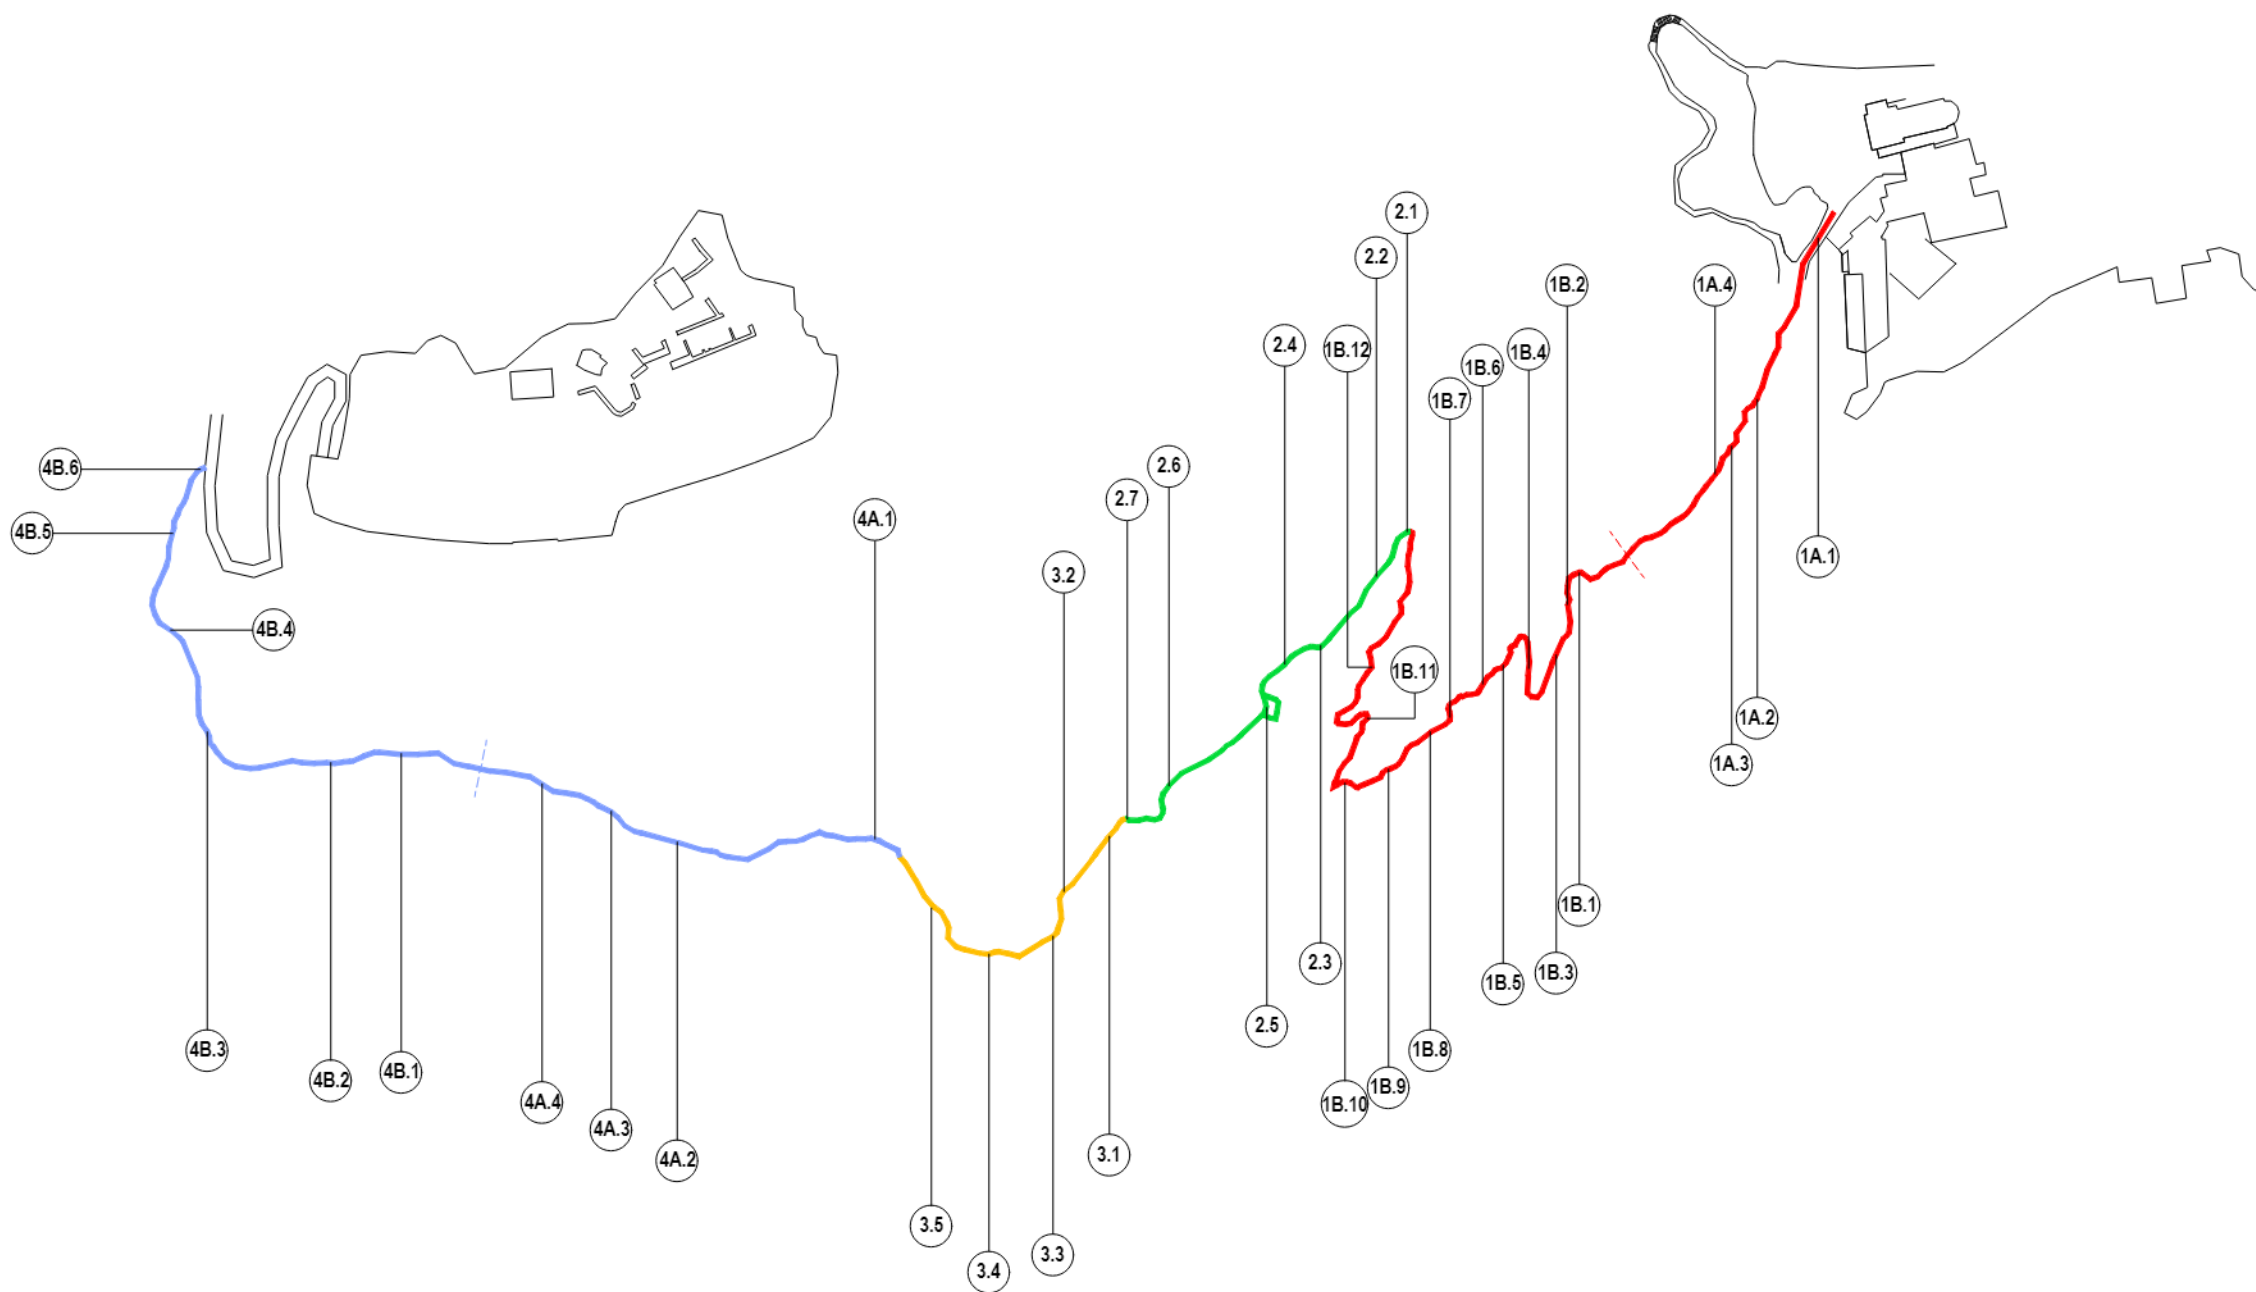

TRAM 1

Subtram 1A

- 1A.1
- 1A.2
- 1A.3
- 1A.4

Subtram 1B

- 1B.1
- 1B.2
- 1B.3
- 1B.4
- 1B.5
- 1B.6
- 1B.7
- 1B.8
- 1B.9
- 1B.10
- 1B.11
- 1B.12

TRAM 2

- 2.1
- 2.2
- 2.3
- 2.4
- 2.5
- 2.6
- 2.7

TRAM 3

- 3.1
- 3.2
- 3.3
- 3.4
- 3.5

TRAM 4

Subtram 4A

- 4A.1
- 4A.2
- 4A.3
- 4A.4

Subtram 4B


- 4B.1
- 4B.2
- 4B.3
- 4B.4
- 4B.5
- 4B.6

Planta
e 1/2.000

LINK VISUALITZADOR SPHERE: <https://viewer.holobuilder.eu/project/c6fd03d9-b2ff-467f-bf59-34f1b0930d8d>



ref. 86A

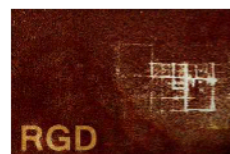

RGD Arquitectura

**CONDICIONAMENT DEL CAMÍ ENTRE LA CAPELLA DE LA
MARE DE DÉU DE BRUGUÉS I EL CASTELL
D'ERAMPRUNYÀ**



Finançat per
la Unió Europea
NextGenerationEU



Pla de Recuperació,
Transformació
i Resiliència

Localització

UTM 31N(ETRS89) Parc del Garraf

Municipi i Comarca

Gavà - Baix Llobregat

Promotor

Ajuntament de Gavà

Plànol

PROPOSTA

ÀMBIT ACTUACIÓ

Planta

Data
07/2025

Escala
1/2000


Número
25

P 01

Autor

Roger Guitart i Domingo

Arquitecte
Núm Col·legiat: 59.398-2

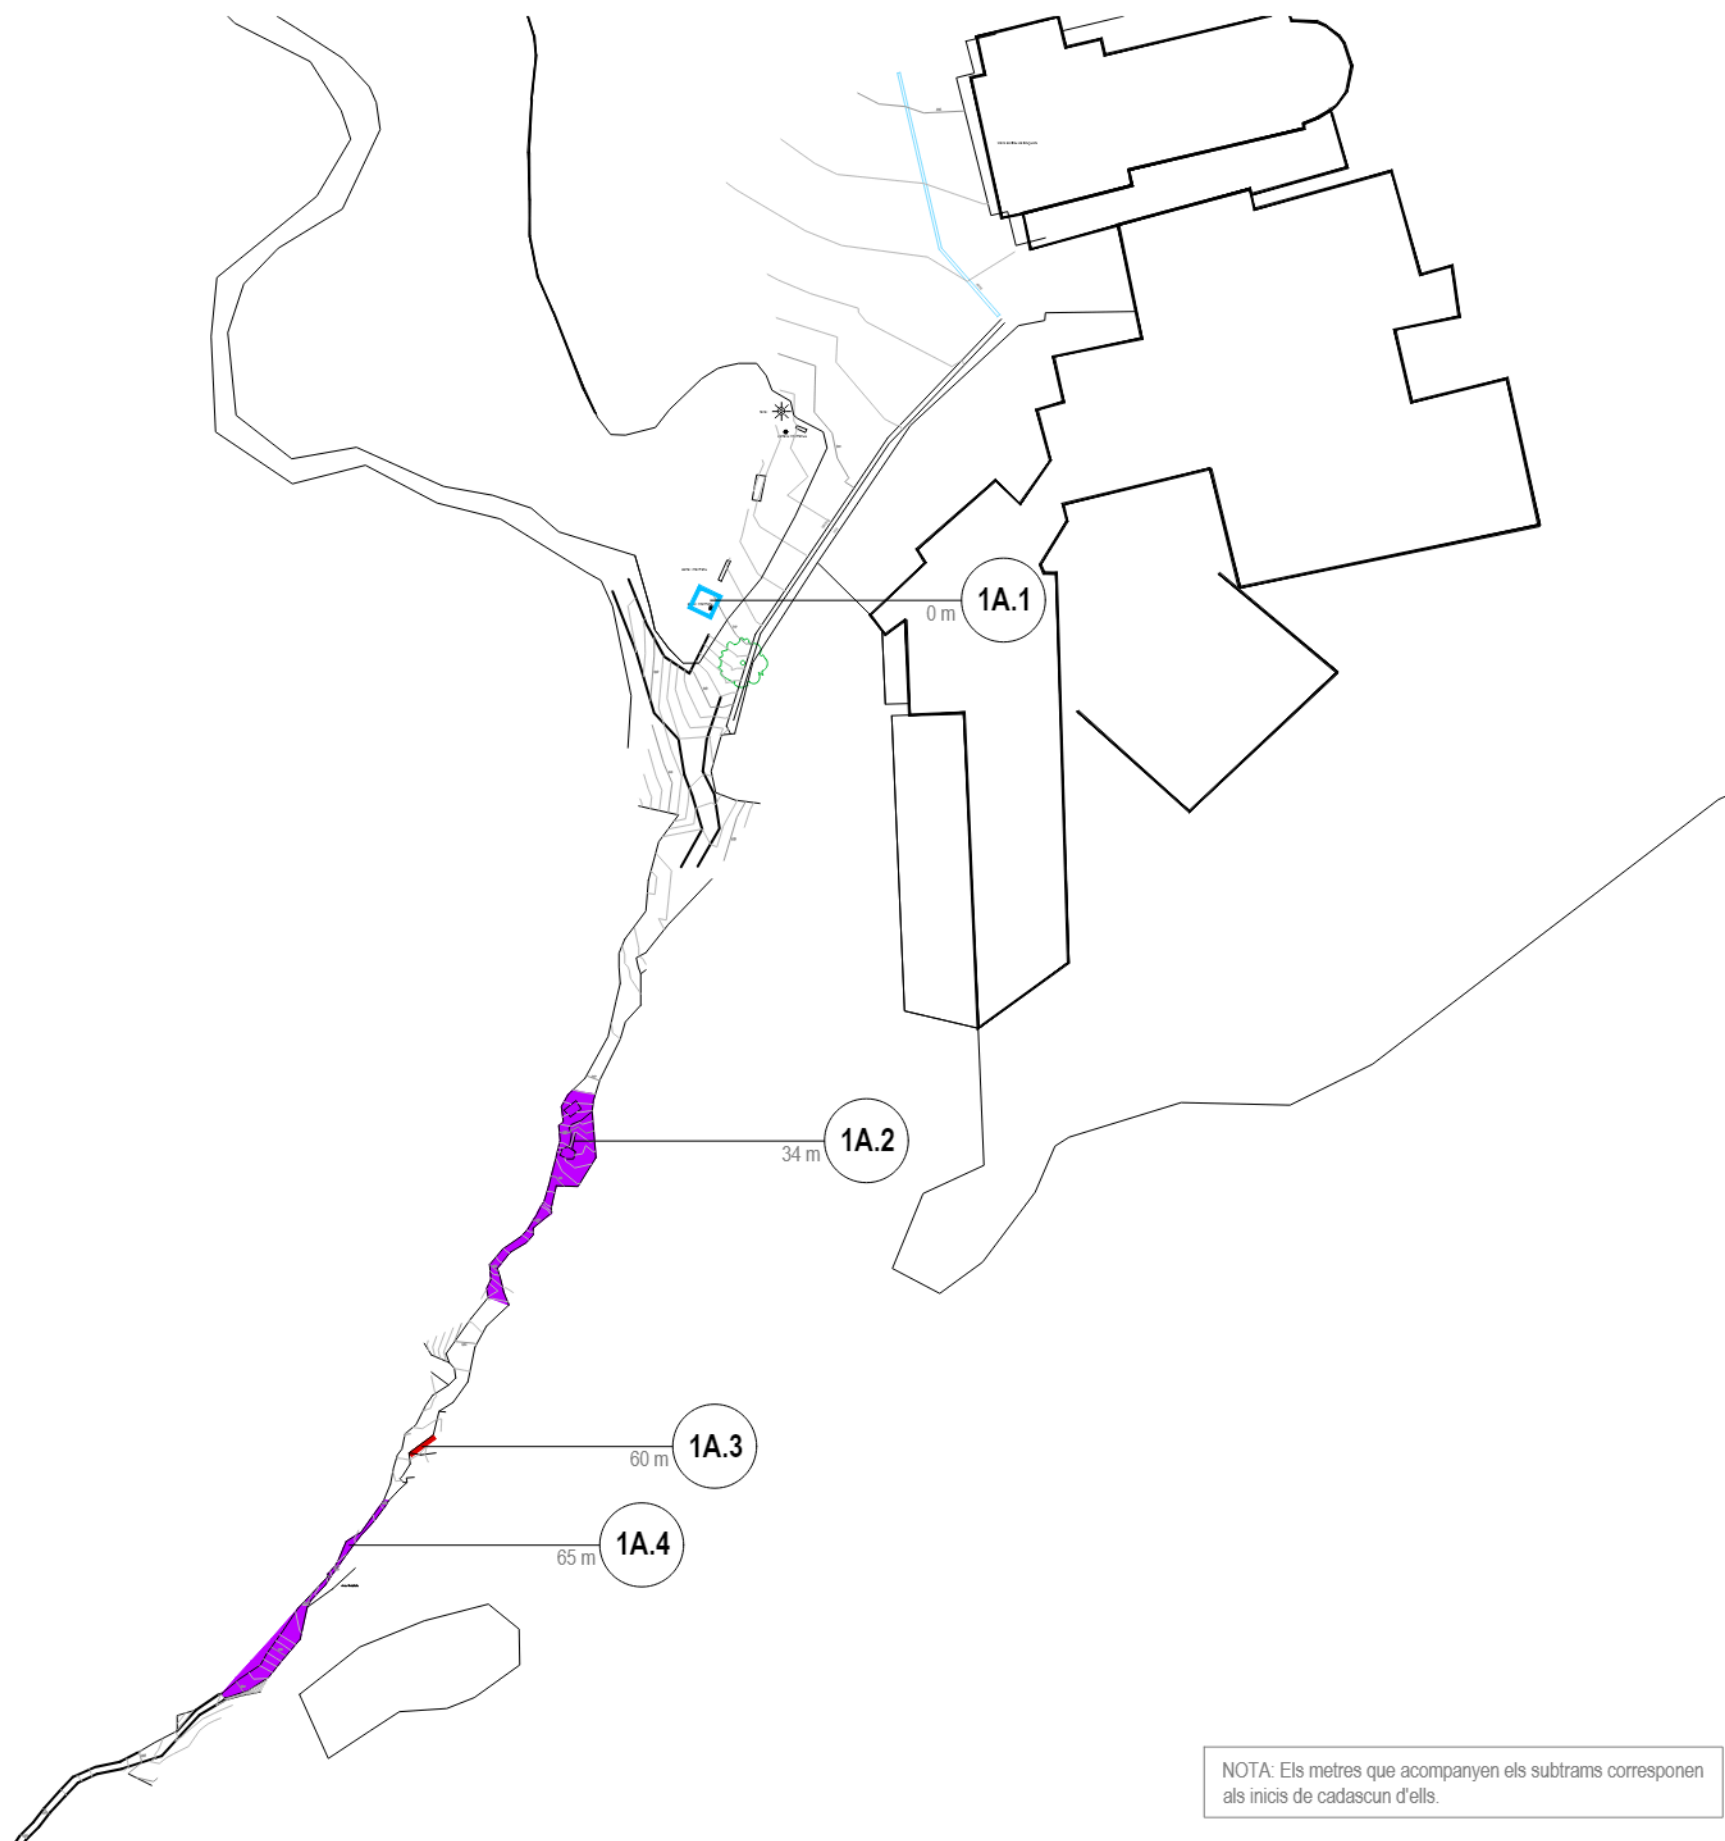


- ACTUACIÓ 1:** Neteja i esbrossada
- * L'actuació de neteja i esbrossada s'extendrà a la totalitat del camí. En canvi, la tala puntual d'arbres es concretarà per a cada cas particular.*
- ACTUACIÓ 2:** Consolidació d'estructures i marges de maçoneria
- ACTUACIÓ 3:** Restauració i consolidació de paviments erosionats
- ACTUACIÓ 4:** Millora de l'accessibilitat
- ACTUACIÓ 5:** Desdibuixat de dreceres
- ACTUACIÓ 6:** Millora de drenatges i escorrenties
- ACTUACIÓ 7:** Senyalització
- ACTUACIÓ 8:** Repicat de roca caiguda
- ACTUACIÓ 9:** Excavació arqueològica
- *Previ a l'execució dels treballs de consolidació i restauració de certes estructures i paviments de pedra s'ha d'haver fet la pertinent intervenció arqueològica.*

NOTA: Els metres que acompanyen els subtrams corresponen als inicis de cadascun d'ells.



Planta
e 1/500

ref. 86A

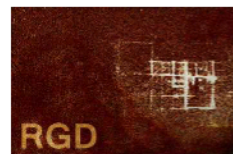

RGD Arquitectura

**CONDICIONAMENT DEL CAMÍ ENTRE LA CAPELLA DE LA
MARE DE DÉU DE BRUGUÉS I EL CASTELL
D'ERAMPRUNYÀ**



Finançat per
la Unió Europea
NextGenerationEU



Pla de Recuperació,
Transformació
i Resiliència

Localització
UTM 31N(ETRS89) Parc del Garraf

Municipi i Comarca
Gavà - Baix Llobregat

Promotor
Ajuntament de Gavà

Plànol
PROPOSTA

TRAM 1A

Planta

Data
07/2025

Escala
1/500

Número
26

T1A 01

Autor

Roger Guitart i Domingo
Arquitecte
Núm Col·legiat: 59.398-2

TIPOLOGIES DE SENYALITZACIÓ DE LA XARXA DE PARCS NATURALS

C Entorn senders





- C1: Fita d'inici/final d'itinerari (2u)
- C4: Fites ordinàries d'identificació de recorregut senyalitzat (8u)
- C5: Fites direccionals en bandera horitzontal (1u)

E Plafons i murals informatius

- E2: Mural informatiu (2u)
- E3: Mural informatiu / Mirador (1u)
- E4: Faristol informatiu (2u)
- E5: Fites ordinàries (3u + previsió)

ACTUACIÓ 7: SENYALITZACIÓ


7.1 Senyalització informativa i delimitadora

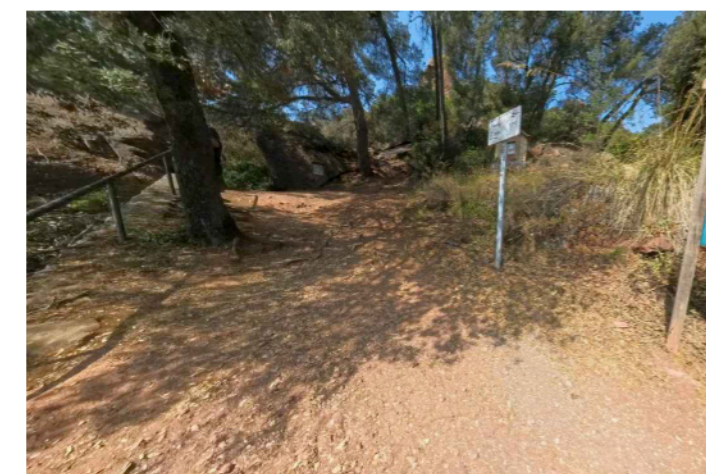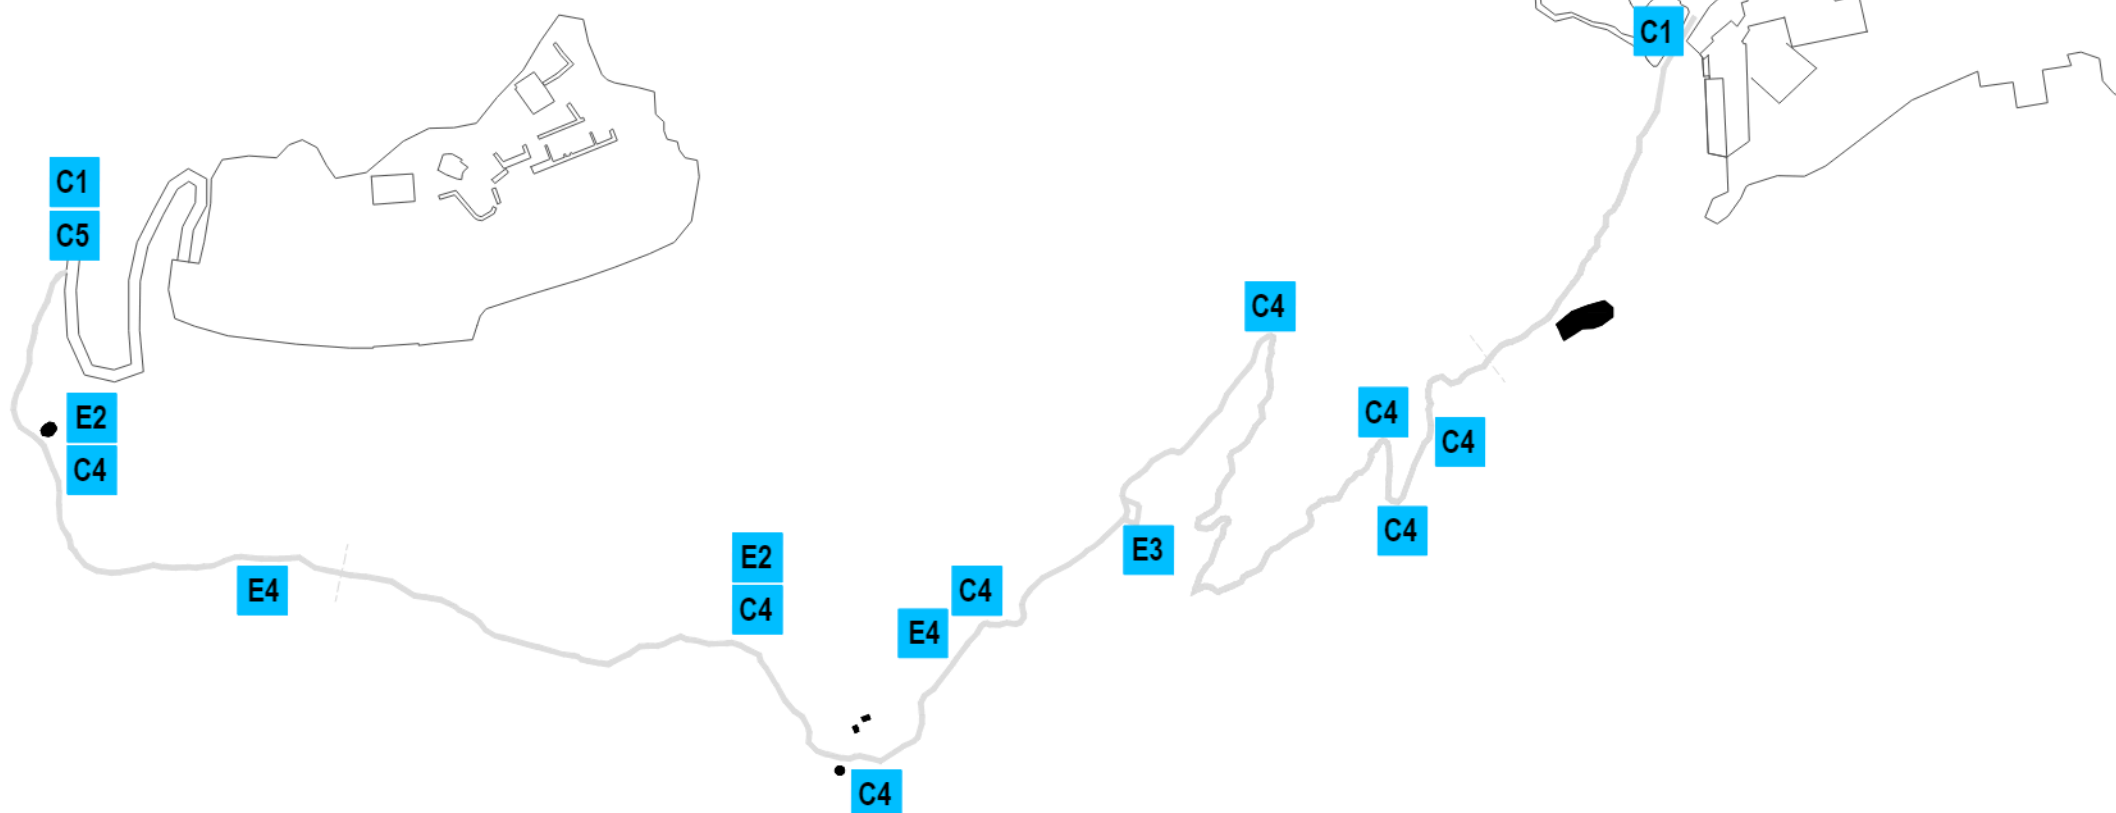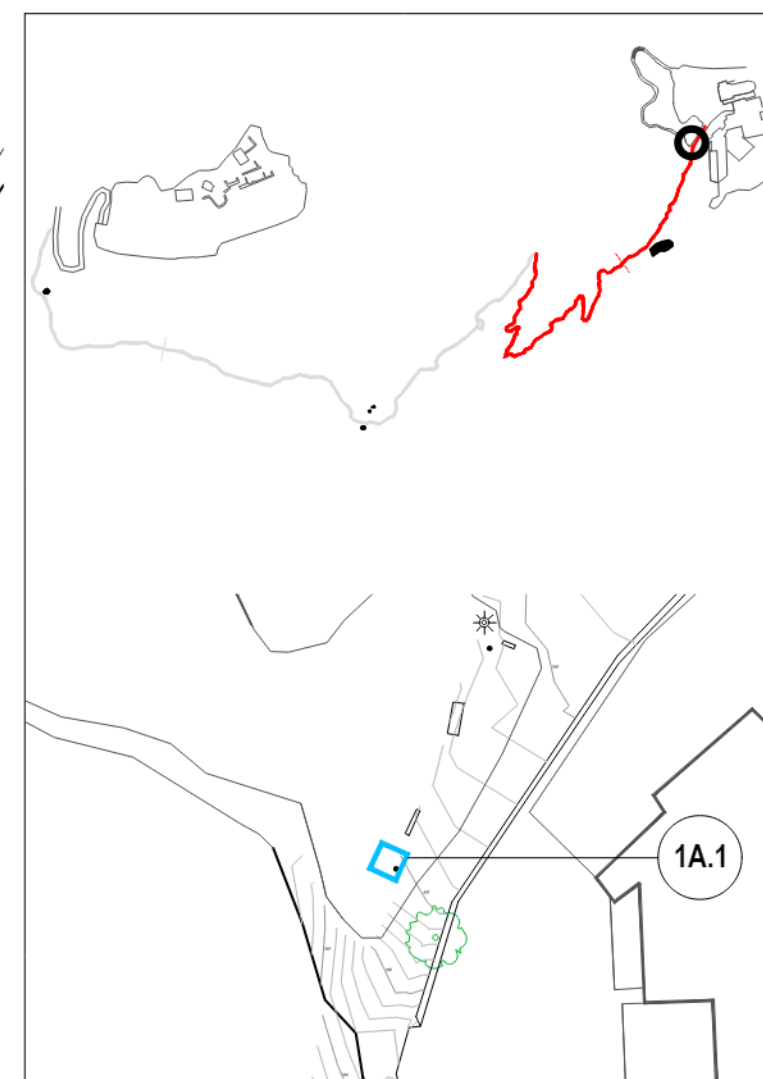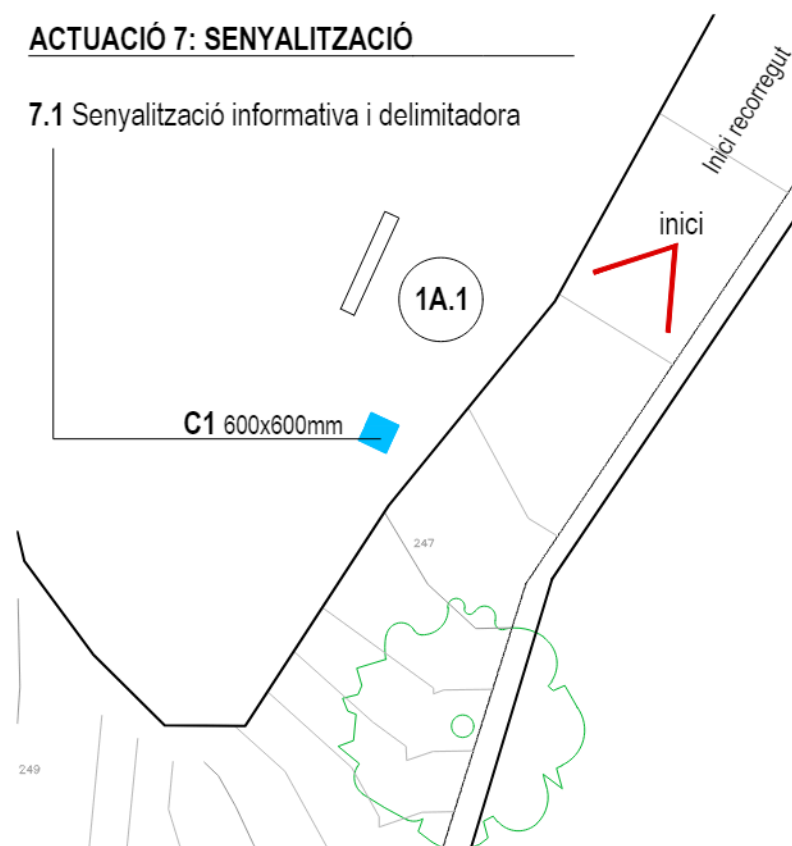

Inici Tram 1A.1
Font: Sphere (CAPTAE)



ref. 86A

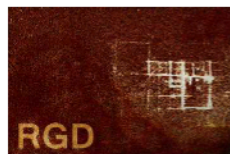

RGD Arquitectura

CONDICIONAMENT DEL CAMÍ ENTRE LA CAPELLA DE LA MARE DE DÉU DE BRUGUÉS I EL CASTELL D'ERAMPRUNYÀ



Localització
UTM 31N(ETRS89) Parc del Garraf

Municipi i Comarca
Gavà - Baix Llobregat

Promotor
Ajuntament de Gavà

Plànol
PROPOSTA

1A.1 i Senyalització general

Planta

Data
07/2025


Escala
1/100

Número
27

T1A 02

Autor

Roger Guitart i Domingo
Arquitecte
Núm Col·legiat: 59.398-2




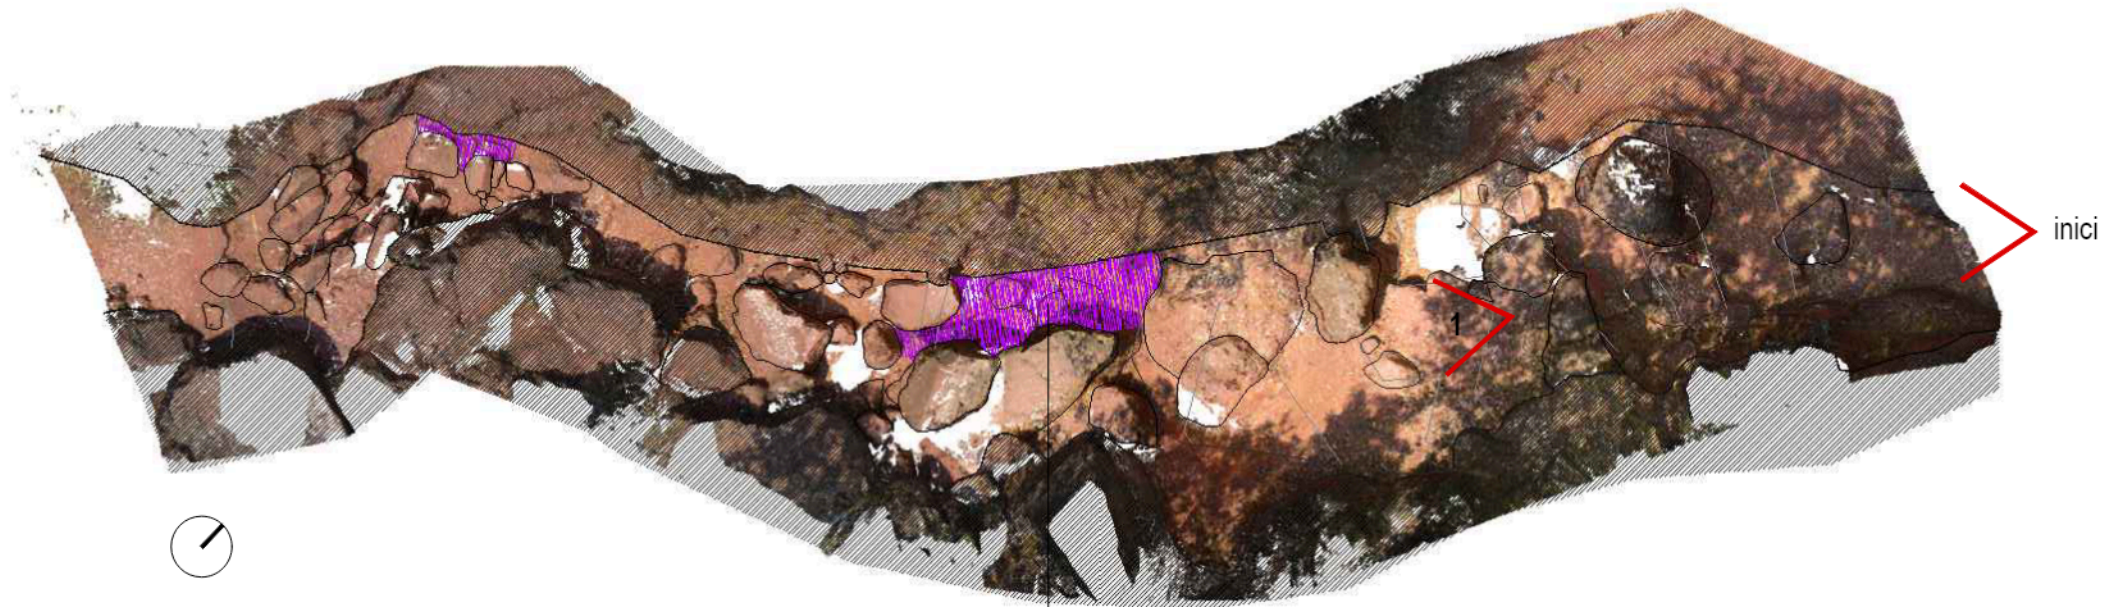


ACTUACIÓ 4: MILLORA DE L'ACCESSIBILITAT


- 4.1 Formació de graons
- 4.2 Tapat i emplenat d'esvorancs amb material granular




1. Tram 1A.2
Font: Sphere (CAPTAE)

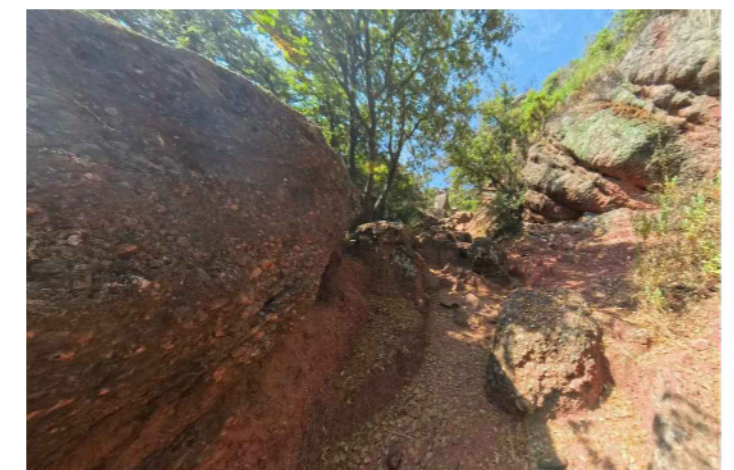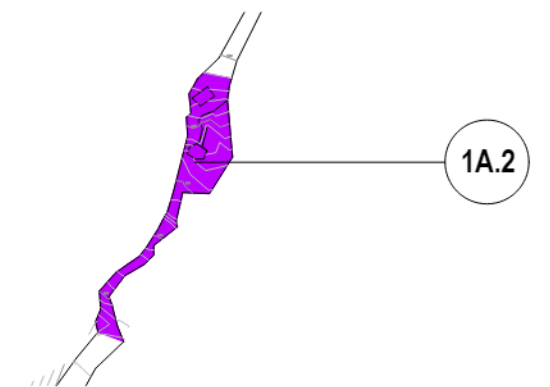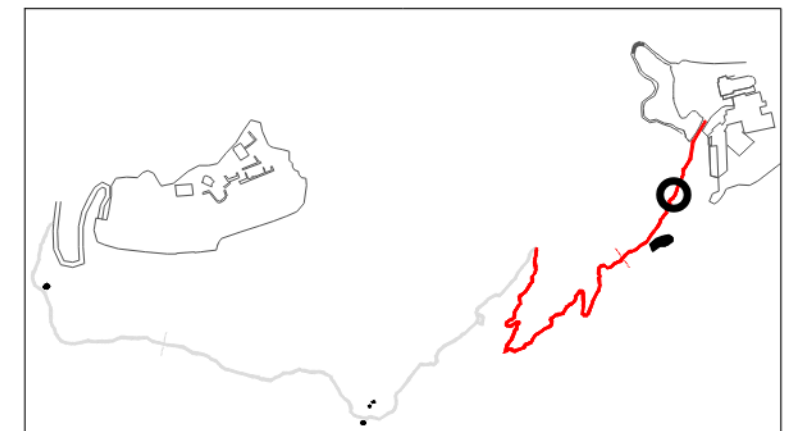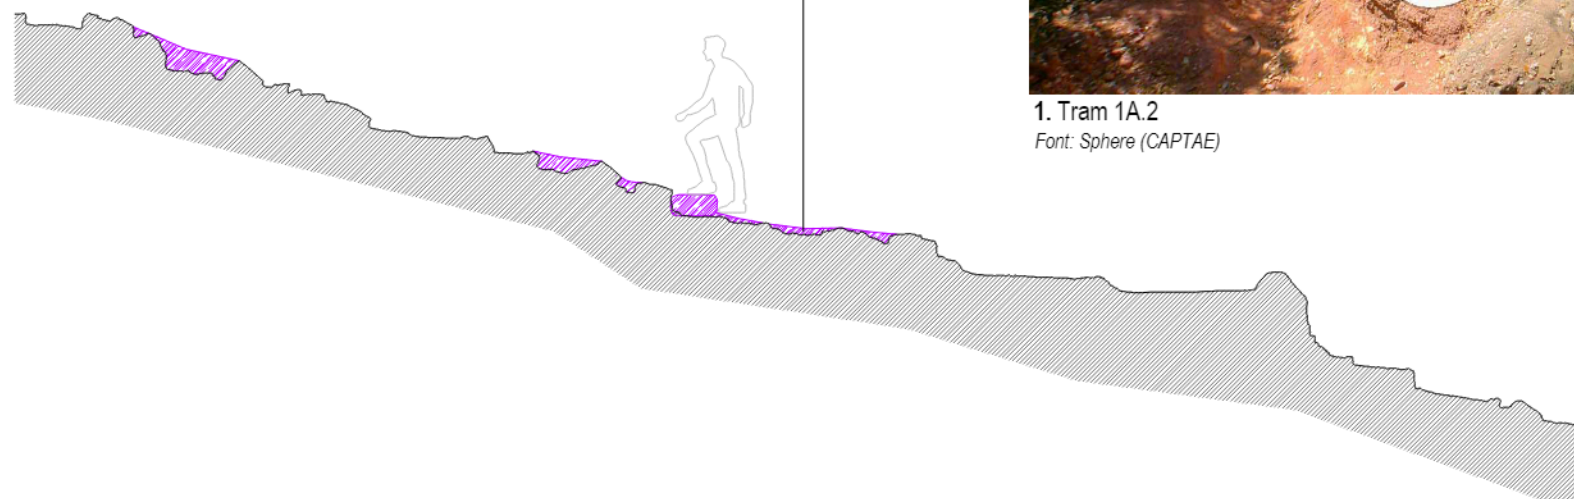

Inici Tram 1A.2
Font: Sphere (CAPTAE)

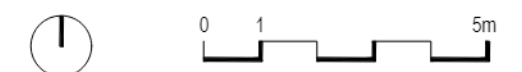

ref. 86A

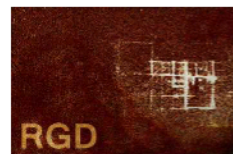

RGD Arquitectura

CONDICIONAMENT DEL CAMÍ ENTRE LA CAPELLA DE LA
MARE DE DÉU DE BRUGUÉS I EL CASTELL
D'ERAMPRUNYÀ



Localització
UTM 31N(ETRS89) Parc del Garraf
Municipi i Comarca
Gavà - Baix Llobregat
Promotor
Ajuntament de Gavà

Plànol
PROPOSTA
1A.2
Planta i secció

Data
07/2025
Escala
1/75
Número
28

T1A 03


Autor

Roger Guitart i Domingo
Arquitecte
Núm Col·legiat: 59.398-2

ACTUACIÓ 4: MILLORA DE L'ACCESSIBILITAT

4.1 Formació de graons

4.2 Tapat i emplenat d'esvorancs amb material granular

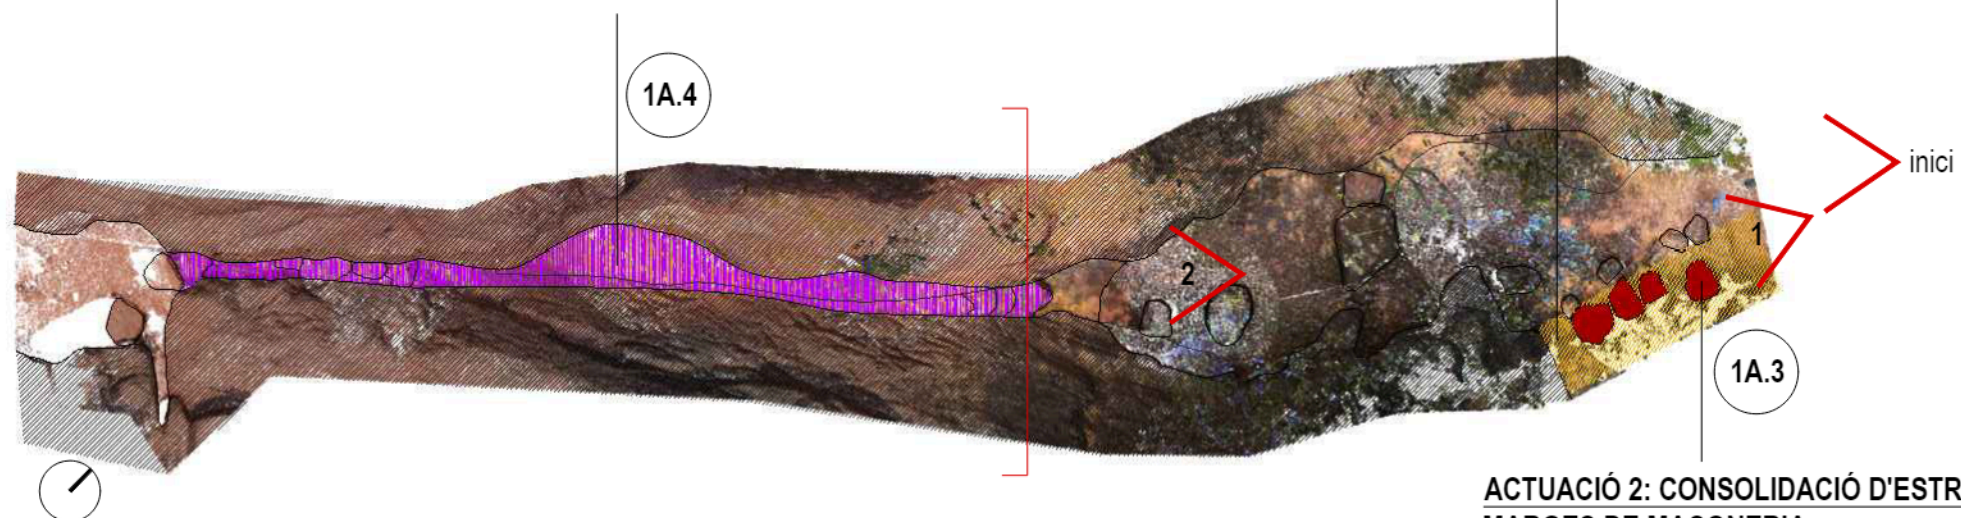




ACTUACIÓ 9: EXCAVACIÓ ARQUEOLÒGICA

9.1 Excavació arqueològica

ACTUACIÓ 2: CONSOLIDACIÓ D'ESTRUCTURES I MARGES DE MAÇONERIA

2.1 Tractament de coronaments de murs

2.2 Neteja i rejuntat de paraments

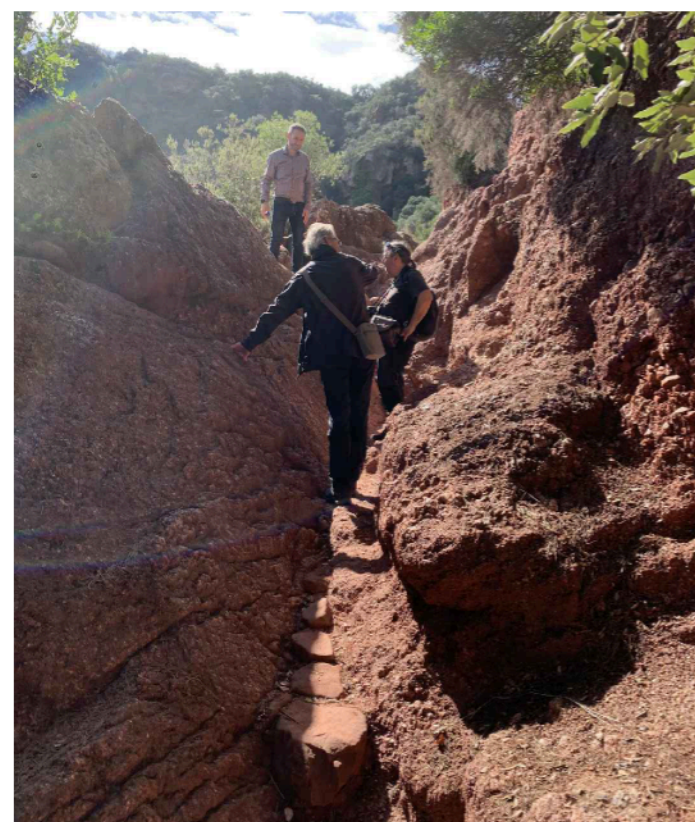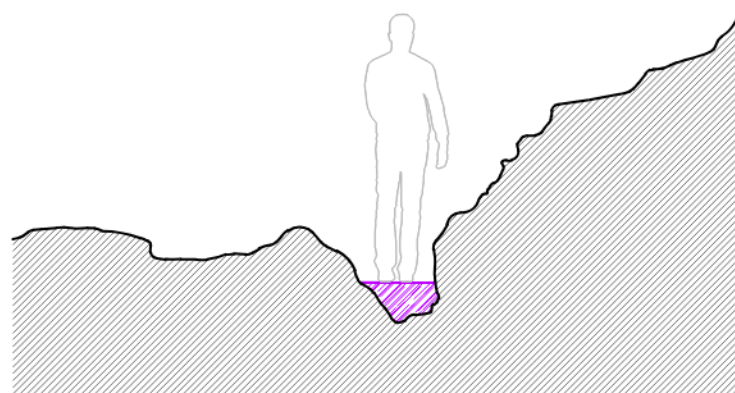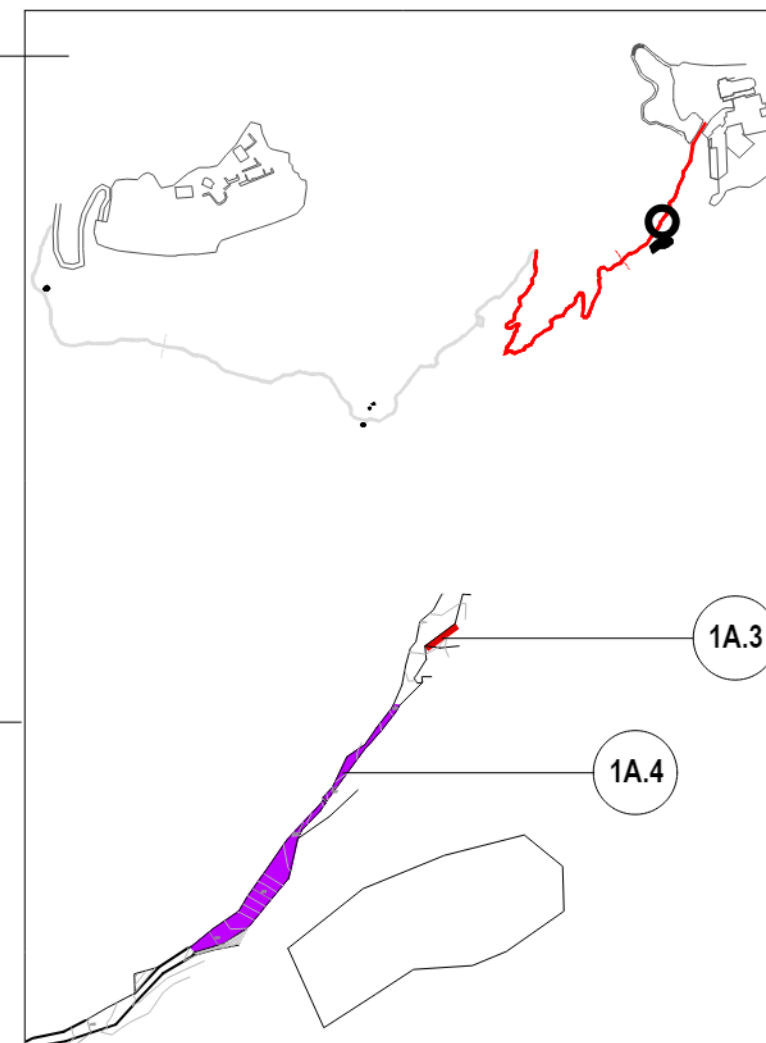


2. Tram 1A.4
Font: Roger Guitart i Domingo




1. Marge de pedra del Tram 1A.3
Font: CAPTAE



Inici Tram 1A.3
Font: Sphere (CAPTAE)

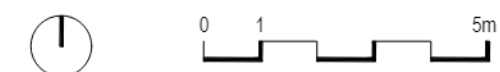

ref. 86A

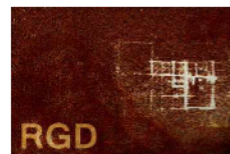

RGD Arquitectura

CONDICIONAMENT DEL CAMÍ ENTRE LA CAPELLA DE LA MARE DE DÉU DE BRUGUÉS I EL CASTELL D'ERAMPRUNYA



Localització
UTM 31N(ETRS89) Parc del Garraf

Municipi i Comarca
Gavà - Baix Llobregat

Promotor
Ajuntament de Gavà

Plànol
PROPOSTA

1A.3 i 1A.4

Plantes i seccions

Data
07/2025


Escala
1/75

Número
29

T1A 04


Autor

Roger Guitart i Domingo
Arquitecte
Núm Col·legiat: 59.398-2

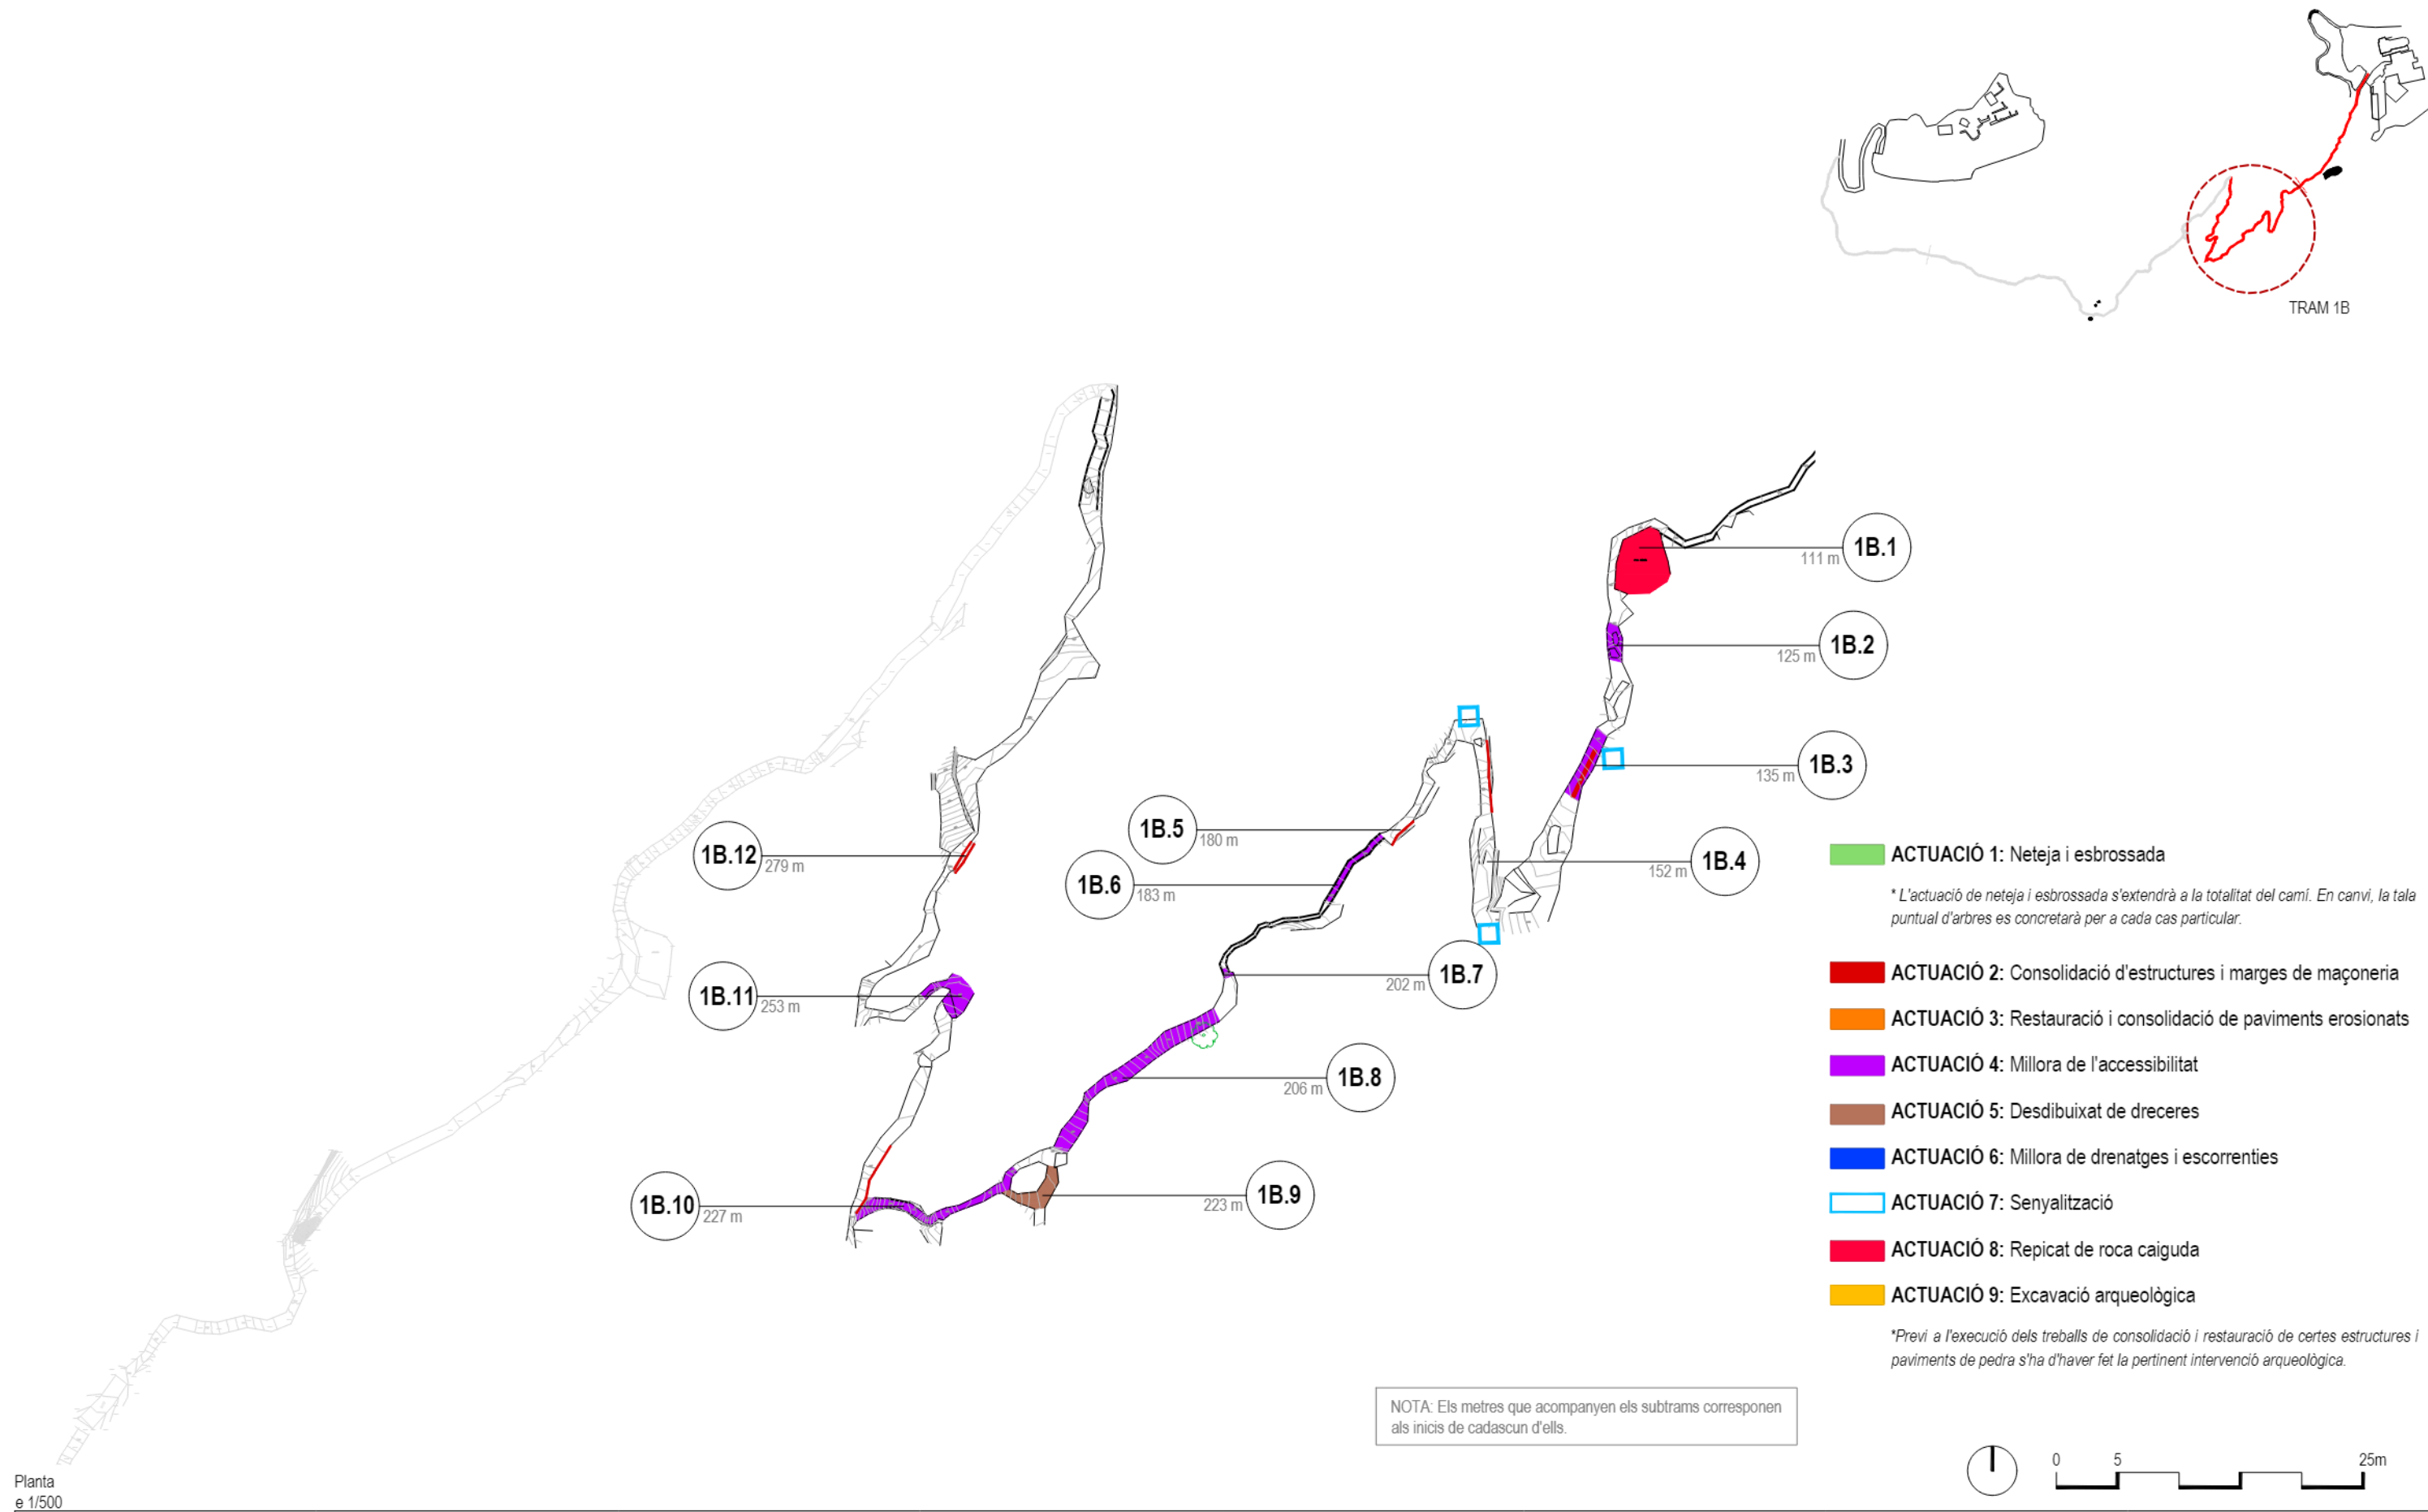

Planta
e 1/500

ref. 86A

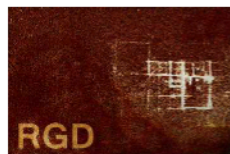

RGD Arquitectura

CONDICIONAMENT DEL CAMÍ ENTRE LA CAPELLA DE LA
MARE DE DÉU DE BRUGUÉS I EL CASTELL
D'ERAMPRUNYÀ



Finançat per
la Unió Europea
NextGenerationEU



Pla de Recuperació,
Transformació
i Resiliència

Localització

UTM 31N(ETRS89) Parc del Garraf

Municipi i Comarca

Gavà - Baix Llobregat

Promotor

Ajuntament de Gavà

Plànol

PROPOSTA

TRAM 1B

Planta

Data

07/2025

Escala

1/500

Número

30

T1B 01

Autor

Roger Guitart i Domingo

Arquitecte

Núm Col·legiat: 59.398-2

NOTA: Els metres que acompanyen els subtrams corresponen
als inicis de cadascun d'ells.

ACTUACIÓ 1: Neteja i esbrossada

* L'actuació de neteja i esbrossada s'extendrà a la totalitat del camí. En canvi, la tala
puntual d'arbres es concretarà per a cada cas particular.

ACTUACIÓ 2: Consolidació d'estructures i marges de maçoneria

ACTUACIÓ 3: Restauració i consolidació de paviments erosionats

ACTUACIÓ 4: Millora de l'accessibilitat

ACTUACIÓ 5: Desdibuixat de dreceres

ACTUACIÓ 6: Millora de drenatges i escorrenties

ACTUACIÓ 7: Senyalització

ACTUACIÓ 8: Repicat de roca caiguda

ACTUACIÓ 9: Excavació arqueològica

*Previ a l'execució dels treballs de consolidació i restauració de certes estructures i
paviments de pedra s'ha d'haver fet la pertinent intervenció arqueològica.




ACTUACIÓ 8: REPICAT DE ROCA CAIGUDA

8.1 Repicat de roca caiguda amb mitjans manuals





1. Tram 1B.1
Font: Sphere (CAPTAE)

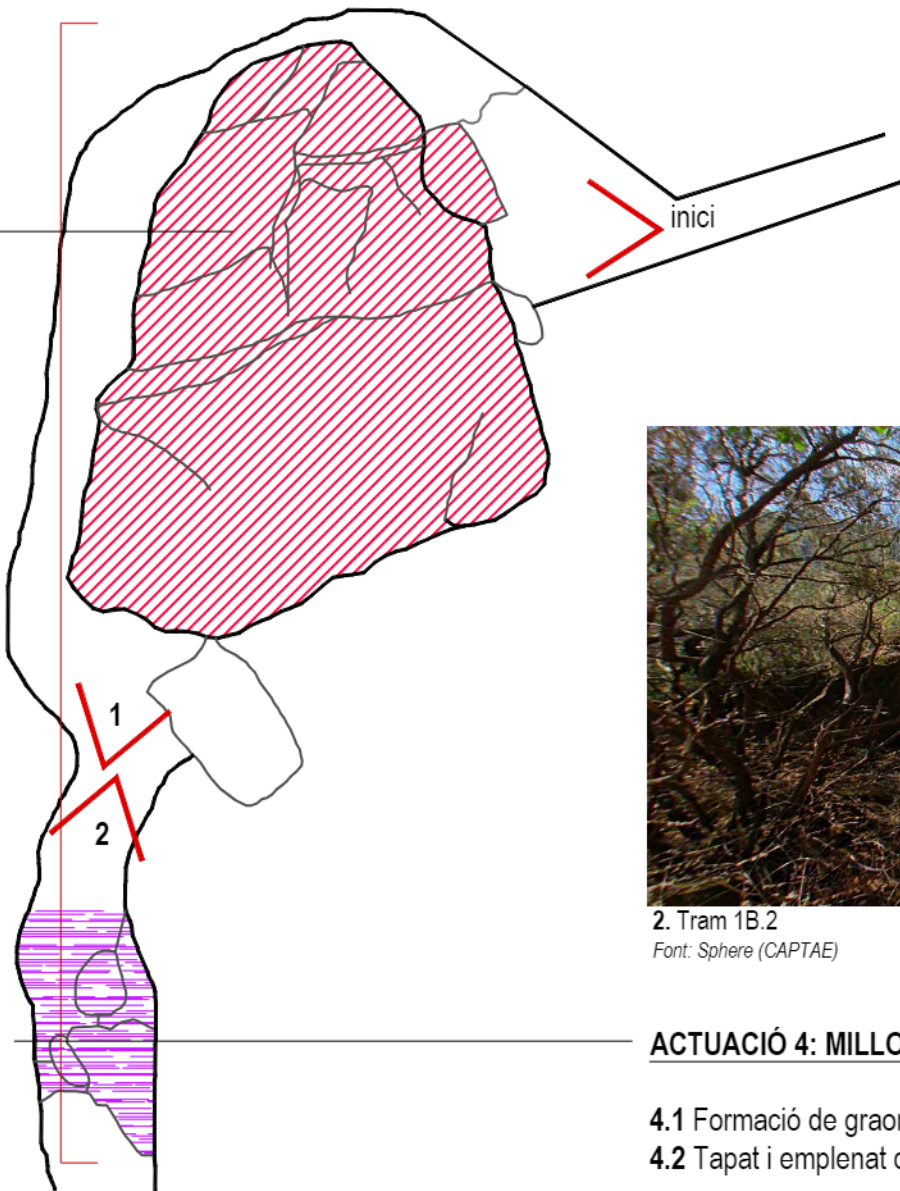

2. Tram 1B.2
Font: Sphere (CAPTAE)

ACTUACIÓ 4: MILLORA DE L'ACCESSIBILITAT

- 4.1 Formació de graons
- 4.2 Tapat i emplenat d'esvorancs amb material granular

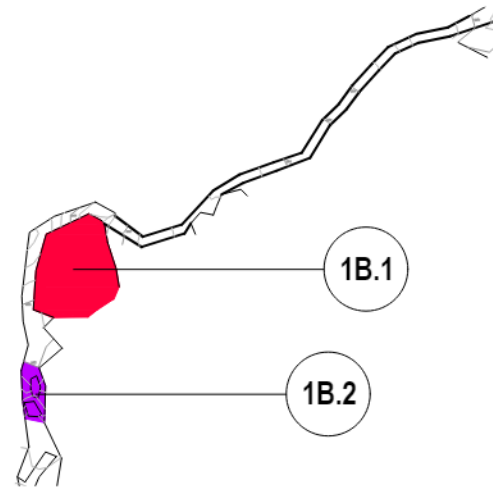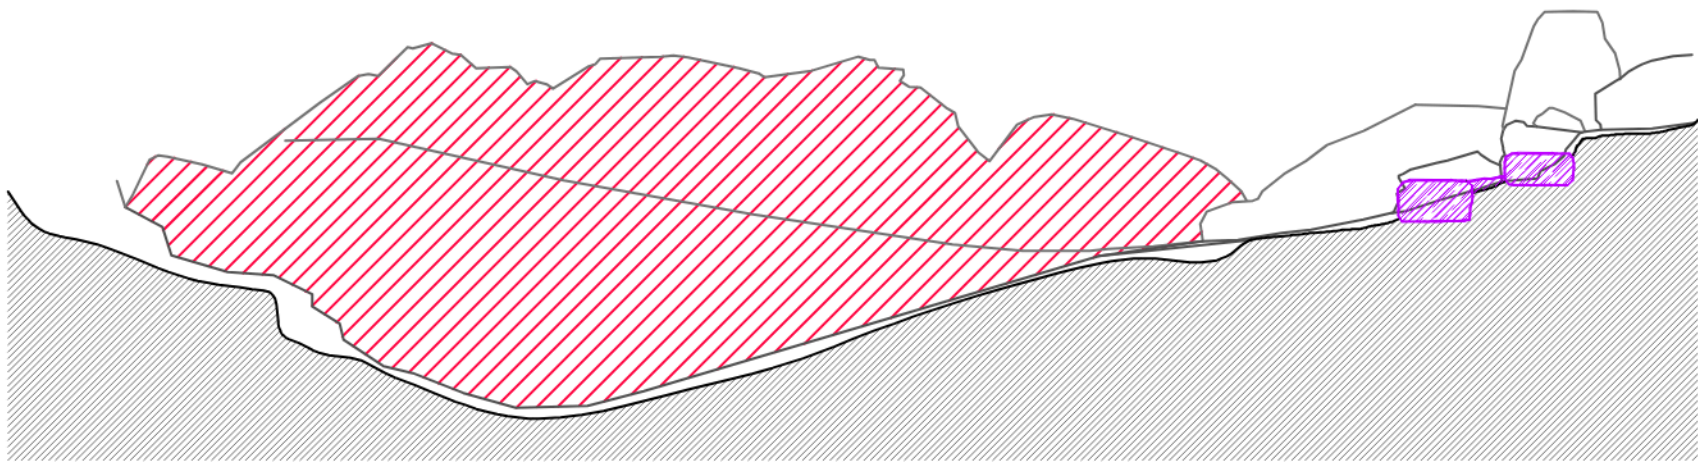

Inici Tram 1B.1
Font: Sphere (CAPTAE)



ref. 86A



RGD Arquitectura

CONDICIONAMENT DEL CAMÍ ENTRE LA CAPELLA DE LA MARE DE DÉU DE BRUGUÉS I EL CASTELL D'ERAMPRUNYÀ



Finançat per la Unió Europea NextGenerationEU



Pla de Recuperació, Transformació i Resiliència

Localització
UTM 31N(ETRS89) Parc del Garraf

Municipi i Comarca
Gavà - Baix Llobregat

Promotor
Ajuntament de Gavà

Plànol
PROPOSTA

1B.1 i 1B.2

Planta i secció

Data
07/2025


Escala
1/100

Número
31

T1B 02

Autor

Roger Guitart i Domingo
Arquitecte
Núm Col·legiat: 59.398-2

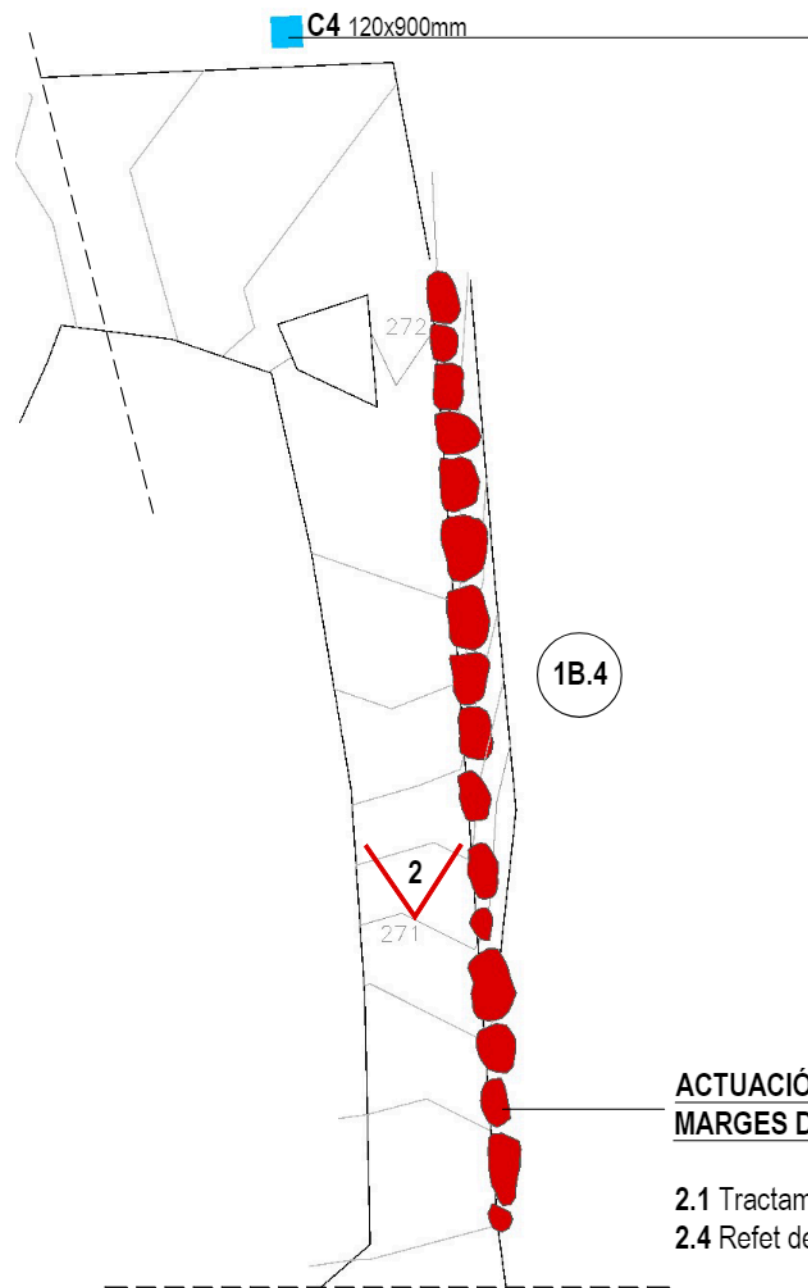

2. Tram 1B.4
Font: Sphere (CAPTAE)

ACTUACIÓ 4: MILLORA DE L'ACCESSIBILITAT

- 4.1 Formació de graons
- 4.2 Tapat i emplenat d'esvorancs amb material granular

ACTUACIÓ 5: DESDIBUIXAT DE DRECERES

- 5.3 Recuperació traçat de camí

ACTUACIÓ 7: SENYALITZACIÓ

- 7.1 Senyalització informativa i delimitadora

ACTUACIÓ 2: CONSOLIDACIÓ D'ESTRUCTURES I MARGES DE MAÇONERIA

- 2.1 Tractament de coronaments de murs

ACTUACIÓ 9: EXCAVACIÓ ARQUEOLÒGICA



- 9.1 Excavació arqueològica

ACTUACIÓ 2: CONSOLIDACIÓ D'ESTRUCTURES I MARGES DE MAÇONERIA

- 2.1 Tractament de coronaments de murs
- 2.4 Refet de mur/marge de pedra



1. Tram 1B.3
Font: Roger Guitart i Domingo

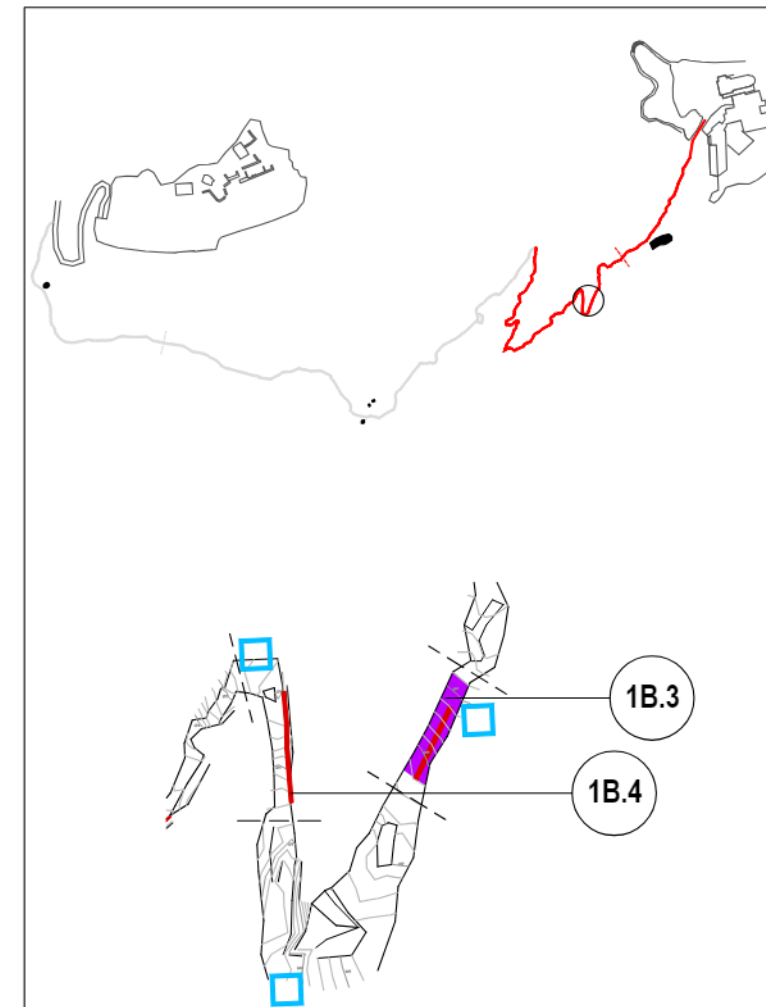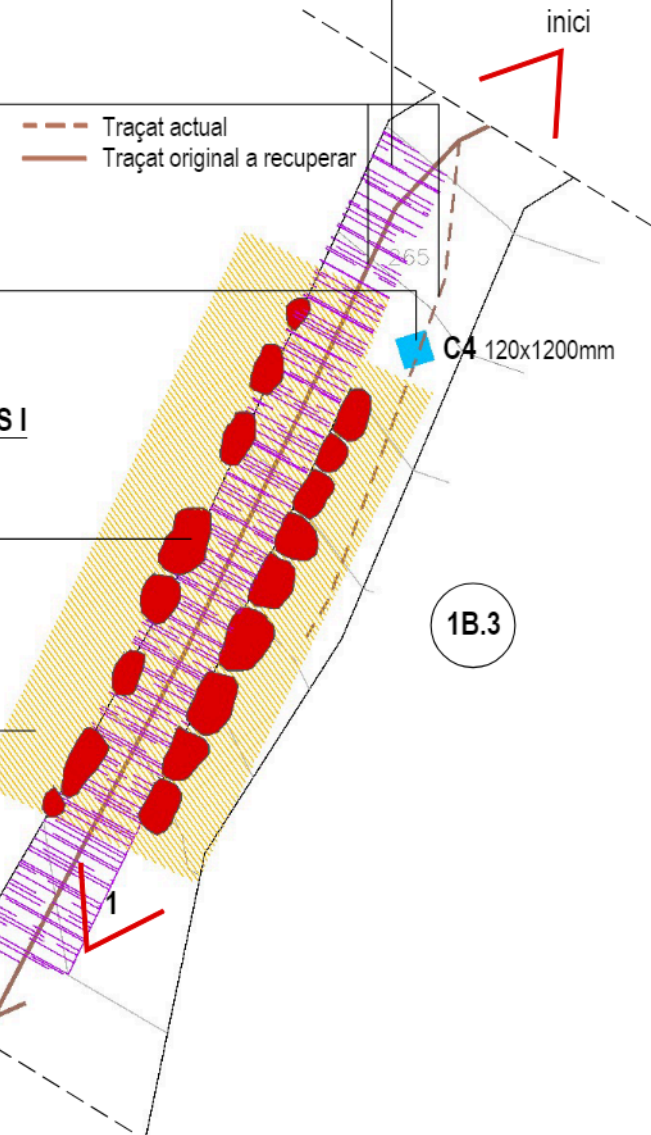

Inici Tram 1B.3
Font: Sphere (CAPTAE)

ref. 86A



RGD Arquitectura

CONDICIONAMENT DEL CAMÍ ENTRE LA CAPELLA DE LA MARE DE DÉU DE BRUGUÉS I EL CASTELL D'ERAMPRUNYÀ



Finançat per la Unió Europea NextGenerationEU



Pla de Recuperació, Transformació i Resiliència

Localització
UTM 31N(ETRS89) Parc del Garraf
Municipi i Comarca
Gavà - Baix Llobregat
Promotor
Ajuntament de Gavà

Plànol
PROPOSTA
1B.3 i 1B.4
Plantes

Data
07/2025
Escala
1/50
Número
32

T1B 03


Autor

Roger Guitart i Domingo
Arquitecte
Núm Col·legiat: 59.398-2

ACTUACIÓ 4: MILLORA DE L'ACCESSIBILITAT

4.1 Formació de graons

4.2 Tapat i emplenat d'esvorancs amb material granular

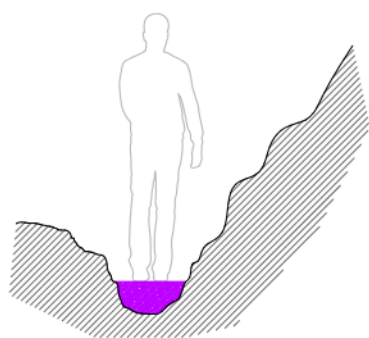


2. Tram 1B.6
Font: Sphere (CAPTAE)

ACTUACIÓ 4: MILLORA DE L'ACCESSIBILITAT

4.1 Formació de graons

4.2 Tapat i emplenat d'esvorancs amb material granular

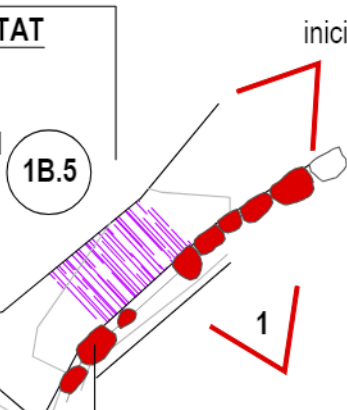

ACTUACIÓ 2: CONSOLIDACIÓ D'ESTRUCTURES I MARGES DE MAÇONERIA

2.1 Tractament de coronaments de murs

2.2 Neteja i rejuntat de paraments



1. Tram 1B.5
Font: Roger Guitart i Domingo

1B.6


2

inici



1

ACTUACIÓ 4: MILLORA DE L'ACCESSIBILITAT



4.1 Formació de graons

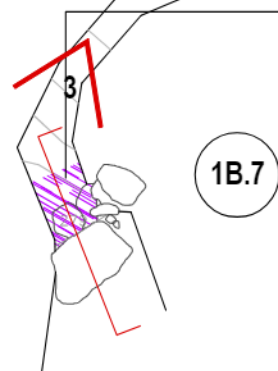

1B.7

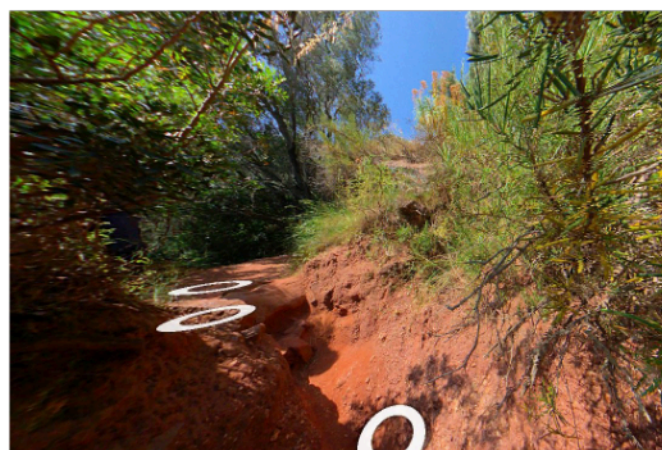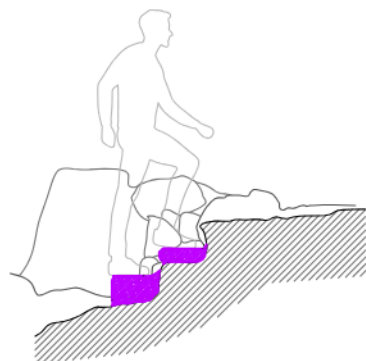

3. Tram 1B.7
Font: Sphere (CAPTAE)

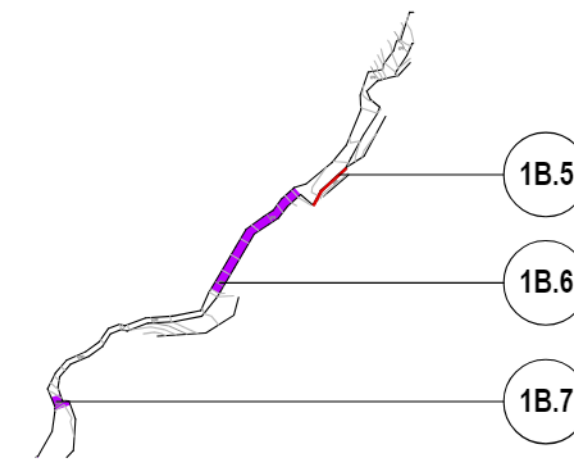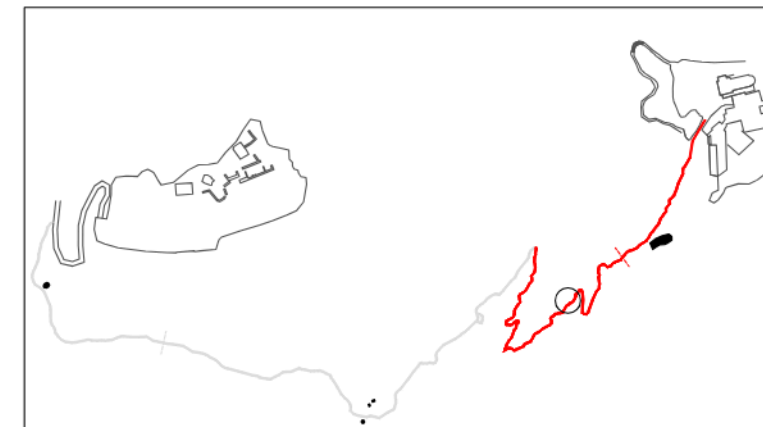


1B.5

1B.6

1B.7



Inici Tram 1B.5
Font: Sphere (CAPTAE)

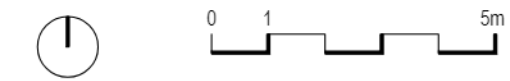

ref. 86A



RGD Arquitectura

CONDICIONAMENT DEL CAMÍ ENTRE LA CAPELLA DE LA MARE DE DÉU DE BRUGUÉS I EL CASTELL D'ERAMPRUNYÀ



Finançat per la Unió Europea NextGenerationEU



Pla de Recuperació, Transformació i Resiliència

Localització
UTM 31N(ETRS89) Parc del Garraf

Municipi i Comarca
Gavà - Baix Llobregat

Promotor
Ajuntament de Gavà

Plànol
PROPOSTA

1B.5, 1B.6 i 1B.7

Planta i secció

Data
07/2025

Escala
1/75, 1/50

Número
33


T1B 04

Autor

Roger Guitart i Domingo
Arquitecte
Núm Col·legiat: 59.398-2



1. Tram 1B.8
Font: Sphere (CAPTAE)


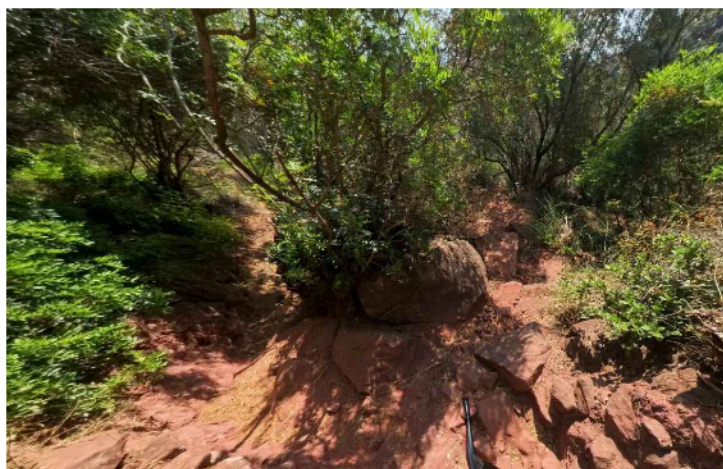


3. Tram 1B.9
Font: Sphere (CAPTAE)

ACTUACIÓ 4: MILLORA DE L'ACCESSIBILITAT

4.1 Formació de graons

4.2 Tapat i emplenat d'esvorancs amb material granular

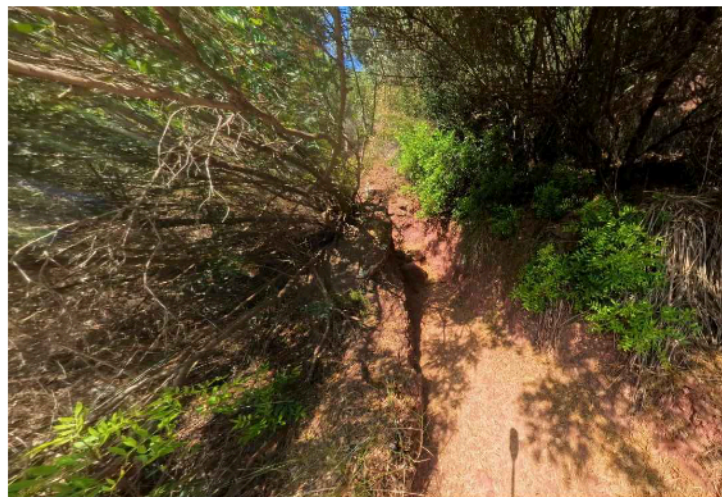
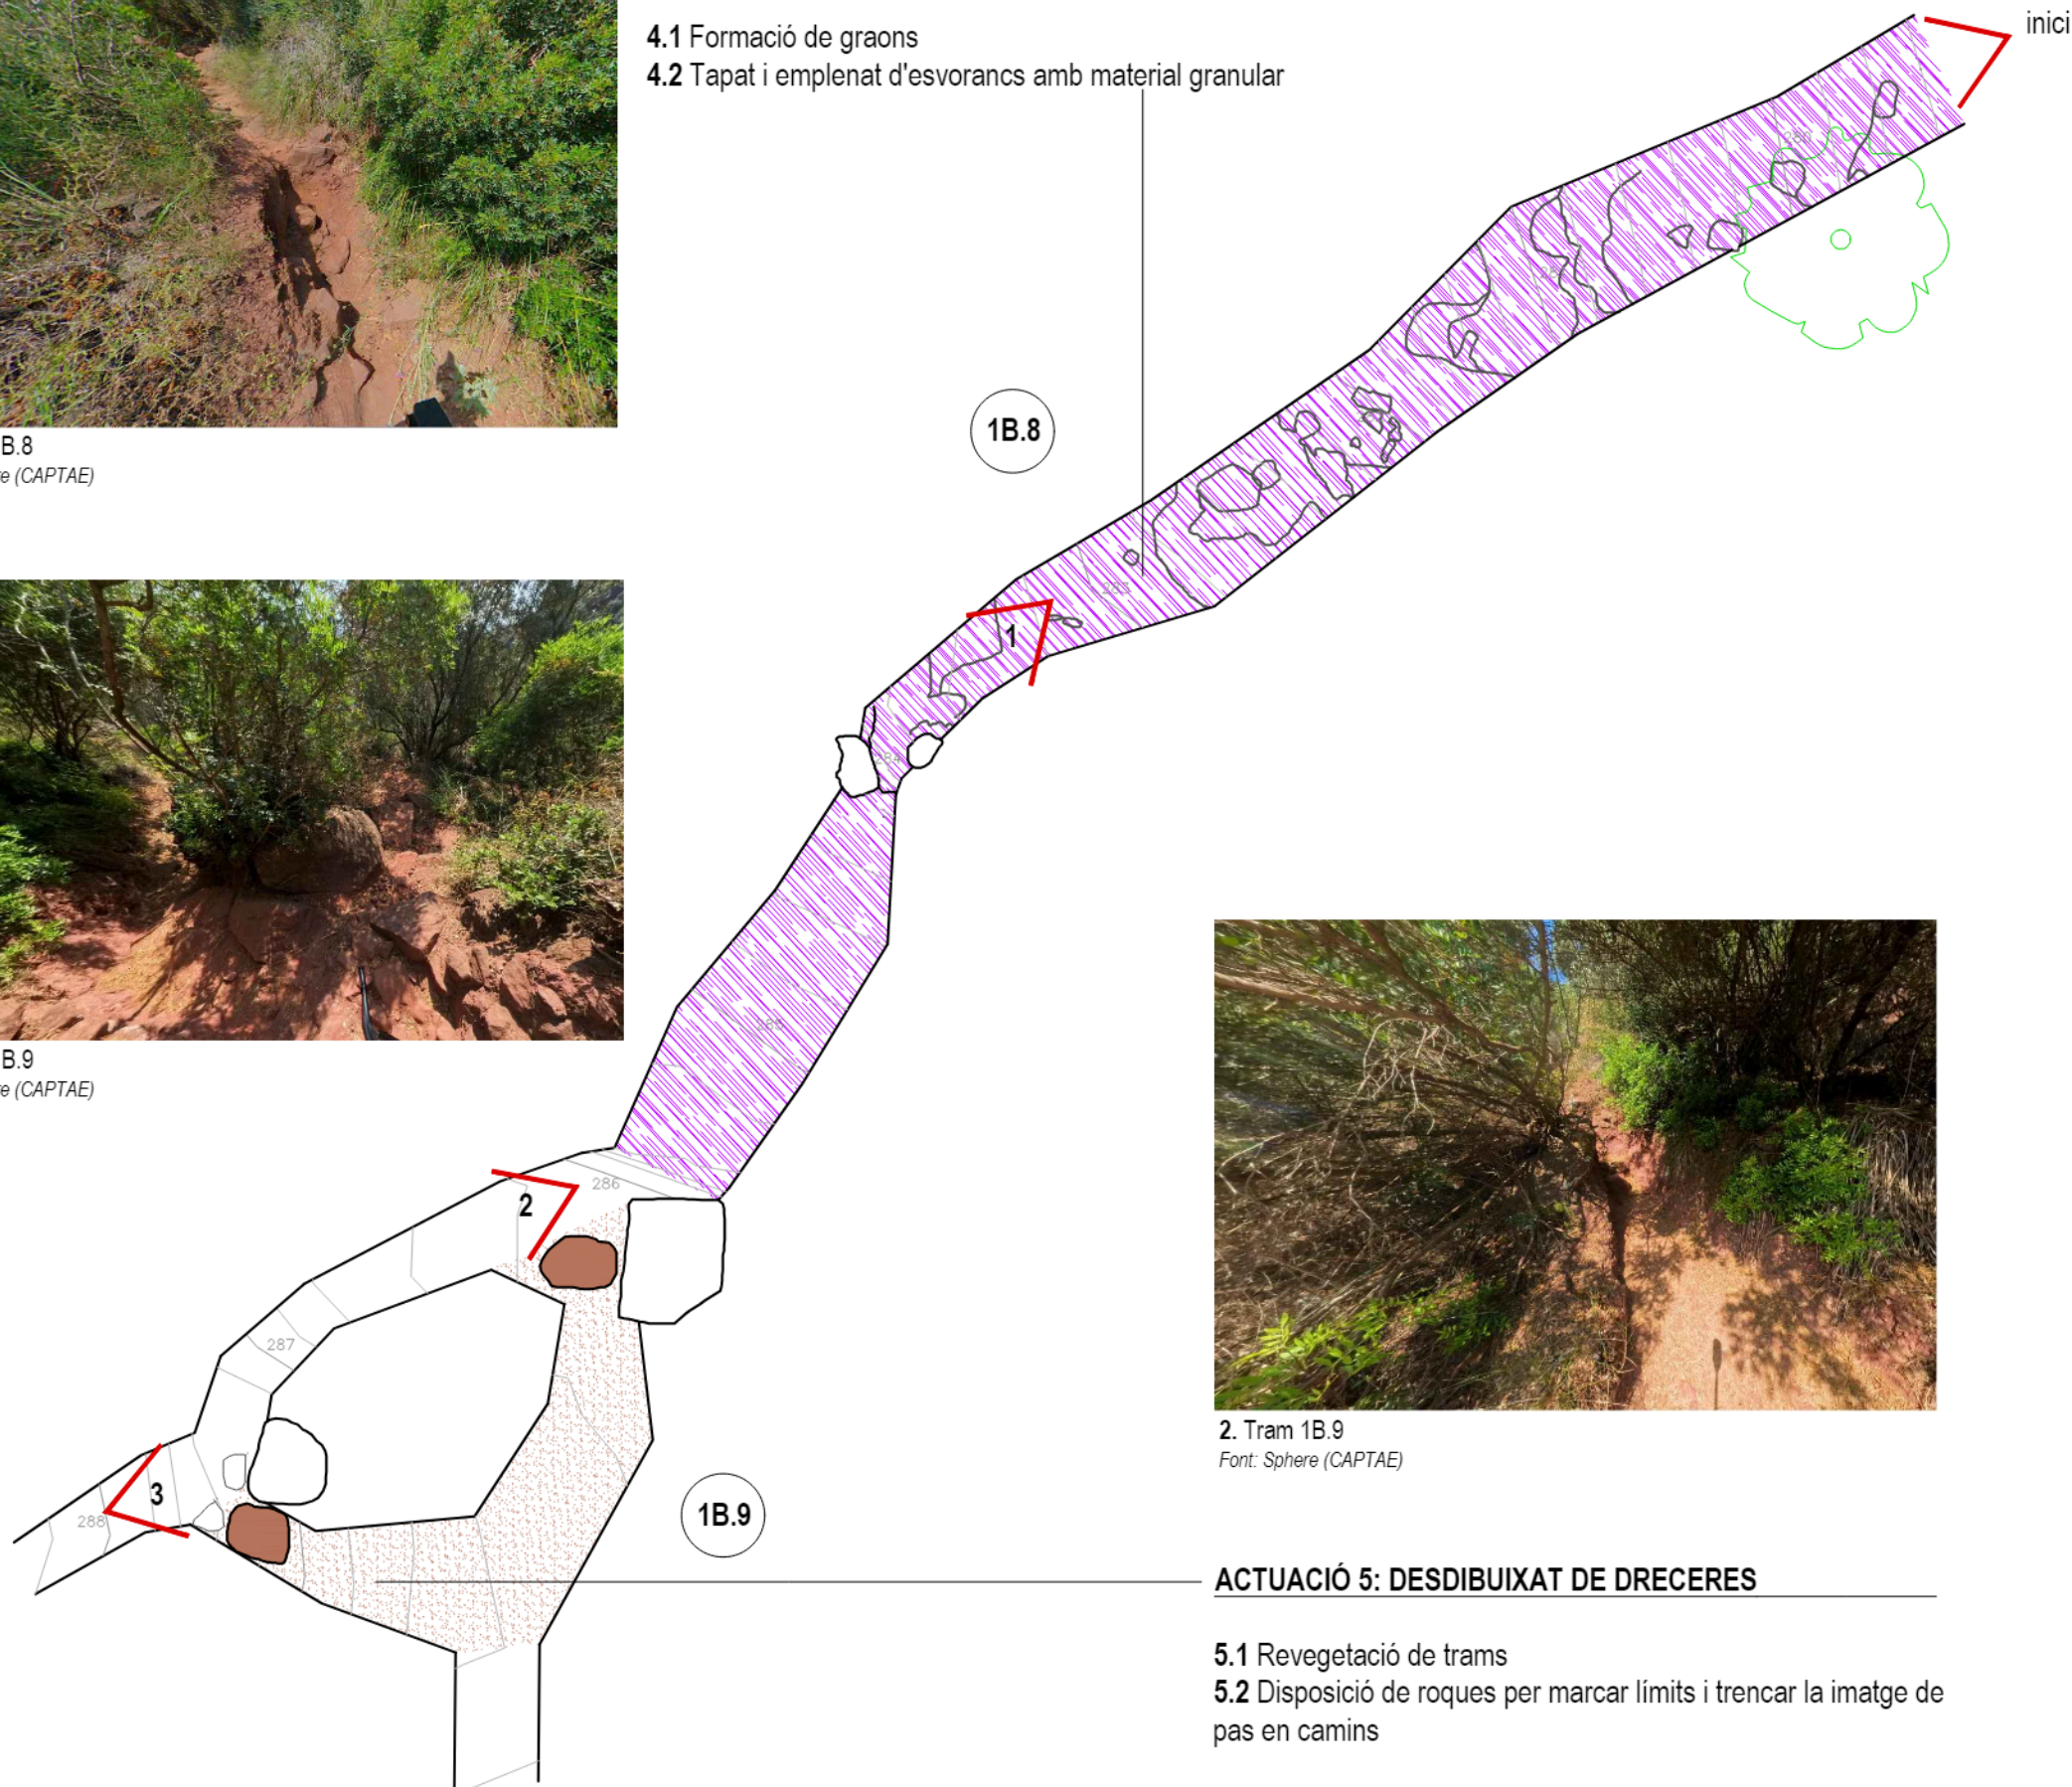


2. Tram 1B.9
Font: Sphere (CAPTAE)

ACTUACIÓ 5: DESDIBUIXAT DE DRECERES

5.1 Revegetació de trams

5.2 Disposició de roques per marcar límits i trencar la imatge de pas en camins

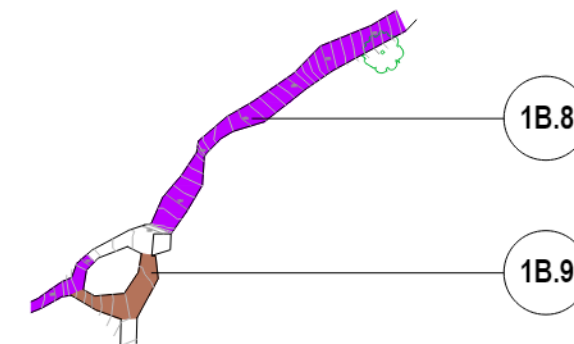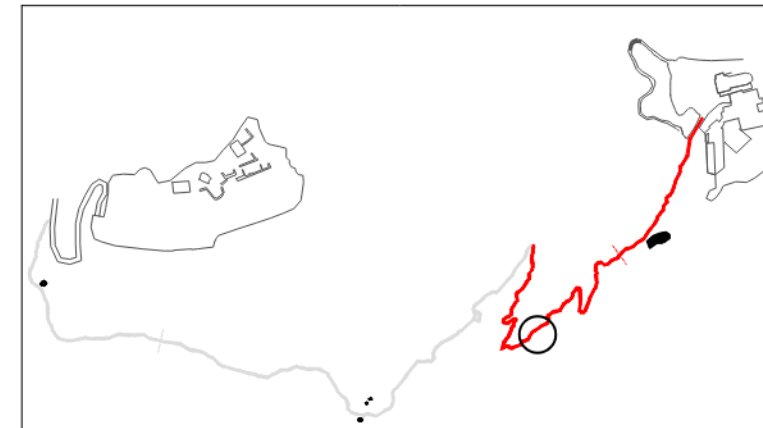

Inici Tram 1B.8
Font: Sphere (CAPTAE)



ref. 86A



RGD Arquitectura

CONDICIONAMENT DEL CAMÍ ENTRE LA CAPELLA DE LA
MARE DE DÉU DE BRUGUÉS I EL CASTELL
D'ERAMPRUNYÀ



Finançat per
la Unió Europea
NextGenerationEU



Pla de Recuperació,
Transformació
i Resiliència

Localització

UTM 31N(ETRS89) Parc del Garraf

Municipi i Comarca

Gavà - Baix Llobregat

Promotor

Ajuntament de Gavà

Plànol

PROPOSTA

1B.8 i 1B.9

Planta

Data

07/2025

Escala

1/75

Número

34


T1B 05

Autor



Roger Guitart i Domingo

Arquitecte

Núm Col·legiat: 59.398-2

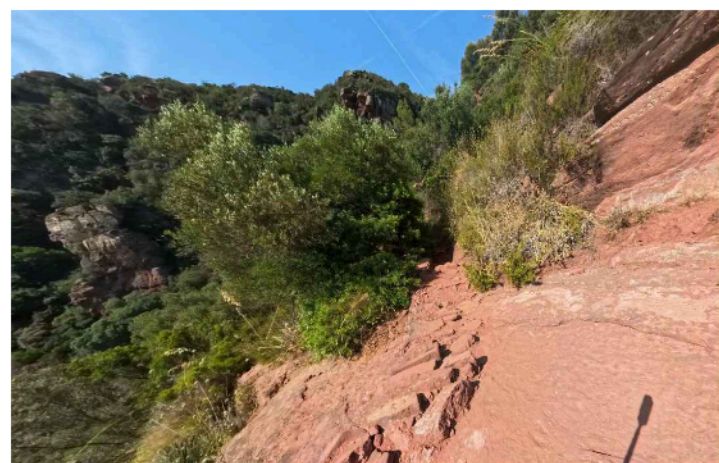




4. Tram 1B.12
Font: Sphere (CAPTAE)

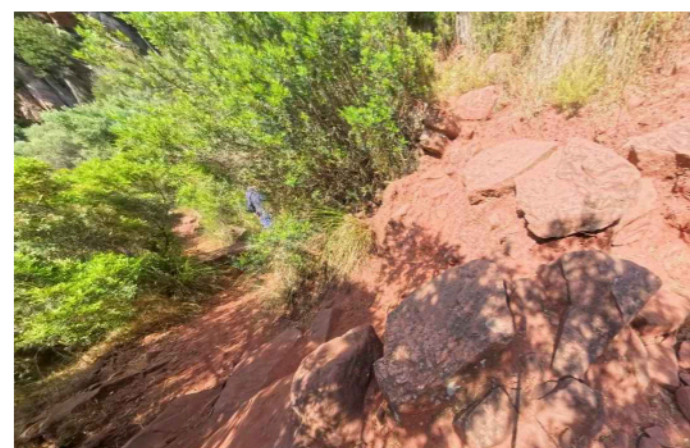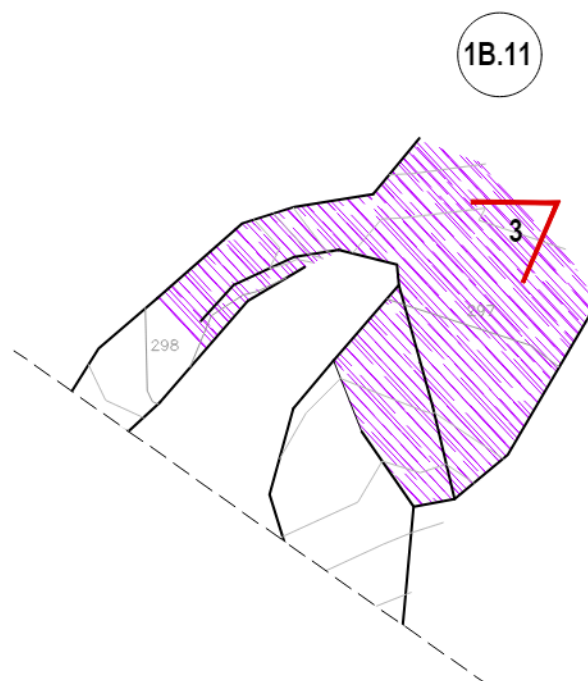

3. Tram 1B.11
Font: Sphere (CAPTAE)



1. Tram 1B.10
Font: Sphere (CAPTAE)

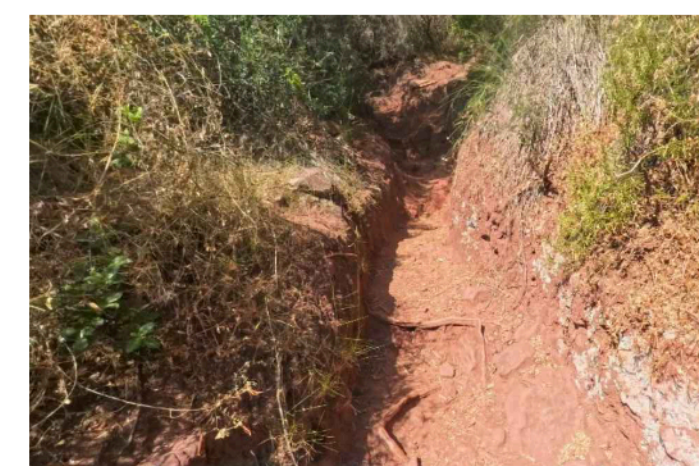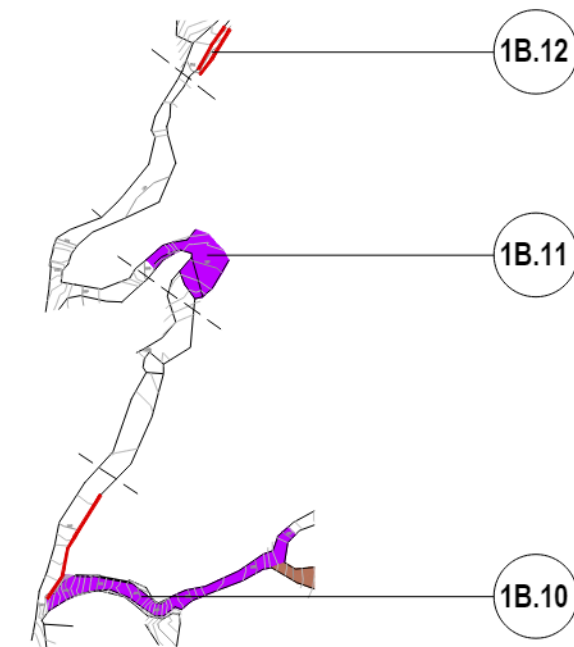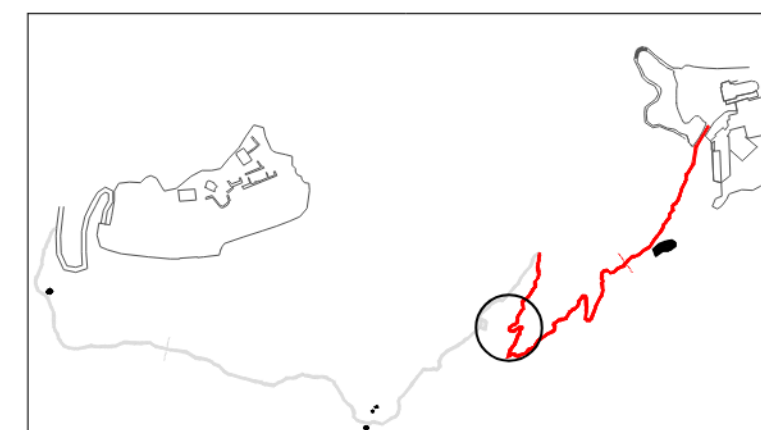


Inici Tram 1B.10
Font: Sphere (CAPTAE)



ACTUACIÓ 2: CONSOLIDACIÓ D'ESTRUCTURES I MARGES DE MAÇONERIA


- 2.1 Tractament de coronaments de murs
- 2.2 Neteja i rejuntat de paraments

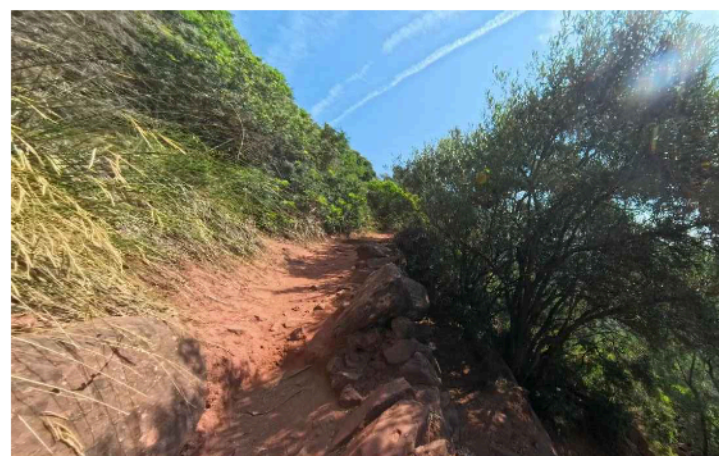


2. Tram 1B.10
Font: Sphere (CAPTAE)

ACTUACIÓ 4: MILLORA DE L'ACCESSIBILITAT

- 4.1 Formació de graons
- 4.2 Tapat i emplenat d'esvorancs amb material granular

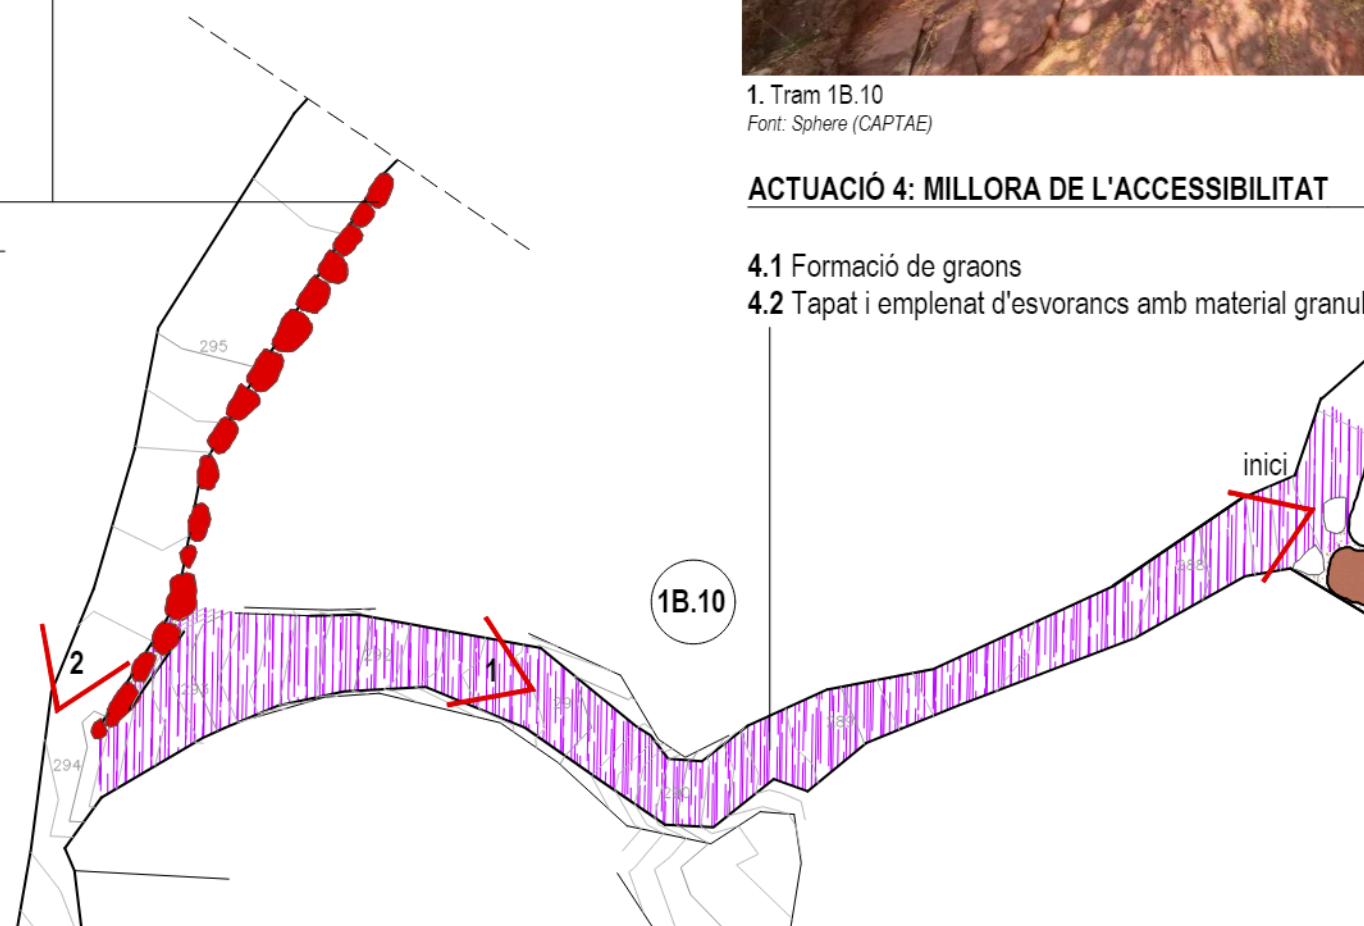

ref. 86A

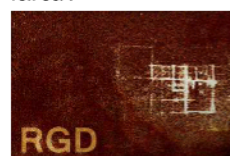

RGD Arquitectura

CONDICIONAMENT DEL CAMÍ ENTRE LA CAPELLA DE LA MARE DE DÉU DE BRUGUÉS I EL CASTELL D'ERAMPRUNYÀ



Finançat per la Unió Europea
NextGenerationEU



Pla de Recuperació, Transformació i Resiliència

Localització
UTM 31N(ETRS89) Parc del Garraf

Municipi i Comarca
Gavà - Baix Llobregat

Promotor
Ajuntament de Gavà

Plànol
PROPOSTA

1B.10, 1B.11 i 1B.12

Planta

Data
07/2025


Escala
1/75

Número
35

T1B 06

Autor

Roger Guitart i Domingo
Arquitecte
Núm Col·legiat: 59.398-2

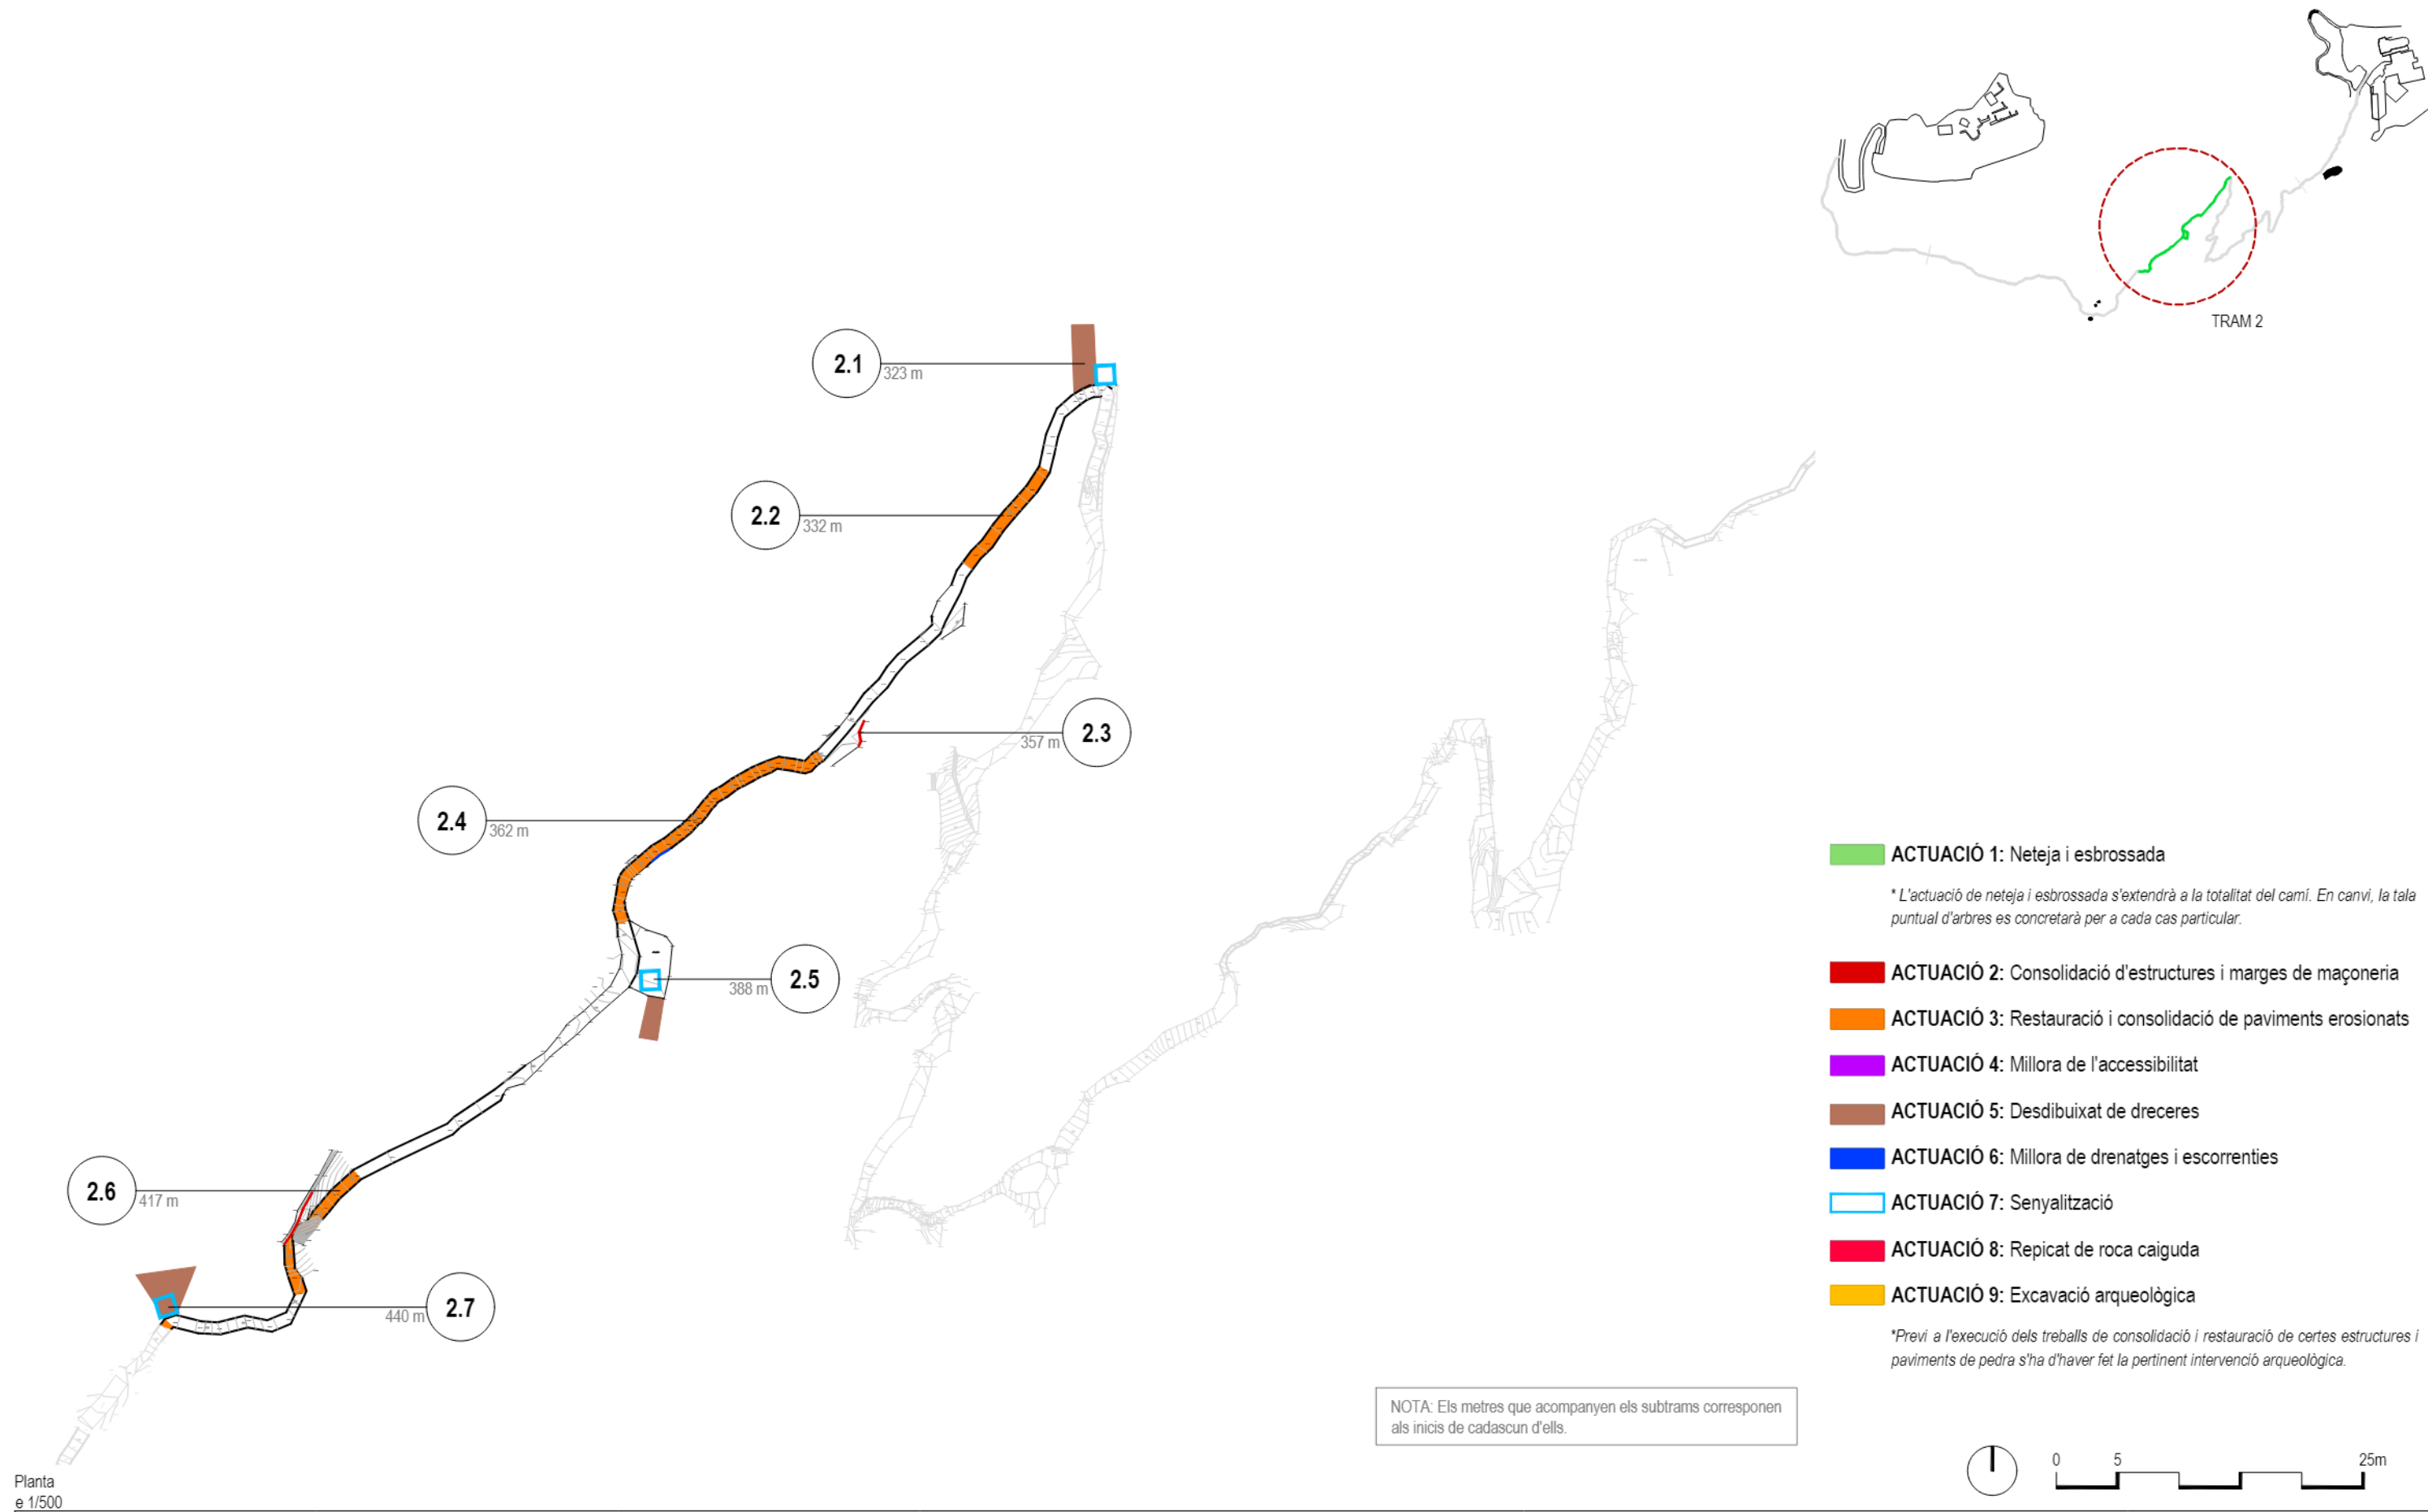


- ACTUACIÓ 1:** Neteja i esbrossada
** L'actuació de neteja i esbrossada s'extendrà a la totalitat del camí. En canvi, la tala puntual d'arbres es concretarà per a cada cas particular.*
- ACTUACIÓ 2:** Consolidació d'estructures i marges de maçoneria
- ACTUACIÓ 3:** Restauració i consolidació de paviments erosionats
- ACTUACIÓ 4:** Millora de l'accessibilitat
- ACTUACIÓ 5:** Desdibuixat de dreceres
- ACTUACIÓ 6:** Millora de drenatges i escorrenties
- ACTUACIÓ 7:** Senyalització
- ACTUACIÓ 8:** Repicat de roca caiguda
- ACTUACIÓ 9:** Excavació arqueològica
**Previ a l'execució dels treballs de consolidació i restauració de certes estructures i paviments de pedra s'ha d'haver fet la pertinent intervenció arqueològica.*

NOTA: Els metres que acompanyen els subtrams corresponen als inicis de cadascun d'ells.

ACTUACIÓ 5: DESDIBUIXAT DE DRECERES

- 5.1 Revegetació de trams
- 5.2 Disposició de roques per marcar límits i trencar la imatge de pas en camins

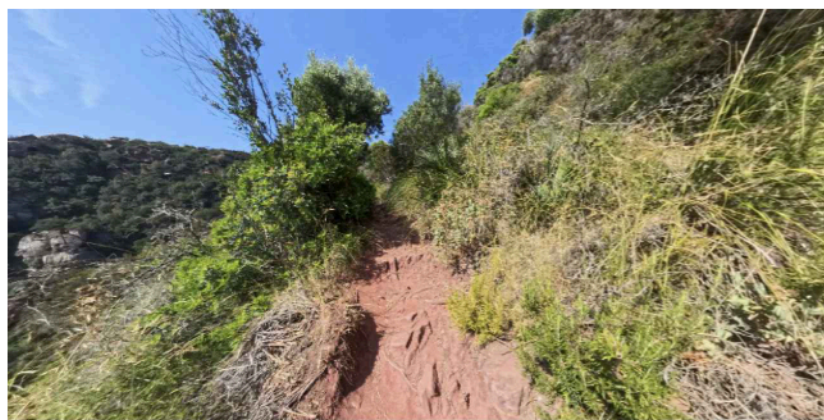


1. Tram 2.2
Font: Sphere (CAPTAE)

ACTUACIÓ 3: RESTAURACIÓ I CONSOLIDACIÓ DE PAVIMENTS EROSIONATS

- 3.1 Restauració de paviments:
 - Consolidació
 - Restitució de llacunes

ACTUACIÓ 7: SENYALITZACIÓ


- 7.1 Senyalització informativa i delimitadora

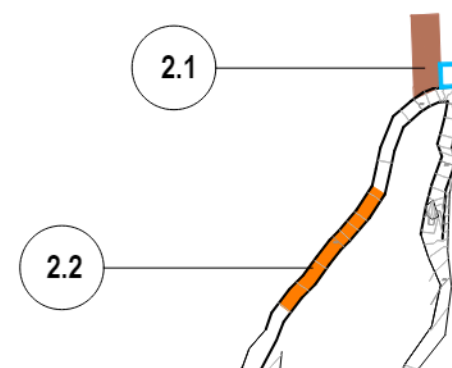

Inici Tram 2.1
Font: Sphere (CAPTAE)



ref. 86A

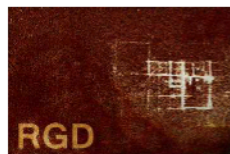

RGD Arquitectura

CONDICIONAMENT DEL CAMÍ ENTRE LA CAPELLA DE LA MARE DE DÉU DE BRUGUÉS I EL CASTELL D'ERAMPRUNYÀ



Finançat per la Unió Europea NextGenerationEU



Pla de Recuperació, Transformació i Resiliència

Localització
UTM 31N(ETRS89) Parc del Garraf

Municipi i Comarca
Gavà - Baix Llobregat

Promotor
Ajuntament de Gavà

Plànol
PROPOSTA

2.1 i 2.2

Planta

Data
07/2025

Escala
1/100

Número
37


T2 02

Autor

Roger Guitart i Domingo
Arquitecte
Núm Col·legiat: 59.398-2



1. Tram 2.2
Font: Sphere (CAPTAE)

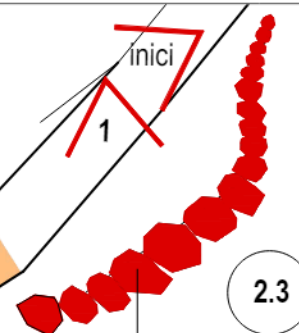

ACTUACIÓ 2: CONSOLIDACIÓ D'ESTRUCTURES I MARGES DE MAÇONERIA

- 2.1 Tractament de coronaments de murs
- 2.2 Neteja i rejuntat de paraments


2.4

2.5

mirador



2. Mirador Tram 2.5
Font: Sphere (CAPTAE)

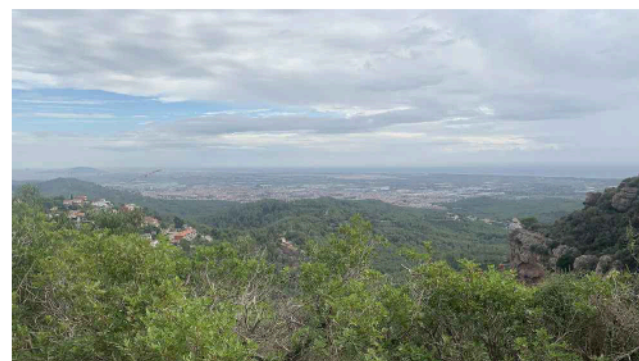

3. Vistes des del mirador
Font: Sphere (CAPTAE)


ACTUACIÓ 7: SENYALITZACIÓ

- 7.1 Senyalització informativa i delimitadora



E3 1200x600mm

ACTUACIÓ 5: DESDIBUIXAT DE DRECERES

- 5.2 Disposició de roques per marcar límits i trencar la imatge de pas en camins

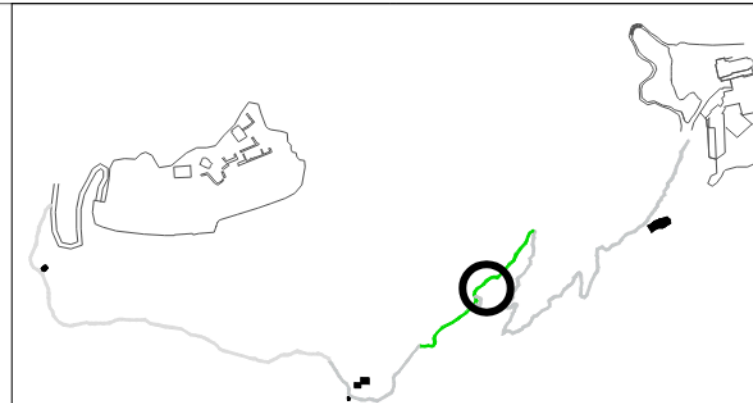


TRAM 2

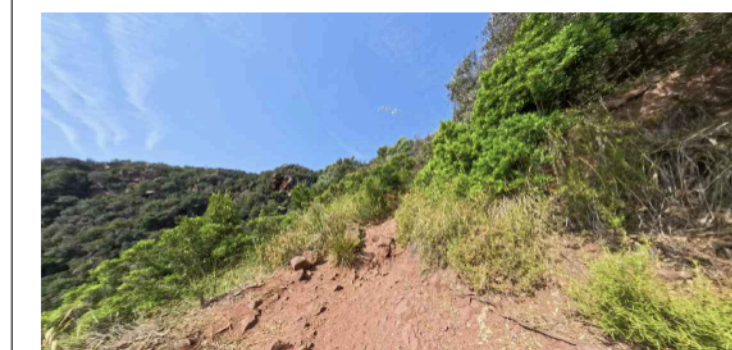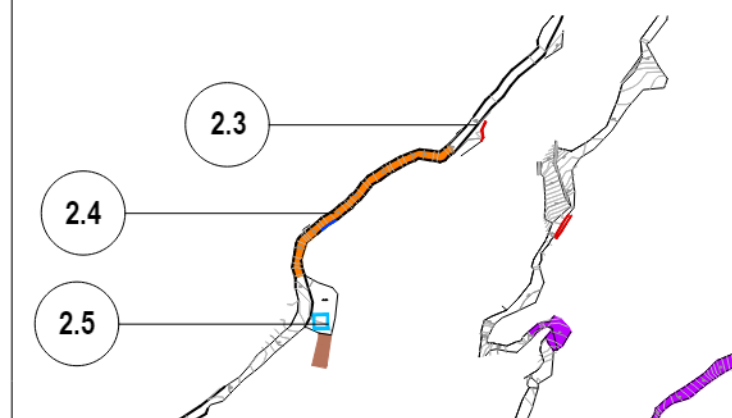

Inici Tram 2.3
Font: Sphere (CAPTAE)



ref. 86A

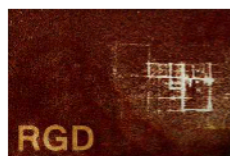

RGD Arquitectura

CONDICIONAMENT DEL CAMÍ ENTRE LA CAPELLA DE LA MARE DE DÉU DE BRUGUÉS I EL CASTELL D'ERAMPRUNYÀ



Finançat per la Unió Europea
NextGenerationEU



Pla de Recuperació, Transformació i Resiliència

Localització
UTM 31N(ETRS89) Parc del Garraf

Municipi i Comarca
Gavà - Baix Llobregat

Promotor
Ajuntament de Gavà

Plànol
PROPOSTA

2.3, 2.4 i 2.5

Planta

Data
07/2025



Escala
1/100

Número
38


T2 03

Autor

Roger Guitart i Domingo
Arquitecte
Núm Col·legiat: 59.398-2

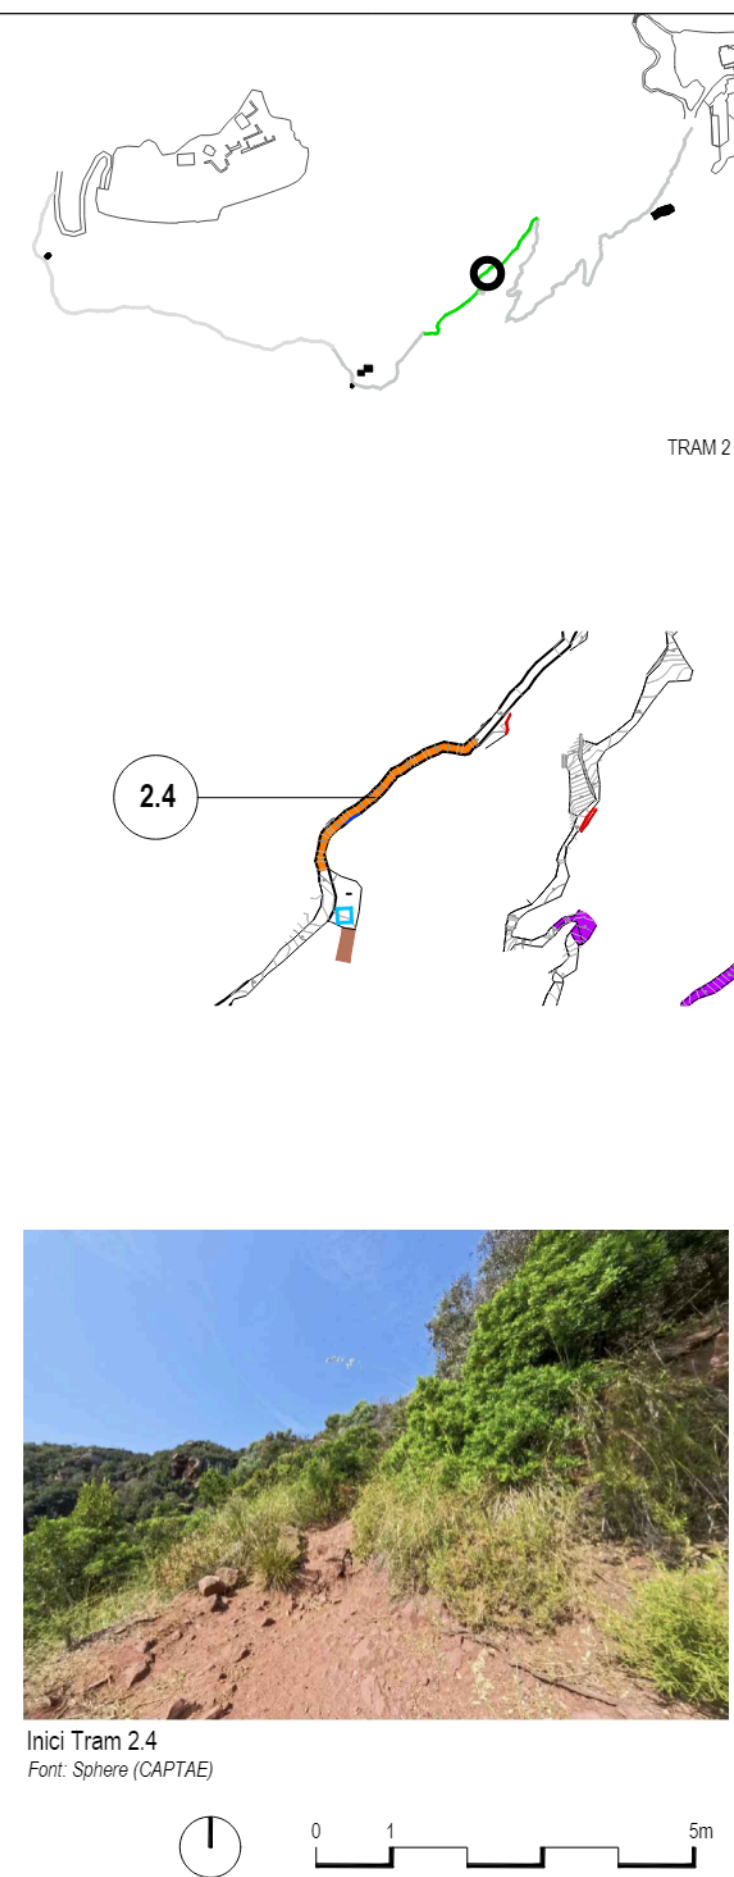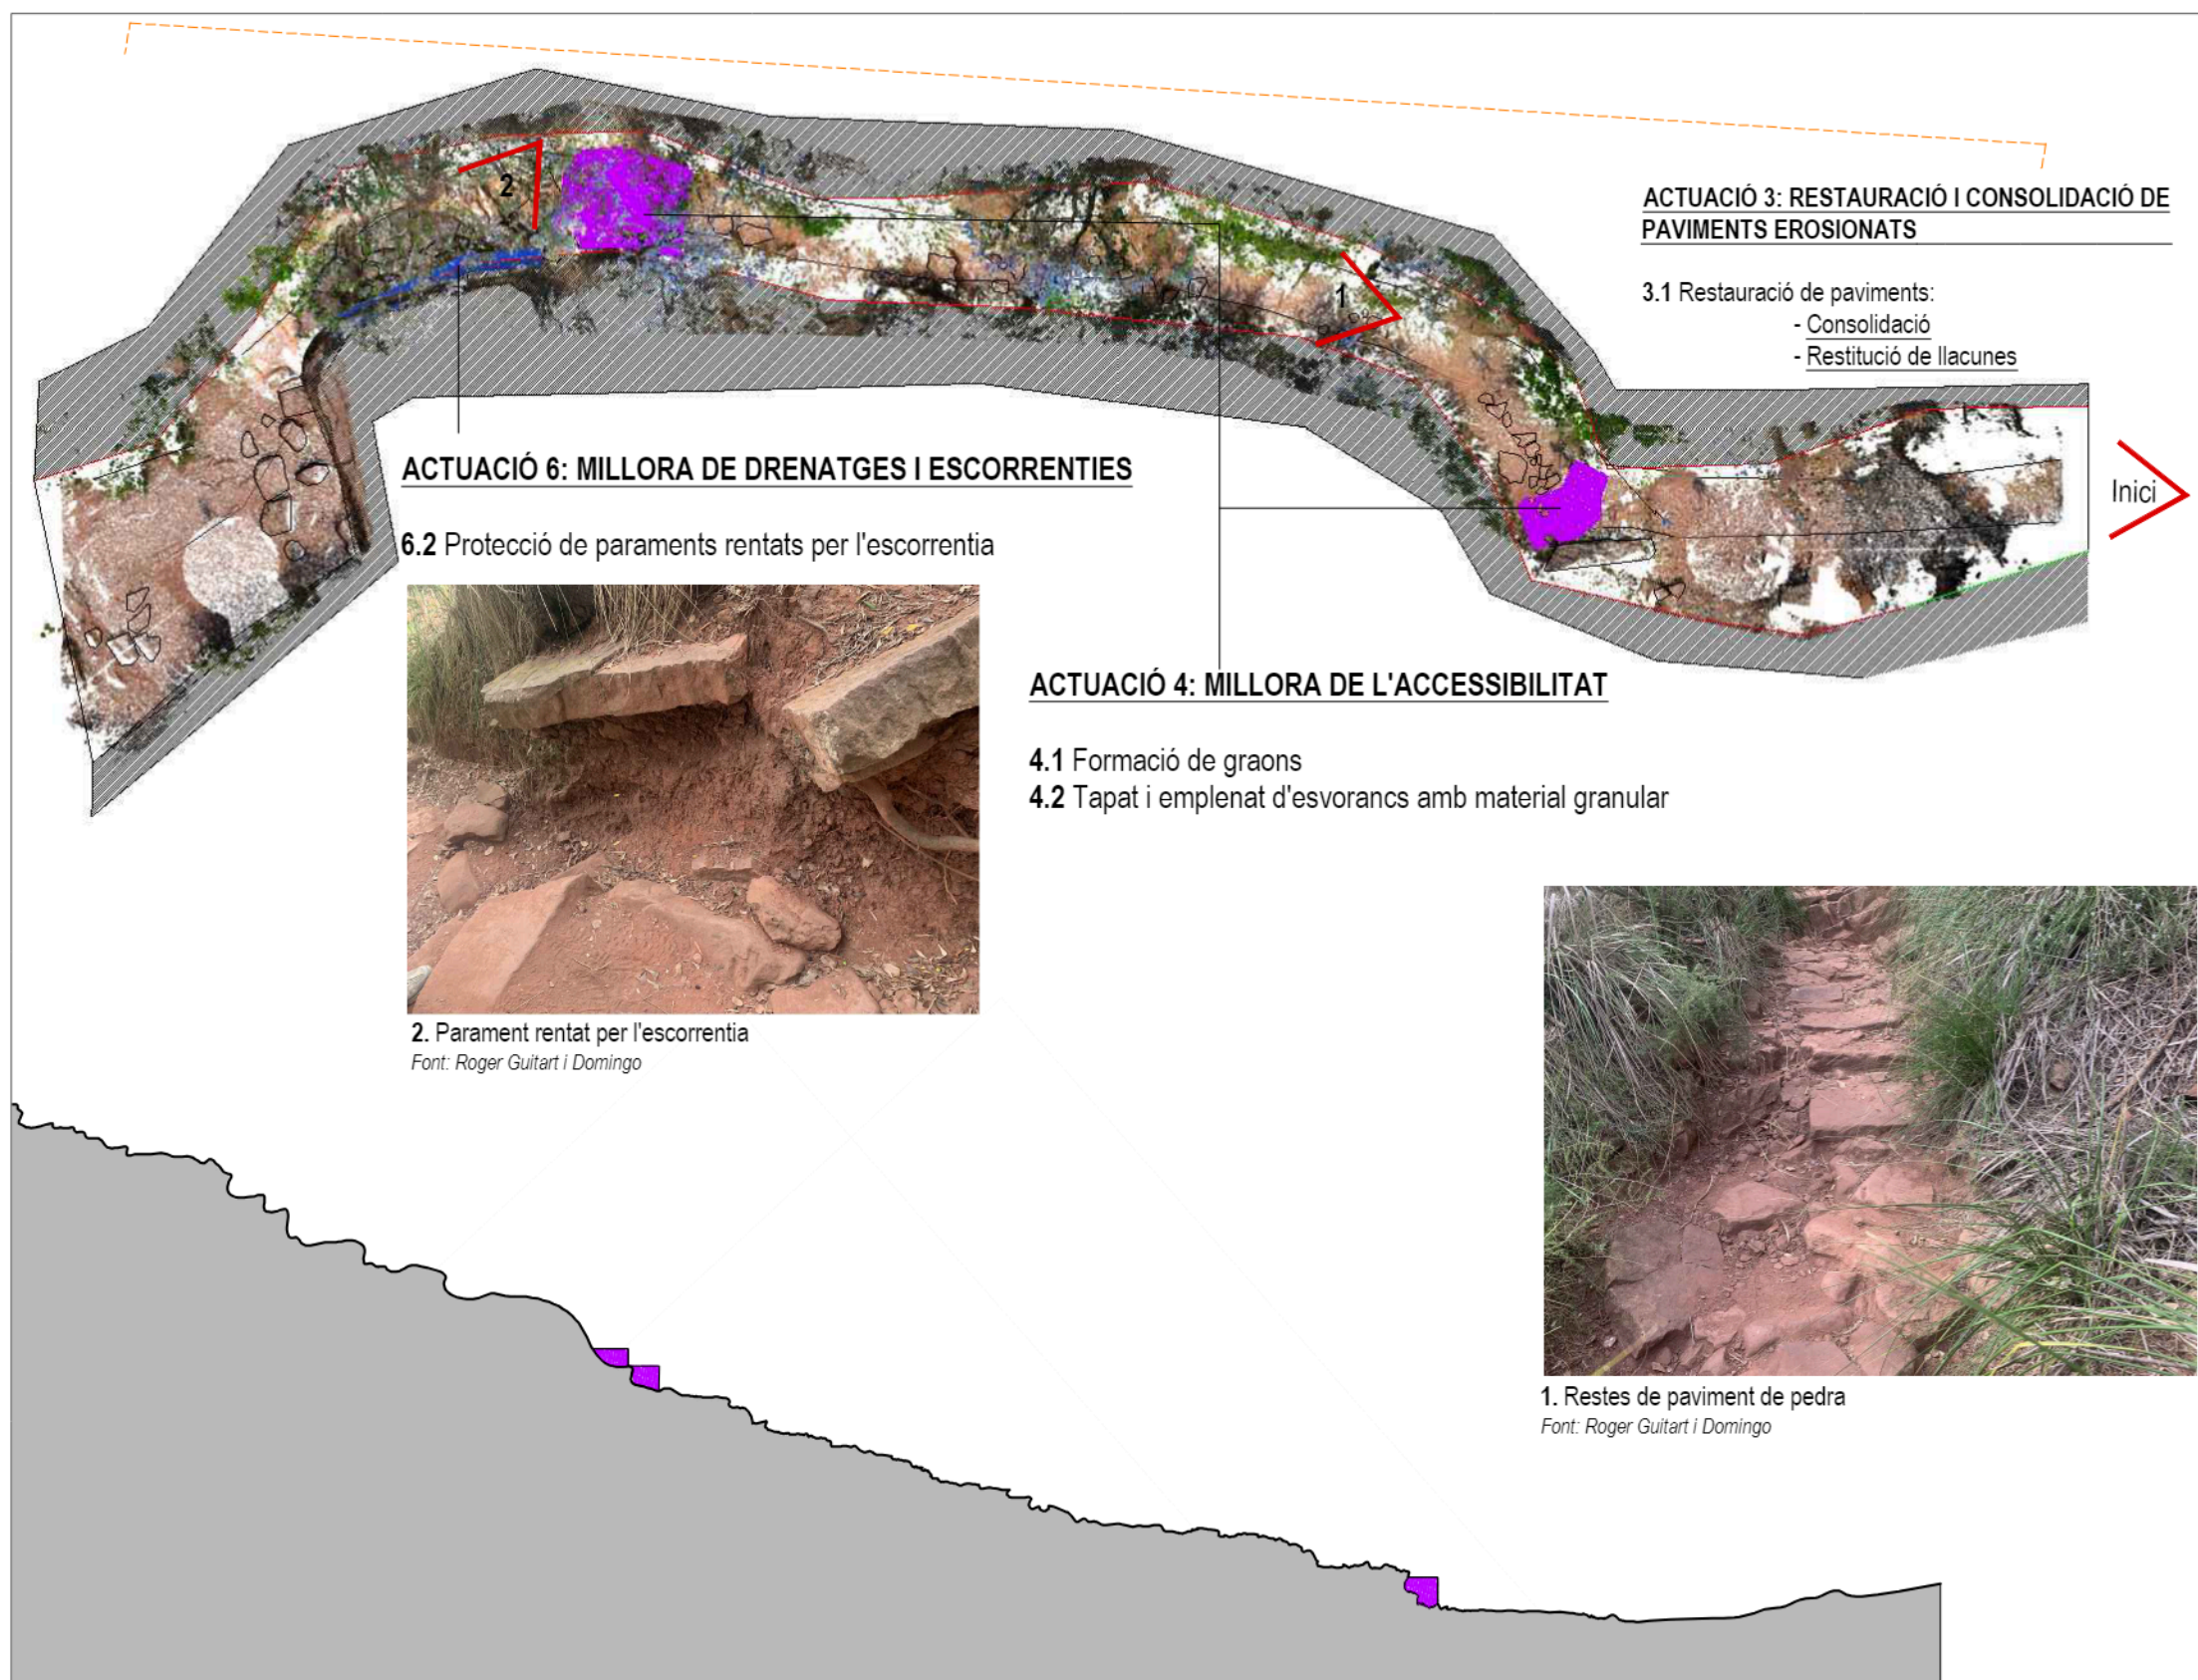

ref. 86A

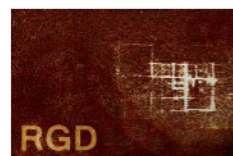

RGD Arquitectura

CONDICIONAMENT DEL CAMÍ ENTRE LA CAPELLA DE LA MARE DE DÉU DE BRUGUÉS I EL CASTELL D'ERAMPRUNYÀ



Localització
UTM 31N(ETRS89) Parc del Garraf

Municipi i Comarca
Gavà - Baix Llobregat

Promotor
Ajuntament de Gavà

Plànol
PROPOSTA

2.4

Planta i secció

Data
07/2025

Escala
1/100

Número
39

T2 04

Autor


Roger Guitart i Domingo
Arquitecte
Núm Col·legiat: 59.398-2



1. Mur de pedra
Font: Sphere (CAPTAE)




2. GR a la dreta del camí
Font: Sphere (CAPTAE)

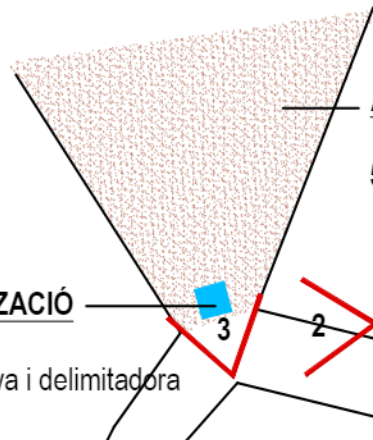

2.7

ACTUACIÓ 7: SENYALITZACIÓ


7.1 Senyalització informativa i delimitadora

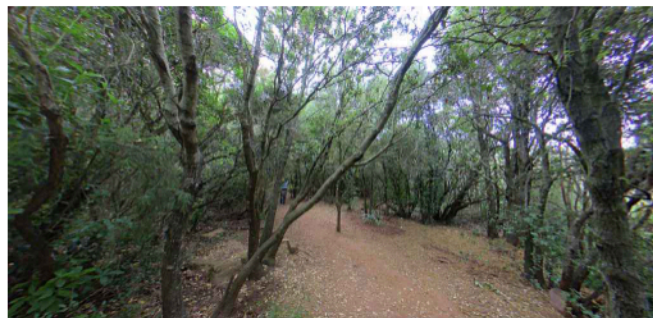

3. GR a desdibuixar
Font: Sphere (CAPTAE)

ACTUACIÓ 2: CONSOLIDACIÓ D'ESTRUCTURES I MARGES DE MAÇONERIA

- 2.1 Tractament de coronaments de murs
- 2.2 Neteja i rejuntat de paraments
- 2.3 Massissat d'esvorancs

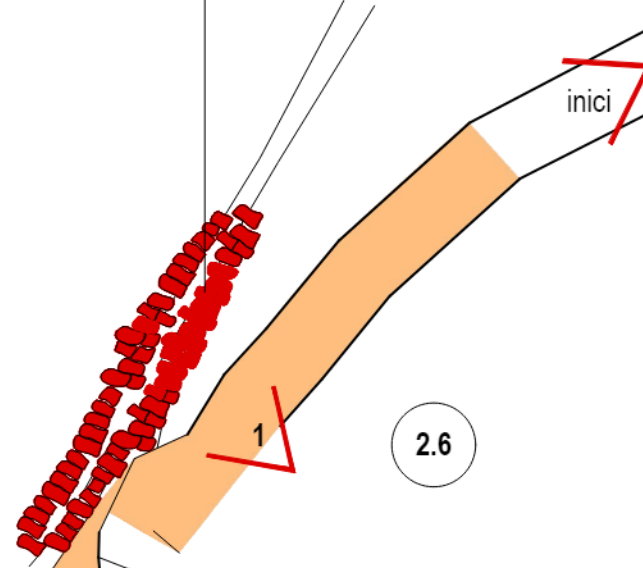


2.6

ACTUACIÓ 3: RESTAURACIÓ I CONSOLIDACIÓ DE PAVIMENTS EROSIONATS


- 3.1 Restauració de paviments:
 - Consolidació
 - Restitució de llacunes

ACTUACIÓ 5: DESDIBUIXAT DE DRECERES

- 5.1 Revegetació de trams

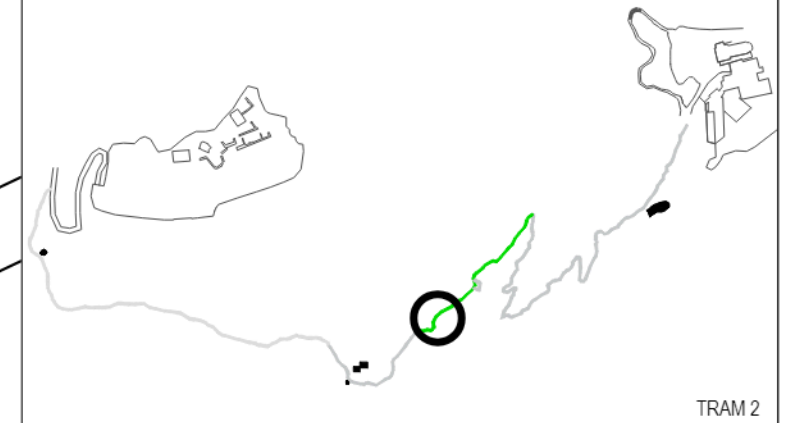

TRAM 2

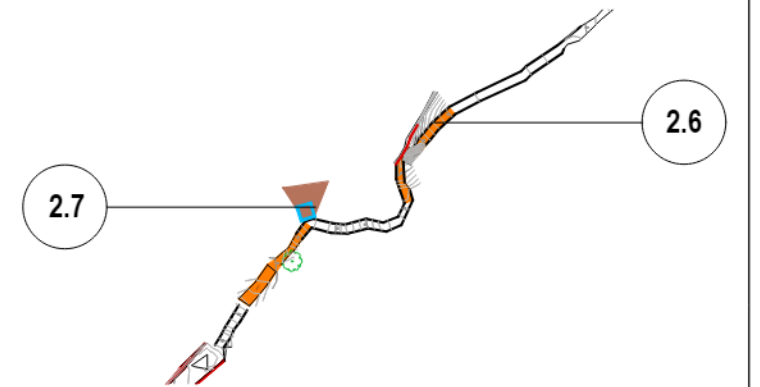

2.6

2.7



Inici Tram 2.6
Font: Sphere (CAPTAE)



ref. 86A



RGD Arquitectura

CONDICIONAMENT DEL CAMÍ ENTRE LA CAPELLA DE LA MARE DE DÉU DE BRUGUÉS I EL CASTELL D'ERAMPRUNYÀ



Finançat per la Unió Europea
NextGenerationEU



Pla de Recuperació, Transformació i Resiliència

Localització
UTM 31N(ETRS89) Parc del Garraf

Municipi i Comarca
Gavà - Baix Llobregat

Promotor
Ajuntament de Gavà

Plànol
PROPOSTA

2.6 i 2.7

Planta

Data
07/2025

Escala
1/100

Número
40

T2 05

Autor


Roger Guitart i Domingo
Arquitecte
Núm Col·legiat: 59.398-2

ACTUACIÓ 3: RESTAURACIÓ I CONSOLIDACIÓ DE PAVIMENTS EROSIONATS

- 3.1 Restauració de paviments:
- Consolidació
 - Restitució de llacunes




1. Tram 2.6
Font: Sphere (CAPTAE)

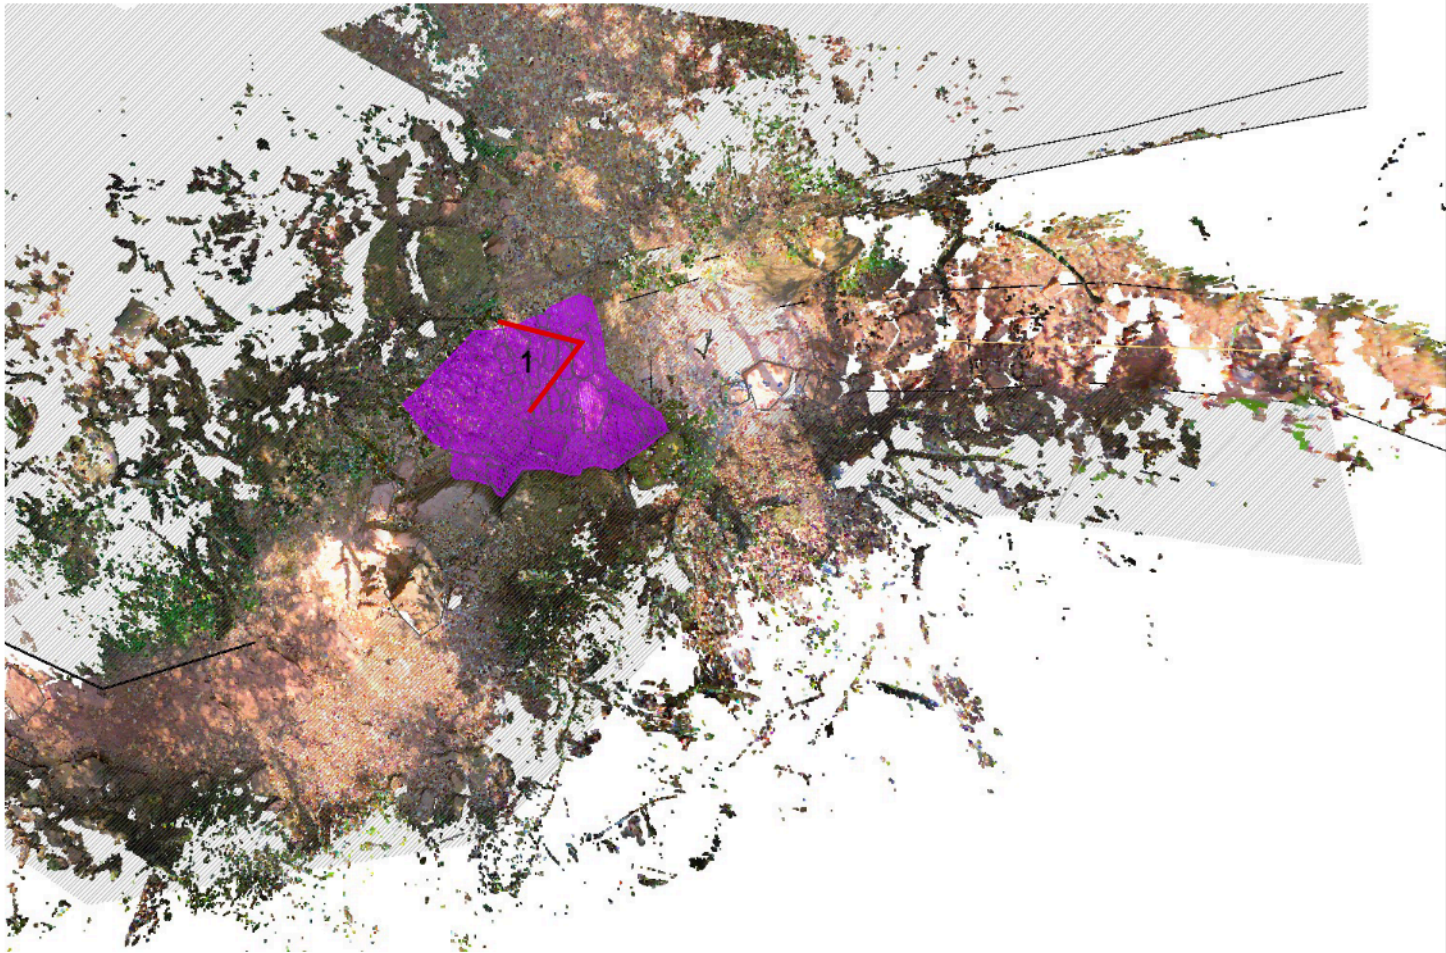


ACTUACIÓ 4: MILLORA DE L'ACCESSIBILITAT

- 4.1 Formació de graons
- 4.2 Tapat i emplenat d'esvorancs amb material granular

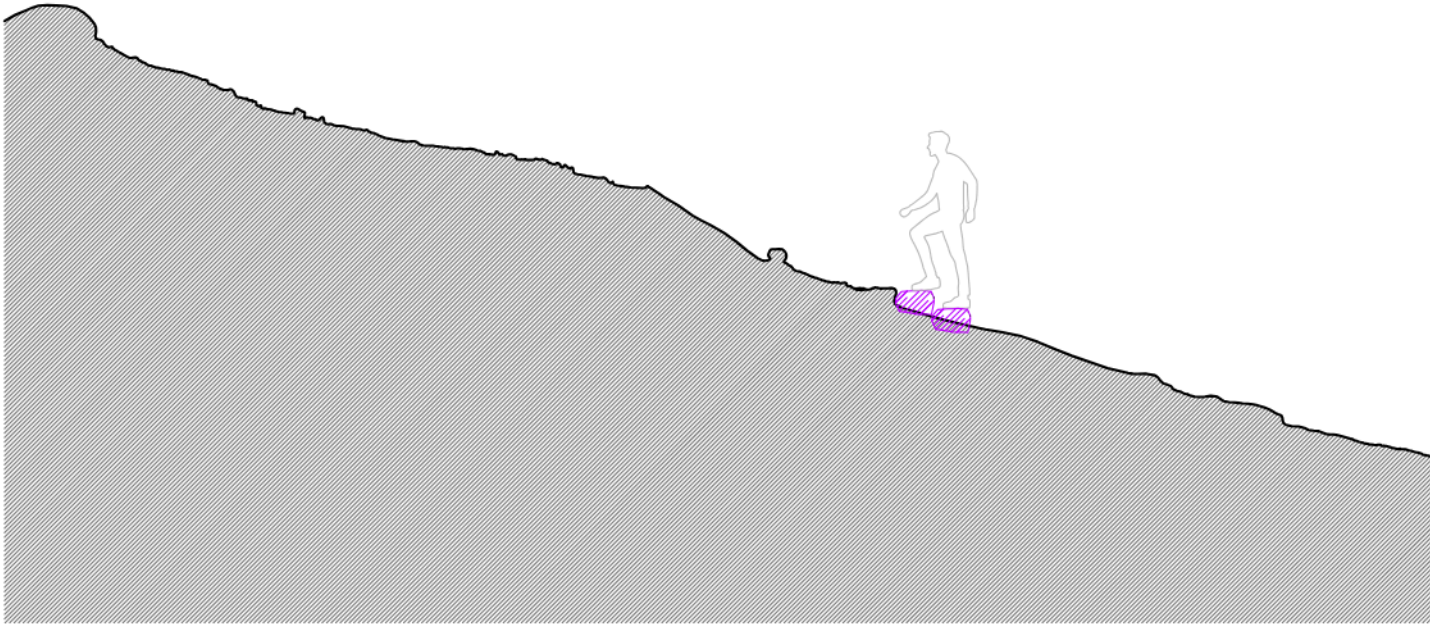


TRAM 2

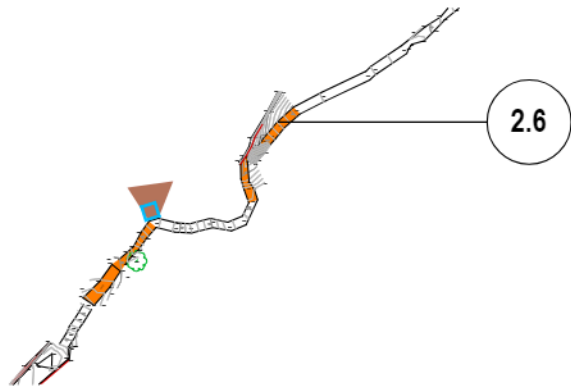

Inici Tram 2.6
Font: Sphere (CAPTAE)



ref. 86A

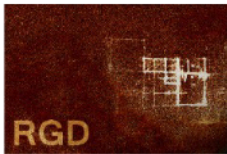

RGD Arquitectura

CONDICIONAMENT DEL CAMÍ ENTRE LA CAPELLA DE LA MARE DE DÉU DE BRUGUÉS I EL CASTELL D'ERAMPRUNYÀ



Finançat per la Unió Europea NextGenerationEU



Pla de Recuperació, Transformació i Resiliència

Localització
UTM 31N(ETRS89) Parc del Garraf

Municipi i Comarca
Gavà - Baix Llobregat

Promotor
Ajuntament de Gavà

Plànol
PROPOSTA

2.6

Planta i secció

Data
07/2025


Escala
1/75

Número
41

T2 06

Autor

Roger Guitart i Domingo
Arquitecte
Núm Col·legiat: 59.398-2

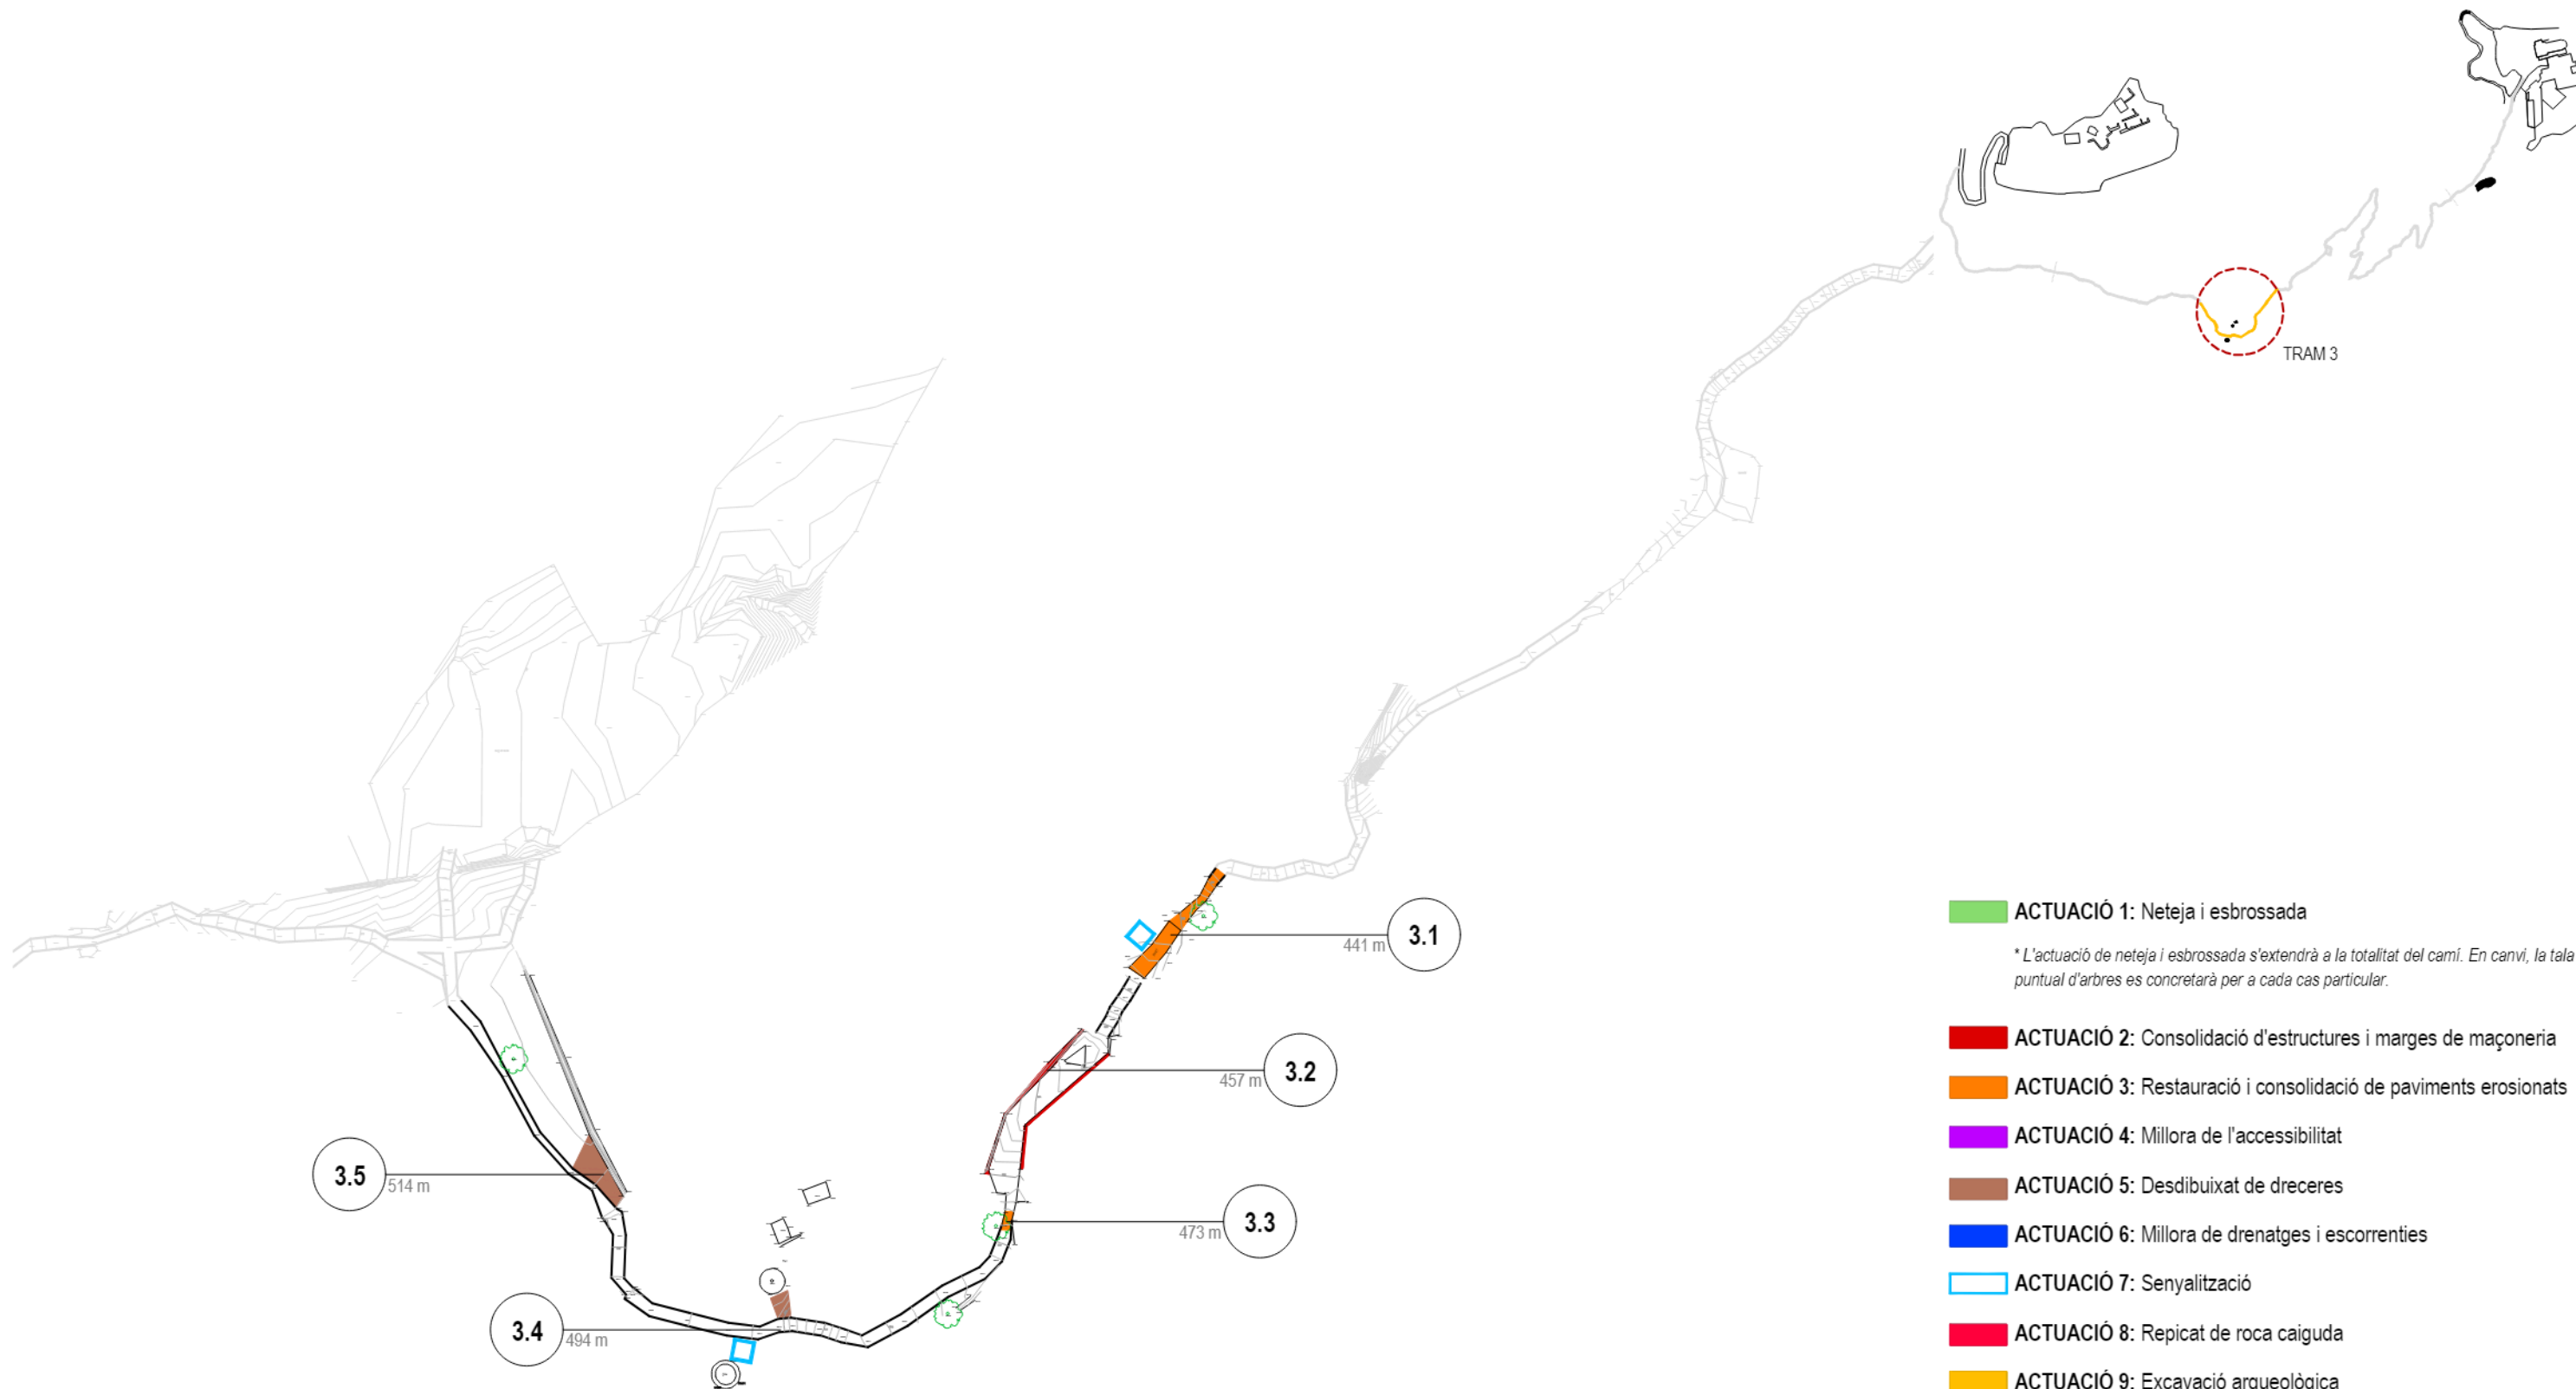

ACTUACIÓ 1: Neteja i esbrossada

* L'actuació de neteja i esbrossada s'extendrà a la totalitat del camí. En canvi, la tala puntual d'arbres es concretarà per a cada cas particular.

ACTUACIÓ 2: Consolidació d'estructures i marges de maçoneria

ACTUACIÓ 3: Restauració i consolidació de paviments erosionats

ACTUACIÓ 4: Millora de l'accessibilitat

ACTUACIÓ 5: Desdibuixat de dreceres

ACTUACIÓ 6: Millora de drenatges i escorrenties

ACTUACIÓ 7: Senyalització

ACTUACIÓ 8: Repicat de roca caiguda

ACTUACIÓ 9: Excavació arqueològica


*Previ a l'execució dels treballs de consolidació i restauració de certes estructures i paviments de pedra s'ha d'haver fet la pertinent intervenció arqueològica.

NOTA: Els metres que acompanyen els subtrams corresponen als inicis de cadascun d'ells.



Planta
e 1/500

ref. 86A

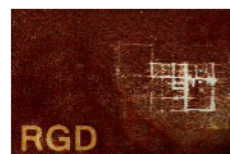

RGD Arquitectura

**CONDICIONAMENT DEL CAMÍ ENTRE LA CAPELLA DE LA
MARE DE DÉU DE BRUGUÉS I EL CASTELL
D'ERAMPRUNYÀ**



Localització
UTM 31N(ETRS89) Parc del Garraf

Municipi i Comarca
Gavà - Baix Llobregat

Promotor
Ajuntament de Gavà

Plànol
PROPOSTA

TRAM 3

Planta

Data
07/2025

Escala
1/500

Número
42

T3 01

Autor

Roger Guitart i Domingo
Arquitecte
Núm Col·legiat: 59.398-2

ACTUACIÓ 3: RESTAURACIÓ I CONSOLIDACIÓ DE PAVIMENTS EROSIONATS

- 3.1 Restauració de paviments:
- Consolidació
 - Restitució de llacunes

ACTUACIÓ 7: SENYALITZACIÓ

7.1 Senyalització informativa i delimitadora


E4 300x400mm

ACTUACIÓ 9: EXCAVACIÓ ARQUEOLÒGICA

9.1 Excavació arqueològica



1. Restes d'estructura de pedra
Font: Sphere (CAPTAE)

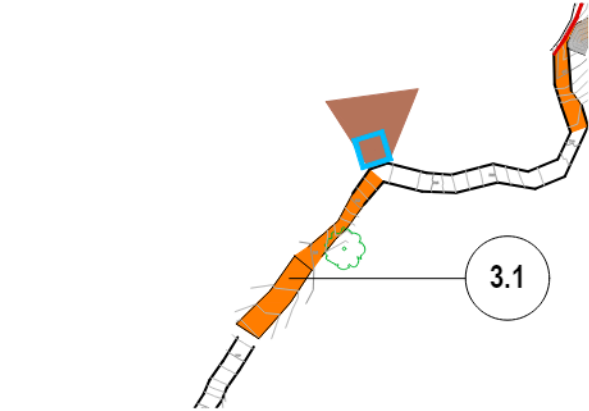

Inici Tram 3.1
Font: Sphere (CAPTAE)



ref. 86A



RGD Arquitectura

CONDICIONAMENT DEL CAMÍ ENTRE LA CAPELLA DE LA MARE DE DÉU DE BRUGUÉS I EL CASTELL D'ERAMPRUNYÀ



Finançat per la Unió Europea NextGenerationEU



Pla de Recuperació, Transformació i Resiliència

Localització
UTM 31N(ETRS89) Parc del Garraf

Municipi i Comarca
Gavà - Baix Llobregat

Promotor
Ajuntament de Gavà

Plànol
PROPOSTA

3.1

Planta

Data
07/2025

Escala
1/50

Número
31


T3 02

Autor

Roger Guitart i Domingo
Arquitecte
Núm Col·legiat: 59.398-2

ACTUACIÓ 2: CONSOLIDACIÓ D'ESTRUCTURES I MARGES DE MAÇONERIA

- 2.1 Tractament de coronaments de murs
- 2.2 Neteja i rejuntat de paraments
- 2.3 Massissat d'esvorancs
- 2.4 Refet de mur/marge de pedra

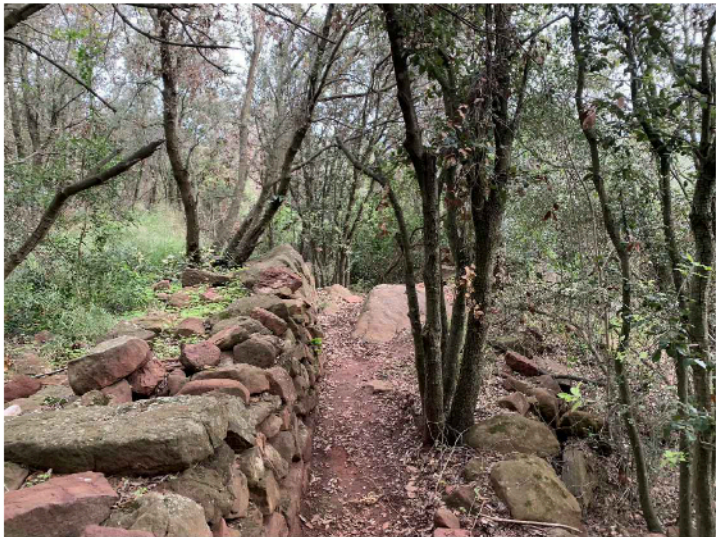


1. Vistes del mur de pedra i de l'arbre a talar
Font: Roger Guitart i Domingo



Detall - secció e 1/100

ACTUACIÓ 3: RESTAURACIÓ I CONSOLIDACIÓ DE PAVIMENTS EROSIONATS

- 3.1 Restauració de paviments:
 - Consolidació
 - Restitució de llacunes

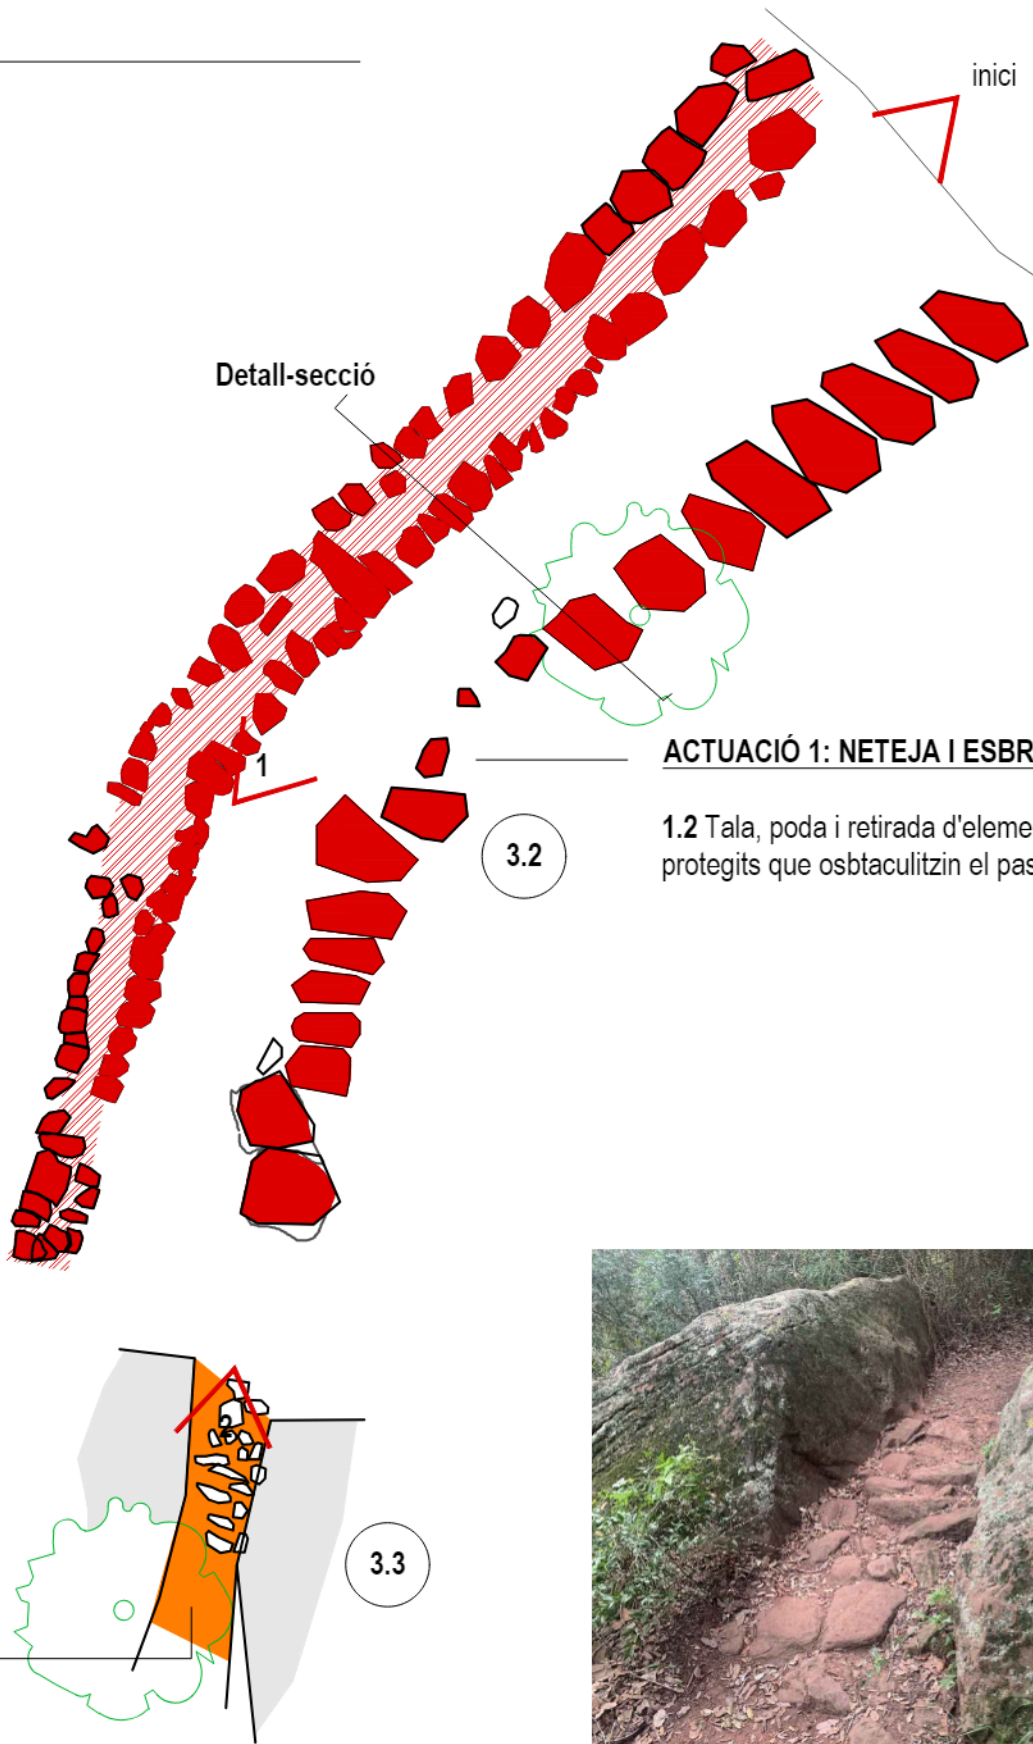


ACTUACIÓ 1: NETEJA I ESBROSSADA

- 1.2 Tala, poda i retirada d'elements vegetals comuns no protegits que osbtaculitzin el pas.



2. Restes de paviment de pedra
Font: Roger Guitart i Domingo

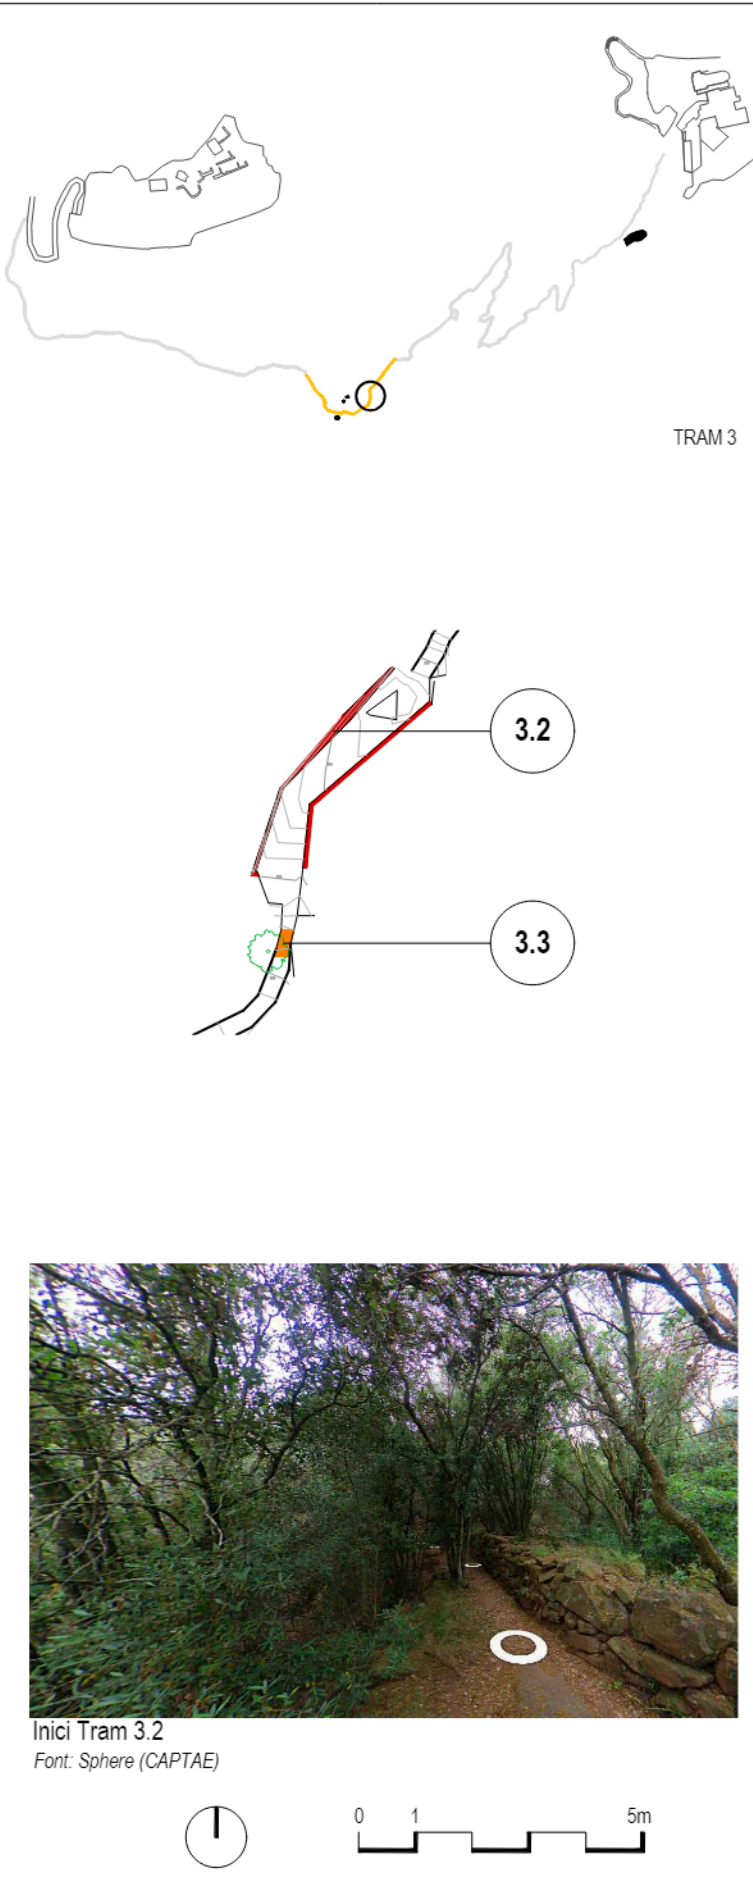

Inici Tram 3.2
Font: Sphere (CAPTAE)



ref. 86A



RGD Arquitectura

CONDICIONAMENT DEL CAMÍ ENTRE LA CAPELLA DE LA MARE DE DÉU DE BRUGUÉS I EL CASTELL D'ERAMPRUNYÀ



Finançat per la Unió Europea NextGenerationEU



Pla de Recuperació, Transformació i Resiliència

Localització
UTM 31N(ETRS89) Parc del Garraf

Municipi i Comarca
Gavà - Baix Llobregat

Promotor
Ajuntament de Gavà

Plànol
PROPOSTA

3.2 i 3.3

Planta

Data
07/2025

Escala
1/75

Número
32

T3 03

Autor

Roger Guitart i Domingo
Arquitecte
Núm Col·legiat: 59.398-2

ACTUACIÓ 5: DESDIBUIXAT DE DRECERES

5.1 Revegetació de trams



1. Drecera al trull a desdibuixar
Font: Sphere (CAPTAE)




trull

1

inici


C4 120x900mm

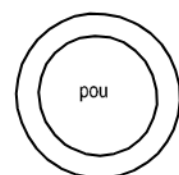

pou


ACTUACIÓ 7: SENYALITZACIÓ

7.1 Senyalització informativa i delimitadora

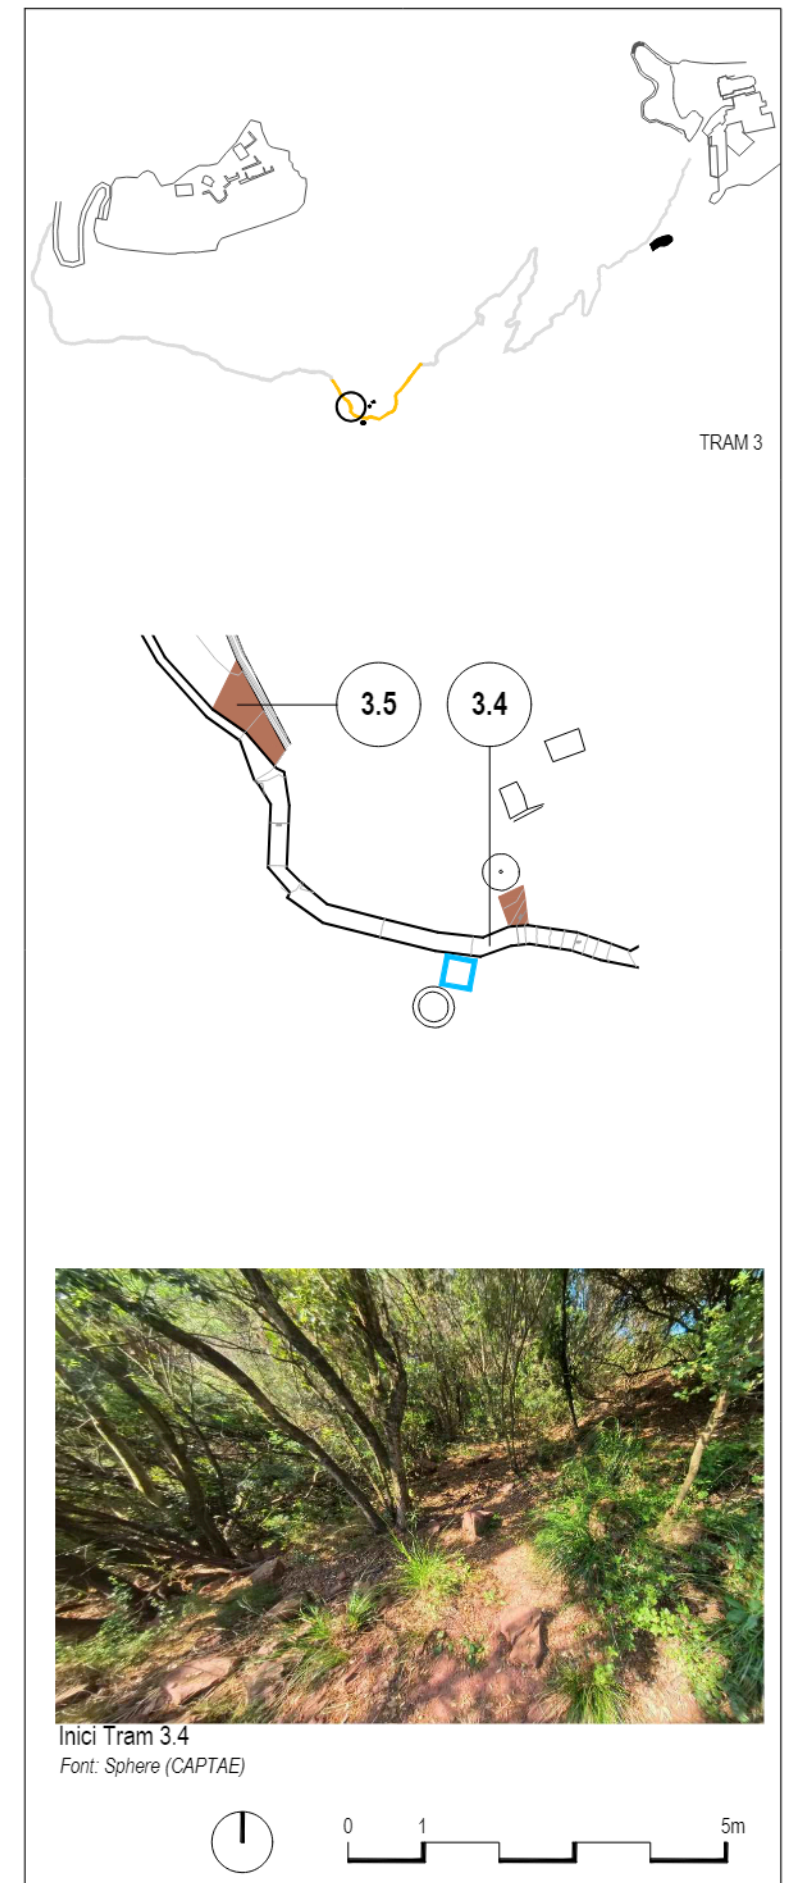

Inici Tram 3.4
Font: Sphere (CAPTAE)

ref. 86A

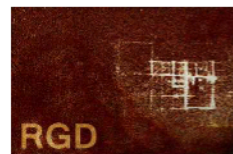

RGD Arquitectura

CONDICIONAMENT DEL CAMÍ ENTRE LA CAPELLA DE LA
MARE DE DÉU DE BRUGUÉS I EL CASTELL
D'ERAMPRUNYÀ



Finançat per
la Unió Europea
NextGenerationEU



Pla de Recuperació,
Transformació
i Resiliència

Localització
UTM 31N(ETRS89) Parc del Garraf

Municipi i Comarca
Gavà - Baix Llobregat

Promotor
Ajuntament de Gavà

Plànol
PROPOSTA

3.4 i 3.5

Planta

Data
07/2025


Escala
1/100

Número
33

T3 04


Autor

Roger Guitart i Domingo
Arquitecte
Núm Col·legiat: 59.398-2

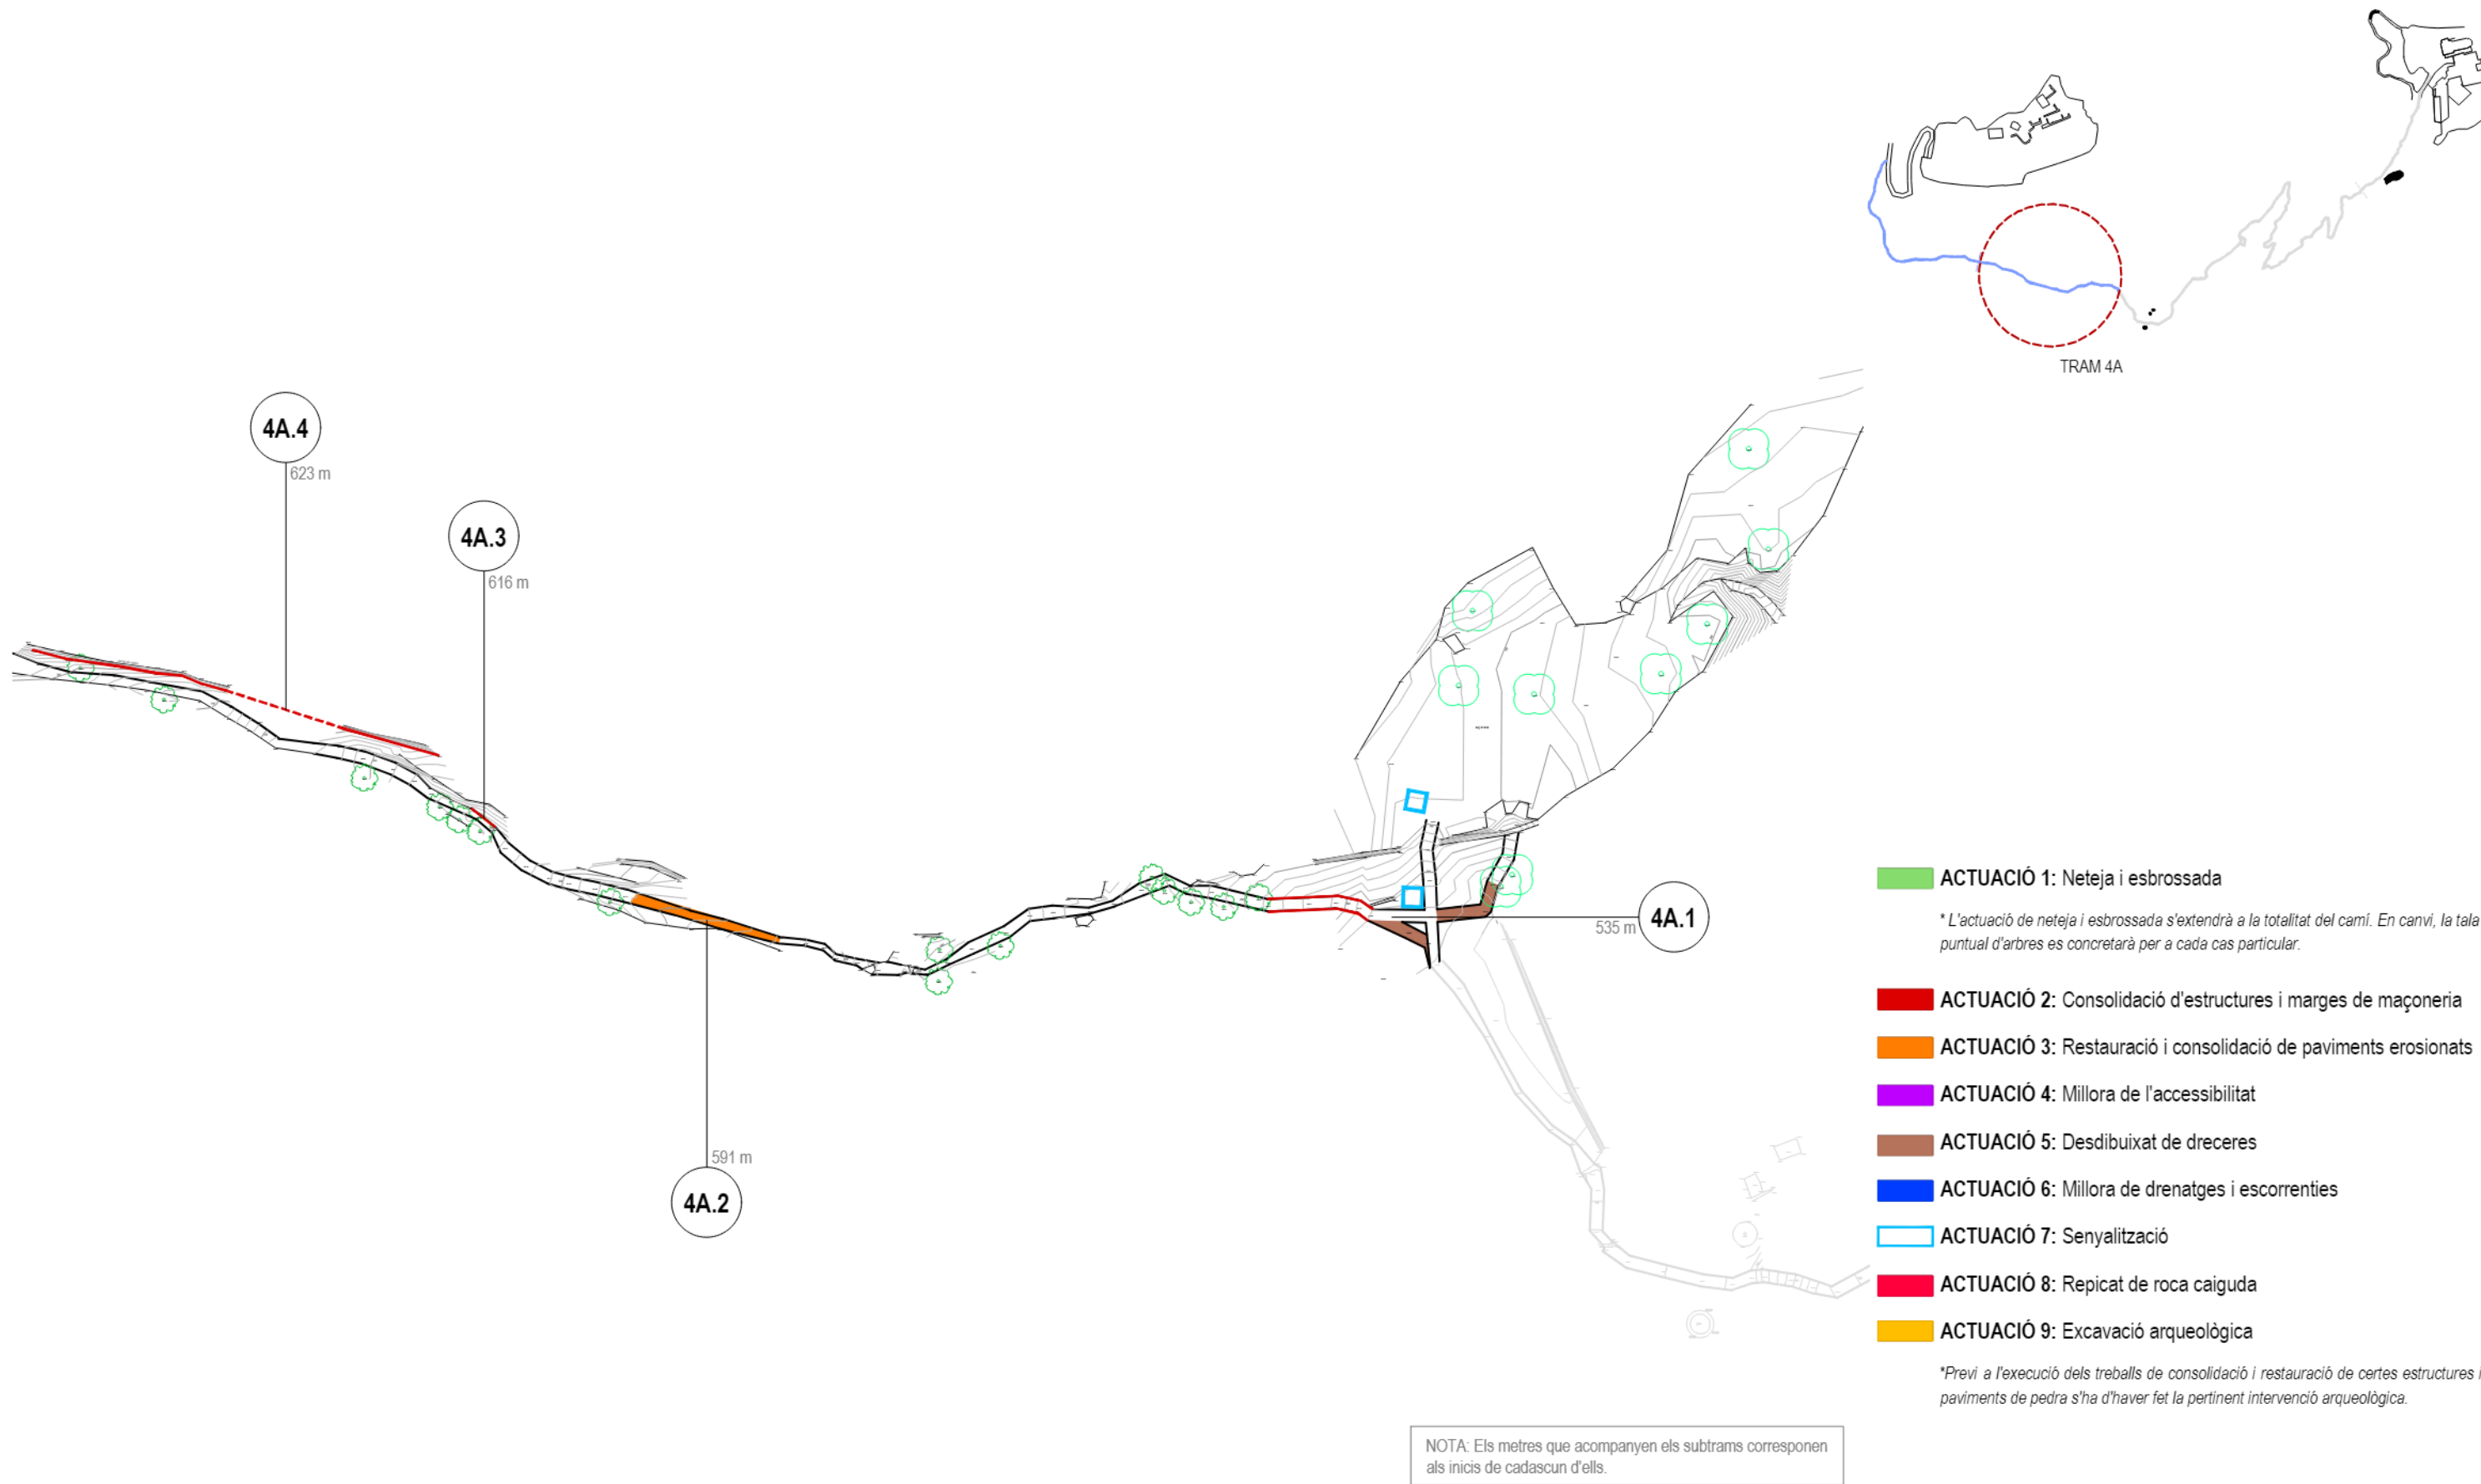

Planta
e 1/500

ref. 86A

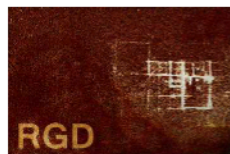

RGD Arquitectura

CONDICIONAMENT DEL CAMÍ ENTRE LA CAPELLA DE LA
MARE DE DÉU DE BRUGUÉS I EL CASTELL
D'ERAMPRUNYÀ



Localització
UTM 31N(ETRS89) Parc del Garraf

Municipi i Comarca
Gavà - Baix Llobregat

Promotor
Ajuntament de Gavà

Plànol
PROPOSTA

TRAM 4A

Planta

Data
07/2025

Escala
1/500

Número
46

T4A 01

Autor



Roger Guitart i Domingo
Arquitecte
Núm Col·legiat: 59.398-2

NOTA: Els metres que acompanyen els subtrams corresponen als inicis de cadascun d'ells.






1. Vistes del castell a l'arribada a l'esplanada
Font: Sphere (CAPTAE)

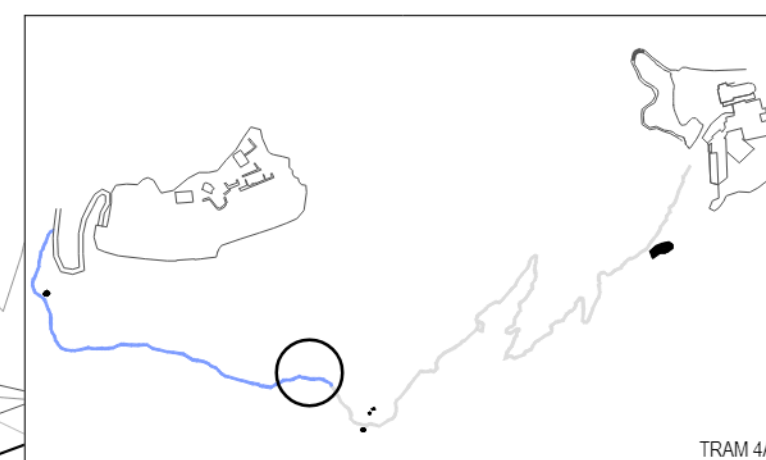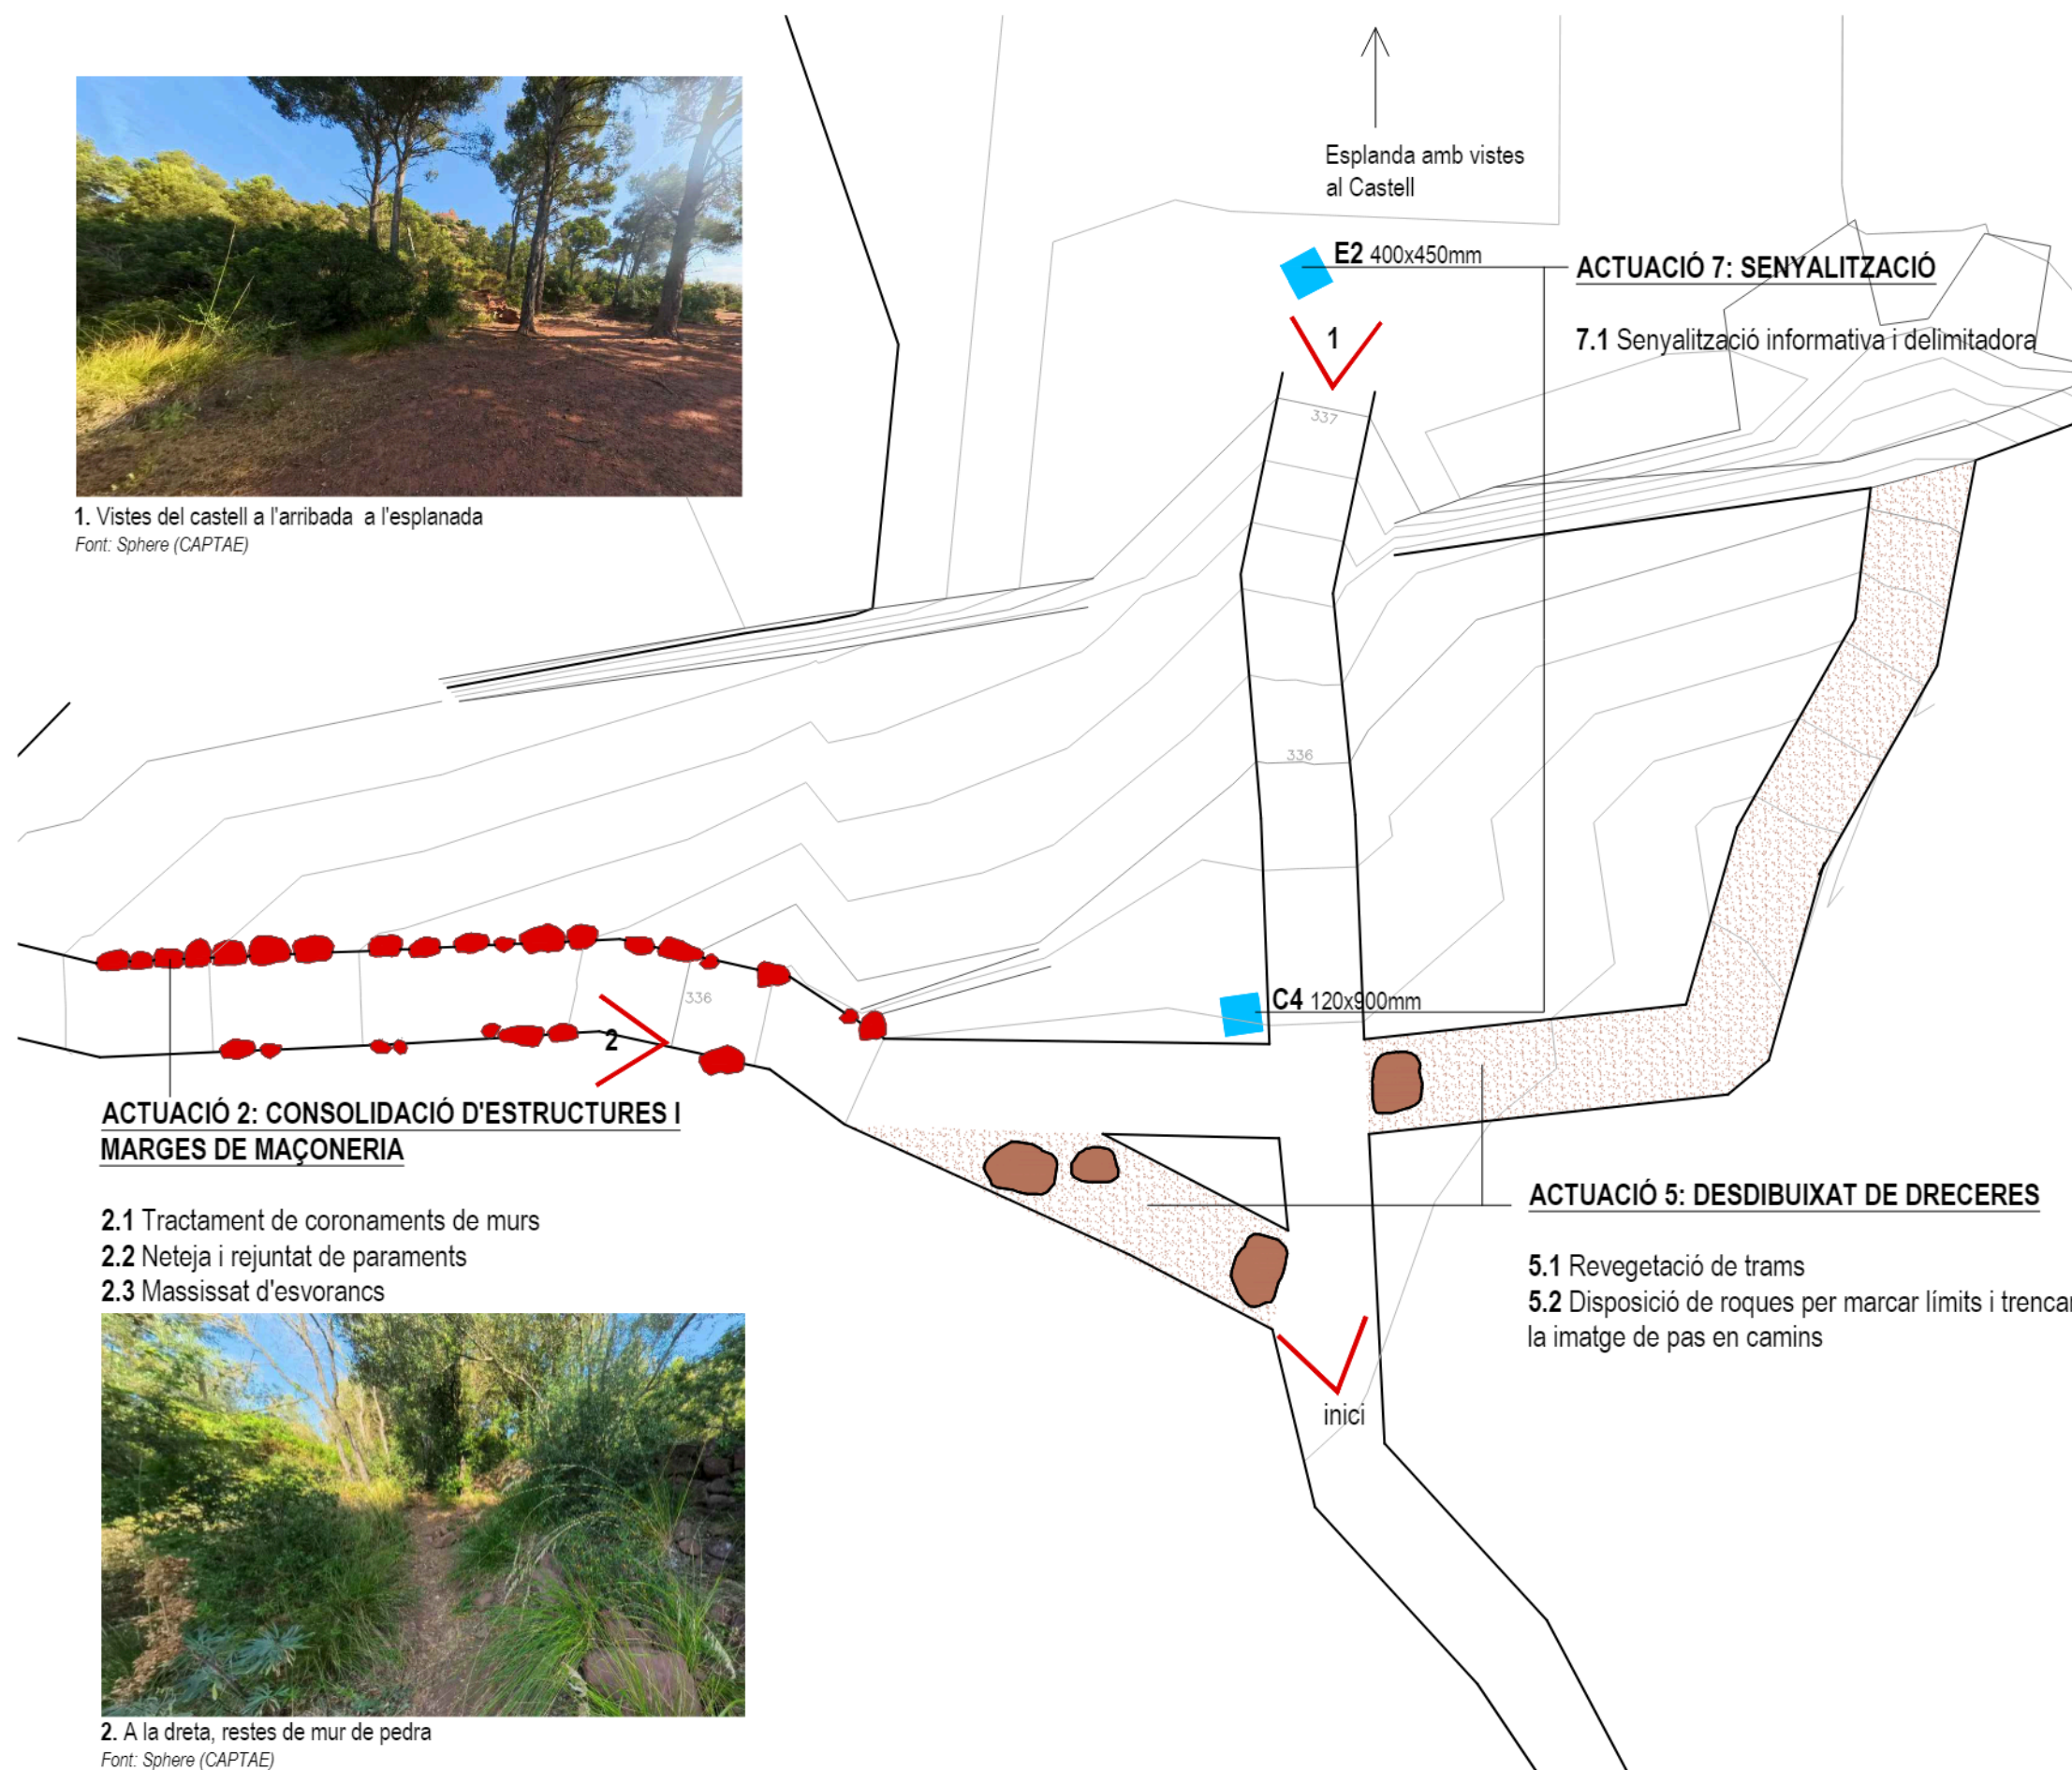


TRAM 4A

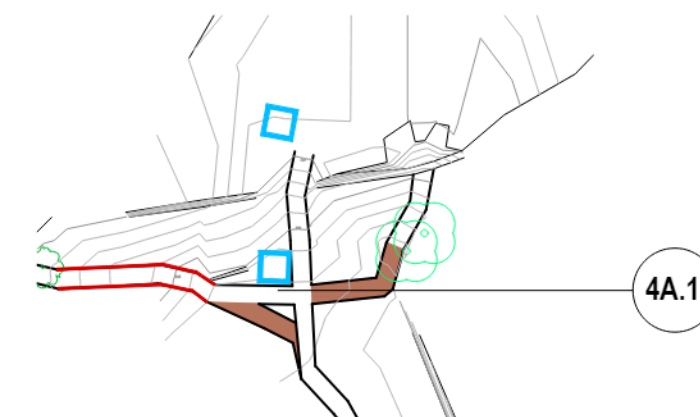


4A.1



Inici Tram 4A.1
Font: Sphere (CAPTAE)

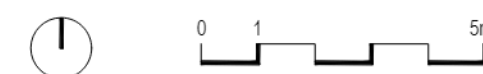

ref. 86A

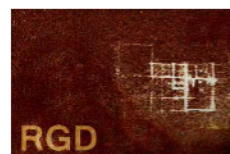

RGD Arquitectura

CONDICIONAMENT DEL CAMÍ ENTRE LA CAPELLA DE LA
MARE DE DÉU DE BRUGUÉS I EL CASTELL
D'ERAMPRUNYÀ



Localització
UTM 31N(ETRS89) Parc del Garraf
Municipi i Comarca
Gavà - Baix Llobregat
Promotor
Ajuntament de Gavà

Plànol
PROPOSTA
4A.1
Planta

Data
07/2025
Escala
1/75
Número
47


T4A 02

Autor


Roger Guitart i Domingo
Arquitecte
Núm Col·legiat: 59.398-2

ACTUACIÓ 9: EXCAVACIÓ ARQUEOLÒGICA

9.1 Excavació arqueològica

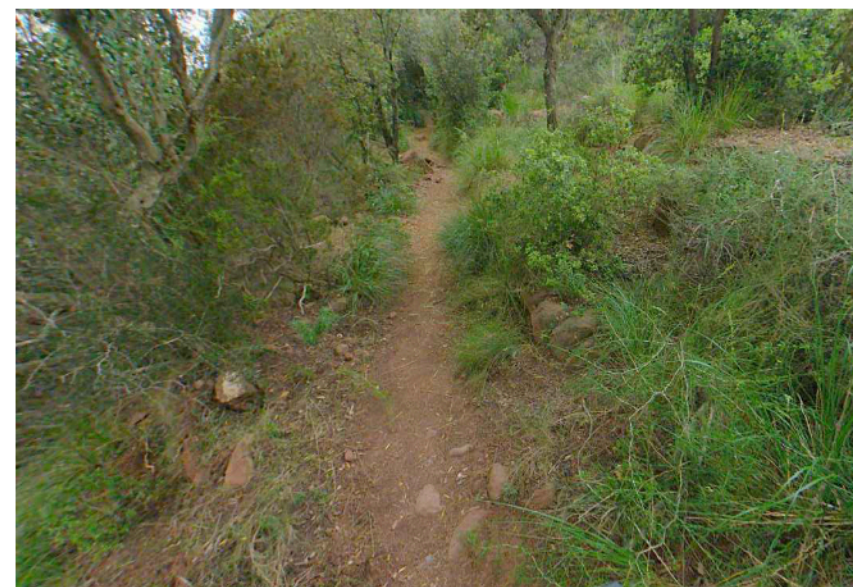


2. Restes de possible paviment
Font: Sphere (CAPTAE)

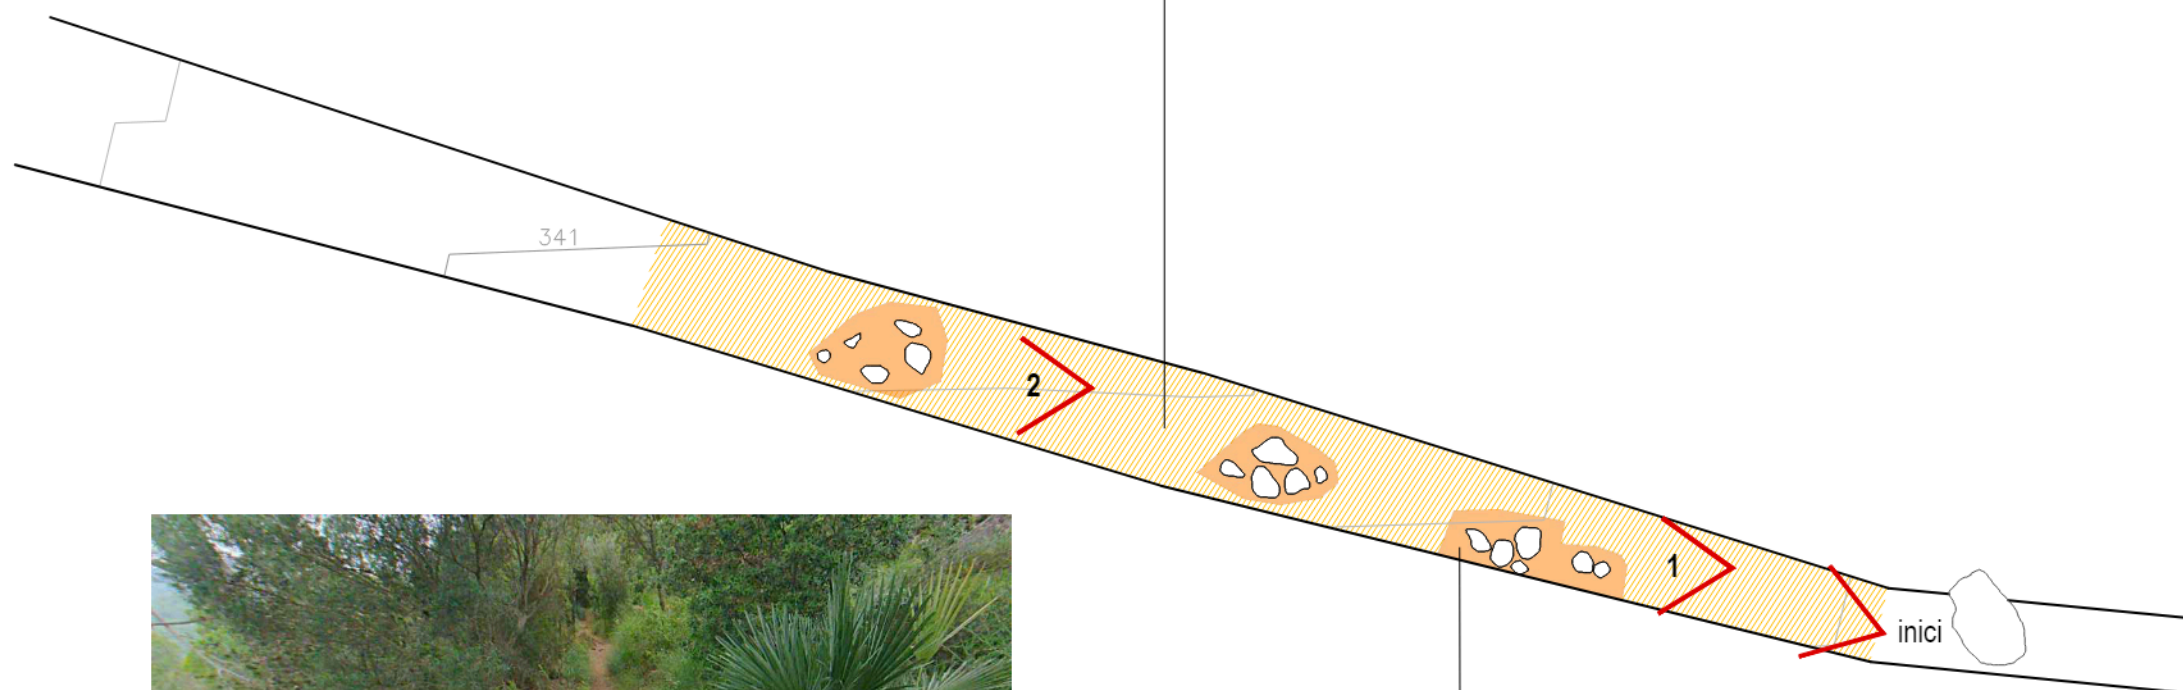

1. Restes de possible paviment
Font: Sphere (CAPTAE)


ACTUACIÓ 3: RESTAURACIÓ I CONSOLIDACIÓ DE PAVIMENTS EROSIONATS

- 3.1 Restauració de paviments:
- Consolidació
 - Restitució de llacunes

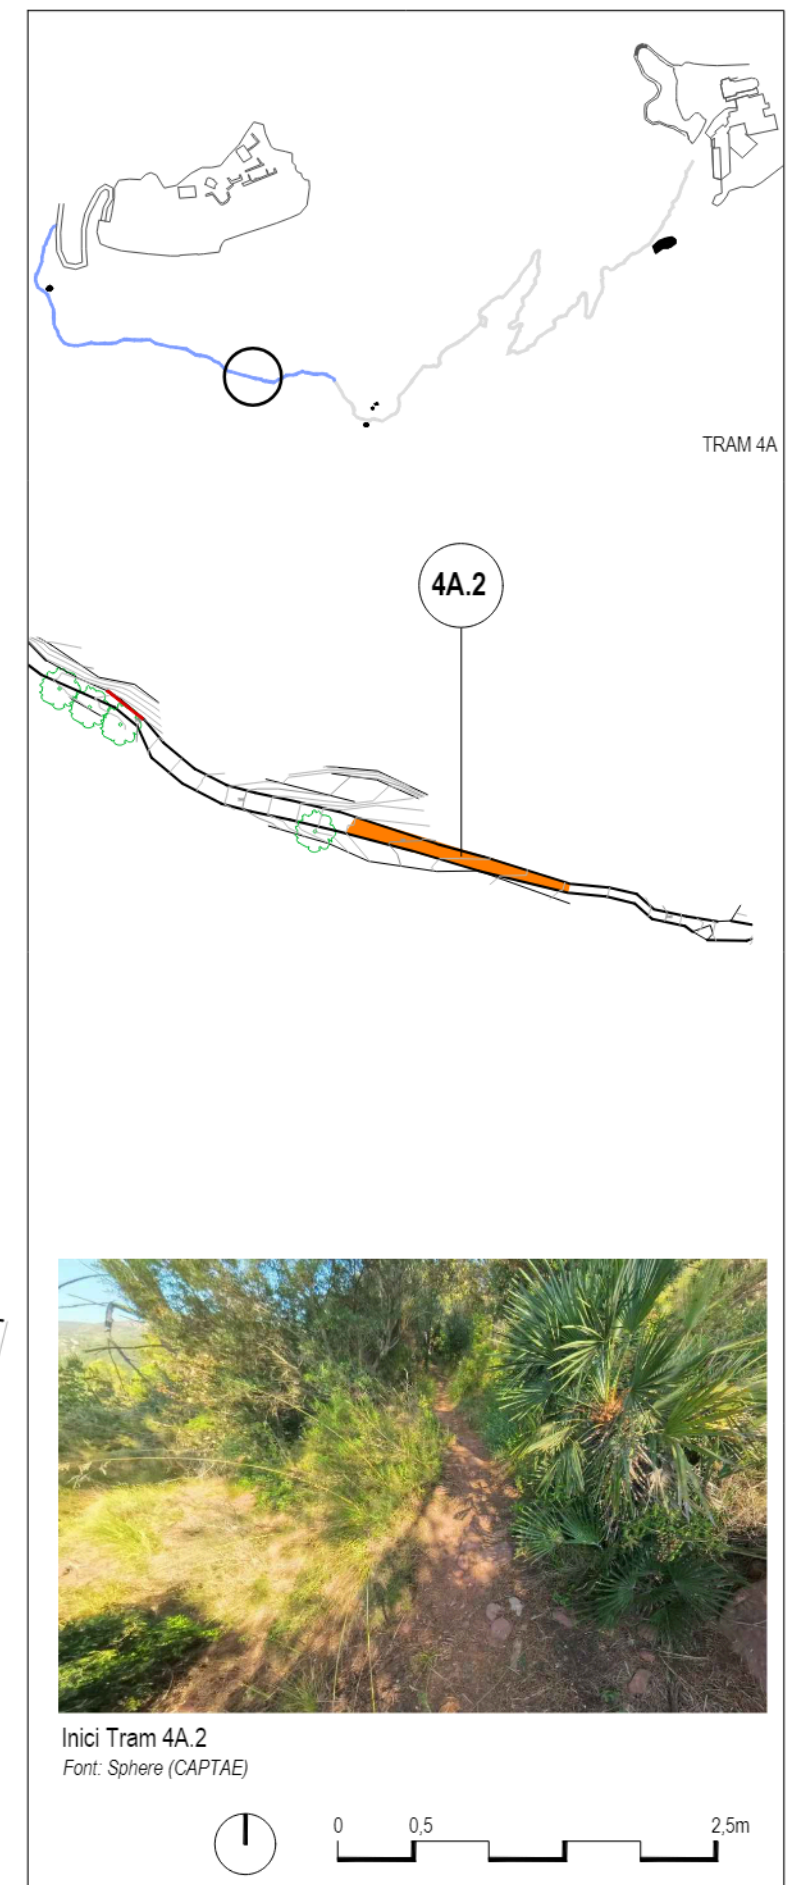

Inici Tram 4A.2
Font: Sphere (CAPTAE)

ref. 86A

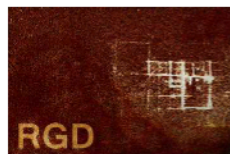

RGD Arquitectura

CONDICIONAMENT DEL CAMÍ ENTRE LA CAPELLA DE LA MARE DE DÉU DE BRUGUÉS I EL CASTELL D'ERAMPRUNYÀ



Finançat per
la Unió Europea
NextGenerationEU



Pla de Recuperació,
Transformació
i Resiliència

Localització
UTM 31N(ETRS89) Parc del Garraf

Municipi i Comarca
Gavà - Baix Llobregat

Promotor
Ajuntament de Gavà

Plànol
PROPOSTA

4A.2

Planta

Data
07/2025

Escala
1/50

Número
48



T4A 03

Autor


Roger Guitart i Domingo
Arquitecte
Núm Col·legiat: 59.398-2

ACTUACIÓ 2: CONSOLIDACIÓ D'ESTRUCTURES I MARGES DE MAÇONERIA



- 2.1 Tractament de coronaments de murs
- 2.2 Neteja i rejuntat de paraments
- 2.3 Massissat d'esvorancs
- 2.4 Refet de mur/marge de pedra

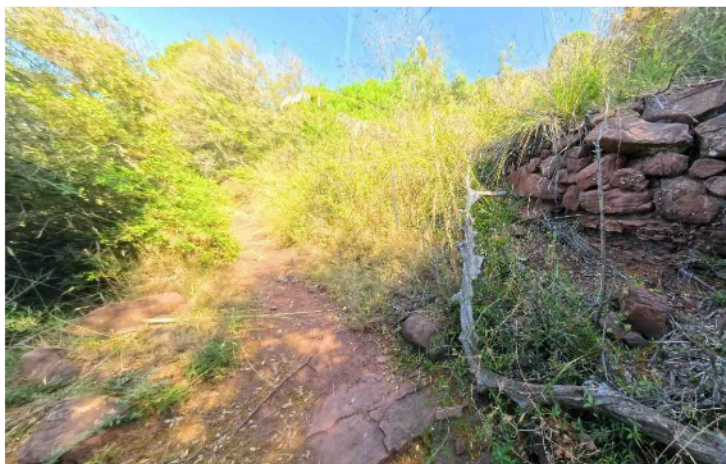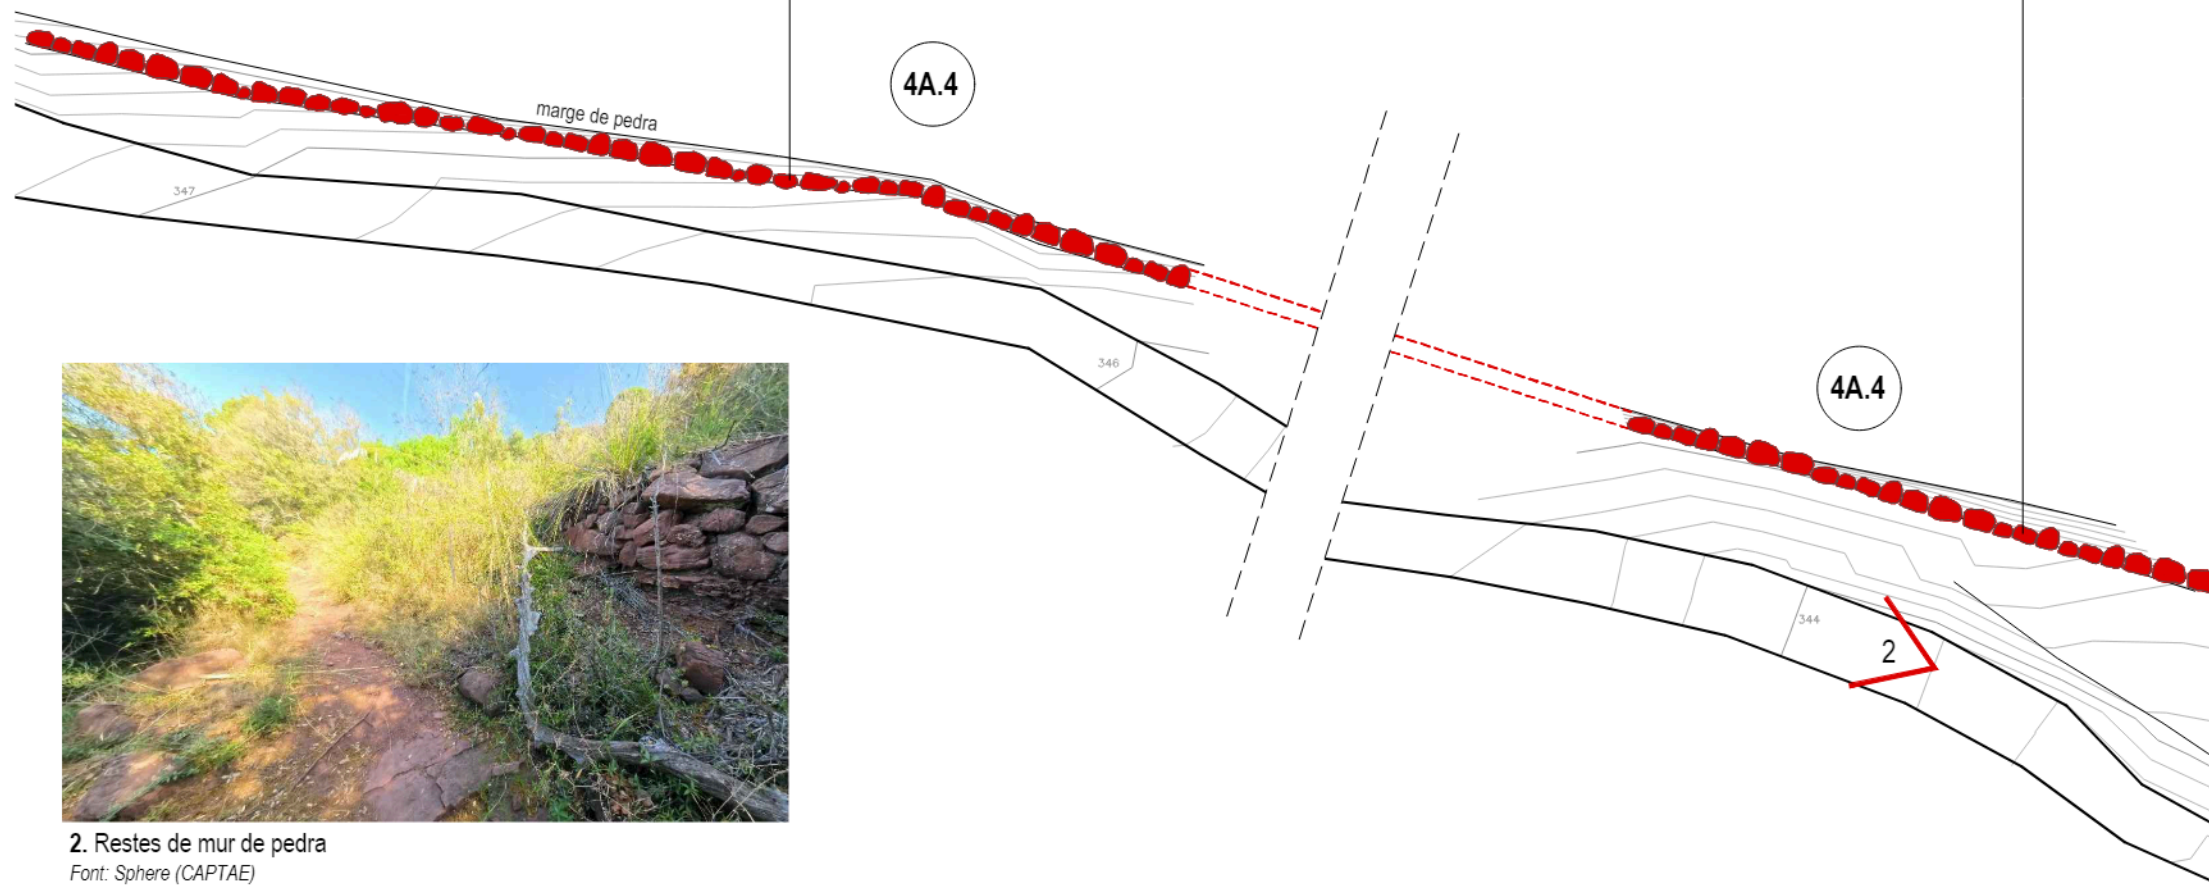

2. Restes de mur de pedra
Font: Sphere (CAPTAE)

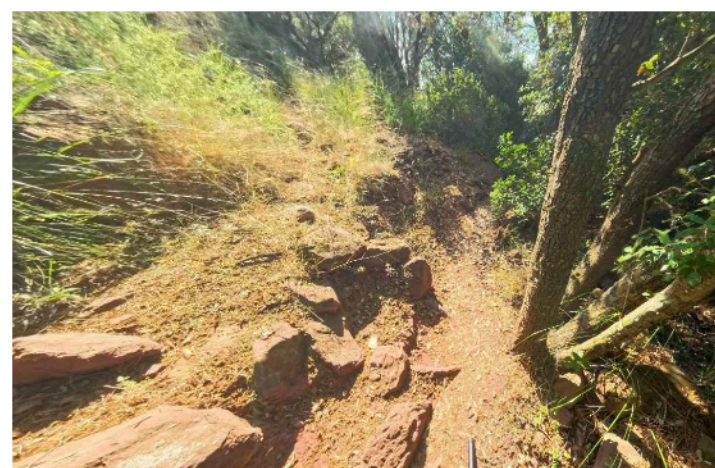


1. Restes de mur de pedra
Font: Sphere (CAPTAE)

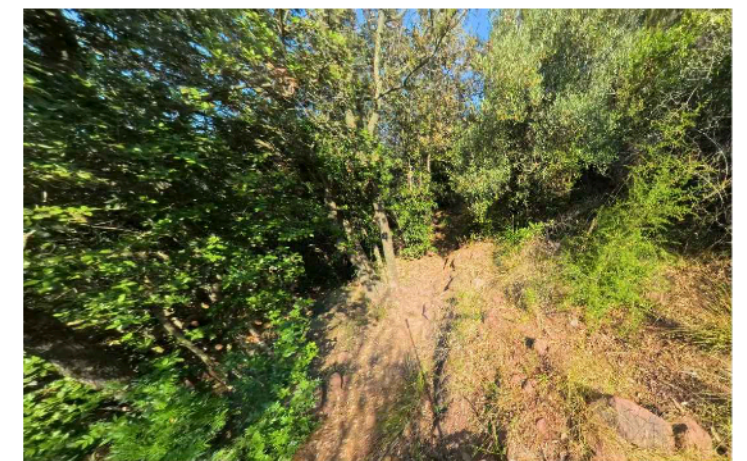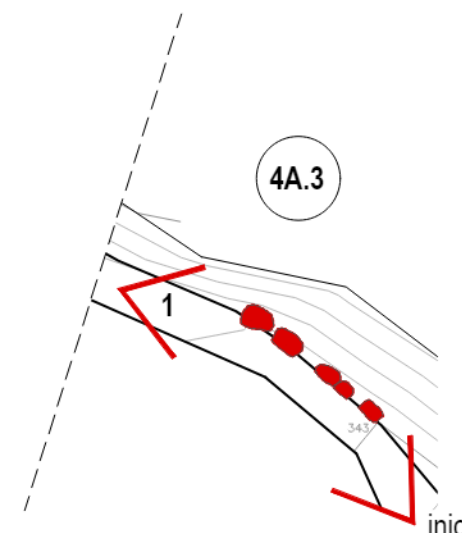

Inici Tram 4A.3
Font: Sphere (CAPTAE)

ref. 86A

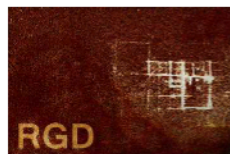

RGD Arquitectura

CONDICIONAMENT DEL CAMÍ ENTRE LA CAPELLA DE LA MARE DE DÉU DE BRUGUÉS I EL CASTELL D'ERAMPRUNYÀ



Finançat per la Unió Europea
NextGenerationEU



Pla de Recuperació, Transformació i Resiliència

Localització
UTM 31N(ETRS89) Parc del Garraf

Municipi i Comarca
Gavà - Baix Llobregat

Promotor
Ajuntament de Gavà

Plànol
PROPOSTA

4A.3 i 4A.4

Planta

Data
07/2025



Escala
1/100

Número
49

T4A 04

Autor

Roger Guitart i Domingo
Arquitecte
Núm Col·legiat: 59.398-2

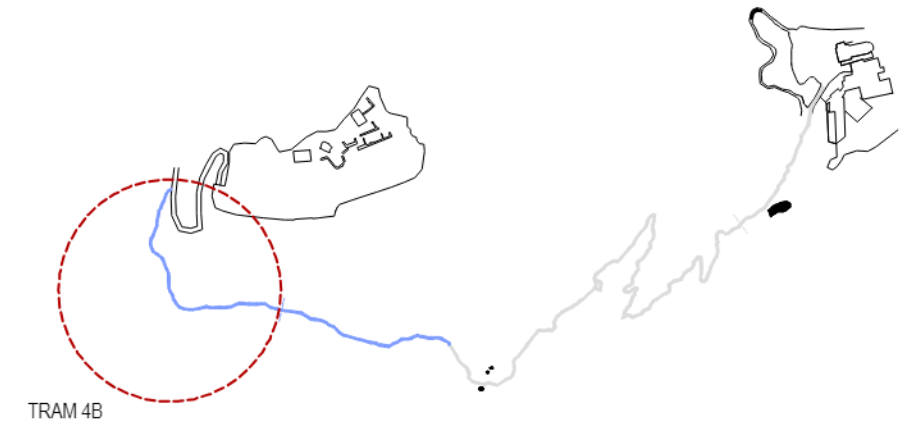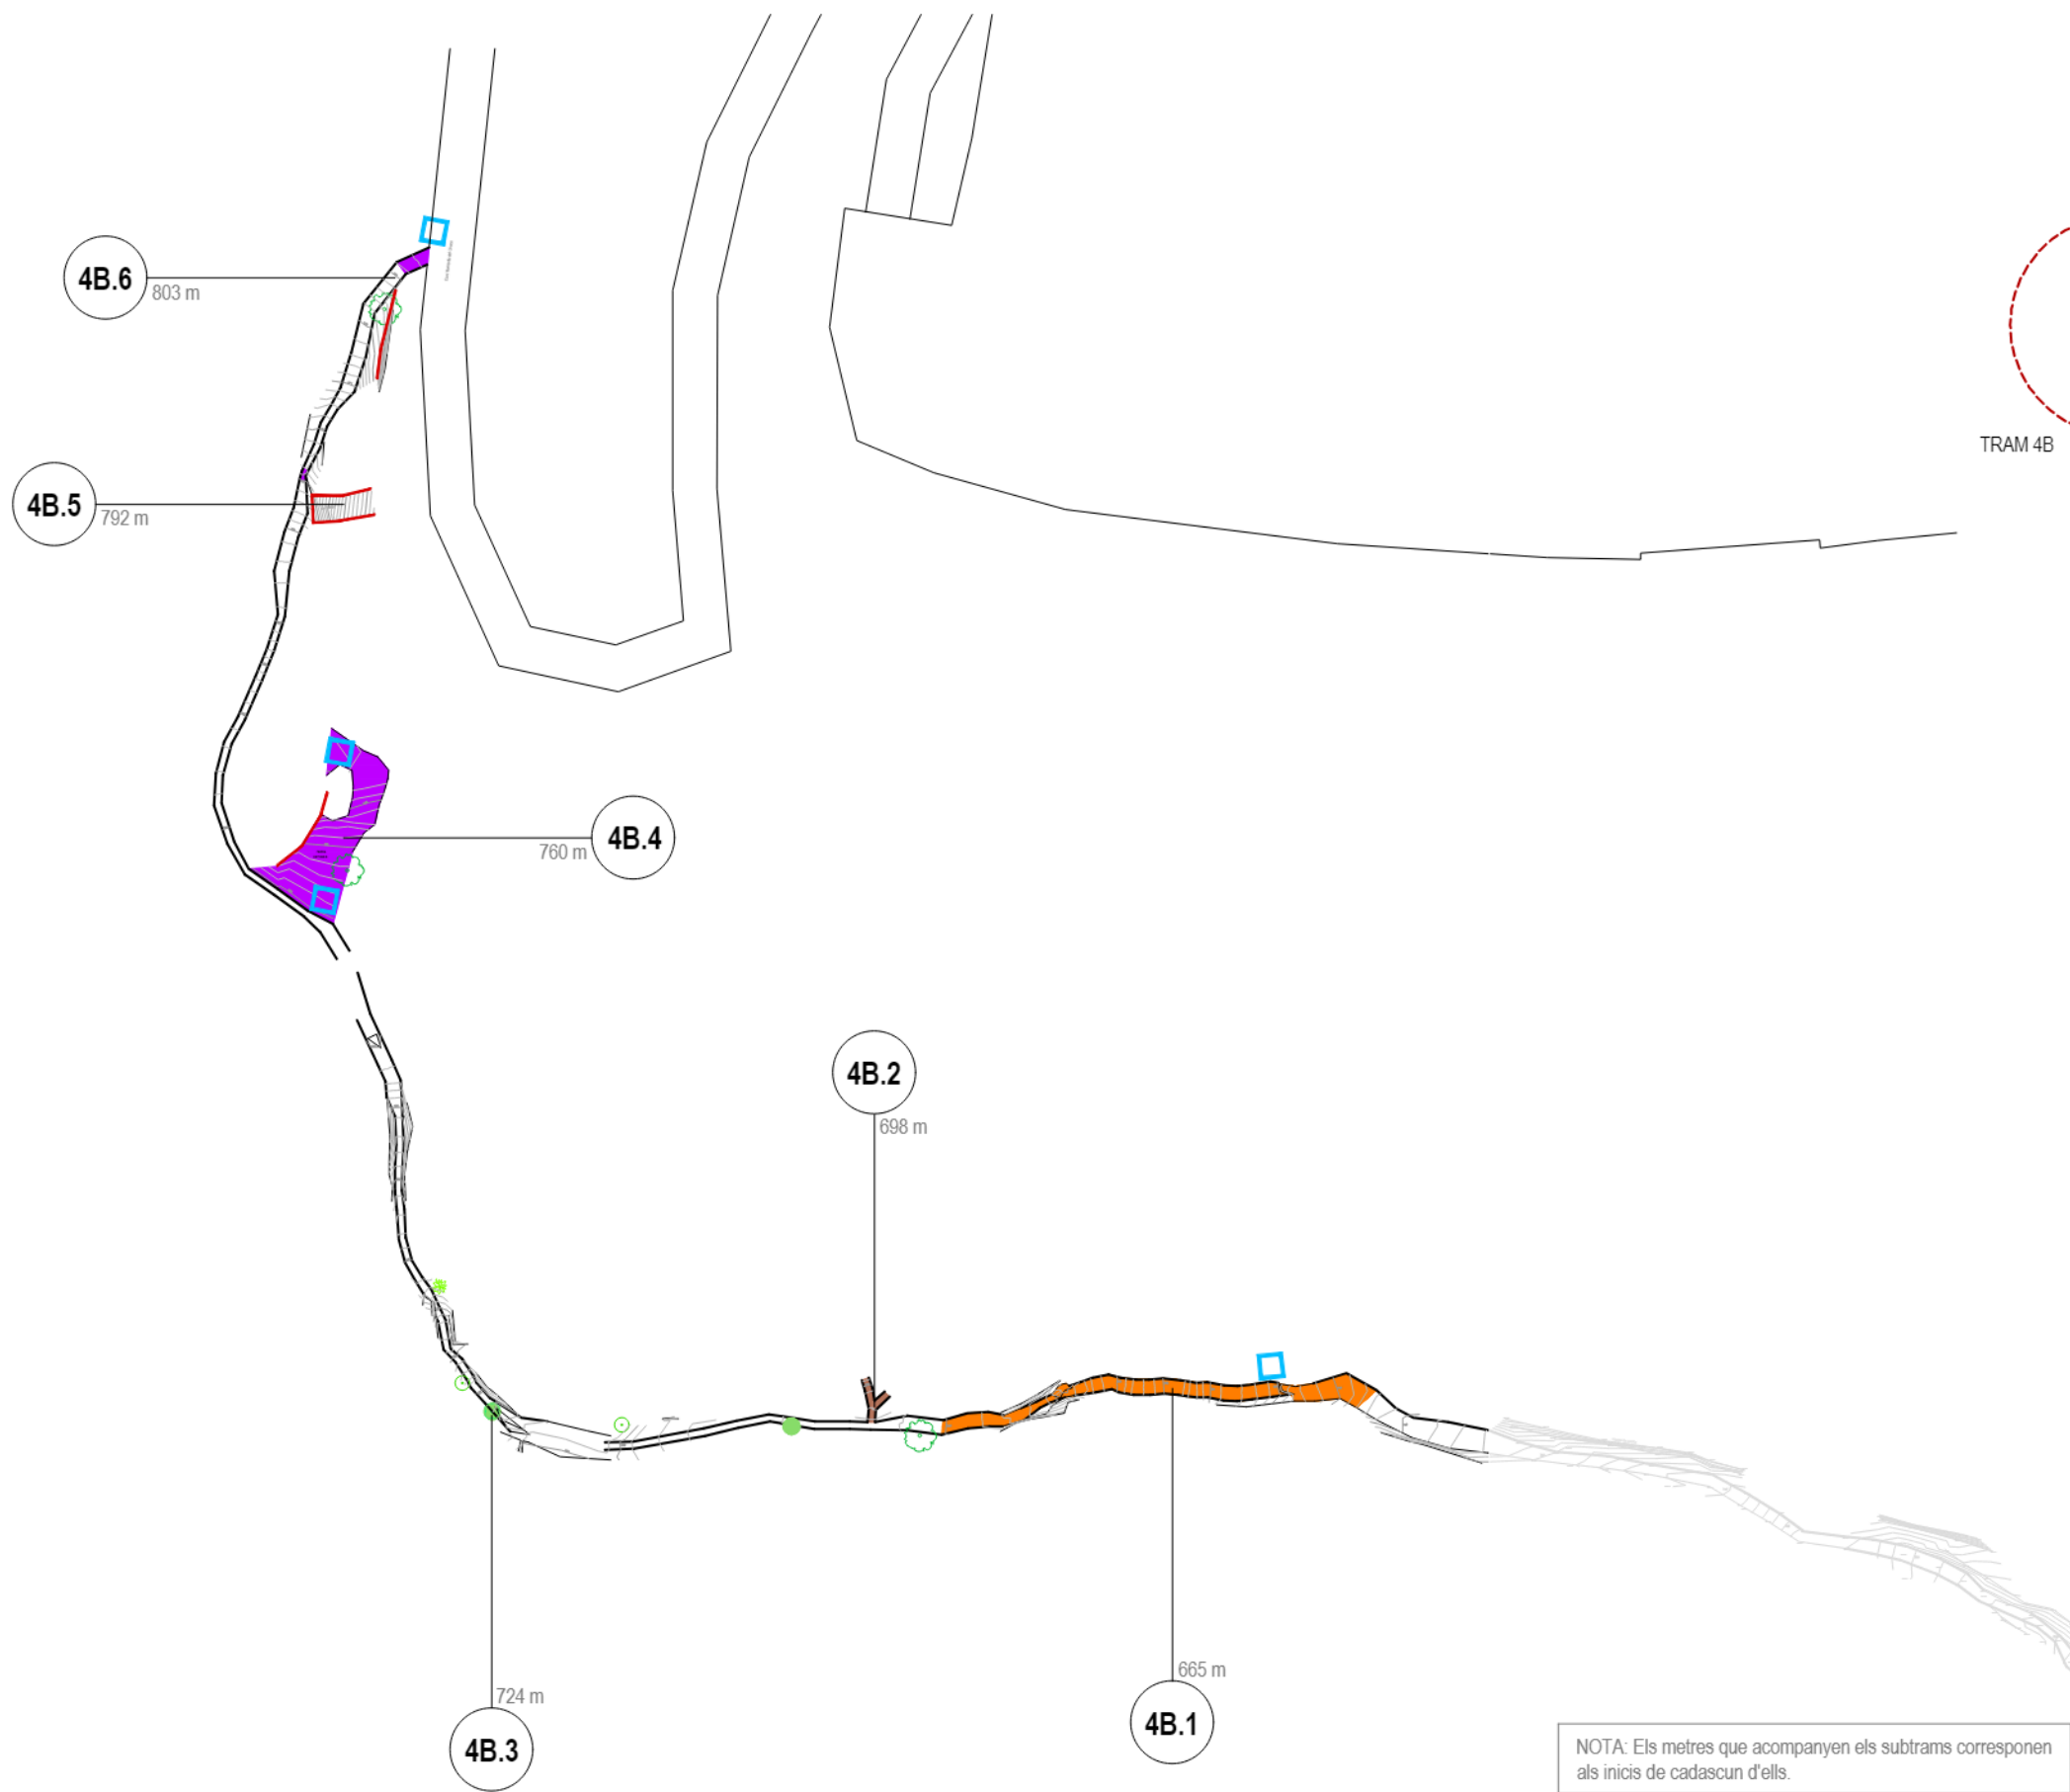

- ACTUACIÓ 1:** Neteja i esbrossada
** L'actuació de neteja i esbrossada s'extendrà a la totalitat del camí. En canvi, la tala puntual d'arbres es concretarà per a cada cas particular.*
- ACTUACIÓ 2:** Consolidació d'estructures i marges de maçoneria
- ACTUACIÓ 3:** Restauració i consolidació de paviments erosionats
- ACTUACIÓ 4:** Millora de l'accessibilitat
- ACTUACIÓ 5:** Desdibuixat de dreceres
- ACTUACIÓ 6:** Millora de drenatges i escorrenties
- ACTUACIÓ 7:** Senyalització
- ACTUACIÓ 8:** Repicat de roca caiguda
- ACTUACIÓ 9:** Excavació arqueològica
**Previ a l'execució dels treballs de consolidació i restauració de certes estructures i paviments de pedra s'ha d'haver fet la pertinent intervenció arqueològica.*



Planta
e 1/500


ref. 86A  RGD Arquitectura	CONDICIONAMENT DEL CAMÍ ENTRE LA CAPELLA DE LA MARE DE DÉU DE BRUGUÉS I EL CASTELL D'ERAMPRUNYÀ  Finançat per la Unió Europea NextGenerationEU  Pla de Recuperació, Transformació i Resiliència	Localització UTM 31N(ETRS89) Parc del Garraf Municipi i Comarca Gavà - Baix Llobregat Promotor Ajuntament de Gavà	Plànol PROPOSTA TRAM 4B Planta	Data 07/2025 Escala 1/500 Número 50	T4B 01 Autor Roger Guitart i Domingo Arquitecte Núm Col·legiat: 59.398-2



3. Restes de paviment de pedra
Font: Sphere (CAPATE)




2. Restes de paviment de pedra
Font: Sphere (CAPATE)

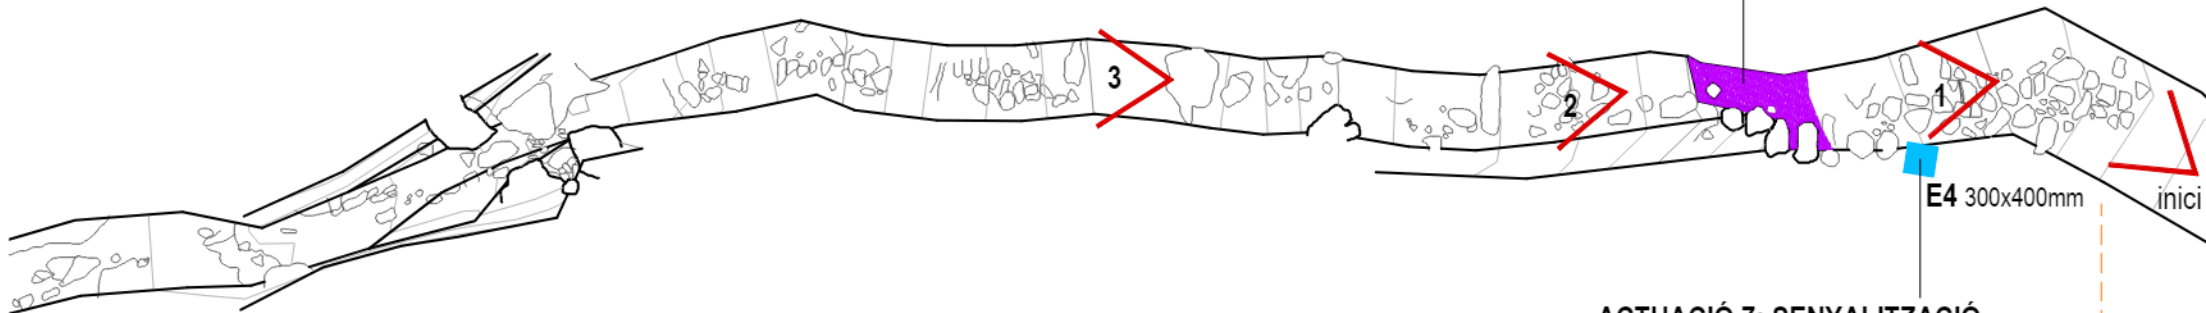

ACTUACIÓ 4: MILLORA DE L'ACCESSIBILITAT

4.1 Formació de graons

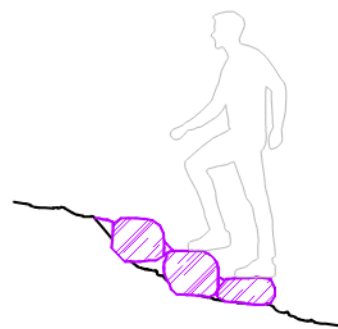

ACTUACIÓ 7: SENYALITZACIÓ



7.1 Senyalització informativa i delimitadora



1. Restes de paviment de pedra
Font: Roger Guitart i Domingo

ACTUACIÓ 3: RESTAURACIÓ I CONSOLIDACIÓ DE PAVIMENTS EROSIONATS

- 3.1 Restauració de paviments:
- Consolidació
 - Restitució de llacunes

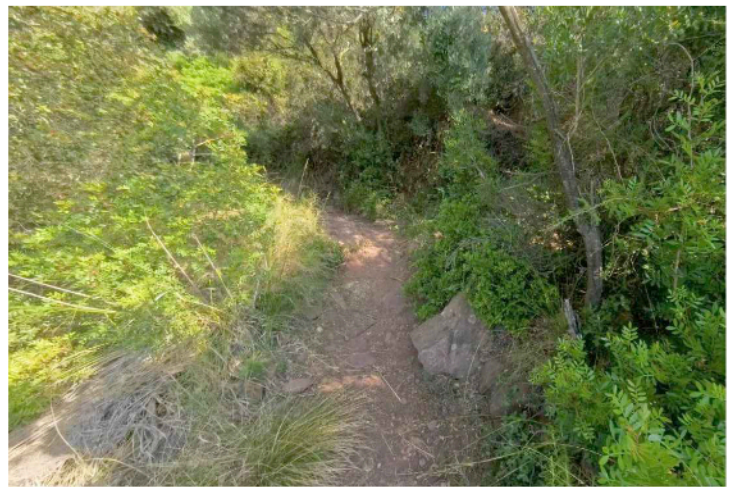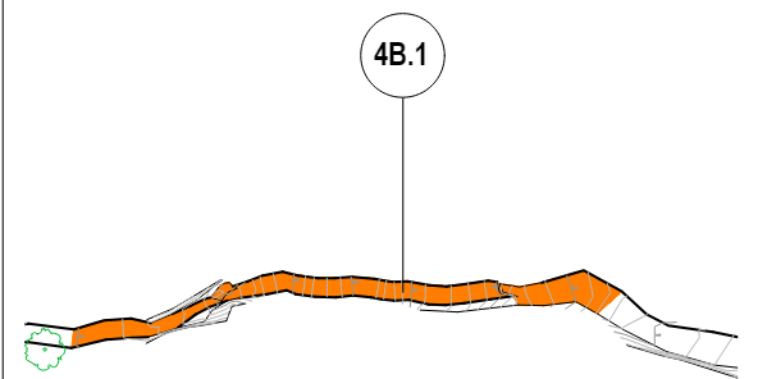

Inici Tram 4B.1
Font: Sphere (CAPATE)



ref. 86A



RGD Arquitectura

CONDICIONAMENT DEL CAMÍ ENTRE LA CAPELLA DE LA MARE DE DÉU DE BRUGUÉS I EL CASTELL D'ERAMPRUNYÀ



Finançat per la Unió Europea NextGenerationEU



Pla de Recuperació, Transformació i Resiliència

Localització
UTM 31N(ETRS89) Parc del Garraf

Municipi i Comarca
Gavà - Baix Llobregat

Promotor
Ajuntament de Gavà

Plànol
PROPOSTA

4B.1

Planta

Data
07/2025

Escala
1/100

Número
51

T4B 02

Autor

Roger Guitart i Domingo
Arquitecte
Núm Col·legiat: 59.398-2




3. Arbre a talar
Font: Sphere (CAPTAE)



2. Arbre a talar
Font: Sphere (CAPTAE)


ACTUACIÓ 1: NETEJA I ESBROSSADA

1.2 Tala, poda i retirada d'elements vegetals comuns no protegits que osbtaculitzin el pas.



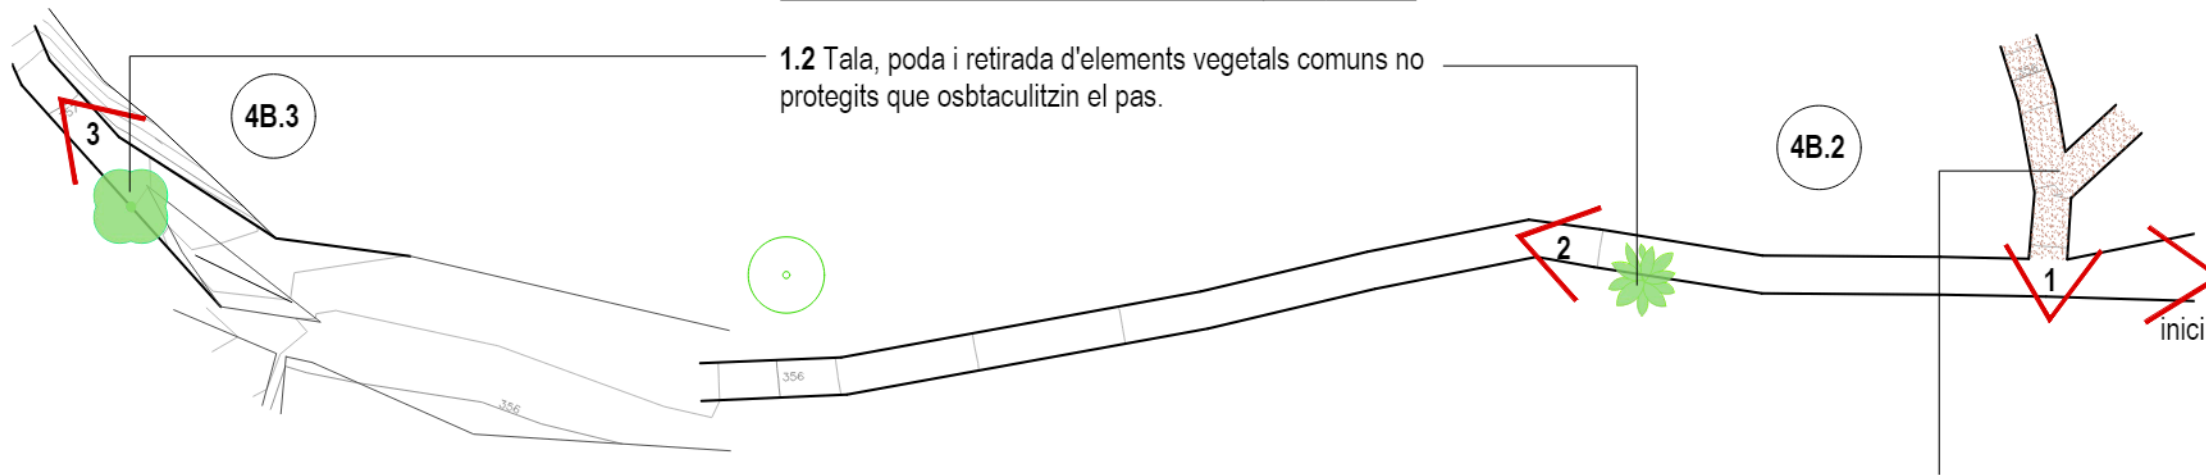


ACTUACIÓ 5: DESDIBUIXAT DE DRECERES

5.1 Revegetació de trams

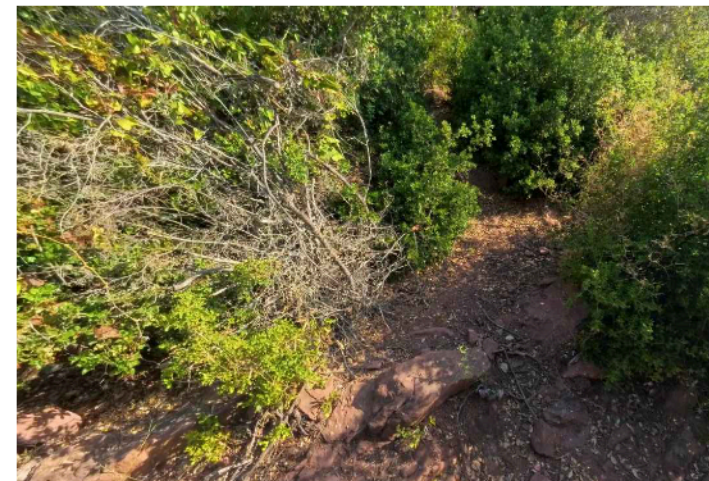

1. Dreçera a desdibuixar
Font: Sphere (CAPTAE)

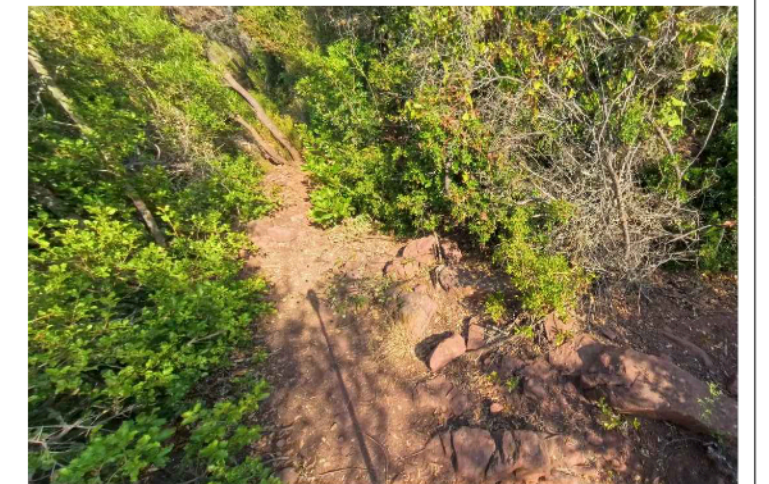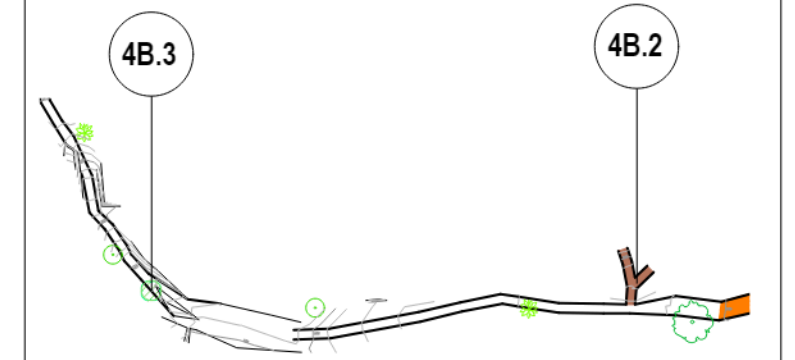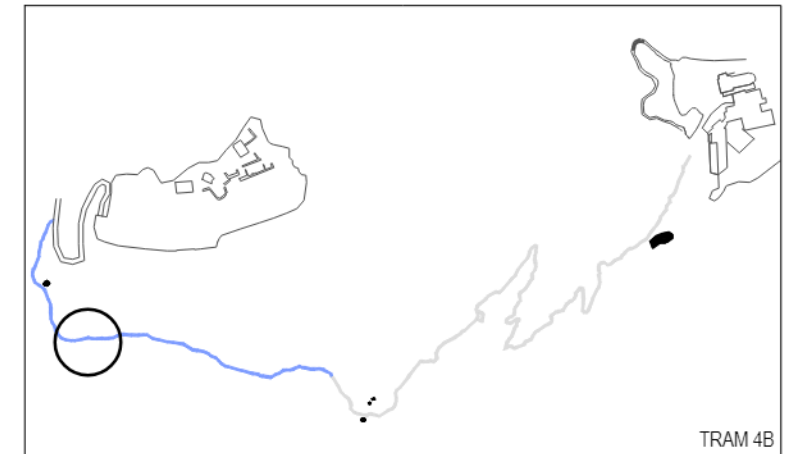

Inici Tram 4B.2
Font: Sphere (CAPTAE)



ref. 86A



RGD Arquitectura

CONDICIONAMENT DEL CAMÍ ENTRE LA CAPELLA DE LA
MARE DE DÉU DE BRUGUÉS I EL CASTELL
D'ERAMPRUNYÀ



Finançat per
la Unió Europea
NextGenerationEU



Pla de Recuperació,
Transformació
i Resiliència

Localització
UTM 31N(ETRS89) Parc del Garraf

Municipi i Comarca
Gavà - Baix Llobregat

Promotor
Ajuntament de Gavà

Plànol
PROPOSTA

4B.2 i 4B.3

Planta

Data
07/2025


Escala
1/100

Número
52

T4B 03

Autor


Roger Guitart i Domingo
Arquitecte
Núm Col·legiat: 59.398-2

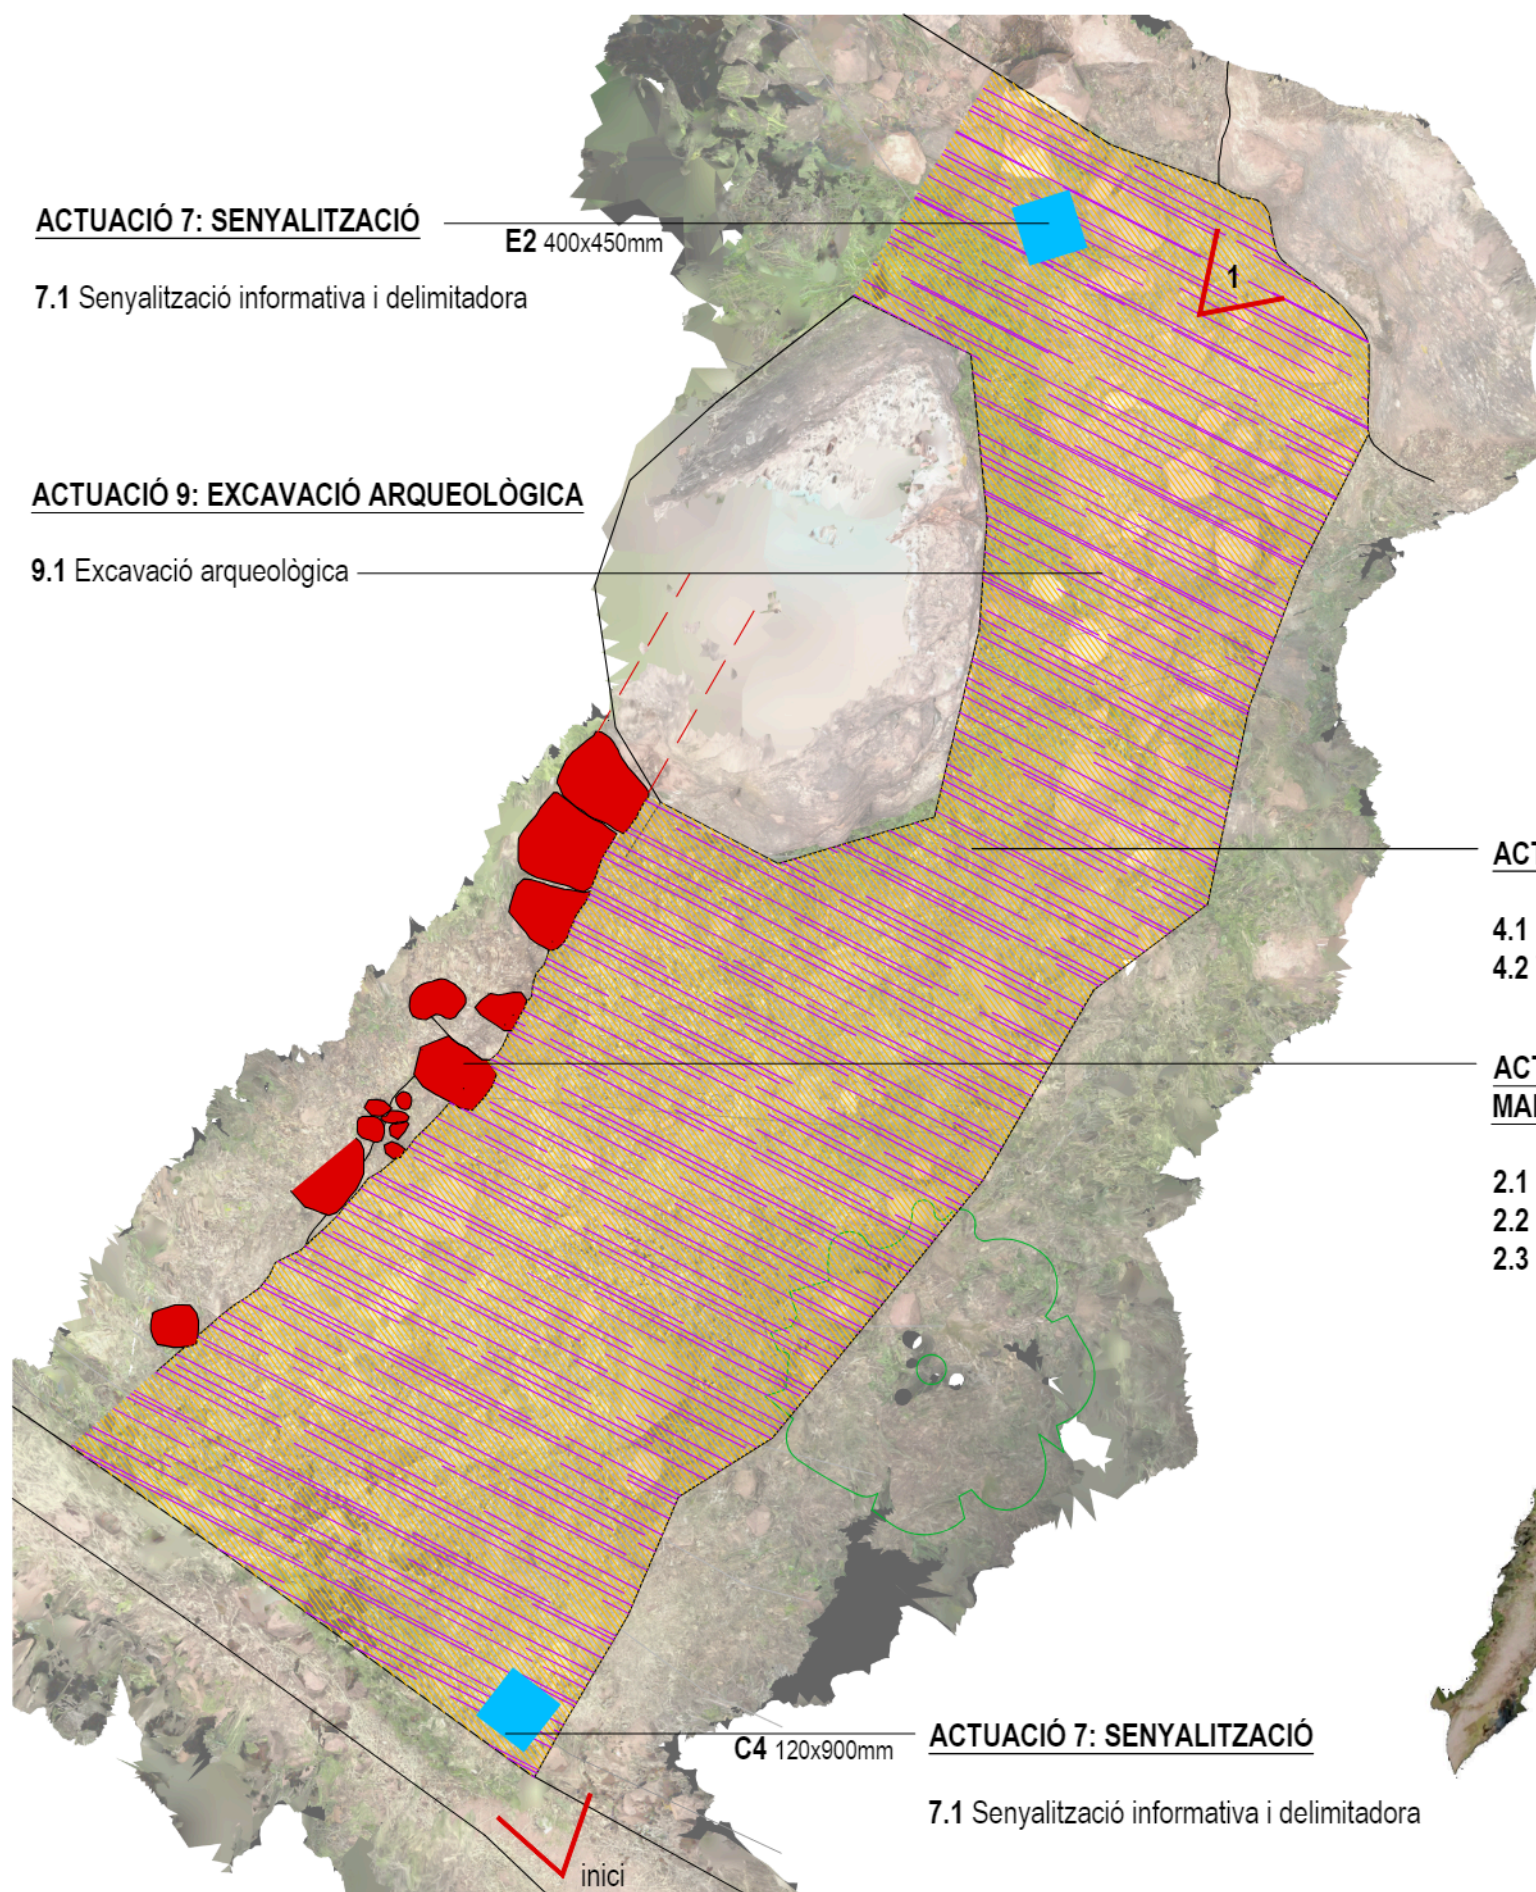

1. Inscripció en pedra
Font: Roger Guitart



TRAM 4B

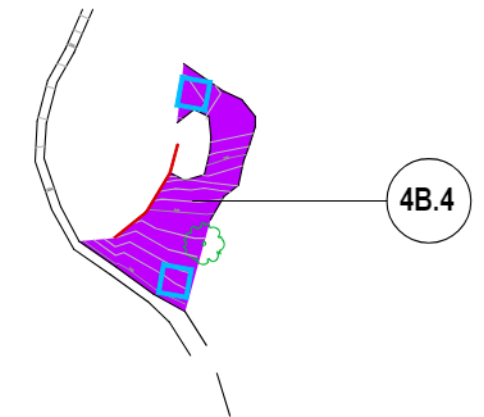

4B.4



Inici Tram 4B.4
Font: Sphere (CAPTAE)



ref. 86A



RGD Arquitectura

CONDICIONAMENT DEL CAMÍ ENTRE LA CAPELLA DE LA
MARE DE DÉU DE BRUGUÉS I EL CASTELL
D'ERAMPRUNYÀ



Finançat per
la Unió Europea
NextGenerationEU



Pla de Recuperació,
Transformació
i Resiliència

Localització
UTM 31N(ETRS89) Parc del Garraf

Municipi i Comarca
Gavà - Baix Llobregat

Promotor
Ajuntament de Gavà

Plànol
PROPOSTA

4B.4

Planta

Data
07/2025

Escala
1/50

Número
53

T4B 04

Autor

Roger Guitart i Domingo
Arquitecte
Núm Col·legiat: 59.398-2

ACTUACIÓ 7: SENYALITZACIÓ

7.1 Senyalització informativa i delimitadora

ACTUACIÓ 1: NETEJA I ESBROSSADA

1.2 Tala, poda i retirada d'elements vegetals comuns no protegits que osbtaculitzin el pas.



2. Enllaç amb el "Camí del Girona"
Font: Sphere (CAPTAE)

ACTUACIÓ 2: CONSOLIDACIÓ D'ESTRUCTURES I MARGES DE MAÇONERIA



- 2.1 Tractament de coronaments de murs
- 2.2 Neteja i rejuntat de paraments
- 2.3 Massissat d'esvorancs



1. Restes de contrafort de pedra
Font: Roger Guitart i Domingo



Contrafort vist des del Tram 4B.4
Font: Roger Guitart i Domingo

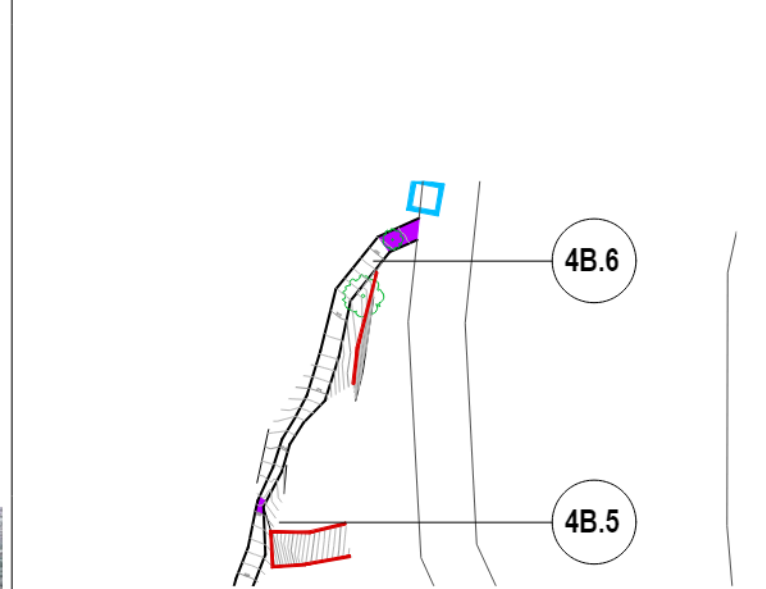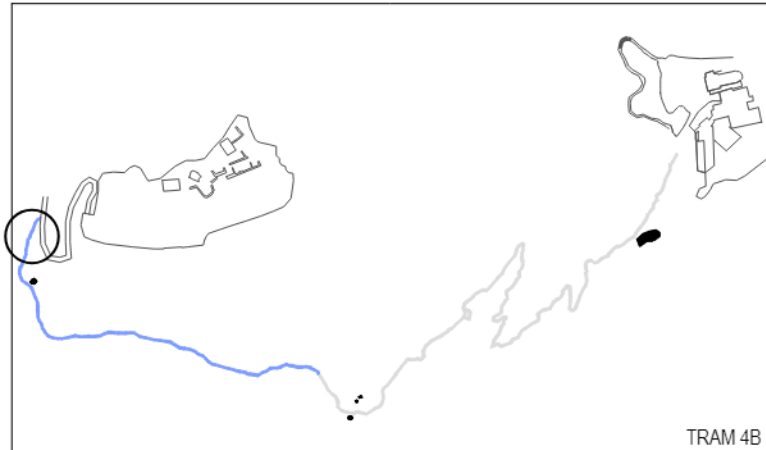

Inici Tram 4B.5
Font: Sphere (CAPTAE)



ref. 86A



RGD Arquitectura

CONDICIONAMENT DEL CAMÍ ENTRE LA CAPELLA DE LA MARE DE DÉU DE BRUGUÉS I EL CASTELL D'ERAMPRUNYÀ



Finançat per la Unió Europea NextGenerationEU



Pla de Recuperació, Transformació i Resiliència

Localització
UTM 31N(ETRS89) Parc del Garraf

Municipi i Comarca
Gavà - Baix Llobregat

Promotor
Ajuntament de Gavà

Plànol
PROPOSTA

4B.5 i 4B.6

Planta

Data
07/2025



Escala
1/50

Número
54

T4B 05

Autor

Roger Guitart i Domingo
Arquitecte
Núm Col·legiat: 59.398-2

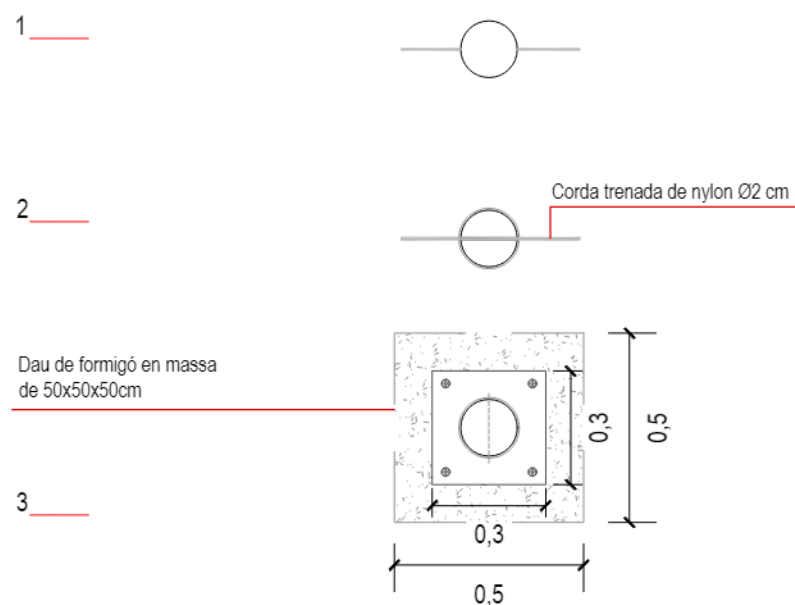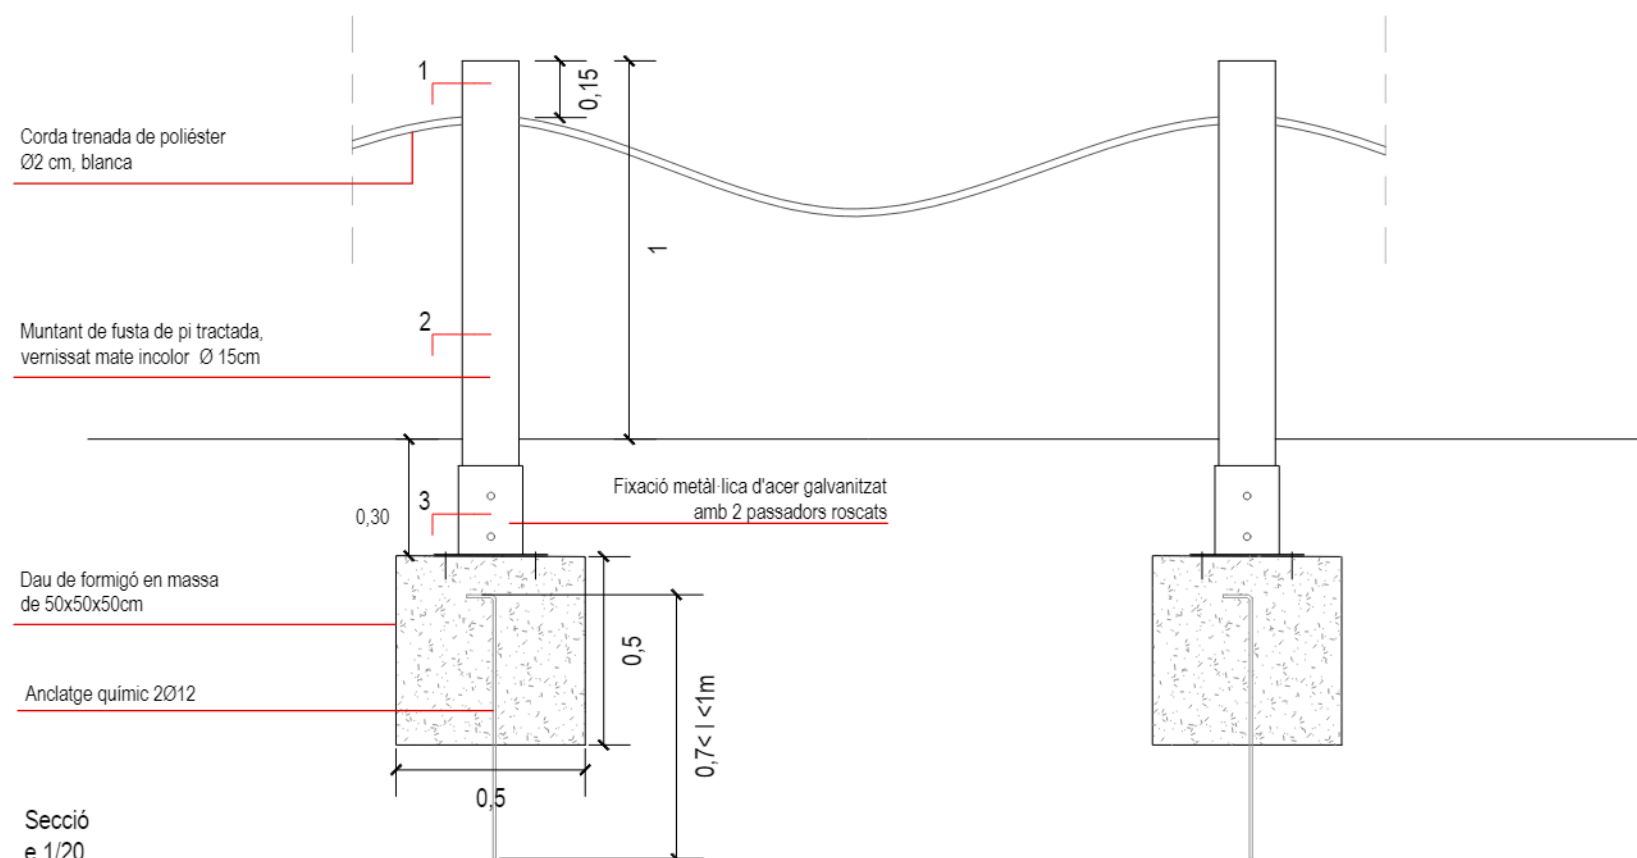

Planta 1
e 1/20



NOTA:

Aquests delimitadors/ separadors tenen la funció de delimitar visualment l'espai transitable del no-transitable.

En cap cas assoleixen la funció de barana o barrera de protecció ja que no compleix 1,6 kN de resistència a la força horitzontal, perquè no és la seva funció.

Per la naturalesa de la intervenció i del lloc, l'objectiu no és col·locar baranes en un espai natural i protegit ubicat al mig del parc natural del garraf i tampoc en un àmbit que és un monument declarat patrimoni, Bé Cultural d'Interès Natural (BCIN), sinó col·locar un element indicador on les persones queden advertides del perill i on la seva conducta adequada queda sota la seva responsabilitat.

ESPECIFICACIONS TÈCNIQUES


La fusta serà de pi i estarà tractada per a la intempèrie amb autoclau classe 3. El seu acabat serà vernissat incolor, mate.

La ubicació i número d'elements es determinarà in situ segons ordres de la DF.


La corda serà de nylon, trenada, i resistent a la intempèrie, color clar. Passarà per l'interior del muntant de fusta, per la seva secció central.

Les fixacions seran totes metàl·liques d'acer galvanitzat.

Es col·locaran amb la profunditat necessària per a obtenir una estabilitat de l'element.

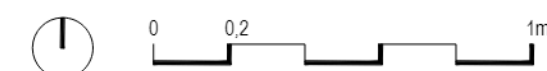

ref. 86A

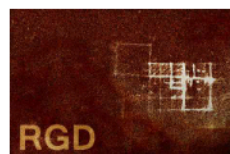

RGD Arquitectura

CONDICIONAMENT DEL CAMÍ ENTRE LA CAPELLA DE LA MARE DE DÉU DE BRUGUÉS I EL CASTELL D'ERAMPRUNYÀ



Finançat per
la Unió Europea
NextGenerationEU



Pla de Recuperació,
Transformació
i Resiliència

Localització
UTM 31N(ETRS89) Parc del Garraf

Municipi i Comarca
Gavà - Baix Llobregat

Promotor
Ajuntament de Gavà

Plànol
DETALLS

DETALLS

Planta i alçat

Data
07/2025


Escala
1/20

Número
55

D 01

Autor

Roger Guitart i Domingo
Arquitecte
Núm Col·legiat: 59.398-2

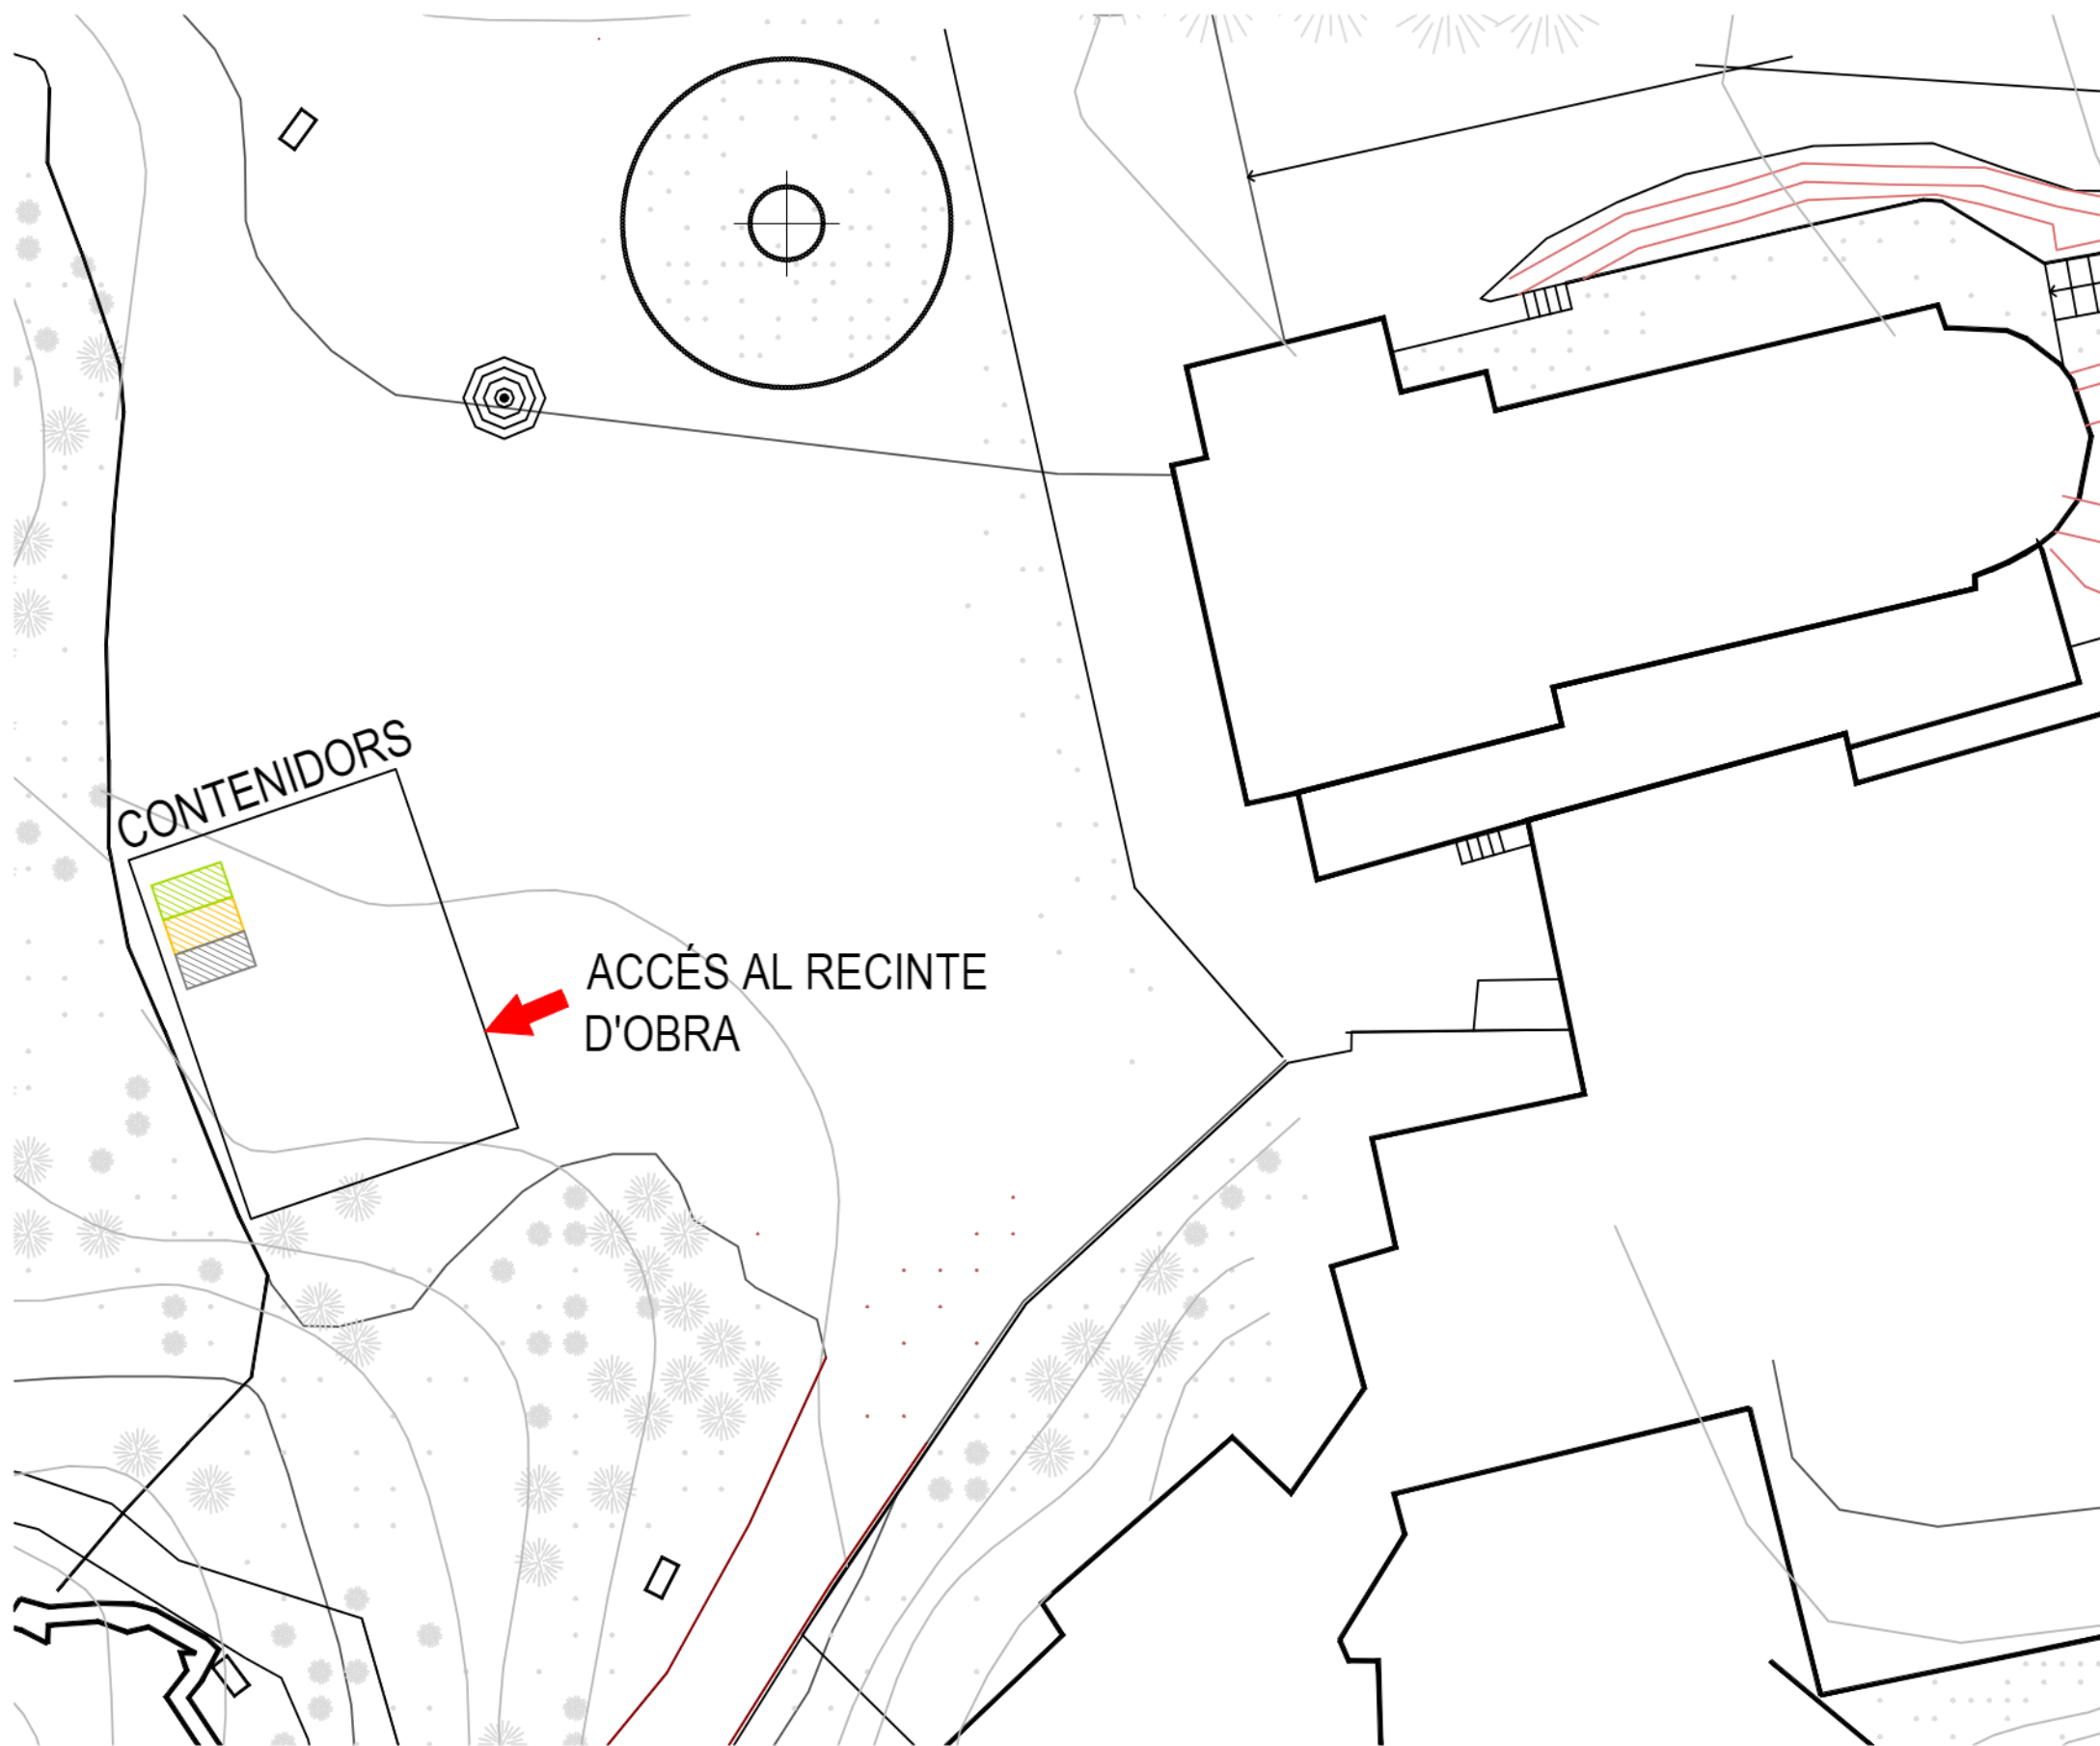

Esplanada inici itinerari
e 1/200



Llegenda

- Acopis i/o contenidors dels diferents RCDs (terres, petris, fustes, plàstics, metalls, vidres, cartrons,...)
- Zones o contenidors per a la neteja de canaletes o cubetes de formigó.
- Ubicació dels acopis provisionals de materials per reciclar com àrids, vidres, fusta o materials ceràmics.



ref. 86A



RGD Arquitectura

**CONDICIONAMENT DEL CAMÍ ENTRE LA CAPELLA DE LA
MARE DE DÉU DE BRUGUÉS I EL CASTELL
D'ERAMPRUNYÀ**



Localització
UTM 31N(ETRS89) Parc del Garraf

Municipi i Comarca
Gavà - Baix Llobregat

Promotor
Ajuntament de Gavà

Plànol
RESIDUS

GESTIÓ DE RESIDUS

Planta

Data
07/2025

Escala
1/200

Número
56

R 01

Autor

Roger Guitart i Domingo
Arquitecte
Núm Col·legiat: 59.398-2