

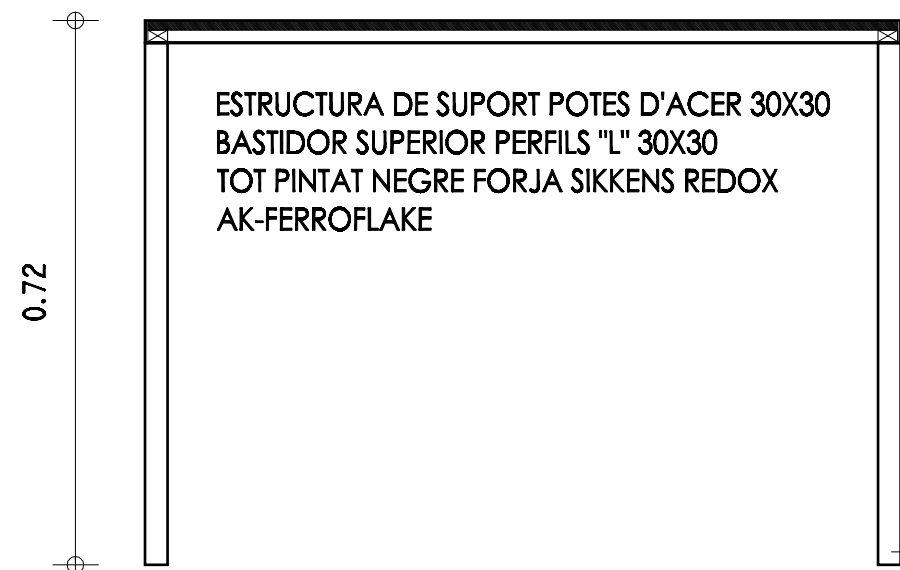
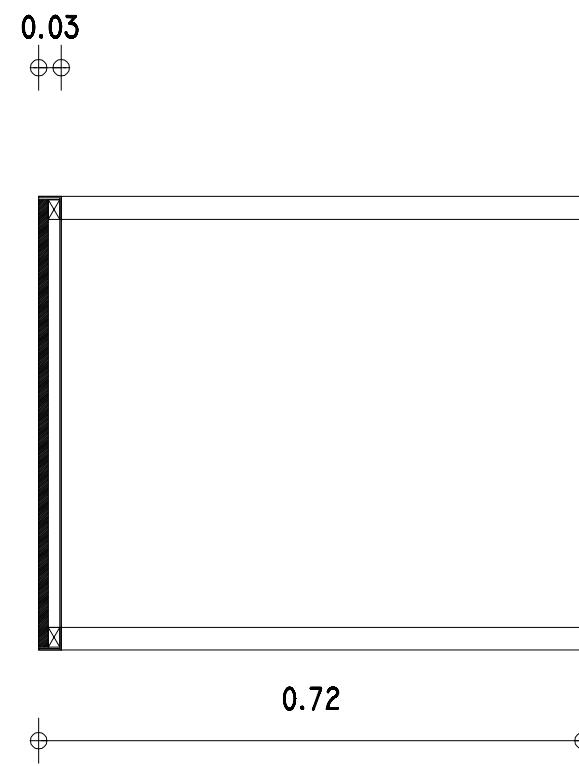


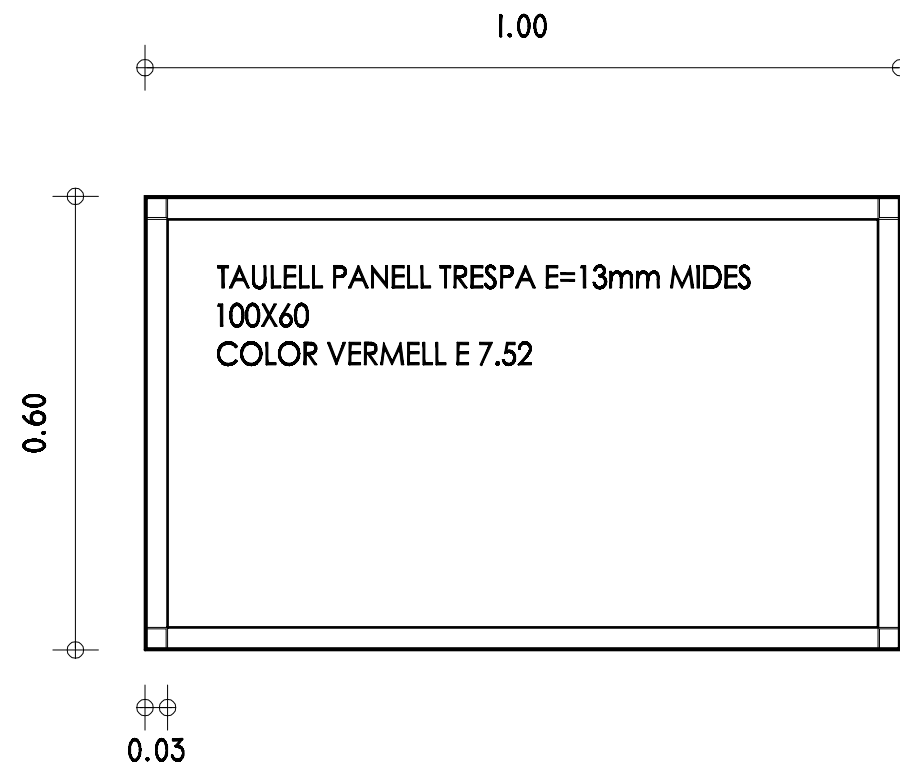

PART INFERIOR TUB TAP GOMA NEGRE

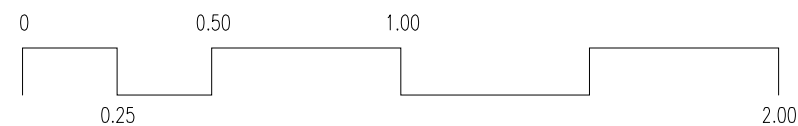

Ajuntament de Cervelló

PROJECTE D'EXECUCIÓ D'OBRES DE LA
CONSTRUCCIÓ D'UN PAVELLÓ POLISPORTIU
I D'UNA PISCINA LÚDICA 2ª FASE
- PAVELLÓ POLIESPORTIU -
Av. Catalunya cantonada a Joan Torruella i Urpina
Cervelló

TÍTOL PLÀNOL

AS-BUILT

DETALL TAULES VESTIDORS

ESCALA E 1:10 (DIN-A3)

DATA ABRIL 2010



N. PLÀNOL D-18

CÀLCUL D'ESTRUCTURES: ESTÀTIC - GERARDO RODRÍGUEZ
PASSER D'ANANT 16, 2ª OBRERA BARCELONA - TEL 93 280 98 90

CÀLCUL D'INSTAL·LACIONS:
ROGER DATALAN-LLORENÇ PERPIÑA - ENG. INDUSTRIALS



LA PROPIETAT

L'ARQUITECTE

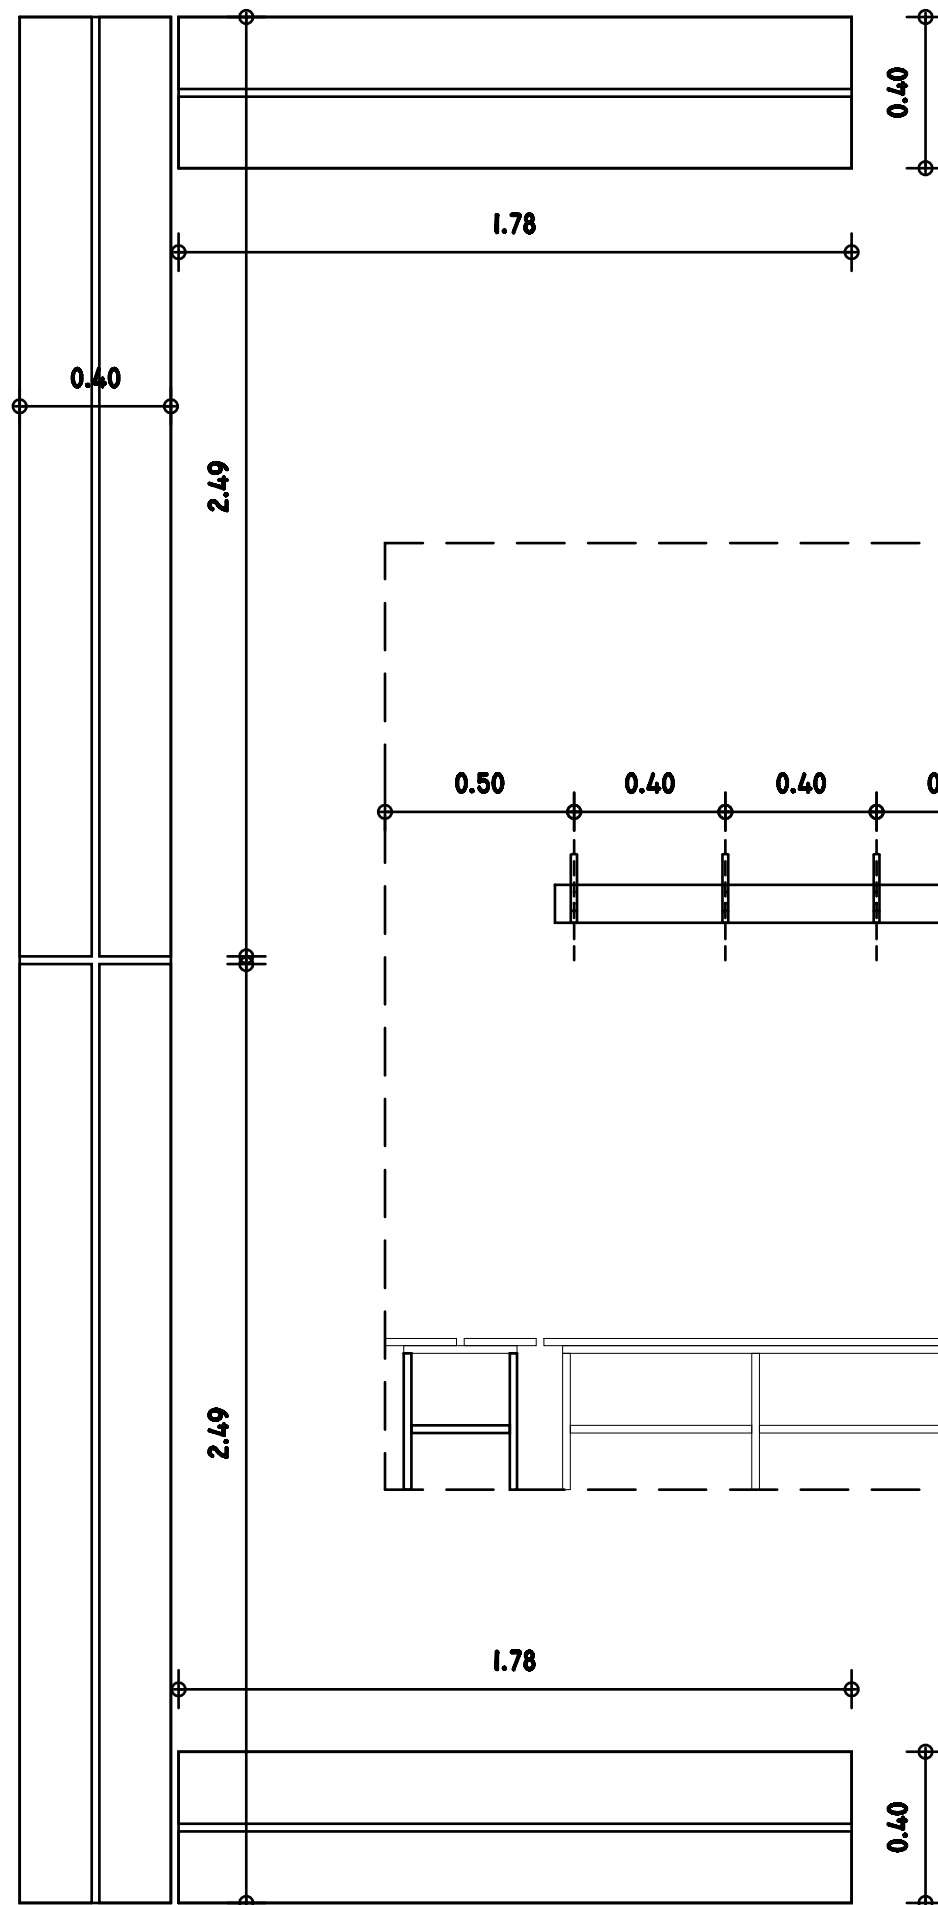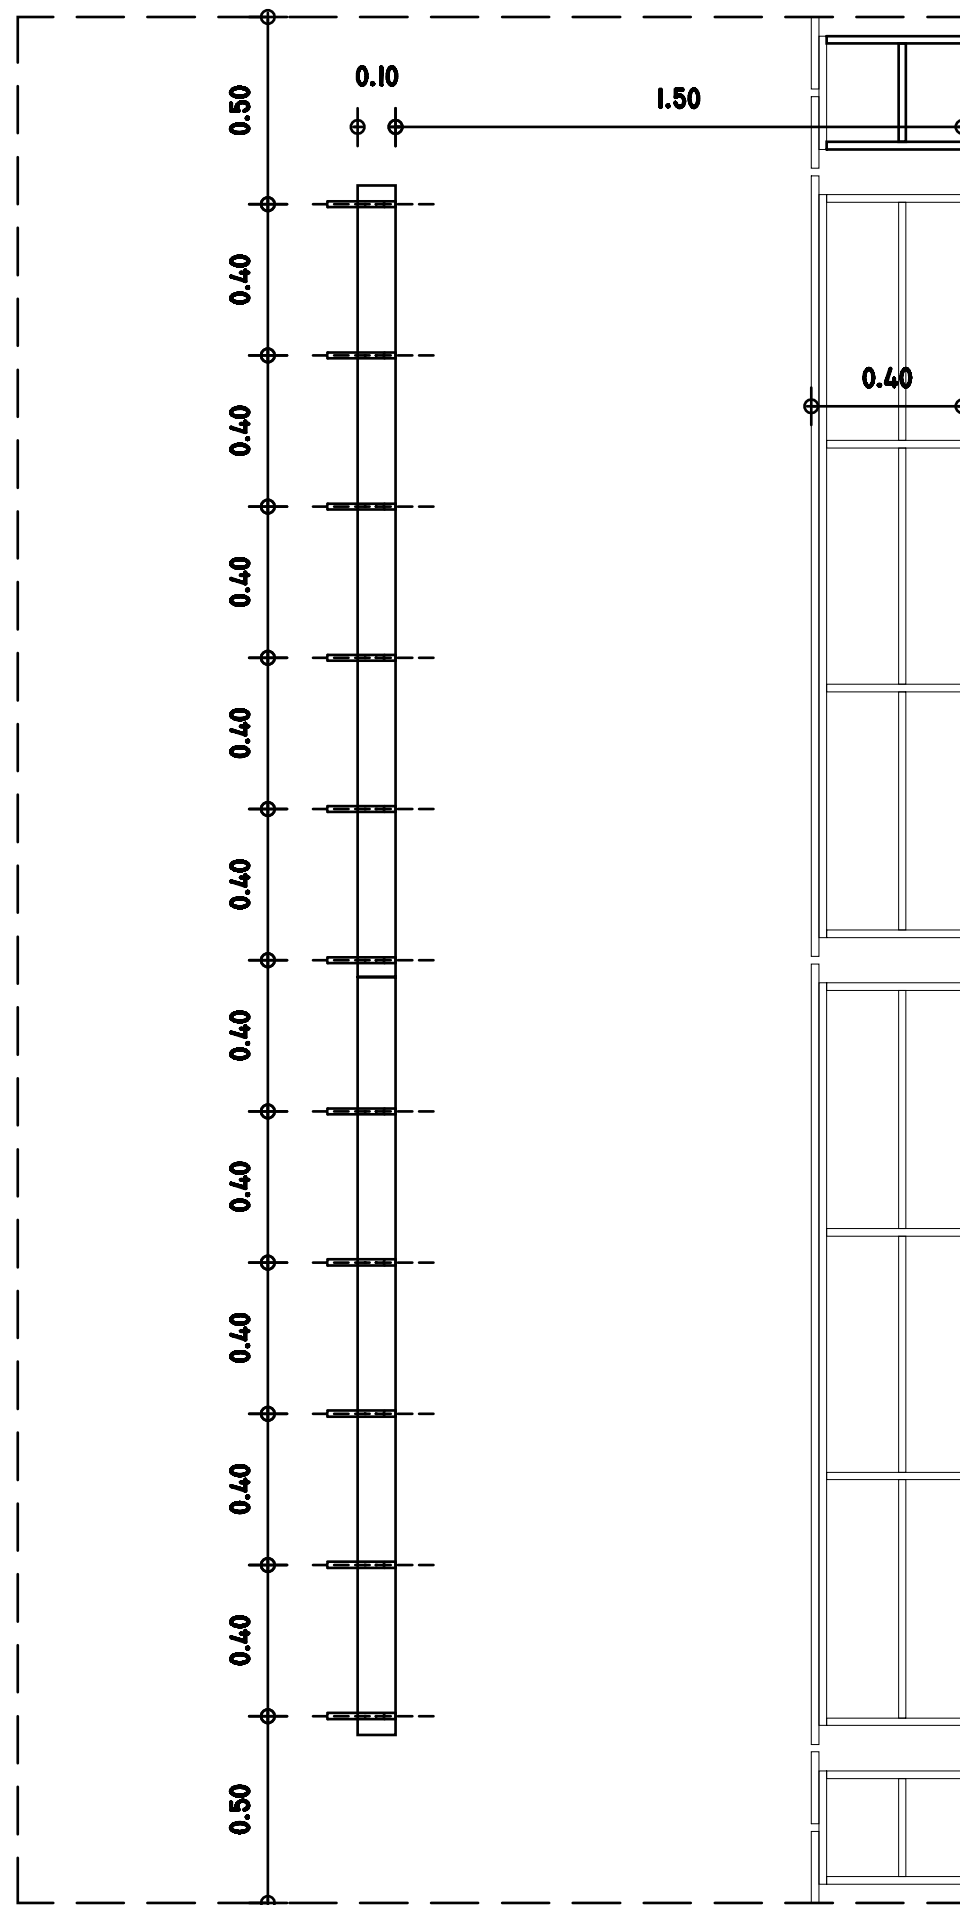

BANCOS VESTIDORS FORMATS PER ESTRUCTURA D'ACER GALVANITZAT LACAT AL FORN COLOR NEGRE I SEIENTS AMB DOS DELGUES DE TRESPA E=10MM, CARGOLADES A ESTRUCTURA, COLOR VERMELL E 7.52.

PENJADORS DOBLES D'ACER INOXIDABLE, CARGOLATS SOBRE FRANJA DE TRESPA COLOR VERMELL, FIXADA SOBRE PARAMENT ENRAJOLAT (MÍNIM 20 UTS PER VESTIDOR)

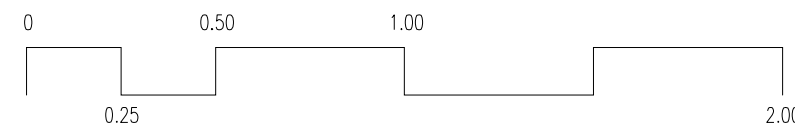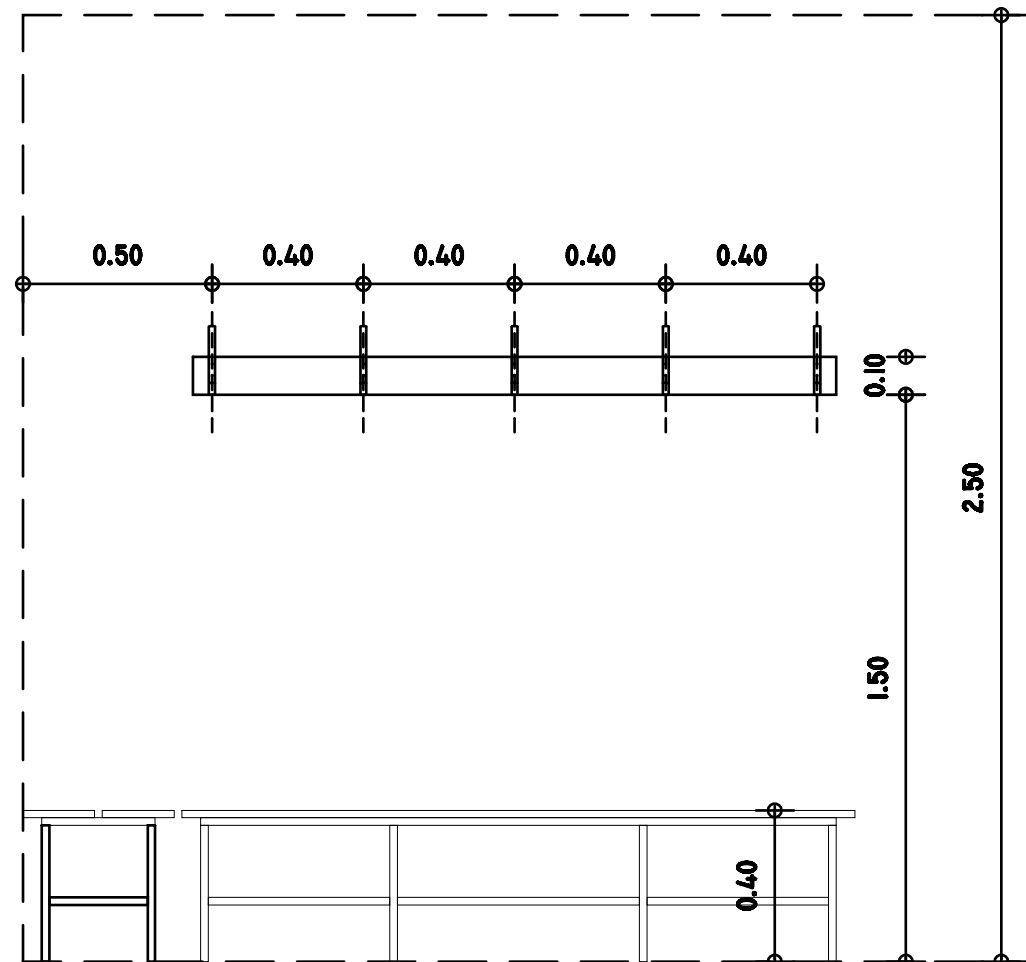



Ajuntament de Cervelló

PROJECTE D'EXECUCIÓ D'OBRES DE LA CONSTRUCCIÓ D'UN PAVELLÓ POLISPORTIU I D'UNA PISCINA LÚDICA 2ª FASE - PAVELLÓ POLISPORTIU -
Av. Catalunya cantonada c. Joan Torrella i Urpina Cervelló

TÍTOL PLÀNOL

AS-BUILT

DETALL BANCOS VESTIDORS

ESCALA E 1:20 (DIN-A3)

DATA ABRIL 2010

N. PLÀNOL D-19

CÀLCUL D'ESTRUCTURES: ESTÀTIC - GERARDO RODRÍGUEZ
PABRENS D'ARQUITECTURA, 2ª 08004 BARCELONA - TEL 93 280 99 90

CÀLCUL D'INSTAL·LACIONS:
ROGER CATALAN-LLORENÇ PERPIÑA - ENG. INDUSTRIALS

LA PROPIETAT

L'ARQUITECTE



NOTA:
PER EL DIMENSIONAT I ARMAT DELS PILARS I MURS, PREVALDRÀ EL QUADRE DE PILARS DEL PLANOL D'ESTRUCTURES QUE CORRESPONGUI.

LA COTA DE REFERENCIA ±0,00 = +113,10

Ajuntament de Cervelló

PROJECTE D'EXECUCIÓ D'OBRES DE LA CONSTRUCCIÓ D'UN PAVELLÓ POLISPORTIU I D'UNA PISCINA LÚDICA 2ª FASE
- PAVELLÓ POLIESPORTIU -
Av. Catalunya cantonada c. Joan Torrella i Ulpia Cervelló

TÍTOL PLANOL
AS-BUILT
PLANTA BAIXA
REPLANTEIG FONAMENTACIÓ

ESCALA E 1:100

DATA ABRIL 2010

N. PLANOL **R-01**

CÀLCUL D'ESTRUCTURES: STÀTIC - GERARDO RODRÍGUEZ
PÀRBER D'AMUNT 18, 2ª 08024 BARCELONA - TEL. 93 286 36 00

CÀLCUL D'INSTAL·LACIONS:
ROGER CATALAN LLORENÇ PERPIÑA - ENG. INDUSTRIALS

LA PROPIETAT L'ARQUITECTE

