



RESUM DE PLÀNOLS

- 00. Índex i Situació General
- 01. Emplaçament i situació
- 2. Planta proposta conjunt de fases
- 03A. Estat actual Fase 1
- 03B. Estat actual Fase 2
- 04. Planejament
- 05. Topogràfic
- 06A. Proposta Fase 1
- 06B. Proposta Fase 2
- 07A. Enderroc i desmuntatges Fase 1
- 07B. Enderroc i desmuntatges Fase 2
- 08A. Planta cotes Fase 1
- 08B. Planta cotes Fase 2
- 09A. Secció constructiva Fase 1
- 09B. Secció constructiva Fase 2
- 10. Paviment detalls constructius
- 11A. Clavegueram Fase 1
- 11B. Clavegueram Fase 2
- 12B. Enllumenat Fase 2
- 13B. Senyalització Fase 2
- 13. Detalls senyalització horitzontal
- 14A. Xarxa de reg Fase 1
- 14B. Xarxa de reg Fase 2
- 15A. Plantacions Fase 1
- 15B. Plantacions Fase 2
- 16A. Mobiliari Fase 1
- 16B. Mobiliari Fase 2

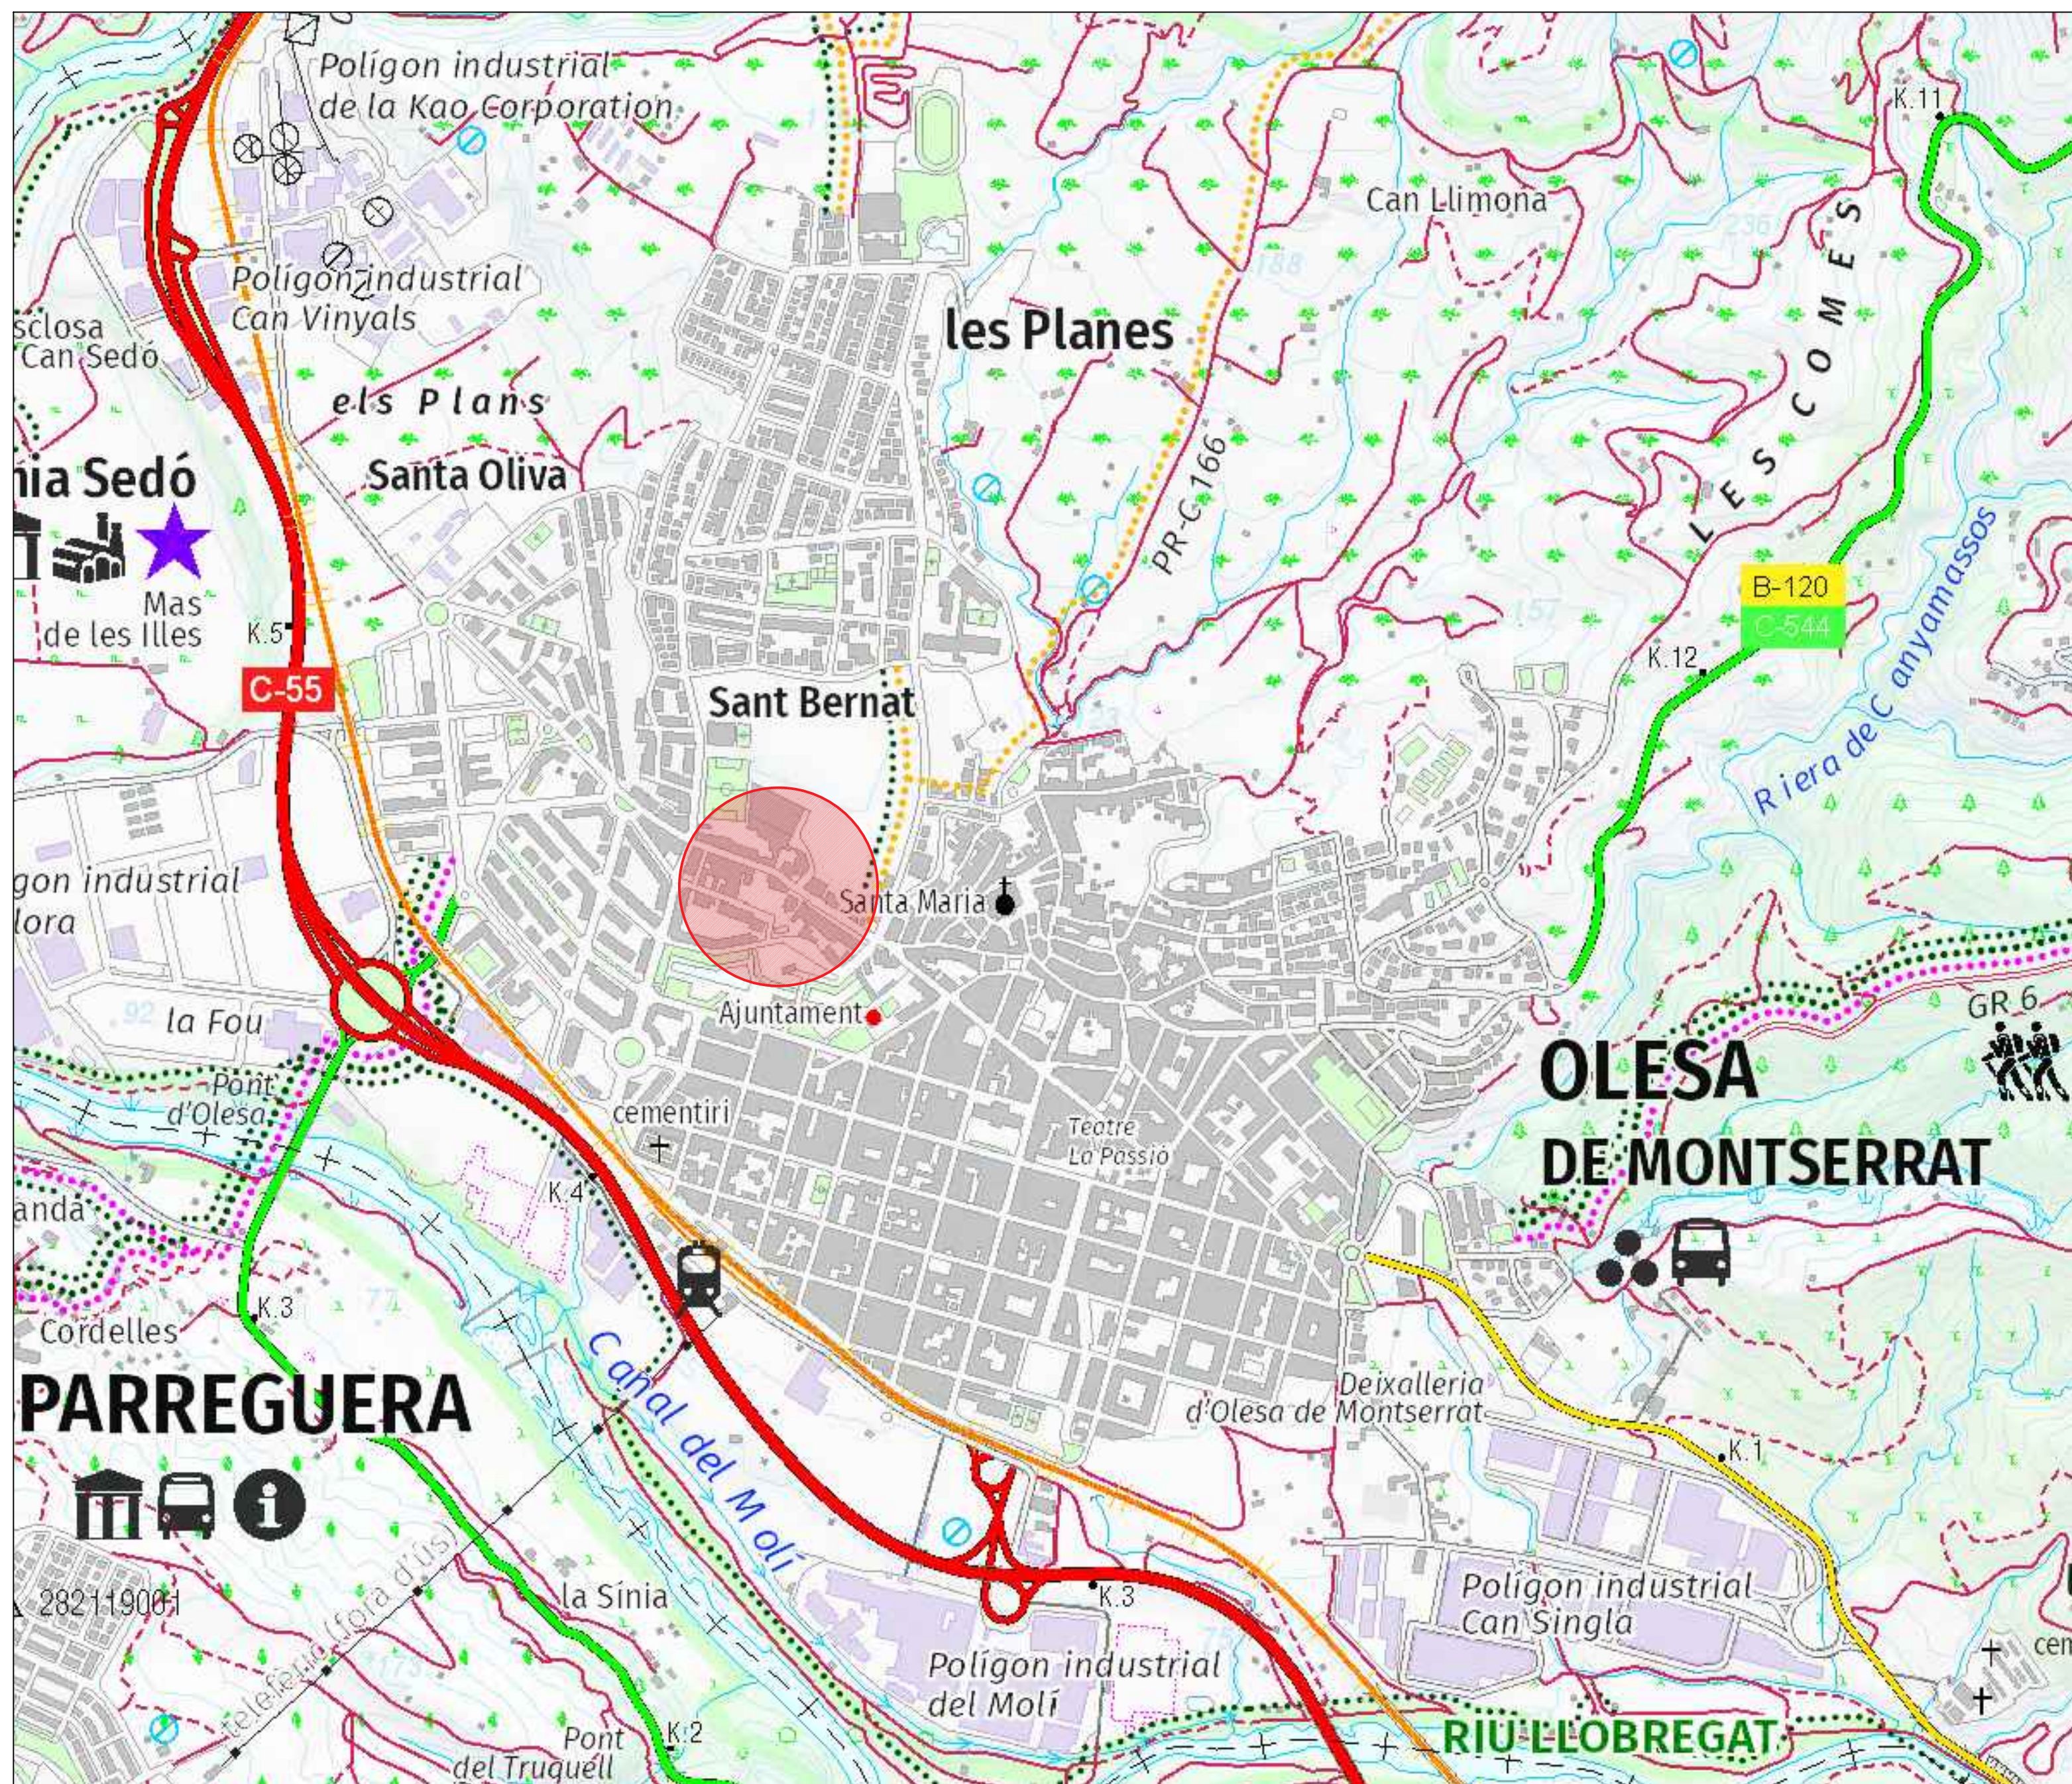

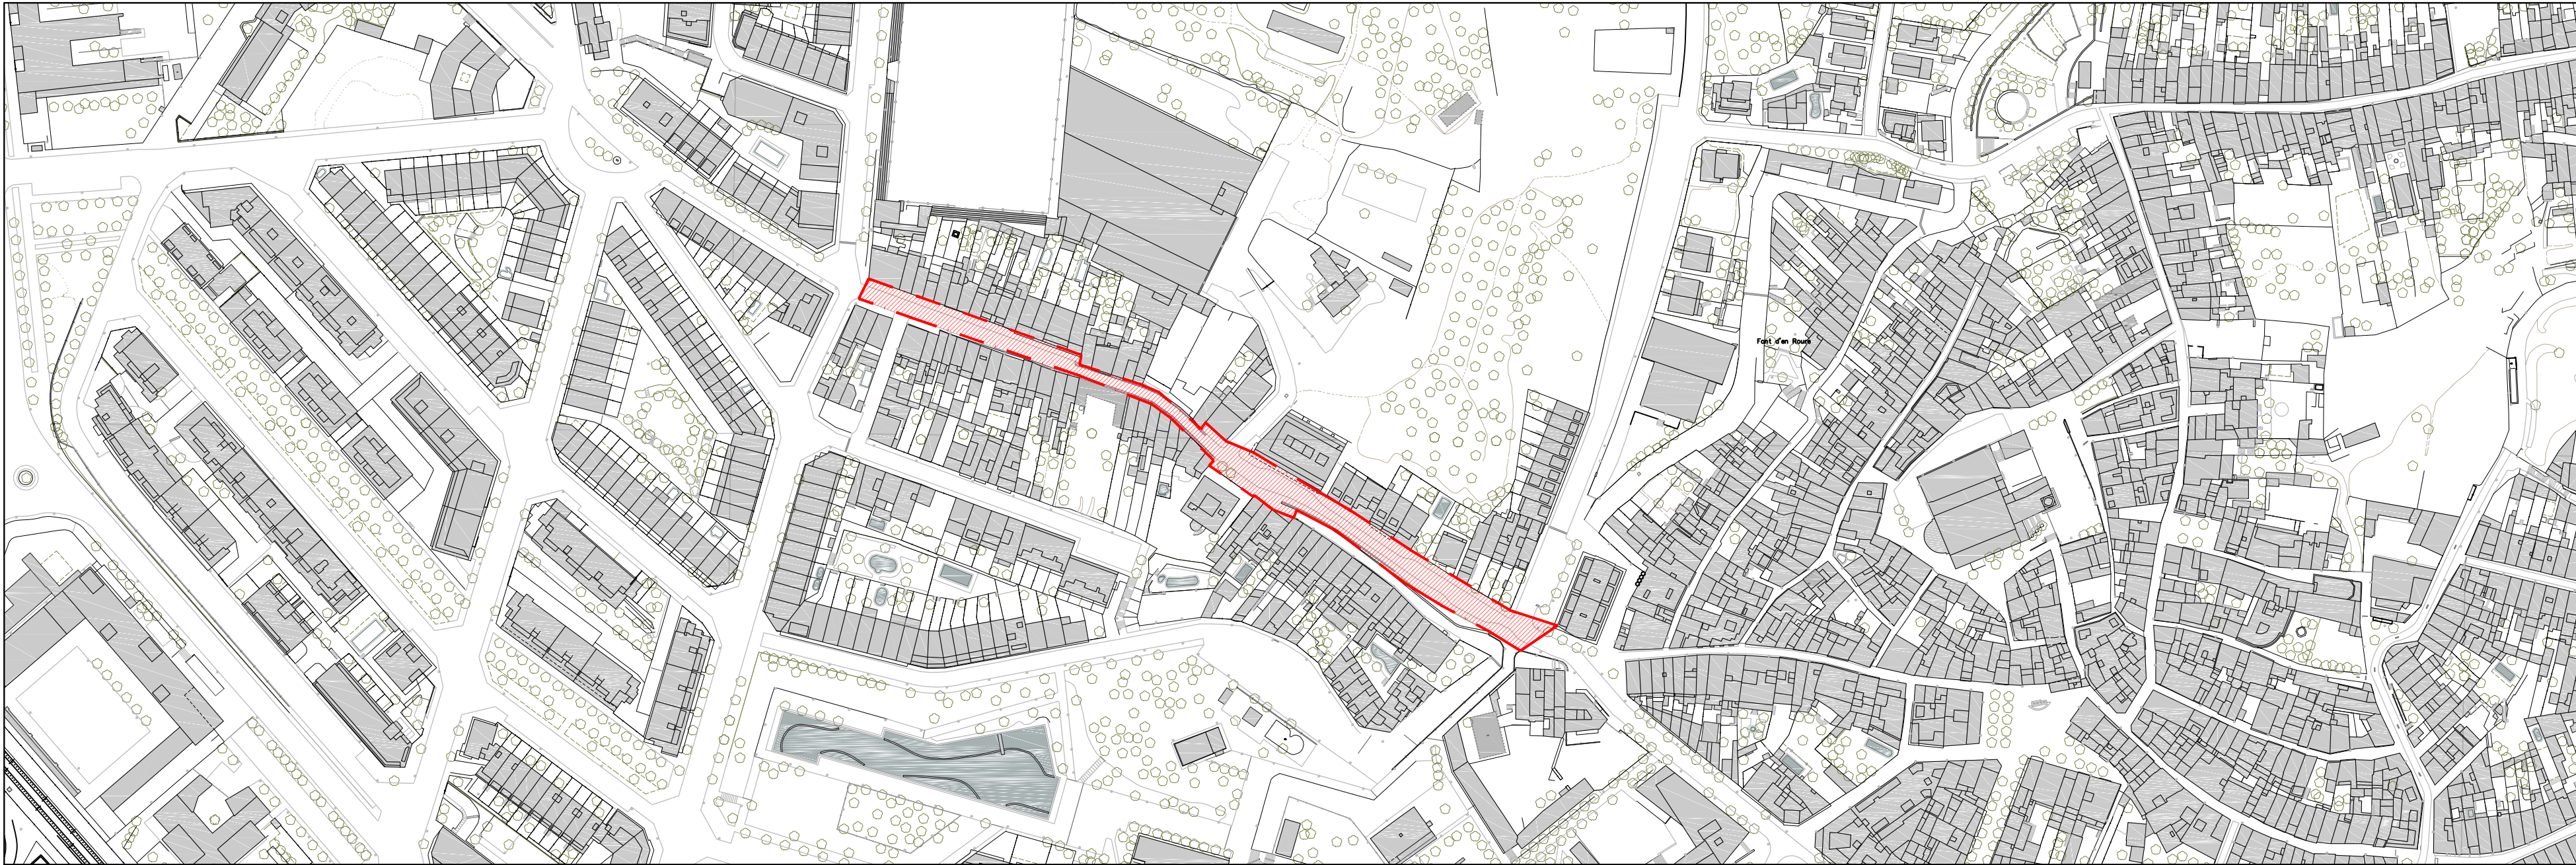

Ajuntament
d'Olesa de Montserrat

ésservei

PROJECTE

PROJECTE EXECUTU DE REURBANITZACIÓ
DEL CARRER ANGELINES

SITUACIÓ - EMPLAÇAMENT

CARRER ANGELINES

ESCALES

E: 1/2000 - 1/1000


ORIGINALS A2

DATA: SETEMBRE 2023

NOM FITXER: 00+01 - RESUM + SITUACIÓ EMPLAÇAMENT.dwg

PLÀNOL NÚM.

01

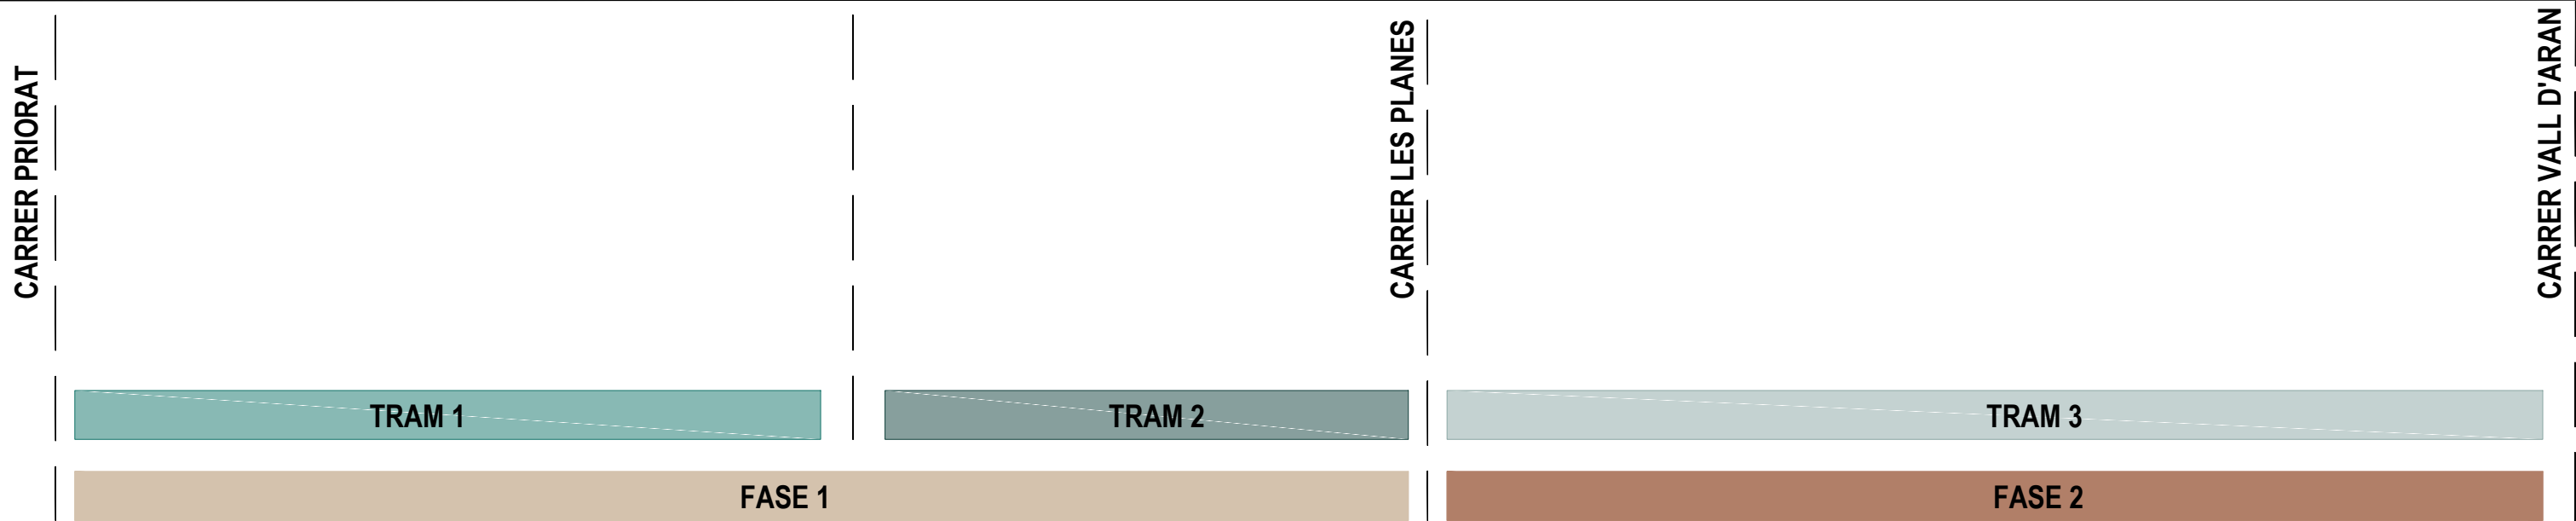



TRAM 1 - CARRER PRIORAT A ESTRANGULAMENT



TRAM 2 - ESTRANGULAMENT



Ajuntament
d'Olesa de Montserrat



PROJECTE
PROJECTE EXECUTU DE REURBANITZACIÓ
DEL CARRER ANGELINES

PLANTA ESTAT ACTUAL FASE 1

CARRER ANGELINES

ESCALES

E: 1/250



ORIGINALS A2


DATA: SETEMBRE 2023

NOM FITXER: 03A - ESTAT ACTUAL .dwg

PLÀNOL NÚM.




03A

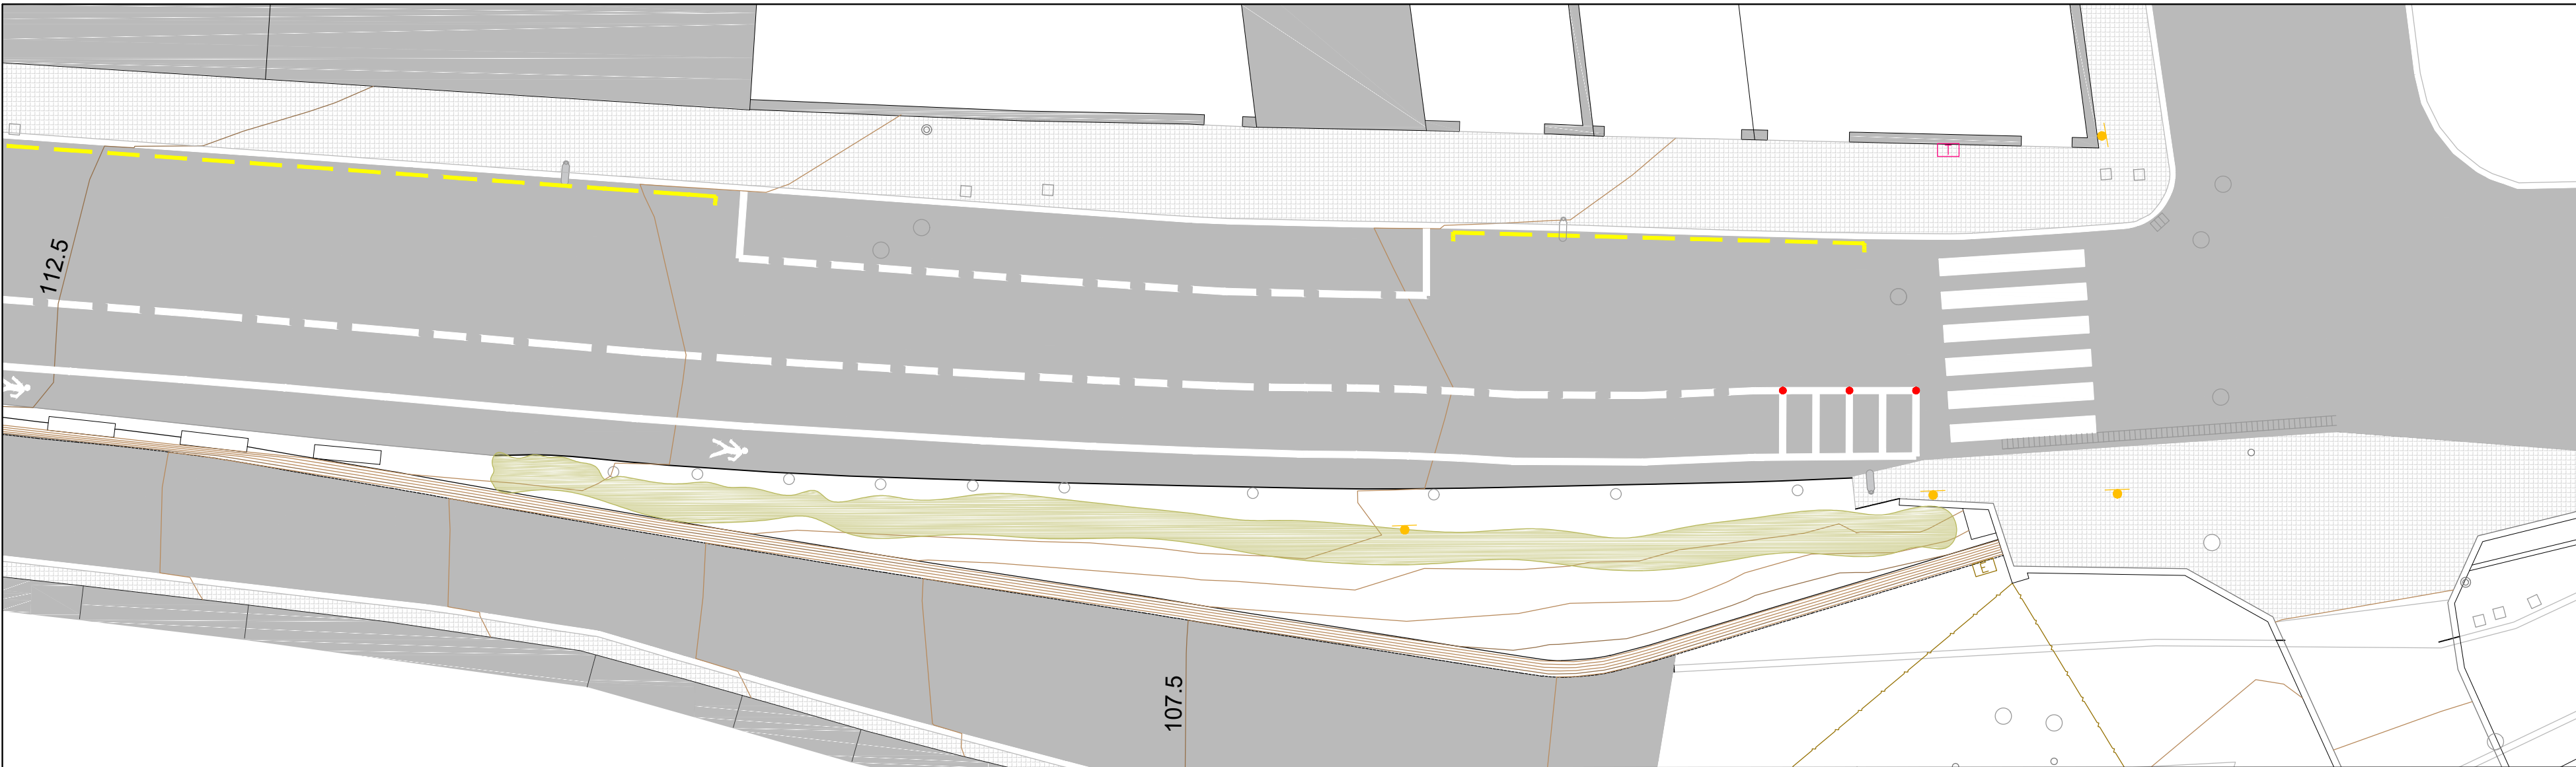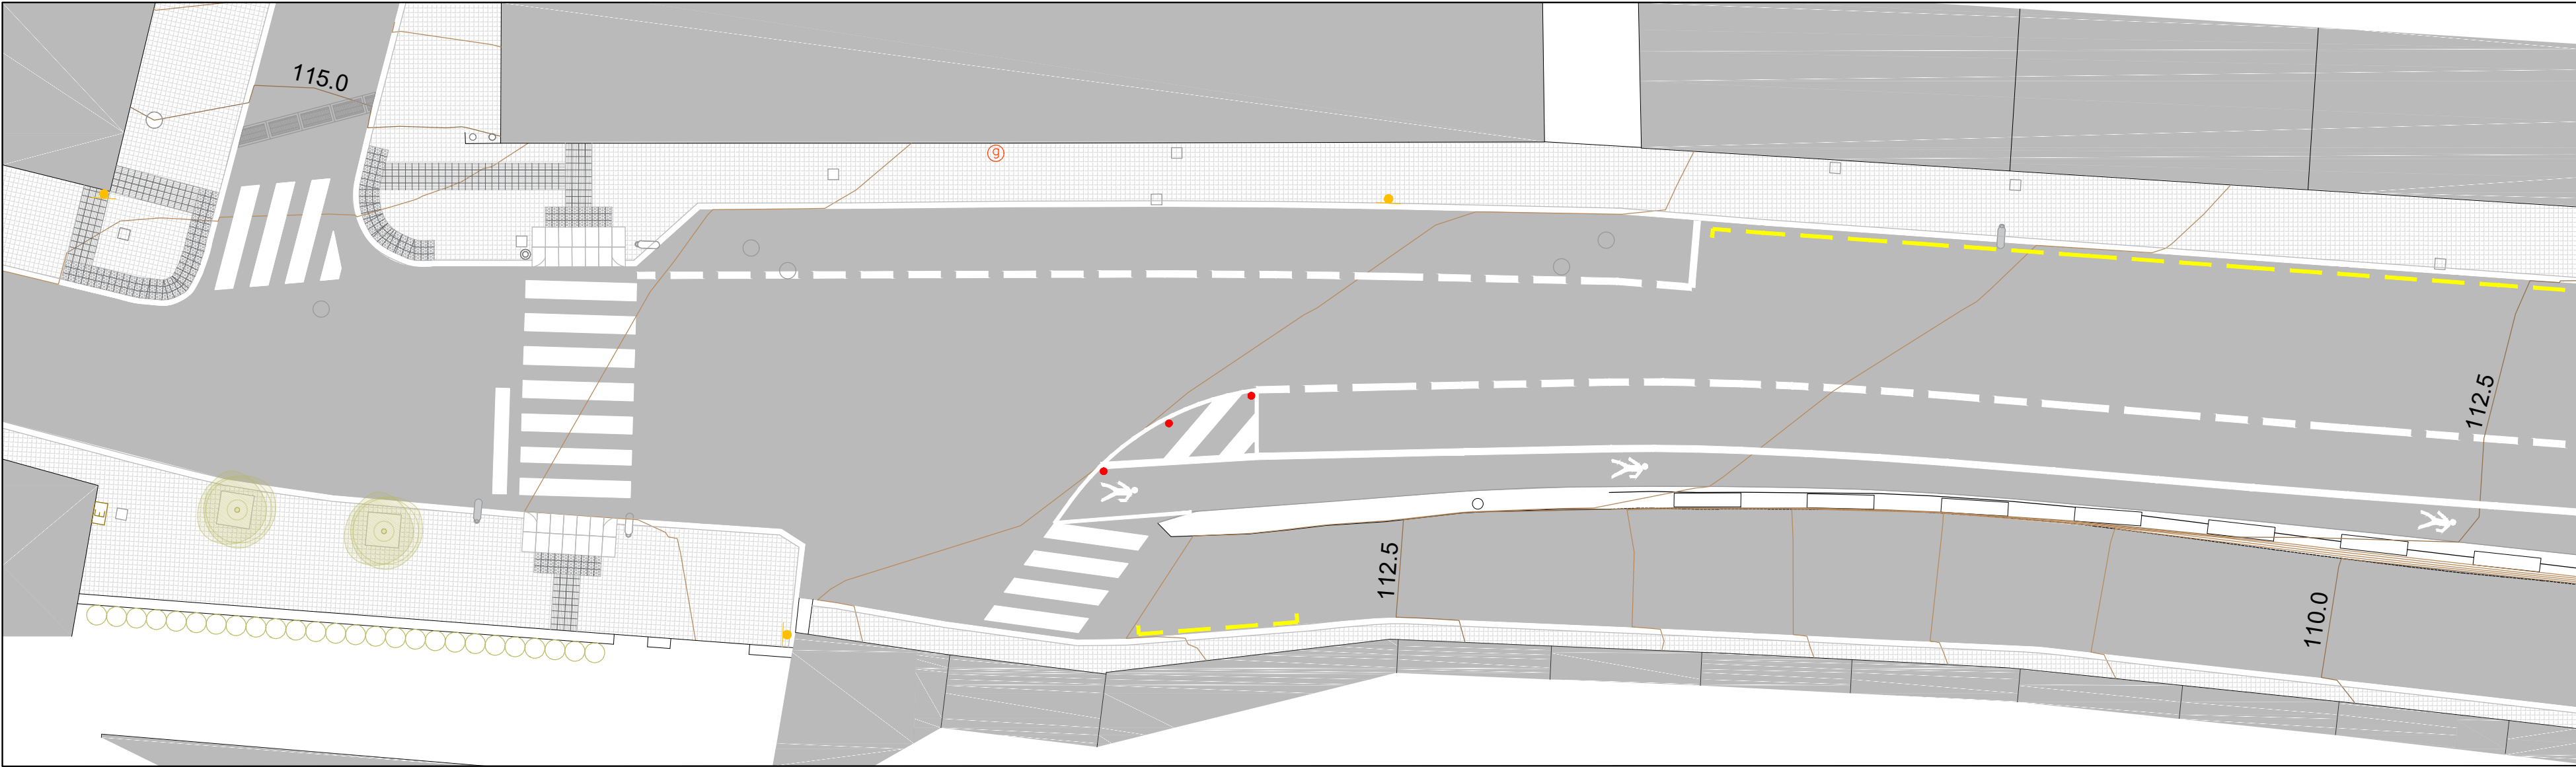

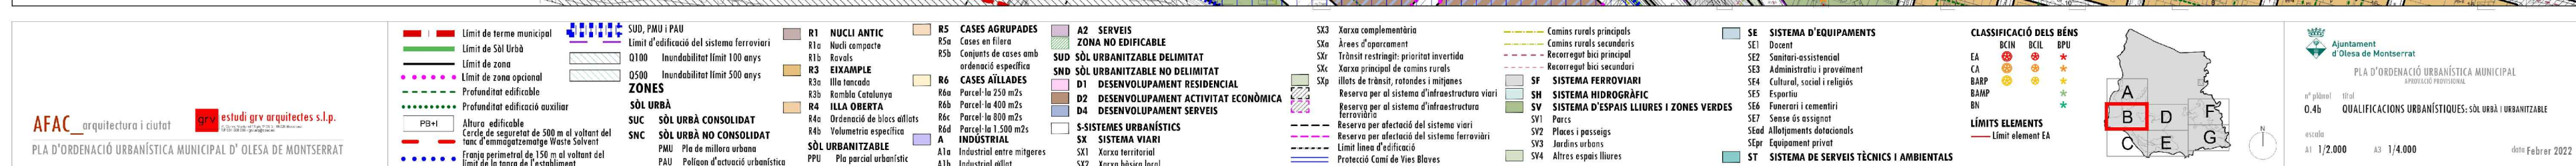

4599980
407400

4599980
407500

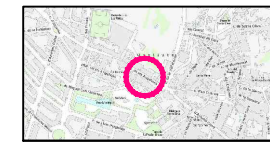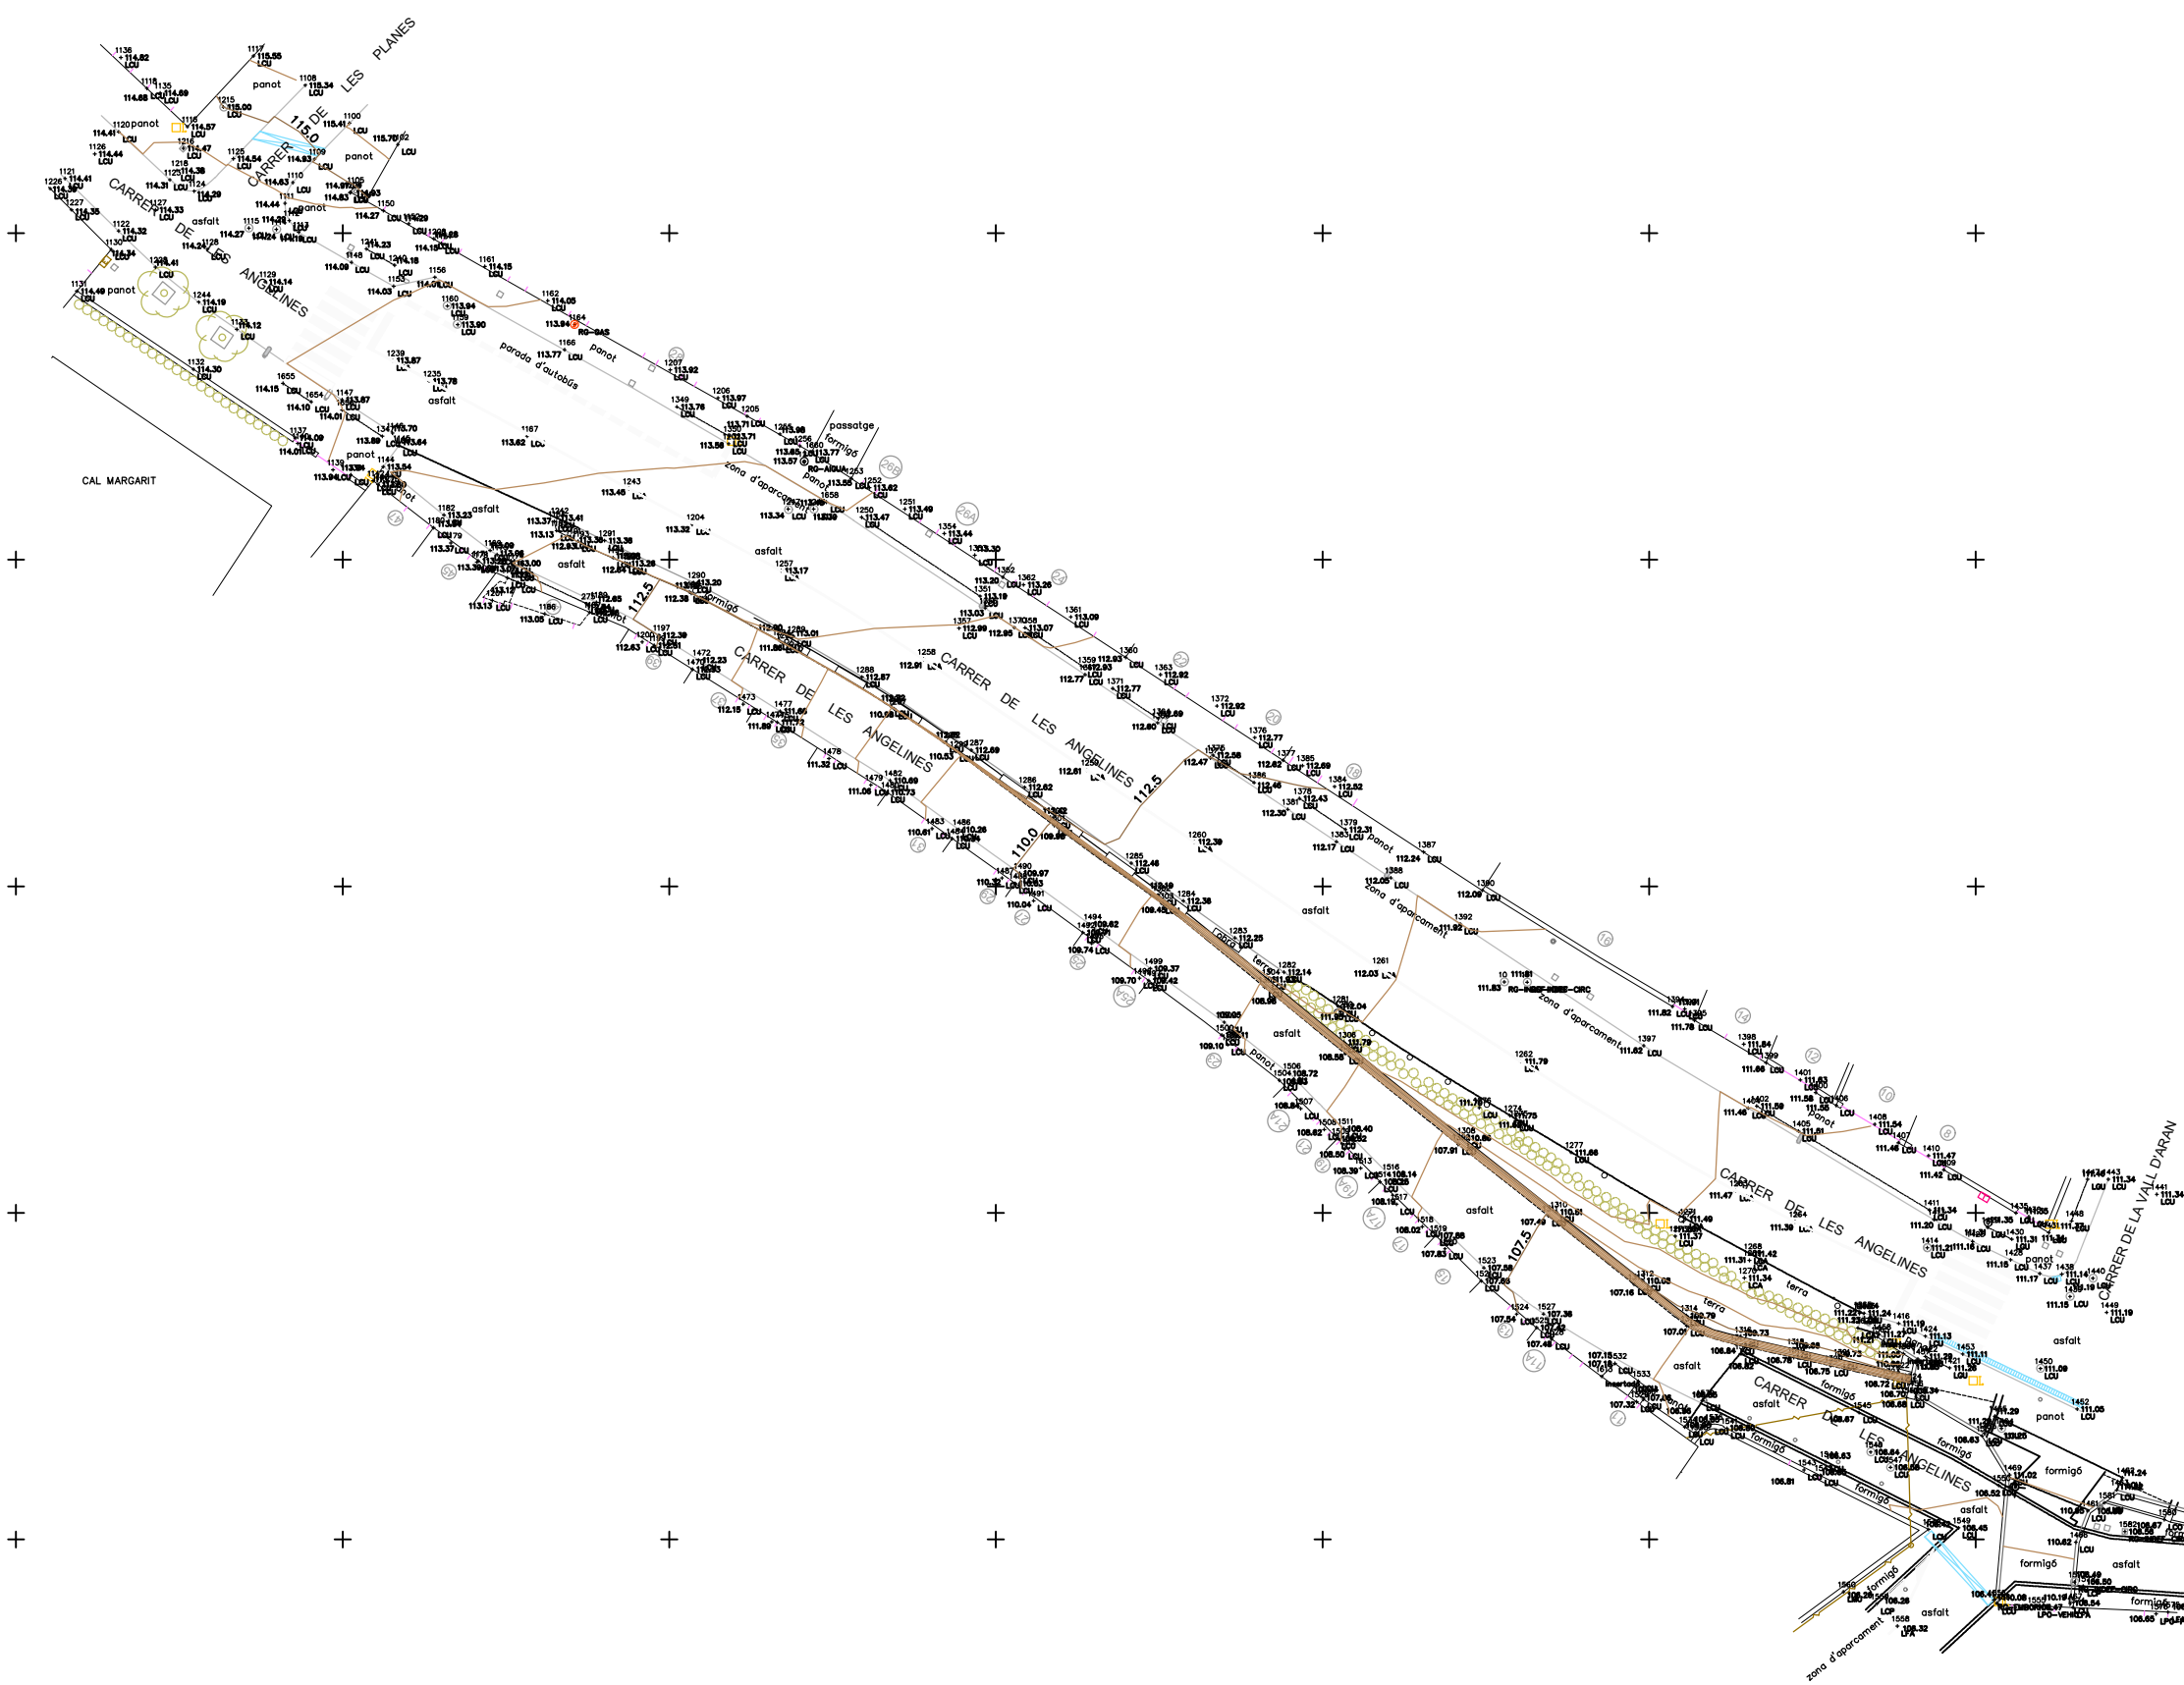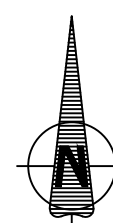

AIXECAMENT TOPOGRÀFIC
CARRER DE LES ANGELINES
OLESA DE MONTSERRAT

Àmbit i Territori		ENRIC FORGAS I JORDISQUERA Topògraf Tècnic en Topografia C/ Major núm. 47-50	
topografia	cartografia	topografia	control geomètric d'obres
Escala: 1/200	Format full: DIN A0	Data: 05/04/2022	Expedient: 22130
Projecció: nord de la projecte		Coordenades: UTM 30T Nord, sistema de referència ETRS89	
Pla de comparació: altitud referida al nivell del mar mitjà a Barcelona, geòid EGM96/05		Escala gràfica	
		Signat: Enric Forgas i Jordisquera	

AVÍS LEGAL:
Aquest document està protegit per la llei.
En cas de falsament realitzar per Àmbit i Territori i la informació que conté és propietat de l'autor.
La presentació o l'ús total o parcial sense el consentiment de l'autor és il·legal i podrà ser sancionada.
La impressió o còpia, la seva reproducció o l'ús sense l'autorització de l'autor, és il·legal i podrà ser sancionada.
Queda prohibida qualsevol modificació substancial de la informació continguda.



PROJECTE
PROJECTE EXECUTIU DE REURBANITZACIÓ
DEL CARRER ANGELINES

TOPOGRÀFIC

CARRER ANGELINES

ESCALES
E: -

ORIGINALS A2

DATA: SETEMBRE 2023

NOM FITXER: 04+05 - PLANEJAMENT+TOPOGRAFIA .dwg

PLÀNOL NÚM.

05



TRAM 1 - CARRER PRIORAT A ESTRANGULAMENT



TRAM 2 - ESTRANGULAMENT



Ajuntament
d'Olesa de Montserrat

ésservei

PROJECTE
PROJECTE EXECUTU DE REURBANITZACIÓ
DEL CARRER ANGELINES

PROPOSTA FASE 1



CARRER ANGELINES

ESCALES
E: 1/2000 - 1/1000
ORIGINALS A2

DATA: SETEMBRE 2023
NOM FITXER: 06A - PROPOSTA .dwg

PLÀNOL NÚM.

06A

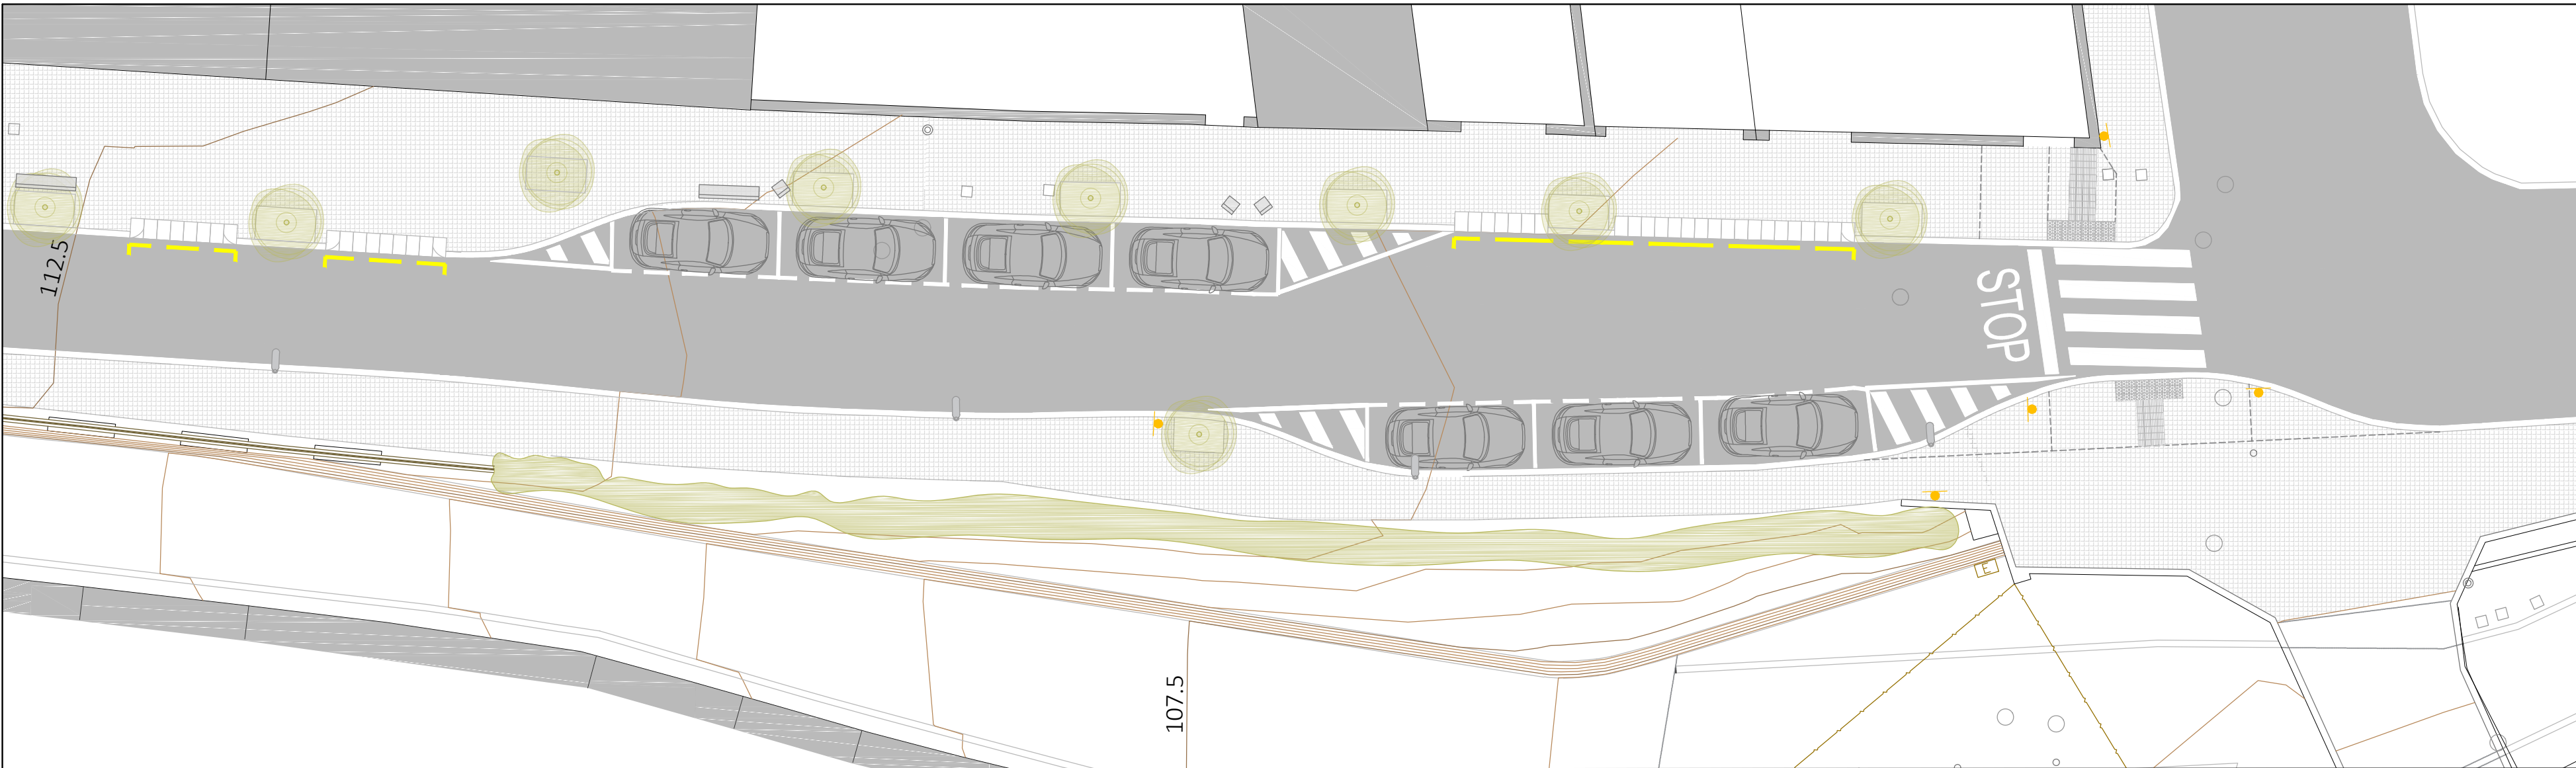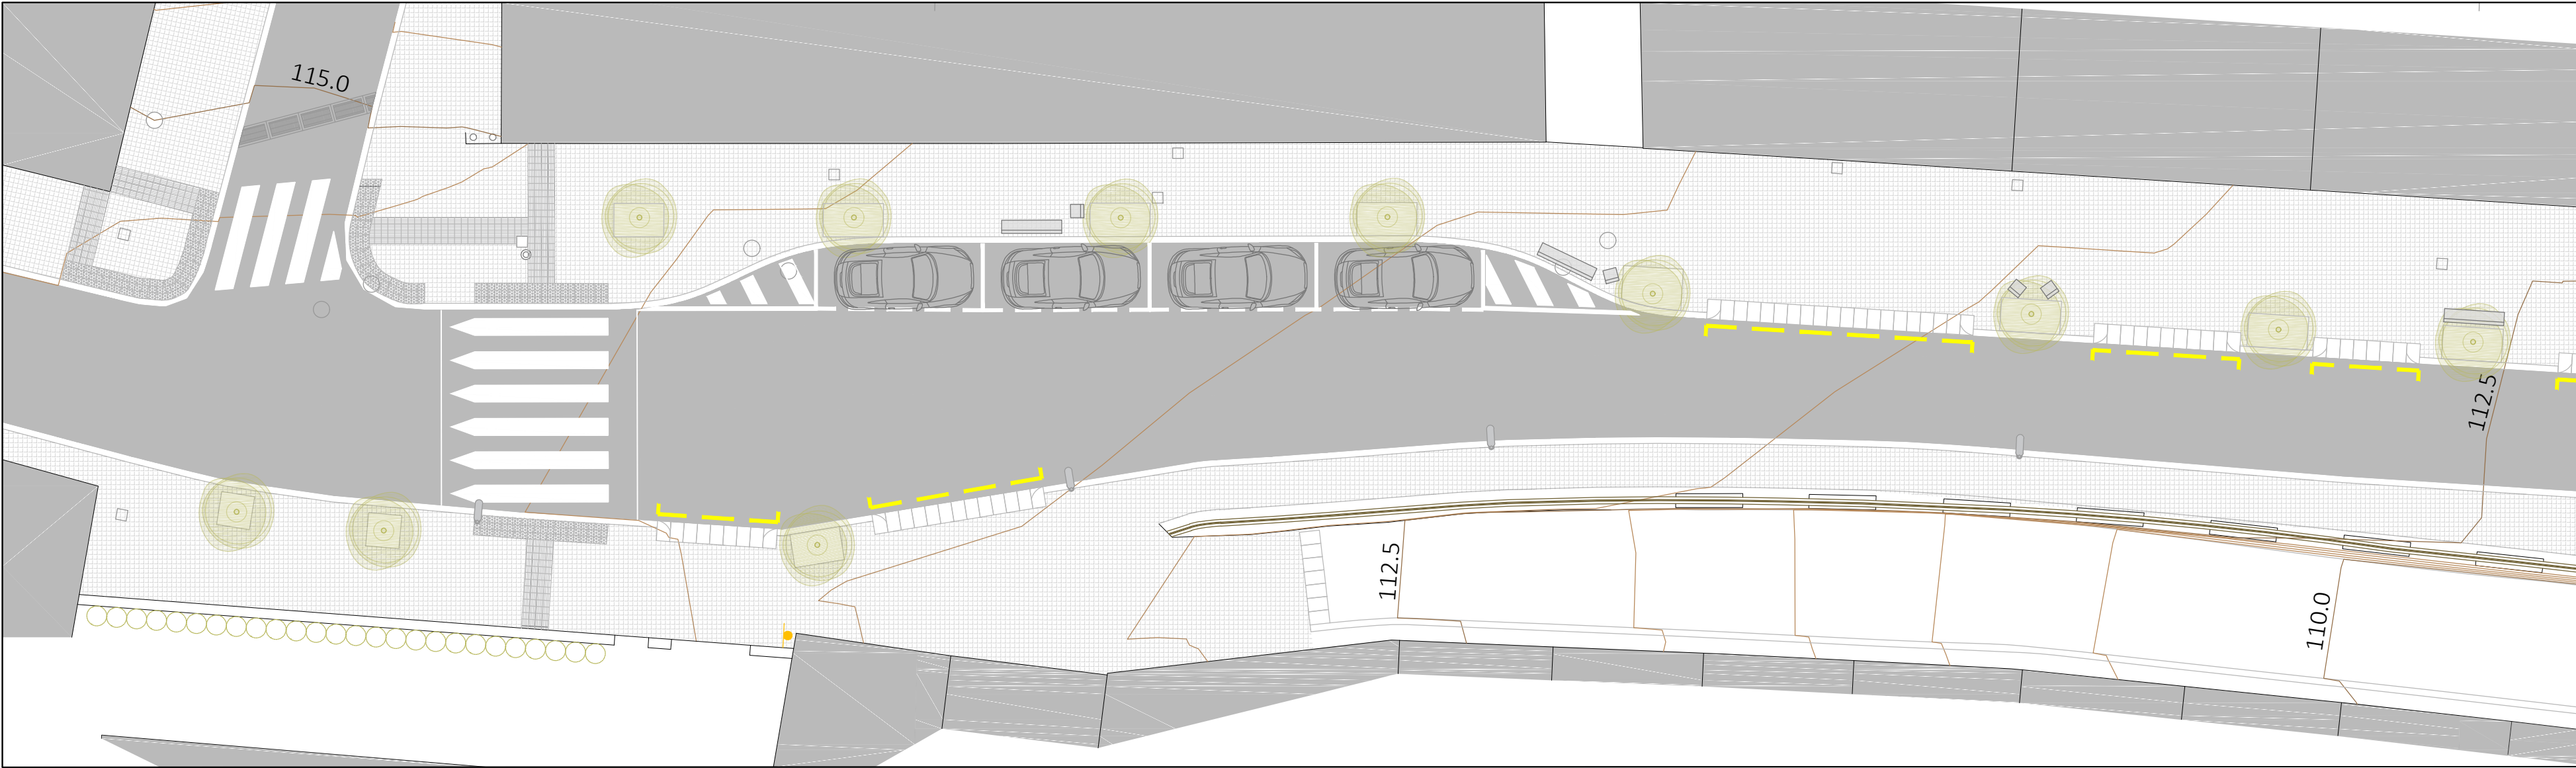





TRAM 1 - CARRER PRIORAT A ESTRANGULAMENT



TRAM 2 - ESTRANGULAMENT

- DEMOLICIÓ DEL PANOT FRESSAT 4 CM ASFALT RETIRADA DE PILONES TALL PAVIMENT ASFÀLTIC AMB DISC

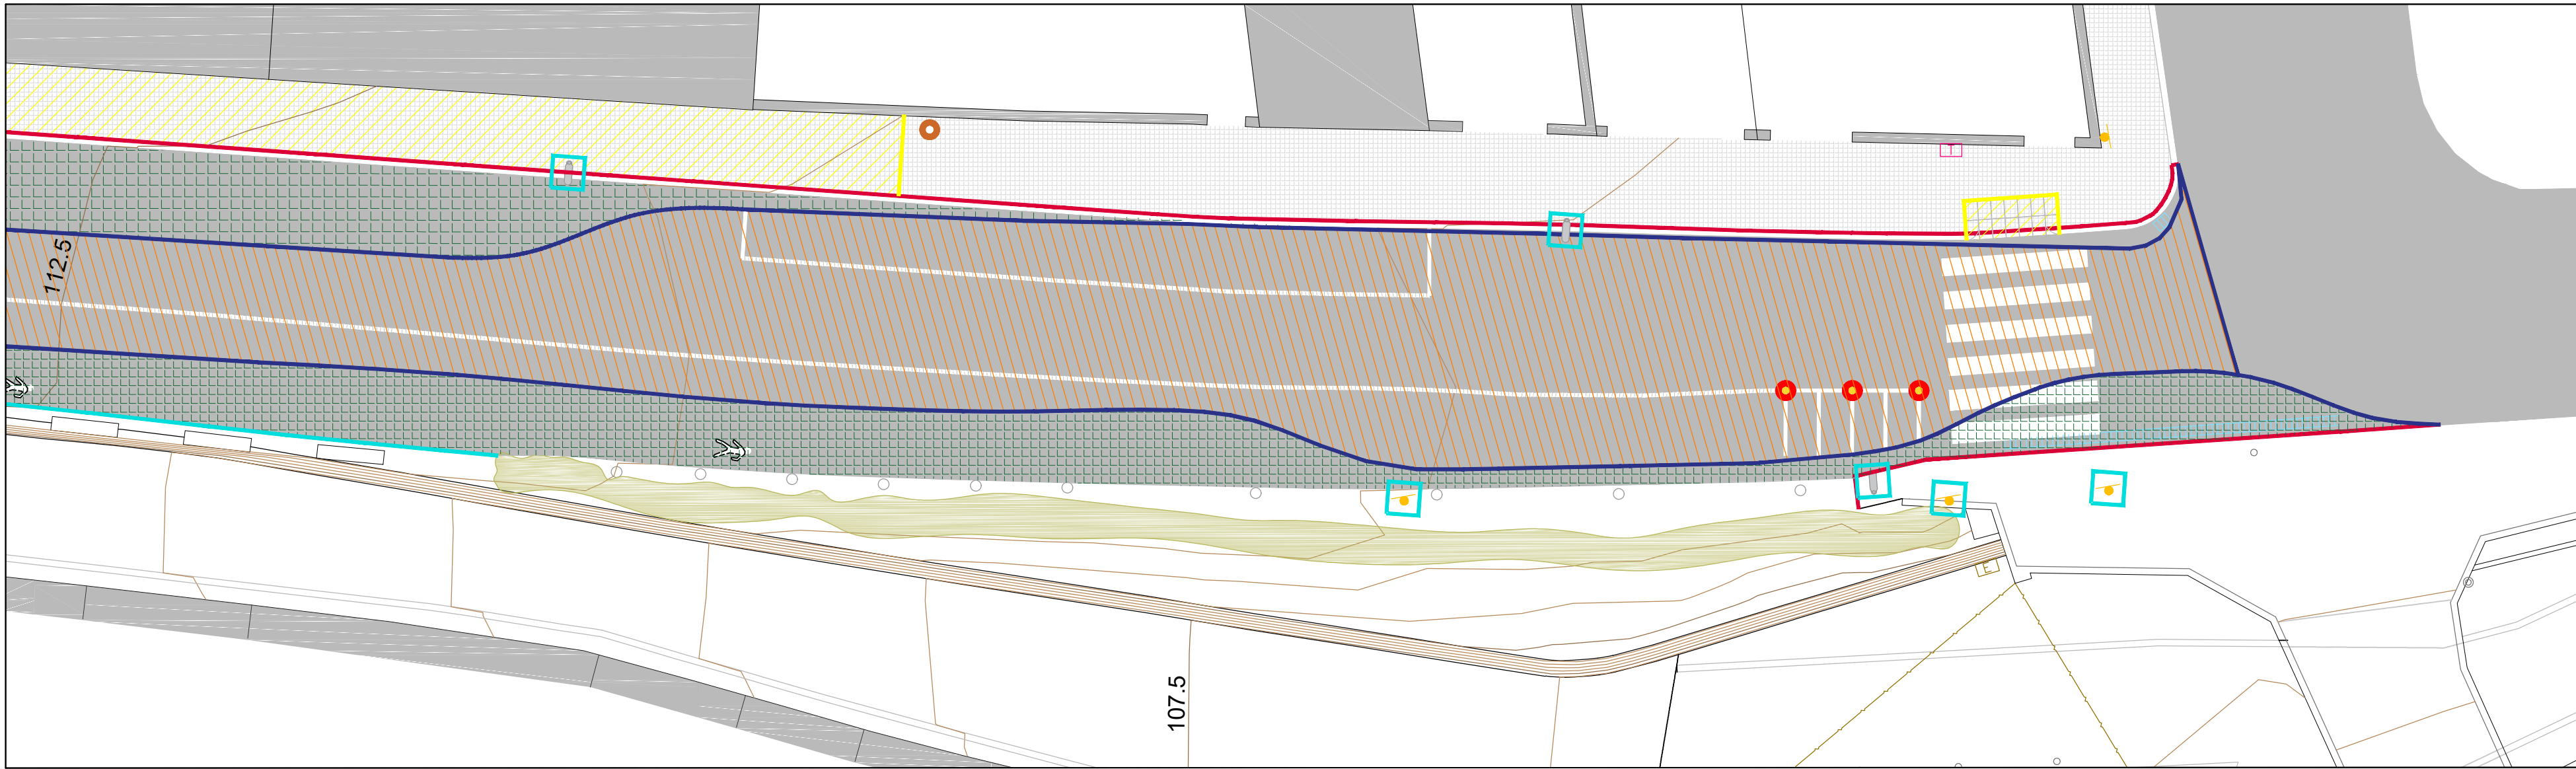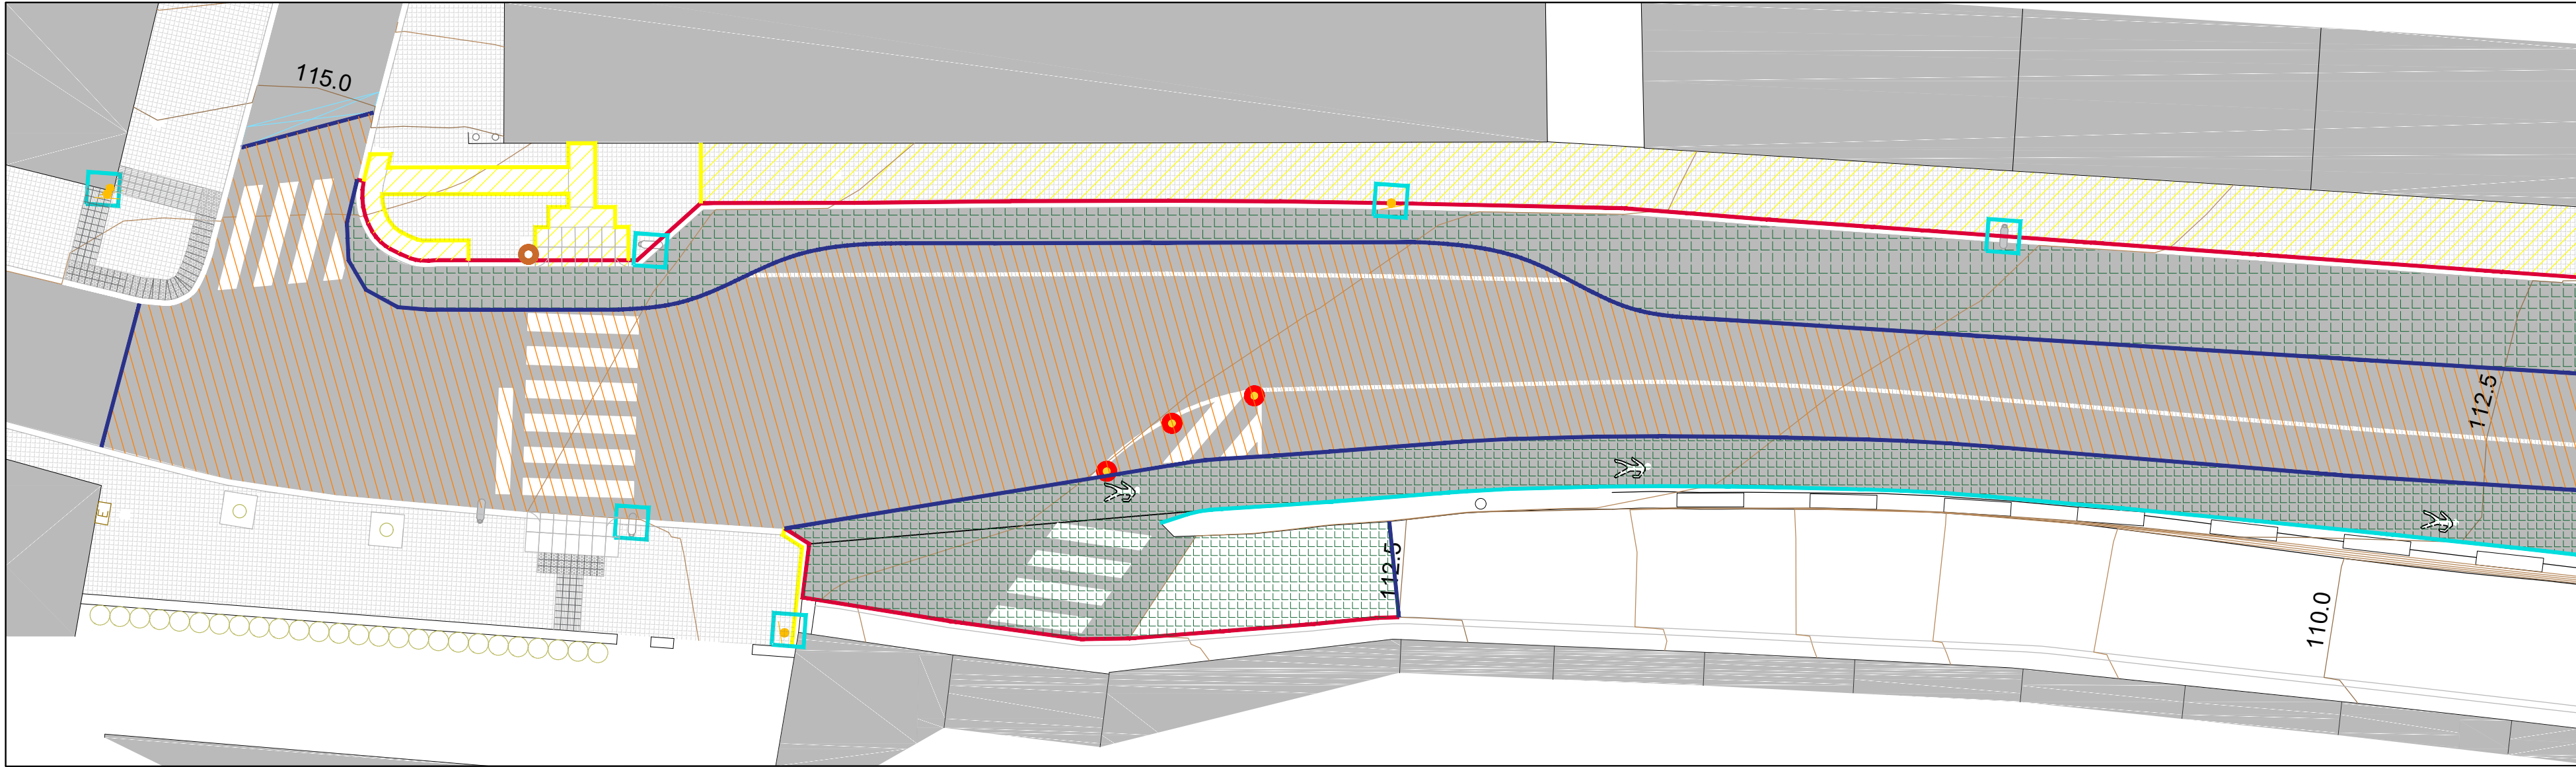


DEMOLICIÓ DEL PANOT DEMOLICIÓ ASFALT FRESSAT 4 CM ASFALT RETIRADA DE PILONES RETIRADA PAPERERES DESMUNTATGE FANALS/SEMÀFORS DESMUNTATGE BIONDA METÀL·LICA TALL PAVIMENT ASFÀLTIC AMB DISC DEMOLICIÓ DE LA VORADA



TRAM 1 - CARRER PRIORAT A ESTRANGULAMENT



TRAM 2 - ESTRANGULAMENT

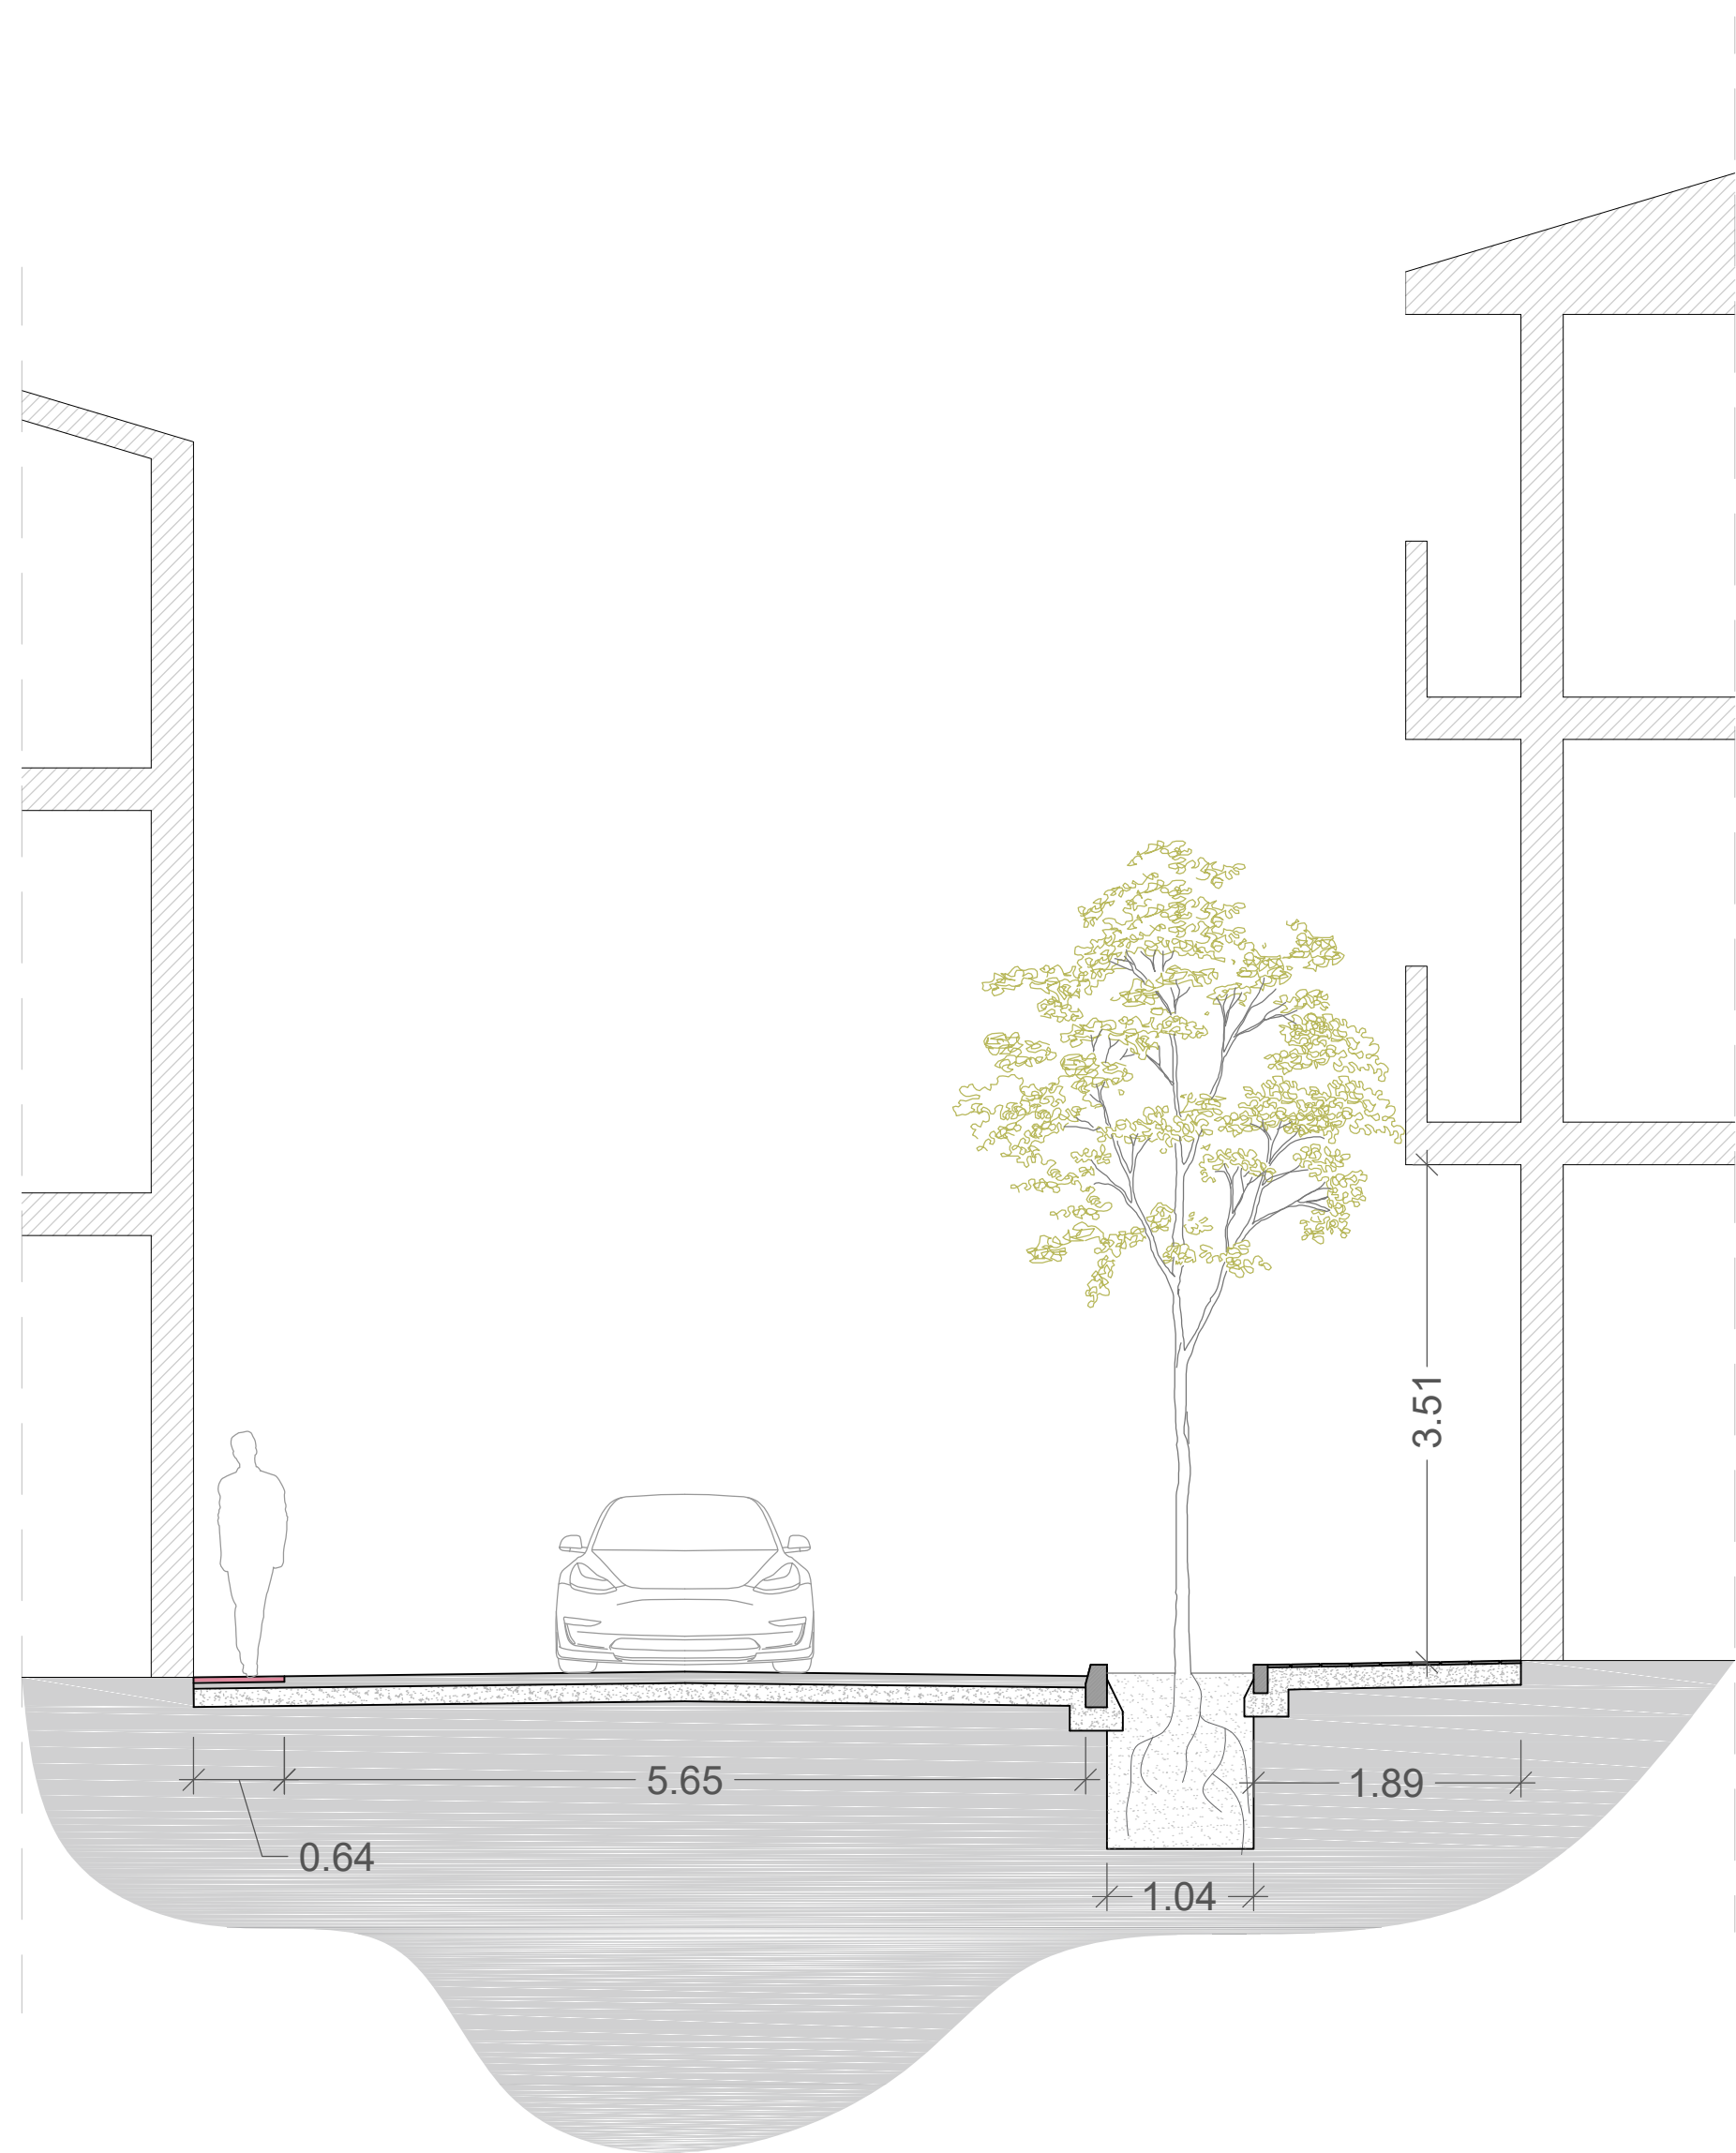

Ajuntament
d'Olesa de Montserrat

ésservei

PROJECTE
PROJECTE EXECUTU DE REURBANITZACIÓ
DEL CARRER ANGELINES

SECCIÓ CONSTRUCTIVA FASE 1

CARRER ANGELINES

ESCALES

E: 1/50





ORIGINALS A2





DATA: SETEMBRE 2023





NOM FITXER: 09A - SECCIÓ CONSTRUCTIVA .dwg

PLÀNOL NÚM.

09A

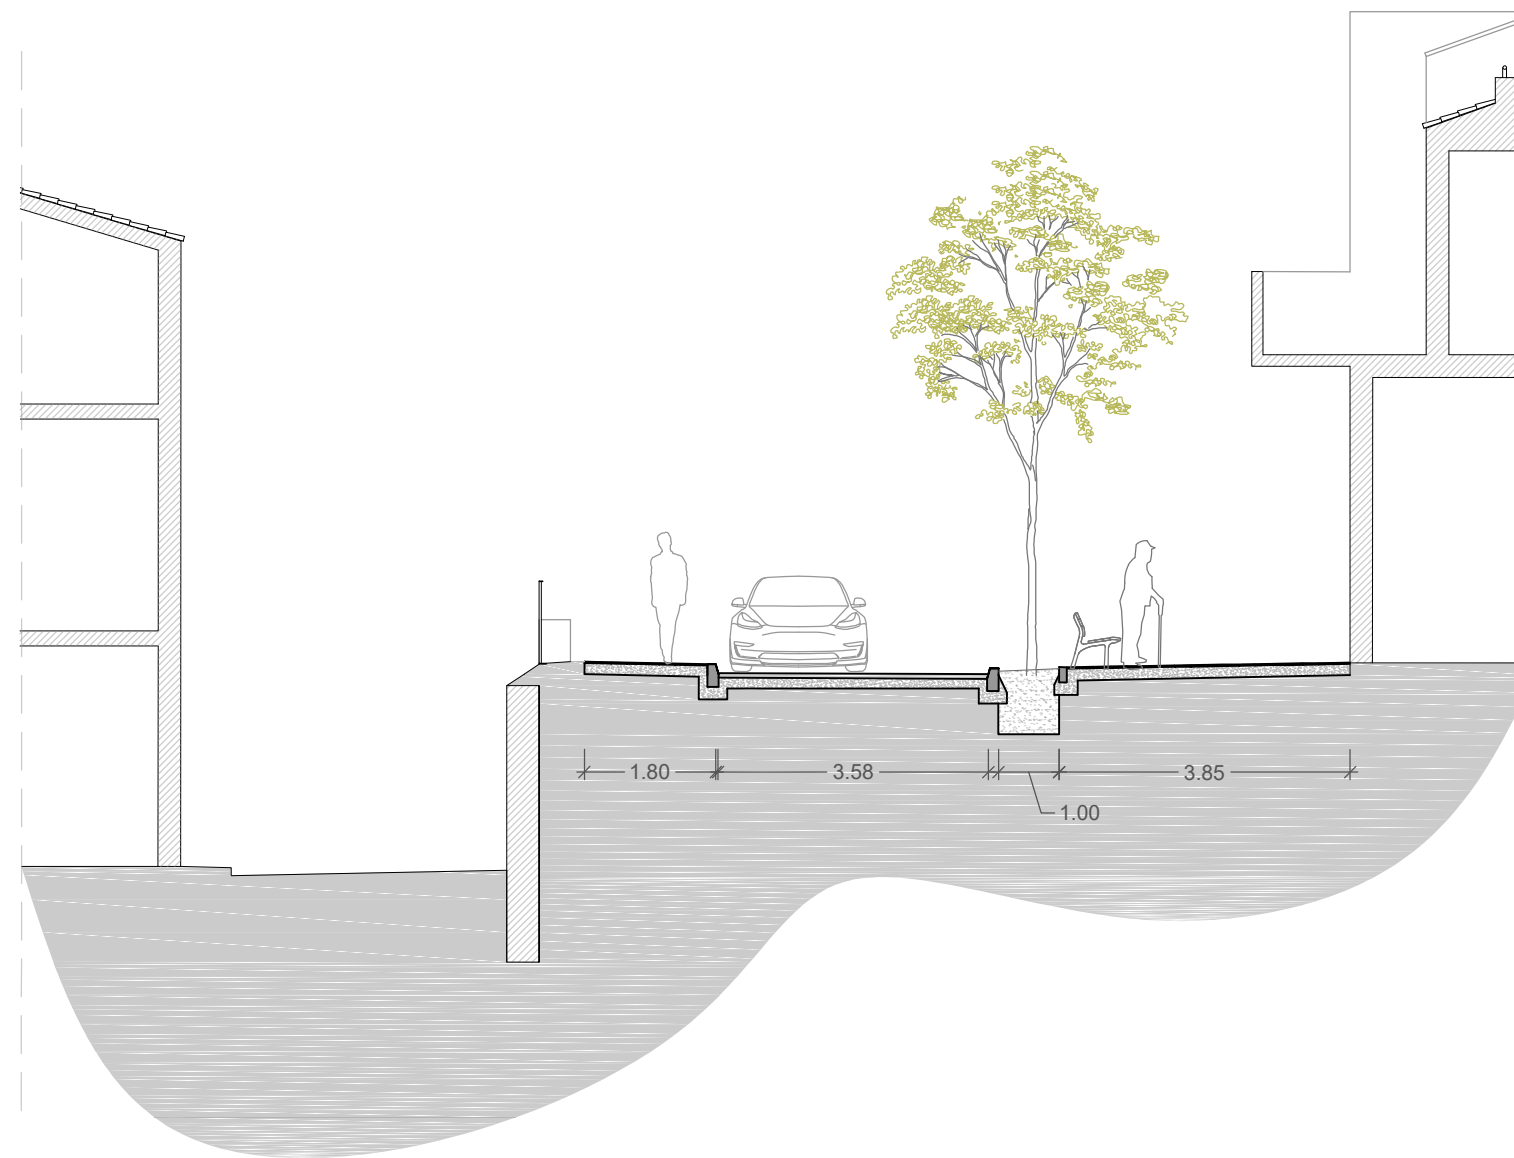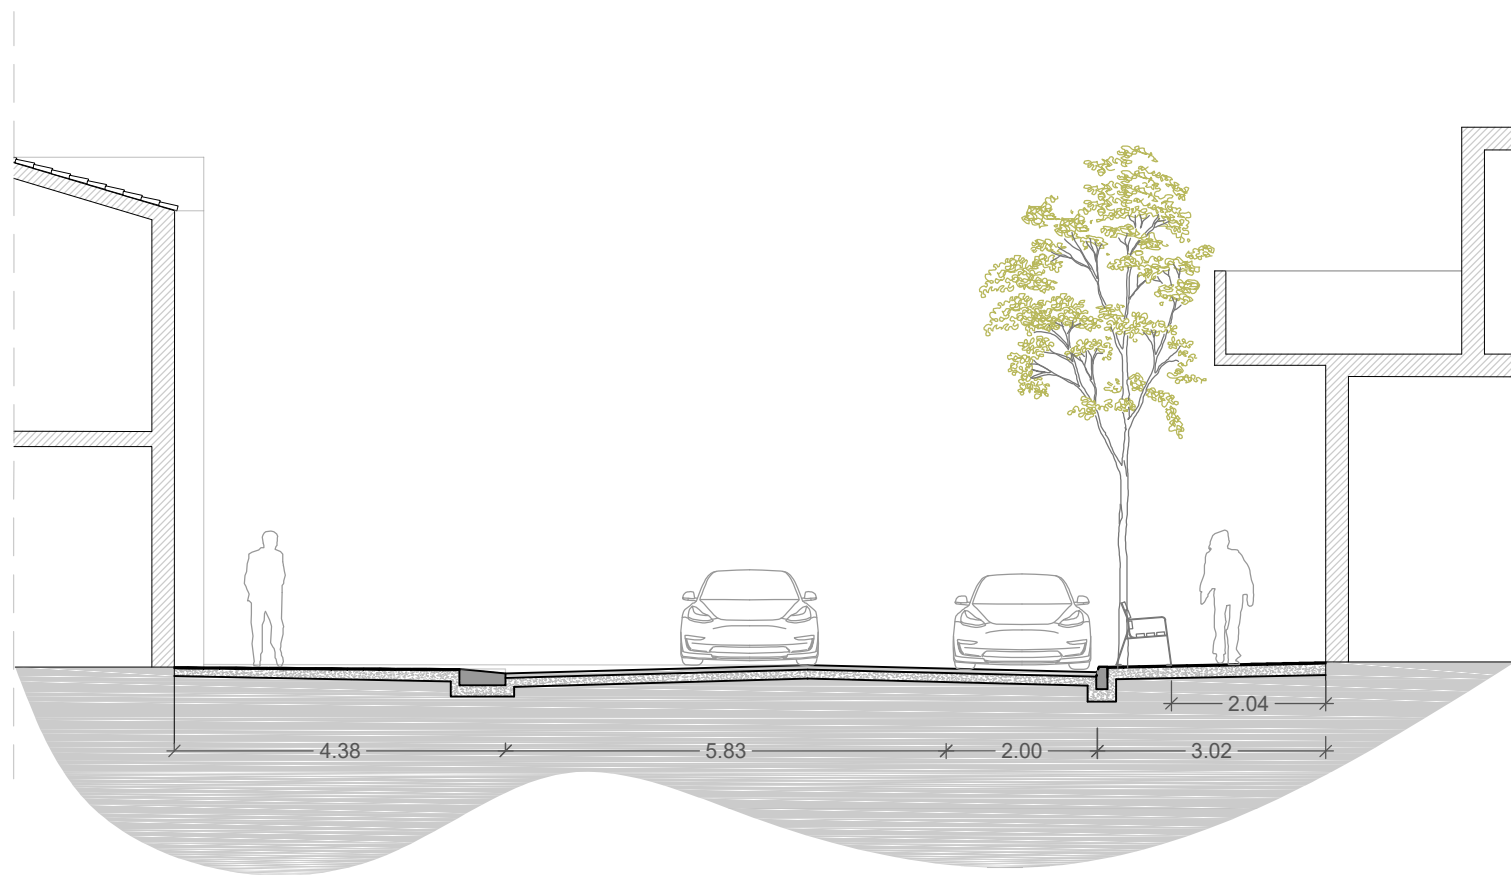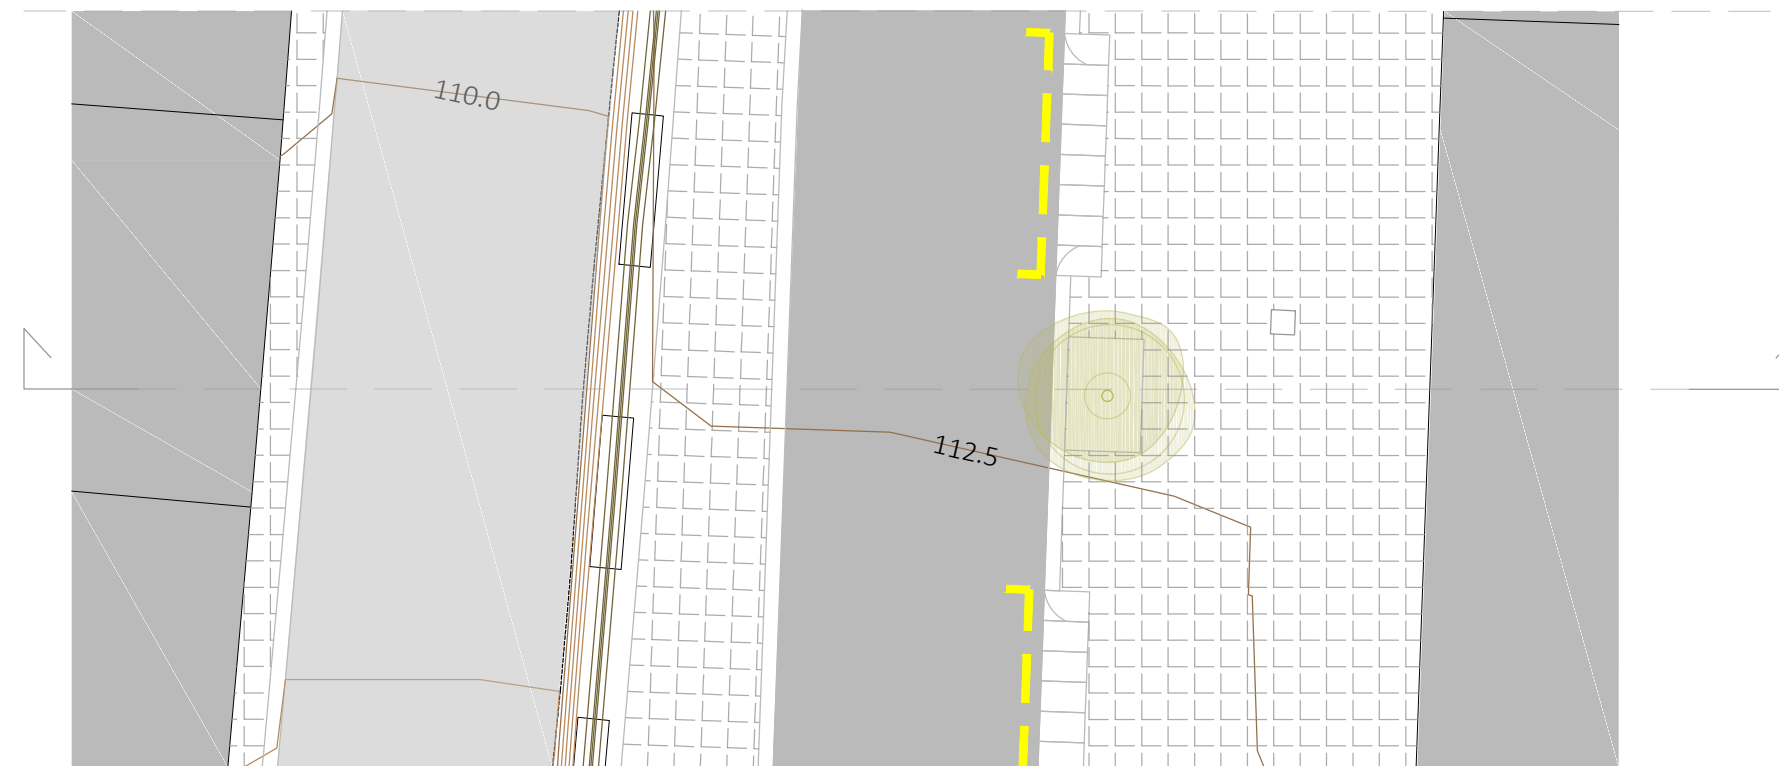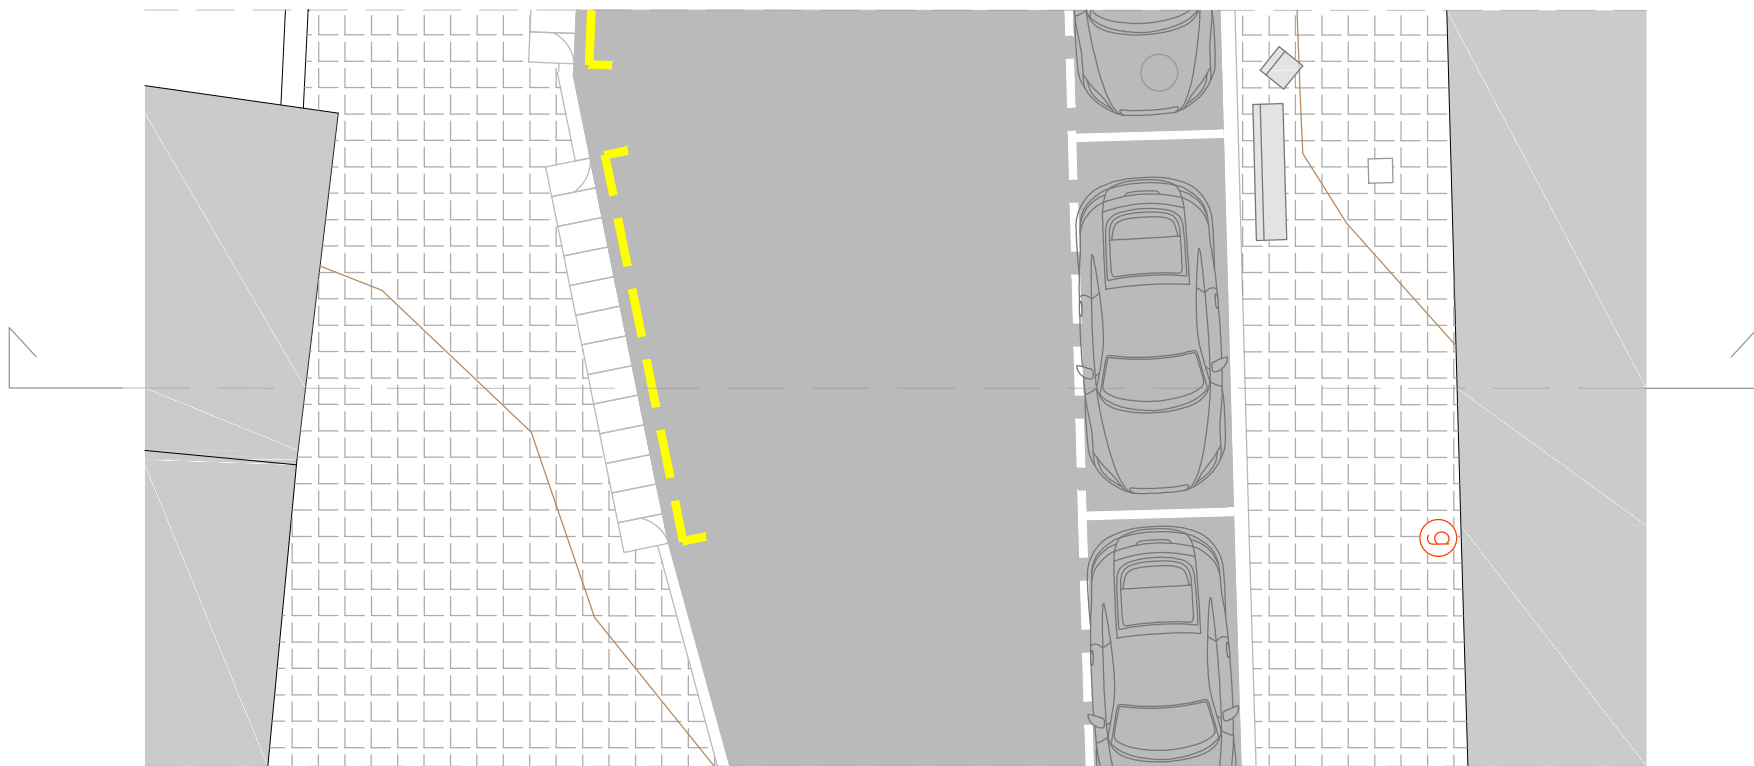

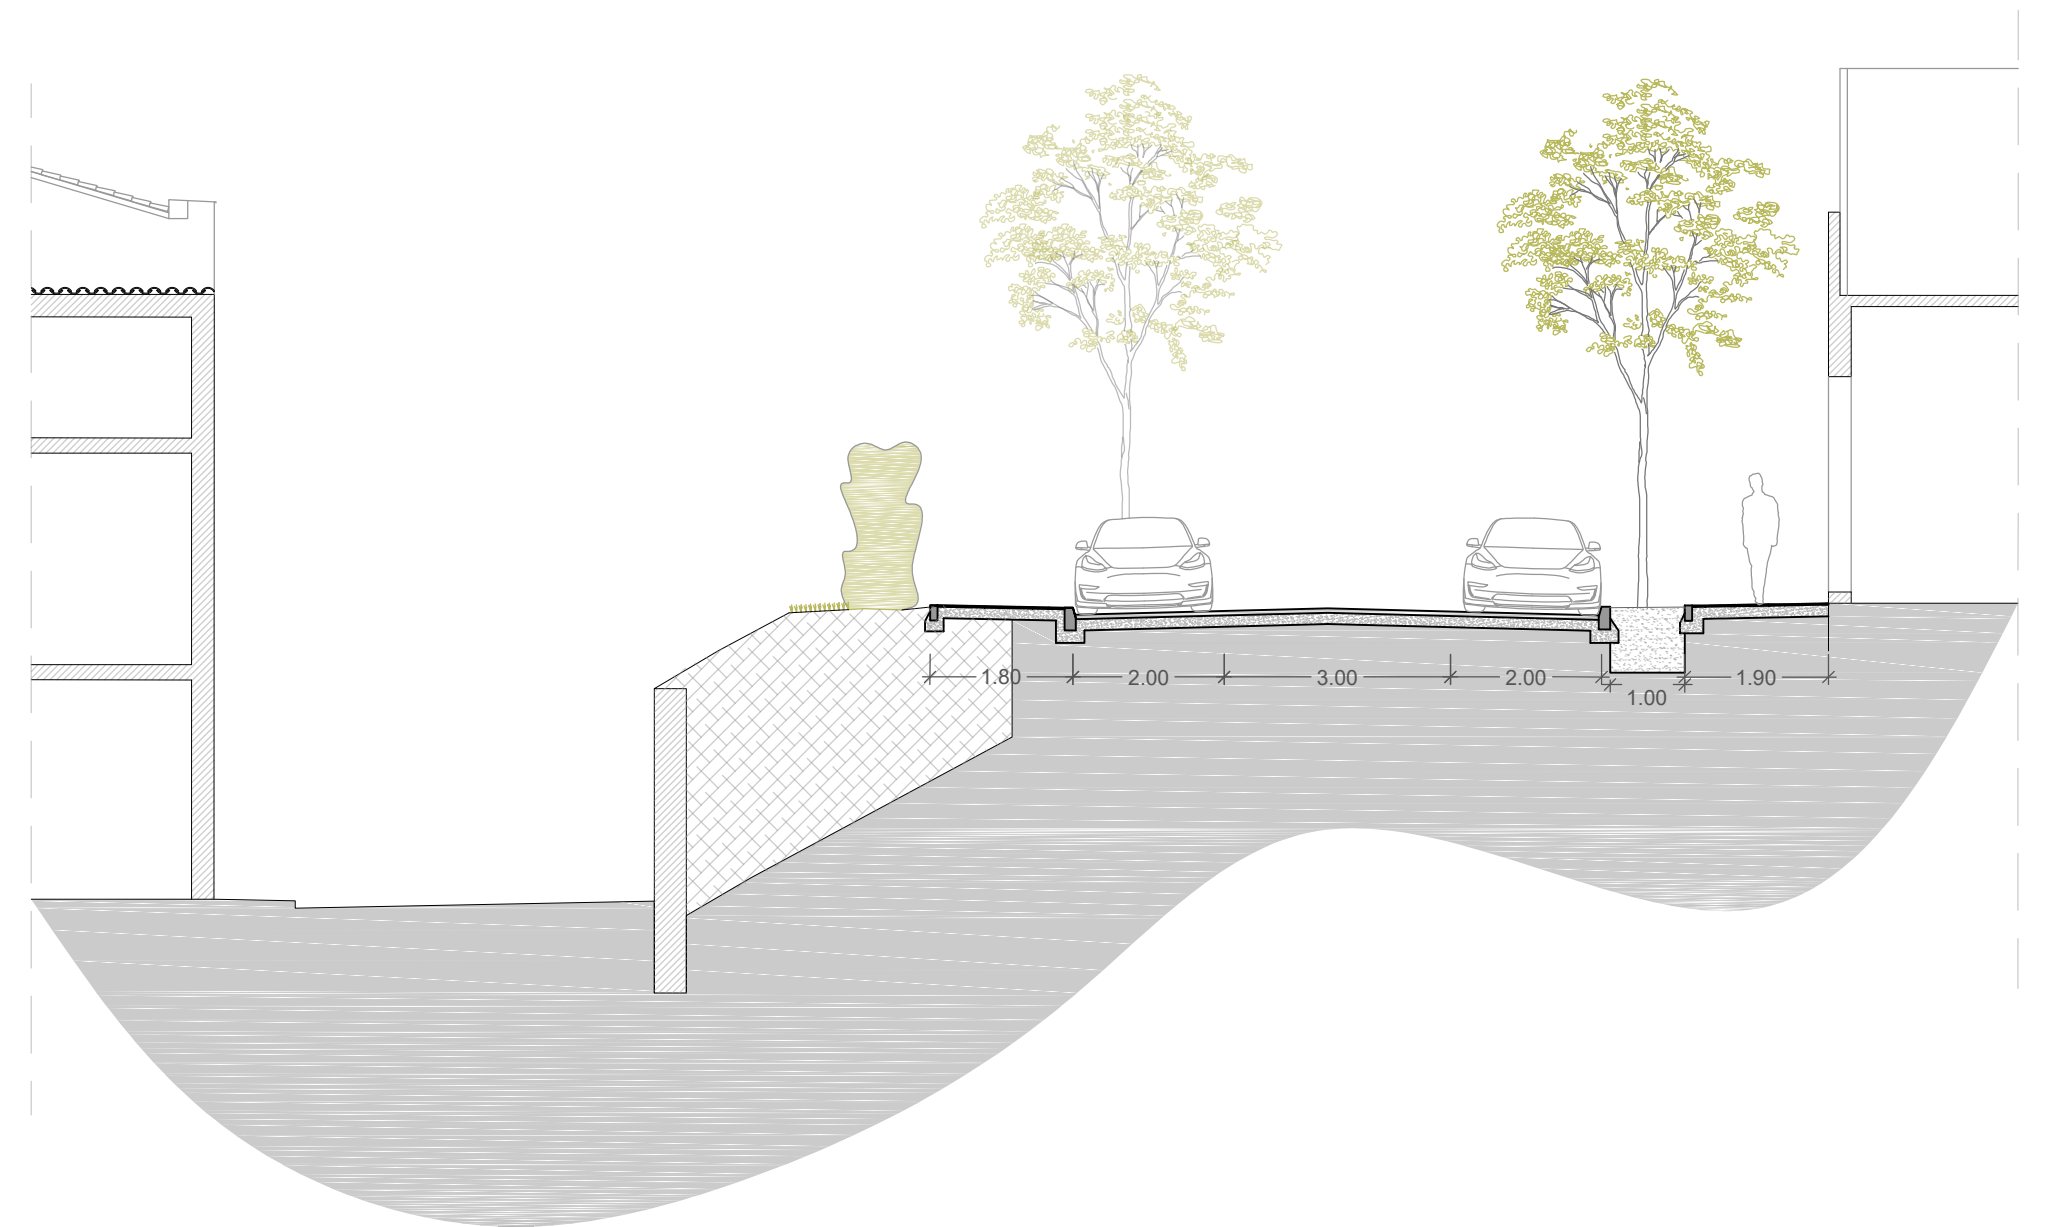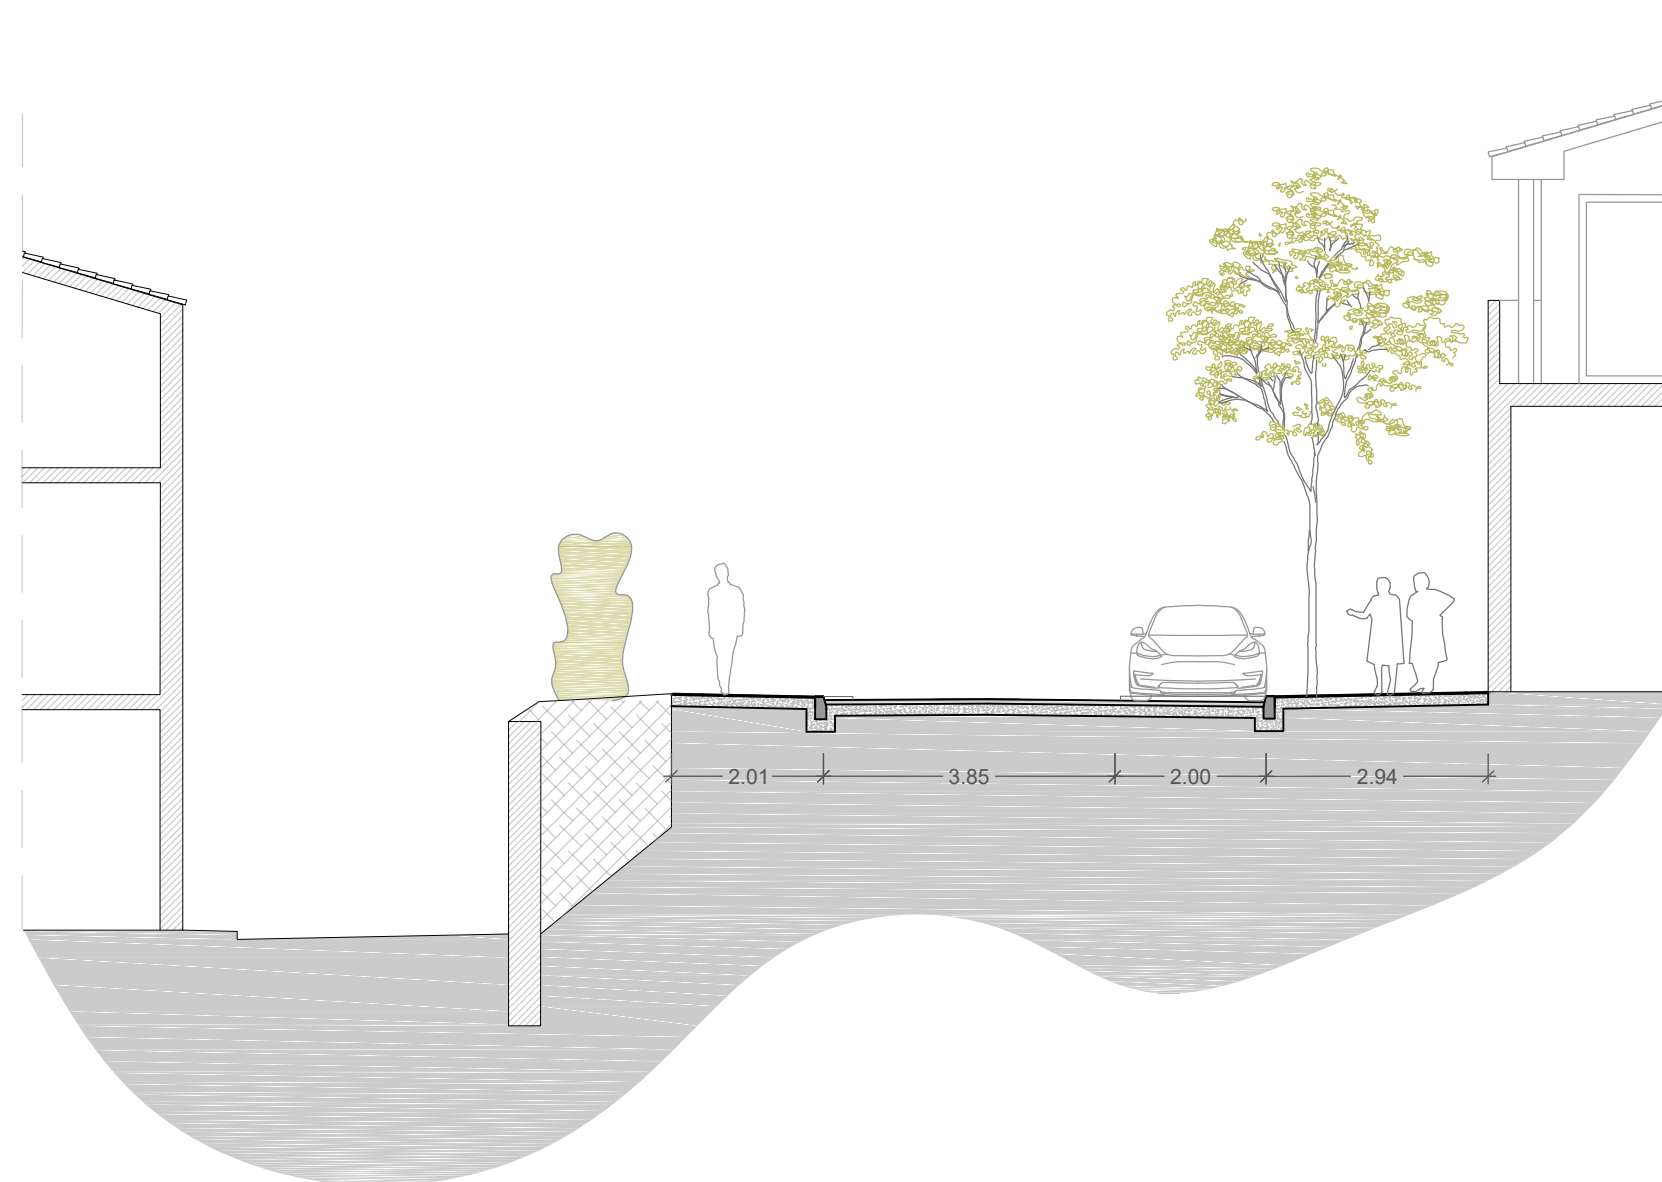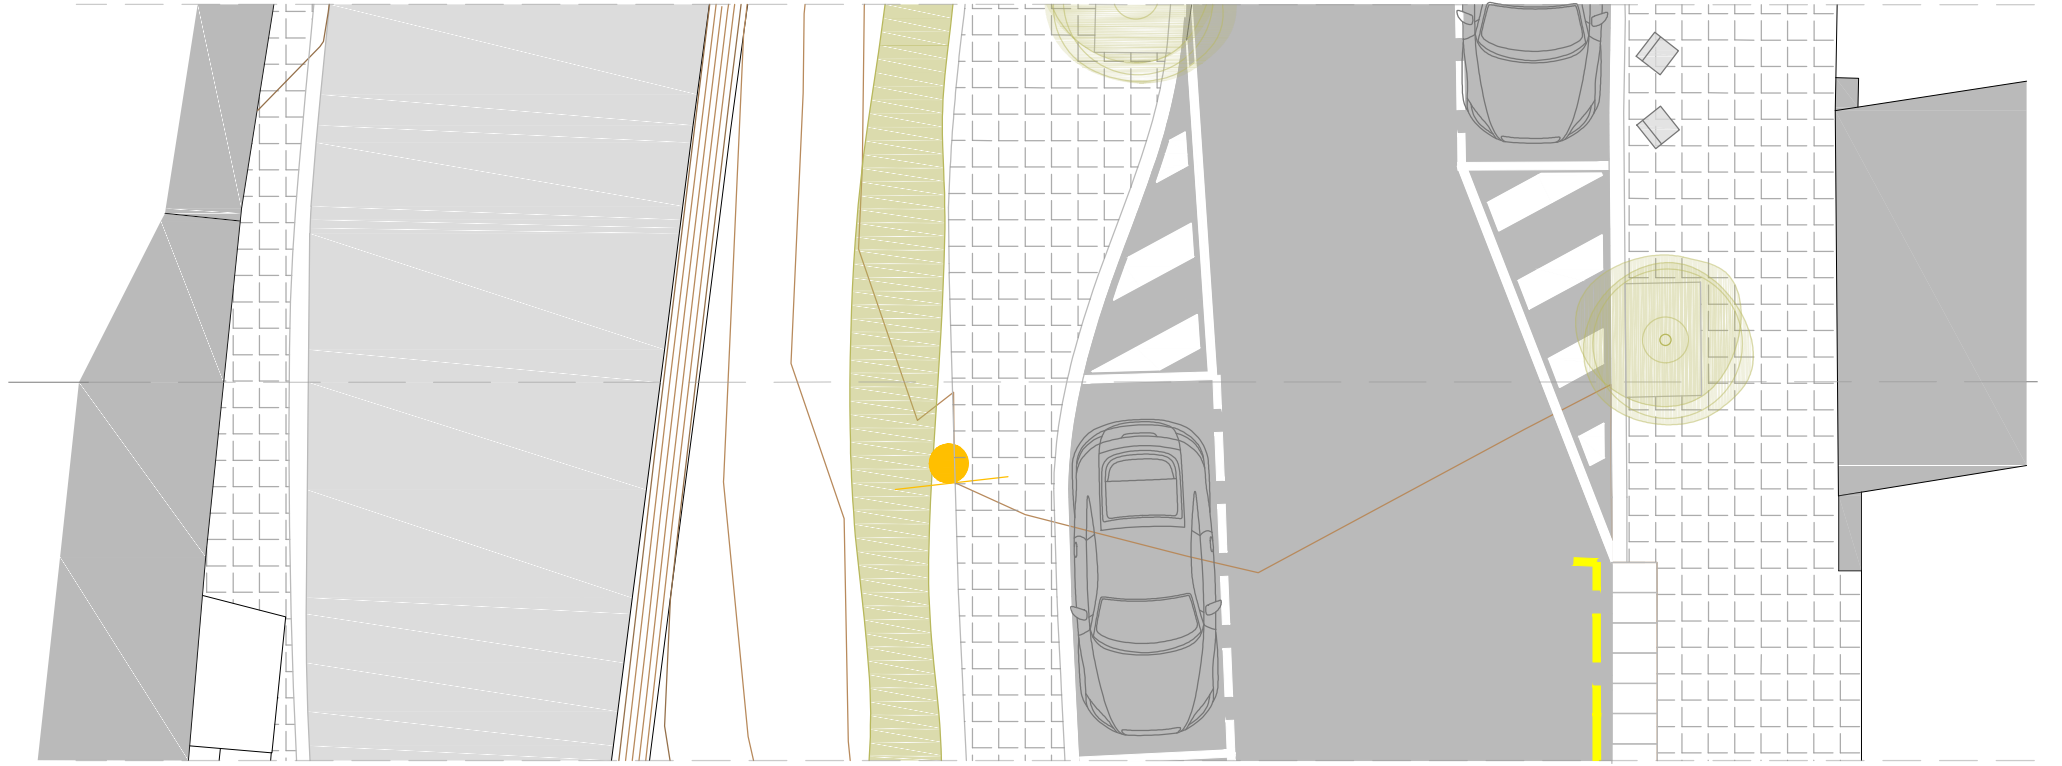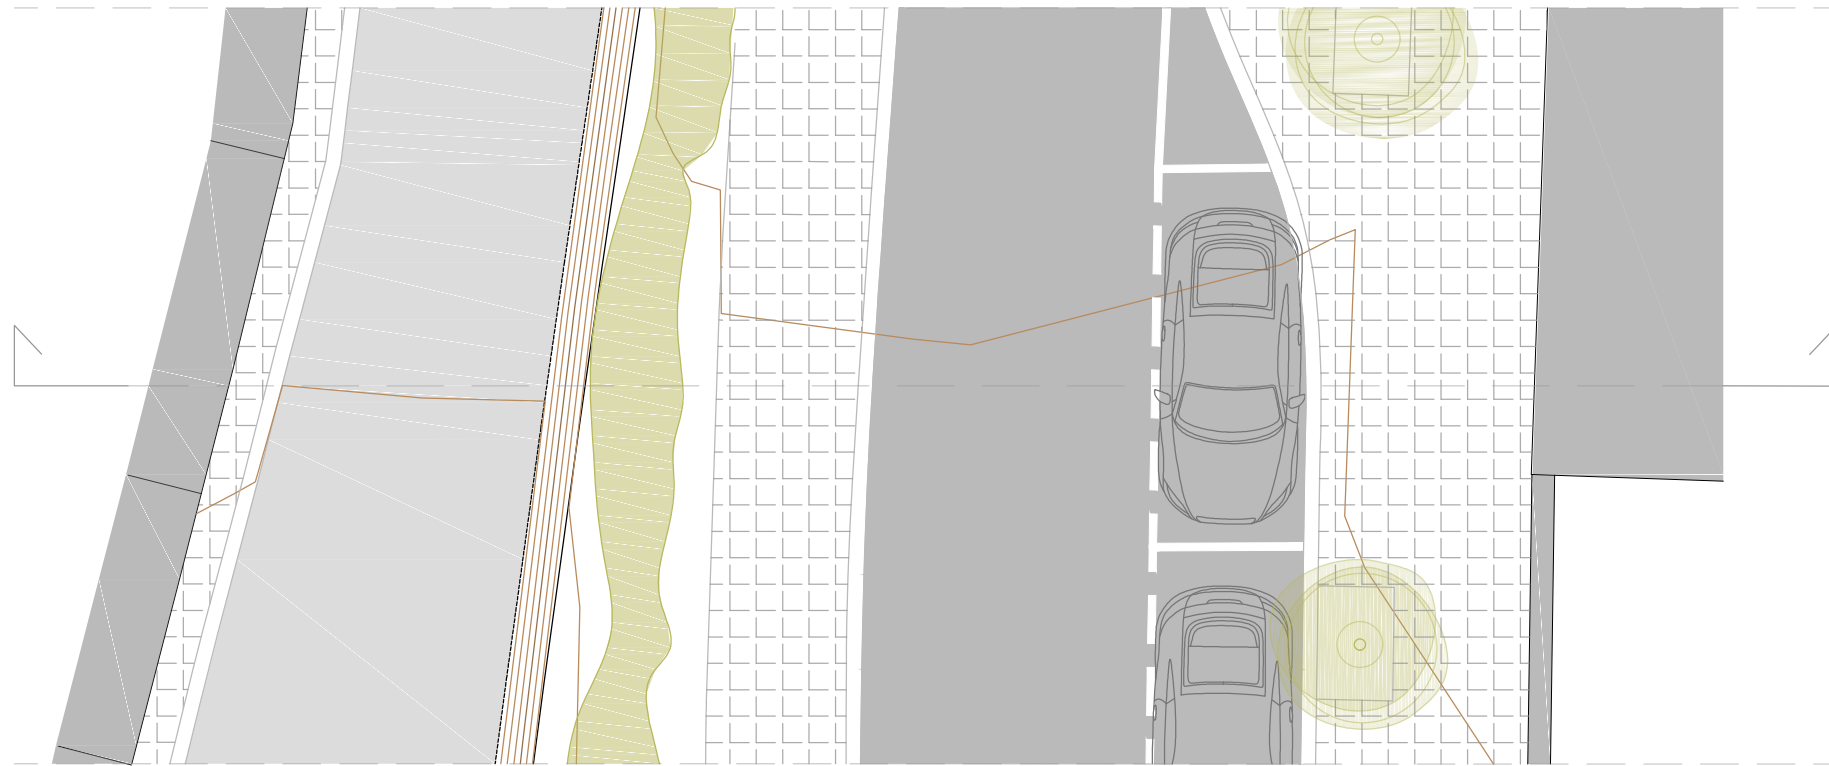

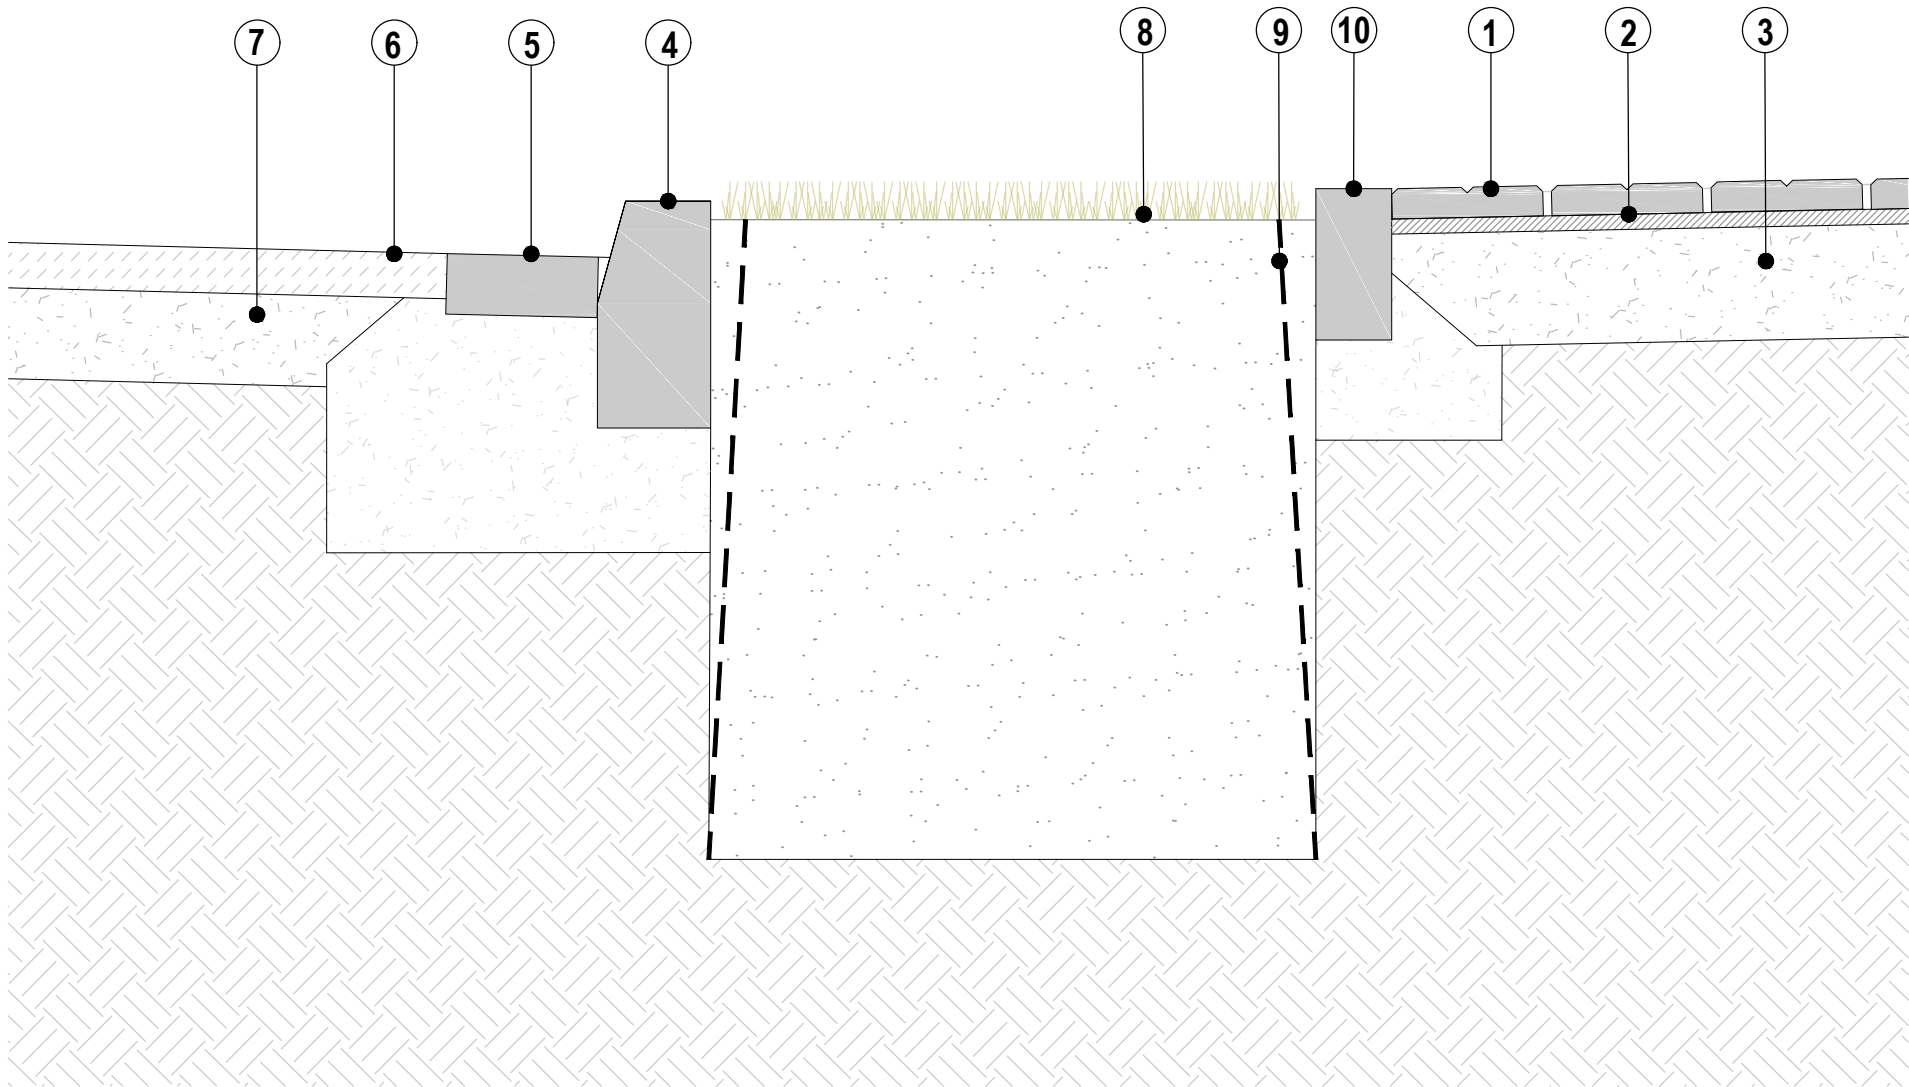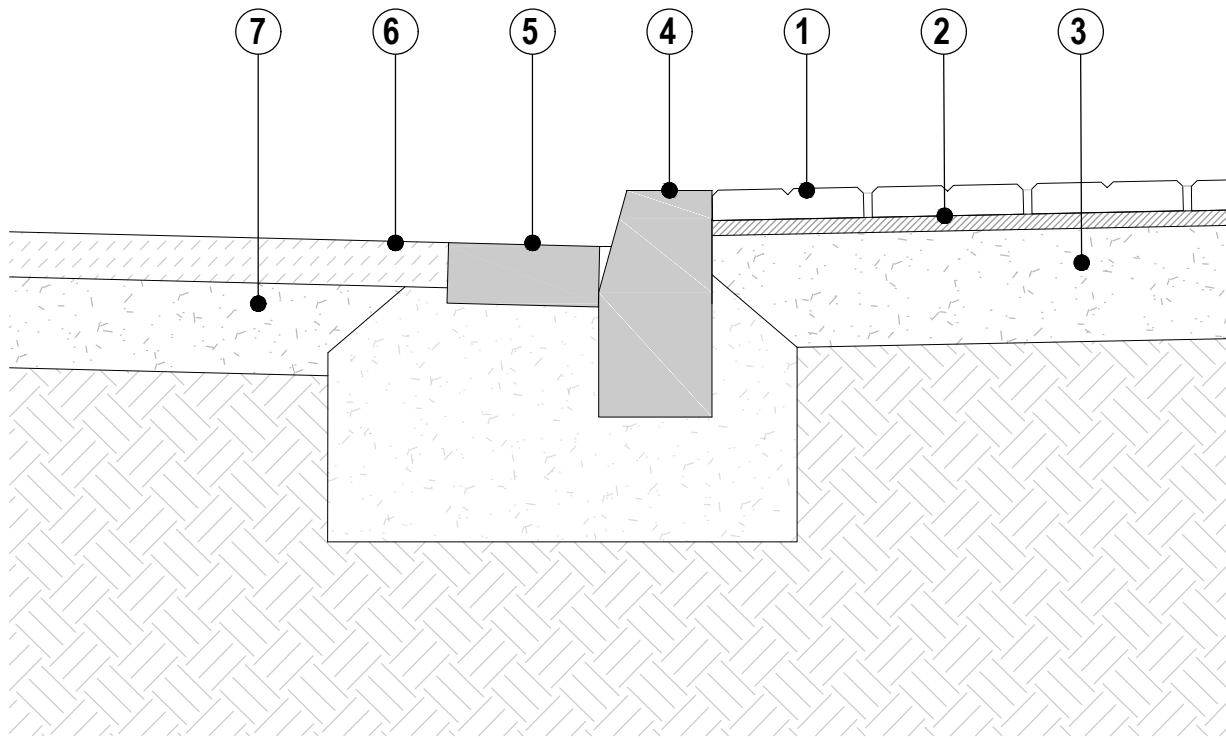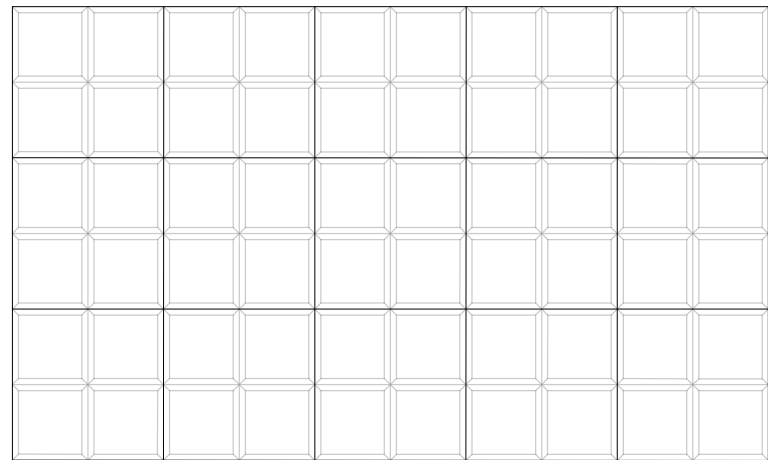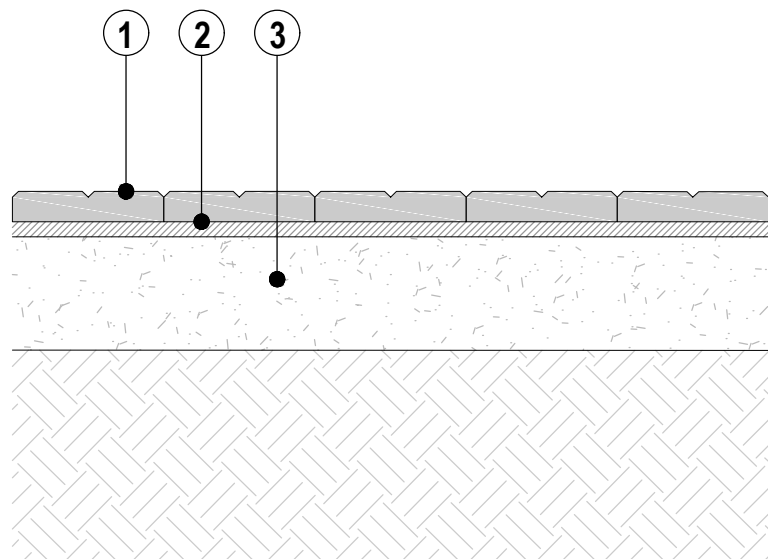

LLEGENDA DETALL

1. Paviment de panot de 20x20x4cm de 9 pastilles.
2. Morter M10
3. Base de formigó no estructural
4. Vorada de formigó de calçada C3
5. Rigola de 20 cm amb peces de morter de ciment de color blanc
6. Paviment de mescla bituminosa continua en calent AC 16 SRUF 50/70 (granítica) 4cm, sobre capa existent
7. Base de formigó per calçada
8. Reblert de terra amb sorra rentada i compost (70%-30%) substituïnt el 60% de la terra d'excavació.
9. Barrera de guiat anti-arrel acalanada d'una sola peça.
10. Paviment de llambordi monocapa de formigó de forma rectangular de 10x20 cm limitador de l'escocell.




TRAM 1 - CARRER PRIORAT A ESTRANGULAMENT







TRAM 2 - ESTRANGULAMENT



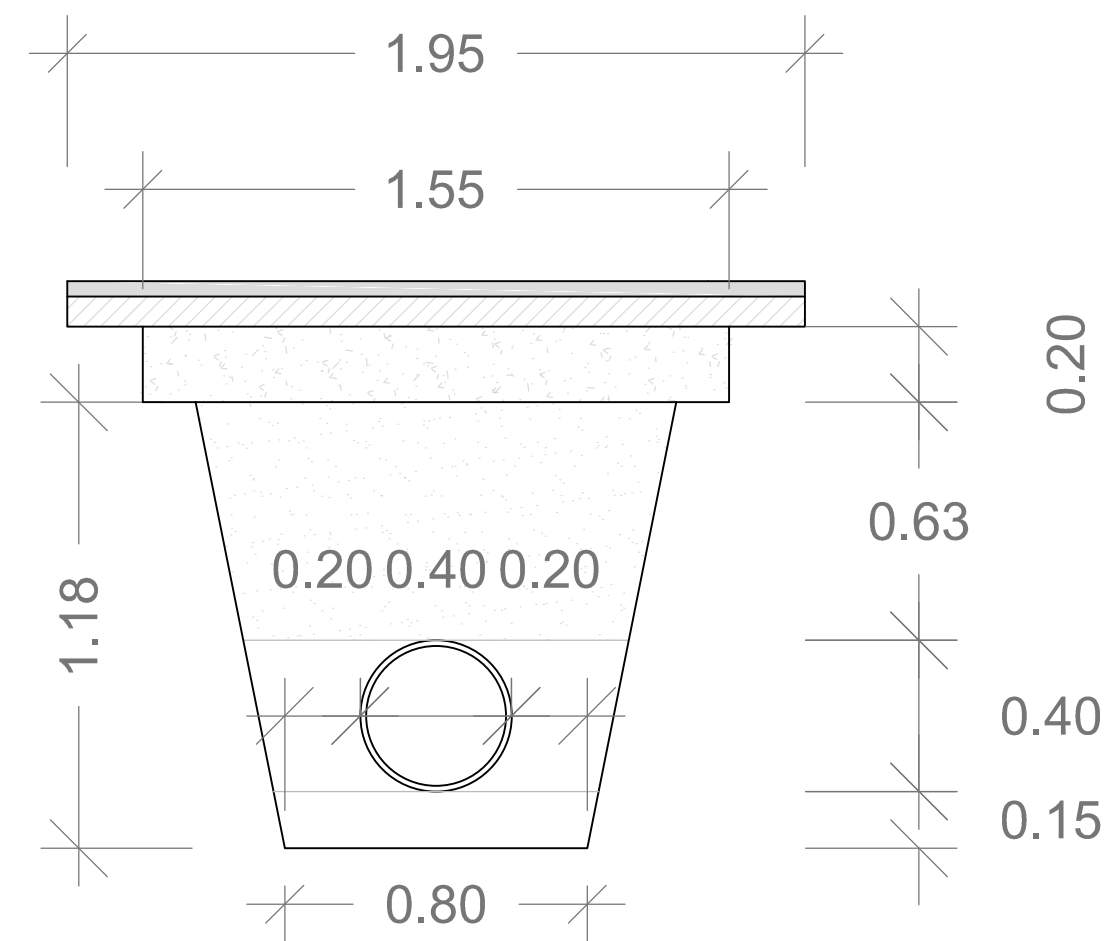

DETALL RASA CLAVEGUERAM

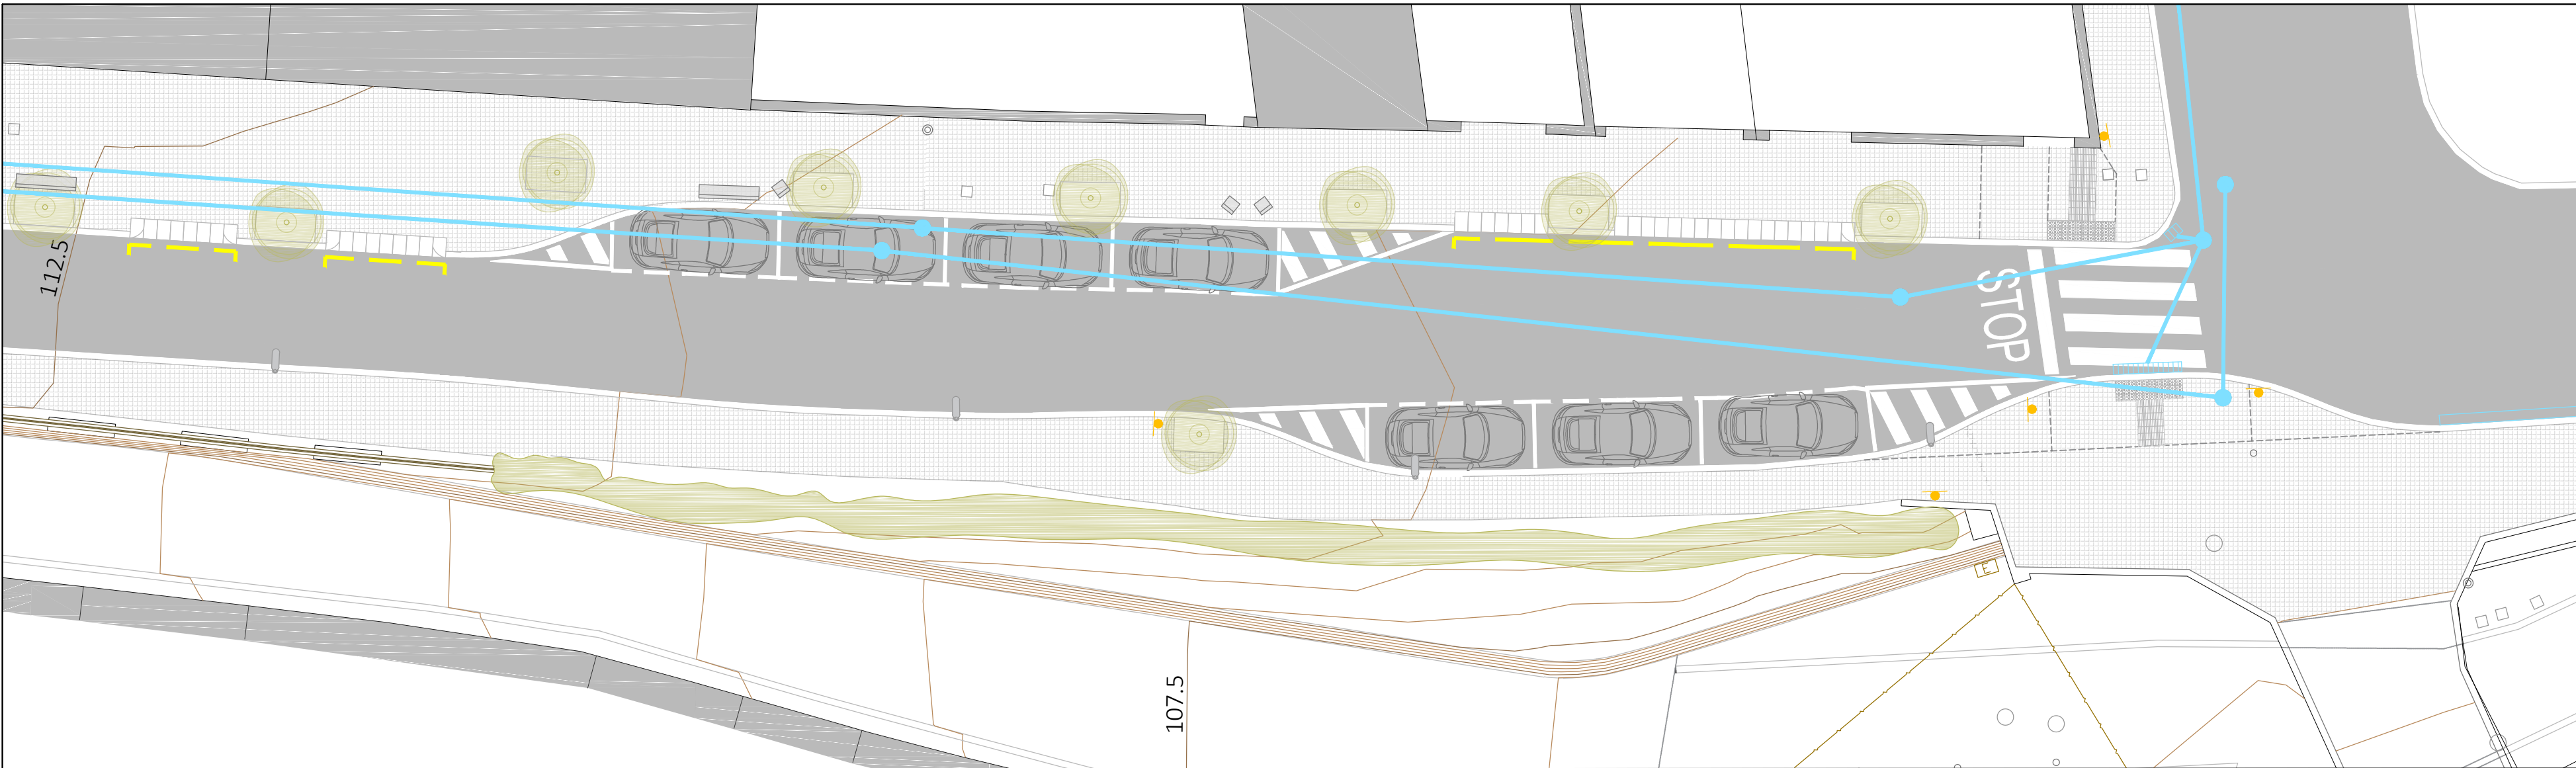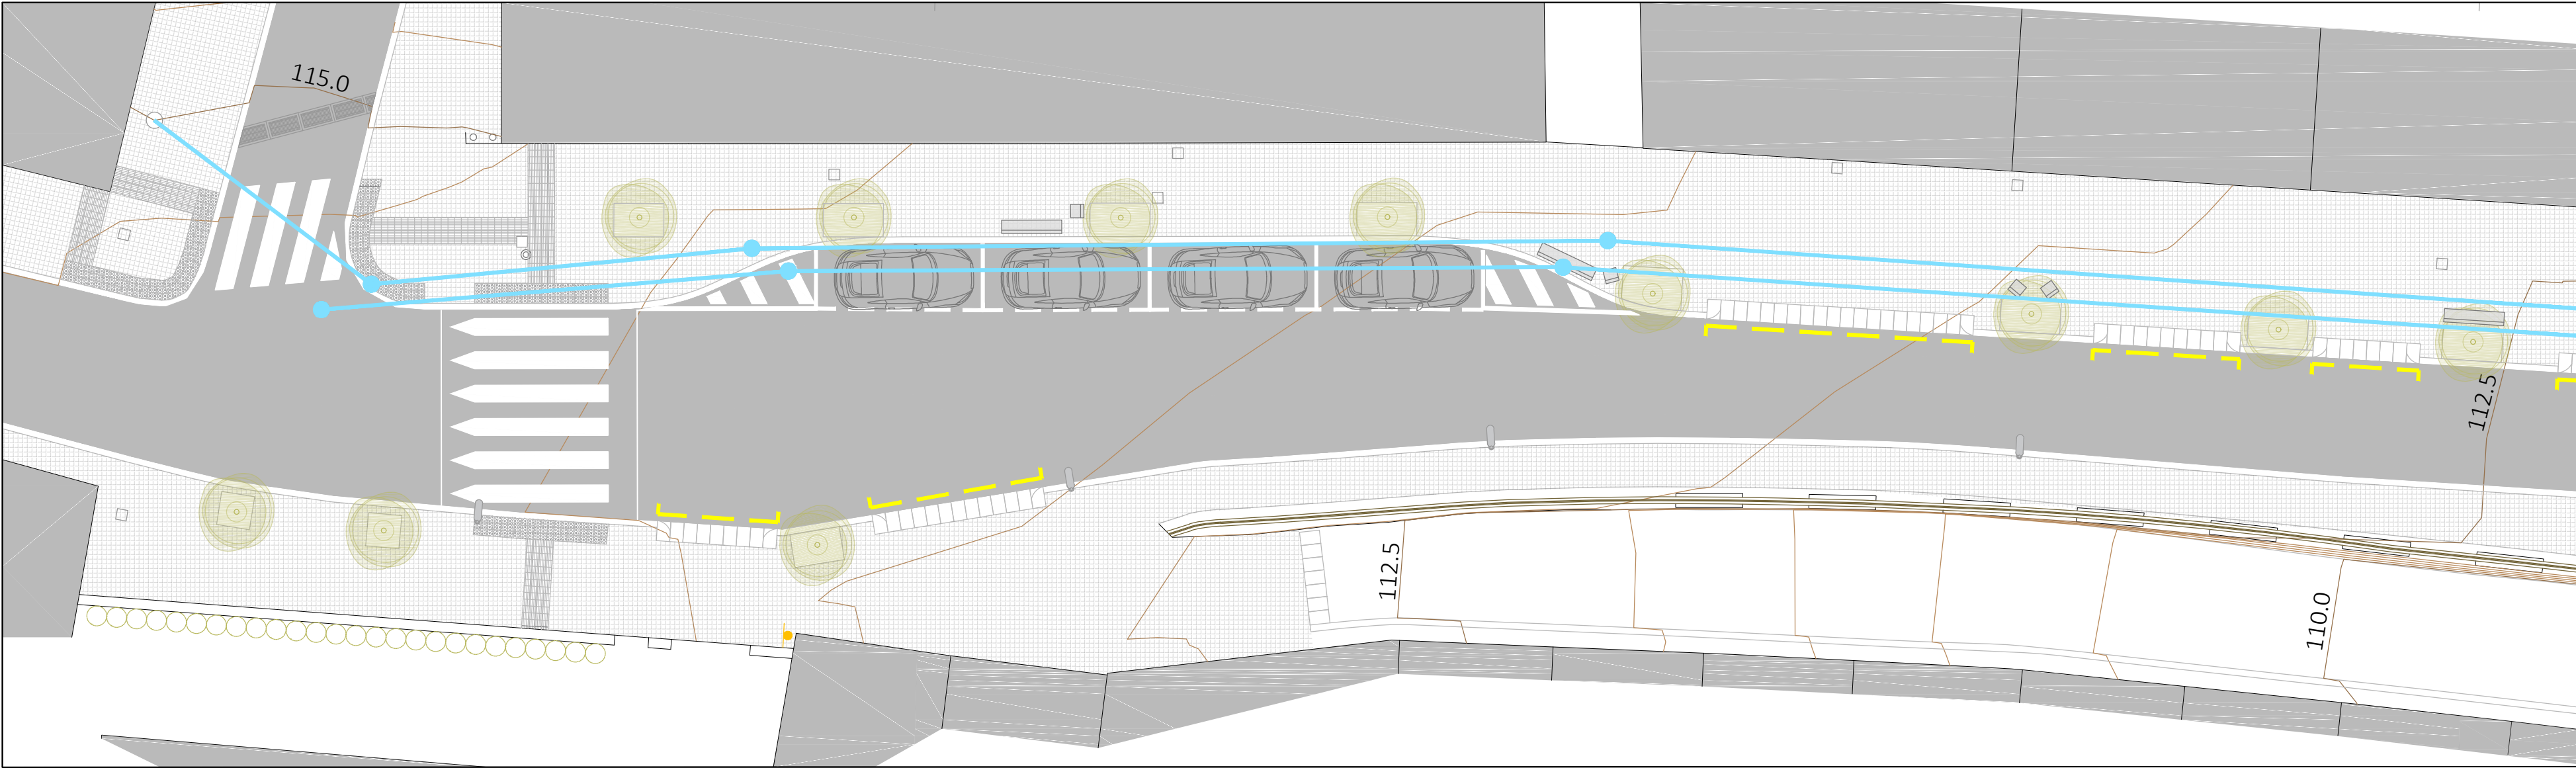

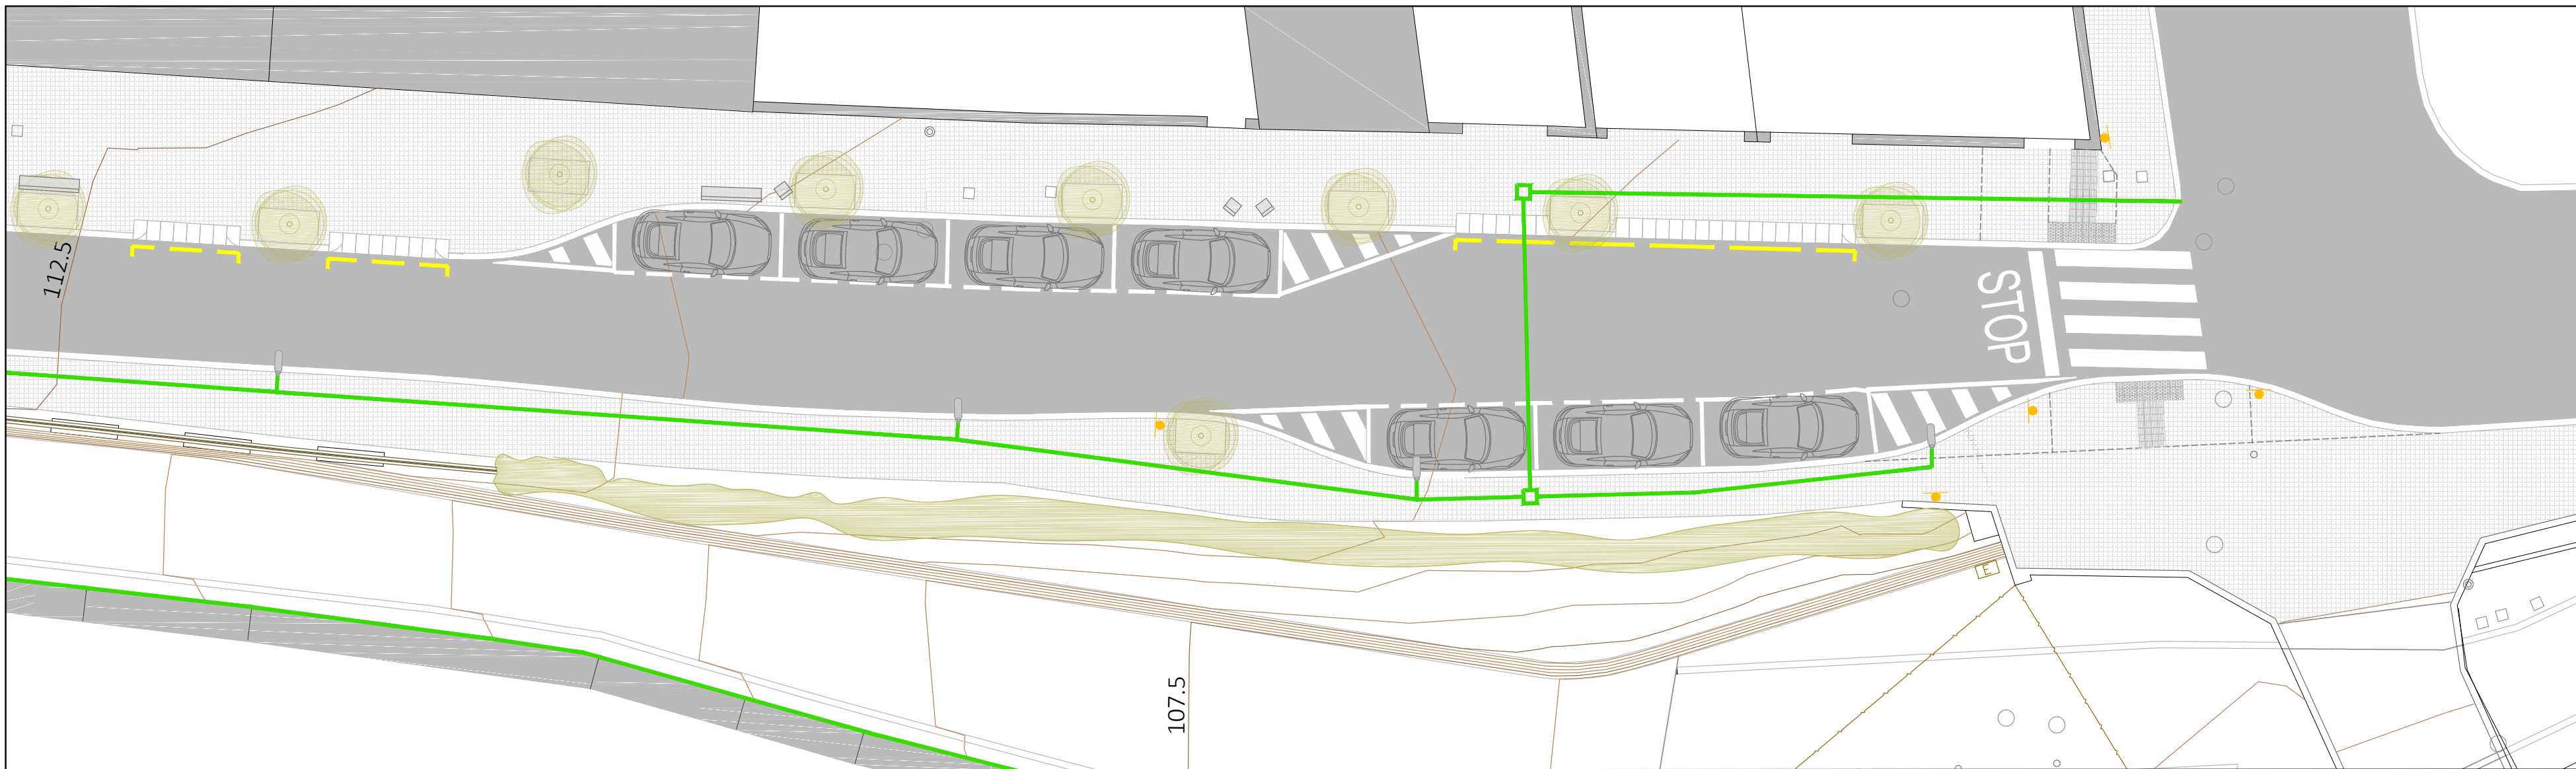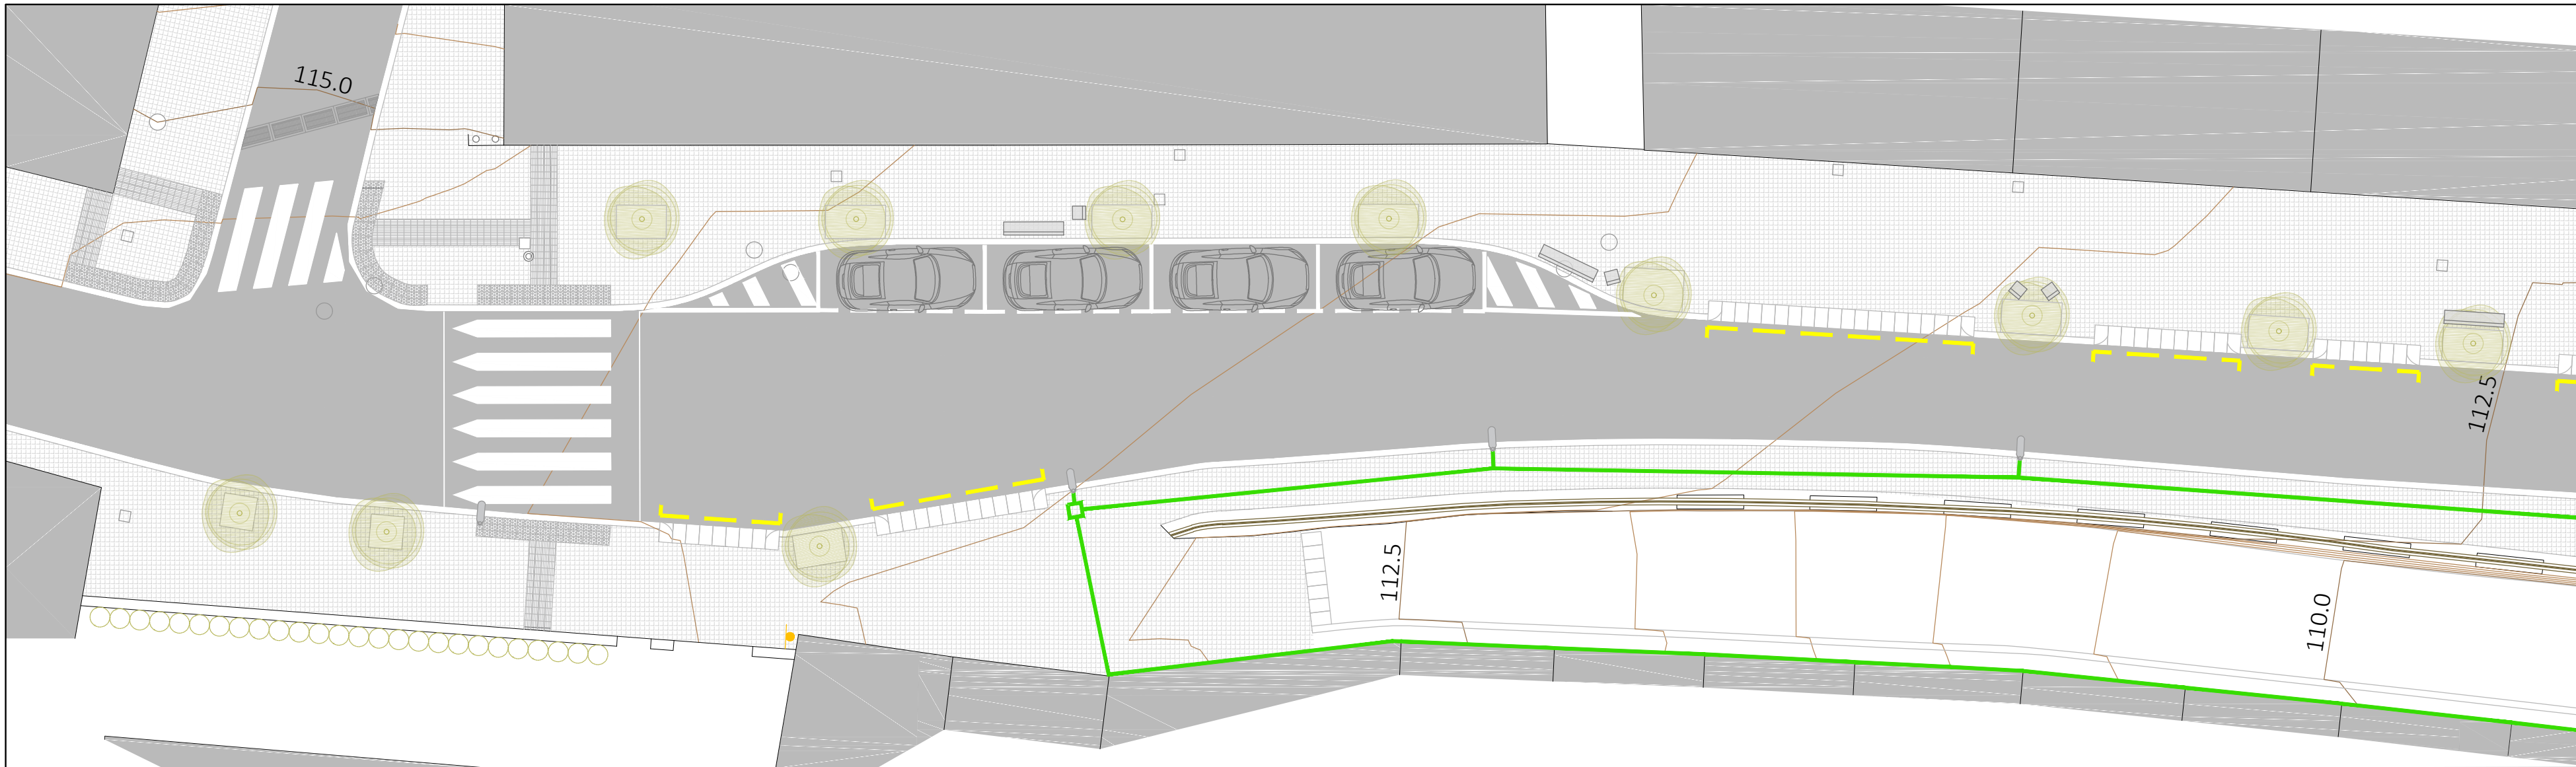

Ajuntament
d'Olesa de Montserrat

ésservei

PROJECTE
PROJECTE EXECUTU DE REURBANITZACIÓ
DEL CARRER ANGELINES

XARXA D'ENLLUMENAT FASE 2

CARRER ANGELINES

ESCALES

E: 1/250

ORIGINALS A2


DATA: SETEMBRE 2023

NOM FITXER: 12B - ENLLUMENAT .dwg


PLÀNOL NÚM.

12B


PV-01 PAS VIANANTS RESSALT

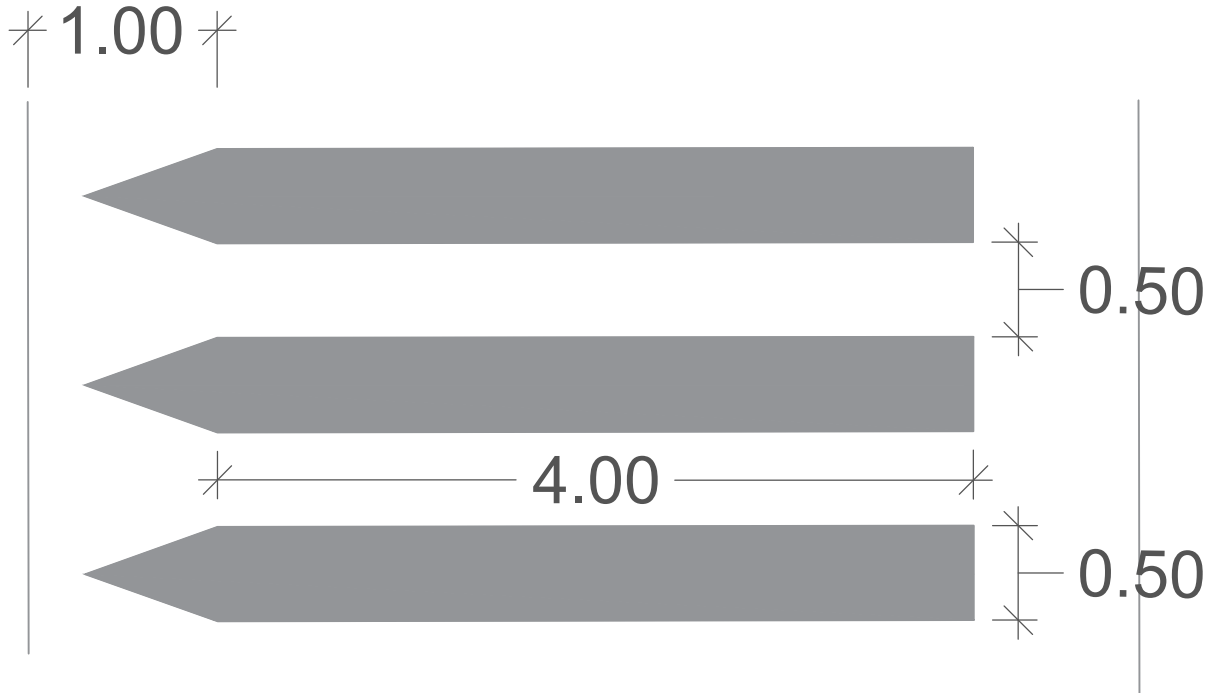

PV-02 PAS VIANANTS

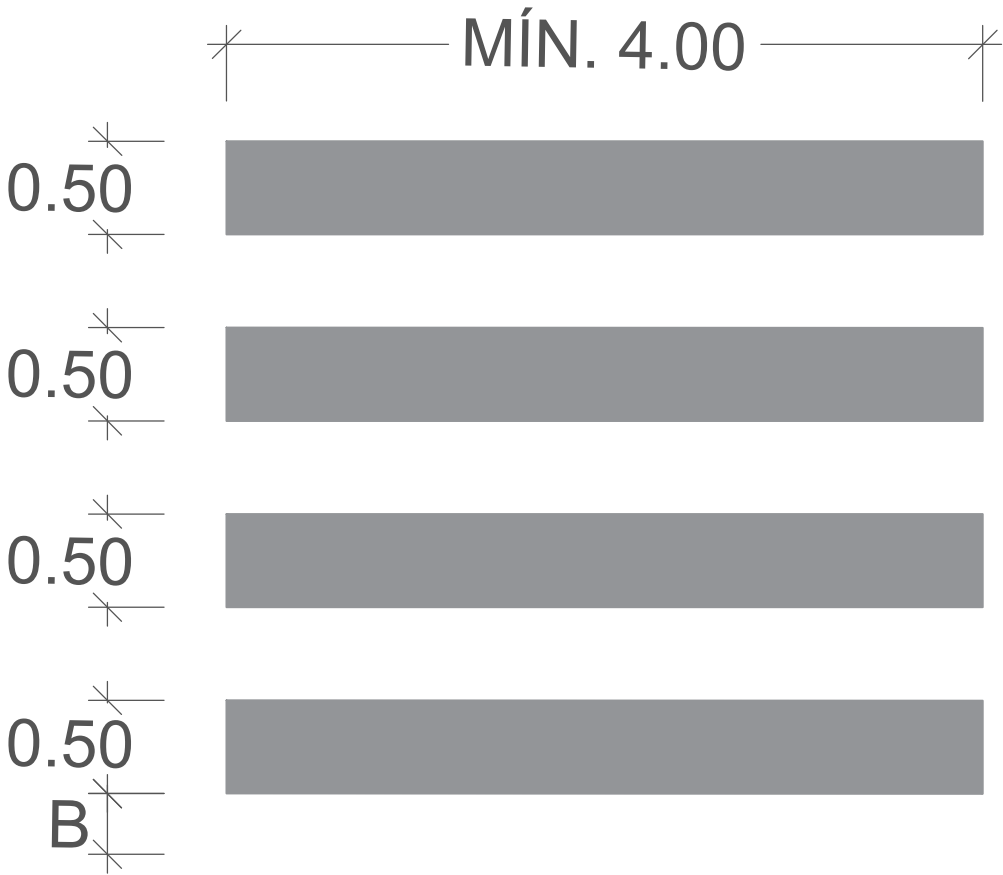

M-02 SENYAL VIANANT

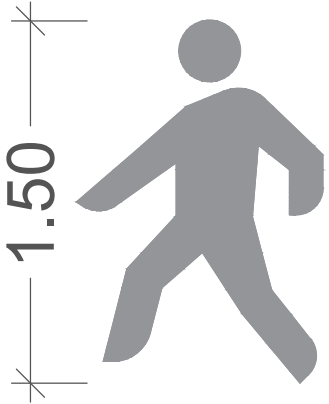

M-01 SENYAL STOP



L-01 LÍNIA CONTÍNUA



L-02 LÍNIA DISCONTÍNUA




L-03 LÍNIA DISCONTÍNUA GUAL GROC




L-04 LÍNIA D'ATURADA



SH-01 ZEBREJAT

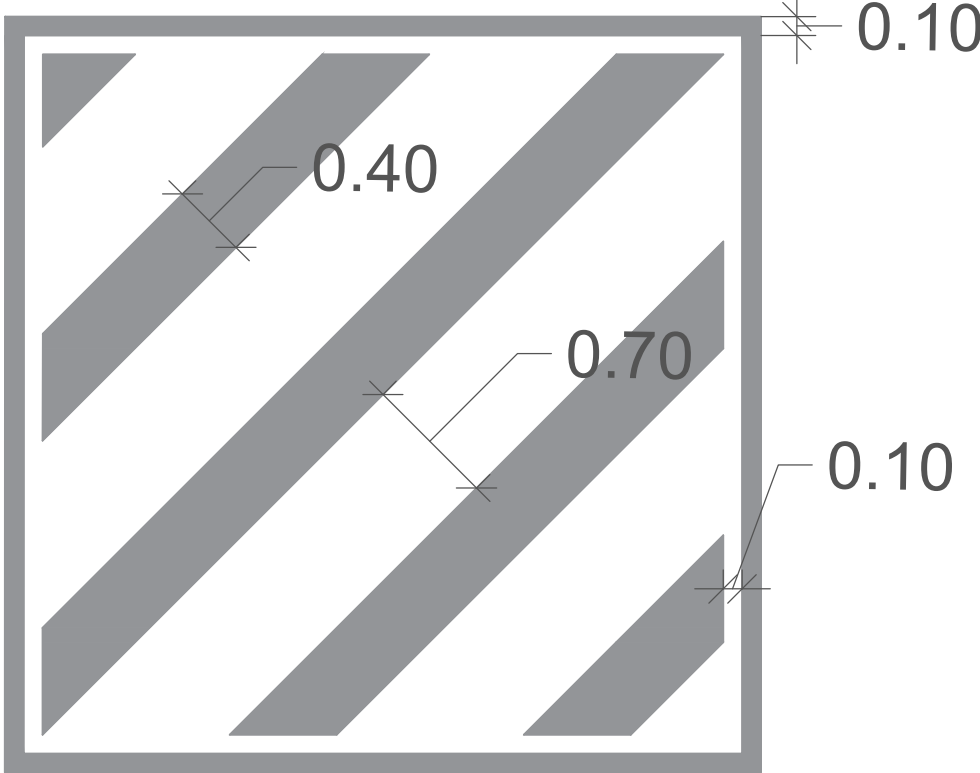

DETALL SENYAL DE TRÀNSIT

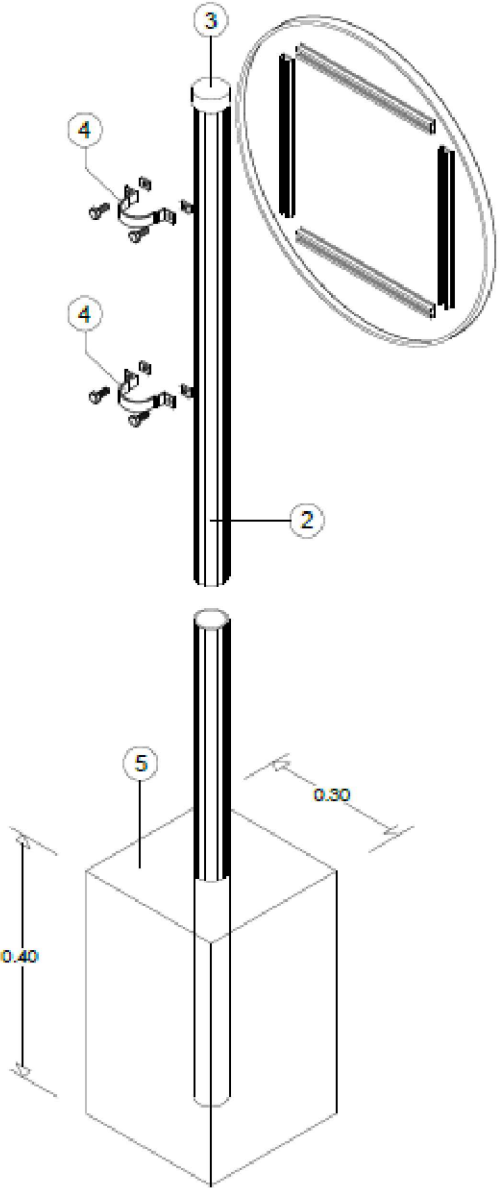

Escala 1:20

- 1.- Placa d'alumini reforçada amb doble plec de seguretat i làmina reflectora
- 2.- Tub estriat d'alumini anoditzat de 60x5mm i color natural. Longitud del suport : 1 senyal = 3m / 2 senyals = 3,5m
- 3.- Tap de plàstic
- 4.- Brida d'alumini tipus "Omega"
- 5.- Formigó HM-20 amb una proporció en volum de 1:4:8


R-2



R-101



S-19


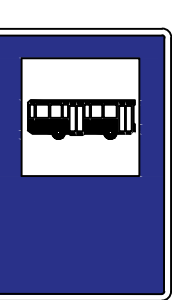



S-13



P-15A



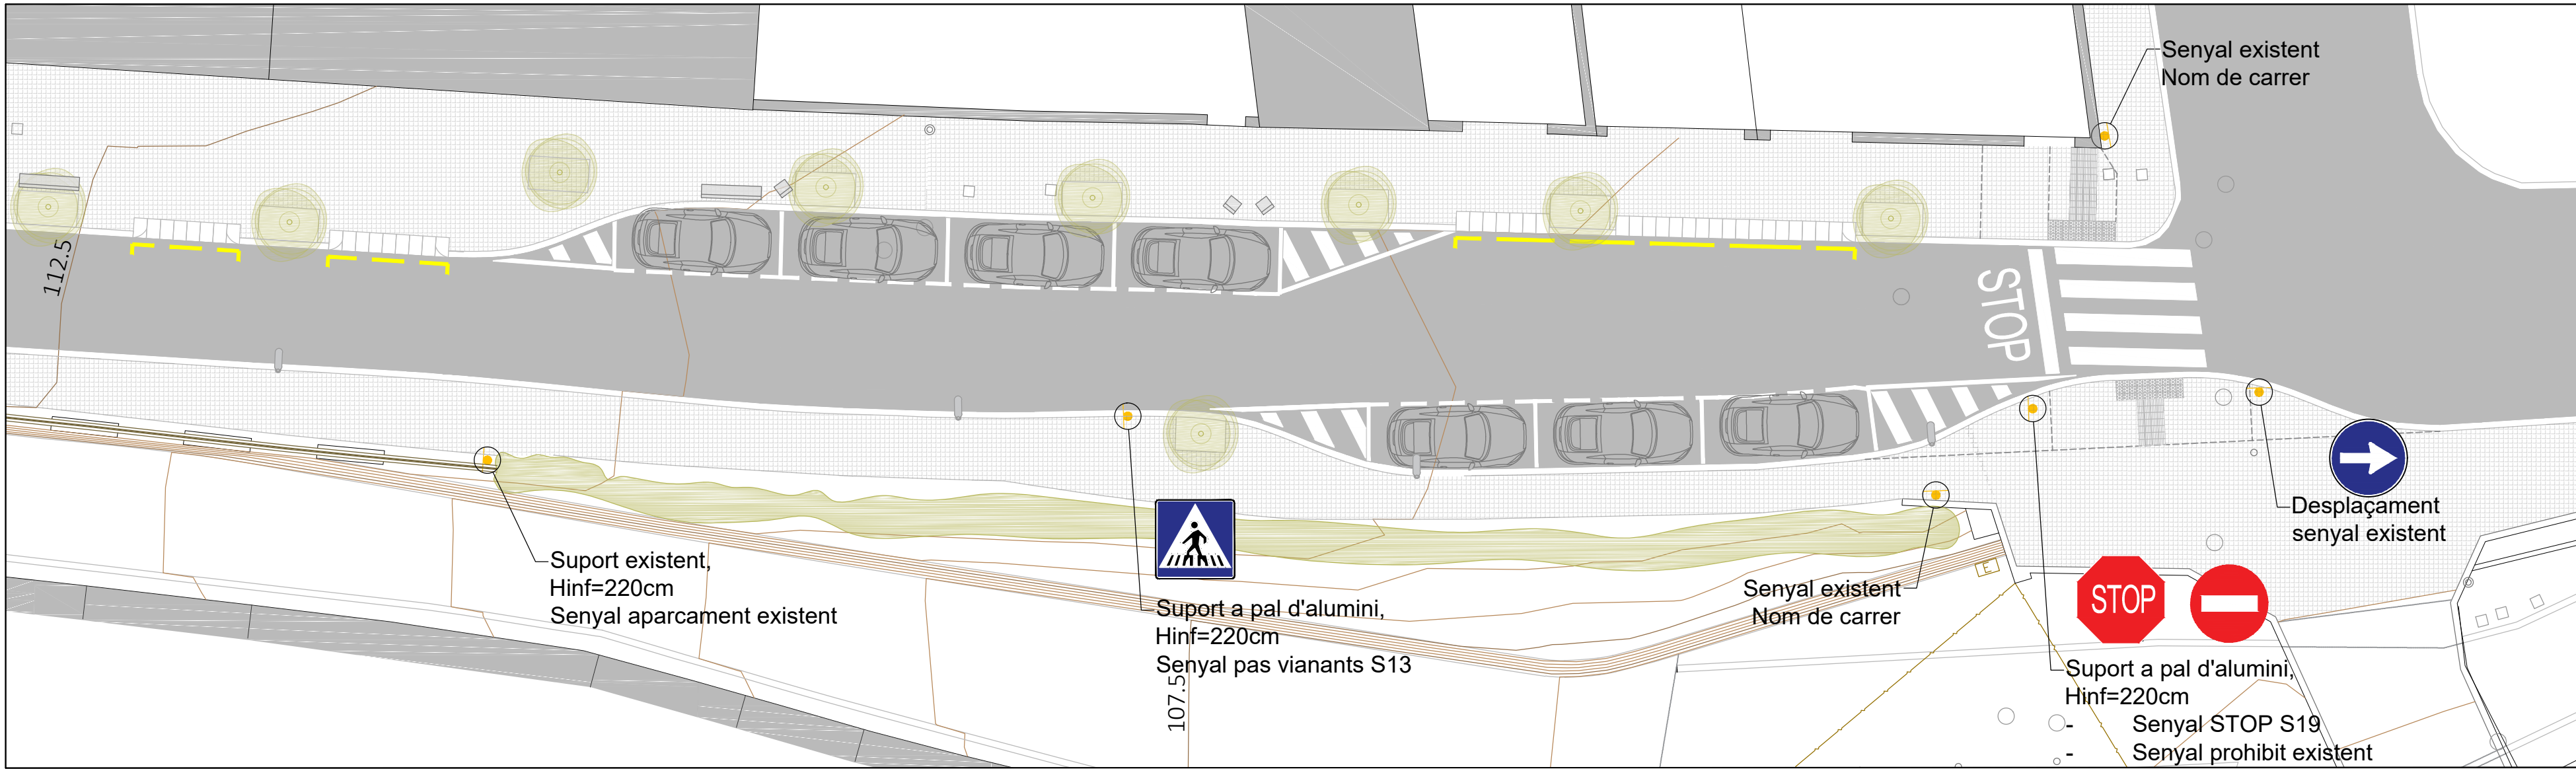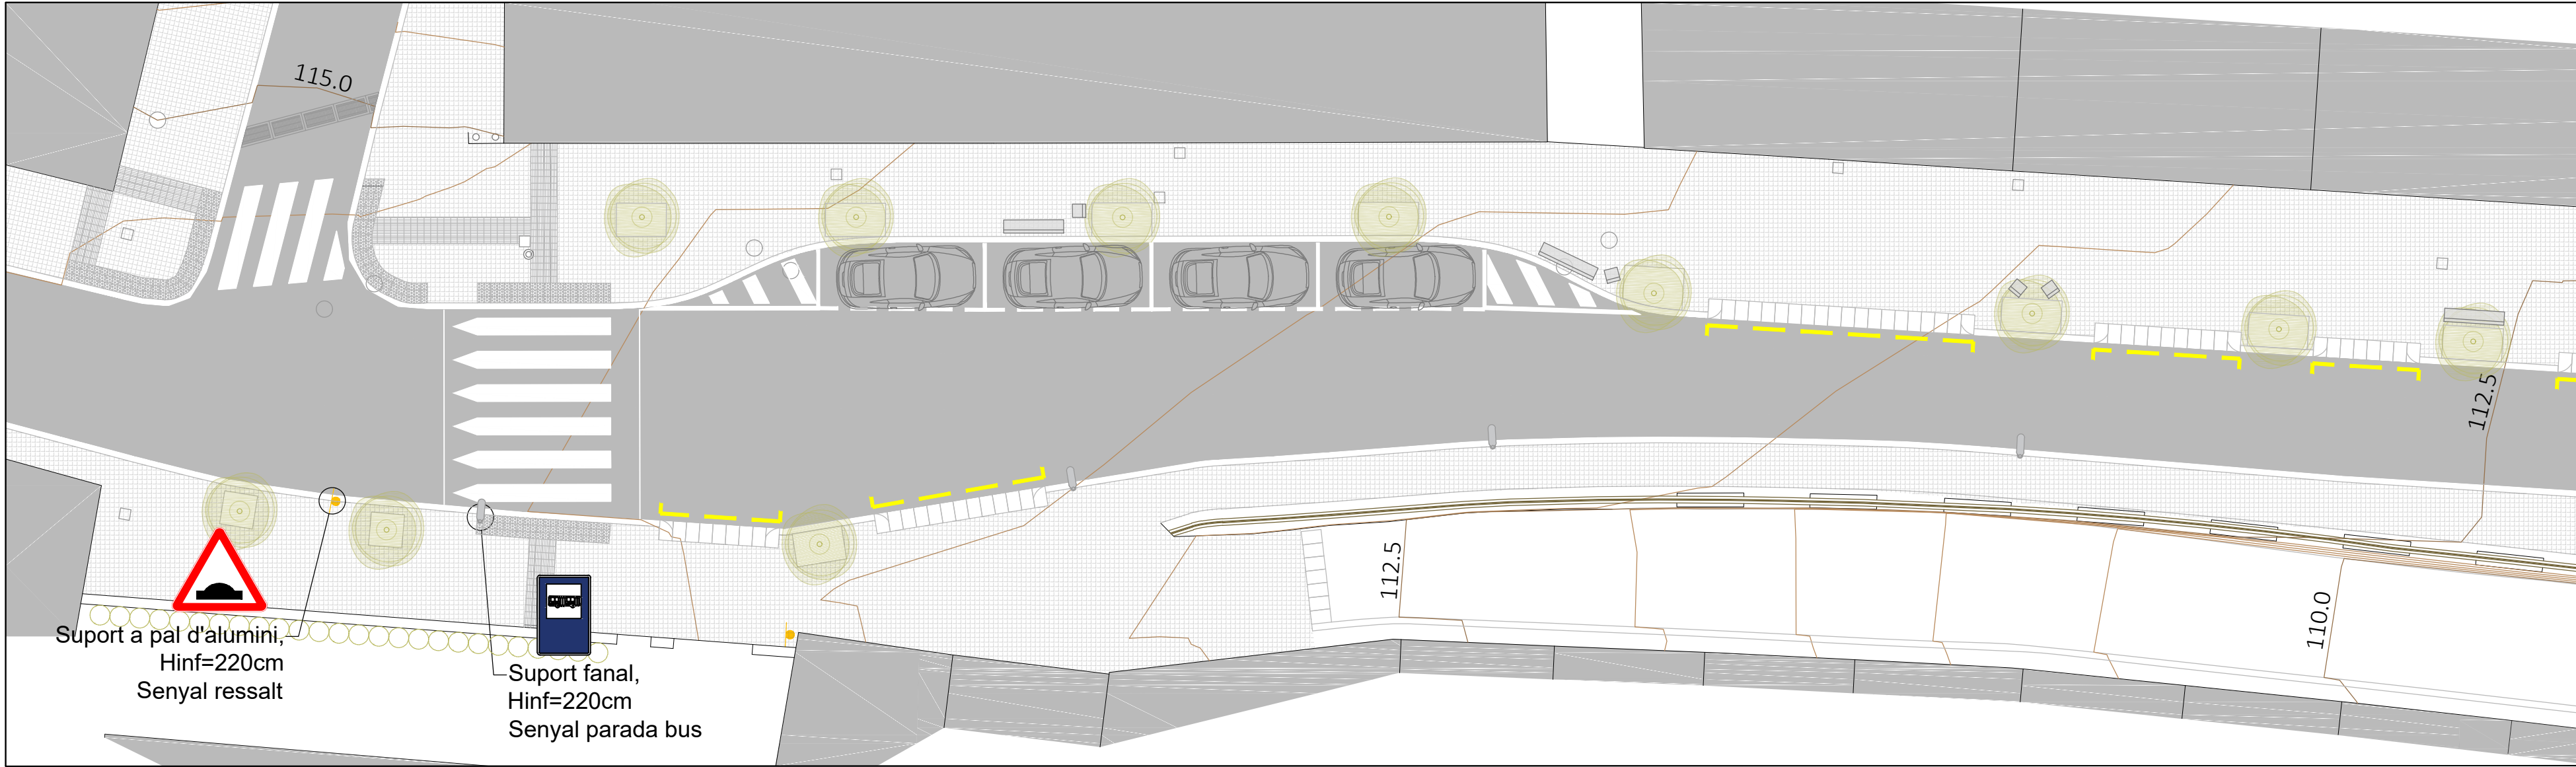

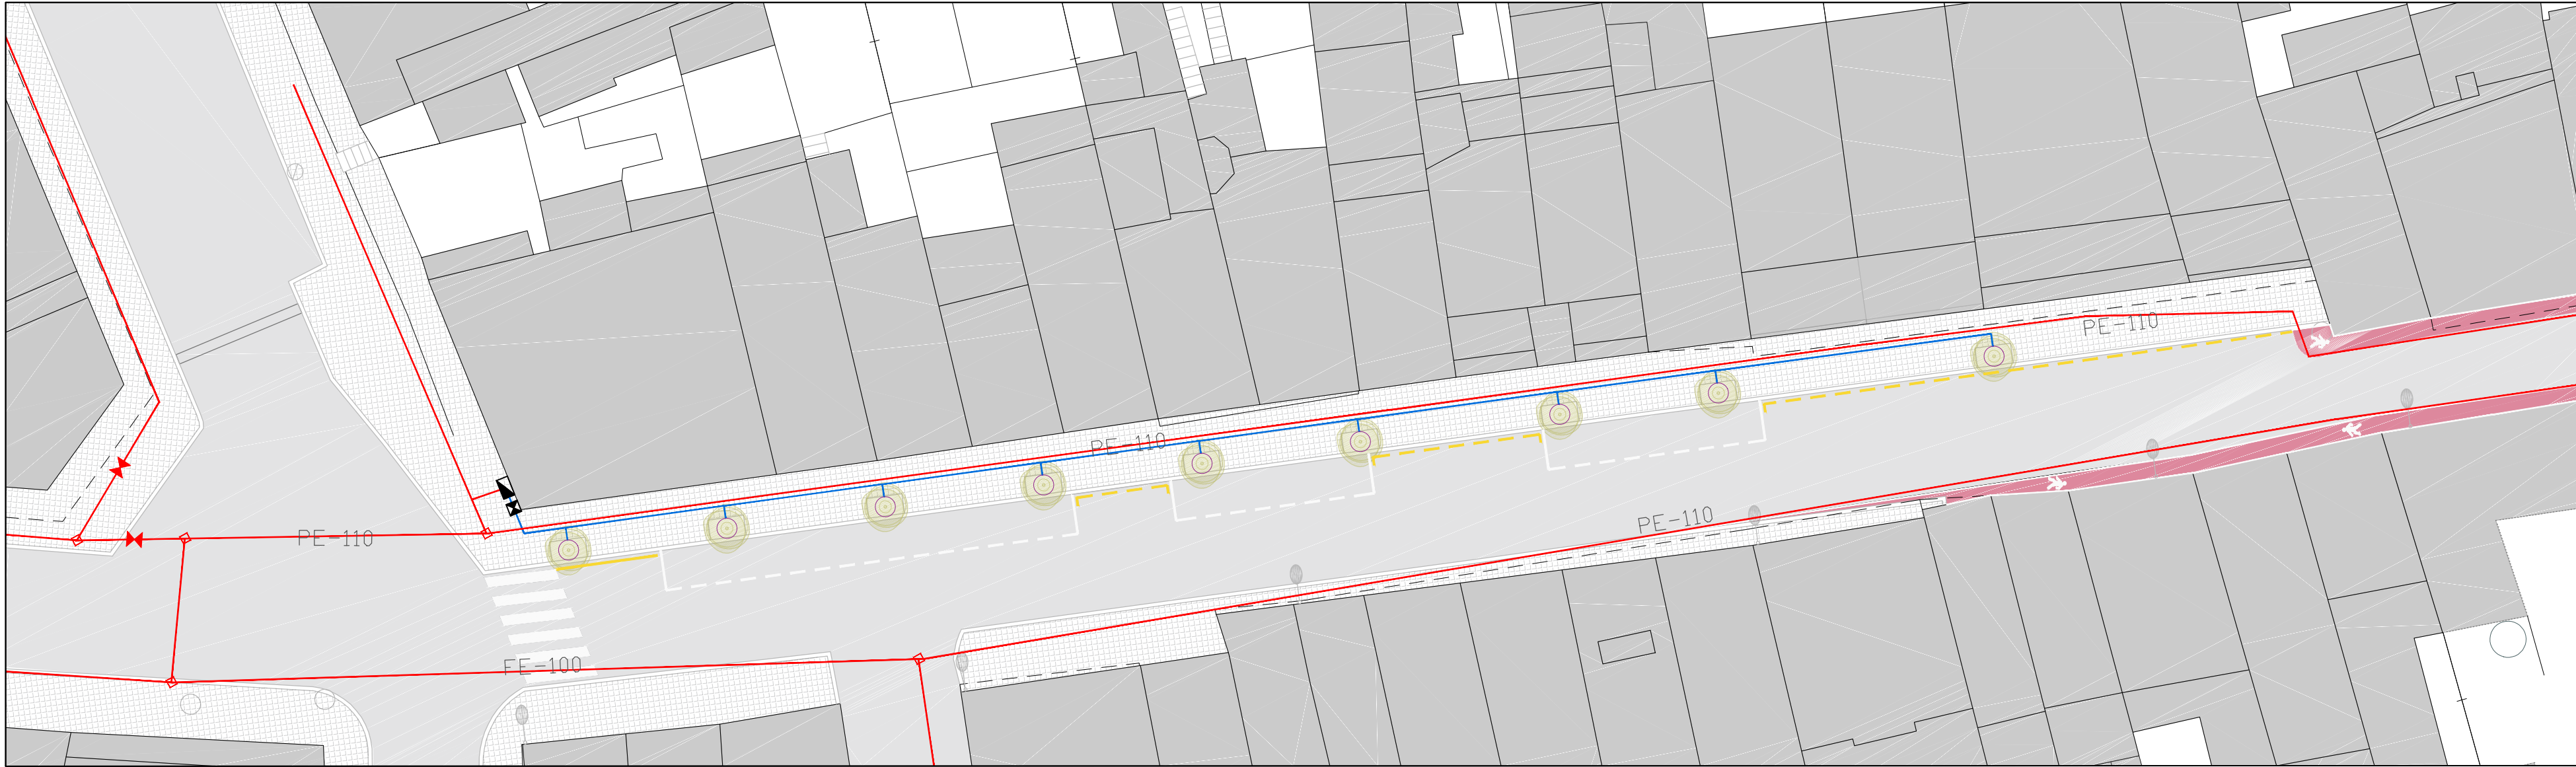

TRAM 1 - CARRER PRIORAT A ESTRANGULAMENT



TRAM 2 - ESTRANGULAMENT

- TUB SUBMINISTRAMENT
AIGUA LA MINERA

TUB PE40 Ø32

ANELL PER A ARBRES DE RADI 0.5 AMB
GOTERS INSERITS CADA 30 CM
6U DE 3.5 L7H DEGOTADORS
AUTONETEJANTS I COMPENSATS, Ø17

PERICÓ DE 60X60X60 AMB
ELECTROVÀLVULA
IRRITROL MT 2500 1", 9V,
PRESSIÓ MÀX 10 BARS

COMPTADORS ALLOTJAT A UN PERICÓ
RELITZAT PER EMPRESA CESSIÓ AIGUA



Ajuntament
d'Olesa de Montserrat

ésservei

PROJECTE
PROJECTE EXECUTU DE REURBANITZACIÓ
DEL CARRER ANGELINES

PLANTA XARXA DE REG

CARRER ANGELINES

ESCALES

E: 1/250



ORIGINALS A2

DATA: SETEMBRE 2023

NOM FITXER: 14A - XARXA DE REG .dwg

PLÀNOL NÚM.

14A

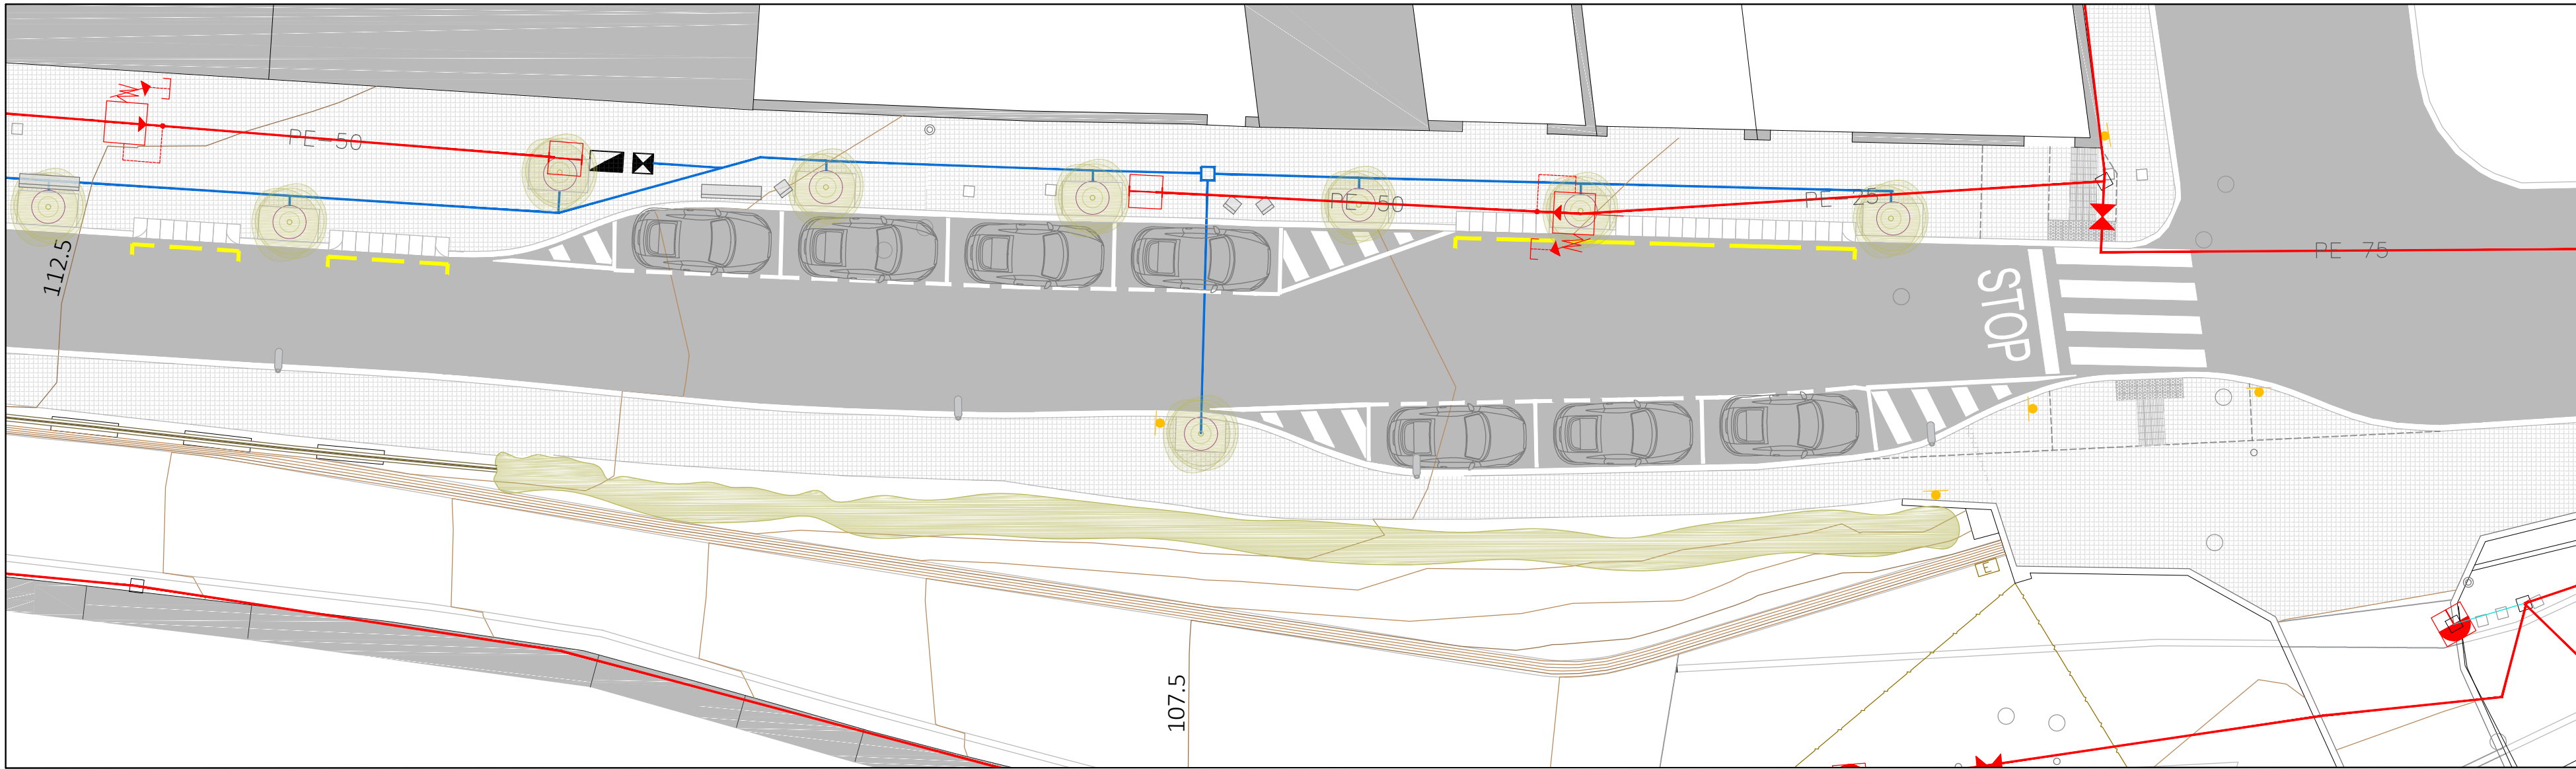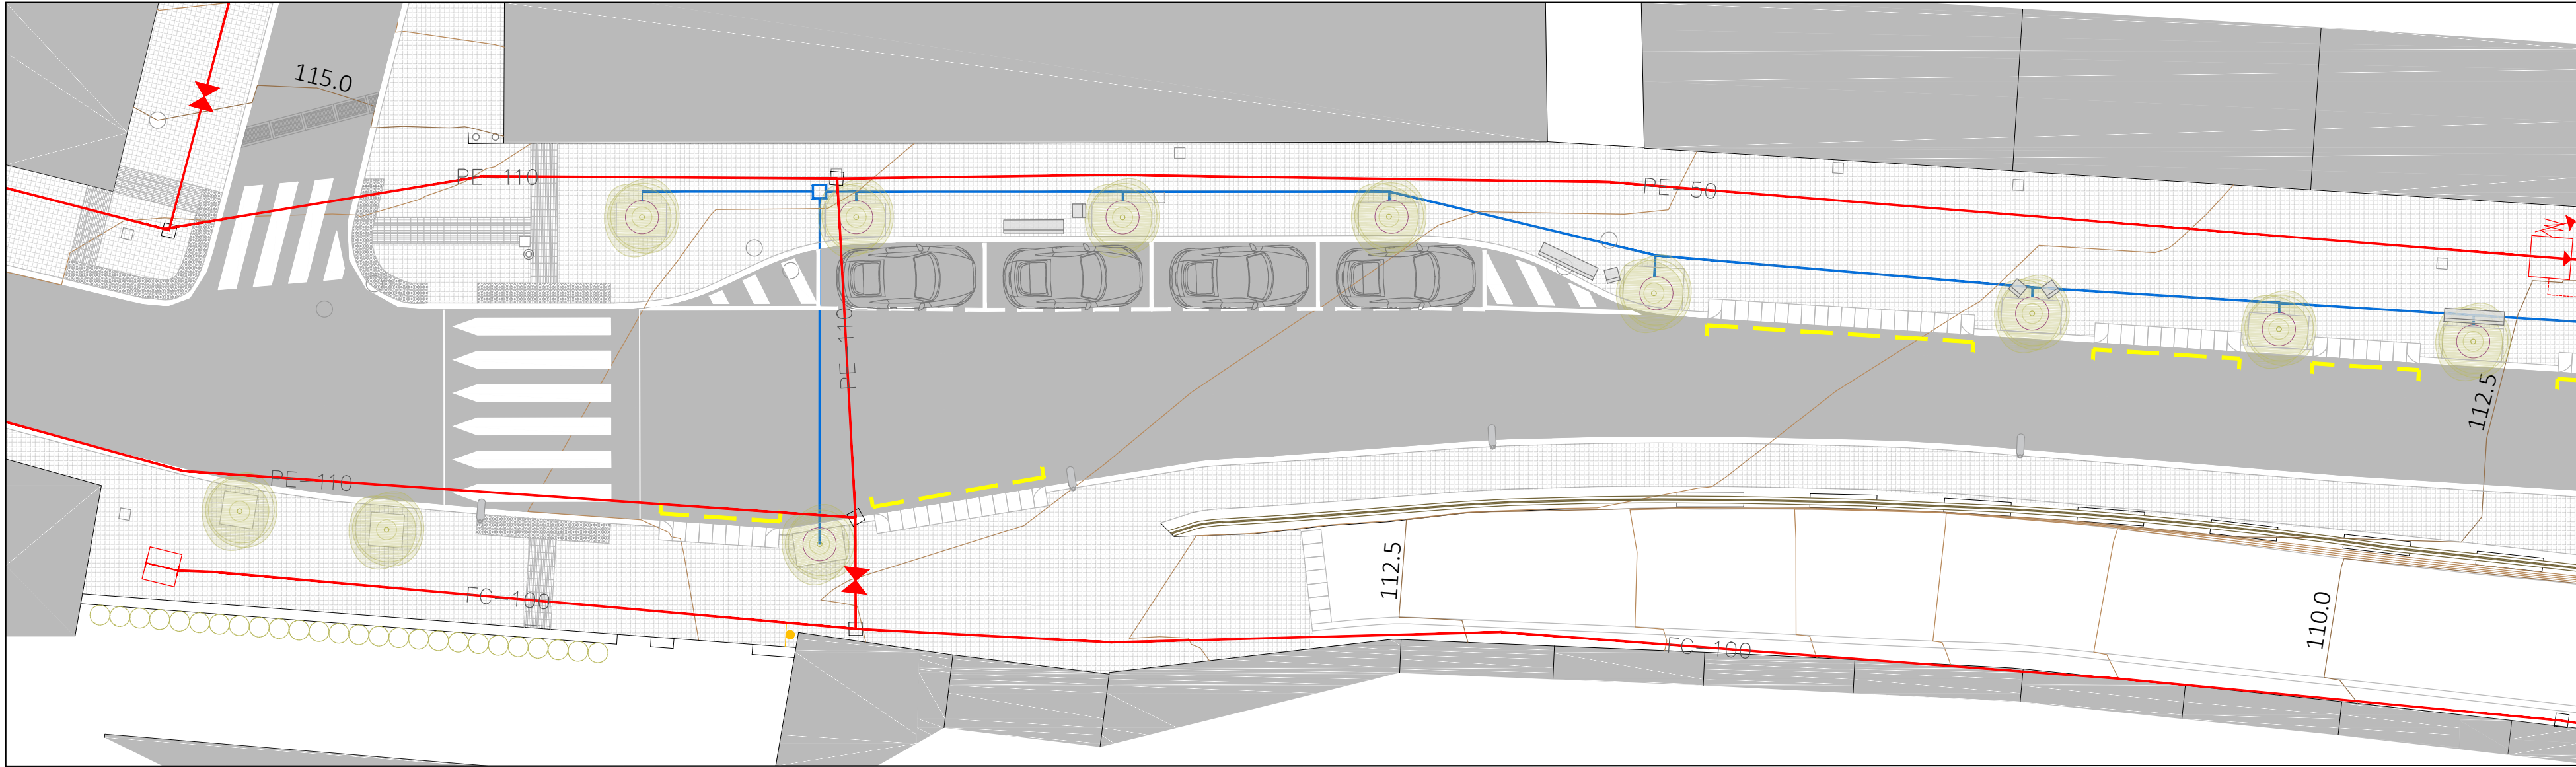

- TUB SUBMINISTRAMENT
AIGUA LA MINERA

TUB PE40 Ø32

ANELL PER A ARBRES DE RADIS 0.5 AMB
GOTERS INSERITS CADA 30 CM
6U DE 3.5 L7H DEGOTADORS
AUTONETEJANTS I COMPENSATS, Ø17

PERICÓ DE 60X60X60 AMB
ELECTROVÀLVULA
IRRITROL MT 2500 1", 9V,
PRESSIÓ MÀX 10 BARS

COMPTADORS ALLOTJAT A UN PERICÓ
RELITZAT PER EMPRESA CESSIÓ AIGUA



TRAM 1 - CARRER PRIORAT A ESTRANGULAMENT



TRAM 2 - ESTRANGULAMENT



Liquidambar styraciflua



Prunus Cerasifera



Ajuntament
d'Olesa de Montserrat

ésservei

PROJECTE
PROJECTE EXECUTU DE REURBANITZACIÓ
DEL CARRER ANGELINES

PLANTACIONS

CARRER ANGELINES

ESCALES

E: 1/250



ORIGINALS A2

DATA: SETEMBRE 2023

NOM FITXER: 15A - PLANTACIONS .dwg

PLÀNOL NÚM.

15A

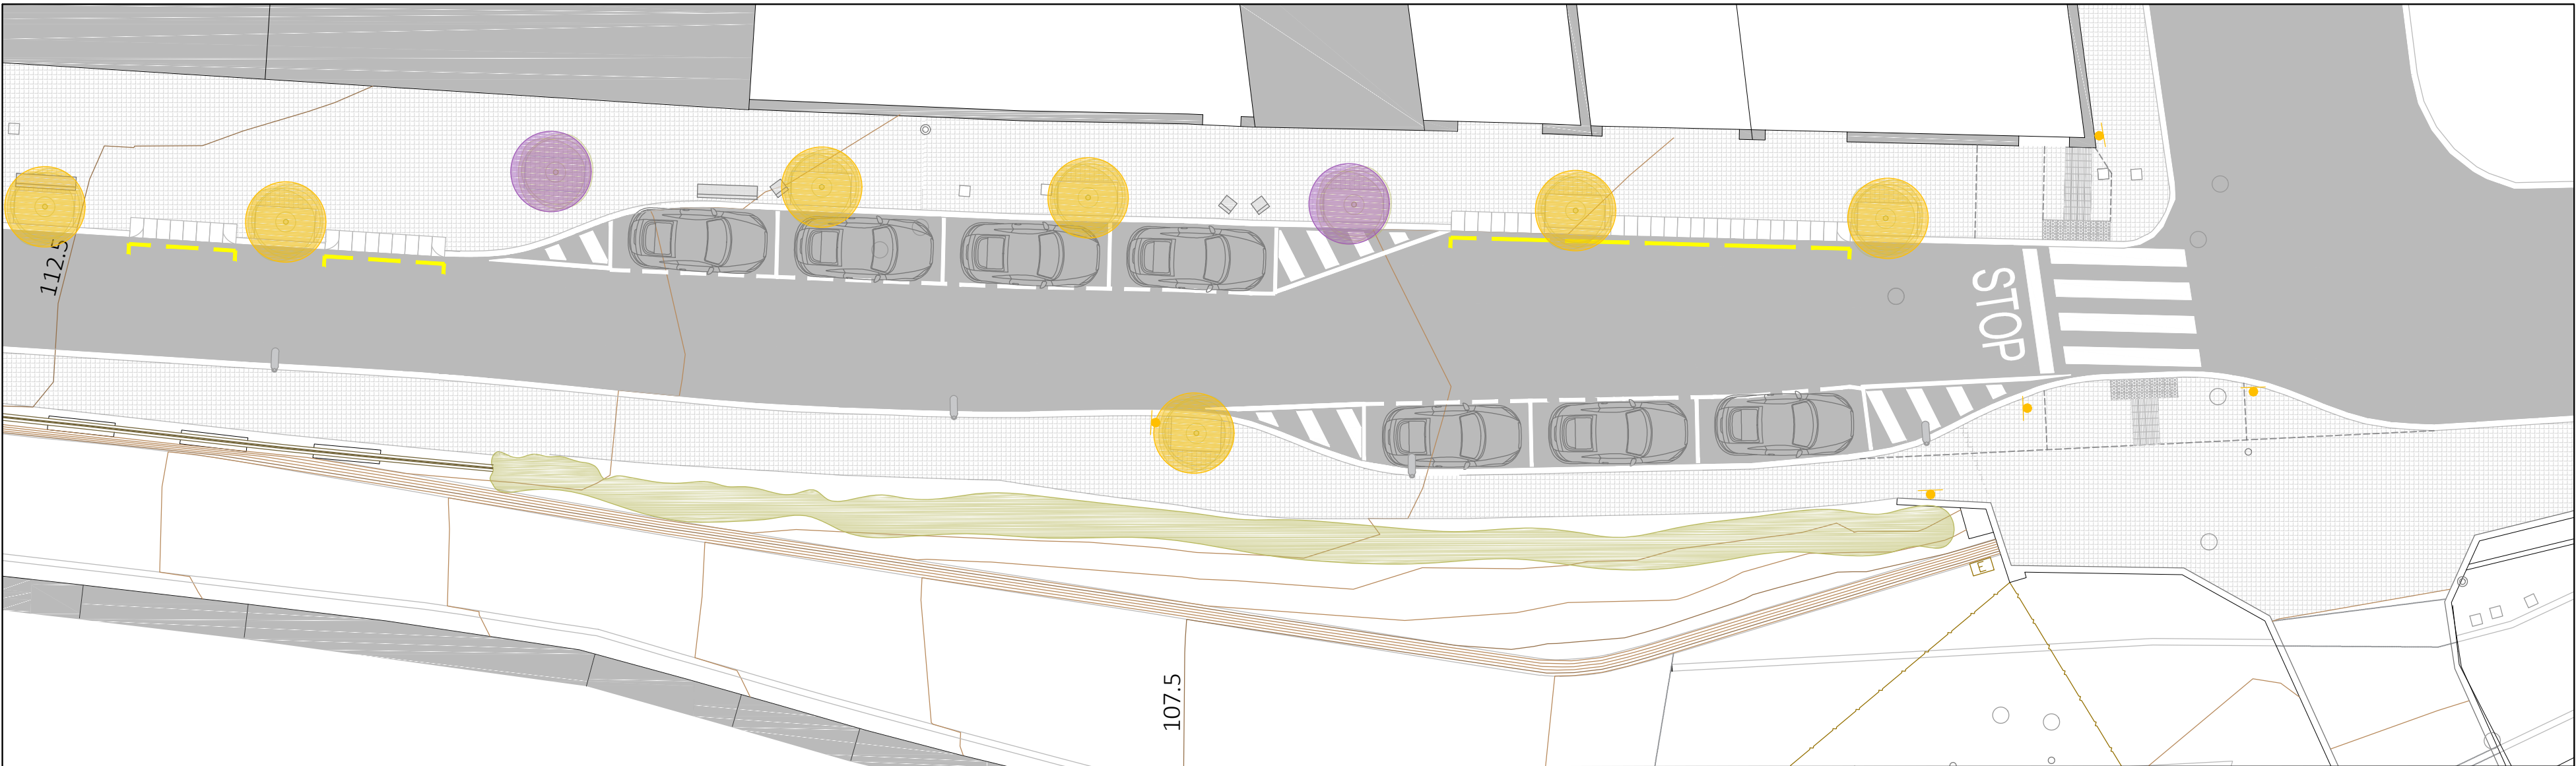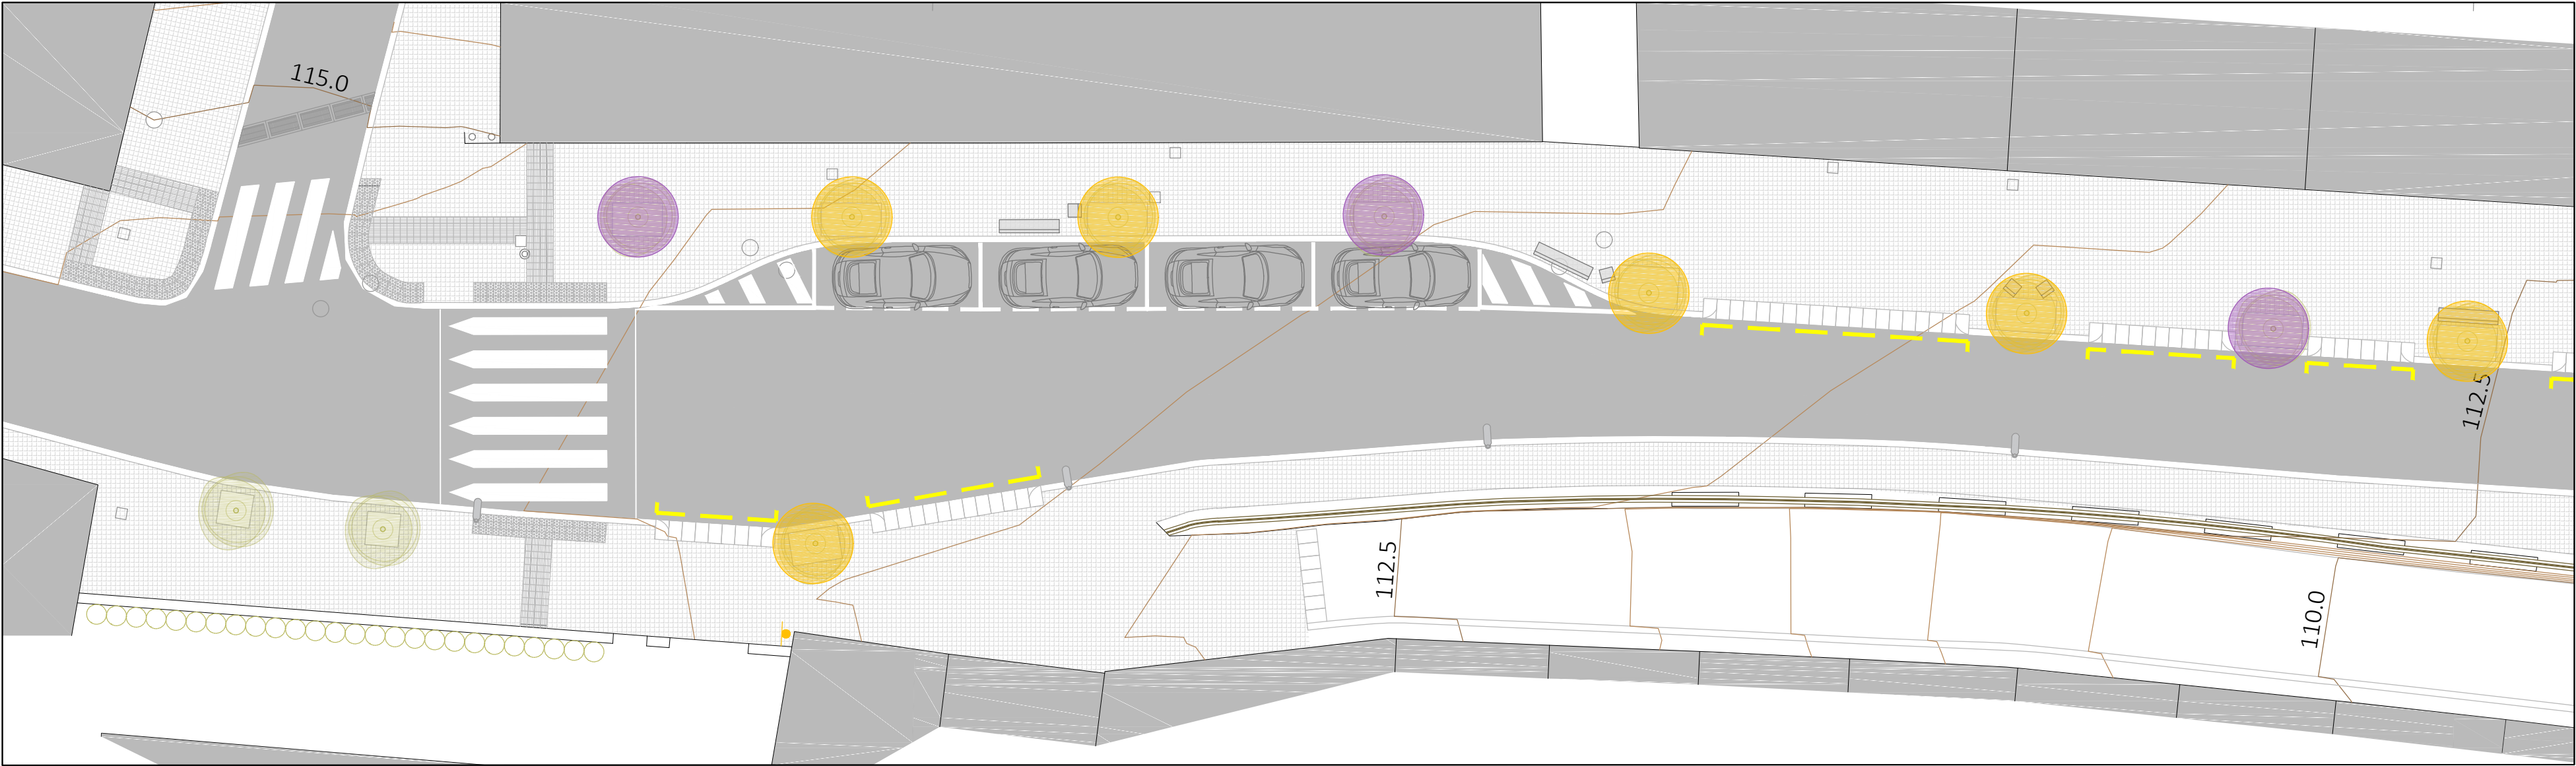

Liquidambar styraciflua



Prunus Cerasifera



Ajuntament
d'Olesa de Montserrat

ésservei

PROJECTE
PROJECTE EXECUTU DE REURBANITZACIÓ
DEL CARRER ANGELINES

PLANTACIONS

CARRER ANGELINES

ESCALES

E: 1/150

ORIGINALS A2

DATA: SETEMBRE 2023


NOM FITXER: 06B - PROPOSTA .dwg

PLÀNOL NÚM.

06B



TRAM 1 - CARRER PRIORAT A ESTRANGULAMENT

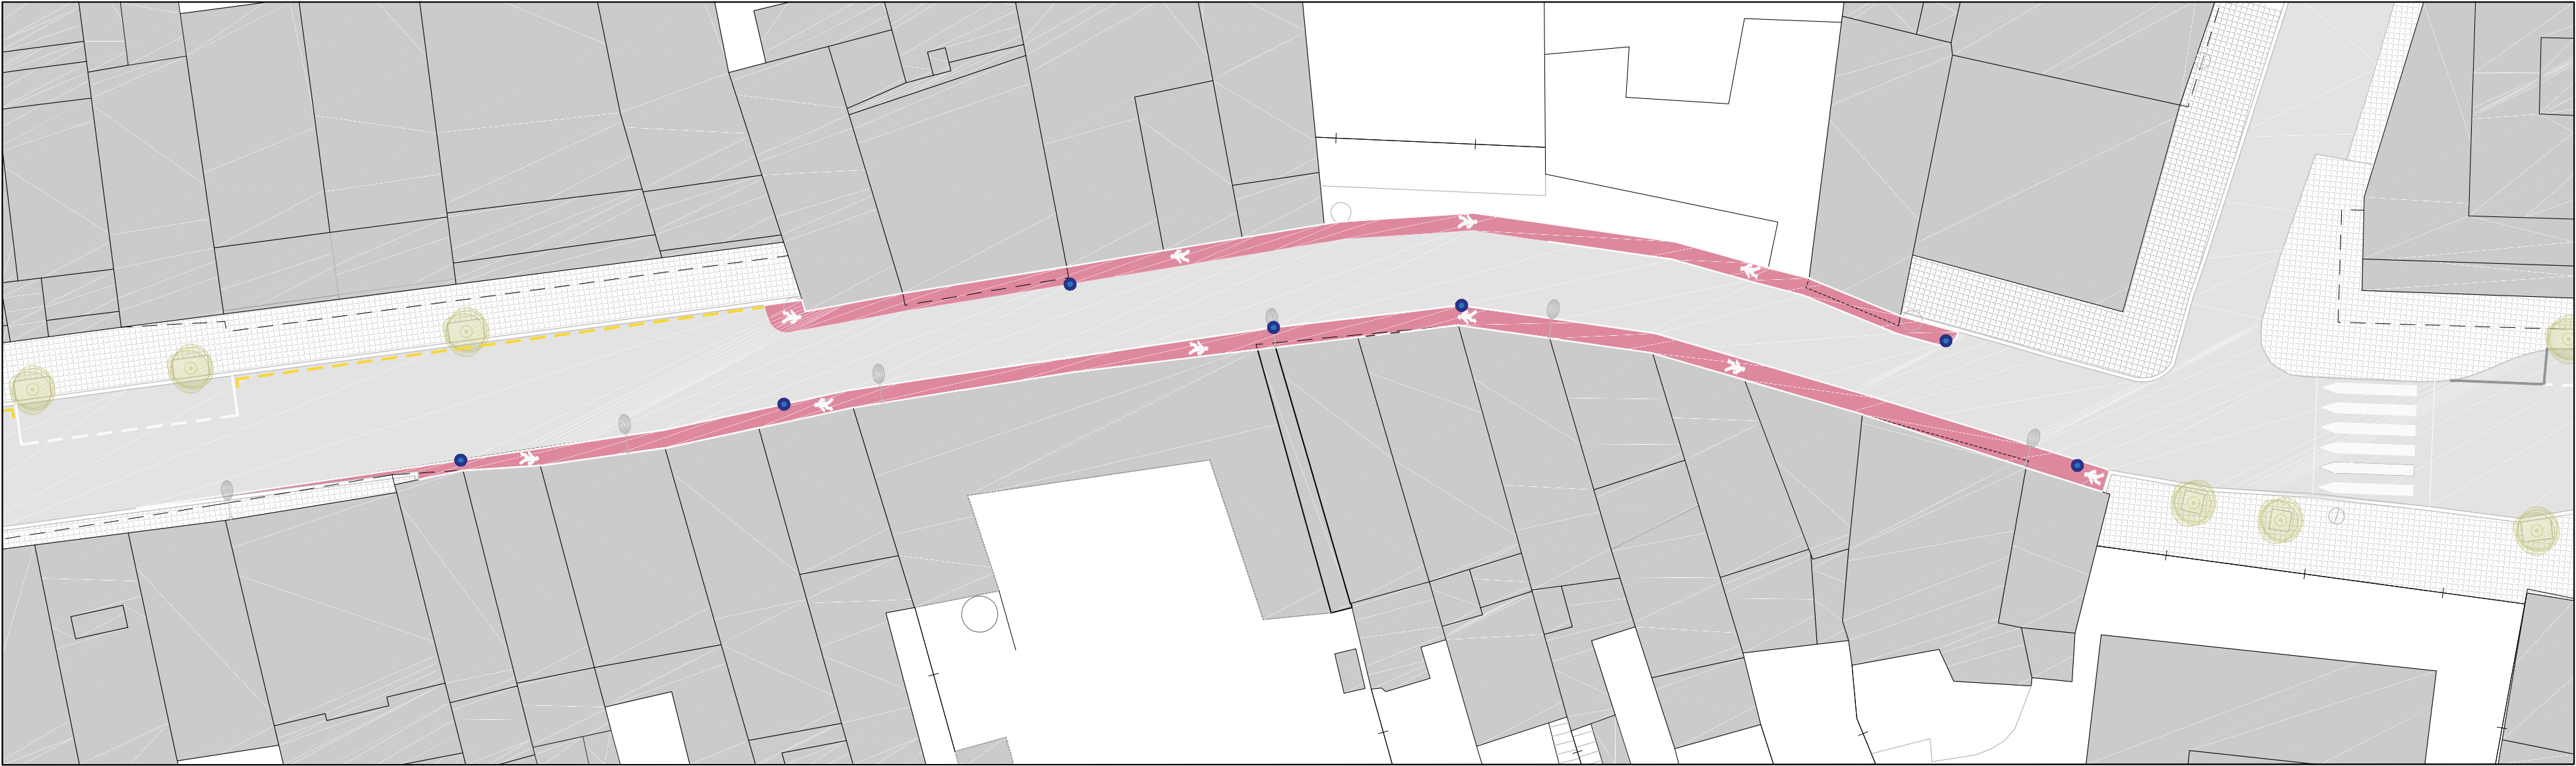

TRAM 2 - ESTRANGULAMENT



RECOL·LOCACIÓ DE PILONES



Ajuntament
d'Olesa de Montserrat

ésservei

PROJECTE
PROJECTE EXECUTU DE REURBANITZACIÓ
DEL CARRER ANGELINES

MOBILIARI

CARRER ANGELINES

ESCALES

E: 1/250



ORIGINALS A2

DATA: SETEMBRE 2023

NOM FITXER: 16A - MOBILIARI .dwg

PLÀNOL NÚM.

16A

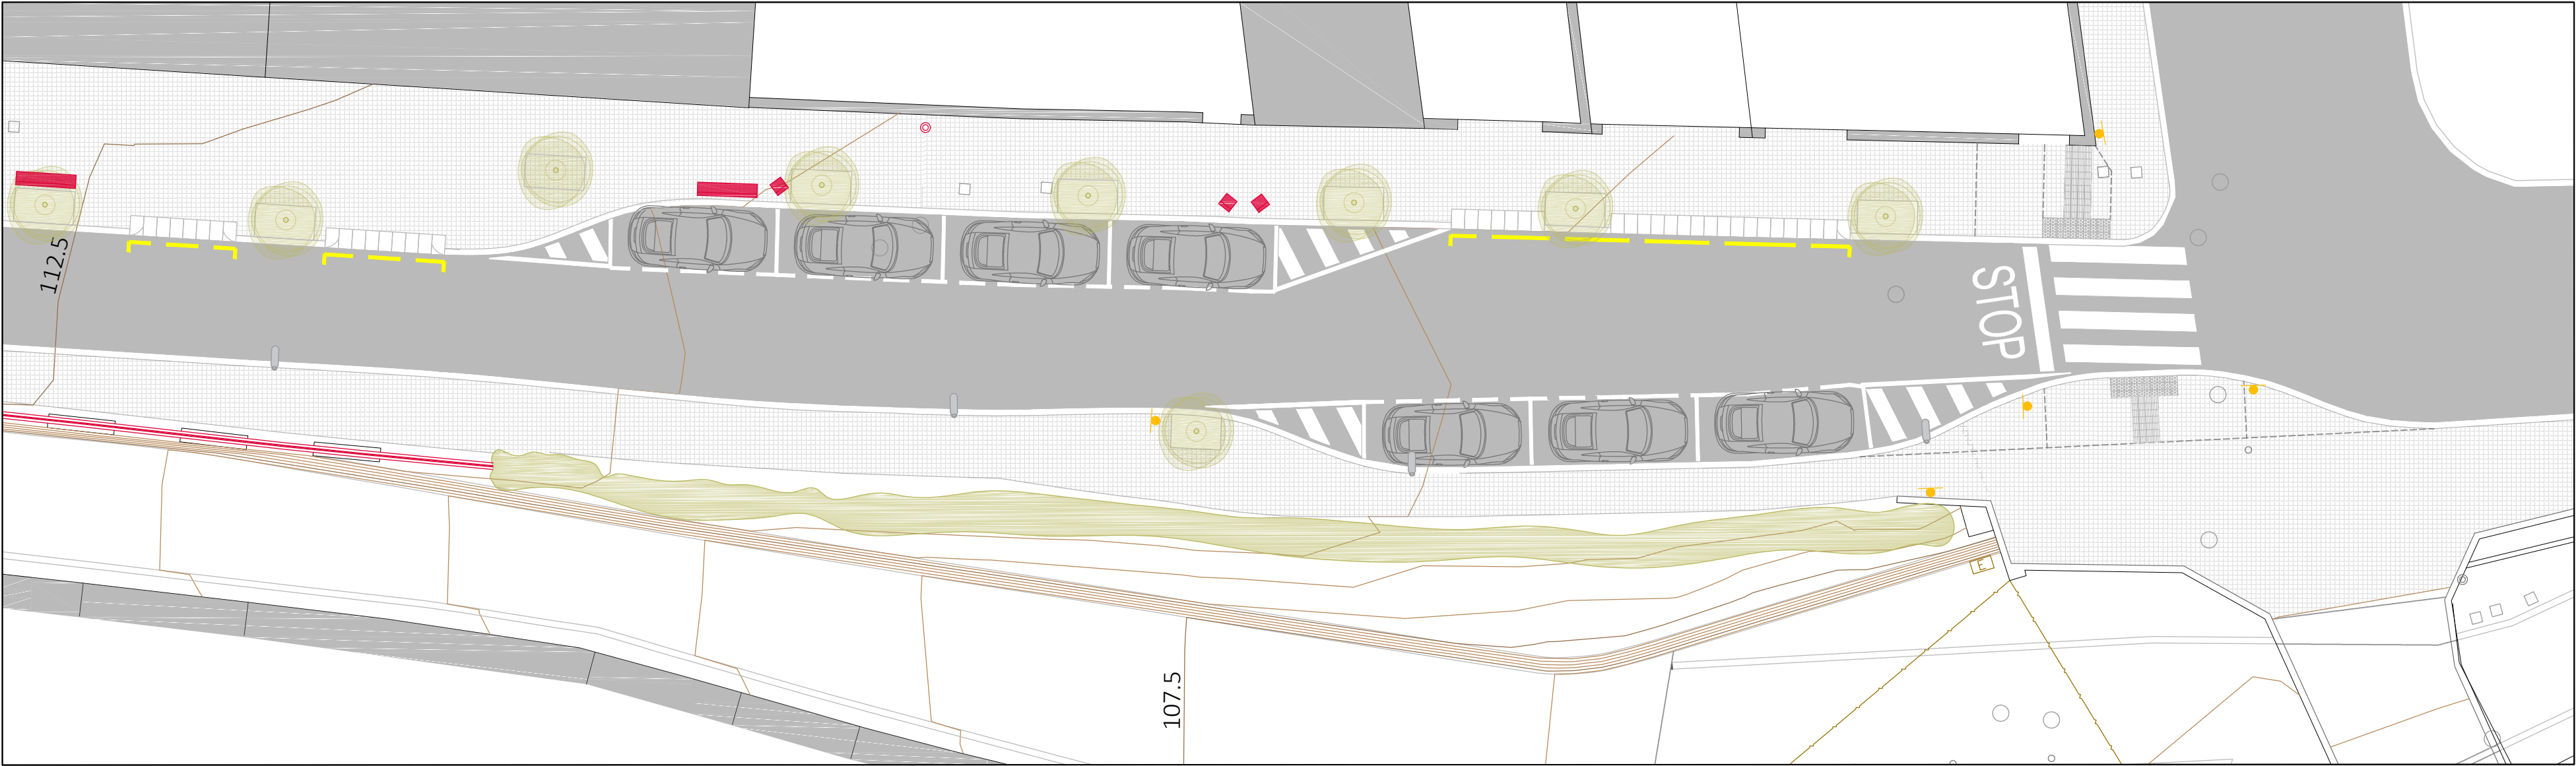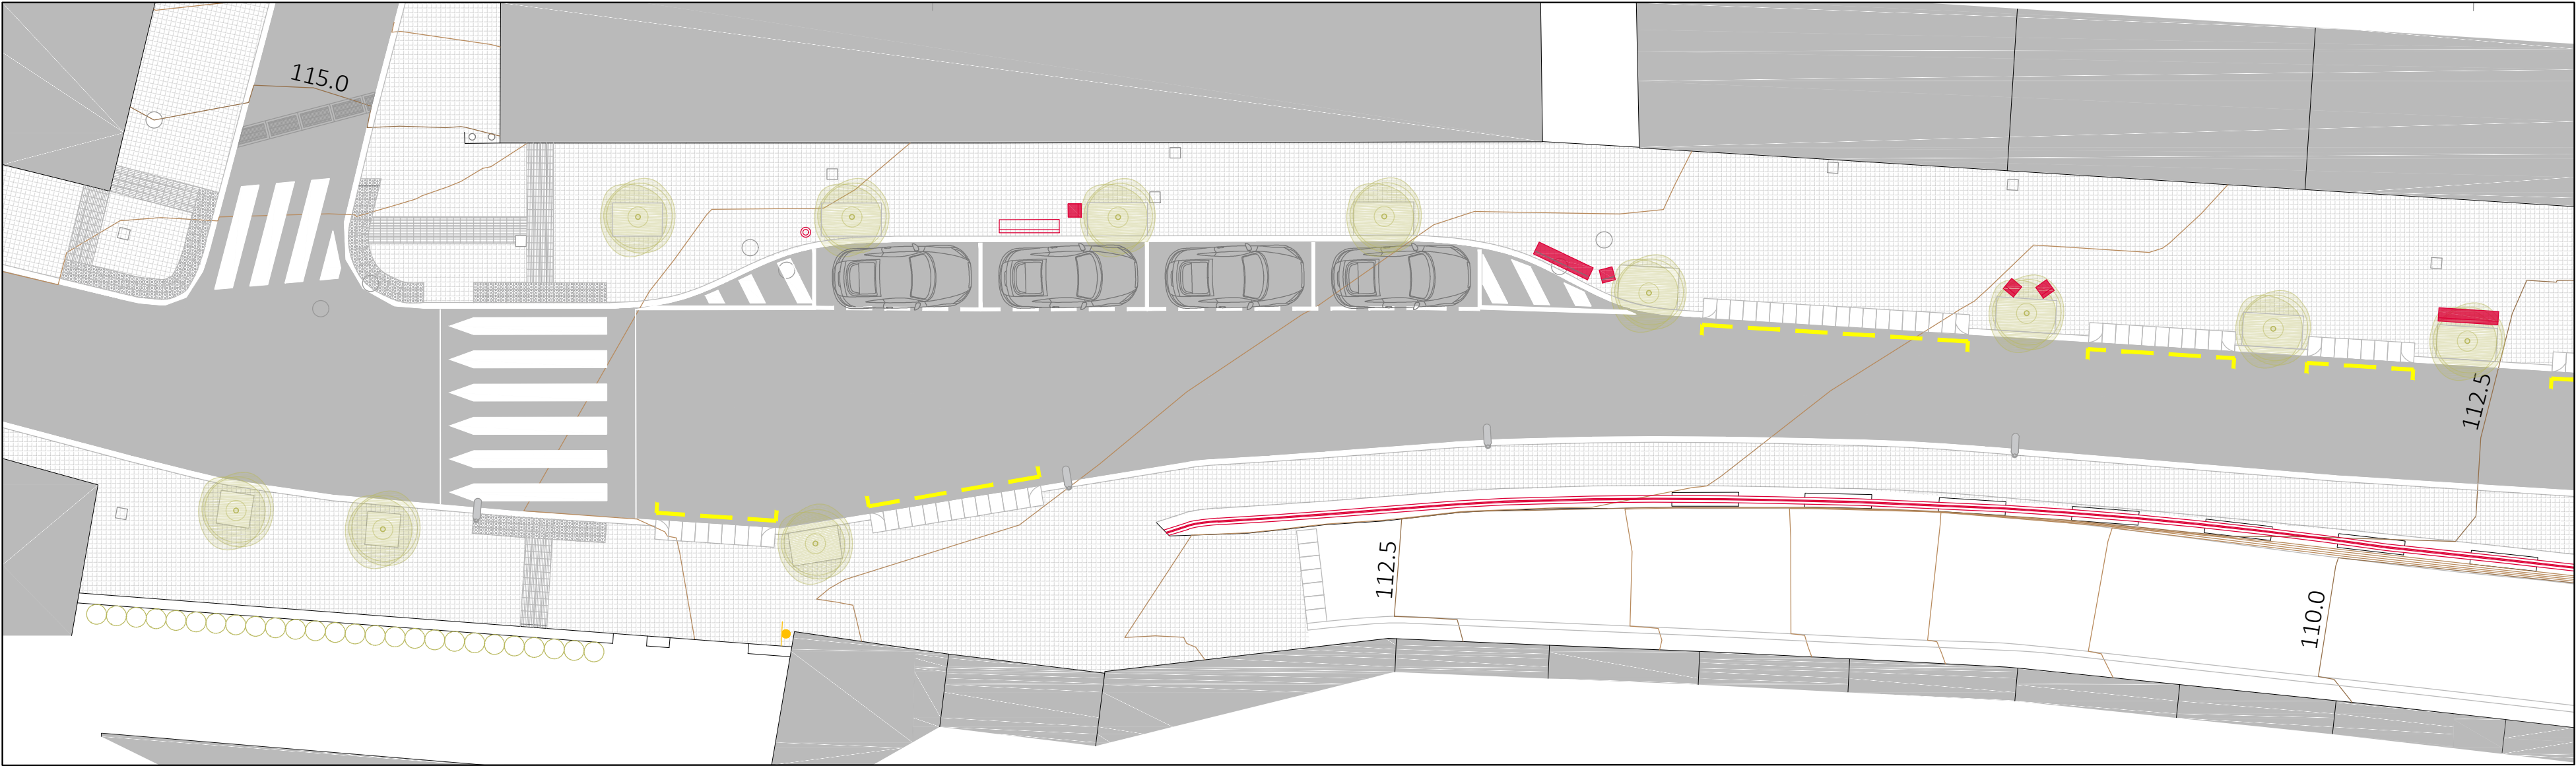

 Bancs model Neobarmino o similar 1.80 m  Butaca model Neobarmino o similar  Paperera existent recol·locada