


| nº                          | nom. espai                    | edifici m² |
|-----------------------------|-------------------------------|------------|
| 001                         | PERISTIL                      | 256.8      |
| 002                         | SALÓ DE CONTRACTACIONS        | 709.3      |
| 003                         | VESTIBUL (CUINA)              | 50.1       |
| 004                         | CUINA                         | 110.1      |
| 005                         | SERVEIS SANITARIS (CUINA)     | 4.2        |
| 006                         | CAMBRA INSTAL·LACIONS (CUINA) | 2.3        |
| 007                         | ESCALA F                      | 2.4        |
| 008                         | DISTRIBUIDOR SOTA ESCALA F    | 2.2        |
| 009                         | MAGATZEM SOTA ESCALA F        | 6.0        |
| 010                         | HALL (SERVEIS SANITARIS)      | 17.3       |
| 011                         | SERVEIS SANITARIS HOMES       | 25.8       |
| 012                         | MAGATZEM (SERVEIS SANITARIS)  | 4.4        |
| 013                         | CAMBRA INSTAL·LACIONS         | 1.4        |
| 014                         | SERVEIS SANITARIS MINUSVALID  | 4.1        |
| 015                         | SERVEIS SANITARIS DONES       | 16.7       |
| 016                         | MAGATZEM (SERVEIS SANITARIS)  | 2.2        |
| 017                         | PASSADIS (SERVEIS SANITARIS)  | 10.0       |
| 018                         | CANCELL ENTRADA (ESCALA C)    | 8.9        |
| 019                         | ASCENSOR I ESCALA C           | 5.6        |
| 020                         | CAMBRA INSTAL·LACIONS         | 9.5        |
| 021                         | PORXO                         | 399.8      |
| 022                         | PATI                          | 248.9      |
| 023                         | ESCALINATA A                  | 67.4       |
| 024                         | MAGATZEM PERSONAL             | 23.1       |
| 025                         | PASSADIS (PERSONAL)           | 6.6        |
| 026                         | ARMARI SOTA ESCALA D          | 1.9        |
| 027                         | MAGATZEM MATERIALS            | 16.0       |
| 028                         | CONTENIDORS ESCOMBREBRES      | 3.3        |
| 029                         | VESTIBUL ASCENSOR I ESCALA B  | 7.1        |
| 030                         | SALA MAQUINES ASCENSOR        | 3.2        |
| 031                         | CANCELL ENTRADA/CONTROL       | 19.5       |
| 032                         | RECEPCIÓ                      | 21.5       |
| 033                         | CAMBRA INSTAL·LACIONS         | 11.8       |
| 034                         | ZONES ANNEXES                 | 6.6        |
| 035                         | SALA DE NEPTÚ                 | 40.7       |
| 036                         | ARMARI INSTAL·LACIONS         | 0.9        |
| 037                         | VESTIBUL                      | 27.7       |
| 038                         | ARMARI INSTAL·LACIONS         | 0.9        |
| 039                         | CONTROL                       | 4.1        |
| 040                         | ARMARI INSTAL·LACIONS         | 1.6        |
| 041                         | ASCENSOR I ESCALA E           | 11.0       |
| 042                         | SALA DE LA FONT DE NEPTÚ 2    | 39.6       |
| 043                         | SALA DE LA FONT DE NEPTÚ 1    | 55.8       |
| TOTAL SUPERFÍCIE ÚTIL       |                               | 2268.3     |
| TOTAL SUPERFÍCIE CONSTRUÏDA |                               | 3149.2     |

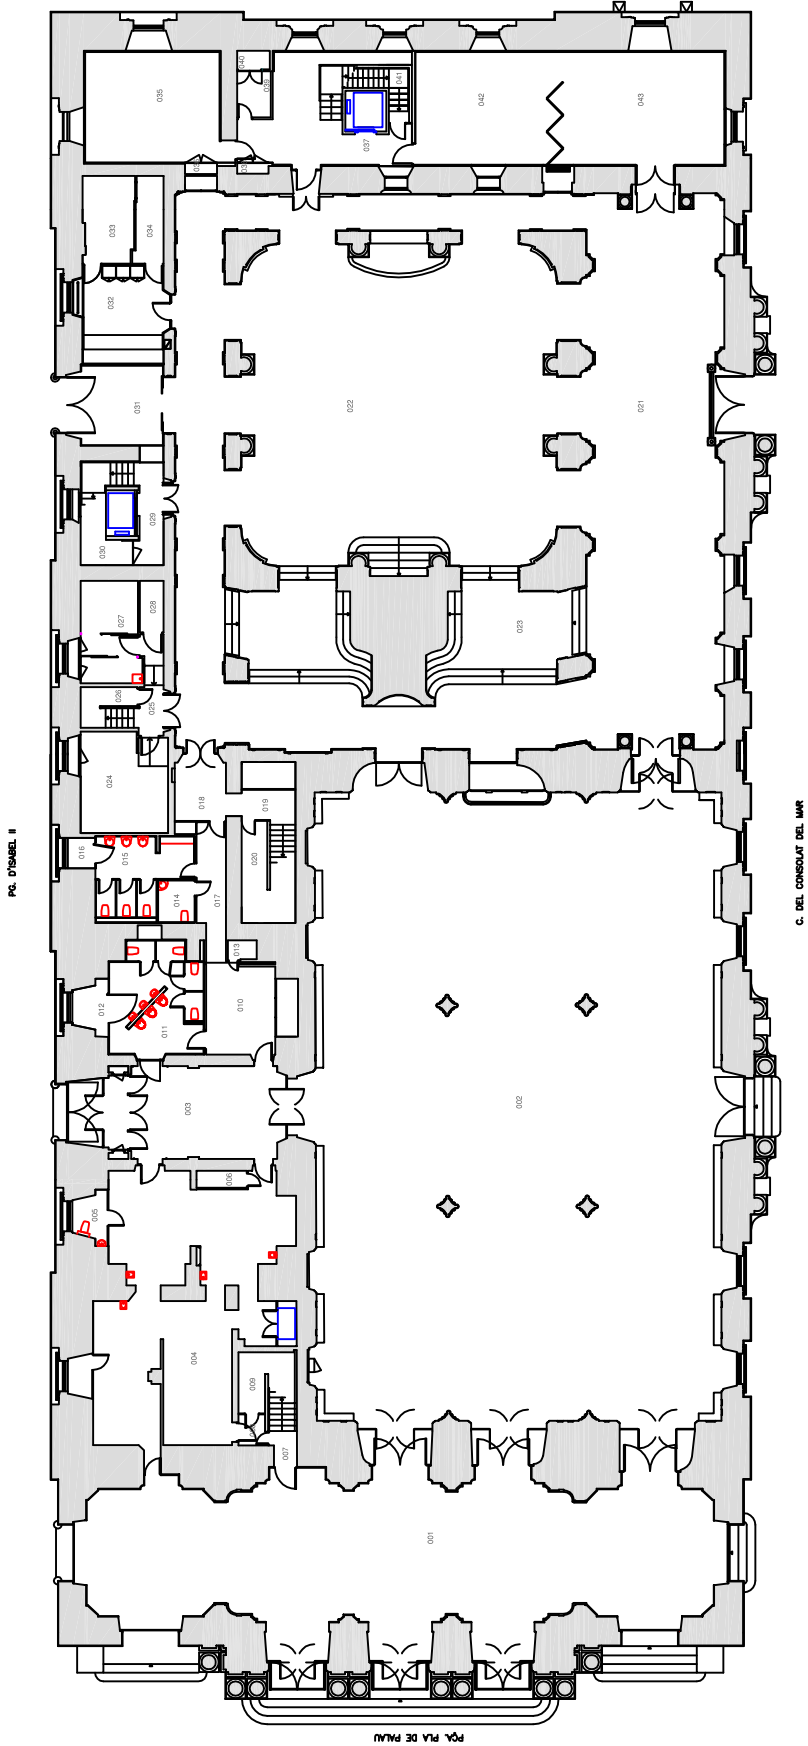

PLA D'ANTONIO LOPEZ

PLANTA BAIXA