


**Aurora Corral
García - DNI
46768893A
(TCAT)**

Firmado digitalmente por Aurora
Corral García - DNI 46768893A
(TCAT)
Motivo: DILIGENCIA DE
SECRETARIA: Per fer constar que
aquest plec es va aprovar per
acord de Ple de data 18/12/2025.
Fecha: 2025.12.22 14:23:28
+01'00'

**ANNEX 2.5 SECTORS DE BALDEIG MANUAL,
DESBORDAMENTS, NETEJA D'ESCOCELLS, I SERVEI
POLIVALENT**



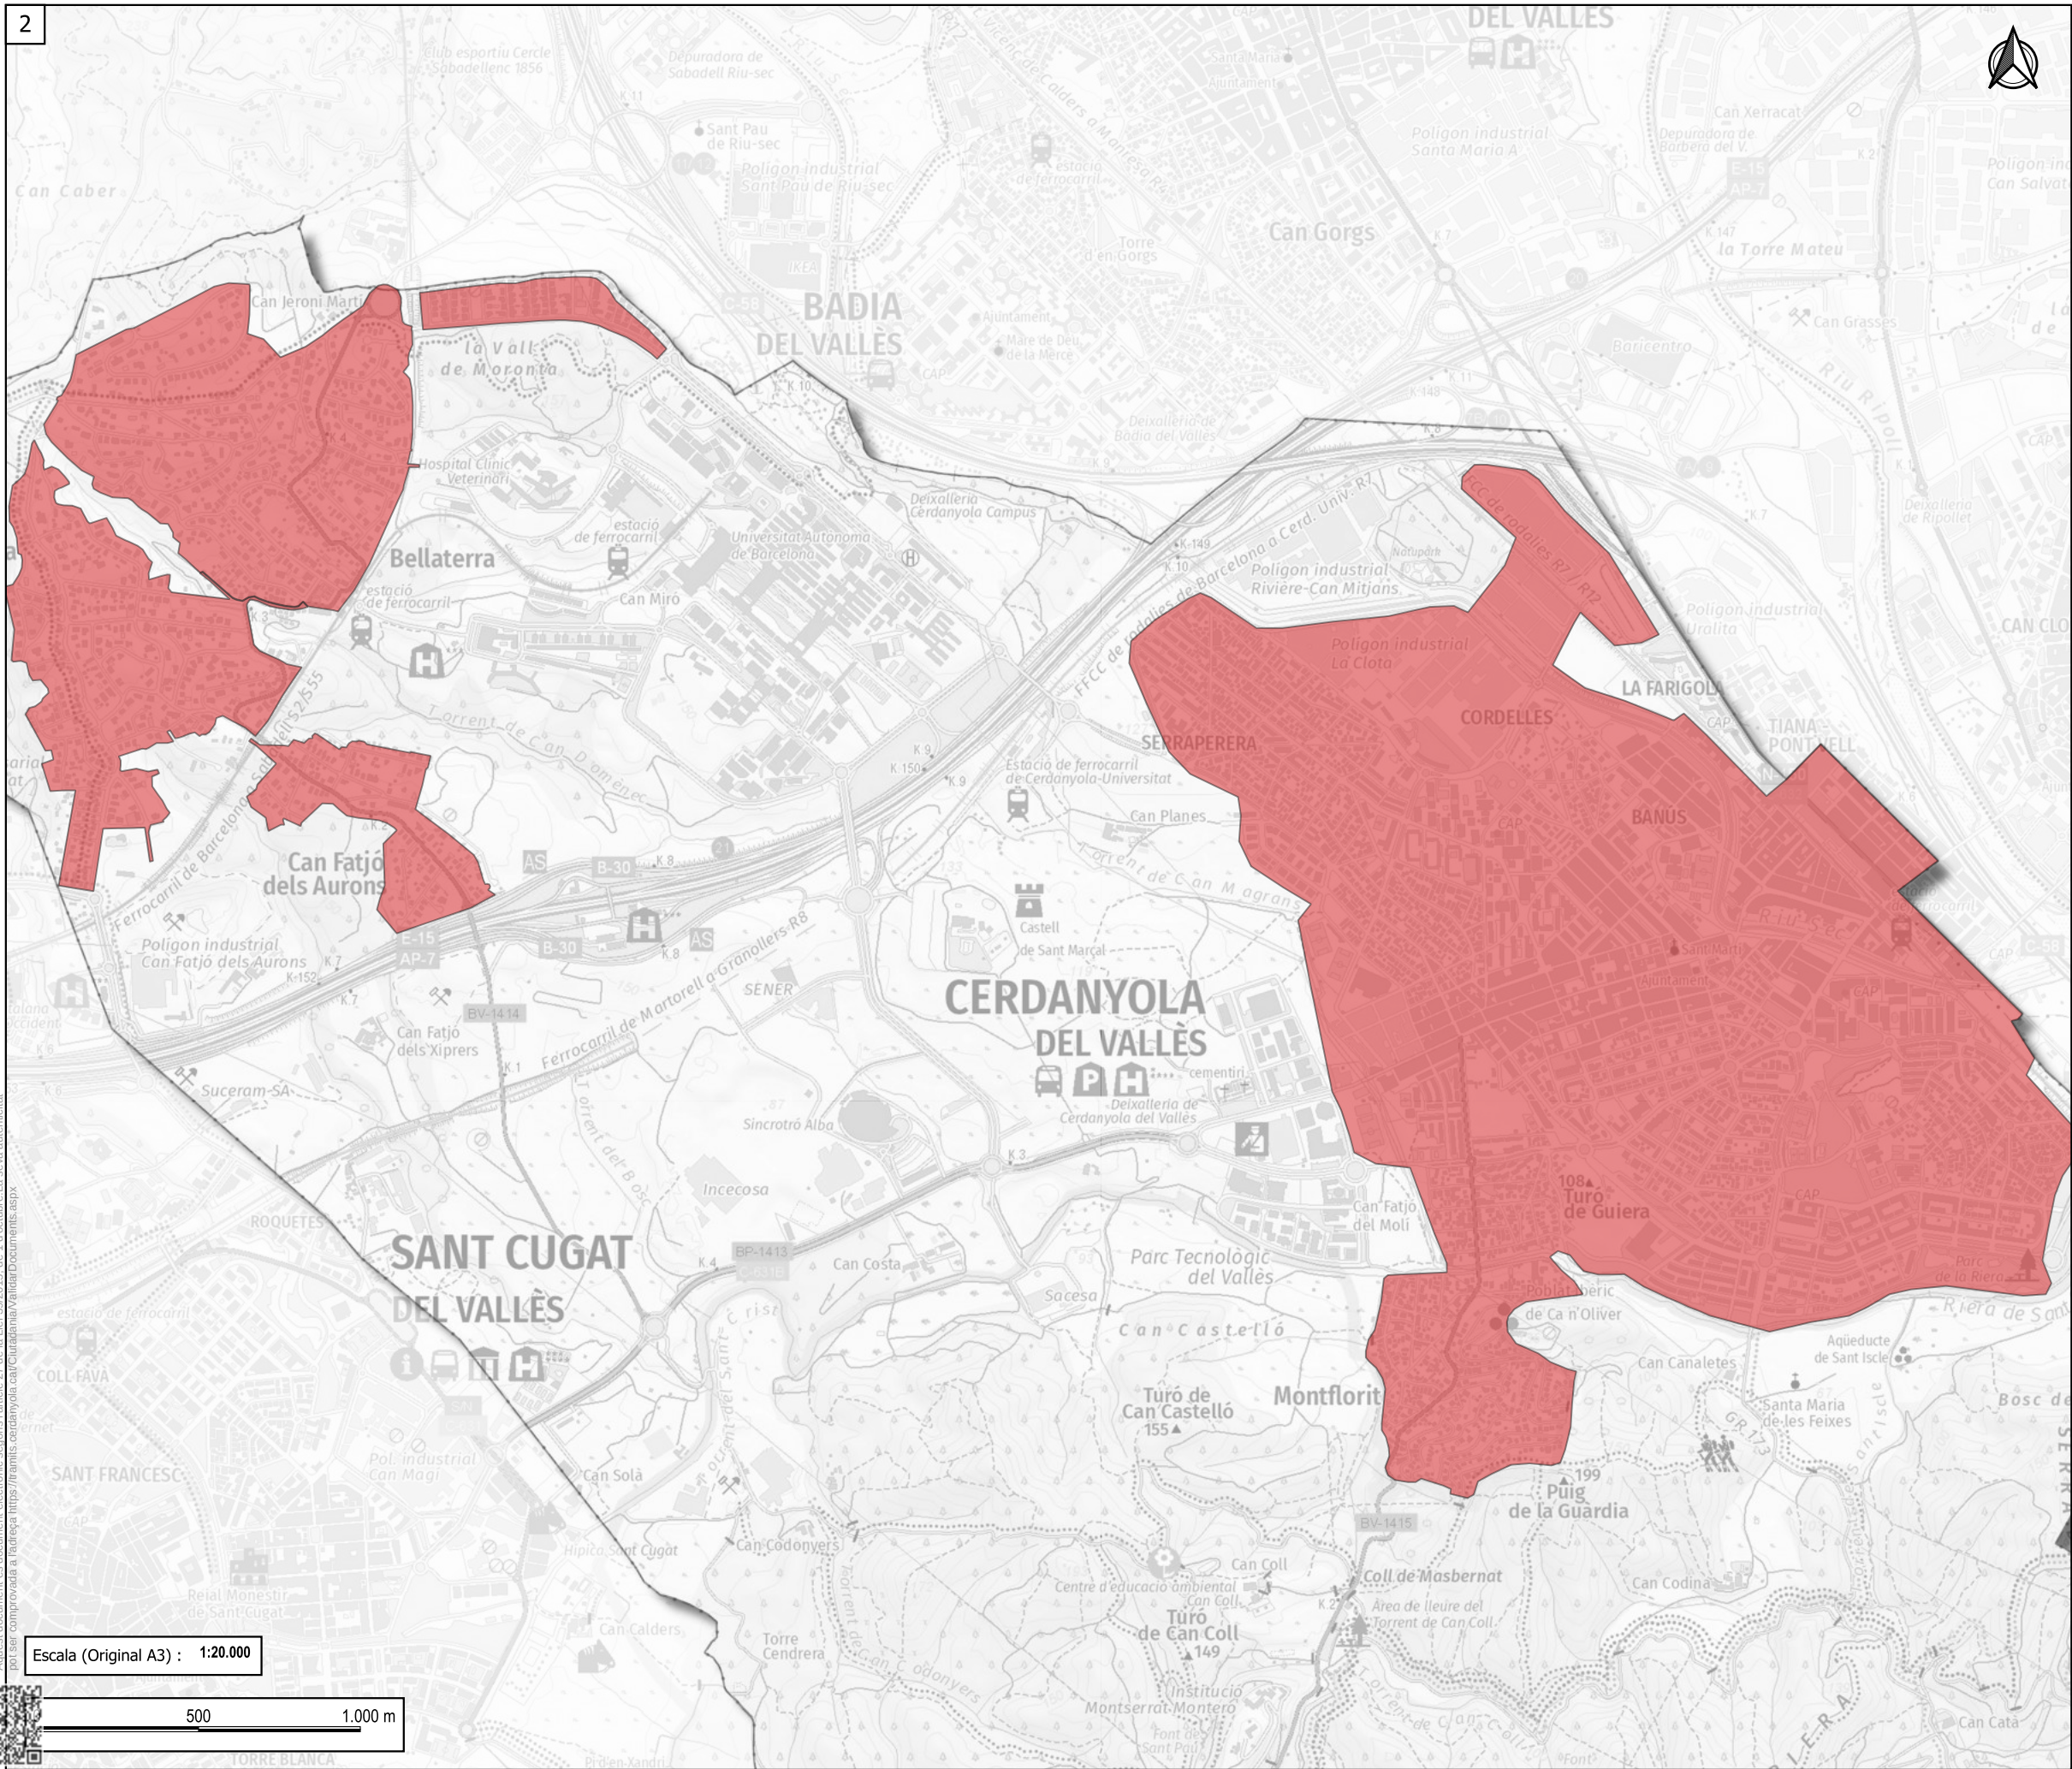


Escala (Original A3) : 1:20.000

500

1.000 m

CSY: 61810146-f62f-4c12-b644-5f6398974716
Aquest document és document electrònic segons l'article 27 de la Llei 39/2015, de 1 d'octubre. La seva autenticitat pot ser comprovada a l'adreça: <https://transparencia.cerdanyola.cat/Ciudadania/ValidarDocument.aspx>

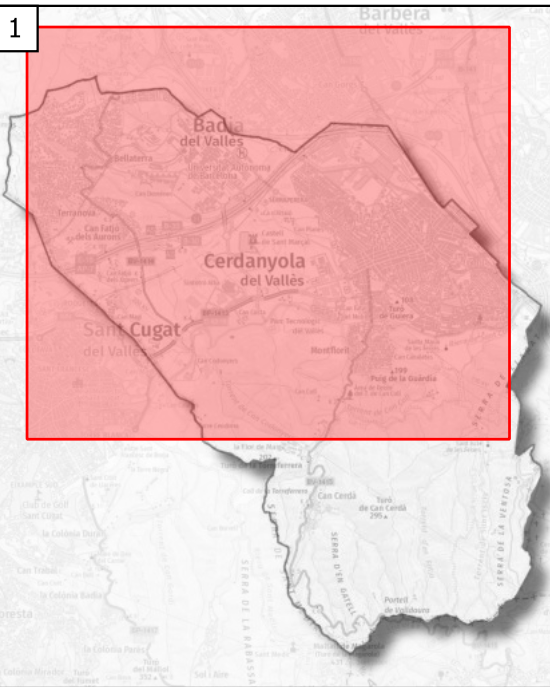

Nom del projecte :
Servei de Neteja Viària de Cerdanyola del Vallès

Títol del mapa :
BALDEIG MANUAL

Sector: General
Sector alternatiu: ---

Conductor: 1
Peó: 0
Nº Equips: 3
Vehicle: Vehicle furgoneta Hidronetejadora

Nº dies setmana: 7
- Dissabte: Si
- Diumenge: Si
- Festius: No



Hores jornada: 7

Nº de plànol : 1	Data : març 2025
------------------	------------------

Fulls : 01 de 04	Data : ETRS89 / UTM zone 31N
------------------	------------------------------



Autor :
Àlex Parcerisas Agudelo

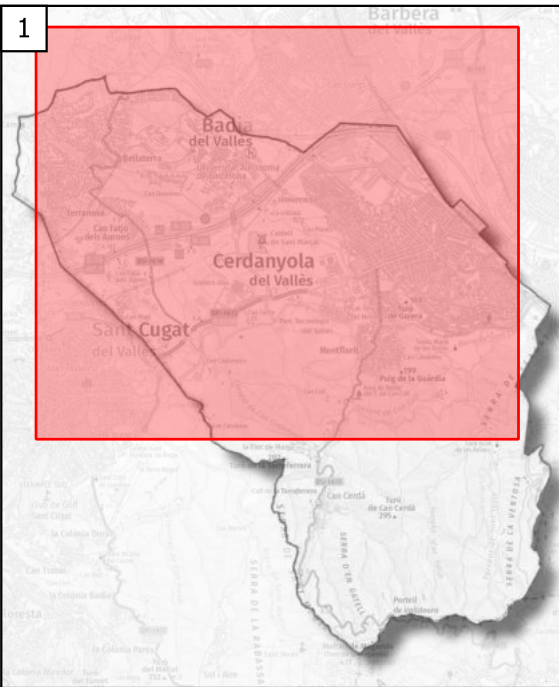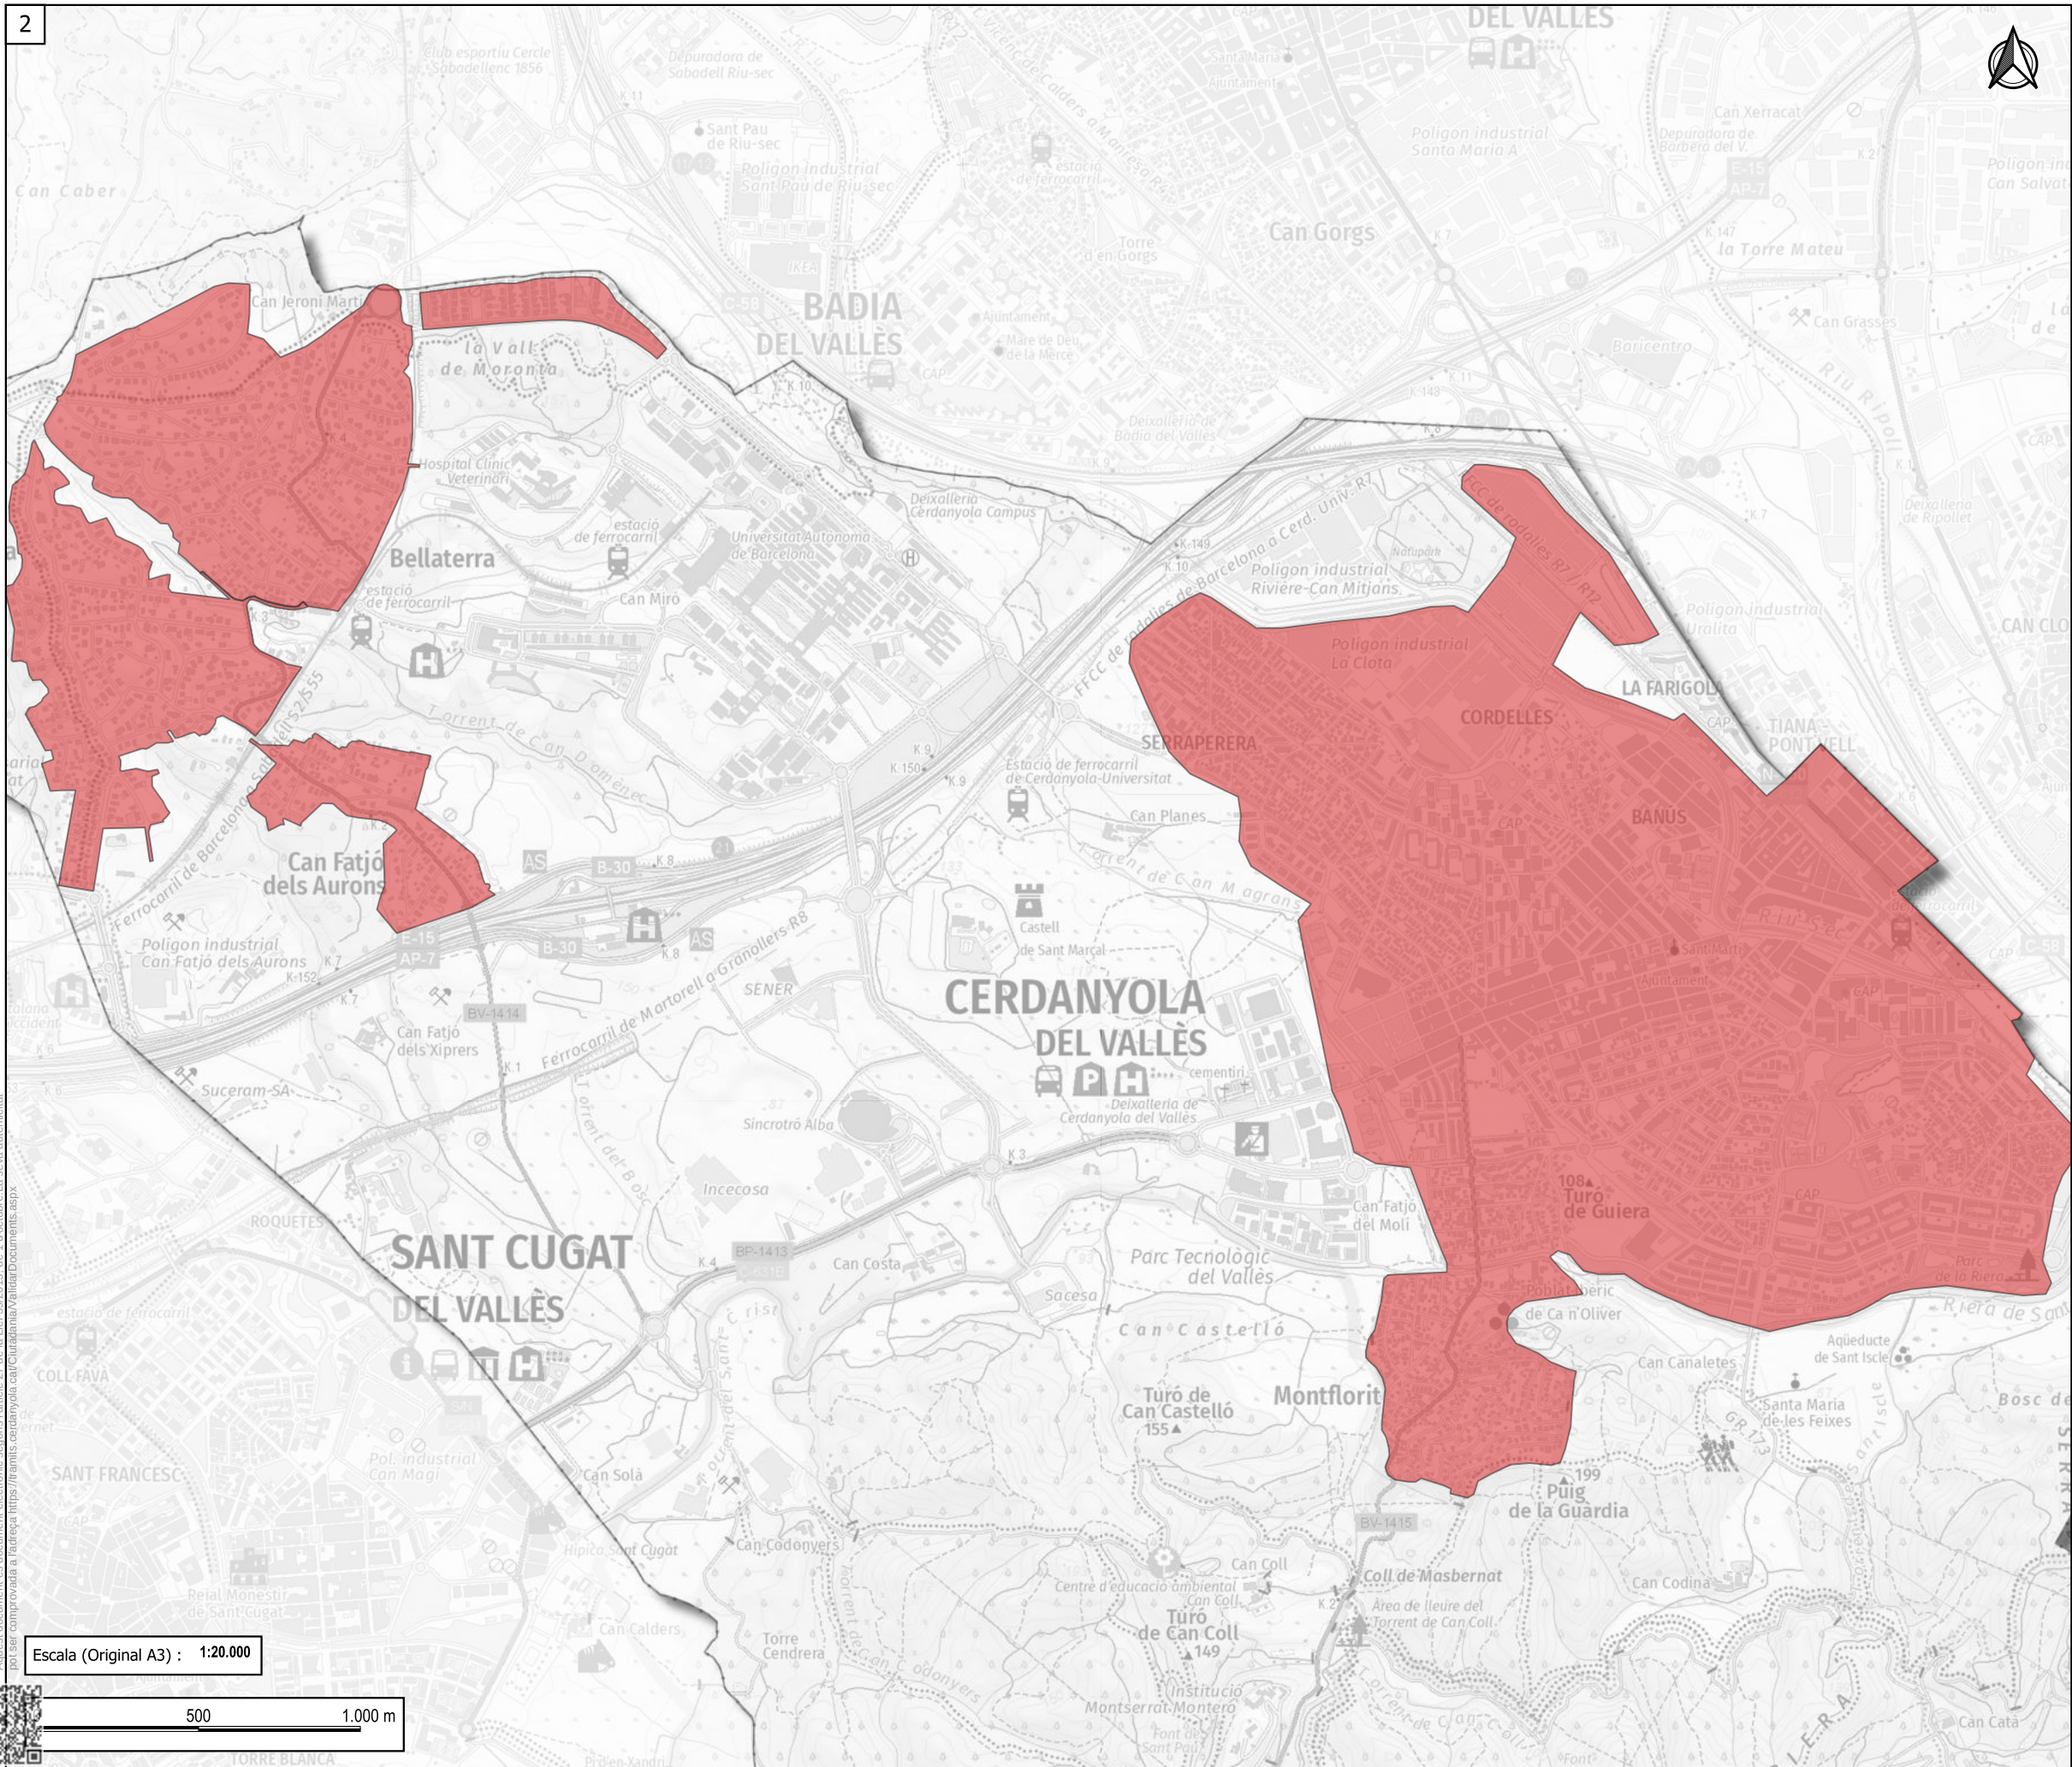

Nom del projecte :
Servei de Neteja Viària de Cerdanyola del Vallès

Títol del mapa :
DESBORDAMENTS

Sector: General
Sector alternatiu: ---

Conductor: 1
Peó: 0
Nº Equips: 3 (DII. a Dv); 1 (Ds)
Vehicle: Vehicle auxiliar



Nº dies setmana: 7
- Dissabte: Si
- Diumenge: No
- Festius: Si

Hores jornada: 7 (DII. a Dv); 9 (Ds)

Nº de plànol : 1	Data : març 2025
Fulls : 02 de 04	Data : ETRS89 / UTM zone 31N



Autor :
Àlex Parcerisas Agudelo

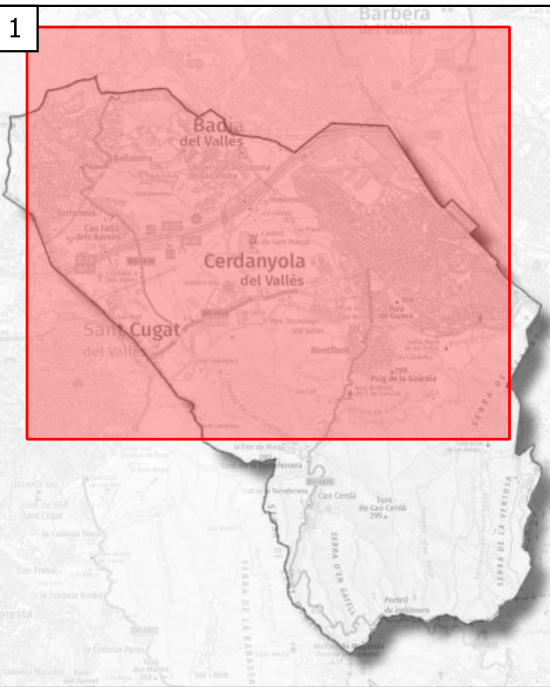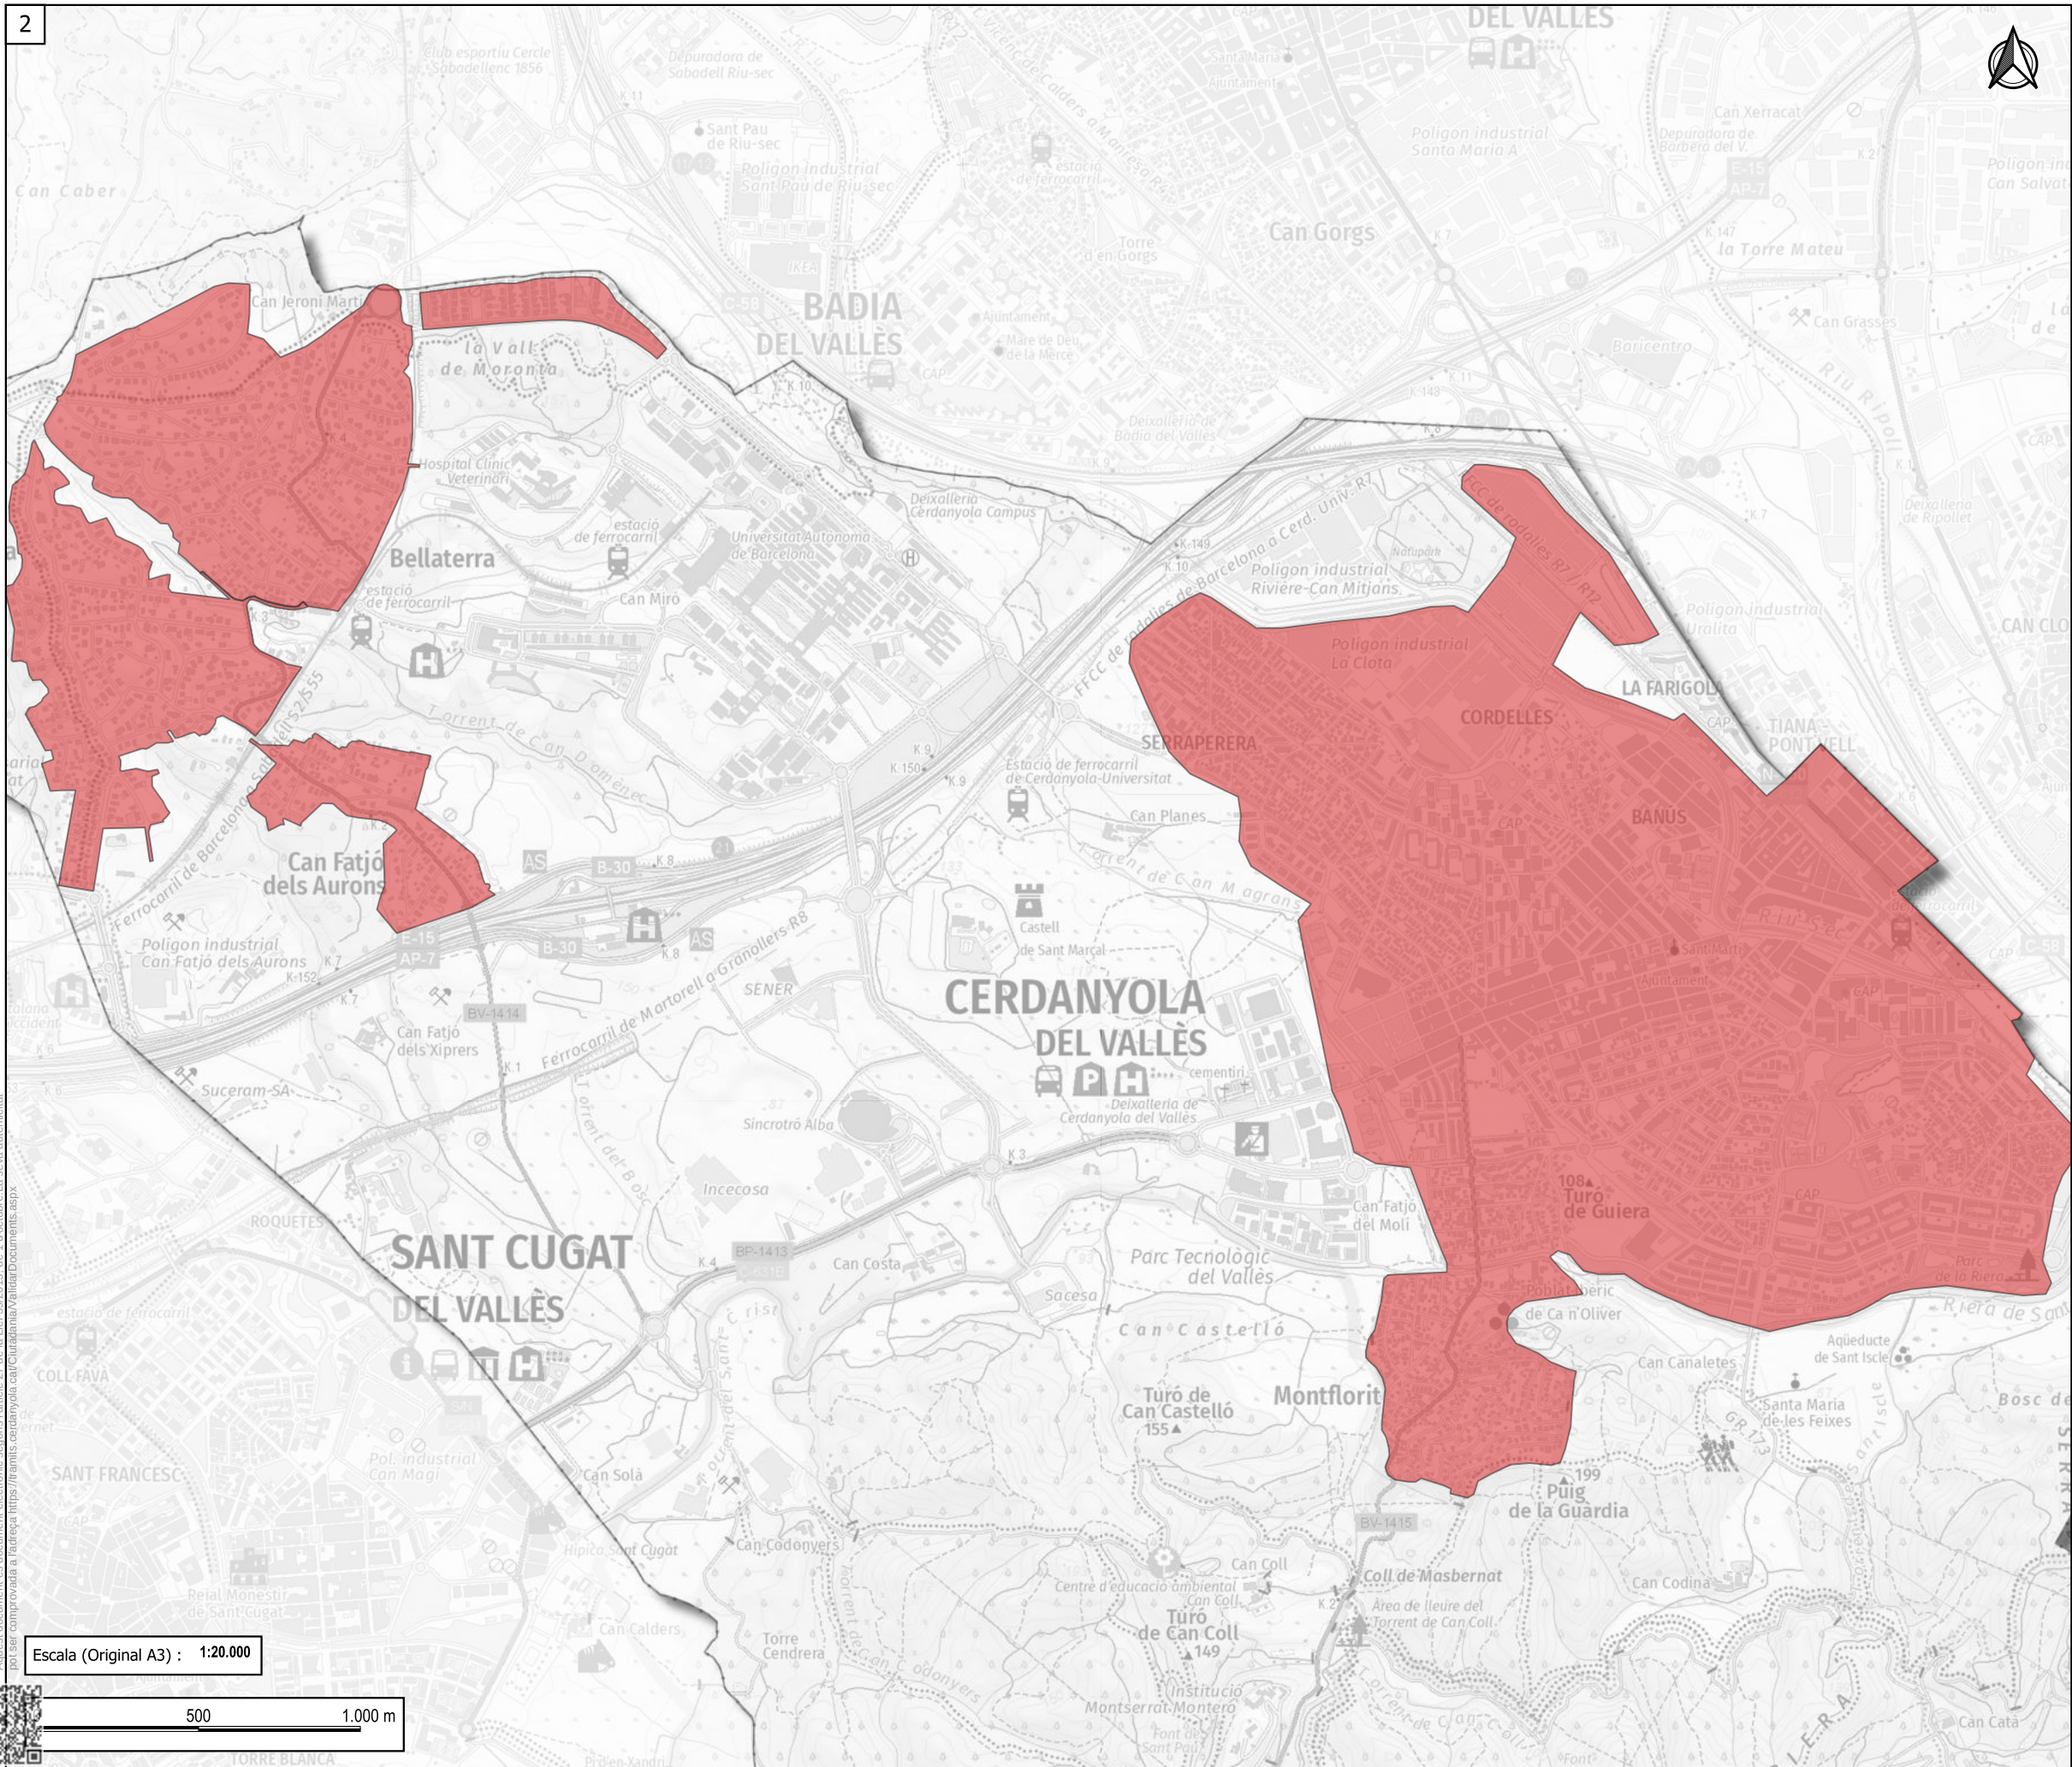

Nom del projecte :
Servei de Neteja Viària de Cerdanyola del Vallès

Títol del mapa :
ESCOCELLS

Sector: General
Sector alternatiu: ---

Conductor: 0
Peó: 2
Nº Equips: 1
Vehicle: Vehicle auxiliar

Nº dies setmana: 5
- Dissabte: No
- Diumenge: No
- Festius: No



Hores jornada: 7

Nº de plànol : 1	Data : març 2025
------------------	------------------

Fulls : 03 de 04	Data : ETRS89 / UTM zone 31N
------------------	------------------------------



Autor : Àlex Parcerisas Agudelo

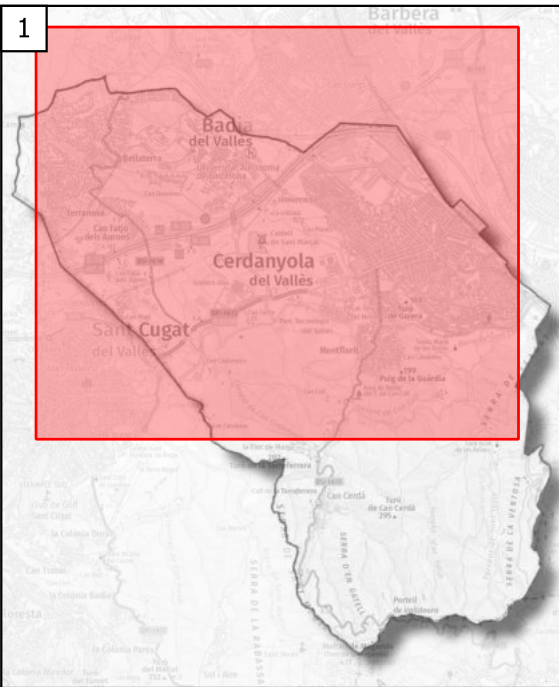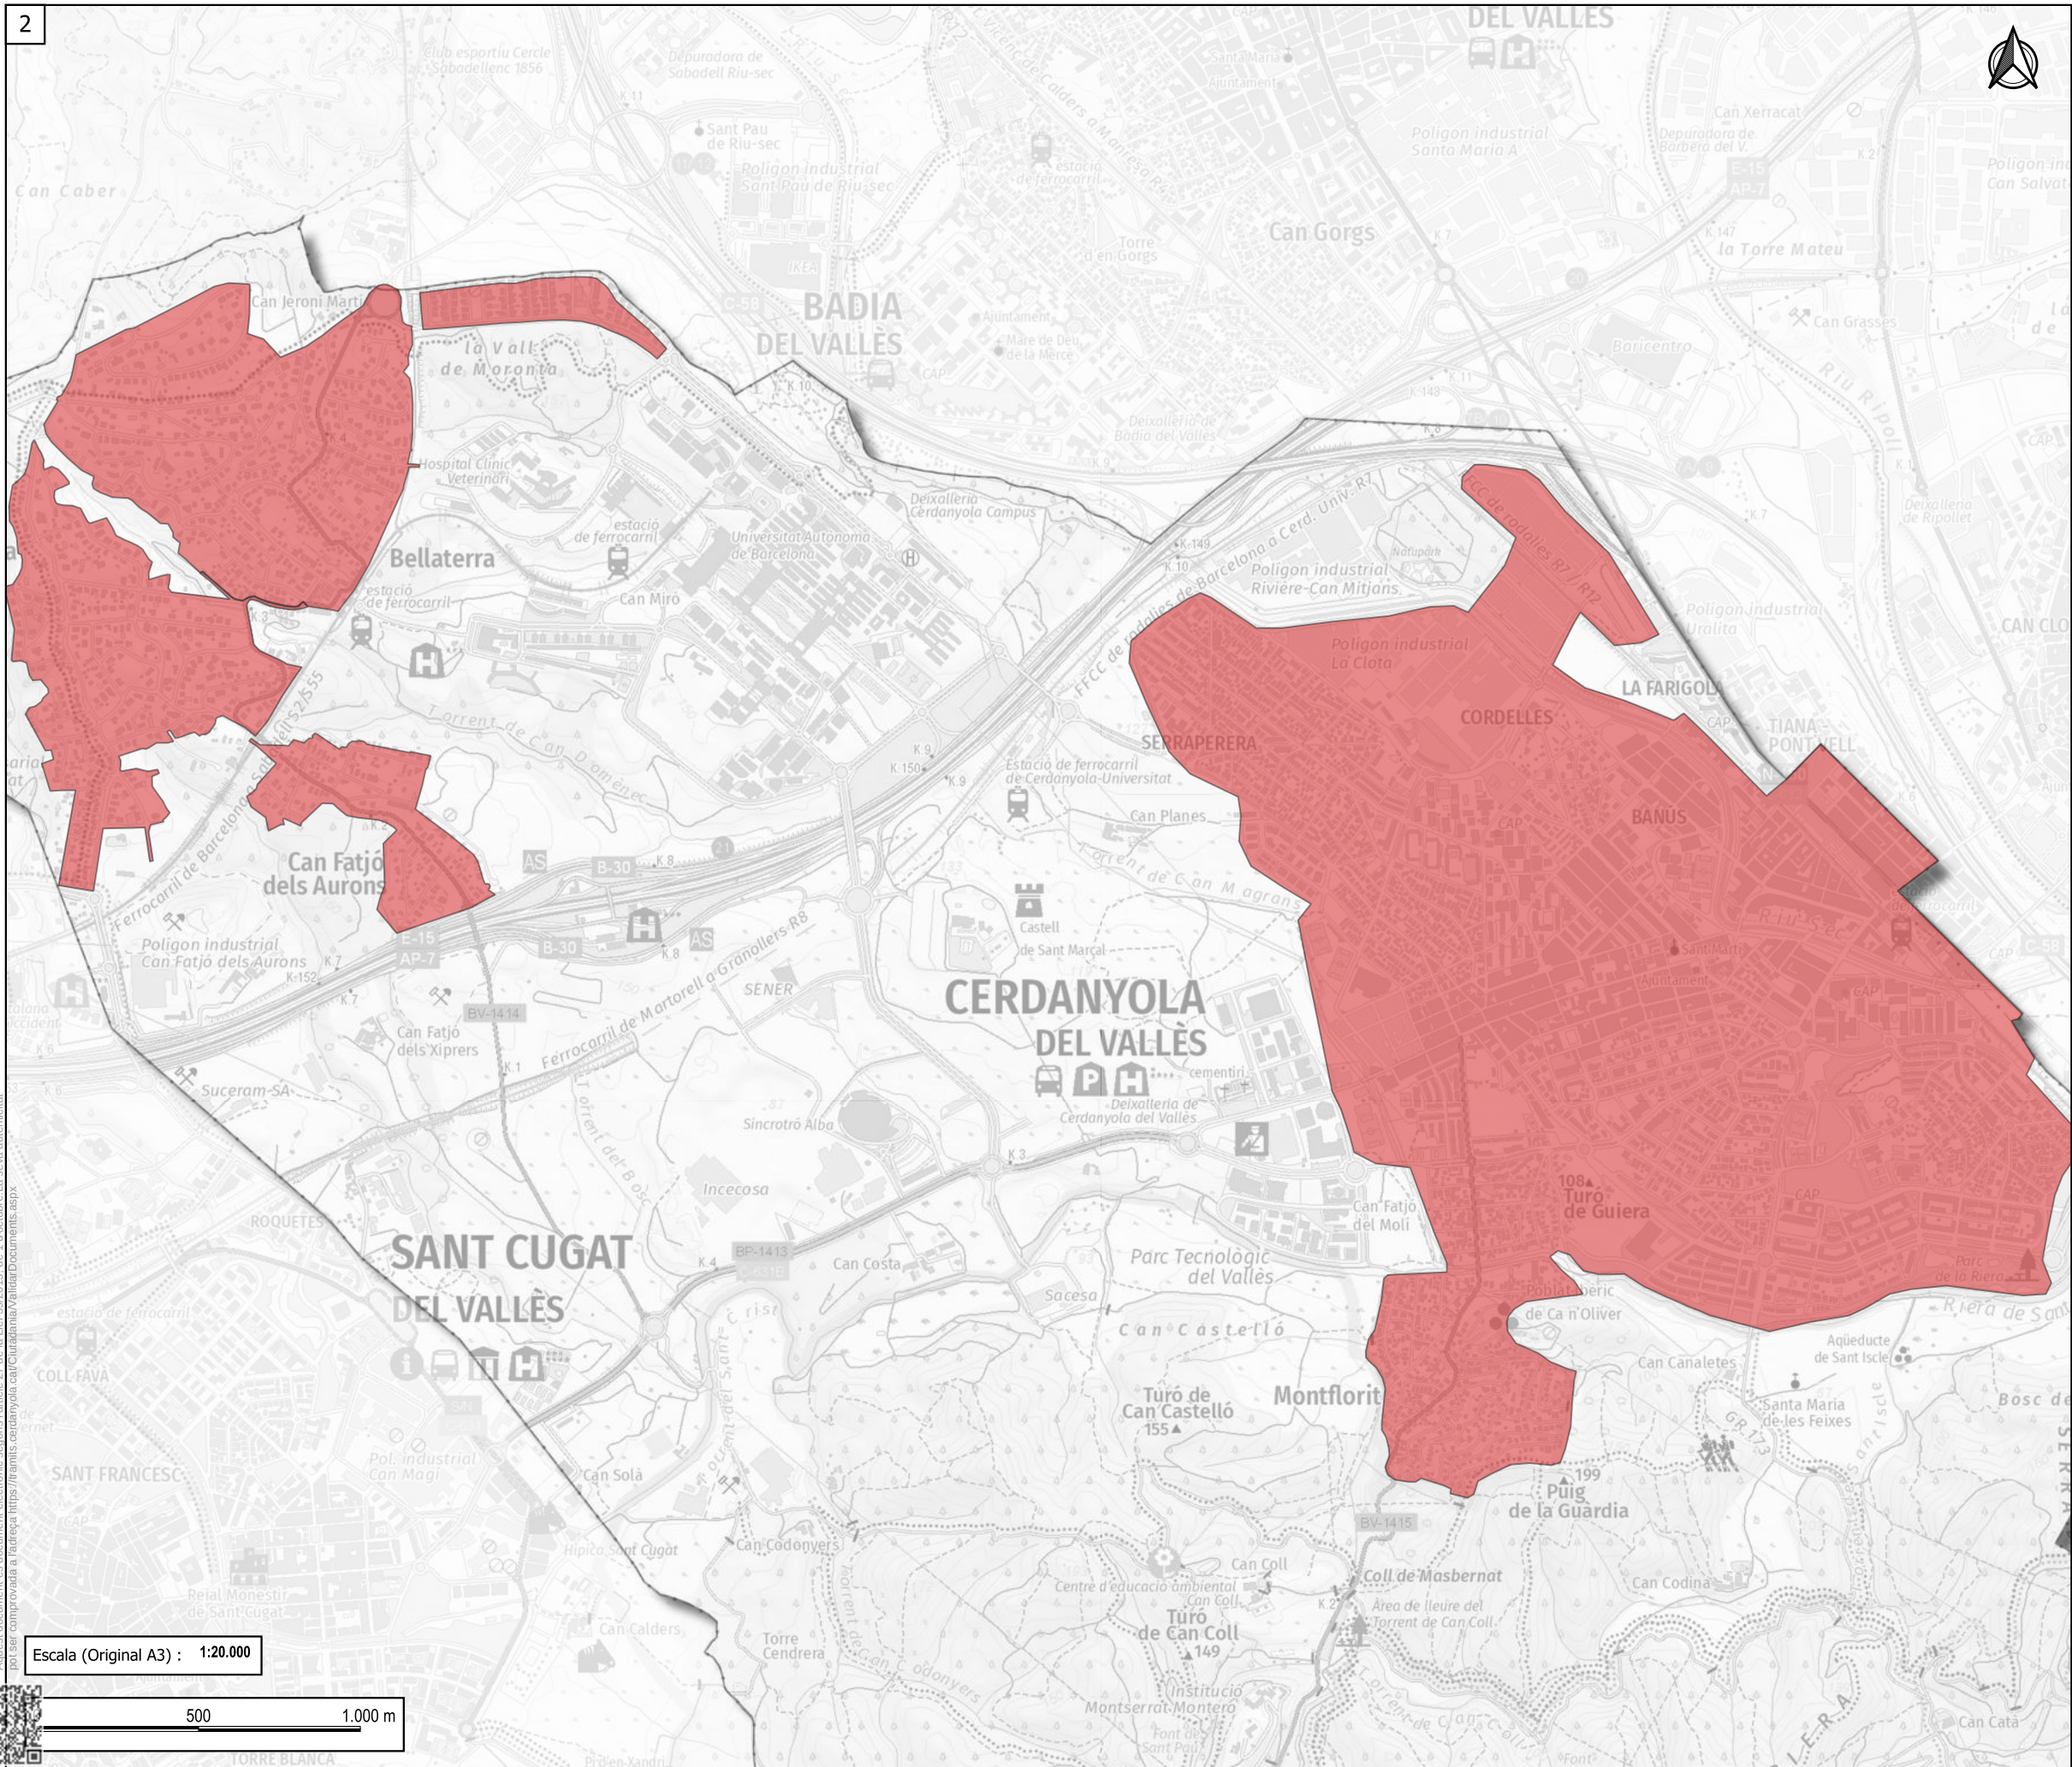

Nom del projecte :
Servei de Neteja Viària de Cerdanyola del Vallès

Títol del mapa :
POLIVALENT

Sector: General
Sector alternatiu: ---
Conductor: 1
Peó: 1
Nº Equips: 1
Vehicle: Escombradora d'aspiració 5 M3
Nº dies setmana: 5
- Dissabte: No
- Diumenge: No
- Festius: Si
Hores jornada: 7

Nº de plànol : 1	Data : març 2025
Fulls : 04 de 04	Data : ETRS89 / UTM zone 31N



Autor :
Àlex Parcerisas Agudelo