


F:\AREA D'INFRAESTRUCTURES\OFICINA TECNICA\DOCUMENTACIÓ GRAFICA\PROPOSTES_ESTUDIS\00_URBANITZACIÓ\MB15\MB15_parcelacio_DEFINITIU.dwg

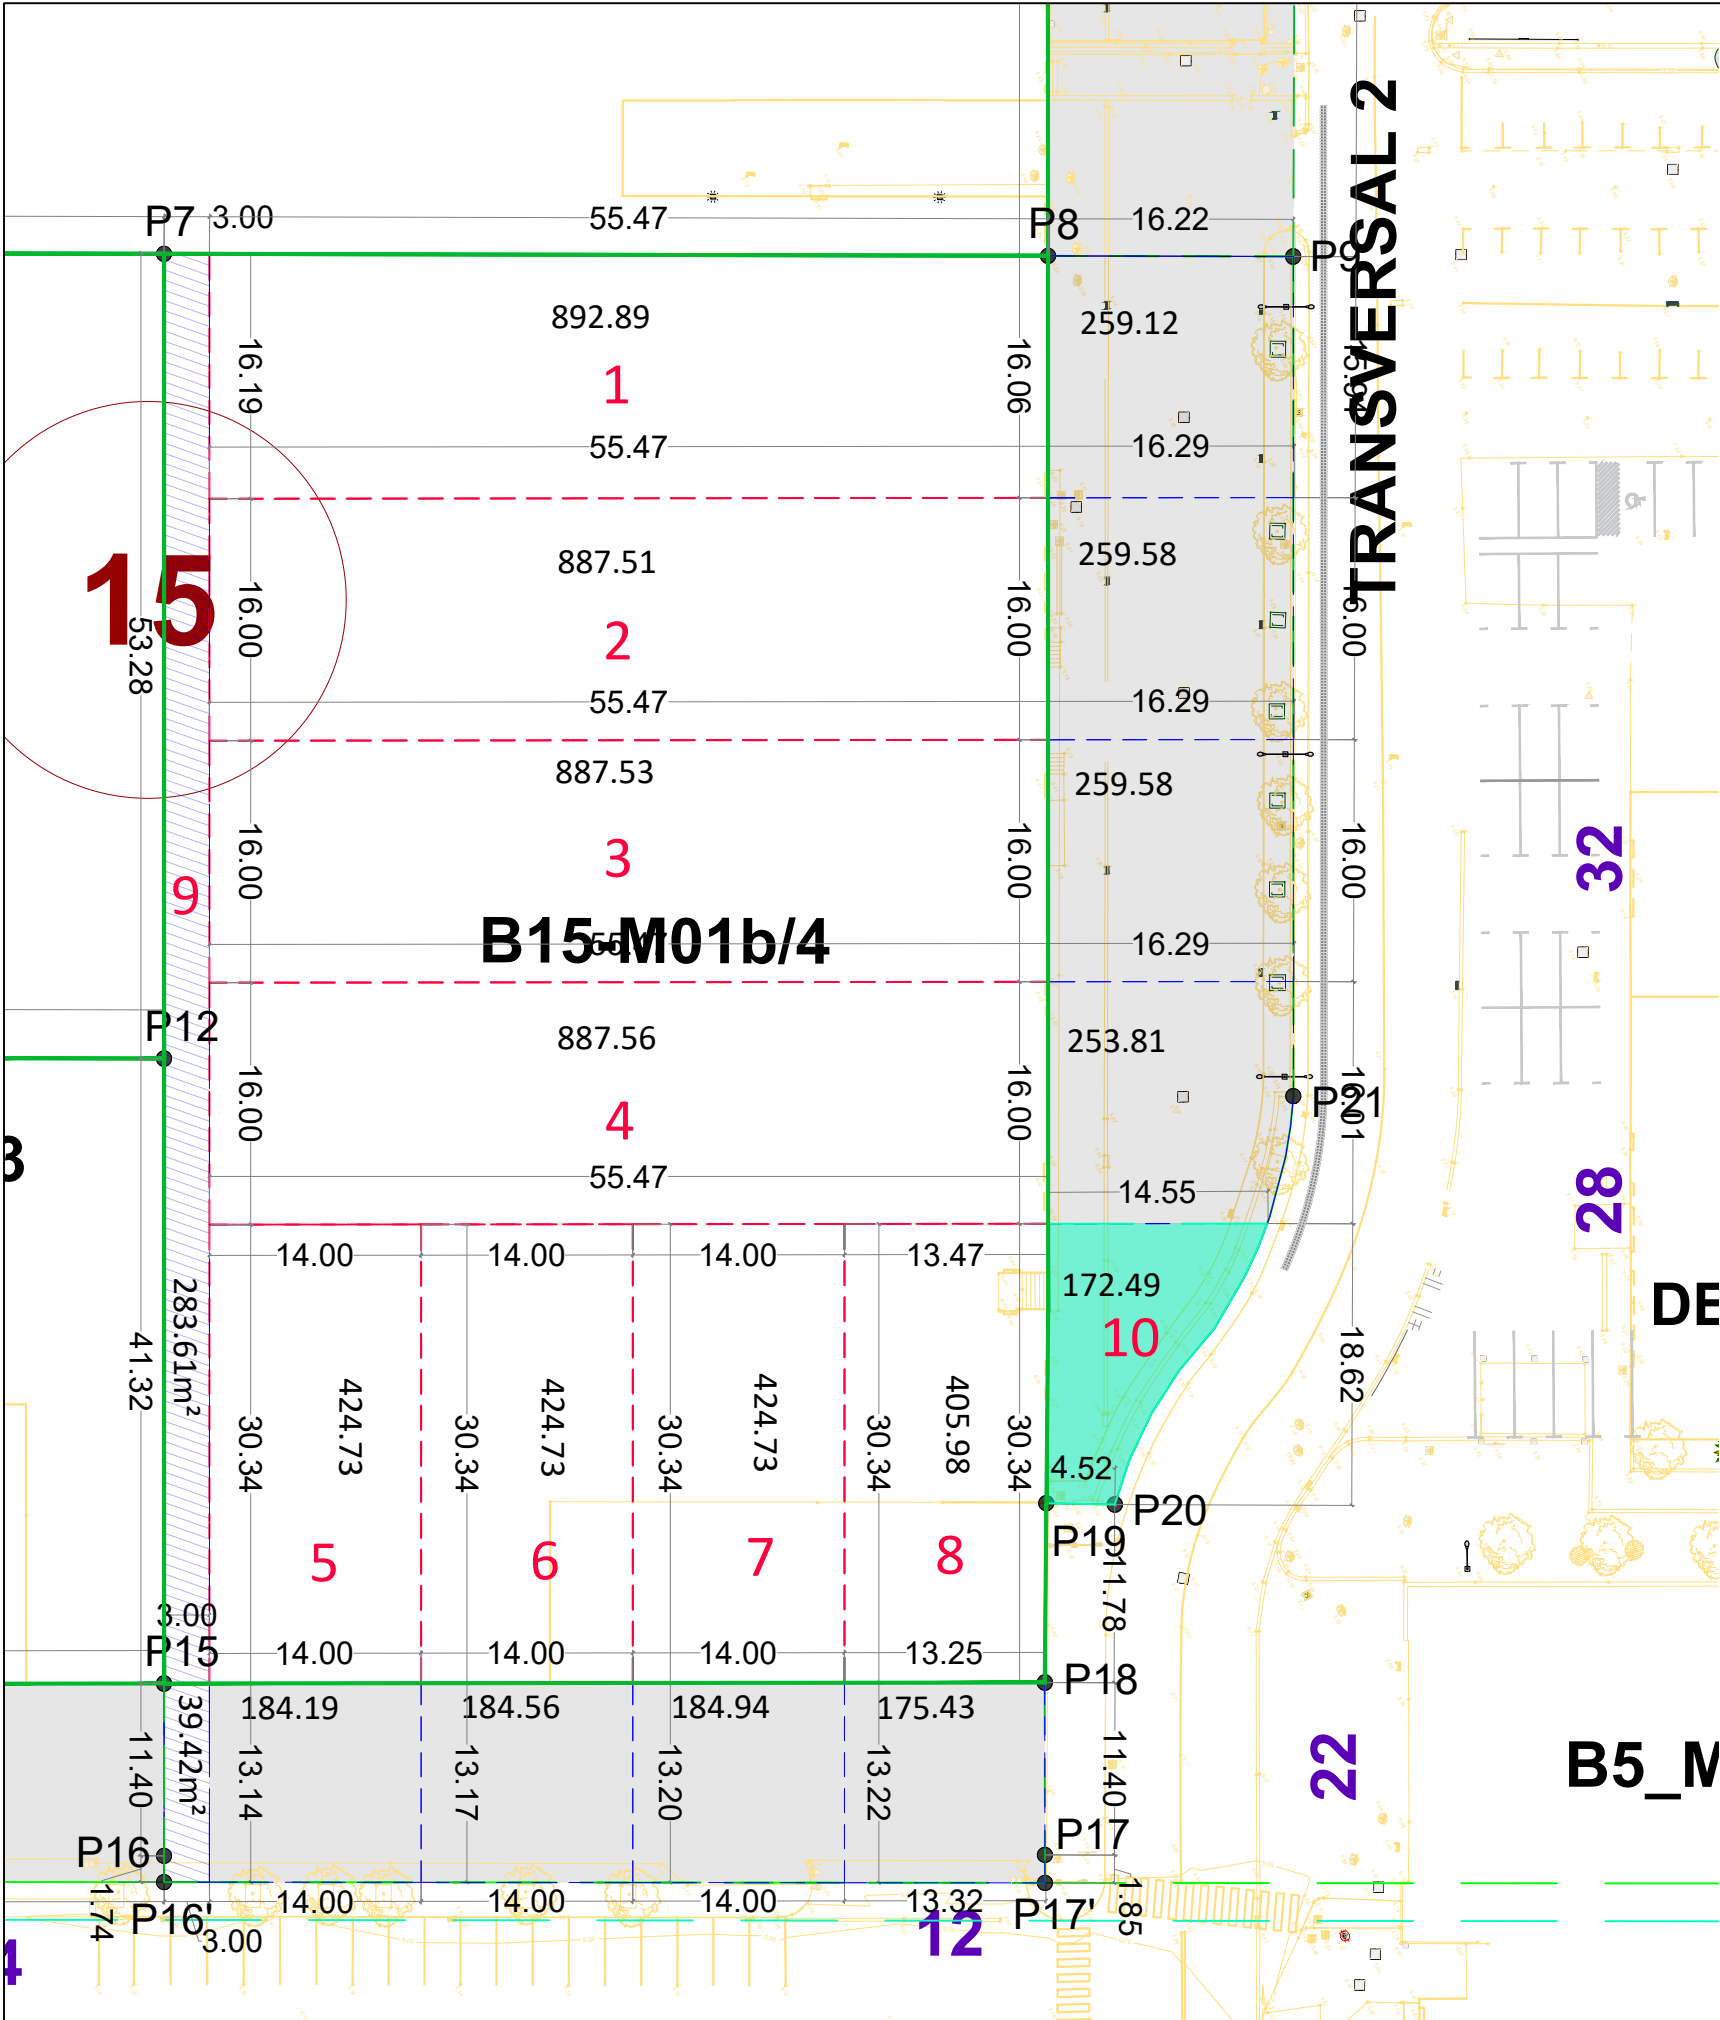

LEYENDA	
	BASE TOPOGRÀFIC
	PARCEL·LES PLÀNOL TOPOGRÀFIC

RESUMEN SUPERFICIES TOTALES NOVA PARCELACIÓ				
PARCEL·LA	EDIFICABLE	SOTAMOLL	ZONA VERDA	TOTAL
	5.519,27 m²	1.800,63 m²	172,49 m²	7.492,39 m²

RESUMEN SUPERFICIES NOVA PARCELACIÓ			
PARCEL·LA B15-M01b/4	ZONA EDIFICABLE	SOTAMOLL	ZONA VERDA
1	892,89 m²	259,12 m²	-
2	887,51 m²	259,58 m²	-
3	887,53 m²	259,58 m²	-
4	887,56 m²	253,81 m²	-
5	424,73 m²	184,19 m²	-
6	424,73 m²	184,56 m²	-
7	424,73 m²	184,94 m²	-
8	405,98 m²	175,43 m²	-
9 (RETRANQUEIG)	283,61 m²	39,42 m²	-
10	-	-	172,49 m²
TOTAL	5.519,27 m²	1.800,63 m²	172,49 m²

Codi: SUP_B15			TEMA: PARCEL·LA B15	PLÀNOL: NOVA SUBPARCELACIÓ MULTISERVEI V	Realitzat per: M. G.	Data: 24 Novembre 2025	Plànol Nº 02
					Revisat per: M. V.	Escala: A3-1:750	