



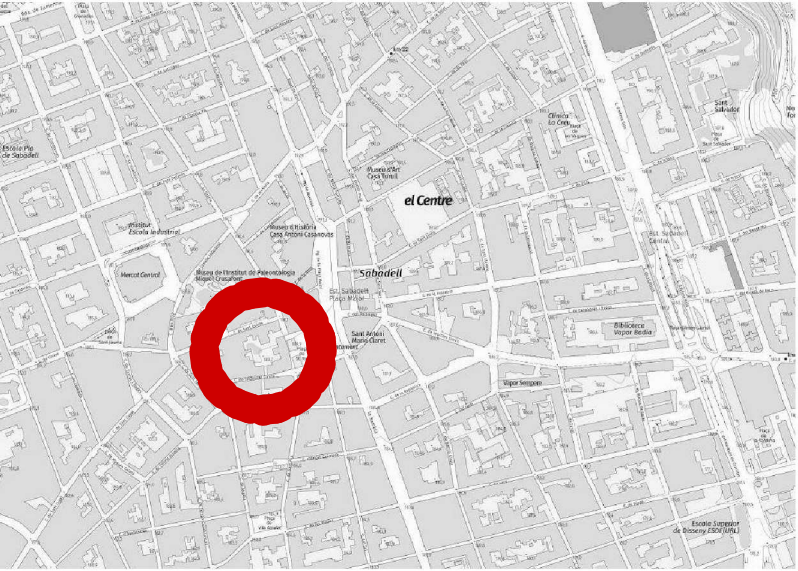


PROJECTE D'EXECUCIÓ DE REMODELACIÓ DE LA PLAÇA DE FIDELA RENOM (OP-07-24-I)

E. PLÀNOLS
Document 5 de 7


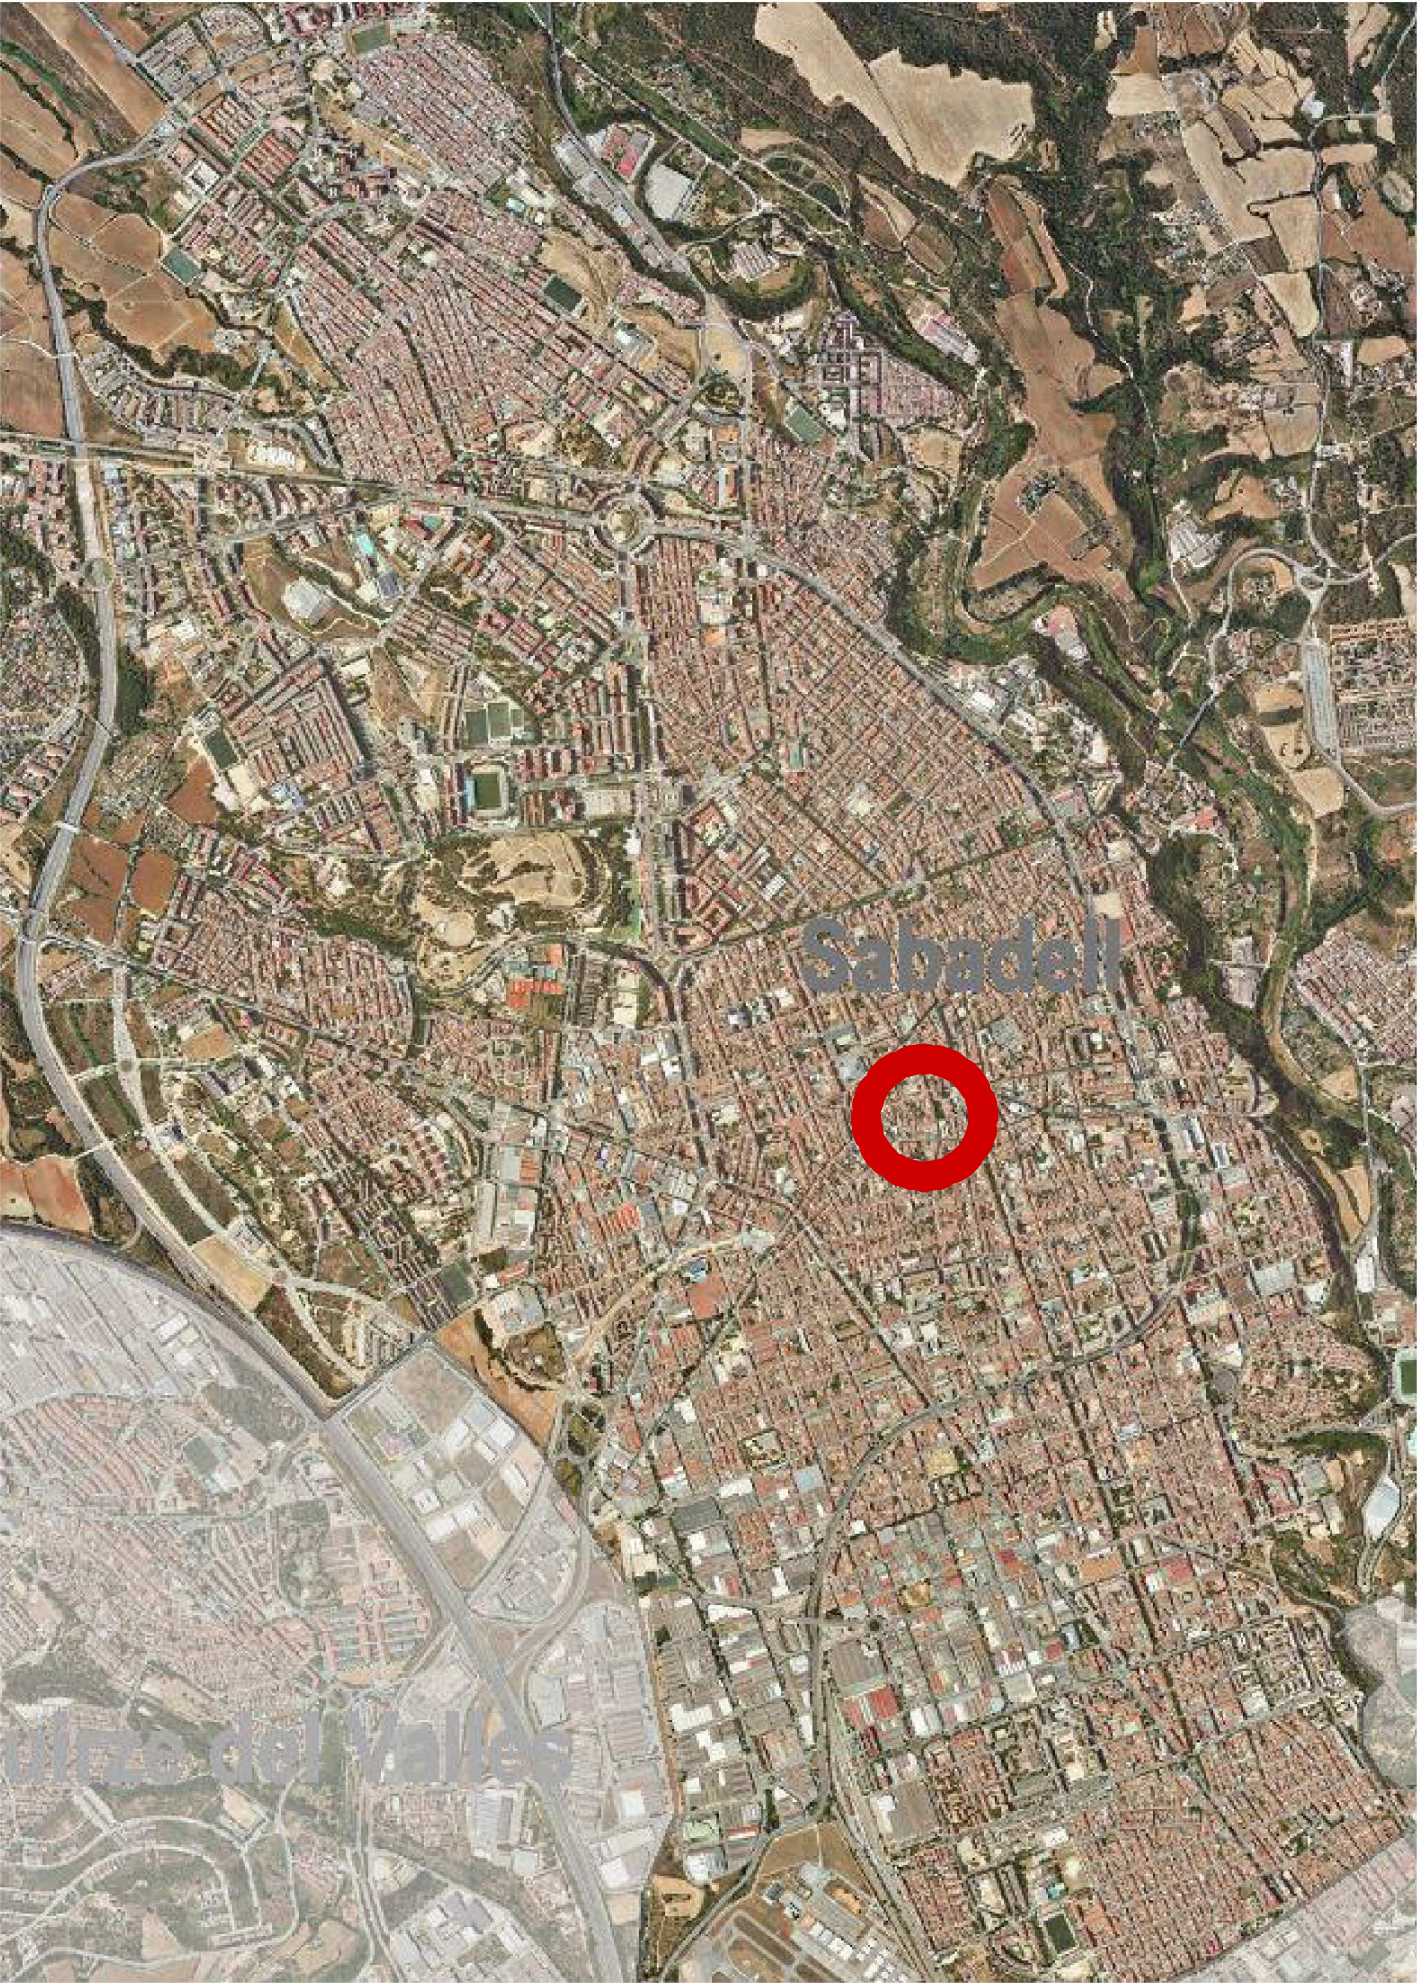


ÀMBIT DE PROJECTE
1026,10 m²

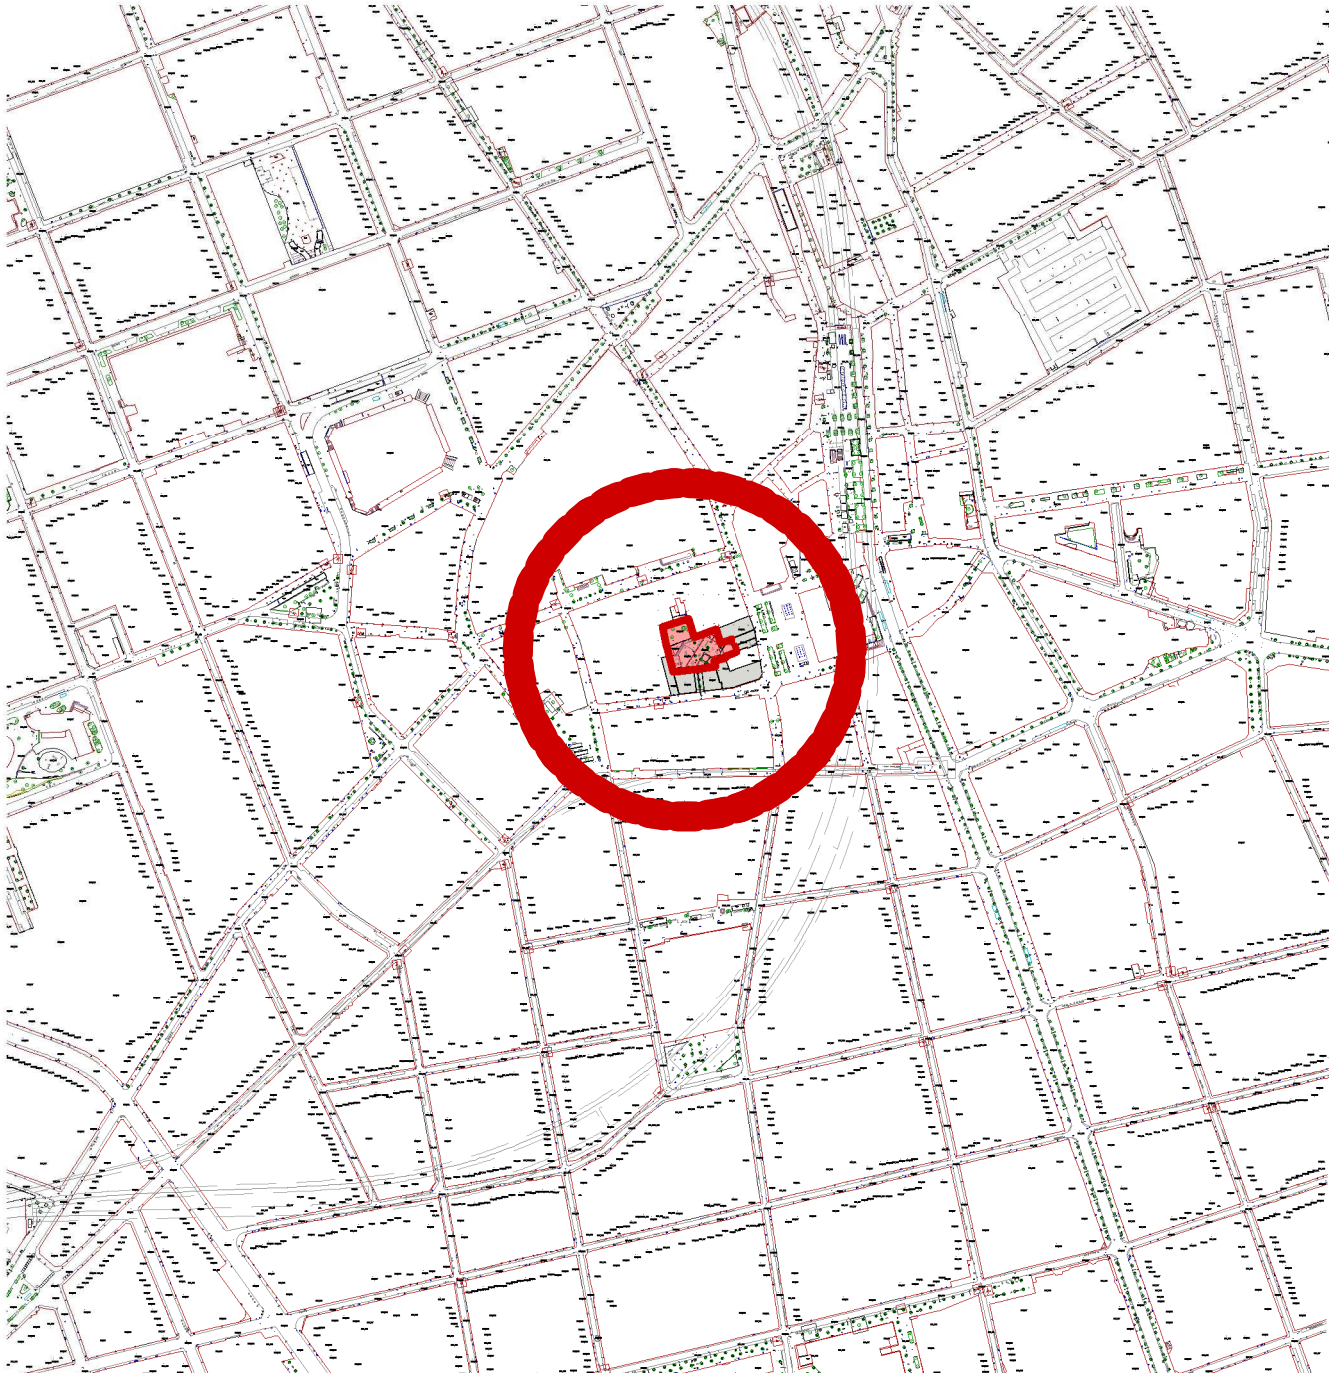




d-1. Places i jardins urbans

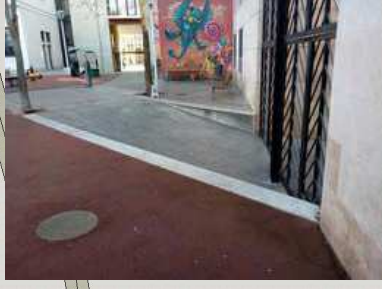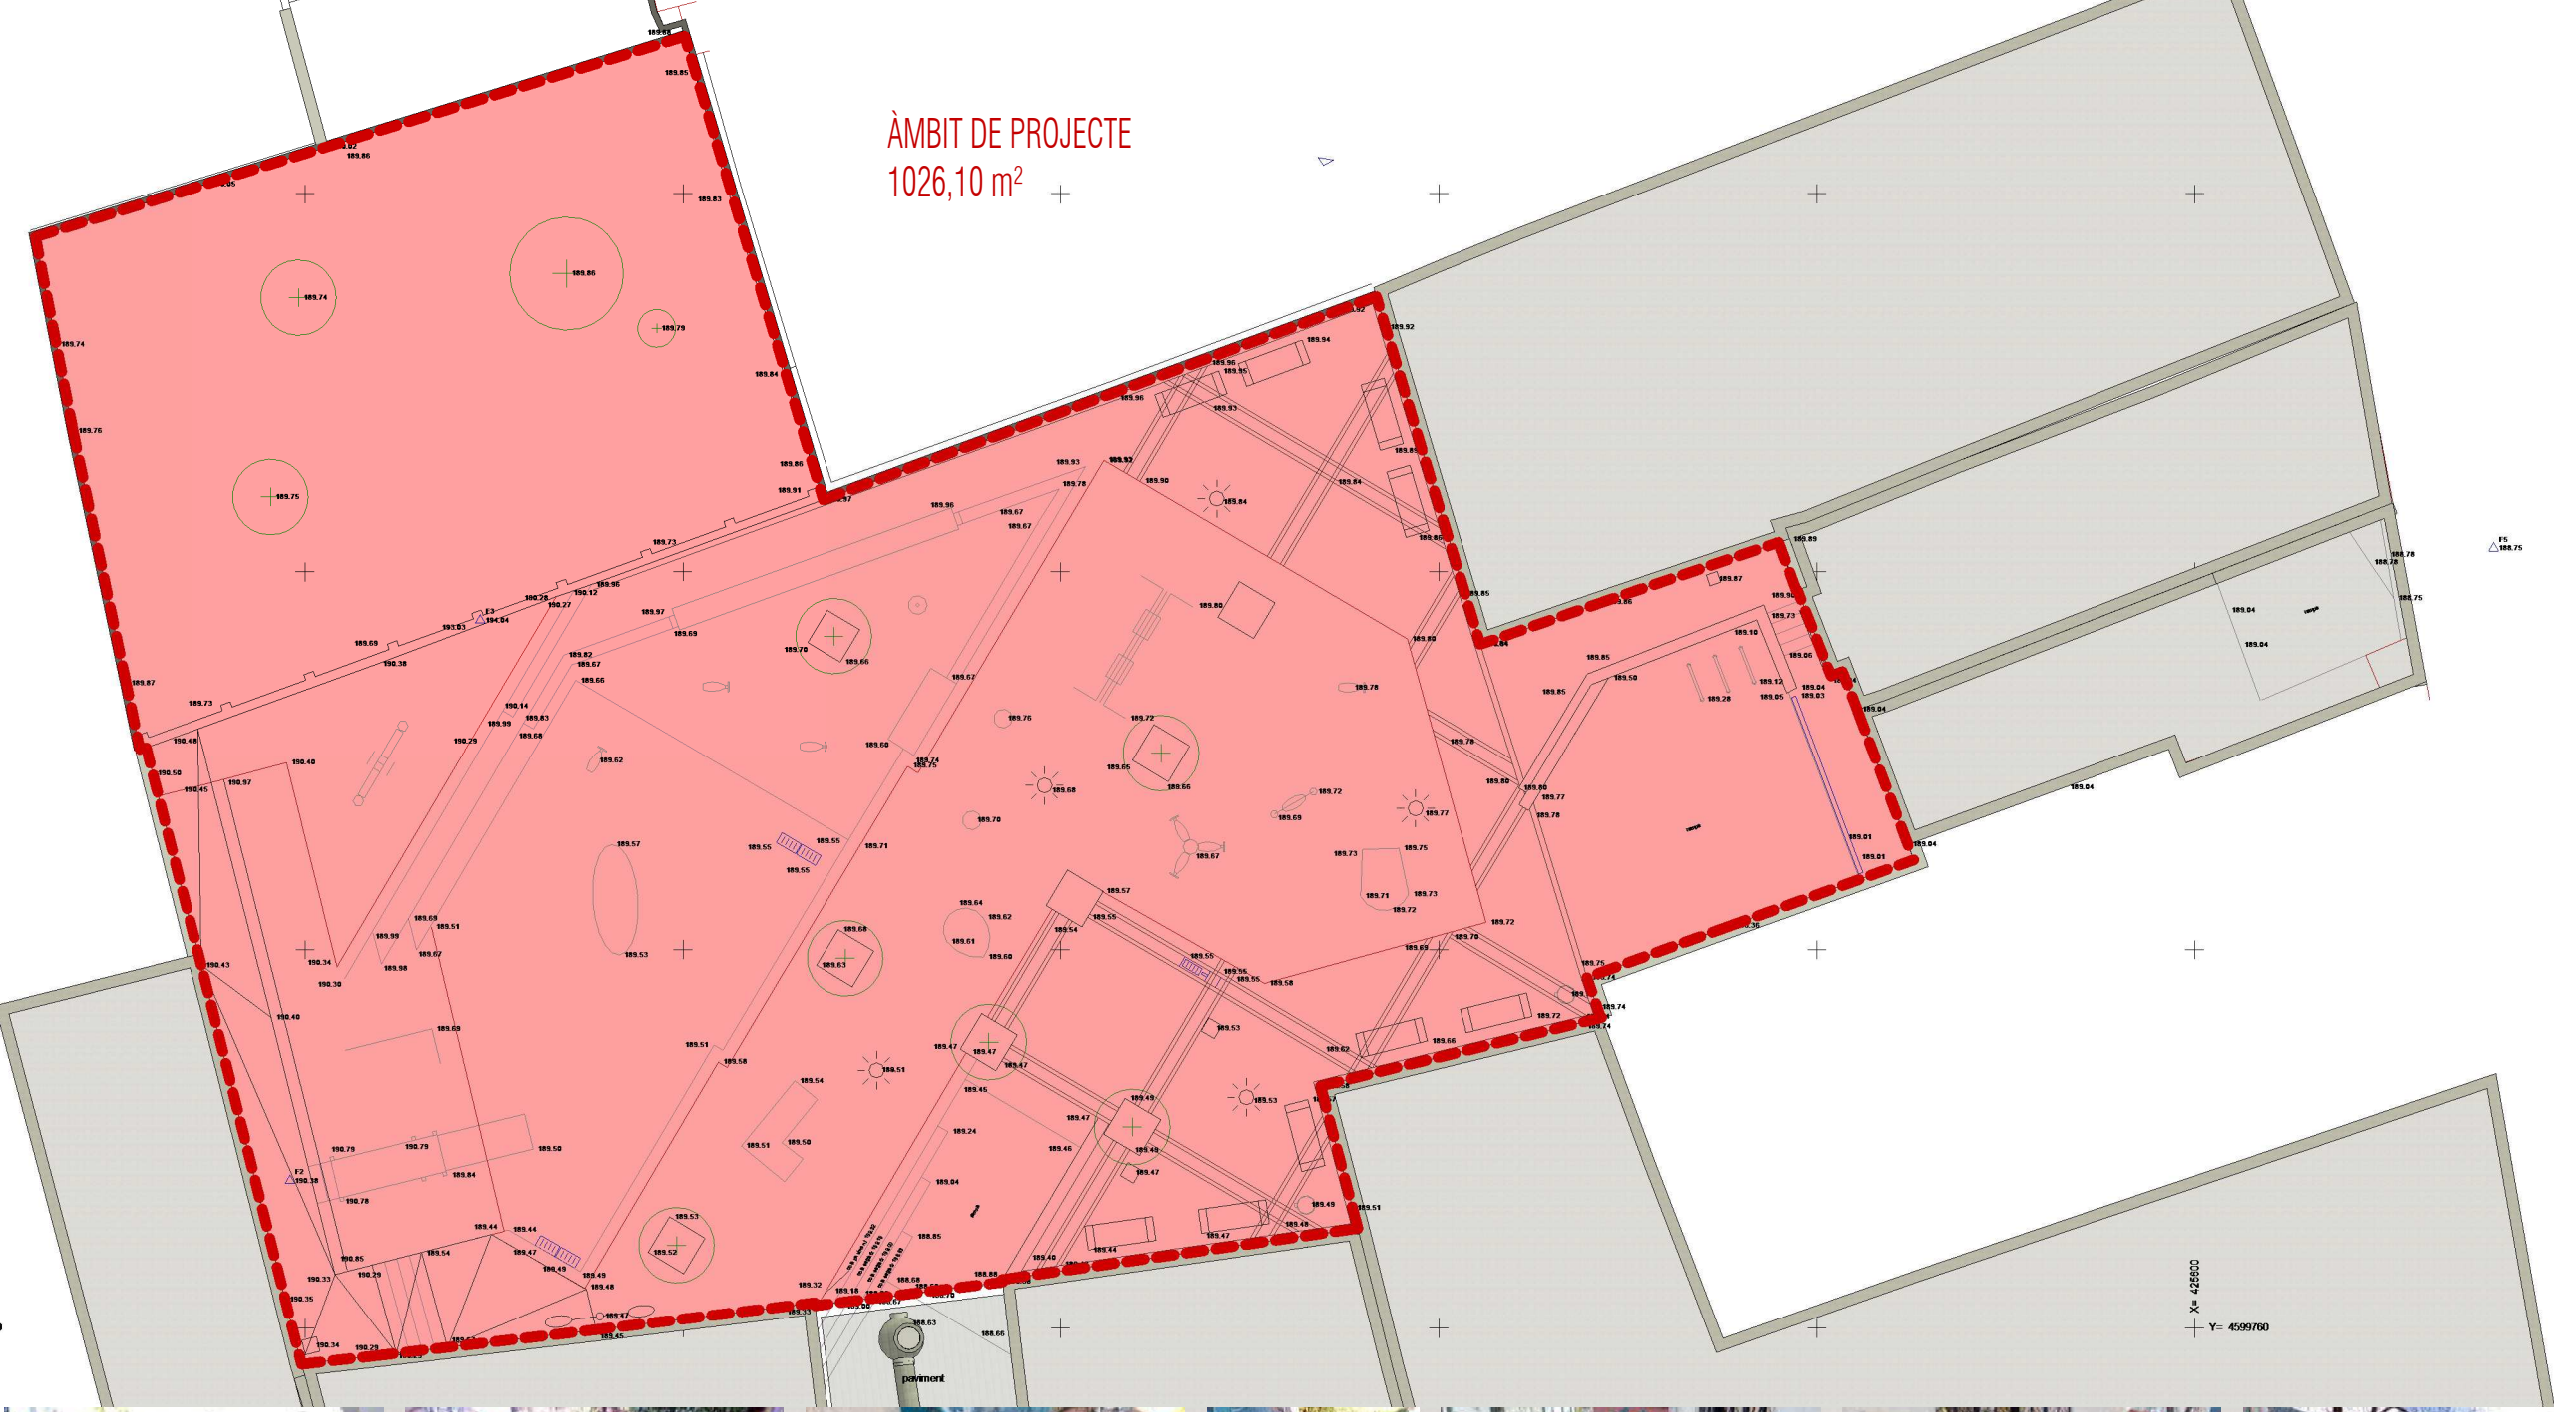


- P1. PAVIMENT DE LLAMBORDES DE FORMIGÓ TIPUS LLOSA VULCANO 30x10x8 cm, AMB CANTELL RECTE I COLOR "MARFIL" O EQUIVALENT, SOBRE BASE DE FORMIGÓ DE 20 cm DE GRUIX.
- P2. PAVIMENT DE CAUTXÚ (4cm DE BASE + 1 cm DE COLOR) DE GRUIX COM A MÍNIM, SOBRE BASE DE FORMIGÓ DE 15 cm DE GRUIX.
- P3. ENCOIXINAT A BASE DE TRITURAT DE PODA AMB UN GRUIX MÍNIM DE 30 cm.
- P4. PAVIMENT DE GRANULAT DE SURO NATURAL FI (3cm DE EPDM RECICLAT ESMORTEIDOR+2cm DE SURO FI), AGLUTINAT AMB RESINES AROMÀTIQUES, SOBRE BASE DE FORMIGÓ DE 15 cm DE GRUIX.

- V1. ESCOCELL DE XAPA D'ACER CORTEN DE 20x1 cm DE SECCIÓ ANCORAT SOBRE BASE DE FORMIGÓ EN MASSA O BÉ A LA BASE DEL PAVIMENT AMB TAC I CARGOL, DE 2,20 m DE DIÀMETRE.
- V2. VORADA PREFABRICADA D'ACER CORTEN DE 20x1 cm DE SECCIÓ ANCORAT SOBRE BASE DE FORMIGÓ EN MASSA O BÉ A LA BASE DEL PAVIMENT AMB TAC I CARGOL.
- V3. GRAÓ DE PECES PREFABRICADES MONOLÍTIQUES DE FORMIGÓ DE 120x40x15 cm AMB BISELL DE 0,7 cm AMB SUPERFÍCIE VISTA LLISA, MODEL SUPERSTEP DE BREINCO , E COLOR MARFIL, O EQUIVALENT.

- M1. BANC IN SITU DE FORMIGÓ AMB ENCOFRAT CORBAT, I ACABAT SUPERIOR PULIT D'ALÇADA VARIABLE.
- M2. BANC PREFABRICAT AMB DELGUES DE FUSTA TROPICAL I ESTRUCTURA D'ACER INOXIDABLE MODEL "KANJI" DE 1,77 m I 33 kg DE PES.
- M3. CADIRA PREFABRICADA AMB DELGUES DE FUSTA TROPICAL I ESTRUCTURA D'ACER INOXIDABLE MODEL "KANJI" DE 0,62 m I 17 kg DE PES.
- M4. PAPERERA TRABUCABLE MODEL "BARCELONA" DE FÀBREGAS, O EQUIVALENT.
- M5. FONT AMB CÒS DE XAPA D'ACER ZINCAT, AMB PROTECCIÓ ANTIOXIDANT I PINTURA EN POLS DE COLOR MARRÓ,, REIXA D'EVAQUACIÓ D'AIGUA I SAFATA INTERIOR D'ACER INOXIDABLE AISI 316L I SURTIDOR I POLSADOR DE LLAUTÓ AMB ACABAT CROMAT MAT, MODEL "CAUDAL" DE URBIDERMIS O EQUIVALENT.
- M6. ELEMENT DE TRANSICIÓ O FINAL DE BANC, AMB XAPA CORTEN DE 10 mm DE GRUIX, I LA MATEIXA ALÇADA QUE EL BANC, AMB TRANSICIÓ CORBADA I CANTELLS AMB BISELL DE 5 mm COM A MÍNIM.
- M7. APARCABICICLETES DE TUB D'ACER INOXIDABLE DE Ø48mm, DE 750mm D'AMPLE I 990 mm D'ALÇADA, MODEL BARCELONA INOX DE FÀBREGAS O EQUIVALENT.
- M8. CARTELL GRAN DE ROBINIA DE 1,55 m D'ALÇADA I 81 cm D'AMPLADA, AMB SUPORTS DE FUSTA DE ROBINIA, MODEL NRO218 DE KOMPAN O EQUIVALENT AMB DISSENY PERSONALITZAT.

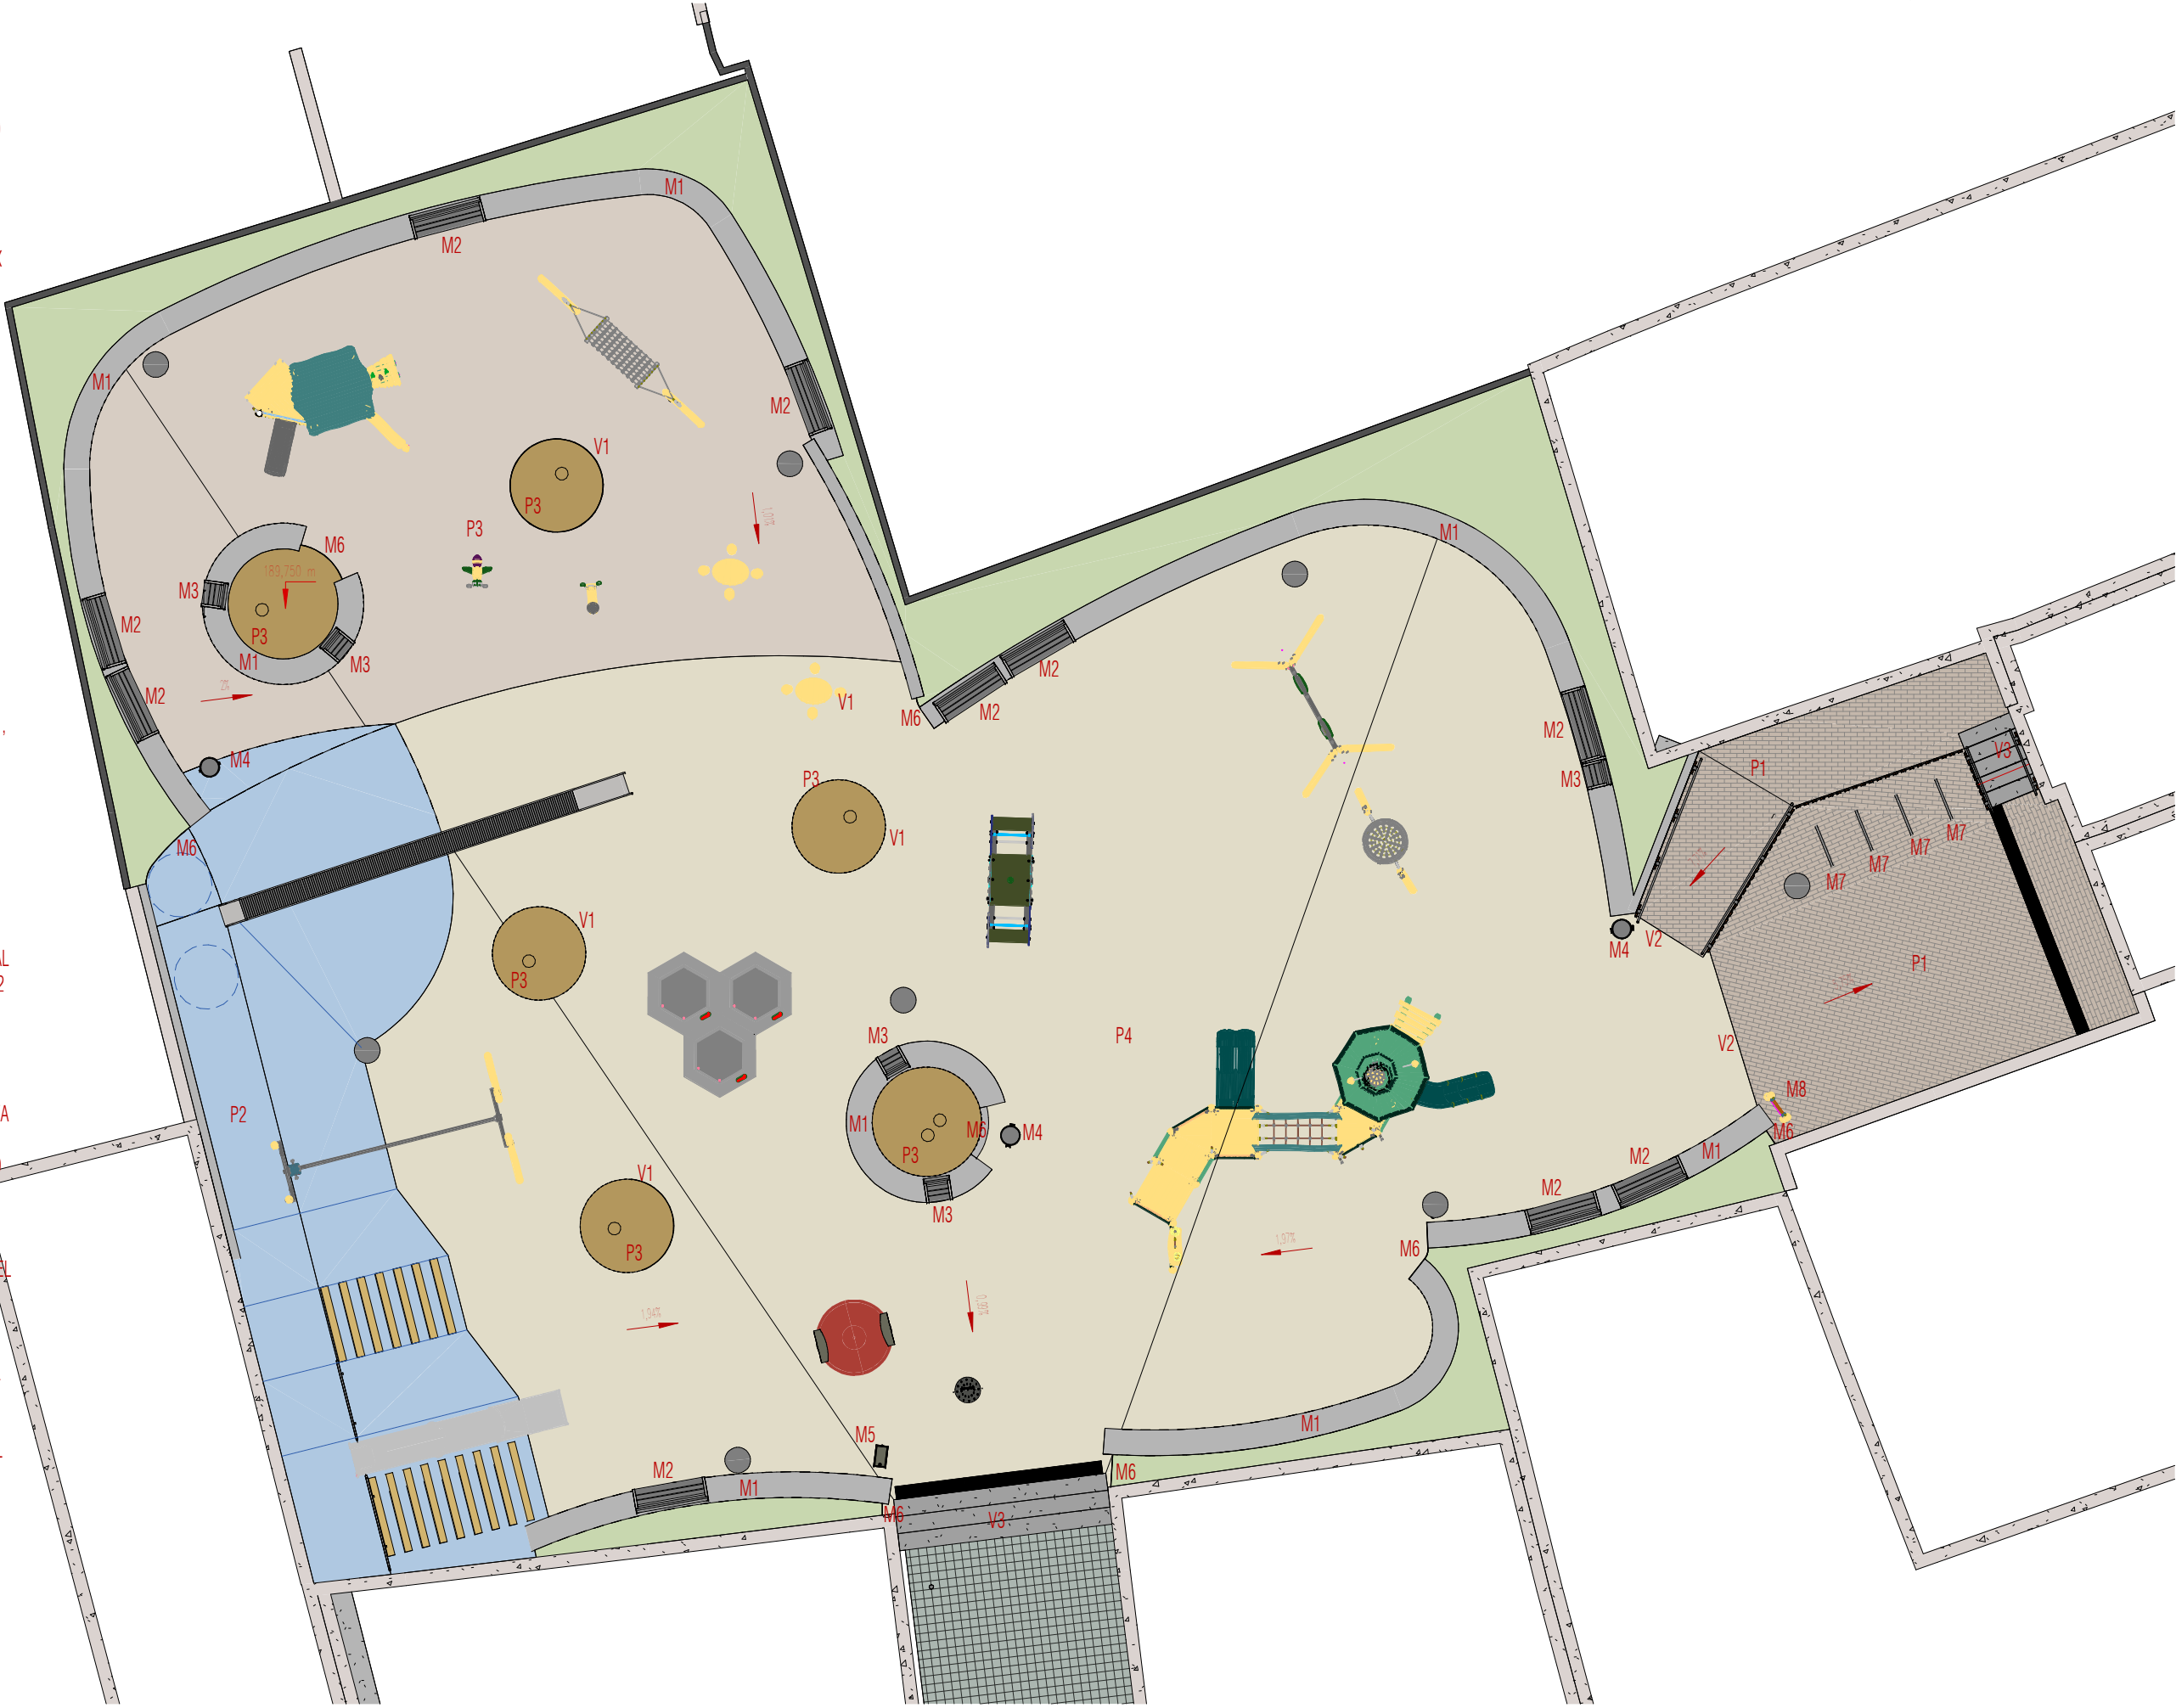

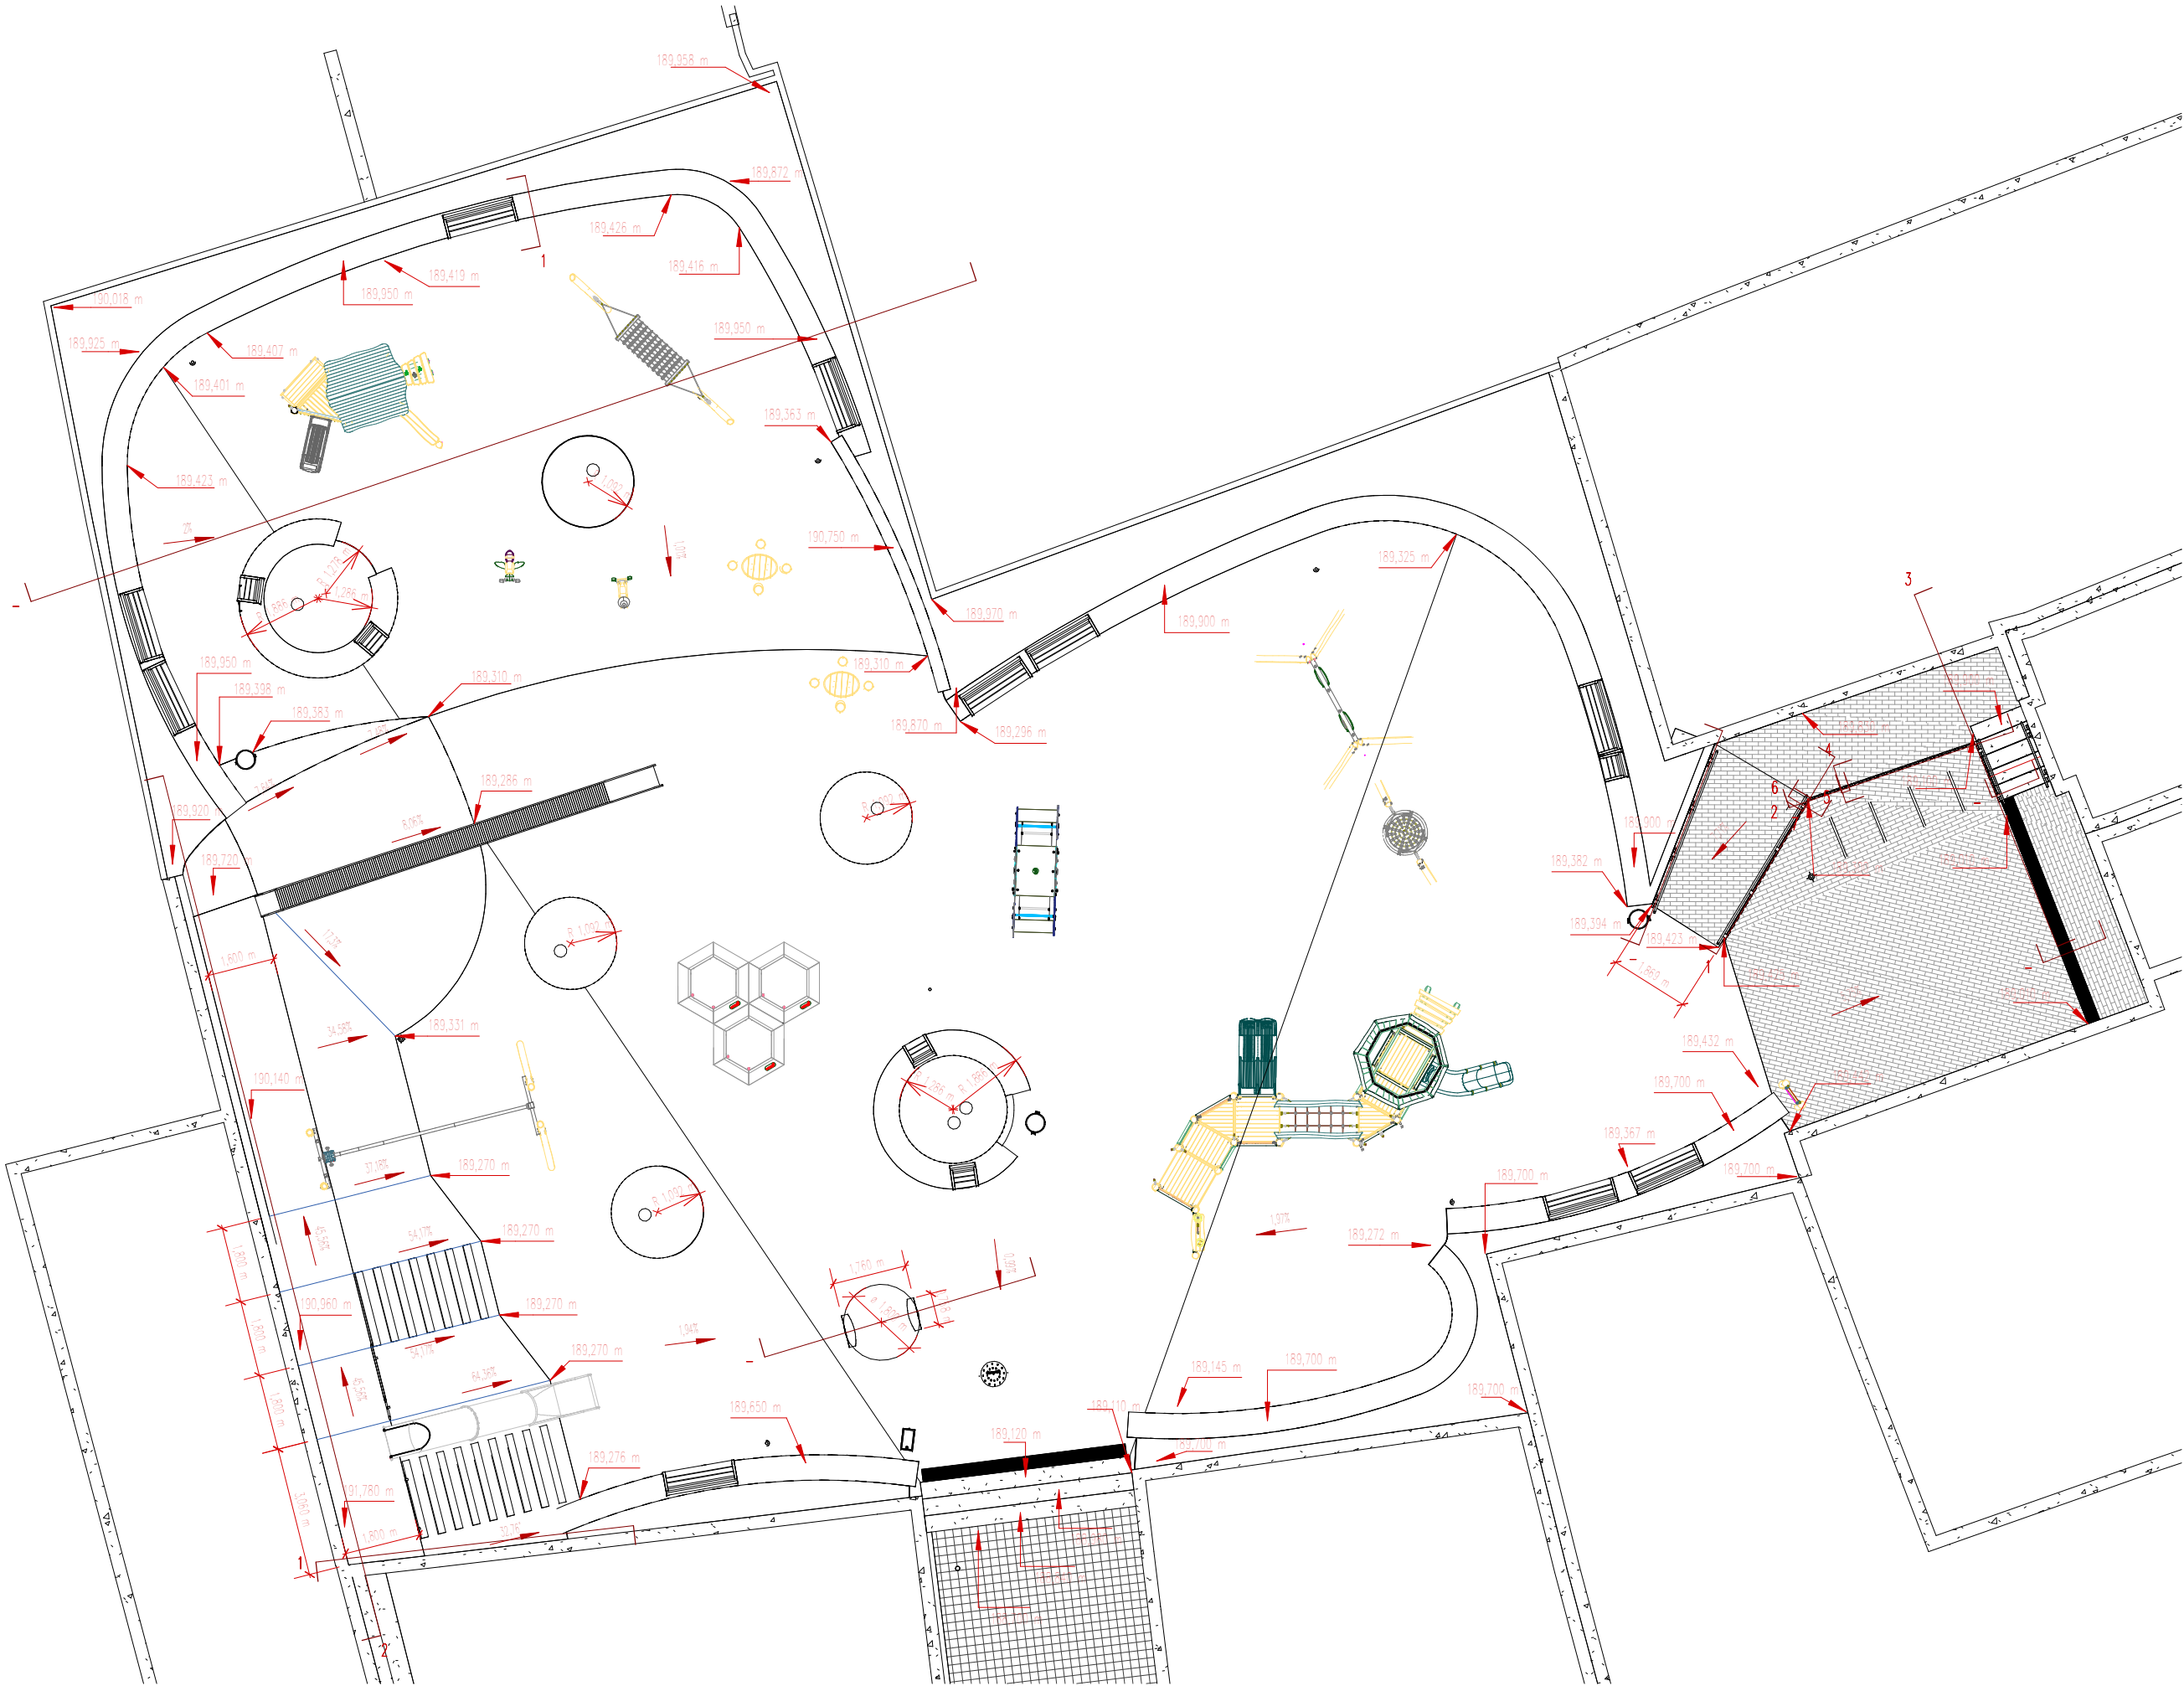





1. La casa de la gallina opció I KOMPAN nro417



2. Hamaca KOMPAN nr0815



3. Molla abella KOMPAN nro117




4. Molla cargol KOMPAN nro115



5. Toddler's table with 8 stools RICHER SPIELGERÄTE



6. Pissarra

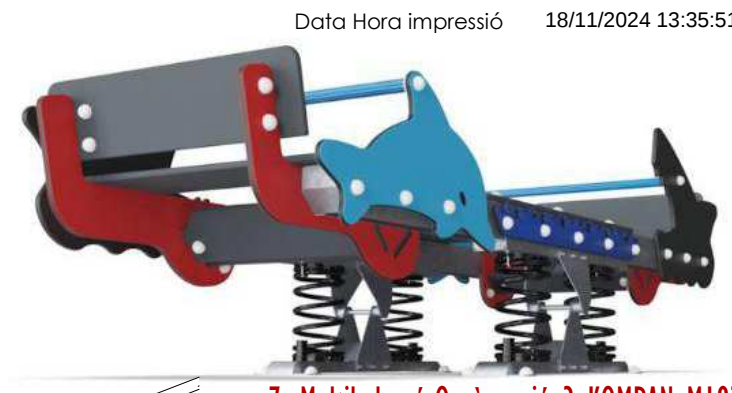

7. Multibalanci Oceà opció 3 KOMPAN M187



16. Salamandra KOMPAN nro518



15. Roller slide HAGS Can Clos



14. Track ride sense torre KOMPAN



13. Jumper hexagon KOMPAN jum103



12. Tobogan ladera KOMPAN COR71007



11. Túnel recobert de cautxú




10. Cabana Màgica KOMPAN nrc200201





8. Gronxador 2 seients KOMPAN nro904






9. Hamaca Preescolar KOMPAN nro920

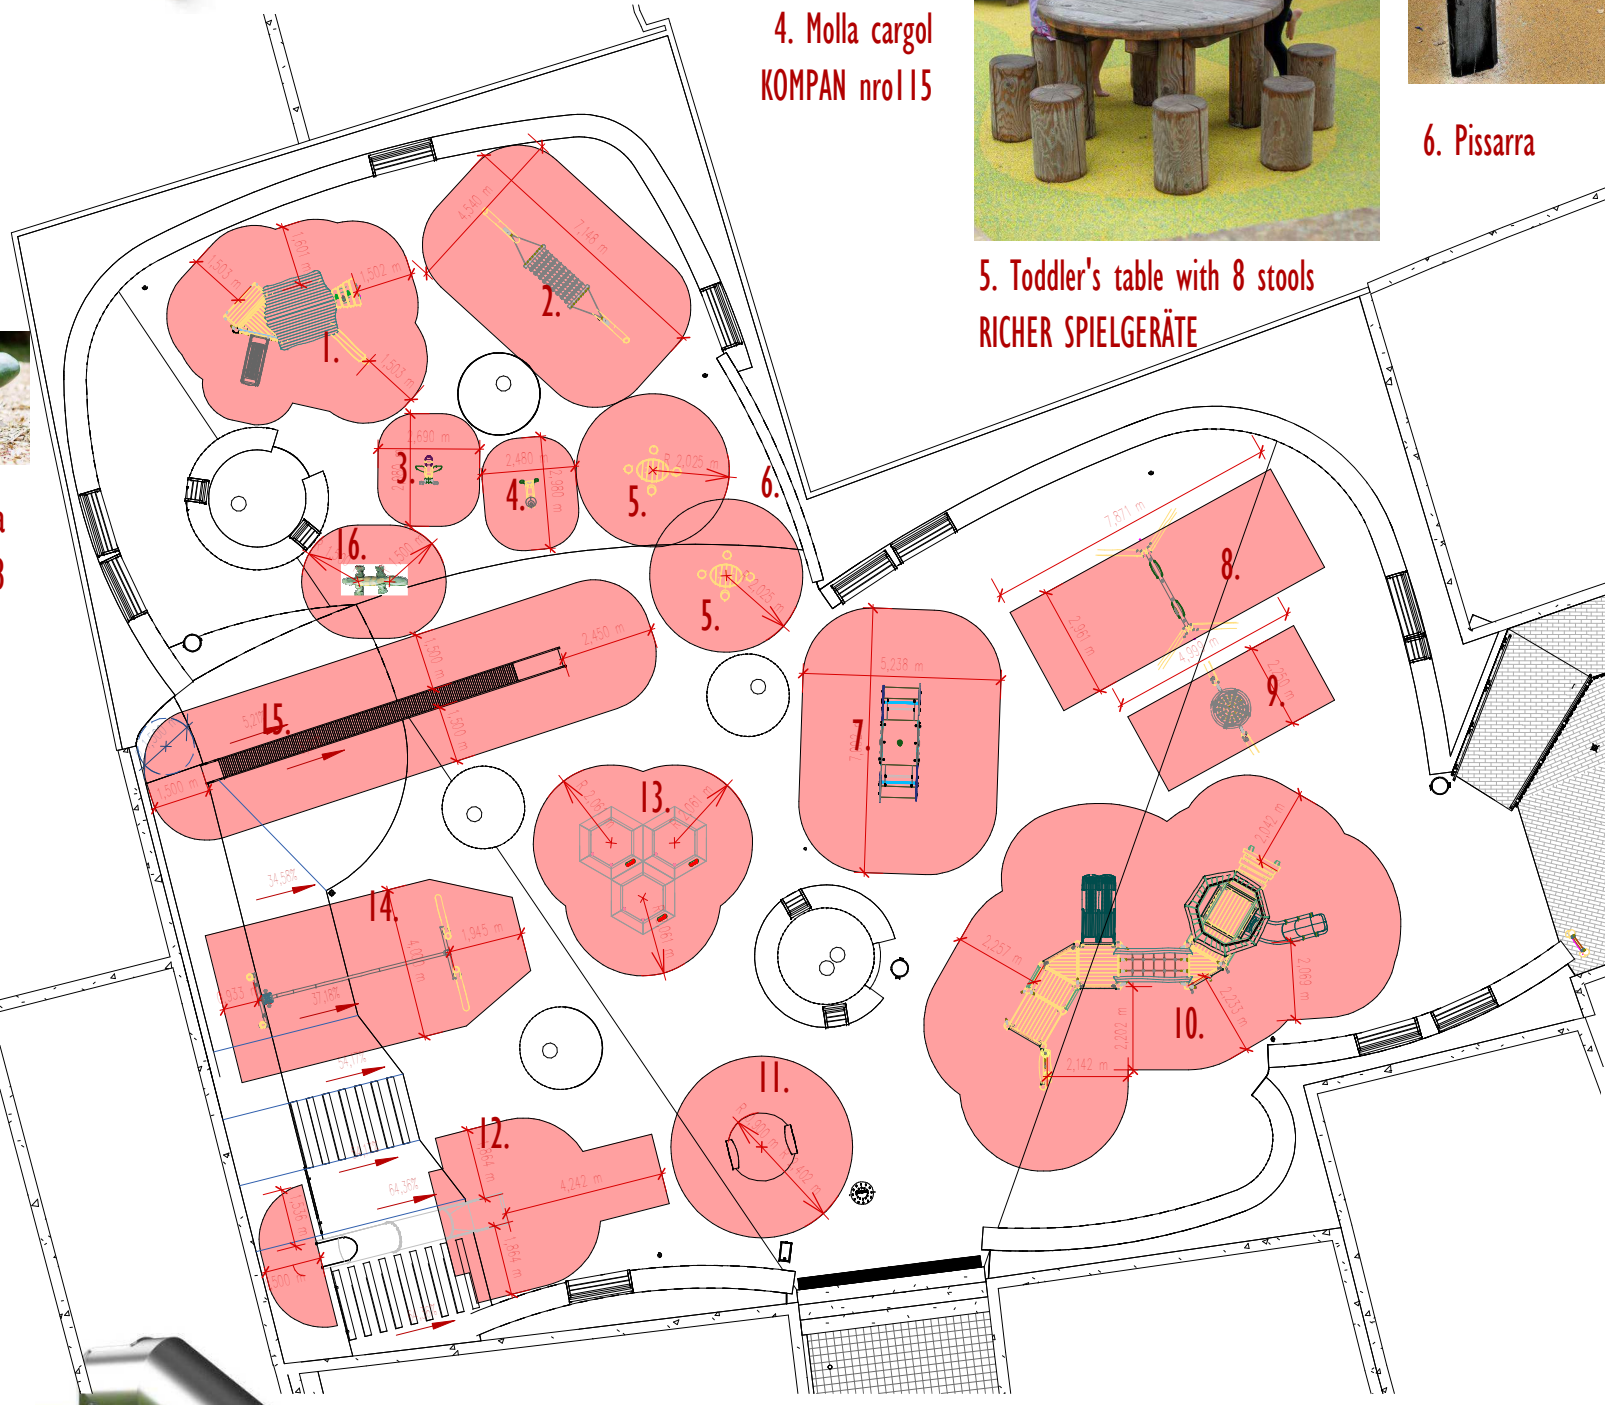


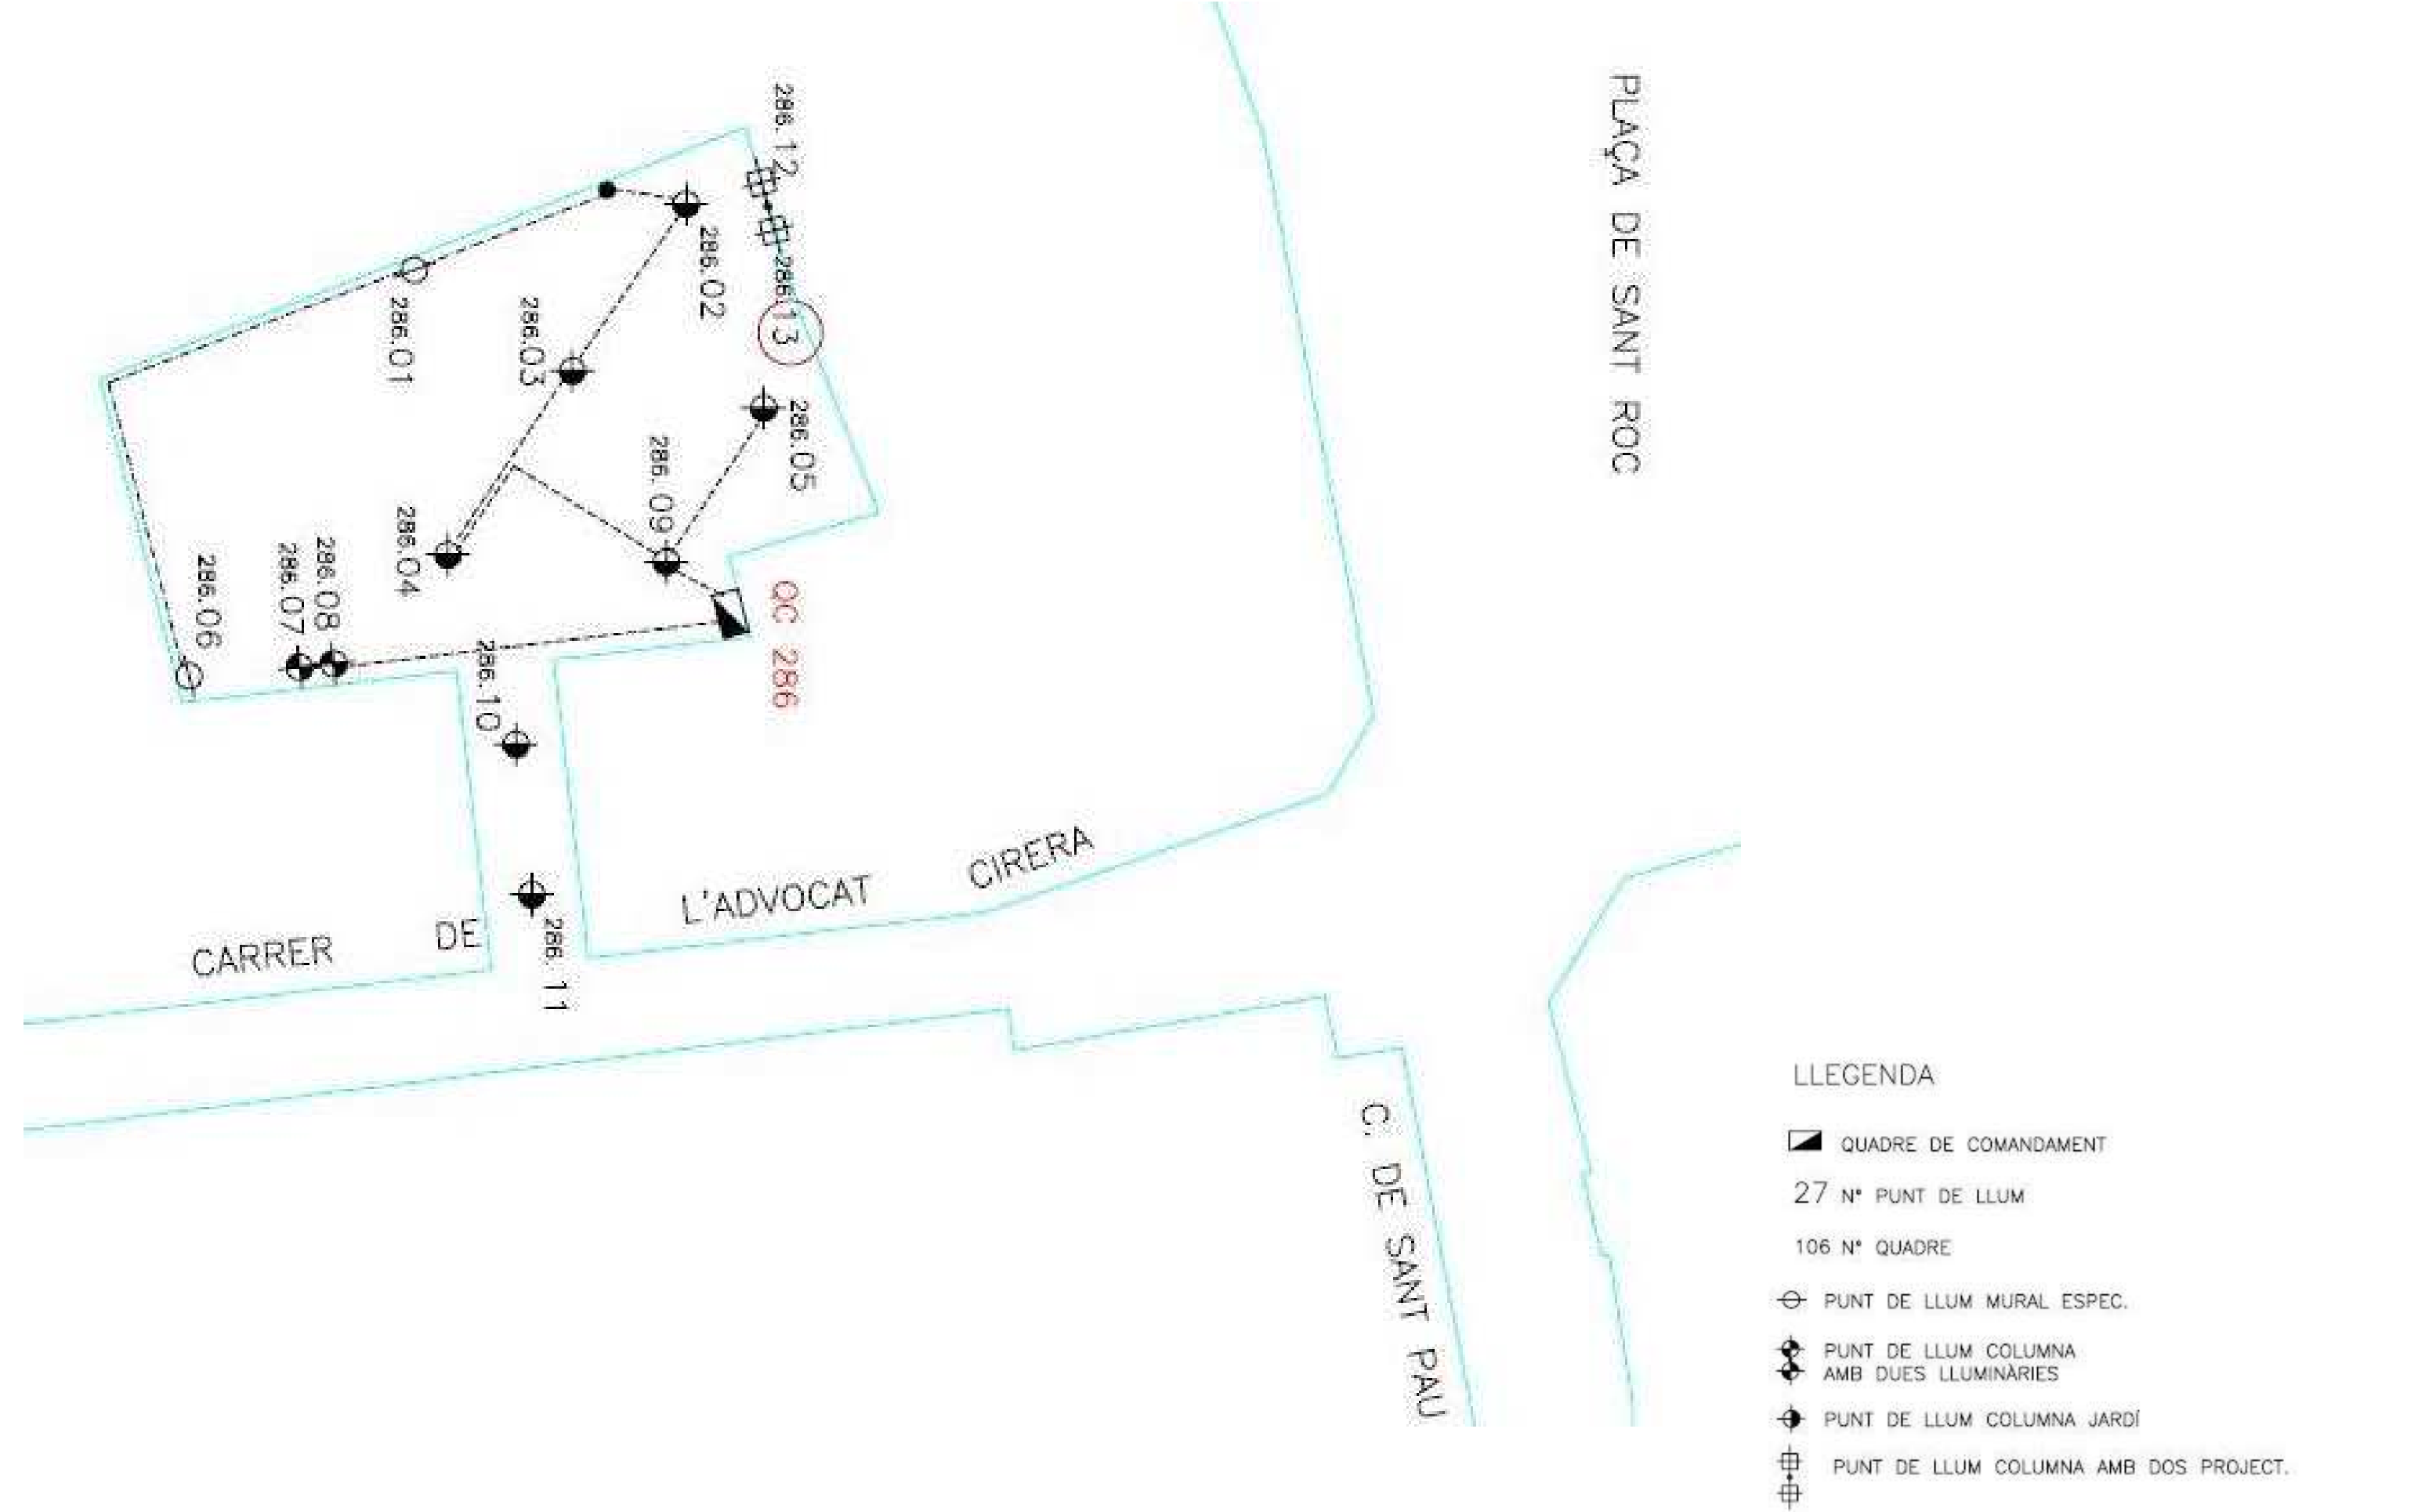



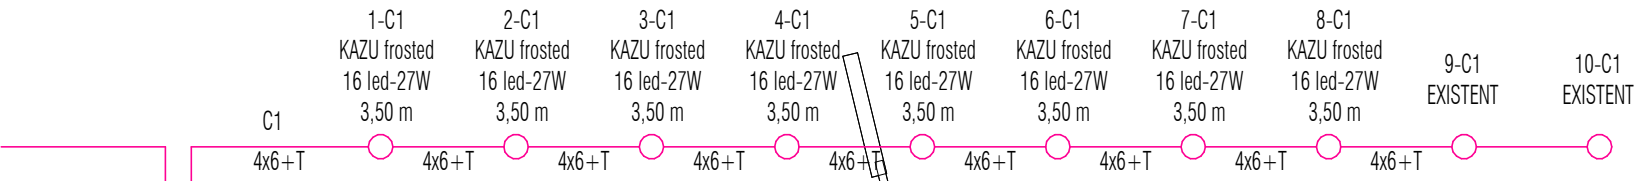


DIMENSIONES Y MONTAJE	
AxBxC (mm pulgadas)	KAZU - 525x160x525 20.7x6.3x20.7
Peso (kg lb)	KAZU - 8.7 19.1
Posibilidades de montaje	Montaje post-top deslizante - Ø60mm Montaje post-top deslizante - Ø76mm

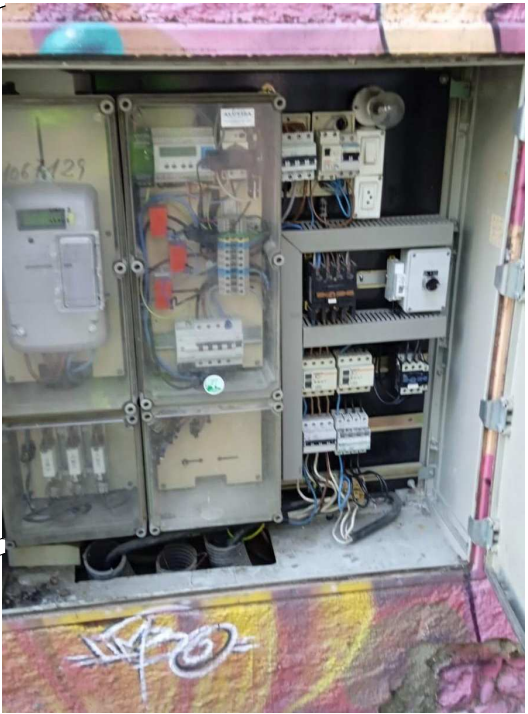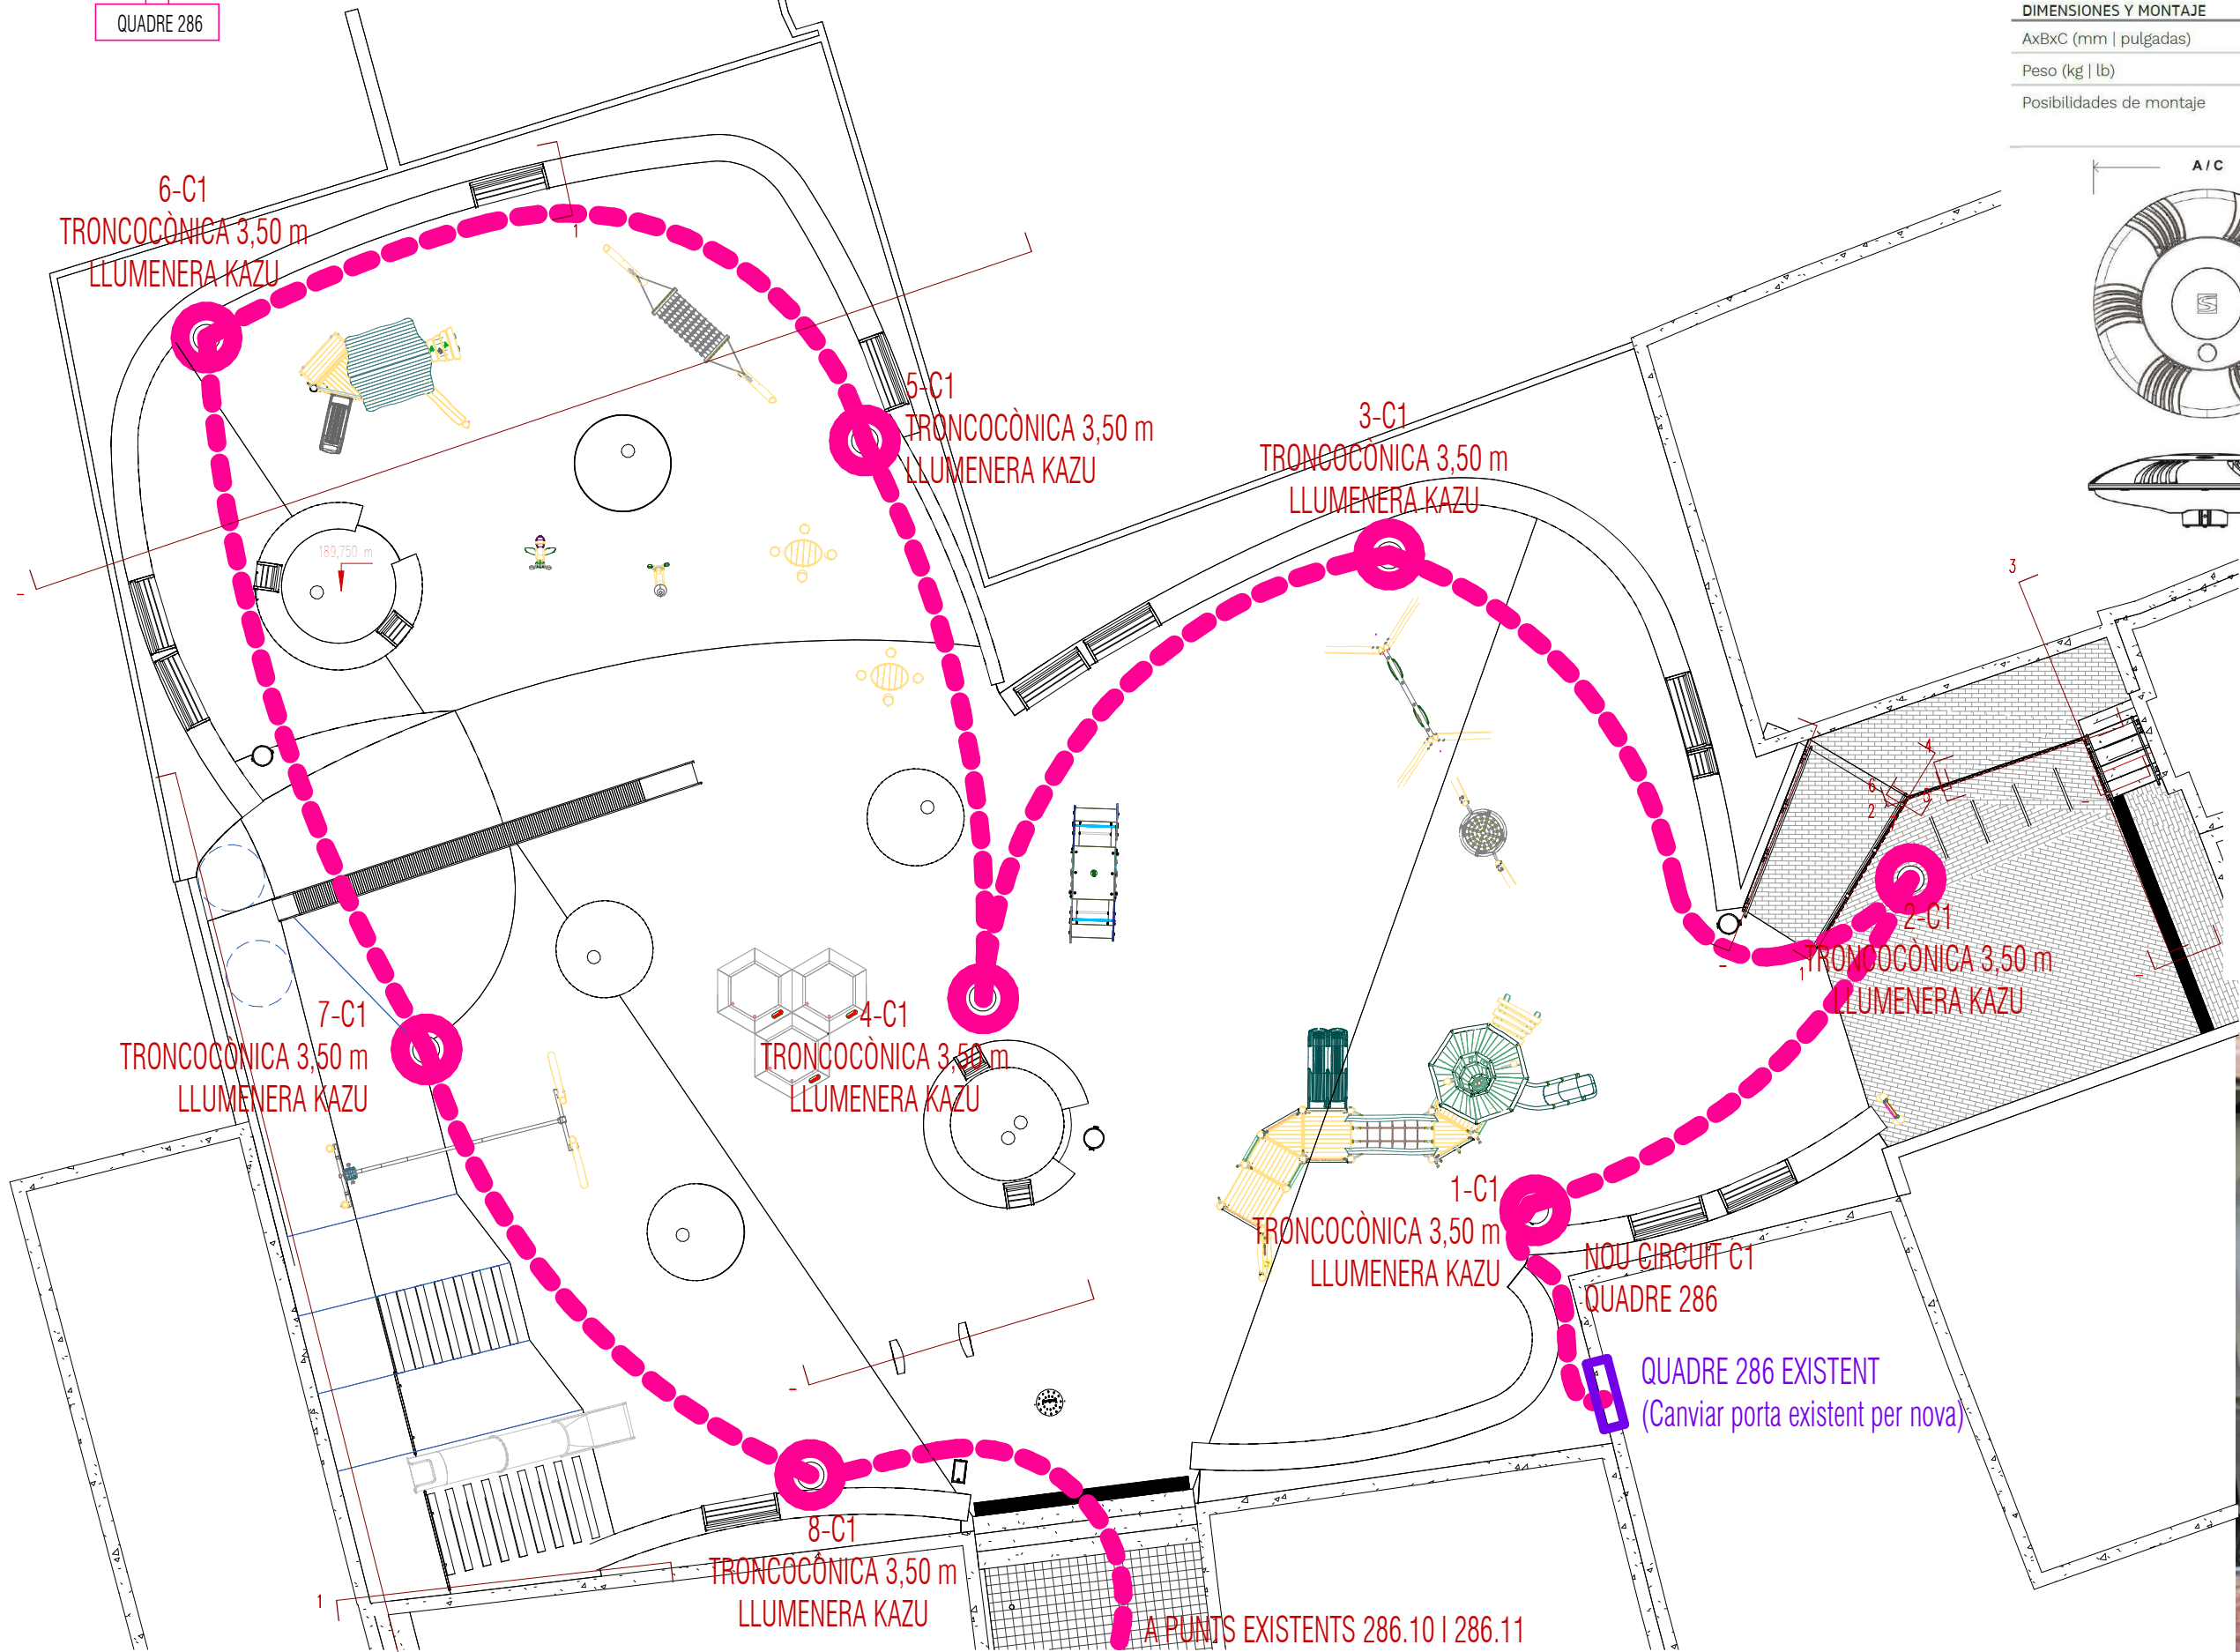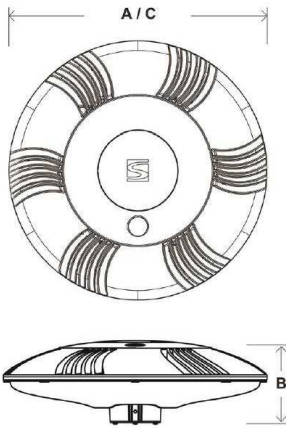

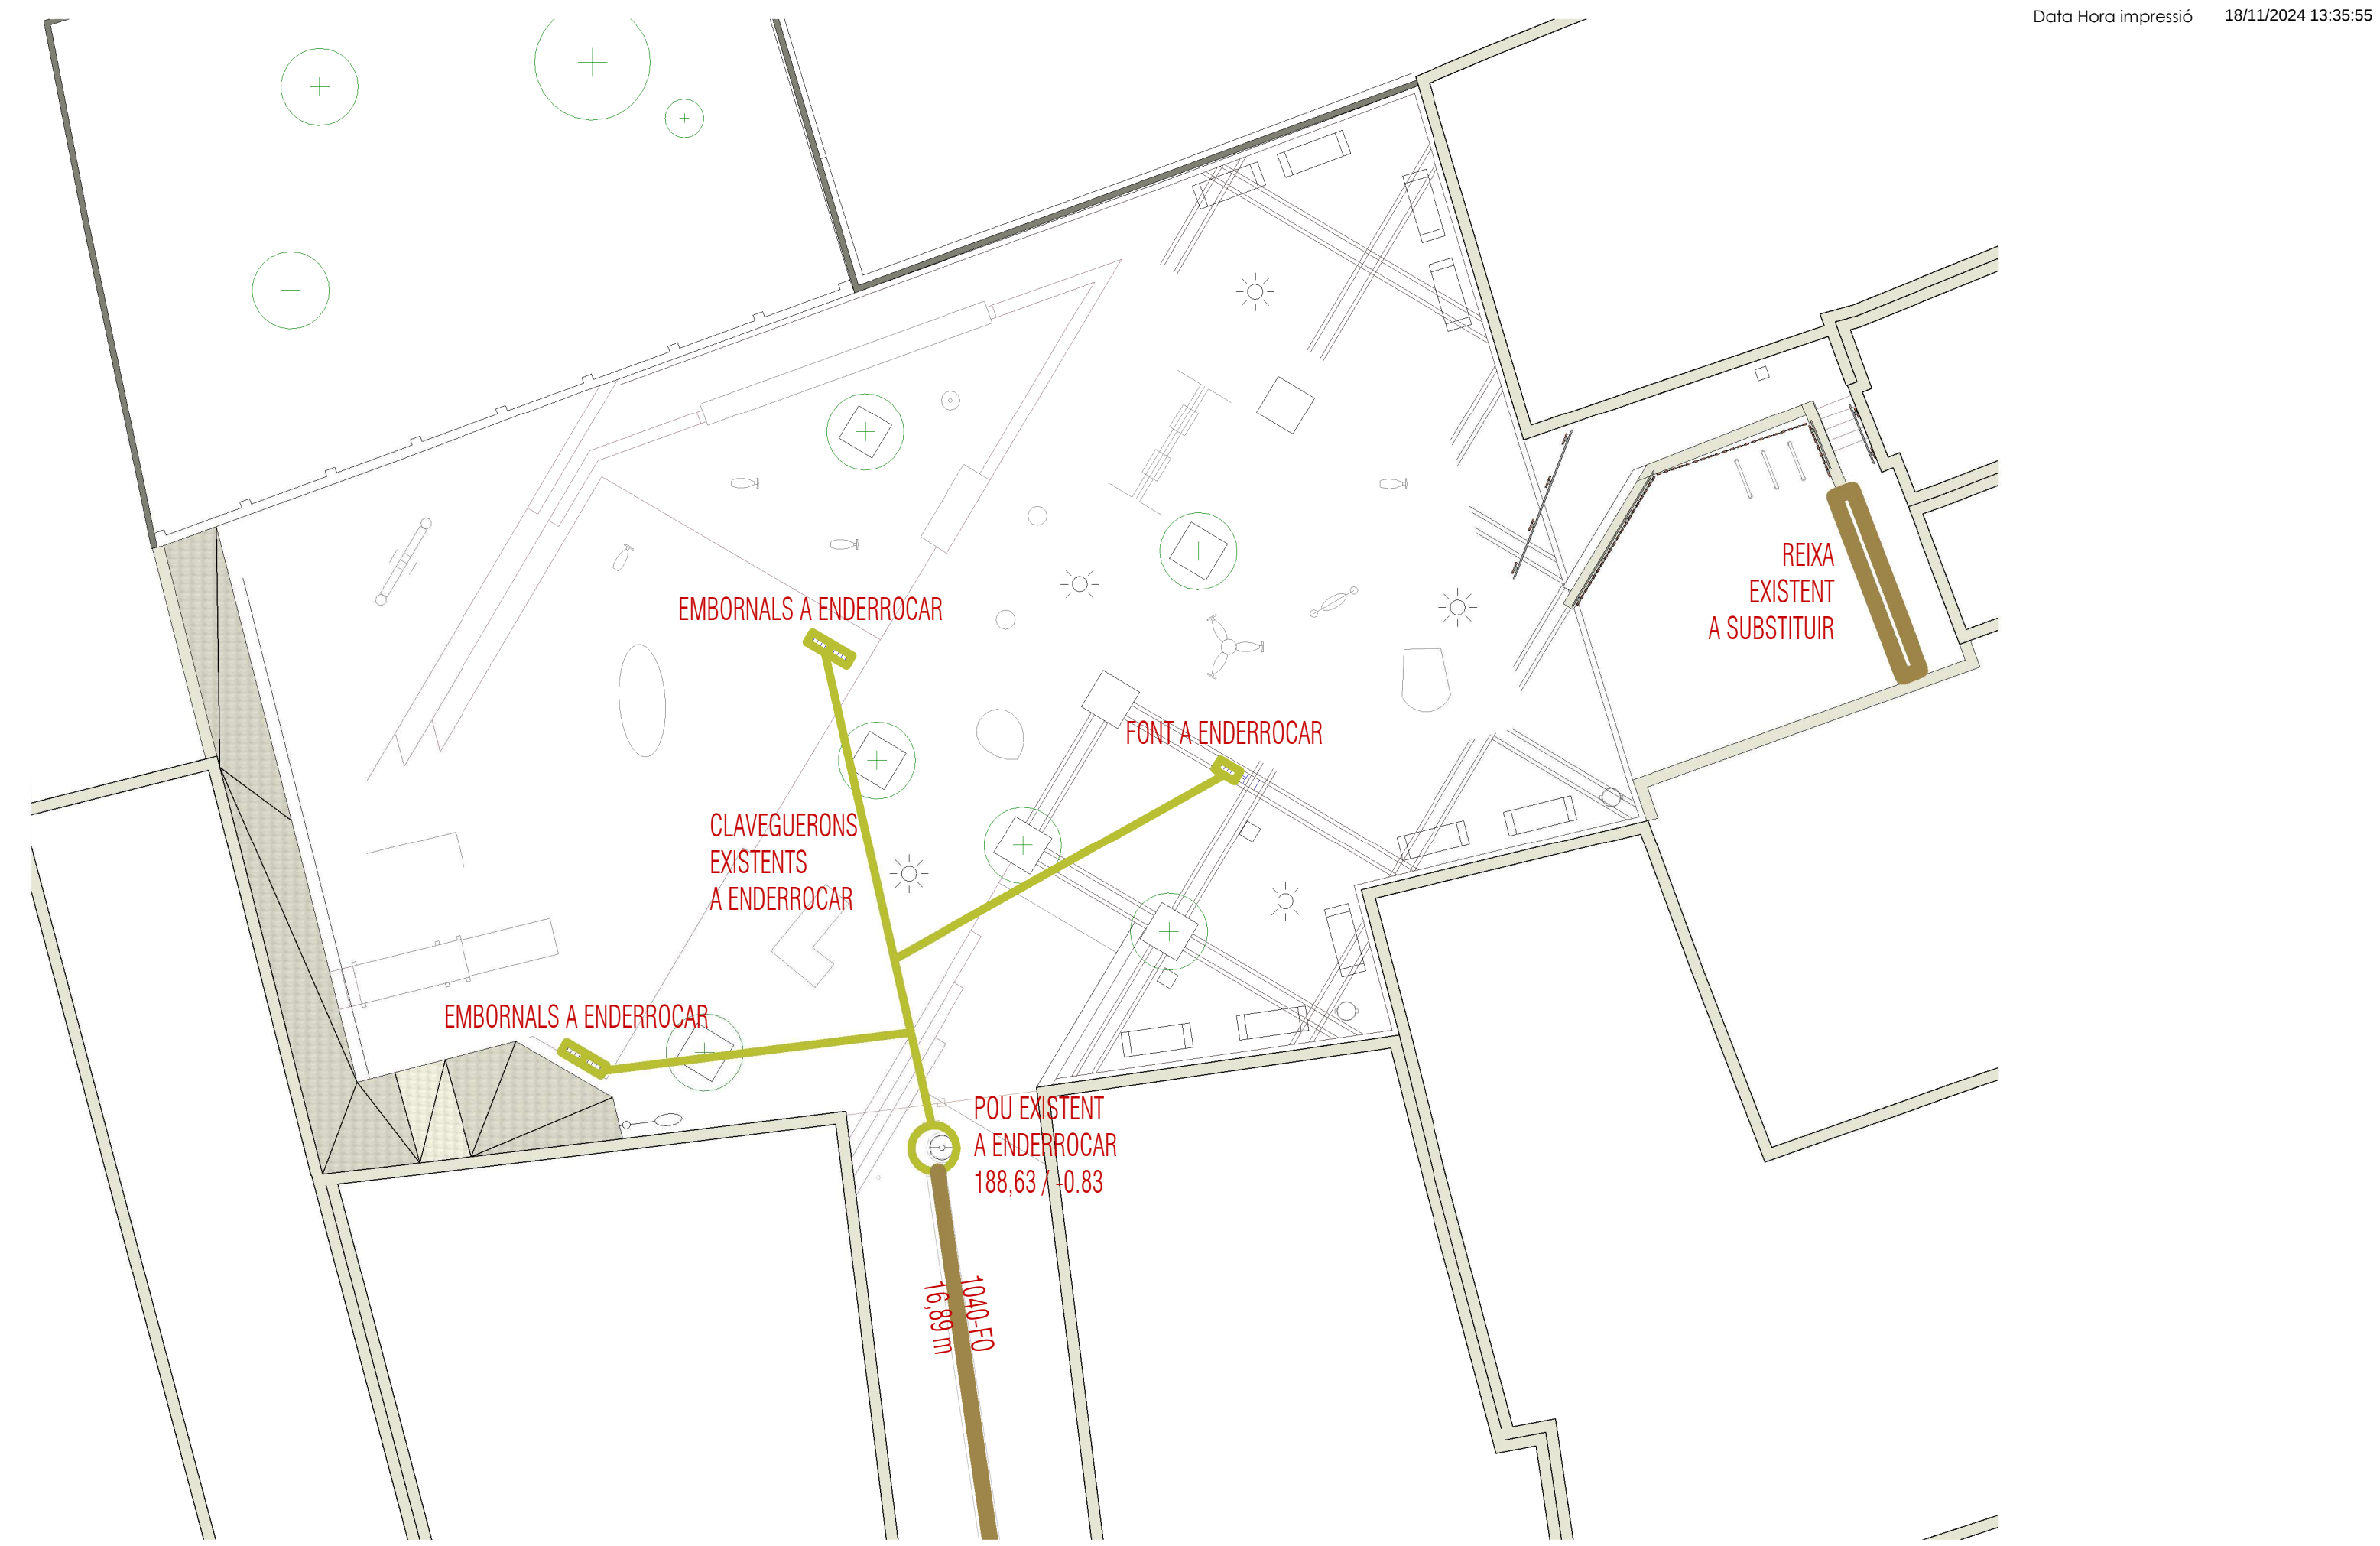

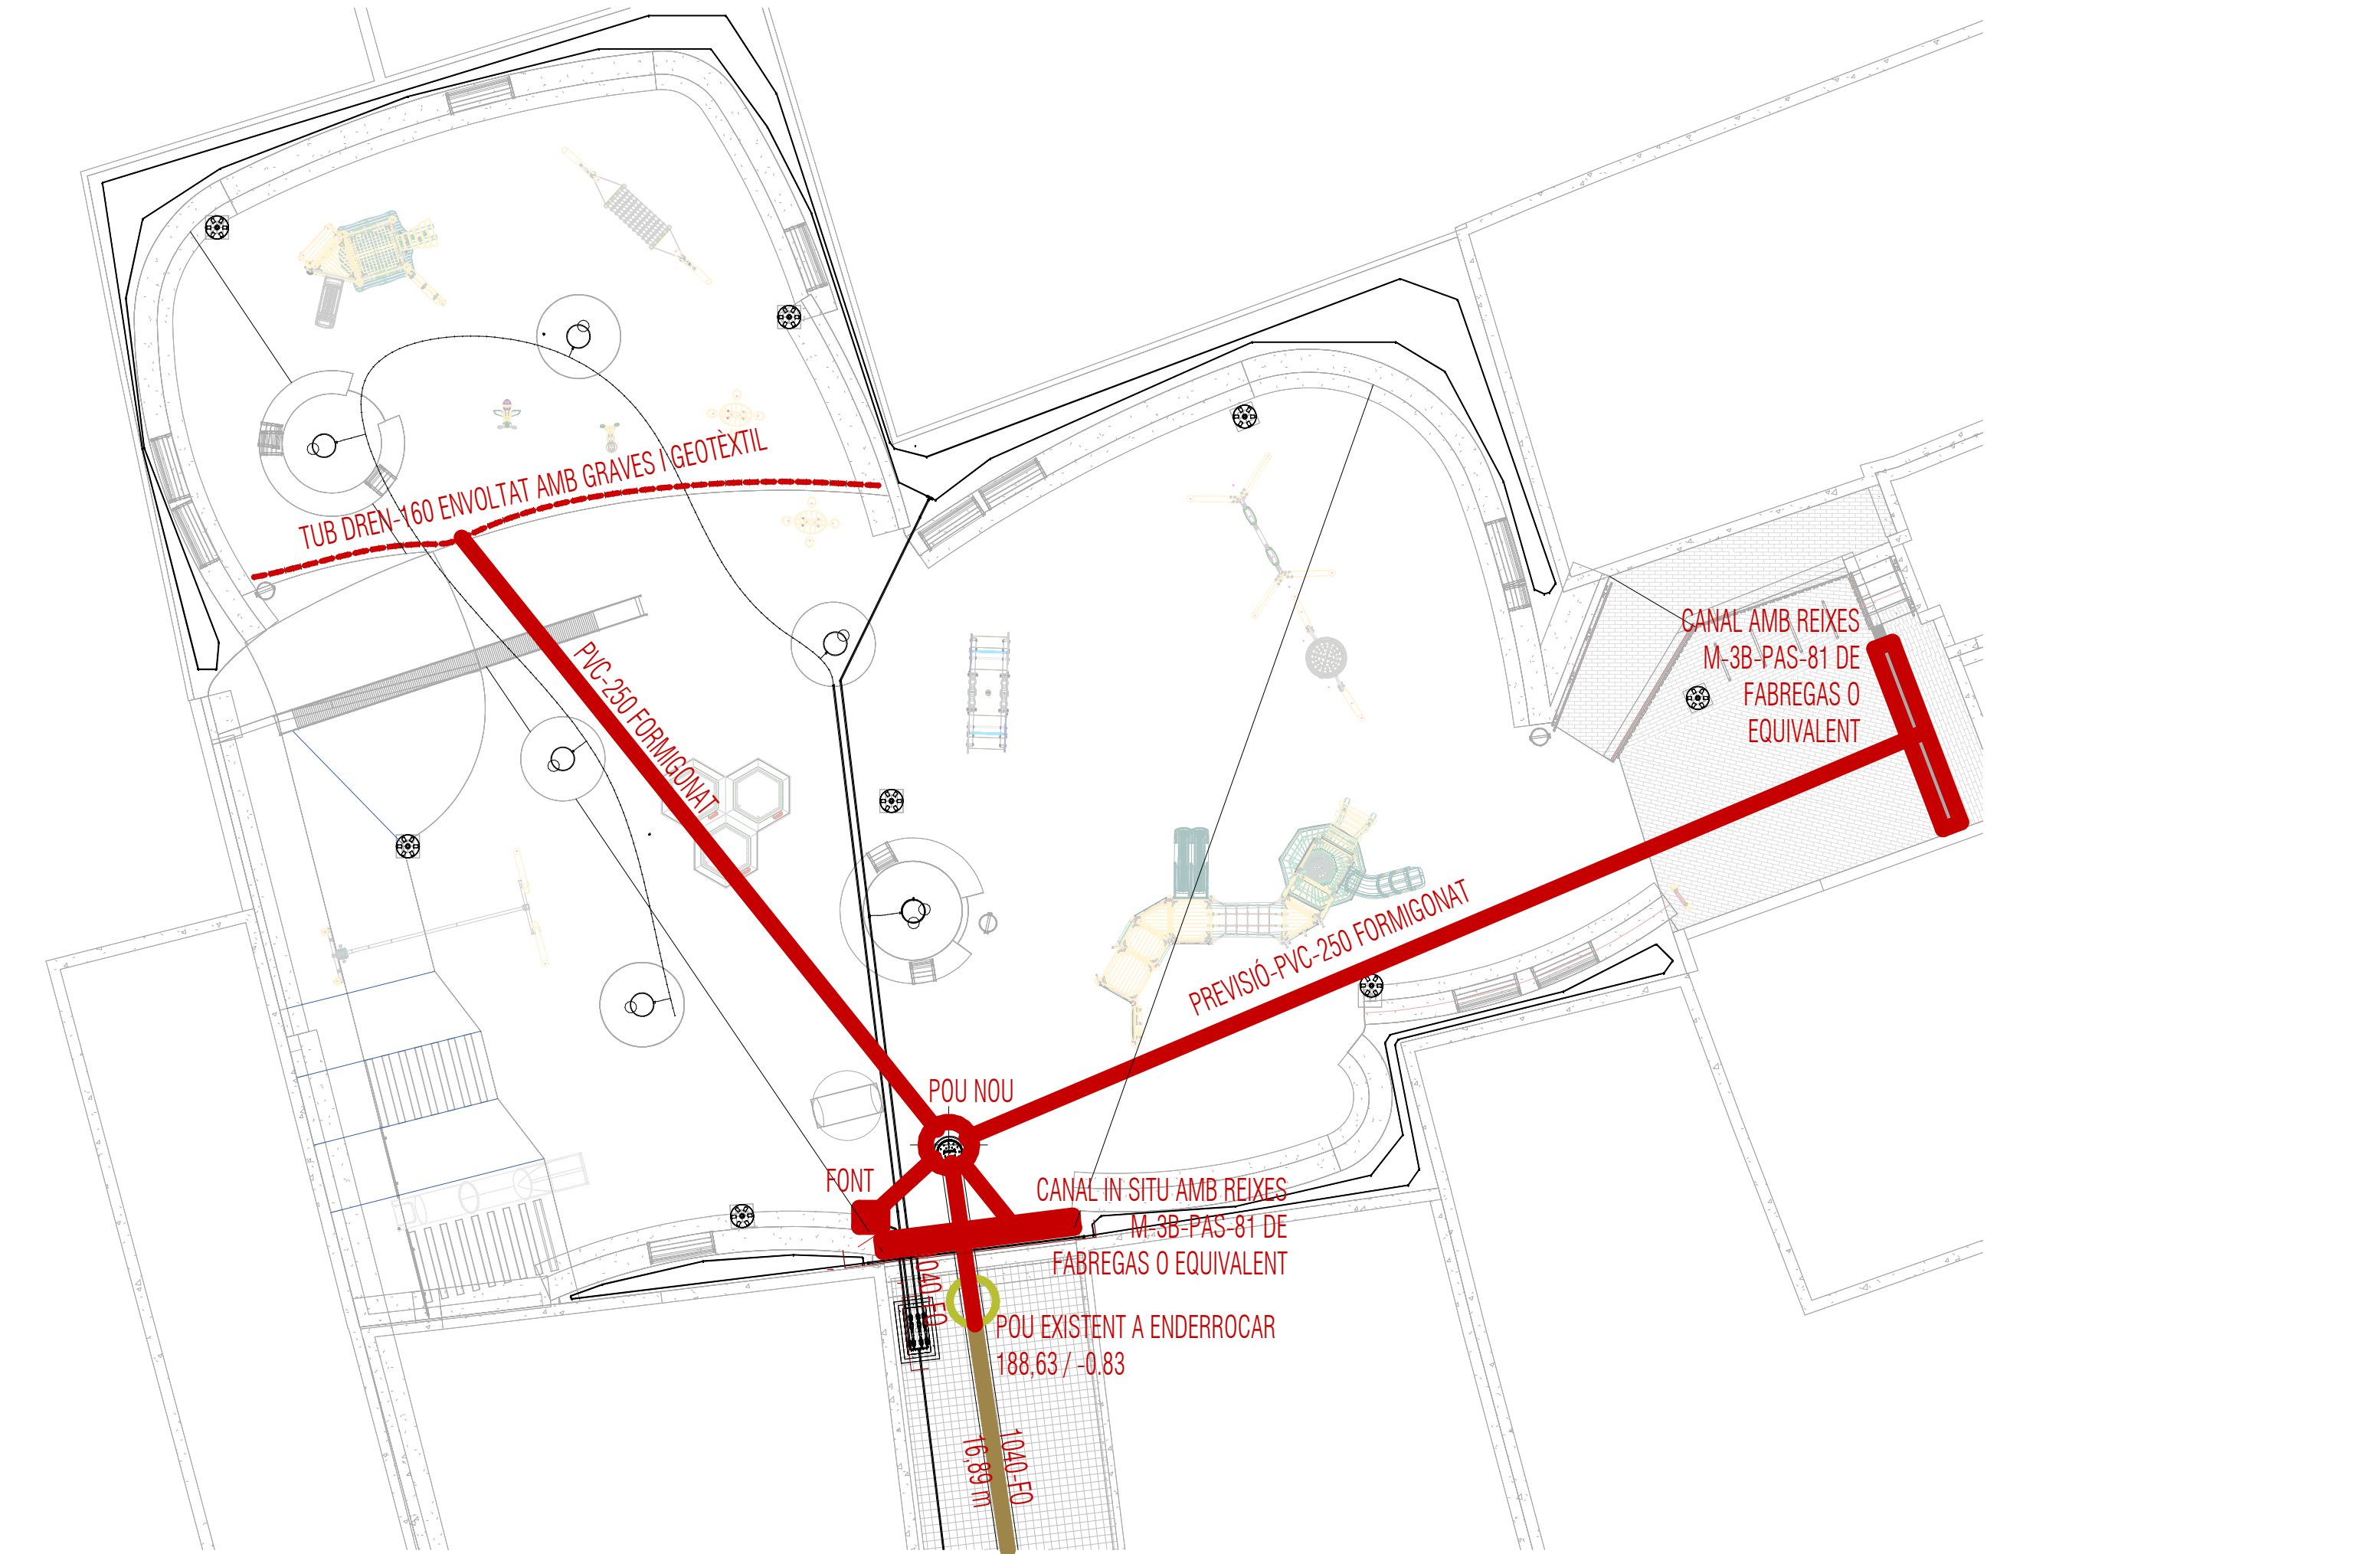

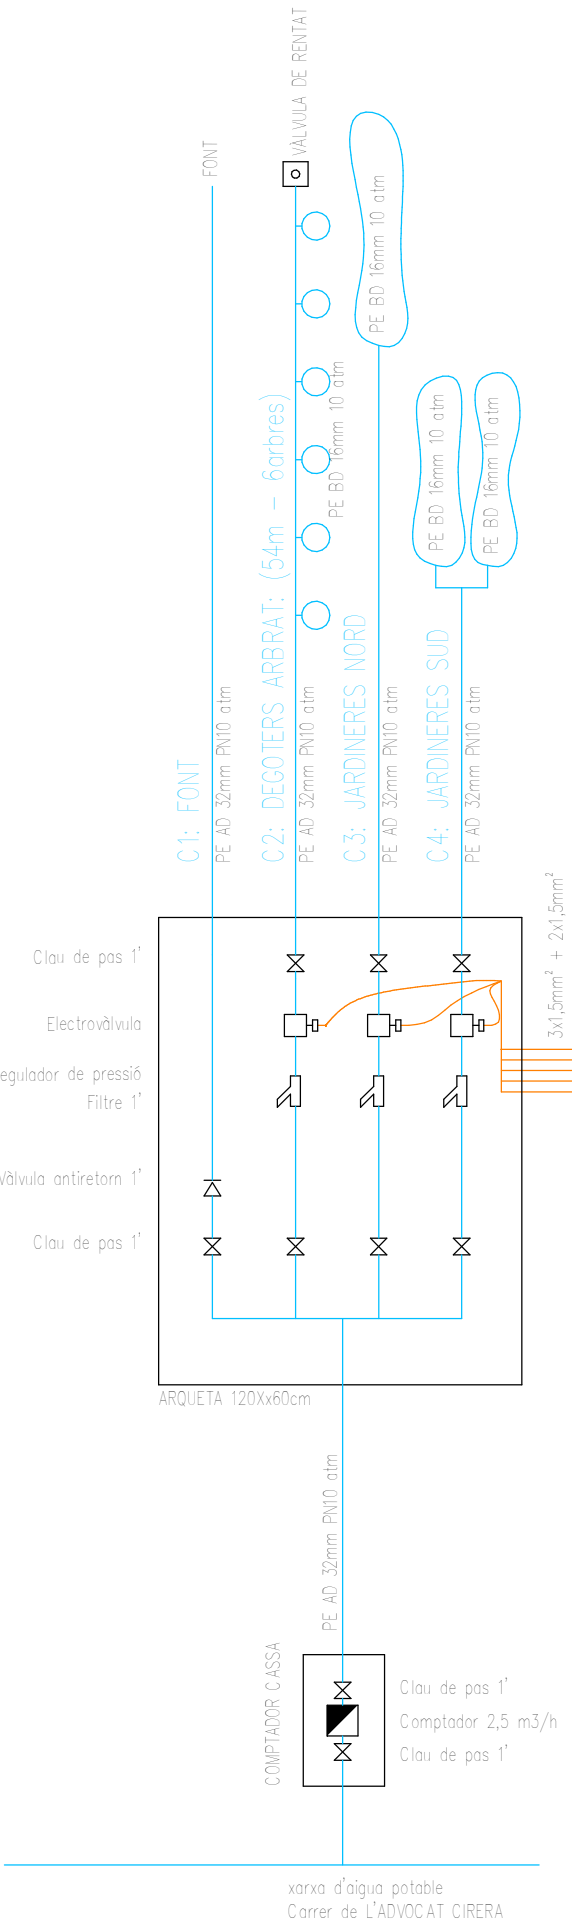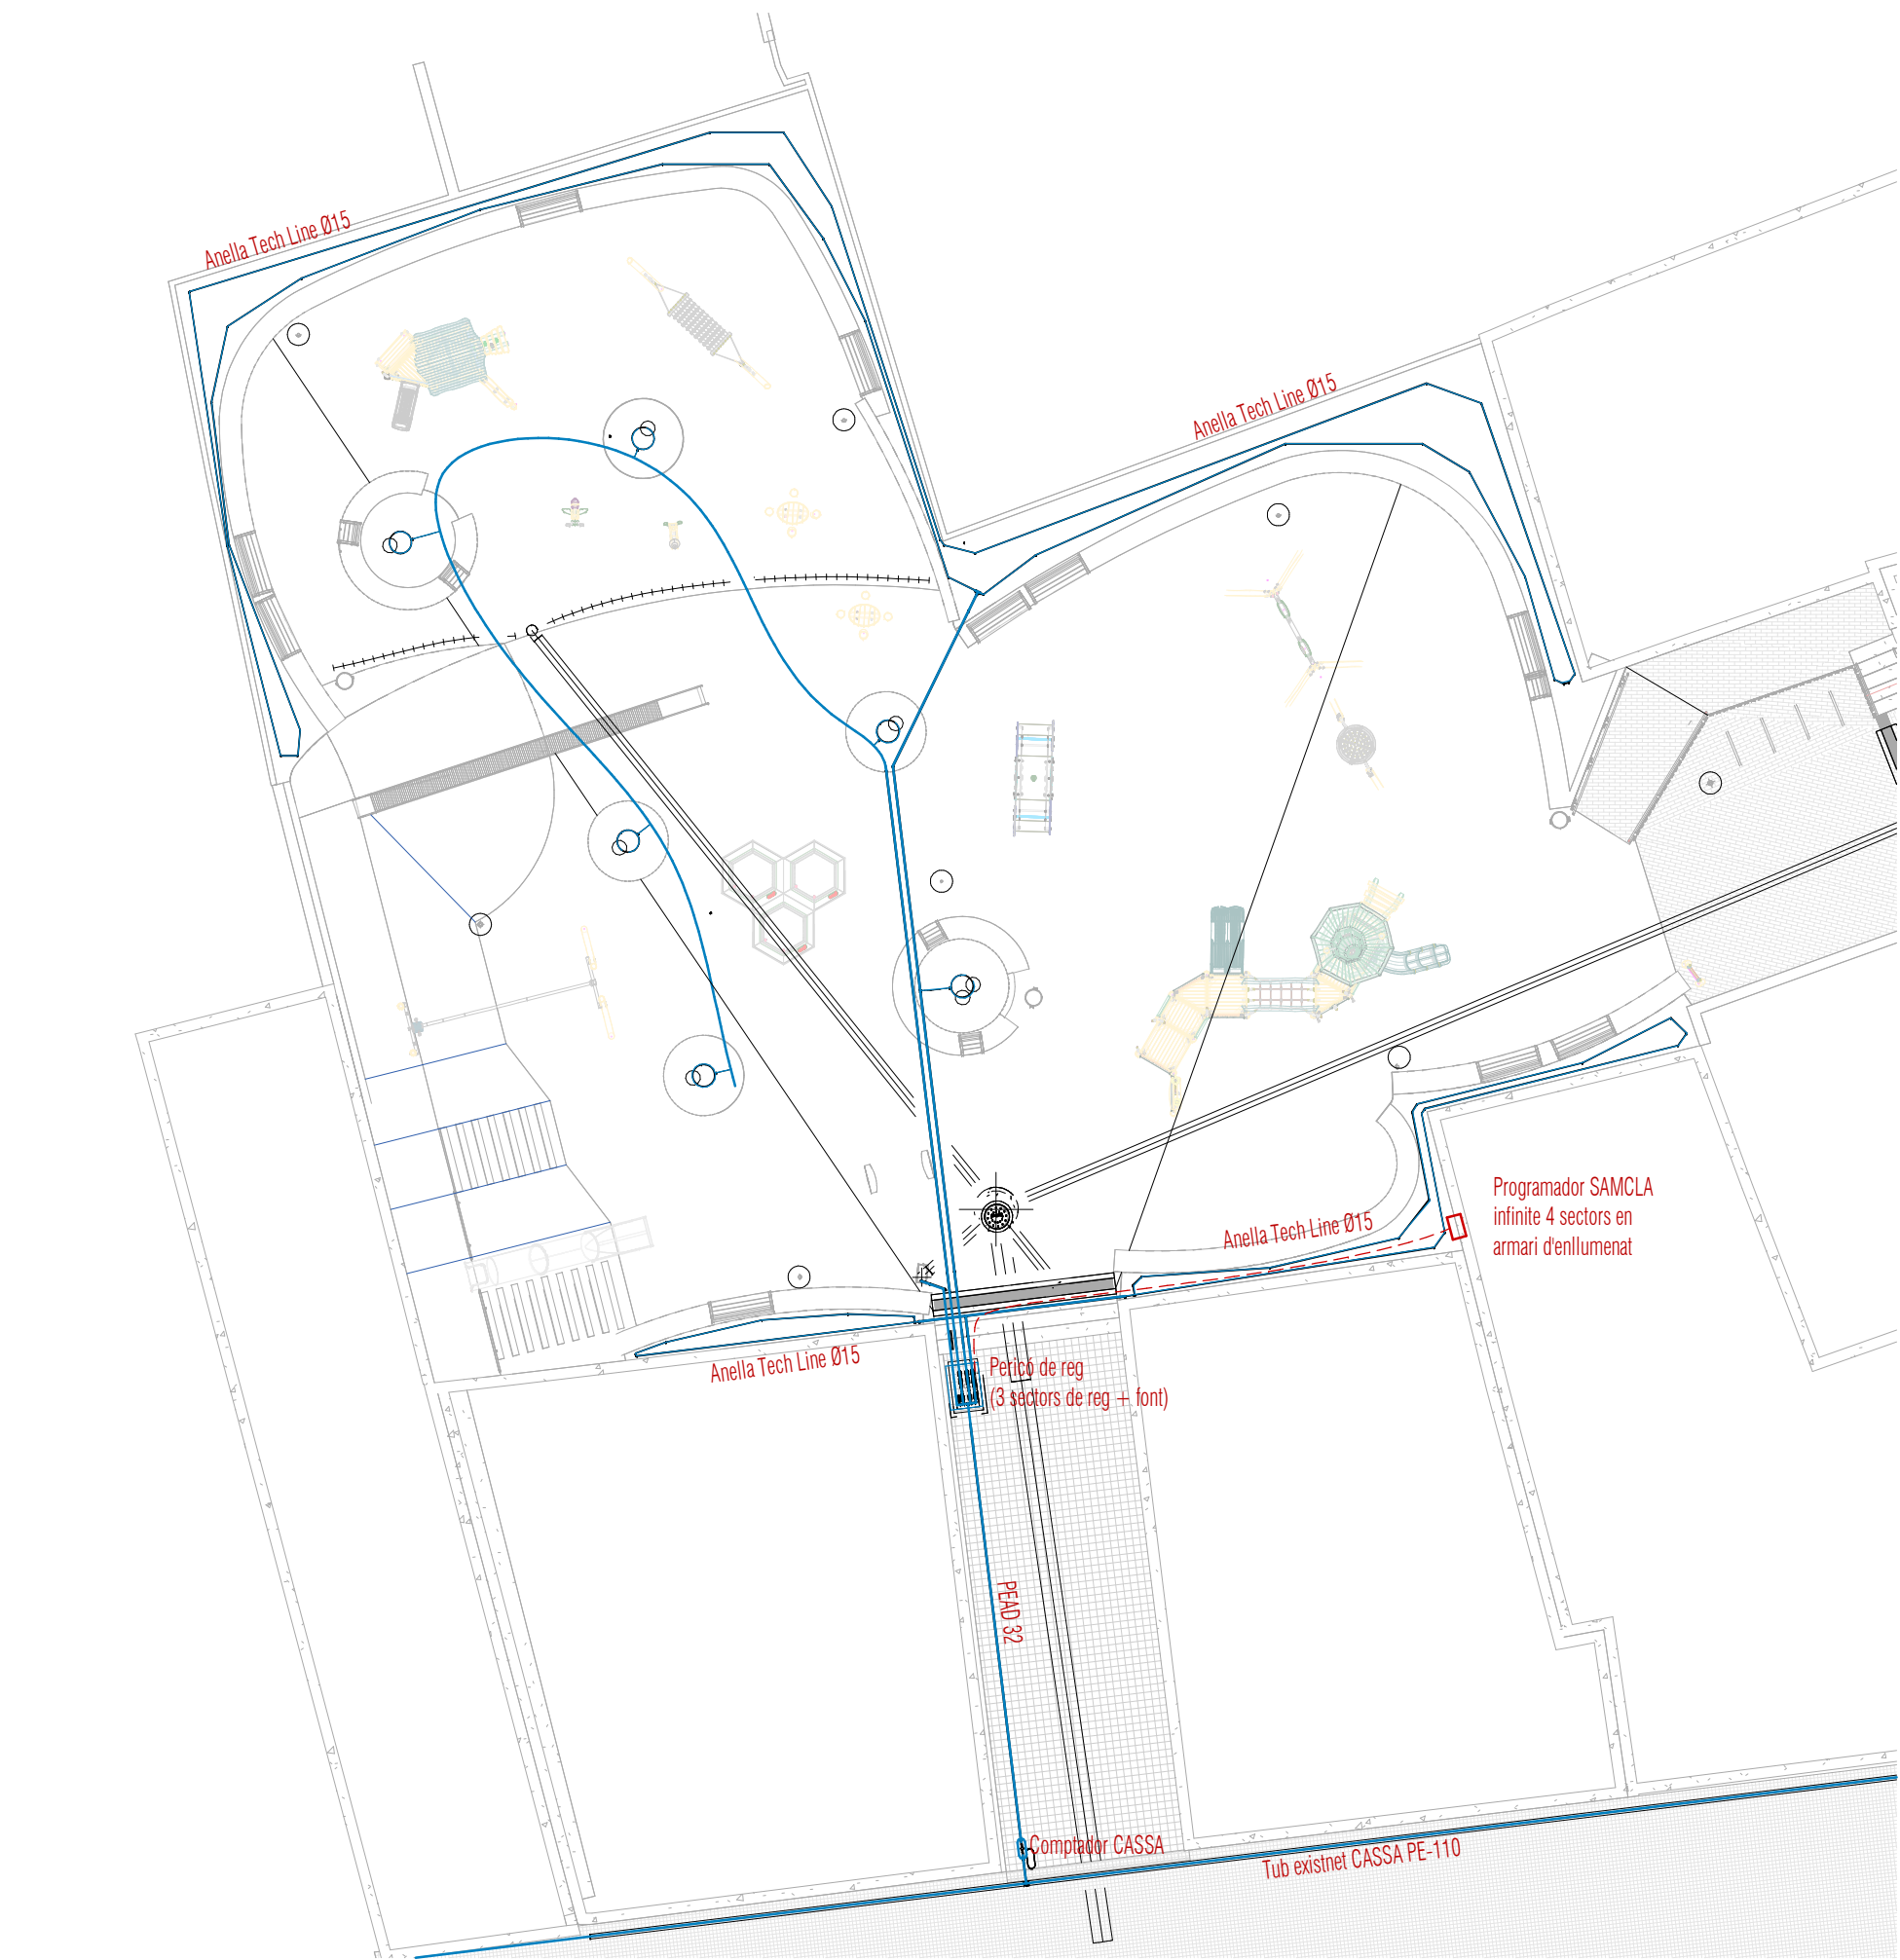

CLAU DE PAS



FILTRE REGULADOR DE PRESSIÓ




ELECTROVÀLVULA




PROGRAMADOR SAMCLA INFINITE




1 Alçat Desenvolupat Rampa-Escala
1 : 25


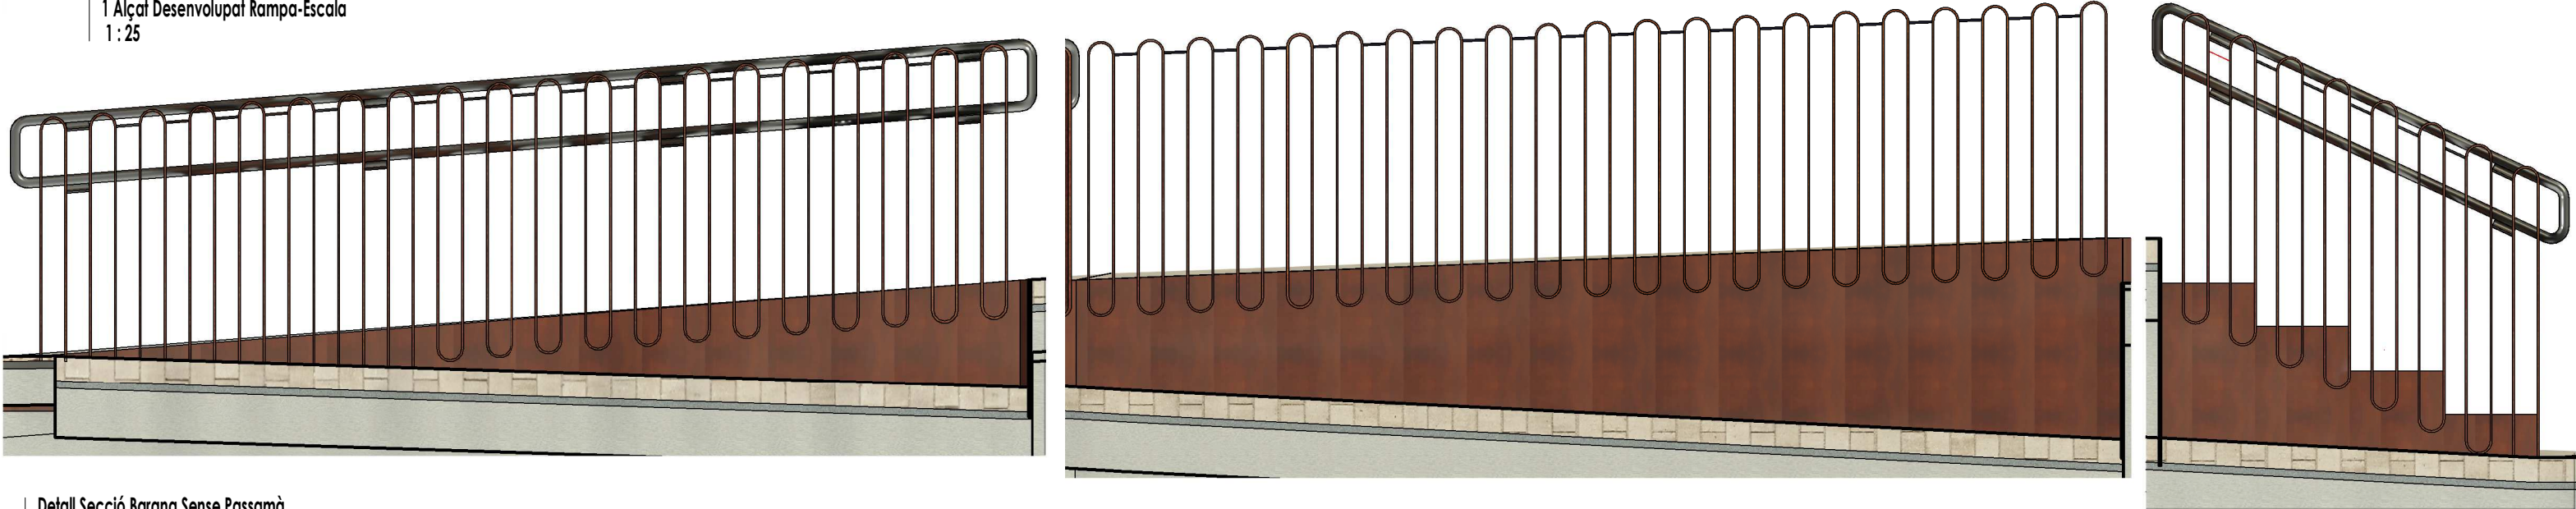









Detall Secció Barana Sense Passamà
1 : 10

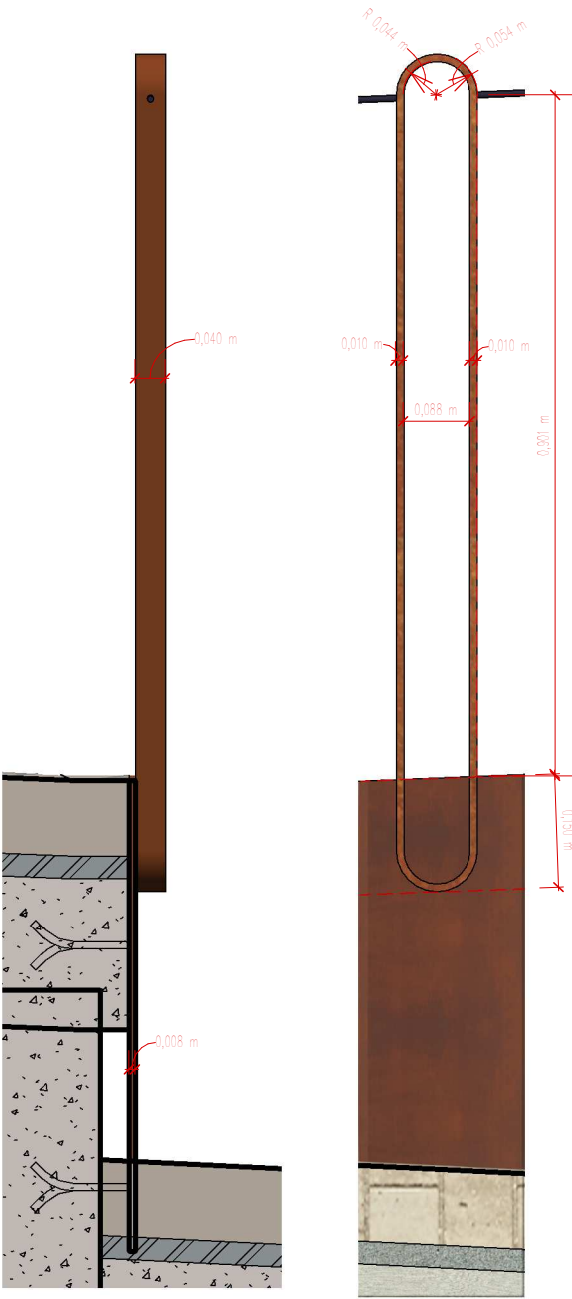


Detall Secció Barana amb Passamà
1 : 10

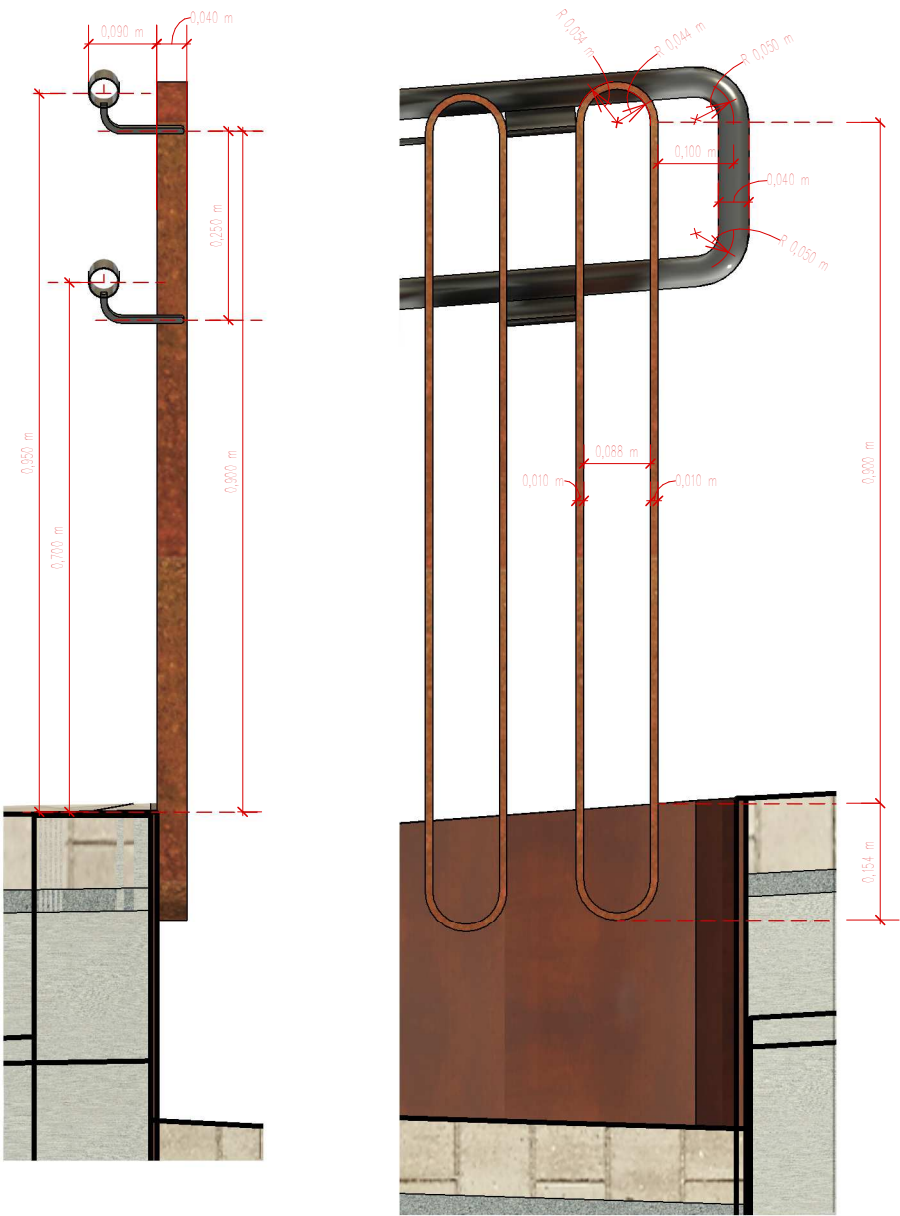

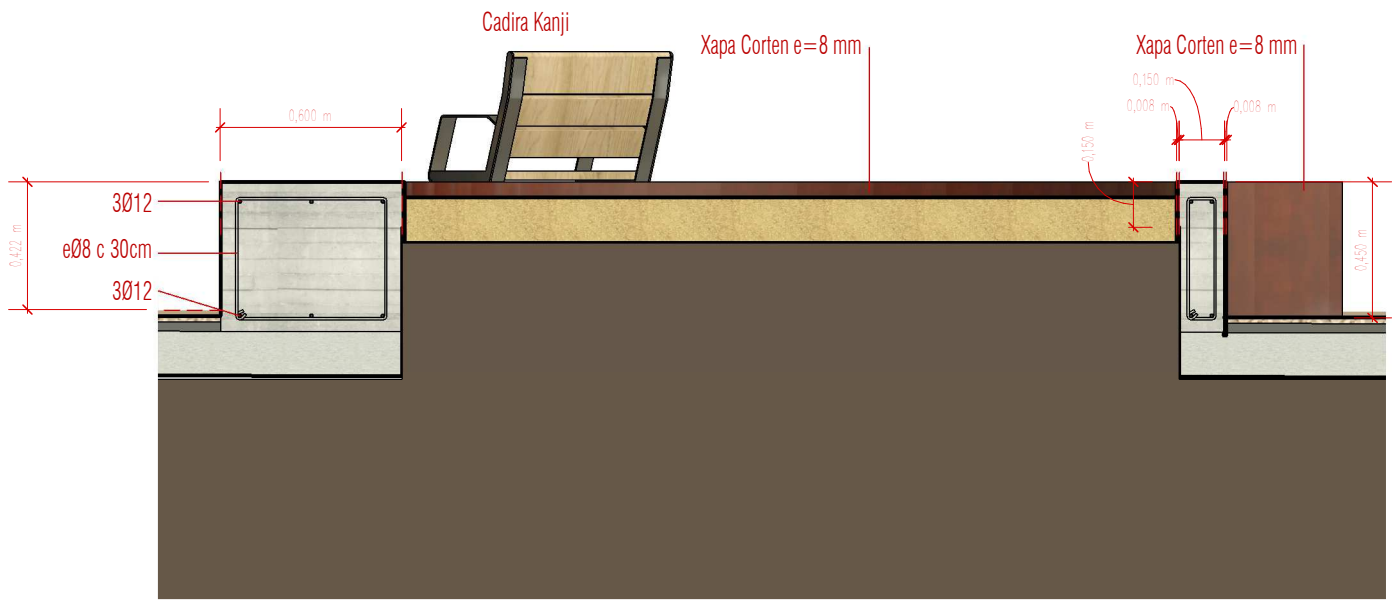
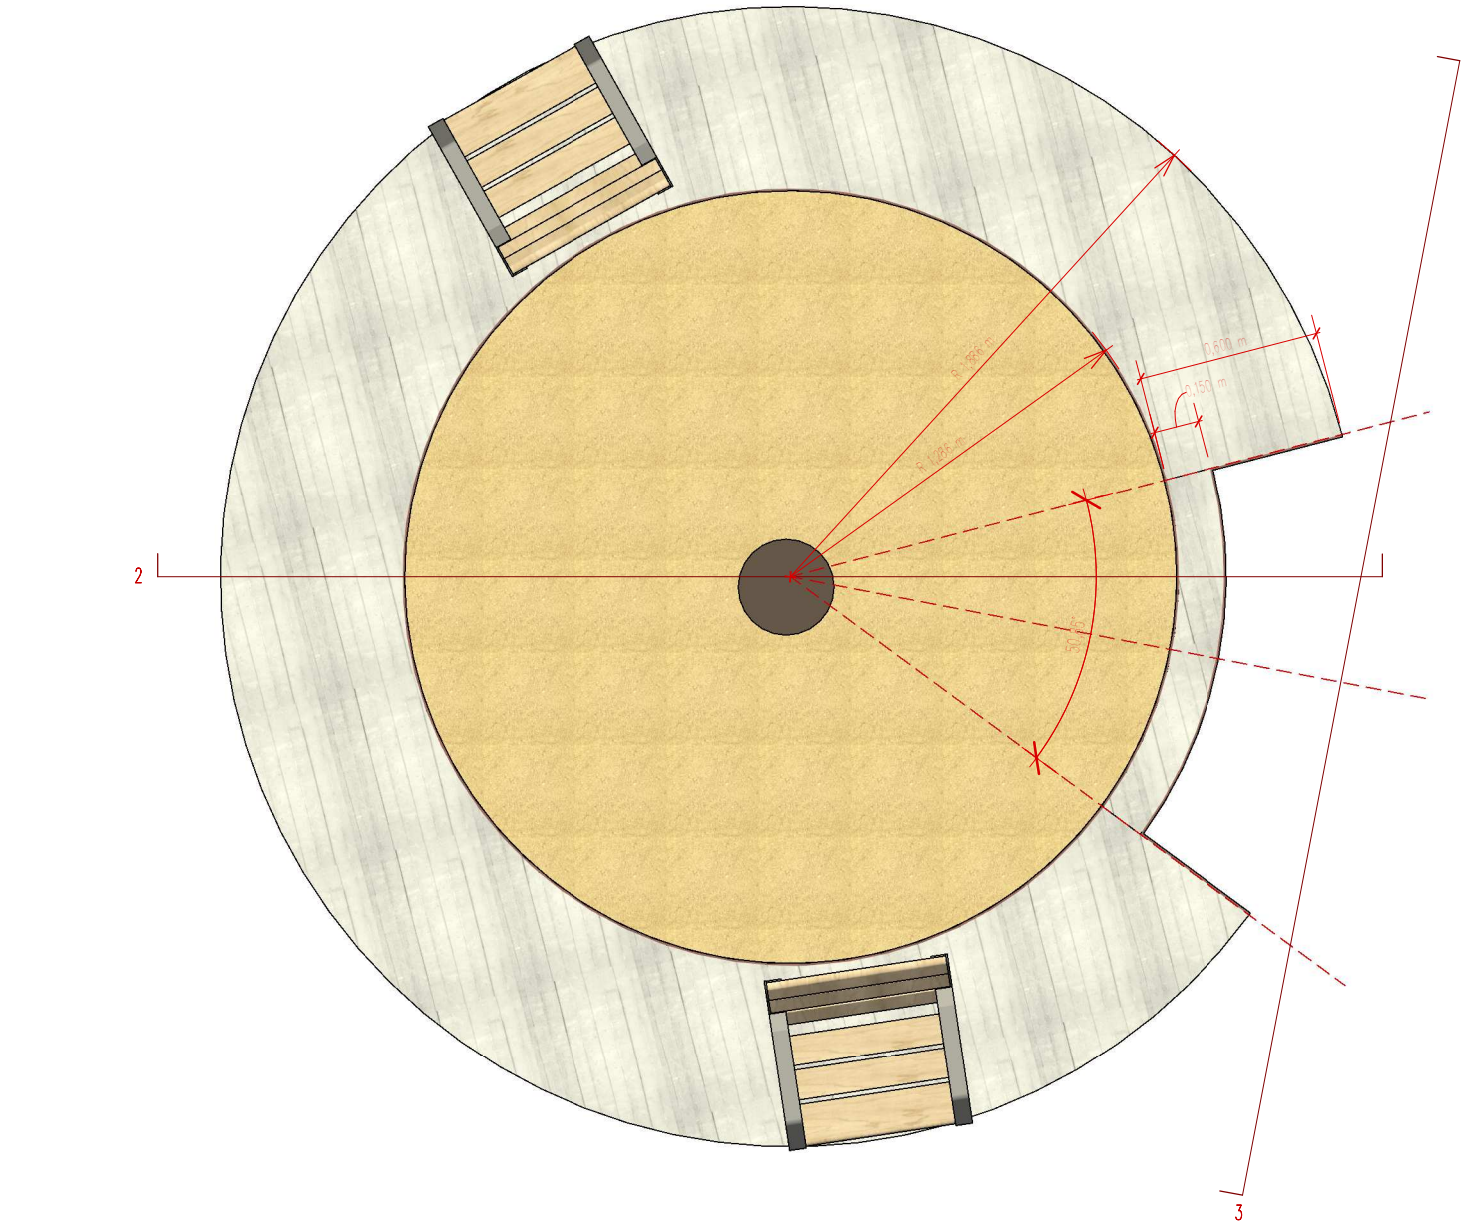


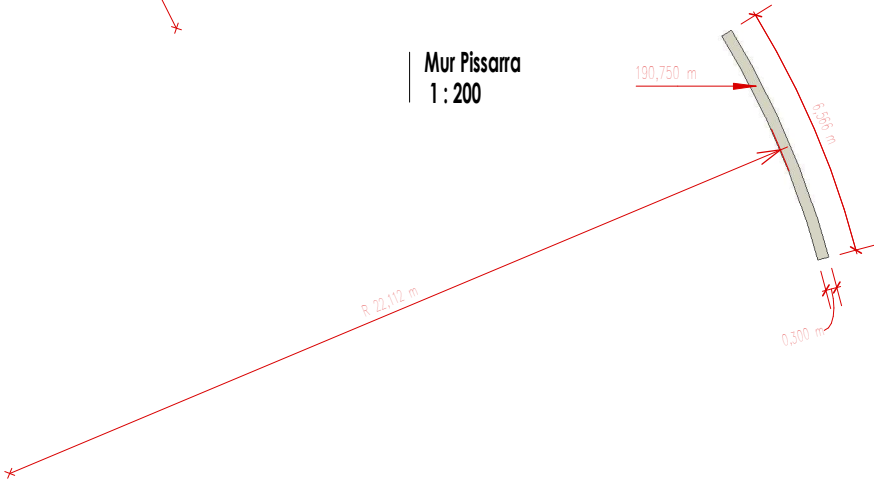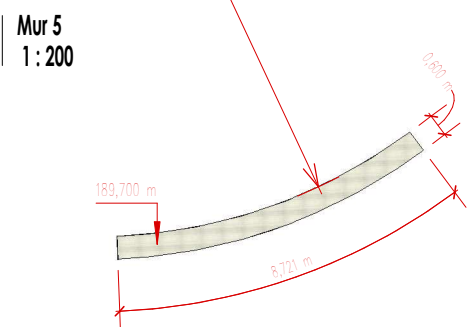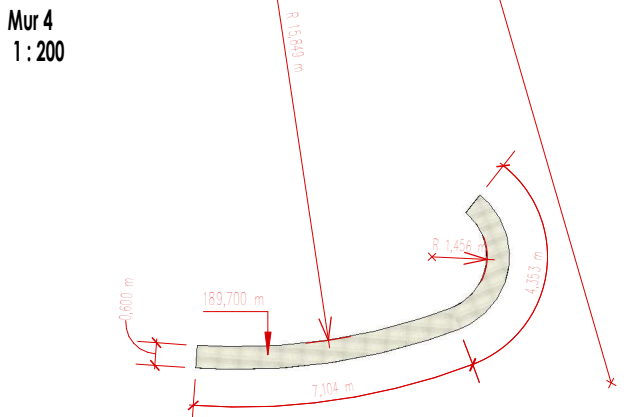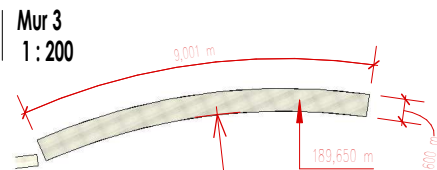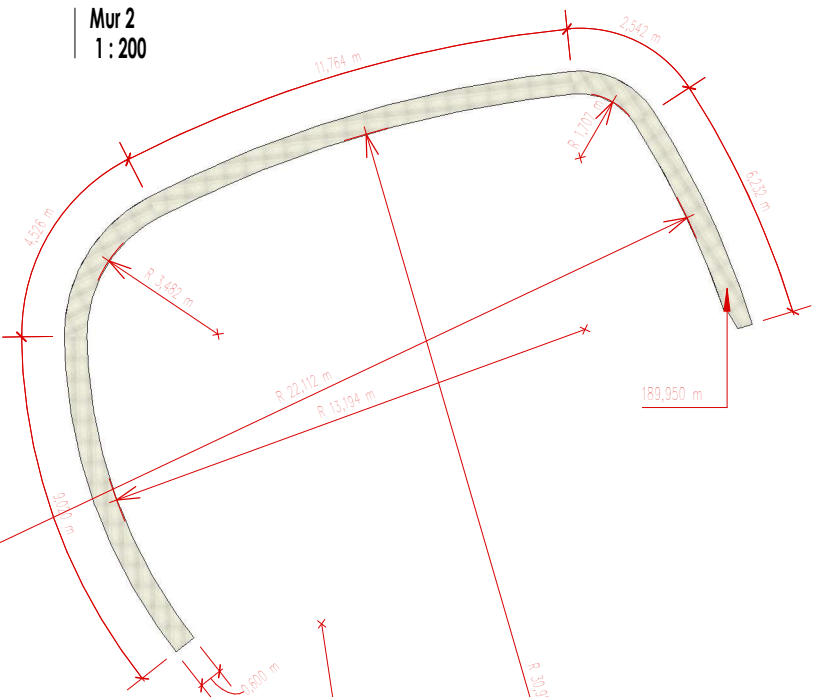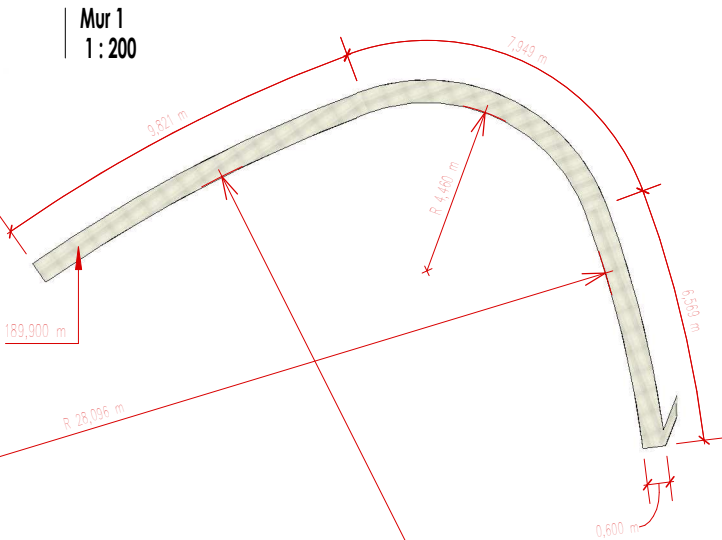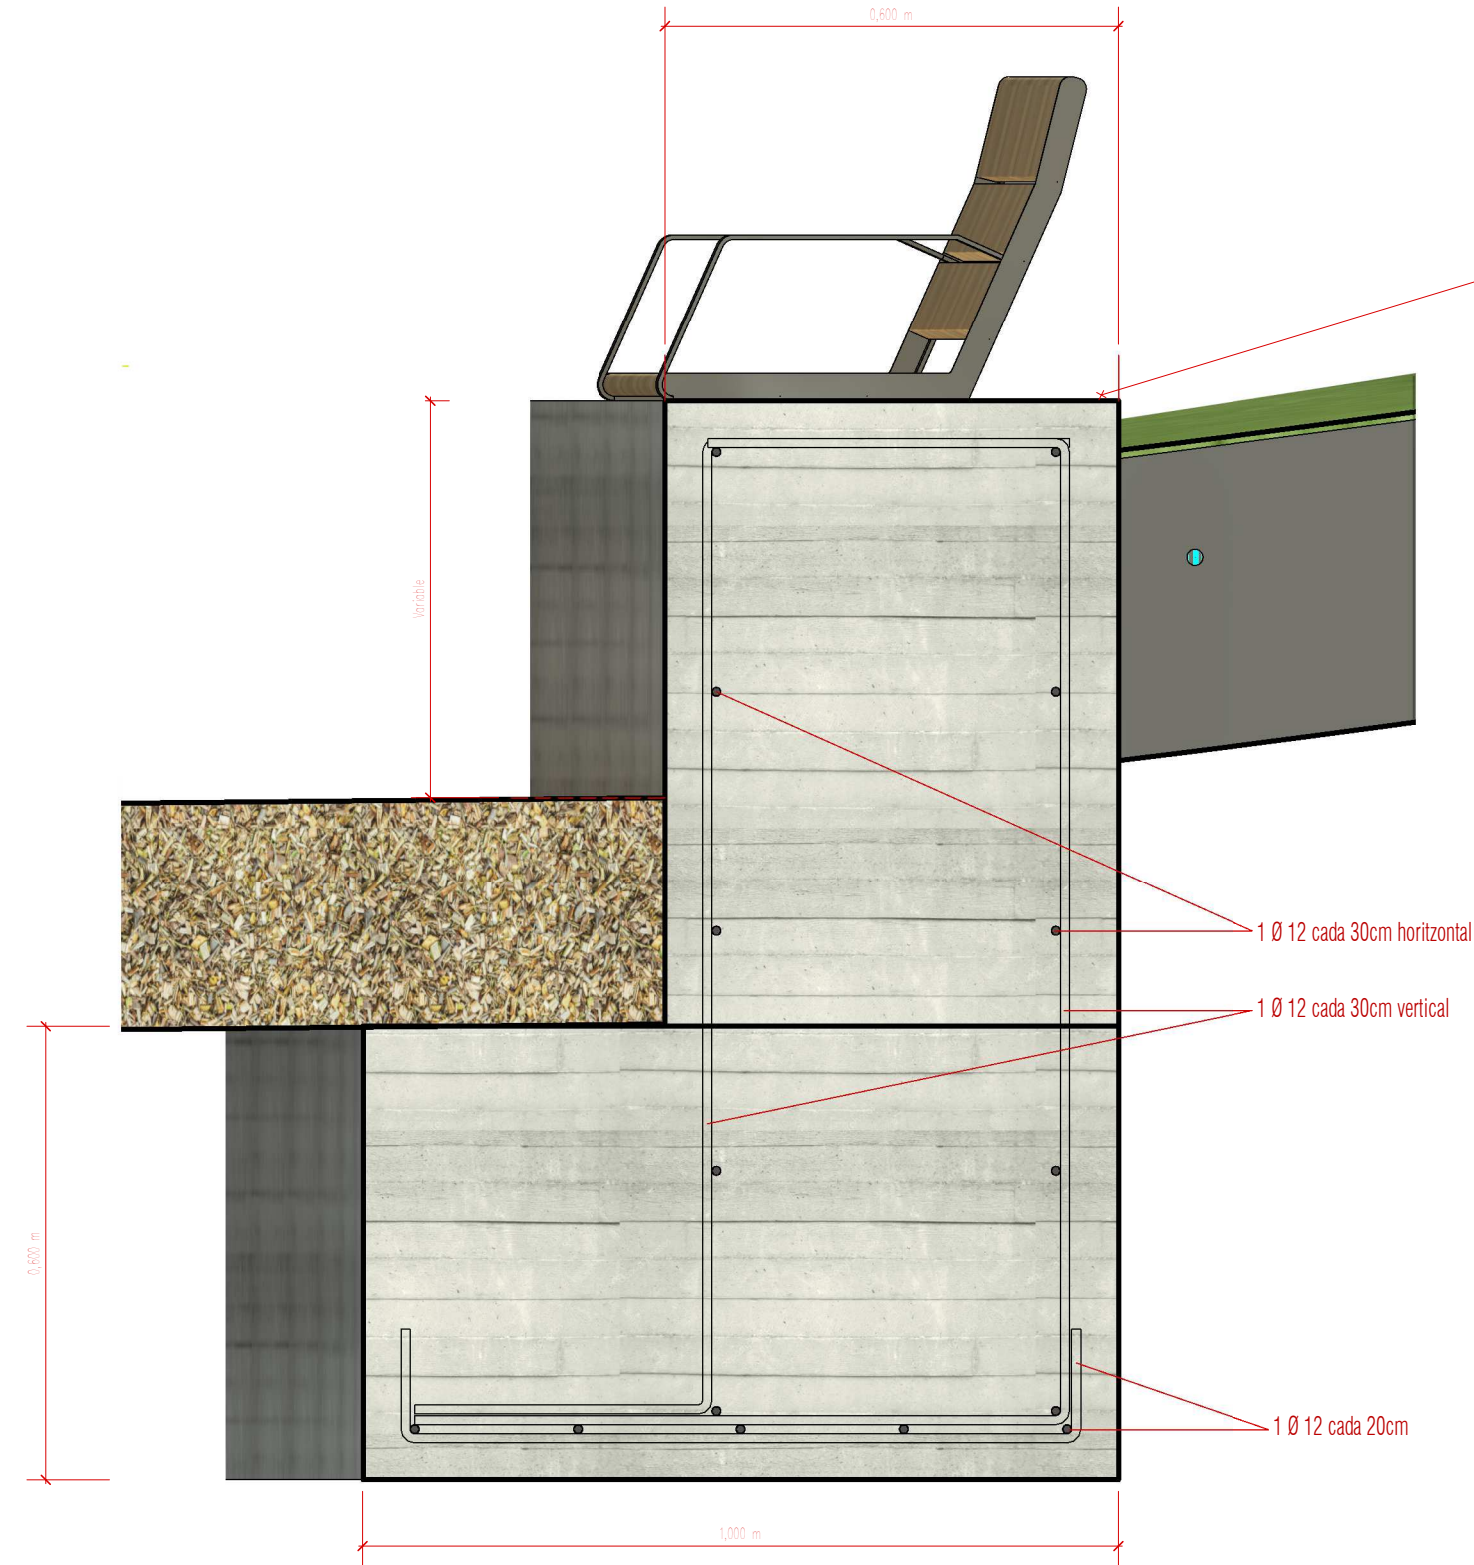


Alçat Mur Muntanyeta
1 : 50

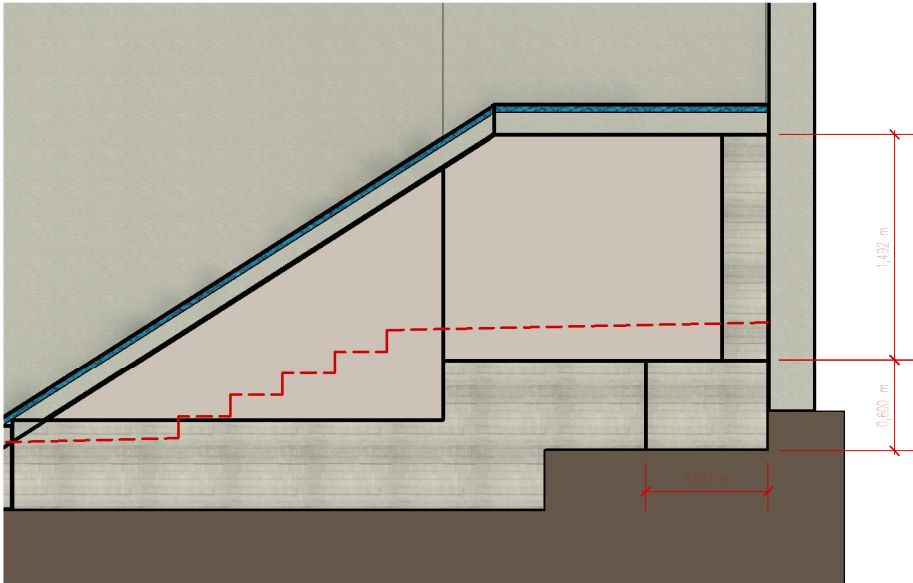


Detall Secció Mur Muntanyeta
1 : 20

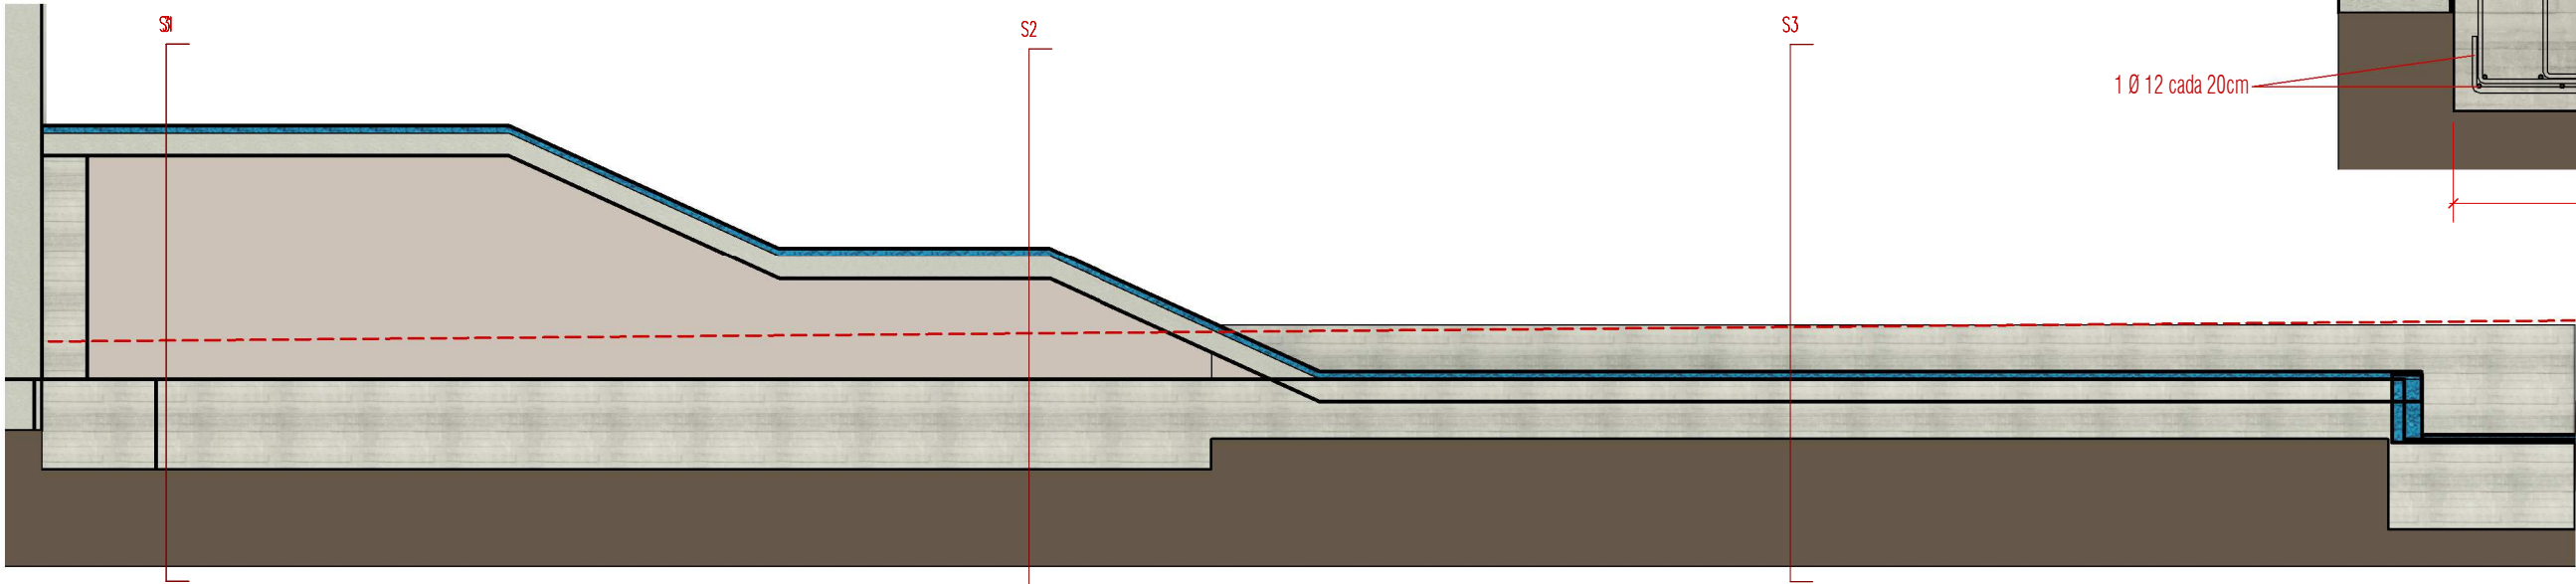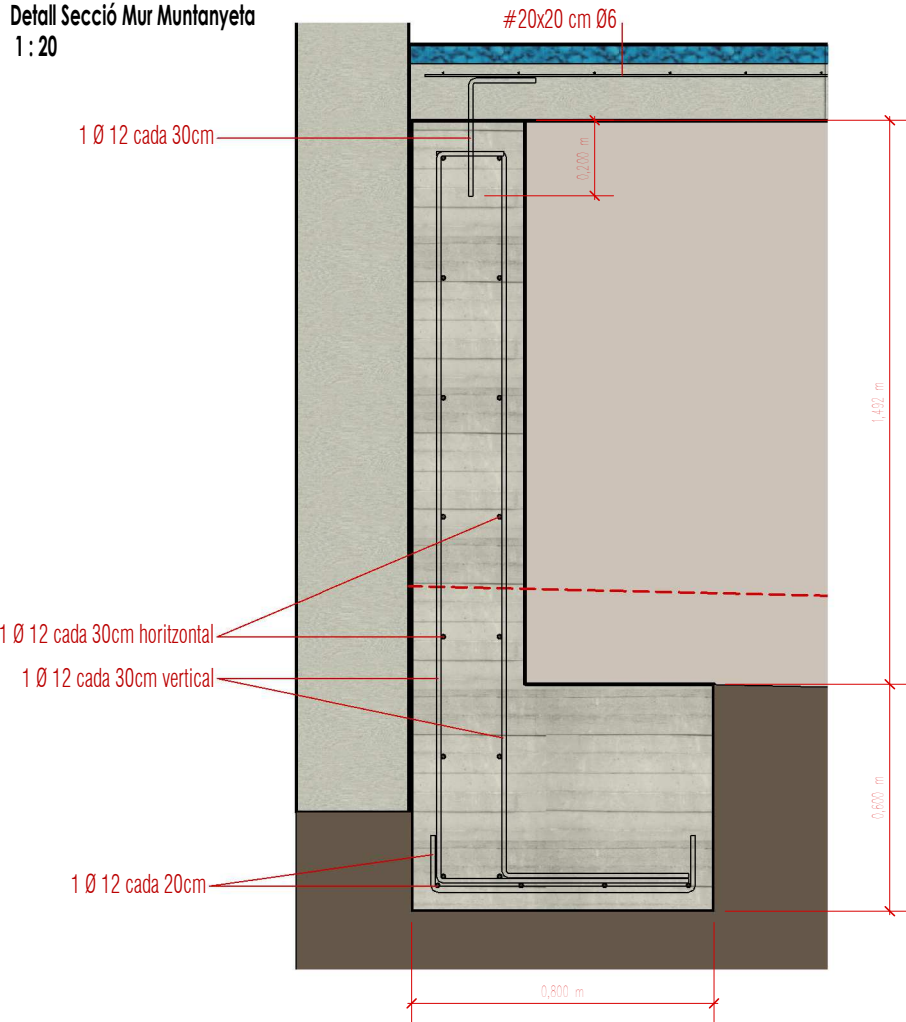


Secció S1
1 : 50


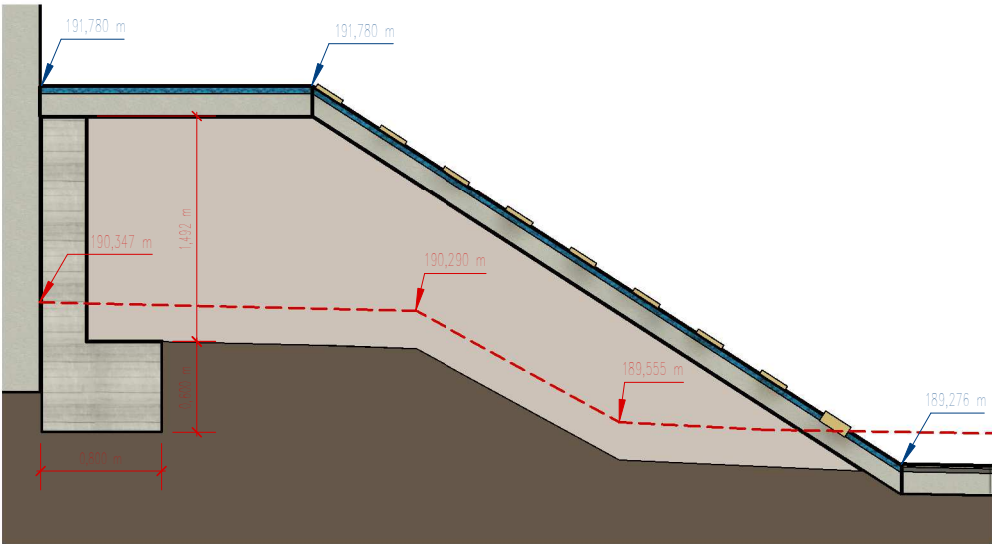



Secció S2
1 : 50

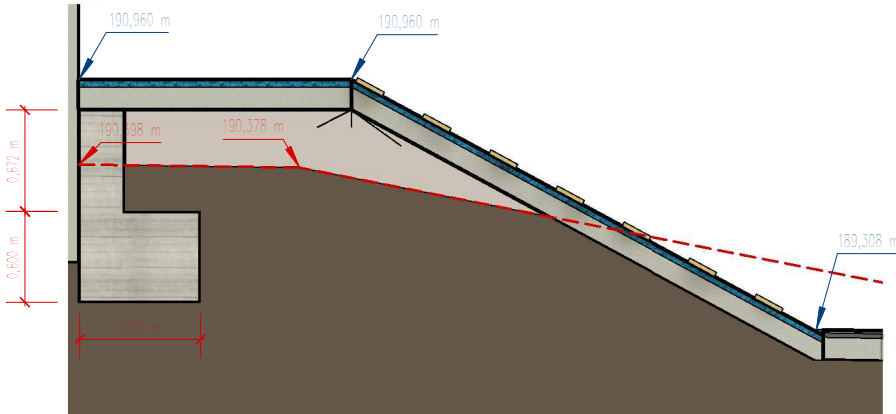


Secció S3
1 : 50

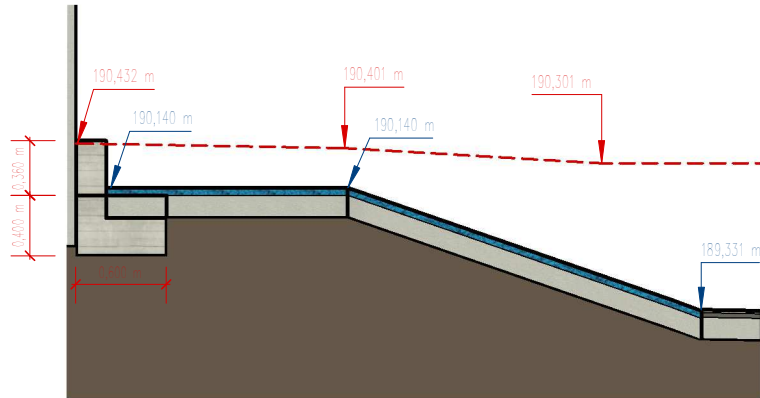

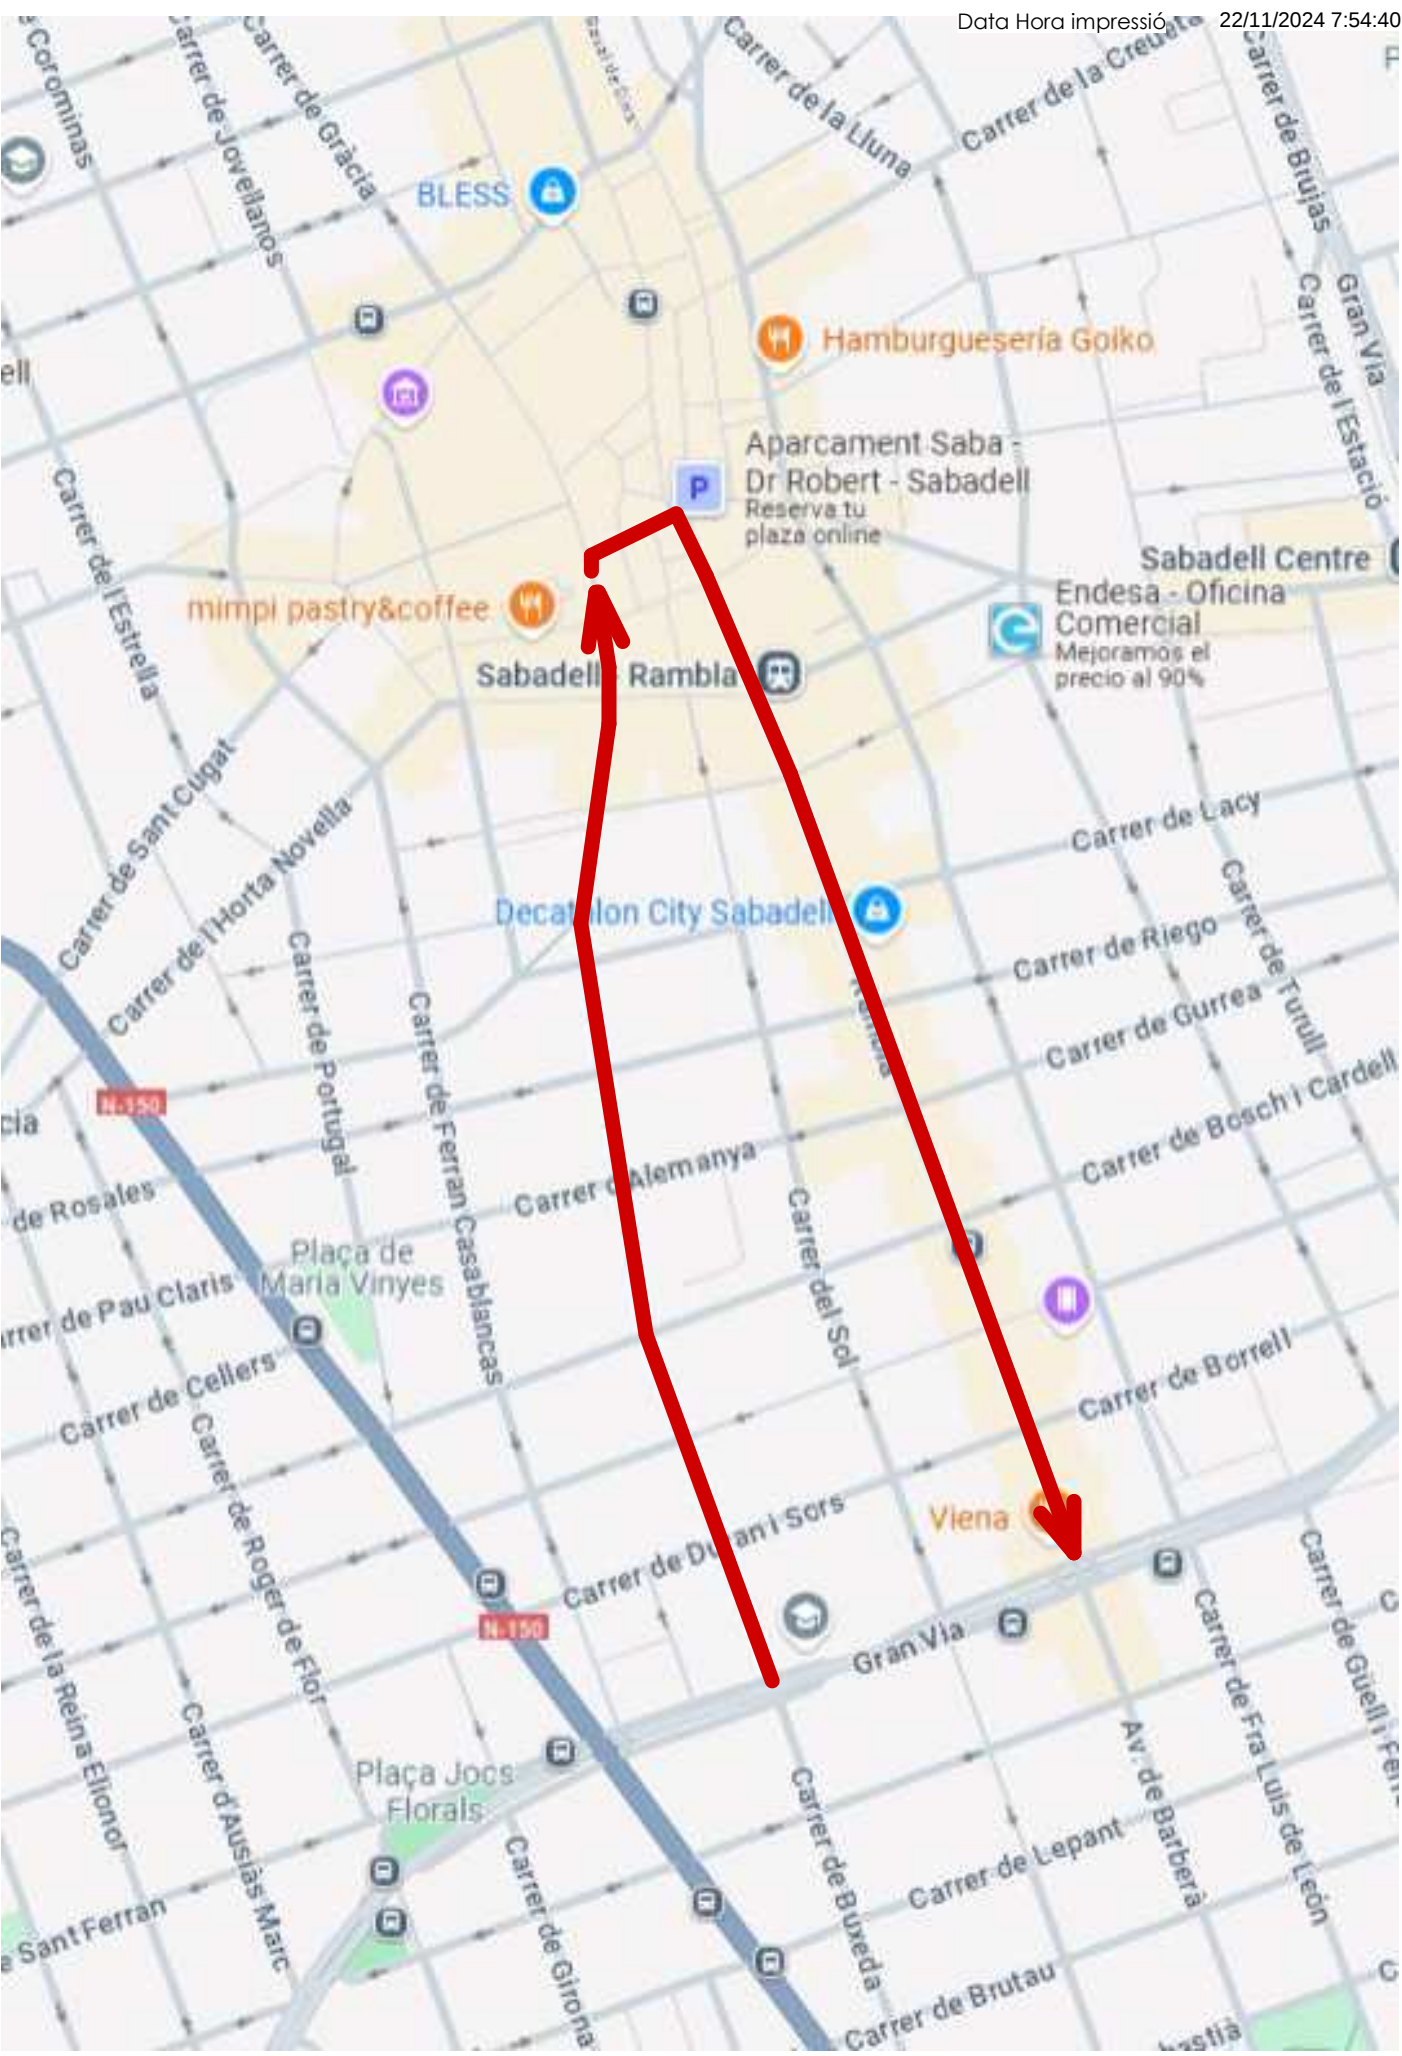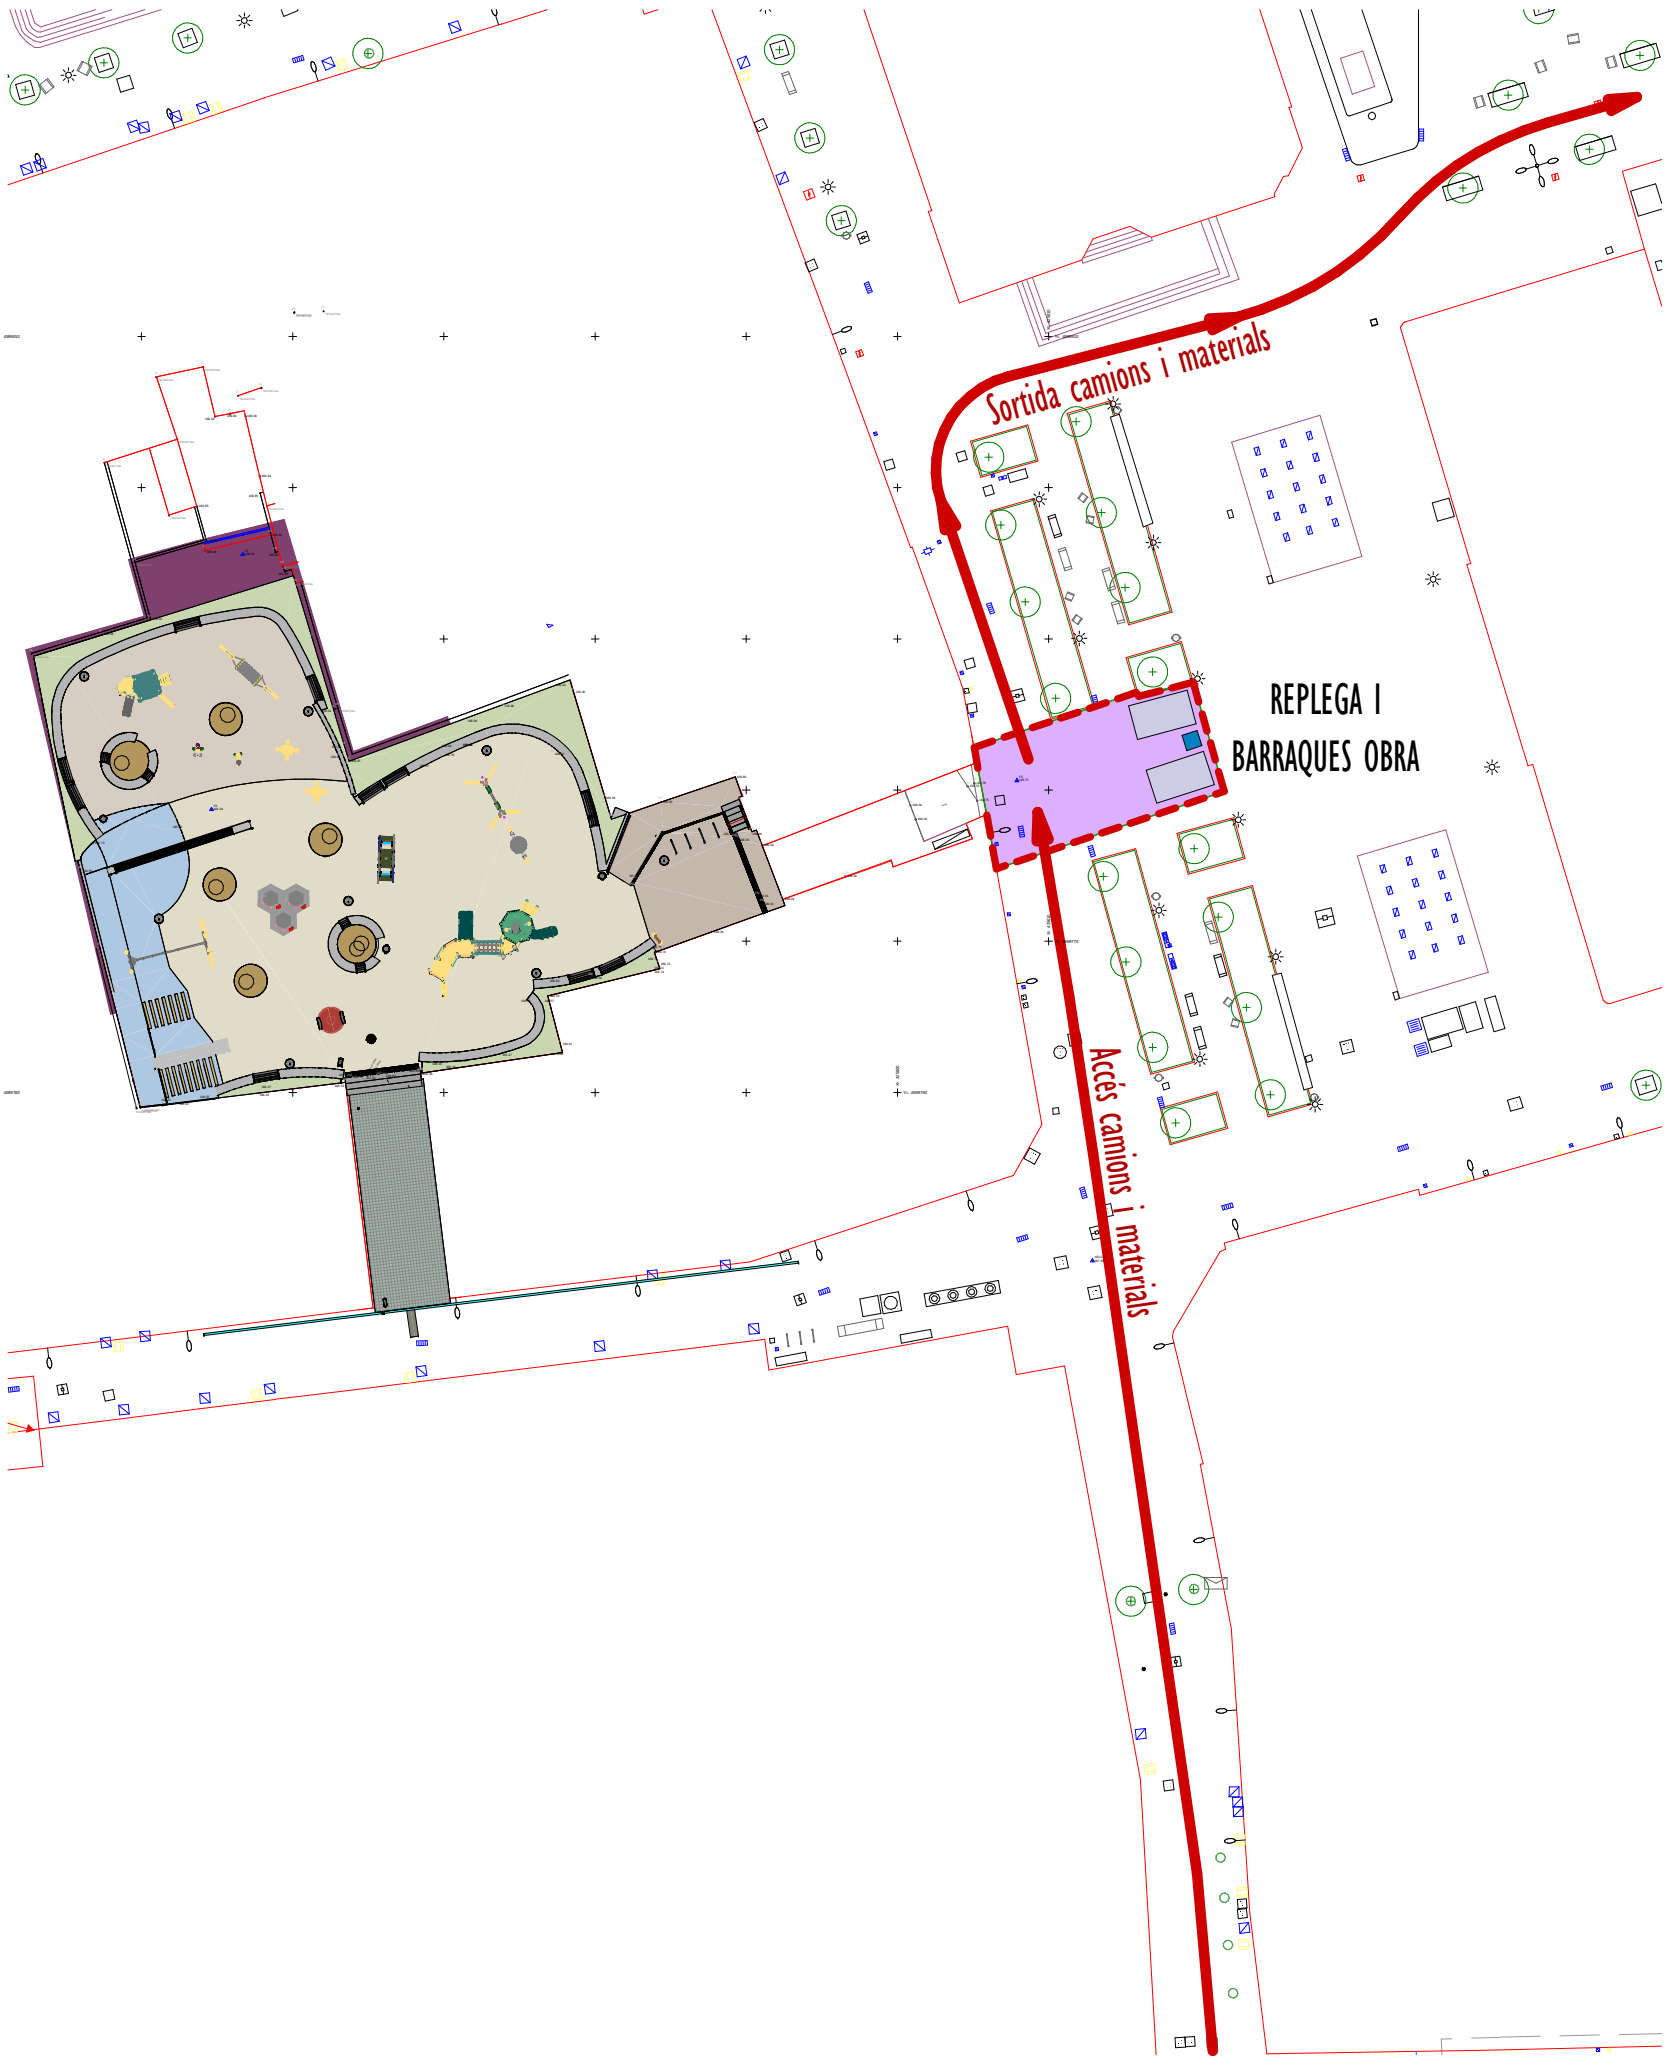

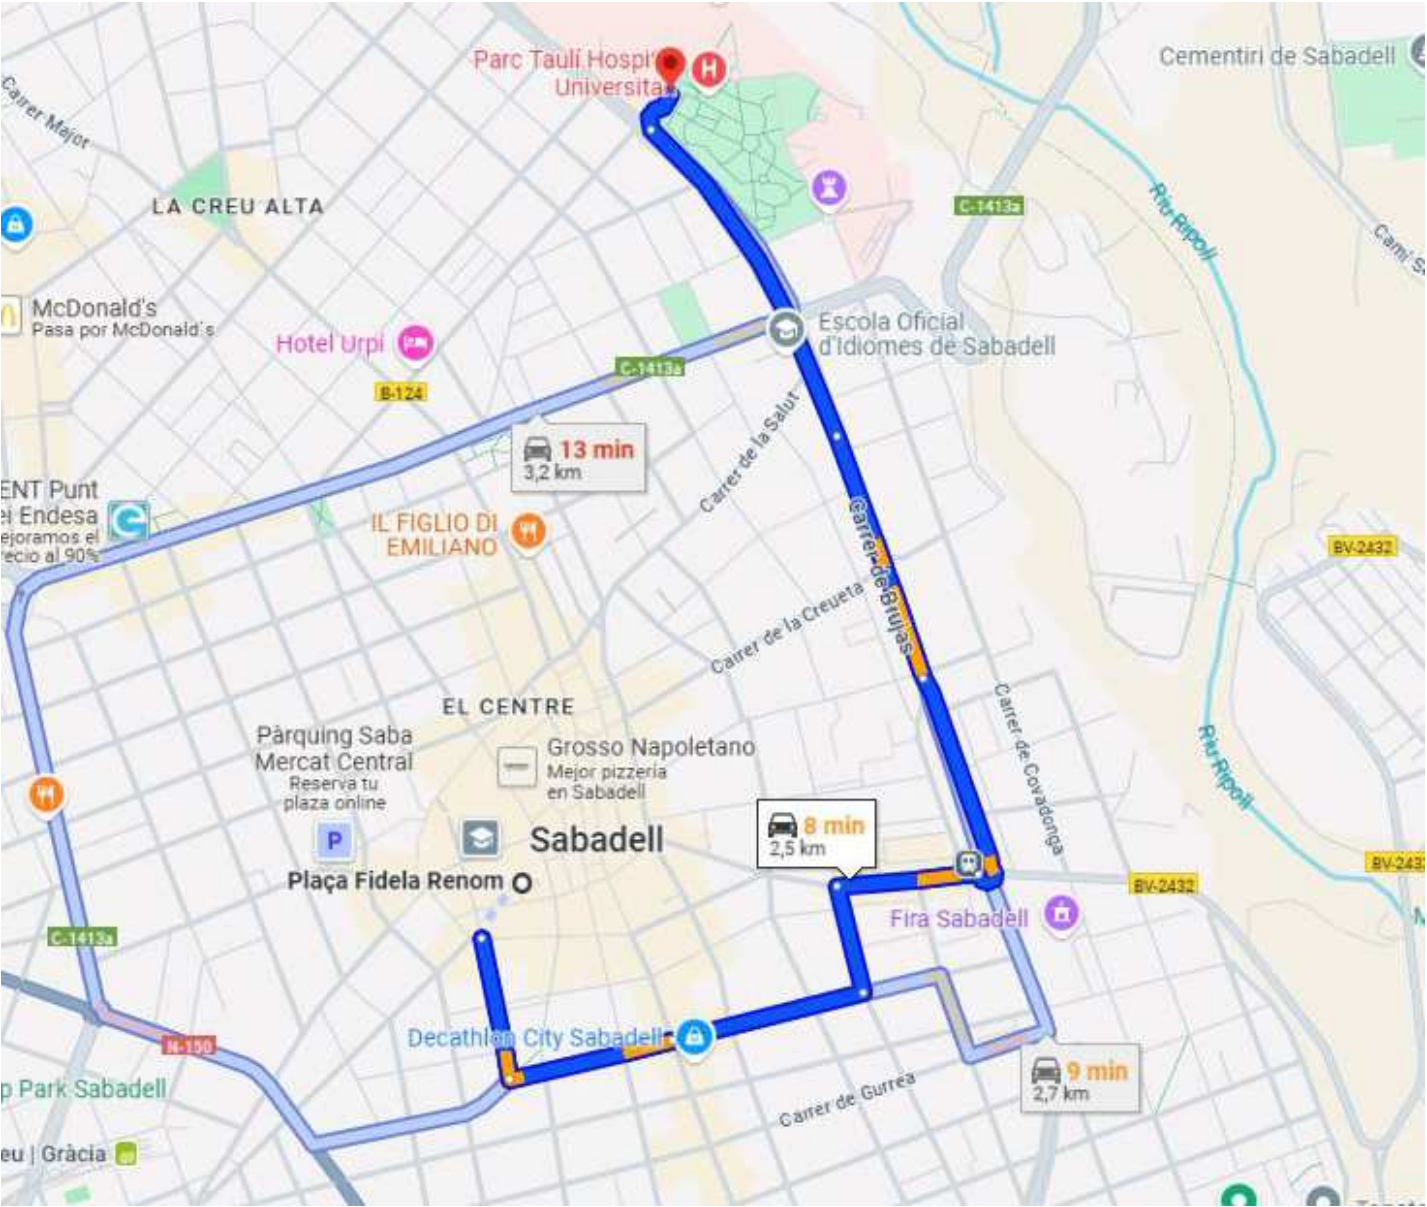

HOSPITAL PARC TAULÍ
Parc Taulí, 1
08208 - Sabadell
Telèfon: 93 723 10 10
Correu electrònic: informacio@tauli.cat

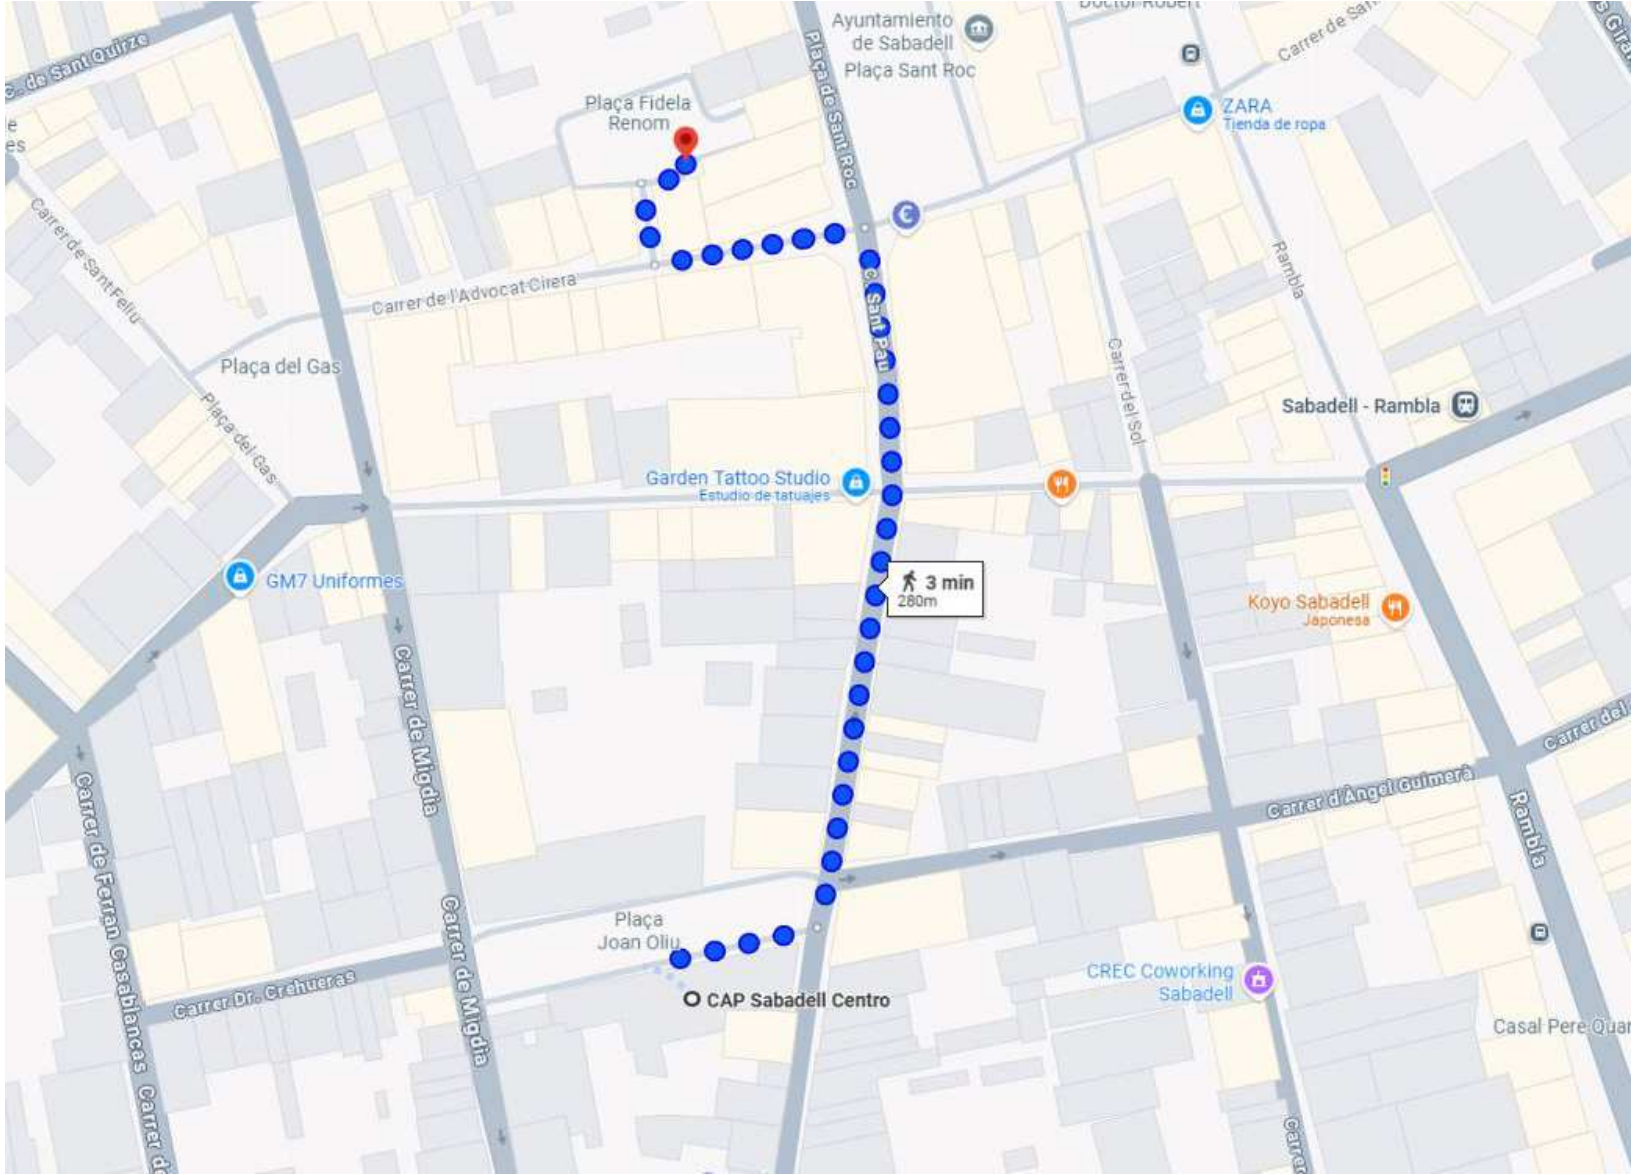

CAP CENTRE
Plaça de Joan Olliu i Pich, 9
08201 - Sabadell
Telèfon: 93 725 65 85
Correu electrònic: capcentre.mn.ics@gencat.cat
Horari: de dilluns a divendres de 8:00 a 20:30
Fora d'aquest horari: Telèfon 061 CatSalut