




Índex de volums

D1 Memòria i annexos		D2 Plànols	
01-04	01-19		
01 Memòria Annex 01. Antecedents, àmbit d’actuació i situació prèvia Annex 02. Planejament Annex 03. Topografia Annex 04. Geologia i geotècnia Annex 05. Definició geomètrica i replanteig Annex 06. Moviment de terres Annex 07. Climatologia, hidrologia i drenatge Annex 08. Xarxa de clavegueram Annex 09. Canalitzacions i desviaments de cursos naturals d’aigua Annex 10. Ferms i paviments Annex 11. Estructures i murs Annex 12. Enllumenat Annex 13. Xarxa de reg i abastament d’aigua pel reg 02 Annex 14. Plantacions Annex 15. Senyalització, abalisament i seguretat vial Annex 16. Semaforització 03 Annex 17. Serveis existents. Serveis afectats. Nous subministraments i instal·lacions de serveis 04 Annex 18. Expropiacions, ocupacions temporals, restitució de dreta reals i servituds Annex 19. Autoritzacions i concessions Annex 20. Pla de control de qualitat Annex 21. Estudi de seguretat i salut Annex 22. Aspectes ambientals Annex 23. Estudi de gestió de residus de construcció i demolició Annex 24. Accessibilitat Annex 25. Desviaments de trànsit i fases d’execució i d’accessibilitat durant les obres Annex 26. Pla d’obra Annex 27. Justificació de preus Annex 28. Pla de consum i manteniment de l’obra acabada Annex 29. Pressupost per al coneixement de l’Administració Annex 30. Fitxa resum de les característiques del projecte Annex 31. BEP	c. Santa Teresa 01 SG. Situació general (SG 01-SG 04) 02 SG. Situació general (SG 05-SG 06) EN. Enderrocs i elements a retirar DG. Definició geomètrica (DG 01.1-DG .01.2) 03 DG. Definició geomètrica (DG 01.3-DG 04) 04 PV. Paviments i confinaments 05 DC. Drenatge i clavegueram 06 EP. Enllumenat públic T. Telecomunicacions 07 AIG. Aigua XR. Xarxa de reg 08 PL. Plantacions i jardineria MU. Mobiliari urbà 09 SV. Senyalització i seguretat viària 10 SE. Serveis existents (SE.01) 11 SE. Serveis existents (SE.02 – SE 04) 12 SE. Serveis existents (SE 05 – SE 06) 13 ST. Senyalització i ordenació del trànsit AP. Altres plànols	c. Tresols 14 SG. Situació general EN. Enderrocs i elements a retirar DG. Definició geomètrica (DG 01.1) 15 DG. Definició geomètrica (DG 01.2- DG 04) PV. Paviments i confinaments 16 DC. Drenatge i clavegueram EP. Enllumenat públic AIG. Aigua 17 XR. Xarxa de reg PL. Plantacions i jardineria MU. Mobiliari urbà SV. Senyalització i seguretat viària 18 SE. Serveis existents 19 ST. Senyalització i ordenació del trànsit AP. Altres plànols	

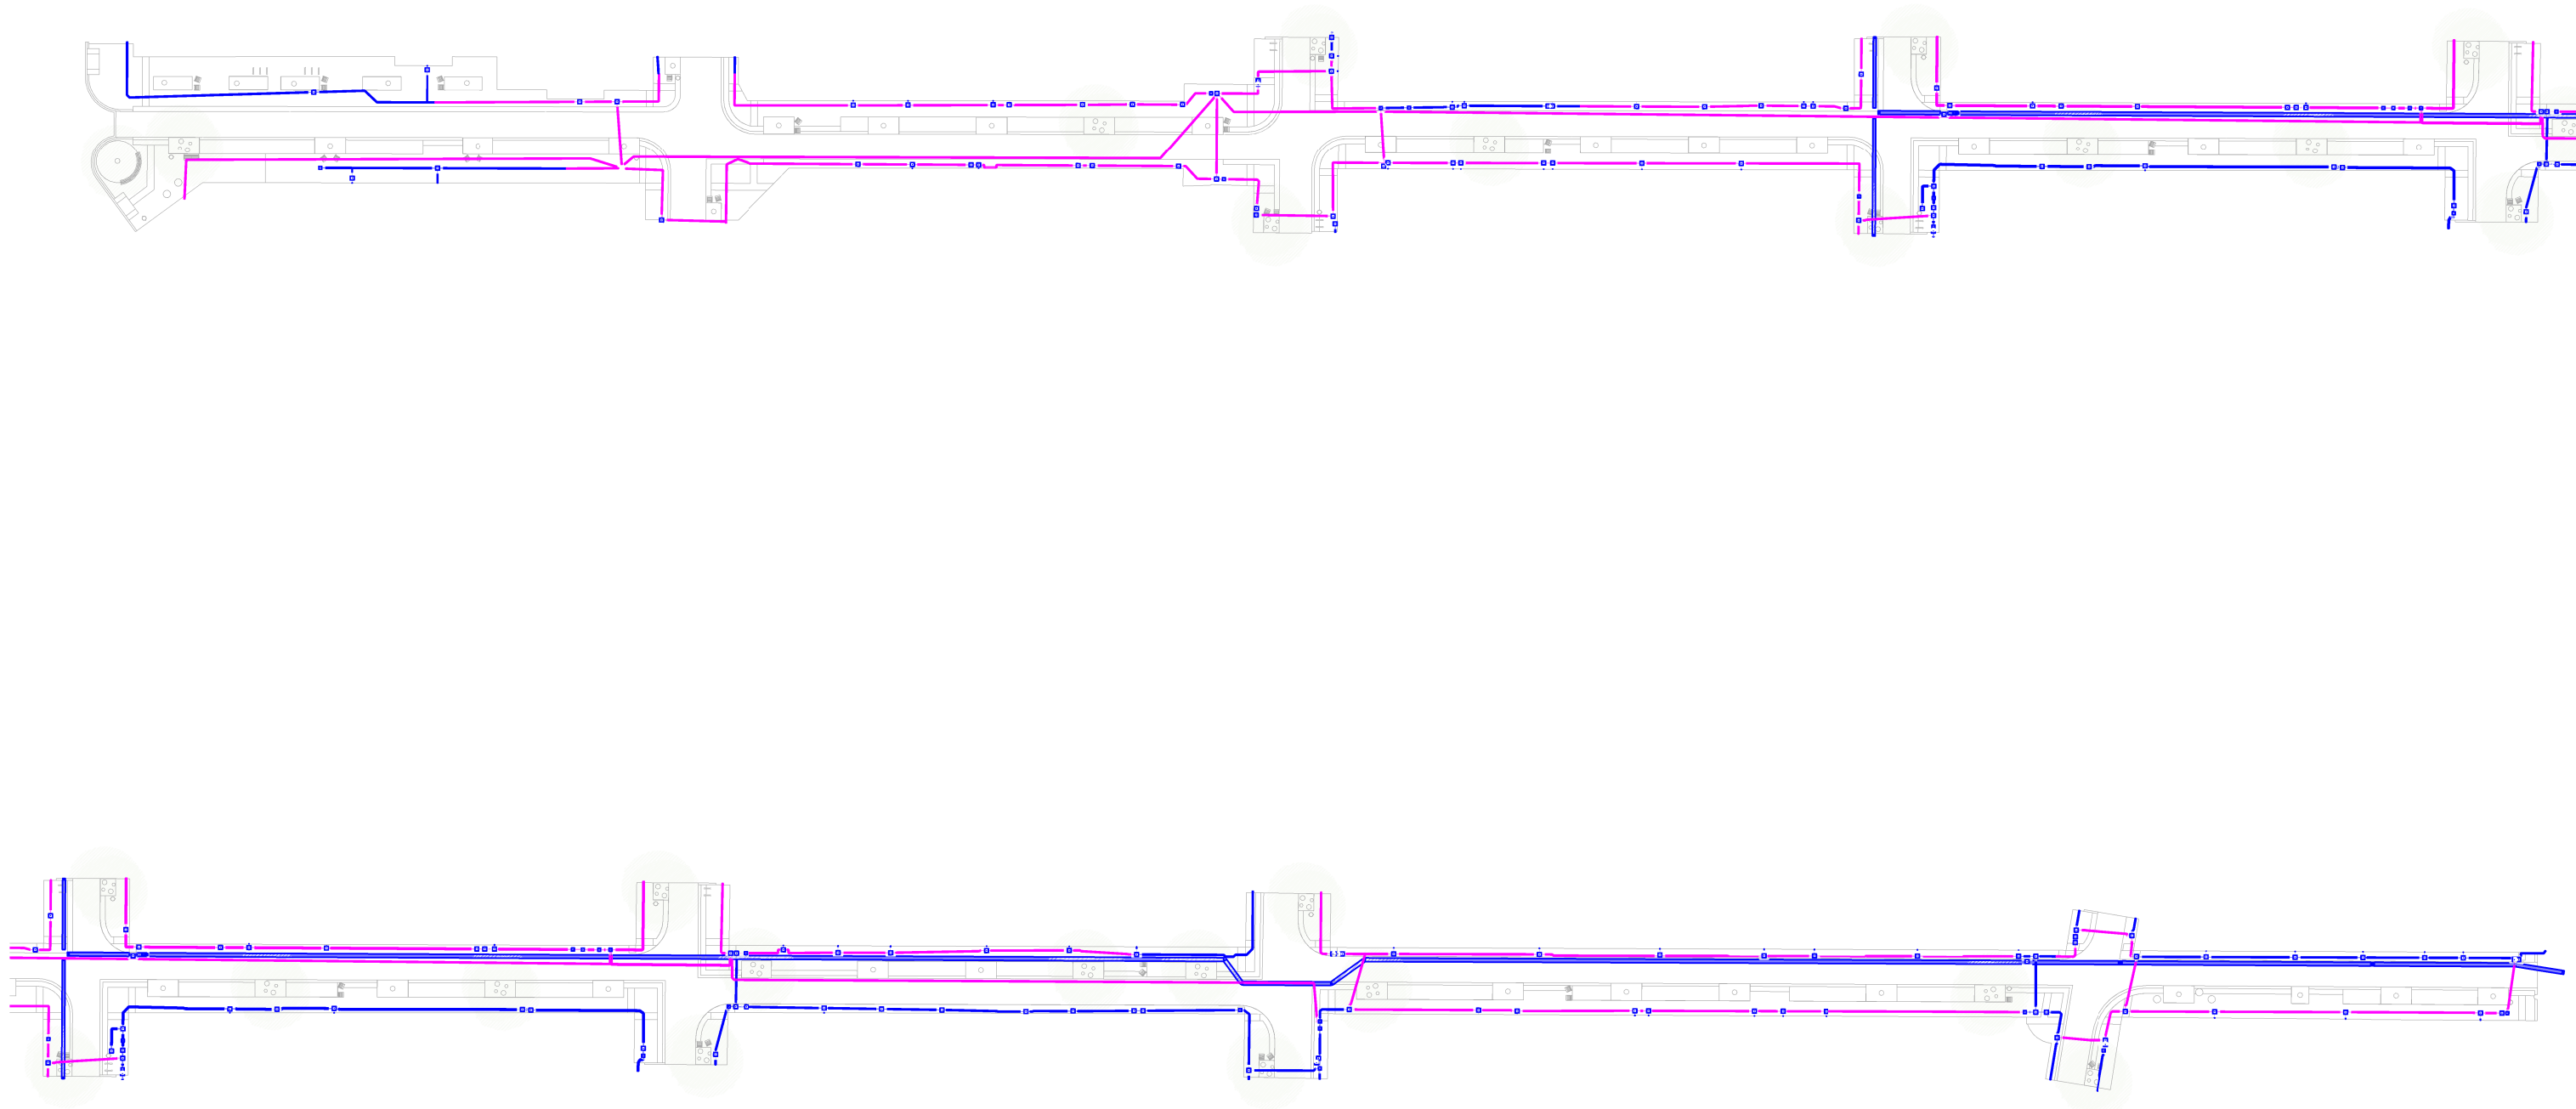

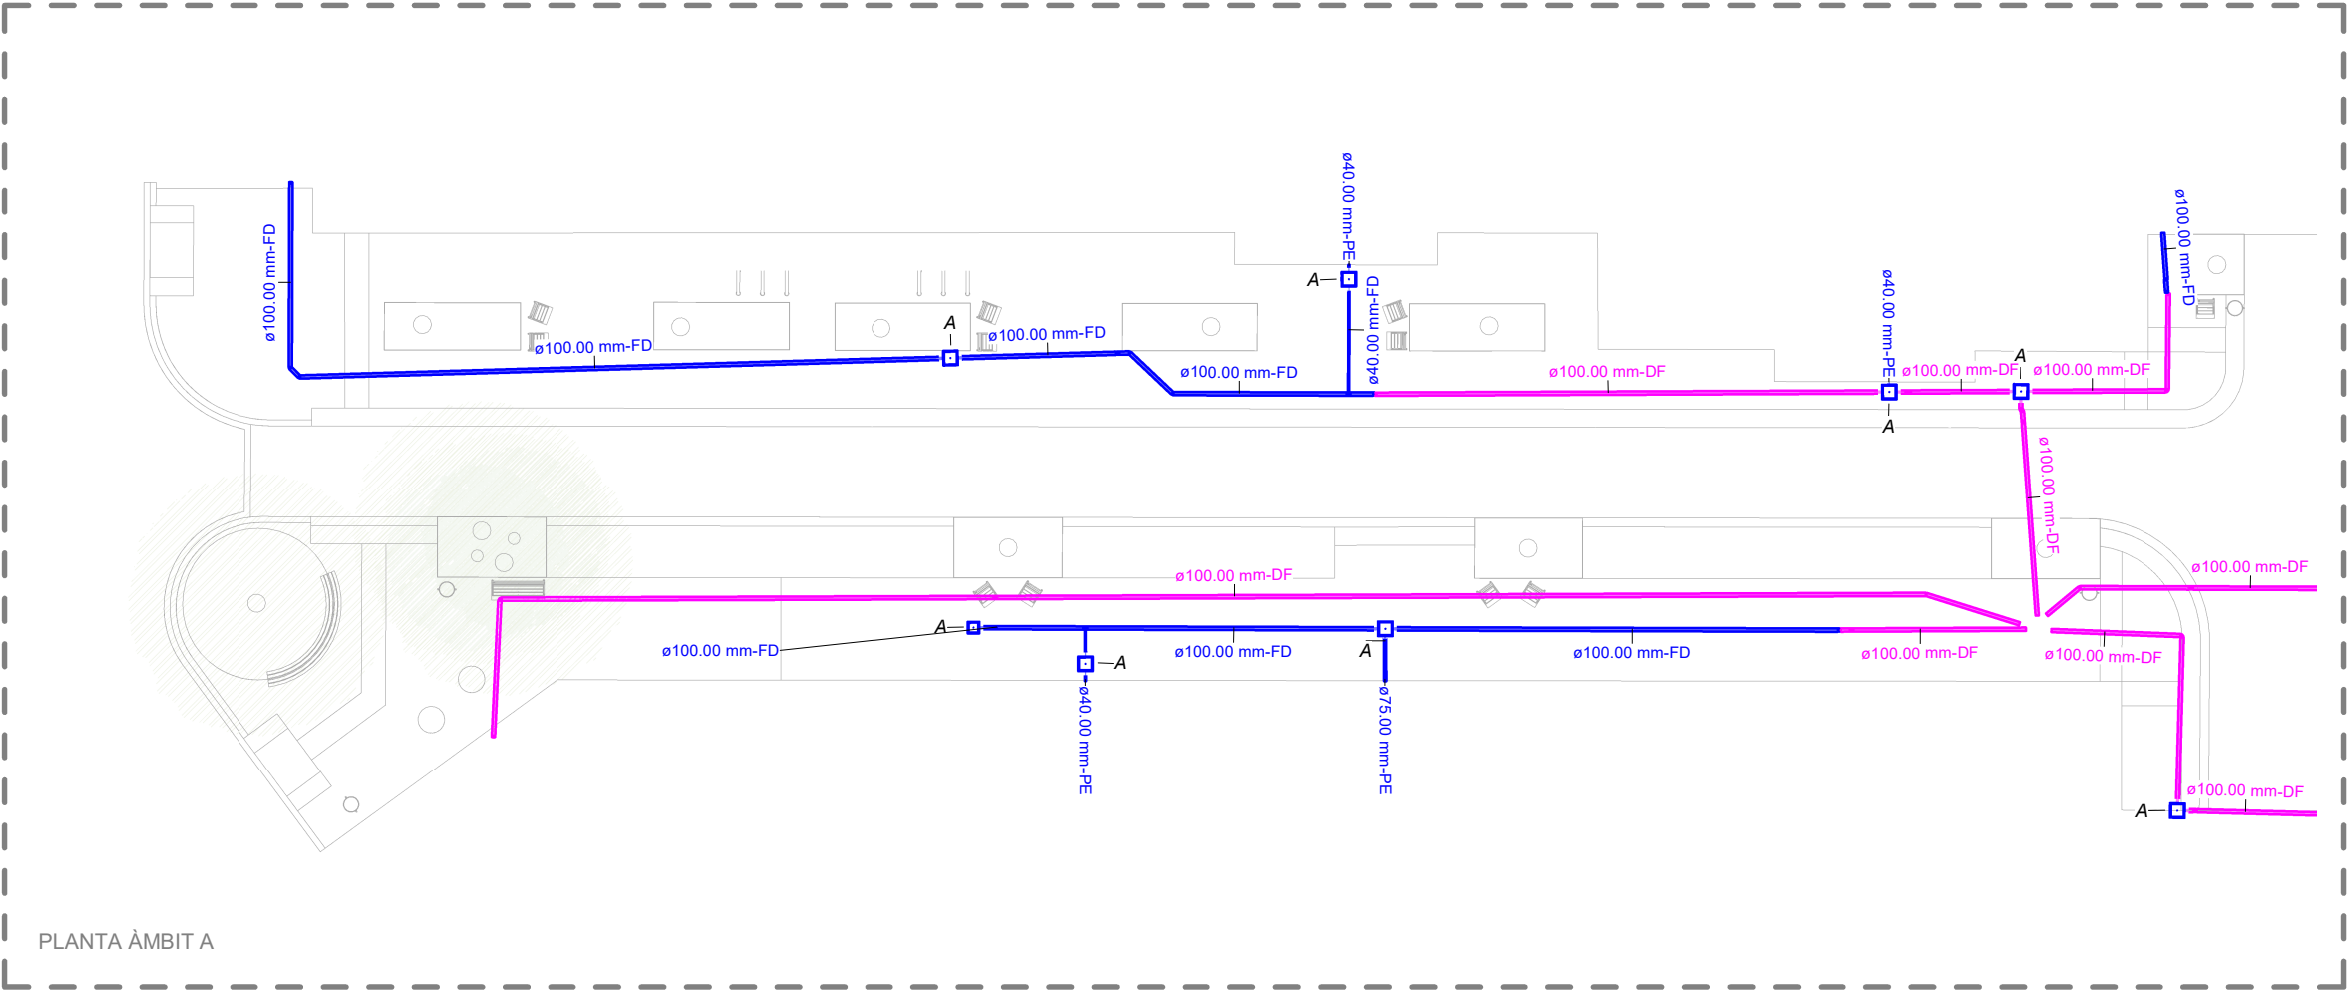

PLANTA ÀMBIT A

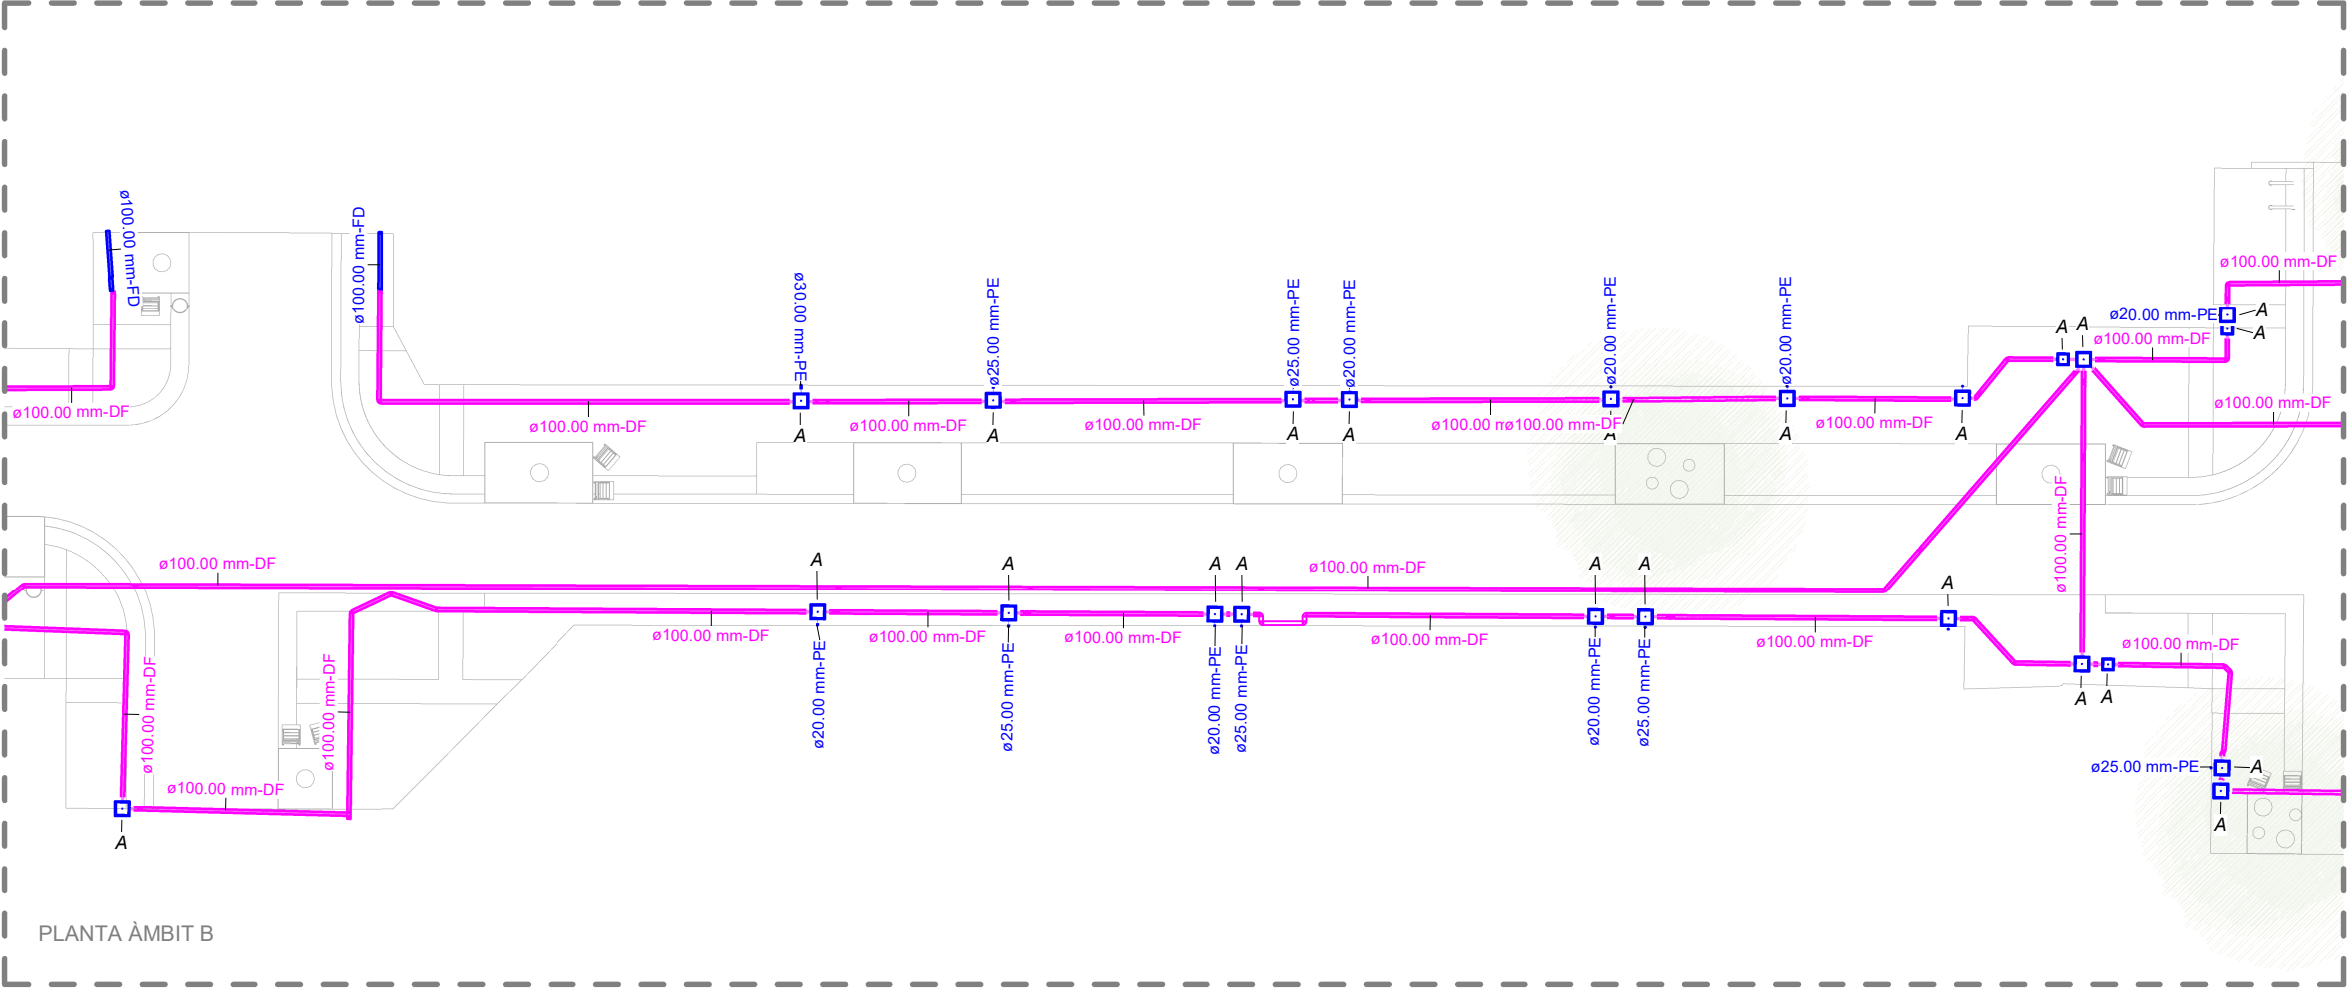




PLANTA ÀMBIT B

LLEGENDA INSTAL·LACIÓ AIGUA

- CANONADA D'ESCOMESA D'AIGUA EXISTENT
- SUBSTITUCIÓ DE CANONADA D'ESCOMESA D'AIGUA PER CANONADA DE DIÀMETRES 100-150mm, SEGONS PLÀNOLS, FABRICADA EN FOSA DÚCTIL.
- A ARQUETES DE REGISTRE EXISTENTS DE DIFERENTS DIMENSIONS SEGONS PLEC D'AGBAR

NOTES: LES MIDES I UBACACIÓ DE LES ARQUETES SÓN ORIENTATIVES.

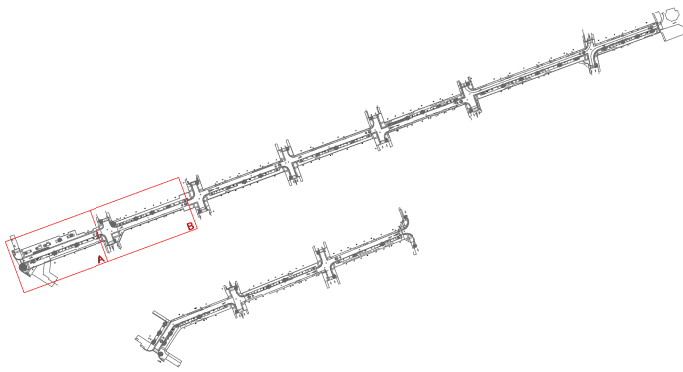


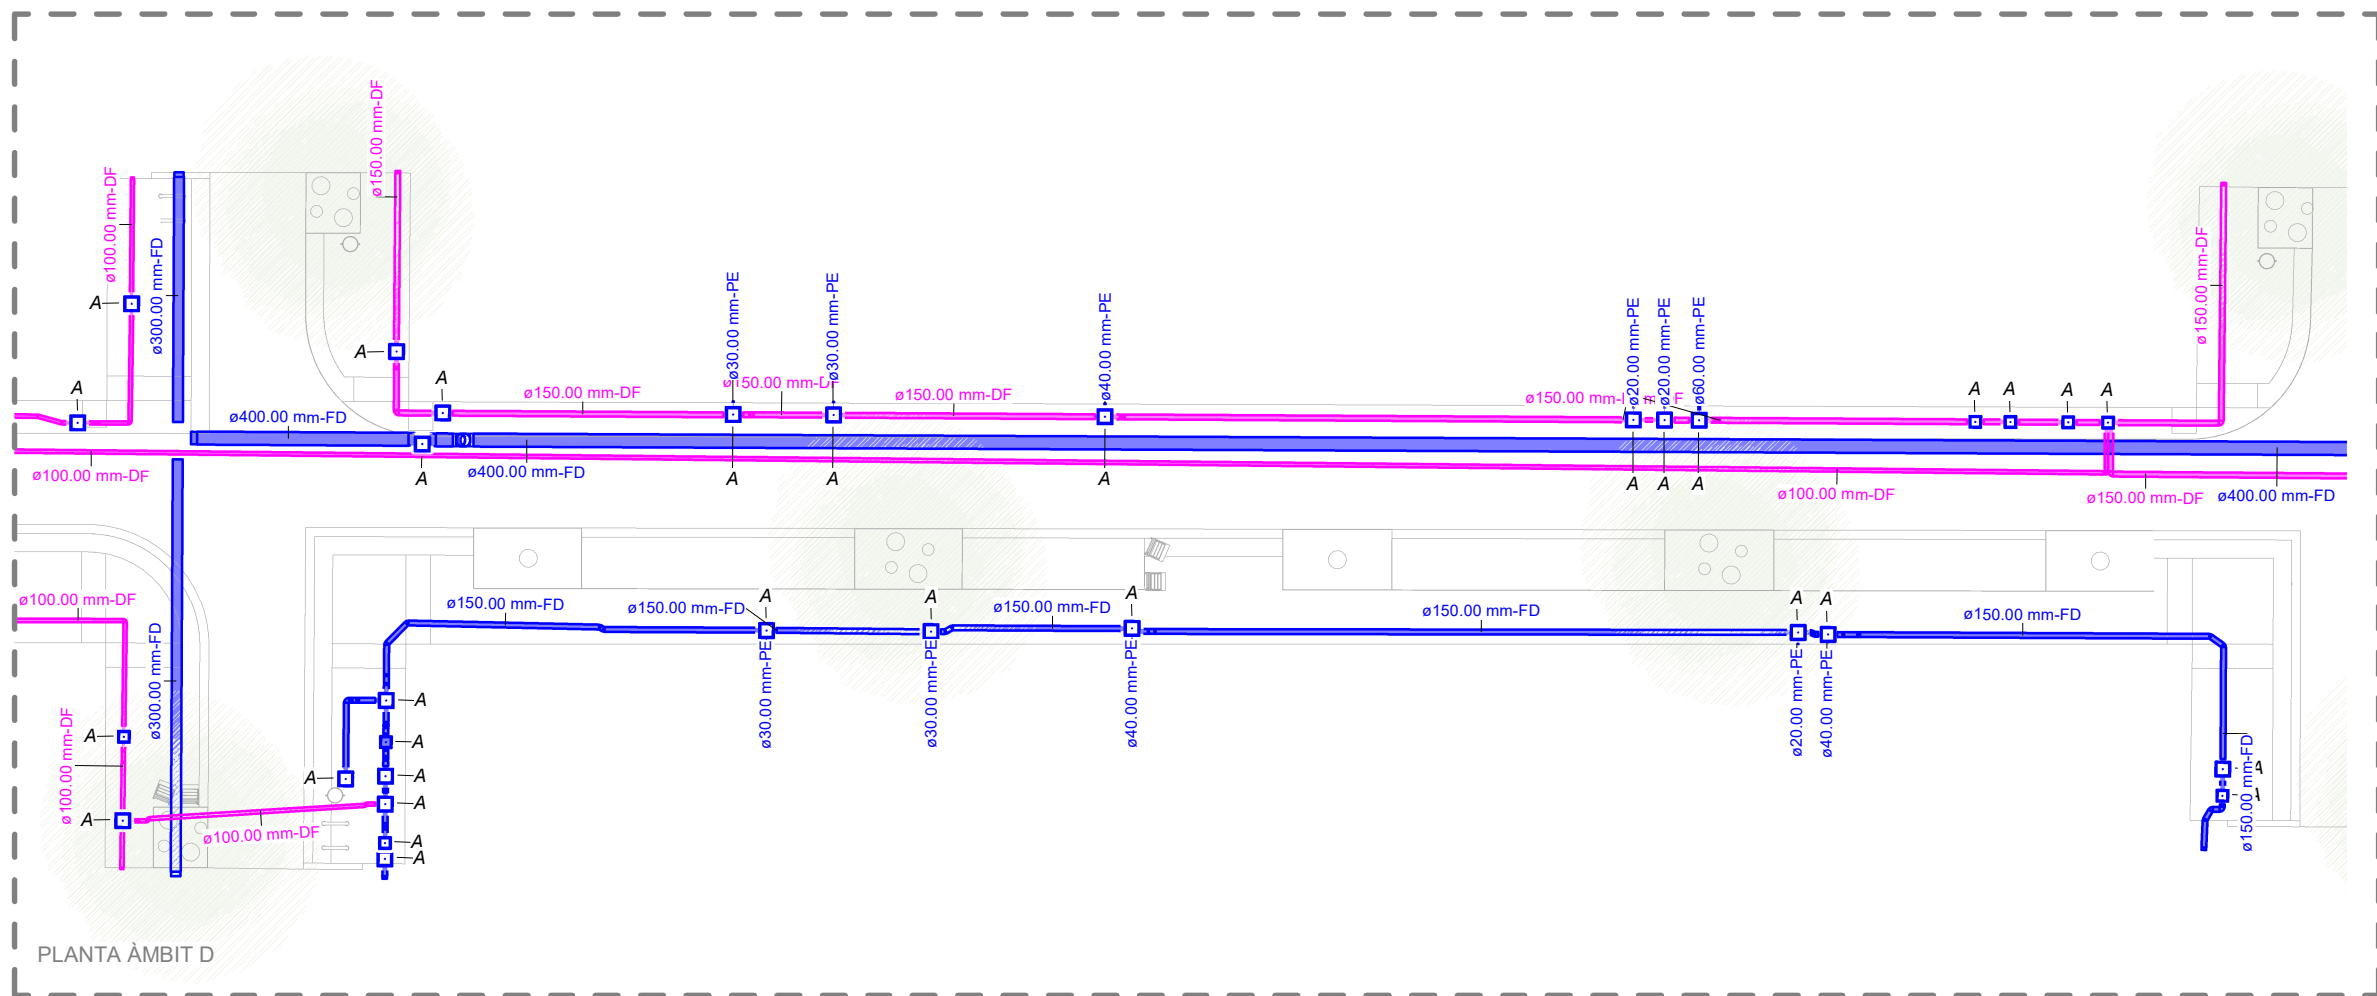
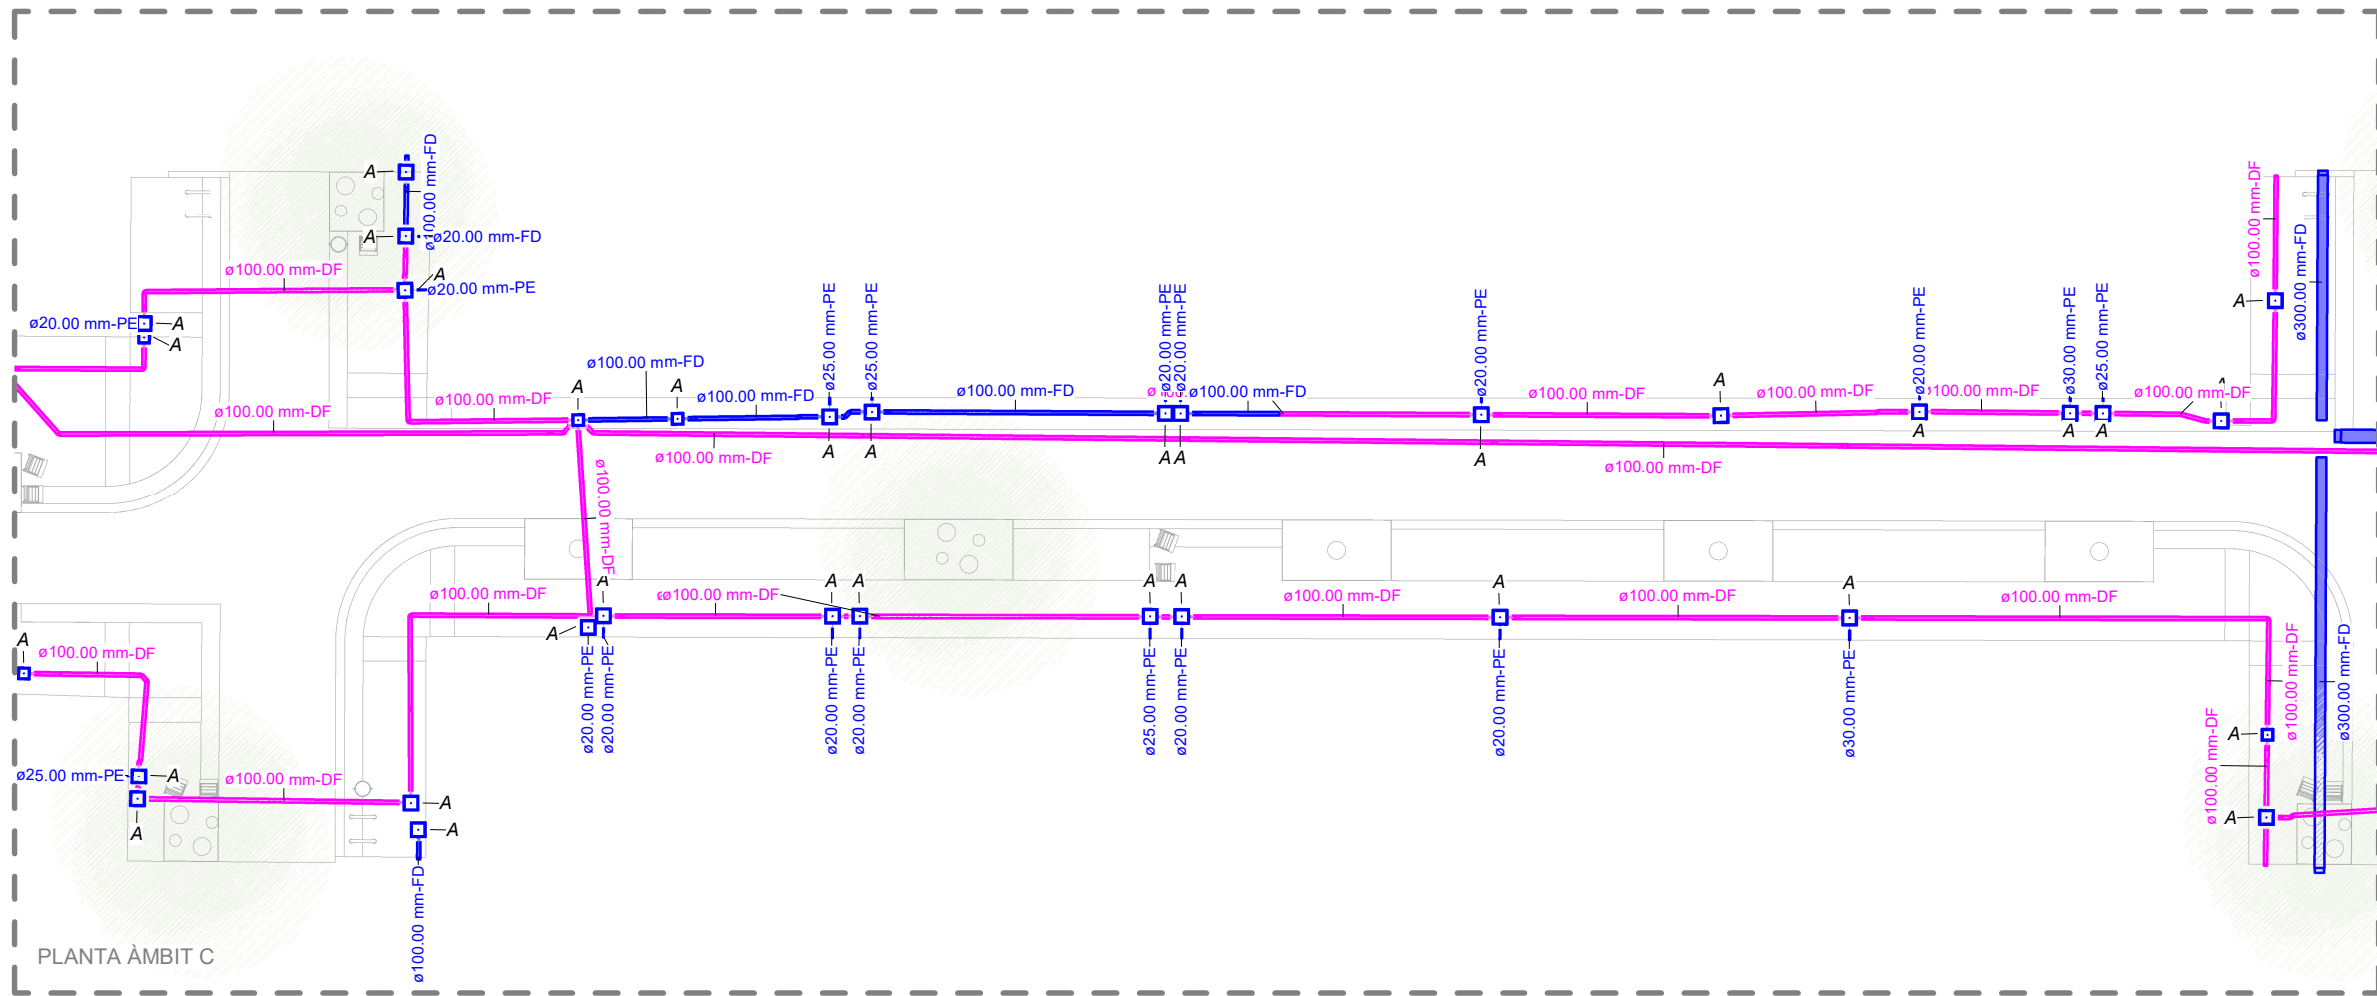


LLEGENDA INSTAL·LACIÓ AIGUA

- CANONADA D'ESCOMESA D'AIGUA EXISTENT
- SUBSTITUCIÓ DE CANONADA D'ESCOMESA D'AIGUA PER CANONADA DE DIÀMETRES 100-150mm, SEGONS PLÀNOLS, FABRICADA EN FOSA DÚCTIL.
- ARQUETES DE REGISTRE EXISTENTS DE DIFERENTS DIMENSIONS SEGONS PLEC D'AGBAR

NOTES: LES MIDES I UBICACIÓ DE LES ARQUETES SÓN ORIENTATIVES.

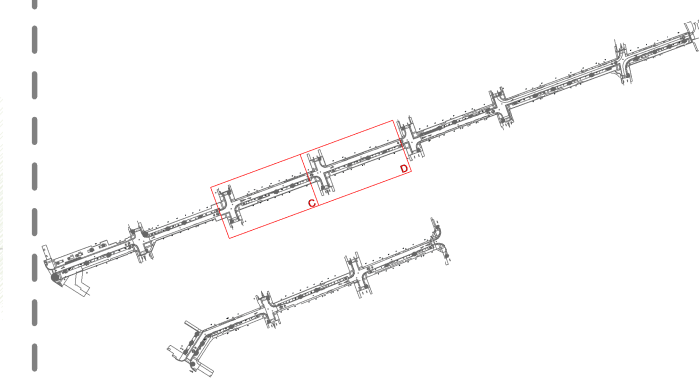


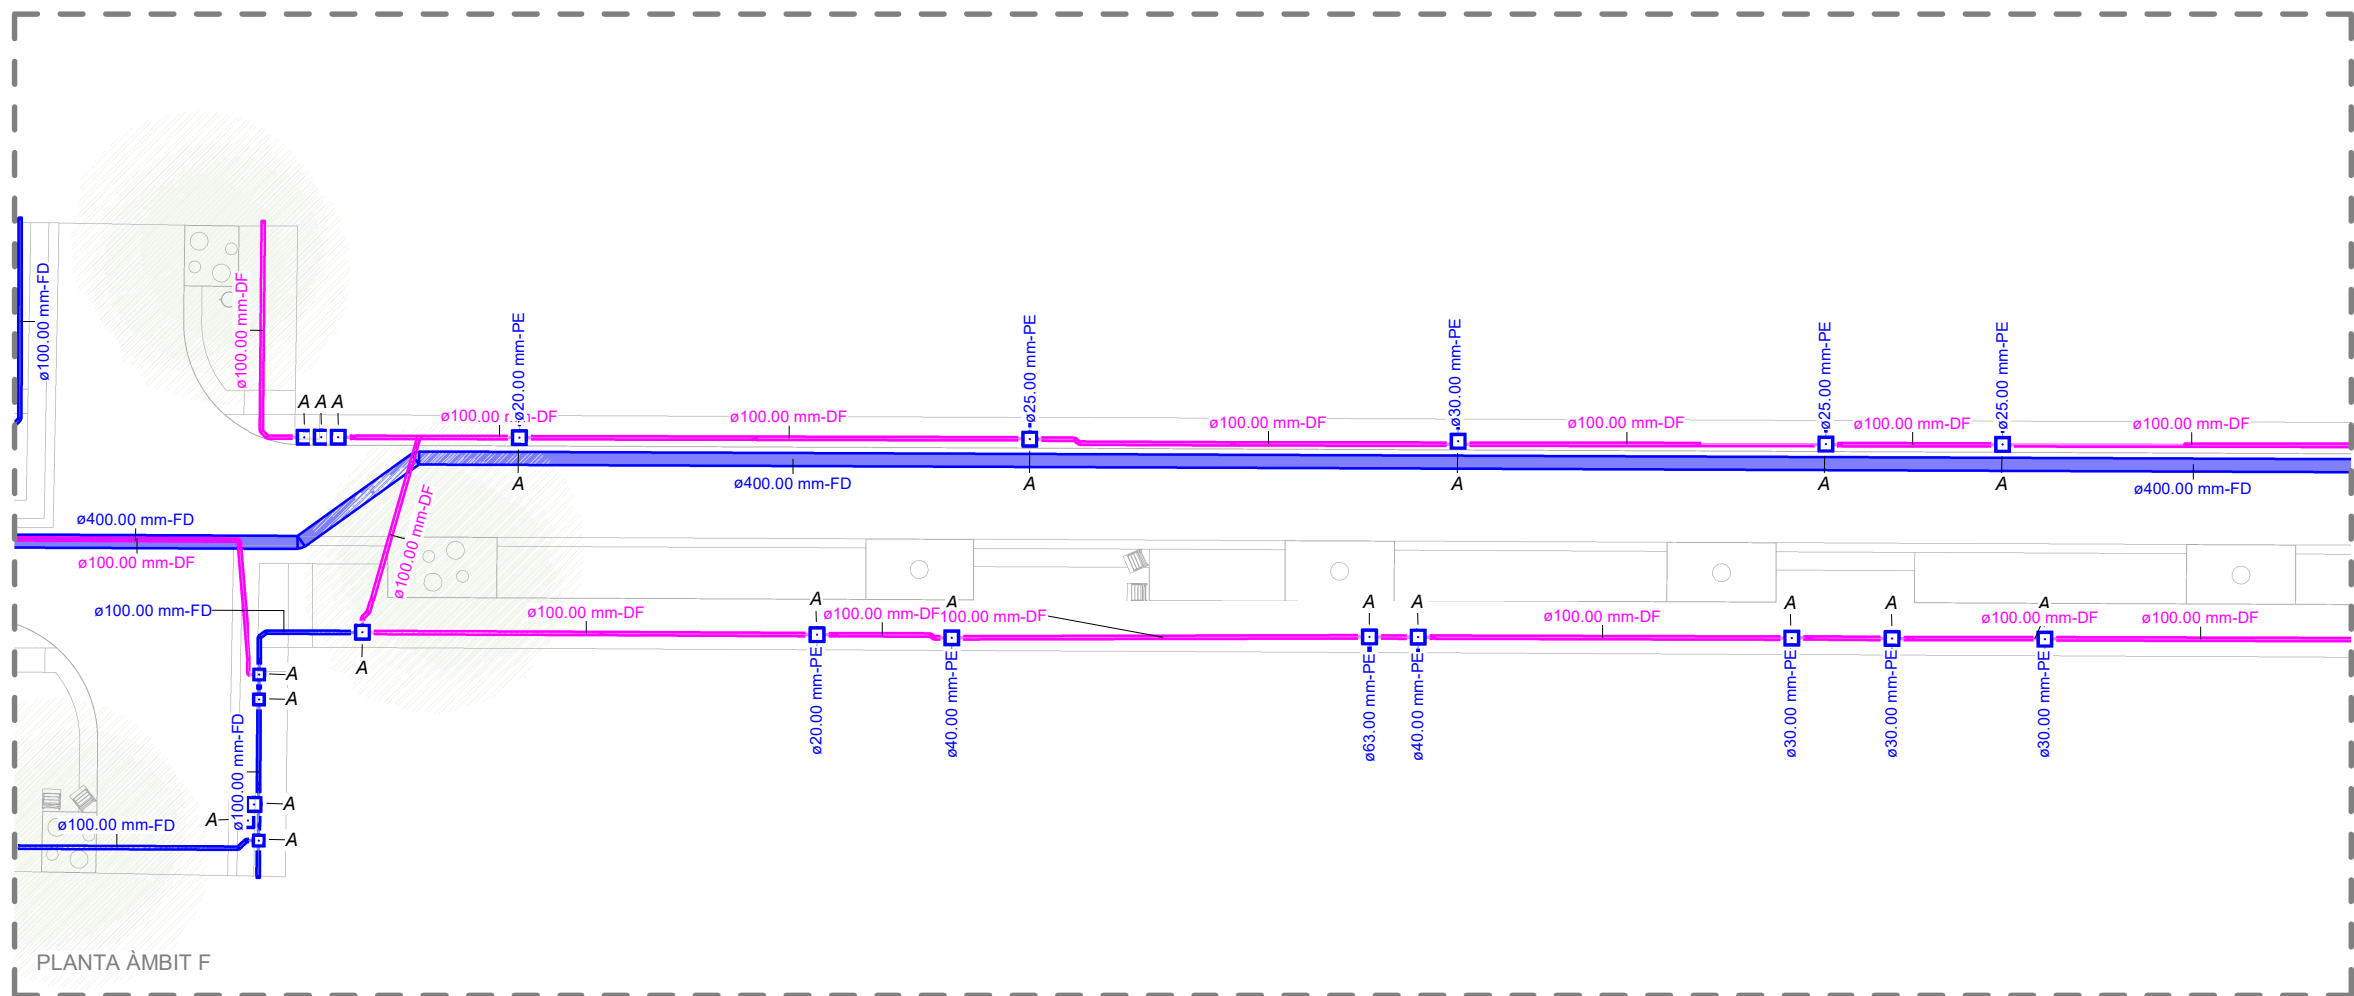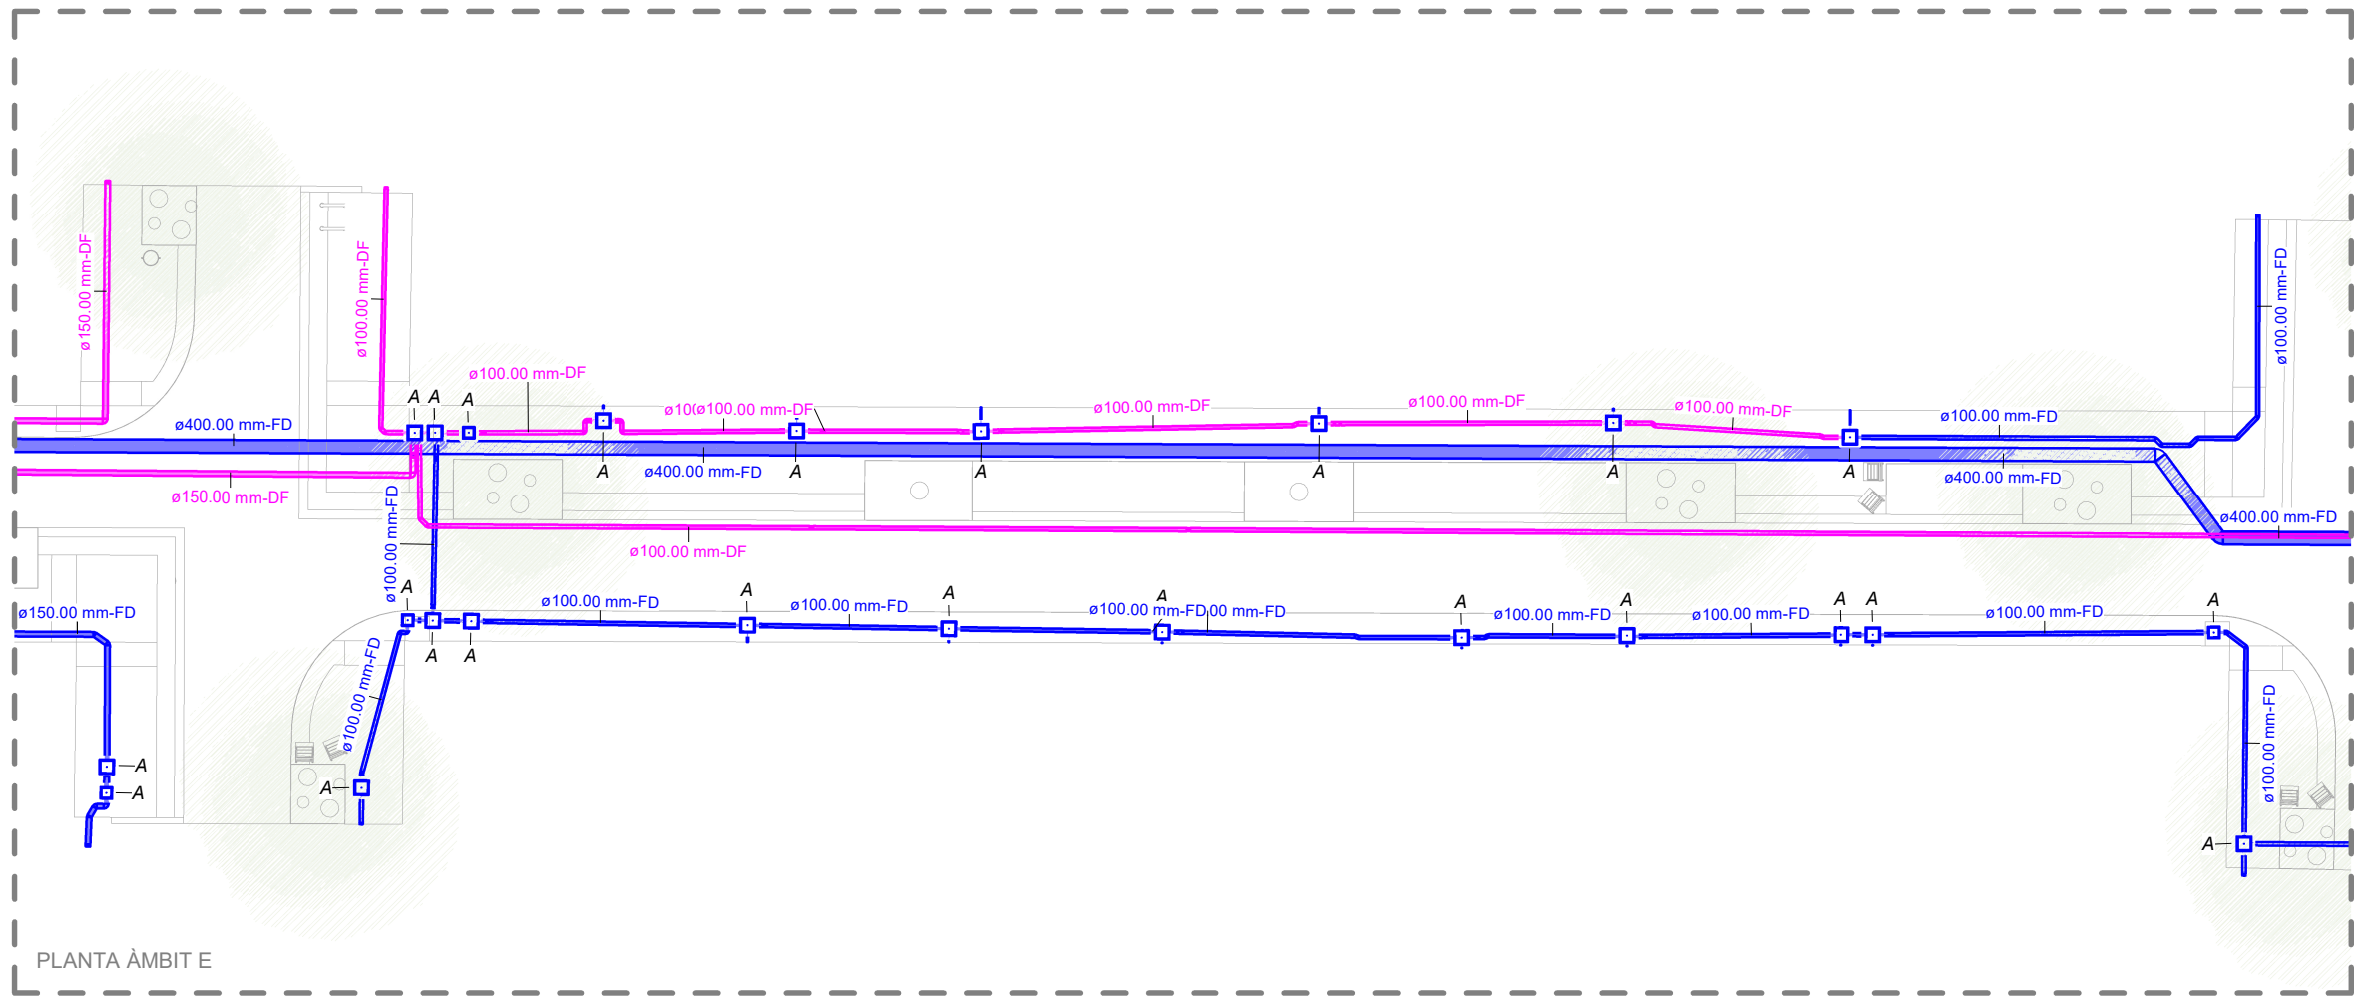


LLEGENDA INSTAL·LACIÓ AIGUA

- CANONADA D'ESCOMESA D'AIGUA EXISTENT
- SUBSTITUCIÓ DE CANONADA D'ESCOMESA D'AIGUA PER CANONADA DE DIÀMETRES 100-150mm, SEGONS PLÀNOLS, FABRICADA EN FOSA DÚCTIL.
- ARQUETES DE REGISTRE EXISTENTS DE DIFERENTS DIMENSIONS SEGONS PLEC D'AGBAR


NOTES: LES MIDES I UBACIÓ DE LES ARQUETES SÓN ORIENTATIVES.


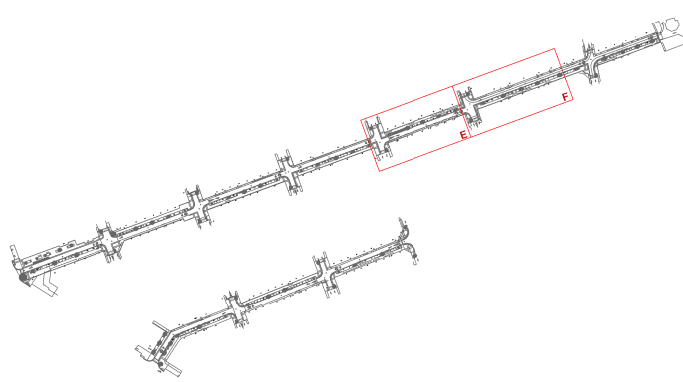


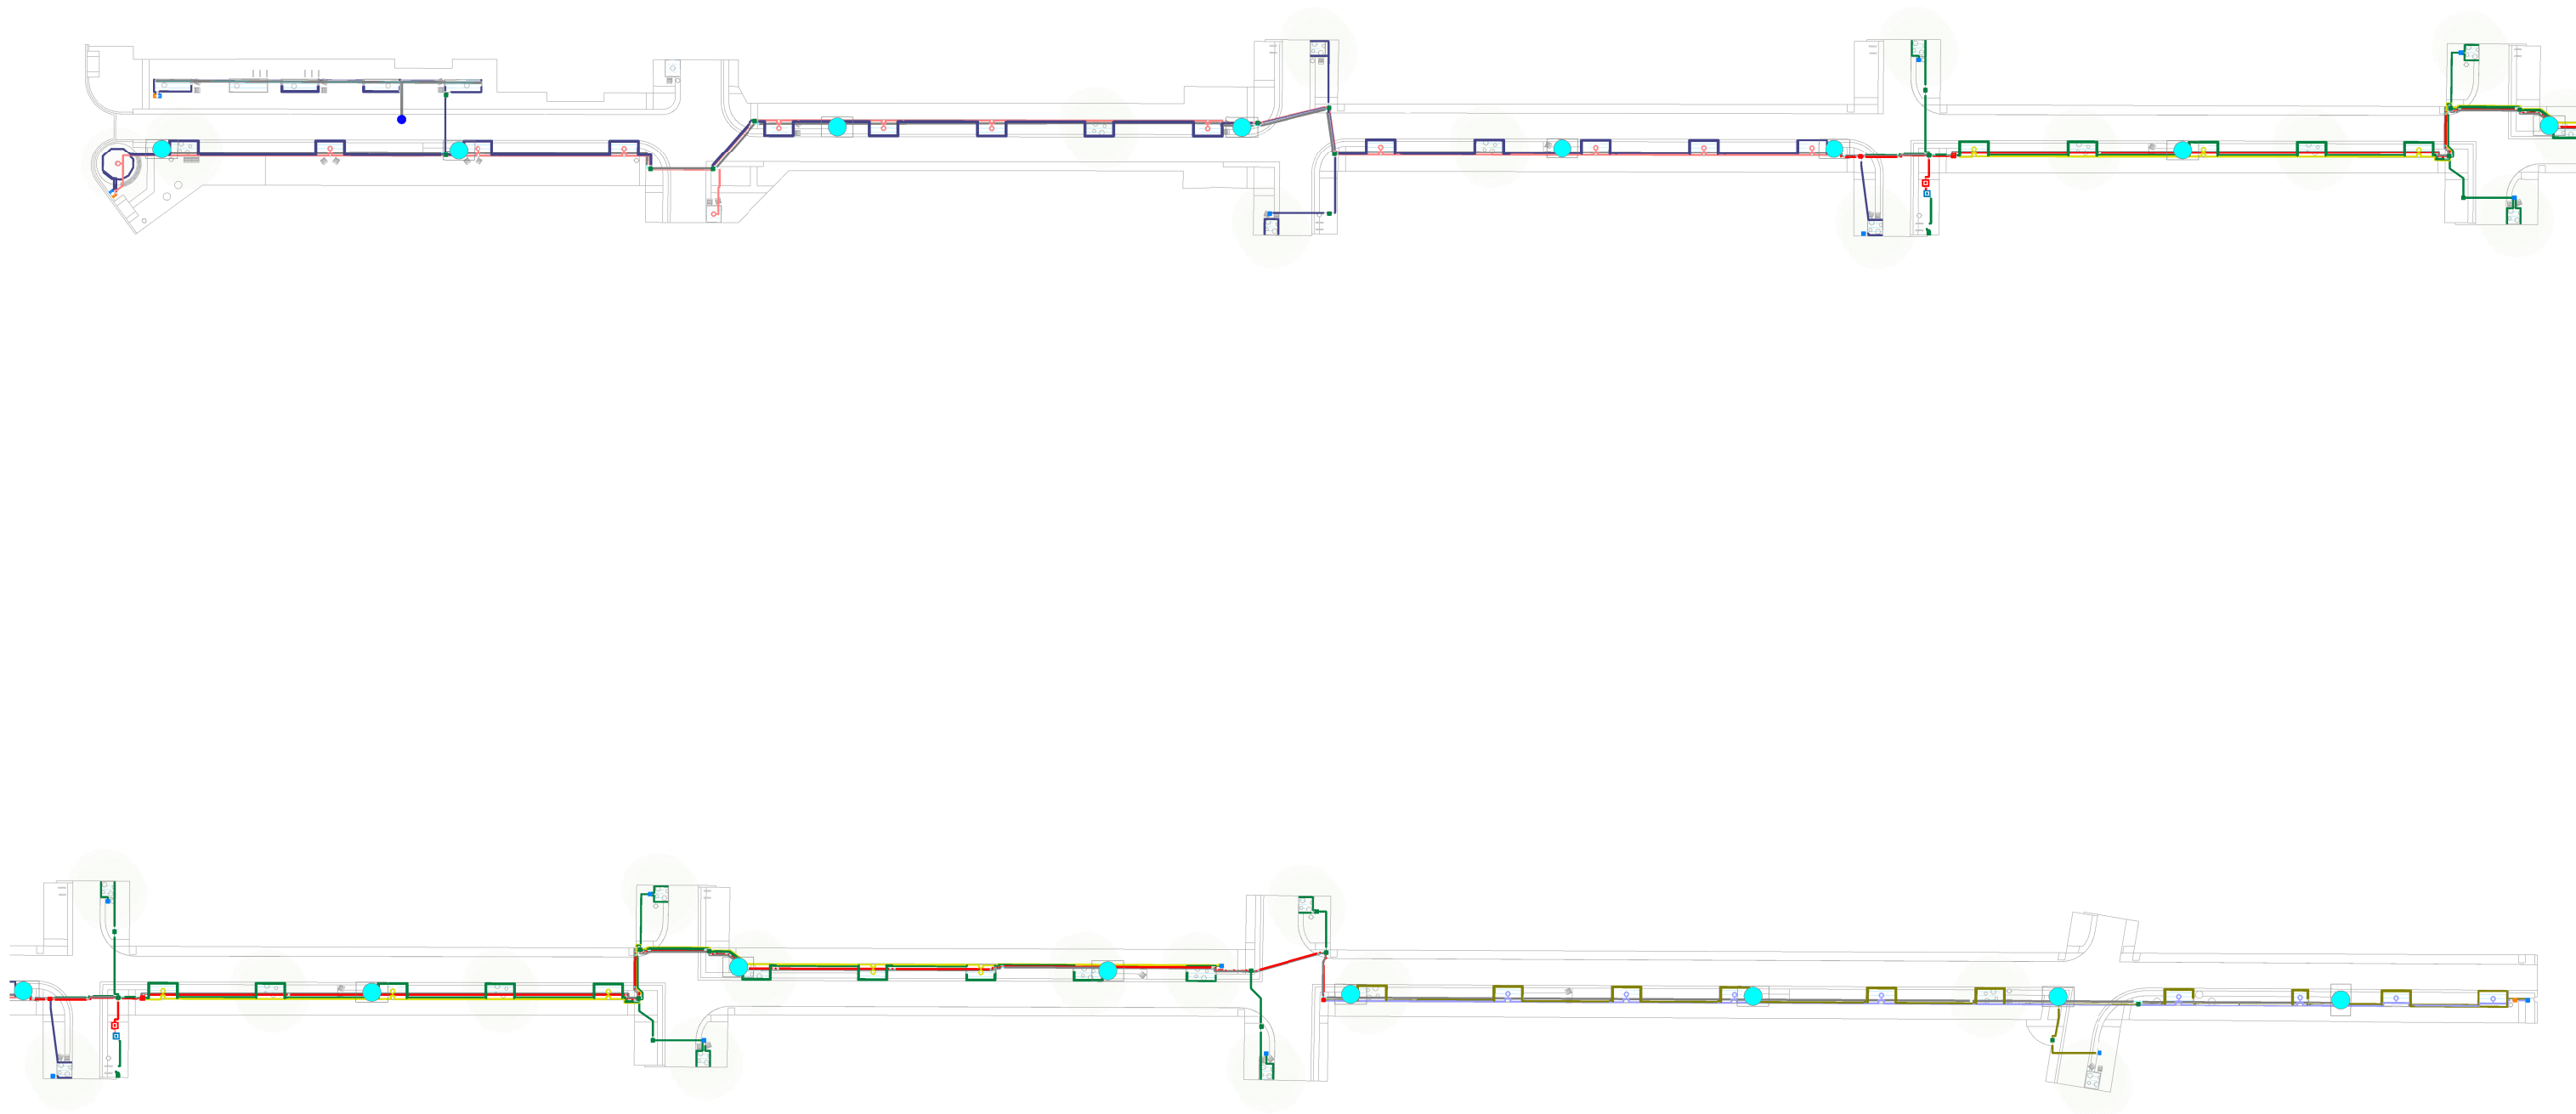



- NOTES:**
- A la coberta de l'Ajuntament s'instal·laran els següents elements: un sensor de pluja i concentrador HUB amb router dins d'armariet.

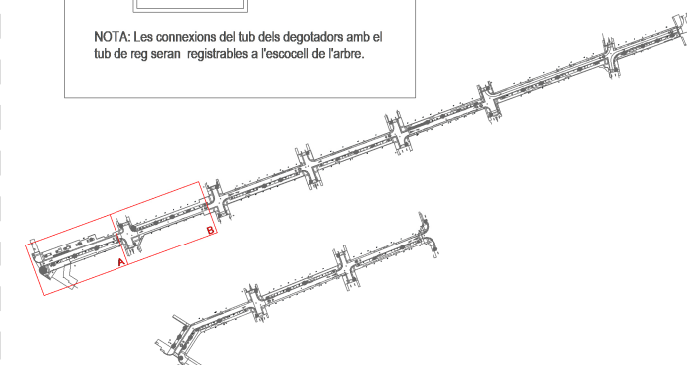

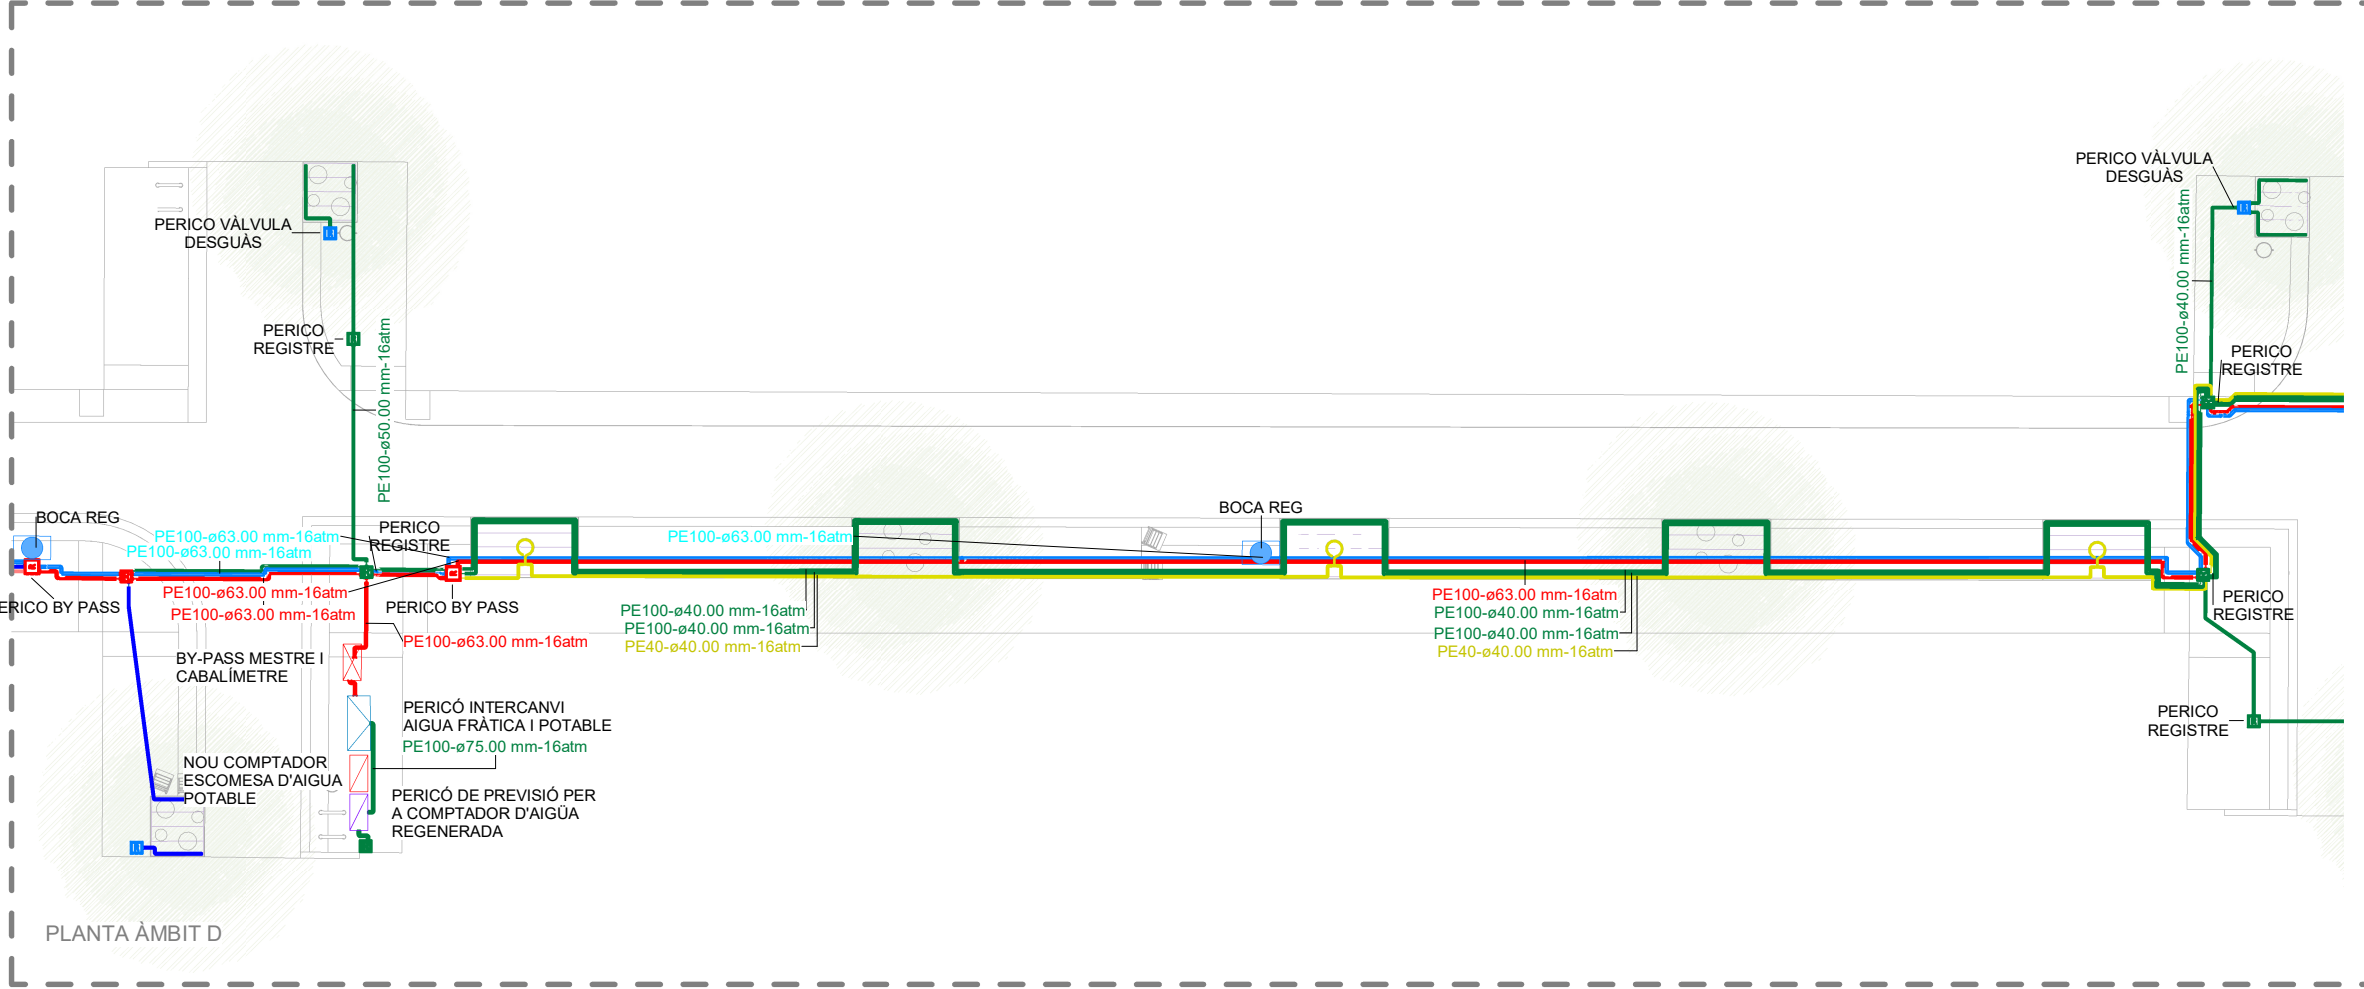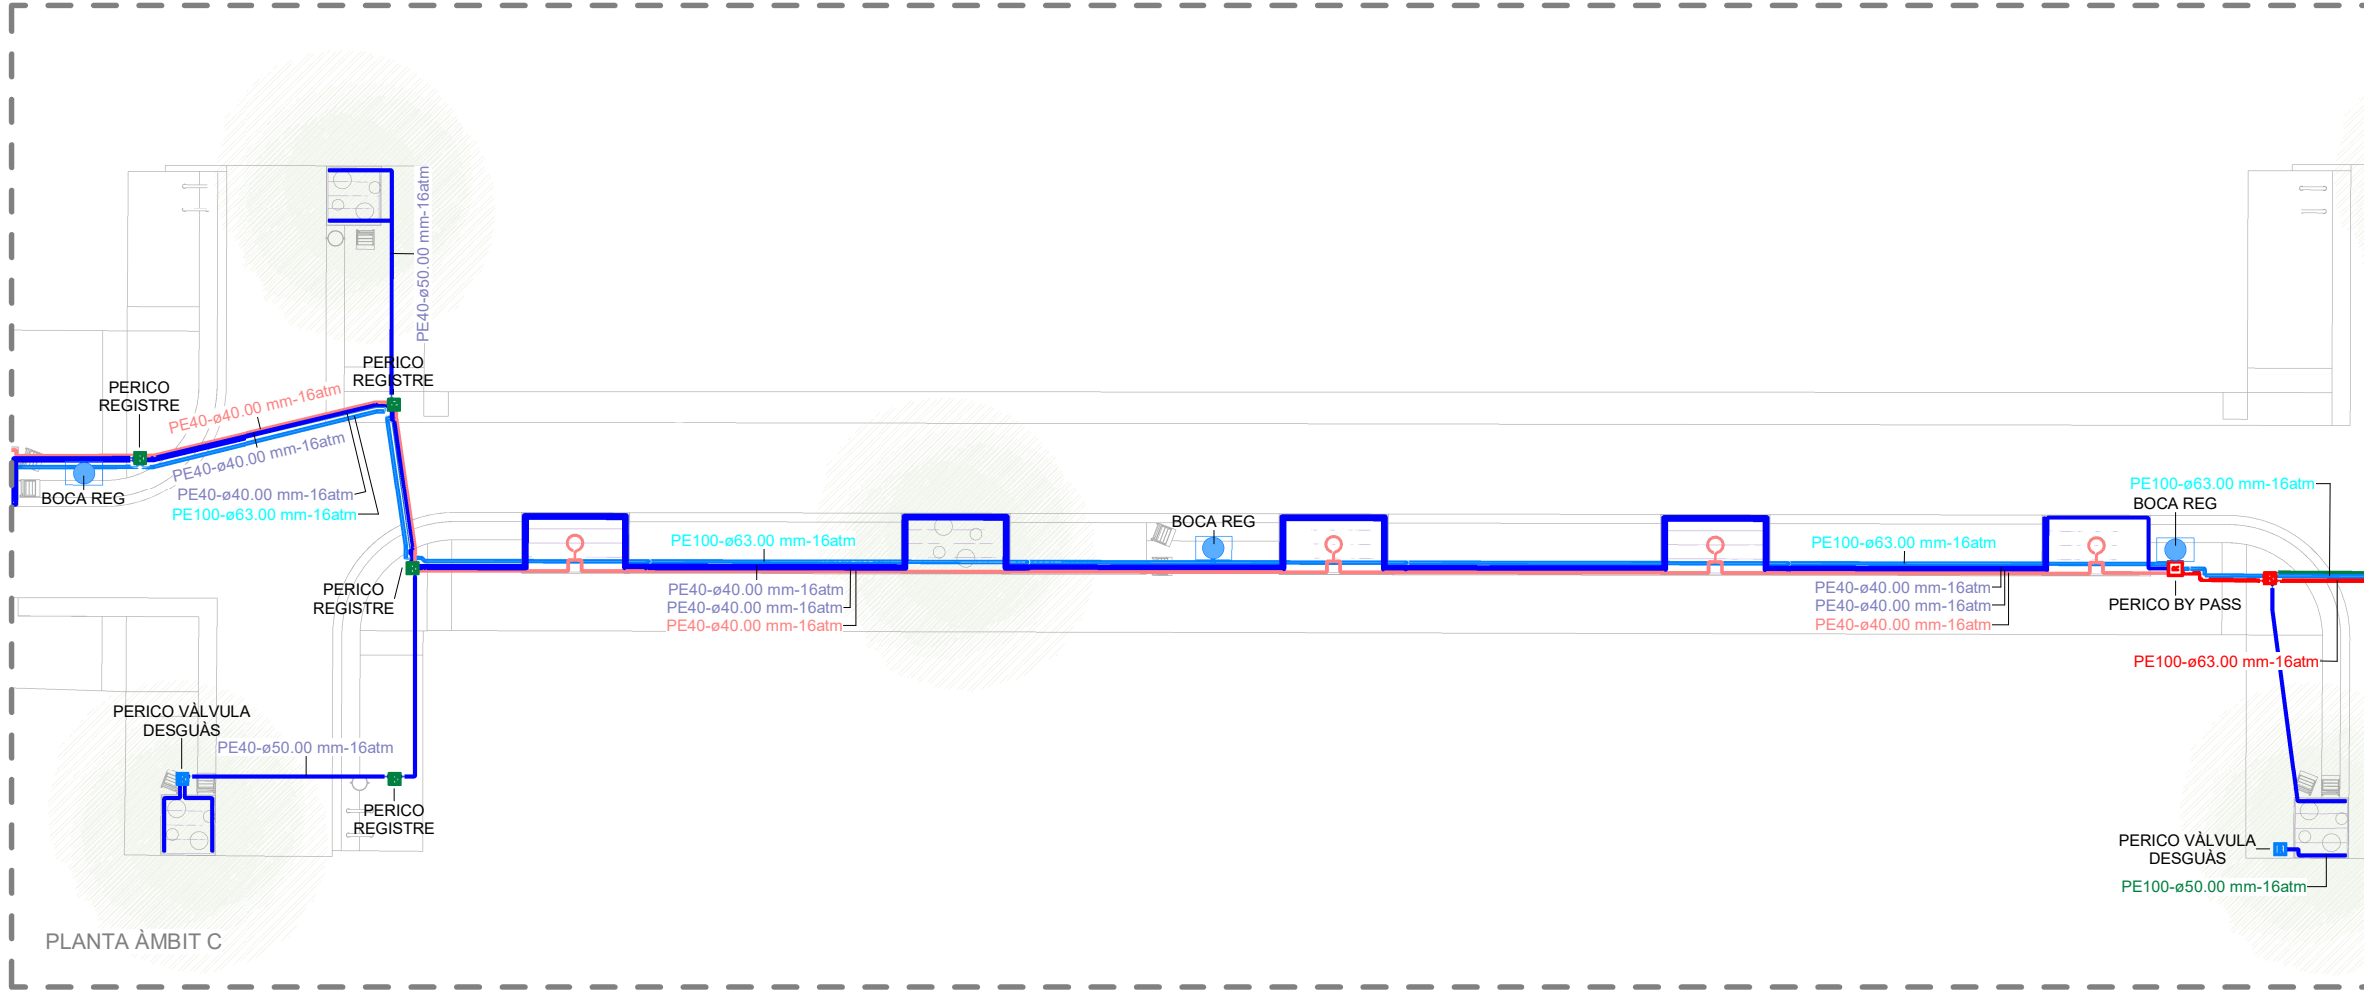

LLEENDA INSTAL·LACIÓ REG

XARXA PRIMÀRIA PEAD Ø63mm 16 ATM. QUAN LA CANONADA TRANSCORRI SOTA PAVIMENT DUR ANIRÀ DINS DE CORRUGAT Ø160mm.

XARXA SECUNDÀRIA PEBD Ø40mm 16 ATM (DEGOTEIG ARBRAT). QUAN LA CANONADA TRANSCORRI SOTA PAVIMENT DUR ANIRÀ DINS DE CORRUGAT Ø110mm.

XARXA SECUNDÀRIA PEBD Ø50mm 16 ATM (DEGOTEIG PARTERRES). QUAN LA CANONADA TRANSCORRI SOTA PAVIMENT DUR ANIRÀ DINS DE CORRUGAT Ø125mm.

ANELL OBERT DE CANONADA DE PE 16mm DE DIÀMETRE EXTERIOR I 4 BAR DE PRESSIÓ NOMINAL AMB 11 DEGOTADORS AUTO-COMPENSATS INTEGRATS DE 2,3L/H, SEPARATS 30cm, CABAL TOTAL DE 25,3L/ARBRE/HORA. DINS DE CORRUGAT DIÀMETRE 50mm.

XARXA PRIMÀRIA PEAD (BOQUES DE REG) Ø63mm 16 ATM. QUAN LA CANONADA TRANSCORRI SOTA PAVIMENT DUR ANIRÀ DINS DE CORRUGAT Ø160mm.

PERICÓ DE DESGUÀS 60X60CM AMB VÁLVULA DE RENTAT SOBRE POU DRENANT

PERICÓ DE REGISTRE 60X60CM SOBRE SOLERA DE GRAVA

PERICÓ D'AIREACIÓ 60X60CM AMB VÁLVULA DE DESCÀRREGA AUTOMÀTICA SOBRE SOLERA DE GRAVA

PERICÓ 120X60CM AMB BY-PASS MESTRE DE 2" I CABALÍMETRE

PERICÓ 60X60CM AMB BY-PASS SECTORIAL SIMPLE/DOBLE SEGONS PLÀNOL, DE 1 1/2", AMB PROGRAMADOR A PILES TELEGESTIONABLE COMPATIBLE AMB EL SISTEMA DE L'AJUNTAMENT, TIPUS SAMCLA O SIMILAR, D'UNA O DUES ESTACIONS.

PERICÓ DE 100X60CM AMB NOU COMPTADOR D'AIGUA POTABLE

PERICÓ DE 100X60CM PREVISIÓ COMPTADOR AIGUA REGENERADA

ARQUETA D'INTERCANVI PER A XARXA FREÀTICA DE DIMENSIONS 1800X750X650mm (PREVISIÓ)

REPETIDOR DE SENYAL TIPUS SAMCLA RF ANCORAT A FAÇANA/BÀCUL, SEGONS PLÀNOL.


BOCA DE REG DE FOSA Ø40mm TIPUS PRADINSA.


TUB DREN FABRICAT EN PEAD Ø110

PREVISIÓ XARXA AIGUA REGENERADA PEAD PE100 Ø75mm 16 ATM. QUAN LA CANONADA TRANSCORRI SOTA PAVIMENT DUR ANIRÀ DINS DE CORRUGAT Ø160mm.

NOTES:

A la coberta de l'Ajuntament s'instal·laran els següents elements: un sensor de pluja i concentrador HUB amb router dins d'armariet.


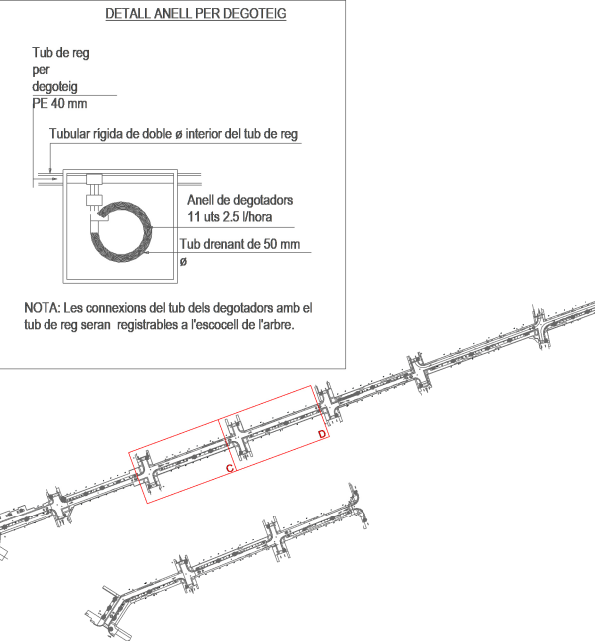


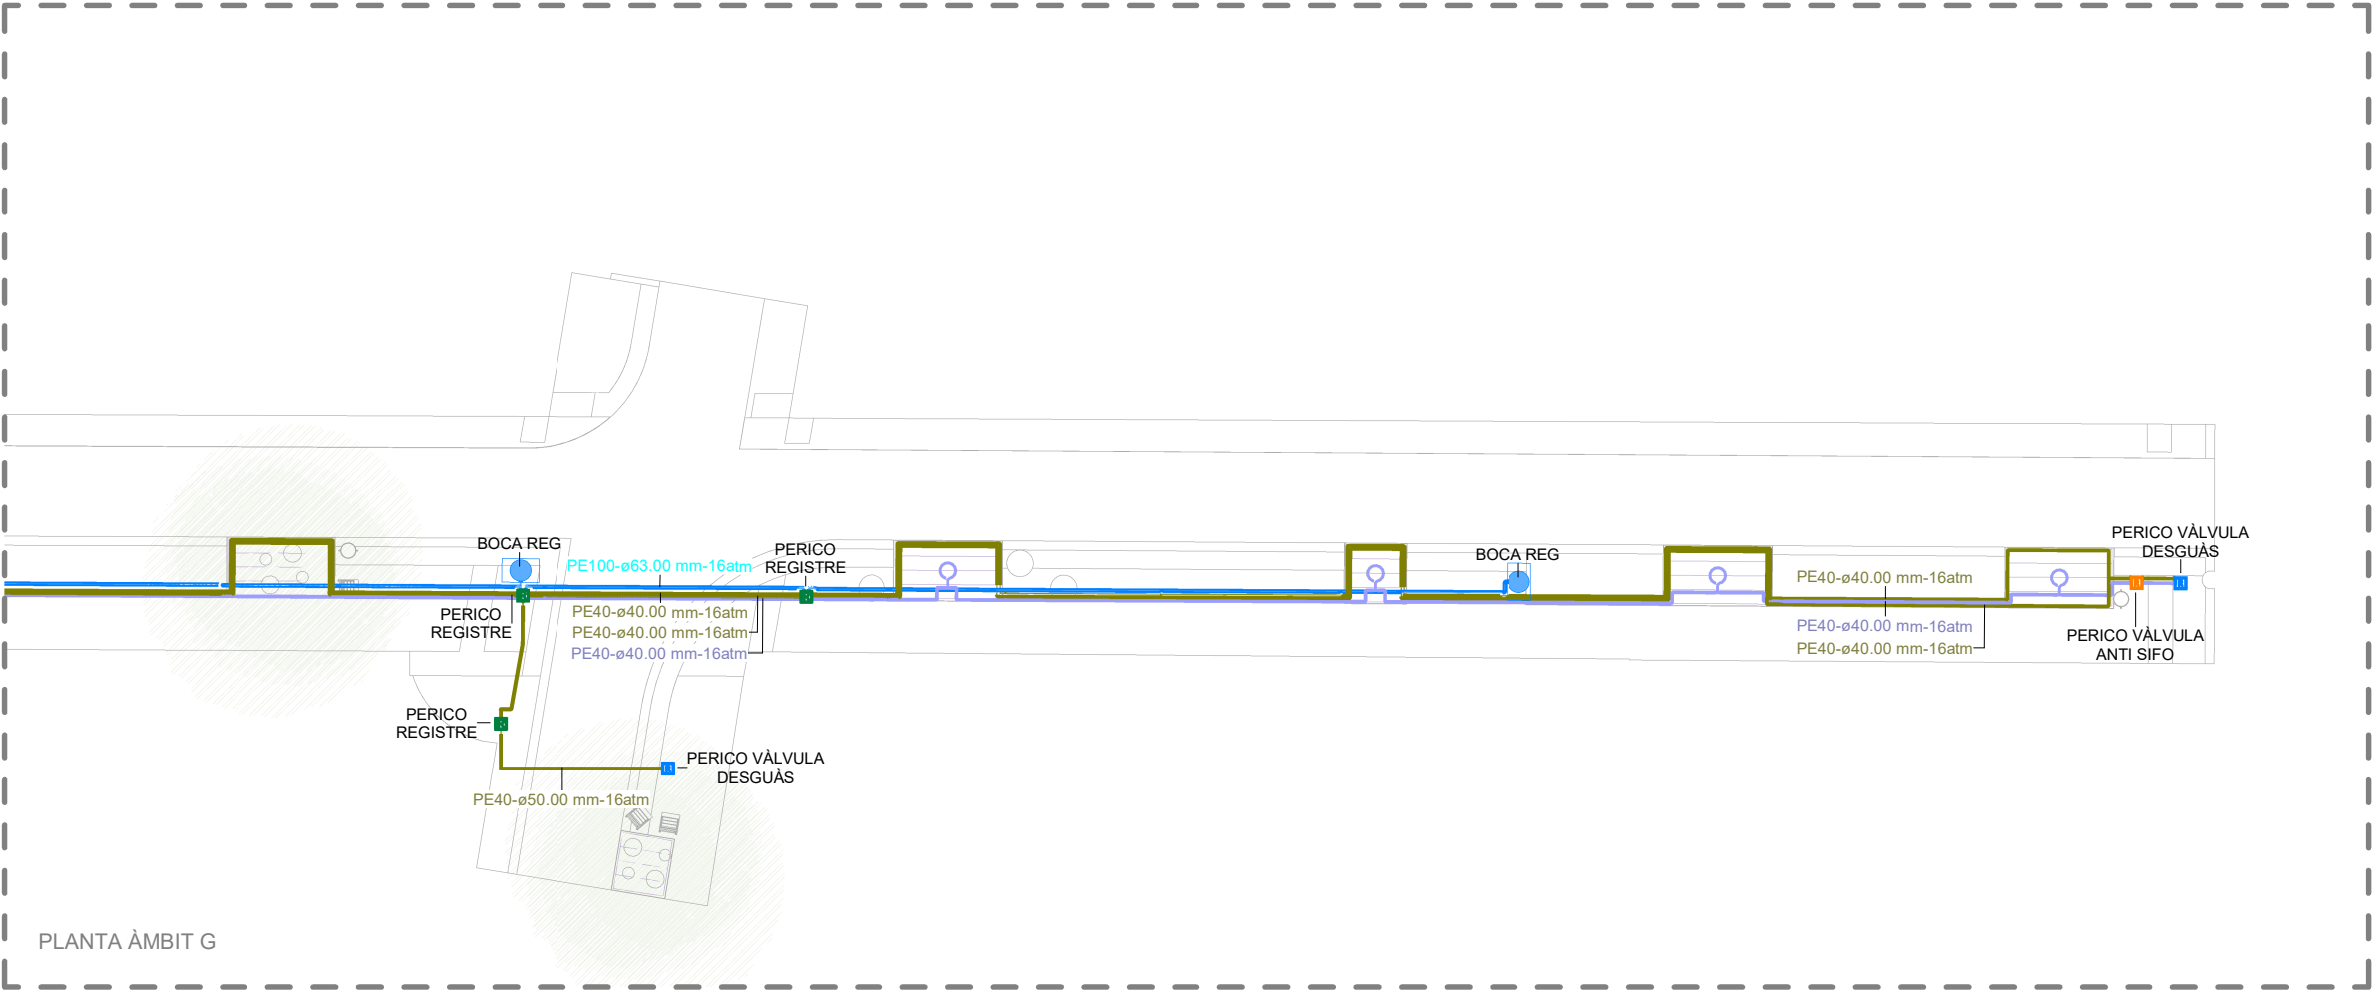


LLEENDA INSTAL·LACIÓ REG

- XARXA PRIMÀRIA PEAD Ø63mm 16 ATM. QUAN LA CANONADA TRANSCORRI SOTA PAVIMENT DUR ANIRÀ DINS DE CORRUGAT Ø160mm.
- XARXA SECUNDÀRIA PEBD Ø40mm 16 ATM (DEGOTEIG ARBRAT). QUAN LA CANONADA TRANSCORRI SOTA PAVIMENT DUR ANIRÀ DINS DE CORRUGAT Ø110mm.
- XARXA SECUNDÀRIA PEBD Ø50mm 16 ATM (DEGOTEIG PARTERRES). QUAN LA CANONADA TRANSCORRI SOTA PAVIMENT DUR ANIRÀ DINS DE CORRUGAT Ø125mm.
- ANEL·L OBERT DE CANONADA DE PE 16mm DE DIÀMETRE EXTERIOR I 4 BAR DE PRESSIÓ NOMINAL AMB 11 DEGOTADORS AUTO-COMPENSATS INTEGRATS DE 2,3L/H, SEPARATS 30cm, CABAL TOTAL DE 25,3L/ARBRE/HORA. DINS DE CORRUGAT DIÀMETRE 50mm.
- XARXA PRIMÀRIA PEAD (BOQUES DE REG) Ø63mm 16 ATM. QUAN LA CANONADA TRANSCORRI SOTA PAVIMENT DUR ANIRÀ DINS DE CORRUGAT Ø160mm.
- PERICÓ DE DESGUÀS 60X60CM AMB VÁLVULA DE RENTAT SOBRE POU DRENANT
- PERICÓ DE REGISTRE 60X60CM SOBRE SOLERA DE GRAVA
- PERICÓ D'AIREACIÓ 60X60CM AMB VÁLVULA DE DESCÀRREGA AUTOMÀTICA SOBRE SOLERA DE GRAVA
- PERICÓ 120X60CM AMB BY-PASS MESTRE DE 2" I CABALÍMETRE
- PERICÓ 60X60CM AMB BY-PASS SECTORIAL SIMPLE/DOBLE SEGONS PLÀNOL, DE 1 ½", AMB PROGRAMADOR A PILES TELEGESTIONABLE COMPATIBLE AMB EL SISTEMA DE L'AJUNTAMENT, TIPUS SAMCLA O SIMILAR, D'UNA O DUES ESTACIONS.
- PERICÓ DE 100X60CM AMB NOU COMPTADOR D'AIGUA POTABLE
- PERICÓ DE 100X60CM PREVISIÓ COMPTADOR AIGUA REGENERADA
- ARQUETA D'INTERCANVI PER A XARXA FREÀTICA DE DIMENSIONS 1800X750X650mm (PREVISIÓ)
- REPETIDOR DE SENYAL TIPUS SAMCLA RF ANCORAT A FAÇANA/BÀCUL, SEGONS PLÀNOL.
- BOCA DE REG DE FOSA Ø40mm TIPUS PRADINSA.
- TUB DREN FABRICAT EN PEAD Ø110
- PREVISIÓ XARXA AIGUA REGENERADA PEAD PE100 Ø75mm 16 ATM. QUAN LA CANONADA TRANSCORRI SOTA PAVIMENT DUR ANIRÀ DINS DE CORRUGAT Ø160mm.


NOTES:
- A la coberta de l'Ajuntament s'instal·laran els següents elements: un sensor de pluja i concentrador HUB amb router dins d'armariet.

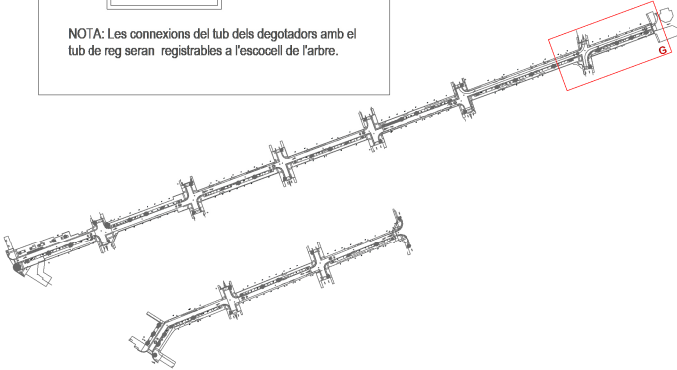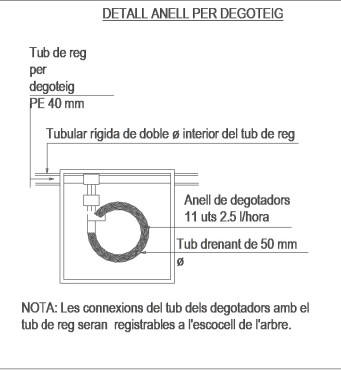


SECCIÓ DISPOSICIÓ TUBS DINS DE PARTERRES O PAVIMENTS DE SAULÓ

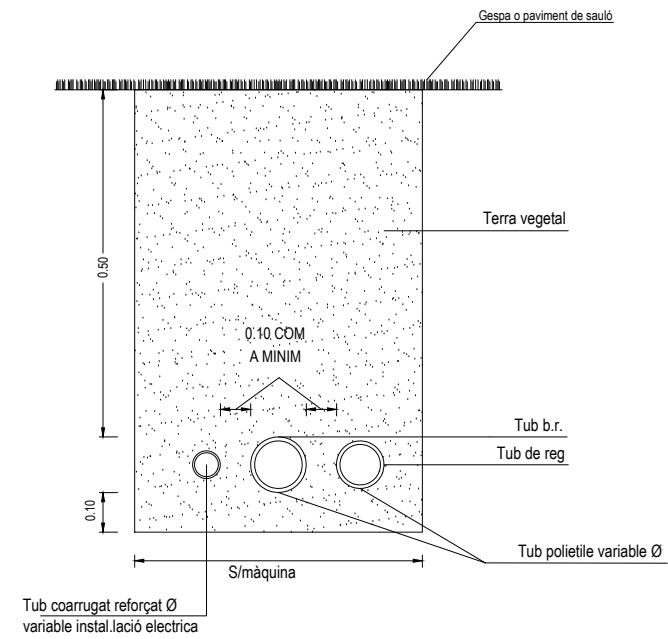


SECCIÓ PAS CREUAMENT VORERA TIPUS DISPOSICIÓ TUBS EN PAVIMENTS I VORERES

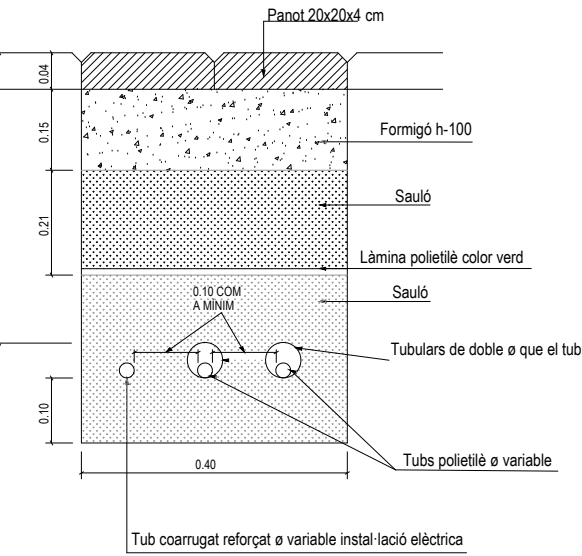


DETALL PERICÓ BY-PASS MESTRE I CABALÍMETRE

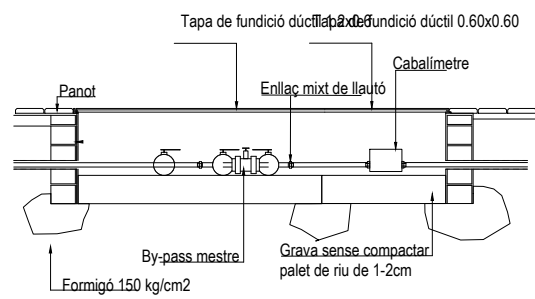


ESQUEMA INSTAL·LACIÓ DE REG

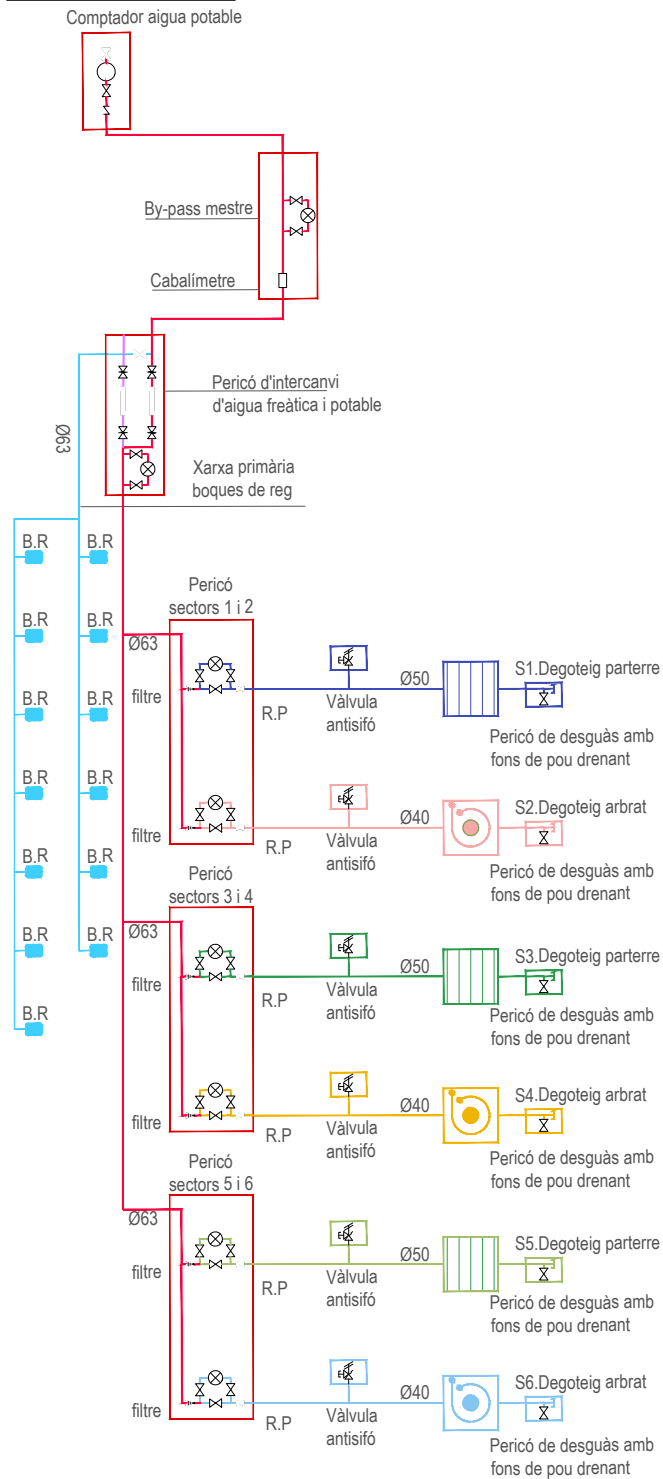


ESQUEMA REPRESENTATIU DE REG PER DEGOTEIG ALS PARTERRES

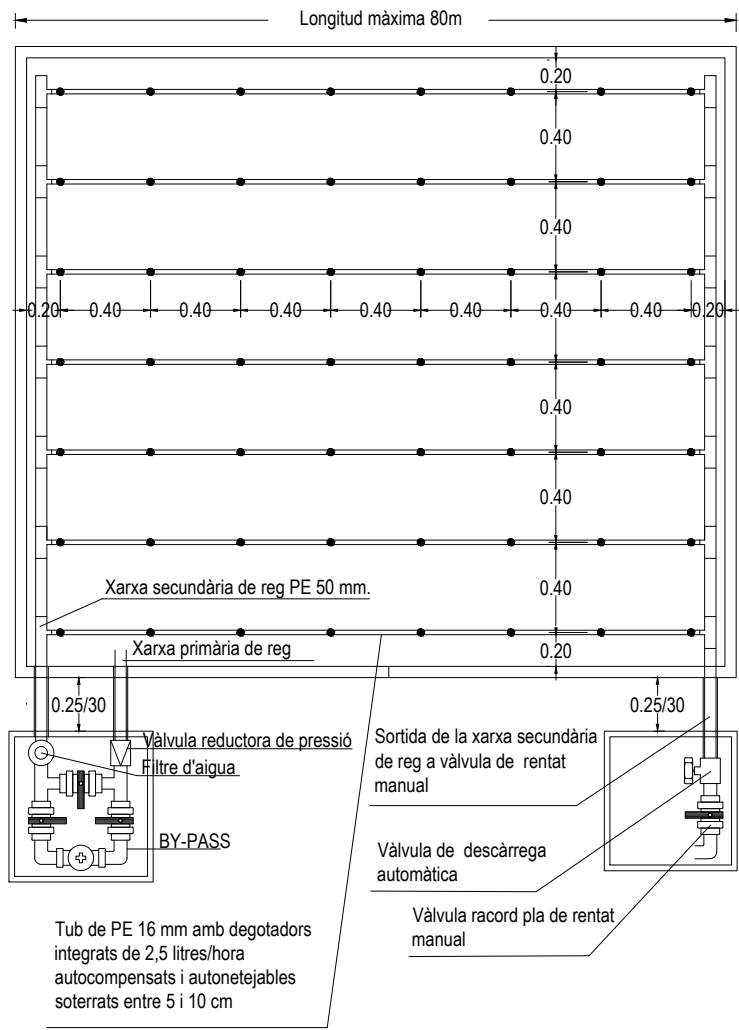


DETALL PERICÓ AM BY-PASS SECTORIAL DOBLE D'1.5"

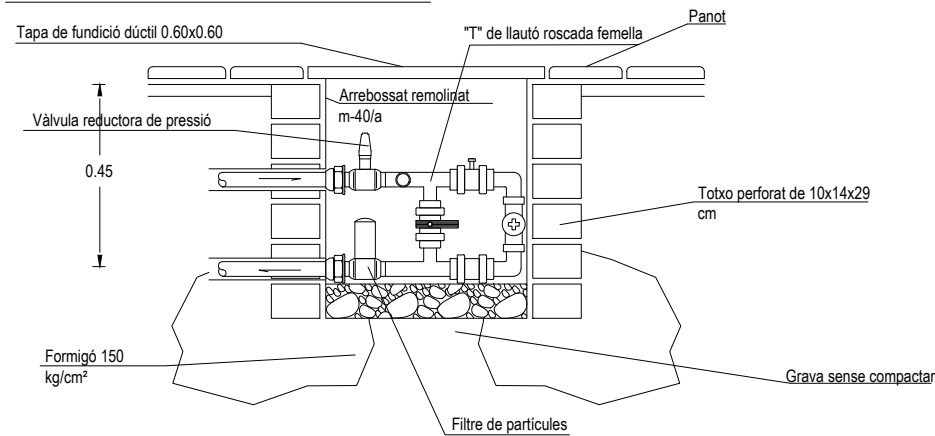

SECCIÓ

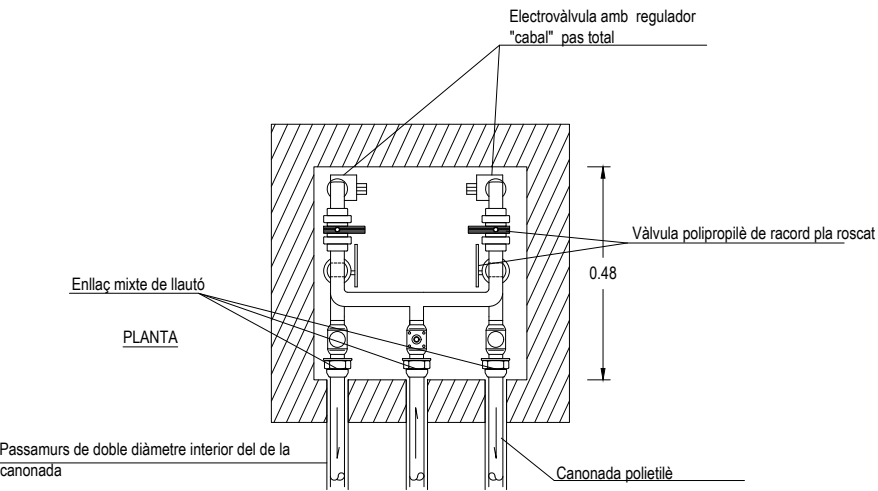


TAPA I BASTIMENT PER A BOCA DE REG

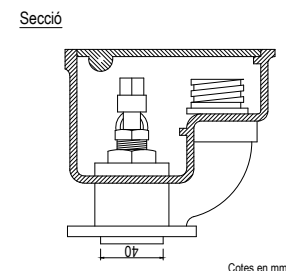

Serà de fundició. Superfície exterior amb dibuix de fondària 4 mm i provista de forat per al seu aixecament.

Permetrà l'acoplament de mànega i el seu accionament es farà amb clau de quadrat, tindrà cos de fundició i mecanismes de bronze.

DETALL ANELL PER DEGOTEIG

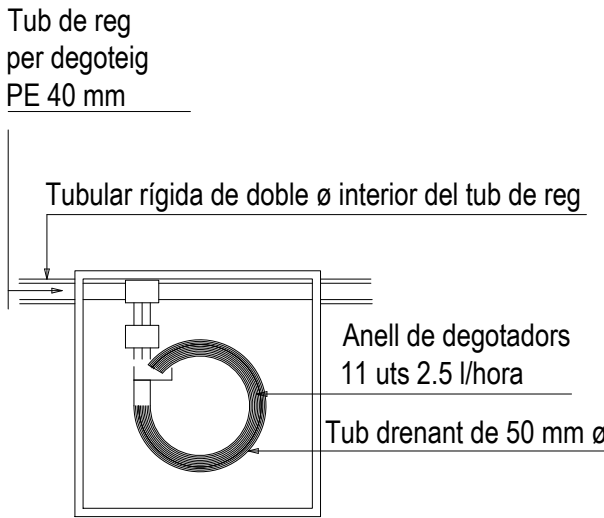

NOTA: Les connexions del tub dels degotadors amb el tub de reg seran registrables a l'escocell de l'arbre.