



Índex de volums

D1 Memòria i annexos		D2 Plànols			
01-04		01-19			
01 Memòria Annex 01. Antecedents, àmbit d’actuació i situació prèvia Annex 02. Planejament Annex 03. Topografia Annex 04. Geologia i geotècnia Annex 05. Definició geomètrica i replanteig Annex 06. Moviment de terres Annex 07. Climatologia, hidrologia i drenatge Annex 08. Xarxa de clavegueram Annex 09. Canalitzacions i desviaments de cursos naturals d’aigua Annex 10. Ferms i paviments Annex 11. Estructures i murs Annex 12. Enllumenat Annex 13. Xarxa de reg i abastament d’aigua pel reg 02 Annex 14. Plantacions Annex 15. Senyalització, abalisament i seguretat vial Annex 16. Semaforització 03 Annex 17. Serveis existents. Serveis afectats. Nous subministraments i instal·lacions de serveis 04 Annex 18. Expropiacions, ocupacions temporals, restitució de dreta reals i servituds Annex 19. Autoritzacions i concessions Annex 20. Pla de control de qualitat Annex 21. Estudi de seguretat i salut Annex 22. Aspectes ambientals Annex 23. Estudi de gestió de residus de construcció i demolició Annex 24. Accessibilitat Annex 25. Desviaments de trànsit i fases d’execució i d’accessibilitat durant les obres Annex 26. Pla d’obra Annex 27. Justificació de preus Annex 28. Pla de consum i manteniment de l’obra acabada Annex 29. Pressupost per al coneixement de l’Administració Annex 30. Fitxa resum de les característiques del projecte Annex 31. BEP		c. Santa Teresa 01 SG. Situació general (SG 01-SG 04) 02 SG. Situació general (SG 05-SG 06) EN. Enderrocs i elements a retirar DG. Definició geomètrica (DG 01.1-DG .01.2) 03 DG. Definició geomètrica (DG 01.3-DG 04) 04 PV. Paviments i confinaments 05 DC. Drenatge i clavegueram 06 EP. Enllumenat públic T. Telecomunicacions 07 AIG. Aigua XR. Xarxa de reg 08 PL. Plantacions i jardineria MU. Mobiliari urbà 09 SV. Senyalització i seguretat viària 10 SE. Serveis existents (SE.01) 11 SE. Serveis existents (SE.02 – SE 04) 12 SE. Serveis existents (SE 05 – SE 06) 13 ST. Senyalització i ordenació del trànsit AP. Altres plànols		c. Tresols 14 SG. Situació general EN. Enderrocs i elements a retirar DG. Definició geomètrica (DG 01.1) 15 DG. Definició geomètrica (DG 01.2- DG 04) PV. Paviments i confinaments 16 DC. Drenatge i clavegueram EP. Enllumenat públic AIG. Aigua 17 XR. Xarxa de reg PL. Plantacions i jardineria MU. Mobiliari urbà SV. Senyalització i seguretat viària 18 SE. Serveis existents 19 ST. Senyalització i ordenació del trànsit AP. Altres plànols	


- LLEGENDA DELS SERVEIS EXISTENTS
- ORANGE
 - GAS NATURAL
 - ENLLUMENAT
 - VODAFONE, ONO
 - TELFÒNICA
 - AIGÜES DE BARCELONA
 - ENDESA ELECTRICITAT BAIXA TENSÍO ÀERIA
 - ENDESA ELECTRICITAT MITJA TENSÍO SOTERRADA
 - SANEJAMENT

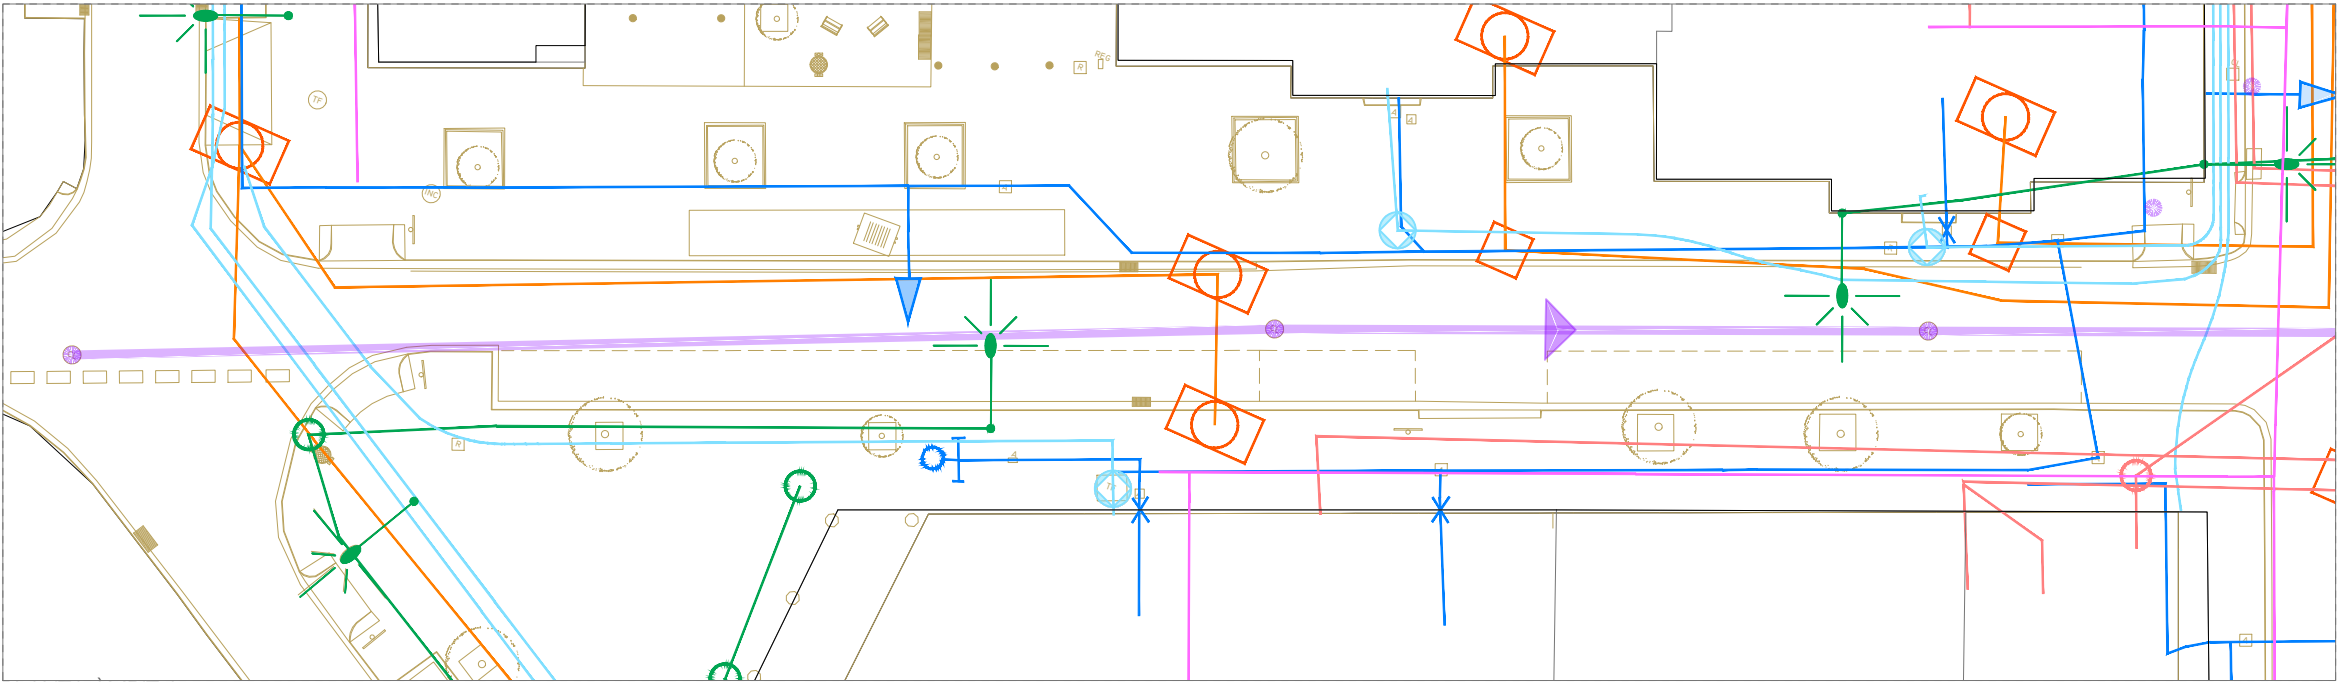


PLANTA ÀMBIT A

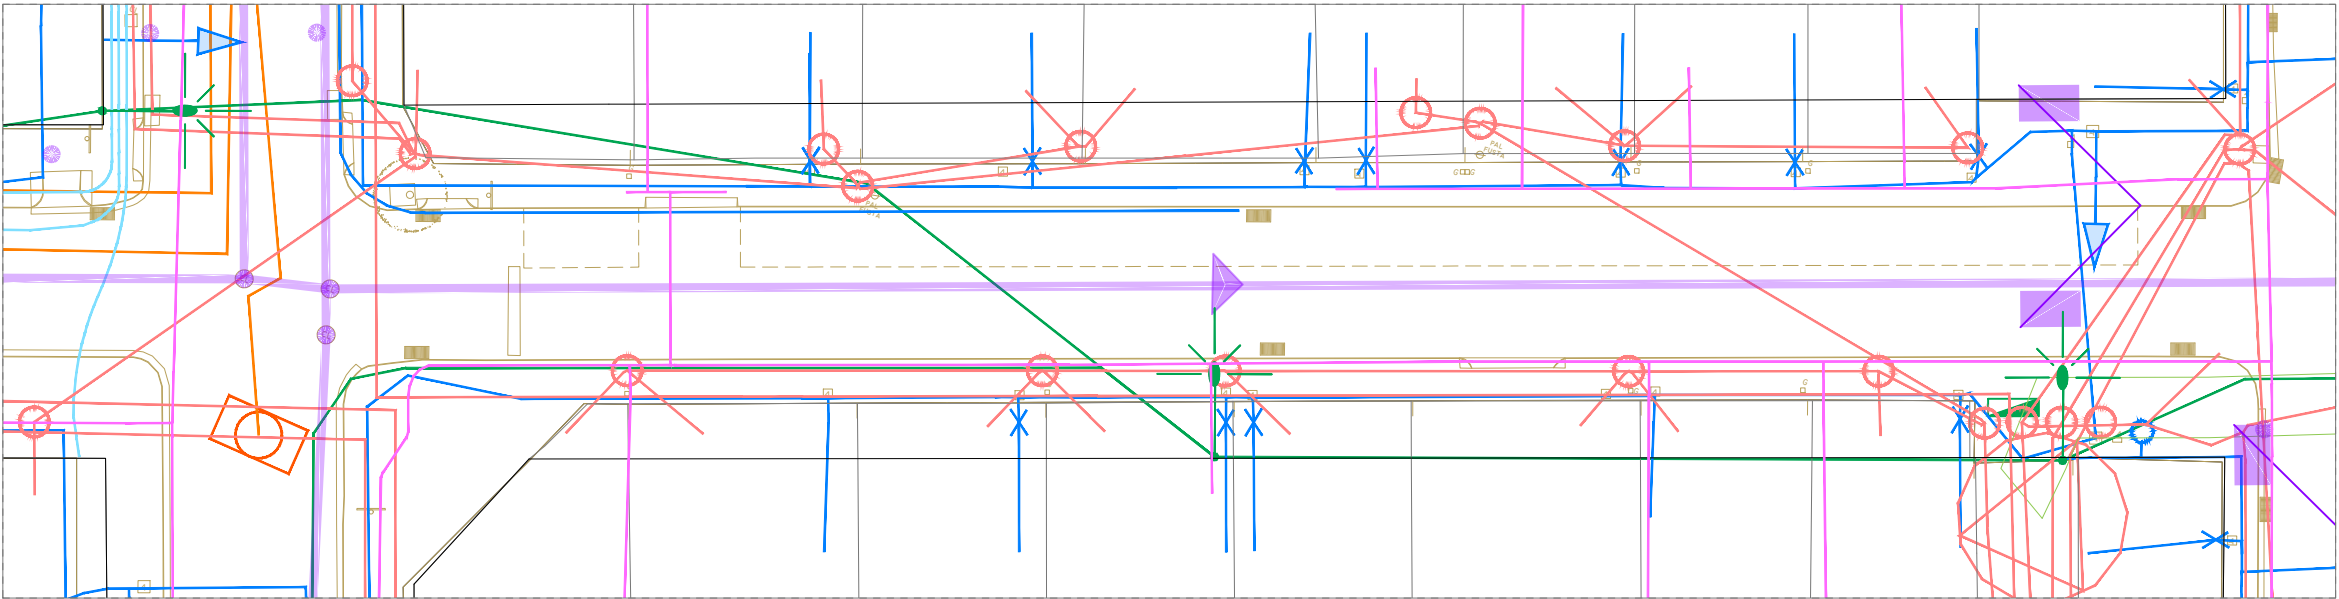


PLANTA ÀMBIT B

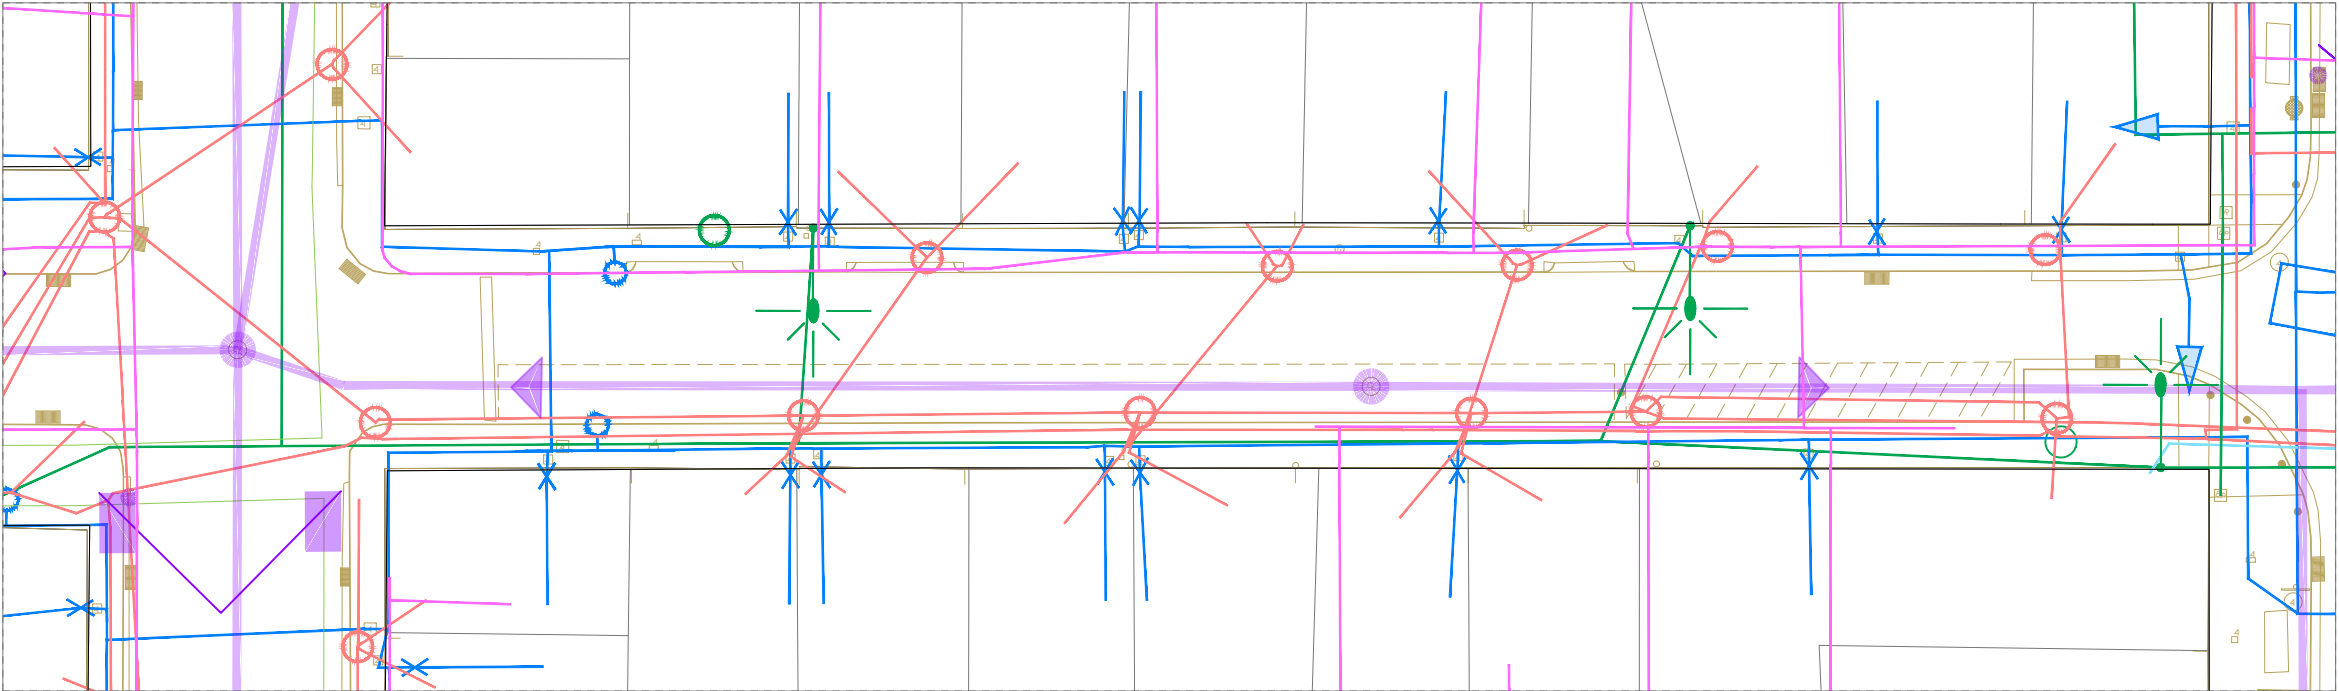


PLANTA ÀMBIT C

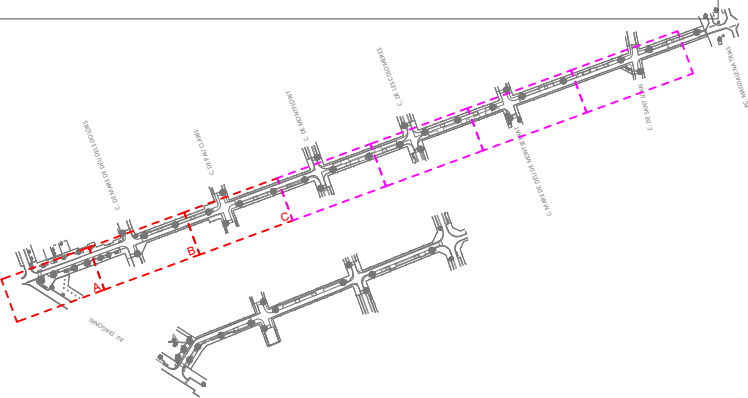


- LLEENDA DELS SERVEIS EXISTENTS
- ORANGE
 - GAS NATURAL
 - ENLLUMENAT
 - VODAFONE, ONO
 - TELFÒNICA
 - AIGÜES DE BARCELONA
 - ENDESA ELECTRICITAT BAIXA TENSÍO AÈRIA
 - ENDESA ELECTRICITAT MITJA TENSÍO SOTERRADA
 - SANEJAMENT

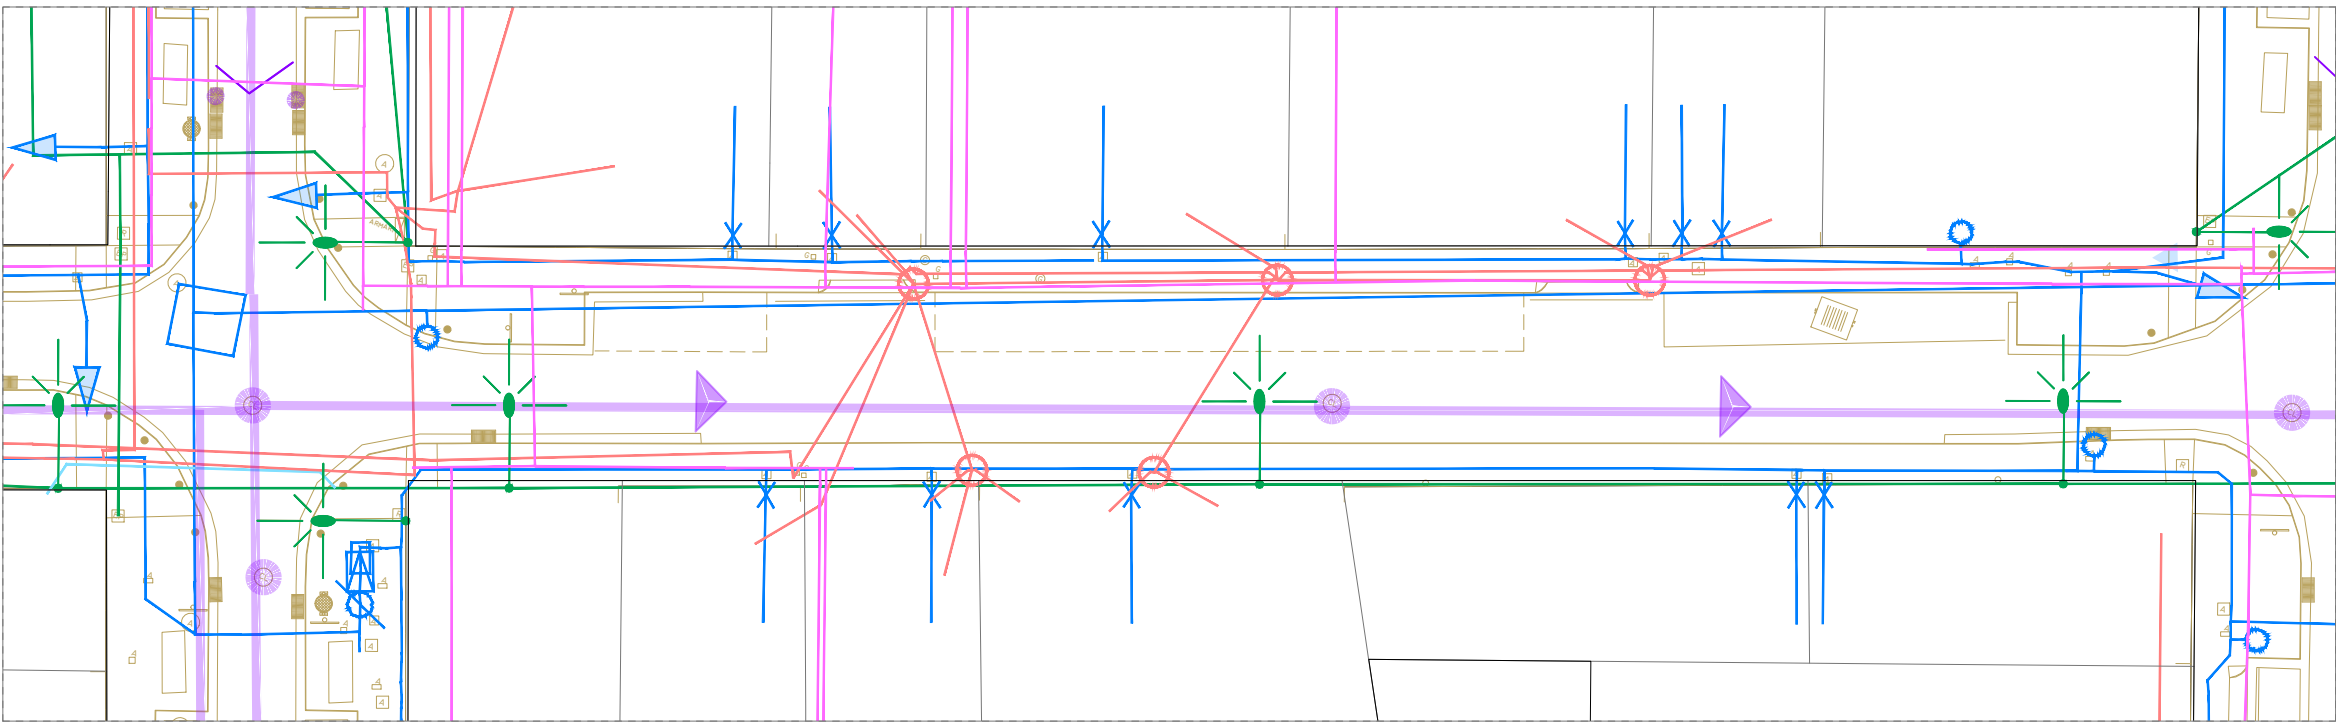


PLANTA ÀMBIT D

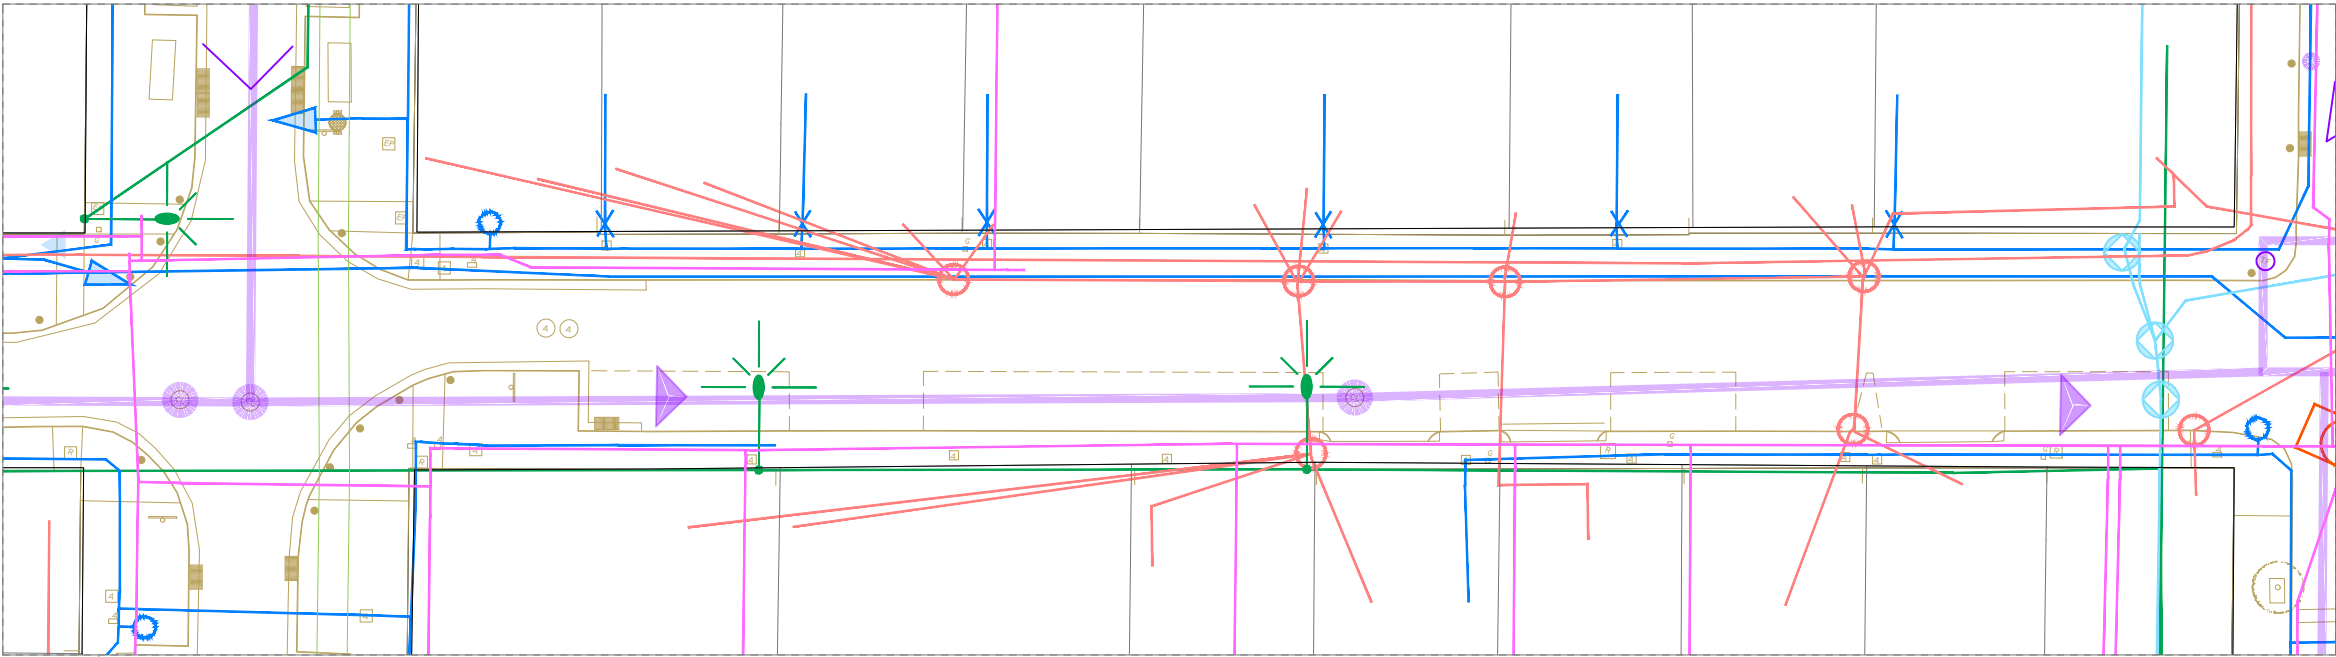

PLANTA ÀMBIT E

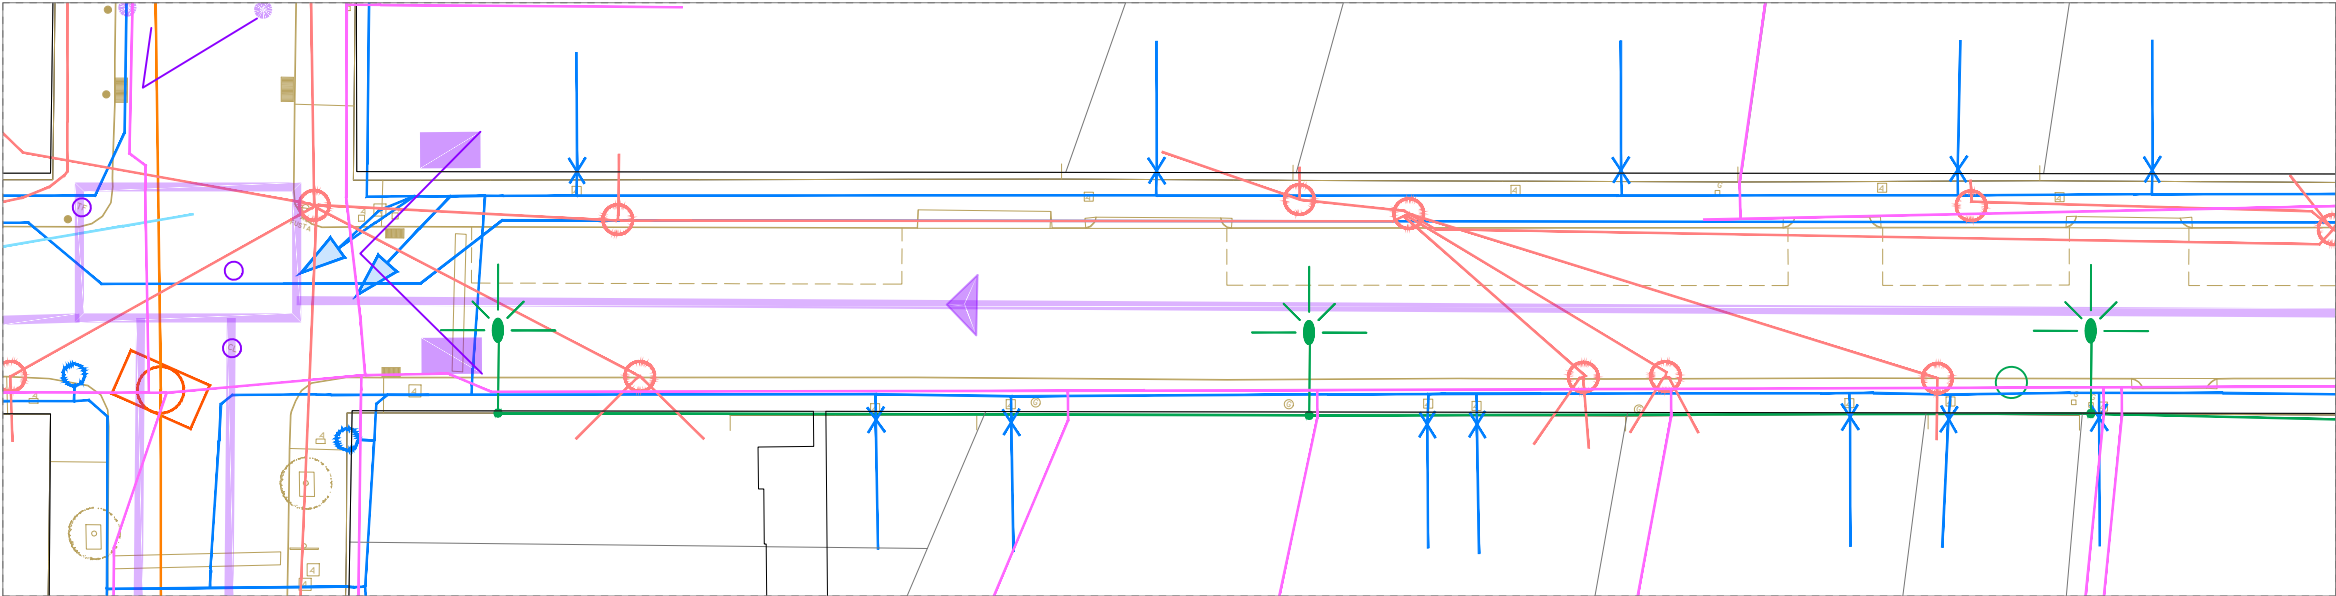

PLANTA ÀMBIT F

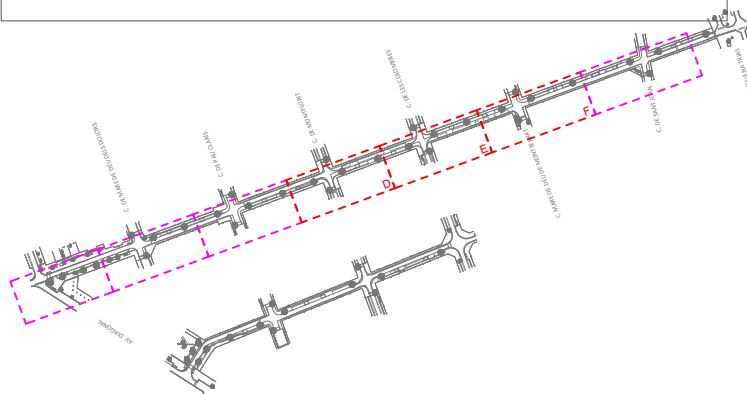

PLA DE SOSTENIBILITAT AMBIENTAL
Francesc Puig E.

DIRECCIÓ DE PROJECTE
labaula arquitectes scclp

EQUIP
Mariana Echeverría
Esteve Solà i Saura
Sergi González
Bernat Herández

ESITEC ENERGIA SL - Enginyers
Rafel Cosin Pujol - Arquitecte tècnic
Miria landscape architects studio - Paisatge
IOK Cooperativa d'arquitectura sensata i tecnologia BIM

exp. 902717/2022
PROJ. EXECUTIU



PROJECTE I DIRECCIÓ DE LES OBRES PER L'ARRENJAMENT I TRANSFORMACIÓ DEL CARRER SANTA TERESA I UN TRAM DEL CARRER DELS TRESOLS
GAVÀ

PLANTA ÀMBIT D,E,F
CARRER SANTA TERESA
AMB.SUPERPOSICIÓ DE SERVEIS EXISTENTS
esc. A3: 1/250



ÀMBIT D'ACTUACIÓ
SE.05.02
ABRIL 2024 V.00

- LLEGENDA DELS SERVEIS EXISTENTS
- ORANGE
 - GAS NATURAL
 - ENLLUMENAT
 - VODAFONE, ONO
 - TELFÒNICA
 - AIGÜES DE BARCELONA
 - ENDESA ELECTRICITAT BAIXA TENSÍO ÀÈRIA
 - ENDESA ELECTRICITAT MITJA TENSÍO SOTERRADA
 - SANEJAMENT

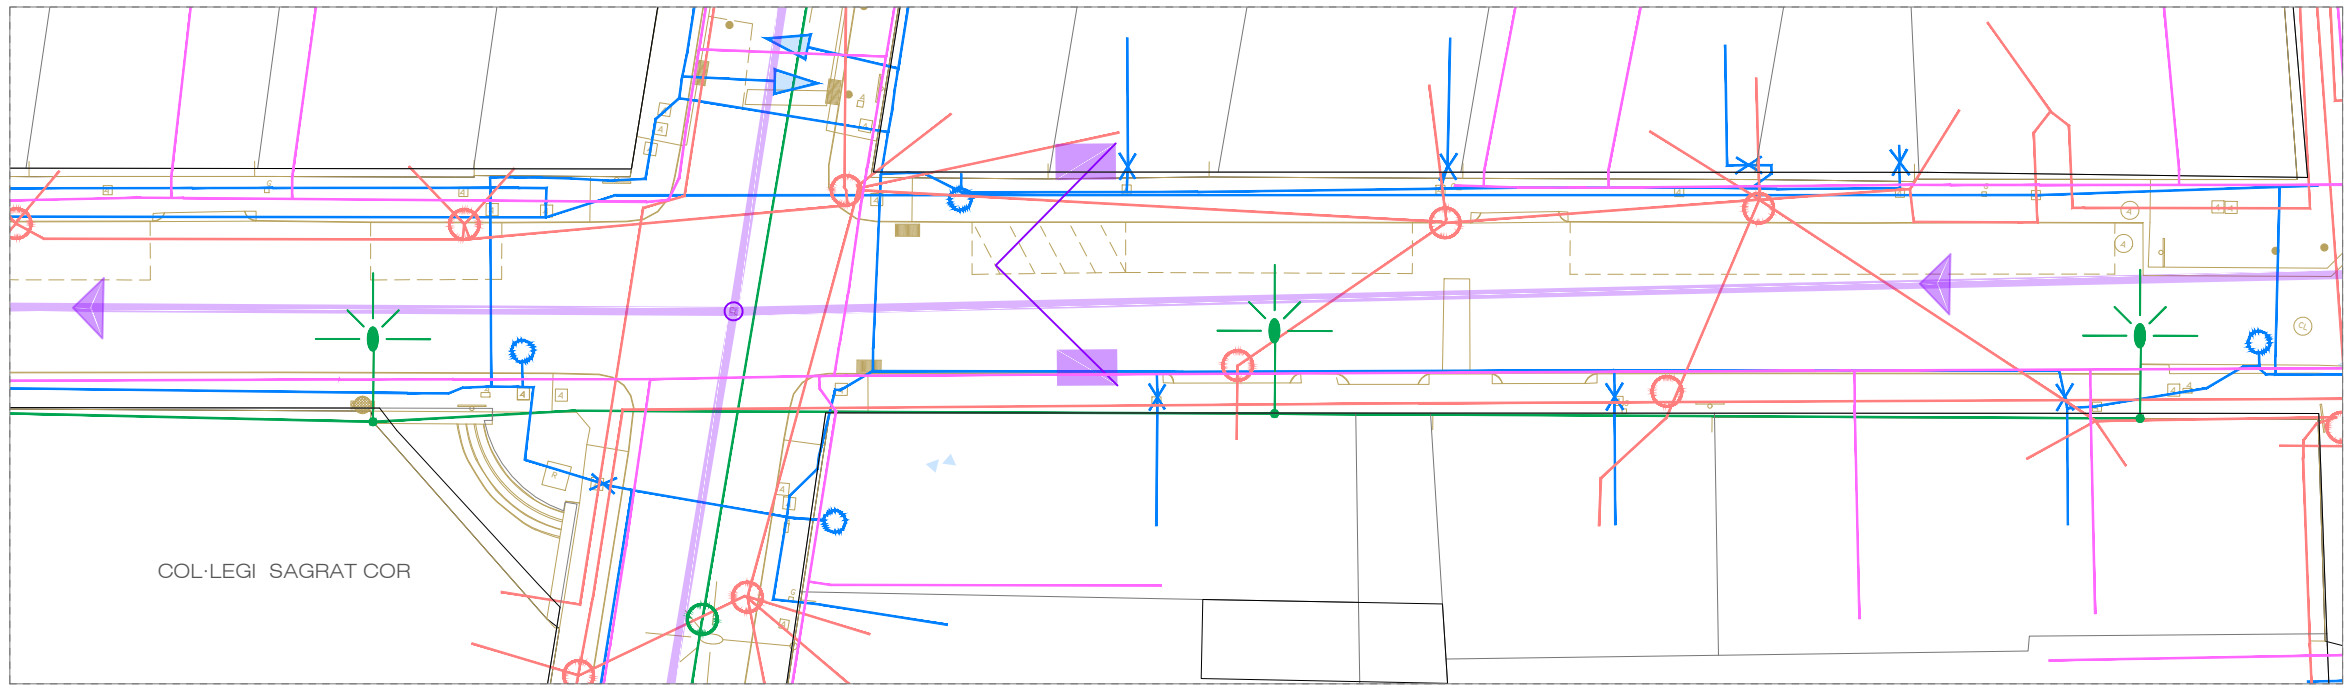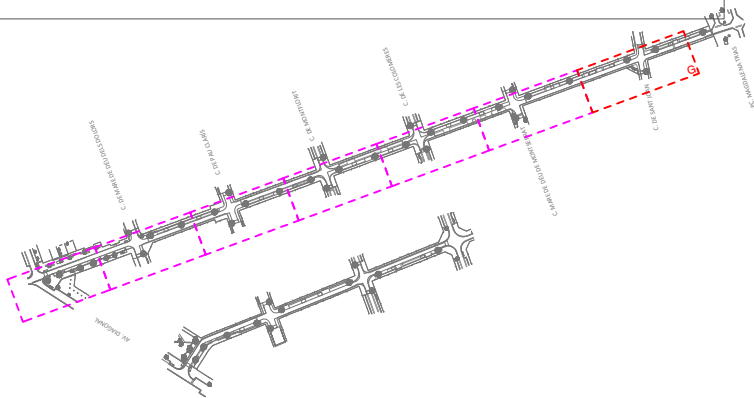

COL·LEGI SAGRAT COR

PLANTA ÀMBIT G


LLEGENDA SUPERPOSICIÓ PROPOSTA

NOVES

- XARXA D'AIGÜES
- XARXA DE REG
- XARXA TELECOMUNICACIONS
- XARXA ENLLUMENAT
- XARXA SANEJAMENT

EXISTENS

- ORANGE
- GAS NATURAL
- VODAFONE, ONO
- TELFÒNICA
- ENDESA ELECTRICITAT BAIXA TENSÍO AÈRIA
- ENDESA ELECTRICITAT MITJA TENSÍO SOTERRADA

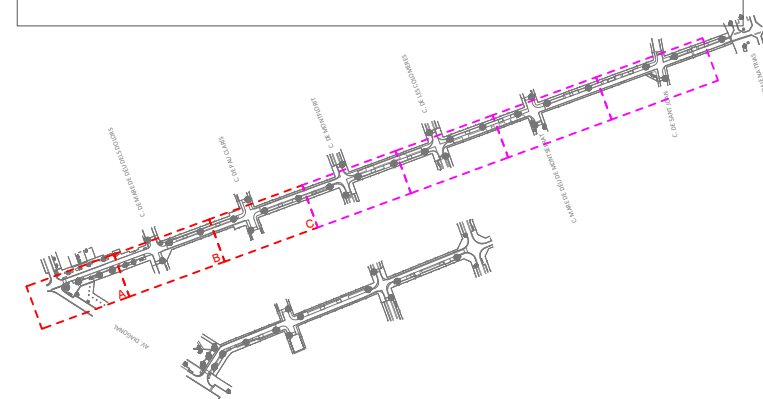


AMBIT D'ACTUACIÓ

PLANTA ÀMBIT A,B,C


CARRER SANTA TERESA
AMB.SUPERPOSICIÓ SSEE I NOUS

esc. A3: 1/250


SE.06.01
ABRIL 2024 V.00

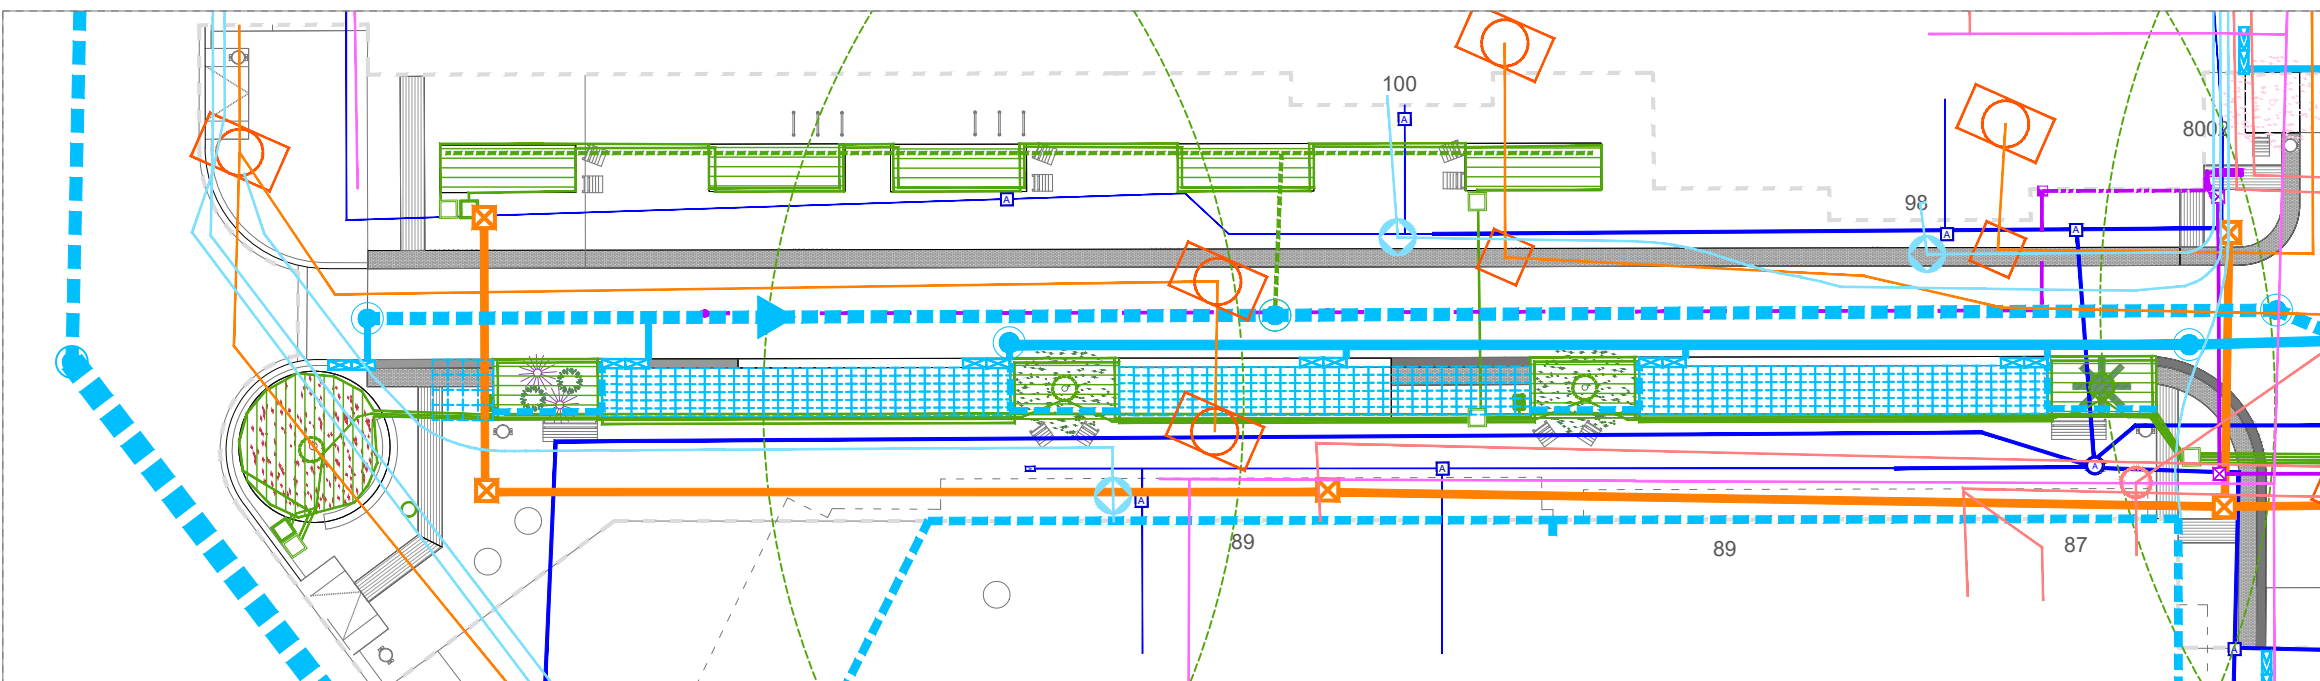

PLANTA ÀMBIT A

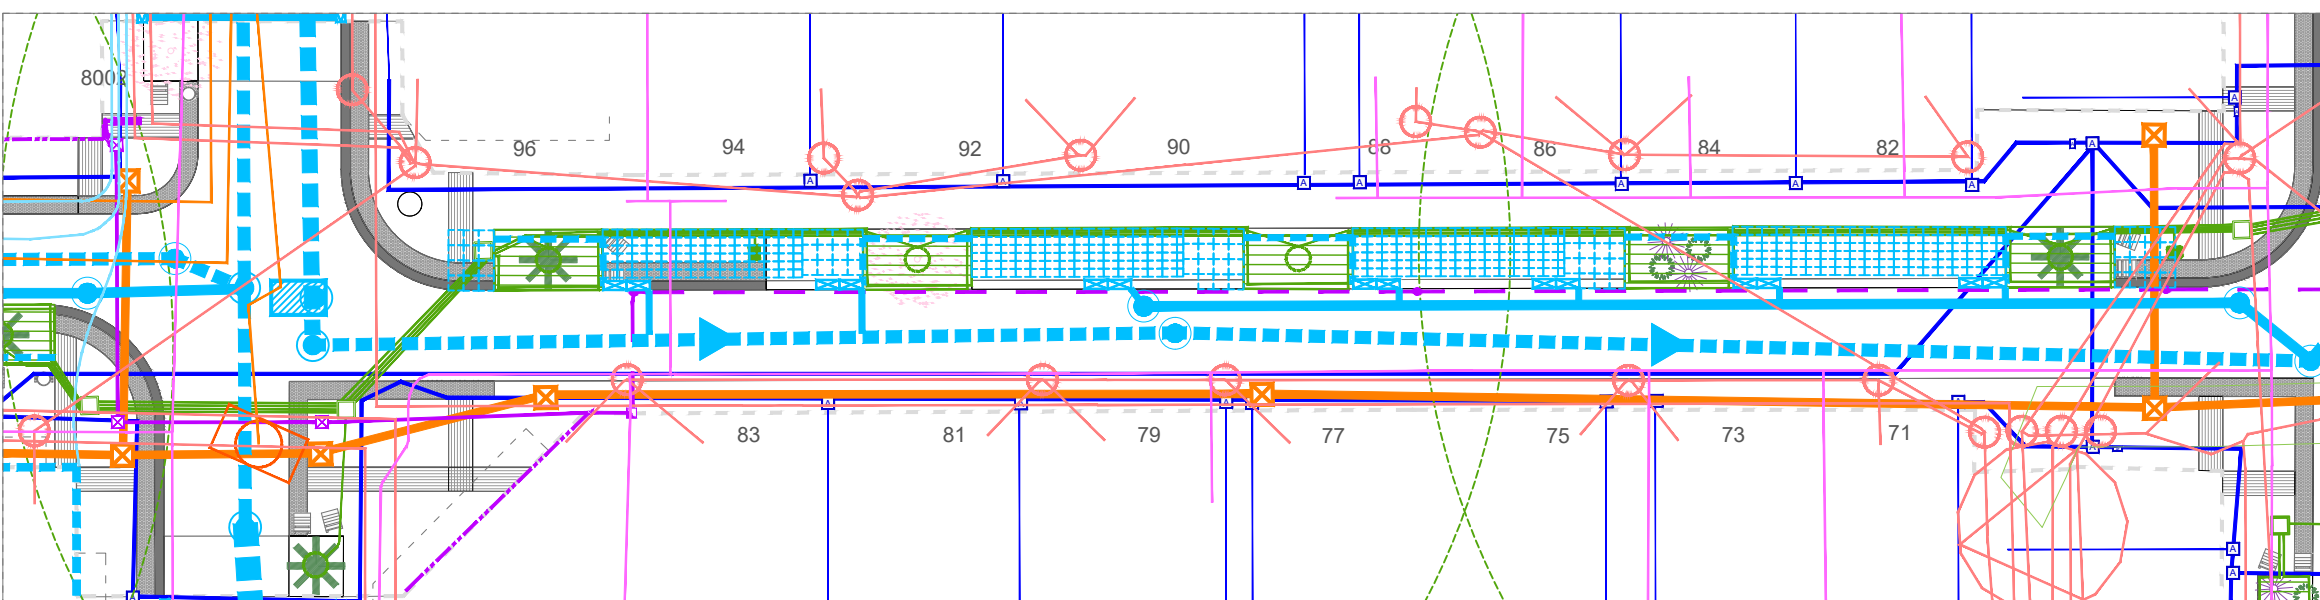

PLANTA ÀMBIT B

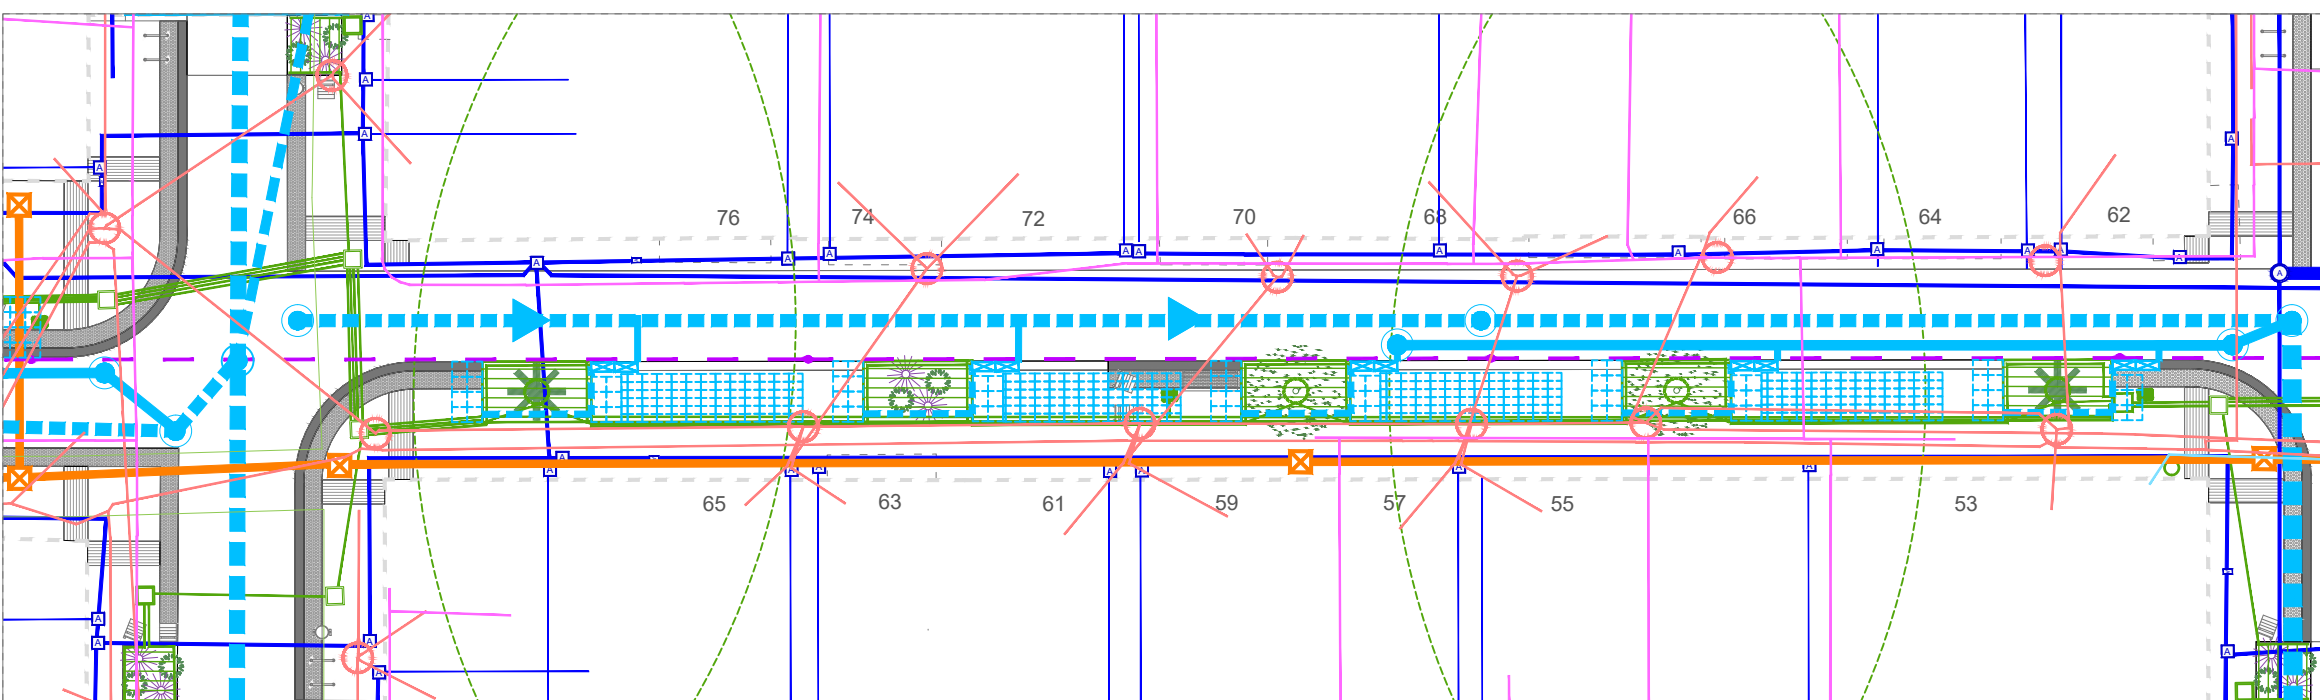

PLANTA ÀMBIT C



PLA DE
SOSTENIBILITAT
AMBIENTAL
Francesc Puig E.

DIRECCIÓ DE
PROJECTE
labaula arquitectes scclp

EQUÍP
Mariana Echeverría
Esteve Solà i Saura
Sergi González
Bernat Herández

ESITEC ENERGIA SL - Enginyers
Rafel Cosin Pujol - Arquitecte tècnic
Miria landscape architects studio - Paisatge
IOK Cooperativa d'arquitectura sensata i
tecnologia BIM

exp.
902717/2022
PROJ. EXECUTIU

PROJECTE I DIRECCIÓ DE LES OBRES PER
L'ARRENJAMENT I TRANSFORMACIÓ DEL CARRER SANTA
TERESA I UN TRAM DEL CARRER DELS TRESOLS
GAVÀ


LLEGENDA SUPERPOSICIÓ PROPOSTA

NOVES


- XARXA D'AIGÜES
- XARXA DE REG
- XARXA TELECOMUNICACIONS
- XARXA ENLLUMENAT
- XARXA SANEJAMENT

EXISTENS


- ORANGE
- GAS NATURAL
- VODAFONE, ONO
- TELFÒNICA
- ENDESA ELECTRICITAT BAIXA TENSÍO AÈRIA
- ENDESA ELECTRICITAT MITJA TENSÍO SOTERRADA

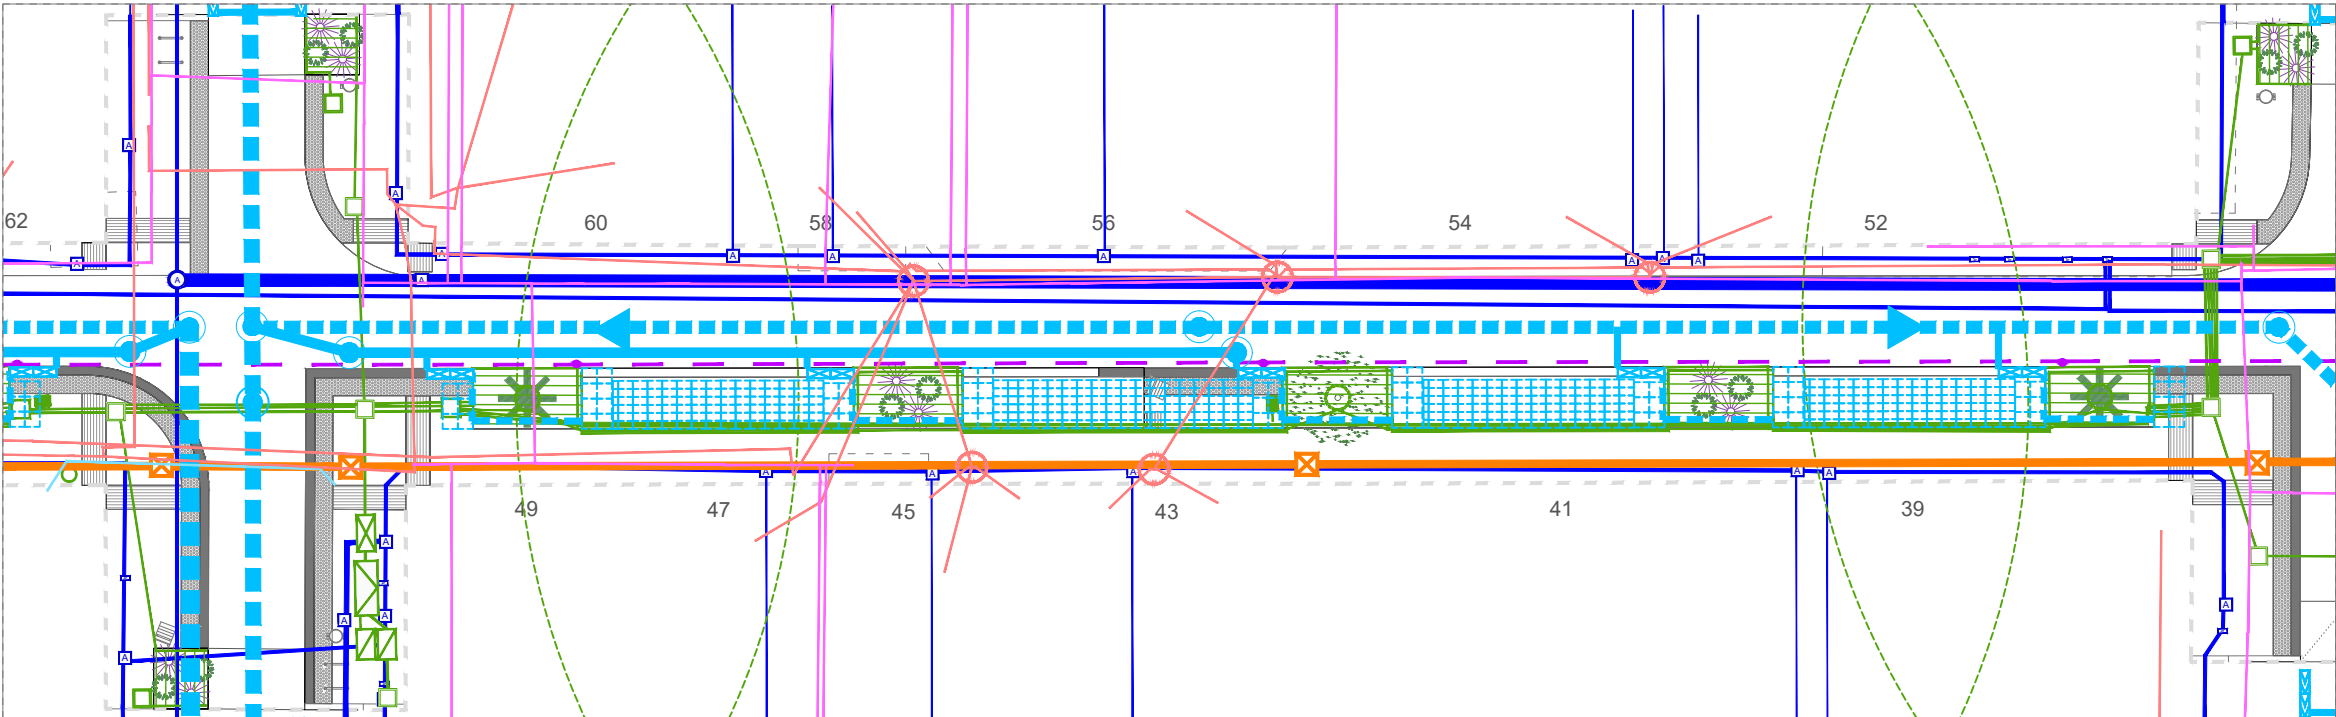


PLANTA ÀMBIT D

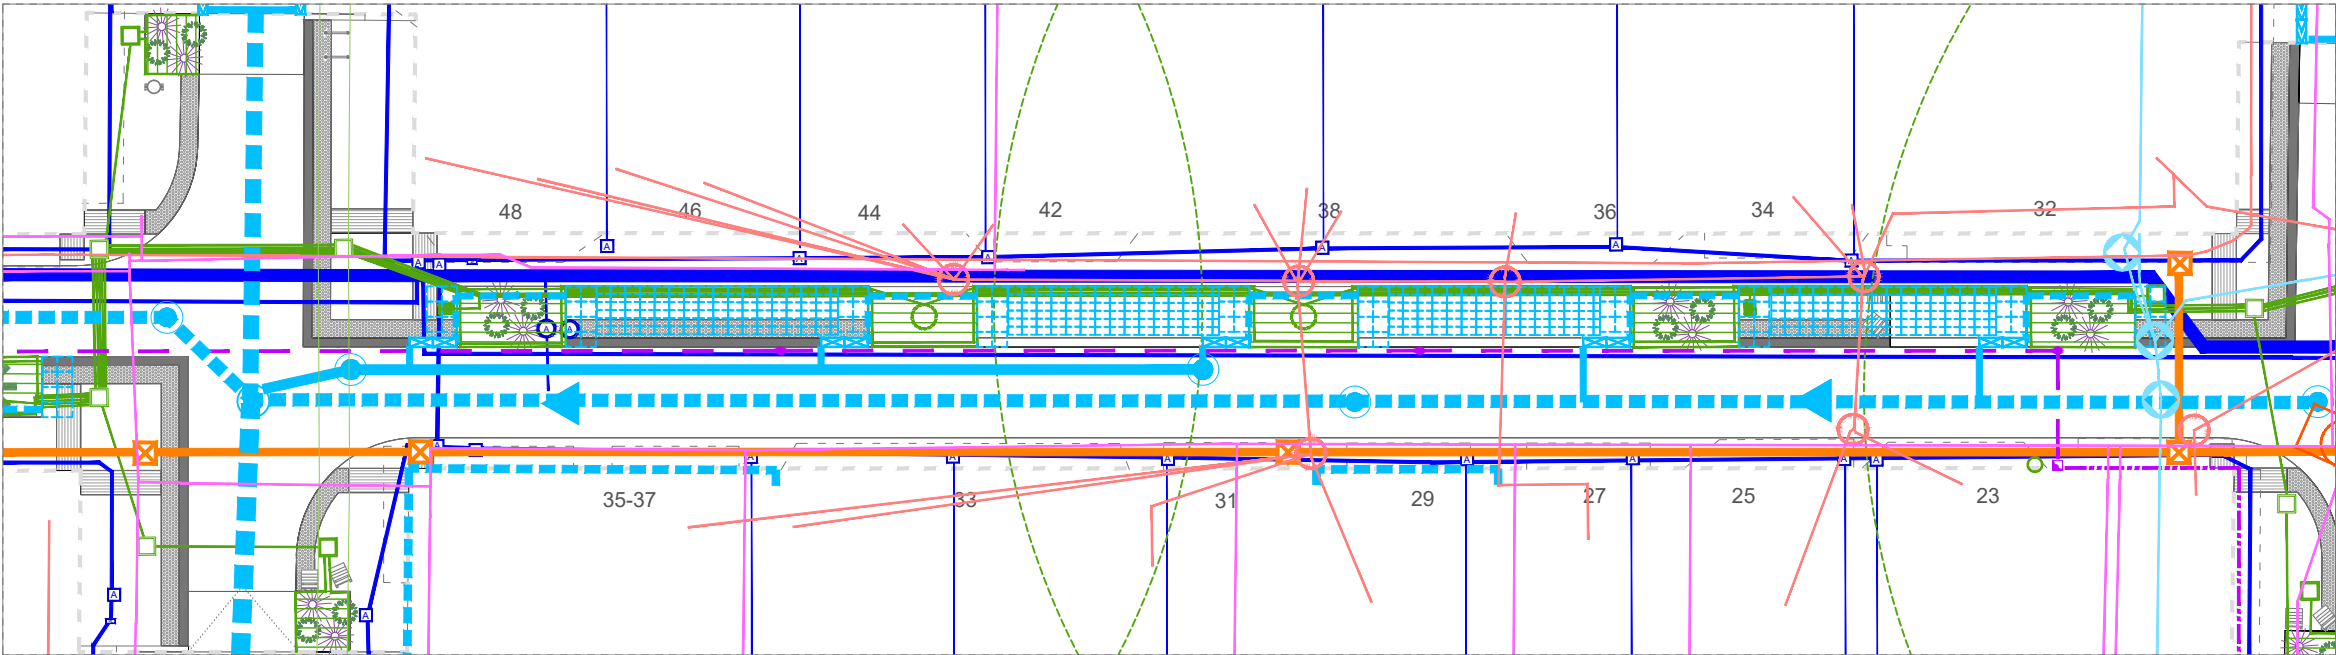

PLANTA ÀMBIT E

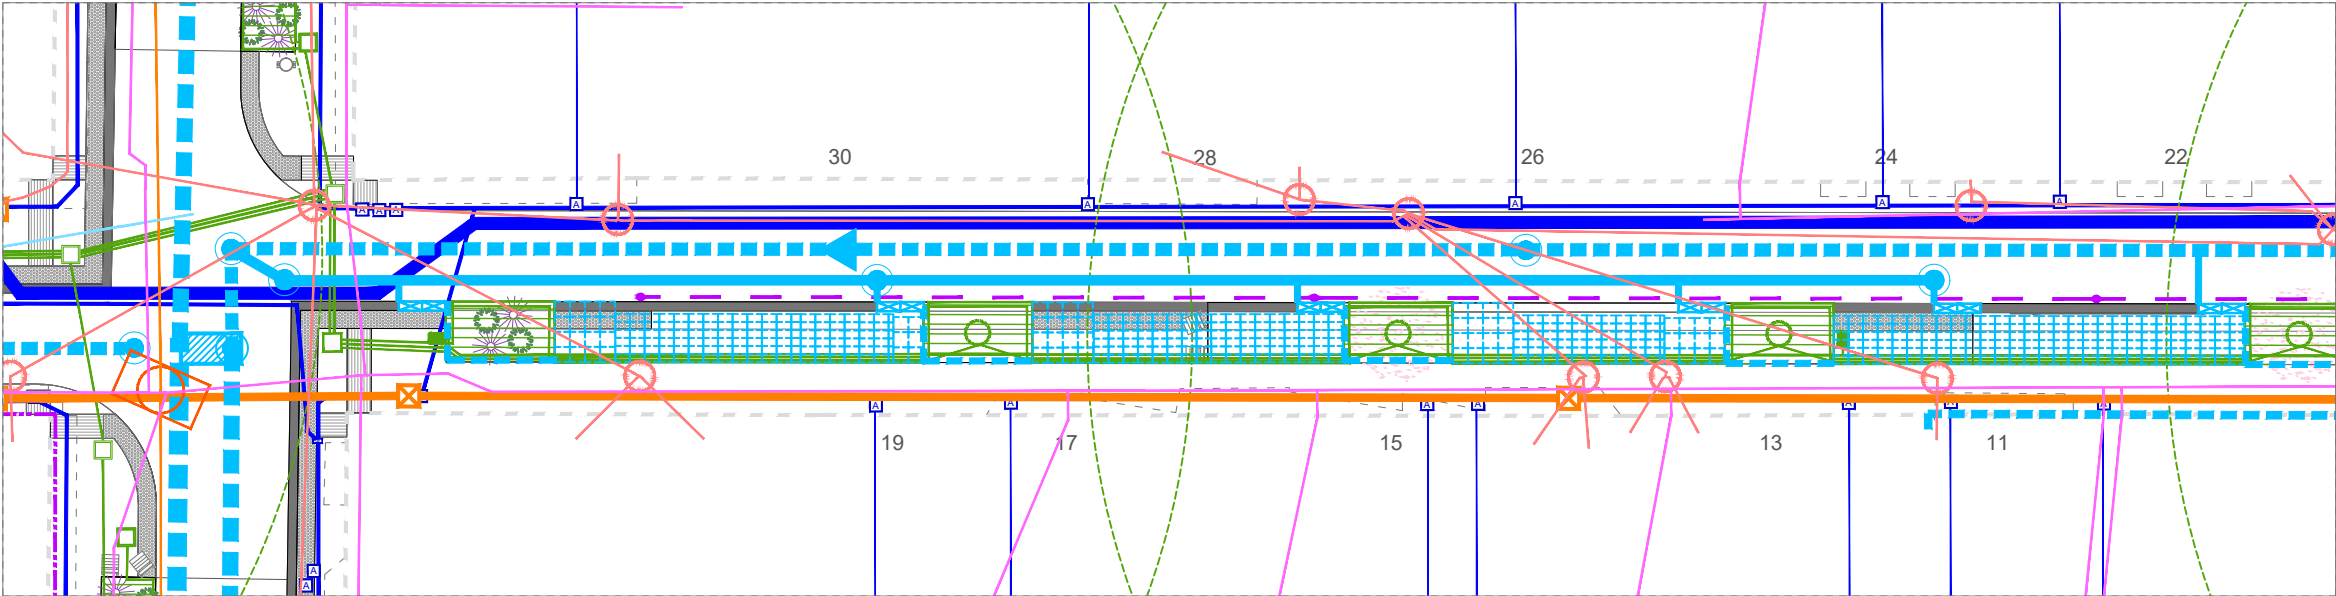

PLANTA ÀMBIT F

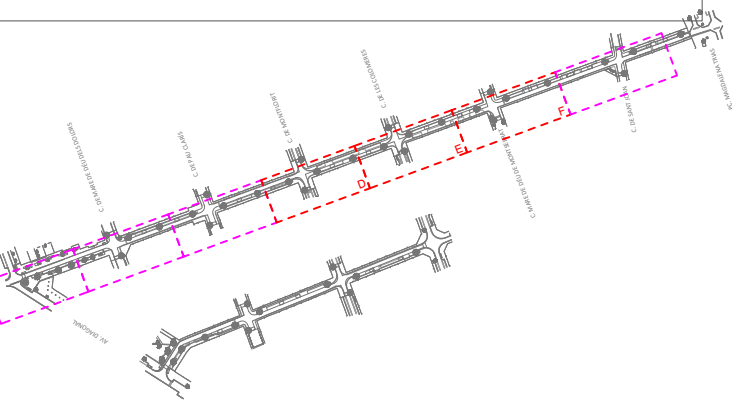

ÀMBIT D'ACTUACIÓ

PLANTA ÀMBIT D,E,F

CARRER SANTA TERESA
AMB.SUPERPOSICIÓ SSEE I NOUS



esc. A3: 1/250

SE.06.02
ABRIL 2024 V.00



PLA DE
SOSTENIBILITAT
AMBIENTAL

Francesc Puig E.

DIRECCIÓ DE
PROJECTE

labaula arquitectes scclp

EQUIP
Mariana Echeverría
Esteve Solà i Saura
Sergi González
Bernat Hernández


ESITEC ENERGIA SL - Enginyers
Rafel Cosin Pujol - Arquitecte tècnic
Miria landscape architects studio - Paisatge
IOK Cooperativa d'arquitectura sensata i
tecnologia BIM

exp.
902717/2022

PROJ. EXECUTIU

PROJECTE I DIRECCIÓ DE LES OBRES PER
L'ARRENJAMENT I TRANSFORMACIÓ DEL CARRER SANTA
TERESA I UN TRAM DEL CARRER DELS TRESOLS

GAVÀ

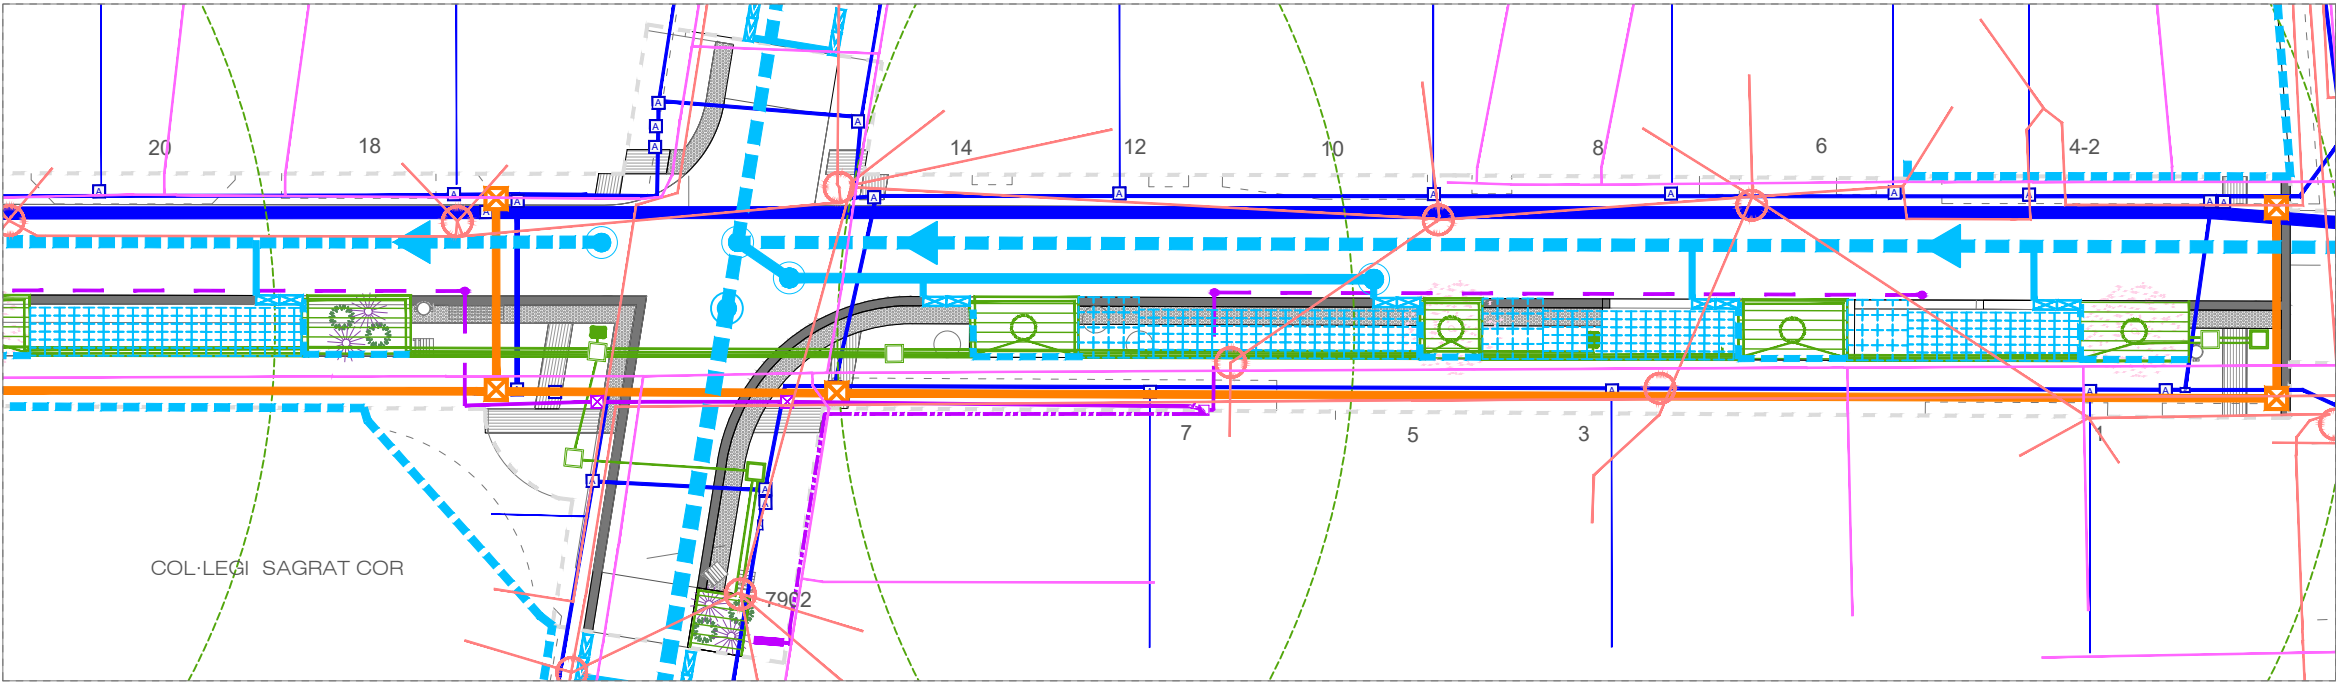

PLANTA ÀMBIT G

LLEGGENDA SUPERPOSICIÓ PROPOSTA

NOVES

- XARXA D'AIGÜES
- XARXA DE REG
- XARXA TELECOMUNICACIONS
- XARXA ENLLUMENAT
- XARXA SANEJAMENT

EXISTENS

- ORANGE
- GAS NATURAL
- VODAFONE, ONO
- TELFÒNICA
- ENDESA ELECTRICITAT BAIXA TENSÍO AÈRIA
- ENDESA ELECTRICITAT MITJA TENSÍO SOTERRADA

