



Índex de volums

D1 Memòria i annexos		D2 Plànols	
01-04		01-19	
01 Memòria Annex 01. Antecedents, àmbit d’actuació i situació prèvia Annex 02. Planejament Annex 03. Topografia Annex 04. Geologia i geotècnia Annex 05. Definició geomètrica i replanteig Annex 06. Moviment de terres Annex 07. Climatologia, hidrologia i drenatge Annex 08. Xarxa de clavegueram Annex 09. Canalitzacions i desviaments de cursos naturals d’aigua Annex 10. Ferms i paviments Annex 11. Estructures i murs Annex 12. Enllumenat Annex 13. Xarxa de reg i abastament d’aigua pel reg		c. Santa Teresa 01 SG. Situació general (SG 01-SG 04) 02 SG. Situació general (SG 05-SG 06) EN. Enderrocs i elements a retirar DG. Definició geomètrica (DG 01.1-DG .01.2) 03 DG. Definició geomètrica (DG 01.3-DG 04) 04 PV. Paviments i confinaments 05 DC. Drenatge i clavegueram 06 EP. Enllumenat públic T. Telecomunicacions 07 AIG. Aigua XR. Xarxa de reg 08 PL. Plantacions i jardineria MU. Mobiliari urbà 09 SV. Senyalització i seguretat viària 10 SE. Serveis existents (SE.01) 11 SE. Serveis existents (SE.02 – SE 04) 12 SE. Serveis existents (SE 05 – SE 06) 13 ST. Senyalització i ordenació del trànsit AP. Altres plànols	
02 Annex 14. Plantacions Annex 15. Senyalització, abalisament i seguretat vial Annex 16. Semaforització		c. Tresols 14 SG. Situació general EN. Enderrocs i elements a retirar DG. Definició geomètrica (DG 01.1) 15 DG. Definició geomètrica (DG 01.2- DG 04) PV. Paviments i confinaments 16 DC. Drenatge i clavegueram EP. Enllumenat públic AIG. Aigua 17 XR. Xarxa de reg PL. Plantacions i jardineria MU. Mobiliari urbà SV. Senyalització i seguretat viària 18 SE. Serveis existents 19 ST. Senyalització i ordenació del trànsit AP. Altres plànols	
03 Annex 17. Serveis existents. Serveis afectats. Nous subministraments i instal·lacions de serveis			
04 Annex 18. Expropiacions, ocupacions temporals, restitució de dreta reals i servituds Annex 19. Autoritzacions i concessions Annex 20. Pla de control de qualitat Annex 21. Estudi de seguretat i salut Annex 22. Aspectes ambientals Annex 23. Estudi de gestió de residus de construcció i demolició Annex 24. Accessibilitat Annex 25. Desviaments de trànsit i fases d’execució i d’accessibilitat durant les obres Annex 26. Pla d’obra Annex 27. Justificació de preus Annex 28. Pla de consum i manteniment de l’obra acabada Annex 29. Pressupost per al coneixement de l’Administració Annex 30. Fitxa resum de les característiques del projecte Annex 31. BEP			

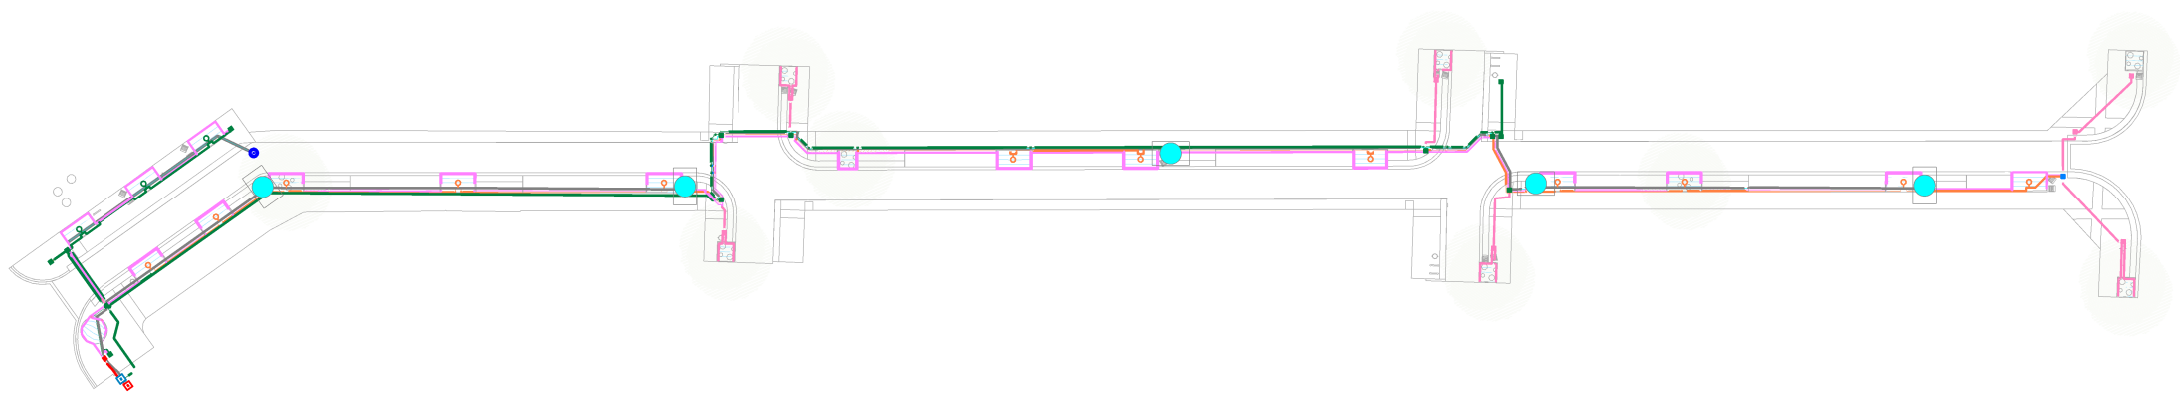

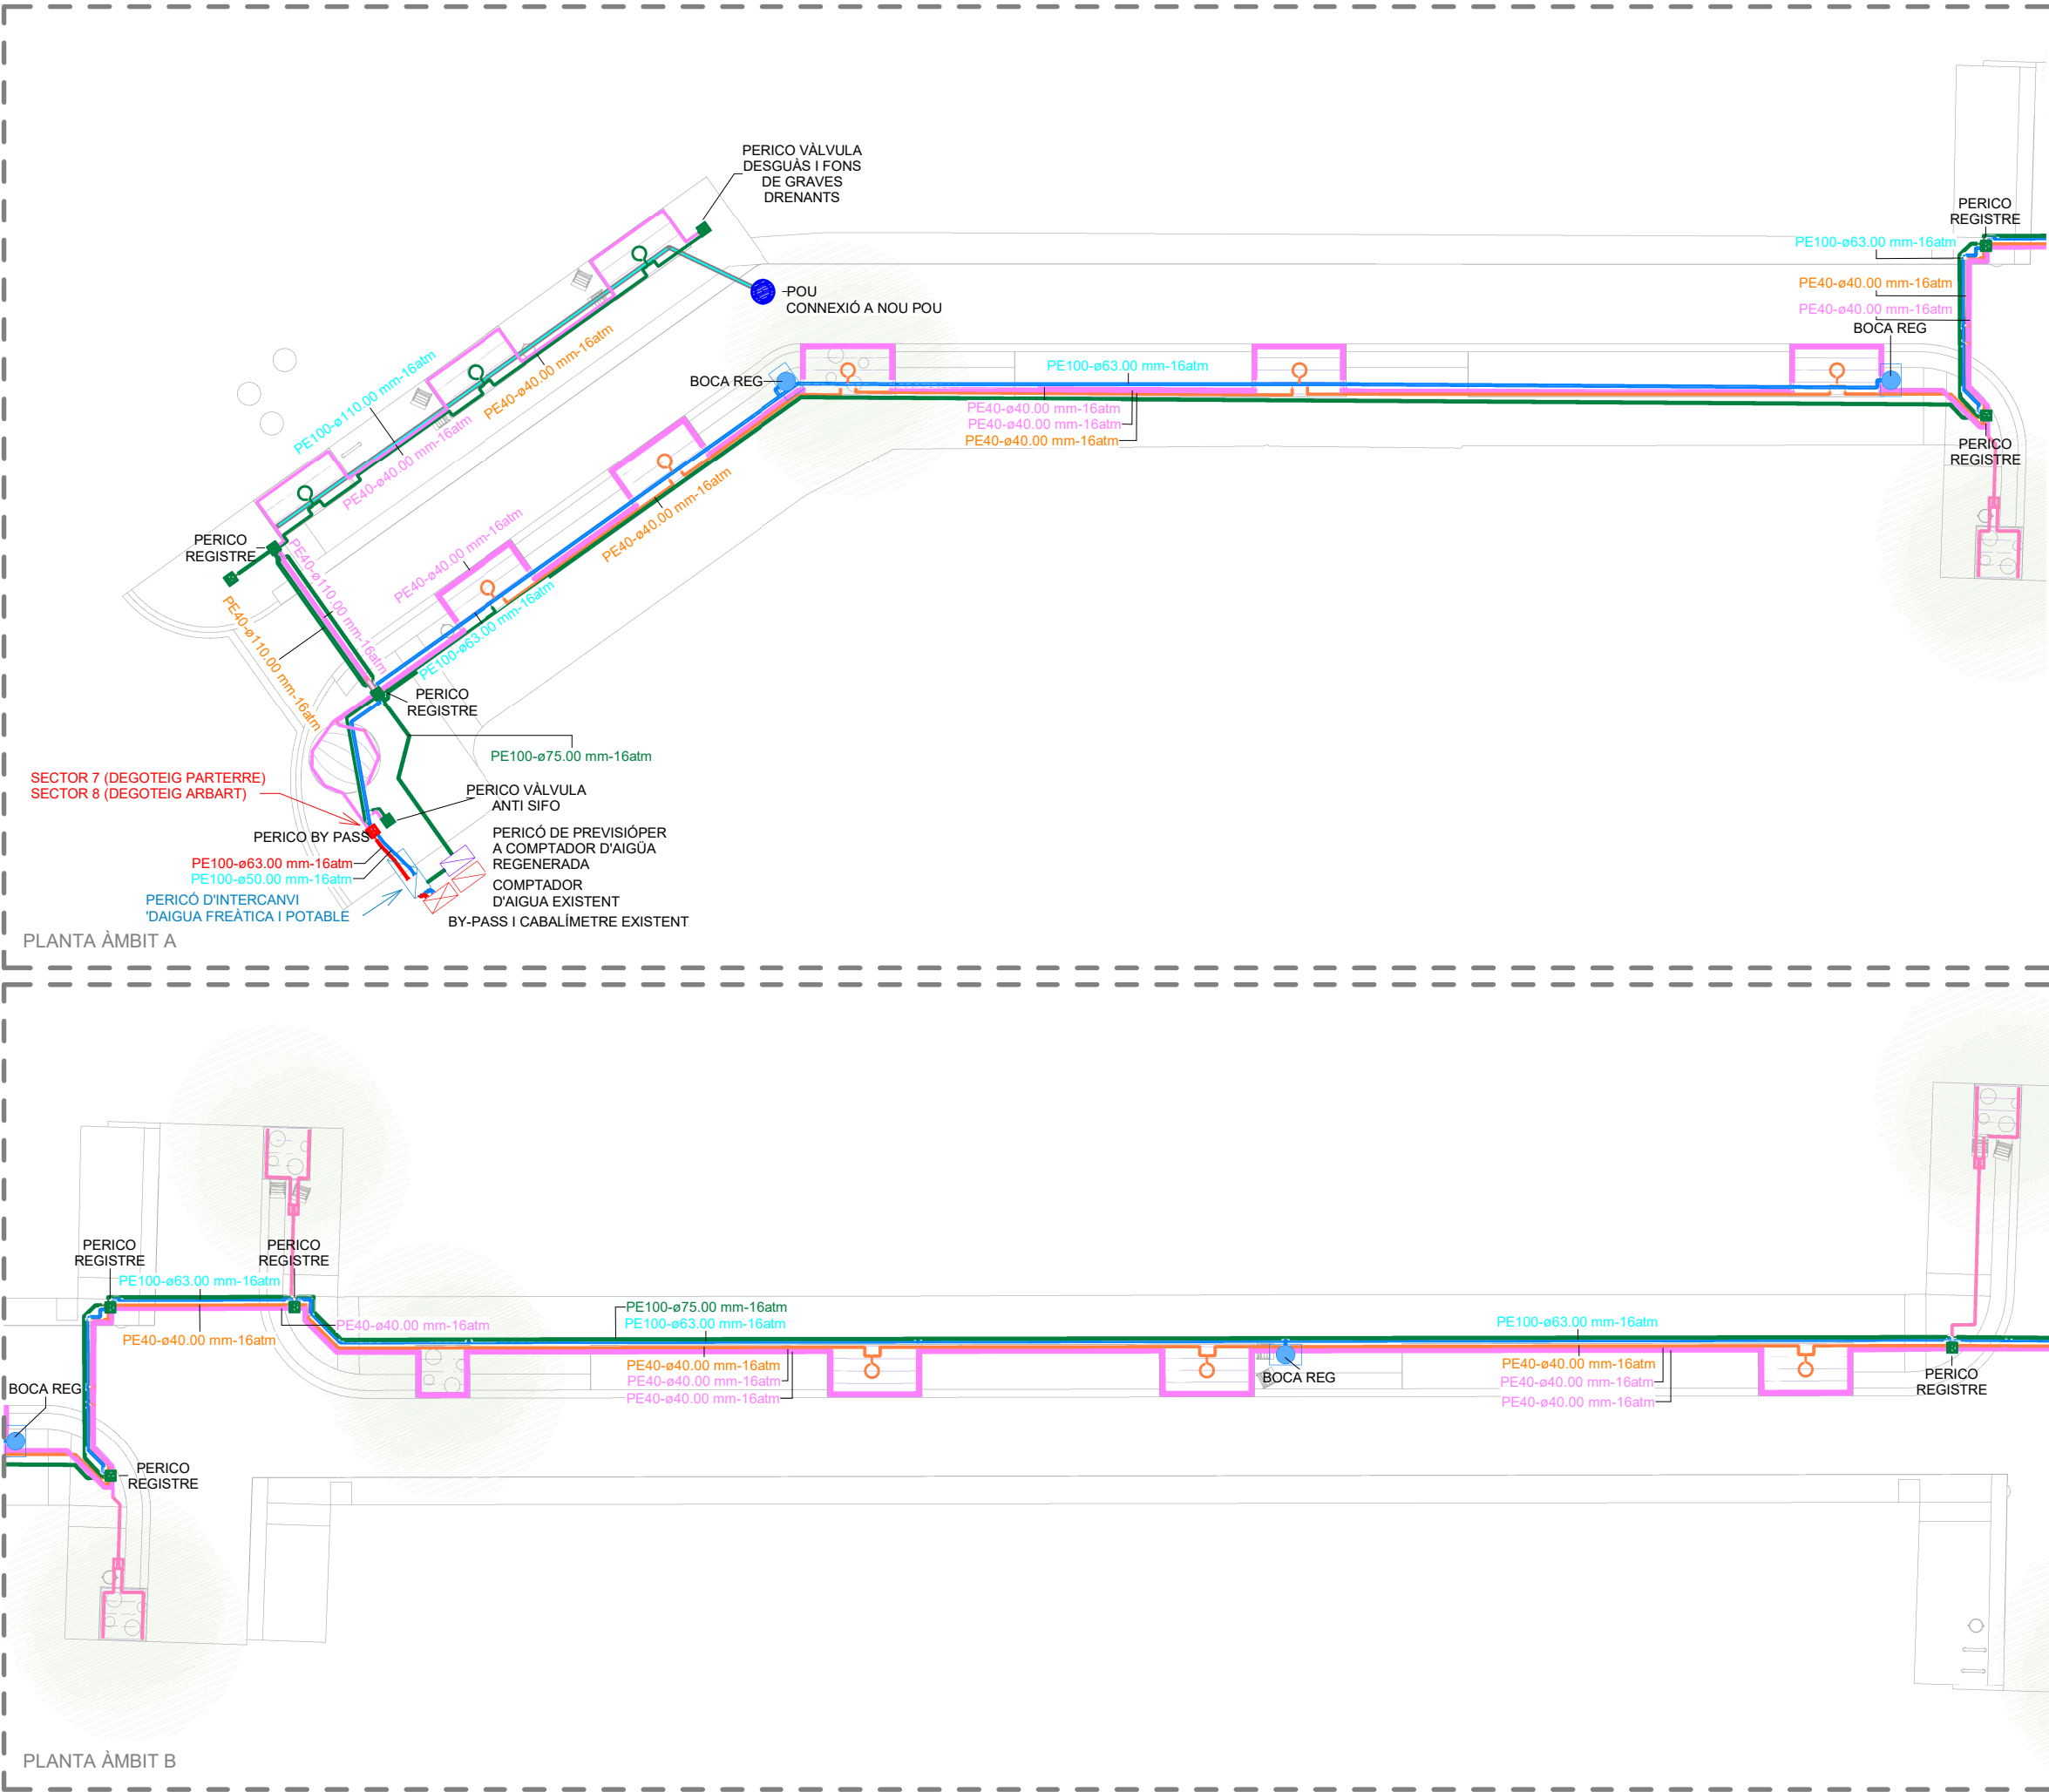

LLEENDA INSTAL·LACIÓ REG

XARXA PRIMÀRIA PEAD Ø63mm 16 ATM. QUAN LA CANONADA TRANSCORRI SOTA PAVIMENT DUR ANIRÀ DINS DE CORRUGAT Ø160mm.

XARXA SECUNDÀRIA PEBD Ø40mm 16 ATM (DEGOTEIG ARBRAT). QUAN LA CANONADA TRANSCORRI SOTA PAVIMENT DUR ANIRÀ DINS DE CORRUGAT Ø110mm.

XARXA SECUNDÀRIA PEBD Ø50mm 16 ATM (DEGOTEIG PARTERRES). QUAN LA CANONADA TRANSCORRI SOTA PAVIMENT DUR ANIRÀ DINS DE CORRUGAT Ø125mm.

ANELL OBERT DE CANONADA DE PE 16mm DE DIÀMETRE EXTERIOR I 4 BAR DE PRESSIÓ NOMINAL AMB 11 DEGOTADORS AUTO-COMPENSATS INTEGRATS DE 2,3L/H, SEPARATS 30cm, CABAL TOTAL DE 25,3L/ARBRE/HORA. DINS DE CORRUGAT DIÀMETRE 50mm.

XARXA PRIMÀRIA PEAD (BOQUES DE REG) Ø63mm 16 ATM. QUAN LA CANONADA TRANSCORRI SOTA PAVIMENT DUR ANIRÀ DINS DE CORRUGAT Ø160mm.

PERICÓ DE DESGUÀS 60X60CM AMB VÁLVULA DE RENTAT SOBRE POU DRENANT

PERICÓ DE REGISTRE 60X60CM SOBRE SOLERA DE GRAVA

PERICÓ D'AIREACIÓ 60X60CM AMB VÁLVULA DE DESCÀRREGA AUTOMÀTICA SOBRE SOLERA DE GRAVA

PERICÓ 120X60CM AMB BY-PASS MESTRE DE 2" I CABALÍMETRE

PERICÓ 60X60CM AMB BY-PASS SECTORIAL SIMPLE/DOBLE SEGONS PLÀNOL, DE 1 ½", AMB PROGRAMADOR A PILES TELEGESTIONABLE COMPATIBLE AMB EL SISTEMA DE L'AJUNTAMENT, TIPUS SAMCLA O SIMILAR, D'UNA O DUES ESTACIONS.

PERICÓ DE 100X60CM AMB NOU COMPTADOR D'AIGUA POTABLE

PERICÓ DE 100X60CM PREVISIÓ COMPTADOR AIGUA REGENERADA

ARQUETA D'INTERCANVI PER A XARXA FREÀTICA DE DIMENSIONS 1800X750X650mm (PREVISIÓ)

REPETIDOR DE SENYAL TIPUS SAMCLA RF ANCORAT A FAÇANA/BÀCUL, SEGONS PLÀNOL.


BOCA DE REG DE FOSA Ø40mm TIPUS PRADINSA.


TUB DREN FABRICAT EN PEAD Ø110

PREVISIÓ XARXA AIGUA REGENERADA PEAD PE100 Ø75mm 16 ATM. QUAN LA CANONADA TRANSCORRI SOTA PAVIMENT DUR ANIRÀ DINS DE CORRUGAT Ø160mm.

NOTES:

A la coberta de l'Ajuntament s'instal·laran els següents elements: un sensor de pluja i concentrador HUB amb router dins d'armariet.


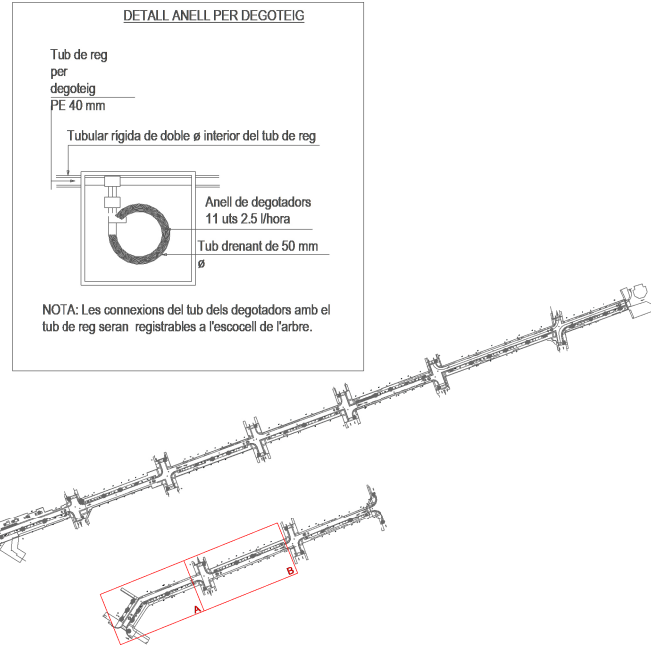


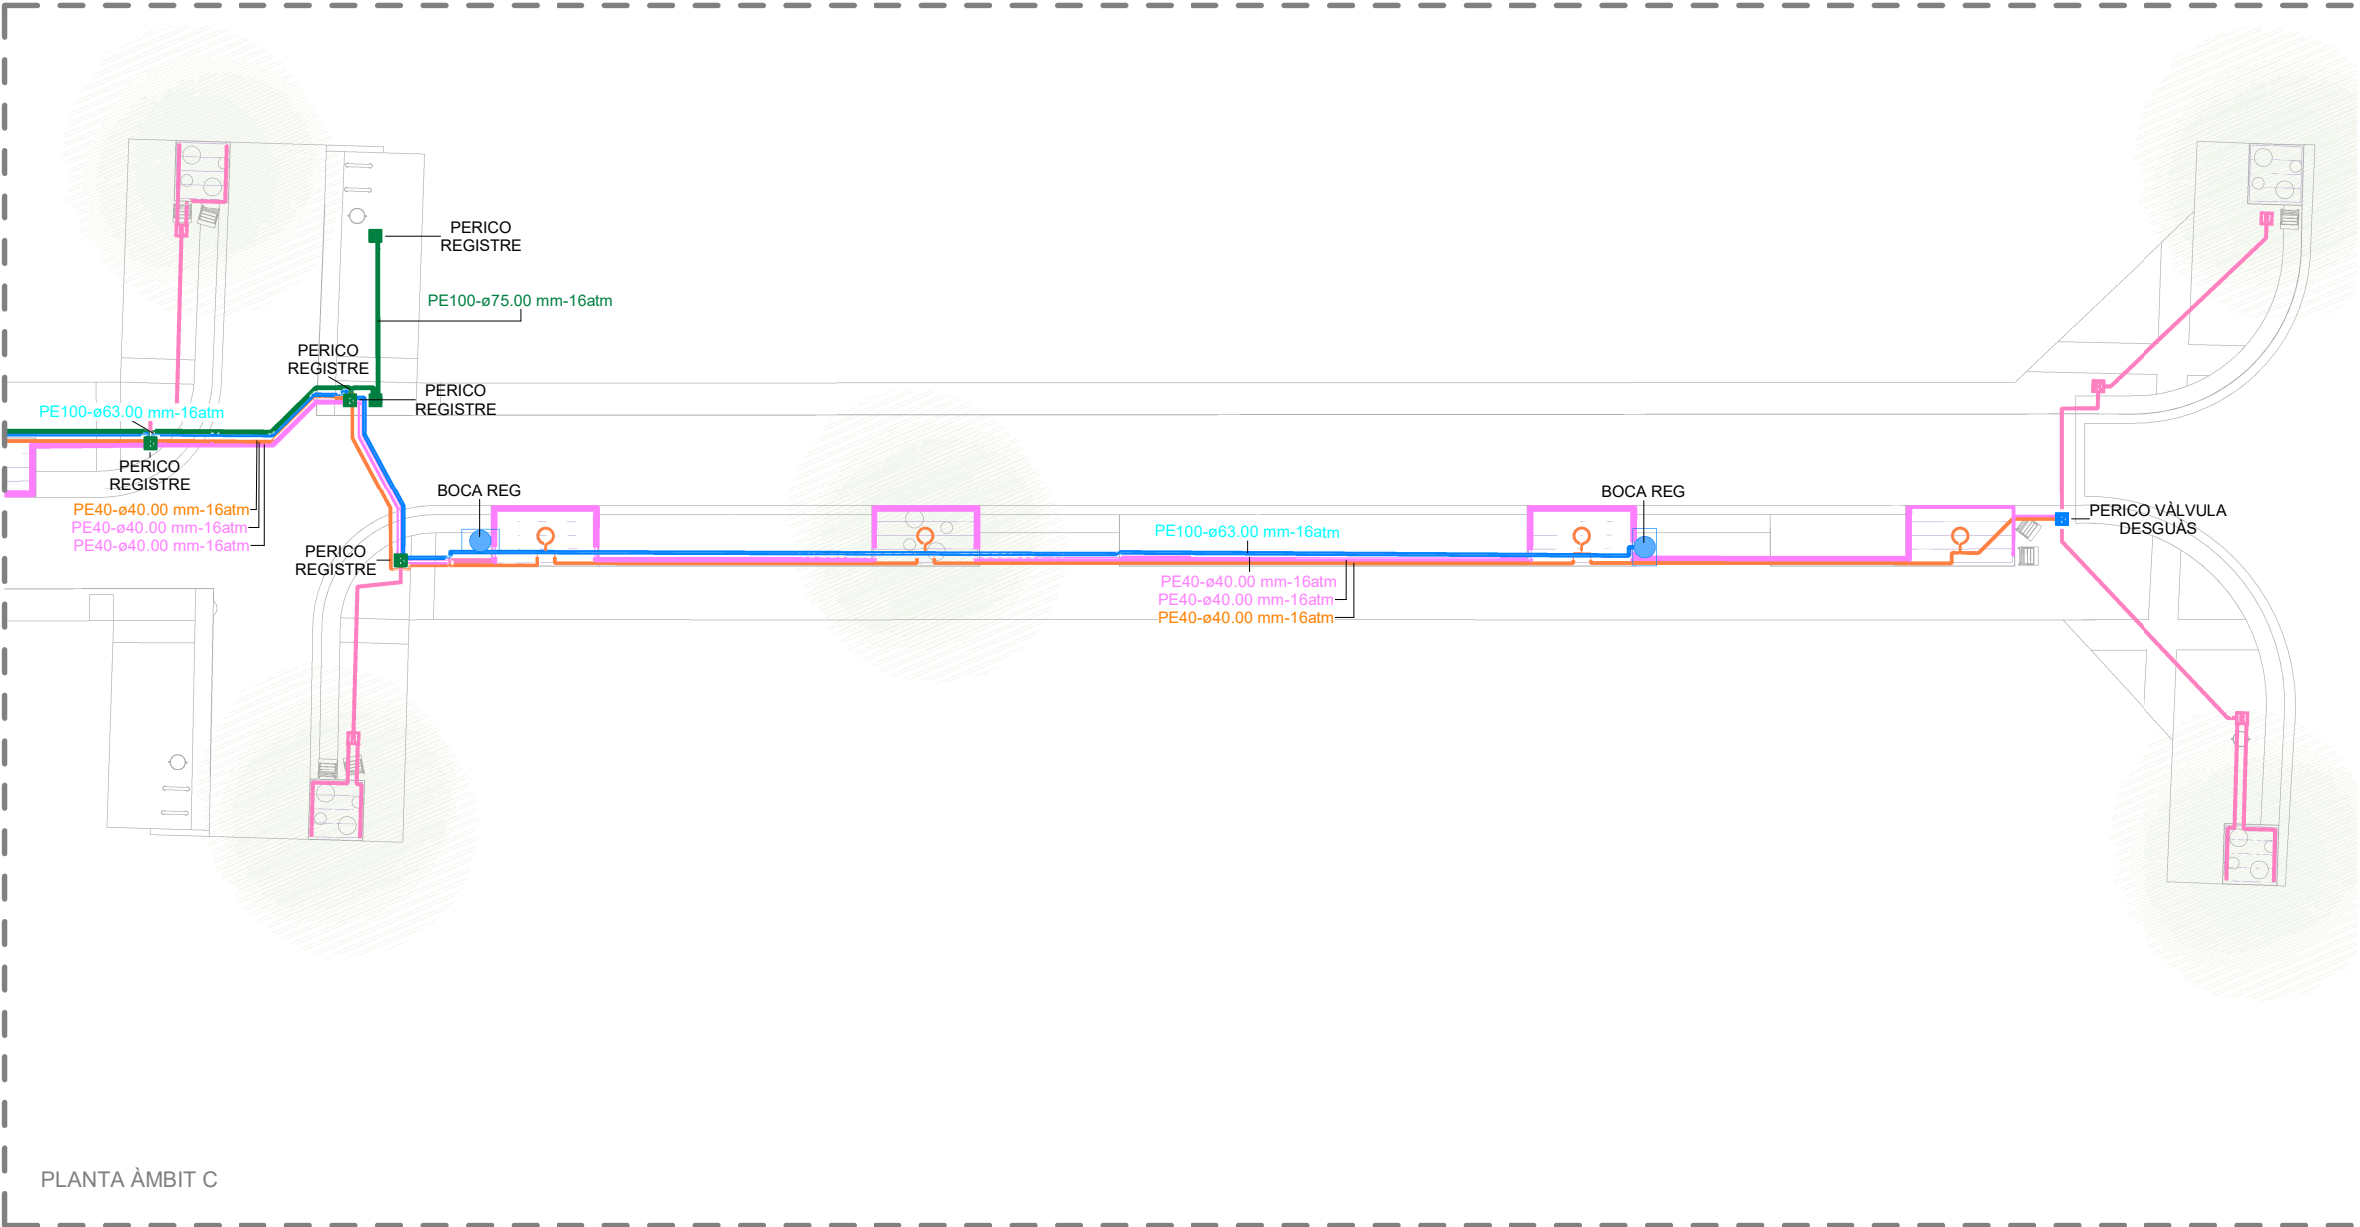



LLEENDA INSTAL·LACIÓ REG

- XARXA PRIMÀRIA PEAD Ø63mm 16 ATM. QUAN LA CANONADA TRANSCORRI SOTA PAVIMENT DUR ANIRÀ DINS DE CORRUGAT Ø160mm.
- XARXA SECUNDÀRIA PEBD Ø40mm 16 ATM (DEGOTEIG ARBRAT). QUAN LA CANONADA TRANSCORRI SOTA PAVIMENT DUR ANIRÀ DINS DE CORRUGAT Ø110mm.
- XARXA SECUNDÀRIA PEBD Ø50mm 16 ATM (DEGOTEIG PARTERRES). QUAN LA CANONADA TRANSCORRI SOTA PAVIMENT DUR ANIRÀ DINS DE CORRUGAT Ø125mm.
- ANEL·L OBERT DE CANONADA DE PE 16mm DE DIÀMETRE EXTERIOR I 4 BAR DE PRESSIÓ NOMINAL AMB 11 DEGOTADORS AUTO-COMPENSATS INTEGRATS DE 2,3L/H, SEPARATS 30cm, CABAL TOTAL DE 25,3L/ARBRE/HORA. DINS DE CORRUGAT DIÀMETRE 50mm.
- XARXA PRIMÀRIA PEAD (BOQUES DE REG) Ø63mm 16 ATM. QUAN LA CANONADA TRANSCORRI SOTA PAVIMENT DUR ANIRÀ DINS DE CORRUGAT Ø160mm.
- PERICÓ DE DESGUÀS 60X60CM AMB VÀLVULA DE RENTAT SOBRE POU DRENANT
- PERICÓ DE REGISTRE 60X60CM SOBRE SOLERA DE GRAVA
- PERICÓ D'AIREACIÓ 60X60CM AMB VÀLVULA DE DESCÀRREGA AUTOMÀTICA SOBRE SOLERA DE GRAVA
- PERICÓ 120X60CM AMB BY-PASS MESTRE DE 2" I CABALÍMETRE
- PERICÓ 60X60CM AMB BY-PASS SECTORIAL SIMPLE/DOBLE SEGONS PLÀNOL, DE 1 ½", AMB PROGRAMADOR A PILES TELEGESTIONABLE COMPATIBLE AMB EL SISTEMA DE L'AJUNTAMENT, TIPUS SAMCLA O SIMILAR, D'UNA O DUES ESTACIONS.
- PERICÓ DE 100X60CM AMB NOU COMPTADOR D'AIGUA POTABLE
- PERICÓ DE 100X60CM PREVISIÓ COMPTADOR AIGUA REGENERADA
- ARQUETA D'INTERCANVI PER A XARXA FREÀTICA DE DIMENSIONS 1800X750X650mm (PREVISIÓ)
- REPETIDOR DE SENYAL TIPUS SAMCLA RF ANCORAT A FAÇANA/BÀCUL, SEGONS PLÀNOL.
- BOCA DE REG DE FOSA Ø40mm TIPUS PRADINSA.
- TUB DREN FABRICAT EN PEAD Ø110
- PREVISIÓ XARXA AIGUA REGENERADA PEAD PE100 Ø75mm 16 ATM. QUAN LA CANONADA TRANSCORRI SOTA PAVIMENT DUR ANIRÀ DINS DE CORRUGAT Ø160mm.


NOTES:
- A la coberta de l'Ajuntament s'instal·laran els següents elements: un sensor de pluja i concentrador HUB amb router dins d'armariet.

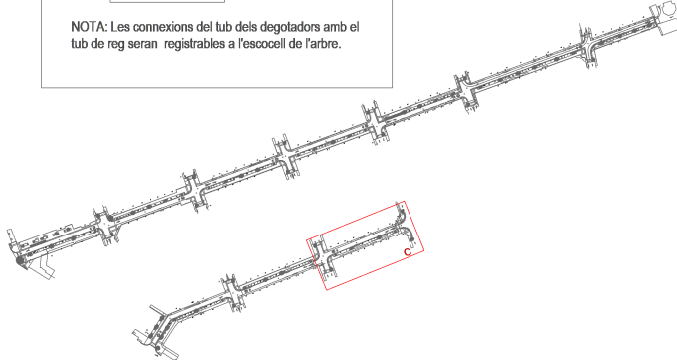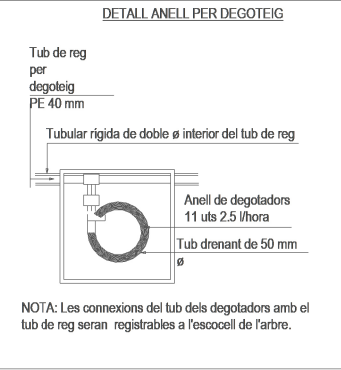

SECCIO PAS CREUAMENT VORERA TIPUS DISPOSICIO TUBS EN PAVIMENTS I VORERES

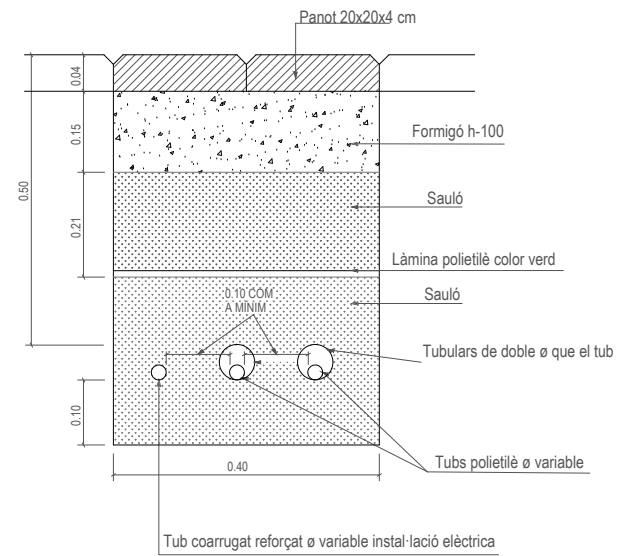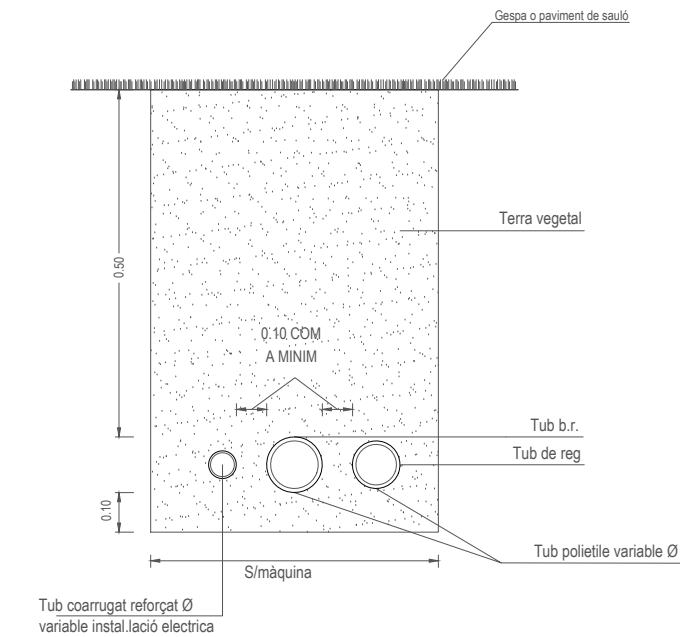

Comptador aigua potable existent

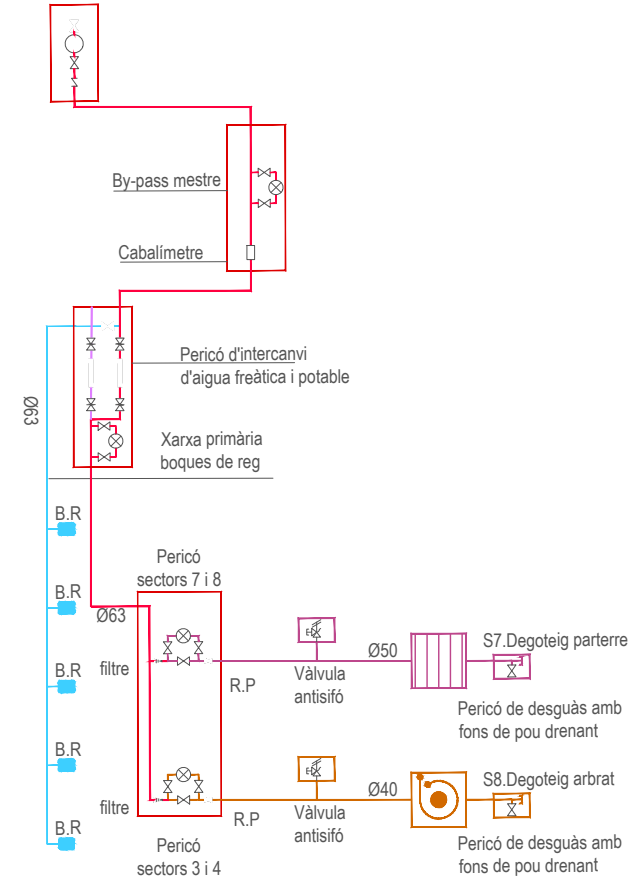

Longitud màxima 80m

0.20

0.40

0.40

0.40

0.40

0.40

0.40

0.40

0.40

0.20

Xarxa secundària de reg PE 50 mm.

Xarxa primària de reg

0.25/30

Vàlvula reductora de pressió

Filtre d'aigua

BY-PASS

Sortida de la xarxa secundària de reg a vàlvula de rentat manual

Vàlvula de descàrrega automàtica

Vàlvula racord pla de rentat manual

Tub de PE 16 mm amb degotadors integrats de 2,5 litres/hora autocompensats i autonejables soterrats entre 5 i 10 cm

Secció

Cotes en mm

Planta

200

10


10

300


BOCA DE REG

Serà de fundició. Superfície exterior amb dibuix de fondària 4 mm i provista de forat per al seu aixecament.

Permetrà l'acoplament de mànega i el seu accionament es farà amb clau de quadradet, tindrà cos de fundició i mecanismes de bronze.

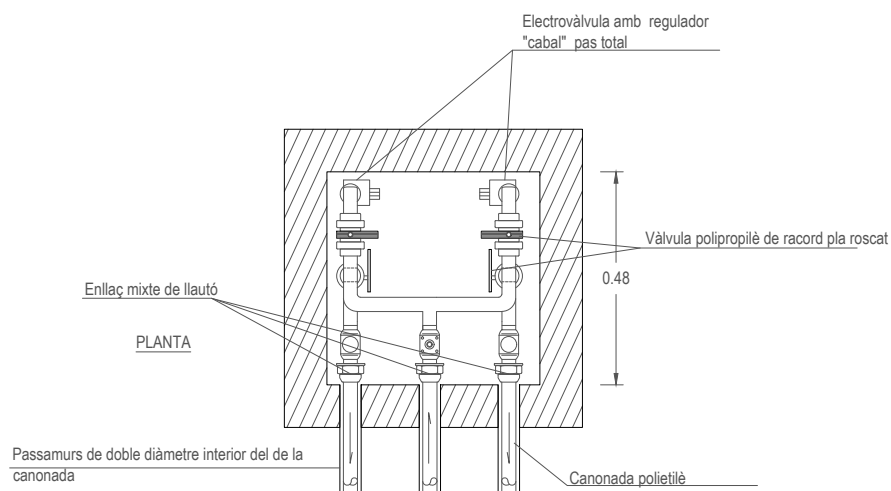

Tub de reg
per degoteig
PE 40 mm

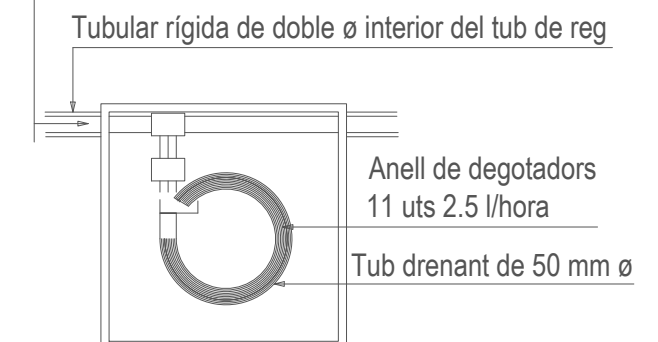

NOTA: Les connexions del tub dels degotadors amb el tub de reg seran registrables a l'escocell de l'arbre.



BALANÇ D'ARBRAT C. DELS TRESOLS A L'ÀMBIT D'ACTUACIÓ

ARBRAT A RETIRAR	0	ARBRES ESTAT ACTUAL	0
ARBRAT PROPOSAT	23*	ARBRES PROPOSTA	23*
BALANÇ POSITIU	23	TOTAL	23

* UNITATS COMPTADES PER PARTERRE
PARTERRE/ESCOCELL AMB ARBUSTIVA:: Superfície total aproximada 137 m2
- - - - - ÀMBIT D'ACTUACIÓ

PLANTA GENERAL. PROPOSTA. Tram c. Colomeres - Pç. Magdalena Trias


PROTECCIÓ ARBRAT

ZONA PROTECCIÓ RADICULAR (AMB)

ID	ESPÈCIE	TOLERÀNCIA	EDAD RELATIVA	ZPC (m)	ZPR (m)
A02	<i>Koelreuteria paniculata</i> Koelreuteria	Baixa	Jove	0.5m	1.3
A05	<i>Fraxinus angustifolia</i>	Baixa	Jove	0.5m	1.3
A06	<i>Melia azedarach</i> Melia	Alta	Adult	1.8m	4.6
A07	<i>Gleditsia triacanthos</i>	Alta	Jove	0.6m	1.1
A08	<i>Gleditsia triacanthos</i>	Alta	Jove	0.5m	1
A09	<i>Gleditsia triacanthos</i>	Alta	Jove	0.5m	1
A10	<i>Gleditsia triacanthos</i>	Alta	Adult	0.6m	1.5
A11	<i>Gleditsia triacanthos</i>	Alta	Adult	0.5m	1.3


Classificació: A: alta qualitat i esperança de vida, B: algun defecte, C: defectes greus o morts.
ZPC (m) Zona de protecció crítica, no es poden fer canvis de cap tipus
ZPR (m) Zona de protecció radicular, depèn de la edat i de l'espècie, rases i canvis manuals

Segons observat in situ, els perímetres dels troncs a 1 metre d'alçada són d'entre 50 a 180cm, per tant, es necessita un radi de protecció crítica de les arrels de 0,5m, 0,6m o 1,8m segons arbrat.

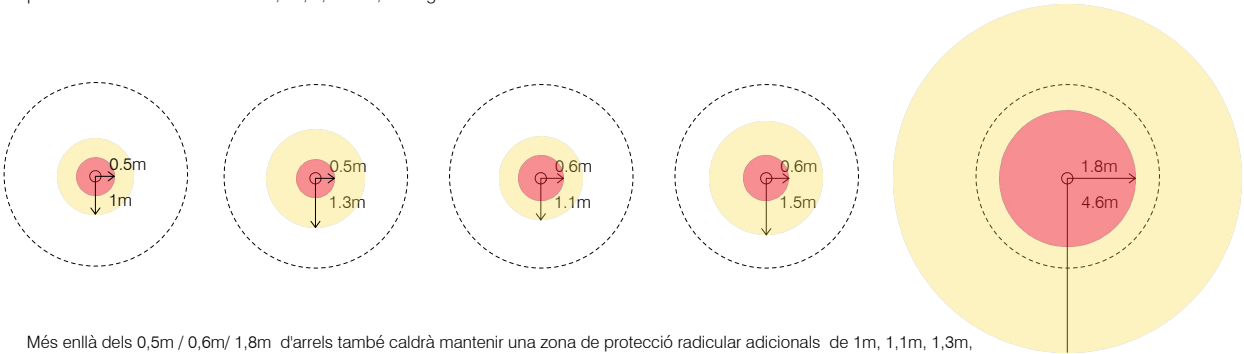


Més enllà dels 0,5m / 0,6m / 1,8m d'arrels també caldrà mantenir una zona de protecció radicular adicional de 1m, 1,1m, 1,3m, 1,5m o 4,6m segons arbrat

Llegenda

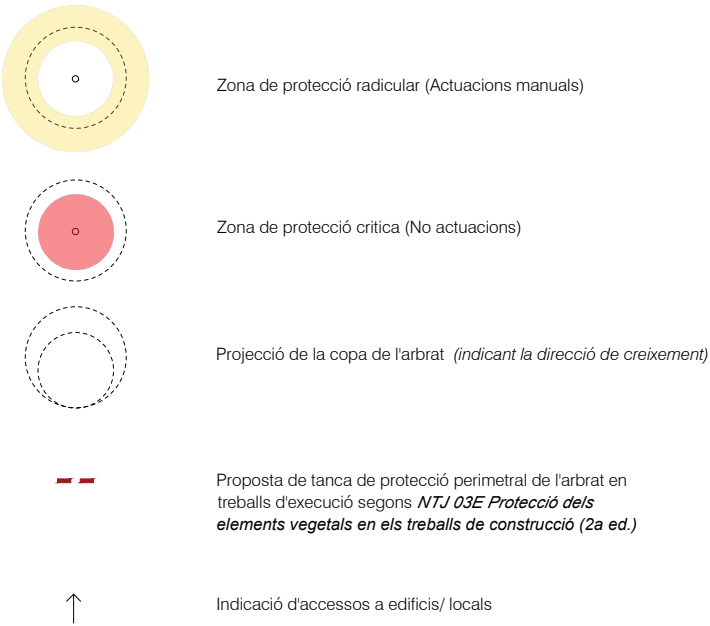

*En cap cas es tallaran les arrels de Ø superior a 4cm

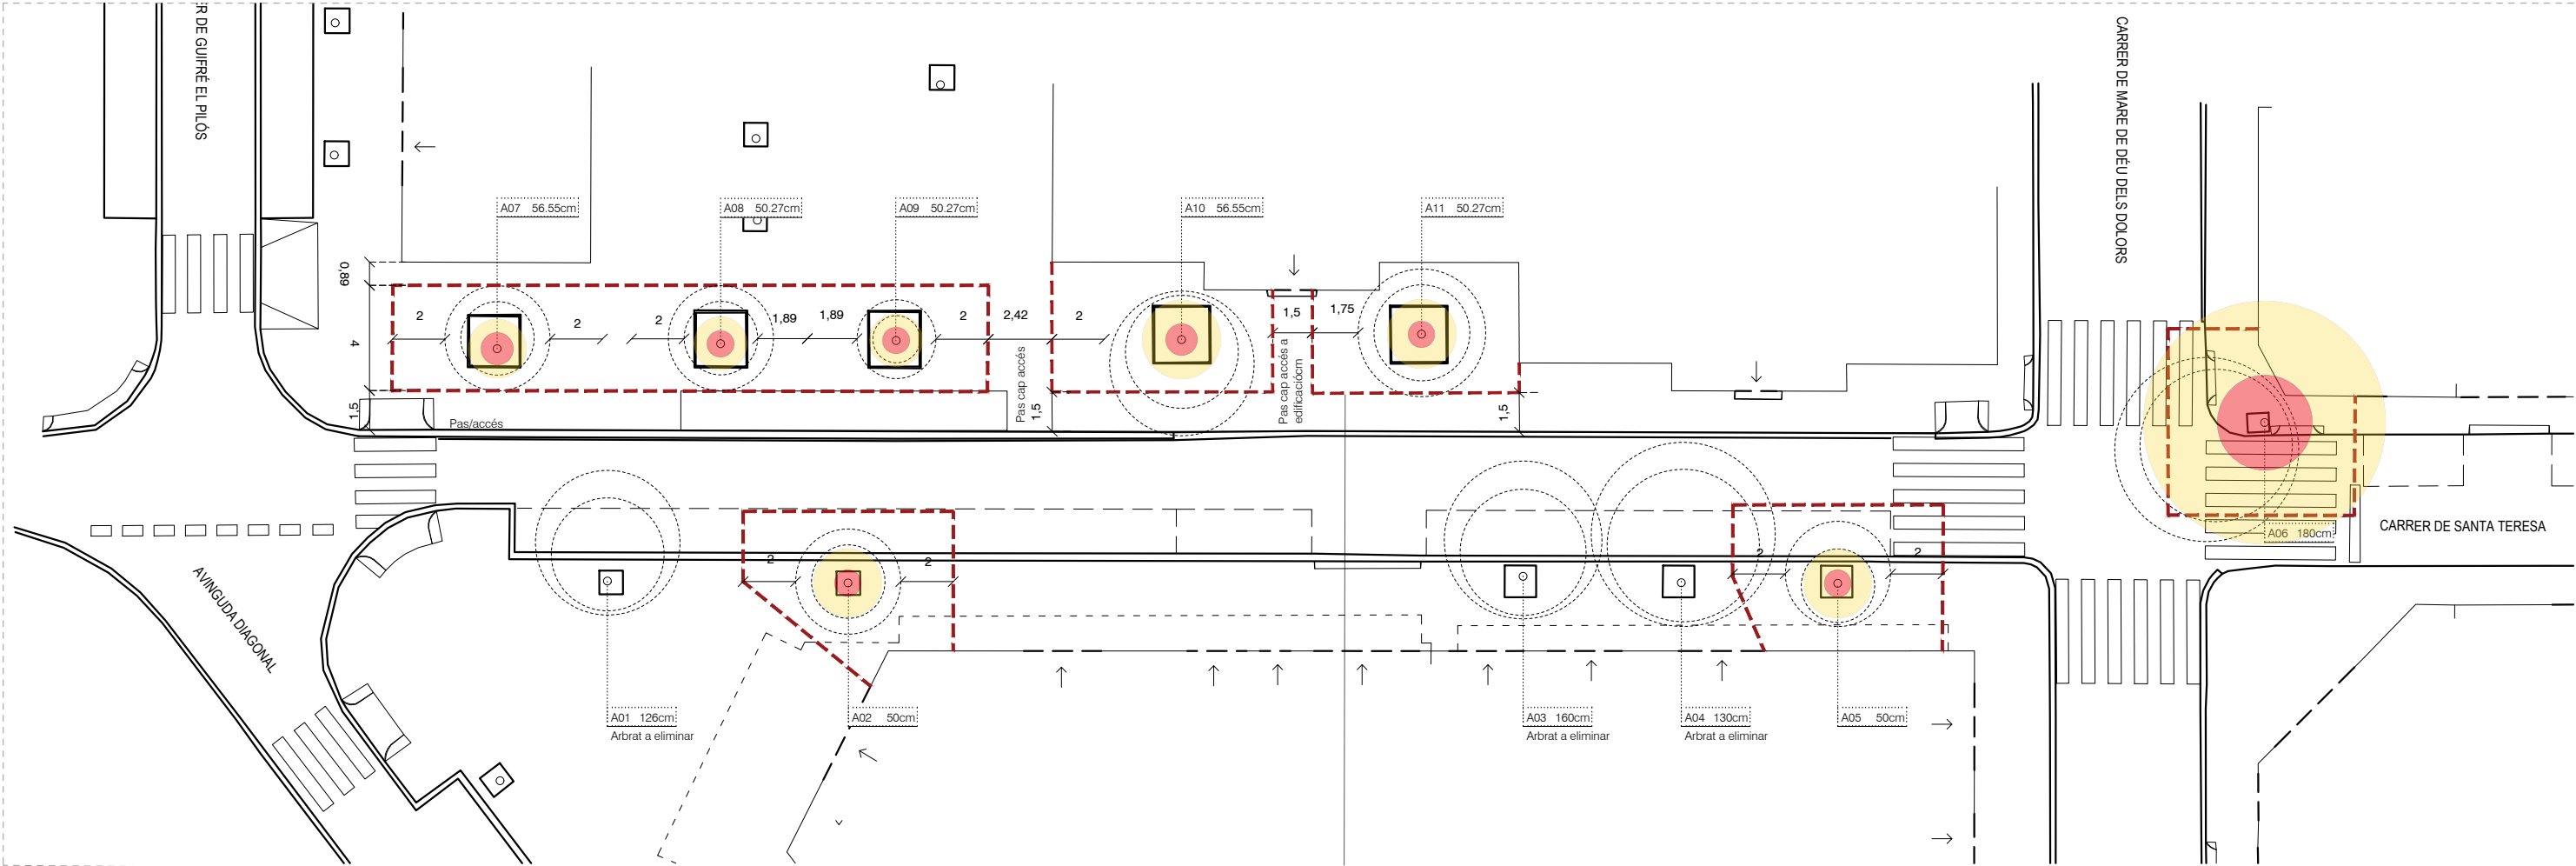

PLANTA GENERAL. PROPOSTA. Tram c. Colomeres - Pg. Magdalena Trias



PLA DE SOSTENIBILITAT AMBIENTAL

Francesc Puig E.

DIRECCIÓ DE PROJECTE

labaula arquitectes scdp

EQUIP

Mariana Echeverría

Esteve Solà i Saura

Sergi González

Bernat Herández

ESITEC ENERGIA SL - Enginyers

Rafel Cosín Pujol - Arquitecte tècnic

Mirla landscape architects studio - Paisatge

IOK Cooperativa d'arquitectura sensata i tecnologia BIM

exp. 902717/2022

PROJ. EXECUTIU

PROJECTE I DIRECCIÓ DE LES OBRES PER L'ARRENJAMENT I TRANSFORMACIÓ DEL CARRER SANTA TERESA I UN TRAM DEL CARRER DELS TRESOLS

GAVÀ

PLANTACIONS



C. DELS TRESOLS

PLANTA D'ENJARDINAMENT. PLANTA GENERAL esc. A3: 1/750



PL 01

JULIOL 2024 2/5

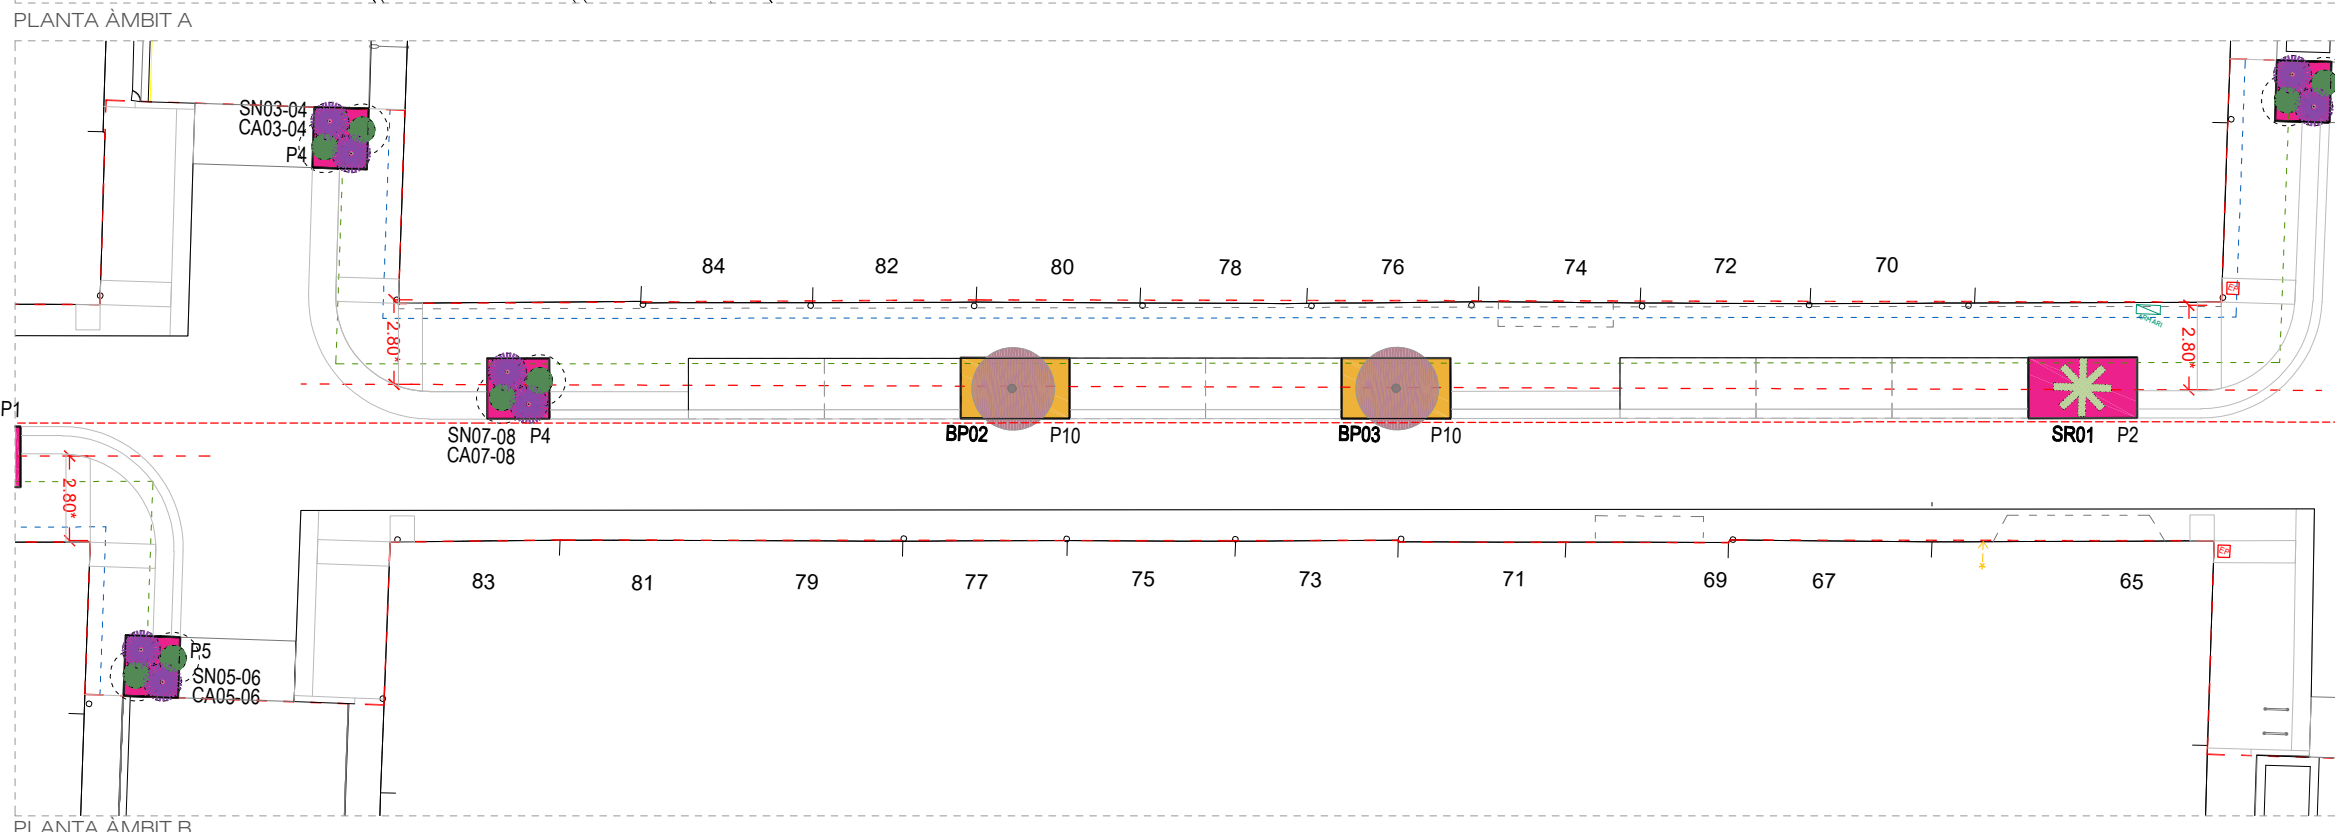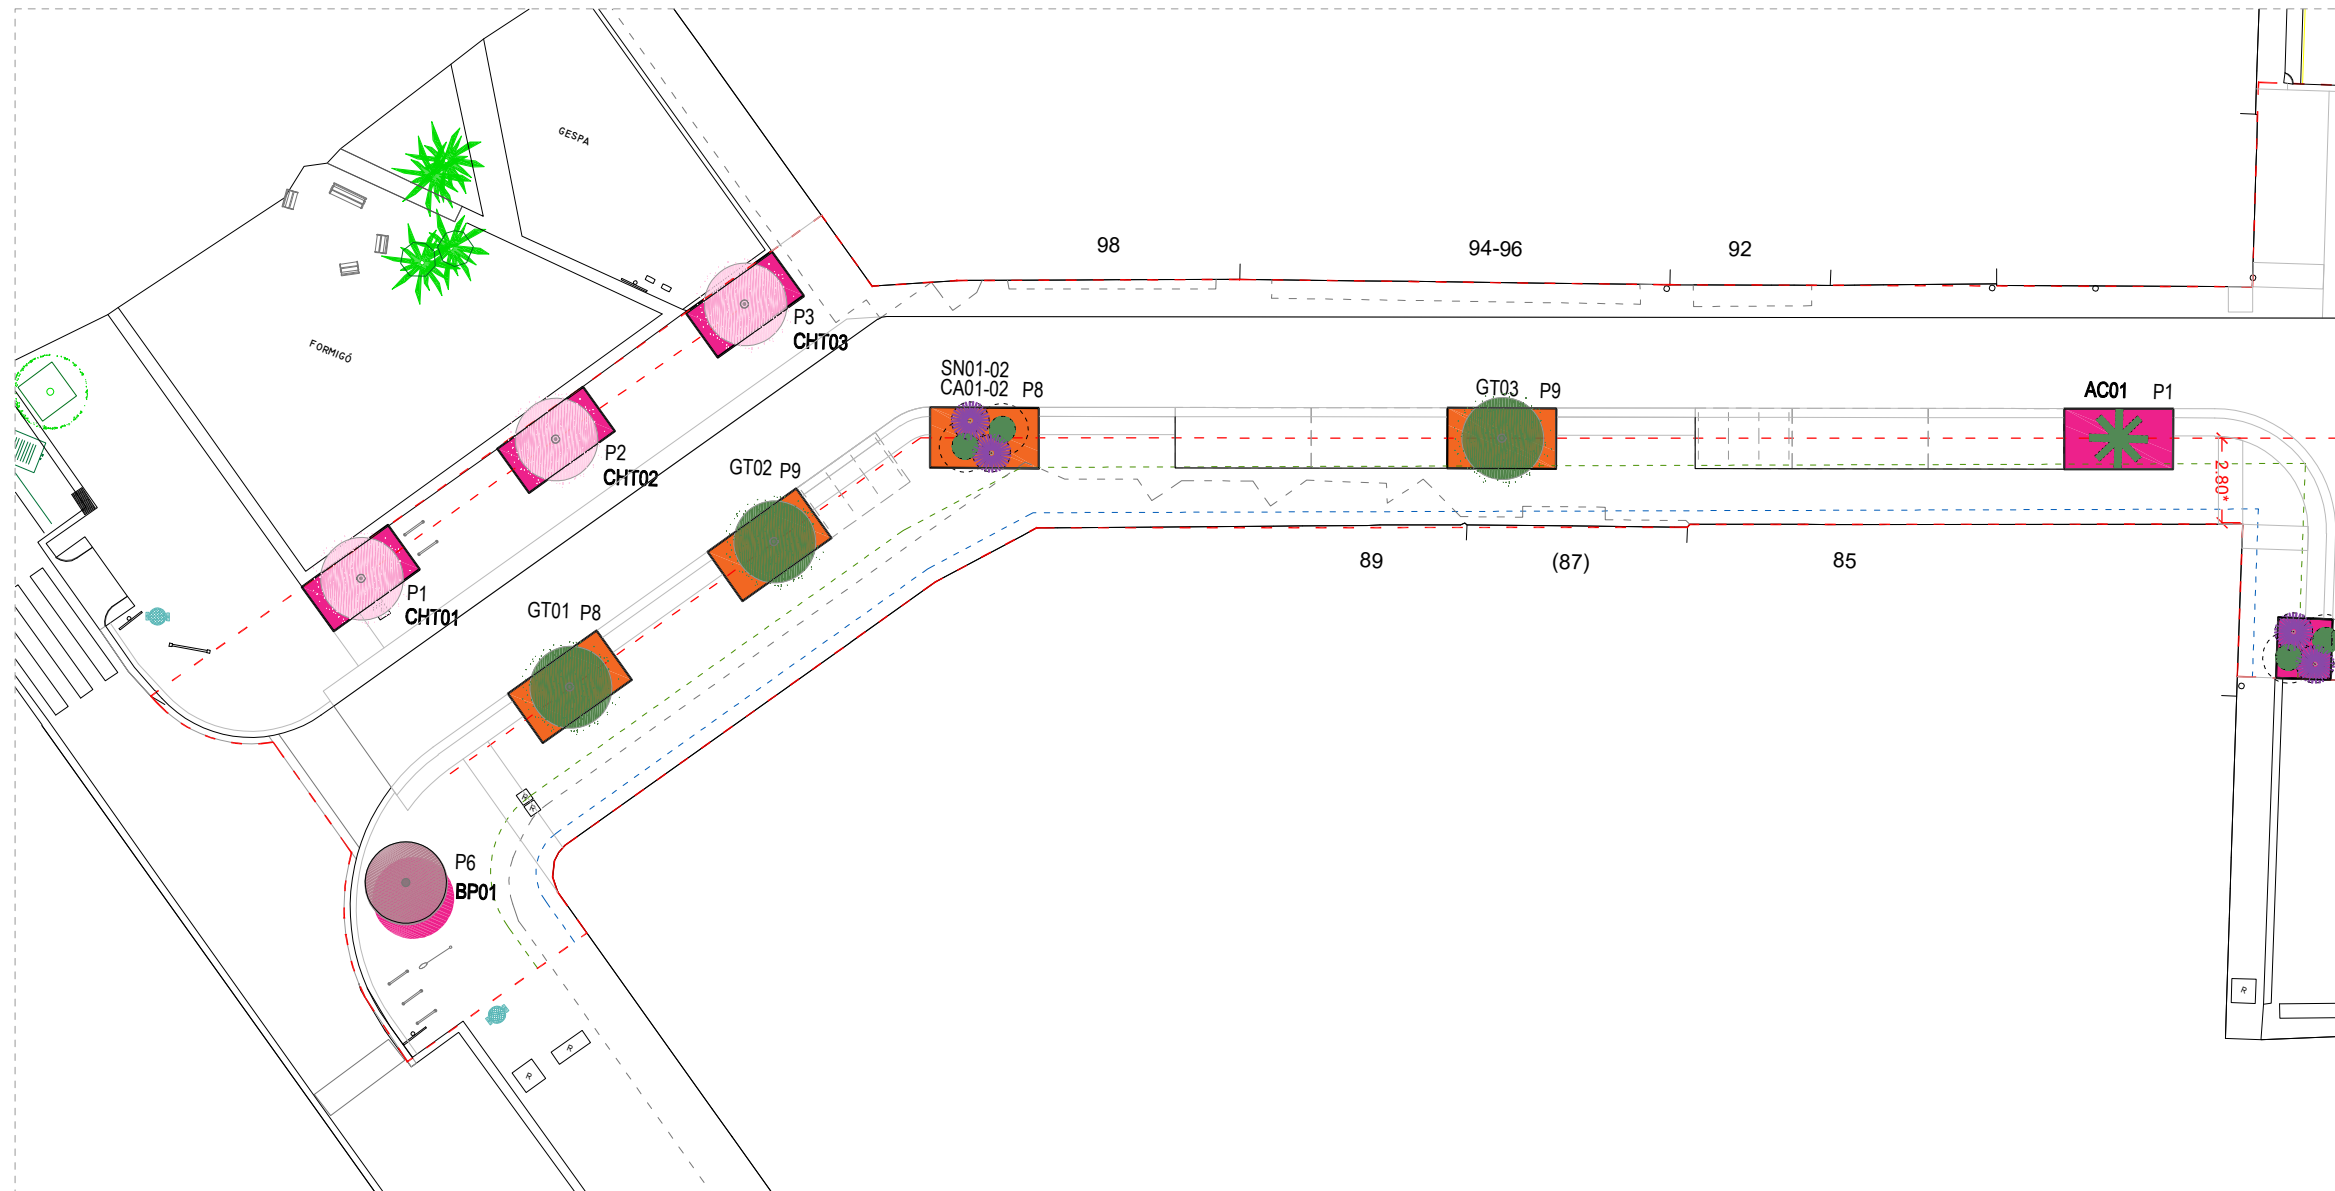

LLEGENDA DE VEGETACIÓ

- AE. ARBRE EXISTENT*
- BA. BRACHYCHITON ACERIFOLIUS
- SN. STRELITZIA NICOLAI
- CA. CORDYLINE 'AUSTRALIS'
- AC. ARCHONTOPHOENIX CUNNINGHAMIANA
- SR. SYAGRUS ROMANZOFFIANA ARECASTRUM
- BP. BAUHHIBIA PURPUREA
- GT.GLEDITSIA TRIACANTHOS 'SUNBURST'
- CHT.CHITALPA TASHKENTENSIS 'MINSUM'

*Espècie utilitzada en cas de substitució de l'arbrat existent

ESPÈCIES PELS PARTERRES/ESCOCELLS:

ARBUSTIVES: Myrtus communis, Phillyrea angustifolia, Pistacia lentiscus

A. EMMERGENTS: Phormium tenax, Dietes grandiflora, ∞

ENTAPITZANTS: Hedera helix, Vinca major


PARTERRES CANTONADES FLORALS

PARTERRES TRAMS MITJOS SOL


PARTERRES TRAMS MITJOS OMBRA

DISTÀNCIES DE PLANTACIÓ

- EIXOS DE PLANTACIÓ
- DISTÀNCIA MÍNIMA D'EIX A FAÇANA (2,00M) i
- DISTÀNCIA MÍNIMA DE CAPÇADA A FAÇANA (0,50M)

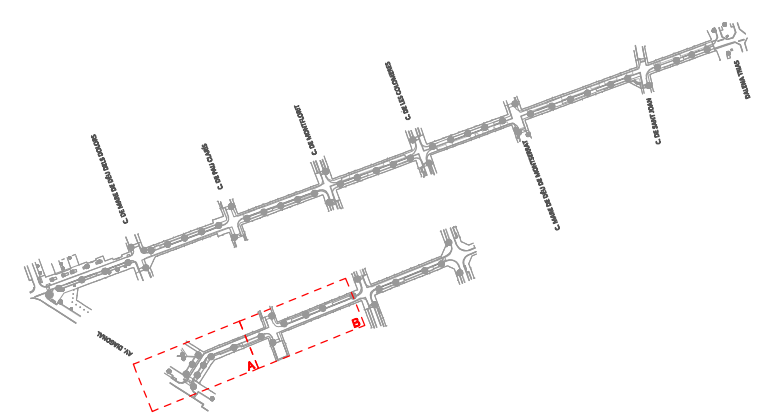

PLANTA ÀMBIT B

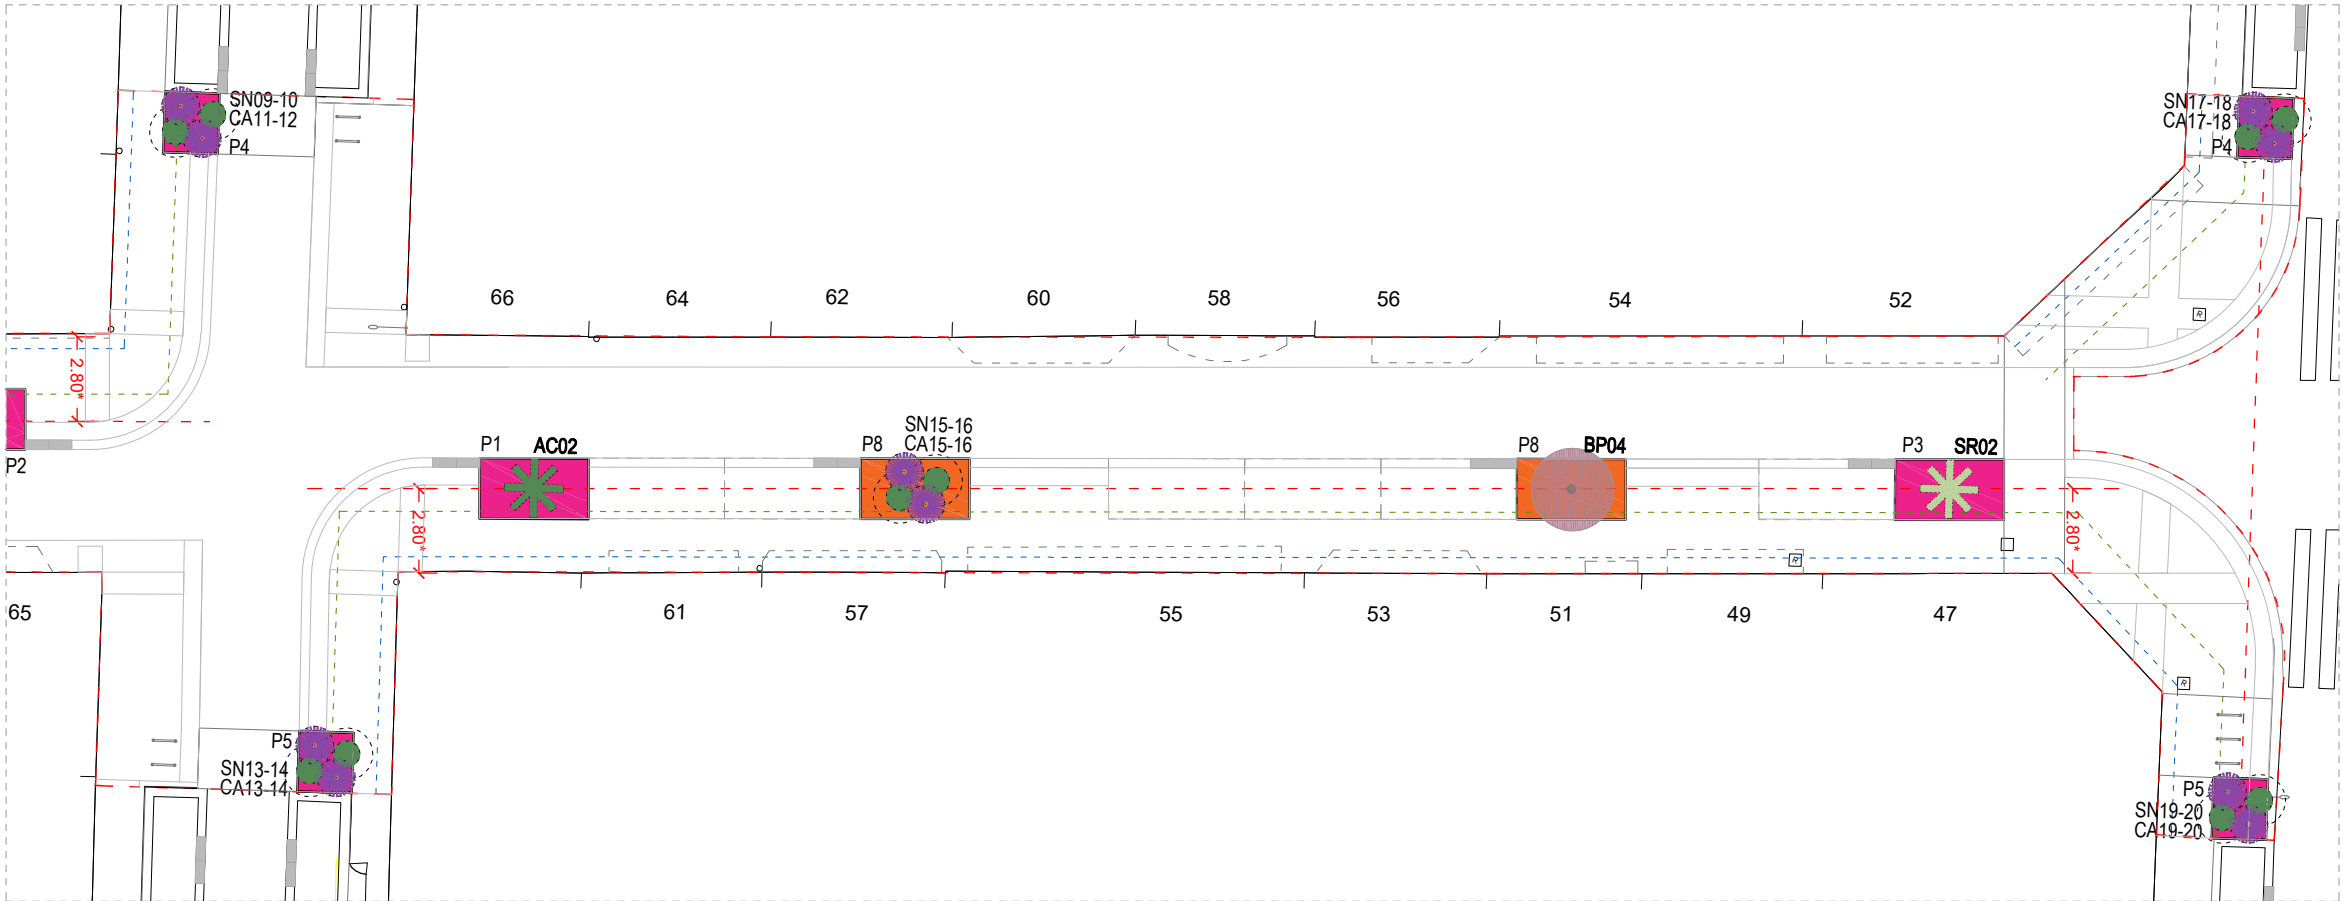

PLANTA ÀMBIT C

LLEENDA DE VEGETACIÓ

- AE. ARBRE EXISTENT*
- BA. BRACHYCHITON ACERIFOLIUS
- SN. STRELITZIA NICOLAI
- CA. CORDYLINE 'AUSTRALIS'
- AC. ARCHONTOPHOENIX CUNNINGHAMIANA
- SR. SYAGRUS ROMANZOFFIANA ARECASTRUM
- BP. BAUHHIBIA PURPUREA
- GT.GLEDITSIA TRIACANTHOS 'SUNBURST'
- CHT.CHITALPA TASHKENTENSIS 'MINSUM'

*Espècie utilitzada en cas de substitució de l'arbrat existent


ESPÈCIES PELS PARTERRES/ESCOCELLS:

- ARBUSTIVES: Myrtus communis, Phillyrea angustifolia, Pistacia lentiscus
- A. EMMERGENTS: Phormium tenax, Diets grandiflora, ∞
- ENTAPITZANTS: Hedera helix, Vinca major


- PARTERRES CANTONADES FLORALS
- PARTERRES TRAMS MITJOS SOL
- PARTERRES TRAMS MITJOS OMBRA

DISTÀNCIES DE PLANTACIÓ

- EIXOS DE PLANTACIÓ
- DISTÀNCIA MÍNIMA D'EIX A FAÇANA (2,00M) i
- DISTÀNCIA MÍNIMA DE CAPÇADA A FAÇANA (0,50M)

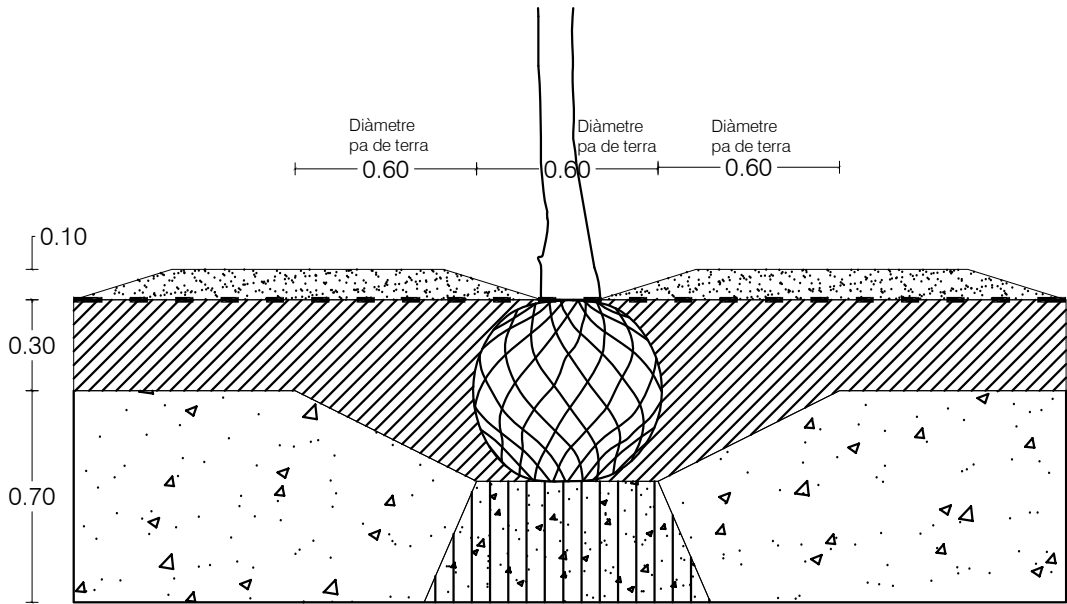

- MULCH: Triturat de poda 15-30 mm
- Malla de coco 500gr/m2 i 4/5mm de gruix
- SUBSTRAT DE PLANTACIÓ:
 - 60% sorra de riu rentada 0,1-4 mm
 - 15% compost origen vegetal
 - 15% terra vegetal
 - 10% biochar
- SÒL BASE:
 - 50% sorra de riu rentada 0,1-4 mm
 - 50% reciclat excavació
- SÒL BASE COMPACTAT per estabilitzar l'arbrat

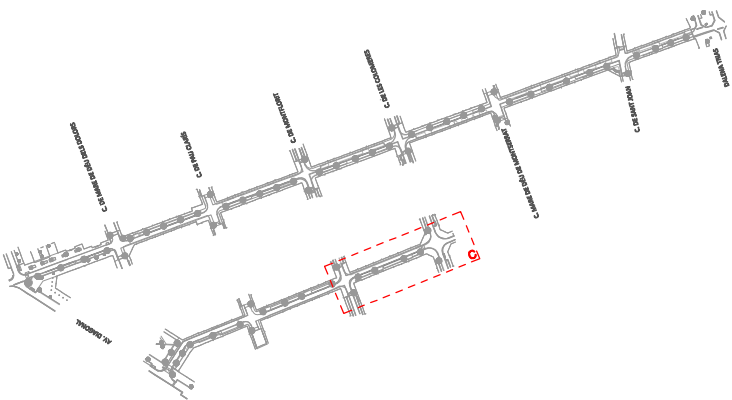

PLANTA ÀMBIT F

ARBUSTIVES

MYRTUS COMMUNIS



DIETES GRANDIFLORA



ARBRAT

BRACHYCHITON ACERIFOLIUS



BAUHHIBIA PURPUREA



CHAMAEROPS HUMILIS 'VULCANO'C



TULBALGHIA VIOLACEA



STRELITZIA NICOLAI



GLEDITSIA TRIACANTHOS



NERIUM OLEANDER 'NANA'



HEDERA HELIX



ARCHONTOPHOENIX CUNNINGHAMIANA



CHITALPA TASHKENTENSIS



CISTUS PURPUREUS



PHORMIUM TENAX




CORDYLIN 'AUSTRALIS'




SYAGRUS ROMANZOFFIANA ARECASTRUM



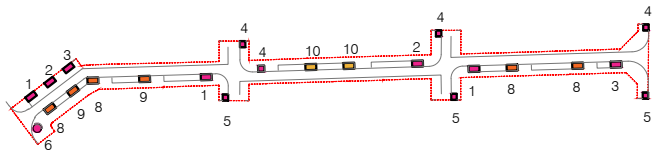


PARTERRES CANTONADES FLORALS 1

P1

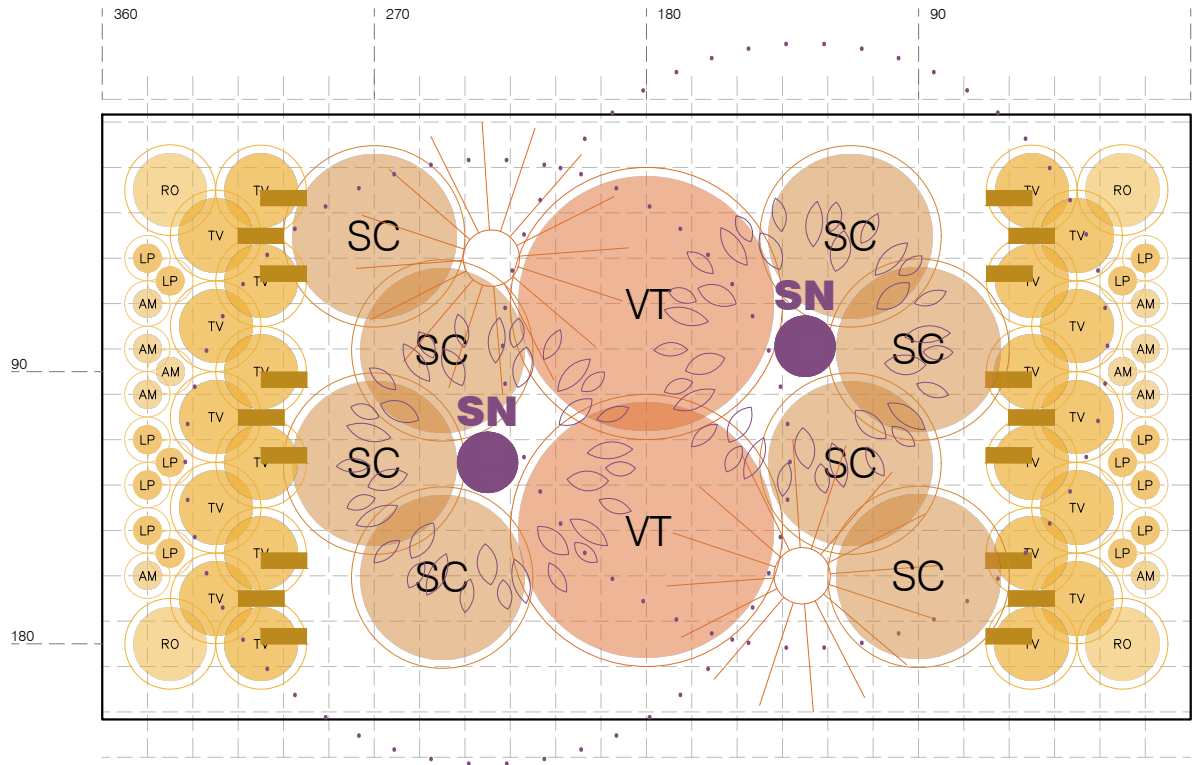


PARTERRES CANTONADES FLORALS 2

P2

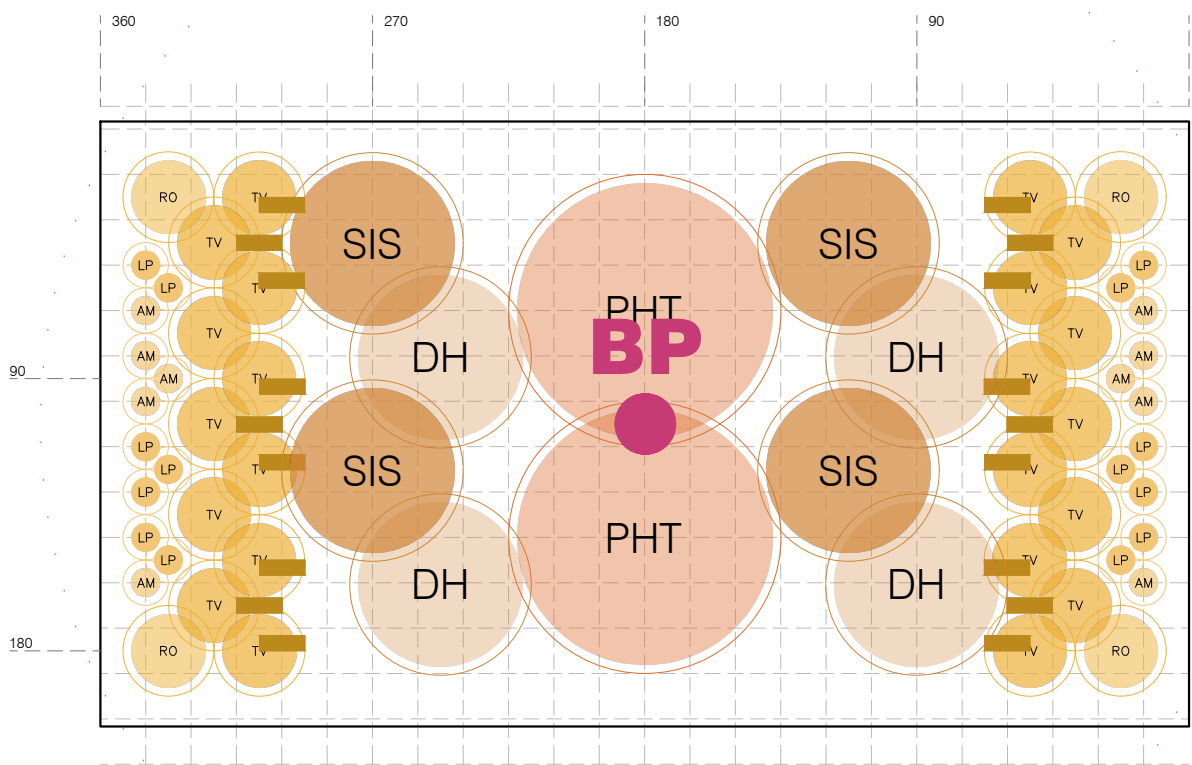


PARTERRES CANTONADES FLORALS PETITS

P4

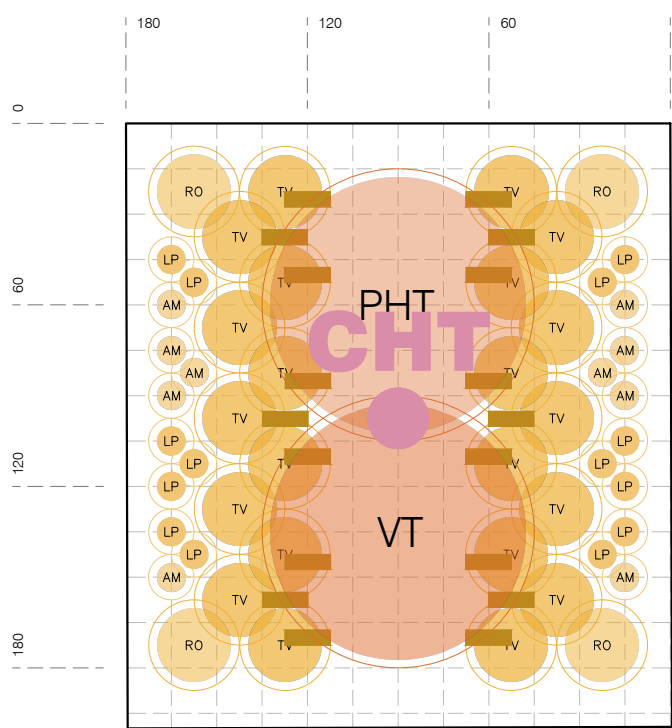

PARTERRES CANTONADES FLORALS PETITS

P5

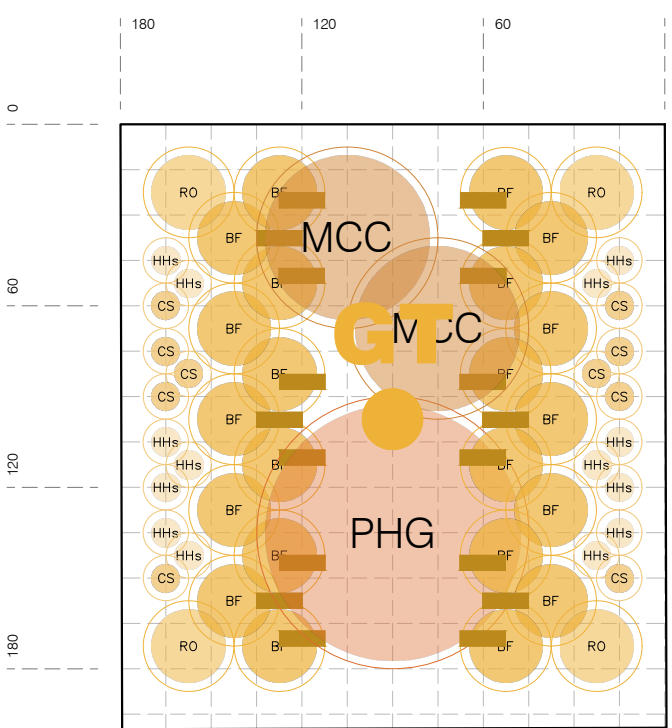

LLEENDA D'ESPÈCIES

Ø15:



Asteriscus maritimus



Cersatium tomentosum



limonium perezii



Hedera helix



Convolvulus sabatius

Ø30:



Iris germanica



Tulbaghia violacea



Bulbine frutescens



Rosmarinus officinalis postratus

Ø60:



Salvia 'Indigo Spires'



Dorycnium hirsutum



Santolina chamaecyparissus



Dietes grandiflora



Myrtus communis 'Corredor'



Cistus florentinus

Ø90:



Phormium tenax



Viburnum tinus



Phlomis grandiflora



Cistus purpureus



Coronilla glauca

Ø120:




Nerium oleander




Strelitzia reginae




Chamaerops humilis 'Vulcano'

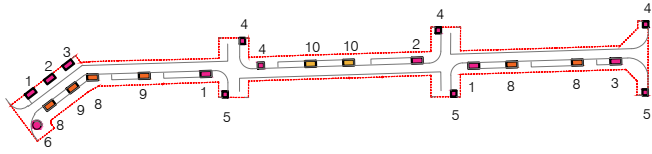


PARTERRES CANTONADES FLORALS RODONS

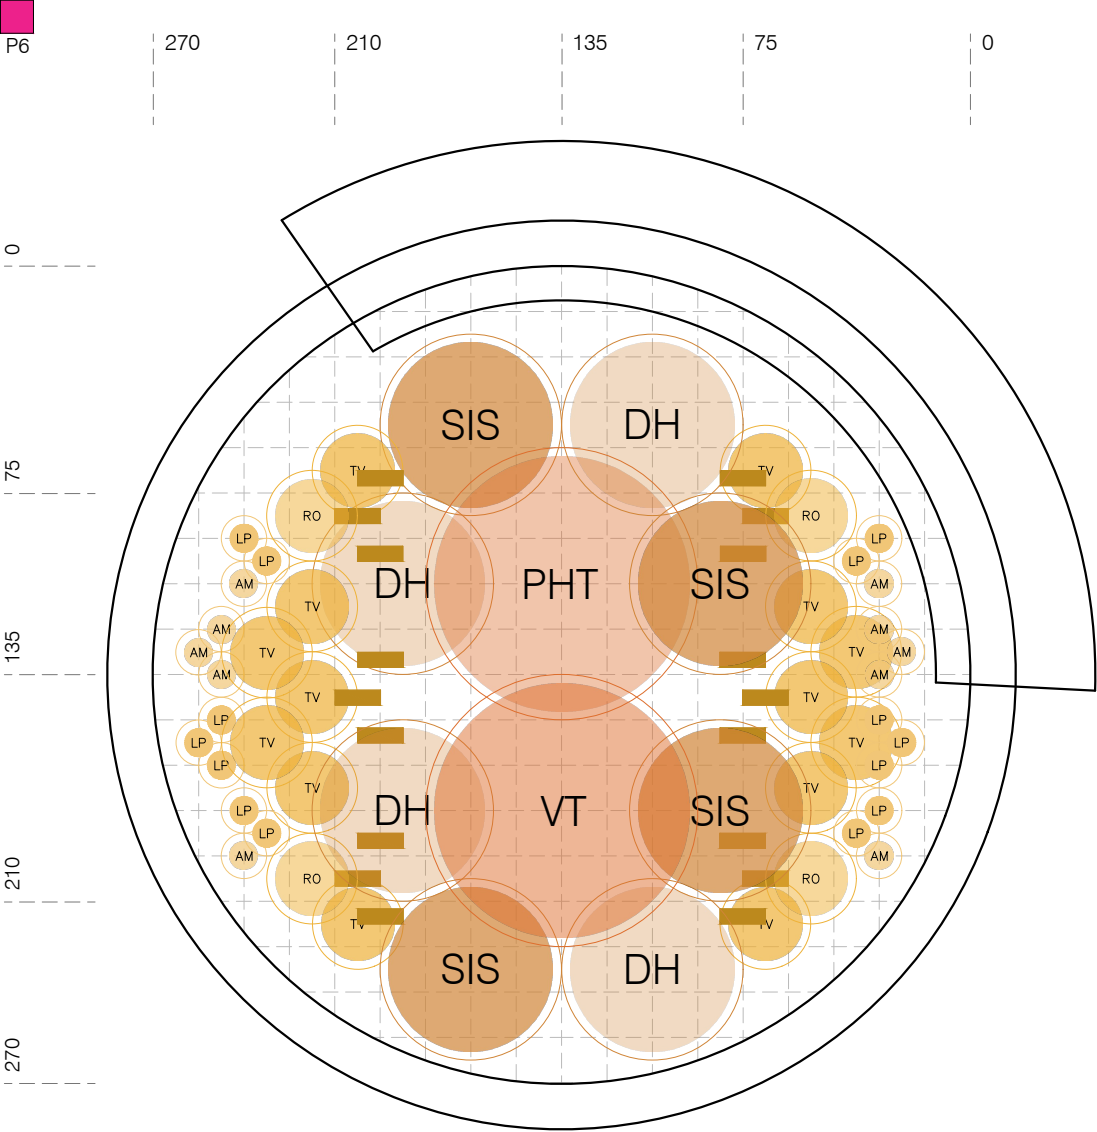

PARTERRES CANTONADES FLORALS 3

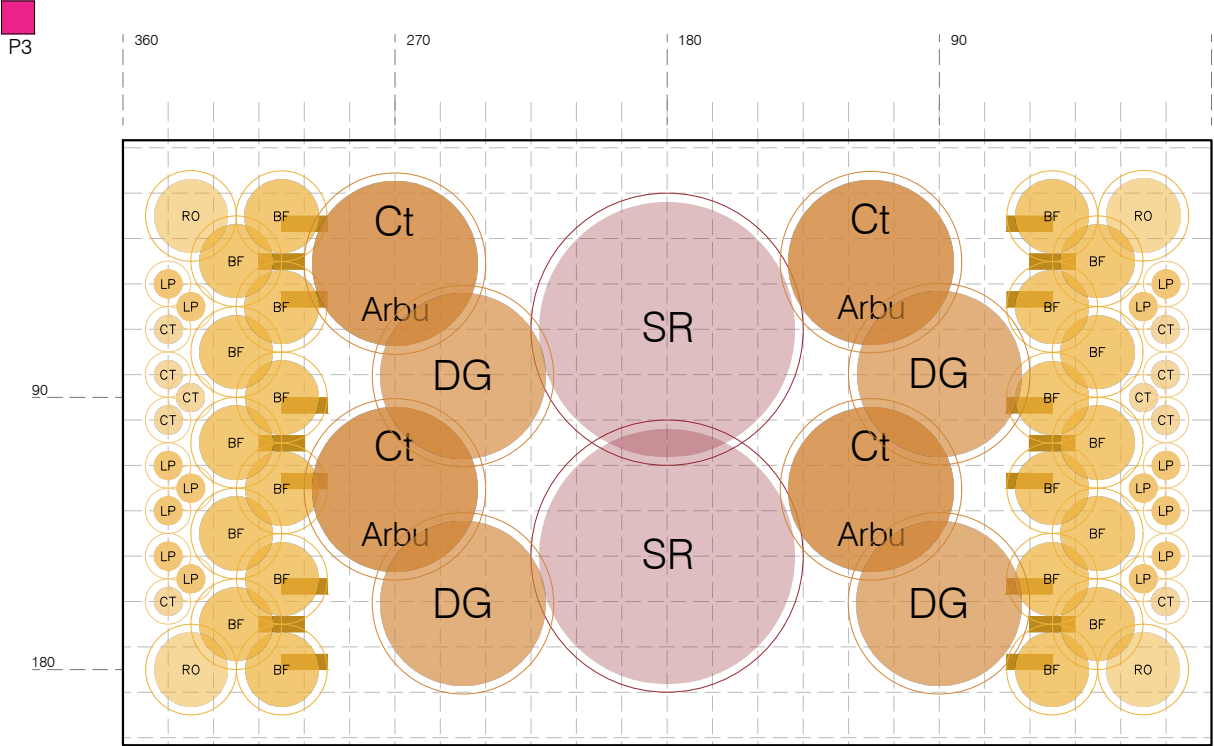


PARTERRES TRAMS MITJOS OMBRA 8

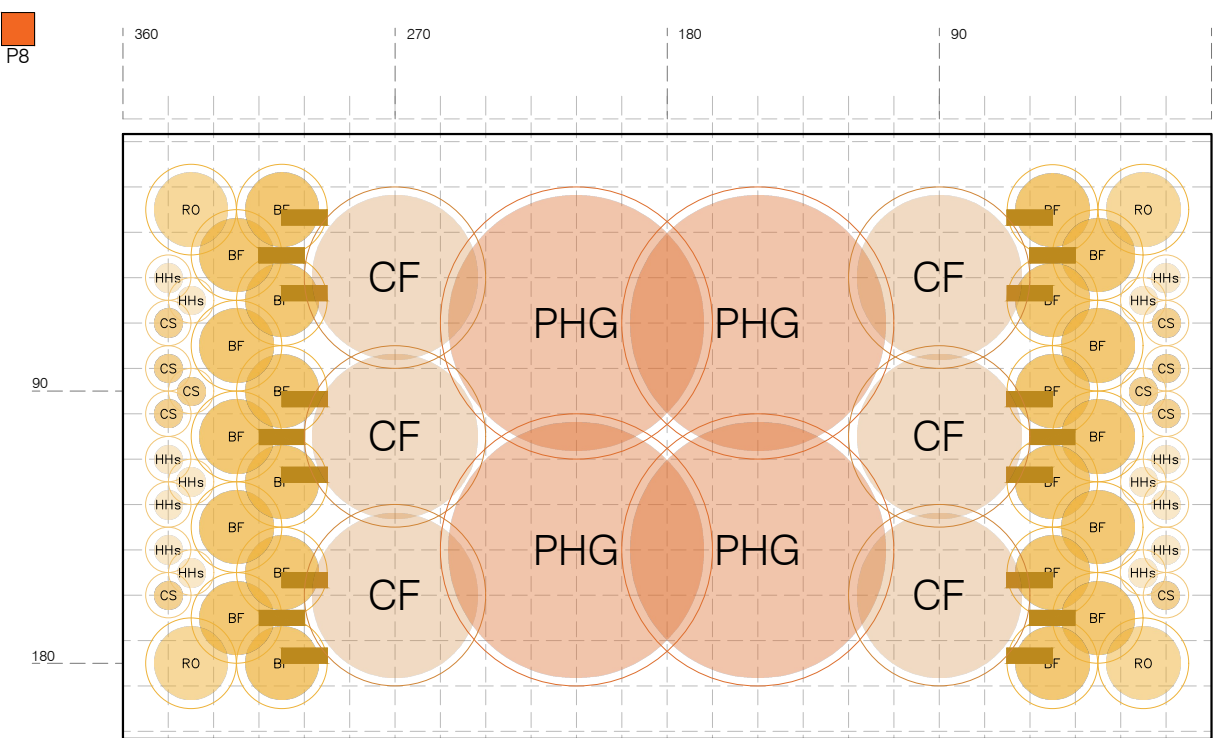


LLEGGENDA D'ESPÈCIES


- Ø15:
- AM Asteriscus maritimus
 - CT Cersatium tomentosum
 - LP limonium perezii
 - HHs Hedera helix
 - CS Convolvulus sabatius
- Ø30:
- Iris germanica
 - TV Tulbaghia violacea
 - BF Bulbine frutescens
 - RO Rosmarinus officinalis postratus
- Ø60:
- SIS Salvia 'Indigo Spires'
 - DH Dorycnium hirsutum
 - SC Santolina chamaecyparissus
 - DG Dietes grandiflora
 - MCC Myrtus communis 'Corredor'
 - CF Cistus florentinus
- Ø90:
- PHT Phormium tenax
 - VT Viburnum tinus
 - PHG Phlomis grandiflora
 - CP Cistus purpureus
 - CG Coronilla glauca
- Ø120:
- NO Nerium oleander
 - SR Strelitzia reginae
 - Chamaerops humilis 'Vulcano'

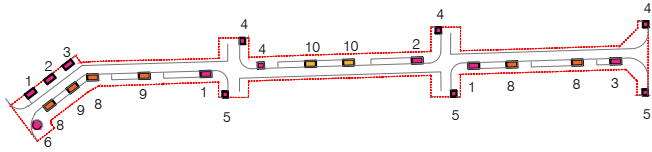

PARTERRES TRAMS MITJOS OMBRA 9

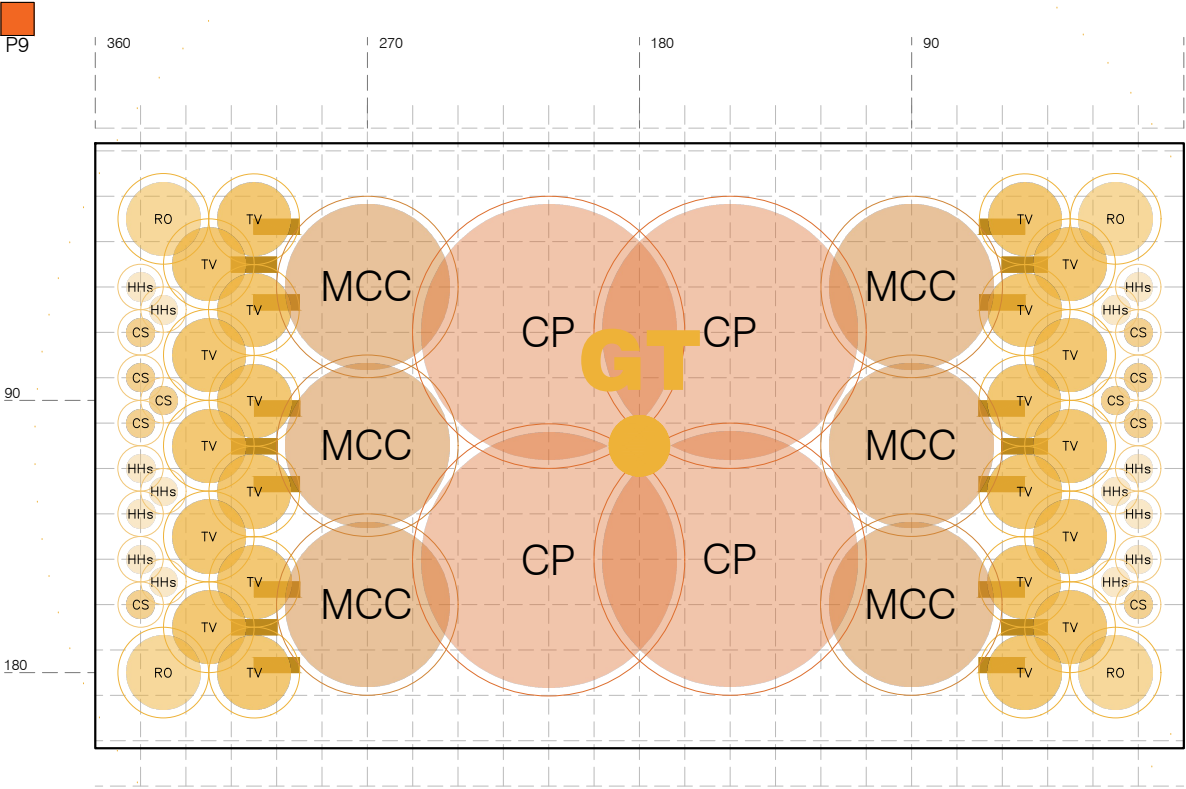

PARTERRES TRAMS MITJOS SOL 10

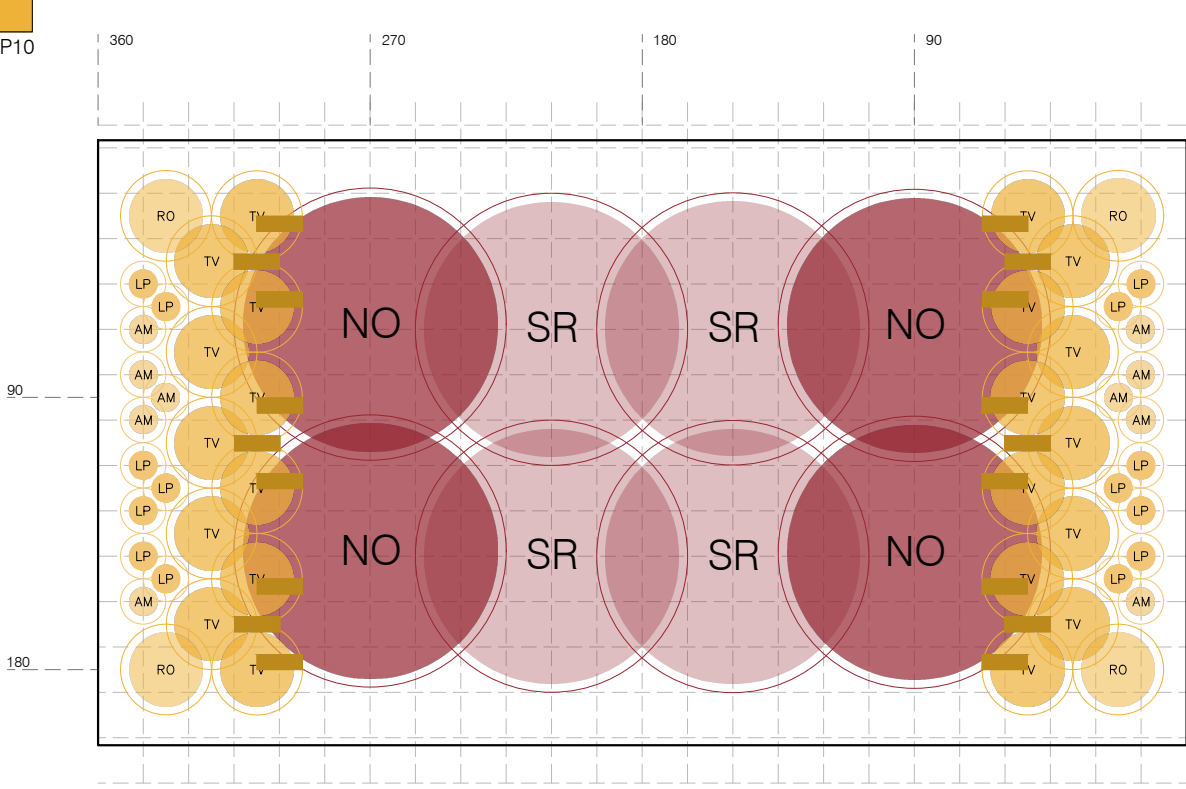

LLEGENDA D'ESPÈCIES

Ø15:

- AM: Asteriscus maritimus
- CT: Cersatium tomentosum
- LP: limonium perezii
- HHs: Hedera helix
- CS: Convolvulus sabatius

Ø30:

- Iris germanica
- TV: Tulbaghia violacea
- BF: Bulbine frutescens
- RO: Rosmarinus officinalis postra

Ø60:

- SIS: Salvia 'Indigo Spires'
- DH: Dorycnium hirsutum
- SC: Santolina chamaecyparissus
- DG: Dietes grandiflora
- MCC: Myrtus communis 'Corredor'
- CF: Cistus florentinus


Ø90:

- PHT: Phormium tenax
- VT: Viburnum tinus
- PHG: Phlomis grandiflora

Ø120:


- CP: Cistus purpureus
- CG: Coronilla glauca
- NO: Nerium oleander
- SR: Strelitzia reginae
- CHV: Chamaerops humilis 'Vulcano'



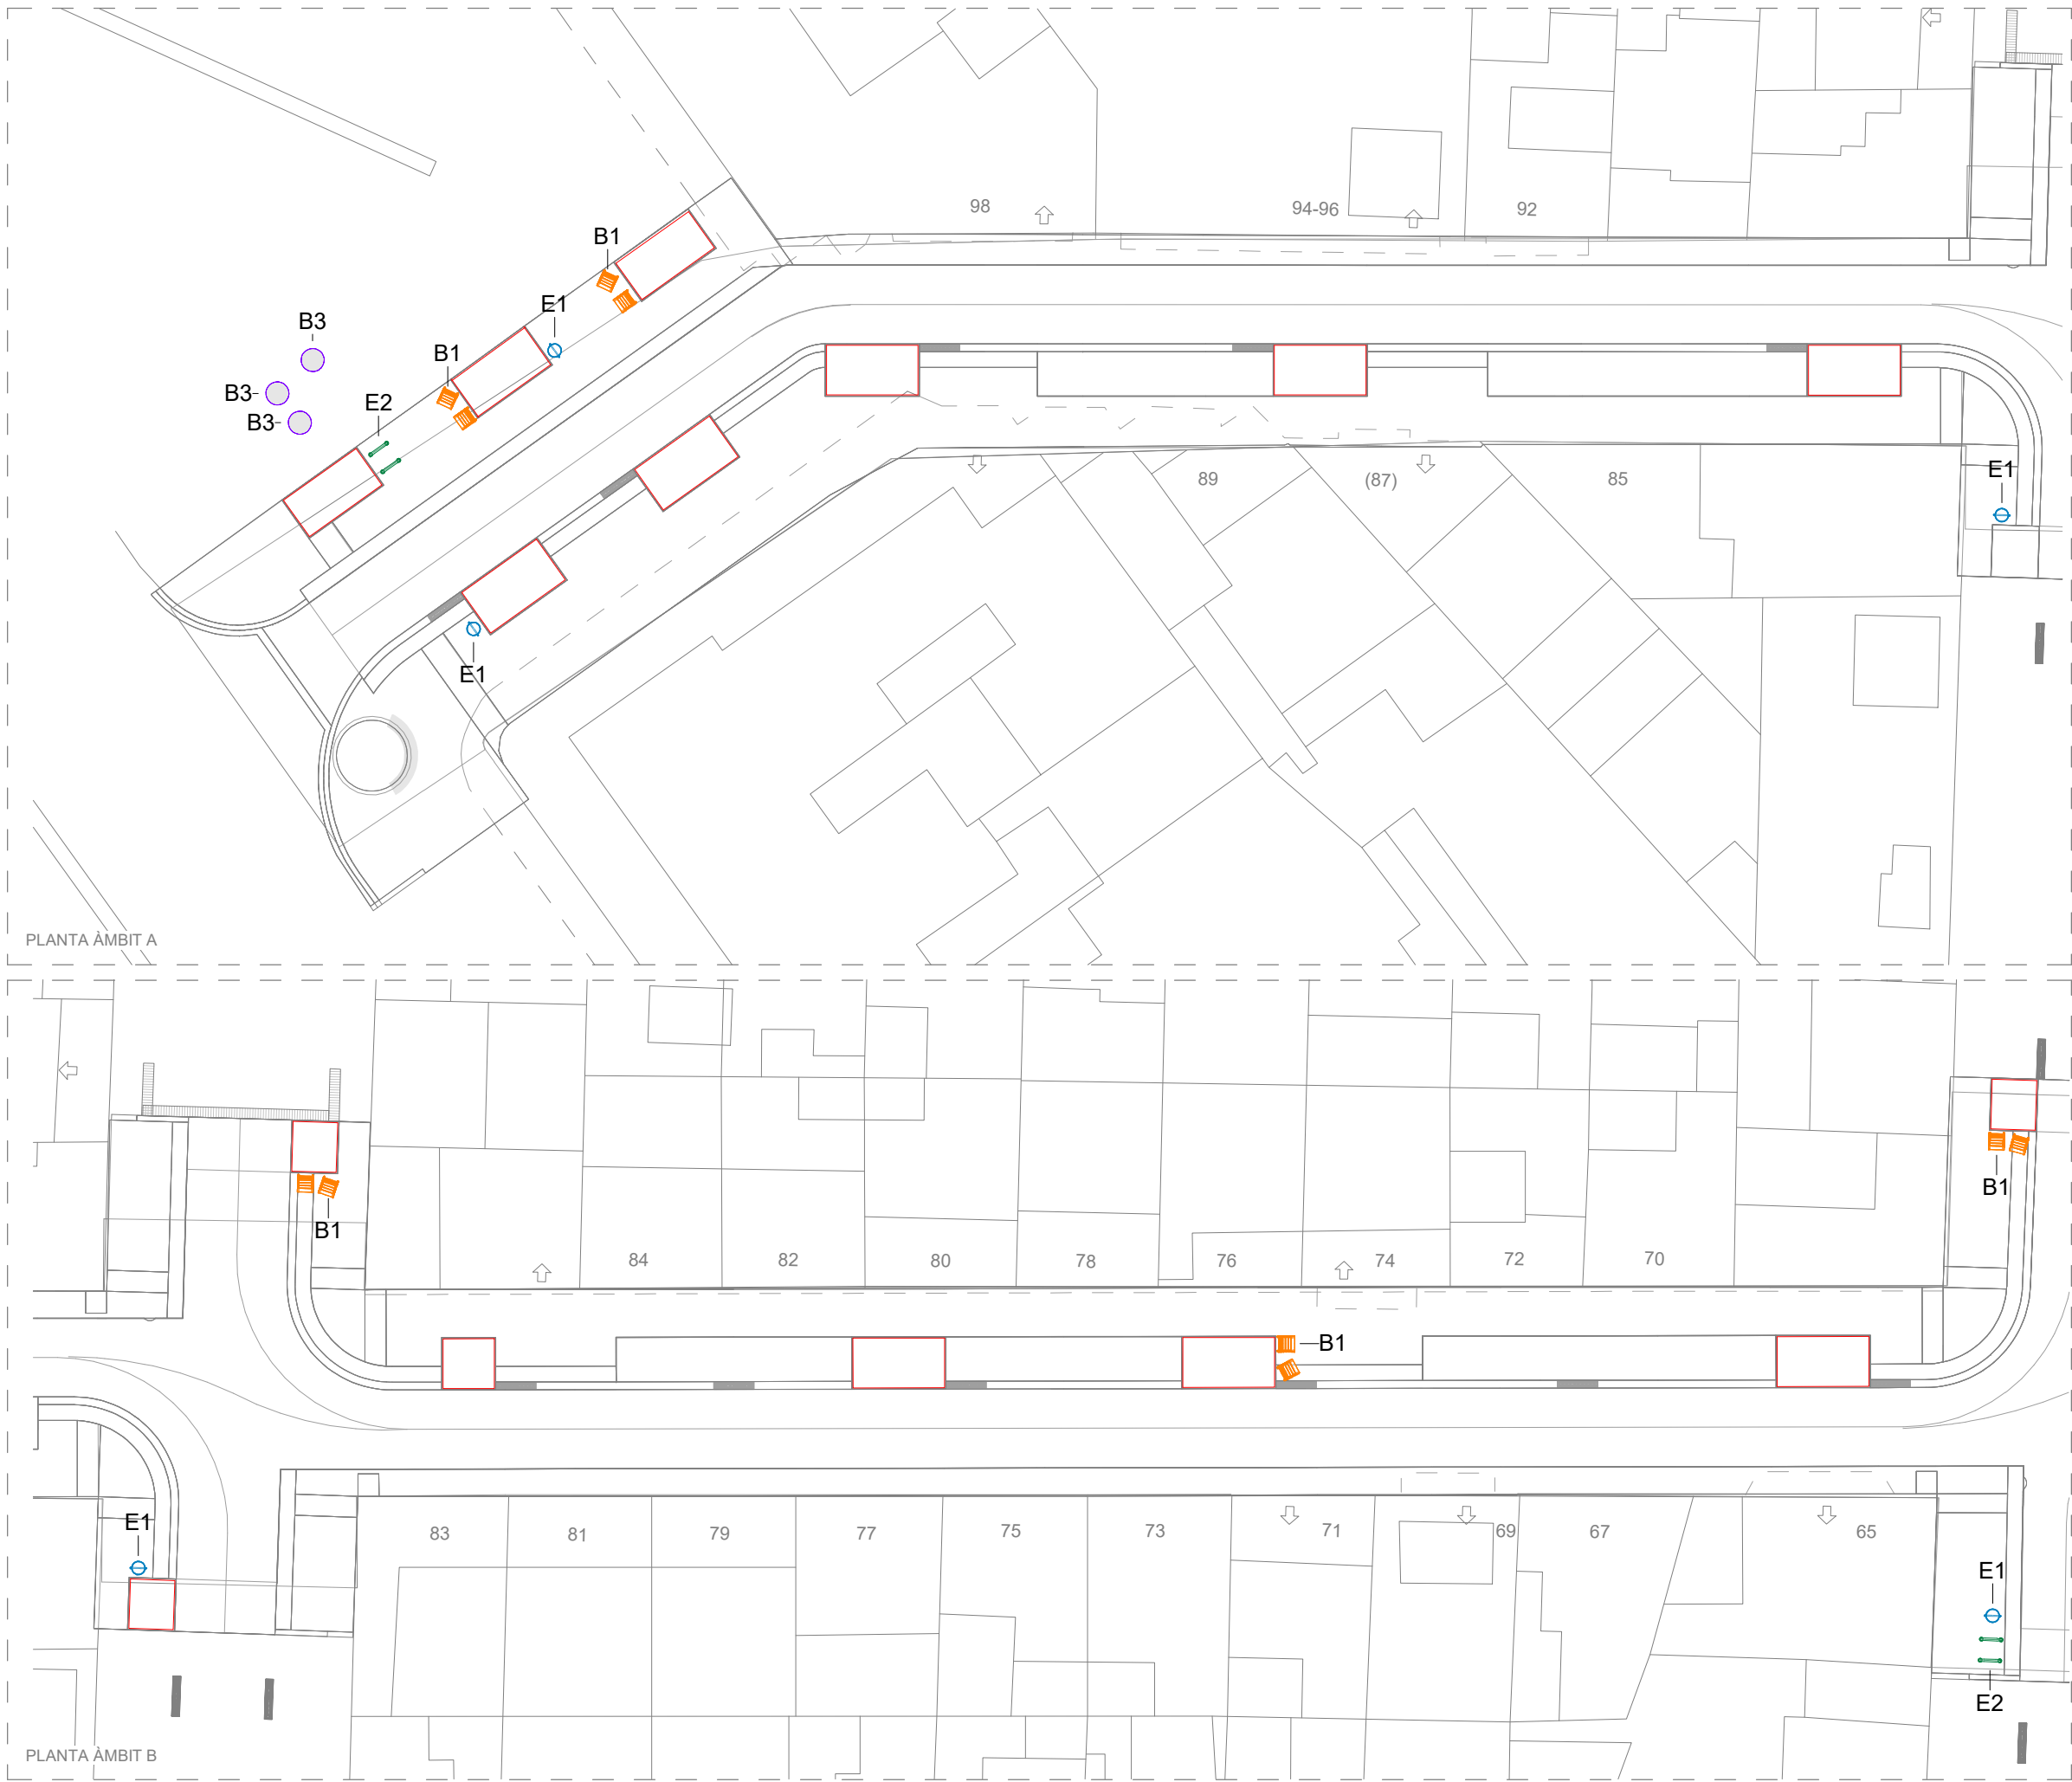

LLEGGENDA D'ELEMENTS I MOBILIARI URBÀ

- B1 CADIRA 0,60m D'ESTRUCTURA D'ACER AMB SEIENT I RESPATLLER DE LLISTONS DE FUSTA EUROPEA AMB CERTIFICACIÓ PEFC
- B2 BANC 1,75m D'ESTRUCTURA D'ACER AMB SEIENT I RESPATLLER DE LLISTONS DE FUSTA EUROPEA AMB CERTIFICACIÓ PEFC
- B3 BANC "CONFETI" DE FORMIGÓ PETRA1 (ϕ:88cm; h:41cm)
- B4 BANC DE XAPA METÀL·LICA PLEGADA
- E1 PAPERERA D'ACER AMB TRACTAMENT FERRUS. CAPACITAT 60L
- E2 APARCABICICELTES D'ACER INOXIDABLE (75x5x75cm)
- C1 CONTENIDORS - REUBICACIÓ CONTENIDORS EXISTENTS
- PROTECTOR ESCOCELL

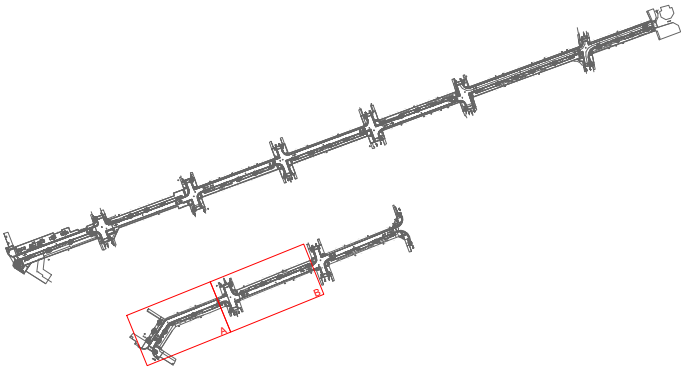




LLEGGENDA D'ELEMENTS I MOBILIARI URBÀ

- B1 CADIRA 0,60m D'ESTRUCTURA D'ACER AMB SEIENT I RESPATLLER DE LLISTONS DE FUSTA EUROPEA AMB CERTIFICACIÓ PEFC
- B2 BANC 1,75m D'ESTRUCTURA D'ACER AMB SEIENT I RESPATLLER DE LLISTONS DE FUSTA EUROPEA AMB CERTIFICACIÓ PEFC
- B3 BANC "CONFETI" DE FORMIGÓ PETRA1 (ϕ:88cm; h:41cm)
- B4 BANC DE XAPA METÀL·LICA PLEGADA
- E1 PAPERERA D'ACER AMB TRACTAMENT FERRUS. CAPACITAT 60L
- E2 APARCABICICELTES D'ACER INOXIDABLE (75x5x75cm)
- C1 CONTENIDORS - REUBICACIÓ CONTENIDORS EXISTENTS
- PROTECTOR ESCOCELL

PLANTA ÀMBIT C


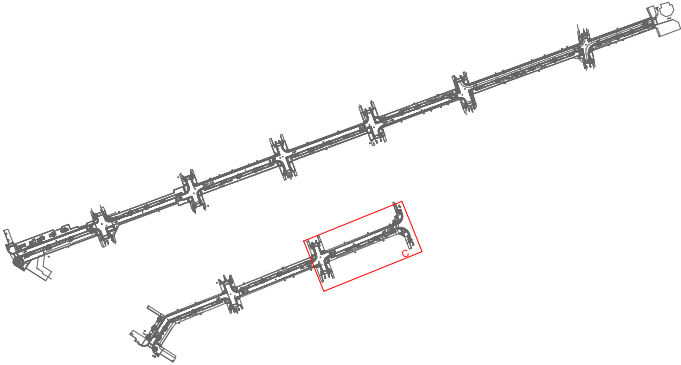


FITXES DE MOBILIARI I ELEMENTS URBANS

BANC I CADIRA

Codi i descripció:
B1. Cadira (0,60cm) d'estructura d'acer amb seient i respallier de llistons de fusta
B2. Banc (1,75m) d'estructura d'acer amb seient i respallier de llistons de fusta



Acabat:
Estructura negra i fusta europea

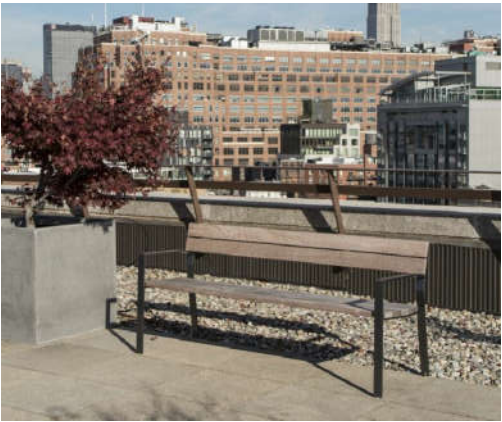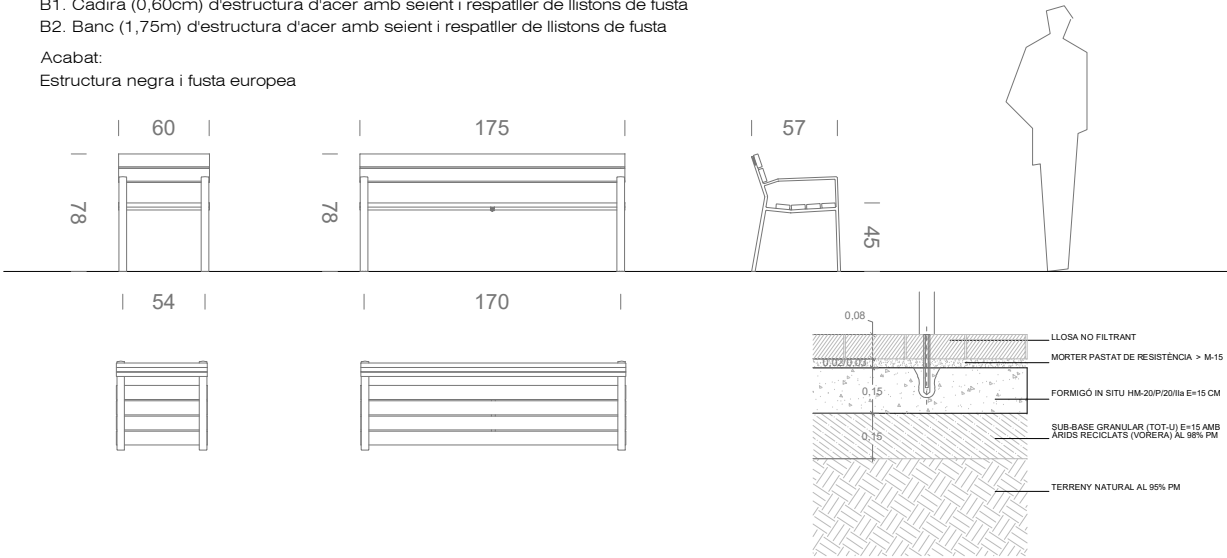

PAPERERA

Codi i descripció:
E1. Paperera d'acer zincat amb planxa perforada. Capacitat 60l


Acabat
Imprimació epoxi i pintura polièster color gris

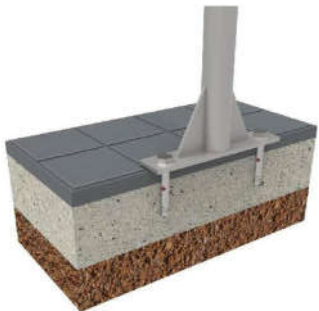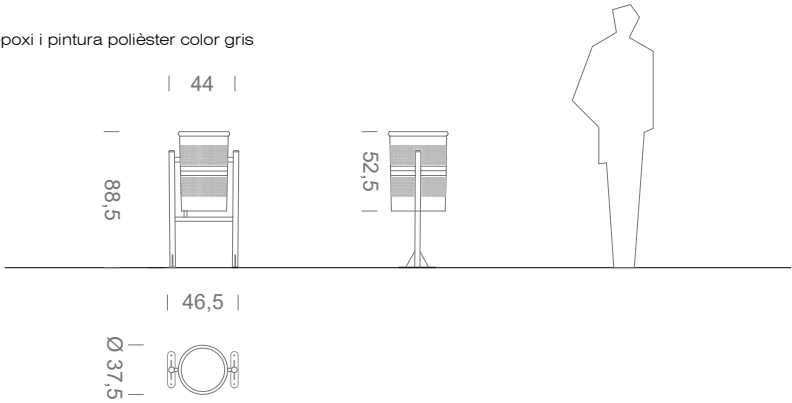

APARCA-BICICLETES

Codi i descripció:
E2. Aparca-bicicletes d'acer inoxidable de 75x5x75 (95)cm i e= 2mm.


Acabat:
Acer inox

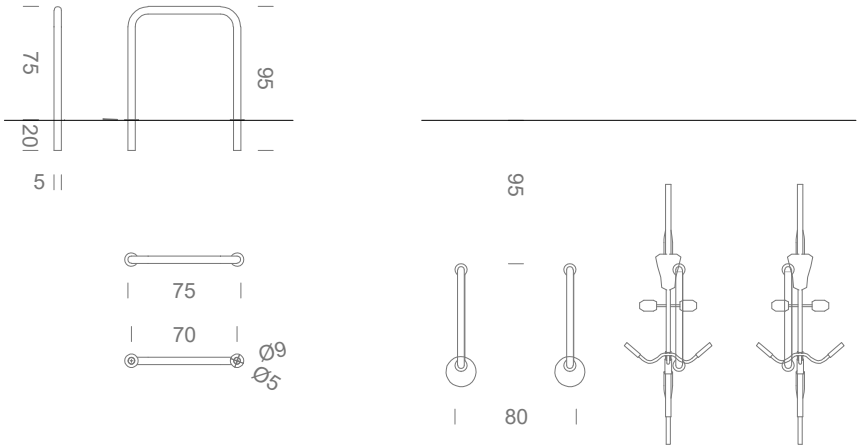


BANC CONFETI

Codi i descripció:
B3. BANC "CONFETI" DE FORMIGÓ PETRA1 (s:88cm; h:41cm)



Acabat
Formigó decapat i hidrofugat.

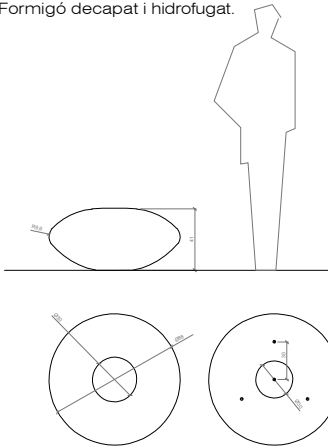


1 Enroscar armella

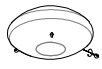


2 Elevar, enroscar la vareta inferior i inserir la vareta en el forat amb resina epoxi

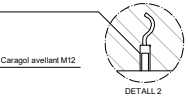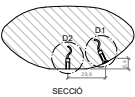

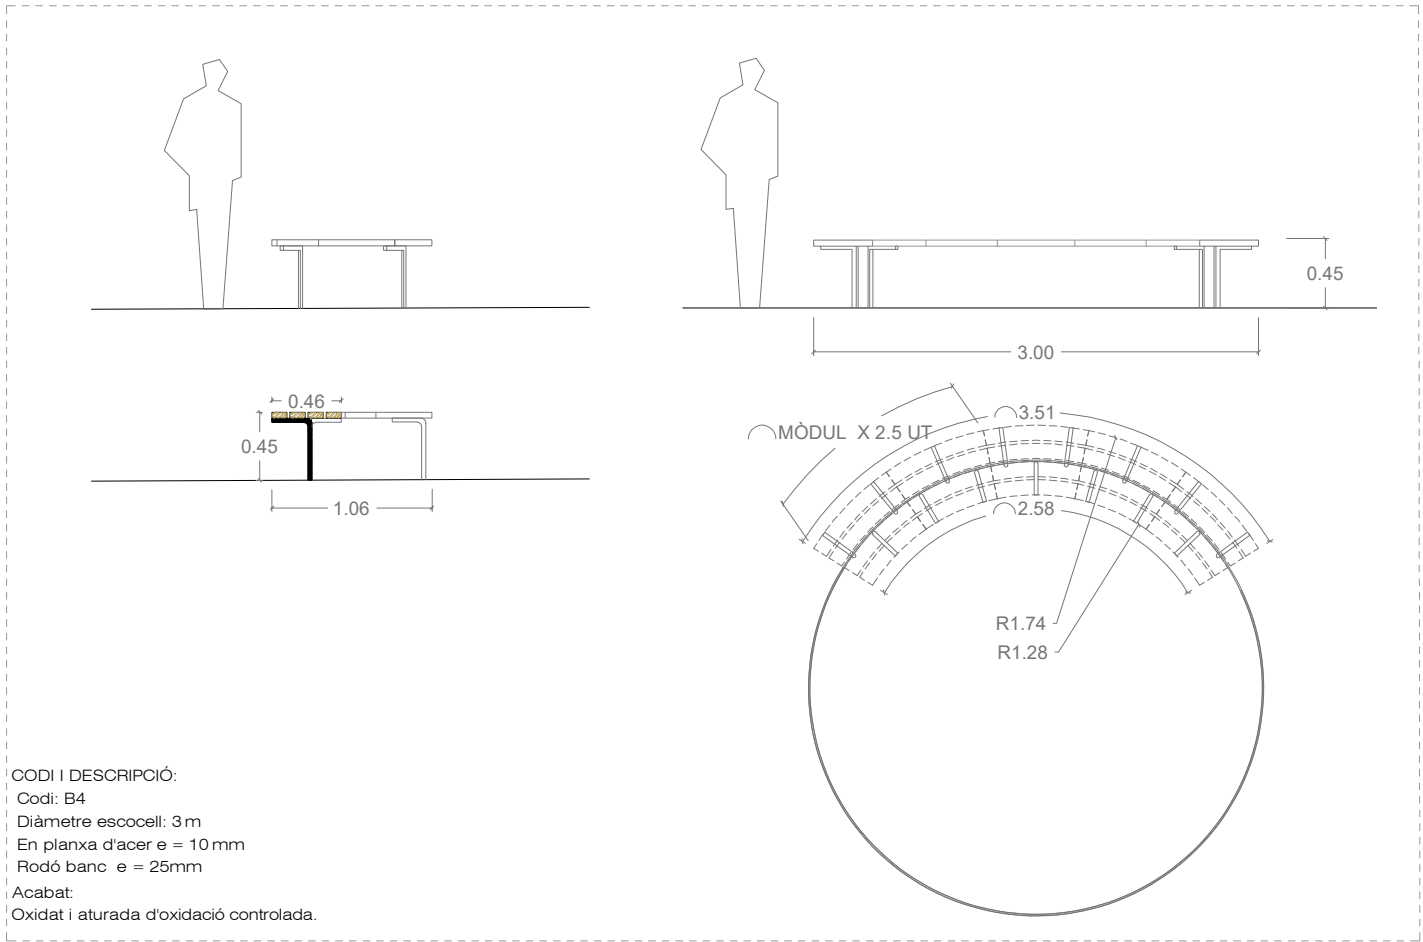


CODI I DESCRIPCIÓ:
Codi: B4
Diàmetre escocell: 3 m
En planxa d'acer e = 10 mm
Rodó banc e = 25mm
Acabat:
Oxidat i aturada d'oxidació controlada.

ESCOCELL BANC CIRCULAR ESC.1:50 (A3)

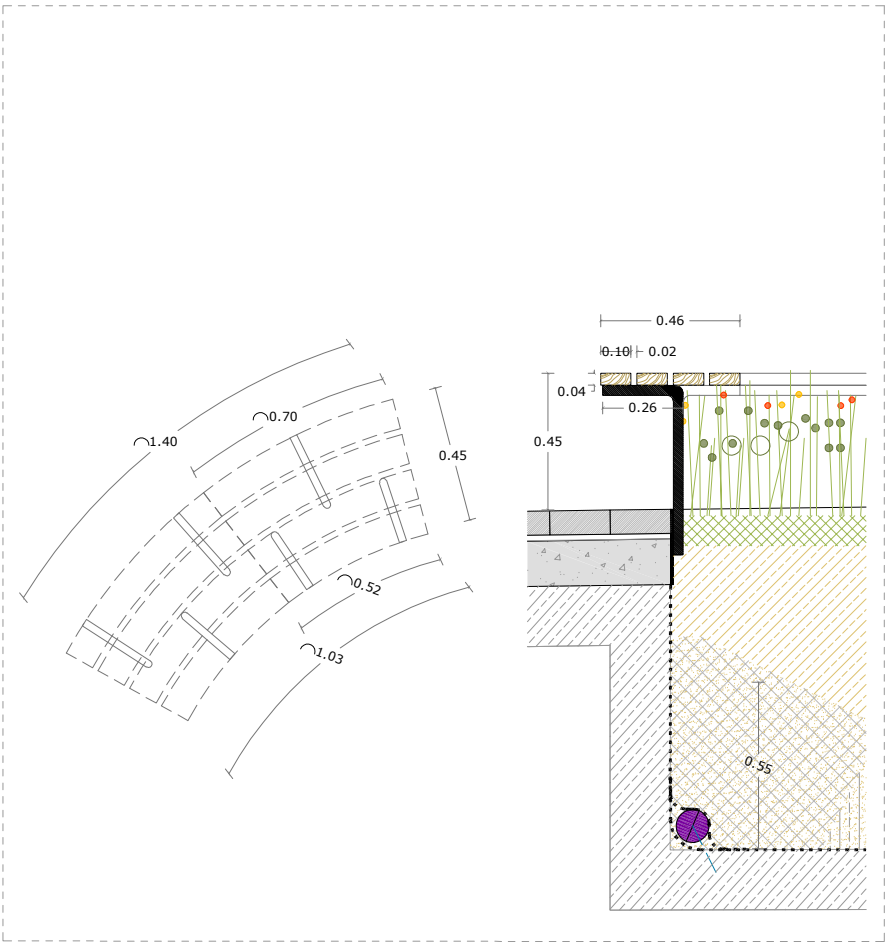


DETALLS BANC


ESC.1:25 (A3)

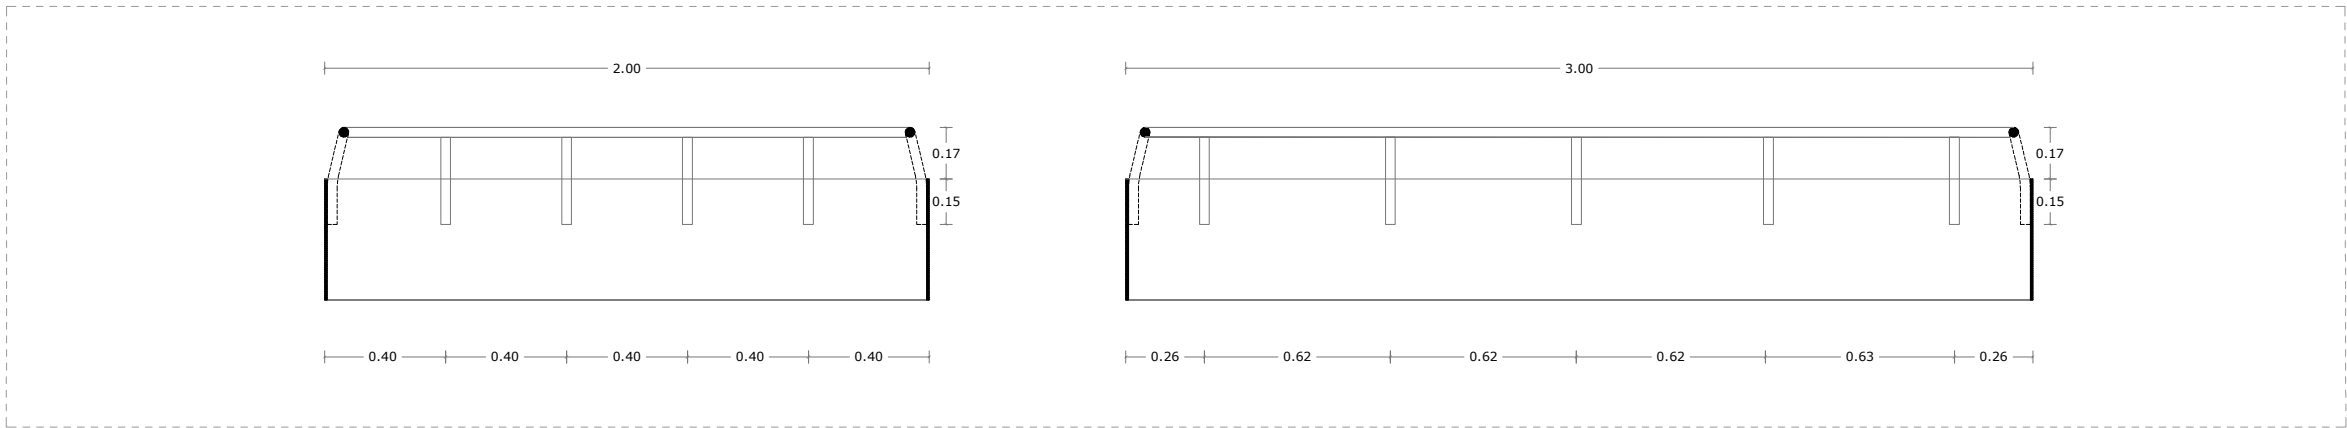


ESCOCELL ESC.1:25 (A3)

DESCRIPCIÓ:
Rodó corrugat de 32 mm de diàmetre d'acer corten.
Cordó de soldadura dels muntants amb la xapa de l'escocell de 15 cm de longitud a les dues bandes del rodó.

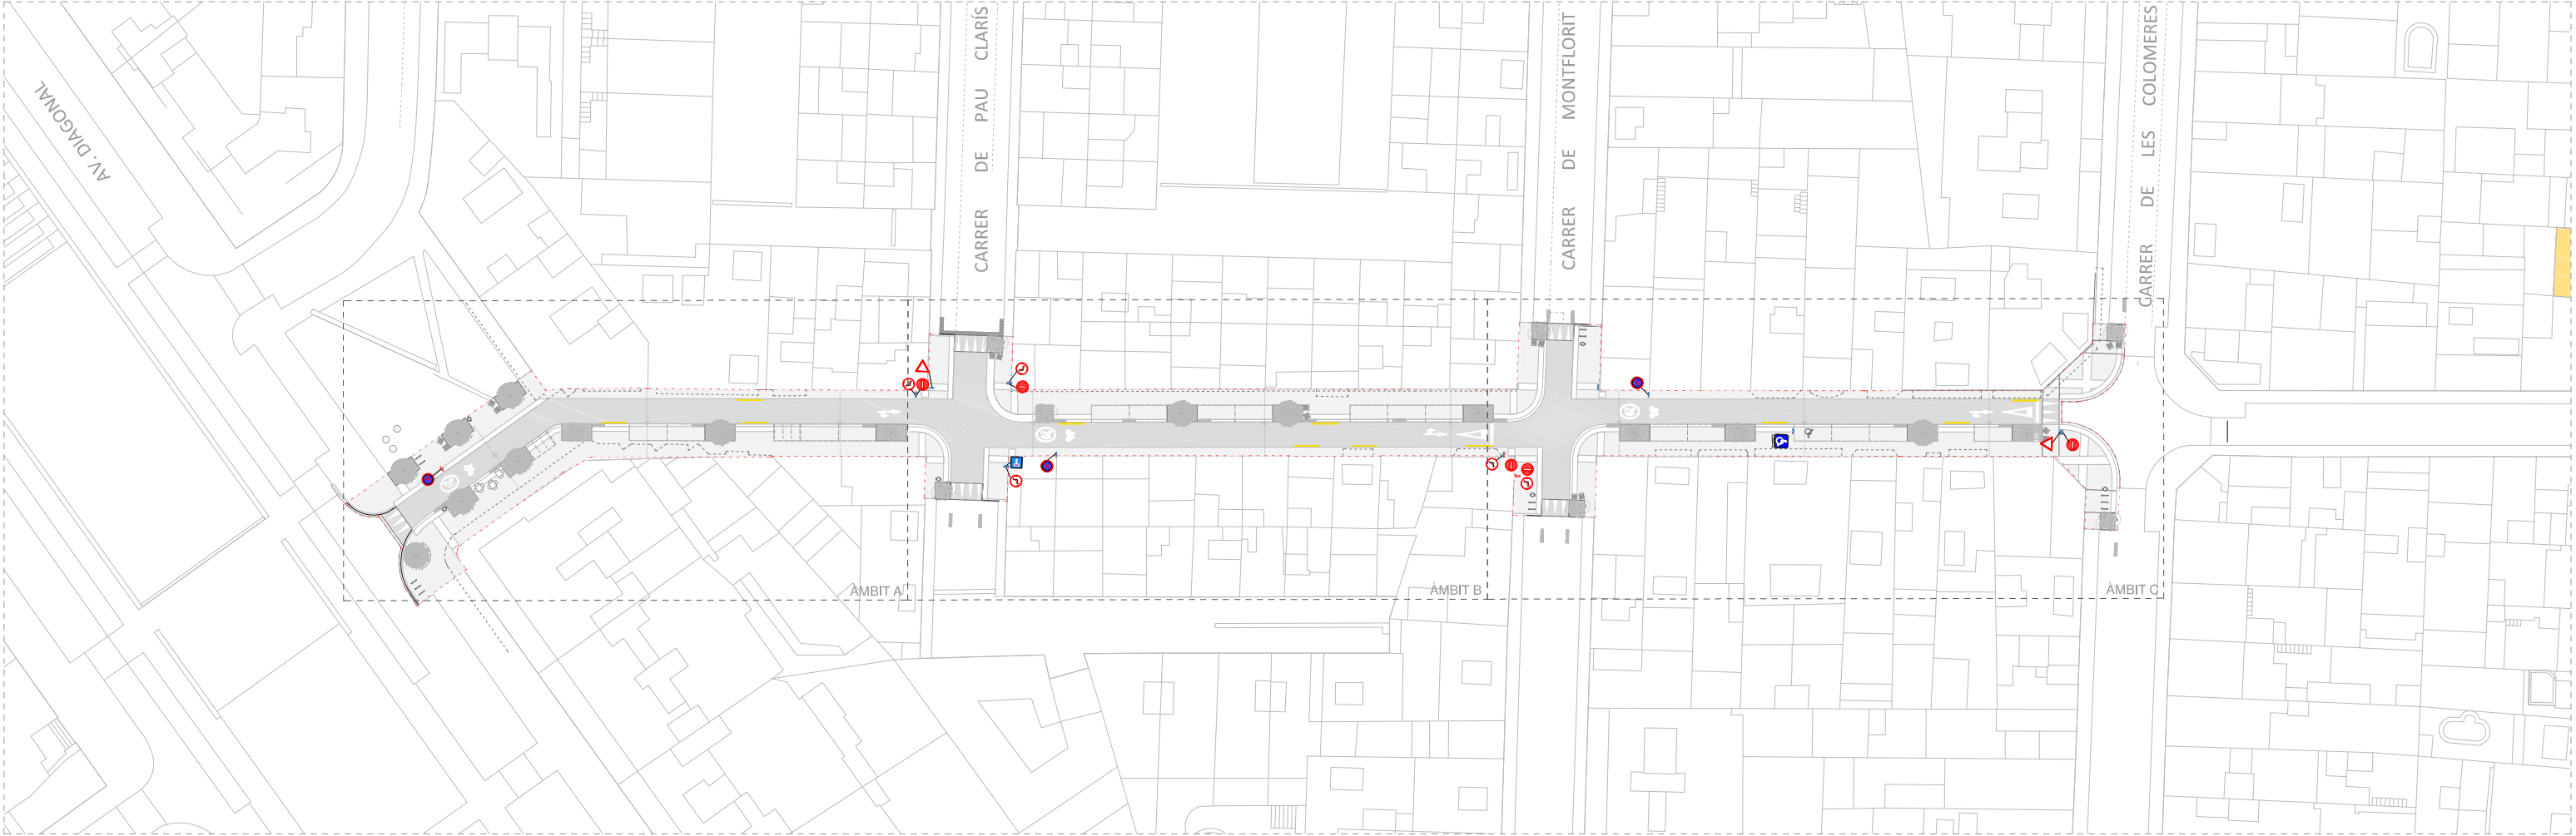

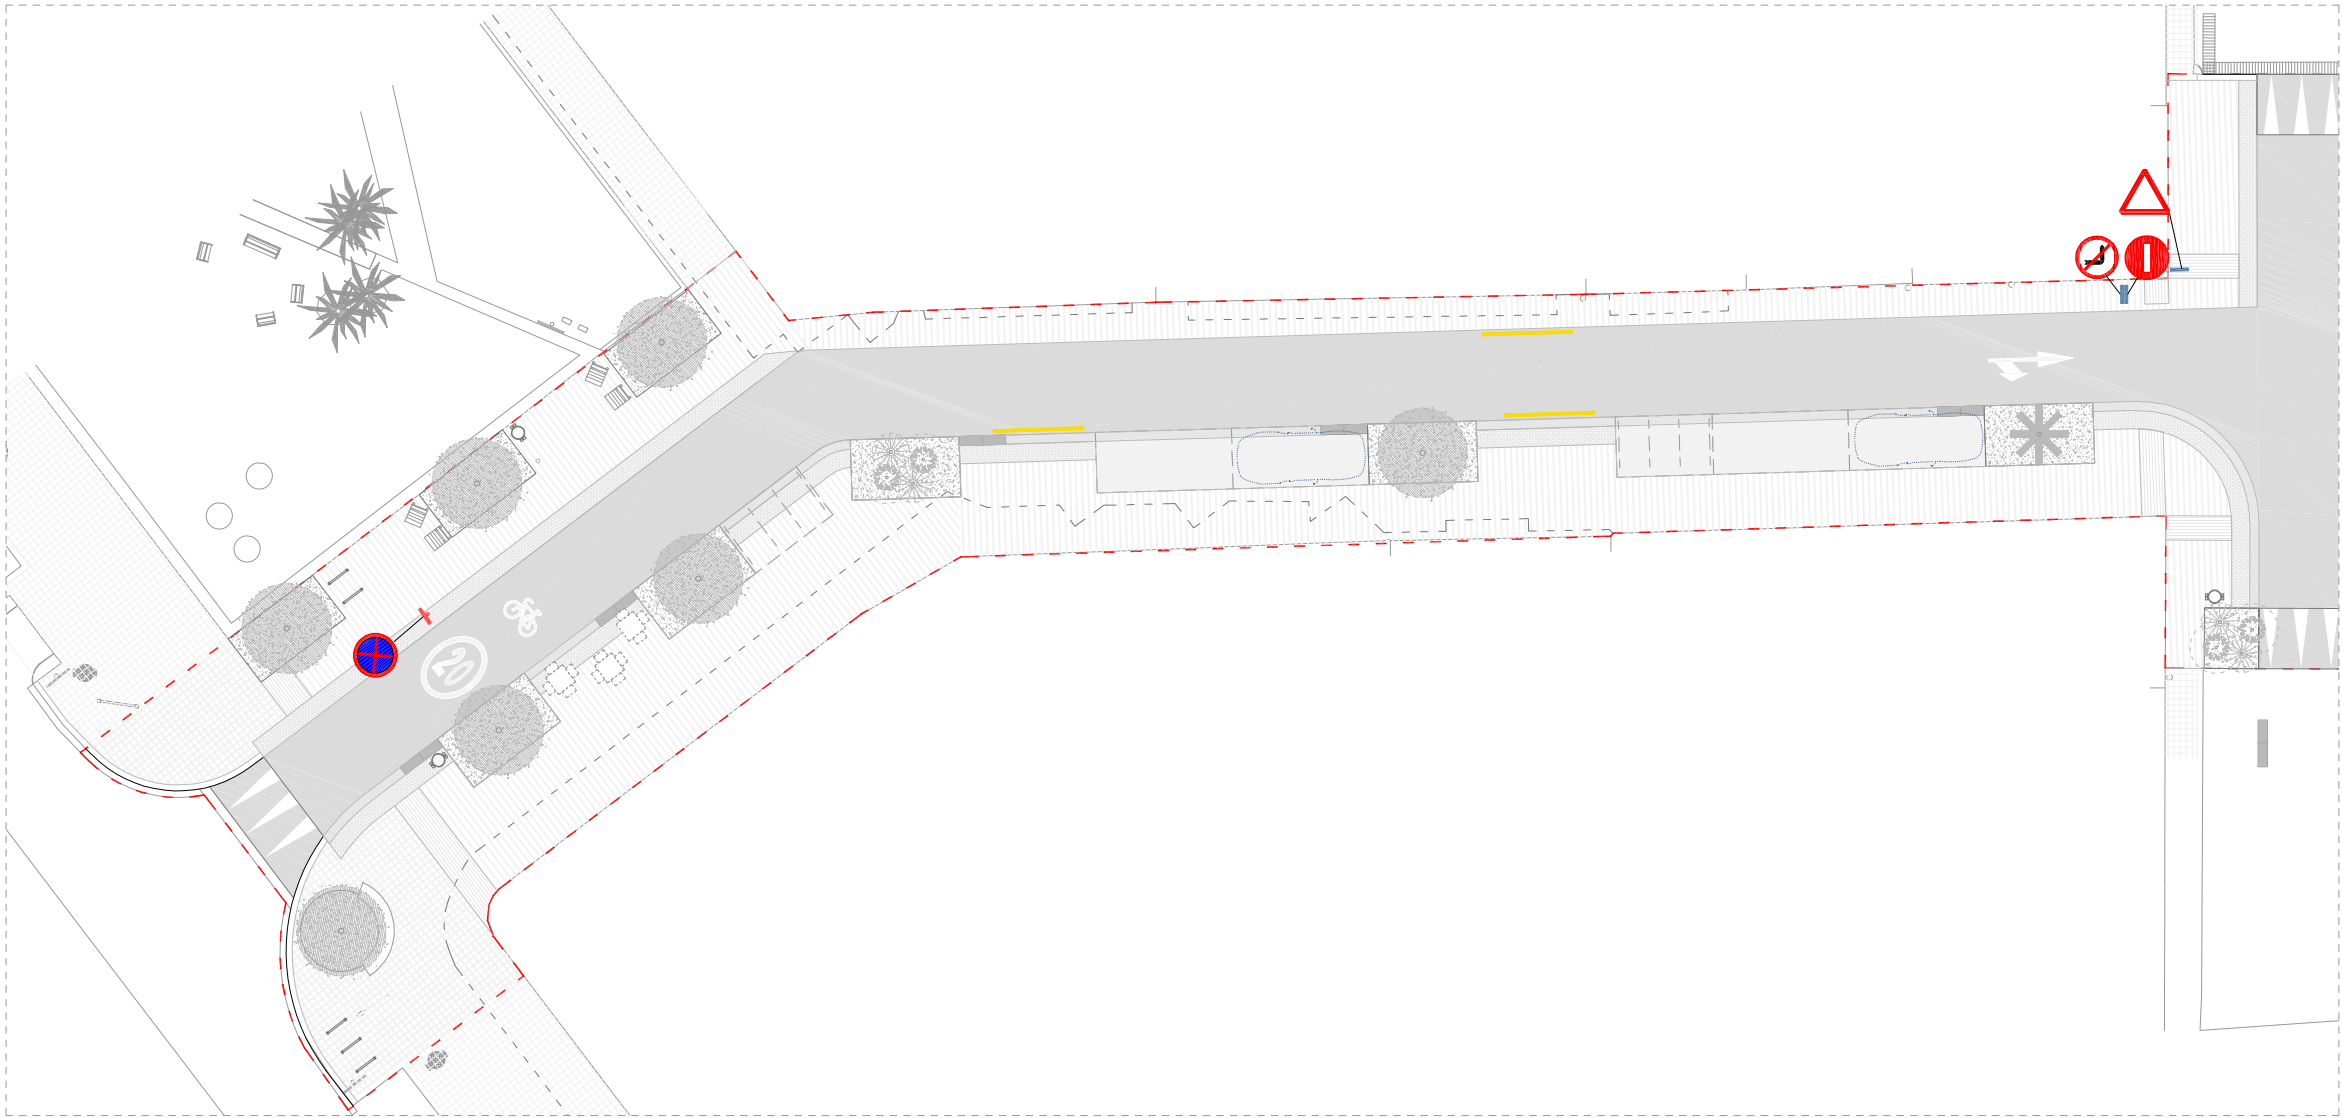

PLANTA ÀMBIT A

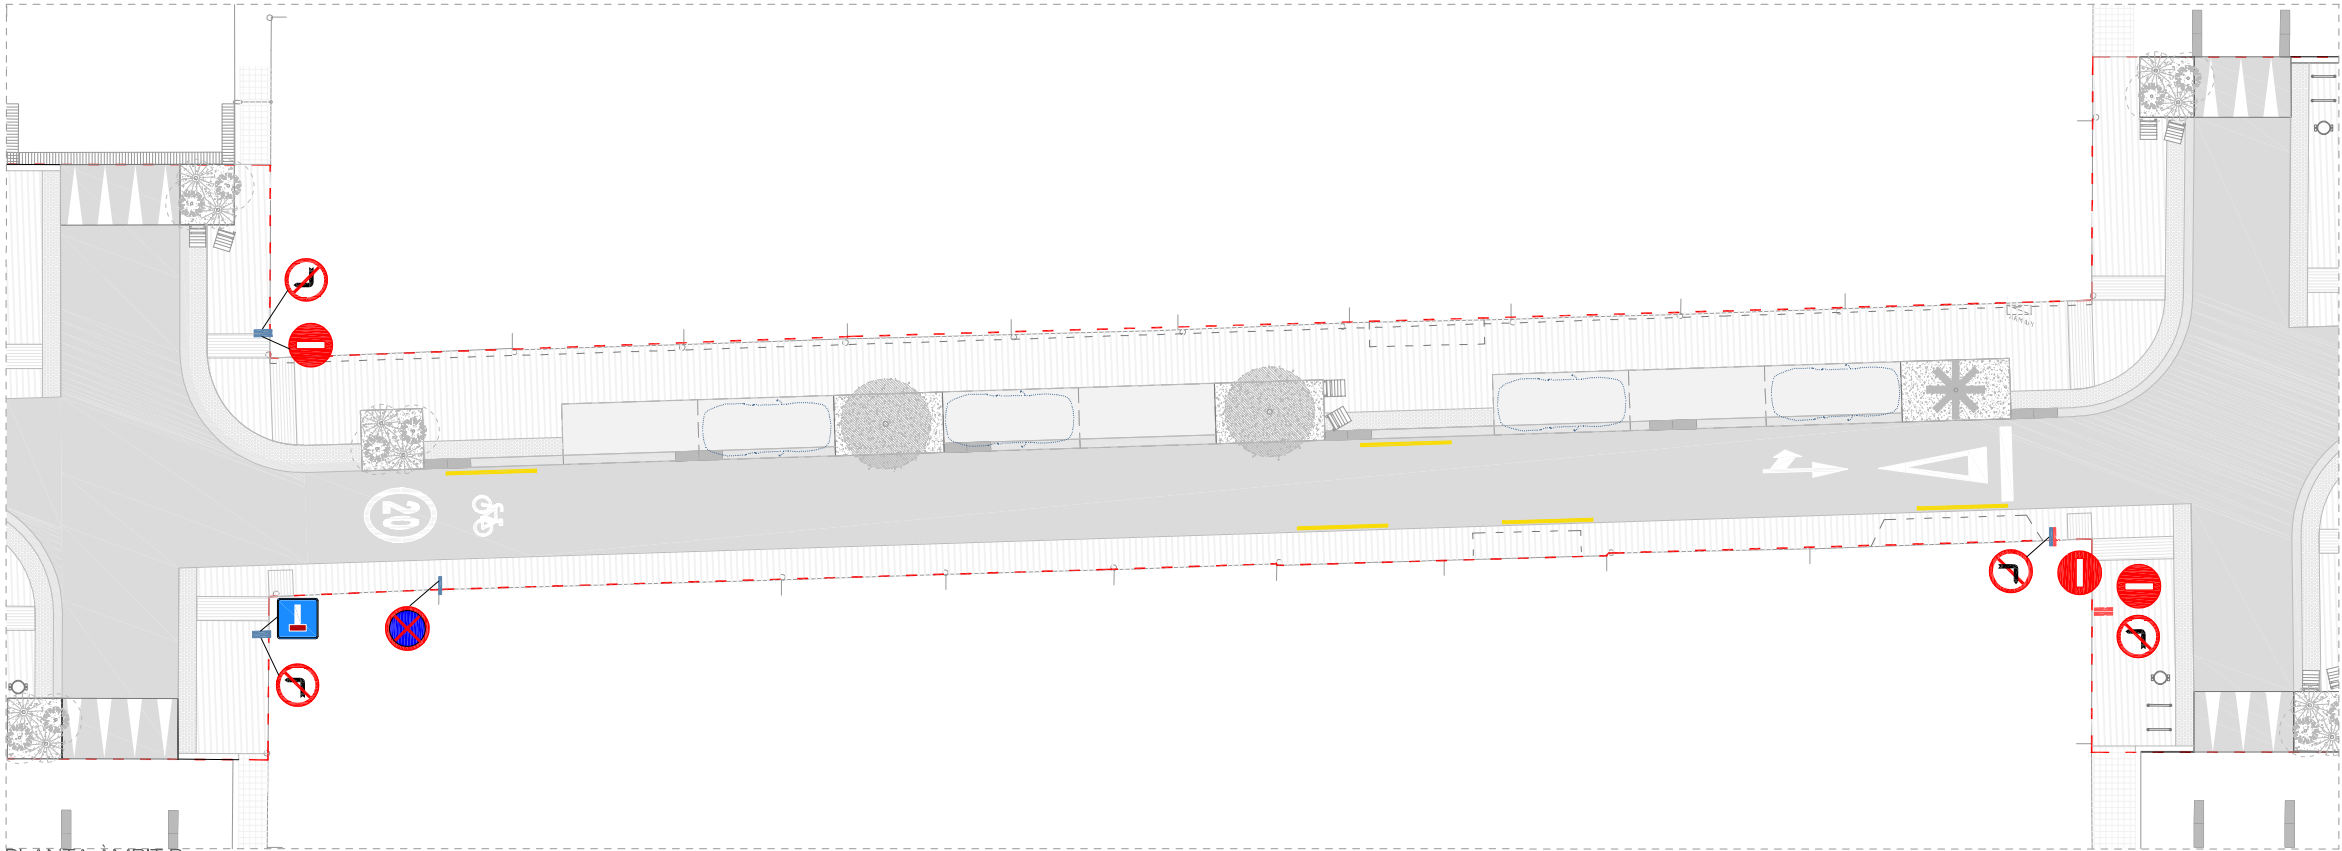

PLANTA ÀMBIT B

LLEENDA SENYALITZACIÓ

- Senyalització vertical en bàcul

Bàcul existent

Senyalització vertical en bàcul

Nou bàcul
- Senyalització vertical en façana


Suport existent

Senyalització vertical en façana


Nou suport

*NOTA: tota la senyalització vertical és existent. Es ressituen aquells senyals que amb el nou arbrat perden visibilitat a les façanes de la vorera sense arbrat. S'eviten els bàculs per evitar els obstacles i per complir amb la normativa d'accessibilitat del vehicle de Bombers.

SENYALITZACIÓ VERTICAL	SENYALITZACIÓ HORIZONTAL
V-15 Aparcament per mobilitat reduïda	E-41 Recta
R-1 Cedeixi el pas	E-43 Recta o a la dreta (a l'esquerra)
R-101 Direcció prohibida	E-42 A la dreta (a l'esquerra)
R-307 Parada i estacionament prohibit	E-12 Línia de prohibició de parada
S-15a Presenyalització de calçada sense sortida	E-1 Línia de detenció
R-302 Gir a la dreta prohibit	E-73a Stop
R-303 Gir a l'esquerra prohibit	E-74a Cediu el pas genèric
P-21 Perill per proximitat d'un lloc amb nens	Pendent de rampes
Senyal a mantenir Camí escolar segur	

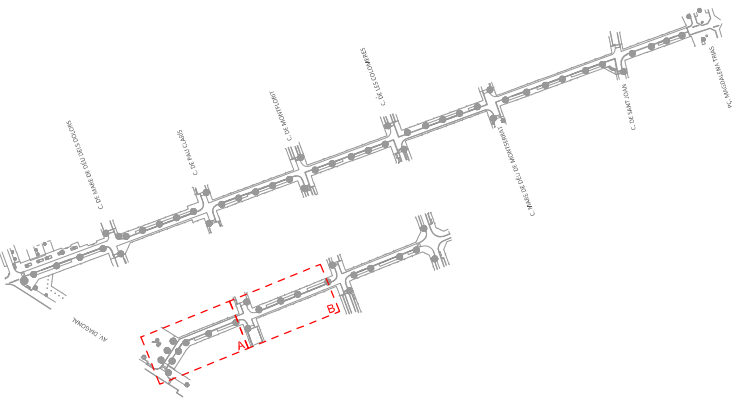

ÀMBIT D'ACTUACIÓ

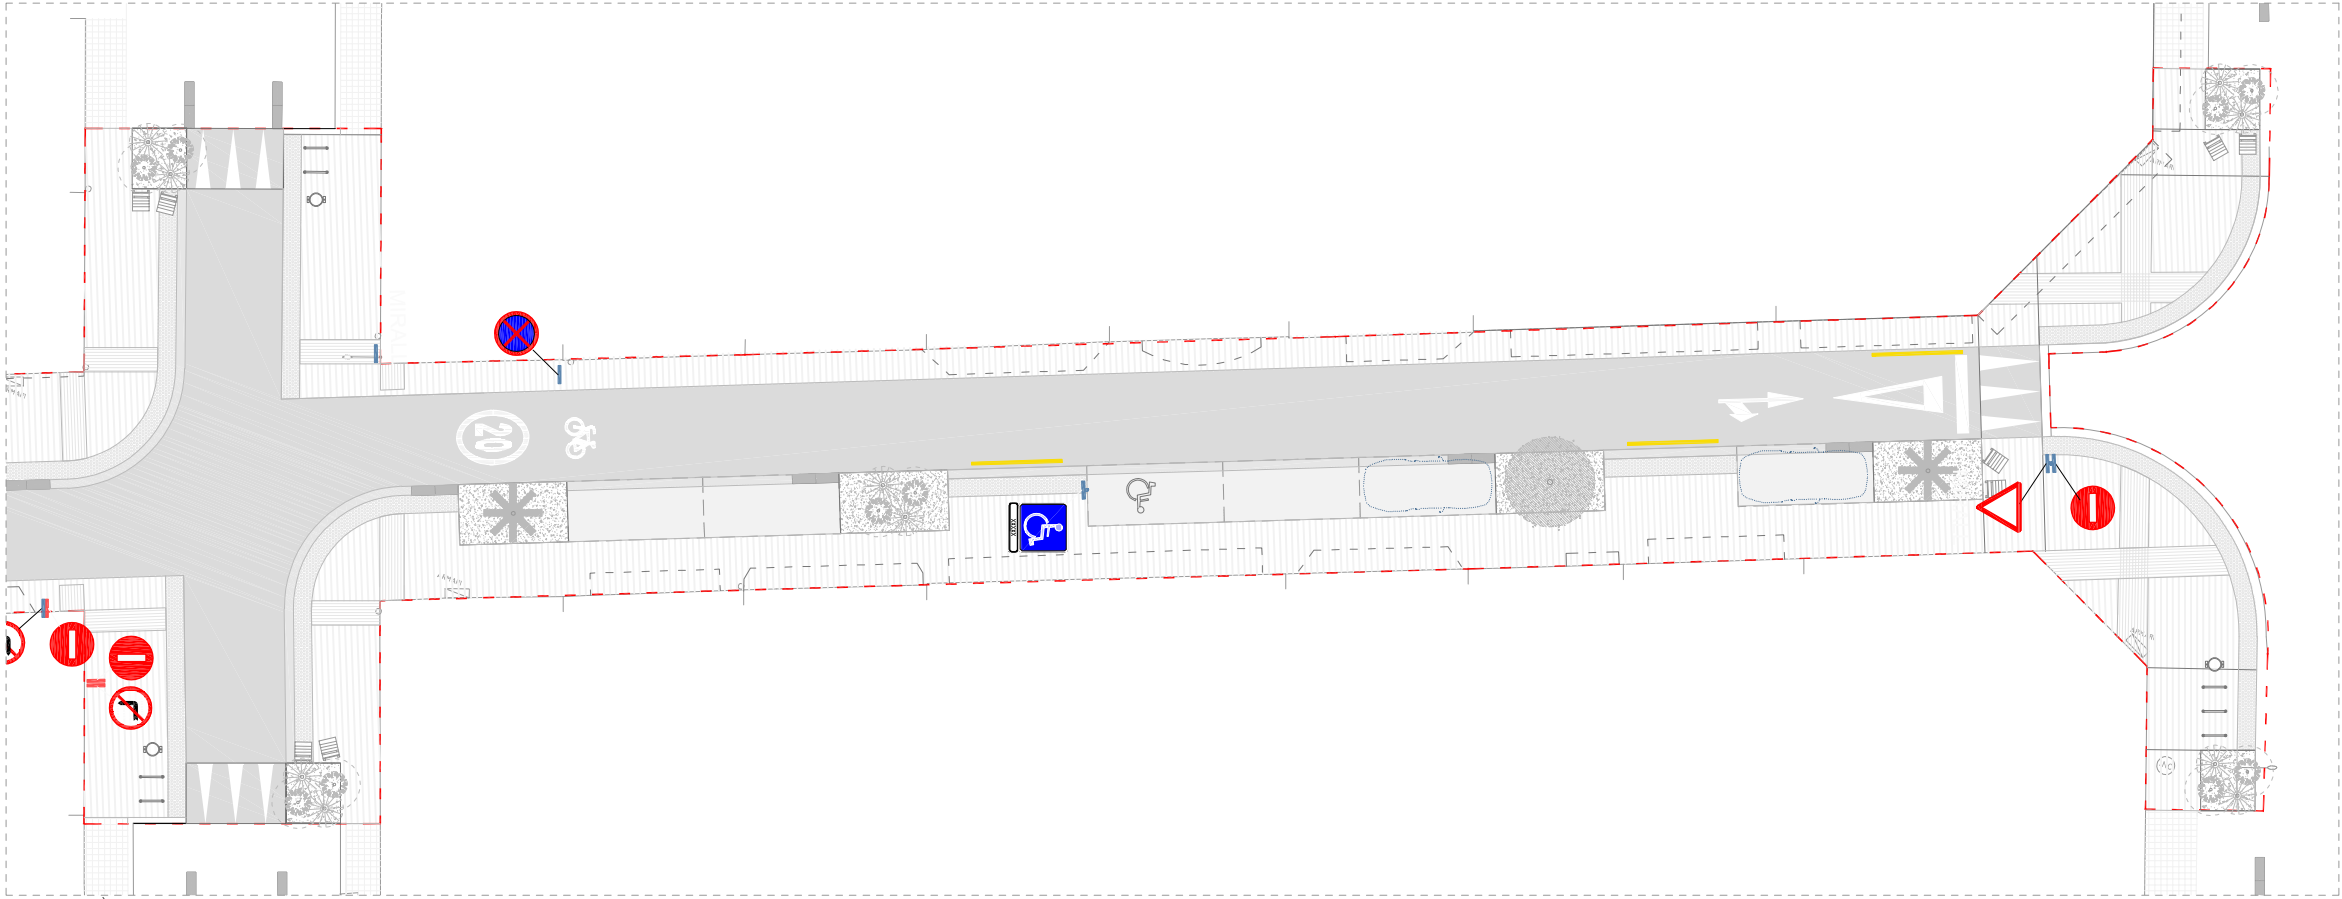


PLANTA ÀMBIT C

LLEGGENDA SENYALITZACIÓ

- Senyalització vertical en bàcul
Bàcul existent
- Senyalització vertical en bàcul
Nou bàcul
- Senyalització vertical en façana
Suport existent
- Senyalització vertical en façana
Nou suport


*NOTA: tota la senyalització vertical és existent. Es ressituen aquells senyals que amb el nou arbrat perden visibilitat a les façanes de la vorera sense arbrat. S'eviten els bàculs per evitar els obstacles i per complir amb la normativa d'accessibilitat del vehicle de Bombers.

SENYALITZACIÓ VERTICAL	SENYALITZACIÓ HORIZONTAL
V-15 Aparcament per mobilitat reduïda	E-41 Recta
R-1 Cedeixi el pas	E-43 Recta o a la dreta (a l'esquerra)
R-101 Direcció prohibida	E-42 A la dreta (a l'esquerra)
R-307 Parada i estacionament prohibit	E-12 Línia de prohibició de parada
S-15a Presenyalització de calçada sense sortida	E-1 Línia de detenció
R-302 Gir a la dreta prohibit	E-73a Stop
R-303 Gir a l'esquerra prohibit	E-74a Cediu el pas genèric
P-21 Perill per proximitat d'un lloc amb nens	Pendent de rampes
Senyal a mantenir Camí escolar segur	

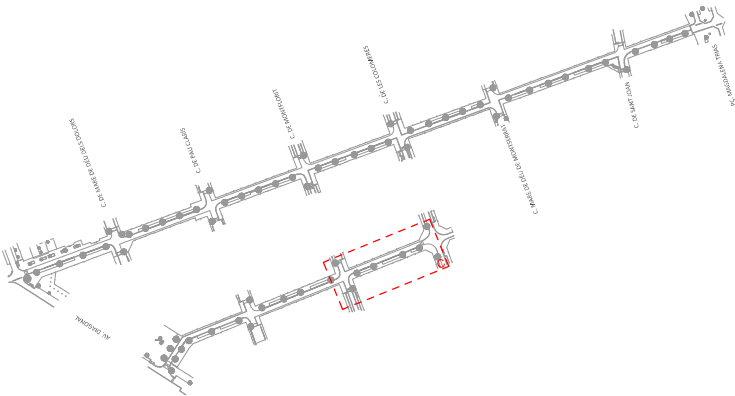


AMBIT D'ACTUACIÓ


SENYALS

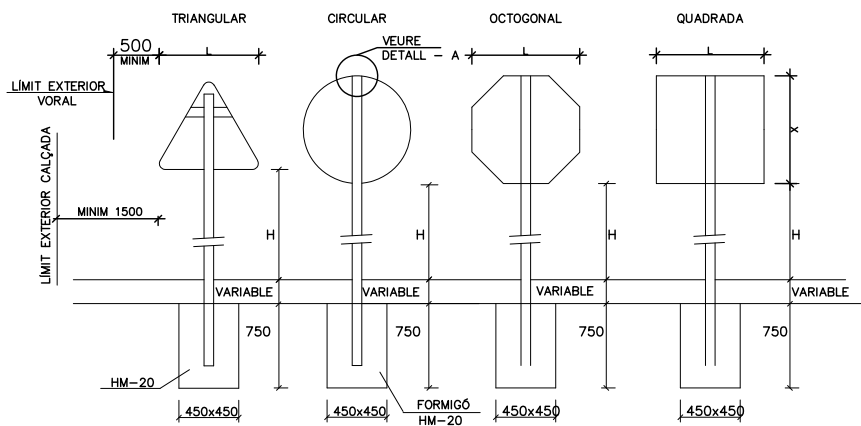


PERFIL D'ALUMINI PER CARTELLS

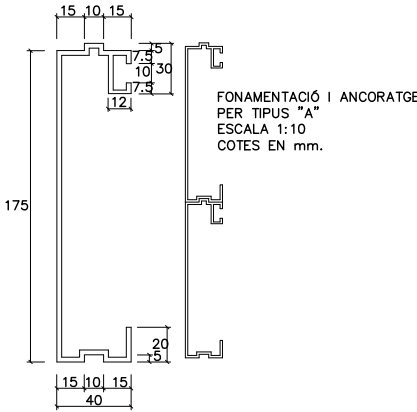

ANCLATGE DE SENYALS A SUPORT (DETALL -A-)

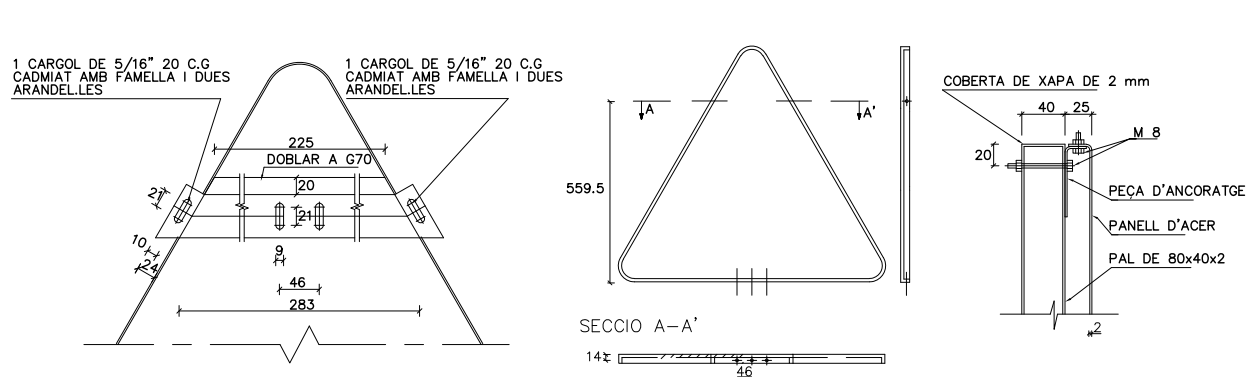

PAL DE SUPORT

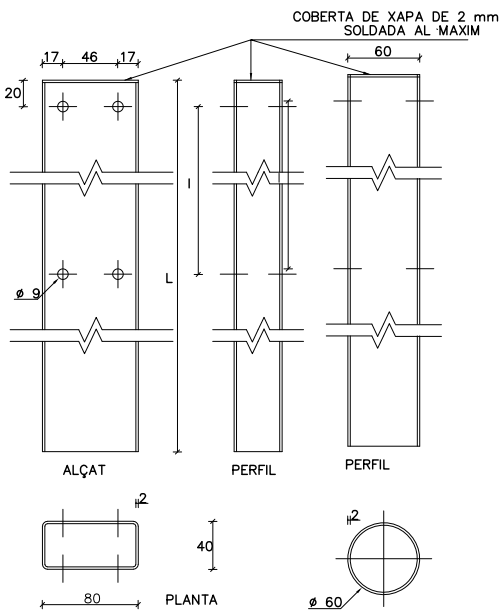

NOTA SENYALITZACIÓ VERTICAL

DIMENSIÓ				
L	700	600	400	800
X	-	-	400	400
H	1500	1500	1500	1200


ESPECIFICACIONS PARTICULARS

- ELS SUPORTS HAN DE SER D'ACER GALVANITZAT, DE DIÀMETRE 60mm
- L'ALÇADA MÍNIMA DE LA SENYAL RESPECTE EL TERRA SERÀ DE 2200mm
- DISTÀNCIA MÍNIMA EXTERIOR SENYAL/CALÇADA SERÀ DE 0.60m

NOTA

LA LONGITUD DEL PAL DEPENDRÀ DEL TIPUS DE SENYAL A COL·LOCAR COTES EN MIL·LÍMETRES

UBICACIÓ SENYALS VERTICAL

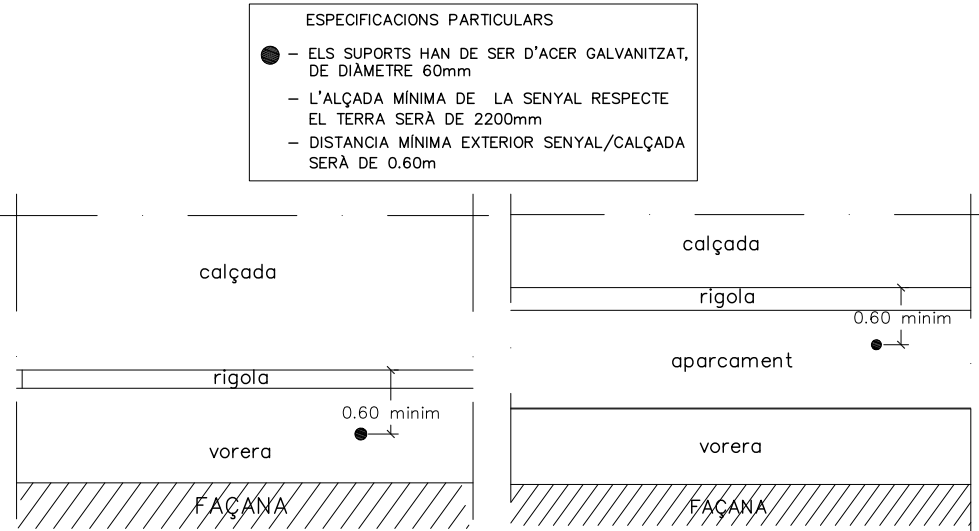

MARQUES HORIZONTALS

MARQUES TRANSVERSALES

E-1 Línia de detenció




E-12 Línia de prohibició de parada




E-73a Stop



E-74a Cediu el pas genèric

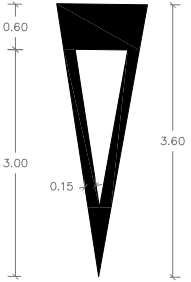


Rampes calçada

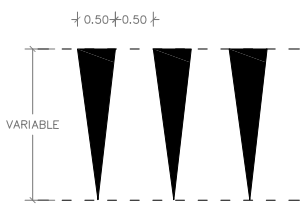


FLETXES DE DIRECCIÓ

E-41 Recta

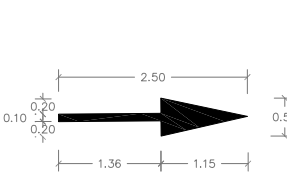

E-42 A la dreta (a l'esquerra)

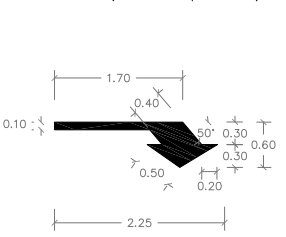

E-43 Recta o a la dreta (a l'esquerra)

