

Índex de volums

D1 Memòria i annexos		D2 Plànols	
01-04	01-19		
01 Memòria Annex 01. Antecedents, àmbit d’actuació i situació prèvia Annex 02. Planejament Annex 03. Topografia Annex 04. Geologia i geotècnia Annex 05. Definició geomètrica i replanteig Annex 06. Moviment de terres Annex 07. Climatologia, hidrologia i drenatge Annex 08. Xarxa de clavegueram Annex 09. Canalitzacions i desviaments de cursos naturals d’aigua Annex 10. Ferms i paviments Annex 11. Estructures i murs Annex 12. Enllumenat Annex 13. Xarxa de reg i abastament d’aigua pel reg 02 Annex 14. Plantacions Annex 15. Senyalització, abalisament i seguretat vial Annex 16. Semaforització 03 Annex 17. Serveis existents. Serveis afectats. Nous subministraments i instal·lacions de serveis 04 Annex 18. Expropiacions, ocupacions temporals, restitució de dreta reals i servituds Annex 19. Autoritzacions i concessions Annex 20. Pla de control de qualitat Annex 21. Estudi de seguretat i salut Annex 22. Aspectes ambientals Annex 23. Estudi de gestió de residus de construcció i demolició Annex 24. Accessibilitat Annex 25. Desviaments de trànsit i fases d’execució i d’accessibilitat durant les obres Annex 26. Pla d’obra Annex 27. Justificació de preus Annex 28. Pla de consum i manteniment de l’obra acabada Annex 29. Pressupost per al coneixement de l’Administració Annex 30. Fitxa resum de les característiques del projecte Annex 31. BEP	c. Santa Teresa 01 SG. Situació general (SG 01-SG 04) 02 SG. Situació general (SG 05-SG 06) EN. Enderrocs i elements a retirar DG. Definició geomètrica (DG 01.1-DG .01.2) 03 DG. Definició geomètrica (DG 01.3-DG 04) 04 PV. Paviments i confinaments 05 DC. Drenatge i clavegueram 06 EP. Enllumenat públic T. Telecomunicacions 07 AIG. Aigua XR. Xarxa de reg 08 PL. Plantacions i jardineria MU. Mobiliari urbà 09 SV. Senyalització i seguretat viària 10 SE. Serveis existents (SE.01) 11 SE. Serveis existents (SE.02 – SE 04) 12 SE. Serveis existents (SE 05 – SE 06) 13 ST. Senyalització i ordenació del trànsit AP. Altres plànols	c. Tresols 14 SG. Situació general EN. Enderrocs i elements a retirar DG. Definició geomètrica (DG 01.1) 15 DG. Definició geomètrica (DG 01.2- DG 04) PV. Paviments i confinaments 16 DC. Drenatge i clavegueram EP. Enllumenat públic AIG. Aigua 17 XR. Xarxa de reg PL. Plantacions i jardineria MU. Mobiliari urbà SV. Senyalització i seguretat viària 18 SE. Serveis existents 19 ST. Senyalització i ordenació del trànsit AP. Altres plànols	



Plaça

de

Pere Marc

SERVICIOS AFECTADOS: N°Solicitud:615567 - 5582042		Solicitante: Ricard Coma Coll	Descripción:GAV_C. Teresa Tresols
		RED DE SANEAMIENTO	Escala:E 1:500
		El sistema de saneamiento se compone de una red de alcantarillado que recoge las aguas residuales y las conduce a la estación de depuración de aguas residuales (EDAR) de Gavà. La red de saneamiento se compone de una red de alcantarillado que recoge las aguas residuales y las conduce a la estación de depuración de aguas residuales (EDAR) de Gavà.	Fecha:3/24/2022



PLA DE
SOSTENIBILITAT
AMBIENTAL

Francesc Puig E.

DIRECCIÓ DE
PROJECTE

labaula arquitectes scclp

EQUIP

Mariana Echeverría
Esteve Solà i Saura
Sergi González
Bernat Hernández

ESITEC ENERGIA SL - Engineers
Rafel Cosín Pujol - Arquitecte tècnic
Mirla landscape architects studio - Paisatge
IOK Cooperativa d'arquitectura sensata i
tecnologia BIM

exp.
902717/2022

PROJ. EXECUTIU

PROJECTE I DIRECCIÓ DE LES OBRES PER
L'ARRENJAMENT I TRANSFORMACIÓ DEL CARRER SANTA
TERESA I UN TRAM DEL CARRER DELS TRESOLS
GAVÀ

SANEJAMENT 1

CARRER TRESOLS
AMB.SERVEIS EXISTENTS AMB



esc. A3: S/E

SE.01.01.01
ABRIL 2024 V.00



Carrer dels Tresols

Carrer de les Colomeres

α: E 1:500
3/24/2022

SERVICIOS AFECTADOS: N°Solicitud:615567 - 5582040	Solicitante: Ricard Coma Coll	Descripción: GAV_C. Teresa Tresols
	RED DE SANEAMIENTO	



PLA DE
SOSTENIBILITAT
AMBIENTAL

Francesc Puig E.

DIRECCIÓ DE
PROJECTE

labaula arquitectes scclp

EQUIP

Mariana Echeverría
Esteve Solà i Saura
Sergi González
Bernat Hernández

ESITEC ENERGIA SL - Engineers
Rafel Cosín Pujol - Arquitecte tècnic
Mirla landscape architects studio - Paisatge
IOK Cooperativa d'arquitectura sensata i
tecnologia BIM

exp.
902717/2022

PROJ. EXECUTIU

PROJECTE I DIRECCIÓ DE LES OBRES PER
L'ARRENJAMENT I TRANSFORMACIÓ DEL CARRER SANTA
TERESA I UN TRAM DEL CARRER DELS TRESOLS
GAVÀ

SANEJAMENT 2

CARRER TRESOLS
AMB.SERVEIS EXISTENTS AMB

esc. A3: S/E



SE.01.01.02
ABRIL 2024 V.00



ta Teresa

Col·legi Sagrat Cor

C arr

Escala: E 1:500
Fecha: 3/24/2022

SERVICIOS AFECTADOS: N°Solicitud:615567 - 5582045	Solicitante: Ricard Coma Coll	Descripción: GAV_C, Teresa Tresols
RED DE SANEAMIENTO		Escala: E 1:500
DESCRIPCIÓN DEL PROYECTO: El presente proyecto tiene como objetivo la redacción del proyecto de saneamiento para el carrer Teresa Tresols, en el barrio de Sagrat Cor, de la ciudad de Gavà. El proyecto consiste en la ejecución de una red de saneamiento que permita la evacuación de las aguas residuales de las viviendas y locales situados a lo largo del carrer. El proyecto incluye la ejecución de una red de saneamiento que permita la evacuación de las aguas residuales de las viviendas y locales situados a lo largo del carrer. El proyecto incluye la ejecución de una red de saneamiento que permita la evacuación de las aguas residuales de las viviendas y locales situados a lo largo del carrer.		Fecha: 3/24/2022



PLA DE SOSTENIBILITAT AMBIENTAL
Francesc Puig E.

DIRECCIÓ DE PROJECTE
labaula arquitectes scclp

EQUIP
Mariana Echeverría
Esteve Solà i Saura
Sergi González
Bernat Herández

ESITEC ENERGIA SL - Enginyers
Rafel Cosín Pujol - Arquitecte tècnic
Miria landscape architects studio - Paisatge
IOK Cooperativa d'arquitectura sensata i tecnologia BIM

exp. 902717/2022
PROJ. EXECUTIU

PROJECTE I DIRECCIÓ DE LES OBRES PER L'ARRENJAMENT I TRANSFORMACIÓ DEL CARRER SANTA TERESA I UN TRAM DEL CARRER DELS TRESOLS
GAVÀ

SANEJAMENT 3
CARRER TRESOLS
AMB.SERVEIS EXISTENTS AMB

esc. A3: S/E

SE.01.01.03
ABRIL 2024 V.00



PLA DE SOSTENIBILITAT AMBIENTAL

DIRECCIÓ DE PROJECTE

EQUIP

ESITEC ENERGIA SL - Enginyers


exp. 902717/2022

PROJECTE I DIRECCIÓ DE LES OBRES PER L'ARRENJAMENT I TRANSFORMACIÓ DEL CARRER SANTA TERESA I UN TRAM DEL CARRER DELS TRESOLS

TELEFONIA 01



SE.01.02.01

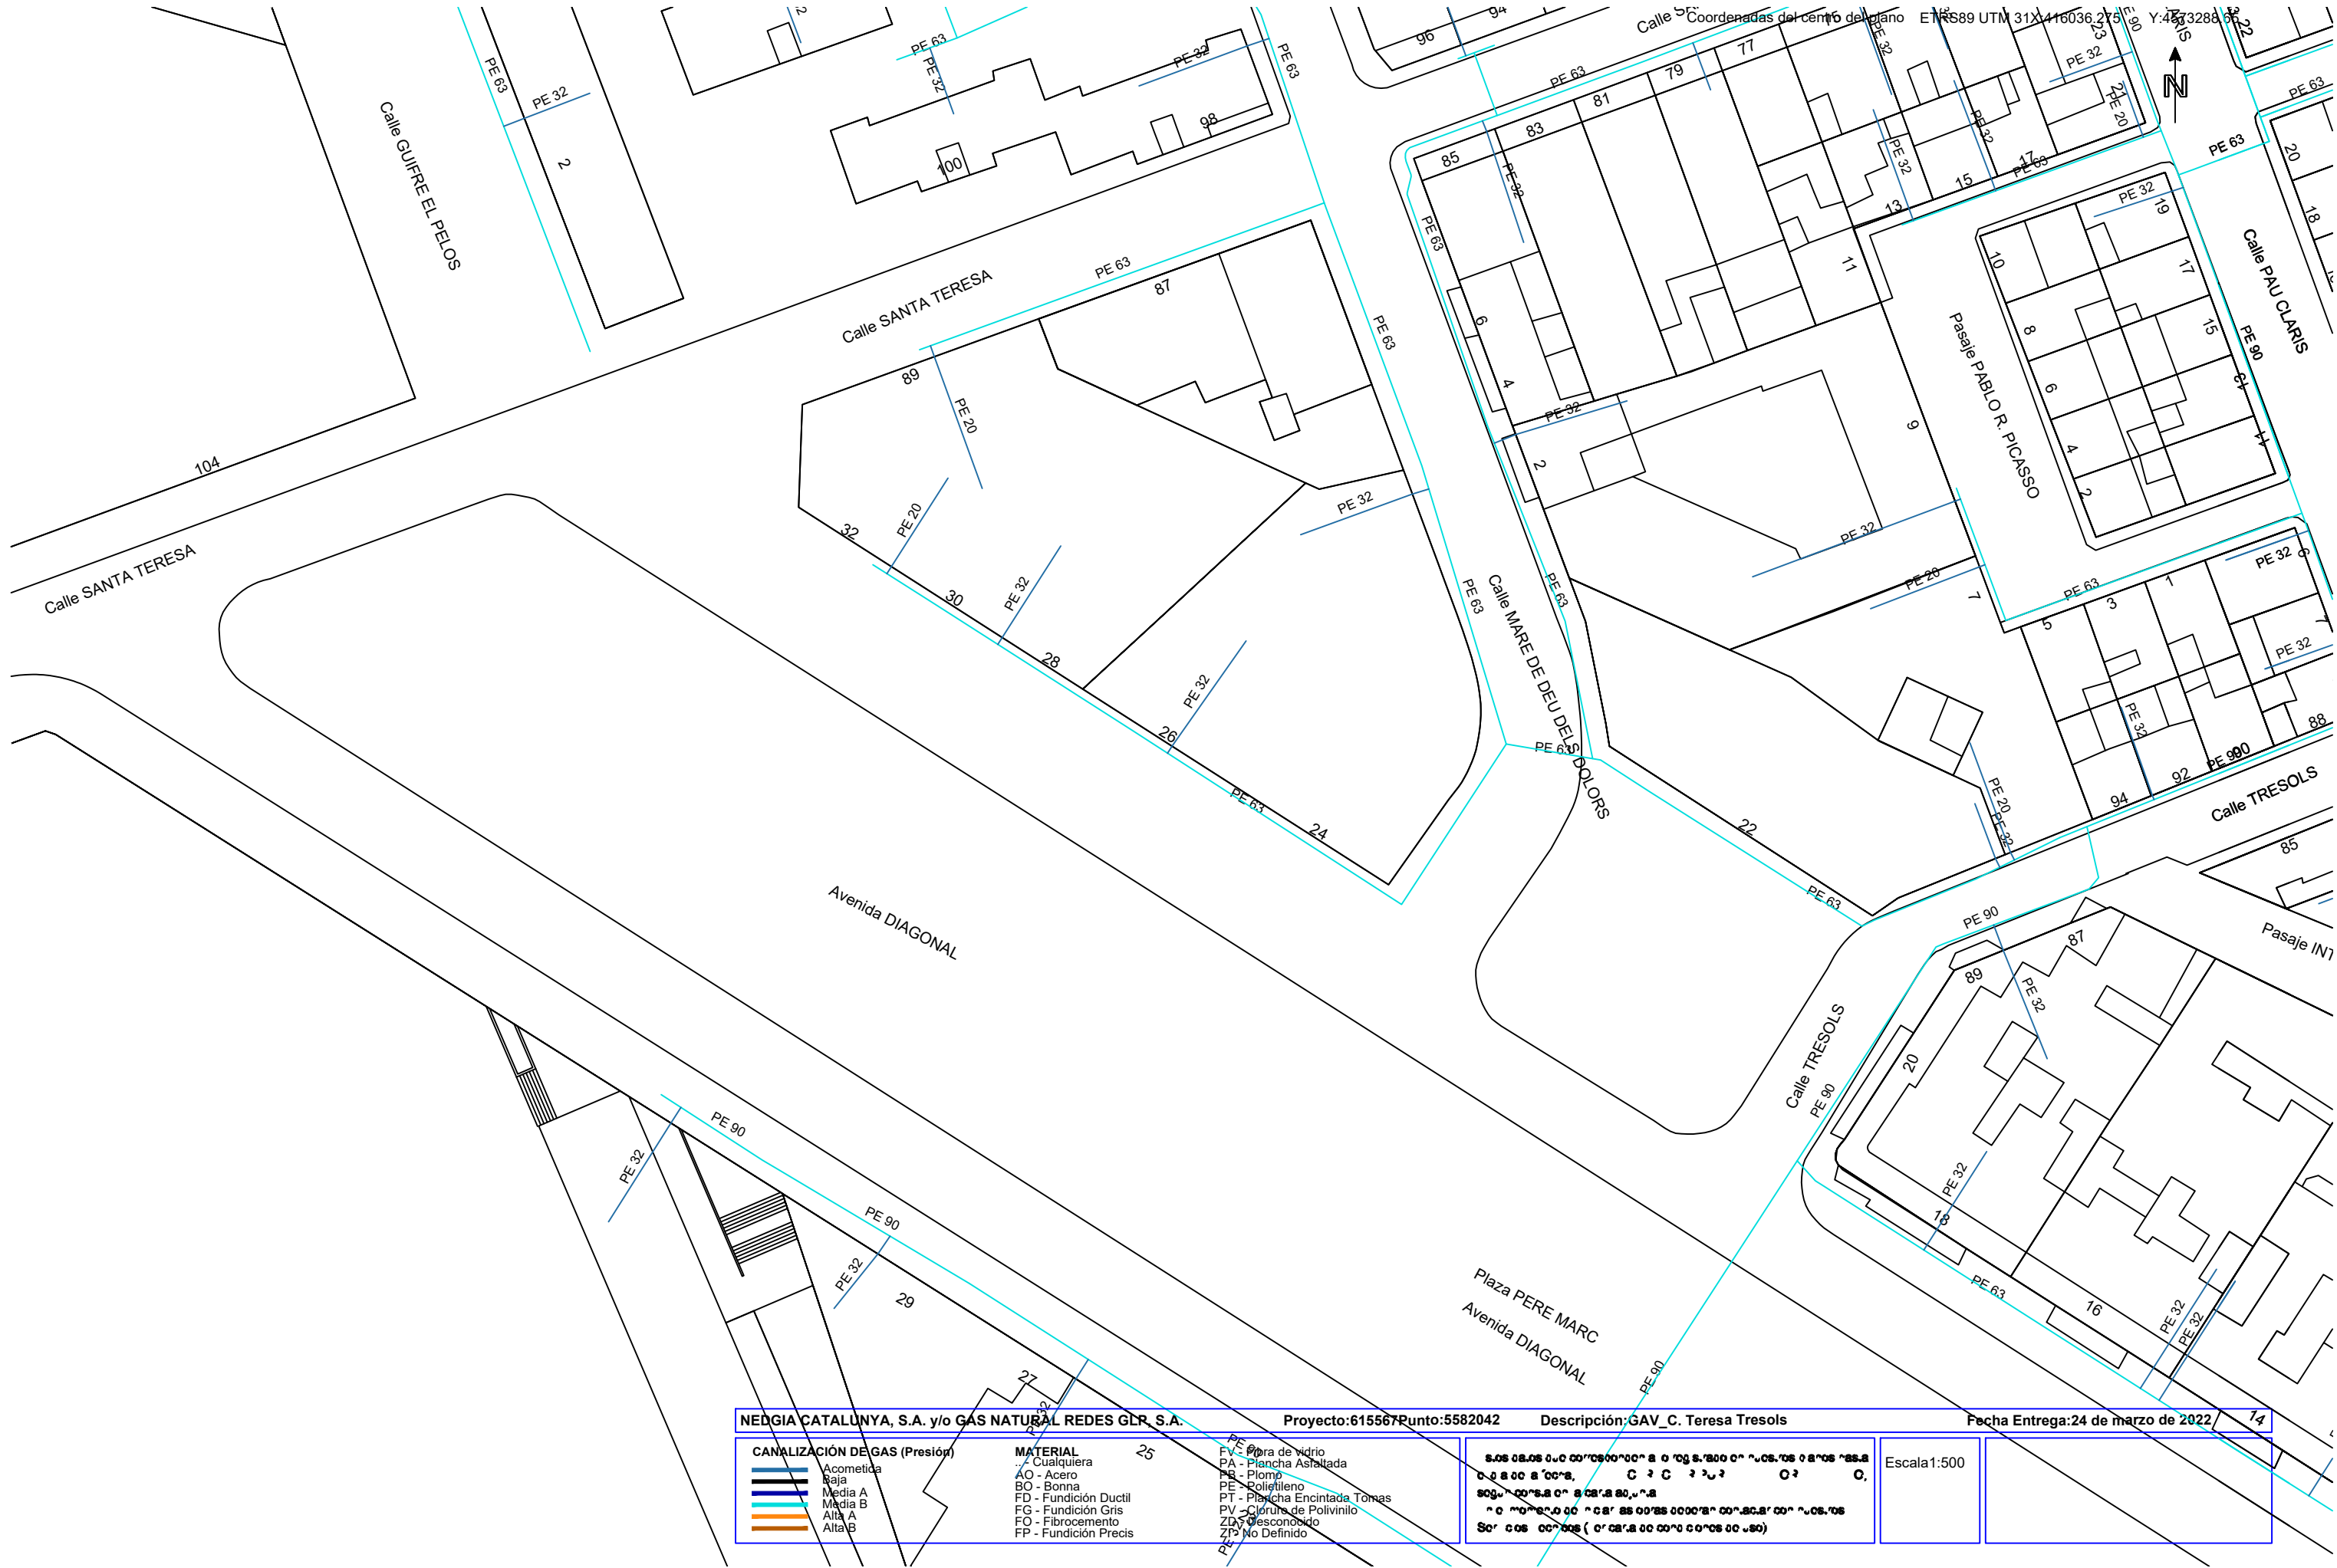

PLA DE
SOSTENIBILITAT
AMBIENTAL

DIRECCIÓ DE
PROJECTE

EQUIP

ESITEC ENERGIA SL - Enginyers

exp.
902717/2022


PROJECTE I DIRECCIÓ DE LES OBRES PER
L'ARRENJAMENT I TRANSFORMACIÓ DEL CARRER SANTA
TERESA I UN TRAM DEL CARRER DELS TRESOLS

GAS 01

esc. A3: S/E



SE.01.02.03

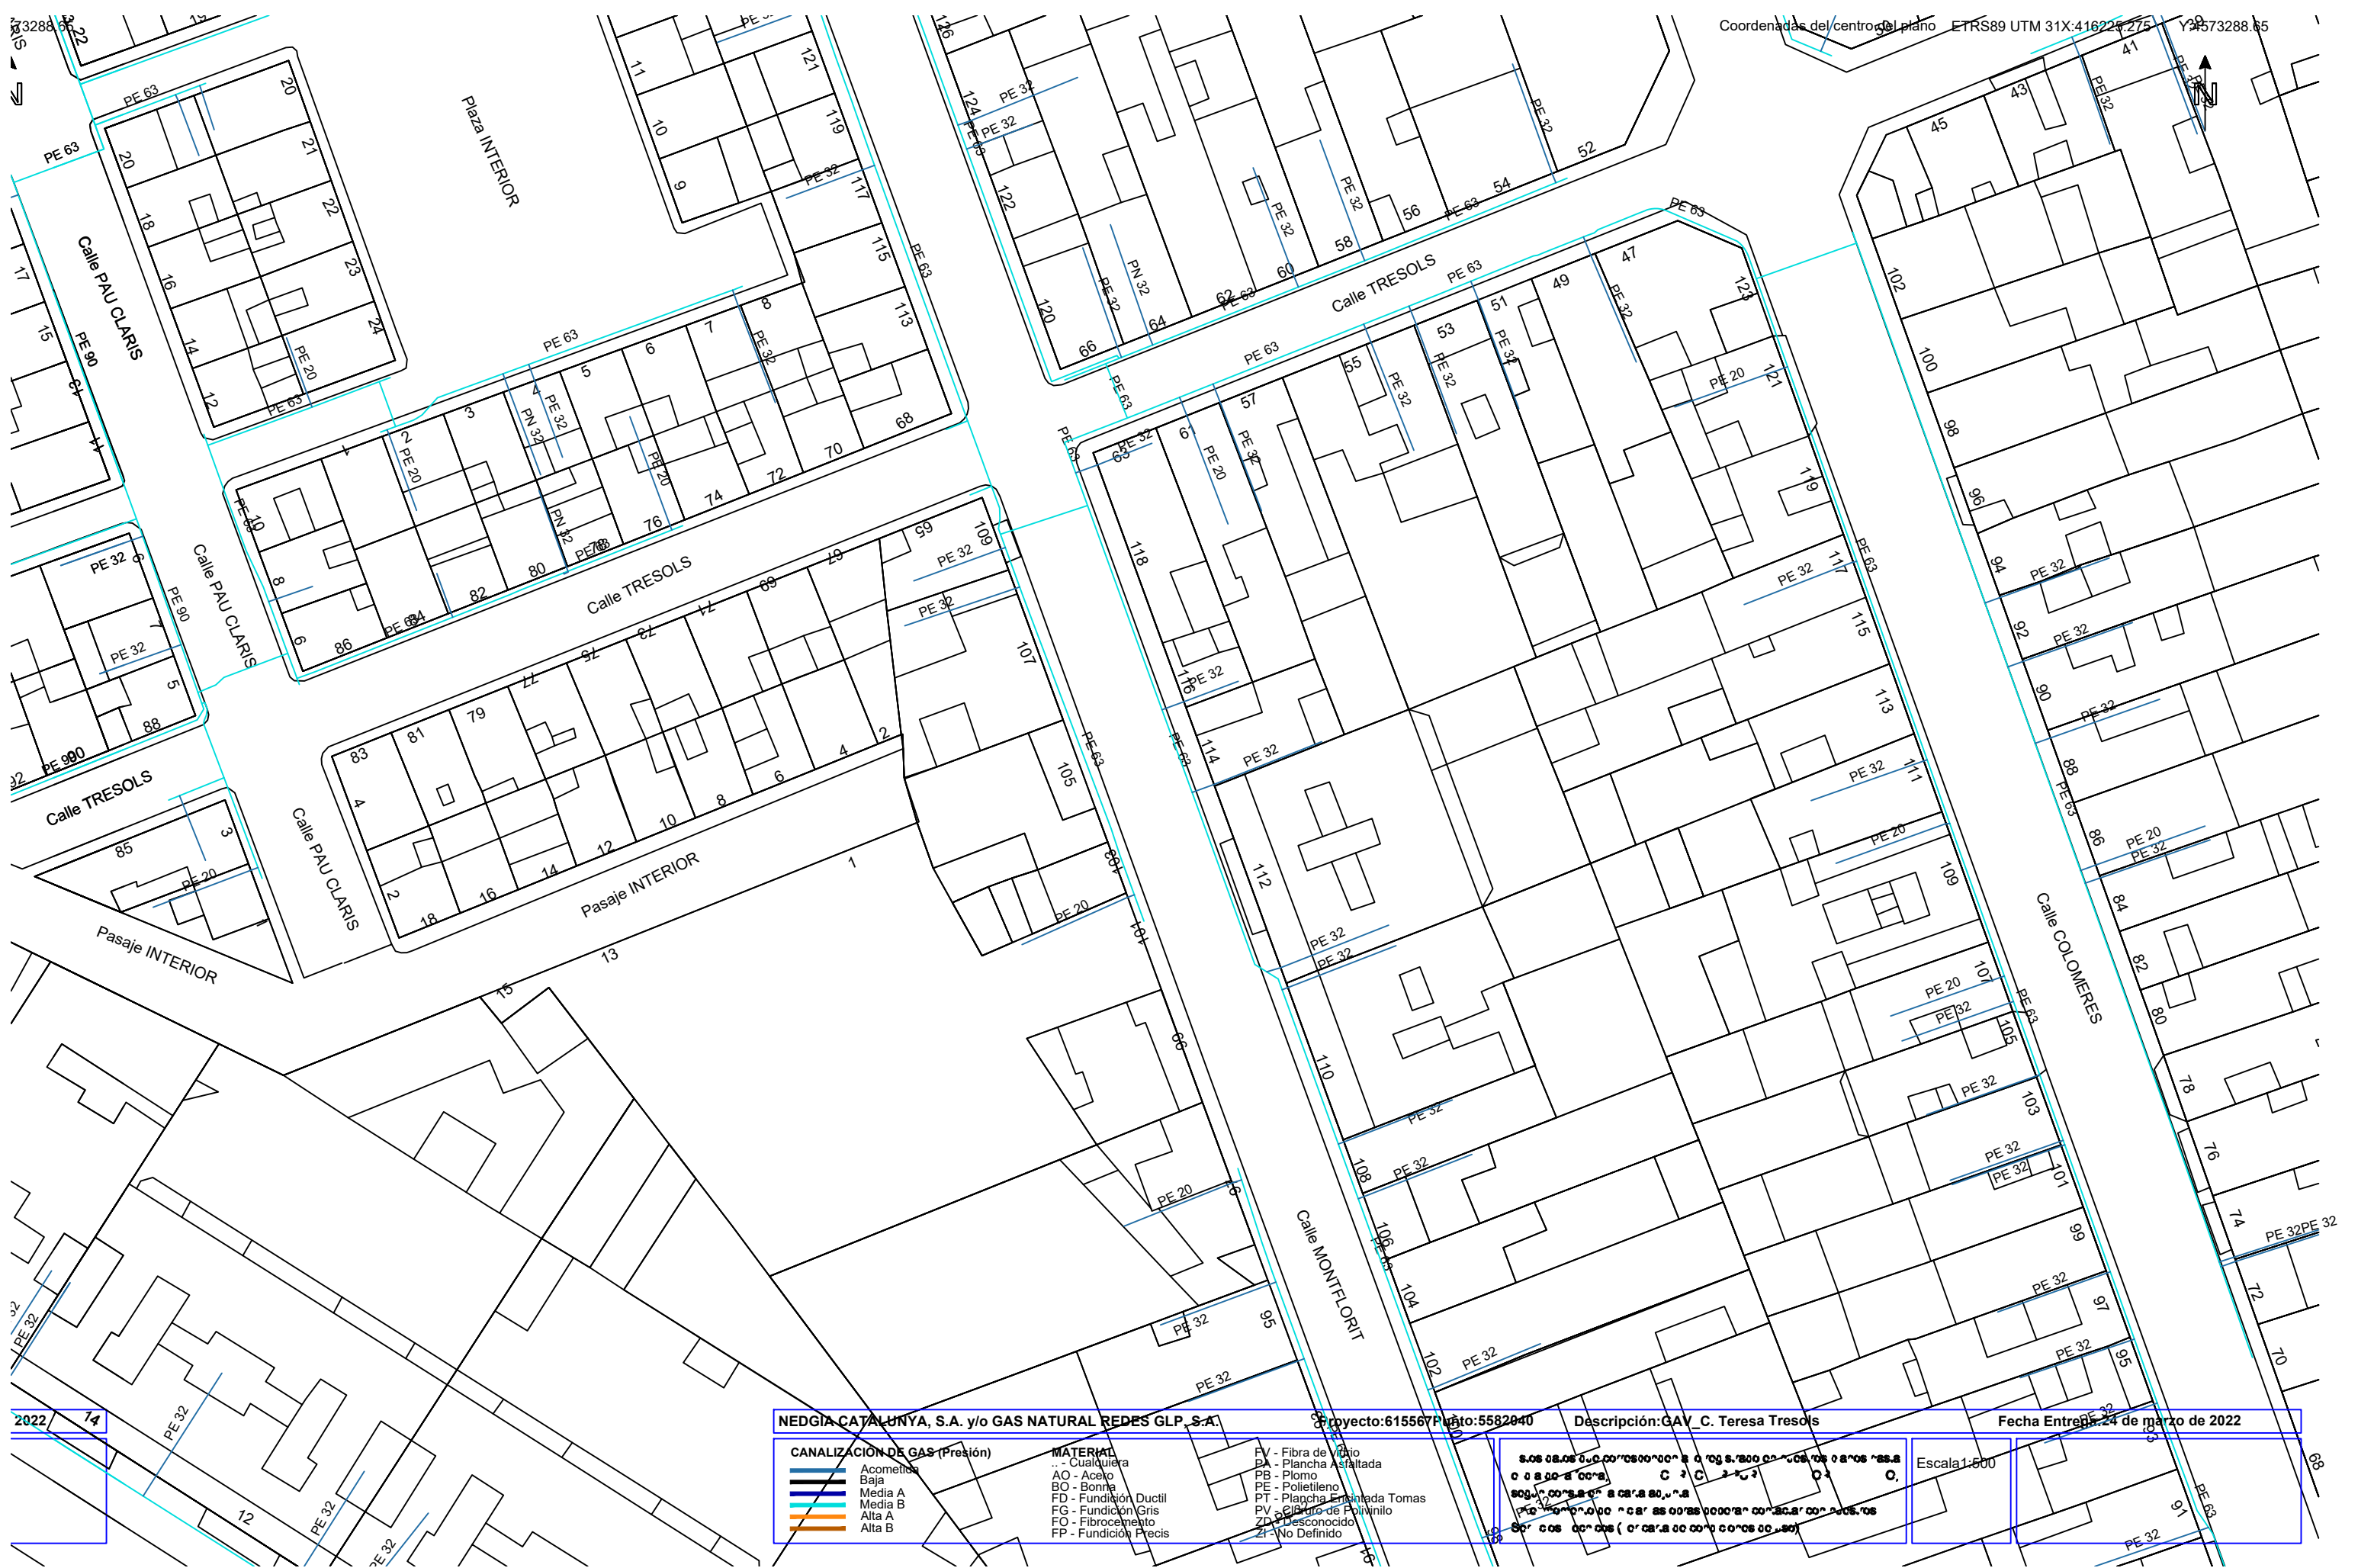

2022/14

NEDGIA CATALUNYA, S.A. y/o GAS NATURAL REDES GLP, S.A.

CANALIZACIÓN DE GAS (Presión)

- Acometida
- Baja
- Media A
- Media B
- Alta A
- Alta B

MATERIALES

- AO - Acero
- BO - Bonne
- FD - Fundición Ductil
- FG - Fundición Gris
- FO - Fibrocemento
- FP - Fundición Precis
- PV - Fibra de Vidrio
- PA - Plancha Asfaltada
- PE - Plomo
- PE - Polietileno
- PT - Plancha Emaltada Tomas
- PV - Fibra de Vidrio
- ZP - Desconocido
- ZI - No Definido

Proyecto: 615567 Punto: 5582040

Descripción: GAV_ C. Teresa Tresols

Fecha Entrega: 24 de marzo de 2022

Escala: 1:500



PLA DE SOSTENIBILITAT AMBIENTAL
Francesc Puig E.

DIRECCIÓ DE PROJECTE
labaula arquitectes scslp

EQUIP
Mariana Echeverría
Esteve Solà i Saura
Sergi González
Bernat Herández

ESITEC ENERGIA SL - Enginyers
Rafel Cosín Pujol - Arquitecte tècnic
Miria landscape architects studio - Paisatge
IOK Cooperativa d'arquitectura sensata i tecnologia BIM


exp. 902717/2022
PROJ. EXECUTIU


PROJECTE I DIRECCIÓ DE LES OBRES PER L'ARRENJAMENT I TRANSFORMACIÓ DEL CARRER SANTA TERESA I UN TRAM DEL CARRER DELS TRESOLS
GAVÀ

GAS 02
CARRER TRESOLS
AMB.SERVEIS EXISTENTS COMPANYIA

esc. A3: S/E

SE.01.02.04
ABRIL 2024
V.00

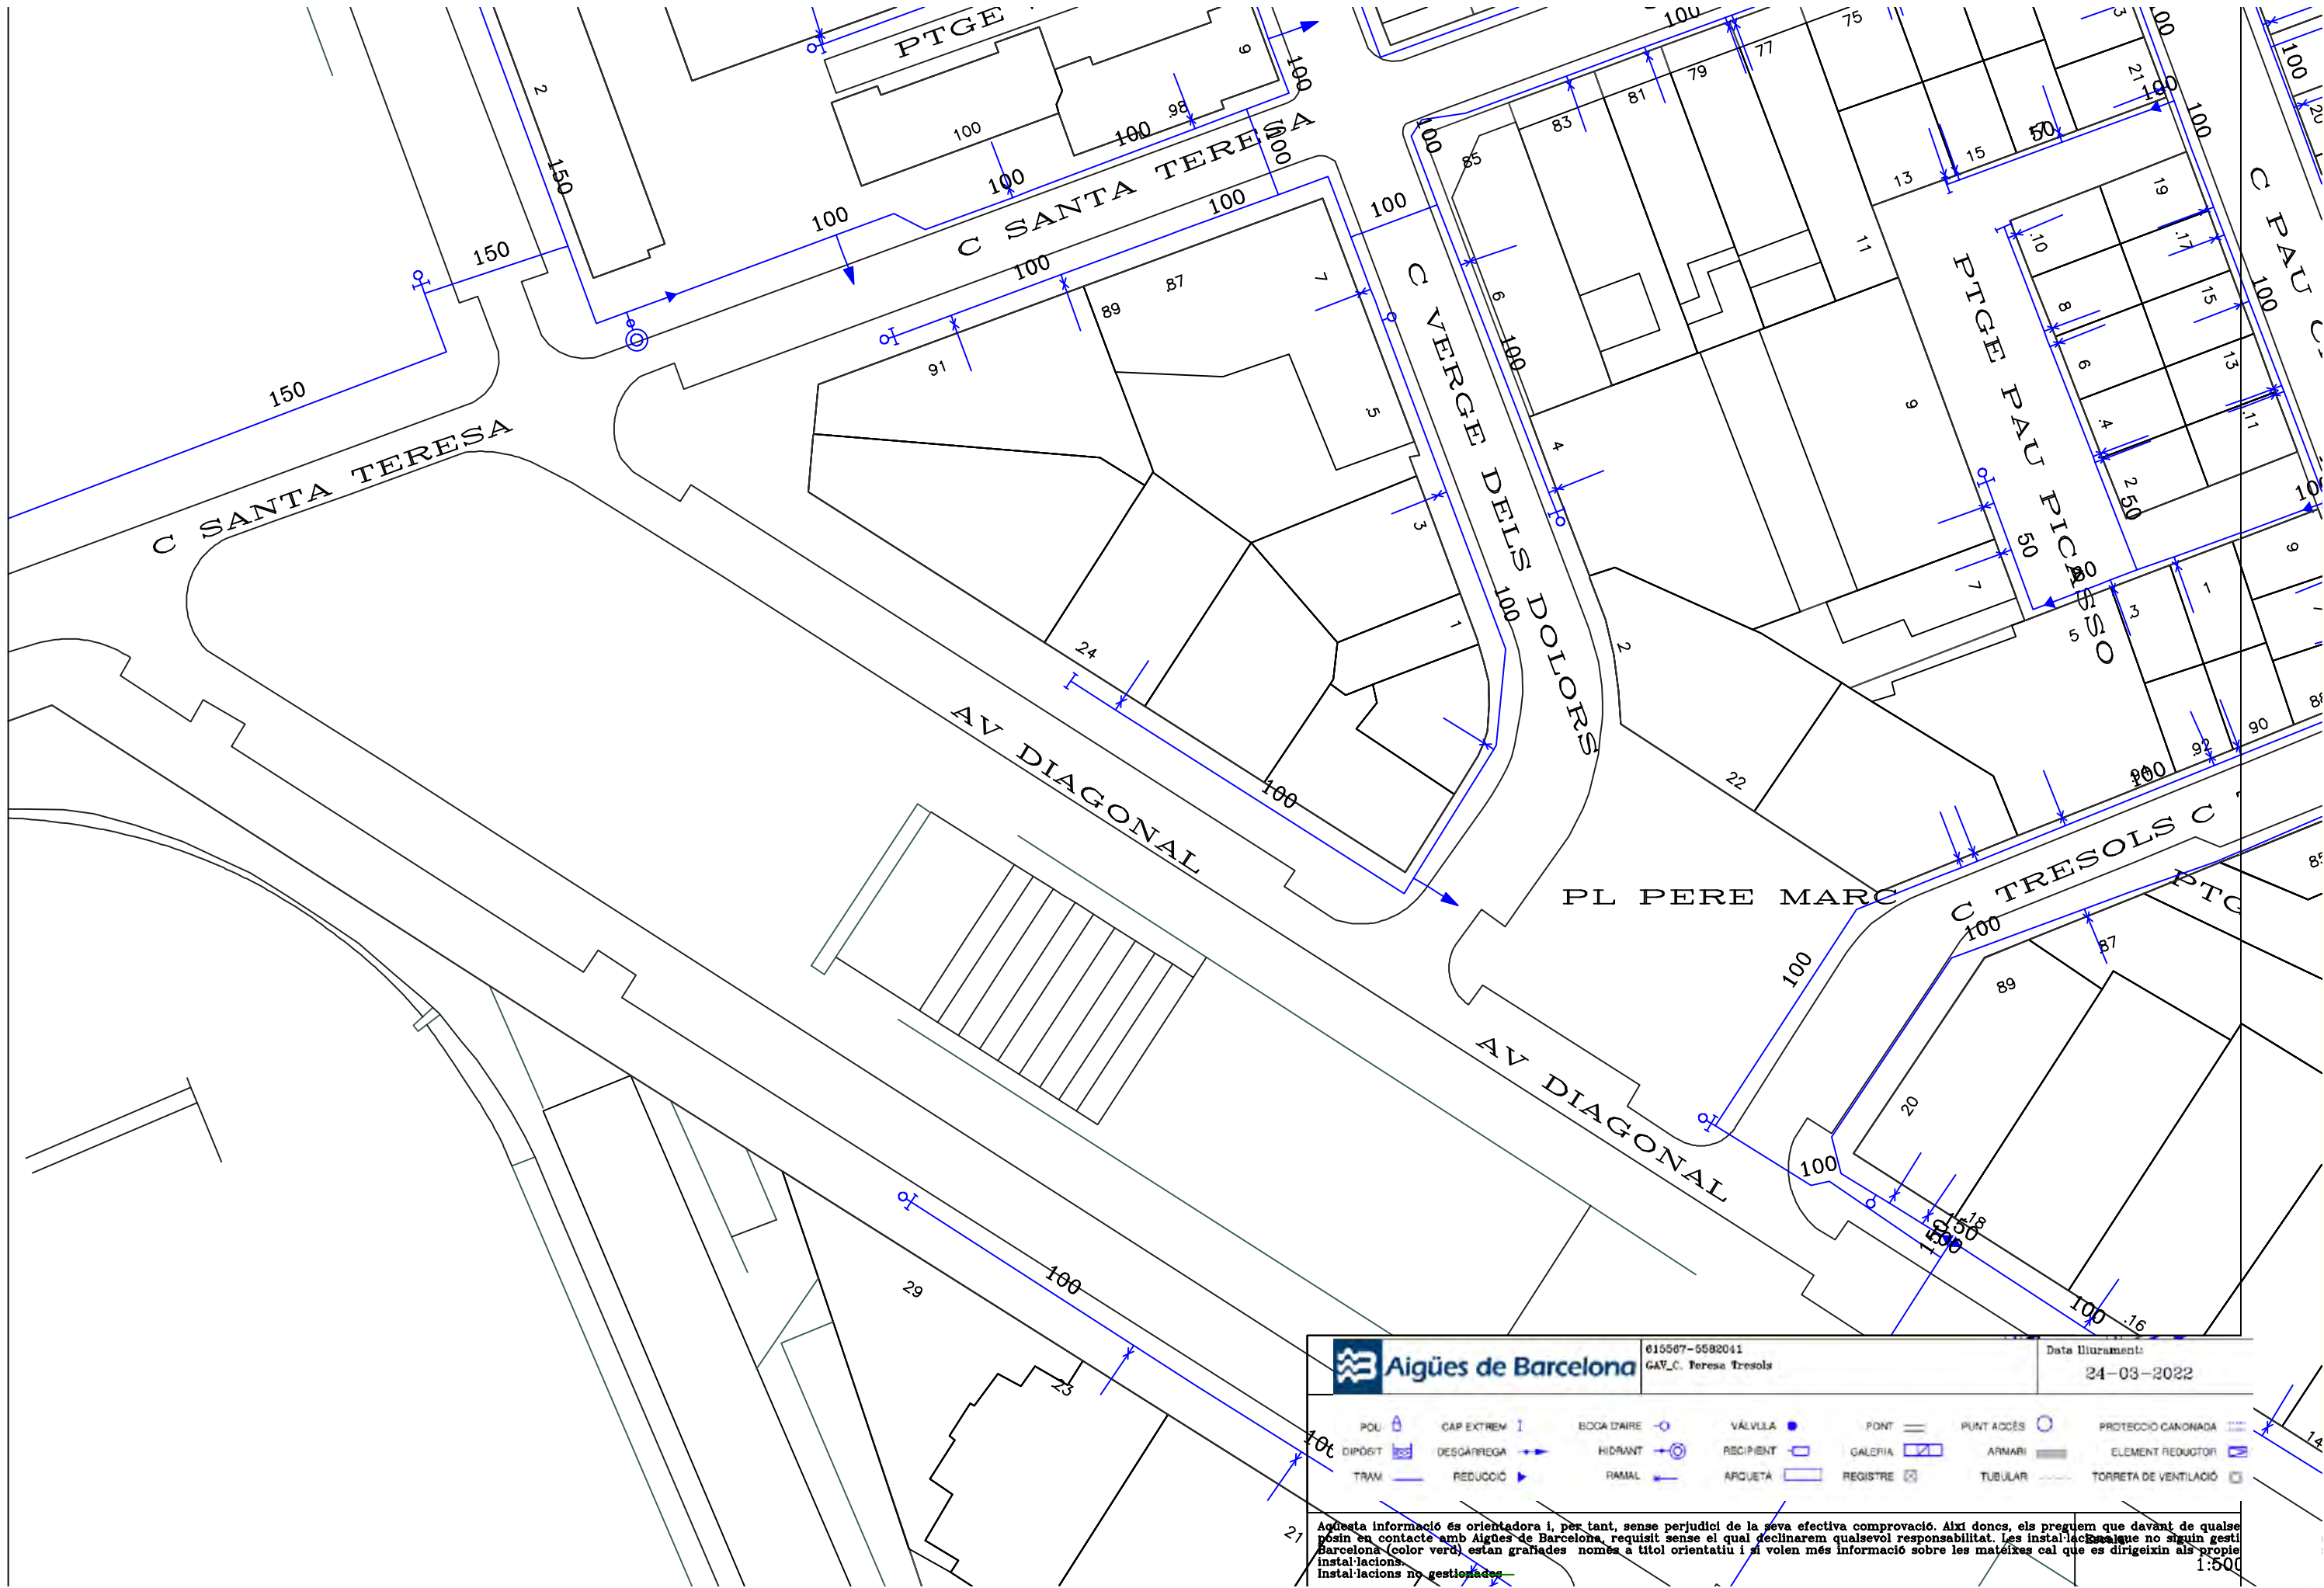

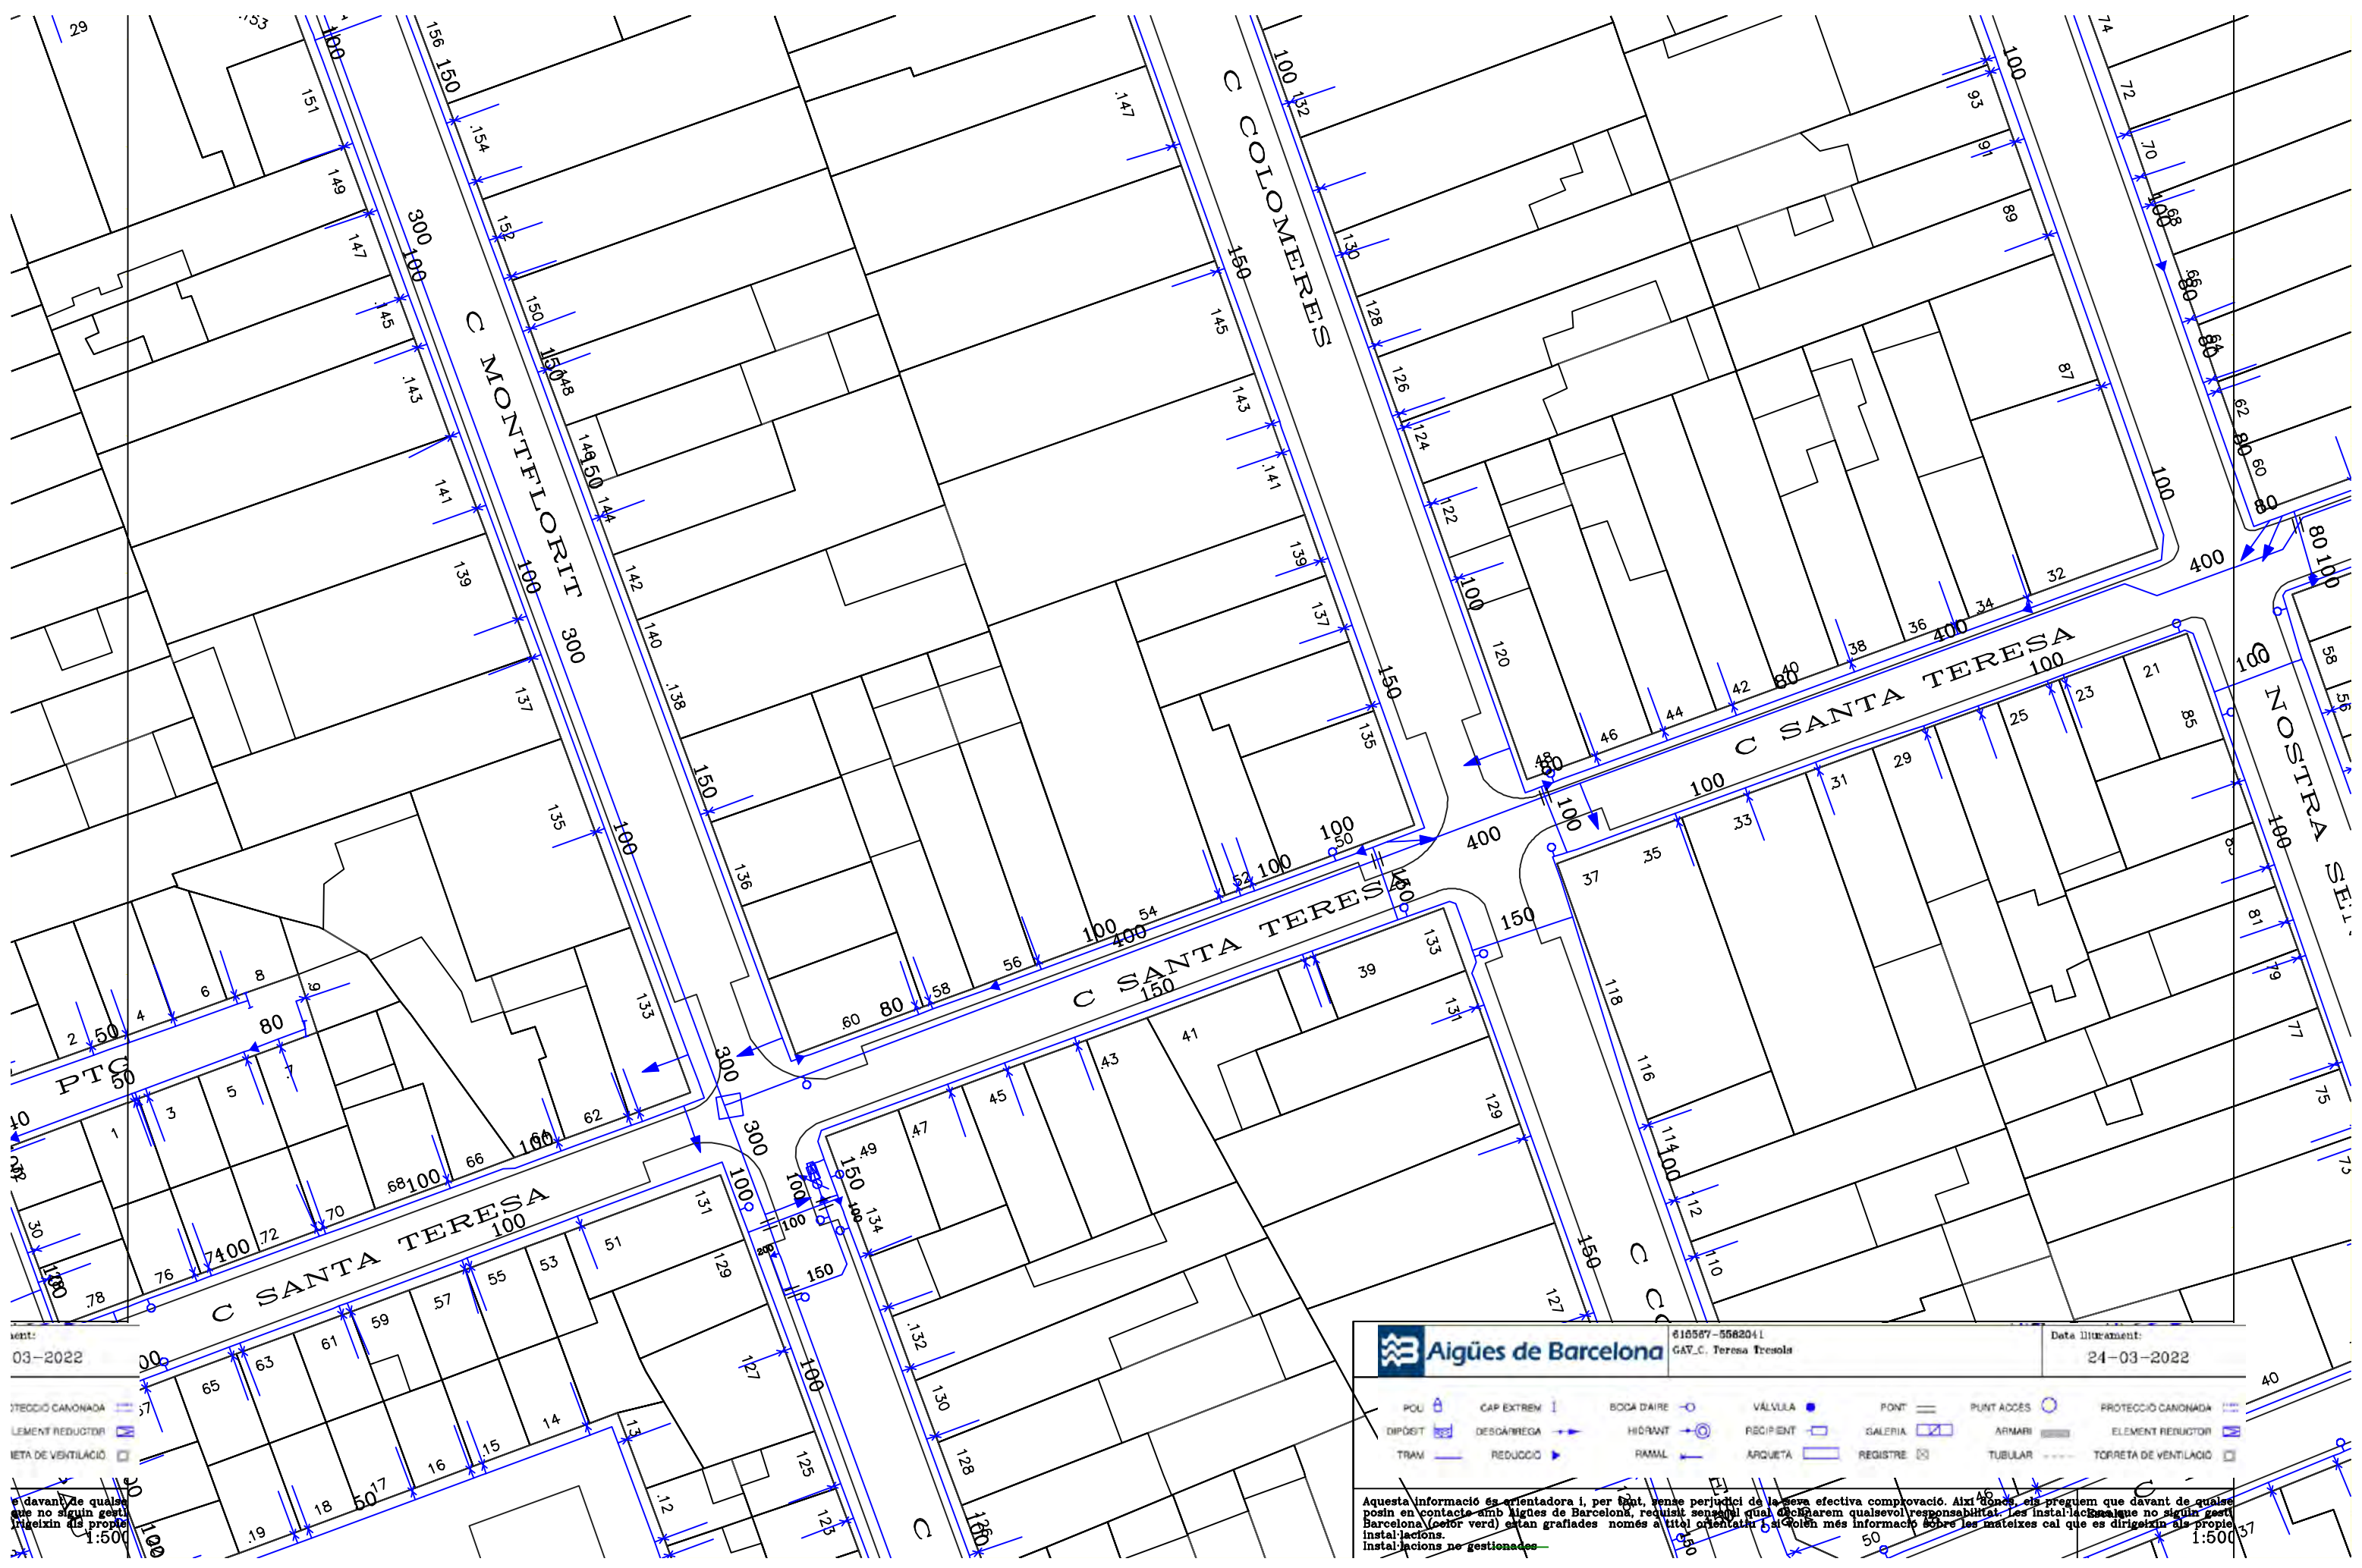

1:500

1:500



PLA DE
SOSTENIBILITAT
AMBIENTAL
Francesc Puig E.

DIRECCIÓ DE
PROJECTE
labaula arquitectes scip

EQUIP
Mariana Echeverría
Esteve Solà i Saura
Sergi González
Bernat Herández

ESITEC ENERGIA SL - Engineers
Rafel Cosin Pujol - Arquitecte tècnic
Miria landscape architects studio - Paisatge
IOK Cooperativa d'arquitectura sensata i
tecnologia BIM


exp.
902717/2022
PROJ. EXECUTIU

PROJECTE I DIRECCIÓ DE LES OBRES PER
L'ARRENJAMENT I TRANSFORMACIÓ DEL CARRER SANTA
TERESA I UN TRAM DEL CARRER DELS TRESOLS
GAVÀ


AIGUA 04
CARRER TRESOLS
AMB.SERVEIS EXISTENTS COMPANYIA

esc. A3: S/E

SE.01.02.08
ABRIL 2024
V.00

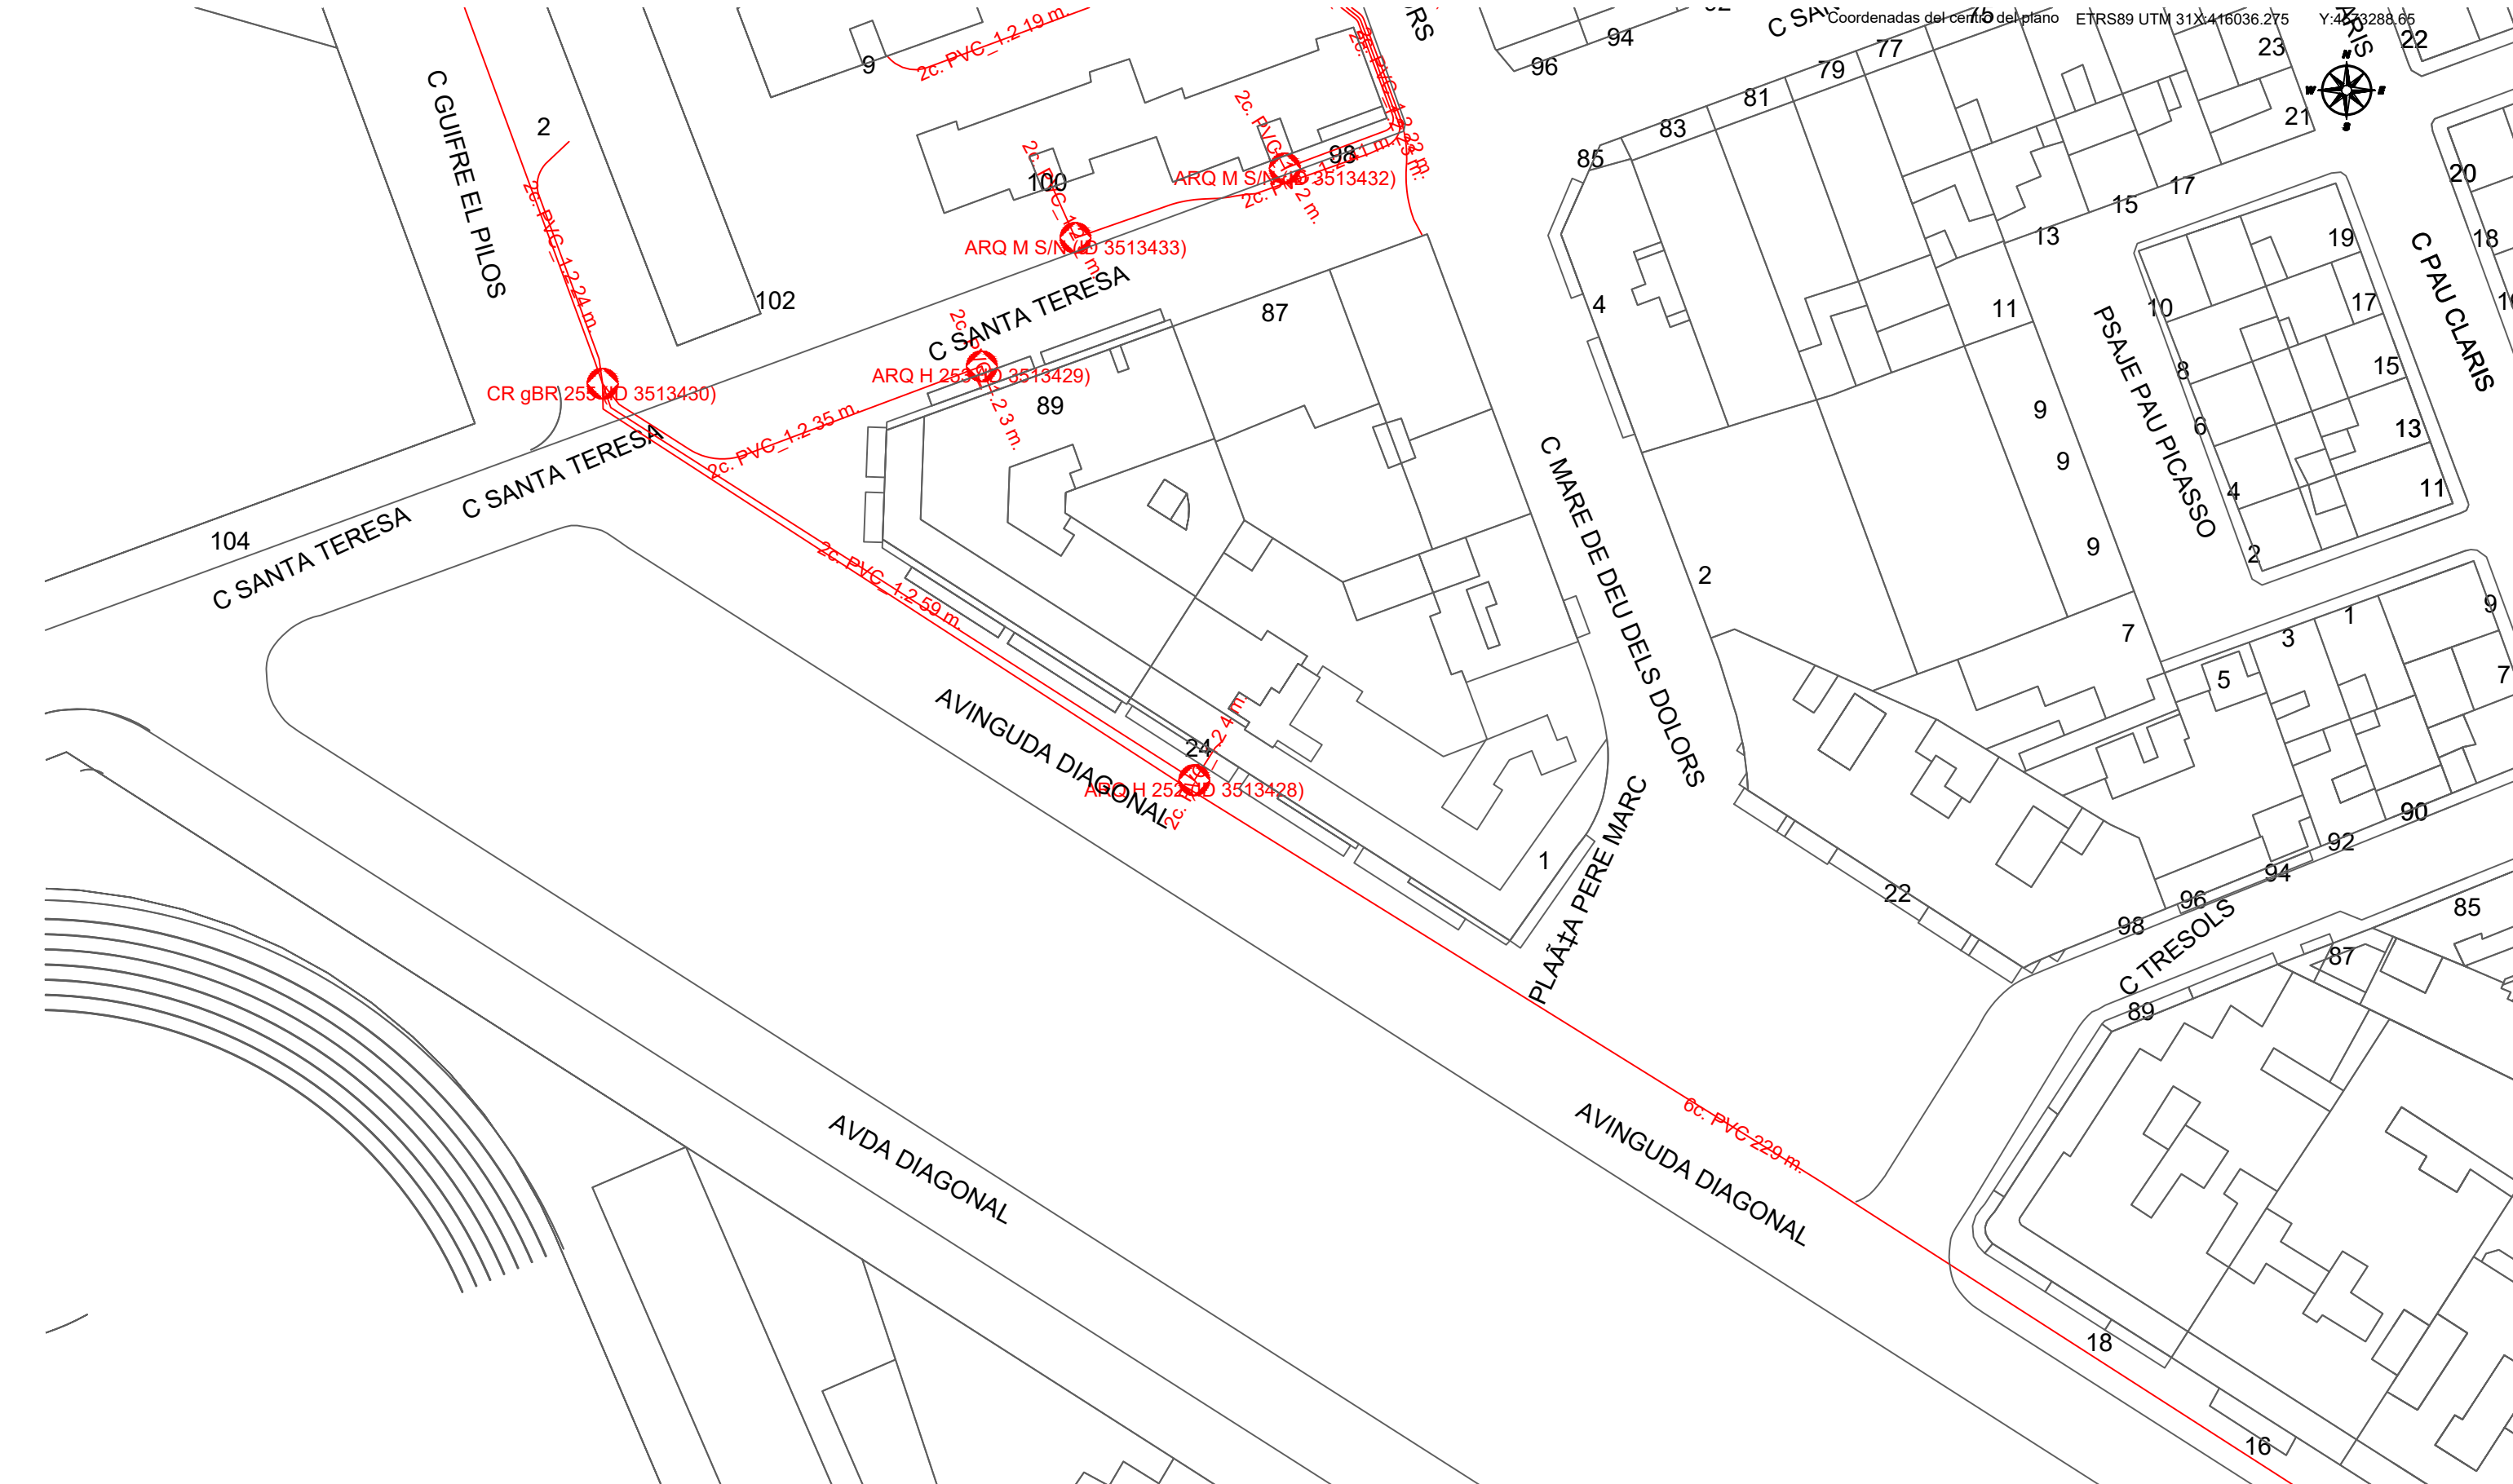

23		DIRECCIÓN CREACIÓN DE XARXA CATALUNYA		Fecha Entrega:	
615567-5582042 GAV_C. Teresa Tresols		Proyecto:615567 Punto:5582042		24 de marzo de 2022	
EJE CANALIZACIÓN DE 12 CONDUCTOS DE P.V.C. ARQUETA DE REGISTRO SUBTERRANEA Nº 1967		EJE CANALIZACIÓN DE 4 CONDUCTOS DE URALITA CANALIZACIÓN EN PROYECTO		CÁMARA DE REGISTRO SUBTERRANEA Nº 1964 POSTE HORMIGÓN/OTROS	
LA SITUACIÓN Y PROFUNDIDAD DE LAS INSTALACIONES REFLEJADAS EN ESTE DOCUMENTO SON DE CARÁCTER INFORMATIVO.				Escala: 1:500	

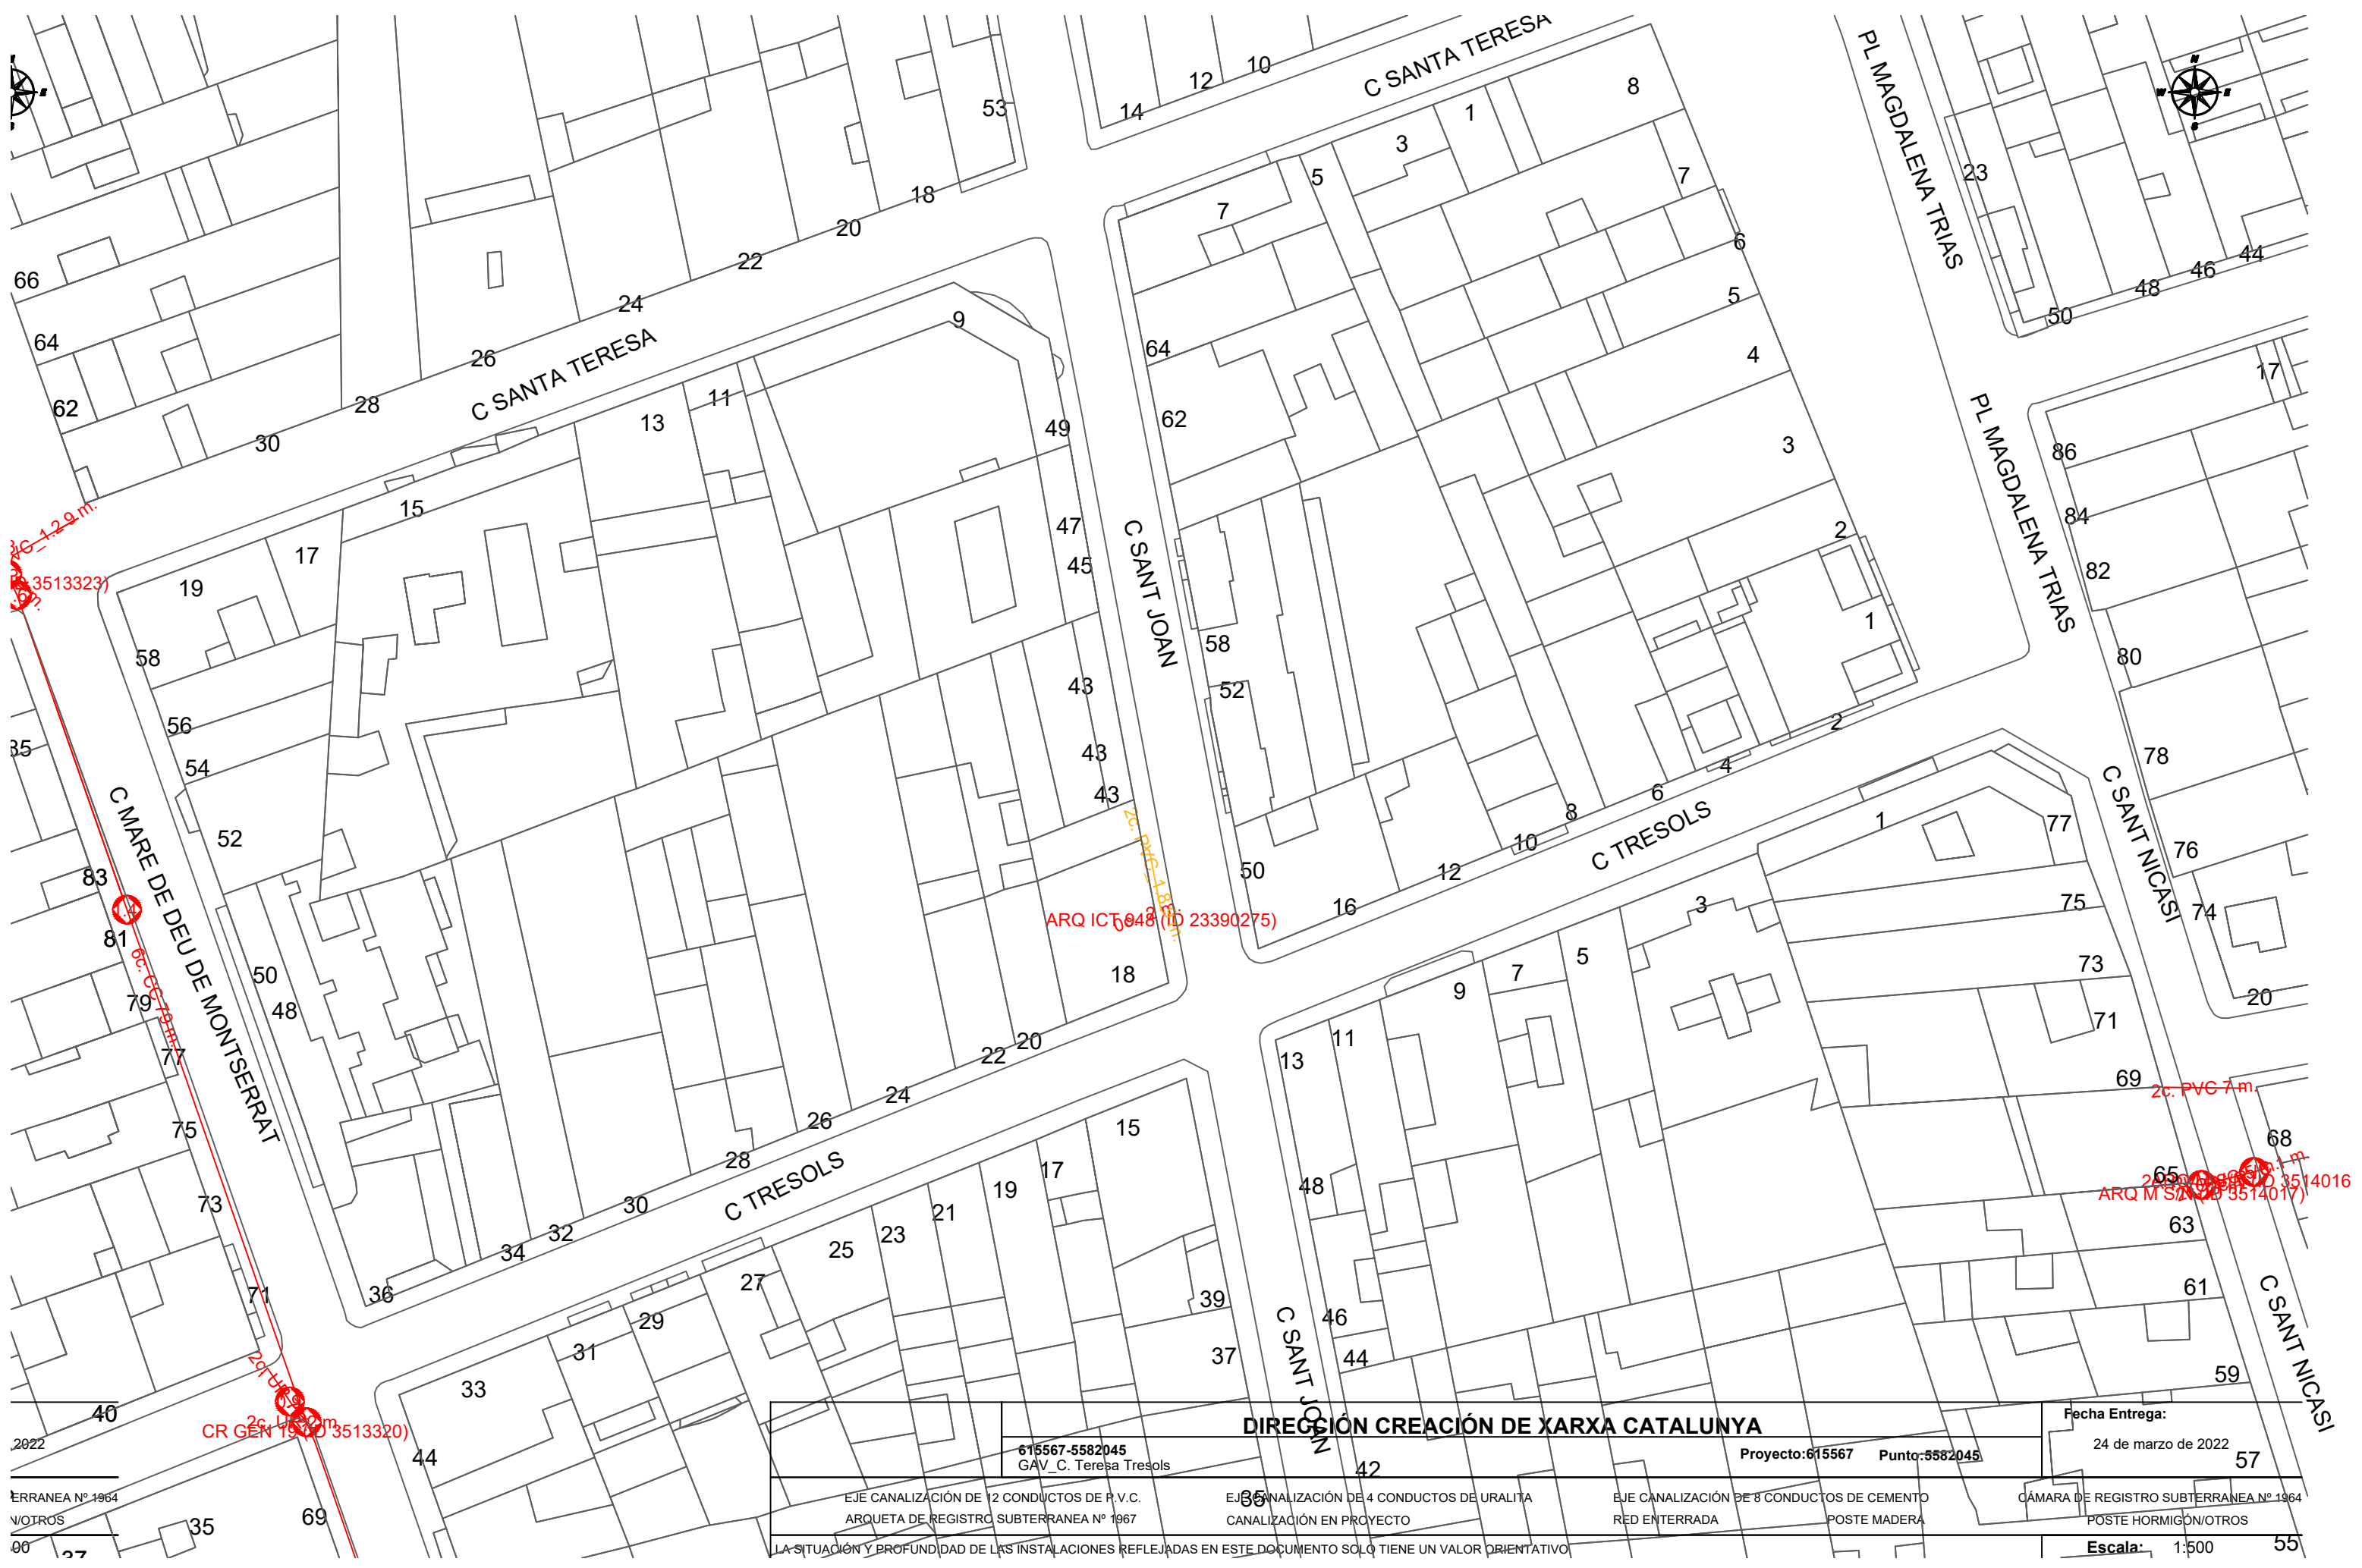

2022
ERRANEA Nº 1964
NOTROS
00


DIRECCIÓN CREACIÓN DE XARXA CATALUNYA				Fecha Entrega:
615567-5582045 GAV_ C. Teresa Tresols				24 de marzo de 2022
Proyecto: 615567 Punto: 5582045				57
EJE CANALIZACIÓN DE 12 CONDUCTOS DE P.V.C. ARQUETA DE REGISTRO SUBTERRANEA Nº 1967	EJE CANALIZACIÓN DE 4 CONDUCTOS DE URALITA CANALIZACIÓN EN PROYECTO	EJE CANALIZACIÓN DE 8 CONDUCTOS DE CEMENTO RED ENTERRADA	CÁMARA DE REGISTRO SUBTERRANEA Nº 1964 POSTE HORMIGÓN/OTROS	
LA SITUACIÓN Y PROFUNDIDAD DE LAS INSTALACIONES REFLEJADAS EN ESTE DOCUMENTO SOLO TIENE UN VALOR ORIENTATIVO				Escala: 1:500



PLA DE SOSTENIBILITAT AMBIENTAL Francesc Puig E.	DIRECCIÓ DE PROJECTE labaula arquitectes scslp	EQUIP Mariana Echeverría Esteve Solà i Saura Sergi González Bernat Herández	ESITEC ENERGIA SL - Enginyers Rafel Cosín Pujol - Arquitecte tècnic Miria landscape architects studio - Paisatge IOK Cooperativa d'arquitectura sensata i tecnologia BIM	exp. 902717/2022 PROJ. EXECUTIU	PROJECTE I DIRECCIÓ DE LES OBRES PER L'ARRENJAMENT I TRANSFORMACIÓ DEL CARRER SANTA TERESA I UN TRAM DEL CARRER DELS TRESOLS GAVÀ	TELEFÓNICA 02 CARRER TRESOLS AMB.SERVEIS EXISTENTS COMPANYIA	esc. A3: S/E	SE.01.02.11 ABRIL 2024 V.00
---	---	---	---	---------------------------------------	--	--	--------------	-----------------------------------



2022 14		DIRECCIÓN CREACIÓN DE XARXA CATALUNYA		Fecha Entrega:	
ERRANEA Nº 1964		615567-5582040 GAV_C. Teresa Tresols	Proyecto: 615567 Punto: 5582040	24 de marzo de 2022	
N/OTROS		EJE CANALIZACIÓN DE 12 CONDUCTOS DE P.V.C. ARQUETA DE REGISTRO SUBTERRANEA Nº 1967	EJE CANALIZACIÓN DE 4 CONDUCTOS DE URALITA CANALIZACIÓN EN PROYECTO	EJE CANALIZACIÓN DE 8 CONDUCTOS DE CEMENTO RED ENTERRADA	CÁMARA DE REGISTRO SUBTERRANEA Nº 1964 POSTE HORMIGÓN OTROS
100		LA SITUACIÓN Y PROFUNDIDAD DE LAS INSTALACIONES REFLEJADAS EN ESTE DOCUMENTO SOLO TIENE UN VALOR ORIENTATIVO.			Escala: 1:500

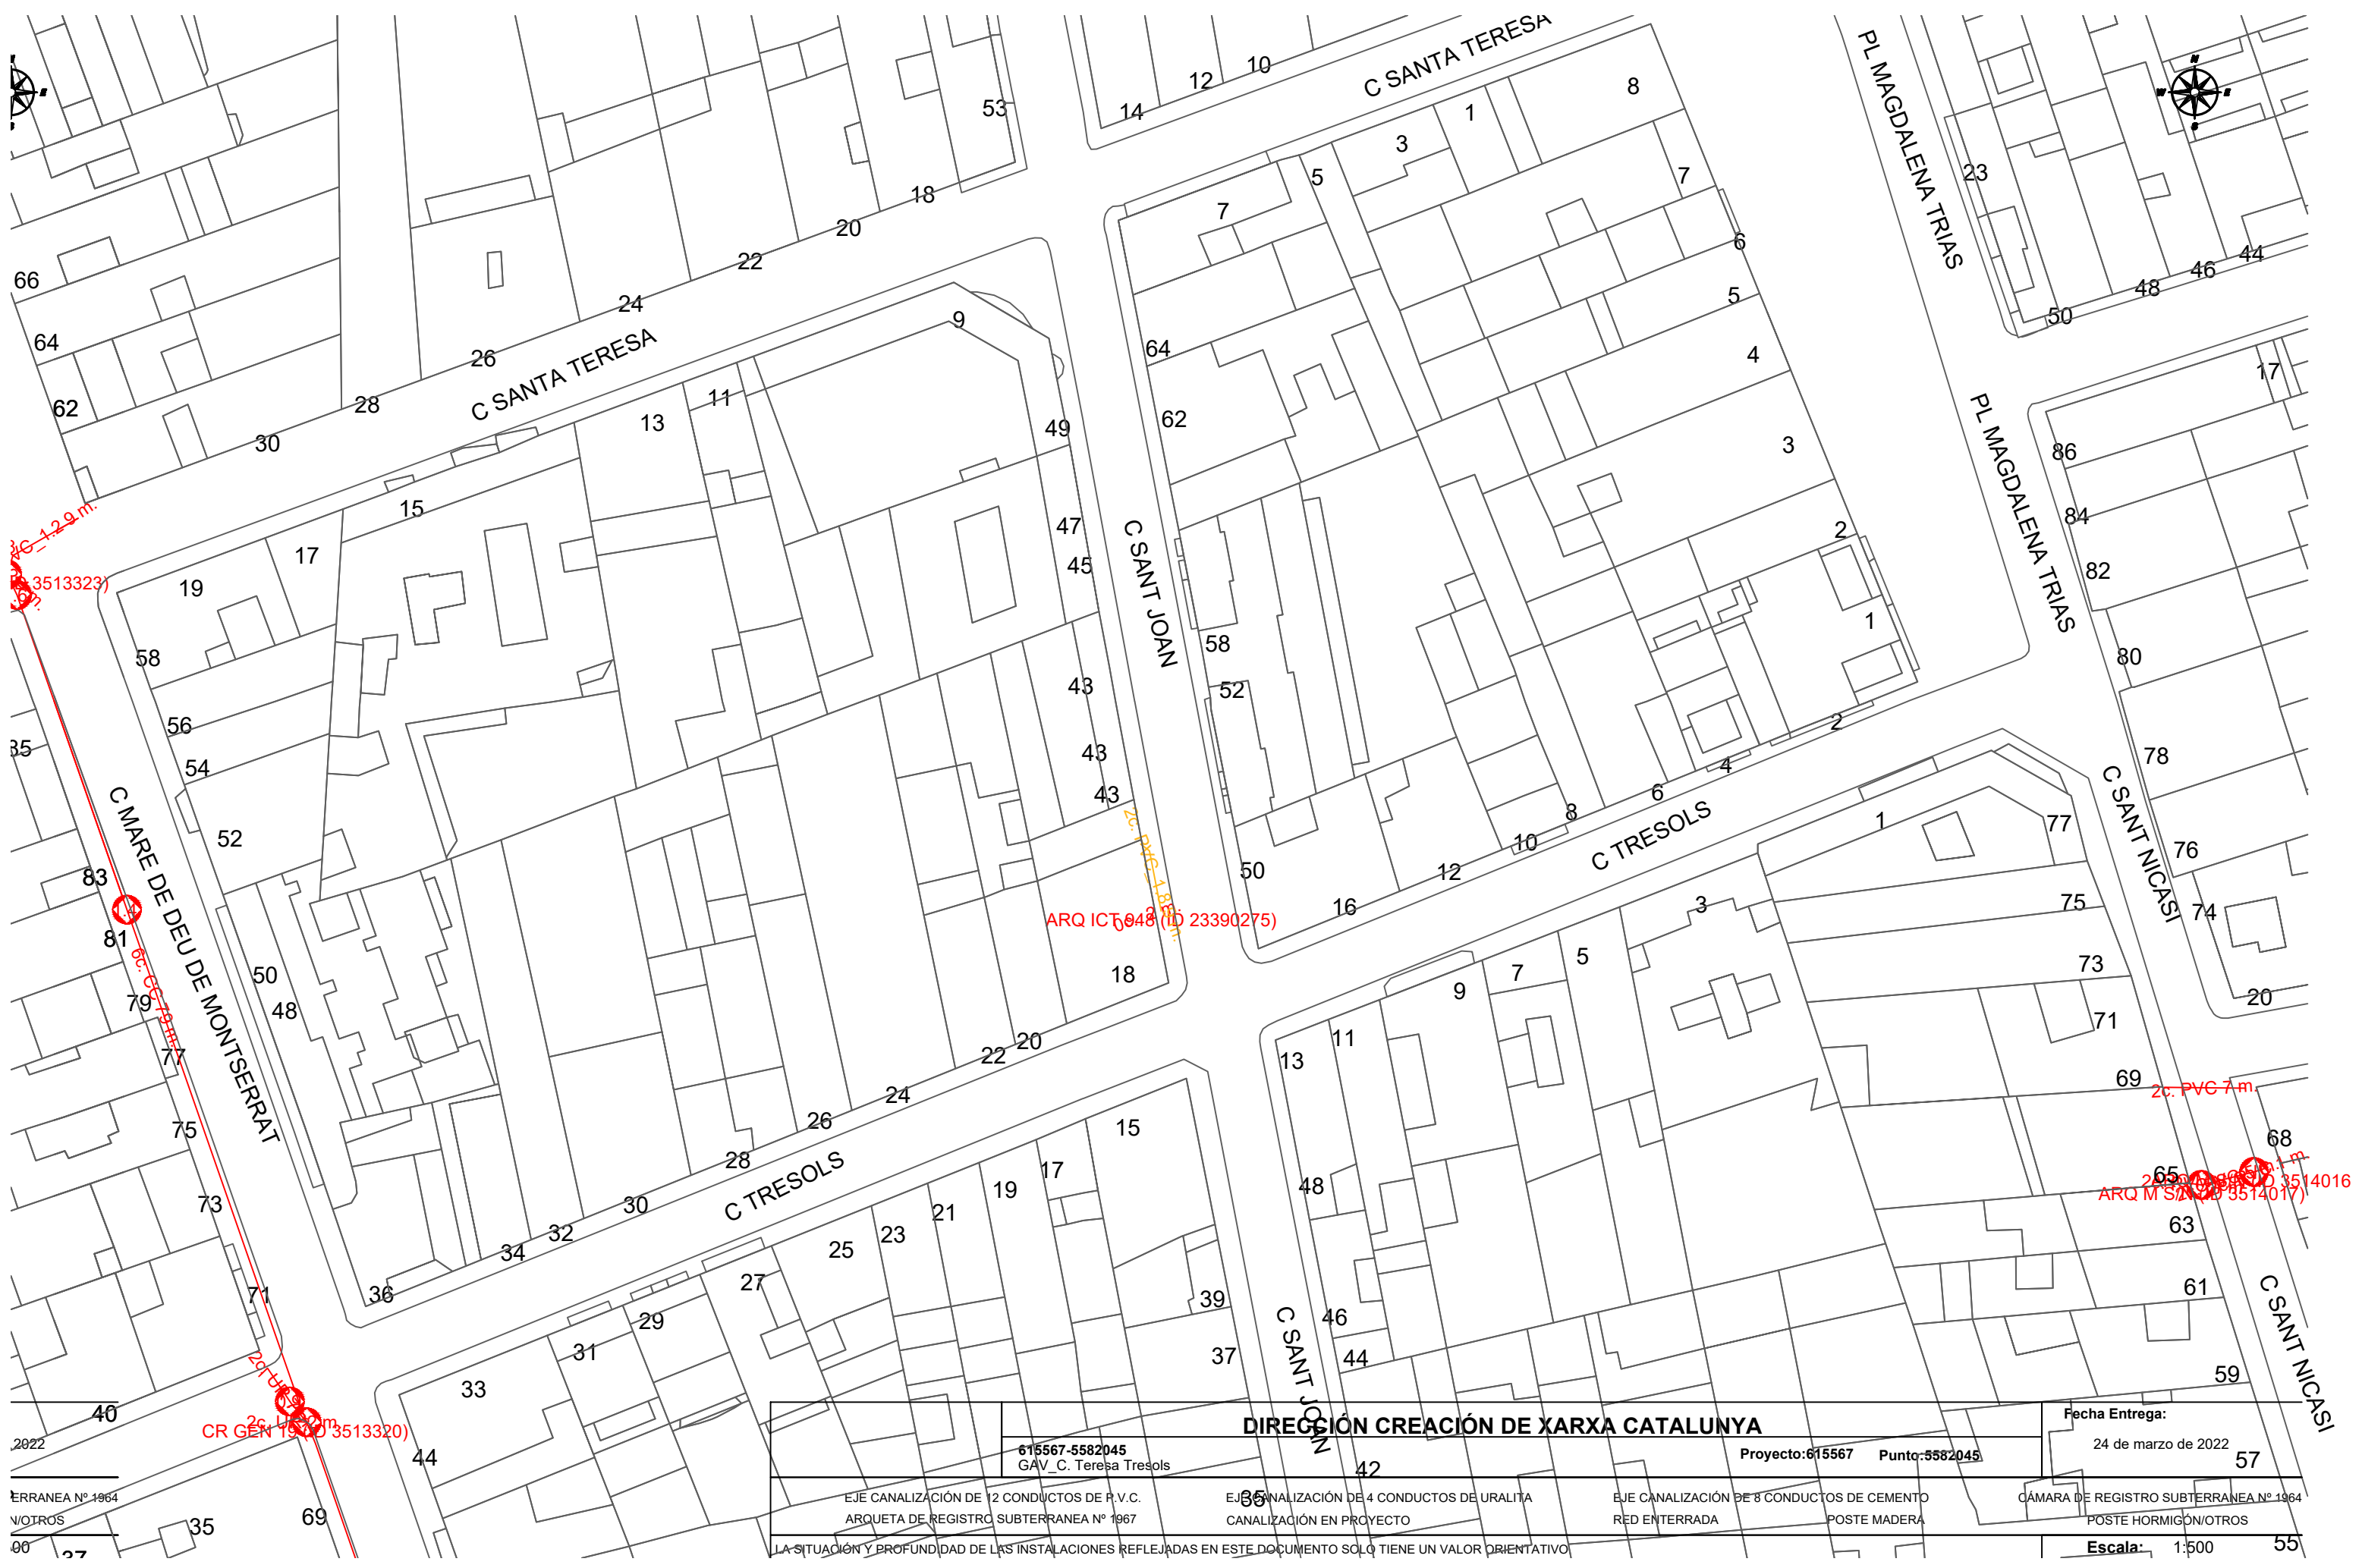

DIRECCIÓN CREACIÓN DE XARXA CATALUNYA				Fecha Entrega:	
615567-5582045 GAV_ C. Teresa Tresols				24 de marzo de 2022	
EJE CANALIZACIÓN DE 12 CONDUCTOS DE P.V.C. ARQUETA DE REGISTRO SUBTERRANEA Nº 1967				57	
EJE CANALIZACIÓN DE 4 CONDUCTOS DE URALITA CANALIZACIÓN EN PROYECTO				CÁMARA DE REGISTRO SUBTERRANEA Nº 1964 POSTE HORMIGÓN/OTROS	
EJE CANALIZACIÓN DE 8 CONDUCTOS DE CEMENTO RED ENTERRADA				POSTE MADERA	
LA SITUACIÓN Y PROFUNDIDAD DE LAS INSTALACIONES REFLEJADAS EN ESTE DOCUMENTO SOLO TIENE UN VALOR ORIENTATIVO				Escala: 1:500	



- LEYENDA ENDESA
- Red digital trazas subterraneo
 - Red digital trazas aerea
 - Red digital trazas canalizada
 - Red MT subterraneo
 - Red digital apoyo
 - Red BT aérea
 - Red BT trenzada





LEYENDA ENDESA

- Red digital trazas subteraneo
- Red digital trazas aerea
- Red digital trazas canalizada
- Red MT subteraneo
- Red digital apoyo
- Red BT aérea
- Red BT trenzada






LEYENDA ENDESA

- Red digital trazas subterraneo
- Red digital trazas aerea
- Red digital trazas canalizada
- Red MT subterraneo
- Red digital apoyo
- Red BT aérea
- Red BT trenzada



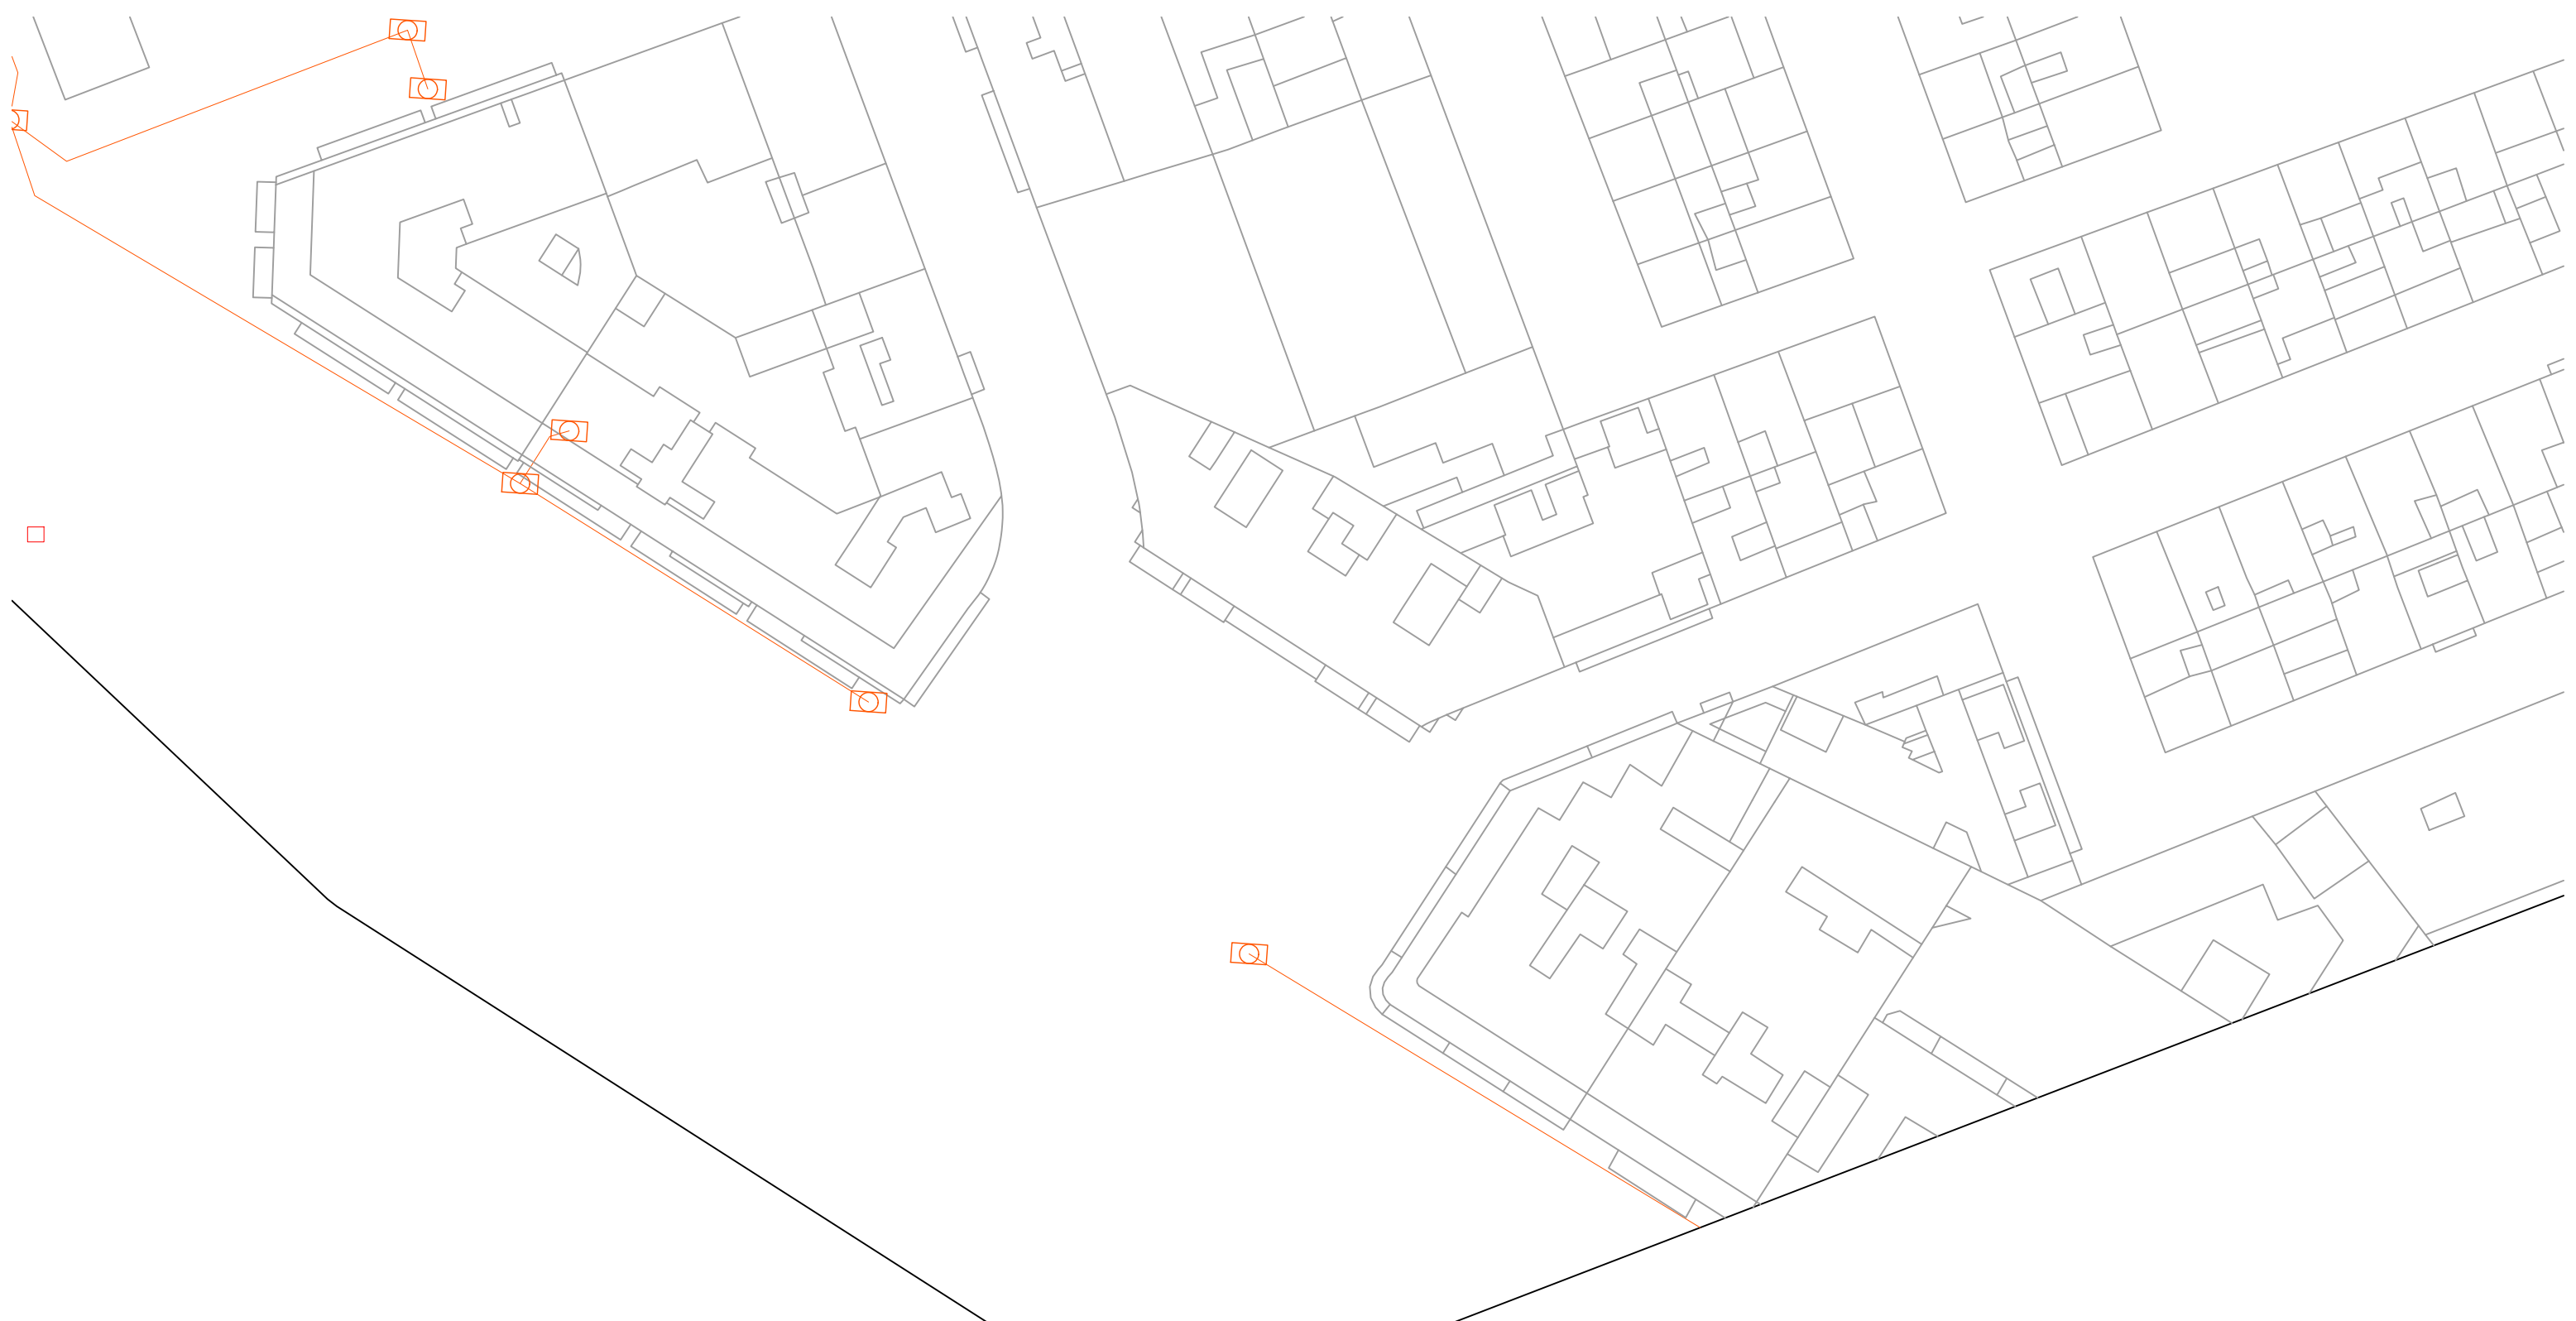

LEYENDA ORANGE

- CANALIZACIÓN
- CÁMARA DE REGISTRO
- ARQUETA





LEYENDA ORANGE

- CANALIZACIÓN
- CÁMARA DE REGISTRO
- ARQUETA



PLA DE
SOSTENIBILITAT
AMBIENTAL
Francesc Puig E.

DIRECCIÓ DE
PROJECTE
labaula arquitectes scclp

EQUIP
Mariana Echeverría
Esteve Solà i Saura
Sergi González
Bernat Herández

ESITEC ENERGIA SL - Enginyers
Rafel Cosin Pujol - Arquitecte tècnic
Miria landscape architects studio - Paisatge
IOK Cooperativa d'arquitectura sensata i
tecnologia BIM

exp.
902717/2022
PROJ. EXECUTIU

PROJECTE I DIRECCIÓ DE LES OBRES PER
L'ARRENJAMENT I TRANSFORMACIÓ DEL CARRER SANTA
TERESA I UN TRAM DEL CARRER DELS TRESOLS
GAVÀ

ORANGE 02
CARRER TRESOLS
AMB.SERVEIS EXISTENTS COMPANYIA

esc. A3: 1/500

SE.01.02.16
ABRIL 2024
V.00



LEYENDA ORANGE

- CANALIZACIÓN
- CÁMARA DE REGISTRO
- ARQUETA



PLA DE SOSTENIBILITAT AMBIENTAL
Francesc Puig E.

DIRECCIÓ DE PROJECTE
labaula arquitectes scslp

EQUIP
Mariana Echeverría
Esteve Solà i Saura
Sergi González
Bernat Herández

ESITEC ENERGIA SL - Enginyers
Rafel Cosín Pujol - Arquitecte tècnic
Miria landscape architects studio - Paisatge
IOK Cooperativa d'arquitectura sensata i tecnologia BIM

exp. 902717/2022
PROJ. EXECUTIU


PROJECTE I DIRECCIÓ DE LES OBRES PER L'ARRENJAMENT I TRANSFORMACIÓ DEL CARRER SANTA TERESA I UN TRAM DEL CARRER DELS TRESOLS
GAVÀ

ORANGE 03
CARRER TRESOLS
AMB.SERVEIS EXISTENTS COMPANYIA

esc. A3: 1/500



SE.01.02.17
ABRIL 2024 V.00

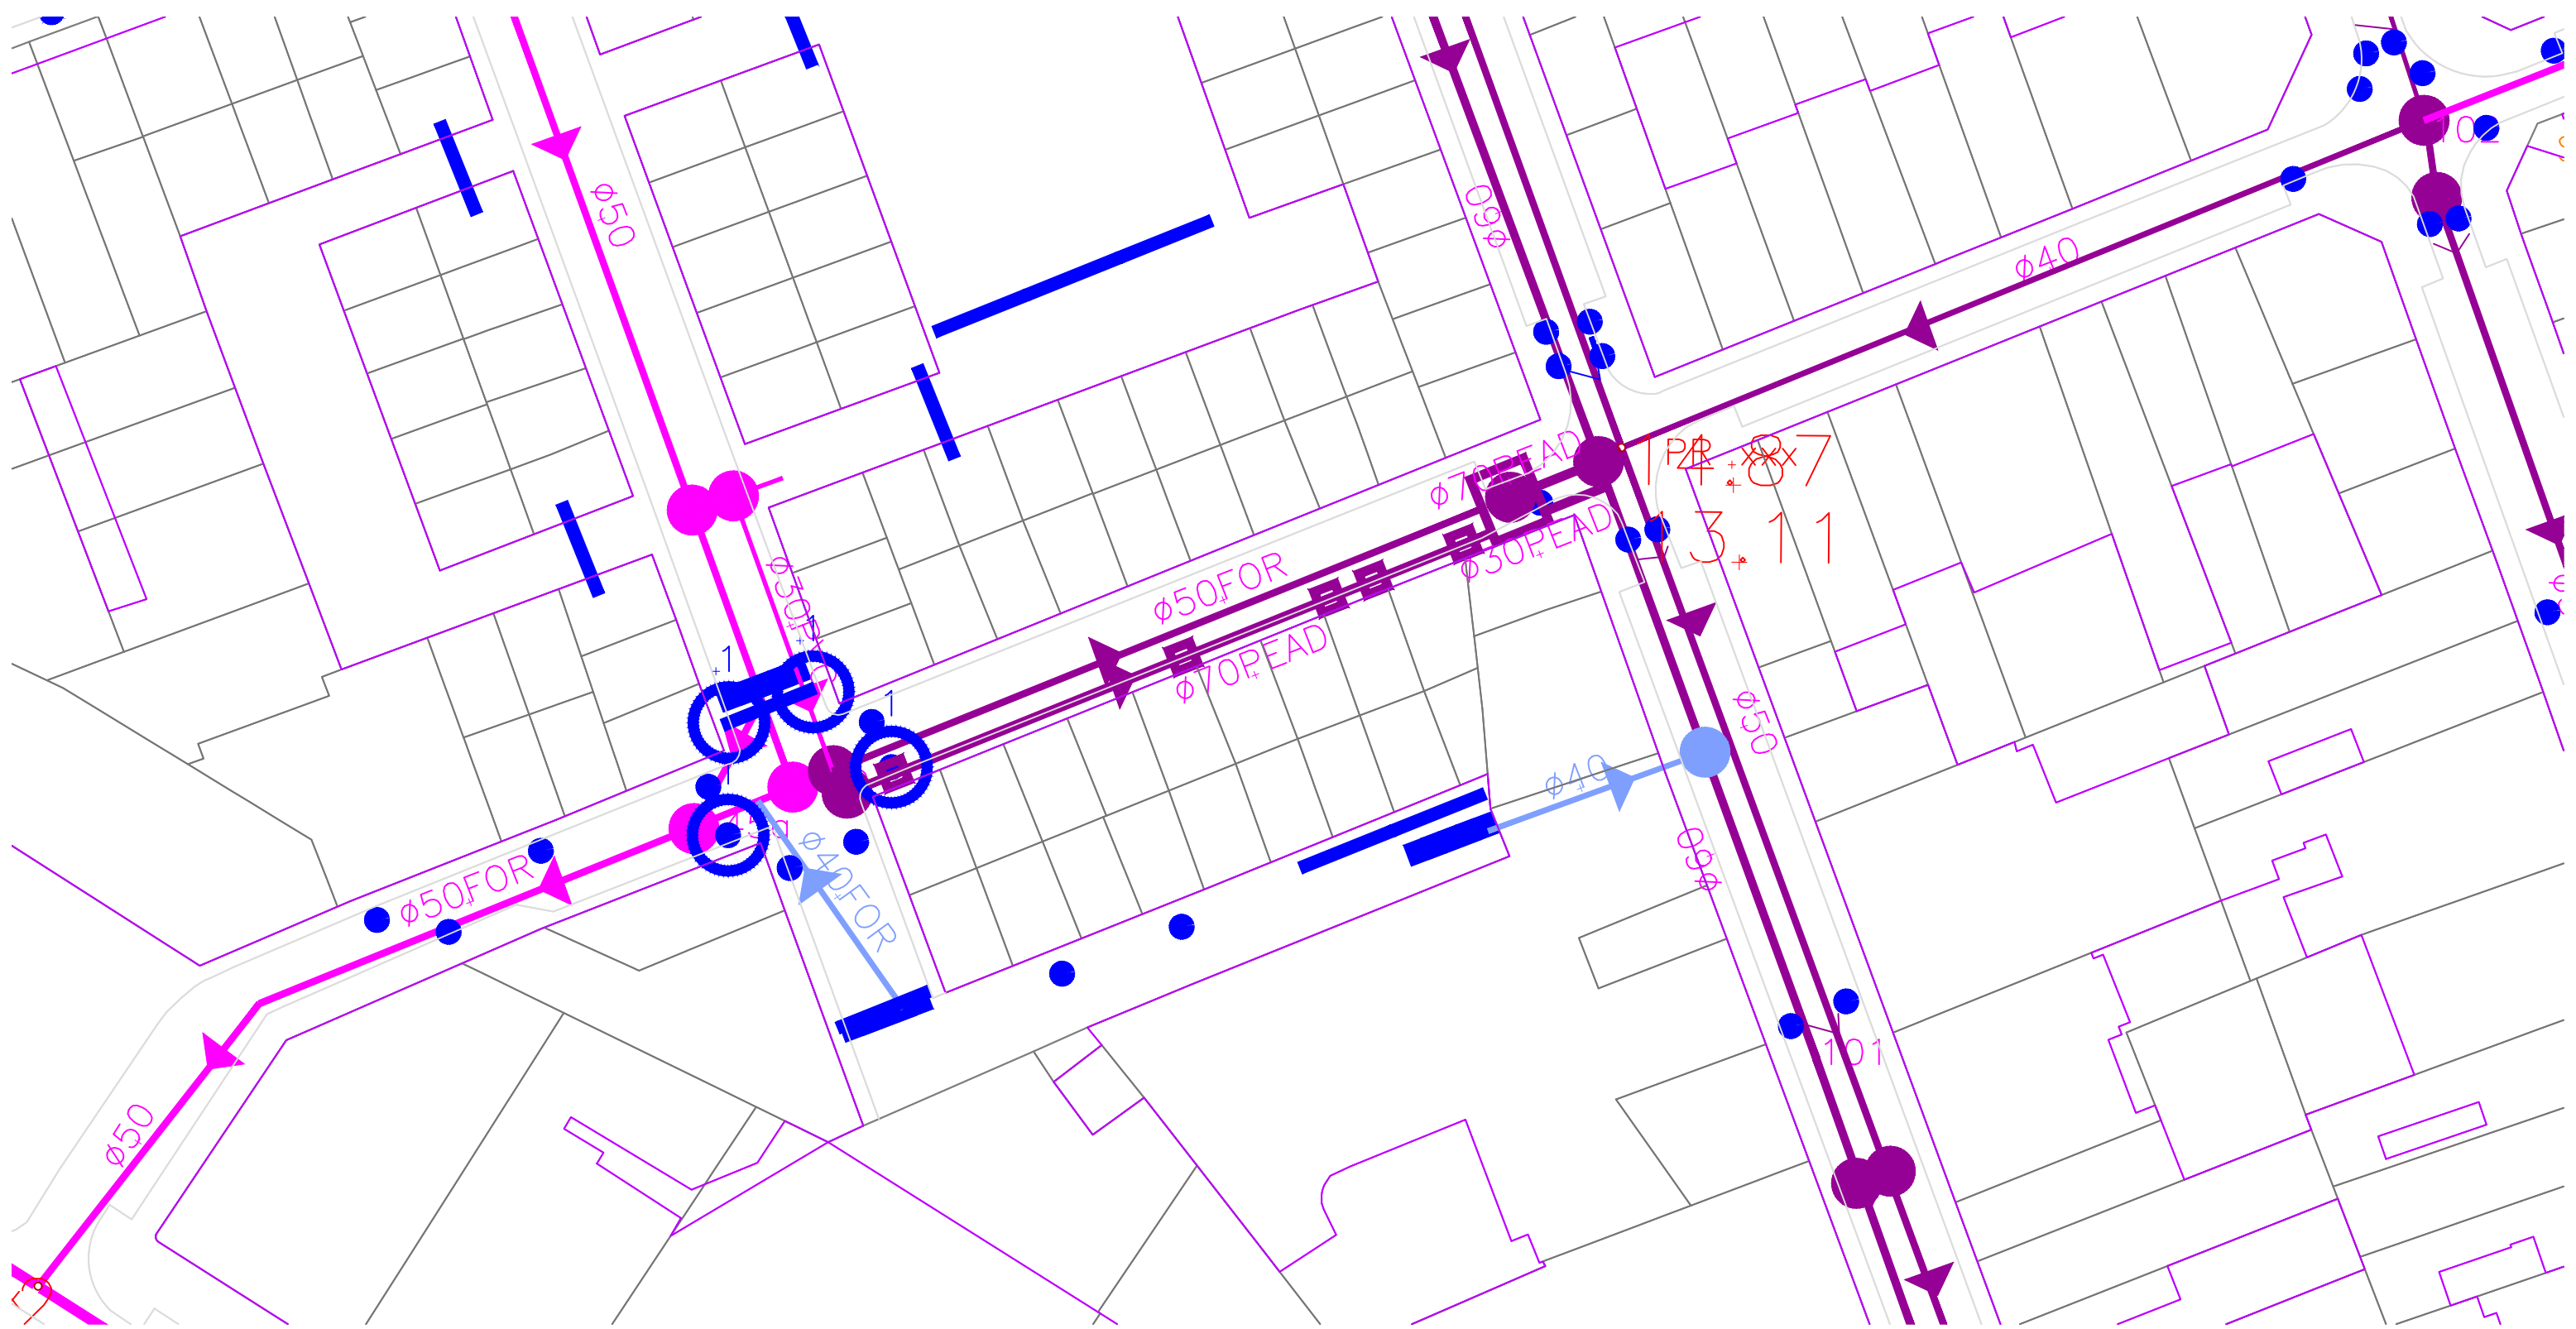

PLA DE
SOSTENIBILITAT
AMBIENTAL
Francesc Puig E.

DIRECCIÓ DE
PROJECTE
labaula arquitectes scclp

EQUIP
Mariana Echeverría
Esteve Solà i Saura
Sergi González
Bernat Herández

ESITEC ENERGIA SL - Engineers
Rafel Cosín Pujol - Arquitecte tècnic
Miria landscape architects studio - Paisatge
IOK Cooperativa d'arquitectura sensata i
tecnologia BIM


exp.
902717/2022
PROJ. EXECUTIU

PROJECTE I DIRECCIÓ DE LES OBRES PER
L'ARRENJAMENT I TRANSFORMACIÓ DEL CARRER SANTA
TERESA I UN TRAM DEL CARRER DELS TRESOLS
GAVÀ

SANEJAMENT 01
CARRER TRESOLS
AMB.SERVEIS EXISTENTS AJUNTAMENT

esc. A3: S/E

SE.01.03.01
ABRIL 2024 V.00

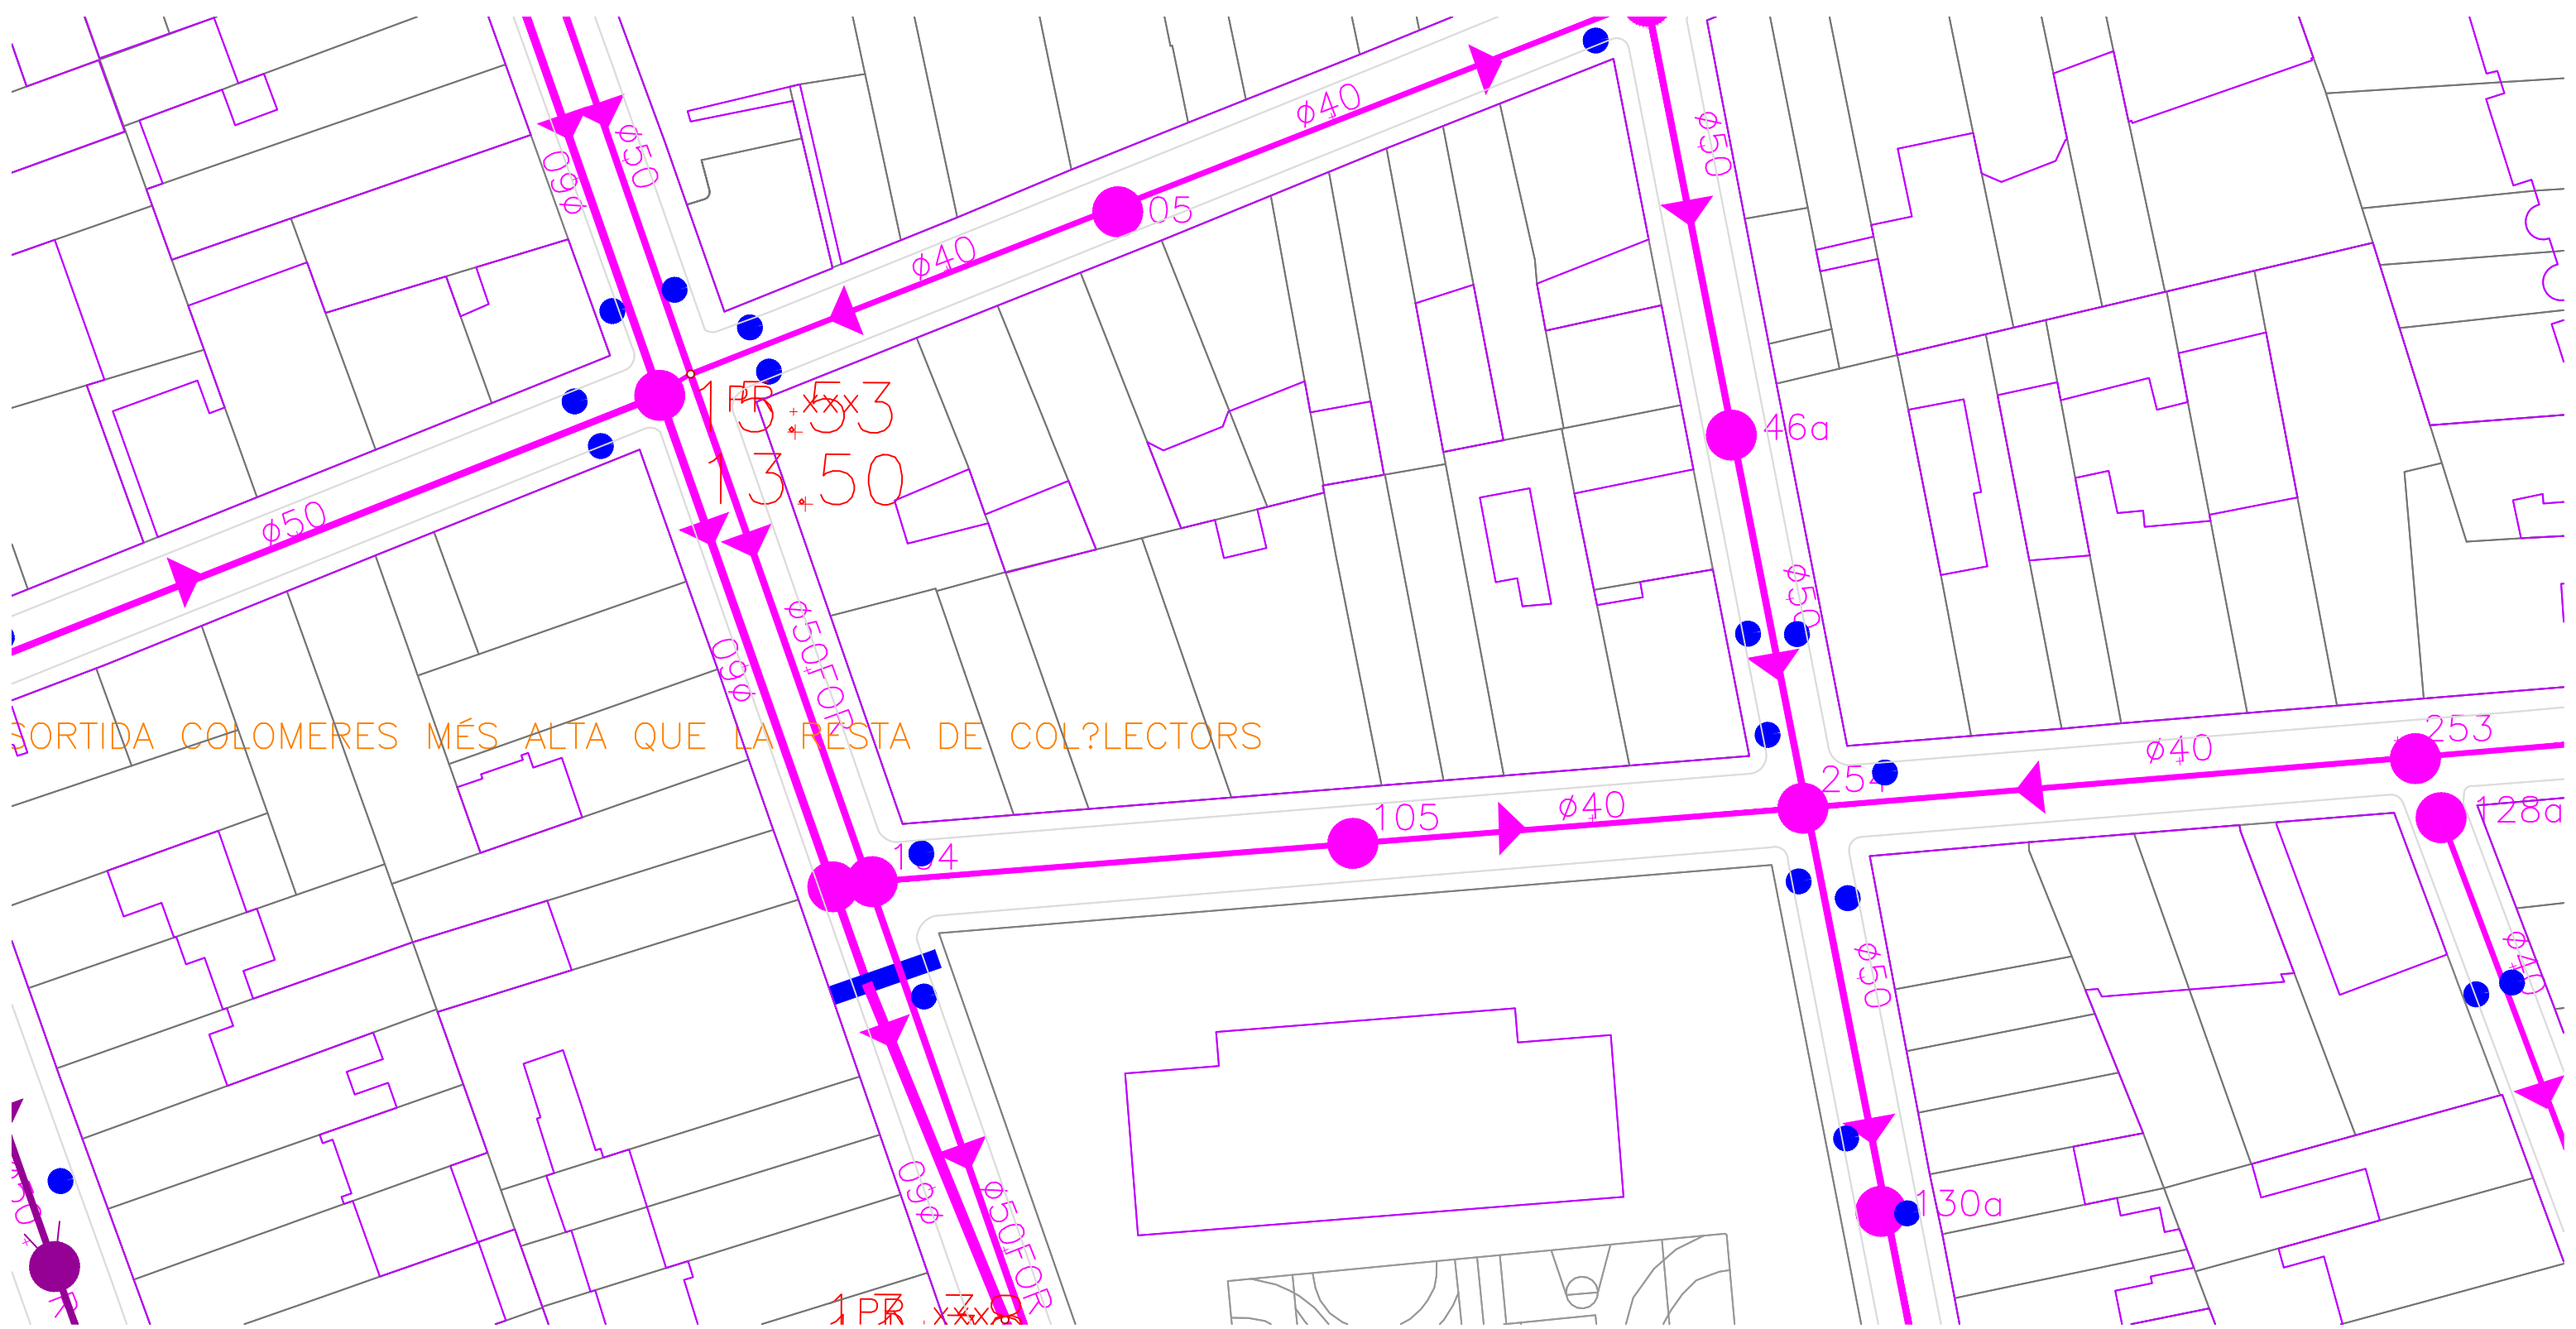

PLA DE
SOSTENIBILITAT
AMBIENTAL
Francesc Puig E.

DIRECCIÓ DE
PROJECTE
labaula arquitectes scslp

EQUIP
Mariana Echeverría
Esteve Solà i Saura
Sergi González
Bernat Herández

ESITEC ENERGIA SL - Engineers
Rafel Cosín Pujol - Arquitecte tècnic
Miria landscape architects studio - Paisatge
IOK Cooperativa d'arquitectura sensata i
tecnologia BIM

exp.
902717/2022
PROJ. EXECUTIU

PROJECTE I DIRECCIÓ DE LES OBRES PER
L'ARRENJAMENT I TRANSFORMACIÓ DEL CARRER SANTA
TERESA I UN TRAM DEL CARRER DELS TRESOLS
GAVÀ


SANEJAMENT 02
CARRER TRESOLS
AMB.SERVEIS EXISTENTS AJUNTAMENT


esc. A3: S/E

SE.01.03.02
ABRIL 2024 V.00





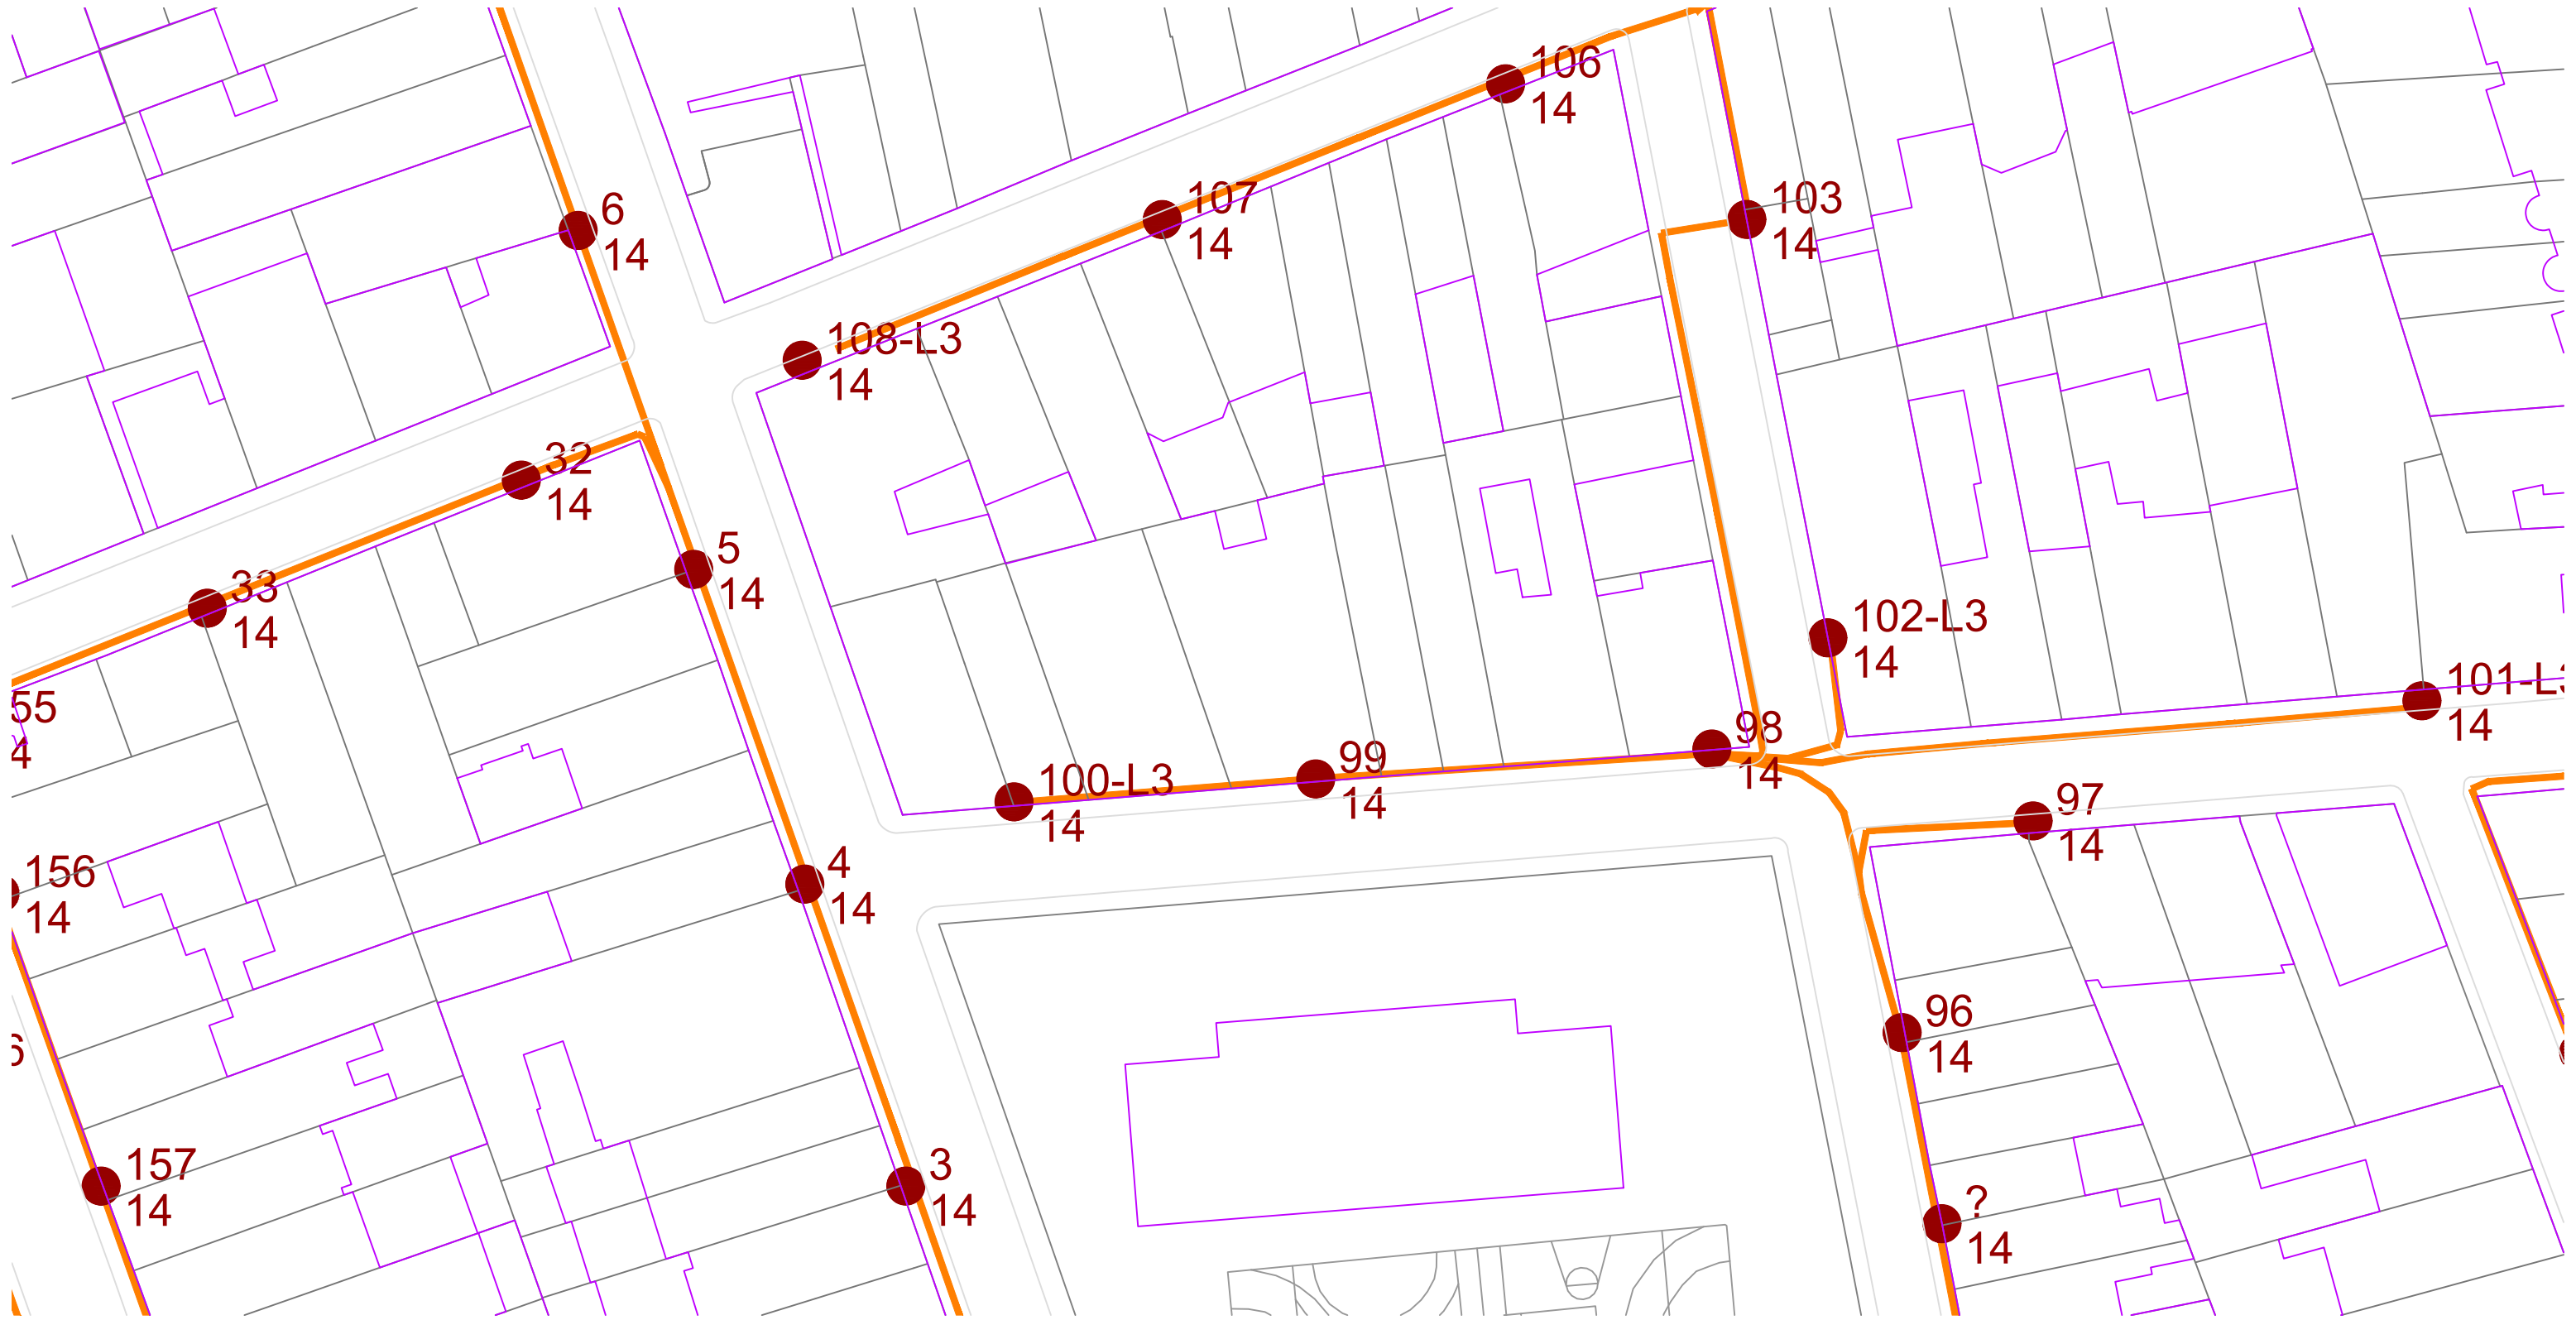

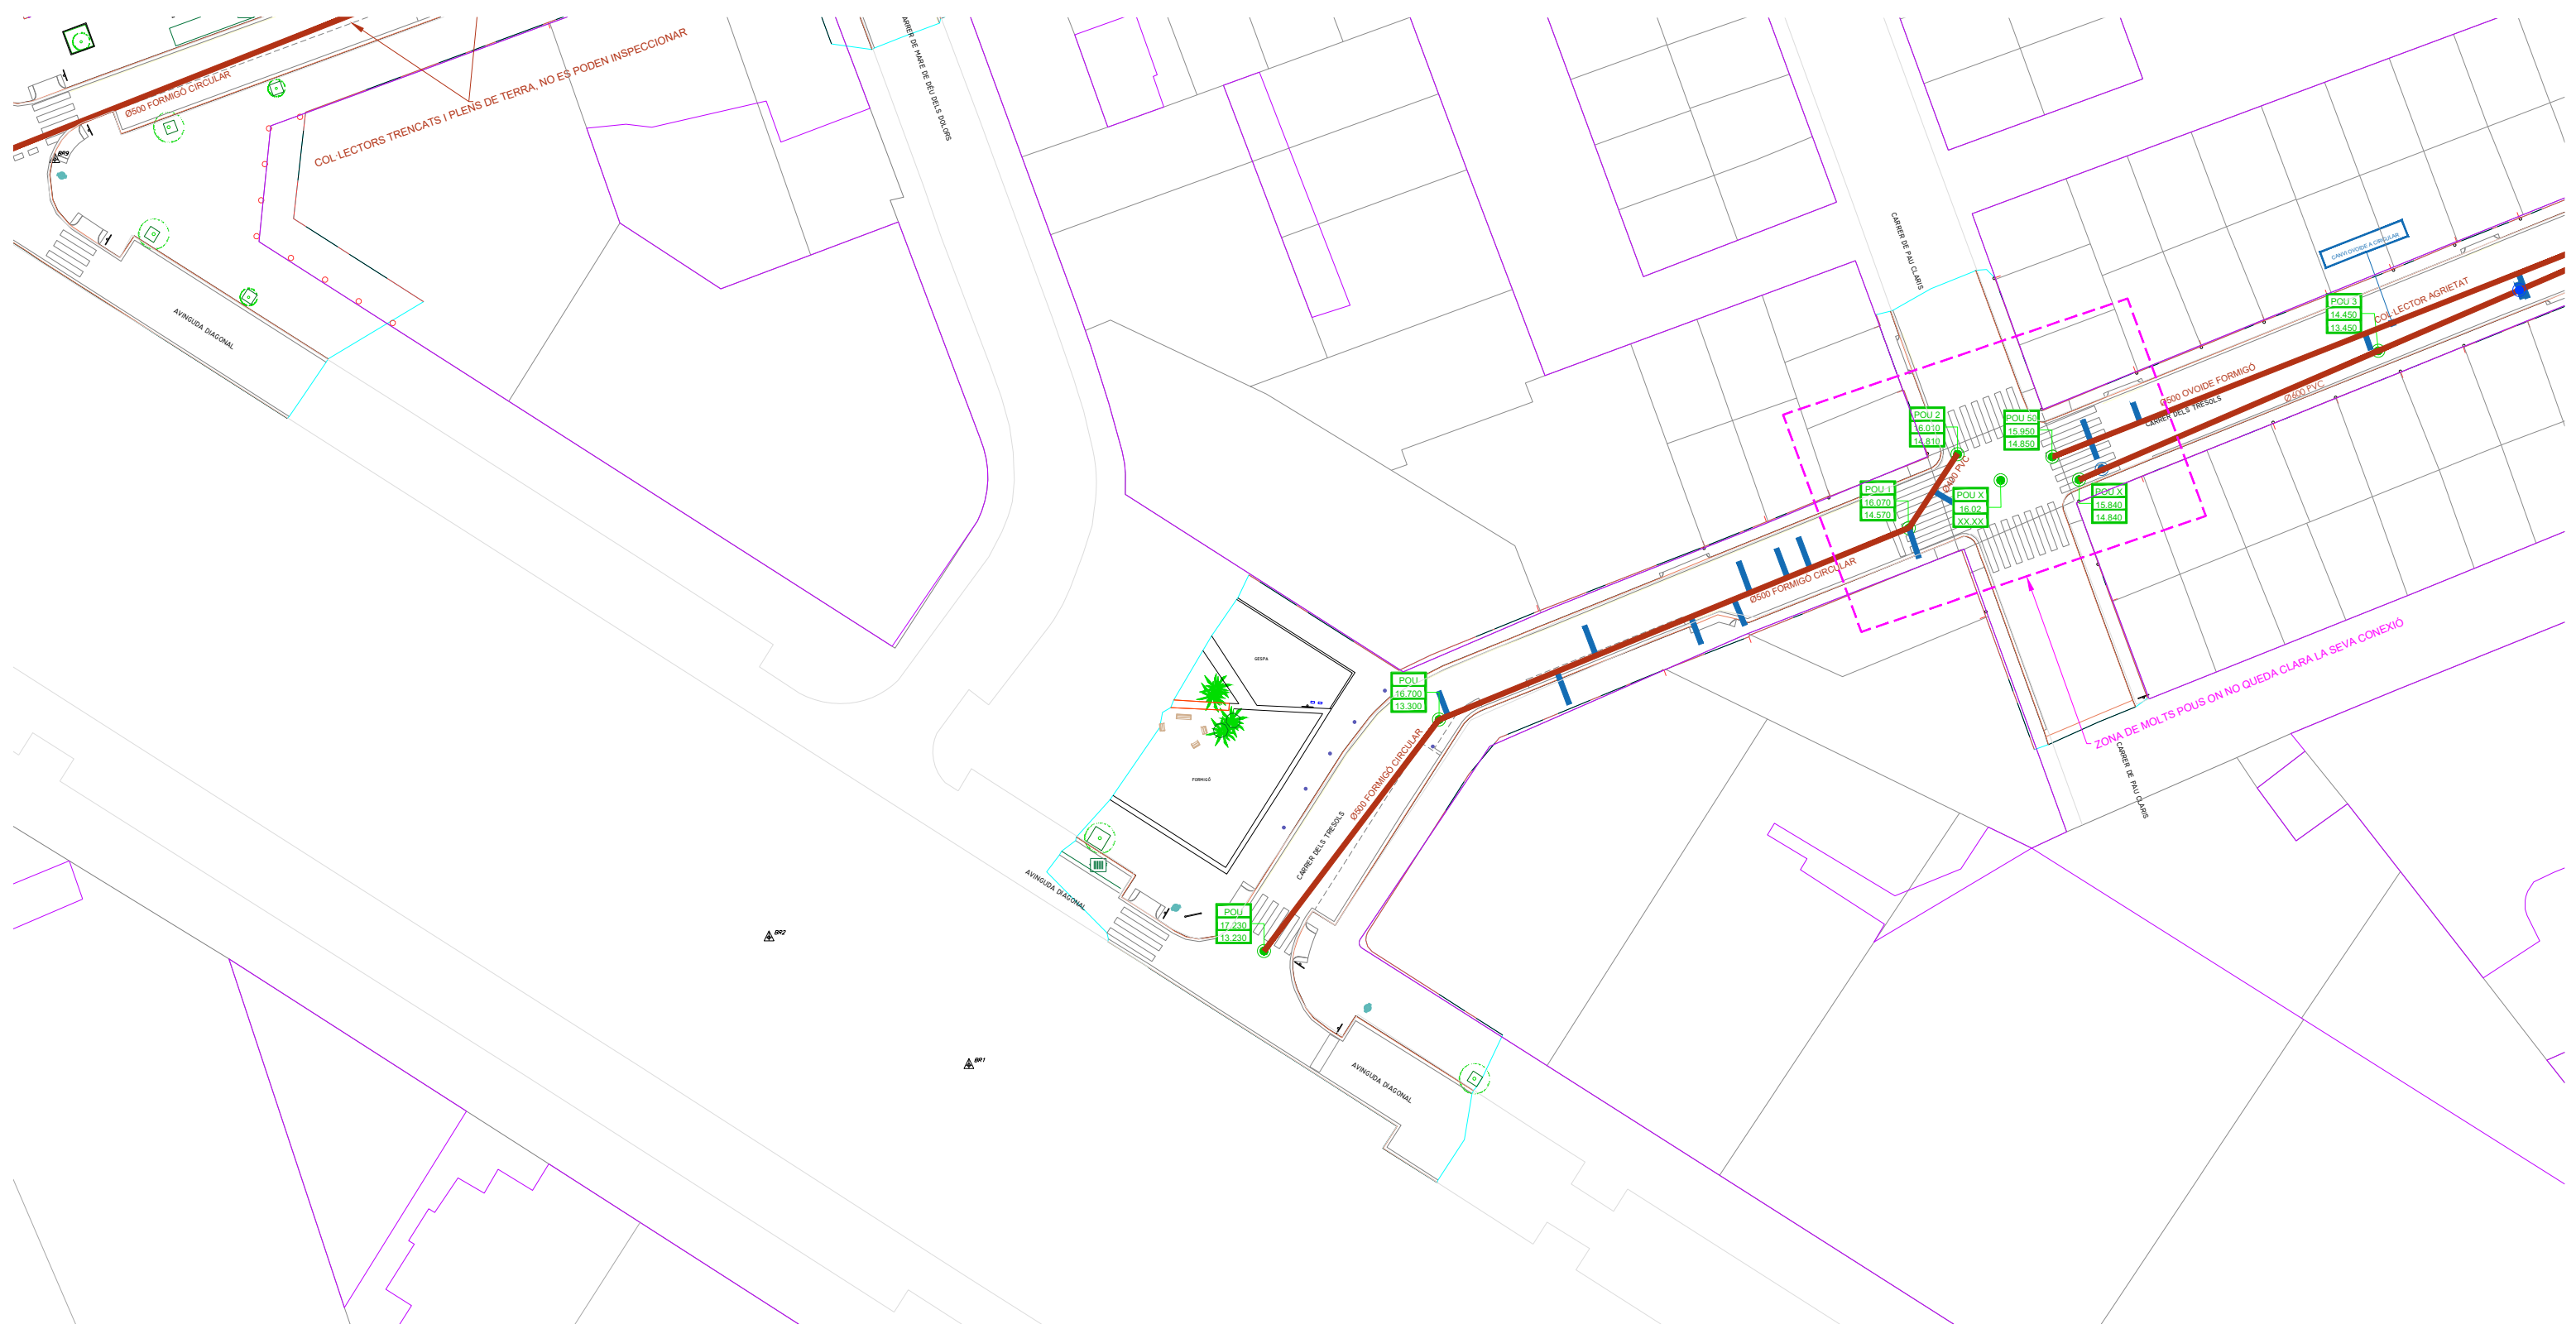

LLEGENDA

- COL·LECTOR EN MAL ESTAT
- COL·LECTOR QUE NECESSITA MANTENIMENT
- COL·LECTOR EN BON ESTAT
- COL·LECTOR QUE CONNECTA AMB EMBORNALS
- COL·LECTOR QUE CONNECTA AMB CLAVEGUERAM
- COL·LECTOR AMB INFORMACIÓ DESCONEGUDA
- POU TAPIAT
- POU

- CLAVEGUERÓ DE FORMIGÓ, ENRASAT
- CLAVEGUERÓ DE FORMIGÓ, SOBRESORTINT
- CLAVEGUERÓ DE PVC, ENRASAT
- CLAVEGUERÓ DE PVC, SOBRESORTINT



PLA DE
SOSTENIBILITAT
AMBIENTAL

DIRECCIÓ DE
PROJECTE

EQUIP
Mariana Echeverría
Esteve Solà i Saura
Sergi González
Bernat Hernández

ESITEC ENERGIA SL - Enginyers
Rafel Cosín Pujol - Arquitecte tècnic
Miria landscape architects studio - Paisatge
IOK Cooperativa d'arquitectura sensata i
tecnologia BIM

exp.
902717/2022

PROJ. EXECUTIU

PROJECTE I DIRECCIÓ DE LES OBRES PER
L'ARRENJAMENT I TRANSFORMACIÓ DEL CARRER SANTA
TERESA I UN TRAM DEL CARRER DELS TRESOLS

GAVÀ

ESTAT ACTUAL TRAM 1

CARRER TRESOLS
AMB.SERVEIS AFECTATS-COL·LECTORS

esc. A3: 1/500



SE.02.01.01
ABRIL 2024 V.00



LLEENDA

- COL·LECTOR EN MAL ESTAT
- COL·LECTOR QUE NECESSITA MANTENIMENT
- COL·LECTOR EN BON ESTAT
- COL·LECTOR QUE CONNECTA AMB EMBORNALS
- COL·LECTOR QUE CONNECTA AMB CLAVEGUERAM
- COL·LECTOR AMB INFORMACIÓ DESCONEGUDA
- POU TAPIAT
- POU

- CLAVEGUERÓ DE FORMIGÓ, ENRASAT
- CLAVEGUERÓ DE FORMIGÓ, SOBRESORTINT
- CLAVEGUERÓ DE PVC, ENRASAT
- CLAVEGUERÓ DE PVC, SOBRESORTINT



PLA DE SOSTENIBILITAT AMBIENTAL

Francesc Puig E.

DIRECCIÓ DE PROJECTE

labaula arquitectes scclp

EQUIP

Mariana Echeverría
Esteve Solà i Saura
Sergi González
Bernat Herández

ESITEC ENERGIA SL - Enginyers
Rafel Cosín Pujol - Arquitecte tècnic
Miria landscape architects studio - Paisatge
IOK Cooperativa d'arquitectura sensata i tecnologia BIM

exp. 902717/2022

PROJ. EXECUTIU

PROJECTE I DIRECCIÓ DE LES OBRES PER L'ARRENJAMENT I TRANSFORMACIÓ DEL CARRER SANTA TERESA I UN TRAM DEL CARRER DELS TRESOLS
GAVÀ

ESTAT ACTUAL TRAM 2

CARRER TRESOLS
AMB.SERVEIS AFECTATS-COL·LECTORS

esc. A3: 1/500




SE.02.01.02
ABRIL 2024 V.00




LLEGENDA C/ TRESOLS


- Àmbit de projecte
- Xarxa aèria a mantenir
- Xarxa trenada a mantenir
- Xarxa aèria a soterrar
- Xarxa trenada a soterrar



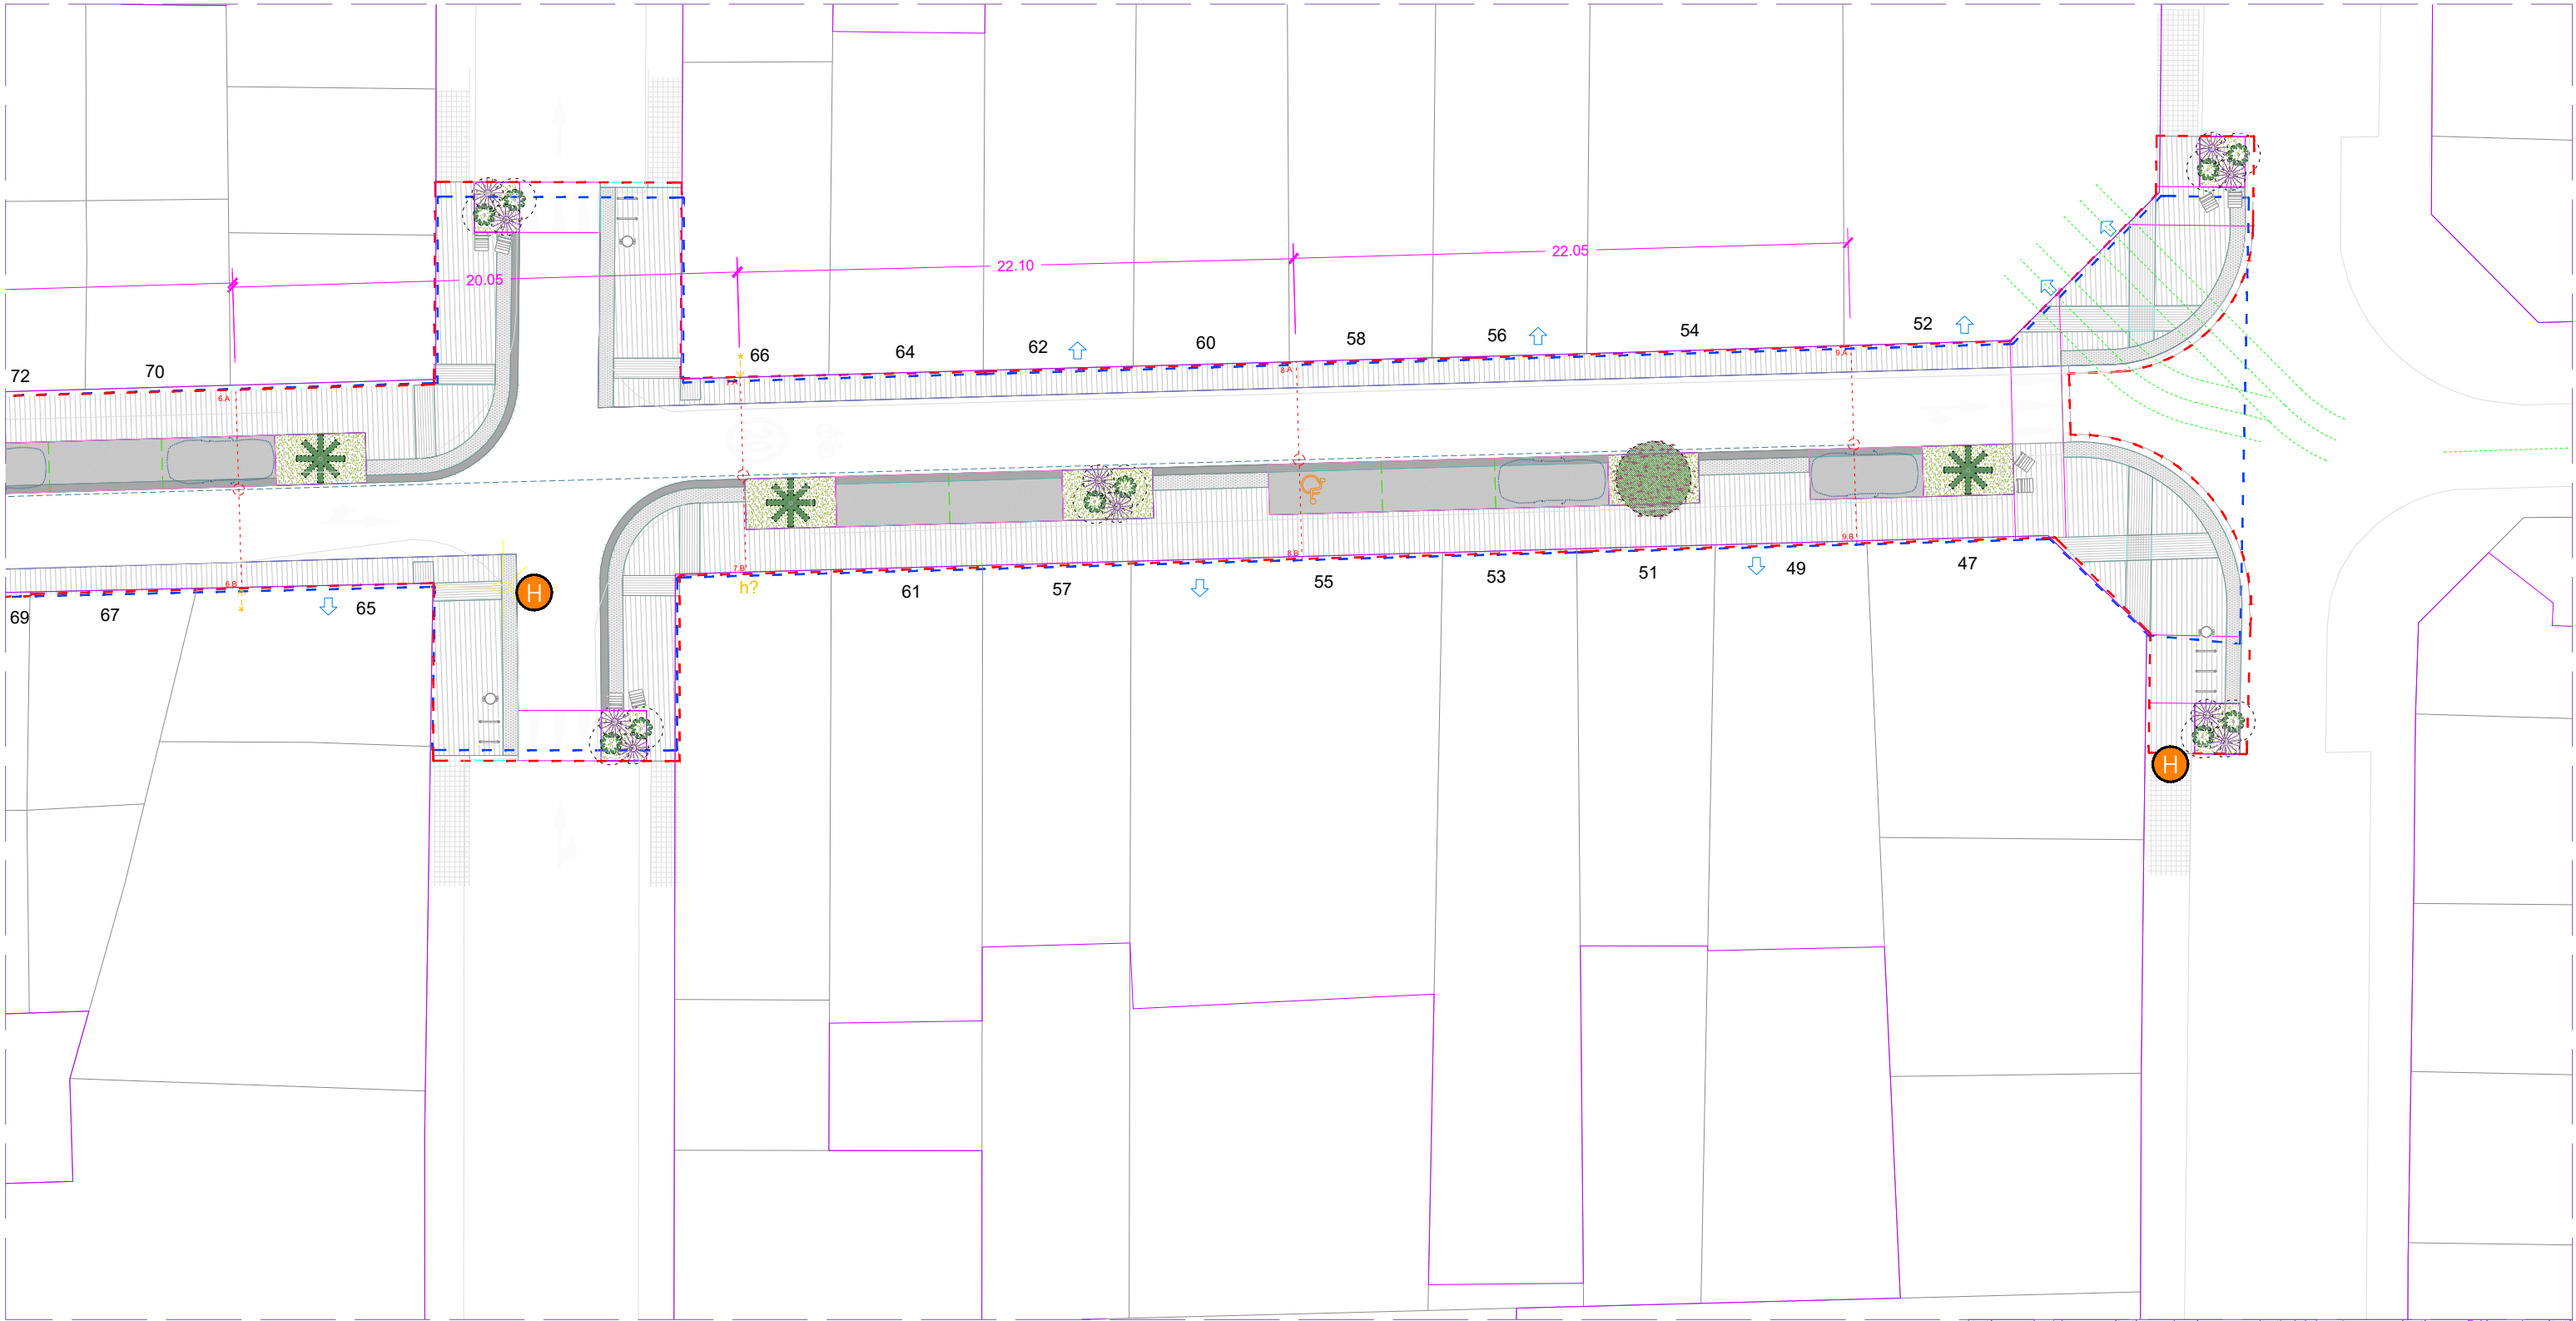

- LLEGENDA**
-  SUBSTITUCIÓ D'HIDRANT ENTERRAT Ø100
 -  NOU HIDRANT ENTERRAT Ø100

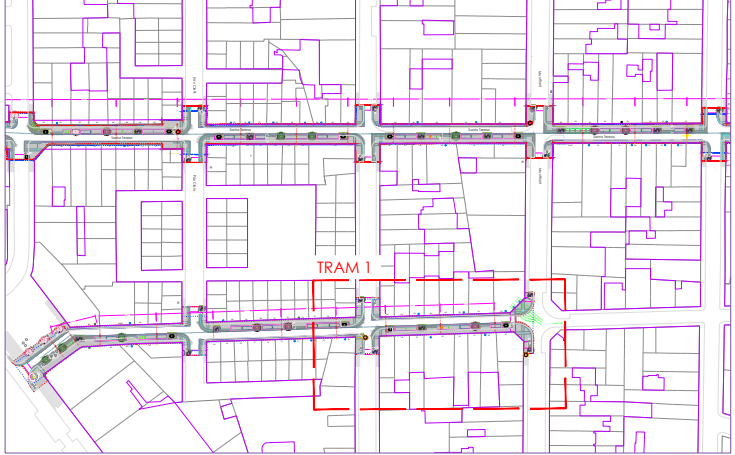

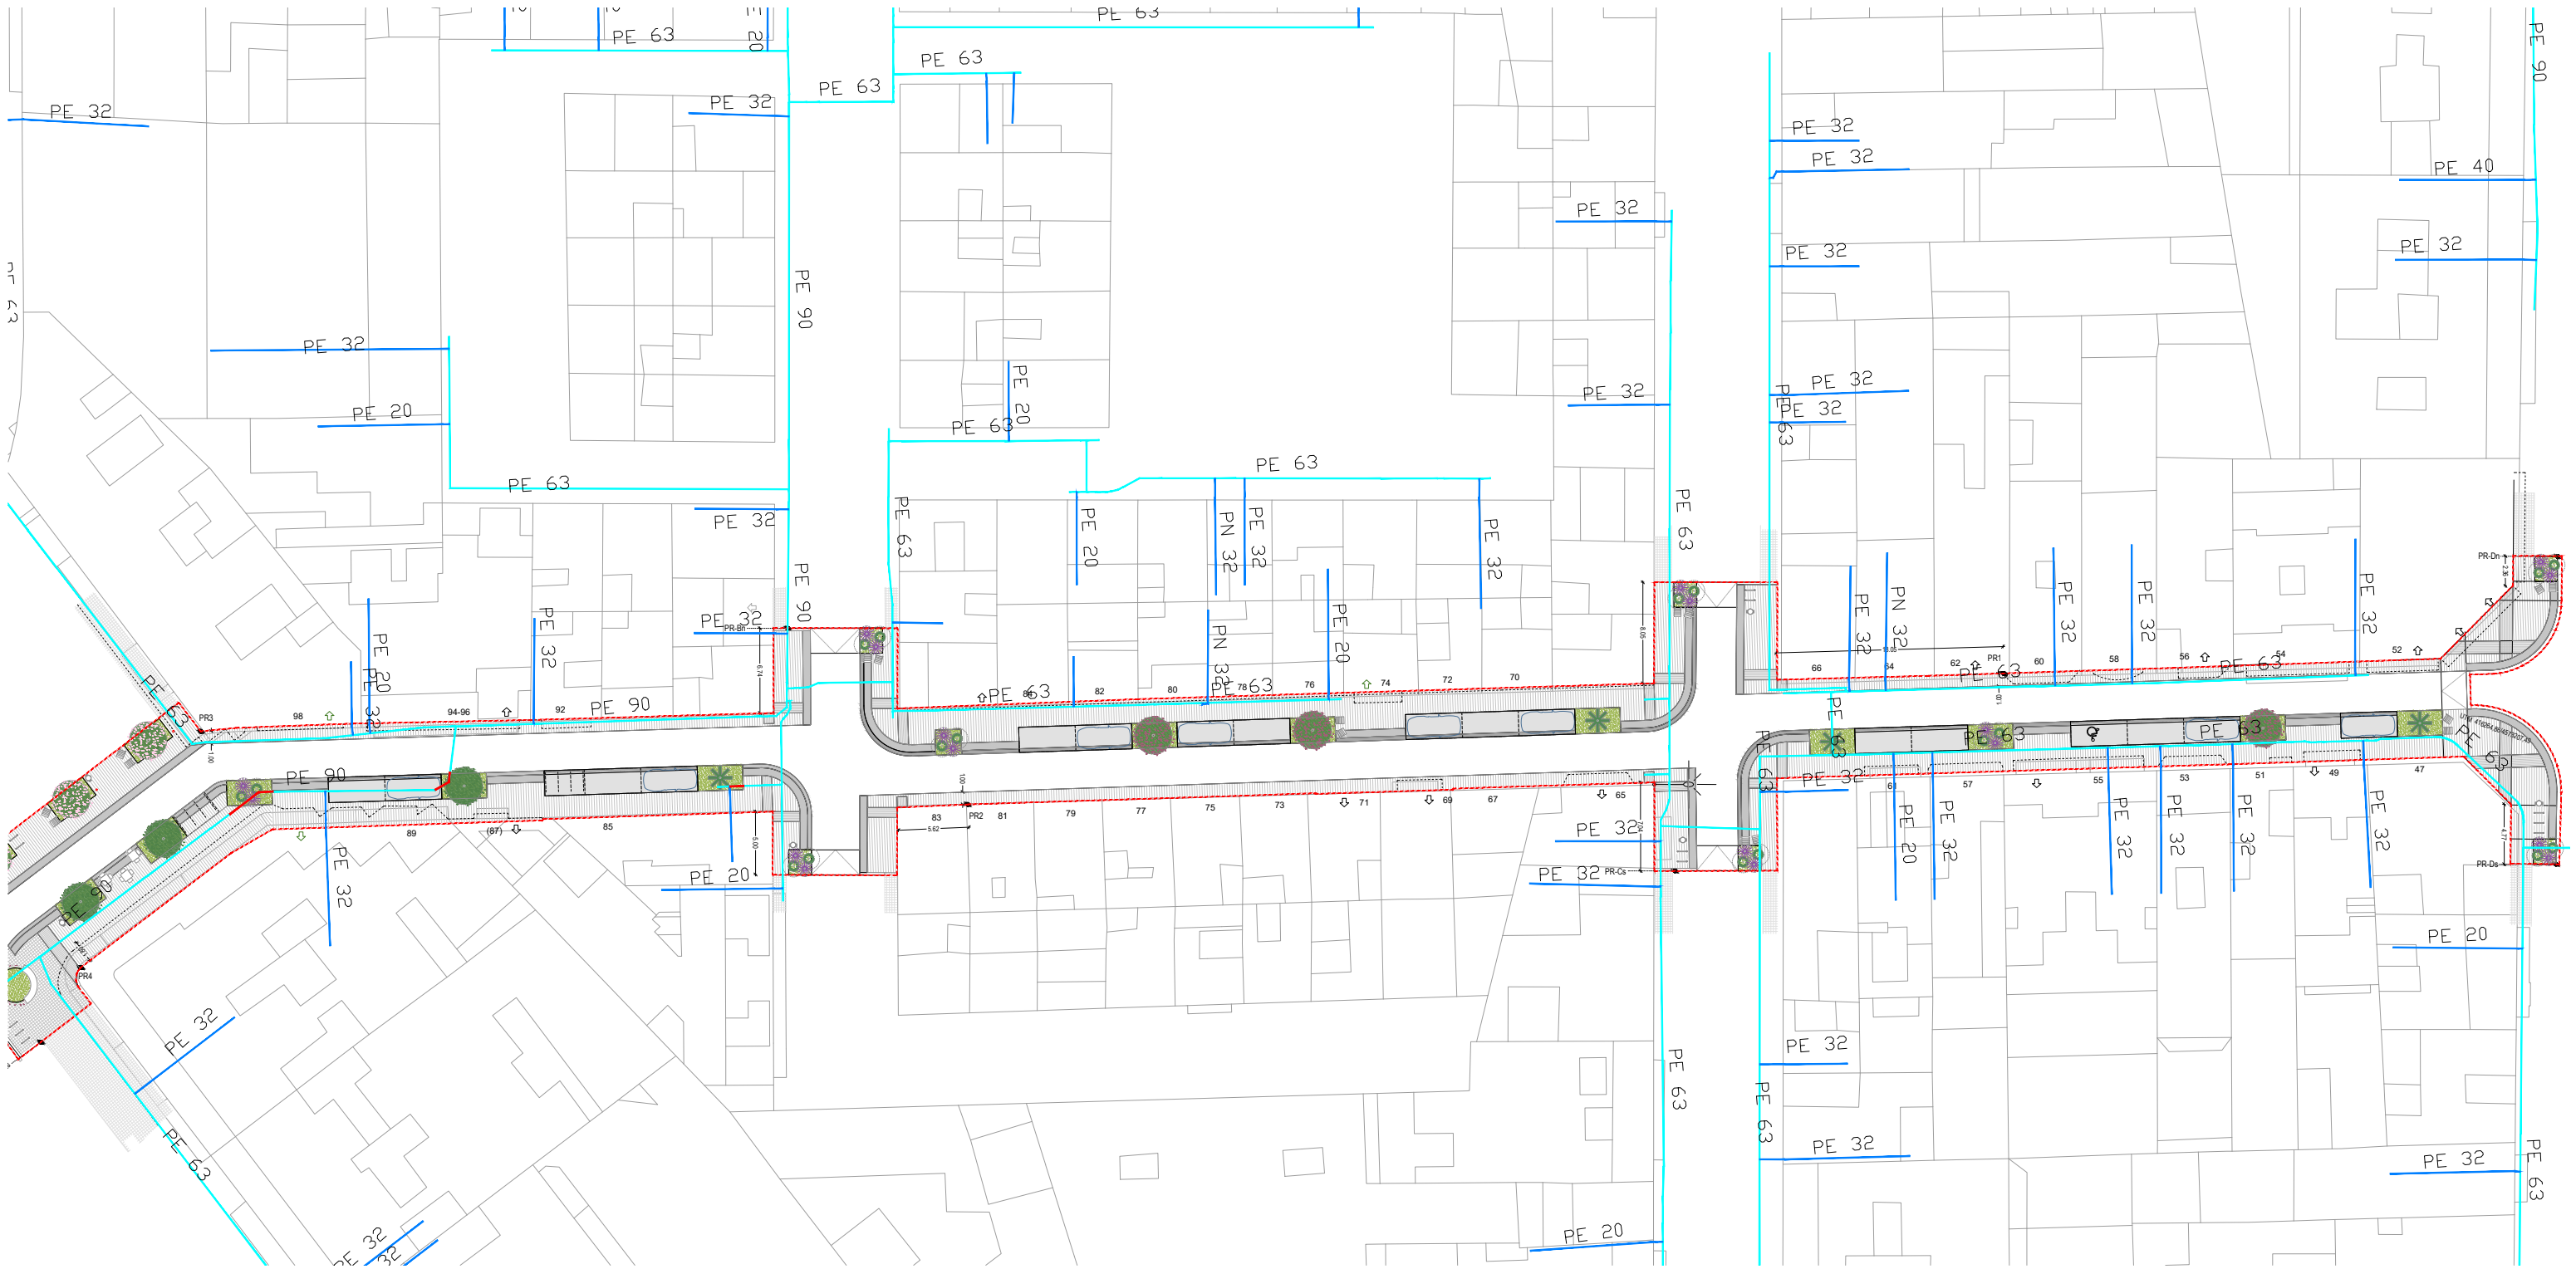


LLEGENDA C/ TRESOLS


- Xarxa general
- Escomesa
- Tram a desplaçar




- LLEGENDA DELS SERVEIS EXISTENTS
- ORANGE
 - GAS NATURAL
 - ENLLUMENAT
 - VODAFONE, ONO
 - TELFÒNICA
 - AIGÜES DE BARCELONA
 - ENDESA ELECTRICITAT BAIXA TENSÍO AÈRIA
 - ENDESA ELECTRICITAT MITJA TENSÍO SOTERRADA
 - SANEJAMENT

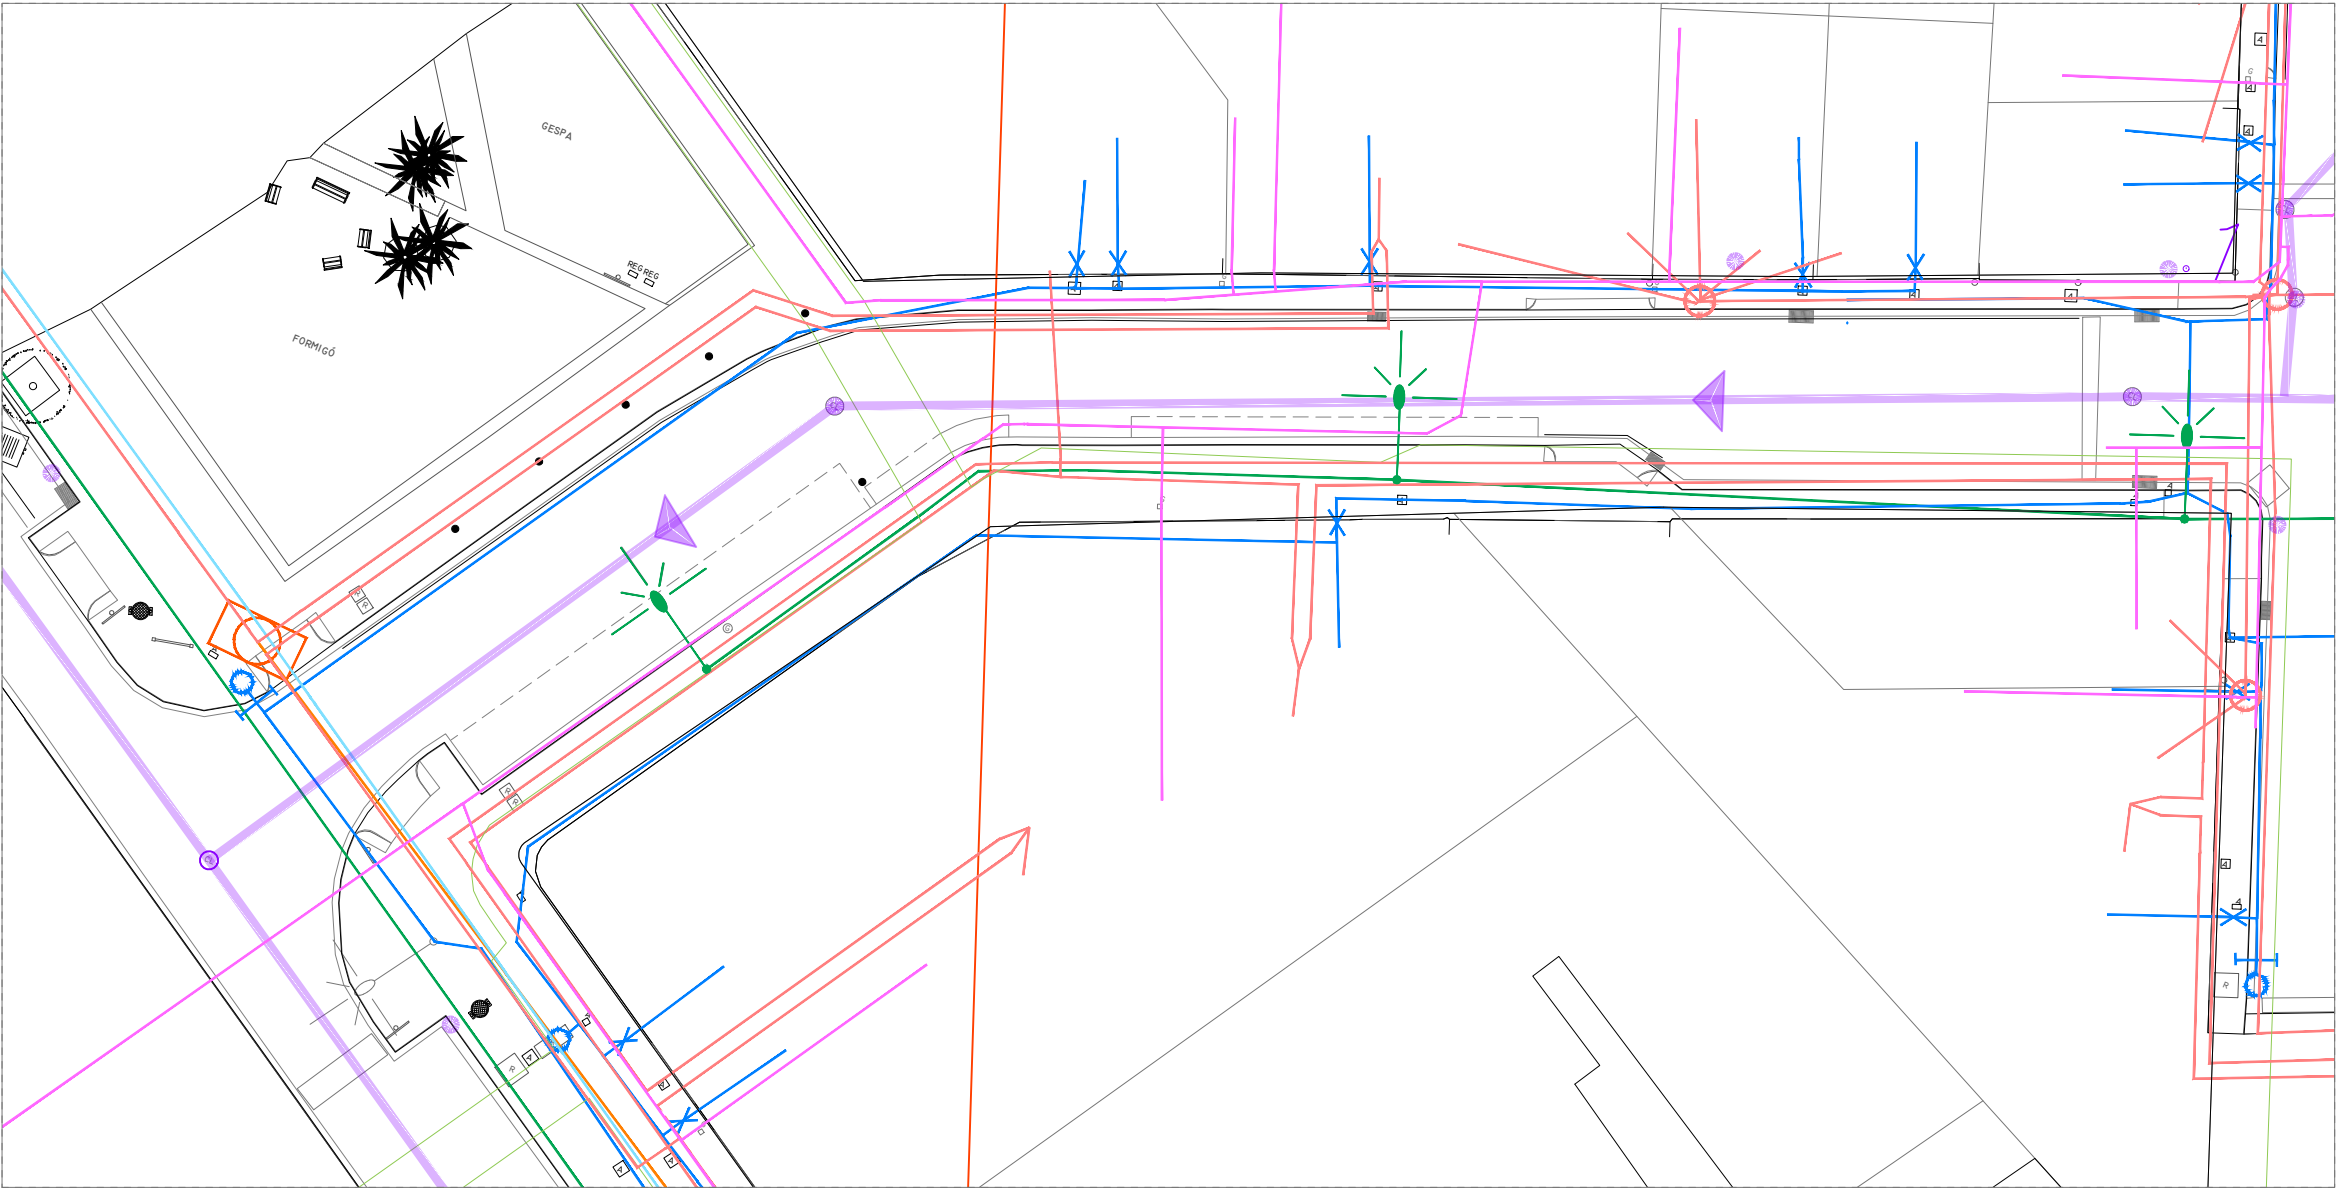


PLANTA ÀMBIT A

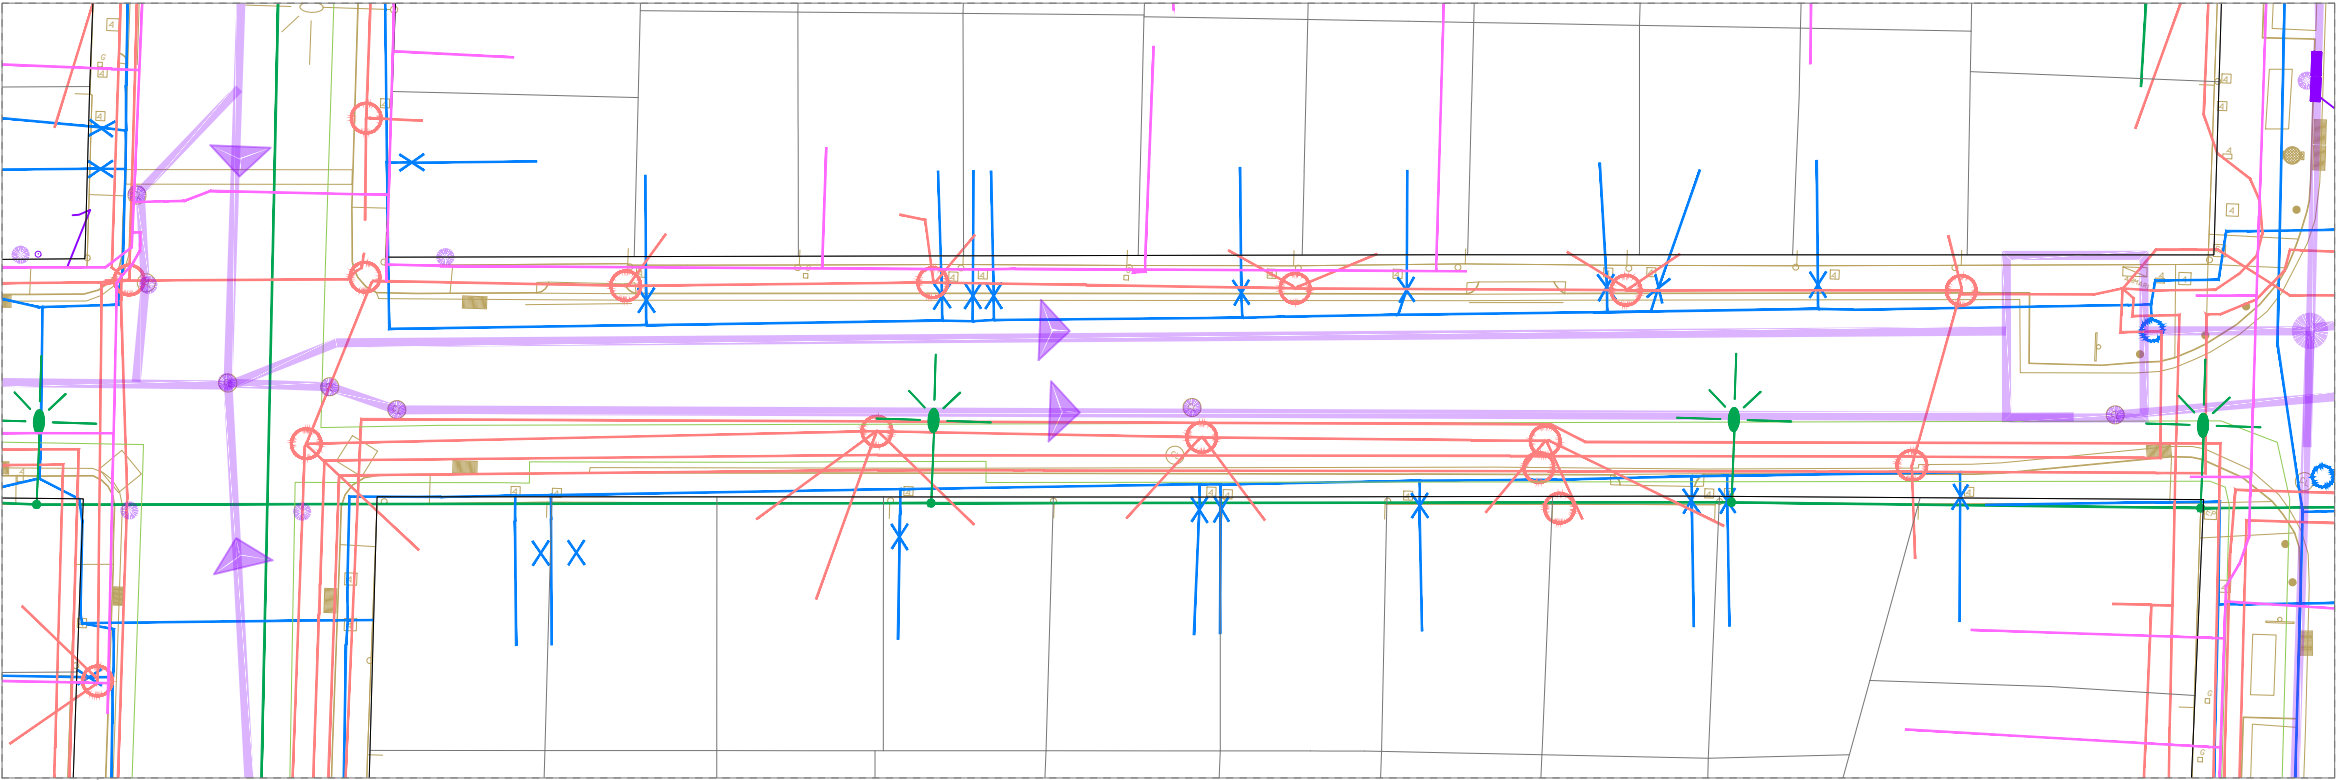


PLANTA ÀMBIT B

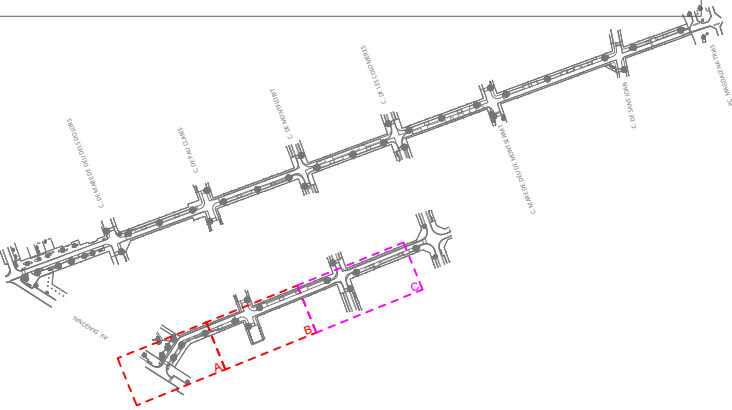

- LLEENDA DELS SERVEIS EXISTENTS
- ORANGE
 - GAS NATURAL
 - ENLLUMENAT
 - VODAFONE, ONO
 - TELFÒNICA
 - AIGÜES DE BARCELONA
 - ENDESA ELECTRICITAT BAIXA TENSÍO AÈRIA
 - ENDESA ELECTRICITAT MITJA TENSÍO SOTERRADA
 - SANEJAMENT

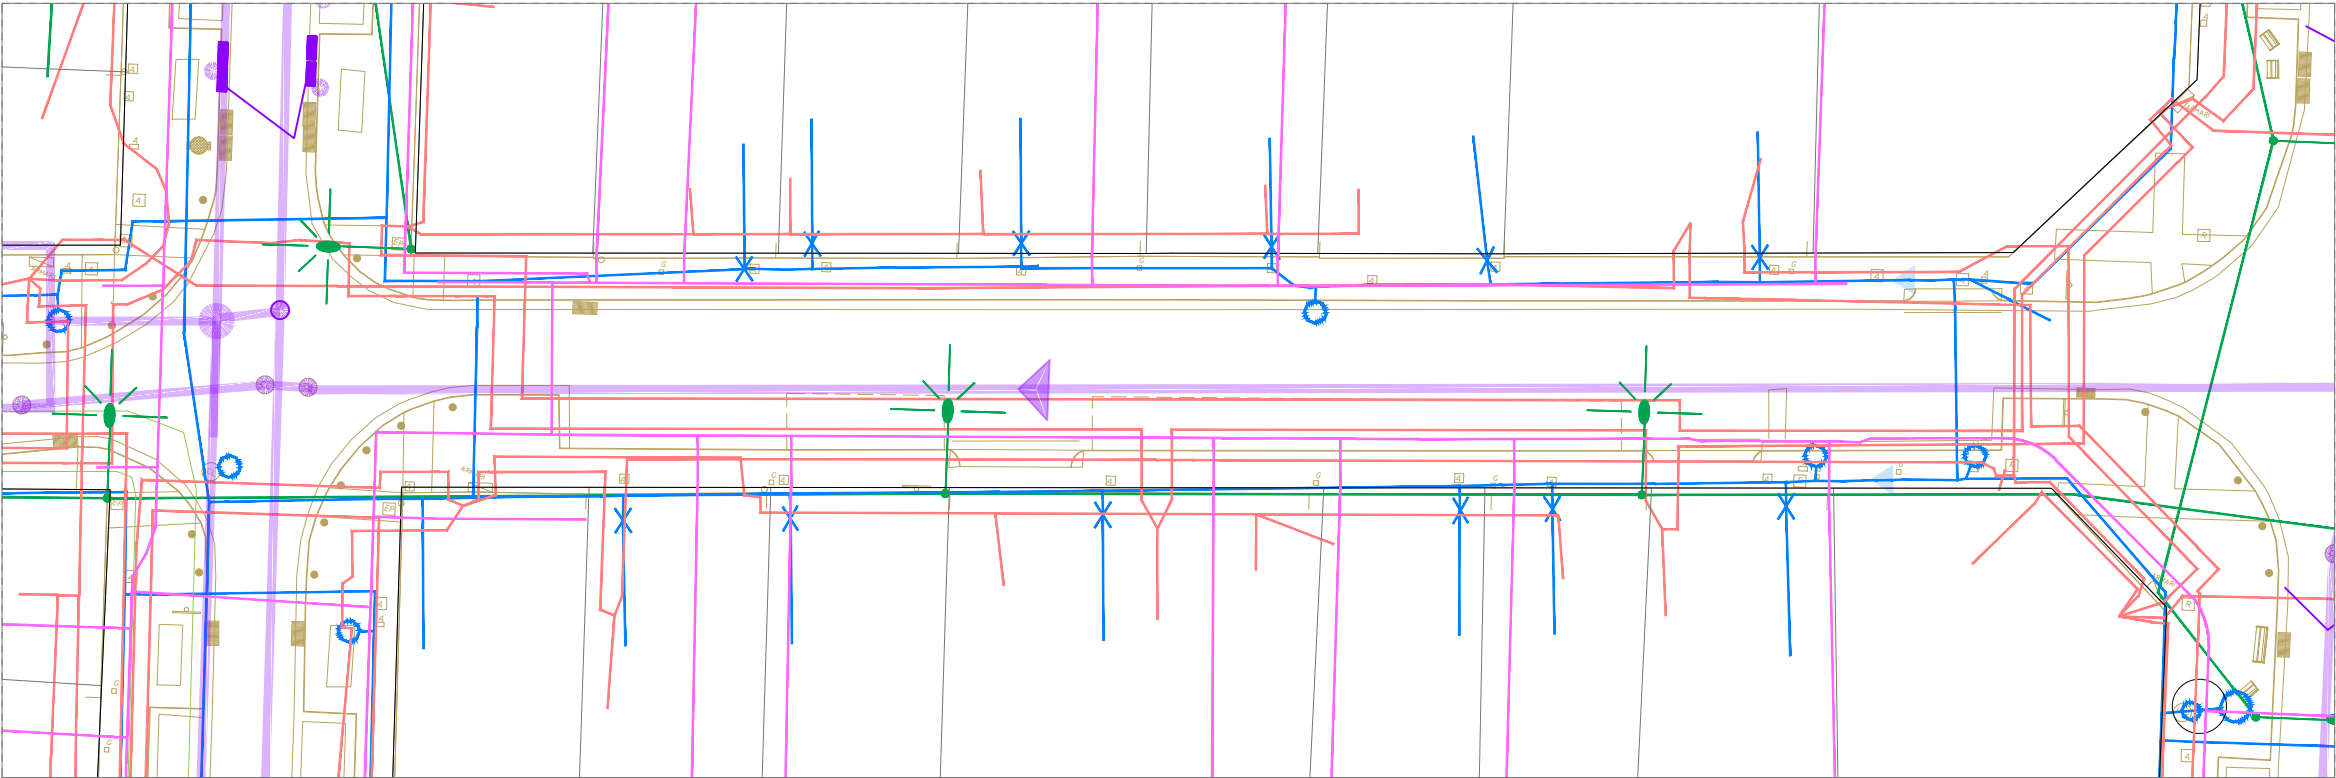

PLANTA ÀMBIT C

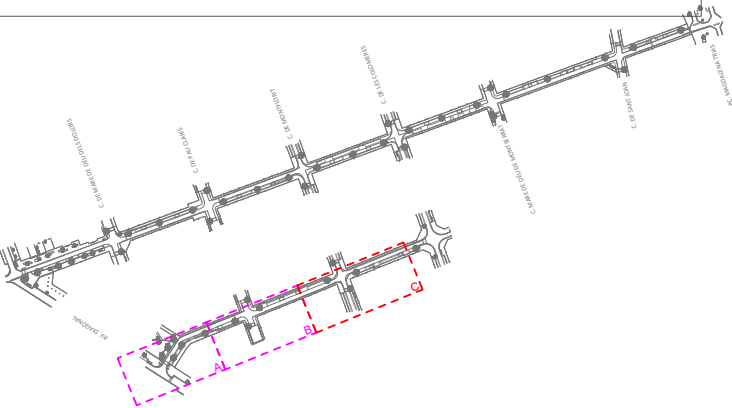


LLEGENDA SUPERPOSICIÓ PROPOSTA

NOVES


- XARXA D'AIGÜES
- XARXA DE REG
- XARXA TELECOMUNICACIONS
- XARXA ENLLUMENAT
- XARXA SANEJAMENT

EXISTENS


- ORANGE
- GAS NATURAL
- VODAFONE, ONO
- TELFÒNICA
- ENDESA ELECTRICITAT BAIXA TENSIO AÈRIA
- ENDESA ELECTRICITAT MITJA TENSIO SOTERRADA

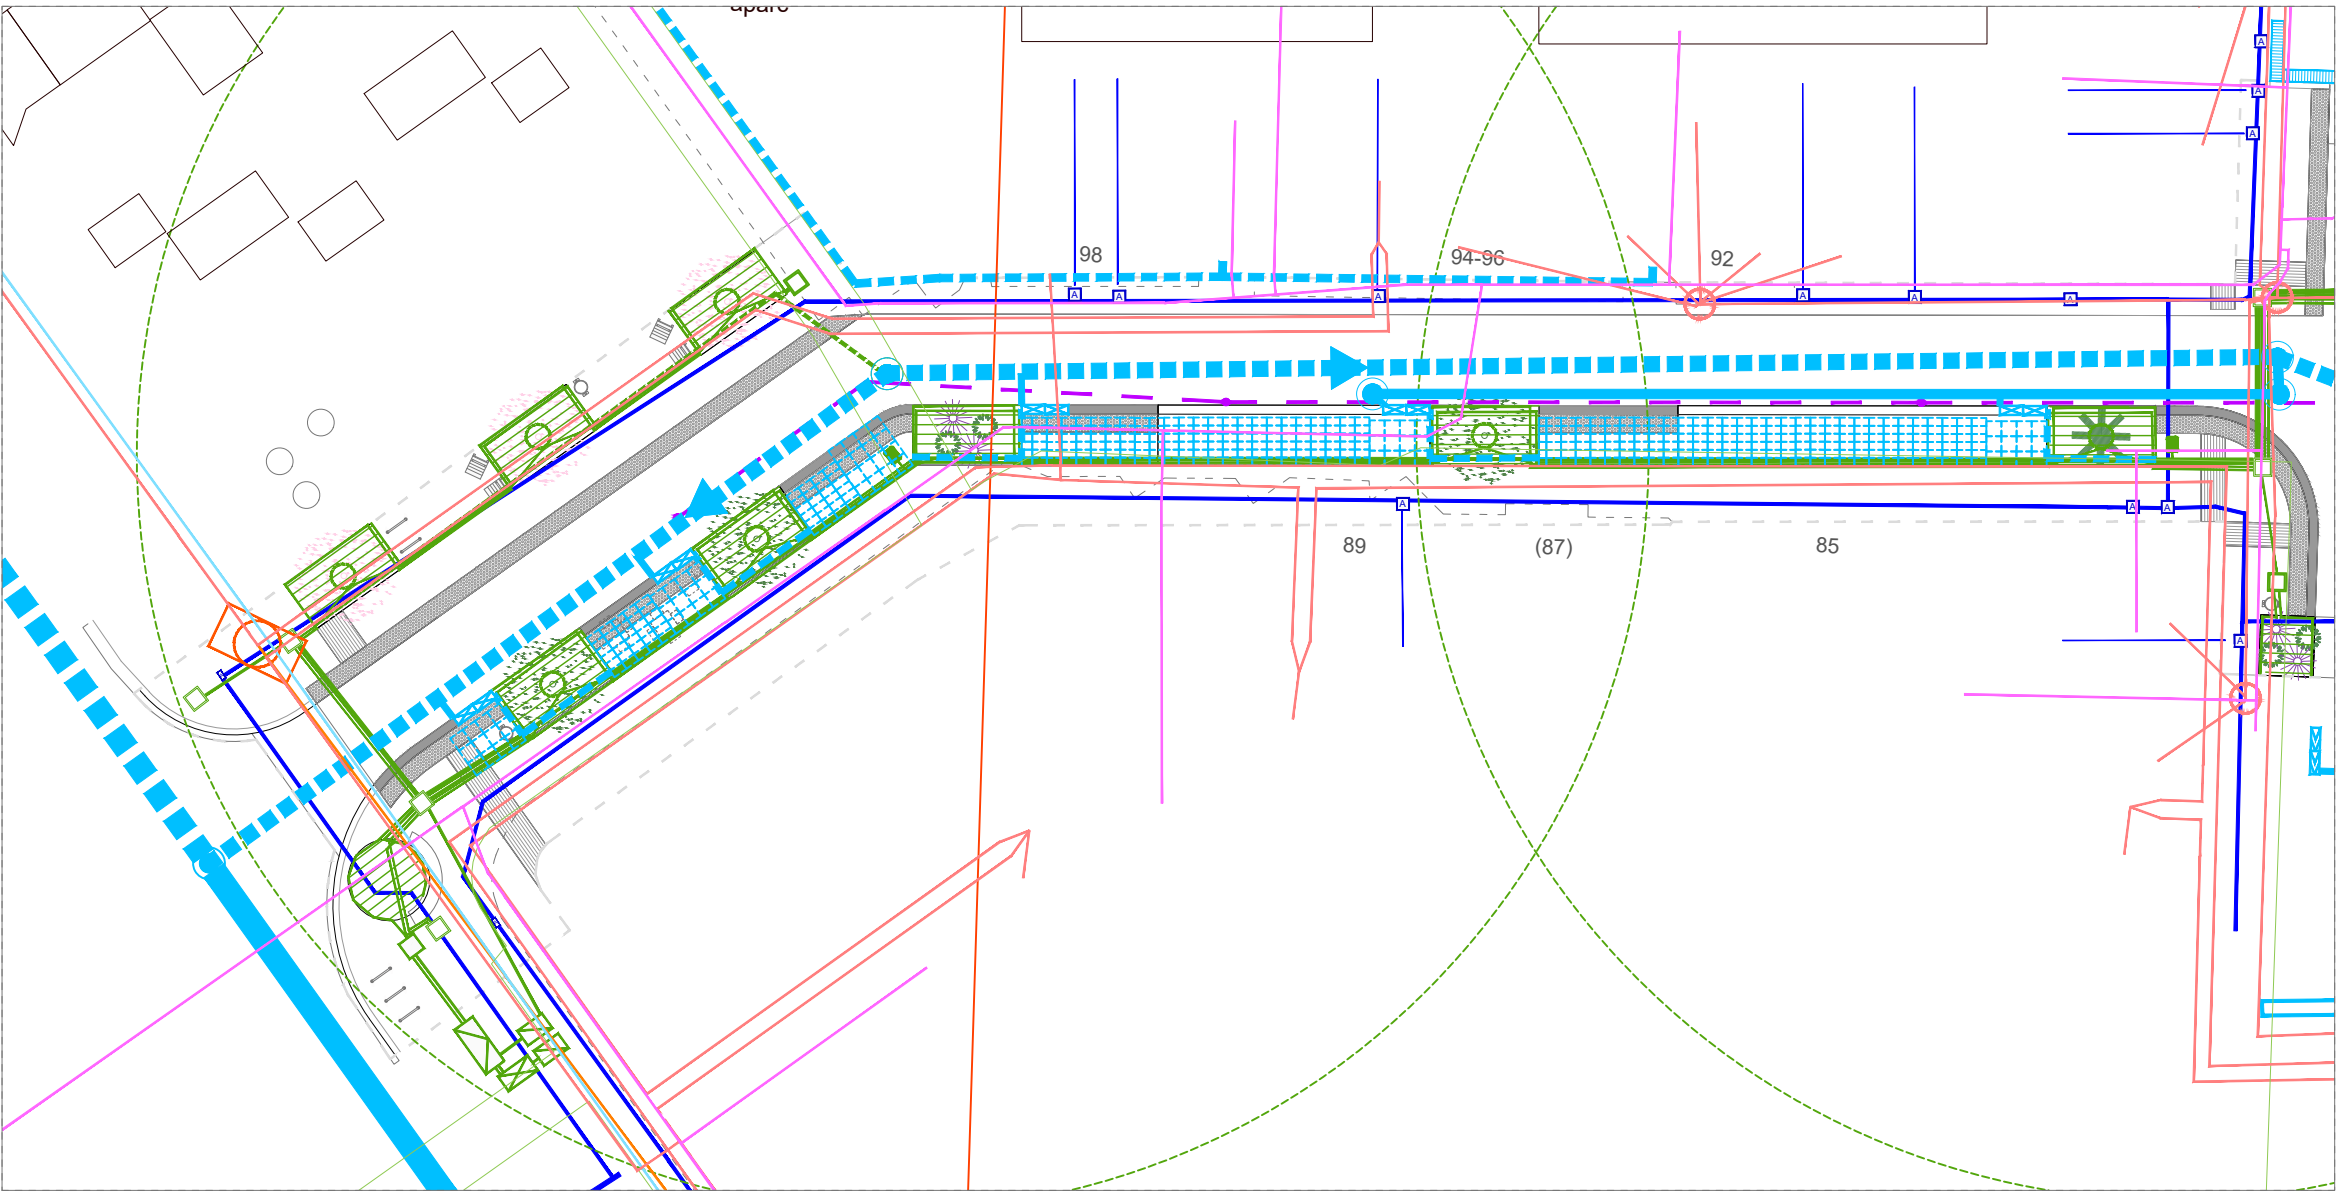

PLANTA ÀMBIT A

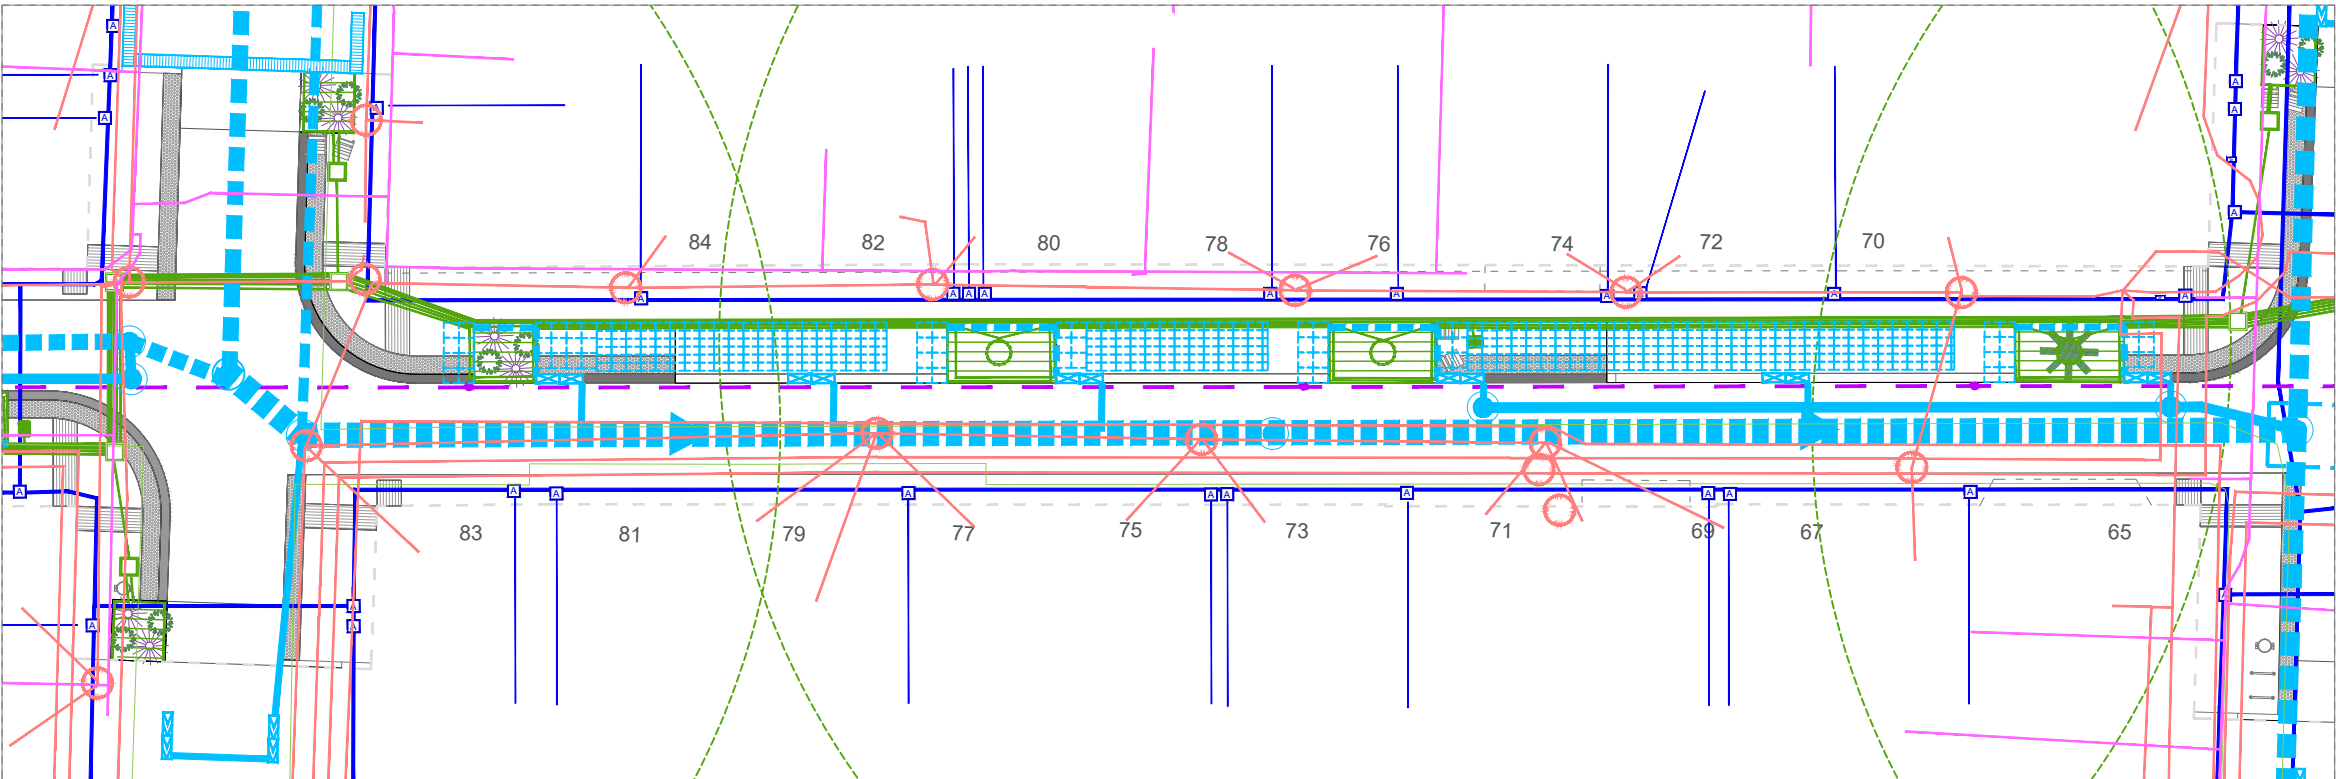

PLANTA ÀMBIT B

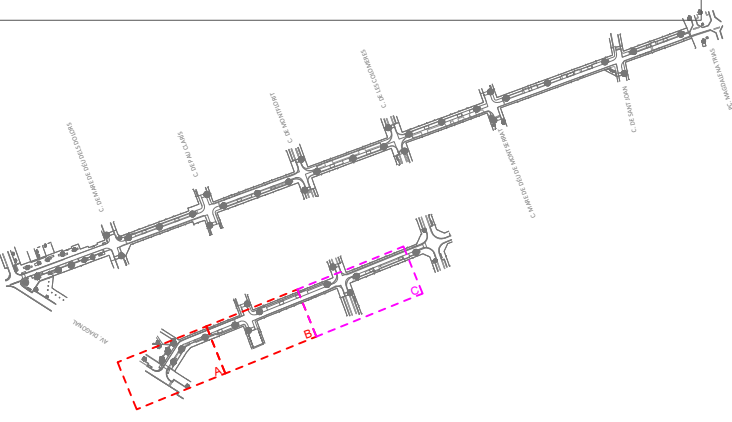

PLANTA ÀMBIT A,B

CARRER TRESOLS
AMB.SUPERPOSICIÓ SSEE I NOUS

ÀMBIT D'ACTUACIÓ

SE.06.01
ABRIL 2024 V.00



PLA DE
SOSTENIBILITAT
AMBIENTAL

Francesc Puig E.

DIRECCIÓ DE
PROJECTE

labaula arquitectes scclp

EQUIP

Mariana Echeverría
Esteve Solà i Saura
Sergi González
Bernat Herández

ESITEC ENERGIA SL - Enginyers
Rafel Cosin Pujol - Arquitecte tècnic
Miria landscape architects studio - Paisatge
IOK Cooperativa d'arquitectura sensata i
tecnologia BIM

exp.

902717/2022

PROJ. EXECUTIU

PROJECTE I DIRECCIÓ DE LES OBRES PER
L'ARRENJAMENT I TRANSFORMACIÓ DEL CARRER SANTA
TERESA I UN TRAM DEL CARRER DELS TRESOLS
GAVÀ

esc. A3: 1/250


LLEGENDA SUPERPOSICIÓ PROPOSTA

NOVES

- XARXA D'AIGÜES
- XARXA DE REG
- XARXA TELECOMUNICACIONS
- XARXA ENLLUMENAT
- XARXA SANEJAMENT

EXISTENS

- ORANGE
- GAS NATURAL
- VODAFONE, ONO
- TELFÒNICA
- ENDESA ELECTRICITAT BAIXA TENSÍO AÈRIA
- ENDESA ELECTRICITAT MITJA TENSÍO SOTERRADA

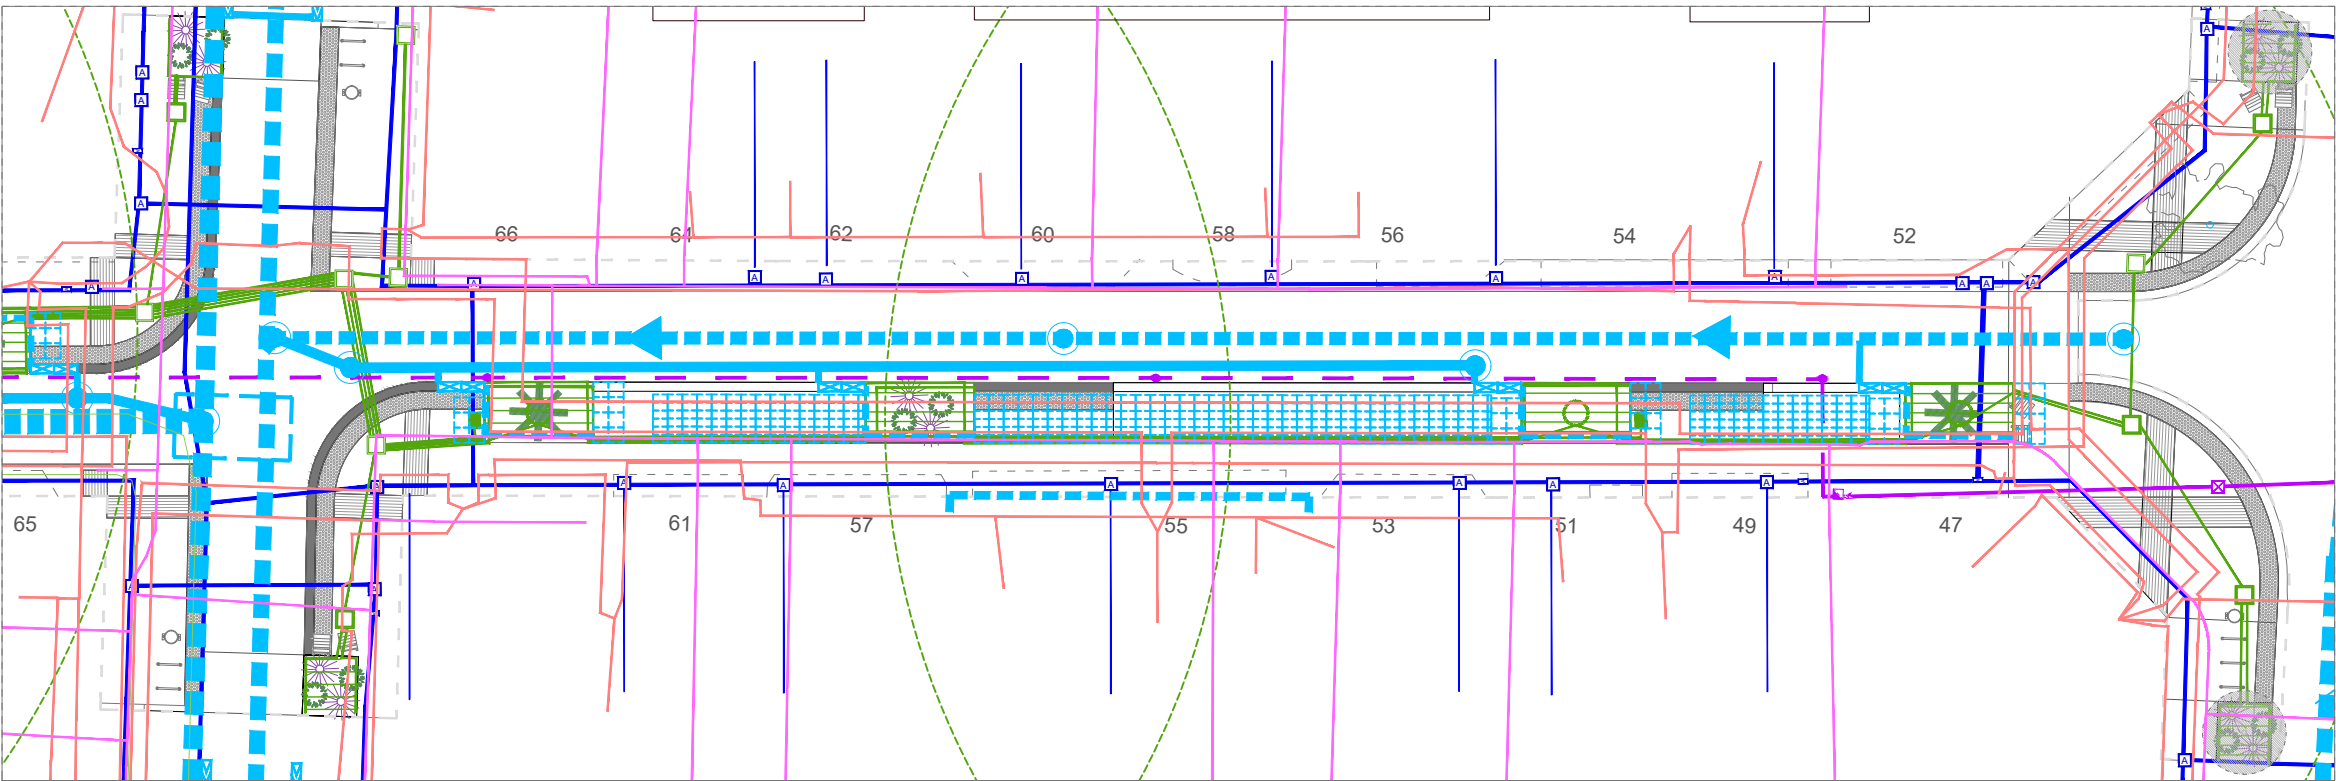

PLANTA ÀMBIT C

