



Índex de volums

D1 Memòria i annexos	D2 Plànols		
01-04	01-19		
01 Memòria Annex 01. Antecedents, àmbit d’actuació i situació prèvia Annex 02. Planejament Annex 03. Topografia Annex 04. Geologia i geotècnia Annex 05. Definició geomètrica i replanteig Annex 06. Moviment de terres Annex 07. Climatologia, hidrologia i drenatge Annex 08. Xarxa de clavegueram Annex 09. Canalitzacions i desviaments de cursos naturals d’aigua Annex 10. Ferms i paviments Annex 11. Estructures i murs Annex 12. Enllumenat Annex 13. Xarxa de reg i abastament d’aigua pel reg 02 Annex 14. Plantacions Annex 15. Senyalització, abalisament i seguretat vial Annex 16. Semaforització 03 Annex 17. Serveis existents. Serveis afectats. Nous subministraments i instal·lacions de serveis 04 Annex 18. Expropiacions, ocupacions temporals, restitució de dreta reals i servituds Annex 19. Autoritzacions i concessions Annex 20. Pla de control de qualitat Annex 21. Estudi de seguretat i salut Annex 22. Aspectes ambientals Annex 23. Estudi de gestió de residus de construcció i demolició Annex 24. Accessibilitat Annex 25. Desviaments de trànsit i fases d’execució i d’accessibilitat durant les obres Annex 26. Pla d’obra Annex 27. Justificació de preus Annex 28. Pla de consum i manteniment de l’obra acabada Annex 29. Pressupost per al coneixement de l’Administració Annex 30. Fitxa resum de les característiques del projecte Annex 31. BEP	c. Santa Teresa 01 SG. Situació general (SG 01-SG 04) 02 SG. Situació general (SG 05-SG 06) EN. Enderrocs i elements a retirar DG. Definició geomètrica (DG 01.1-DG .01.2) 03 DG. Definició geomètrica (DG 01.3-DG 04) 04 PV. Paviments i confinaments 05 DC. Drenatge i clavegueram 06 EP. Enllumenat públic T. Telecomunicacions 07 AIG. Aigua XR. Xarxa de reg 08 PL. Plantacions i jardineria MU. Mobiliari urbà 09 SV. Senyalització i seguretat viària 10 SE. Serveis existents (SE.01) 11 SE. Serveis existents (SE.02 – SE 04) 12 SE. Serveis existents (SE 05 – SE 06) 13 ST. Senyalització i ordenació del trànsit AP. Altres plànols	c. Tresols 14 SG. Situació general EN. Enderrocs i elements a retirar DG. Definició geomètrica (DG 01.1) 15 DG. Definició geomètrica (DG 01.2- DG 04) PV. Paviments i confinaments 16 DC. Drenatge i clavegueram EP. Enllumenat públic AIG. Aigua 17 XR. Xarxa de reg PL. Plantacions i jardineria MU. Mobiliari urbà SV. Senyalització i seguretat viària 18 SE. Serveis existents 19 ST. Senyalització i ordenació del trànsit AP. Altres plànols	

LLEGENDA SENYALITZACIÓ I ORDENACIÓ

- Sentit de circulació
- Canvi del sentit de circulació
- Accés a l'obra

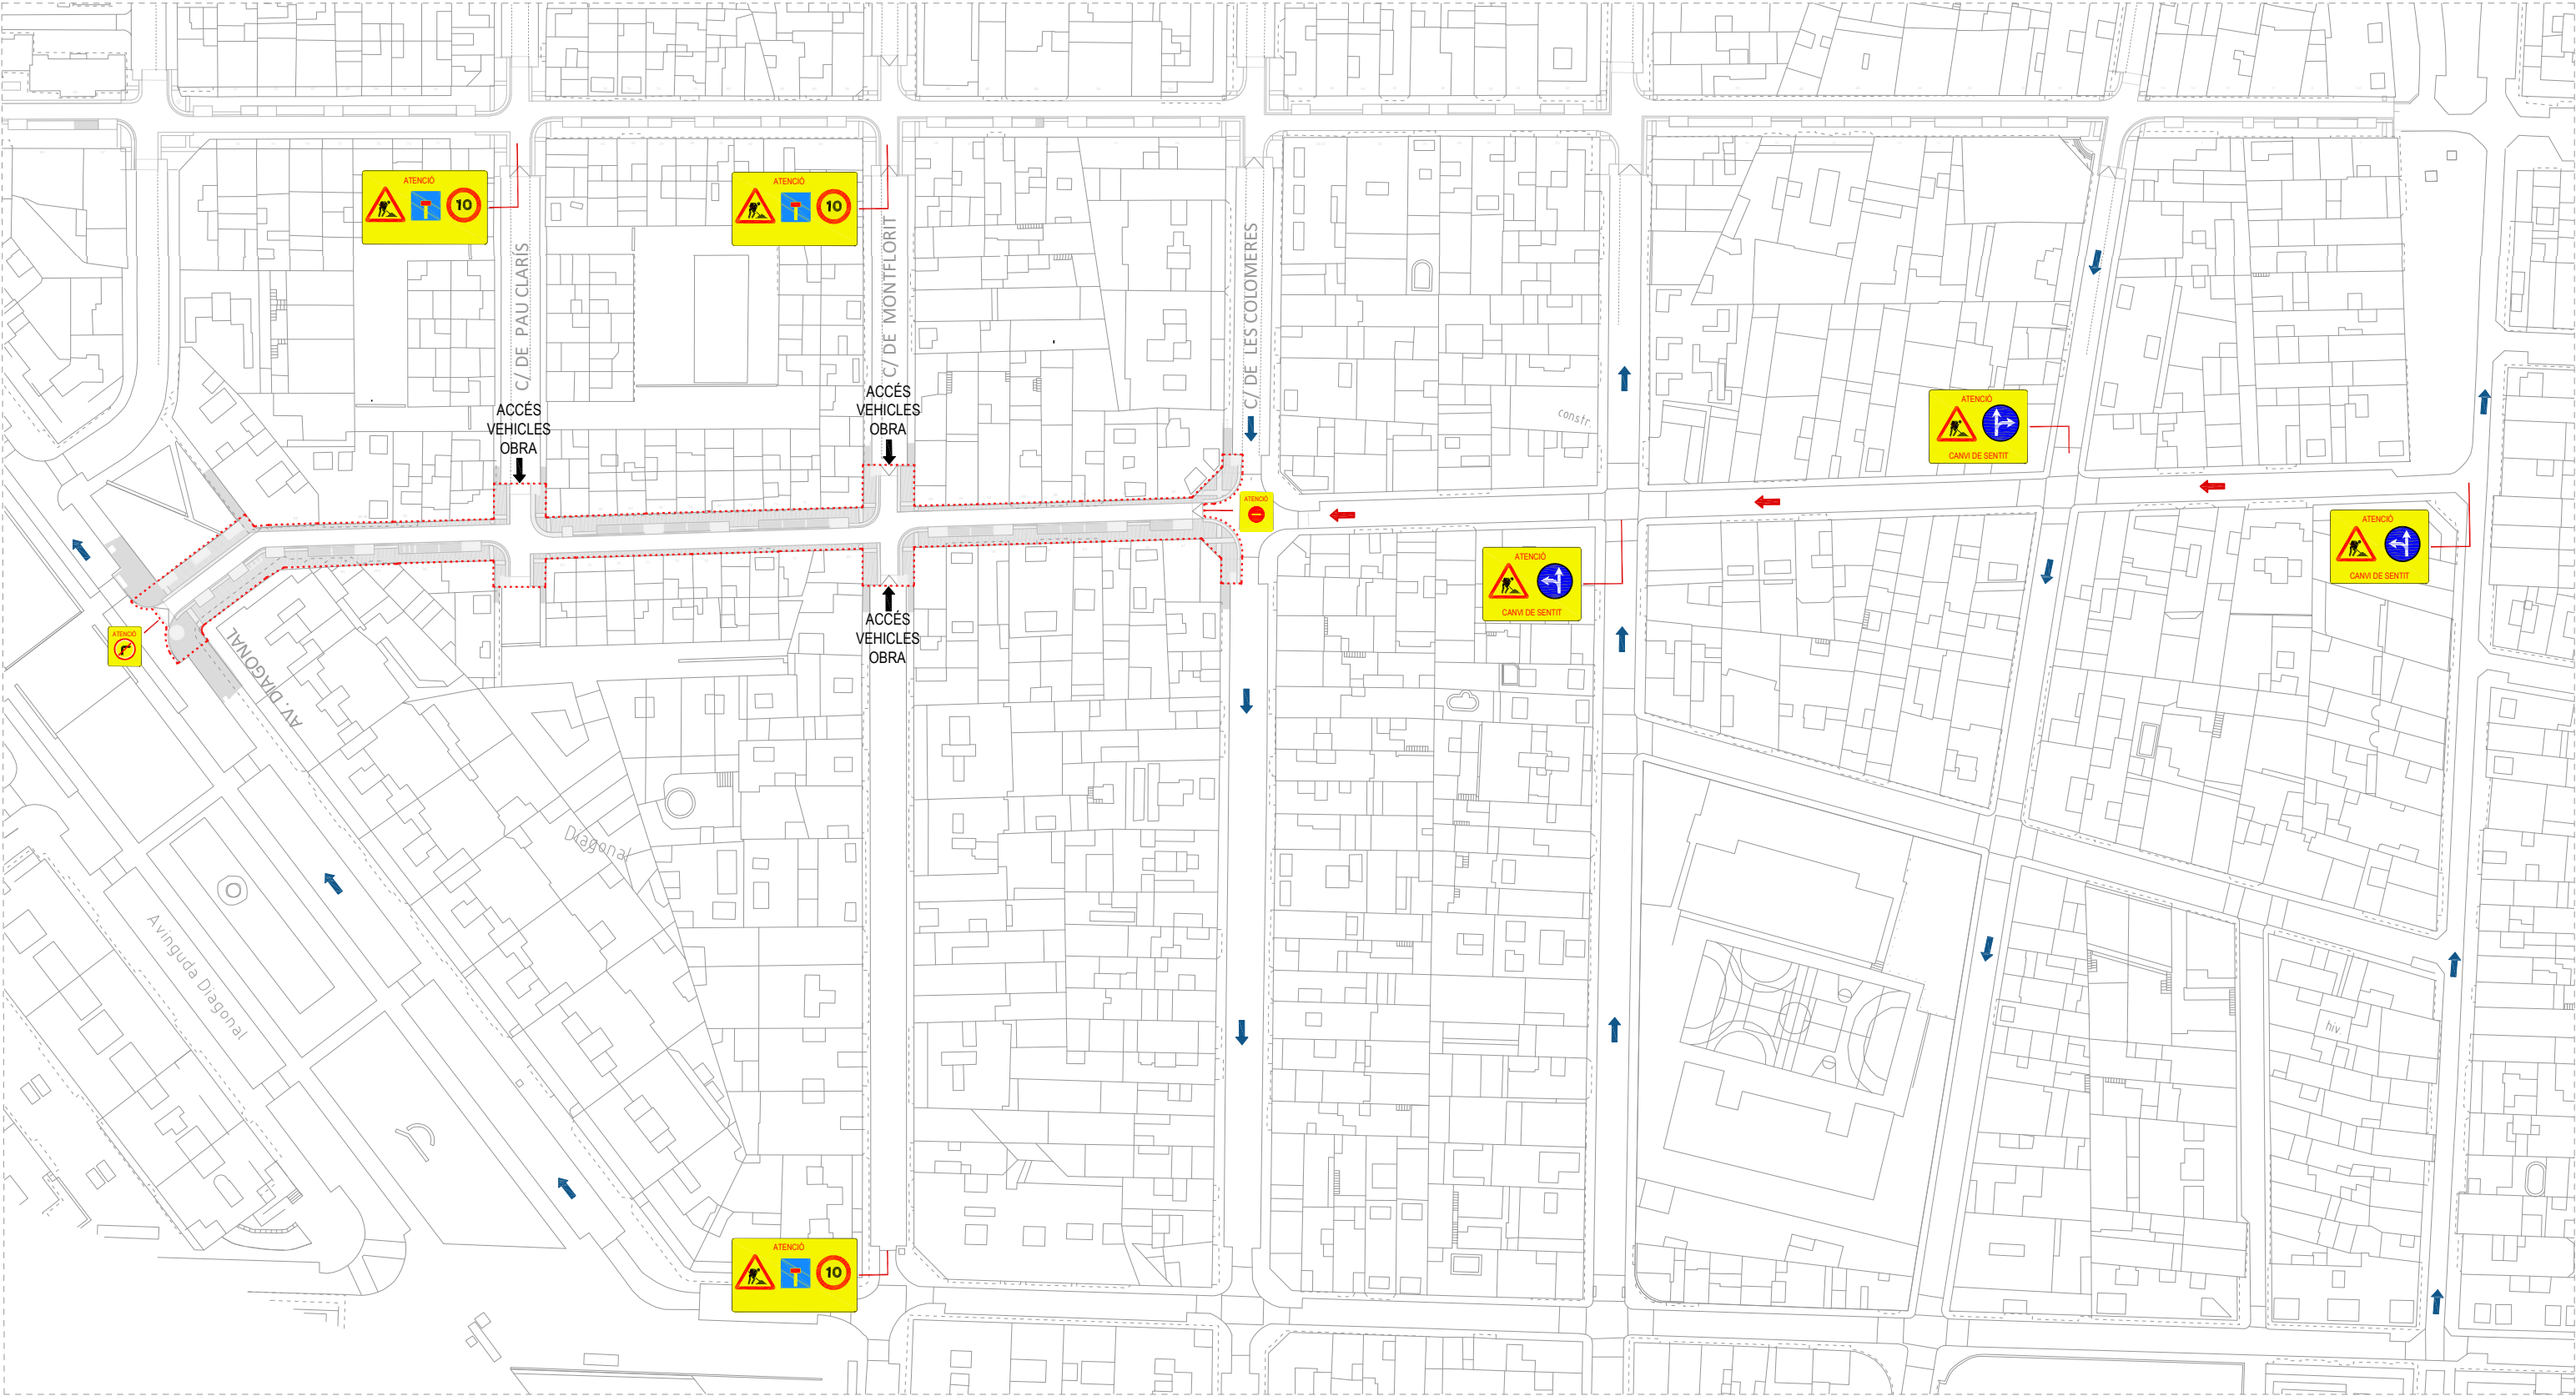

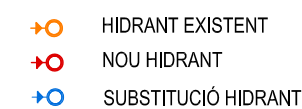

Àmbit Proposta



LLEENDA D'APROXIMACIÓ DE BOMBERS (DT-12)

 CAMIÓ DE BOMBERS EN ESPAI DE MANIOBRA
Dist edificis h evac.<9m = 50m / >9m=25m
Ample pas lliure=1,80m.


 RADI DE GIR CAMIÓ DE BOMBERS
r1=5,30m. r2=12,50m. ample=7,20m.


 VIAL D'APROXIMACIÓ (A o B)

-  HIDRANT EXISTENT
-  NOU HIDRANT
-  SUBSTITUCIÓ HIDRANT


*Veure plànol d'instal·lacions: SE.02.03 Planta Hidrants

 Àmbit Proposta

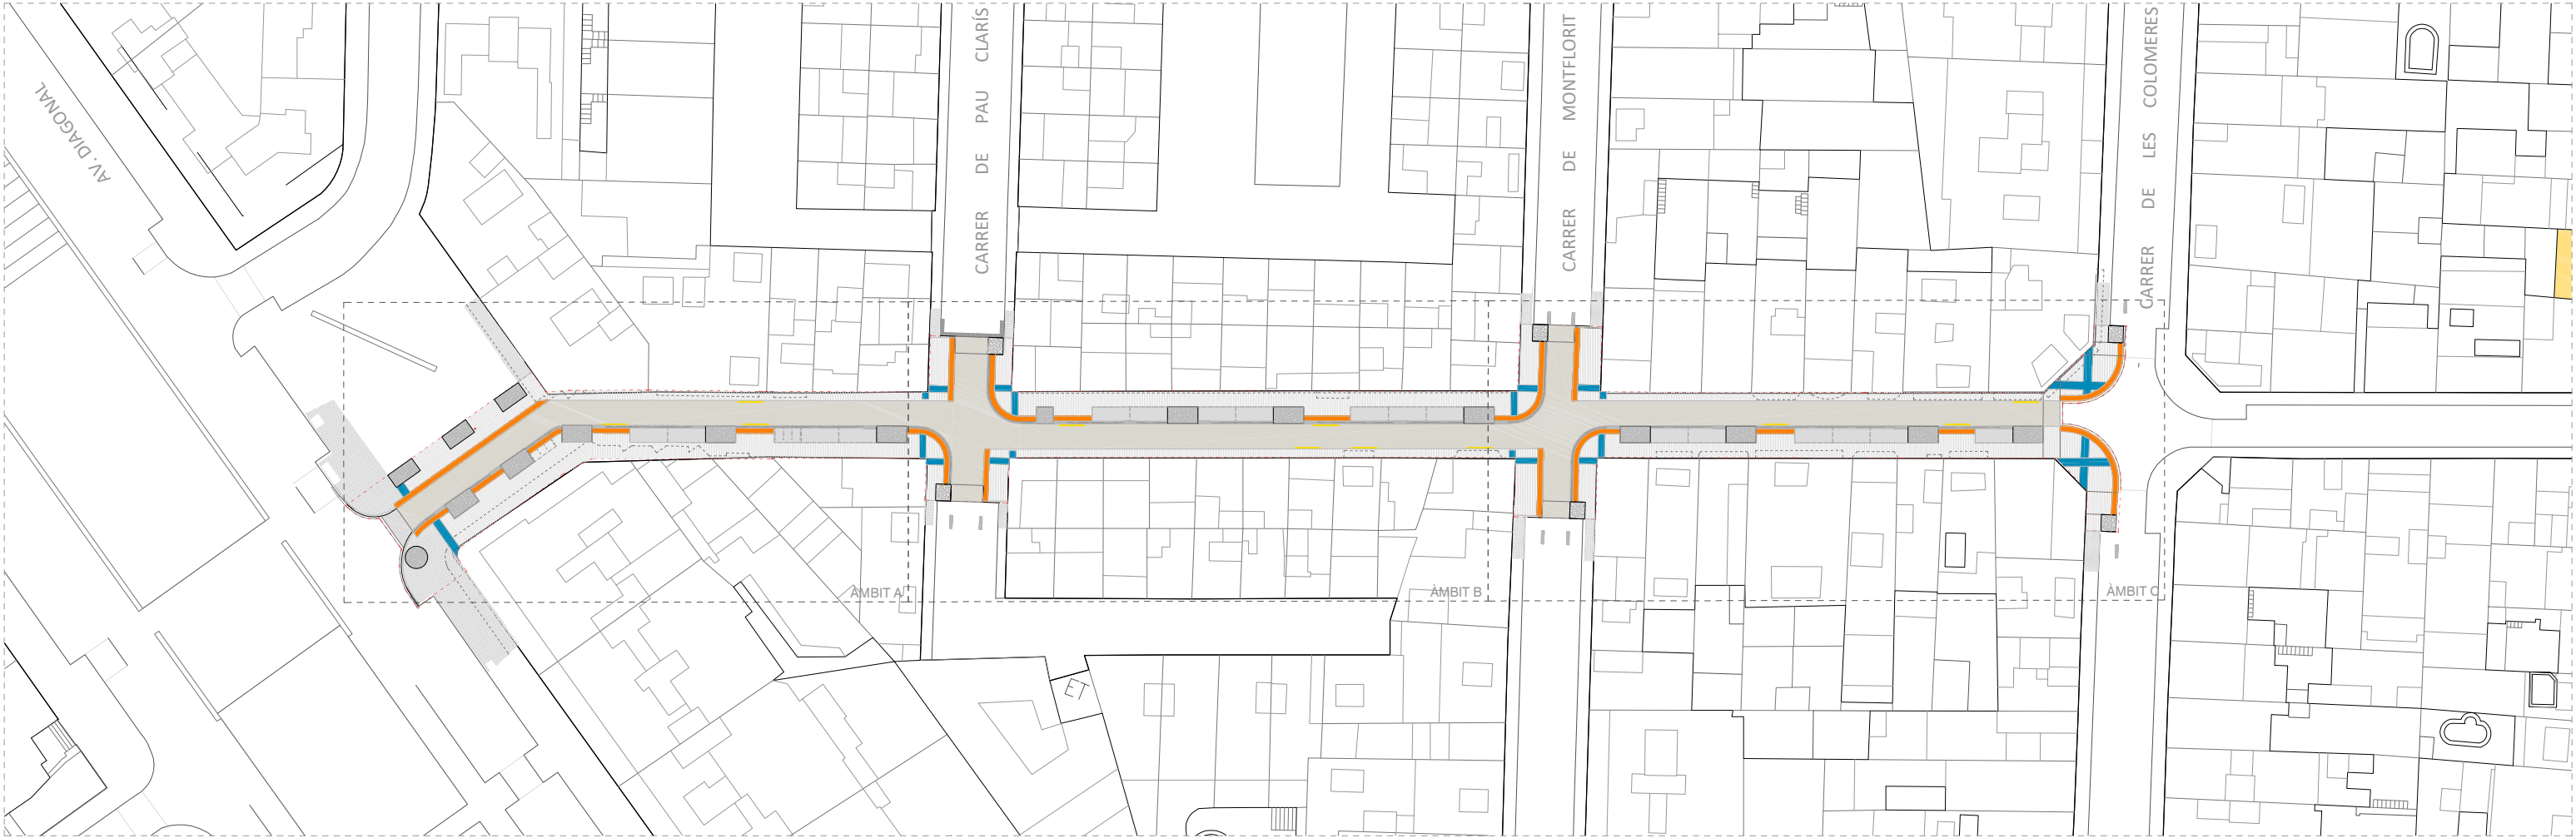

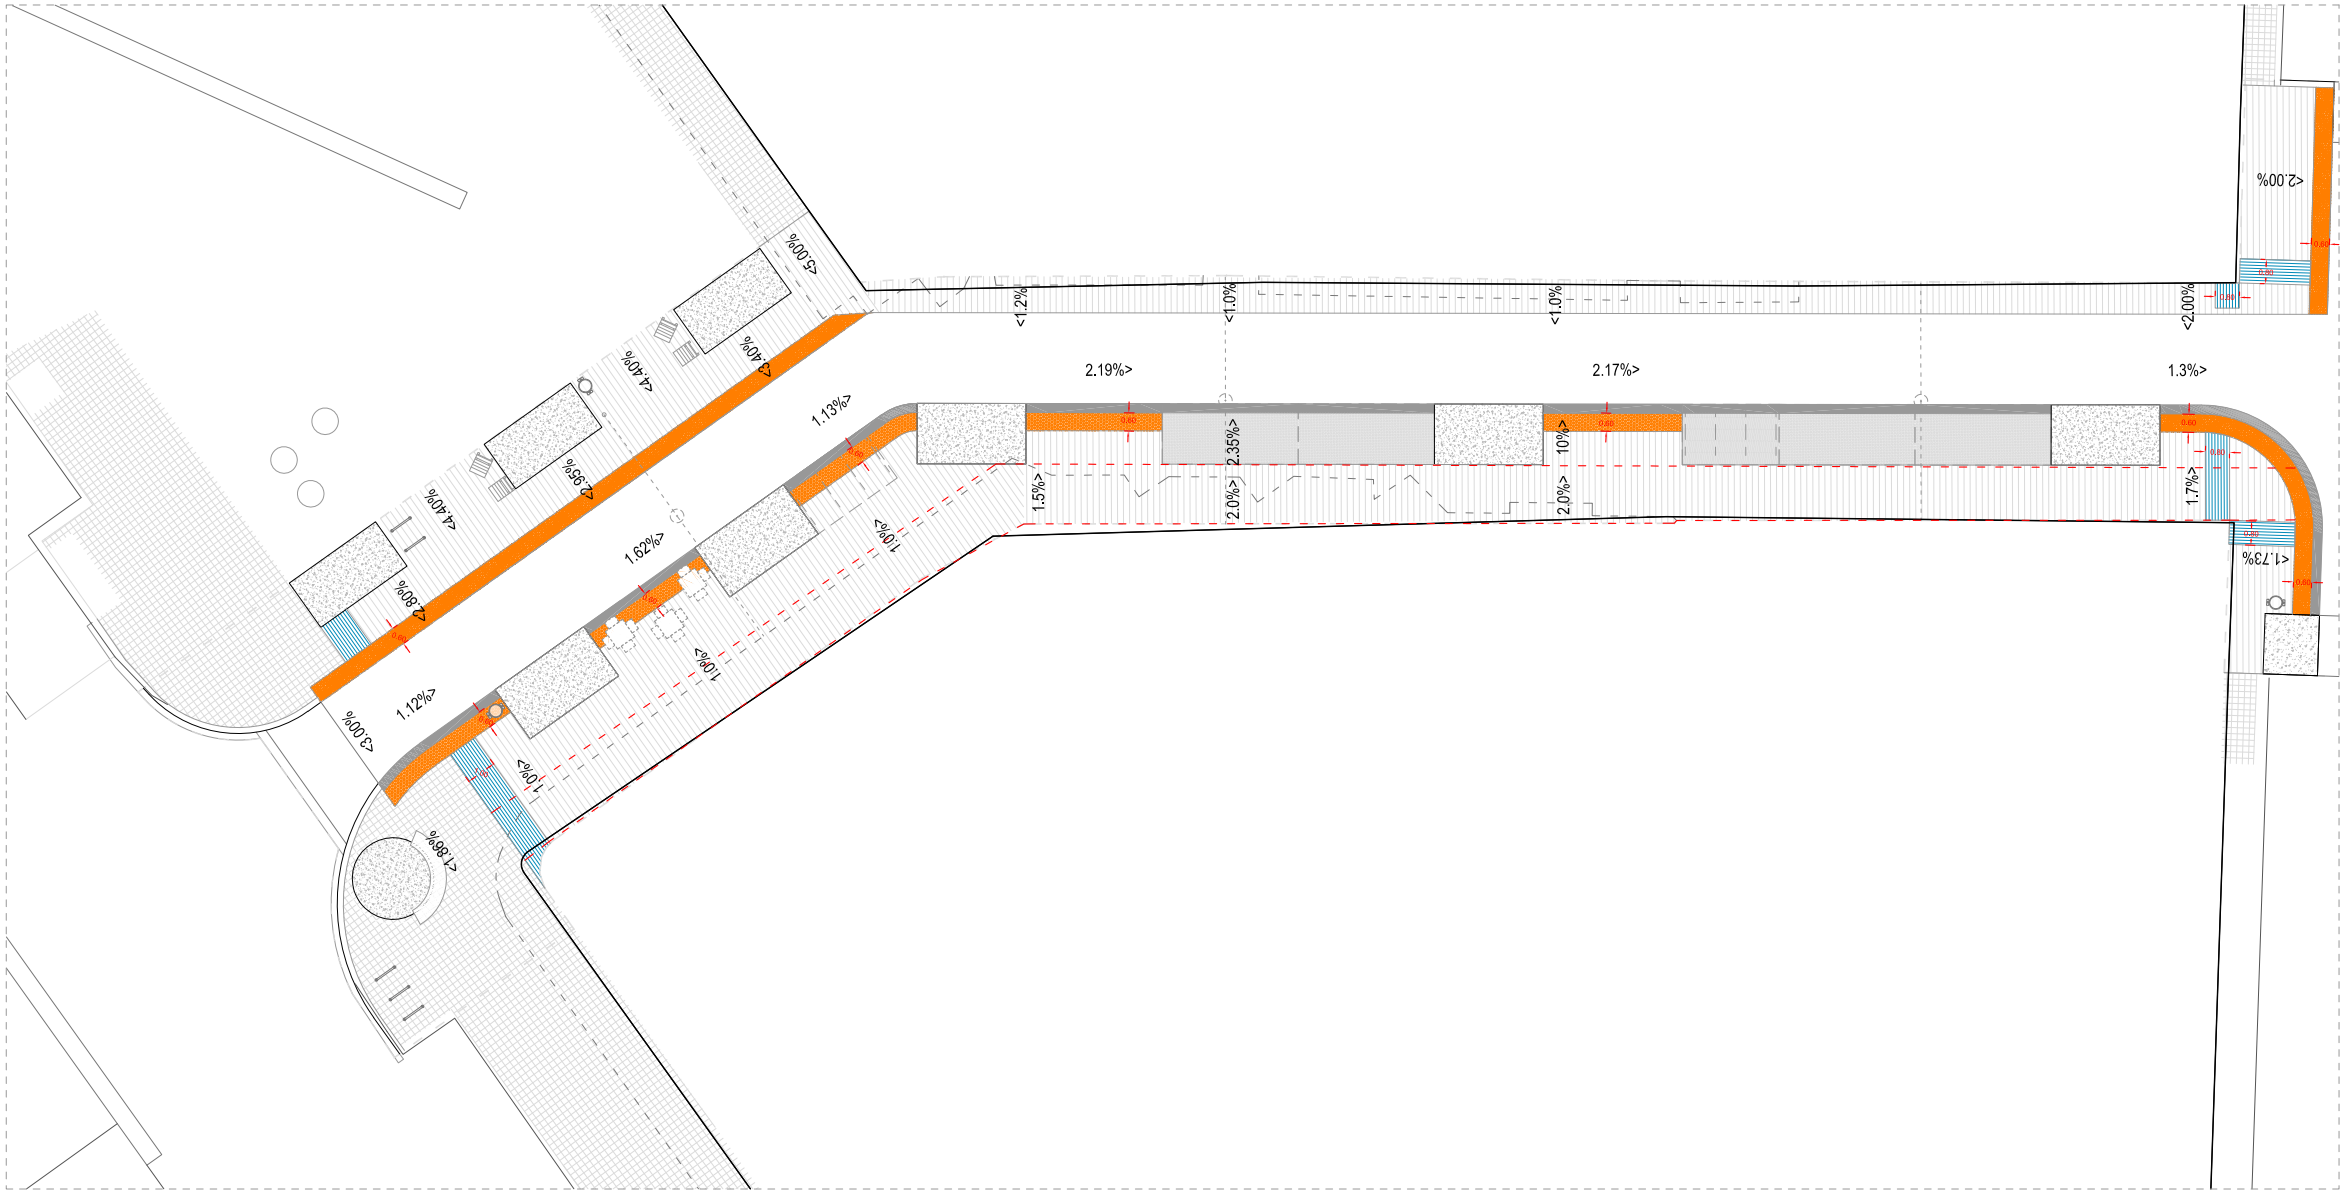


PLANTA ÀMBIT A

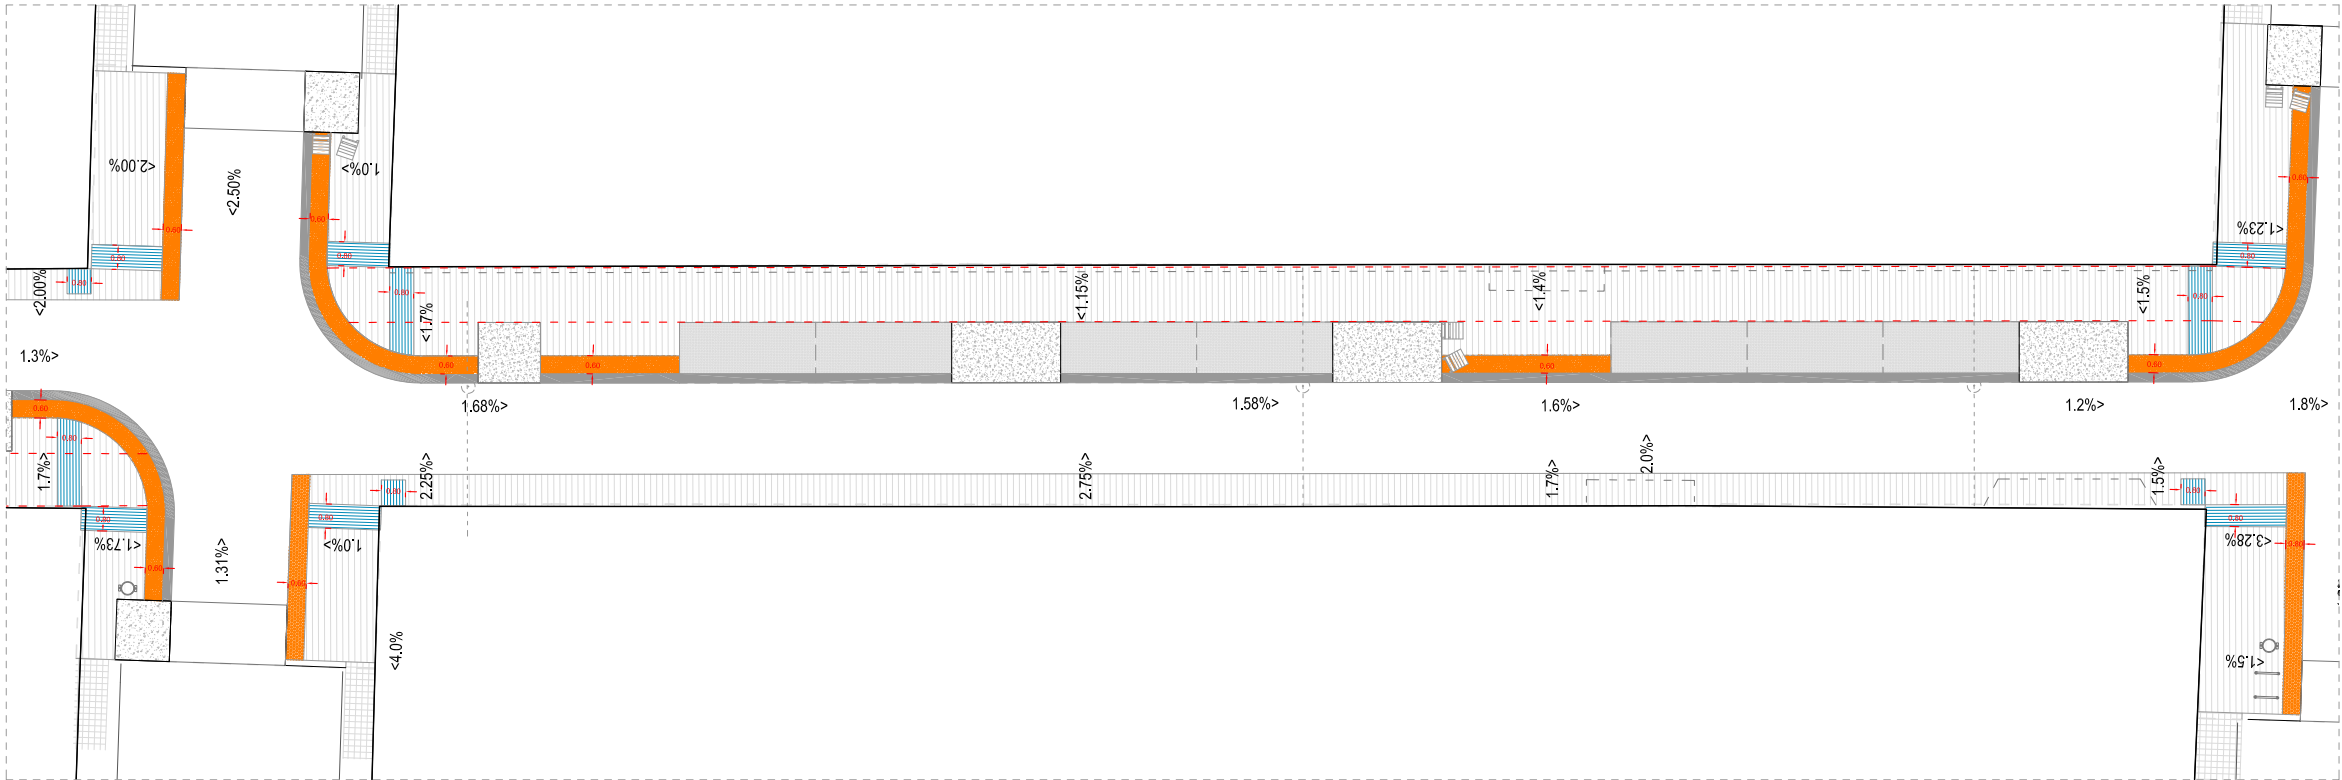

PLANTA ÀMBIT B

- PAVIMENT PODOTÀCTIL D'ADVERTÈNCIA
- PAVIMENT PODOTÀCTIL DIRECCIONAL
- RECORREGUT ACCESSIBLE 1.80M D'AMPLADA

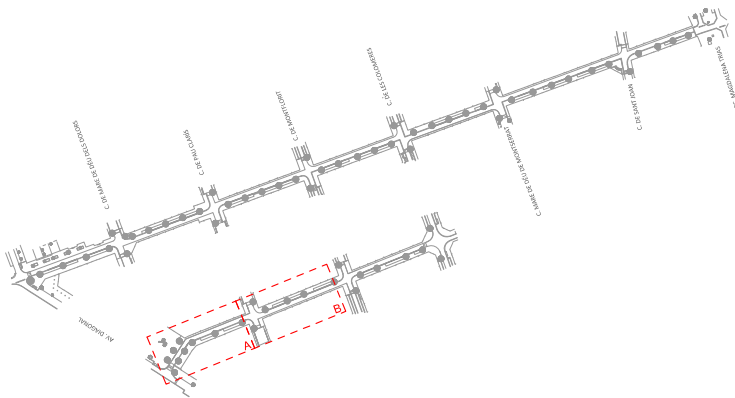

ÀMBIT D'ACTUACIÓ



PLA DE
SOSTENIBILITAT
AMBIENTAL

Francesc Puig E.

DIRECCIÓ DE
PROJECTE

labaula arquitectes scclp

EQUIP

Màriana Echeverría
Esteve Solà i Saura
Sergi González
Bernat Herández

ESITEC ENERGIA SL - Enginyers
Rafel Cosin Pujol - Arquitecte tècnic
Miria landscape architects studio - Paisatge
IOK Cooperativa d'arquitectura sensata i
tecnologia BIM

exp.
902717/2022

PROJ. EXECUTIU

PROJECTE I DIRECCIÓ DE LES OBRES PER
L'ARRENJAMENT I TRANSFORMACIÓ DEL CARRER SANTA
TERESA I UN TRAM DEL CARRER DELS TRESOLS
GAVÀ

PAVIMENTS
C. DELS TRESOLS


PLANTA ACCESSIBILITAT (ÀMBIT A I B)

esc. A3: 1/250

AP 02
JULIOL 2024 2/3



AP 02
JULIOL 2024 3/3

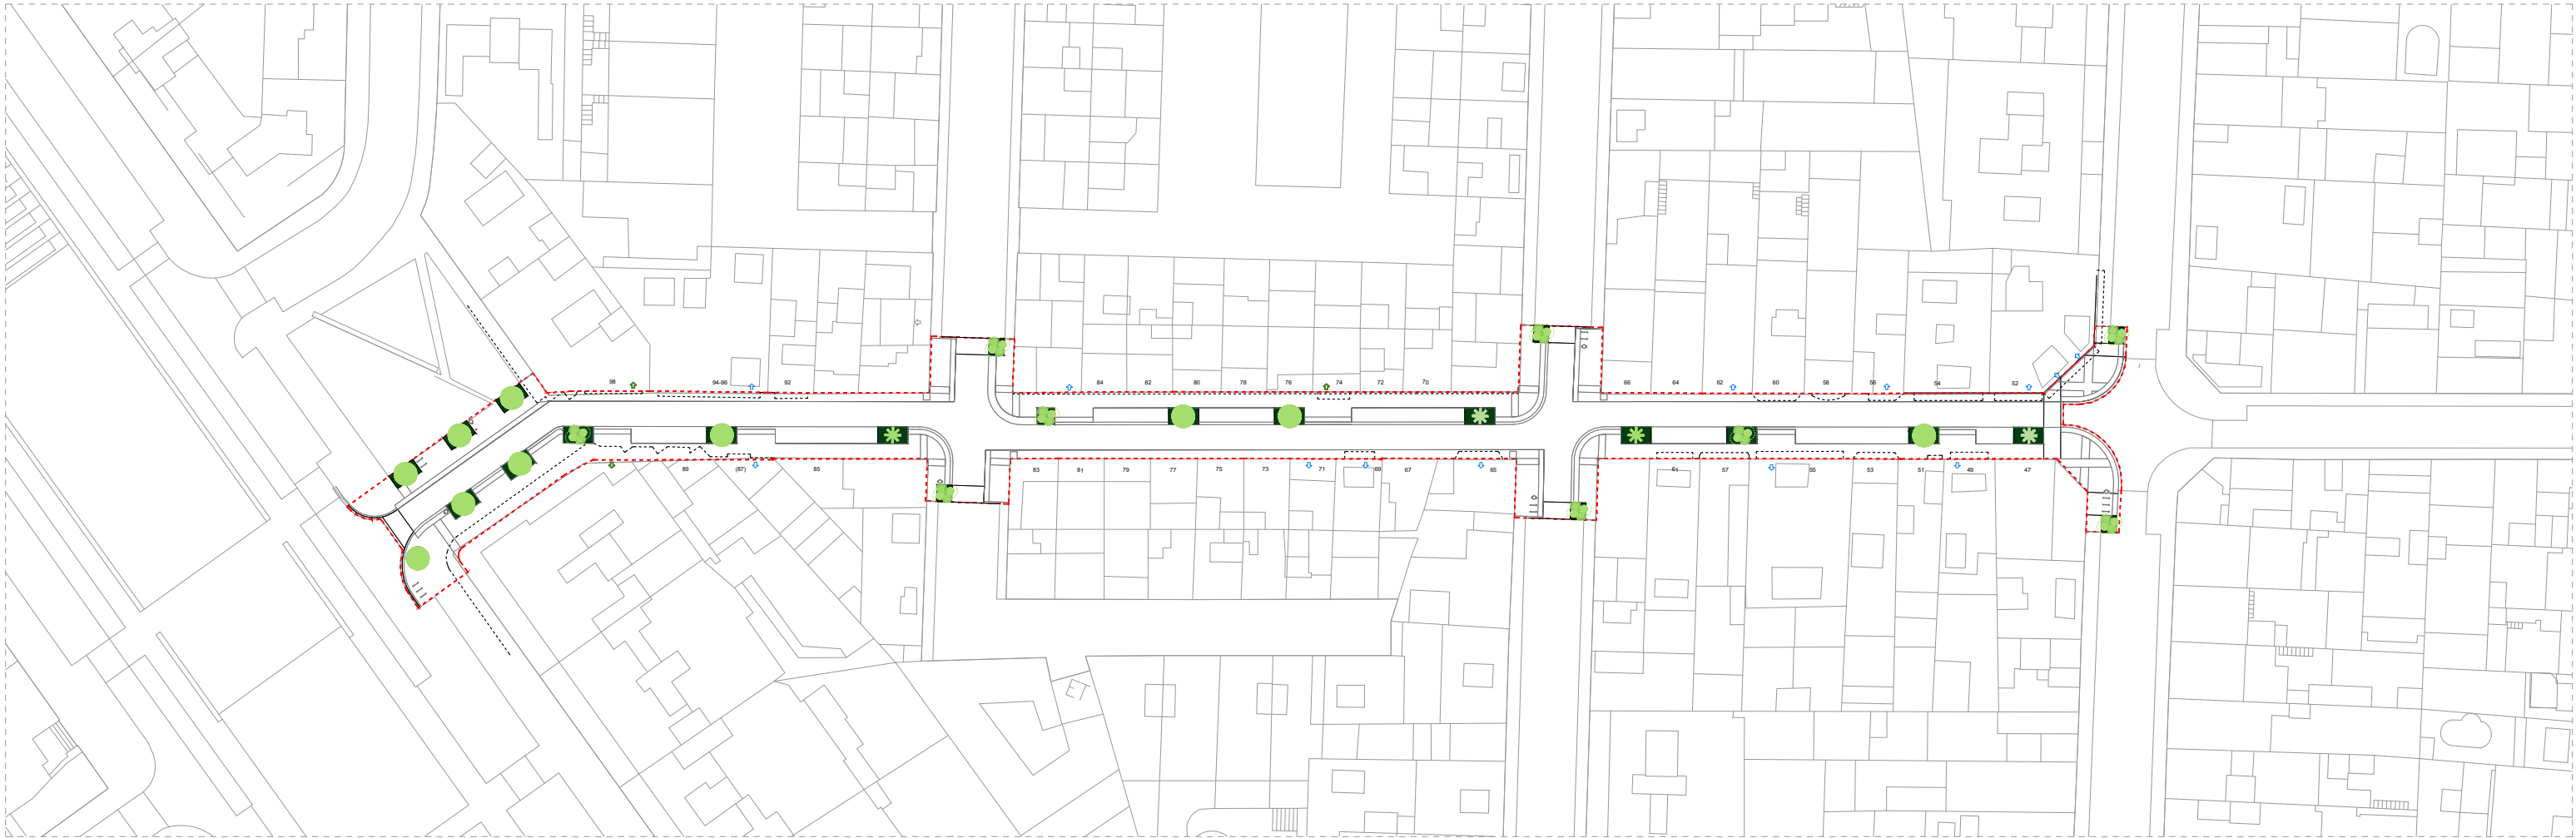


PROPOSTA					
CARRER DE SANTA TERESA	Superfície àmbit	Superfície vegetació	%	Arbrat	
ÀMBIT REURBANITZACIÓ	2.113,34 m²	136,76 m²	6,47%	50 ud	

COMPARATIVA ESTAT ACTUAL - PROPOSTA					
CARRER DE SANTA TERESA	Sup. Vegetació ESTAT ACTUAL	Sup. Vegetació PROPOSTA	Arbrat ESTAT ACTUAL	Arbrat PROPOSTA	
ÀMBIT REURBANITZACIÓ	0,00 m²	136,76 m²	0 ud	50 ud	

 SUPERFÍCIE VEGETACIÓ
 ÀMBIT D'ACTUACIÓ

PLANTA GENERAL. PROPOSTA. Tram c. Colomeres - Pç. Magdalena Trias

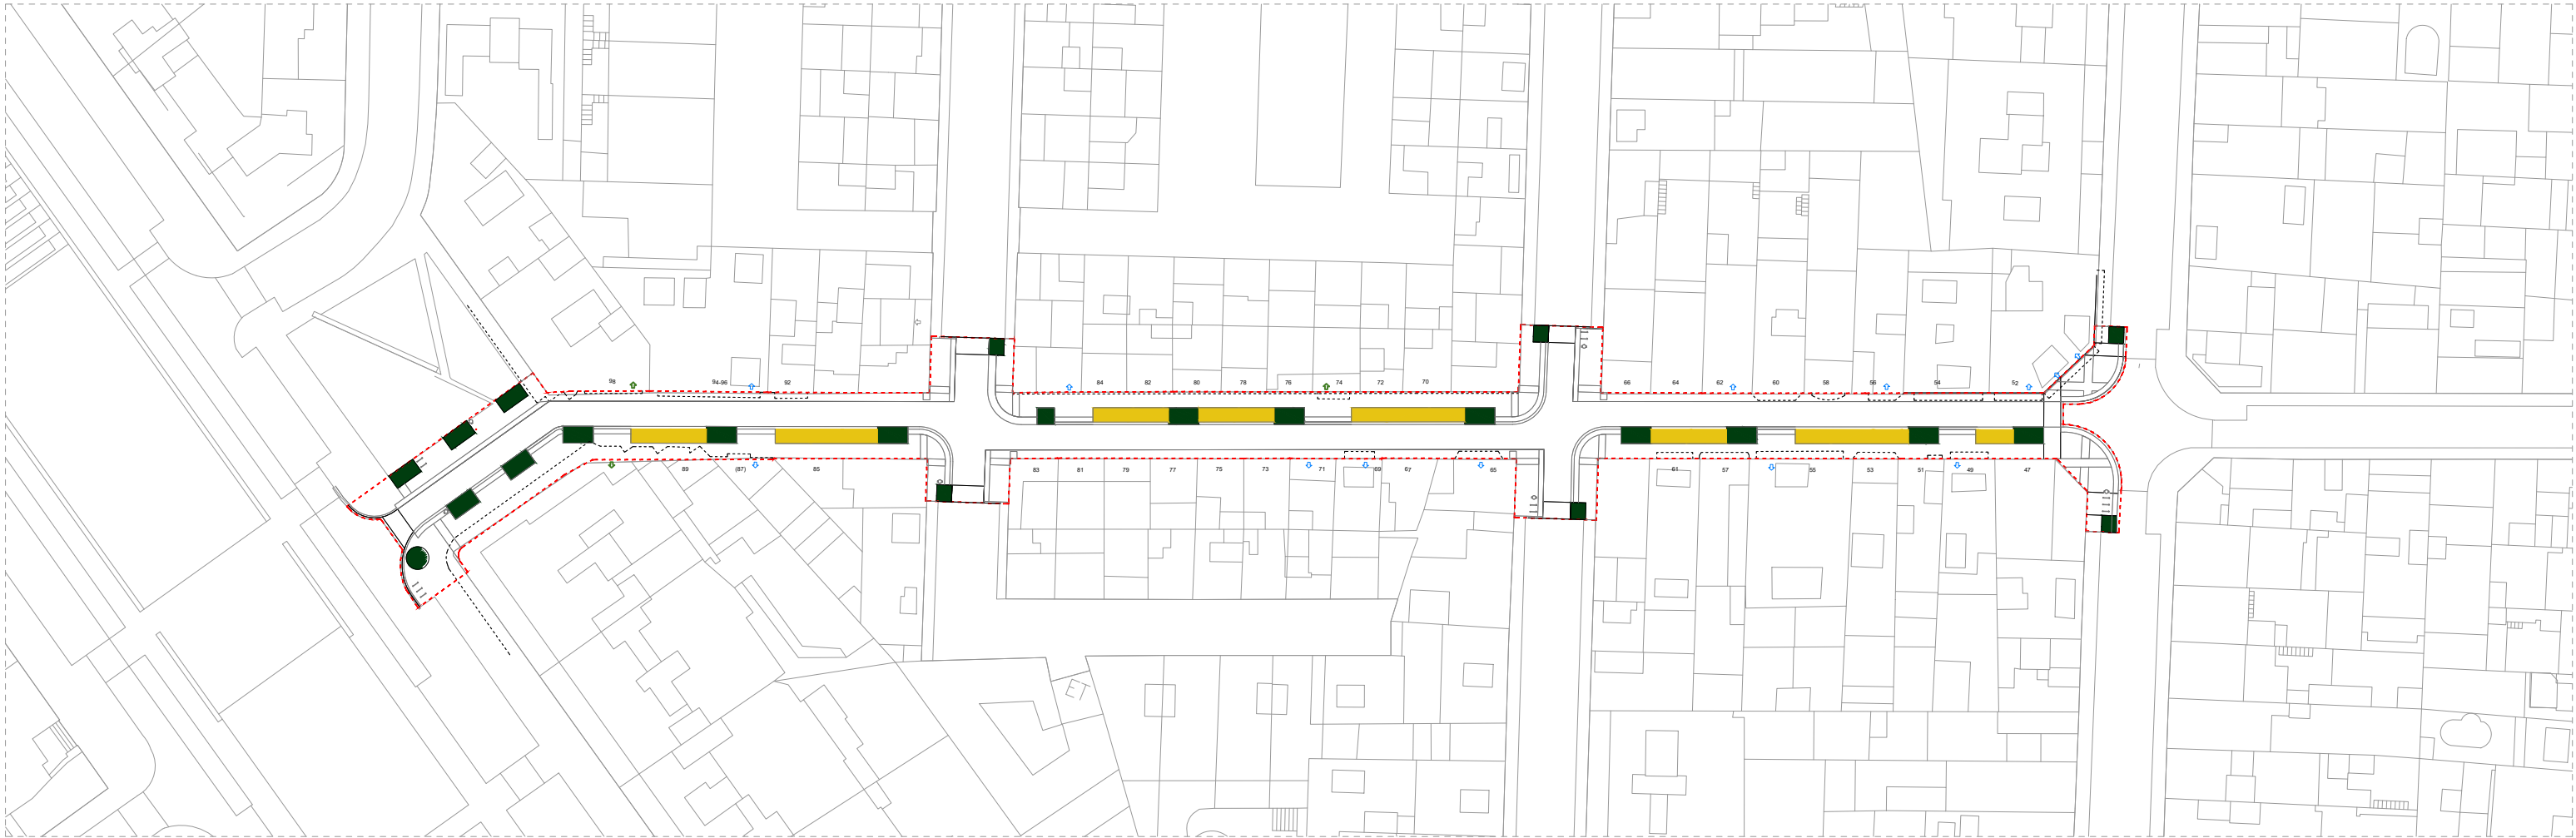

PROPOSTA							
CARRER DE TRESOLS	Superfície àmbit	Superfície vegetació	%	Superfície paviment filtrant	%	Superfície permeable	%
ÀMBIT REURBANITZACIÓ	2.113,34 m²	136,76 m²	6,47%	135,39 m²	6,41%	272,15 m²	12,88%
COMPARATIVA ESTAT ACTUAL - PROPOSTA							
CARRER DE TRESOLS	Superfície àmbit	Sup. Permeable ESTAT ACTUAL	%	Sup. Permeable PROPOSTA	%	Sup. permeable INCREMENT	%
ÀMBIT REURBANITZACIÓ	2.113,34 m²	0,00 m²	0,00%	272,15 m²	12,88%	272,15 m²	12,88%

- SUPERFÍCIE VEGETACIÓ
- SUPERFÍCIE PAVIMENT FILTRANT
- ÀMBIT D'ACTUACIÓ

PLANTA GENERAL. PROPOSTA. Tram c. Colomeres - Pç. Magdalena Trias



PLA DE SOSTENIBILITAT AMBIENTAL

Francesc Puig E.

DIRECCIÓ DE PROJECTE

labaula arquitectes scslp

EQUIP

Mariana Echeverría
Esteve Solà i Saura
Sergi González
Bernat Herández

ESITEC ENERGIA SL - Enginyers
Rafel Cosín Pujol - Arquitecte tècnic
Miria landscape architects studio - Paisatge
IOK Cooperativa d'arquitectura sensata i tecnologia BIM

exp. 902717/2022

PROJ. EXECUTIU

PROJECTE I DIRECCIÓ DE LES OBRES PER L'ARRENJAMENT I TRANSFORMACIÓ DEL CARRER SANTA TERESA I UN TRAM DEL CARRER DELS TRESOLS
GAVÀ


ASPECTES AMBIENTALS
C. DELS TRESOLS

PLANTA SUPERFÍCIES PERMEABLES



esc. A3: 1/750

AP 03
JULIOL 2024 2/3

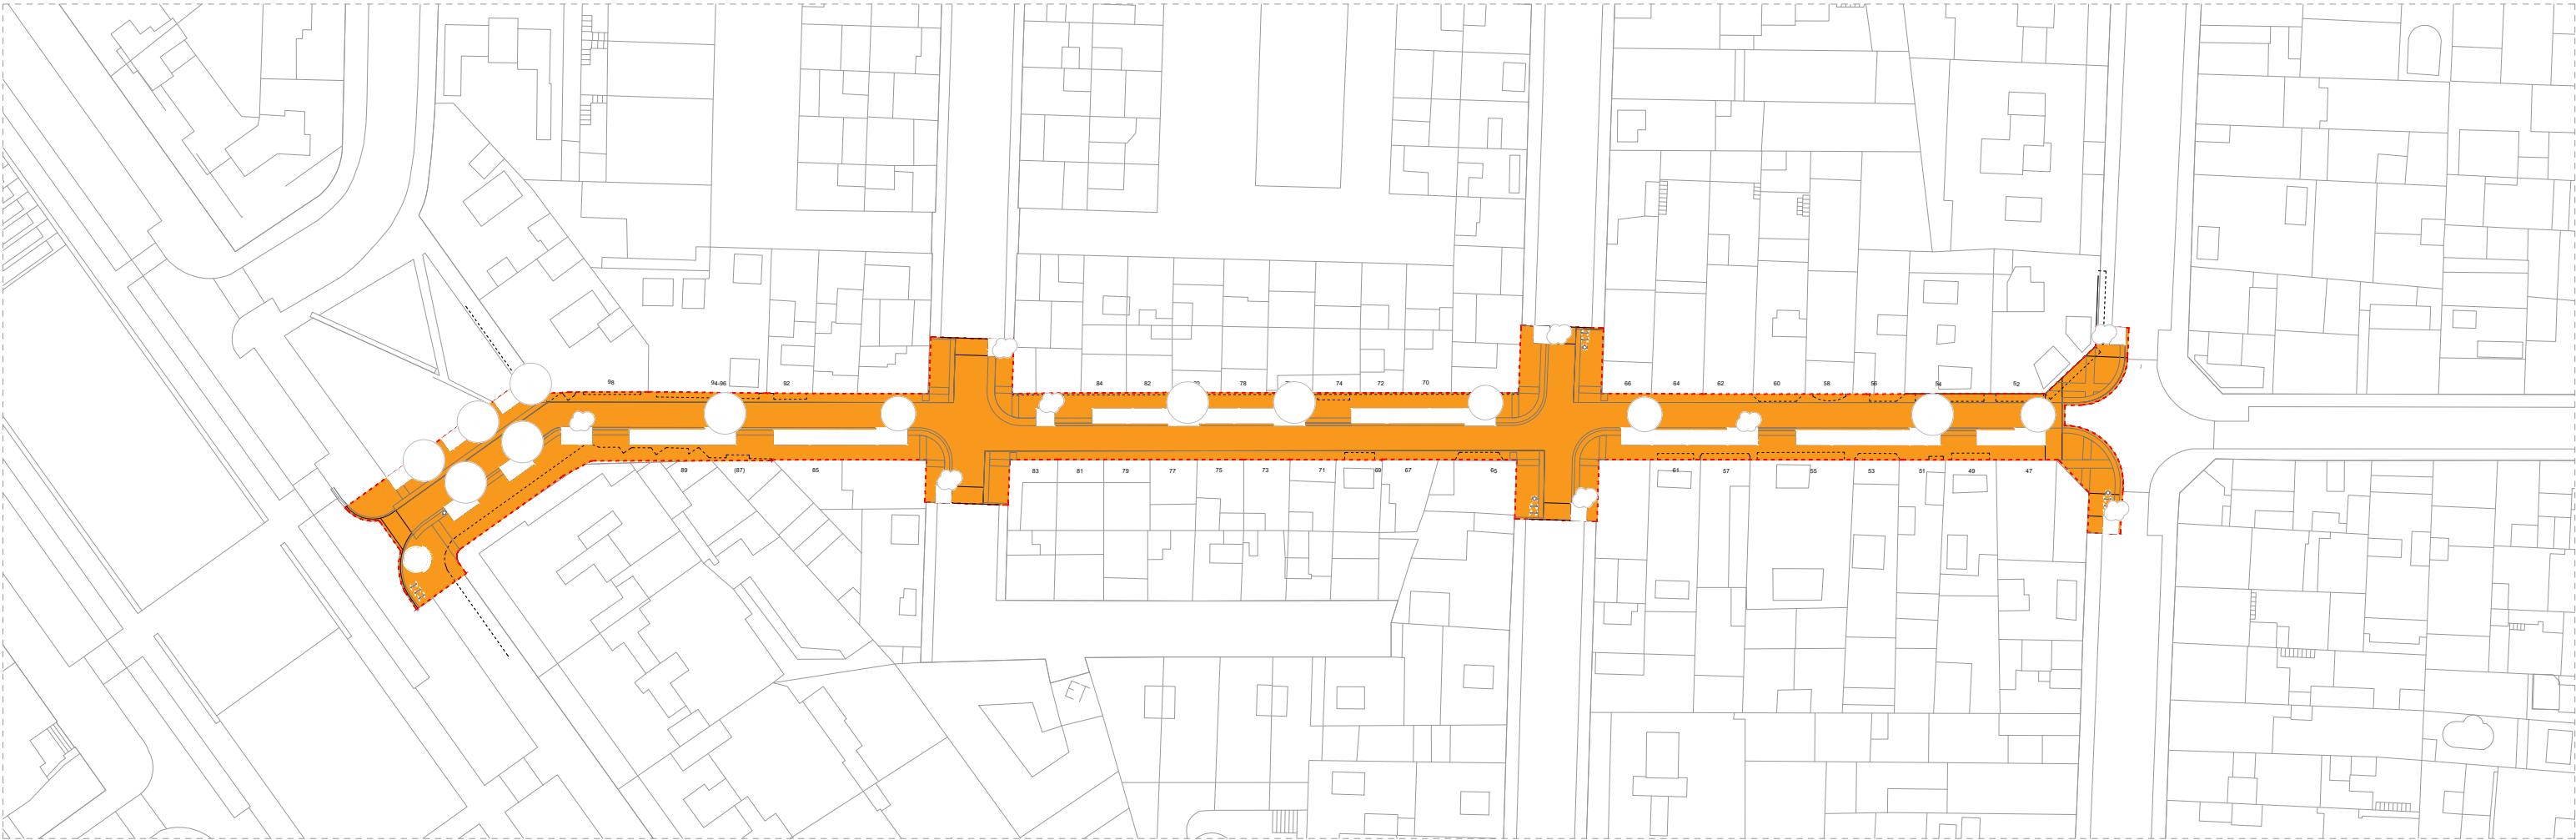

PROPOSTA							
CARRER DE TRESOLS	Superfície àmbit		Superfície no permeable	Superfície copa arbres	Superfície no permeable amb assolellamen	%	
ÀMBIT REURBANITZACIÓ	2.113,34	m²	1.841,19 m²	523,37 m²	1.317,82 m²	62%	

COMPARATIVA ESTAT ACTUAL - PROPOSTA							
CARRER DE TRESOLS	Superfície àmbit		Superfície no permeable amb assolellamen estat actual	%	Superfície no permeable amb assolellamen proposta	%	
ÀMBIT REURBANITZACIÓ	2.113,34	m²	2.113,34 m²	100%	1.317,82 m²	62%	

SUPERFÍCIE NO PERMEABLE AMB ASSOELLAMENT

ÀMBIT D'ACTUACIÓ

PLANTA GENERAL. PROPOSTA. Tram c. Colomeres - Pç. Magdalena Trias