



Índex de volums

D1 Memòria i annexos		D2 Plànols			
01-04		01-19			
01 Memòria Annex 01. Antecedents, àmbit d’actuació i situació prèvia Annex 02. Planejament Annex 03. Topografia Annex 04. Geologia i geotècnia Annex 05. Definició geomètrica i replanteig Annex 06. Moviment de terres Annex 07. Climatologia, hidrologia i drenatge Annex 08. Xarxa de clavegueram Annex 09. Canalitzacions i desviaments de cursos naturals d’aigua Annex 10. Ferms i paviments Annex 11. Estructures i murs Annex 12. Enllumenat Annex 13. Xarxa de reg i abastament d’aigua pel reg 02 Annex 14. Plantacions Annex 15. Senyalització, abalisament i seguretat vial Annex 16. Semaforització 03 Annex 17. Serveis existents. Serveis afectats. Nous subministraments i instal·lacions de serveis 04 Annex 18. Expropiacions, ocupacions temporals, restitució de dreta reals i servituds Annex 19. Autoritzacions i concessions Annex 20. Pla de control de qualitat Annex 21. Estudi de seguretat i salut Annex 22. Aspectes ambientals Annex 23. Estudi de gestió de residus de construcció i demolició Annex 24. Accessibilitat Annex 25. Desviaments de trànsit i fases d’execució i d’accessibilitat durant les obres Annex 26. Pla d’obra Annex 27. Justificació de preus Annex 28. Pla de consum i manteniment de l’obra acabada Annex 29. Pressupost per al coneixement de l’Administració Annex 30. Fitxa resum de les característiques del projecte Annex 31. BEP		c. Santa Teresa 01 SG. Situació general (SG 01-SG 04) 02 SG. Situació general (SG 05-SG 06) EN. Enderrocs i elements a retirar DG. Definició geomètrica (DG 01.1-DG .01.2) 03 DG. Definició geomètrica (DG 01.3-DG 04) 04 PV. Paviments i confinaments 05 DC. Drenatge i clavegueram 06 EP. Enllumenat públic T. Telecomunicacions 07 AIG. Aigua XR. Xarxa de reg 08 PL. Plantacions i jardineria MU. Mobiliari urbà 09 SV. Senyalització i seguretat viària 10 SE. Serveis existents (SE.01) 11 SE. Serveis existents (SE.02 – SE 04) 12 SE. Serveis existents (SE 05 – SE 06) 13 ST. Senyalització i ordenació del trànsit AP. Altres plànols		c. Tresols 14 SG. Situació general EN. Enderrocs i elements a retirar DG. Definició geomètrica (DG 01.1) 15 DG. Definició geomètrica (DG 01.2- DG 04) PV. Paviments i confinaments 16 DC. Drenatge i clavegueram EP. Enllumenat públic AIG. Aigua 17 XR. Xarxa de reg PL. Plantacions i jardineria MU. Mobiliari urbà SV. Senyalització i seguretat viària 18 SE. Serveis existents 19 ST. Senyalització i ordenació del trànsit AP. Altres plànols	

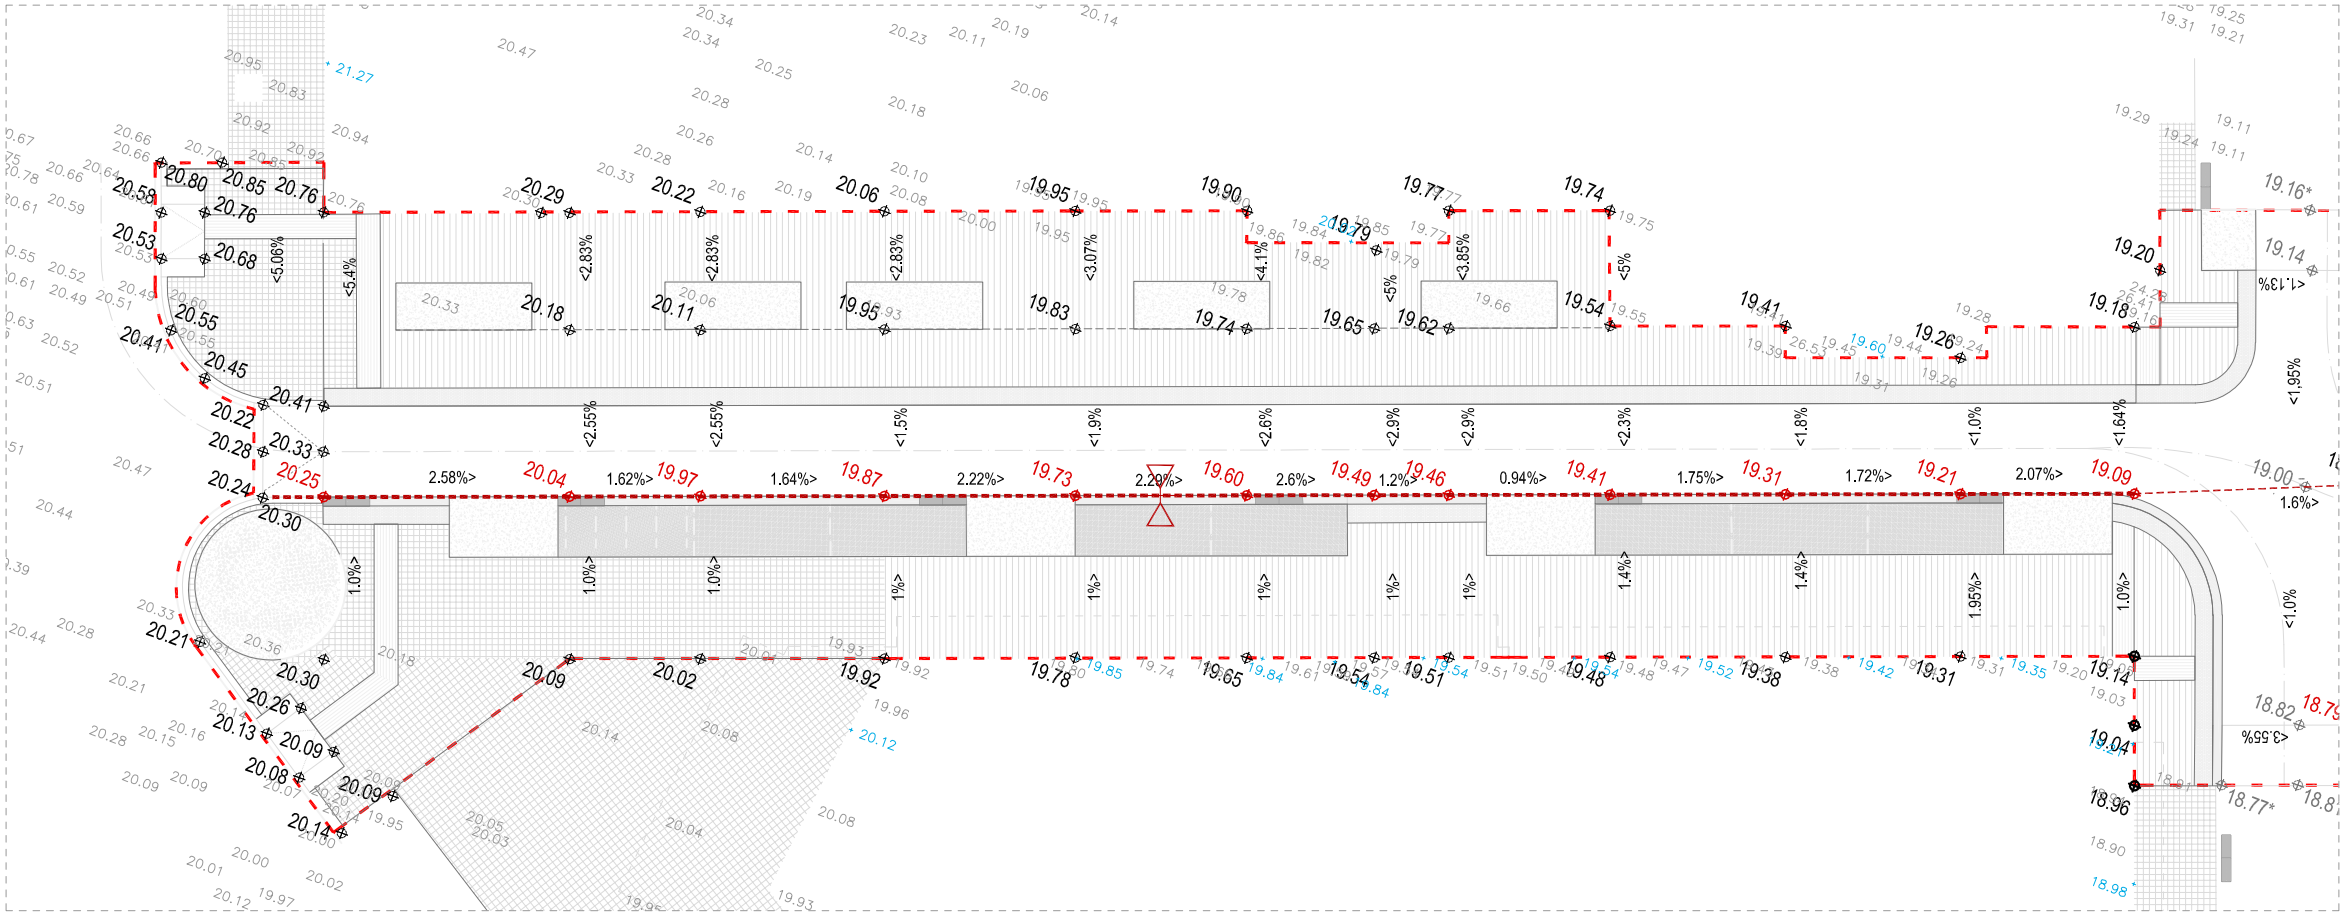


PLANTA ÀMBIT A

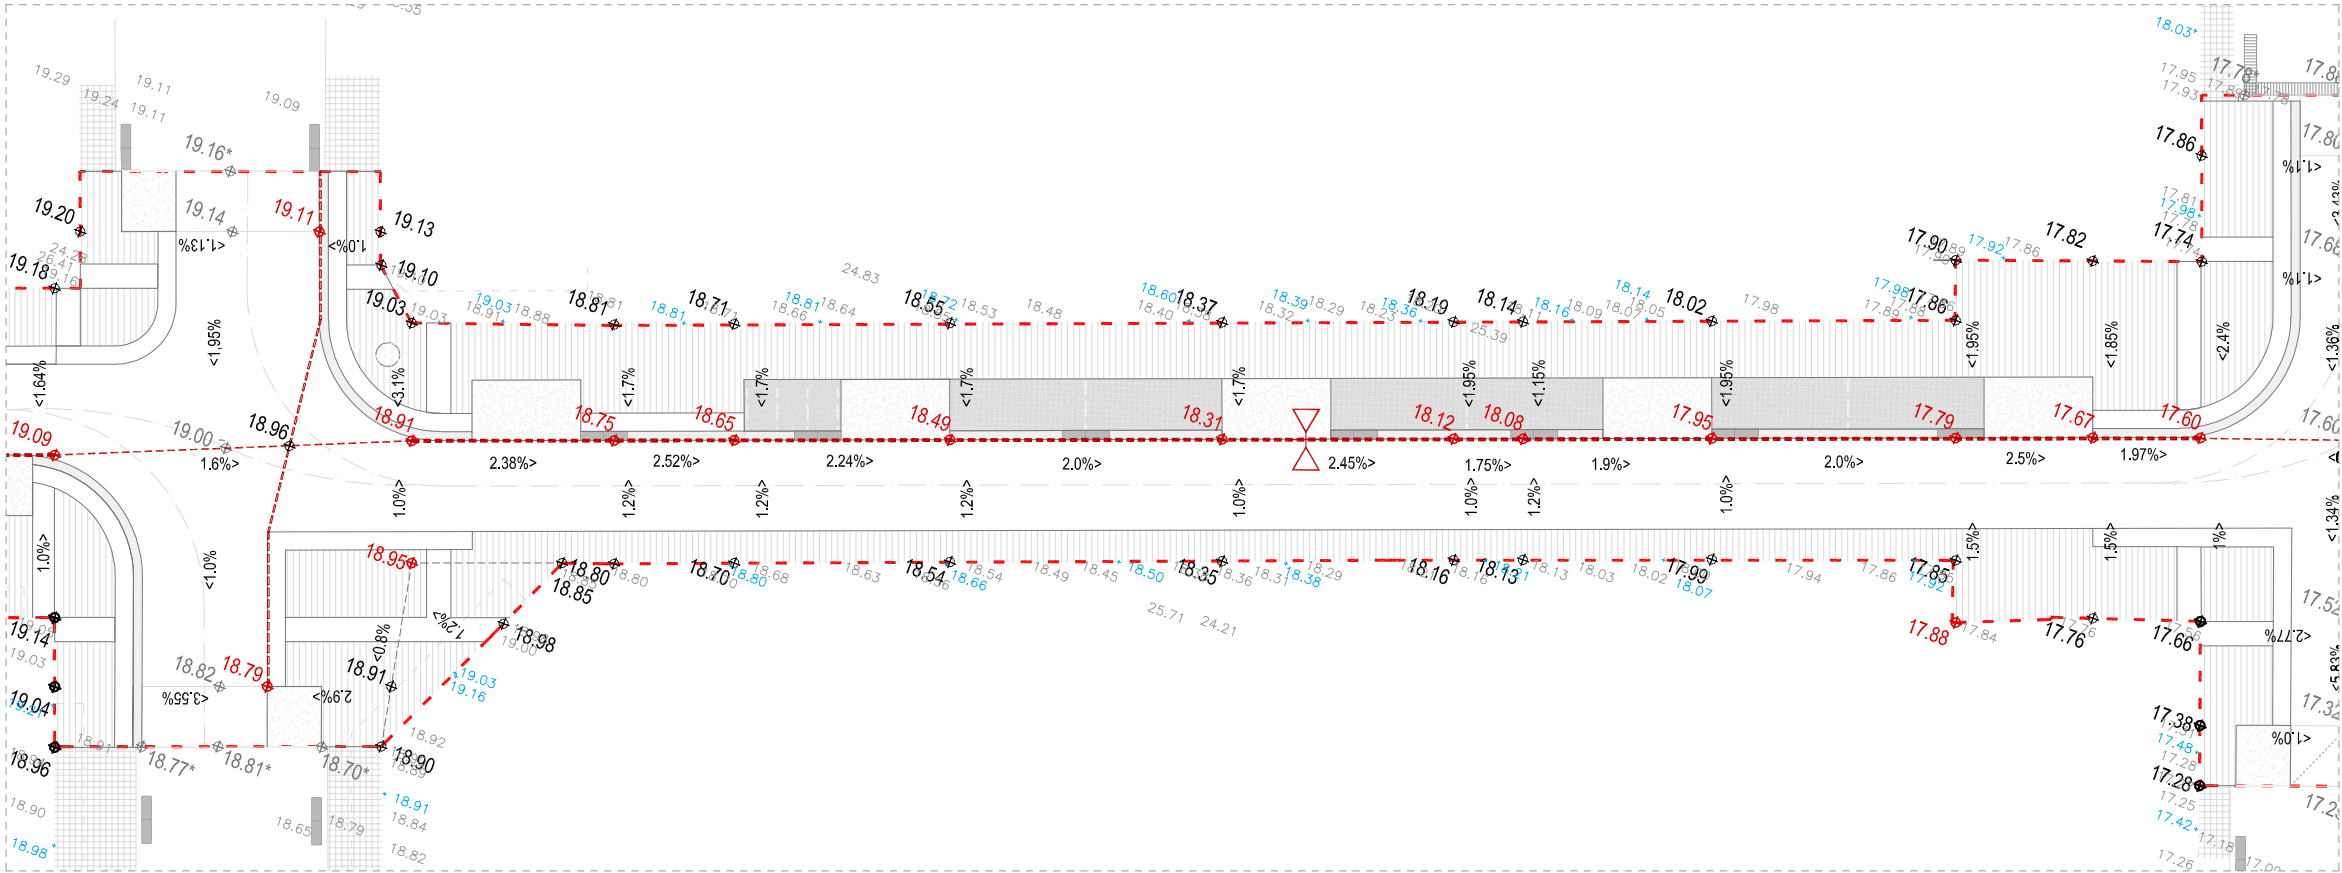

PLANTA ÀMBIT B

ALTIMETRIA	
00.00	COTES D'ESTAT ACTUAL - (indicatives)
00.00	COTES DE MARXAPEUS - (es mantenen)
00.00	COTES PRINCIPALS. Cotes per a la definició geomètrica
00.00	COTES SECUNDÀRIES. Cotes rasant (es mantenen o adapten)
<0.0%	PENDENT LONGITUDINAL (Pendent sobre aiguafons)
<0.0%	PENDENT TRANSVERSAL.
00.00*	COTES LÍMIT DE PROJECTE. Cal adaptar-se a la cota existent
 LÍNIA AIGUAFONS	
 LÍNIA CANVI DE PLA	

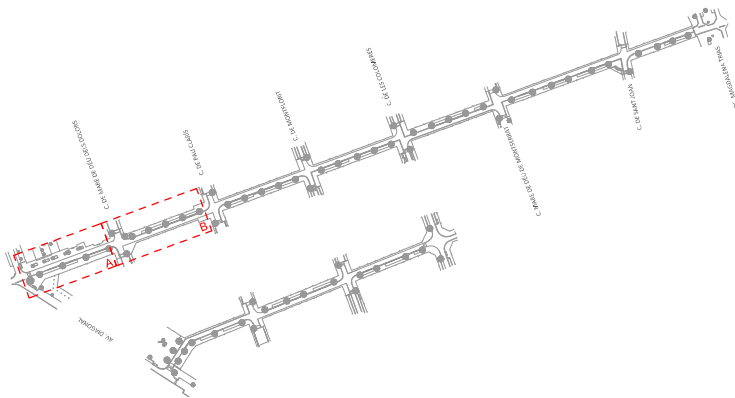

AMBIT D'ACTUACIÓ



PLA DE
SOSTENIBILITAT
AMBIENTAL

Francesc Pulg E.

DIRECCIÓ DE
PROJECTE

labaula arquitectes scdp

EQUIP

Martana Echeverría
Esteve Solà i Saura
Sergi González
Bernat Herández

ESITEC ENERGIA SL - Enginyers
Rafel Cosin Pujol - Arquitecte tècnic
Miria Landscape architects studio - Paisatge
IOK Cooperativa d'arquitectura sensata i
tecnologia BIM

exp.
902717/2022

PROJ. EXECUTIU

PROJECTE I DIRECCIÓ DE LES OBRES PER
L'ARRENJAMENT I TRANSFORMACIÓ DEL CARRER SANTA
TERESA I UN TRAM DEL CARRER DELS TRESOLS

GAVÀ

DEFINICIÓ GEOMÈTRICA

C. DE SANTA TERESA

PLANTA (ÀMBIT A, B I C)




esc. A3: 1/250


DG 01.3

JULIOL 2024

1/4

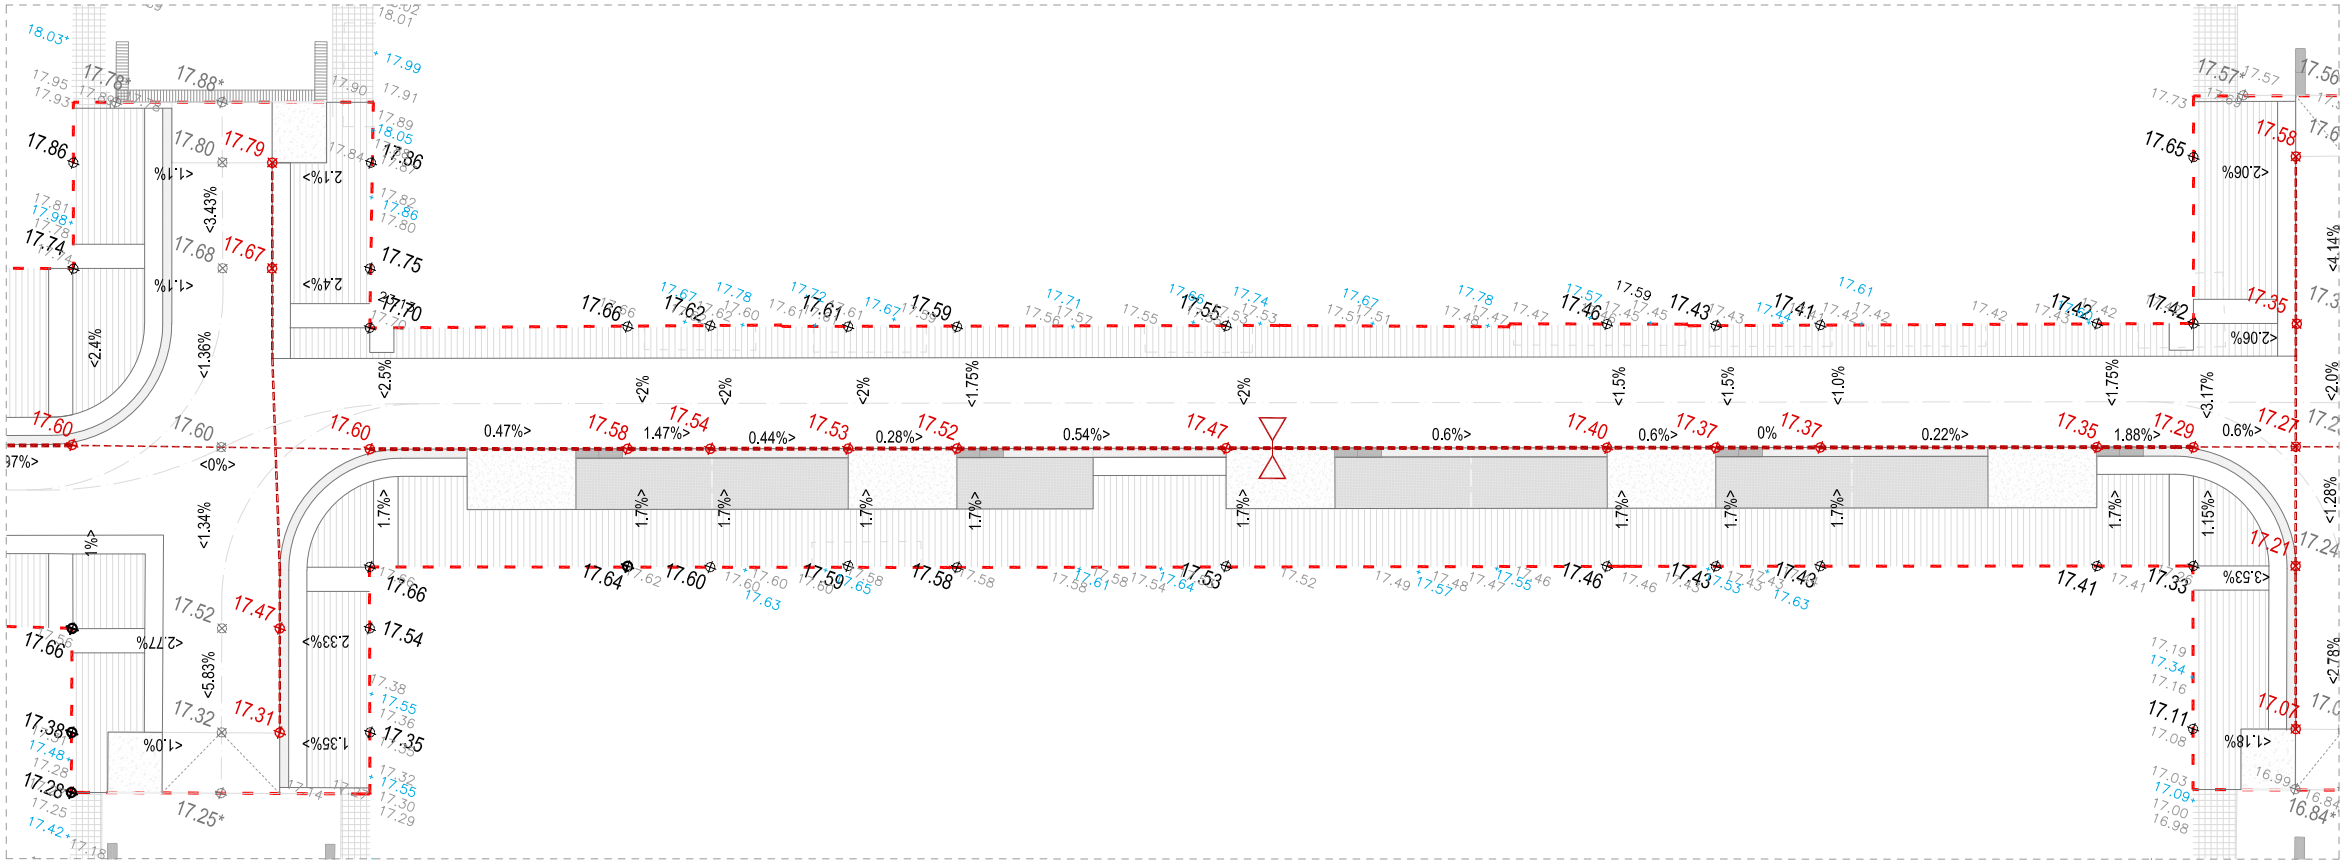

PLANTA ÀMBIT C

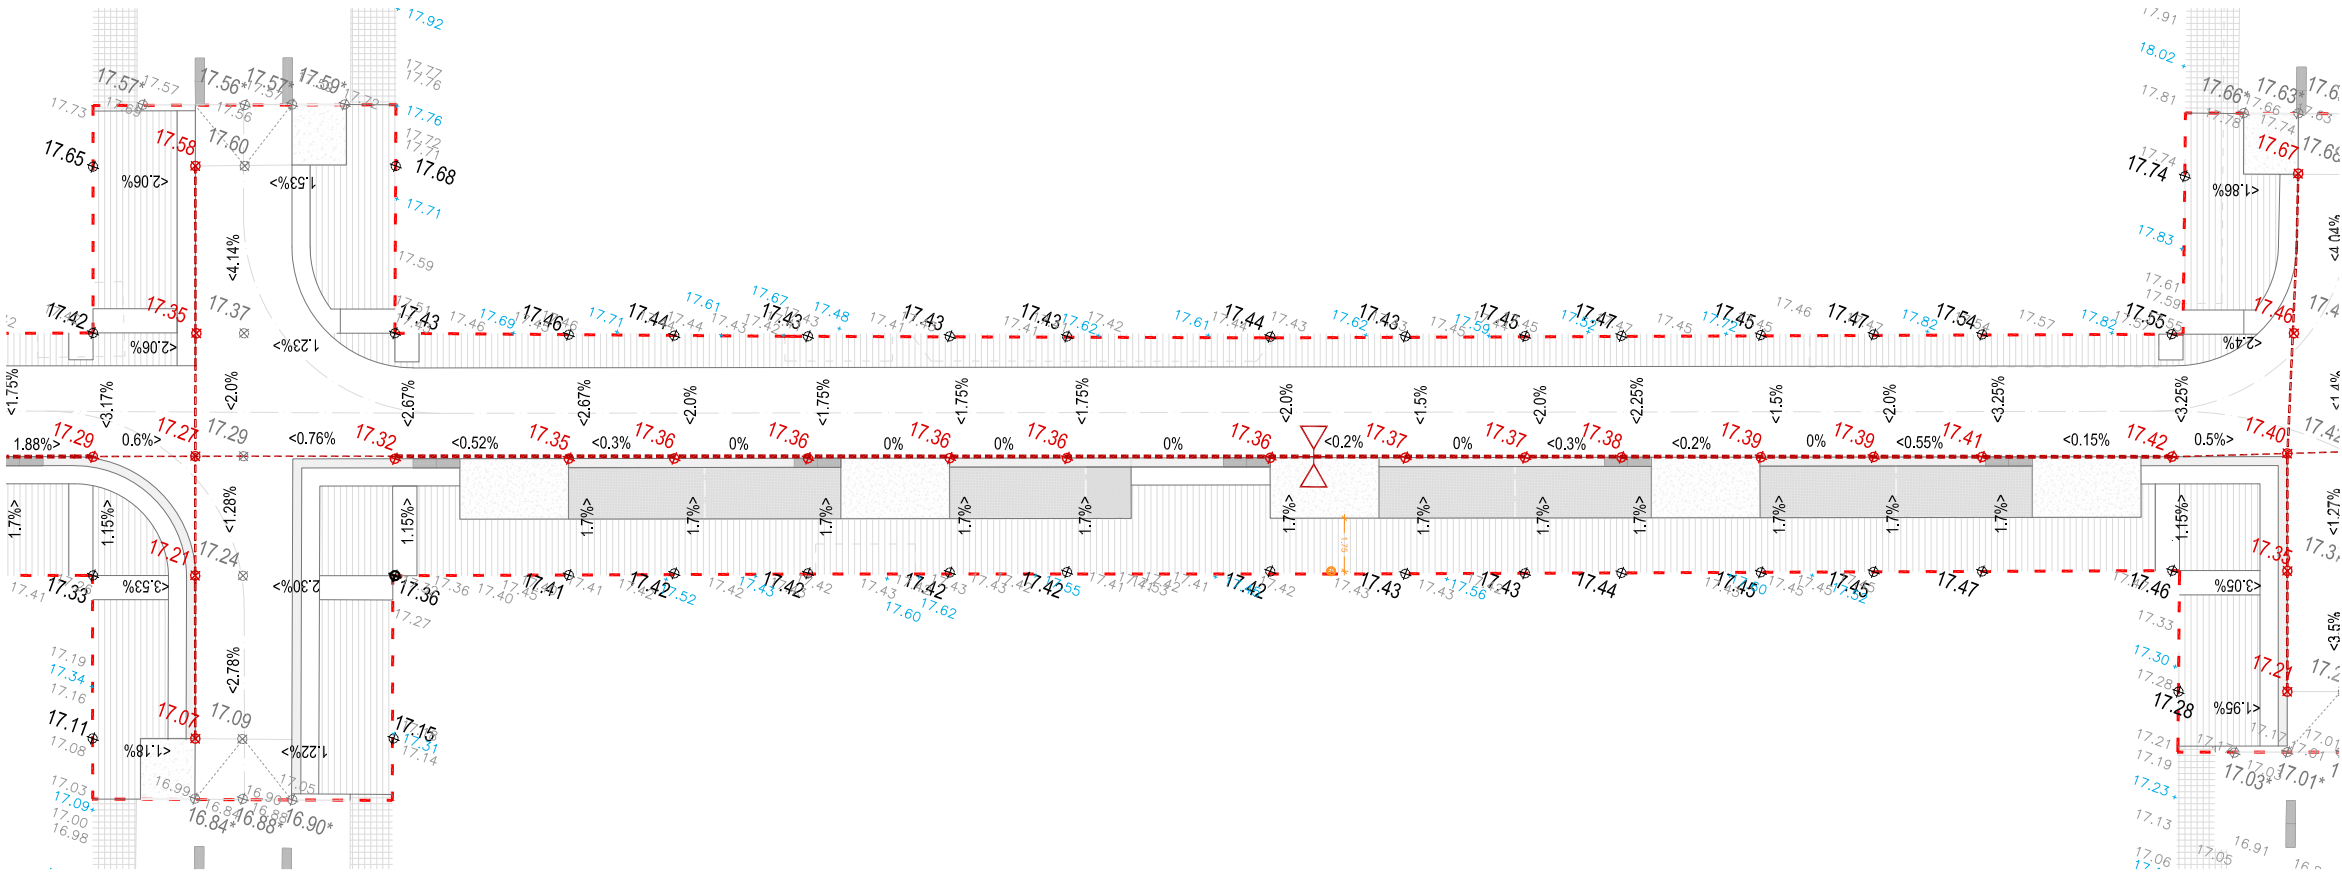

PLANTA ÀMBIT D

ALTIMETRIA

.00.00

COTES D'ESTAT ACTUAL - (indicatives)

.00.00

COTES DE MARXAPEUS - (es mantenen)

00.00

COTES PRINCIPALS. Cotes per a la definició geomètrica

00.00

COTES SECUNDÀRIES. Cotes rasant (es mantenen o adapten)

<0.0%

PENDENT LONGITUDINAL (Pendent sobre aiguafons)

<0.0%


PENDENT TRANSVERSAL.

00.00*


COTES LÍMIT DE PROJECTE. Cal adaptar-se a la cota existent

LÍNIA AIGUAFONS

LÍNIA CANVI DE PLA

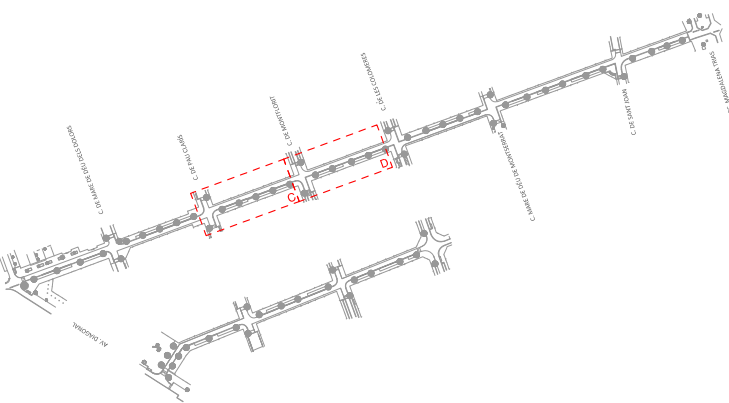


AMBIT D'ACTUACIÓ

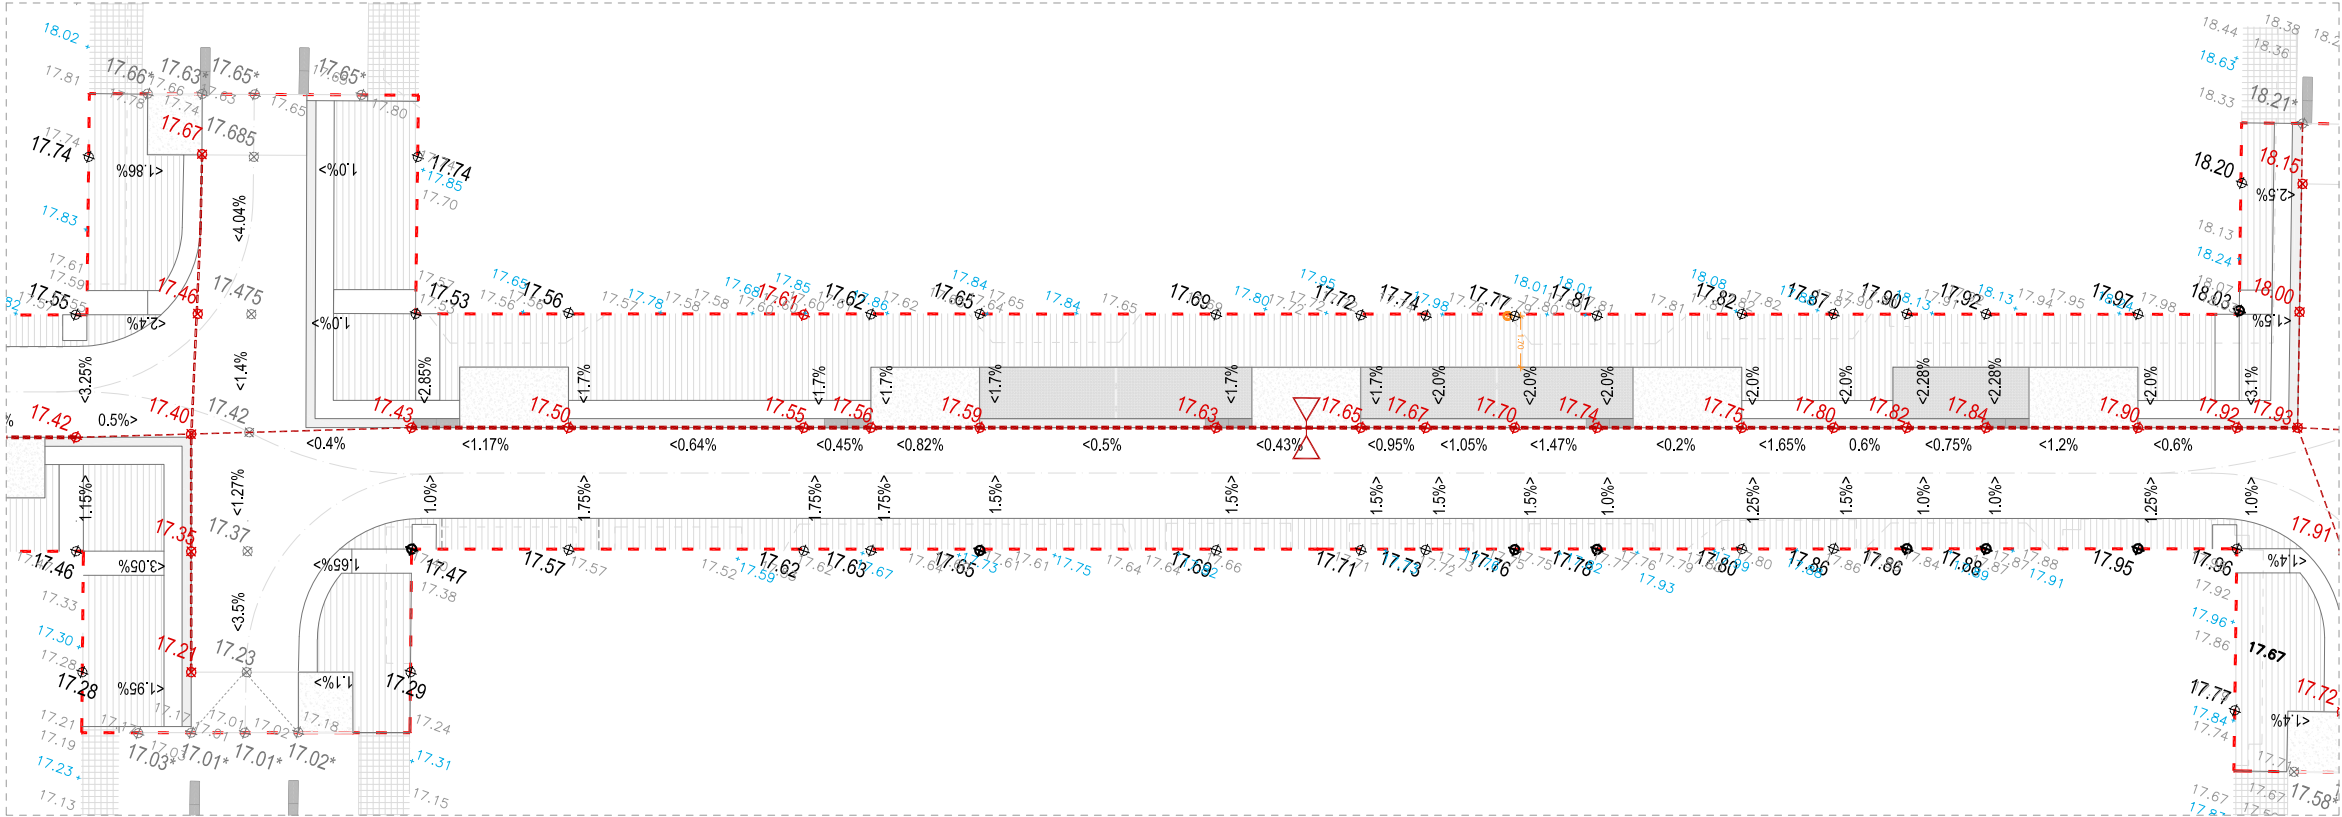


PLANTA ÀMBIT E

ALTIMETRIA	
.00.00	COTES D'ESTAT ACTUAL - (indicatives)
.00.00	COTES DE MARXAPEUS - (es mantenen)
00.00	COTES PRINCIPALS. Cotes per a la definició geomètrica
00.00	COTES SECUNDÀRIES. Cotes rasant (es mantenen o adapten)
<0.0%	PENDENT LONGITUDINAL (Pendent sobre aiguafons)
<0.0%	PENDENT TRANSVERSAL.
00.00*	COTES LÍMIT DE PROJECTE. Cal adaptar-se a la cota existent
 LÍNIA AIGUAFONS	
 LÍNIA CANVI DE PLA	

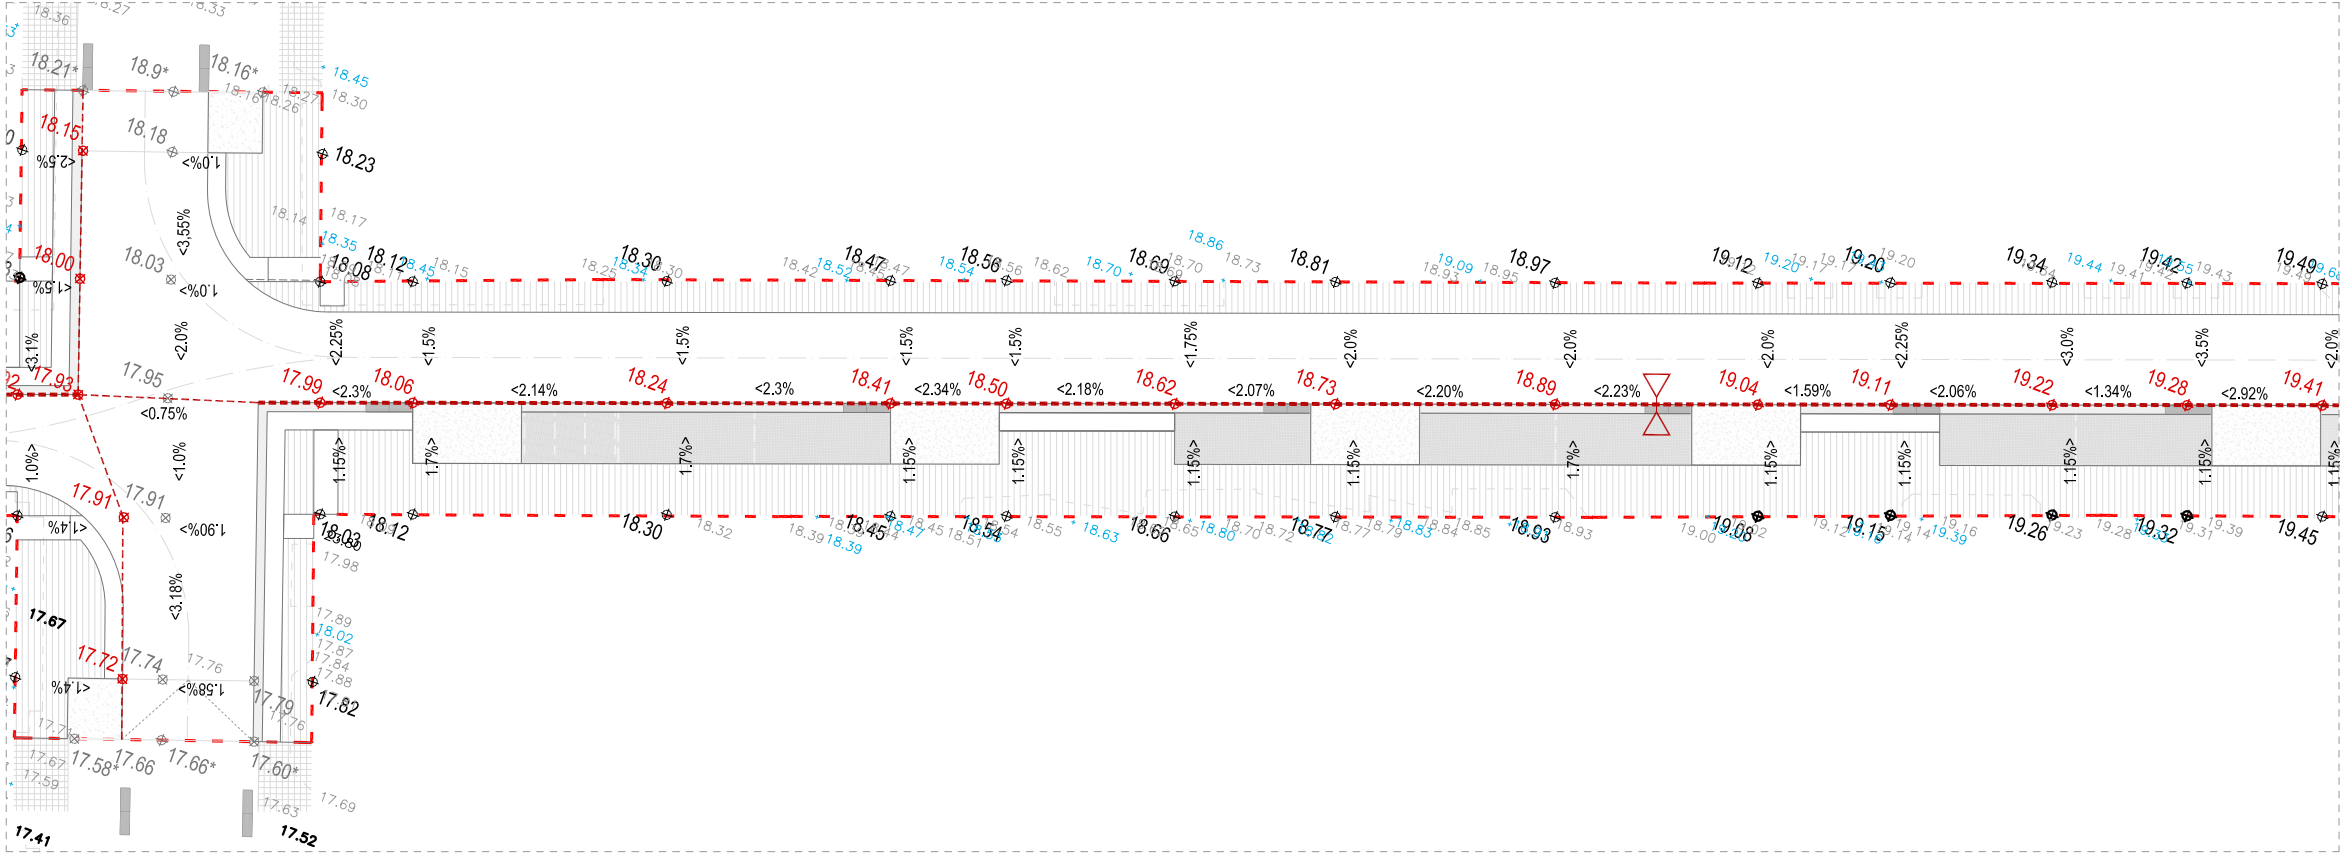

PLANTA ÀMBIT F

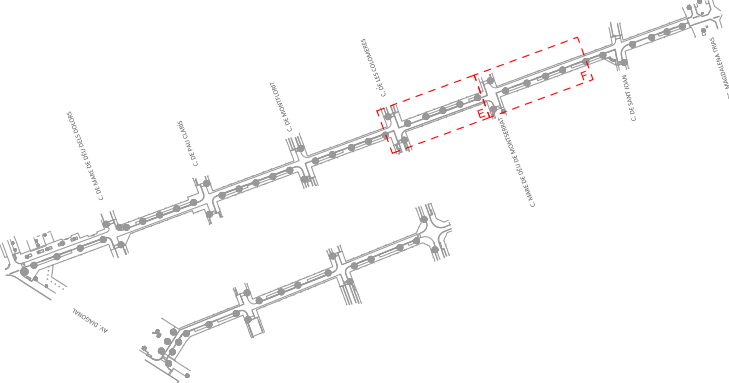

AMBIT D'ACTUACIÓ



PLA DE
SOSTENIBILITAT
AMBIENTAL

DIRECCIÓ DE
PROJECTE

Francesc Puig E.

EQUIP

Màriana Echeverría

Esteve Solà i Saura

Sergi González

Bernat Herández

exp.
902717/2022

PROJ. EXECUTIU

PROJECTE I DIRECCIÓ DE LES OBRES PER
L'ARRENJAMENT I TRANSFORMACIÓ DEL CARRER SANTA
TERESA I UN TRAM DEL CARRER DELS TRESOLS

GAVÀ

DEFINICIÓ GEOMÈTRICA

C. DE SANTA TERESA


PLANTA DE DETALL (ÀMBIT E, F)

esc. A3: 1/250


DG 01.3

JULIOL 2024


3/4

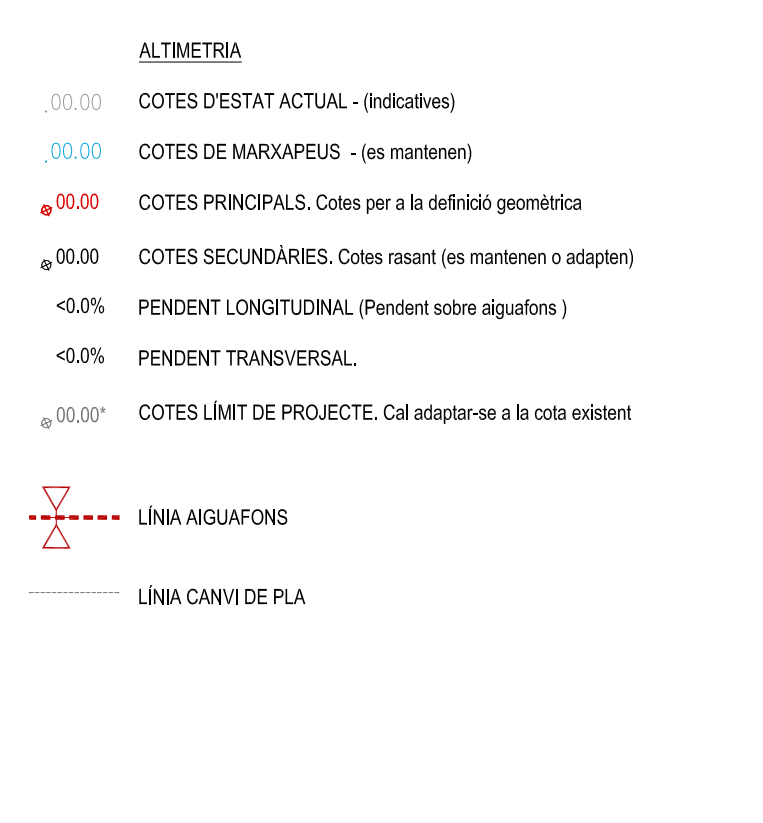



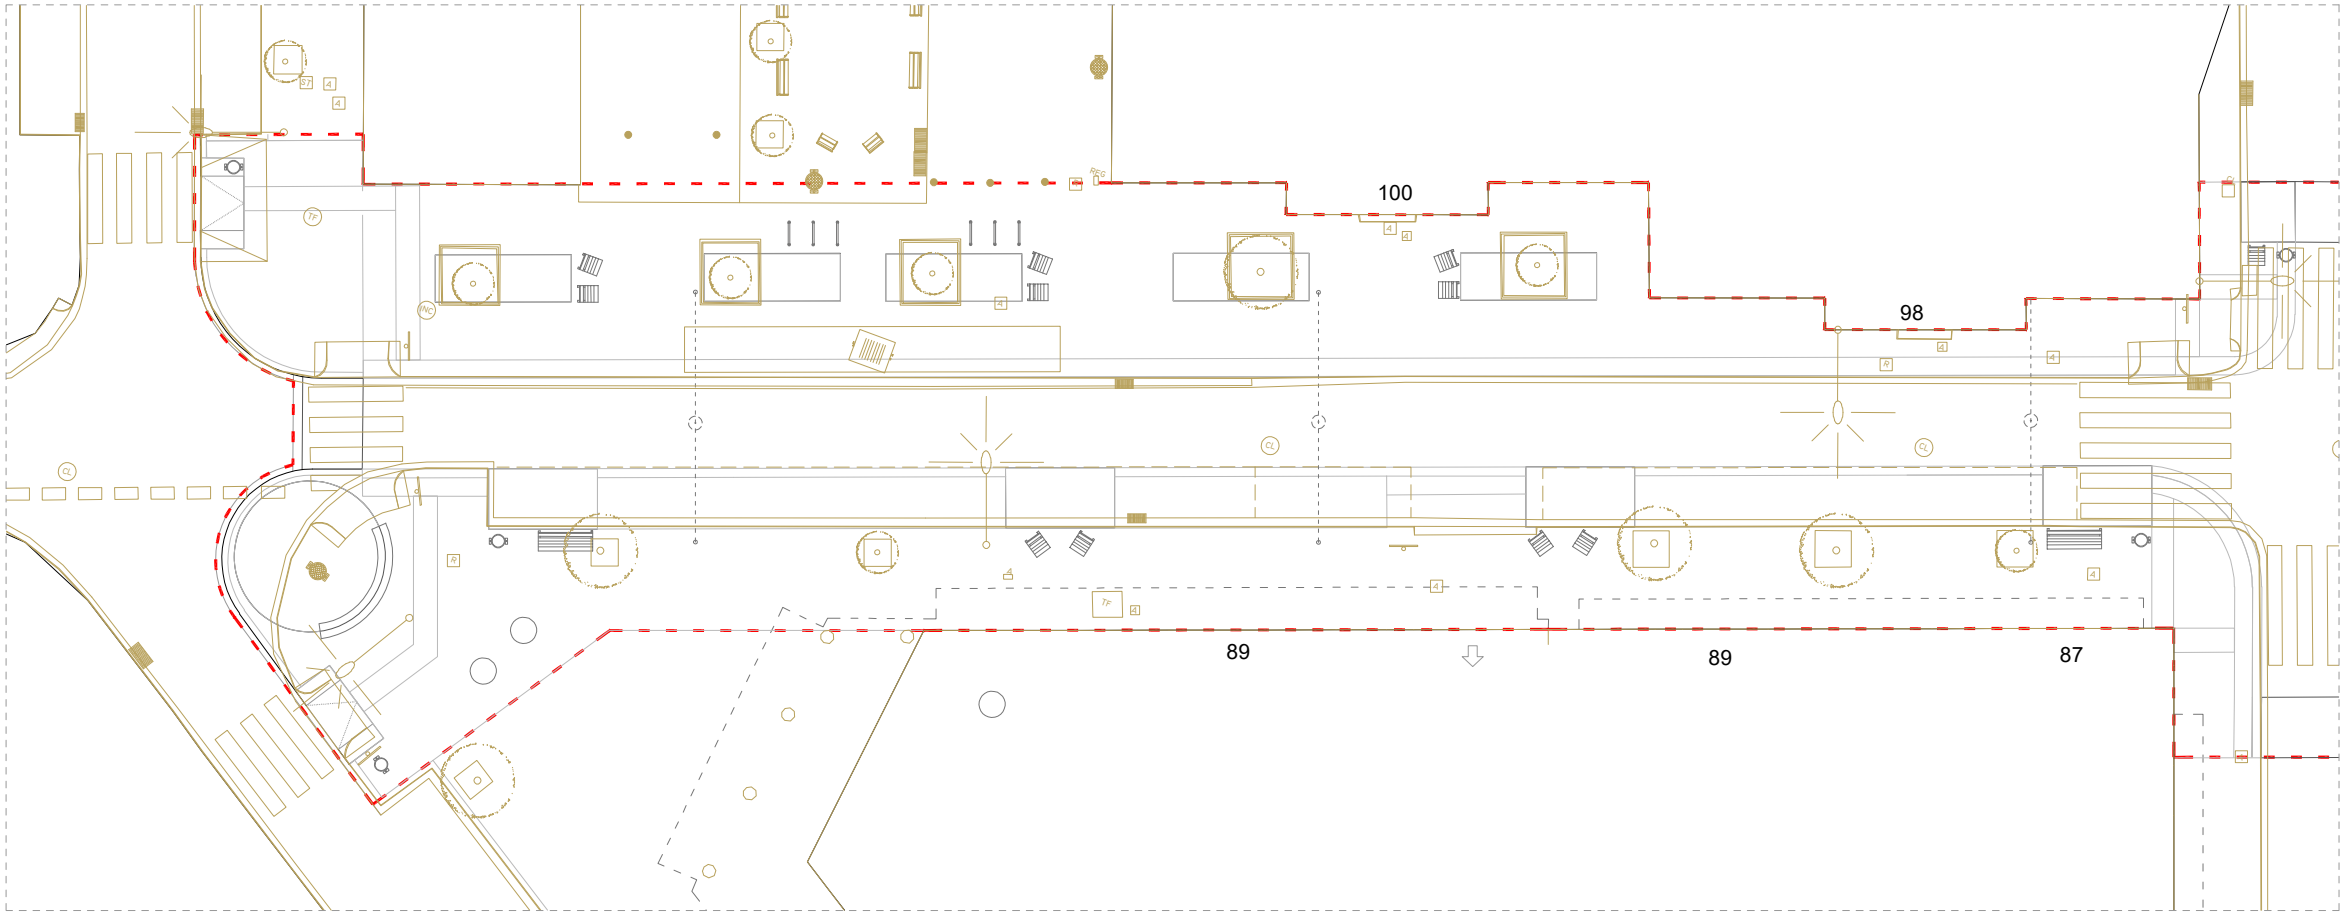


PLANTA ÀMBIT A

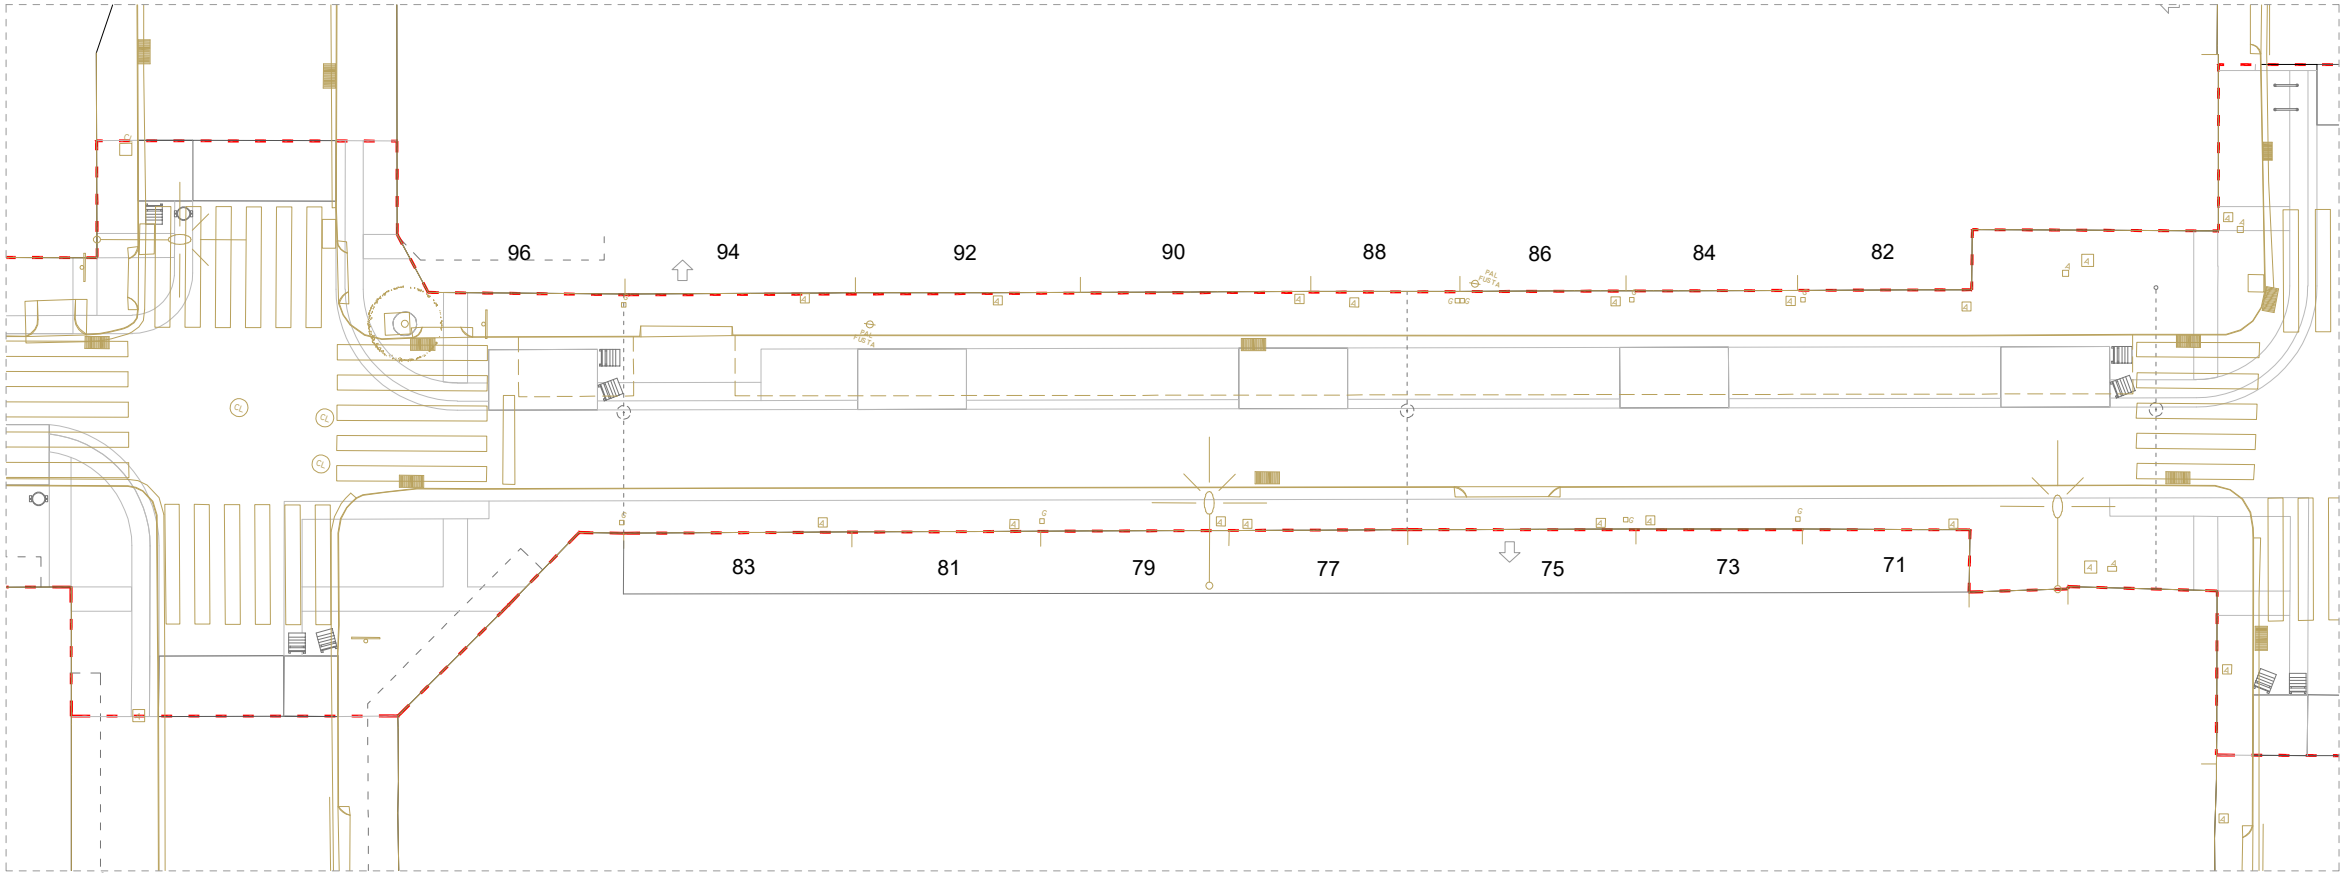

PLANTA ÀMBIT B




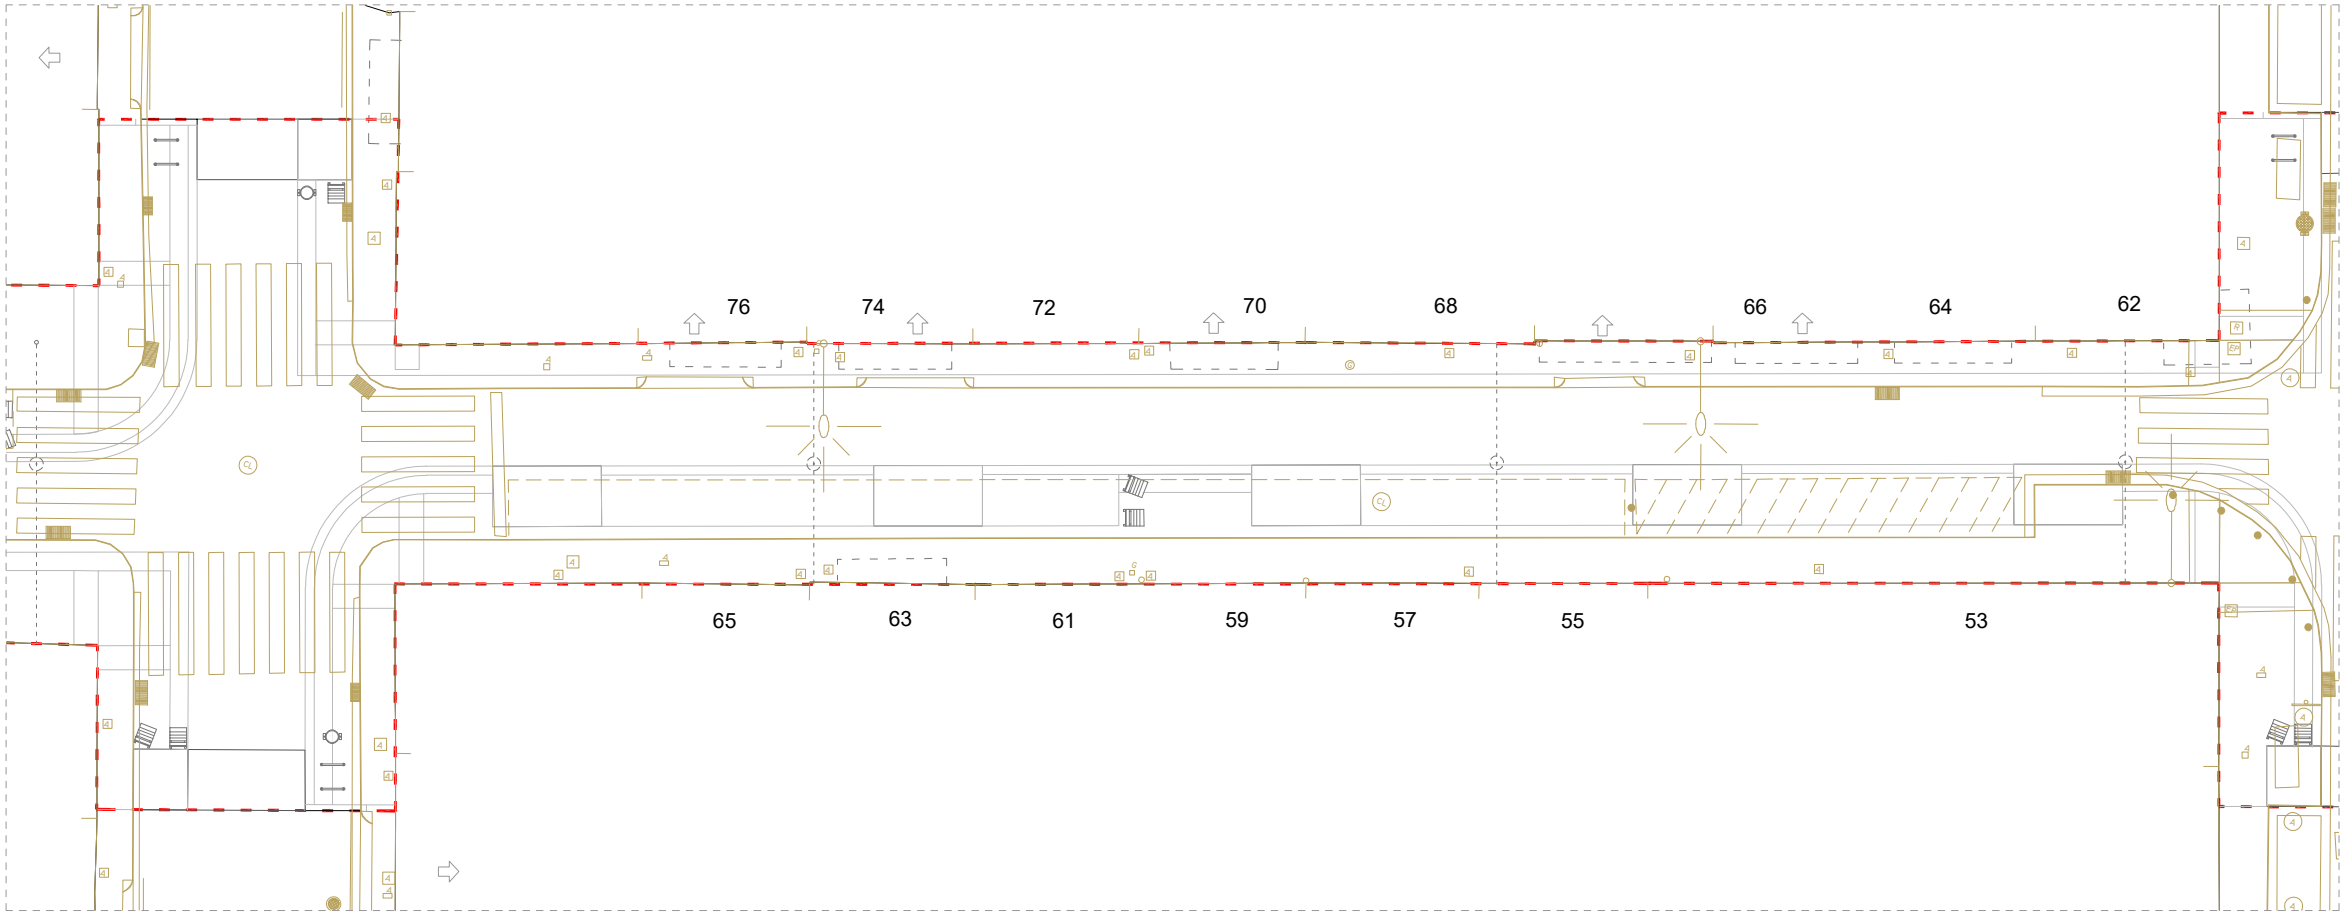


PLANTA ÀMBIT C

LLEGENDA

- ESTAT ACTUAL
- PROPOSTA

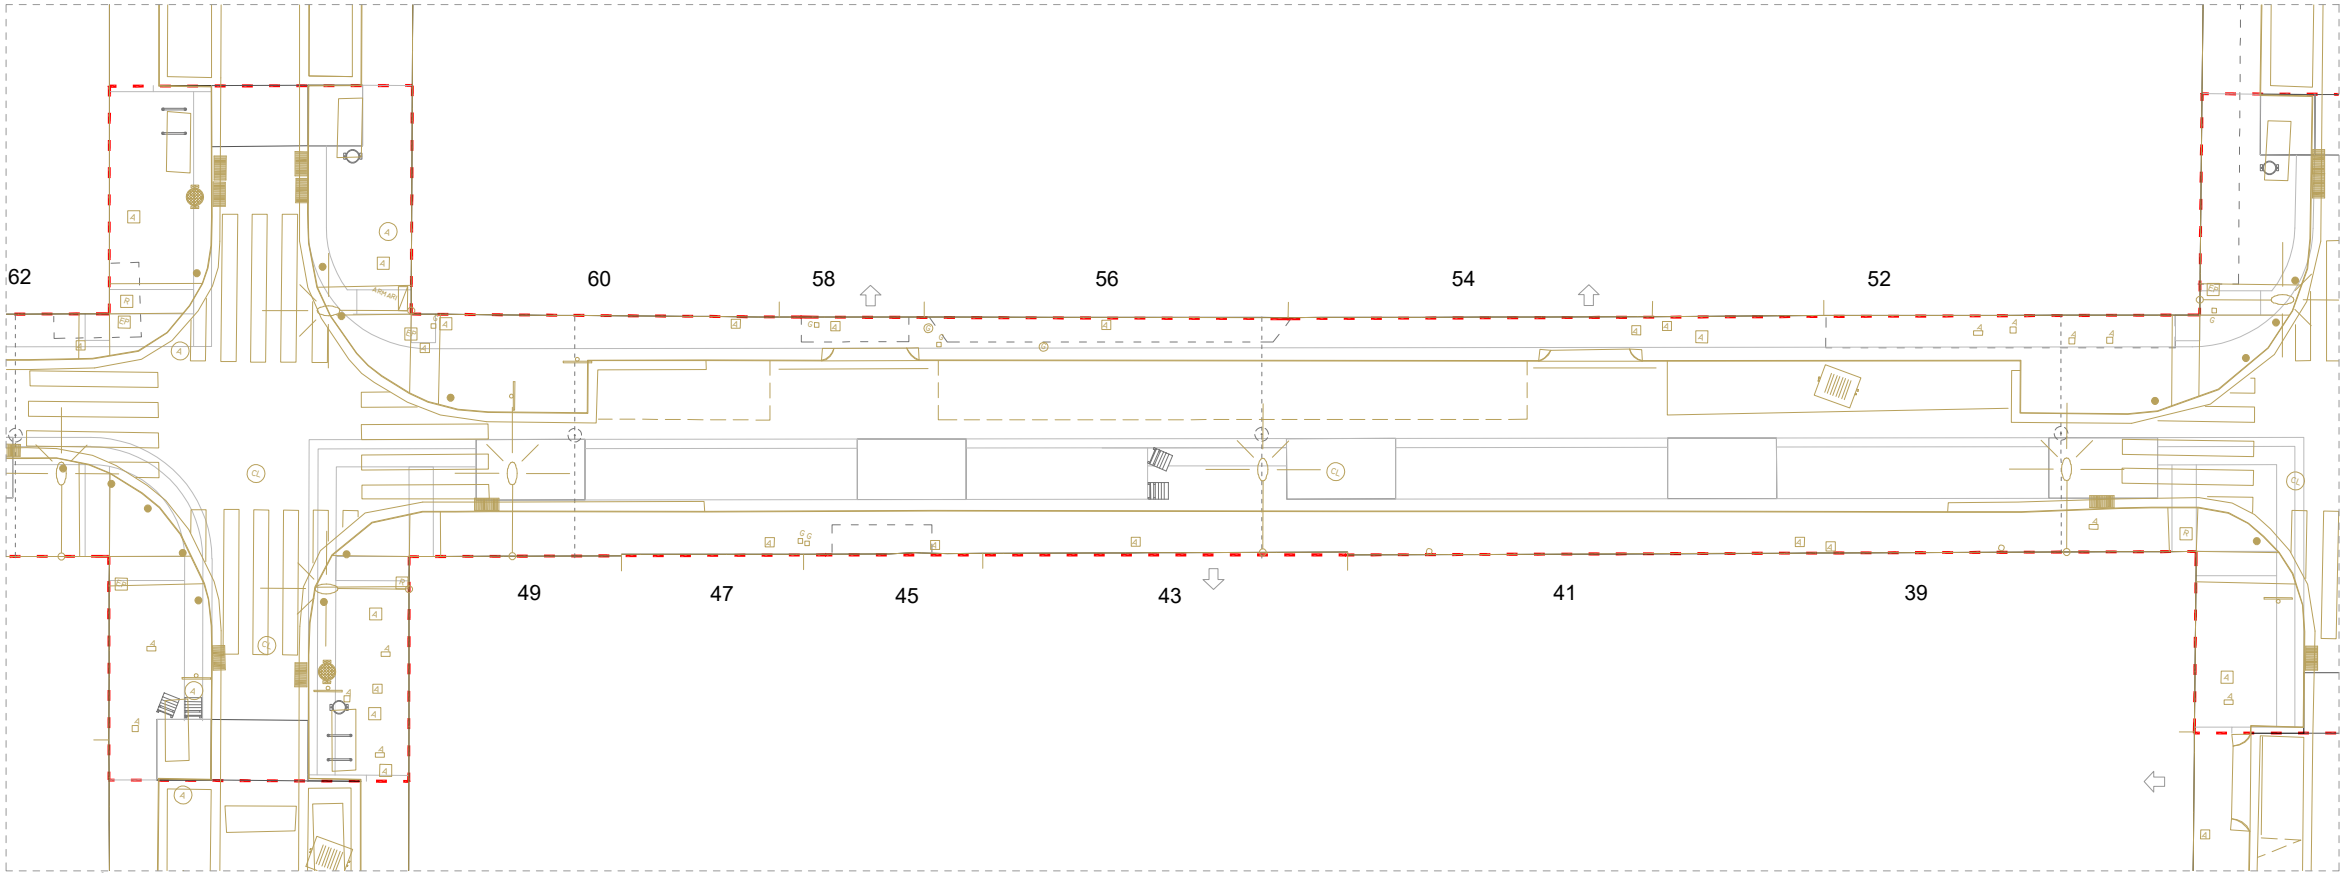

PLANTA ÀMBIT D

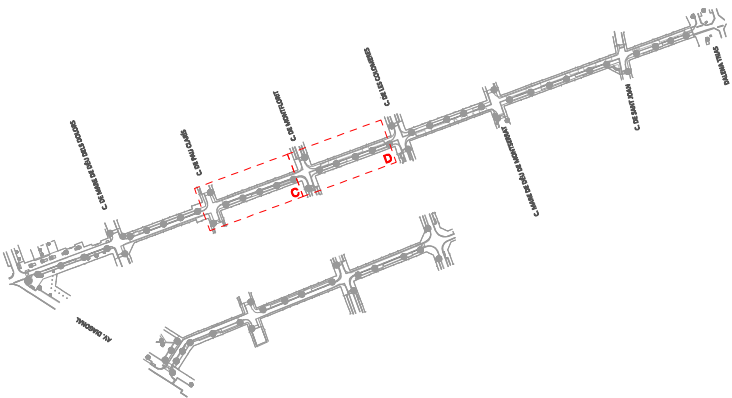

AMBIT D'ACTUACIÓ



PLA DE SOSTENIBILITAT AMBIENTAL

Francesc Puig E.

DIRECCIÓ DE PROJECTE

labaula arquitectes scslp

EQUIP

Mariana Echeverría
Esteve Solà i Saura
Sergi González
Bernat Herández

ESITEC ENERGIA SL - Enginyers
Rafel Cosín Pujol - Arquitecte tècnic
Miria landscape architects studio - Paisatge
IOK Cooperativa d'arquitectura sensata i tecnologia BIM

exp. 902717/2022

PROJ. EXECUTIU

PROJECTE I DIRECCIÓ DE LES OBRES PER L'ARRENJAMENT I TRANSFORMACIÓ DEL CARRER SANTA TERESA I UN TRAM DEL CARRER DELS TRESOLS
GAVÀ


DEFINICIÓ GEOMÈTRICA
C. DE SANTA TERESA

PLANTA DE SUPERPOSICIÓ (ÀMBIT C I D)

esc. A3: 1/250




DG 01.4
JULIOL 2024 3/5

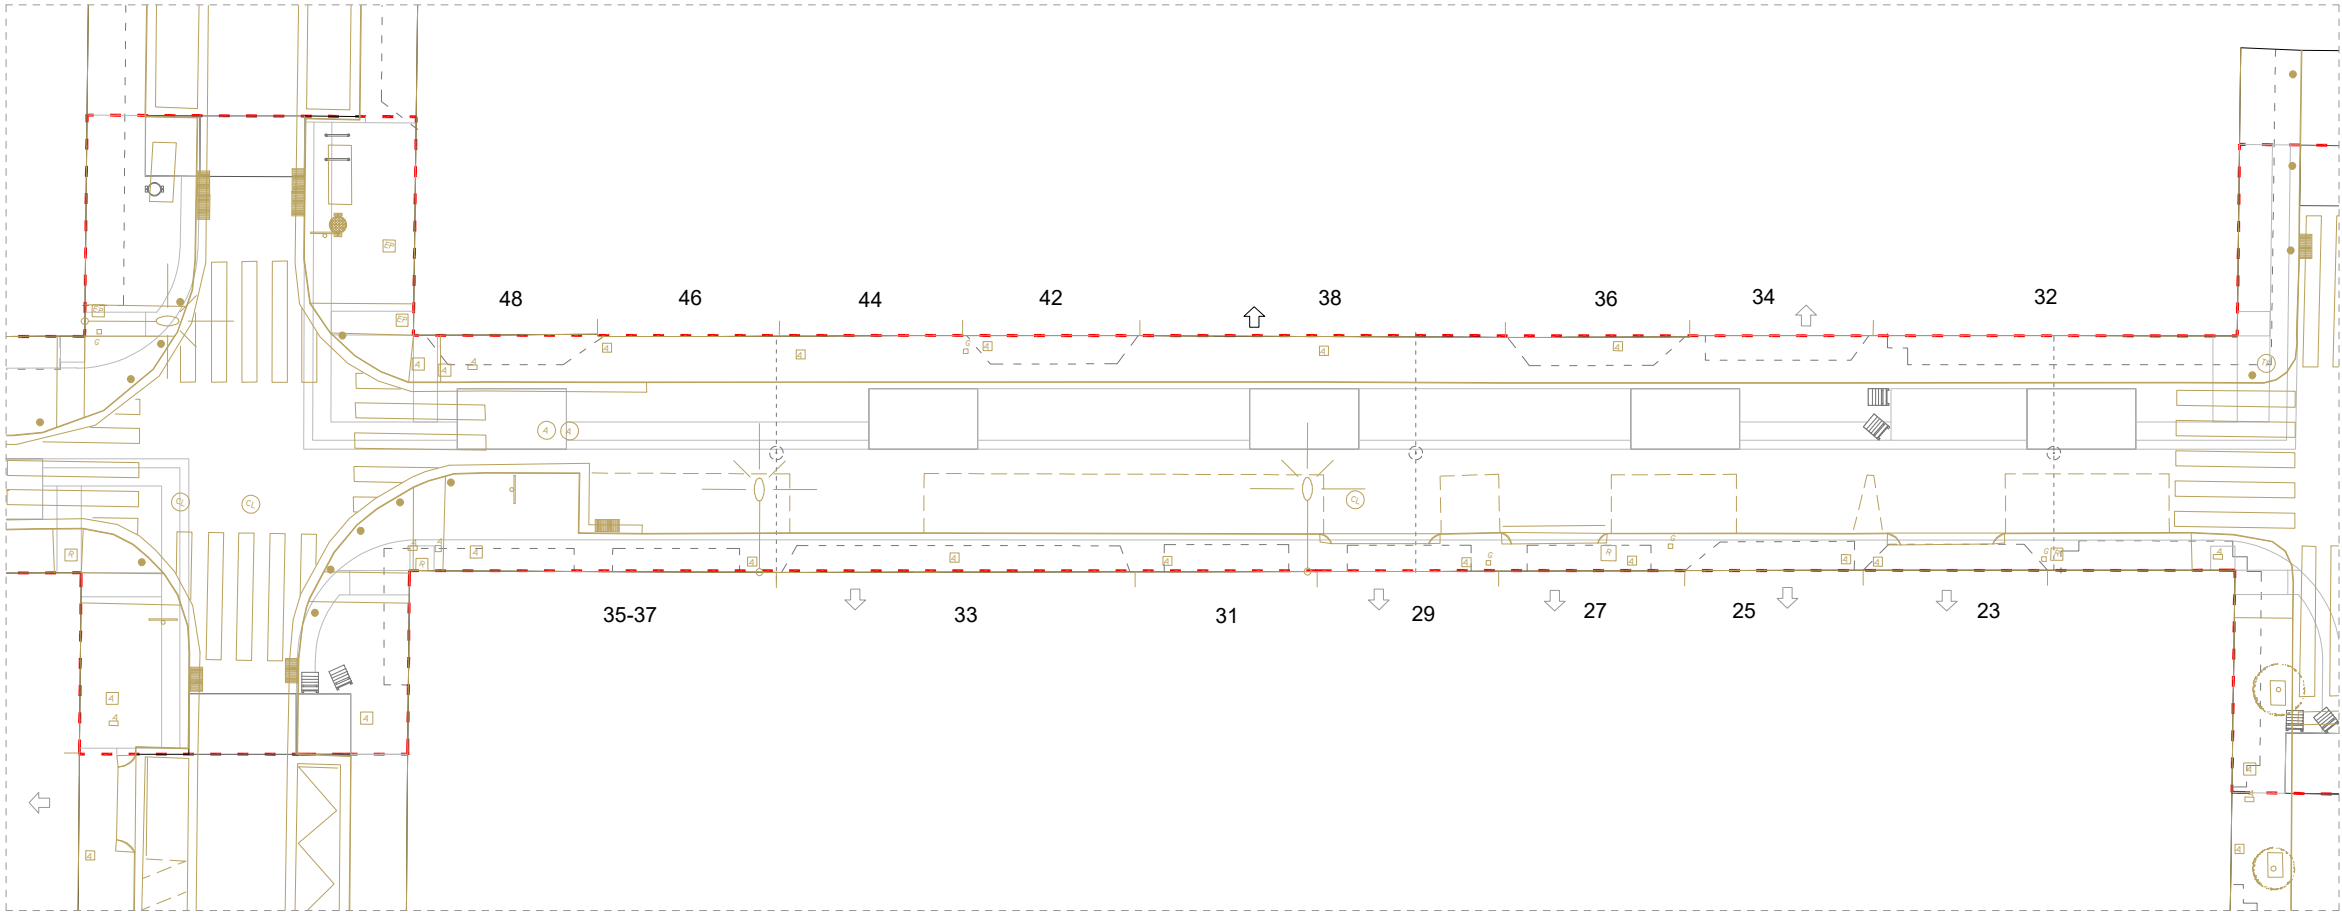


PLANTA ÀMBIT E

LLEGENDA

- ESTAT ACTUAL
- PROPOSTA

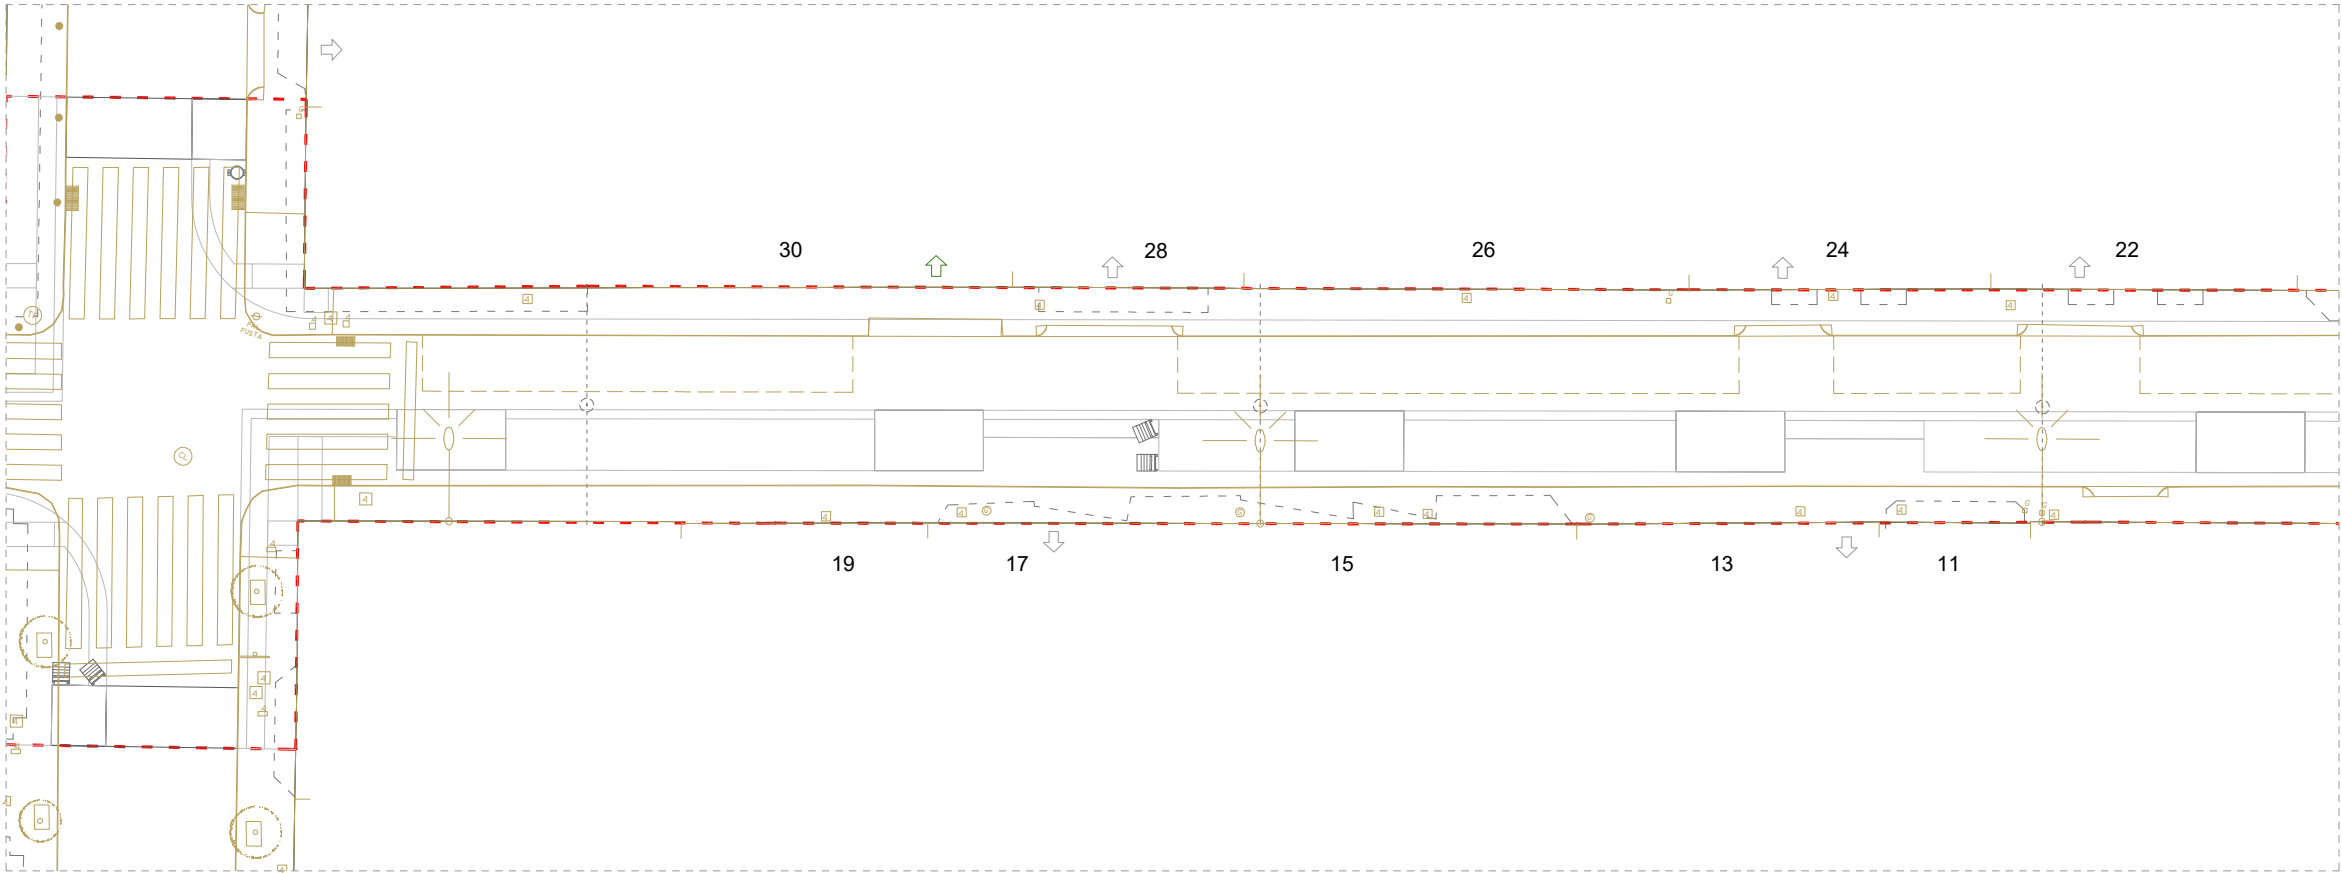

PLANTA ÀMBIT F

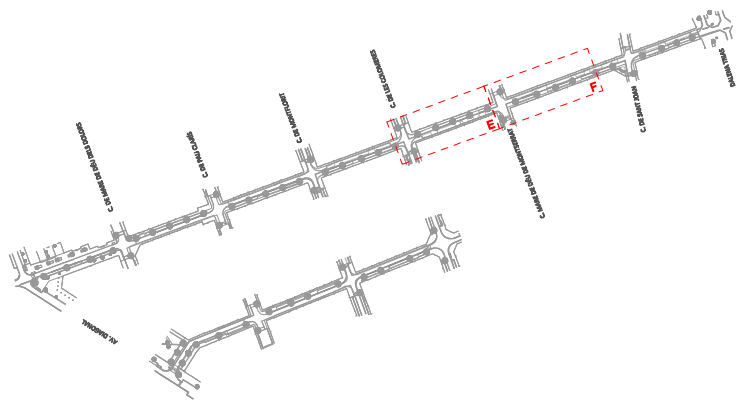

AMBIT D'ACTUACIÓ



PLA DE
SOSTENIBILITAT
AMBIENTAL

Francesc Puig E.

DIRECCIÓ DE
PROJECTE

labaula arquitectes scslp

EQUIP

Mariana Echeverría
Esteve Solà i Saura
Sergi González
Bernat Hernández

ESITEC ENERGIA SL - Enginyers
Rafel Cosín Pujol - Arquitecte tècnic
Miria landscape architects studio - Paisatge
IOK Cooperativa d'arquitectura sensata i
tecnologia BIM

exp.
902717/2022

PROJ. EXECUTIU

PROJECTE I DIRECCIÓ DE LES OBRES PER
L'ARRENJAMENT I TRANSFORMACIÓ DEL CARRER SANTA
TERESA I UN TRAM DEL CARRER DELS TRESOLS
GAVÀ


DEFINICIÓ GEOMÈTRICA
C. DE SANTA TERESA

PLANTA DE SUPERPOSICIÓ (ÀMBIT E I F)

esc. A3: 1/250



DG 01.4
JULIOL 2024 4/5

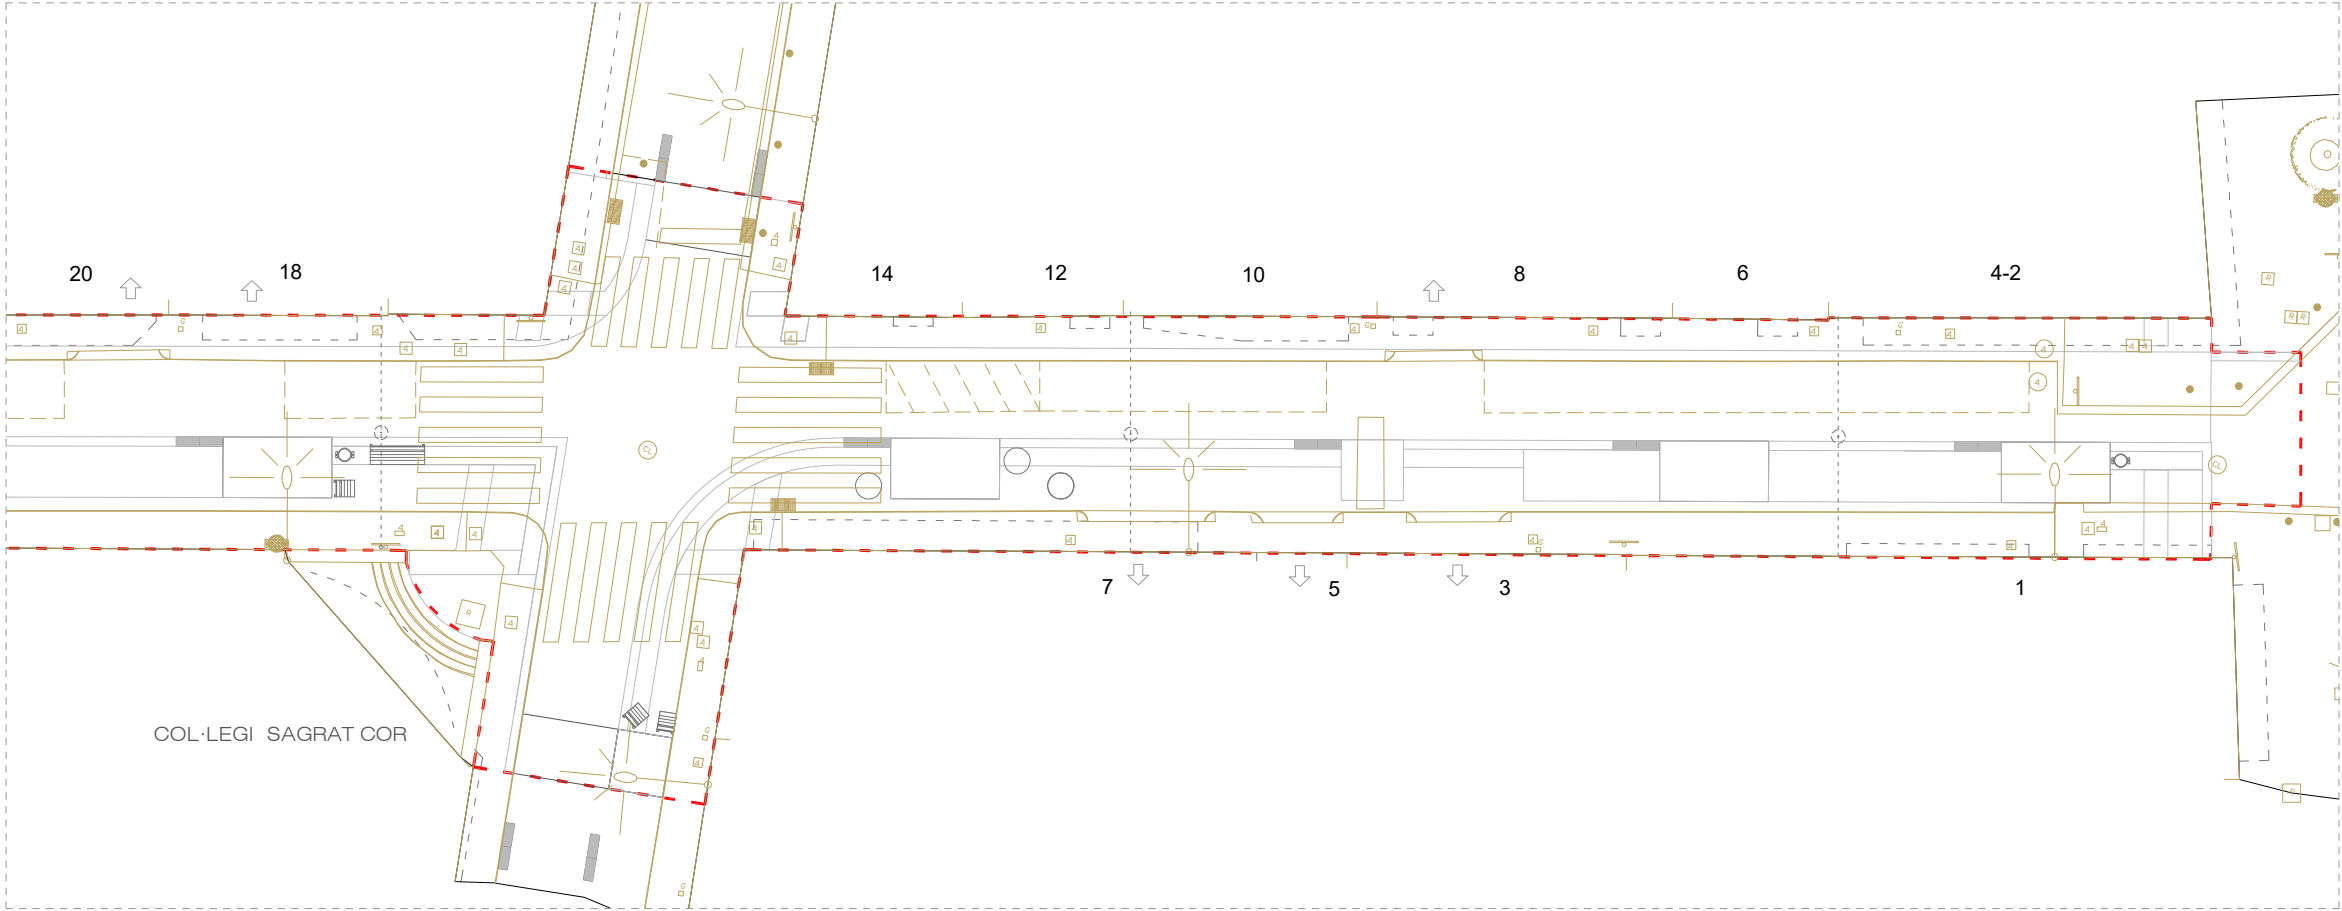


PLANTA ÀMBIT G

LLEGENDA

ESTAT ACTUAL

PROPOSTA

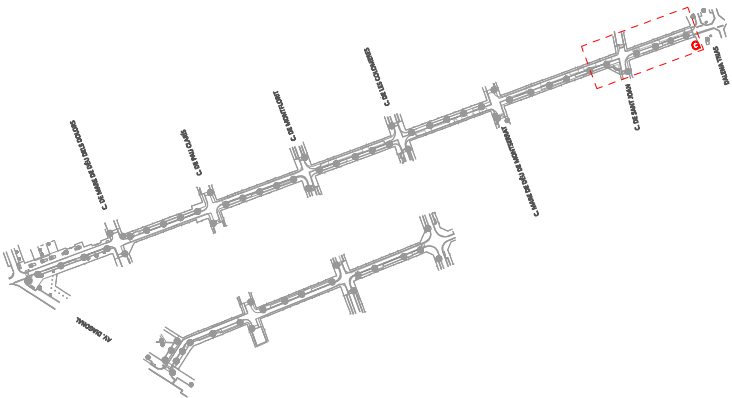

AMBIT D'ACTUACIÓ



PLA DE SOSTENIBILITAT AMBIENTAL

DIRECCIÓ DE PROJECTE

Francesc Puig E.

labaula arquitectes scclp

EQUIP

Mariana Echeverría

Esteve Solà i Saura

Sergi González

Bernat Hernández

ESITEC ENERGIA SL - Enginyers

Rafel Cosín Pujol - Arquitecte tècnic

Mirra landscape architects studio - Paisatge

IOK Cooperativa d'arquitectura sensata i tecnologia BIM

exp. 902717/2022

PROJ. EXECUTIU

PROJECTE I DIRECCIÓ DE LES OBRES PER L'ARRENJAMENT I TRANSFORMACIÓ DEL CARRER SANTA TERESA I UN TRAM DEL CARRER DELS TRESOLS

GAVÀ

DEFINICIÓ GEOMÈTRICA

C. DE SANTA TERESA


PLANTA DE SUPERPOSICIÓ (ÀMBIT G)

esc. A3: 1/250

DG 01.4


JULIOL 2024

5/5

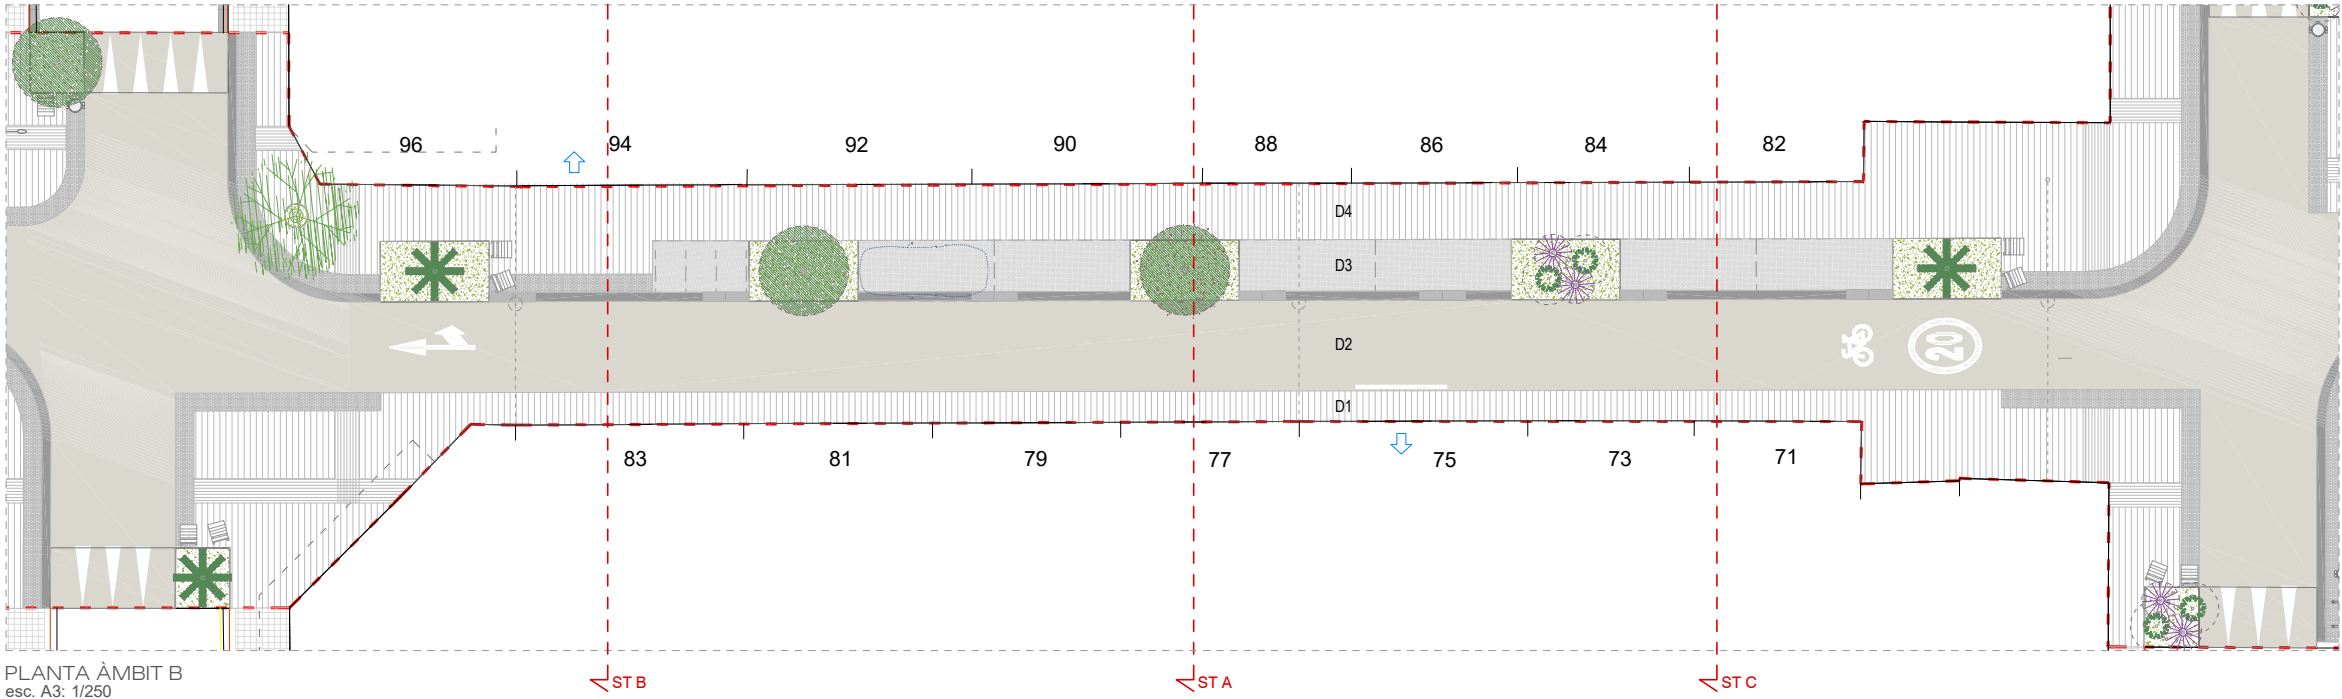


PLANTA ÀMBIT B
esc. A3: 1/250


DETALL PAVIMENTS TIPUS

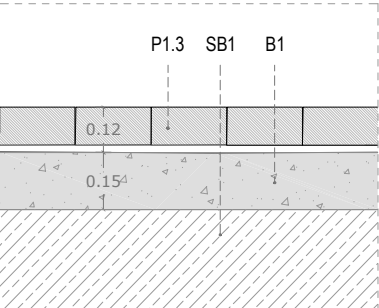


DETALL TIPUS 1. Voreira estreta
Paviment prefabricat de 10cm
esc. A3: 1/25

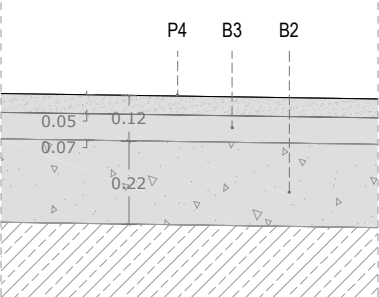


DETALL TIPUS 2. Calçada
Paviment d'aglomerat asfàltic
esc. A3: 1/25

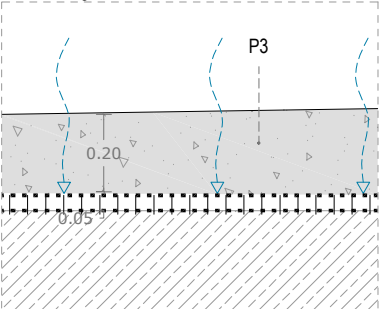


DETALL TIPUS 3. Places d'aparcament
Paviment de formigó filtrant
esc. A3: 1/25

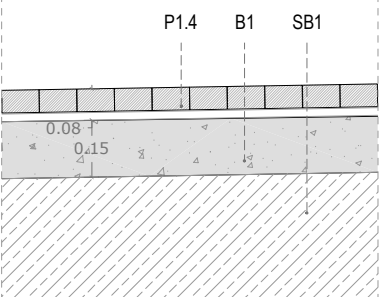


DETALL TIPUS 4. Voreira ampla
Paviment prefabricat de 8 cm
esc. A3: 1/25

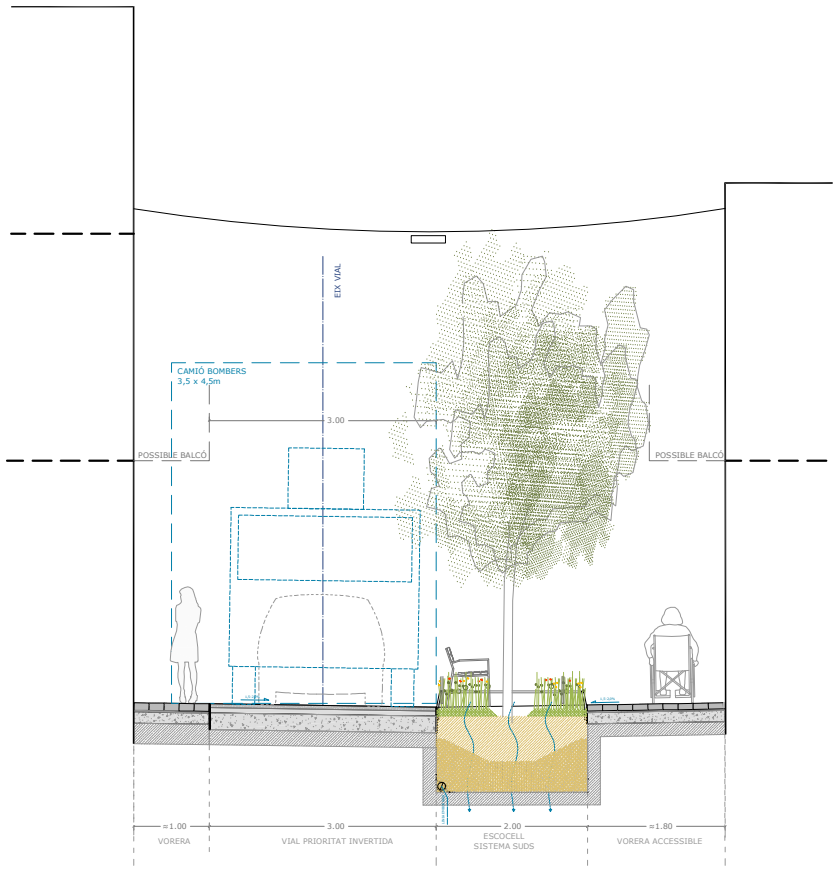


SECCIÓ TIPUS A. ZONA D'ENJARDINAMENT

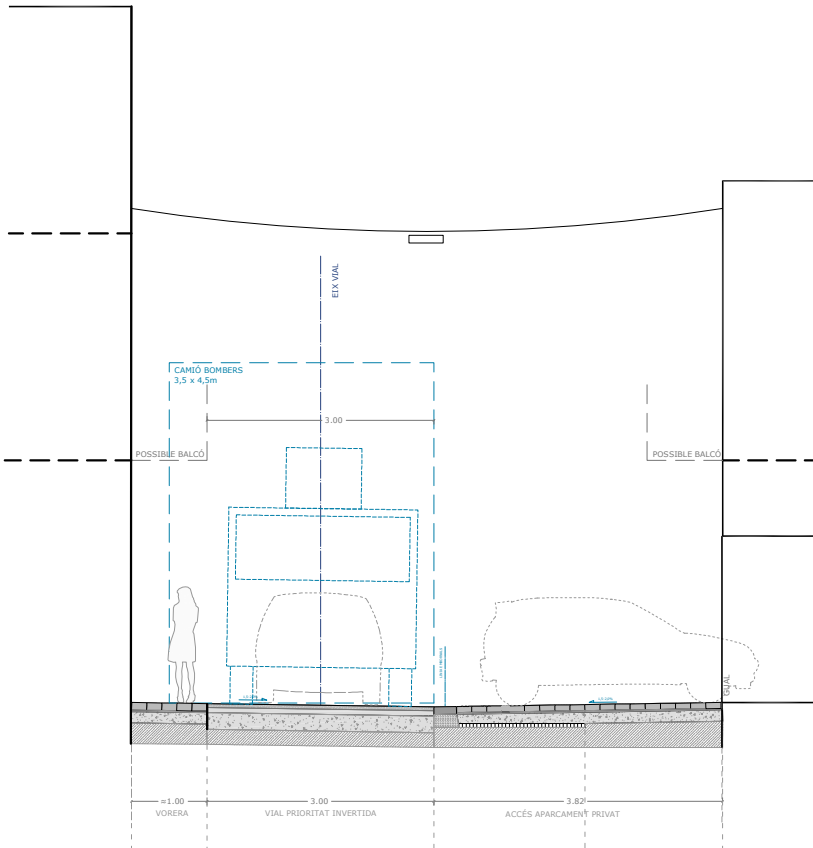

SECCIÓ TIPUS B - ZONA DE GUAL

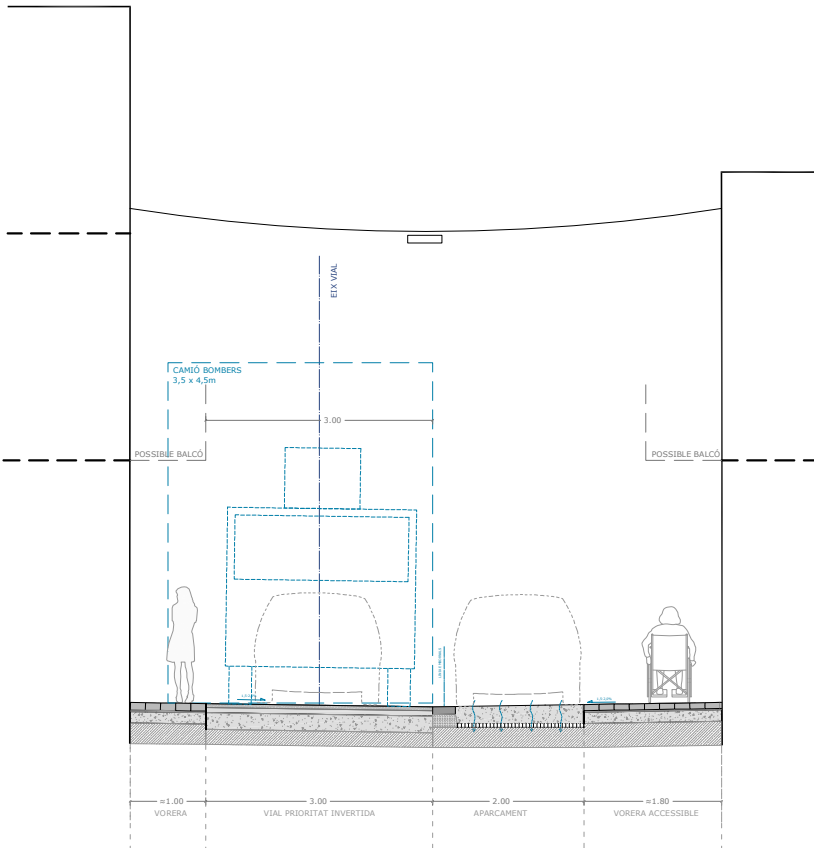

SECCIÓ TIPUS C - ZONA D'APARCAMENT

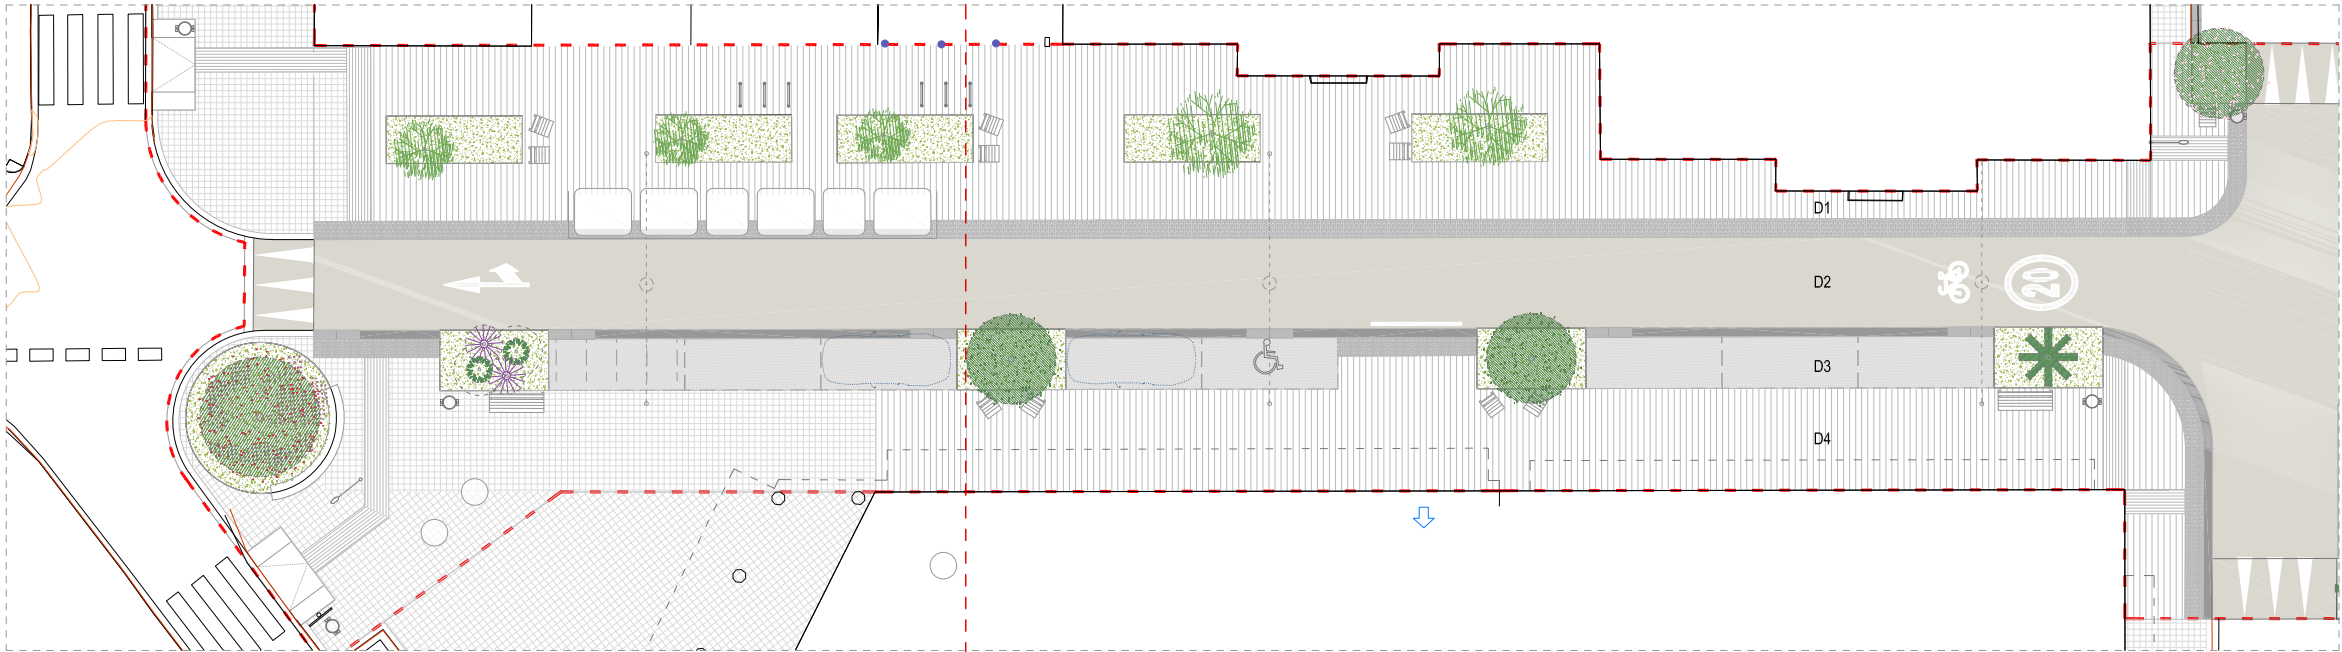


PLANTA ÀMBIT A
esc. A3: 1/250

ST D




SECCIÓ TIPUS D. ZONA DENJARDINAMENT


DETALL PAVIMENTS TIPUS

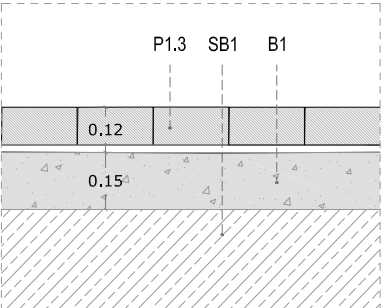


DETALL TIPUS 1. Vorera estreta
Paviment prefabricat de 10 cm
esc. A3: 1/25

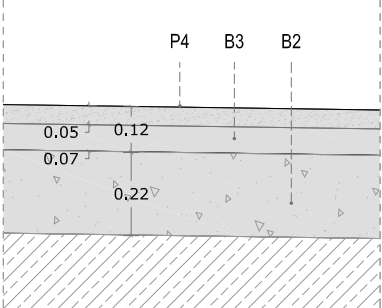


DETALL TIPUS 2. Calçada
Paviment d'aglomerat asfàltic
esc. A3: 1/25

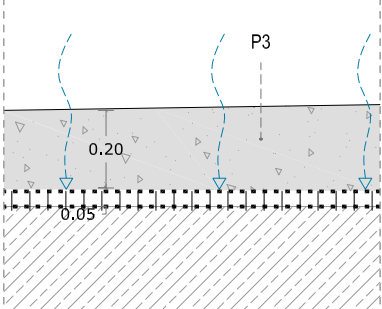


DETALL TIPUS 3. Places d'aparcament
Paviment de formigó filtrant
esc. A3: 1/25

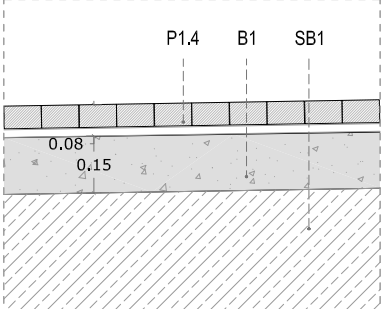

DETALL TIPUS 4. Vorera ampla
Paviment prefabricat de 8 cm
esc. A3: 1/25

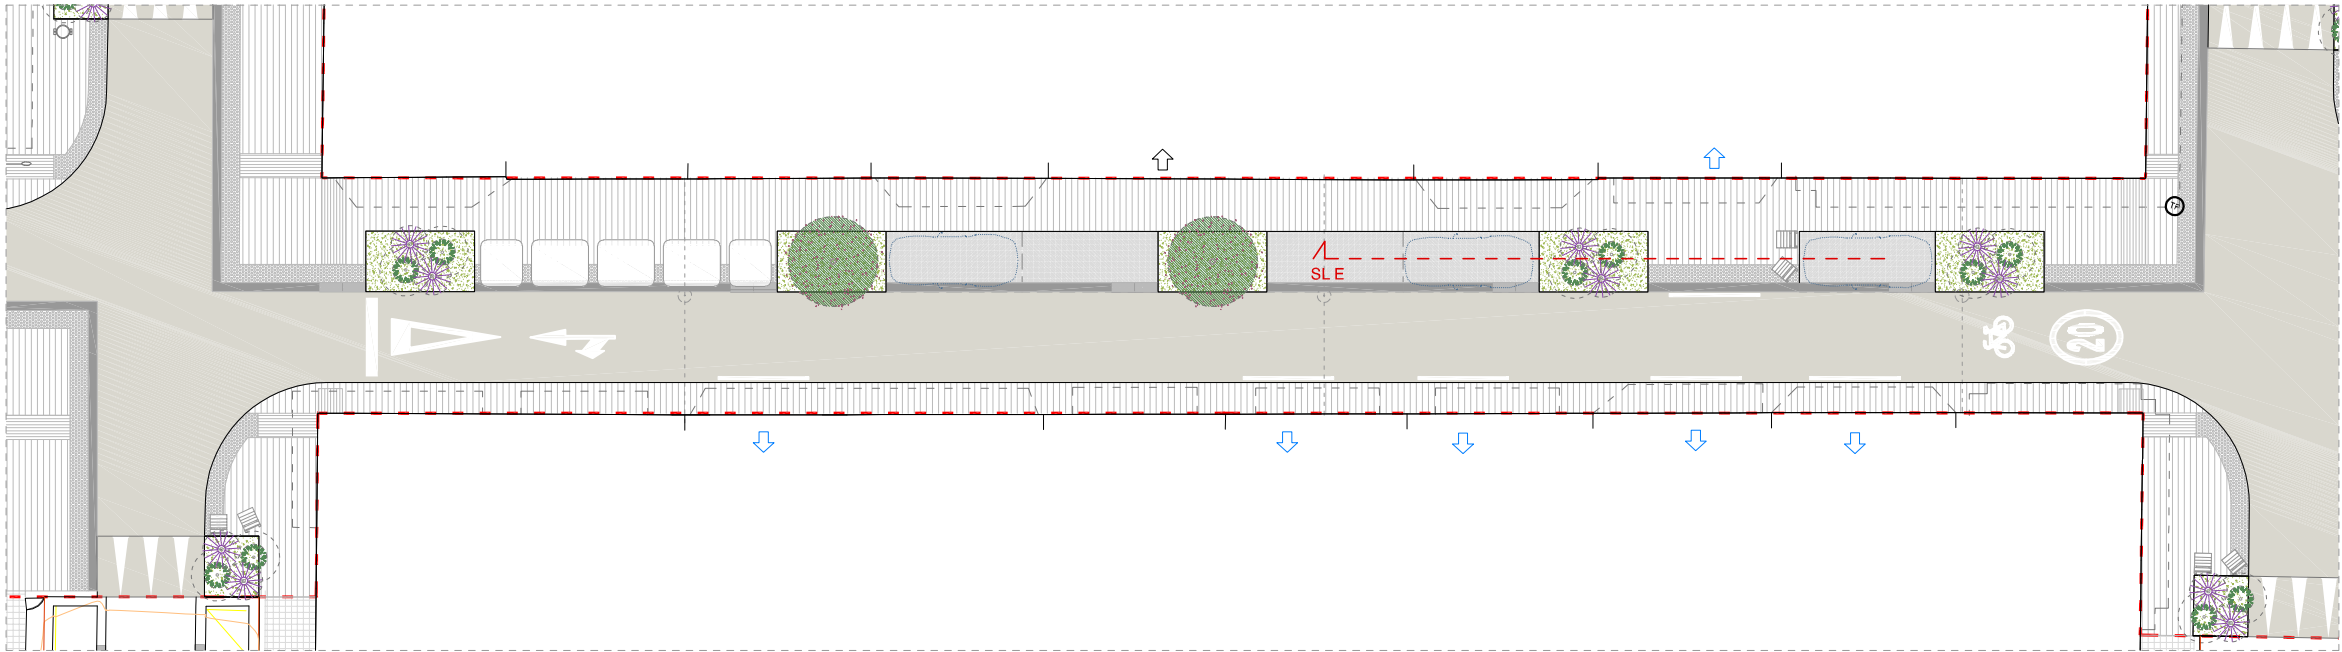


PLANTA ÀMBIT B
esc. A3: 1/250

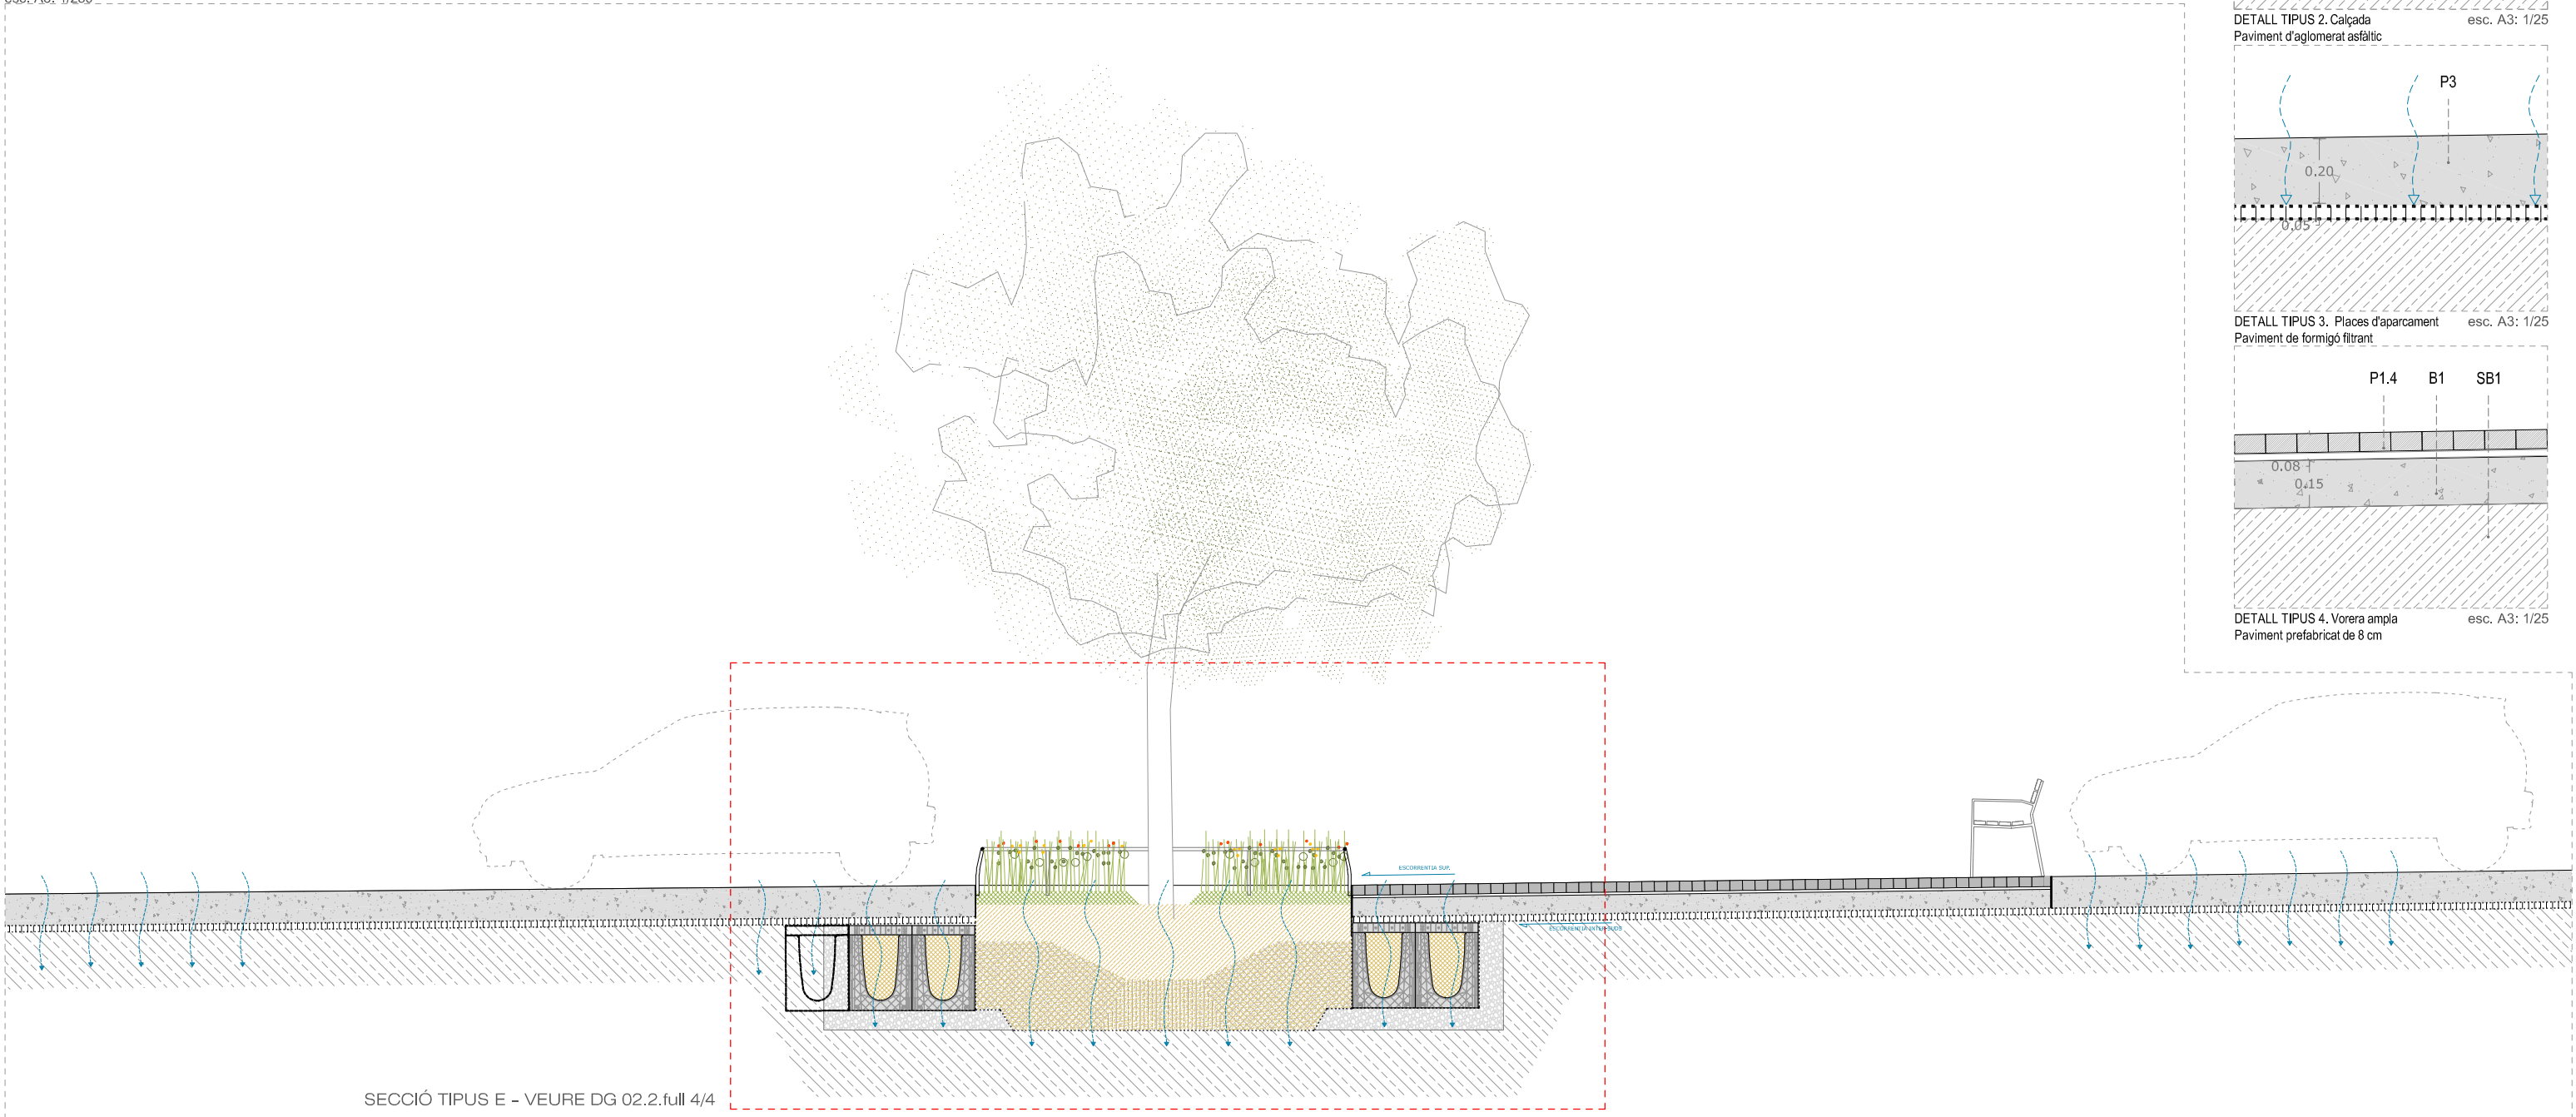


SECCIÓ TIPUS E - LONGITUDINAL


DETALL PAVIMENTS TIPUS

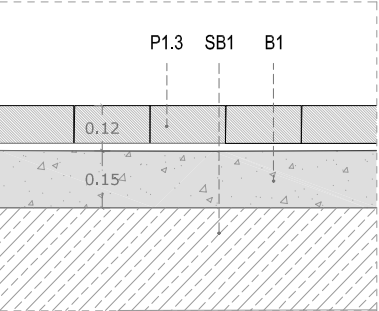


DETALL TIPUS 1. Voreira estreta
Paviment prefabricat de 10cm
esc. A3: 1/25

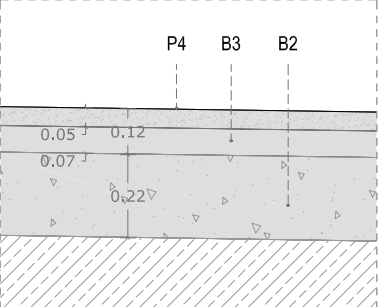


DETALL TIPUS 2. Calçada
Paviment d'aglomerat asfàltic
esc. A3: 1/25

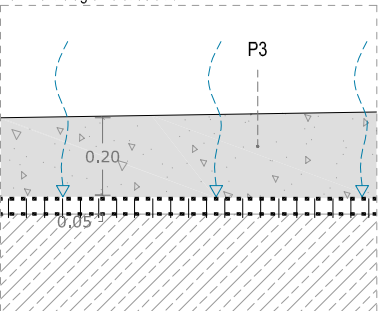


DETALL TIPUS 3. Places d'aparcament
Paviment de formigó filtrant
esc. A3: 1/25

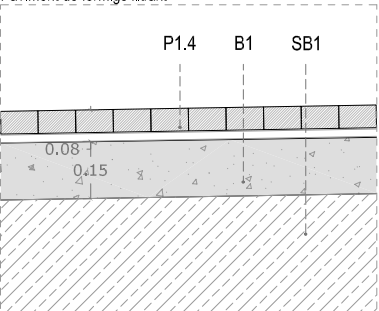


DETALL TIPUS 4. Voreira ampla
Paviment prefabricat de 8 cm
esc. A3: 1/25

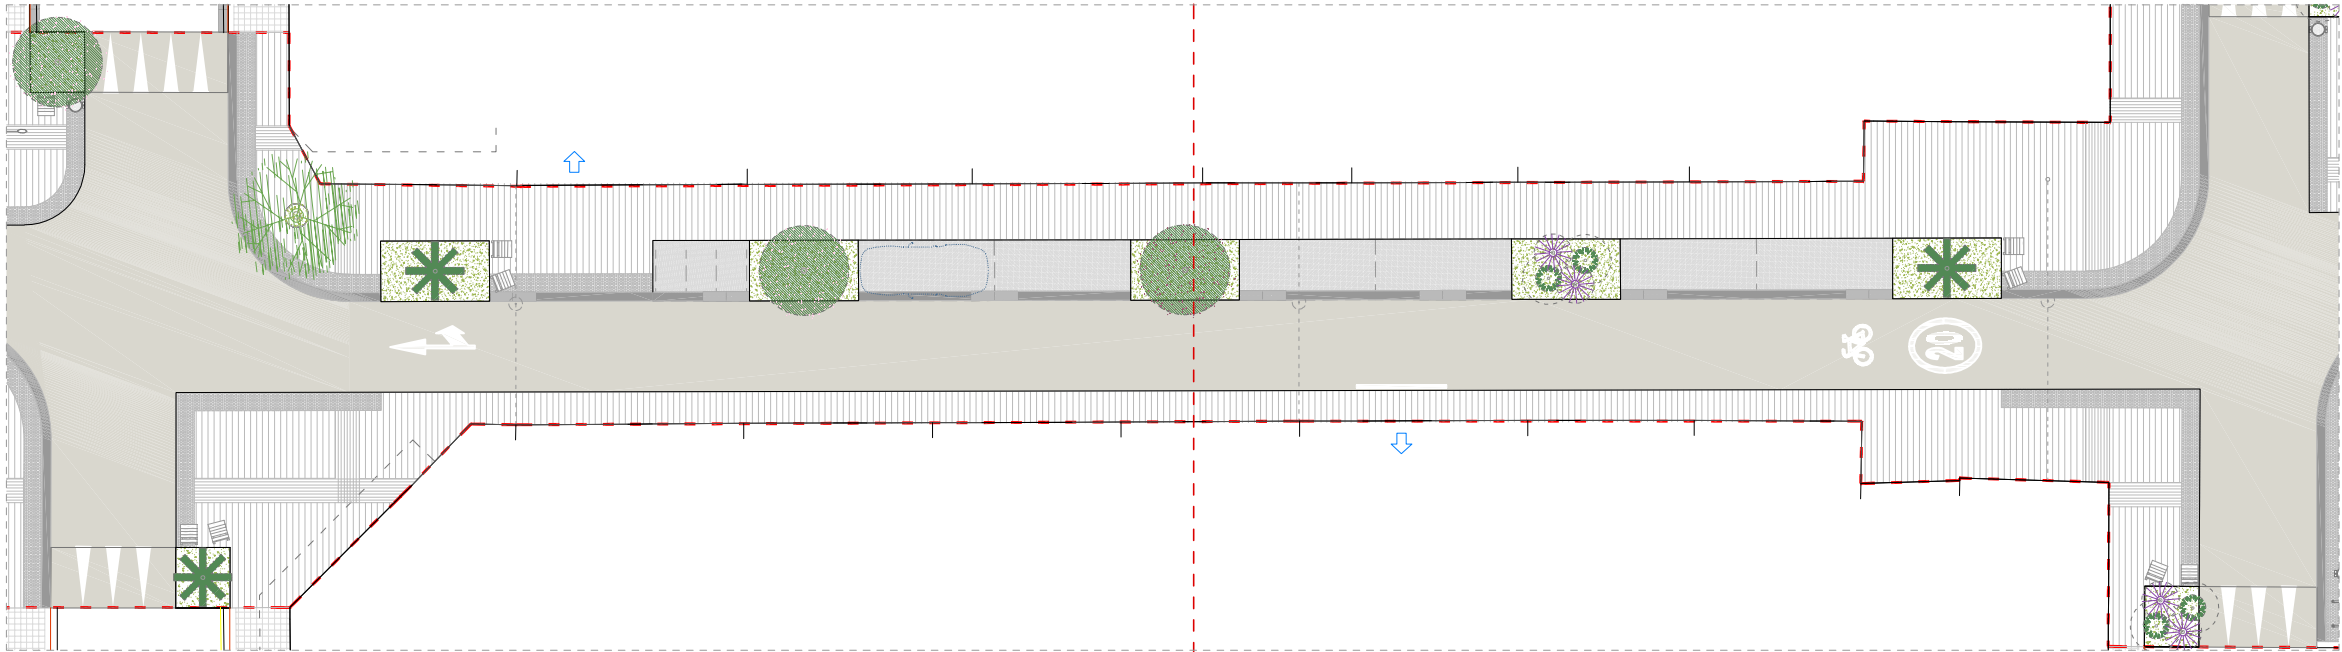

PLANTA ÀMBIT B
esc. A3: 1/250

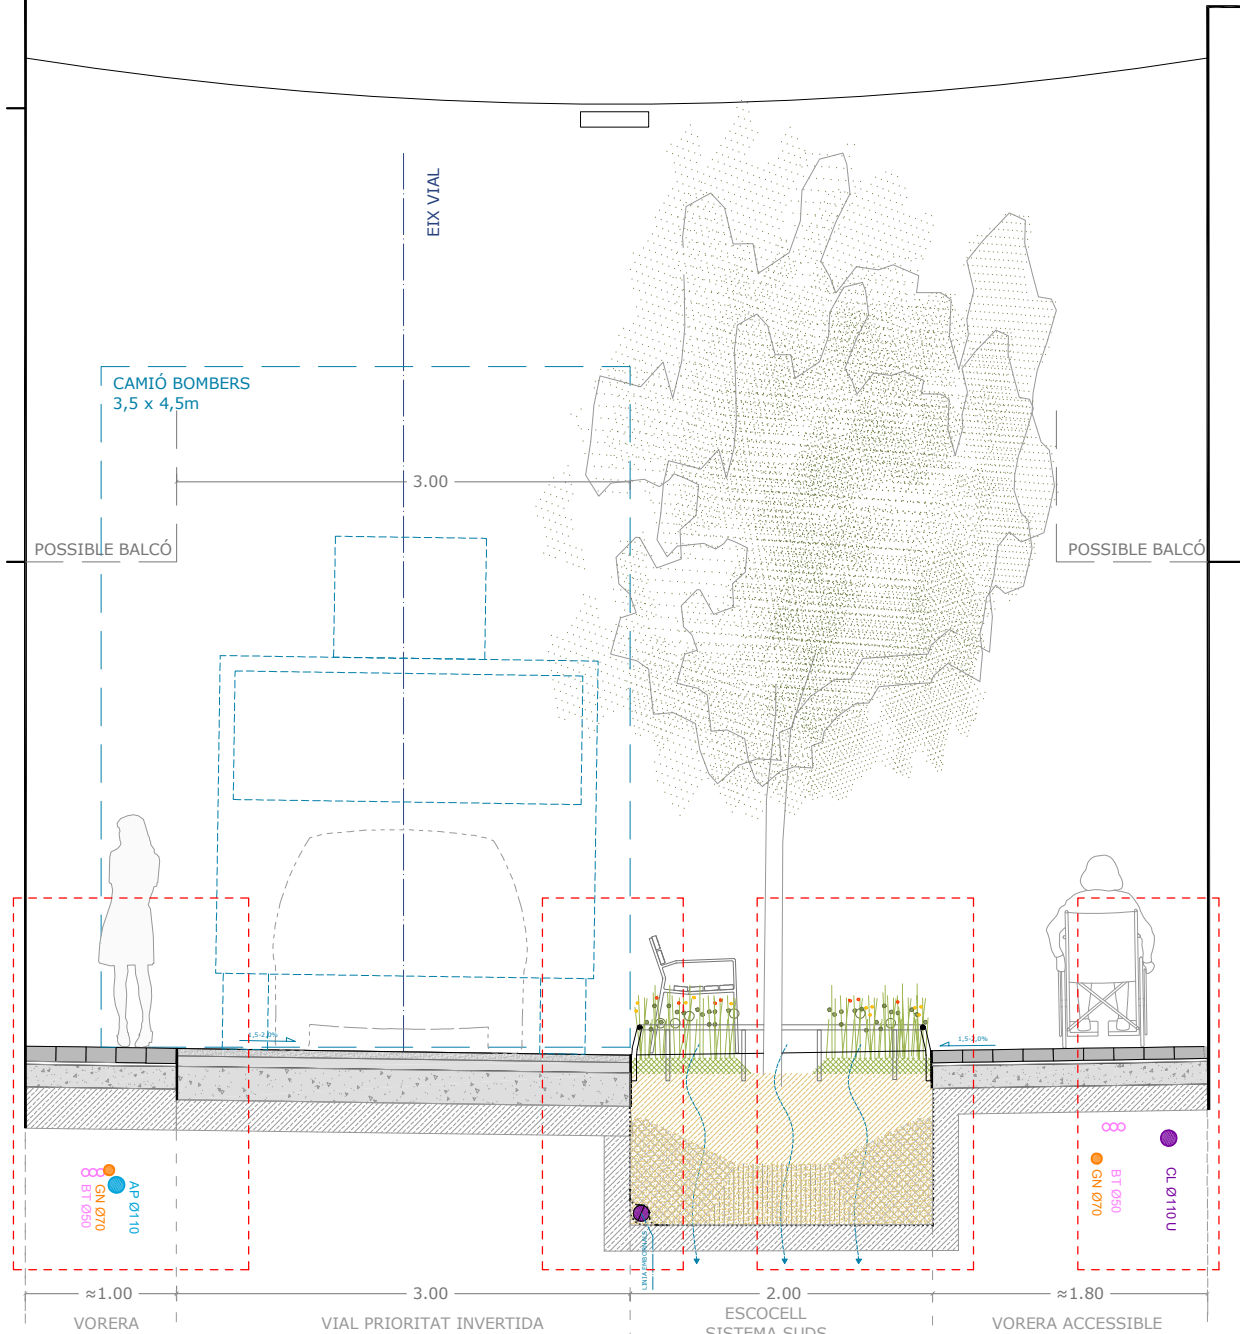

SECCIÓ TIPUS A. ZONA D'ENJARDINAMENT

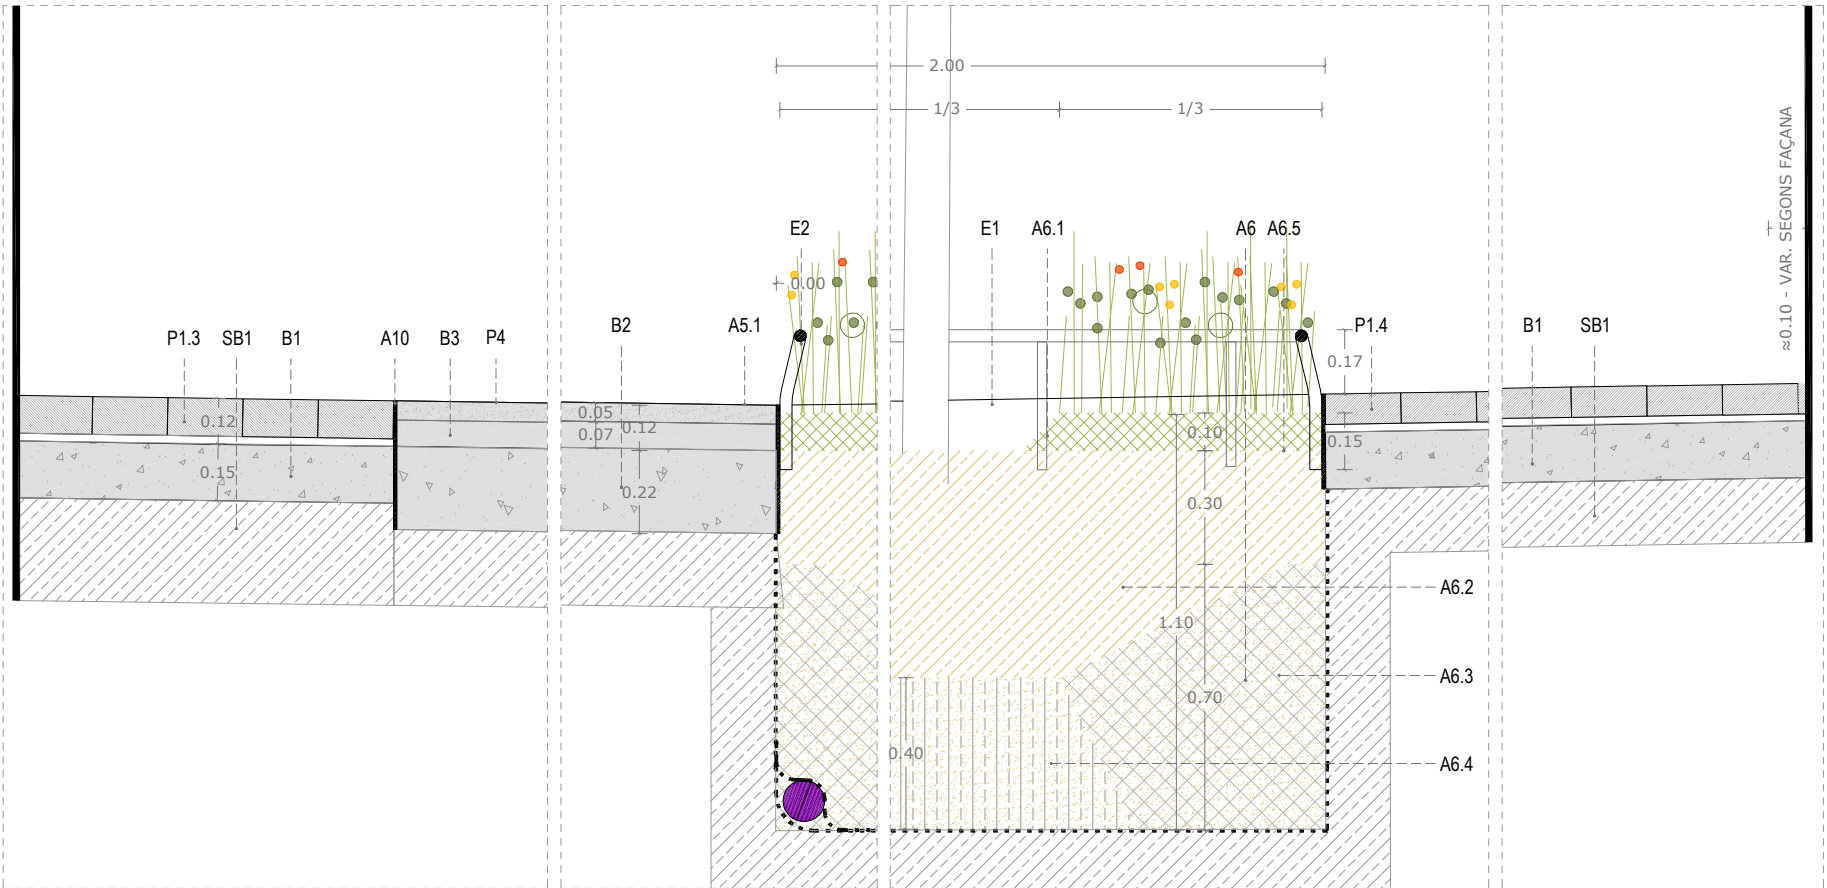

DETALLS - SECCIÓ TIPUS A

LLEENDA CONSTRUCTIVA

SUB-BASES

SB1 SUB-BASE DE TOT-U ARTIFICIAL PROCEDENTS DE GRANULATS RECICLATS DE FORMIGÓ, AMB ESTESA I PICONATGE DEL MATERIAL AL 98% DEL PM

BASES

B1 BASE DE FORMIGÓ HM-20/P/20/IIa (15cm)
B2 BASE DE FORMIGÓ HM-20/P/20/IIa (22cm). reforçat amb fibres
B3 AGLOMERAT ASFÀLTIC DE BASE SOBRE IMPRIMACIÓ.

PAVIMENTS


P1 PAVIMENT DE PECES PREFABRICADES DE FORMIGÓ (color a definir)
P1.1 20x20x8cm podotàtil (col·locada sobre SB1 i B1)
P1.2 20x20x10cm podotàtil (col·locada sobre SB1 i B1)
P1.3 10x20x10cm (col·locada sobre SB1 i B1)
P1.4 10x20x8cm (col·locada sobre SB1 i B1)
P2 PAVIMENT DE GRANIT TIPUS RIGOLA 30x30-90x10cm.
P3 PAVIMENT DE FORMIGÓ DRENANT (22-25cm.)
P4 PAVIMENT D'AGLOMERAT ASFÀLTIC DE RODADURA.
Reflectant, amb àrids reciclats mesclats.

ALTRES ELEMENTS


A5.1 EMBORNAL TIPUS REIXA P7
A6 PARTERRE DRENANT TIPUS SUD.
A6.1 Mulching - Triturat de poda
A6.5 Malla de coco 500gr/m2
A6.2 Substrat de plantació - 60% Sorra rentada + 40% Compost/T.V.
A6.3 Substrat de plantació - 50% Sorra + 50% Terra excavació.
A6.4 Substrat de plantació - Base compactada per estabilitzar arbre
A6.4 Capa de filtratge - Graves
A7 CÈL·LA ESTRUCTURAL CREIXEMENT ARRELS I DRENATGE
A8 CÈL·LA ESTRUCTURAL DE DRENATGE AMB GEOTÈXIL SEPARADOR EN AMBDUES CARES (5 cm.)
A9 BÀCUL PER LLUMINÀRIES EN CATENÀRIA
A10 PLATINA SEPARADORA EN ACER (e=10mm.)

ESCOCELL


E1. ESCOCELL DE XAPA D'ACER CORTEN
E2. PROTECCIÓ ESCOCELL AMB RODÓ CORRUGAT D'ACER CORTEN Ø32mm

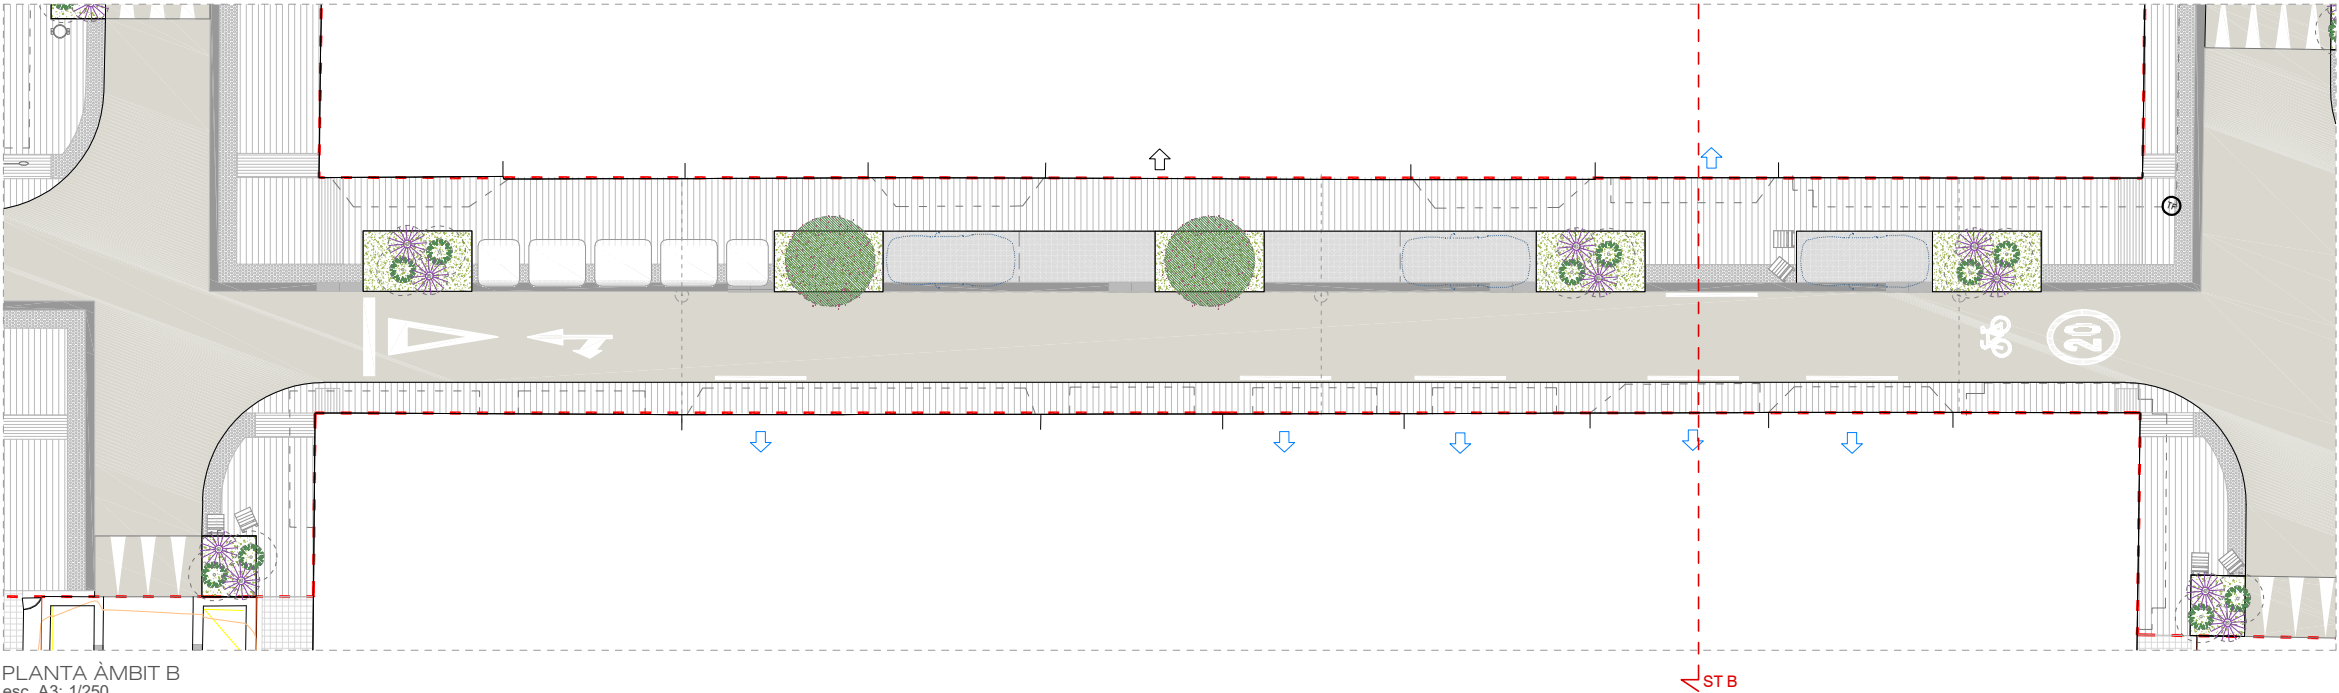

PLANTA ÀMBIT B
esc. A3: 1/250

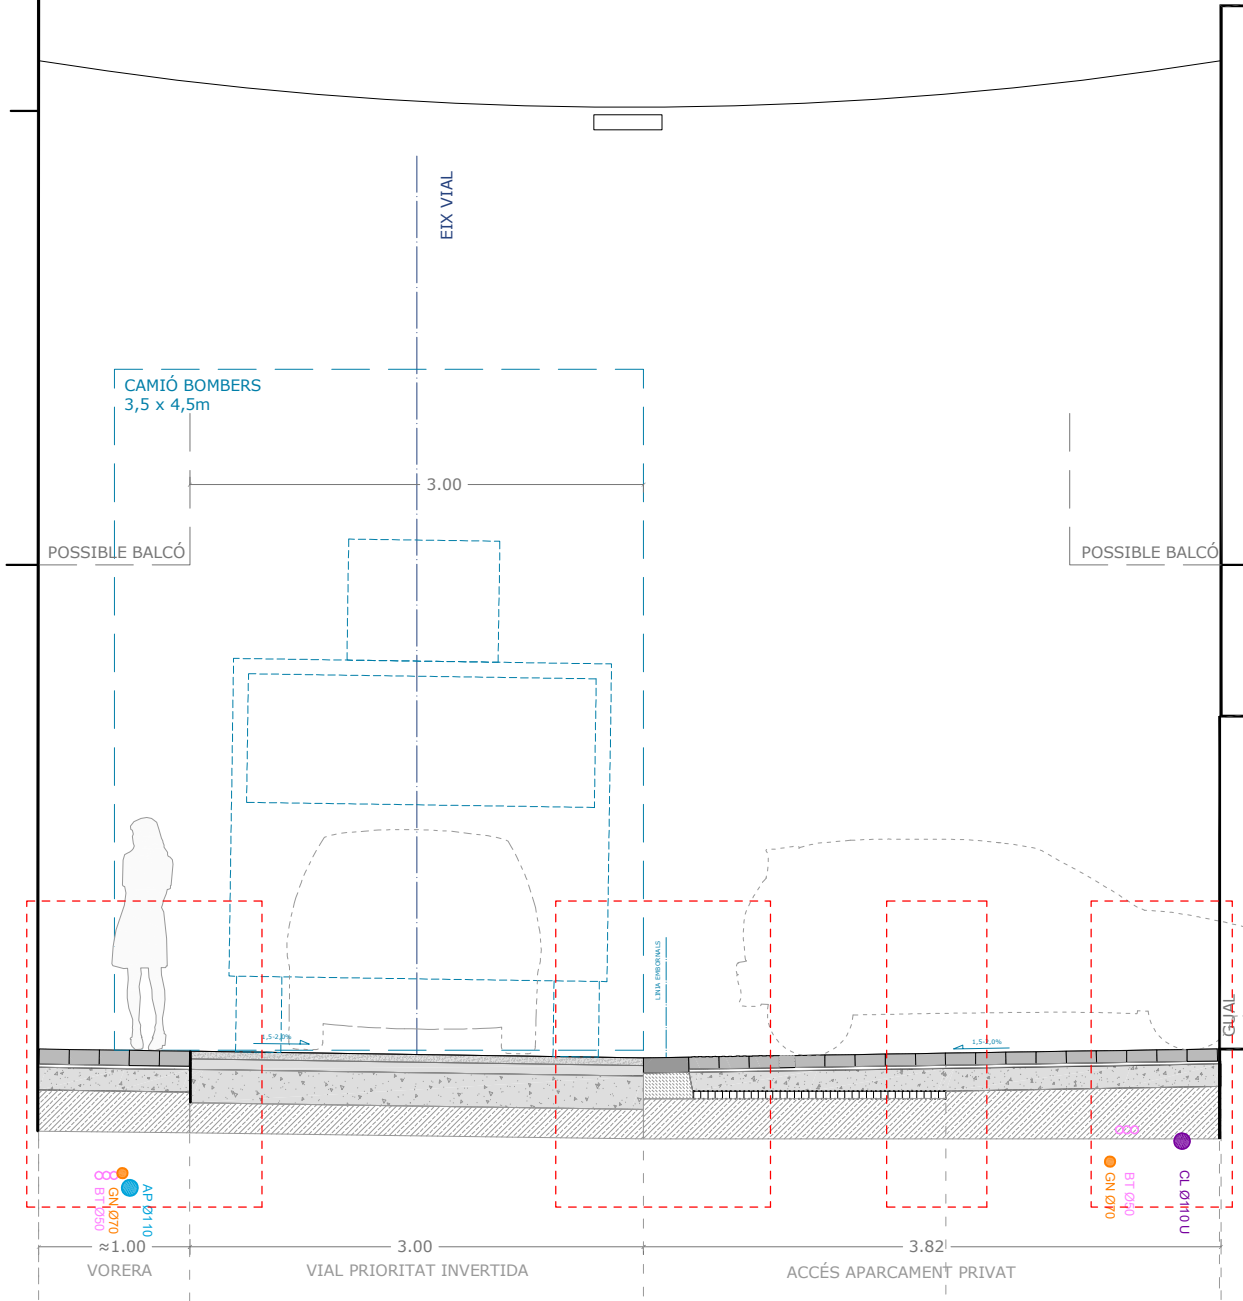

SECCIÓ TIPUS B - ZONA DE GUAL

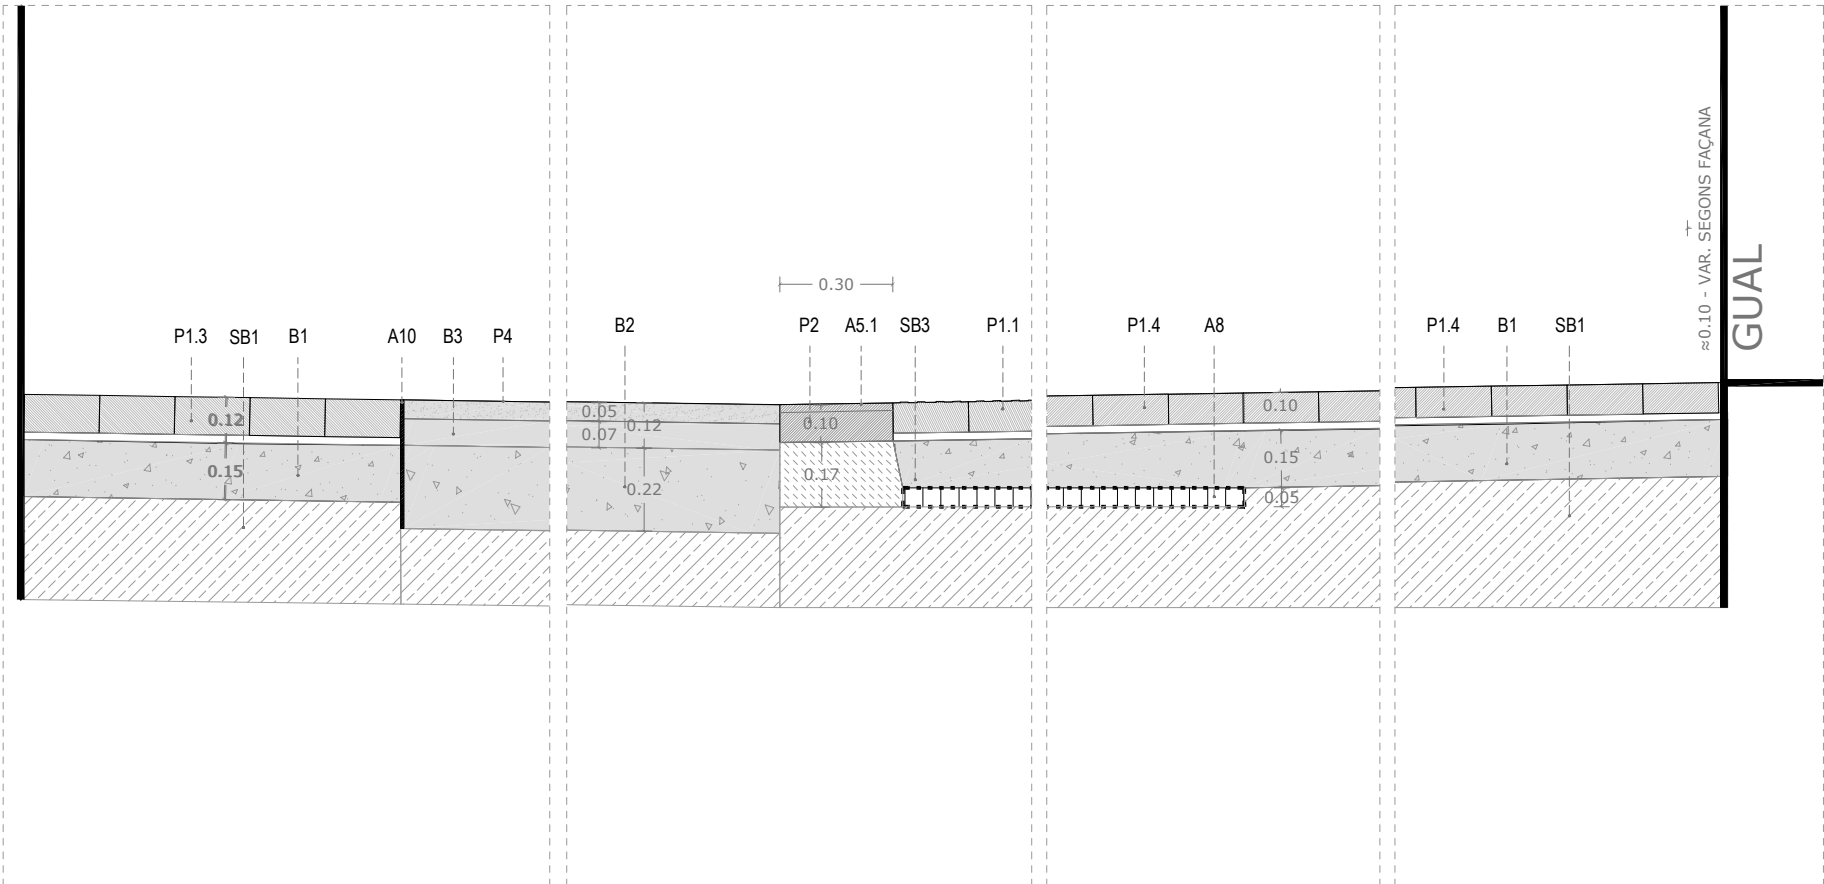

DETALLS - SECCIÓ TIPUS B esc. A3: 1/25

LLEENDA CONSTRUCTIVA

SUB-BASES

SB1 SUB-BASE DE TOT-U ARTIFICIAL PROCEDENTS DE GRANULATS RECICLATS DE FORMIGÓ, AMB ESTESA I PICONATGE DEL MATERIAL AL 98% DEL PM

BASES

B1 BASE DE FORMIGÓ HM-20/P/20/IIa (15cm)
B2 BASE DE FORMIGÓ HM-20/P/20/IIa (22cm). reforçat amb fibres
B3 AGLOMERAT ASFÀLTIC DE BASE SOBRE IMPRIMACIÓ.

PAVIMENTS


P1 PAVIMENT DE PECES PREFABRICADES DE FORMIGÓ (color a definir)
P1.1 20x20x8cm podotàtil (col·locada sobre SB1 i B1)
P1.2 20x20x10cm podotàtil (col·locada sobre SB1 i B1)
P1.3 10x20x10cm (col·locada sobre SB1 i B1)
P1.4 10x20x8cm (col·locada sobre SB1 i B1)
P2 PAVIMENT DE GRANIT TIPUS RIGOLA 30x30-90x10cm.
P3 PAVIMENT DE FORMIGÓ DRENANT (22-25cm.)
P4 PAVIMENT D'AGLOMERAT ASFÀLTIC DE RODADURA.
Reflectant, amb àrids reciclats mesclats.

ALTRES ELEMENTS


A5.1 EMBORNAL TIPUS REIXA P7
A6 PARTERRE DRENANT TIPUS SUD.
A6.1 Mulching - Triturat de poda
A6.5 Malla de coco 500gr/m2
A6.2 Substrat de plantació - 60% Sorra rentada + 40% Compost/T.V.
A6.3 Substrat de plantació - 50% Sorra + 50% Terra excavació.
A6.4 Substrat de plantació - Base compactada per estabilitzar arbre
A6.4 Capa de filtratge - Graves
A7 CÈL·LA ESTRUCTURAL CREIXEMENT ARRELS I DRENATGE
A8 CÈL·LA ESTRUCTURAL DE DRENATGE AMB GEOTÈXIL SEPARADOR EN AMB DUES CARES (5 cm.)
A9 BÀCUL PER LLUMINÀRIES EN CATENÀRIA
A10 PLATINA SEPARADORA EN ACER (e=10mm.)

ESCOCELL


E1. ESCOCELL DE XAPA D'ACER CORTEN
E2. PROTECCIÓ ESCOCELL AMB RODÓ CORRUGAT D'ACER CORTEN Ø32mm

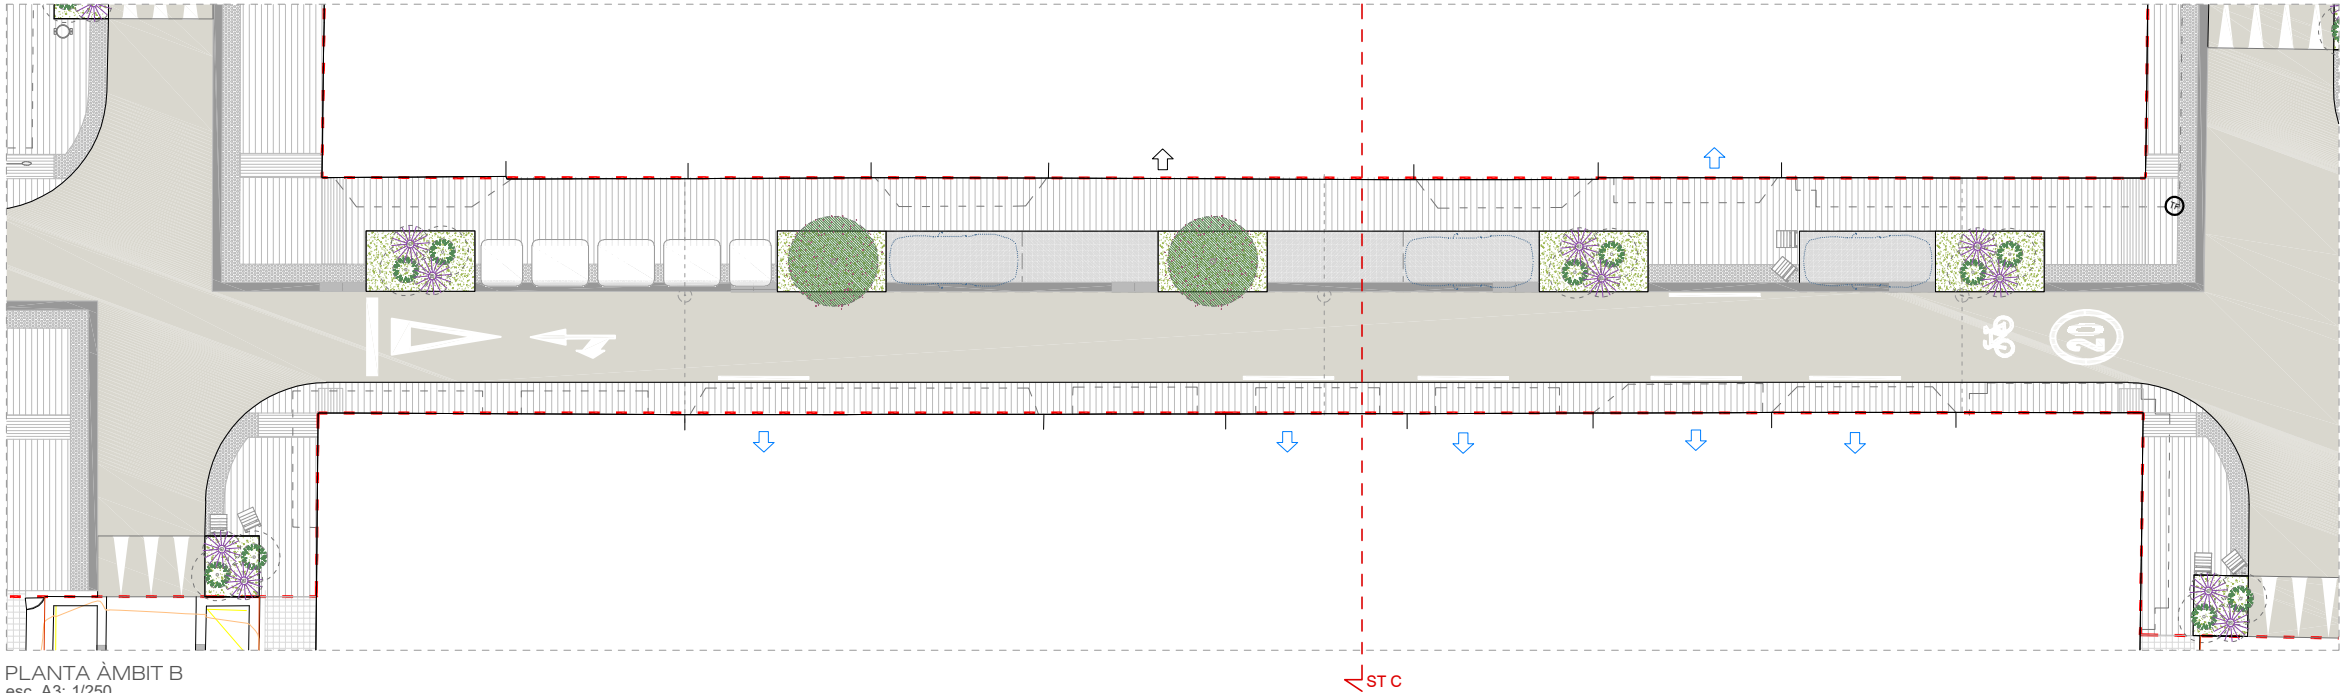

PLANTA ÀMBIT B
esc. A3: 1/250

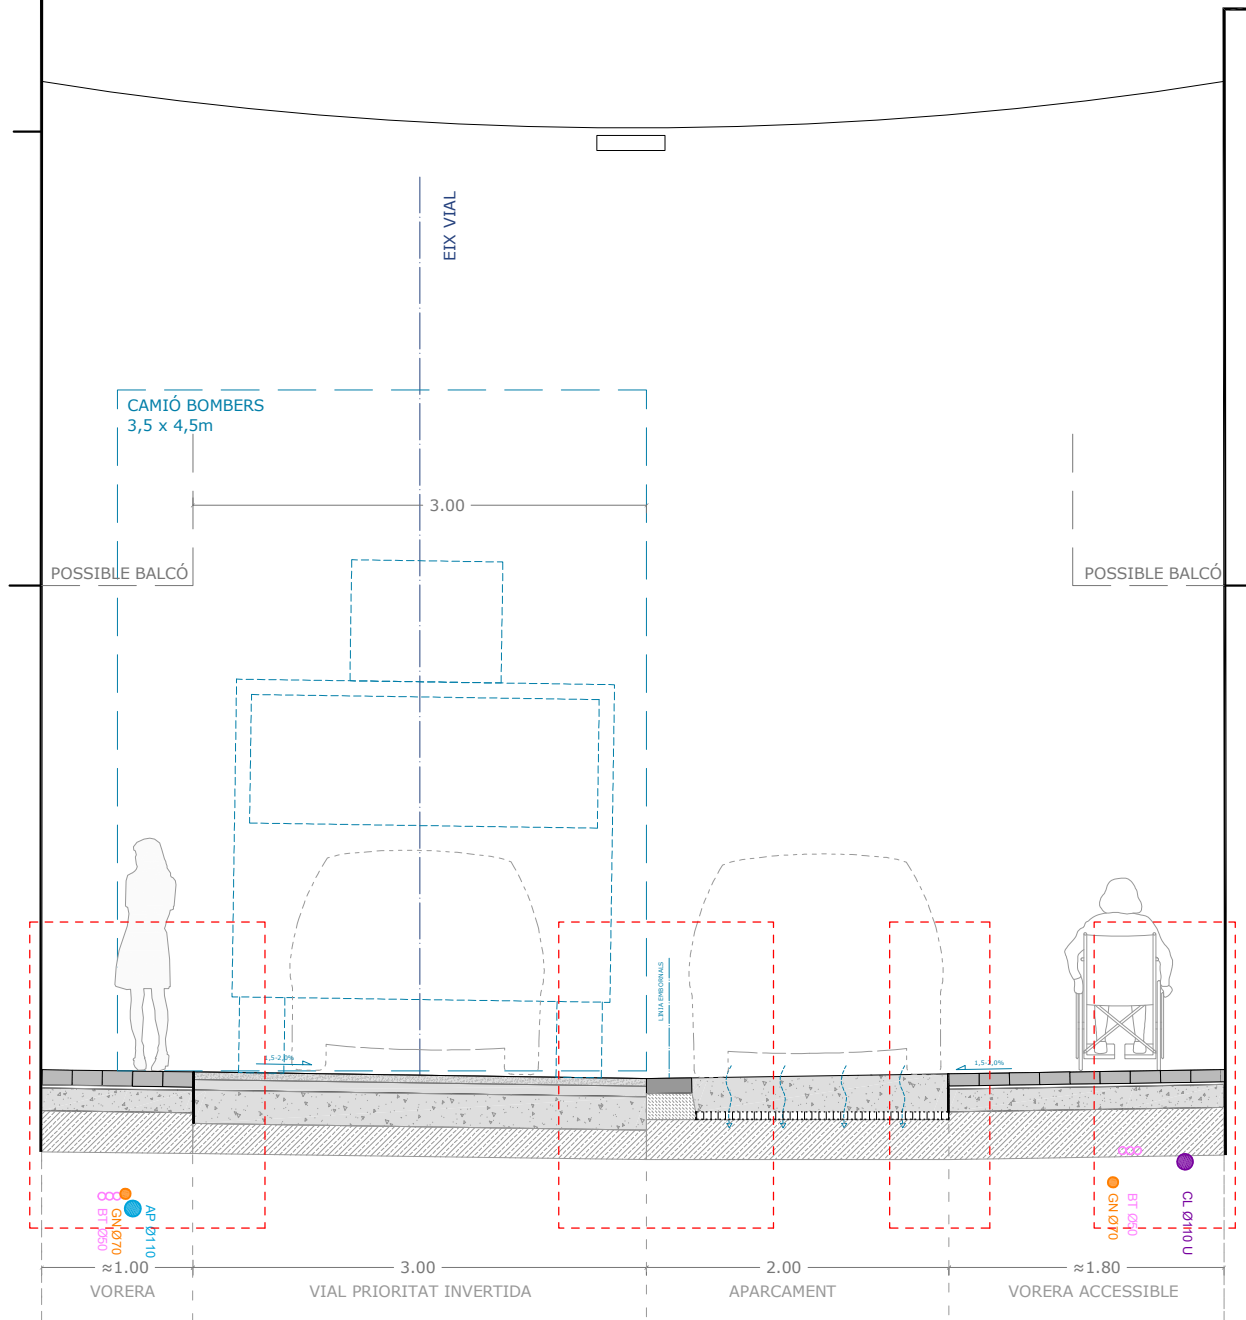

SECCIÓ TIPUS C - ZONA D'APARCAMENT

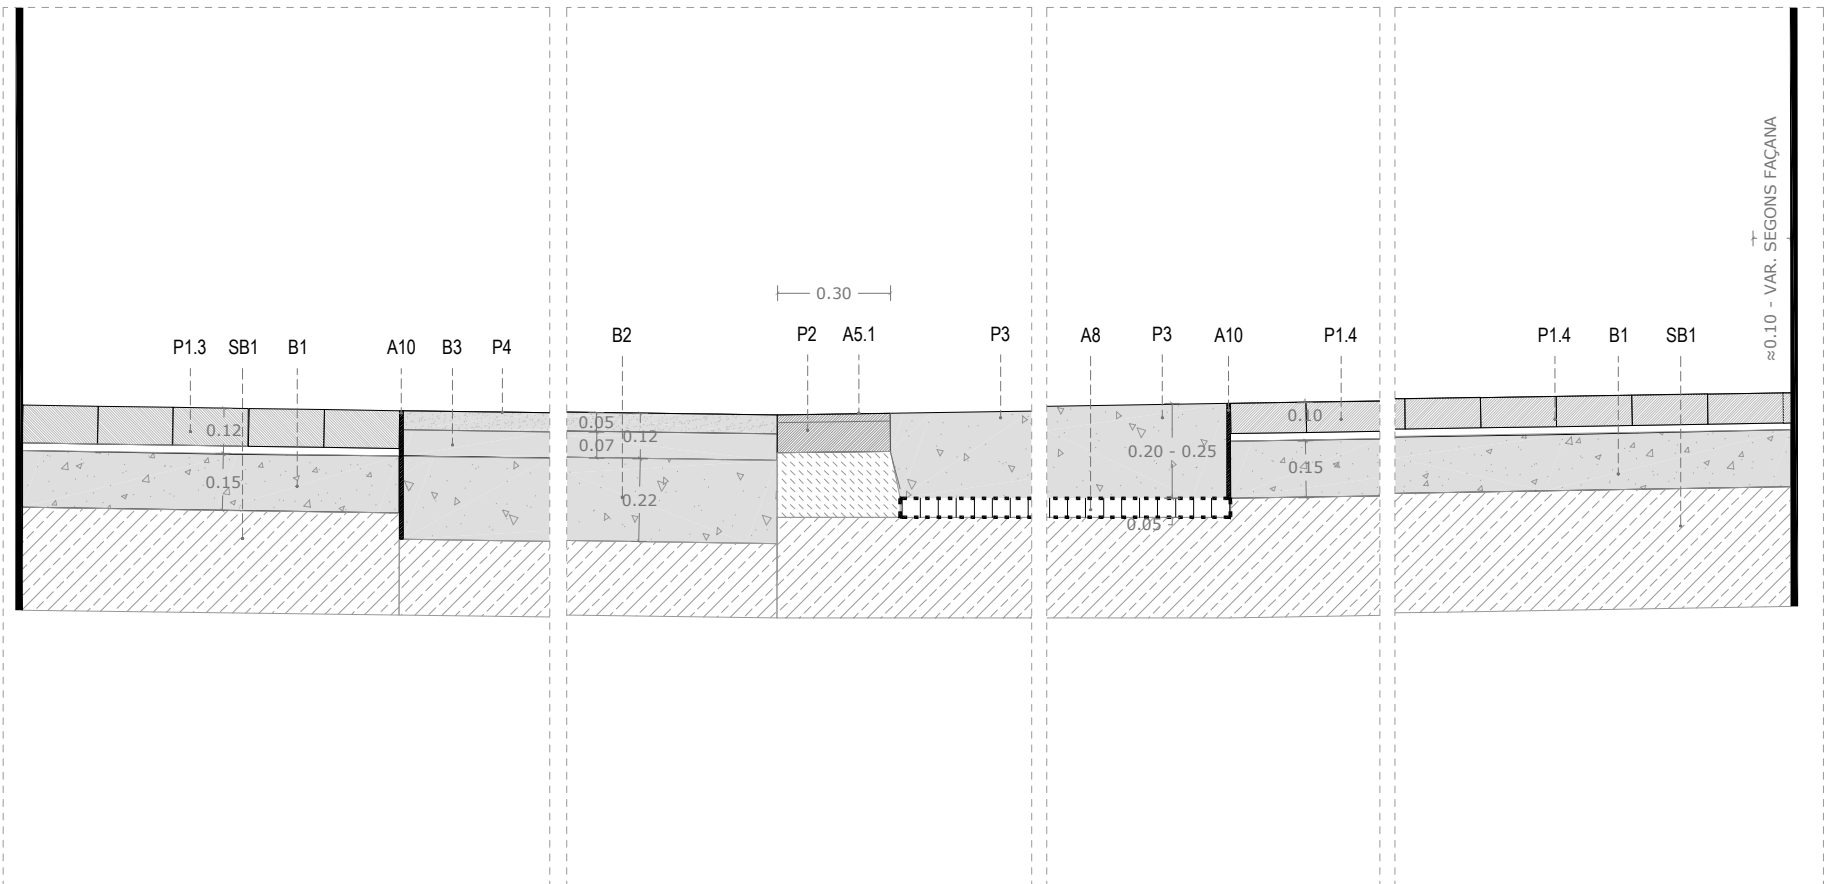

DETALLS - SECCIÓ TIPUS C esc. A3: 1/25

LLEENDA CONSTRUCTIVA

SUB-BASES

SB1 SUB-BASE DE TOT-U ARTIFICIAL PROCEDENTS DE GRANULATS REICLATS DE FORMIGÓ, AMB ESTESA I PICONATGE DEL MATERIAL AL 98% DEL PM

BASES

B1 BASE DE FORMIGÓ HM-20/P/20/IIa (15cm)
B2 BASE DE FORMIGÓ HM-20/P/20/IIa (22cm). reforçat amb fibres
B3 AGLOMERAT ASFÀLTIC DE BASE SOBRE IMPRIMACIÓ.

PAVIMENTS


P1 PAVIMENT DE PECES PREFABRICADES DE FORMIGÓ (color a definir)
P1.1 20x20x8cm podotàtil (col·locada sobre SB1 i B1)
P1.2 20x20x10cm podotàtil (col·locada sobre SB1 i B1)
P1.3 10x20x10cm (col·locada sobre SB1 i B1)
P1.4 10x20x8cm (col·locada sobre SB1 i B1)
P2 PAVIMENT DE GRANIT TIPUS RIGOLA 30x30-90x10cm.
P3 PAVIMENT DE FORMIGÓ DRENANT (22-25cm.)
P4 PAVIMENT D'AGLOMERAT ASFÀLTIC DE RODADURA.
Reflectant, amb àrids reciclats mesclats.

ALTRES ELEMENTS


A5.1 EMBORNAL TIPUS REIXA P7
A6 PARTERRE DRENANT TIPUS SUD.
A6.1 Mulching - Triturat de poda
A6.5 Malla de coco 500gr/m2
A6.2 Substrat de plantació - 60% Sorra rentada + 40% Compost/T.V.
A6.3 Substrat de plantació - 50% Sorra + 50% Terra excavació.
A6.4 Substrat de plantació - Base compactada per estabilitzar arbre
A6.4 Capa de filtratge - Graves
A7 CÈL·LA ESTRUCTURAL CREIXEMENT ARRELS I DRENATGE
A8 CÈL·LA ESTRUCTURAL DE DRENATGE AMB GEOTÈXIL SEPARADOR EN AMB DUES CARES (5 cm.)
A9 BÀCUL PER LLUMINÀRIES EN CATENÀRIA
A10 PLATINA SEPARADORA EN ACER (e=10mm.)

ESCOCELL

E1. ESCOCELL DE XAPA D'ACER CORTEN
E2. PROTECCIÓ ESCOCELL AMB RODÓ CORRUGAT D'ACER CORTEN Ø32mm

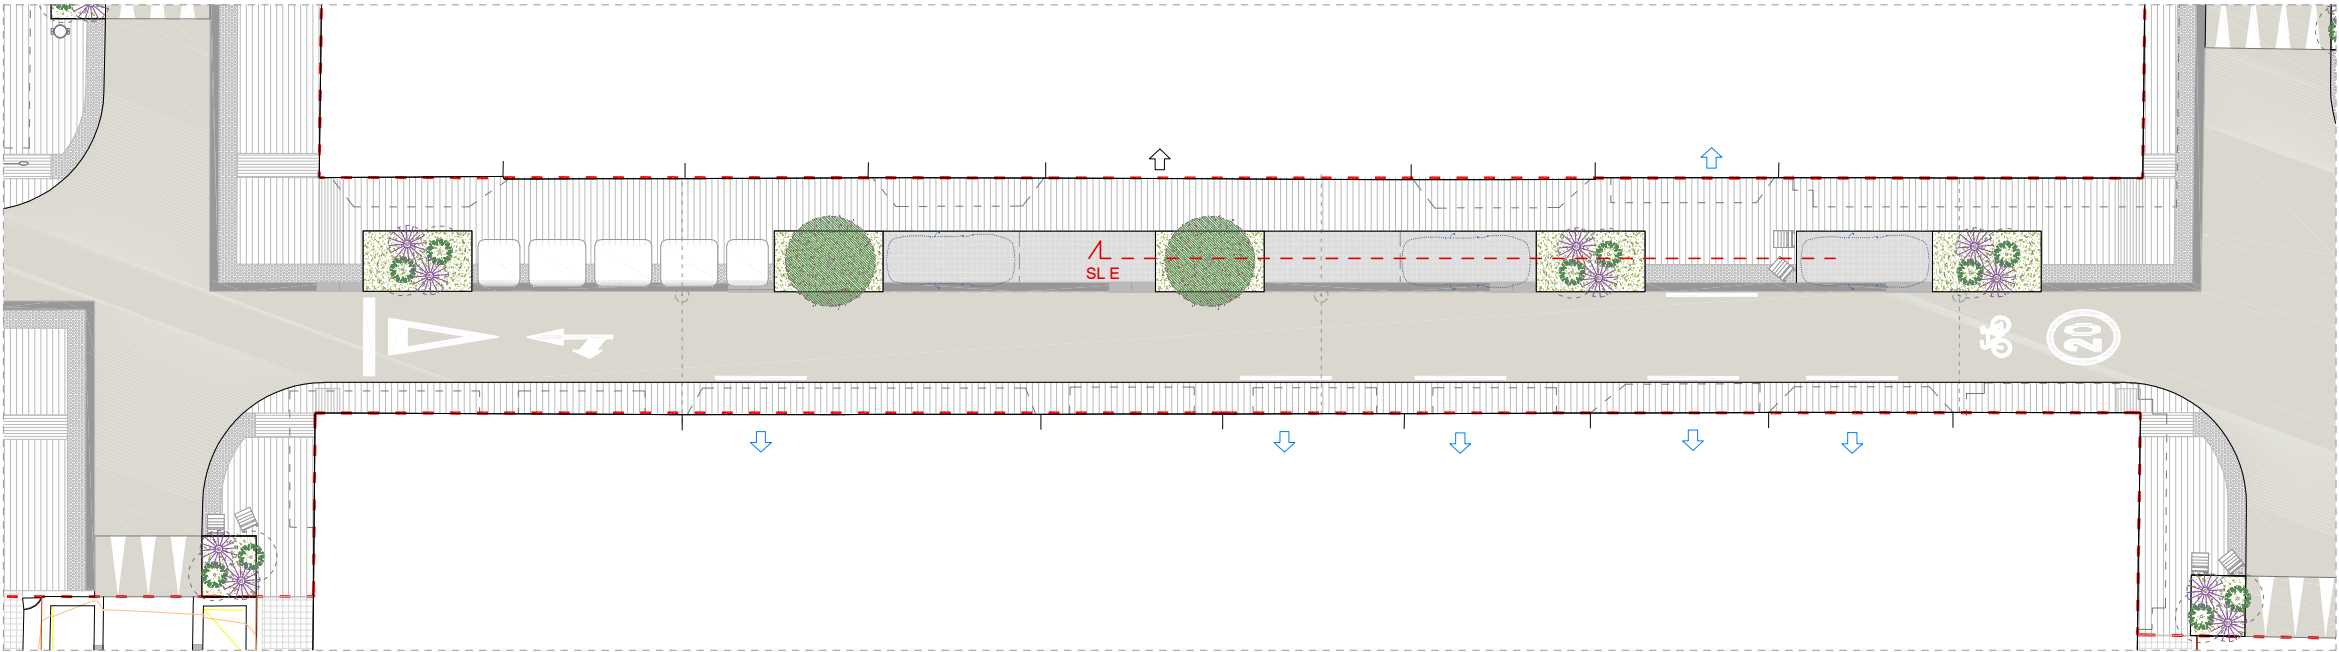

PLANTA ÀMBIT B
esc. A3: 1/250

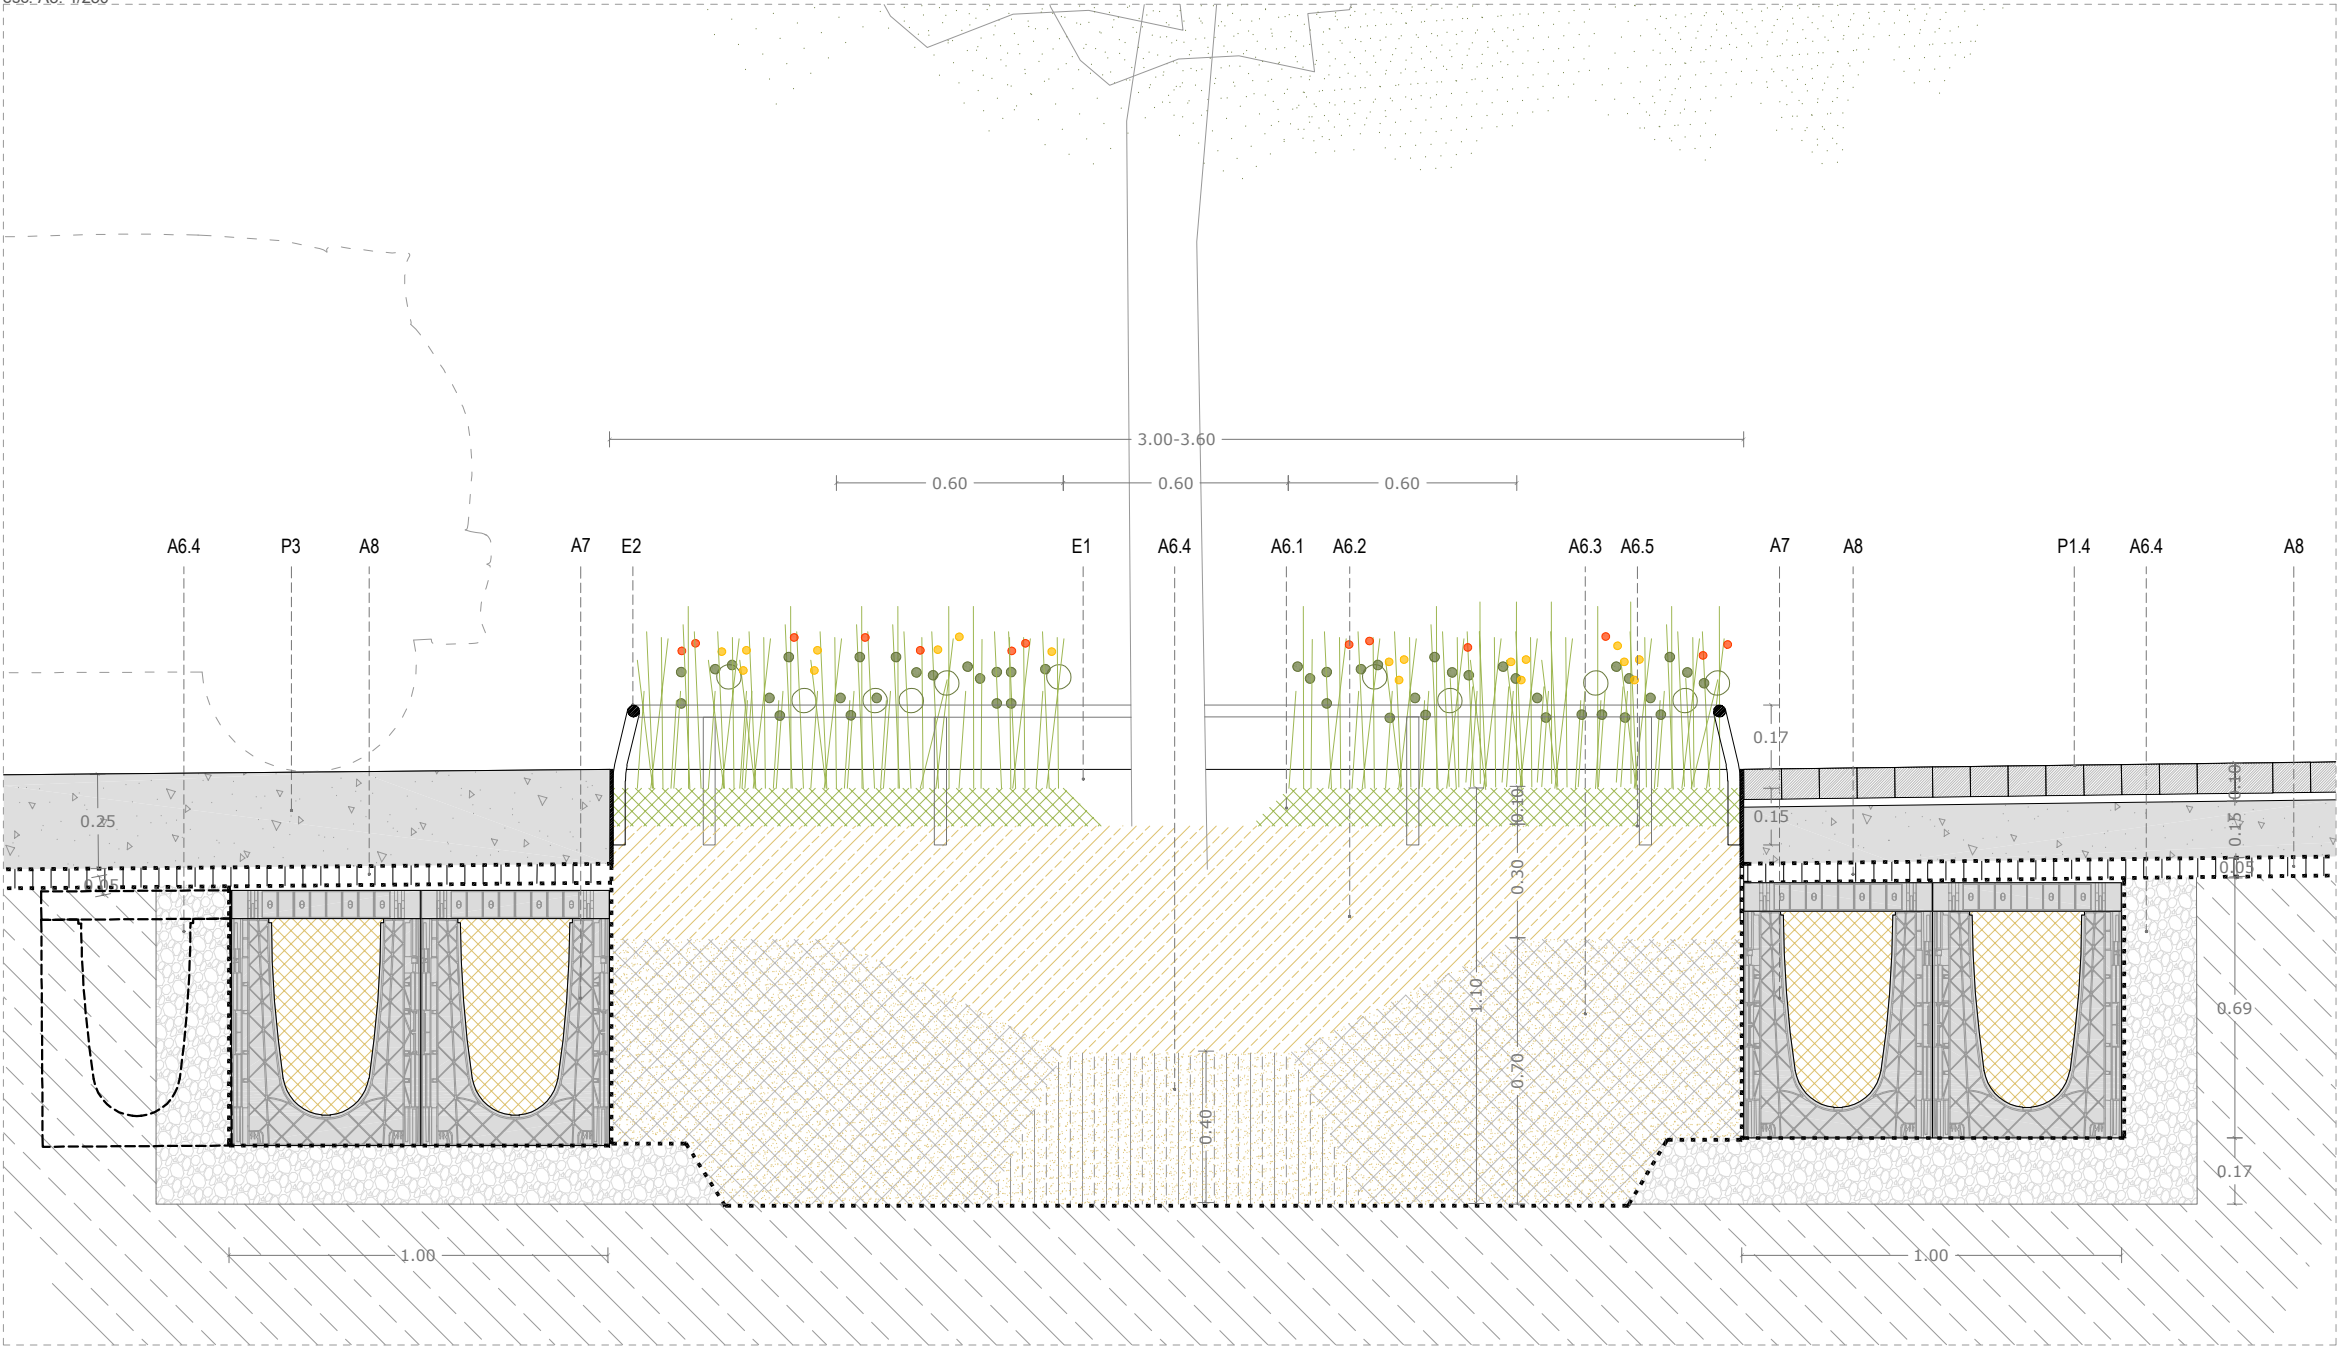

DETALLS SECCIÓ TIPUS E

LLEGENDA CONSTRUCTIVA

SUB-BASES

SB1 SUB-BASE DE TOT-U ARTIFICIAL PROCEDENTS DE GRANULATS RECICLATS DE FORMIGÓ, AMB ESTESA I PICONATGE DEL MATERIAL AL 98% DEL PM

BASES

B1 BASE DE FORMIGÓ HM-20/P/20/IIa (15cm)
B2 BASE DE FORMIGÓ HM-20/P/20/IIa (22cm). reforçat amb fibres
B3 AGLOMERAT ASFÀLTIC DE BASE SOBRE IMPRIMACIÓ.

PAVIMENTS


P1 PAVIMENT DE PECES PREFABRICADES DE FORMIGÓ (color a definir)
P1.1 20x20x8cm podotàtil (col·locada sobre SB1 i B1)
P1.2 20x20x10cm podotàtil (col·locada sobre SB1 i B1)
P1.3 10x20x10cm (col·locada sobre SB1 i B1)
P1.4 10x20x8cm (col·locada sobre SB1 i B1)
P2 PAVIMENT DE GRANIT TIPUS RIGOLA 30x30-90x10cm.
P3 PAVIMENT DE FORMIGÓ DRENANT (22-25cm.)
P4 PAVIMENT D'AGLOMERAT ASFÀLTIC DE RODADURA.
Reflectant, amb àrids reciclats mesclats.


ALTRES ELEMENTS

A5.1 EMBORNAL TIPUS REIXA P7
A6 PARTERRE DRENANT TIPUS SUD.
A6.1 Mulching - Triturat de poda
A6.5 Malla de coco 500gr/m2
A6.2 Substrat de plantació - 60% Sorra rentada + 40% Compost/T.V.
A6.3 Substrat de plantació - 50% Sorra + 50% Terra excavació.
A6.4 Substrat de plantació - Base compactada per establitzar arbre
A6.4 Capa de filtratge - Graves
A7 CÈL·LA ESTRUCTURAL CREIXEMENT ARRELS I DRENATGE
A8 CÈL·LA ESTRUCTURAL DE DRENATGE AMB GEOTÈXIL SEPARADOR EN AMB DUES CARES (5 cm.)
A9 BÀCUL PER LLUMINÀRIES EN CATENÀRIA
A10 PLATINA SEPARADORA EN ACER (e=10mm.)


ESCOCELL

E1. ESCOCELL DE XAPA D'ACER CORTEN
E2. PROTECCIÓ ESCOCELL AMB RODÓ CORRUGAT D'ACER CORTEN Ø32mm

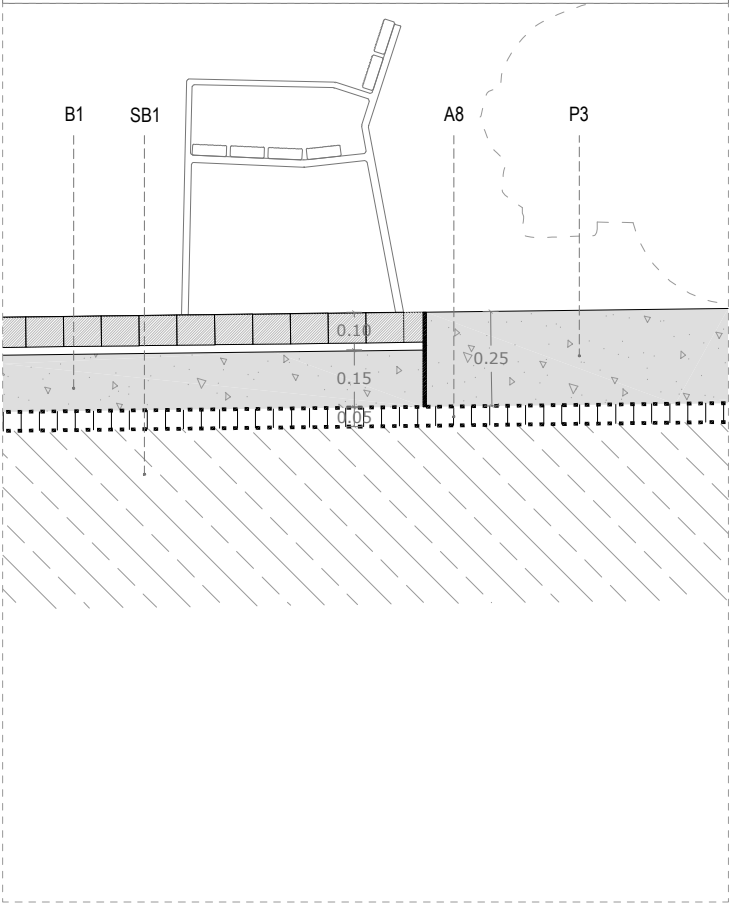


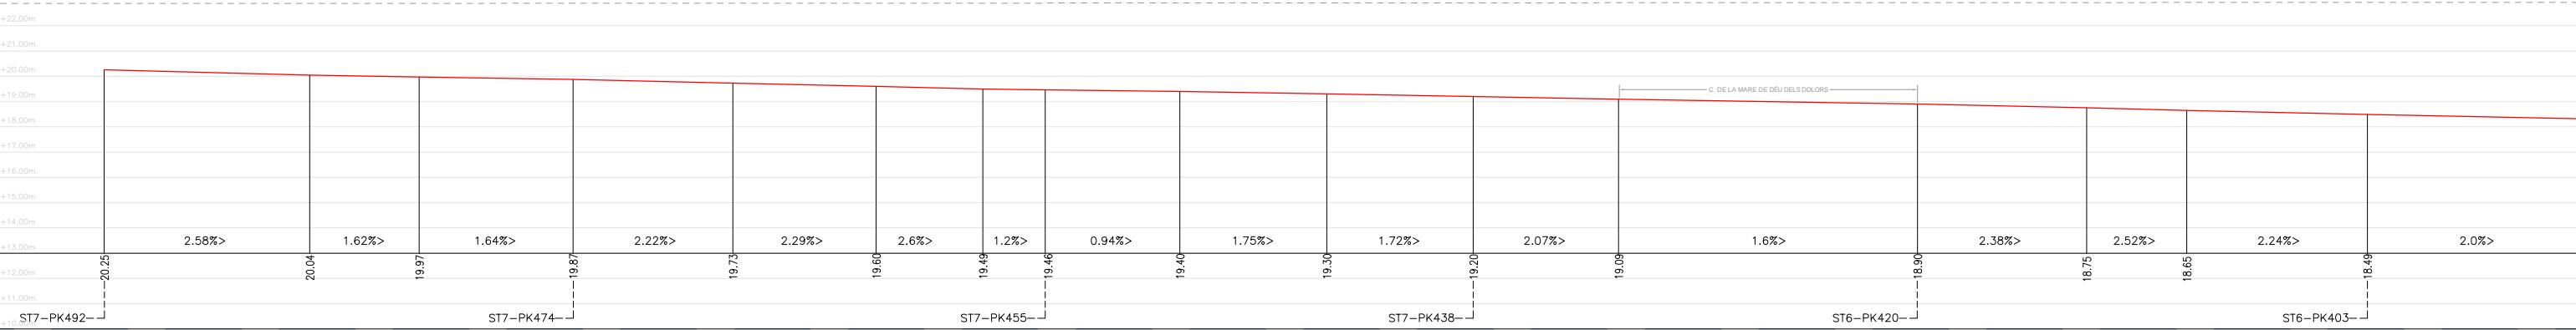


PLANTA ÀMBIT A

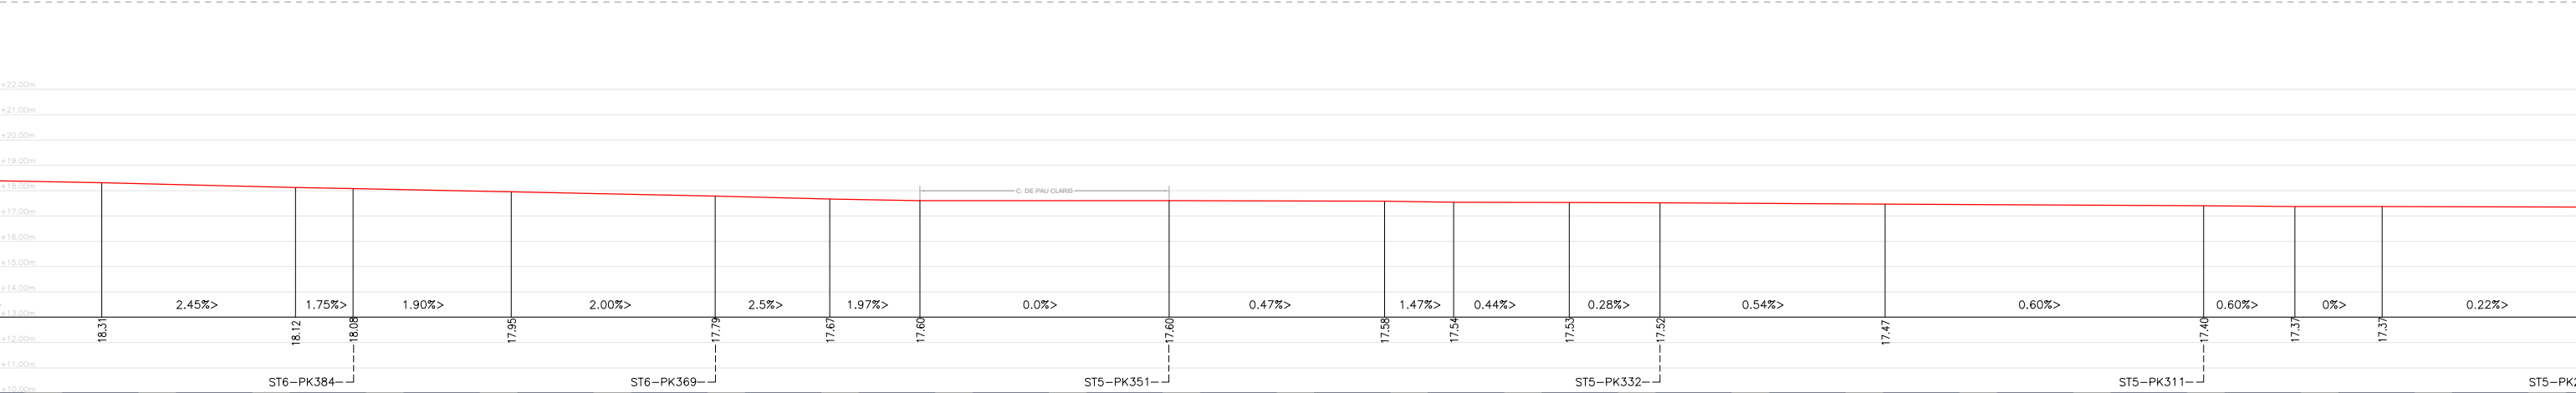


PLANTA ÀMBIT B

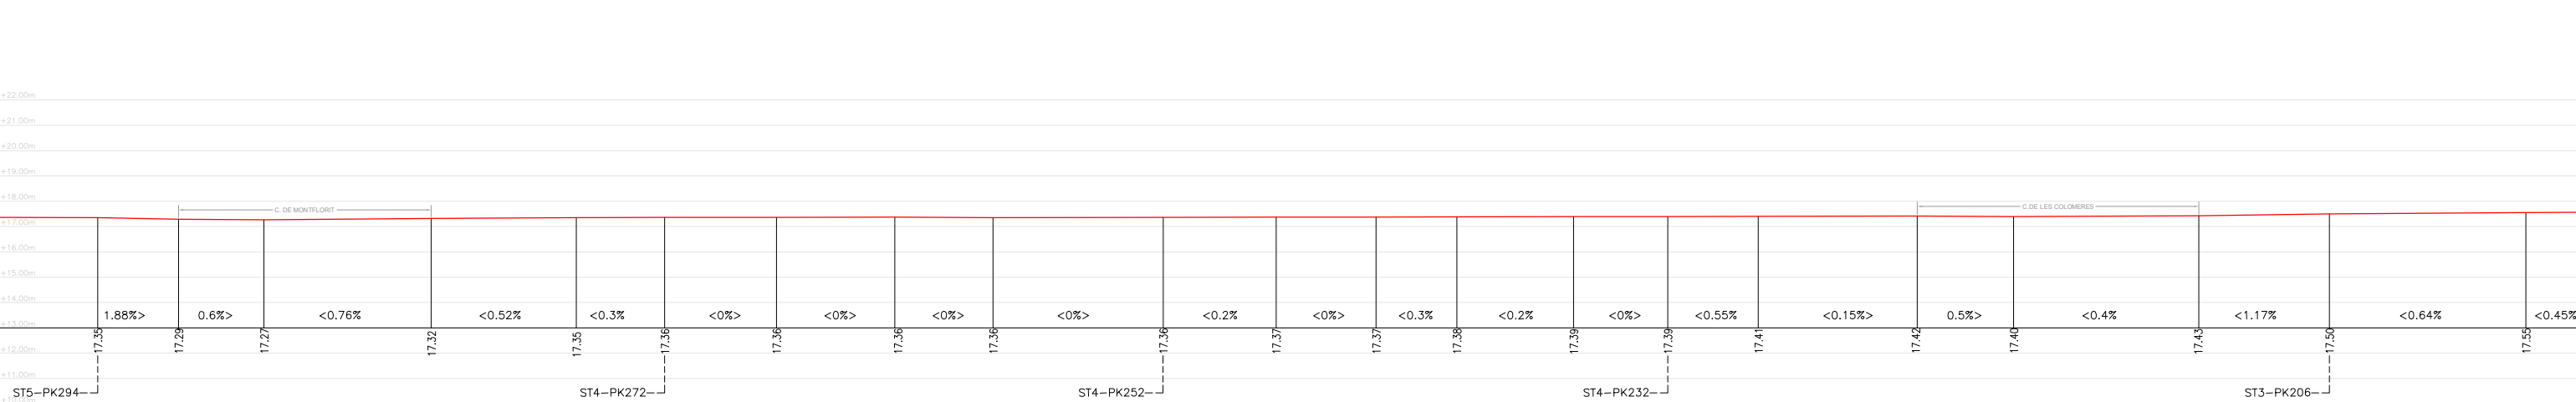


PLANTA ÀMBIT C

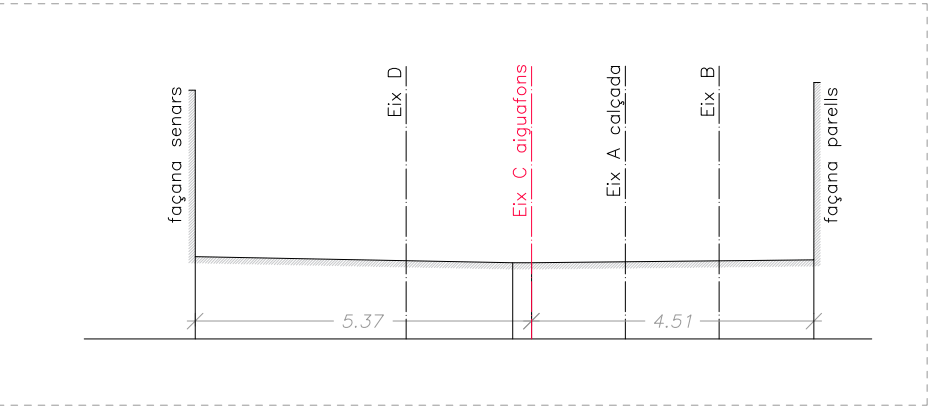


ESQUEMA CONCEPTUAL DE SECCIÓ TRANSVERSAL

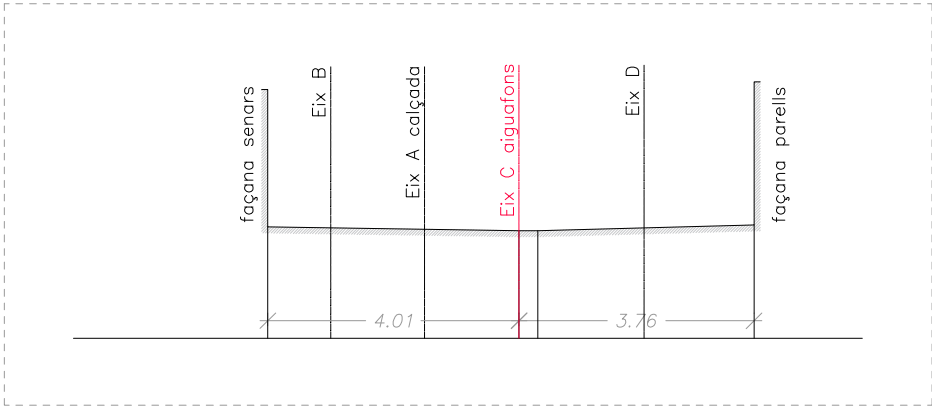


ESQUEMA CONCEPTUAL DE SECCIÓ TRANSVERSAL

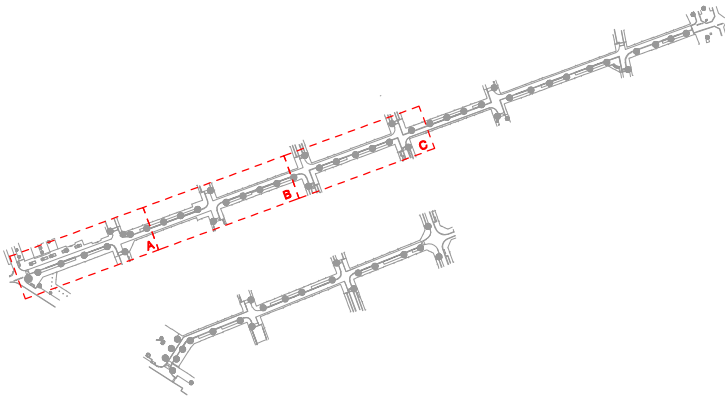


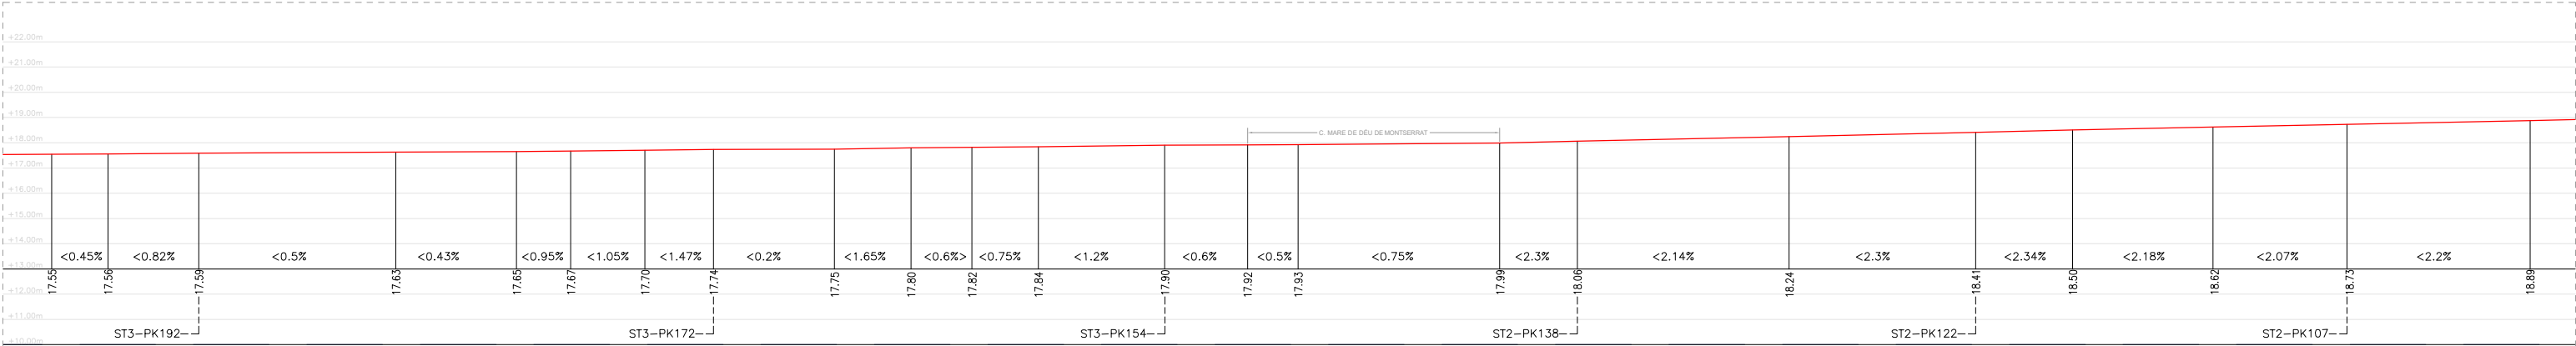


PLANTA ÀMBIT D

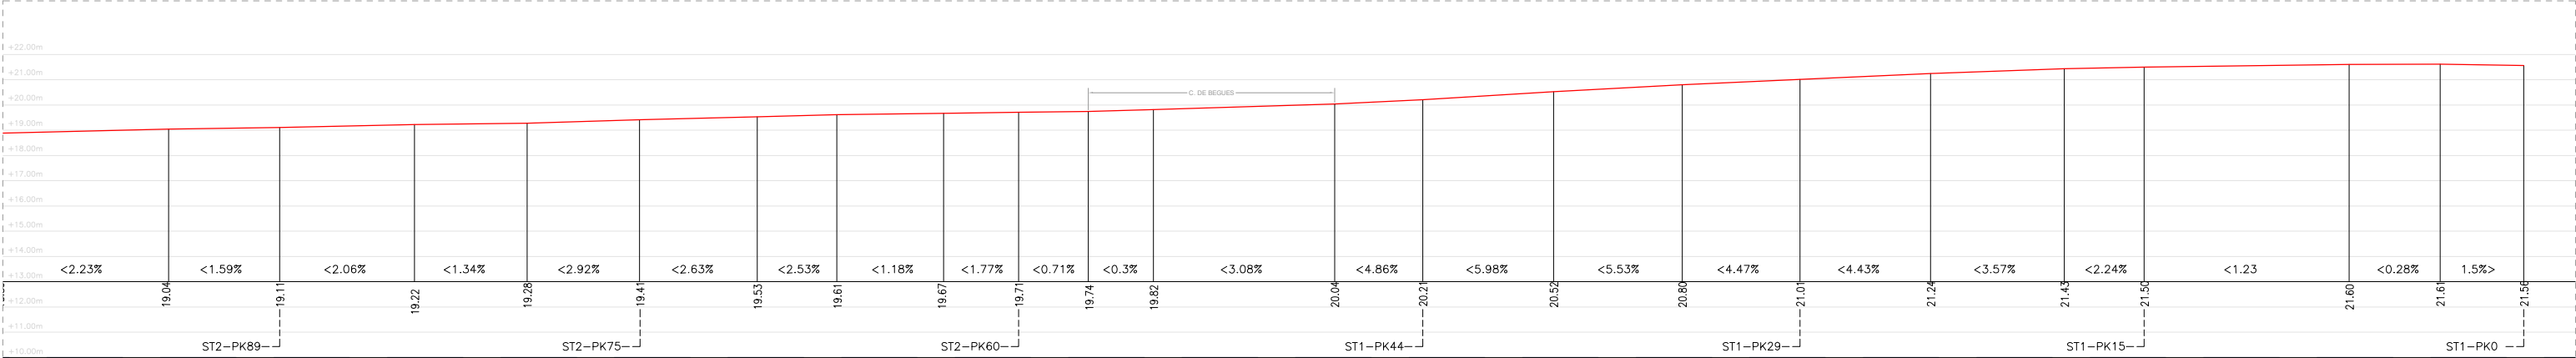


PLANTA ÀMBIT E

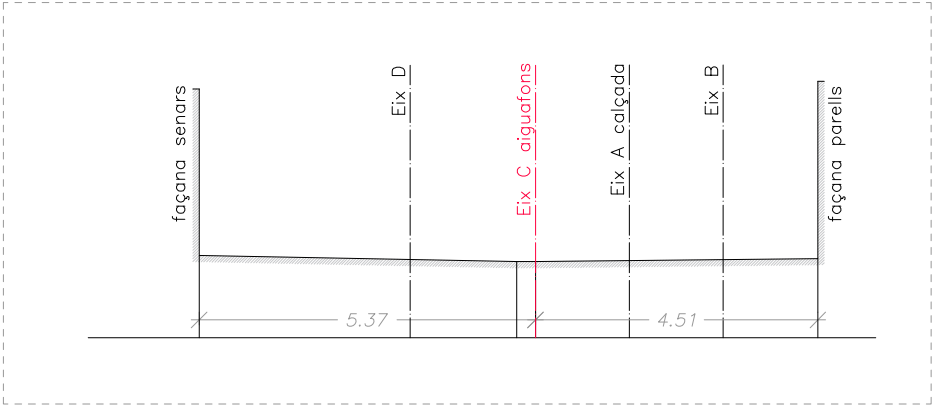


ESQUEMA CONCEPTUAL DE SECCIÓ TRANSVERSAL

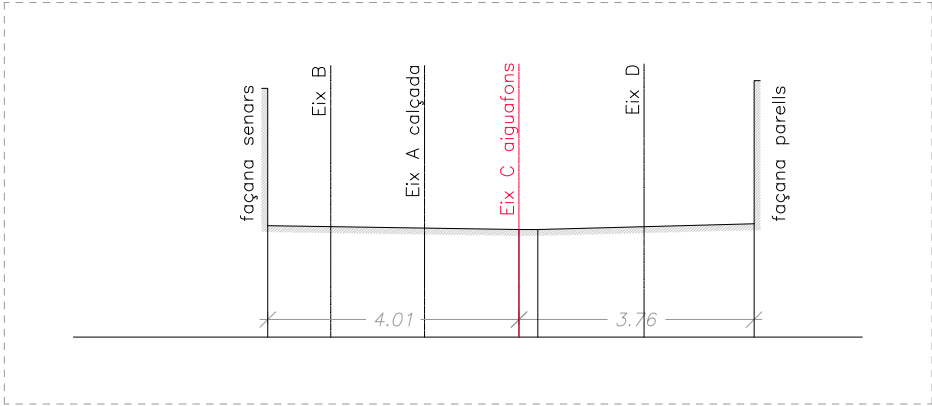

ESQUEMA CONCEPTUAL DE SECCIÓ TRANSVERSAL

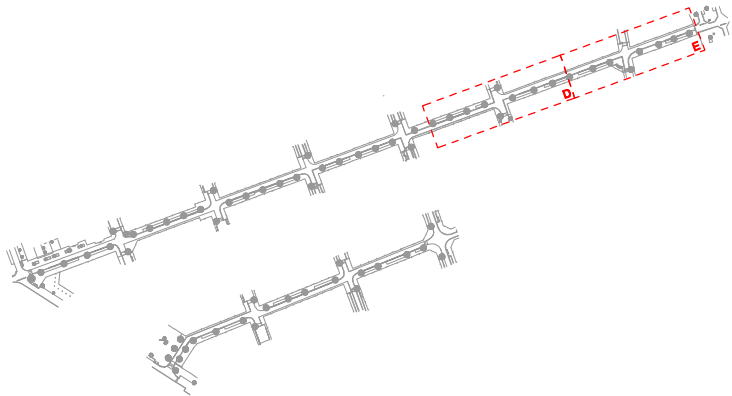

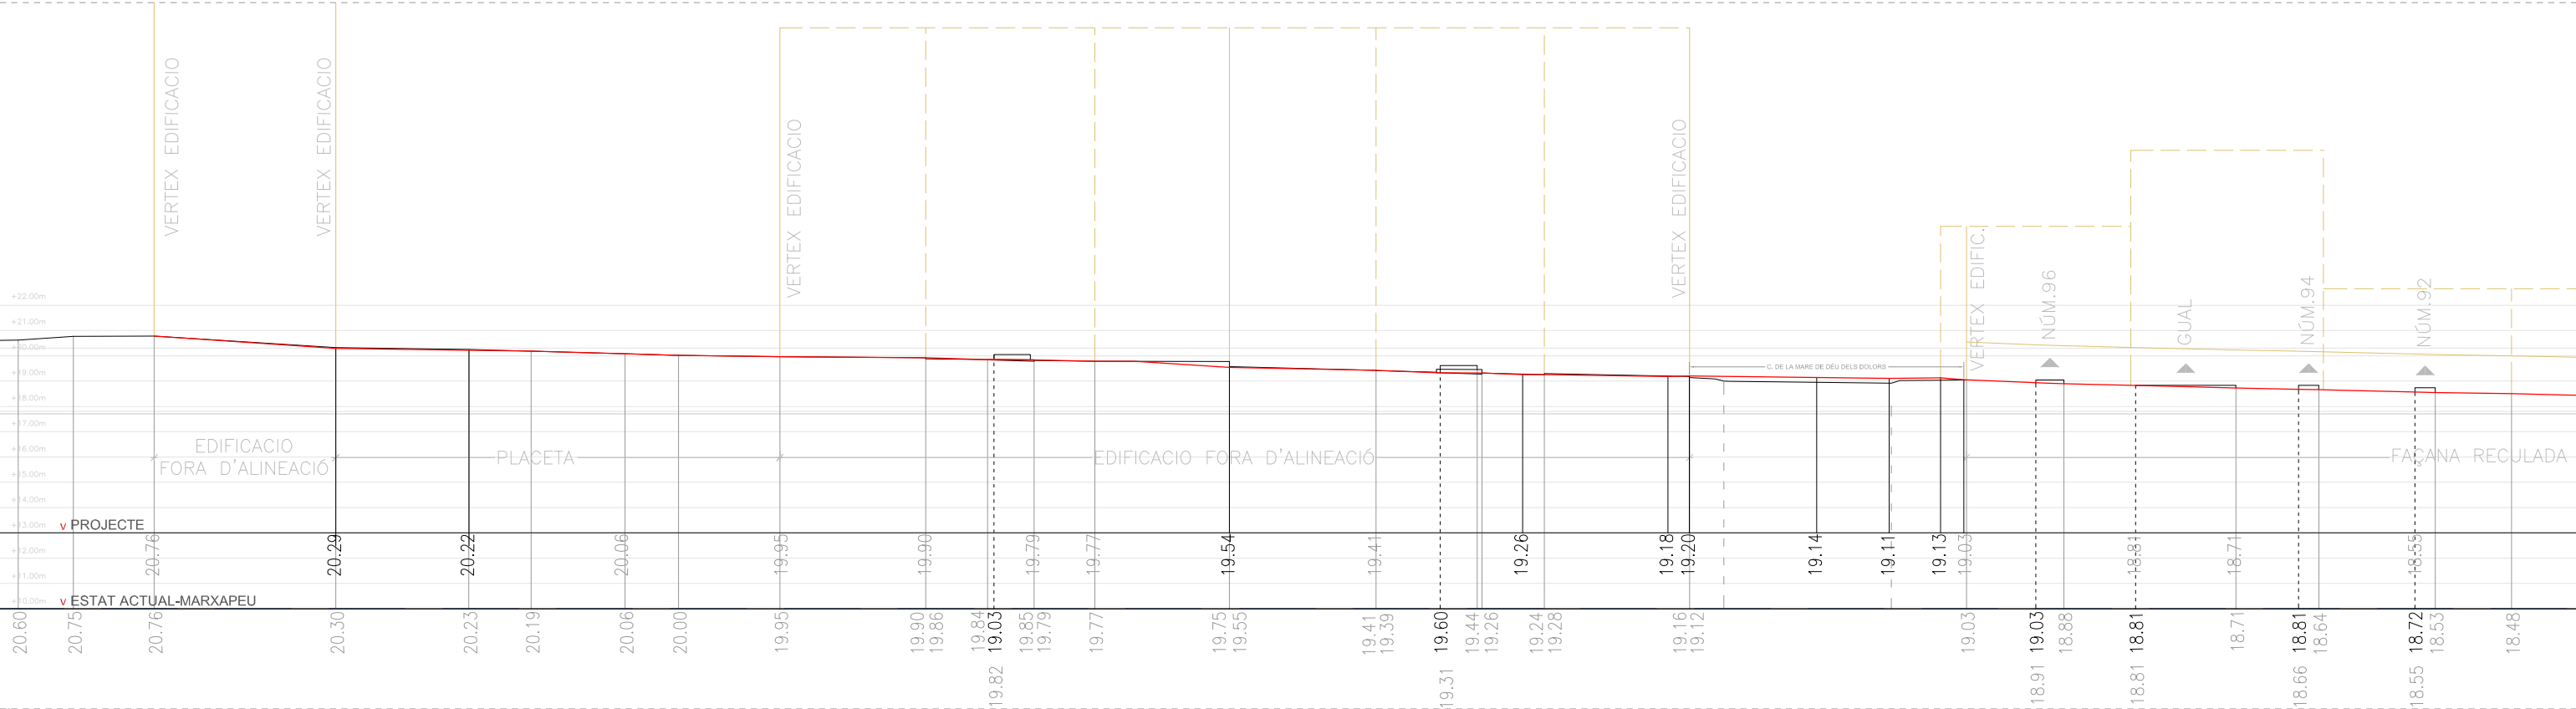


ÀMBIT A



ÀMBIT B




ESQUEMA CONCEPTUAL DE SECCIÓ TRANSVERSAL

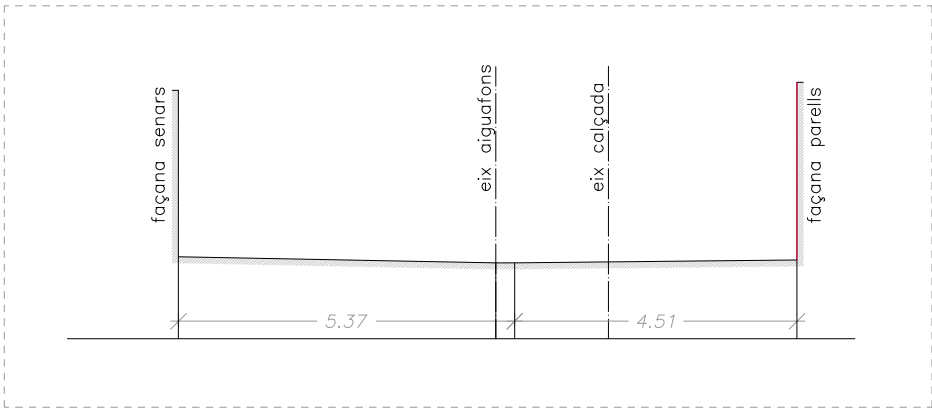


ESQUEMA CONCEPTUAL DE SECCIÓ TRANSVERSAL


PERFIL DE PROJECTE

PERFIL ESTAT ACTUAL

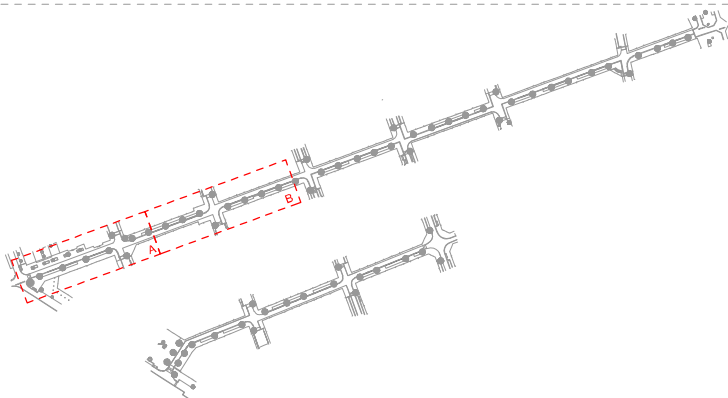


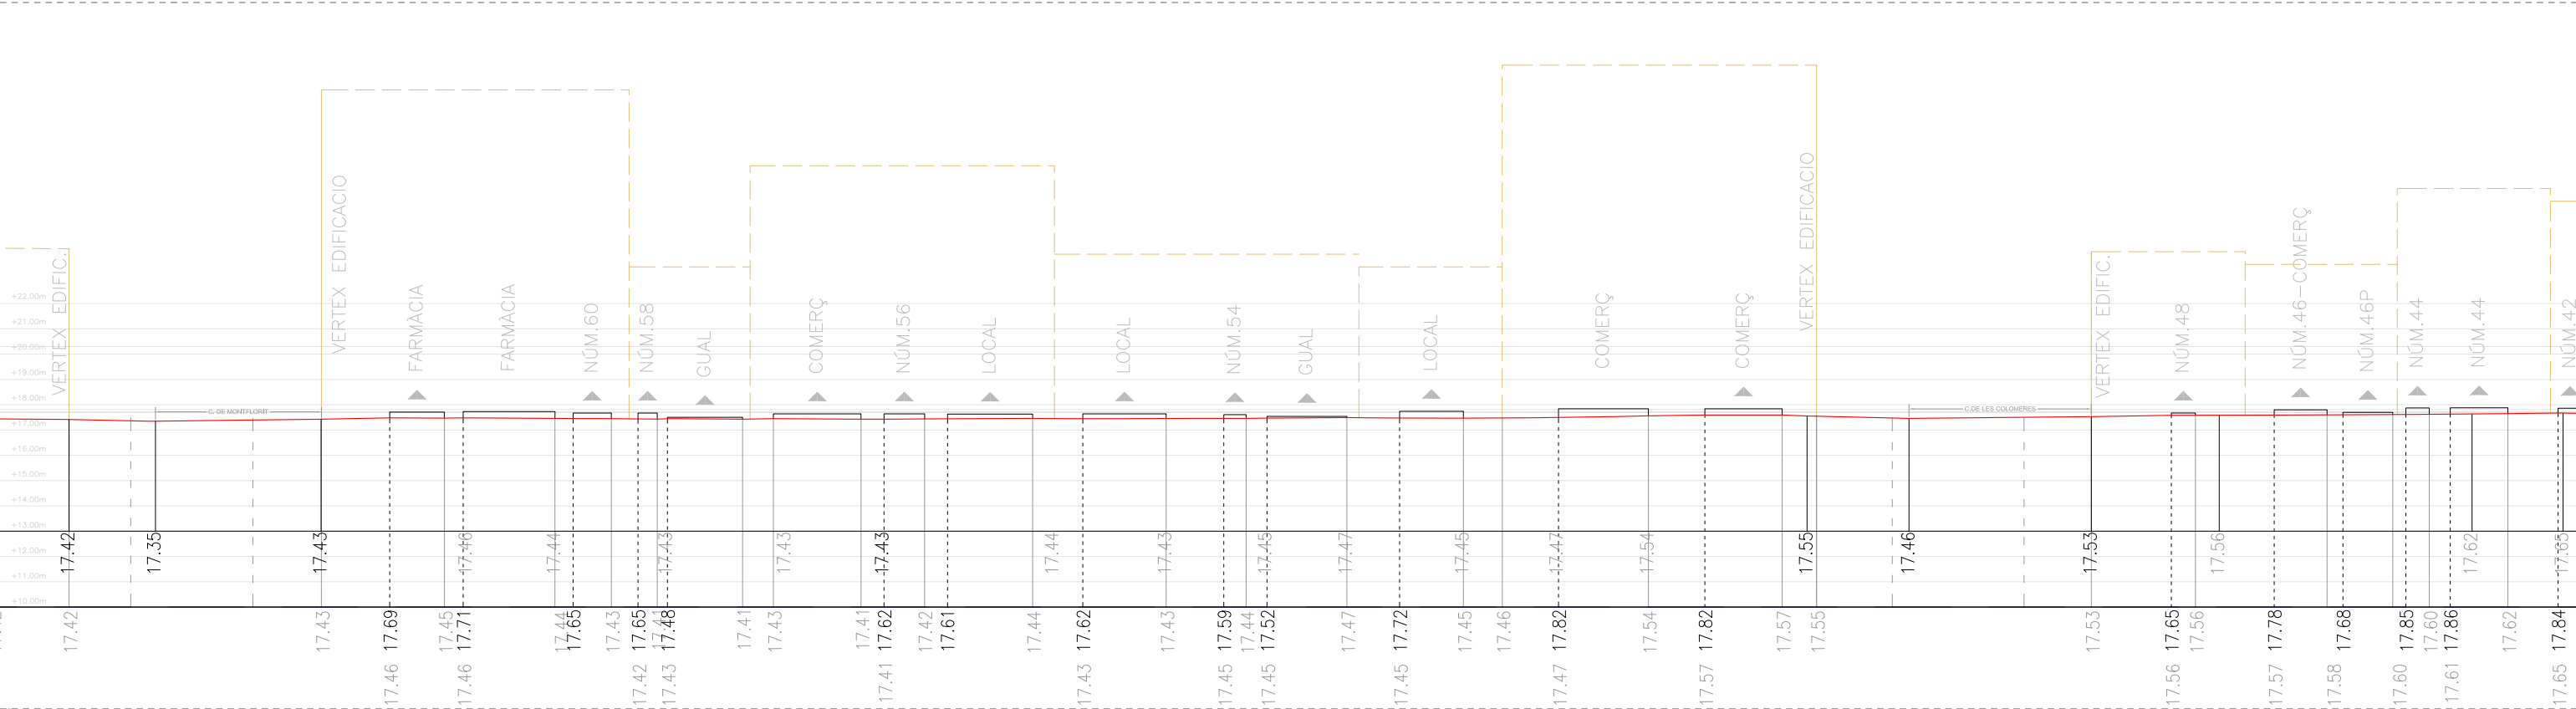

AMBIT C

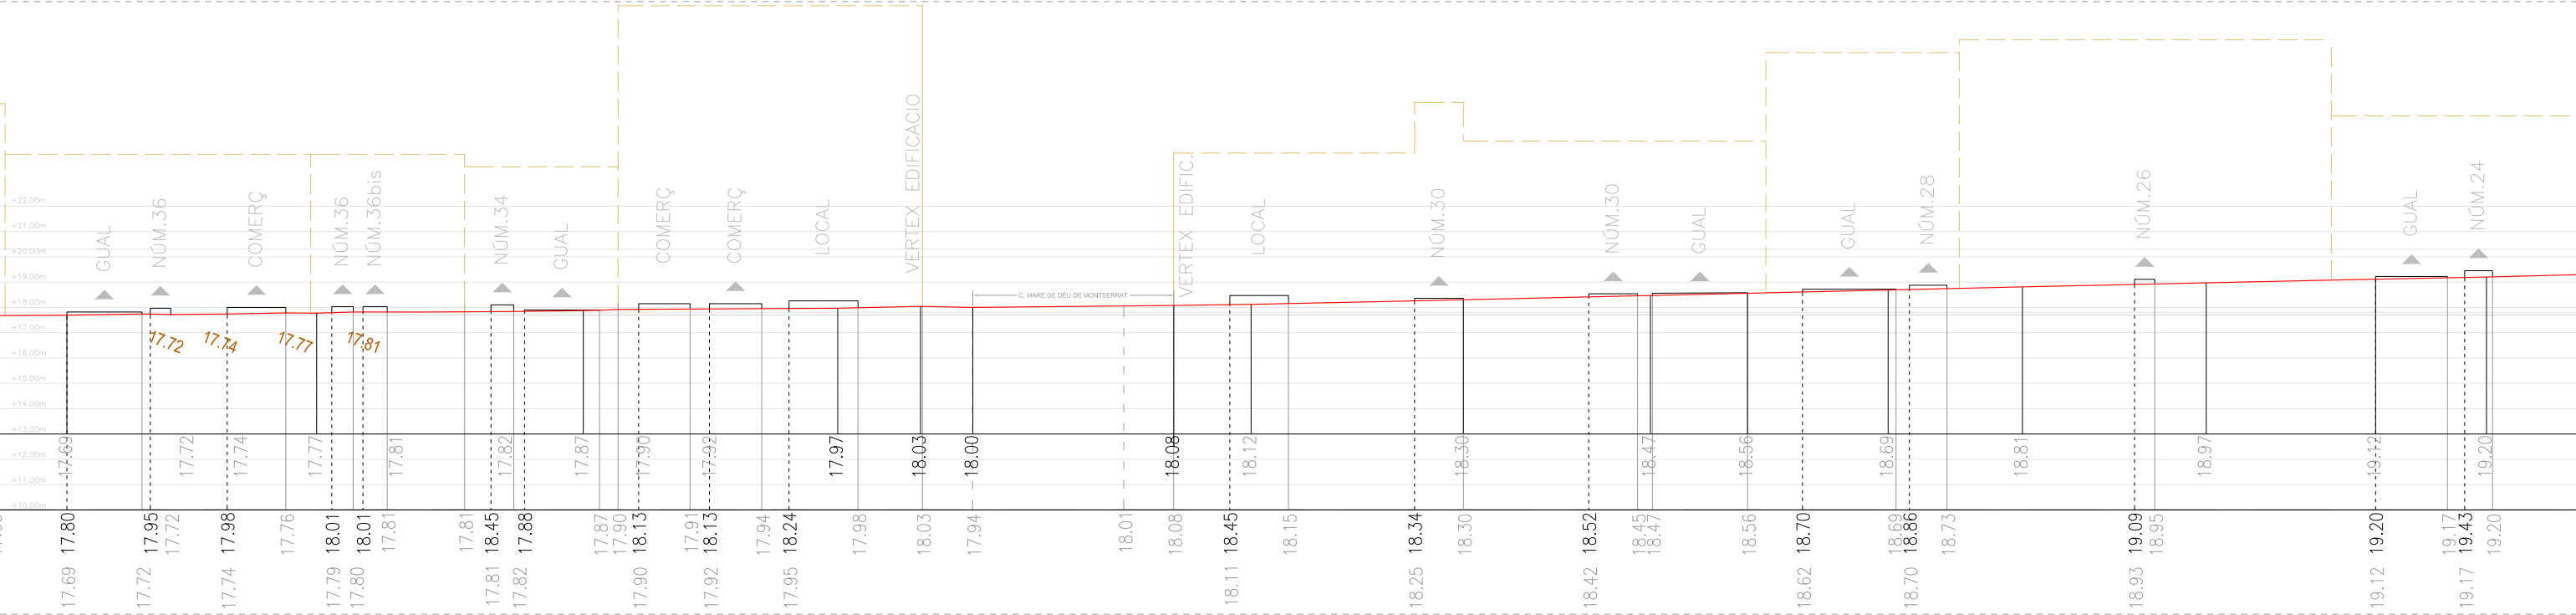



AMBIT D

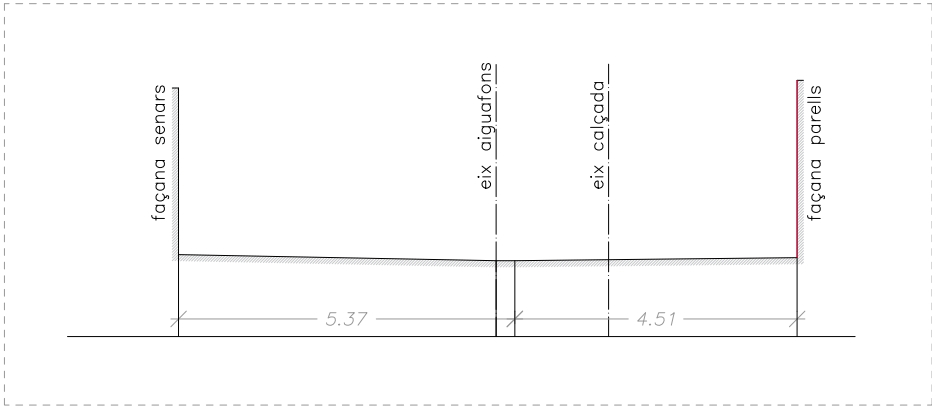


PERFIL DE PROJECTE

PERFIL ESTAT ACTUAL

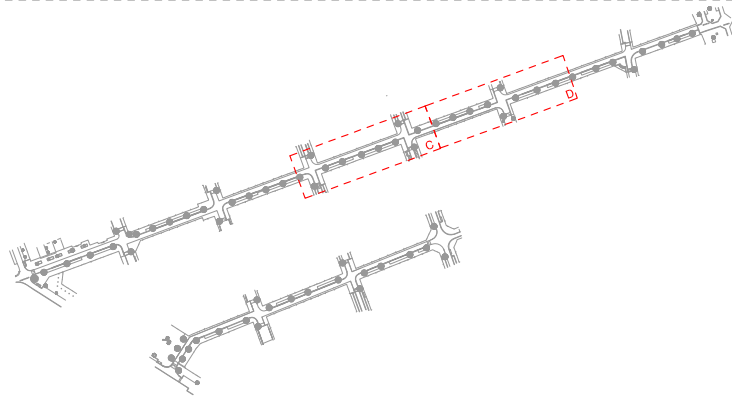


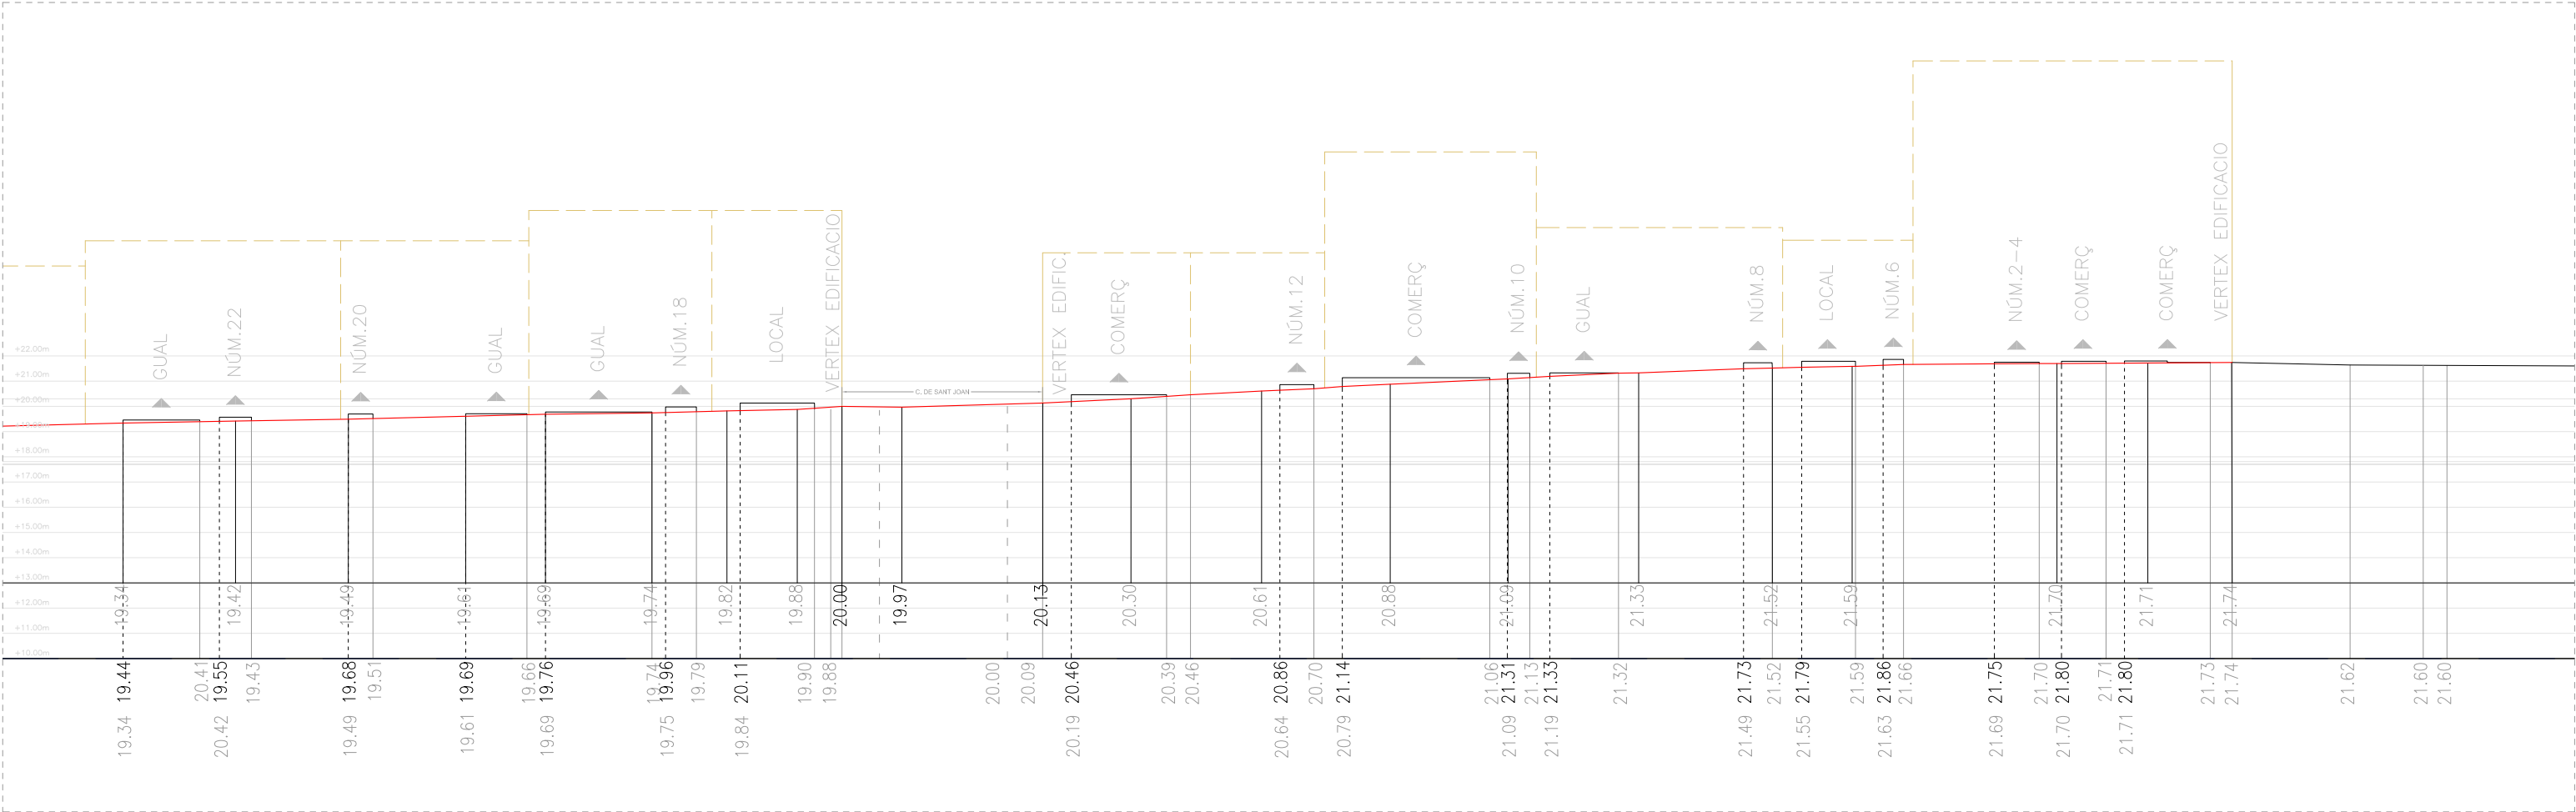

ÀMBIT E

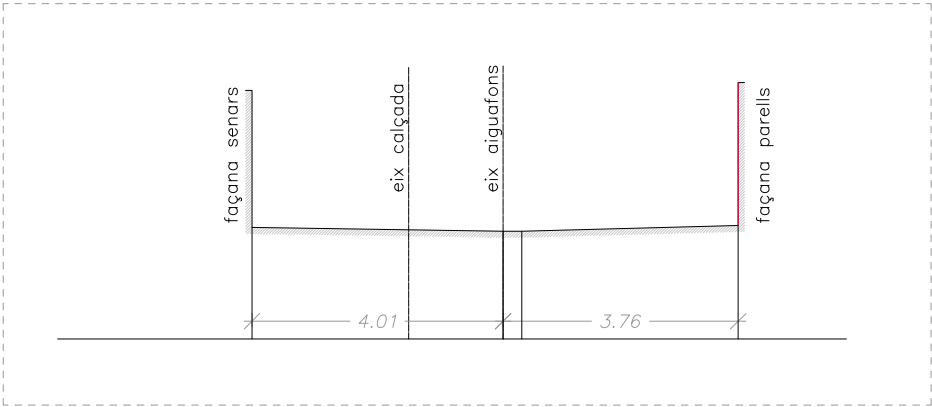


ESQUEMA CONCEPTUAL DE SECCIÓ TRANSVERSAL

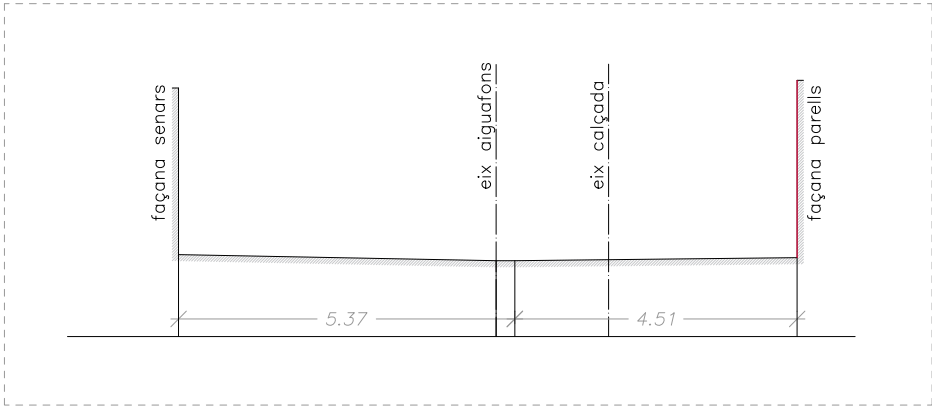


ESQUEMA CONCEPTUAL DE SECCIÓ TRANSVERSAL


PERFIL DE PROJECTE

PERFIL ESTAT ACTUAL

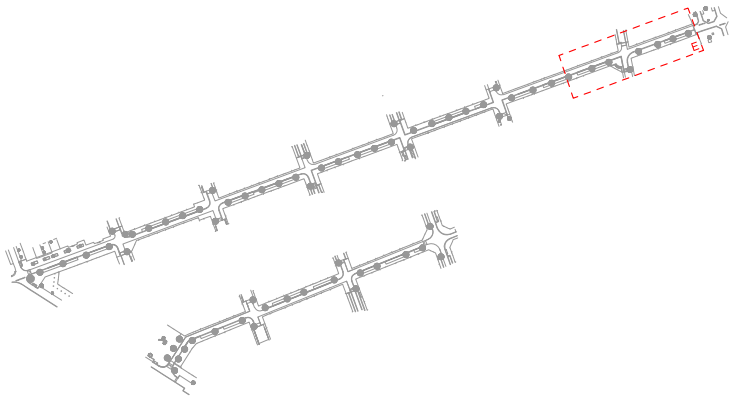


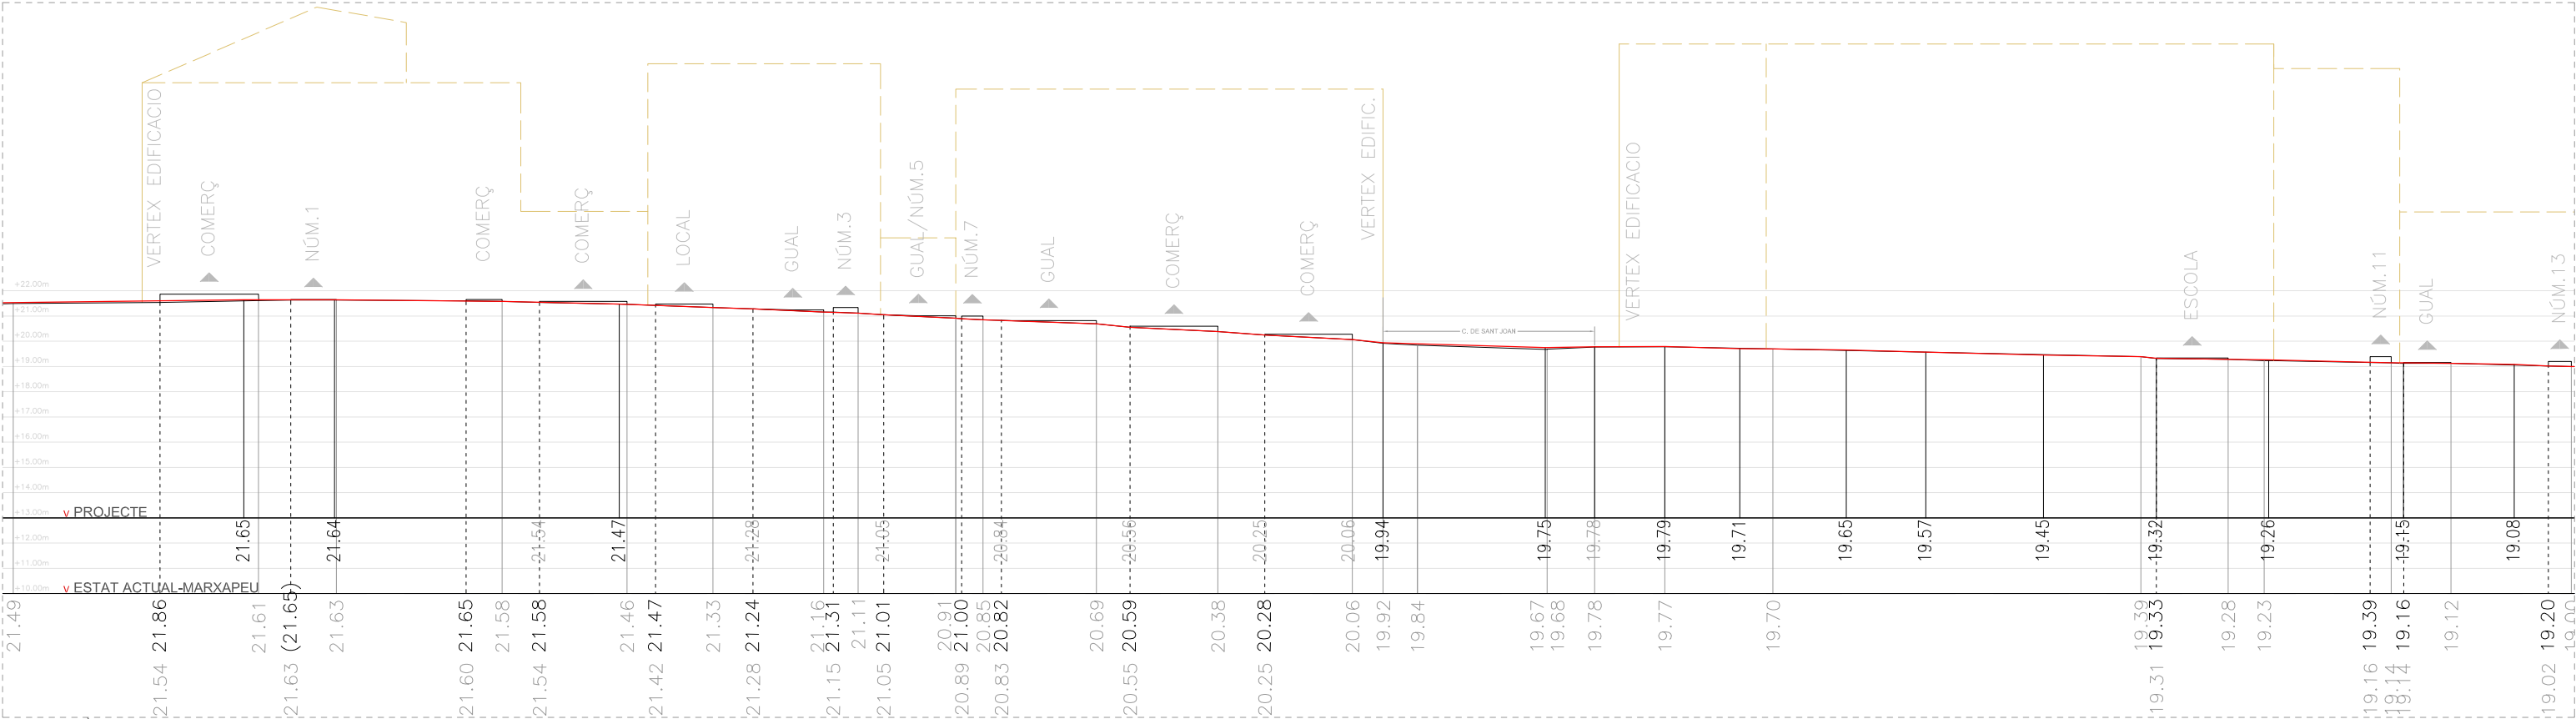


PLANTA ÀMBIT E

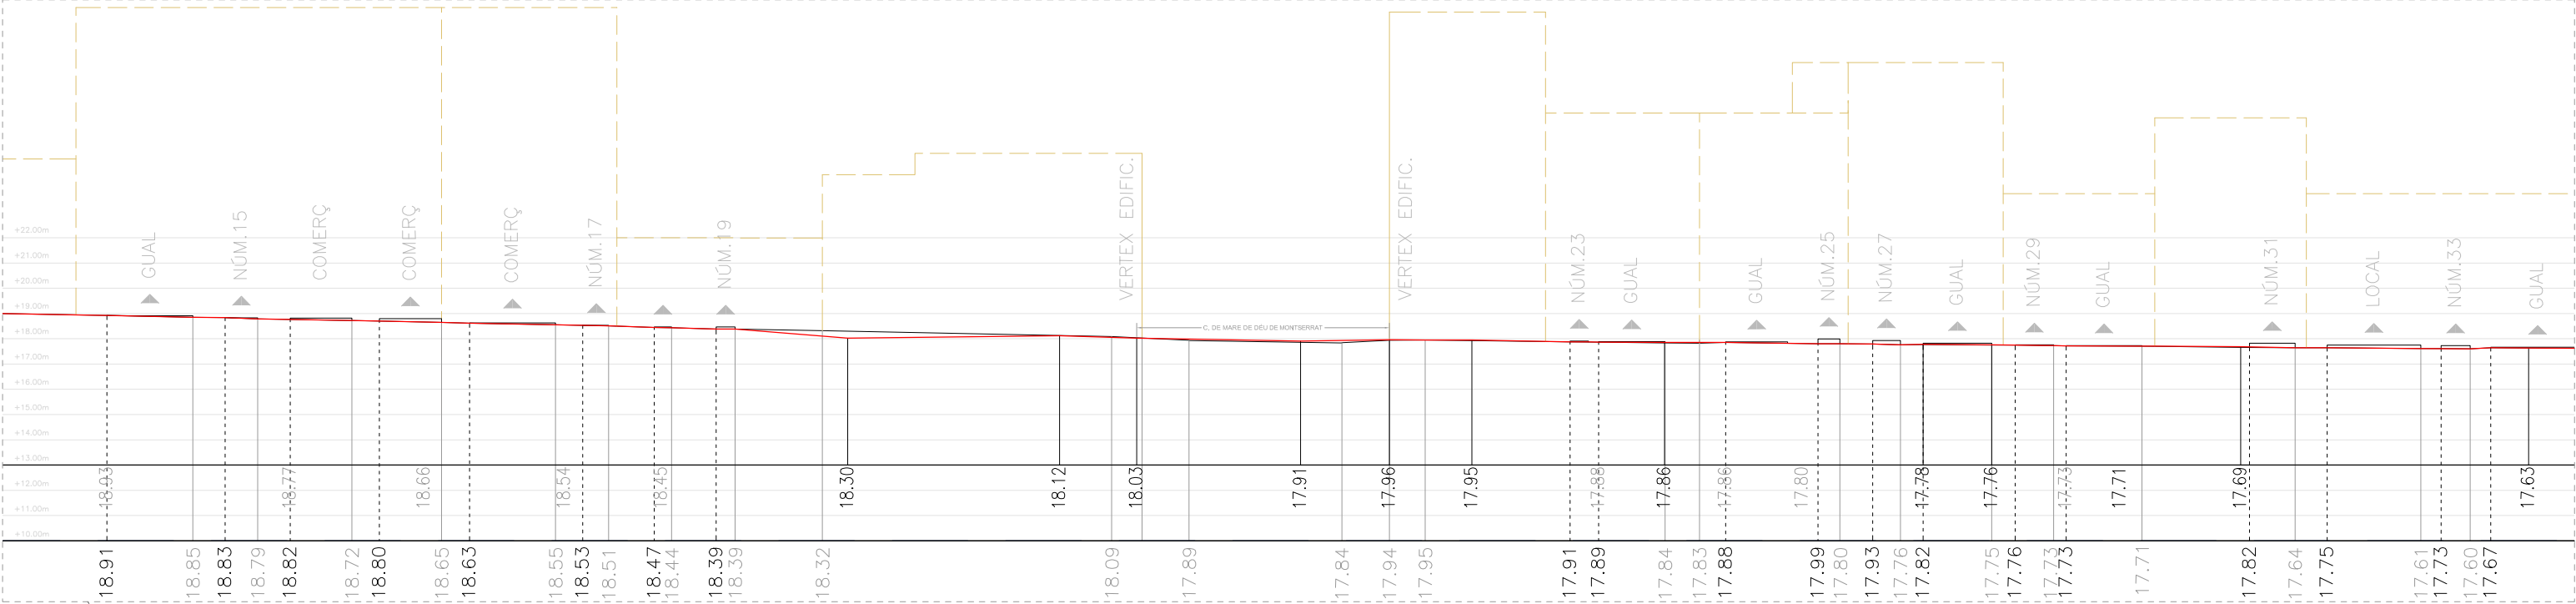

PLANTA ÀMBIT D

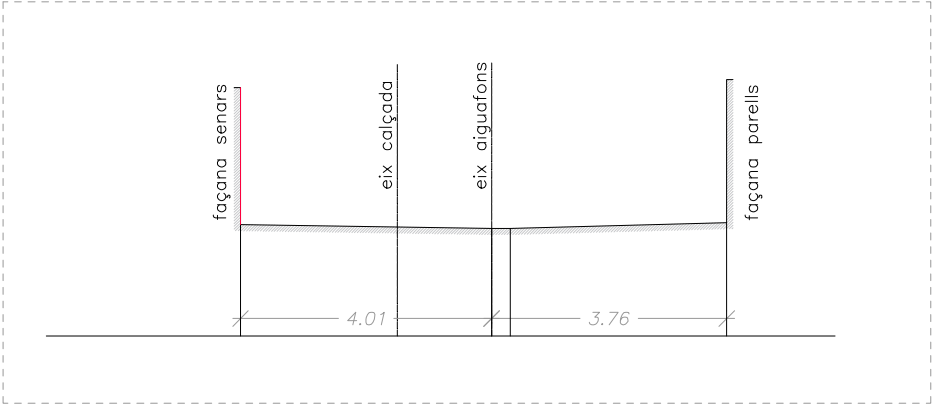


ESQUEMA CONCEPTUAL DE SECCIÓ TRANSVERSAL

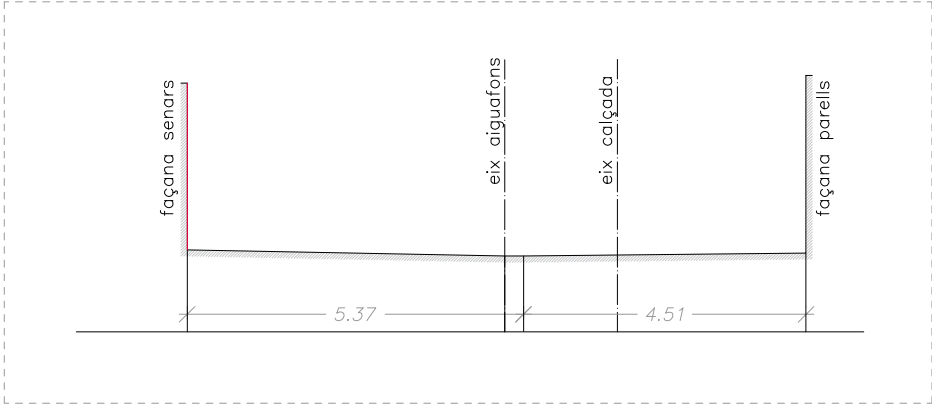



ESQUEMA CONCEPTUAL DE SECCIÓ TRANSVERSAL

PERFIL DE PROJECTE


PERFIL ESTAT ACTUAL

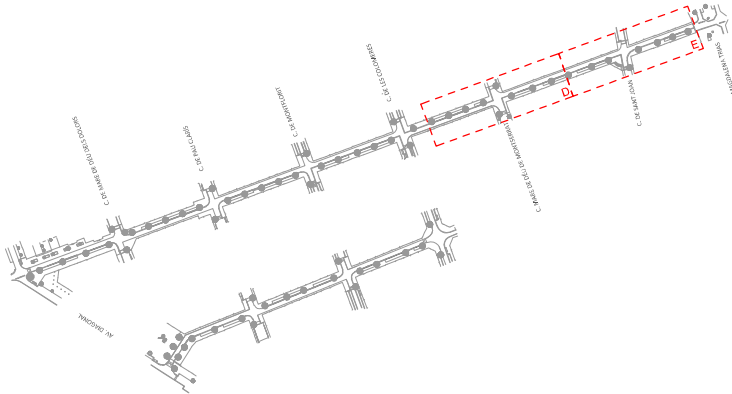

 


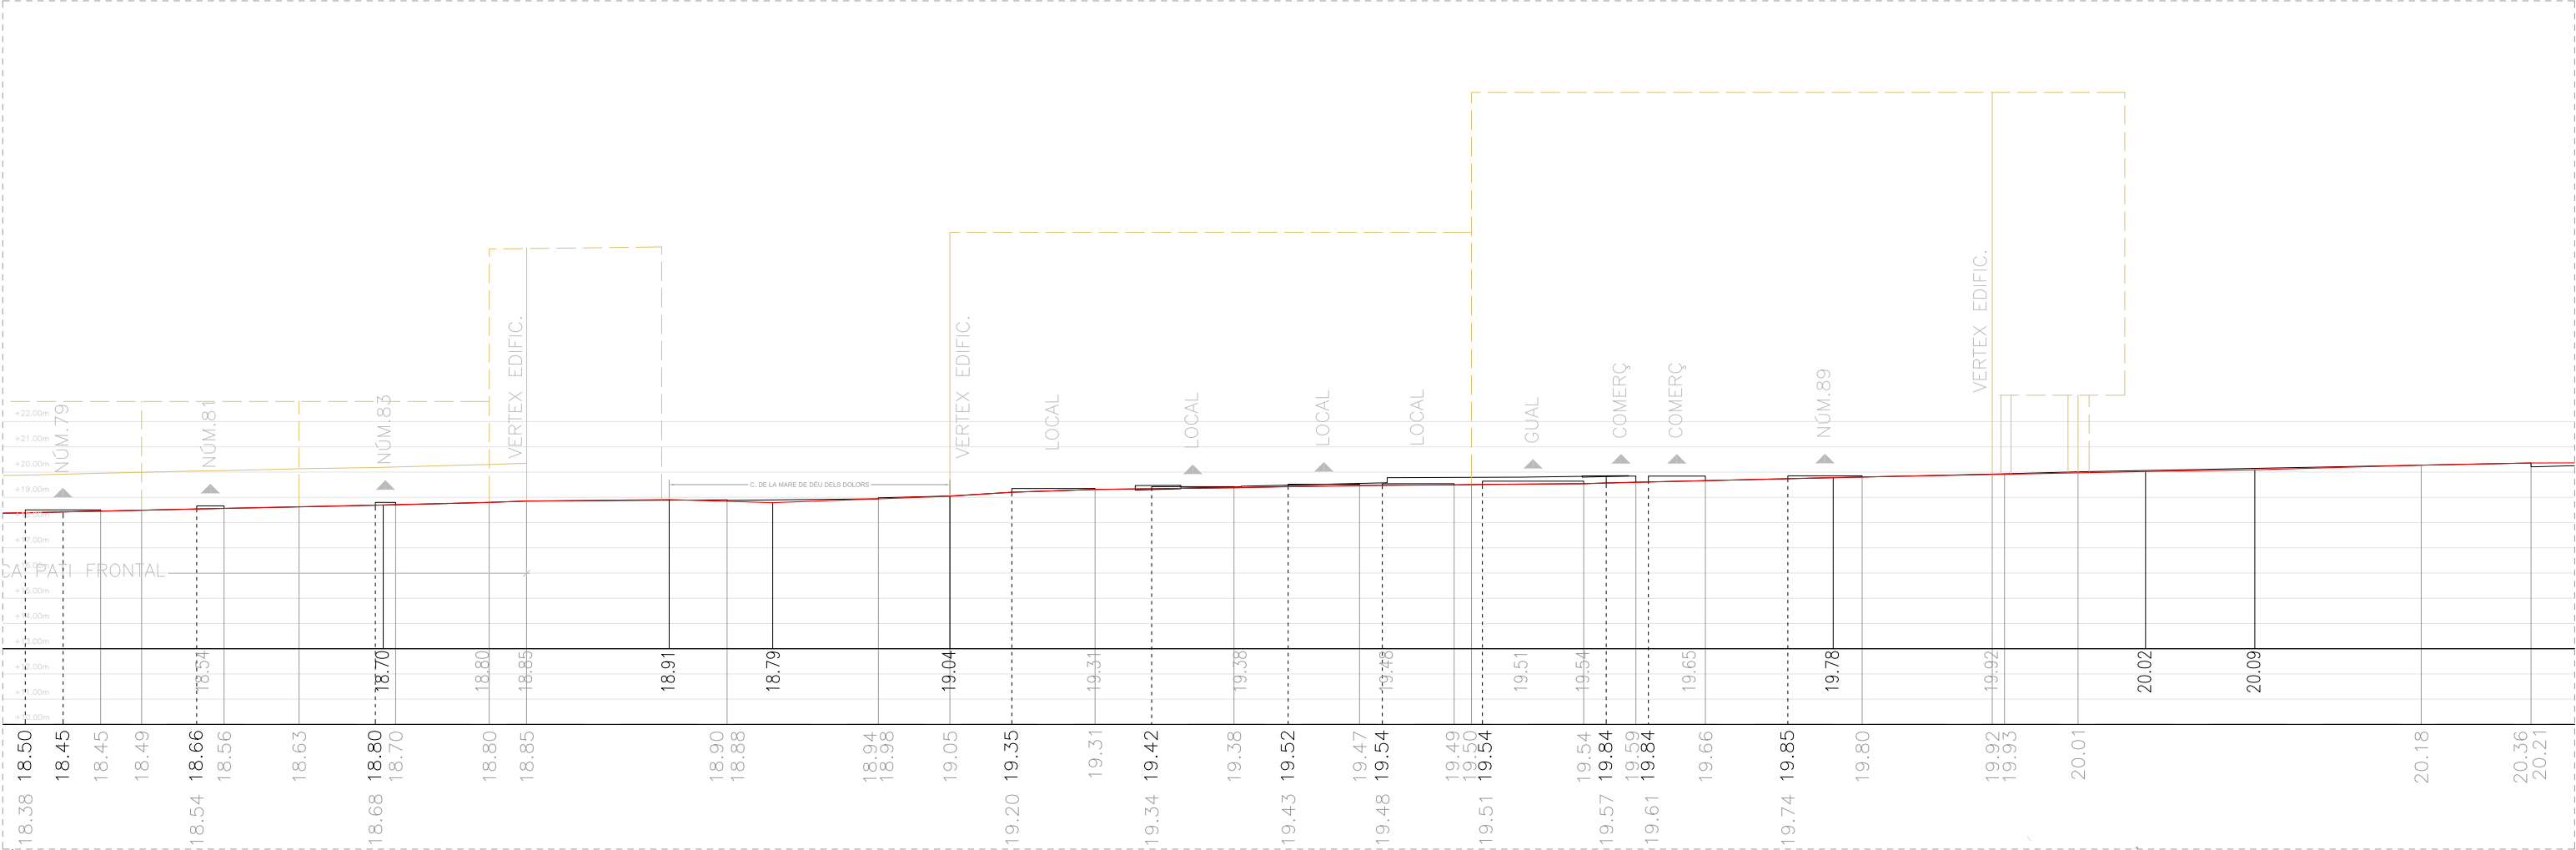

ÀMBIT A

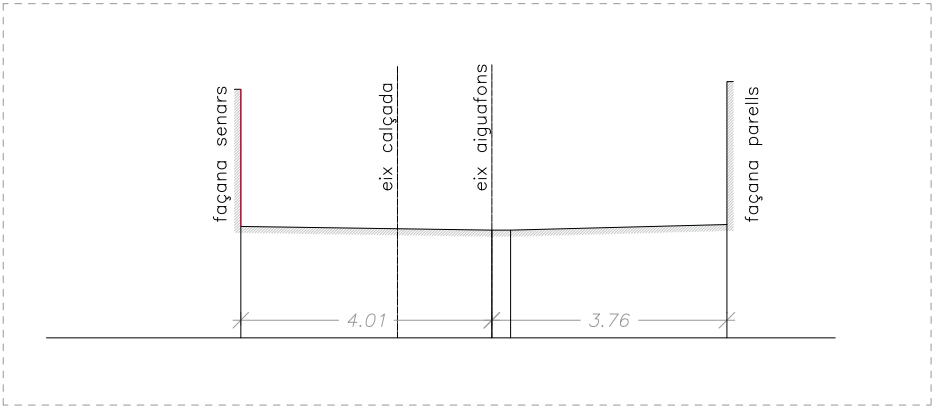


ESQUEMA CONCEPTUAL DE SECCIÓ TRANSVERSAL















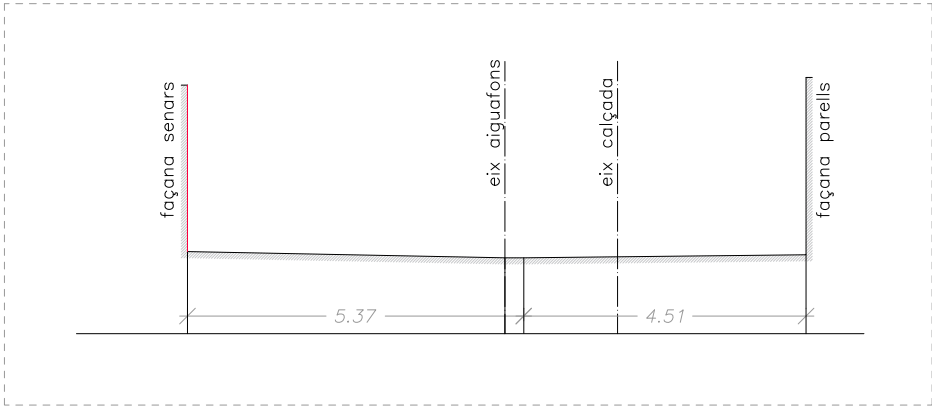








ESQUEMA CONCEPTUAL DE SECCIÓ TRANSVERSAL

PERFIL DE PROJECTE

PERFIL ESTAT ACTUAL

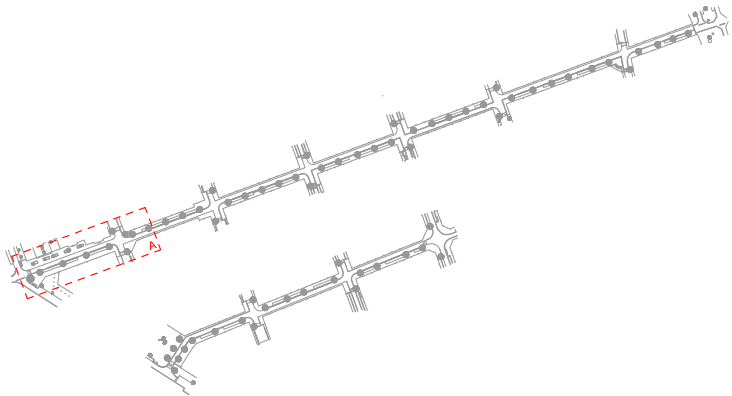

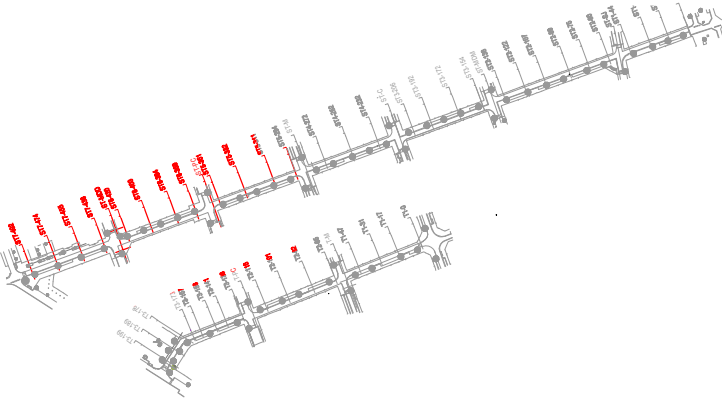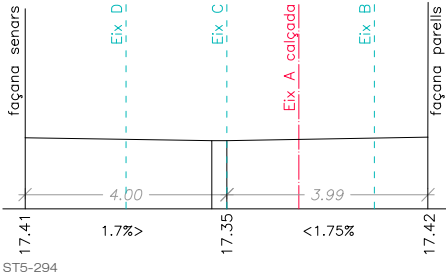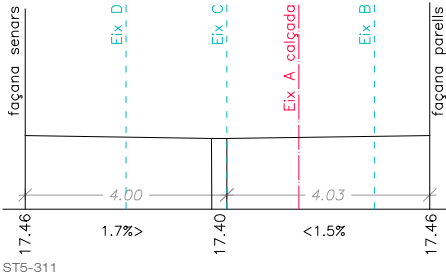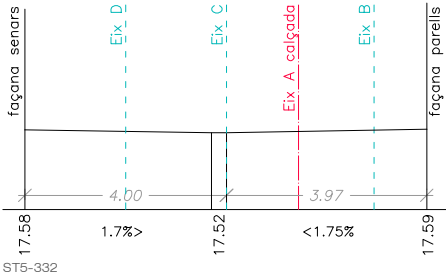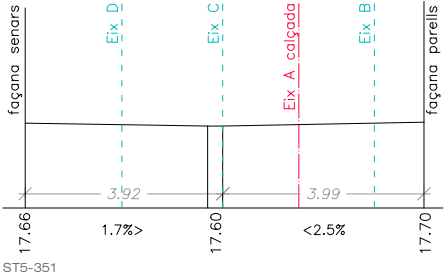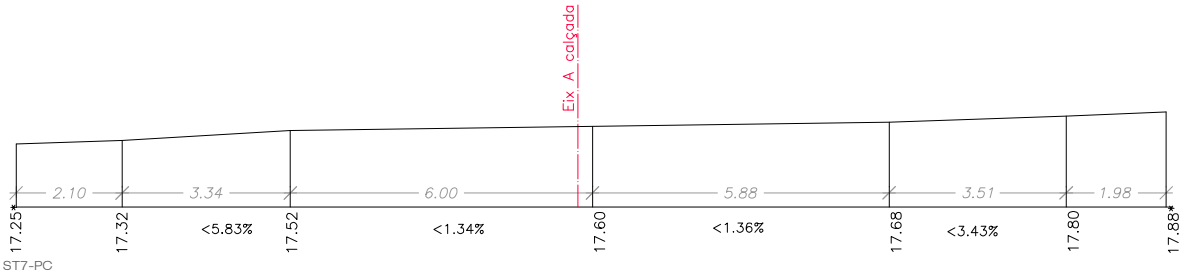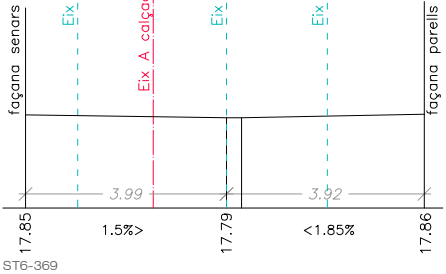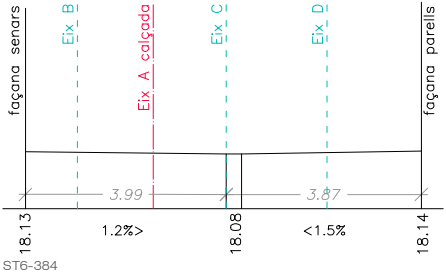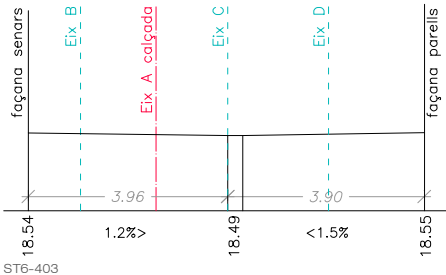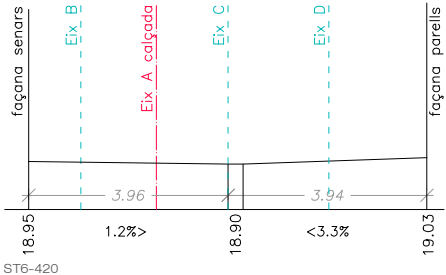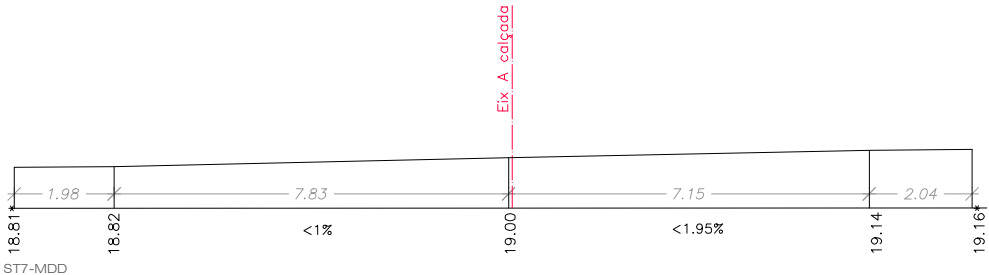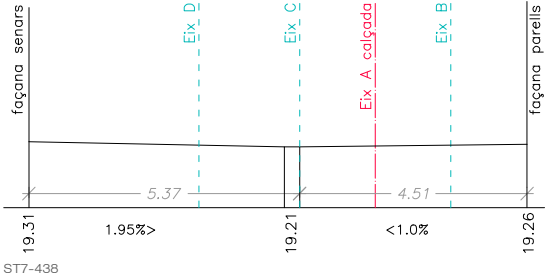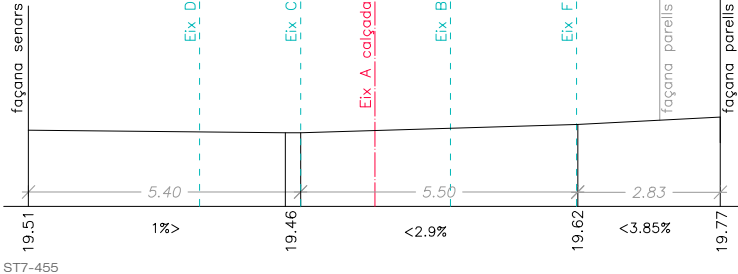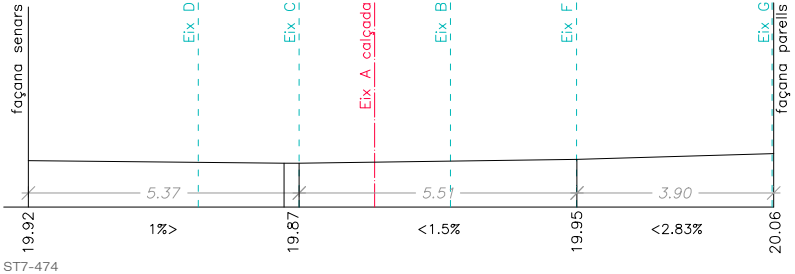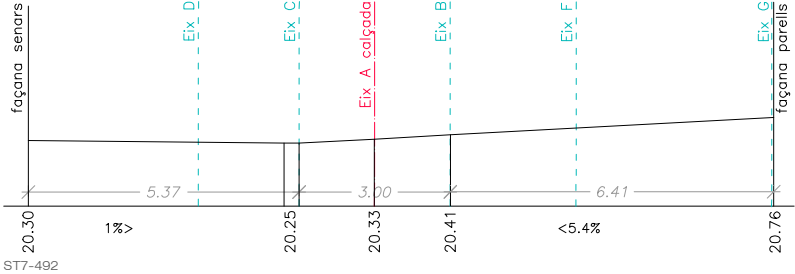

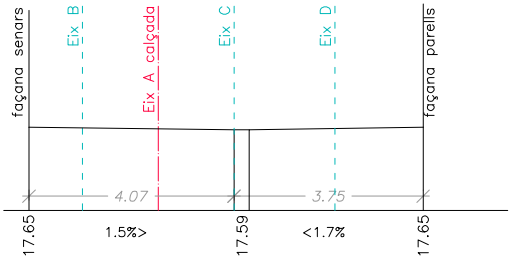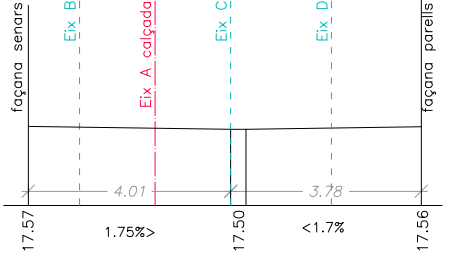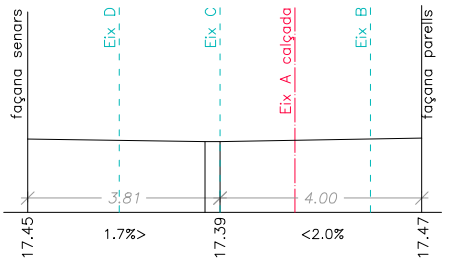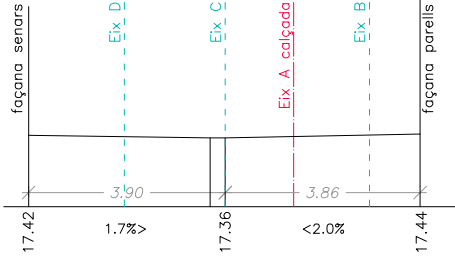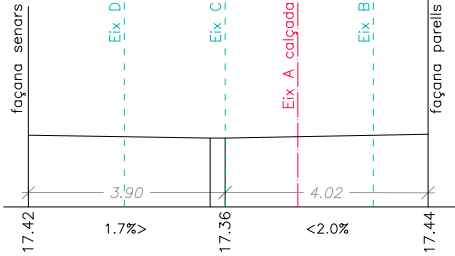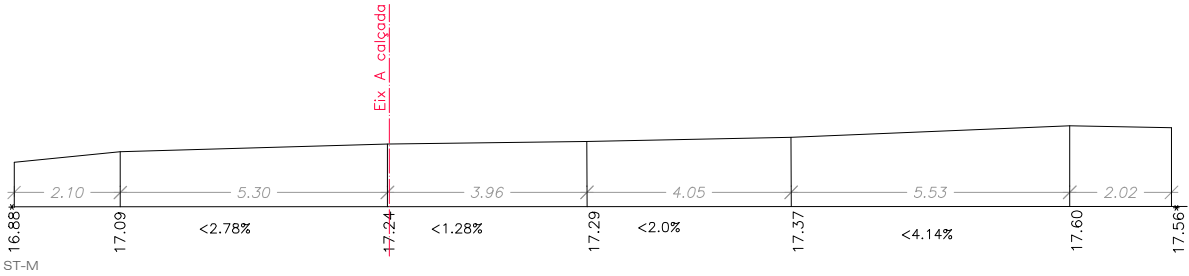

ST3-192

