

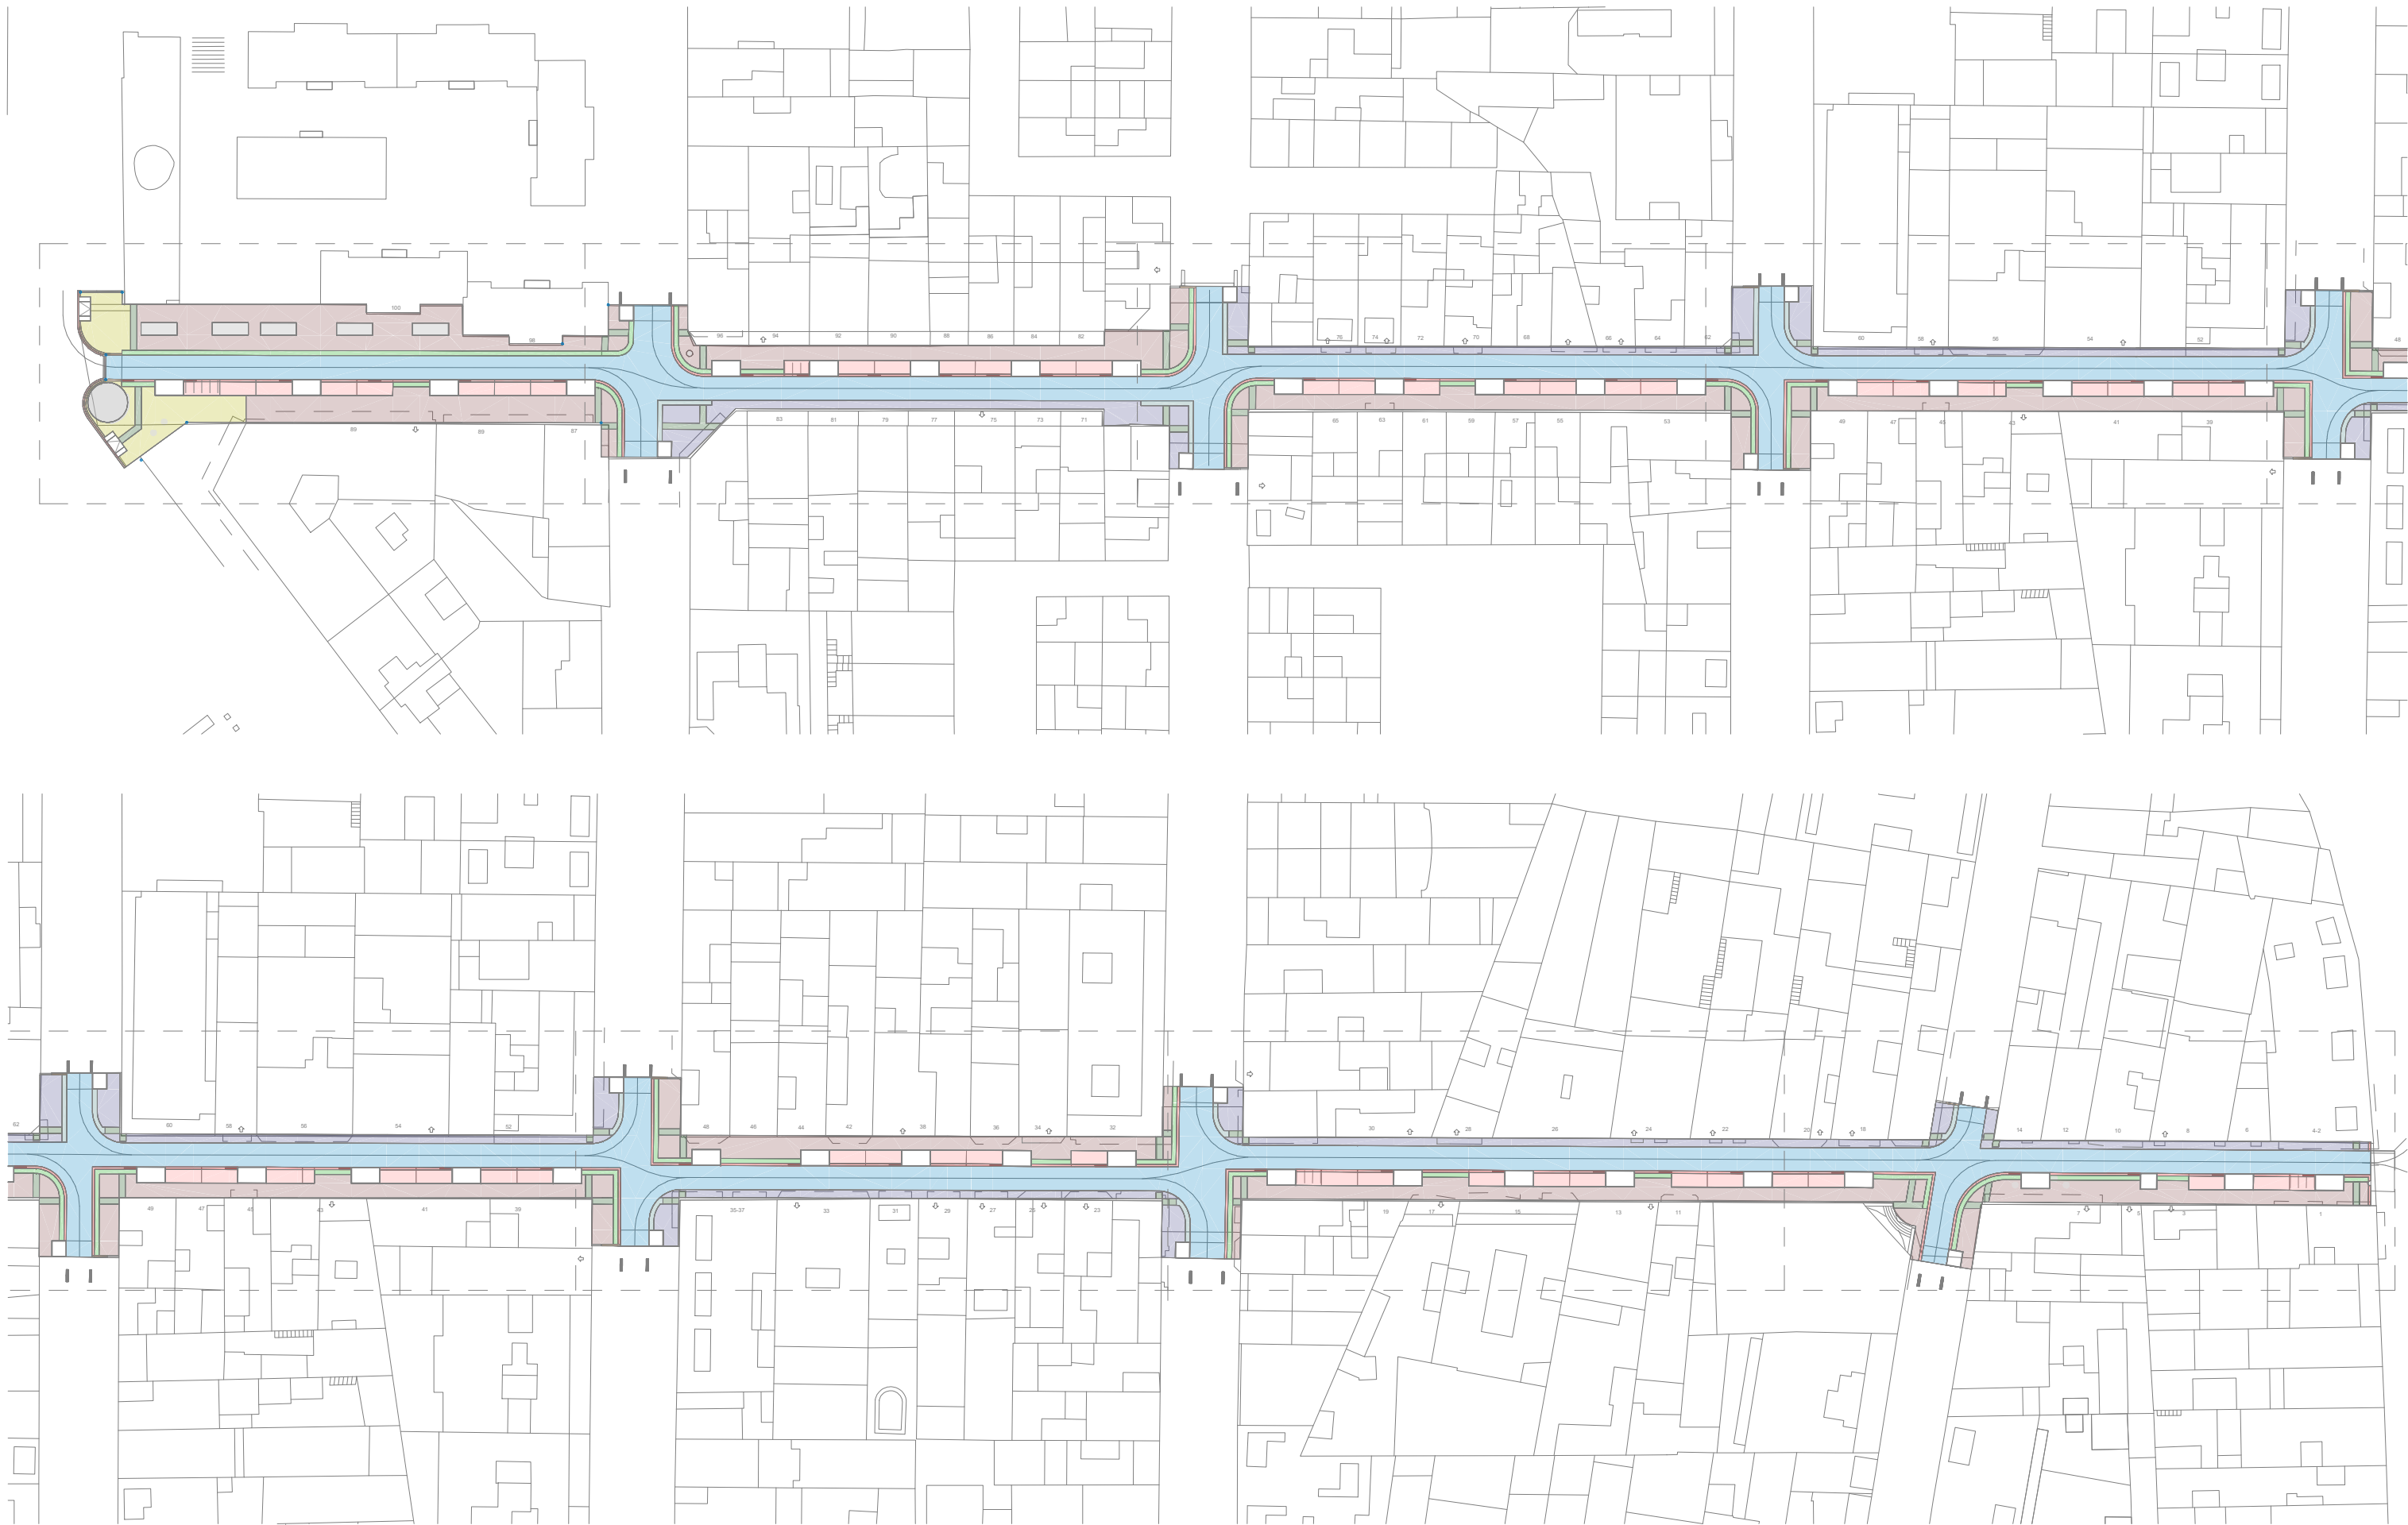


Índex de volums

D1 Memòria i annexos		D2 Plànols			
01-04		01-19			
01 Memòria Annex 01. Antecedents, àmbit d’actuació i situació prèvia Annex 02. Planejament Annex 03. Topografia Annex 04. Geologia i geotècnia Annex 05. Definició geomètrica i replanteig Annex 06. Moviment de terres Annex 07. Climatologia, hidrologia i drenatge Annex 08. Xarxa de clavegueram Annex 09. Canalitzacions i desviaments de cursos naturals d’aigua Annex 10. Ferms i paviments Annex 11. Estructures i murs Annex 12. Enllumenat Annex 13. Xarxa de reg i abastament d’aigua pel reg 02 Annex 14. Plantacions Annex 15. Senyalització, abalisament i seguretat vial Annex 16. Semaforització 03 Annex 17. Serveis existents. Serveis afectats. Nous subministraments i instal·lacions de serveis 04 Annex 18. Expropiacions, ocupacions temporals, restitució de dreta reals i servituds Annex 19. Autoritzacions i concessions Annex 20. Pla de control de qualitat Annex 21. Estudi de seguretat i salut Annex 22. Aspectes ambientals Annex 23. Estudi de gestió de residus de construcció i demolició Annex 24. Accessibilitat Annex 25. Desviaments de trànsit i fases d’execució i d’accessibilitat durant les obres Annex 26. Pla d’obra Annex 27. Justificació de preus Annex 28. Pla de consum i manteniment de l’obra acabada Annex 29. Pressupost per al coneixement de l’Administració Annex 30. Fitxa resum de les característiques del projecte Annex 31. BEP		c. Santa Teresa 01 SG. Situació general (SG 01-SG 04) 02 SG. Situació general (SG 05-SG 06) EN. Enderrocs i elements a retirar DG. Definició geomètrica (DG 01.1-DG .01.2) 03 DG. Definició geomètrica (DG 01.3-DG 04) 04 PV. Paviments i confinaments 05 DC. Drenatge i clavegueram 06 EP. Enllumenat públic T. Telecomunicacions 07 AIG. Aigua XR. Xarxa de reg 08 PL. Plantacions i jardineria MU. Mobiliari urbà 09 SV. Senyalització i seguretat viària 10 SE. Serveis existents (SE.01) 11 SE. Serveis existents (SE.02 – SE 04) 12 SE. Serveis existents (SE 05 – SE 06) 13 ST. Senyalització i ordenació del trànsit AP. Altres plànols		c. Tresols 14 SG. Situació general EN. Enderrocs i elements a retirar DG. Definició geomètrica (DG 01.1) 15 DG. Definició geomètrica (DG 01.2- DG 04) PV. Paviments i confinaments 16 DC. Drenatge i clavegueram EP. Enllumenat públic AIG. Aigua 17 XR. Xarxa de reg PL. Plantacions i jardineria MU. Mobiliari urbà SV. Senyalització i seguretat viària 18 SE. Serveis existents 19 ST. Senyalització i ordenació del trànsit AP. Altres plànols	

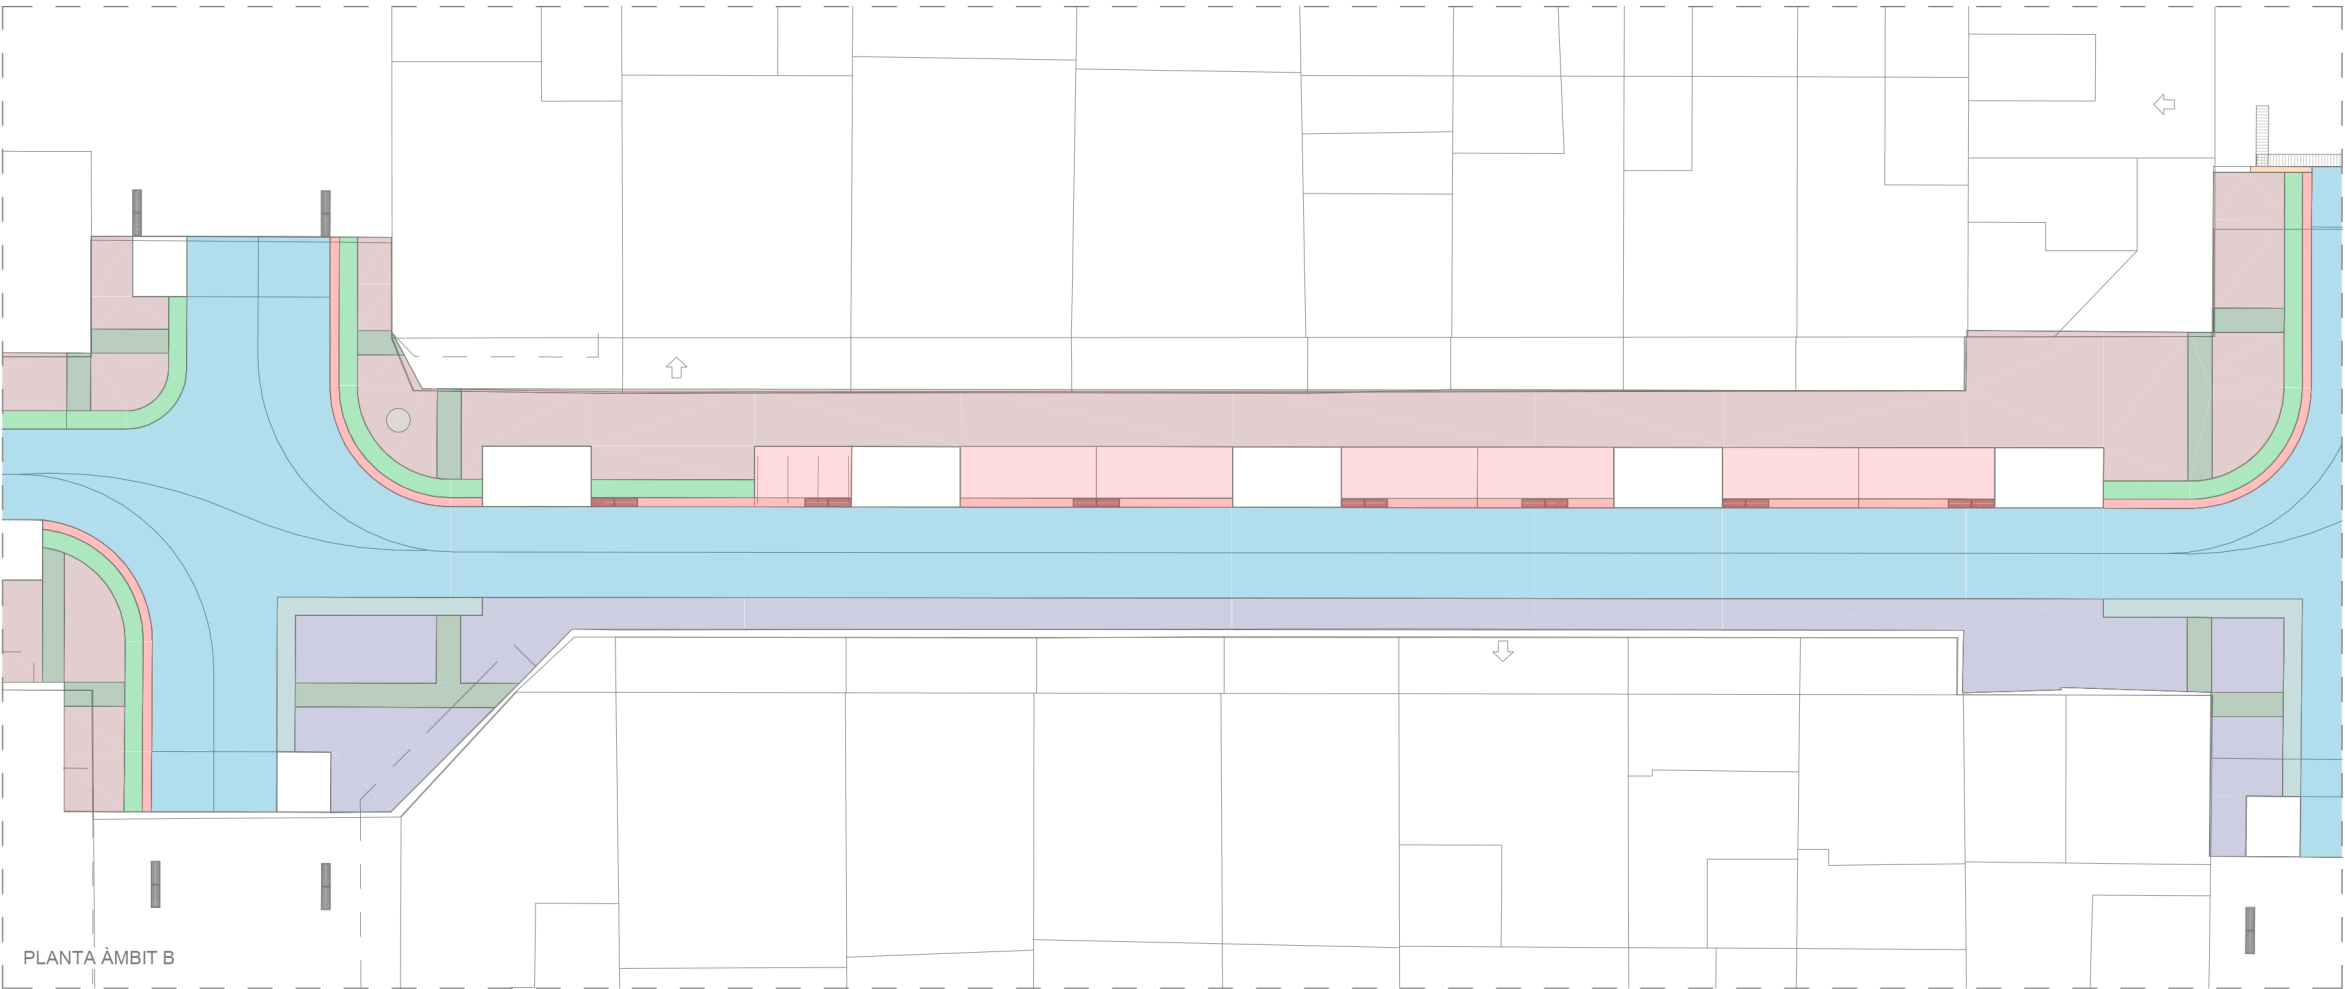

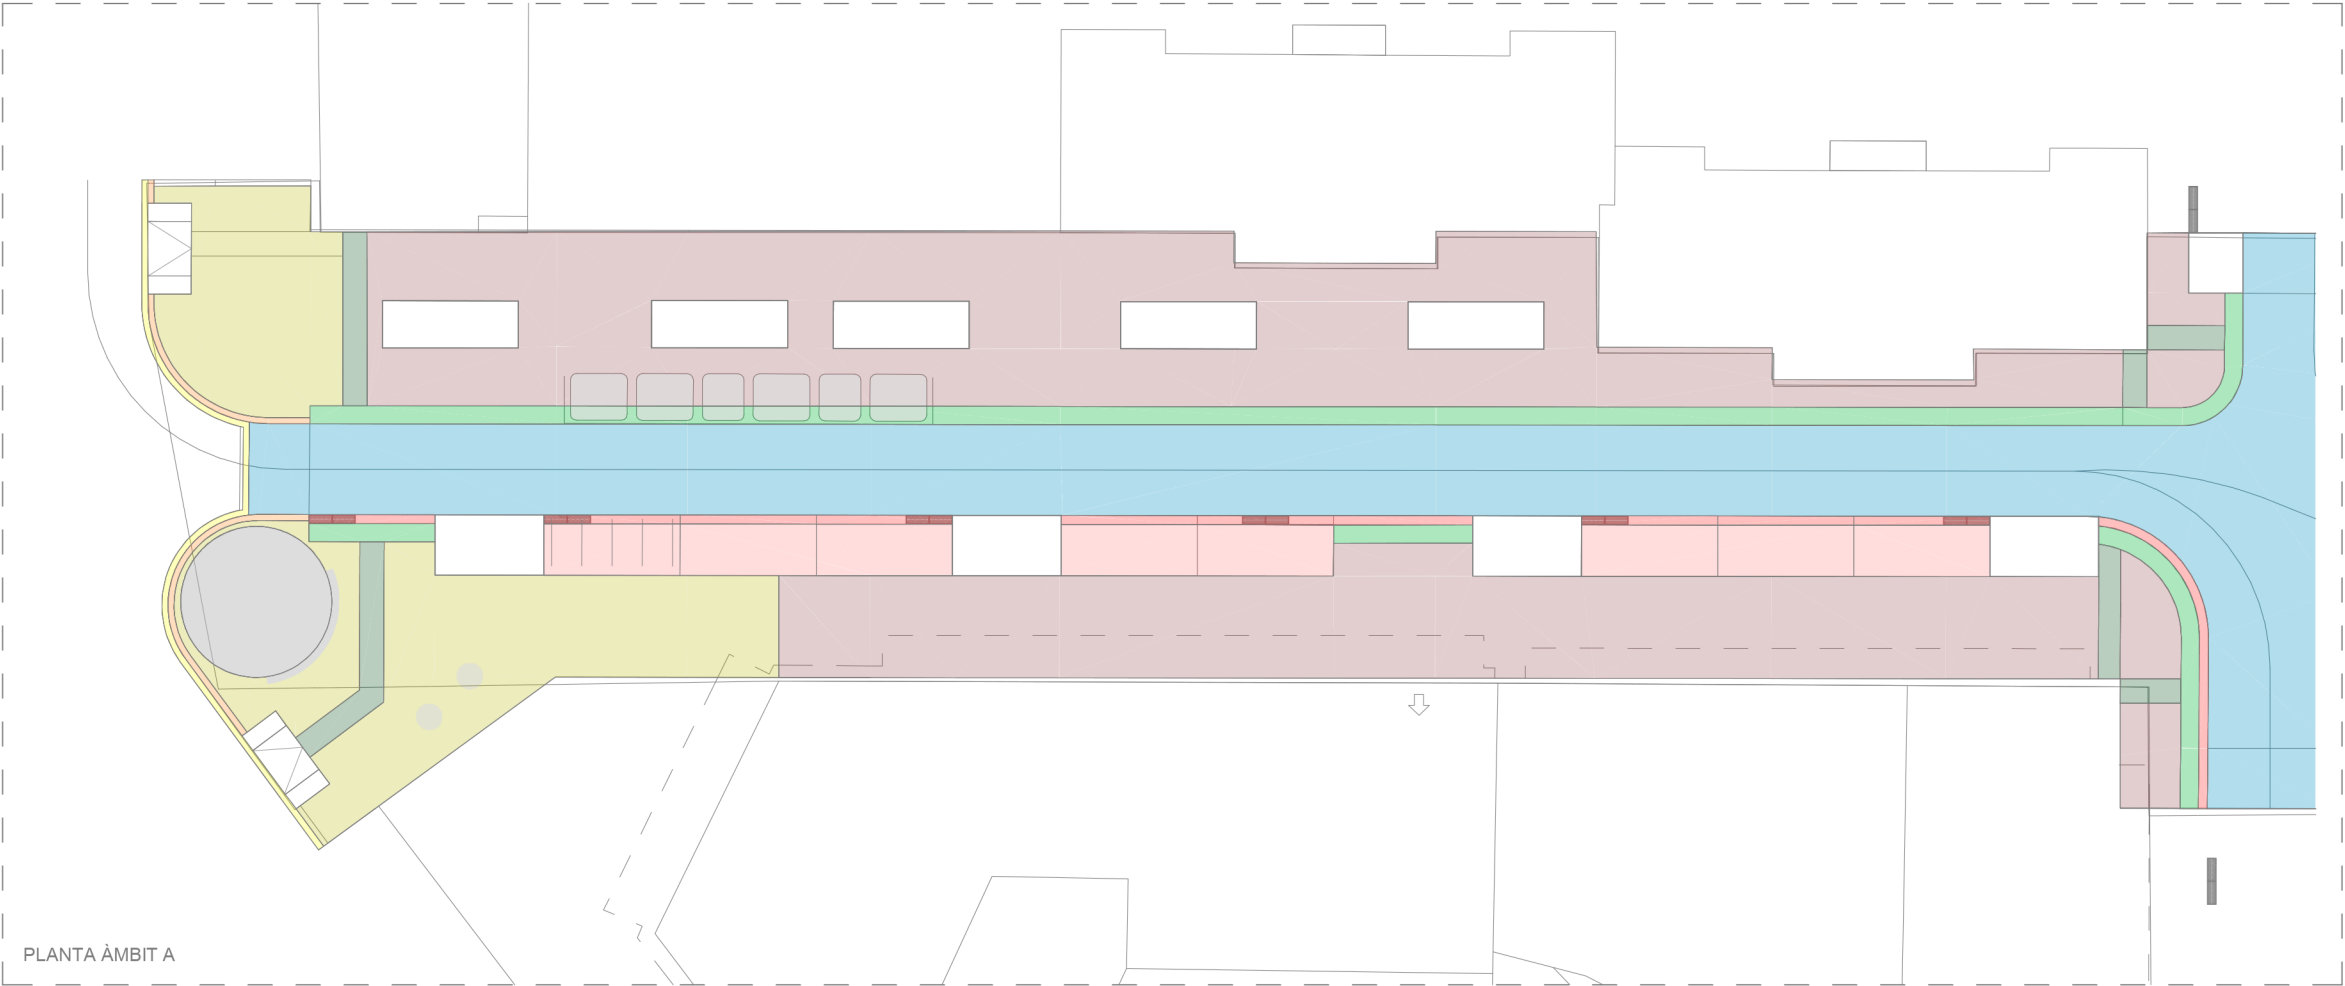

LLEENDA DE PAVIMENTS

SUB-BASES
SB1 SUB-BASE DE TOT-U ARTIFICIAL PROCEDENTS DE GRANULATS
RECICLATS DE FORMIGÓ, AMB ESTESA I PICONATGE DEL MATERIAL AL
98% DEL PM (15cm)

BASES
B1 BASE DE FORMIGÓ HM-20/P/20/IIa (15cm)
B2 BASE DE FORMIGÓ HM-20/P/20/IIa(22cm). reforçat amb fibres.
B3 AGLOMERAT ASFÀLTIC DE BASE SOBRE IMPRIMACIÓ.

PAVIMENTS
P1 PAVIMENT DE PECES PREFABRICADES DE FORMIGÓ (color a definir)
P1.1 20x20x8cm podotàtil d'advertència (col·locada sobre SB1 i B1)
P1.1b 20x20x8cm podotàtil direccional (col·locada sobre SB1 i B1)
P1.2 20x20x10cm podotàtil d'advertència (col·locada sobre SB1 i B1)
P1.2b 20x20x10cm podotàtil direccional (col·locada sobre SB1 i B1)
P1.3 10x20x10cm (col·locada sobre SB1 i B1)
P1.4 10x20x8cm (col·locada sobre SB1 i B1)


P2 PAVIMENT DE GRANIT TIPUS RIGOLA
P3 30x30-90x10m


P3 PAVIMENT DE FORMIGÓ DRENANT
P3 continu de e: 20-25cm (col·locada sobre SB1 i B1)

P4 PAVIMENT D'AGLOMERAT ASFÀLTIC FRED DE RODADURA.
P4 continu amb àrids reciclats (col·locada sobre B3 i B2)

P5 PAVIMENT PREFABRICAT TIPUS PANOT DE 9 PASTILLES
P5 20x20x4cm (col·locada sobre SB1 i B1)

ALTRES ELEMENTS
A1 VORADA GRANÍTICA
A2 RIGOLA BLANCA 20x20cm (com l'existent)

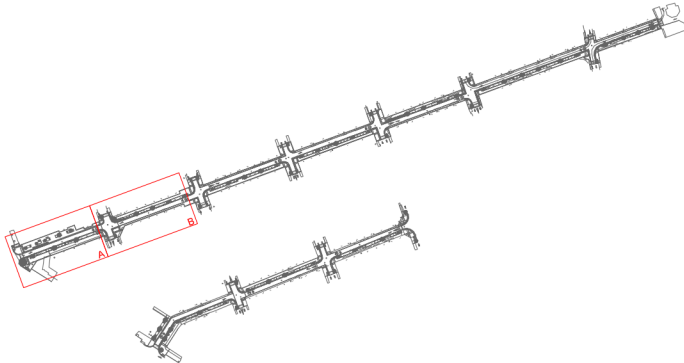

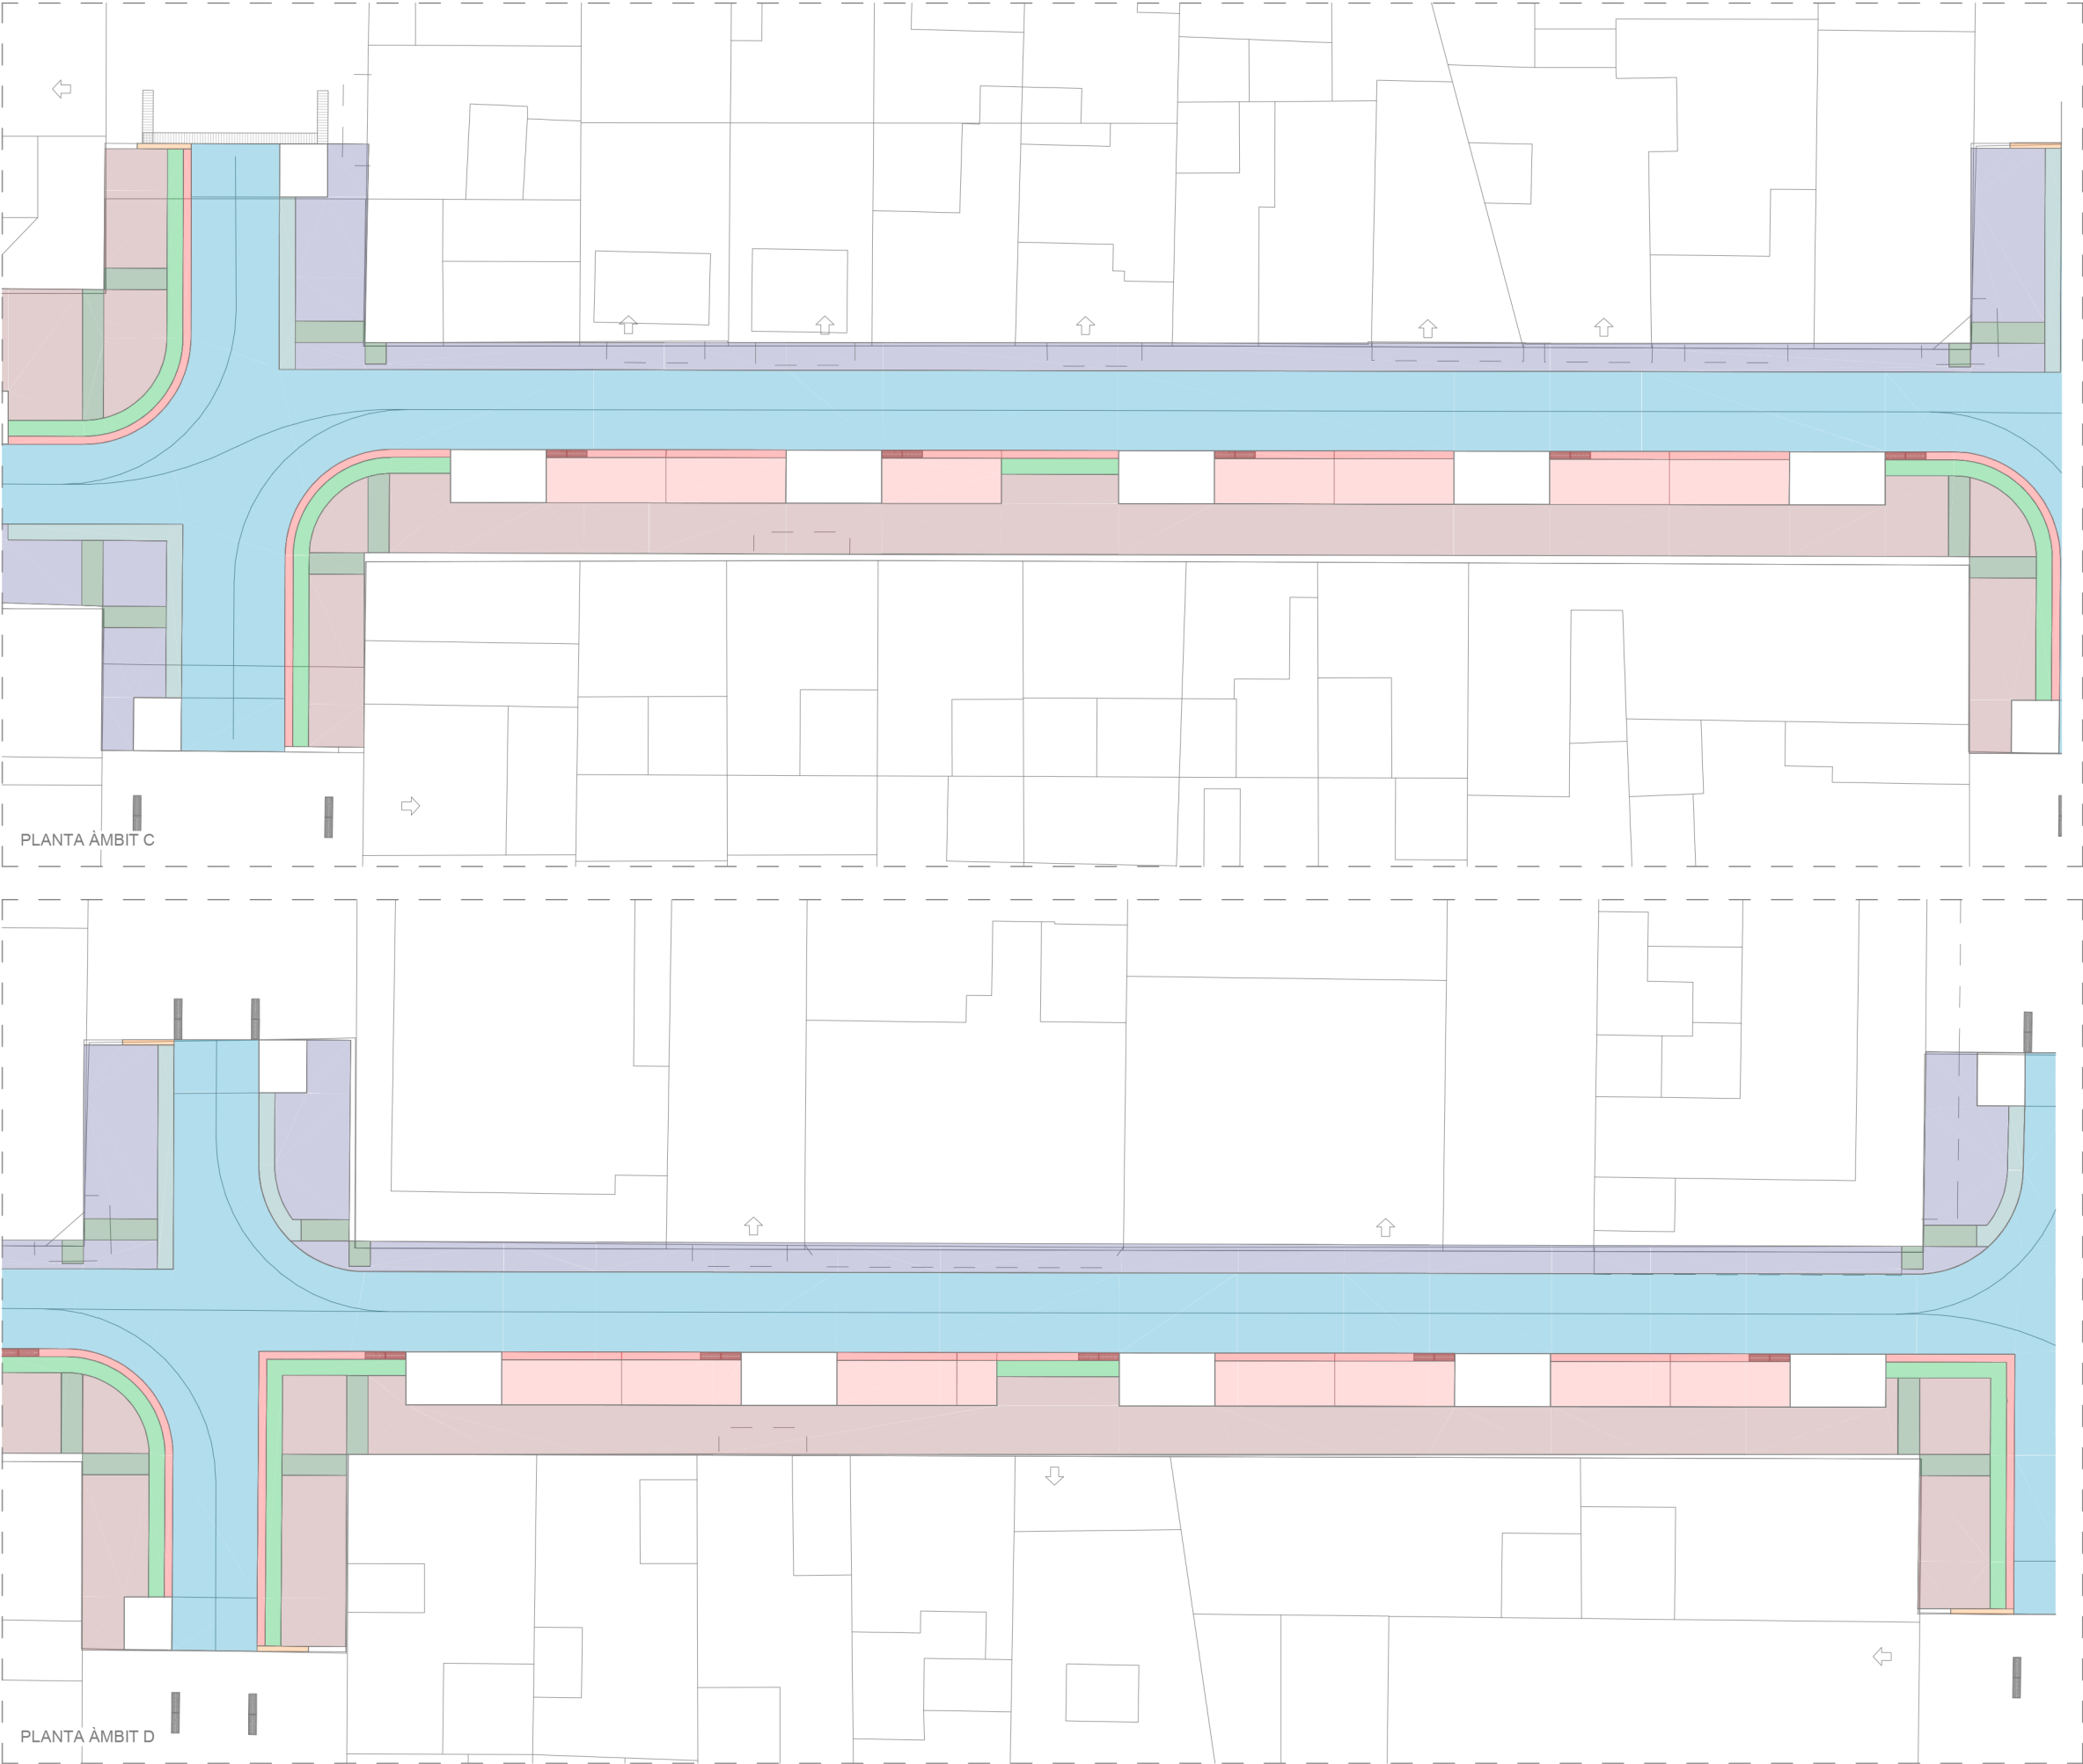

LLEGENDA DE PAVIMENTS

SUB-BASES
SB1 SUB-BASE DE TOT-U ARTIFICIAL PROCEDENTS DE GRANULATS RECICLATS DE FORMIGÓ, AMB ESTESA I PICONATGE DEL MATERIAL AL 98% DEL PM (15cm)

BASES
B1 BASE DE FORMIGÓ HM-20/P/20/IIa (15cm)
B2 BASE DE FORMIGÓ HM-20/P/20/IIa(22cm). reforçat amb fibres.
B3 AGLOMERAT ASFÀLTIC DE BASE SOBRE IMPRIMICIÓ.

PAVIMENTS
P1 PAVIMENT DE PECES PREFABRICADES DE FORMIGÓ (color a definir)
P1.1 20x20x8cm podotàctil d'advertència (col·locada sobre SB1 i B1)
P1.1b 20x20x8cm podotàctil direccional (col·locada sobre SB1 i B1)
P1.2 20x20x10cm podotàctil d'advertència (col·locada sobre SB1 i B1)
P1.2b 20x20x10cm podotàctil direccional (col·locada sobre SB1 i B1)
P1.3 10x20x10cm (col·locada sobre SB1 i B1)
P1.4 10x20x8cm (col·locada sobre SB1 i B1)


P2 PAVIMENT DE GRANIT TIPUS RIGOLA
P3 30x30-90x10m



P3 PAVIMENT DE FORMIGÓ DRENANT
P3 continu de e: 20-25cm (col·locada sobre SB1 i B1)

P4 PAVIMENT D'AGLOMERAT ASFÀLTIC FRED DE RODADURA.
P4 continu amb àrids reciclats (col·locada sobre B3 i B2)


P5 PAVIMENT PREFABRICAT TIPUS PANOT DE 9 PASTILLES
P5 20x20x4cm (col·locada sobre SB1 i B1)

ALTRES ELEMENTS
A1 VORADA GRANÍTICA
A2 RIGOLA BLANCA 20x20cm (com l'existent)

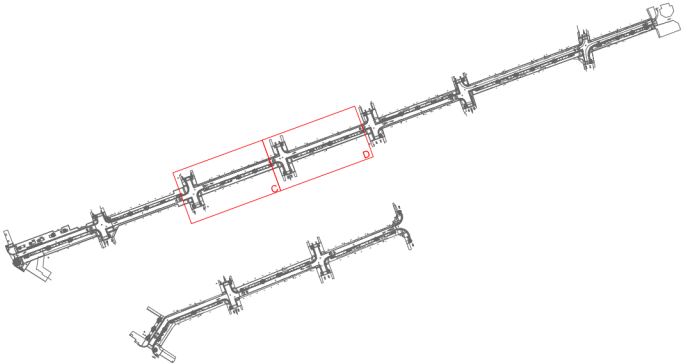

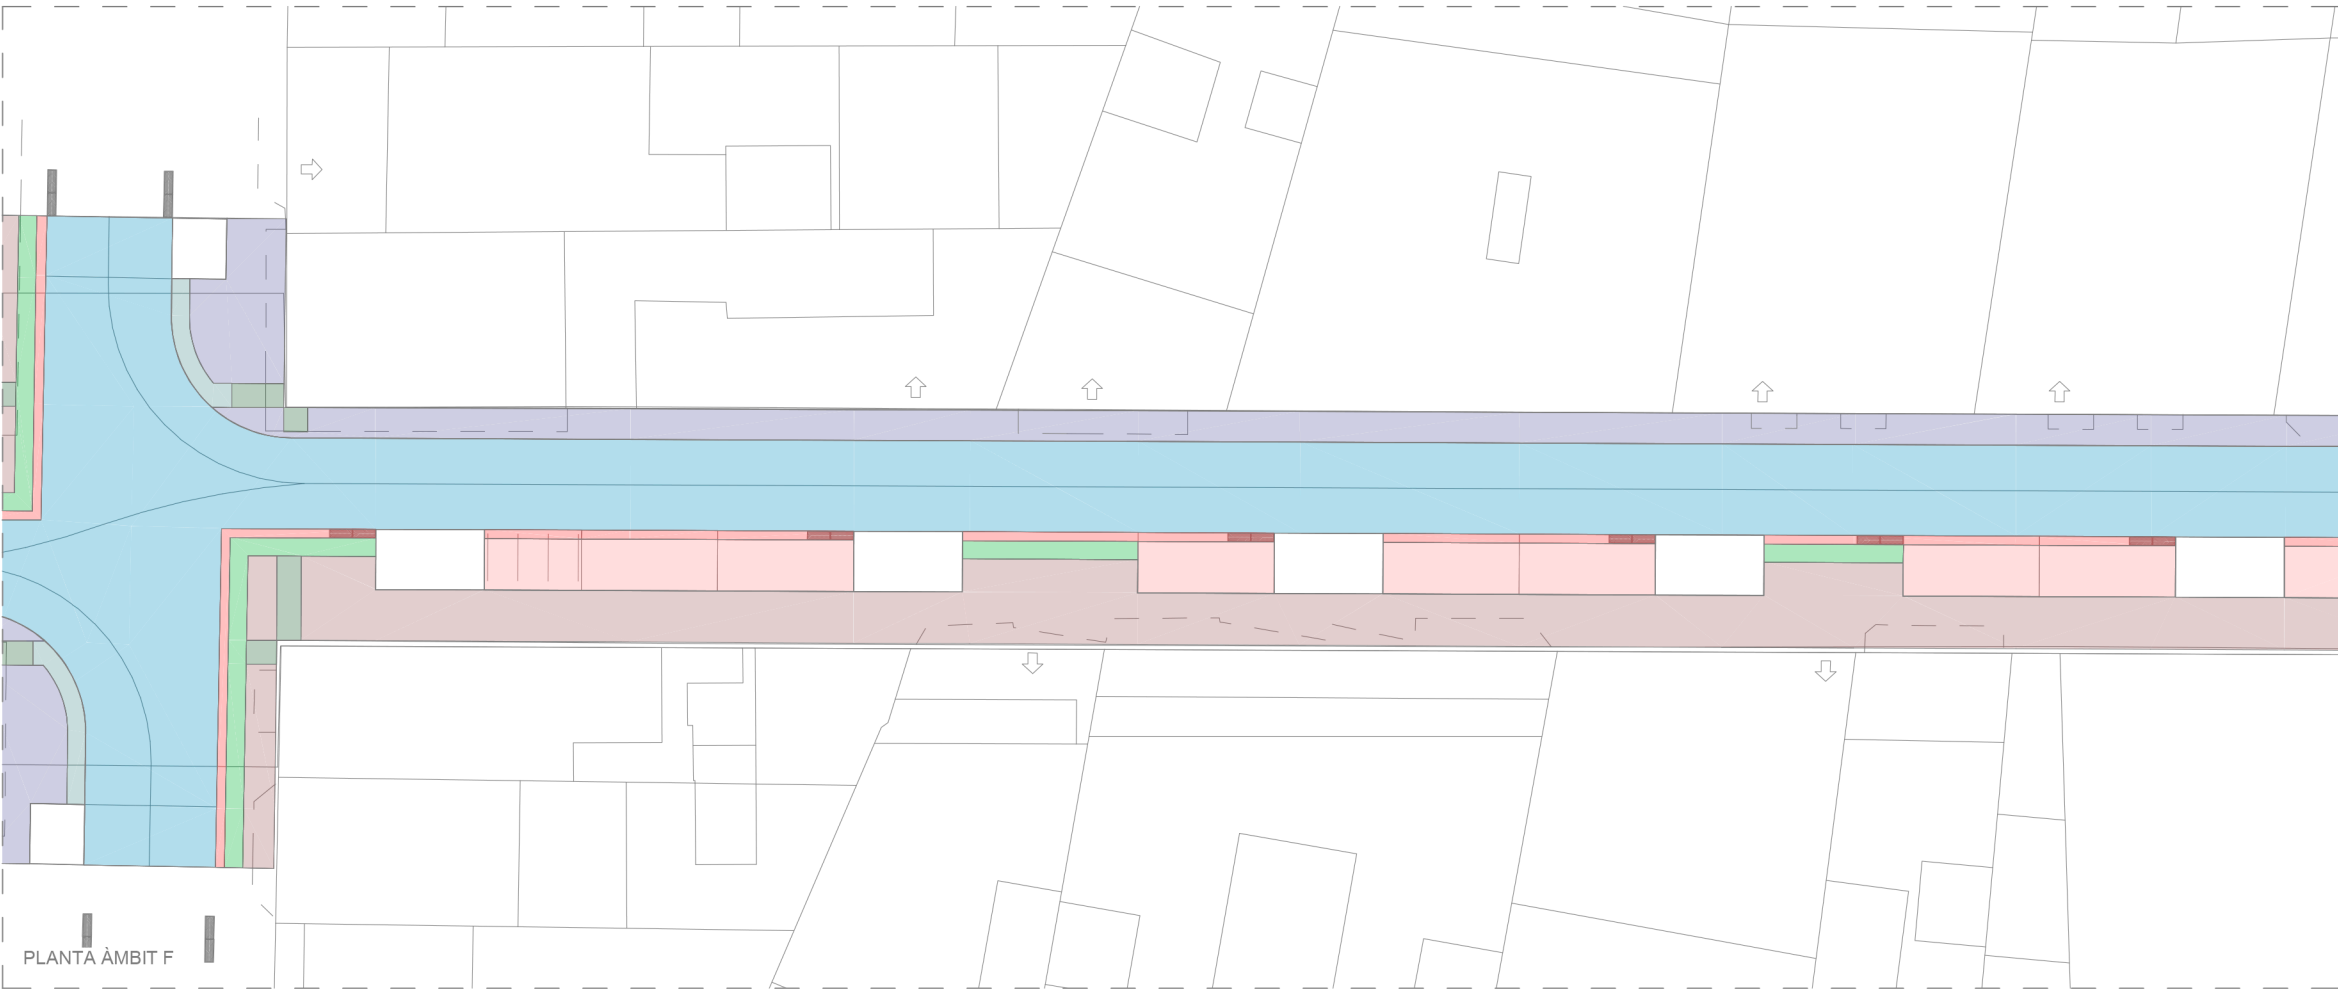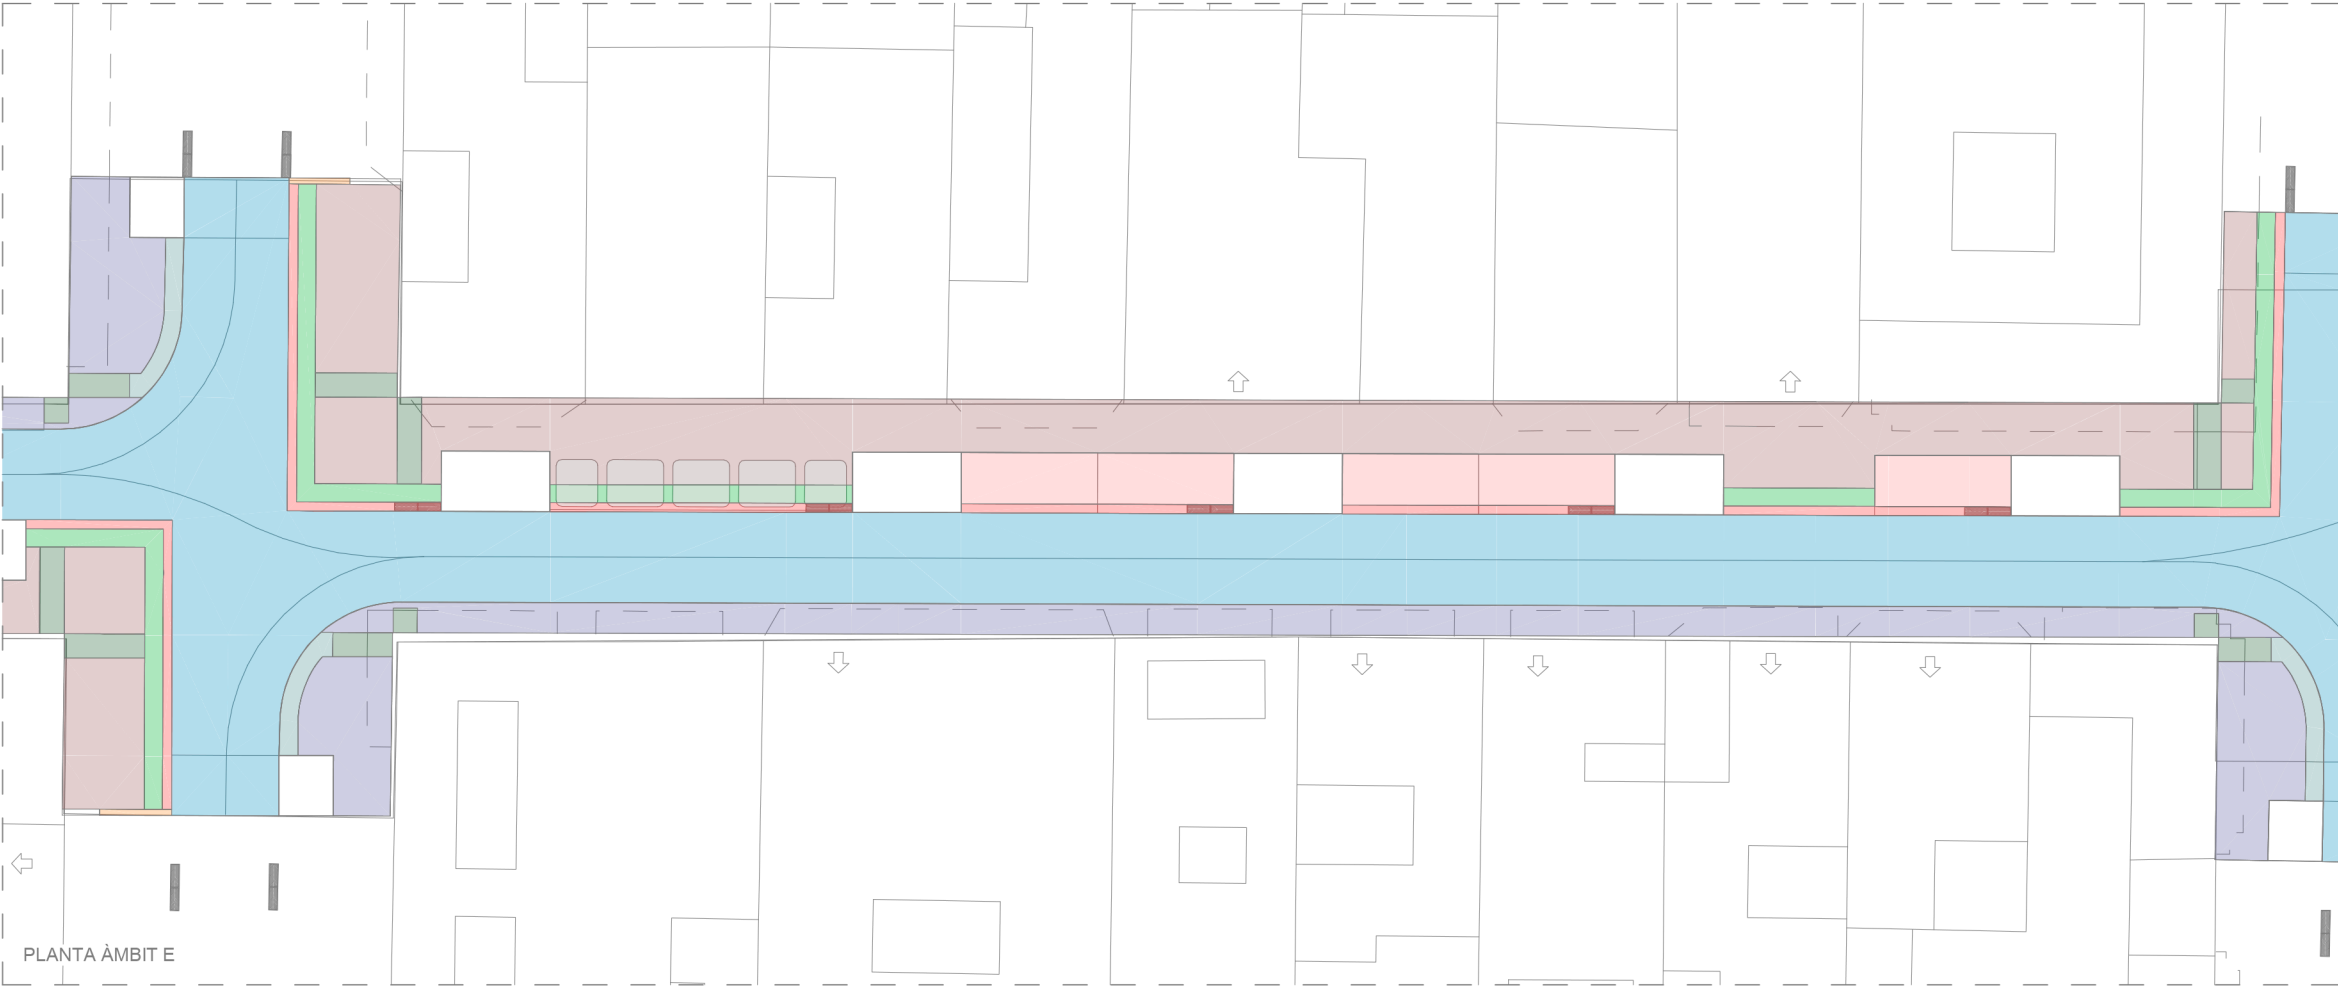

- LLEENDA DE PAVIMENTS
- SUB-BASES
- SB1 SUB-BASE DE TOT-U ARTIFICIAL PROCEDENTS DE GRANULATS RECICLATS DE FORMIGÓ, AMB ESTESA I PICONATGE DEL MATERIAL AL 98% DEL PM (15cm)
- BASES
- B1 BASE DE FORMIGÓ HM-20/P/20/IIa (15cm)
- B2 BASE DE FORMIGÓ HM-20/P/20/IIa(22cm). reforçat amb fibres.
- B3 AGLOMERAT ASFÀLTIC DE BASE SOBRE IMPRIMACIÓ.
- PAVIMENTS
- P1 PAVIMENT DE PECES PREFABRICADES DE FORMIGÓ (color a definir)
- P1.1 20x20x8cm podotàctil d'advertència (col·locada sobre SB1 i B1)
- P1.1b 20x20x8cm podotàctil direccional (col·locada sobre SB1 i B1)
- P1.2 20x20x10cm podotàctil d'advertència (col·locada sobre SB1 i B1)
- P1.2b 20x20x10cm podotàctil direccional (col·locada sobre SB1 i B1)
- P1.3 10x20x10cm (col·locada sobre SB1 i B1)
- P1.4 10x20x8cm (col·locada sobre SB1 i B1)
- P2 PAVIMENT DE GRANIT TIPUS RIGOLA
- P3 30x30-90x10m
- P3 PAVIMENT DE FORMIGÓ DRENANT
- P3 continu de e: 20-25cm (col·locada sobre SB1 i B1)
- P4 PAVIMENT D'AGLOMERAT ASFÀLTIC FRED DE RODADURA.
- P4 continu amb àrids reciclats (col·locada sobre B3 i B2)
- P5 PAVIMENT PREFABRICAT TIPUS PANOT DE 9 PASTILLES
- P5 20x20x4cm (col·locada sobre SB1 i B1)
- ALTRES ELEMENTS
- A1 VORADA GRANÍTICA
- A2 RIGOLA BLANCA 20x20cm (com l'existent)

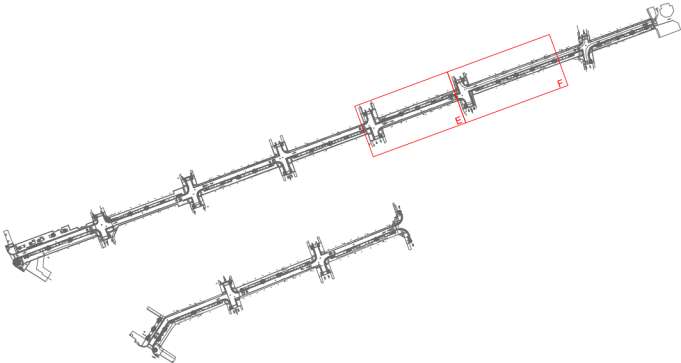



LLEGENDA DE PAVIMENTS

SUB-BASES
SB1 SUB-BASE DE TOT-U ARTIFICIAL PROCEDENTS DE GRANULATS
RECICLATS DE FORMIGÓ, AMB ESTESA I PICONATGE DEL MATERIAL AL
98% DEL PM (15cm)

BASES
B1 BASE DE FORMIGÓ HM-20/P/20/IIa (15cm)
B2 BASE DE FORMIGÓ HM-20/P/20/IIa(22cm). reforçat amb fibres.
B3 AGLOMERAT ASFÀLTIC DE BASE SOBRE IMPRIMACIÓ.

PAVIMENTS
P1 PAVIMENT DE PECES PREFABRICADES DE FORMIGÓ (color a definir)
P1.1 20x20x8cm podotàtil d'advertència (col·locada sobre SB1 i B1)
P1.1b 20x20x8cm podotàtil direccional (col·locada sobre SB1 i B1)
P1.2 20x20x10cm podotàtil d'advertència (col·locada sobre SB1 i B1)
P1.2b 20x20x10cm podotàtil direccional (col·locada sobre SB1 i B1)
P1.3 10x20x10cm (col·locada sobre SB1 i B1)
P1.4 10x20x8cm (col·locada sobre SB1 i B1)


P2 PAVIMENT DE GRANIT TIPUS RIGOLA
P3 30x30-90x10m

P3 PAVIMENT DE FORMIGÓ DRENANT
P3 continu de e: 20-25cm (col·locada sobre SB1 i B1)

P4 PAVIMENT D'AGLOMERAT ASFÀLTIC FRED DE RODADURA.
P4 continu amb àrids reciclats (col·locada sobre B3 i B2)

P5 PAVIMENT PREFABRICAT TIPUS PANOT DE 9 PASTILLES
P5 20x20x4cm (col·locada sobre SB1 i B1)

ALTRES ELEMENTS
A1 VORADA GRANÍTICA
A2 RIGOLA BLANCA 20x20cm (com l'existent)

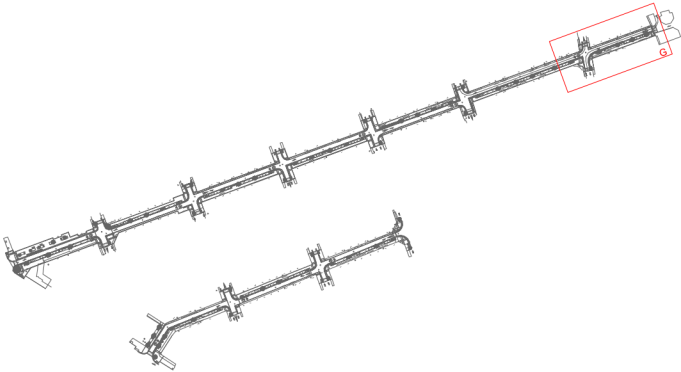

LLEENDA DE PAVIMENTS

SUB-BASES
SB1 SUB-BASE DE TOT-U ARTIFICIAL PROCEDENTS DE GRANULATS RECICLATs DE FORMIGÓ, AMB ESTESA I PICONATGE DEL MATERIAL AL 98% DEL PM (15cm)

BASES
B1 BASE DE FORMIGÓ HM-20/P/20/IIa (15cm)
B2 BASE DE FORMIGÓ HM-20/P/20/IIa(22cm). reforçat amb fibres.
B3 AGLOMERAT ASFÀLTIC DE BASE SOBRE IMPRIMACIÓ.

PAVIMENTS
P1 PAVIMENT DE PECES PREFABRICADES DE FORMIGÓ (color a definir)
P1.1 20x20x8cm podotàtil d'advertència (col·locada sobre SB1 i B1)
P1.1b 20x20x8cm podotàtil direccional (col·locada sobre SB1 i B1)
P1.2 20x20x10cm podotàtil d'advertència (col·locada sobre SB1 i B1)
P1.2b 20x20x10cm podotàtil direccional (col·locada sobre SB1 i B1)
P1.3 10x20x10cm (col·locada sobre SB1 i B1)
P1.4 10x20x8cm (col·locada sobre SB1 i B1)

P2 PAVIMENT DE GRANIT TIPUS RIGOLA
P3 30x30-90x10m

P3 PAVIMENT DE FORMIGÓ DRENANT
P3 continu de e: 20-25cm (col·locada sobre SB1 i B1)


P4 PAVIMENT D'AGLOMERAT ASFÀLTIC FRED DE RODADURA.
P4 continu amb àrids reciclats (col·locada sobre B3 i B2)

P5 PAVIMENT PREFABRICAT TIPUS PANOT DE 9 PASTILLES
P5 20x20x4cm (col·locada sobre SB1 i B1)


ALTRES ELEMENTS
A1 VORADA GRANÍTICA
A2 RIGOLA BLANCA 20x20cm (com l'existent)

AMIDAMENT C. SANTA TERESA


1924,50 M ²	AGLOMERAT ASFÀLTIC
355,35 M ²	PAVIMENT CONTINU DE FORMIGÓ DRENANT
1335,70 M ²	PECES PREFABRICADES DE FORMIGÓ 10x20x8cm
577,55 M ²	PECES PREFABRICADES DE FORMIGÓ 10x20x10cm
178,25 M ²	PODOTÀTIL D'ADVERTÈNCIA 20x20x8cm
42,30 M ²	PODOTÀTIL D'ADVERTÈNCIA 20x20x10cm
68,30 M ²	PODOTÀTIL DIRECCIONAL 20x20x8cm
32,65 M ²	PODOTÀTIL DIRECCIONAL 20x20x10cm
142,00 M ²	PAVIMENT DE PANOT DE 9 PASTILLES
457,5 ML	RIGOLA GRANÍTICA
27 ML	RIGOLA BLANCA
34 ML	VORADA

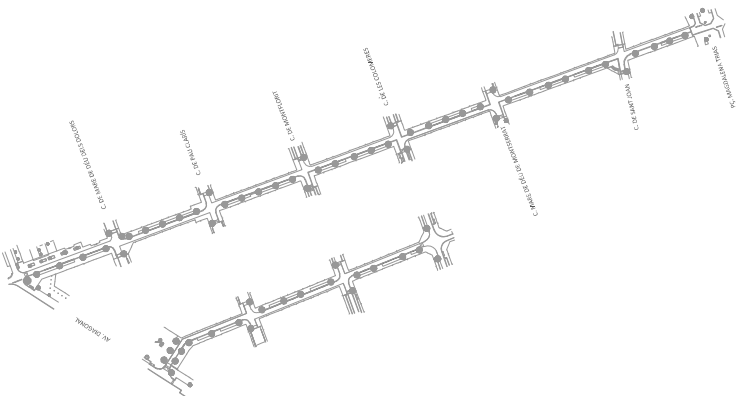

DETALLS PAVIMENTS TIPUS

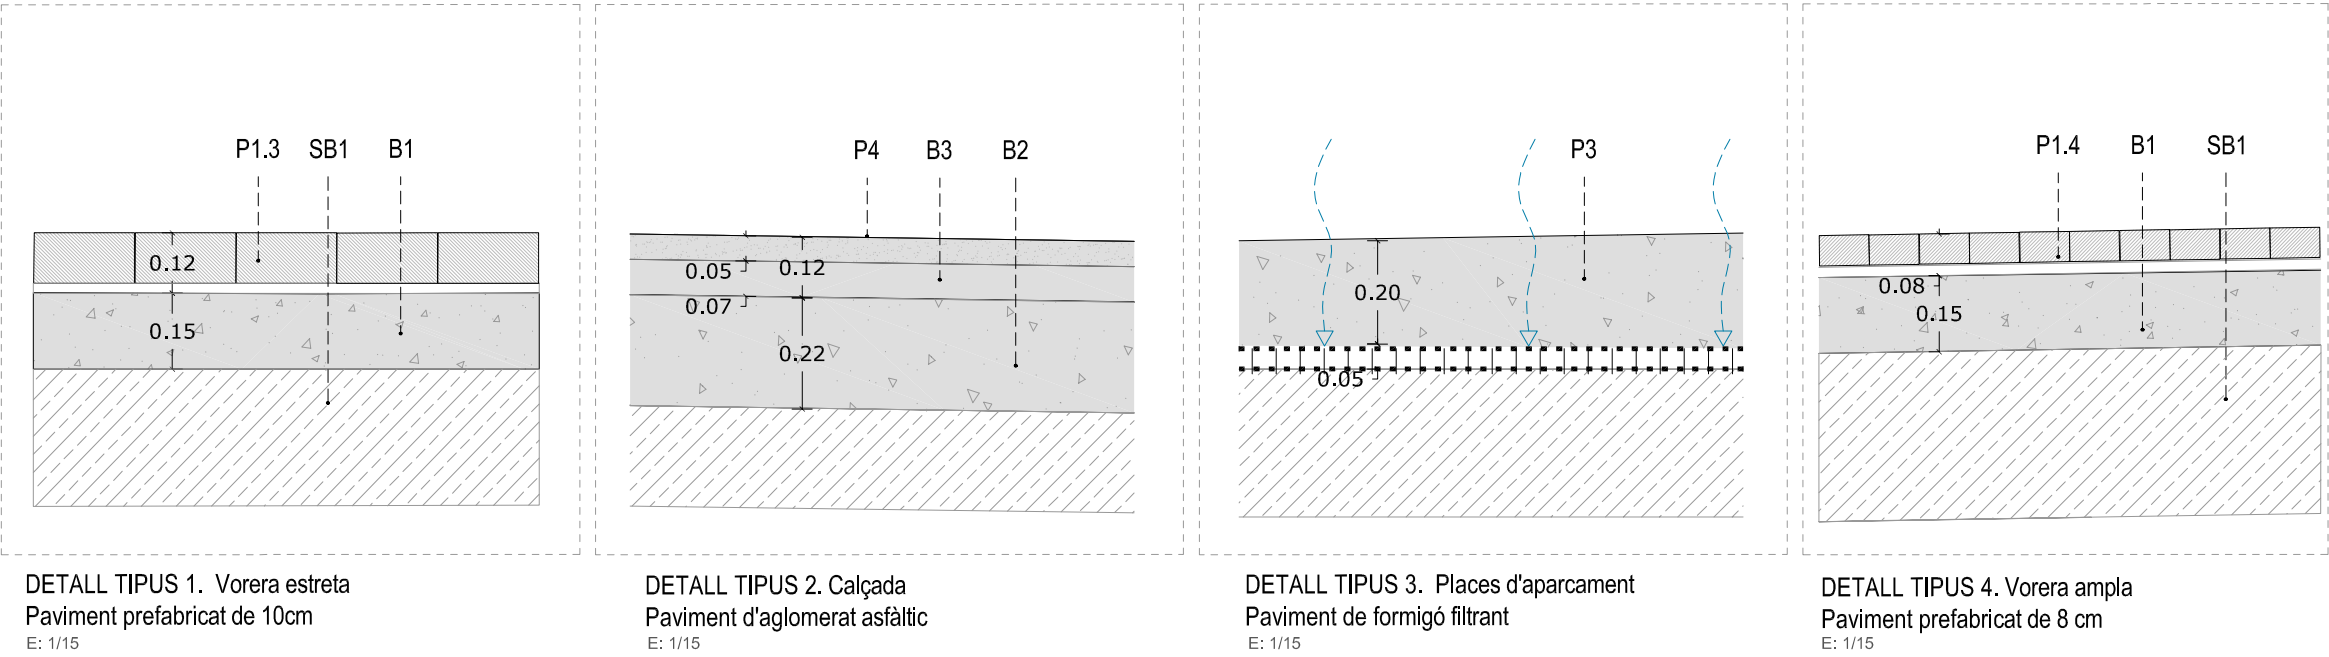


--- AMBIT D'ACTUACIÓ

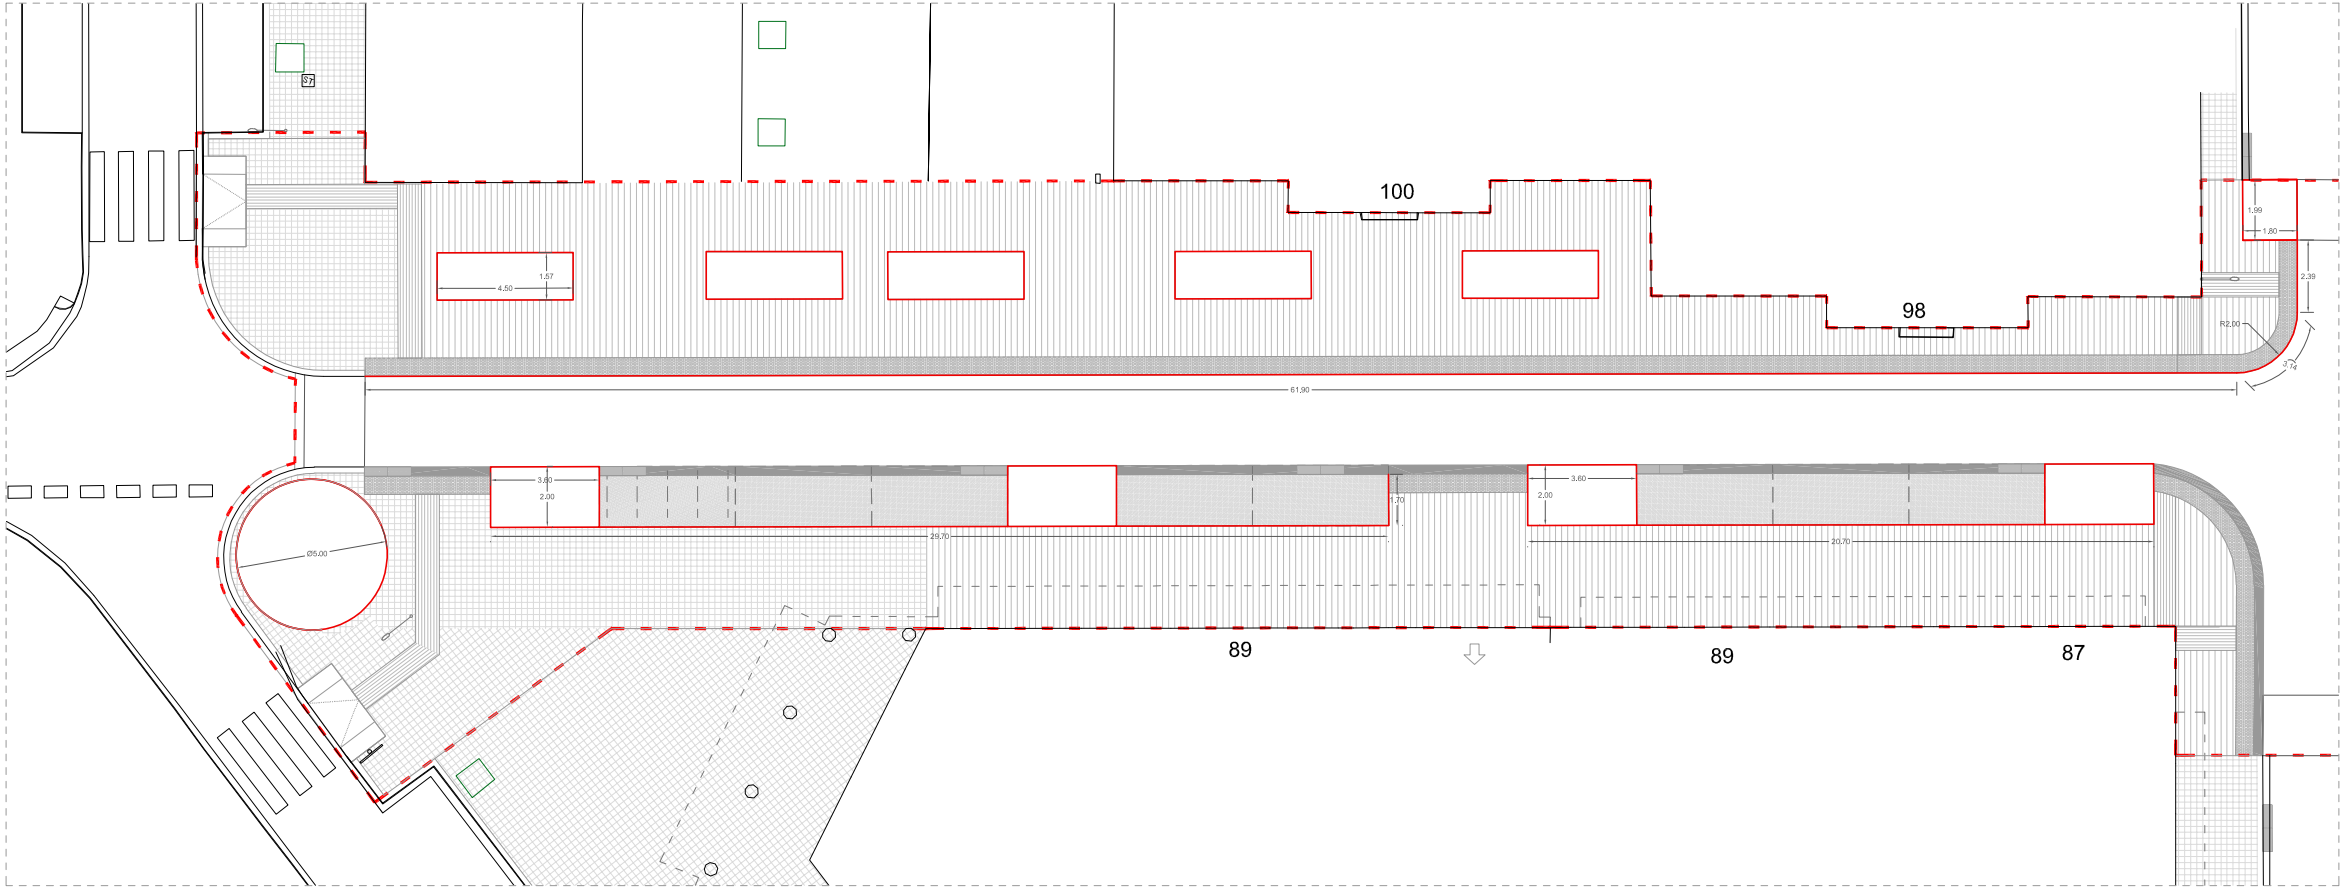


PLANTA ÀMBIT A


— PLATINA D'ACER GALVANITZAT E=10MM H=26CM
*MIDES A COMPROBAR EN OBRE

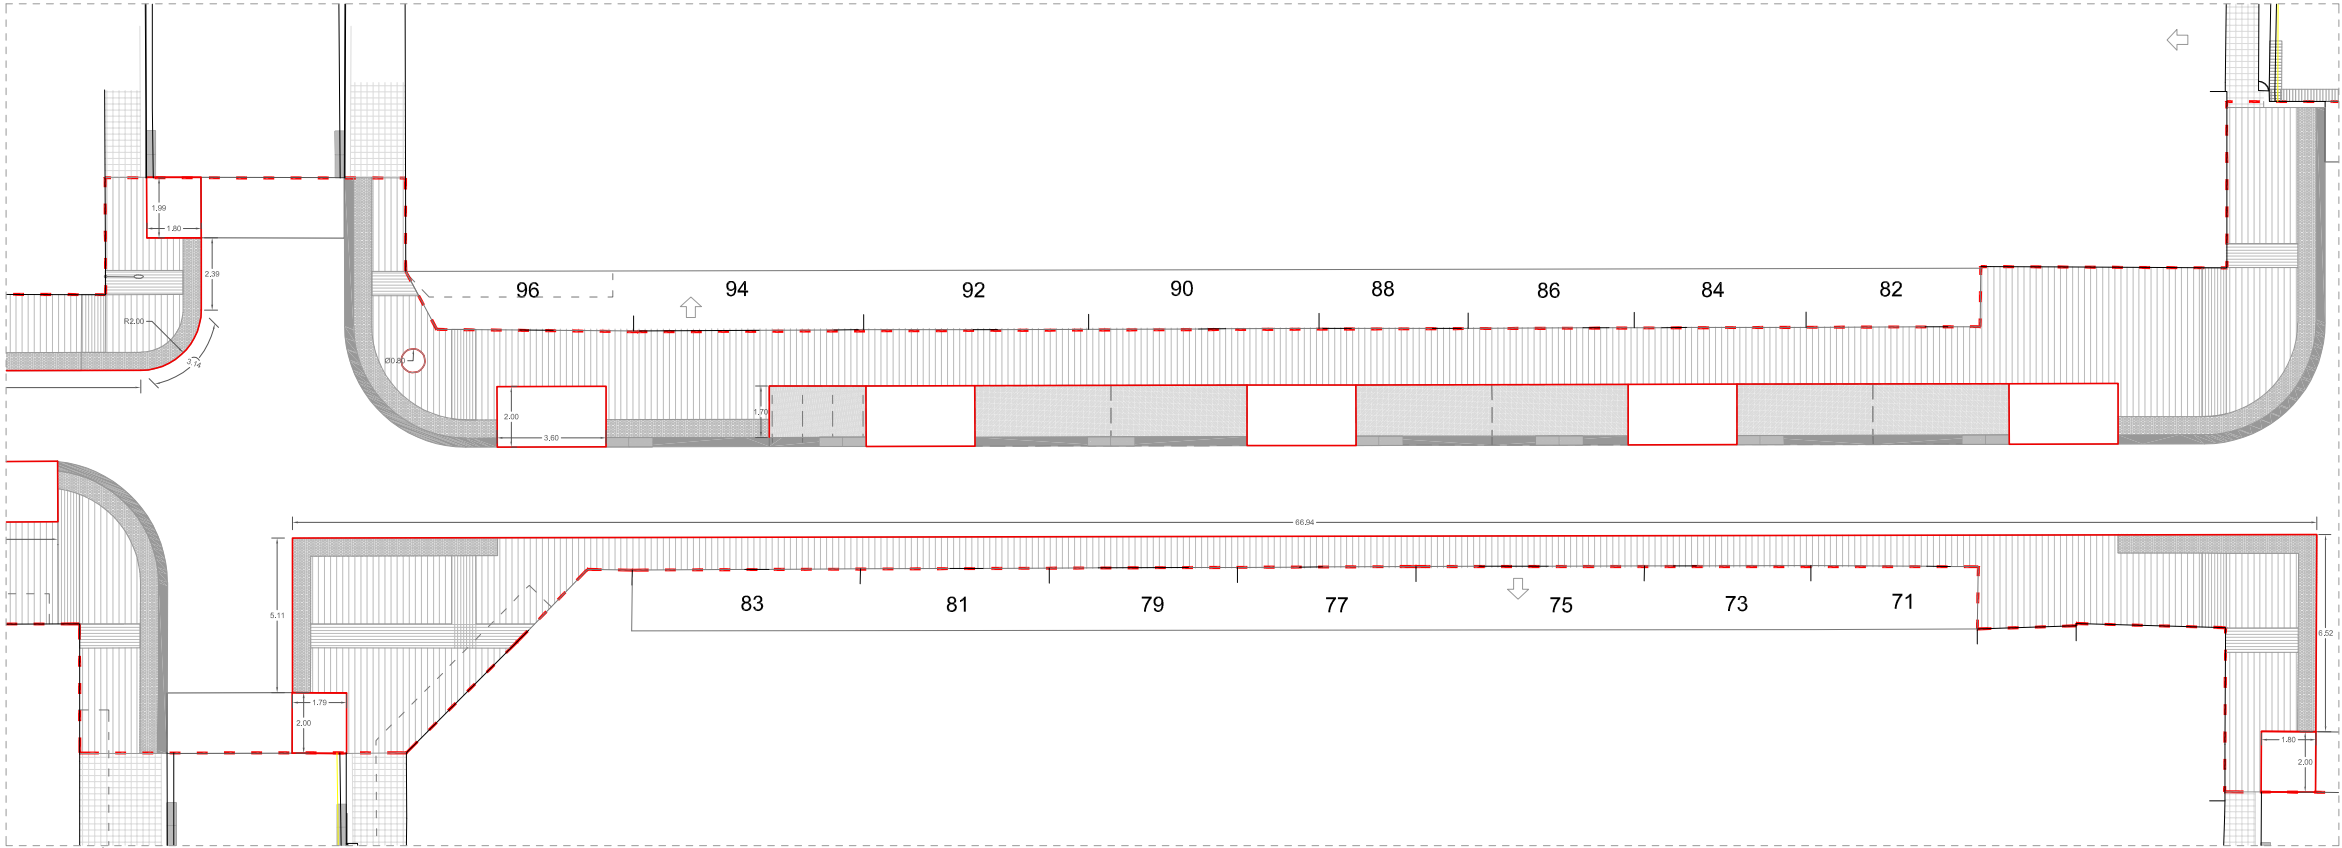

PLANTA ÀMBIT B

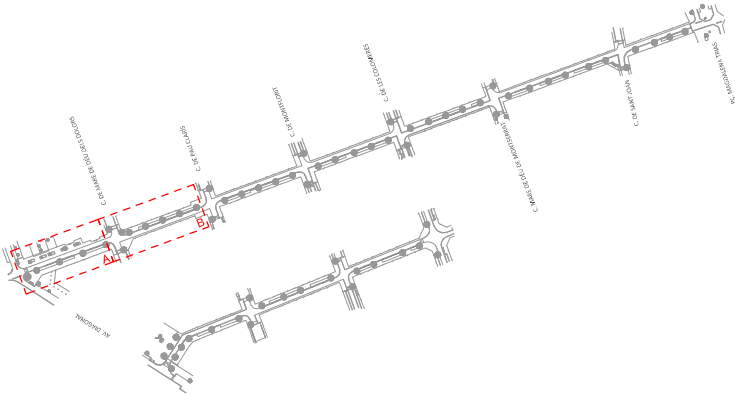


--- ÀMBIT D'ACTUACIÓ

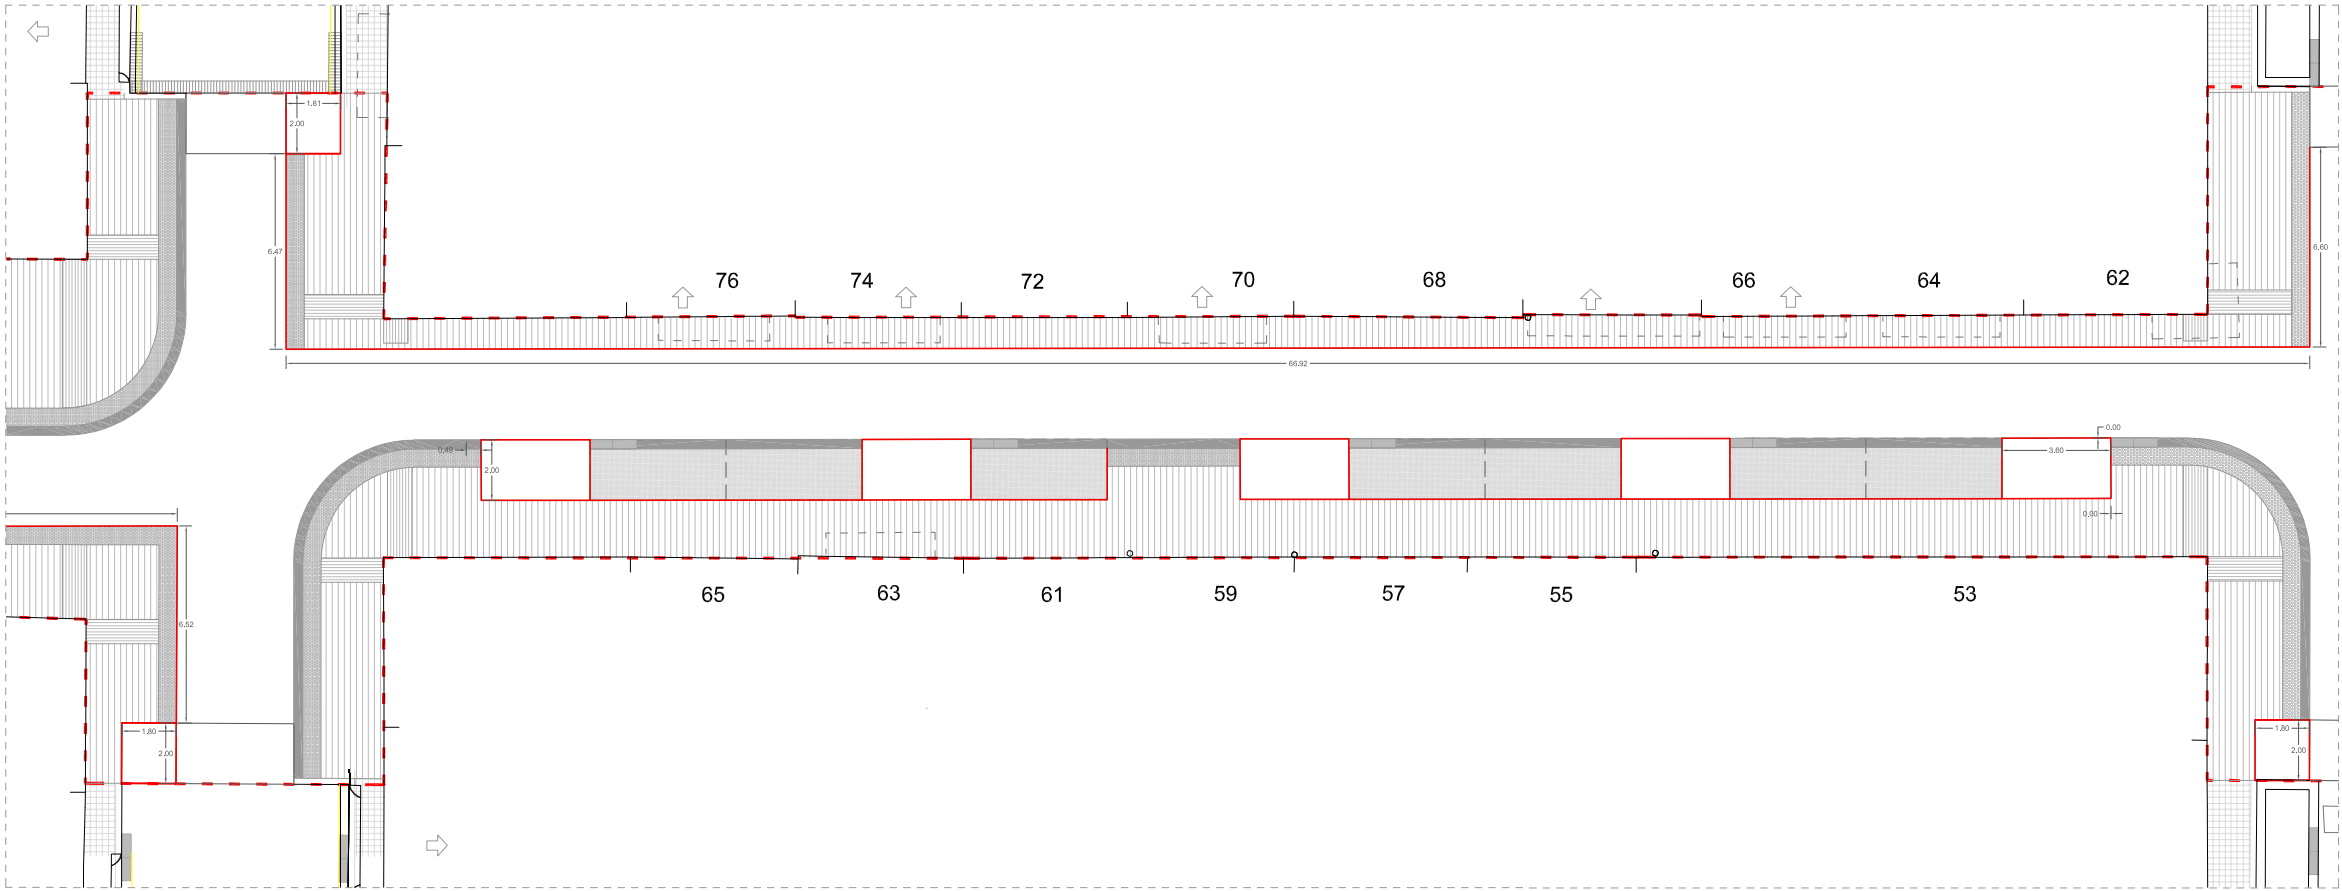


PLANTA ÀMBIT C


— PLATINA D'ACER GALVANITZAT E=10MM H=26CM
*MIDES A COMPROBAR EN OBRE

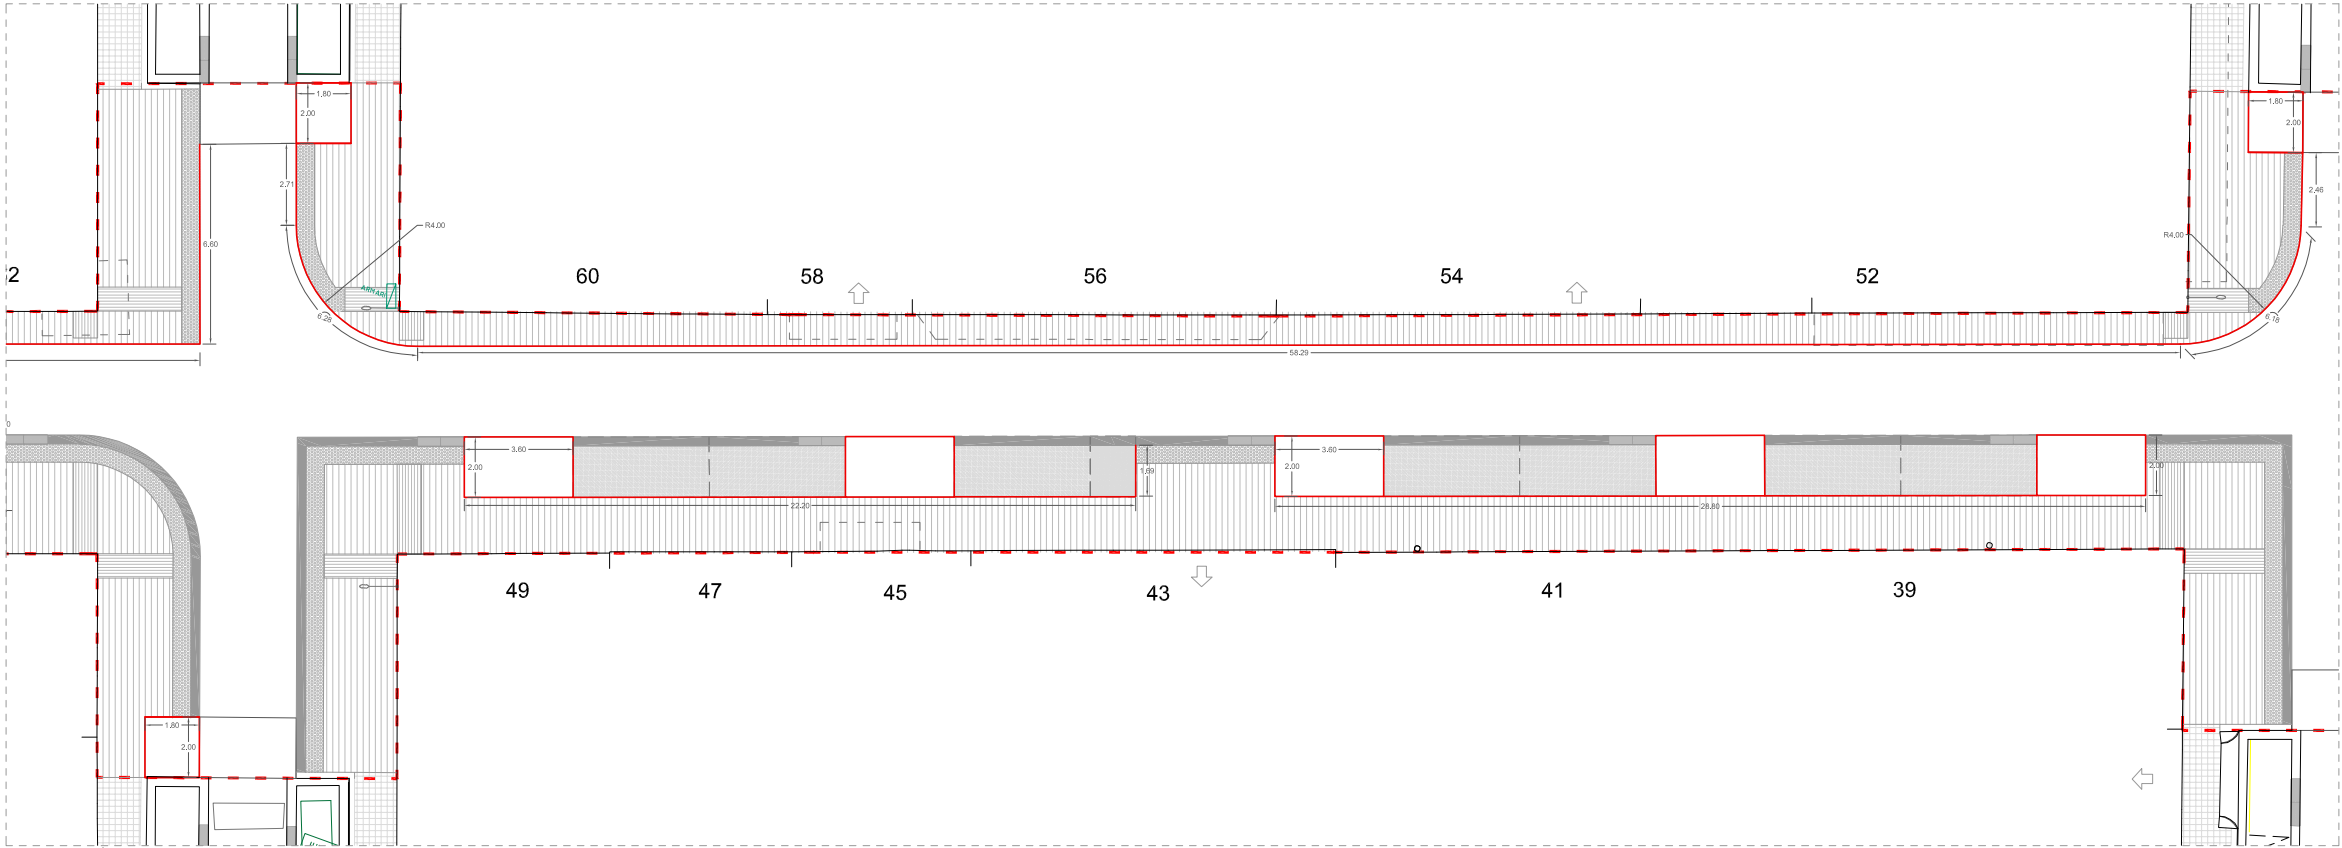

PLANTA ÀMBIT D

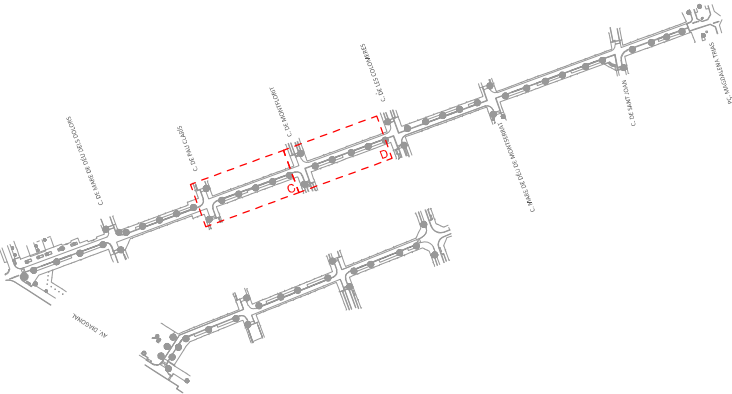


--- AMBIT D'ACTUACIÓ

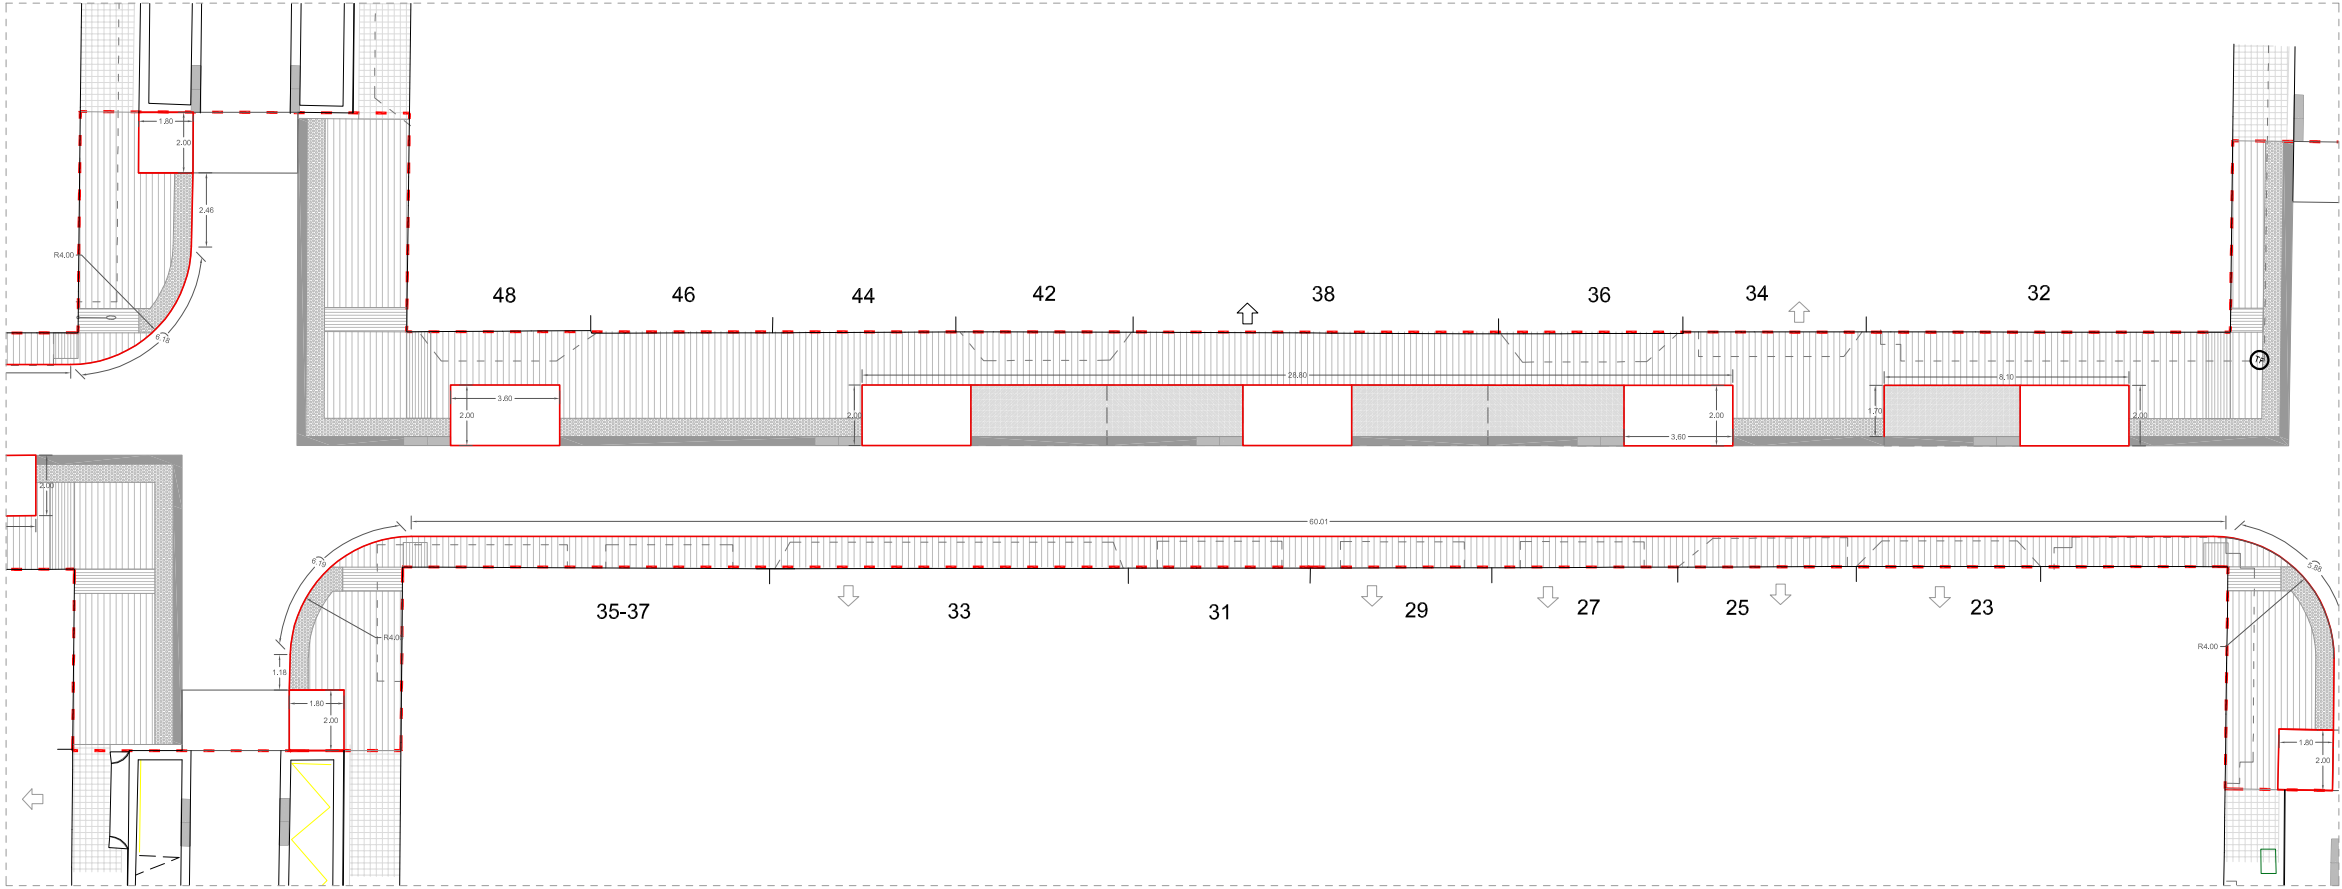


PLANTA ÀMBIT E


— PLATINA D'ACER GALVANITZAT E=10MM H=26CM
*MIDES A COMPROBAR EN OBRE

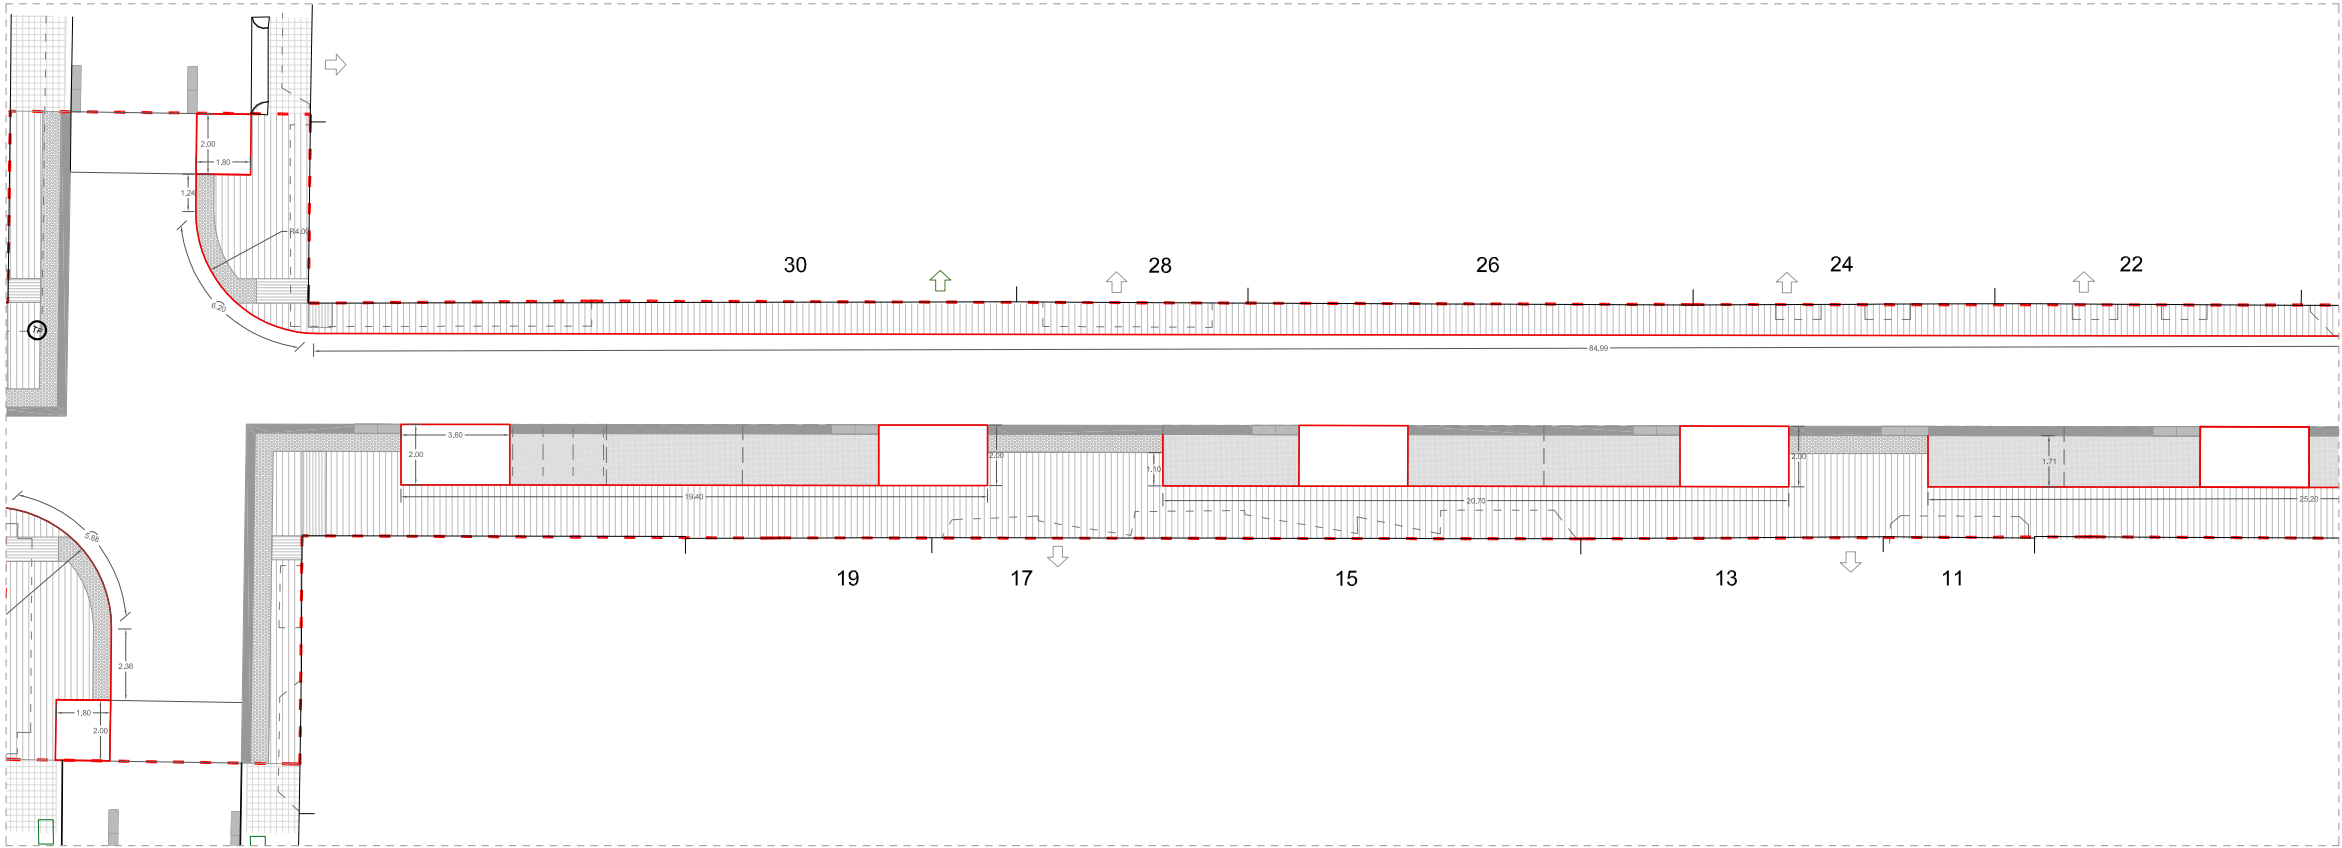

PLANTA ÀMBIT F

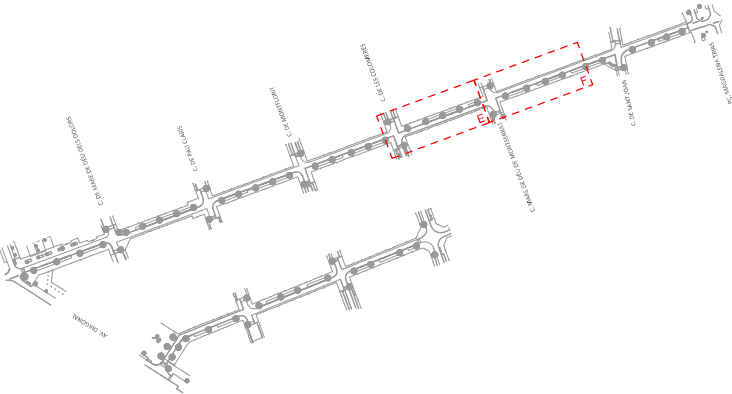


--- ÀMBIT D'ACTUACIÓ

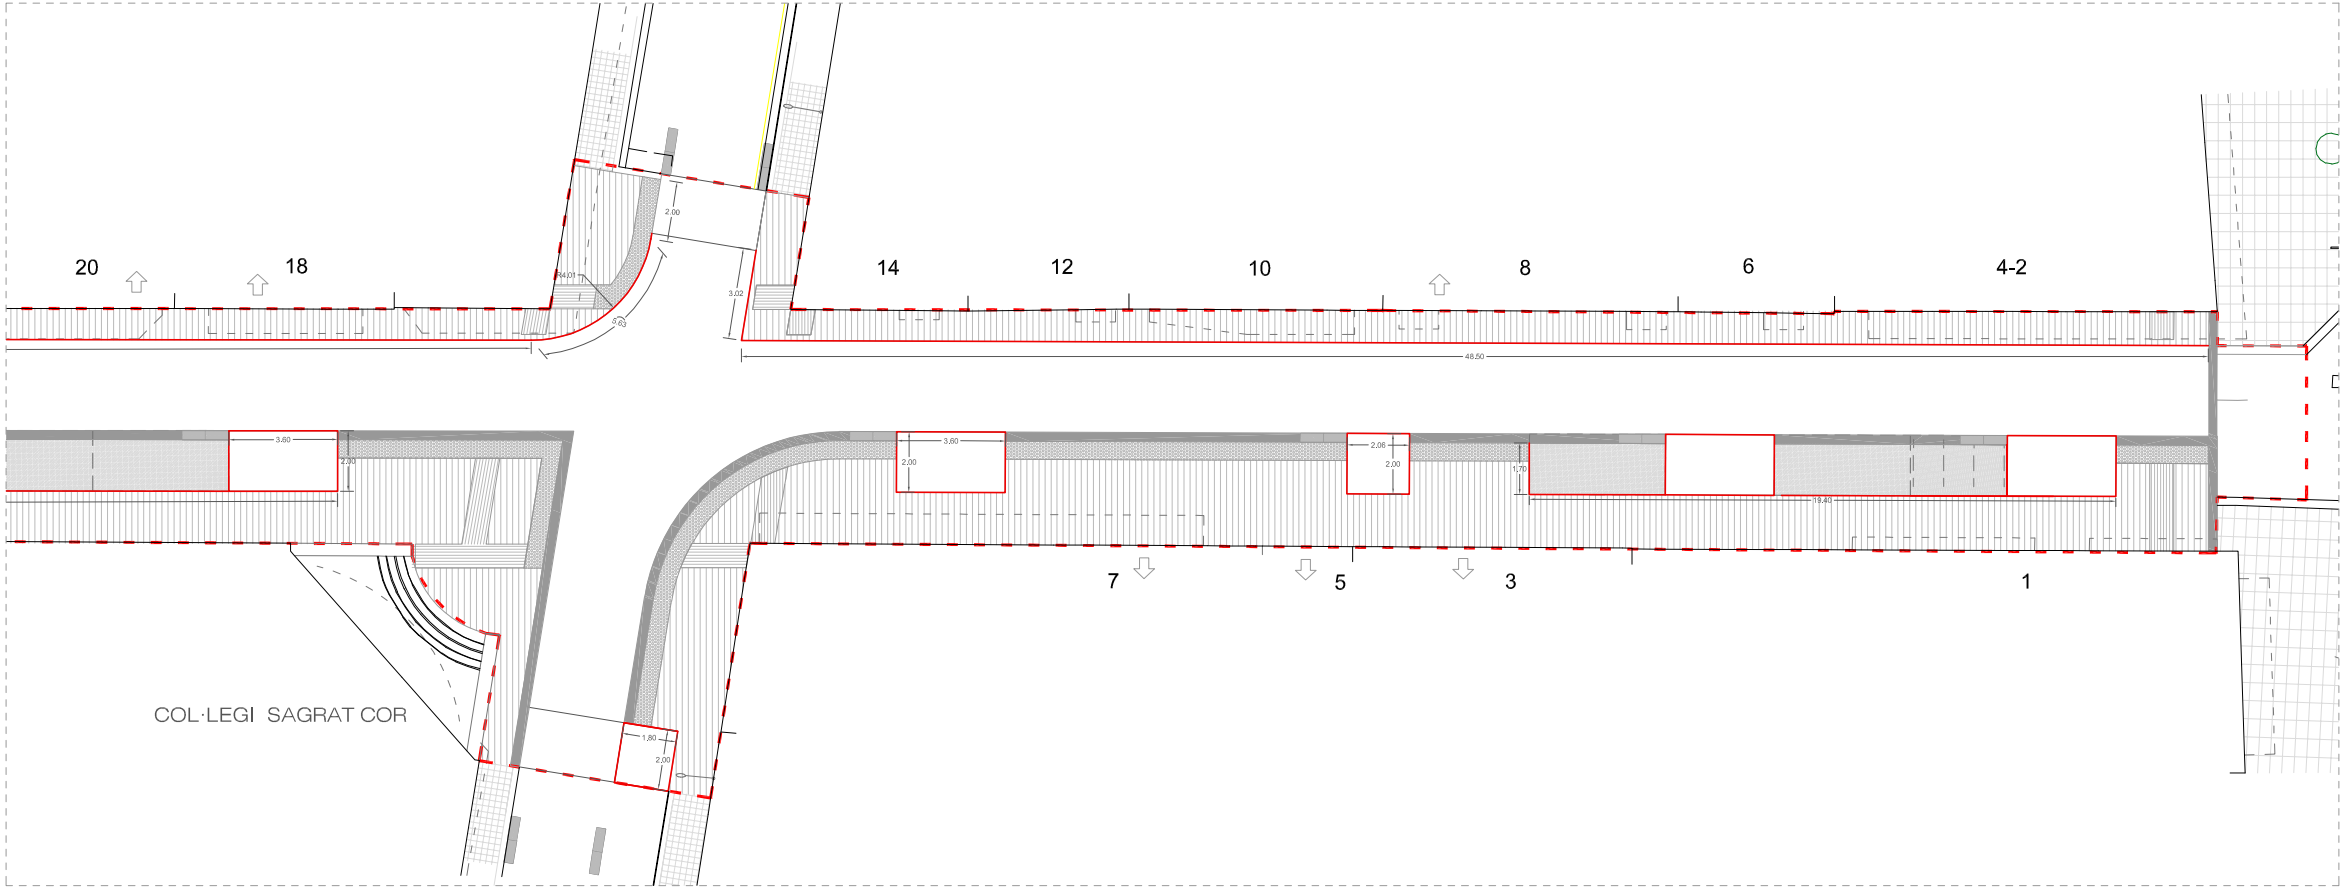

PLANTA ÀMBIT G

— PLATINA D'ACER GALVANITZAT E=10MM H=26CM
*MIDES A COMPROBAR EN OBRE

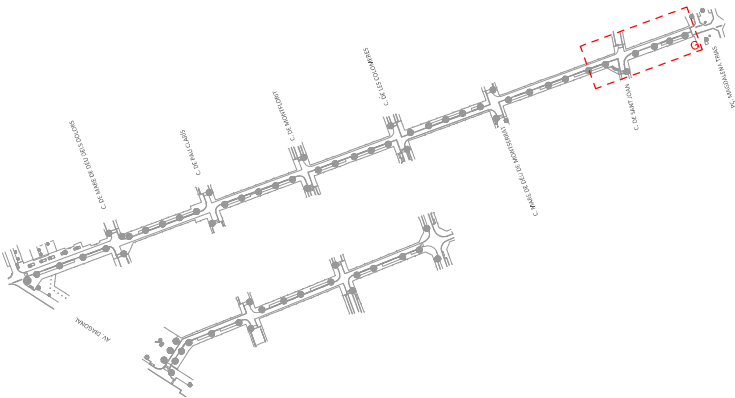

--- AMBIT D'ACTUACIÓ



PLA DE
SOSTENIBILITAT
AMBIENTAL

Francesc Pulg E.

DIRECCIÓ DE
PROJECTE

labaula arquitectes scdp

EQUIP

Martina Echeverría
Esteve Solà i Saura
Sergi González
Bernat Hernández

ESITEC ENERGIA SL - Enginyers
Rafel Cosín Pujol - Arquitecte tècnic
Mirla landscape architects studio - Paisatge
IOK Cooperativa d'arquitectura sensata i
tecnologia BIM

exp.
902717/2022

PROJ. EXECUTIU

PROJECTE I DIRECCIÓ DE LES OBRES PER
L'ARRENJAMENT I TRANSFORMACIÓ DEL CARRER SANTA
TERESA I UN TRAM DEL CARRER DELS TRESOLS
GAVÀ

PAVIMENTS

C. DE SANTA TERESA

PLANTA XAPA METÀL·LICA




esc. A3: 1/250

PV 01


JULIOL 2024

9/13

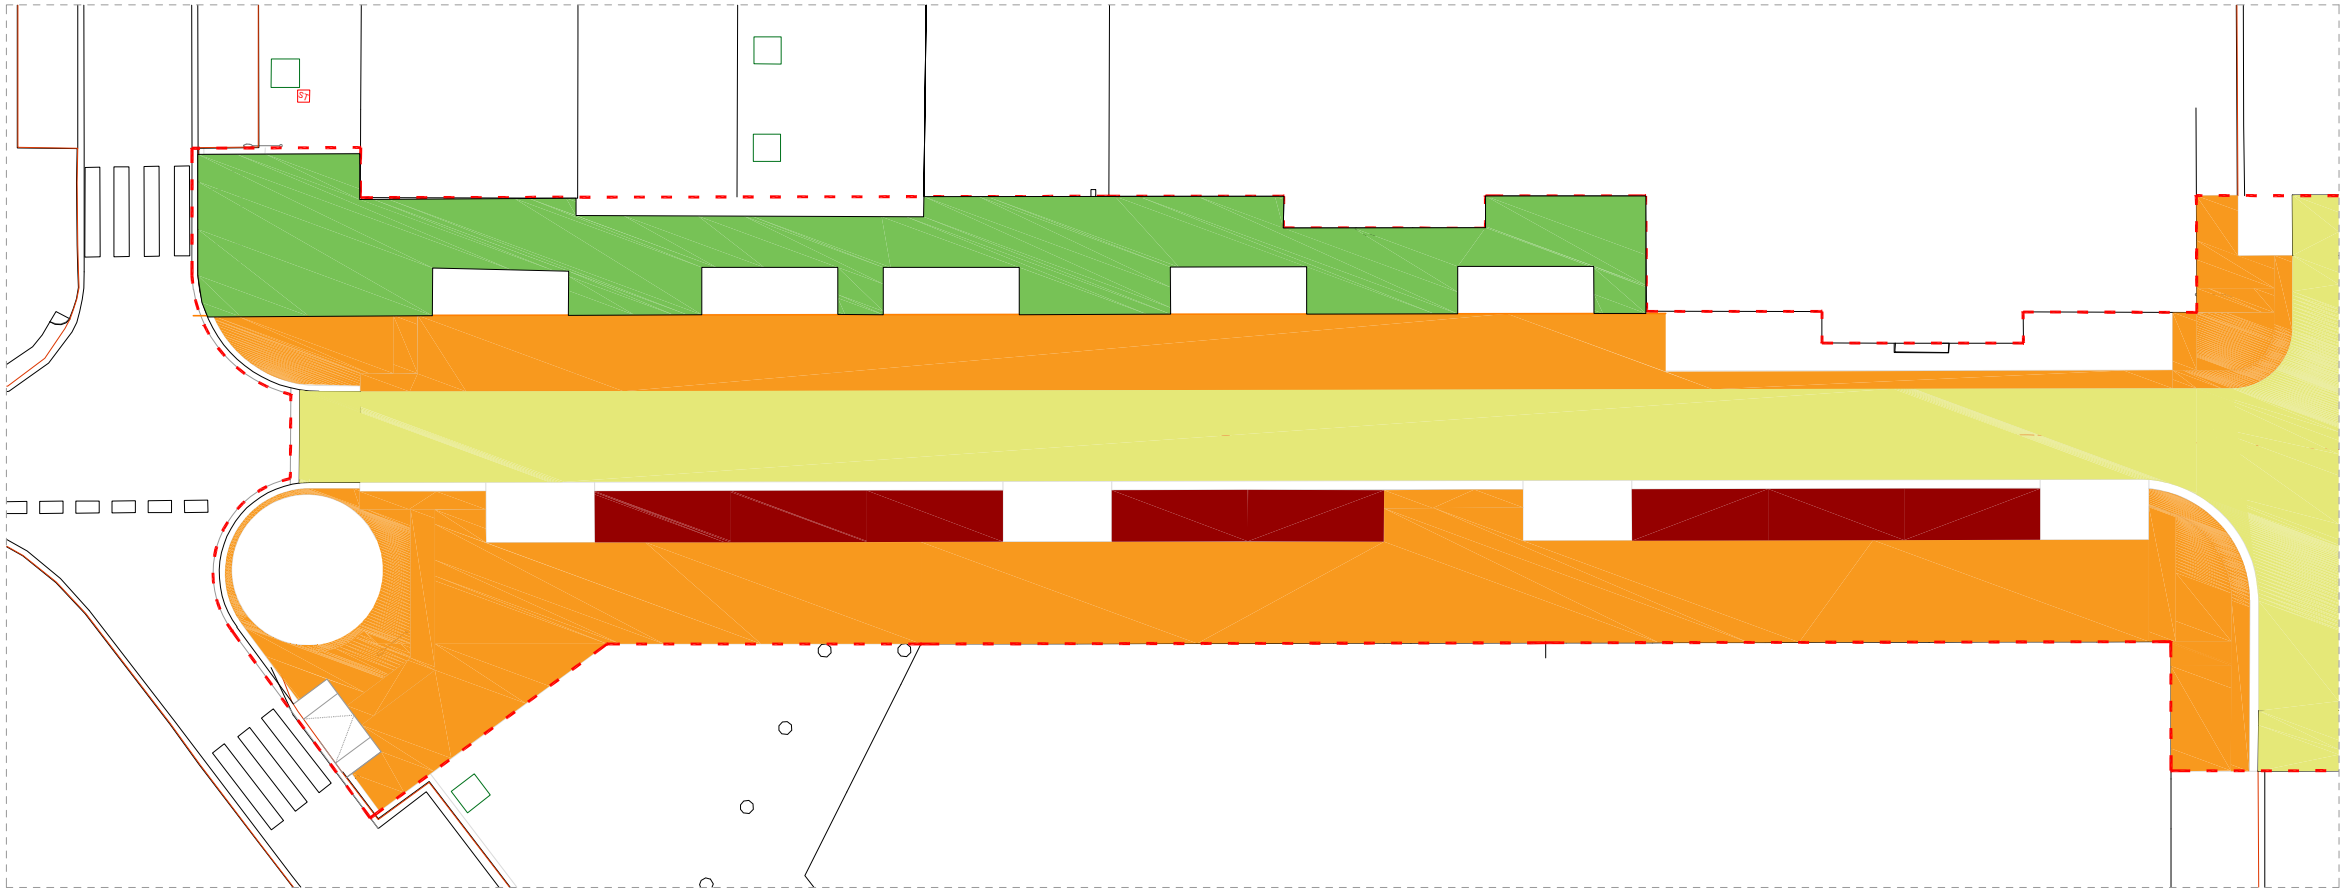


PLANTA ÀMBIT A


- | | |
|------------------------|---|
| 2212,47 M ² | B1. BASE DE FORMIGÓ HM-20/P/20/IIa (15cm) |
| 1924,50 M ² | B2. BASE DE FORMIGÓ HM-20/P/20/IIa reforçat amb fibres (22cm) |
| 1924,50 M ² | B3.AGLOMERAT ASFÀLTIC DE BASE SOBRE IMPRIMACIÓ |
| 355,35 M ² | FORMIGÓ DRENANT (22-25cm) |
| 144,65 M ² | BASE EXISTENT |

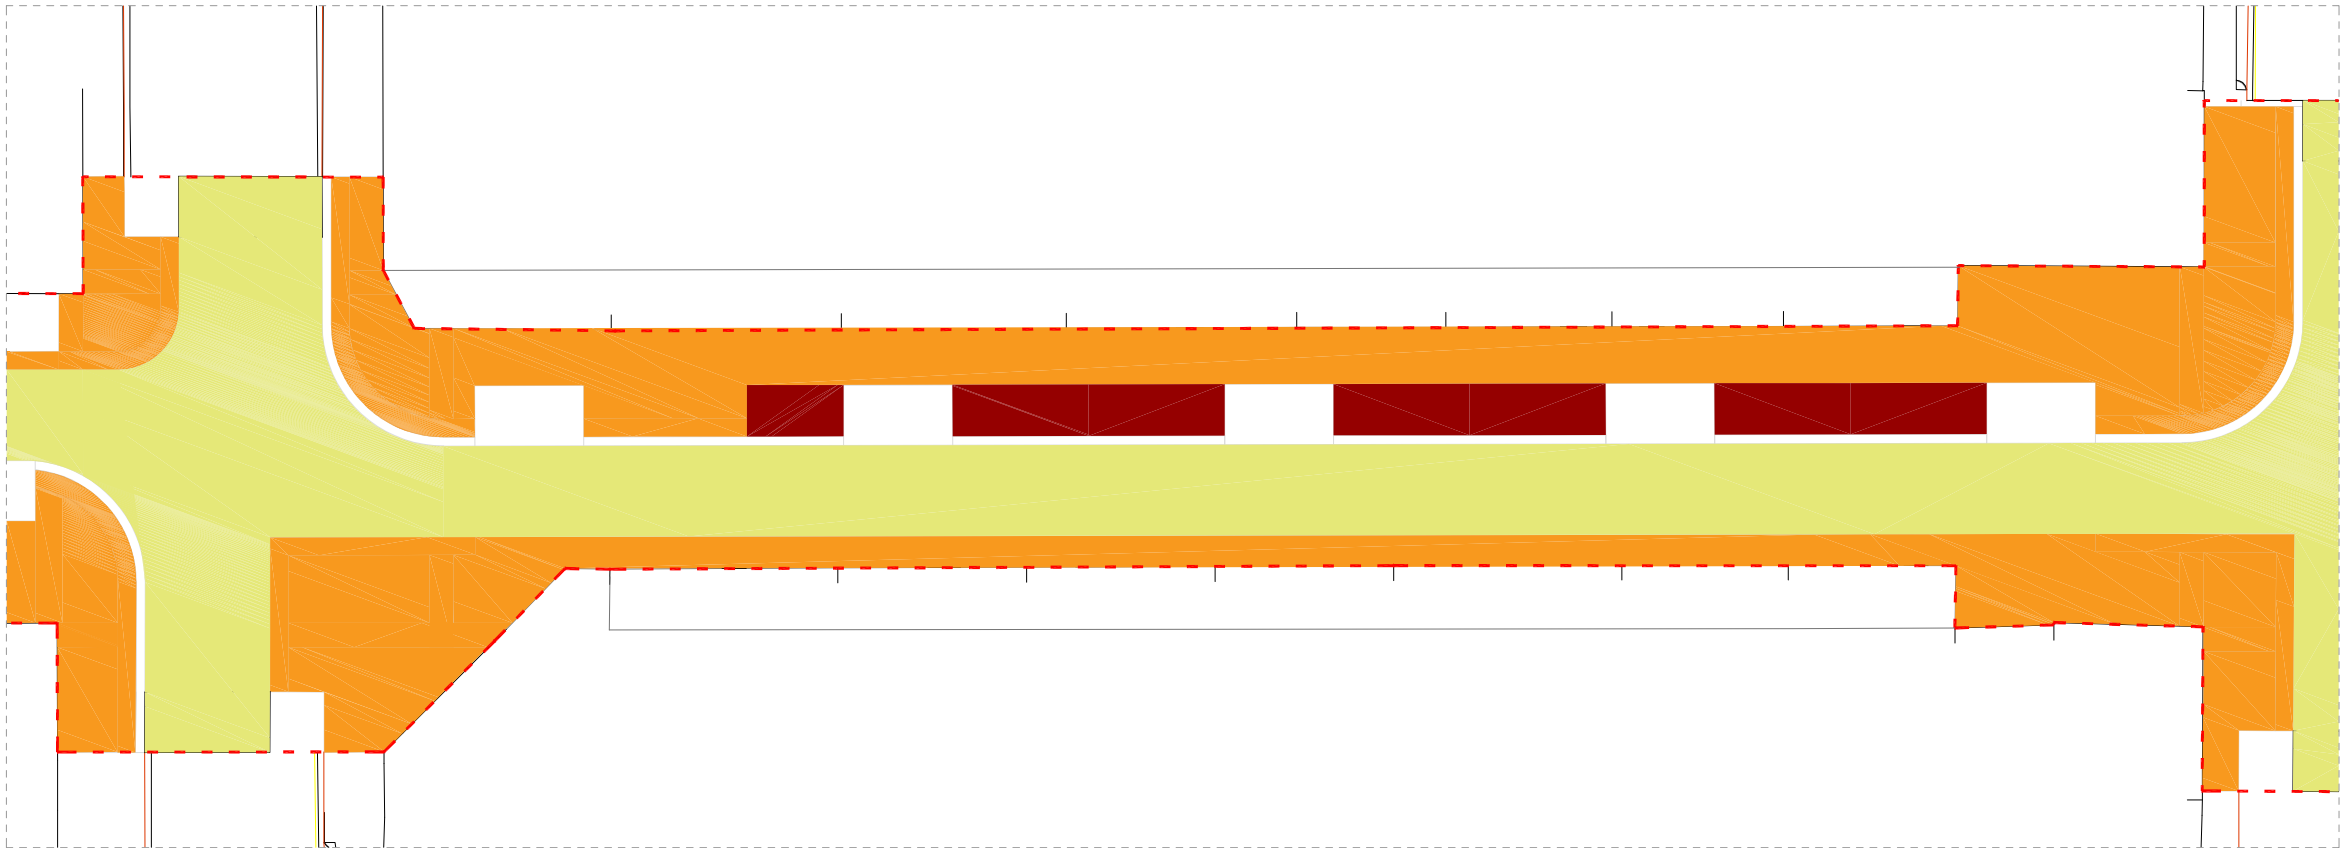


PLANTA ÀMBIT B

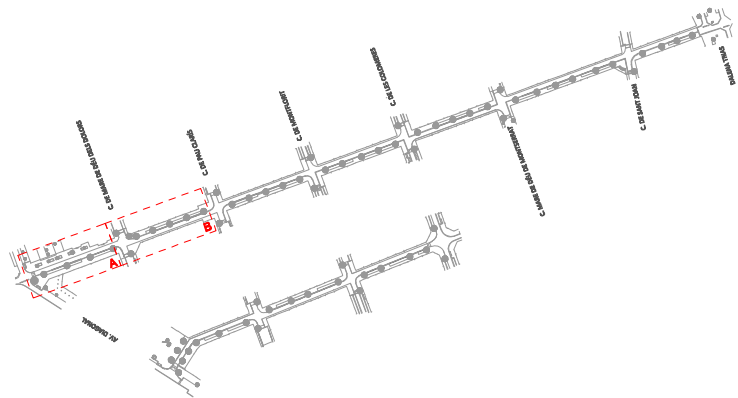

ÀMBIT D'ACTUACIÓ

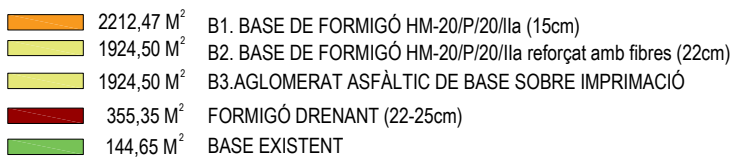


PLANTA ÀMBIT D

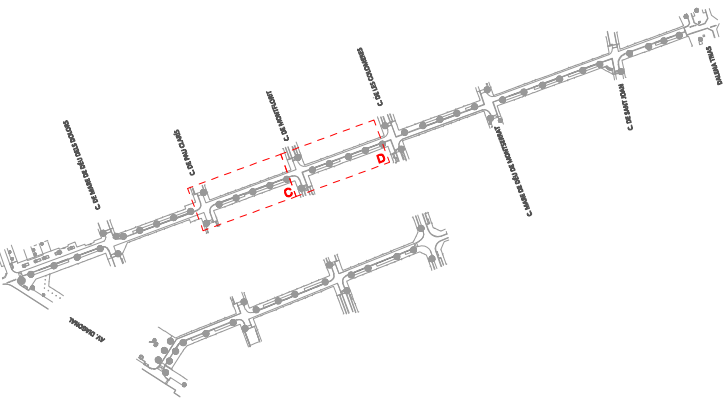

PLANTA ÀMBIT D

AMBIT D'ACTUACIÓ

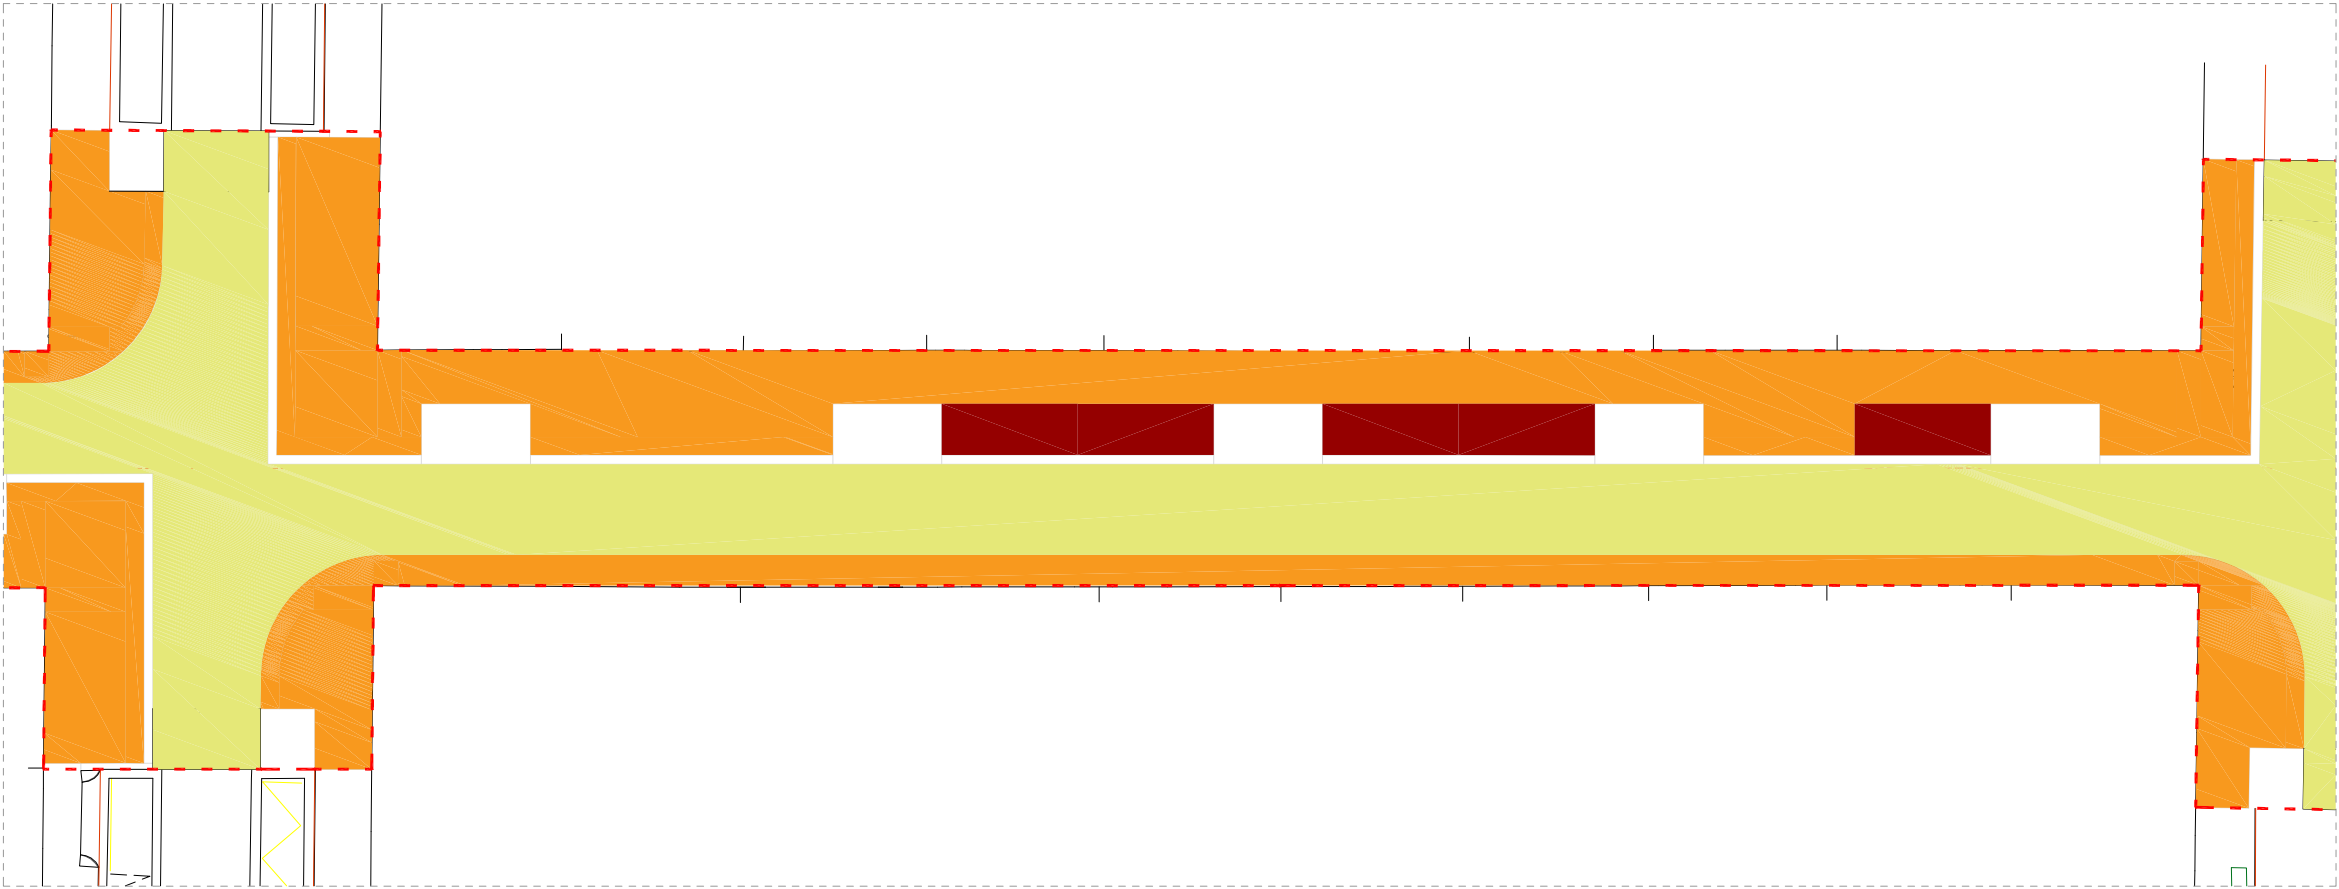

PLANTA ÀMBIT E

- 2212,47 M²


B1. BASE DE FORMIGÓ HM-20/P/20/IIa (15cm)
- 1924,50 M²

B2. BASE DE FORMIGÓ HM-20/P/20/IIa reforçat amb fibres (22cm)
- 1924,50 M²


B3.AGLOMERAT ASFÀLTIC DE BASE SOBRE IMPRIMACIÓ
- 355,35 M²

FORMIGÓ DRENANT (22-25cm)
- 144,65 M²


BASE EXISTENT

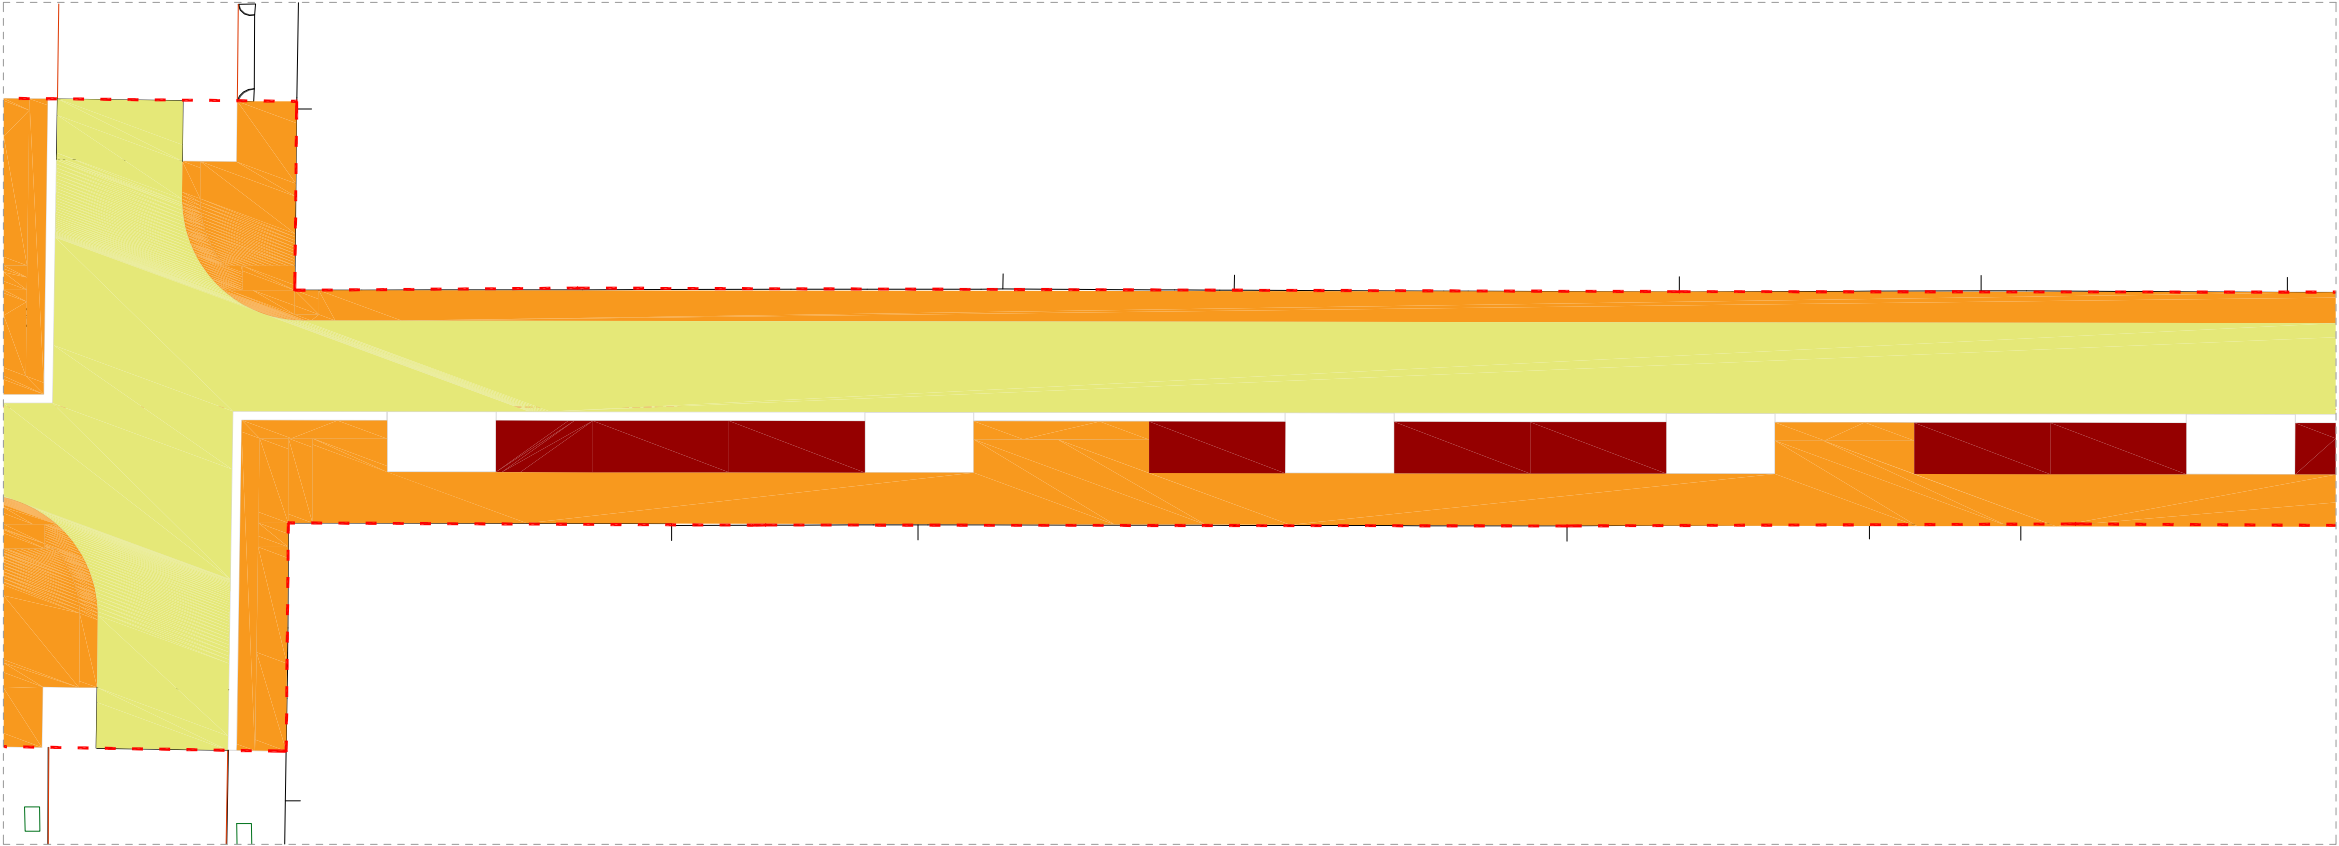

PLANTA ÀMBIT F

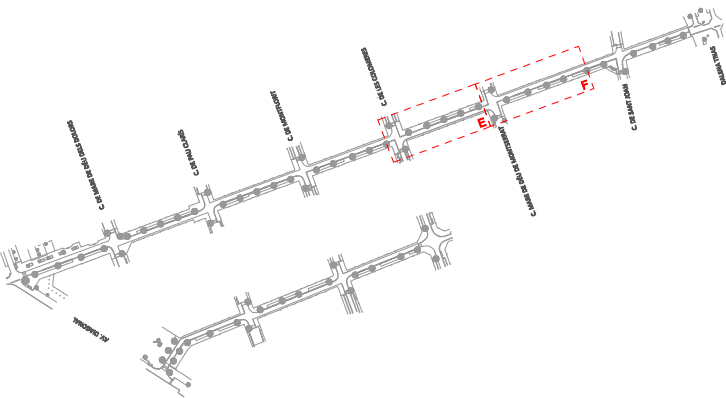


----- ÀMBIT D'ACTUACIÓ

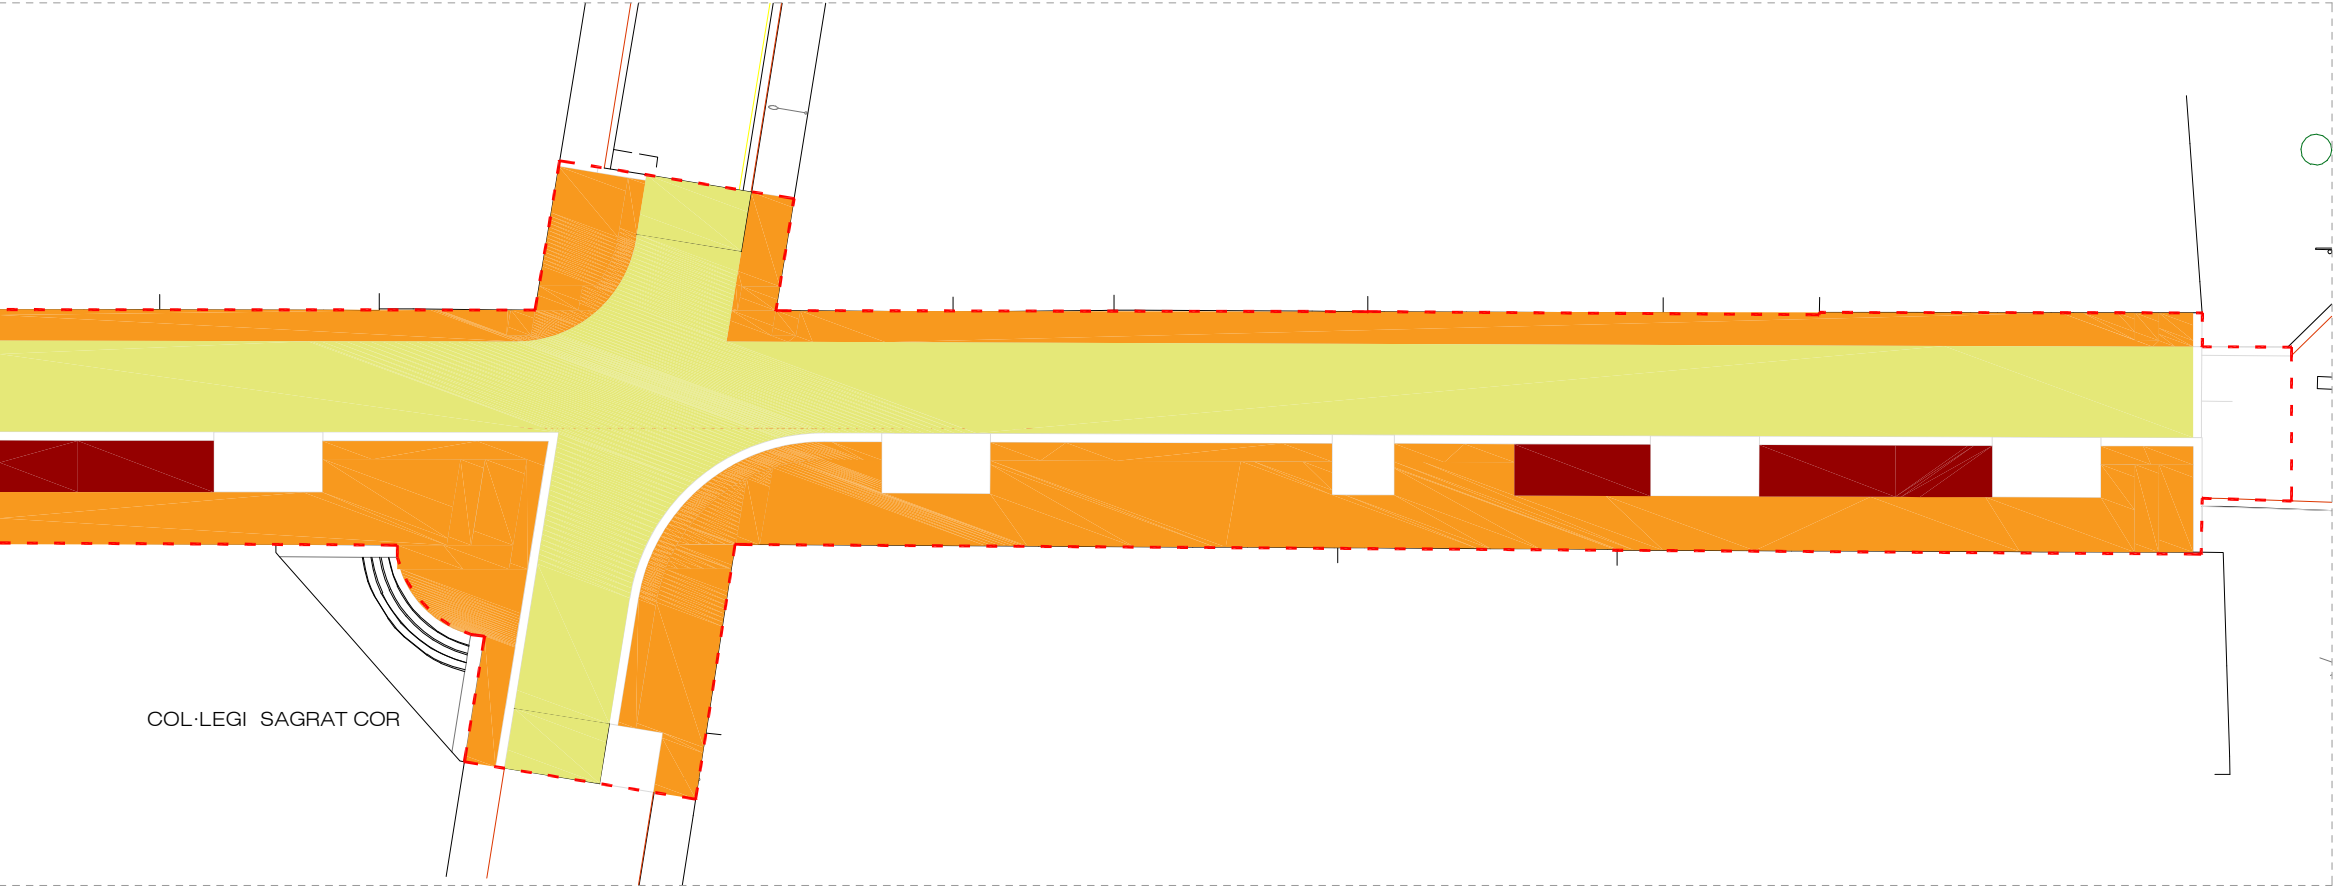


- | | |
|------------------------|---|
| 2212,47 M ² | B1. BASE DE FORMIGÓ HM-20/P/20/IIa (15cm) |
| 1924,50 M ² | B2. BASE DE FORMIGÓ HM-20/P/20/IIa reforçat amb fibres (22cm) |
| 1924,50 M ² | B3.AGLOMERAT ASFÀLTIC DE BASE SOBRE IMPRIMACIÓ |
| 355,35 M ² | FORMIGÓ DRENANT (22-25cm) |
| 144,65 M ² | BASE EXISTENT |

PLANTA ÀMBIT G







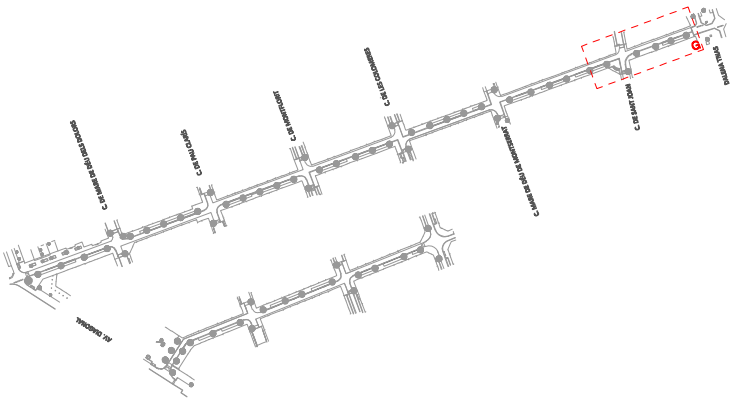



AMBIT D'ACTUACIÓ

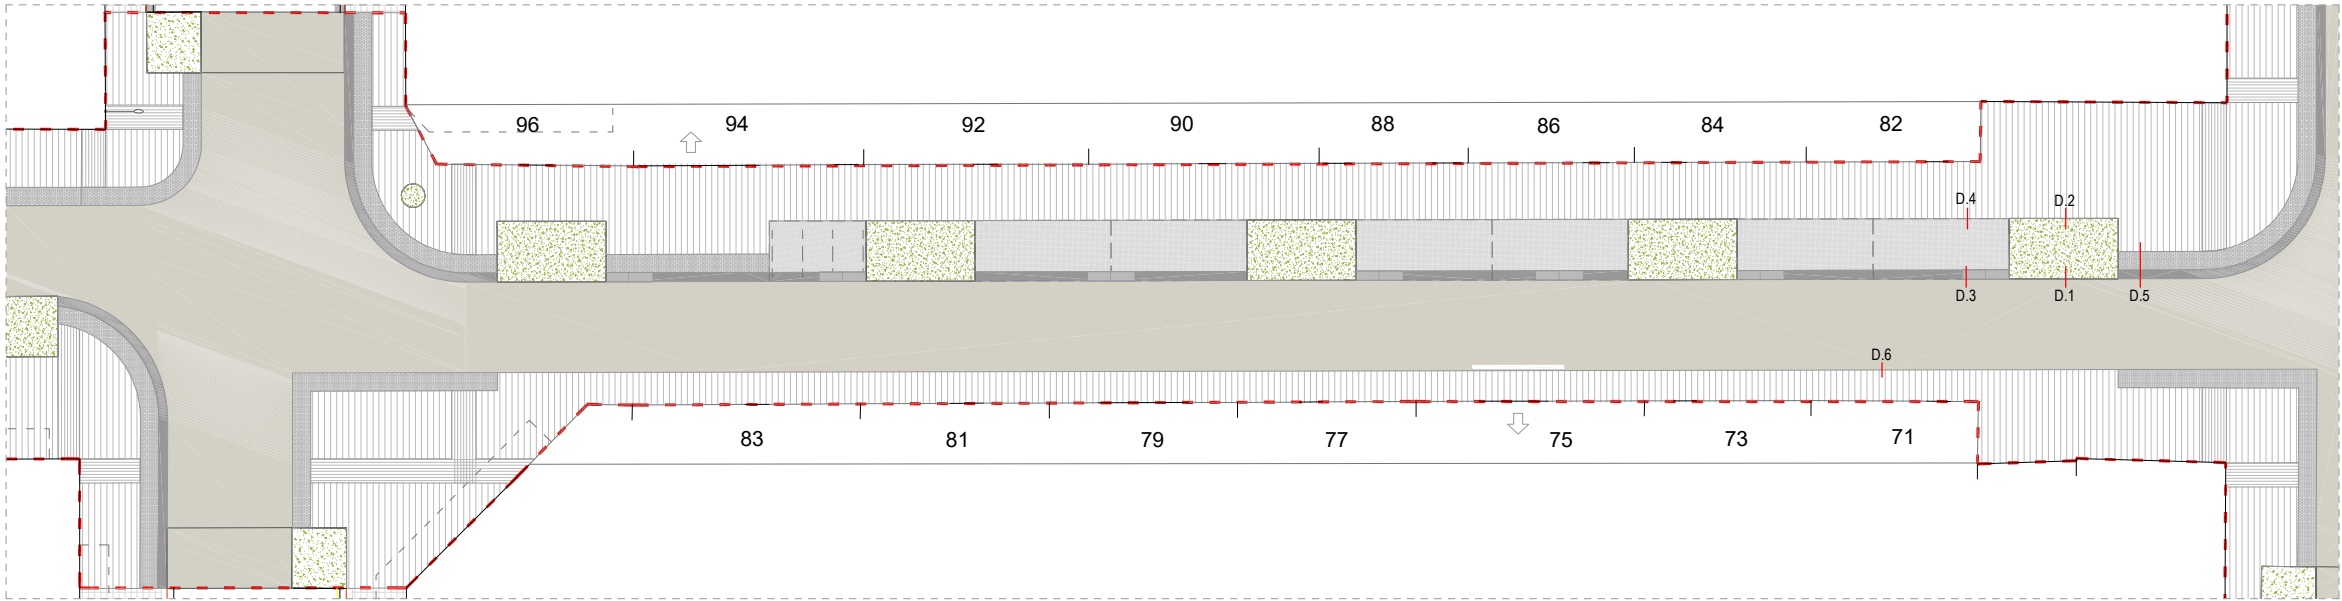


- LLEENDA CONSTRUCTIVA**
- SUB-BASES**
SB1 SUB-BASE DE TOT-U ARTIFICIAL PROCEDENTS DE GRANULATS RECICLATS DE FORMIGÓ, AMB ESTESA I PICONATGE DEL MATERIAL AL 98% DEL PM
- BASES**
B1 BASE DE FORMIGÓ HM-20/P/20/IIa (15cm)
B2 BASE DE FORMIGÓ HM-20/P/20/IIa (22cm). reforçat amb fibres
B3 AGLOMERAT ASFÀLTIC DE BASE SOBRE IMPRIMACIÓ.
- PAVIMENTS**
P1 PAVIMENT DE PECES PREFABRICADES DE FORMIGÓ (color a definir)
P1.1 20x20x8cm podotàtil (col·locada sobre SB1 i B1)
P1.2 20x20x10cm podotàtil (col·locada sobre SB1 i B1)
P1.3 10x20x10cm (col·locada sobre SB1 i B1)
P1.4 10x20x8cm (col·locada sobre SB1 i B1)
P2 PAVIMENT DE GRANIT TIPUS RIGOLA 30x30-90x10cm.
P3 PAVIMENT DE FORMIGÓ DRENANT (22-25cm.)
P4 PAVIMENT D'AGLOMERAT ASFÀLTIC DE RODADURA. Reflectant, amb àrids reciclats mesclats.
- ALTRES ELEMENTS**
A5.1 EMBORNAL TIPUS REIXA P7
A6 PARTERRE DRENANT TIPUS SUD.
A6.1 Mulching - Triturat de poda
A6.5 Malla de coco 500gr/m2
A6.2 Substrat de plantació - 60% Sorra rentada + 40% Compost/T.V.
A6.3 Substrat de plantació - 50% Sorra + 50% Terra excavació.
A6.4 Substrat de plantació - Base compactada per estabilitzar arbre
A6.4 Capa de filtratge - Graves
A7 CÈL·LA ESTRUCTURAL CREIXEMENT ARRELS I DRENATGE
A8 CÈL·LA ESTRUCTURAL DE DRENATGE AMB GEOTÈXIL SEPARADOR EN AMBDES CARES (5 cm.)
A9 BÀCUL PER LLUMINÀRIES EN CATENÀRIA
A10 PLATINA SEPARADORA EN ACER (e=10mm.)

- ESCOCELL**
- E1. ESCOCELL DE XAPA D'ACER CORTEN
E2. PROTECCIÓ ESCOCELL AMB RODÓ CORRUGAT D'ACER CORTEN Ø32mm

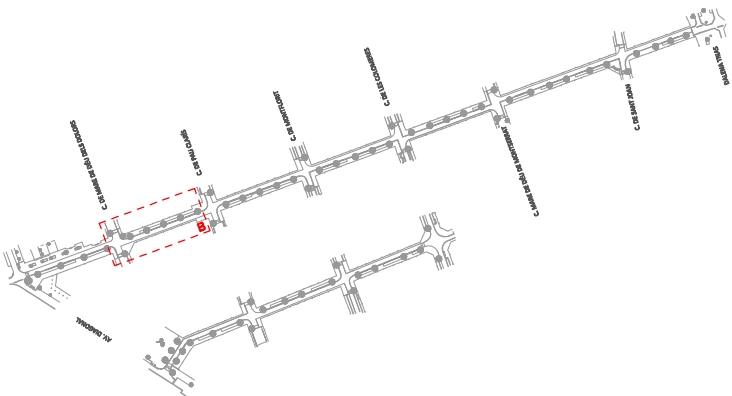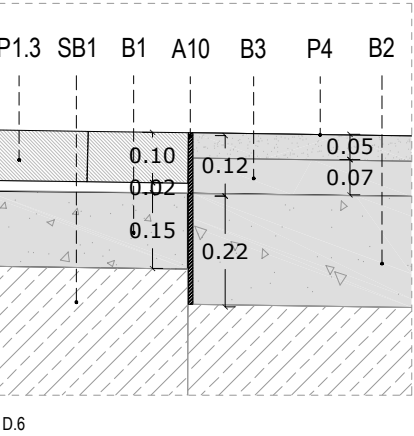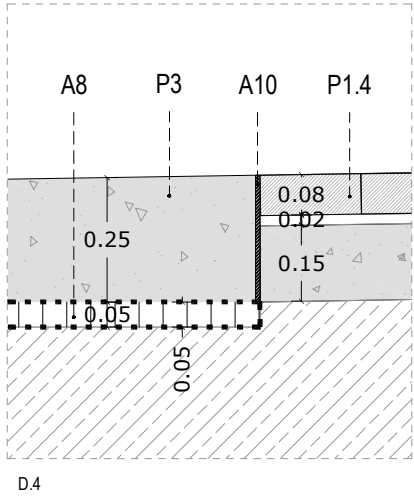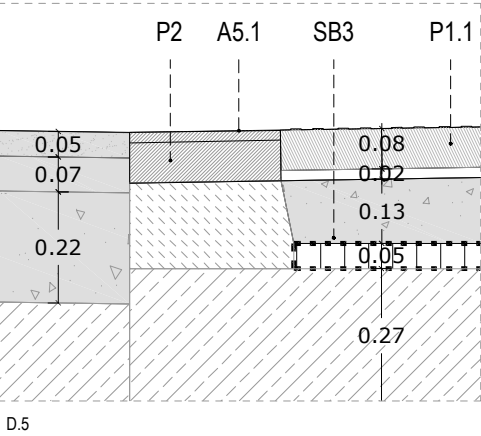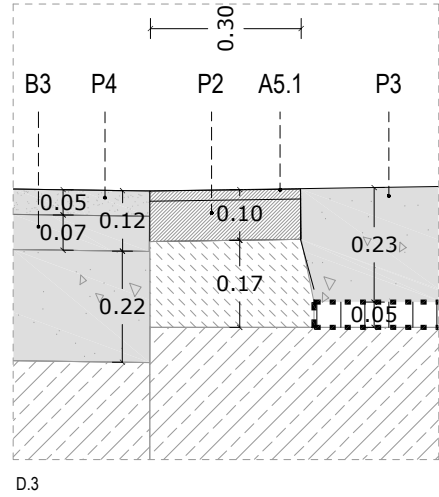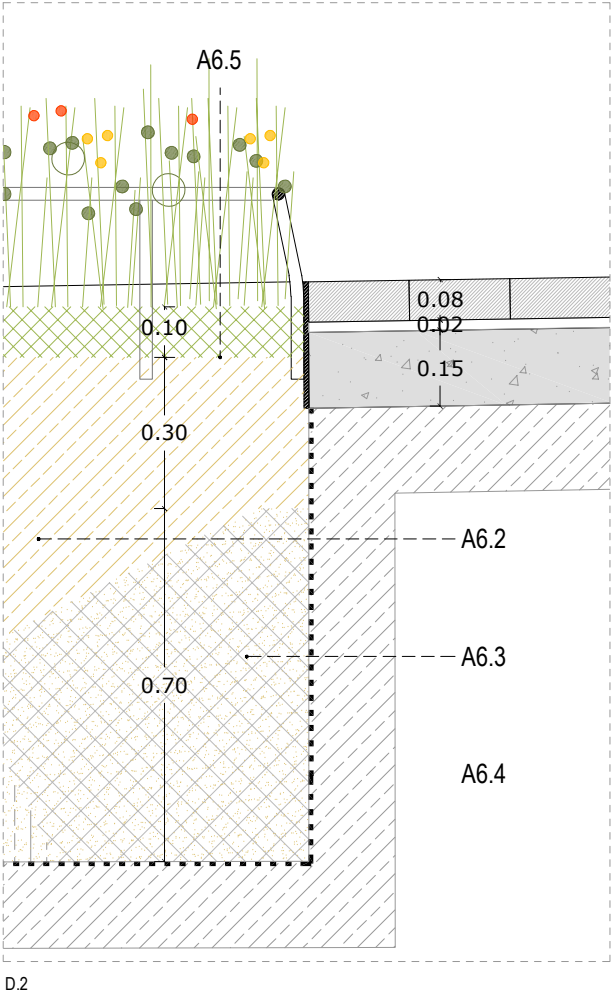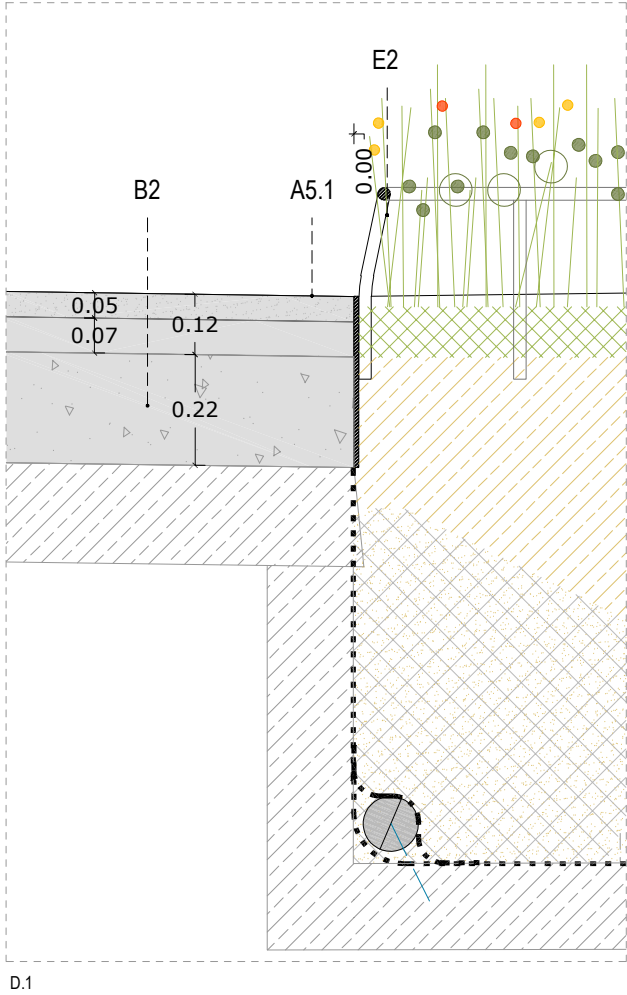

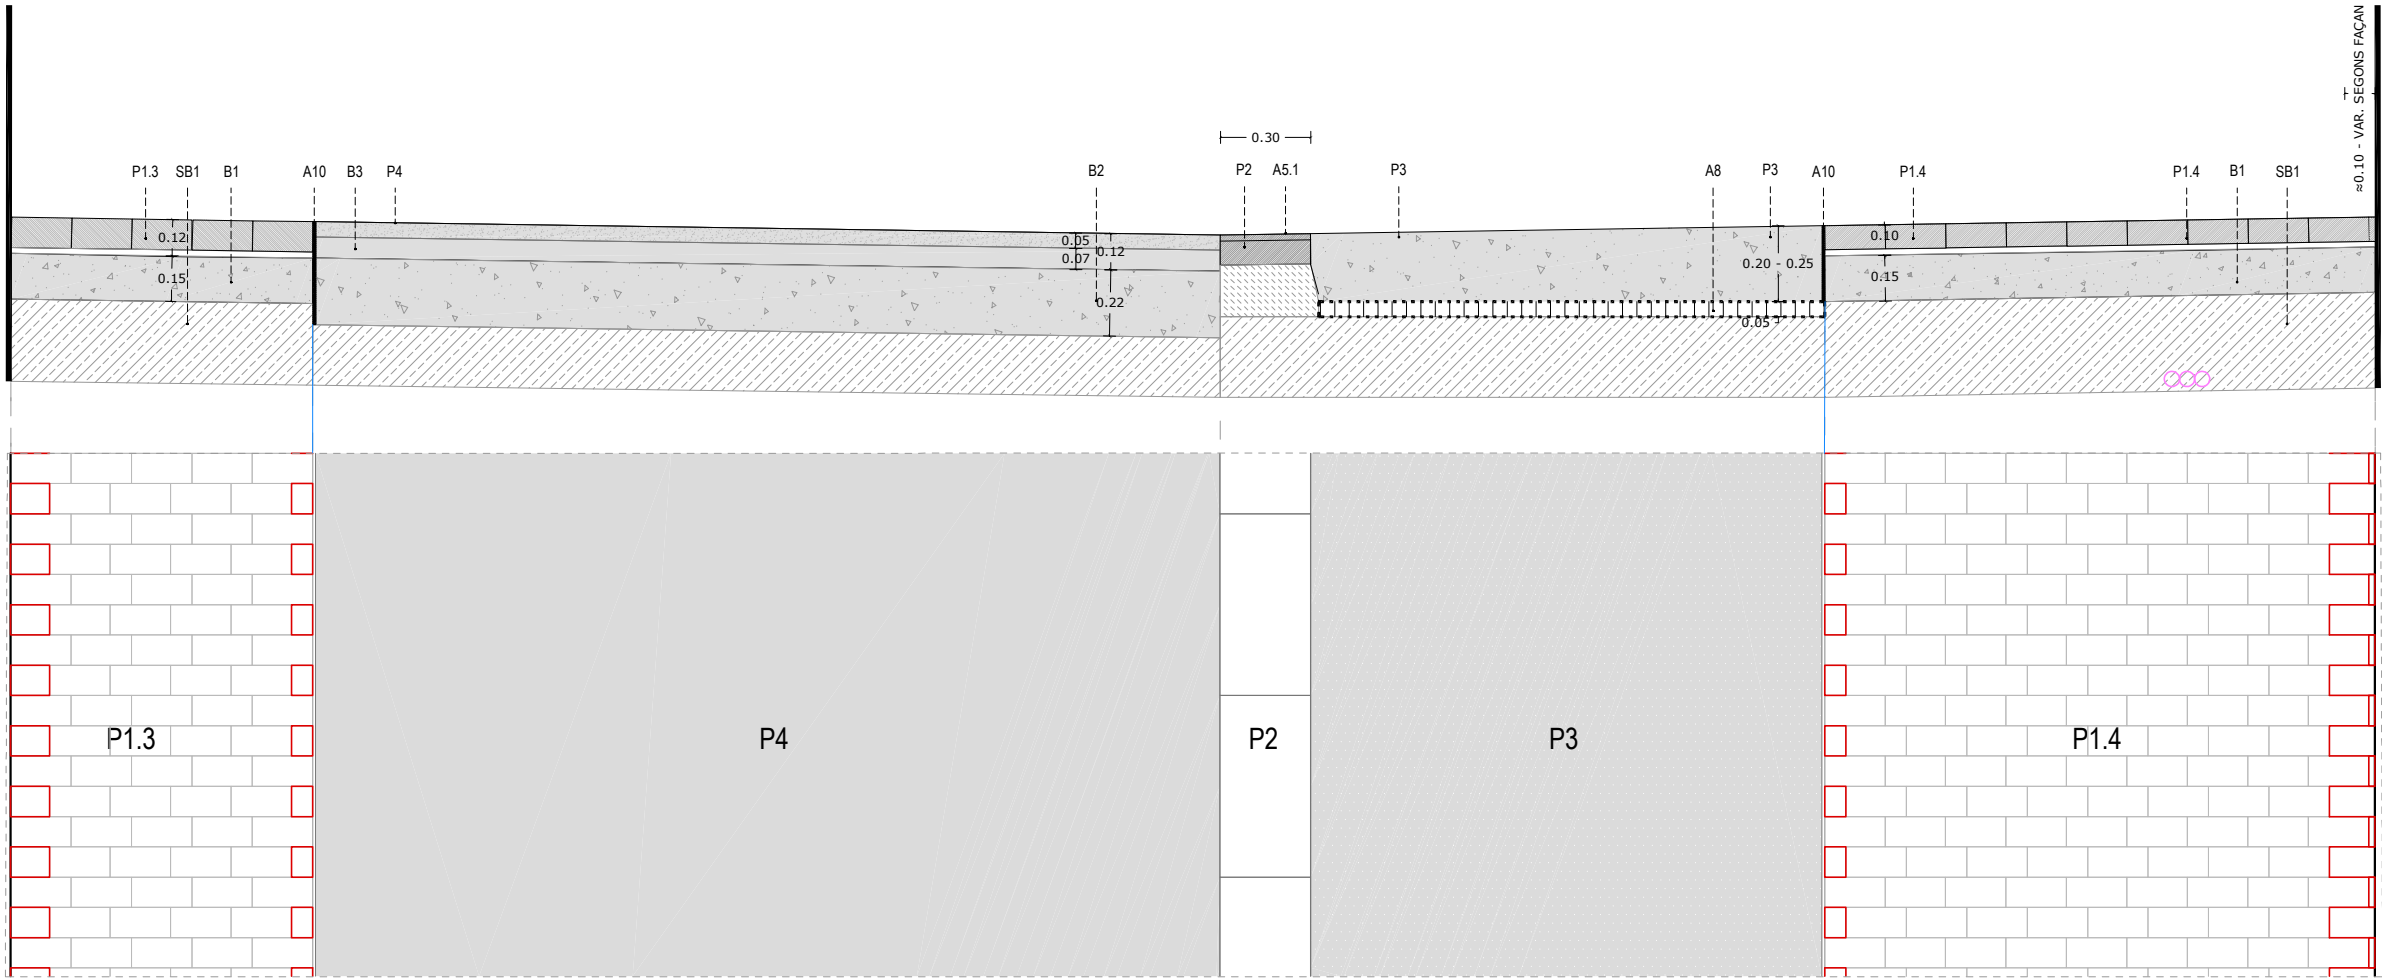

SECCIÓ A - CARRER SANTA TERESA (ZONA D'APARCAMENT)

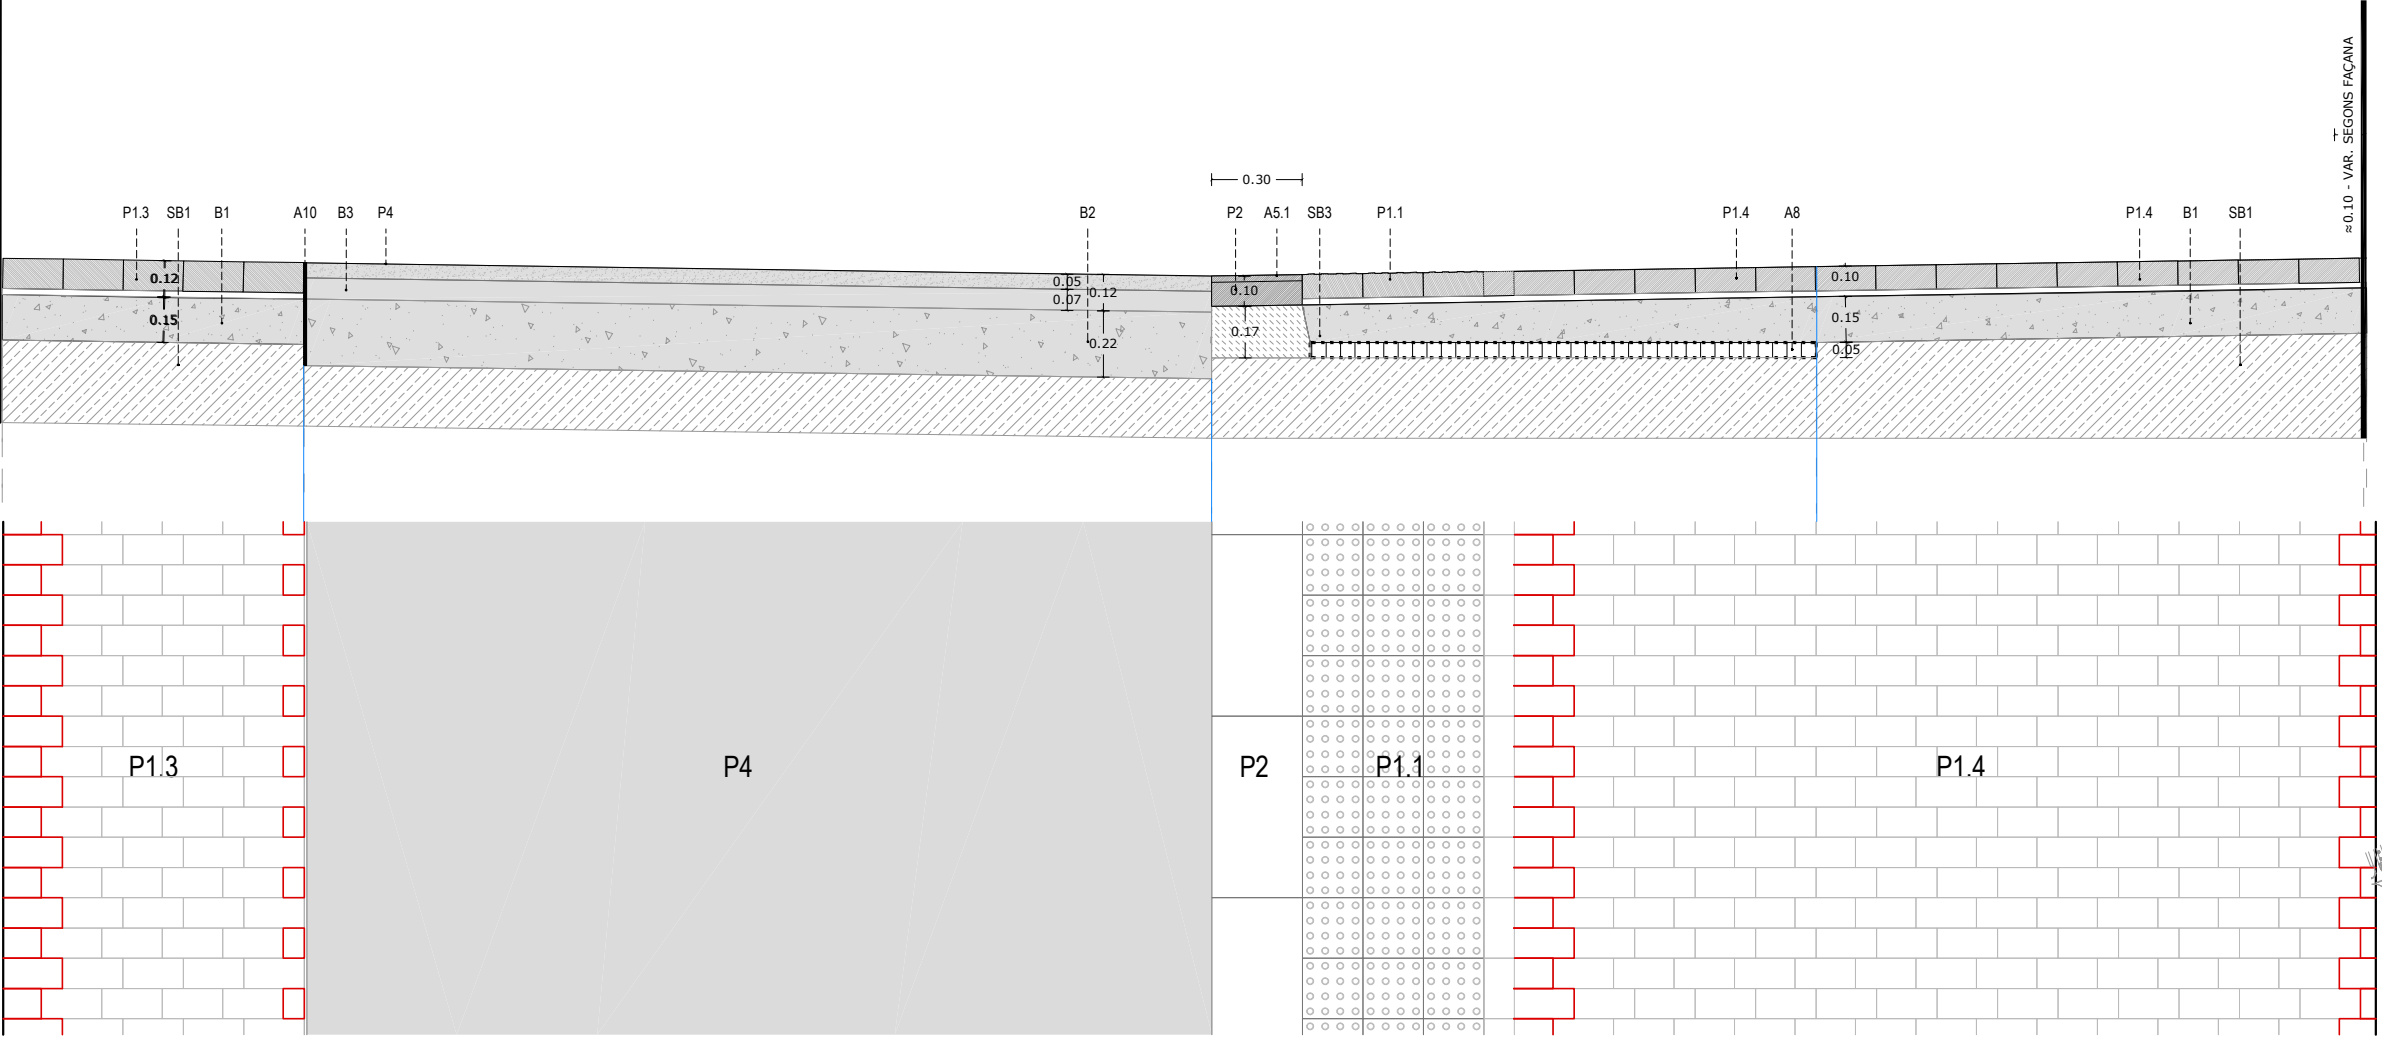

SECCIÓ B - CARRER SANTA TERESA

LLEENDA CONSTRUCTIVA


- SUB-BASES
- SB1 SUB-BASE DE TOT-U ARTIFICIAL PROCEDENTS DE GRANULATS RECICLATS DE FORMIGÓ, AMB ESTESA I PICONATGE DEL MATERIAL AL 98% DEL PM

- BASES
- B1 BASE DE FORMIGÓ HM-20/P/20/IIa (15cm)
 - B2 BASE DE FORMIGÓ HM-20/P/20/IIa (22cm). reforçat amb fibres
 - B3 AGLOMERAT ASFÀLTIC DE BASE SOBRE IMPRIMACIÓ.


- PAVIMENTS
- P1 PAVIMENT DE PECES PREFABRICADES DE FORMIGÓ (color a definir)
 - P1.1 20x20x8cm podotàtil (col·locada sobre SB1 i B1)
 - P1.2 20x20x10cm podotàtil (col·locada sobre SB1 i B1)
 - P1.3 10x20x10cm (col·locada sobre SB1 i B1)
 - P1.4 10x20x8cm (col·locada sobre SB1 i B1)
 - P2 PAVIMENT DE GRANIT TIPUS RIGOLA 30x30-90x10cm.
 - P3 PAVIMENT DE FORMIGÓ DRENANT (22-25cm.)
 - P4 PAVIMENT D'AGLOMERAT ASFÀLTIC DE RODADURA. Reflectant, amb àrids reciclats mesclats.

- ALTRES ELEMENTS
- A5.1 EMBORNAL TIPUS REIXA P7
 - A6 PARTERRE DRENANT TIPUS SUD.
 - A6.1 Mulching - Triturat de poda
 - A6.5 Malla de coco 500gr/m2
 - A6.2 Substrat de plantació - 60% Sorra rentada + 40% Compost/T.V.
 - A6.3 Substrat de plantació - 50% Sorra + 50% Terra excavació.
 - A6.4 Substrat de plantació - Base compactada per establitzar arbre
 - A6.4 Capa de filtratge - Graves
 - A7 CÈL·LA ESTRUCTURAL CREIXEMENT ARRELS I DRENATGE
 - A8 CÈL·LA ESTRUCTURAL DE DRENATGE AMB GEOTÈXIL SEPARADOR EN AMBDUES CARES (5 cm.)
 - A9 BÀCUL PER LLUMINÀRIES EN CATENÀRIA
 - A10 PLATINA SEPARADORA EN ACER (e=10mm.)

- ESCOCELL
- E1. ESCOCELL DE XAPA D'ACER CORTEN
 - E2. PROTECCIÓ ESCOCELL AMB RODÓ CORRUGAT D'ACER CORTEN Ø32mm
- PECES A TALLAR
- JUNTA REPLANTEIG

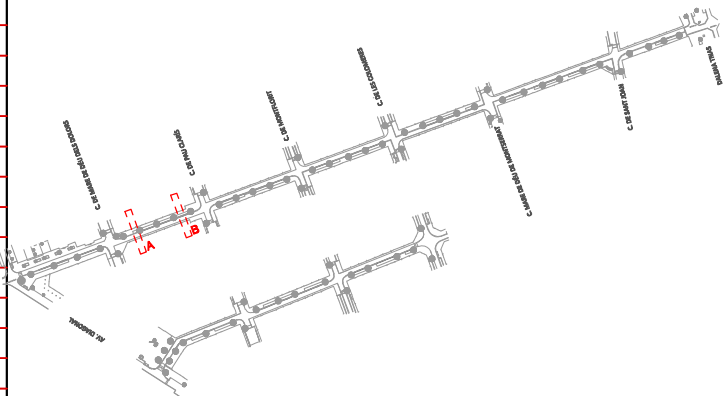

AMBIT D'ACTUACIÓ

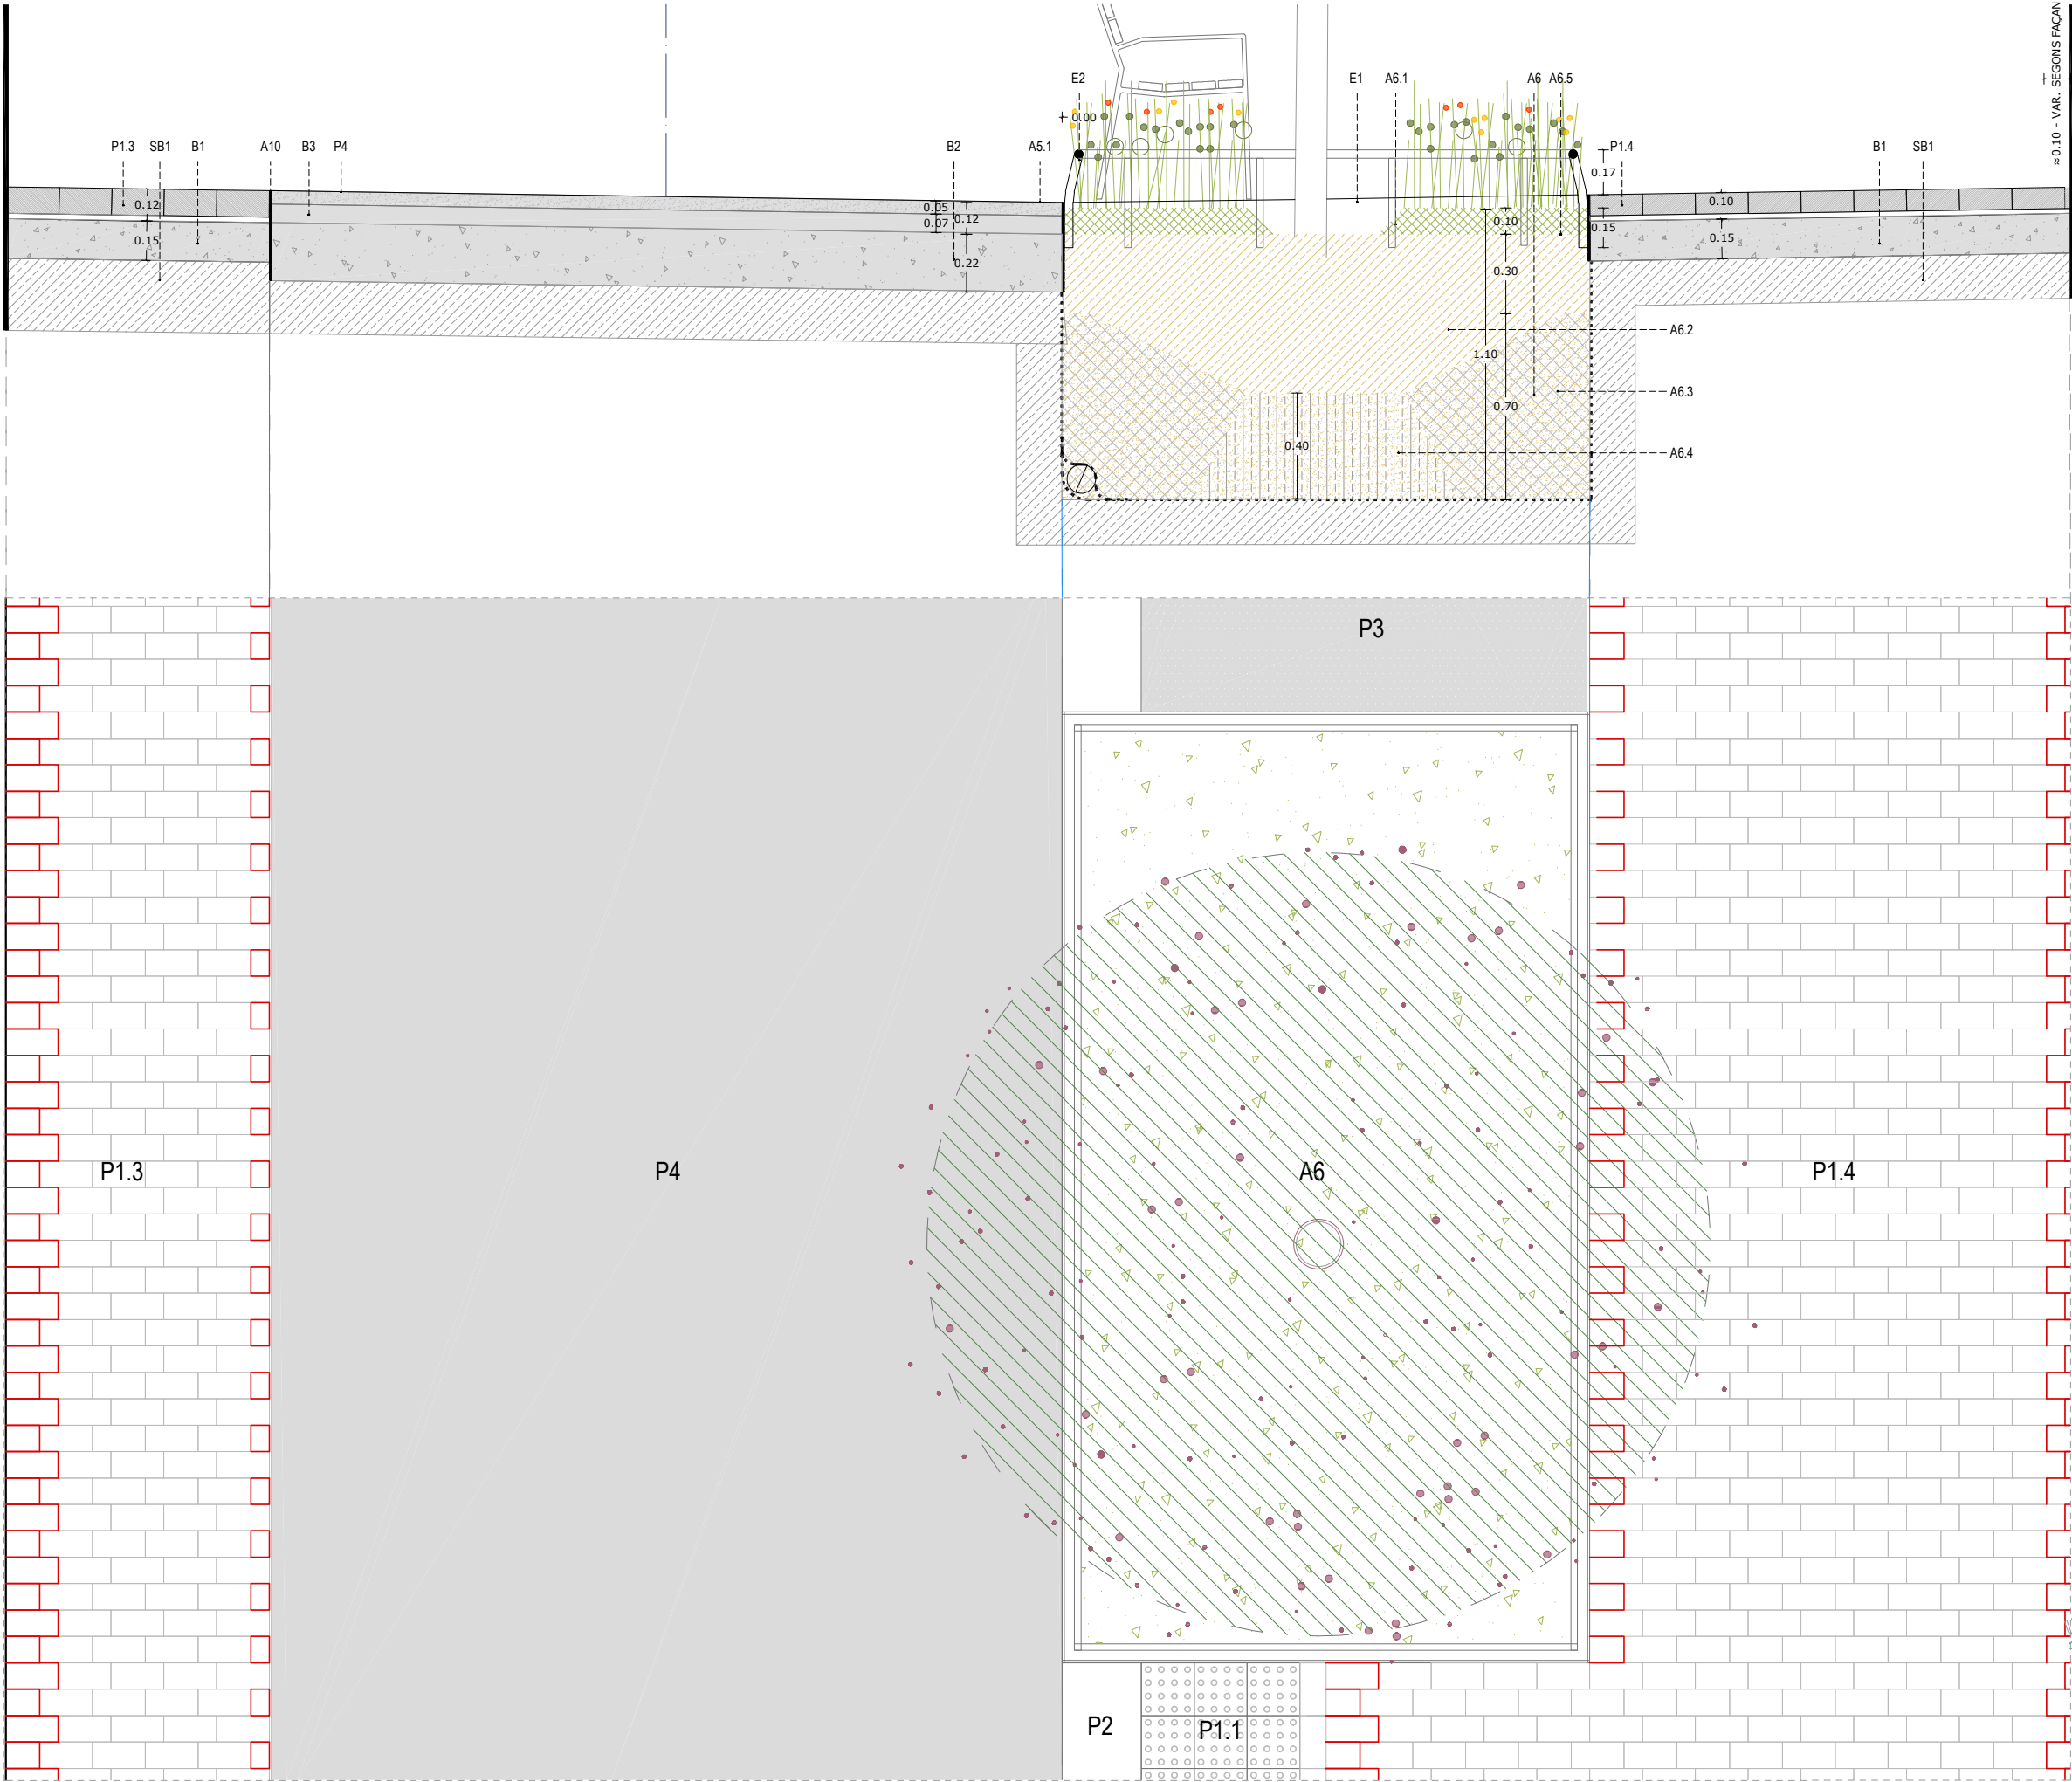

LLEGENDA CONSTRUCTIVA


- SUB-BASES
- SB1 SUB-BASE DE TOT-U ARTIFICIAL PROCEDENTS DE GRANULATS RECICLATS DE FORMIGÓ, AMB ESTESA I PICONATGE DEL MATERIAL AL 98% DEL PM

- BASES
- B1 BASE DE FORMIGÓ HM-20/P/20/IIa (15cm)
 - B2 BASE DE FORMIGÓ HM-20/P/20/IIa (22cm). reforçat amb fibres
 - B3 AGLOMERAT ASFÀLTIC DE BASE SOBRE IMPRIMACIÓ.

- PAVIMENTS
- P1 PAVIMENT DE PECES PREFABRICADES DE FORMIGÓ (color a definir)
 - P1.1 20x20x8cm podotàtil (col·locada sobre SB1 i B1)
 - P1.2 20x20x10cm podotàtil (col·locada sobre SB1 i B1)
 - P1.3 10x20x10cm (col·locada sobre SB1 i B1)
 - P1.4 10x20x8cm (col·locada sobre SB1 i B1)
 - P2 PAVIMENT DE GRANIT TIPUS RIGOLA 30x30-90x10cm.
 - P3 PAVIMENT DE FORMIGÓ DRENANT (22-25cm.)
 - P4 PAVIMENT D'AGLOMERAT ASFÀLTIC DE RODADURA. Reflectant, amb àrids reciclats mesclats.


- ALTRES ELEMENTS
- A5.1 EMBORNAL TIPUS REIXA P7
 - A6 PARTERRE DRENANT TIPUS SUD.
 - A6.1 Mulching - Triturat de poda
 - A6.5 Malla de coco 500gr/m2
 - A6.2 Substrat de plantació - 60% Sorra rentada + 40% Compost/T.V.
 - A6.3 Substrat de plantació - 50% Sorra + 50% Terra excavació.
 - A6.4 Substrat de plantació - Base compactada per estabilitzar arbre
 - A6.4 Capa de filtratge - Graves
 - A7 CÈL·LA ESTRUCTURAL CREIXEMENT ARRELS I DRENATGE
 - A8 CÈL·LA ESTRUCTURAL DE DRENATGE AMB GEOTÈXIL SEPARADOR EN AMBDES CARES (5 cm.)
 - A9 BÀCUL PER LLUMINÀRIES EN CATENÀRIA
 - A10 PLATINA SEPARADORA EN ACER (e=10mm.)

- ESCOCELL
- E1. ESCOCELL DE XAPA D'ACER CORTEN
 - E2. PROTECCIÓ ESCOCELL AMB RODÓ CORRUGAT D'ACER CORTEN Ø32mm
- PECES A TALLAR
- JUNTA REPLANTEIG

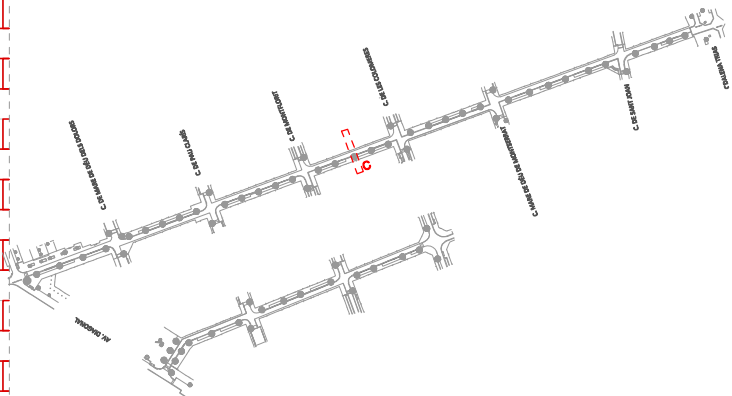


SECCIÓ C - CARRER DE SANTA TERESA (ESCOCELL)


CARRER DE SANTA TERESA TIPUS (RADI DE GIR 4m)

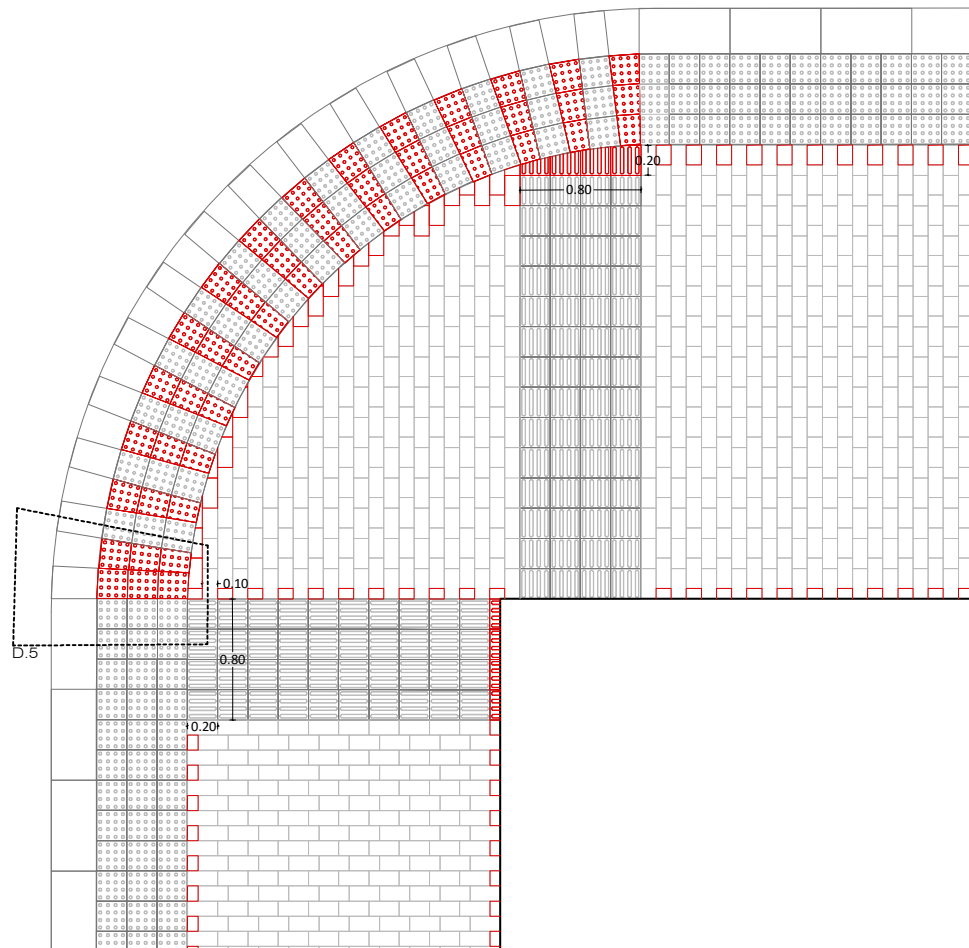



CARRER DE SANTA TERESA TIPUS (RADI DE GIR 2m)

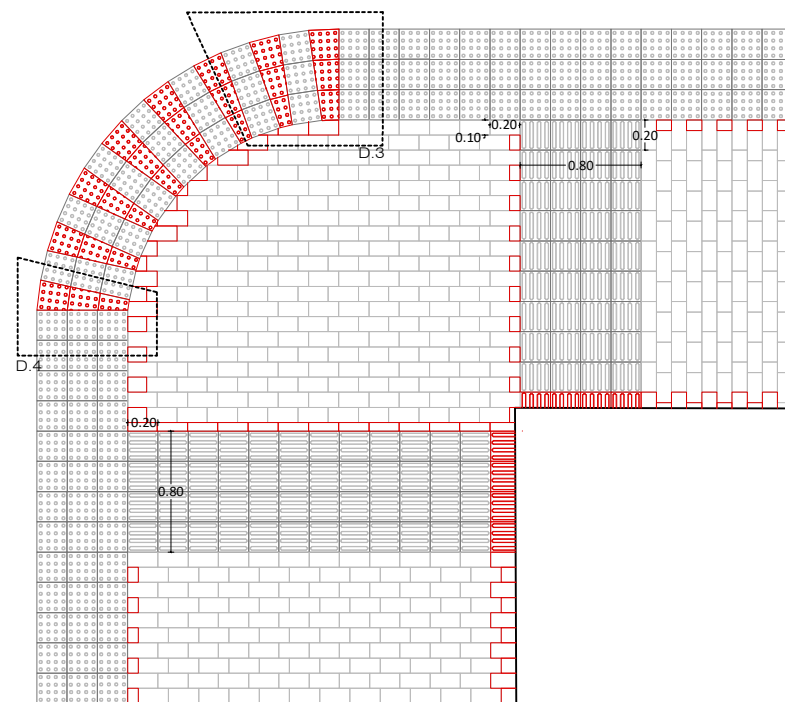


CARRER DE SANTA TERESA TIPUS (RADI DE GIR 90°)

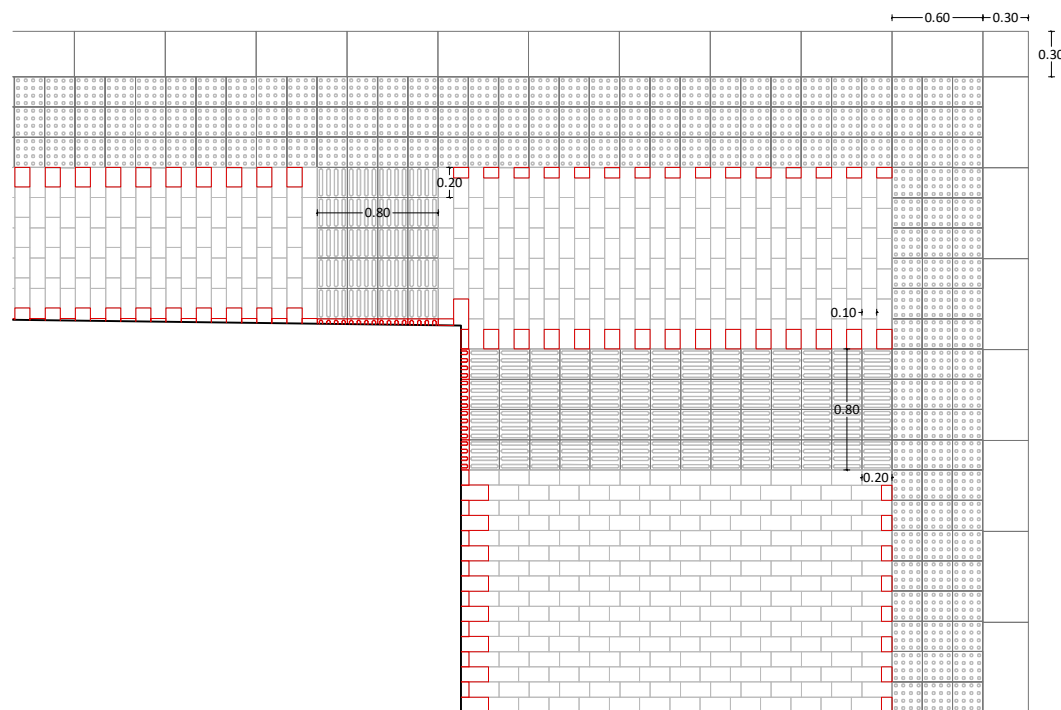


CARRER DE SANTA TERESA TIPUS (RADI DE GIR 90°)

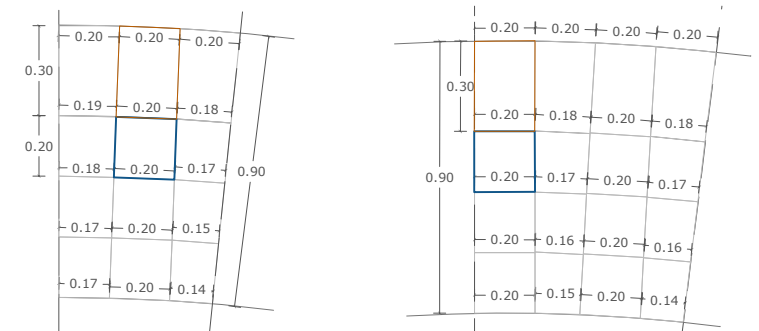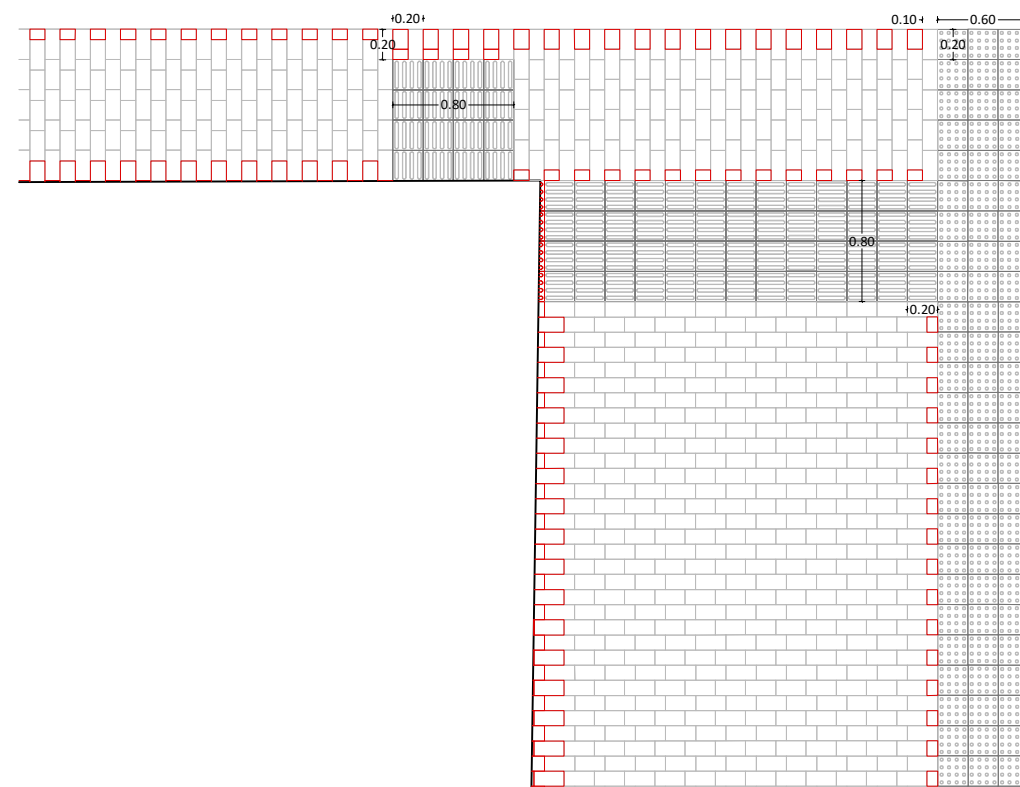

DETAIL 1 e: 1/25

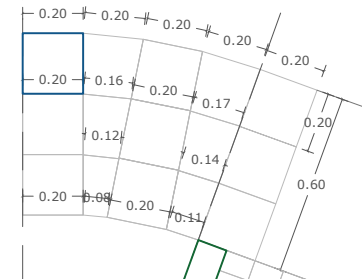


DETAILED 3 e: 1/25

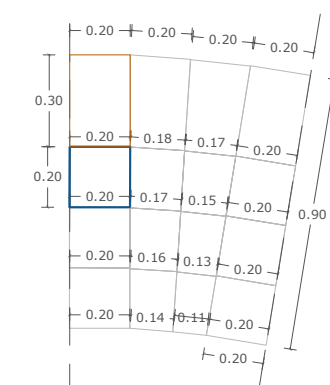


DETALL 5 e: 1/25

DETAILED 2 e: 1/25

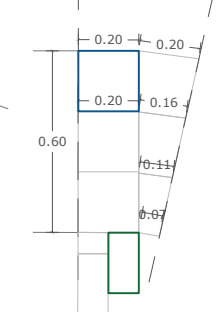


DETAILED 4 e: 1/25

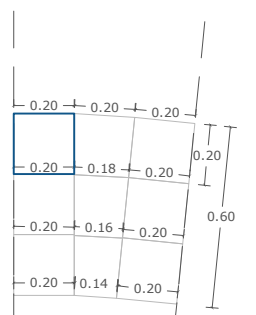


DETTALL 6 e: 1/25


FORMAT DE PEÇA PREVI AL TALL

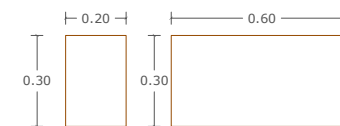

RIGOLA 30x20/30x60

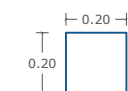


PANOT D'ADVERTÈNCIA O DIRECCIONAL 20x20

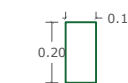


LLAMBORDA 20x10

— PECES A TALLAR

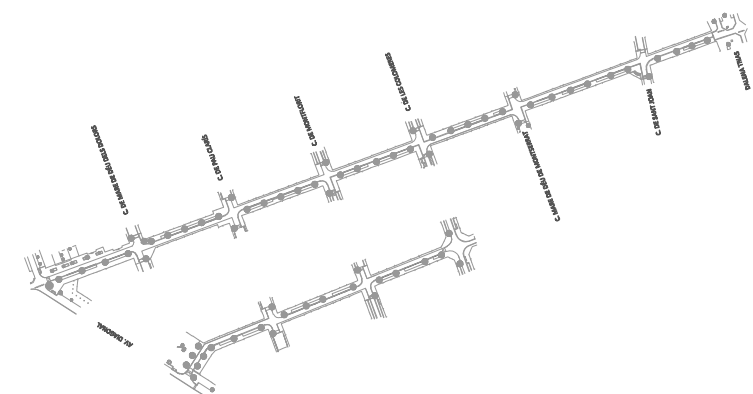


AMBIT D'ACTUACIÓ


CARRER DE SANTA TERESA AMB CARRER DE SANT JOAN (RADI DE GIR 6.5m)

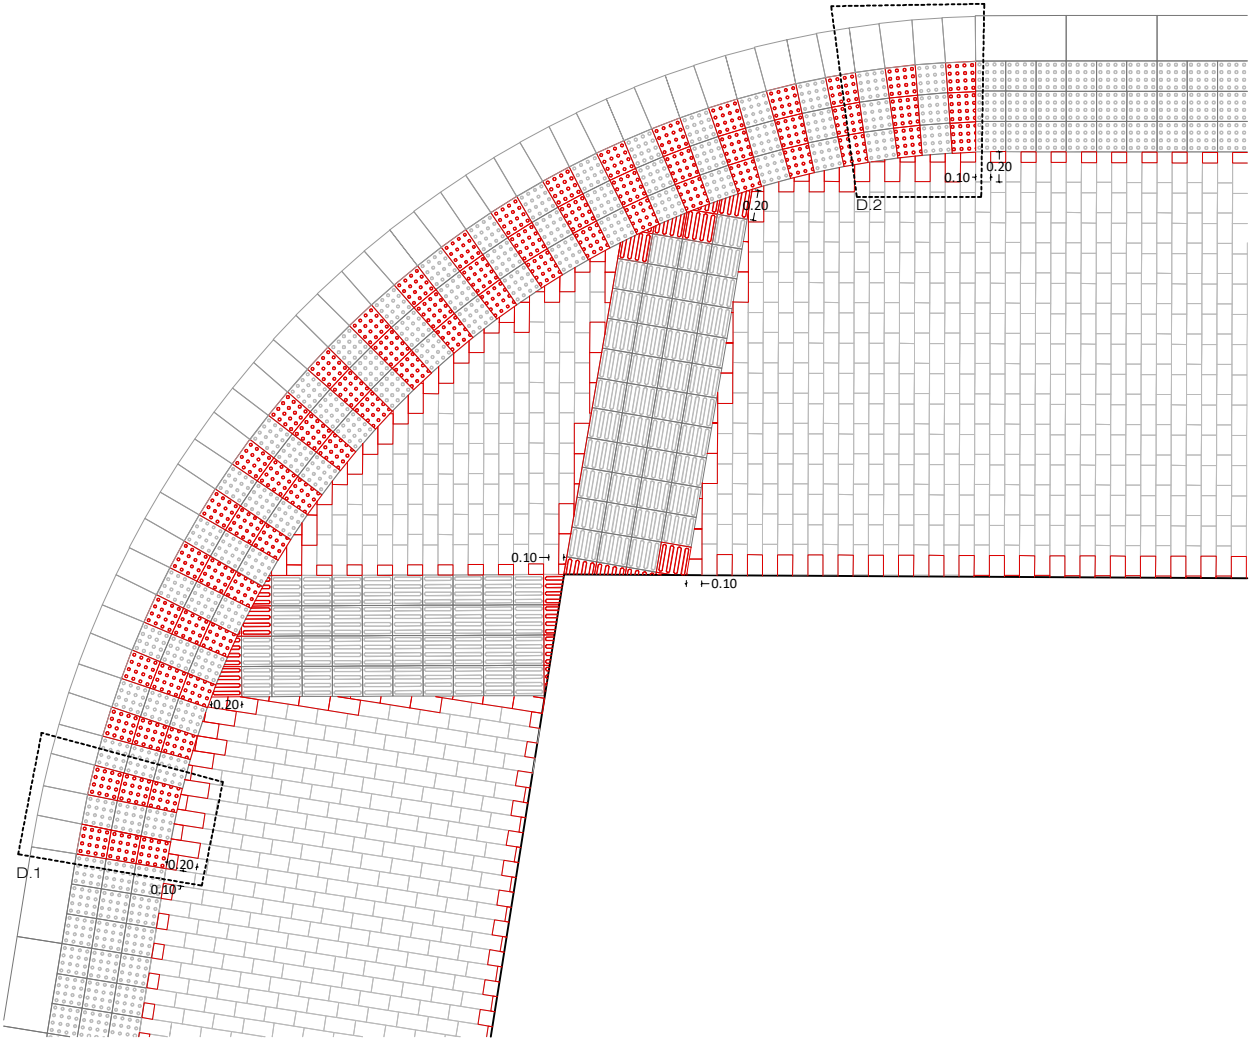



CARRER DE SANTA TERESA TIPUS (RADI DE GIR 4m)

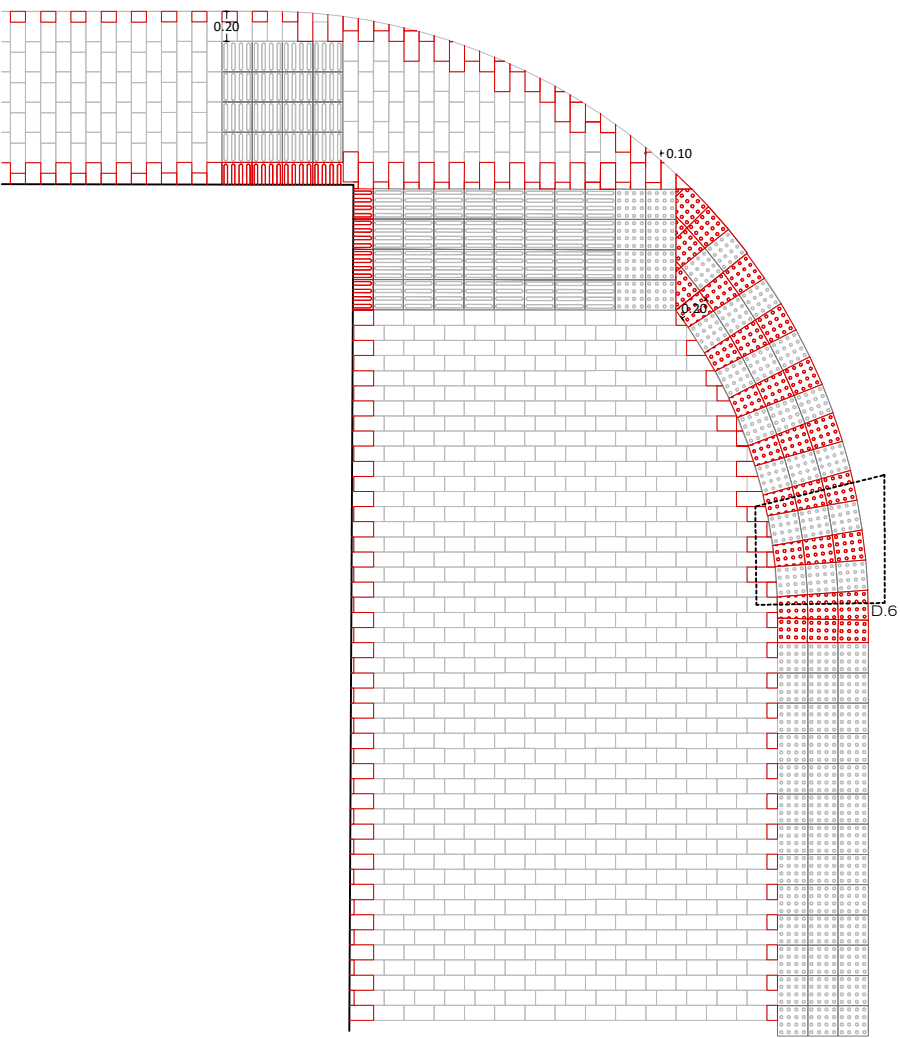


CARRER DE SANTA TERESA AMB CARRER DE SANT JOAN (RADI DE GIR 2m)

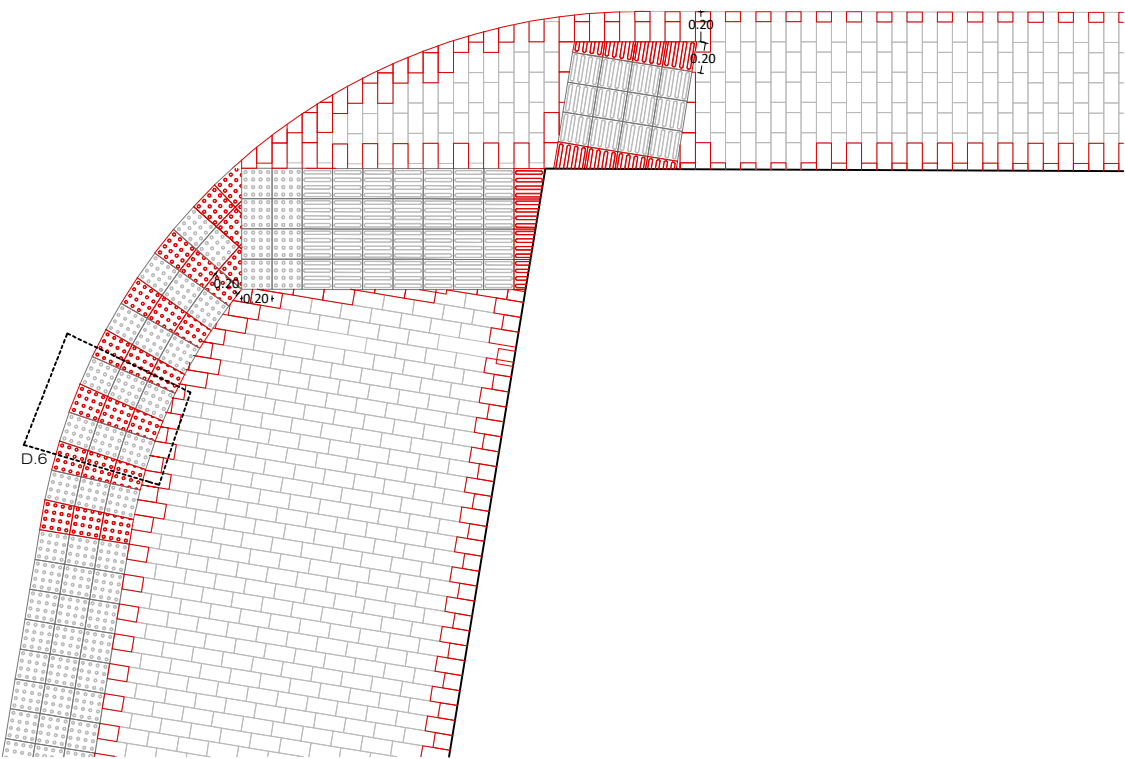


CARRER DE SANTA TERESA AMB CARRER DE SANT JOAN (RADI DE GIR 81°)

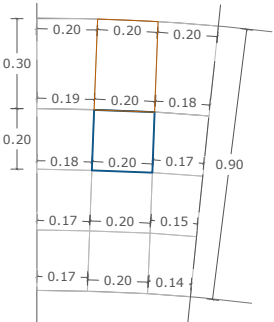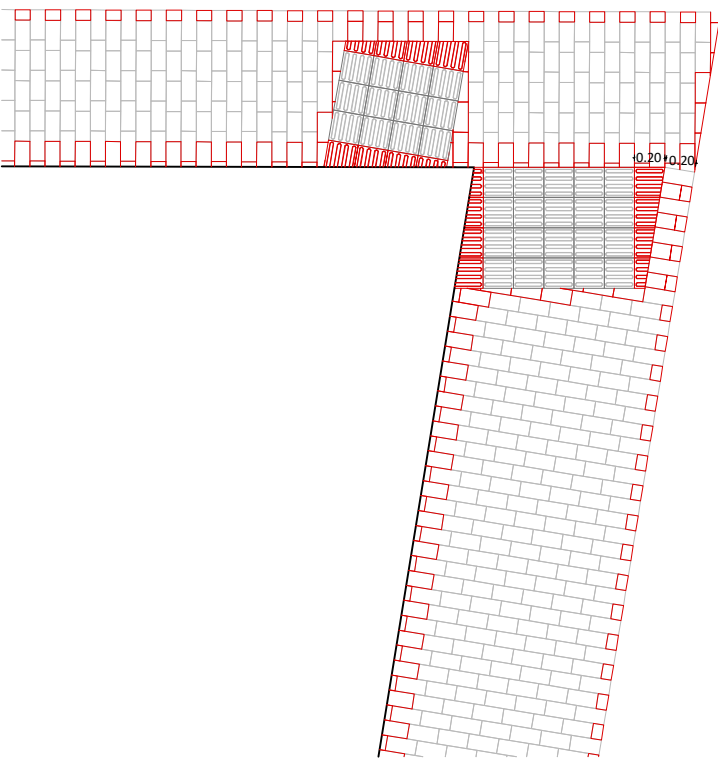


DETALL 1 e: 1/25

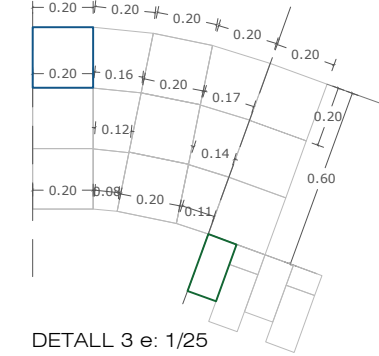


DETALL 3 e: 1/25

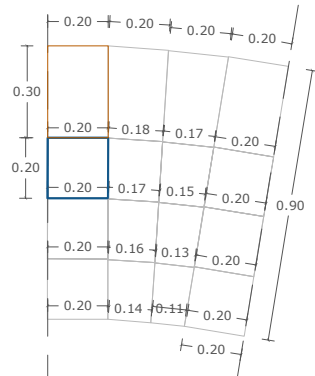


DETALL 5 e: 1/25

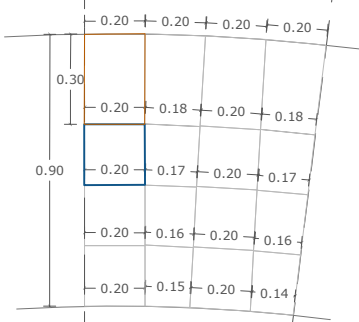

DETALL 2 e: 1/25

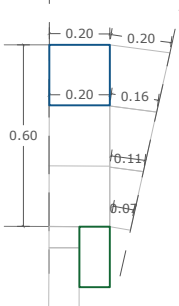


DETALL 4 e: 1/25

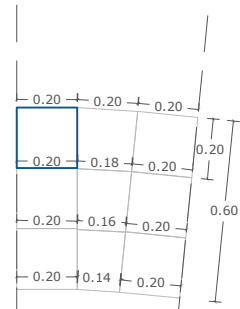


DETALL 6 e: 1/25


FORMAT DE PEÇA PREVI AL TALL

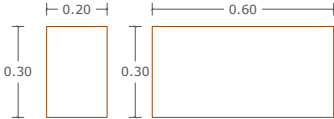

RIGOLA 30x20/30x60

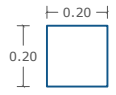


PANOT D'ADVERTÈNCIA O DIRECCIONAL 20x20


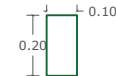


LLAMBORDA 20x10

PECES A TALLAR

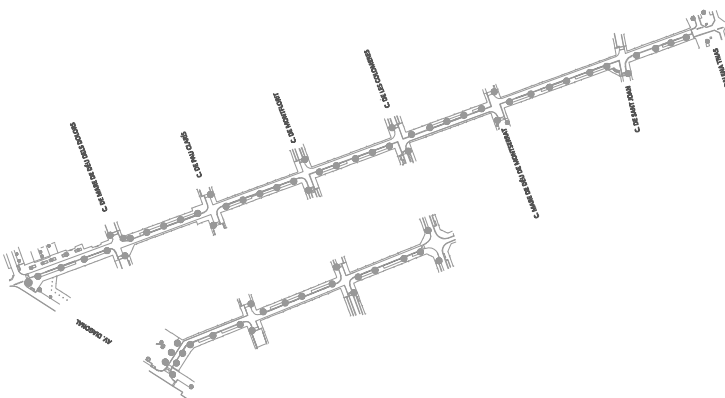

AMBIT D'ACTUACIÓ

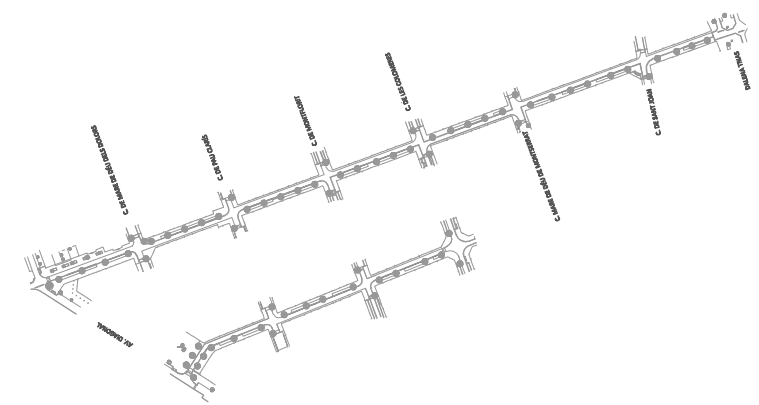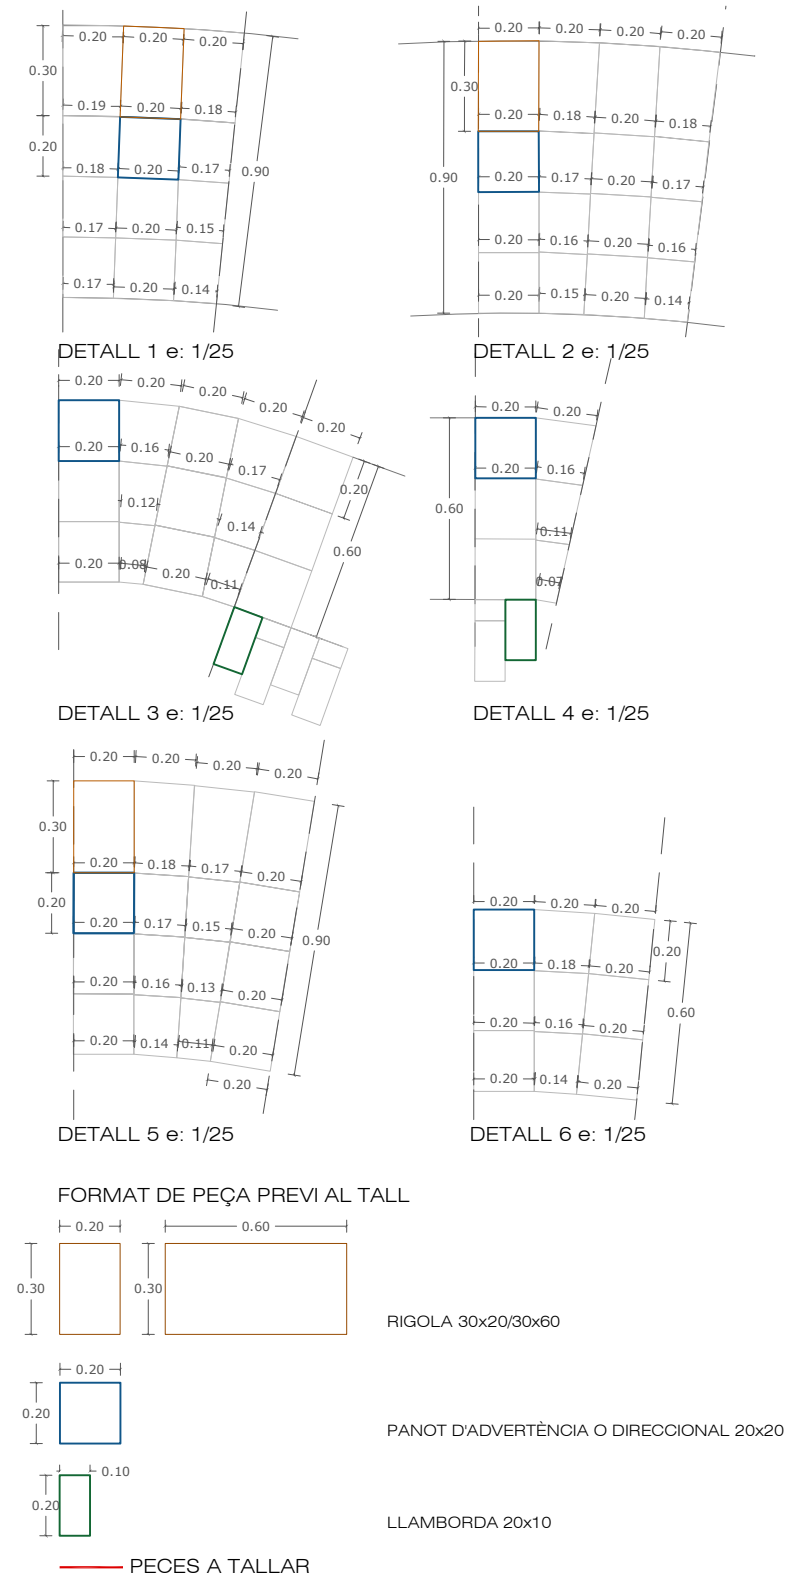

 	PEX DE SOSTENIBILITAT AMBIENTAL Francesc Puig E.	DIRECCIÓ DE PROJECTE labaula arquitectes scdp	EQUIP Mariana Echeverría Esteve Solà i Saura Sergi González Bernat Herández	ESITEC ENERGIA SL - Enginyers Rafel Cosin Pujol - Arquitecte tècnic Mirla landscape architects studio - Paisatge I'OK Cooperativa d'arquitectura sensata i tecnologia BIM	exp. 902717/2022 PROJ. EXECUTIU	PROJECTE I DIRECCIÓ DE LES OBRES PER L'ARRENJAMENT I TRANSFORMACIÓ DEL CARRER SANTA TERESA I UN TRAM DEL CARRER DELS TRESOLS GAVÀ	PAVIMENTS C. DE SANTA TERESA DETALL CANTONADES	esc. A3: 1/50	PV 02 JULIOL 2024 6/6
---	---	--	--	--	---	--	--	----------------------	--