

DOC. NÚM. 2.- Plànols

A. Situació i àmbit d'actuació

1. A1 – Mapa de situació i ubicació


B. Mapa zones d'actuació per els anys: 2025, 2026, 2027 i 2028.

1. B1 – Mapa actuacions sobre base topogràfica


- a. NU Canyamars, Can Canyamars, Can Figueres i zones verdes
- b. Can Massuet del Far i zones verdes
- c. Can Valls
- d. NU Dosrius i El Castell
- e. Sant Carles
- f. Polígon Industrial Els Joncs
- g. Polígons Industrial Els Alocs i La Surera

2. B2 – Mapa actuacions sobre base ortofotoimatge


- a. NU Canyamars, Can Canyamars, Can Figueres i zones verdes
- b. Can Massuet del Far i zones verdes
- c. Can Valls
- d. NU Dosrius i El Castell
- e. Sant Carles
- f. Polígon Industrial Els Joncs
- g. Polígons Industrial Els Alocs i La Surera

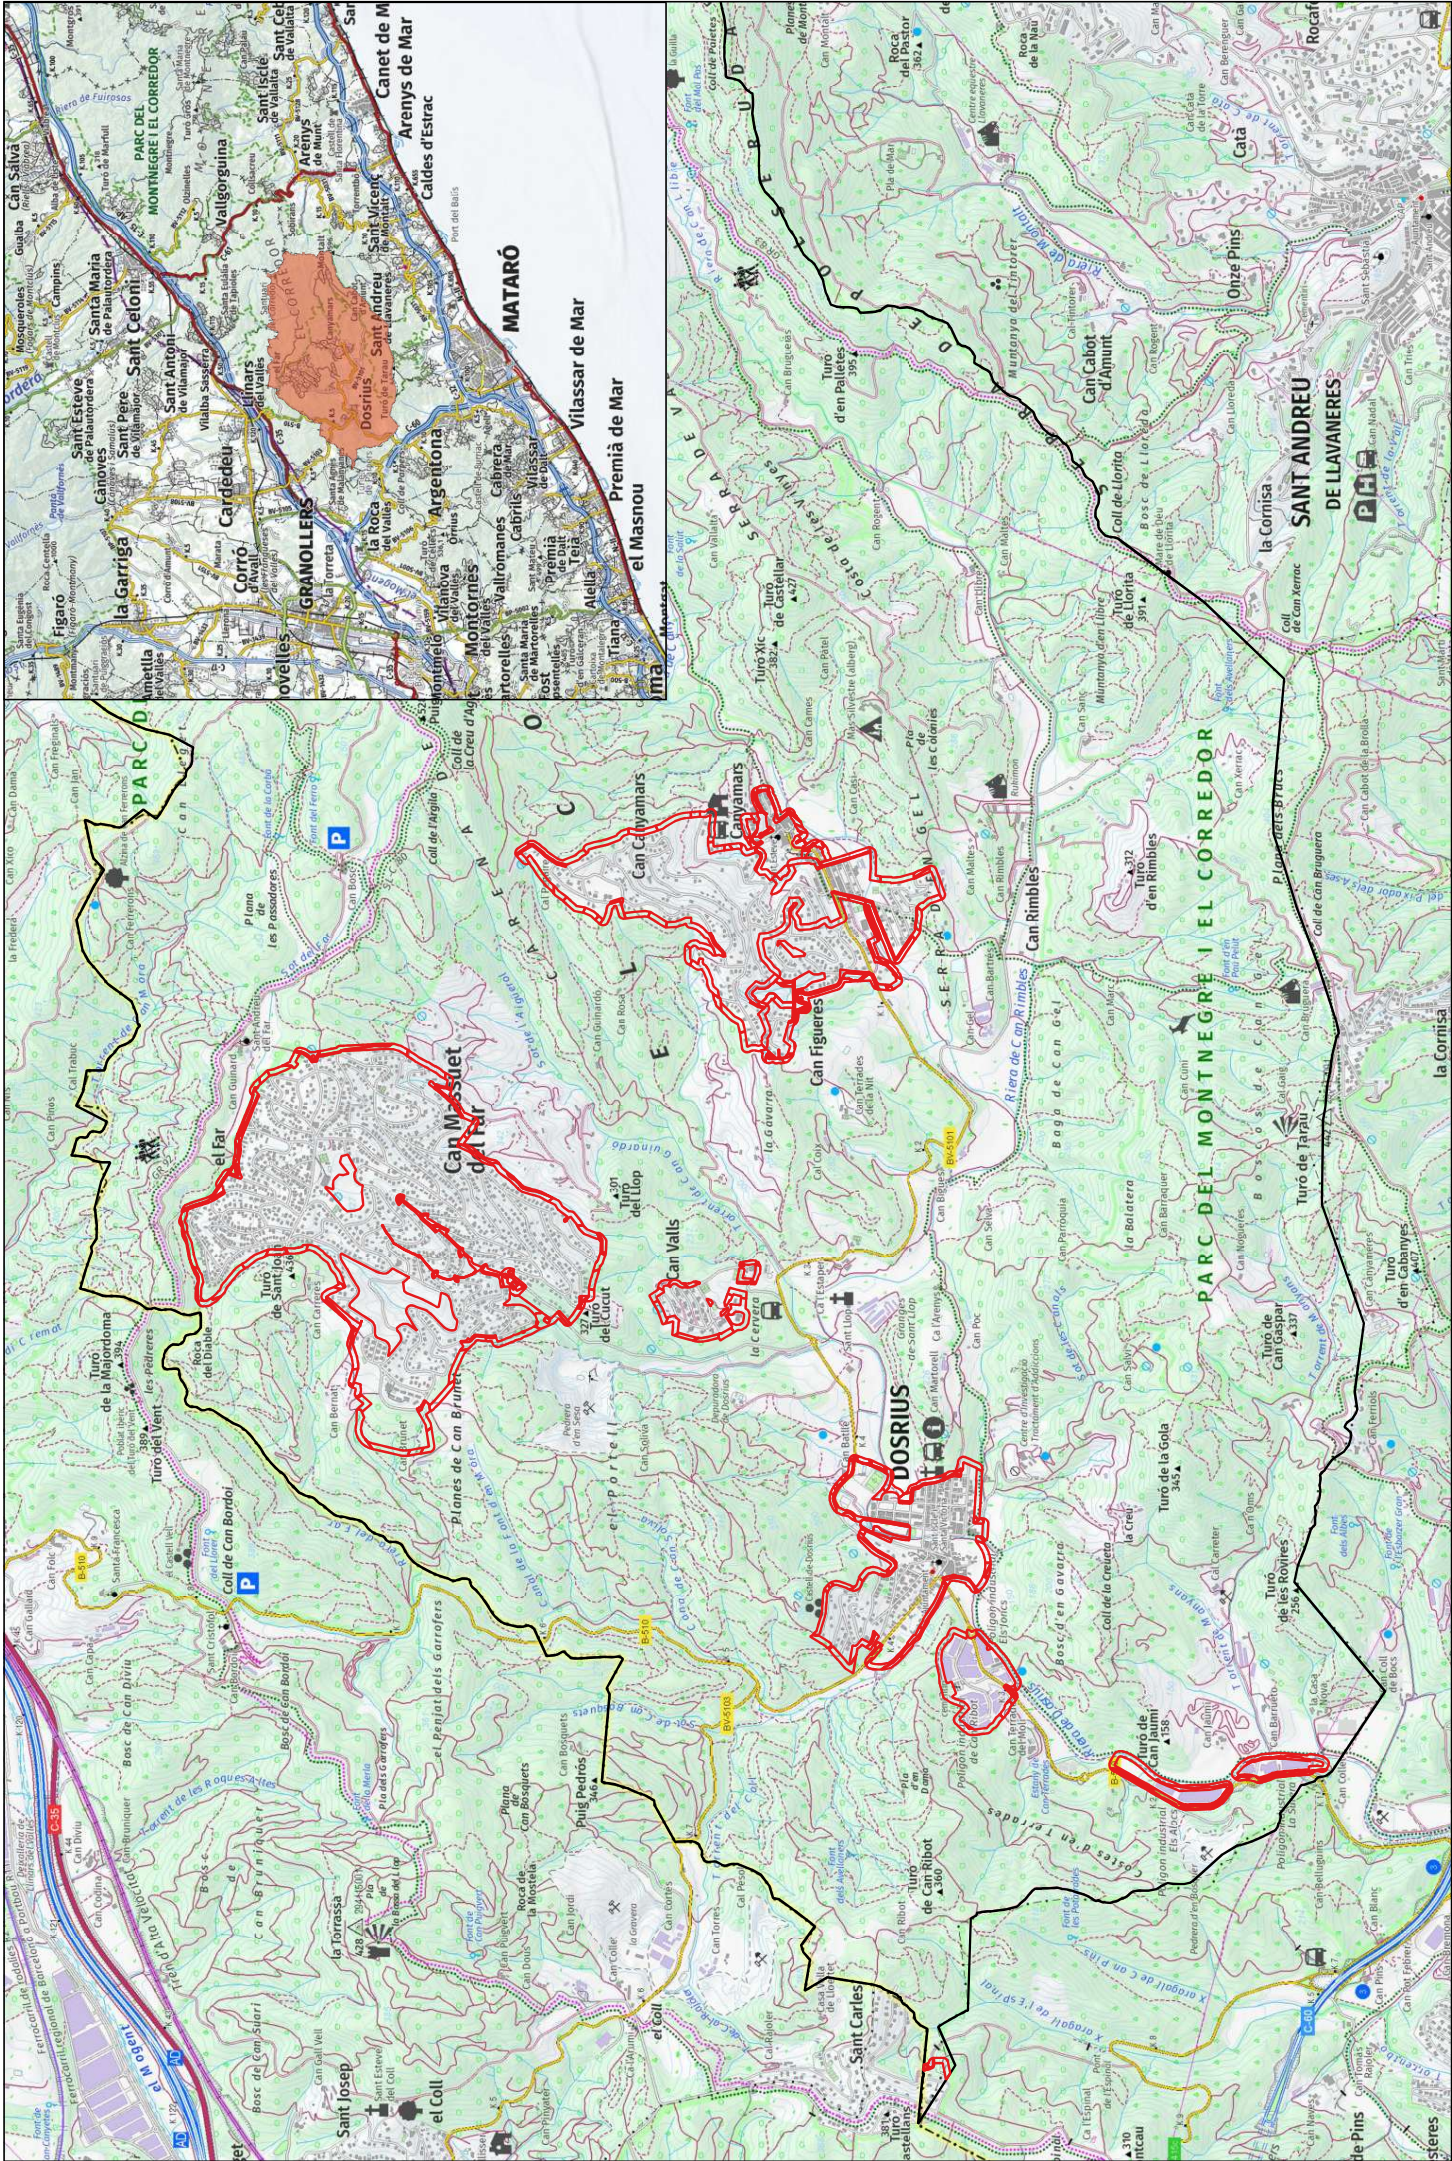


CONSULTORIA:	TÍTOL:	PLAQUET:	LEGENDA:	DATA:	FORMAT:	ESCALA:	NÚMERO:
 ESTUDIS Enginyers del territori	Manteniment de les franges de protecció i zones verdes en nuclis urbans, urbanitzacions i polígons industrials de Dosrius	Situació	☐ Límit municipal ☒ Franges de protecció	Octubre de 2024	42 x 29,7 cm	1:25.000	B1 Full 01 de 01

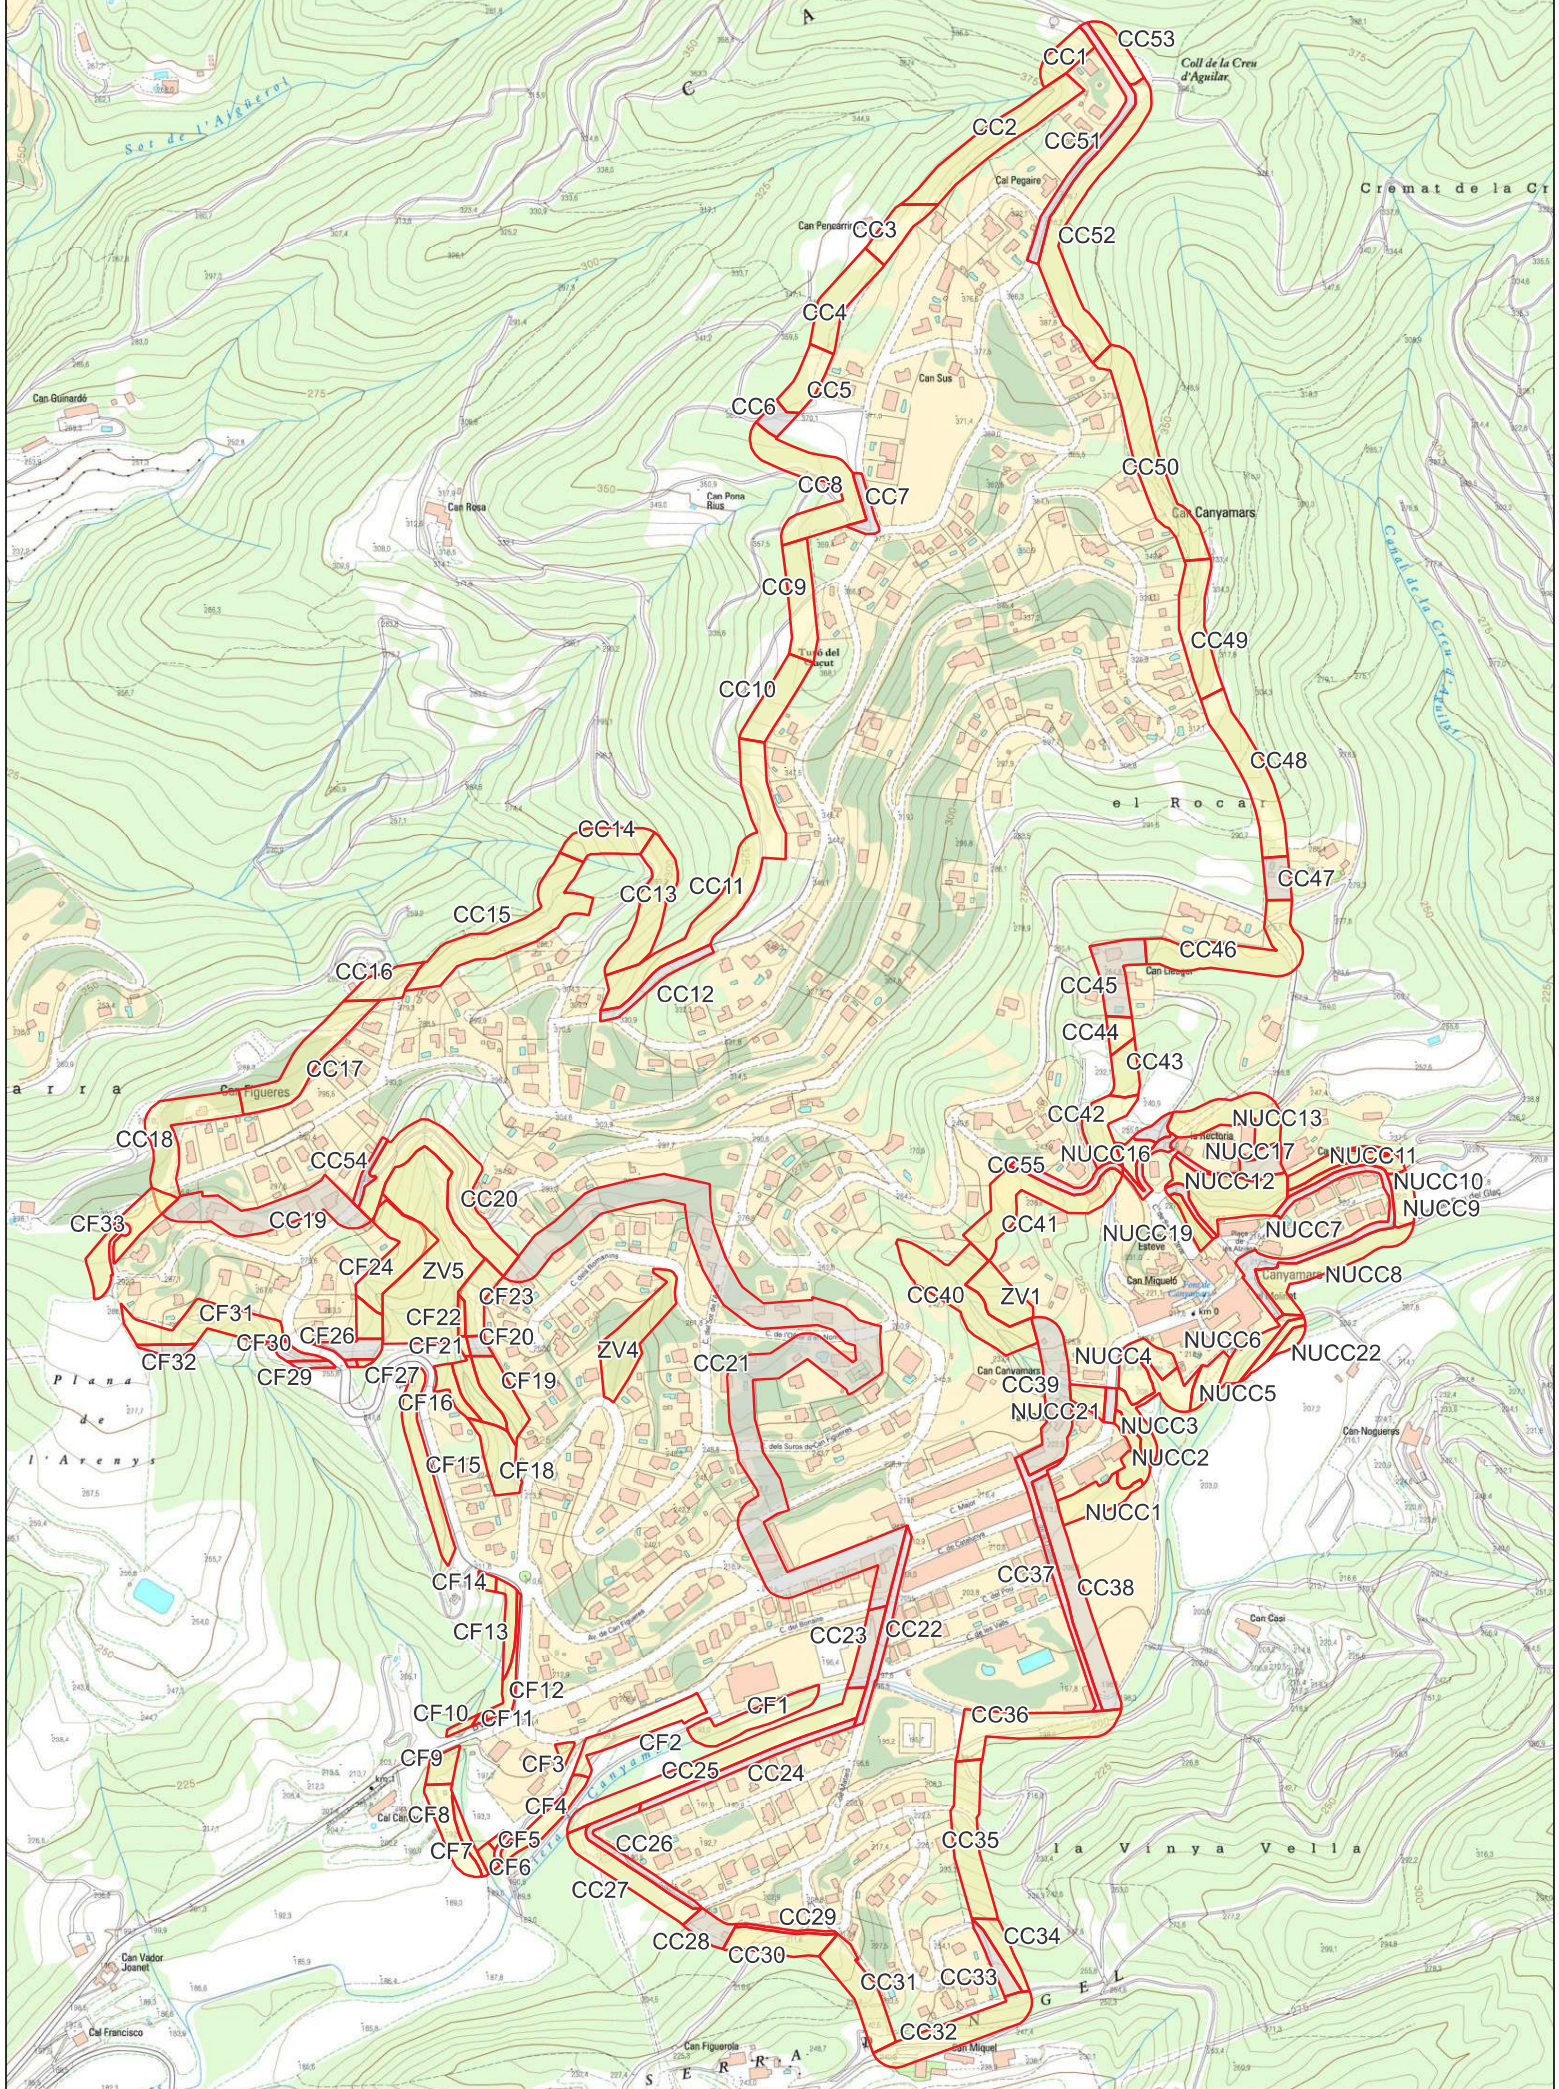


CONSULTORIA:	TÍTOL:	PLÀNOL:	LLEENDA:	DATA:	FORMAT:	ESCALA:	NÚMERO:
 E2ESTUDIS Enginyeria del territori	Manteniment Nucli urbà Canyamars i urbanitzacions de Can Figueres i zones verdes 2025	Topogràfic	 Límit franges	Octubre de 2024	42 x 29,7 cm	1:5.250	B1 Full 01 de 07
			Actuacions  SAC  Manteniment				

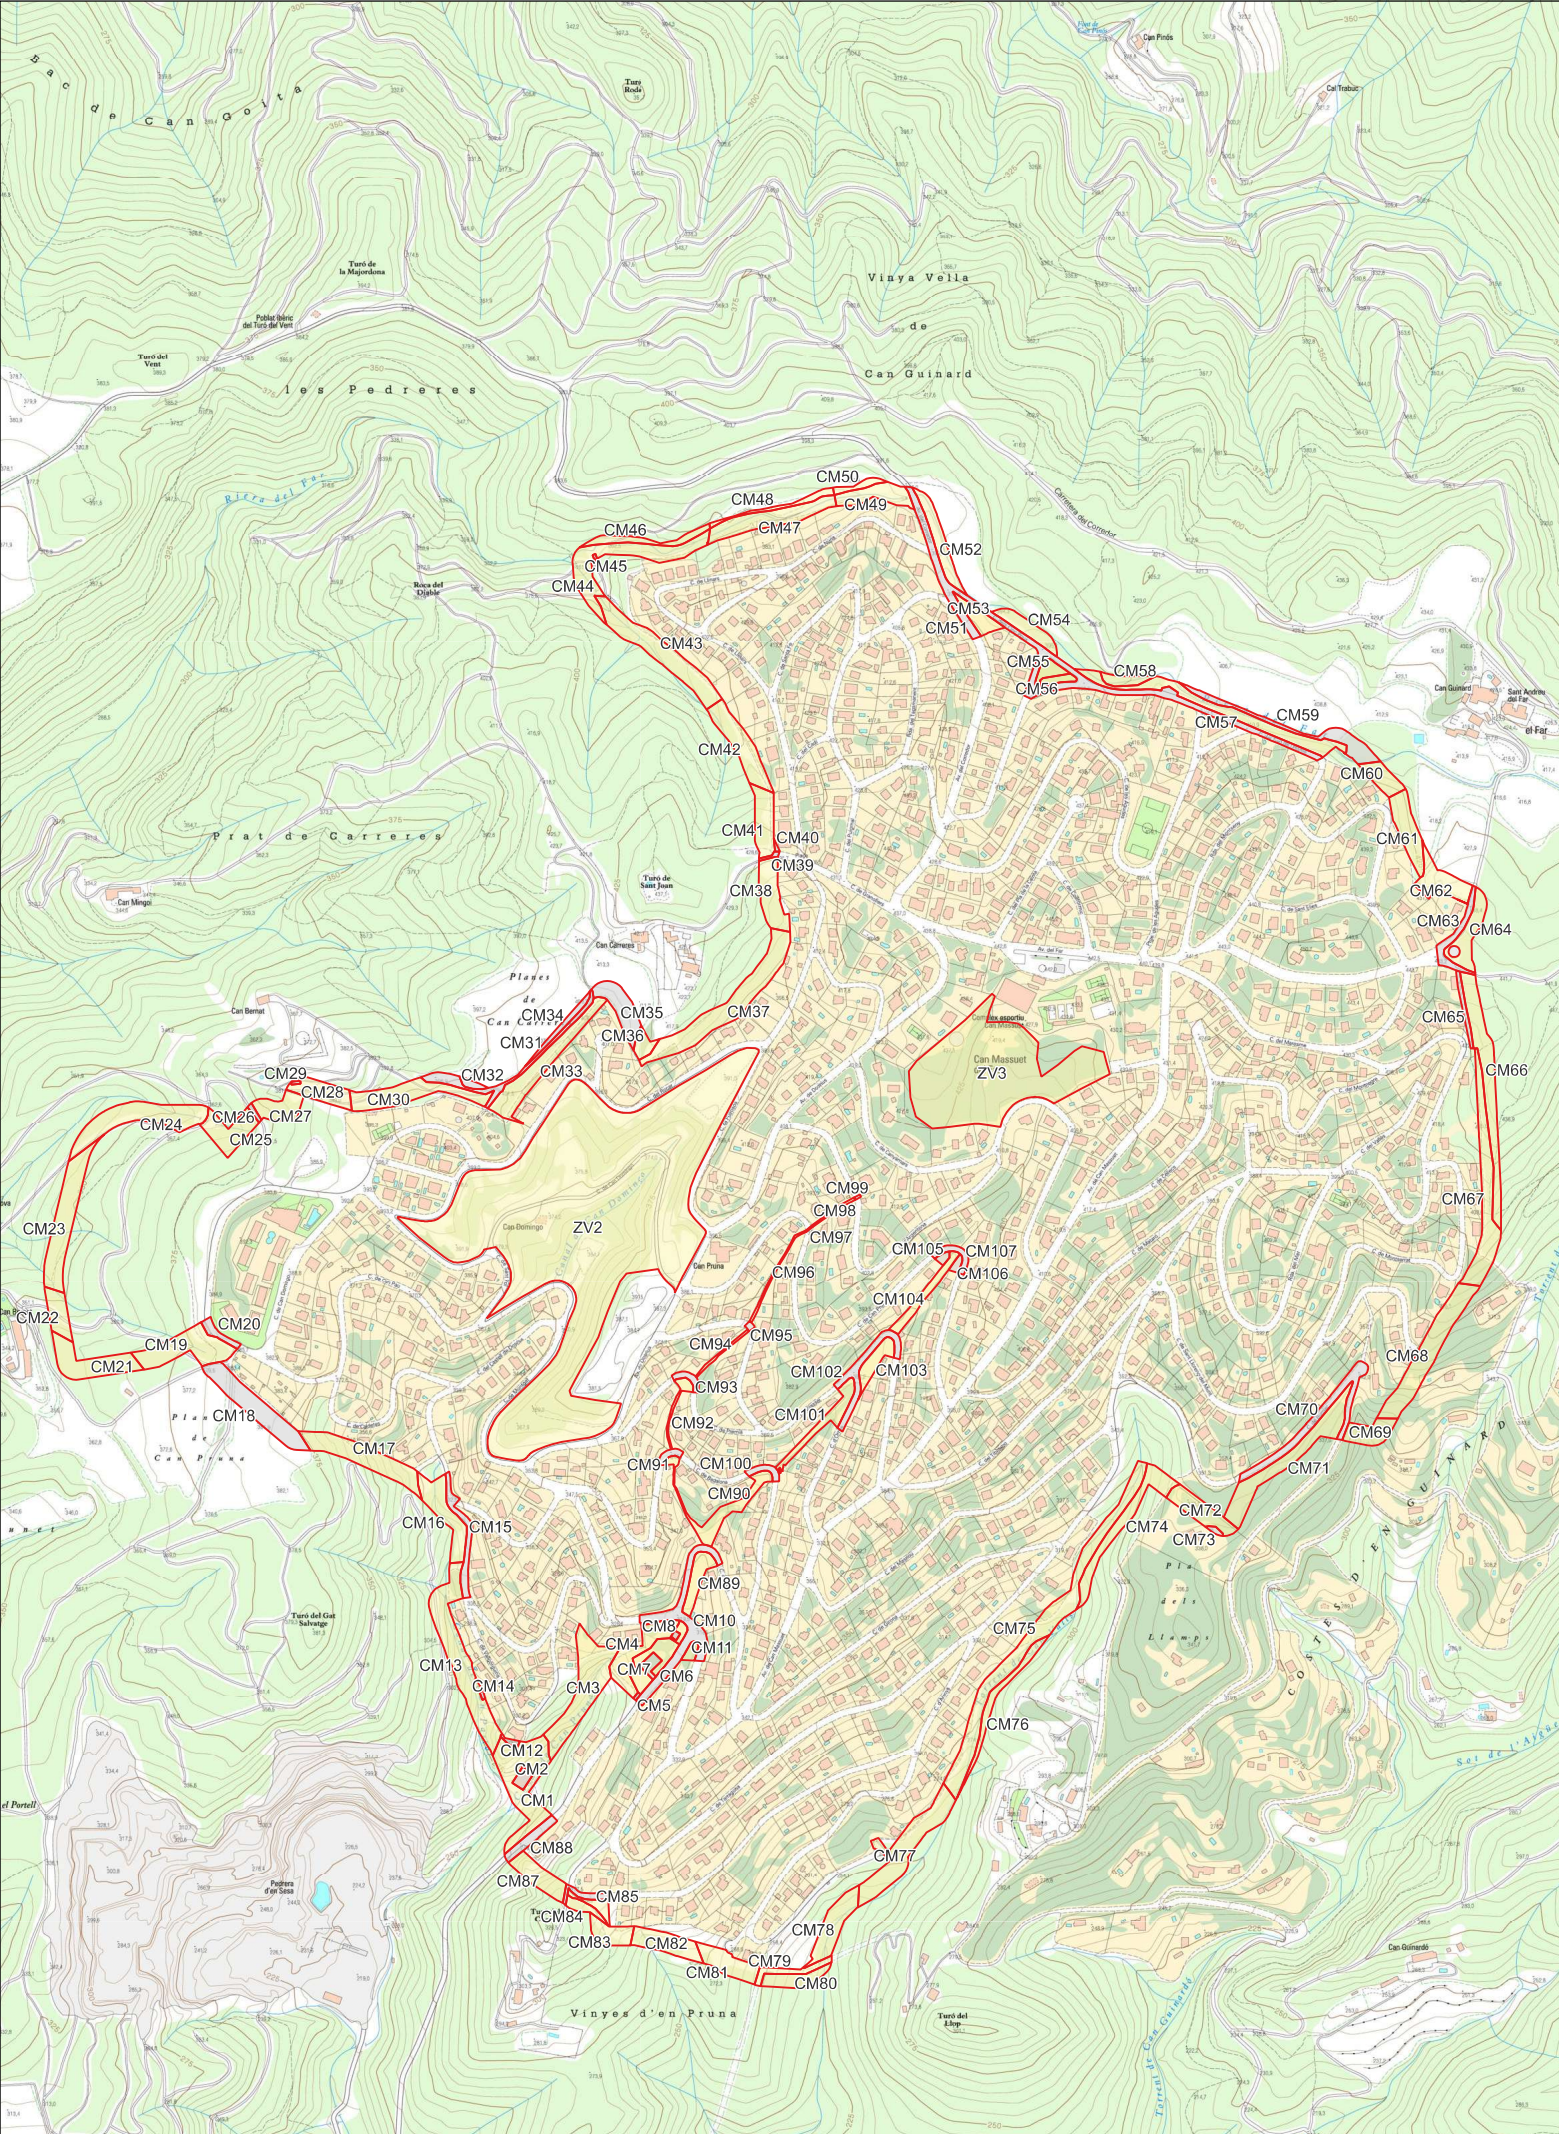


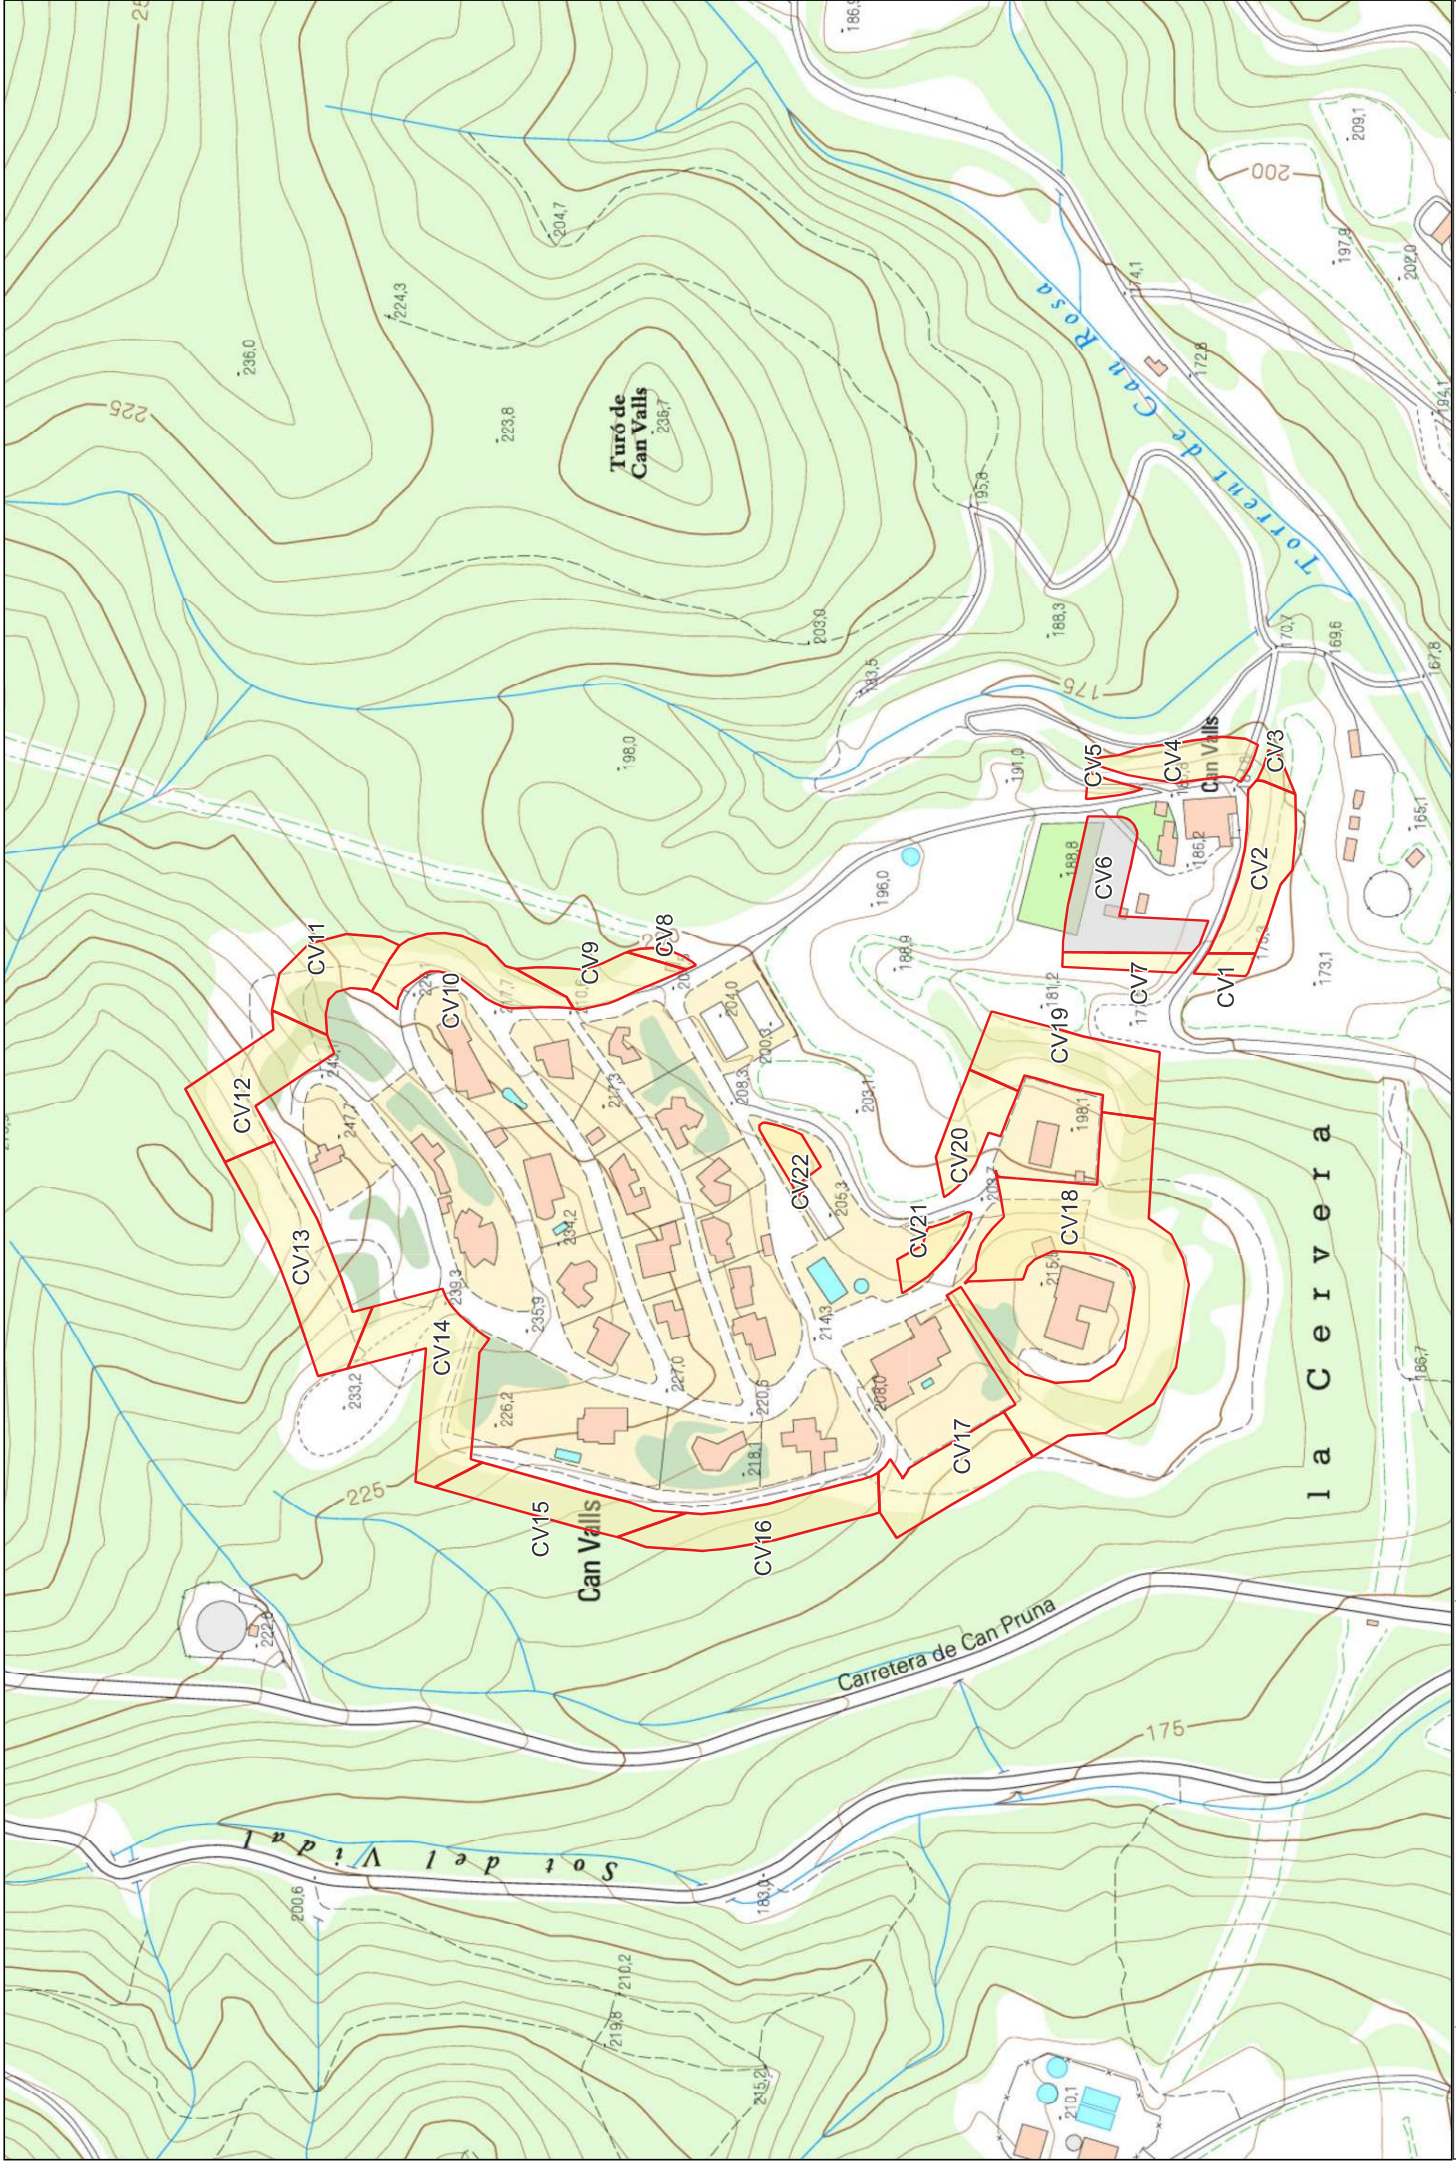


CONSULTORIA: ESTUDIS Enginyeria del Territori	TITOL: Manteniment de la urbanització de Can Valls 2025	PLAQUEL: Topogràfic	LEGENDA: Limit franges SAC Manteniment	Actuacions	DATA: Octubre de 2024	FORMAT: 42 x 29,7 cm	ESCALA: 1:2.500	NÚMERO: B3 Full 05 de 07
--	---	-------------------------------	--	------------	---------------------------------	--------------------------------	---------------------------	---------------------------------------

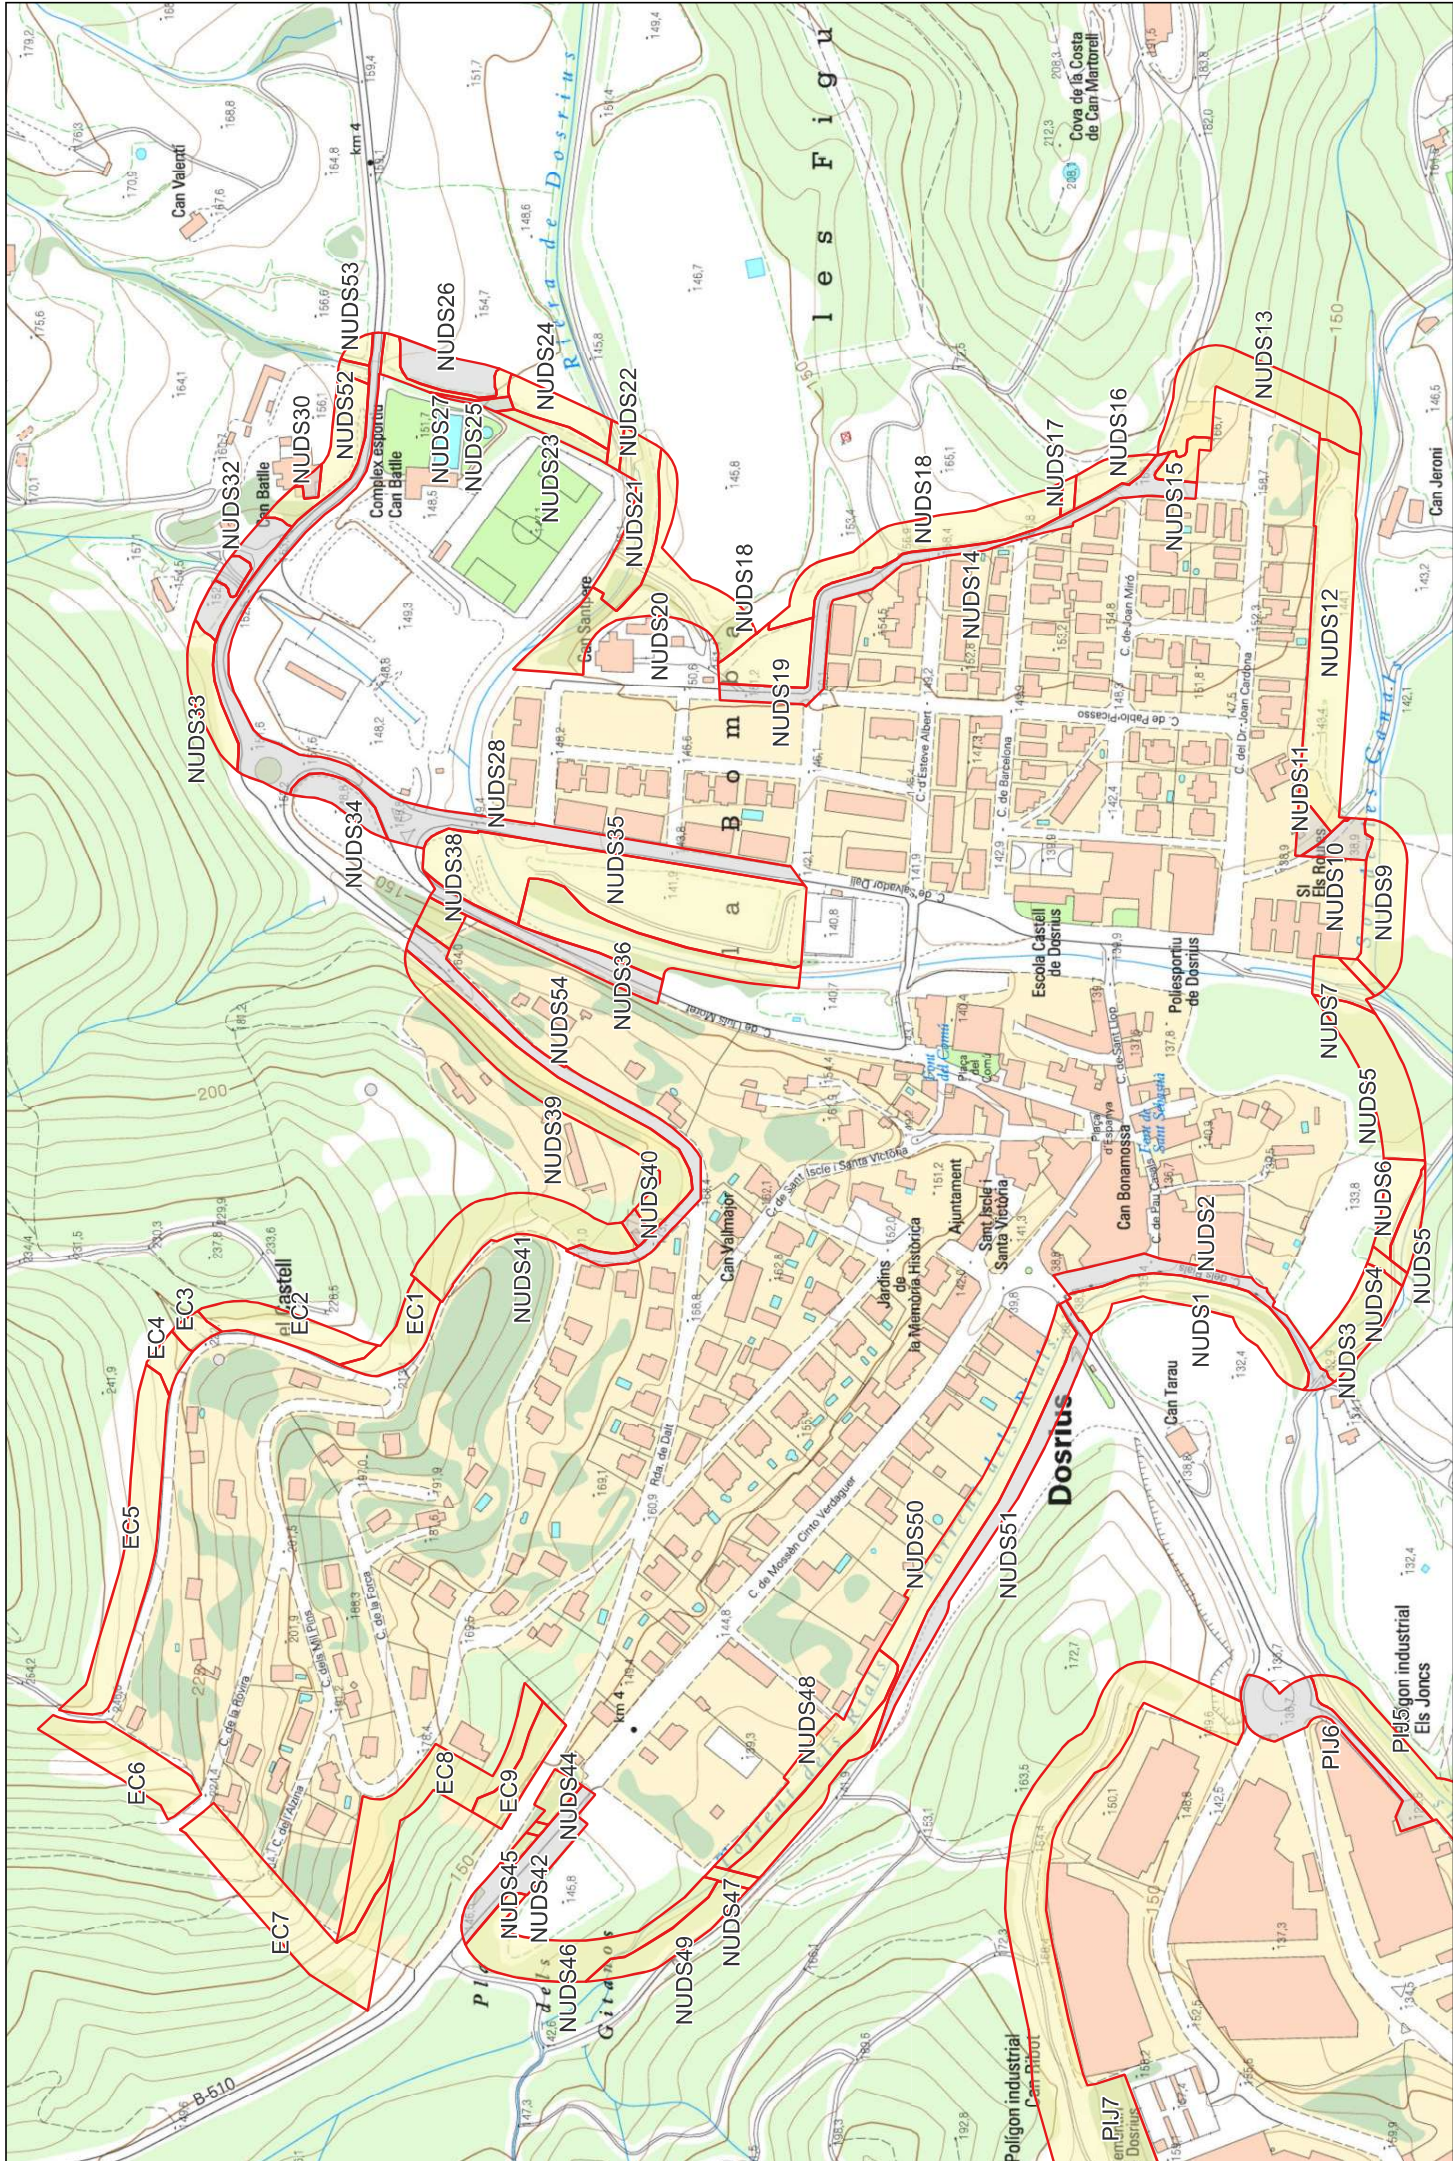


CONSULTORIA: ESTUDIS Enginyeria	TÍTOL: Manteniment del Nucl urbà de Dosrius i El Castell 2025	PLÀNOL: Topogràfic	LEGENDA: Limit franges	Actuacions SAC Manteniment		DATA: Octubre de 2024	FORMAT: 42 x 29,7 cm	ESCALA: 1:3.250	NÚMERO: B4 Full 04 de 07

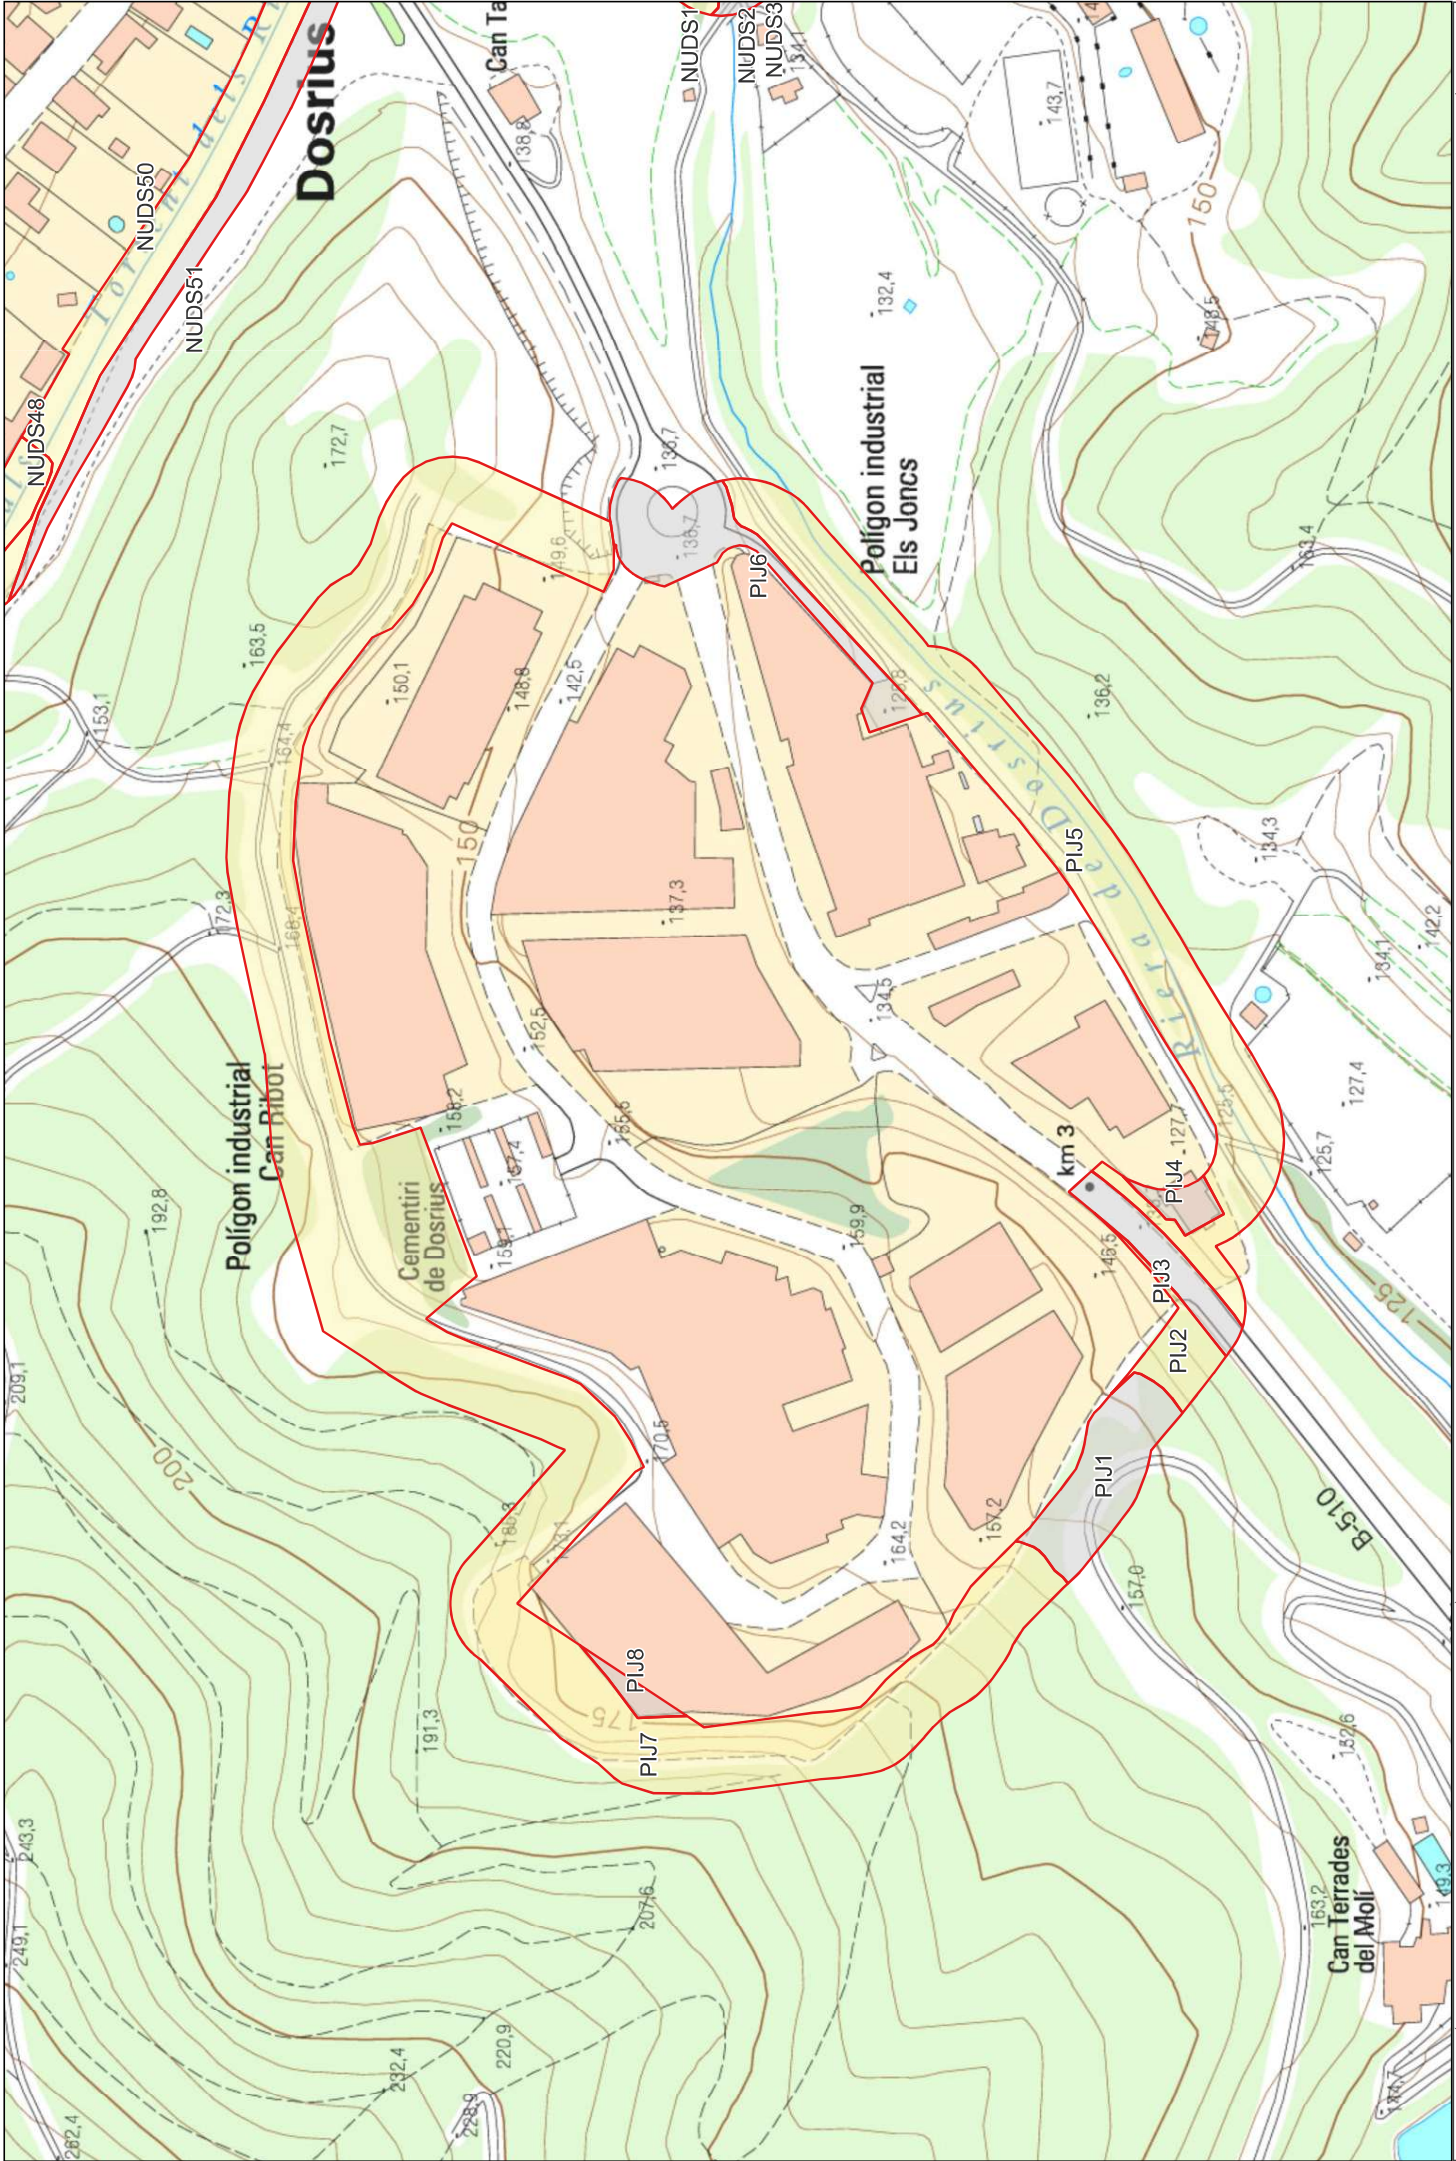


	TITOL:	Manteniment del Poligon Industrial Els Jorcs 2025	PLANOL:	Topogràfic	LEGENDA:	Actuacions			DATA:	FORMAT:	ESCALA:	NÚMERO:				
						Limit franges	SAC	Manteniment								
													Octubre de 2024	42 x 29,7 cm	1:2.000	B5 Full 05 de 07

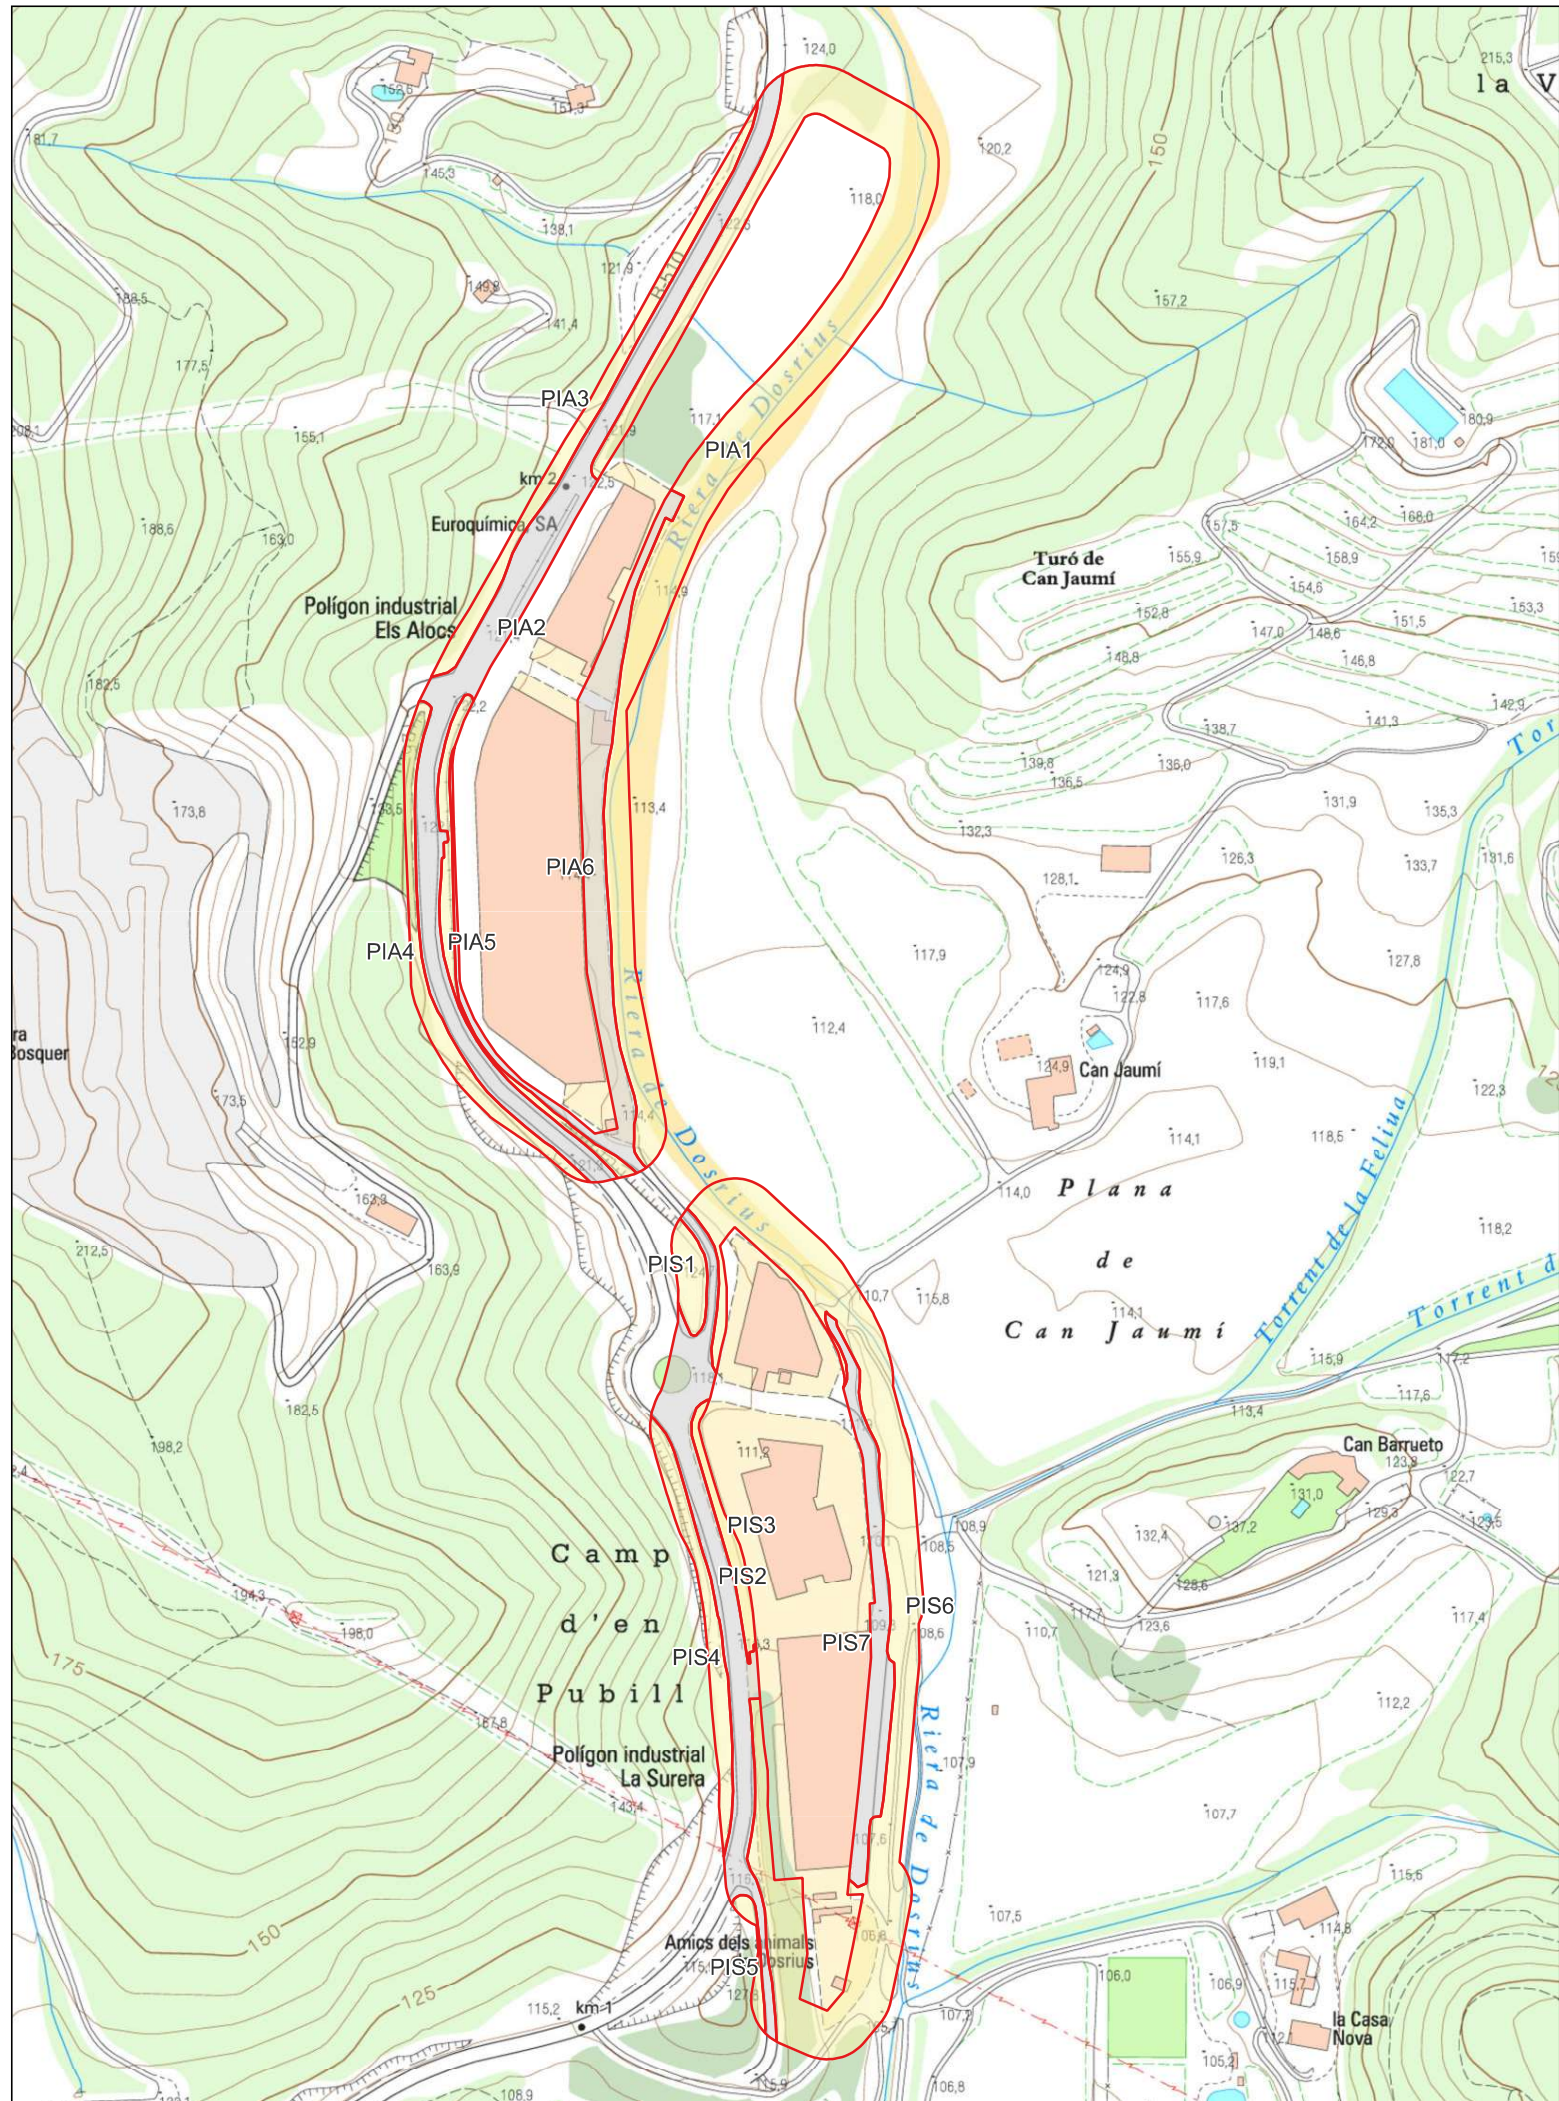

CONSULTORIA:	TÍTOL:	PLANOL:	LLEGENDA:	Actuacions	DATA:	FORMAT:	ESCALA:	NÚMERO:
	Manteniment dels Polígons Industrials dels Alocs i La Surera 2025	Topogràfic	 Límit franges	 SAC  Manteniment	Octubre de 2024	42 x 29,7 cm	1:2.750	B6 Full 06 de 07

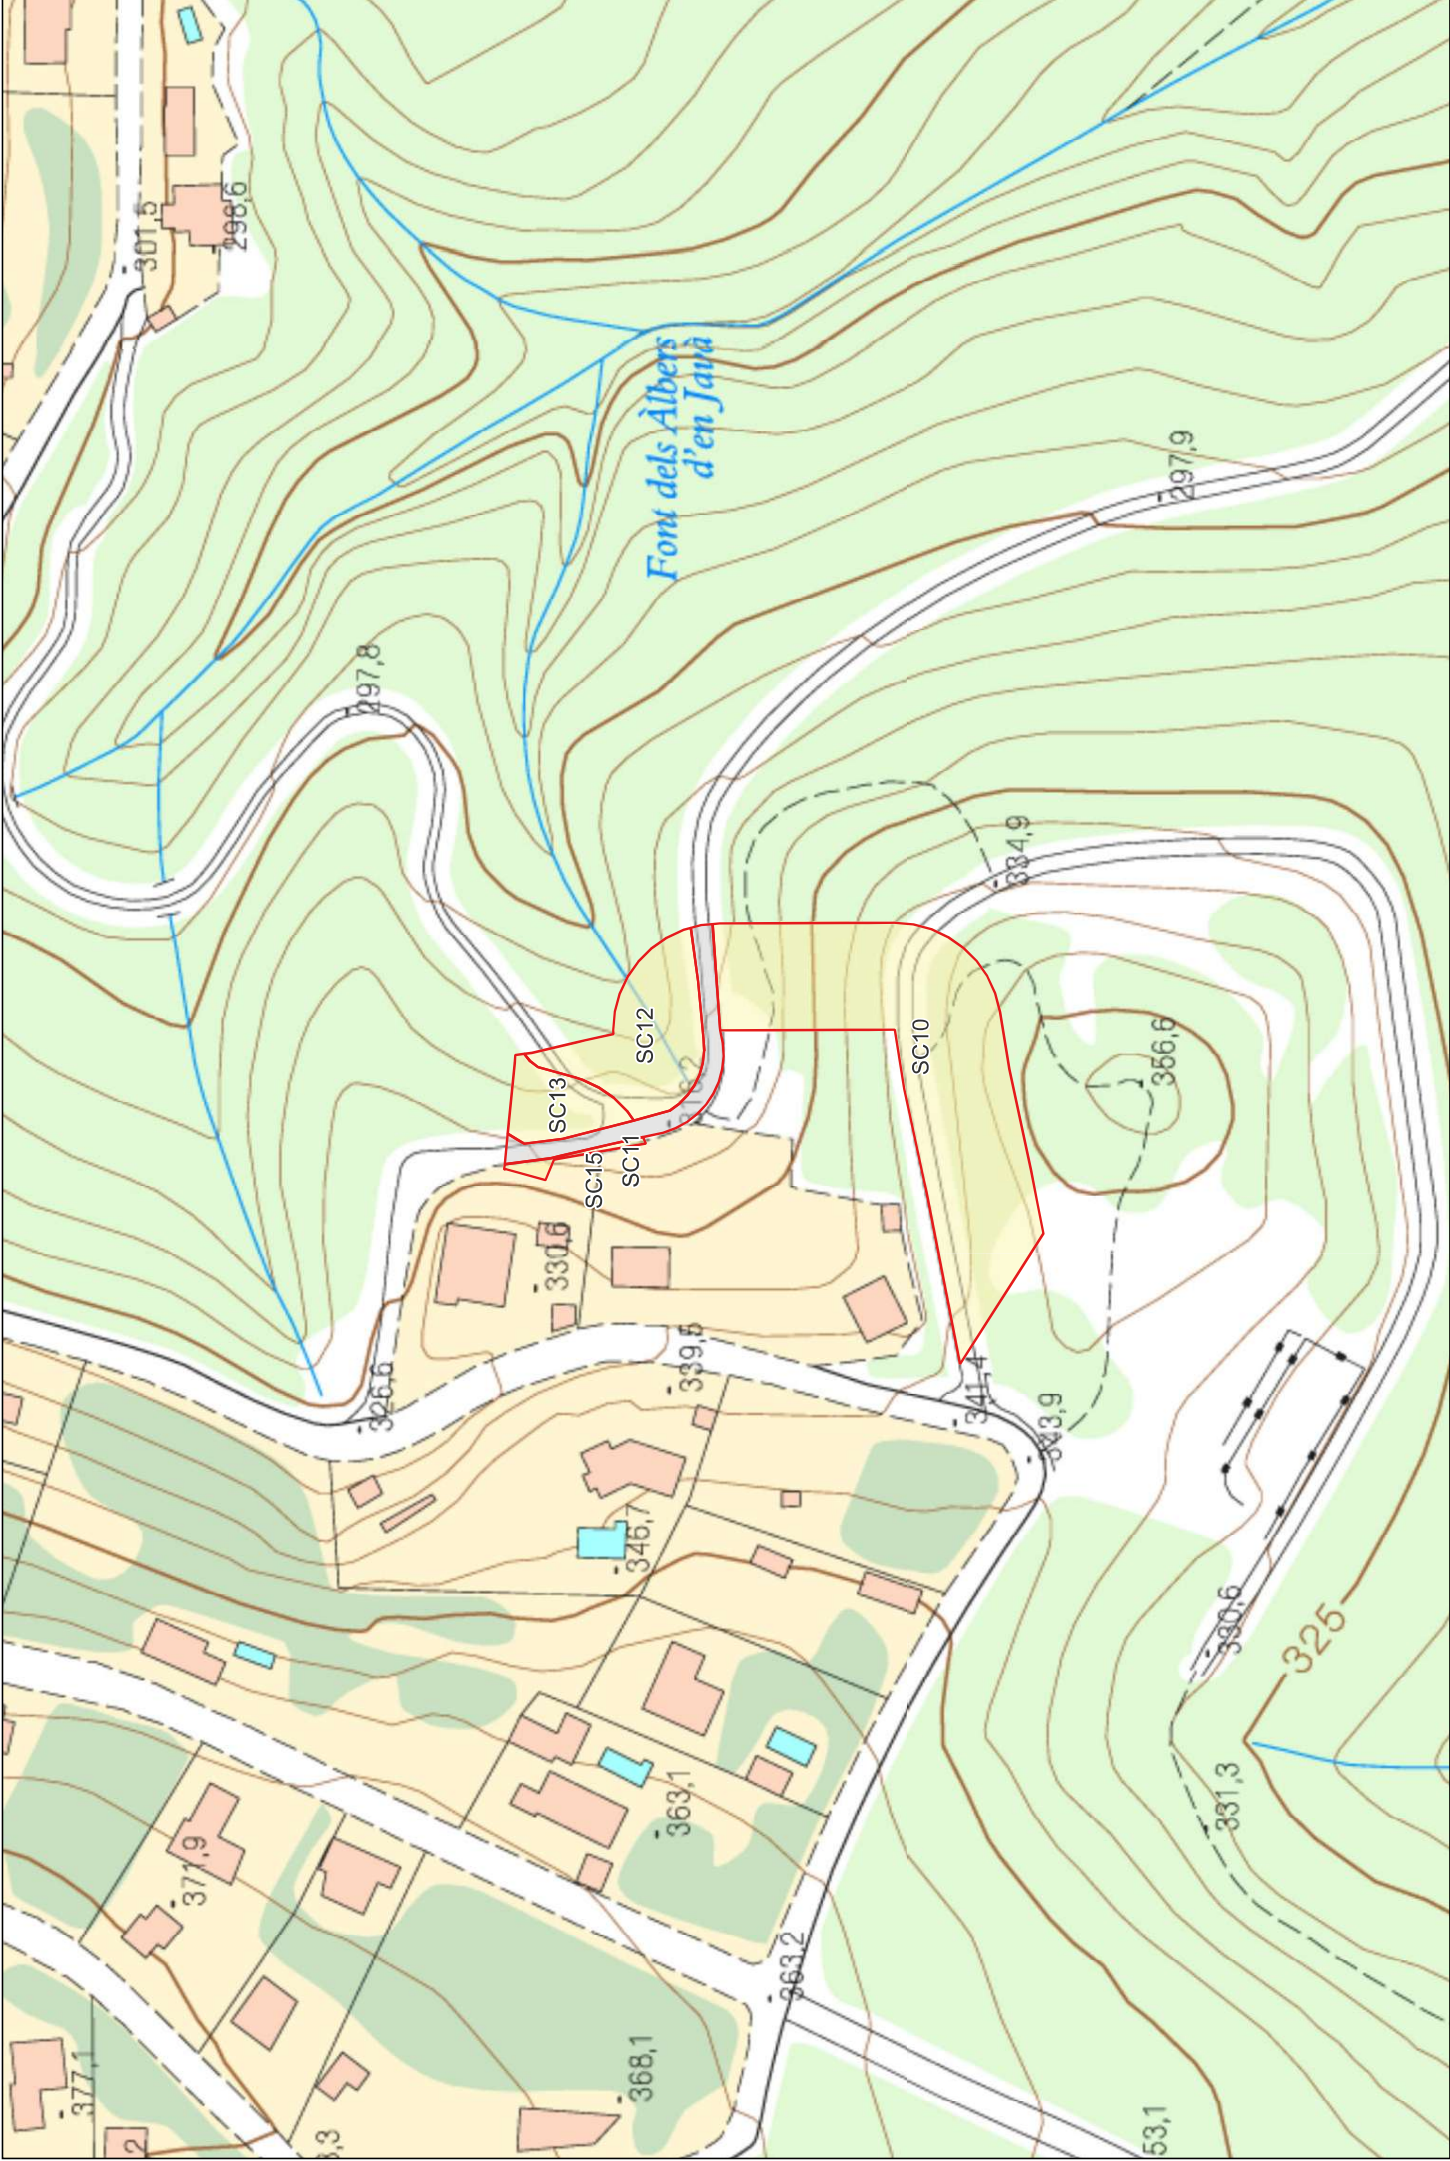

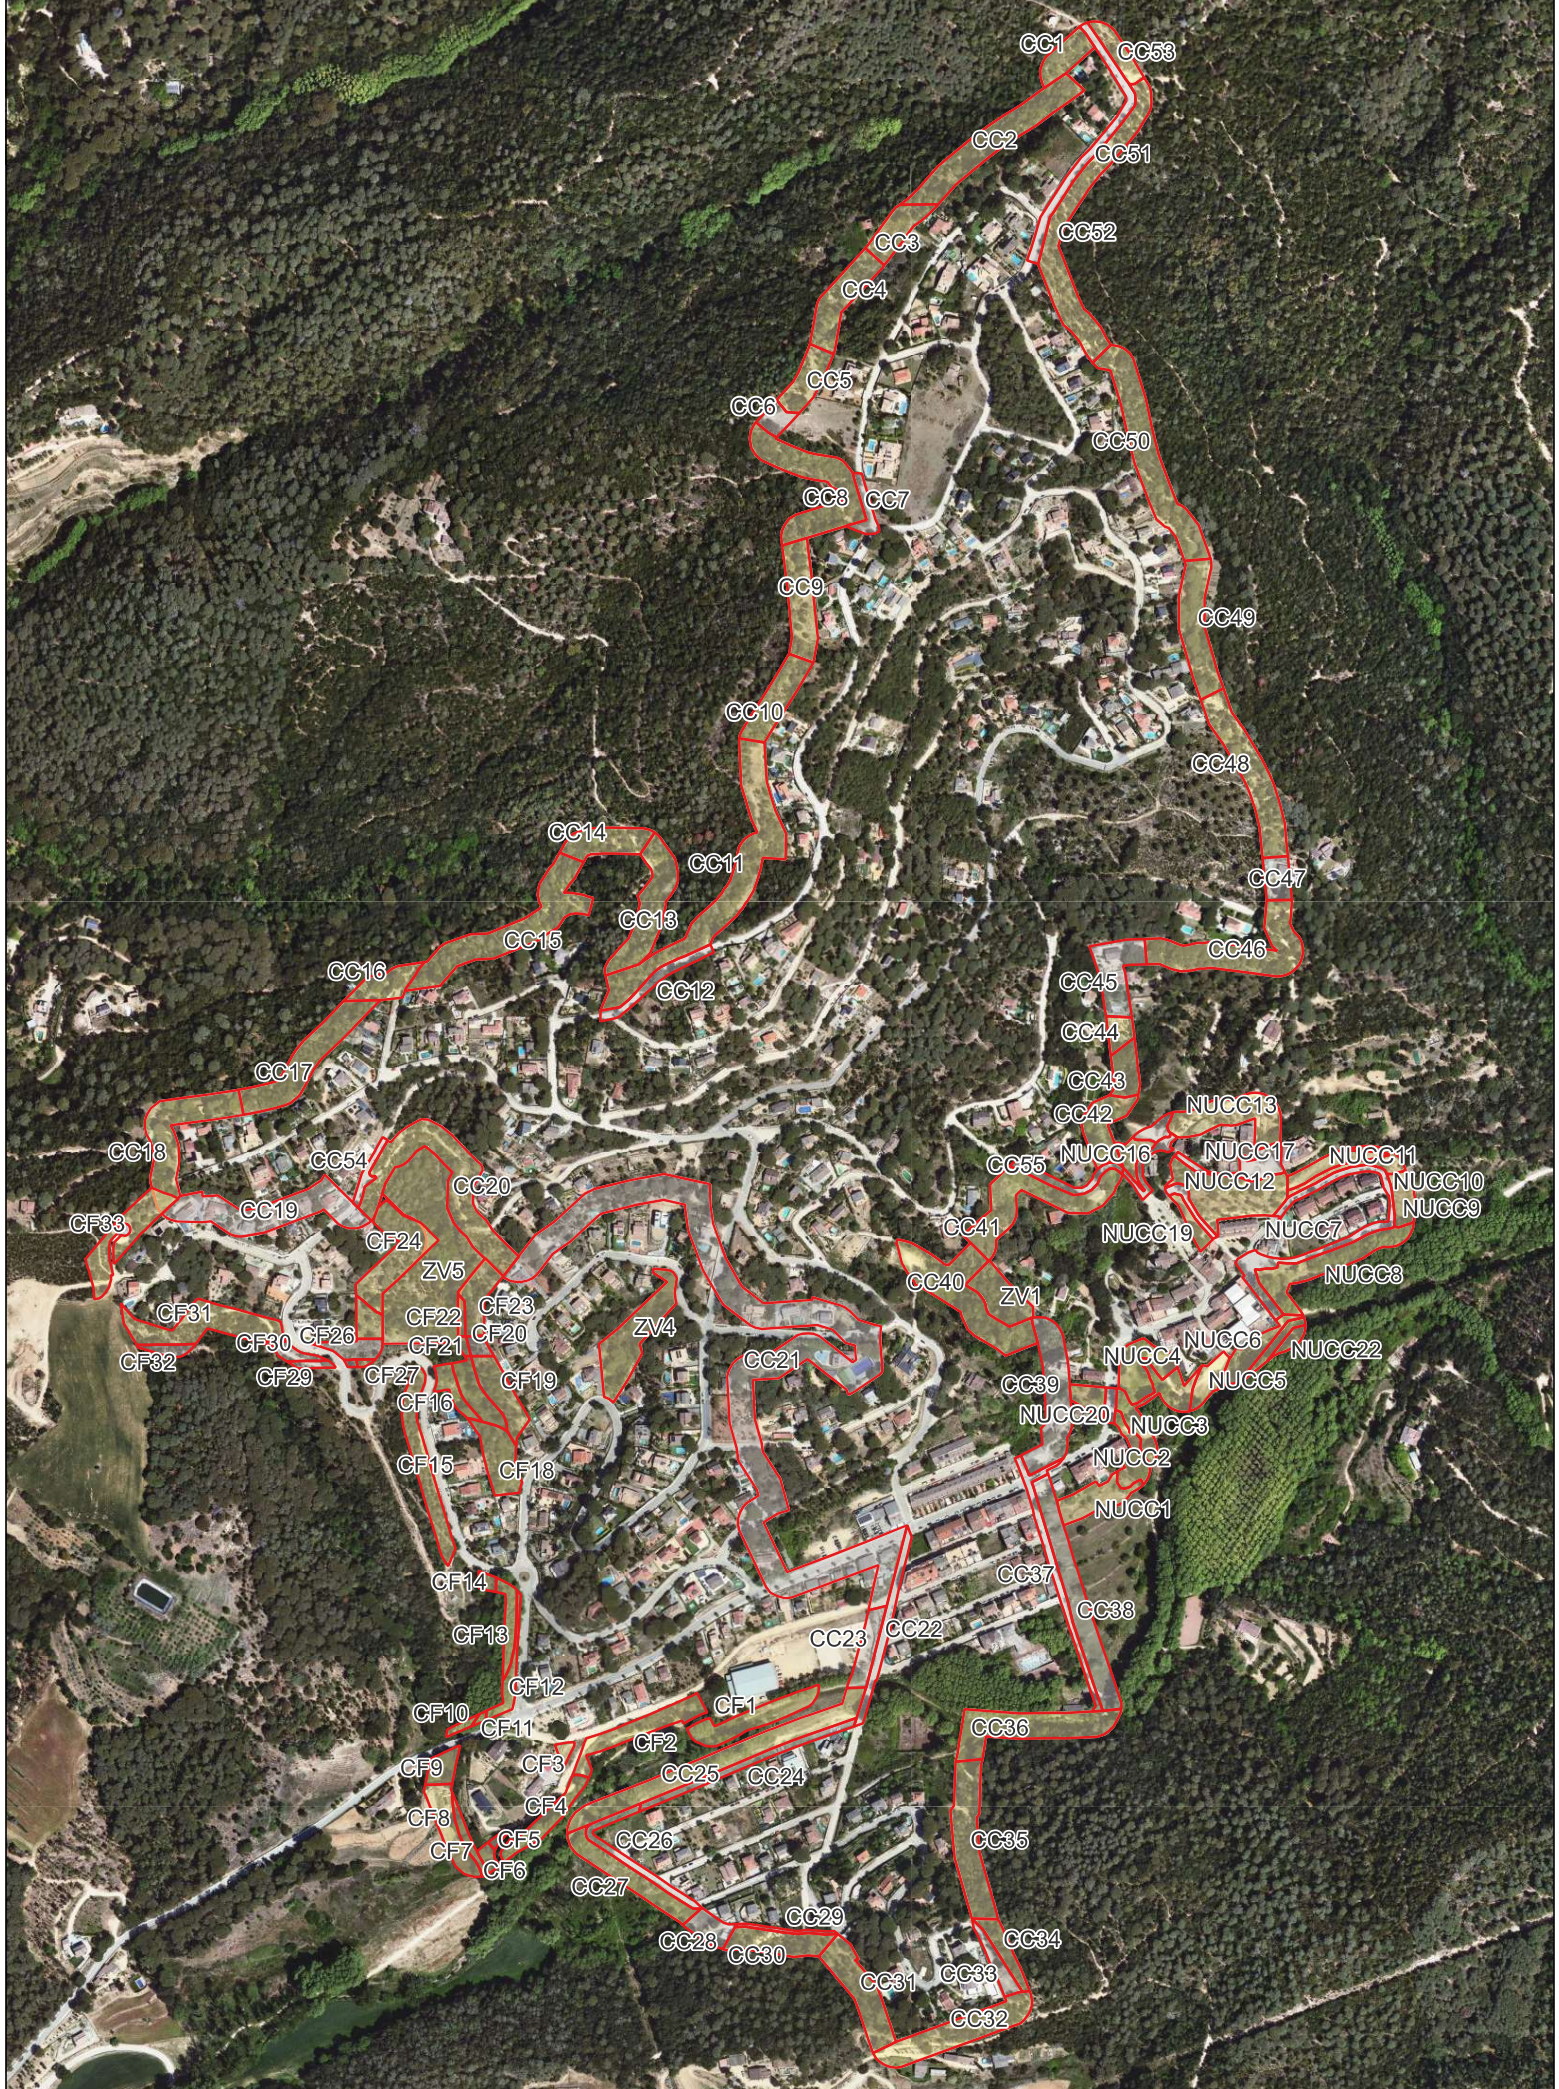





CONSULTORIA  ESTUDIS Enginyeria del territori	TITOL	Manteniment del Poligon Industrial Els Jorcs 2025	PLANOL	Ortofotomapa	LEGENDA:	Actuacions			DATA	FORMAT	ESCALA	NUMERO
						 Limit franges  SAC  Manteniment	Octubre de 2024	42 x 29,7 cm				



CONSULTORIA:	TÍTOL:	PLÀNOL:	LLEENDA:	Actuacions	DATA:	FORMAT:	ESCALA:	NÚMERO:
	Manteniment dels Polígons Industrials dels Alocs i La Surera 2025	Ortofotomapa	 Límit franges	 SAC  Manteniment	Octubre de 2024	42 x 29,7 cm	1:2.750	B6 Full 06 de 07



CONSULTORIA:	TÍTOL:	PLAJOGL:	LEGENDA:	ACTUACIONS:	DATA:	FORMAT:	ESCALA:	NÚMERO:
	Manteniment de la urbanització de Sant Carles 2025	Ortofotomapa	Limit franges	Actuacions SAC Manteniment	Octubre de 2024	42 x 29,7 cm	1:1.250	B7 Full 07 de 07