


PLANIFICACIÓ DE L'AFECTACIÓ D'OBRA A CA N'OLIVERAS														
			2026											
			FEB	MAR	ABR	MAI	JUN	JUL	AGO	SET	OCT	NOV	DES	
FASE 1 Nau 1	LOT 1	Treballs interiors												
	LOT 1	Treballs exteriors sense afectació a l'interior de les naus												
	LOT 2	Treballs exteriors												
	LOT 2	Treballs sobre coberta												
FASE 2 Nau 1	LOT 1	Treballs interiors								AFECTACIÓ MAT NAU 3				
	LOT 1	Treballs exteriors sense afectació a l'interior de les naus												
	LOT 2	Treballs exteriors												
	LOT 2	Treballs sobre coberta												
FASE 3 Nau 2	LOT 1	Treballs interiors												
	LOT 1	Treballs exteriors sense afectació a l'interior de les naus												
	LOT 2	Treballs exteriors												
	LOT 2	Treballs sobre coberta												
FASE 4 Nau 3	LOT 1	Treballs interiors												
	LOT 1	Treballs exteriors sense afectació a l'interior de les naus												
	LOT 2	Treballs exteriors												
	LOT 2	Treballs sobre coberta												

Fora de les franjes de treball interior, les naus hauràn de ser utilitzables en perfectes condicions, sense material d'obra, net i aptes per l'ús públic

 IMPLANTACIÓ D'OBRA

 AFECTACIÓ PEL MATERIAL DE LA NAU 3

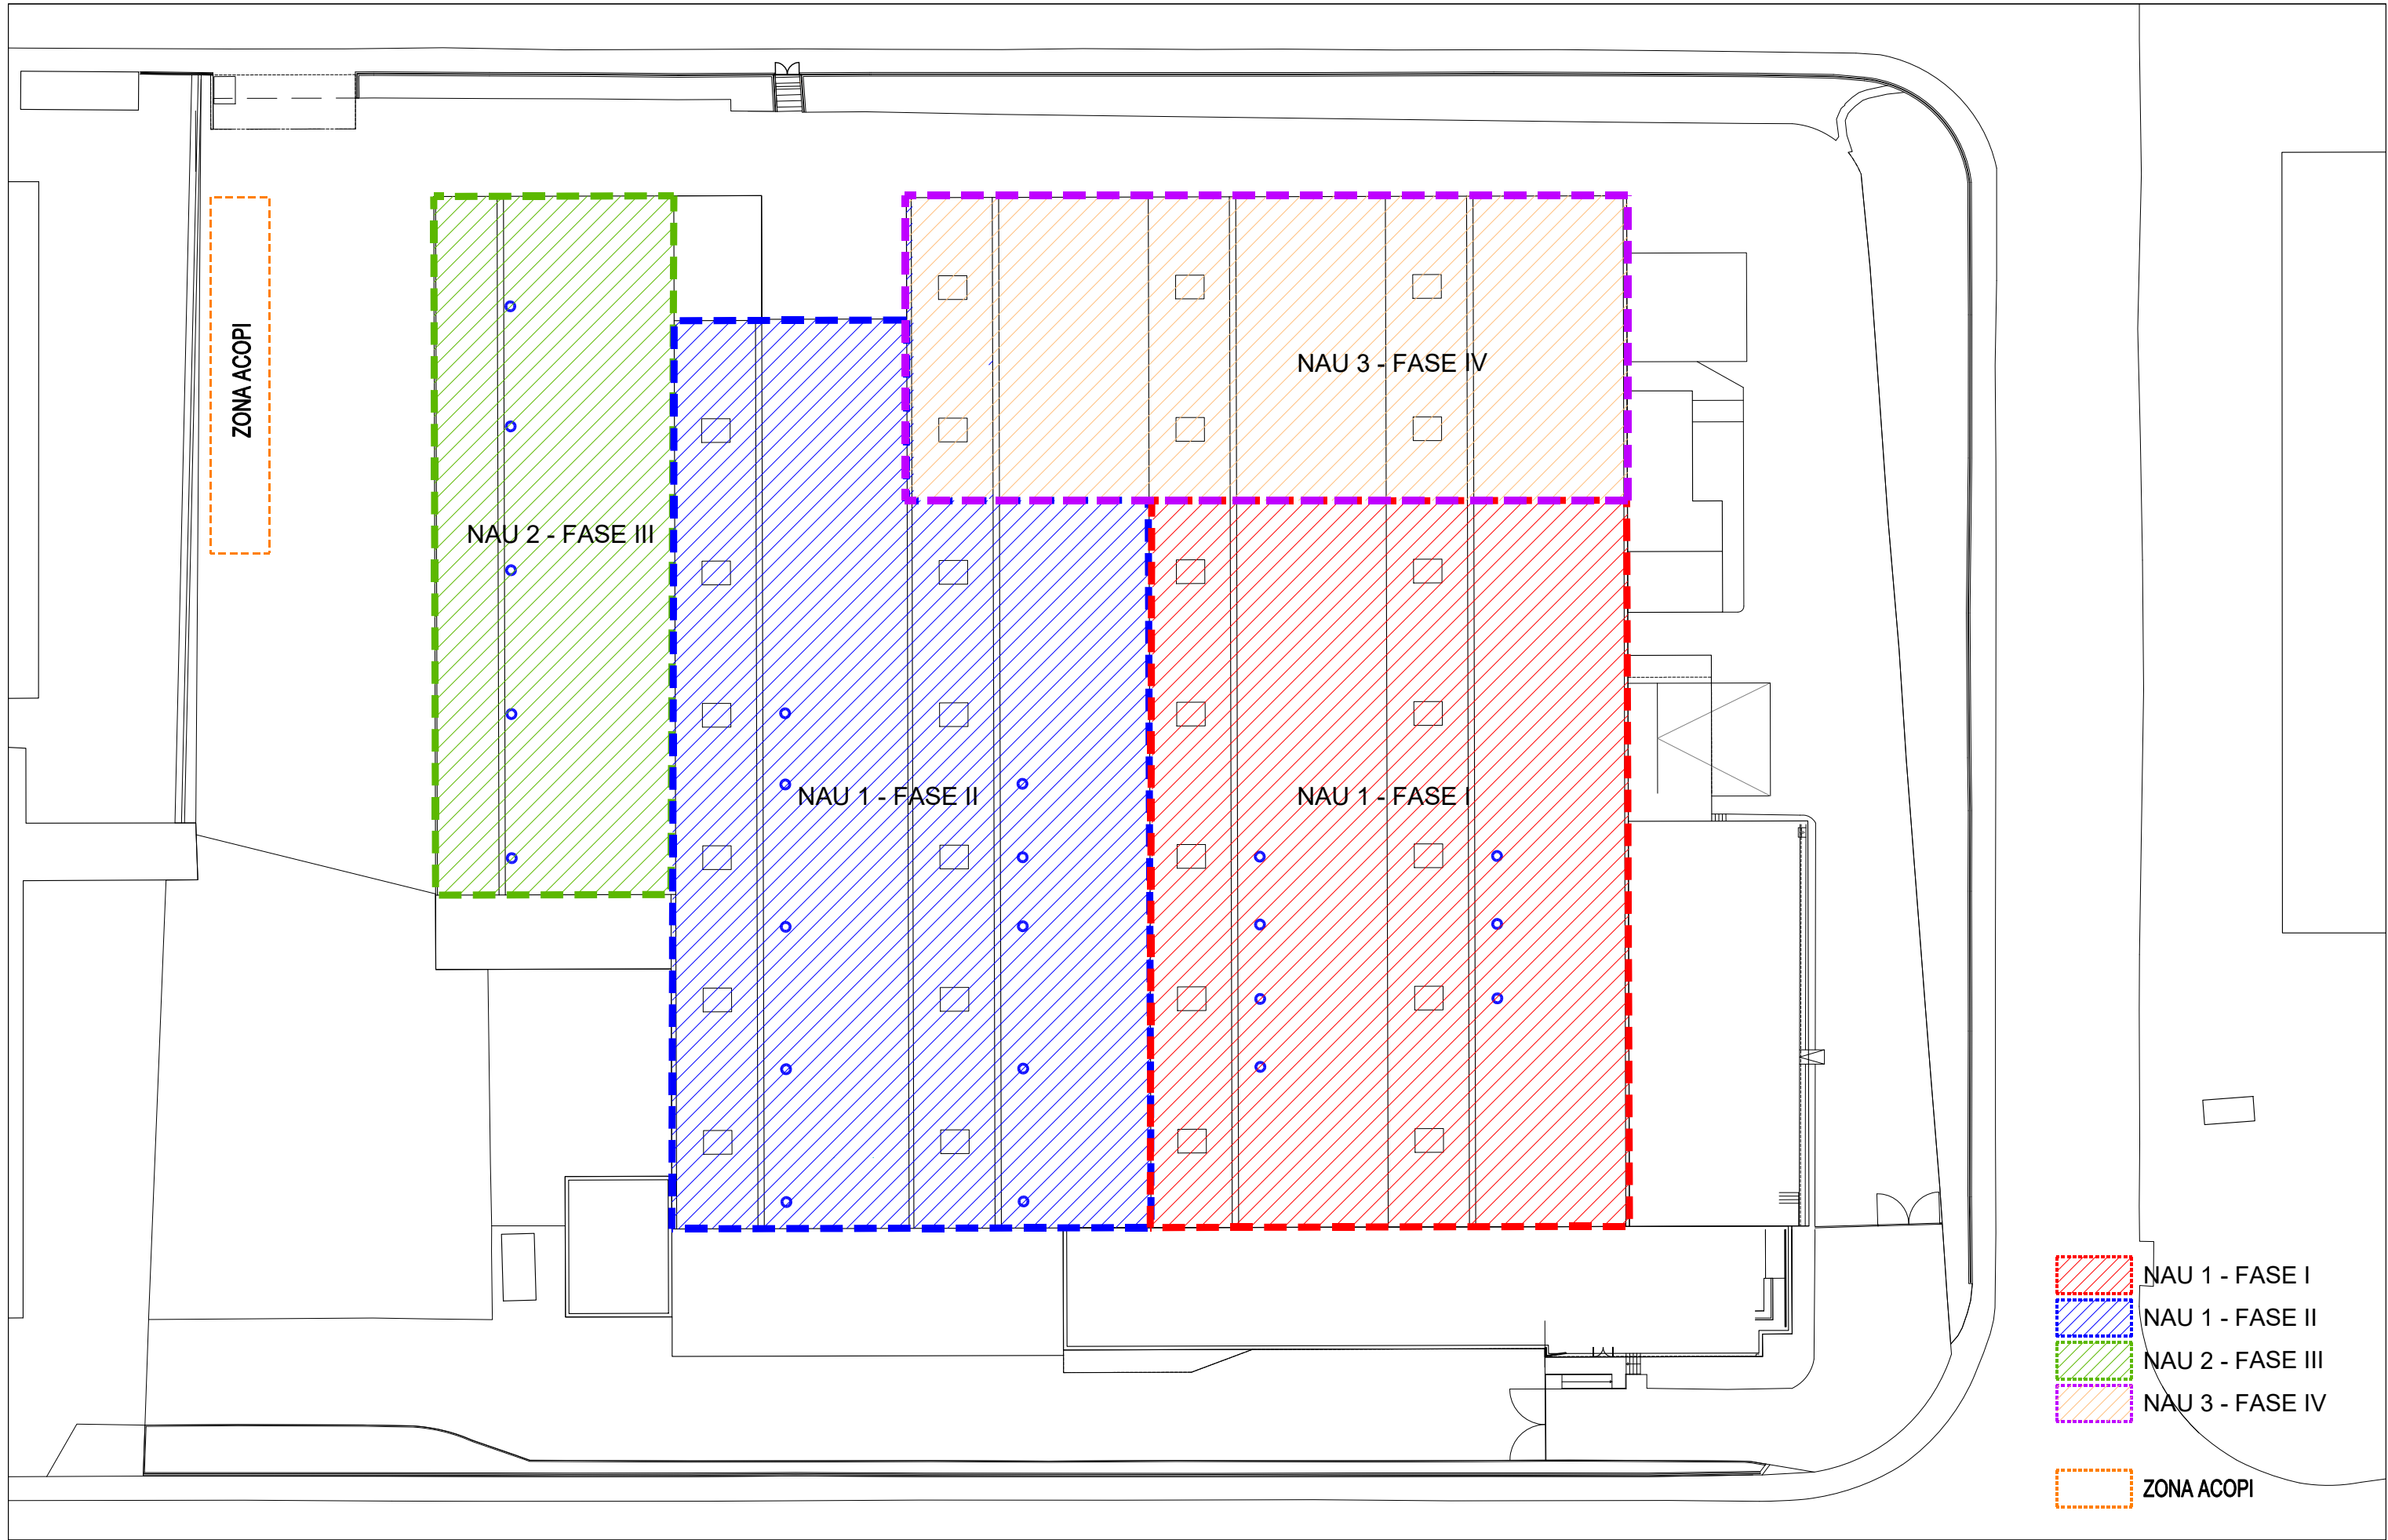

- NAU 1 - FASE I
- NAU 1 - FASE II
- NAU 2 - FASE III
- NAU 3 - FASE IV
- ZONA ACOPI



Projecte
INSTAL·LACIÓ DE PANEL·LS SOLARS FOTOVOLTAICS I LA SEVA
OBRA COMPLEMENTÀRIA (Substitució coberta i reforç estructural)
DE LES NAUS DE CA N'OLIVERES DE MARTORELL
Exp. 2024_ED_48

Els Arquitectes Municipals
Rodrigo Alaminos Rodríguez
Alejandro Quintin Nuñez
Col·laboradors

L' Alcalde
Xavier Fonollosa i Comas

Plànol
DEFINICIÓ GENERAL DE L'EDIFICI
FASES DE CONSTRUCCIÓ
Arxiu
DGCF_A_A2_fases.dwg

Número
A.04
Revisió
Escala 1/500@A3
Data DESEMBRE 2025