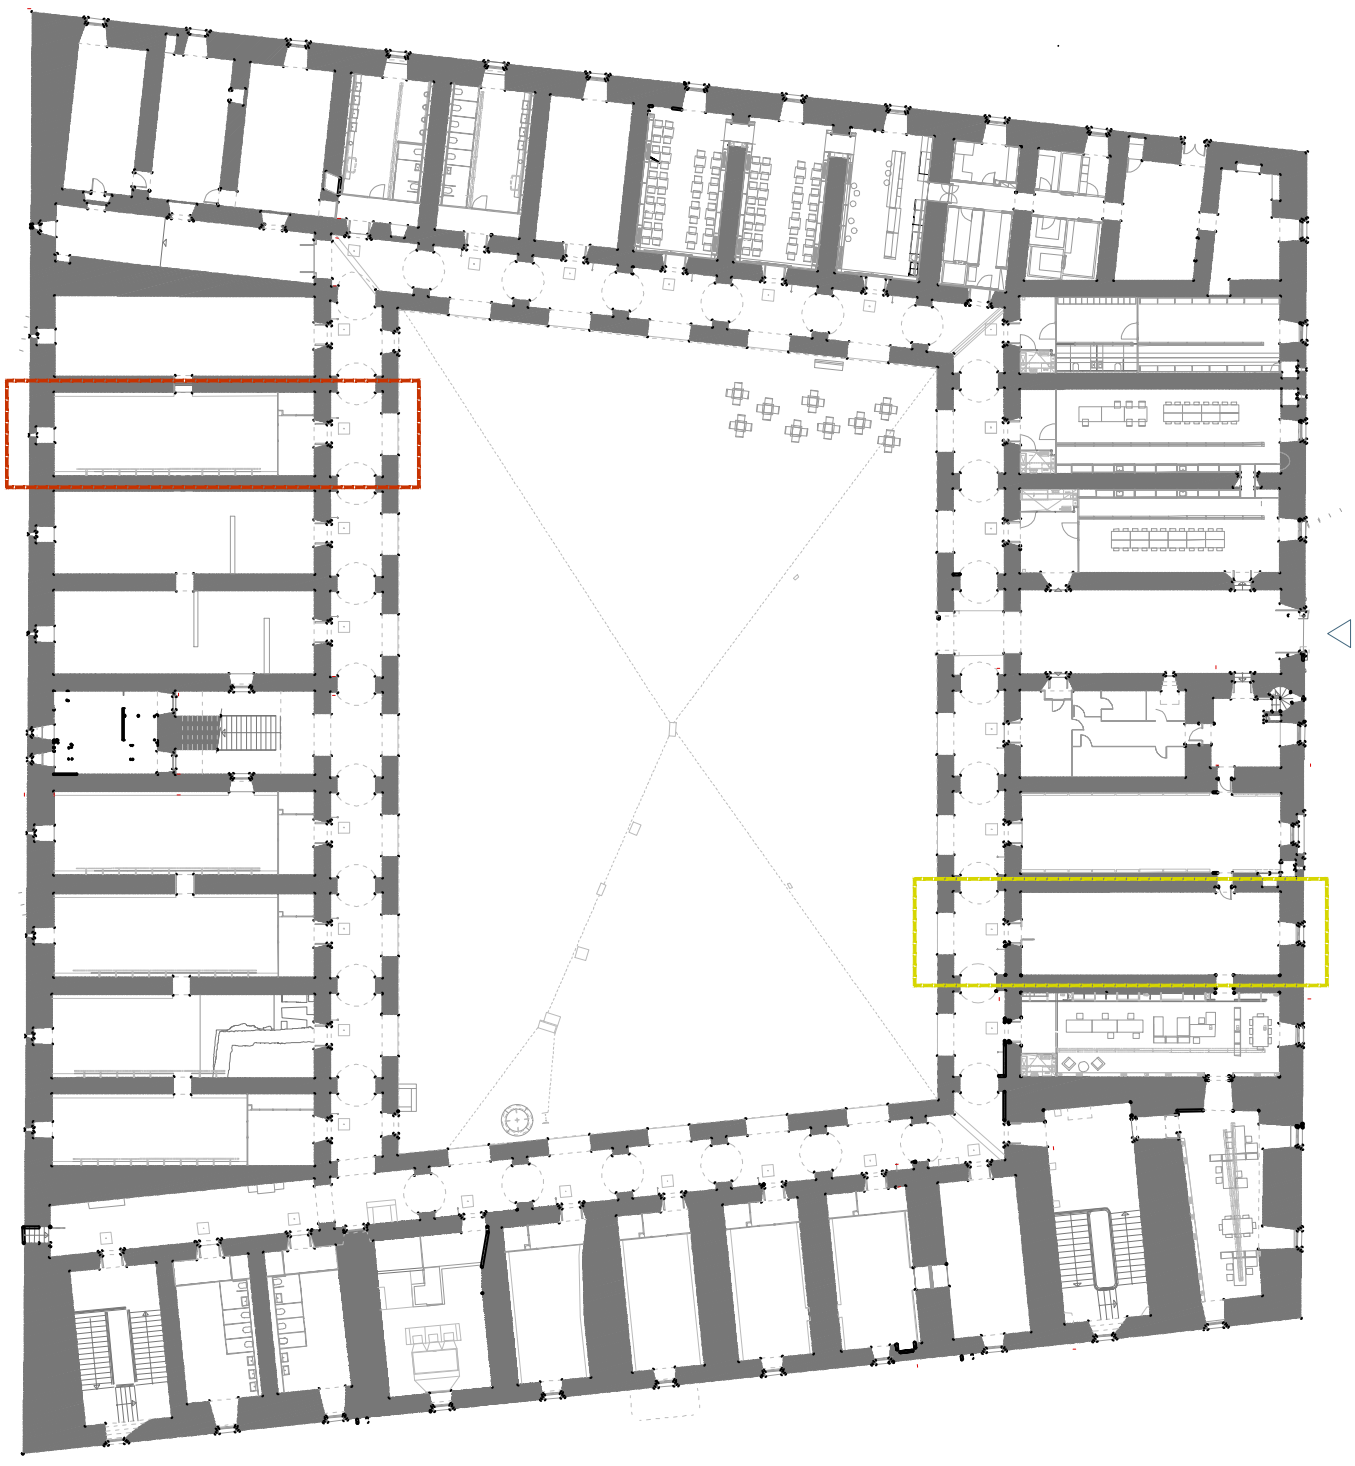

Ubiació Actual - Sala 03

Proposta d'ubicació- Sala 20

CASTELL MONTJUÏC Dep. de Projectes ICUB Cap Projectes: Marc Pinedo Arquitectes: M.Benedetta Foselli Frederic Villagrasa Álvarez	**PROPOSTA SALA RESTURACIÓ-MAGATZEM** Ctra. de Montjuïc, 66, 08038 Barcelona Juny 2025	**Paper:** dina3 **Escala:** 1/500	**Plànol:** **01_SITUACIÓ ESPAIS** **Clau:** EA 01

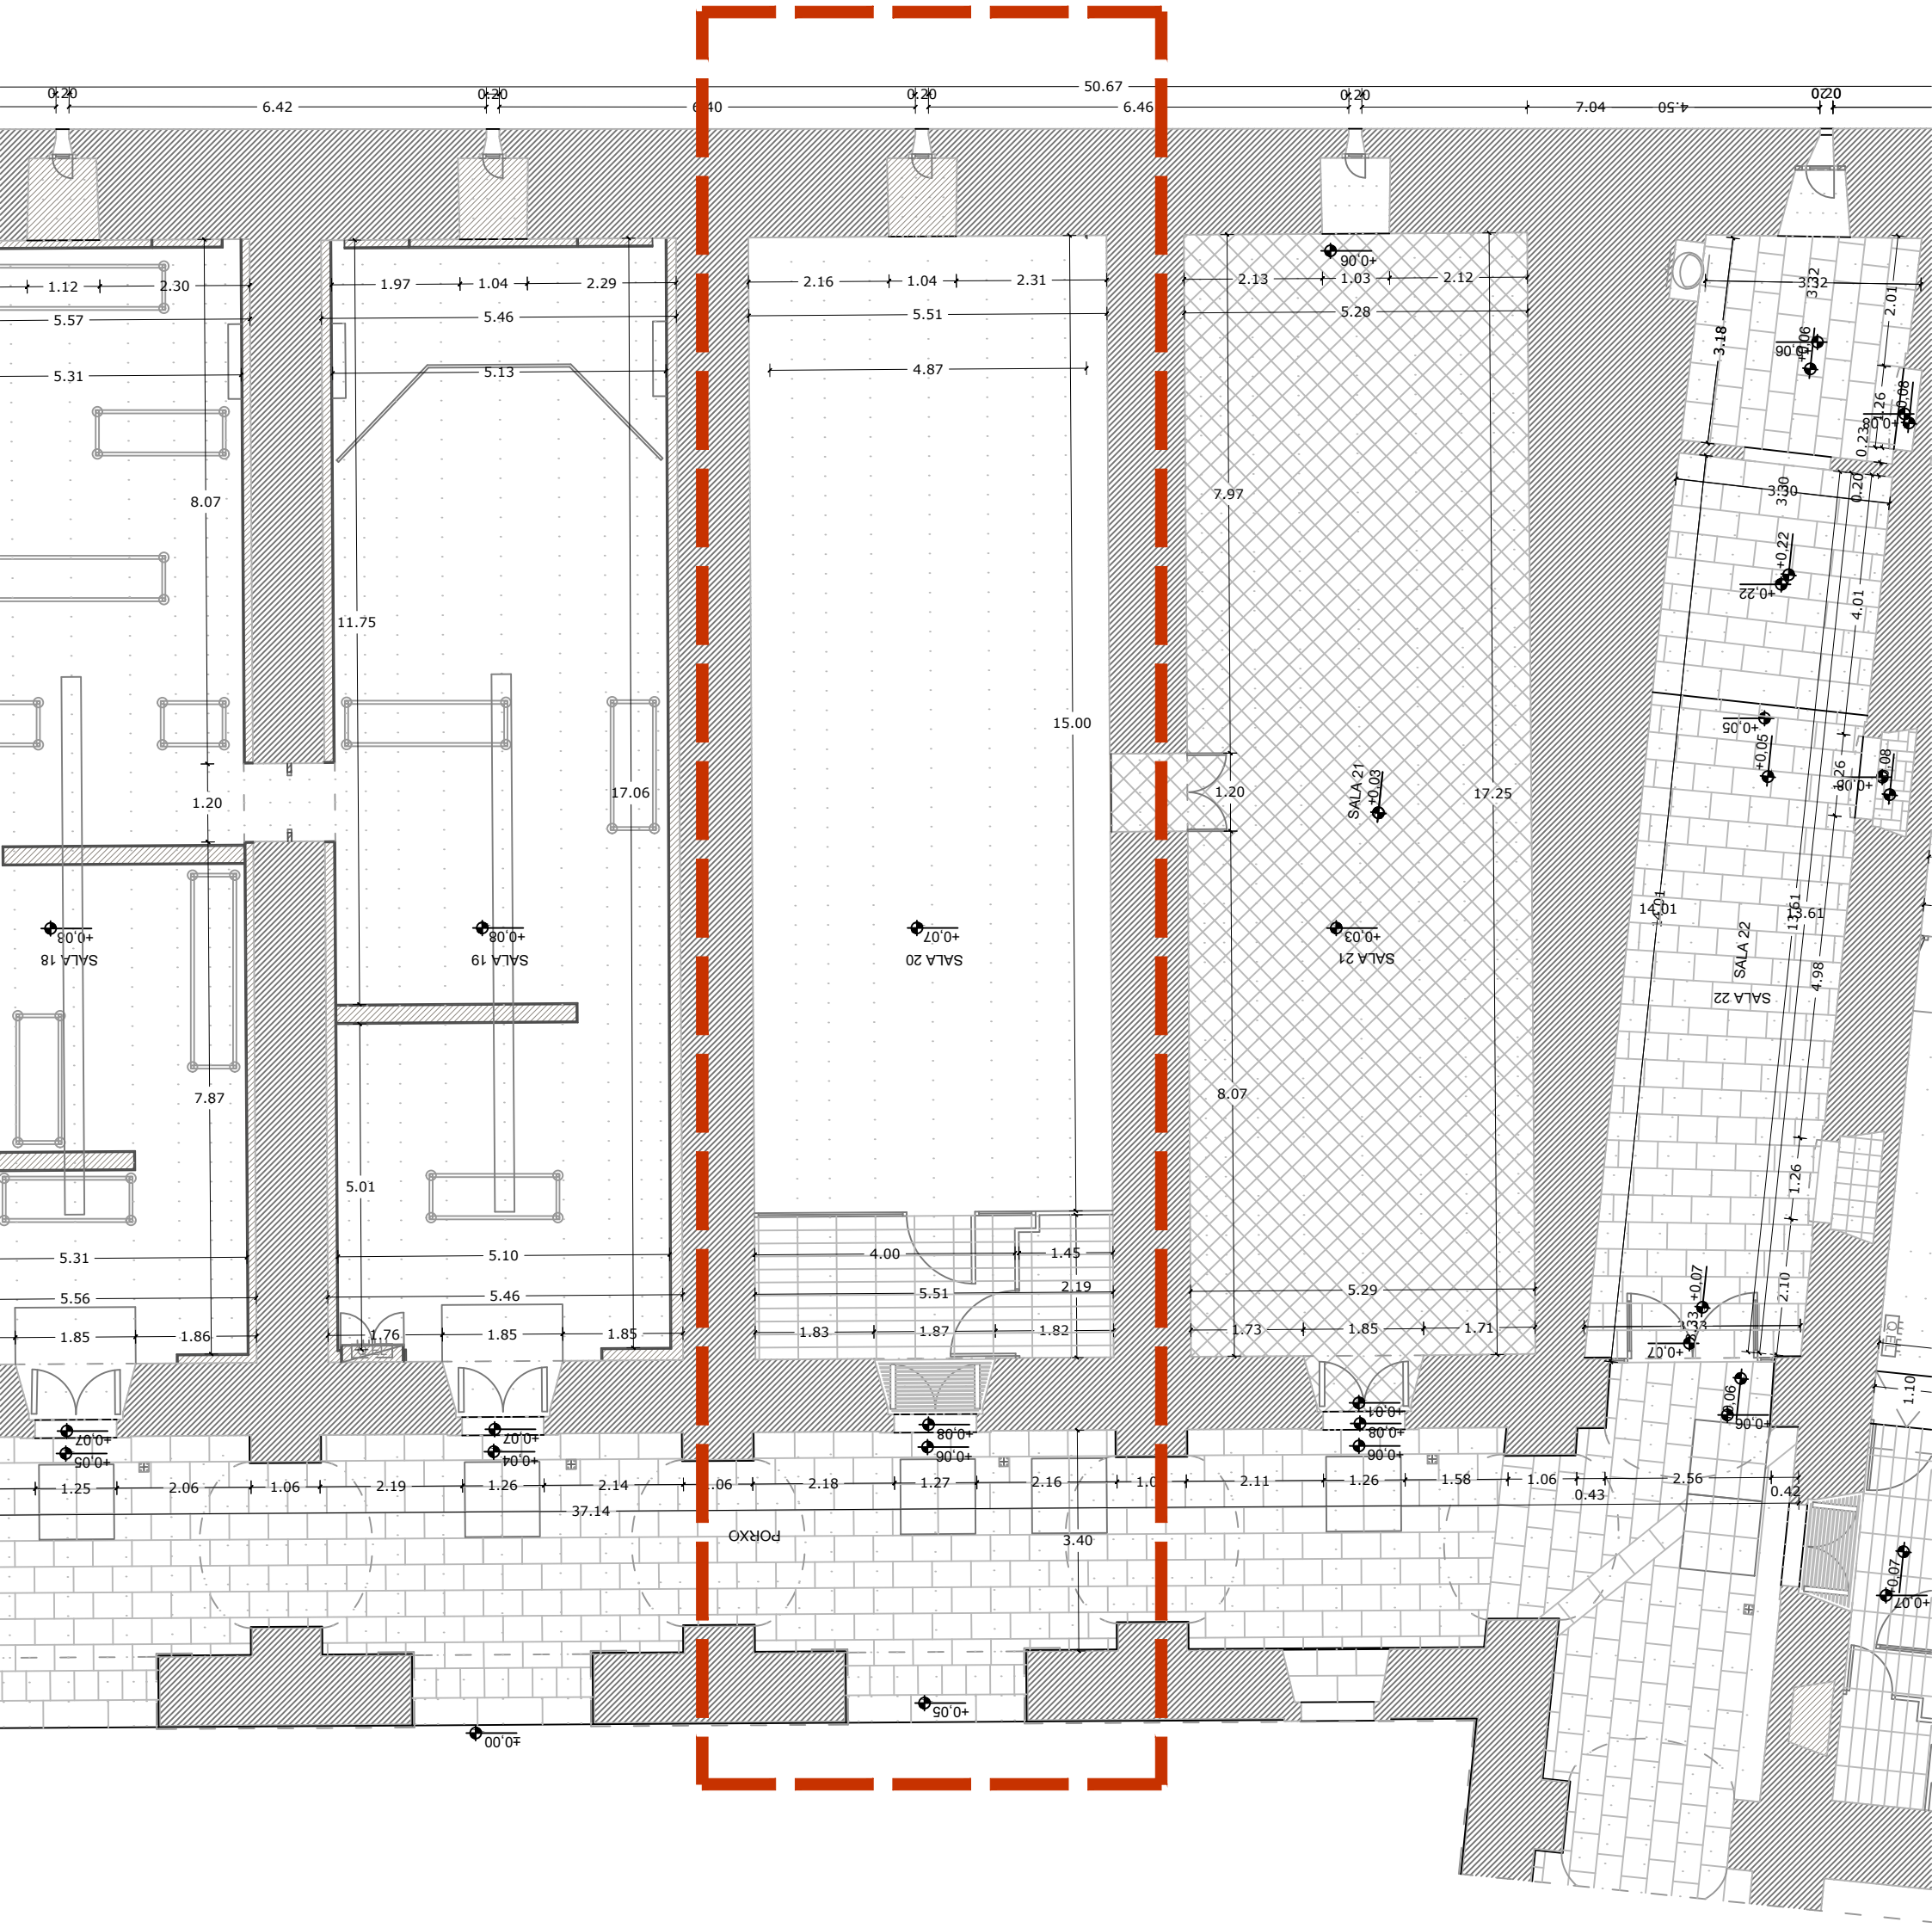

Proposta d'ubicació- Sala 20

CASTELL MONTJUÏC Dep. de Projectes ICUB Cap Projectes: Marc Pinedo Arquitectes: M.Benedetta Foselli Frederic Villagrasa Álvarez	**PROPOSTA SALA RESTURACIÓ-MAGATZEM** Ctra. de Montjuïc, 66, 08038 Barcelona Juny 2025	**Paper:** dina3 **Escala:** 1/100	**Plànol:** 02_SITUACIÓ SALA 20 **Clau:** EA 02

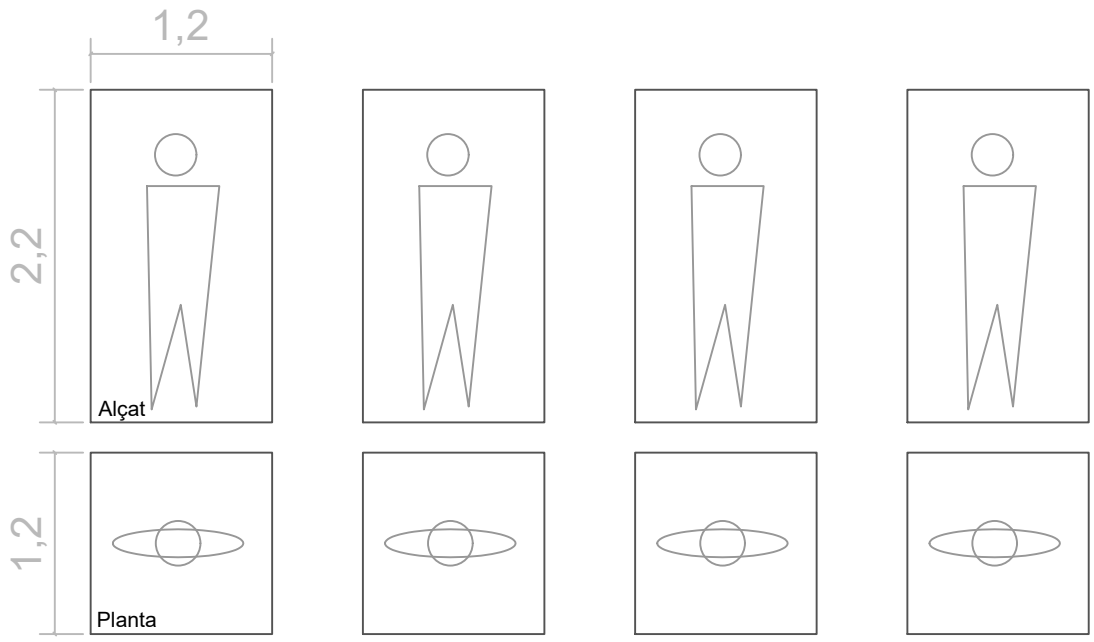

Fotografia 02

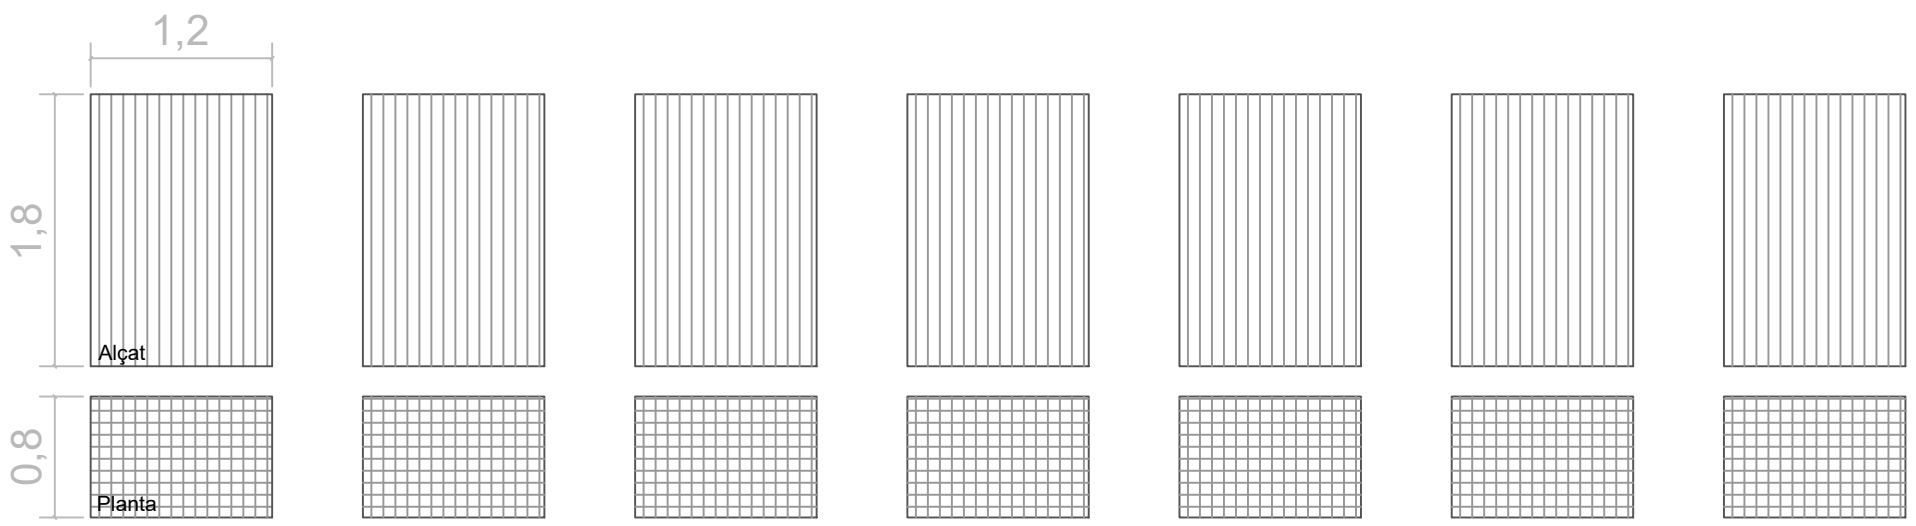

Fotografia 01;04;05

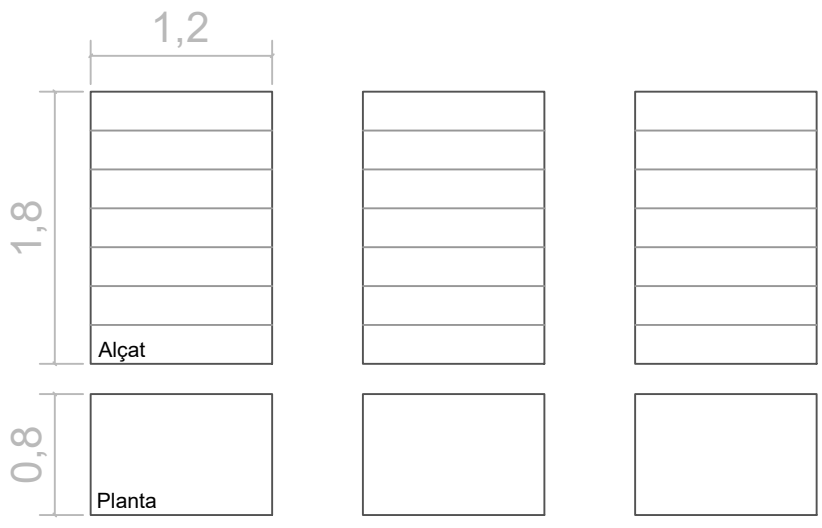

Fotografia 03

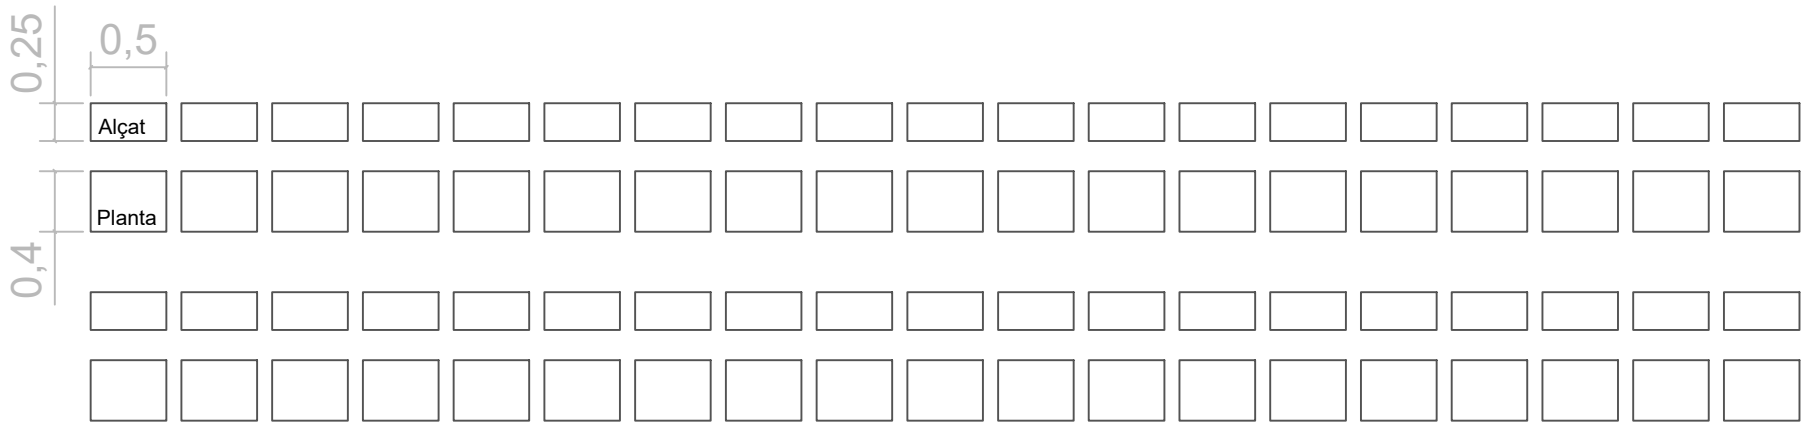

Fotografia 07;09

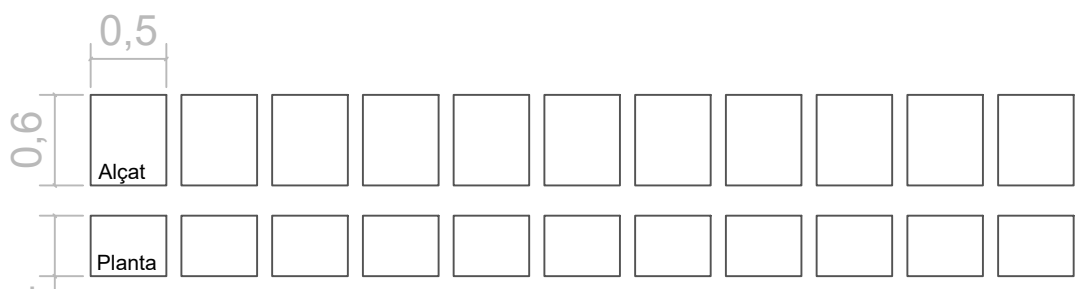

Fotografia 08

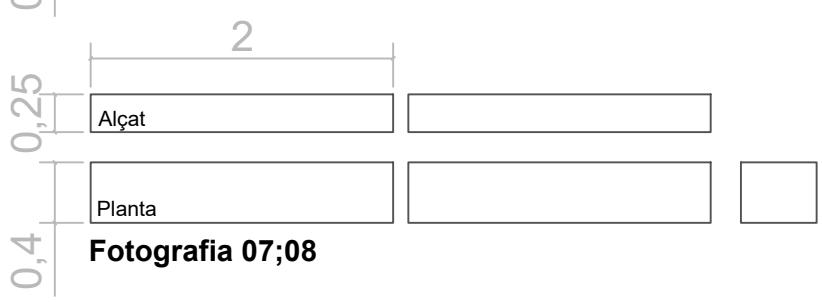

Fotografia 07;08

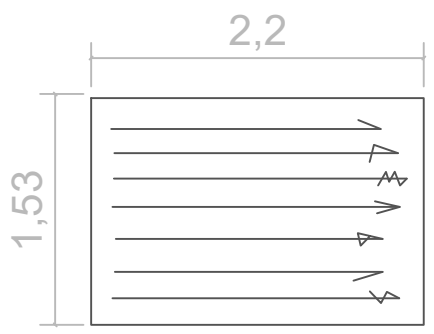

Fotografia 06

CASTELL MONTJUÏC Dep. de Projectes ICUB Cap Projectes: Marc Pinedo Arquitectes: M. Benedetta Foselli Frederic Villagrasa Álvarez	**PROPOSTA SALA RESTURACIÓ-MAGATZEM** Ctra. de Montjuïc, 66, 08038 Barcelona Juny 2025	**Paper:** dina3 **Escala:** 1/50	**Plànol: 02_VOLUM PEÇES** **Clau:** EA 03

01

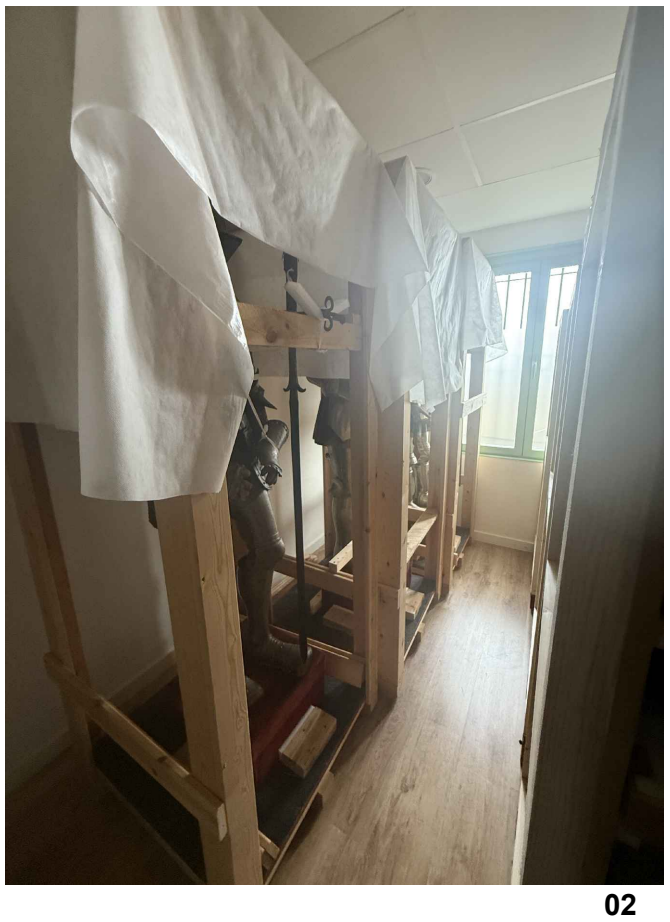

02

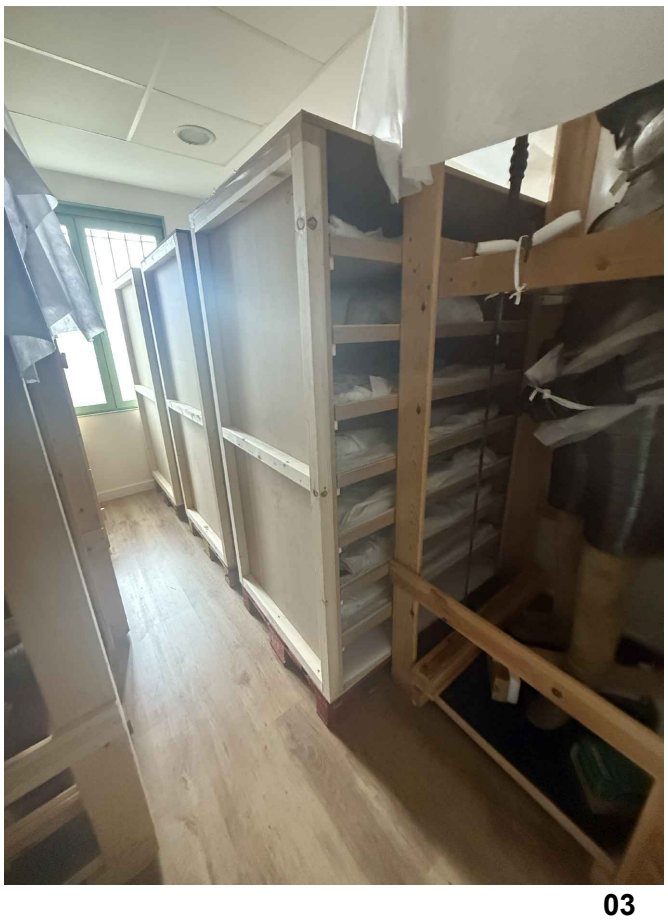

03

04

05

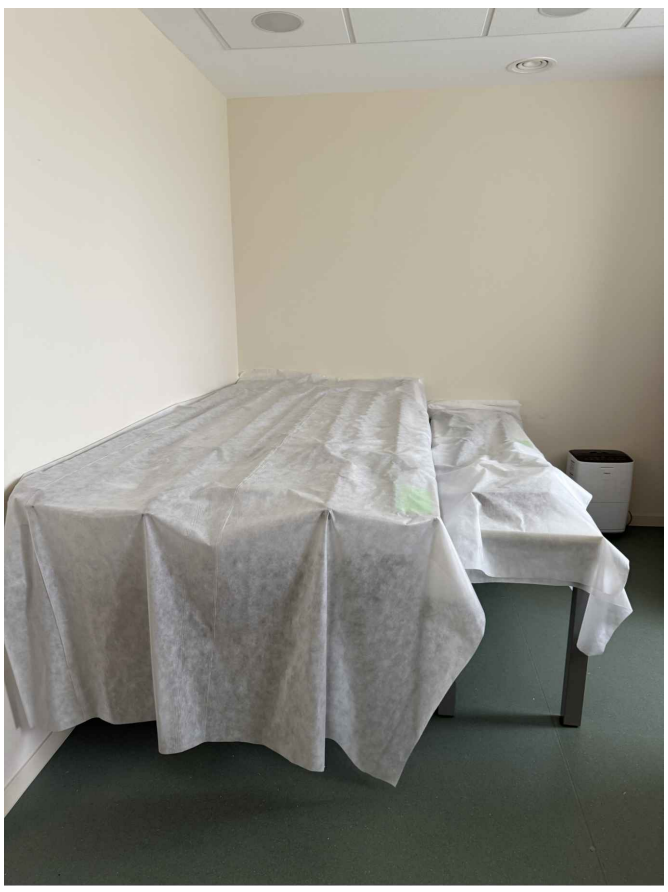

06

07

08

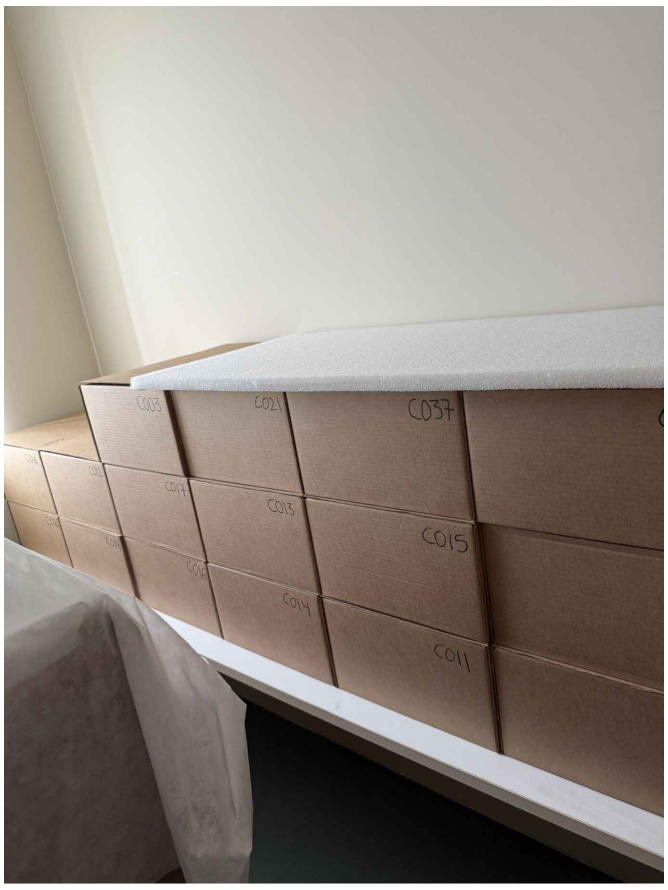

09

CASTELL MONTJUÏC Dep. de Projectes ICUB Cap Projectes: Marc Pinedo Arquitectes: M. Benedetta Foselli Frederic Villagrasa Álvarez	**PROPOSTA SALA RESTURACIÓ-MAGATZEM** Ctra. de Montjuïc, 66, 08038 Barcelona Juny 2025	**Paper:** dina3 **Escala:**	**Plànol:** 04_FOTOGRÀFIES **Clau:** EA 04

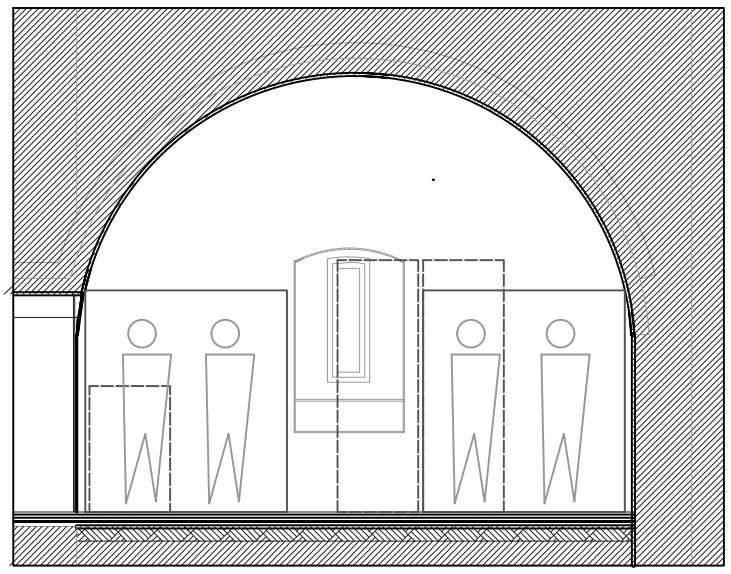

ST. SECCIÓ TRANSVERSAL

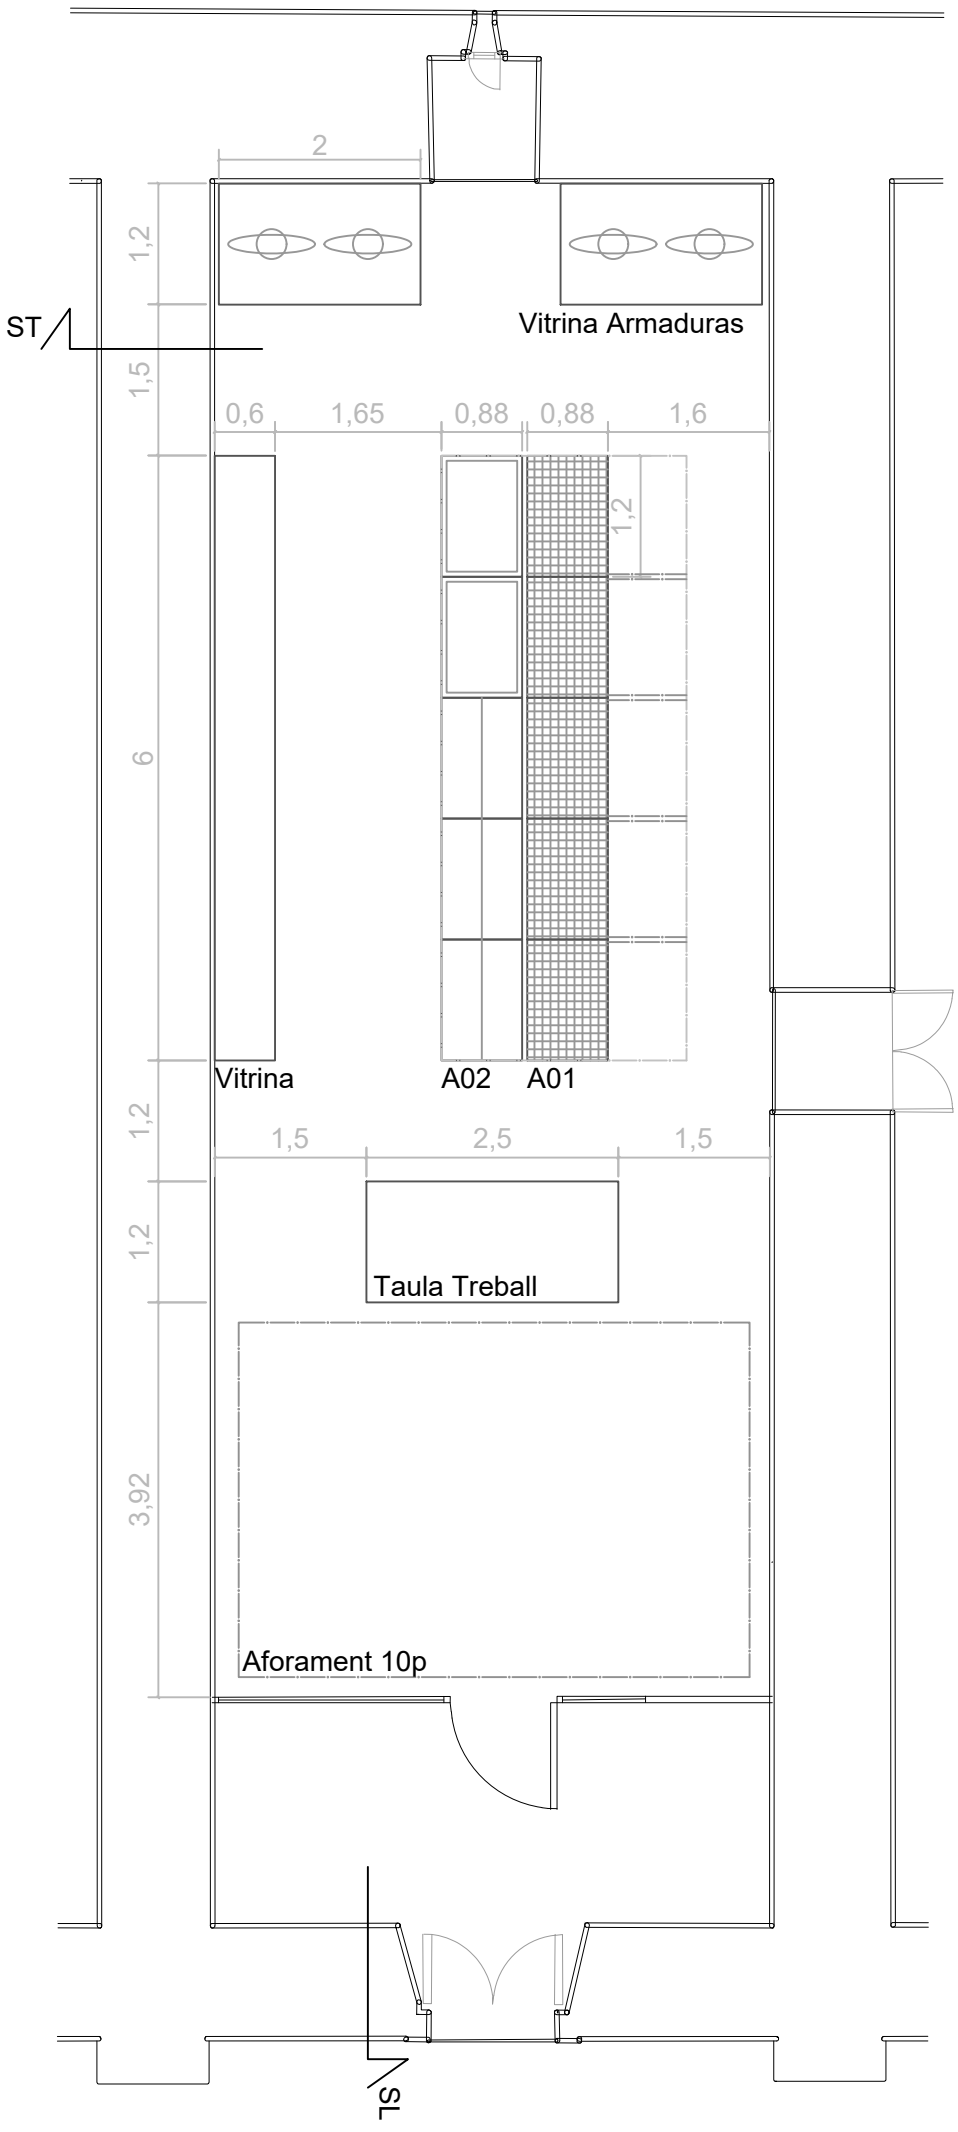

PLANTA SALA 20

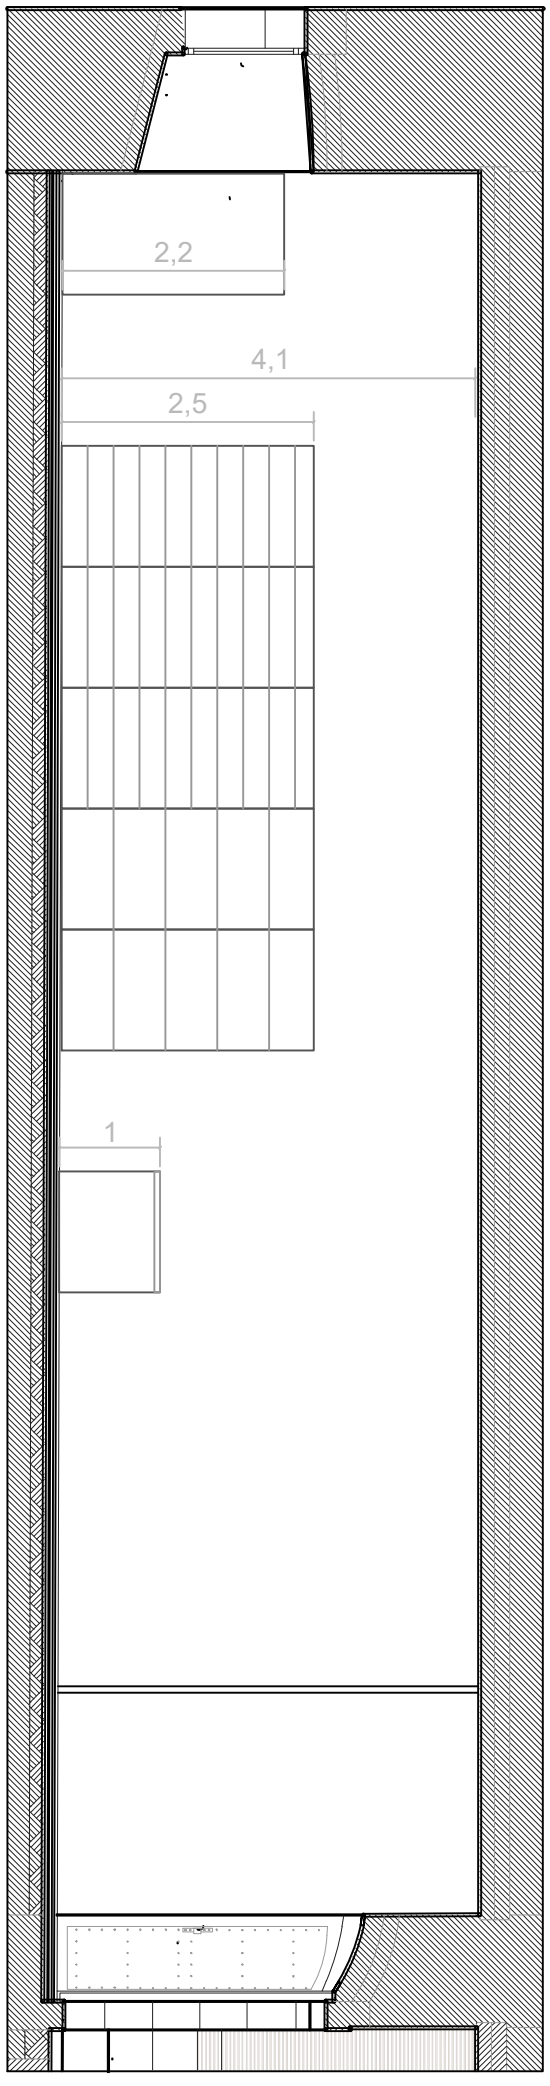

SL. SECCIÓ LONGITUDINAL

CASTELL MONTJUÏC Dep. de Projectes ICUB Cap Projectes: Marc Pinedo Arquitectes: M. Benedetta Foselli Frederic Villagrasa Álvarez	**PROPOSTA SALA RESTURACIÓ-MAGATZEM** Ctra. de Montjuïc, 66, 08038 Barcelona Juny 2025	**Paper:** dina3 **Escala:** 1/75	**Plànol: 01_PROPOSTA DISTRIBUCIÓ** **Clau:** DG 01

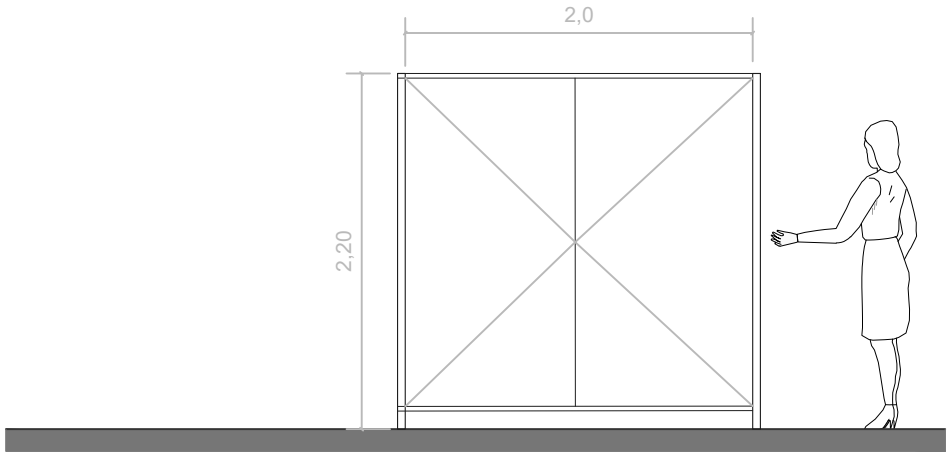

Vitrina Armaduras

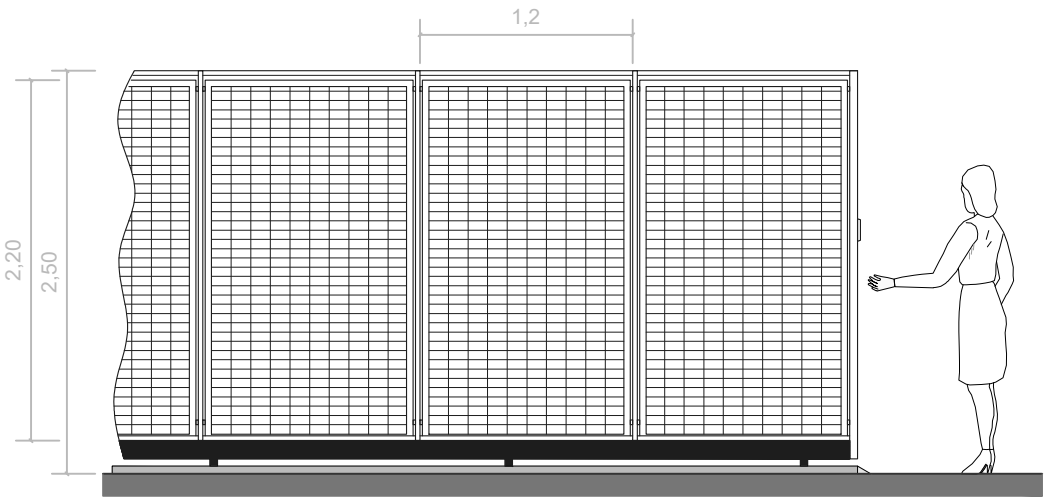

Armari 01

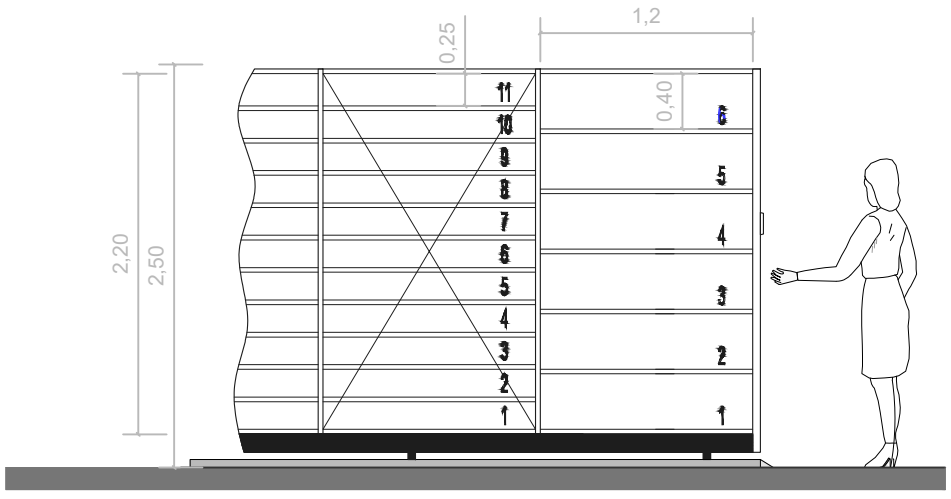

Armari 02

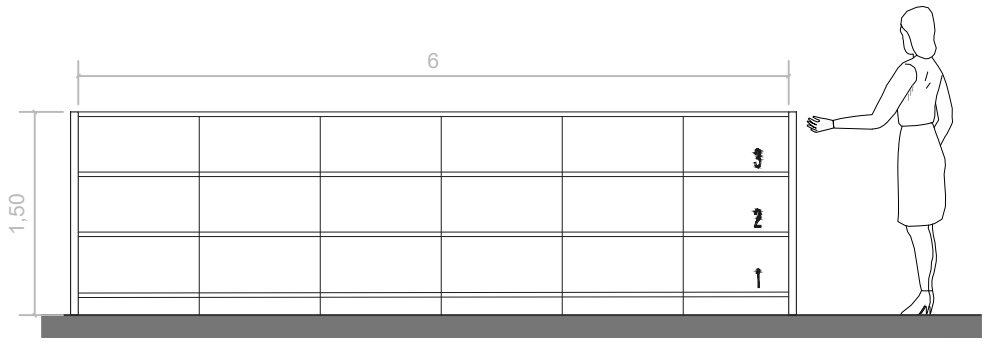

Vitrina

CASTELL MONTJUÏC Dep. de Projectes ICUB Cap Projectes: Marc Pinedo Arquitectes: M. Benedetta Foselli Frederic Villagrasa Álvarez	**PROPOSTA SALA RESTURACIÓ-MAGATZEM** Ctra. de Montjuïc, 66, 08038 Barcelona Juny 2025	**Paper:** dina3 **Escala**: 1/50	**Plànol:** **02_PROPOSTA MOBILIARI** **Clau:** DG 02