


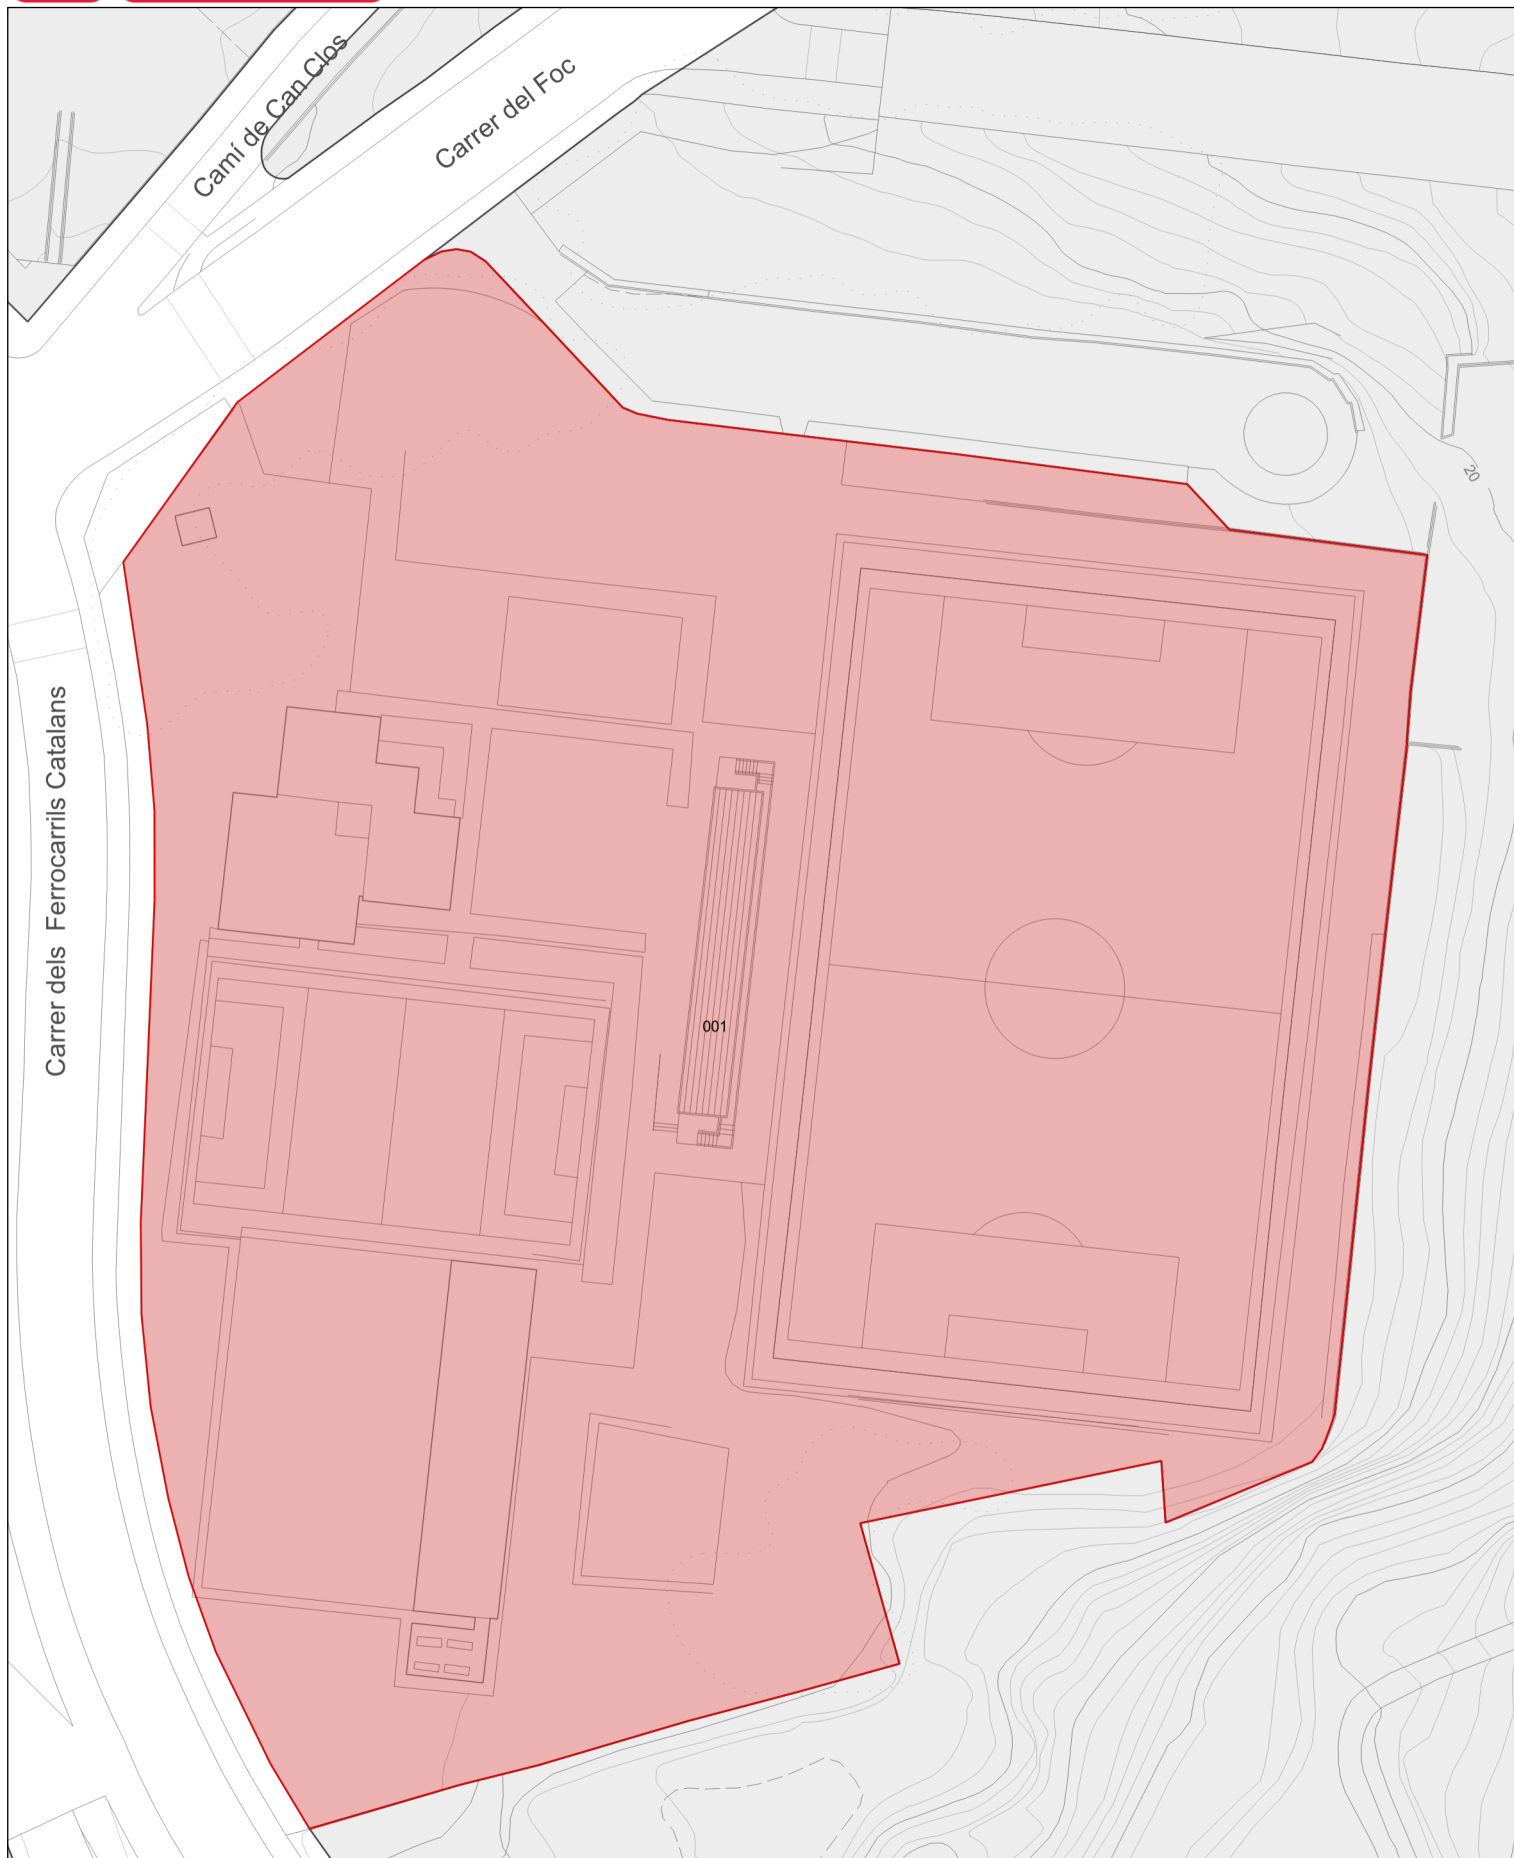

Parcel·la amb Referència Cadastral 9091701DF2799A
C dels Ferrocarrils Catalans, 2B

20m

Escala: 1:1.000
Data: 10/08/2023