


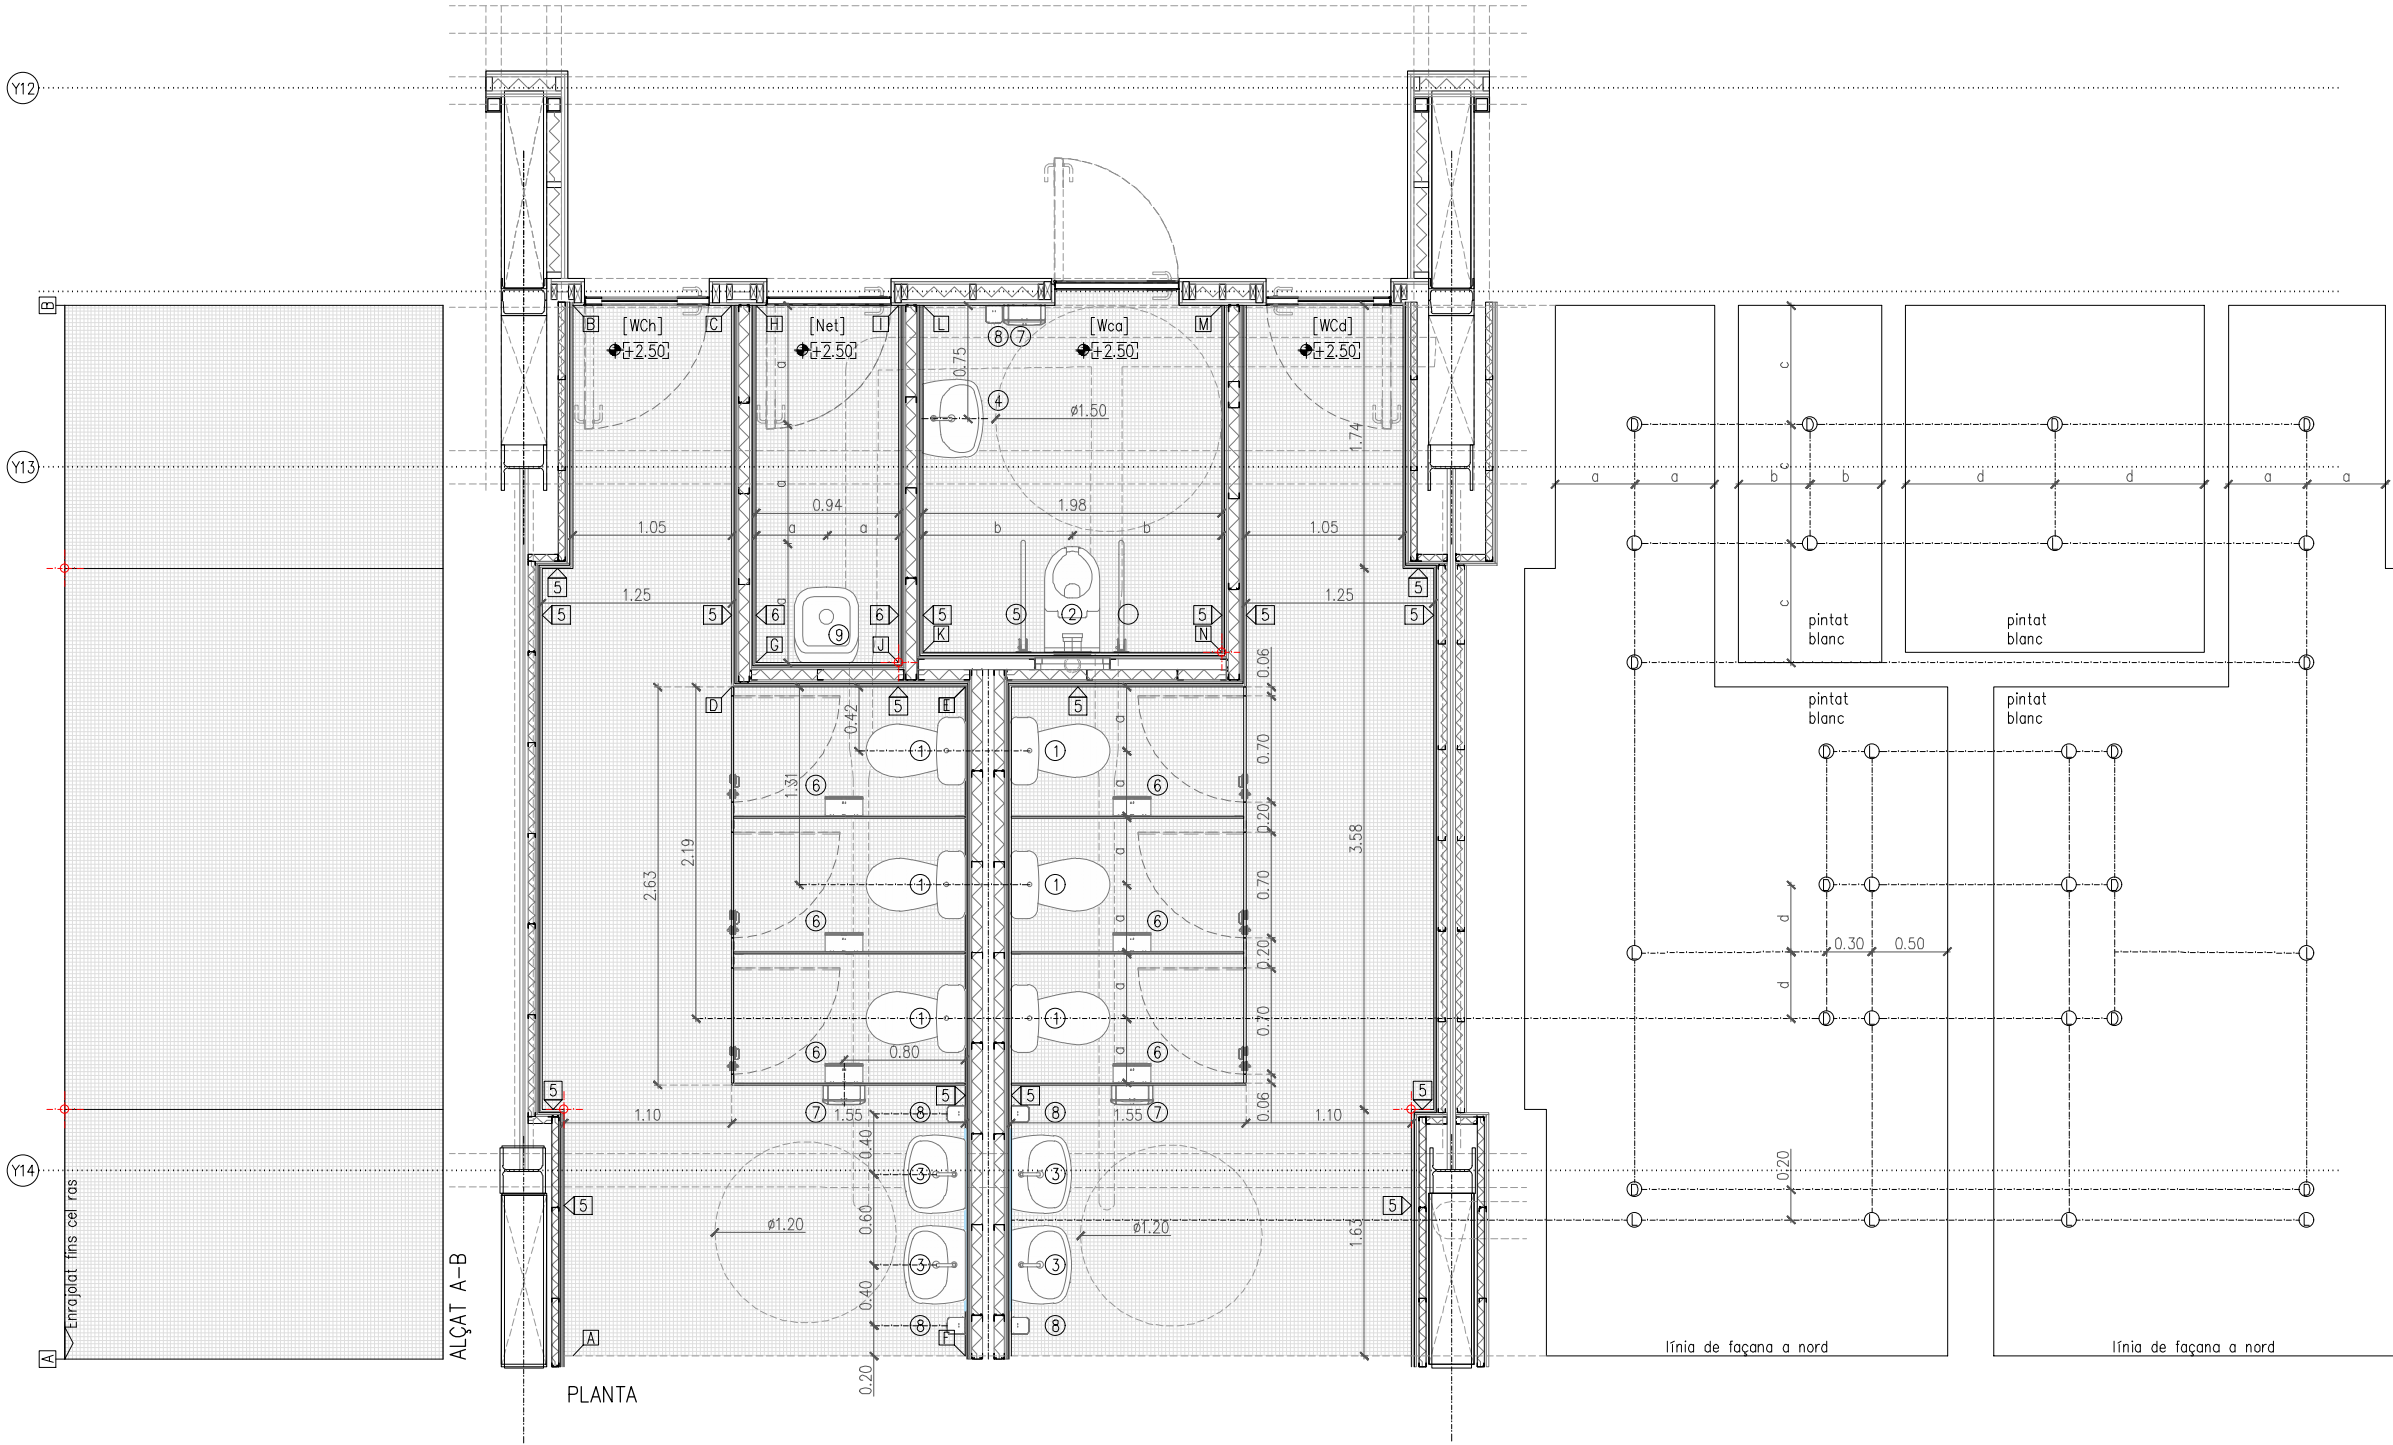

LLEGGENDA GENERAL

	PREEXISTÈNCIA
	NOU

INDICACIONS

	INICI DE REPLANTEIG
	REUBICACIÓ

LLEGGENDA FUSTERIES

	ALUMINI
	FUSTA
	METÀLIC

LLEGGENDA SERRALLERIA

	BARANES
	MALLES
	XAPA PLEGADA (*) Numeració a apartat DG4.3
	SERRALLERIA GENERAL
	SERRALLERIA ESCALA

(*) Veure apartat DG4.3 per a més detall

LLEGGENDA MURS

- ENVA D'ESTRUCUTRA METÀL·LIC 70MM. DOBLE PLACA DE GUIX PER BANDA 12cm EI-120
- GERO DE FORMIGÓ BLANC (9X13X28) APLACAT AMB FUSTA, 25cm EI-120
- TRASDOSSAT DE GERO DE FORMIGÓ BLANC (9X13X28) EI-120
- ENVA DE DOBLE ESTRUCTURA METÀL·LIC 48MM AMB ESPAI PER TUBS I DOBLE PLACA DE GUIX PER BANDA, 27cm
- ENVA D'ESTRUCUTRA METÀL·LIC 70MM. DOBLE PLACA DE GUIX PER BANDA, 12cm
- TRASDOSSAT AUTOPORTANT ESTRUCTURA METÀL·LIC 2X48MM DOBLE PLACA DE GUIX 7cm
- TRASDOSSAT SOBRE FAÇANA D'ESTRUCUTRA METÀL·LIC 2X48MM DOBLE PLACA DE GUIX D'ALTA DURESA, 7cm
- ENTRAMAT DE FUSTA REPLET D'AILLAMENT ENTRE PANELLS TRICAPA DE FUSTA, 18cm
- ENTRAMAT DE FUSTA REPLET D'AILLAMENT AMB UNA CARA PANELLADA TRICAPA DE FUSTA, 14cm
- ENVA DE GERO BLANC DE FORMIGÓ VIST (9X13X28), 13cm EI-120
- TRASDOSSAT DE GERO DE FORMIGÓ VIST BLANC (9X13X28) AMB AILLAMENT TÈRMIC DE 10cm, 23cm
- TRASDOSSAT DE BLOC DE FORMIGÓ VIST BLANC (9X13X28), 13cm
- TRASDOSSAT AUTOPORTANT D'ESTRUCUTRA METÀL·LIC 100MM DOBLE PLACA DE GUIX D'ALTA DURESA I ACABAT AMB FUSTA RECICLADA, 19cm
- FAÇANA D'ESTRUCUTRA METÀL·LIC 100/40/0,7 DOBLE PLACA DE GUIX D'ALTA DURESA REPLET D'AILLAMENT
- PANELLS SANDWICH E.8CM REPLETS DE PUR/PIR DE 3M D'ALT R_w=26dB

(*) Veure apartat DG4.2 per a més detall

LLEGGENDA EQUIPAMENT FIX

- INODOR REUBICAT EXISTENT
- INODOR ADAPTAT SUSPES, 255X545, + BASTIDOR CISTERNA EMPOTRABLE 1120X475X107 RESISTÈNCIA 400KG + PLACA ACCIONAMENT
- RENTAMANS REUBICAT EXISTENT ENCASTAT A L'ENRAJOLAT, AMB AIXETA TEMPORITZADA I MECANISME DE PRESSIÓ 130X152 I MIRALL A MIDA ENCASTAT I ENRASAT A PARET, SIFÓ 'BOTELLA' EXISTENT
- RENTAMANS REUBICAT EXISTENT ENCASTAT A L'ENRAJOLAT, AMB AIXETA EXISTENT I MIRALL RECLINABLE 450X73X60 SIFÓ 'BOTELLA' EXISTENT
- BARRA BATENT EN ACER INOX. MAT AMB DISPENSADOR DE PAPER, TIPUS L=738mm, ø32mm) O EQ., L >700mm, ø70mm
- DISPENSADOR DE PAPER HIGIÈNIC ø250x128MM SATINAT. TAPA E.Q.8MM ABATIBLE
- DISPENSADOR DE PAPER DE MANS D'ACER INOXIDABLE SATINAT
- DOSIFICADOR DE SABÓ LÍQUID D'ACER INOXIDABLE SATINAT. 1L AUTOMÀTIC
- ABOCADOR DE PORCELLANA 420X500X445 BLANC
- ARMARI DE CUINA ALT REUBICAT EXISTENT
- ARMARI DE CUINA BAIX REUBICAT EXISTENT
- ARMARI DE CUINA BAIX AMB PICA I AIXETA DE CUINA REUBICAT EXISTENT
- PORTA CORREDISSA REUBICADA EXISTENT
- TAULES AMB FUSTA REUTILITZADA DE ANTICS PONTS D'ACCÉS
- HORT URBÀ AMB FUSTA REUTILITZADA D'ANTICS PONTS D'ACCÉS

LLEGGENDA ACABATS

- BLOC DE FORMIGÓ (13X9X25) VIST BLANC
- MORTER DE CAL PINTAT
- PANEL·L TRICAPA DE FUSTA DE PI, e=9mm, FENÒLIC, ENVERNISSAT B-s1,d0 AMB CERTIFICACIÓ FSC
- PINTURA ECOLÒGICA, SENSE COV, DE SOL-SILICAT, COLOR BLANC, AMB CERTIFICACIONS 'CRADLE TO CRADLE', GBCe i A+ EN EMISSIONS A L'AIRE INT.
- ENRAJOLAT AMB MOSAIC DE GRES PORCELLÀNIC COMPACTE, DE COLOR BLANC, TIPUS C-2, AMB TESSEL·LES DE 25x25x5mm, MUNTADES SOBRE UNA MALLA I AMB UN JUNT DE SEPARACIÓ ENTRE TESSEL·LES DE 2mm FINS SOSTRE
- ENRAJOLAT AMB PEÇES DE RAJOLA DE VALÈNCIA, DE 100x100mm, COLOR BLANC I ACABAT MAT, AMB JUNTS DE 3mm
- XAPA LLISA D'ACER GALVANITZAT
- XAPA MINIONDA D'ACER GALVANITZAT
- FUSTA RECICLADA (Veure 01.04 DET H7)
- PANEL·L TRICAPA DE FUSTA DE PI, e=20mm, FENÒLIC, ENVERNISSAT B-s1,d0
- U-GLASS RECICLAT, 6c (Veure 01.11 DET H1)
- SÒCOL DE XAPA PLEGADA ø17mm h.100mm

REDACTOR DEL PROJECTE:

JUDITH LECLERC en representació de
COLLECLERC
ARQUITECTOS S.L.R.

J. Leclerc

e Consorci d'Educació
de Barcelona
Generalitat de Catalunya
Ajuntament de Barcelona

INSTITUT ESCOLA LONDRES-VILLARROEL
PROJECTE EXECUTIU

Plànol:
Nucli de banys a plantes 3 a 5
DG4.4 Locals

Escala: A-3: 1/50
A-1: 1/25
Adreça: C./ Londres, 56-58
Districte: Eixample
Data: 04- 2023

Plànol n.

4.04.09


PROJECTE EXECUTIU

MAIG 2023


Revisat: CL

Dibuixat: CL


Direcció d'Equipaments Educatius

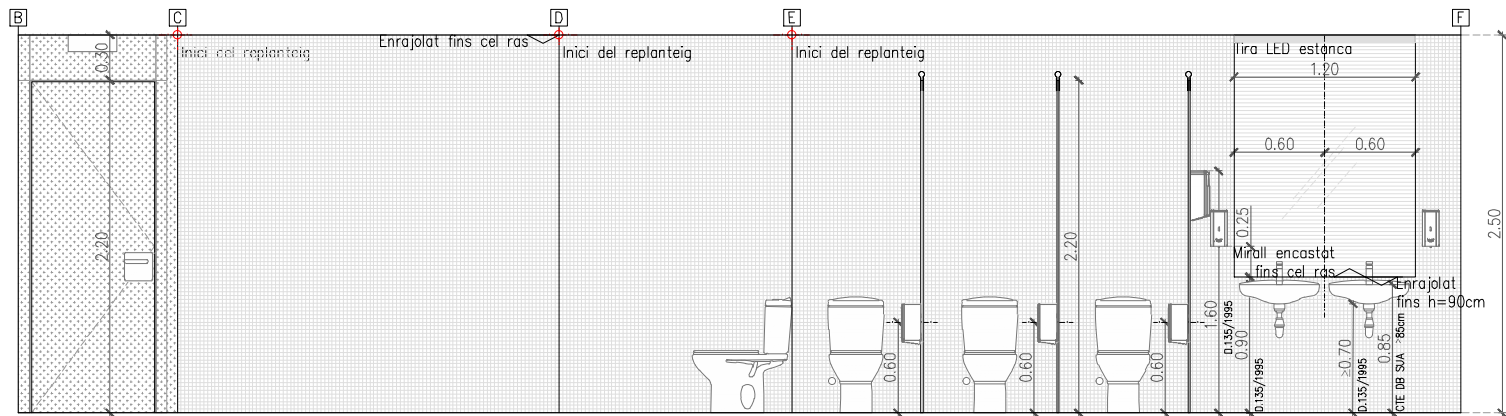

ALÇAT B-F BANYS COMUNS

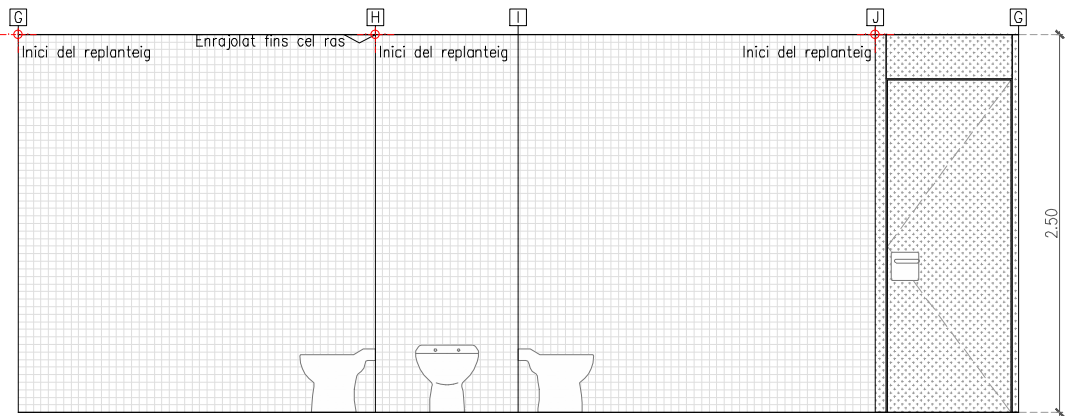

ALÇAT ESPAI DE NETEJA

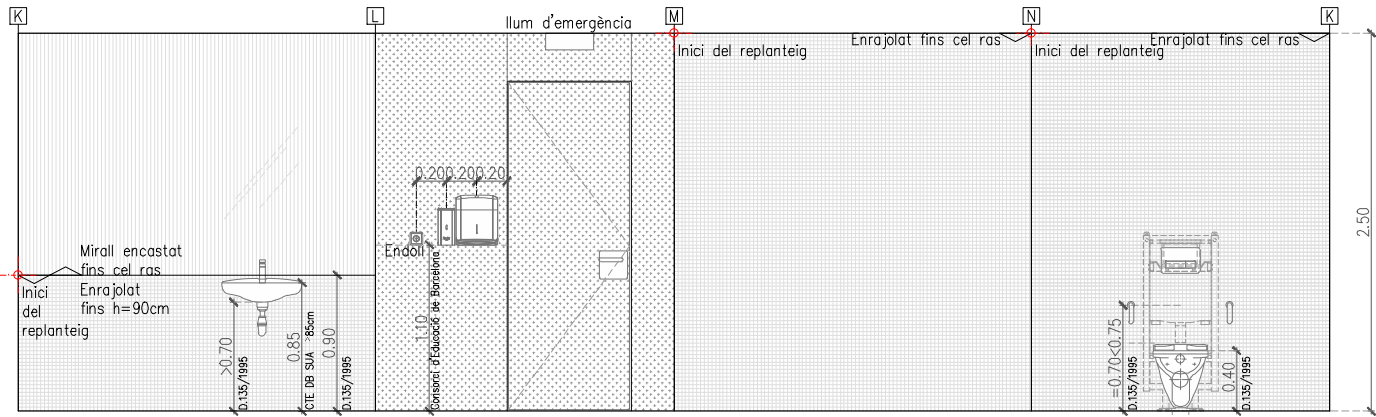

ALÇAT BANY MINUSVÀLID

LLEGGENDA GENERAL

	PREEXISTÈNCIA
	NOU

INDICACIONS

	INICI DE REPLANTEIG
	REUBICACIÓ

LLEGGENDA FUSTERIES

AL--	ALUMINI
F--	FUSTA
M--	METÀLIC

LLEGGENDA SERRALLERIA

BA--	BARANES
MA--	MALLES
XP--	XAPA PLEGADA (*) Numeració a apartat DG4.3
S--	SERRALLERIA GENERAL
SE--	SERRALLERIA ESCALA

(*) Veure apartat DG4.3 per a més detall

LLEGGENDA MURS

1	ENVA D'ESTRUCTURA METÀL·LICA 70MM. DOBLE PLACA DE GUIX PER BANDA 12cm EI-120
2	GERO DE FORMIGÓ BLANC (9X13X28) APLACAT AMB FUSTA, 25cm EI-120
3	TRASDOSSAT DE GERO DE FORMIGÓ BLANC (9X13X28) EI-120
4	ENVA DE DOBLE ESTRUCTURA METÀL·LICA 48MM AMB ESPAI PER TUBS I DOBLE PLACA DE GUIX PER BANDA, 27cm
5	ENVA D'ESTRUCTURA METÀL·LICA 70MM. DOBLE PLACA DE GUIX PER BANDA, 12cm
6	TRASDOSSAT AUTOPORTANT ESTRUCTURA METÀL·LICA 2X48MM DOBLE PLACA DE GUIX 7cm
7	TRASDOSSAT SOBRE FAÇANA D'ESTRUCTURA METÀL·LICA 2X48MM DOBLE PLACA DE GUIX D'ALTA DURESA, 7cm
8	ENTRAMAT DE FUSTA REPLET D'AILLAMENT ENTRE PANELLS TRICAPA DE FUSTA, 18cm
9	ENTRAMAT DE FUSTA REPLET D'AILLAMENT AMB UNA CARA PANELLADA TRICAPA DE FUSTA, 14cm
10	ENVA DE GERO BLANC DE FORMIGÓ VIST (9X13X28), 13cm EI-120
11	TRASDOSSAT DE GERO DE FORMIGÓ VIST BLANC (9X13X28) AMB AILLAMENT TÈRMIC DE 10cm, 23cm
12	TRASDOSSAT DE BLOC DE FORMIGÓ VIST BLANC (9X13X28), 13cm
13	TRASDOSSAT AUTOPORTANT D'ESTRUCTURA METÀL·LICA 100MM DOBLE PLACA DE GUIX D'ALTA DURESA I ACABAT AMB FUSTA RECICLADA, 19cm
14	FAÇANA D'ESTRUCTURA METÀL·LICA 100/40/0,7 DOBLE PLACA DE GUIX D'ALTA DURESA REPLET D'AILLAMENT
15	PANELLS SANDWICH E.8CM REPLETS DE PUR/PIR DE 3M D'ALT R _w =26dB


(*) Veure apartat DG4.2 per a més detall

LLEGGENDA EQUIPAMENT FIX

1	INODOR REUBICAT EXISTENT
2	INODOR ADAPTAT SUSPENS, 255X545, + BASTIDOR CISTERNA EMPOTRABLE 1120X475X107 RESISTÈNCIA 400KG + PLACA ACCIONAMENT
3	RENTAMANS REUBICAT EXISTENT ENCASTAT A L'ENRAJOLAT, AMB AIXETA TEMPORITZADA I MECANISME DE PRESSIÓ 130X152 I MIRALL A MIDA ENCASTAT I ENRASAT A PARET. SIFÓ 'BOTELLA' EXISTENT
4	RENTAMANS REUBICAT EXISTENT ENCASTAT A L'ENRAJOLAT, AMB AIXETA EXISTENT I MIRALL RECLINABLE 450X73X60 SIFÓ 'BOTELLA' EXISTENT
5	BARRA BATENT EN ACER INOX. MAT AMB DISPENSADOR DE PAPER, TIPUS L=738mm, ø32mm) O EQ., L >700mm, ø70cm
6	DISPENSADOR DE PAPER HIGIÈNIC ø250x129MM SATINAT. TAPA E.0,8MM ABATIBLE
7	DISPENSADOR DE PAPER DE MANS D'ACER INOXIDABLE SATINAT
8	DOSIFICADOR DE SABÓ LÍQUID D'ACER INOXIDABLE SATINAT. 1L AUTOMÀTIC
9	ABOCADOR DE PORCELLANA 420X500X445 BLANC
10	ARMARI DE CUINA ALT REUBICAT EXISTENT
11	ARMARI DE CUINA BAIX REUBICAT EXISTENT
12	ARMARI DE CUINA BAIX AMB PICA I AIXETA DE CUINA REUBICAT EXISTENT
13	PORTA CORREDISSA REUBICADA EXISTENT
14	TAULES AMB FUSTA REUTILITZADA DE ANTICS PONTS D'ACCÉS
15	HORT URBÀ AMB FUSTA REUTILITZADA D'ANTICS PONTS D'ACCÉS

LLEGGENDA ACABATS

11	BLOC DE FORMIGÓ (13X9X25) VIST BLANC
12	MORTER DE CAL PINTAT
13	PANEL·L TRICAPA DE FUSTA DE PI, e=9mm, FENÒLIC, ENVERNISSAT B-s1,d0 AMB CERTIFICACIÓ FSC
14	PINTURA ECOLÒGICA, SENSE COV, DE SOL-SILICAT, COLOR BLANC, AMB CERTIFICACIONS 'CRADLE TO CRADLE', GBCe i A+ EN EMISSIONS A L'AIRE INT.
15	ENRAJOLAT AMB MOSAIC DE GRES PORCELLÀNIC COMPACTE, DE COLOR BLANC, TIPUS C-2, AMB TESSEL·LES DE 25x25x5mm, MUNTADES SOBRE UNA MALLA I AMB UN JUNT DE SEPARACIÓ ENTRE TESSEL·LES DE 2mm FINS SOSTRE
16	ENRAJOLAT AMB PEÇES DE RAJOLA DE VALÈNCIA, DE 100x100mm, COLOR BLANC I ACABAT MAT, AMB JUNTS DE 3mm
17	XAPA LLISA D'ACER GALVANITZAT
18	XAPA MINIONDA D'ACER GALVANITZAT
19	FUSTA RECICLADA (Veure 01.04 DET H7)
20	PANEL·L TRICAPA DE FUSTA DE PI, e=20mm, FENÒLIC, ENVERNISSAT B-s1,d0
21	U-GLASS RECICLAT, 6c (Veure 01.11 DET H1)
22	SÒCOL DE XAPA PLEGADA ø17mm h.100mm

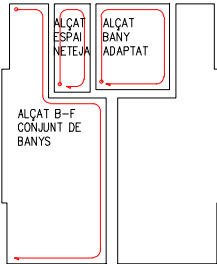

REDACTOR DEL PROJECTE:

JUDITH LECLERC en representació de
COLLECLERC
ARQUITECTOS S.L.R.

J. Leclerc

PROJECTE EXECUTIU

MAIG 2023

Revisat: CL

Dibuixat: CL

e Consorci d'Educació de Barcelona
Generalitat de Catalunya
Ajuntament de Barcelona

INSTITUT ESCOLA LONDRES-VILLARROEL
PROJECTE EXECUTIU


Plànol:
Nucli de banys a plantes 3 a 5
DG4.4 Locals

Escala: A-3: 1/50
A-1: 1/25
Adreça: C./ Londres, 56-58
Districte: Eixample
Data: 04- 2023

Plànol n.

4.04.10

Direcció d'Equipaments Educatius

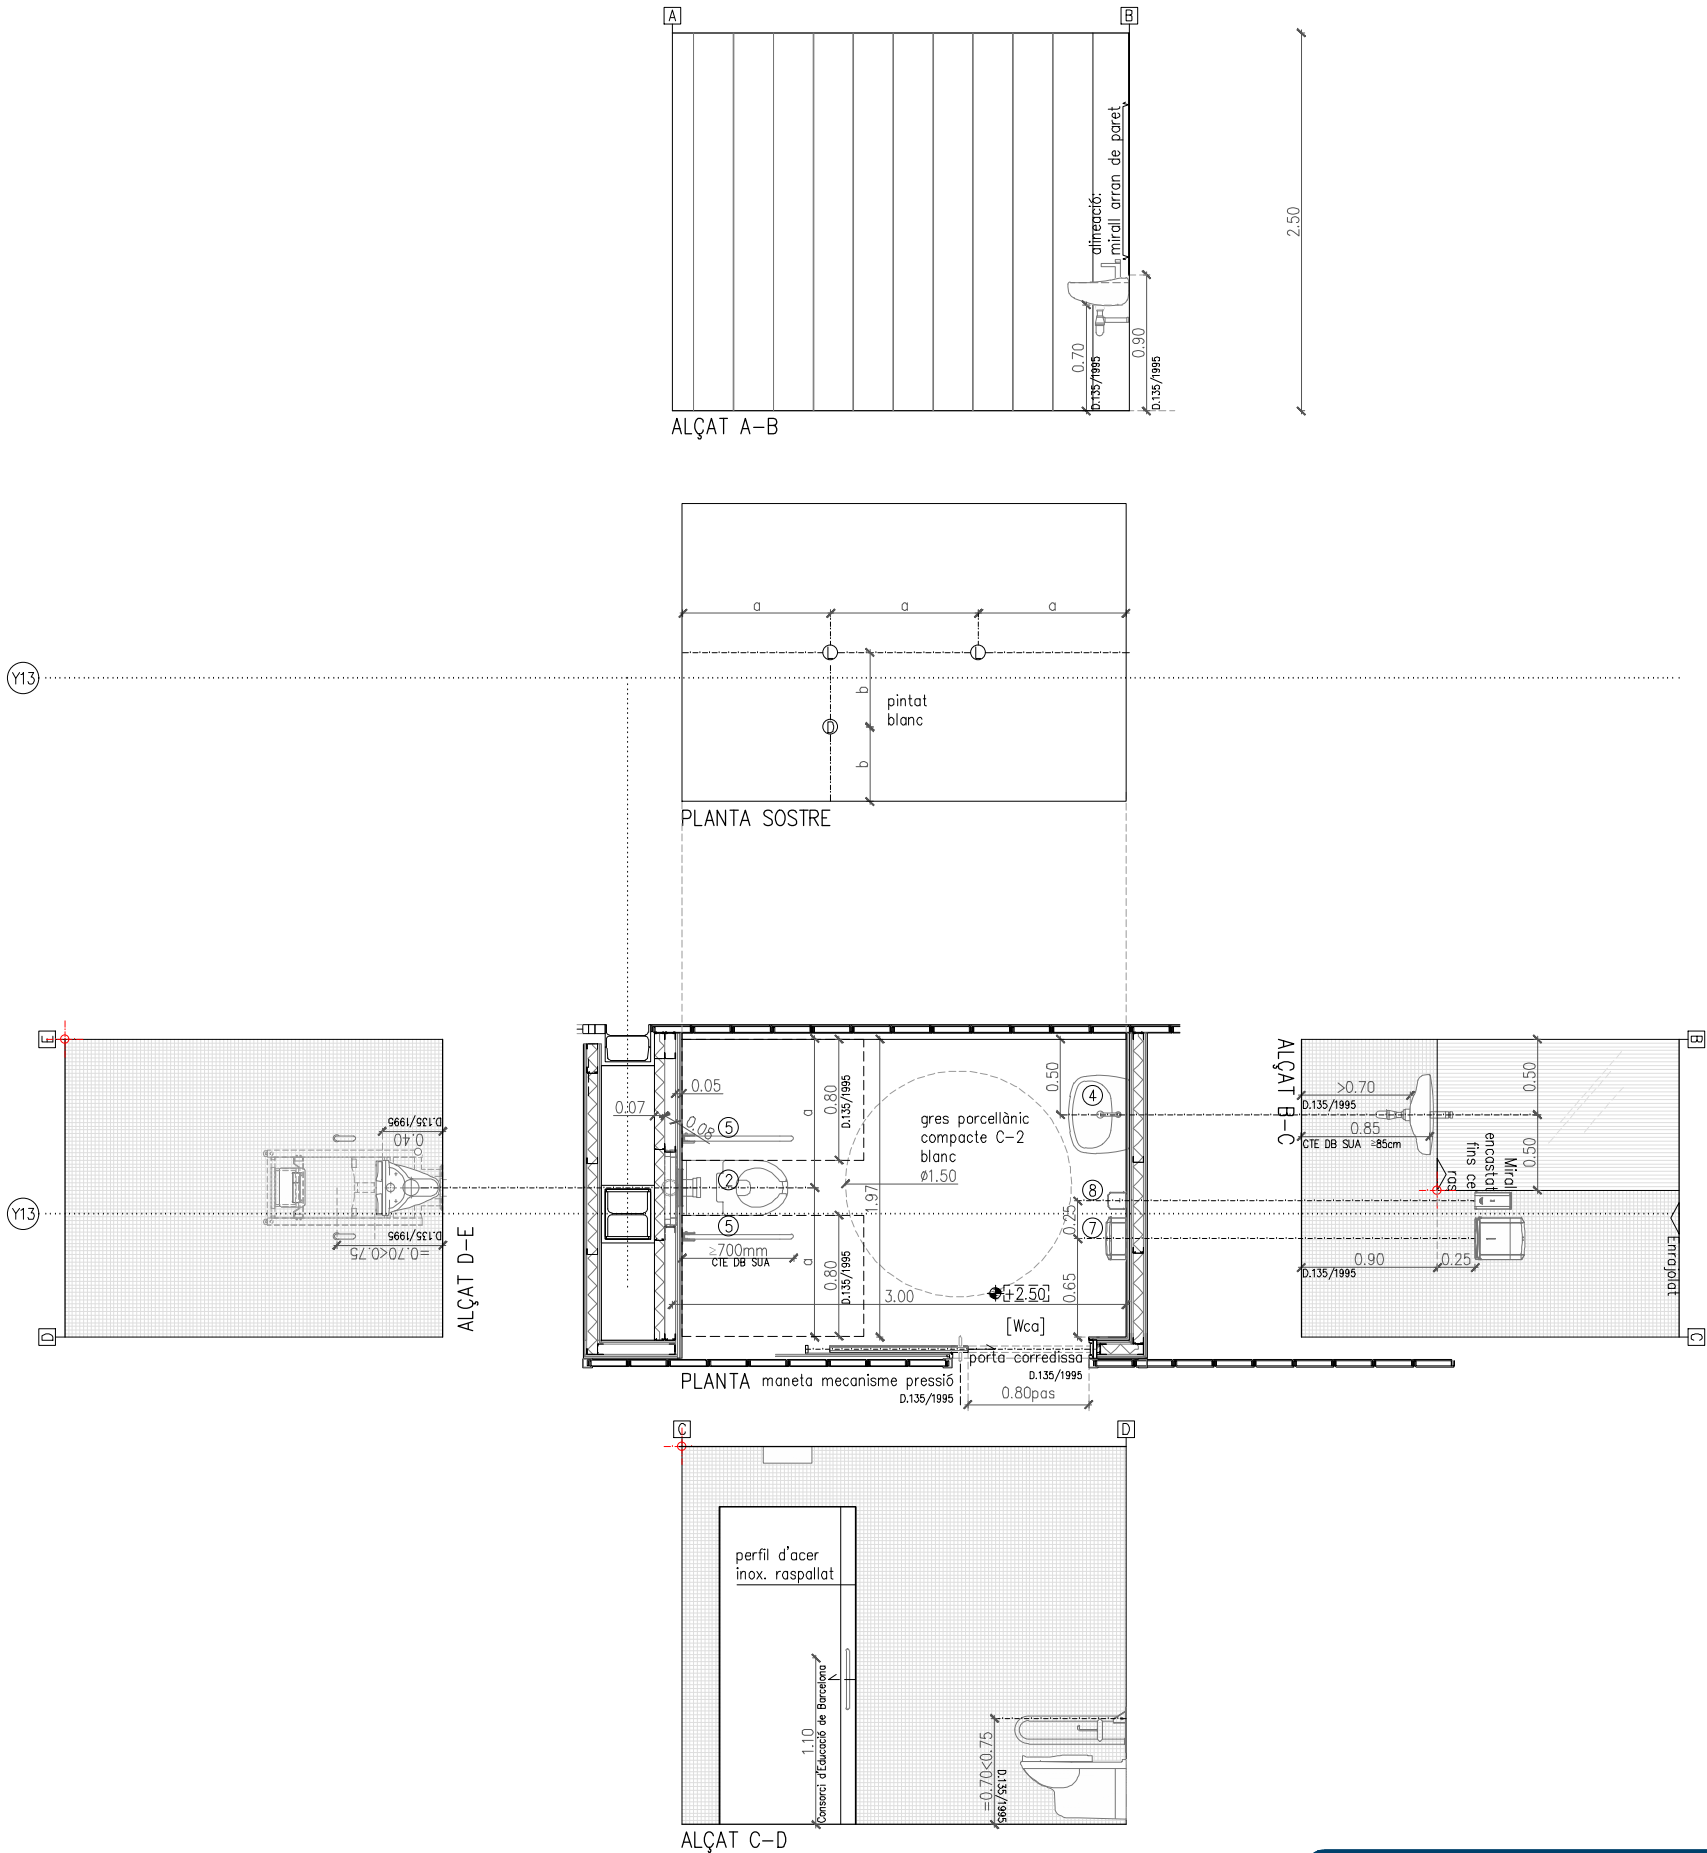

LLEGGENDA GENERAL

	PREEXISTÈNCIA
	NOU

INDICACIONS

	INICI DE REPLANTEIG
	REUBICACIÓ

LLEGGENDA FUSTERIES

AL--	ALUMINI
F--	FUSTA
M--	METÀL·LIC

LLEGGENDA SERRALLERIA

BA--	BARANES
MA--	MALLES
XP--	XAPA PLEGADA (*) Numeració a apartat DG4.3
S--	SERRALLERIA GENERAL
SE--	SERRALLERIA ESCALA

(*) Veure apartat DG4.3 per a més detall

LLEGGENDA MURS

1	ENVA D'ESTRUCUTRA METÀL·LIC 70MM. DOBLE PLACA DE GUIX PER BANDA 12cm EI-120
2	GERO DE FORMIGÓ BLANC (9X13X28) APLACAT AMB FUSTA, 25cm EI-120
3	TRASDOSSAT DE GERO DE FORMIGÓ BLANC (9X13X28) EI-120
4	ENVA DE DOBLE ESTRUCUTRA METÀL·LIC 48MM AMB ESPAI PER TUBS I DOBLE PLACA DE GUIX PER BANDA, 27cm
5	ENVA D'ESTRUCUTRA METÀL·LIC 70MM. DOBLE PLACA DE GUIX PER BANDA, 12cm
6	TRASDOSSAT AUTOPORTANT ESTRUCUTRA METÀL·LIC 2X48MM DOBLE PLACA DE GUIX 7cm
7	TRASDOSSAT SOBRE FAÇANA D'ESTRUCUTRA METÀL·LIC 2X48MM DOBLE PLACA DE GUIX D'ALTA DURESA, 7cm
8	ENTRAMAT DE FUSTA REPLET D'AÏLLAMENT ENTRE PANEL·LS TRICAPA DE FUSTA, 18cm
9	ENTRAMAT DE FUSTA REPLET D'AÏLLAMENT AMB UNA CARA PANELLADA TRICAPA DE FUSTA, 14cm
10	ENVA DE GERO BLANC DE FORMIGÓ VIST (9X13X28), 13cm EI-120
11	TRASDOSSAT DE GERO DE FORMIGÓ VIST BLANC (9X13X28) AMB AÏLLAMENT TÈRMIC DE 10cm, 23cm
12	TRASDOSSAT DE BLOC DE FORMIGÓ VIST BLANC (9X13X28), 13cm
13	TRASDOSSAT AUTOPORTANT D'ESTRUCUTRA METÀL·LIC 100MM DOBLE PLACA DE GUIX D'ALTA DURESA I ACABAT AMB FUSTA RECICLADA, 19cm
14	FAÇANA D'ESTRUCUTRA METÀL·LIC 100/40/0,7 DOBLE PLACA DE GUIX D'ALTA DURESA REPLET D'AÏLLAMENT
15	PANEL·LS SANDWICH E.8CM REPLERTS DE PUR/PIR DE 3M D'ALT R _w =26dB

(*) Veure apartat DG4.2 per a més detall

LLEGGENDA EQUIPAMENT FIX

1	INODOR REUBICAT EXISTENT
2	INODOR ADAPTAT SUSPES, 255X545, + BASTIDOR CISTERNA EMPOTRABLE 1120X475X107 RESISTENCIA 400KG + PLACA ACCIONAMENT
3	RENTAMANS REUBICAT EXISTENT ENCASTAT A L'ENRAJOLAT, AMB AIXETA TEMPORITZADA I MECANISME DE PRESSIÓ 130X152 I MIRALL A MIDA ENCASTAT I ENRASAT A PARET, SIFÓ 'BOTELLA' EXISTENT
4	RENTAMANS REUBICAT EXISTENT ENCASTAT A L'ENRAJOLAT, AMB AIXETA EXISTENT I MIRALL RECLINABLE 450X73X60 SIFÓ 'BOTELLA' EXISTENT
5	BARRA BATENT EN ACER INOX. MAT AMB DISPENSADOR DE PAPER, TIPUS L=738mm, ø32mm) Ø EQ., L >700mm, ø70cm
6	DISPENSADOR DE PAPER HIGIENIC ø250x129MM SATINAT. TAPA E.Ø,8MM ABATIBLE
7	DISPENSADOR DE PAPER DE MANS D'ACER INOXIDABLE SATINAT
8	DOSIFICADOR DE SABÓ LÍQUID D'ACER INOXIDABLE SATINAT. 1L AUTOMÀTIC
9	ABOCADOR DE PORCELLANA 420X500X445 BLANC
10	ARMARI DE CUINA ALT REUBICAT EXISTENT
11	ARMARI DE CUINA BAIX REUBICAT EXISTENT
12	ARMARI DE CUINA BAIX AMB PICA I AIXETA DE CUINA REUBICAT EXISTENT
13	PORTA CORREDISSA REUBICADA EXISTENT
14	TAULES AMB FUSTA REUTILITZADA DE ANTICS PONTS D'ACCÉS
15	HORT URBÀ AMB FUSTA REUTILITZADA D'ANTICS PONTS D'ACCÉS

LLEGGENDA ACABATS

11	BLOC DE FORMIGÓ (13X9X25) VIST BLANC
12	MORTER DE CAL PINTAT
13	PANELL TRICAPA DE FUSTA DE PI, e=9mm, FENÒLIC, ENVERNISSAT B-s1,d0 AMB CERTIFICACIÓ FSC
14	PINTURA ECOLÒGICA, SENSE COV, DE SOL-SILICAT, COLOR BLANC, AMB CERTIFICACIONS 'CRADLE TO CRADLE', GBCe i A+ EN EMISSIONS A L'AIRE INT.
15	ENRAJOLAT AMB MOSAIC DE GRES PORCELLÀNIC COMPACTE, DE COLOR BLANC, TIPUS C-2, AMB TESSEL·LES DE 25x25x5mm, MUNTADES SOBRE UNA MALLA I AMB UN JUNT DE SEPARACIÓ ENTRE TESSEL·LES DE 2mm FINS SOSTRE
16	ENRAJOLAT AMB PEÇES DE RAJOLA DE VALÈNCIA, DE 100x100mm, COLOR BLANC I ACABAT MAT, AMB JUNTS DE 3mm
17	XAPA LLISA D'ACER GALVANITZAT
18	XAPA MINIONDA D'ACER GALVANITZAT
19	FUSTA RECICLADA (Veure 01.04 DET H7)
20	PANELL TRICAPA DE FUSTA DE PI, e=20mm, FENÒLIC, ENVERNISSAT B-s1,d0
21	U-GLASS RECICLAT, 6c (Veure 01.11 DET H1)
22	SÒCOL DE XAPA PLEGADA ø17mm h.100mm

REDACTOR DEL PROJECTE:

JUDITH LECLERC en representació de
COLLECLERC
ARQUITECTOS S.L.R.

dh

PROJECTE EXECUTIU

MAIG 2023

Revisat: CL

Dibuixat: CL

e Consorci d'Educació de Barcelona
Generalitat de Catalunya
Ajuntament de Barcelona

INSTITUT ESCOLA LONDRES-VILLARROEL
PROJECTE EXECUTIU

Plànol:
Bany a planta 1
DG4.4 Locals


Escales A-3: 1/50
A-1: 1/25
Adreça : C./ Londres, 56-58
Districte : Eixample
Data : 04- 2023

Plànol n.


4.04.11

Direcció d'Equipaments Educatius


Direcció d'Equipaments Educatius

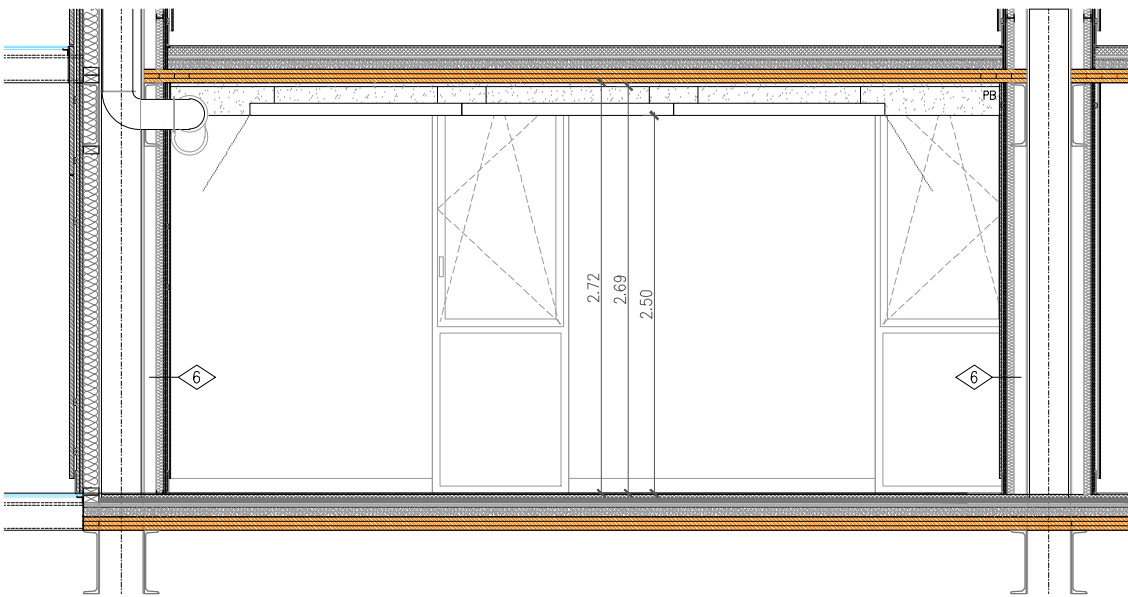


SECCIÓ A PROPOSTA. AMPLIACIÓ DE L'AULA

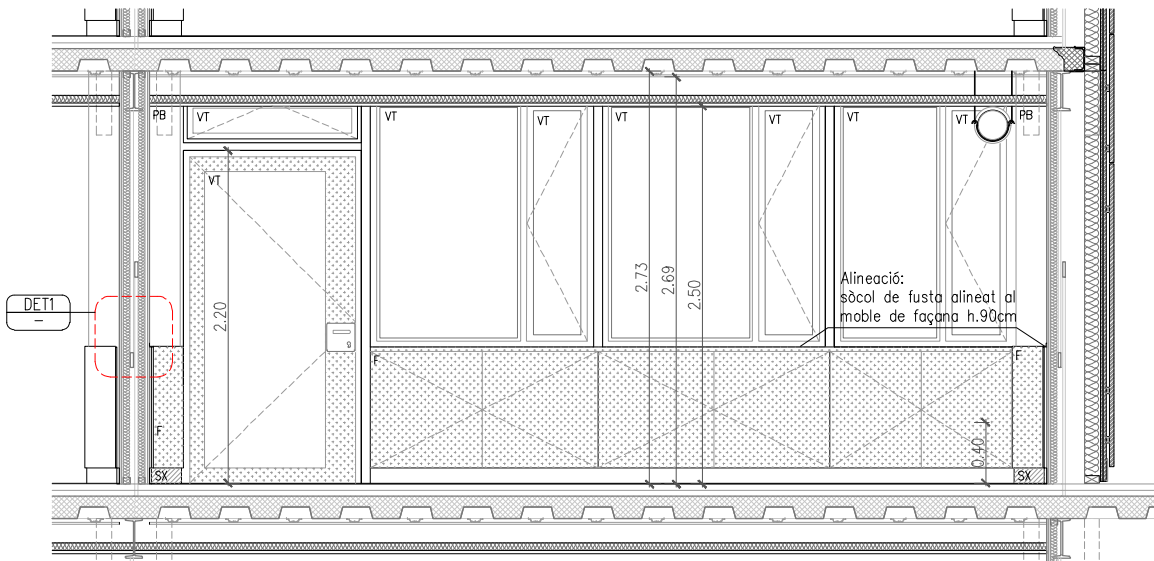


SECCIÓ B PROPOSTA. CAP A FAÇANA SUD-EST

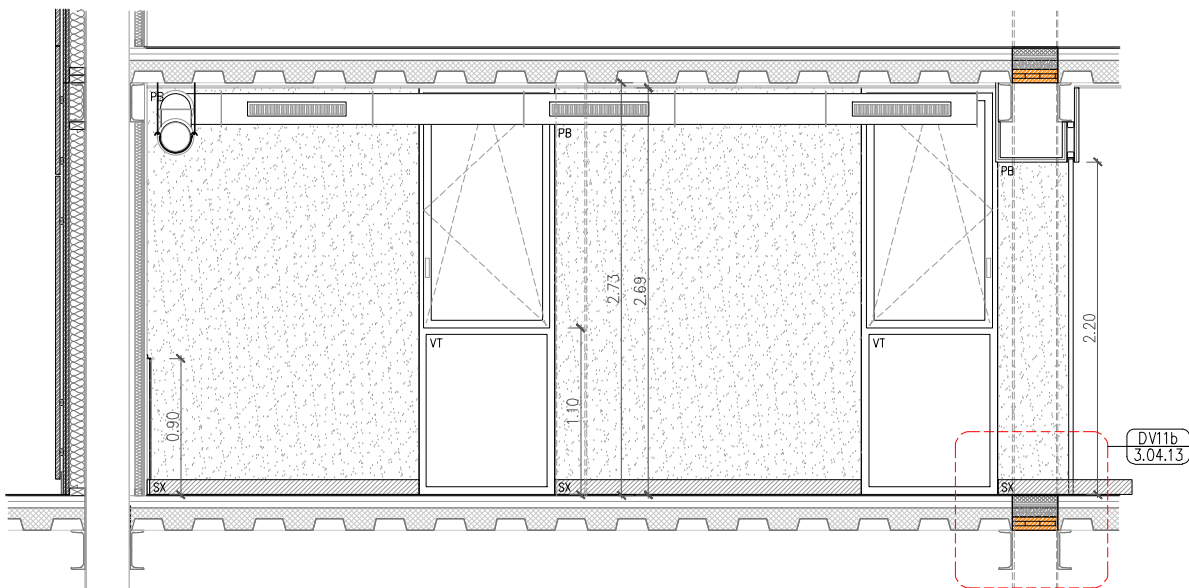


SECCIÓ C PROPOSTA. PER SHUNT A FAÇANA NORD-OEST

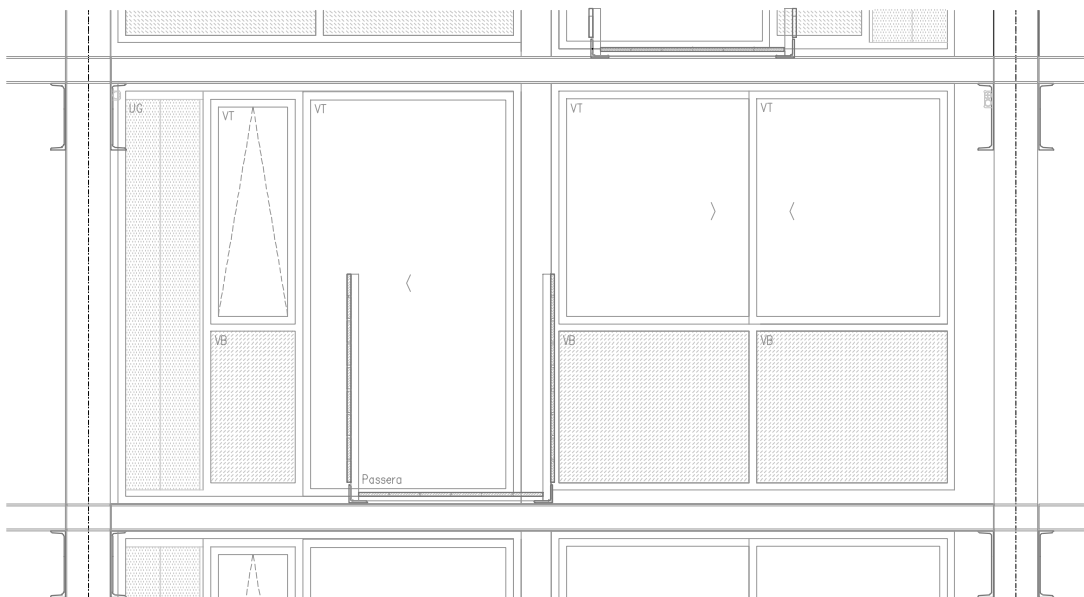

SECCIÓ A ESTAT ACTUAL. PASSERA D'ACCÉS

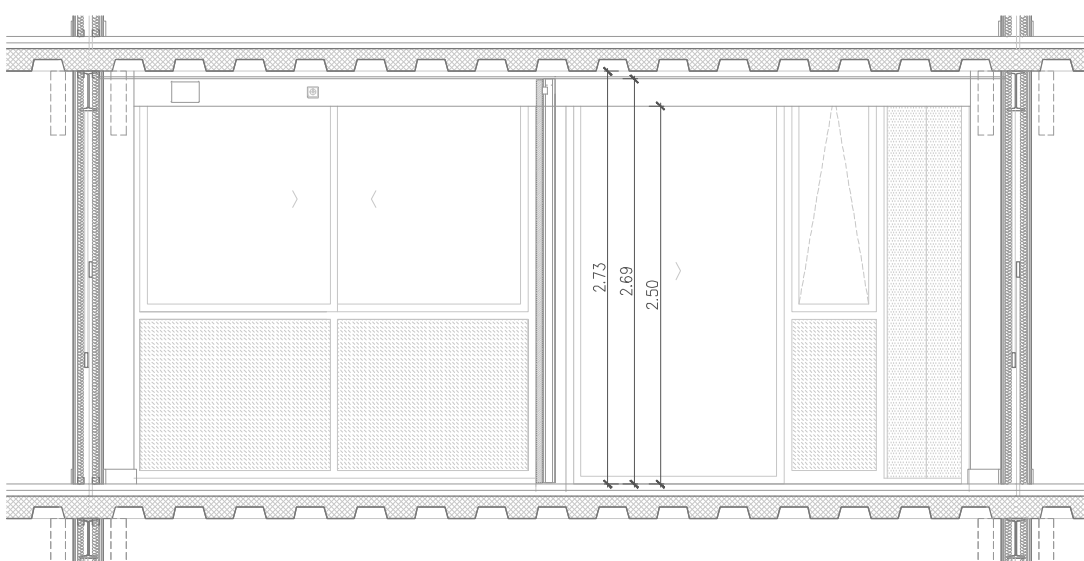


SECCIÓ B ESTAT ACTUAL. CAP A FAÇANA SUD-EST

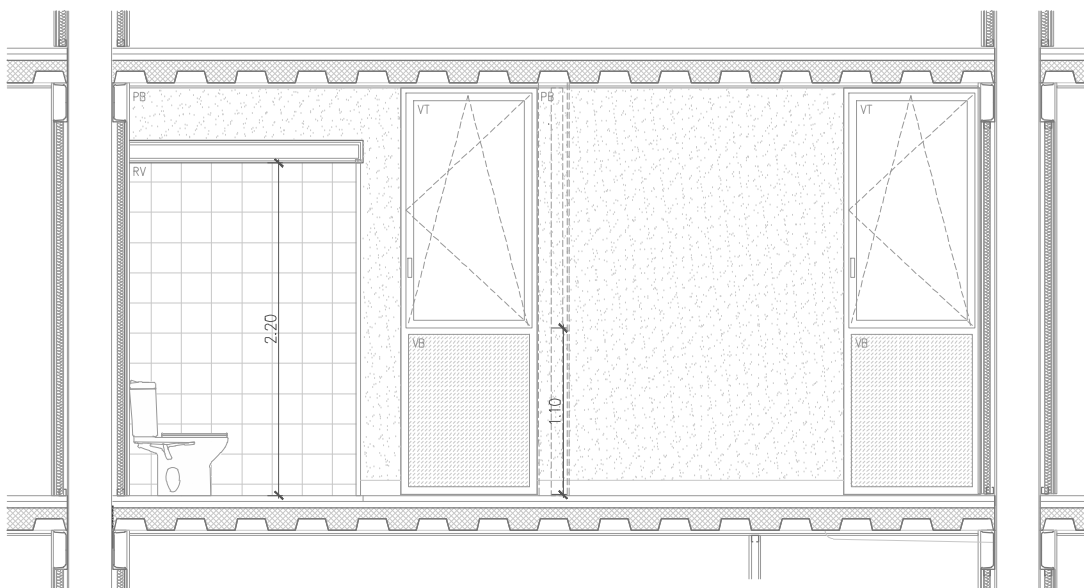

SECCIÓ C ESTAT ACTUAL. PER SHUNT A FAÇANA NORD-OEST

LLEGGENDA GENERAL	
	PREEXISTÈNCIA
	NOU
LLEGGENDA MURS	
1	ENVÀ D'ESTRUCTURA METÀL·LICA 70MM. DOBLE PLACA DE GUIX PER BANDA 12cm EI-120
2	GERO DE FORMIGÓ BLANC (9X13X28) APLACAT AMB FUSTA, 25cm EI-120
3	TRASDOSSAT DE GERO DE FORMIGÓ BLANC (9X13X28) EI-120
4	ENVÀ DE DOBLE ESTRUCTURA METÀL·LICA 48MM AMB ESPAI PER TUBS I DOBLE PLACA DE GUIX PER BANDA, 27cm
5	ENVÀ D'ESTRUCTURA METÀL·LICA 70MM. DOBLE PLACA DE GUIX PER BANDA, 12cm
6	TRASDOSSAT AUTOPORTANT ESTRUCTURA METÀL·LICA 2X48MM DOBLE PLACA DE GUIX 7cm
7	TRASDOSSAT SOBRE FAÇANA D'ESTRUCTURA METÀL·LICA 2X48MM DOBLE PLACA DE GUIX D'ALTA DURESA, 7cm
8	ENTRAMAT DE FUSTA REPLET D'AILLAMENT ENTRE PANELLS TRICAPA DE FUSTA, 18cm
9	ENTRAMAT DE FUSTA REPLET D'AILLAMENT AMB UNA CARA PANELLADA TRICAPA DE FUSTA, 14cm
10	ENVÀ DE GERO BLANC DE FORMIGÓ VIST (9X13X28), 13cm EI-120
11	TRASDOSSAT DE GERO DE FORMIGÓ VIST BLANC (9X13X28) AMB AILLAMENT TÈRMIC DE 10cm, 23cm
12	TRASDOSSAT DE BLOC DE FORMIGÓ VIST BLANC (9X13X28), 13cm
13	TRASDOSSAT AUTOPORTANT D'ESTRUCTURA METÀL·LICA 100MM DOBLE PLACA DE GUIX D'ALTA DURESA I ACABAT AMB FUSTA RECICLADA, 19cm
14	FAÇANA D'ESTRUCTURA METÀL·LICA 100/40/0,7 DOBLE PLACA DE GUIX D'ALTA DURESA REPLET D'AILLAMENT
15	PANELLS SANDWICH E.8CM REPLETS DE PUR/PIR DE 3M D'ALT R _w =26dB
LLEGGENDA ACABATS	
F	PANEL·L TRICAPA DE FUSTA DE PI, e=9mm, FENOLIC, ENVERNISSAT B-s1,d0 AMB CERTIFICACIÓ FSC
CLT	FUSTA CONTRALAMINADA E.60MM
PB	PINTURA ECOLÒGICA, SENSE COV, DE SOL-SILICAT, COLOR BLANC, AMB CERTIFICACIONS "CRADLE TO CRADLE", GBCe i A+ TIPUS "KEIM OPTIL"
RV	ENRAJOLAT AMB PECES DE RAJOLA DE 200x200mm, COLOR BLANC I ACABAT MAT, AMB JUNTS DE 3mm
XL	XAPA LISA D'ACER GALVANITZAT
SX	SÒCOL DE XAPA PLEGADA e.17mm h.100mm
VT	VIDRE TRANSPARENT
VB	VIDRE BUTIRAL BLANC
UG	U-GLASS 6c

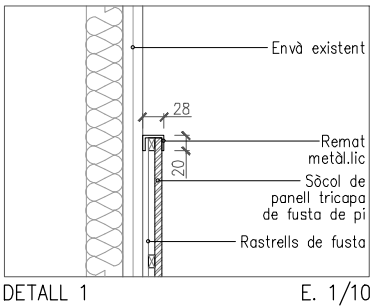

DETALL 1 E. 1/10

REDACTOR DEL PROJECTE:

JUDITH LECLERC en representació de
COLLECLERC
ARQUITECTOS S.L.R.

dh

e Consorci d'Educació de Barcelona
Generalitat de Catalunya
Ajuntament de Barcelona

INSTITUT ESCOLA LONDRES-VILLARROEL
PROJECTE EXECUTIU

Plànol: LOCALS
Aula tipus: seccions proposta i estat actual
Escala: DINA3: 1:50
DINA1: 1:25
Adreça: C./ Londres, 56-58
Districte: Eixample
Data: 04-2023

Plànol n.
4.04.14

PROJECTE EXECUTIU

MAIG 2023

Revisat: CL

Dibuixat: CL

Direcció d'Equipaments Educatius






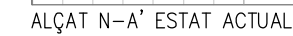


Diagram illustrating the proposed layout of the classroom (Aula Tipus Proposta). The layout shows a rectangular room with four exits labeled 'ALÇAT' (Exit) at the top, right, bottom, and left sides.

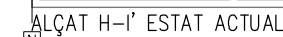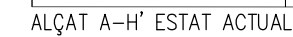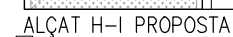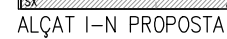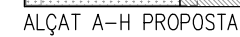

/ sht / sht

PROIECTE EXECUTIU

MAIG 2023

Revisat: CL

Dibuixat: CL



INSTITUT ESCOLA LONDRES-VILLARROEL
PROJECTE EXECUTIU

Plànol:
LOCALS
Aula tipus: alçats proposta i estat actual

Escales | **Adreça :** C./ Londres, 56-58
DINA3: 1:50 | **Districte :** Eixample
DINA1: 1:25 | **Data :** 04- 2023

lànol n.

04.15

Direcció d'Equipaments Educatius