


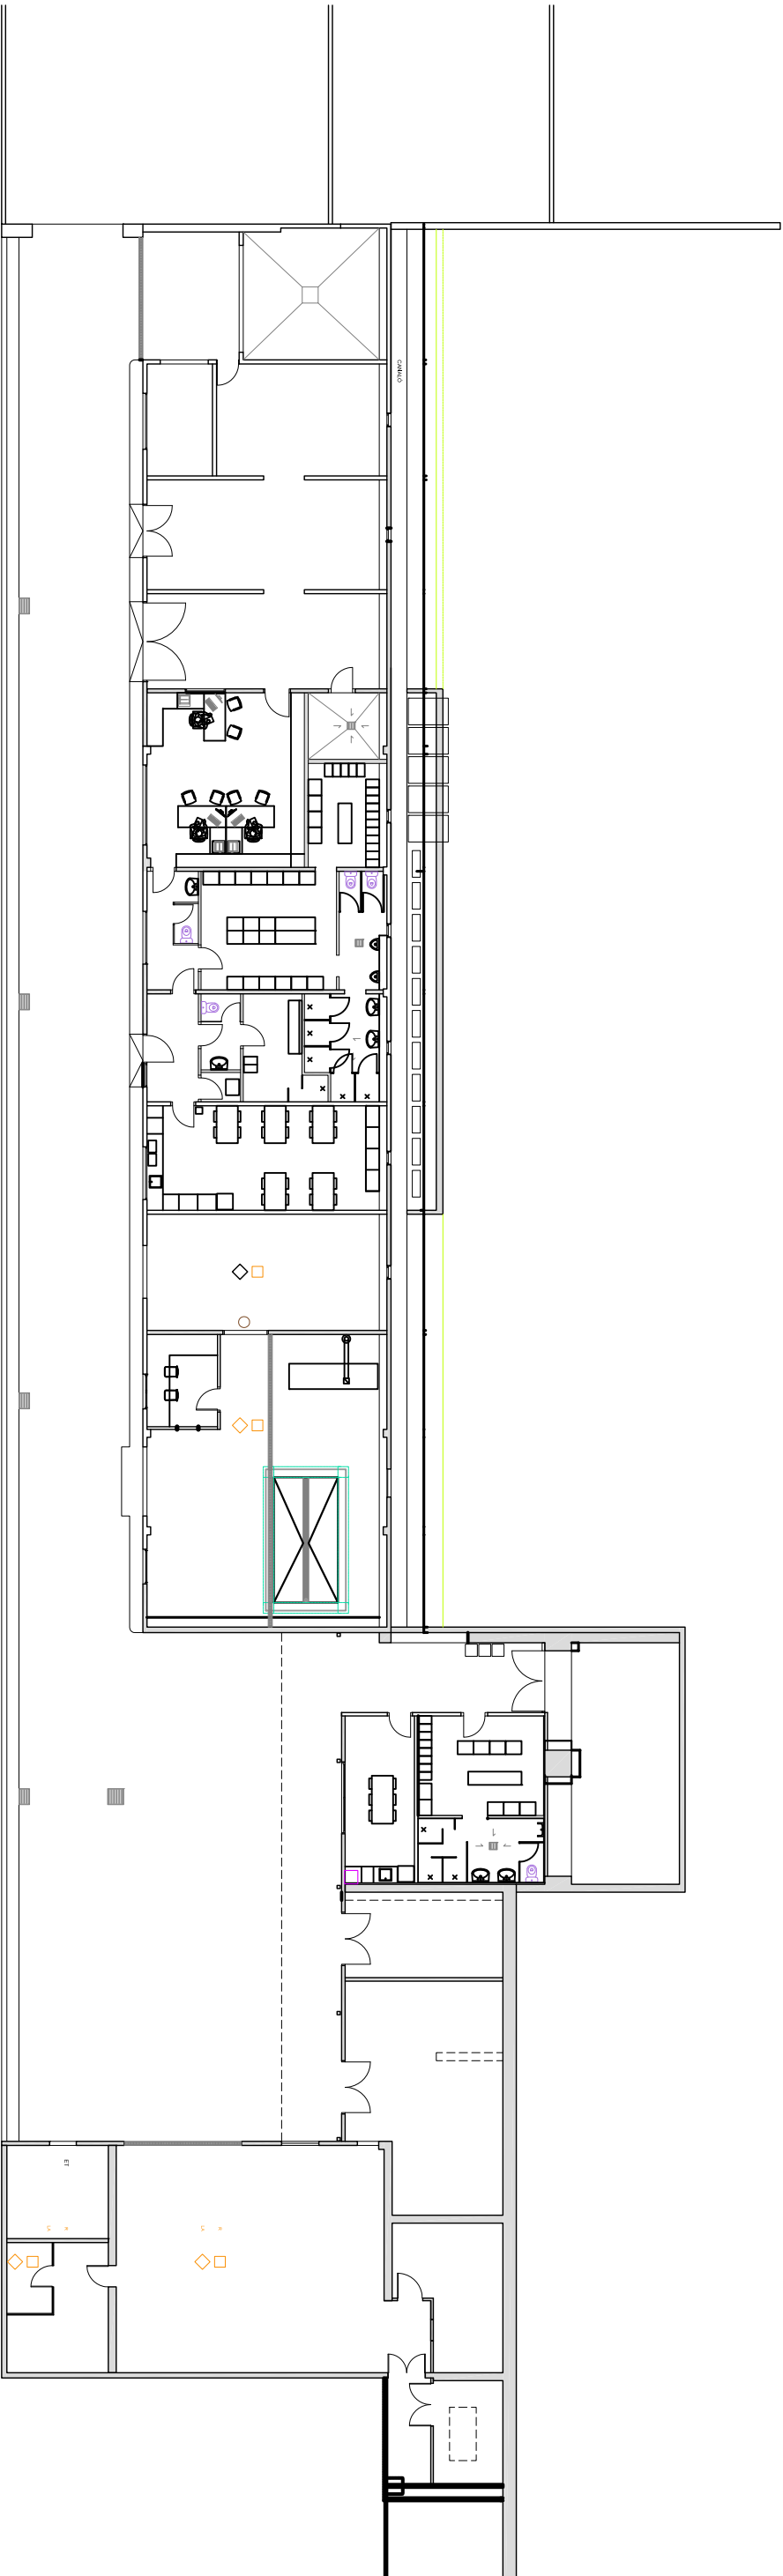

CEMENTIRI DE MONTJUÏC

C/MARE DE DEU DEL PORT, S/N 08038 BARCELONA

EDIFICI C

CONTINGUT

C

B

Cementiris de Barcelona és ciutat

ESCALA 1/250

PROJECTA PER: JAUME CARRERAS

EL DIRECTOR DE L'OBRA,

ARXIU

DIBUIXAT PER: MÓNICA ARTÍS

EL TÍTOL

EL DIRECTOR GENERAL,

DATA 20 GENER 2006

EL SUBDIRECTOR GENERAL,

PLANO Nº 01