

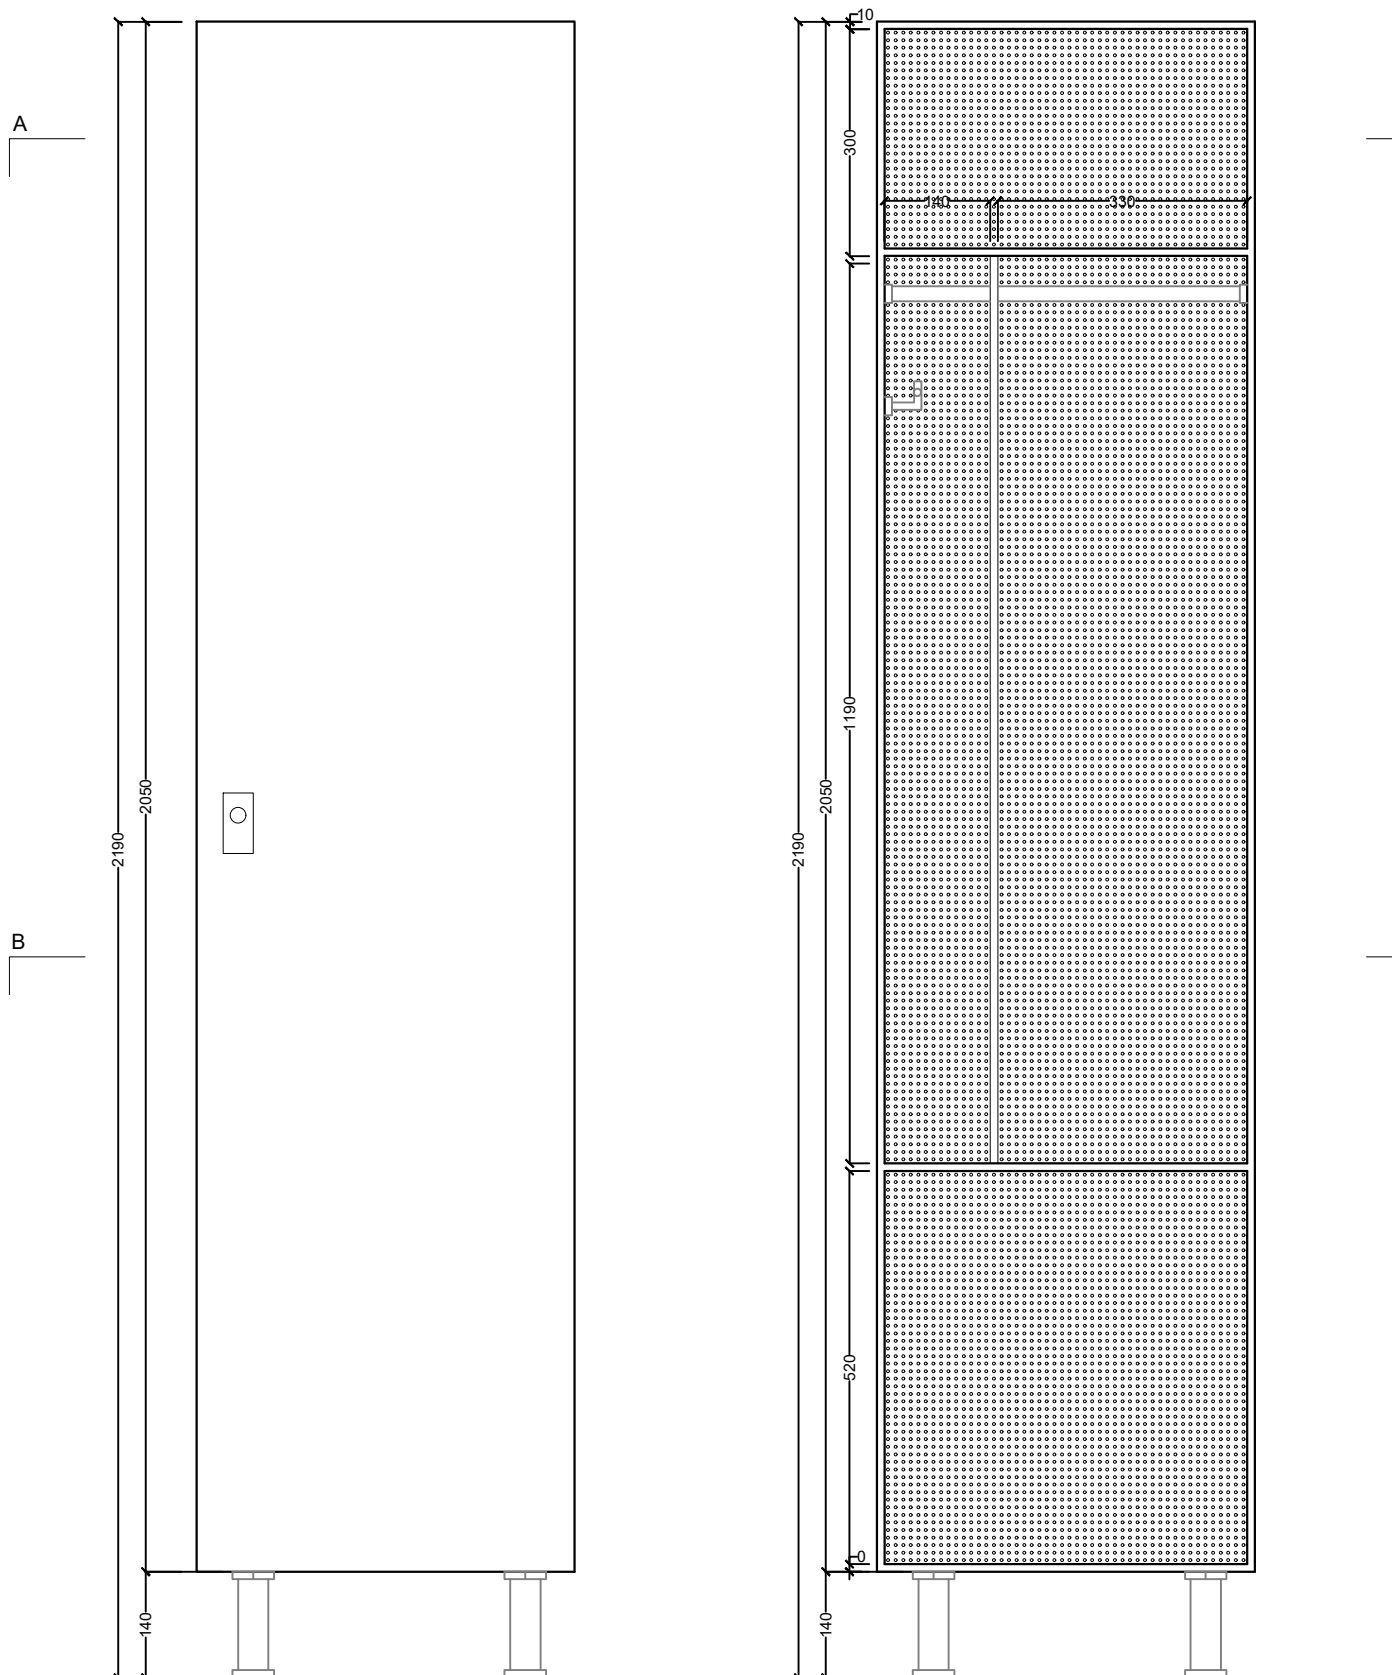


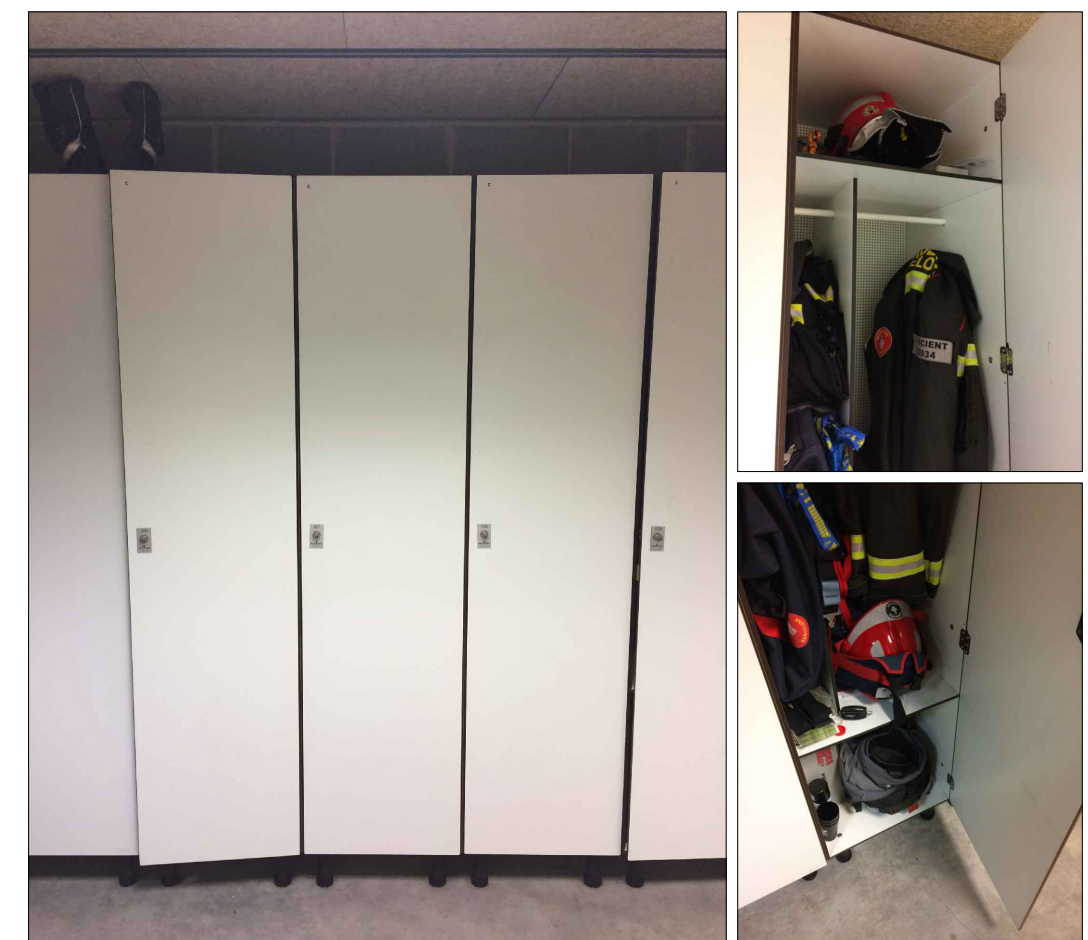

ALÇAT EXTERIOR

ALÇAT INTERIOR

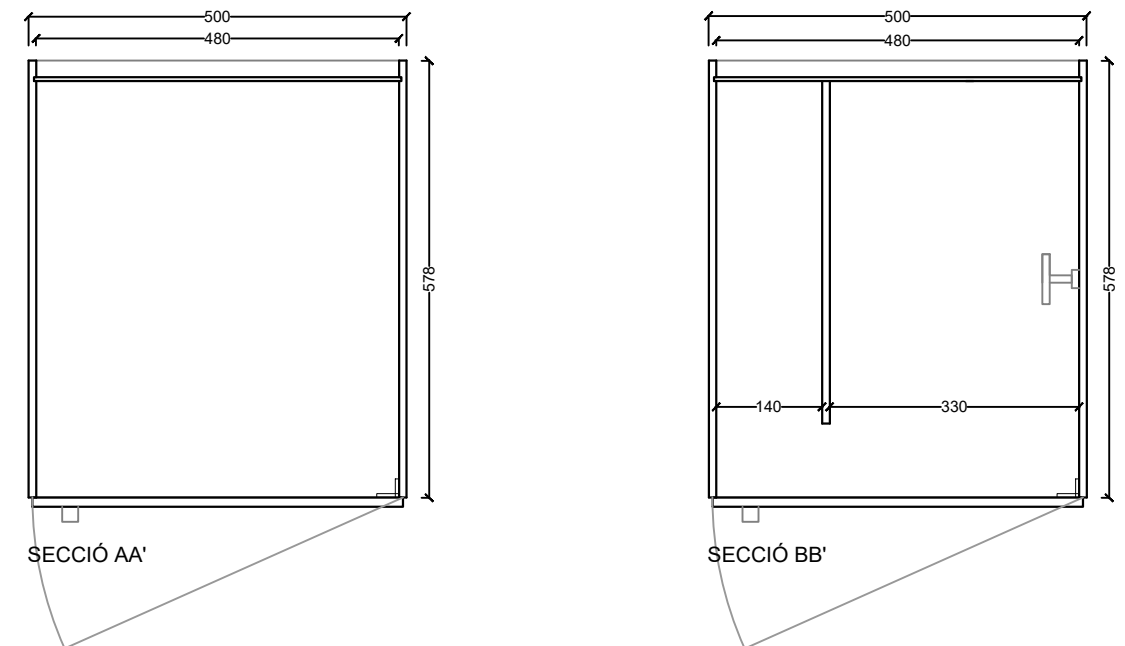

FOTOGRAFIES



GERÈNCIA DE SEGURETAT I PREVENCIÓ. DEPARTAMENTS DE LOGÍSTICA I INFRAESTRUCTURES

AJUNTAMENT DE BARCELONA

BOMBERS - ARMARIET D'INTERVENCIÓ

DIN-A3
ESCALA: 1:10

DATA: 03/10/2025

2/4

El document original ha estat signat electrònicament per:
Marc Castella Sartolo el dia 29/10/2025 a les 14:16, que informa;
Ferran To Cubells el dia 30/10/2025 a les 07:47, que dóna conformitat..