




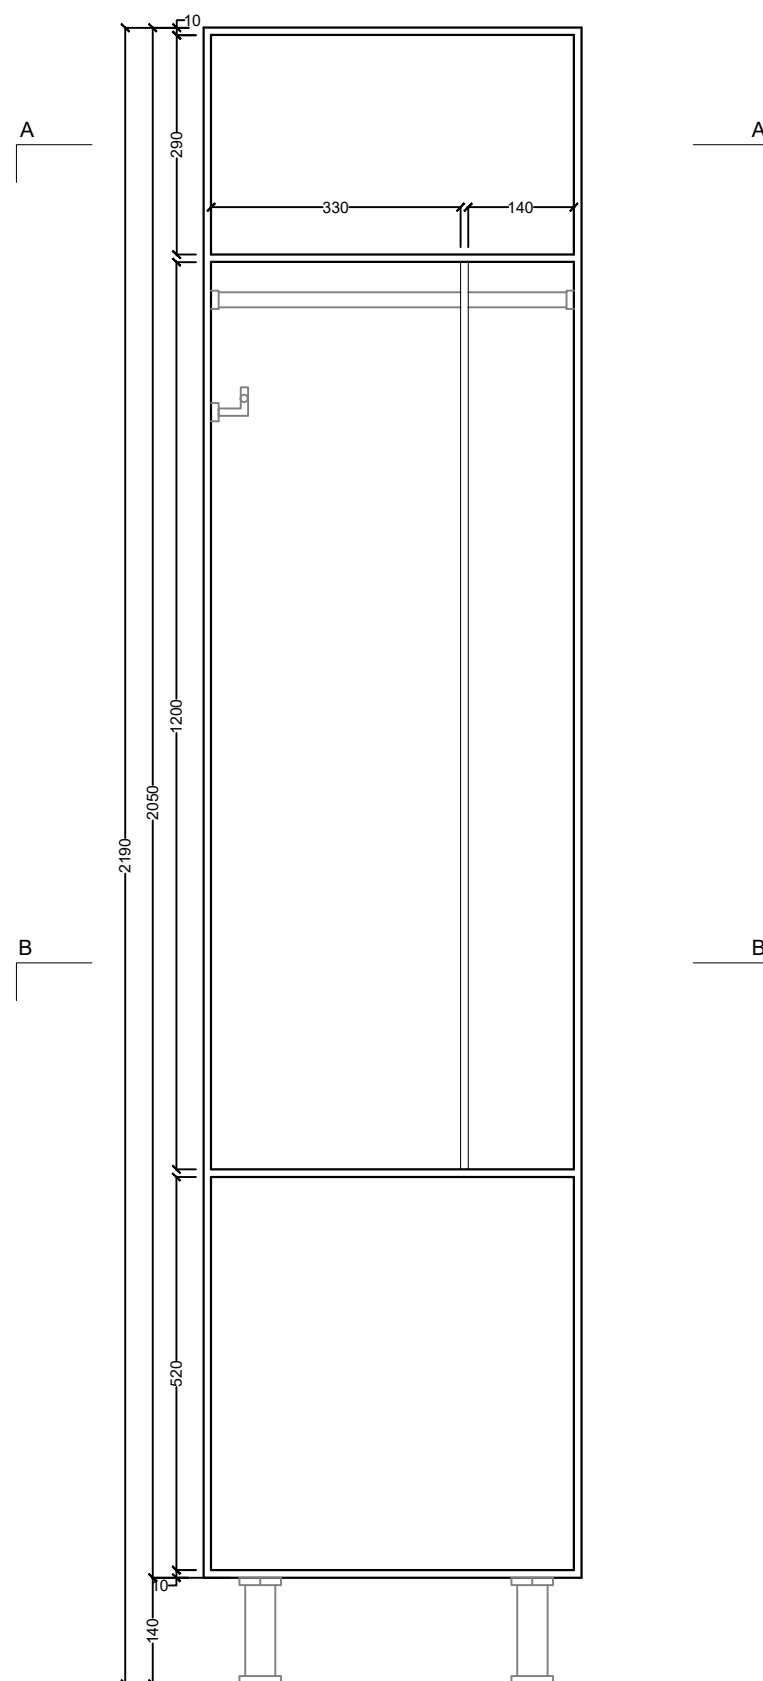

ALÇAT A1

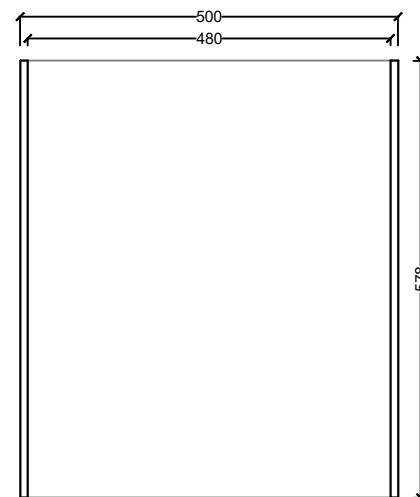

SECCIÓ AA'

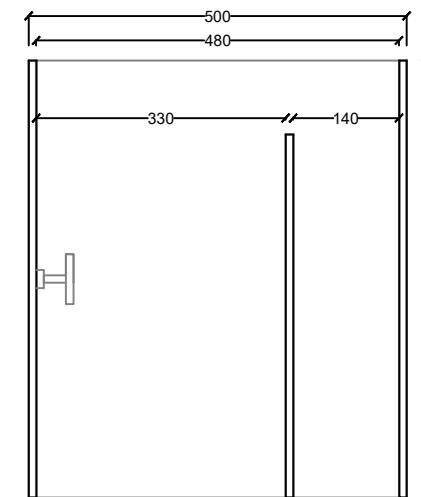

SECCIÓ BB'



FOTOGRAFIES

