



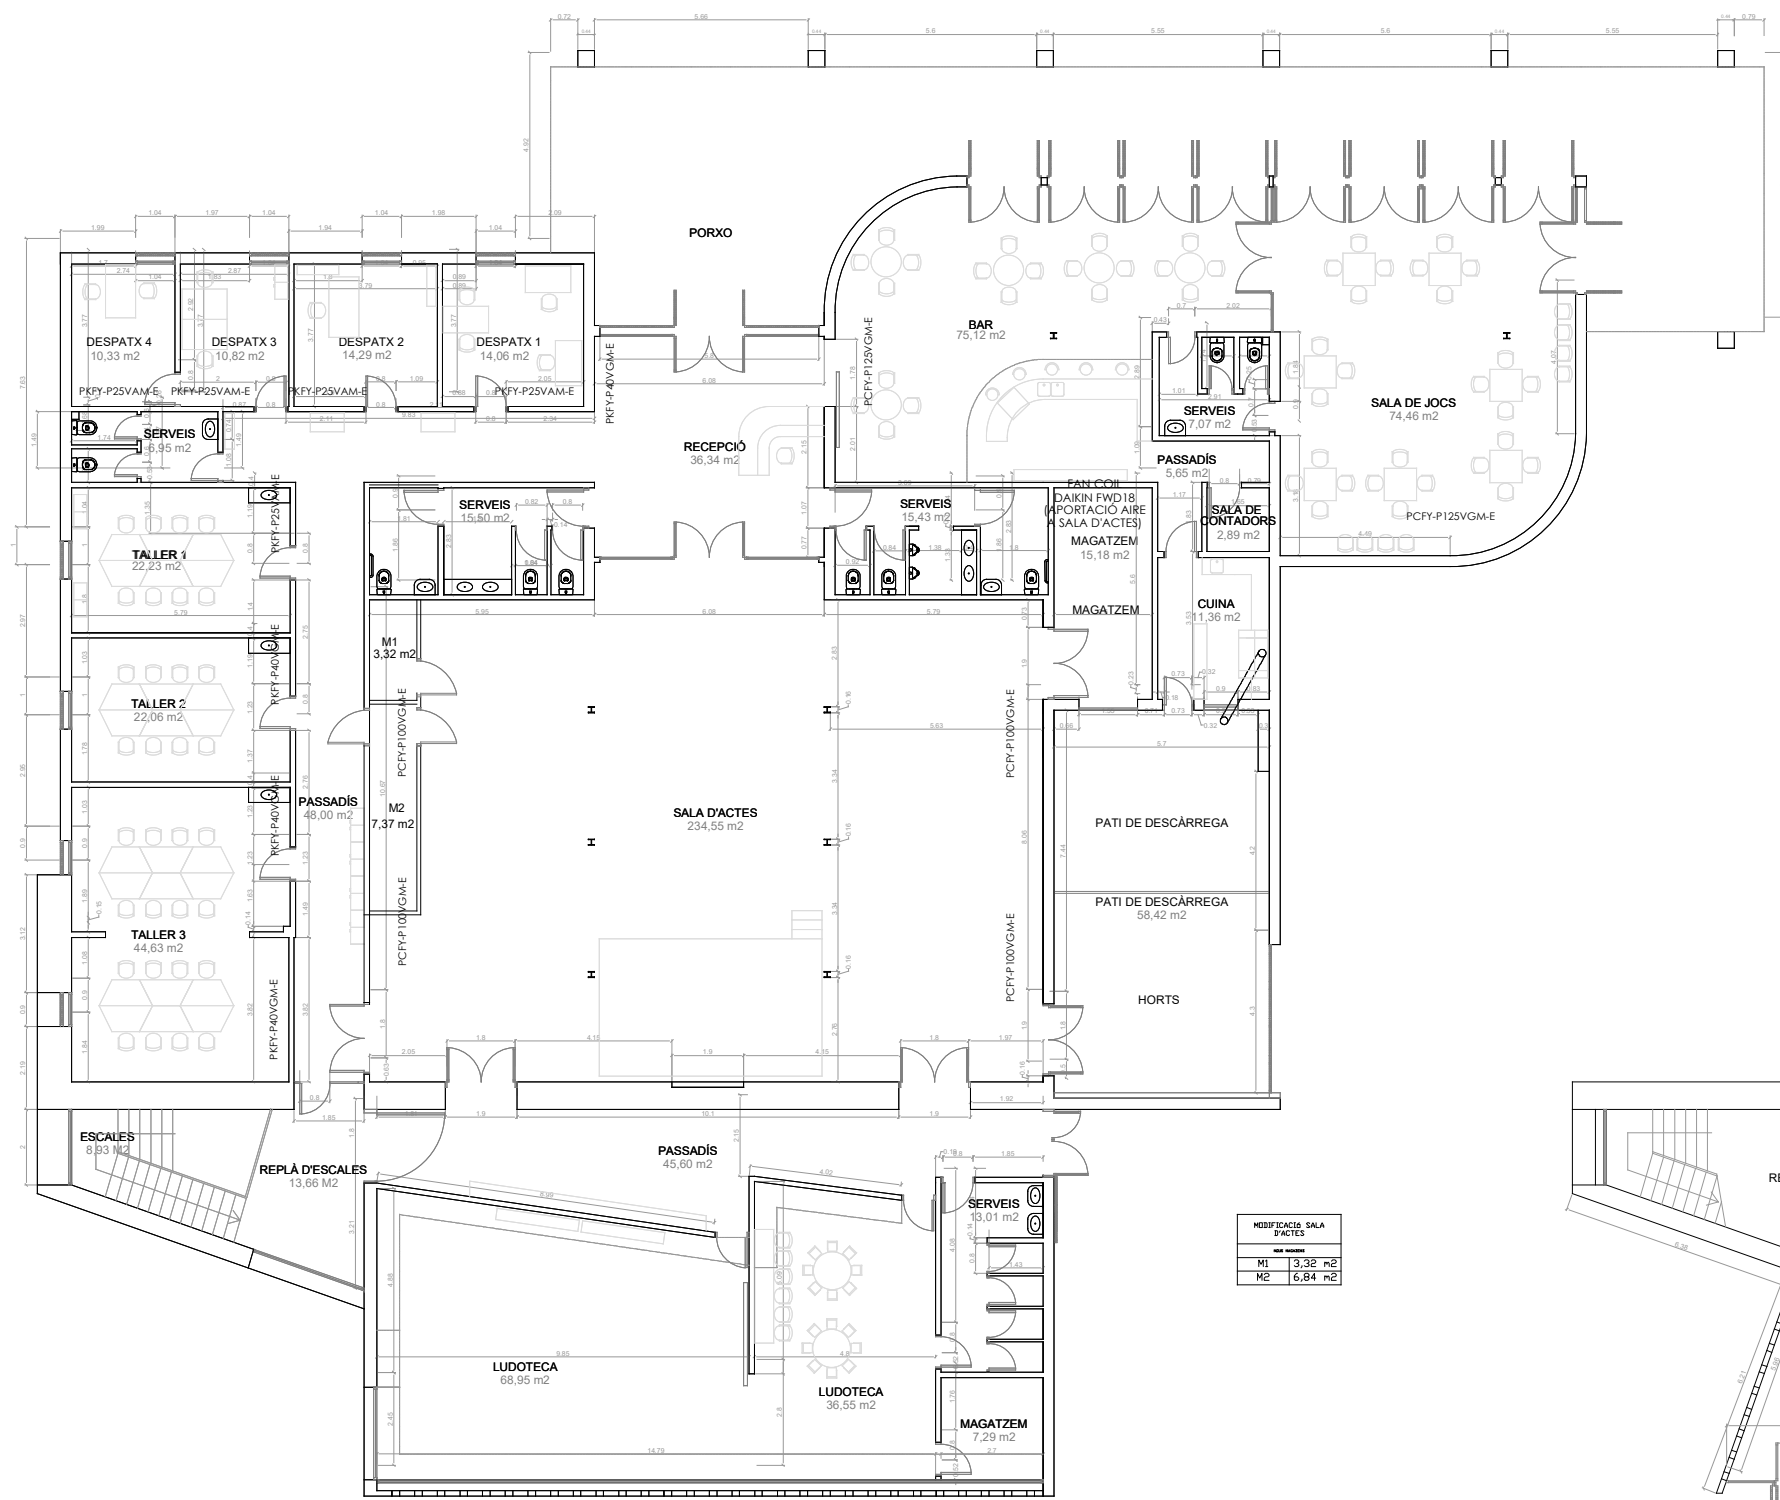

PLANTA BAIXA

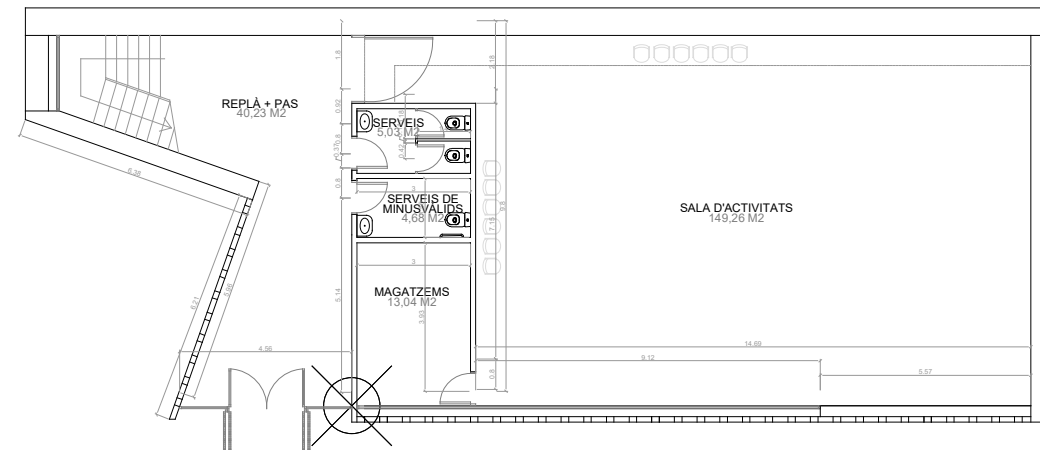


PLANTA SOTERRANI


PLANTA BAIXA: SUPERFÍCIE ÚTIL: 939,33 m2
SUPERFÍCIE CONSTRUÏDA 1048 m2

PLANTA SOTERRANI: SUPERFÍCIE ÚTIL: 212.24m2
SUPERFÍCIE CONSTRUÏDA 259.25 m2

L·LEGGENDA CLIMATITZACIÓ	
SÍMBOL	NOM
	FAN COIL DE DIMENSIONS SEGONS PLÀNOLS
	SPLIT DE PARET DE DIMENSIONS SEGONS PLÀNOLS
	DIFFUSOR LINEAL AMB FLUX D'AIRE HORIZONTAL ORIENTABLE, TIPUS ASM DE "AIR TRADE CENTRE" DE NUM. RANURES I DIMENSIONS SEGONS PLÀNOLS
	REIXA LINEAL D'ALUMINI DE RETÍCULA FIXA, TIPUS ALG-O DE "AIR TRADE CENTRE" DE DIMENSIONS SEGONS PLÀNOLS

L·LEGGENDA VENTILACIÓ	
SÍMBOL	NOM
	BOCA D'EXTRACCIÓ REGULABLE EN ACER, TIPUS DVS 100 DE "AIR TRADE CENTRE"

 Ajuntament  de Barcelona Districte d'Horta-Guinardó Serveis Tècnics Departament de Manteniment i Projectes	PROJECTE: CENTRE CÍVIC CASA GROGA		
	PLANOL: PLANTA BAIXA i SOTERRANI		
ESCALA  A3: 1 / 200	EMPLAÇAMENT: Av. del Jordà 17 - 27		Nº PLANOL:
	RESPONSABLE:		DATA:
			1/2

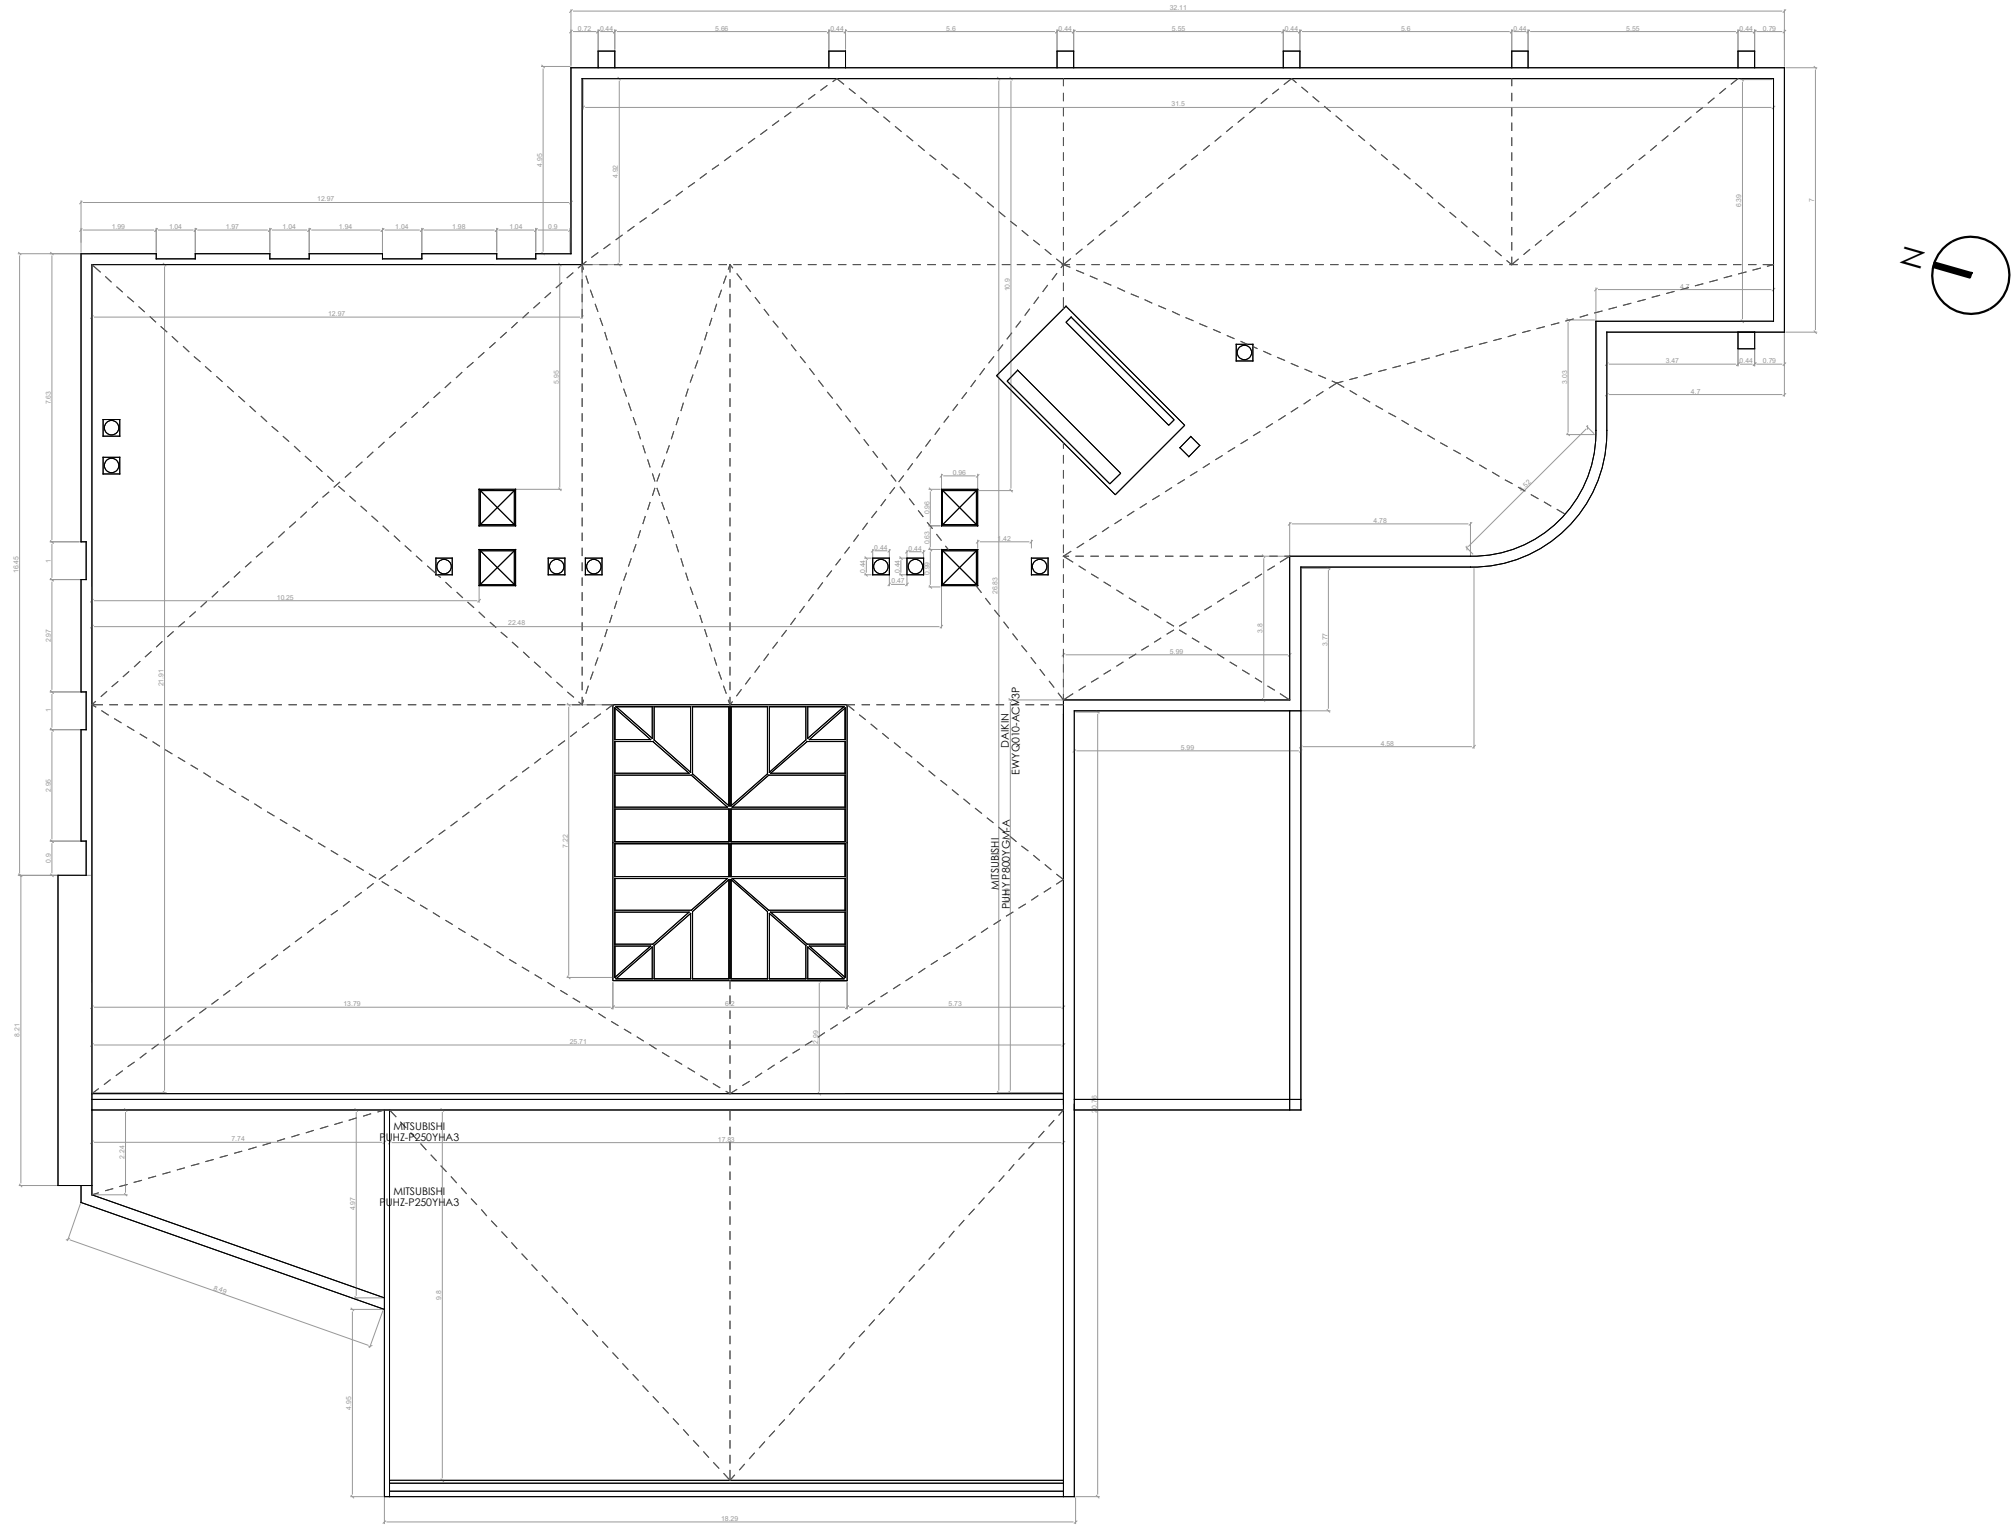

PLANTA COBERTA

SUPERFÍCIE ÚTIL: 946,16m²

SUPERFÍCIE CONSTRUÏDA 1048 m²

Ajuntament de Barcelona
Districte d'Horta-Guinardó
Serveis Tècnics
Departament de Manteniment i Projectes

ESCALA
0 1 2 5
A3: 1 / 200

PROJECTE:	CENTRE CÍVIC CASA GROGA	Nº PLANOL: 2/2
PLANOL:	PLANTA COBERTA CLIMATITAZACIÓ	
EMPLAÇAMENT:	Av. del Jordà 17 - 27	
RESPONSABLE:	DATA:	