



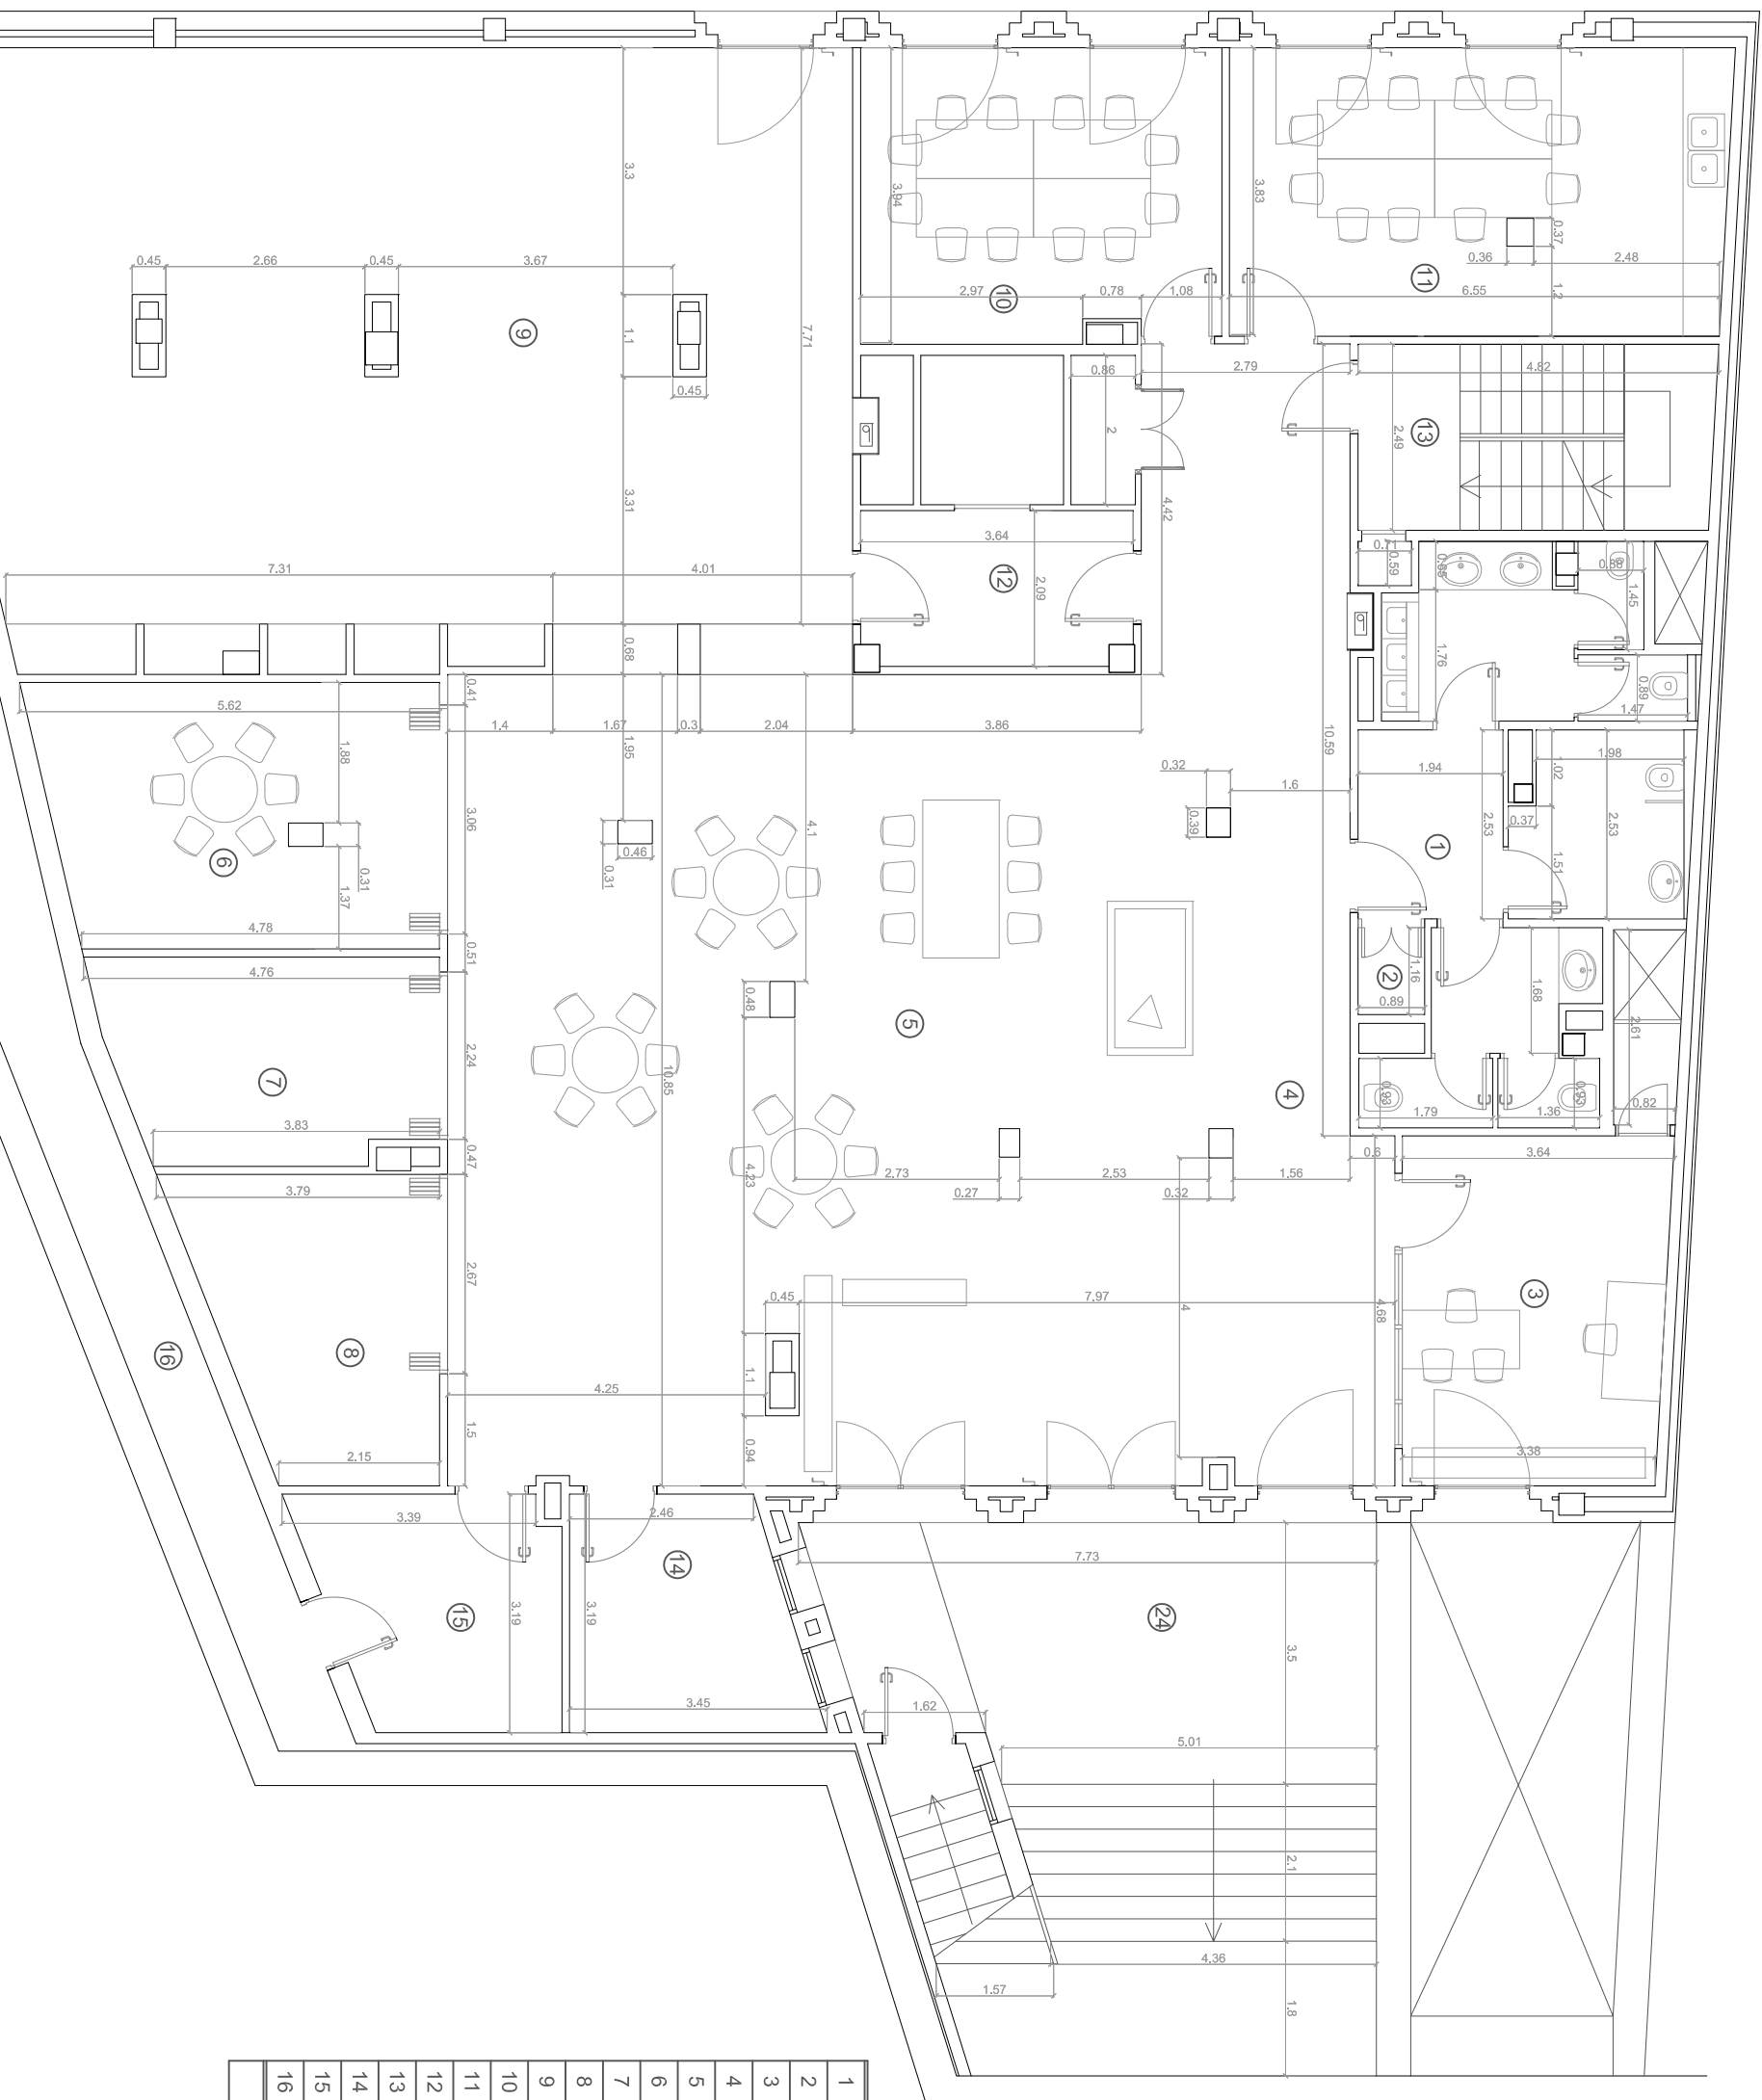


1	banys	25,55 m2
2	neteja	1,04 m2
3	administració i monitors	16,43 m2
4	vestíbul i distribució	39,27 m2
5	espai de jocs	106,57 m2
6	ambit de joc específic	18,40 m2
7	ambit de joc específic	11,83 m2
8	ambit de joc específic	12,37 m2
9	espai de jocs de moviment	95,28 m2
10	espai de trobada	18,77 m2
11	taller	25,67 m2
12	accés ascensor	7,43 m2
13	escala emergència	3,40 m2
14	instal·lacions	9,43 m2
15	magatzem	9,80 m2
16	galeria de serveis	27,00 m2
	TOTAL	428,24m2

pati 41,16 m2

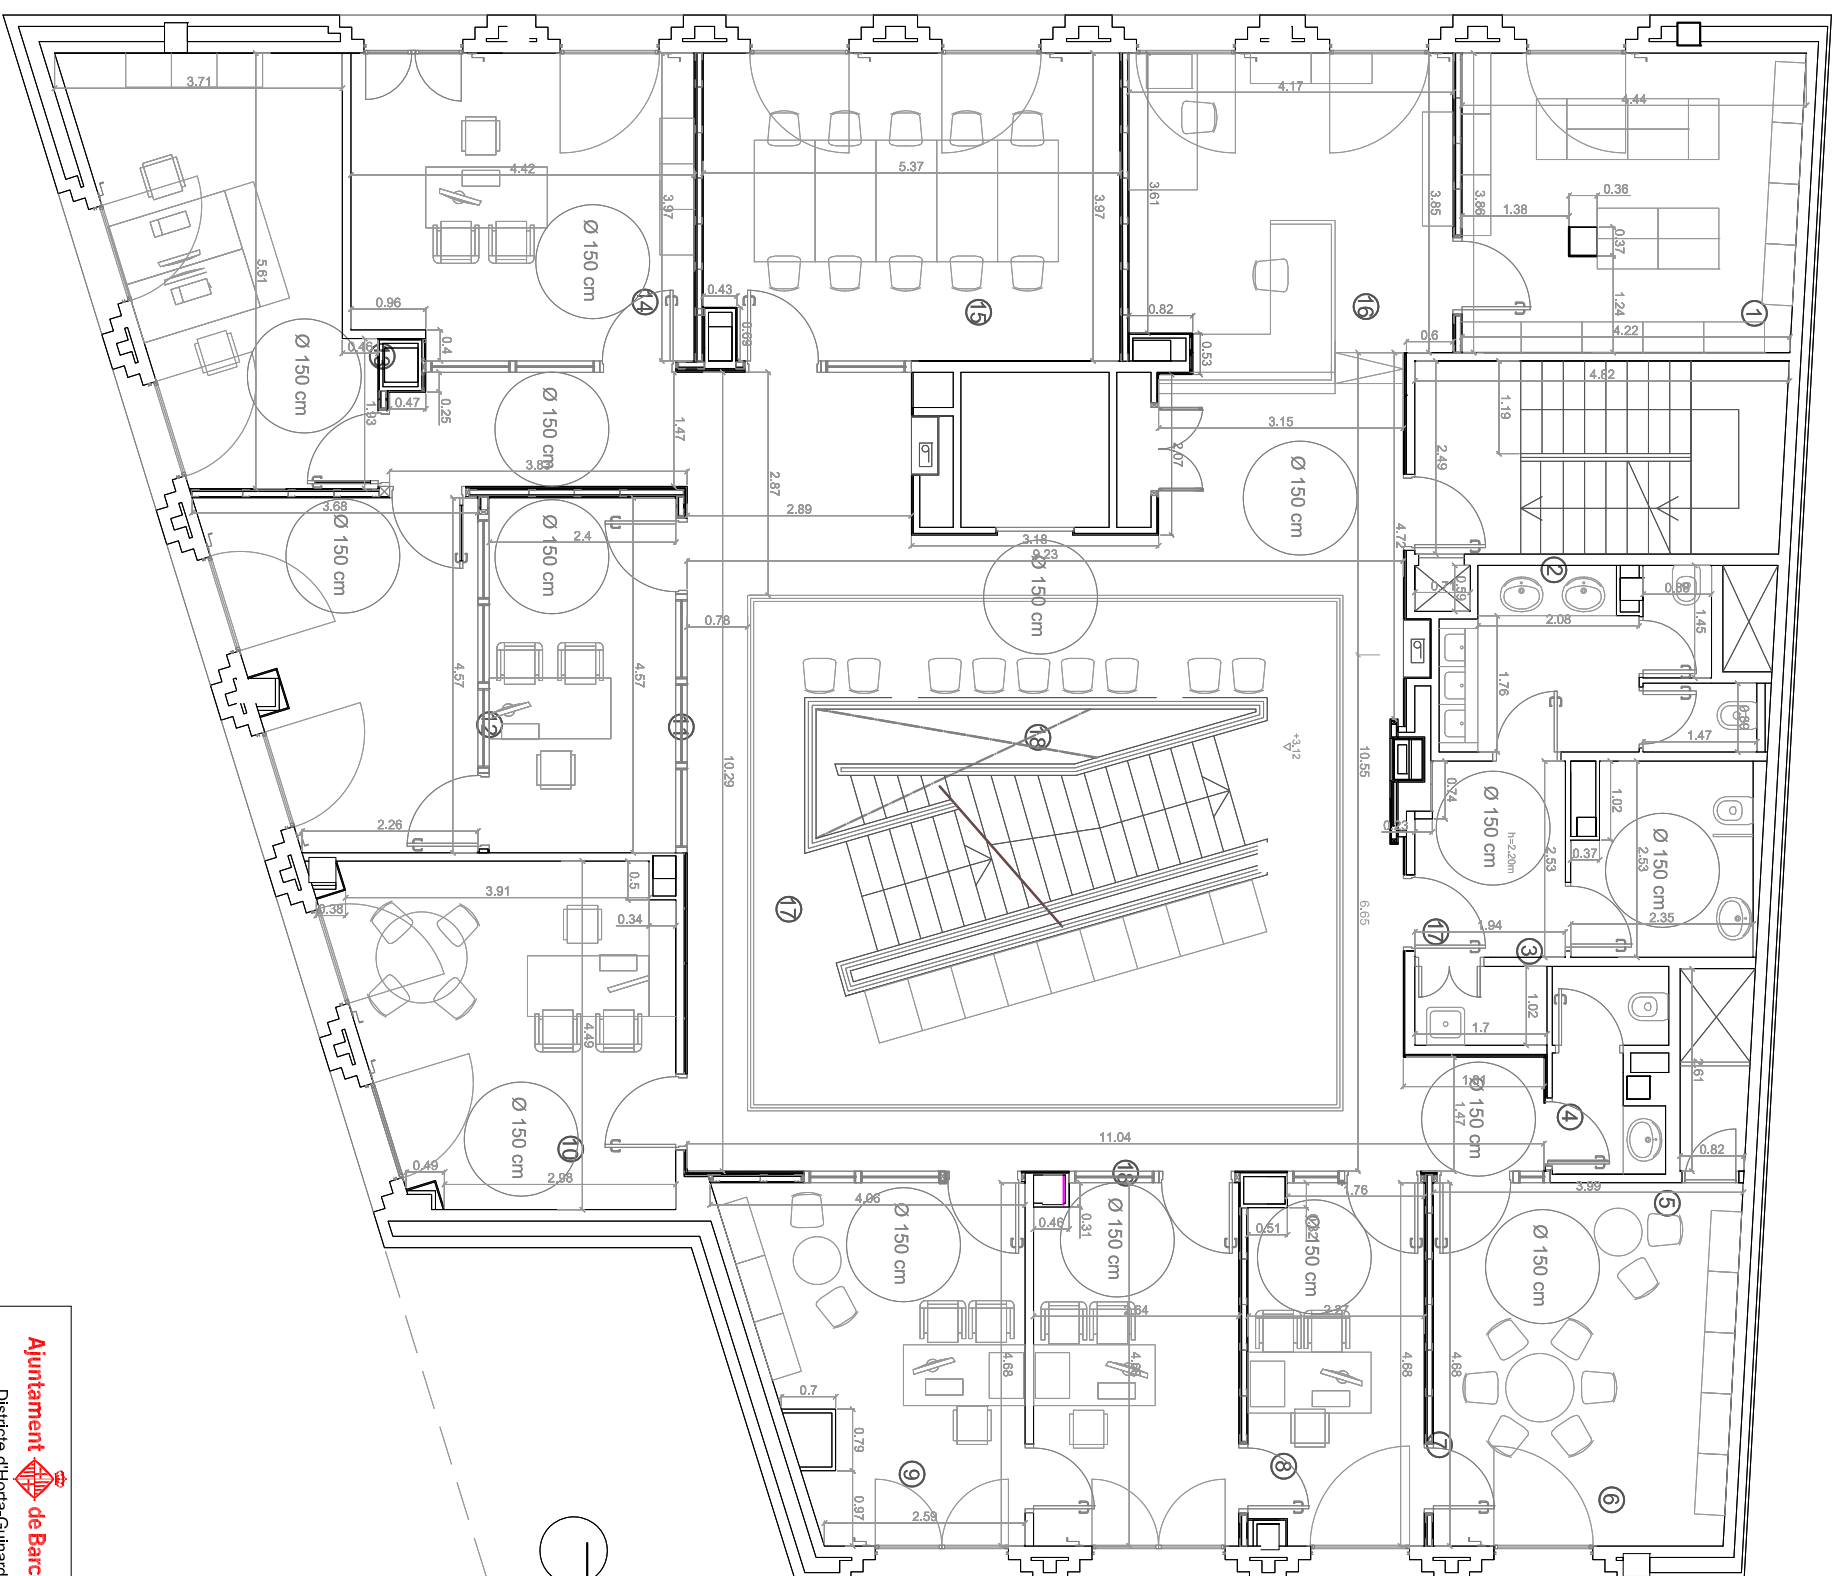


SUPERFÍCIES ÚTILS		
1	arxiu	16.70 m2
2	escala emergència	3.40 m2
3	banys	18.88 m2
4	neteja	1.73 m2
5	bany	3.58 m2
6	despatx entrevistes 1	19.46 m2
7	despatx entrevistes 2	10.38 m2
8	despatx entrevistes 3	12.31 m2
9	despatx entrevistes 4	15.09 m2
10	tècnic de barri	17.87 m2
11	despatx entrevististes 5	11.12 m2
12	suport professional	13.38 m2
13	dinamitzador CC	16.82 m2
14	director CC	17.15 m2
15	treball grupal	20.98 m2
16	administració i recepció	16.70 m2
17	passadís públic	56.79 m2
18	zona d'espera	24.08 m2
TOTAL		296.42 m2

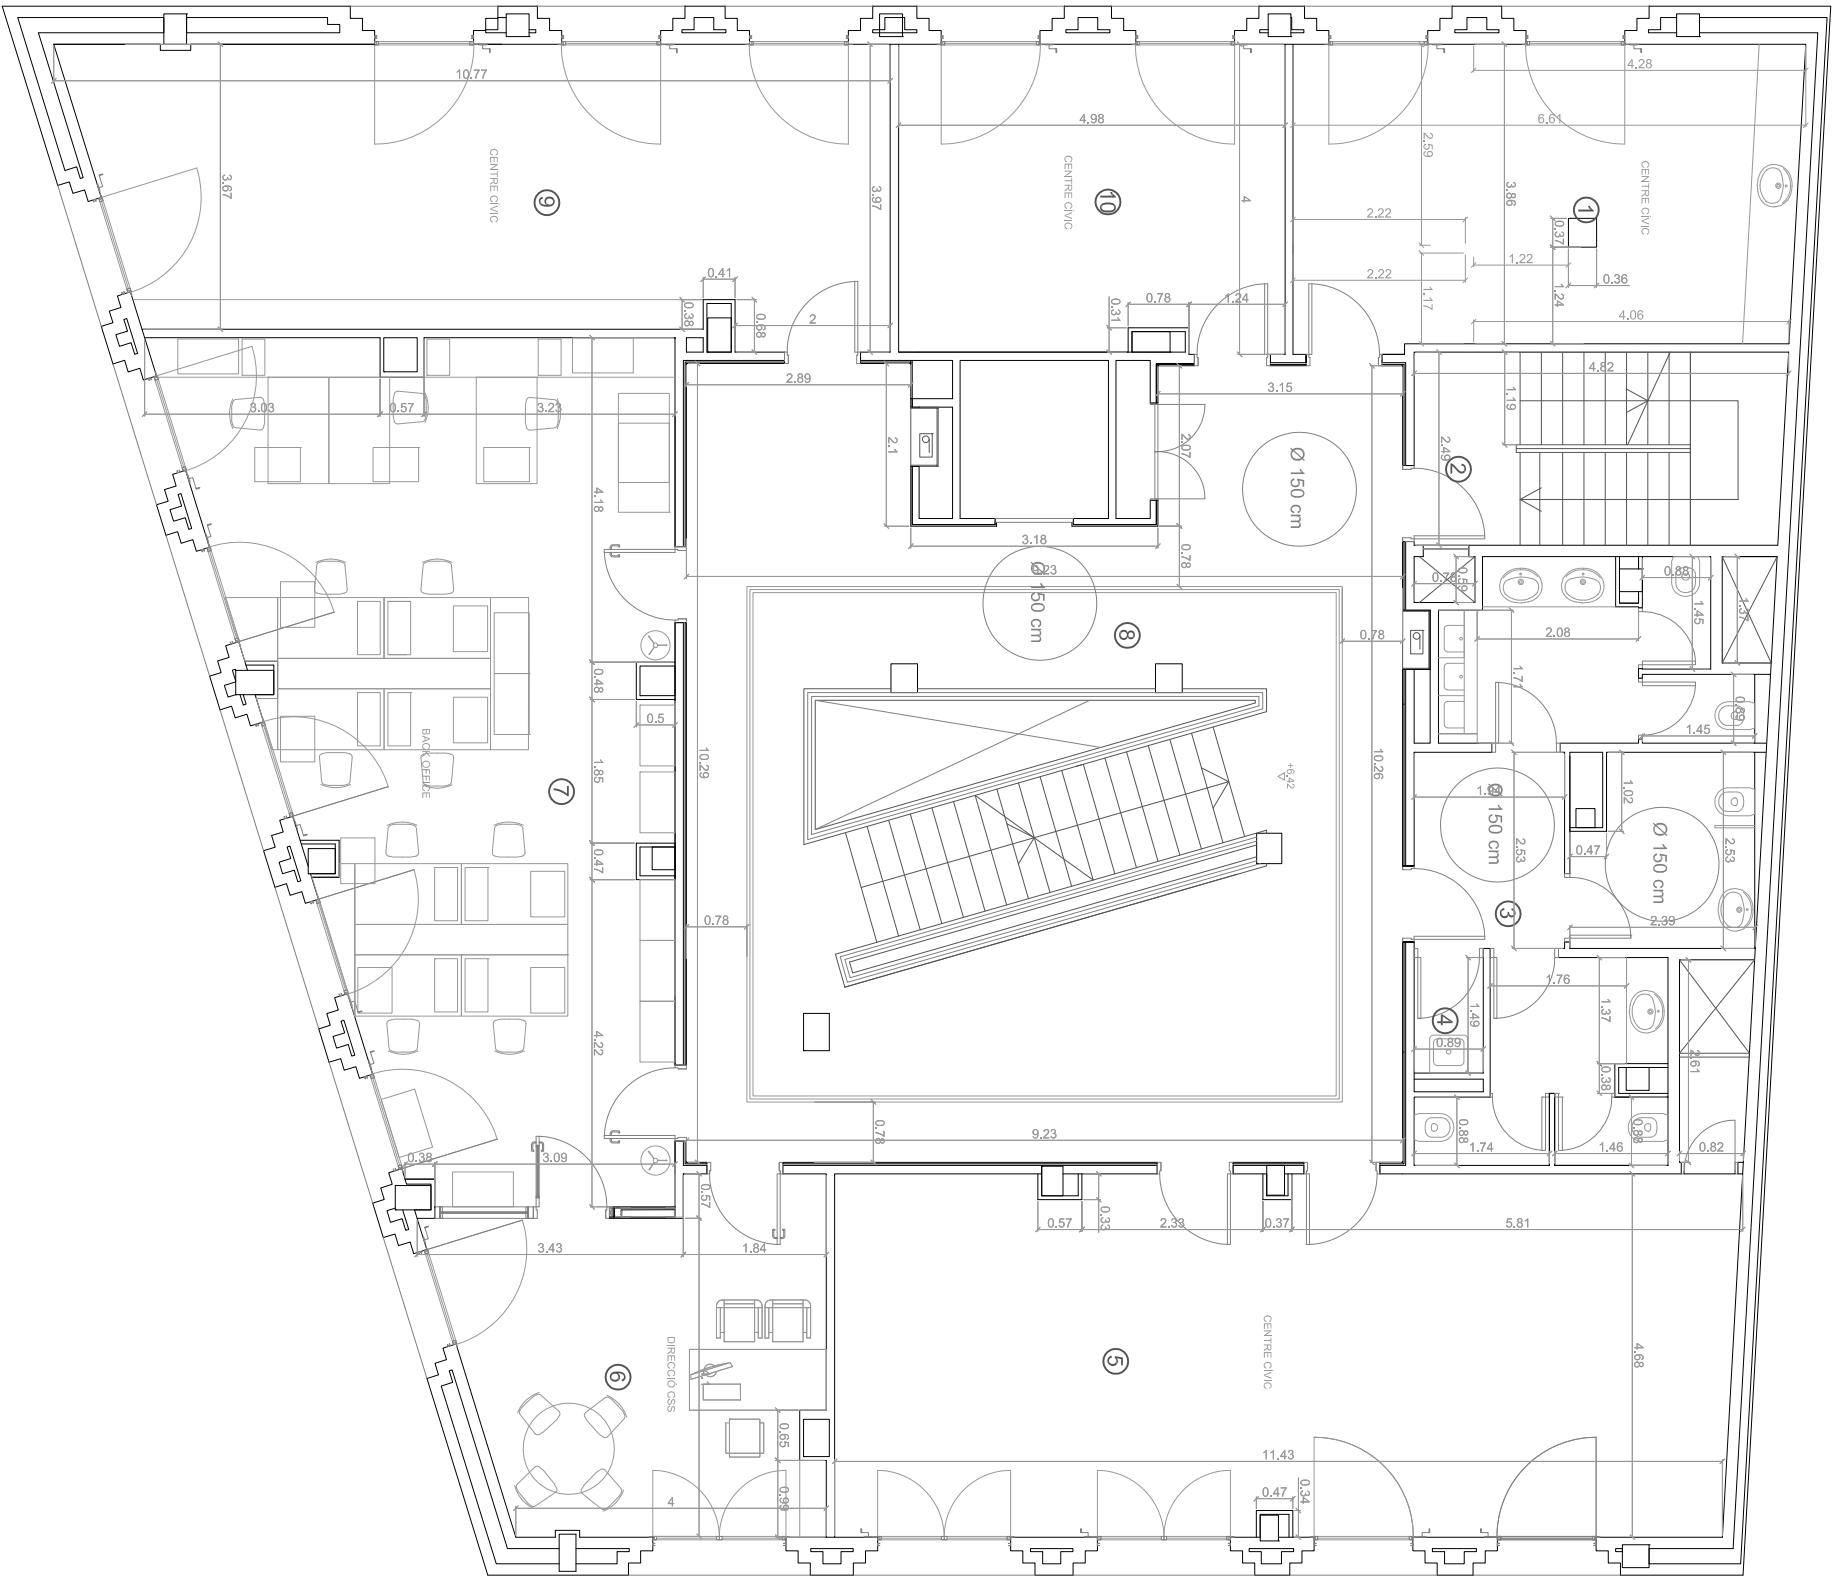

SUPERFÍCIES ÚTILS	
1	sala informàtica
2	escala emergència
3	banys
4	neteja
5	centre cívic
6	direcció CSS
7	back office
8	passadís públic
9	centre cívic
10	centre cívic
TOTAL	

Ajuntament de Barcelona Districte d'Horta-Guinardó Servisís Tècnics Departament de Manteniment i Projectes		PROJECTE:	CENTRE CIVIC EL CARMEL	
ESCALA 0125 A3: 1 / 100		PLANOI:	PLANTA SEGONDA - COTES I SUPERFÍCIES	
EMPLAÇAMENT:		C/ SANTUARIS 27	No PLANOI:	
RESPONSABLE:		DATA:	5/6	

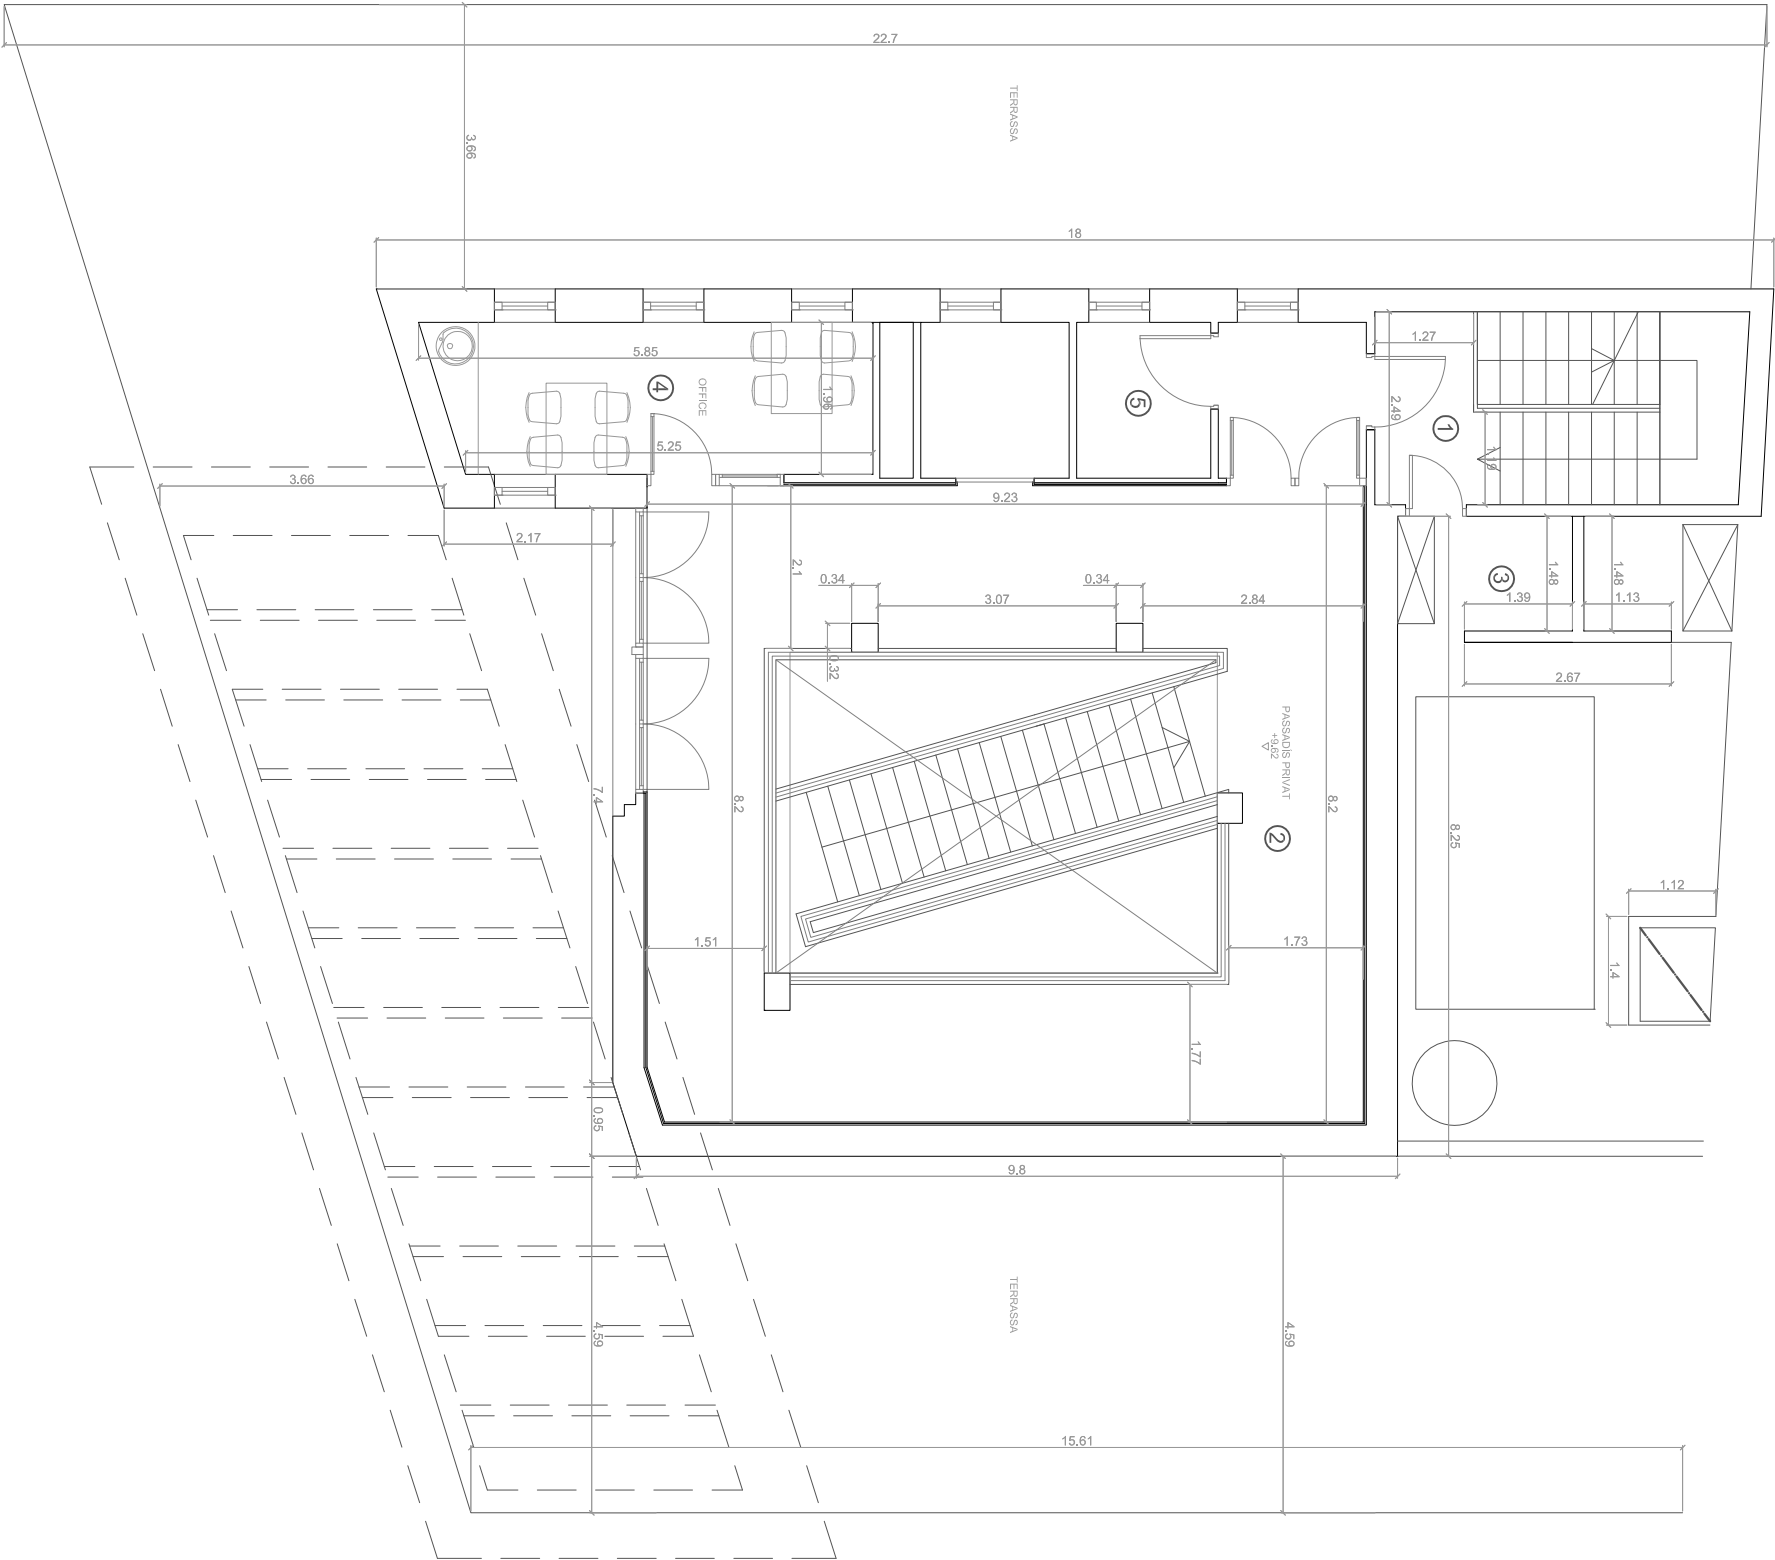

SUPERFÍCIES ÚTILS	
1	escala emergència 3,46 m2
2	passadís públic 53,79 m2
3	terrasa 5,21 m2
4	office 10,85 m2
5	sala de màquines 3,47 m2
TOTAL 76,78 m2	

Ajuntament de Barcelona  Districte d'Horta-Guinardó Servis Tècnics Departament de Manteniment i Projectes		PROJECTE:		CENTRE CIVIC EL CARMEL	Nº PLANOL:
		PLANOL:		PLANTA TERCERA- COTES I SUPERFÍCIES	
ESCALA 0 1 2 5 A3: 1 / 100		EMPLAÇAMENT:		C/ SANTUARIS 27	
RESPONSABLE:		DATA:		6/6	