


DOCUMENT _Projecte: Projecte - 3084/2025/16261 _PROJECTE_EXECUTIU	IDENTIFICADORS
ALTRES DADES Codi per a validació: 7QZ2Q-60M43-1U8XP Data d'emissió: 7 de Gener de 2026 a les 18:42:15 Pàgina 1 de 29	SIGNATURES ESTAT NO REQUEREIX SIGNATURES

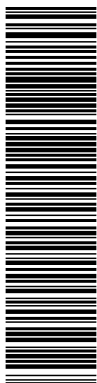

Projecte Bàsic i Executiu

Implantació d'espai de jocs en el talús del pati de l'escola Prat de la Riba, Esplugues de Llobregat

05/12/2025_REV.01

CLAUDA arquitectura i tècnica SLP

MARTIN

TOST XAVIER

- 458569106


firmado digitalmente por MARTIN TOST XAVIER
Fecha: 25.12.25
Hora: 18:42:15
ID: 458569106

clauda

C/ Sant Joan de la Salle 42,
MF3. 11, 08022, BCN

T ⇨ +34 93 609 74 30
E ⇨ info@clauda.eu
W ⇨ www.clauda.eu

DOCUMENT _Projecte: Projecte - 3084/2025/16261 _PROJECTE_EXECUTIU	IDENTIFICADORS
ALTRES DADES Codi per a validació: 7QZ2Q-60M43-1U8XP Data d'emissió: 7 de Gener de 2026 a les 18:42:15 Pàgina 2 de 29	SIGNATURES ESTAT NO REQUEREIX SIGNATURES

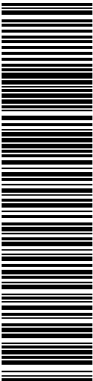

Implantació d'espai de jocs en el talús del pati de l'escola Prat de la Riba

Índex

I. DOCUMENTACIÓ ESCRITA

[MG] DADES GENERALS

- [MG 1] IDENTIFICACIÓ I OBJECTE DEL PROJECTE
- [MG 2] AGENTS DEL PROJECTE
- [MG 3] RELACIÓ DE DOCUMENTS COMPLEMENTARIS

[MD] MEMÒRIA DESCRIPTIVA

- [MD 1] INFORMACIÓ PRÈVIA
 - MD 1.1 Antecedents i condicionants de partida
 - MD 1.2 Descripció de l'estat actual
- [MD 2] DESCRIPCIÓ DEL PROJECTE
 - MD 2.1 Descripció general del projecte
 - MD 2.2 Justificació del compliment de la normativa urbanística
 - MD 2.3 Descripció de l'edifici. Programa funcional i Sistemes
 - MD 2.4 Relació de superfícies útils i construïdes
- [MD 3] PRESTACIONS DE L'EDIFICI
 - MD 3.1 Condicions de funcionalitat de l'edifici
 - MD 3.2 Seguretat estructural
 - MD 3.3 Seguretat en cas d'incendi
 - MD 3.4 Salubritat i Estalvi d'Energia
 - MD 3.5 Protecció contra el soroll i el radó
- [MD 4] ALTRES CONSIDERACIONS
 - MD 4.1 Durada de l'obra
 - MD 4.2 Dades de característiques generals
 - MD 4.3 Dades professionals
 - MD 4.4 Dades per a contractació de serveis
 - MD 4.5 Seguretat i Salut
 - MD 4.6 Control de Qualitat
 - MD 4.7 Resum de pressupost


[MC] MEMÒRIA CONSTRUCTIVA

- [MC 1] TREBALLS PREVIS
 - MC 1.1 Gestió de residus
 - MC 1.2 Seguretat i Salut
 - MC 1.3 Mitjans auxiliars
 - MC 1.4 Moviment de terres i adequació del terreny
- [MC 2] MATERIALITAT
 - MC 2.1 Vegetació i acabats naturals
 - MC 2.2 Fusta
 - MC 2.3 Formigó
- [MC 3] SISTEMA DE CONDICIONAMENT, INSTAL·LACIONS I SERVEIS
 - MC 3.1 Instal·lació de fontaneria
 - MC 3.2 Instal·lació d'electricitat
 - MC 3.3 Evacuació d'aigües pluvials

[MN] NORMATIVA APLICABLE

- [MN 1] NORMATIVA TÈCNICA GENERAL D'EDIFICACIÓ
- [MN 2] REQUISITS BÀSICS DE QUALITAT DE L'EDIFICACIÓ
- [MN 3] NORMATIVA DELS SISTEMES CONSTRUCTIUS

DOCUMENT _Projecte: Projecte - 3084/2025/16261 _PROJECTE_EXECUTIU	IDENTIFICADORS
ALTRES DADES Codi per a validació: 7QZ2Q-60M43-1U8XP Data d'emissió: 7 de Gener de 2026 a les 18:42:15 Pàgina 3 de 29	SIGNATURES ESTAT NO REQUEREIX SIGNATURES

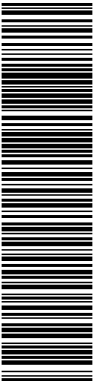

Implantació d'espai de jocs en el talús del pati de l'escola Prat de la Riba

II. DOCUMENTACIÓ GRÀFICA

U000 IMPLANTACIÓ
G000 GENERALS
P000 PROPOSTA
C000 CONSTRUCCIÓ

III. PLECS DE CONDICIONS

[DIG] DISPOSICIONS GENERALS

DIG 1 Objectiu
DIG 2 Abast del Plec
DIG 3 Àmbit d'aplicació del Plec
DIG 4 Descripció de les obres
DIG 5 Documents tècnics que delimiten la prestació
DIG 6 Compatibilitats entre els diversos documents
DIG 7 Pressupost màxim de licitació

[DIF] DISPOSICIONS FACULTATIVES

DIF 1 Termini d'execució del contracte
DIF 2 Representació de l'adjudicatària davant l'administració
DIF 3 Seguretat i Salut
DIF 4 Documentació a presentar abans d'iniciar les obres
DIF 5 Acta de comprovació del replanteig
DIF 6 Inici d'obres
DIF 7 Despeses a càrrec de l'Adjudicatari
DIF 8 Verificació dels documents del projecte
DIF 9 Personal
DIF 10 Projecte d'obra executada

[DIE] DISPOSICIONS ECONÒMIQUES

DIE 1 Amidaments i valoracions dels treballs
DIE 2 Preus contradictoris

[CTP] CONDICIONS TÈCNIQUES PARTICULARS

IV. AMIDAMENTS


V. PRESSUPOST

[PR 1] RESUM DE PRESSUPOST
[PR 2] PRESSUPOST
[PR 3] QUADRE DE PREUS 1
[PR 4] QUADRE DE PREUS 2
[PR 5] ULTIM FULL

DC. DOCUMENTS COMPLEMENTARIS

[DC 1] ESTUDI BÀSIC DE SEGURETAT I SALUT
[DC 2] ESTUDI DE GESTIÓ DE RESIDUS
[DC 3] PLA DE CONTROL DE QUALITAT


DOCUMENT _Projecte: Projecte - 3084/2025/16261 _PROJECTE_EXECUTIU	IDENTIFICADORS	
ALTRES DADES Codi per a validació: 7QZ2Q-60M43-1U8XP Data d'emissió: 7 de Gener de 2026 a les 18:42:15 Pàgina 4 de 29	SIGNATURES	ESTAT NO REQUEREIX SIGNATURES

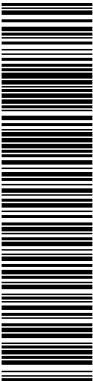

Implantació d'espai de jocs en el talús del pati de l'escola Prat de la Riba

I. DOCUMENTACIÓ ESCRITA

DOCUMENT Projecte: Projecte - 3084/2025/16261 PROJECTE EXECUTIU	IDENTIFICADORS
ALTRES DADES Codi per a validació: 7QZ2Q-60M43-1U8XP Data d'emissió: 7 de Gener de 2026 a les 18:42:15 Pàgina 5 de 29	SIGNATURES ESTAT NO REQUEREIX SIGNATURES

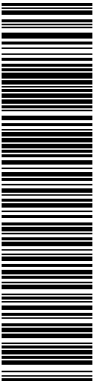

Implantació d'espai de jocs en el talús del pati de l'escola Prat de la Riba

[MG] DADES GENERALS

[MG 1] IDENTIFICACIÓ I OBJECTE DEL PROJECTE

Projecte: Projecte Bàsic i Executiu
Objecte de l'encàrrec: Implantació d'espai de jocs en el talús del pati de l'escola Prat de la Riba
Emplaçament: c/ Josep Anselm Clavé, 103-105
Municipi: 08950 Esplugues de Llobregat
Referència cadastral: 4106802DF2840E0001PG

[MG 2] AGENTS DEL PROJECTE


Promou: AJUNTAMENT D'ESPLUGUES DE LLOBREGAT
ESP0807600B
Pl. Sta. Magdalena, 5-6
(08950) Esplugues de Llobregat
933713350
Equip redactor: CLAUDA arquitectura i tècnica SLP
B67358606
c/ Sant Joan de la Salle 42, MF3.11
(08022) Barcelona
Arquitectes: XAVIER MARTÍN TOST
Dr. Arquitecte (66570-3)
45856916E
(647706763) xmartin@clauda.eu
F. XAVIER RAMIS VILÀ
Arquitecte (74818-8)
Col·laboradors: VERÒNICA LLORCA FERNÁNDEZ
CARLOTA MESTRE ANGUSTO
ÒSCAR SOCASTRO NOGUÉ
Arquitectes
ORIOL ROMAN VALLDOSERA
ADRIÀ SALVADOR BUENDÍA
Enginyers de l'edificació

[MG 3] RELACIÓ DE DOCUMENTS COMPLEMENTARIS

Estudi de Seguretat i Salut: Apartat DC 1 (equip redactor)
Estudi de Gestió de Residus: Apartat DC 2 (equip redactor)

Barcelona, 12/10/2025

DOCUMENT _Projecte: Projecte - 3084/2025/16261 _PROJECTE_EXECUTIU	IDENTIFICADORS
ALTRES DADES Codi per a validació: 7QZ2Q-60M43-1U8XP Data d'emissió: 7 de Gener de 2026 a les 18:42:15 Pàgina 6 de 29	SIGNATURES ESTAT NO REQUEREIX SIGNATURES

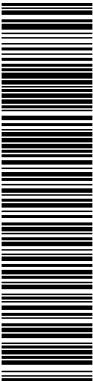

Implantació d'espai de jocs en el talús del pati de l'escola Prat de la Riba

[MD] MEMÒRIA DESCRIPTIVA

[MD 1] INFORMACIÓ PRÈVIA

MD 1.1 Antecedents i condicionants de partida

El present document es redacta amb la finalitat de realitzar unes actuacions per a la implantació d'un espai de jocs en el talús del pati de l'escola Prat de la Riba, d'Esplugues de Llobregat. Aquest projecte està redactat per CLAUDA arquitectura i tècnica SLP, i detalla les característiques bàsiques de les diferents actuacions a desenvolupar, així com les hipòtesis i mètodes utilitzats per determinar-ne els tipus de components que les conformaran.

Les actuacions proposades consisteixen en l'adequació d'un talús fruit de l'enderroc i consolidació d'un mur, per tal d'adaptar un desnivell topogràfic i fer-ne ús com espai de jocs del pati de l'escola. Les actuacions projectades tenen consideració d'intervenció en un espai exterior existent, i es cerca la millora de les prestacions per a poder ser utilitzat pels usuaris habituals del centre educatiu.

En aquest sentit, la intervenció compleix els paràmetres bàsics de qualitat que li són requerits, establerts per la Llei d'Ordenació d'Edificació (LOE llei 38/1999) i desenvolupats principalment pel Codi Tècnic de l'Edificació (CTE RD. 314/2006). Igualment es dona compliment a la resta de normativa tècnica, d'àmbit estatal, autonòmic i municipal que li sigui d'aplicació pel tipus d'actuacions plantejades.

MD 1.2 Descripció de l'estat actual

L'escola Prat de la Riba es troba al carrer Josep Anselm Clavé, 103-105, en una zona limítrofe del municipi i propera a la Ronda de Dalt.

L'àmbit d'intervenció del projecte és el talús existent en el pati de l'escola, amb una superfície d'uns 230m² i una longitud i amplada de 38m i 6m, respectivament. En el seu costat est, el talús té un canvi de direcció fins a trobar-se ortogonalment amb el mur perimetral de la parcel·la. El salt topogràfic entre la part superior i inferior del talús és de 150cm.

A les plataformes superior i inferior del talús, el pati disposa de dues zones d'ombra amb arbres existents i espais de joc i elements de fusta.



Vistes d'estat actual: plataforma superior del talús, plataforma inferior del talús.

[MD 2] DESCRIPCIÓ DEL PROJECTE

MD 2.1 Descripció general del projecte

El present projecte consisteix en l'adequació del talús existent en el pati de l'escola Prat de la Riba, situat a la zona est del pati, per tal d'implantar un espai de jocs. A més, aquest espai també es proposa com un entorn d'àgora, on es puguin realitzar activitats diverses a l'aire lliure, en relació a un seguit de zones enjardinades per a naturalitzar l'entorn del pati de l'escola.


A continuació es detallen els objectius més rellevants del projecte:

MD 2.1.1 Objectius

Els objectius principals d'aquest espai de jocs són:

- Consolidar el talús existent, fruit de l'enderroc d'un mur de contenció anterior.
- Disposar de zones de joc i interacció entre l'alumnat, amb activitats diverses.
- Disposar de zones d'estada i entreteniment pausat, amb grades i plataformes per a poder celebrar actes i trobades tant en moments d'esbarjo com en classes a l'exterior.
- Millorar l'aspecte natural de l'entorn, amb l'aportació de vegetació arbustiva autòctona, de floració variada i amb arbres per a l'ombra.
- Proporcionar espais d'aprenentatge alternatius, com horts urbans o zones d'àgora.

DOCUMENT	IDENTIFICADORS	
Projecte: Projecte - 3084/2025/16261 PROJECTE EXECUTIU		
ALTRES DADES	SIGNATURES	ESTAT
Codi per a validació: 7QZ2Q-60M43-1U8XP Data d'emissió: 7 de Gener de 2026 a les 18:42:15 Pàgina 7 de 29		NO REQUEREIX SIGNATURES

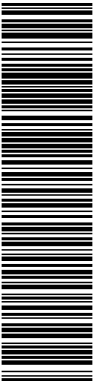

Implantació d'espai de jocs en el talús del pati de l'escola Prat de la Riba


MD 2.1.2 Configuració de la proposta

L'espai exterior on s'intervé disposa d'un talús en forma de L, que relaciona dos plataformes amb una diferència topogràfica de 150cm, i amb dos murs als extrems. És un àmbit central del pati, i per les seves característiques s'ha proposat que pugui ser transformat en un espai de jocs i zones d'estada.

Per tal de donar resposta als objectius plantejats, el projecte contempla la adaptació dels trams extrems del talús en grades, mitjançant bloc de formigó i seients continus de fusta enllistada. A la part central, es disposa l'espai de jocs actiu, amb elements com tobogans, xarxes o trams d'escalada. Finalment, les dues transicions entre les grades i l'espai de jocs central es desenvolupen com a jardineres en talús, que alhora inclouen arbres per a proporcionar ombra als espais contigus.

D'aquesta manera, el projecte cerca facilitar la interacció de les persones amb l'espai, i alhora fomentar les relacions entre elles en un entorn natural de qualitat. Seguint aquestes premisses, el projecte contempla els següents elements per a facilitar la integració paisatgística de l'espai de jocs en el conjunt del pati:

- Materialitat adequada a la naturalesa del talús i al conjunt del pati, amb sistemes de bloc de formigó per a la contenció mínima de les grades, i trams de fusta en els espais de joc i en els seients.
- Vegetació autòctona de diferents tipus: arbres, arbustives, florals, aromàtiques... per tal disposar d'ambients diferenciats i d'una imatge característica al llarg de l'any.
- Adaptació del talús existent per a disposar d'un espai de jocs variat, amb possibilitat de ser compartit entre varies persones usuàries, amb pendents diferents i possibilitats de combinar els jocs amb altres elements, com pilotes, cordes, codis numèrics, colors, etc.
- Escales de comunicació directa entre els nivells inferior i superior del talús, adjacents als espais de grada i al costat de les jardineres. La comunicació amb itinerari accessible és existent, rodejant el mur al costat oest.

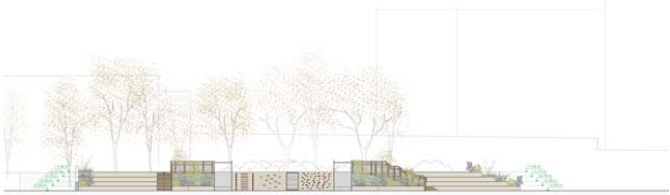

Secció general de l'espai lliure proposat, i relació entre els nivells de carrer i els àmbits projectats.

La proposta d'intervenció en l'espai lliure existent defineix tres zones amb caràcters diferents que configuren una transició pautada al llarg del talús existent:

Grades:

Aquests àmbits configuren espais d'estada a diferents nivells, on es poden realitzar tant jocs actius com passius. A més, també ofereixen la possibilitat d'utilitzar-los com a espais d'àgora, on poder fer activitats docents, representacions, tutories, etc., a l'exterior.

Jardineres:

Aquests elements, integrats en el conjunt del talús, tenen la funció de transició entre els diferents ambients. La vegetació, combinada entre arbres i arbustives, també ofereix un confort superior als espais de joc, amb privacitat visual, ombra i protecció solar, biodiversitat i floració en diferents moments de l'any.


Espai de jocs:

Aquest àmbit ocupa la zona central del talús, i és el motiu principal de la proposta. En aquest tram, l'amplada del talús disminueix per augmentar la pendent i poder disposar de dos tobogans i d'altres elements per a preparar: xarxes, rocòdrom, cordes, etc.



Vista de l'Espai de jocs, les jardineres i l'inici de les grades.

DOCUMENT Projecte: Projecte - 3084/2025/16261 PROJECTE EXECUTIU	IDENTIFICADORS	
ALTRES DADES Codi per a validació: 7QZ2Q-60M43-1U8XP Data d'emissió: 7 de Gener de 2026 a les 18:42:15 Pàgina 8 de 29	SIGNATURES	ESTAT NO REQUEREIX SIGNATURES

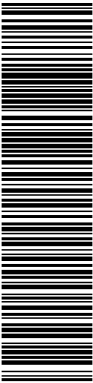

Implantació d'espai de jocs en el talús del pati de l'escola Prat de la Riba



https://sede.espluques.cat/portal/verificar/Documentos.do El document no requereix signatures. Mitjançant el codi de verificació pot comprovar la validesa de la signatura electrònica dels documents signats en l'adreça web:
https://sede.espluques.cat/portal/verificar/Documentos.do

Implantació d'espai de jocs en el talús del pati de l'escola Prat de la Riba

MD 2.2 Justificació del compliment de la normativa urbanística

Planejament: Pla General Metropolità
Qualificació: 7a – Equipaments comunitaris i dotacions

Pel tipus d'actuacions d'adequació d'un espai lliure exterior existent, sense cap construcció de sostre ni volum, el present projecte no altera les característiques de la parcel·la i s'ajusta als paràmetres urbanístics de la qualificació d'equipament que li correspon.



Retall del geoportal de Planejament de l'Àrea Metropolitana de Barcelona, i identificació del talús.

MD 2.3 Descripció de l'edifici. Programa funcional i Sistemes

Comentada la configuració general de l'espai projectat, a continuació es fa una descripció de la funció que se li dona, indicant les seves característiques principals:

- Espai lliure exterior existent amb entorn naturalitzat. Pati interior d'una escola.

L'accés a l'àmbit projectat es produeix per la porta principal del recinte (escola). Els canvis de nivell es resolen amb un itinerari practicable i/o accessible, i també de forma alternativa amb graons. Pel què fa al programa, com s'ha descrit en apartats anteriors, la proposta consisteix en un espai de jocs, combinat amb dos espais de grades.

MD 2.3.1 Sistemes

Sistema estructural:

- Fonaments: sabates corregudes de formigó armat in-situ.
- Estructura vertical: no intervé. Els graons es formen amb bloc de formigó.
- Estructura horitzontal i coberta: no intervé

Sistema de compartimentació, envolupant i acabats:

- Paraments: no intervé
- Acabats de parets: segons les necessitats de cada espai, pintat amb pintura hidròfuga, o veladura.
- Paviments: sauló, sorra i formigó fratassat, en zones naturalitzades es manté el terreny natural existent o amb cobriment d'escorça o altres segons si inclouen nova vegetació.
- Cels rasos: no intervé
- Fusteries: no intervé
- Il·luminació: no intervé


Sistema de condicionament ambiental i serveis:

- En ser un espai lliure exterior, es consideren els sistemes de fontaneria pel reg i l'evacuació d'aigües.

MD 2.4 Relació de superfícies útils i construïdes

El projecte consisteix en l'adequació d'un espai lliure exterior amb un talús existent, que forma part del pati de l'escola Prat de la Riba. L'àmbit total de l'actuació és d'uns 230m², amb una amplada de talús de 6m.

DOCUMENT	IDENTIFICADORS	
Projecte: Projecte - 3084/2025/16261 PROJECTE EXECUTIU		
ALTRES DADES	SIGNATURES	ESTAT
Codi per a validació: 7QZ2Q-60M43-1U8XP Data d'emissió: 7 de Gener de 2026 a les 18:42:15 Pàgina 10 de 29		NO REQUEREIX SIGNATURES

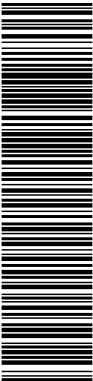

Implantació d'espai de jocs en el talús del pati de l'escola Prat de la Riba

[MD 3] PRESTACIONS DE L'EDIFICI

Les actuacions projectades, tenint en compte la seva categoria d'intervenció paisatgística en un espai lliure existent, proporcionaran les prestacions que li siguin aplicables a fi de garantir les exigències bàsiques del CTE, en relació amb els requisits bàsics de la LOE, així com també a la resta de normatives.

A continuació es defineixen els requisits generals a complimentar, que depenen de les seves característiques, ubicació i naturalesa de les actuacions a realitzar i que s'agrupen segons:

- Funcionalitat → Utilització i Accessibilitat
- Seguretat → Estructural
→ en cas d'Incendi
- Habitabilitat → Salubritat
→ Protecció contra el soroll
→ Estalvi d'energia
→ Altres aspectes funcionals dels elements constructius i les instal·lacions

A la Memòria Constructiva i a la Documentació Gràfica del projecte es defineixen els sistemes i les actuacions, i es concreten els seus requisits específics i les prestacions de les solucions.

MD 3.1 Condicions de funcionalitat de l'edifici

Les actuacions proposades contemplen les condicions d'accessibilitat establertes pel Codi d'Accessibilitat de Catalunya (D. 209/2023) i el CTE DB SUA Seguretat d'Utilització i Accessibilitat, de manera que es satisfà el requisit bàsic d'accessibilitat fixat a la LOE pel tipus d'actuacions realitzades:

- Els recorreguts a l'àmbit d'actuació, en tant que espai lliure existent on s'intervé, tenen condició d'itineraris practicables, tot i que s'assimilaran les condicions d'accessibles sempre que tècnica i orogràficament sigui viable, tot considerant la integració paisatgística a l'entorn natural.

Les condicions de seguretat d'utilització i accessibilitat de la proposta projectada compleixen les exigències bàsiques del CTE per tal de garantir l'ús en condicions segures i evitar, el màxim possible, els accidents i danys als usuaris, així com facilitar el seu accés i utilització de forma no discriminatòria, independent i segura a les persones amb discapacitat.

Aquestes exigències es satisfan adoptant solucions tècniques basades en el Document Bàsic de Seguretat d'utilització i accessibilitat DB SUA i el D. 209/2023 "Codi d'accessibilitat de Catalunya"; sempre tenint en compte el tipus d'actuació que preveu aquest projecte.

A continuació es relacionen els aspectes més importants, ordenats per exigències bàsiques del SUA i per articles del D. 209/2023, als quals es dona resposta des del disseny de l'actuació i que es recullen en els següents apartats.

CTE DB-SUA

SUA 1 Seguretat front al risc de caigudes

Per tal de limitar el risc de caigudes, es prendran les mesures que tot seguit es detallen.

SUA 1.1 Lliscament dels paviments

El grau de lliscament del paviment compleix amb allò establert a les taules 1.1 i 1.2 de l'apartat CTE DB-SUA 1. En general, els paviments de les zones exteriors són de classe 3.

SUA 1.2 Discontinuitat en el paviment

Els paviments no tenen juntes amb ressalts superiors als 4mm, ni perforacions per on pugui introduir-se una esfera de 1,50cm de diàmetre.

SUA 1.3 Desnivells

Es disposaran baranes de protecció en els desnivells amb una diferència de cota superior als 55cm. Per a caigudes amb diferència de cota inferior a 6m, les baranes tindran una alçada mínima de 90cm. En el cas de caigudes superiors als 6m, l'alçada mínima de barana serà de 110cm. Les baranes no podran ser escalables, sinó amb barrots verticals i sense punts de recolzament horitzontals. La separació entre barrots serà inferior als 10cm.

SUA 1.4 Escales i rampes

(***a més, cal considerar les indicacions del Decret 209/2023***)


Les escales són d'ús general i la petjada haurà de ser com a mínim de 28cm, i l'alçada com a mínim de 13cm i com a màxim de 17,5cm.

Cada tram disposarà de com a mínim de 3 graons, amb un desnivell màxim de tram de 2,25m. Tots els graons hauran de mantenir la mateixa relació entre petjada i alçada.

SUA 2 Seguretat front el risc d'impacte o atrapament

Per tal de limitar el risc d'impacte o atrapament, es prendran les mesures que es detallen:

DOCUMENT _Projecte: Projecte - 3084/2025/16261 _PROJECTE_EXECUTIU	IDENTIFICADORS
ALTRES DADES Codi per a validació: 7QZ2Q-60M43-1U8XP Data d'emissió: 7 de Gener de 2026 a les 18:42:15 Pàgina 11 de 29	SIGNATURES ESTAT NO REQUEREIX SIGNATURES

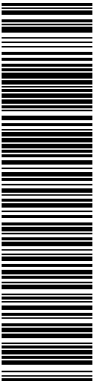

Implantació d'espai de jocs en el talús del pati de l'escola Prat de la Riba

SUA 2.1 Impacte

A les zones de circulació, l'altura lliure és superior a 2,20m.
A les zones de circulació, les parets no tenen elements sortints que sobresurtin més de 15cm a l'àrea compresa entre 0,15m i 2,20m des de la cota del terra.

SUA 9 Accessibilitat

Amb l'objectiu de facilitar l'accés i la utilització no discriminatòria, independent i segura per a totes les persones, es compliran les condicions funcionals i de dotació d'elements accessibles que s'estableixen a continuació:

- L'àmbit d'actuació no intervé en l'accés al recinte, per tant no modifica les seves condicions d'accessibilitat.
- Es segueixen les indicacions del Decret 209/2023 per a definir els paràmetres dels itineraris accessibles i practicables, així com la seva idoneïtat considerant les característiques particulars dins l'àmbit de la intervenció proposada.

DECRET 209/2023

Segons especificacions del CAPÍTOL 2 "Accessibilitat al territori", cal considerar que els espais urbans i naturals d'ús públic han de complir les condicions descrites en aquest decret.

SECCIÓ PRIMERA - Disposicions generals

Article 9. Condicions aplicables a tots els espais

Els itineraris de vianants accessibles, compleixen les condicions que estableixen els apartats 1.1 de l'Annex 2a. Per altra banda, els itineraris de vianants practicables, compleixen les condicions que estableixen els apartats 1.2 de l'Annex 2a, i són admissibles únicament en reformes d'espais urbans existents, com els recorreguts secundaris dels espais urbans lliures, o bé en espais naturals com a alternativa a un itinerari accessible que no és viable respectant els valors de l'espai natural.

Article 15. Espais urbans lliures existents

Quan es justifiqui que els itineraris accessibles, per impossibilitat tècnica, no poden assolir la condició d'accessible en part del seu recorregut o en la totalitat d'aquest, s'admeten complir les condicions tècniques d'un itinerari de vianants practicable en aquesta part del seu recorregut o en la totalitat d'aquest, respectivament. S'entén per impossibilitat tècnica l'existència de característiques orogràfiques, elements catalogats o altres components essencials de l'espai lliure que no permetin les actuacions necessàries o que requereixin mitjans desproporcionats.

Article 27. Vegetació

Els elements de vegetació o arbrat que estiguin adjacents o formin part de qualsevol espai per on poden transitar vianants han de tenir un manteniment i una poda que garanteixi una alçària lliure de branques o obstacles de 2,20 m sobre la superfície transitable.

Els parterres enjardinats propers a un itinerari accessible s'han de dissenyar de manera que siguin detectables i no representin un perill per a les persones amb discapacitat visuals.

ANNEX 2A Normes d'accessibilitat al territori


1.1 Itinerari de vianants accessible

- Amplada mínima lliure d'obstacles de 180cm en tot el recorregut.
- Assegurar un espai lliure d'1,20m de diàmetre davant de qualsevol accés a l'edificació per a poder efectuar un canvi de direcció.
- Pendent longitudinal màxima del 6%, o segons condicions dels apartats 4.1 i 5 de l'Annex 2a.
- Pendent transversal màxima del 2%.
- Alçada lliure d'obstacles de 2,20m en tot el recorregut.
- No poden incloure cap tram d'escala ni graó aïllat.

1.2 Itinerari de vianants practicable

- Amplada mínima lliure d'obstacles de 90cm en tot el recorregut.
- Assegurar un espai lliure d'1,20m de diàmetre davant de qualsevol accés a l'edificació per a poder efectuar un canvi de direcció.
- Pendent longitudinal màxima del 8%.
- Pendent transversal màxima del 2%.
- Alçada lliure d'obstacles de 2,20m en tot el recorregut.
- No poden incloure cap tram d'escala ni graó aïllat.

DOCUMENT _Projecte: Projecte - 3084/2025/16261 _PROJECTE_EXECUTIU	IDENTIFICADORS
ALTRES DADES Codi per a validació: 7QZ2Q-60M43-1U8XP Data d'emissió: 7 de Gener de 2026 a les 18:42:15 Pàgina 12 de 29	SIGNATURES ESTAT NO REQUEREIX SIGNATURES

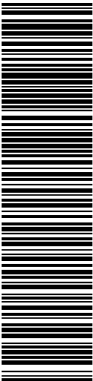

Implantació d'espai de jocs en el talús del pati de l'escola Prat de la Riba

3.1 Paviments

Els itineraris de vianants practicables han de tenir un paviment que compleixi les condicions següents:

- Ha de ser estable i dur, no pot tenir elements solts i ha de permetre la circulació i l'arrossegament sobre aquest sense que s'hi produeixin deformacions.
- Ha de ser antilliscant, de classe 3 o superior.
- Ha de ser antireflector.
- Cal que el gravat propi de les peces no tingui profunditats superiors a 4 mm, excepte quan es tracti d'un paviment tàctil.
- No hi poden haver juntes, imperfeccions o irregularitats al paviment que suposin una diferència de nivell de més de 4 mm, o orificis de diàmetre superior a 10 mm.

4 Rampes

Les rampes en itineraris de vianants practicables o accessibles han de preveure les següents condicions:

- Accessibles amb pendent longitudinal màxim del 10% per a trams de longitud 3m o inferior, i del 8% en la resta.
- Practicables amb pendent longitudinal màxim del 12% per a trams d'una longitud de 3m o inferior, del 10% per a trams de longitud entre 3m i 10m, i del 8% en la resta de casos.

6. Escales

Les escales han de complir les condicions següents:

- Els graons han de tenir una alçària màxima de 16cm.
- En trams rectes, l'estesa mínima ha de ser de 30cm.
- L'alçària A i l'estesa E han de complir la relació: $54\text{cm} < 2A + E < 70\text{cm}$.
- Cada tram ha de tenir 3 graons com a mínim, i 12 com a màxim.
- L'amplada lliure mínima de pas del tram és de 120cm.

MD 3.2 Seguretat estructural

El projecte no contempla cap actuació estructural, en tant que el talús existent ja està consolidat d'una intervenció anterior, que els murs laterals delimitadors són existents, i que els nivells de grades es realitzen amb sistema de graonat.

MD 3.3 Seguretat en cas d'incendi

Les condicions de seguretat en cas d'incendi de l'actuació projectada compleixen les exigències bàsiques SI del CTE, considerant el tipus d'actuació a realitzar. Aquestes exigències es satisfan adoptant solucions tècniques basades en el Document Bàsic de Seguretat en cas d'incendi, DB SI.

Les actuacions proposades no produeixen efecte ni variació en les condicions existents de seguretat en cas d'incendi, per tant no es desenvolupa aquest apartat.

MD 3.4 Salubritat i Estalvi d'Energia

Les actuacions proposades no produeixen efecte ni variació en les condicions existents de salubritat, per tant no es desenvolupa aquest apartat.

MD 3.5 Protecció contra el soroll i el radó


Les actuacions proposades no produeixen efecte ni variació en les condicions existents de protecció contra el soroll, per tant no es desenvolupa aquest apartat.

[MD 4] ALTRES CONSIDERACIONS

MD 4.1 Durada de l'obra

Es preveu una durada de les obres descrites en aquest projecte de 3 mesos.

Per a la determinació real i efectiva de la durada de les obres serà necessari considerar les activitats del centre durant el procés de construcció, tot establint els solapaments més adequats entre actuacions, la disponibilitat d'accessos i zones d'implantació, etc.

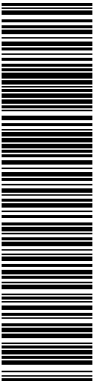

Implantació d'espai de jocs en el talús del pati de l'escola Prat de la Riba

MD 4.2 Dades de característiques generals

Títol del projecte	Implantació d'espai de jocs en el pati d'escola Prat de la Riba
Emplaçament	c/ Josep Anselm Clavé, 103-105 08950 Esplugues de Llobregat
Referència Cadastral	4106802DF2840E0001PG
Tipus d'actuació	Actuacions en espai lliure existent
Qualificació del solar	7a. Equipaments comunitaris i dotacions
Superfície construïda actuacions	230m² (urbanització exterior)
Pressupost PEM	114.783,30 €
Pressupost PEC PEC + iva	136.592,13€ 165.276,48€
Termini estimatiu execució d'obra	3 mesos
Classificació contractista general	Segons la quantia: Categoria: 1 (*) Segons les actuacions: Grup: C (**) / Subgrup: 2 (***)

(*) Valor de contracte $V \leq 150K \text{ €}$. | (**) Grup C: Edificacions. | (***) Subgrup 2: Estructures de fàbrica o formigó

MD 4.3 Dades professionals

MD 4.3.1 Adjudicatari del contracte

- CLAUDA arquitectura i tècnica SLP (Despatx d'arquitectura i arquitectura tècnica) - B67358606

MD 4.3.2 Directors del projecte i de l'execució de l'obra

- Xavier Martín Tost, Dr. arquitecte COAC 66.570-3
- F. Xavier Ramis Vilà, arquitecte COAC 74.818-8
- Oriol Roman Valldosera, arquitecte tècnic CATEB 13.655
- Adrià Salvador Buendia, arquitecte tècnic CATEB 13.780

MD 4.3.3 Redacció Estudi Bàsic de Seguretat i Salut

- Xavier Martín Tost, Dr. arquitecte COAC 66.570-3

MD 4.4 Dades per a contractació de serveis

L'escola Prat de la Riba disposa actualment de serveis, el projecte només contempla l'adequació puntual dels serveis afectats per la nova distribució de l'espai exterior, si escau.

MD 4.5 Seguretat i Salut

El projecte incorpora com annex l'Estudi Bàsic de Seguretat i Salut necessari per dur a bon fi l'execució de les obres d'adequació aquí definides complint amb el RD 1627/1997 de 24 d'octubre, així com el RD 337/2010, de 24 de març de 2010 i l'Ordre TIN/1071/2010, de 2 de maig de 2010. En aquest estudi bàsic s'identifiquen els riscos possibles i s'especifiquen les mesures de seguretat i salut que s'han de prendre en la realització de les obres, amb caràcter general i particular, amb un PEM aproximat de 1.590,84 €.

MD 4.6 Control de Qualitat

El Contractista restarà obligat a presentar abans de l'inici de l'obra un Pla de Control de Qualitat especificant i descrivint els assaigs i anàlisis de materials de les diferents partides d'obra que pretén desenvolupar amb un PEM aproximat de 530€, per tal que la Direcció d'Obra l'aprovi, incorpori o modifiqui partides. Aquest import és complementari al capítol de pressupost.

MD 4.7 Resum de pressupost


Pressupost d'execució material

El pressupost d'execució material ascendeix a la quantitat de 114.783,30 € (CENT CATORZE MIL SET-CENTS VUITANTA-TRES EUROS AMB TRENTA CÈNTIMS).

Pressupost d'execució per contracte

El pressupost d'execució per contracte amb el 21% d'IVA ascendeix a la quantitat de 165.276,48€ (CENT SEIXANTA-CINC MIL DOS-CENTS SETANTA-SIS EUROS AMB QUARANTA-VUIT CÈNTIMS).

DOCUMENT _Projecte: Projecte - 3084/2025/16261 _PROJECTE_EXECUTIU	IDENTIFICADORS
ALTRES DADES Codi per a validació: 7QZ2Q-60M43-1U8XP Data d'emissió: 7 de Gener de 2026 a les 18:42:15 Pàgina 14 de 29	SIGNATURES ESTAT NO REQUEREIX SIGNATURES

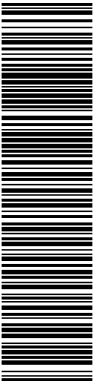

Implantació d'espai de jocs en el talús del pati de l'escola Prat de la Riba

[MC] MEMÒRIA CONSTRUCTIVA

[MC 1] TREBALLS PREVIS

MC 1.1 Gestió de residus

A l'apartat DC 2 Estudi de Gestió de residus es descriuen amb detall les condicions que regeixen la gestió de residus a tenir en compte per l'empresa que realitzi les actuacions.

MC 1.2 Seguretat i Salut

El conjunt de les actuacions es realitzarà seguint les condicions necessàries per assegurar la seguretat i salut tant dels treballadors com del personal aliè a l'obra que es trobi en situació de proximitat, principalment els propis usuaris del centre.

A l'apartat DC 1 Estudi Bàsic de Seguretat i Salut es descriuen amb detall les condicions que es tindran en compte en aquestes actuacions. Per damunt de tota indicació en projecte o seguiment de la DF durant l'execució de les actuacions, preval la pròpia responsabilitat de l'agent actuant en obra (operari, tècnic, etc), que ha de vetllar per la seva seguretat i salut, com també per la de tercers i la dels elements localitzats en obra, esmenant qualsevol possible risc detectat, o posant en coneixement dels agents implicats la seva existència amb urgència.

MC 1.3 Mitjans auxiliars

Els mitjans auxiliars seran aquells necessaris pel correcte desenvolupament de les actuacions descrites en aquest projecte, i dependran de les característiques de cada treball, així com de les possibilitats materials de l'empresa executora de les tasques.

S'haurà de seguir el control corresponent per assegurar el desenvolupament dels treballs amb els nivells de seguretat necessaris. L'apartat DC 1 Estudi Bàsic de Seguretat i Salut detalla la informació inicial a considerar segons el tipus de mitjà auxiliar emprat per a cada tasca.

MC 1.4 Moviment de terres i adequació del terreny

La integració del nou espai de jocs en el talús existent implica l'adequació de la pendent per tal de disposar de les condicions adequades pels tobogans i jocs d'escalada.

També es fomenta una gestió raonable de l'aigua de pluja, conduint-la cap a espais destinats al drenatge i a la formació de biòtops amb vegetació, principalment a les jardineres. Aquest sistema implica la formació d'alguns perímetres de drenatge, amb el corresponent moviment de terres necessari.


[MC 2] MATERIALITAT

La materialitat del projecte descrit té en consideració el caràcter natural de l'àmbit d'actuació, considerat un espai lliure existent que forma part del pati de l'escola Prat de la Riba. Per aquest motiu, els nous elements afegits es realitzaran amb materials que permetin un procés de naturalització dels espais exteriors de l'escola.

A continuació es descriuen els materials emprats i els diferents elements que conformen, i la documentació gràfica recull informació específica de la seva aplicació en el conjunt de les actuacions:

MC 2.1 Vegetació i acabats naturals

Amb la voluntat d'entendre aquest projecte com una intervenció paisatgística als espais exteriors existents del pati de l'escola, es considera cabdal integrar la proposta en el caràcter de l'entorn. Per aquest motiu, es disposen diferents jardineres i talussos vegetals per afavorir el desenvolupament de biòtops i configurar zones d'ombra. Es proposen diferents tipus de vegetació, definides a la documentació gràfica.

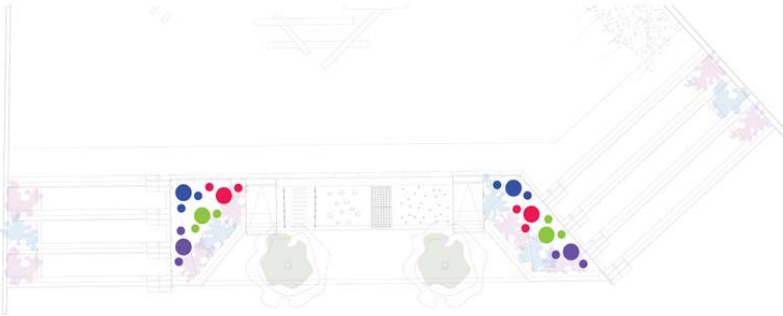

Planta de distribució de la vegetació

100

Tot i no considerar-se vegetació pròpiament, cal destacar la voluntat de mantenir el cobriment del terreny en el seu estat existent, amb terra i sauló, que aporten caràcter natural al conjunt. A la zona inferior de l'espai de jocs es disposa sorra per a suavitzar l'arribada dels tobogans, i a la part superior es disposa una solera de formigó frataçada per a consolidar l'arrencada dels jocs.

La fusta, pel seu aspecte confortable i natural, s'utilitza en la formació dels bancs de les grades, i en la superfície en pendent dels espais de joc. Aquest material es disposarà amb el tractament necessari per a ser utilitzat a l'exterior amb garanties.

El formigó s'utilitza en dos formats diferents, formigonat in-situ i amb bloc de formigó.

Aquest material s'utilitza per a les sabates corregudes dels graons que formen les grades, sense aplicar-hi cap acabat posterior.

Aquest material s'utilitza en la construcció dels graons que formen les grades. Aquests paraments, no seran visibles en tant que es cobriran amb llistons de fusta descrits a l'apartat MC 2.2 Fusta.

Les actuacions descrites en aquest projecte intervenen en l'adequació puntual dels traçats de fontaneria per a la implantació del reg, segons queda descrit en els propers apartats i a la documentació gràfica:

La instal·lació de fontaneria ja és existent a l'equipament. La proposta contempla modificar puntualment aquest sistema per a la configuració del reg necessari per a la implantació inicial de la vegetació. El sistema disposarà de diverses arquetes i pericons pel control i temporitzadors del sistema per degoteig.


Per tant, aquesta instal·lació també haurà de preveure la implantació de la nova vegetació per a configurar un sistema optimitzat de reg, amb un nombre de circuits segons les necessitats hídriques de les espècies.

No es realitzen modificacions en aquesta actuació.

En considerar-se el talús existent, la proposta no modifica les seves característiques pel què fa a l'evacuació d'aigües pluvials. El projecte contempla la introducció de dos tubs de drenatge, un al nivell superior per evitar les escorrenties d'aigua i terra sobre el terreny de jocs i les grades, i l'altre al nivell inferior per a recollir l'aigua de l'espai de jocs.

En no variar la superfície de captació d'aigua de pluja, es pren en consideració el sanejament existent com a viable per a seguir evacuant les aigües pluvials fora del recinte del cementiri.

DOCUMENT	IDENTIFICADORS	
Projecte: Projecte - 3084/2025/16261 PROJECTE EXECUTIU		
ALTRES DADES	SIGNATURES	ESTAT
Codi per a validació: 7QZ2Q-60M43-1U8XP Data d'emissió: 7 de Gener de 2026 a les 18:42:15 Pàgina 16 de 29		NO REQUEREIX SIGNATURES

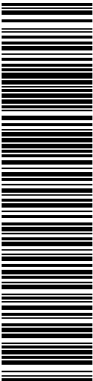

Implantació d'espai de jocs en el talús del pati de l'escola Prat de la Riba

[MN] NORMATIVA APLICABLE

Relació de la normativa d'edificació d'aplicació al projecte i que s'ha tingut en compte en la redacció del mateix per a la justificació dels requisits bàsics de l'edificació. Seguint les següents consideracions:

A) Codi Tècnic de l'Edificació i altres reglaments i disposicions d'àmbit estatal

B) *Normatives d'àmbit autonòmic*

C) *Normatives d'àmbit local*

[MN 1] NORMATIVA TÈCNICA GENERAL D'EDIFICACIÓ

Aspectes generals

Ley de Ordenación de la Edificación, LOE

Ley 38/1999 (BOE: 06/11/99),modificació: Ley 52/2002,(BOE 31/12/02). Modificada pels Pressupostos generals de l'estat per a l'any 2003. art. 105 i la Ley 8/2013 (BOE 27/6/2013)

Código Técnico de la Edificación, CTE

RD 314/2006, de 17 de març de 2006 (BOE 28/03/2006) modificat per RD 1371/2007 (BOE 23/10/2007), Orden VIV 984/2009 (BOE 23/4/2009) i les seves correccions d'errades (BOE 20/12/2007 i 25/1/2008). RD 173/10 pel que es modifica el Codi tècnic de l'edificació, en matèria d'accessibilitat i no discriminació a persones con discapacitat. (BOE 11.03.10), la Ley 8/2013 (BOE 27/6/2013) i la Orden FOM/ 1635/2013, d'actualització del DB HE (BOE 12/09/2013) amb correcció d'errades (BOE 08/11/2013)

Desarrollo de la Directiva 89/106/CEE de productos de la construcción

RD 1630/1992 modificat pel RD 1328/1995. (*marcatge CE dels productes, equips i sistemes*)

Normas para la redacción de proyectos y dirección de obras de edificación

D 462/1971 (BOE: 24/3/71)modificat pel RD 129/85 (BOE: 7/2/85)

Normas sobre el libro de Ordenes y asistencias en obras de edificación

O 9/6/1971 (BOE: 17/6/71) correcció d'errors (BOE: 6/7/71) modificada per l'O. 14/6/71(BOE: 24/7/91)

Certificado final de dirección de obras

D 462/1971 (BOE: 24/3/71)

[MN 2] REQUISITS BÀSICS DE QUALITAT DE L'EDIFICACIÓ

Ús de l'edifici

Habitatge

Llei de l'habitatge

Llei 18/2007 (DOGC: 9/1/2008) i correcció errades (DOGC 7/2/2008)

Condicions mínimes d'habitabilitat dels habitatges i la cèdula d'habitabilitat

D 141/2012 (DOGC 2/11/2012). Incorpora condicions d'accessibilitat per als edificis d'habitatge, tant elements comuns com a l'interior de l'habitatge.

Acreditació de determinats requisits prèviament a l'inici de la construcció dels habitatges

D 282/91 (DOGC:15/01/92) Requisits documentals per iniciar les obres.

Llocs de treball

Disposiciones mínimas de seguridad y salud en los lugares de trabajo

RD 486/1997, de 14 d'abril (BOE: 24/04/97). Modifica i deroga alguns capítols de la "Ordenanza de Seguridad y Higiene en el trabajo". (O. 09/03/1971)

Protección de la salud y la seguridad de los trabajadores contra los riesgos relacionados con la exposición a campos electromagnéticos

RD 299/2016, de 22 de julio (BOE: 29/7/2016)

Altres usos

Segons reglamentacions específiques

Accessibilitat

Condiciones básicas de accesibilidad y no discriminación de las personas con discapacidad para el acceso y utilización de los espacios públicos urbanizados y edificaciones

RD 505/2007 (BOE 113 de l'11/5/2007). Desarrollo de la LIONDAU, Ley de Igualdad de oportunidades y no discriminación y acceso universal.

CTE Part I Exigències bàsiques de seguretat d'utilització i accessibilitat, SUA

CTE DB Document Bàsic SUA Seguretat d'utilització i accessibilitat

RD 314/2006 (BOE 28/03/2006) i les seves modificacions

Llei d'accessibilitat

Llei 13/2014 (DOGC 4/11/2014)

Codi d'accessibilitat de Catalunya, de desplegament de la Llei 20/91


D 135/95 (DOGC 24/3/95)

Seguretat estructural

CTE Part I Exigències bàsiques de Seguretat Estructural, SE

CTE DB SE Document Bàsic Seguretat Estructural, Bases de càlcul

DOCUMENT	IDENTIFICADORS	
Projecte: Projecte - 3084/2025/16261 PROJECTE EXECUTIU		
ALTRES DADES	SIGNATURES	ESTAT
Codi per a validació: 7QZ2Q-60M43-1U8XP Data d'emissió: 7 de Gener de 2026 a les 18:42:15 Pàgina 17 de 29		NO REQUEREIX SIGNATURES

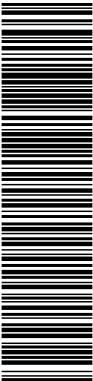

Implantació d'espai de jocs en el talús del pati de l'escola Prat de la Riba

CTE DB SE AE Document Bàsic Accions a l'edificació
RD 314/2006 (BOE 28/03/2006) i les seves modificacions

Seguretat en cas d'incendi

CTE Part I Exigències bàsiques de seguretat en cas d'incendi, SI
CTE DB SI Document Bàsic Seguretat en cas d'Incendi
RD 314/2006 (BOE 28/03/2006) i les seves modificacions
CTE DB SI Document Bàsic Seguretat en cas d'Incendi
Reglamento de seguridad en caso de incendios en establecimientos industriales, RSCIEI
RD 2267/2004, (BOE: 17/12/2004)

Prevenció i seguretat en matèria d'incendis en establiments, activitats, infraestructures i edificis.
Llei 3/2010 del 18 de febrer (DOGC: 10.03.10), entra en vigor 10.05.10.
Instruccions tècniques complementàries, SPs (DOGC 26/10/2012)
Ordenança Municipal de protecció en cas d'incendi de Barcelona, OMCPi 2008 (només per projectes a Barcelona)

Seguretat d'utilització i accessibilitat

CTE Part I Exigències bàsiques de seguretat d'utilització i accessibilitat, SUA
CTE DB SUA Document Bàsic Seguretat d'Utilització i Accessibilitat
SUA-1 Seguretat enfront al risc de caigudes
SUA-2 Seguretat enfront al risc d'impacte o enganxades
SUA-3 Seguretat enfront al risc "d'aprisionament"
SUA-5 Seguretat enfront al risc causat per situacions d'alta ocupació
SUA-6 Seguretat enfront al risc d'ofegament
SUA-7 Seguretat enfront al risc causat per vehicles en moviment
SUA-8 Seguretat enfront al risc causat pel llamp
SUA-9 Accessibilitat
RD 314/2006 (BOE 28/03/2006) i les seves modificacions

Salubritat

CTE Part I Exigències bàsiques d'Habitabilitat Salubritat, HS
CTE DB HS Document Bàsic Salubritat
HS 1 Protecció enfront de la humitat
HS 2 Recollida i evacuació de residus
HS 3 Qualitat de l'aire interior
HS 4 Subministrament d'aigua
HS 5 Evacuació d'aigües
RD 314/2006 (BOE 28/03/2006) i les seves modificacions
Es regula l'adopció de criteris ambientals i d'ecoeficiència en els edificis
D 21/2006 (DOGC: 16/02/2006) i D 111/2009 (DOGC:16/7/2009)


Protecció enfront del soroll

CTE Part I Exigències bàsiques d'Habitabilitat Protecció davant del soroll, HR
CTE DB HR Document Bàsic Protecció davant del soroll
RD 314/2006 (BOE 28/03/2006) i les seves modificacions
Ley del ruido
Ley 37/2003 (BOE 276, 18.11.2003)
Zonificación acústica, objetivos de calidad y emisiones acústicas
RD 1367/2007 (BOE 23/10/2007)
Llei de protecció contra la contaminació acústica
Llei 16/2002 (DOGC 3675, 11.07.2002)
Reglament de la Llei 16/2002 de protecció contra la contaminació acústica
Decret 176/2009 (DOGC 5506, 16.11.2009)
Es regula l'adopció de criteris ambientals i d'ecoeficiència en els edificis
D 21/2006 (DOGC: 16/02/2006) i D 111/2009 (DOGC:16/7/2009)
Ordenances municipals

Estalvi d'energia

CTE Part I Exigències bàsiques d'estalvi d'energia, HE
CTE DB HE Document Bàsic Estalvi d'Energia
HE-0 Limitació del consum energètic
HE-1 Limitació de la demanda energètica
HE-2 Rendiment de les Instal·lacions Tèrmiques
HE-3 Eficiència energètica de les instal·lacions d'il·luminació
HE-4 Contribució solar mínima d'aigua calenta sanitària
HE-5 Contribució fotovoltaica mínima d'energia elèctrica
RD 314/2006 (BOE 28/03/2006) i les seves modificacions. Actualització DB HE: Orden FOM/ 1635/2013, (BOE 12/09/2013)
amb correcció d'errades (BOE 08/11/2013)
Es regula l'adopció de criteris ambientals i d'ecoeficiència en els edificis
D 21/2006 (DOGC: 16/02/2006) i D 111/2009 (DOGC:16/7/2009)

DOCUMENT _Projecte: Projecte - 3084/2025/16261 _PROJECTE_EXECUTIU	IDENTIFICADORS
ALTRES DADES Codi per a validació: 7QZ2Q-60M43-1U8XP Data d'emissió: 7 de Gener de 2026 a les 18:42:15 Pàgina 18 de 29	SIGNATURES ESTAT NO REQUEREIX SIGNATURES

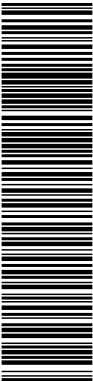

Implantació d'espai de jocs en el talús del pati de l'escola Prat de la Riba

[MN 3] NORMATIVA DELS SISTEMES CONSTRUCTIUS

Sistemes estructurals

CTE DB SE Document Bàsic Seguretat Estructural, Bases de càlcul
CTE DB SE AE Document Bàsic Accions a l'edificació
CTE DB SE C Document Bàsic Fonaments
CTE DB SE A Document Bàsic Acer
CTE DB SE M Document Bàsic Fusta
CTE DB SE F Document Bàsic Fàbrica
CTE DB SI 6 Resistència al foc de l'estructura i Annexes C, D, E, F
RD 314/2006 (BOE 28/03/2006) i les seves modificacions.
NCSE-02 Norma de Construcción Sismorresistente. Parte general y edificación
RD 997/2002, de 27 de setembre (BOE: 11/10/02)
EHE-08 Instrucción de hormigón estructural
RD 1247/2008 , de 18 de juliol (BOE 22/08/2008)
Instrucció d'Acer Estructural EAE
RD 751/2011 (BOE 23/6/2011)
El RD especifica que el seu àmbit d'aplicació és per a totes les estructures i elements d'acer estructural, tant d'edificació com d'enginyeria civil i que en obres d'edificació es pot fer servir indistintament aquesta Instrucció i el DB SE-A Acer del Codi Tècnic de l'Edificació.
CE Codi Estructural
RD 470/2021, de 29 de juny, pel qual s'aprova el Codi Estructural
NRE-AEOR-93 Norma reglamentària d'edificació sobre accions en l'edificació en les obres de rehabilitació estructural dels sostres d'edificis d'habitatges


Sistemes constructius

CTE DB HS 1 Protecció enfront de la humitat
CTE DB HR Protecció davant del soroll
CTE DB HE 1 Limitació de la demanda energètica
CTE DB SE AE Accions en l'edificació
CTE DB SE F Fàbrica i altres
CTE DB SI Seguretat en cas d'Incendi, SI 1 i SI 2, Annex F
CTE DB SUA Seguretat d'Utilització i Accessibilitat, SUA 1 i SUA 2
RD 314/2006 (BOE 28/03/2006) i les seves modificacions.
Codi d'accessibilitat de Catalunya, de desplegament de la Llei 20/91
D 135/95 (DOGC: 24/3/95)
Es regula l'adopció de criteris ambientals i d'ecoeficiència en els edificis
D 21/2006 (DOGC: 16/02/2006) i D 111/2009 (DOGC:16/7/2009)

Sistema de condicionaments, instal·lacions i serveis

Instal·lacions d'ascensors
Requisitos esenciales de seguridad para la comercialización de ascensores y componentes de seguridad de ascensores
RD 203/2016 (BOE: 25/5/2016)
Reglamento de aparatos elevadores
O 30/6/66 (BOE: 26/7/66)correcció d'errades (BOE: 20/9/66)modificacions (BOE: 28/11/73; 12/11/75; 10/8/76; 13/3/81; 21/4/81; 25/11/81)
Reglamento de aparatos de elevación y su manutención. Instrucciones Técnicas Complementarias
RD 2291/85 (BOE: 11/12/85)regulació de l'aplicació (DOGC: 19/1/87)modificacions (DOGC: 7/2/90). Derogat pel RD 1314/1997, excepte els articles 10, 11, 12, 13, 14, 15, 19 i 23.
Instrucción Técnica Complementaria AEM 1 “Ascensores” del Reglamento de aparatos de elevación y manutención,
RD 88/2013 (BOE 22/2/2013)
Prescripciones Técnicas no previstas a la ITC-MIE-AEM-1 del Reglamento de Aparatos de Elevación y Manutención
Resolución 27/04/92 (BOE: 15/05/92)
Condiciones técnicas mínimas exigibles a los ascensores y normas para realizar las inspecciones periódicas
O. 31/03/81 (BOE: 20/04/81)
Se autoriza la instalación de ascensores sin cuarto de máquinas
Resolución 3/4/97 (BOE: 23/4/97) correcció d'errors (BOE: 23/5/97)
Se autoriza la instalación de ascensores con máquinas en foso
Resolución 10/09/98 (BOE: 25/9/98)
Prescripciones para el incremento de la seguridad del parque de ascensores existentes
RD 57/2005 (BOE: 4/2/2005)
Normes per a la comercialització i posada en servei de les màquines
RD 1644/08 de 10 d'octubre (BOE 11.10.08)
Aplicació per entitats d'inspecció i control de condicions tècniques de seguretat i inspecció periòdica
Resolució 22/06/87 (DOGC 20/07/87)
Plataformes elevadores verticales per a ús de persones amb mobilitat reduïda.
Instrucció 6/2006

DOCUMENT	IDENTIFICADORS	
Projecte: Projecte - 3084/2025/16261 PROJECTE EXECUTIU		
ALTRES DADES	SIGNATURES	ESTAT
Codi per a validació: 7QZ2Q-60M43-1U8XP Data d'emissió: 7 de Gener de 2026 a les 18:42:15 Pàgina 19 de 29		NO REQUEREIX SIGNATURES

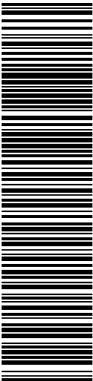

Implantació d'espai de jocs en el talús del pati de l'escola Prat de la Riba

Aplicació a Catalunya del Reial Decret 88/2013, de 8 de febrer, pel qual s'aprova la Instrucció tècnica complementària AEM 1 "Ascensors" del Reglament d'aparells d'elevació i mantenició, aprovat pel RD 2291/1985, de 8 de novembre
Ordre EMO/254/2013 (DOGC 23/10/2013)

Instal·lacions de recollida i evacuació de residus

CTE DB HS 2 Recollida i evacuació de residus

RD 314/2006 (BOE 28/03/2006) i les seves modificacions

[Ordenances municipals](#)

Instal·lacions d'aigua

CTE DB HS 4 Subministrament d'aigua

RD 314/2006 (BOE 28/03/2006) i les seves modificacions.

CTE DB HE 4 Contribució solar mínima d'aigua calenta sanitària

RD 314/2006 (BOE 28/03/2006) i les seves modificacions.

Criterios sanitarios del agua de consumo humano

RD 140/2003 (BOE 21/02/2003) i RD 314/2016 (BOE 30/7/2016)

Criterios higiénico-sanitarios para la prevención y control de la legionelosis.

RD 865/2003 (BOE 18/07/2003)

Reglamento d'equips a pressió. Instruccions tècniques complementàries

RD 2060/2008 (BOE 05/02/2009)

Es regula l'adopció de criteris ambientals i d'ecoeficiència en els edificis

D 21/2006 (DOGC 16/02/2006) I D111/2009 (DOGC:16/7/2009)

Condicions higienicosanitàries per a la prevenció i el control de la legionel·losi

D 352/2004 (DOGC 29/07/2004)

Mesures de foment per a l'estalvi d'aigua en determinats edificis i habitatges (d'aplicació obligatòria als edificis destinats a serveis públics de la Generalitat de Catalunya, així com en els habitatges finançats amb ajuts atorgats o gestionats per la Generalitat de Catalunya)

D 202/98 (DOGC 06/08/98)

[Ordenances municipals](#)

Instal·lacions d'evacuació

CTE DB HS 5 Evacuació d'aigües

RD 314/2006 (BOE 28/03/2006) i les seves modificacions

Es regula l'adopció de criteris ambientals i d'ecoeficiència en els edificis

D 21/2006 (DOGC 16/02/2006) I D111/2009 (DOGC:16/7/2009)

[Ordenances municipals](#)

Instal·lacions tèrmiques

CTE DB HE 2 Rendiment de les Instal·lacions Tèrmiques (remet al RITE)

RD 314/2006 (BOE 28/03/2006) i les seves modificacions. Actualització DB HE: Orden FOM/ 1635/2013, (BOE 12/09/2013) amb correcció d'errades (BOE 08/11/2013)

RITE Reglamento de Instalaciones Térmicas en los Edificios

RD 1027/2008 (BOE: 29/8/2007) i les seves posteriors correccions d'errades i modificacions

Requisitos de diseño ecológico aplicables als productos relacionados con la energia

RD 187/2011 (BOE: 3/3/2011)

Criterios higiénico-sanitarios para la prevención y control de la legionelosis

RD 865/2003 (BOE 18/07/2003)

Reglamento de equipos a presión. Instrucciones técnicas complementarias

RD 2060/2008 (BOE: 05/02/2009)

Condicions higienicosanitàries per a la prevenció i el control de la legionel·losi

D 352/2004 (DOGC 29/07/2004)

Instal·lacions de ventilació

CTE DB HS 3 Calidad del aire interior

RD 314/2006 (BOE 28/03/2006) i les seves modificacions.

RITE Reglamento de Instalaciones Térmicas en los Edificios

RD 1027/2008 (BOE: 29/8/2007) i les seves correccions d'errades (BOE 28/2/2008)

CTE DB SI 3.7 Control de humos

RD 314/2006 (BOE 28/03/2006) i les seves modificacions.

Reglamento de seguridad en caso de incendios en establecimientos industriales, RSCIEI

RD 2267/2004, (BOE: 17/12/2004)

Instal·lacions de combustibles

Gas natural i GLP

Reglamento técnico de distribución y utilización de combustibles gaseosos y sus instrucciones técnicas complementarias.

ITC-ICG 03 Instalaciones de almacenamiento de gases licuados del petróleo (GLP) en depósitos fijos

ITC-ICG 06 Instalaciones de almacenamiento de gases licuados del petróleo (GLP) para uso propio


ITC-ICG 07 Instalaciones receptoras de combustibles gaseosos

RD 919/2006 (BOE: 4/9/2006)

Reglamento general del servicio público de gases combustibles

D 2913/1973 (BOE: 21/11/73) modificació (BOE: 21/5/75; 20/2/84), derogat en tot allò que contradiguin o s'oposin al que es disposa al "Reglamento técnico de distribución y utilización de combustibles gaseosos y sus instrucciones técnicas complementarias", aprovat pel RD 919/2006

DOCUMENT	IDENTIFICADORS	
Projecte: Projecte - 3084/2025/16261 PROJECTE_EXECUTIU		
ALTRES DADES	SIGNATURES	ESTAT
Codi per a validació: 7QZ2Q-60M43-1U8XP Data d'emissió: 7 de Gener de 2026 a les 18:42:15 Pàgina 20 de 29		NO REQUEREIX SIGNATURES

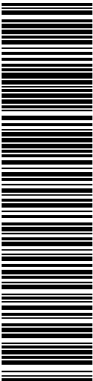

Implantació d'espai de jocs en el talús del pati de l'escola Prat de la Riba

Reglamento de redes y acometidas de combustibles gaseosos e instrucciones

O 18/11/74 (BOE: 6/12/74) modificació (BOE: 8/11/83; 23/7/84), derogat en tot allò que contradiguin o s'oposin al que es disposa al "Reglamento técnico de distribución y utilización de combustibles gaseosos y sus instrucciones técnicas complementarias", aprovat pel RD 919/2006
Gas-oil

Instrucción Técnica Complementaria MI-IP-03 "Instalaciones Petrolíferas para uso propio"

RD 1523/1999 (BOE: 22/10/1999)

Instal·lacions d'electricitat

REBT Reglamento electrotécnico para baja tensión. Instrucciones Técnicas Complementarias

RD 842/2002 (BOE 18/09/02)

Instrucción Técnica complementaria (ITC) BT 52 "Instalaciones con fines especiales. Infraestructura para la recarga de vehículos eléctricos", del Reglamento electrotécnico de baja tensión, y se modifican otras instrucciones técnicas complementarias del mismo.

RD 1053/2014 (BOE 31/12/2014)

CTE DB HE-5 Contribució fotovoltaica mínima d'energia elèctrica

RD 314/2006 (BOE 28/03/2006) i les seves modificacions.

Actividades de transporte, distribución, comercialización, suministro y procedimientos de autorización de instalaciones de energía eléctrica

RD 1955/2000 (BOE: 27/12/2000). Obligació de centre de transformació, distàncies línies elèctriques

Reglamento de condiciones técnicas y garantías de seguridad en líneas eléctricas de alta tensión y sus instrucciones técnicas complementarias, ITC-LAT 01 a 09

RD 223/2008 (BOE: 19/3/2008).

Reglamento sobre condiciones técnicas y garantías de seguridad en centrales eléctricas y centros de transformación

RD 337/2014 (BOE: 9/6/2014)

Normas sobre ventilación y acceso de ciertos centros de transformación

Resolució 19/6/1984 (BOE: 26/6/84)

Conexión a red de instalaciones de producción de energía eléctrica de pequeña potencia

RD 1699/2011 (BOE: 8/12/2011)

Procediment administratiu aplicable a les instal·lacions solars fotovoltaiques connectades a la xarxa elèctrica

D 352/2001, de 18 de setembre (DOGC 02.01.02)

Normes Tècniques particulars de FECSA-ENDESA relatives a les instal·lacions de xarxa i a les instal·lacions d'enllaç

Resolució ECF/4548/2006 (DOGC 22/2/2007)

Procediment a seguir en les inspeccions a realitzar pels organismes de control que afecten a les instal·lacions en ús no inscrites al Registre d'instal·lacions tècniques de seguretat industrial de Catalunya (RITSIC)

Instrucció 1/2015, de 12 de març de la Direcció General d'Energia i Mines

Certificat sobre compliment de les distàncies reglamentàries d'obres i construccions a línies elèctriques

Resolució 4/11/1988 (DOGC 30/11/1988)

Condicions i procediment a seguir per fer modificacions en instal·lacions d'enllaç elèctriques de baixa tensió

Instrucció 3/2014, de 20 de març, de la Direcció General d'Energia i Mines

Instal·lacions d'il·luminació

CTE DB HE-3 Eficiencia energética de las instalaciones de iluminación

RD 314/2006 (BOE 28/03/2006) i les seves modificacions. Actualització DB HE: Orden FOM/ 1635/2013, (BOE 12/09/2013) amb correcció d'errades (BOE 08/11/2013)

CTE DB SUA-4 Seguretat enfront al risc causat per il·luminació inadequada

RD 314/2006 (BOE 28/03/2006) i les seves modificacions.

REBT ITC-28 Instal·lacions en locals de pública concurrència

RD 842/2002 (BOE 18/09/02)

Llei d'ordenació ambiental de l'enllumenament per a la protecció del medi nocturn

Llei 6/2001 (DOGC 12/6/2001) i les seves modificació

Instal·lacions de telecomunicacions

Infraestructuras comunes en los edificios para el acceso a los servicios de telecomunicación

RD Ley 1/98 de 27 de febrero (BOE: 28/02/98); modificació Ley 10/2005 (BOE 15/06/2005); modificació Ley 38/99 (BOE 6/11/99).

Reglamento regulador de las infraestructuras comunes de telecomunicaciones para el acceso a los servicios de telecomunicación en el interior de las edificaciones

RD 346/2011 (BOE 1/04/2011)

Orden CTE/1296/2003, por la que se desarrolla el reglamento regulador de las infraestructuras comunes de telecomunicaciones para el acceso a los servicios de telecomunicación en el interior de las edificaciones, aprobado por el RD 346/2011

ITC/1644/2011, de 10 de juny. (BOE 16/6/2011)

Procedimiento a seguir en las instalaciones colectivas de recepción de televisión en el proceso de su adecuación para la recepción de TDT y se modifican determinados aspectos administrativos y técnicos de las infraestructuras comunes de telecomunicación en el interior de los edificios


Ordre ITC/1077/2006 (BOE: 13/4/2006)

Instal·lacions de protecció contra incendis

RIPCI Reglamento de Instalaciones de Protección Contra Incendios

RD 513/2017 (BOE 12/6/2017)

DOCUMENT	IDENTIFICADORS	
Projecte: Projecte - 3084/2025/16261 PROJECTE EXECUTIU		
ALTRES DADES	SIGNATURES	ESTAT
Codi per a validació: 7QZ2Q-60M43-1U8XP Data d'emissió: 7 de Gener de 2026 a les 18:42:15 Pàgina 21 de 29		NO REQUEREIX SIGNATURES

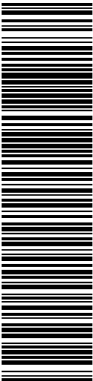

Implantació d'espai de jocs en el talús del pati de l'escola Prat de la Riba

Normas de procedimiento y desarrollo del RD 1942/93 y es revisa el Anejo y sus apéndices

O 16.04.98 (BOE: 20.04.98)
CTE DB SI 4 Instal·lacions de protecció en cas d'incendi
RD 314/2006 (BOE 28/03/2006) i les seves modificacions.

Reglamento de seguridad en caso de incendios en establecimientos industriales, RSCIEI

RD 2267/2004, (BOE: 17/12/2004)
Instal·lacions de protecció al llamp

CTE DB SUA-8 i Annex B Seguretat enfront al risc causat per l'acció del llamp
RD 314/2006 (BOE 28/03/2006) i les seves modificacions.

Certificació energètica dels edificis

Procedimiento Básico para la certificación energética de los edificios

Real Decreto 235/2013 (BOE 13/4/2013)

Control de qualitat

Marc general

Código Técnico de la Edificación, CTE

RD 314/2006 (BOE 28/03/2006) i les seves modificacions. Actualització DB HE: Orden FOM/ 1635/2013, (BOE 12/09/2013)
amb correcció d'errades (BOE 08/11/2013)

EHE-08 Instrucción de hormigón estructural. Capítulo 8. Control

RD 1247/2008 , de 18 de julio (BOE 22/08/2008)

Control de qualitat en l'edificació d'habitatges

D 375/1988 (DOGC: 28/12/88) correcció d'errades (DOGC: 24/2/89) desplegament (DOGC: 24/2/89, 11/10/89, 22/6/92 i 12/9/94)

Normatives de productes, equips i sistemes (no exhaustiu)

Disposiciones para la libre circulación de los productos de construcción

RD 1630/1992, de 29 de desembre, de transposició de la Directiva 89/106/CEE, modificat pel RD 1329/1995.

Clasificación de los productos de construcción y de los elementos constructivos en función de sus propiedades de reacción y de resistencia frente al fuego

RD 842/2013 (BOE: 23/11/2013)

Actualización de las fichas de autorización de uso de sistemas de forjados

R 30/11/1997 (BOE: 6/3/97). Siempre que no hagin de disponer de marcatge CE, segons estableix l'EHE-08.

UC-85 recomendaciones sobre l'ús de cenizas volantes en el formigó

O 12/4/1985 (DOGC: 3/5/85)

RC-16 Instrucción para la recepción de cementos

RD 256/2016 (BOE: 25/6/2016)

Criteris d'utilització en l'obra pública de determinats productes utilitzats en l'edificació

R 22/6/1998 (DOGC 3/8/98)

Gestió de residus de construcció i enderroc

Text refós de la Llei reguladora dels residus

Decret Legislatiu 1/2009, de 21 de juliol (DOGC 28/7/2009)

Regulador de la producción y gestión de los residuos de construcción y demolición

RD 105/2008, d'1 de febrer (BOE 13/02/2008)

Programa de gestió de residus de la construcció de Catalunya (PROGROC), es regula la producció i gestió de residus de la construcció i demolició, i el cànon sobre la deposició controlada dels residus de la construcció.

D 89/2010, 26 juliol, (DOGC 6/07/2010)

Programa de Prevención y Gestión de Residuos y Recursos de Catalunya (PRECAT 20)

RD 2010/2018, del 6 d'abril (BOE 16/4/2018)

Operaciones de valorización y eliminación de residuos y la lista europea de residuos

O MAM/304/2002, de 8 febrer (BOE 16/3/2002)

Residuos y suelos contaminados

Llei 22/2011 , de 28 de juliol (BOE 29/7/2011)

Llibre de l'edifici

Ley de Ordenación de la Edificación, LOE

Llei 38/1999 (BOE 06/11/99); Modificació: Llei 52/2002,(BOE 31/12/02); Modificació pels Pressupostos generals de l'estat per a l'any 2003. art. 105


Código Técnico de la Edificación, CTE

RD 314/2006 (BOE 28/03/2006) i les seves modificacions

Llibre de l'edifici per edificis d'habitatge

D 67/2015 (DOGC 7/8/2015)


DOCUMENT _Projecte: Projecte - 3084/2025/16261 _PROJECTE_EXECUTIU	IDENTIFICADORS
ALTRES DADES Codi per a validació: 7QZ2Q-60M43-1U8XP Data d'emissió: 7 de Gener de 2026 a les 18:42:15 Pàgina 22 de 29	SIGNATURES ESTAT NO REQUEREIX SIGNATURES

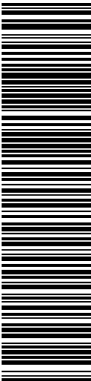

Implantació d'espai de jocs en el talús del pati de l'escola Prat de la Riba

II. DOCUMENTACIÓ GRÀFICA

DOCUMENT _Projecte: Projecte - 3084/2025/16261 _PROJECTE_EXECUTIU	IDENTIFICADORS	
ALTRES DADES Codi per a validació: 7QZ2Q-60M43-1U8XP Data d'emissió: 7 de Gener de 2026 a les 18:42:15 Pàgina 23 de 29	SIGNATURES	ESTAT NO REQUEREIX SIGNATURES

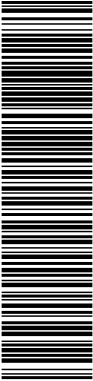

Implantació d'espai de jocs en el talús del pati de l'escola Prat de la Riba

Índex

U000 IMPLANTACIÓ

- U100 – SITUACIÓ (1/5.000)
- U200 – CONTEXT (1/2.000)
- U210 – EMPLAÇAMENT (1/1.000)
- U300 – ZONA INTERVENCIÓ

G000 GENERALS

- G100 – PLANTA GENERAL EA (1/150)
- G200 – ALÇAT I SECCIÓ EA (1/150)



P000 PROPOSTA

- P100 – PLANTA GENERAL (1/150)
- P200 – PLANTA I ALÇAT (1/150)
- P300 – SECCIONS (1/50)
- P400 - IMATGE VIRTUAL
- P410 - IMATGE VIRTUAL
- P420 - IMATGE VIRTUAL
- P430 - IMATGE VIRTUAL
- P440 - IMATGE VIRTUAL
- P450 - IMATGE VIRTUAL
- P460 - IMATGE VIRTUAL
- P470 - IMATGE VIRTUAL

C000 CONSTRUCCIÓ

- C100 – LLEGENDA DE PARAMENTS (1/100)
- C200 – LLEGENDA DE PAVIMENTS (1/100)
- C300 – MOBILIARI (1/100)
- C400 – LLEGENDA DE JARDINERIA (1/100)
- C410 – DISTRIBUCIÓ DE REG (1/100)
- C500 – DETALL CONSTRUCTIU (1/10)
- C600 – SERRALLERIA I FUSTA (1/50)


DOCUMENT	IDENTIFICADORS	
Projecte: Projecte - 3084/2025/16261 PROJECTE EXECUTIU		
ALTRES DADES	SIGNATURES	ESTAT
Codi per a validació: 7QZ2Q-60M43-1U8XP Data d'emissió: 7 de Gener de 2026 a les 18:42:15 Pàgina 24 de 29		NO REQUEREIX SIGNATURES

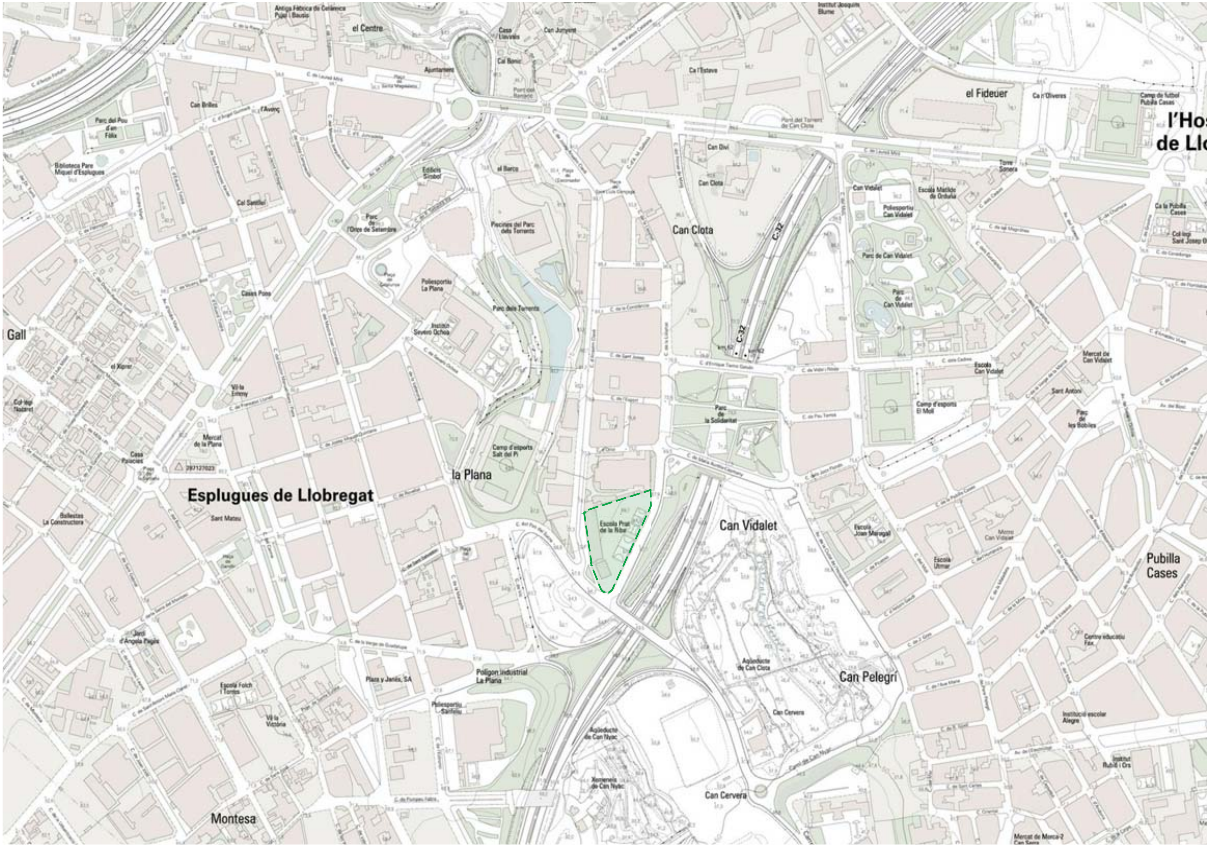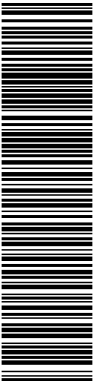

PROJECTE	UBICACIÓ	PROPIETAT	ARQUITECTES	FASE	REFERÈNCIA	ESCALA	DATA	PLANO	EMPLANTACIÓ
Espai de jocs en el nou talús del pati de l'Escola Prat de la Riba, a Esplugues de L.	c/ Josep Anselm Clavé, 103 (08950) Esplugues de L.	Ajuntament d'Esplugues de Llobregat	CLAUDA arquitectura i tècnica SLP	Memòria tècnica	1_U00_PRAT DE LA RIBA.dwg	dinA3 1/5000	03/10/2025	SITUACIÓ	U100
CL									auda


DOCUMENT	IDENTIFICADORS	
Projecte: Projecte - 3084/2025/16261 PROJECTE EXECUTIU		
ALTRES DADES	SIGNATURES	ESTAT
Codi per a validació: 7QZ2Q-60M43-1U8XP Data d'emissió: 7 de Gener de 2026 a les 18:42:15 Pàgina 25 de 29		NO REQUEREIX SIGNATURES

<https://sede.esplugues.cat/portal/verificar/Documentos.do>
<https://sede.esplugues.cat/portal/verificar/Documentos.do>

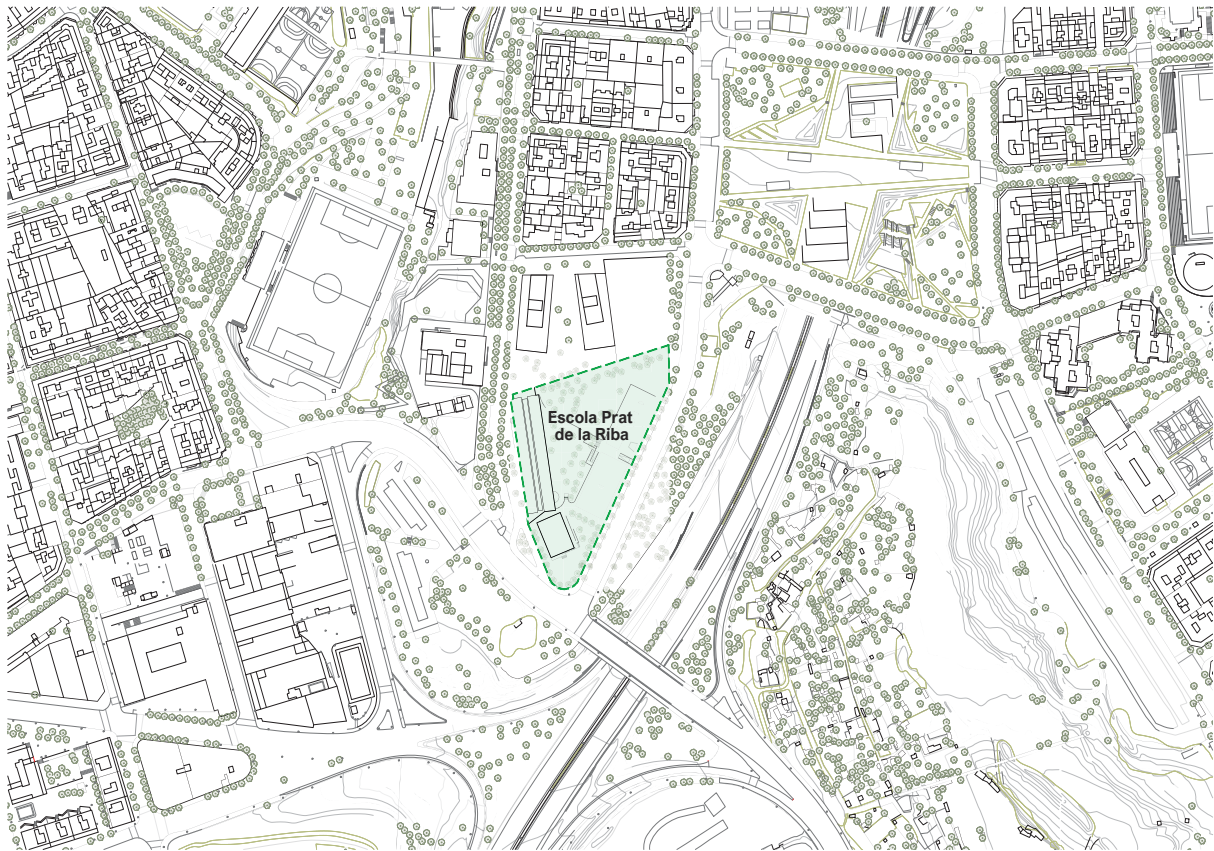

PROJECTE	UBICACIÓ	PROPIETAT	ARQUITECTES	FASE	REFERÈNCIA	ESCALA	DATA	PLÀNOL	EMPLANTACIÓ
Espai de jocs en el nou talús del pati de l'Escola Prat de la Riba, a Esplugues de L.	c/ Josep Anselm Clavé, 103 (08950) Esplugues de L.	Ajuntament d'Esplugues de Llobregat	CLAUDA arquitectura i tècnica SLP	Memòria tècnica	1_U00_PRAT DE LA RIBA.dwg	dinA3 1/2000	03/10/2025	CONTEXT	U200 auda


DOCUMENT	IDENTIFICADORS	
Projecte: Projecte - 3084/2025/16261 PROJECTE EXECUTIU		
ALTRES DADES	SIGNATURES	ESTAT
Codi per a validació: 7QZ2Q-60M43-1U8XP Data d'emissió: 7 de Gener de 2026 a les 18:42:15 Pàgina 26 de 29		NO REQUEREIX SIGNATURES

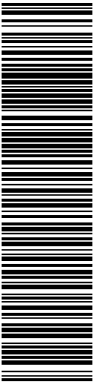


https://sede.esplugues.cat/portal/verifica/Documents.do El document no requereix signatures. Mitjançant el codi de verificació pot comprovar la validesa de la signatura electrònica dels documents signats en l'adreça web:
https://sede.esplugues.cat/portal/verifica/Documents.do




DOCUMENT Projecte: Projecte - 3084/2025/16261 PROJECTE EXECUTIU	IDENTIFICADORS
ALTRES DADES Codi per a validació: 7QZ2Q-60M43-1U8XP Data d'emissió: 7 de Gener de 2026 a les 18:42:15 Pàgina 27 de 29	SIGNATURES
	ESTAT NO REQUEREIX SIGNATURES

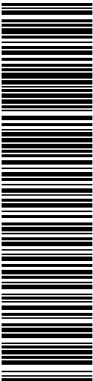


https://sede.esplugues.cat/portal/verifica/Documents.do El document no requereix signatures. Mitjançant el codi de verificació pot comprovar la validesa de la signatura electrònica dels documents signats en l'adreça web:
https://sede.esplugues.cat/portal/verifica/Documents.do

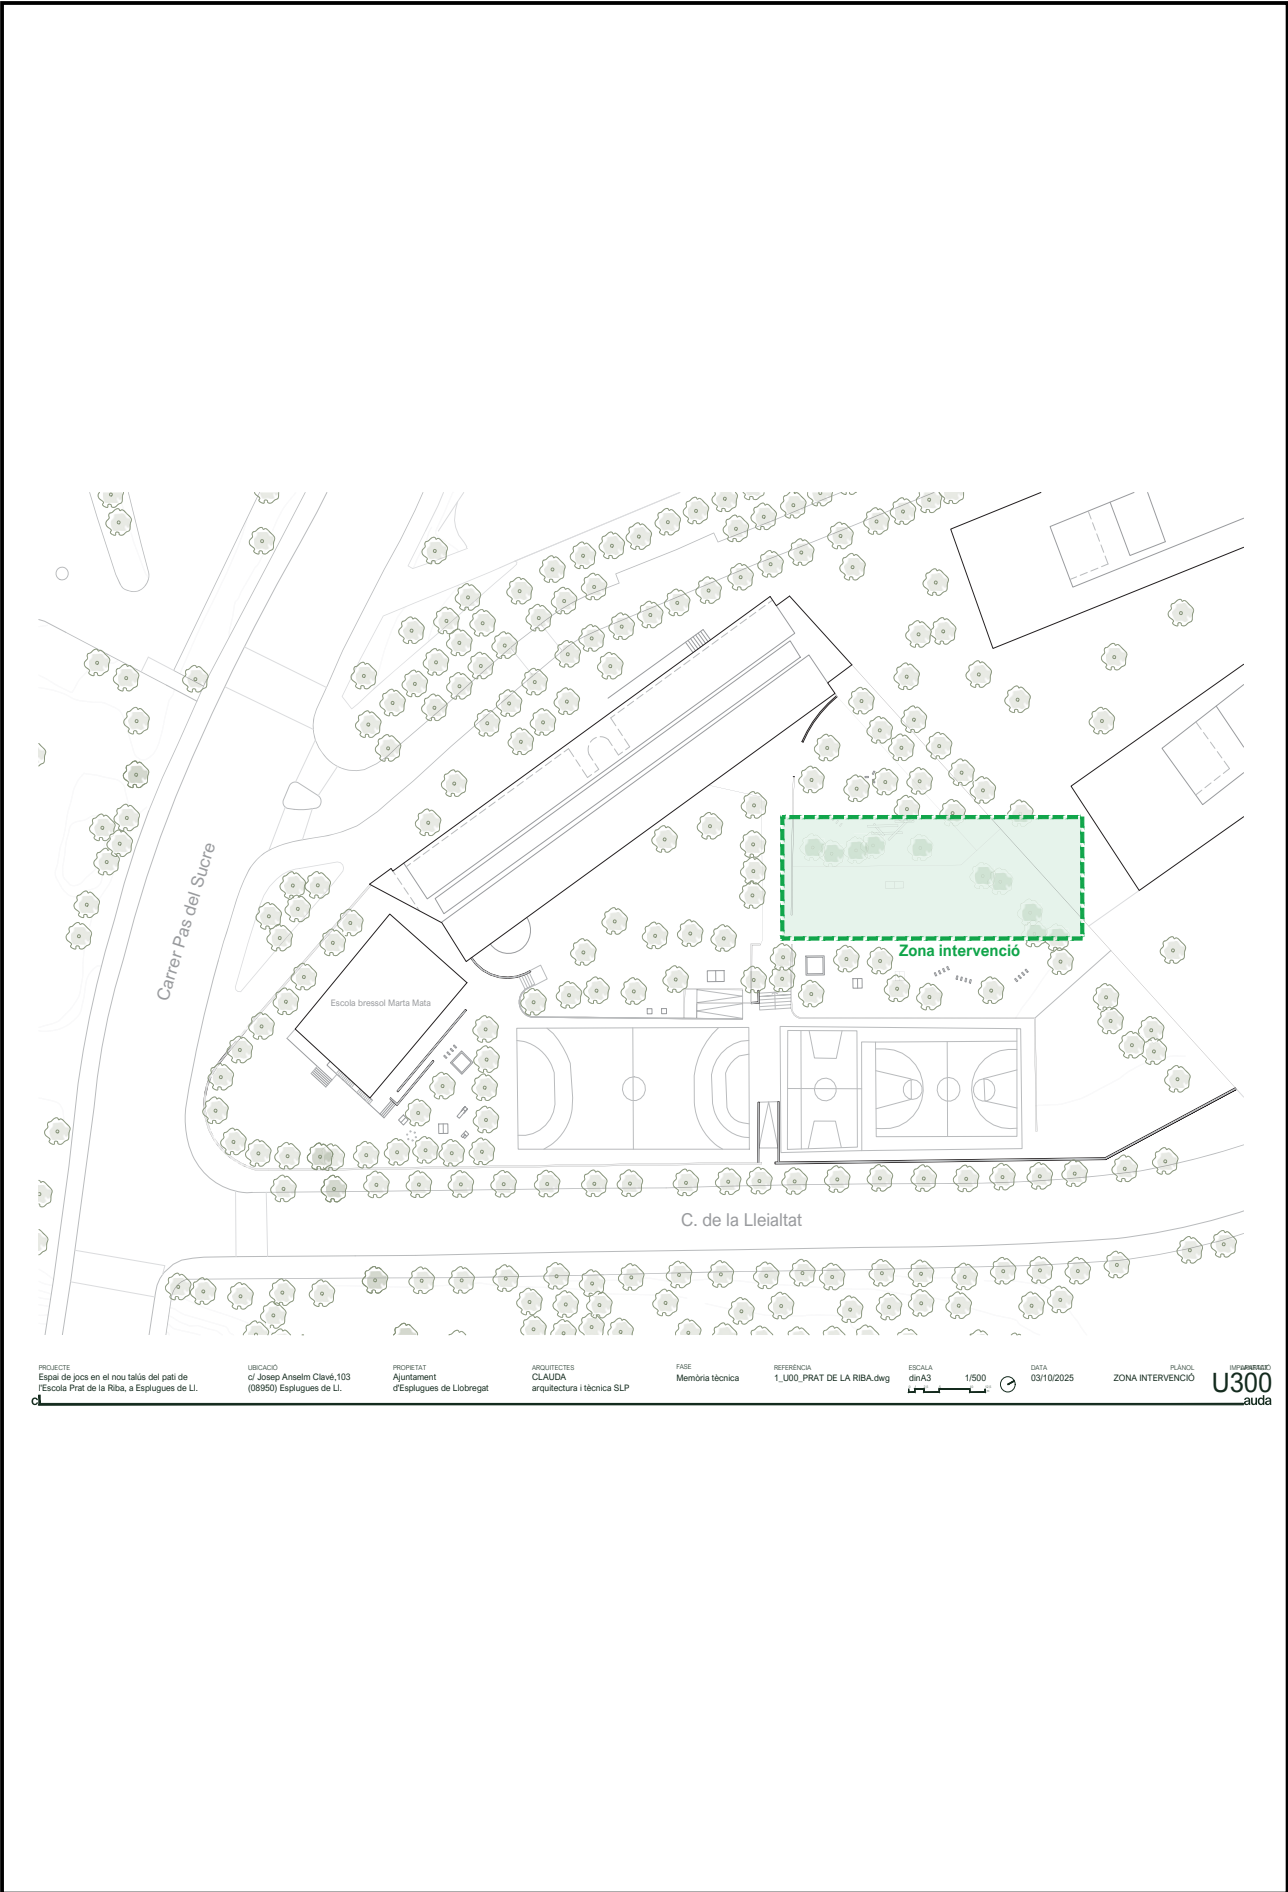

DOCUMENT	IDENTIFICADORS	
Projecte: Projecte - 3084/2025/16261 PROJECTE EXECUTIU		
ALTRES DADES	SIGNATURES	ESTAT
Codi per a validació: 7QZ2Q-60M43-1U8XP Data d'emissió: 7 de Gener de 2026 a les 18:42:15 Pàgina 28 de 29		NO REQUEREIX SIGNATURES

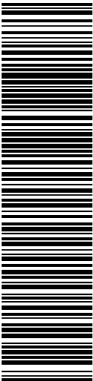

https://sede.esplugues.cat/portal/verifica/Documents.do El document no requereix signatures. Mitjançant el codi de verificació pot comprovar la validesa de la signatura electrònica dels documents signats en l'adreça web:
https://sede.esplugues.cat/portal/verifica/Documents.do

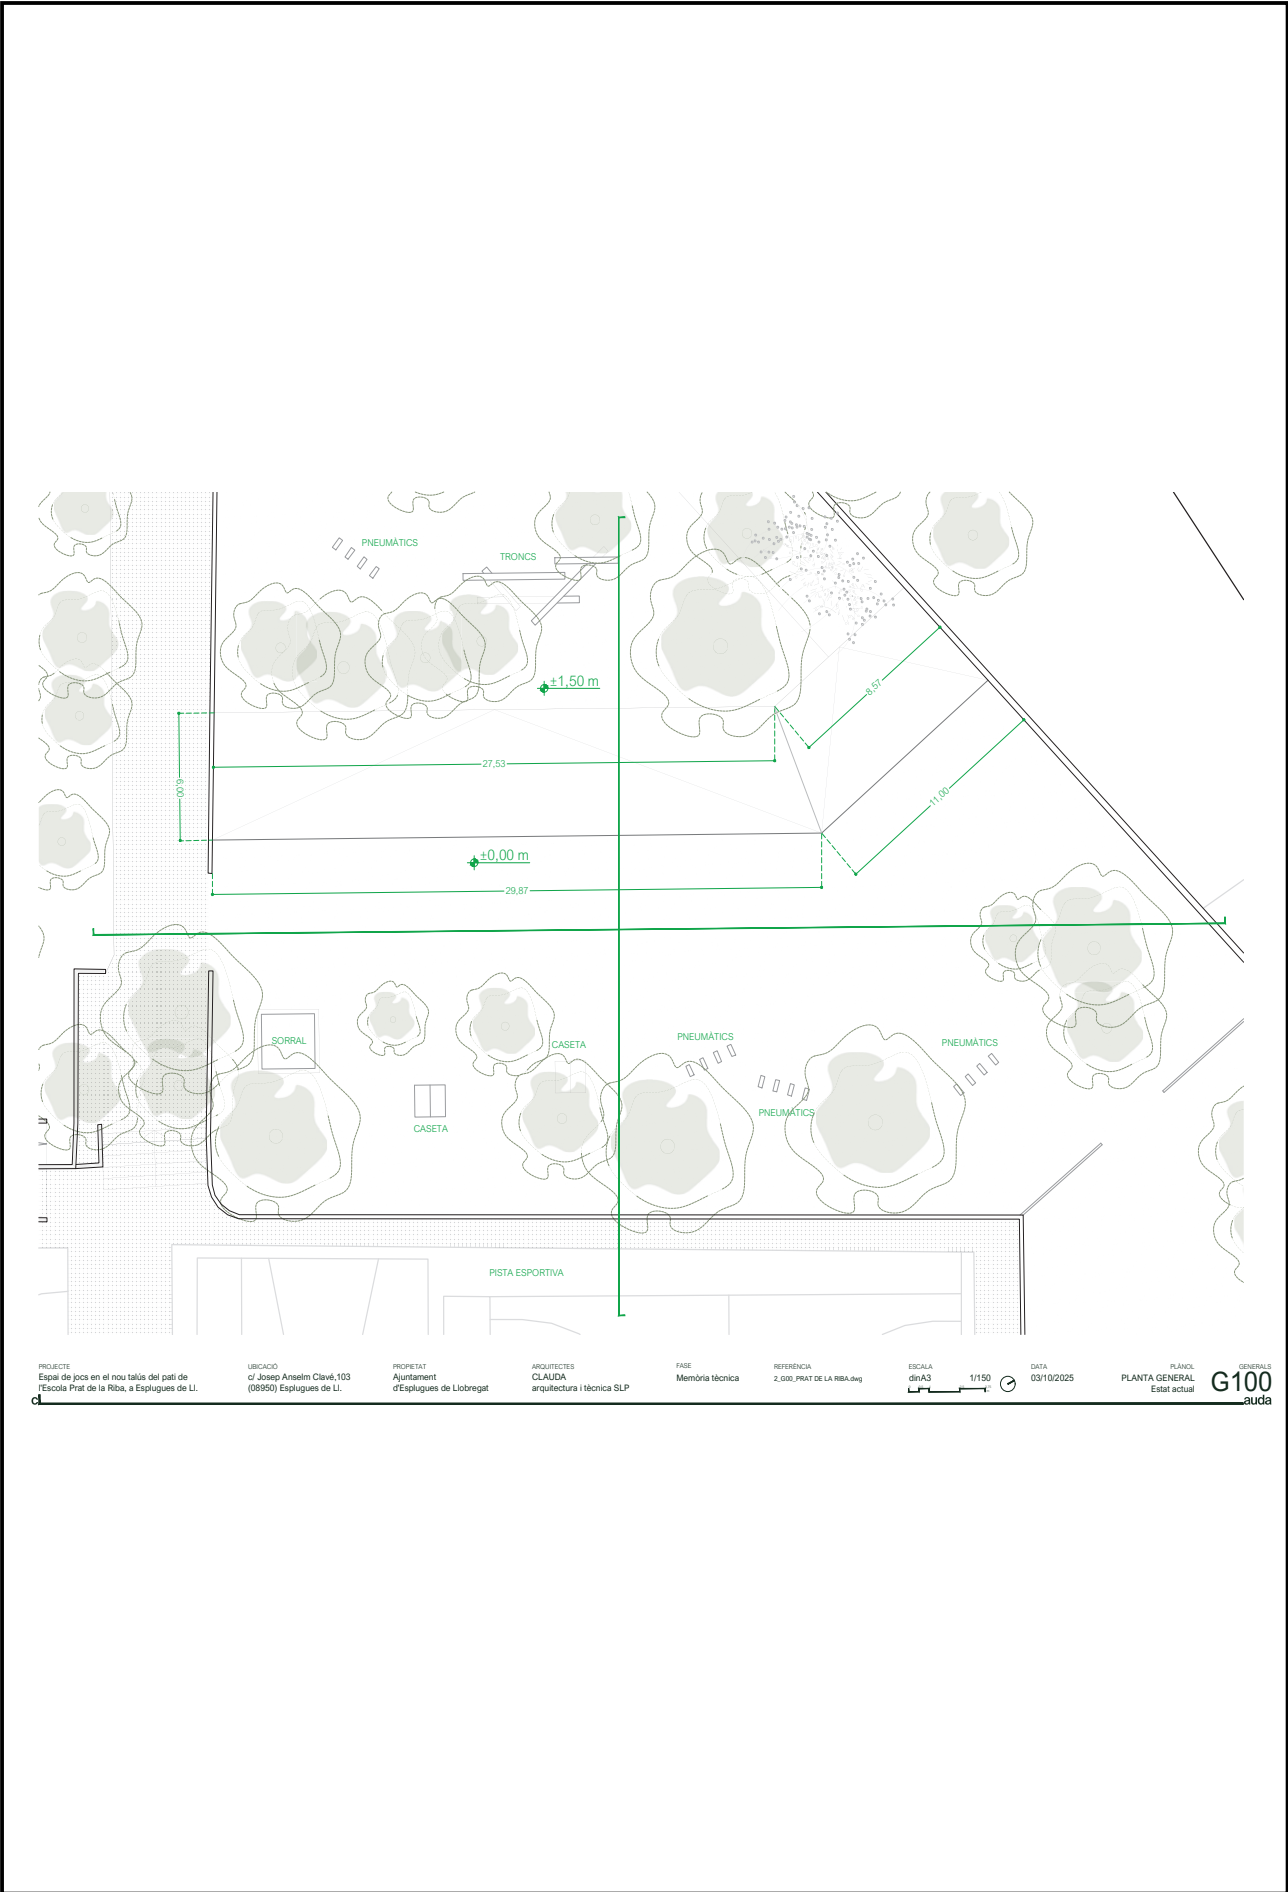

PROJECTE	UBICACIÓ	PROPIETAT	ARQUITECTES	FASE	REFERÈNCIA	ESCALA	DATA	PLÀNOL	REVISOR
Espai de jocs en el nou talús del pati de l'Escola Prat de la Riba, a Esplugues de L.	c/ Josep Anselm Clavé, 103 (08950) Esplugues de L.	Ajuntament d'Esplugues de Llobregat	CLAUDA arquitectura i tècnica SLP	Memòria tècnica	2_030_Prat de la Riba.dwg	dinA3 1/150	03/10/2025	PLANTA GENERAL Estat actual	G100 auda

