


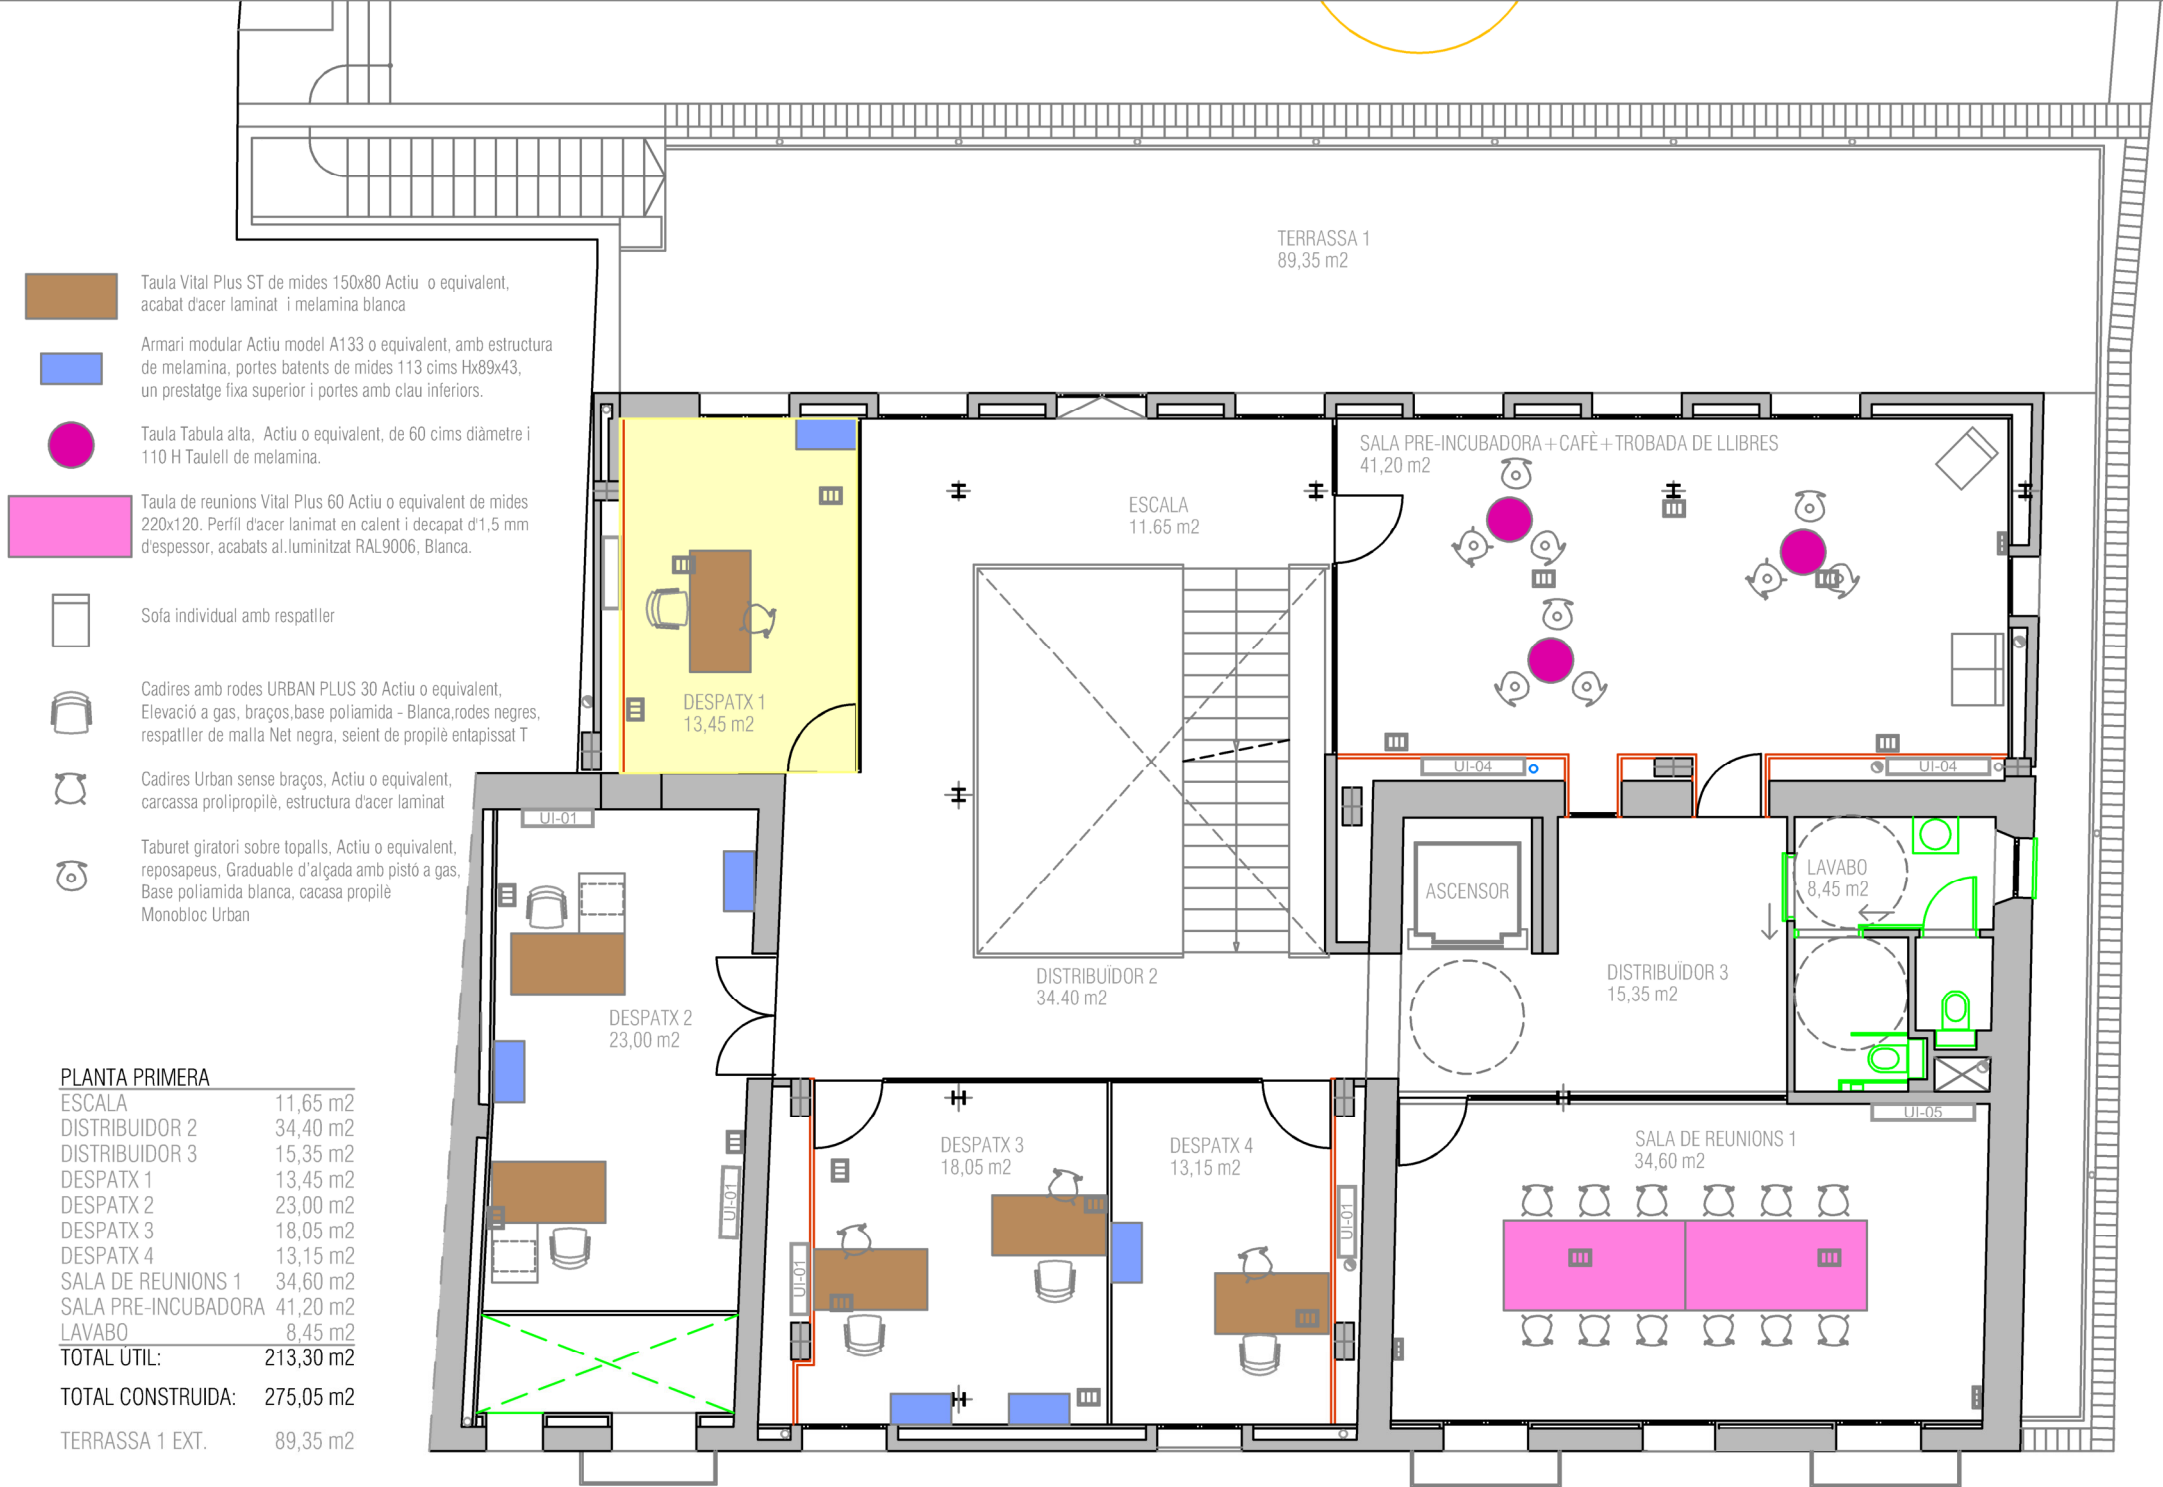



Taula VITAL PLUS ST Actiu o equivalent, de dos llocs de treballs
Confrontats Mides 160x160 cims. Estructura Blanca, taulell
desplaçable color blanc amb separador de vidre opac



Armari modular Actiu model A133 o equivalent, amb estructura
de melamina, portes batents de mides 113 cims Hx89x43,
un prestatge fixa superior i portes amb clau inferiors.



Cos de dues guixetes metàl·liques, Actiu o equivalent,
Color gris clar mides 800x460x1780



Taula de reunions Vital Plus 60 Actiu o equivalent de mides
220x120. Perfil d'acer laminat en calent i decapat d'1,5 mm
d'espessor, acabats al·luminitzat RAL9006, Blanca.



Cadieres amb rodes URBAN PLUS 30 Actiu o equivalent,
Elevació a gas, braços, base poliamida - Blanca, rodes negres,
respatller de malla Net negra, seient de propilè entapissat T



Cadieres Urban sense braços, Actiu o equivalent,
carcassa prolipolipilè, estructura d'acer laminat

PLANTA SEGONA

ESCALA	11,65 m ²
DISTRIBUIDOR 4	34,40 m ²
DISTRIBUIDOR 5	16,25 m ²
SALA DE REUNIONS 2	13,85 m ²
DESPATX 5	30,60 m ²
DESPATX 6	18,05 m ²
DESPATX 7	13,15 m ²
DESPATX 8	18,80 m ²
SALA CO-WORKING 1	41,20 m ²
ESCALA PROTEGIDA	8,30 m ²
LAVABO	10,15 m ²
TOTAL UTIL:	216,40 m ²

TOTAL CONSTRUÏDA: 283,55 m²

