






Planta Alçat
Escala: 1/150

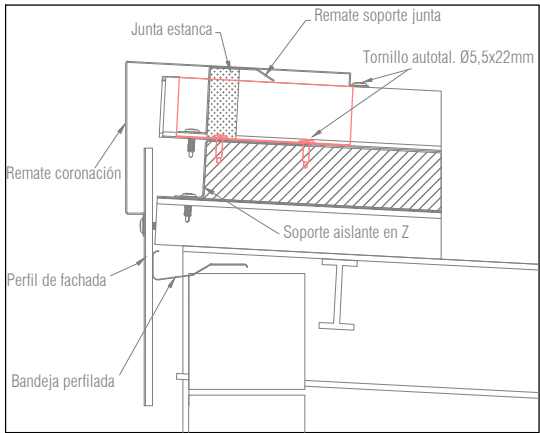

Coronament entre coberta aïllada i revestiment de mur

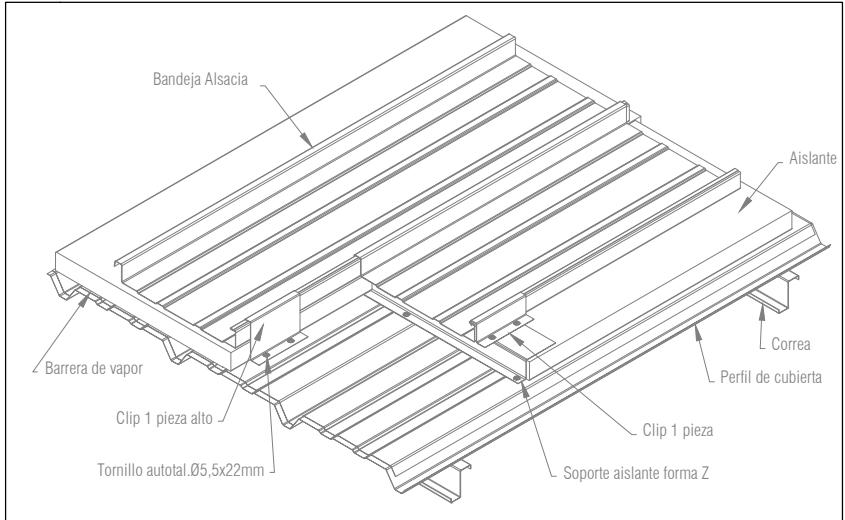


Coberta aïllada formada amb safates engrapades

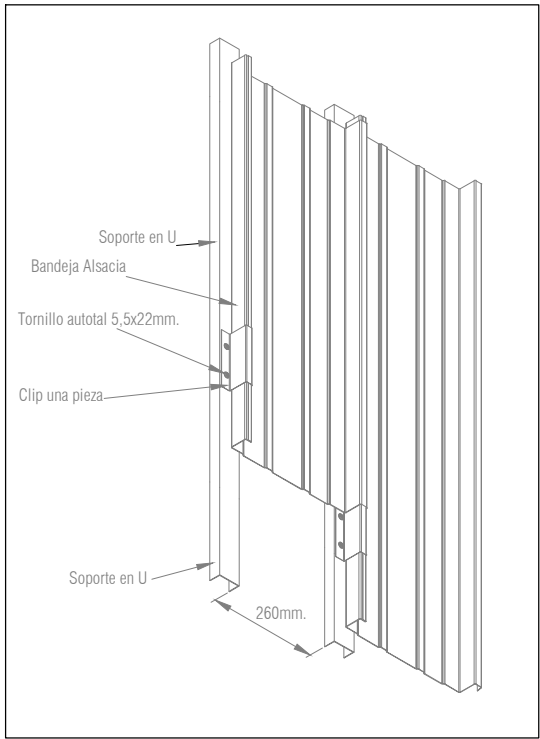


Rebentiment de mur de blocs amb estates ancorades




SITUACIÓ ICBC.
Escala: 1/10.000

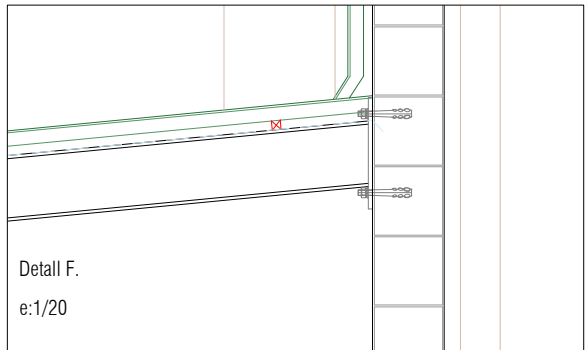

Secció Tipus
Escala: 1/50

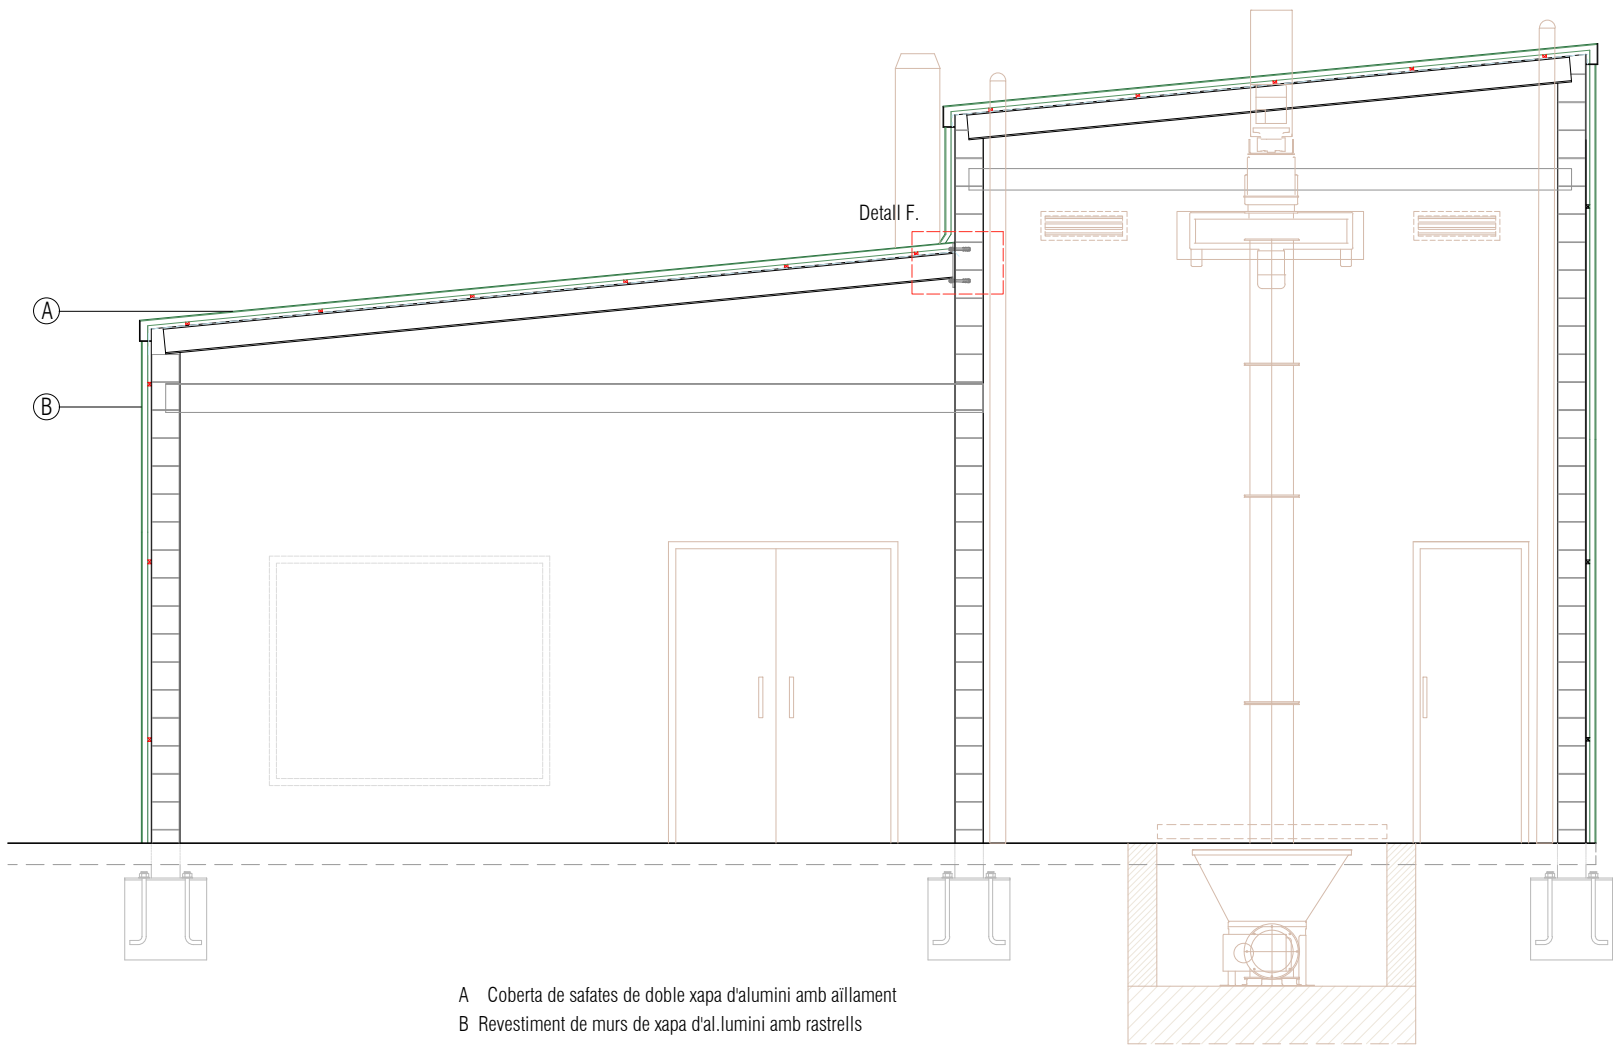

A Coberta de safates de doble xapa d'alumini amb aïllament
B Revestiment de murs de xapa d'al.lumini amb rastrells

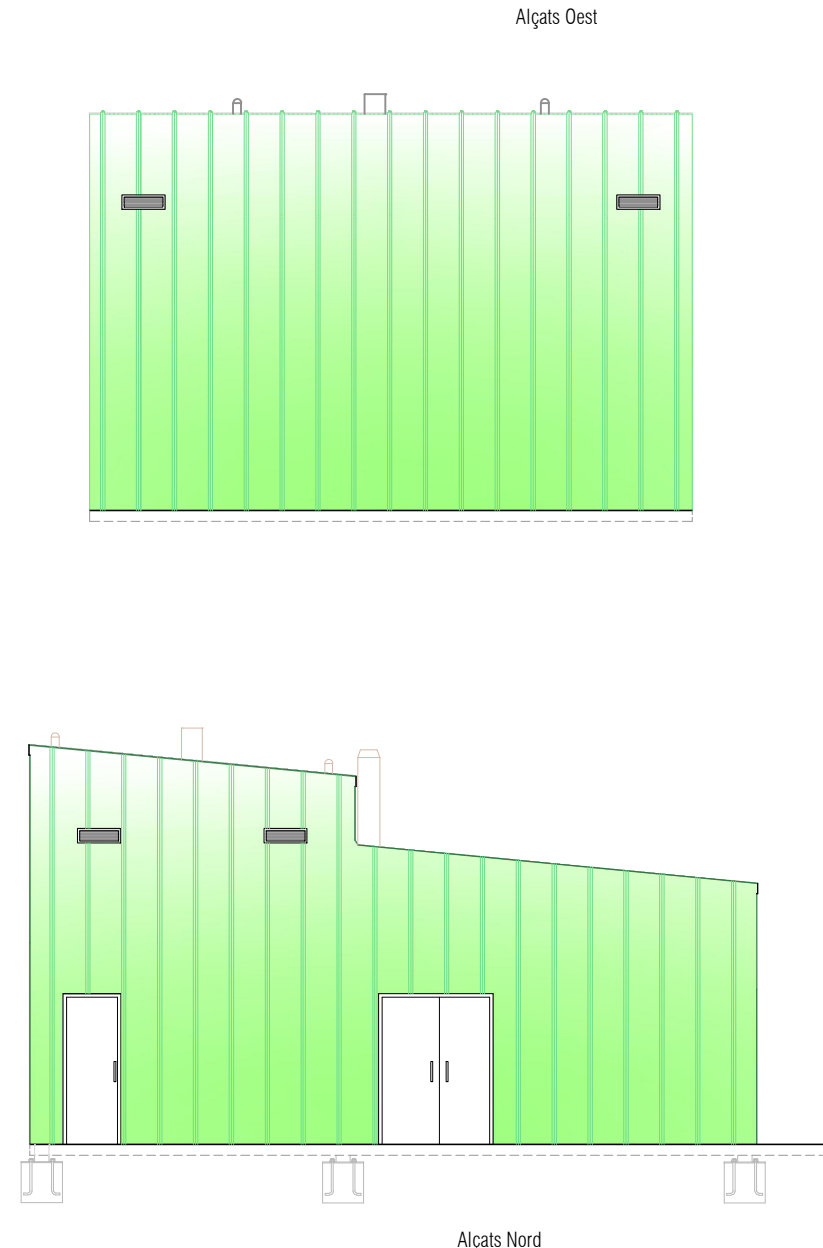

Alçats Proposta
Escala: 1/100

BIP

345
01

CTE. AVELLANEDA
MILLORES.

RIPOLL

Plànol:
MILLORES PROPOSTA

Ajuntament de Ripoll
any: DESEMBRE 2025
Escala: 1/

Serveis tècnics municipals