



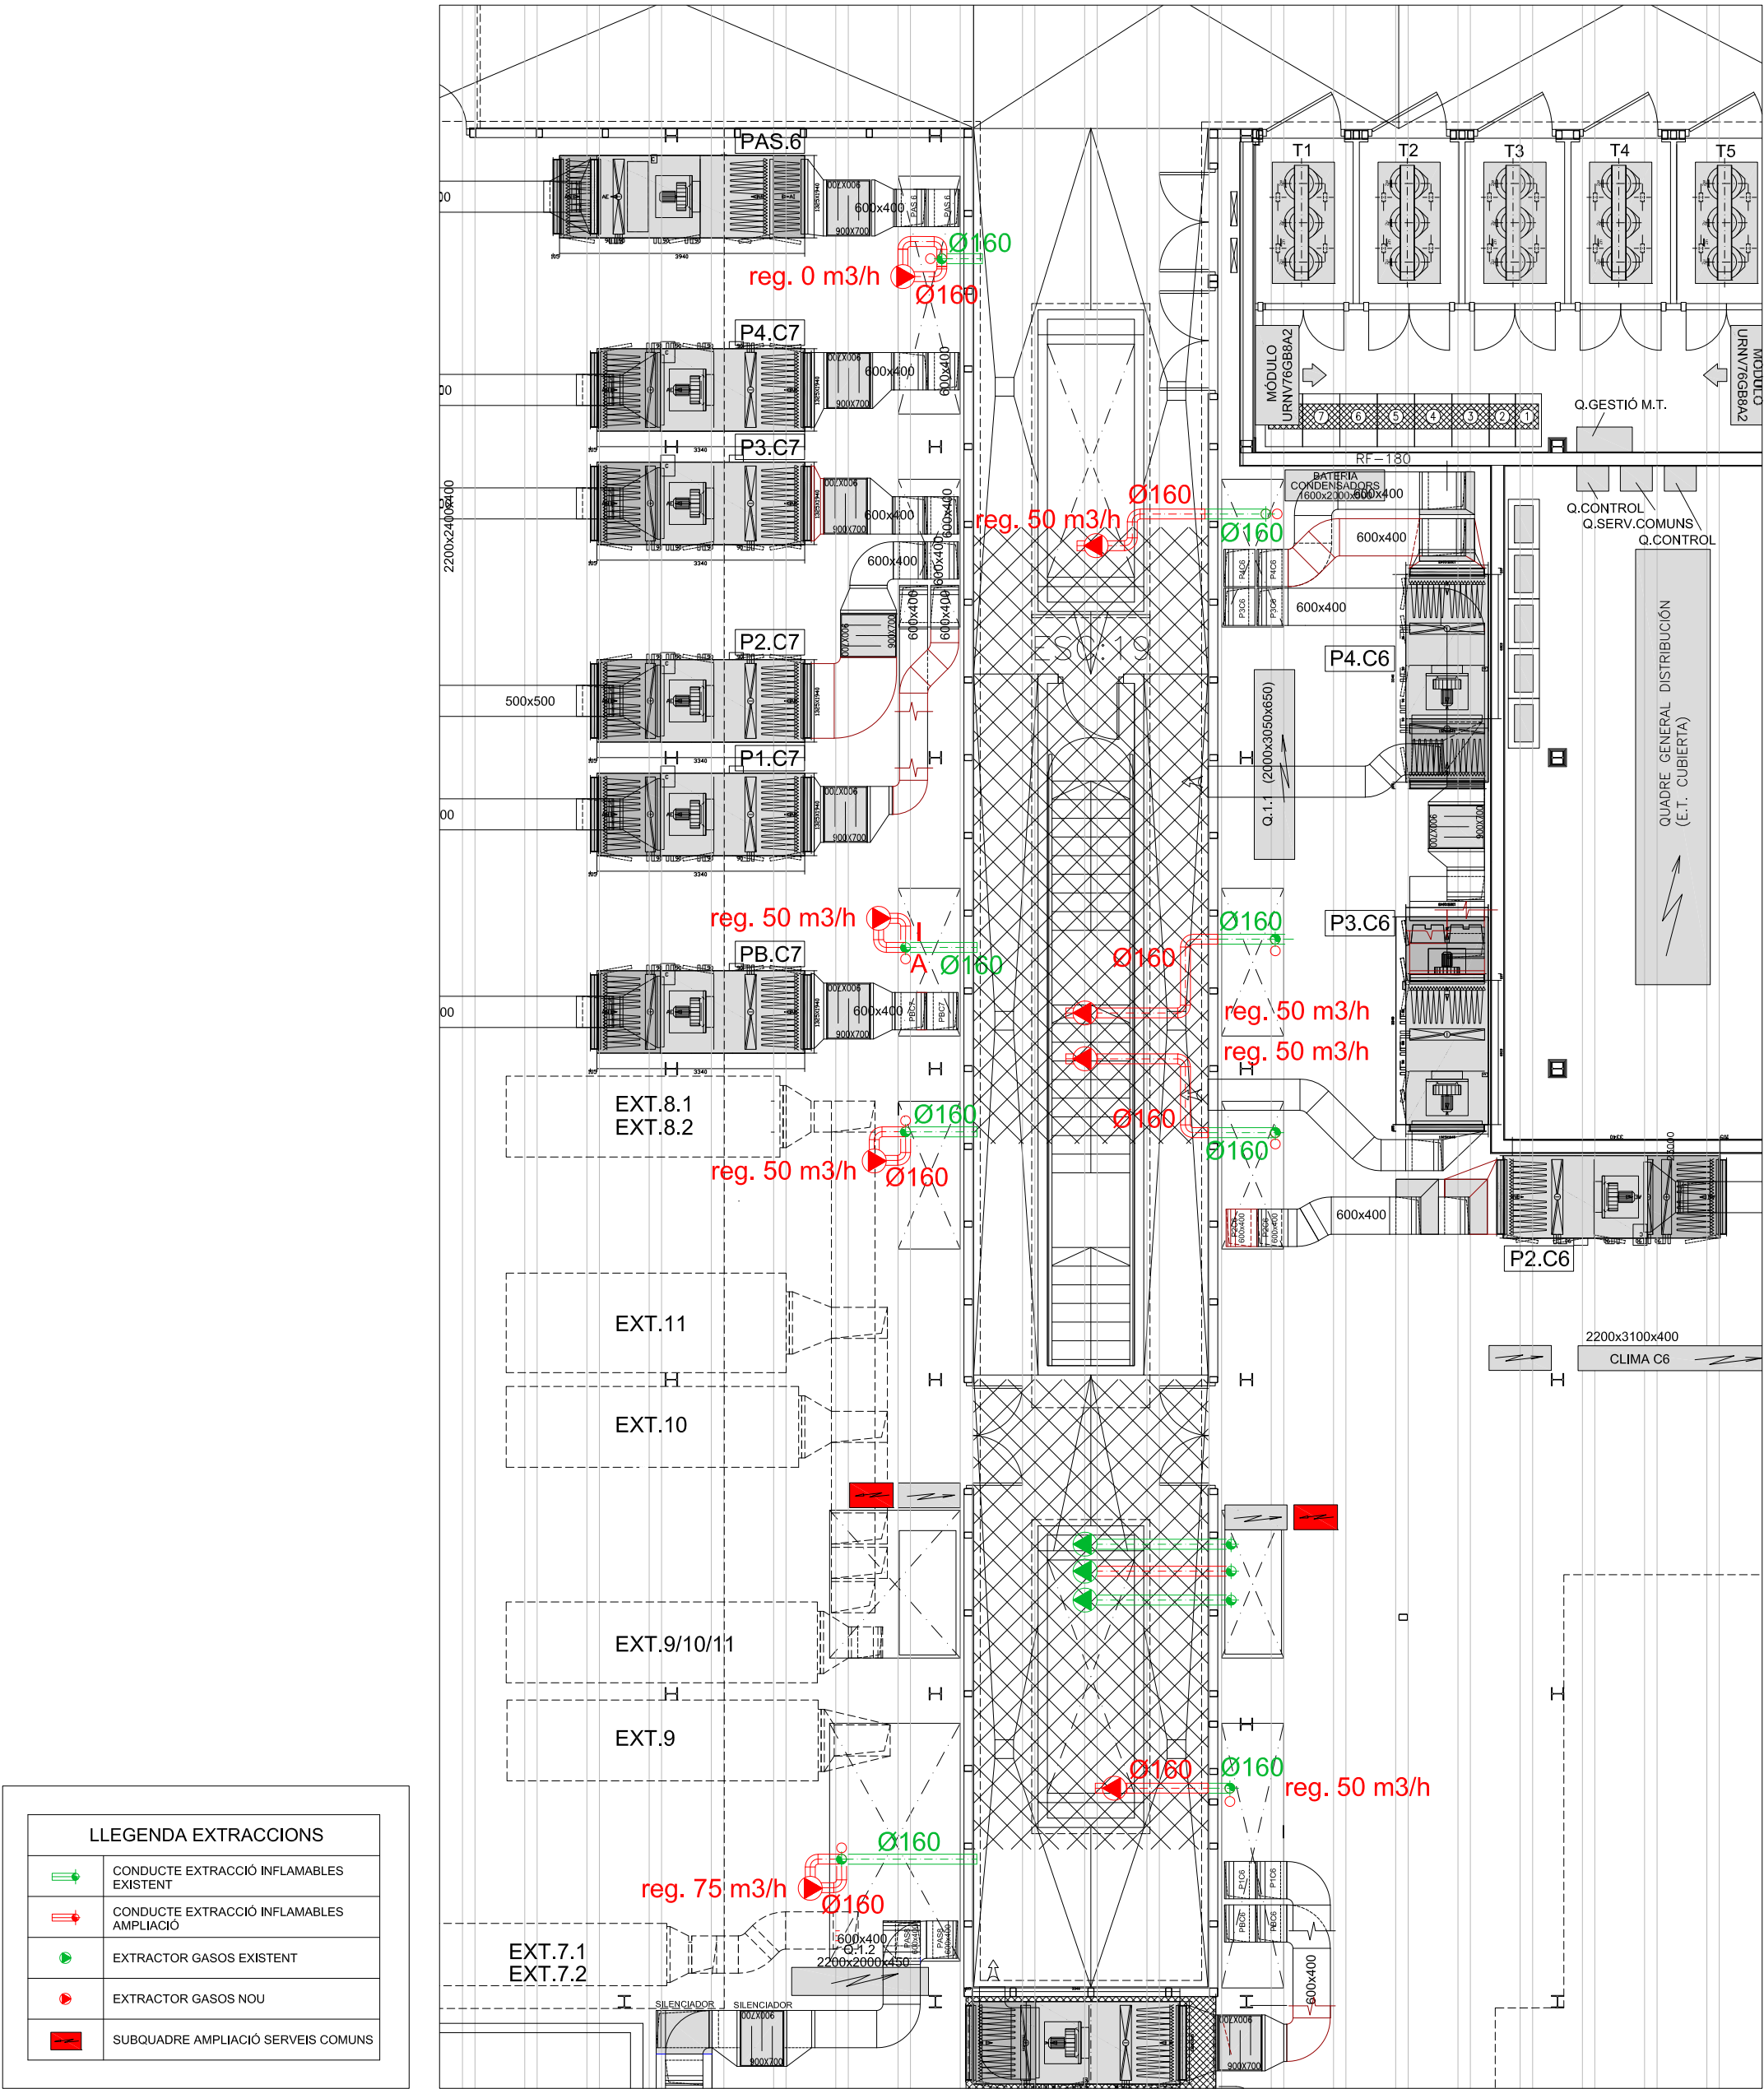


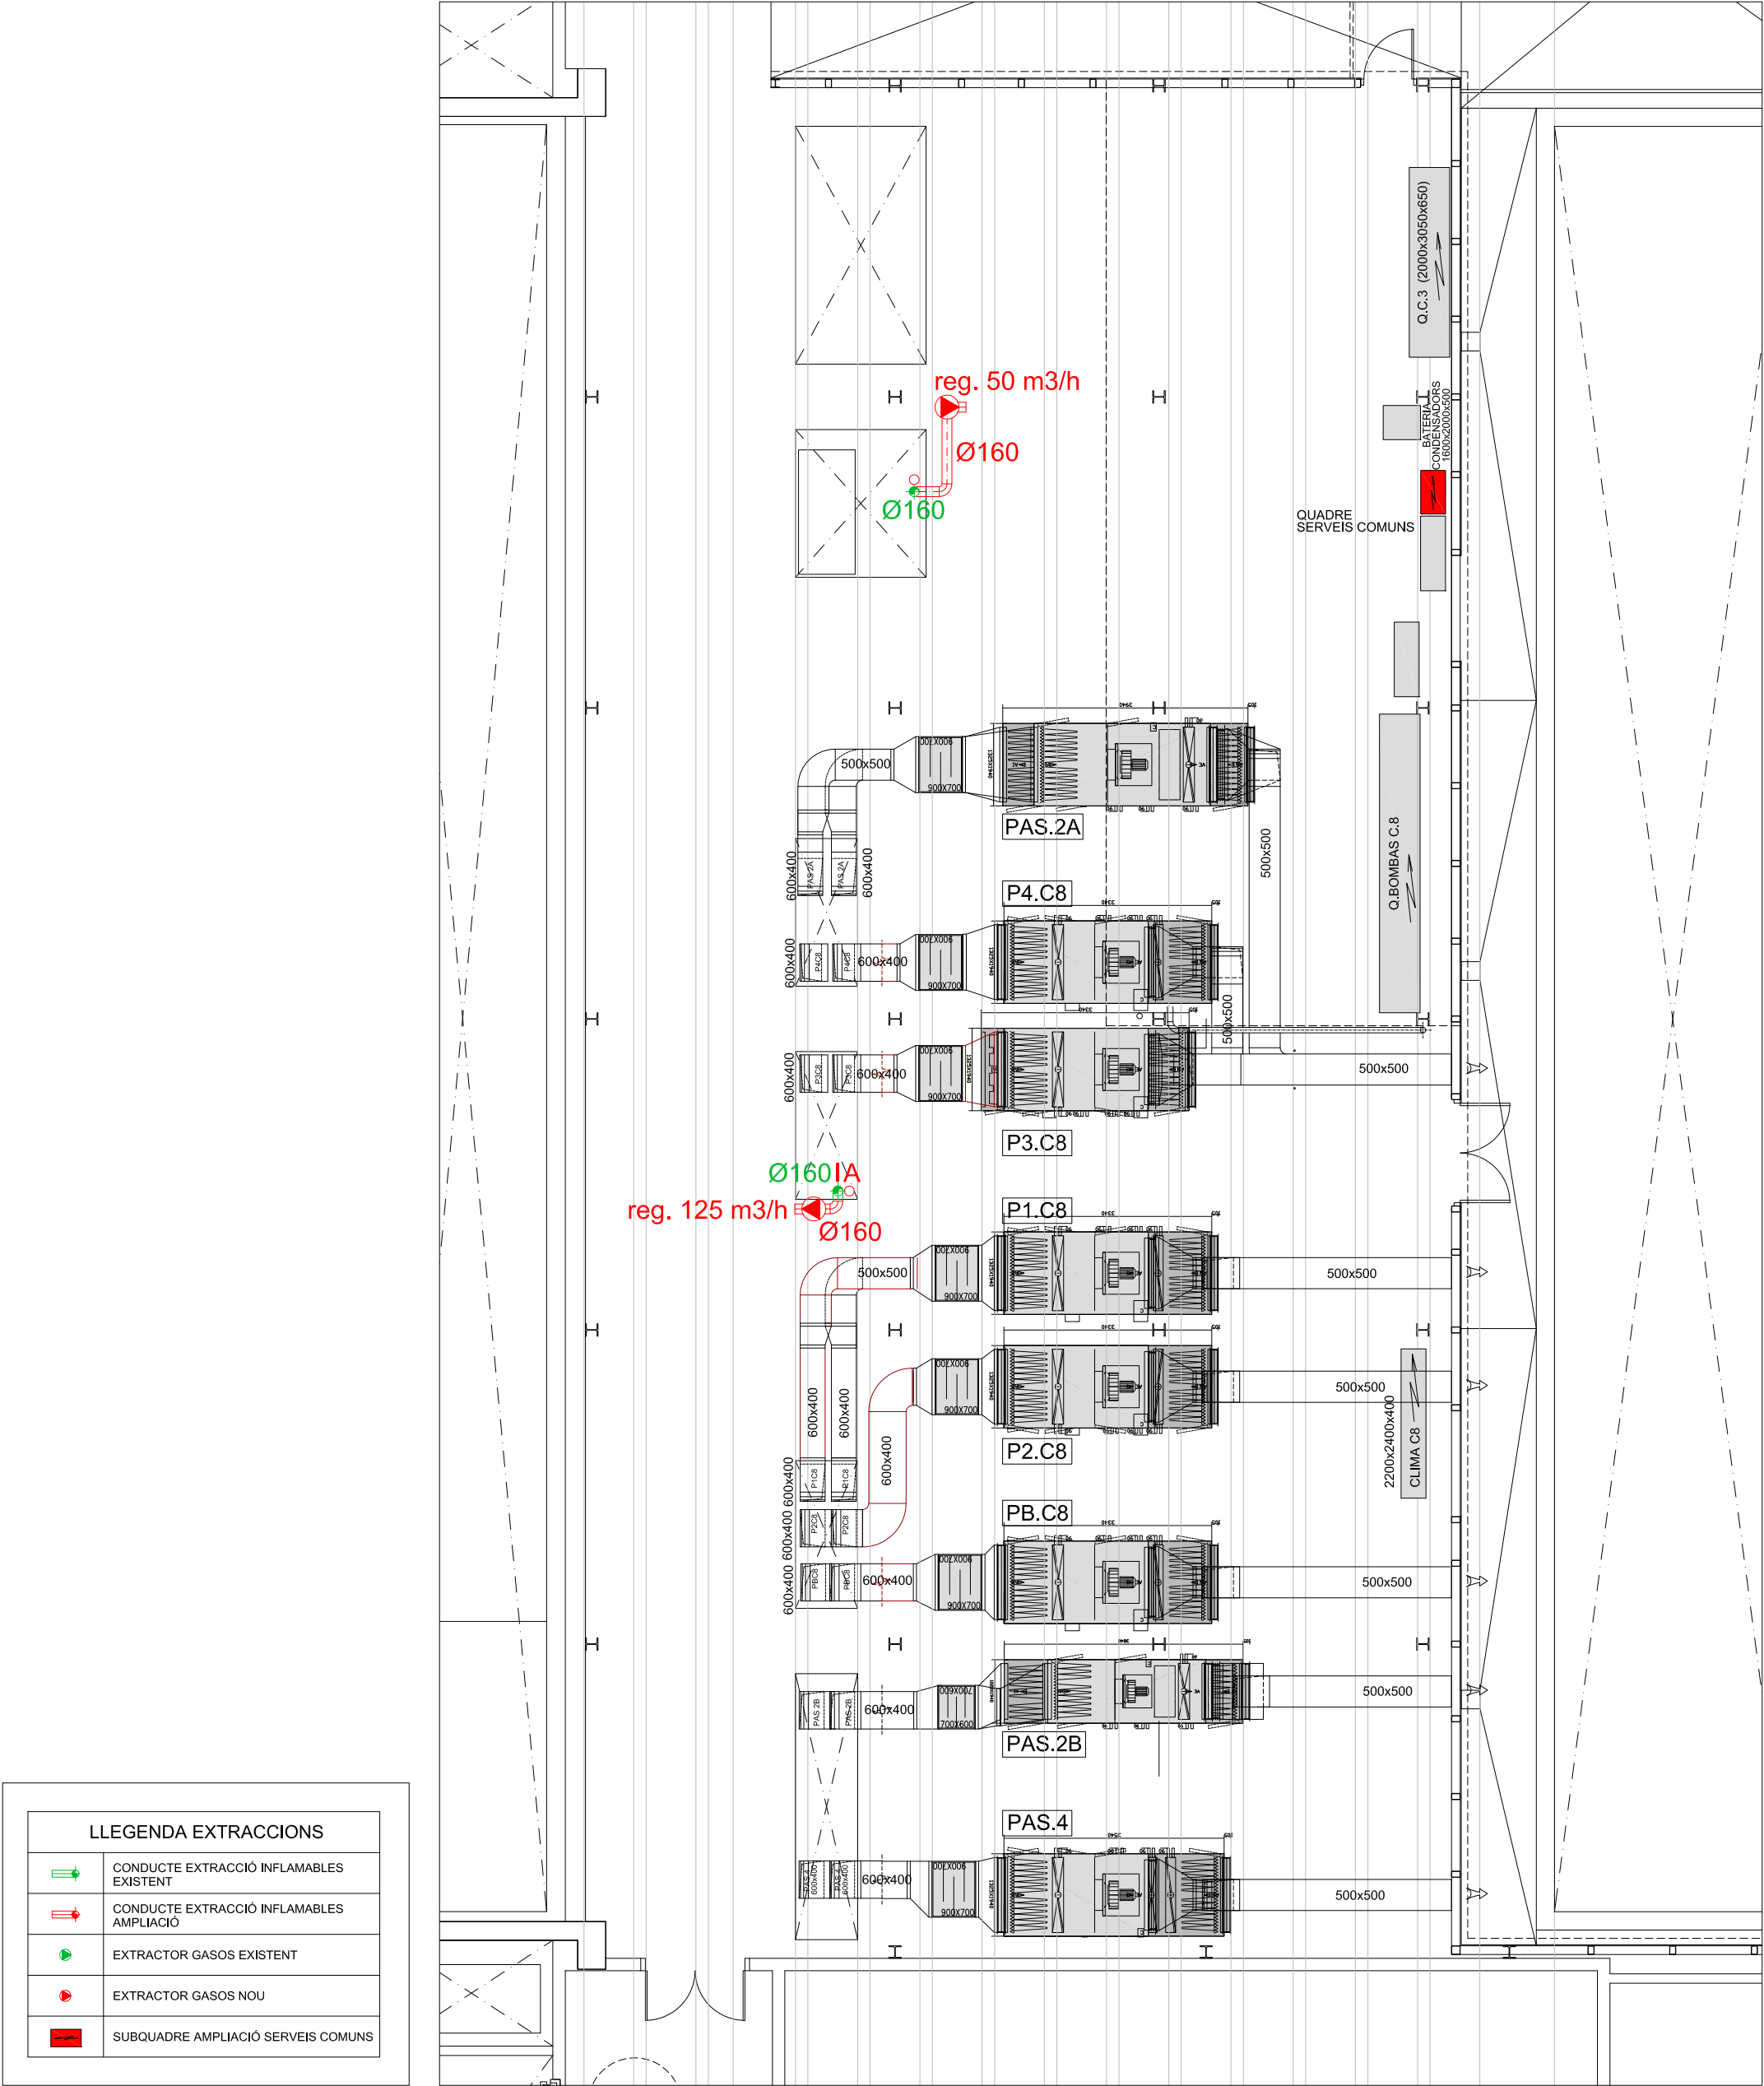

CLPCC8



	DOCUMENTACIÓ TÈCNICA-PLÀNOLS: PLANTA COBERTA EDIFICI CLÚSTER II	SITUACIÓ: PLANTA COBERTA EDIFICI CLÚSTER II C/ BALDRI REIXAC, 4-8		CONCESSIONARI: PARC CIENTÍFIC DE BARCELONA		ARQUITECTA: ANNA MEZQUITA I MAS COL·LEGIADA NÚM.: 30259-7	CONTINGUT: INSTAL·LACIÓ D'EXTRACCIÓ			ESCALA: 1:250	DATA: OCTUBRE 2025	 Parc Científic de Barcelona UNIVERSITAT DE BARCELONA	
--	--	---	--	---	--	---	--	---	--	---------------	-----------------------	---	--

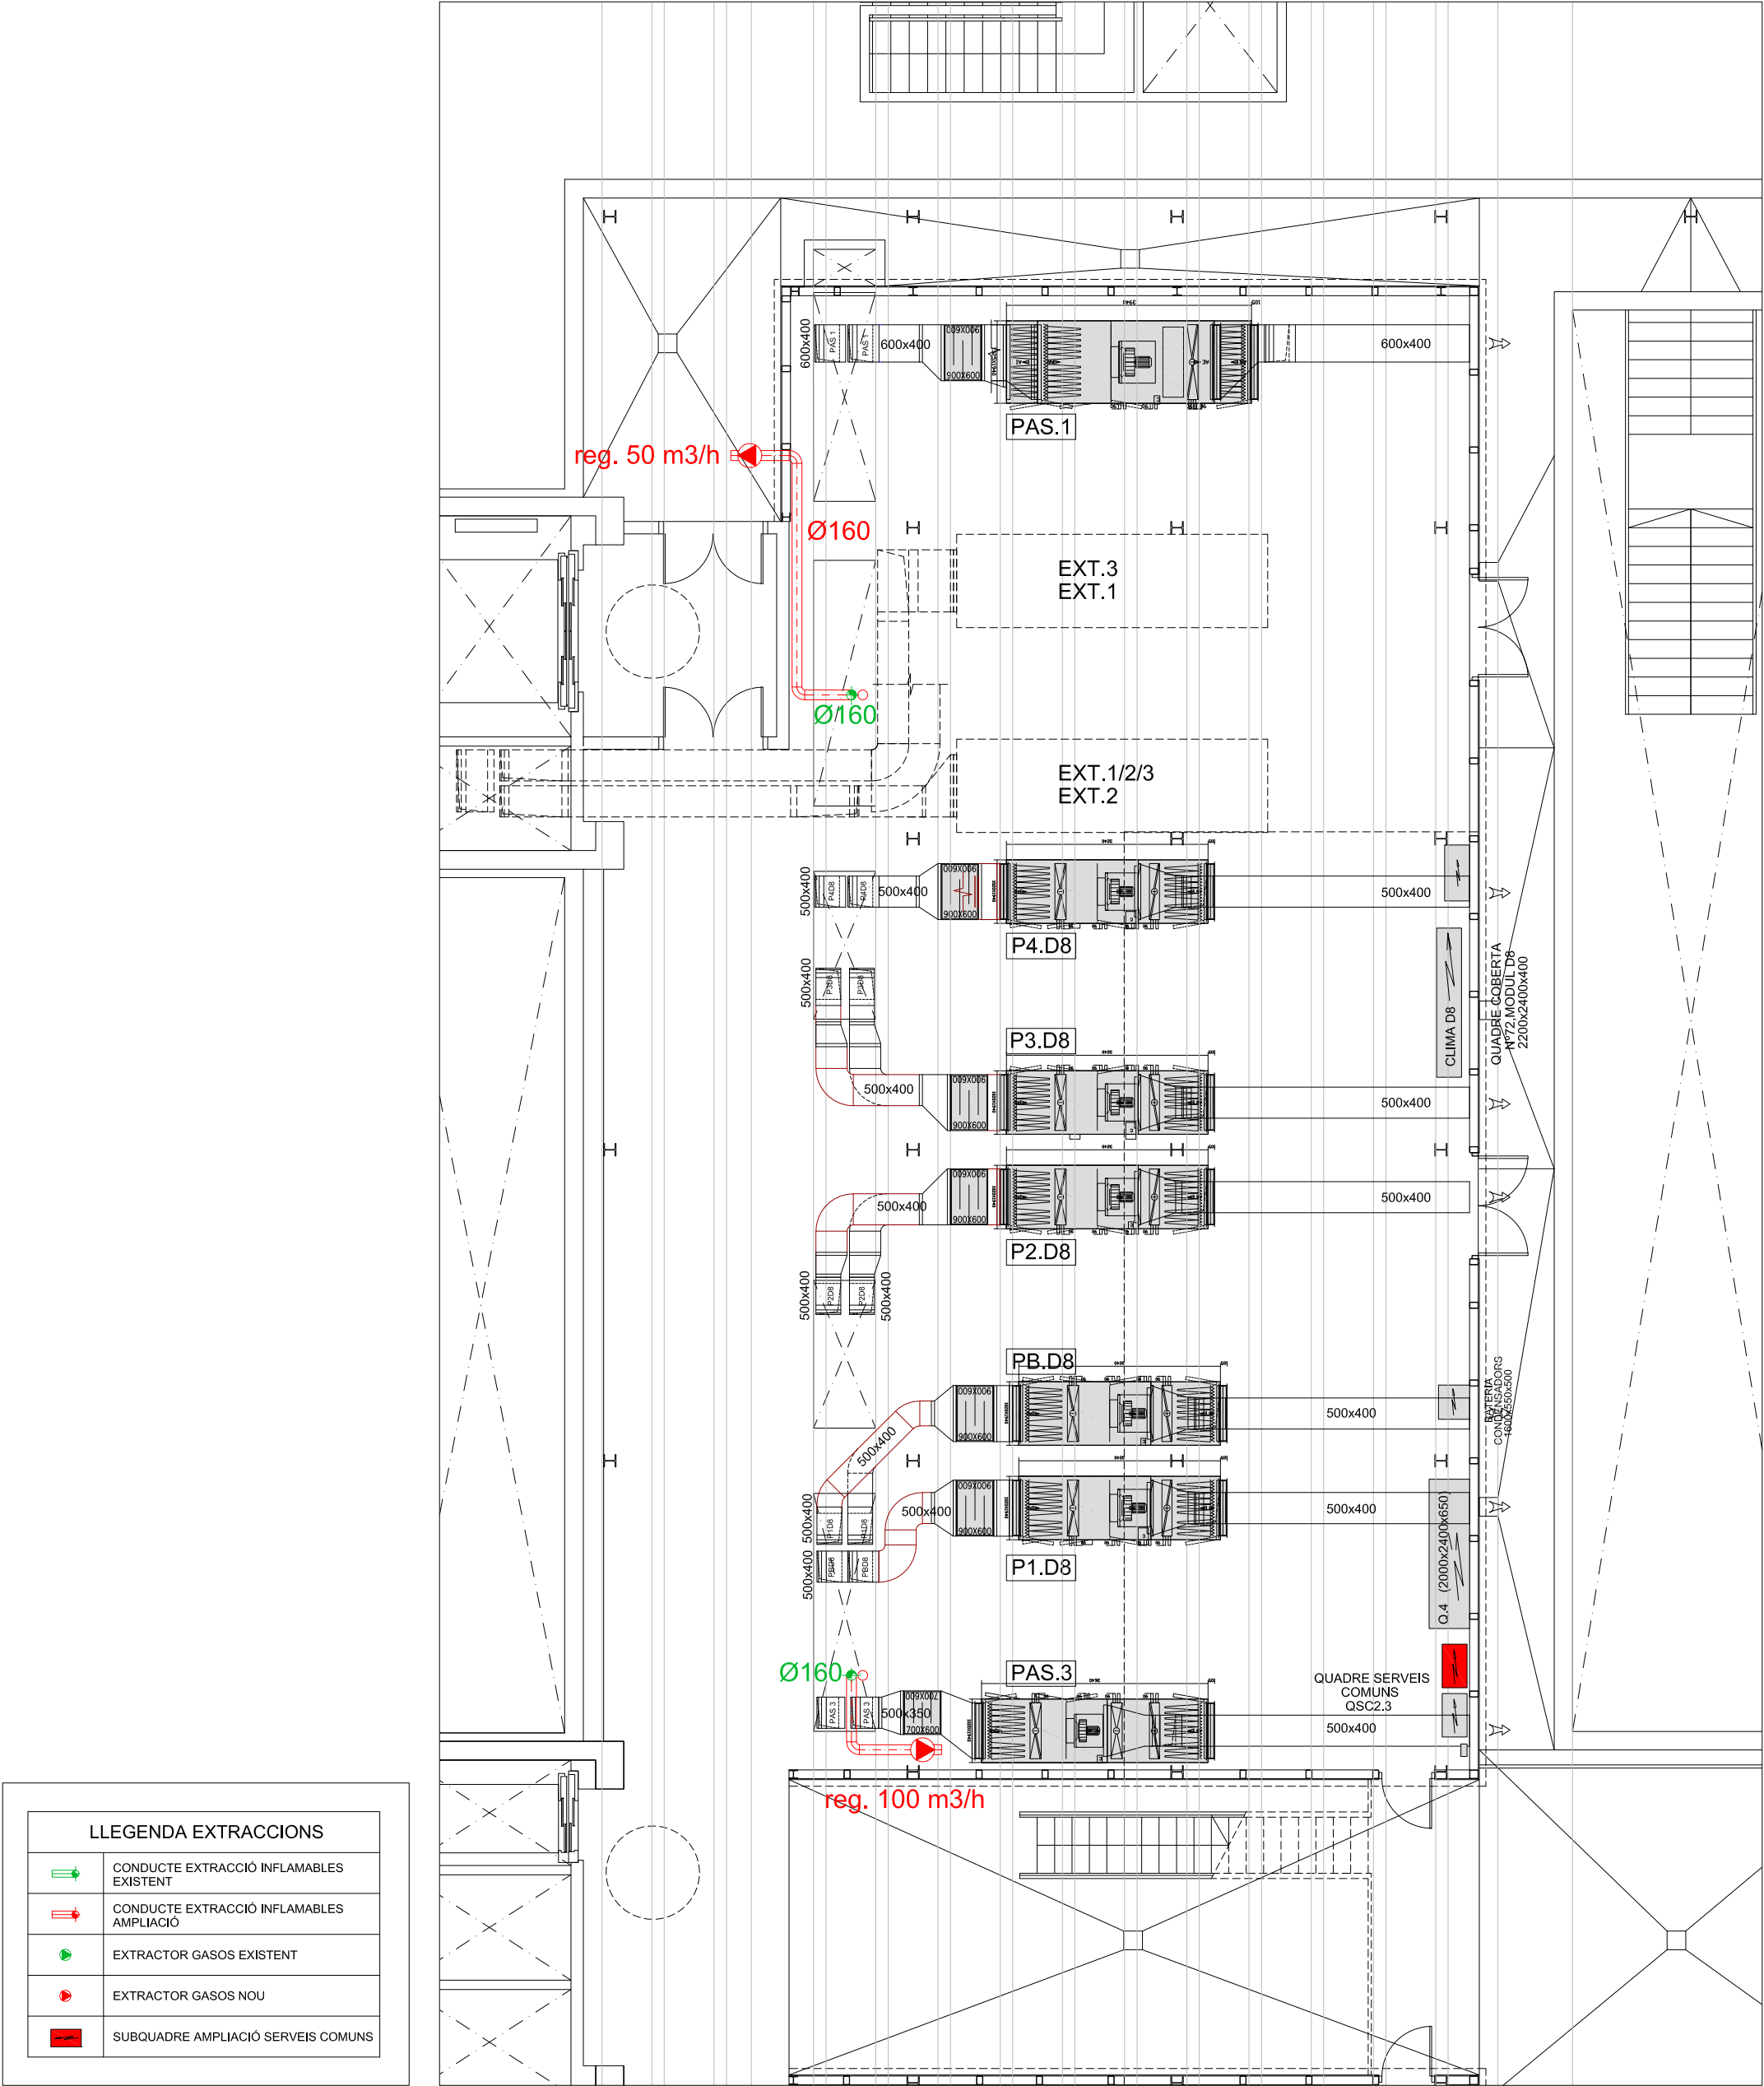

CLPCD8