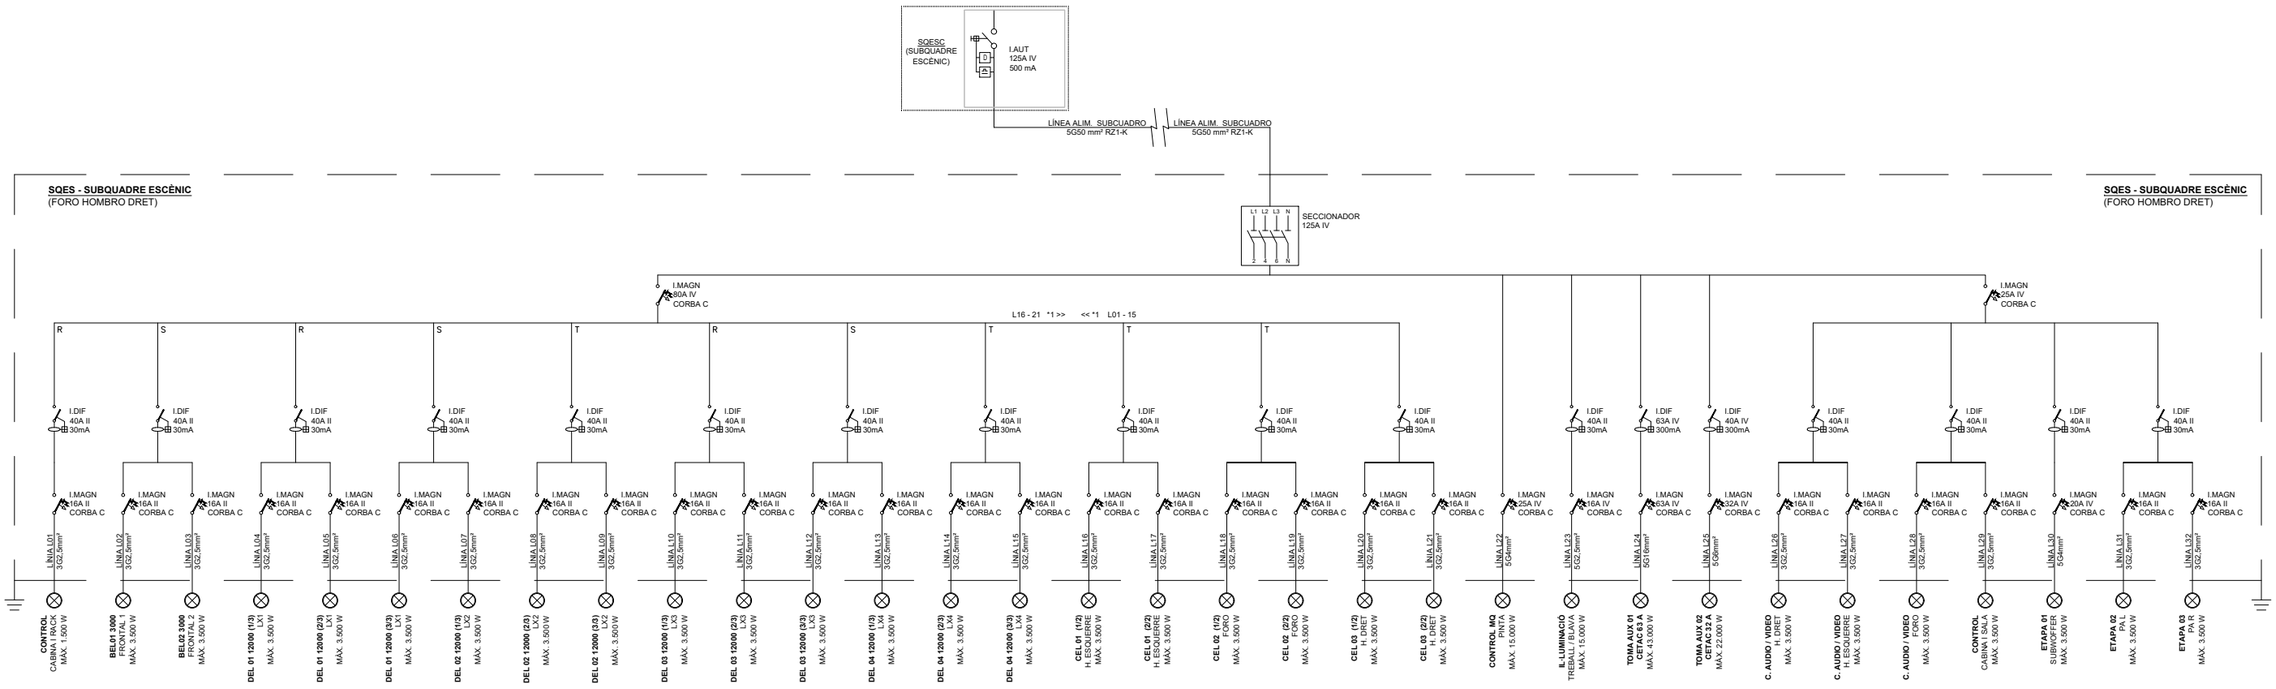

PROMOTOR : Ajuntament de Sant Just Desvern	AUTOR DEL PROJECTE : FRANÇOIS LEROUX, ARQUITECTE COAC. Colegiat nº 33182-1 etres	Projecte Executiu MODIFICAT per les obres de millora de les condicions d'accessibilitat, tèrmiques, acústiques, de seguretat, escenografia i de protecció contra incendis de la sala municipal de l'Ateneu de Sant Just Desvern Carrer de l'Ateneu, 3 - Sant Just Desvern	ESCALES : S/E GRÀFIQUES	TITOL DEL PLÀNOL : INSTAL.LACIONS ESCENOGRAFIA . ESQUEMA UNIFILAR	DATA: MARÇ 2025 NOM FITXER:	PLÀNOL NÚM.: SCE.01 FULL.....1 DE.....1

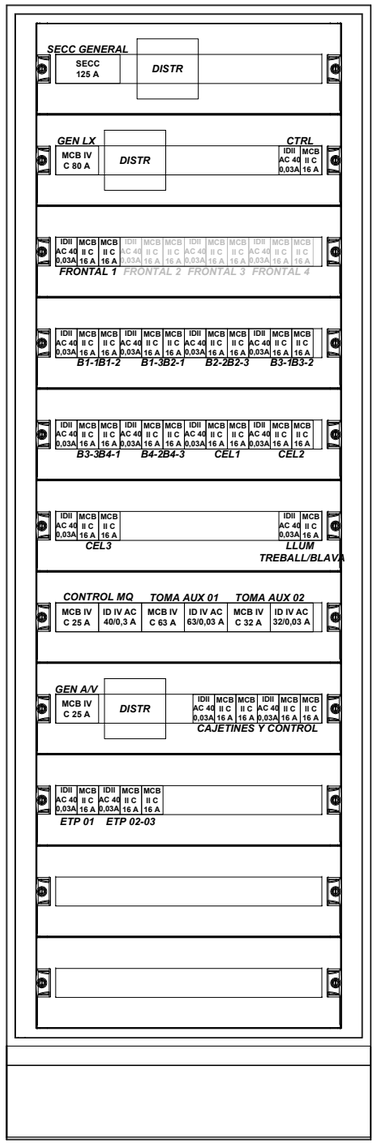

SUBQUADRE ESCÈNIC

RACK ESCENARI
(MQ + IL+A/V)

RACK GALERIA
(IL+A/V)

RACKS

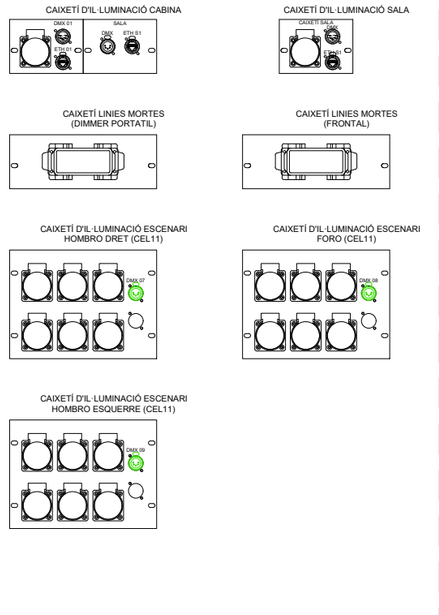

CAIXETINS D'IL·LUMINACIÓ

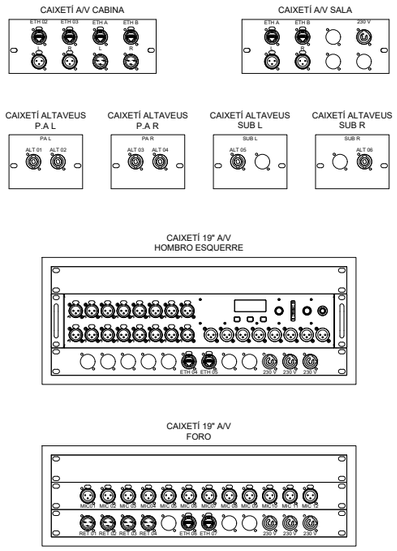

CAIXETINS A/V

PROMOTOR : Ajuntament de Sant Just Desvern	AUTOR DEL PROJECTE : FRANÇOIS LEROUX, ARQUITECTE COAC. Colegiat nº 33182-1 etres	Projecte Executiu MODIFICAT per les obres de millora de les condicions d'accessibilitat, tèrmiques, acústiques, de seguretat, escenografia i de protecció contra incendis de la sala municipal de l'Ateneu de Sant Just Desvern Carrer de l'Ateneu, 3 - Sant Just Desvern	ESCALES : S/E GRÀFIQUES	TITOL DEL PLÀNOL : INSTAL.LACIONS ESCENOGRAFIA . QUADRES, RACKS I CAIXETINS	DATA: MARÇ 2025 NOM FITXER:	PLÀNOL NÚM.: SCE.02 FULL 1 DE 1

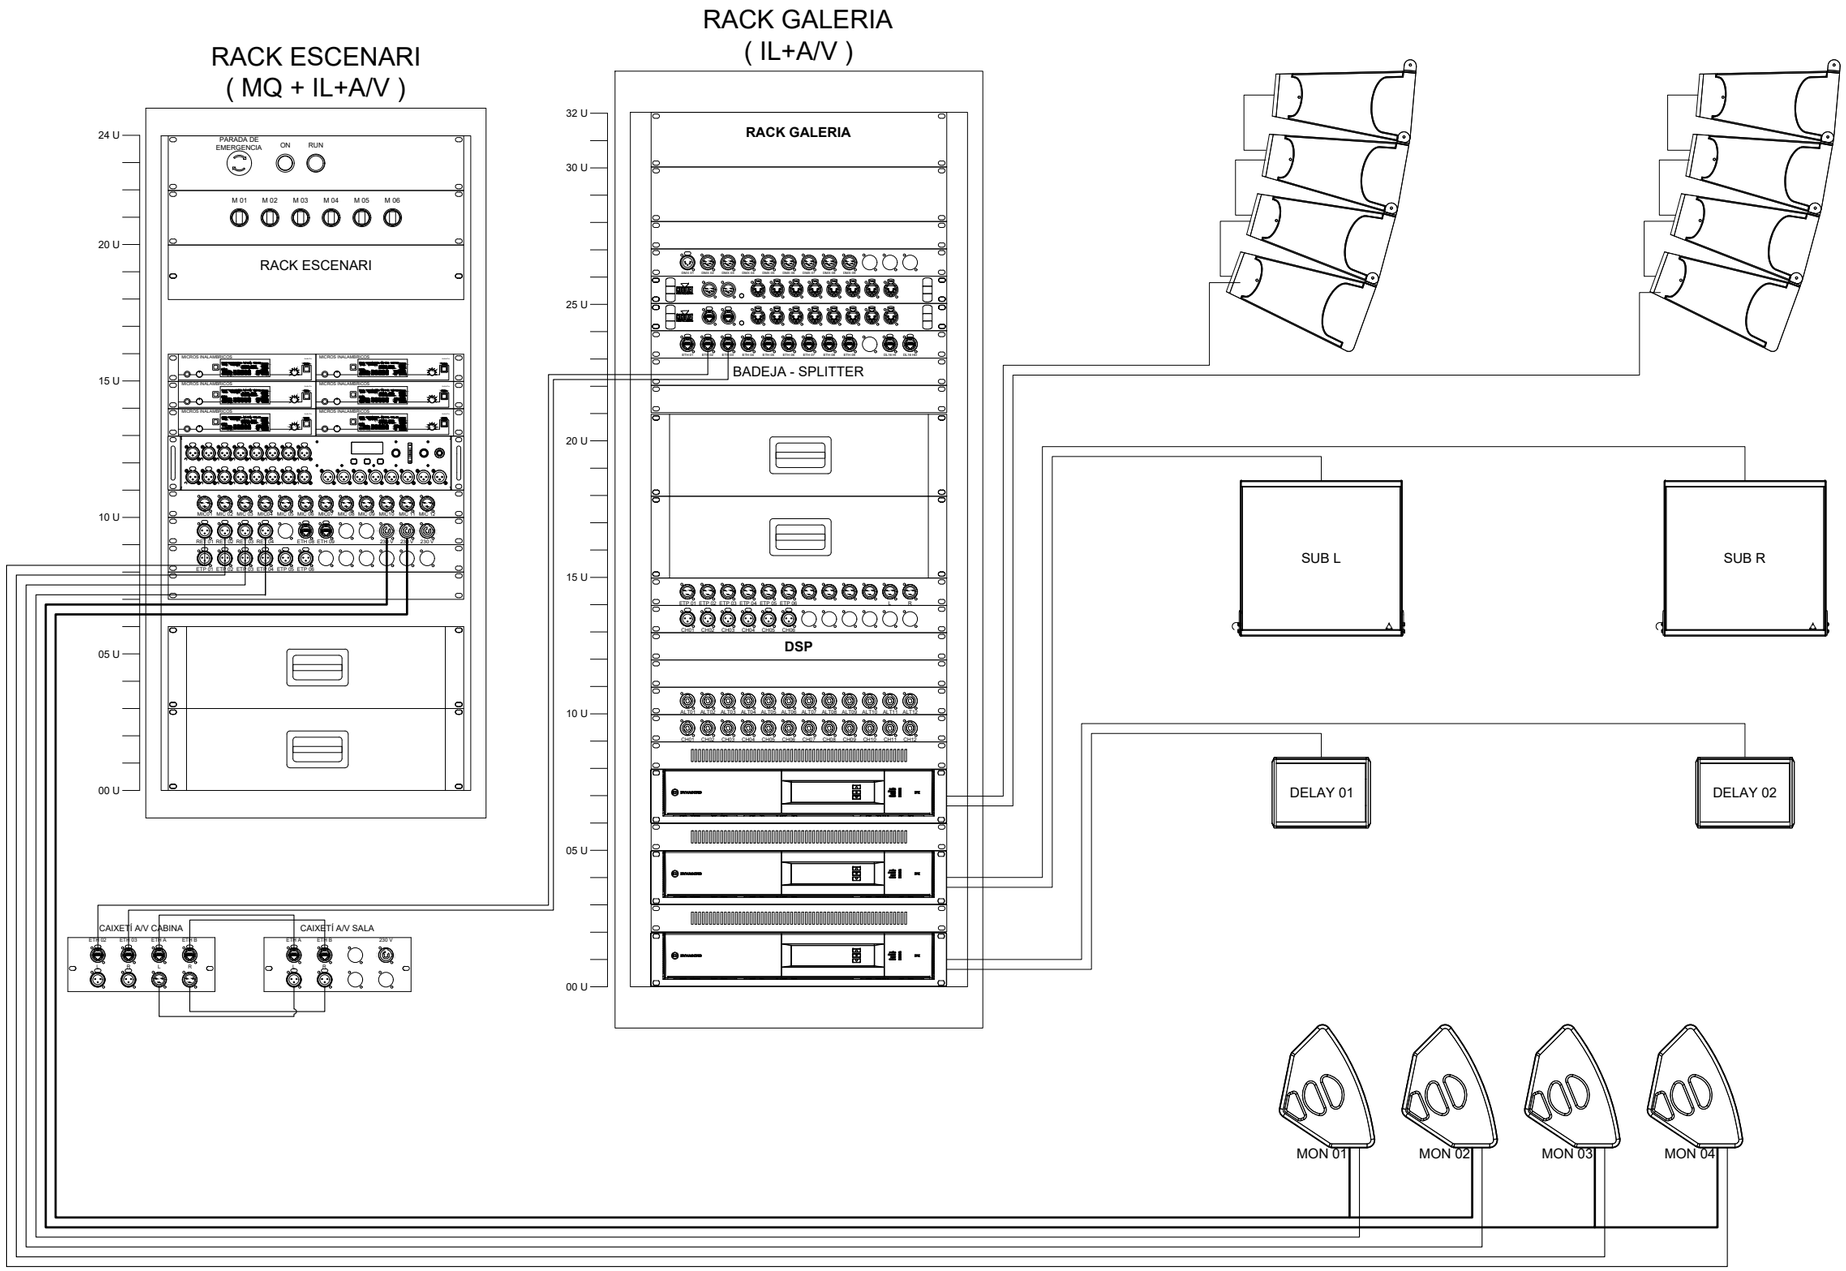

PROMOTOR : Ajuntament de Sant Just Desvern	AUTOR DEL PROJECTE : FRANÇOIS LEROUX, ARQUITECTE COAC. Colegiat nº 33182-1 etres	Projecte Executiu MODIFICAT per les obres de millora de les condicions d'accessibilitat, tèrmiques, acústiques, de seguretat, escenografia i de protecció contra incendis de la sala municipal de l'Ateneu de Sant Just Desvern Carrer de l'Ateneu, 3 - Sant Just Desvern	ESCALES : S/E GRÀFIQUES	TITOL DEL PLÀNOL : INSTAL.LACIONS ESCENOGRAFIA . DIAGRAMA BLOCS SO	DATA: MARÇ 2025 NOM FITXER:	PLÀNOL NÚM.: SCE.03 FULL.....1.....DE.....1.....

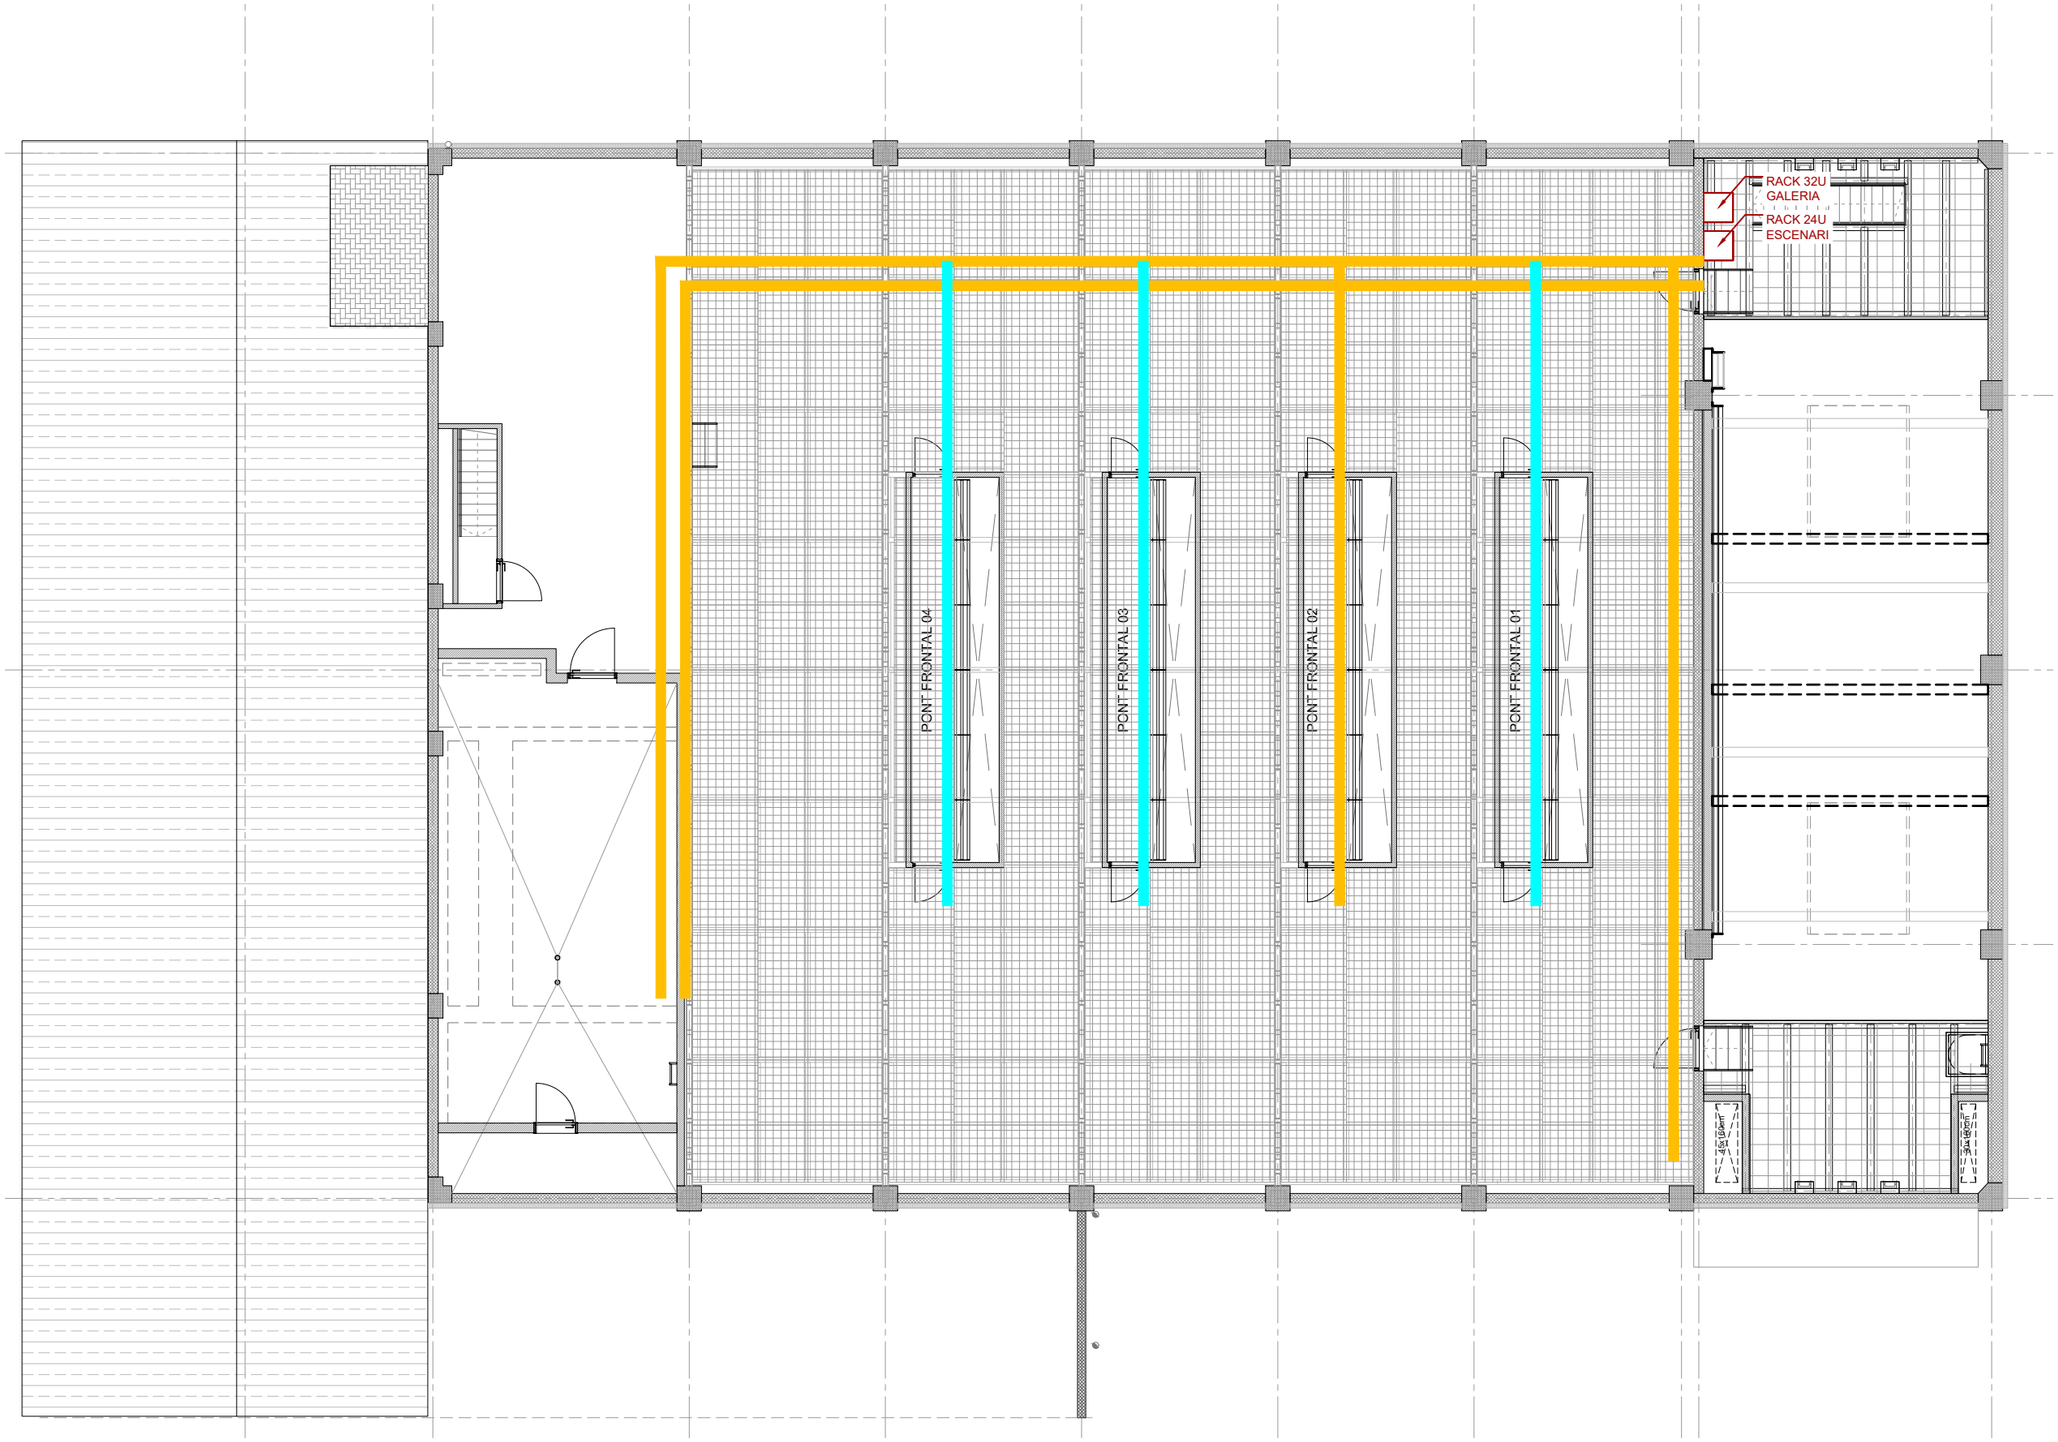

LLEGENDA

- 2x Tub led 18 W
- Llum guardia 1 W
- Projector LED 200 w
- Light Manager
- Canalització
- Linia protegida
- Linia morta
- Linia DMX
- Linia CAT6
- Linia MIC

PROMOTOR : Ajuntament de Sant Just Desvern	AUTOR DEL PROJECTE : FRANÇOIS LEROUX, ARQUITECTE COAC. Colegiat nº 33182-1 etres	Projecte Executiu MODIFICAT per les obres de millora de les condicions d'accessibilitat, tèrmiques, acústiques, de seguretat, escenografia i de protecció contra incendis de la sala municipal de l'Ateneu de Sant Just Desvern Carrer de l'Ateneu, 3 - Sant Just Desvern	ESCALES : 1:125 (0 0.625 1.25 1.875 2.50 3.125 metros) GRÀFIQUES	TITOL DEL PLÀNOL : INSTAL.LACIONS ESCENOGRAFIA . PLANTA S. TÈCNIC / GALERIA 2 . CANALITZACIÓ	DATA: MARÇ 2025 NOM FITXER:	PLÀNOL NÚM.: SCE.10.1 FULL 1 DE 1

LLEGENDA

- 2x Tub led 18 W
- Llum guardia 1 W
- Projector LED 200 w
- Light Manager
- Canalització
- Linia protegida
- Linia morta
- Linia DMX
- Linia CAT6
- Linia MIC

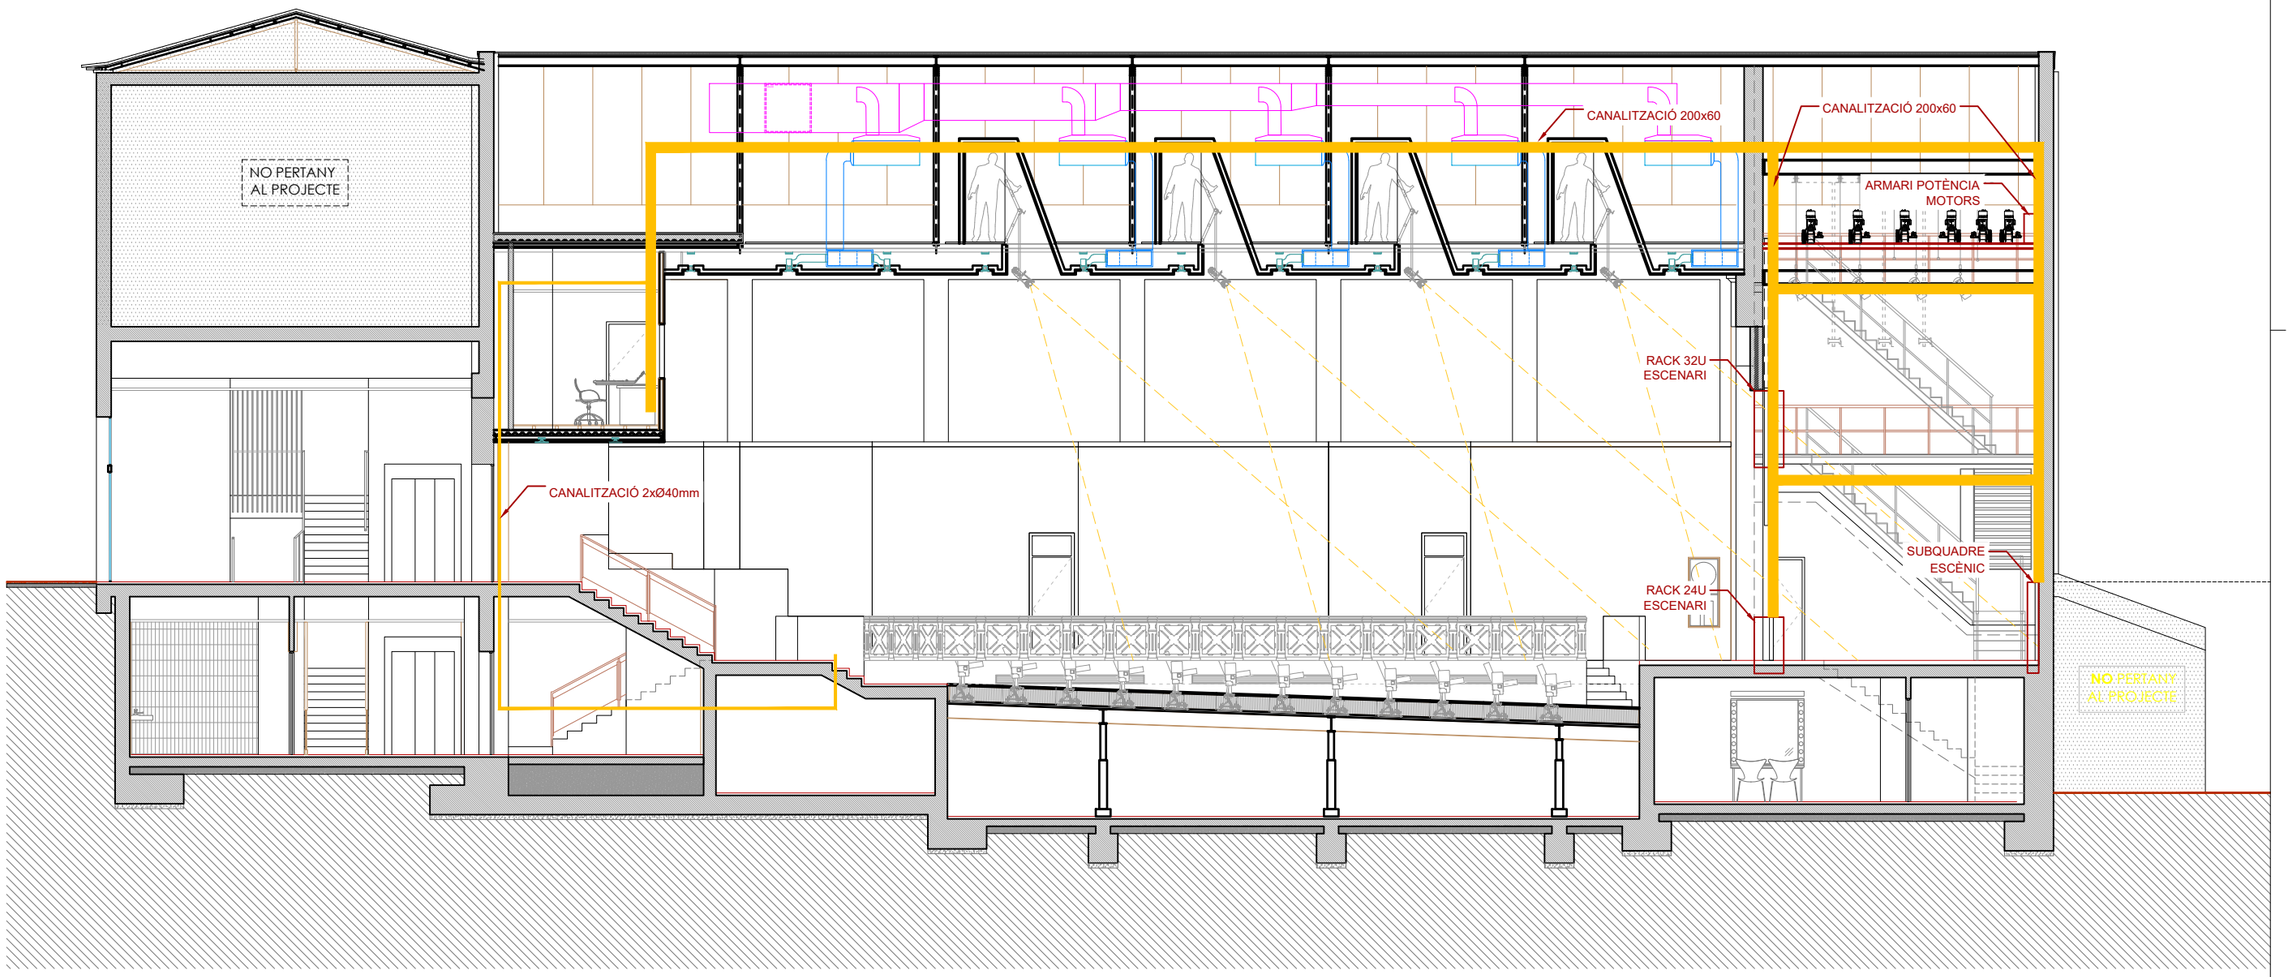

SECCIÓ A-A

PROMOTOR : Ajuntament de Sant Just Desvern	AUTOR DEL PROJECTE : FRANÇOIS LEROUX, ARQUITECTE COAC. Colegiat nº 33182-1 etres	Projecte Executiu MODIFICAT per les obres de millora de les condicions d'accessibilitat, tèrmiques, acústiques, de seguretat, escenografia i de protecció contra incendis de la sala municipal de l'Ateneu de Sant Just Desvern Carrer de l'Ateneu, 3 - Sant Just Desvern	ESCALES : 1:125 (0 0.625 1.25 1.875 2.50 3.125 metros) GRÀFIQUES	TITOL DEL PLÀNOL : INSTAL.LACIONS ESCENOGRAFIA . SECCIÓ LONGITUDINAL . CANALITZACIÓ	DATA: MARÇ 2025 NOM FITXER:	PLÀNOL NÚM.: SCE.10.2 FULL 1 DE 1

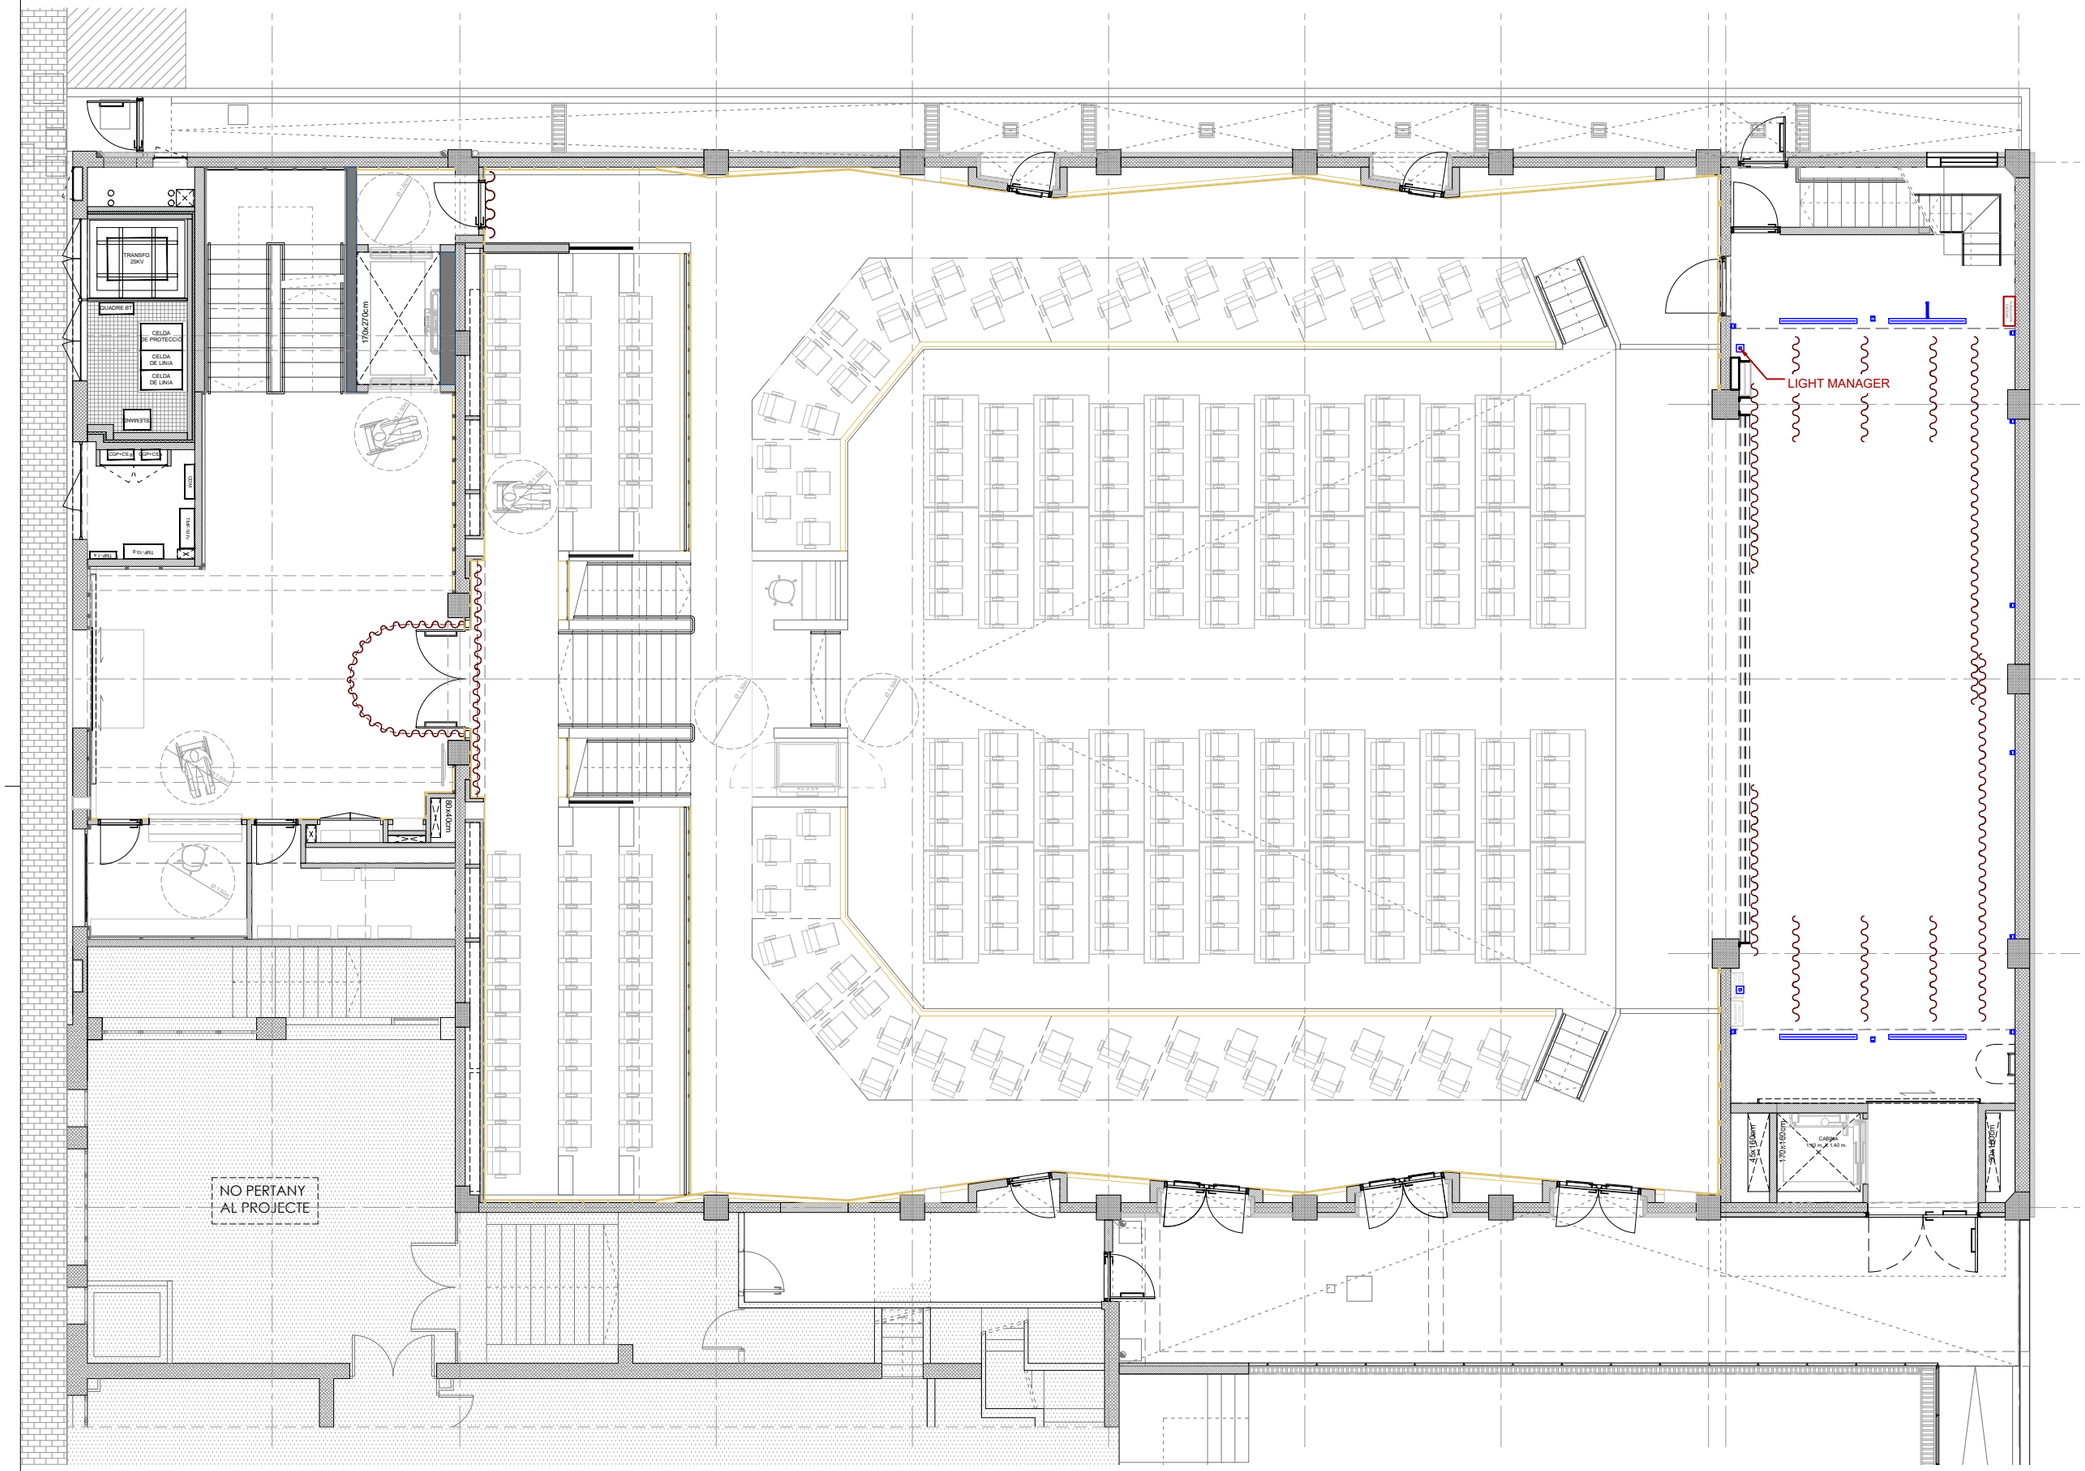

PROMOTOR : Ajuntament de Sant Just Desvern	AUTOR DEL PROJECTE : FRANÇOIS LEROUX, ARQUITECTE COAC. Colegiat nº 33182-1 etres	Projecte Executiu MODIFICAT per les obres de millora de les condicions d'accessibilitat, tèrmiques, acústiques, de seguretat, escenografia i de protecció contra incendis de la sala municipal de l'Ateneu de Sant Just Desvern Carrer de l'Ateneu, 3 - Sant Just Desvern	ESCALES : 1:125 (0 0.625 1.25 1.875 2.50 3.125 metros) GRÀFIQUES	TITOL DEL PLÀNOL : INSTAL.LACIONS ESCENOGRAFIA . PLANTA ESCENARI . LLUMINÀRIES TREBALL - GUÀRDIA	DATA: MARÇ 2025 NOM FITXER:	PLÀNOL NÚM.: SCE.11.1 FULL.....1.....DE.....1.....

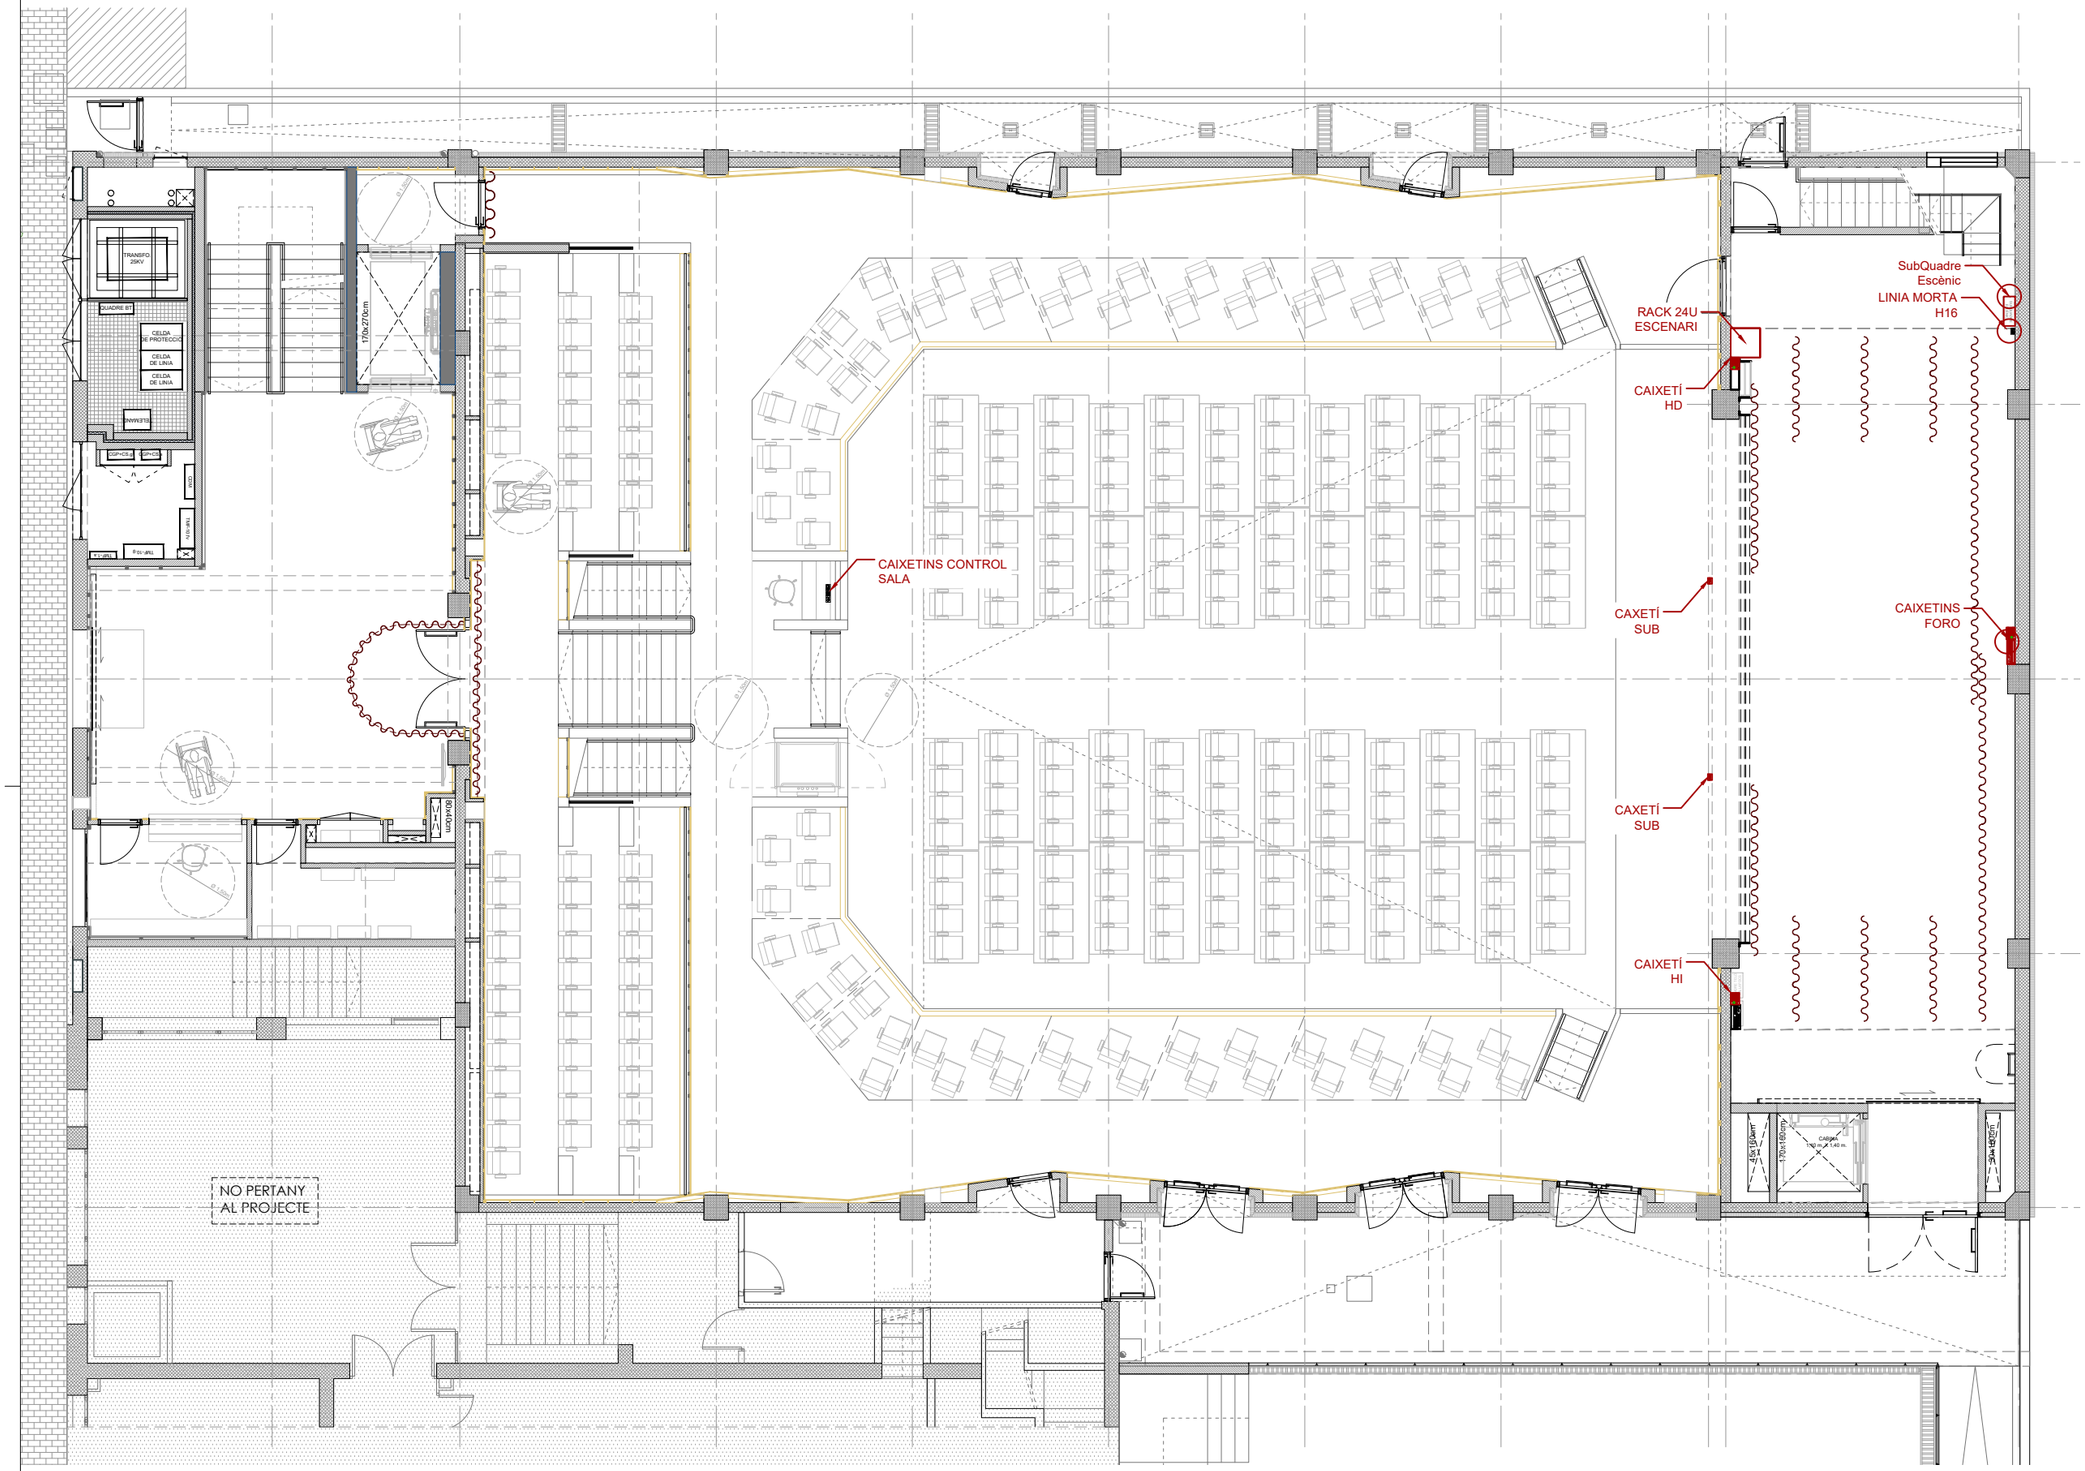

PROMOTOR : Ajuntament de Sant Just Desvern	AUTOR DEL PROJECTE : FRANÇOIS LEROUX, ARQUITECTE COAC. Colegiat nº 33182-1 etres	Projecte Executiu MODIFICAT per les obres de millora de les condicions d'accessibilitat, tèrmiques, acústiques, de seguretat, escenografia i de protecció contra incendis de la sala municipal de l'Ateneu de Sant Just Desvern Carrer de l'Ateneu, 3 - Sant Just Desvern	ESCALES : 1:125 (0 0.625 1.25 1.875 2.50 3.125 metros) GRÀFIQUES	TITOL DEL PLÀNOL : INSTAL.LACIONS ESCENOGRAFIA . PLANTA ESCENARI . RACKS I CAIXETINS	DATA: MARÇ 2025	PLÀNOL NÚM.: SCE.11.2
					NOM FITXER:	FULL.....1.....DE.....1.....

LLEGENDA

- 2x Tub led 18 W
- Llum guardia 1 W
- Projector LED 200 w
- Light Manager
- Canalització
- Linia protegida
- Linia morta
- Linia DMX
- Linia CAT6
- Linia MIC

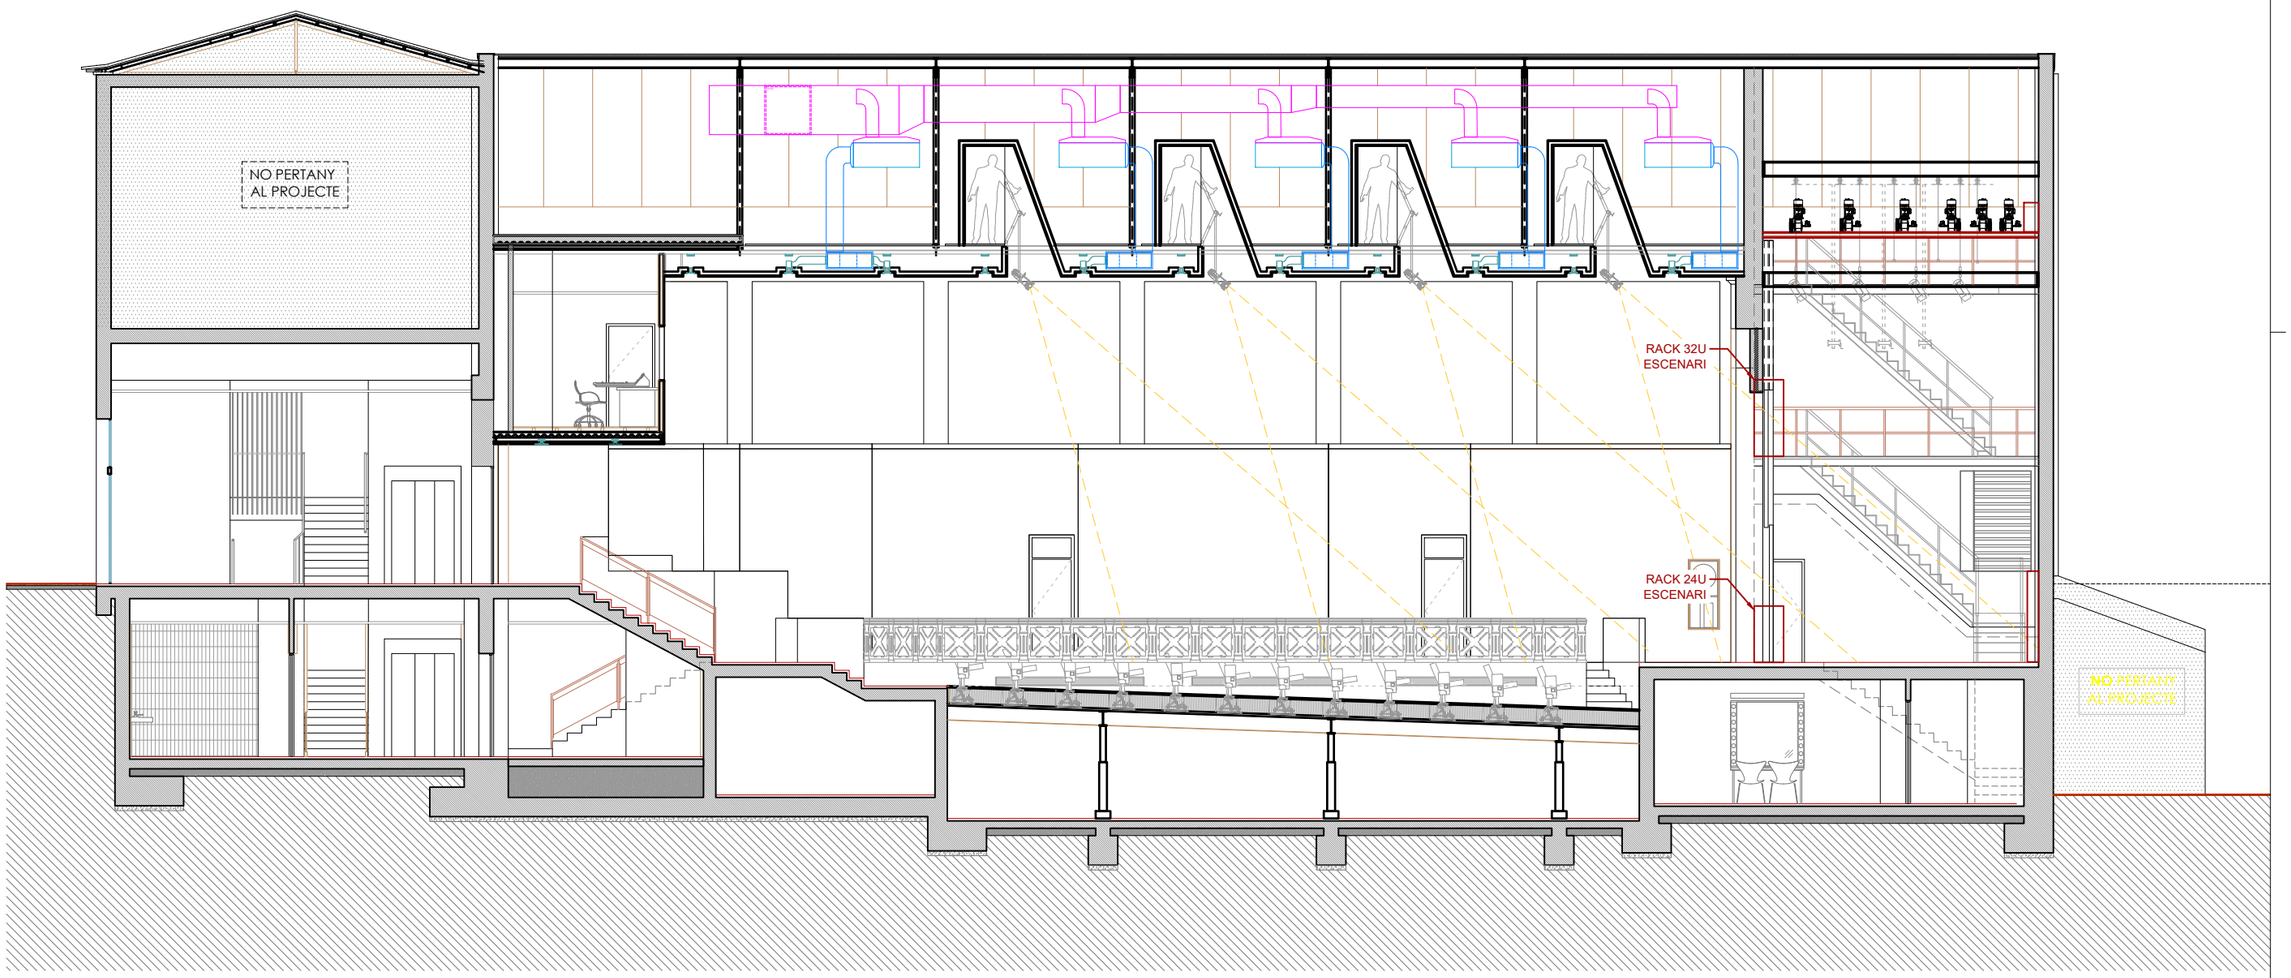

SECCIÓ A-A

PROMOTOR : Ajuntament de Sant Just Desvern	AUTOR DEL PROJECTE : FRANÇOIS LEROUX, ARQUITECTE COAC. Colegiat nº 33182-1 etres	Projecte Executiu MODIFICAT per les obres de millora de les condicions d'accessibilitat, tèrmiques, acústiques, de seguretat, escenografia i de protecció contra incendis de la sala municipal de l'Ateneu de Sant Just Desvern Carrer de l'Ateneu, 3 - Sant Just Desvern	ESCALES : 1:125 (0 0.625 1.25 1.875 2.50 3.125 metros) GRÀFIQUES	TITOL DEL PLÀNOL : INSTAL.LACIONS ESCENOGRAFIA . SECCIÓ LONGITUDINAL . RACKS I CAIXETINS	DATA: MARÇ 2025 NOM FITXER:	PLÀNOL NÚM.: SCE.11.3 FULL 1 DE 1

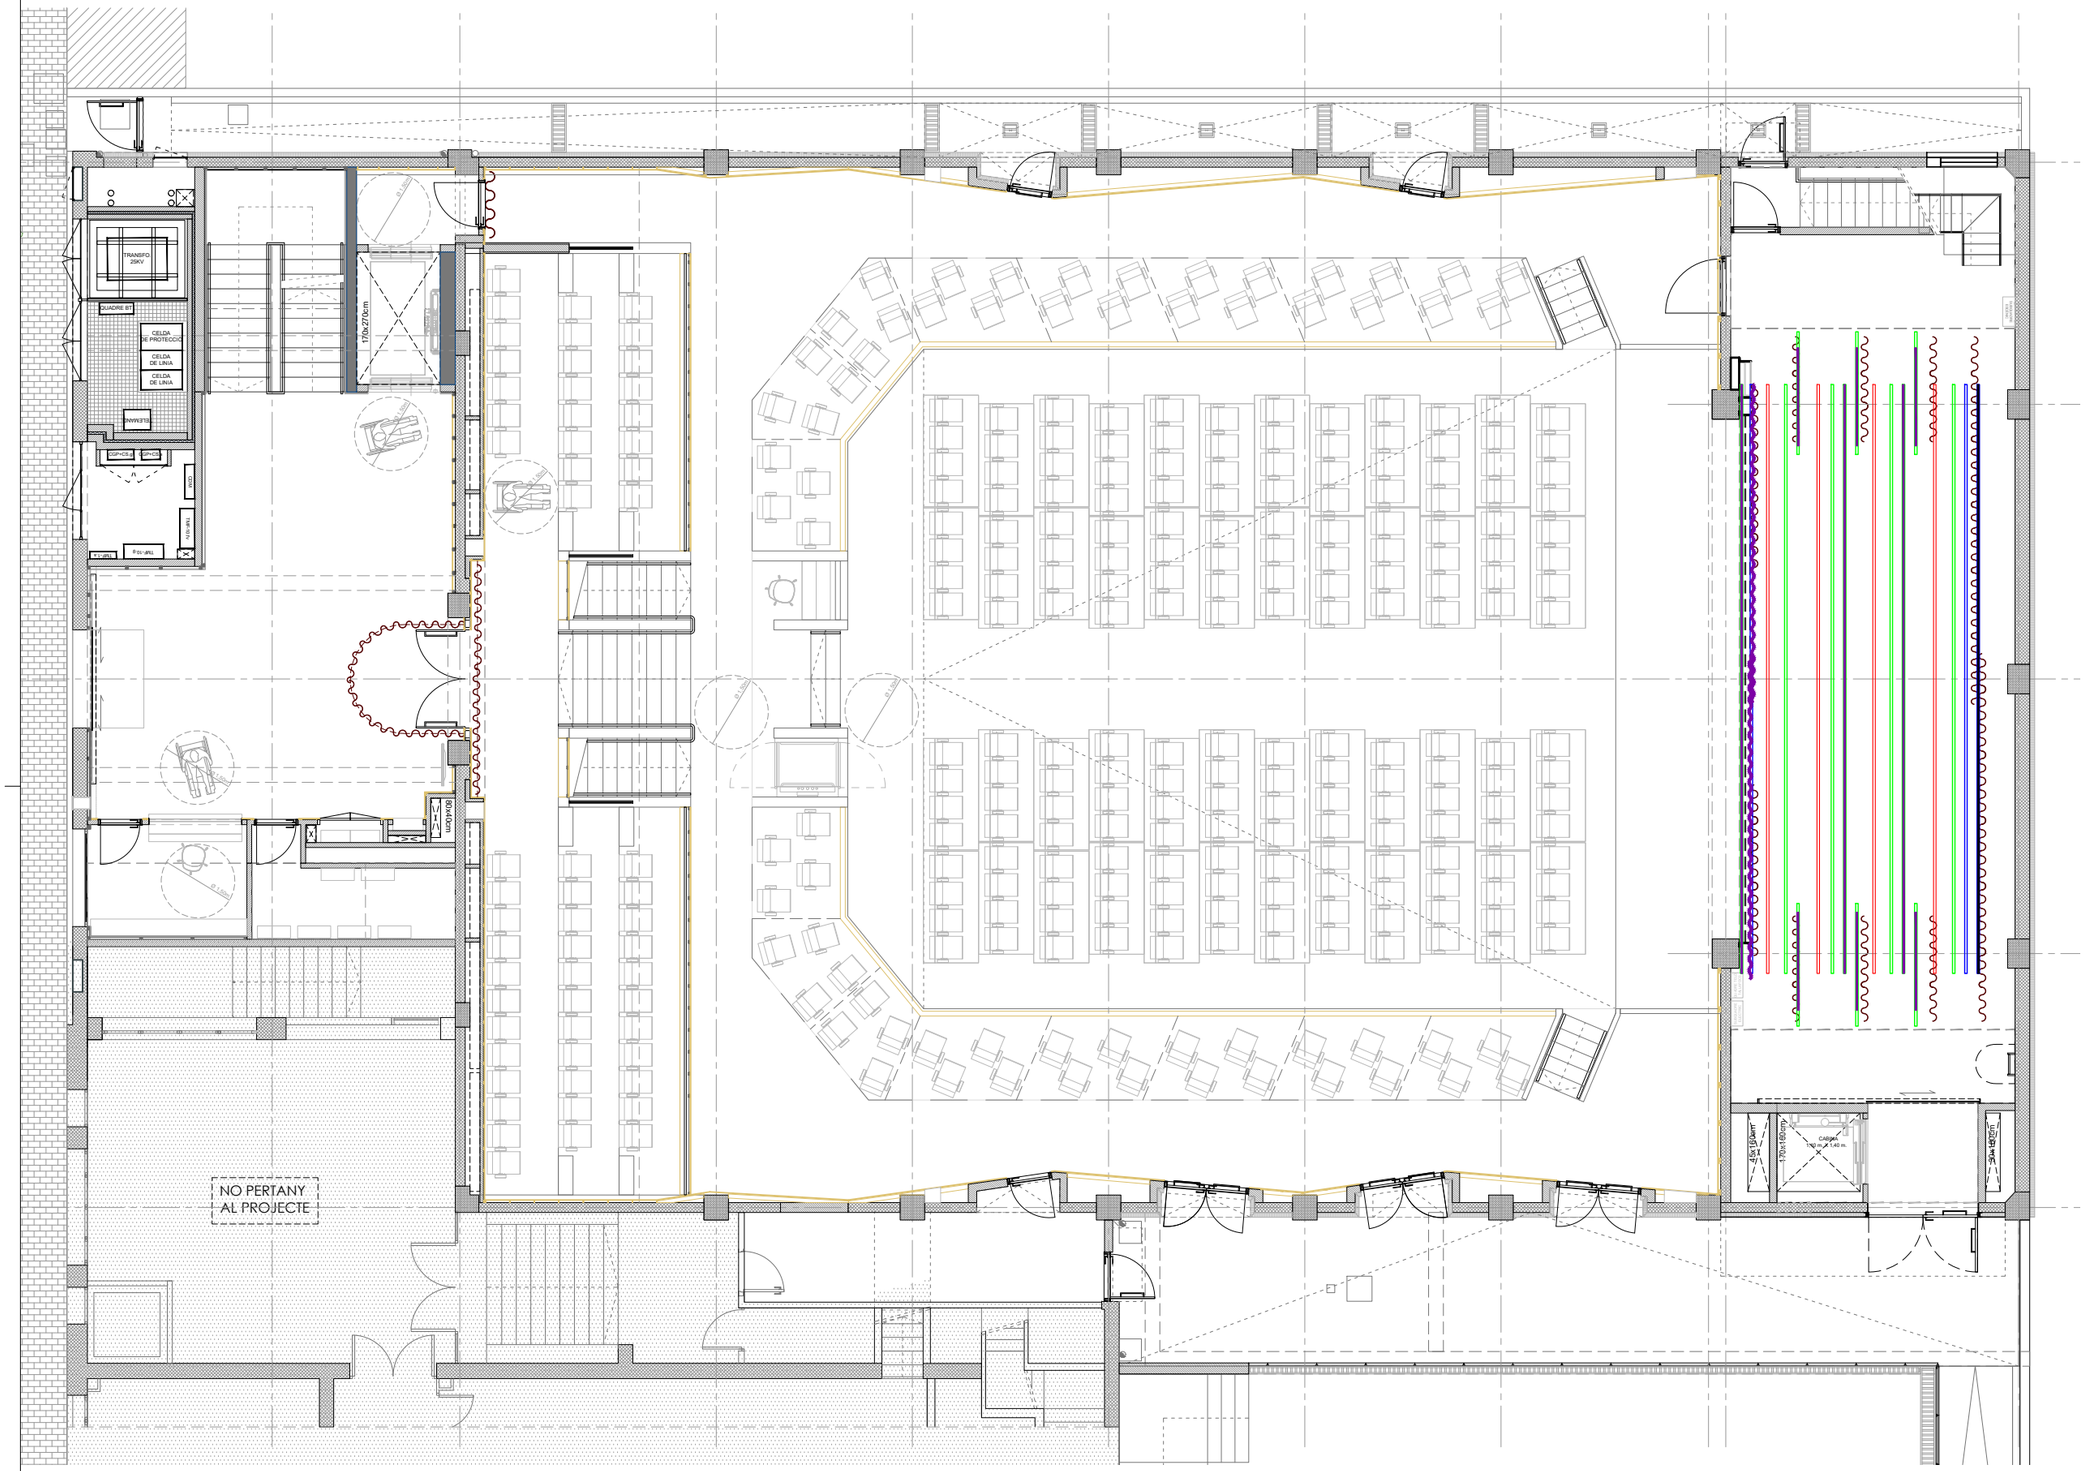

PROMOTOR : Ajuntament de Sant Just Desvern	AUTOR DEL PROJECTE : FRANÇOIS LEROUX, ARQUITECTE COAC. Colegiat nº 33182-1 etres	Projecte Executiu MODIFICAT per les obres de millora de les condicions d'accessibilitat, tèrmiques, acústiques, de seguretat, escenografia i de protecció contra incendis de la sala municipal de l'Ateneu de Sant Just Desvern Carrer de l'Ateneu, 3 - Sant Just Desvern	ESCALES : 1:125 (0 0.625 1.25 1.875 2.50 3.125 metros) GRÀFIQUES	TITOL DEL PLÀNOL : INSTAL.LACIONS ESCENOGRAFIA . PLANTA ESCENARI . DISTRIBUCIÓ ESCÈNICA	DATA: MARÇ 2025 NOM FITXER:	PLÀNOL NÚM.: SCE.11.4 FULL.....1.....DE.....1.....

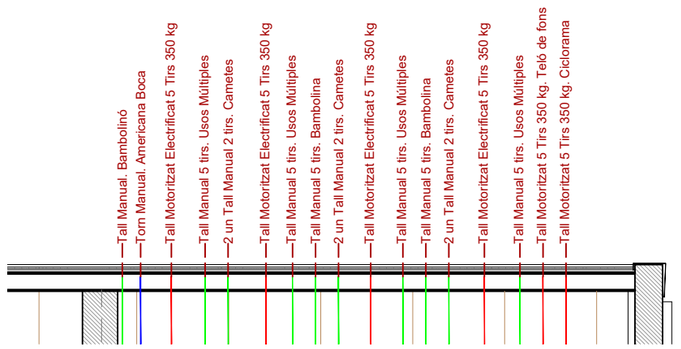

LLEGENDA

- 2x Tub led 18 W
- Llum guardia 1 W
- Projector LED 200 w
- Light Manager
- Canalització
- Linia protegida
- Linia morta
- Linia DMX
- Linia CAT6
- Linia MIC

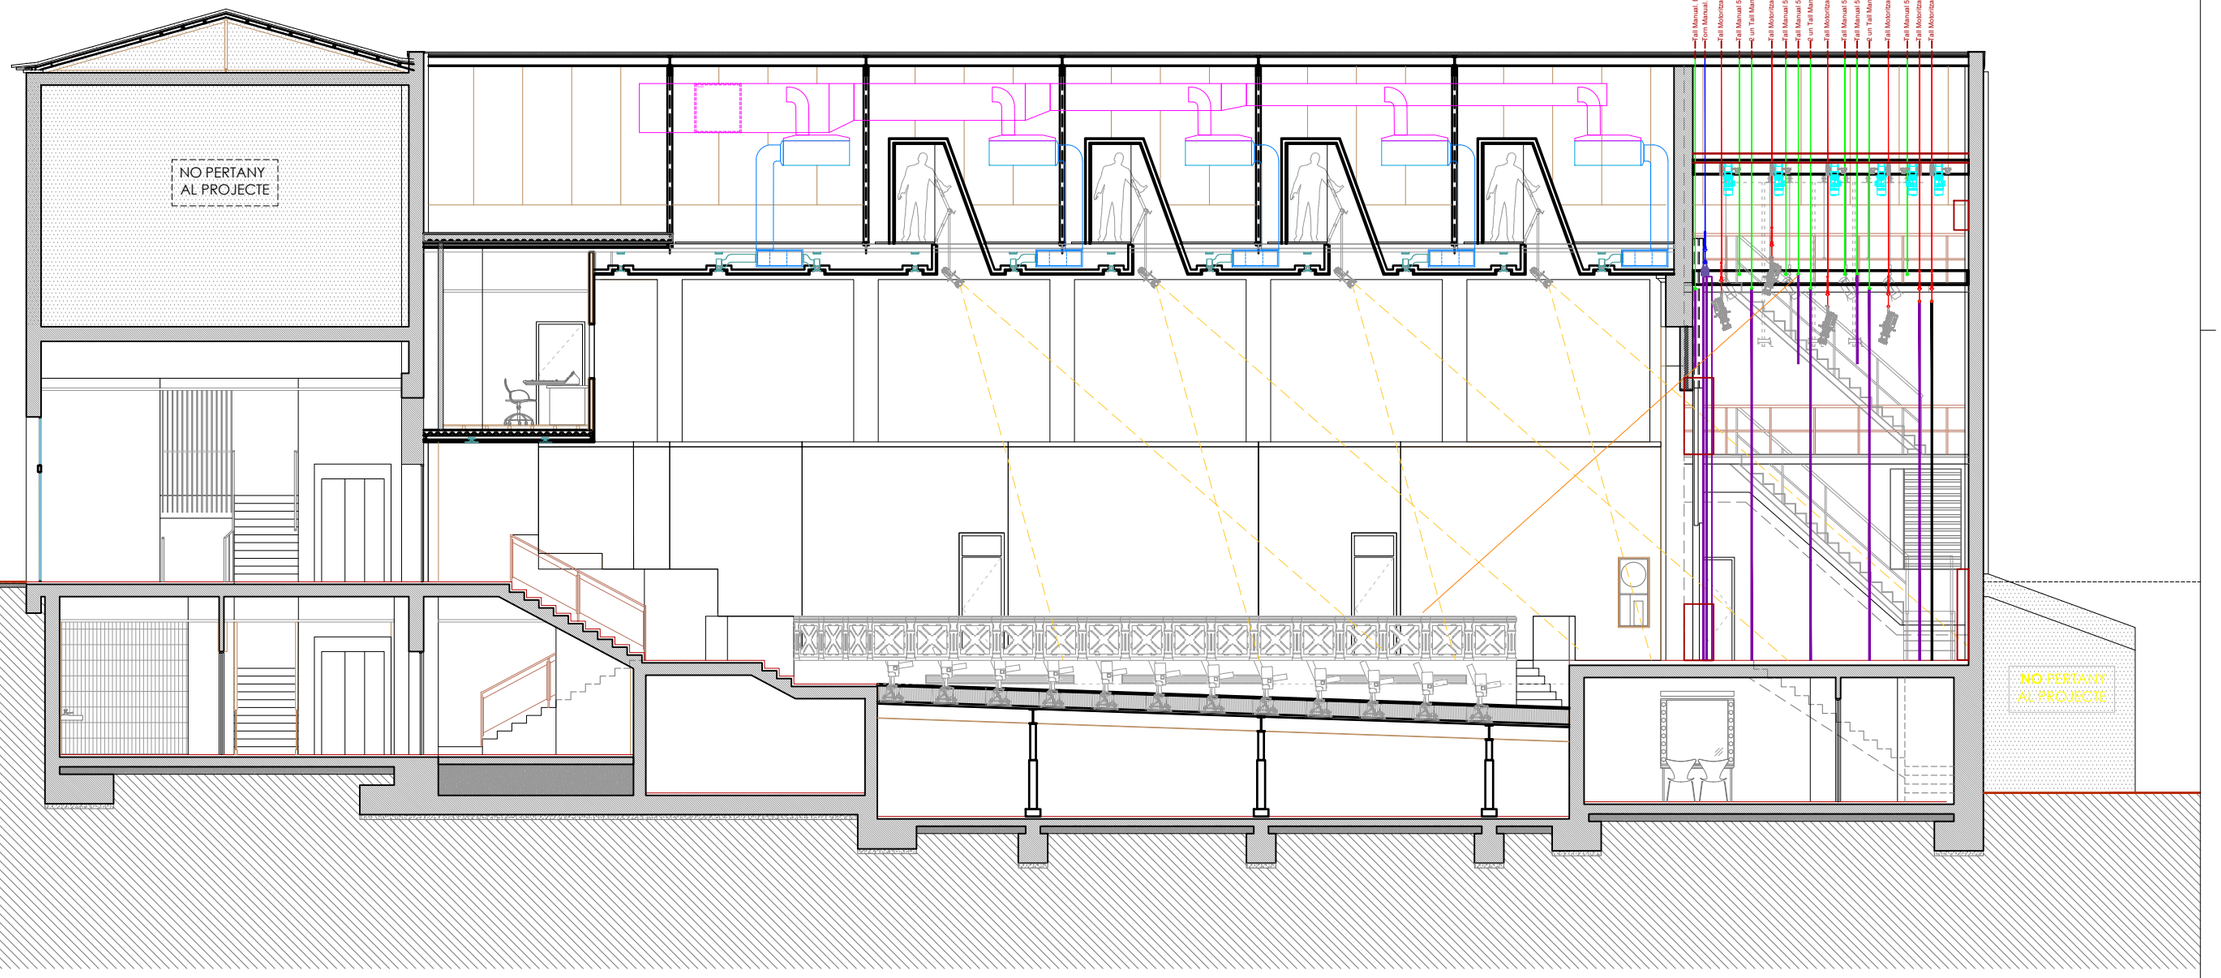

SECCIÓ A-A

PROMOTOR : Ajuntament de Sant Just Desvern	AUTOR DEL PROJECTE : FRANÇOIS LEROUX, ARQUITECTE COAC. Colegiat nº 33182-1 etres	Projecte Executiu MODIFICAT per les obres de millora de les condicions d'accessibilitat, tèrmiques, acústiques, de seguretat, escenografia i de protecció contra incendis de la sala municipal de l'Ateneu de Sant Just Desvern Carrer de l'Ateneu, 3 - Sant Just Desvern	ESCALES : 1:125 (0 0.625 1.25 1.875 2.50 3.125 metros) GRÀFIQUES	TITOL DEL PLÀNOL : INSTAL.LACIONS ESCENOGRAFIA . SECCIÓ LONGITUDINAL . DISTRIBUCIÓ ESCÈNICA	DATA: MARÇ 2025 NOM FITXER:	PLÀNOL NÚM.: SCE.11.5 FULL 1 DE 1

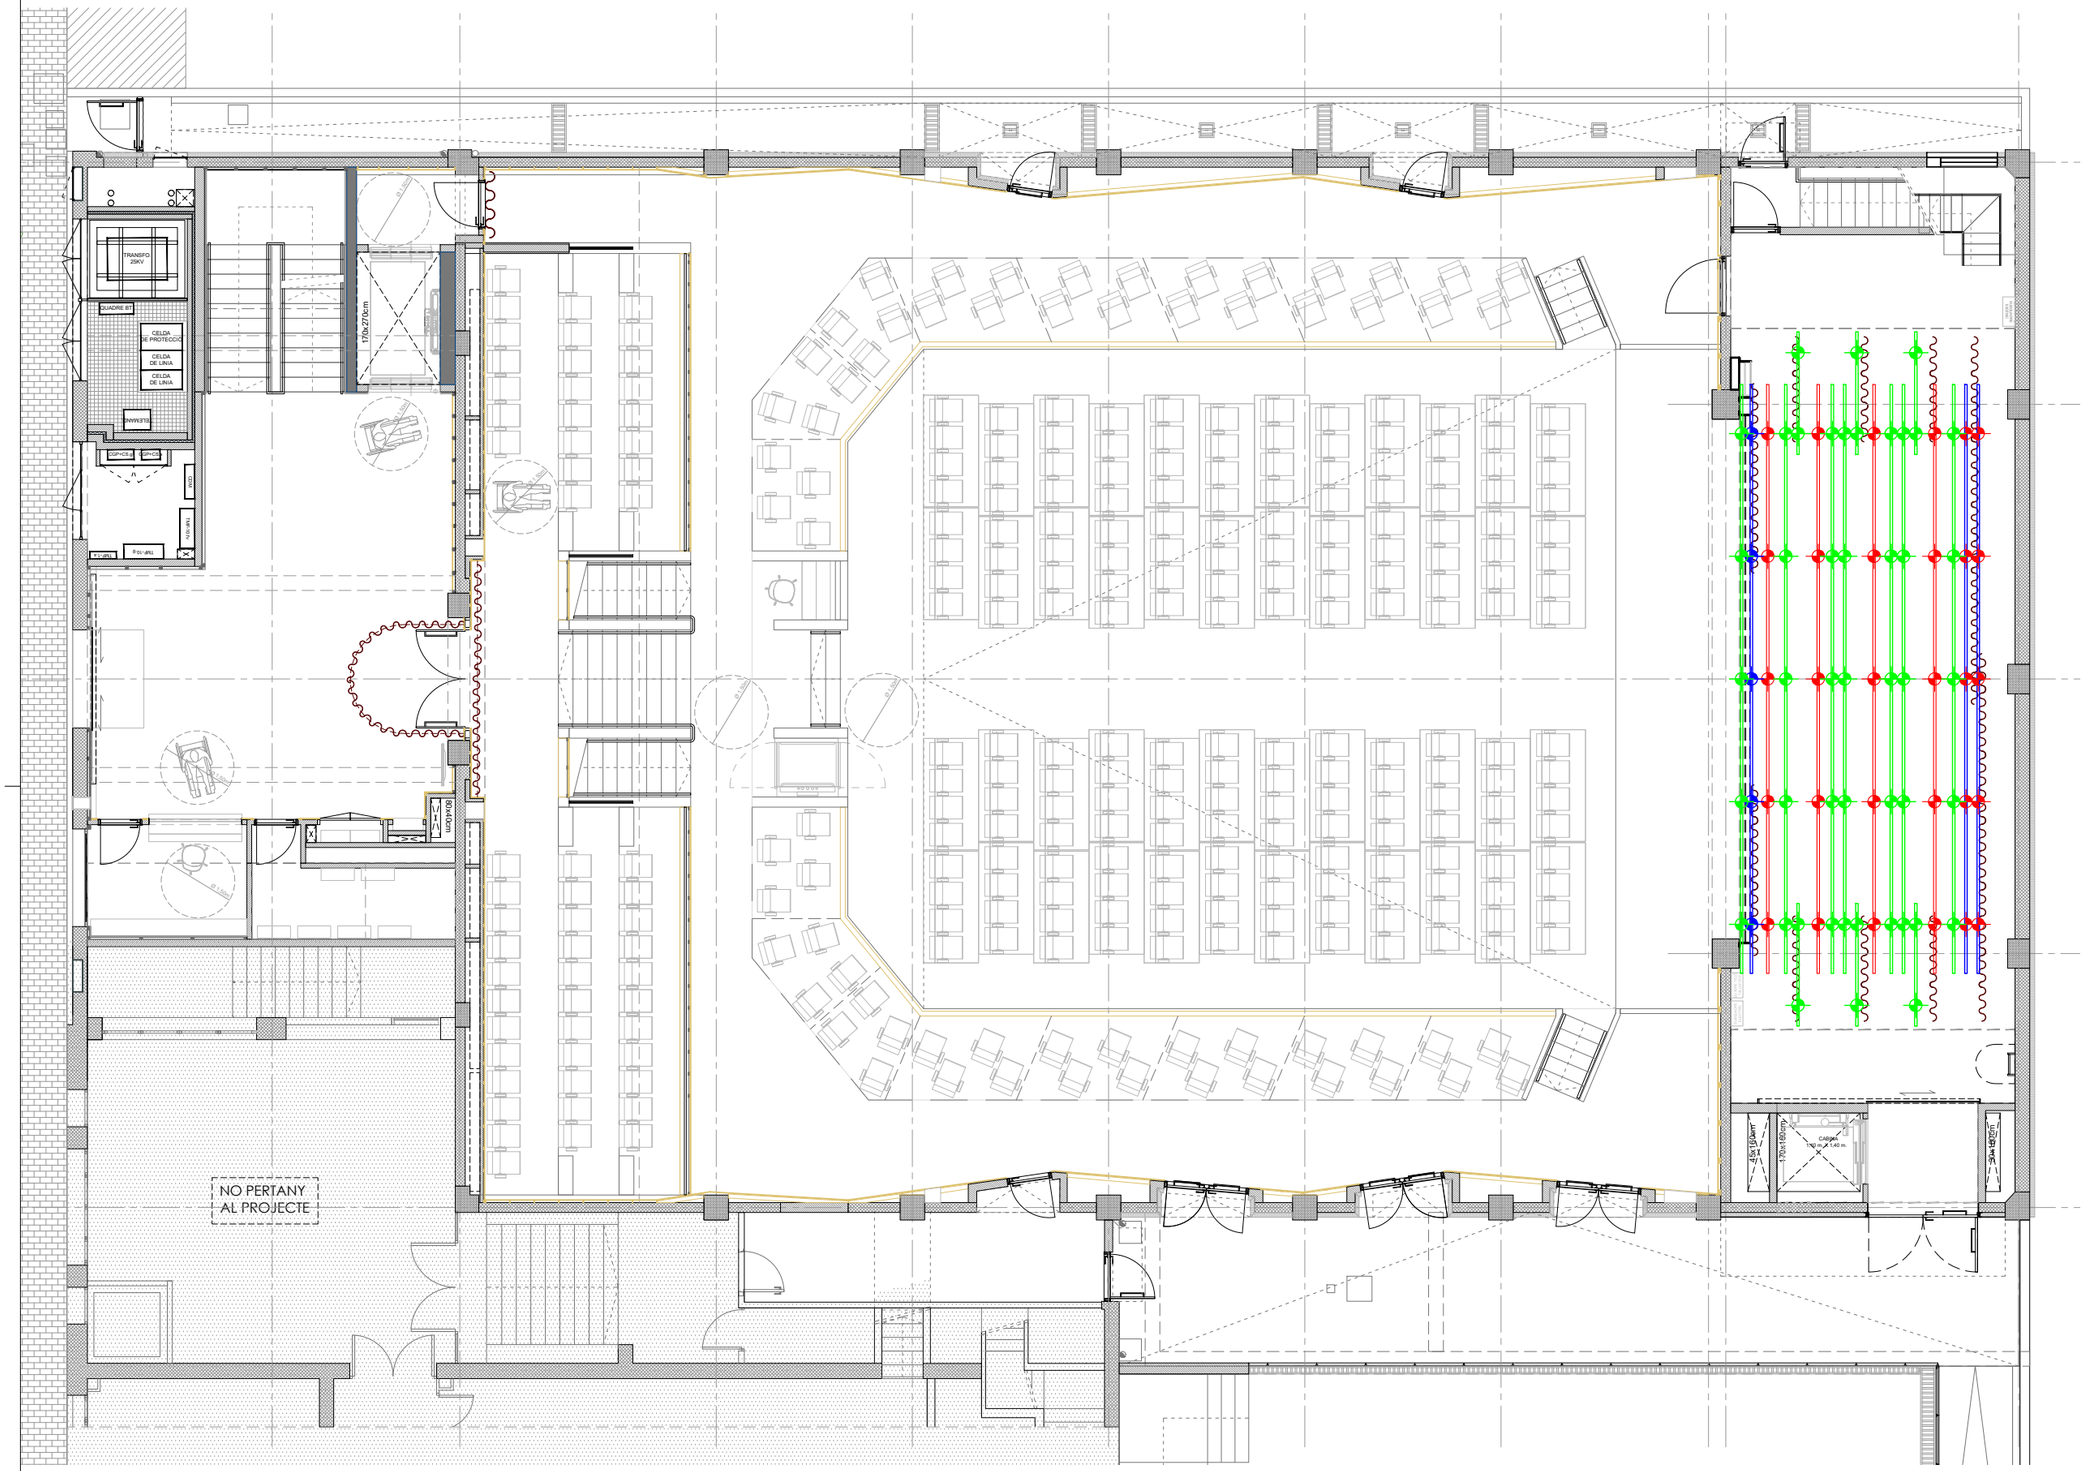

PROMOTOR : Ajuntament de Sant Just Desvern	AUTOR DEL PROJECTE : FRANÇOIS LEROUX, ARQUITECTE COAC. Colegiat nº 33182-1 etres	Projecte Executiu MODIFICAT per les obres de millora de les condicions d'accessibilitat, tèrmiques, acústiques, de seguretat, escenografia i de protecció contra incendis de la sala municipal de l'Ateneu de Sant Just Desvern Carrer de l'Ateneu, 3 - Sant Just Desvern	ESCALES : 1:125 (0 0.625 1.25 1.875 2.50 3.125 metros) GRÀFIQUES	TITOL DEL PLÀNOL : INSTAL.LACIONS ESCENOGRAFIA . PLANTA ESCENARI . PUNTS DE CÀRREGA MAQUINÀRIA ESCENICA	DATA: MARÇ 2025 NOM FITXER:	PLÀNOL NÚM.: SCE.11.6 FULL.....1.....DE.....1.....

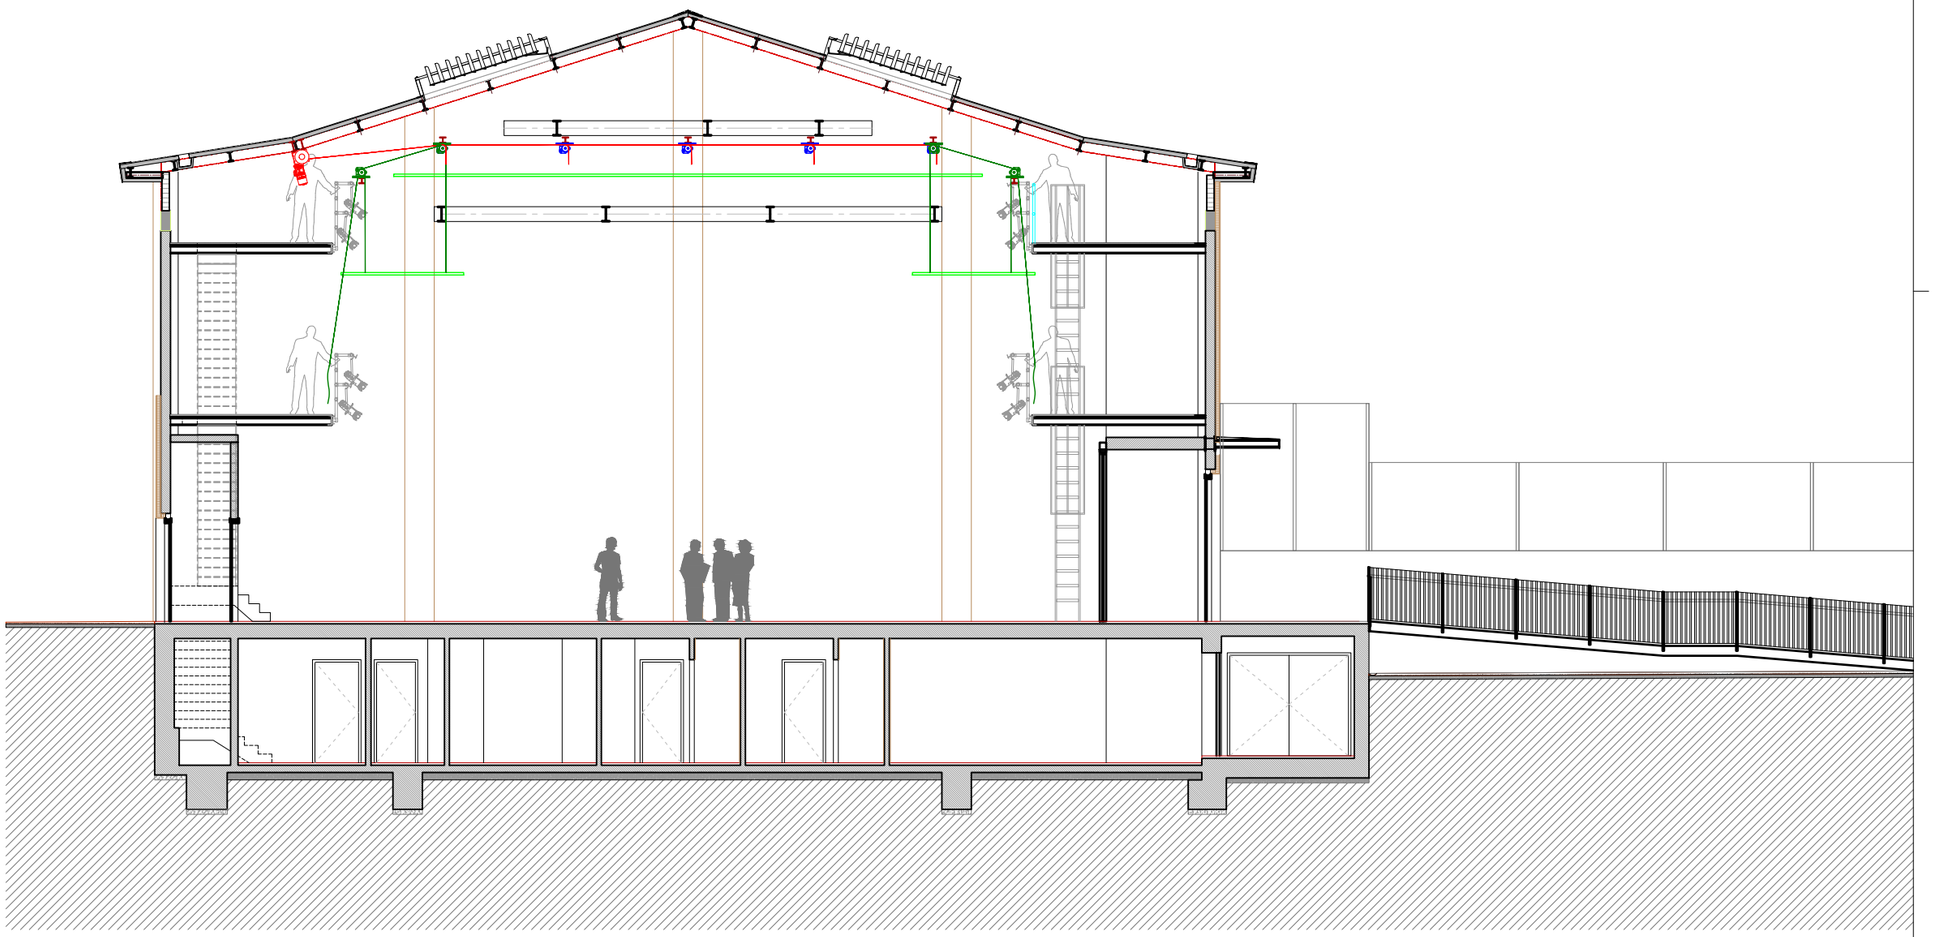

SECCIÓ G-G

PROMOTOR : Ajuntament de Sant Just Desvern	AUTOR DEL PROJECTE : FRANÇOIS LEROUX, ARQUITECTE COAC. Colegiat nº 33182-1 etres	Projecte Executiu MODIFICAT per les obres de millora de les condicions d'accessibilitat, tèrmiques, acústiques, de seguretat, escenografia i de protecció contra incendis de la sala municipal de l'Ateneu de Sant Just Desvern Carrer de l'Ateneu, 3 - Sant Just Desvern	ESCALES : 1:125 0 0.625 1.25 1.875 2.50 3.125 metros GRÀFIQUES	TITOL DEL PLÀNOL : INSTAL.LACIONS ESCENOGRAFIA . SECCIÓ TRANSVERSAL . PUNTOS DE CÀRREGA MAQUINÀRIA ESCÈNICA	DATA: MARÇ 2025 NOM FITXER:	PLÀNOL NÚM.: SCE.11.7 FULL 1 DE 1

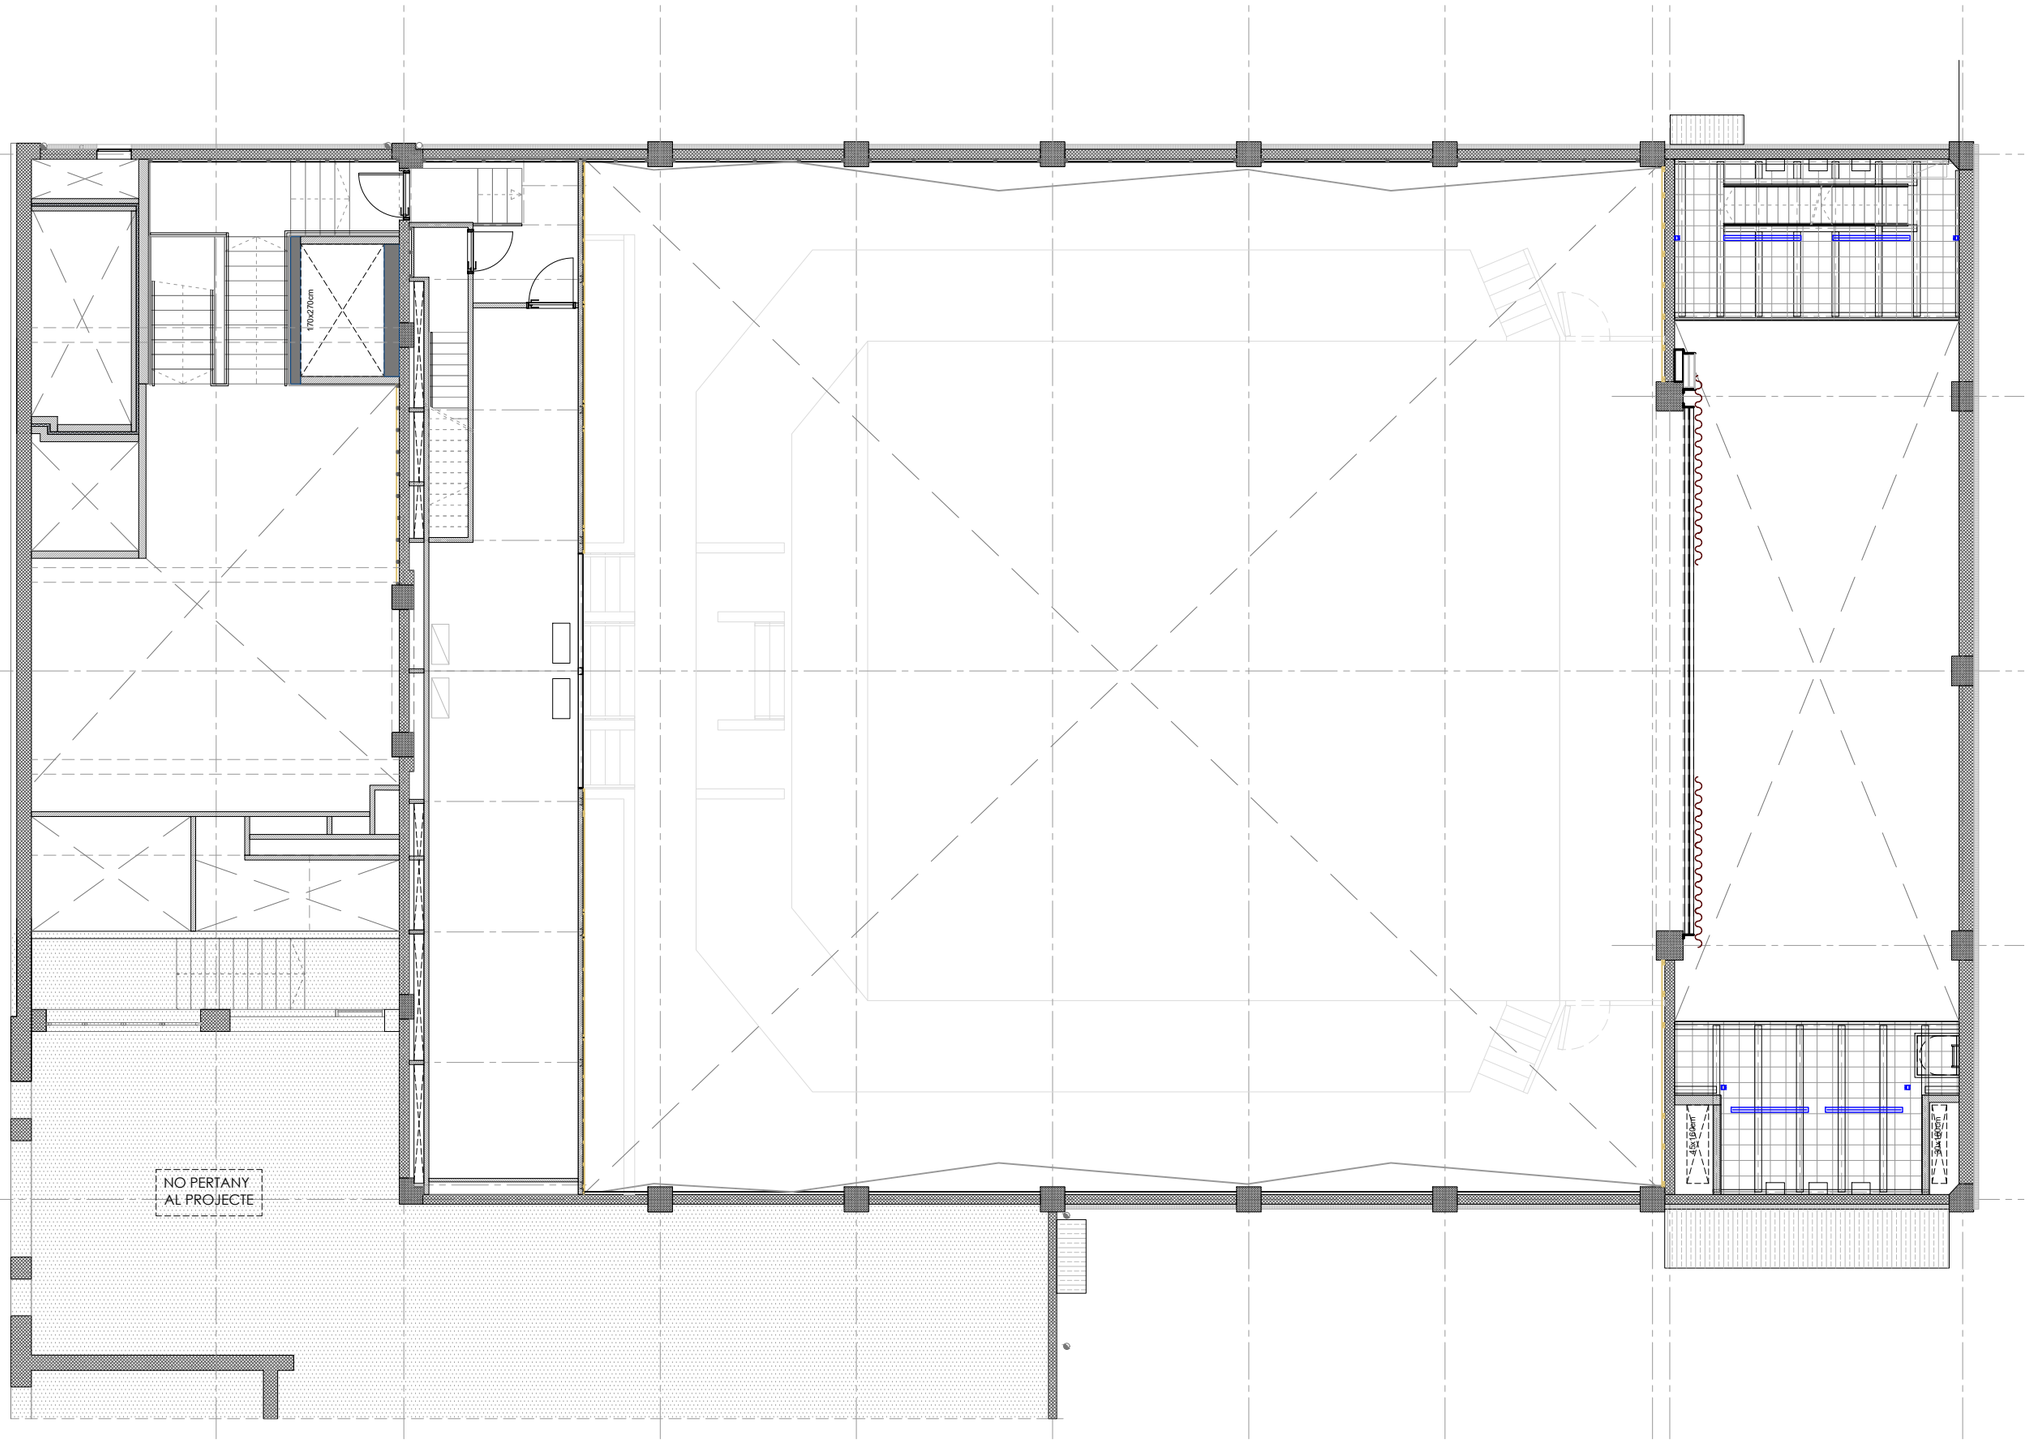

LLEGENDA

- 2x Tub led 18 W
- Llum guardia 1 W
- Projector LED 200 w
- Light Manager
- Canalització
- Linia protegida
- Linia morta
- Linia DMX
- Linia CAT6
- Linia MIC

PROMOTOR : Ajuntament de Sant Just Desvern	AUTOR DEL PROJECTE : FRANÇOIS LEROUX, ARQUITECTE COAC. Colegiat nº 33182-1 etres	Projecte Executiu MODIFICAT per les obres de millora de les condicions d'accessibilitat, tèrmiques, acústiques, de seguretat, escenografia i de protecció contra incendis de la sala municipal de l'Ateneu de Sant Just Desvern Carrer de l'Ateneu, 3 - Sant Just Desvern	ESCALES : 1:125 (0 0.625 1.25 1.875 2.50 3.125 metros) GRÀFIQUES	TITOL DEL PLÀNOL : INSTAL.LACIONS ESCENOGRAFIA . PLANTA ALTELL / GALERIA 1 . LLUMINÀRIES TREBALL - GUÀRDIA	DATA: MARÇ 2025 NOM FITXER:	PLÀNOL NÚM.: SCE.12.1 FULL 1 DE 1

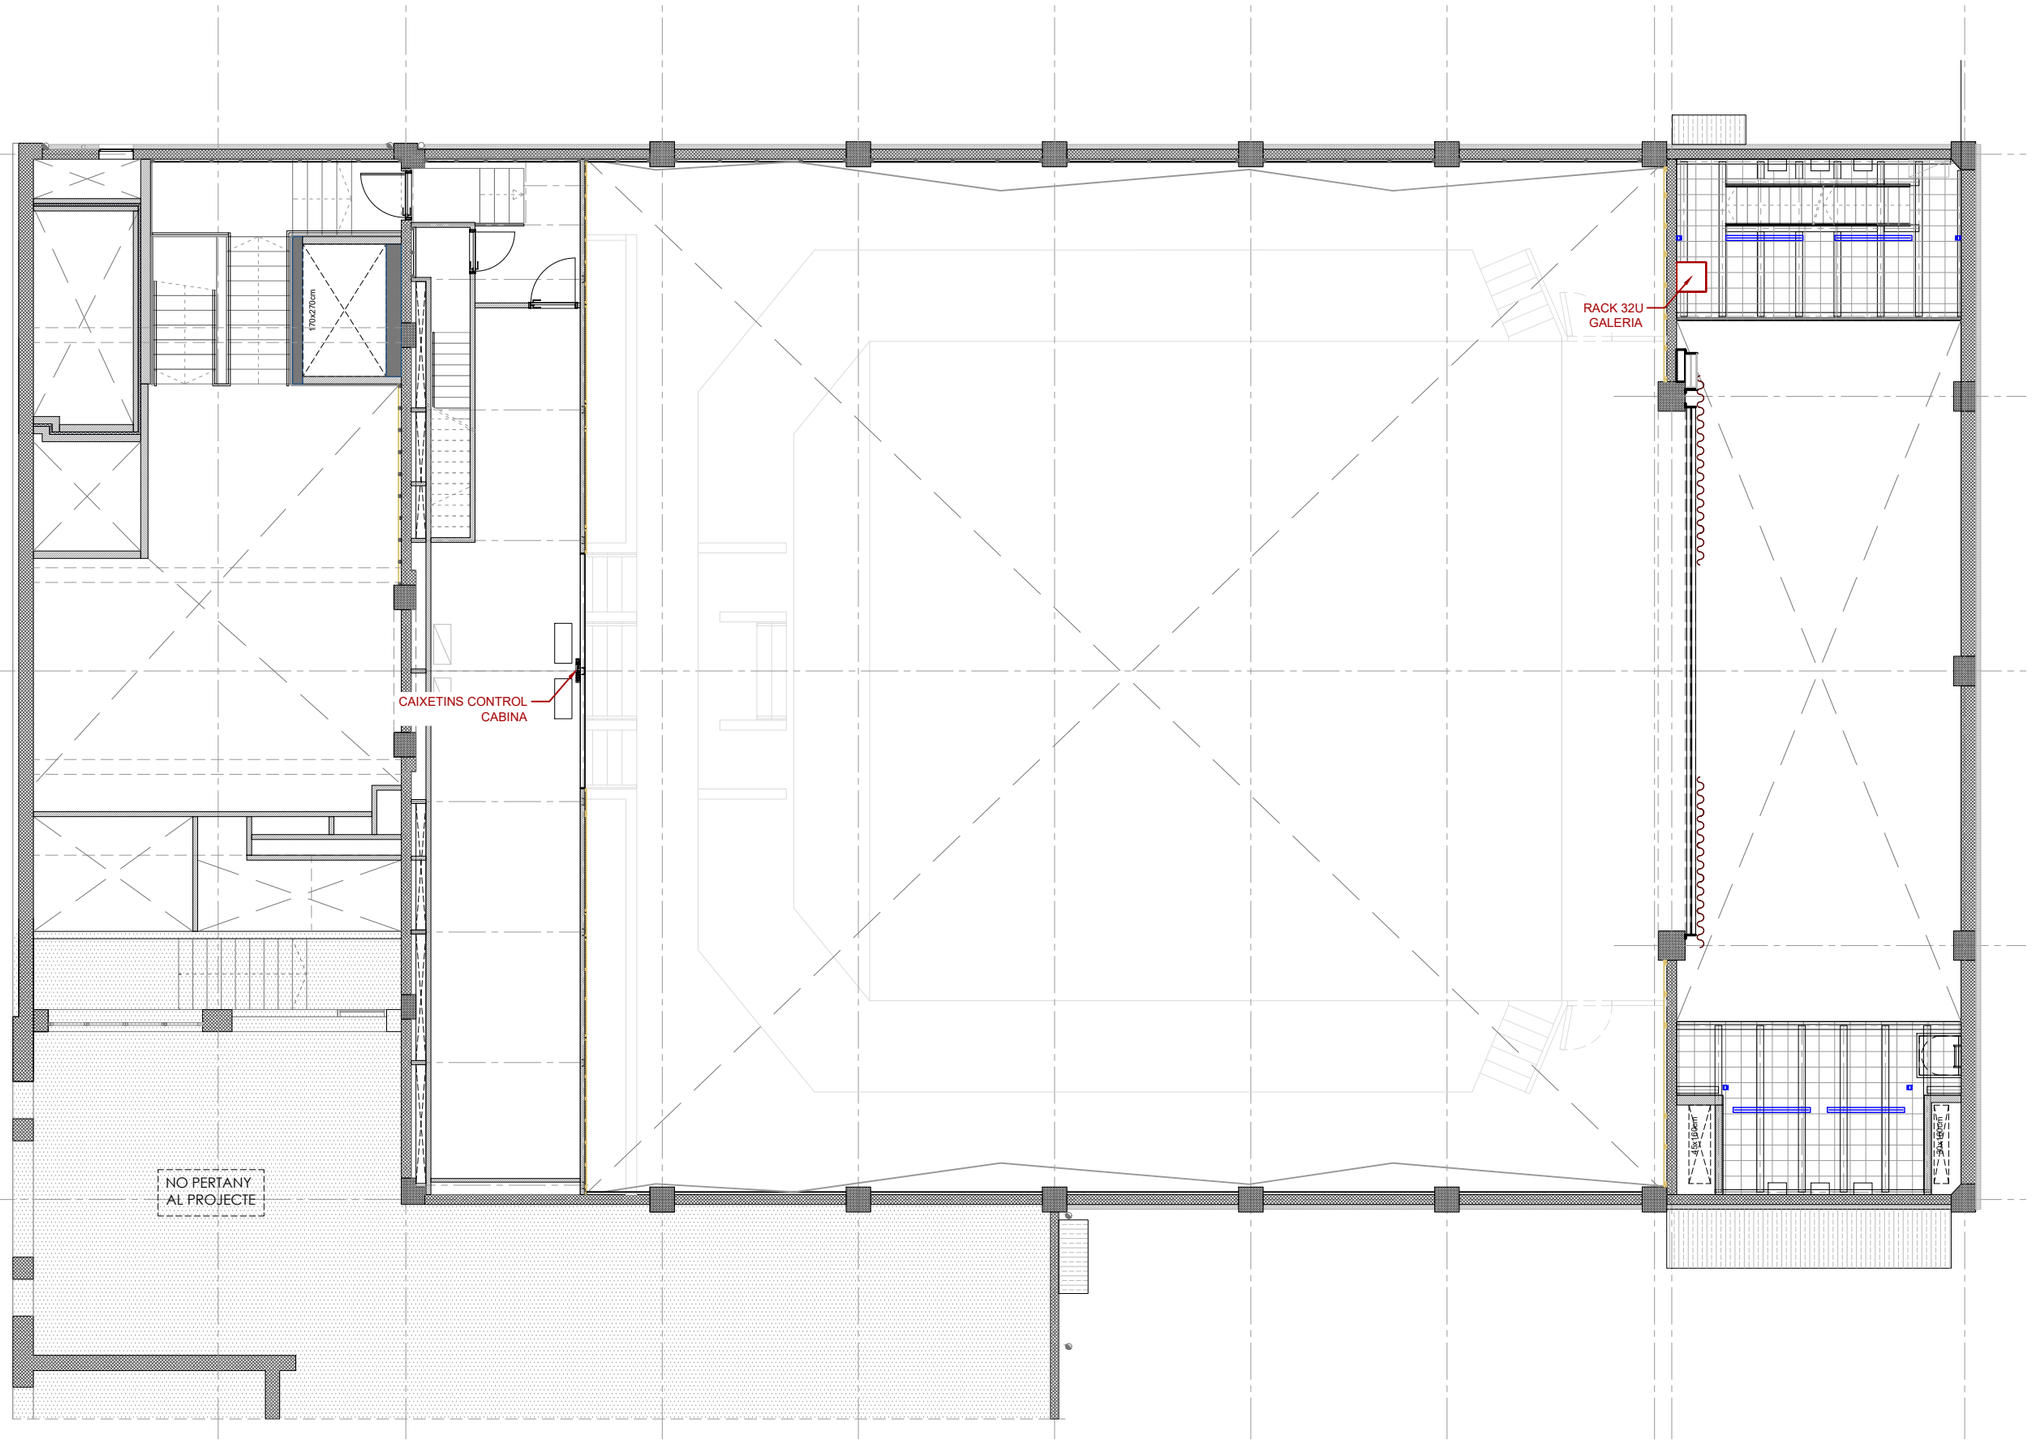

LLEGENDA

- 2x Tub led 18 W
- Llum guardia 1 W
- Projector LED 200 w
- Light Manager
- Canalització
- Linia protegida
- Linia morta
- Linia DMX
- Linia CAT6
- Linia MIC

PROMOTOR : Ajuntament de Sant Just Desvern	AUTOR DEL PROJECTE : FRANÇOIS LEROUX, ARQUITECTE COAC. Colegiat nº 33182-1 etres	Projecte Executiu MODIFICAT per les obres de millora de les condicions d'accessibilitat, tèrmiques, acústiques, de seguretat, escenografia i de protecció contra incendis de la sala municipal de l'Ateneu de Sant Just Desvern Carrer de l'Ateneu, 3 - Sant Just Desvern	ESCALES : 1:125 (0 0.625 1.25 1.875 2.50 3.125 metros) GRÀFIQUES	TITOL DEL PLÀNOL : INSTAL.LACIONS ESCENOGRAFIA . PLANTA ALTELL / GALERIA 1 . RECKS I CAIXETINS	DATA: MARÇ 2025 NOM FITXER:	PLÀNOL NÚM.: SCE.12.2 FULL 1 DE 1

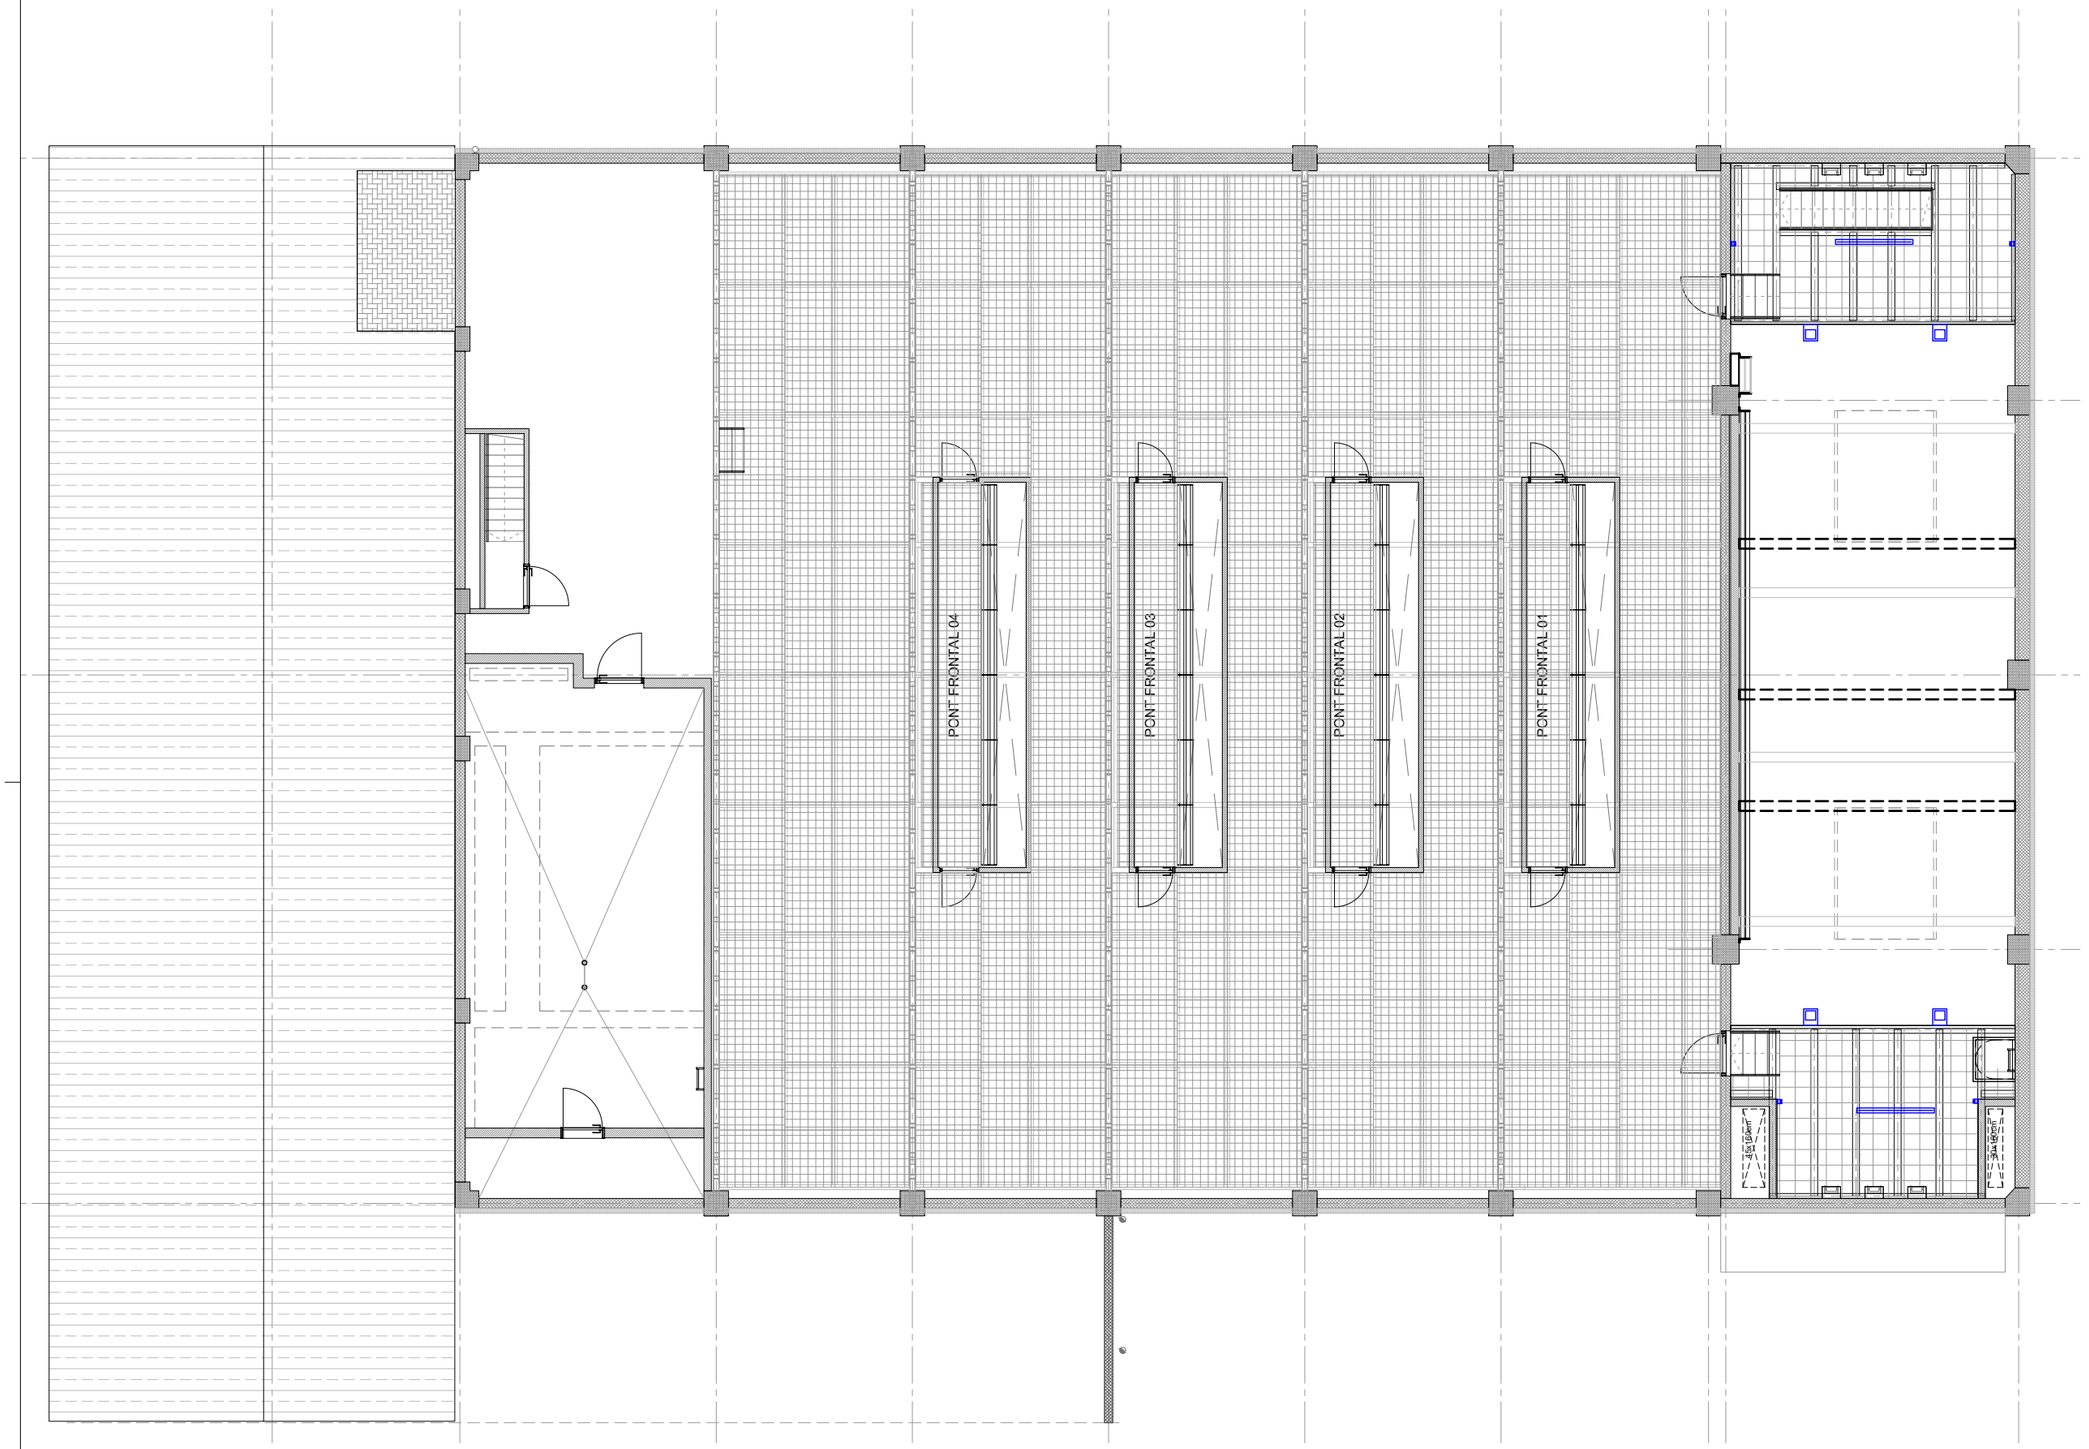

LLEGENDA

- 2x Tub led 18 W
- Llum guardia 1 W
- Projector LED 200 w
- Light Manager
- Canalització
- Linia protegida
- Linia morta
- Linia DMX
- Linia CAT6
- Linia MIC

PROMOTOR : Ajuntament de Sant Just Desvern	AUTOR DEL PROJECTE : FRANÇOIS LEROUX, ARQUITECTE COAC. Colegiat nº 33182-1 etres	Projecte Executiu MODIFICAT per les obres de millora de les condicions d'accessibilitat, tèrmiques, acústiques, de seguretat, escenografia i de protecció contra incendis de la sala municipal de l'Ateneu de Sant Just Desvern Carrer de l'Ateneu, 3 - Sant Just Desvern	ESCALES : 1:125 (0 0.625 1.25 1.875 2.50 3.125 metros) GRÀFIQUES	TITOL DEL PLÀNOL : INSTAL.LACIONS ESCENOGRAFIA . PLANTA S. TÈCNIC / GALERIA 2 . LLUMINÀRIES TREBALL - GUÀRDIA	DATA: MARÇ 2025 NOM FITXER:	PLÀNOL NÚM.: SCE.13.1 FULL 1 DE 1

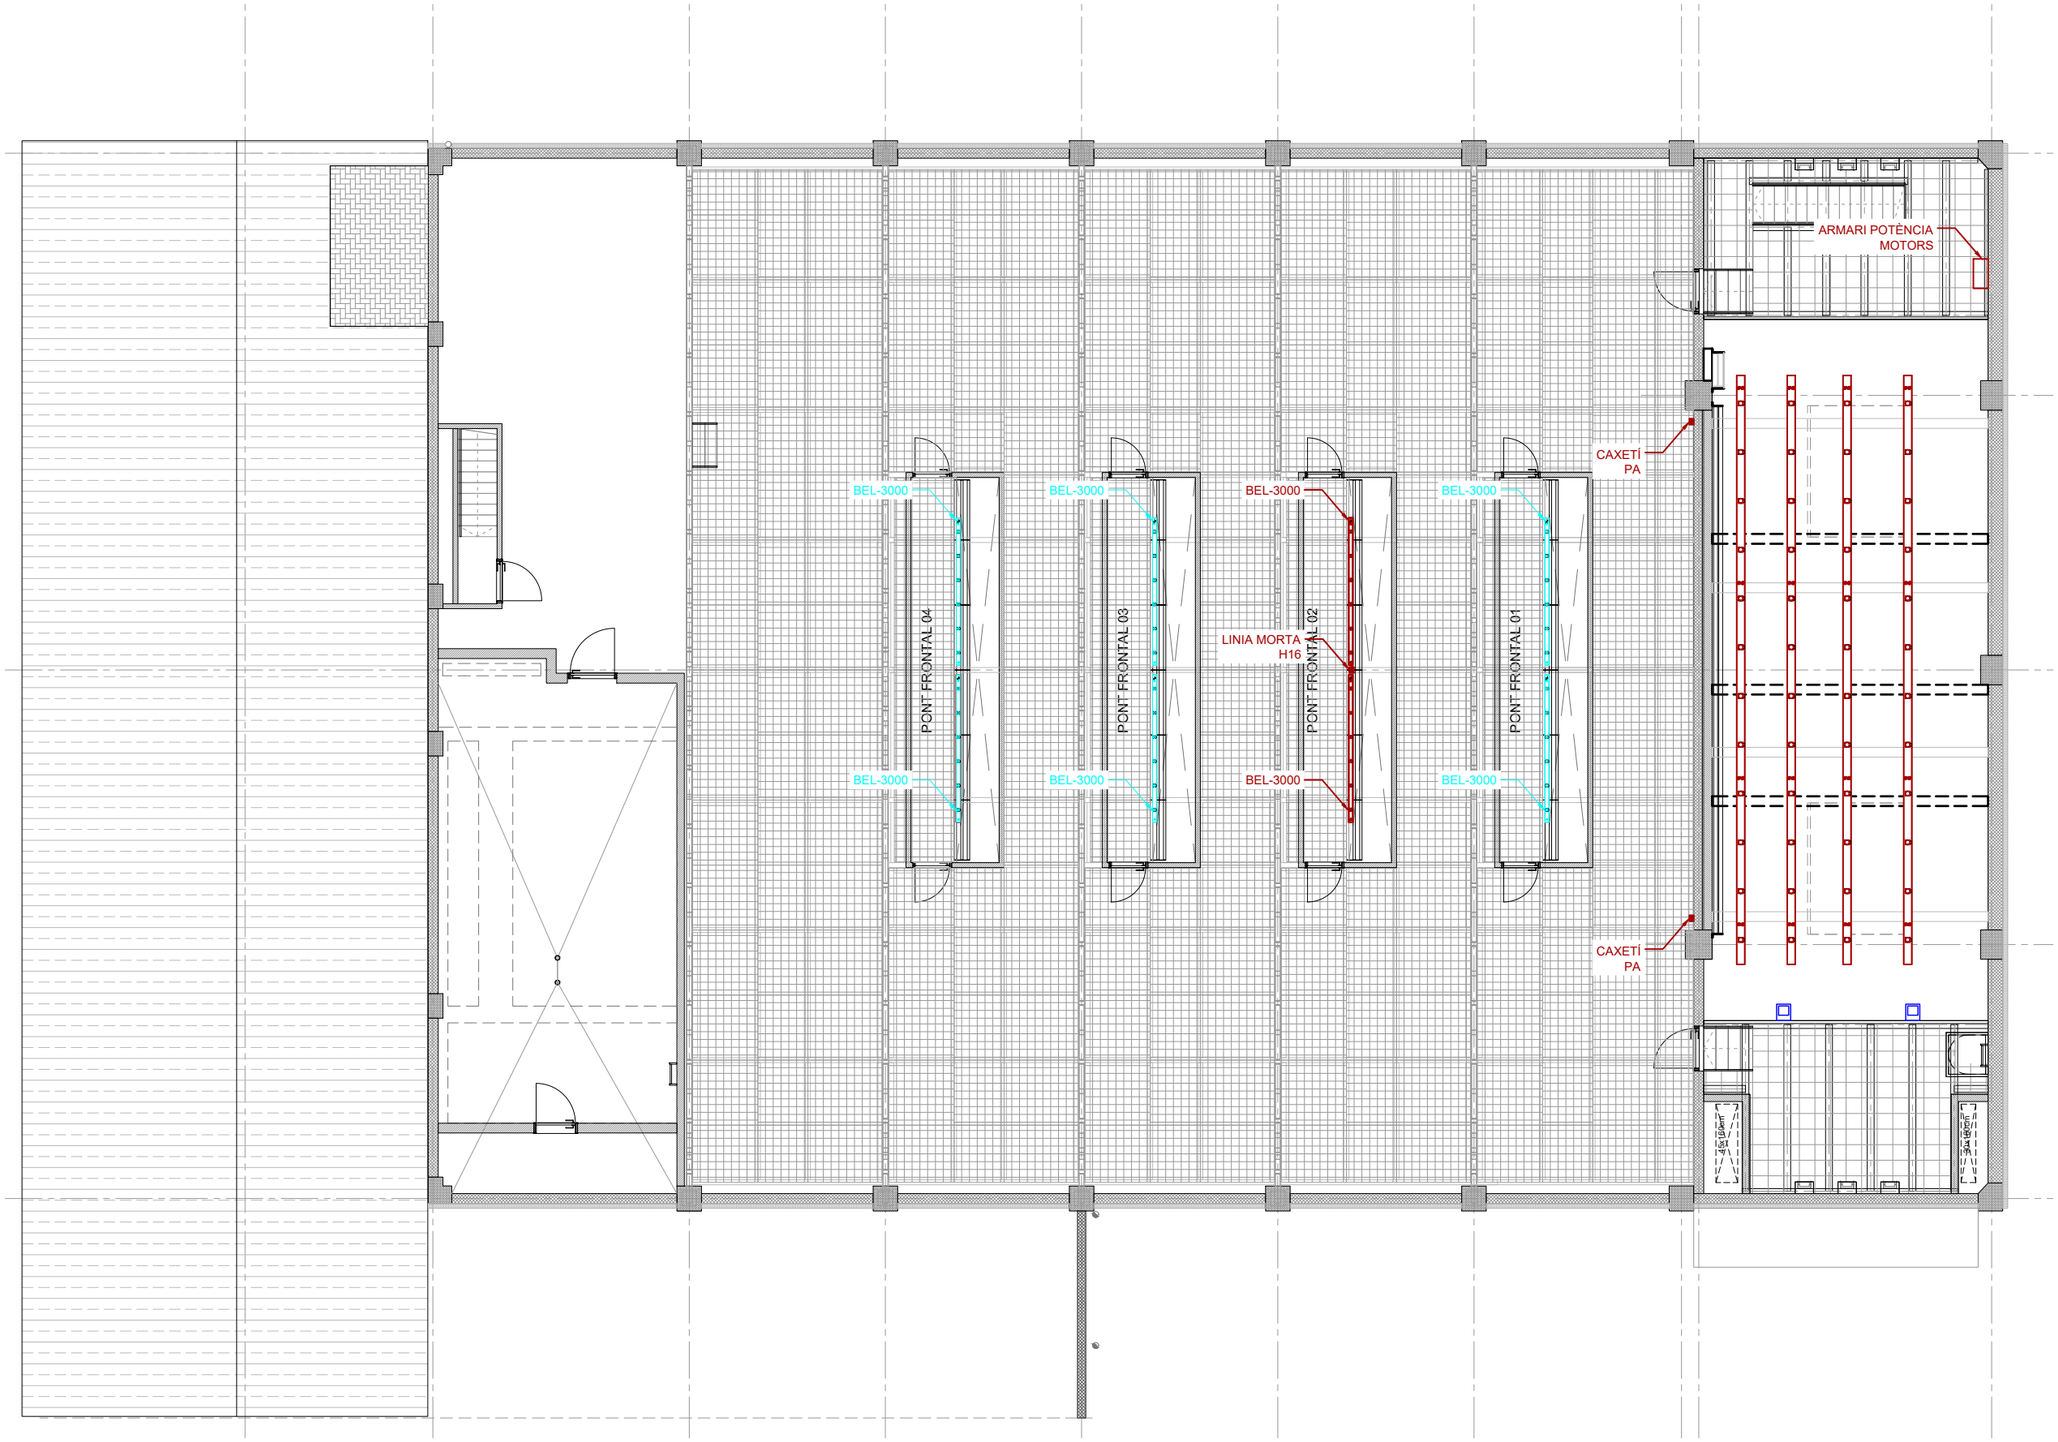

LLEGENDA

- 2x Tub led 18 W
- Llum guardia 1 W
- Projector LED 200 w
- Light Manager
- Canalització
- Linia protegida
- Linia morta
- Linia DMX
- Linia CAT6
- Linia MIC

PROMOTOR : Ajuntament de Sant Just Desvern	AUTOR DEL PROJECTE : FRANÇOIS LEROUX, ARQUITECTE COAC. Colegiat nº 33182-1 etres	Projecte Executiu MODIFICAT per les obres de millora de les condicions d'accessibilitat, tèrmiques, acústiques, de seguretat, escenografia i de protecció contra incendis de la sala municipal de l'Ateneu de Sant Just Desvern Carrer de l'Ateneu, 3 - Sant Just Desvern	ESCALES : 1:125 (0 0.625 1.25 1.875 2.50 3.125 metros) GRÀFIQUES	TITOL DEL PLÀNOL : INSTAL.LACIONS ESCENOGRAFIA . PLANTA S. TÈCNIC / GALERIA 2 . RACKS I CAIXETINS	DATA: MARÇ 2025 NOM FITXER:	PLÀNOL NÚM.: SCE.13.2 FULL 1 DE 1

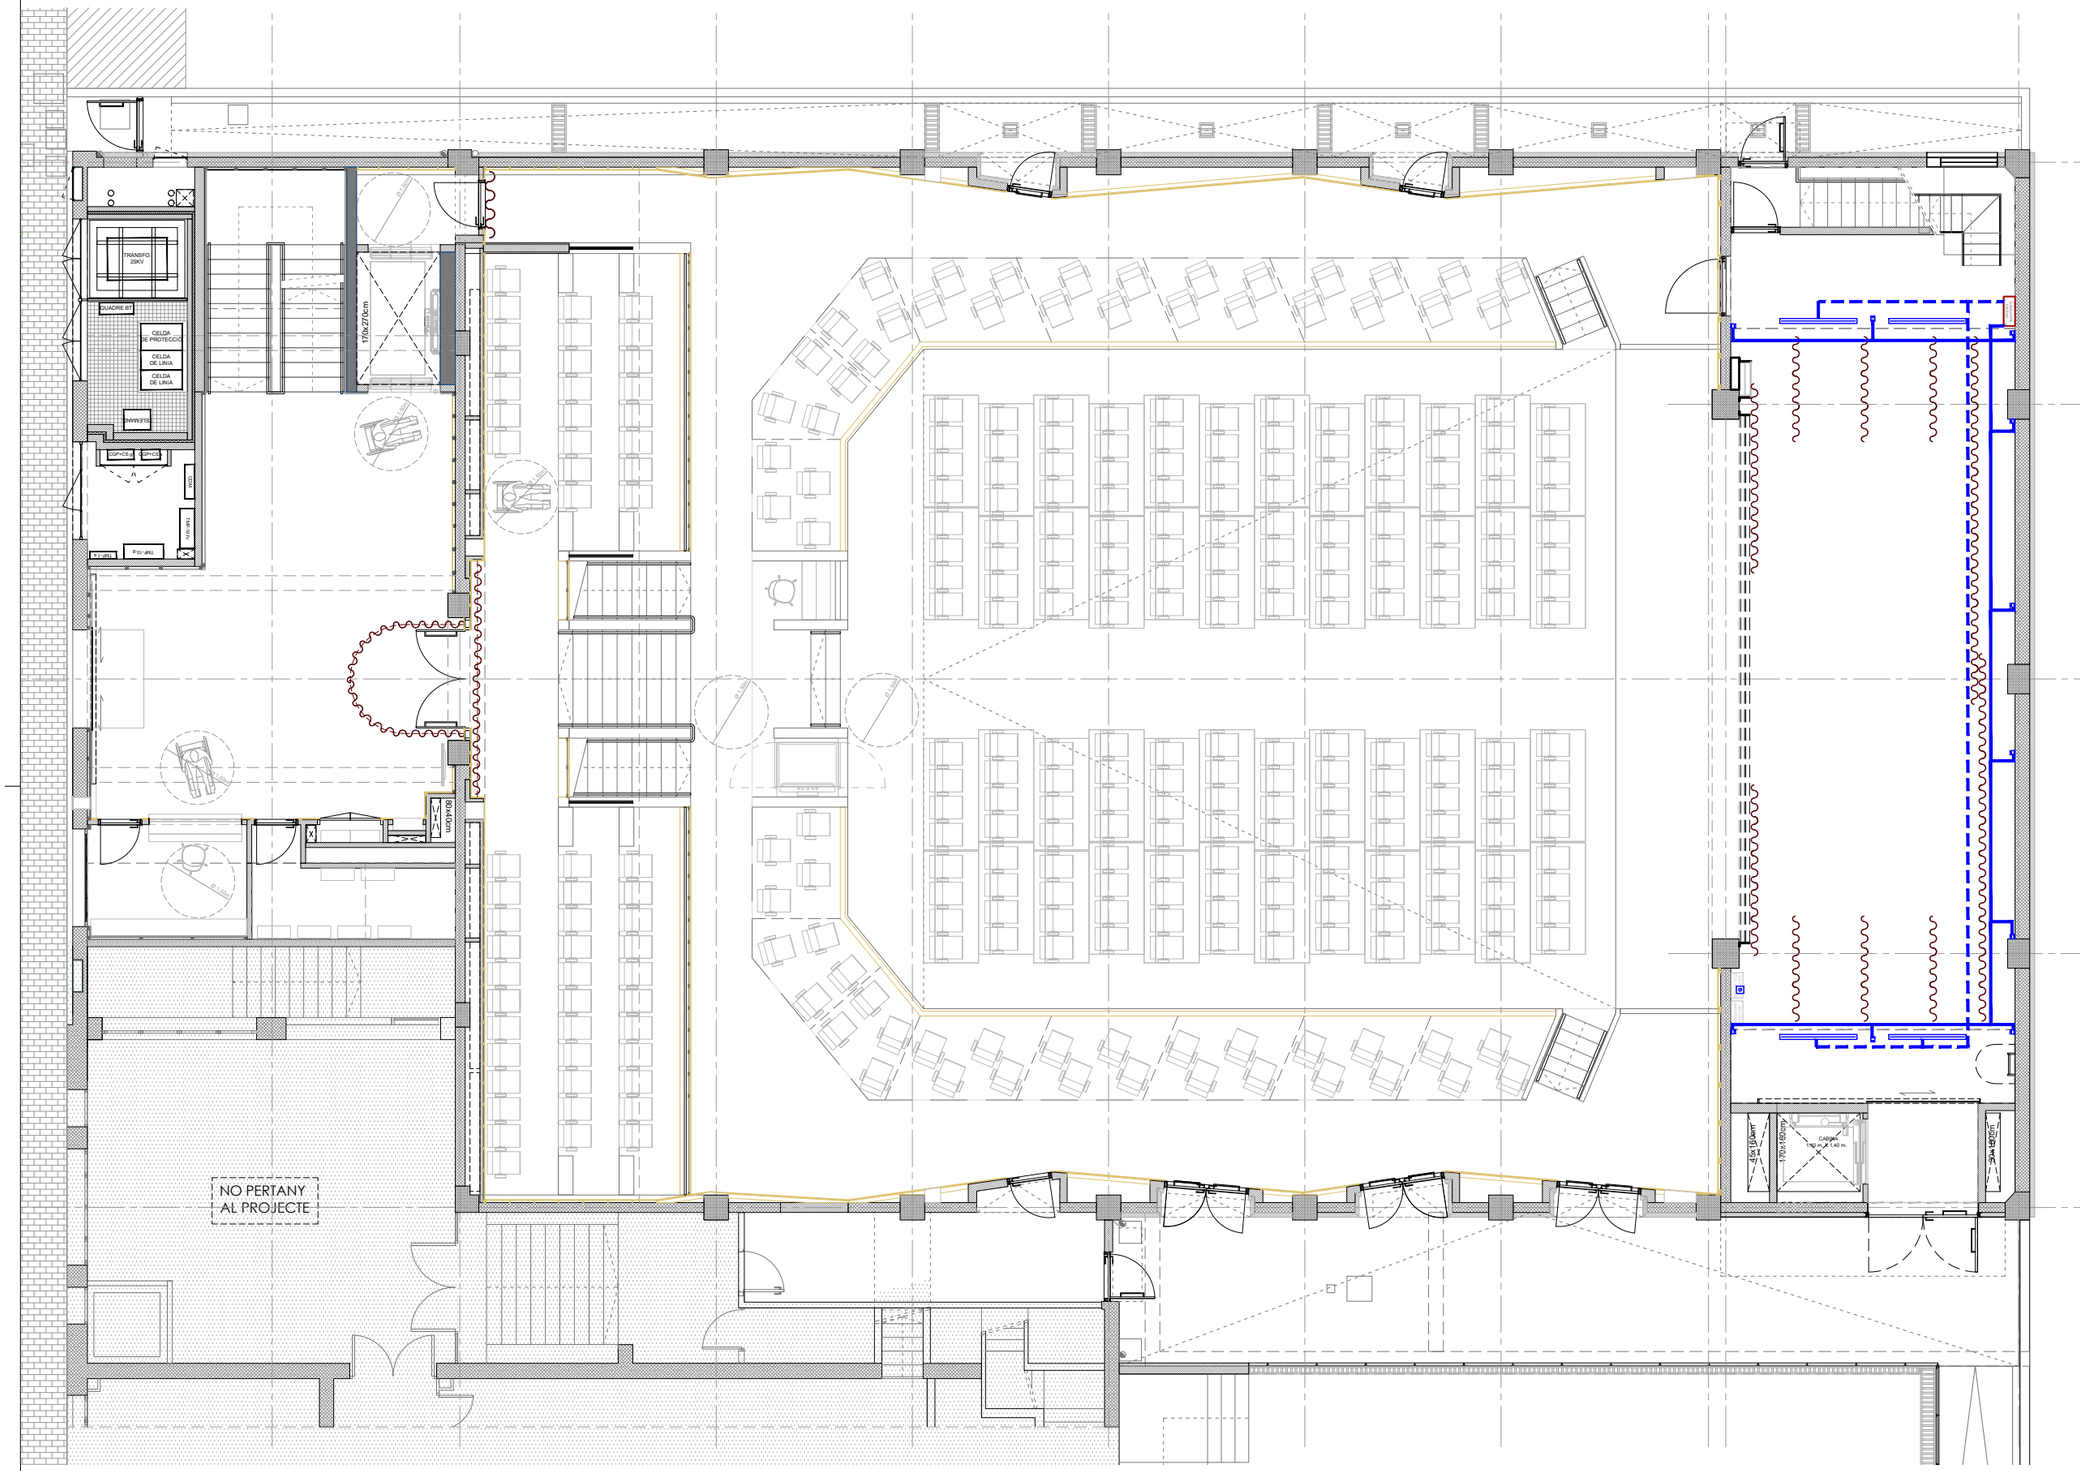

PROMOTOR : Ajuntament de Sant Just Desvern	AUTOR DEL PROJECTE : FRANÇOIS LEROUX, ARQUITECTE COAC. Colegiat nº 33182-1 etres	Projecte Executiu MODIFICAT per les obres de millora de les condicions d'accessibilitat, tèrmiques, acústiques, de seguretat, escenografia i de protecció contra incendis de la sala municipal de l'Ateneu de Sant Just Desvern Carrer de l'Ateneu, 3 - Sant Just Desvern	ESCALES : 1:125 (0 0.625 1.25 1.875 2.50 3.125 metros) GRÀFIQUES	TITOL DEL PLÀNOL : INSTAL.LACIONS ESCENOGRAFIA . PLANTA ESCENARI . LÍNIES ELÈCTRIQUES LLUM TREBALL	DATA: MARÇ 2025 NOM FITXER:	PLÀNOL NÚM.: SCE.14.1 FULL.....1.....DE.....1.....

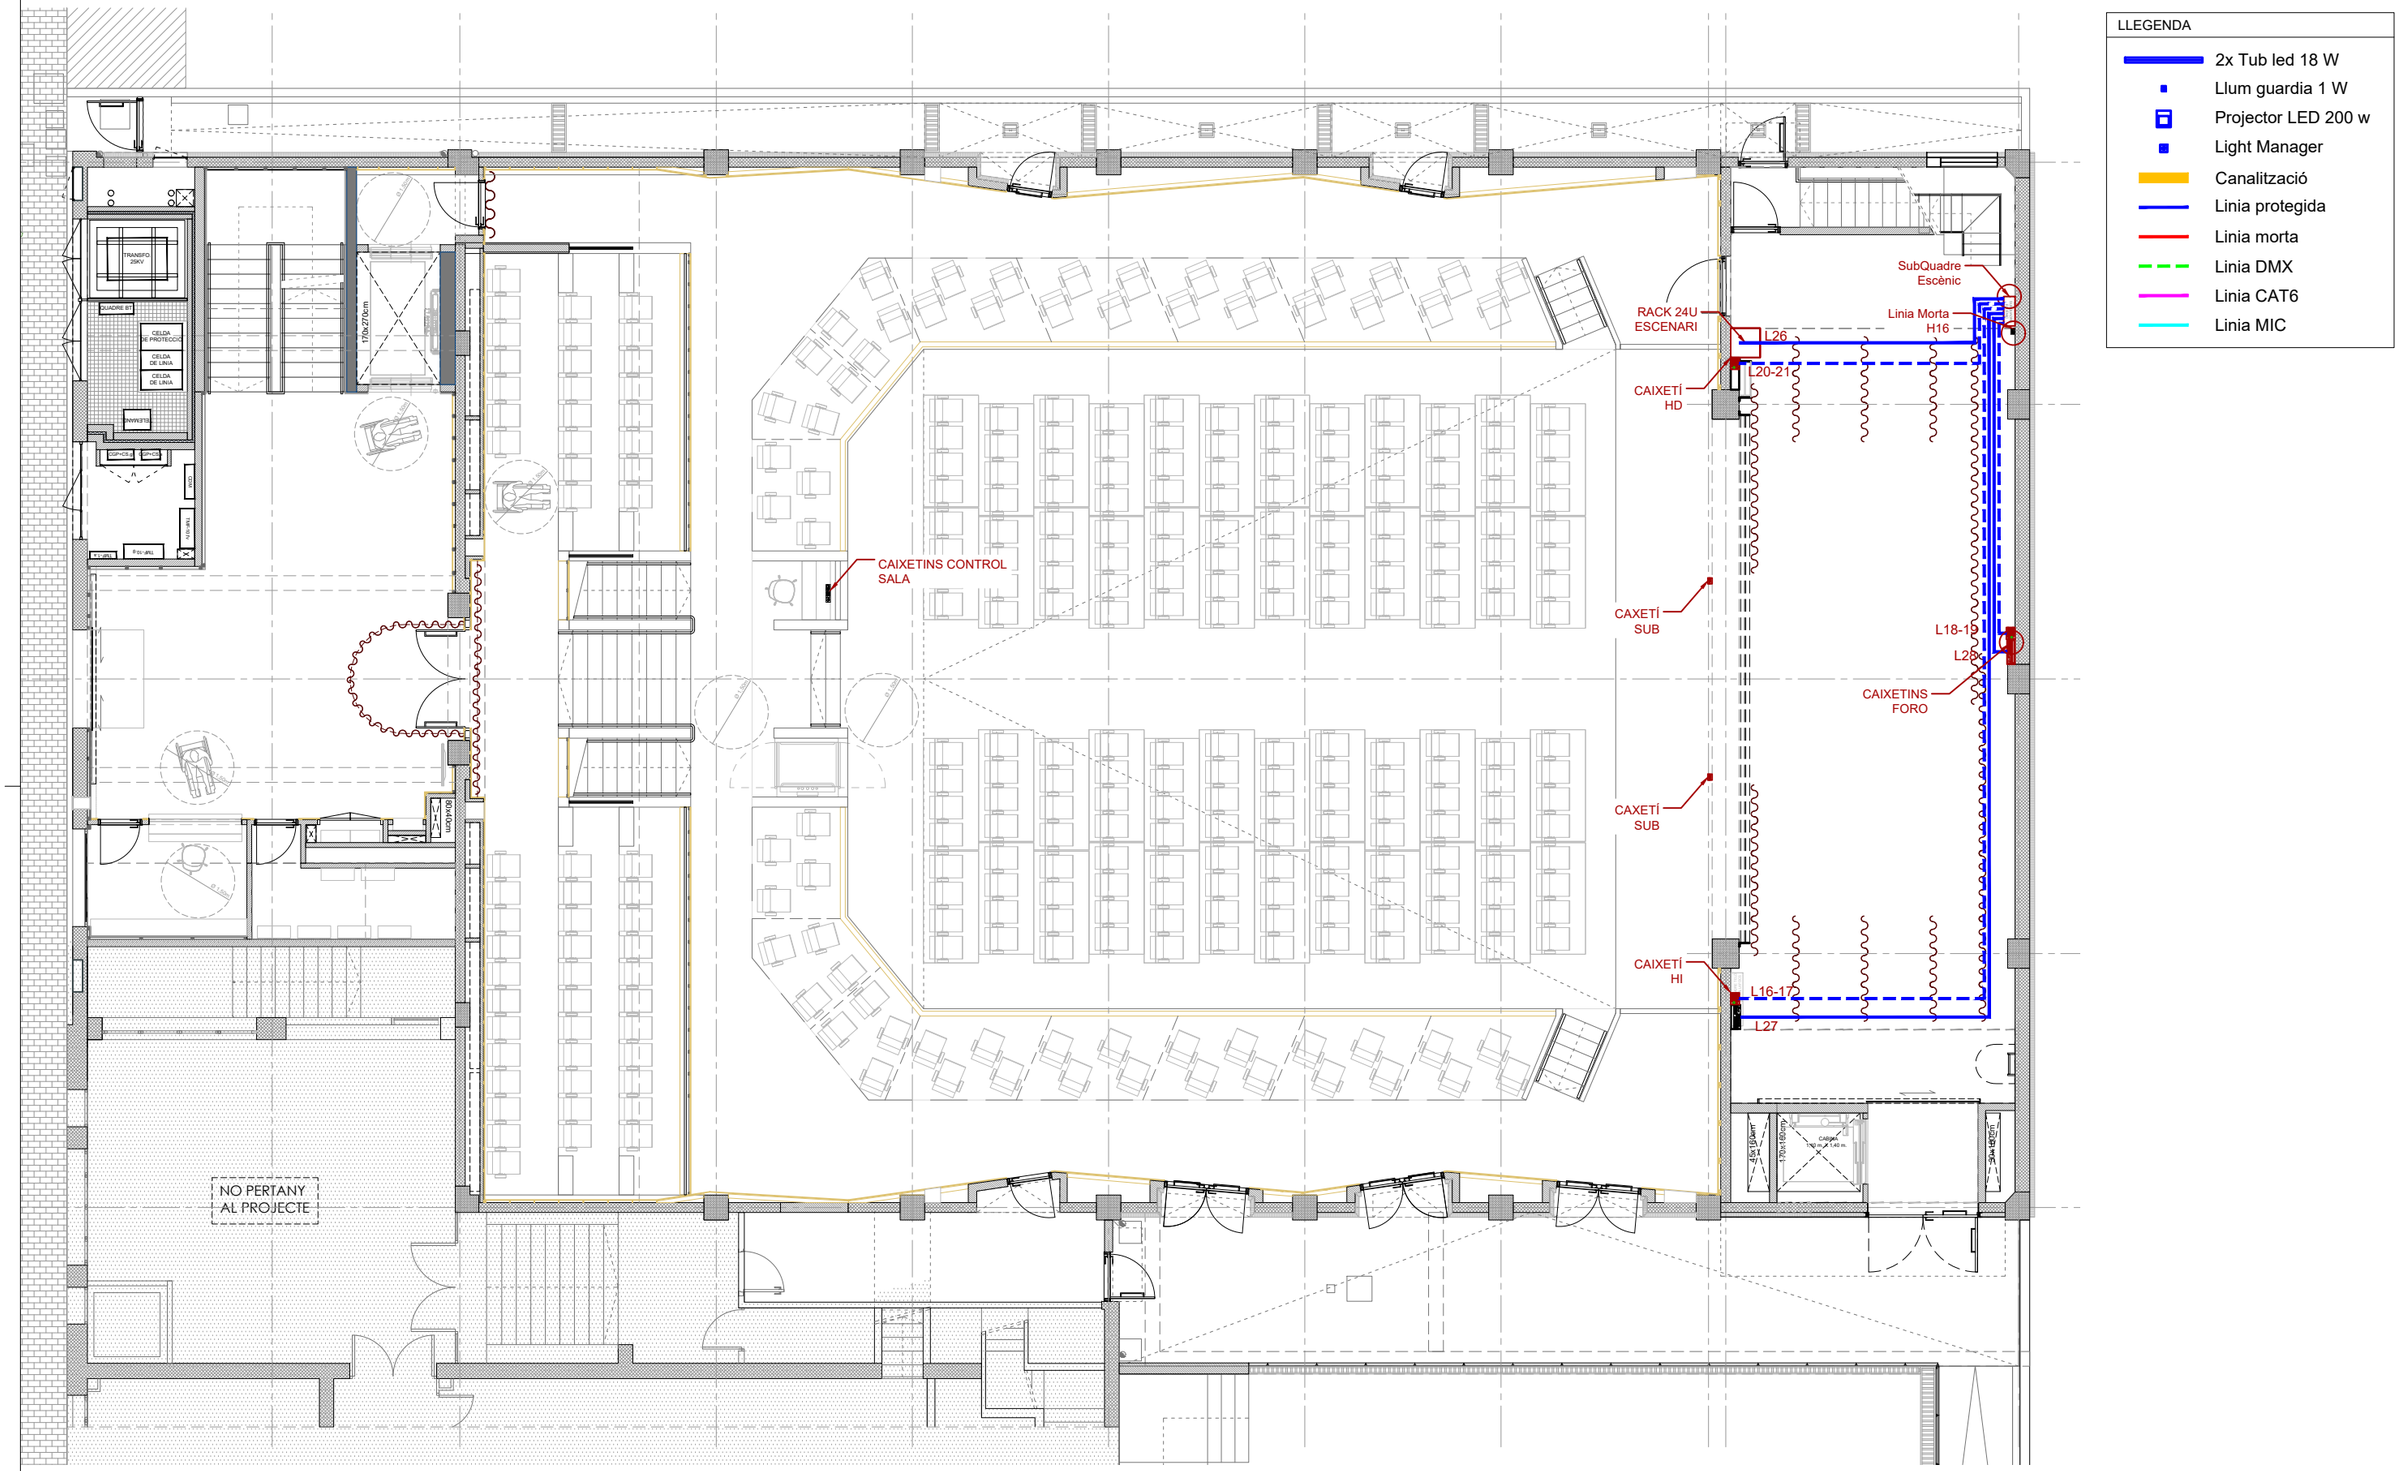

PROMOTOR : Ajuntament de Sant Just Desvern	AUTOR DEL PROJECTE : FRANÇOIS LEROUX, ARQUITECTE COAC. Colegiat nº 33182-1 etres	Projecte Executiu MODIFICAT per les obres de millora de les condicions d'accessibilitat, tèrmiques, acústiques, de seguretat, escenografia i de protecció contra incendis de la sala municipal de l'Ateneu de Sant Just Desvern Carrer de l'Ateneu, 3 - Sant Just Desvern	ESCALES : 1:125 (0 0.625 1.25 1.875 2.50 3.125 metros) GRÀFIQUES	TITOL DEL PLÀNOL : INSTAL.LACIONS ESCENOGRAFIA . PLANTA ESCENARI . LÍNIES ELÈCTRIQUES CAIXETINS I RACKS	DATA: MARÇ 2025 NOM FITXER:	PLÀNOL NÚM.: SCE.14.2 FULL.....1.....DE..1.....

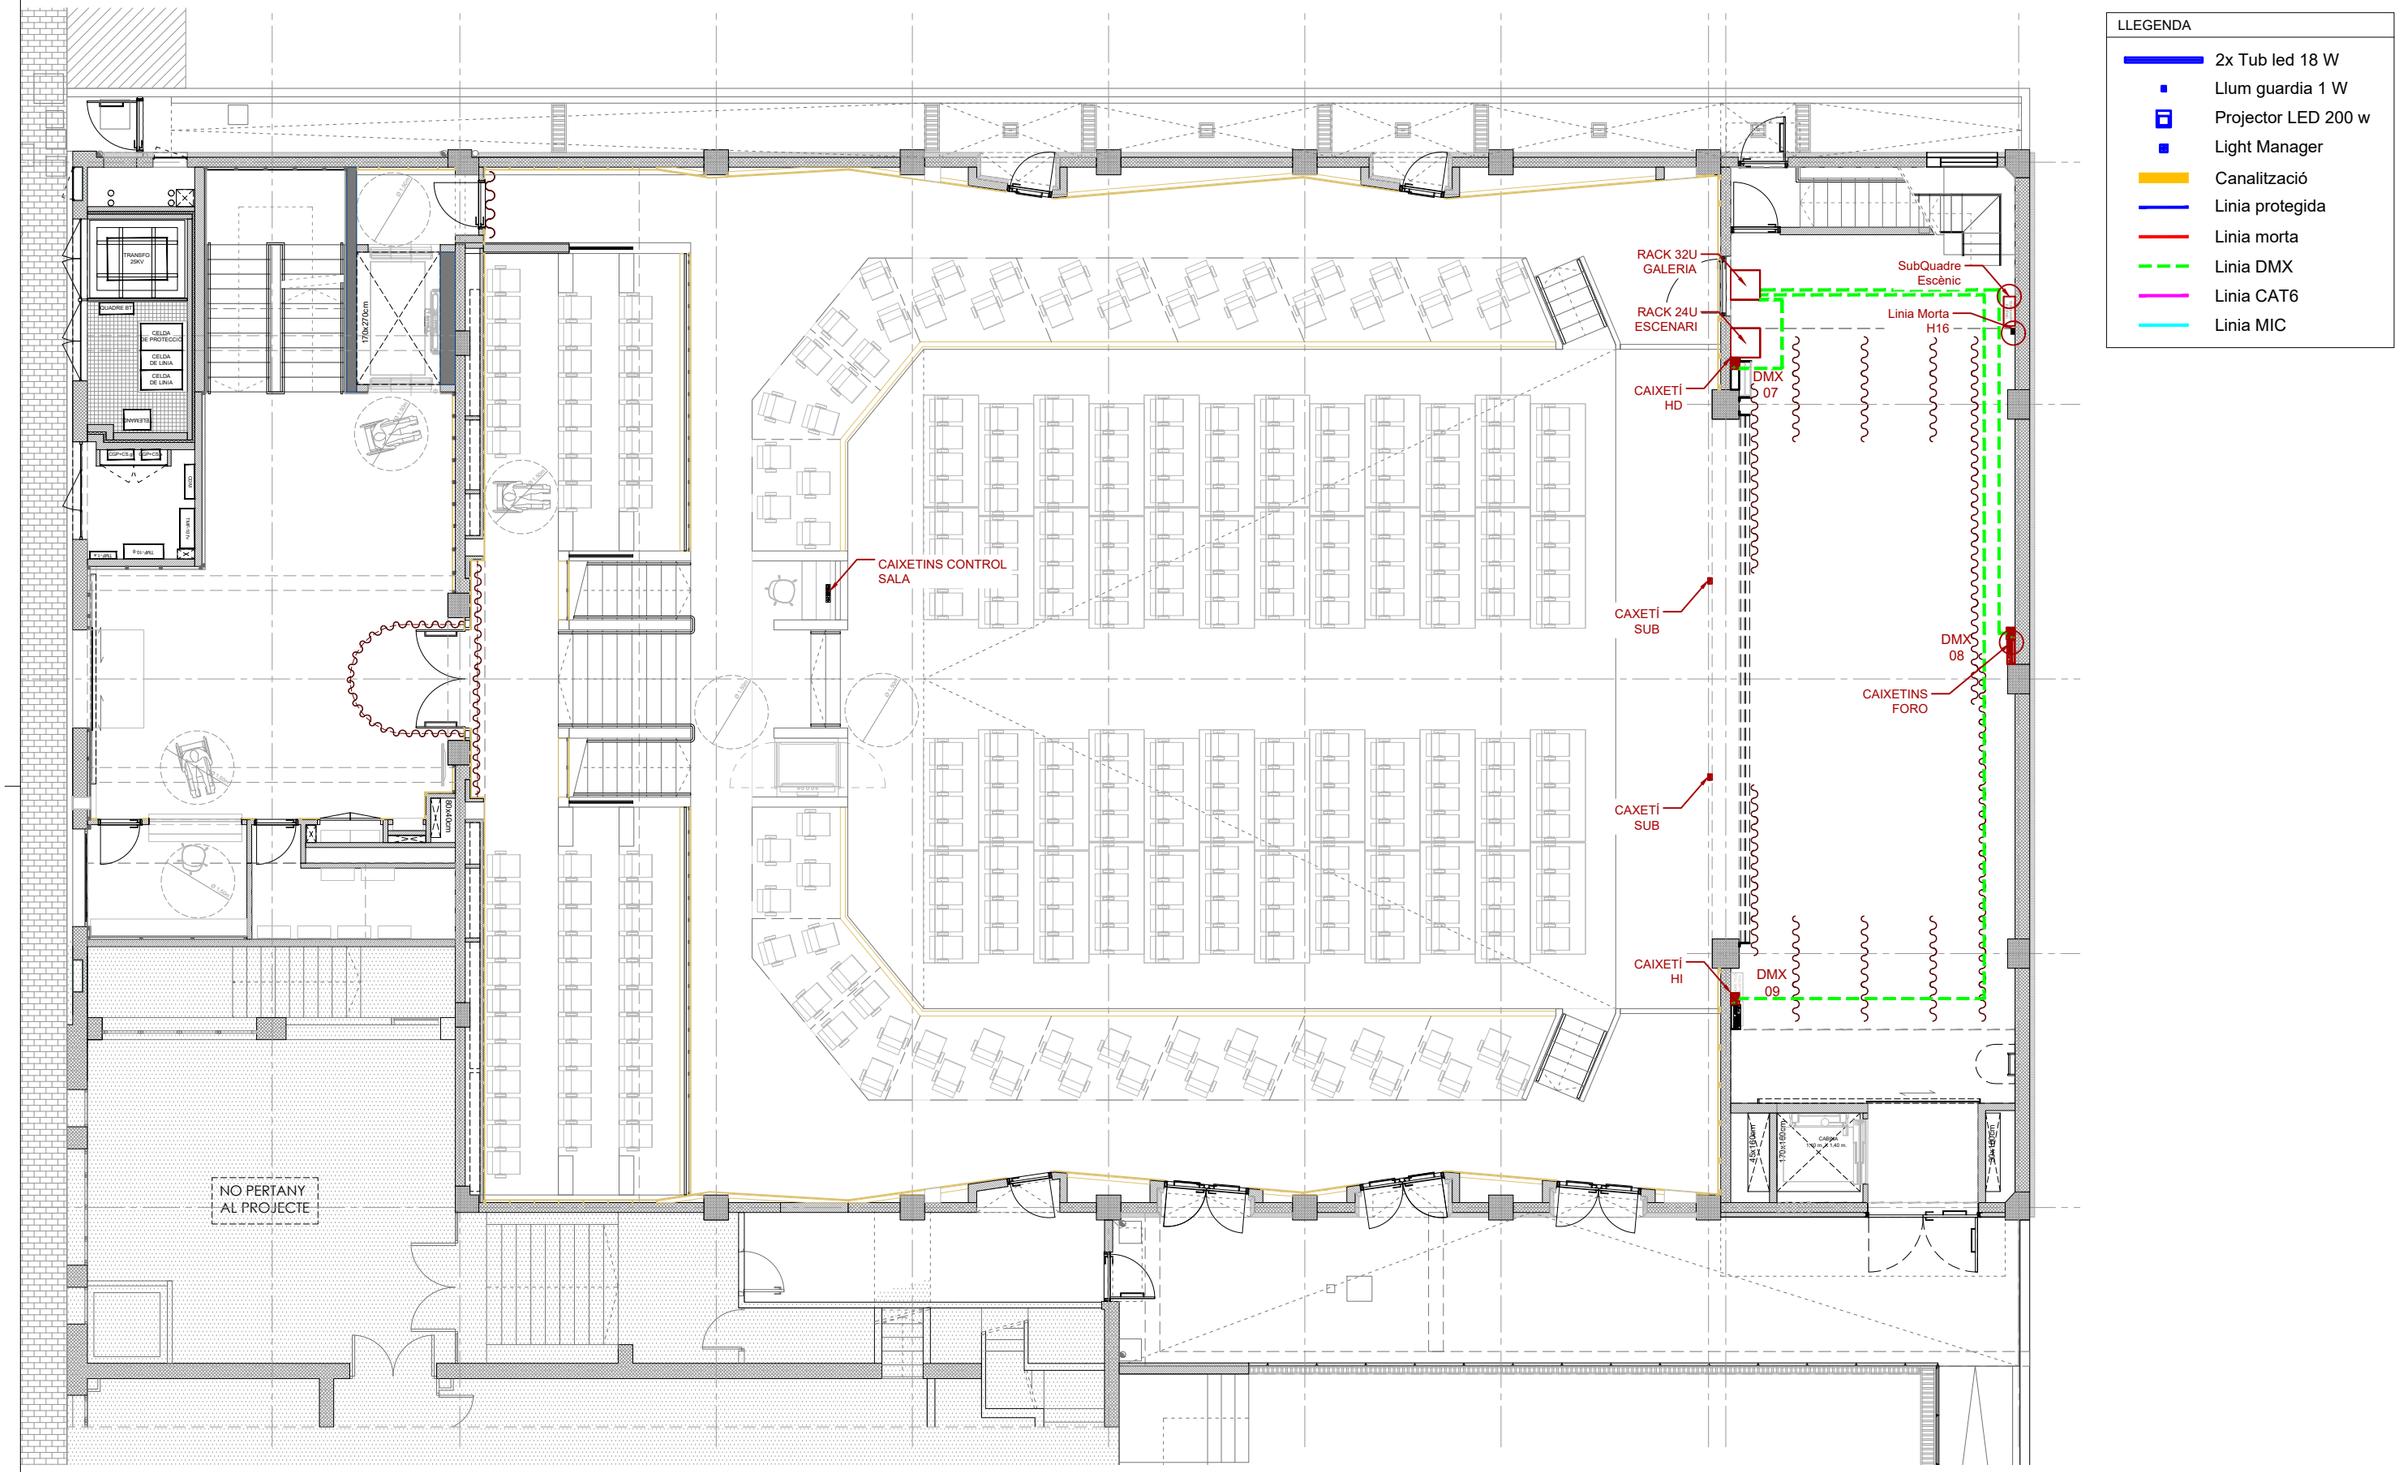

PROMOTOR : Ajuntament de Sant Just Desvern	AUTOR DEL PROJECTE : FRANÇOIS LEROUX, ARQUITECTE COAC. Colegiat nº 33182-1 etres	Projecte Executiu MODIFICAT per les obres de millora de les condicions d'accessibilitat, tèrmiques, acústiques, de seguretat, escenografia i de protecció contra incendis de la sala municipal de l'Ateneu de Sant Just Desvern Carrer de l'Ateneu, 3 - Sant Just Desvern	ESCALES : 1:125 (0 0.625 1.25 1.875 2.50 3.125 metros) GRÀFIQUES	TITOL DEL PLÀNOL : INSTAL.LACIONS ESCENOGRAFIA . PLANTA ESCENARI . LÍNIES DMX (SENYAL IL.LUMINACIÓ)	DATA: MARÇ 2025 NOM FITXER:	PLÀNOL NÚM.: SCE.14.3 FULL 1 DE 1

LLEGENDA

- 2x Tub led 18 W
- Llum guardia 1 W
- Projector LED 200 w
- Light Manager
- Canalització
- Linia protegida
- Linia morta
- Linia DMX
- Linia CAT6
- Linia MIC

RACK 32U GALERIA
RACK 24U ESCENARI
SubQuadre Escènic
ETH 03 04 DL16 HD
Linia Morta H16
CAIXETÍ HD
CAIXETINS CONTROL SALA
CAXETÍ SUB
ETH 06 07
CAIXETINS FORO
CAXETÍ SUB
CAIXETÍ HI
ETH 04 05 DL16 HD
NO PERTANY AL PROJECTE

PROMOTOR : Ajuntament de Sant Just Desvern	AUTOR DEL PROJECTE : FRANÇOIS LEROUX, ARQUITECTE COAC. Colegiat nº 33182-1 etres	Projecte Executiu MODIFICAT per les obres de millora de les condicions d'accessibilitat, tèrmiques, acústiques, de seguretat, escenografia i de protecció contra incendis de la sala municipal de l'Ateneu de Sant Just Desvern Carrer de l'Ateneu, 3 - Sant Just Desvern	ESCALES : 1:125 (0 0.625 1.25 1.875 2.50 3.125 metros) GRÀFIQUES	TITOL DEL PLÀNOL : INSTAL.LACIONS ESCENOGRAFIA . PLANTA ESCENARI . LÍNIES CAT6 (IL.LUMINACIÓ I A/V)	DATA: MARÇ 2025 NOM FITXER:	PLÀNOL NÚM.: SCE.14.4 FULL 1 DE 1

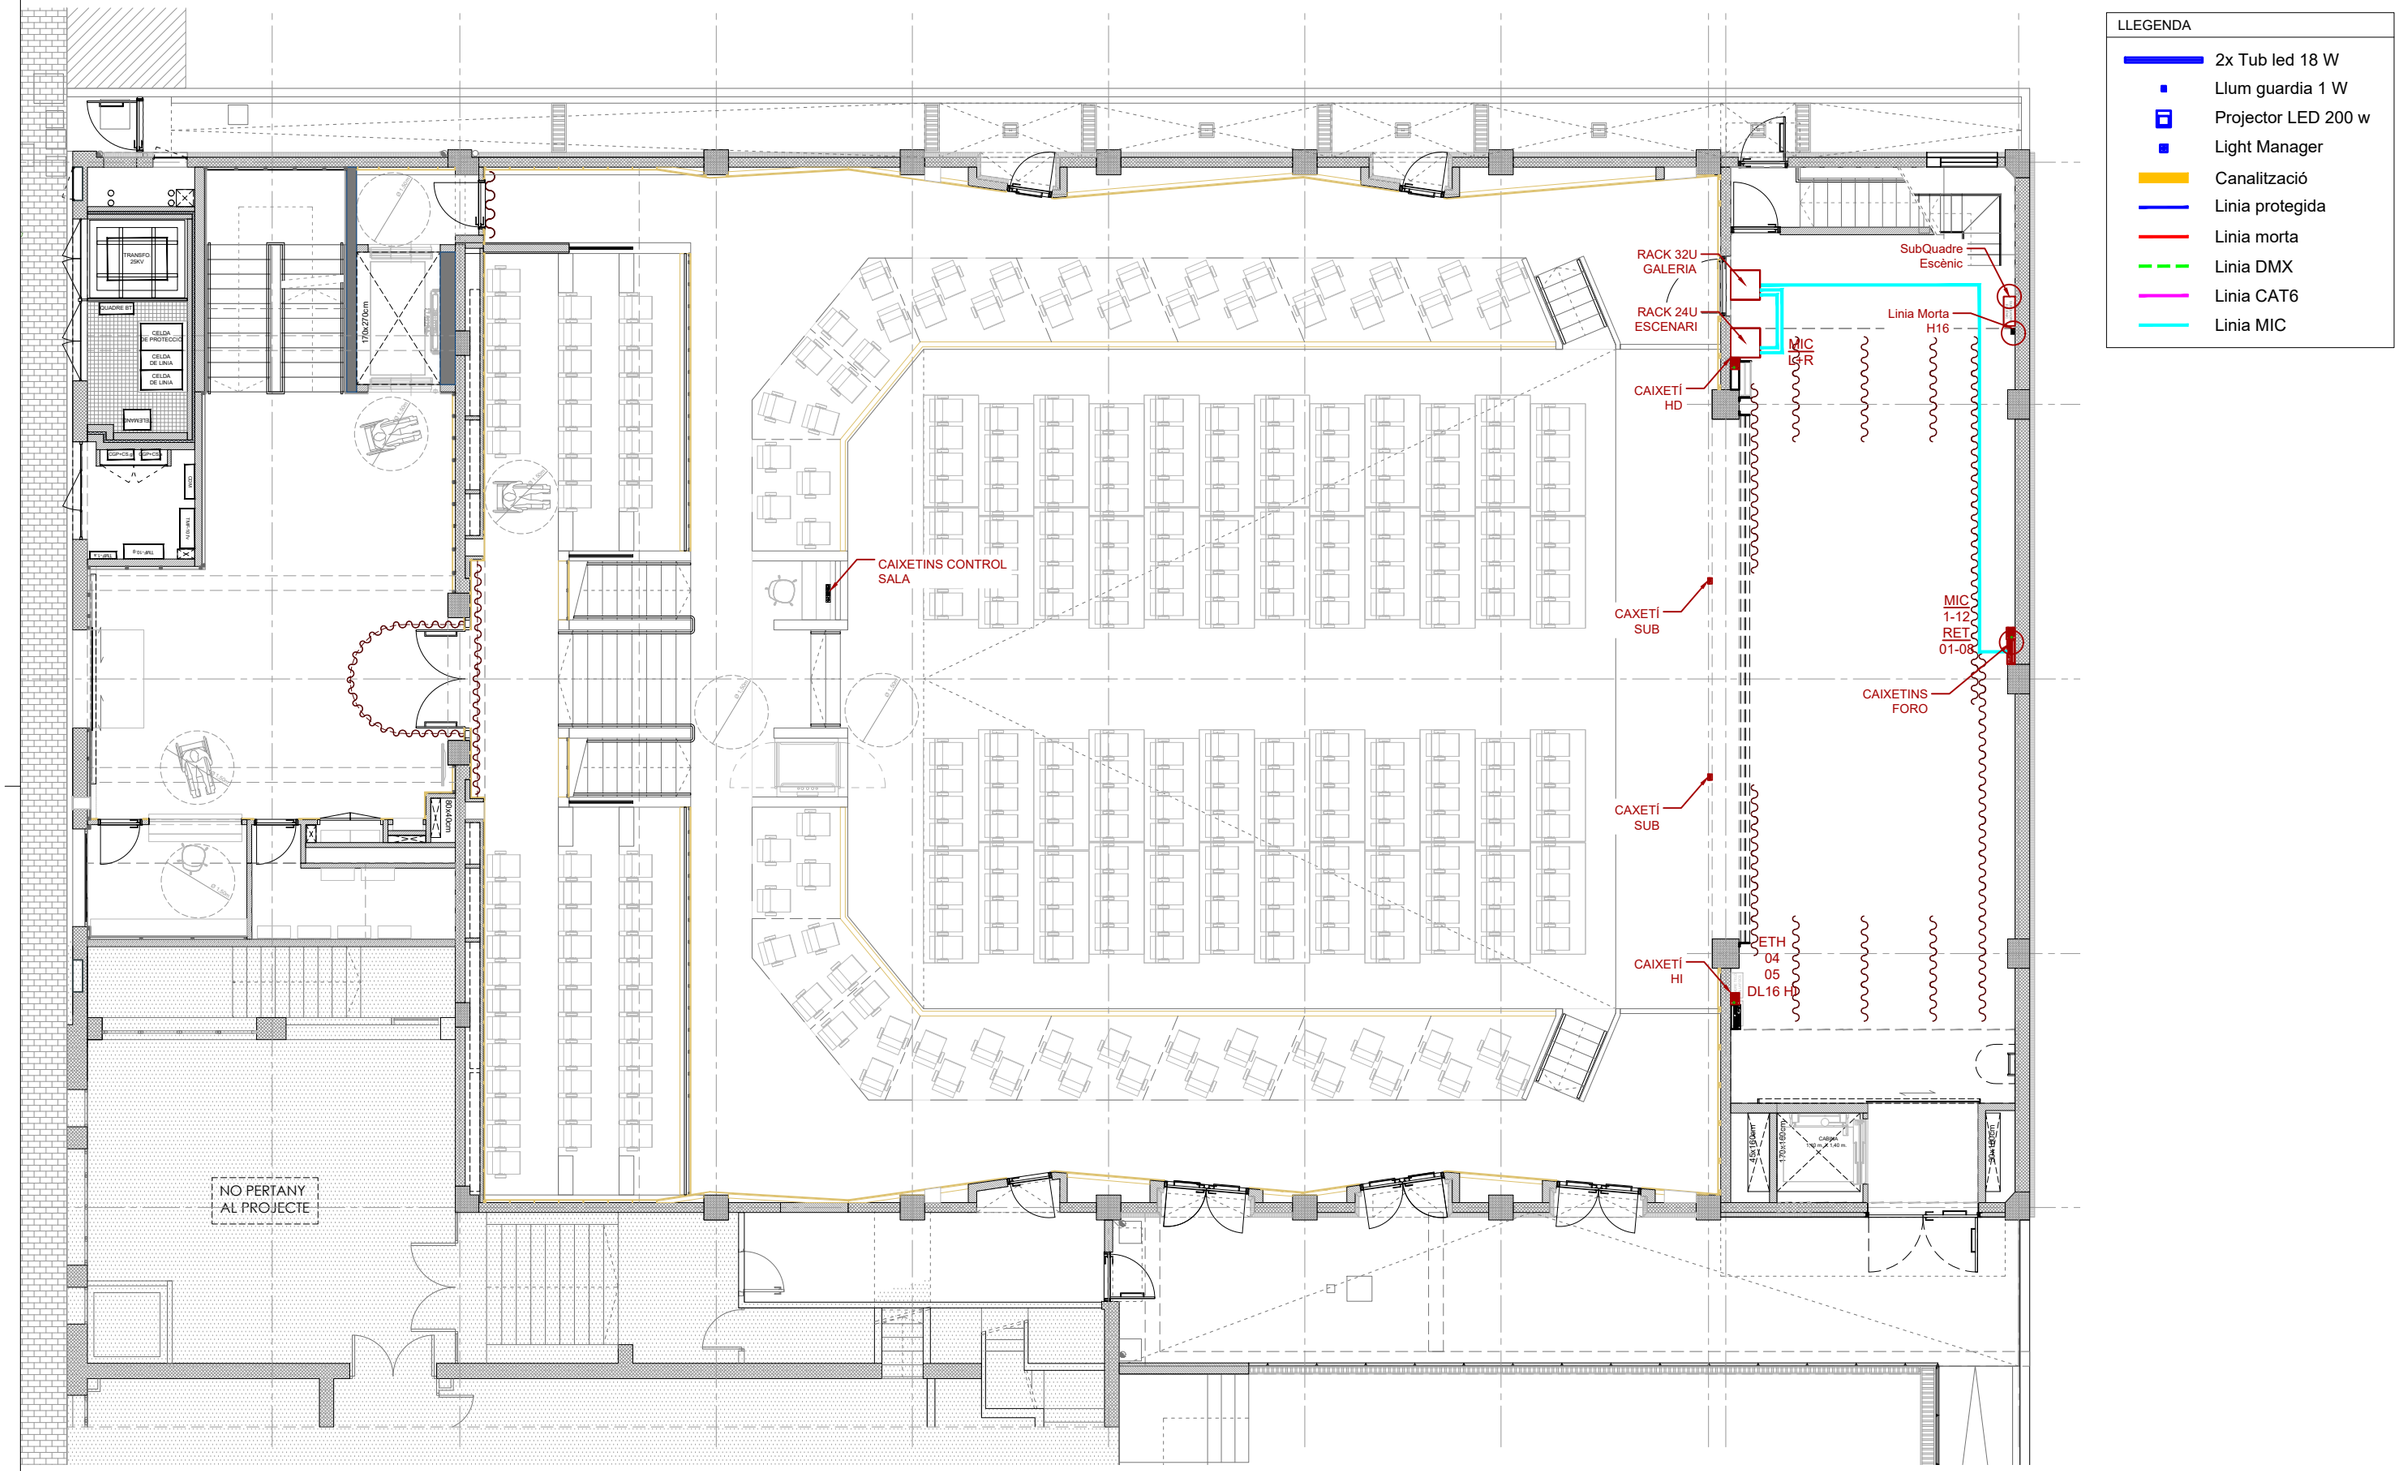

PROMOTOR : Ajuntament de Sant Just Desvern	AUTOR DEL PROJECTE : FRANÇOIS LEROUX, ARQUITECTE COAC. Colegiat nº 33182-1 etres	Projecte Executiu MODIFICAT per les obres de millora de les condicions d'accessibilitat, tèrmiques, acústiques, de seguretat, escenografia i de protecció contra incendis de la sala municipal de l'Ateneu de Sant Just Desvern Carrer de l'Ateneu, 3 - Sant Just Desvern	ESCALES : 1:125 (0 0.625 1.25 1.875 2.50 3.125 metros) GRÀFIQUES	TITOL DEL PLÀNOL : INSTAL.LACIONS ESCENOGRAFIA . PLANTA ESCENARI . LÍNIES MIC (SO)	DATA: MARÇ 2025 NOM FITXER:	PLÀNOL NÚM.: SCE.14.5 FULL 1 DE 1

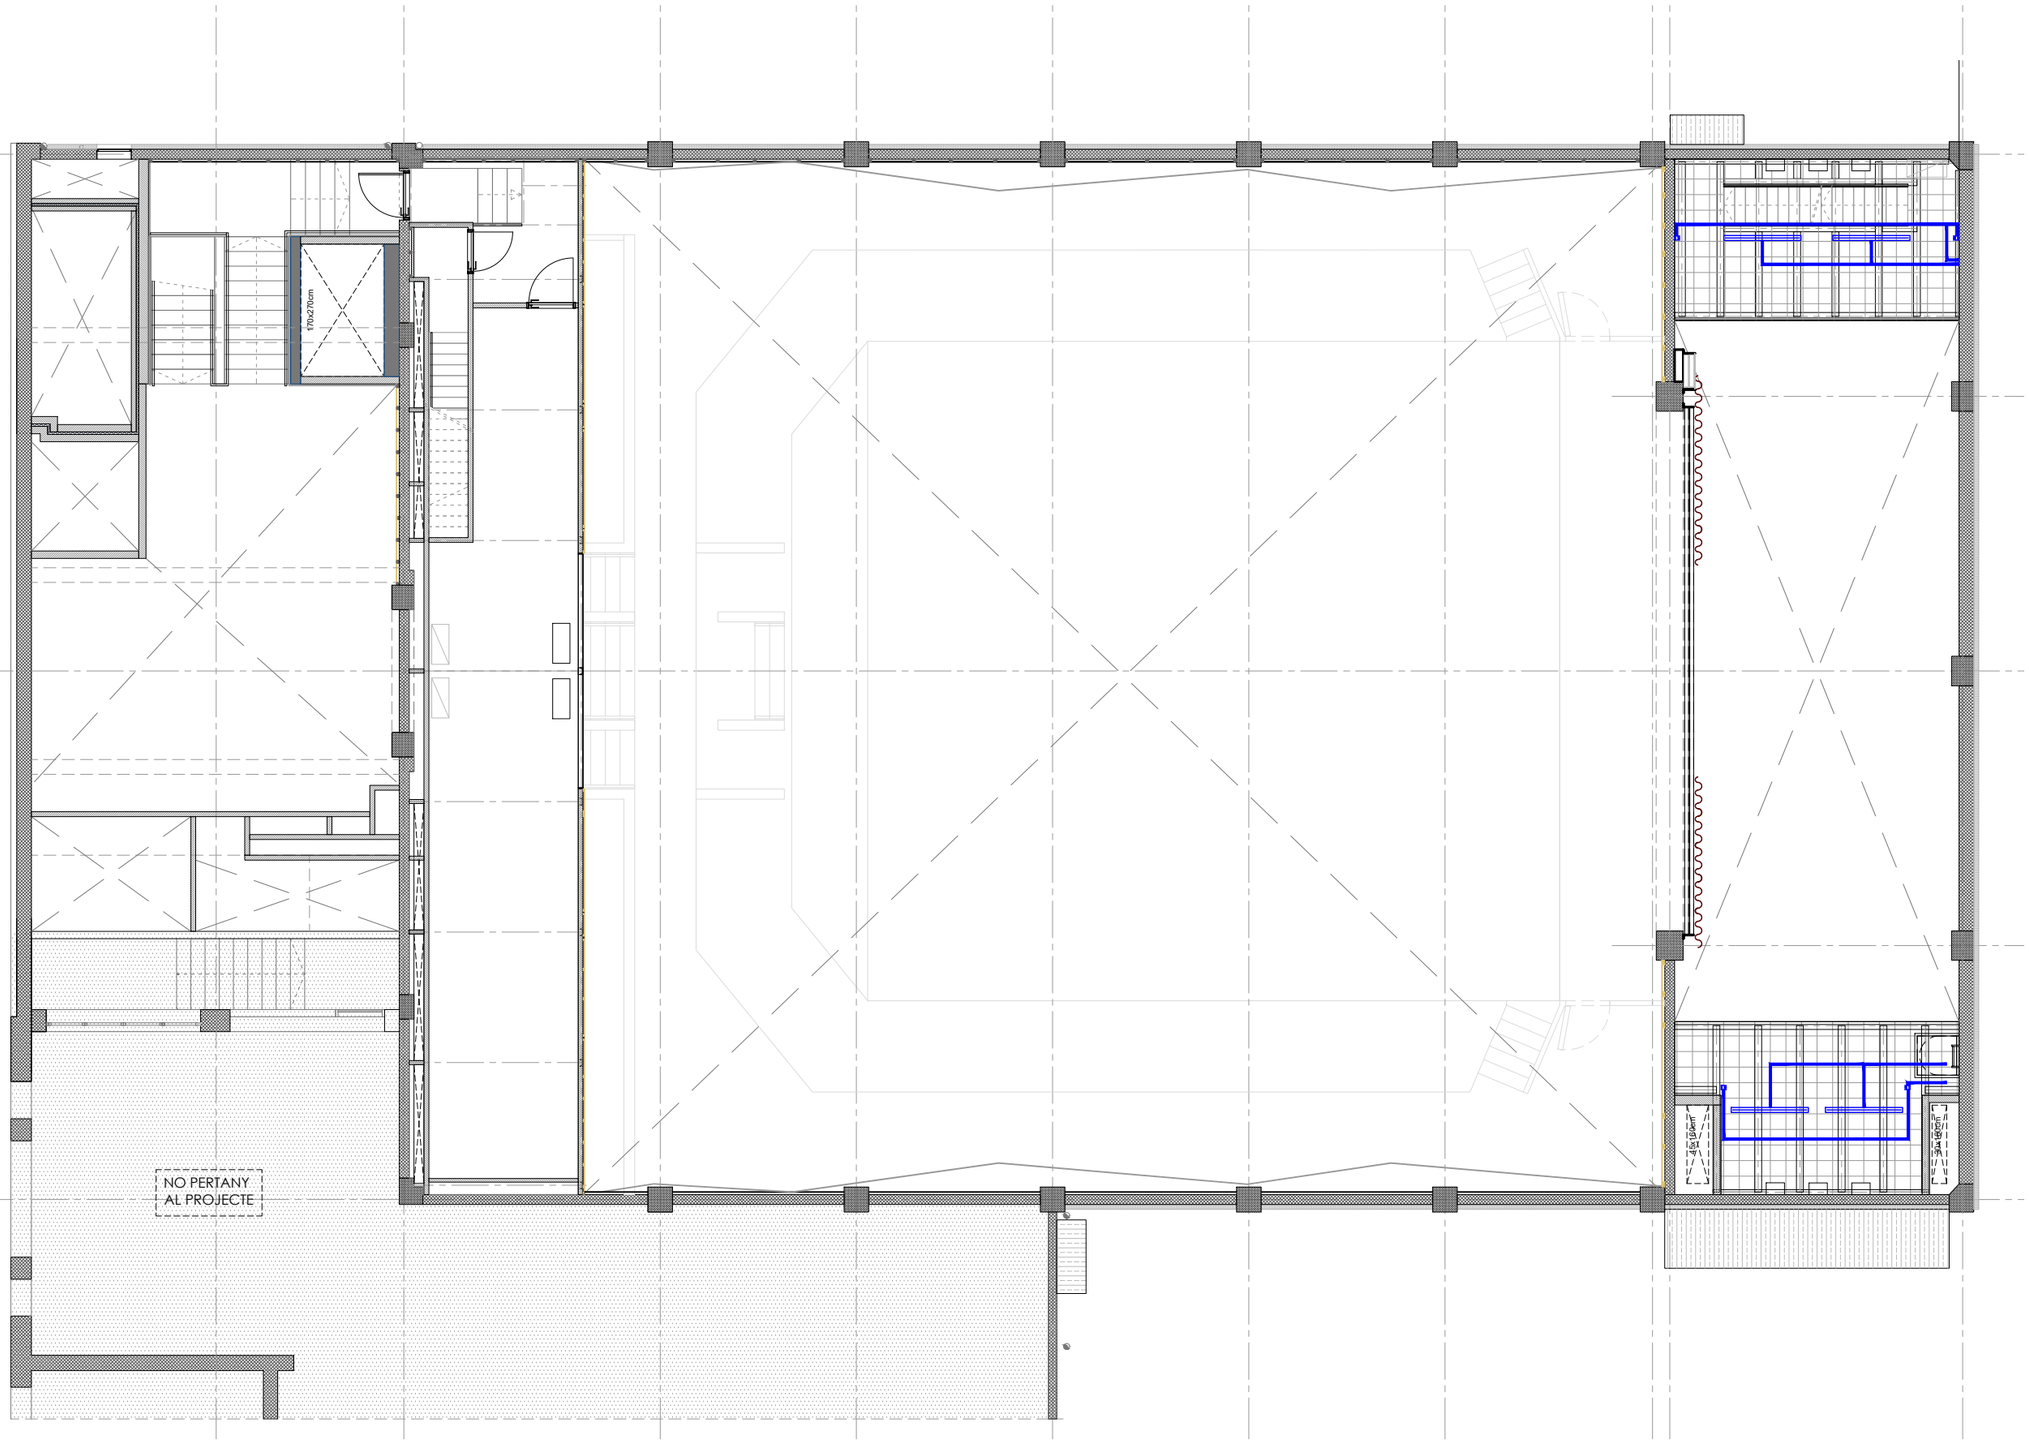

LLEGENDA

- 2x Tub led 18 W
- Llum guardia 1 W
- Projector LED 200 w
- Light Manager
- Canalització
- Linia protegida
- Linia morta
- Linia DMX
- Linia CAT6
- Linia MIC

PROMOTOR : Ajuntament de Sant Just Desvern	AUTOR DEL PROJECTE : FRANÇOIS LEROUX, ARQUITECTE COAC. Colegiat nº 33182-1 etres	Projecte Executiu MODIFICAT per les obres de millora de les condicions d'accessibilitat, tèrmiques, acústiques, de seguretat, escenografia i de protecció contra incendis de la sala municipal de l'Ateneu de Sant Just Desvern Carrer de l'Ateneu, 3 - Sant Just Desvern	ESCALES : 1:125 (0 0.625 1.25 1.875 2.50 3.125 metros) GRÀFIQUES	TITOL DEL PLÀNOL : INSTAL.LACIONS ESCENOGRAFIA . PLANTA ALTELL / GALERIA 1 . LÍNIES ELÈCTRIQUES LLUM TREBALL	DATA: MARÇ 2025 NOM FITXER:	PLÀNOL NÚM.: SCE.15.1 FULL 1 DE 1

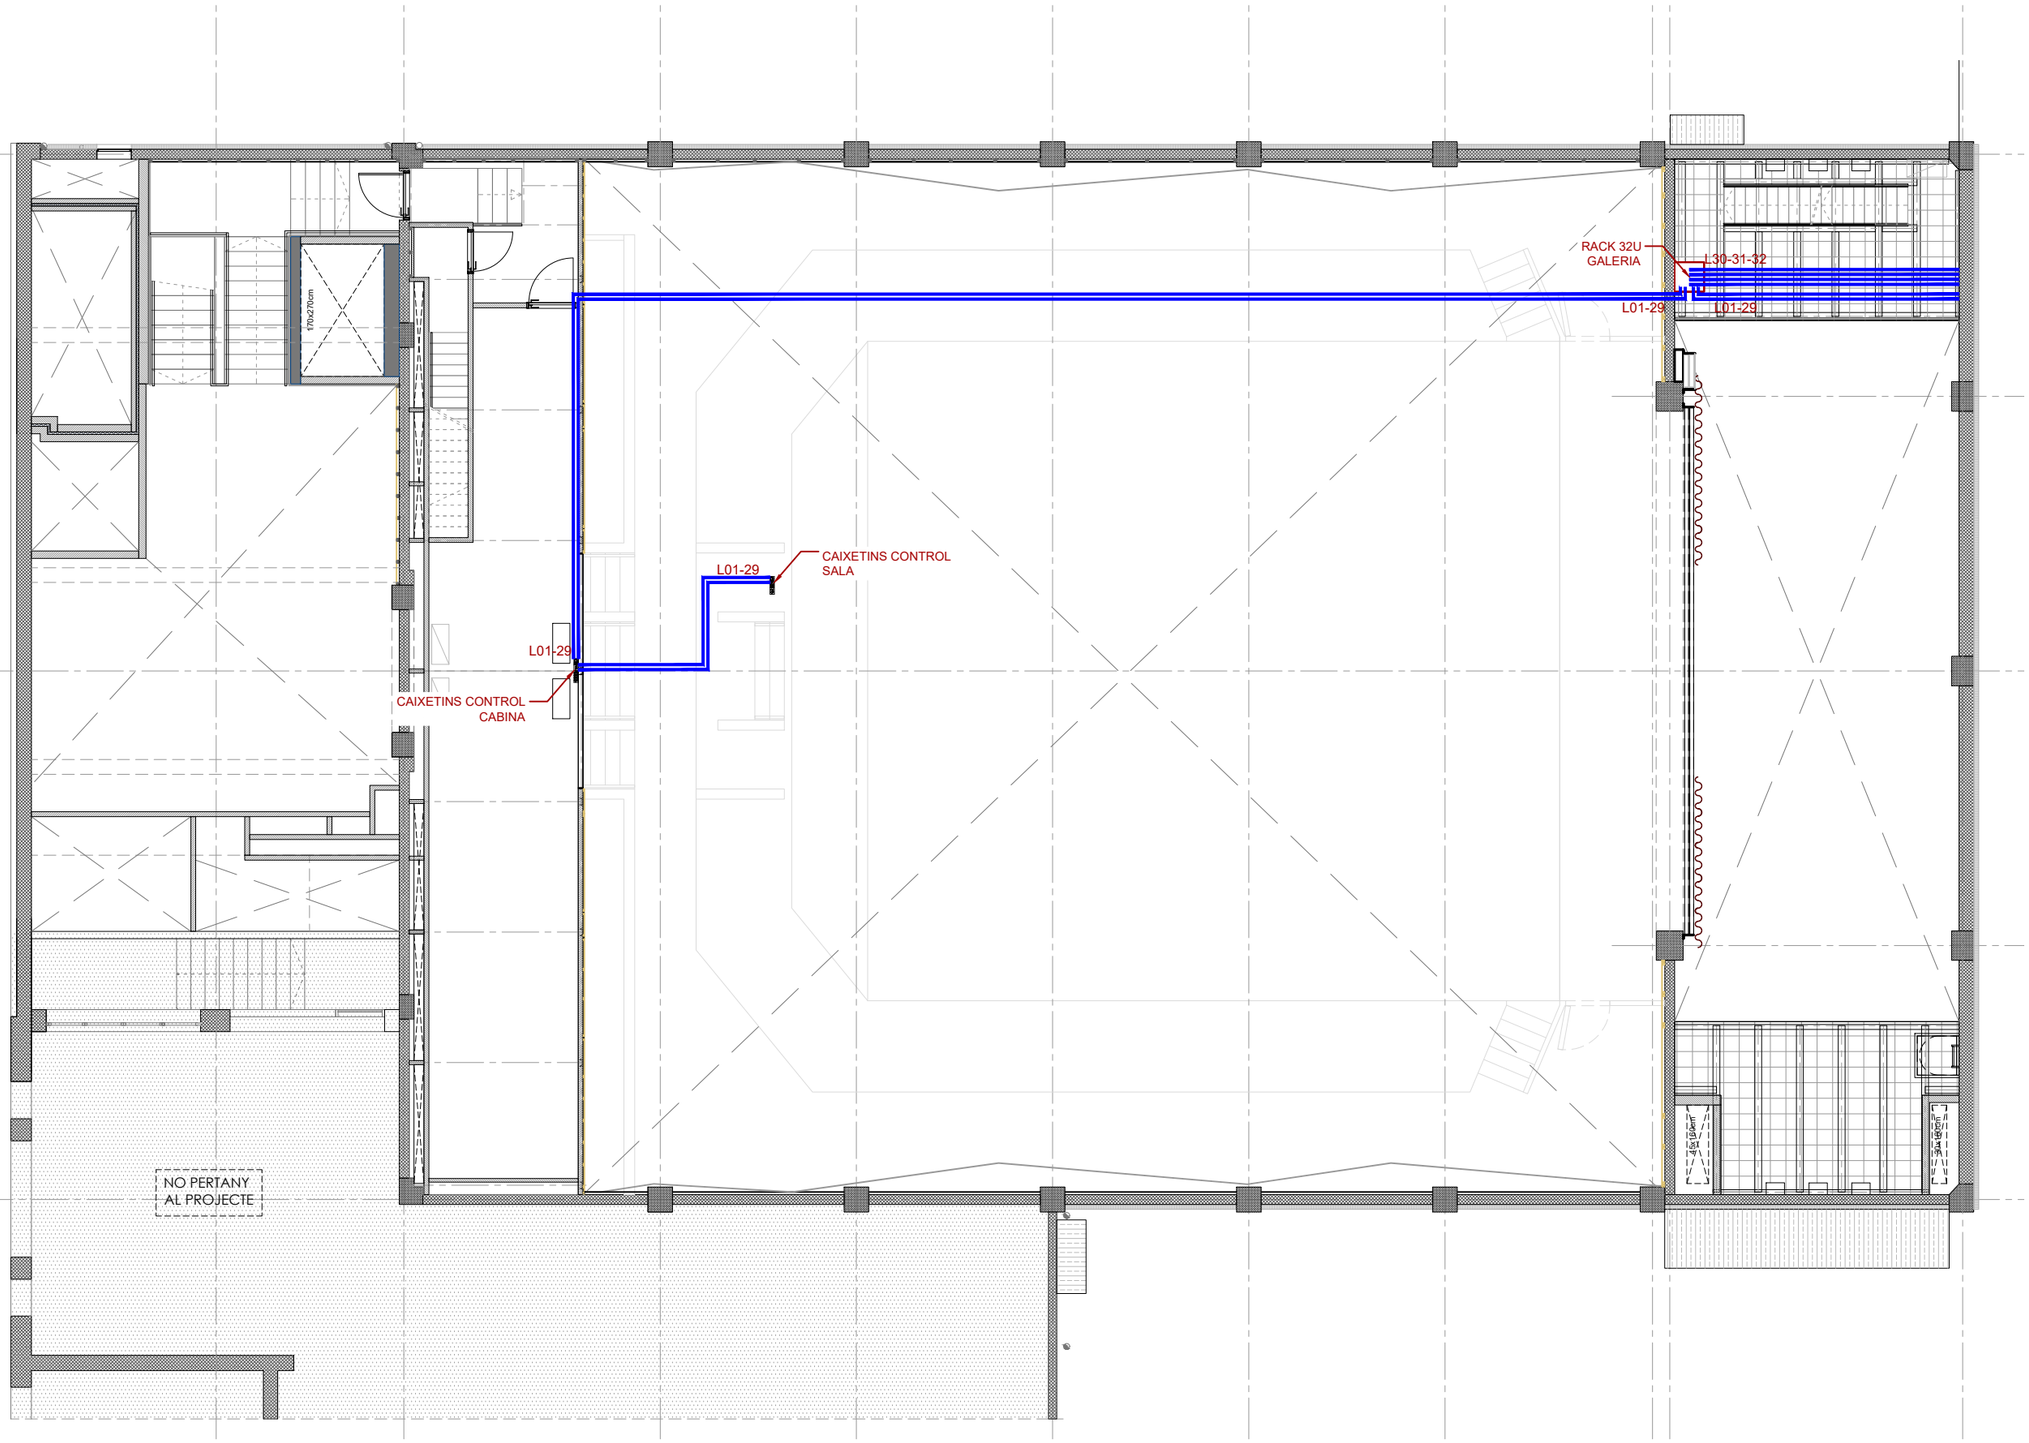

PROMOTOR : Ajuntament de Sant Just Desvern	AUTOR DEL PROJECTE : FRANÇOIS LEROUX, ARQUITECTE COAC. Colegiat nº 33182-1 etres	Projecte Executiu MODIFICAT per les obres de millora de les condicions d'accessibilitat, tèrmiques, acústiques, de seguretat, escenografia i de protecció contra incendis de la sala municipal de l'Ateneu de Sant Just Desvern Carrer de l'Ateneu, 3 - Sant Just Desvern	ESCALES : 1:125 0 0.625 1.25 1.875 2.50 3.125 metros GRÀFIQUES	TITOL DEL PLÀNOL : INSTAL.LACIONS ESCENOGRAFIA . PLANTA ALTELL / GALERIA 1 . LÍNIES ELÈCTRIQUES CAIXETINS I RACKS	DATA: MARÇ 2025 NOM FITXER:	PLÀNOL NÚM.: SCE.15.2 FULL 1 DE 1

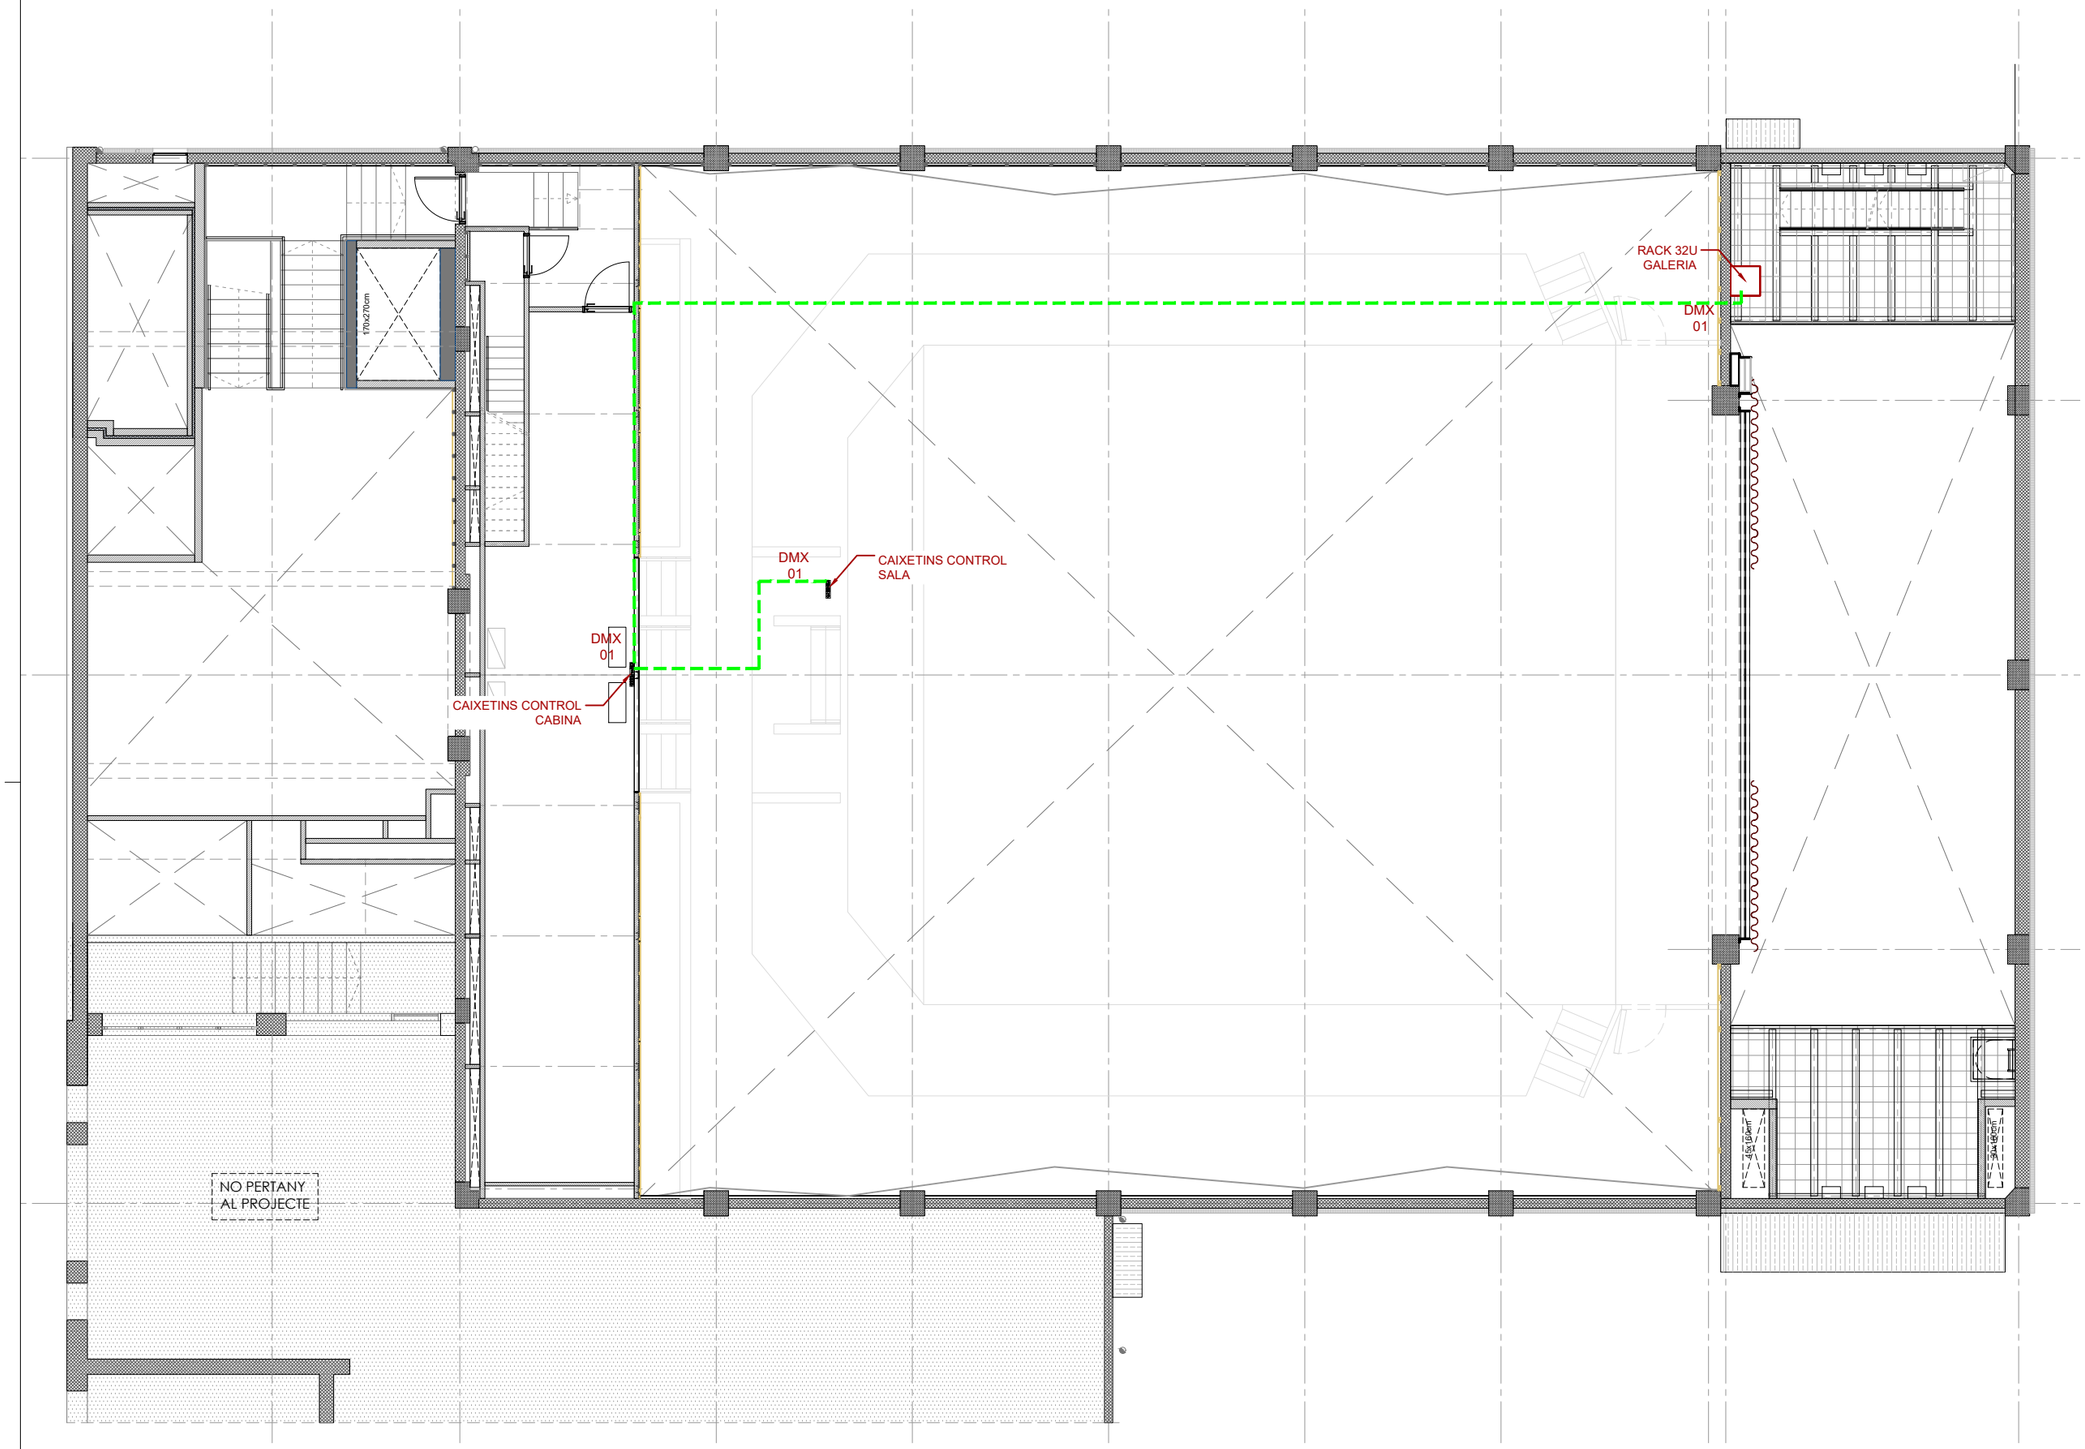

PROMOTOR : Ajuntament de Sant Just Desvern	AUTOR DEL PROJECTE : FRANÇOIS LEROUX, ARQUITECTE COAC. Colegiat nº 33182-1 etres	Projecte Executiu MODIFICAT per les obres de millora de les condicions d'accessibilitat, tèrmiques, acústiques, de seguretat, escenografia i de protecció contra incendis de la sala municipal de l'Ateneu de Sant Just Desvern Carrer de l'Ateneu, 3 - Sant Just Desvern	ESCALES : 1:125 (0 0.625 1.25 1.875 2.50 3.125 metros) GRÀFIQUES	TITOL DEL PLÀNOL : INSTAL.LACIONS ESCENOGRAFIA . PLANTA ALTELL / GALERIA 1 . LÍNIES DMX (SENYAL IL.LUMINACIÓ)	DATA: MARÇ 2025 NOM FITXER:	PLÀNOL NÚM.: SCE.15.3 FULL 1 DE 1

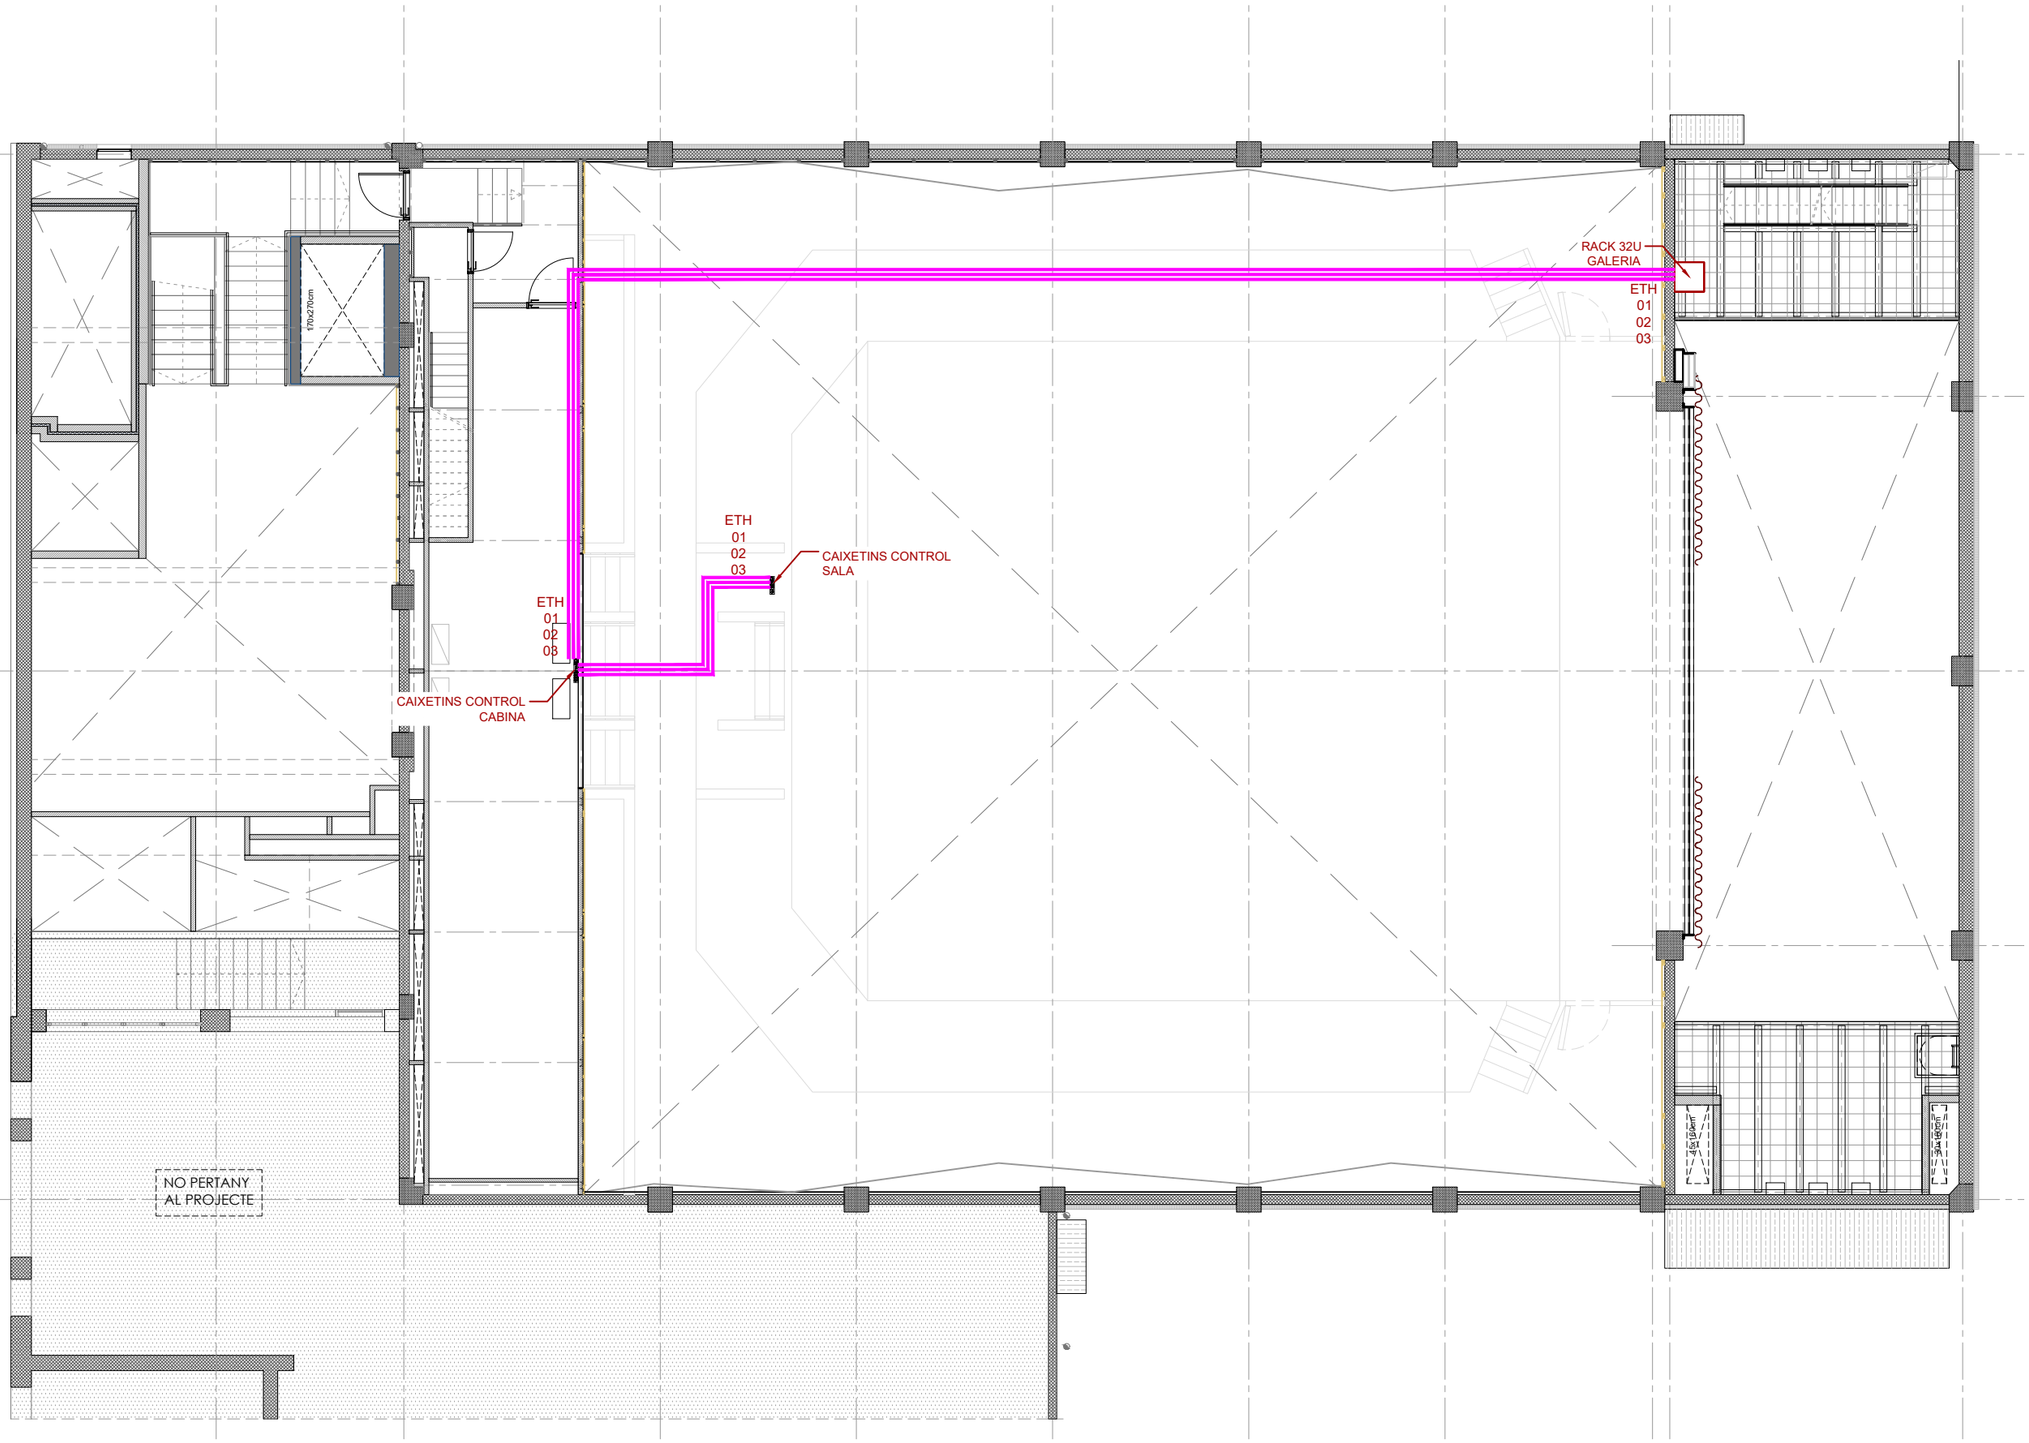

PROMOTOR : Ajuntament de Sant Just Desvern	AUTOR DEL PROJECTE : FRANÇOIS LEROUX, ARQUITECTE COAC. Colegiat nº 33182-1 etres	Projecte Executiu MODIFICAT per les obres de millora de les condicions d'accessibilitat, tèrmiques, acústiques, de seguretat, escenografia i de protecció contra incendis de la sala municipal de l'Ateneu de Sant Just Desvern Carrer de l'Ateneu, 3 - Sant Just Desvern	ESCALES : 1:125 0 0.625 1.25 1.875 2.50 3.125 metros GRÀFIQUES	TITOL DEL PLÀNOL : INSTAL.LACIONS ESCENOGRAFIA . PLANTA ALTELL / GALERIA 1 . LÍNIES CAT6 (IL.LUMINACIÓ I A/V)	DATA: MARÇ 2025 NOM FITXER:	PLÀNOL NÚM.: SCE.15.4 FULL 1 DE 1

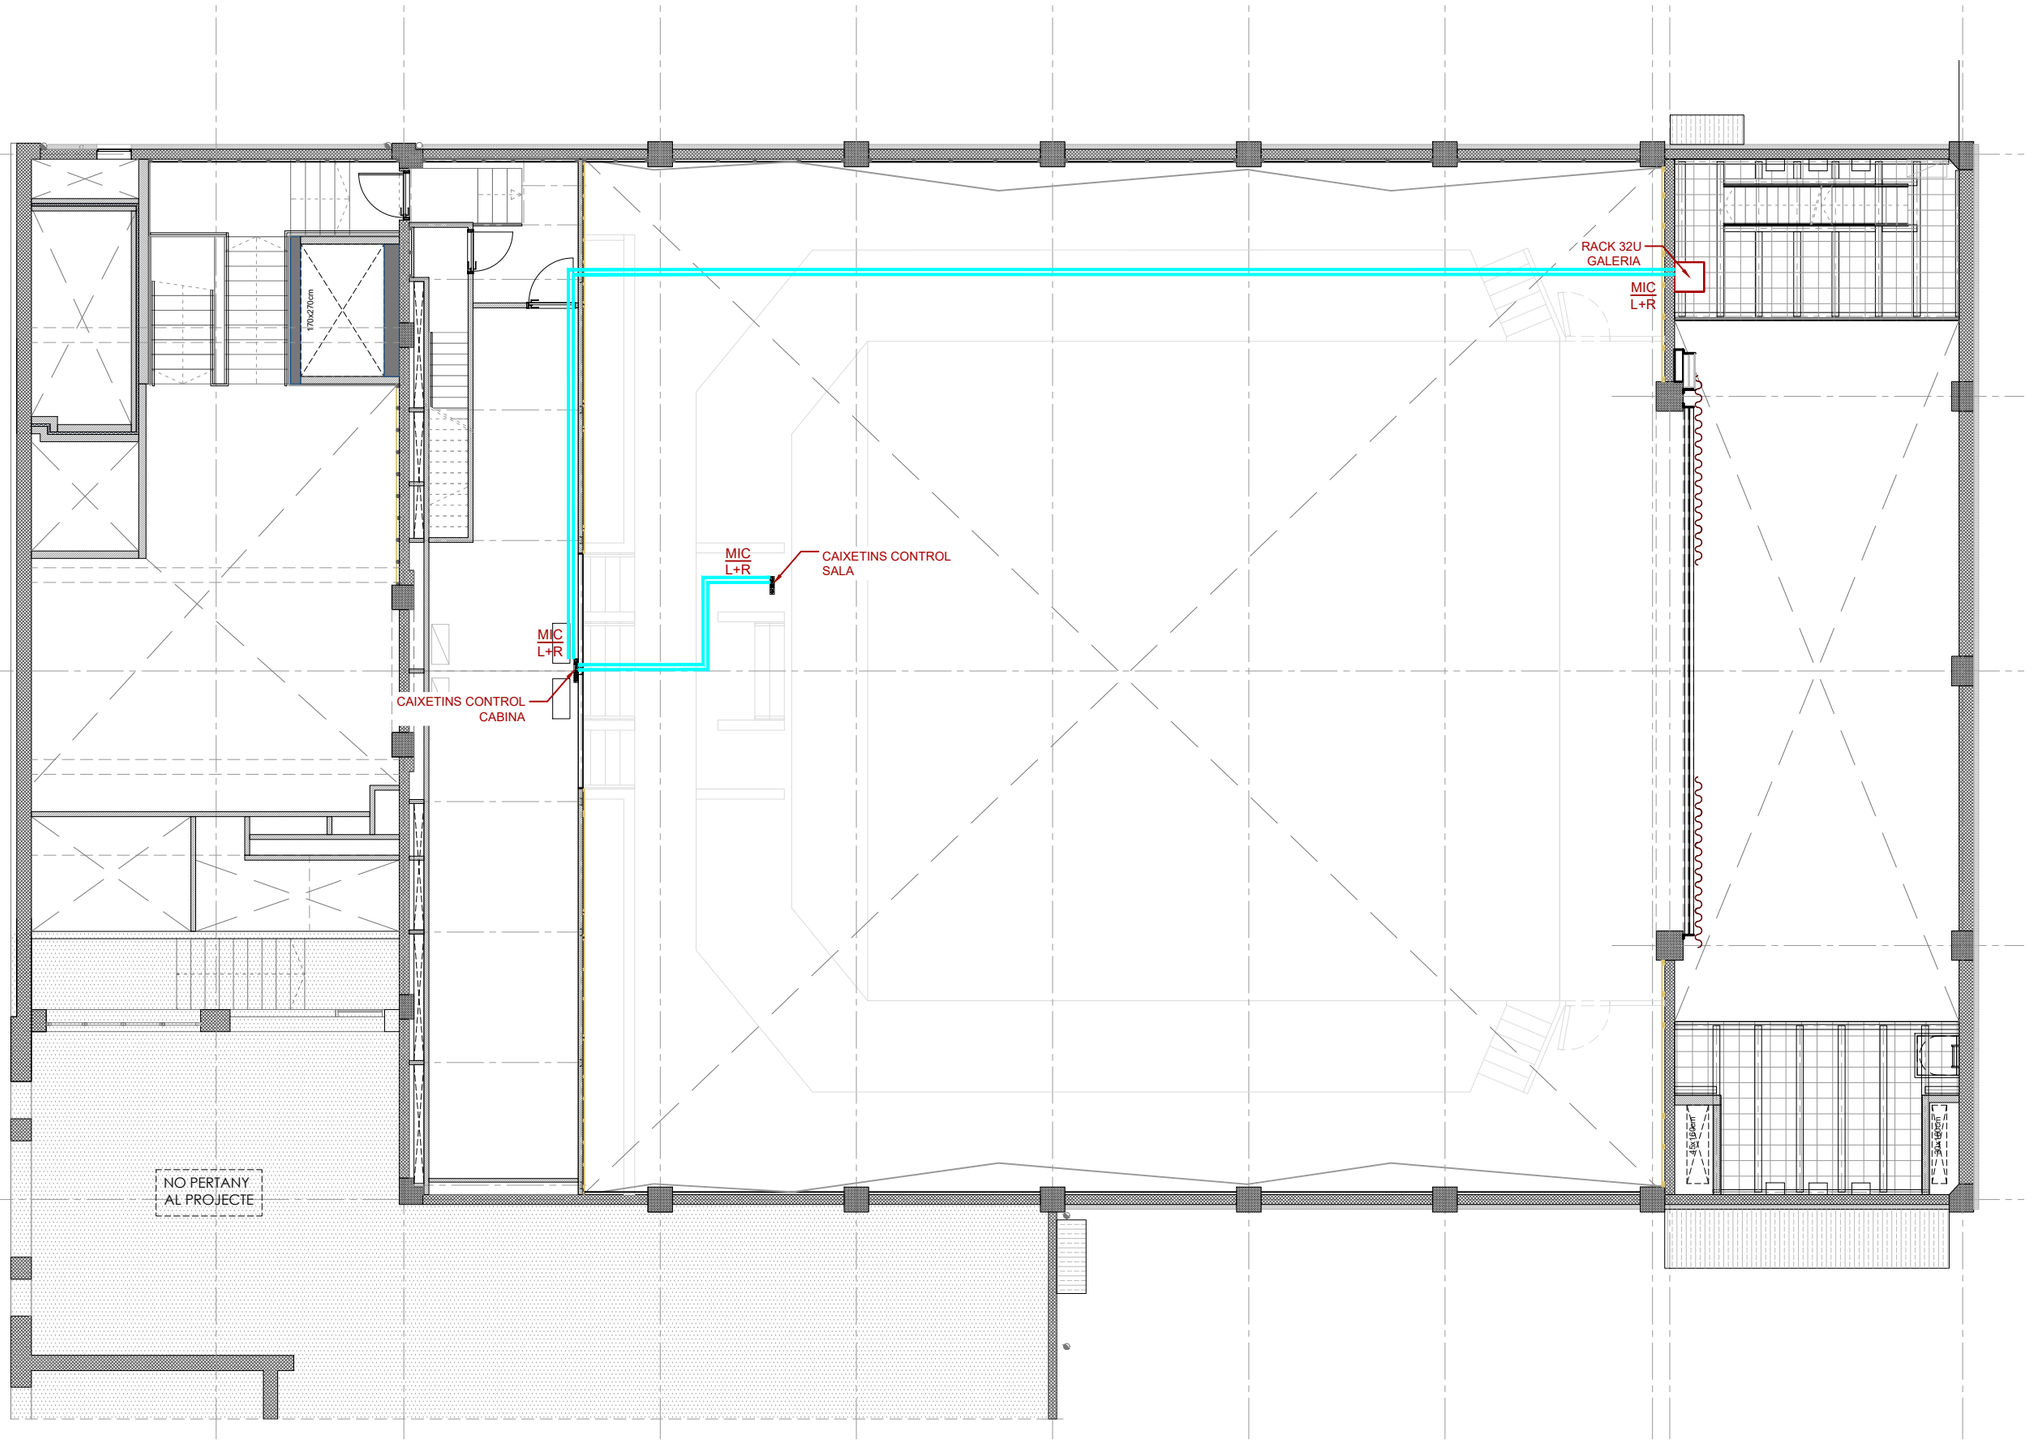

PROMOTOR : Ajuntament de Sant Just Desvern	AUTOR DEL PROJECTE : FRANÇOIS LEROUX, ARQUITECTE COAC. Colegiat nº 33182-1 etres	Projecte Executiu MODIFICAT per les obres de millora de les condicions d'accessibilitat, tèrmiques, acústiques, de seguretat, escenografia i de protecció contra incendis de la sala municipal de l'Ateneu de Sant Just Desvern Carrer de l'Ateneu, 3 - Sant Just Desvern	ESCALES : 1:125 (0 0.625 1.25 1.875 2.50 3.125 metros) GRÀFIQUES	TITOL DEL PLÀNOL : INSTAL.LACIONS ESCENOGRAFIA . PLANTA ALTELL / GALERIA 1 . LÍNIES MIC (SO)	DATA: MARÇ 2025 NOM FITXER:	PLÀNOL NÚM.: SCE.15.5 FULL 1 DE 1

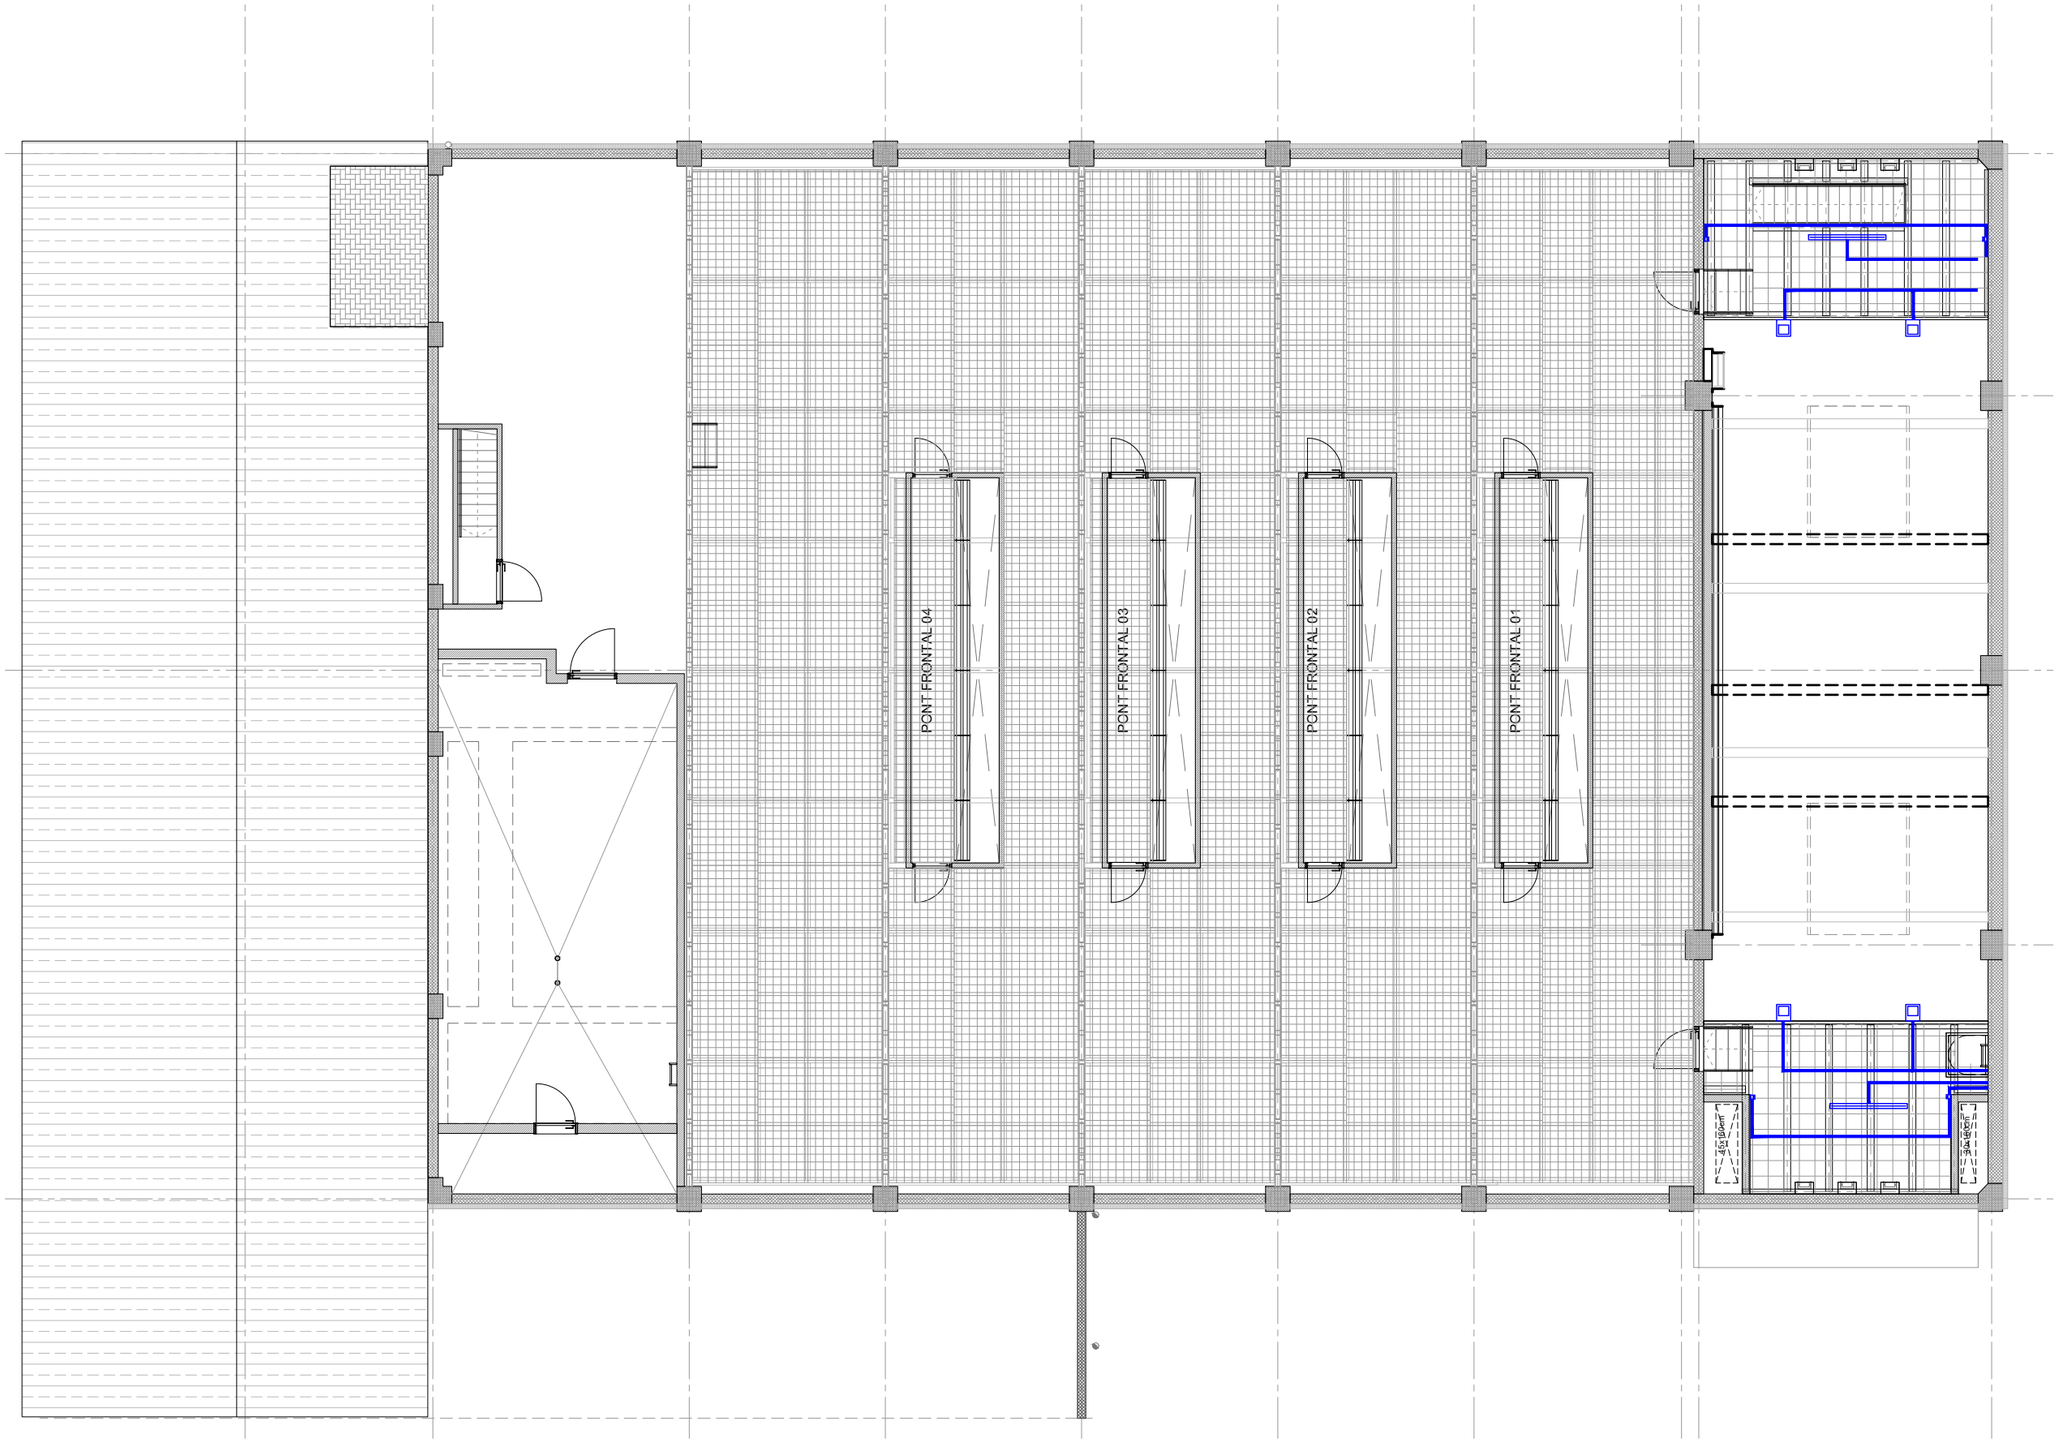

LLEGENDA

- 2x Tub led 18 W
- Llum guardia 1 W
- Projector LED 200 w
- Light Manager
- Canalització
- Linia protegida
- Linia morta
- Linia DMX
- Linia CAT6
- Linia MIC

PROMOTOR : Ajuntament de Sant Just Desvern	AUTOR DEL PROJECTE : FRANÇOIS LEROUX, ARQUITECTE COAC. Colegiat nº 33182-1 etres	Projecte Executiu MODIFICAT per les obres de millora de les condicions d'accessibilitat, tèrmiques, acústiques, de seguretat, escenografia i de protecció contra incendis de la sala municipal de l'Ateneu de Sant Just Desvern Carrer de l'Ateneu, 3 - Sant Just Desvern	ESCALES : 1:125 (0 0.625 1.25 1.875 2.50 3.125 metros) GRÀFIQUES	TITOL DEL PLÀNOL : INSTAL.LACIONS ESCENOGRAFIA . PLANTA S. TÈCNIC / GALERIA 2 . LÍNIES ELÈCTRIQUES LLUM TREBALL	DATA: MARÇ 2025 NOM FITXER:	PLÀNOL NÚM.: SCE.16.1 FULL.....1...DE..1.....

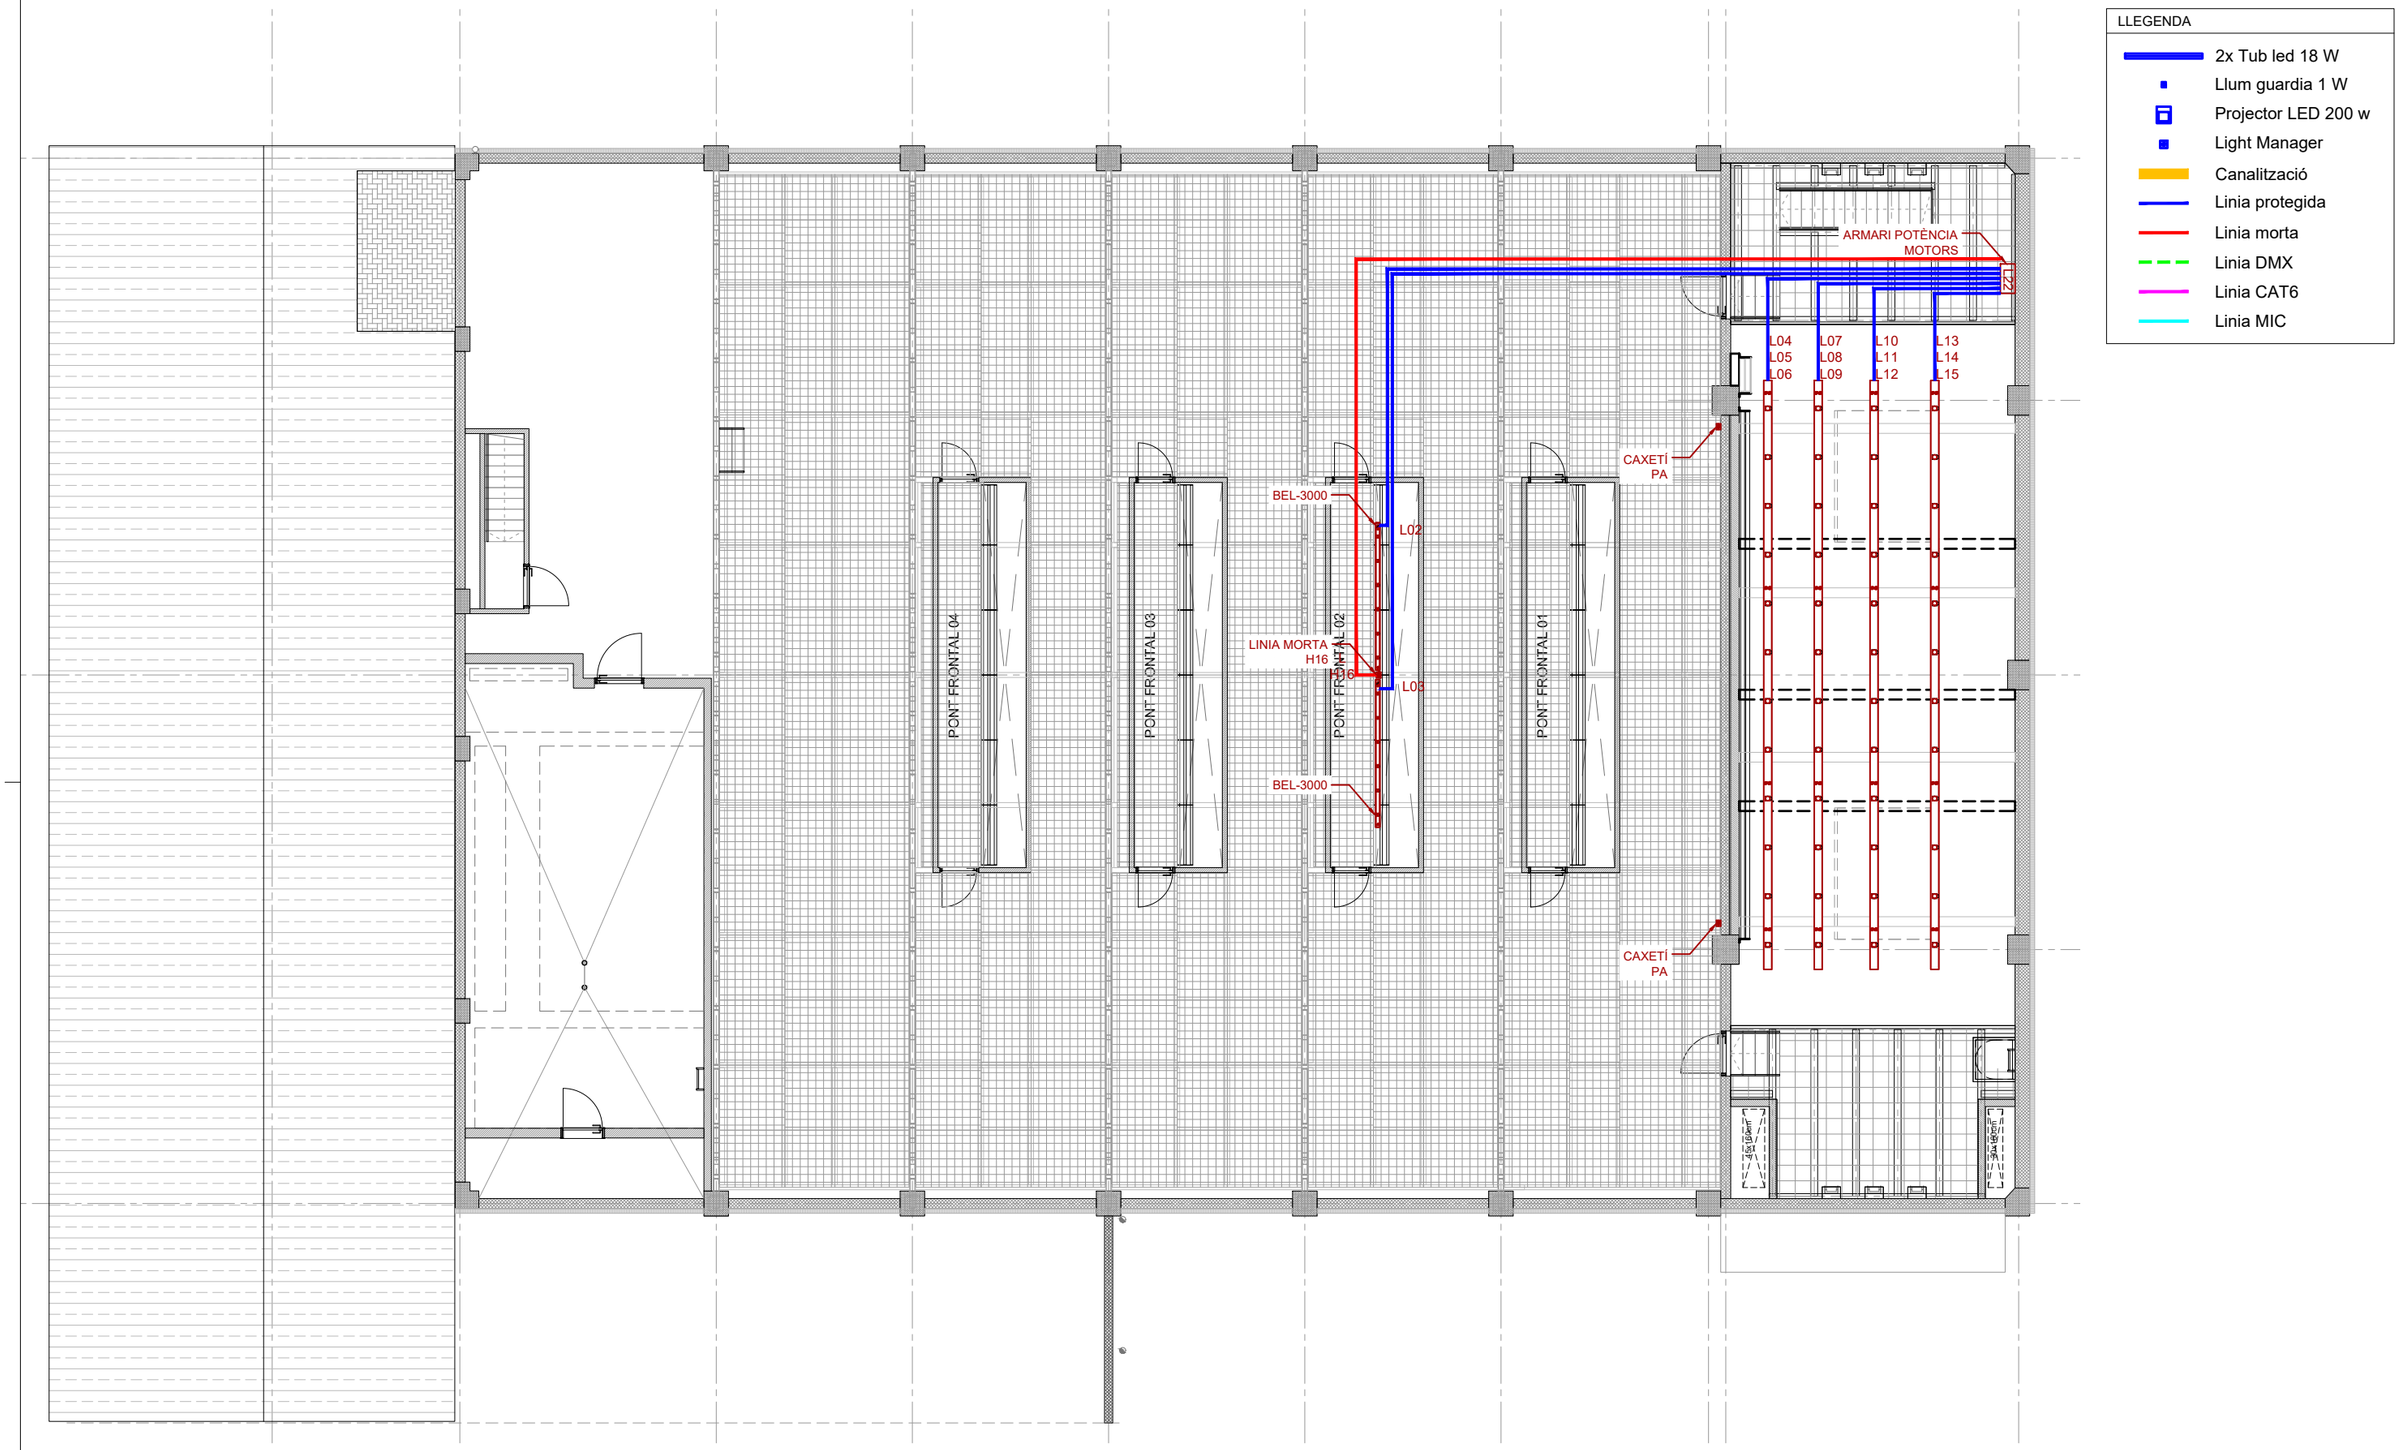

PROMOTOR : Ajuntament de Sant Just Desvern	AUTOR DEL PROJECTE : FRANÇOIS LEROUX, ARQUITECTE COAC. Colegiat nº 33182-1 etres	Projecte Executiu MODIFICAT per les obres de millora de les condicions d'accessibilitat, tèrmiques, acústiques, de seguretat, escenografia i de protecció contra incendis de la sala municipal de l'Ateneu de Sant Just Desvern Carrer de l'Ateneu, 3 - Sant Just Desvern	ESCALES : 1:125 (0 0.625 1.25 1.875 2.50 3.125 metros) GRÀFIQUES	TITOL DEL PLÀNOL : INSTAL.LACIONS ESCENOGRAFIA . PLANTA S. TÈCNIC / GALERIA 2 . LÍNIES ELÈCTRIQUES CAIXETINS I RACKS	DATA: MARÇ 2025 NOM FITXER:	PLÀNOL NÚM.: SCE.16.2 FULL 1 DE 1

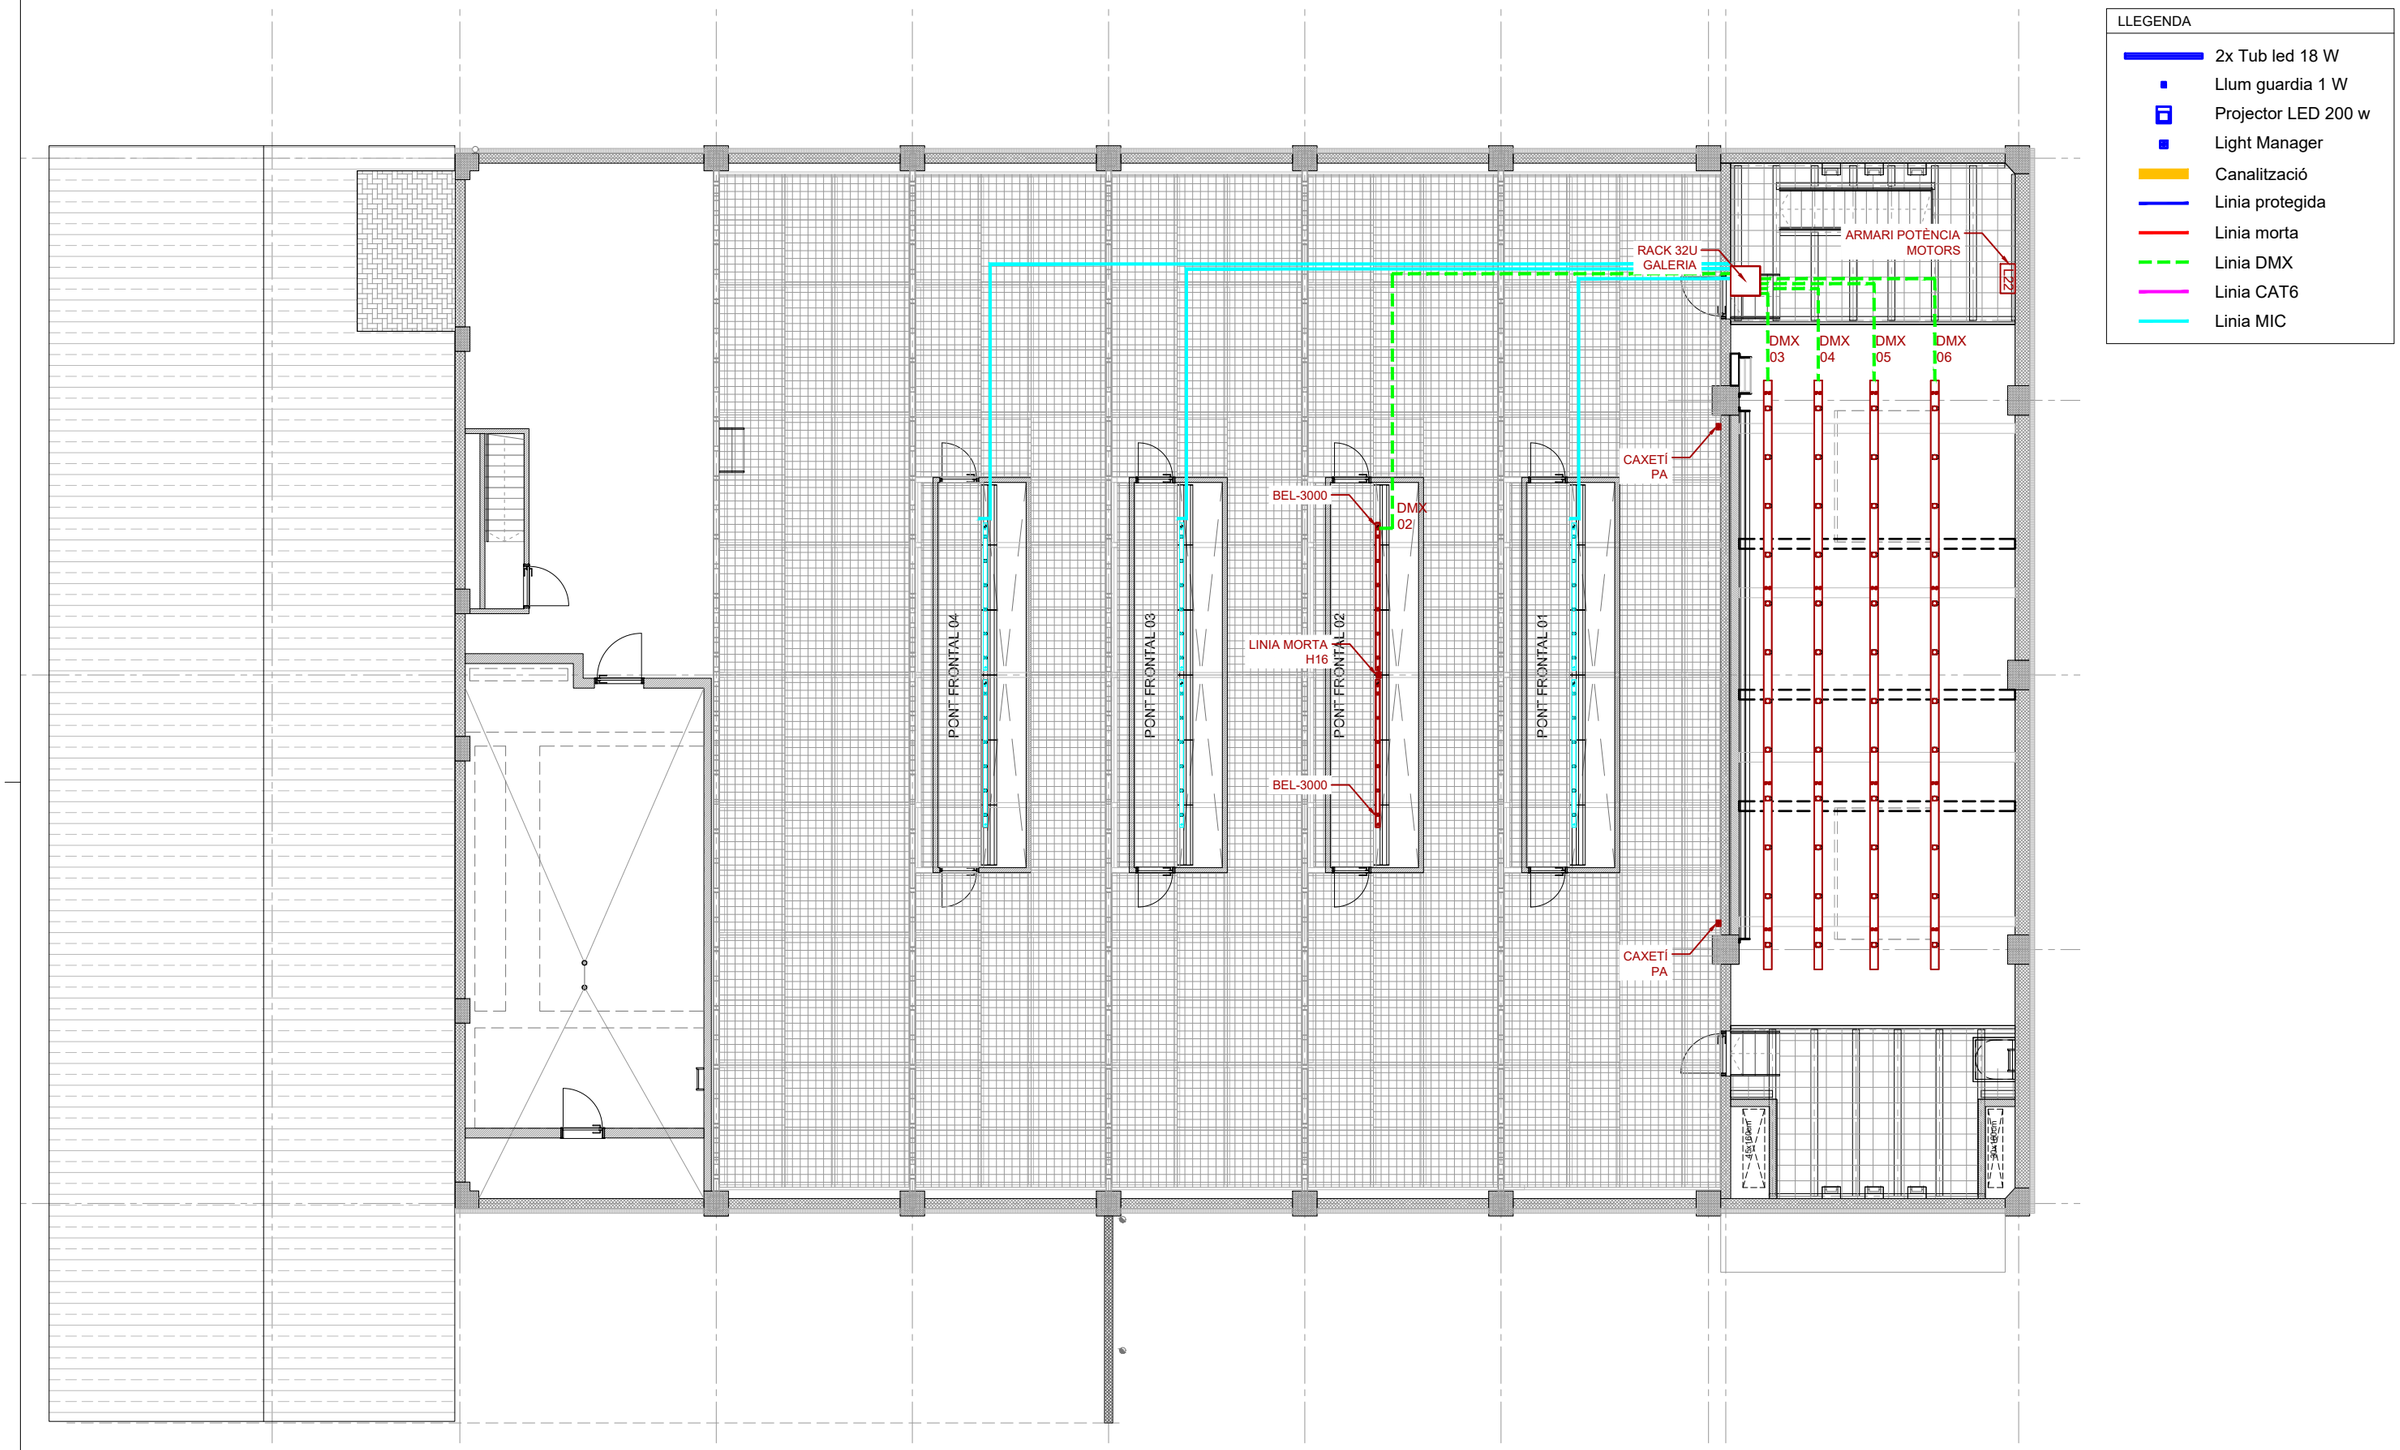

PROMOTOR : Ajuntament de Sant Just Desvern	AUTOR DEL PROJECTE : FRANÇOIS LEROUX, ARQUITECTE COAC. Colegiat nº 33182-1 etres	Projecte Executiu MODIFICAT per les obres de millora de les condicions d'accessibilitat, tèrmiques, acústiques, de seguretat, escenografia i de protecció contra incendis de la sala municipal de l'Ateneu de Sant Just Desvern Carrer de l'Ateneu, 3 - Sant Just Desvern	ESCALES : 1:125 (0 0.625 1.25 1.875 2.50 3.125 metros) GRÀFIQUES	TITOL DEL PLÀNOL : INSTAL.LACIONS ESCENOGRAFIA . PLANTA S. TÈCNIC / GALERIA 2 . LÍNIES DMX (SENYAL IL.LUMINACIÓ)	DATA: MARÇ 2025 NOM FITXER:	PLÀNOL NÚM.: SCE.16.3 FULL 1 DE 1

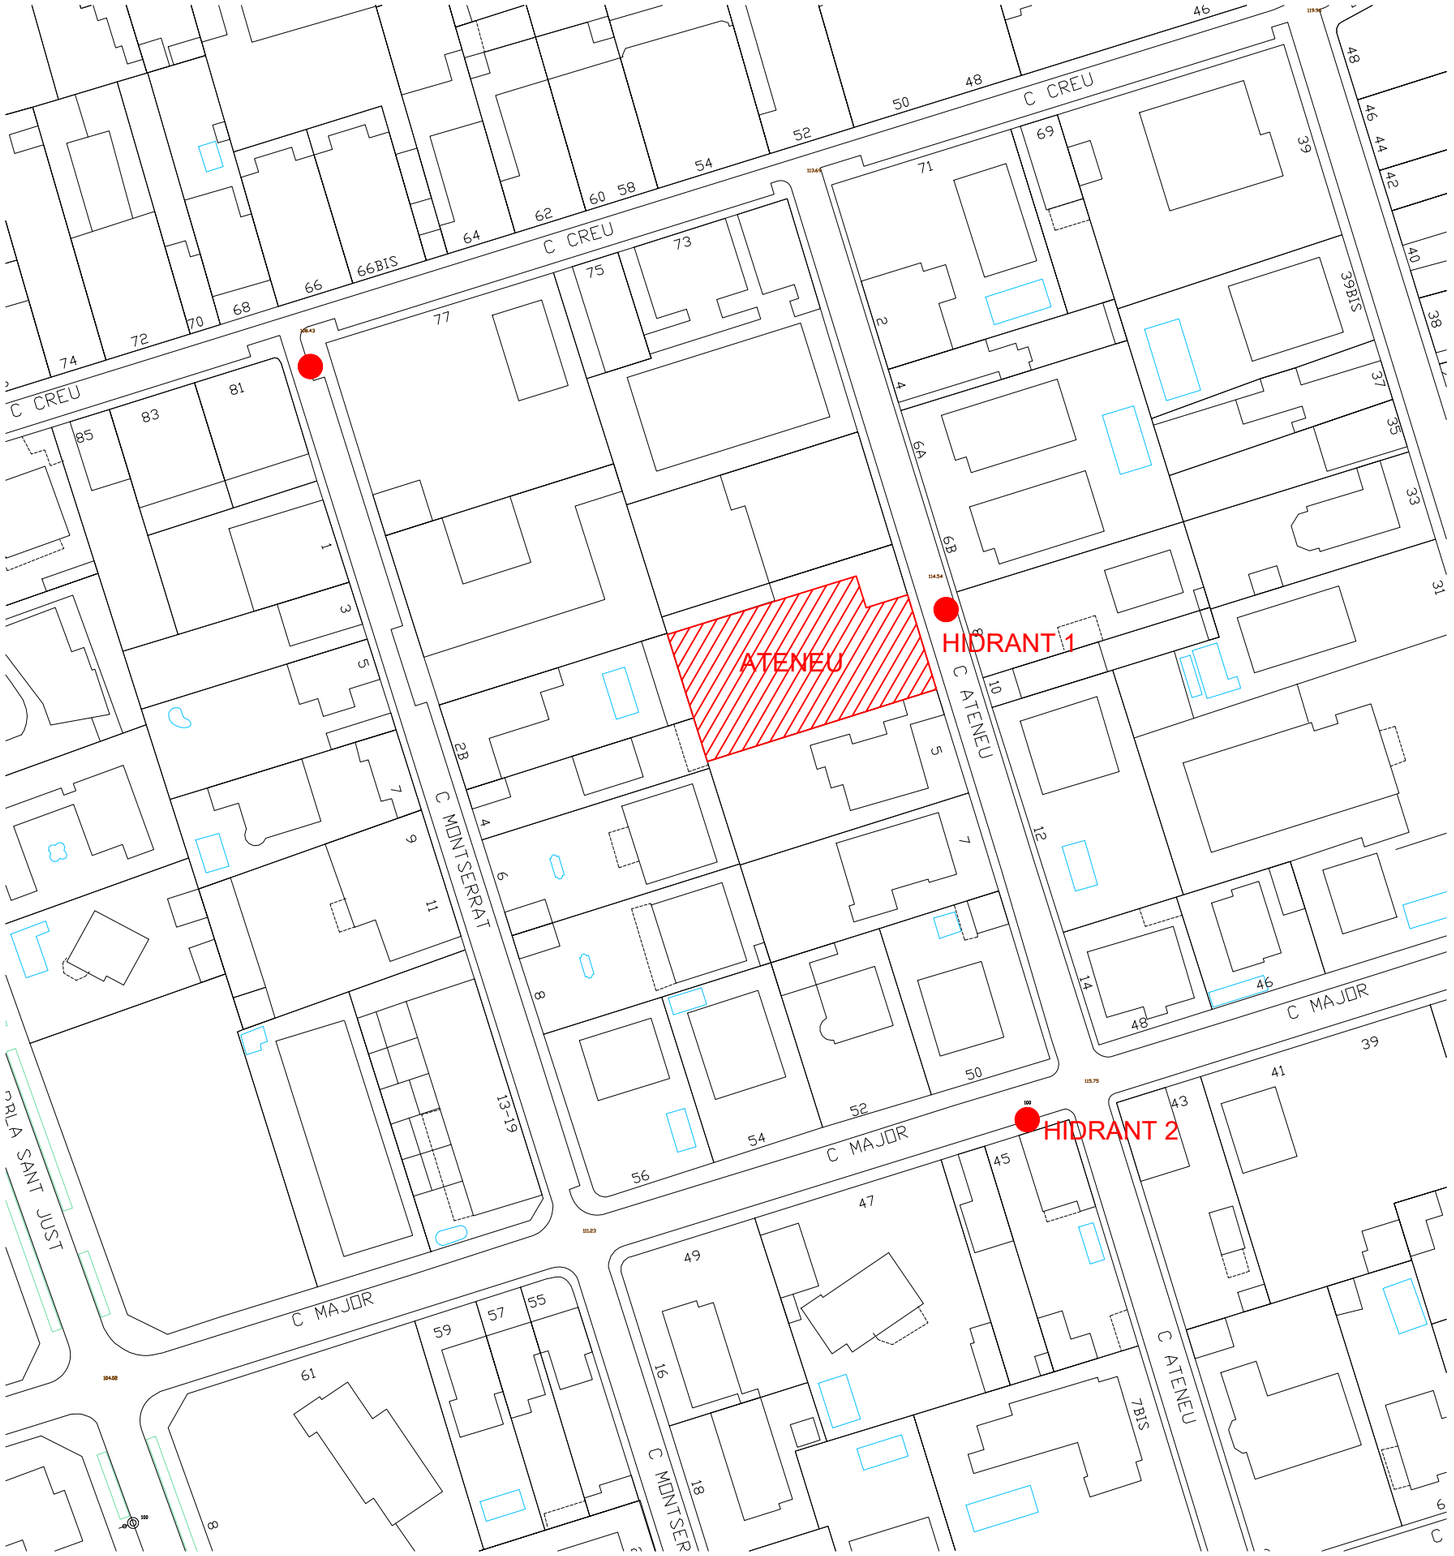

EMPLAÇAMENT ESC:1/1000

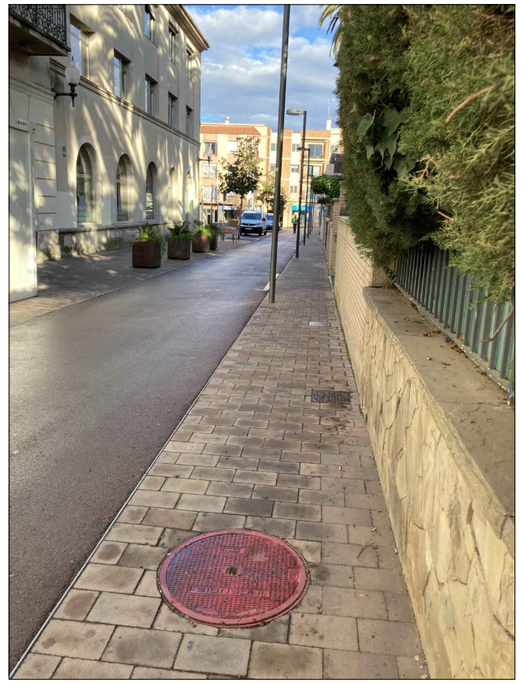

HIDRANT 1 SITUAT EN FRONT DE L'ACCÈS A L'ATENEU: L=7,00ml

HIDRANT 2 SITUAT CANTONADA CARRER MAJOR AMB CARRER ATENEU: L=87,00ml

PROMOTOR : Ajuntament de Sant Just Desvern	AUTOR DEL PROJECTE : FRANÇOIS LEROUX, ARQUITECTE COAC. Colegiat nº 33182-1 etres	Projecte Executiu MODIFICAT per les obres de millora de les condicions d'accessibilitat, tèrmiques, acústiques, de seguretat, escenografia i de protecció contra incendis de la sala municipal de l'Ateneu de Sant Just Desvern Carrer de l'Ateneu, 3 - Sant Just Desvern	ESCALES : S/E GRÀFIQUES	TITOL DEL PLÀNOL : SEGURETAT EN CAS D'INCENDI . HIDRANTS . EMPLAÇAMENT	DATA: MARÇ 2025 NOM FITXER:	PLÀNOL NÚM.: SI.01.1 FULL 1 DE 1

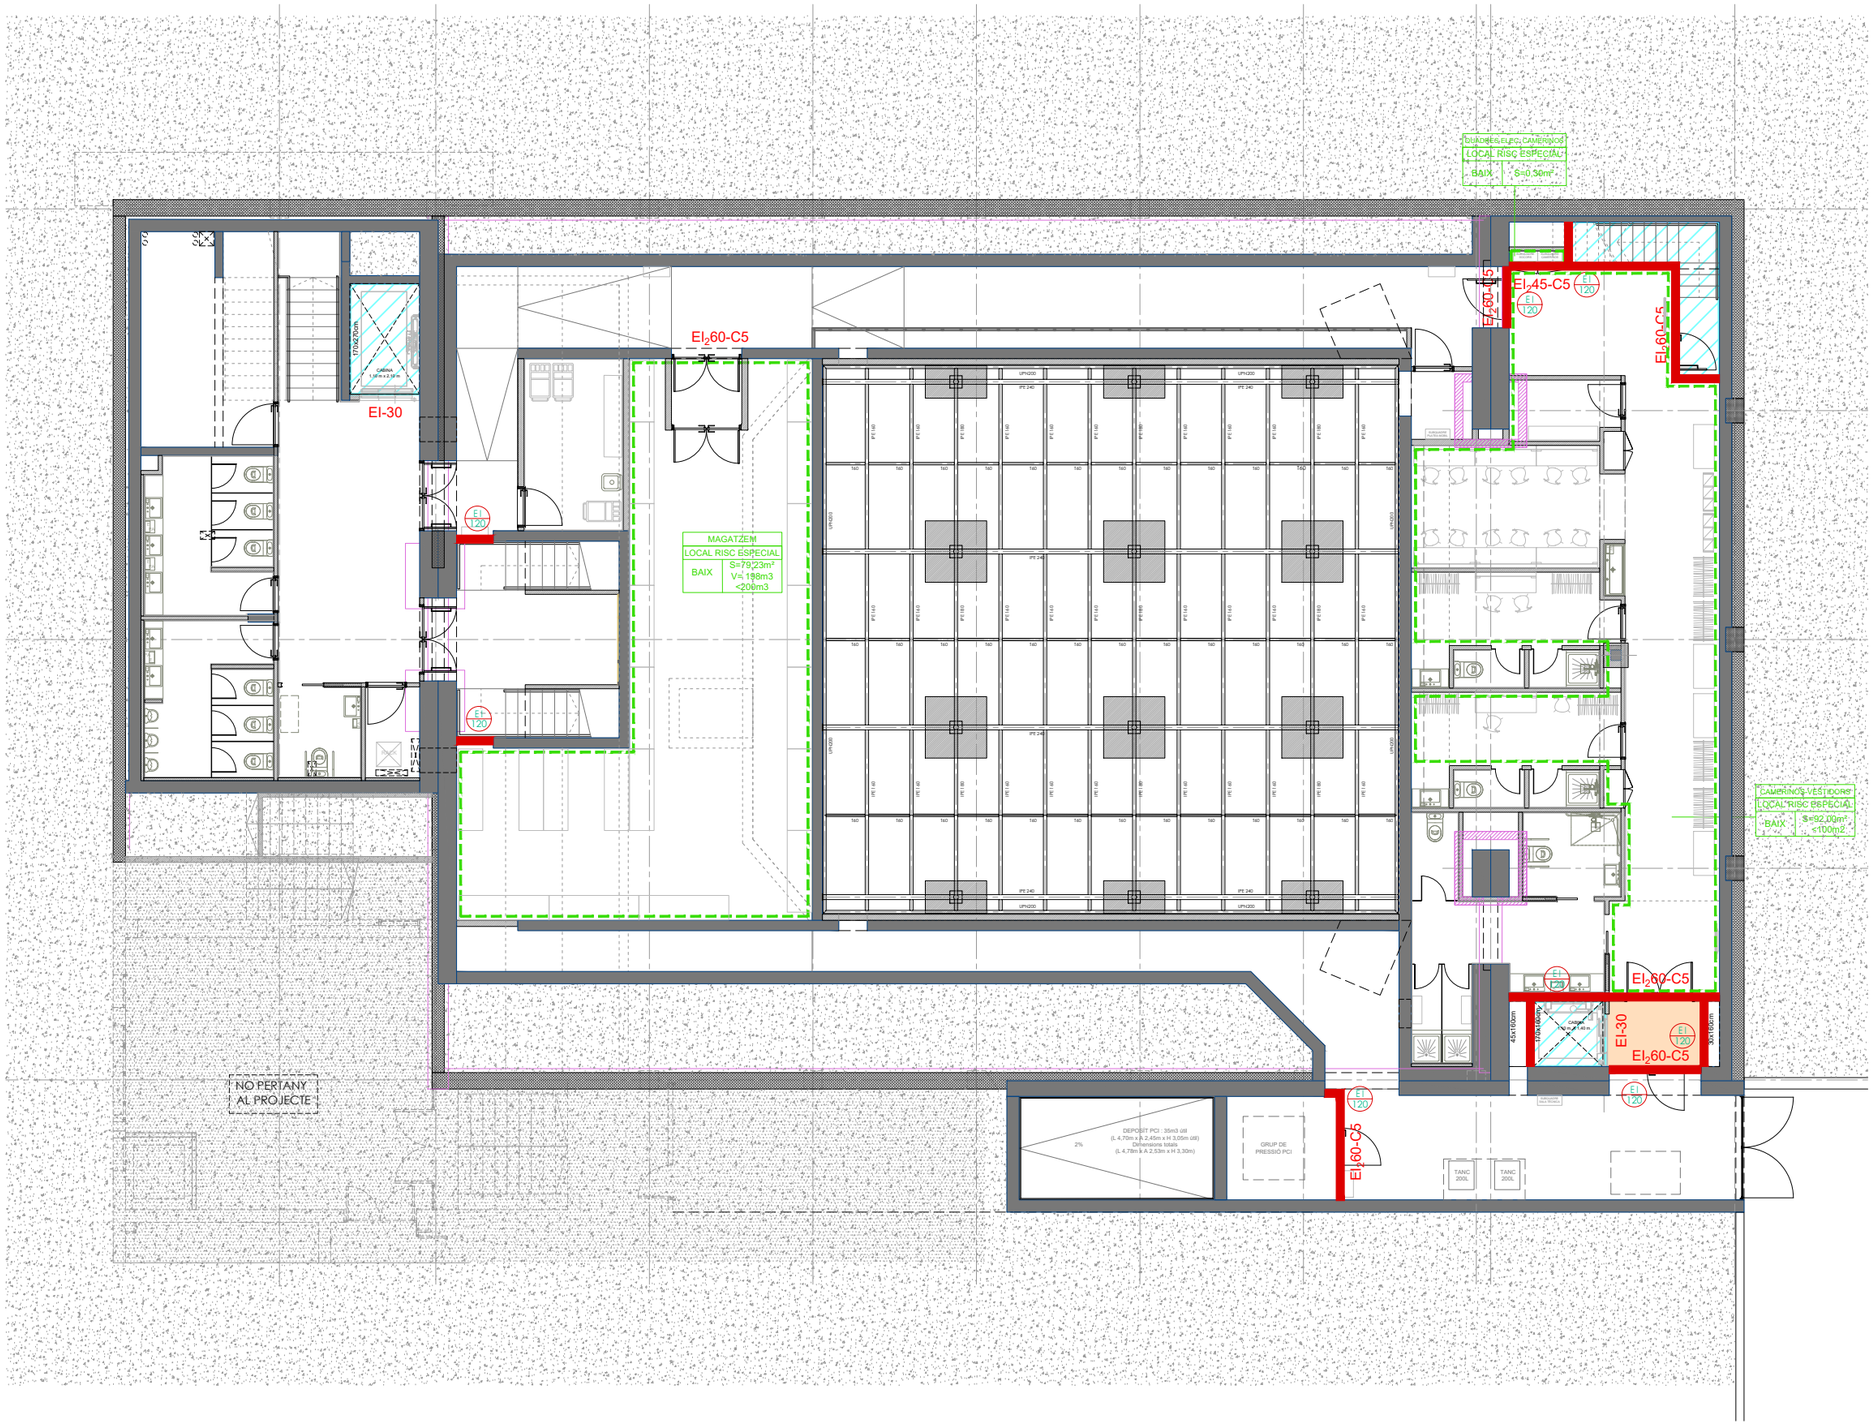

SECTORITZACIÓ

	SECTOR 1 (General) EI-120 Sotarasant EI-90 Sobrerasant	PS: 630,50m2 PB: 670,50m2 PAlt: 83,30m2 PCob: 51,90m2 1.436,20 m2 (<2.500m2)
	SECTOR 2 (Caixa escenica) EI-120	110,75 m2
	VESTÍBULS, ESCALES, ASCENSORS.	
	LOCAL RISC ESPECIAL BAIX	
	LOCAL RISC ESPECIAL MIG	
	LOCAL RISC ESPECIAL ALT	

PROMOTOR : Ajuntament de Sant Just Desvern	AUTOR DEL PROJECTE : FRANÇOIS LEROUX, ARQUITECTE COAC. Colegiat nº 33182-1 etres	Projecte Executiu MODIFICAT per les obres de millora de les condicions d'accessibilitat, tèrmiques, acústiques, de seguretat, escenografia i de protecció contra incendis de la sala municipal de l'Ateneu de Sant Just Desvern Carrer de l'Ateneu, 3 - Sant Just Desvern	ESCALES : 1:150 0 0.75 1.5 2.25 3 3.75 metros GRÀFIQUES	TITOL DEL PLÀNOL : SEGURETAT EN CAS D'INCENDI . SECTORITZACIÓ . PLANTA SOTERRANI	DATA: MARÇ 2025 NOM FITXER:	PLÀNOL NÚM.: SI.02.1 FULL 1 DE 1

CARRER ATENEU

LOCAL ELECTRIC CGP-TMR
LOCAL RISC ESPECIAL
BAIX S=3,10m²

LOCAL ELECTRIC CGP-TMR
LOCAL RISC ESPECIAL
BAIX S=3,10m²

TRANSFO 25KV
CUADRE BT
CELDA DE PROTECCIÓ
CELDA DE LÍNIA
CELDA DE LÍNIA
INTERR.

EI-30

EI-30

ENTRADA PRINCIPAL

LOCAL RISC ESPECIAL
BAIX S=0,50m²

LOCAL ELECTRIC (QGBT)

$EI_2$45-C5 $EI_2$45-C5

LOCAL ELECTRIC (CUADRES)
LOCAL RISC ESPECIAL
BAIX S=5,75m²

NO PERTANY AL PROJECTE

$EI_2$60-C5 $EI_2$60-C5 $EI_2$60-C5 $EI_2$60-C5 $EI_2$60-C5

$EI_2$60-C5

$EI_2$60-C5 $EI_2$60-C5

$EI_2$120-C5

$EI_2$45-C5

TELÓ TALLAFOCS RÍGID EI 60

QUADRES ELEC. ESCENARIO
LOCAL RISC ESPECIAL
BAIX S=0,30m²

EI-30

$EI_2$60-C5

PATI DEL ROURE
(RESTAURANT ATENEU)

1.50

1.50

SECTORITZACIÓ		
	SECTOR 1 (General) EI-120 Sotarasant EI-90 Sobrerasant	PS: 630,50m2 PB: 670,50m2 PAlt: 83,30m2 PCob: 51,90m2 1.436,20 m2 (<2.500m2)
	SECTOR 2 (Caixa escenica) EI-120	110,75 m2
	VESTÍBULS, ESCALES, ASCENSORS.	
	LOCAL RISC ESPECIAL BAIX	
	LOCAL RISC ESPECIAL MIG	
	LOCAL RISC ESPECIAL ALT	

PROMOTOR : Ajuntament de Sant Just Desvern	AUTOR DEL PROJECTE : FRANÇOIS LEROUX, ARQUITECTE COAC. Colegiat nº 33182-1 etres	Projecte Executiu MODIFICAT per les obres de millora de les condicions d'accessibilitat, tèrmiques, acústiques, de seguretat, escenografia i de protecció contra incendis de la sala municipal de l'Ateneu de Sant Just Desvern Carrer de l'Ateneu, 3 - Sant Just Desvern	ESCALES : 1:150 0 0,75 1,5 2,25 3 3,75 metros GRÀFIQUES	TITOL DEL PLÀNOL : SEGURETAT EN CAS D'INCENDI . SECTORITZACIÓ . PLANTA BAIXA	DATA: MARÇ 2025 NOM FITXER: PLÀNOL NÚM.: SI.02.2 FULL 1 DE 1

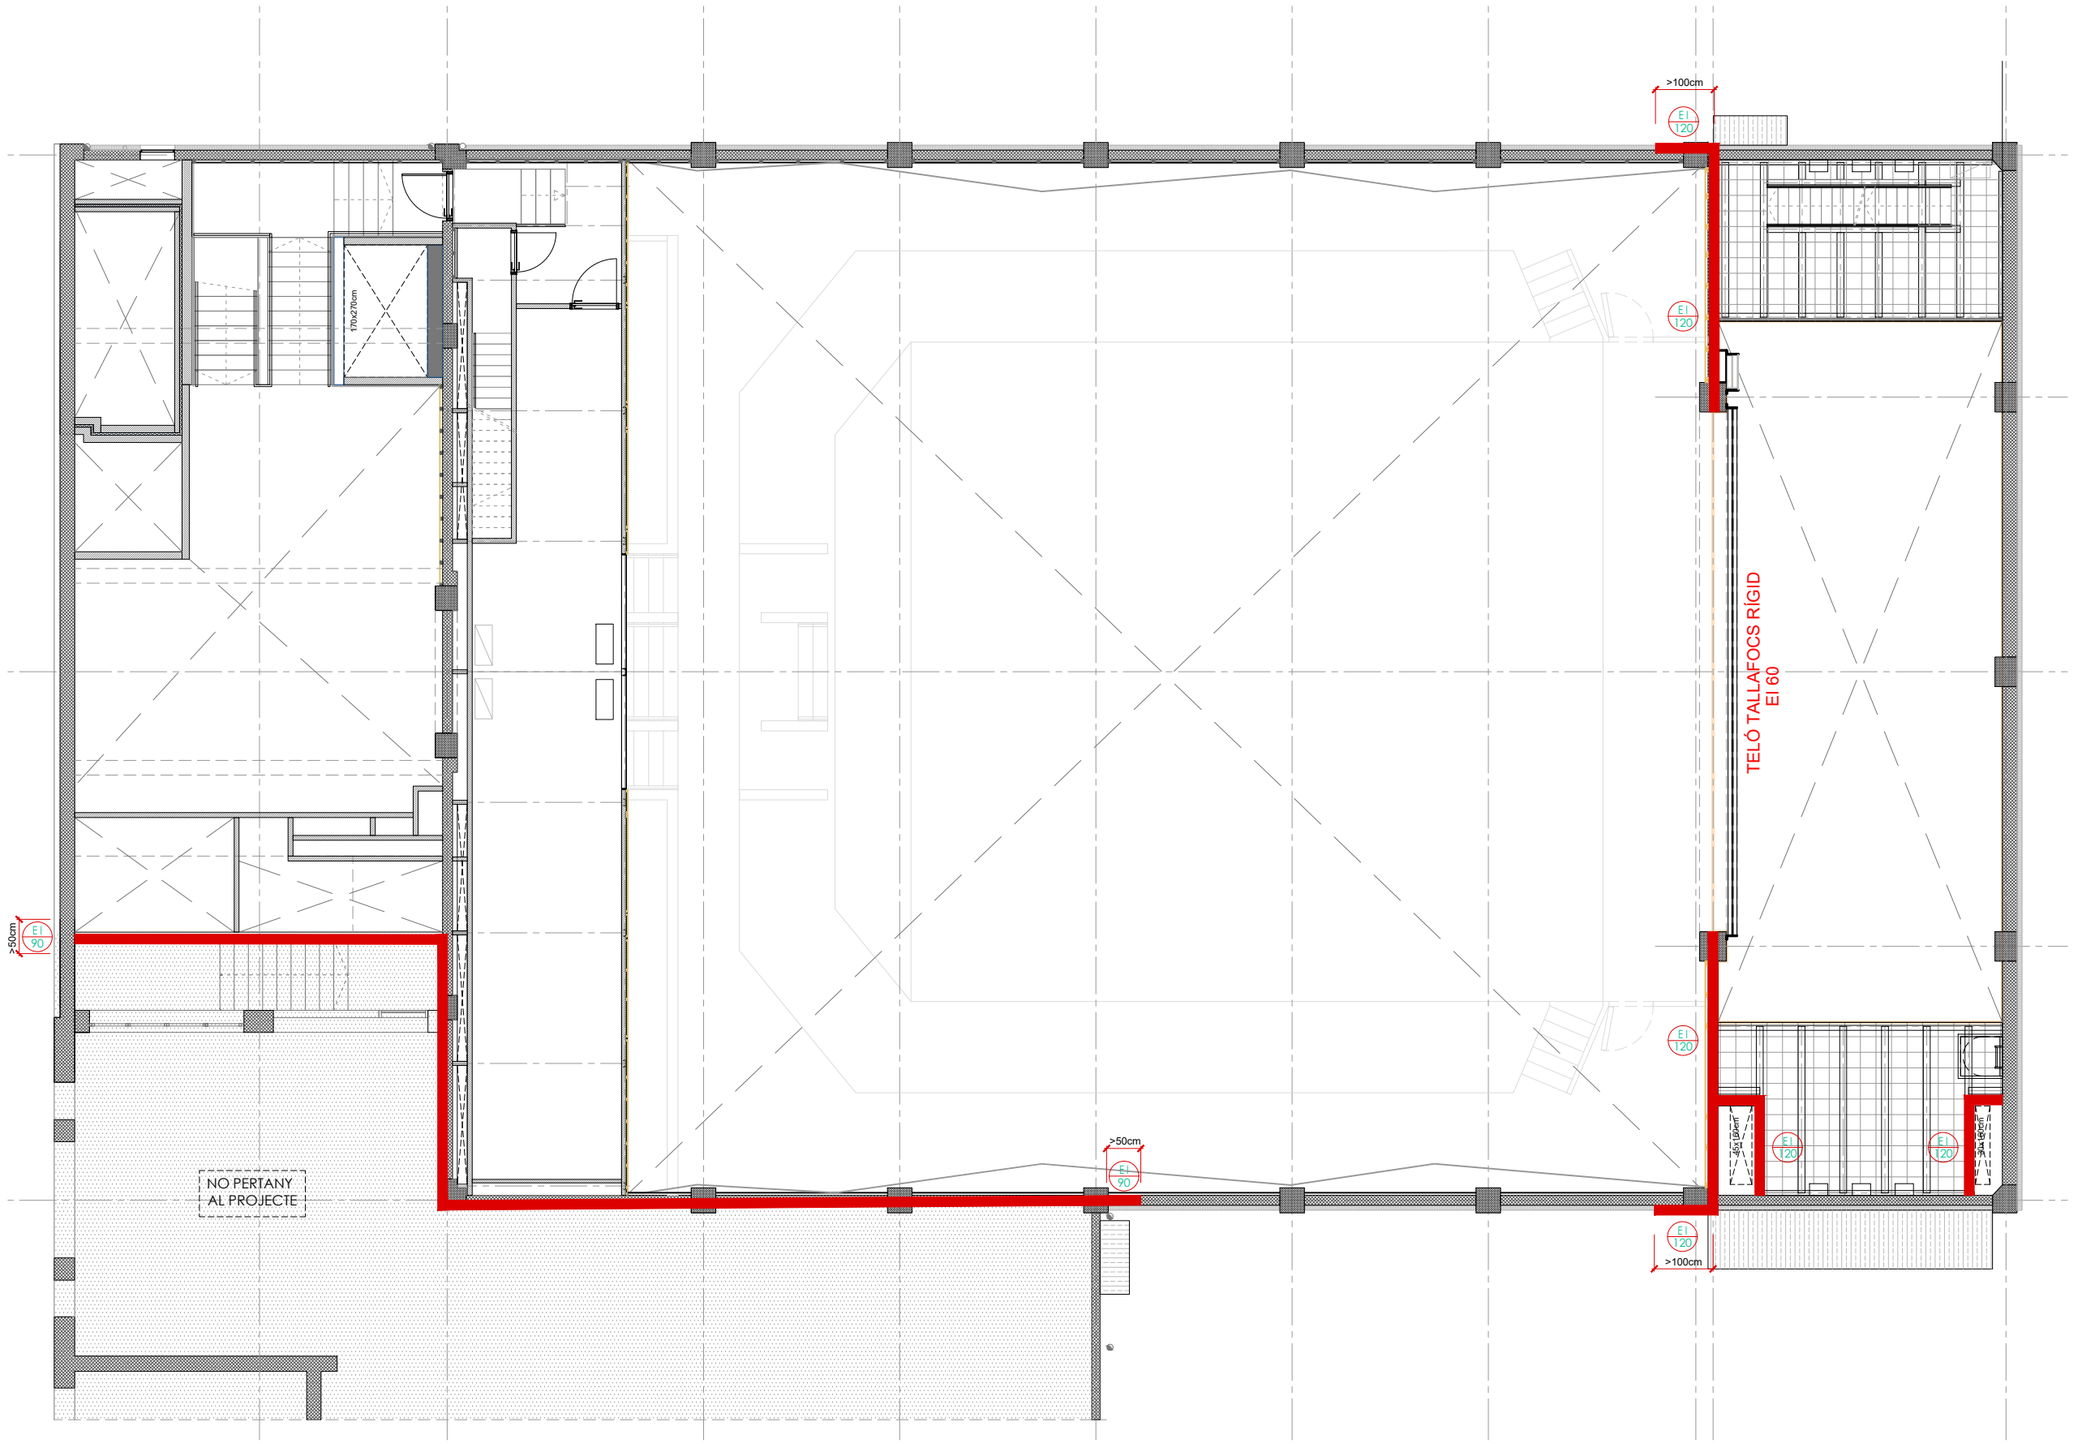

SECTORITZACIÓ		
	SECTOR 1 (General) EI-120 Sotarasant EI-90 Sobrerasant	PS: 630,50m2 PB: 670,50m2 PAlt: 83,30m2 PCob: 51,90m2 1.436,20 m2 (<2.500m2)
	SECTOR 2 (Caixa escenica) EI-120	110,75 m2
	VESTÍBULS, ESCALES, ASCENSORS.	
	LOCAL RISC ESPECIAL BAIX	
	LOCAL RISC ESPECIAL MIG	
	LOCAL RISC ESPECIAL ALT	

PROMOTOR : Ajuntament de Sant Just Desvern	AUTOR DEL PROJECTE : FRANÇOIS LEROUX, ARQUITECTE COAC. Colegiat nº 33182-1 etres	Projecte Executiu MODIFICAT per les obres de millora de les condicions d'accessibilitat, tèrmiques, acústiques, de seguretat, escenografia i de protecció contra incendis de la sala municipal de l'Ateneu de Sant Just Desvern Carrer de l'Ateneu, 3 - Sant Just Desvern	ESCALES : 1:150 0 0.75 1.5 2.25 3 3.75 metros GRÀFIQUES	TITOL DEL PLÀNOL : SEGURETAT EN CAS D'INCENDI . SECTORITZACIÓ . PLANTA ALTELLS	DATA: MARÇ 2025 NOM FITXER:	PLÀNOL NÚM.: SI.02.3 FULL 1 DE 1

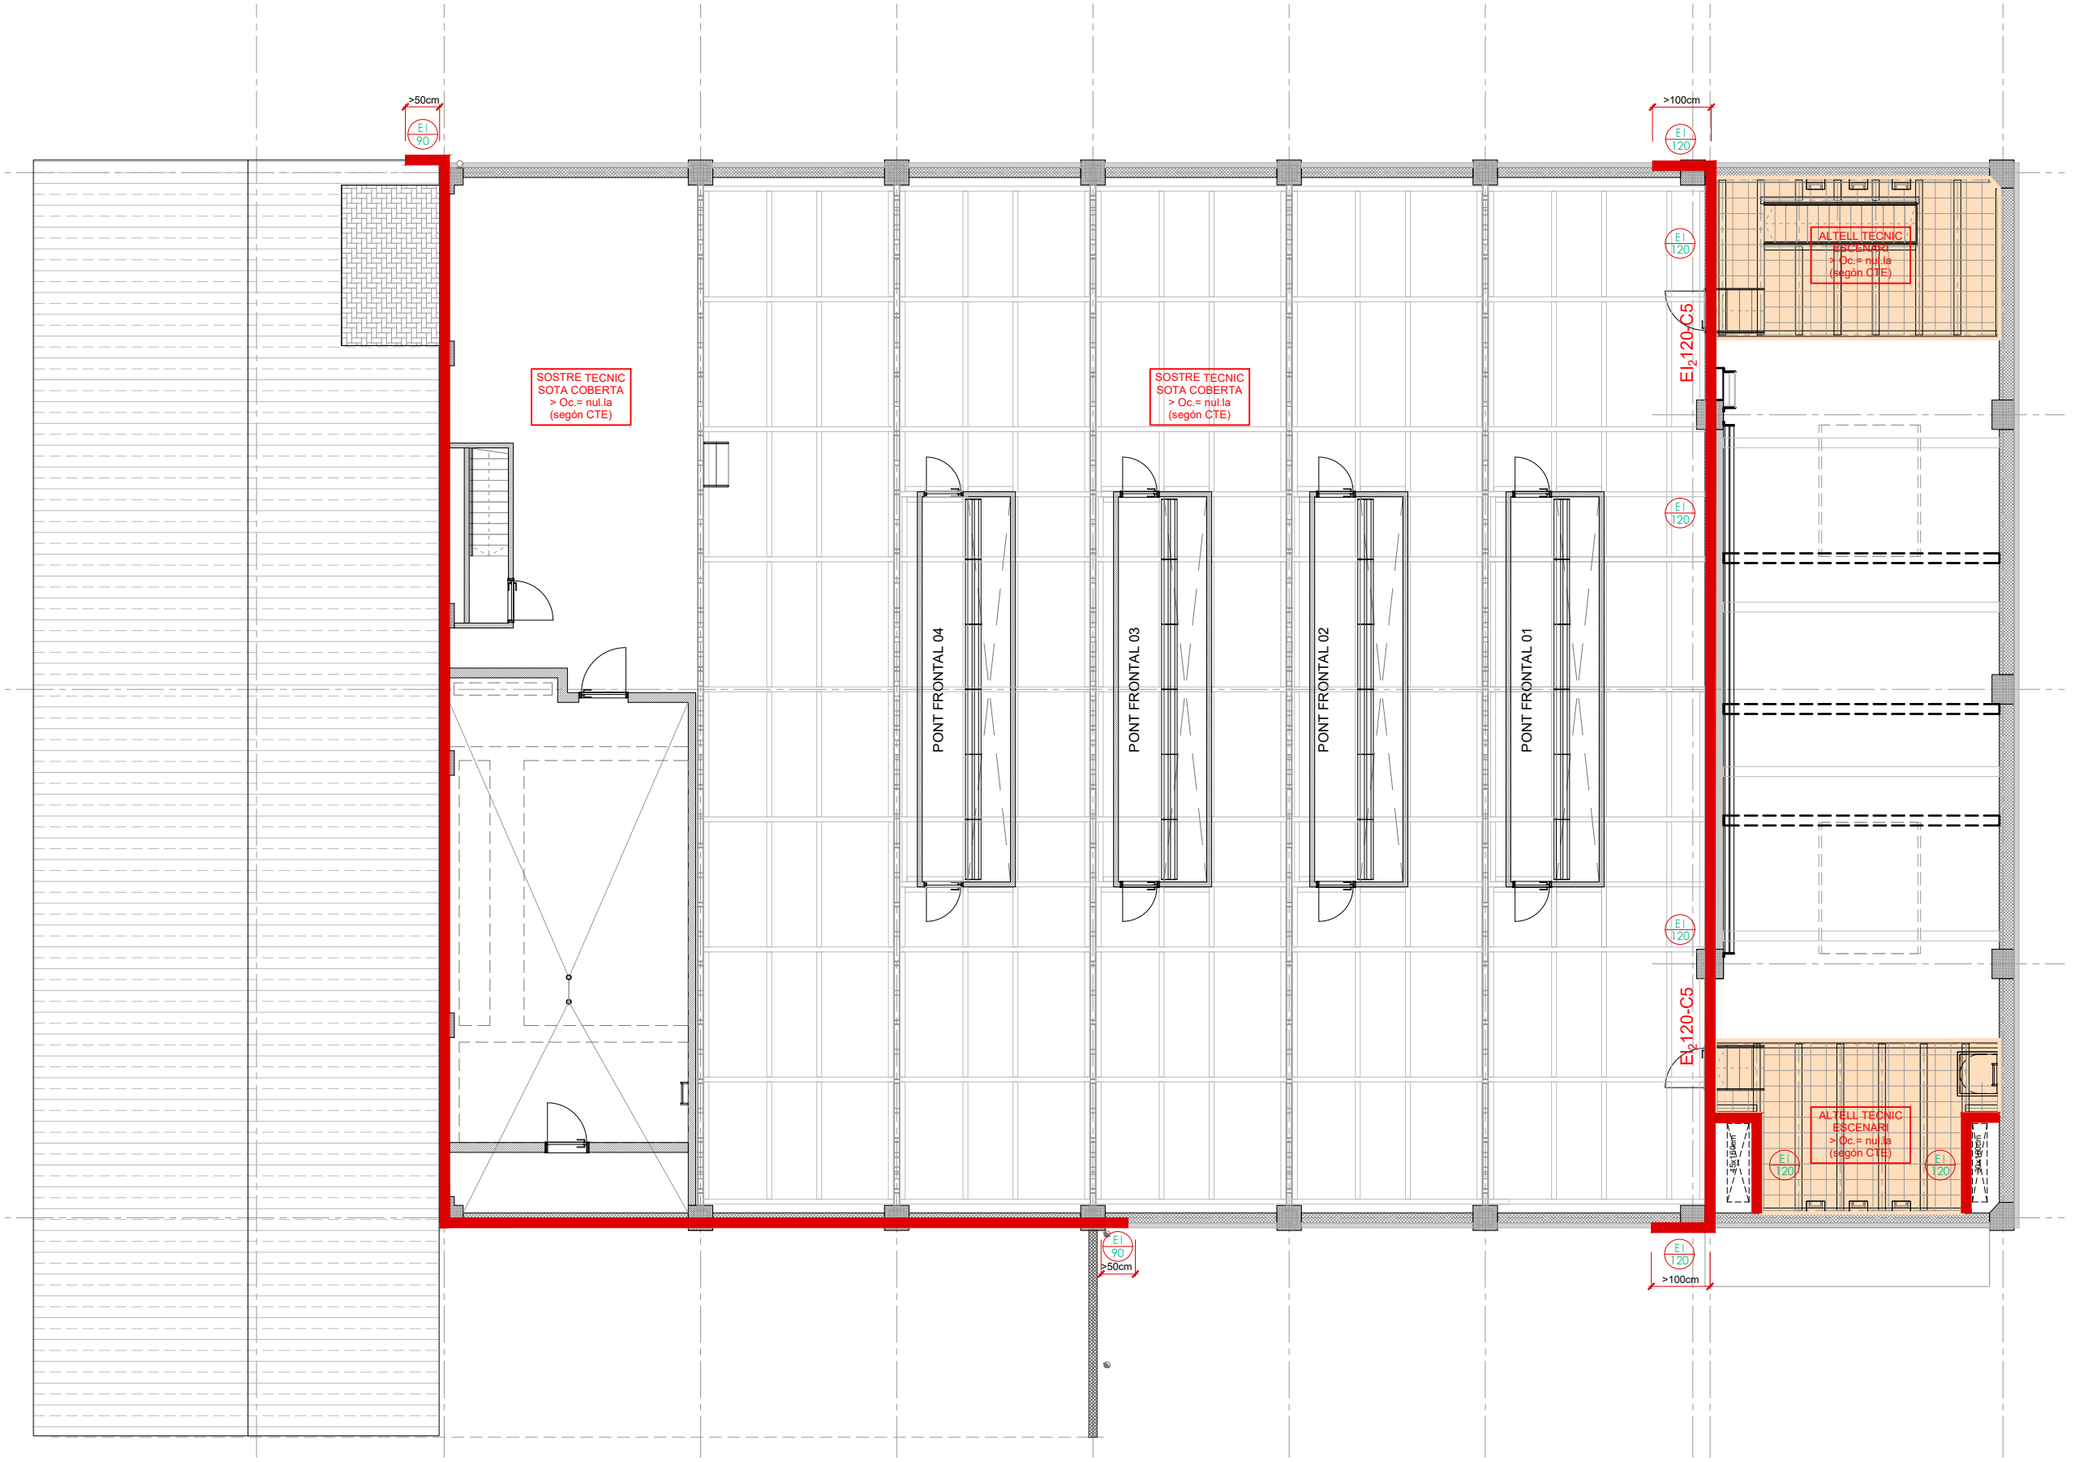

SECTORITZACIÓ

	SECTOR 1 (General) EI-120 Sotarasant EI-90 Sobrerasant	PS: 630,50m2 PB: 670,50m2 PAlt: 83,30m2 PCob: 51,90m2 1.436,20 m2 (<2.500m2)
	SECTOR 2 (Caixa escenica) EI-120	110,75 m2
	VESTÍBULS, ESCALES, ASCENSORS.	
	LOCAL RISC ESPECIAL BAIX	
	LOCAL RISC ESPECIAL MIG	
	LOCAL RISC ESPECIAL ALT	

PROMOTOR : Ajuntament de Sant Just Desvern	AUTOR DEL PROJECTE : FRANÇOIS LEROUX, ARQUITECTE COAC. Colegiat nº 33182-1 etres	Projecte Executiu MODIFICAT per les obres de millora de les condicions d'accessibilitat, tèrmiques, acústiques, de seguretat, escenografia i de protecció contra incendis de la sala municipal de l'Ateneu de Sant Just Desvern Carrer de l'Ateneu, 3 - Sant Just Desvern	ESCALES : 1:150 0 0,75 1,5 2,25 3 3,75 metros GRÀFIQUES	TITOL DEL PLÀNOL : SEGURETAT EN CAS D'INCENDI . SECTORITZACIÓ . PLANTA SOSTRE TÈCNIC	DATA: MARÇ 2025 NOM FITXER:	PLÀNOL NÚM.: SI.02.4 FULL 1 DE 1

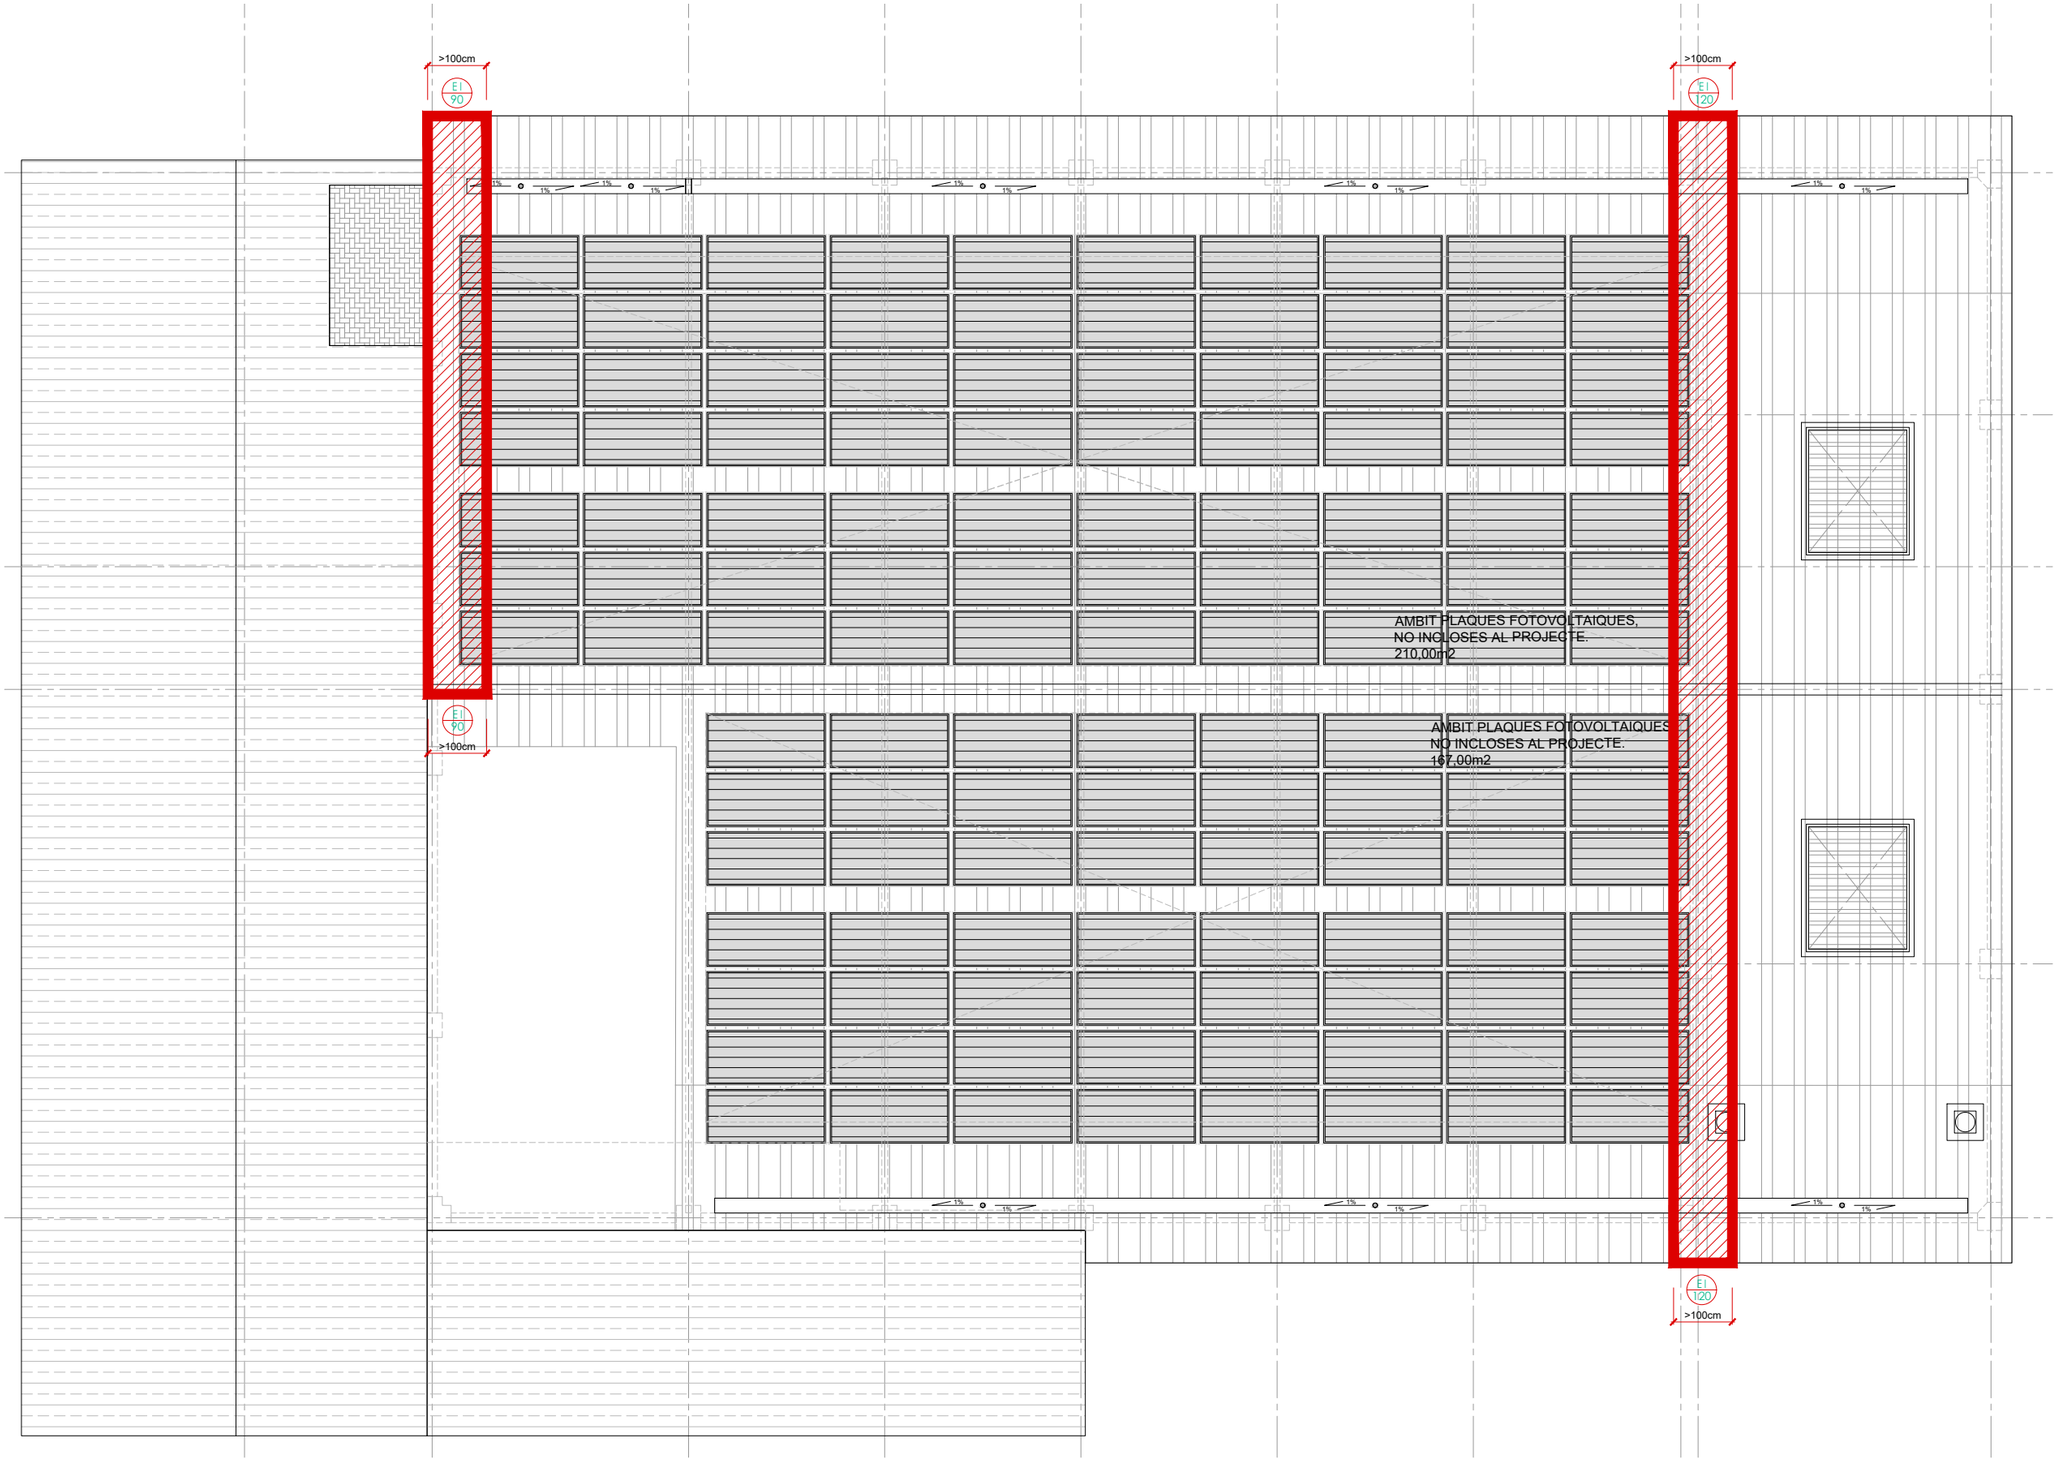

SECTORITZACIÓ

	SECTOR 1 (General) EI-120 Sotarasant EI-90 Sobrerasant	PS: 630,50m2 PB: 670,50m2 PAlt: 83,30m2 PCob: 51,90m2 1.436,20 m2 (<2.500m2)
	SECTOR 2 (Caixa escenica) EI-120	110,75 m2
	VESTÍBULS, ESCALES, ASCENSORS.	
	LOCAL RISC ESPECIAL BAIX	
	LOCAL RISC ESPECIAL MIG	
	LOCAL RISC ESPECIAL ALT	

PROMOTOR : Ajuntament de Sant Just Desvern	AUTOR DEL PROJECTE : FRANÇOIS LEROUX, ARQUITECTE COAC. Colegiat nº 33182-1 etres	Projecte Executiu MODIFICAT per les obres de millora de les condicions d'accessibilitat, tèrmiques, acústiques, de seguretat, escenografia i de protecció contra incendis de la sala municipal de l'Ateneu de Sant Just Desvern Carrer de l'Ateneu, 3 - Sant Just Desvern	ESCALES : 1:150 0 0.75 1.5 2.25 3 3.75 metros GRÀFIQUES	TITOL DEL PLÀNOL : SEGURETAT EN CAS D'INCENDI . SECTORITZACIÓ . PLANTA COBERTA	DATA: MARÇ 2025 NOM FITXER:	PLÀNOL NÚM.: SI.02.5 FULL 1 DE 1

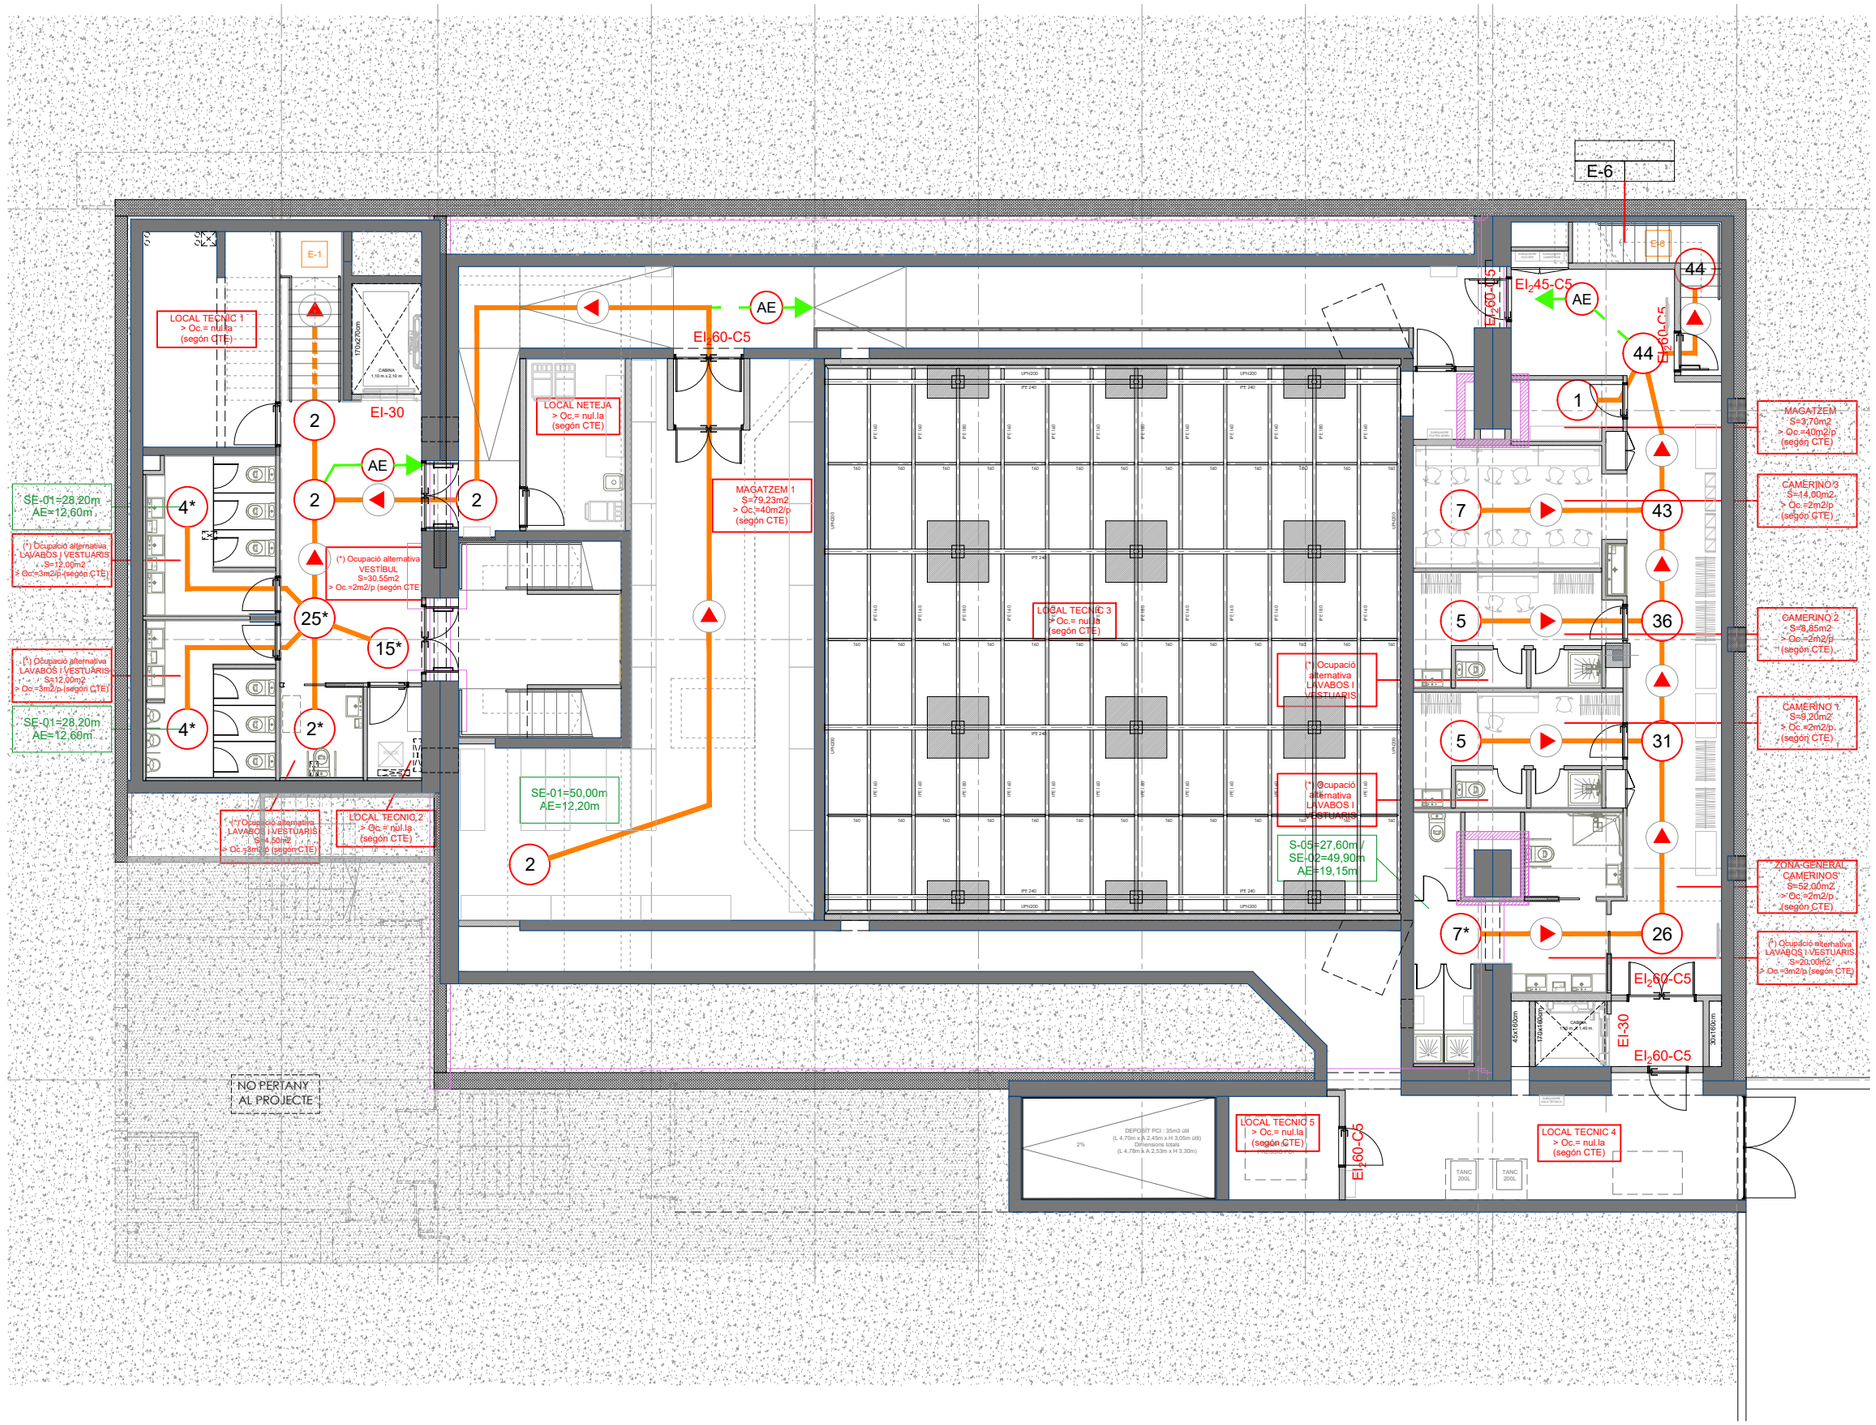

OCCUPACIÓ - EVACUACIÓ	
000	OCUPACIÓ
	RECORREGUT I SENTIT D'EVACUACIÓ INTERIOR
	RECORREGUT I SENTIT D'EVACUACIÓ EXTERIOR
AE	RECORREGUT ALTERNATIU
SP	SORTIDA DE PLANTA
0.000	HIPOTESIS DE BLOQUEIG

PROMOTOR : Ajuntament de Sant Just Desvern	AUTOR DEL PROJECTE : FRANÇOIS LEROUX, ARQUITECTE COAC. Colegiat nº 33182-1 etres	Projecte Executiu MODIFICAT per les obres de millora de les condicions d'accessibilitat, tèrmiques, acústiques, de seguretat, escenografia i de protecció contra incendis de la sala municipal de l'Ateneu de Sant Just Desvern Carrer de l'Ateneu, 3 - Sant Just Desvern	ESCALES : 1:150 (0 0,75 1,5 2,25 3 3,75 metros) GRÀFIQUES	TITOL DEL PLÀNOL : SEGURETAT EN CAS D'INCENDI . OCCUPACIÓ I EVACUACIÓ . PLANTA SOTERRANI	DATA: MARÇ 2025 NOM FITXER:	PLÀNOL NÚM.: SI.03.1 FULL 1 DE 1

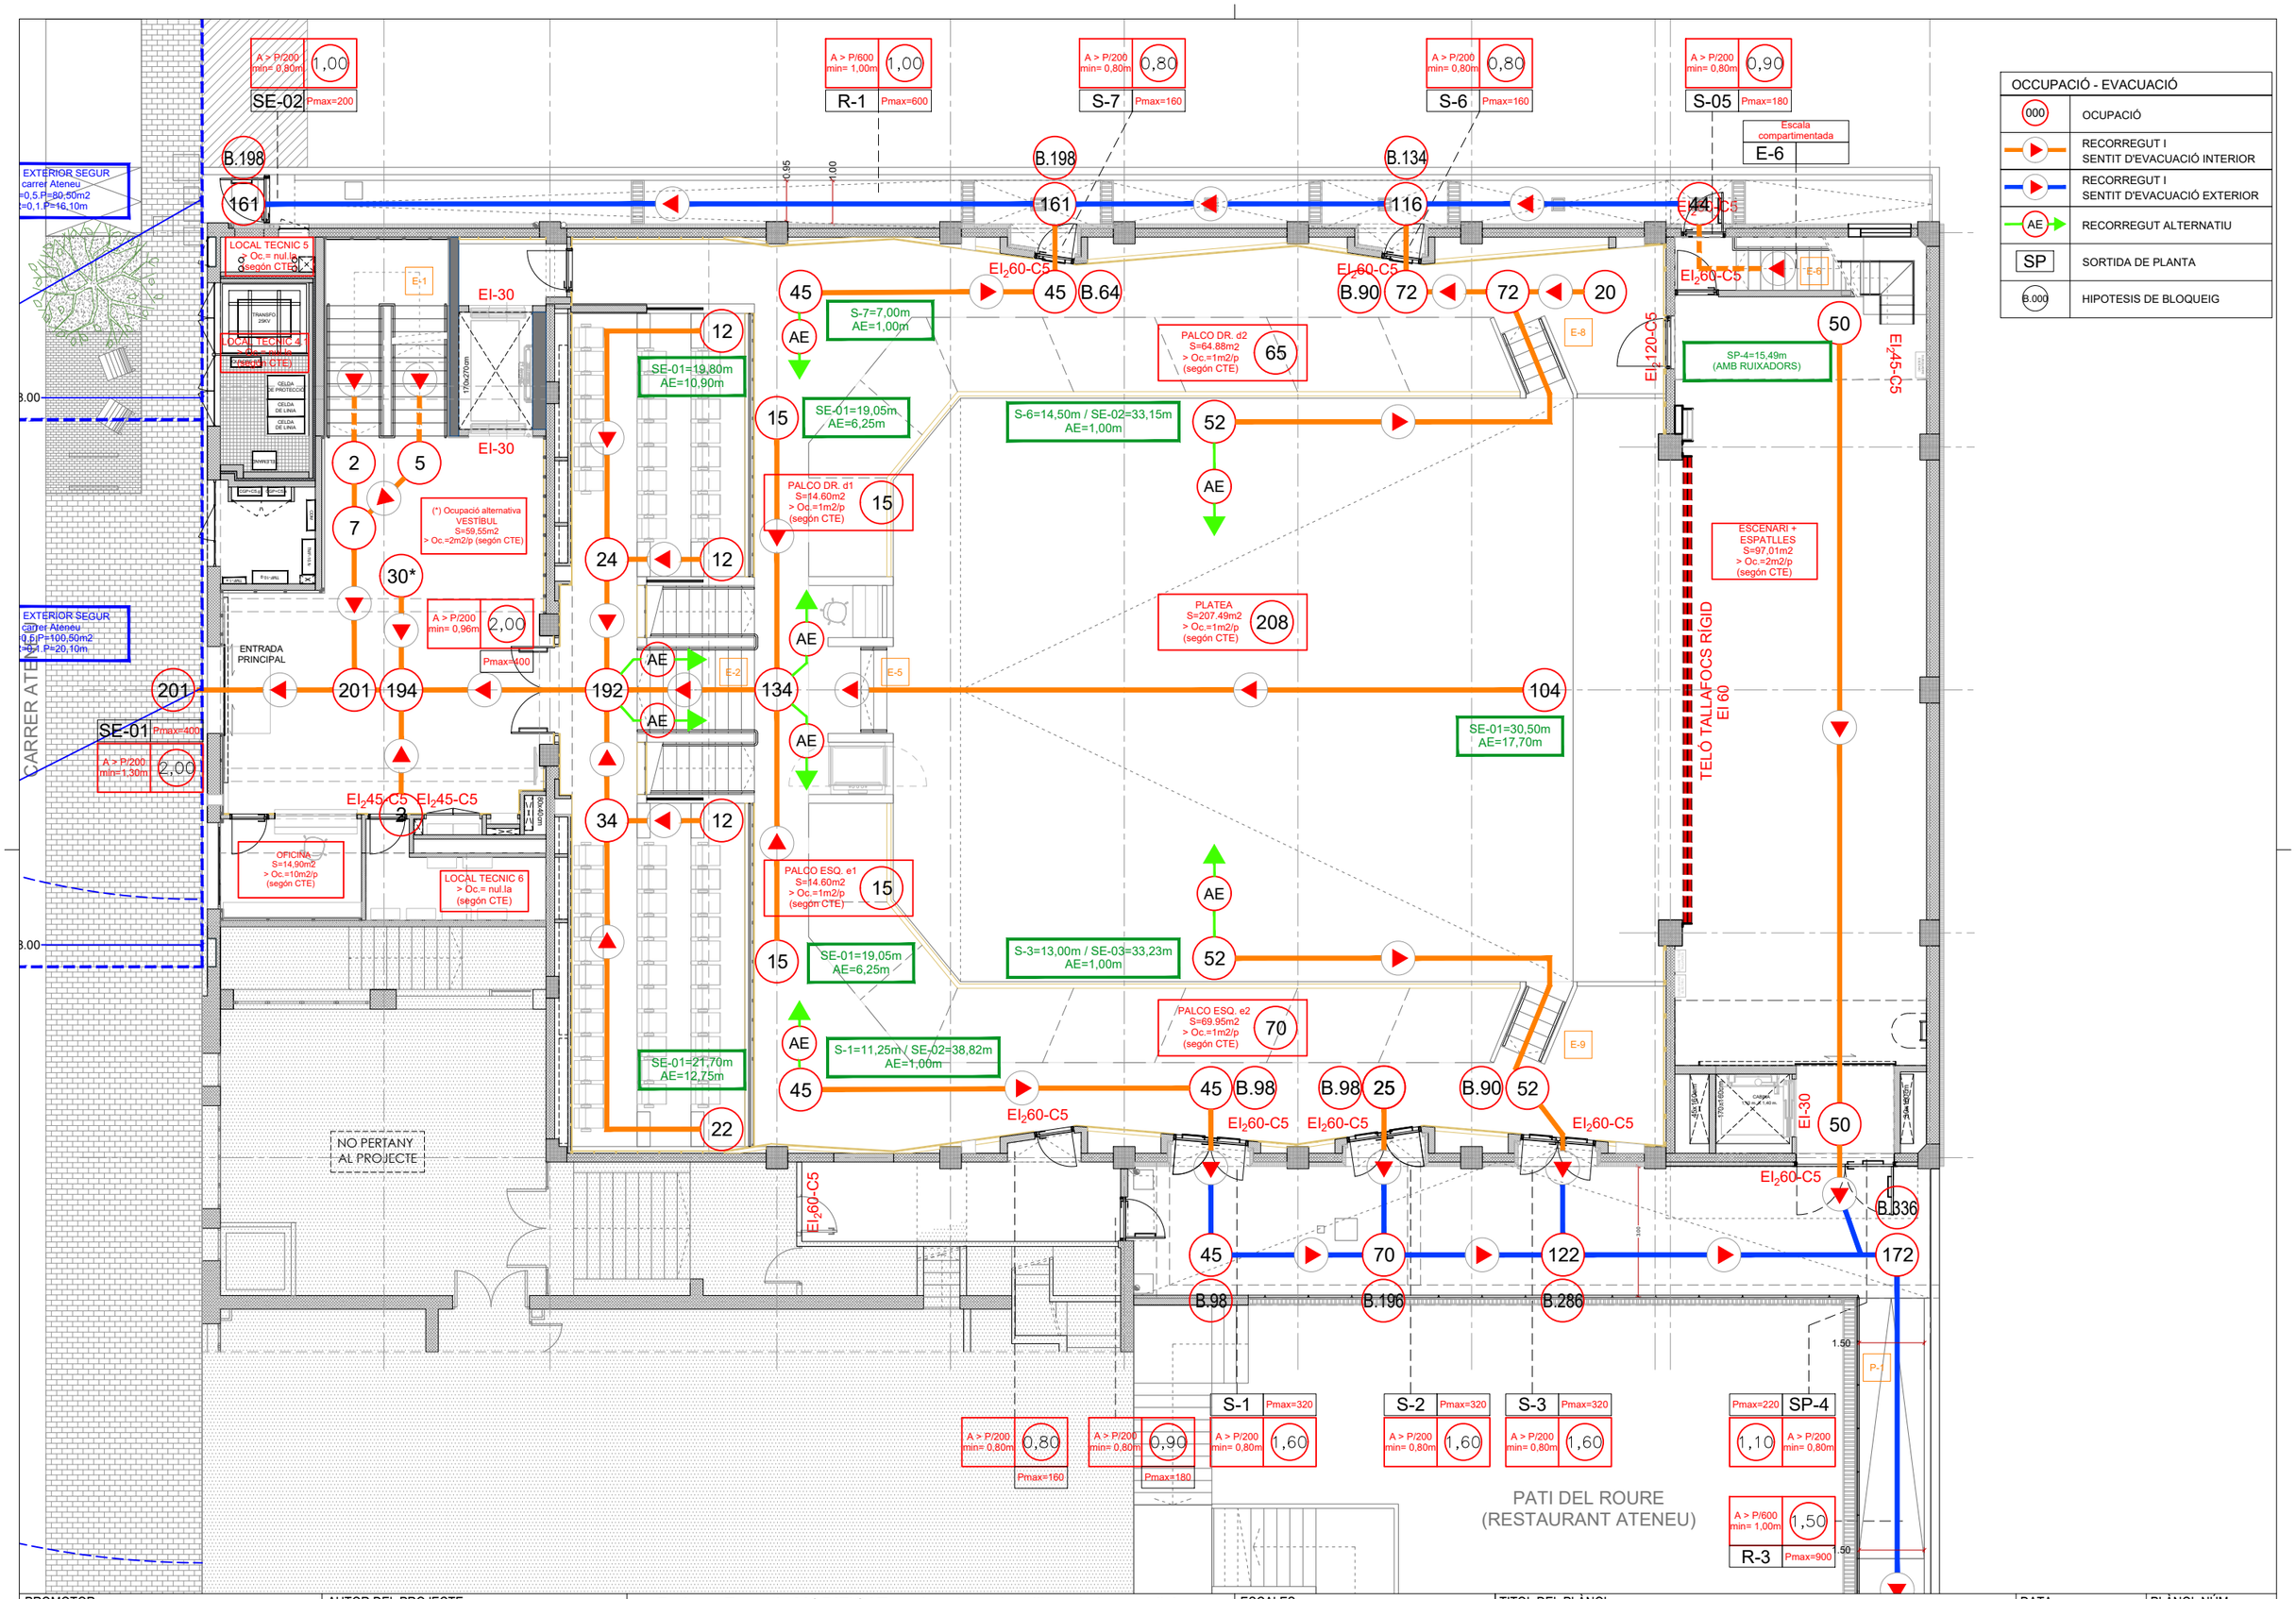

PROMOTOR : Ajuntament de Sant Just Desvern	AUTOR DEL PROJECTE : FRANÇOIS LEROUX, ARQUITECTE COAC. Colegiat nº 33182-1 — etres	Projecte Executiu MODIFICAT per les obres de millora de les condicions d'accessibilitat, tèrmiques, acústiques, de seguretat, escenografia i de protecció contra incendis de la sala municipal de l'Ateneu de Sant Just Desvern Carrer de l'Ateneu, 3 - Sant Just Desvern	ESCALES : 1:150 (0 0,75 1,5 2,25 3 3,75 metros) GRÀFIQUES
TITOL DEL PLÀNOL : SEGURETAT EN CAS D'INCENDI . OCCUPACIÓ I EVACUACIÓ . PLANTA BAIXA	DATA: MARÇ 2025 NOM FITXER:	PLÀNOL NÚM.: SI.03.2 FULL 1 DE 1	

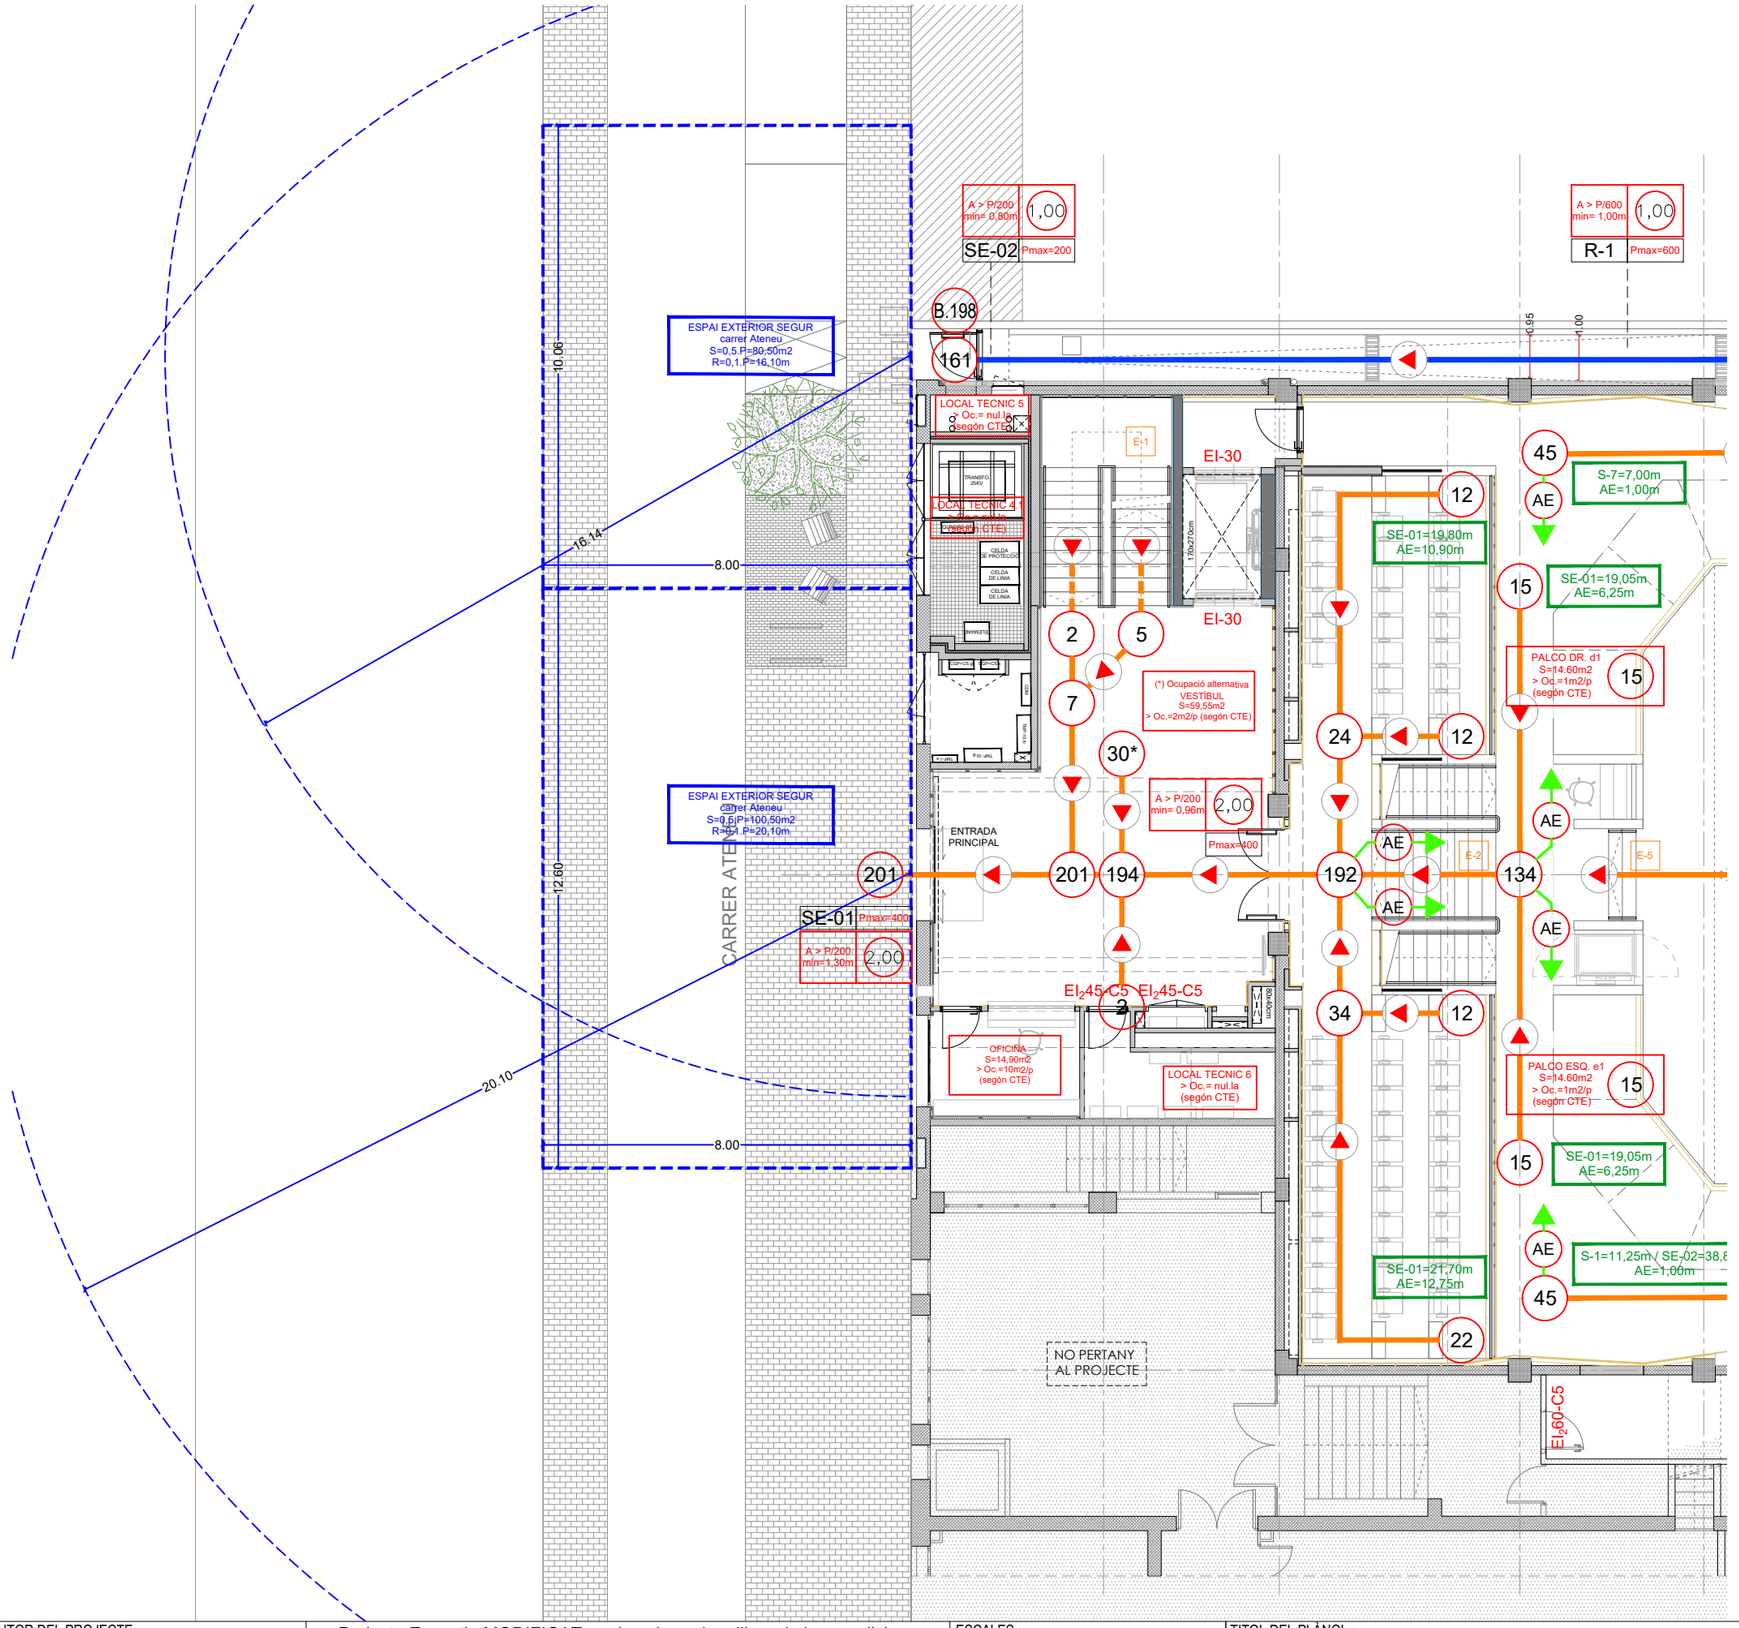

OCCUPACIÓ - EVACUACIÓ	
000	OCUPACIÓ
	RECORREGUT I SENTIT D'EVACUACIÓ INTERIOR
	RECORREGUT I SENTIT D'EVACUACIÓ EXTERIOR
AE	RECORREGUT ALTERNATIU
SP	SORTIDA DE PLANTA
B.000	HIPOTESIS DE BLOQUEIG

PROMOTOR : Ajuntament de Sant Just Desvern	AUTOR DEL PROJECTE : FRANÇOIS LEROUX, ARQUITECTE COAC. Colegiat nº 33182-1 etres	Projecte Executiu MODIFICAT per les obres de millora de les condicions d'accessibilitat, tèrmiques, acústiques, de seguretat, escenografia i de protecció contra incendis de la sala municipal de l'Ateneu de Sant Just Desvern Carrer de l'Ateneu, 3 - Sant Just Desvern	ESCALES : 1:150 0 0,75 1,5 2,25 3 3,75 metros GRÀFIQUES	TITOL DEL PLÀNOL : SEGURETAT EN CAS D'INCENDI . OCCUPACIÓ I EVACUACIÓ . PLANTA BAIXA - CARRER ATENEU	DATA: MARÇ 2025 NOM FITXER:	PLÀNOL NÚM.: SI.03.3 FULL 1 DE 1

NO FERIANT AL PROJECTE

EI$_2$60-C5

EI$_2$60-C5

45 B.98

70 B.196

122 B.286

B.336 172

1.50

P-1

S-1 Pmax=320
A > P/200 min= 0,80m | 1,60

S-2 Pmax=320
A > P/200 min= 0,80m | 1,60

S-3 Pmax=320
A > P/200 min= 0,80m | 1,60

Pmax=220 SP-4
1,10 | A > P/200 min= 0,80m

A > P/200 min= 0,80m | 0,80 | Pmax=160

A > P/200 min= 0,80m | 0,90 | Pmax=180

A > P/600 min= 1,00m | 1,50
R-3 Pmax=900

PATI DEL ROURE
(RESTAURANT ATENEU)

1.50

B.336 172

A > P/200 min= 0,80m | 1,08
S-12 Pmax=216

172
B.336

17.20

9.50

9.15

ESPAI EXTERIOR SEGUR
Plaça Antoni Malaret
S=0,5 P=86,00m2
R=0,1 P=17,20m

OCCUPACIÓ - EVACUACIÓ	
000	OCUPACIÓ
	RECORREGUT I SENTIT D'EVACUACIÓ INTERIOR
	RECORREGUT I SENTIT D'EVACUACIÓ EXTERIOR
AE	RECORREGUT ALTERNATIU
SP	SORTIDA DE PLANTA
B.000	HIPOTESIS DE BLOQUEIG

PROMOTOR : Ajuntament de Sant Just Desvern	AUTOR DEL PROJECTE : FRANÇOIS LEROUX, ARQUITECTE COAC. Colegiat nº 33182-1 etres	Projecte Executiu MODIFICAT per les obres de millora de les condicions d'accessibilitat, tèrmiques, acústiques, de seguretat, escenografia i de protecció contra incendis de la sala municipal de l'Ateneu de Sant Just Desvern Carrer de l'Ateneu, 3 - Sant Just Desvern	ESCALES : 1:150 (0 0,75 1,5 2,25 3 3,75 metros) GRÀFIQUES	TITOL DEL PLÀNOL : SEGURETAT EN CAS D'INCENDI . OCCUPACIÓ I EVACUACIÓ . PLANTA BAIXA - PLAÇA ANTONI MALARET	DATA: MARÇ 2025 NOM FITXER:	PLÀNOL NÚM.: SI.03.4 FULL 1 DE 1

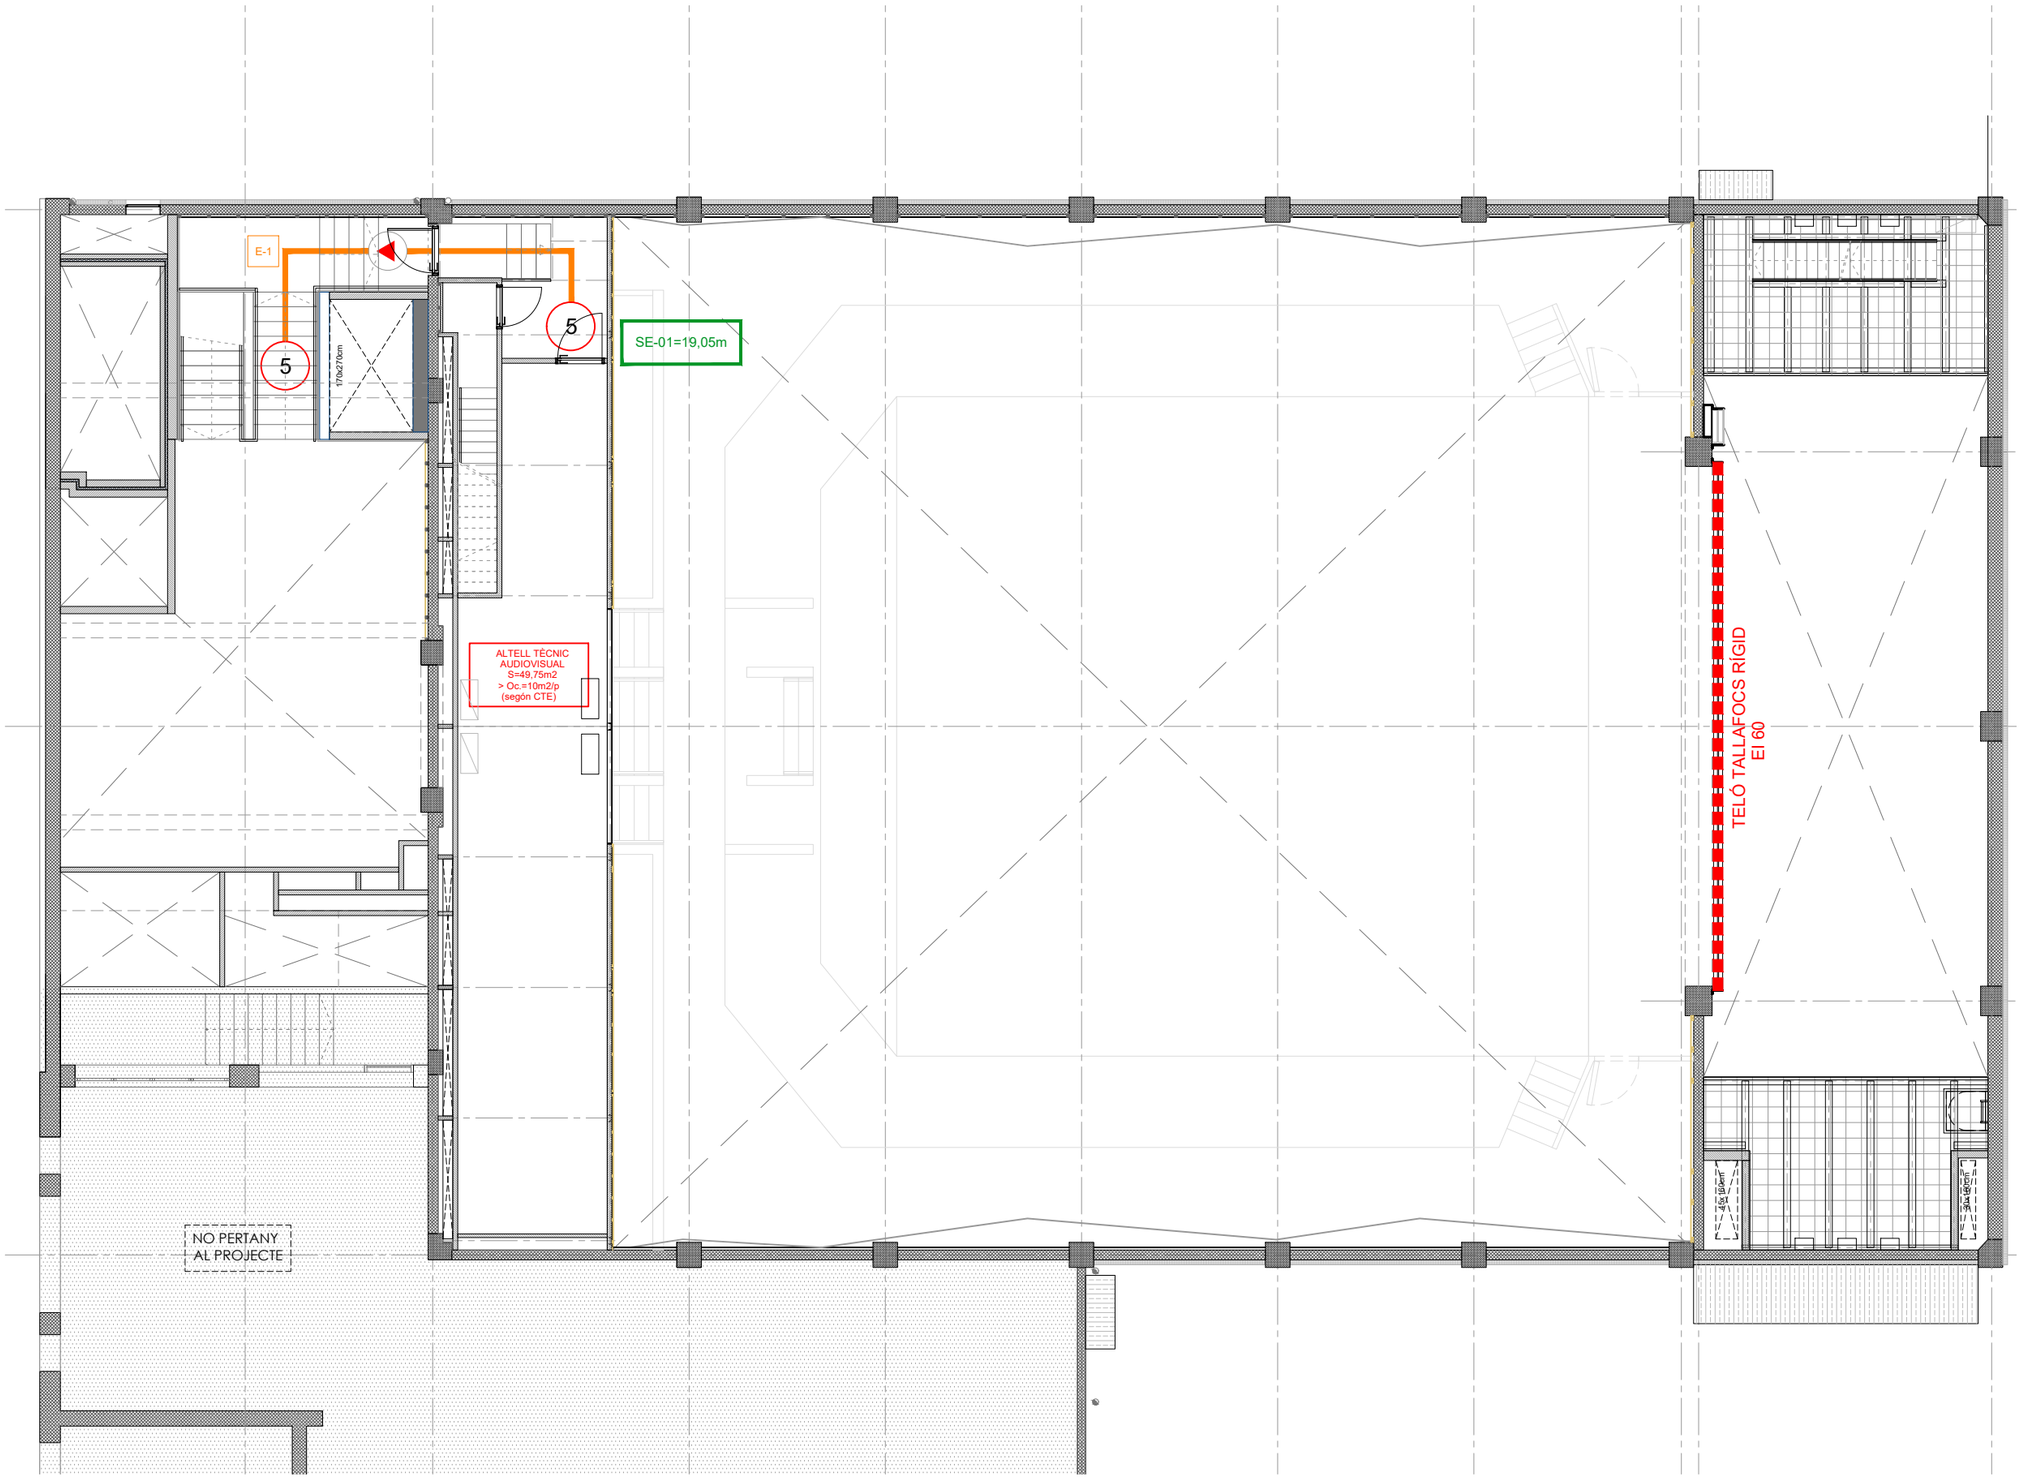

OCCUPACIÓ - EVACUACIÓ	
000	OCUPACIÓ
	RECORREGUT I SENTIT D'EVACUACIÓ INTERIOR
	RECORREGUT I SENTIT D'EVACUACIÓ EXTERIOR
AE	RECORREGUT ALTERNATIU
SP	SORTIDA DE PLANTA
B.000	HIPOTESIS DE BLOQUEIG

PROMOTOR : Ajuntament de Sant Just Desvern	AUTOR DEL PROJECTE : FRANÇOIS LEROUX, ARQUITECTE COAC. Colegiat nº 33182-1 etres	Projecte Executiu MODIFICAT per les obres de millora de les condicions d'accessibilitat, tèrmiques, acústiques, de seguretat, escenografia i de protecció contra incendis de la sala municipal de l'Ateneu de Sant Just Desvern Carrer de l'Ateneu, 3 - Sant Just Desvern	ESCALES : 1:150 (0 0,75 1,5 2,25 3 3,75 metros) GRÀFIQUES	TITOL DEL PLÀNOL : SEGURETAT EN CAS D'INCENDI . OCCUPACIÓ I EVACUACIÓ . PLANTA ALTELLS	DATA: MARÇ 2025 NOM FITXER:	PLÀNOL NÚM.: SI.03.5 FULL 1 DE 1

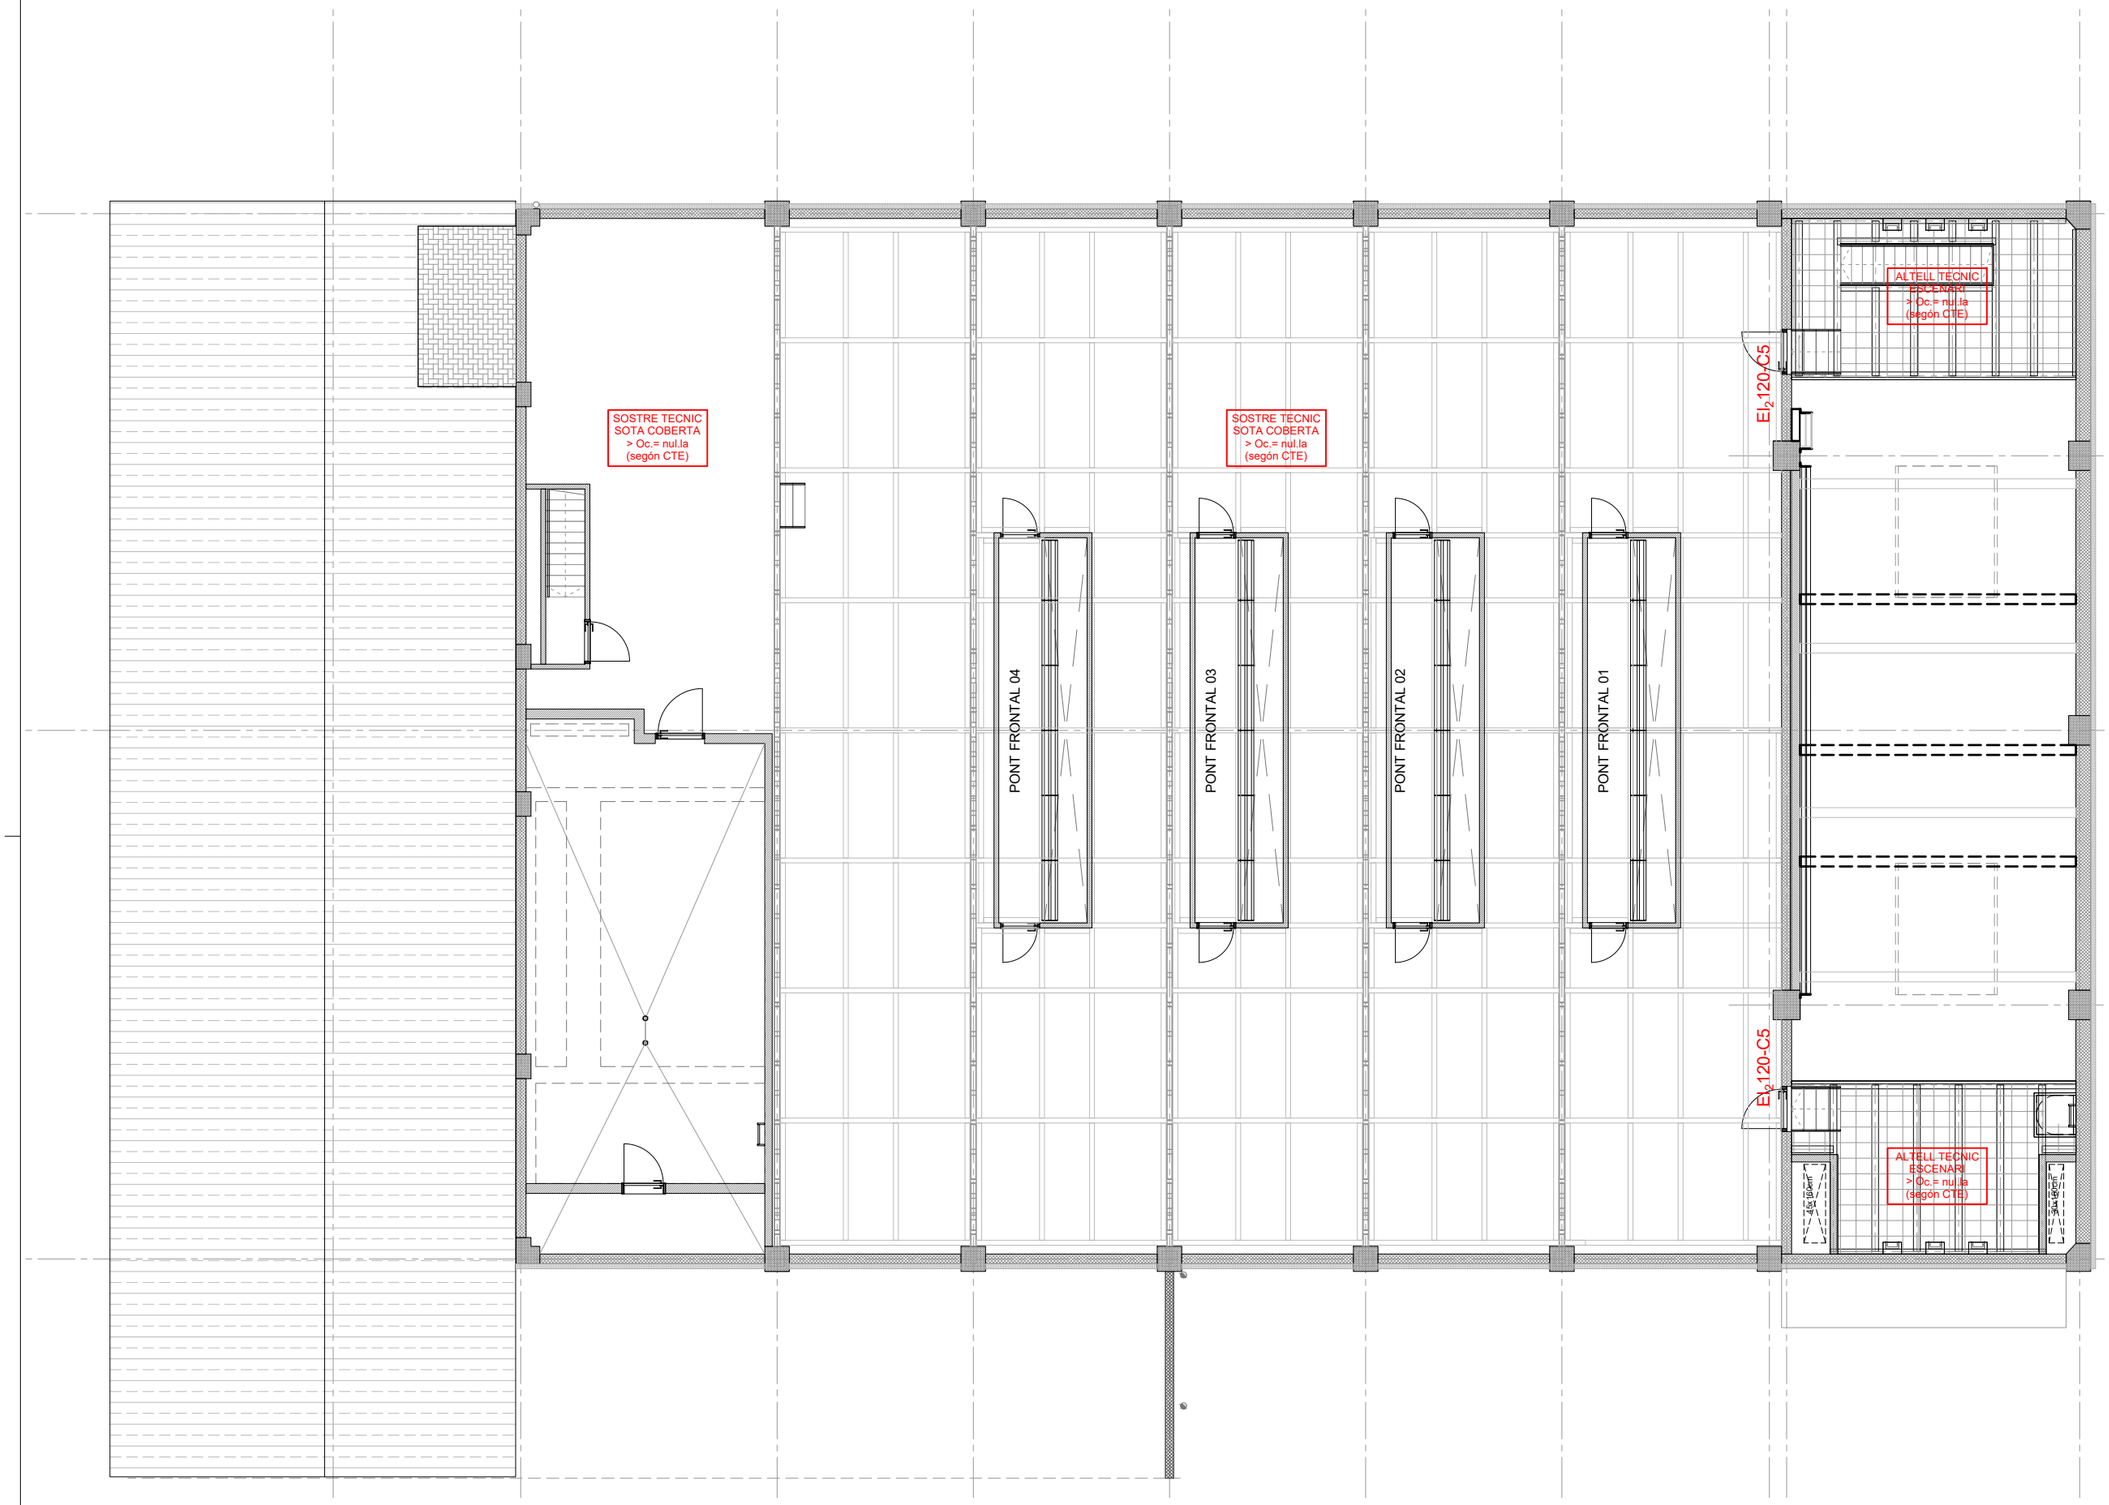

OCCUPACIÓ - EVACUACIÓ	
000	OCUPACIÓ
	RECORREGUT I SENTIT D'EVACUACIÓ INTERIOR
	RECORREGUT I SENTIT D'EVACUACIÓ EXTERIOR
AE	RECORREGUT ALTERNATIU
SP	SORTIDA DE PLANTA
B.000	HIPOTESIS DE BLOQUEIG

PROMOTOR : Ajuntament de Sant Just Desvern	AUTOR DEL PROJECTE : FRANÇOIS LEROUX, ARQUITECTE COAC. Colegiat nº 33182-1 etres	Projecte Executiu MODIFICAT per les obres de millora de les condicions d'accessibilitat, tèrmiques, acústiques, de seguretat, escenografia i de protecció contra incendis de la sala municipal de l'Ateneu de Sant Just Desvern Carrer de l'Ateneu, 3 - Sant Just Desvern	ESCALES : 1:150 (0 0.75 1.5 2.25 3 3.75 metros) GRÀFIQUES	TITOL DEL PLÀNOL : SEGURETAT EN CAS D'INCENDI . OCCUPACIÓ I EVACUACIÓ . PLANTA SOSTRE TECNIC	DATA: MARÇ 2025 NOM FITXER:	PLÀNOL NÚM.: SI.03.6 FULL 1 DE 1

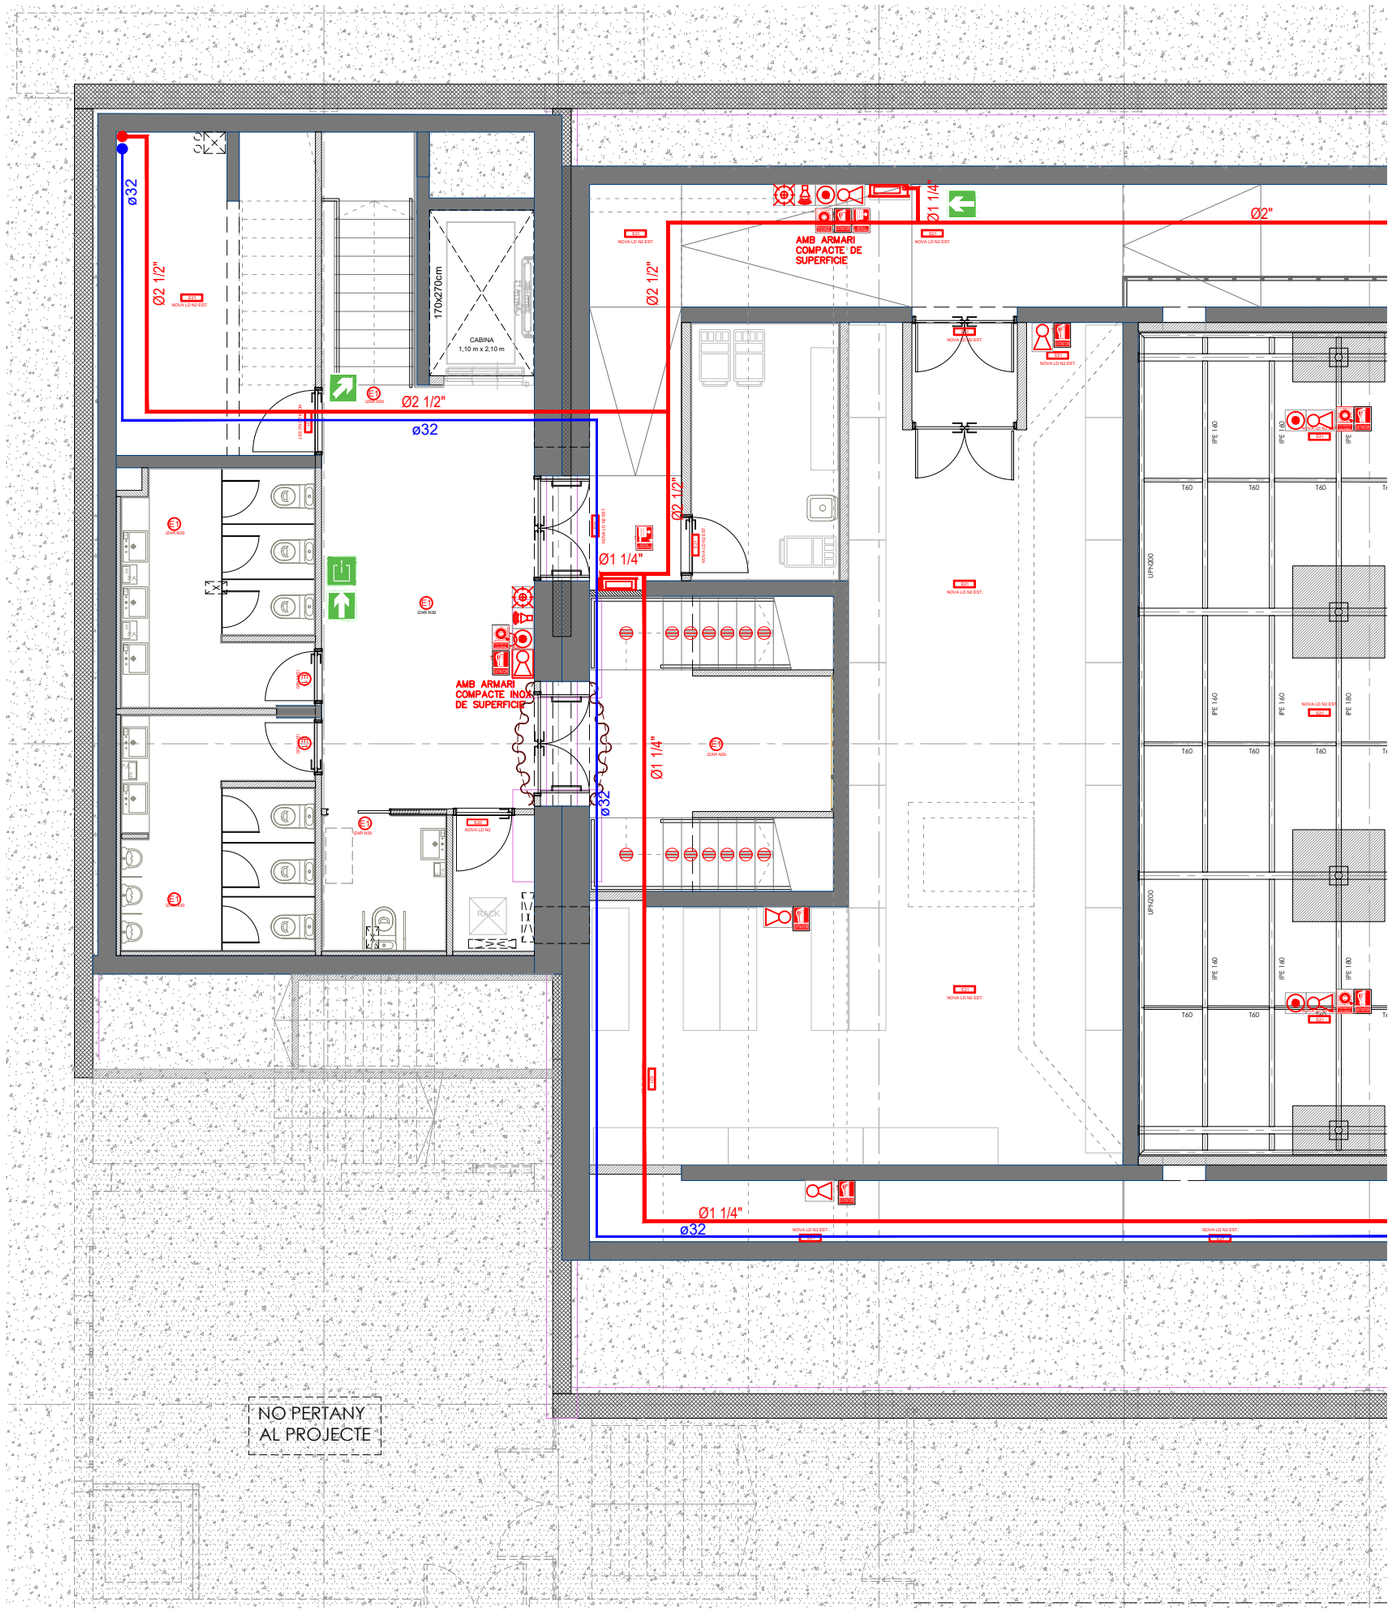

ELEMENTS CONTRAINCENDIS

- CENTRALETA DE DETECCIÓ I ALARMA D'INCENDIS
- DETECTOR D'INCENDIS ÒPTIC
- DETECTOR D'INCENDIS LINEAL
- ALARMA LLUMÍNICA
- ALARMA ACÚSTICA
- POLSADOR D'ALARMA
- EXTINTOR DE CO2 AMB MÀNEGA I DIFUSOR. EFICÀCIA 34B SENSE ARMARI / AMB ARMARI
- EXTINTOR DE POLS 6Kg. EFICÀCIA 21A-113B SENSE ARMARI / AMB ARMARI
- ARQUETA REGISTRABLE - EXISTENT
- CLAU GENERAL DE REGISTRE - EXISTENT
- CANONADA BIE'S
- BOCA D'INCENDI EQUIPADA (BIE)
- CANONADA DISTRIBUCIÓ DE RUIXADORS
- RUIXADOR
- PUNT DE CONTROL D'EXTINCIÓ AUTOMÀTICA
- PUNT DE BUIDAT
- MUNTANT ASCENDENT
- MUNTANT DESCENDENT

ELEMENTS CONTRAINCENDIS - ENLLUMENAT

- E1 EMERGÈNCIA IZAR N30
- E3 EMERGÈNCIA LENS N30/20 A (ESP,AEX, INOX)
- E4 EMERGÈNCIA LENS NAOS N2 (EVC)
- E5 EMERGÈNCIA NAOS N2 (EVC) + KES NAOS
- E6 / E8 EMERGÈNCIA NAOS N5 (EVC)
- E7 / E9 EMERGÈNCIA NAOS N5 (EVC) + KES NAOS
- E16 EMERGÈNCIA BLOCK N30
- E19 EMERGÈNCIA ATRIA N22 (AT B)
- BALLISA LEDA B (OPAL)
- BALLISA CLAVO MD Z (OPAL)

SENYALITICA

- SORTIDA D'EMERGÈNCIA
- SORTIDA HABITUAL
- SENTIT D'EVACUACIÓ
- EVACUACIÓ ASCENDENT / DESCENDENT
- SENSE SORTIDA
- POLSADOR D'ALARMA / EXTINTOR / BOCA D'INCENDI

PROMOTOR : Ajuntament de Sant Just Desvern	AUTOR DEL PROJECTE : FRANÇOIS LEROUX, ARQUITECTE COAC. Colegiat nº 33182-1 etres	Projecte Executiu MODIFICAT per les obres de millora de les condicions d'accessibilitat, tèrmiques, acústiques, de seguretat, escenografia i de protecció contra incendis de la sala municipal de l'Ateneu de Sant Just Desvern Carrer de l'Ateneu, 3 - Sant Just Desvern	ESCALES : 1:100 (0 0,5 1 1,5 2 2,5 metros) GRÀFIQUES	TITOL DEL PLÀNOL : SEGURETAT EN CAS D'INCENDI . SENYALITZACIÓ I SISTEMES DE DETECCIÓ I EXTINCIÓ . PLANTA SOTERRANI	DATA: MARÇ 2025 NOM FITXER:	PLÀNOL NÚM.: SI.04.1.1 FULL 1 DE 1

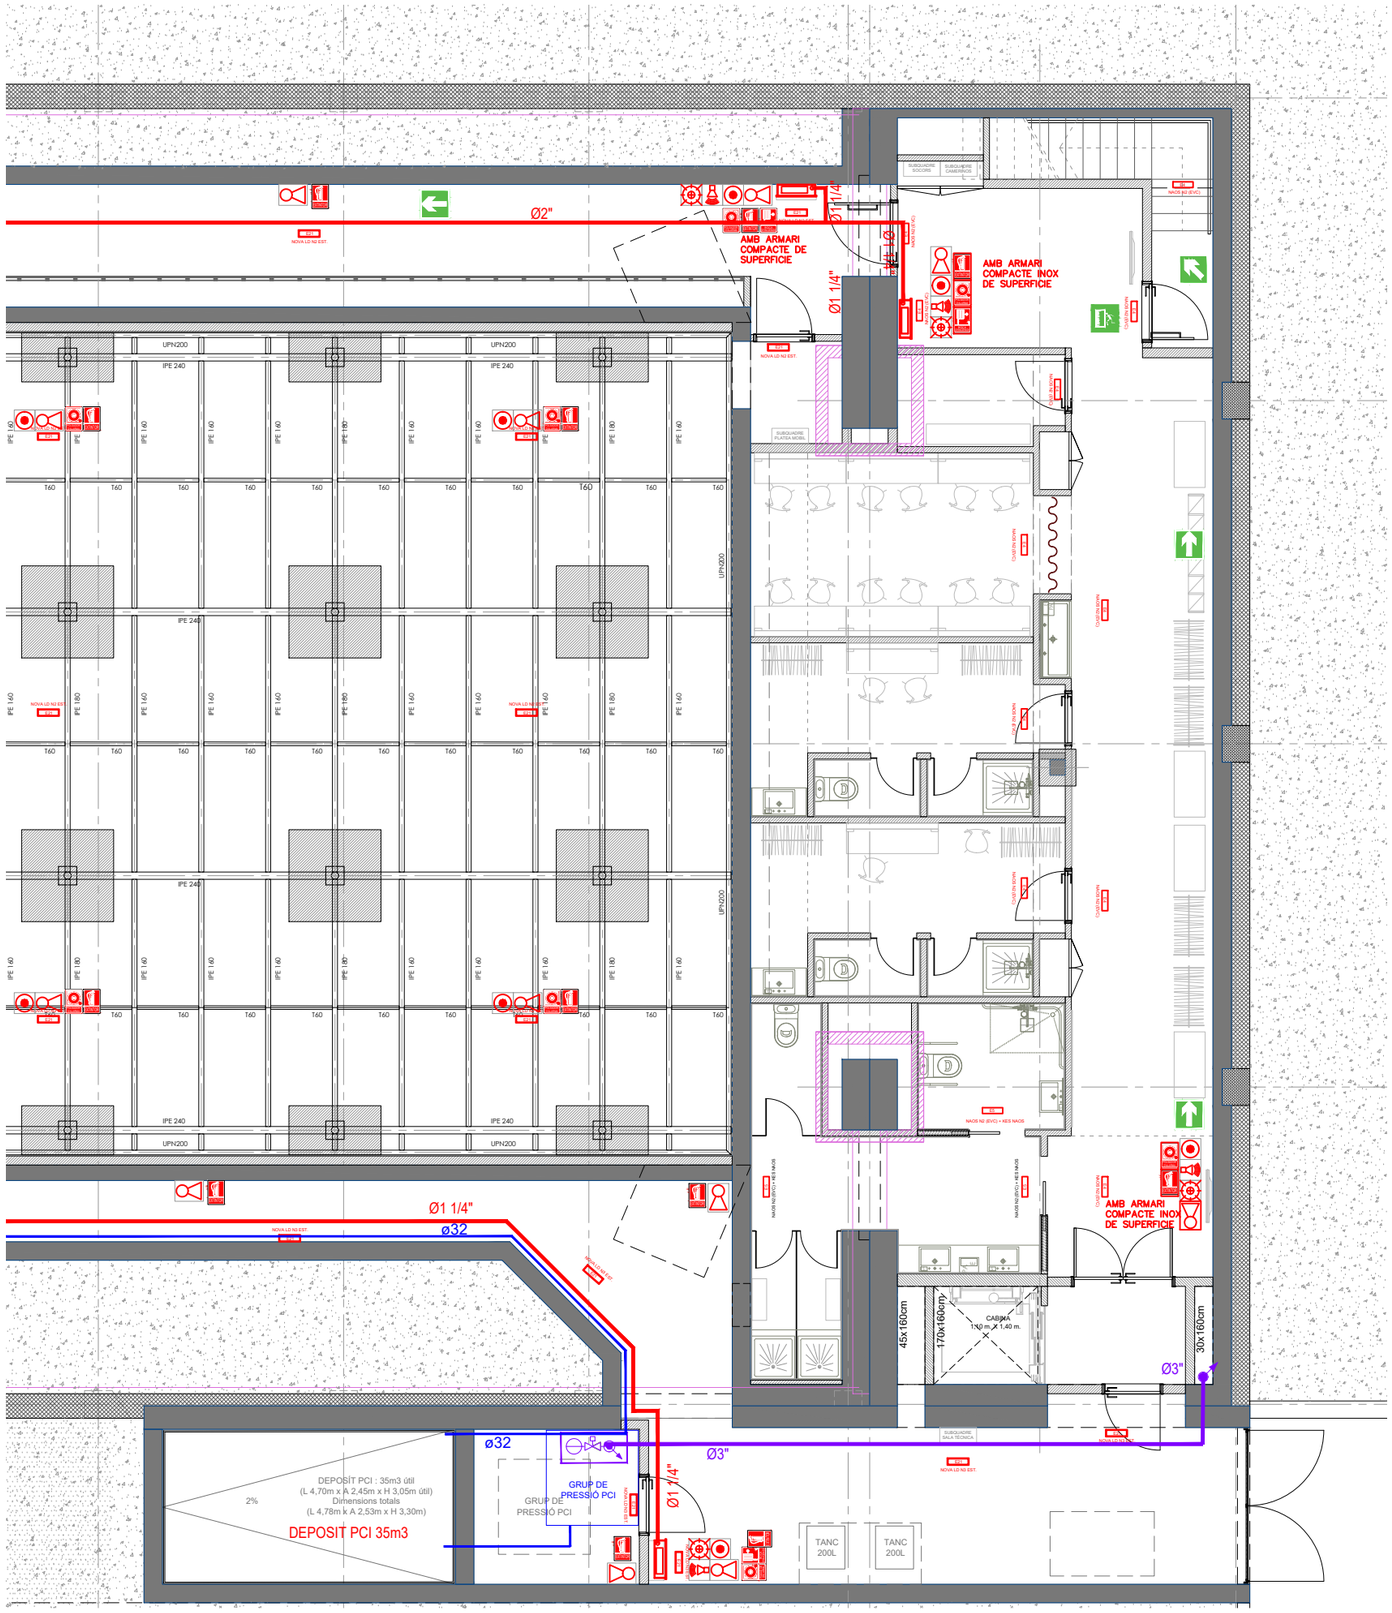

ELEMENTS CONTRAINCENDIS

- CENTRALETA DE DETECCIÓ I ALARMA D'INCENDIS
- DETECTOR D'INCENDIS ÒPTIC
- DETECTOR D'INCENDIS LINEAL
- ALARMA LLUMÍNICA
- ALARMA ACÚSTICA
- POLSADOR D'ALARMA
- EXTINTOR DE CO2 AMB MÀNEGA I DIFUSOR. EFICÀCIA 34B SENSE ARMARI / AMB ARMARI
- EXTINTOR DE POLS 6Kg. EFICÀCIA 21A-113B SENSE ARMARI / AMB ARMARI
- ARQUETA REGISTRABLE - EXISTENT
- CLAU GENERAL DE REGISTRE - EXISTENT
- CANONADA BIE'S
- BOCA D'INCENDI EQUIPADA (BIE)
- CANONADA DISTRIBUCIÓ DE RUIXADORS
- RUIXADOR
- PUNT DE CONTROL D'EXTINCIÓ AUTOMÀTICA
- PUNT DE BUIDAT
- MUNTANT ASCENDENT
- MUNTANT DESCENDENT

ELEMENTS CONTRAINCENDIS - ENLLUMENAT

- E1 EMERGÈNCIA IZAR N30
- E3 EMERGÈNCIA LENS N30/20 A (ESP,AEX, INOX)
- E4 EMERGÈNCIA LENS NAOS N2 (EVC)
- E5 EMERGÈNCIA NAOS N2 (EVC) + KES NAOS
- E6 / E8 EMERGÈNCIA NAOS N5 (EVC)
- E7 / E9 EMERGÈNCIA NAOS N5 (EVC) + KES NAOS
- E16 EMERGÈNCIA BLOCK N30
- E19 EMERGÈNCIA ATRIA N22 (AT B)
- BALLISA LEDA B (OPAL)
- BALLISA CLAVO MD Z (OPAL)

SENYALITICA

- SORTIDA D'EMERGÈNCIA
- SORTIDA HABITUAL
- SENTIT D'EVACUACIÓ
- EVACUACIÓ ASCENDENT / DESCENDENT
- SENSE SORTIDA
- POLSADOR D'ALARMA / EXTINTOR / BOCA D'INCENDI

PROMOTOR : Ajuntament de Sant Just Desvern	AUTOR DEL PROJECTE : FRANÇOIS LEROUX, ARQUITECTE COAC. Colegiat nº 33182-1 — etres	Projecte Executiu MODIFICAT per les obres de millora de les condicions d'accessibilitat, tèrmiques, acústiques, de seguretat, escenografia i de protecció contra incendis de la sala municipal de l'Ateneu de Sant Just Desvern Carrer de l'Ateneu, 3 - Sant Just Desvern	ESCALES : 1:100 (0 0,5 1 1,5 2 2,5 metros) GRÀFIQUES	TITOL DEL PLÀNOL : SEGURETAT EN CAS D'INCENDI . SENYALITZACIÓ I SISTEMES DE DETECCIÓ I EXTINCIÓ . PLANTA BAIXA	DATA: MARÇ 2025 NOM FITXER:	PLÀNOL NÚM.: SI.04.1.2 FULL 1 DE 1

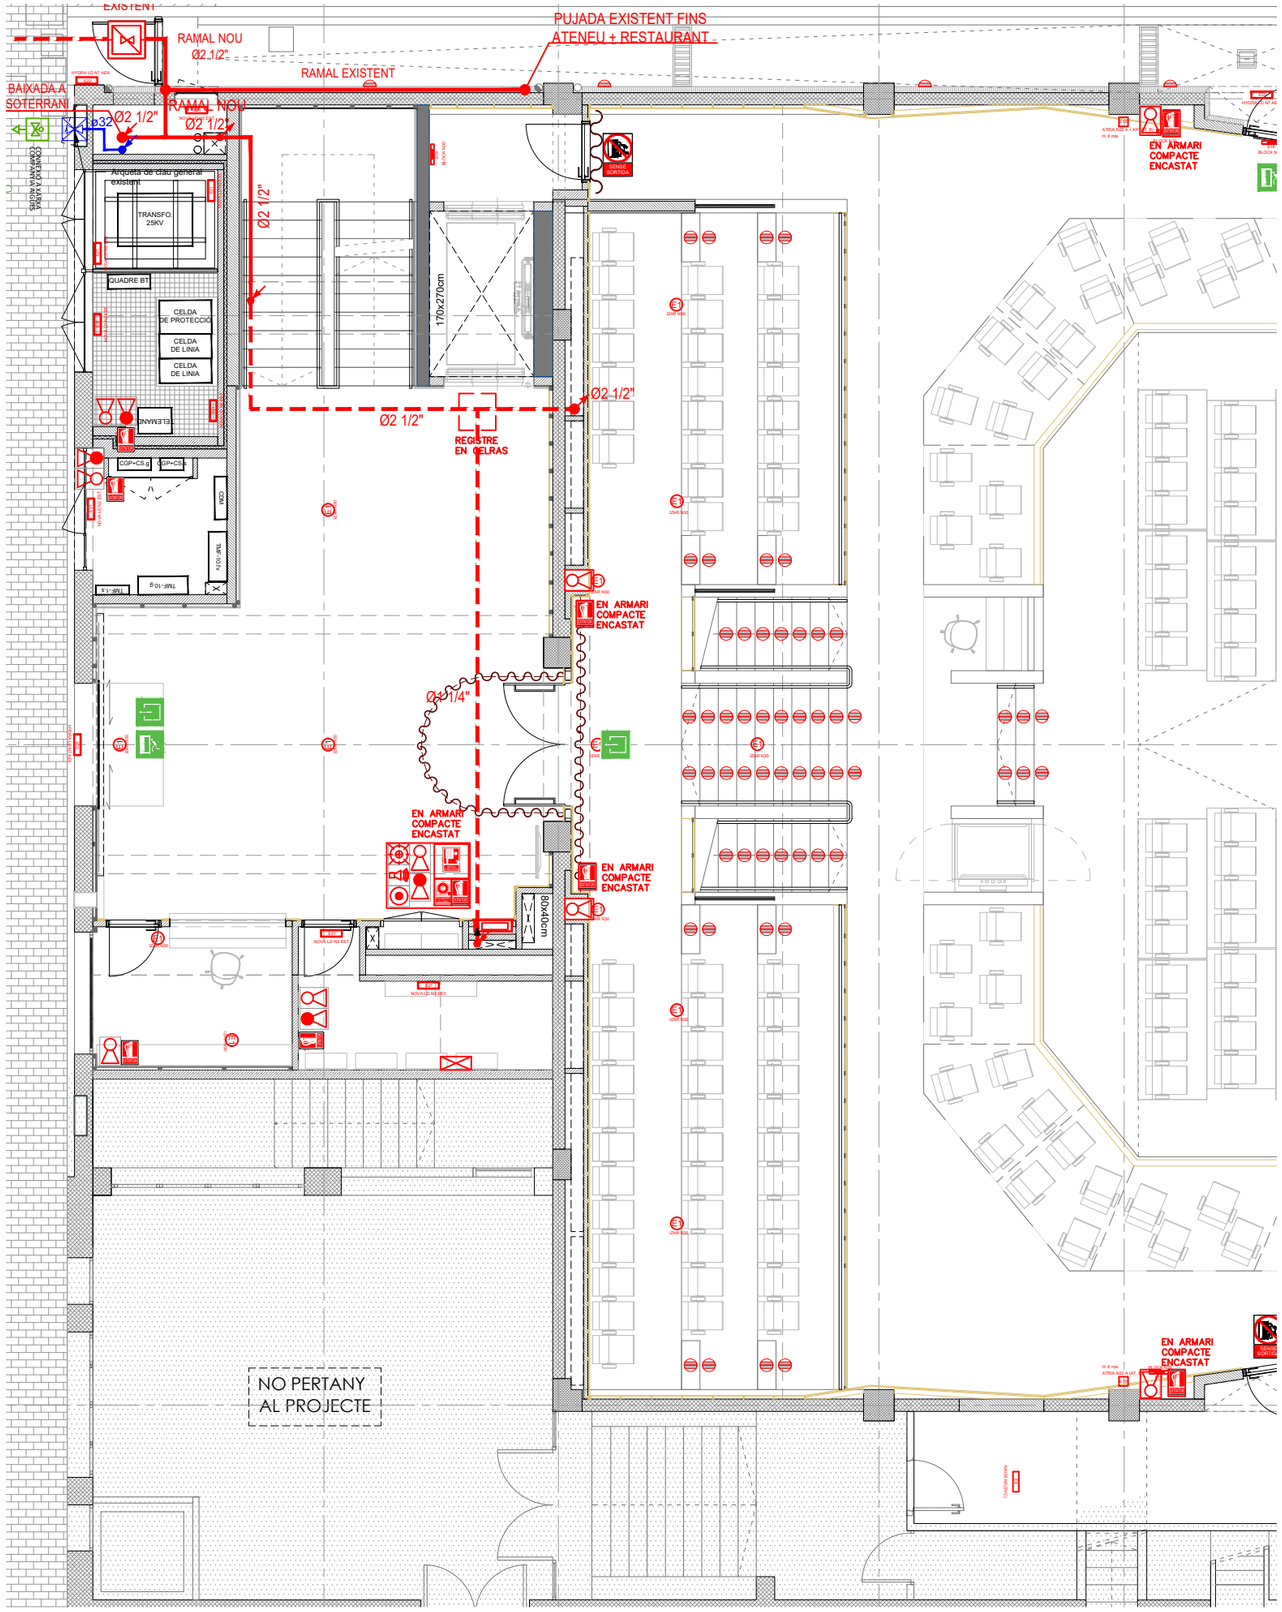

ELEMENTS CONTRAINCENDIS

- CENTRALETA DE DETECCIÓ I ALARMA D'INCENDIS
- DETECTOR D'INCENDIS ÒPTIC
- DETECTOR D'INCENDIS LINEAL
- ALARMA LLUMÍNICA
- ALARMA ACÚSTICA
- POLSADOR D'ALARMA
- EXTINTOR DE CO2 AMB MÀNEGA I DIFUSOR. EFICÀCIA 34B SENSE ARMARI / AMB ARMARI
- EXTINTOR DE POLS 6Kg. EFICÀCIA 21A-113B SENSE ARMARI / AMB ARMARI
- ARQUETA REGISTRABLE - EXISTENT
- CLAU GENERAL DE REGISTRE - EXISTENT
- CANONADA BIE'S
- BOCA D'INCENDI EQUIPADA (BIE)
- CANONADA DISTRIBUCIÓ DE RUIXADORS
- RUIXADOR
- PUNT DE CONTROL D'EXTINCIÓ AUTOMÀTICA
- PUNT DE BUIDAT
- MUNTANT ASCENDENT
- MUNTANT DESCENDENT

ELEMENTS CONTRAINCENDIS - ENLLUMENAT

- E1 EMERGÈNCIA IZAR N30
- E3 EMERGÈNCIA LENS N30/20 A (ESP,AEX, INOX)
- E4 EMERGÈNCIA LENS NAOS N2 (EVC)
- E5 EMERGÈNCIA NAOS N2 (EVC) + KES NAOS
- E6 / E8 EMERGÈNCIA NAOS N5 (EVC)
- E7 / E9 EMERGÈNCIA NAOS N5 (EVC) + KES NAOS
- E16 EMERGÈNCIA BLOCK N30
- E19 EMERGÈNCIA ATRIA N22 (AT B)
- BALLISA LEDA B (OPAL)
- BALLISA CLAVO MD Z (OPAL)

SENYALITICA

- SORTIDA D'EMERGÈNCIA
- SORTIDA HABITUAL
- SENTIT D'EVACUACIÓ
- EVACUACIÓ ASCENDENT / DESCENDENT
- SENSE SORTIDA
- POLSADOR D'ALARMA / EXTINTOR / BOCA D'INCENDI

PROMOTOR : Ajuntament de Sant Just Desvern	AUTOR DEL PROJECTE : FRANÇOIS LEROUX, ARQUITECTE COAC. Colegiat nº 33182-1 etres	Projecte Executiu MODIFICAT per les obres de millora de les condicions d'accessibilitat, tèrmiques, acústiques, de seguretat, escenografia i de protecció contra incendis de la sala municipal de l'Ateneu de Sant Just Desvern Carrer de l'Ateneu, 3 - Sant Just Desvern	ESCALES : 1:100 (0 0,5 1 1,5 2 2,5 metros) GRÀFIQUES	TITOL DEL PLÀNOL : SEGURETAT EN CAS D'INCENDI . SENYALITZACIÓ I SISTEMES DE DETECCIÓ I EXTINCIÓ . PLANTA ALTELL	DATA: MARÇ 2025 NOM FITXER:	PLÀNOL NÚM.: SI.04.2.1 FULL 1 DE 1

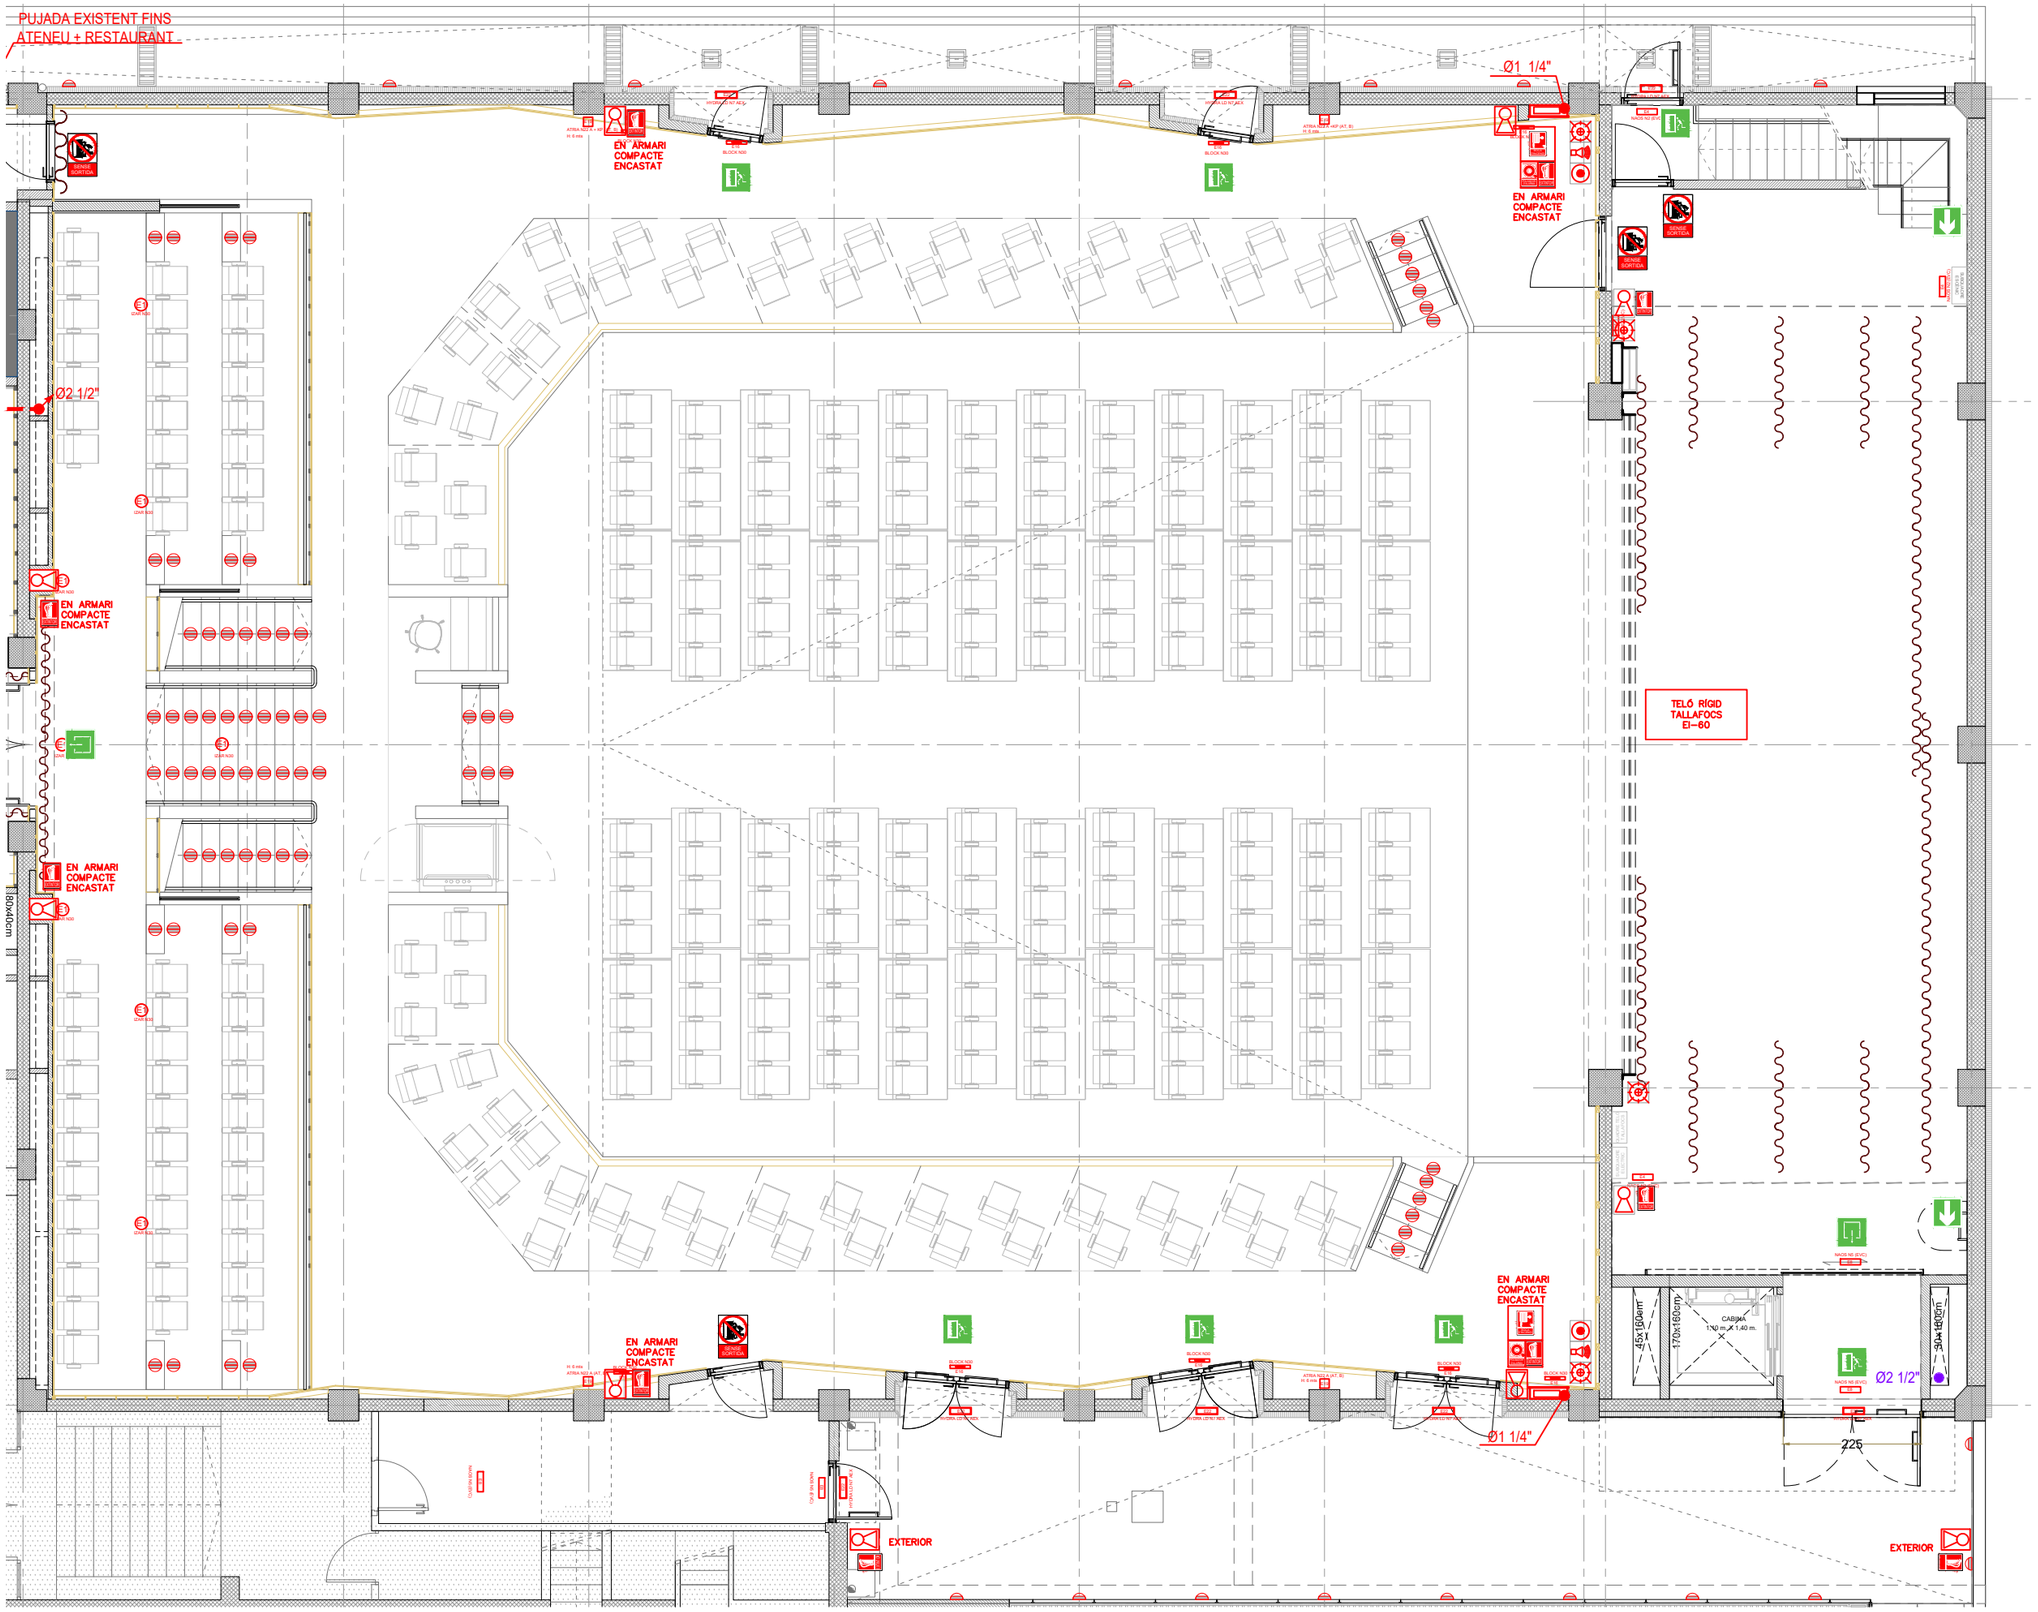

ELEMENTS CONTRAINCENDIS

- CENTRALETA DE DETECCIÓ I ALARMA D'INCENDIS
- DETECTOR D'INCENDIS ÒPTIC
- DETECTOR D'INCENDIS LINEAL
- ALARMA LLUMÍNICA
- ALARMA ACÚSTICA
- POLSADOR D'ALARMA
- EXTINTOR DE CO2 AMB MÀNEGA I DIFUSOR. EFICÀCIA 34B SENSE ARMARI / AMB ARMARI
- EXTINTOR DE POLS 6Kg. EFICÀCIA 21A-113B SENSE ARMARI / AMB ARMARI
- ARQUETA REGISTRABLE - EXISTENT
- CLAU GENERAL DE REGISTRE - EXISTENT
- CANONADA BIE'S
- BOCA D'INCENDI EQUIPADA (BIE)
- CANONADA DISTRIBUCIÓ DE RUIXADORS
- RUIXADOR
- PUNT DE CONTROL D'EXTINCIÓ AUTOMÀTICA
- PUNT DE BUIDAT
- MUNTANT ASCENDENT
- MUNTANT DESCENDENT

ELEMENTS CONTRAINCENDIS - ENLLUMENAT

- E1 EMERGÈNCIA IZAR N30
- E3 EMERGÈNCIA LENS N30/20 A (ESP,AEX, INOX)
- E4 EMERGÈNCIA LENS NAOS N2 (EVC)
- E5 EMERGÈNCIA NAOS N2 (EVC) + KES NAOS
- E6 E8 EMERGÈNCIA NAOS N5 (EVC)
- E7 E9 EMERGÈNCIA NAOS N5 (EVC) + KES NAOS
- E16 EMERGÈNCIA BLOCK N30
- E19 EMERGÈNCIA ATRIA N22 (AT B)
- BALLISA LEDA B (OPAL)
- BALLISA CLAVO MD Z (OPAL)

SENYALITICA

- SORTIDA D'EMERGÈNCIA
- SORTIDA HABITUAL
- SENTIT D'EVACUACIÓ
- EVACUACIÓ ASCENDENT / DESCENDENT
- SENSE SORTIDA
- POLSADOR D'ALARMA / EXTINTOR / BOCA D'INCENDI

PROMOTOR : Ajuntament de Sant Just Desvern	AUTOR DEL PROJECTE : FRANÇOIS LEROUX, ARQUITECTE COAC. Colegiat nº 33182-1 etres	Projecte Executiu MODIFICAT per les obres de millora de les condicions d'accessibilitat, tèrmiques, acústiques, de seguretat, escenografia i de protecció contra incendis de la sala municipal de l'Ateneu de Sant Just Desvern Carrer de l'Ateneu, 3 - Sant Just Desvern	ESCALES : 1:100 (0, 0,5, 1, 1,5, 2, 2,5 metros) GRÀFIQUES	TITOL DEL PLÀNOL : SEGURETAT EN CAS D'INCENDI . SENYALITZACIÓ I SISTEMES DE DETECCIÓ I EXTINCIÓ . PLANTA FALS SOSTRE	DATA: MARÇ 2025 NOM FITXER:	PLÀNOL NÚM.: SI.04.2.2 FULL 1 DE 1

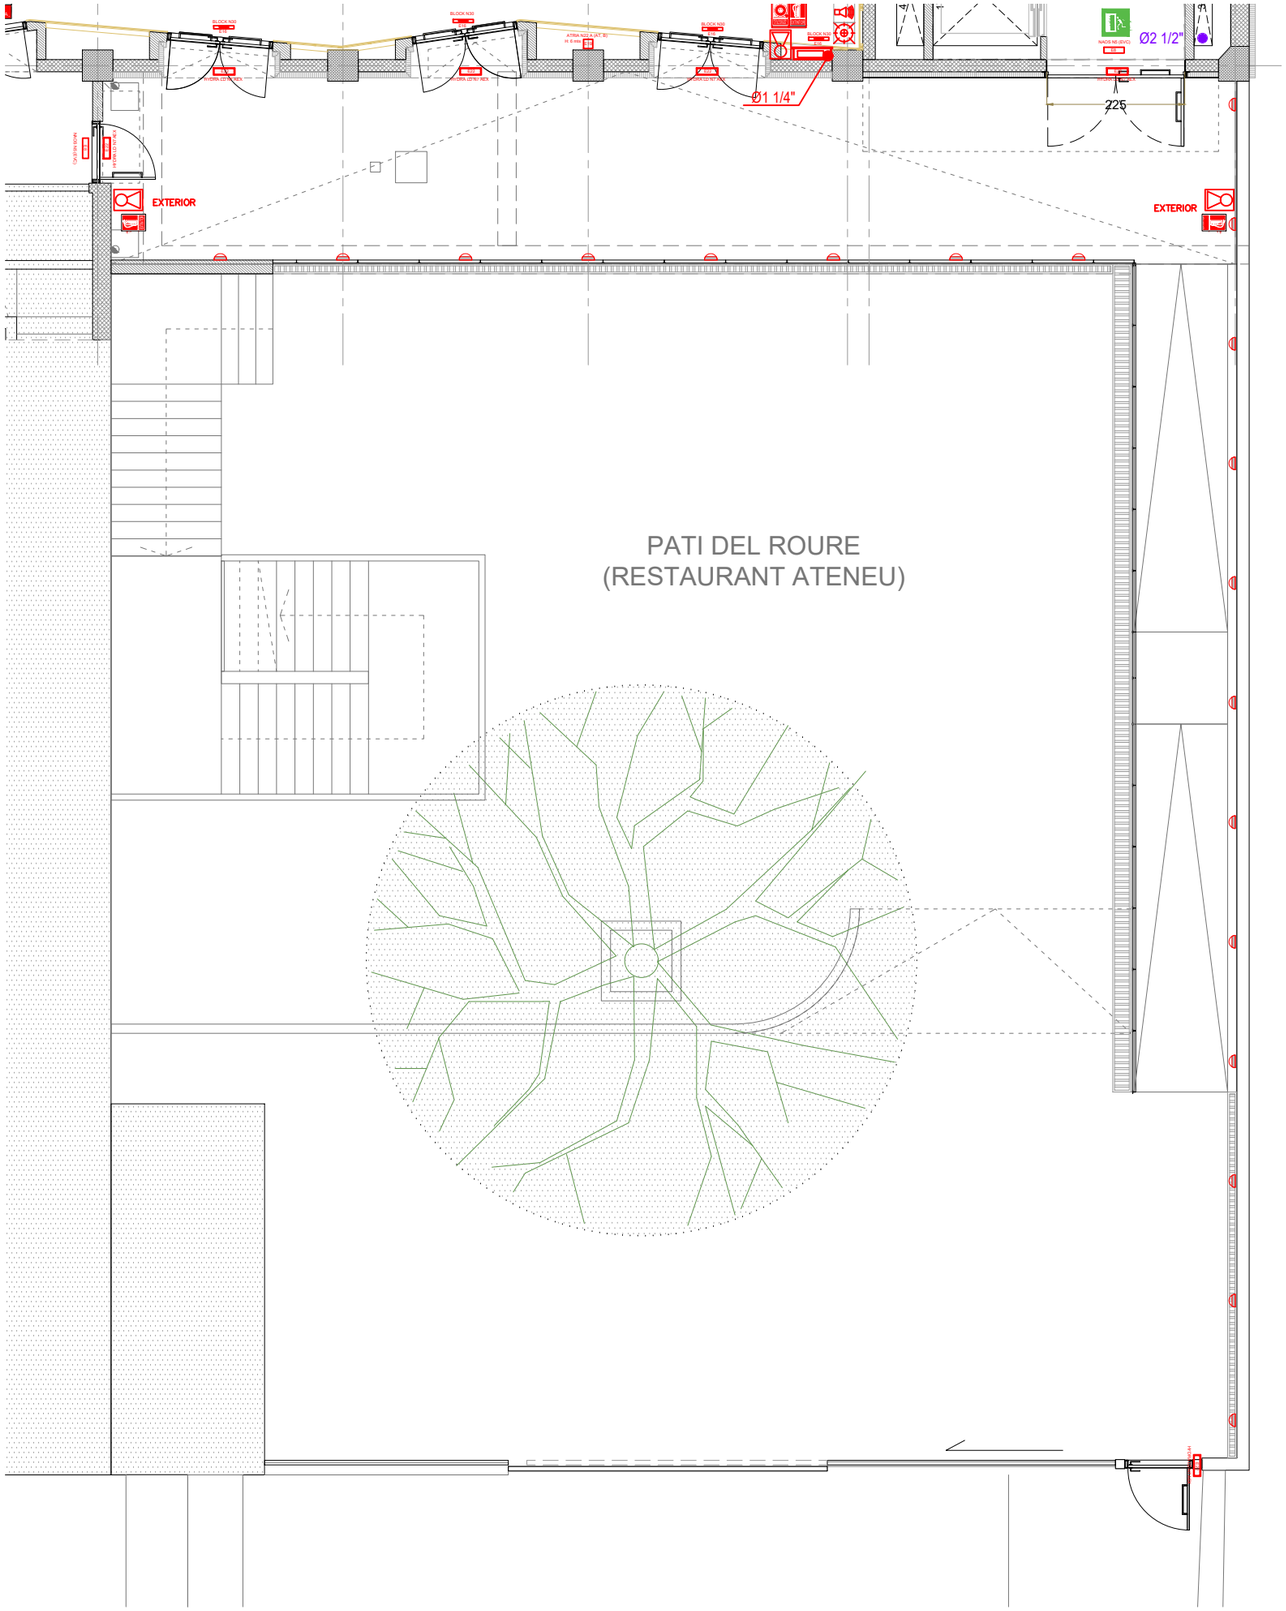

ELEMENTS CONTRAINCENDIS

- CENTRALETA DE DETECCIÓ I ALARMA D'INCENDIS
- DETECTOR D'INCENDIS ÒPTIC
- DETECTOR D'INCENDIS LINEAL
- ALARMA LLUMÍNICA
- ALARMA ACÚSTICA
- POLSADOR D'ALARMA
- EXTINTOR DE CO2 AMB MÀNEGA I DIFUSOR. EFICÀCIA 34B SENSE ARMARI / AMB ARMARI
- EXTINTOR DE POLS 6Kg. EFICÀCIA 21A-113B SENSE ARMARI / AMB ARMARI
- ARQUETA REGISTRABLE - EXISTENT
- CLAU GENERAL DE REGISTRE - EXISTENT
- CANONADA BIE'S
- BOCA D'INCENDI EQUIPADA (BIE)
- CANONADA DISTRIBUCIÓ DE RUIXADORS
- RUIXADOR
- PUNT DE CONTROL D'EXTINCIÓ AUTOMÀTICA
- PUNT DE BUIDAT
- MUNTANT ASCENDENT
- MUNTANT DESCENDENT

ELEMENTS CONTRAINCENDIS - ENLLUMENAT

- E1 EMERGÈNCIA IZAR N30
- E3 EMERGÈNCIA LENS N30/20 A (ESP,AEX, INOX)
- E4 EMERGÈNCIA LENS NAOS N2 (EVC)
- E5 EMERGÈNCIA NAOS N2 (EVC) + KES NAOS
- E6 E8 EMERGÈNCIA NAOS N5 (EVC)
- E7 E9 EMERGÈNCIA NAOS N5 (EVC) + KES NAOS
- E16 EMERGÈNCIA BLOCK N30
- E19 EMERGÈNCIA ATRIA N22 (AT B)
- BALLISA LEDA B (OPAL)
- BALLISA CLAVO MD Z (OPAL)

SENYALITICA

- SORTIDA D'EMERGÈNCIA
- SORTIDA HABITUAL
- SENTIT D'EVACUACIÓ
- EVACUACIÓ ASCENDENT / DESCENDENT
- SENSE SORTIDA
- POLSADOR D'ALARMA / EXTINTOR / BOCA D'INCENDI

PROMOTOR : Ajuntament de Sant Just Desvern	AUTOR DEL PROJECTE : FRANÇOIS LEROUX, ARQUITECTE COAC. Colegiat nº 33182-1 etres	Projecte Executiu MODIFICAT per les obres de millora de les condicions d'accessibilitat, tèrmiques, acústiques, de seguretat, escenografia i de protecció contra incendis de la sala municipal de l'Ateneu de Sant Just Desvern Carrer de l'Ateneu, 3 - Sant Just Desvern	ESCALES : 1:100 (0 0,5 1 1,5 2 2,5 metros) GRÀFIQUES	TITOL DEL PLÀNOL : SEGURETAT EN CAS D'INCENDI . SENYALITZACIÓ I SISTEMES DE DETECCIÓ I EXTINCIÓ . PLANTA FALS SOSTRE	DATA: MARÇ 2025 NOM FITXER:	PLÀNOL NÚM.: SI.04.2.3 FULL 1 DE 1

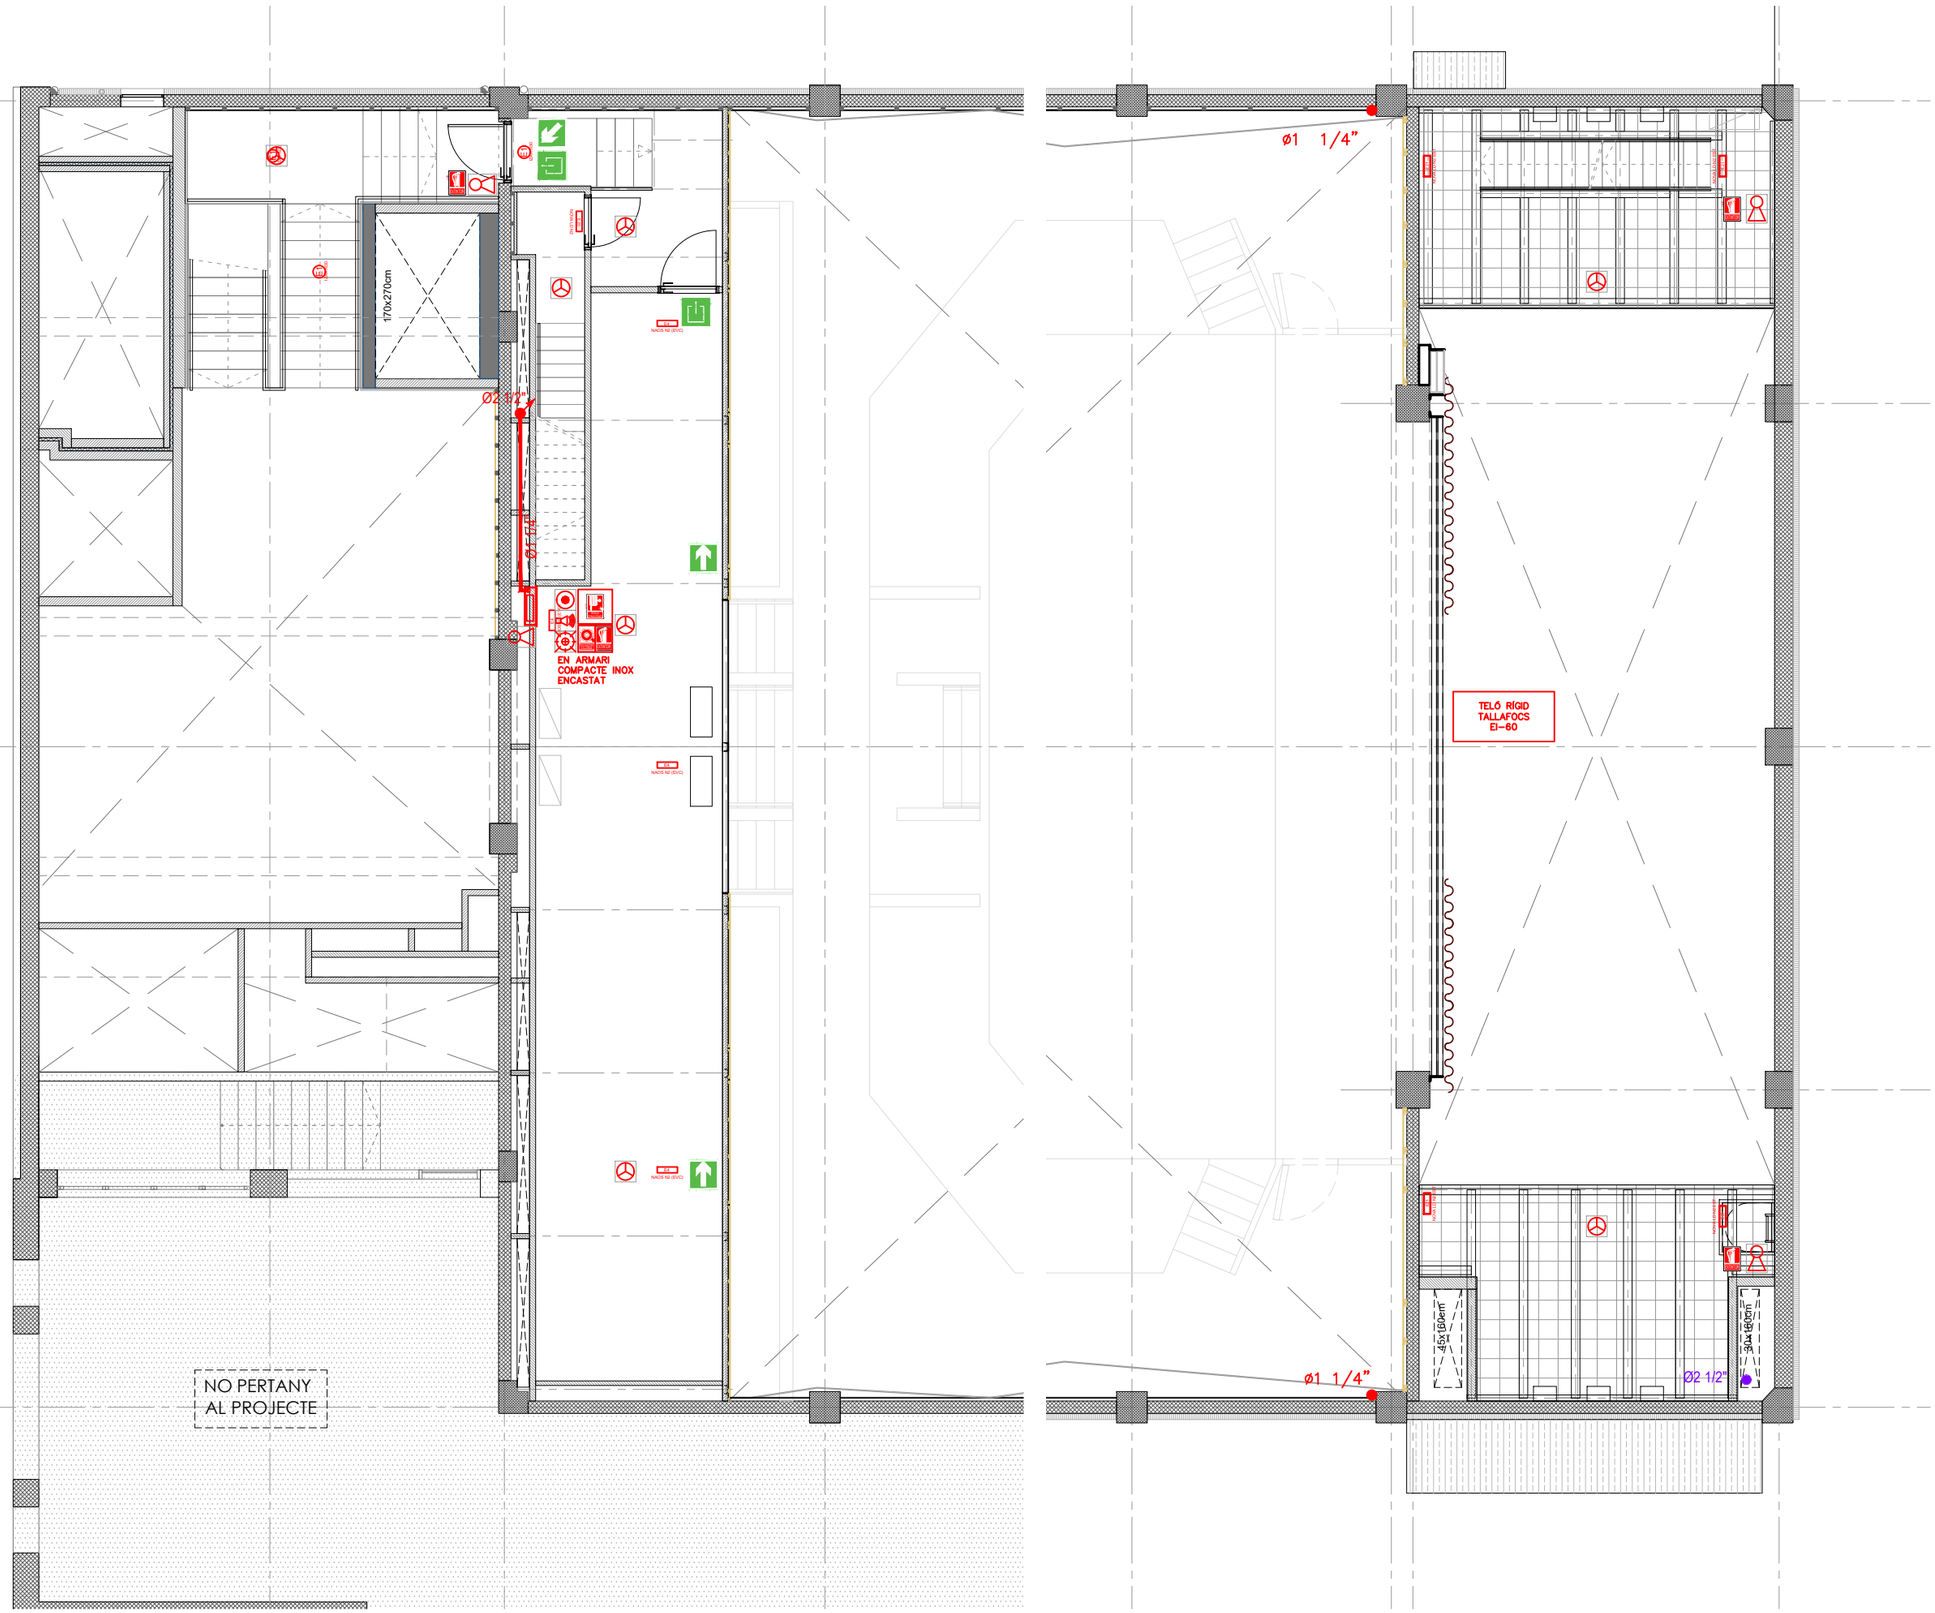

ELEMENTS CONTRAINCENDIS

- CENTRALETA DE DETECCIÓ I ALARMA D'INCENDIS
- DETECTOR D'INCENDIS ÒPTIC
- DETECTOR D'INCENDIS LINEAL
- ALARMA LLUMÍNICA
- ALARMA ACÚSTICA
- POLSADOR D'ALARMA
- EXTINTOR DE CO2 AMB MÀNEGA I DIFUSOR. EFICÀCIA 34B SENSE ARMARI / AMB ARMARI
- EXTINTOR DE POLS 6Kg. EFICÀCIA 21A-113B SENSE ARMARI / AMB ARMARI
- ARQUETA REGISTRABLE - EXISTENT
- CLAU GENERAL DE REGISTRE - EXISTENT
- CANONADA BIE'S
- BOCA D'INCENDI EQUIPADA (BIE)
- CANONADA DISTRIBUCIÓ DE RUIXADORS
- RUIXADOR
- PUNT DE CONTROL D'EXTINCIÓ AUTOMÀTICA
- PUNT DE BUIDAT
- MUNTANT ASCENDENT
- MUNTANT DESCENDENT

ELEMENTS CONTRAINCENDIS - ENLLUMENAT

- E1 EMERGÈNCIA IZAR N30
- E3 EMERGÈNCIA LENS N30/20 A (ESP,AEX, INOX)
- E4 EMERGÈNCIA LENS NAOS N2 (EVC)
- E5 EMERGÈNCIA NAOS N2 (EVC) + KES NAOS
- E6 E8 EMERGÈNCIA NAOS N5 (EVC)
- E7 E9 EMERGÈNCIA NAOS N5 (EVC) + KES NAOS
- E16 EMERGÈNCIA BLOCK N30
- E19 EMERGÈNCIA ATRIA N22 (AT B)
- BALLISA LEDA B (OPAL)
- BALLISA CLAVO MD Z (OPAL)

SENYALITICA

- SORTIDA D'EMERGÈNCIA
- SORTIDA HABITUAL
- SENTIT D'EVACUACIÓ
- EVACUACIÓ ASCENDENT / DESCENDENT
- SENSE SORTIDA
- POLSADOR D'ALARMA / EXTINTOR / BOCA D'INCENDI

PROMOTOR : Ajuntament de Sant Just Desvern	AUTOR DEL PROJECTE : FRANÇOIS LEROUX, ARQUITECTE COAC. Colegiat nº 33182-1 etres	Projecte Executiu MODIFICAT per les obres de millora de les condicions d'accessibilitat, tèrmiques, acústiques, de seguretat, escenografia i de protecció contra incendis de la sala municipal de l'Ateneu de Sant Just Desvern Carrer de l'Ateneu, 3 - Sant Just Desvern	ESCALES : 1:100 (0 0,5 1 1,5 2 2,5 metros) GRÀFIQUES	TITOL DEL PLÀNOL : SEGURETAT EN CAS D'INCENDI . SENYALITZACIÓ I SISTEMES DE DETECCIÓ I EXTINCIÓ . PLANTA FALS SOSTRE	DATA: MARÇ 2025 NOM FITXER:	PLÀNOL NÚM.: SI.04.3.1 FULL 1 DE 1

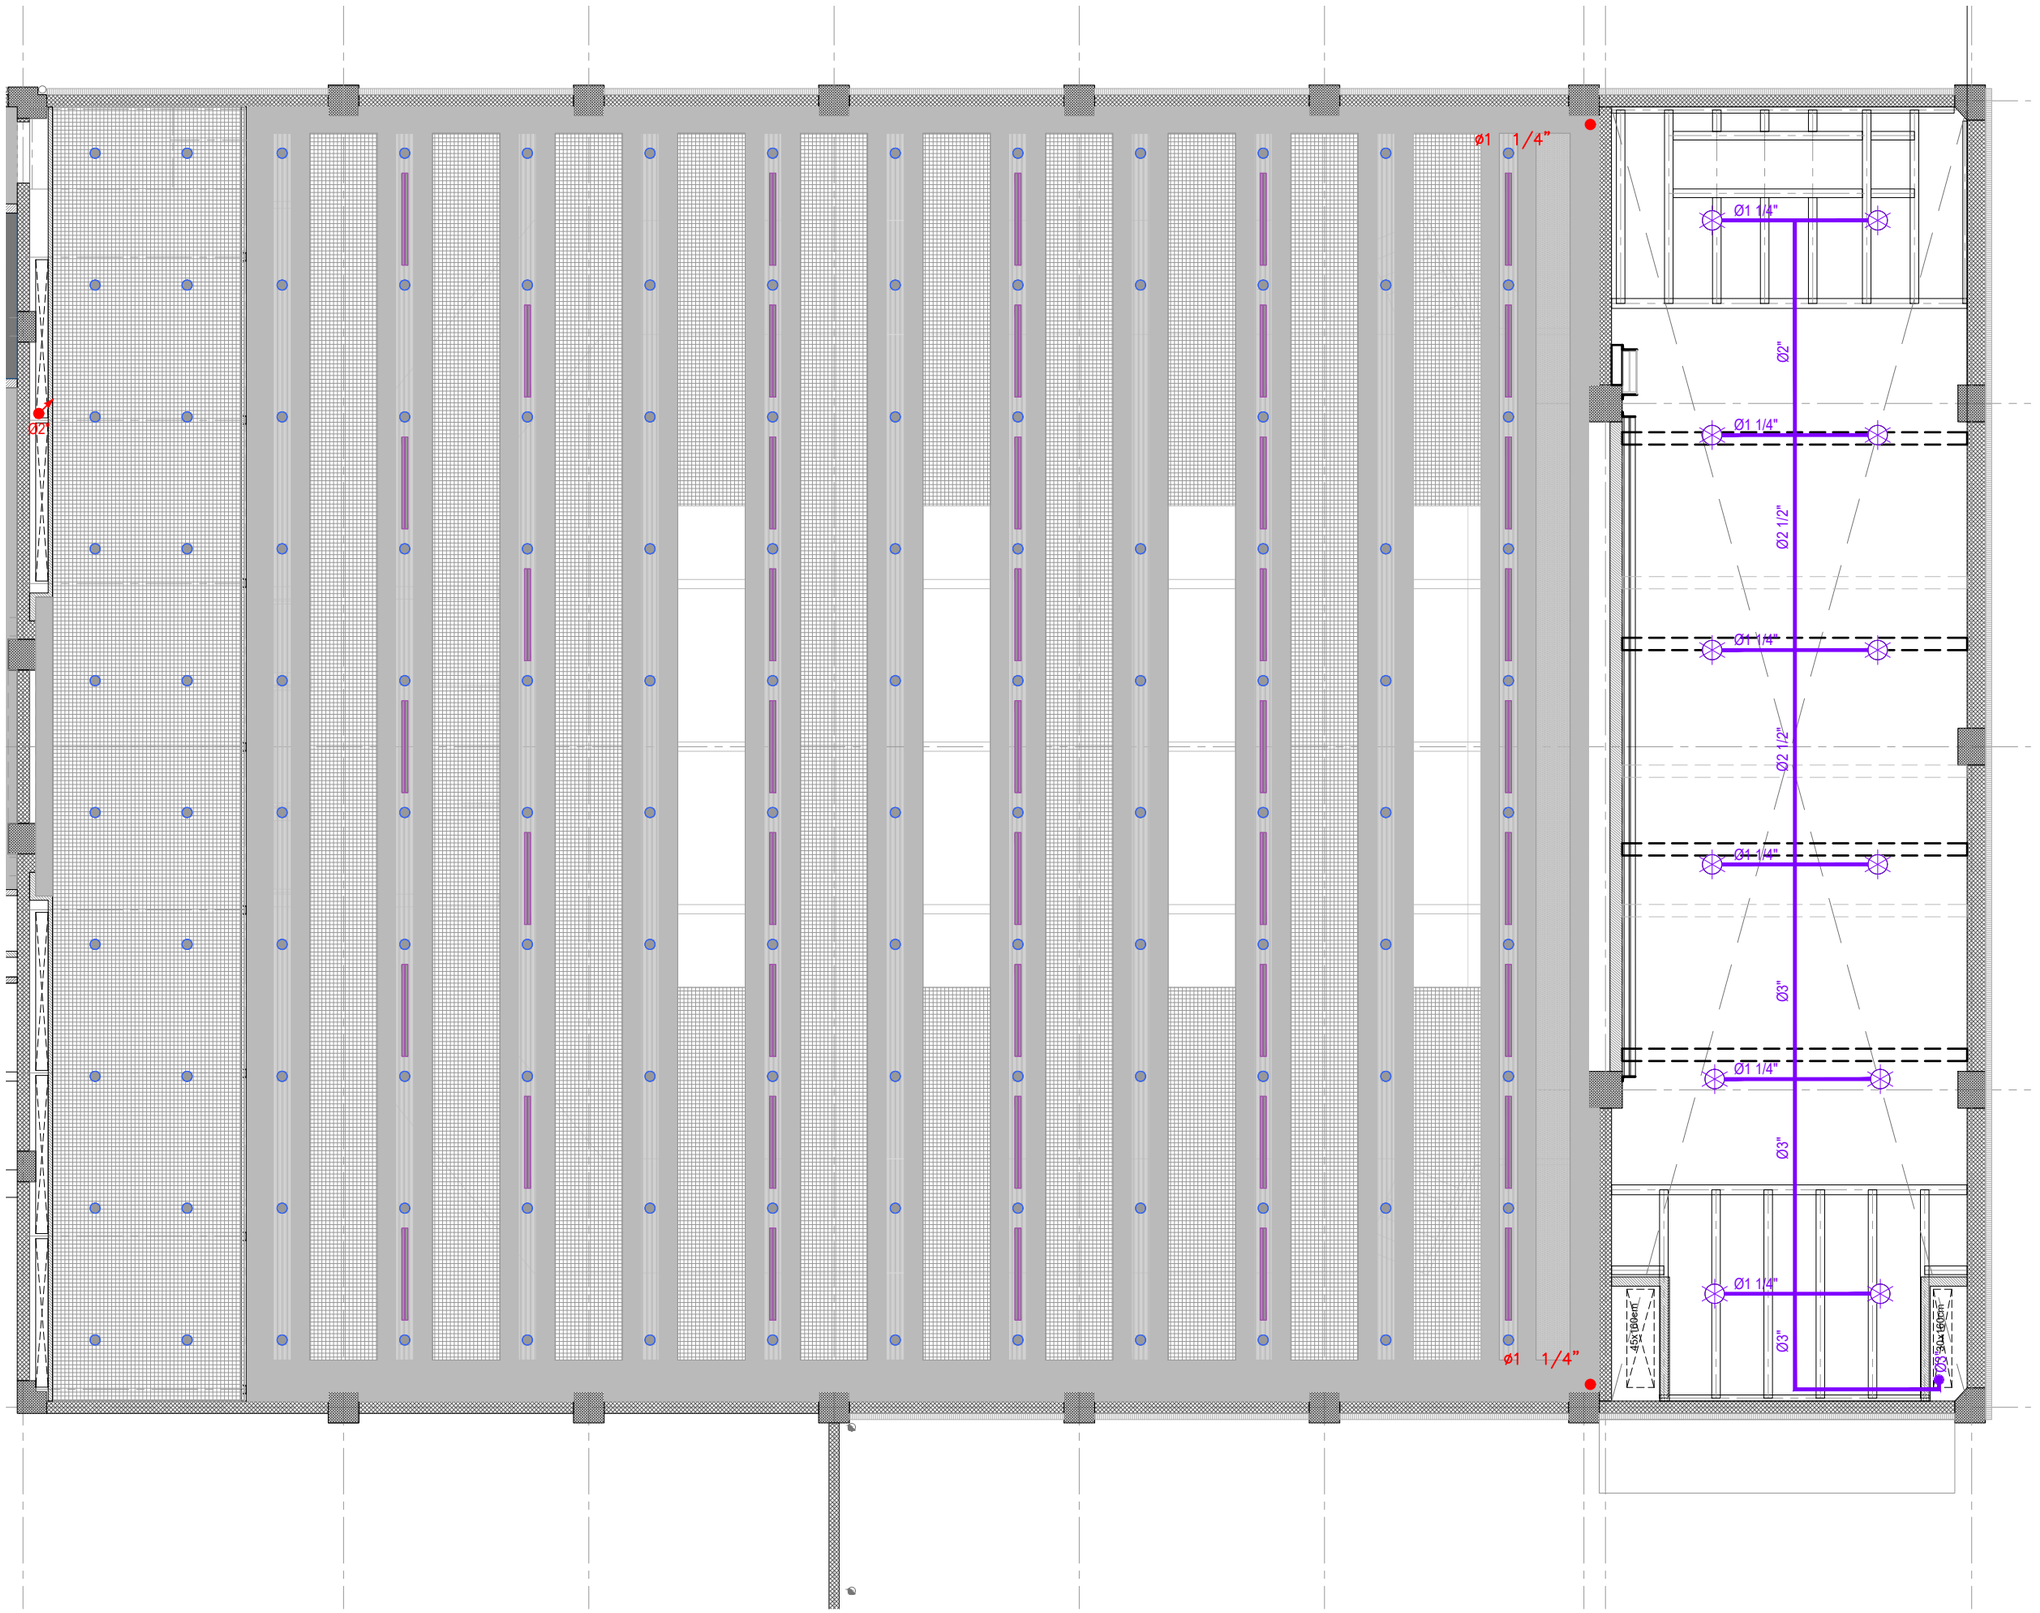

ELEMENTS CONTRAINCENDIS

- CENTRALETA DE DETECCIÓ I ALARMA D'INCENDIS
- DETECTOR D'INCENDIS ÒPTIC
- DETECTOR D'INCENDIS LINEAL
- ALARMA LLUMÍNICA
- ALARMA ACÚSTICA
- POLSADOR D'ALARMA
- EXTINTOR DE CO2 AMB MÀNEGA I DIFUSOR. EFICÀCIA 34B SENSE ARMARI / AMB ARMARI
- EXTINTOR DE POLS 6Kg. EFICÀCIA 21A-113B SENSE ARMARI / AMB ARMARI
- ARQUETA REGISTRABLE - EXISTENT
- CLAU GENERAL DE REGISTRE - EXISTENT
- CANONADA BIE'S
- BOCA D'INCENDI EQUIPADA (BIE)
- CANONADA DISTRIBUCIÓ DE RUIXADORS
- RUIXADOR
- PUNT DE CONTROL D'EXTINCIÓ AUTOMÀTICA
- PUNT DE BUIDAT
- MUNTANT ASCENDENT
- MUNTANT DESCENDENT

ELEMENTS CONTRAINCENDIS - ENLLUMENAT

- E1 EMERGÈNCIA IZAR N30
- E3 EMERGÈNCIA LENS N30/20 A (ESP,AEX, INOX)
- E4 EMERGÈNCIA LENS NAOS N2 (EVC)
- E5 EMERGÈNCIA NAOS N2 (EVC) + KES NAOS
- E6 / E8 EMERGÈNCIA NAOS N5 (EVC)
- E7 / E9 EMERGÈNCIA NAOS N5 (EVC) + KES NAOS
- E16 EMERGÈNCIA BLOCK N30
- E19 EMERGÈNCIA ATRIA N22 (AT B)
- BALLISA LEDA B (OPAL)
- BALLISA CLAVO MD Z (OPAL)

SENYALITICA

- SORTIDA D'EMERGÈNCIA
- SORTIDA HABITUAL
- SENTIT D'EVACUACIÓ
- EVACUACIÓ ASCENDENT / DESCENDENT
- SENSE SORTIDA
- POLSADOR D'ALARMA / EXTINTOR / BOCA D'INCENDI

PROMOTOR : Ajuntament de Sant Just Desvern	AUTOR DEL PROJECTE : FRANÇOIS LEROUX, ARQUITECTE COAC. Colegiat nº 33182-1 — etres	Projecte Executiu MODIFICAT per les obres de millora de les condicions d'accessibilitat, tèrmiques, acústiques, de seguretat, escenografia i de protecció contra incendis de la sala municipal de l'Ateneu de Sant Just Desvern Carrer de l'Ateneu, 3 - Sant Just Desvern	ESCALES : 1:100 (0 0,5 1 1,5 2 2,5 metros) GRÀFIQUES	TITOL DEL PLÀNOL : SEGURETAT EN CAS D'INCENDI . SENYALITZACIÓ I SISTEMES DE DETECCIÓ I EXTINCIÓ . PLANTA SOSTRE TÈCNIC	DATA: MARÇ 2025 NOM FITXER:	PLÀNOL NÚM.: SI.04.4.1 FULL 1 DE 1

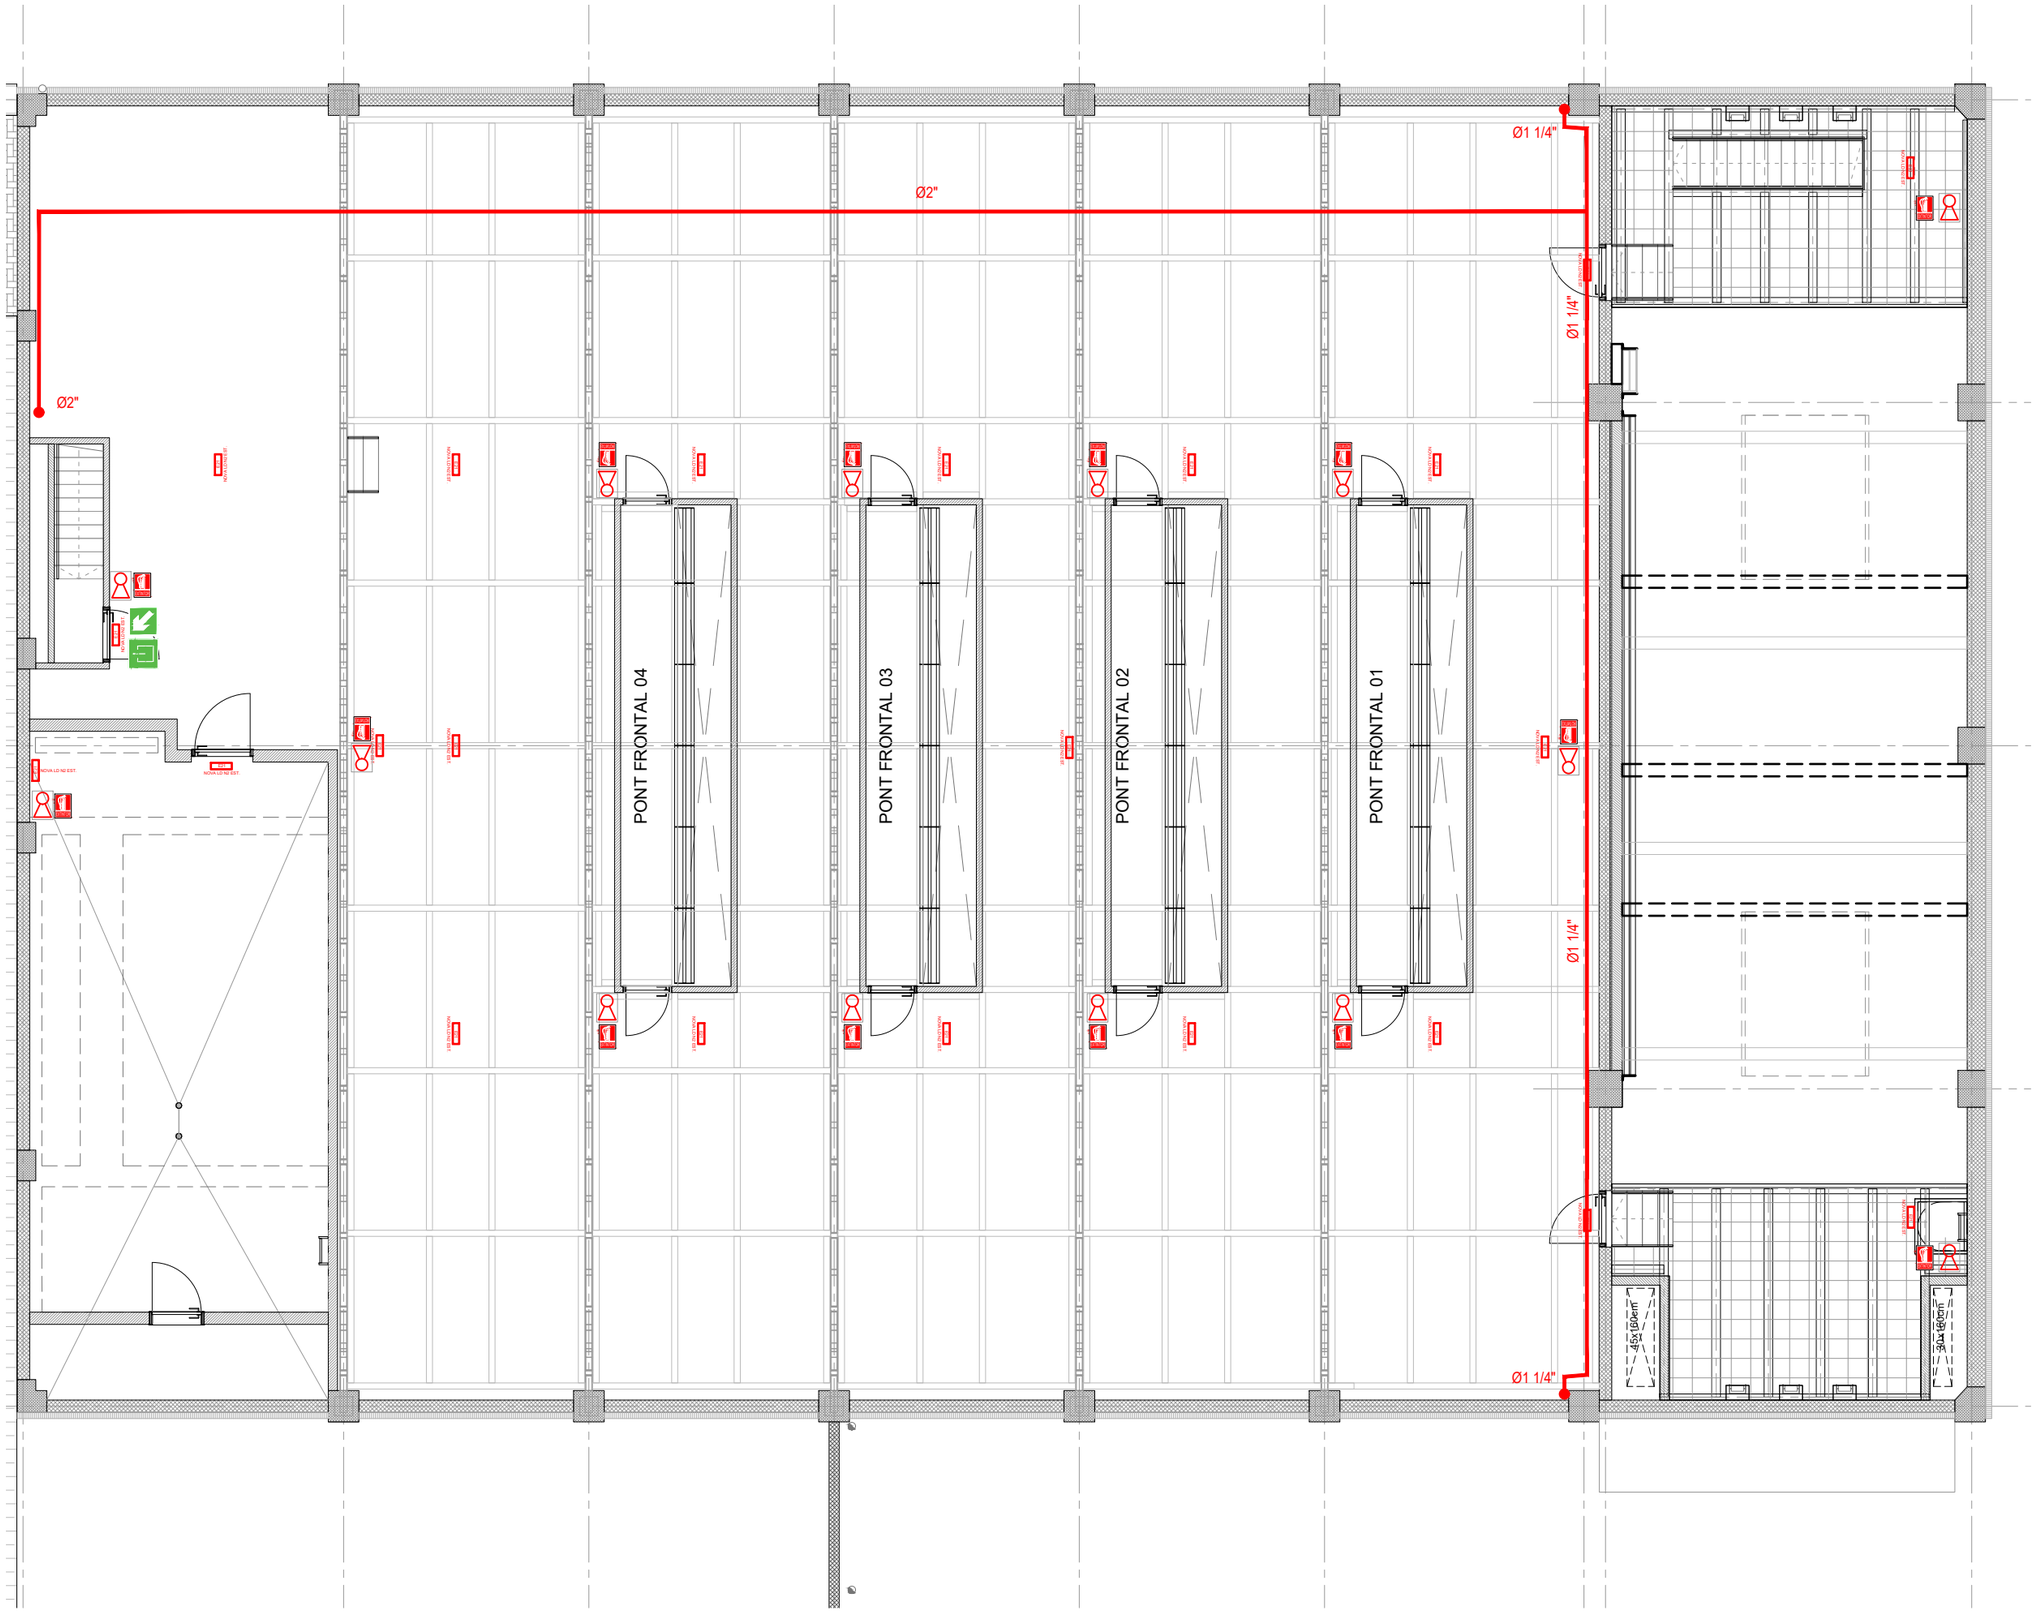

ELEMENTS CONTRAINCENDIS

- CENTRALETA DE DETECCIÓ I ALARMA D'INCENDIS
- DETECTOR D'INCENDIS ÒPTIC
- DETECTOR D'INCENDIS LINEAL
- ALARMA LLUMÍNICA
- ALARMA ACÚSTICA
- POLSADOR D'ALARMA
- EXTINTOR DE CO2 AMB MÀNEGA I DIFUSOR. EFICÀCIA 34B SENSE ARMARI / AMB ARMARI
- EXTINTOR DE POLS 6Kg. EFICÀCIA 21A-113B SENSE ARMARI / AMB ARMARI
- ARQUETA REGISTRABLE - EXISTENT
- CLAU GENERAL DE REGISTRE - EXISTENT
- CANONADA BIE'S
- BOCA D'INCENDI EQUIPADA (BIE)
- CANONADA DISTRIBUCIÓ DE RUIXADORS
- RUIXADOR
- PUNT DE CONTROL D'EXTINCIÓ AUTOMÀTICA
- PUNT DE BUIDAT
- MUNTANT ASCENDENT
- MUNTANT DESCENDENT

ELEMENTS CONTRAINCENDIS - ENLLUMENAT

- E1 EMERGÈNCIA IZAR N30
- E3 EMERGÈNCIA LENS N30/20 A (ESP,AEX, INOX)
- E4 EMERGÈNCIA LENS NAOS N2 (EVC)
- E5 EMERGÈNCIA NAOS N2 (EVC) + KES NAOS
- E6 E8 EMERGÈNCIA NAOS N5 (EVC)
- E7 E9 EMERGÈNCIA NAOS N5 (EVC) + KES NAOS
- E16 EMERGÈNCIA BLOCK N30
- E19 EMERGÈNCIA ATRIA N22 (AT B)
- BALLISA LEDA B (OPAL)
- BALLISA CLAVO MD Z (OPAL)

SENYALITICA

- SORTIDA D'EMERGÈNCIA
- SORTIDA HABITUAL
- SENTIT D'EVACUACIÓ
- EVACUACIÓ ASCENDENT / DESCENDENT
- SENSE SORTIDA
- POLSADOR D'ALARMA / EXTINTOR / BOCA D'INCENDI

PROMOTOR : Ajuntament de Sant Just Desvern	AUTOR DEL PROJECTE : FRANÇOIS LEROUX, ARQUITECTE COAC. Colegiat nº 33182-1 etres	Projecte Executiu MODIFICAT per les obres de millora de les condicions d'accessibilitat, tèrmiques, acústiques, de seguretat, escenografia i de protecció contra incendis de la sala municipal de l'Ateneu de Sant Just Desvern Carrer de l'Ateneu, 3 - Sant Just Desvern	ESCALES : 1:100 (0 0,5 1 1,5 2 2,5 metros) GRÀFIQUES	TITOL DEL PLÀNOL : SEGURETAT EN CAS D'INCENDI . SENYALITZACIÓ I SISTEMES DE DETECCIÓ I EXTINCIÓ . PLANTA SOSTRE TÈCNIC	DATA: MARÇ 2025 NOM FITXER:	PLÀNOL NÚM.: SI.04.5.1 FULL 1 DE 1

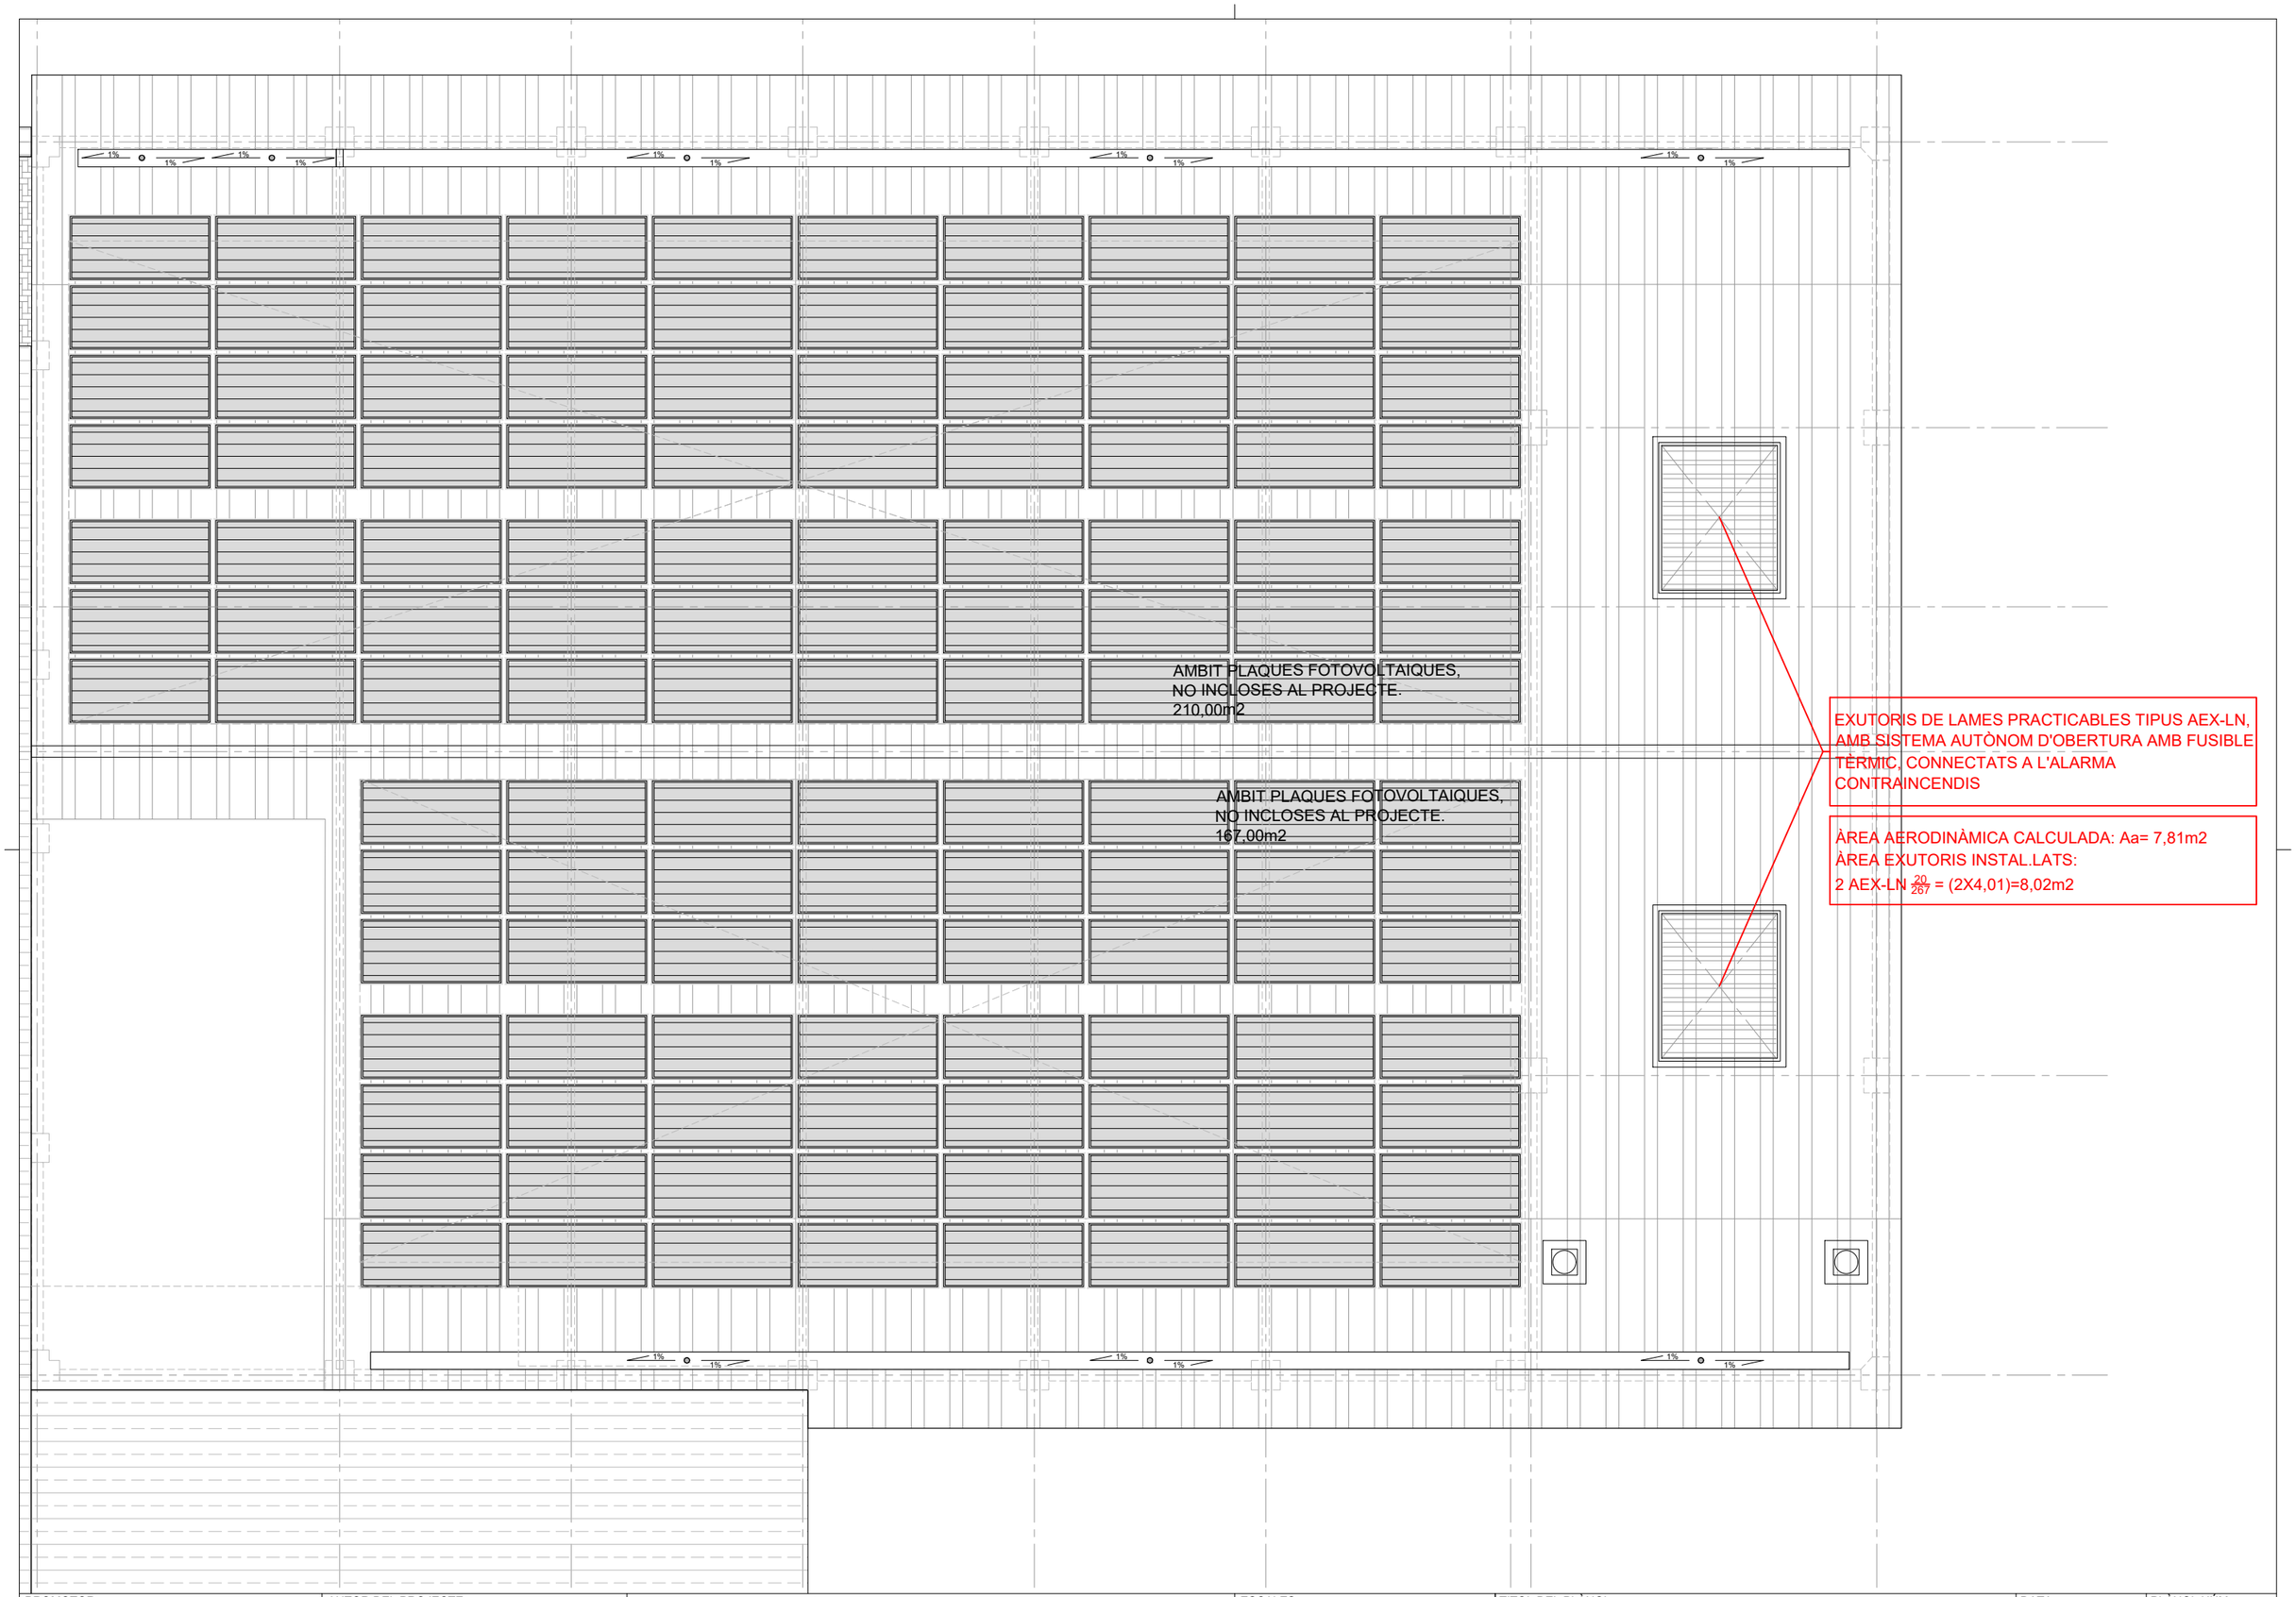

PROMOTOR : Ajuntament de Sant Just Desvern	AUTOR DEL PROJECTE : FRANÇOIS LEROUX, ARQUITECTE COAC. Colegiat nº 33182-1 etres	Projecte Executiu MODIFICAT per les obres de millora de les condicions d'accessibilitat, tèrmiques, acústiques, de seguretat, escenografia i de protecció contra incendis de la sala municipal de l'Ateneu de Sant Just Desvern Carrer de l'Ateneu, 3 - Sant Just Desvern	ESCALES : 1:100 (0 0,5 1 1,5 2 2,5 metros) GRÀFIQUES	TITOL DEL PLÀNOL : SEGURETAT EN CAS D'INCENDI . SENYALITZACIÓ I SISTEMES DE DETECCIÓ I EXTINCIÓ . PLANTA COBERTA	DATA: MARÇ 2025 NOM FITXER:	PLÀNOL NÚM.: SI.04.6.1 FULL 1 DE 1

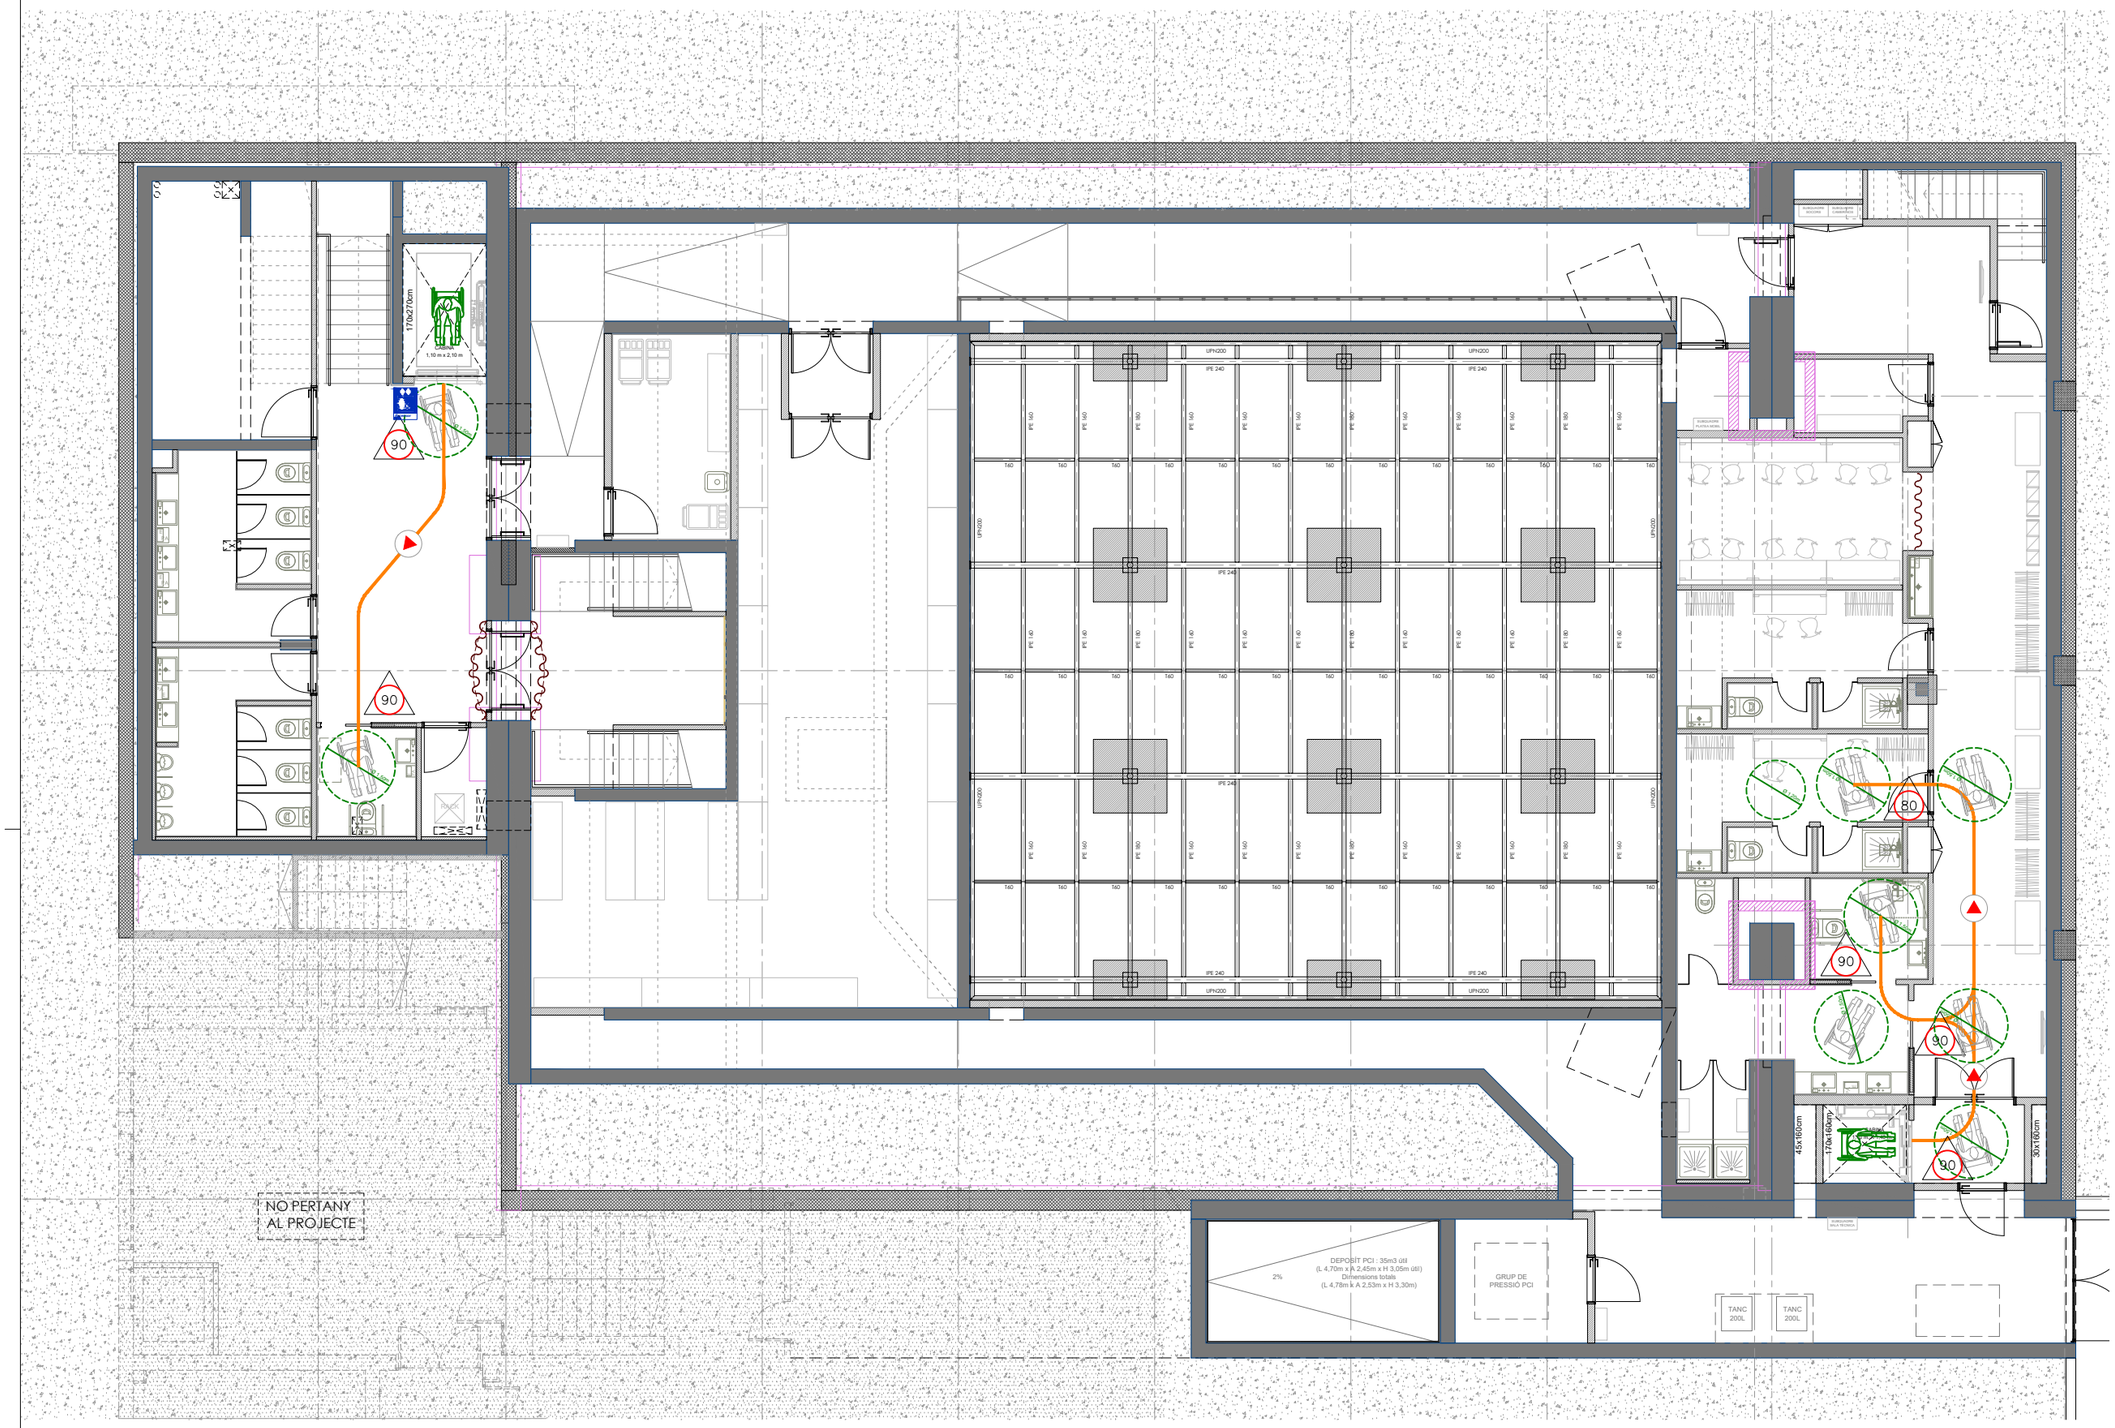

ACCESSIBILITAT

ORac	ORIGEN ITINERARI ACCESSIBLE
	ITINERARI EXTERIOR I SENTIT RECORREGUT
	ITINERARI INTERIOR I SENTIT RECORREGUT
000	AMPLE DE PAS, PASSADIS I PORTES (cm)
	ESPAI DE MANIOBRES d=1,50m
	ESPAI DE MANIOBRES d=1,20m
PAA	PUNT D'ATENCIÓ ACCESSIBLE
	DISPOSITIU INTERCOMUNICADOR AMB BUCLE MAGNÈTIC
	SÍMBOL INTERNACIONAL D'ACCESSIBILITAT
	SENYALITZACIÓ DE PICTOGRAMA D'ASCENSOR NORMALITZAT

PROMOTOR : Ajuntament de Sant Just Desvern	AUTOR DEL PROJECTE : FRANÇOIS LEROUX, ARQUITECTE COAC. Colegiat nº 33182-1 etres	Projecte Executiu MODIFICAT per les obres de millora de les condicions d'accessibilitat, tèrmiques, acústiques, de seguretat, escenografia i de protecció contra incendis de la sala municipal de l'Ateneu de Sant Just Desvern Carrer de l'Ateneu, 3 - Sant Just Desvern	ESCALES : 1:125 (0 0,625 1,25 1,875 2,50 3,125 metros) GRÀFIQUES	TITOL DEL PLÀNOL : SEGURETAT D'UTILITZACIÓ I ACCESSIBILITAT . PLANTA SOTERRANI . ITINERARIS ACCESSIBLES	DATA: MARÇ 2025 NOM FITXER:	PLÀNOL NÚM.: SUA.01 FULL 1 DE 1

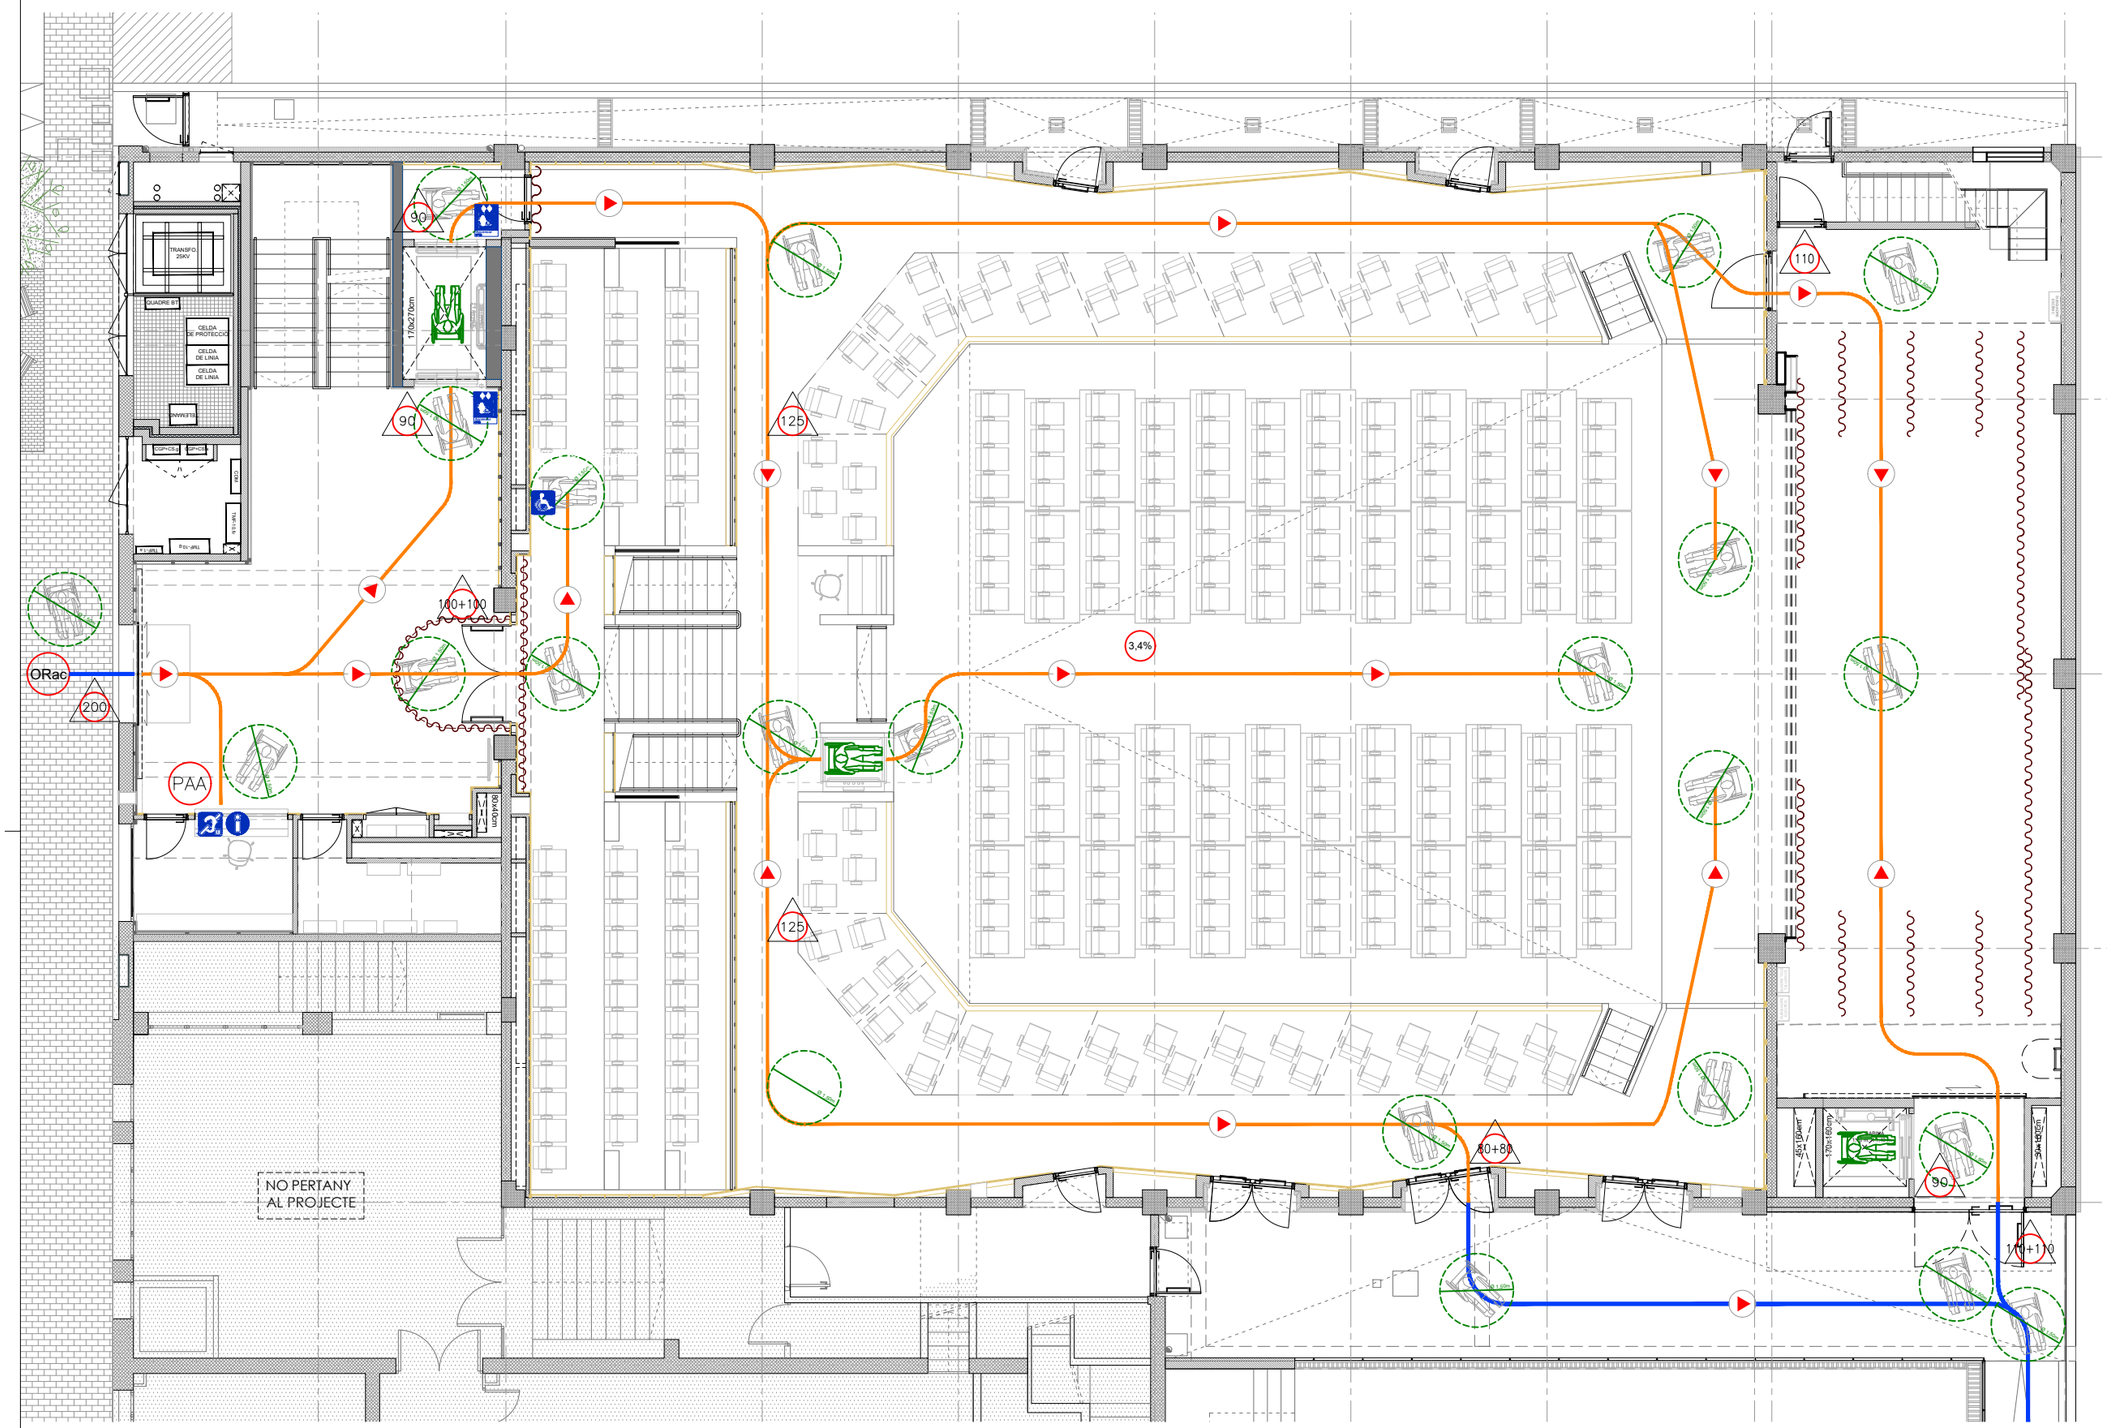

ACCESSIBILITAT

ORac	ORIGEN ITINERARI ACCESSIBLE
	ITINERARI EXTERIOR I SENTIT RECORREGUT
	ITINERARI INTERIOR I SENTIT RECORREGUT
000	AMPLE DE PAS, PASSADIS I PORTES (cm)
	ESPAI DE MANIOBRES d=1,50m
	ESPAI DE MANIOBRES d=1,20m
PAA	PUNT D'ATENCIÓ ACCESSIBLE
	DISPOSITIU INTERCOMUNICADOR AMB BUCLE MAGNÈTIC
	SÍMBOL INTERNACIONAL D'ACCESSIBILITAT
	SENYALITZACIÓ DE PICTOGRAMA D'ASCENSOR NORMALITZAT

PROMOTOR :
Ajuntament de Sant Just Desvern

AUTOR DEL PROJECTE :
FRANÇOIS LEROUX, ARQUITECTE
COAC. Colegiat nº 33182-1
etres

Projecte Executiu MODIFICAT per les obres de millora de les condicions d'accessibilitat, tèrmiques, acústiques, de seguretat, escenografia i de protecció contra incendis de la sala municipal de l'Ateneu de Sant Just Desvern
Carrer de l'Ateneu, 3 - Sant Just Desvern

ESCALES :
1:125
0 0.625 1.25 1.875 2.50 3.125
metres
GRÀFIQUES

TITOL DEL PLÀNOL :
SEGURETAT D'UTILITZACIÓ I ACCESSIBILITAT
. PLANTA BAIXA
. ITINERARIS ACCESSIBLES

DATA: MARÇ 2025

PLÀNOL NÚM.: SUA.02

NOM FITXER:

FULL 1 DE 1

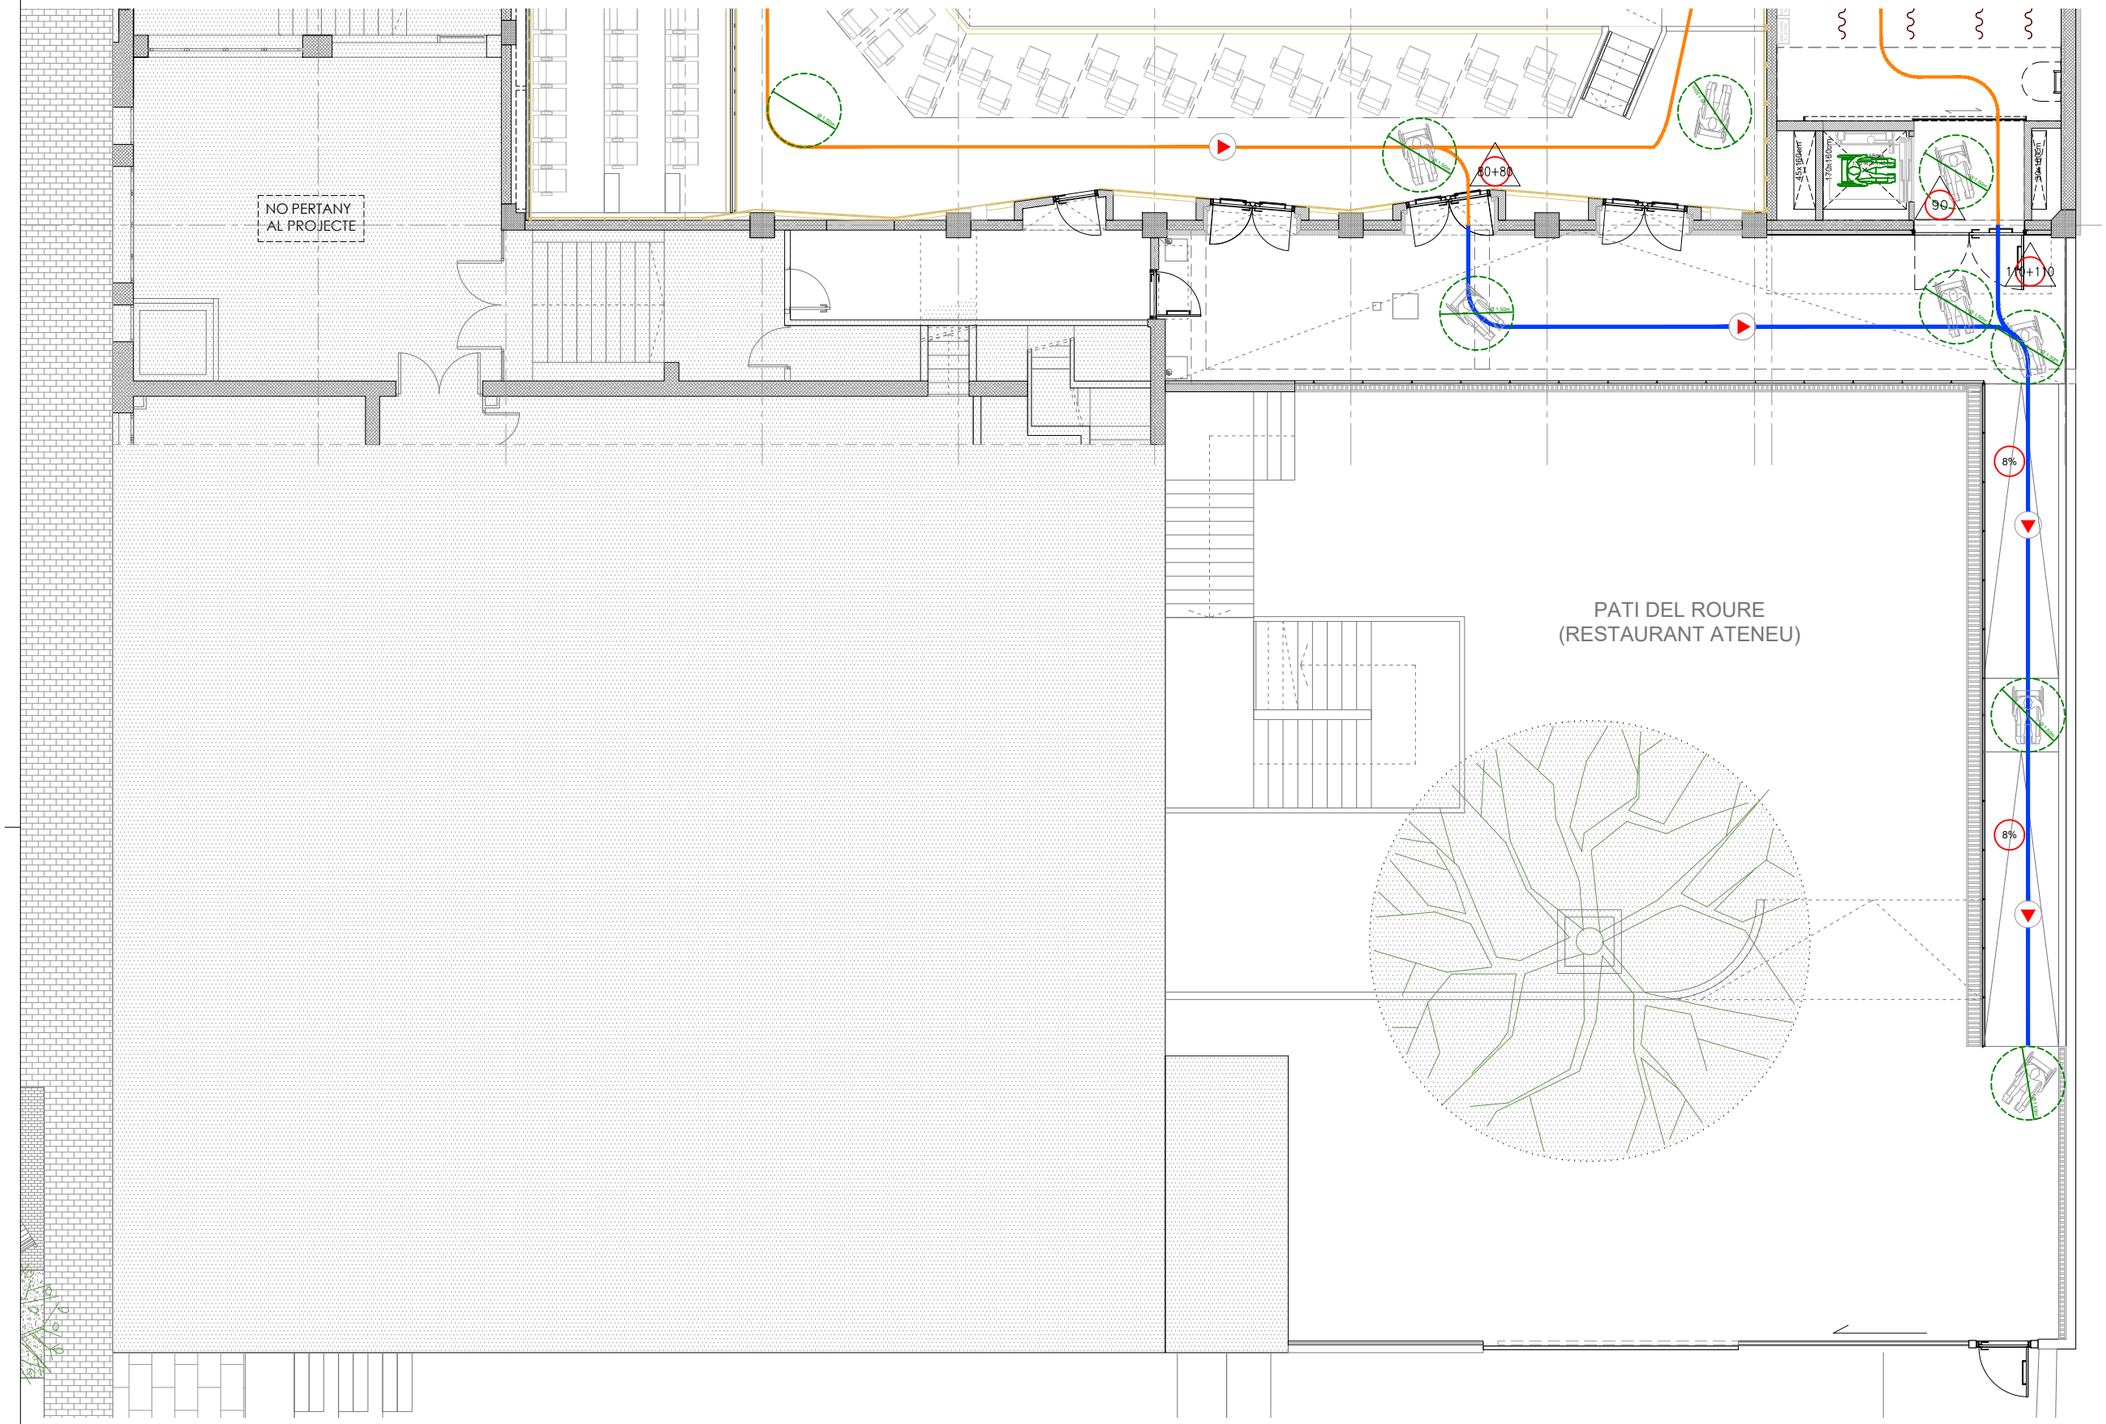

ACCESSIBILITAT

ORac	ORIGEN ITINERARI ACCESSIBLE
	ITINERARI EXTERIOR I SENTIT RECORREGUT
	ITINERARI INTERIOR I SENTIT RECORREGUT
000	AMPLE DE PAS, PASSADIS I PORTES (cm)
	ESPAI DE MANIOBRES d=1,50m
	ESPAI DE MANIOBRES d=1,20m
PAA	PUNT D'ATENCIÓ ACCESSIBLE
	DISPOSITIU INTERCOMUNICADOR AMB BUCLE MAGNÈTIC
	SÍMBOL INTERNACIONAL D'ACCESSIBILITAT
	SENYALITZACIÓ DE PICTOGRAMA D'ASCENSOR NORMALITZAT

PROMOTOR :
Ajuntament de Sant Just Desvern

AUTOR DEL PROJECTE :
FRANÇOIS LEROUX, ARQUITECTE
COAC. Colegiat nº 33182-1
etres

Projecte Executiu MODIFICAT per les obres de millora de les condicions d'accessibilitat, tèrmiques, acústiques, de seguretat, escenografia i de protecció contra incendis de la sala municipal de l'Ateneu de Sant Just Desvern
Carrer de l'Ateneu, 3 - Sant Just Desvern

ESCALES :
1:125
0 0.625 1.25 1.875 2.50 3.125
metros
GRÀFIQUES

TITOL DEL PLÀNOL :
SEGURETAT D'UTILITZACIÓ I ACCESSIBILITAT
. PLANTA BAIXA - ZONA PATI DEL ROURE
. ITINERARIS ACCESSIBLES

DATA: MARÇ 2025

PLÀNOL NÚM.: SUA.03

NOM FITXER:

FULL 1 DE 1