

PLANTA SITUACIÓ
E:1/2000

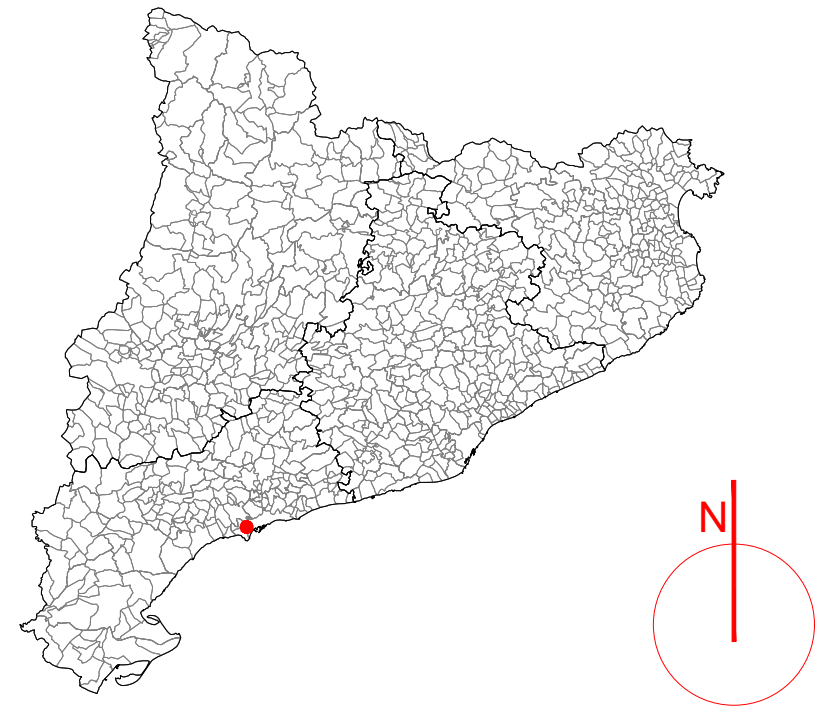


FOTO ÀERIA SITUACIÓ
E:1/7000

01_2501_01-EMP.dwg

PROMOTOR:
Salut/ Hospital Universitari Sant Joan REUS IISPV INSTITUT D'INVESTIGACIÓ SANITÀRIA PERE VIRGILI

Salut/ Salut Sant Joan Reus - Baix Camp INFRASTRUCTURES

AUTOR DEL PROJECTE
JOSEP SUBIRATS I GILBERT
ENGINYER TÈCNIC INDUSTRIAL
COL·LEGIAT N° 13.711-T


TÍTOL DEL PROJECTE
PROJECTE D'EXECUCIÓ I AMPLIACIÓ
UNITAT D'INVESTIGACIÓ CLÍNICA A L'HOSPITAL UNIVERSITARI SANT JOAN DE REUS
Av. Dr. Josep Laporte nº 2 - 43204 REUS

ESCALES
A3 1/2000
A1 ORIGINALS GRÀFIQUES
0 20 40m

NOM DEL PLÀNOL:
DEFINICIÓ GEOMÈTRICA - Plànol de situació
Situació i emplaçament



CLAU:
01_2501
DATA:
març 2025

PLÀNOL NÚM.
DGr. A
1.1

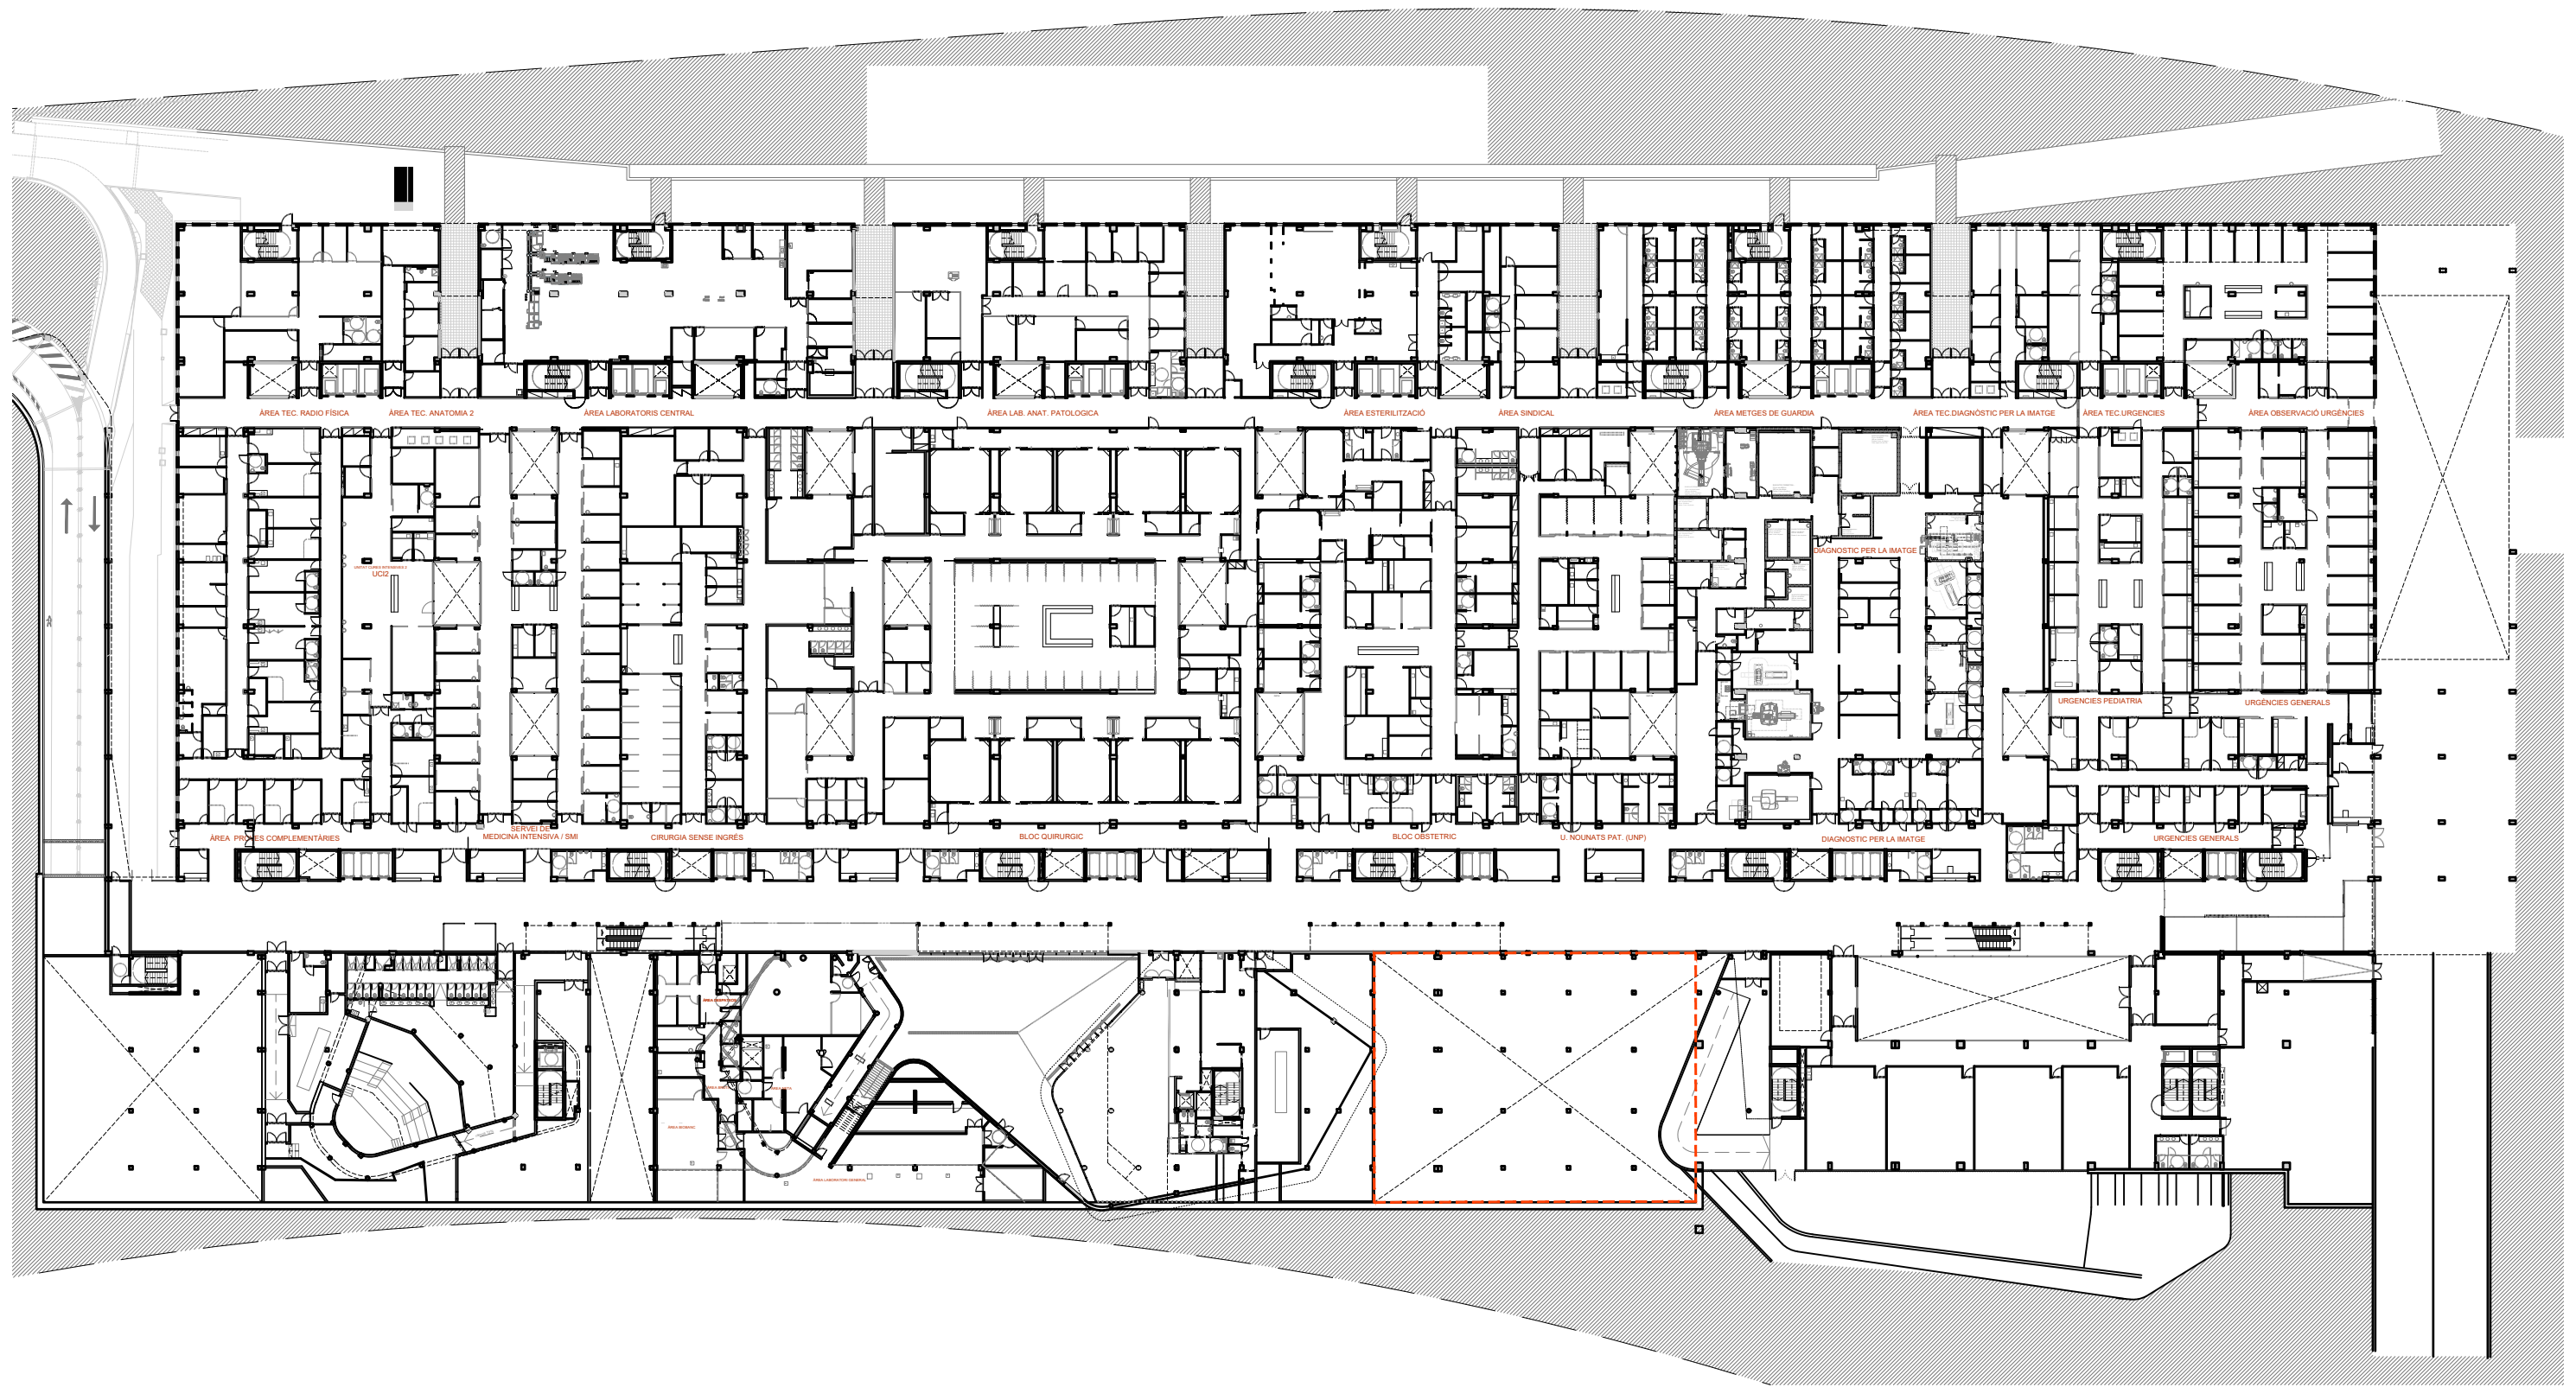


01_2501_PL DISTRIBUCIÓ_PS1_dwg

<p>PROMOTOR: Salut/ Hospital Universitari Sant Joan REUS</p>	<p>IISPV INSTITUT D'INVESTIGACIÓ SANITÀRIA I PERE VERDOL</p>	<p>AUTOR DEL PROJECTE JOSEP SUBIRATS I GILBERT ENGINYER TÈCNIC INDUSTRIAL COL·LEGIAT Nº 13.711-T</p>	<p>TÍTOL DEL PROJECTE PROJECTE D'EXECUCIÓ I REFORMA UNITAT INVESTIGACIÓ CLÍNICA A L'HOSPITAL SANT JOAN DE REUS Av. Dr. Josep Laporte nº 2 - 43204 REUS</p>	<p>ESCALES A3 1/750 A1 ORIGINALS</p> <p>0m 7.5m 15m</p> <p>GRÀFIQUES</p>	<p>NOM DEL PLÀNOL: DEFINICIÓ GEOMÈTRICA - Plànol de situació Emplaçament a l'edifici</p>	<p>CLAU: 01_2501 DATA: març 2025</p>	<p>PLÀNOL NÚM. DGr. A 1.2</p>
--	--	--	--	--	--	--	---------------------------------------

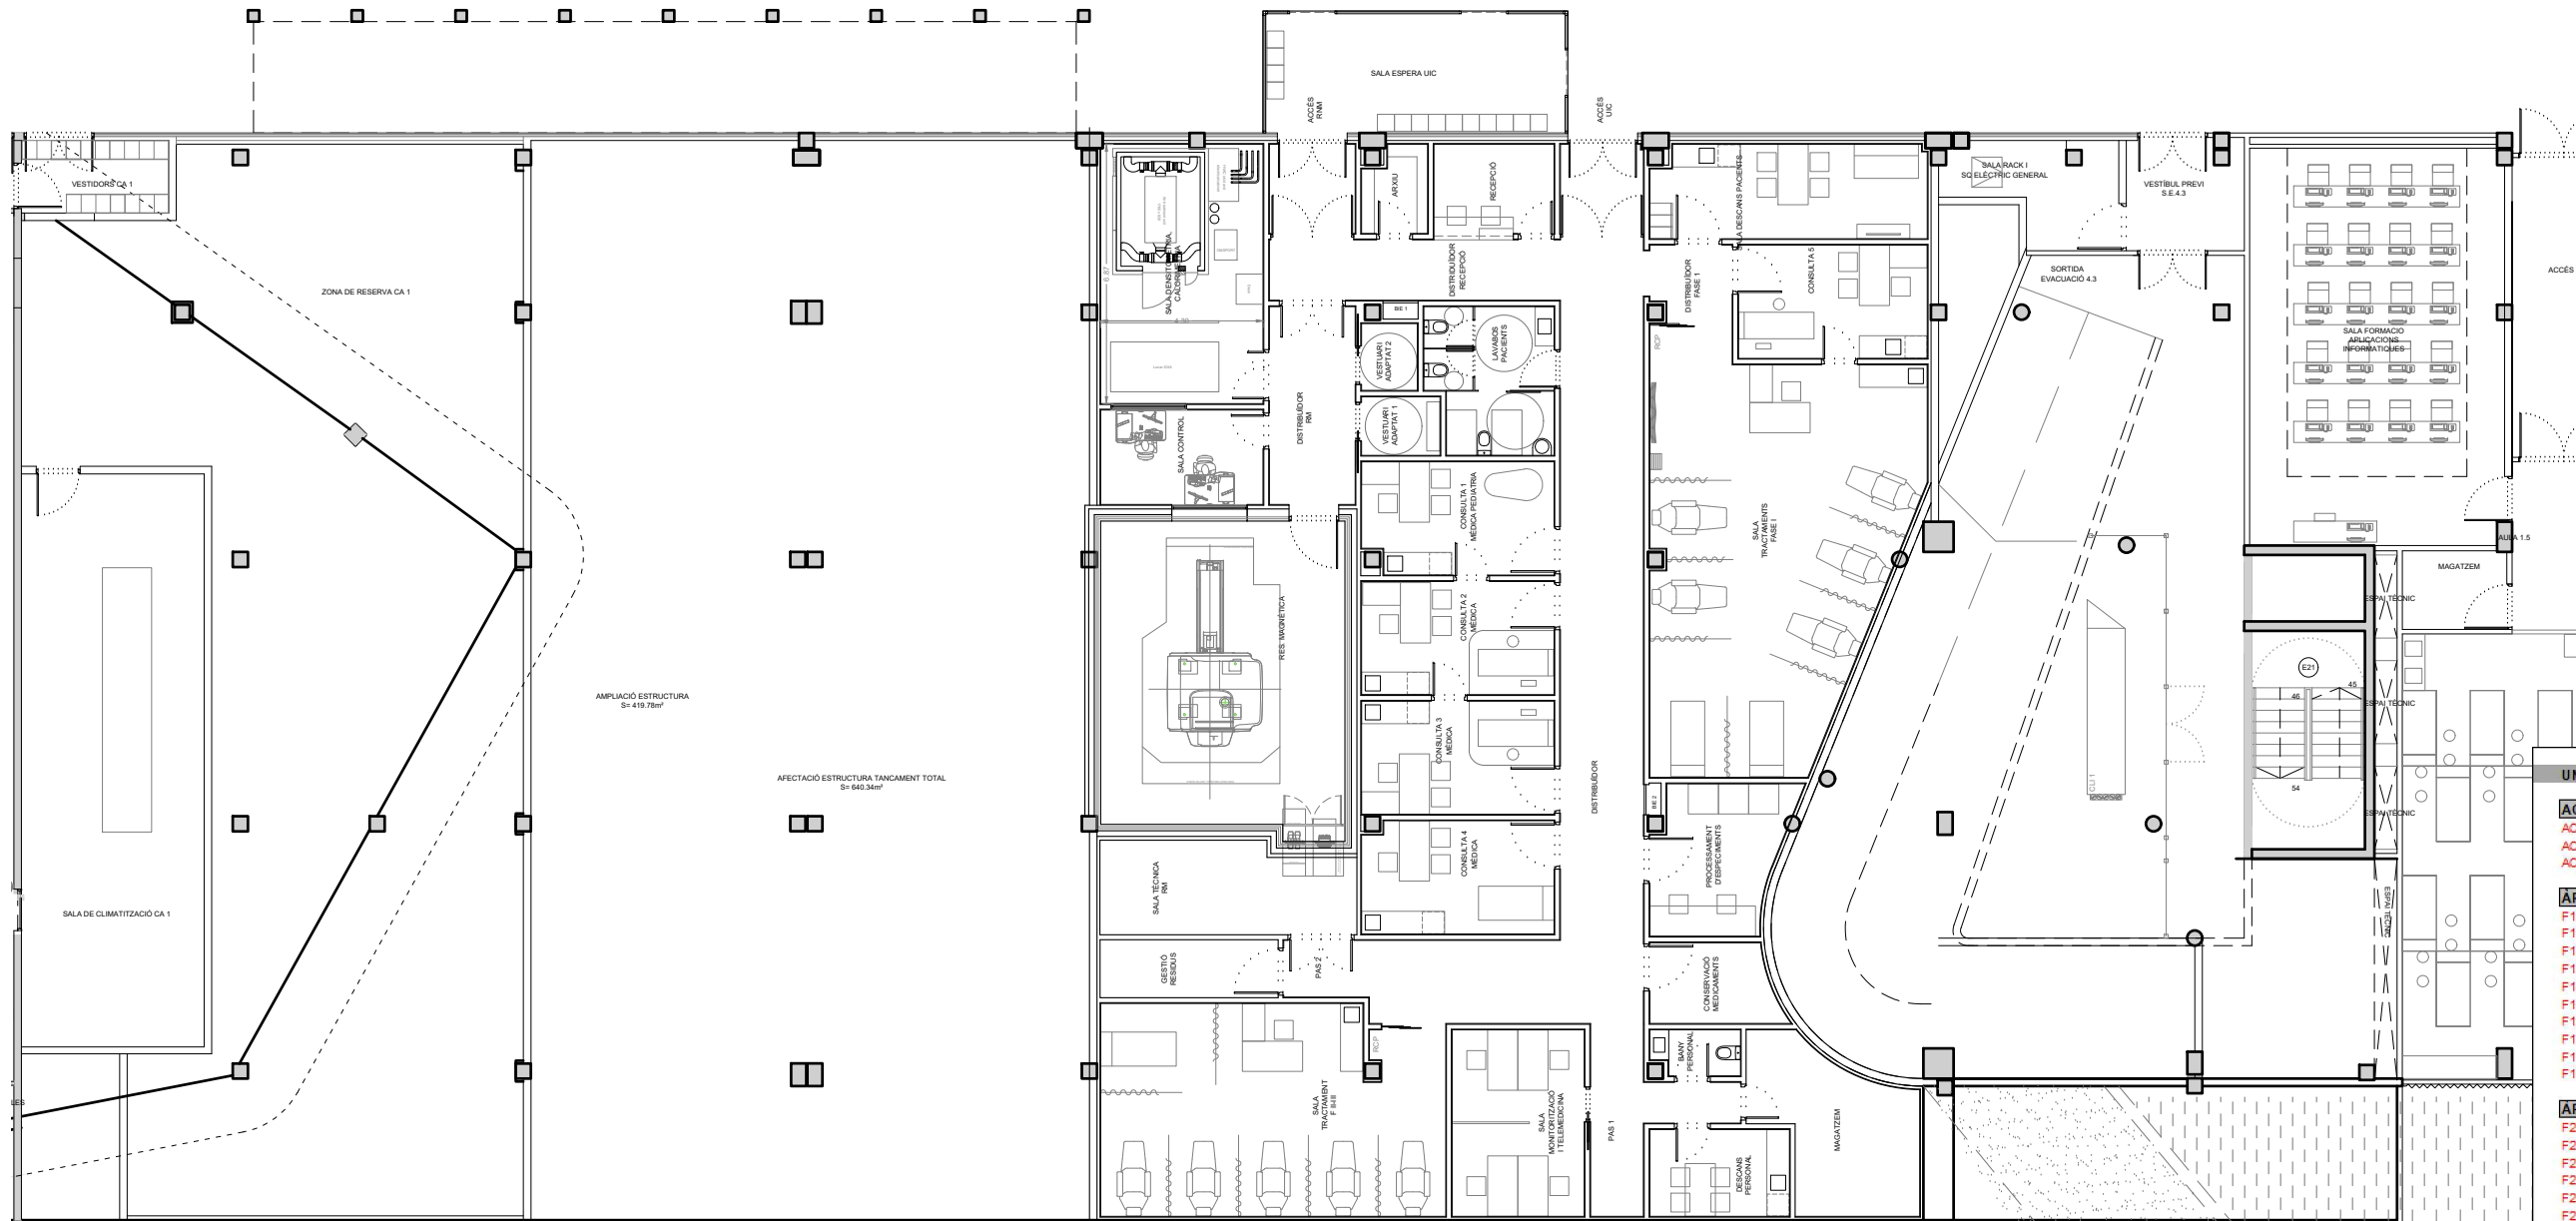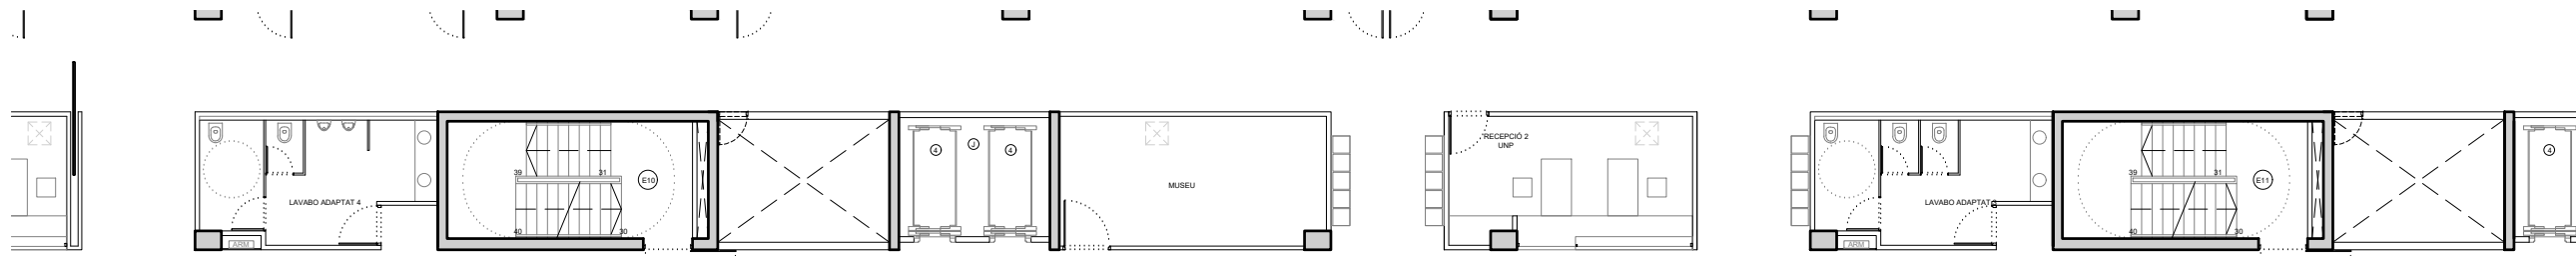

UNITAT UIC	m2
ACCÉSOS	
AC1 ACCÉS UIC	
AC2 ACCÉS RMN	
AC3 SALA ESPERA UIC	25,08
ÀREA ZONA TRACTAMENT FASE I	
F10 RECEPCIÓ	7,50
F11 ARXIU	3,68
F12 DISTRIBUÏDOR RECEPCIÓ	27,15
F13 LAVABOS PACIENTS	12,56
F14 DISTRIBUÏDOR FASE 1	4,26
F15 SALA TRACTAMENTS FASE I	70,26
F16 SALA DE SCANS PACIENTS	17,95
F17 CONSULTA 5	15,00
F18 CONSERVACIÓ MEDICAMENTS	6,91
F19 PROCESAMENT DE SPECIMENTS	12,99
ÀREA ZONA TRACTAMENT FASE II-III	
F20 SALA TRACTAMENT F II-III	49,58
F21 DISTRIBUÏDOR	53,54
F22 CONSULTA 1 MÈDICA PEDIATRIA	14,88
F23 CONSULTA 2 MÈDICA	15,30
F24 CONSULTA 3 MÈDICA	15,30
F25 CONSULTA 4 MÈDICA	15,08
F26 SALA MONITORIZACIÓ I TELEMEDICINA	17,29
ÀREA RESSONÀNCIA MAGNÈTICA	
RM1 SALA CONTROL	10,75
RM2 SALA RES. MAGNÈTICA	51,76
RM3 DISTRIBUÏDOR RM	11,89
RM4 VESTUARI ADAPTAT 1	3,22
RM5 VESTUARI ADAPTAT 2	3,02
RM6 SALA CALORIMETRIA I DENSITÒMETRE	29,54
RM7 SALA TÈCNICA RM	15,98
ÀREA DE SERVEIS COMPARTITS	
SC1 GESTIÓ RESIDUS	7,02
SC2 DESCANS PERSONAL	8,51
SC3 BANY PERSONAL	2,71
SC4 PAS 1	9,93
SC5 PAS 2	3,15
SC6 MAGATZEM	15,95
SC7 SALA RACK I SQ ELÈCTRIC GENERAL	10,64
TOTAL SUP. ÚTIL:	568,38

01_2501_PL DISTRIBUCIÓ_PS1_dwg

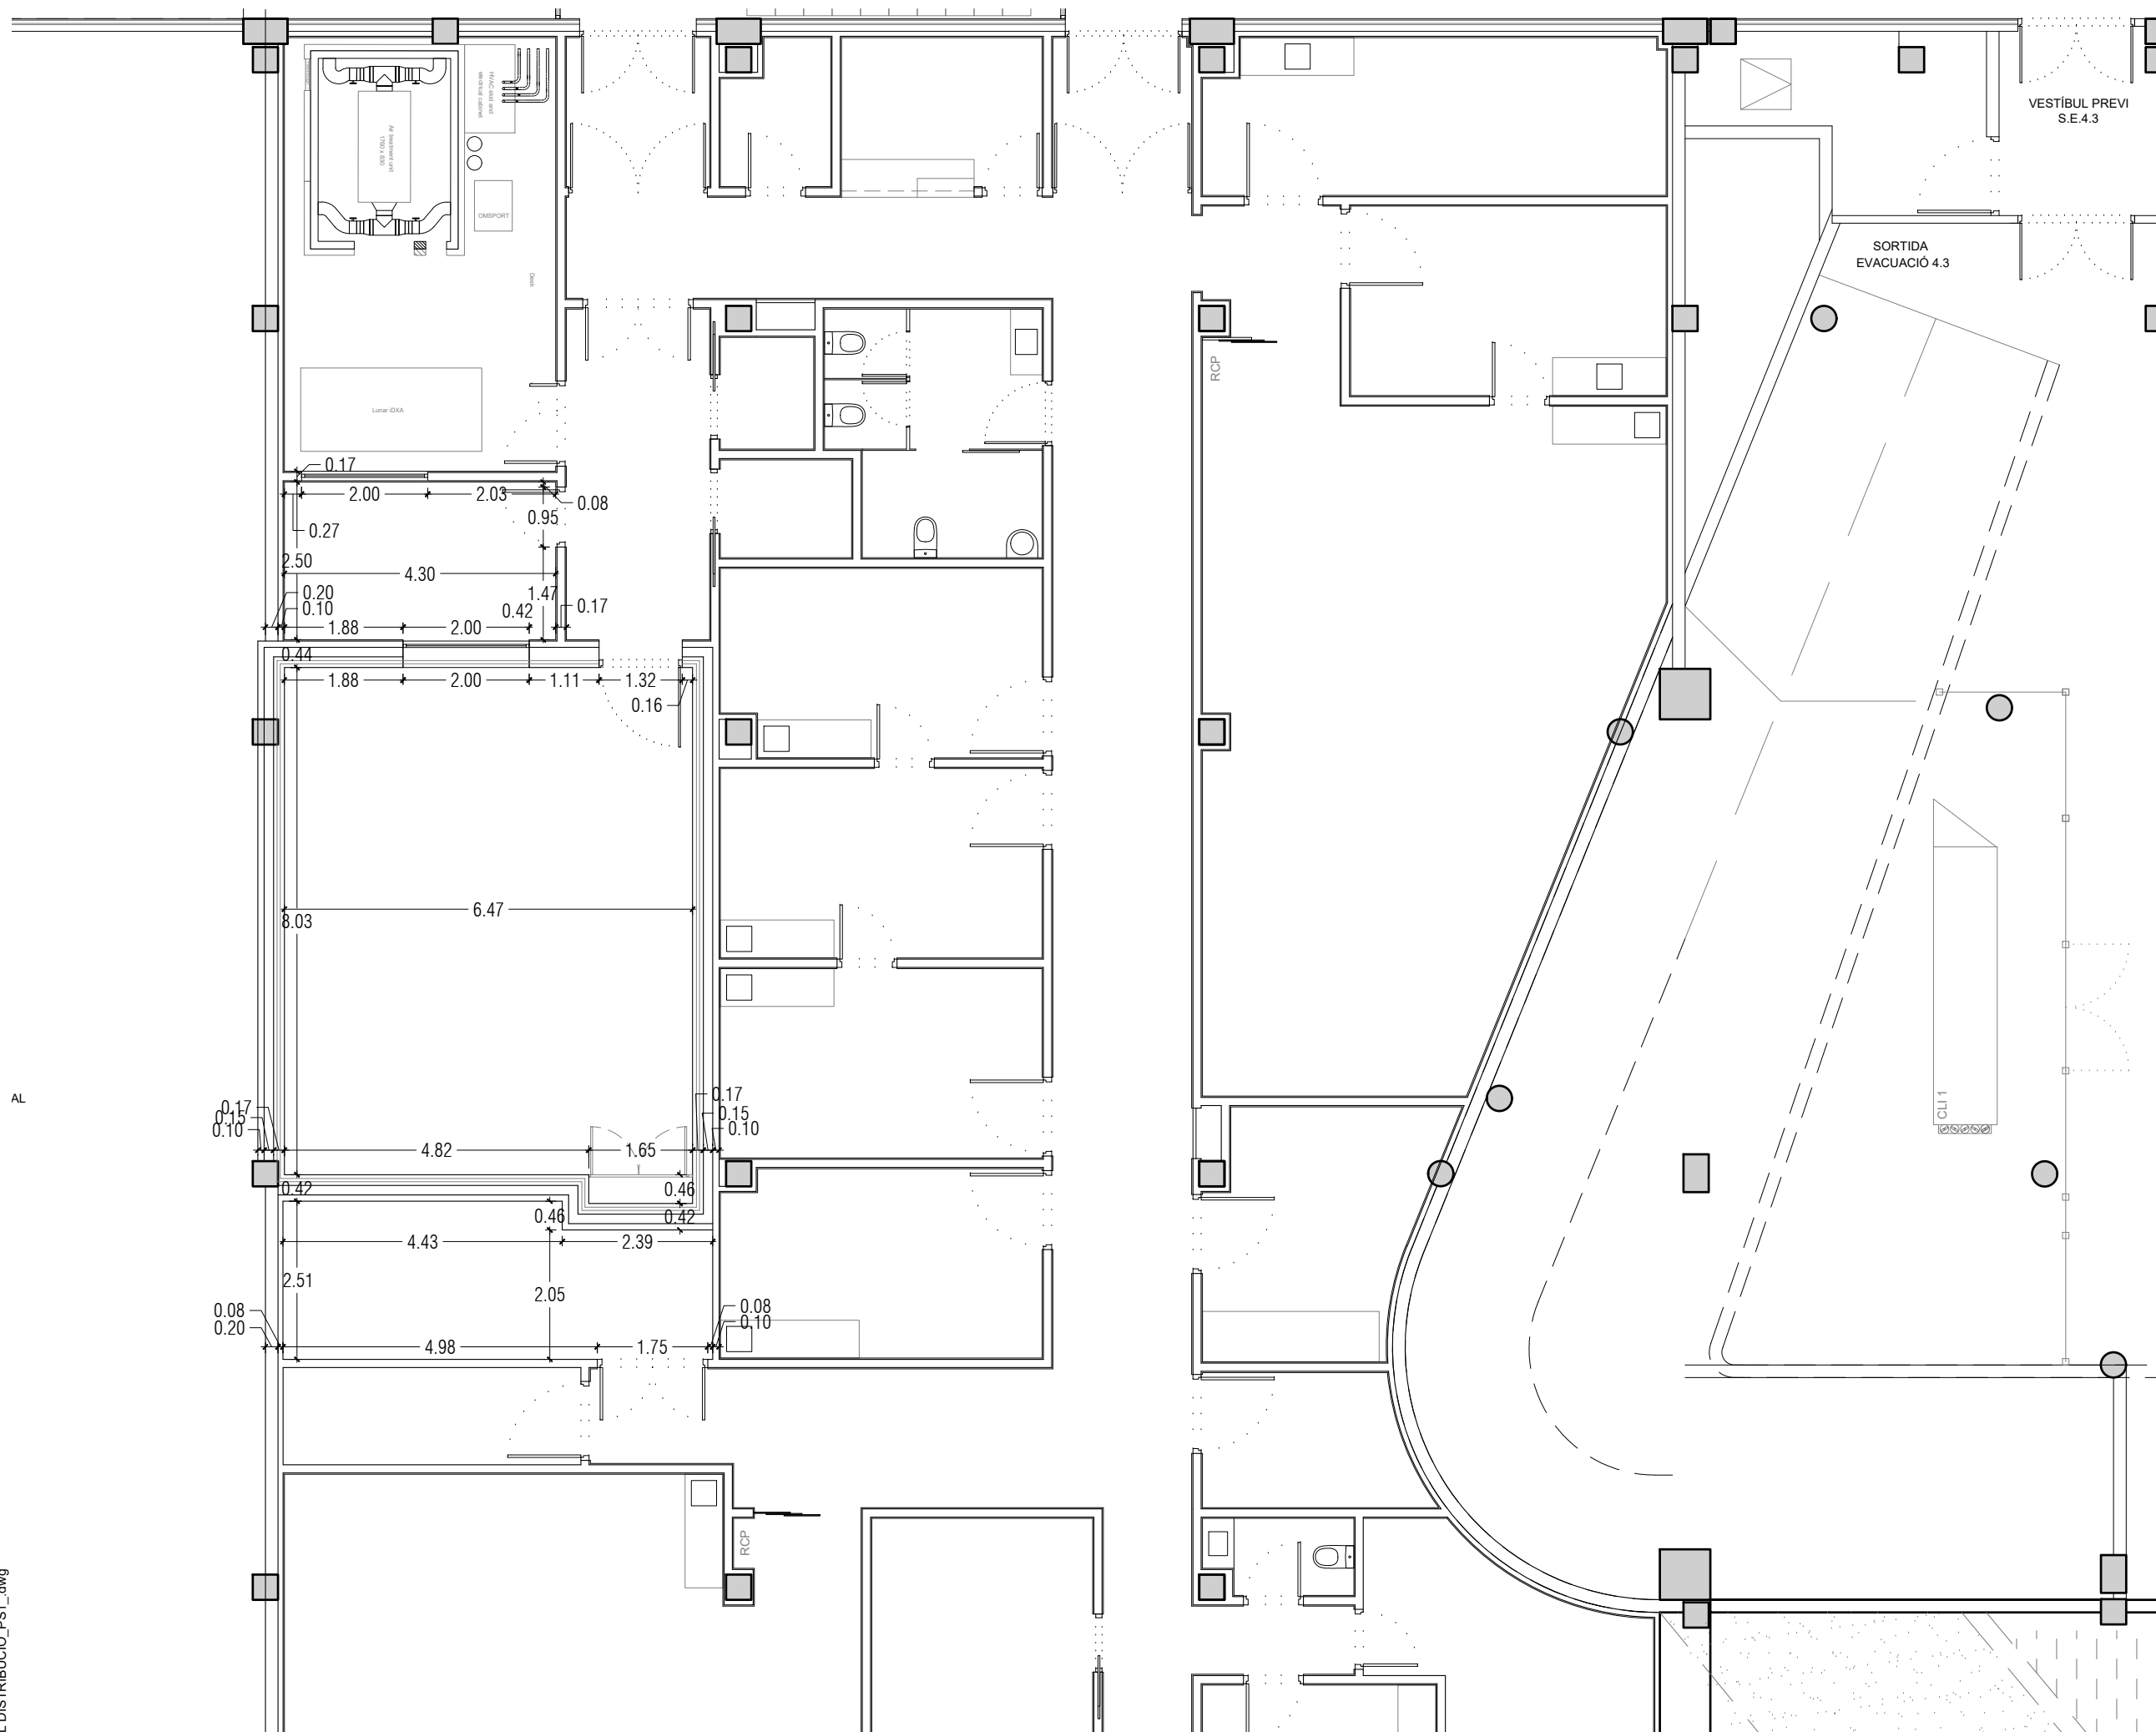

AL

01_2501_PL DISTRIBUCIÓ_PS1_.dwg