


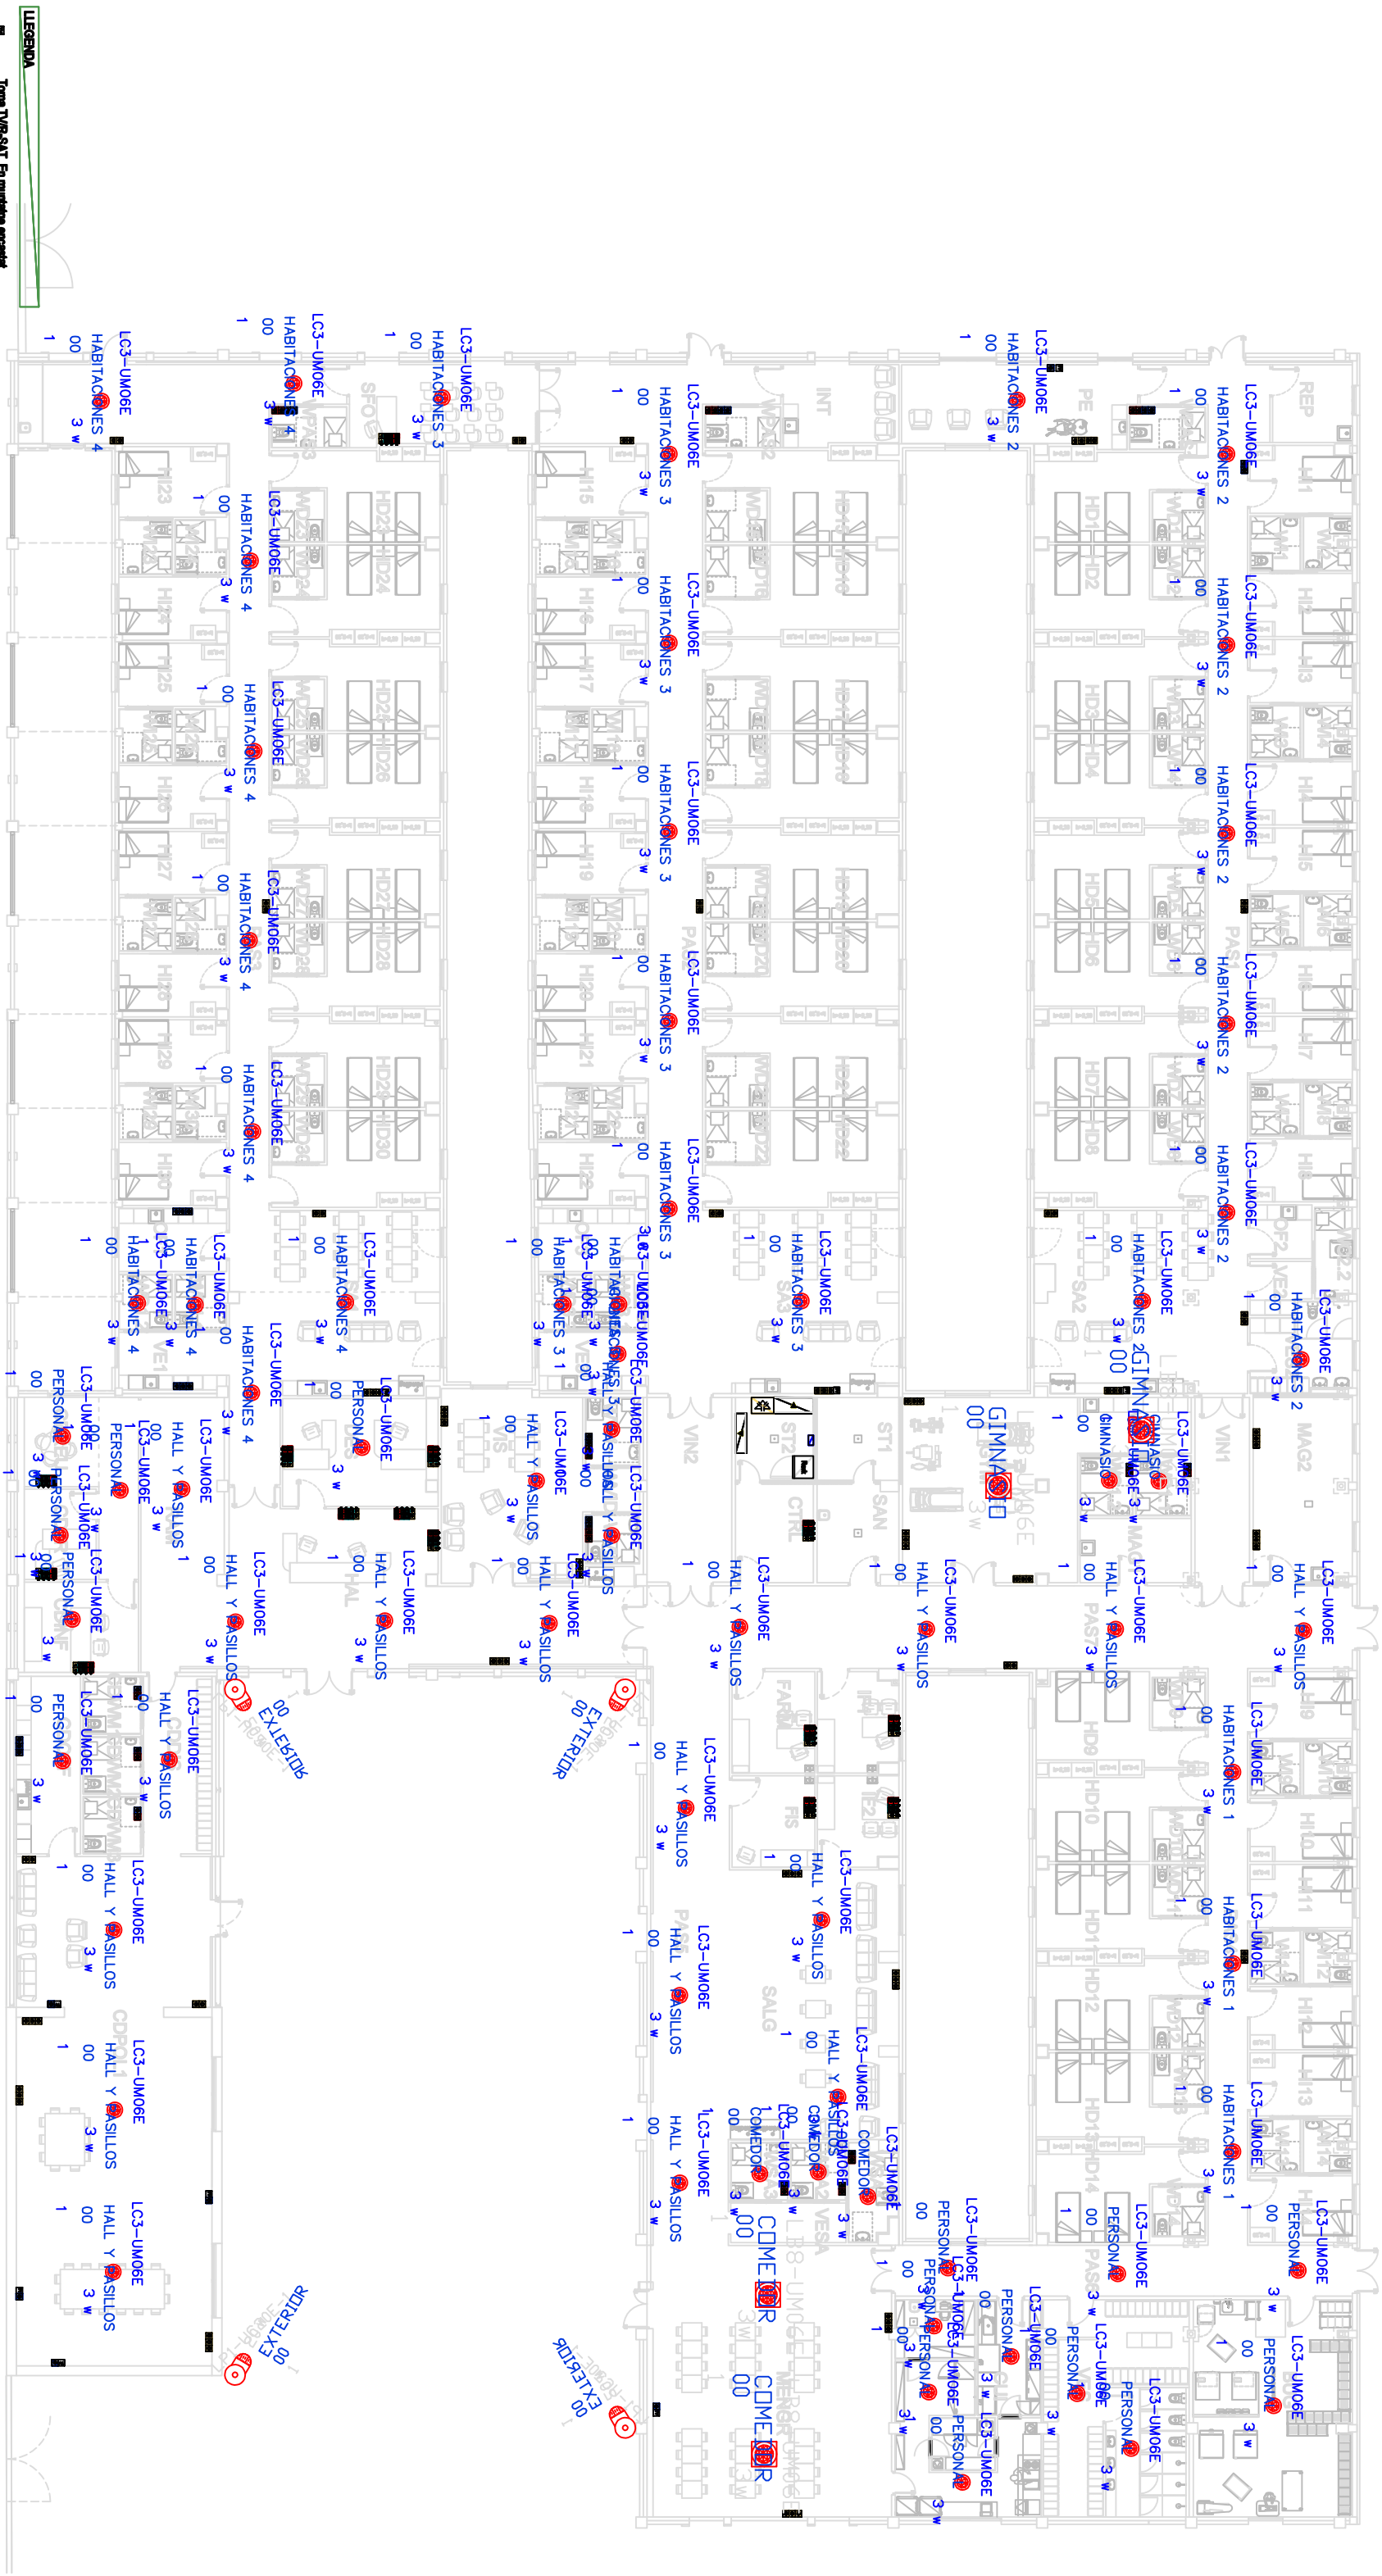

LEGENDA

- Toma TVR-SAT. En murillo encastat.
- Toma elèctric 2P+1, 10A, servei audíters senyal normalitzada. En murillo encastat a +1,2m.
- Toma elèctric 2P+1, 10A, servei audíters senyal normalitzada. En murillo encastat a +0,4m.
- Toma elèctric 2P+1, 10A, senyal senyal de seguretat. En murillo encastat a +1,2m.
- Càbia de parell per encastar amb:
 - 2 connexors RJ-45, CAT.6, UTP.
 - 4 senyals 2P+1, 10A senyal normal.
 - 2 senyals 2P+1, 10A senyal sat.

ESCALA 1/250

ORIENTACIÓ

FORMAT A3

DENOMINACIÓ

PROJECTAT

PROJECTE PER A LA REHABILITACIÓ DE LES MAUS DE LA FÀBRICA EN RESIDÈNCIA PER A A LA GENT GRAN, A EL PLA DE STA MARIA

Ajuntament El Pla de Sta. Maria

UNIQUECTE

JORDI BATISTALL PUOL

COL·LEGIAT NÚM 286/07

C/ GALIÀ, 4 - 43202 REUS

ESTUDI D'ARQUITECTURA JORDI BATISTALL PUOL, eng. C/ Galadí, 4 - 43202 REUS

UR7914000

UR7914000

UR7914000

UR7914000

TITUL DEL PLÀNOL

TOMES SCHUKO SERVEI I TOMES TV

100000-01-P-21R10 / 18

DATA 08 / 05 / 2025

REVISIÓ 01

REV 1 MODIFICACIONS modificació segons visita obra del 05.05.2025

DATA 08.05.2025