


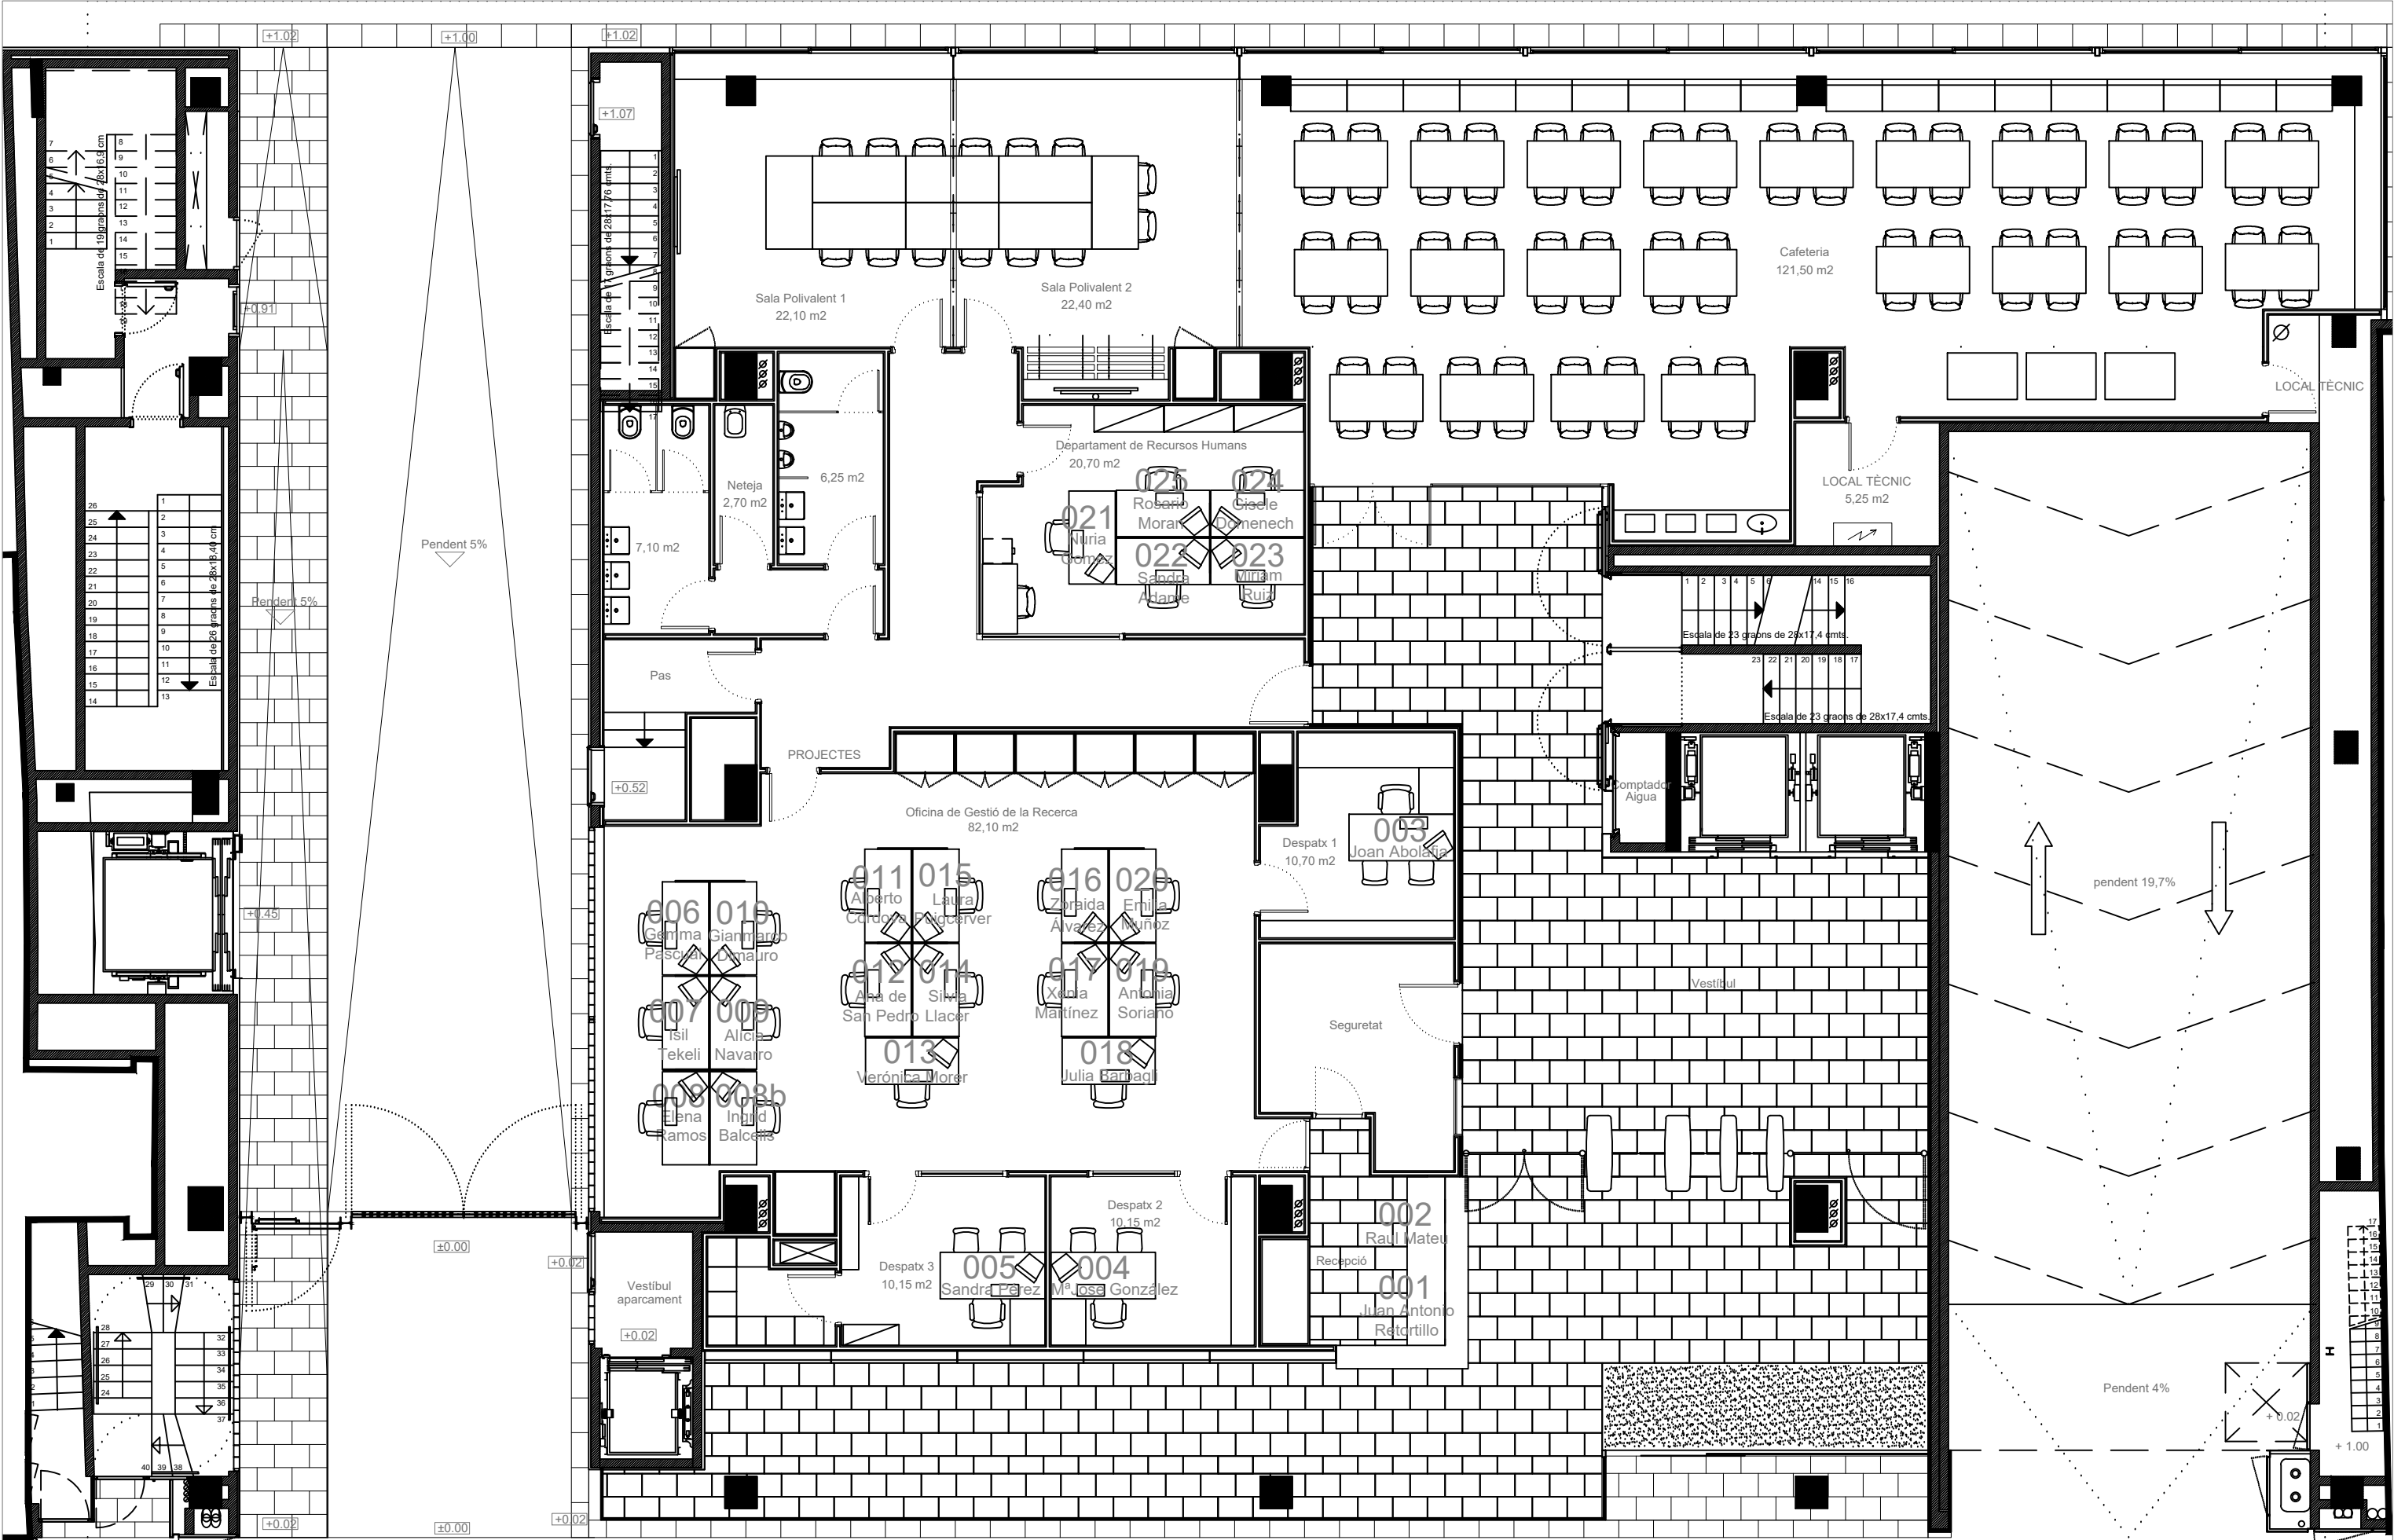

PROPIETAT	ARQUITECTURA	ENGINYERIA	TÍTOL DEL PROJECTE	NOM DEL PLÀNOL	EDIFICI	ESCALA	DATA	CAPÍTOL
..\\Pictures\\Clinic-Barcelona-Color (2).jpg			PLÀNOLS GENERALS LOCALS	PLANTA BAIXA	C E K	1/100	-	
					SITUACIÓ		NOM FITXER	PLÀNOL Nº
					c/ Rosselló 153			1 de 11