



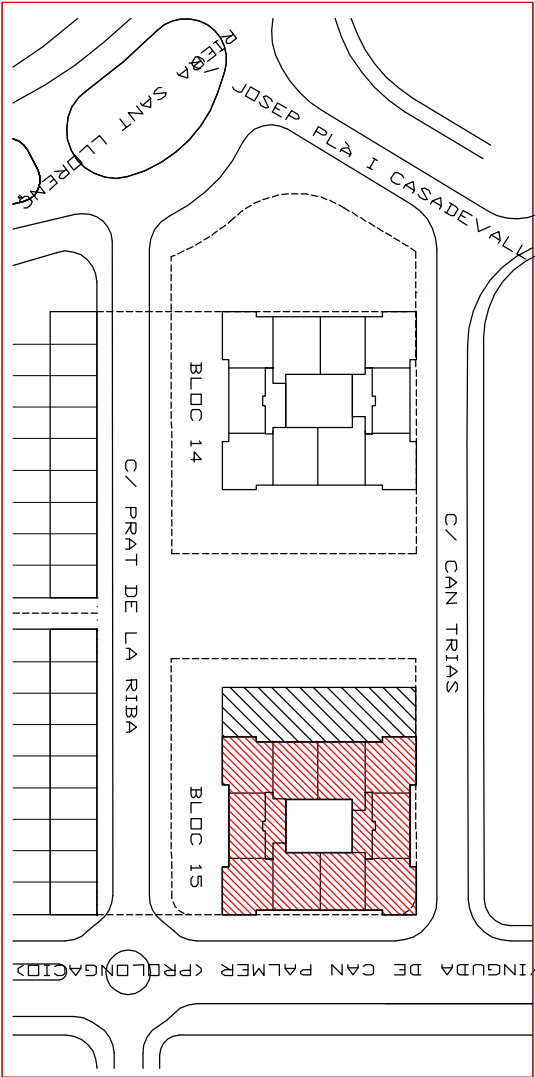

ZONA ESTANCES	
Dependència	m²
ESTANÇA 1 de 18x24mresos	70,50
ESTANÇA 2 de 24x36mresos	58,00
ESTANÇA 3 de 6x6mresos	46,00
ESTANÇA 4 de 6x12mresos	45,37
ESTANÇA 5 de 12x18mresos	49,37
TOTAL	269,24
ZONA CIRCULACIONS/SERVEIS	
Dependència	m²
WC/VESTIDORS	33,60
MAGAZEN	26,70
INSTAL·LACIONS	12,00
NETEJA	6,30
PASSOS	96,00
ACCÉS PATI	16,85
TOTAL	191,45

ZONA ESPAI FAMILIA	
Dependència	m²
SALA POLIFUNCIONAL2	100,00
TOTAL	100,00
ZONA SALA POLIFUNCIONAL	
Dependència	m²
S. POLIFUNCIONAL	128,00
TOTAL	128,00
ZONA SERVEIS	
Dependència	m²
S.PROF. BIBLI.	29,30
ADMIN.-DIRECCIÓ	24,70
BUCADERIA	10,70
CUINA-FEBOST	42,00
TOTAL	106,70
ZONA VESTIBUL	
Dependència	m²
ESPAI COTYETS	19,10
ACCÉS	29,60
TOTAL	48,70

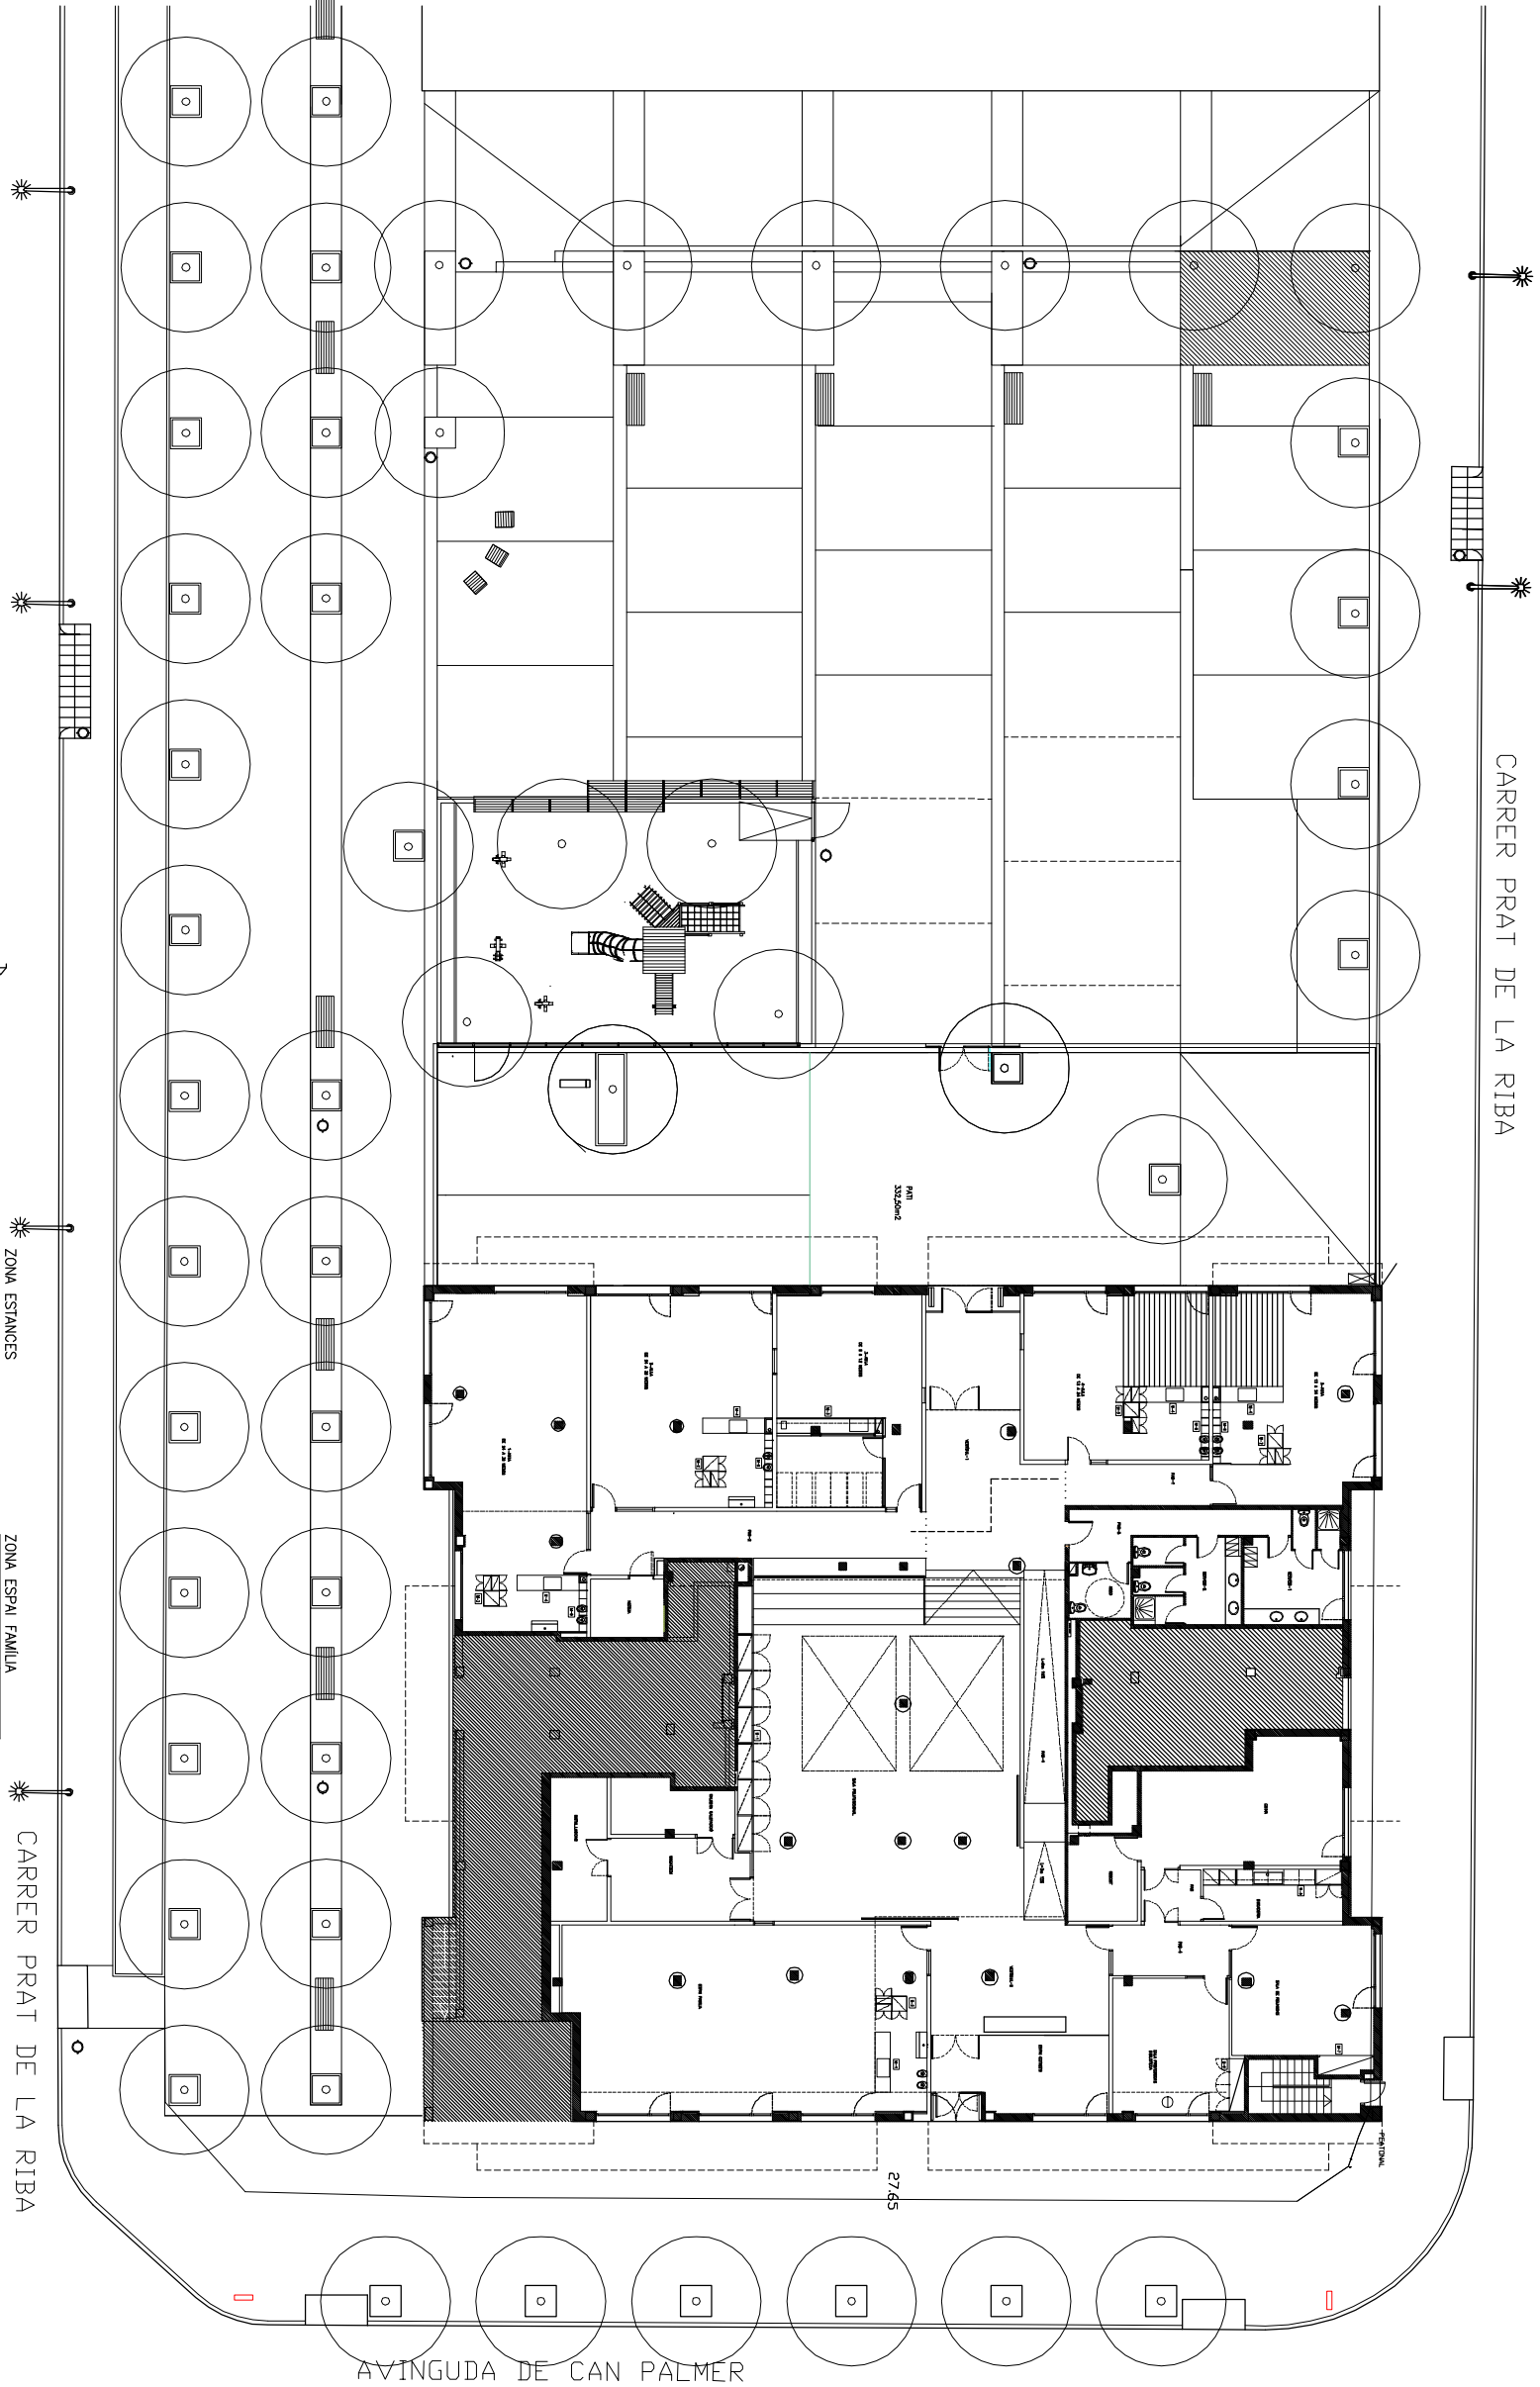

SUPERFICIE UTIL TOTAL.....	844,09m2
SUPERFICIE CONSTRUÏDA.....	933,00m2
SUPERFICIE EXTERIOR PATI.....	340,00m2



Ajuntament de Viladecans

Àrea de Planificació Territorial i Promoció de la Ciutat. Edificació i Obres.

PROJECTE BàSIC I EXECUTIU
ESCOLA BRESSOL "CAN GUARDIOLA".
SITUACIÓ I EMPLAÇAMENT

Plànol n° 1	Els Tècnics Municipals	Escola 1:200/1000	Data: FEBRER 2.003
-------------	------------------------	-------------------	--------------------