


ESCOLA BRESSOL			SUP. ÚTIL, m2	SUP.ÀLUM, m2	VOLUM, m3	SUP. ÚTIL, m2	SUP.ÀLUM, m2	VOLUM, m3	SUP. ÚTIL, m2	SUP.ÀLUM, m2	VOLUM, m3
1- PORNO DIACES	20,28m2			13- SALA COMU	88,41m2	71,60m2	353,54m3	23- LAVABO 2	3,40m2		8,16m3
2- VESTIBUL	11,52m2	26,60m2	43,77m3	A- FINIS 12 MESOS	55,47m2	21,64m2	210,78m3	24- COIETES 2	5,40m2		12,96m3
3- RECEPCIO	8,98m2	17,20m2	27,65m3	B- DT 1 A 2 ANYS	98,80m2	36,12m2	375,44m3	25- SALA POLIVALENT 1	38,24m2		91,75m3
4- SECRETARIA-ADMINISTRACIO	17,65m2	11,10m2	21,50m3	C- DE 2 A 3 ANYS	115,54m2	35,17m2	439,05m3	26- SALA POLIVALENT 2	38,53m2		93,92m3
5- BIBLIOTECA	12,38m2	5,10m2	29,65m3	15- PORNO	62,30m2	43,69m2	105,50m3	27- SALA POLIVALENT 3	35,28m2		24,30m2
6- CAMBRA D'INSTAL·LACIONS	20,33m2	5,50m2	46,78m3	16- SALA POLIVALENT	43,69m2	9,59m2	28- SALA POLIVALENT 4	20,38m2	10,08m2		48,89m3
7- VESTUARIS	25,67m2	5,40m2	59,04m3	17- LAVABO 1	4,01m2		29- VESTIBUL	8,50m2	26,50m2		20,40m3
8- BUEGADERIA	13,63m2	2,40m2	3,13m3	18- ABOCADOR	4,30m2		30- PATI	47,45m2			
9- MAGATZEN	35,50m2	4,40m2	50,87m3	18A- COIETIS							
10- CUINA	29,32m2	17,70m2	70,41m3	19- COMPTADORS ELECTRICS	0,80m2						
11- ESTANÇÀ CUINA	16,39m2	5,10m2	30,12m3	20- PATI AILES	242,37m2	1,63m2					
12- PATI	27,59m2			21- MONTACARREGUES	1,63m2						
				22- ROASTER	1,63m2						

PLANTA SOTERRANEA

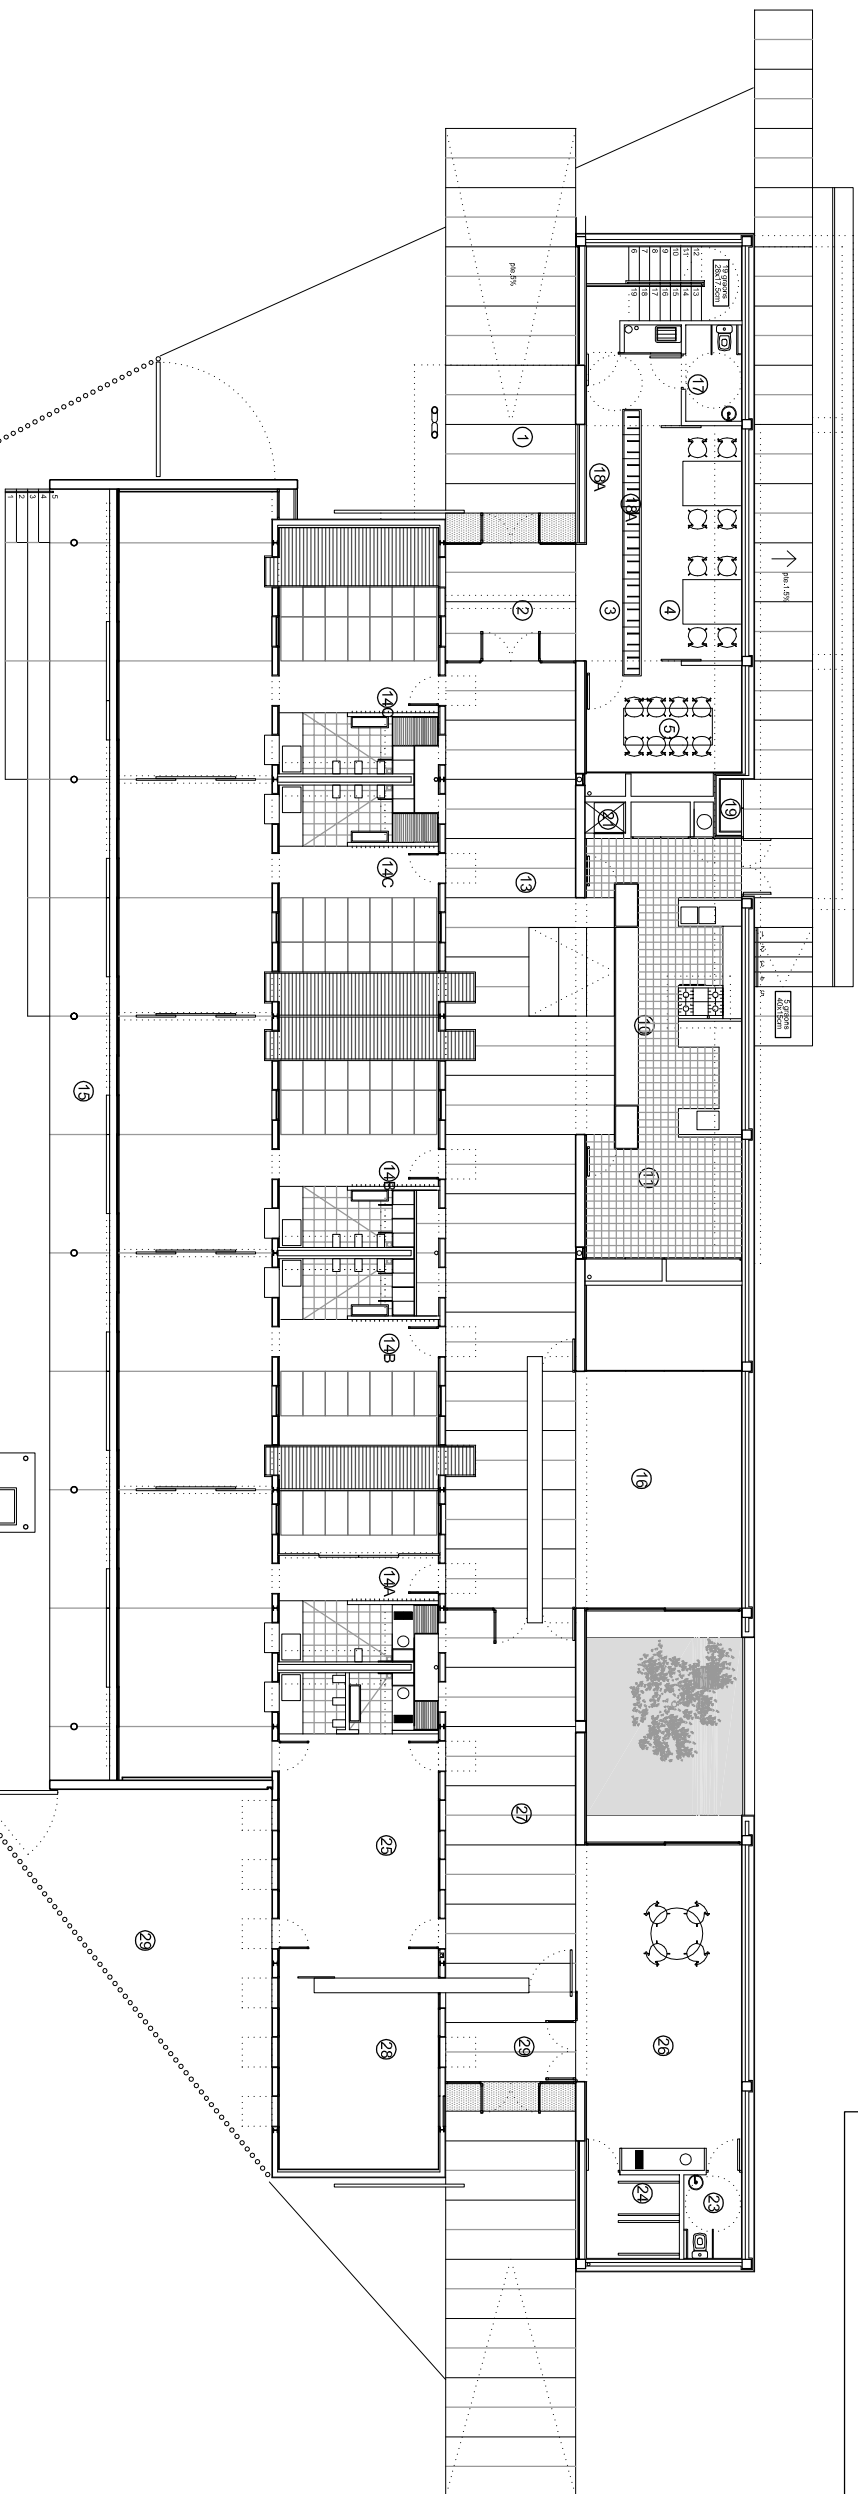

TOTAL SUPERFICIE ÚTIL ESCOLA BRESSOL 796,23m2	
TOTAL SUPERFICIE CONSTRUÍDA EN PLANTA BAJA 777,20 m2	
TOTAL SUPERFICIE CONSTRUÍDA EN SOTERRANI 135,70 m2	
TOTAL SUPERFICIE CONSTRUÍDA 912,90 m2	

[illegible]