





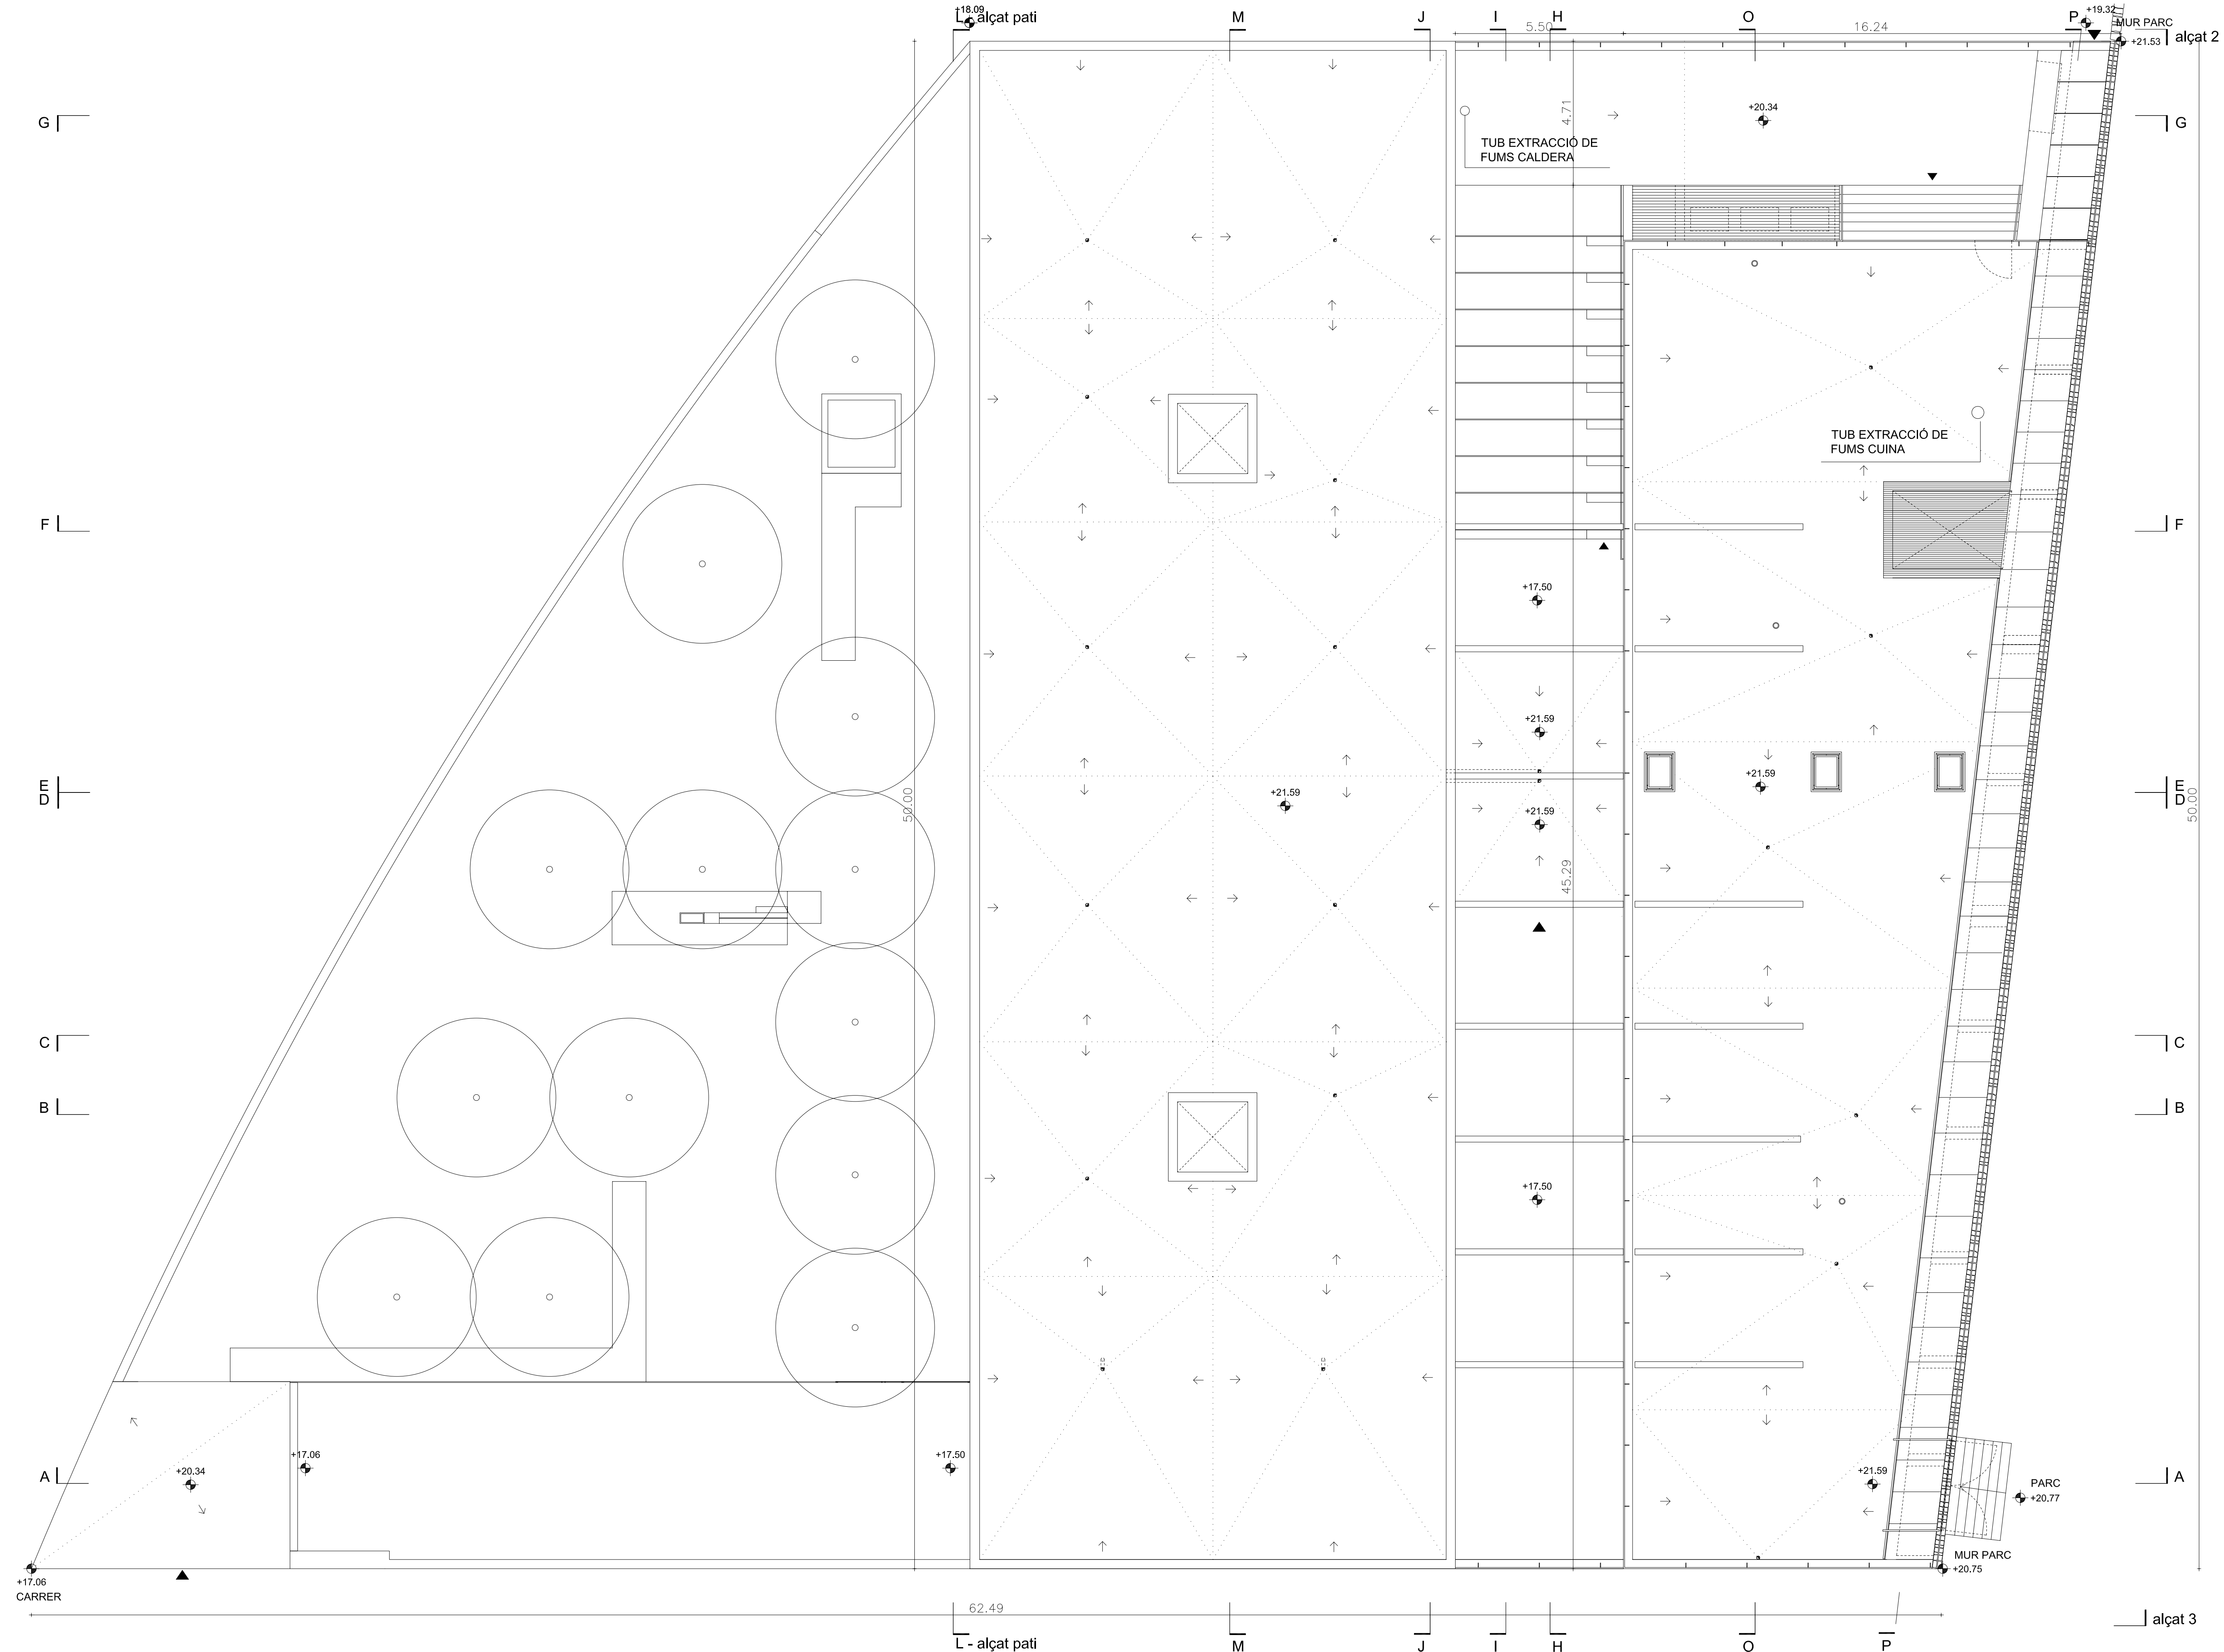

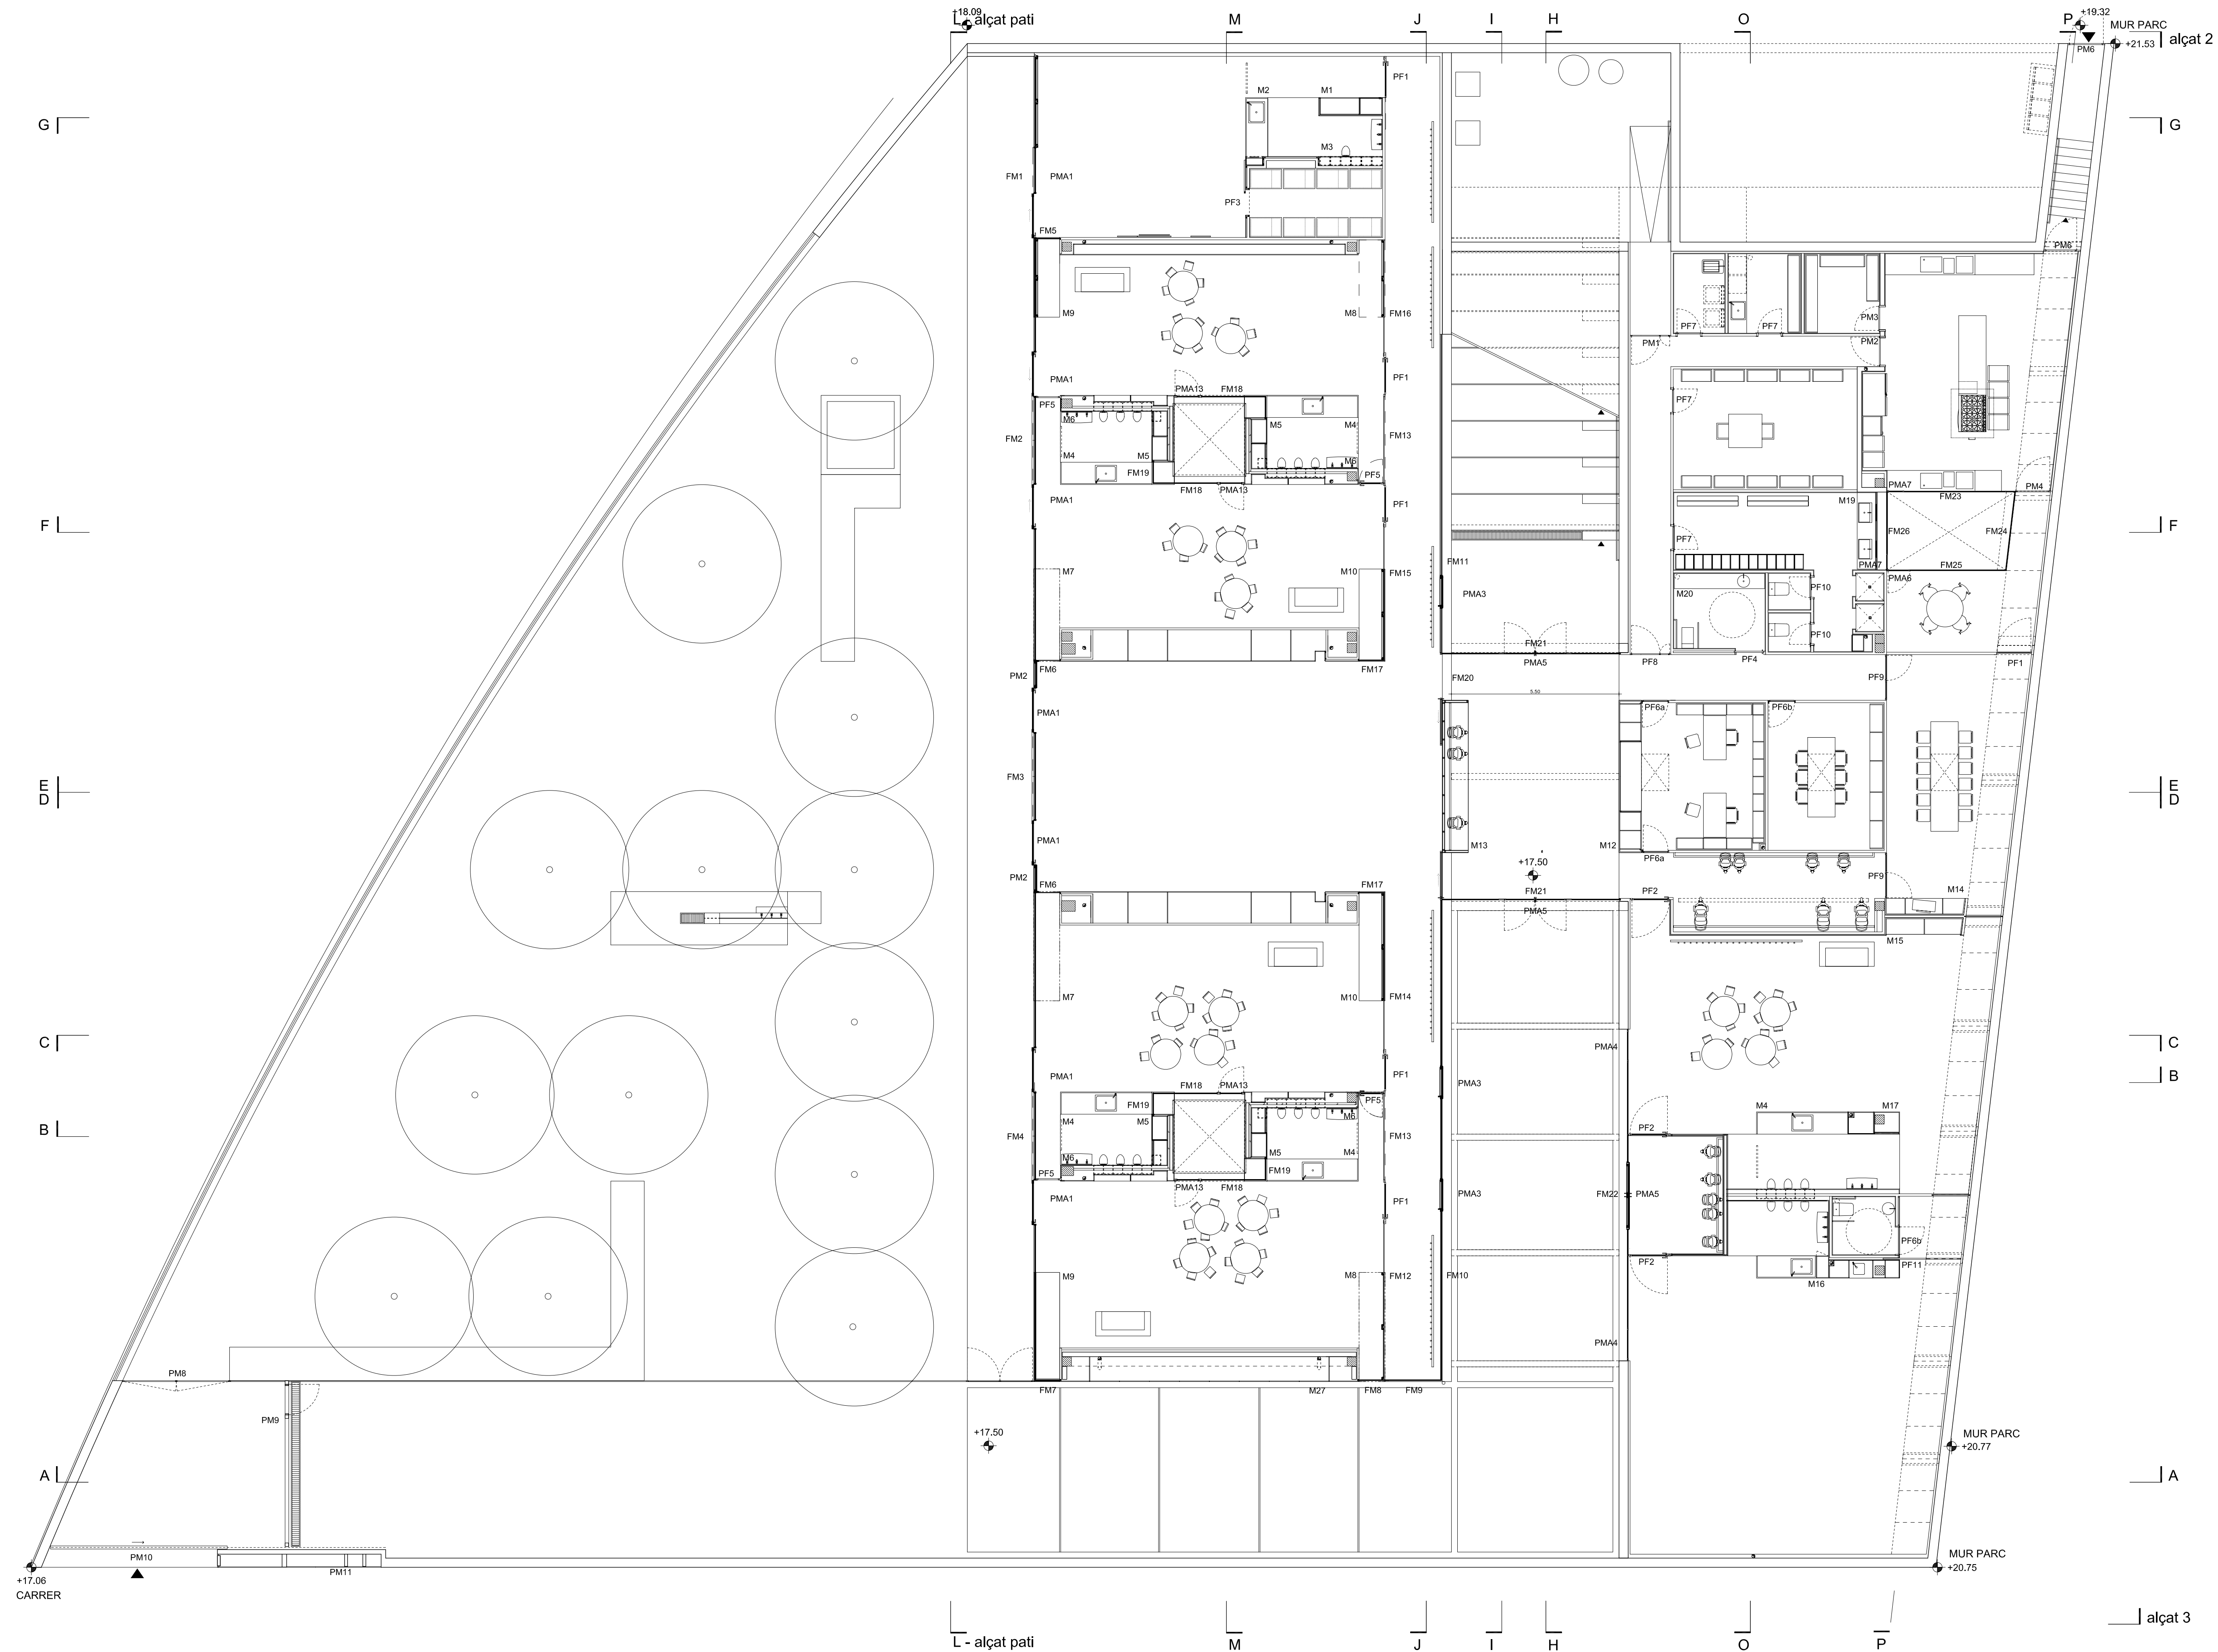


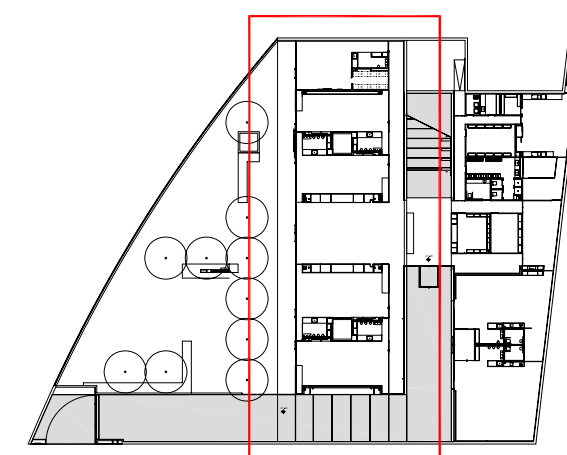

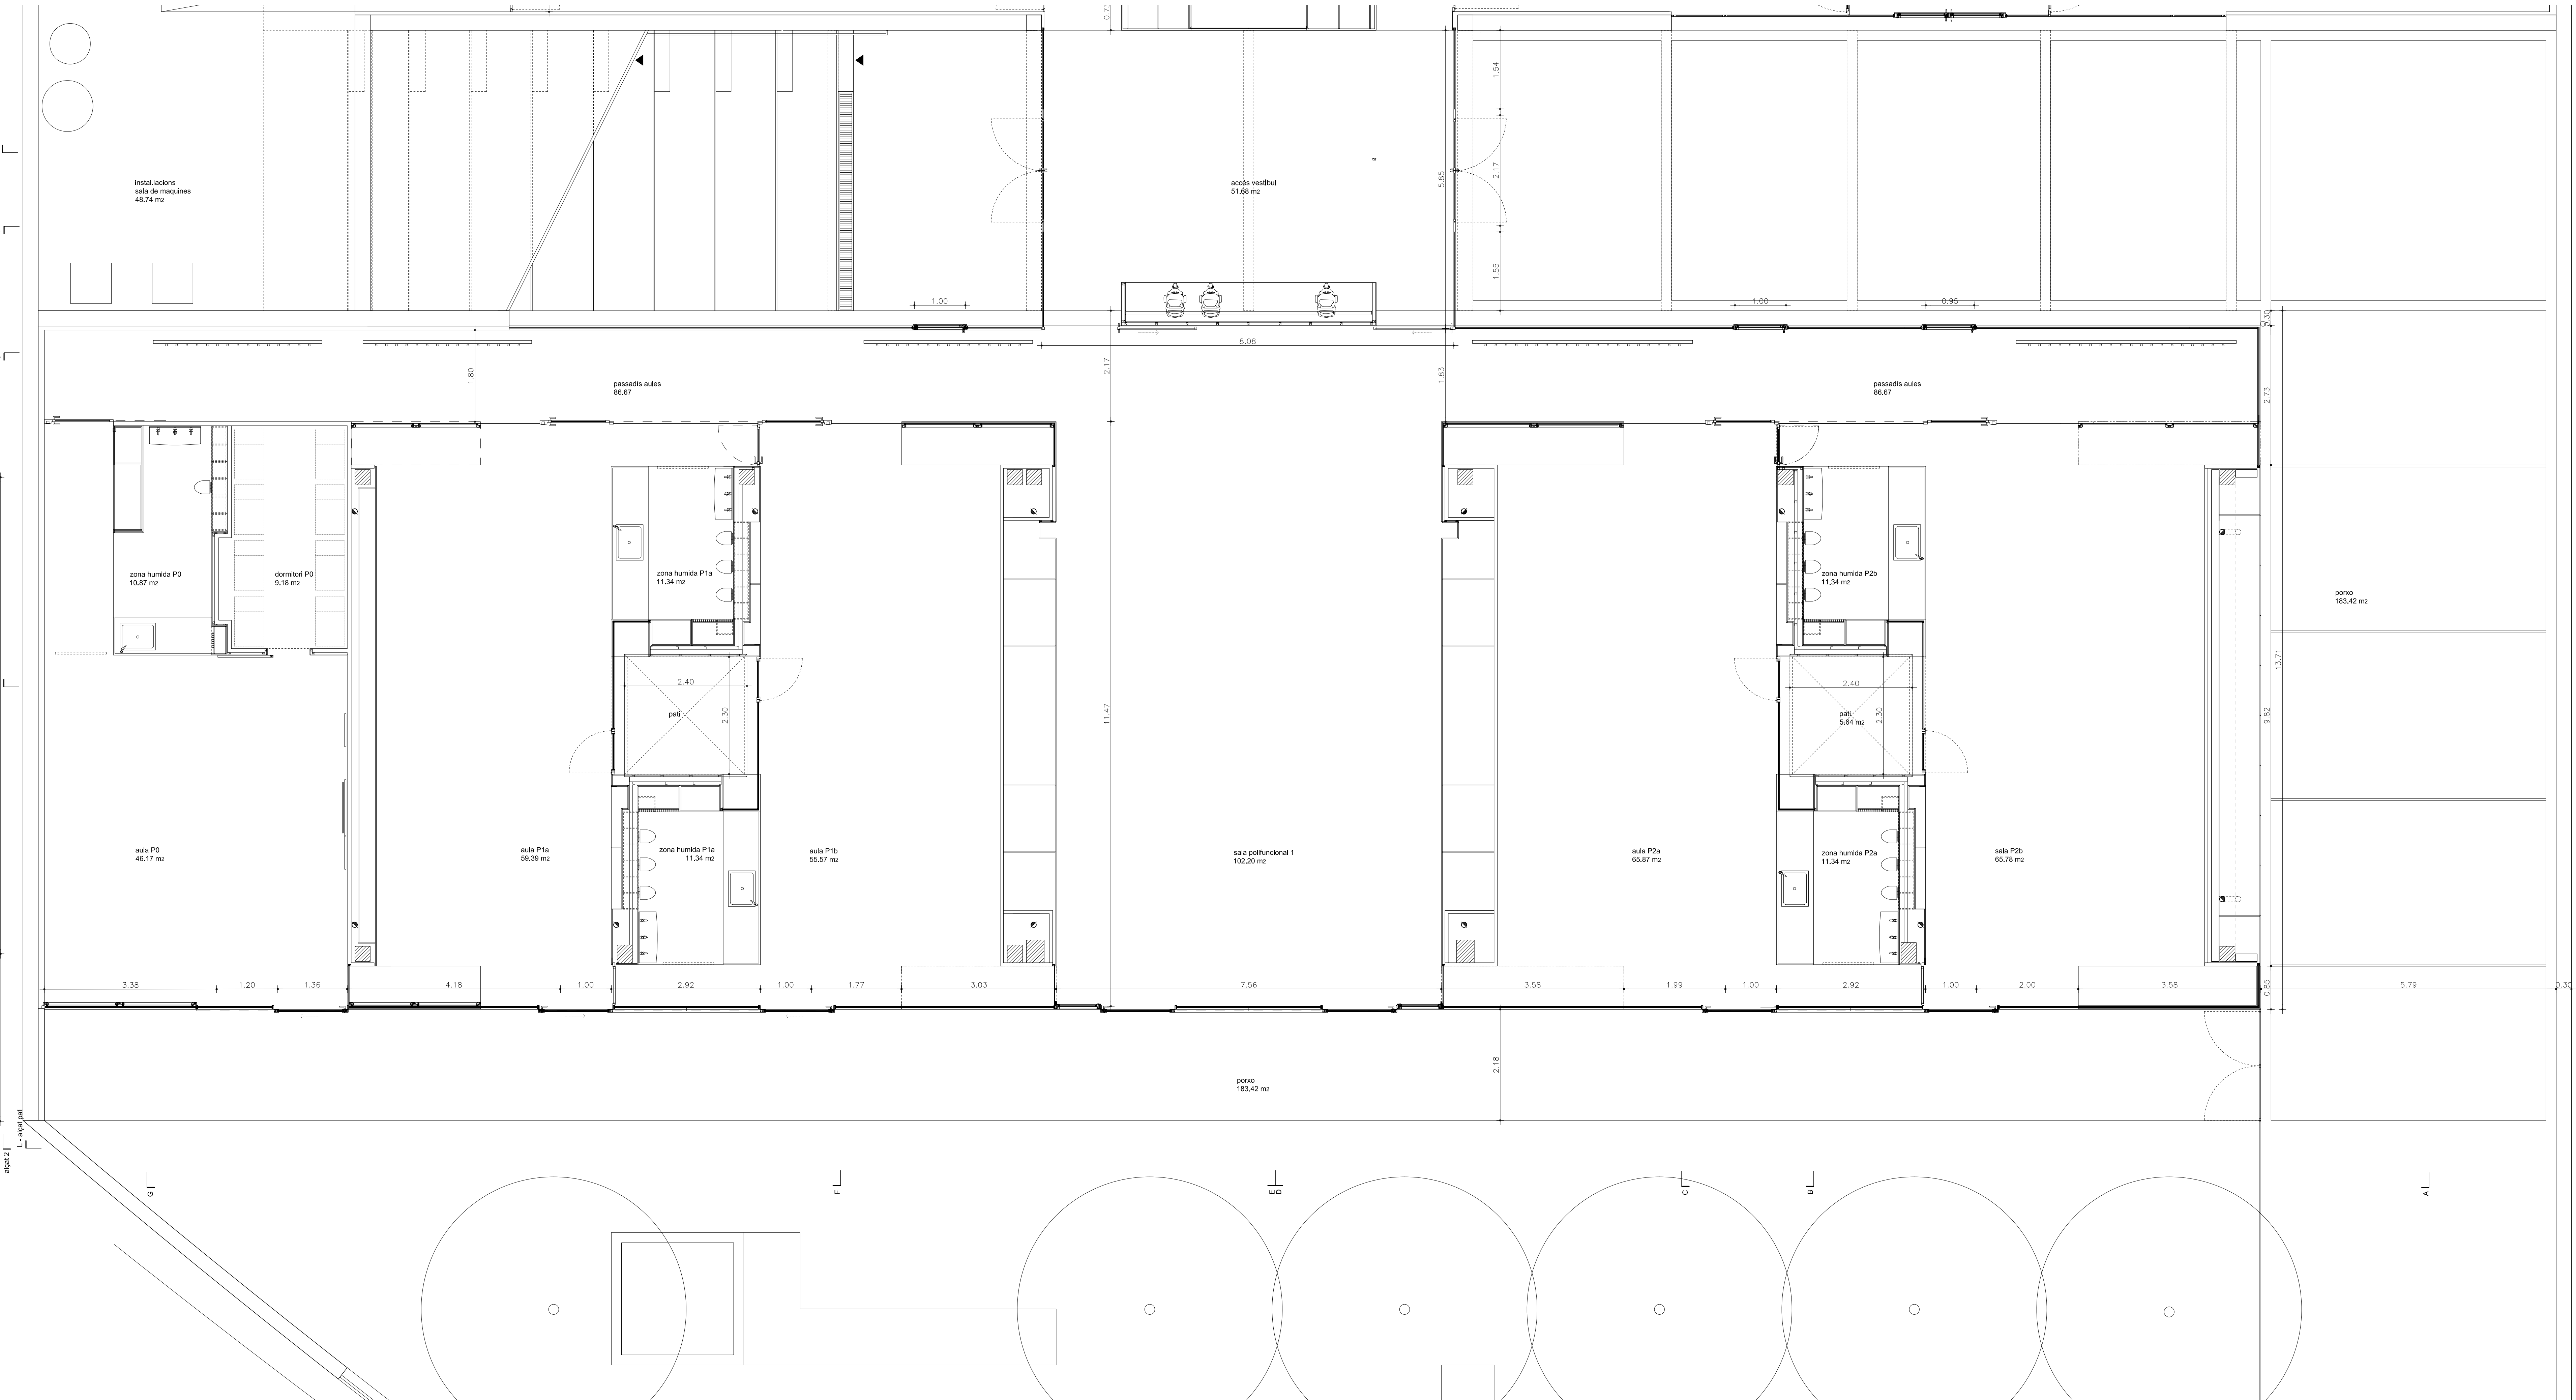



Ajuntament de Viladecans Àrea de Planificació Territorial i Promoció de la Ciutat, Edificació i Obres.		PROMOTOR	HIDALGO . HARTMANN carrer Rosselló número 302, 2º 2ª (8037 Barcelona) Tel/fax: 934 576 668 - hidalgo_hartmann@ya.com	INTERIORISTA Daniela Hartmann	ARQUITECTE Jordi Hidalgo i Tané Colegiat núm. 24863-0	TÍTOL DEL PROJECTE PROJECTE EXECUTIU DE LES OBRES DE CONSTRUCCIÓ DE L'ESCOLA BRESSOL DE CAMPRECÍOS 'LA PINEDA' MUNICIPI DE VILADECANS	TÍTOL DEL PLANOL PLANTA DISTRIBUCIÓ I COTES COS AULES	0 1 2 m ESCALA DIN A1 DIN A3 1:50 1:100	DATA JULIOL 06	PLANOL Nº 05
---	--	----------	--	----------------------------------	---	--	---	--	-------------------	-----------------

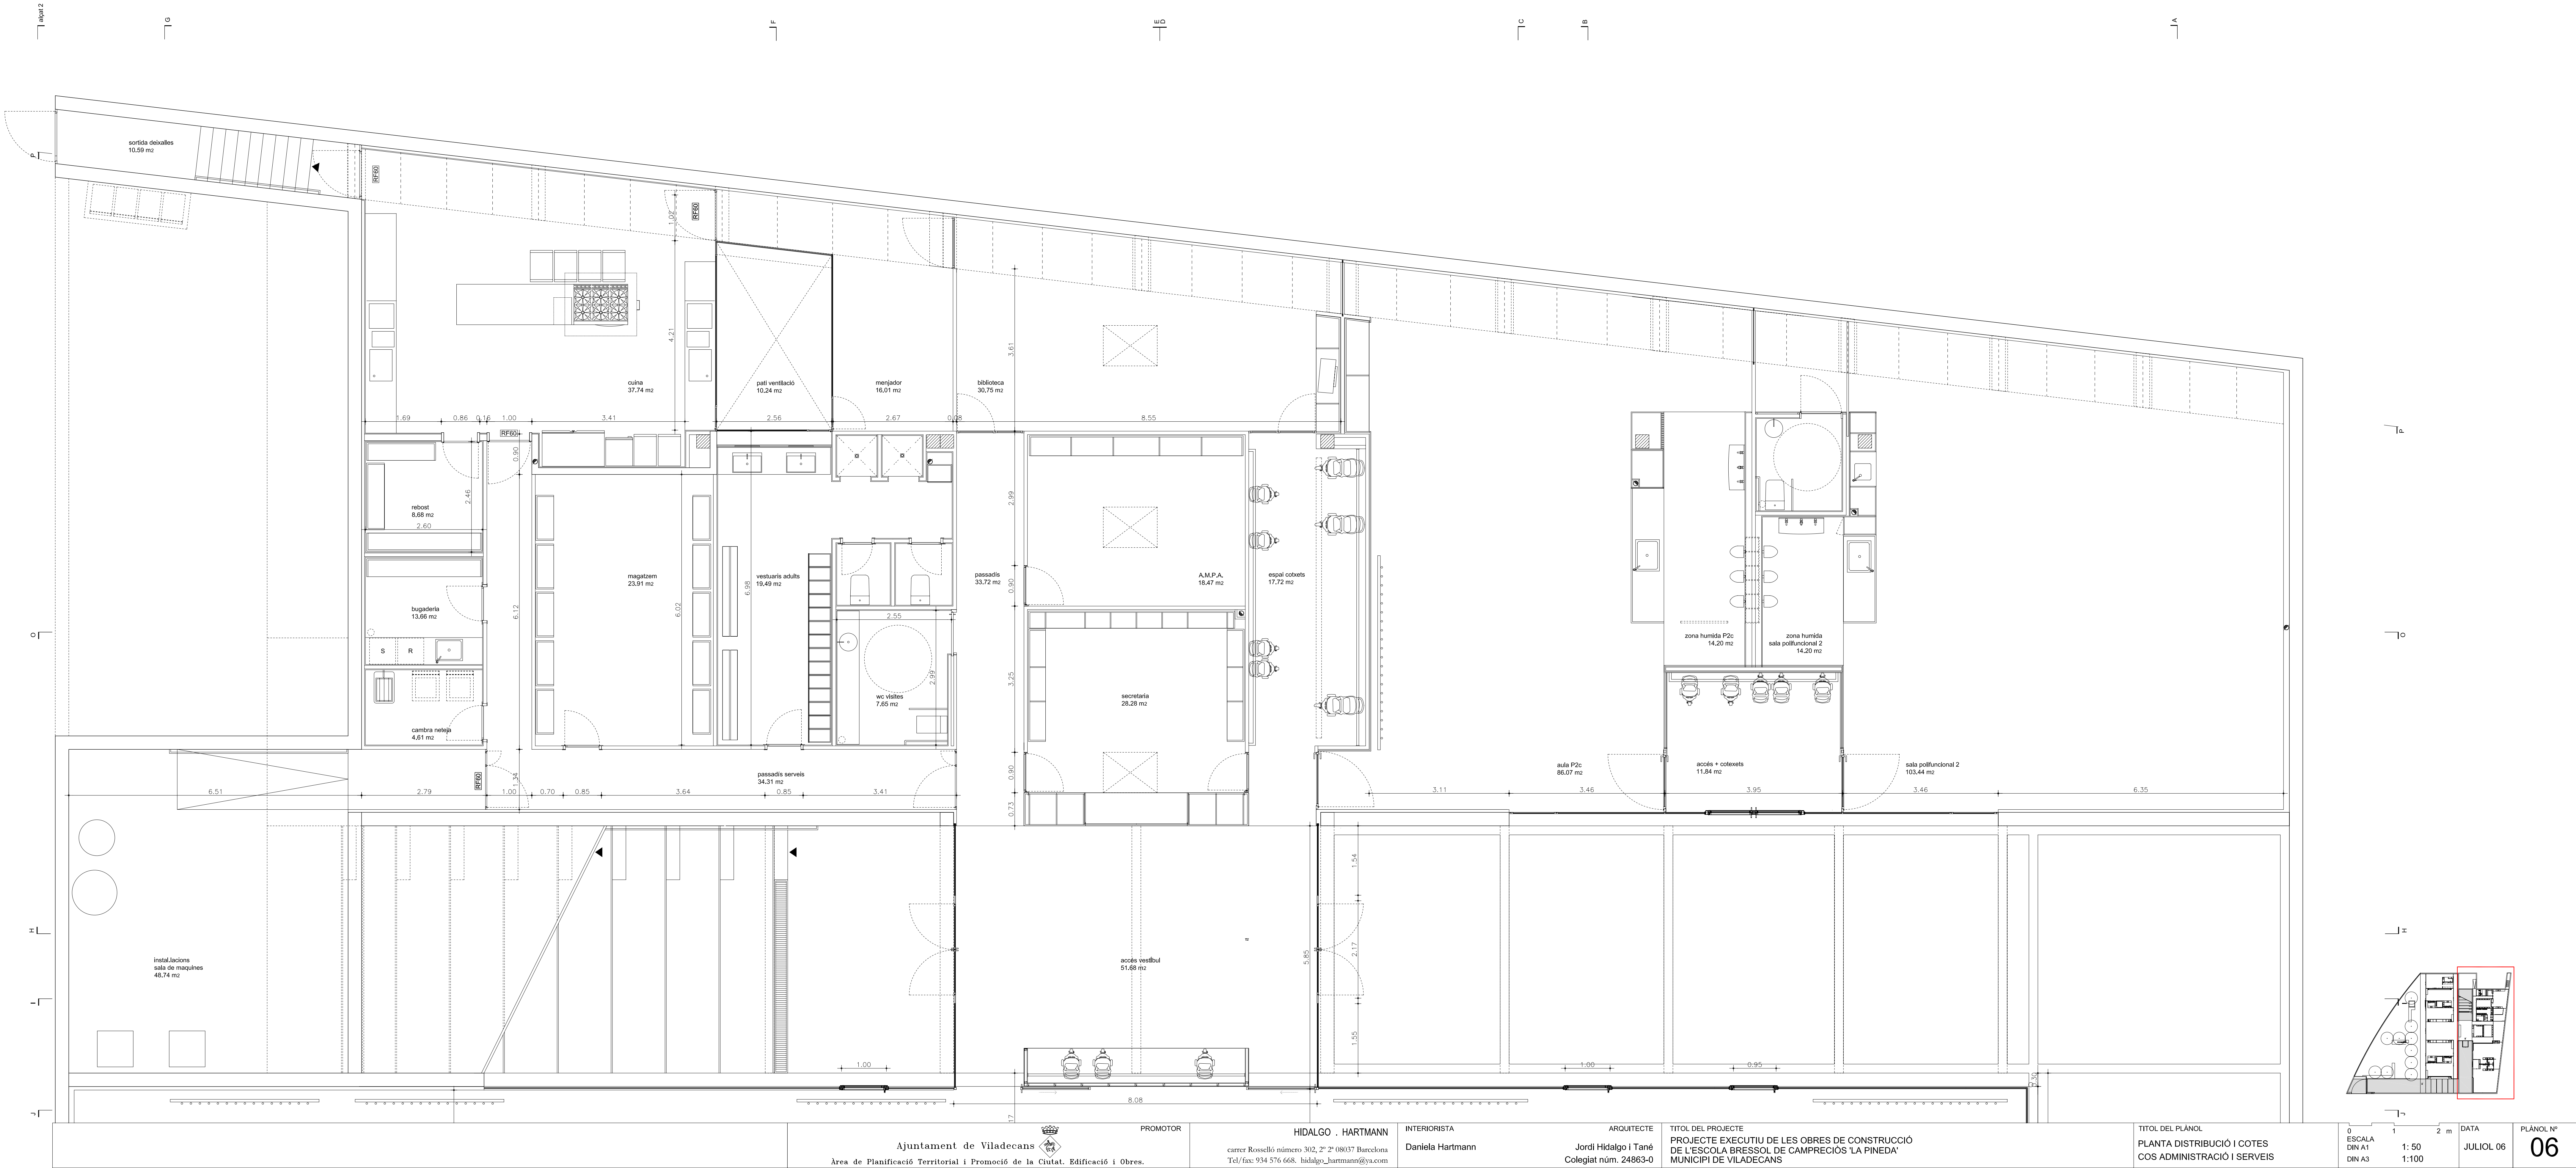

Ajuntament de Viladecans
Àrea de Planificació Territorial i Promoció de la Ciutat, Edificació i Obres.

PROMOTOR
HIDALGO . HARTMANN
carrer Rosselló número 302, 2º 2º (08037 Barcelona)
Tel/fax: 934 576 668 - hidalgo_hartmann@ya.com


INTERIORISTA
Daniela Hartmann

ARQUITECTE
Jordi Hidalgo i Tané
Colegiat núm. 24863-0


TÍTOL DEL PROJECTE
PROJECTE EXECUTIU DE LES OBRES DE CONSTRUCCIÓ
DE L'ESCOLA BRESSOL DE CAMPRECIO'S 'LA PINEDA'
MUNICIPI DE VILADECANES

TÍTOL DEL PLANOL
PLANTA DISTRIBUCIÓ I COTES
COS ADMINISTRACIÓ I SERVEIS


0 1 2 m
ESCALA
DIN A1 1:50
DIN A3 1:100
DATA
JULIOL 06
PLANOL Nº
06

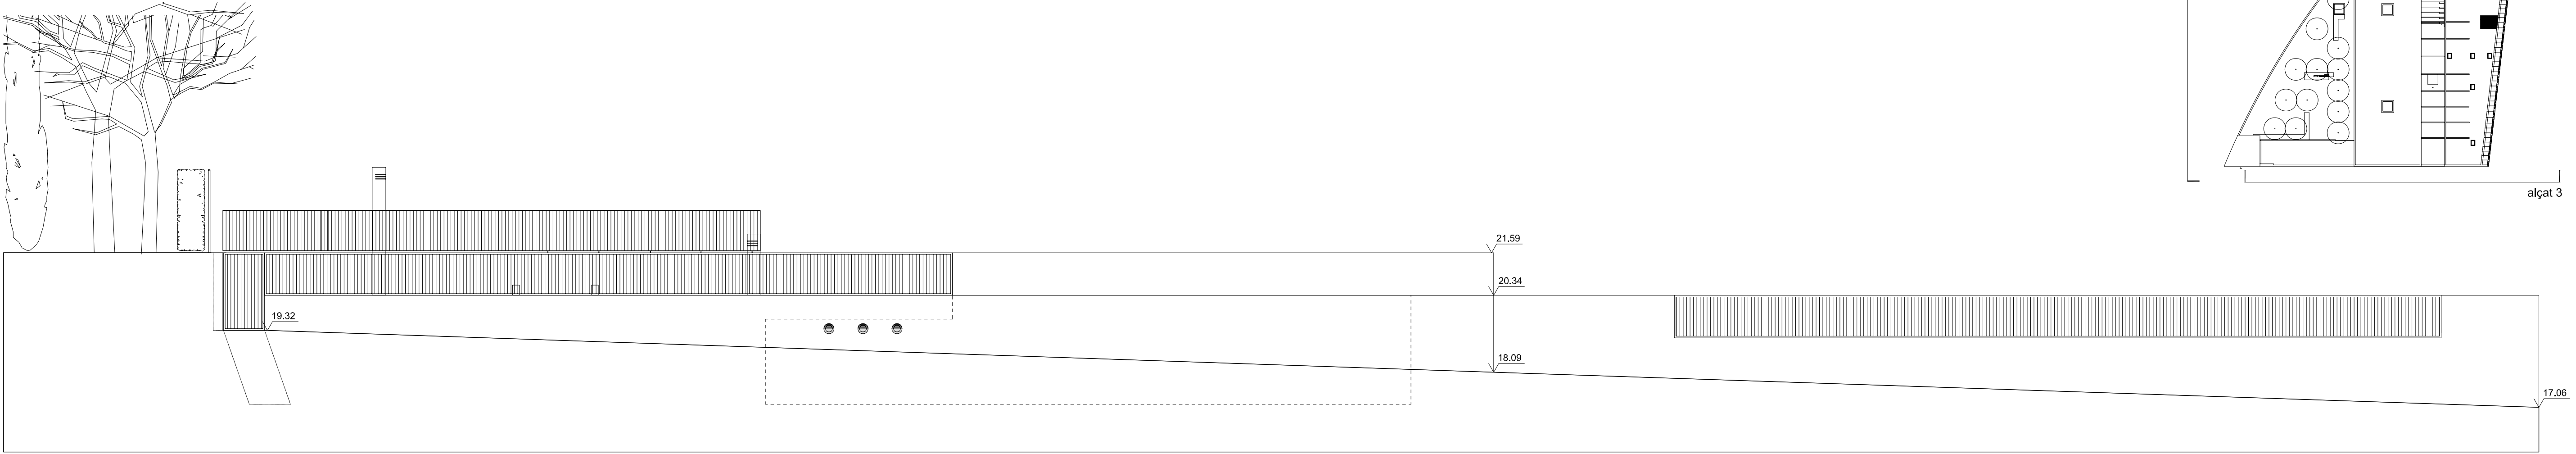


ALÇAT 1

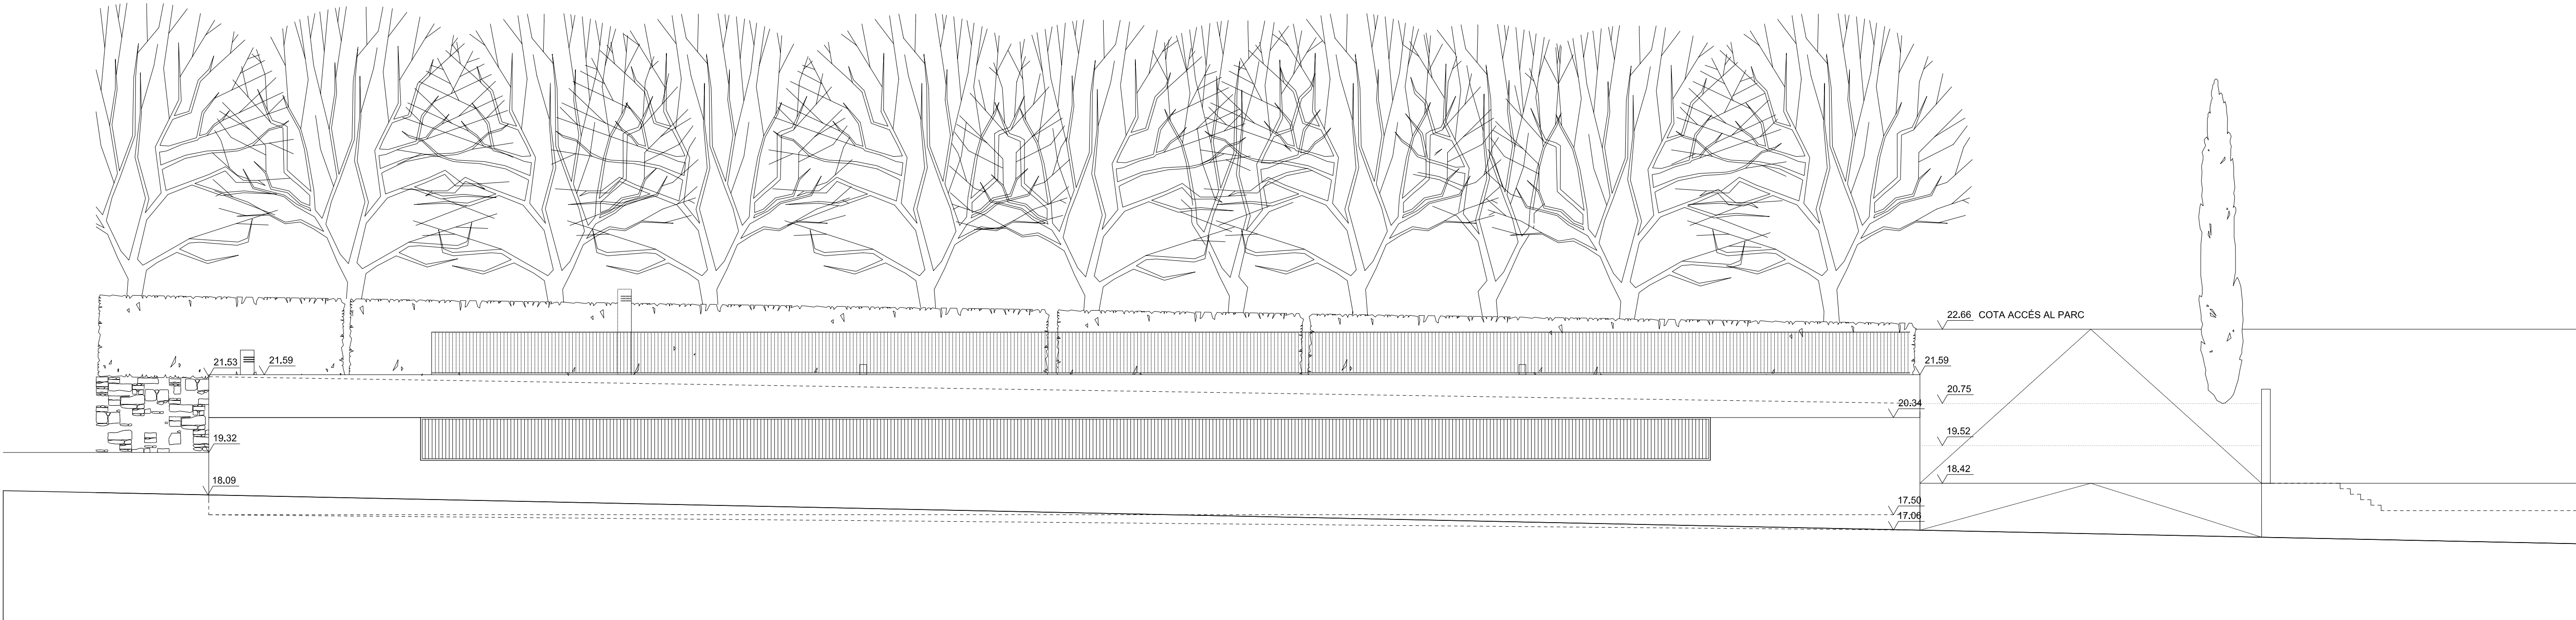


ALÇAT 2

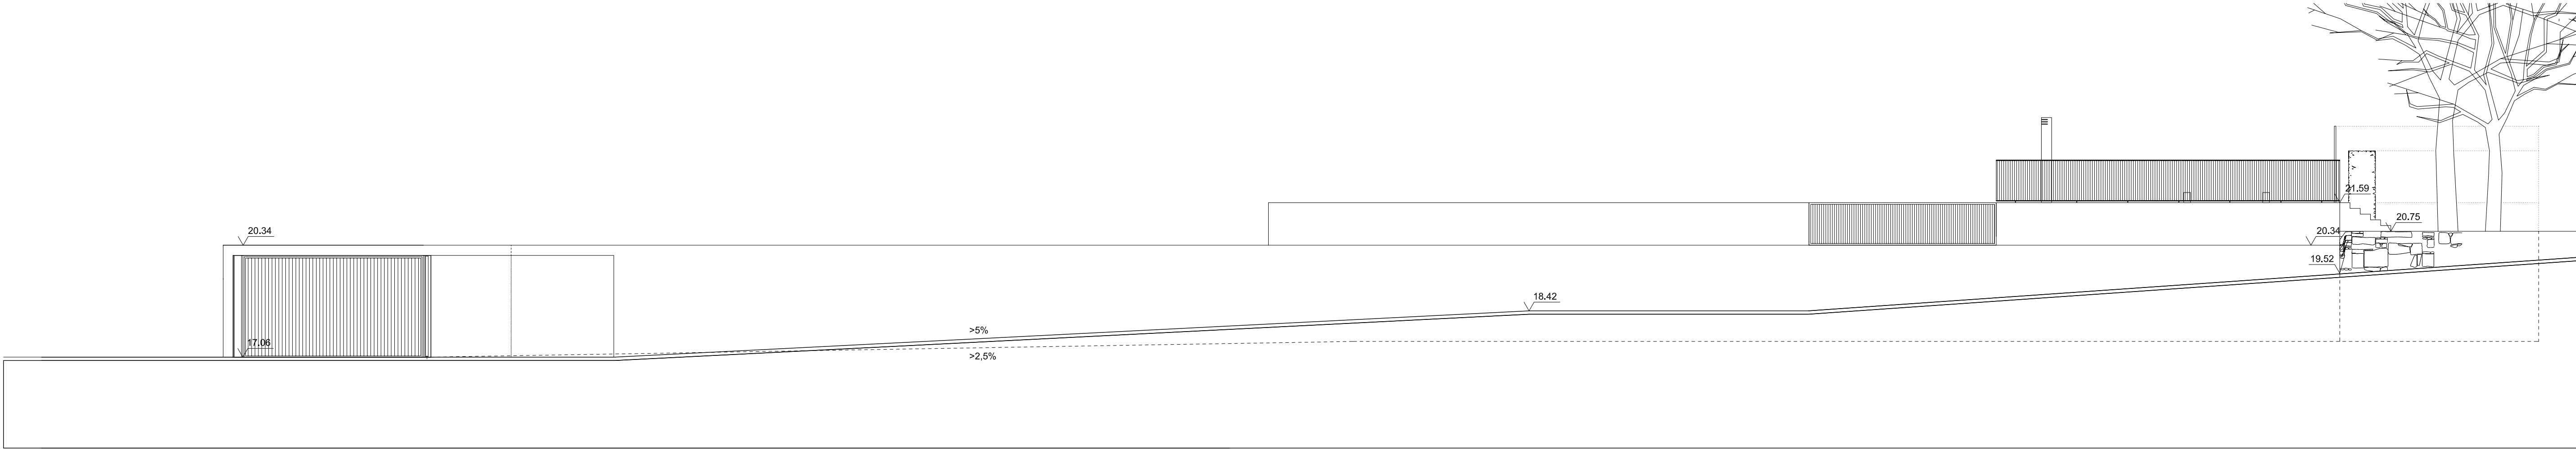


ALÇAT 3

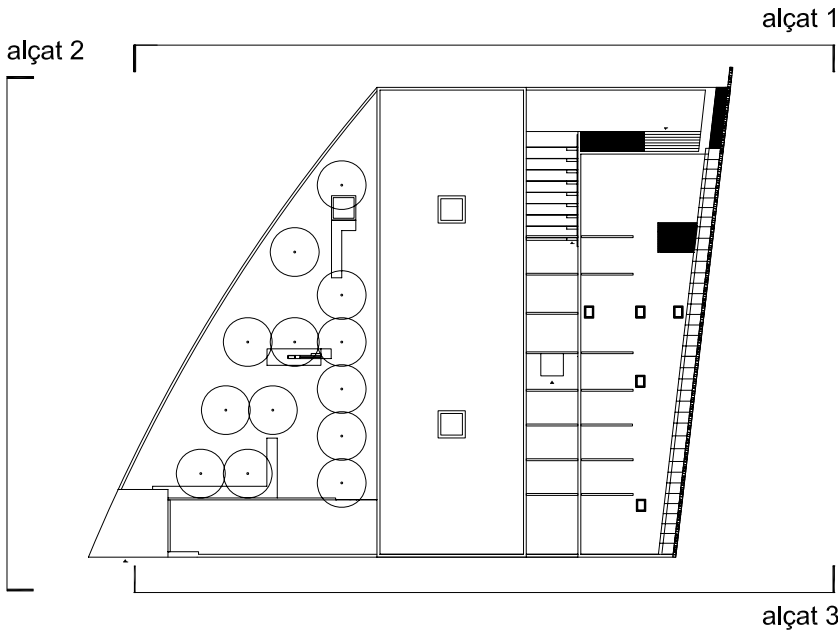

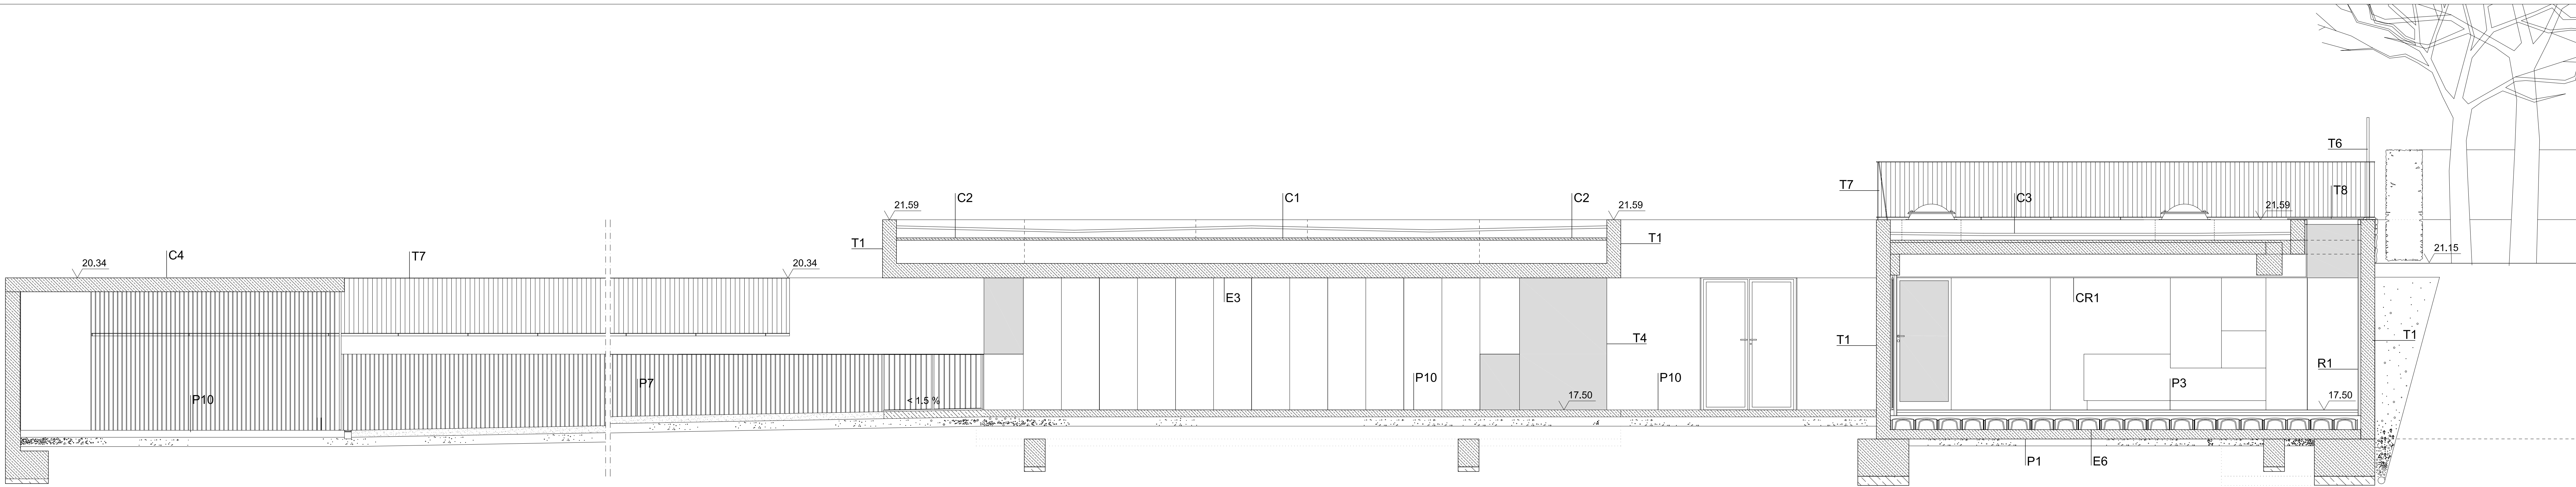

SECCIÓ AA'

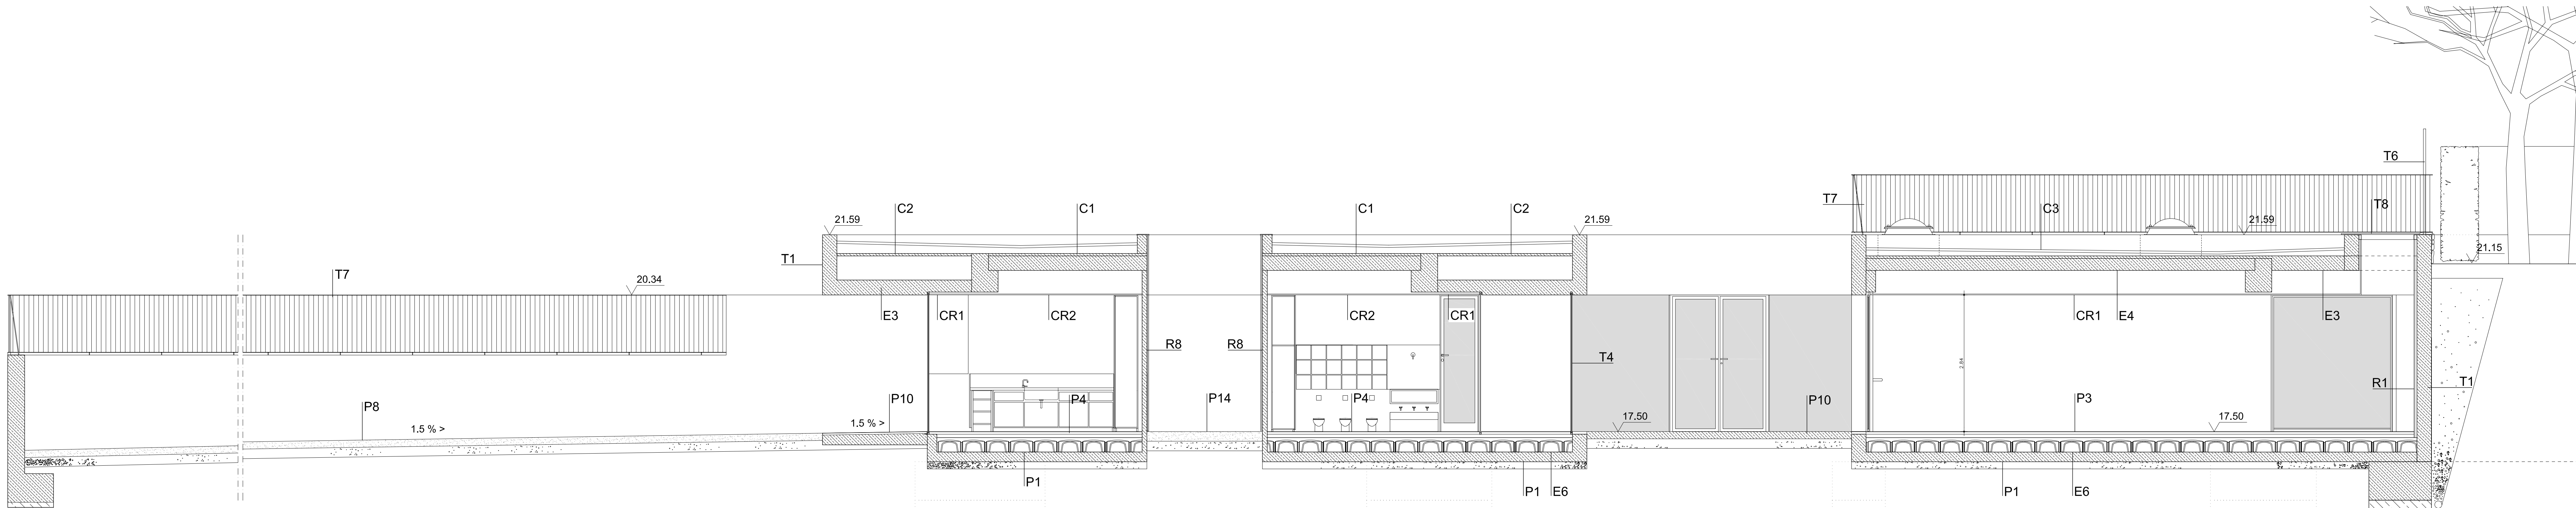

SECCIÓ BB'

LLEENDA CONSTRUCTIVA:

ESTRUCTURA

E1- Mur de contenció de formigó de 30 cm
E2- Llosa de formigó 25cm
E3- Llosa de formigó 30cm
E4- Forjat placa alveolar 25+5 cm
E5- Forjat de placa alveolar de 35+5 cm
E6- Solera de formació de forjat sanitari amb "IGLUS"
E7- Biga de formigó "en situ"
E8- Paret estructural de maó ceràmic calat de 14cm

COBERTES

C1- Coberta invertida de grava amb formigó cel·lular de pendents, membrana impermeabilitzant, geotextil, aïllament de poliestirè extruït de 4 cm, geotextil, 5 cm de grava.
C2- Coberta a la catalana de grava amb solera, formigó cel·lular de pendents, membrana impermeabilitzant, geotextil, aïllament de poliestirè extruït de 4 cm, geotextil, 5 cm de grava.
C3- Coberta ajardinada amb formigó cel·lular de pendents de 10 cm, membrana impermeabilitzant, aïllament de poliestirè extruït de 4 cm, capa drenant, xapa de formigó de 4cm, 20 cm de sauló.
C4- Coberta de formigó amb pintura impermeabilitzant (accés)

PAVIMENTS

P1- Paviment de solera de formigó de 20 cm.
P2- Paviment de solera de formigó de 15 cm.
P3- Paviment continu de linoleum.
P4- Paviment continu amb resines d'arid fi.
P5- Paviment de pelfut tipus TIREX de Interface o similar
P6- Paviment de grés
P7- Sauló compactat.
P8- Sauló.
P9- Paviment de l'escala de formigó en situ
P10- Paviment de formigó acabat amb helicópter
P11- Paviment de peces de formigó prefabricat per esgraons
P12- Remat de paviment de formigó prefabricat
P13- Paviment de terra radiant y capa de morter
P14- Paviment de terra vegetal en patis aules

TANCAMENTS

T1- Mur de formigó
T2- Tancament amb paret de 14
T3- Tancament interior amb vidre laminat de 4+4
T4- Tancament amb vidre climatit 6+6 /12/4+4 amb "U" d'acer inoxidable.
T5- Fusteria d'alumini tipus PG de TECHNAL o similar
T6- Tanca metàl·lica de simple torsió
T7- Tancament de barana de ferro galvanitzat limitat jardí.
T8- Lluernari de vidre transparent de 10+10/12/4+4
T9- Tancament amb reixa de tubs galvanitzat
T10- Tancament interior de trasdosat de plaques de cartró guix


REVESTIMENTS

R1- Trasdostat murs façana de cartró guix amb aïllament
R2- Pedra natural sobre mur de formigó
R3- Adreçat sobre paret ceràmica o trasdosat de cartró guix
R4- Enrajolat amb rajoles ceràmiques de 20x20 cm color blanc.
R5- Aplacat amb panells fenolics color blanc amb subestructura de fusta.
R6- Lluernari de vidre transparent de 10+10/12/4+4
R7- Pintat.
R8- Aplacat de taulell de ciment-fusta tipus VIROC o similar


R9- Sòcol de DM hidròfug per pintar
R10- Aplacat de taulell de DM hidròfug melaminat de alta pressió tipus POLYREY HPL o similar
R11- Arrebador de taulell de aglomerat melaminat tipus PANOPREY de POLYREY o similar

CEL RAS


CR1- Cel ras continu amb plaques de cartró guix
CR2- Cel ras amb plaques metàl·liques microperforades tipus LUXALON
CR3- Cel ras amb lames metàl·liques tipus LUXALON

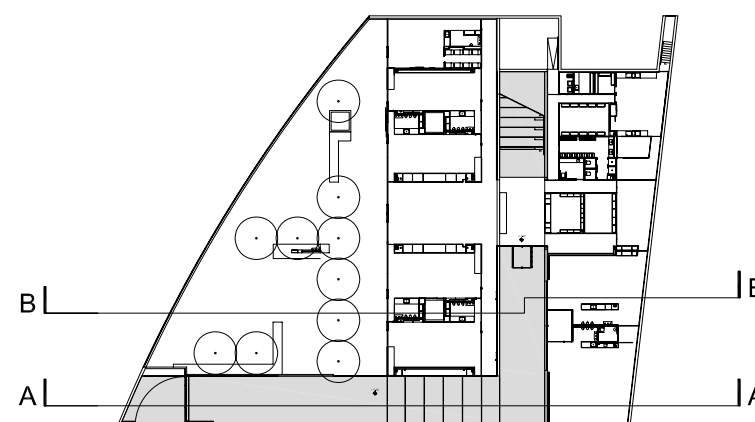

Ajuntament de Viladecans		PROMOTOR	HIDALGO . HARTMANN	INTERIORISTA	ARQUITECTE	TÍTOL DEL PROJECTE	TÍTOL DEL PLANOL	0 1 2 m DATA		PLANOL N°
Àrea de Planificació Territorial i Promoció de la Ciutat, Edificació i Obres.			carrer Rosselló número 302, 2 º 2º (8037) Barcelona Tel/fax: 934 576 668: hidalgo_hartmann@ya.com	Daniela Hartmann	Jordi Hidalgo i Tané Colegiat núm. 24863-0	PROJECTE EXECUTIU DE LES OBRES DE CONSTRUCCIÓ DE L'ESCOLA BRESSOL DE CAMPRECÍOS 'LA PINEDA' MUNICIPI DE VILADECANS	SECCIÓ AA' SECCIÓ BB'	ESCALA DIN A1 1:50 DIN A3 1:100	JULIOL 06	08

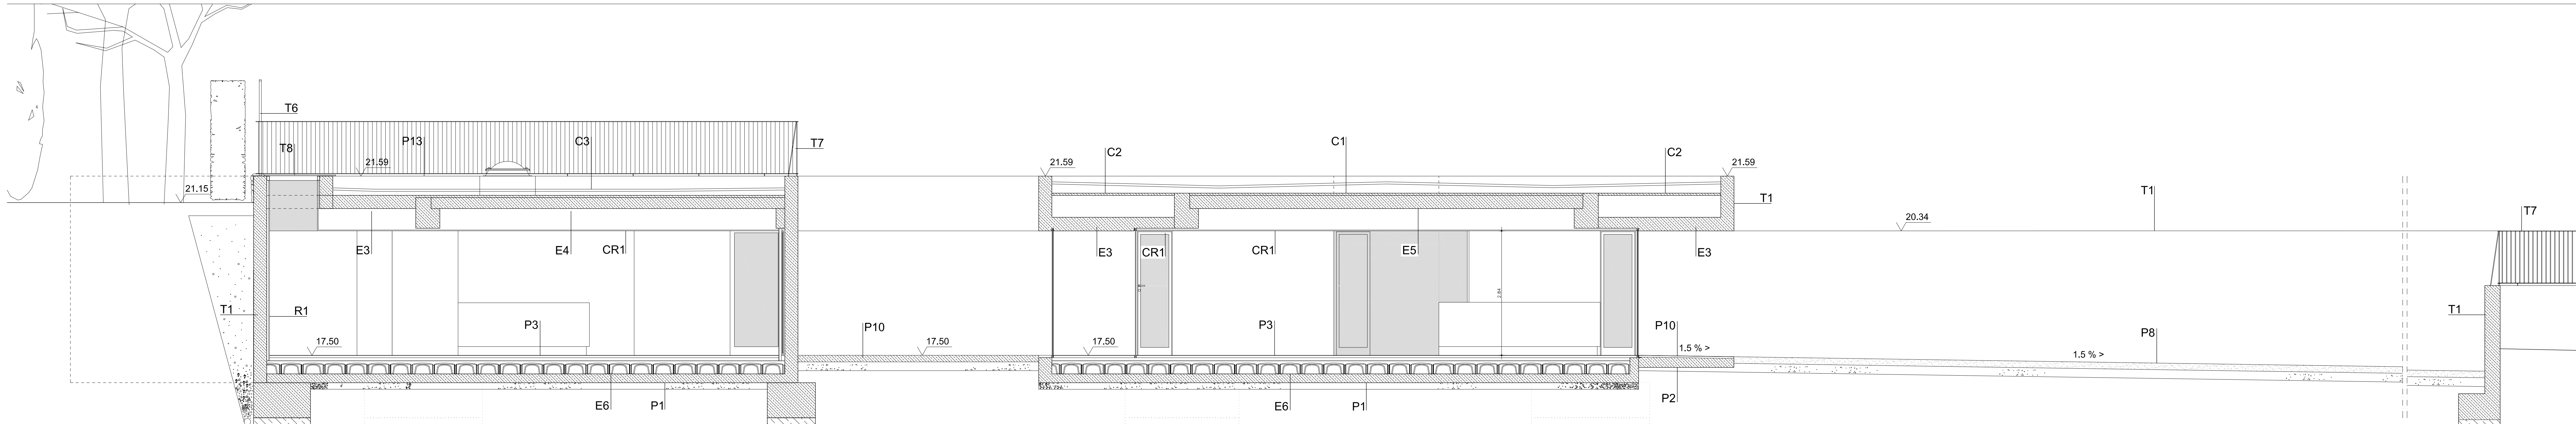

SECCIÓ CC'

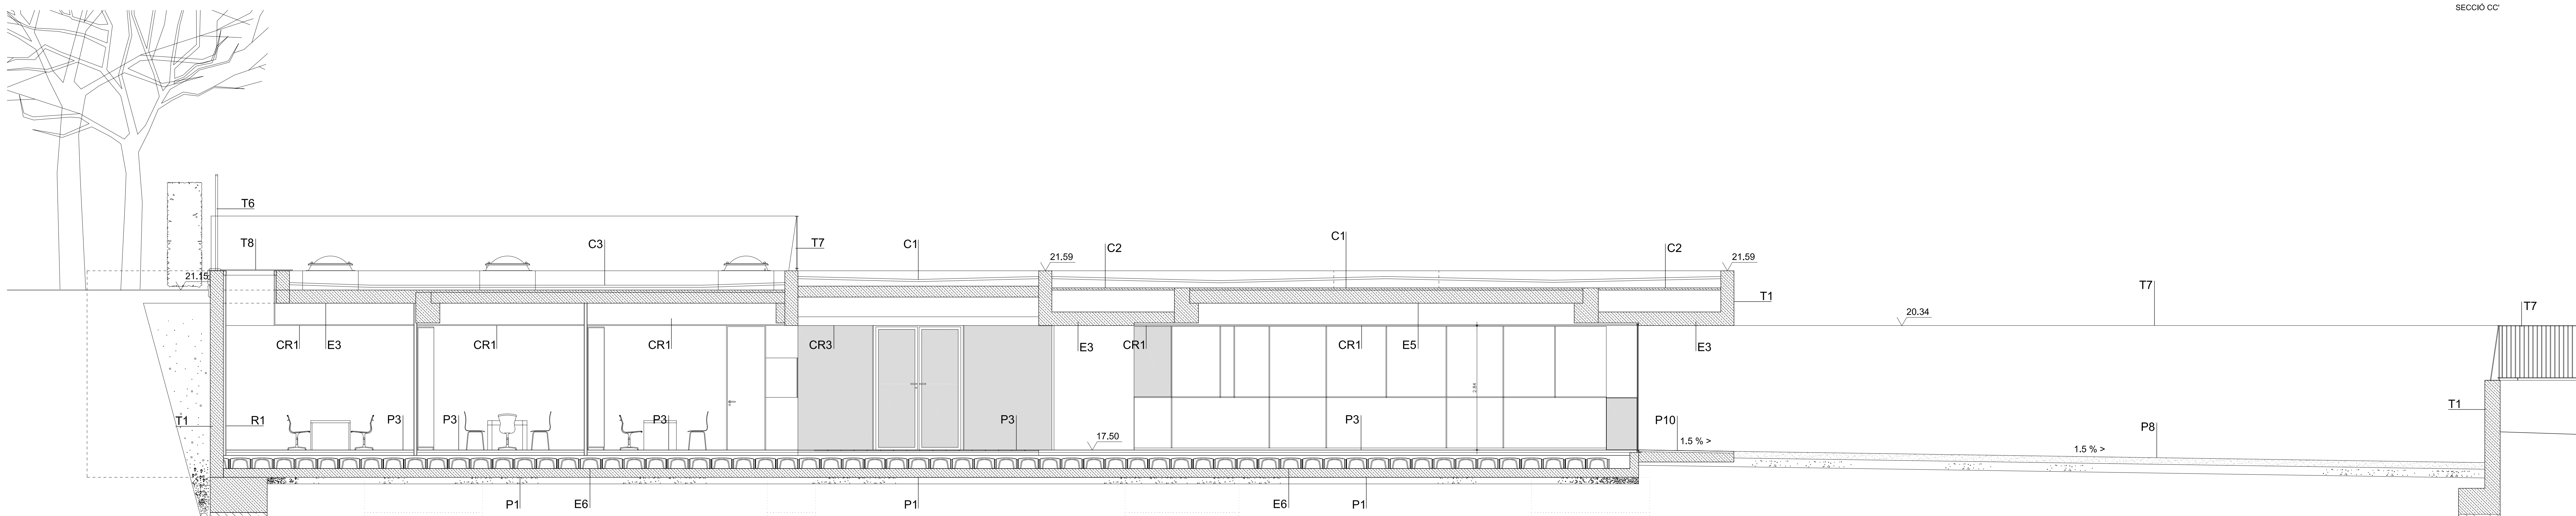

SECCIÓ DD'

LLEENDA CONSTRUCTIVA:

ESTRUCTURA

E1- Mur de contenció de formigó de 30 cm
E2- Llosa de formigó 25cm
E3- Llosa de formigó 30cm
E4- Forjat placa alveolar 25+5 cm
E5- Forjat de placa alveolar de 35+5 cm
E6- Solera de formació de forjat sanitari amb "IGLUS"
E7- Biga de formigó "en situ"
E8- Paret estructural de maó ceràmic calat de 14cm

COBERTES

C1- Coberta invertida de grava amb formigó cel·lular de pendents, membrana impermeabilitzant, geotextil, aïllament de poliestirè extruït de 4 cm, geotextil, 5 cm de grava.
C2- Coberta a la catalana de grava amb solera, formigó cel·lular de pendents, membrana impermeabilitzant, geotextil, aïllament de poliestirè extruït de 4 cm, geotextil, 5 cm de grava.
C3- Coberta ajardinada amb formigó cel·lular de pendents de 10 cm, membrana impermeabilitzant, aïllament de poliestirè extruït de 4 cm, capa drenant, xapa de formigó de 4cm, 20 cm de sauló.
C4- Coberta de formigó amb pintura impermeabilitzant (accés)

PAVIMENTS

P1- Paviment de solera de formigó de 20 cm.
P2- Paviment de solera de formigó de 15 cm.
P3- Paviment continu de linoleum.
P4- Paviment continu amb resines d'arid fi.
P5- Paviment de pelfut tipus TIREX de Interface o similar
P6- Paviment de grés
P7- Sauló compactat.
P8- Sauló.
P9- Paviment de l'escala de formigó en situ
P10- Paviment de formigó acabat amb helicópter
P11- Paviment de peces de formigó prefabricat per esgraons
P12- Remat de paviment de formigó prefabricat
P13- Paviment de terra radiant y capa de morter
P14- Paviment de terra vegetal en patis aules

TANCAMENTS

T1- Mur de formigó
T2- Tancament amb paret de 14
T3- Tancament interior amb vidre laminat de 4+4
T4- Tancament amb vidre climatit 6+6 /12/4+4 amb "U" d'acer inoxidable.
T5- Fusteria d'alumini tipus PG de TECHNAL o similar
T6- Tanca metàl·lica de simple torsió
T7- Tancament de barana de ferro galvanitzat limitat jardí.
T8- Lluernat de vidre transparent de 10+10/12/4+4
T9- Tancament amb reixa de tubs galvanitzat
T10- Tancament interior de trasdosat de plaques de cartró guix


REVESTIMENTS

R1- Trasdostat murs façana de cartró guix amb aïllament
R2- Pedra natural sobre mur de formigó
R3- Adreçat sobre paret ceràmica o trasdosat de cartró guix
R4- Enrajolat amb rajoles ceràmiques de 20x20 cm color blanc.
R5- Aplacat amb panells fenolics color blanc amb subestructura de fusta.
R6- Lluernat de vidre transparent de 10+10/12/4+4 POLYREY o similar
R7- Pintat
R8- Aplacat de taulers de ciment-fusta tipus VIROC o similar



R9- Sòcol de DM hidrófug per pintar
R10- Aplacat de taulers de DM hidrófug melaminat de alta pressió tipus POLYREY HPL o similar
R11- Arrebador de taulers de aglomerat melaminat tipus PANOPREY de POLYREY o similar

CEL RAS

CR1- Cel ras continu amb plaques de cartró guix
CR2- Cel ras amb plaques metàl·liques microperforades tipus LUXALON
CR3- Cel ras amb lames metàl·liques tipus LUXALON

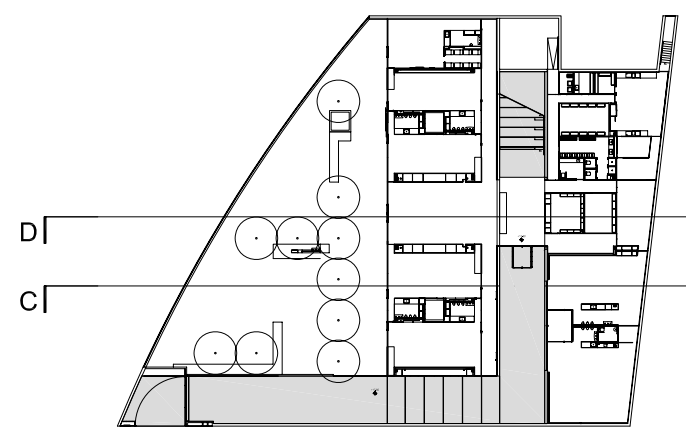

Ajuntament de Viladecans Àrea de Planificació Territorial i Promoció de la Ciutat, Edificació i Obres.		PROMOTOR	HIDALGO . HARTMANN carrer Rosselló número 302, 2 º 2 º (8037) Barcelona Tel/fax: 934 576 668: hidalgo_hartmann@ya.com	INTERIORISTA Daniela Hartmann	ARQUITECTE Jordi Hidalgo i Tané Colegiat núm. 24863-0	TÍTOL DEL PROJECTE PROJECTE EXECUTIU DE LES OBRES DE CONSTRUCCIÓ DE L'ESCOLA BRESSOL DE CAMPRECÍOS 'LA PINEDA' MUNICIPI DE VILADECANS	TÍTOL DEL PLANOL SECCIÓ CC' SECCIÓ DD'	0 1 2 m ESCALA DIN A1 1:50 DIN A3 1:100	DATA JULIOL 06	PLANOL Nº 09
--	--	-----------------	--	---	--	---	---	---	------------------------------	----------------------------

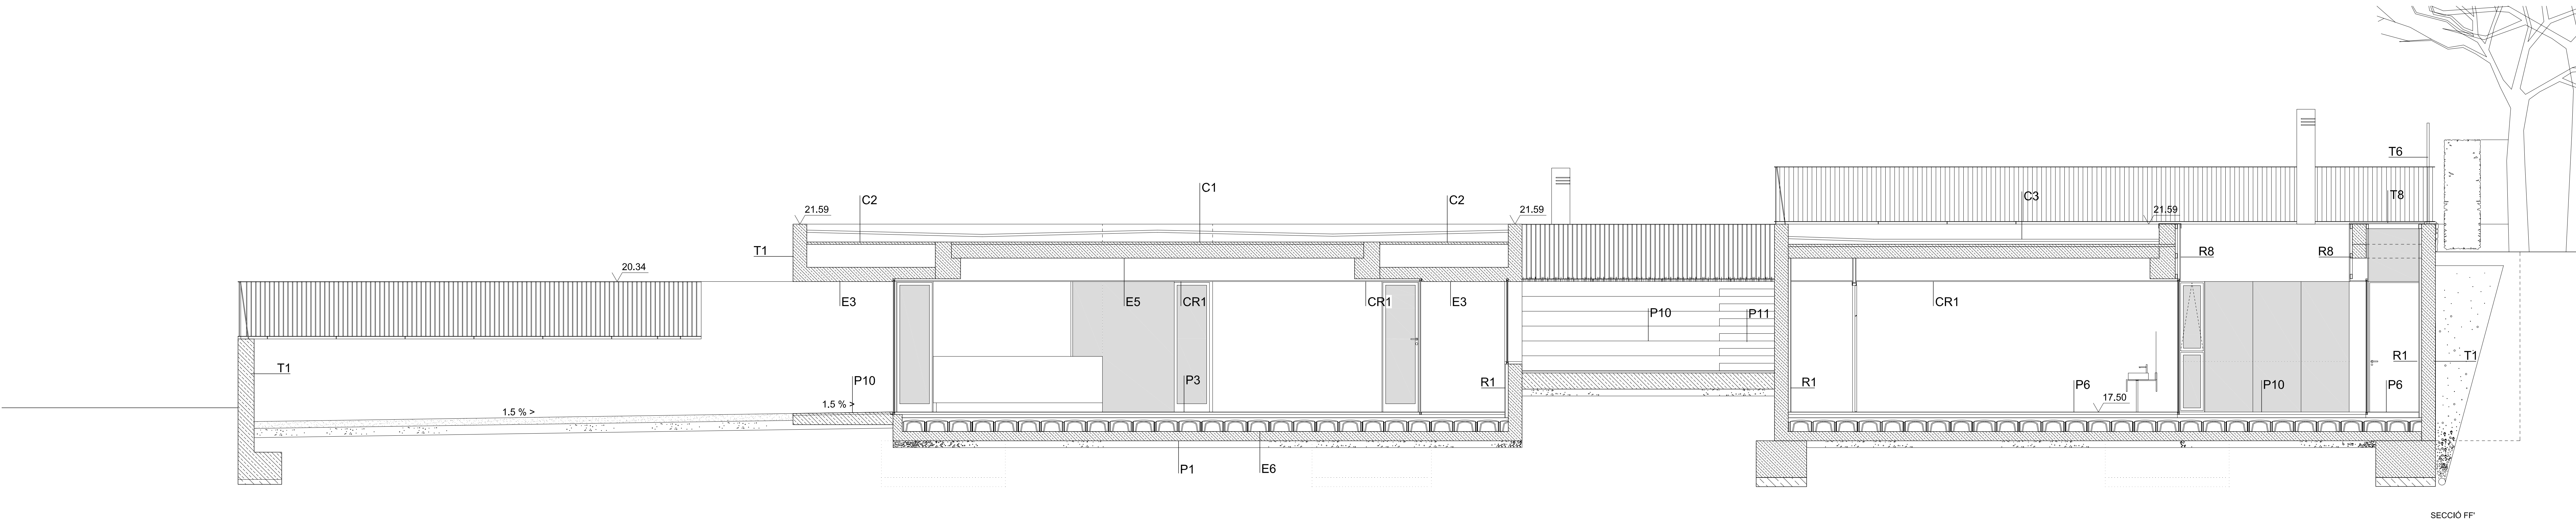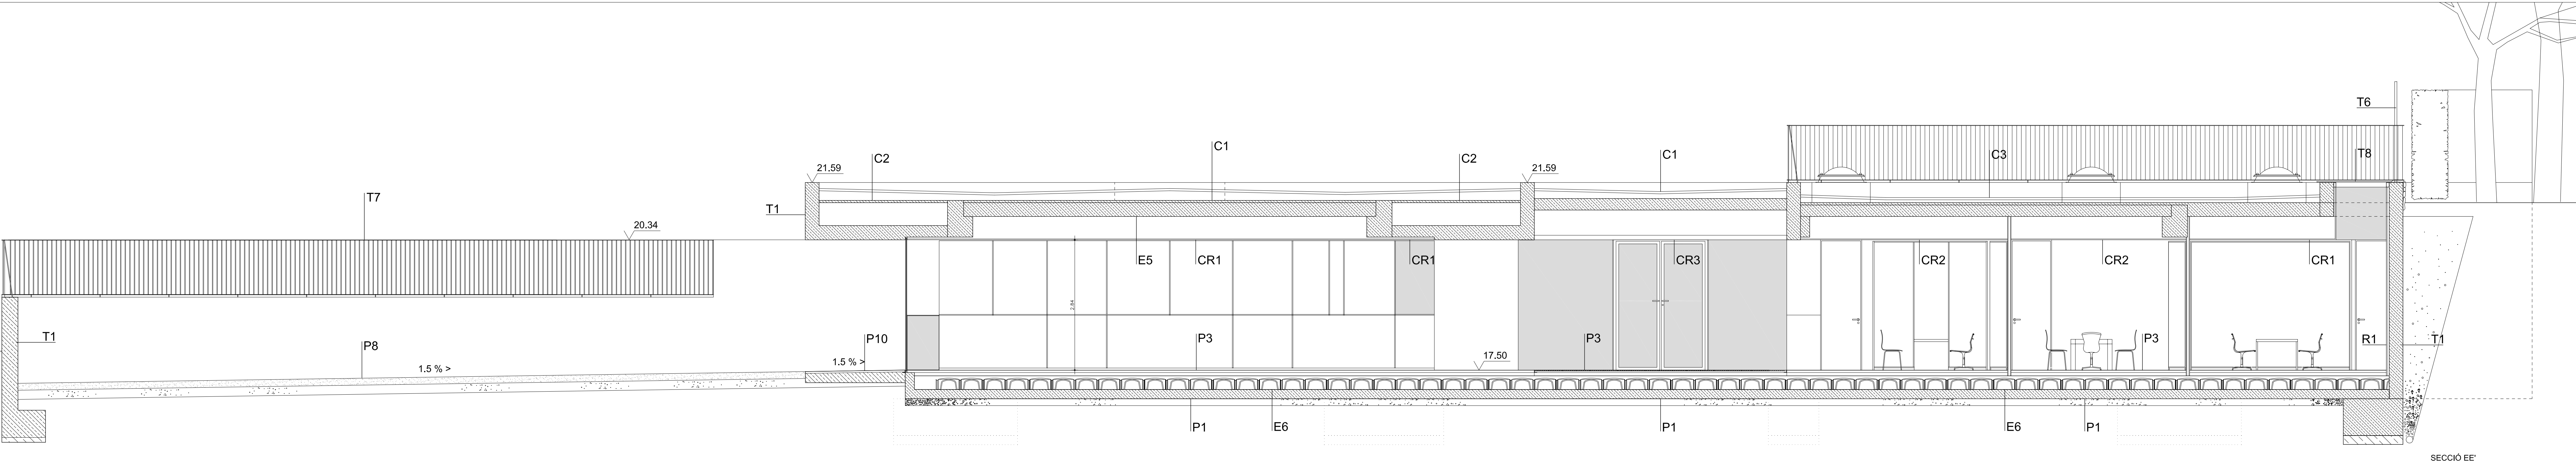

LLEGENDA CONSTRUCTIVA:

ESTRUCTURA

E1- Mur de contenció de formigó de 30 cm
E2- Llosa de formigó 25cm
E3- Llosa de formigó 30cm
E4- Forjat placa alveolar 25+5 cm
E5- Forjat de placa alveolar de 35+5 cm
E6- Solera de formació de forjat sanitari amb "IGLUS"
E7- Blga de formigó "en situ"
E8- Paret estructural de maó ceràmic calat de 14cm

COBERTES

C1- Coberta invertida de grava amb formigó cel·lular de pendents, membrana impermeabilitzant, geotextil, aïllament de poliestirè extruït de 4 cm, geotextil, 5 cm de grava.
C2- Coberta a la catalana de grava amb solera, formigó cel·lular de pendents, membrana impermeabilitzant, geotextil, aïllament de poliestirè extruït de 4 cm, geotextil, 5 cm de grava.
C3- Coberta ajardinada amb formigó cel·lular de pendents de 10 cm, membrana impermeabilitzant, aïllament de poliestirè extruït de 4 cm, capa drenant, xapa de formigó de 4cm, 20 cm de sauló.
C4- Coberta de formigó amb pintura impermeabilitzant (accés)

PAVIMENTS

P1- Paviment de solera de formigó de 20 cm.
P2- Paviment de solera de formigó de 15 cm.
P3- Paviment continu de linoleum.
P4- Paviment continu amb resines d'arid fi.
P5- Paviment de peffut tipus TIREX de Interface o similar
P6- Paviment de grès
P7- Sauló compactat.
P8- Sauló.
P9- Paviment de fescala de formigó en situ
P10- Paviment de formigó acabat amb helicópter
P11- Paviment de peces de formigó prefabricat per esgraons
P12- Remat de paviment de formigó prefabricat
P13- Paviment de terra radiant y capa de morter
P14- Paviment de terra vegetal en patis aules

TANCAMENTS

T1- Mur de formigó
T2- Tancament amb paret de 14
T3- Tancament interior amb vidre laminat de 4+4
T4- Tancament amb vidre climallit 6+6 /12/4+4 amb "U" d'acer inoxidable.
T5- Fusteria d'alumini tipus PG de TECHNAL o similar
T6- Tanca metàl·lica de simple torsió
T7- Tancament de barana de ferro galvanitzat limit jardí.
T8- Tancament amb reixa de tubs galvanitzat
T10-Tancament interior de trasdosat de plaques de cartró guix


REVESTIMENTS

R1- Trasdostat murs façana de cartró guix amb aïllament
R2- Pedra natural sobre mur de formigó
R3- Adreçat sobre paret ceràmica o trasdosat de cartró guix
R4- Enrajolat amb rajoles ceràmiques de 20x20 cm color blanc.
R5- Aplacat amb panells fenolics color blanc amb subestructura de fusta.
R6- Aplacat en exterior amb taulell COMPACT de POLYREY o similar
R7- Pintat.
R8- Aplacat de taulell de ciment-fusta tipus VIROC o similar


R9- Sòcol de DM hidròfug per pintar
R10-Aplacat de taulell de DM hidròfug melaminat de alta pressió tipus POLYREY HPL o similar
R11-Arrembador de taulell de aglomerat melaminat tipus PANOPREY de POLYREY o similar

CEL RAS

CR1- Cel ras continu amb plaques de cartró guix
CR2- Cel ras amb plaques metàl·liques microperforades tipus LUXALON
CR3- Cel ras amb lames metàl·liques tipus LUXALON

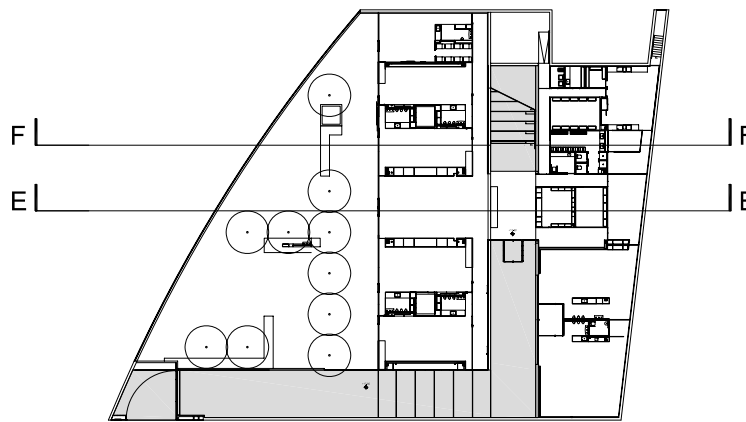

 Ajuntament de Viladecans Àrea de Planificació Territorial i Promoció de la Ciutat, Edificació i Obres.		PROMOTOR HIDALGO . HARTMANN carrer Rosselló número 302, 2 º 08037 Barcelona Tel/fax: 934 576 668. hidalgo_hartmann@ya.com	INTERIORISTA Daniela Hartmann	ARQUITECTE Jordi Hidalgo i Tané Colegiat núm. 24863-0	TÍTOL DEL PROJECTE PROJECTE EXECUTIU DE LES OBRES DE CONSTRUCCIÓ DE L'ESCOLA BRESSOL DE CAMPRECIÓS 'LA PINEDA' MUNICIPI DE VILADECANS	TÍTOL DEL PLANOL SECCIÓ EE' SECCIÓ FF'	012 m ESCALA DIN A1 DIN A3 1: 50 1:100	DATA JULIOL 06	PLANOL Nº 10
---	--	--	--	---	---	---	---	------------------------------	-----------------------------------

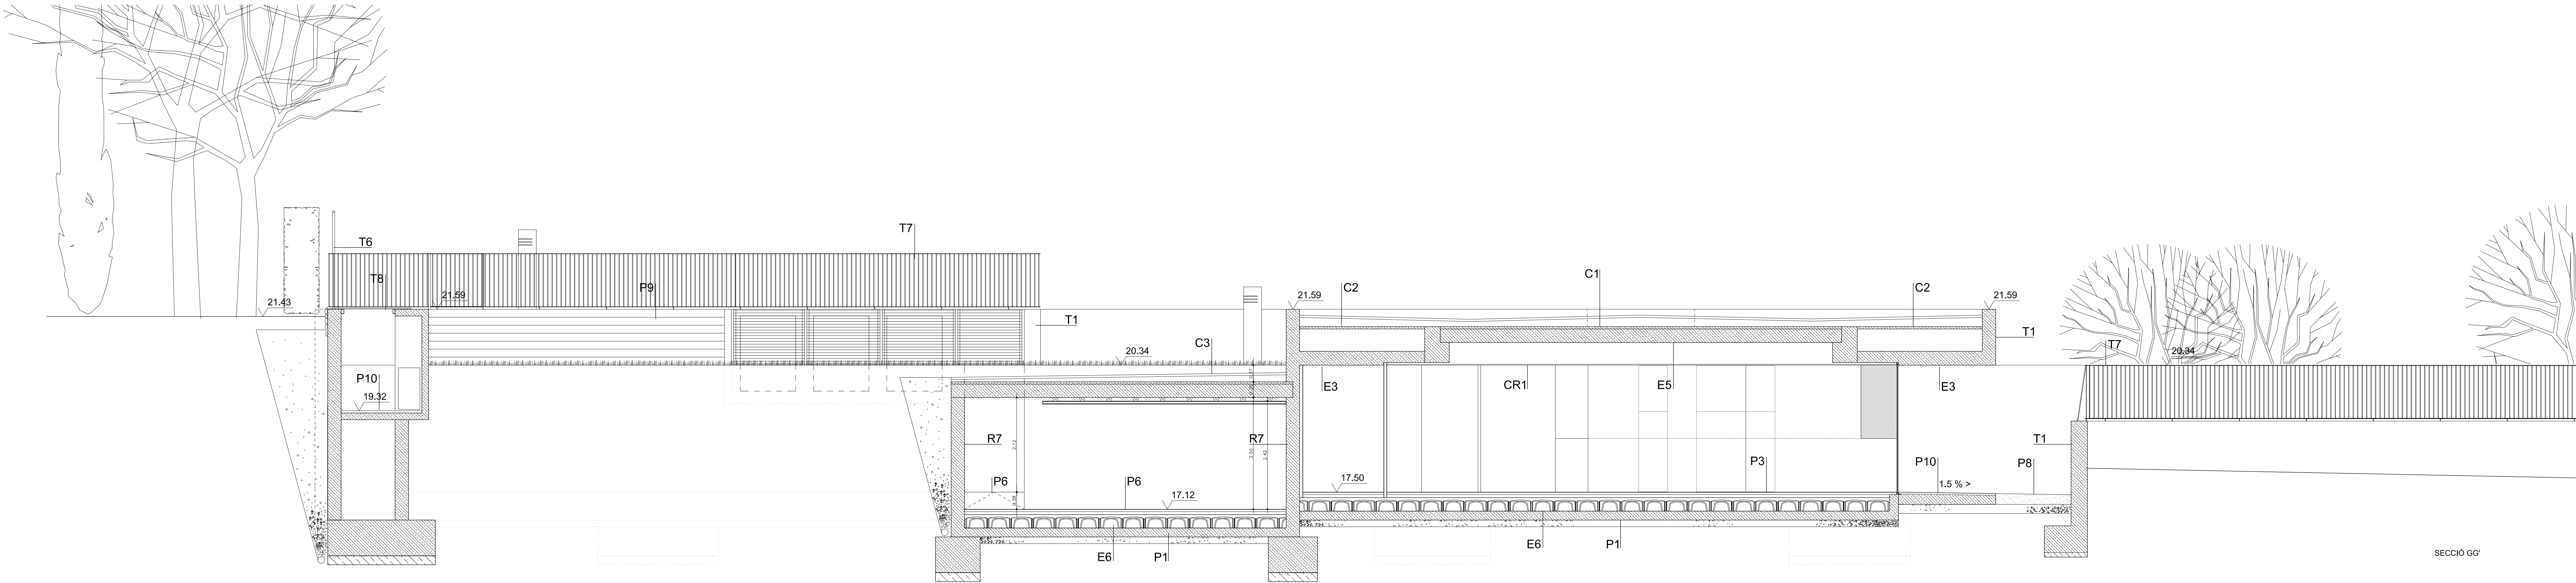

LLEGENDA CONSTRUCTIVA:

ESTRUCTURA

- E1- Mur de contenció de formigó de 30 cm
- E2- Llosa de formigó 25cm
- E3- Llosa de formigó 30cm
- E4- Forjat placa alveolar 25+5 cm
- E5- Forjat de placa alveolar de 35+5 cm
- E6- Solera de formació de forjat sanitari amb "IGLUS"
- E7- Biga de formigó "en situ"
- E8- Paret estructural de maó ceràmic calat de 14cm

COBERTES

- C1- Coberta invertida de grava amb formigó cel·lular de pendents, membrana impermeabilitzant, geotextil, aïllament de poliestirè extruït de 4 cm, geotextil, 5 cm de grava.
- C2- Coberta a la catalana de grava amb solera, formigó cel·lular de pendents, membrana impermeabilitzant, geotextil, aïllament de poliestirè extruït de 4 cm, geotextil, 5 cm de grava.
- C3- Coberta ajardinada amb formigó cel·lular de pendents de 10 cm, membrana impermeabilitzant, aïllament de poliestirè extruït de 4 cm, capa drenant, xapa de formigó de 4cm, 20 cm de sauló.
- C4- Coberta de formigó amb pintura impermeabilitzant (accés)

PAVIMENTS

- P1- Paviment de solera de formigó de 20 cm.
- P2- Paviment de solera de formigó de 15 cm.
- P3- Paviment continu de linoleum.
- P4- Paviment continu amb resines d'arid fi.
- P5- Paviment de pelut tipus TIREX de Interface o similar
- P6- Paviment de grès
- P7- Sauló compactat.
- P8- Sauló.
- P9- Paviment de l'escala de formigó en situ
- P10- Paviment de formigó acabat amb helicópter
- P11- Paviment de peces de formigó prefabricat per esgraons
- P12- Remat de paviment de formigó prefabricat
- P13- Paviment de terra radiant y capa de morter
- P14- Paviment de terra vegetal en patis aules

TANCAMENTS

- T1- Mur de formigó
- T2- Tancament amb paret de 14
- T3- Tancament interior amb vidre llaminat de 4+4
- T4- Tancament amb vidre climatit 6+6 /12/4+4 amb "U" d'acer inoxidable.
- T5- Fusteria d'alumini tipus PG de TECHNAL o similar
- T6- Tanca metàl·lica de simple torsió
- T7- Tancament de barana de ferro galvanitzat límit jardí.
- T8- Lluernari de vidre transparent de 10*10/12/4+4
- T9- Tancament amb reixa de tubs galvanitzat
- T10- Tancament interior de trasdosat de plaques de cartró guix


REVESTIMENTS

- R1- Trasdostat murs façana de cartró guix amb aïllament
- R2- Pedra natural sobre mur de formigó
- R3- Adreçat sobre paret ceràmica o trasdosat de cartró guix
- R4- Enrajolat amb rajoles ceràmiques de 20x20 cm color blanc.
- R5- Aplacat amb panells fenolics color blanc amb subestructura de fusta.
- R6- Aplacat en exterior amb tauler COMPACT de POLYREY o similar
- R7- Pintat.
- R8- Aplacat de tauler de ciment-fusta tipus VIROC o similar


- R9- Sòcol de DM hidrófug per pintar
- R10- Aplacat de tauler de DM hidrófug melaminat de alta pressió tipus POLYREY HPL o similar
- R11- Arrembador de tauler de aglomerat melaminat tipus PANOPREY de POLYREY o similar

CEL RAS


- CR1- Cel ras continu amb plaques de cartró guix
- CR2- Cel ras amb plaques metàl·liques microperforades tipus LUXALON
- CR3- Cel ras amb lames metàl·liques tipus LUXALON

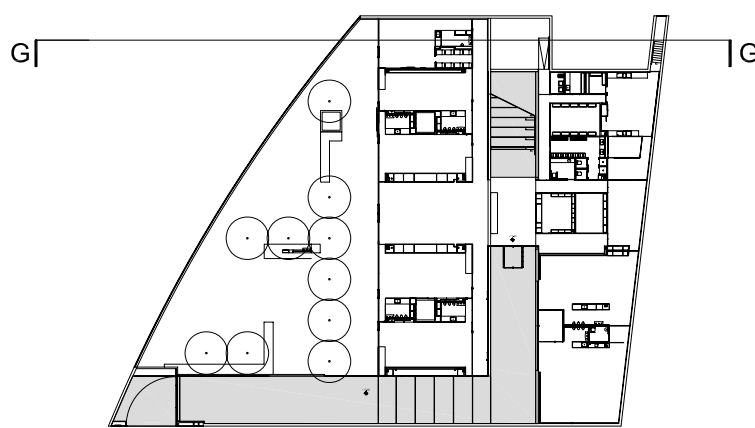

Ajuntament de Viladecans Àrea de Planificació Territorial i Promoció de la Ciutat. Edificació i Obres.		PROMOTOR	HIDALGO . HARTMANN	INTERIORISTA	ARQUITECTE	TÍTOL DEL PROJECTE	TÍTOL DEL PLANOL	0 1 2 m DATA		PLANOL N°
			carrer Rosselló número 302, 2 º 2 º (8037) Barcelona Tel/fax: 934 576 668: hidalgo_hartmann@ya.com	Daniela Hartmann	Jordi Hidalgo i Tané Colegiat núm. 24863-0	PROJECTE EXECUTIU DE LES OBRES DE CONSTRUCCIÓ DE L'ESCOLA BRESSOL DE CAMPRECIO'S 'LA PINEDA' MUNICIPI DE VILADECANS	SECCIÓ GG'	ESCALA DIN A1 1:50 DIN A3 1:100	JULIOL 06	11

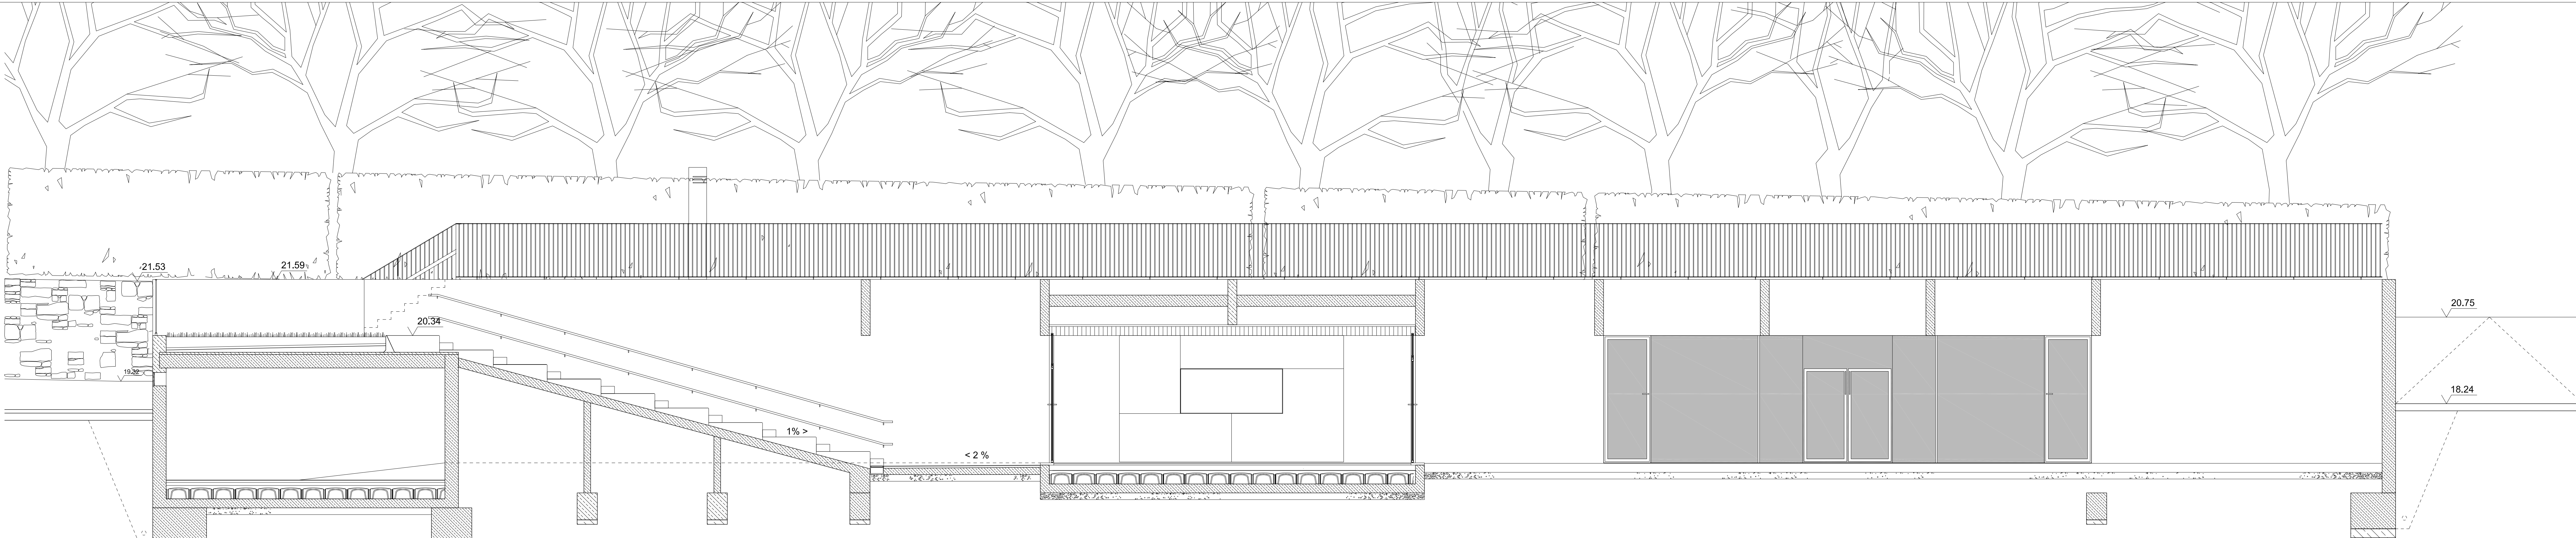

SECCIÓ II'

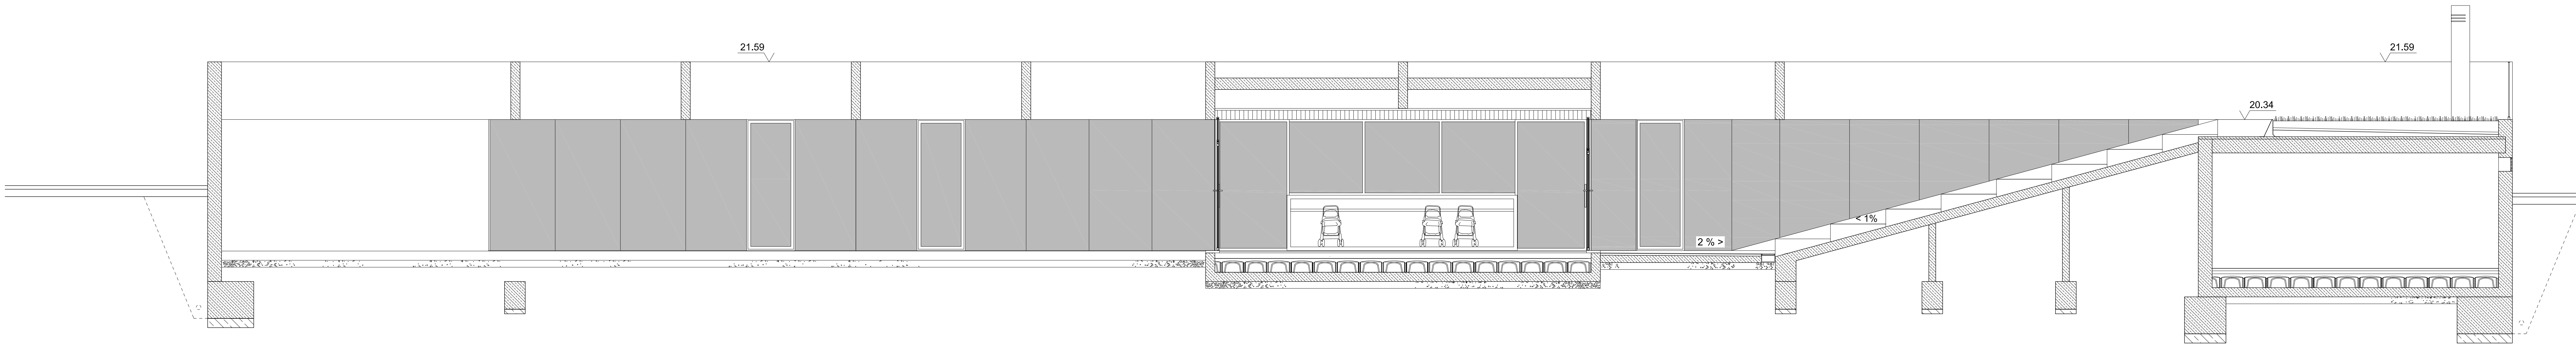

SECCIÓ HH'

LLEENDA CONSTRUCTIVA:

ESTRUCTURA

- E1- Mur de contenció de formigó de 30 cm
- E2- Llosa de formigó 25cm
- E3- Llosa de formigó 30cm
- E4- Forjat placa alveolar 25+5 cm
- E5- Forjat de placa alveolar de 35+5 cm
- E6- Solera de formació de forjat sanitari amb "IGLUS"
- E7- Biga de formigó "en situ"
- E8- Paret estructural de maó ceràmic calat de 14cm

COBERTES

- C1- Coberta invertida de grava amb (formigó cel·lular de pendents, membrana impermeabilitzant, geotextil, aïllament de poliestirè extruït de 4 cm, geotextil, 5 cm de grava).
- C2- Coberta a la catalana de grava amb (solera, formigó cel·lular de pendents, membrana impermeabilitzant, aïllament de poliestirè extruït de 4 cm, capa drenant, 20 cm de substrat vegetal).
- C3- Coberta ajardinada amb (formigó cel·lular de pendents de 10 cm, membrana impermeabilitzant, aïllament de poliestirè extruït de 4 cm, capa drenant, 20 cm de substrat vegetal).
- C4- Coberta de formigó amb pintura impermeabilitzant (acces)

PAVIMENTS

- P1- Paviment de solera de formigó de 20 cm.
- P2- Paviment de solera de formigó de 15 cm.
- P3- Paviment continu de linoleum.
- P4- Paviment continu amb resines d'arid fi.
- P5- Paviment de pelfut tipus TIREX de Interface o similar
- P6- Paviment de grés
- P7- Sauló compactat.
- P8- Sauló.
- P9- Paviment de l'escala de formigó en situ
- P10- Paviment de formigó acabat amb helicópter
- P11- Paviment de peces de formigó prefabricat per esgraons
- P12- Remat de paviment de formigó prefabricat
- P13- Paviment de terra radiant y capa de morter
- P14- Paviment de terra vegetal en patis aules

TANCAMENTS

- T1- Mur de formigó
- T2- Tancament amb paret de 14
- T3- Tancament interior amb vidre laminat de 4+4
- T4- Tancament amb vidre climatit 6+6 /12/4+4 amb "U" d'acer inoxidable.
- T5- Fusteria d'alumini tipus PG de TECHNAL o similar
- T6- Tanca metàl·lica de simple torsió
- T7- Tancament de barana de ferro galvanitzat limitat jardí.
- T8- Lluernari de vidre transparent de 10+10/12+4
- T9- Tancament amb reixa de tubs galvanitzat
- T10- Tancament interior de trasdosat de plaques de cartró guix


REVESTIMENTS

- R1- Trasdostat murs façana de cartró guix amb aïllament
- R2- Pedra natural sobre mur de formigó
- R3- Adrejat sobre paret ceràmica o trasdosat de cartró guix
- R4- Enrajolat amb rajoles ceràmiques de 20x20 cm color blanc.
- R5- Aplacat amb panells fenolics color blanc amb subestructura de fusta.
- R6- Aplacat en exterior amb taulell COMPACT de POLYREY o similar
- R7- Pintat.
- R8- Aplacat de taulell de ciment-fusta tipus VIROC o similar


- R9- Sòcol de DM hidròfug per pintar
- R10- Aplacat de taulell de DM hidròfug melaminat de alta pressió tipus POLYREY HPL o similar
- R11- Arrebador de taulell de aglomerat melaminat tipus PANOPREY de POLYREY o similar

CEL RAS


- CR1- Cel ras continu amb plaques de cartró guix
- CR2- Cel ras amb plaques metàl·liques microperforades tipus LUXALON
- CR3- Cel ras amb lames metàl·liques tipus LUXALON

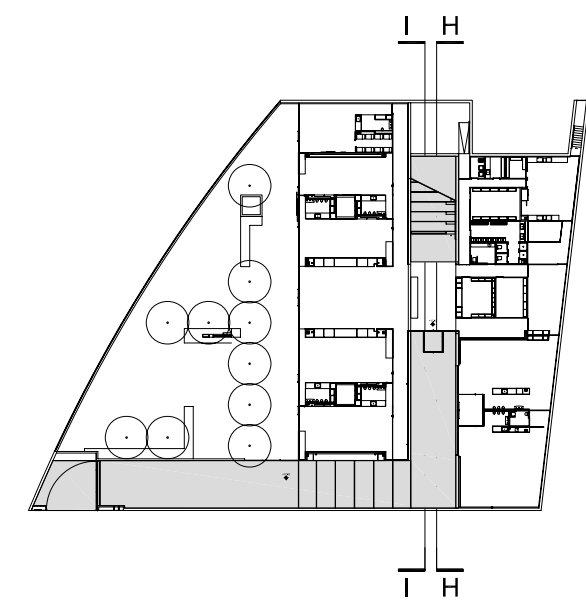

Ajuntament de Viladecans		PROMOTOR	HIDALGO . HARTMANN	INTERIORISTA	ARQUITECTE	TÍTOL DEL PROJECTE	TÍTOL DEL PLANOL	0 1 2 m DATA		PLANOL Nº
Àrea de Planificació Territorial i Promoció de la Ciutat, Edificació i Obres.			carrer Rosselló número 302, 2 º 2 º 08037 Barcelona Tel/fax: 934 576 668: hidalgo_hartmann@ya.com	Daniela Hartmann	Jordi Hidalgo i Tané Colegiat núm. 24863-0	PROJECTE EXECUTIU DE LES OBRES DE CONSTRUCCIÓ DE L'ESCOLA BRESSOL DE CAMPRECÍOS 'LA PINEDA' MUNICIPI DE VILADECANS	SECCIÓ HH' SECCIÓ II'	ESCALA DIN A1 1:50 DIN A3 1:100	JULIOL 06	12

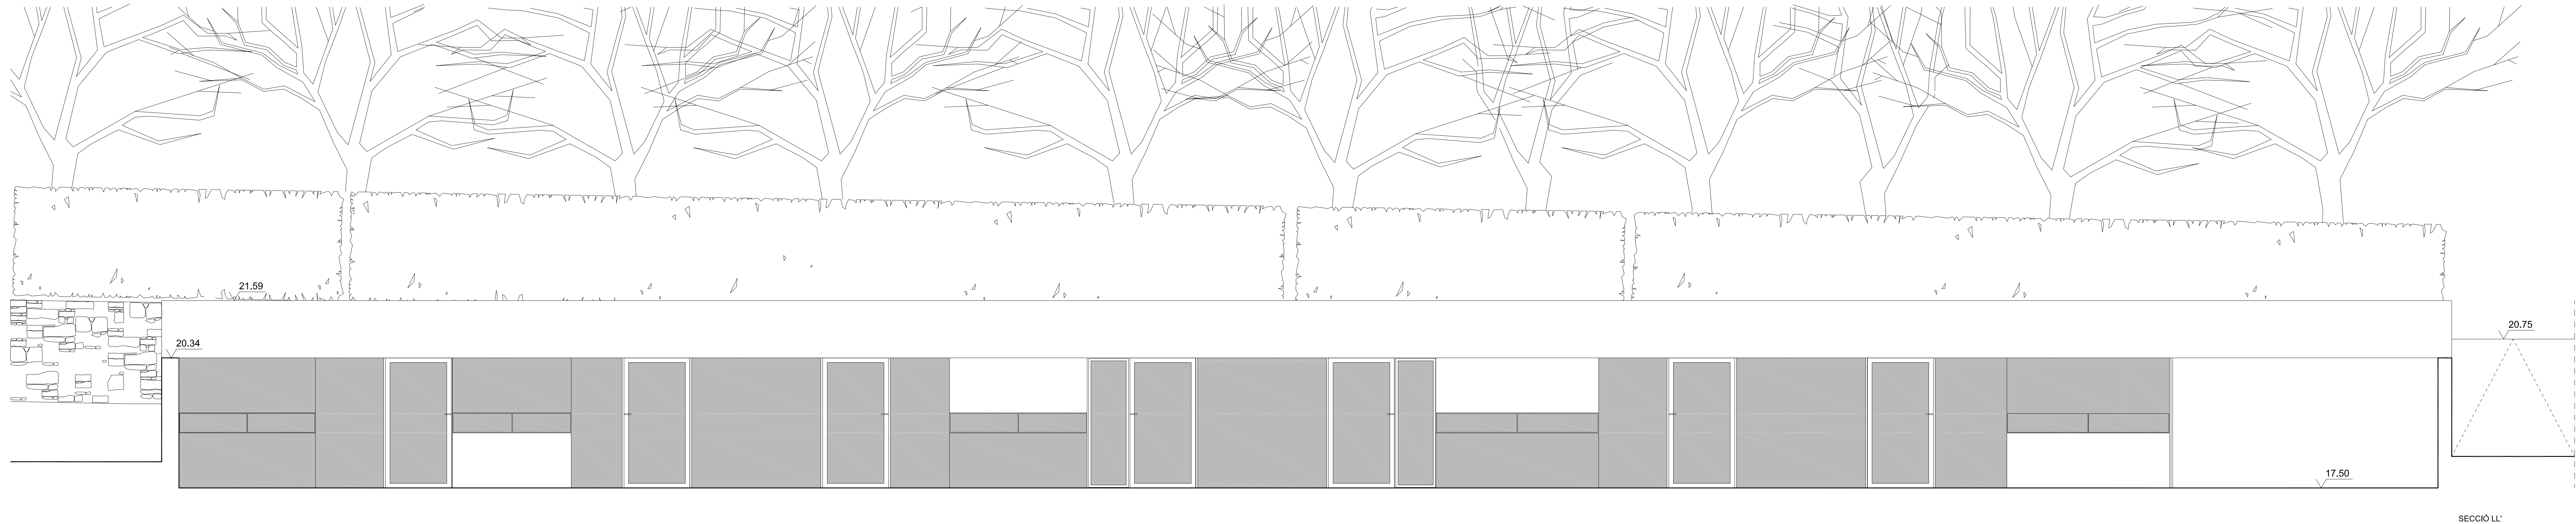

 Ajuntament de Viladecans Àrea de Planificació Territorial i Promoció de la Ciutat, Edificació i Obres.	PROMOTOR HIDALGO, HARTMANN carrer Rosselló número 302, 2º 2ª (80)37 Barcelona Tel/fax: 934 576 668. hidalgo_hartmann@ayva.com	INTERIORISTA Daniela Hartmann	ARQUITECTE Jordi Hidalgo i Tané Colegiat núm. 24863-0	TÍTOL DEL PROJECTE PROJECTE EXECUTIU DE LES OBRES DE CONSTRUCCIÓ DE L'ESCOLA BRESSOL DE CAMPRECÍOS 'LA PINEDA' MUNICIPI DE VILADECANS	TÍTOL DEL PLÀNOL SECCIÓ JJ'	0 1 2 m DATA JULIOL 06	PLÀNOL Nº 13
					SECCIÓ LL'	1:50	
					1:100		

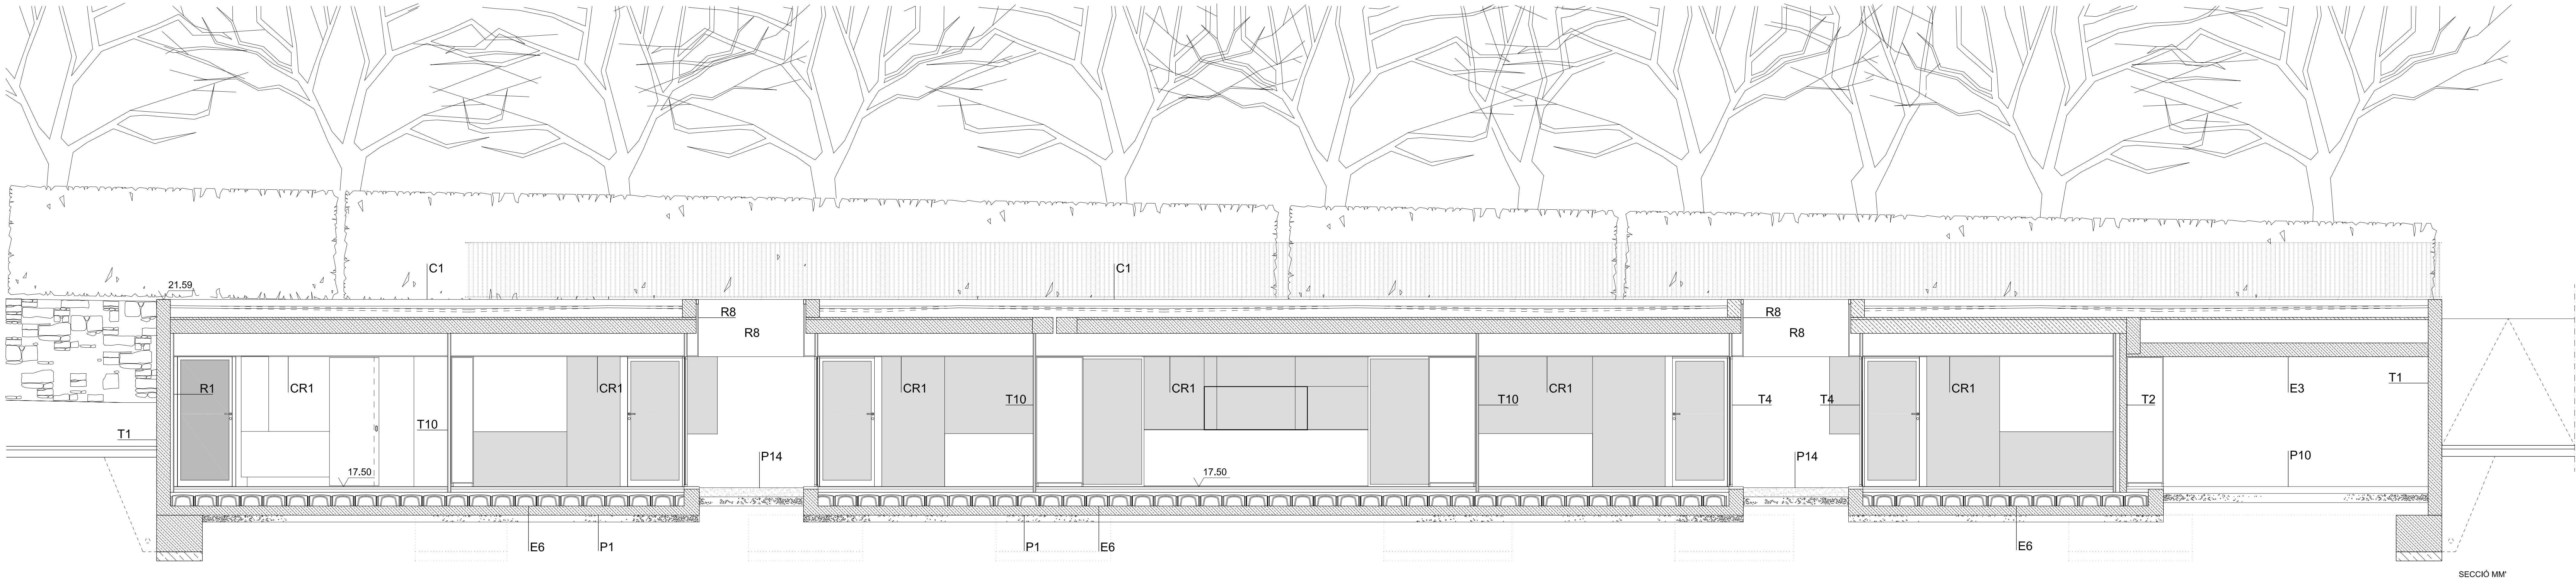

LLEGENDA CONSTRUCTIVA:

ESTRUCTURA

- E1- Mur de contenció de formigó de 30 cm
E2- Llosa de formigó 25cm
E3- Llosa de formigó 30cm
E4- Forjat placa alveolar 25+5 cm
E5- Forjat de placa alveolar de 35+5 cm
E6- Solera de formació de forjat sanitari amb "IGLUS"
E7- Biga de formigó "en situ"
E8- Paret estructural de maó ceràmic calat de 14cm

COBERTES

- C1- Coberta invertida de grava amb formigó cel·lular de pendents, membrana impermeabilitzant, geotextil, aïllament de poliestirè extruït de 4 cm, geotextil, 5 cm de grava.
C2- Coberta a la catalana de grava amb solera, formigó cel·lular de pendents, membrana impermeabilitzant, geotextil, aïllament de poliestirè extruït de 4 cm, geotextil, 5 cm de grava.
C3- Coberta ajardinada amb formigó cel·lular de pendents de 10 cm, membrana impermeabilitzant, aïllament de poliestirè extruït de 4 cm, capa drenant, xapa de formigó de 4cm, 20 cm de sauló.
C4- Coberta de formigó amb pintura impermeabilitzant (accés)

PAVIMENTS

- P1- Paviment de solera de formigó de 20 cm.
P2- Paviment de solera de formigó de 15 cm.
P3- Paviment continu de linoleum.
P4- Paviment continu amb resines d'àrid fi.
P5- Paviment de pellut tipus TIREX de Interface o similar
P6- Paviment de grès
P7- Sauló compactat.
P8- Sauló.
P9- Paviment de l'escala de formigó en situ
P10- Paviment de formigó acabat amb helicópter
P11- Paviment de peces de formigó prefabricat per esgraons
P12- Remat de paviment de formigó prefabricat
P13- Paviment de terra radiant y capa de morter
P14- Paviment de terra vegetal en patis aules

TANCAMENTS

- T1- Mur de formigó
T2- Tancament amb paret de 14
T3- Tancament interior amb vidre laminat de 4+4
T4- Tancament amb vidre climatit 6+6 /12/4+4 amb "U" d'acer inoxidable.
T5- Fusteria d'alumini tipus PG de TECHNAL o similar
T6- Tanca metàl·lica de simple toraló
T7- Tancament de barana de ferro galvanitzat limit jardí.
T8- Lluernari de vidre transparent de 10+10/12/4+4
T9- Tancament amb reixa de tubs galvanitzat
T10-Tancament interior de trasdosat de plaques de cartró guix


REVESTIMENTS

- R1- Trasdossat murs façana de cartró guix amb aïllament
R2- Pedra natural sobre mur de formigó
R3- Adreçat sobre paret ceràmica o trasdosat de cartró guix
R4- Enrajolat amb rajoles ceràmiques de 20x20 cm color blanc.
R5- Aplacat amb panells fenolics color blanc amb subestructura de fusta.
R6- Aplacat en exterior amb taulell COMPACT de POLYREY o similar
R7- Pintat.
R8- Aplacat de taulell de ciment-fusta tipus VIROC o similar

- R9- Sòcol de DM hidròfug per pintar
R10-Aplacat de taulell de DM hidròfug melaminat de alta pressió tipus POLYREY HPL o similar
R11-Arrembador de taulell de aglomerat melaminat tipus PANOPREY de POLYREY o similar

CEL RAS

- CR1- Cel ras continu amb plaques de cartró guix
CR2- Cel ras amb plaques metàl·liques microperforades tipus LUXALON
CR3- Cel ras amb lames metàl·liques tipus LUXALON

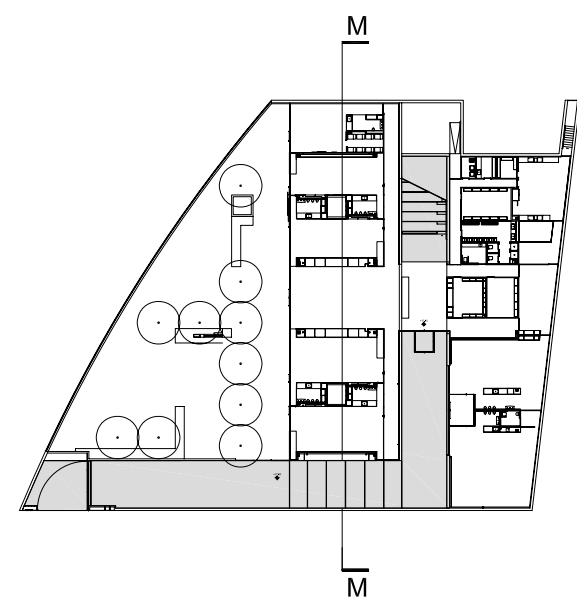

Ajuntament de Viladecans		PROMOTOR	HIDALGO . HARTMANN carrer Rosselló número 302, 2 º 2 º (8037 Barcelona) Tel/fax: 934 576 668- hidalgo_hartmann@ya.com	INTERIORISTA Daniela Hartmann	ARQUITECTE Jordi Hidalgo i Tané Colegiat núm. 24863-0	TÍTOL DEL PROJECTE PROJECTE EXECUTIU DE LES OBRES DE CONSTRUCCIÓ DE L'ESCOLA BRESSOL DE CAMPRECÍOS 'LA PINEDA' MUNICIPI DE VILADECANS	TÍTOL DEL PLANOL SECCIÓ MM'	0 1 2 m ESCALA DIN A1 1: 50 DIN A3 1:100	DATA JULIOL 06	PLANOL Nº 14
--------------------------	--	----------	---	----------------------------------	---	--	--------------------------------	---	-------------------	-----------------

