


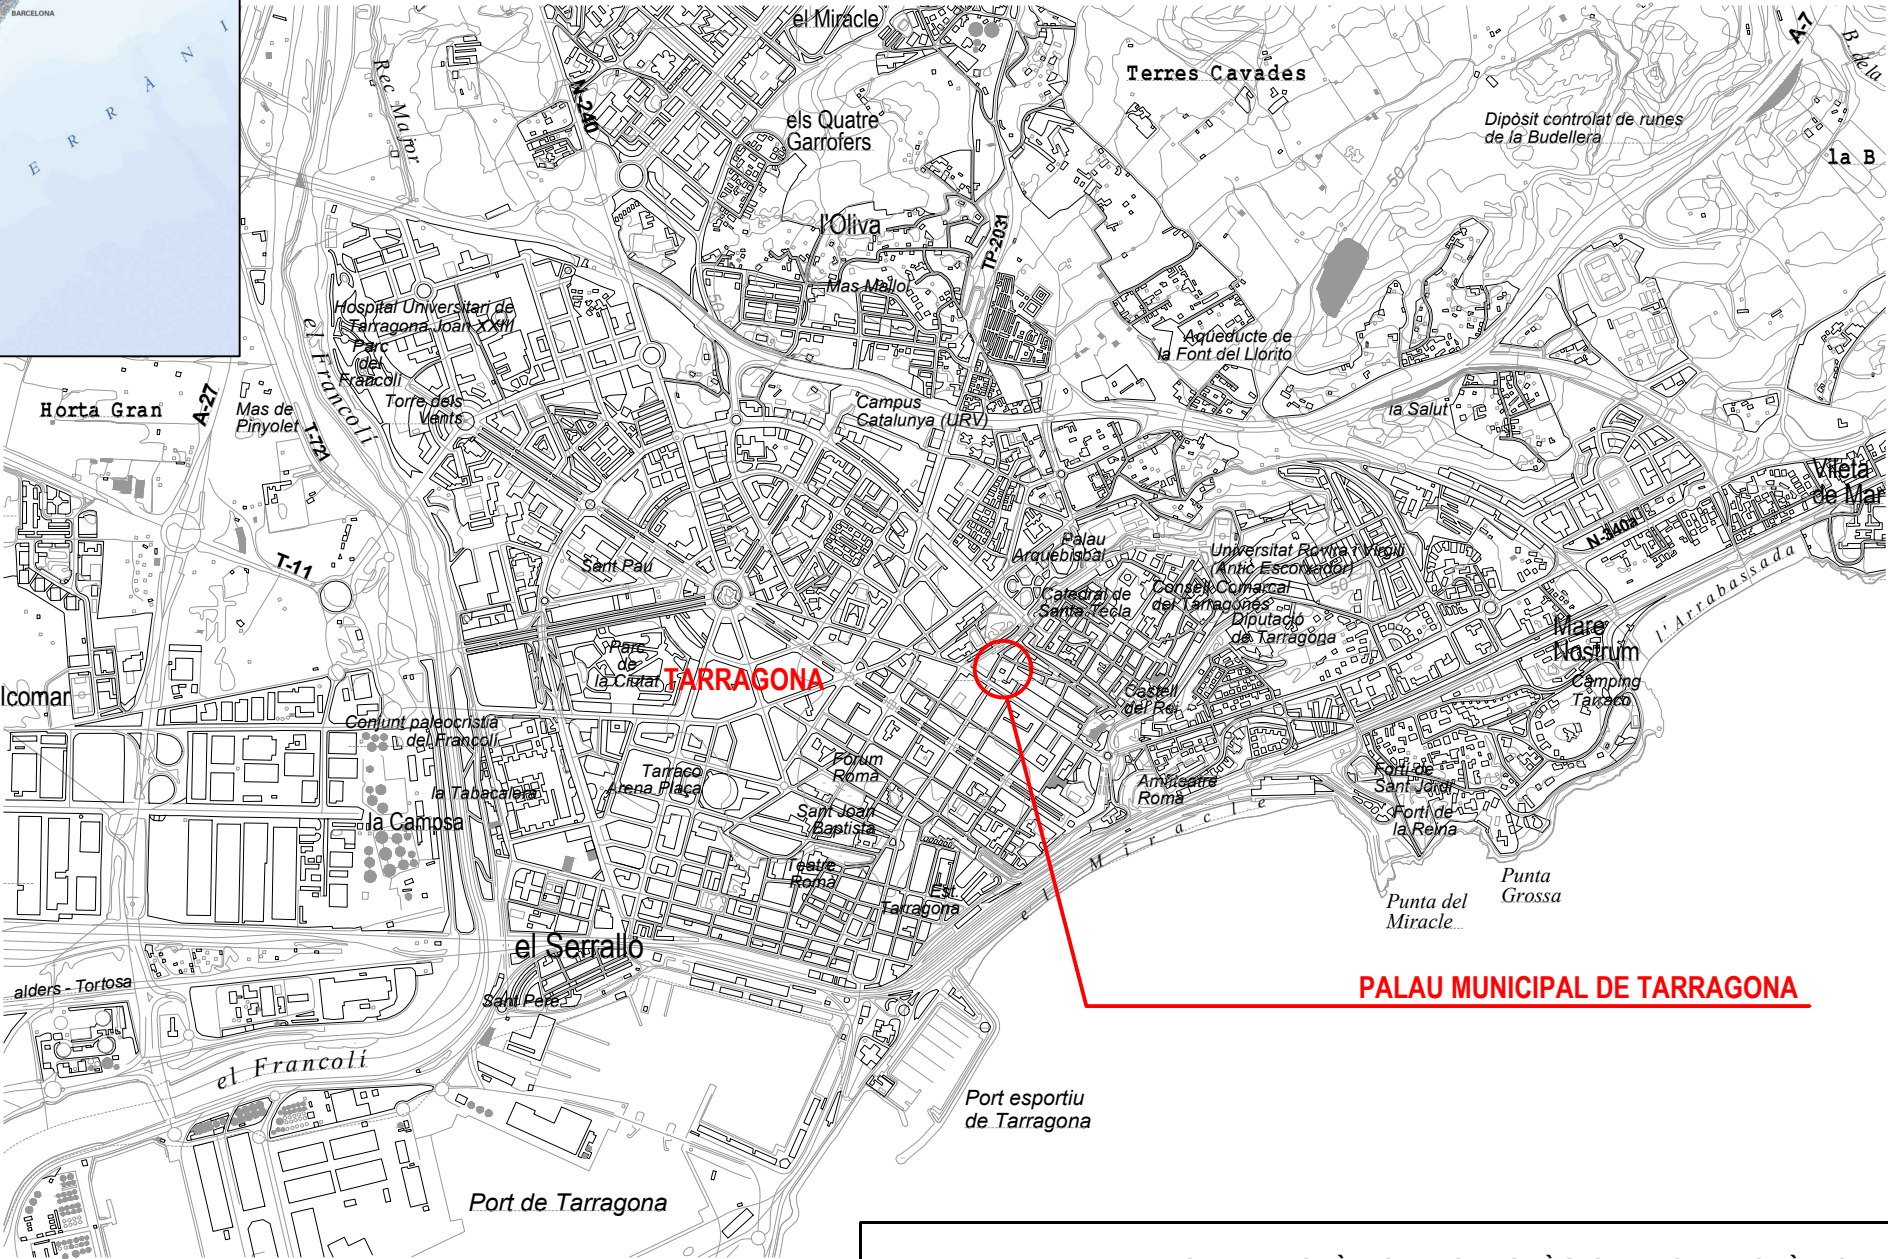
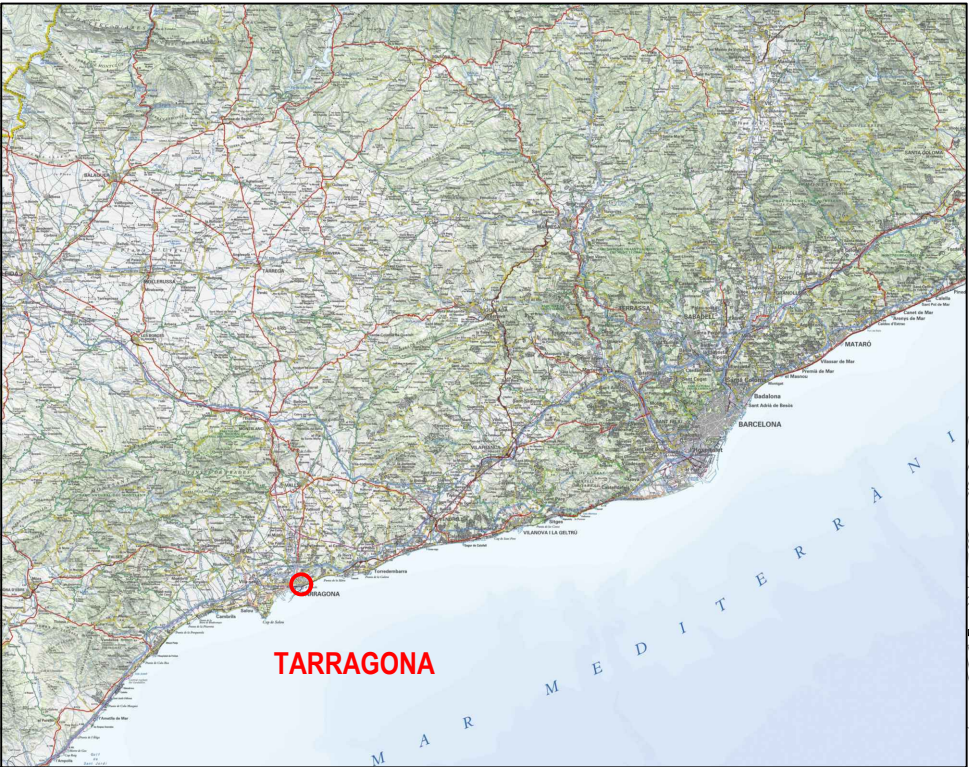
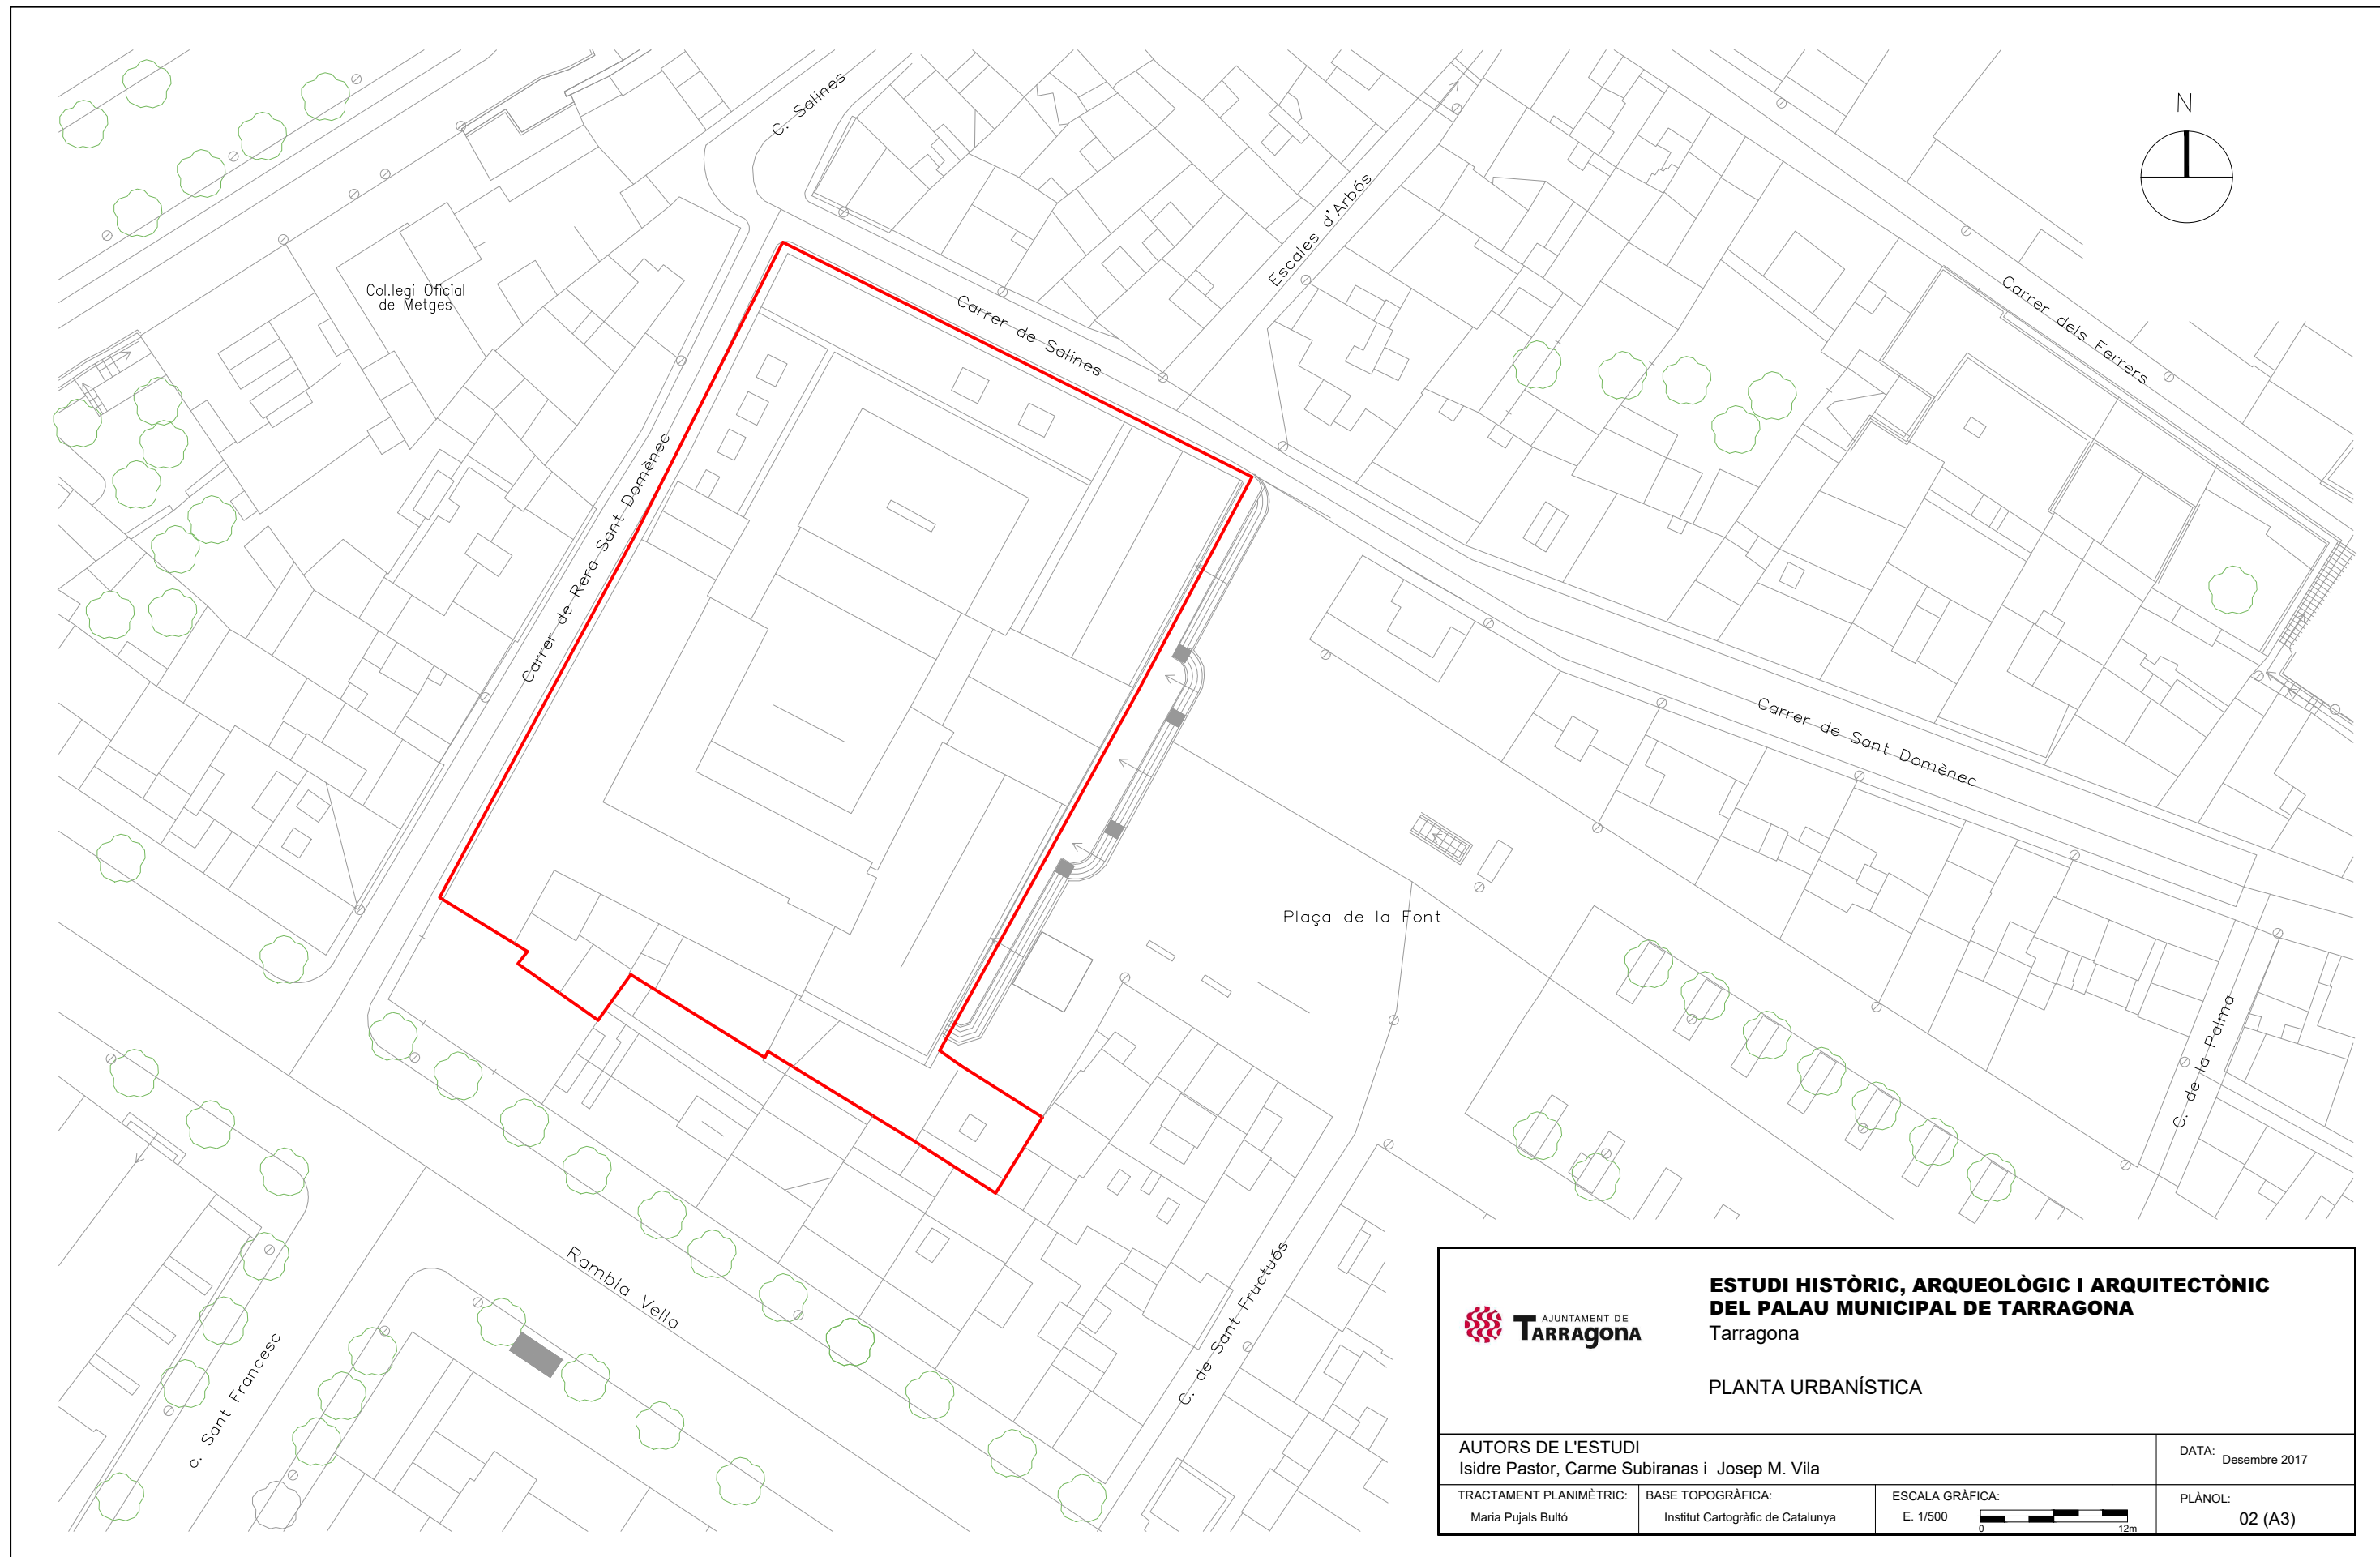
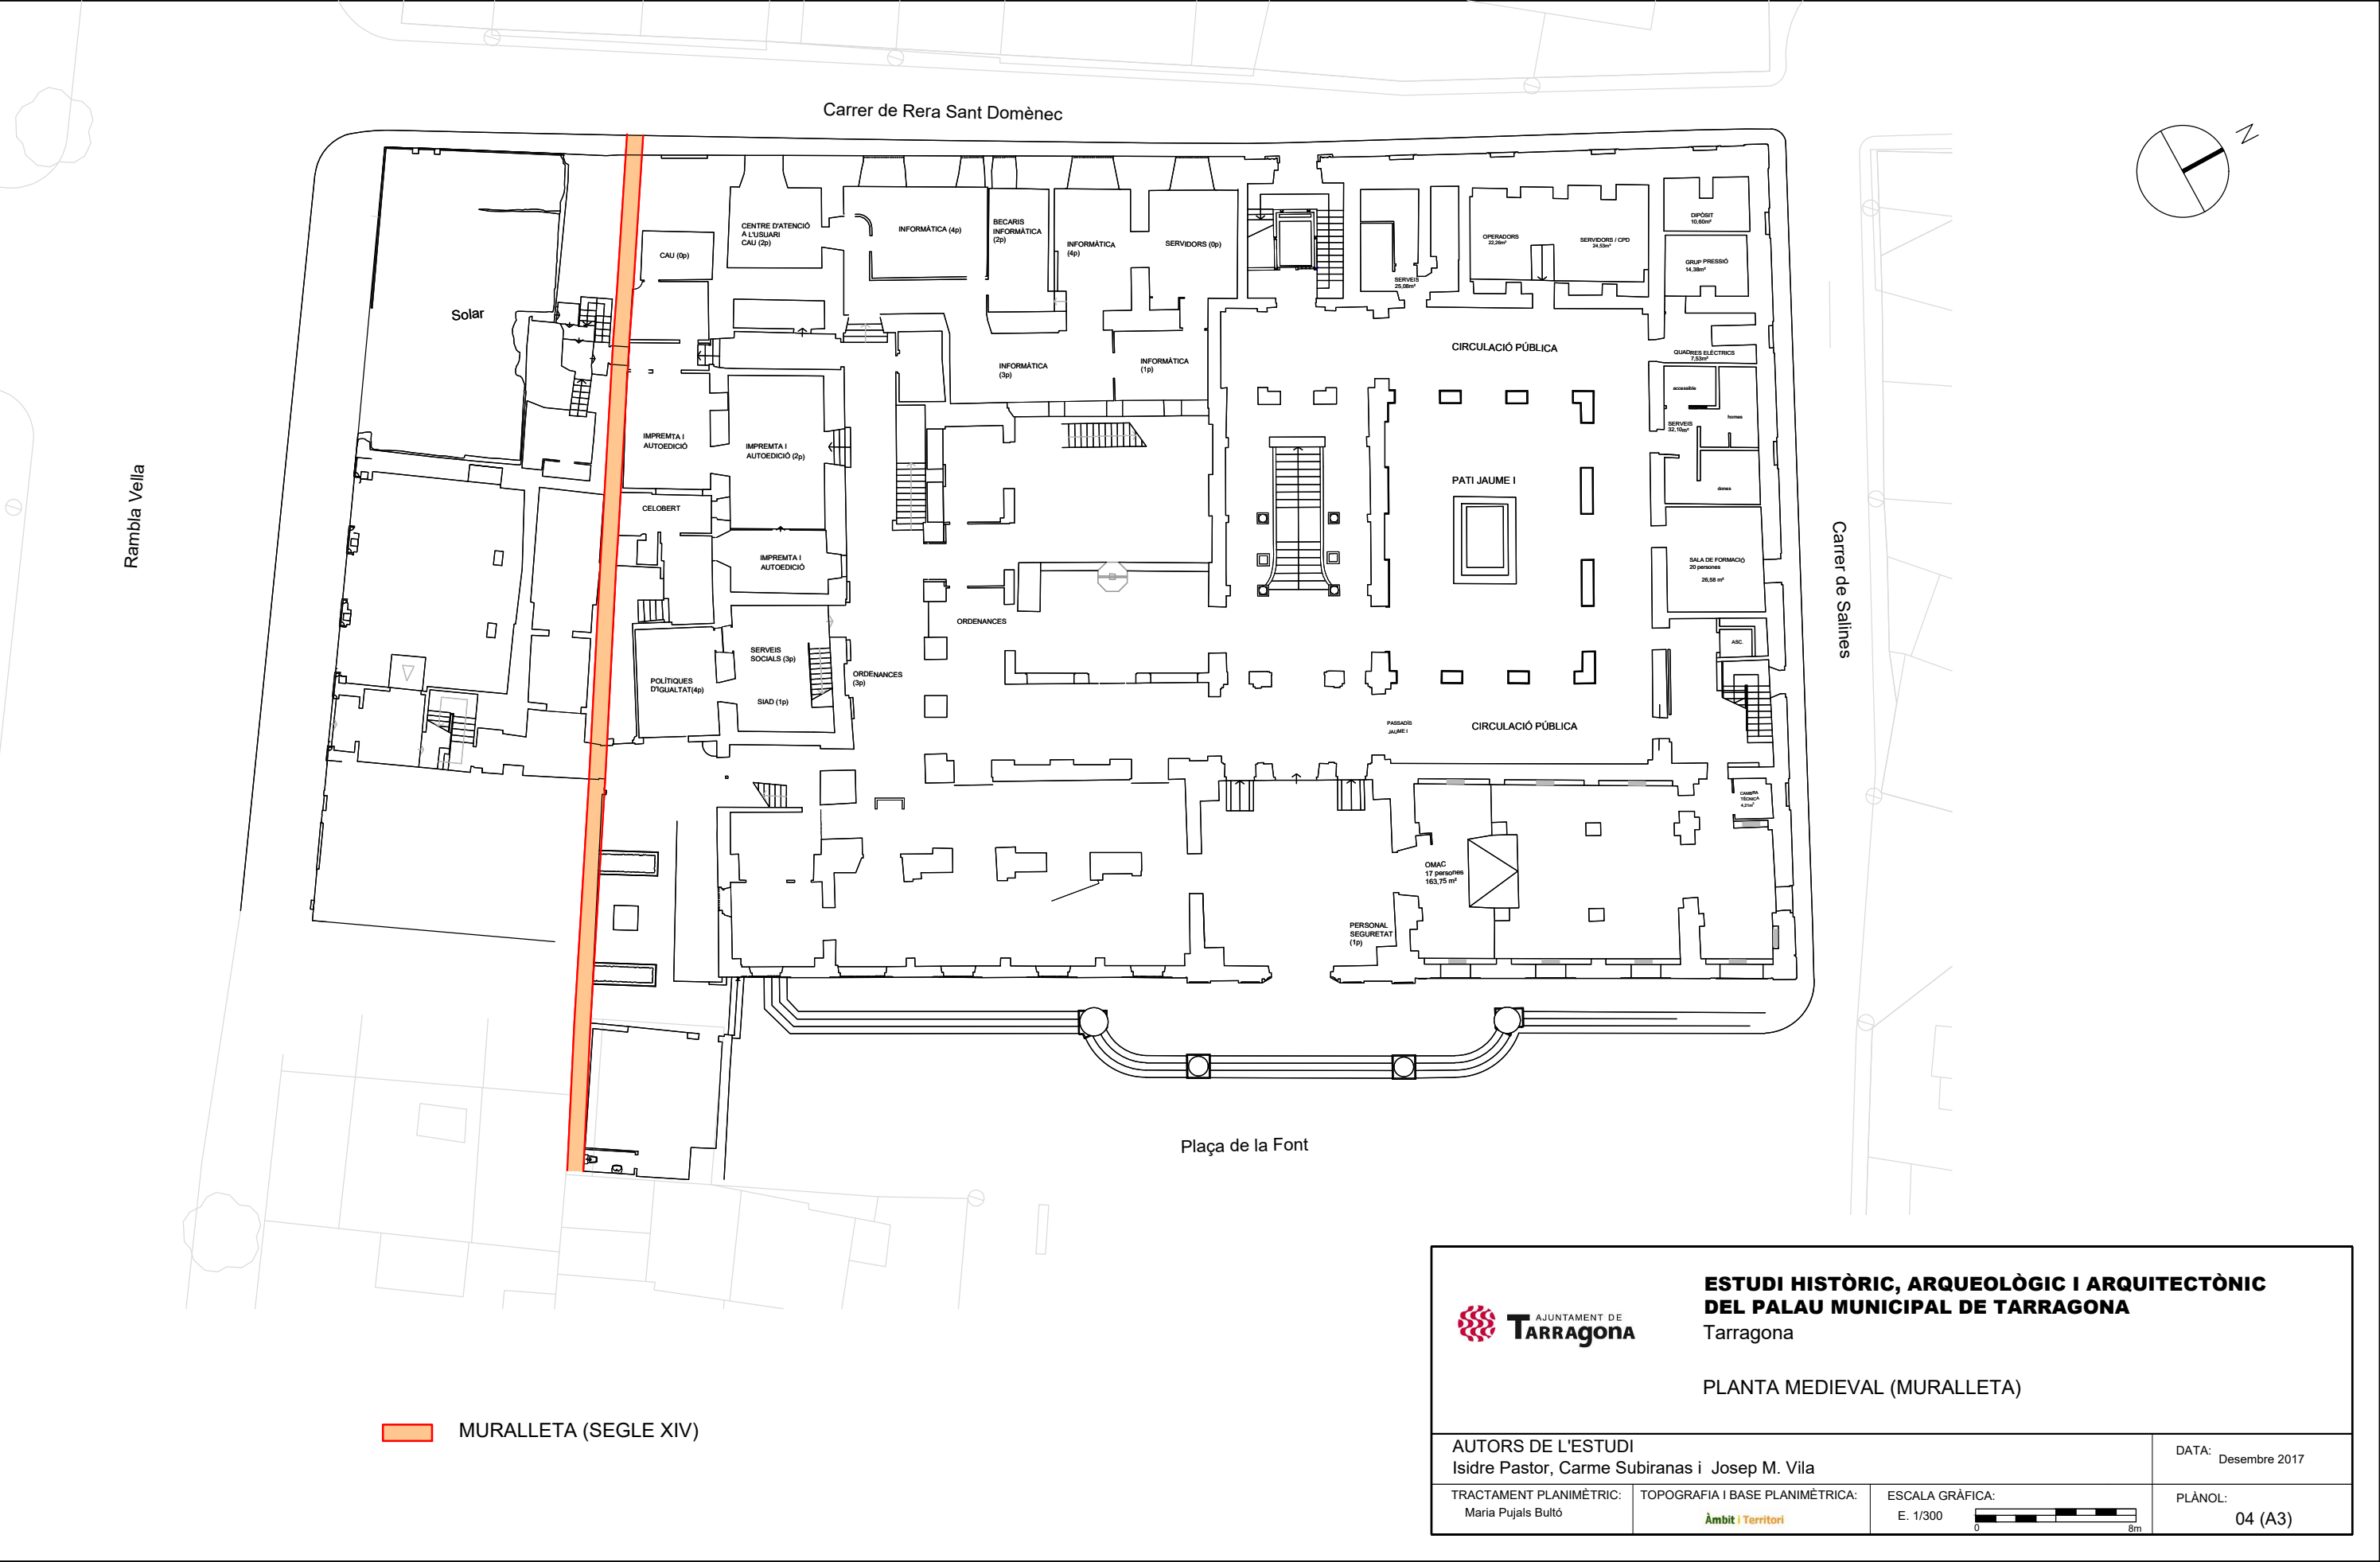


AJUNTAMENT DE TARRAGONA ESTUDI HISTÒRIC, ARQUEOLÒGIC I ARQUITECTÒNIC DEL PALAU MUNICIPAL DE TARRAGONA Tarragona SITUACIÓ I EMPLAÇAMENT			
BASE TOPOGRÀFICA: Institut Cartogràfic de Catalunya	AUTORS DE L'ESTUDI Isidre Pastor, Carme Subiranas i Josep M. Vila		DATA: Desembre 2017
	TRACTAMENT PLANIMÈTRIC: Maria Pujals Bultó	ESCALA GRÀFICA: E: 1/20.000	PLÀNOL: 01 (A3)

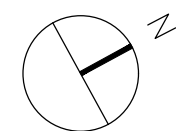

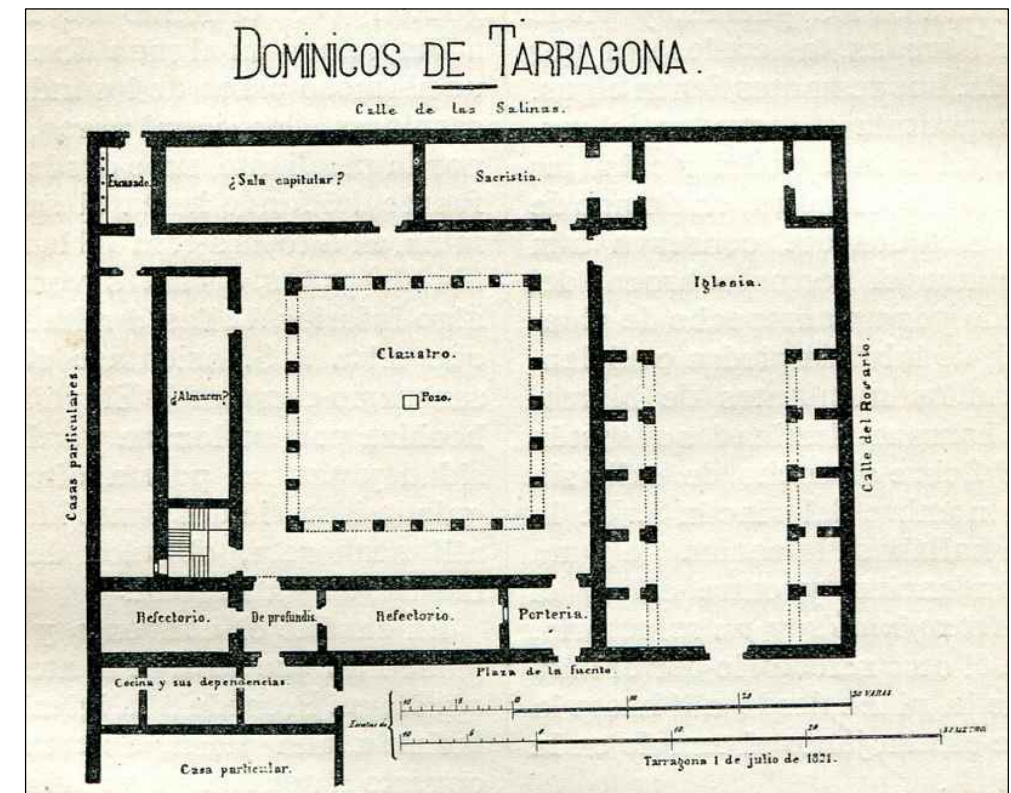

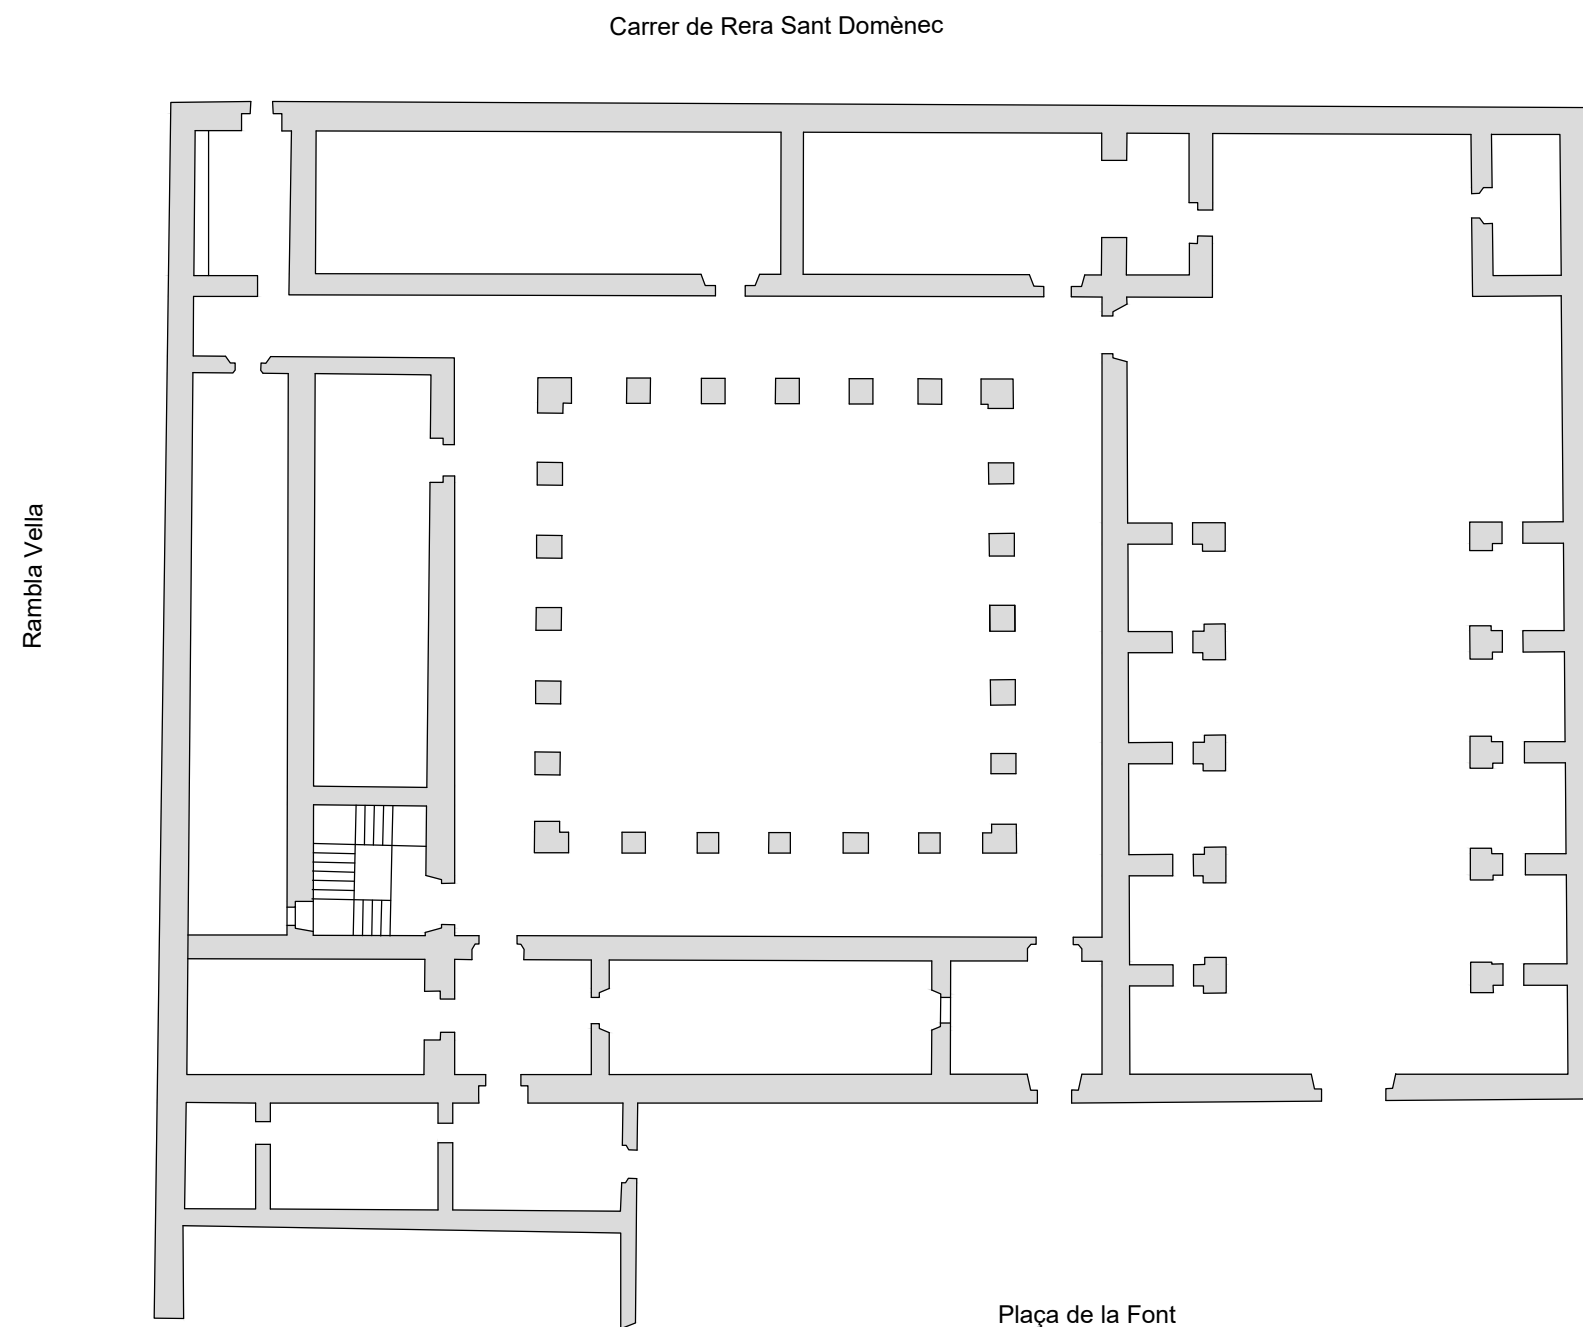

CONVENT SANT DE DOMÈNECH (SEGLE XVII)



ESTUDI HISTÒRIC, ARQUEOLÒGIC I ARQUITECTÒNIC DEL PALAU MUNICIPAL DE TARRAGONA

PLANTA CONVENT SANT DOMÈNEC (ANY 1821)

AUTORS DE L'ESTUDI
Isidre Pastor, Carme Subiranas i Josep M. Vila



DATA: Desembre 2017

PLANIMETRIA:
Maria Pujals Bultó

ESCALA GRÀFICA:
E. 1/300



PLÀNOL:
05 (A3)

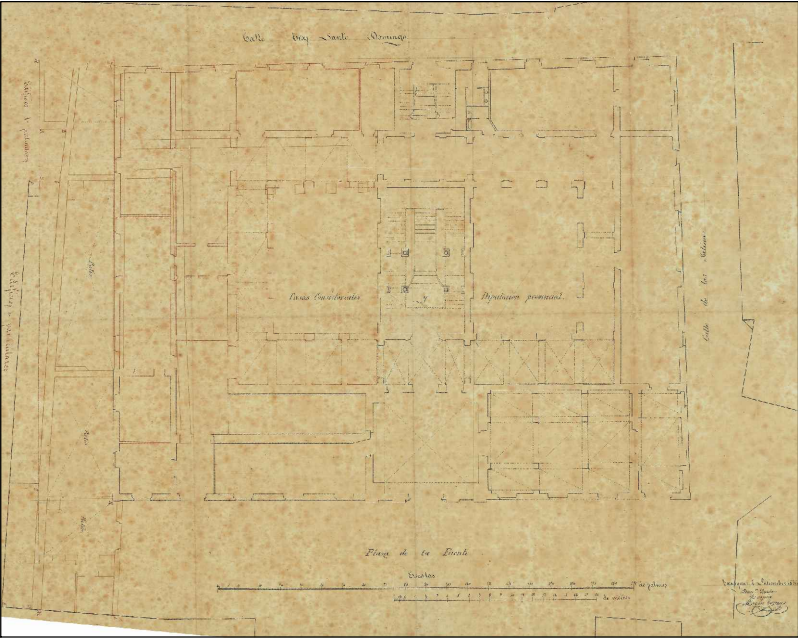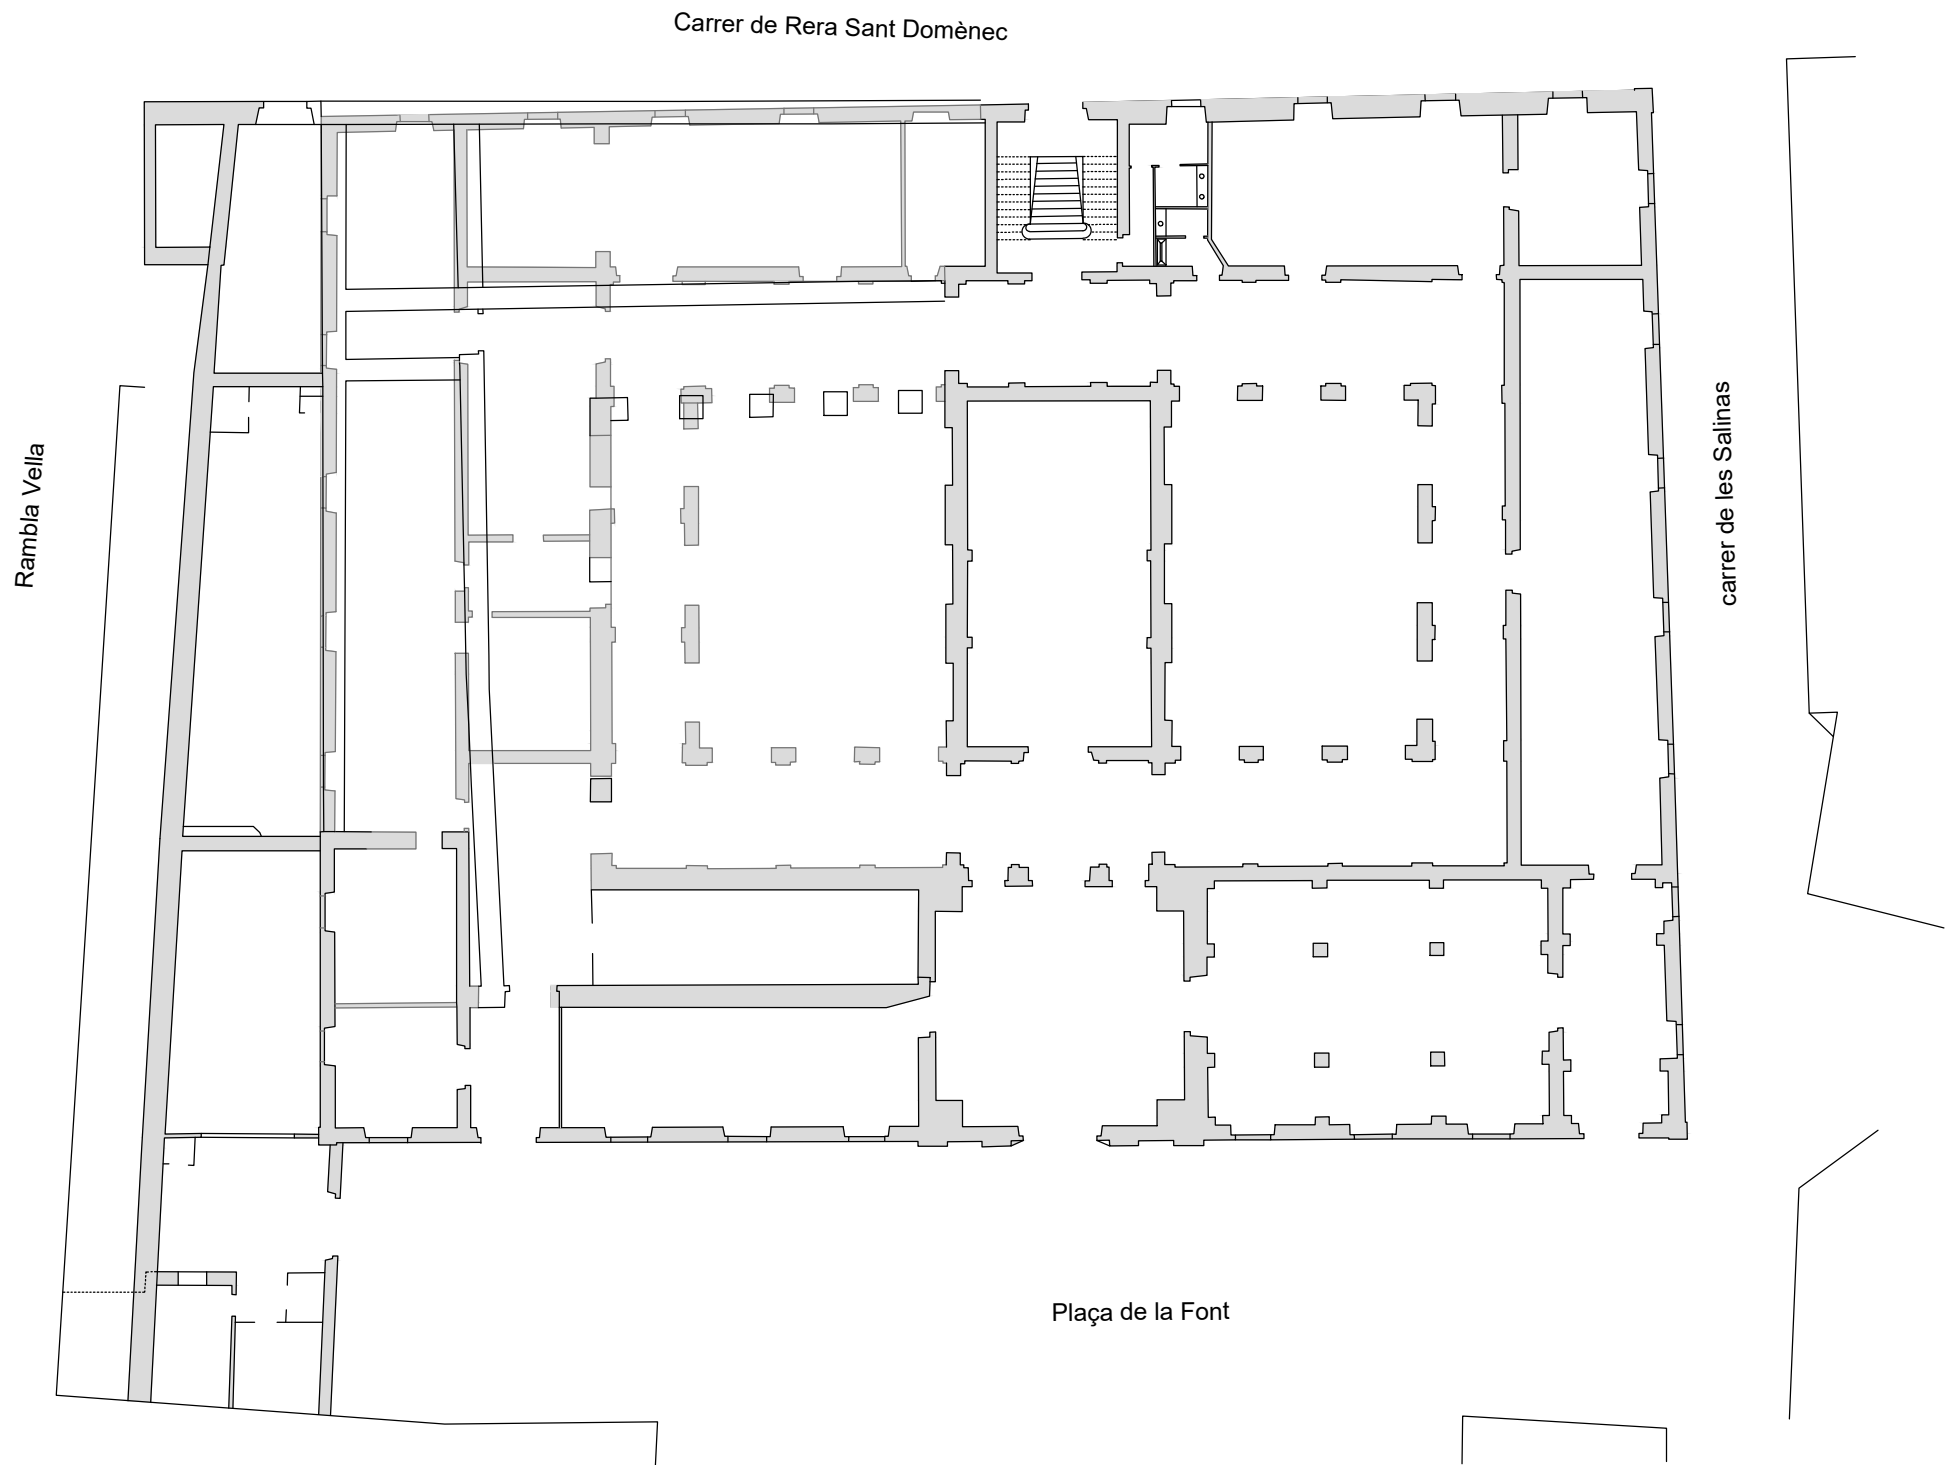

**ESTUDI HISTÒRIC, ARQUEOLÒGIC I ARQUITECTÒNIC
DEL PALAU MUNICIPAL DE TARRAGONA**
Tarragona

PLANTA PROJECTE PALAU MUNICIPAL (ANY 1876)

AUTORS DE L'ESTUDI
Isidre Pastor, Carme Subiranas i Josep M. Vila



DATA:
Desembre 2017

PLANIMETRIA:
Maria Pujals Bultó


ESCALA GRÀFICA:
E. 1/300



PLÀNOL:
06 (A3)

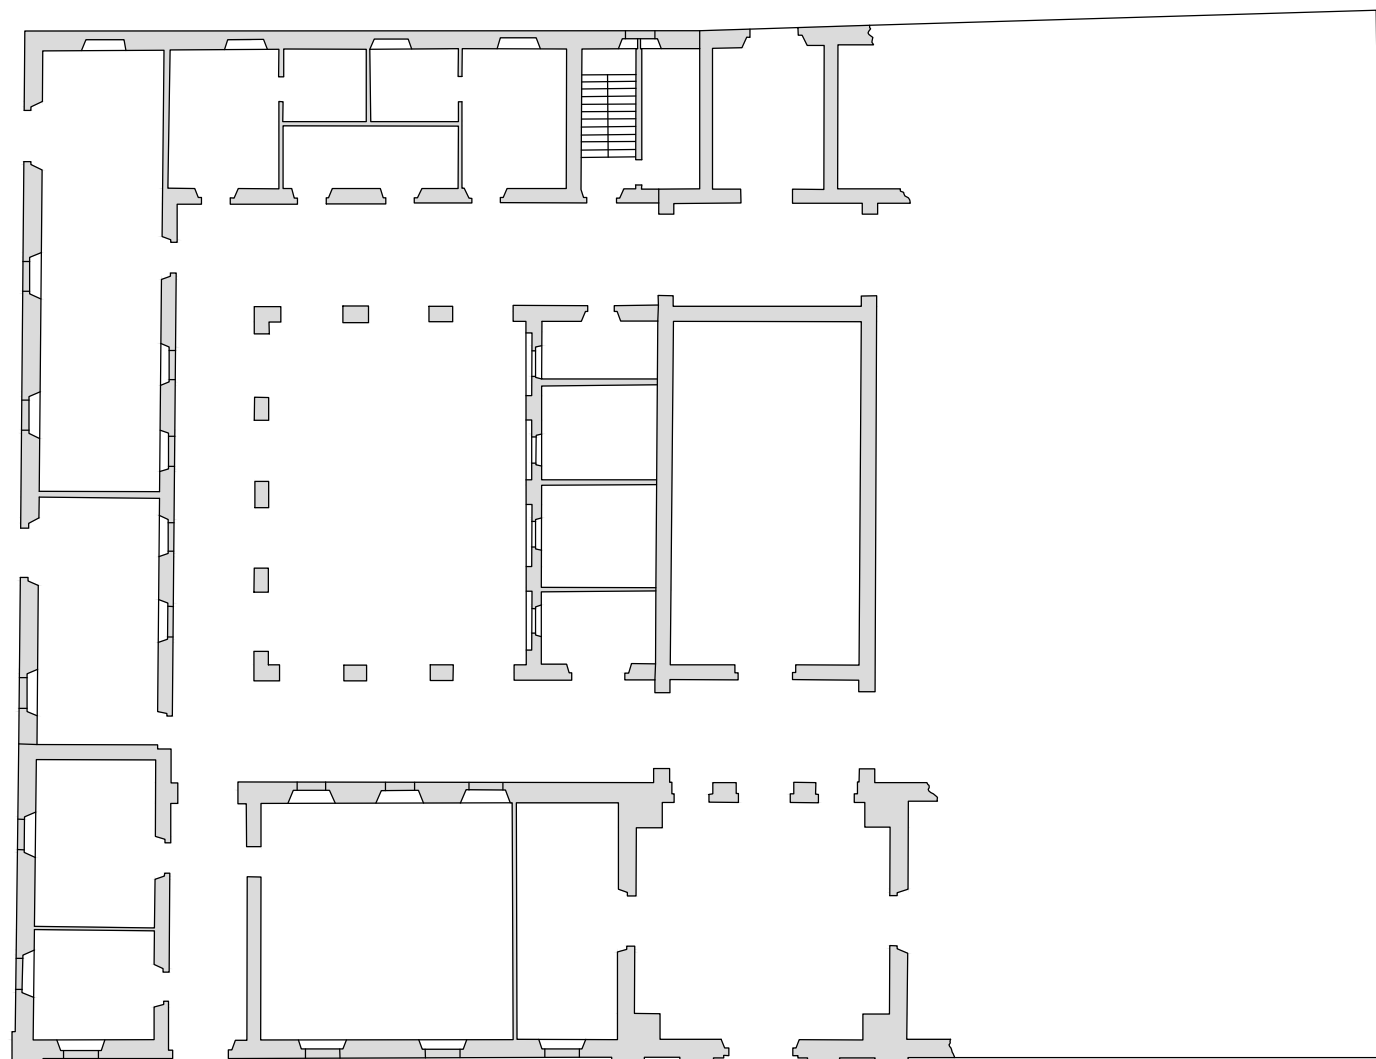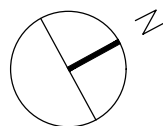

PROJECTE PALAU MUNICIPAL (1861-1865)

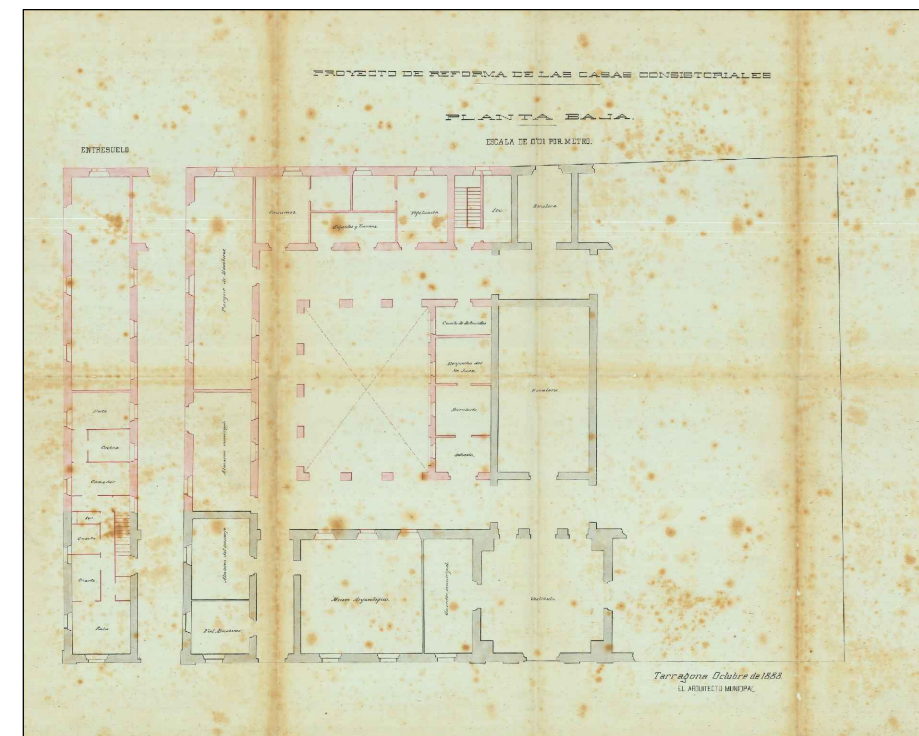

**ESTUDI HISTÒRIC, ARQUEOLÒGIC I ARQUITECTÒNIC
DEL PALAU MUNICIPAL DE TARRAGONA**
Tarragona


PLANTA PROJECTE (ANY 1888)

AUTORS DE L'ESTUDI
Isidre Pastor, Carme Subiranas i Josep M. Vila


DATA:
Desembre 2017

PLANIMETRIA:
Maria Pujals Bultó

ESCALA GRÀFICA:
E. 1/300

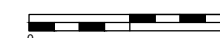

PLÀNOL:
07 (A3)

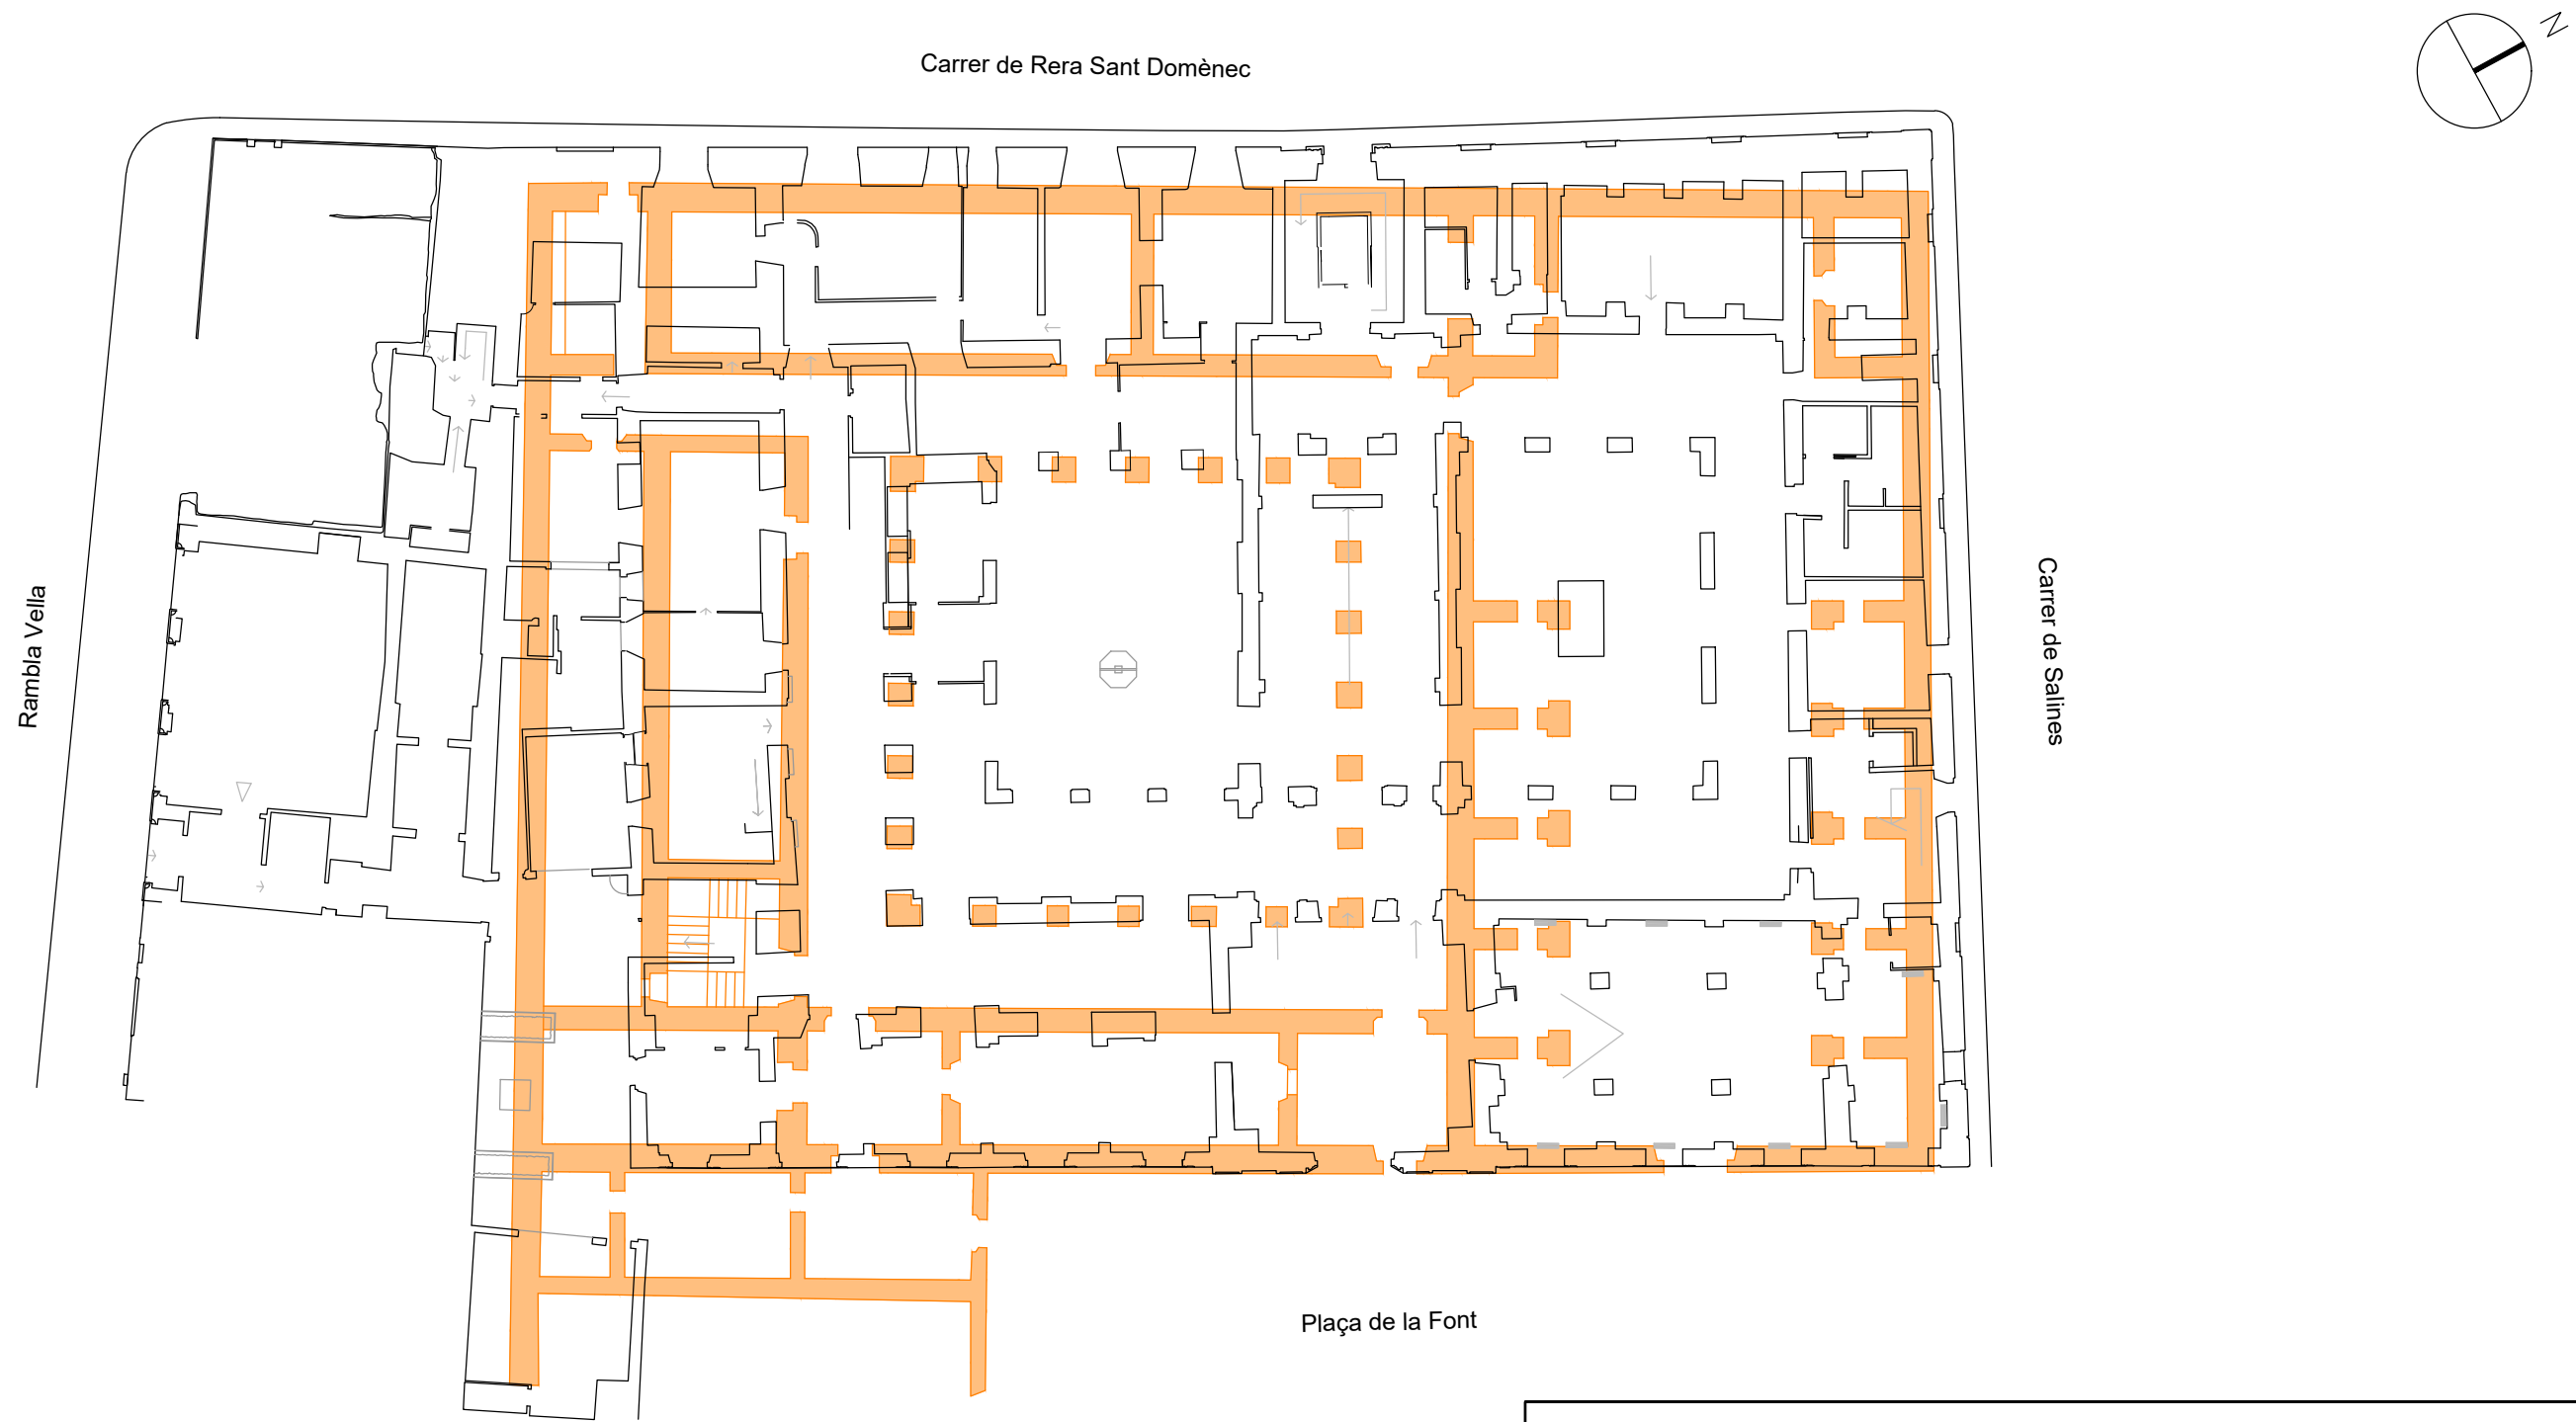

- PLANTA CONVENT (1821)
- PLANTA PROJECTE PALAU MUNICIPAL (1876)



**ESTUDI HISTÒRIC, ARQUEOLÒGIC I ARQUITECTÒNIC
DEL PALAU MUNICIPAL DE TARRAGONA**
Tarragona

SOBRE POSICIÓ PLANTA CONVENT (1821) - PLANTA PROJECTE
PALAU MUNICIPAL (1876)

AUTORS DE L'ESTUDI
Isidre Pastor, Carme Subiranas i Josep M. Vila


PLANIMETRIA:
Maria Pujals Bultó


DATA:
Desembre 2017

ESCALA GRÀFICA:
E. 1/300



PLÀNOL:
08 (A3)

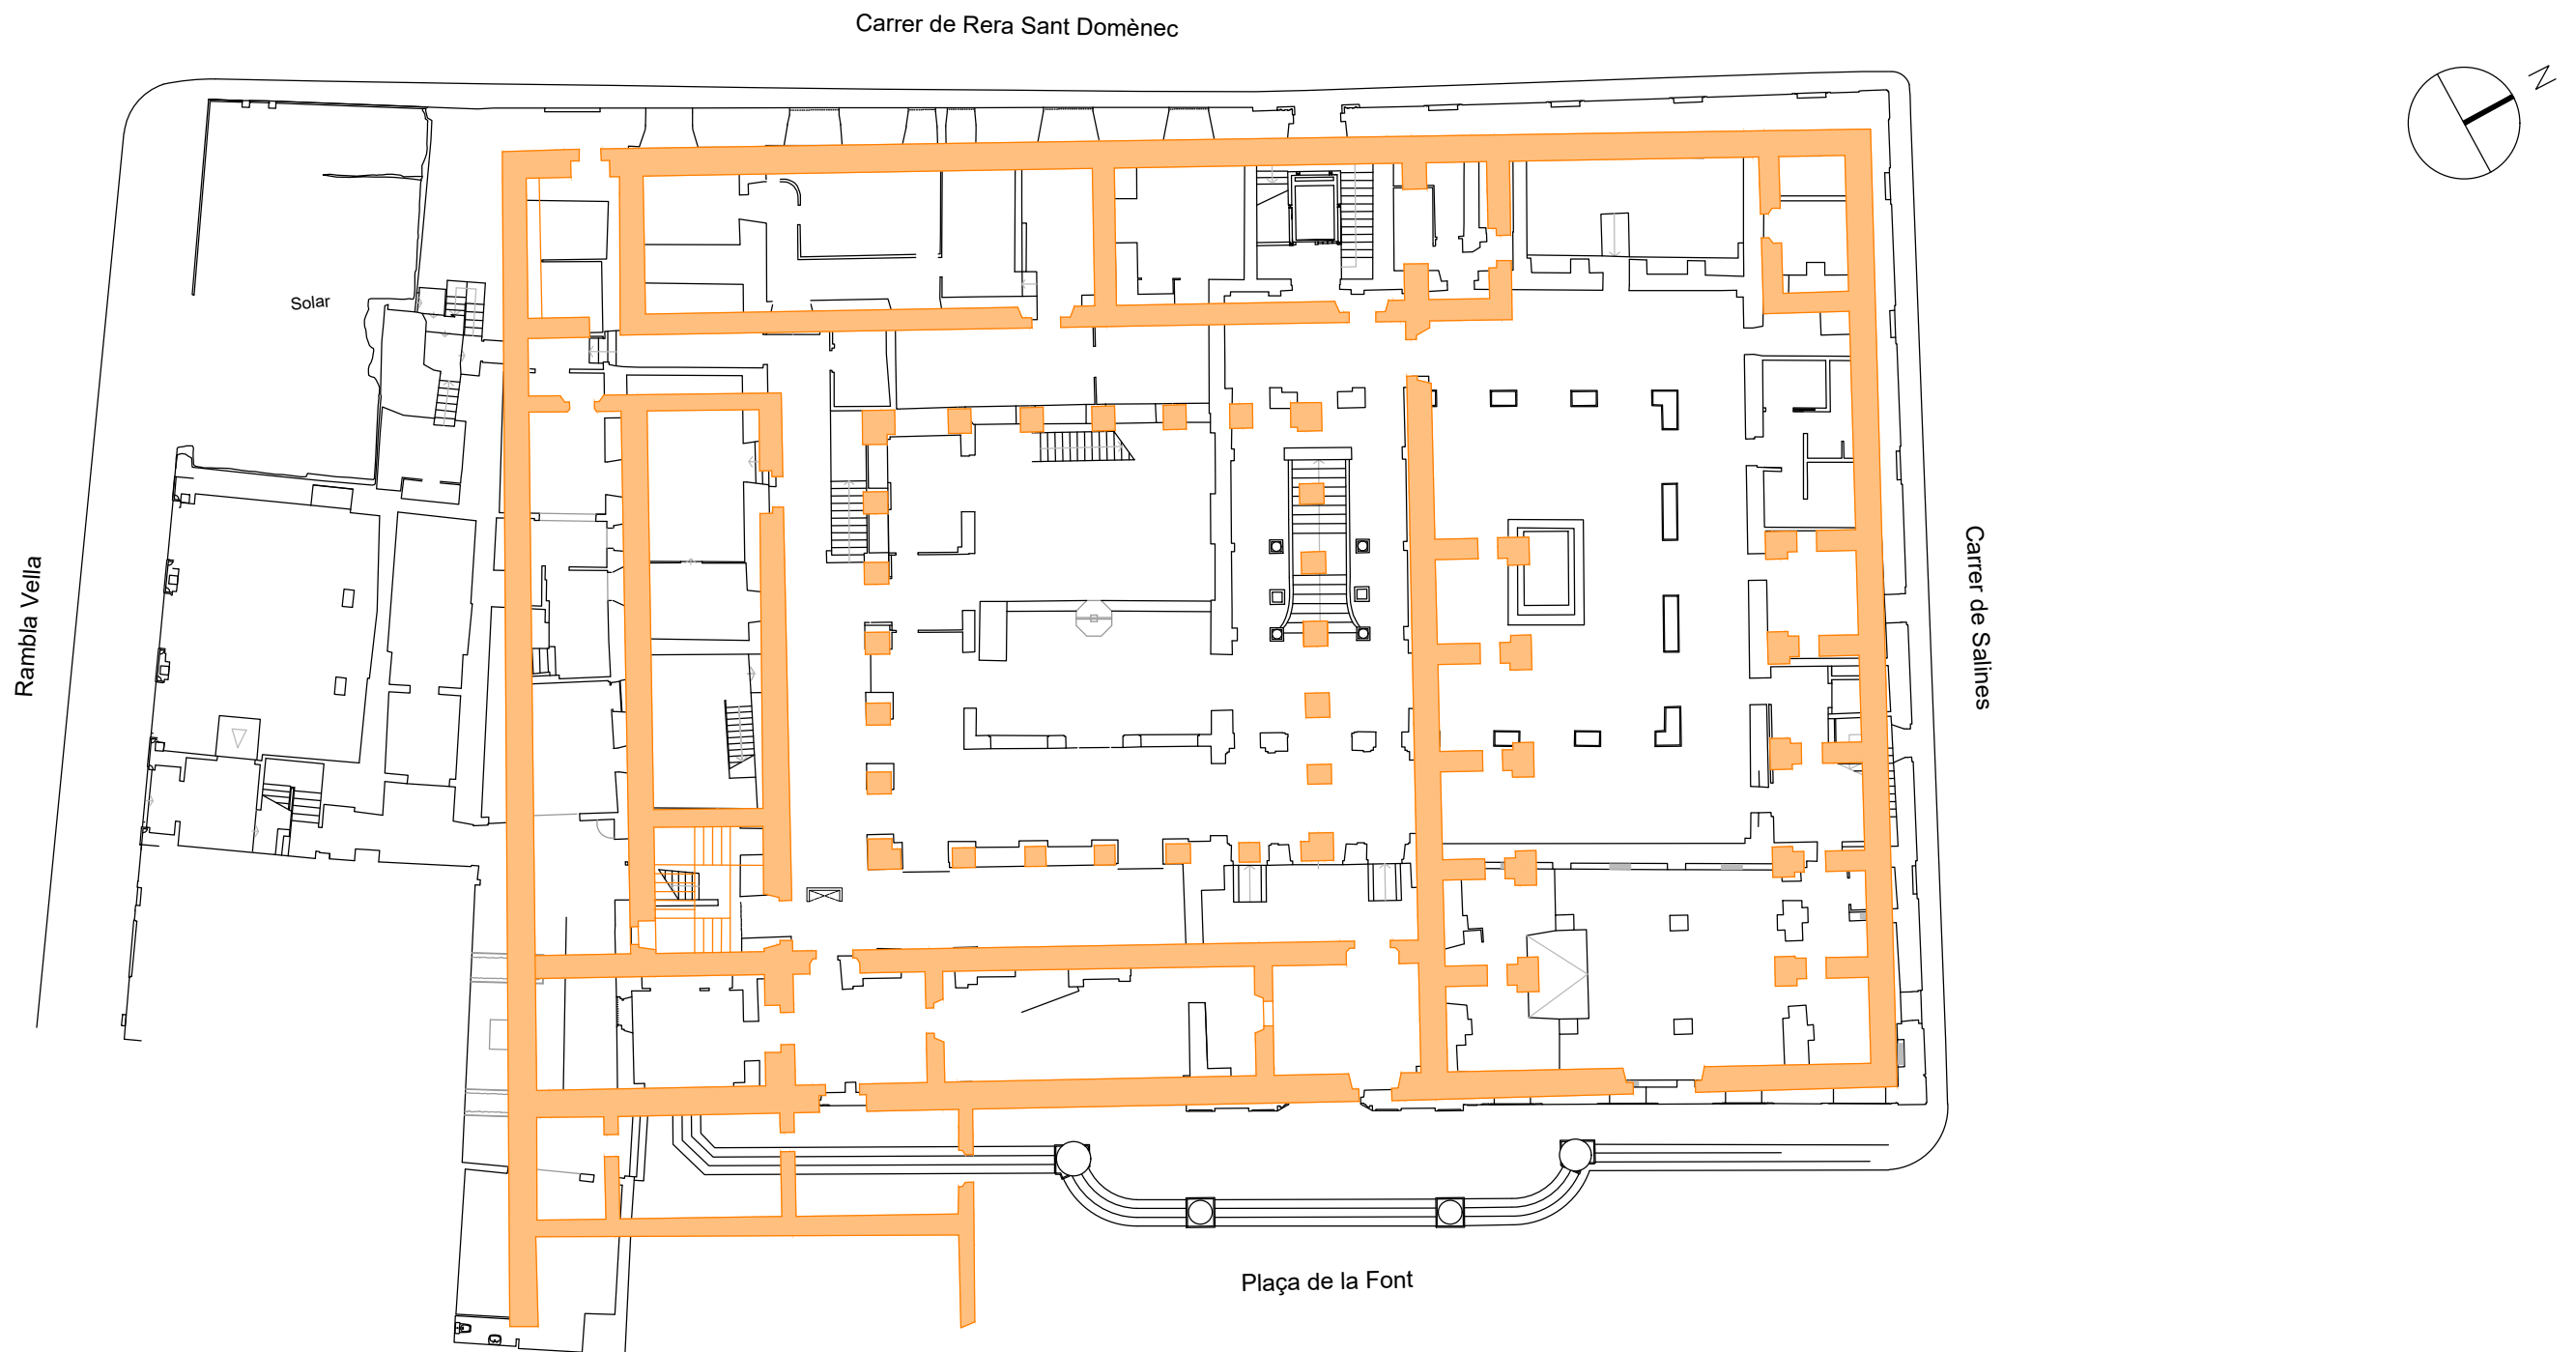

 -  PLANTA CONVENT (1821)
-  PLANTA PALAU MUNICIPAL (2017)



**ESTUDI HISTÒRIC, ARQUEOLÒGIC I ARQUITECTÒNIC
DEL PALAU MUNICIPAL DE TARRAGONA**
Tarragona

SOBRE POSICIÓ PLANTA CONVENT (1821) - PLANTA PALAU
MUNICIPAL (2017)

AUTORS DE L'ESTUDI
Isidre Pastor, Carme Subiranas i Josep M. Vila

DATA:
Desembre 2017

PLANIMETRIA:
Maria Pujals Bultó

BASE PLANIMÈTRICA:



ESCALA GRÀFICA:
E. 1/300




PLÀNOL:
09 (A3)




PLANTA BAIXA

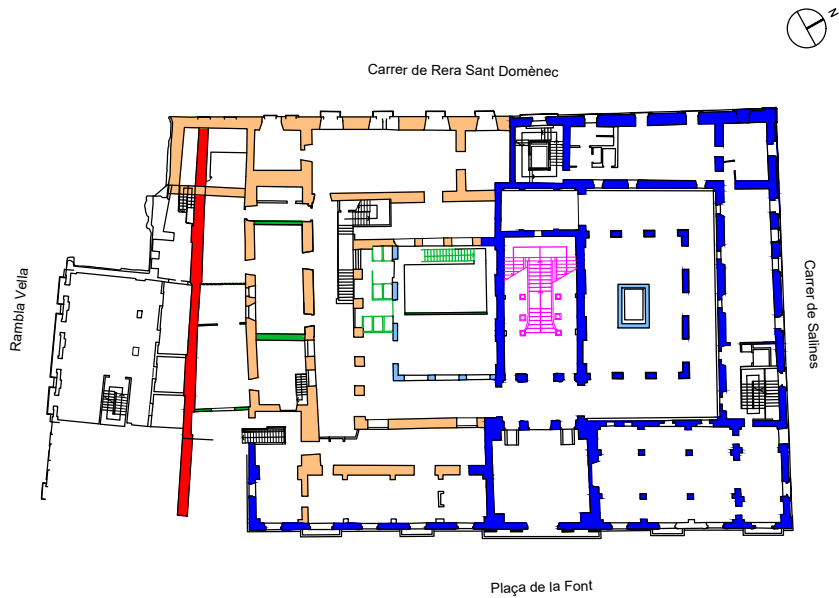

PLANTA ENTRESÒL

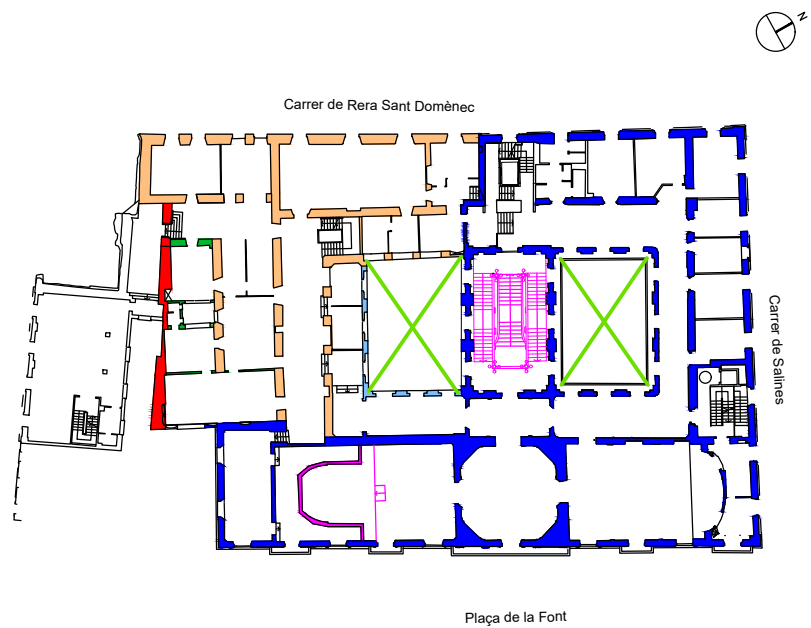

PLANTA PRIMERA

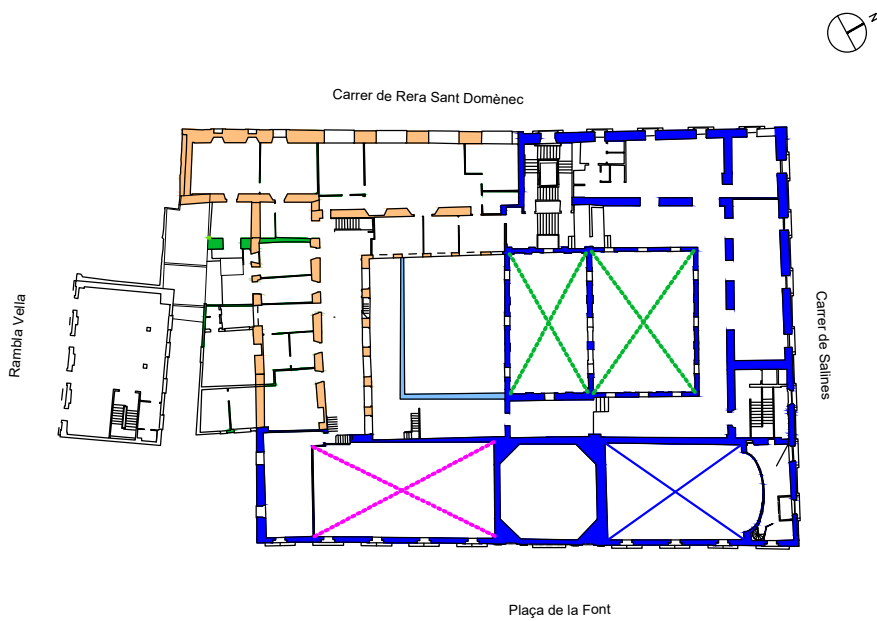

PLANTA SEGONA

- FASE I: SEGLE XIV (MURALLETA)
- FASE II. SEGLE XVII (CONVENT DE SANT DOMÈNEC)
- FASE III: 1861-1865
- FASE IV: 1888
- FASE V: 1a MEITAT SEGLE XX
- FASE V: 1a MEITAT SEGLE XX



ESTUDI HISTÒRIC, ARQUEOLÒGIC I ARQUITECTÒNIC DEL PALAU MUNICIPAL DE TARRAGONA
Tarragona

FASES CONSTRUCTIVES

AUTORS DE L'ESTUDI
Isidre Pastor, Carme Subiranas i Josep M. Vila


DATA: Desembre 2017


TRACTAMENT PLANIMÈTRIC:
Maria Pujals Bultó

TOPOGRAFIA I BASE PLANIMÈTRICA:
Àmbit i Territori

ESCALA GRÀFICA:
E. 1/750
0 20m

PLÀNOL:
10 (A3)

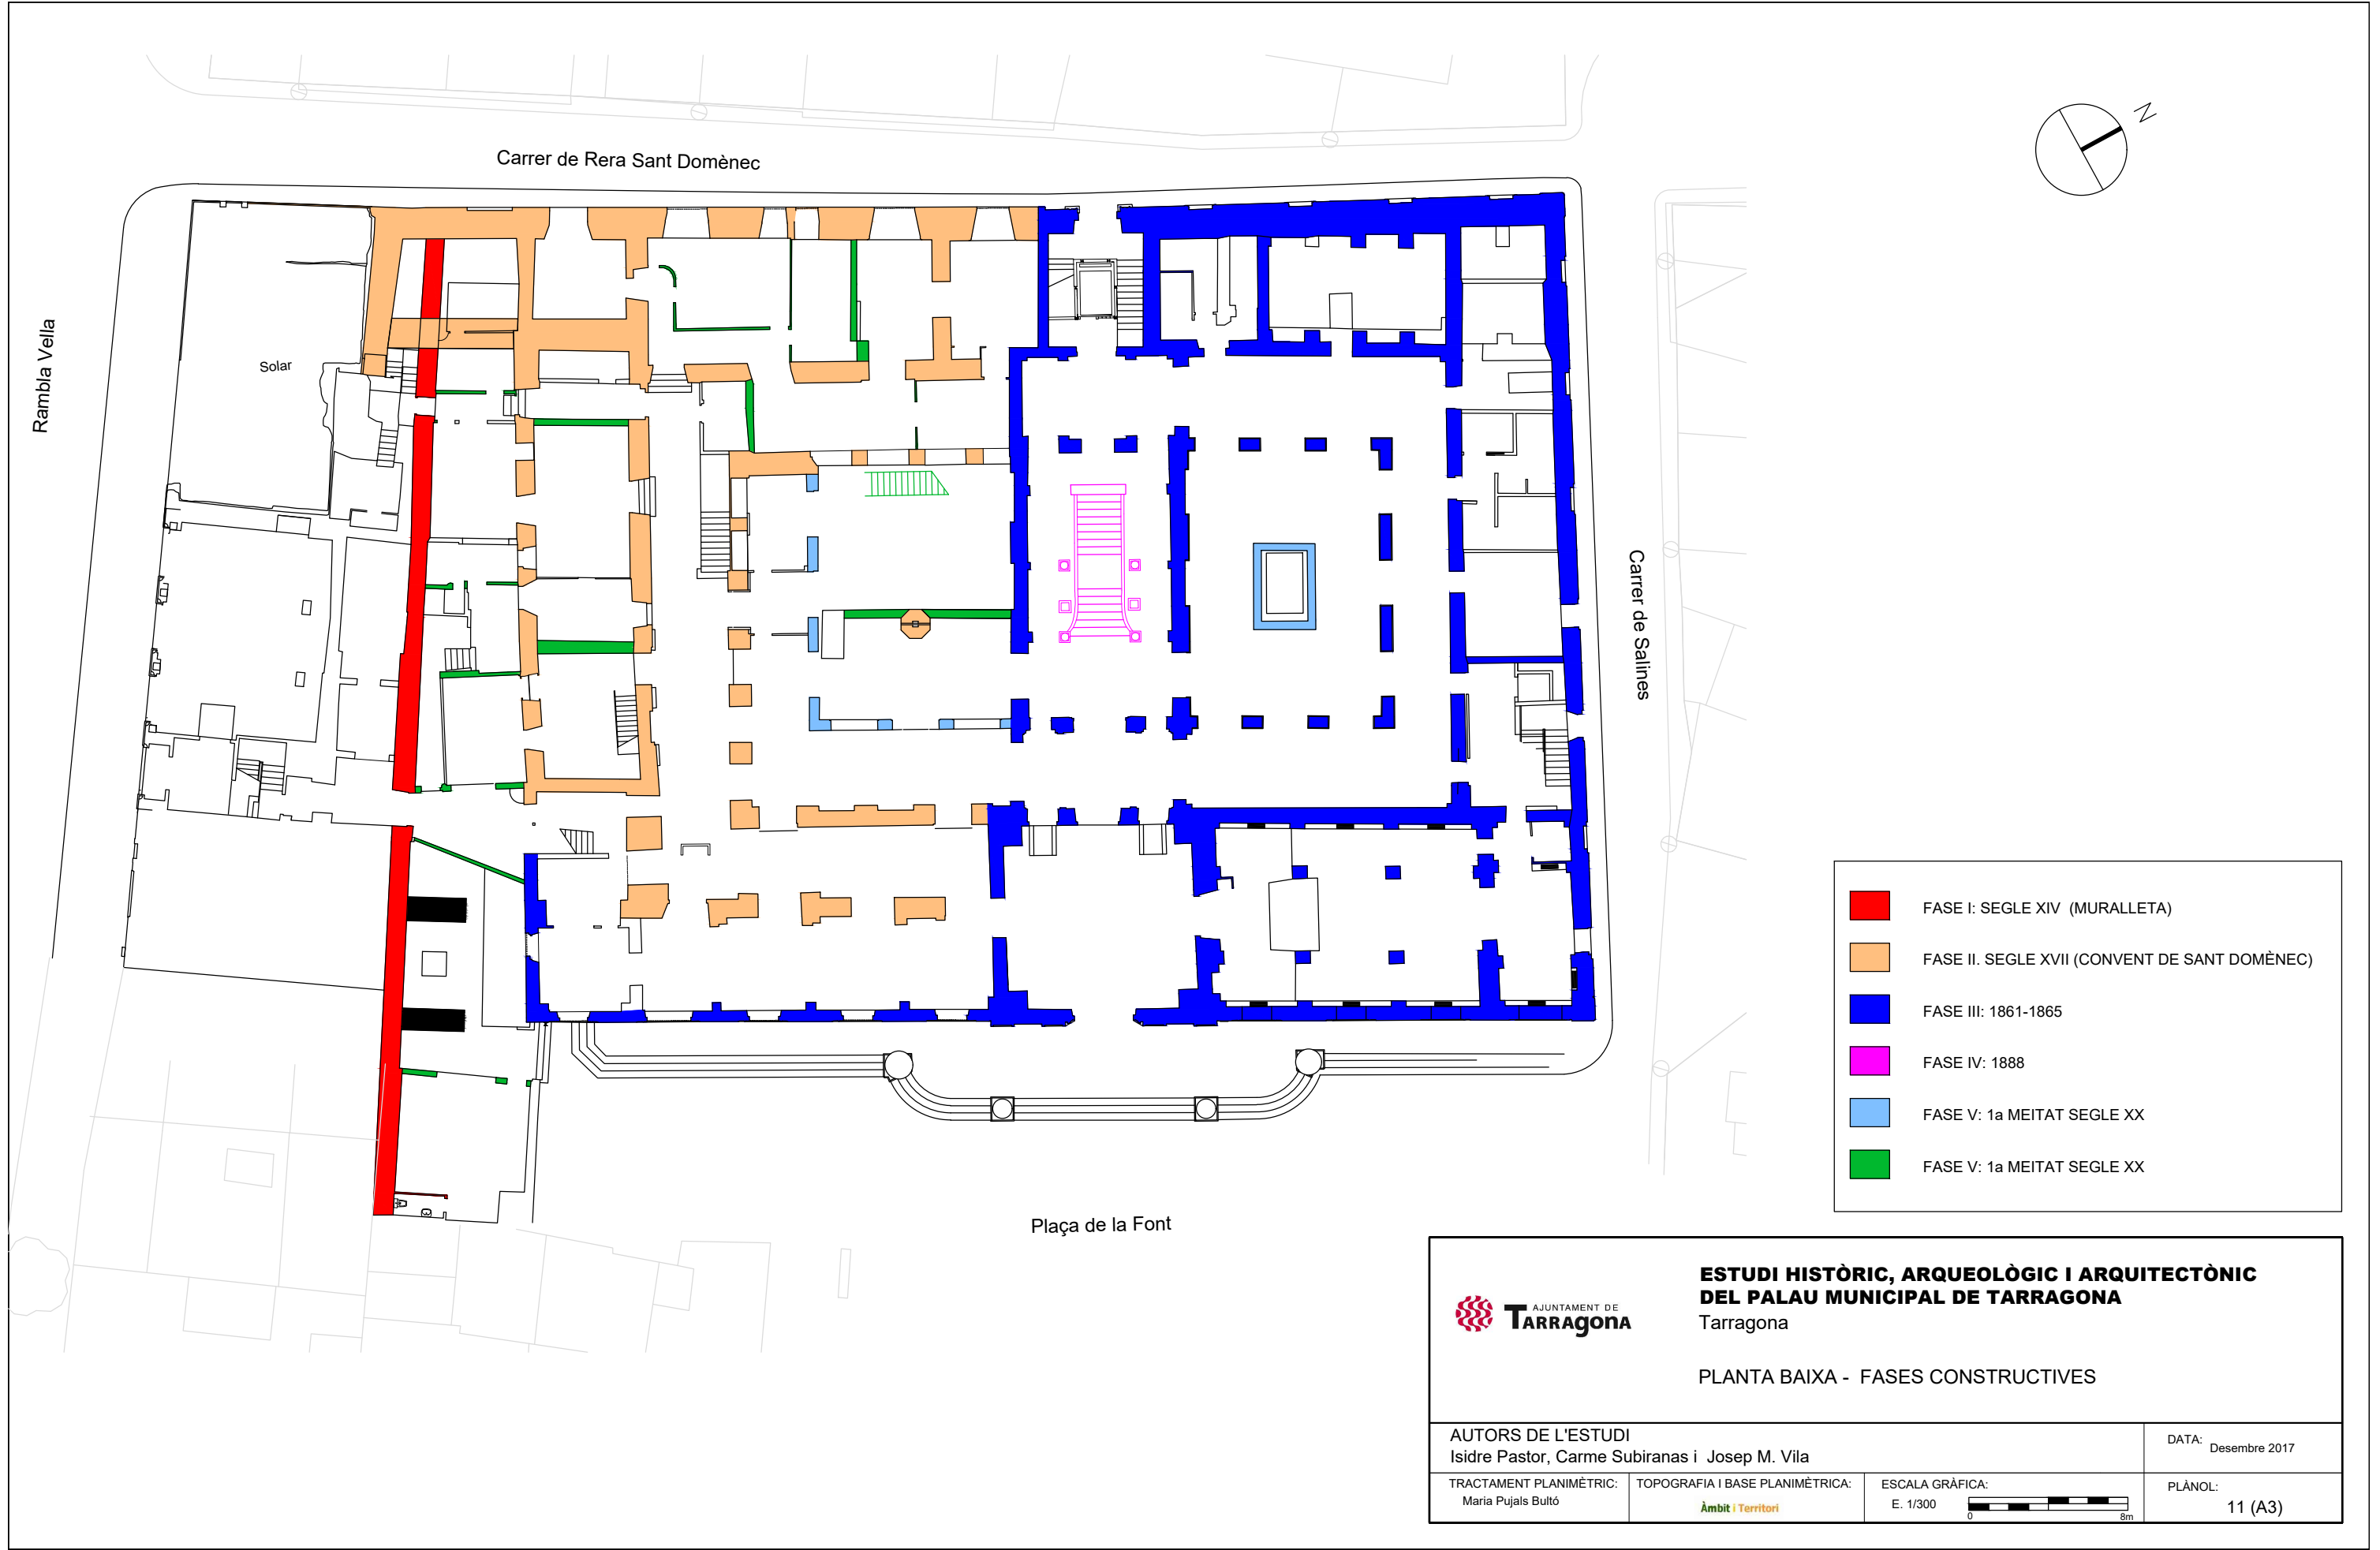

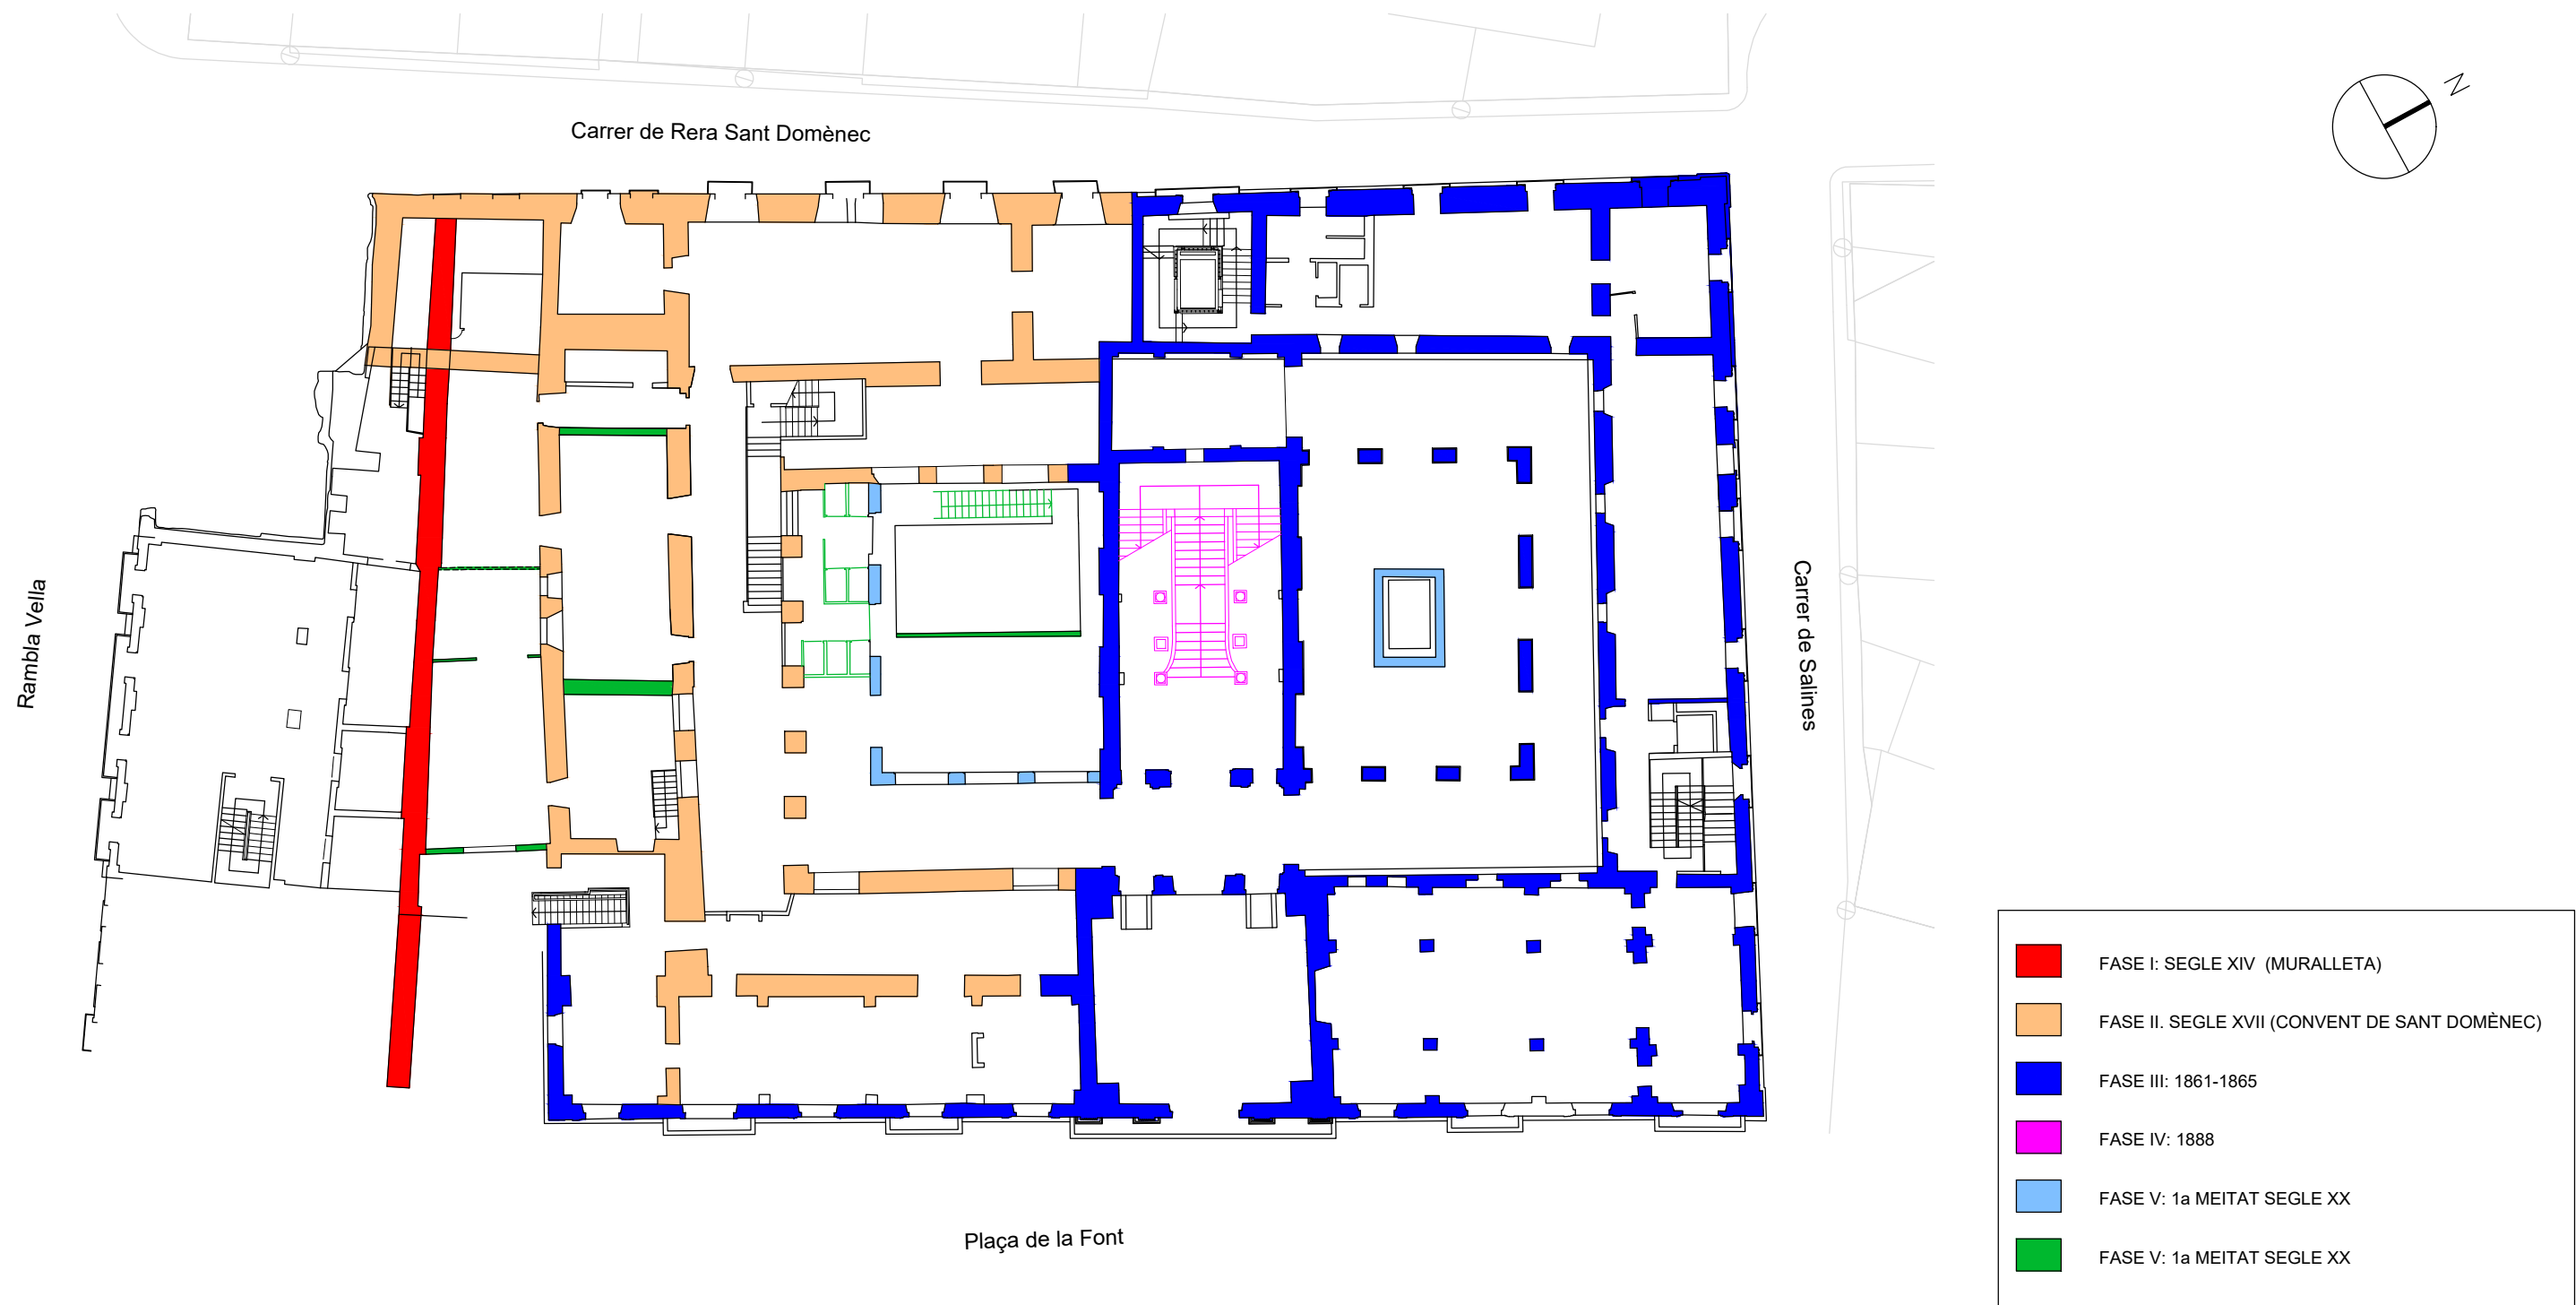




**ESTUDI HISTÒRIC, ARQUEOLÒGIC I ARQUITECTÒNIC
DEL PALAU MUNICIPAL DE TARRAGONA**
Tarragona

PLANTA ENTRESÒL - FASES CONSTRUCTIVES

AUTORS DE L'ESTUDI Isidre Pastor, Carme Subiranas i Josep M. Vila			DATA: Desembre 2017
TRACTAMENT PLANIMÈTRIC: Maria Pujals Bultó	TOPOGRAFIA I BASE PLANIMÈTRICA: 	ESCALA GRÀFICA: E. 1/300 	PLÀNOL: 12 (A3)

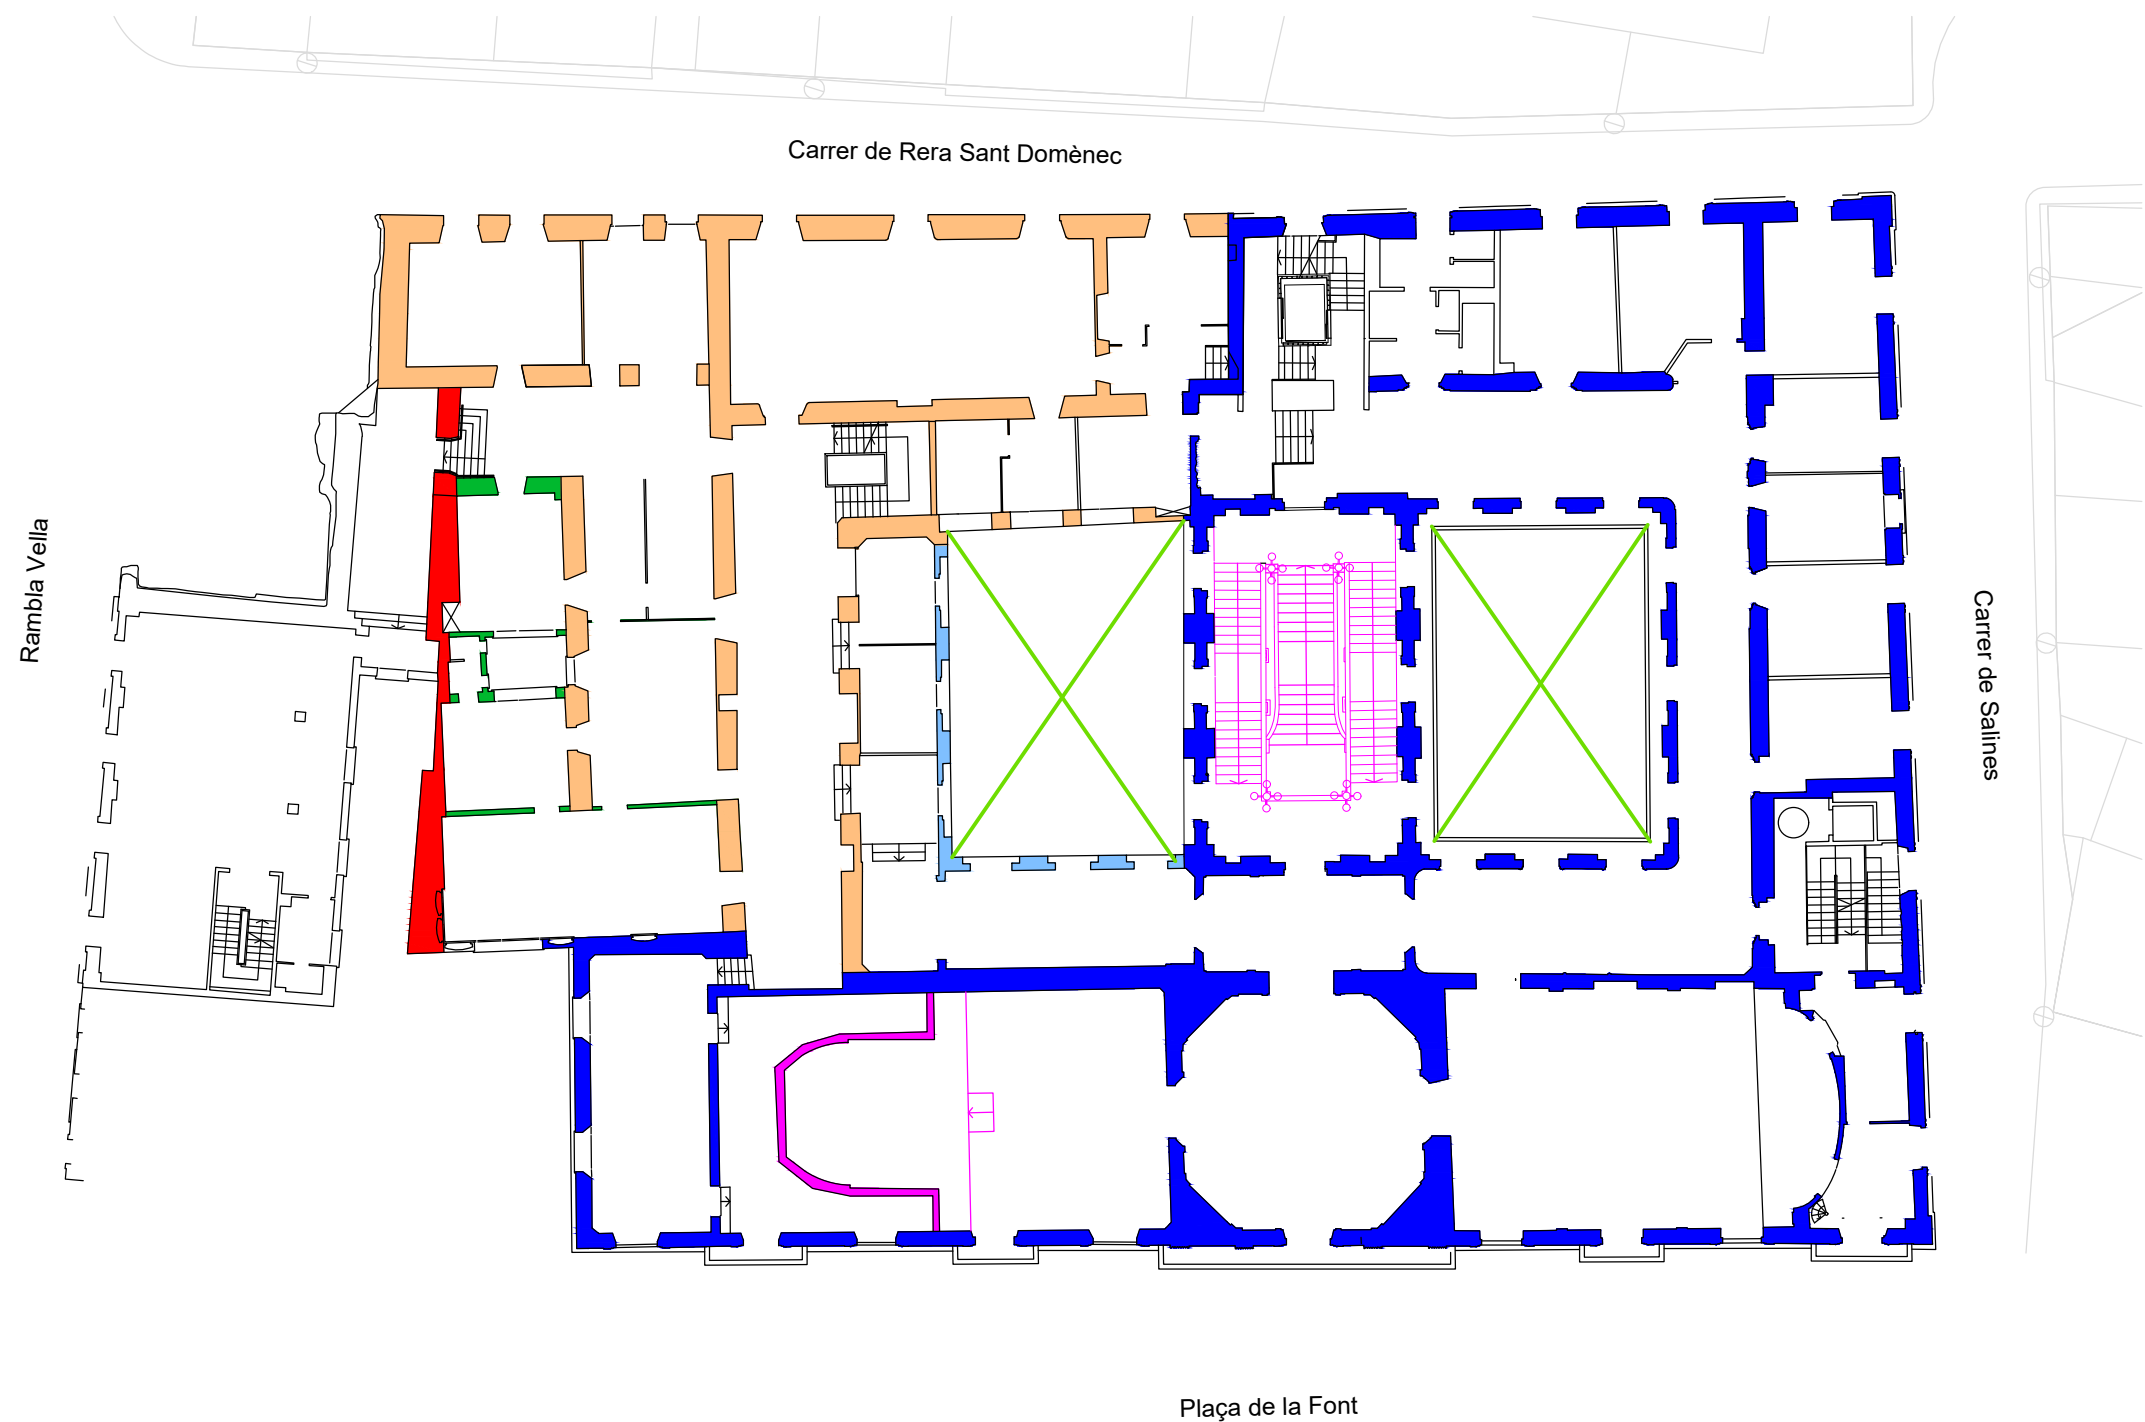


- FASE I: SEGLE XIV (MURALLETA)
- FASE II. SEGLE XVII (CONVENT DE SANT DOMÈNEC)
- FASE III: 1861-1865
- FASE IV: 1888
- FASE V: 1a MEITAT SEGLE XX
- FASE V: 1a MEITAT SEGLE XX




**ESTUDI HISTÒRIC, ARQUEOLÒGIC I ARQUITECTÒNIC
DEL PALAU MUNICIPAL DE TARRAGONA**
Tarragona

PLANTA PRIMERA - FASES CONSTRUCTIVES

AUTORS DE L'ESTUDI Isidre Pastor, Carme Subiranas i Josep M. Vila			DATA: Desembre 2017
TRACTAMENT PLANIMÈTRIC: Maria Pujals Bultó	TOPOGRAFIA I BASE PLANIMÈTRICA: Àmbit i Territori	ESCALA GRÀFICA: E. 1/300 	PLÀNOL: 13 (A3)

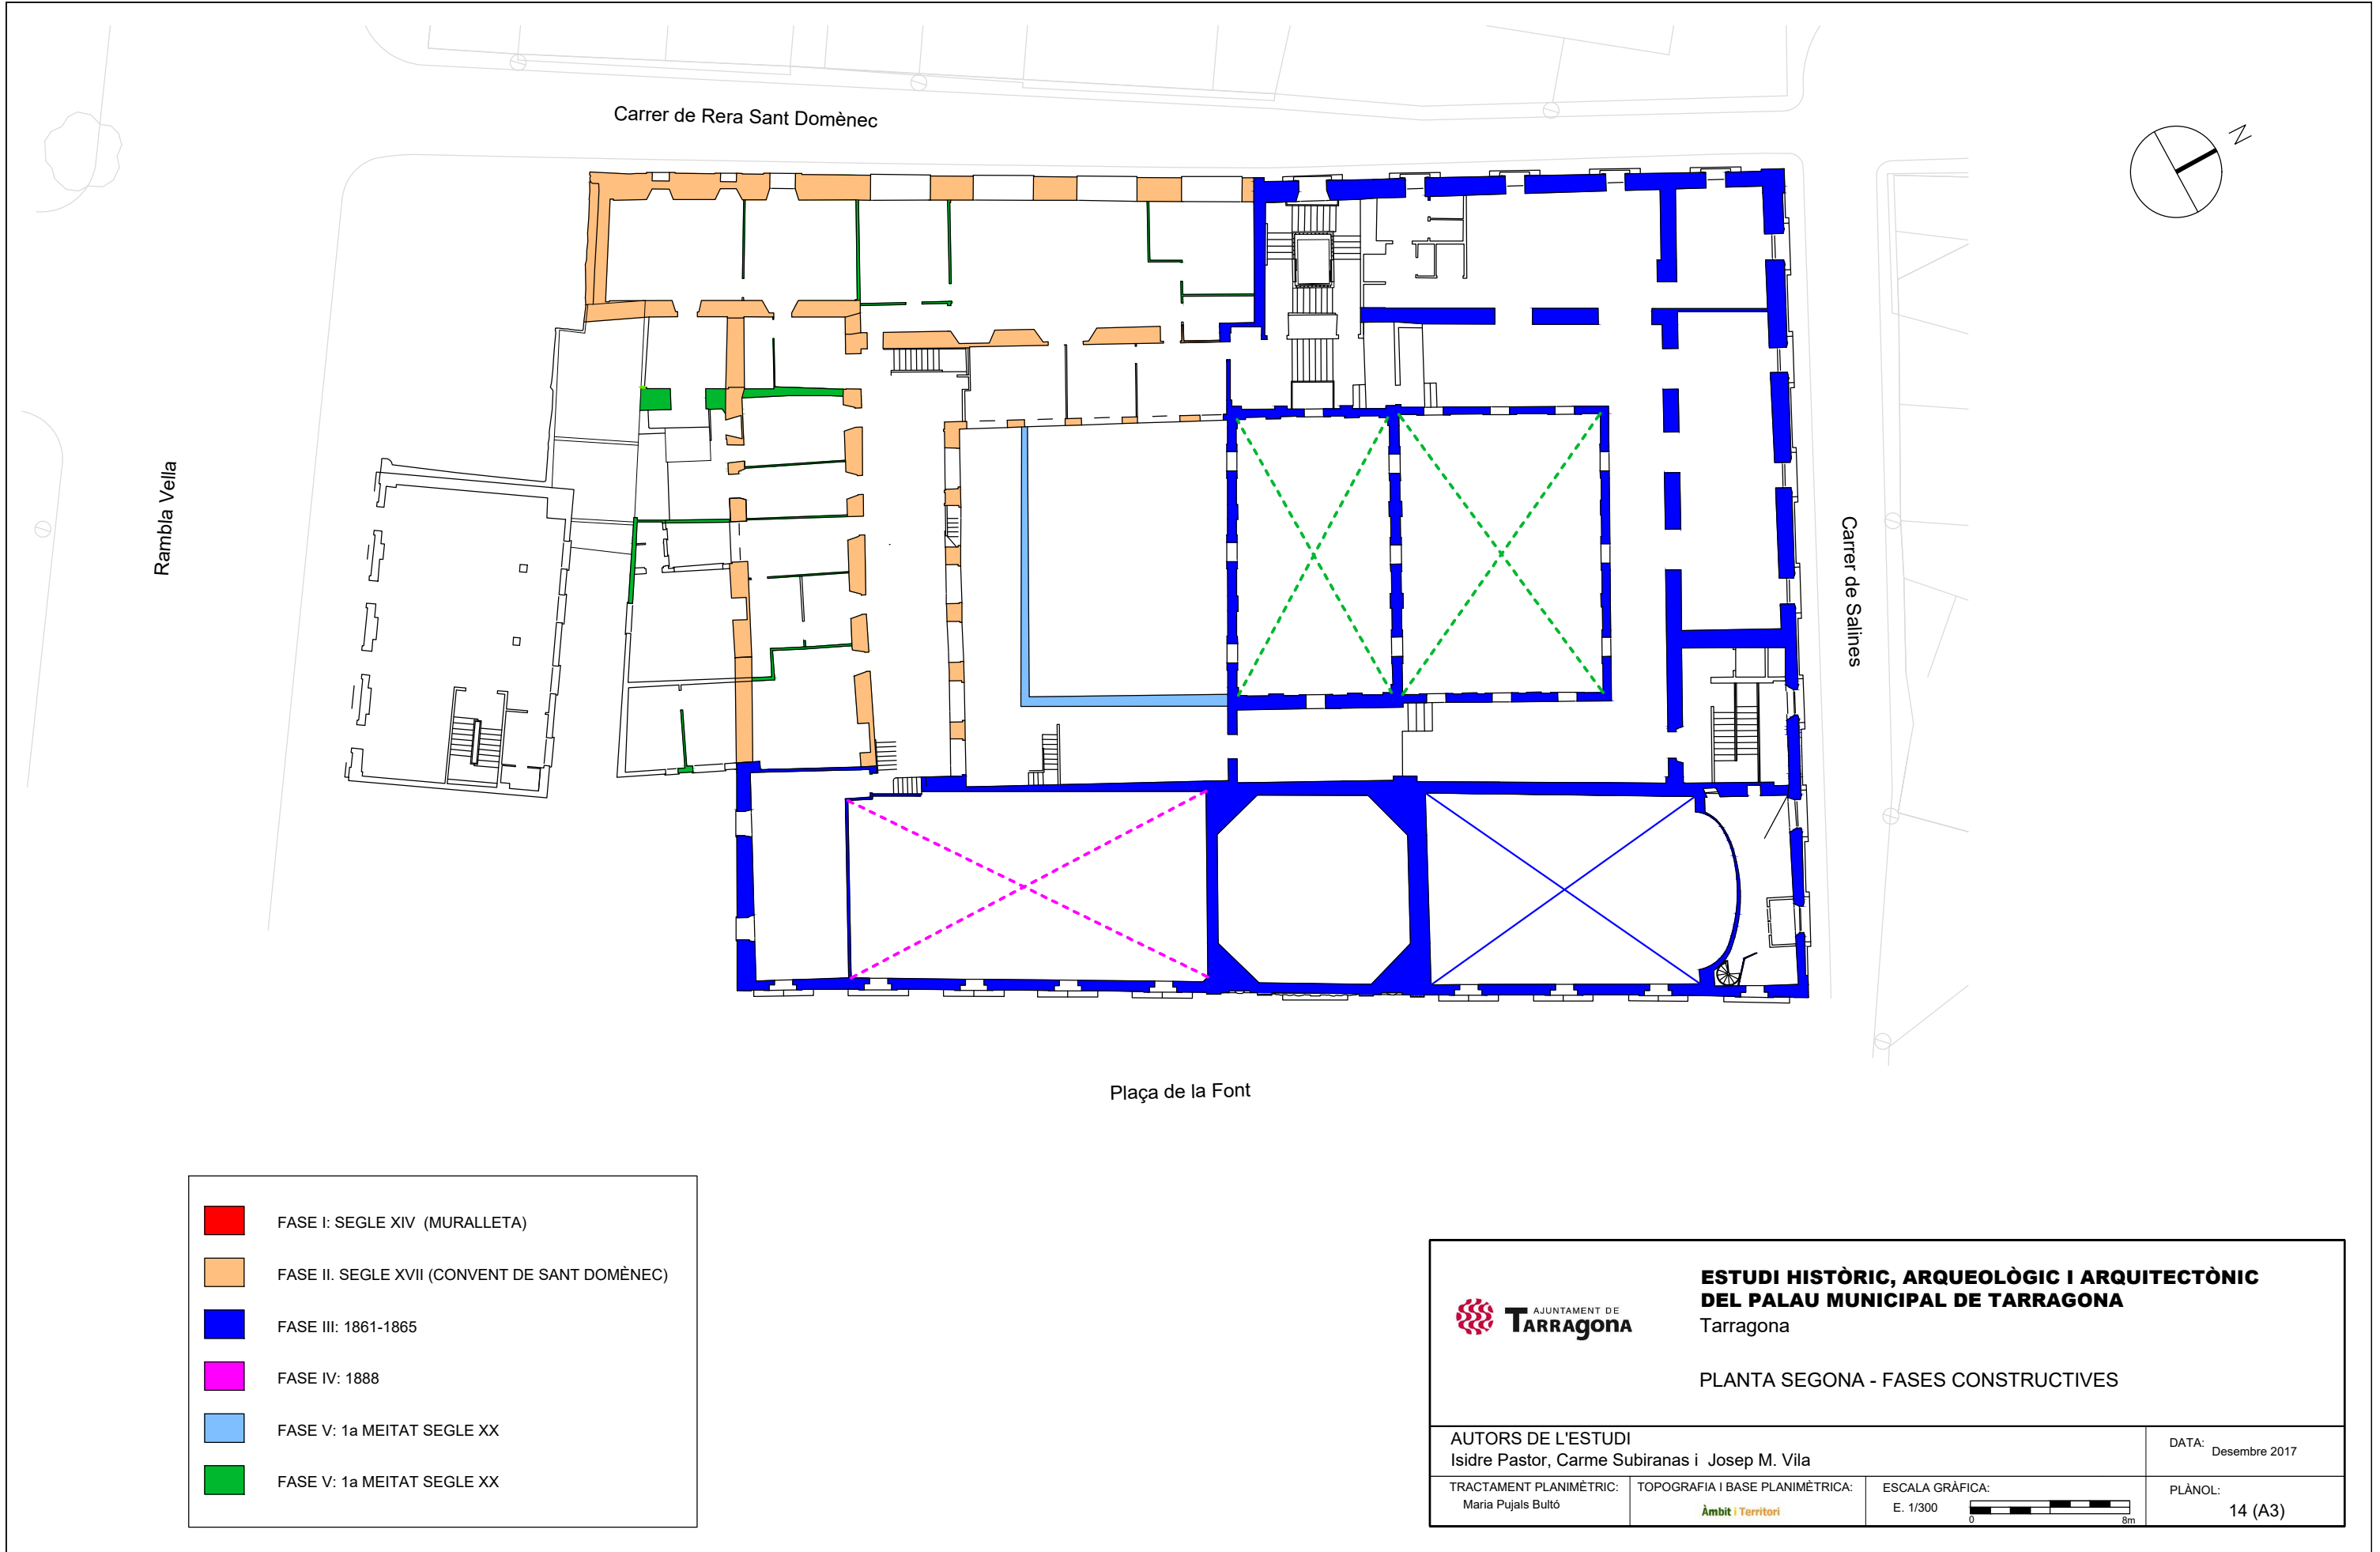

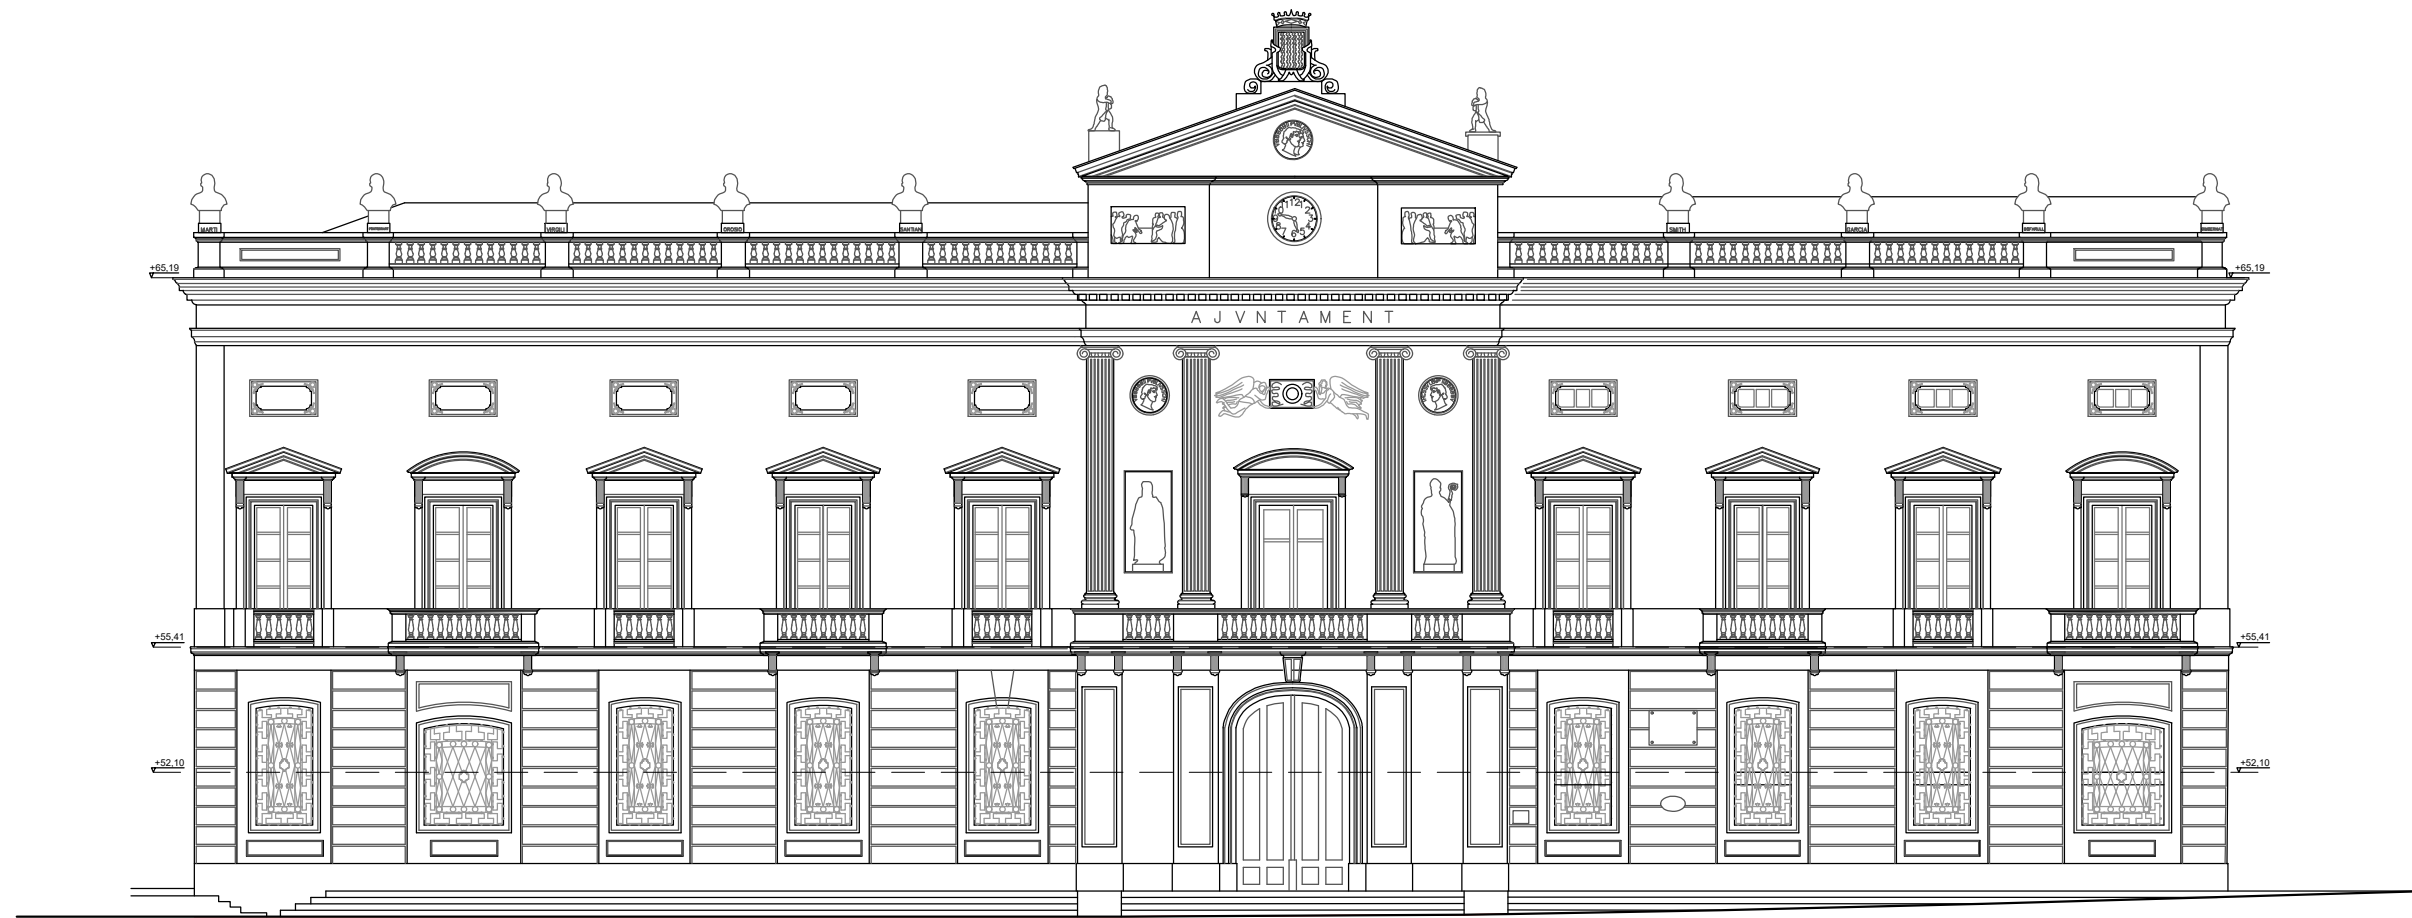

**ESTUDI HISTÒRIC, ARQUEOLÒGIC I ARQUITECTÒNIC DEL
PALAU MUNICIPAL DE TARRAGONA**
Tarragona

FAÇANA PRINCIPAL

AUTORS DE L'ESTUDI
Isidre Pastor, Carme Subiranas i Josep M. Vila

DATA: Desembre 2017

TRACTAMENT PLANIMÈTRIC:
Maria Pujals Bultó

TOPOGRAFIA I BASE PLANIMÈTRICA:
Àmbit i Territori

ESCALA GRÀFICA:
E. 1/200



PLÀNOL:
15 (A3)



**ESTUDI HISTÒRIC, ARQUEOLÒGIC I ARQUITECTÒNIC DEL
PALAU MUNICIPAL DE TARRAGONA**
Tarragona

FAÇANA LATERAL

AUTORS DE L'ESTUDI
Isidre Pastor, Carme Subiranas i Josep M. Vila

DATA: Desembre 2017

TRACTAMENT PLANIMÈTRIC:
Maria Pujals Bultó

TOPOGRAFIA I BASE PLANIMÈTRICA:
Àmbit i Territori


ESCALA GRÀFICA:
E. 1/200



PLÀNOL:
16 (A3)



		ESTUDI HISTÒRIC, ARQUEOLÒGIC I ARQUITECTÒNIC DEL PALAU MUNICIPAL DE TARRAGONA Tarragona	
		FAÇANA POSTERIOR	
AUTORS DE L'ESTUDI Isidre Pastor, Carme Subiranas i Josep M. Vila			DATA: Desembre 2017
TRACTAMENT PLANIMÈTRIC: Maria Pujals Bultó	TOPOGRAFIA I BASE PLANIMÈTRICA: 	ESCALA GRÀFICA: E. 1/200 	PLÀNOL: 17 (A3)

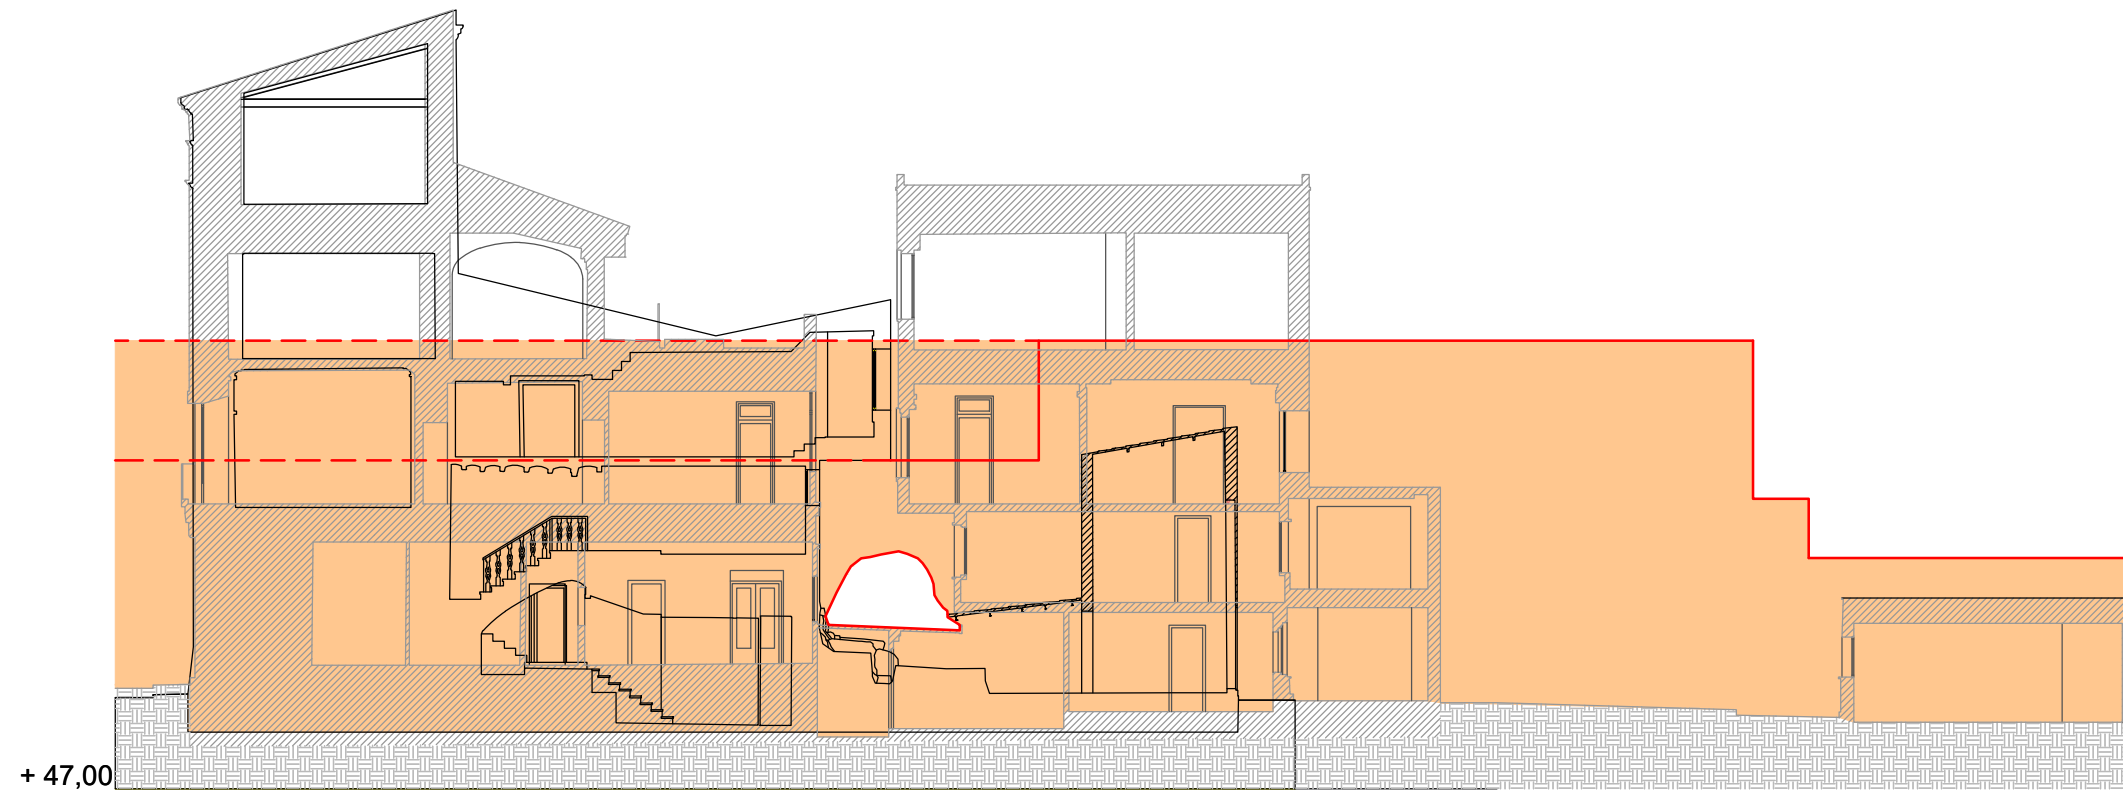

- MURALLETA
- PROJECCIÓ ALÇAT MURALLETA



**ESTUDI HISTÒRIC, ARQUEOLÒGIC I ARQUITECTÒNIC DEL
PALAU MUNICIPAL DE TARRAGONA**
Tarragona

ALÇAT MURALLETA

AUTORS DE L'ESTUDI
Isidre Pastor, Carme Subiranas i Josep M. Vila

DATA: Desembre 2017

TRACTAMENT PLANIMÈTRIC:
Maria Pujals Bultó

TOPOGRAFIA I BASE PLANIMÈTRICA:
Àmbit i Territori

ESCALA GRÀFICA:
E. 1/200



PLÀNOL:
18 (A3)