


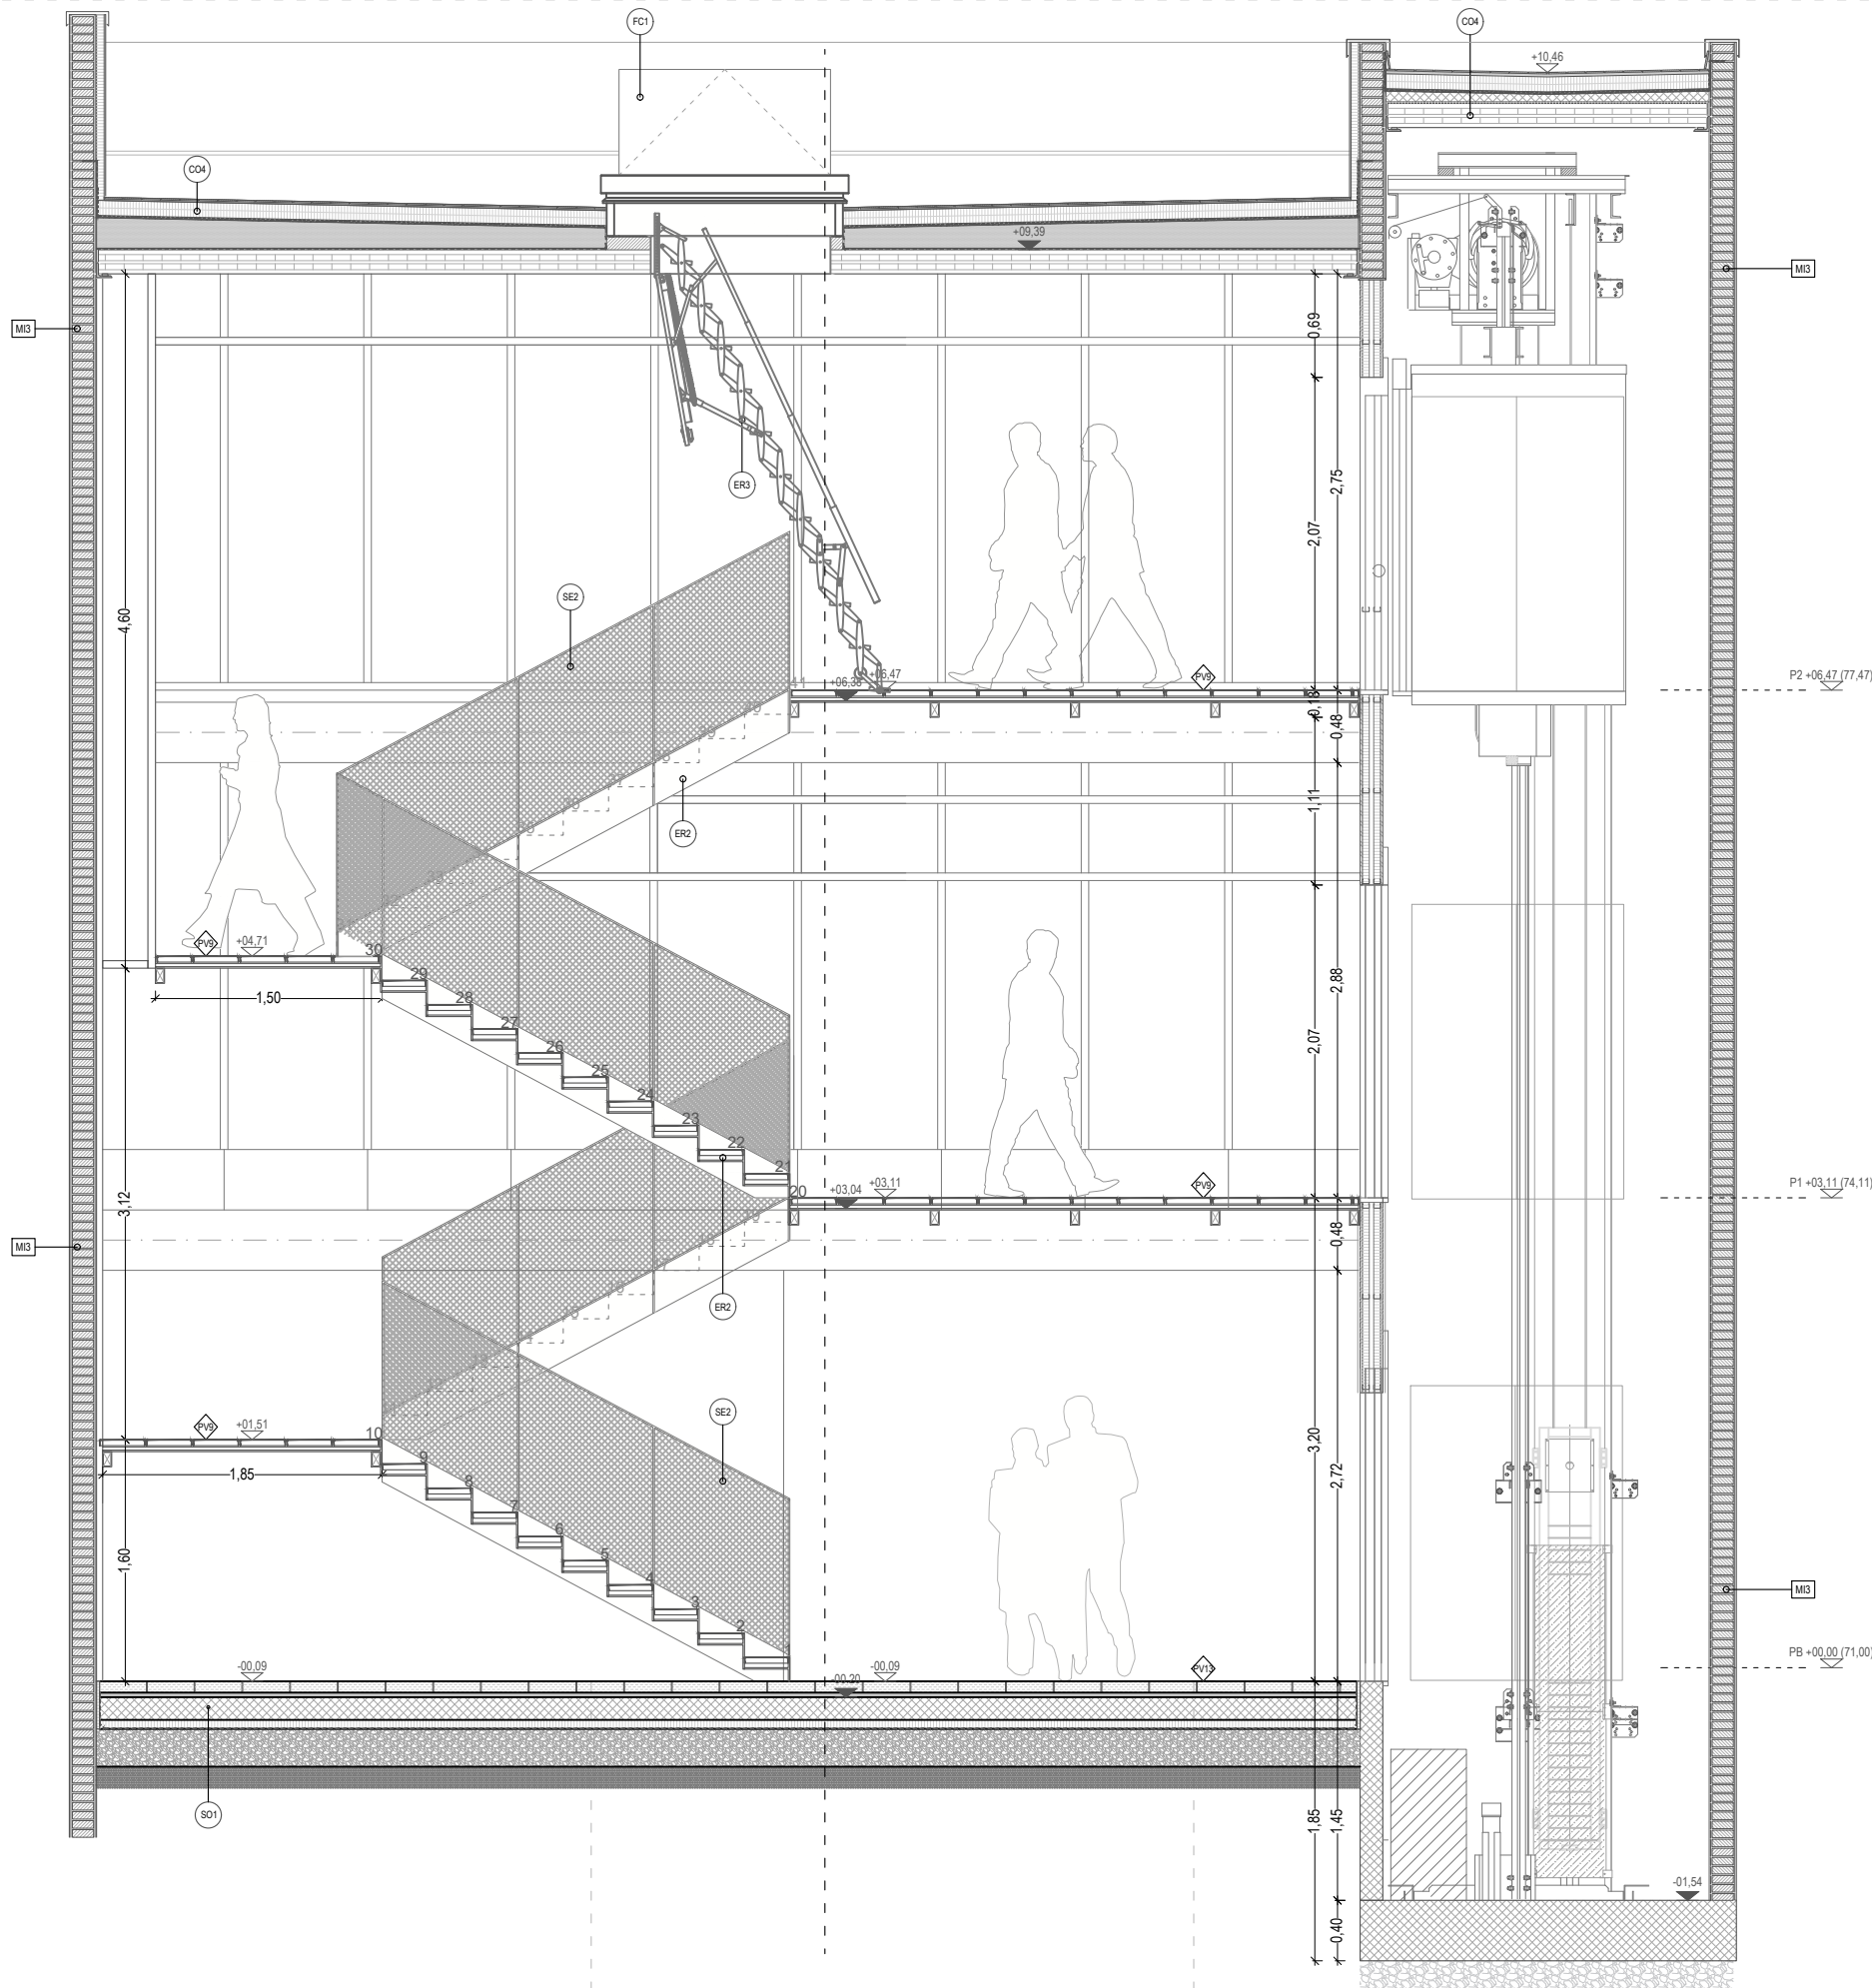

MATERIAL	TRAMA 1:20
01 Ceràmica	
02 Acer 1.1	
03 Ceràmica refractària	
04 Ceràmica sílico-calcària	
05 Aglomerats a base de ciment	
06 Formigó armat i no armat	
07 Aglomerats formigó, pedra artificial	
08 Morter, guix, enluit	
09 Fusta massissa	
10 Fusta lamel·le-collé	
11 Derivats fusta	
12 Metal	
13 Acer seccionat	
14 Materials aïllants	
15 Estantquitat	
16 Massilla/cautú	
17 Vidre	
18 Materials sintètics	
19 Pedra natural	

LEGENDA SISTEMES CONSTRUCTIUS

SISTEMES D'ENVOLVENTS I ACABATS EXTERIORS

20.10 Fonaments i contenció de terres

- SO1 Solera de formigó
- SO2 Solera de formigó amb aïllament
- SO3 Solera existent a mantenir amb intervencions puntuals per reducció d'humitat
- SO4 Solera existent fons de cup de formigó
- SB1 Subbase de grava drenant per a paviment drenant
- SB2 Subbase de grava drenant fins a fons de pou (aprox. 2.3m) per a paviment drenant amb farciment de junta amb terra vegetal
- SB3 Subbase de grava drenant i capa de terra vegetal
- SB4 Replenat de pous i forats existents amb emmacat de graves, guix variable

30.10.10 Façanes i mitgeres

- EV1 Mur de façana Casa Museu de paredat de 42cm existent, amb restitució de l'arrebossat exterior amb morter de calç i tractament interior superficial de consolidació de l'enluciat i pintat existent
- EV2 Mur de façana pati Casa Museu de paredat de 45cm existent, amb repicat del revestiment exterior i tractament de consolidació, i interior amb tractament superficial de consolidació de l'enluciat i pintat existent
- EV3 Mur de façana Dr.Gil de paredat de 35cm existent, amb repicat del revestiment exterior i tractament de consolidació
- EV4 Mur de façana volum arcs de maó massís existent i trasdossat interior ventilat d'entramat lleuger metàl·lic i taulell OSB amb aïllament de llana de roca
- EV5 Tancament de façana de 15cm d'entramat lleuger metàl·lic i taulell OSB
- EV6 Tancament de façana de 25cm d'entramat lleuger metàl·lic i taulell OSB
- EV7 Mur de façana zona abeuradors/comuna de maó massís existent i tractament superficial de consolidació
- EV8 Mur de façana nou de recrescut volum arcs amb obra ceràmica i trasdossat interior amb aïllament i empanellat interior
- M11 Mitgera existent (C.Museu) de pedra de 15 cm i tractament superficial
- M12 Mitgera existent (C.Museu) de pedra de 15 cm i nou trasdossat interior amb aïllament i empanellat interior
- M13 Mitgera existent (D.Gil) de maó massís de 15 cm i tractament superficial
- M14 Mitgera existent (D.Gil) de maó massís de 15 cm i nou trasdossat interior amb aïllament i empanellat
- M15 Mitgera existent d'obra de fàbrica + blocs de formigó de 15 cm i nou trasdossat interior d'entramat lleuger metàl·lic i taulell OSB amb aïllament de llana de roca
- M16 Mitgera existent d'obra de fàbrica ceràmica variada de maó massís/gero/tobxana de 15 cm de guix i tractament superficial de consolidació
- PF1 Mur de peça ceràmica de 29x12x14cm
- PF2 Mur de peça ceràmica combinada de 29x12x4 i 19x8x4cm de guix
- GF1 Glosia de peça ceràmica de 29x12x14cm
- GF2 Glosia de peça ceràmica de 29x12x14cm
- GF3 Glosia de peça ceràmica de 29x12x14cm
- GF4 Glosia de peça ceràmica de 29x12x14cm

30.20.10 Cobertes

- CO1 Coberta inclinada Casa Museu de teula àrab recuperada amb aïllament interior recolzat sobre restitució d'encadellat ceràmic i rastrells de fusta
- CO2 Coberta inclinada volum arcs de teula àrab recuperada sobre entramat i taulell autoportant de fusta amb aïllament interior
- CO3 Coberta inclinada nou volum de teula plana adherida sobre entramat i taulell autoportant de fusta amb làmina imp. i aïllament interior
- CO4 Coberta plana nou volum manteniment de rasilla ceràmica adherida sobre entramat i taulell de fusta amb làmina impermeable i aïllament interior
- CO5 Coberta plana volum central vegetal sobre entramat i taulell autoportant de fusta
- CO6 Lluernari Doctor Gil amb perfil·leria metàl·lica i vidre laminar de seguretat

30.20.20 Fusteria de cobertes

- FC1 Fusteria de coberta sortida manteniment. Fusteria d'acer galvanitzat ZF100 amb envidriament de dues llunes amb cambra d'aire i factor solar, acabat lacat
- FC2 Sistema de coberta de relliga de paviment de manteniment sobre màquines

SISTEMES DE COMPARTIMENTACIÓ I ACABATS INTERIORS

30.30.10 Compartimentació horitzontal inferior

- EH1 Sostre planta baixa nou volum de panells CLT amb aïllament interior

40.20 Compartimentació i acabats interiors horitzontals


- CH1 Forjat existent de biguetes de fusta tractaments de reparació i consolidació
- CH2 Forjat CLT de panells de fusta

40.20.10.10 Falsos sostres interiors

- CR1 Cel·las de plaques de cartó-guix per a zones humides
- CR2 Cel·las de graella suspesa de llistons massissos de fusta fixats entre si per tubs d'alumini en sostre horitzontal o inclinat
- CR3 Cel·las Casa Museu
- CR4 Cel·las de malla metàl·lica
- CR5 Cel·las de llistons acústics microperforats

40.20.20.20 Paviments

- PV1 Paviment exis. de rajola ceràmica de 20x20cm amb morter i acabat rústic
- PV2 Paviment exis. de rajola ceràmica de 20x20cm amb morter i acabat polit
- PV3 Paviment exis. de rajola ceràmica de 30x30cm amb morter
- PV4 Paviment exis. de rasilla ceràmica de 24x12cm amb morter
- PV5 Paviment exis. de rasilla ceràmica de 24x12cm amb morter disposada en espiga
- PV6 Paviment exis. de maó ubicat a l'escala amb cantoner de fusta
- PV7 Paviment exis. de maó en espiga ubicat al replà de l'escala amb cantoner de fusta
- PV8 Paviment de microciment amb acabat hidrofugant
- PV9 Paviment de formigó polit tipus terrazo continu reforçat amb fibres
- PV10 Paviment de rasilla ceràmica de 24x12cm
- PV11 Paviment antigues traces de peça ceràmica variada en múltiples disposicions
- PV12 Paviment d'antics àmbits de peça ceràmica variada en múltiples disposicions
- PV13 Paviment ceràmic drenant de llamborda drenant a base de rajoles recuperades
- PV14 Paviment de llamborda drenant a base de rajoles recuperades
- PV15 Paviment de xapa microperforada
- PV16 Paviment de vidre laminar de seguretat d'element museïtzat
- PV17 Enmacat de còdols de riera d'acabat

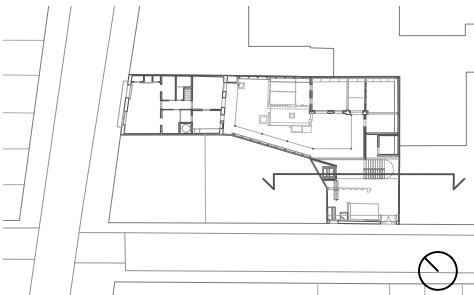

SISTEMES D'ENVOLVENTS I ACABATS EXTERIORS

20.10 Fonaments i contenció de terres

30.10.10 Façanes i mitgeres

MI6 Mitgera existent d'obra de fàbrica ceràmica variada de maó massís/gero/totxana de 15 cm de gruix i tractament superficial de consolidació

GF4 Gelsia de peça cerâmica de 29x12x14cm

CO6 Lluernari Doctor Gil amb perfil·leria metàl·lica i vidre laminar de seguretat

30.30.10 Compartimentació horitzontal inferior

EH1 Sostre planta baixa nou volum de panells CLT amb aïllament inferior

CH1 Forjat existent de biquetes de fusta tractaments de reparació i consolidació

CH2 Forjat CLT de panells de fusta

CR1 Cel·las de plaques de cartó-quit per a zones humides

CR3 Cel ras Casa Museu
CR4 Cel-ras de malla metàlica

CR5 Cel·las de llistons acústics microperforats

PV1 Paviment exis. de rajola ceràmica de 20x20cm amb morter i acabat rústic
PV2 Paviment exis. de rajola ceràmica de 20x20cm amb morter i acabat polit

PV3 Paviment exis. de rajola ceràmica de 30x30cm amb morter

PV4 Paviment exis. de rasilla ceràmica de 24x12cm amb morter

PV6 Paviment exis. de maó ubicat a l'escala amb cantoner de fusta

PV7 Paviment exis. de maó en espiga ubicat al replà de l'escala amb cantoner de fusta

PV8 Paviment de microciment amb acabat hidrofugant

PV9 Paviment de formigó polit tipus terrazo continu reforçat amb fibres
PV10 Paviment de resina asfàltica de 24x12cm

PV11 Paviment antiques traces de peça ceràmica variada en múltiples disposicions


PV12 Paviment d'antics àmbits de peça ceràmica variada en múltiples disposicions

PV13 Paviment ceràmic drenant de llamborda drenant a base de rajoles recuperades

PV15 Paviment de xapa microporada

PV16 Paviment de vidre lamlnar de seguretat d'element museïtzat

PV17 Enmacat de còdols de riera d'acabat

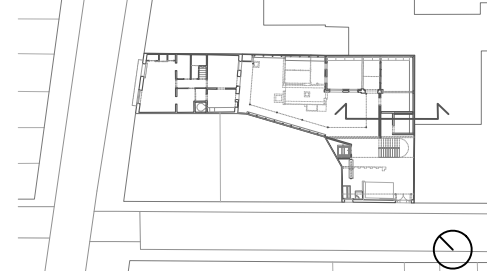[illegible]


D01

D04

D02

D05

D03

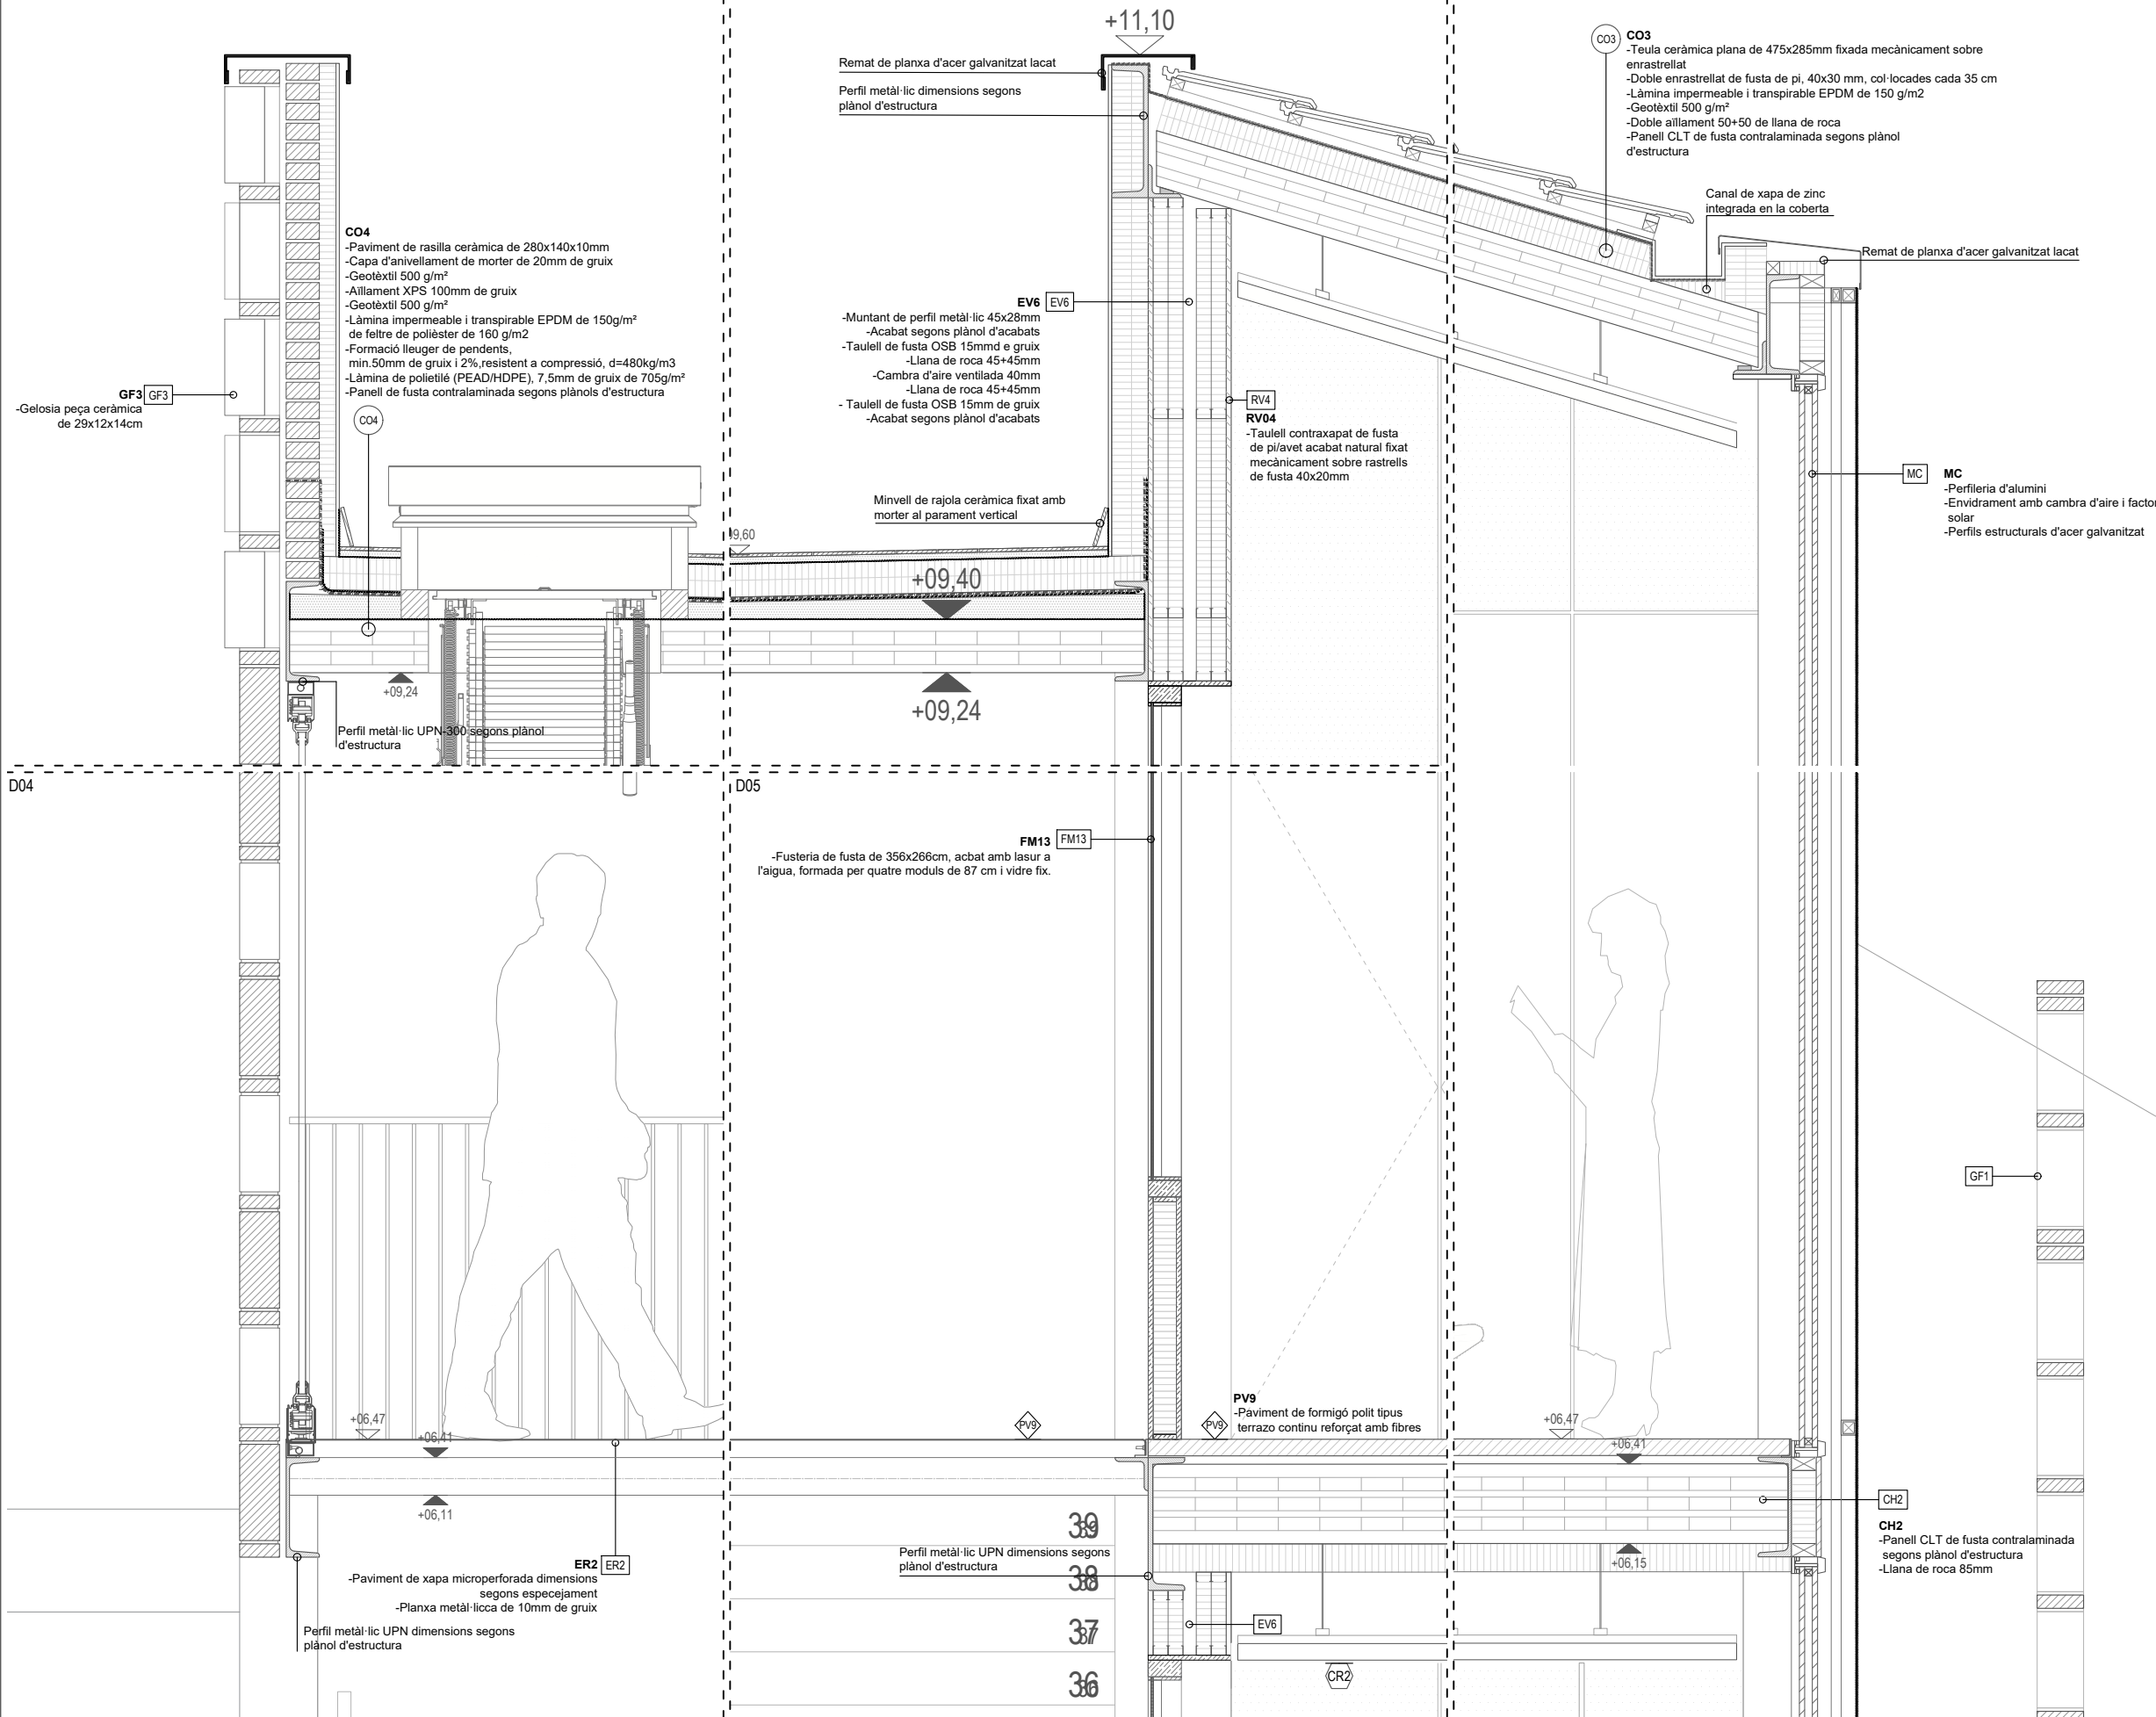

LLEGENDA SISTEMES CONSTRUCTIUS

SISTEMES D'ENVOLVENTS I ACABATS EXTERIORS
20.10 Fonaments i contenció de terres

- SO1 Solera de formigó
- SO2 Solera de formigó amb aïllament
- SO3 Solera existent a mantenir amb intervencions puntuals per reducció d'humitat
- SO4 Solera existent fons de cup de formigó
- SB1 Subbase de grava drenant per a paviment drenant
- SB2 Subbase de grava drenant fins a fons de pou (aprox. 2,3m) per a paviment drenant amb farciment de junta amb terra vegetal
- SB3 Subbase de grava drenant i capa de terra vegetal
- SB4 Replnat de pous i forats existents amb emmacat de graves, gruix variable

30.10.10 Façanes i mitgeres

- EV1 Mur de façana Casa Museu de paredat de 42cm existent, amb restitució de l'arrebossat exterior amb morter de calç i tractament interior superficial de consolidació de l'enguixat i pintat existent
- EV2 Mur de façana pati Casa Museu de paredat de 45cm existent, amb repicat del revestiment exterior i tractament de consolidació, i interior amb tractament superficial de consolidació de l'enguixat i pintat existent
- EV3 Mur de façana Dr.Gil de paredat de 35cm existent, amb repicat del revestiment exterior i tractament de consolidació
- EV4 Mur de façana volum arcs de maó massís existent i trasdossat interior ventilat d'entramat lleuger metàl·lic i taulerell OSB amb aïllament de llana de roca
- EV5 Tancament de façana de 15cm d'entramat lleuger metàl·lic i taulerell OSB
- EV6 Tancament de façana de 25cm d'entramat lleuger metàl·lic i taulerell OSB
- EV7 Mur de façana zona abeuradors/comuna de maó massís existent i tractament superficial de consolidació
- EV8 Mur de façana nou de recerca volum arcs amb obra ceràmica i trasdossat interior amb aïllament i empanellat interior
- M11 Mitgera existent (C.Museu) de pedra de 15 cm i tractament superficial
- M12 Mitgera existent (C.Museu) de pedra de 15 cm i nou trasdossat interior amb aïllament i empanellat interior
- M13 Mitgera existent (D.Gil) de maó massís de 15 cm i tractament superficial
- M14 Mitgera existent (D.Gil) de maó massís de 15 cm i nou trasdossat interior amb aïllament i empanellat
- M15 Mitgera existent d'obra de fàbrica + blocs de formigó de 15 cm i nou trasdossat interior d'entramat lleuger metàl·lic i taulerell OSB amb aïllament de llana de roca
- M16 Mitgera existent d'obra de fàbrica ceràmica variada de maó massís/gerolotxana de 15 cm de gruix i tractament superficial de consolidació
- PF1 Mur de peça ceràmica de 29x12x14cm
- PF2 Mur de peça ceràmica combinada de 29x12x4 i 19x8x4cm de gruix
- GF1 Gelosia de peça ceràmica de 29x12x14cm
- GF2 Gelosia de peça ceràmica de 29x12x14cm
- GF3 Gelosia de peça ceràmica de 29x12x14cm
- GF4 Gelosia de peça ceràmica de 29x12x14cm

30.20.10 Cobertes

- CO1 Coberta inclinada Casa Museu de teula àrab recuperada amb aïllament interior recolzat sobre restitució d'encadellat ceràmic i rastrells de fusta
- CO2 Coberta inclinada volum arcs de teula àrab recuperada sobre entramat i taulerell autoportant de fusta amb aïllament interior
- CO3 Coberta inclinada nou volum de teula plana adherida sobre entramat i taulerell autoportant de fusta amb làmina imp. i aïllament interior
- CO4 Coberta plana nou volum mantenint de rasilla ceràmica adherida sobre entramat i taulerell de fusta amb làmina impermeable i aïllament interior
- CO5 Coberta plana volum central vegetal sobre entramat i taulerell autoportant de fusta
- CO6 Lluernari Doctor Gil amb perfilaria metàl·lica i vidre laminar de seguretat

30.20.20 Fusteria de cobertes

- FC1 Fusteria de coberta sortida manteniment. Fusteria d'acer galvanitzat ZF100 amb envidrament de dues llunes amb cambra d'aire i factor solar, acabat lacat
- FC2 Sistema de coberta de relliga de paviment de manteniment sobre màquines

SISTEMES DE COMPARTIMENTACIÓ I ACABATS INTERIORS

30.30.10 Compartimentació horitzontal inferior

- EH1 Sostre planta baixa nou volum de panells CLT amb aïllament interior

40.20 Compartimentació i acabats interiors horitzontals


- CH1 Forjat existent de biguetes de fusta tractaments de reparació i consolidació
- CH2 Forjat CLT de panells de fusta


40.20.10.10 Falsos sostres interiors

- CR1 Cel·las de plaques de cartró-guix per a zones humides
- CR2 Cel·las de graella suspesa de llistons massissos de fusta fixats entre si per tubs d'alumini en sostre horitzontal o inclinat
- CR3 Cel·las Casa Museu
- CR4 Cel·las de malla metàl·lica
- CR5 Cel·las de llistons acústics microperforats

40.20.20.20 Paviments

- PV1 Paviment exis. de rajola ceràmica de 20x20cm amb morter i acabat rústic
- PV2 Paviment exis. de rajola ceràmica de 20x20cm amb morter i acabat polit
- PV3 Paviment exis. de rajola ceràmica de 30x30cm amb morter
- PV4 Paviment exis. de rasilla ceràmica de 24x12cm amb morter
- PV5 Paviment exis. de rasilla ceràmica de 24x12cm amb morter disposada en espiga
- PV6 Paviment exis. de maó ubicat a l'escala amb cantoner de fusta
- PV7 Paviment exis. de maó en espiga ubicat al replà de l'escala amb cantoner de fusta
- PV8 Paviment de microciment amb acabat hidrofugant
- PV9 Paviment de formigó polit tipus terrazo continu reforçat amb fibres
- PV10 Paviment de rasilla ceràmica de 24x12cm
- PV11 Paviment antigues traces de peça ceràmica variada en múltiples disposicions
- PV12 Paviment d'antics àmbits de peça ceràmica variada en múltiples disposicions
- PV13 Paviment ceràmic drenant de llamborda drenant a base de rajoles recuperades
- PV14 Paviment de llamborda drenant a base de rajoles recuperades
- PV15 Paviment de xapa microperforada
- PV16 Paviment de vidre laminar de seguretat d'element museïtzat
- PV17 Enmacat de còdols de riera d'acabat

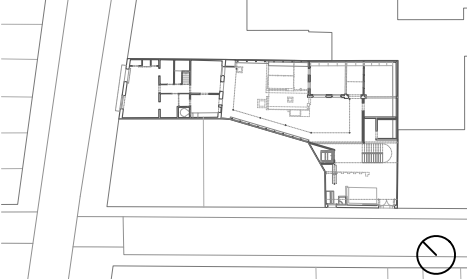

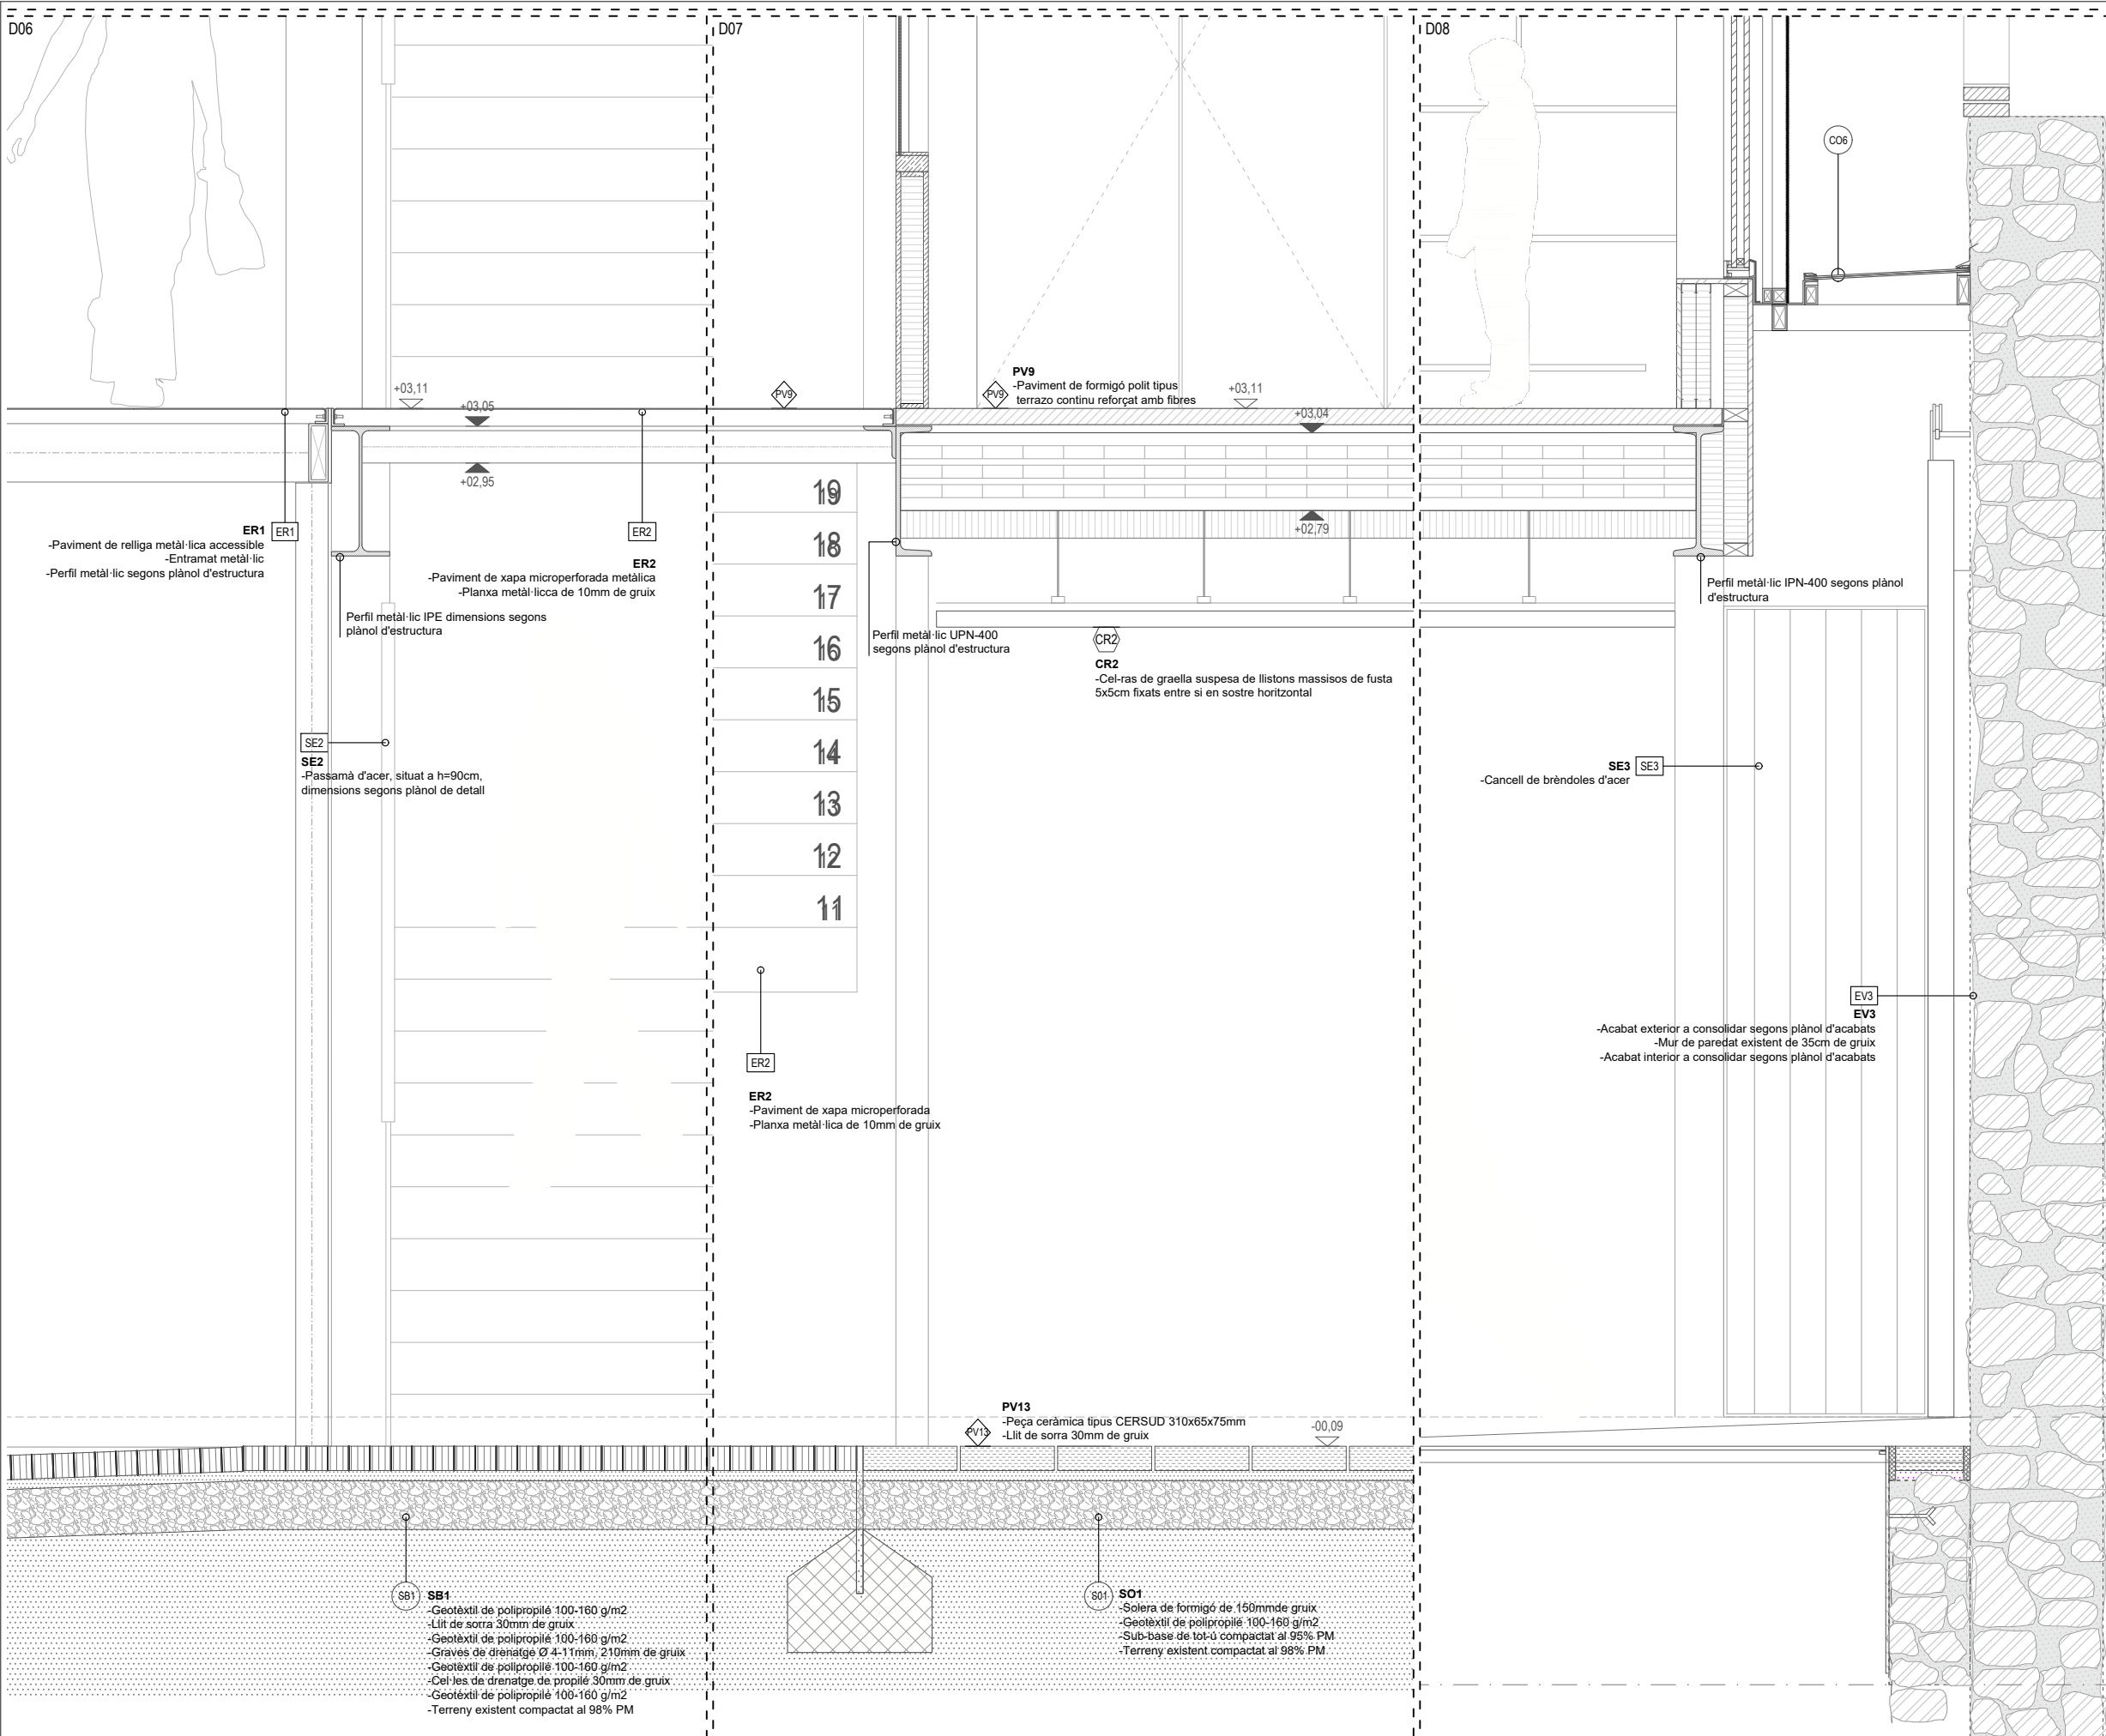

LLEGENDA SISTEMES CONSTRUCTIUS	
SISTEMES D'ENVOLVENTS I ACABATS EXTERIORS	
20.10 Fonaments i contenció de terres	
SO1	Solera de formigó
SO2	Solera de formigó amb aïllament
SO3	Solera existent a mantenir amb intervencions puntuals per reducció d'humitat
SO4	Solera existent fons de cup de formigó
SB1	Subbase de grava drenant per a paviment drenant
SB2	Subbase de grava drenant fins a fons de pou (aprox. 2,3m) per a paviment drenant amb farciment de junta amb terra vegetal
SB3	Subbase de grava drenant i capa de terra vegetal
SB4	Replenat de pous i forats existents amb emmacat de grava, gruix variable
30.10.10 Façanes i mitgeres	
EV1	Mur de façana Casa Museu de paredat de 42cm existent, amb restitució de l'arrebossat exterior amb morter de calç i tractament interior superficial de consolidació de l'enguixat i pintat existent
EV2	Mur de façana pati Casa Museu de paredat de 45cm existent, amb repicat del revestiment exterior i tractament de consolidació, i interior amb tractament superficial de consolidació de l'enguixat i pintat existent
EV3	Mur de façana Dr.Gil de paredat de 35cm existent, amb repicat del revestiment exterior i tractament de consolidació
EV4	Mur de façana volum arcs de maó massís existent i trasdossat interior ventilat d'entramat lleuger metàl·lic i taulell OSB amb aïllament de llana de roca
EV5	Tancament de façana de 15cm d'entramat lleuger metàl·lic i taulell OSB
EV6	Tancament de façana de 25cm d'entramat lleuger metàl·lic i taulell OSB
EV7	Mur de façana zona abeuradors/comuna de maó massís existent i tractament superficial de consolidació
EV8	Mur de façana nou de recanat volum arcs amb obra ceràmica i trasdossat interior amb aïllament i empanellat interior
EV9	Mur de façana nou de recanat volum arcs amb obra ceràmica i trasdossat interior amb aïllament i empanellat interior
M11	Mitgera existent (C.Museu) de pedra de 15 cm i tractament superficial
M12	Mitgera existent (C.Museu) de pedra de 15 cm i nou trasdossat interior amb aïllament i empanellat interior
M13	Mitgera existent (D.Gil) de maó massís de 15 cm i tractament superficial
M14	Mitgera existent (D.Gil) de maó massís de 15 cm i nou trasdossat interior amb aïllament i empanellat
M15	Mitgera existent d'obra de fabrica + blocs de formigó de 15 cm i nou trasdossat interior d'entramat lleuger metàl·lic i taulell OSB amb aïllament de llana de roca
M16	Mitgera existent d'obra de fabrica ceràmica variada de maó massís/gero/totxana de 15 cm de gruix i tractament superficial de consolidació
PF1	Mur de peça ceràmica de 29x12x14cm
PF2	Mur de peça ceràmica combinada de 29x12x4 i 19x8x4cm de gruix
GF1	Gelosia de peça ceràmica de 29x12x14cm
GF2	Gelosia de peça ceràmica de 29x12x14cm
GF3	Gelosia de peça ceràmica de 29x12x14cm
GF4	Gelosia de peça ceràmica de 29x12x14cm
30.20.10 Cobertes	
CO1	Coberta inclinada Casa Museu de teula àrab recuperada amb aïllament interior recolzat sobre restitució d'encadellat ceràmic i rastrells de fusta
CO2	Coberta inclinada volum arcs de teula àrab recuperada sobre entramat i taulell autoportant de fusta amb aïllament interior
CO3	Coberta inclinada nou volum de teula plana adherida sobre entramat i taulell autoportant de fusta amb làmina imp. i aïllament interior
CO4	Coberta plana nou volum manteniment de rasilla ceràmica adherida sobre entramat i taulell de fusta amb làmina impermeable i aïllament interior
CO5	Coberta plana volum central vegetal sobre entramat i taulell autoportant de fusta
CO6	Lluernari Doctor Gil amb perfil·leria metàl·lica i vidre laminar de seguretat
30.20.20 Fusteria de cobertes	
FC1	Fusteria de coberta sortida manteniment. Fusteria d'acer galvanitzat ZF100 amb envidrament de dues llunes amb cambra d'aire i factor solar, acabat lacat
FC2	Sistema de coberta de relliga de paviment de manteniment sobre màquines
SISTEMES DE COMPARTIMENTACIÓ I ACABATS INTERIORS	
30.30.10 Compartimentació horitzontal inferior	
EH1	Sostre planta baixa nou volum de panells CLT amb aïllament interior
40.20 Compartimentació i acabats interiors horitzontals	
CH1	Forjat existent de biguetes de fusta tractaments de reparació i consolidació
CH2	Forjat CLT de panells de fusta
40.20.10.10 Falsos sostres interiors	
CR1	Cel-ras de plaques de cartró-guix per a zones humides
CR2	Cel-ras de graella suspesa de llistons massissos de fusta fixats entre si per tubs d'alumini en sostre horitzontal o inclinat
CR3	Cel ras Casa Museu
CR4	Cel-ras de malla metàl·lica
CR5	Cel-ras de llistons acústics microperforats
40.20.20.20 Paviments	
PV1	Paviment exis. de rajola ceràmica de 20x20cm amb morter i acabat rústic
PV2	Paviment exis. de rajola ceràmica de 20x20cm amb morter i acabat polit
PV3	Paviment exis. de rajola ceràmica de 30x30cm amb morter
PV4	Paviment exis. de rasilla ceràmica de 24x12cm amb morter
PV5	Paviment exis. de rasilla ceràmica de 24x12cm amb morter disposada en espiga
PV6	Paviment exis. de maó ubicat a l'escala amb cantoner de fusta
PV7	Paviment exis. de maó en espiga ubicat al replà de l'escala amb cantoner de fusta
PV8	Paviment de microciment amb acabat hidrofugant
PV9	Paviment de formigó polit tipus terrazo continu reforçat amb fibres
PV10	Paviment de rasilla ceràmica de 24x12cm
PV11	Paviment antigues traces de peça ceràmica variada en múltiples disposicions
PV12	Paviment d'antics àmbits de peça ceràmica variada en múltiples disposicions
PV13	Paviment ceràmic drenant de llamborda drenant a base de rajoles recuperades
PV14	Paviment de llamborda drenant a base de rajoles recuperades
PV15	Paviment de xapa microperforada
PV16	Paviment de vidre laminar de seguretat d'element museïtzat
PV17	Emmacat de còdols de riera d'acabat



Façana exterior Casa Principal
Mur de càrrega existent de paredat amb morter de calç de 42cm de gruix i amb obertures definides per maó, adintel·lades senzilles sense elements d'emmarcament. Acabat estucat llis en planta primera i arrebossat parcialment en planta baixa.



Elements singulars
Porta de fusta amb decoració geomètrica amb llistons dels quaters dels vidres i am un oval central, original de l'edifici i que conserva les ferramentes. Finestra molt similar. Balcó d'obra corregut amb una barana de ferro forjat amb sanefa decorativa. Cornissas dentada de rajoles. Cornillers de ventilació amb detall floral. Garlandes decoratives esgrafiades.



Intervenció
☒ Manteniment
☐ Reubicació
☐ Reinterpretació
☒ Restauració

Proposta
Acabat d'estucat llis. Noves carpinteries en planta primera i recuperació de la porta i finestra tipus vitrina en planta baixa amb ampliació de l'obertura a la part inferior.



Casa Principal
Construcció principal dela finca amb planta baixa i planta primera que es destinarà a Casa Museu. Des del punt de vista històric i patrimonial, representa un habitatge original del segle XIX on es combinaven les activitats comercials amb les agrícoles i ramaderes. El seu valor es manifesta en el seu estat original i en la conservació dels elements quotidians.



Elements singulars
aaa

Intervenció
☒ Manteniment
☐ Reubicació
☐ Reinterpretació
☒ Restauració

Proposta
Sobre aquest espai cal fer un tractament merament estructural i restauratiu. Dotar de les infraestructures necessàries per a la seva adaptació expositiva i per la seva conservació preventiva.



Façana interior Casa Principal
Mur de càrrega existent de maçoneria de pedra i morter de calç, de 45cm de gruix, sense acabat i amb obertures definides per maó.



Elements singulars
Dos ferros a terra, balda de marbre, dues argolles de ferro per lligar cavalls, 1 làmpada metàl·lica, canalitzacions antigues de xarxa elèctrica, teula sortint.



Intervenció
☒ Manteniment
☐ Reubicació
☐ Reinterpretació
☒ Restauració

Proposta
Acabat pintat: tractament que es realitzi a la façana ha de ser neutre i **sense color**, mantenint aquells elements singulars que faciliten l'enteniment global d'aquest espai de transició.



Façana exterior C/ Dr. Gil
Mur de façana existent de paredat parcialment arrebossat de ≈35cm i amb obertures definides per maó.



Elements singulars
Materialitat façana, porta d'accés de fusta per entrada de carros amb pedres al terra per roderes i finestra amb reixa.



Intervenció
☒ Manteniment
☐ Reubicació
☐ Reinterpretació
☒ Restauració

Proposta
Acabat arrebossat. Es manté la porta d'accés original amb els seus accessoris, **com l'esglaó del carrer i les empremtes de pas de carros**. Nova carpinteria de finestra i retirada de reixes.



Estable cavalls
Cos annex al pati amb menjadores. Forma part parcialment de la planta baixa de l'antic paller (edifici dels arcs).



Elements singulars
Abeurador i frontal amb els noms dels cavalls, argolles de l'amarrador de cavalls, set grapes metàl·liques que serveixen d'accés des de l'estable a la sitja, dues finestres de connexió entre espais i porta corredissa d'accés des del pati.

Intervenció
☒ Manteniment
☐ Reubicació
☐ Reinterpretació
☒ Restauració

Proposta
Es mantindrà l'abeurador, les argolles de l'amarrador de cavalls i el frontal de l'abeurador amb els noms dels cavalls; també es conservaran les set grapes metàl·liques que serveixen d'accés des de l'estable a la sitja; mantenir dues finestres de connexió entre espais; finalment, es mantindrà la porta corredissa d'accés des del pati.



Estable vaques
Cos annex al pati amb menjadores i canal de recollida.



Elements singulars
Porta d'accés de fusta i barrots metàl·lics, abeurador, menjadora metàl·lica, dues estakes de fusta per arreu, dues argolles, canal de desguàs a terra i finestra.

Intervenció
☒ Manteniment
☐ Reubicació
☐ Reinterpretació
☒ Restauració

Proposta
Mantenir el volum de l'espai íntegre dins del nou espai; mantenir porta d'accés de fusta i barrots metàl·lics; mantenir abeurador; mantenir menjadora metàl·lica; mantenir dues estakes de fusta per arreu; mantenir dues argolles; mantenir canal de desguàs a terra; mantenir finestra.



Galliner i Covadors
Construcció auxiliar al mig del pati. Galliner amb marques de les bigues travesseres dels covadors on s'hi col·locaven les gallines.



Elements singulars
Façana original, estructures dels covadors del galliner, finestres que donen a l'estable de cavalls



Intervenció
☐ Manteniment
☒ Reubicació
☒ Reinterpretació
☐ Restauració

Proposta
Galliner
Proposem mantenir la façana original del galliner reculant-la al mur fronterer del pati.
Covadors
Mantenir en el mur l'estructura esquerra corresponent als covadors del galliner.



Cort/porquera:
Construcció auxiliar annexe al galliner i destinada als porcs.
Caixa de compostatge:
Caixó que comunica amb la comuna i que serveix per explicar el tractament del compostatge del rebuig per l'horta.



Elements singulars
Parets porquera i caixa de compostatge



Intervenció
☐ Manteniment
☐ Reubicació
☒ Reinterpretació
☐ Restauració

Proposta
Cort/porquera:
Els elements es rebaixen en alçada fins acabar disposant una empremta a terra.
Caixa de compostatge:
Mantenir l'empremta, de manera que pugui ser practicable.



Cup
Forat rectangular per trepitjar el raïm, actualment tapat de forma temporal.



Pica d'aigua
Pica de formigó sense aixeta.



Intervenció
☐ Manteniment
☒ Reubicació
☒ Reinterpretació
☒ Restauració


Proposta
Cup:
Es mantindran a nivell de terra els elements corresponents a feines vinícoles.
Pica d'aigua:
Es mantindrà la pica, però es modifica la seva ubicació. S'inclou una nova aixeta.



Traces i emprentes
Elements representatius de la casa que, per motius constructius, no poden quedar com a part del nou immoble.



Elements singulars
Paviments (terra del galliner/cort, terra dipòsits, terra zona vinícola, etc.) i parets rebaixades

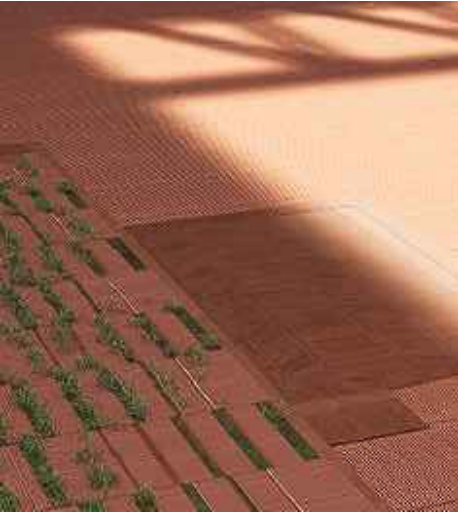

Intervenció
☐ Manteniment
☐ Reubicació
☒ Reinterpretació
☐ Restauració

Proposta
Mantenir al terra l'empremta. El tractament d'aquestes línies s'assemblarà a la textura de l'element original, tot afavorint la visualització íntegra de l'espai original. Especial compte amb el maó que porta gravada la data de creació de l'espai al 1933.



Safareig:
Espai obert a l'accés del C/Dr. Gil amb els elements de bugaderia.



Elements singulars
Pou, carrutxa metàl·lica i safareig.



Intervenció
☒ Manteniment
☐ Reubicació
☐ Reinterpretació
☒ Restauració

Proposta
Mantenir pou, carrutxa metàl·lica, safareig per intergrar-lo a l'espai d'accés.



Comuna comunitària
Petit cobert amb teulada a una aigua on es troba la comuna, conservada d'origen.




Elements singulars
Desguàs amb una teula sortint; cable elèctric arissat; porta de fusta amb lames i balda; alicatat interior de rajoles, terra, banquet revestit amb comuna i pica d'aigua amb aigua corrent.



Intervenció
☒ Manteniment
☐ Reubicació
☐ Reinterpretació
☒ Restauració


Proposta
Cal mantenir completament tot l'espai conservant-ne la imatge actual.

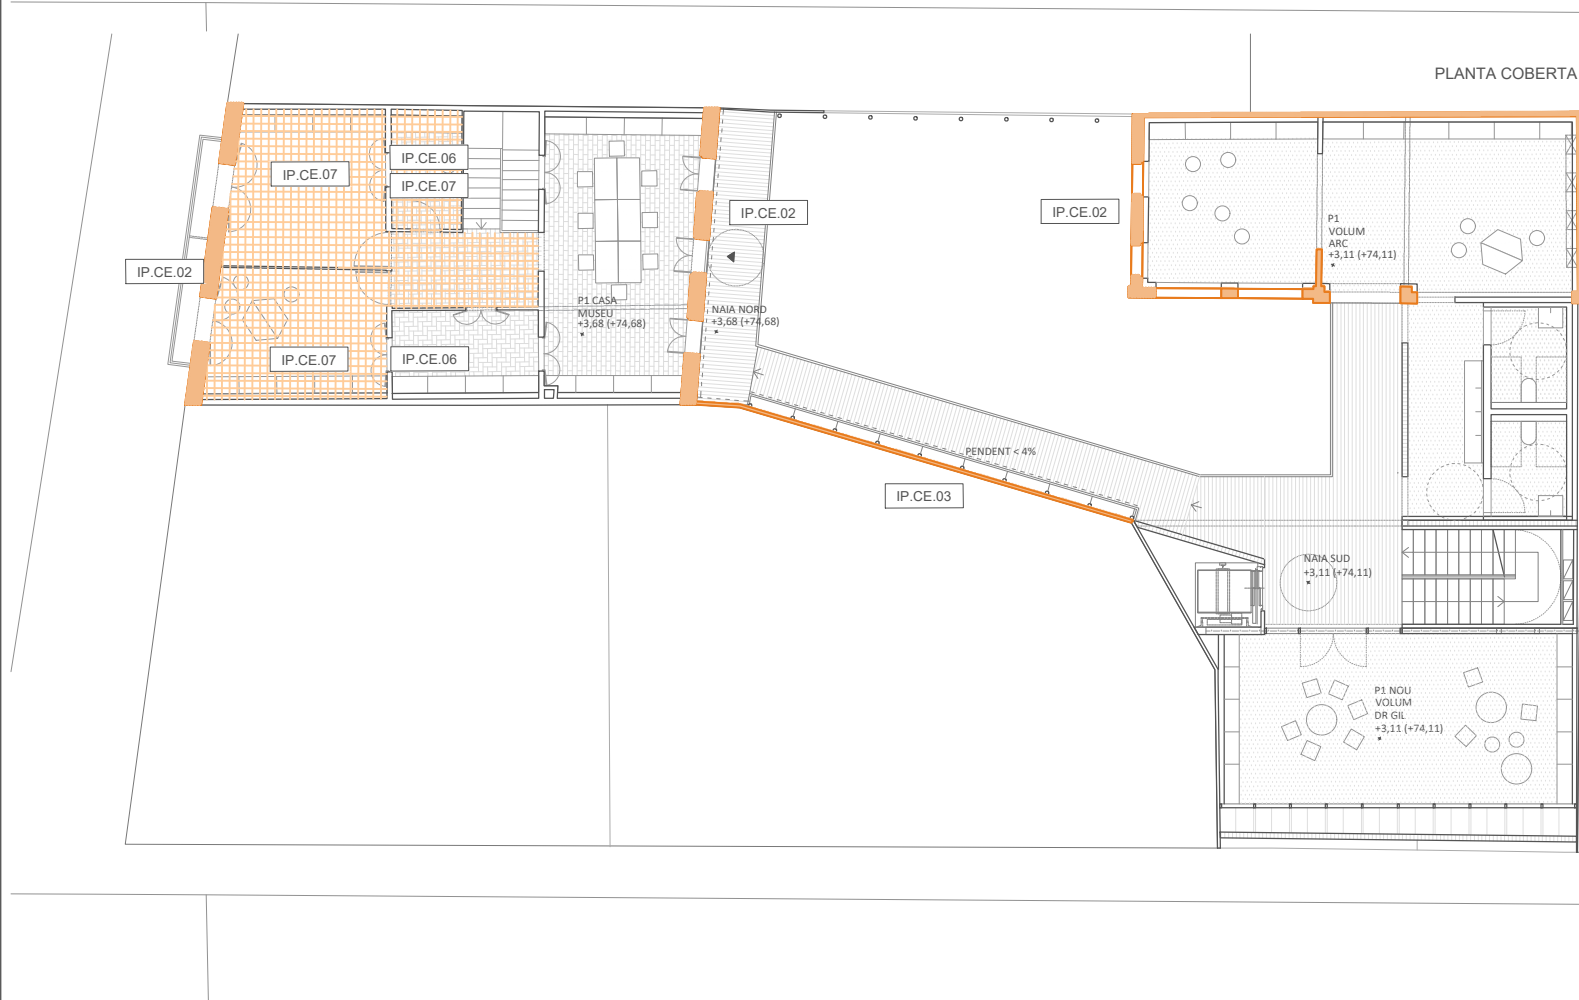


- LLEGGENDA INTERVENCIIONS PATRIMONIALS**
INTERVENCIIONS PATRIMONIALS DE RESTUARACIÓ I MUSEITZACIÓ (IP.RM)
- IP.RM 01 Moble vitrina aparador. *Restauració de moble de fusta, nou envidrament i re-ubicació en façana*
 - IP.RM 02 Moble expositor. *Restauració de moble de fusta*
 - IP.RM 03 Forn campana xemeneia cuina. *Sanejat, consolidació i restitució d'acabat de paraments.*
 - IP.RM 04 Mobiliari de cuina. *Restauració d'elements i moble en l'estat original*
 - IP.RM 05 Enllumenat d'epoca: *Recuperació de lampares, nova instal·lació elèctrica amb cable trenat i interruptors imitació antics per a sales.*
 - IP.RM 06 Antiga comuna. *Neteja i condensació del fossat. Sanejat, consolidació i restitució de paraments de l'element.*
 - IP.RM 07 Abeurador 01. *Sanejat, consolidació i restitució geomètrica i constructiva de l'element*
 - IP.RM 08 Abeurador 02. *Sanejat, consolidació i restitució geomètrica i constructiva de l'element.*
 - IP.RM 09 Canal llinda porta. *Sanejat, consolidació i restitució geomètrica i constructiva de l'element.*
 - IP.RM 10 Cobadors. *Consolidació d'elements existents restant en relleu integrat en paret mitgera.*
 - IP.RM 11 Pica d'aigua. *Consolidació d'elements existents restant en relleu integrat en paret mitgera.*
 - IP.RM 12 Safareig. *Sanejat, consolidació i restitució geomètrica i constructiva de l'element i trobada amb nova estructura vertical (veure plànols d'estructura)*
 - IP.RM 13 Pou. *Sanejat, consolidació i restitució geomètrica i constructiva de l'element.*
 - IP.RM 14 Cup. *Sanejat, consolidació i restitució geomètrica i constructiva de l'element.*
 - IP.RM 15 Porta. *Sanejat, consolidació i restitució geomètrica i constructiva de l'element i adaptació funcional a tancament de protecció corredor*

- INTERVENCIIONS PATRIMONIALS DE REINTERPRETACIÓ I TRAÇES (IP.RT)**
- IP.RT 01 Traça base paret galliner. *Paviment ceràmic, *especejament segons plànol paviments*
 - IP.RT 02 Traça àmbit galliner. *Paviment ceràmic, *especejament segons plànol paviments*
 - IP.RT 03 Traça base paret cort. *Paviment ceràmic, *especejament segons plànol paviments*
 - IP.RT 04 Traça àmbit cort. *Paviment ceràmic, *especejament segons plànol paviments*
 - IP.RT 05 Traça base paret porquera. *Paviment ceràmic, *especejament segons plànol paviments*
 - IP.RT 06 Traça àmbit porquera. *Paviment ceràmic, *especejament segons plànol paviments*
 - IP.RT 07 Traça base paret caixa compostatge. *Paviment ceràmic, *especejament segons plànol paviments*
 - IP.RT 08 Traça àmbit caixa compostatge. *Paviment ceràmic, *especejament segons plànol paviments*
 - IP.RT 09 Traça base paret caixa aljub. *Paviment ceràmic, *especejament segons plànol paviments*
 - IP.RT 10 Traça àmbit caixa aljub. *Paviment ceràmic, *especejament segons plànol paviments*
 - IP.RT 11 Traça base paret dipòsit. *Paviment ceràmic, *especejament segons plànol paviments*
 - IP.RT 12 Traça àmbit dipòsit. *Paviment ceràmic, *especejament segons plànol paviments*
 - IP.RT 13 Traça mur zona CUP i safareig. *Paviment ceràmic, *especejament segons plànol paviments*
 - IP.RT 14 Traça àmbit CUP i safareig. *Paviment ceràmic, *especejament segons plànol paviments*
 - IP.RT 15 Traça àmbit menjadores vaques i cavalls. *Paviment ceràmic, *especejament segons plànol paviments*

- LLEGGENDA INTERVENCIIONS**
- Restauració i museització
 - Consolidació d'elements constructius
 - Reinterpretació i traçes

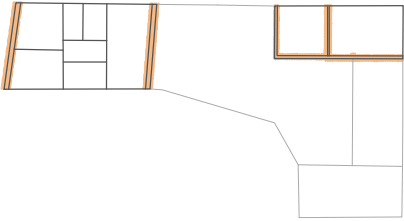












PLANTA PRIMERA











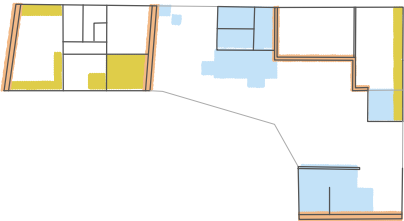



PLANTA BAIXA


- INTERVENCIIONS PATRIMONIALS DE CONSOLIDACIÓ D'ELEMENTS CONSTRUCTIUS (IP.CE)**
- IP.CE 01 Paret de maó massís aparell convencional 1 fulla i eixamplament pilastres. *Sanejat, consolidació i restitució geomètrica i constructiva de l'element. *acabat segons plànol de revestiments*
 - IP.CE 02 Paret de mamposteria de pedra. *Sanejat, consolidació i restitució geomètrica i constructiva de l'element. *acabat segons plànol de revestiments*
 - IP.CE 03 Paret mitgera d'aparell ceràmic. *Reparació, sanejat, consolidació i restitució geomètrica i constructiva de l'element i *acabat segons plànol de revestiments*
 - IP.CE 04 Brancals i llindes de peces de maó ceràmic. *Reparació, sanejat, consolidació i restitució geomètrica i constructiva de l'element i *acabat segons plànol de revestiments*
 - IP.CE 05 Cornises i motlures decoratives ceràmiques. *Reparació, sanejat, consolidació i restitució geomètrica i constructiva de l'element i *acabat segons plànol de revestiments*
 - IP.CE 06 Cel ras ventilat. *Restitució de cel ras amb respiradors amb motlures decoratives*
 - IP.CE 07 Paviment. *Reparació, sanejat, consolidació i restitució geomètrica i constructiva de l'element i *acabat segons plànol de paviments*
 - IP.CE 08 Revestiments, pintures i paper pintat. *Sanejat, consolidació i restitució de paraments en la configuració existent: pintura sobre enlluïts de calç, pintat i colors i senefes decoratives*
 - IP.CE 09 Fusteries exteriors. *Sanejat, consolidació i/o restitució de fusteries exteriors de fusta en la configuració existent.*
 - IP.CE 10 Fusteries interiors. *Sanejat, consolidació i/o restitució de fusteries interiors, fulles i marcs de fusta en la configuració existent.*
 - IP.CE 11 Recuperació de teules. *Desmuntatge, acopi, sanejat, i reutilització de teules existents com a teules cobijes/ cobertores donant una cabat integrat (noves teules per a les teules canal)*

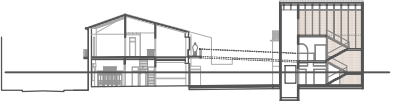

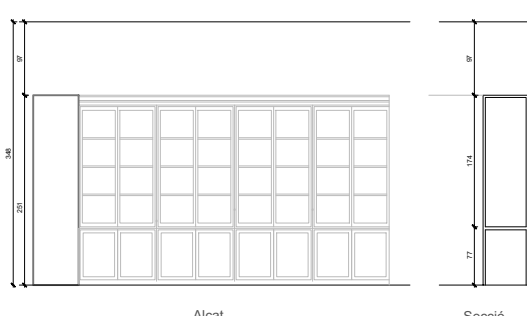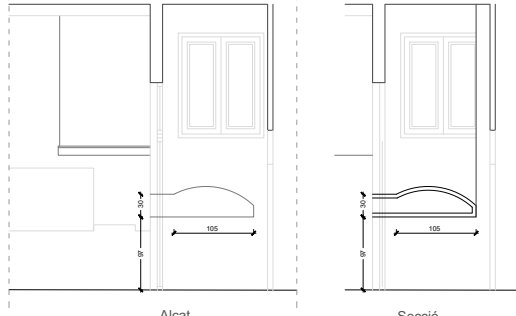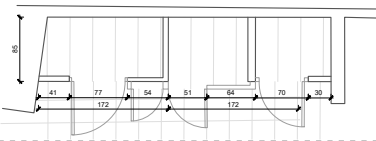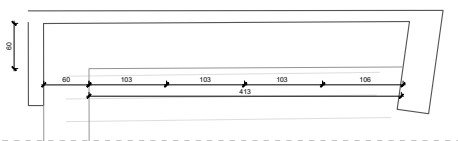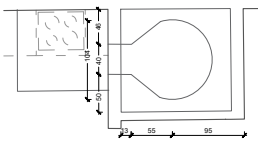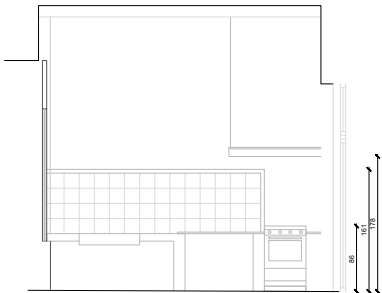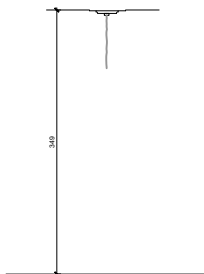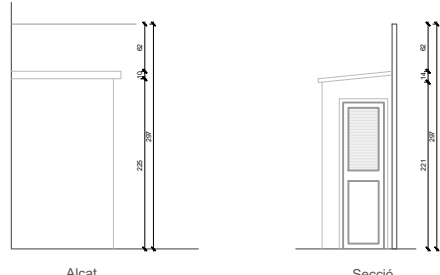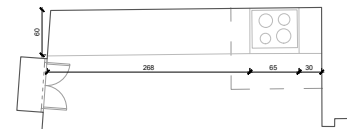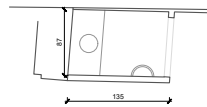ELEMENTS PATRIMONIALS			
Element ID d'element Descripció Acabat Dimensions	Moble vitrina aparador IP.RM.01 Restauració de moble de fusta, nou envidrament i re-ubicació en façana Fusta 380x265	Moble expositor IP.RM.02 Restauració de moble de fusta Fusta 413x251	Forn campana xemeneia cuina IP.RM.03 Sanejat, consolidació i restitució d'acabat de paraments Pedra Artificial 105x104
Planta	 Alçat Secció	 Alçat Secció	 Alçat Secció
			
Intervencions	Intervenció de restauració i museització del moble vitrina aparador de fusta ubicat al menjador de la casa museu. Es produeix una desplaçament del moble amb nova ubicació a la façana adjacent. S'aplicarà un nou envidrament en aquesta per a la posterior funció d'aparador des de l'exterior.	Intervenció de restauració i museització del moble expositor de fusta ubicat al menjador de la casa museu. Es produeix una restitució dels acabats restablint així l'aspecte original.	Intervenció de restauració i museització de l'antic forn ubicat al costat de la cuina de la casa museu. S'intervé també a la campana xemeneia que dona a la cuina. Es produeix un sanejat de tots els elements del conjunt així com la restitució dels acabats, restablint així l'aspecte original.
Pis d'origen ID d'element Descripció Acabat Dimensions	Mobiliari cuina IP.RM.04 Restauració d'elements i moble en l'estat original -- --	Enllumenat IP.RM.05 Recuperació de lampares, nova instal·lació elèctrica amb cable trenat i interruptors imitació antics per a ----- sales -- 55x48	Antiga comuna IP.RM.06 Neteja i condenació del fossat. Sanejat, consolidació i restitució de paraments verticals -- 135x225
Planta	 Alçat	 Alçat	 Alçat Secció
			
Intervencions	Intervenció de restauració i museització de l'antic mobiliari de la cuina de la casa museu. Es produeix un sanejat de tots els elements del conjunt així com la restitució dels acabats restablint així l'aspecte original.	Intervenció de restauració i museització de l'antic enllumenat de la casa museu. Es produeix una nova instal·lació elèctrica amb cable trenat i interruptors reproduint els originals per a les antigues sales. S'intervé també amb la de recuperació de cada una de les làmpares de les diferents estances de la casa, així com la reproducció les rosetes de ventilació i les motlures originals.	Intervenció de restauració i museització de l'antiga comuna ubicada al pati exterior de la façana de la casa museu. Es produeix una neteja de l'espai i condenació del fossat, així com un sanejat de tots els elements del conjunt. Es restitueixen també els acabats de paraments restablint així l'aspecte original.

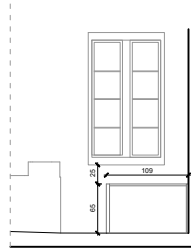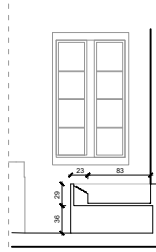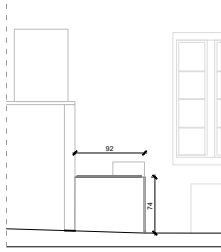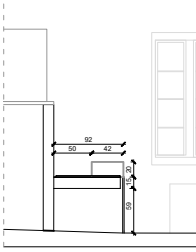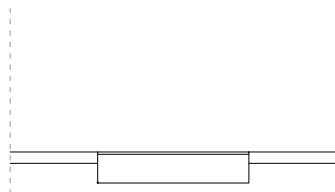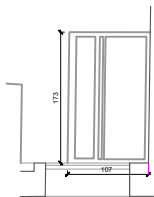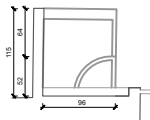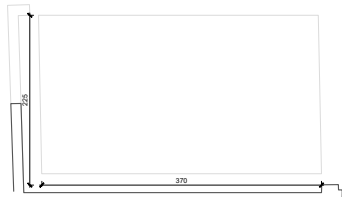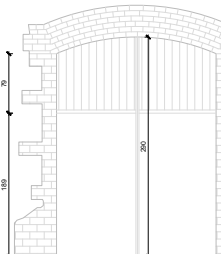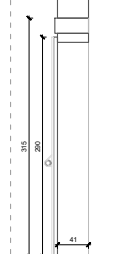
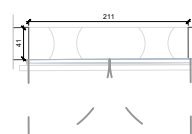
ELEMENTS PATRIMONIALS					
Element ID d'element Descripció Acabat Dimensions	Safareig IP.RM.13 Sanejat, consolidació i restitució geomètrica i constructiva de l'element i trobada amb nova estructura vertical Formigó 107x173	Pou IP.RM.14 Sanejat, consolidació i restitució geomètrica i constructiva de l'element Formigó 96x115	Pou IP.RM.14 Sanejat, consolidació i restitució geomètrica i constructiva de l'element Formigó 370x225		
	  	  			
Planta					
Intervencions	Intervenció de restauració i museització de l'antic safareig ubicat al interior de la façana exterior principal. Es produeix una neteja dels elements del conjunt i sanejat, així com una intervenció de consolidació geomètrica i constructiva de l'element. S'intervé també a la trobada amb la nova estructura vertical(veure plànols d'estructura).	Intervenció de restauració i museització de l'antic pou ubicat al costat de l'antic safareig. Es produeix una neteja dels elements del conjunt i sanejat, així com una intervenció de consolidació geomètrica i constructiva de l'element.	Intervenció de restauració i museització de l'antic Cup ubicat al costat del pou. Es produeix una neteja del conjunt i sanejat, així com una intervenció de consolidació geomètrica i constructiva de l'element. S'intervé també amb l'elaboració d'un envidrament a la part superior de l'element.		
Element ID d'element Descripció Acabat Dimensions	Safareig IP.CE.09 Sanejat, consolidació i/o restitució de fusteries exteriors de fusta en la configuració existent Formigó 107x173				
	   				
Planta					
Intervencions	Intervenció de restauració i museització de l'antiga porta de fusta de la façana exterior principal. Es produeix una neteja del conjunt i sanejat, així com una intervenció de consolidació geomètrica i constructiva de l'element. S'intervé també amb la constitució del nou tancament de protecció corredor per a la correcta adaptació funcional.				

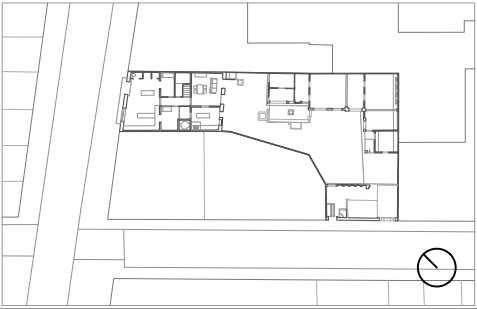


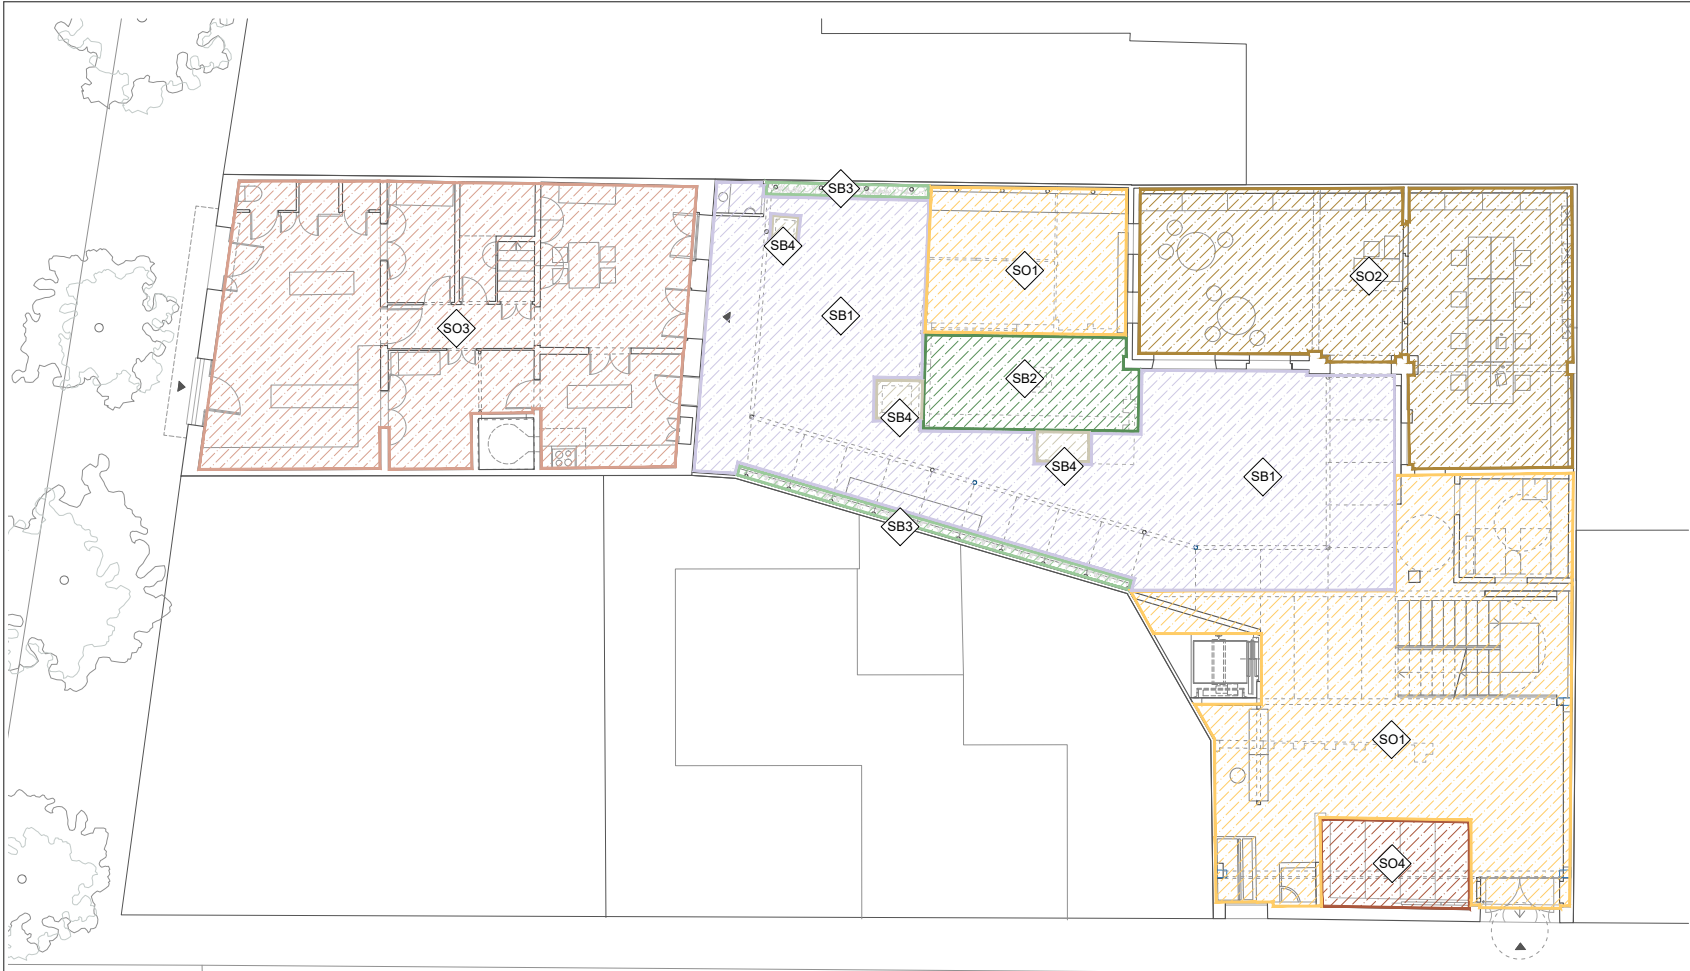

- 20 Sistema estructural
20.10 Fonaments i contenció de terres
- S 1 Solera de formigó
 - S 2 Solera de formigó amb aïllament
 - S 3 Solera existent a mantenir amb intervencions puntuals per reducció d'humitat
 - S 4 Solera existent fons de cup de formigó
 - SB1 Subbase de grava drenant per a paviment drenant
 - SB2 Subbase de grava drenant fins a fons de pou aprox. 2,3m per a paviment drenant amb farciment de junta amb terra vegetal
 - SB3 Subbase de grava drenant i capa de terra vegetal
 - SB4 Replenat de pous i forats existents amb emmacat de graves, gruix variable




PLANTA FONAMENTACIÓ

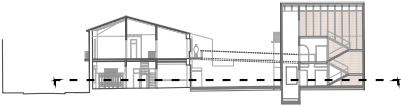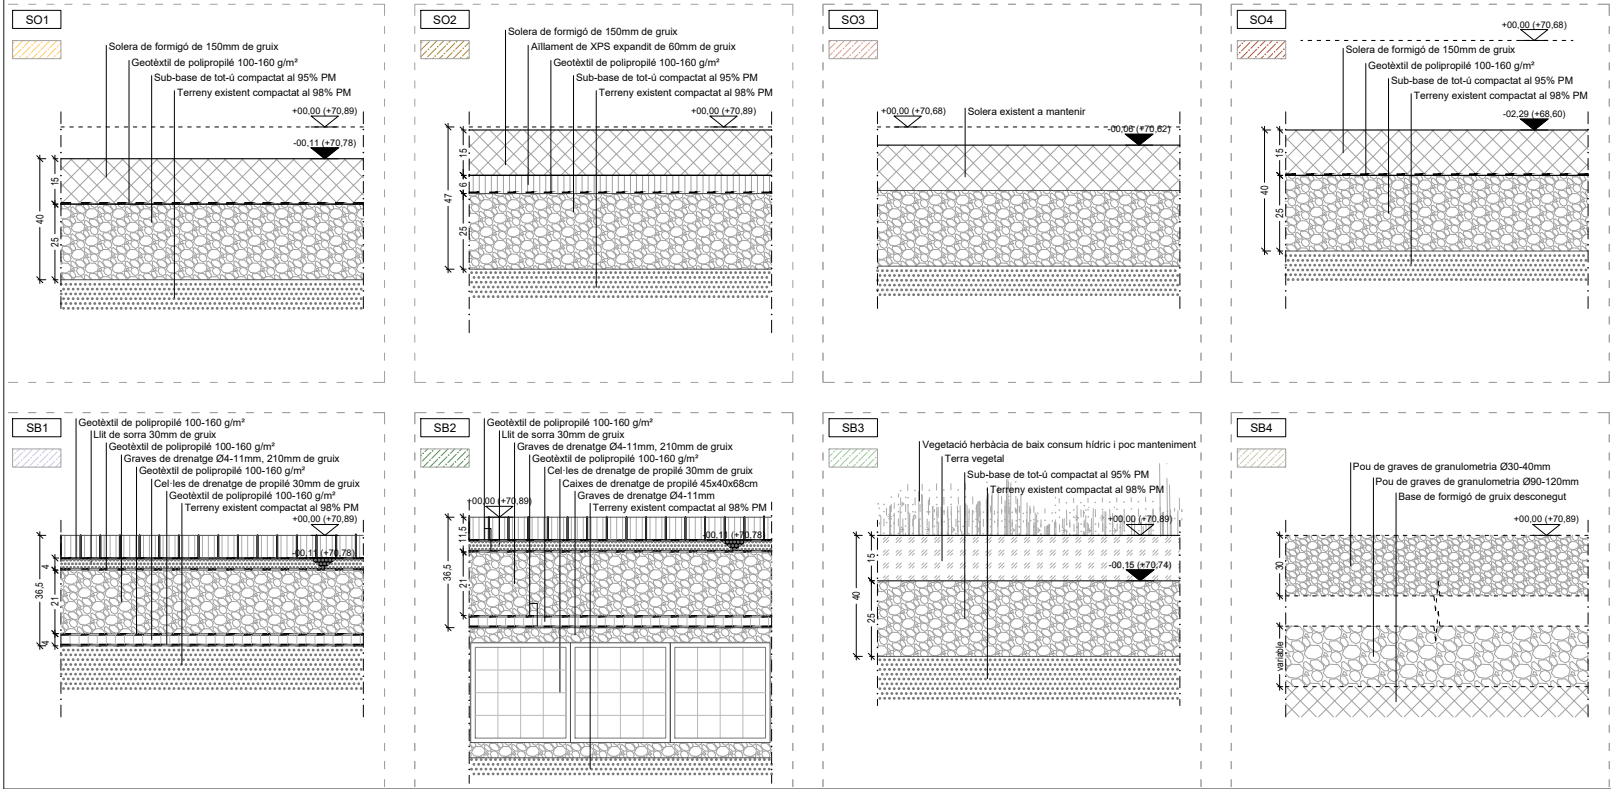


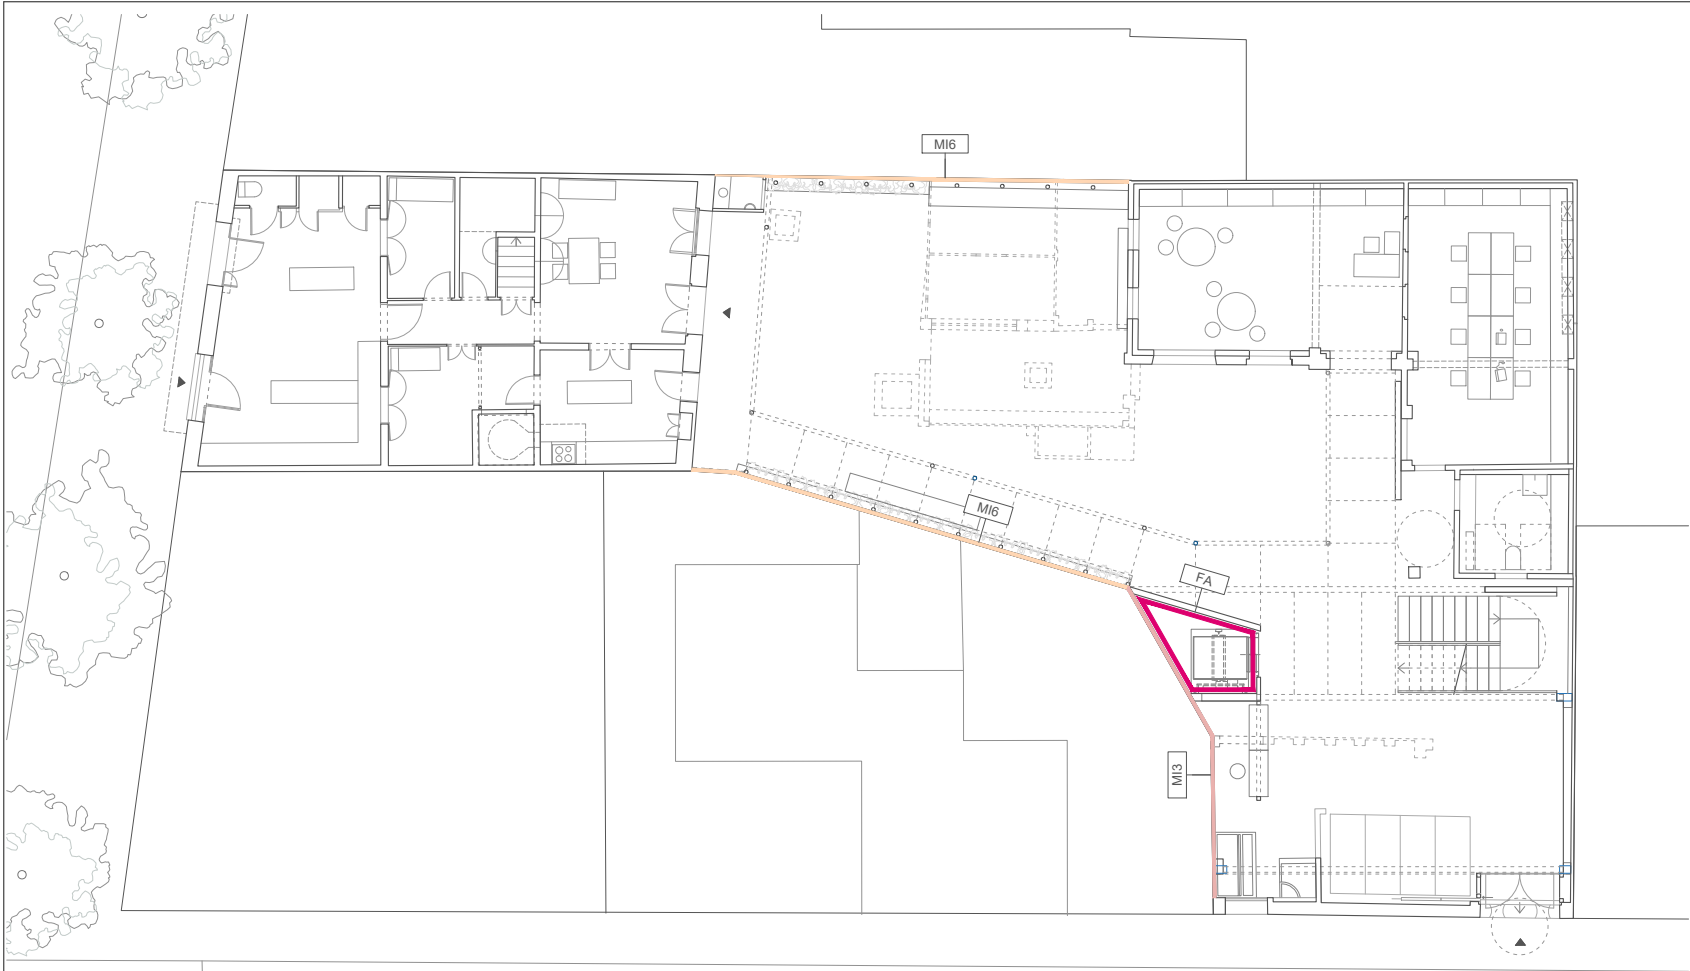


PLANTA FONAMENTACIÓ

- 20 Sistema estructural
- 20.20 Murs en contacte amb el terreny
- M 3 Mitgera existent Museu de pedra de 15 cm i tractament superficial de consolidació
 - M 6 Mitgera existent d'obra de fàbrica ceràmica variada de maó massís gero totxana de 15 cm de gruix i tractament superficial de consolidació
 - Solera de formigó de 40mm de gruix del fossat de l'ascensor

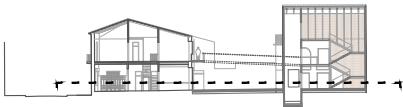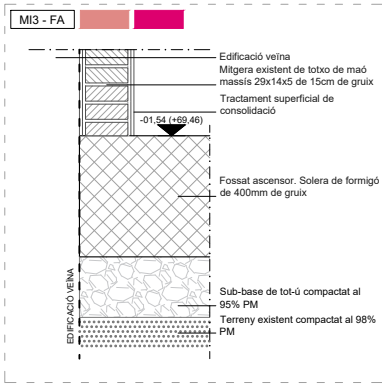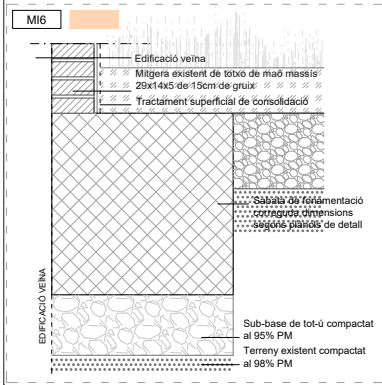


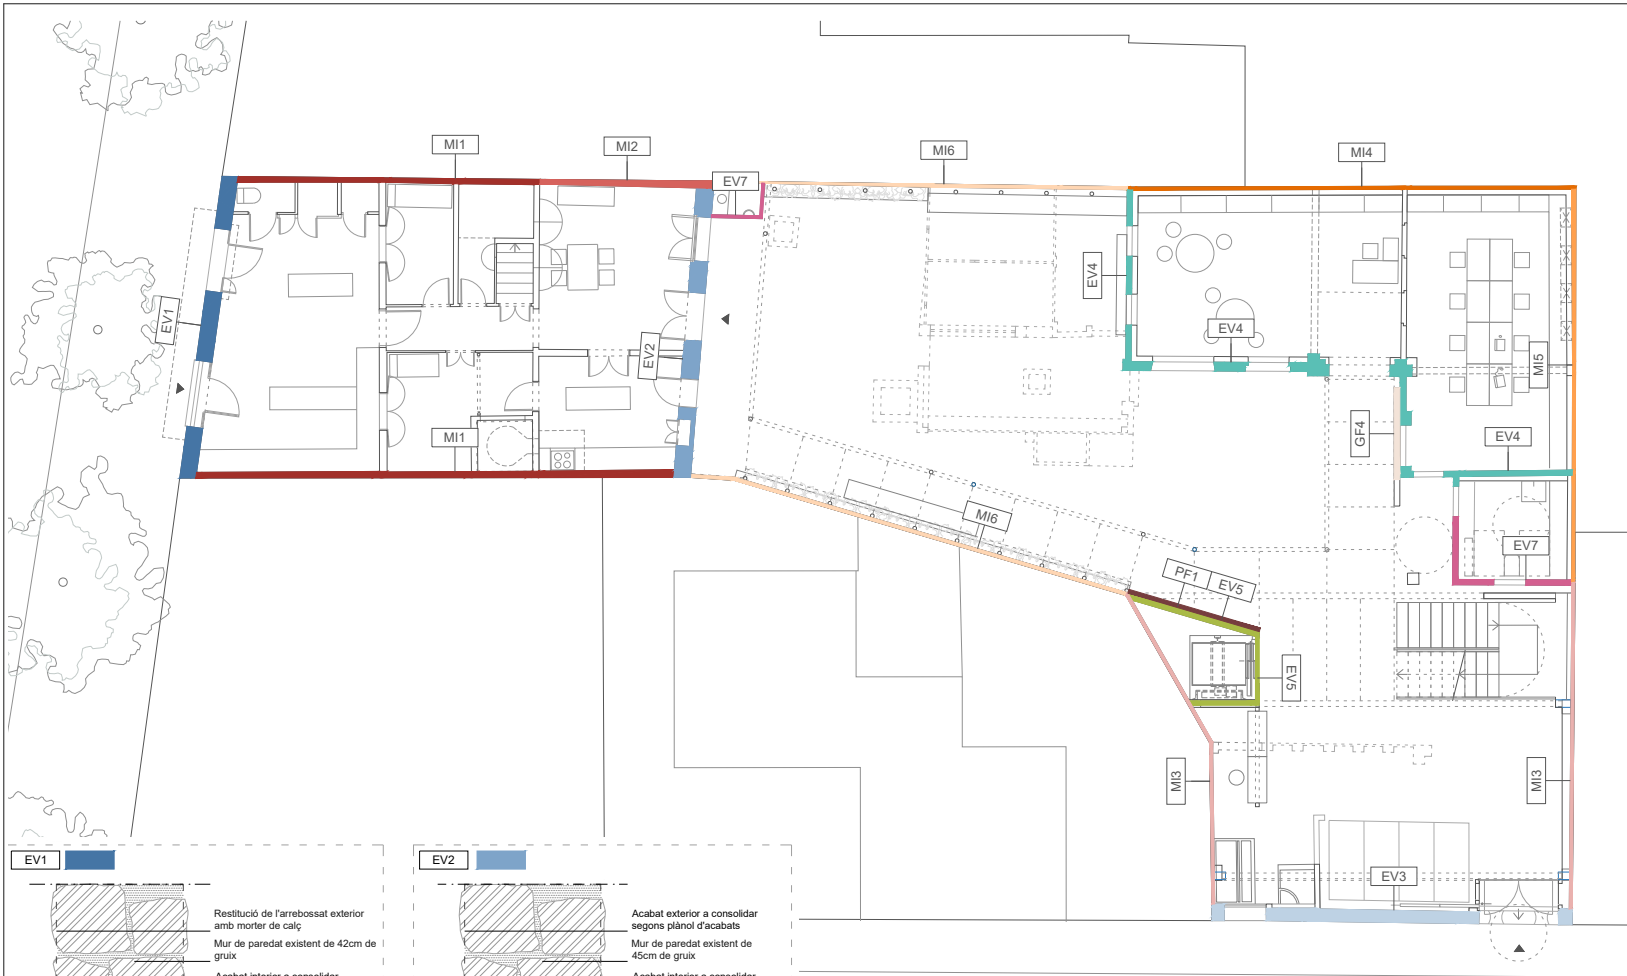


PLANTA BAIXA

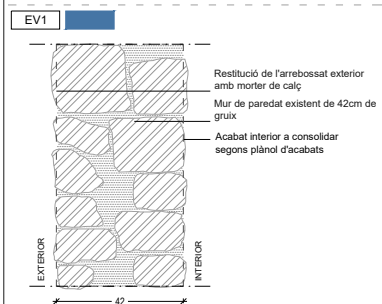


EV1	D (mm)	420mm
DB HR	Ra (dBA) - 32 dBA	DB HS R1+C2 GI 3 ≥ 3
DB SI	EI - 90	DB HE U= 1,84 W/m²K

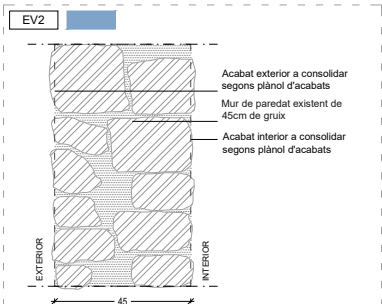


EV2	D (mm)	450mm
DB HR	Ra (dBA) - 30 dBA	DB HS R1+C2 GI 3 ≥ 3
DB SI	EI - 90	DB HE U= 1,77 W/m²K

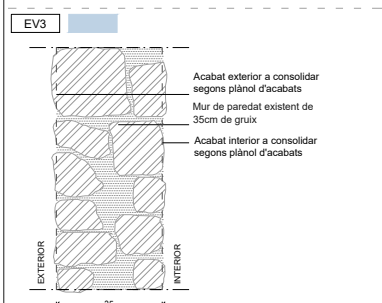


EV3	D (mm)	350mm
DB HR	Ra (dBA) - 32 dBA	DB HS R1+C2 GI 3 ≥ 3
DB SI	EI - 90	DB HE U= 2,03 W/m²K

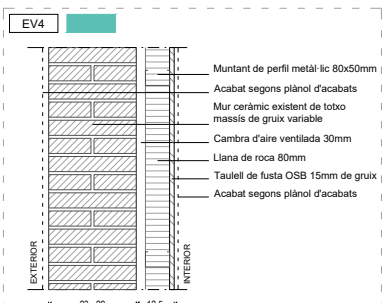


EV4	D (mm)	415mm
DB HR	Ra (dBA) - 30 dBA	DB HS R1+C2+B2 GI 5 ≥ 3
DB SI	EI - 90	DB HE U= 0,35 W/m²K

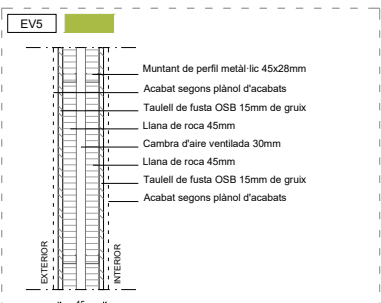


EV5	D (mm)	150mm
DB HR	Ra (dBA) - 60 dBA	DB HS R1+B1+C1 GI 3 ≥ 3
DB SI	EI - 90	DB HE U= 0,32 W/m²K

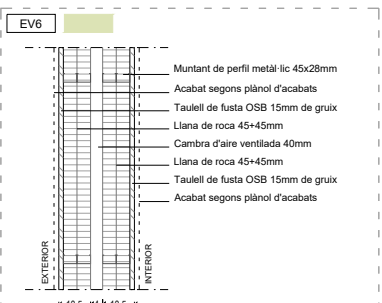


EV6	D (mm)	250mm
DB HR	Ra (dBA) - 60 dBA	DB HS R1+B1+C1 GI 3 ≥ 3
DB SI	EI - 90	DB HE U= 0,18 W/m²K

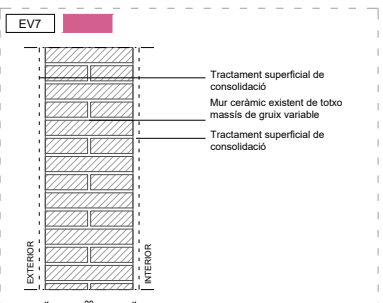


EV7	D (mm)	290mm
DB HR	Ra (dBA) - 30 dBA	DB HS R1+C2 GI 3 ≥ 3
DB SI	EI - 90	DB HE U= X,XX W/m²K

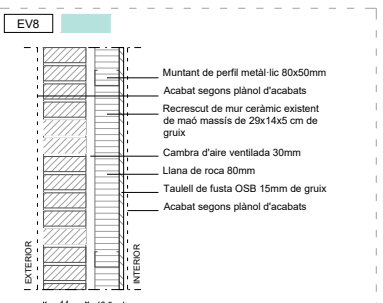


EV8	D (mm)	265mm
DB HR	Ra (dBA) - 30 dBA	DB HS R1+C1+B1 GI 3 ≥ 3
DB SI	EI - 90	DB HE U= 0,34 W/m²K

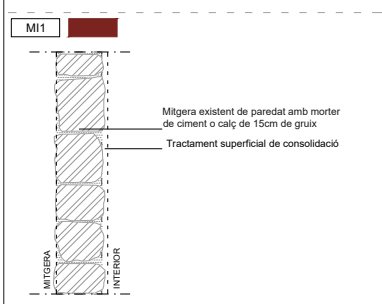


MI1	D (mm)	150mm
DB HR	Ra (dBA) - 50 dBA	DB HS R1+C1 GI 3 ≥ 3
DB SI	EI - 90	DB HE U= 2,45 W/m²K

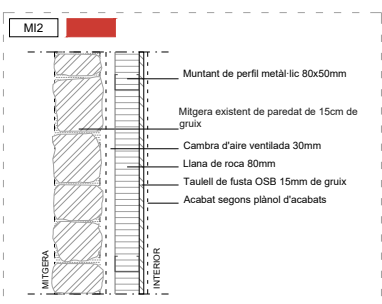


MI2	D (mm)	295mm
DB HR	Ra (dBA) - 50 dBA	DB HS R1+C1+B1 GI 3 ≥ 3
DB SI	EI - 90	DB HE U= 0,37 W/m²K

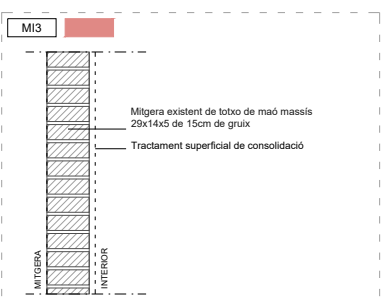


MI3	D (mm)	140mm
DB HR	Ra (dBA) - 50 dBA	DB HS R1+C1 GI 3 ≥ 3
DB SI	EI - 90	DB HE U= 2,46 W/m²K

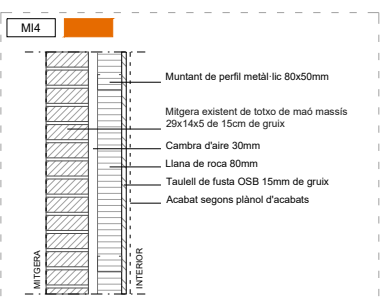

MI4	D (mm)	265mm
DB HR	Ra (dBA) - 50 dBA	DB HS R1+C1+B1 GI 3 ≥ 3
DB SI	EI - 90	DB HE U= 0,37 W/m²K

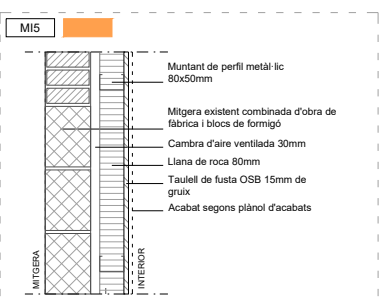


MI5	D (mm)	275mm
DB HR	Ra (dBA) - 50 dBA	DB HS R1+C1+B1 GI 3 ≥ 3
DB SI	EI - 90	DB HE U= 0,37 W/m²K

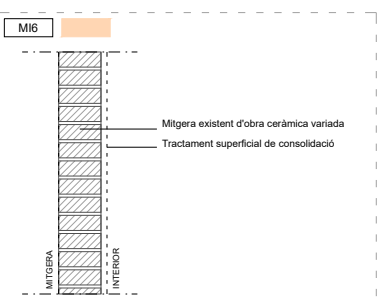


MI6	D (mm)	140mm
DB HR	Ra (dBA) - 50 dBA	DB HS R1+C2 GI 3 ≥ 3
DB SI	EI - 90	DB HE U= 2,46 W/m²K


30.10.10 Façanes i mitgeres

- E 1 Mur de fa ana asa Museu de paredat de 42cm existent, amb restitució de l'arrebossat exterior amb morter de cal i tractament interior superficial de consolidació de l'enguixat i pintat existent
- E 2 Mur de fa ana pati asa Museu de paredat de 45cm existent, amb repicat del revestiment exterior i tractament de consolidació, i interior amb tractament superficial de consolidació de l'enguixat i pintat existent
- E 3 Mur de fa ana r. il de paredat de 35cm existent, amb repicat del revestiment exterior i tractament de consolidació
- E 4 Mur de fa ana volum arcs de maó massís existent i trasdossat interior ventilat d'entramat lleuger metàl·lic i taulell SB amb aïllament de llana de roca
- E 5 ancamet de fa ana de 15cm d'entramat lleuger metàl·lic i taulell SB
- E 6 ancamet de fa ana de 25cm d'entramat lleuger metàl·lic i taulell SB
- E 7 Mur de fa ana zona abueradors comuna de maó massís existent i tractament superficial de consolidació
- E 8 Mur de fa ana nou de recrescut volum arcs amb obra ceràmica i trasdossat interior amb aïllament i empanellat interior
- M 1 Mitgera existent .Museu de pedra de 15 cm i tractament superficial de consolidació
- M 2 Mitgera existent .Museu de pedra de 15 cm i nou trasdossat interior amb aïllament i empanellat interior
- M 3 Mitgera existent . il de maó massís de 15 cm i tractament superficial de consolidació
- M 4 Mitgera existent . il de maó massís de 15 cm i nou trasdossat interior amb aïllament i empanellat
- M 5 Mitgera existent d'obra de fàbrica blocs de formigó de 15 cm i nou trasdossat interior d'entramat lleuger metàl·lic i taulell SB amb aïllament de llana de roca
- M 6 Mitgera existent d'obra de fàbrica ceràmica variada de maó massís gero totxana de 15 cm de gruix i tractament superficial de consolidació
- P 1 Mur de pe a ceràmica de 29x12x4cm
- P 2 Mur de pe a ceràmica de 29x12x4 cm de gruix i 19x8x4cm
- 1 elosia de pe a ceràmica de 29x12x4cm
- 2 elosia de pe a ceràmica de 29x12x4cm
- 3 elosia de pe a ceràmica de 29x12x4cm
- 4 elosia de pe a ceràmica de 29x12x4cm

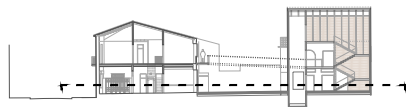

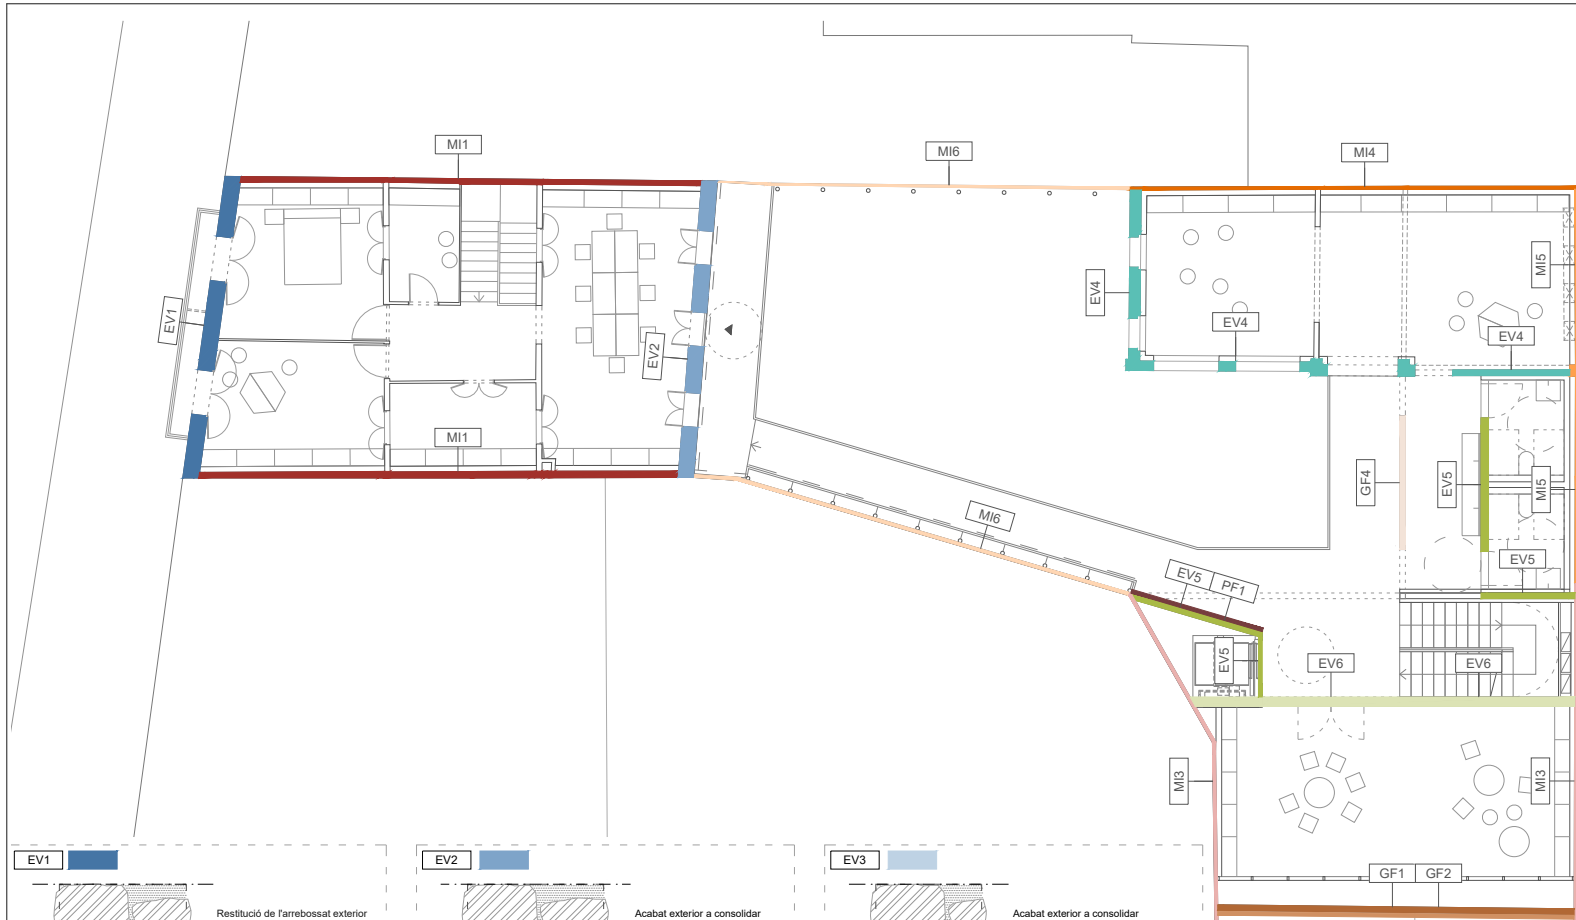


PLANTA PRIMERA

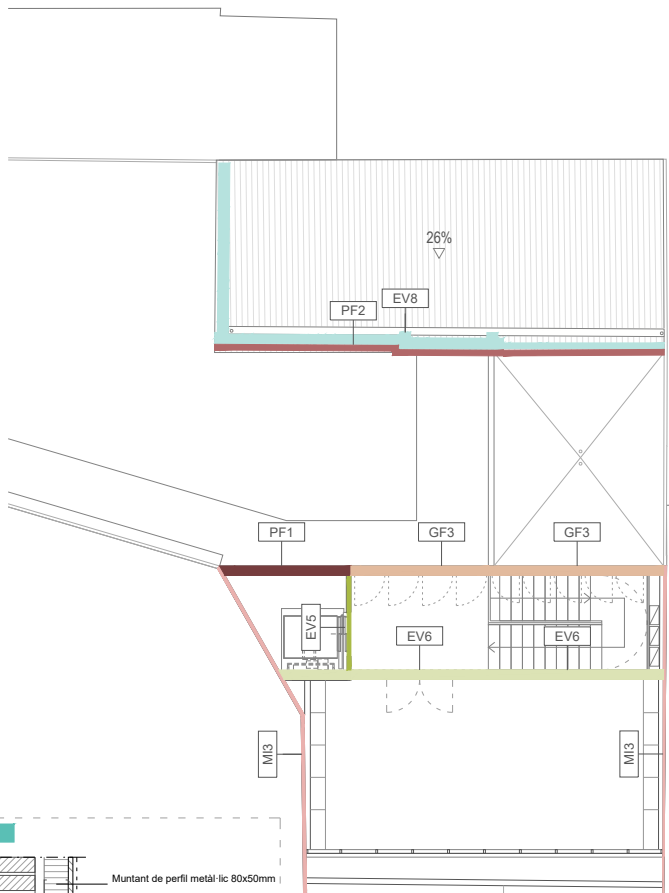


PLANTA SEGONA


- 30.10.10 Façanes i mitgeres**
- E 1 Mur de façana a Museu de paredat de 42cm existent, amb restitució de l'arrebossat exterior amb morter de cal i tractament interior superficial de consolidació de l'enguixat i pintat existent
 - E 2 Mur de façana pati a Museu de paredat de 45cm existent, amb repicat del revestiment exterior i tractament de consolidació, i interior amb tractament superficial de consolidació de l'enguixat i pintat existent
 - E 3 Mur de façana r. il de paredat de 35cm existent, amb repicat del revestiment exterior i tractament de consolidació
 - E 4 Mur de façana volum arcs de maó massís existent i trasdossat interior ventilat d'entramat lleuger metàl·lic i taulell SB amb aïllament de llana de roca
 - E 5 Ancament de façana de 15cm d'entramat lleuger metàl·lic i taulell SB
 - E 6 Ancament de façana de 25cm d'entramat lleuger metàl·lic i taulell SB
 - E 7 Mur de façana zona abueradors comuna de maó massís existent i tractament superficial de consolidació
 - E 8 Mur de façana nou de recrescut volum arcs amb obra ceràmica i trasdossat interior amb aïllament i empanellat interior
 - M 1 Mitgera existent .Museu de pedra de 15 cm i tractament superficial de consolidació
 - M 2 Mitgera existent .Museu de pedra de 15 cm i nou trasdossat interior amb aïllament i empanellat interior
 - M 3 Mitgera existent . il de maó massís de 15 cm i tractament superficial de consolidació
 - M 4 Mitgera existent . il de maó massís de 15 cm i nou trasdossat interior amb aïllament i empanellat
 - M 5 Mitgera existent d'obra de fàbrica blocs de formigó de 15 cm i nou trasdossat interior d'entramat lleuger metàl·lic i taulell SB amb aïllament de llana de roca
 - M 6 Mitgera existent d'obra de fàbrica ceràmica variada de maó massís gero totxana de 15 cm de gruix i tractament superficial de consolidació
 - P 1 Mur de pe a ceràmica de 29x12x4cm
 - P 2 Mur de pe a ceràmica de 29x12x4 cm de gruix i 19x8x4cm
 - 1 elosia de pe a ceràmica de 29x12x4cm
 - 2 elosia de pe a ceràmica de 29x12x4cm
 - 3 elosia de pe a ceràmica de 29x12x4cm
 - 4 elosia de pe a ceràmica de 29x12x4cm

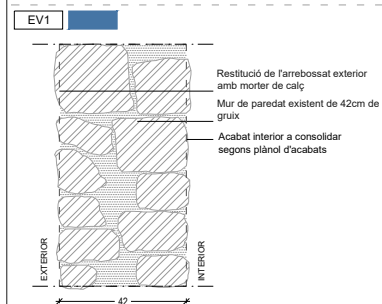


EV1	D (mm)	420mm
DB HR	Ra (dBA) - 32 dBA	DB HS R1+C2 Gi 3 ≥ 3
DB SI	EI - 90	DB HE U= 1,84 W/m²K

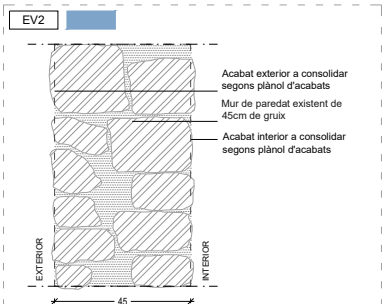


EV2	D (mm)	450mm
DB HR	Ra (dBA) - 30 dBA	DB HS R1+C2 Gi 3 ≥ 3
DB SI	EI - 90	DB HE U= 1,77 W/m²K

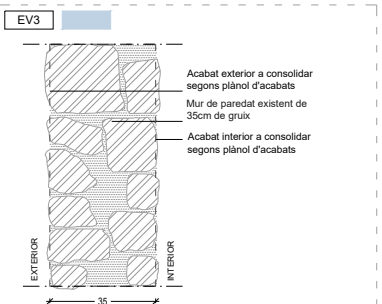


EV3	D (mm)	350mm
DB HR	Ra (dBA) - 32 dBA	DB HS R1+C2 Gi 3 ≥ 3
DB SI	EI - 90	DB HE U= 2,03 W/m²K

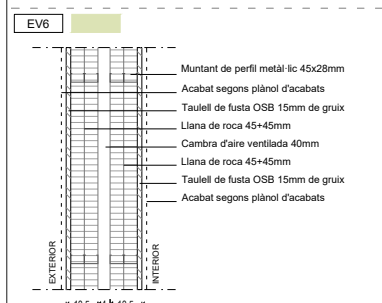


EV6	D (mm)	250mm
DB HR	Ra (dBA) - 60 dBA	DB HS R1+B1+C1 Gi 3 ≥ 3
DB SI	EI - 90	DB HE U= 0,18 W/m²K

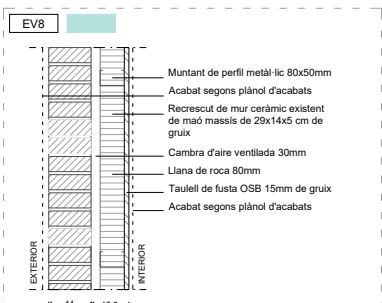


EV8	D (mm)	265mm
DB HR	Ra (dBA) - 30 dBA	DB HS R1+C1+B1 Gi 3 ≥ 3
DB SI	EI - 90	DB HE U= 0,34 W/m²K

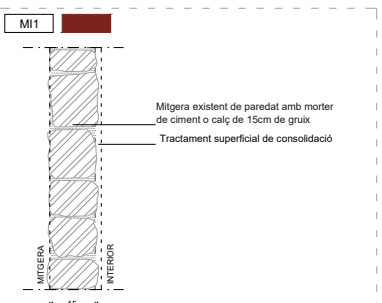

MI1	D (mm)	150mm
DB HR	Ra (dBA) - 50 dBA	DB HS R1+C1 Gi 3 ≥ 3
DB SI	EI - 90	DB HE U= 2,45 W/m²K

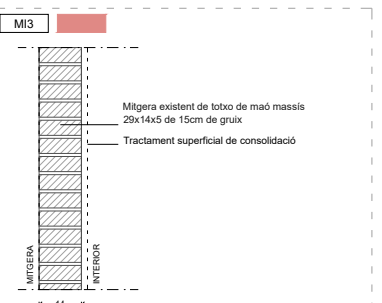


MI3	D (mm)	140mm
DB HR	Ra (dBA) - 50 dBA	DB HS R1+C1 Gi 3 ≥ 3
DB SI	EI - 90	DB HE U= 2,46 W/m²K

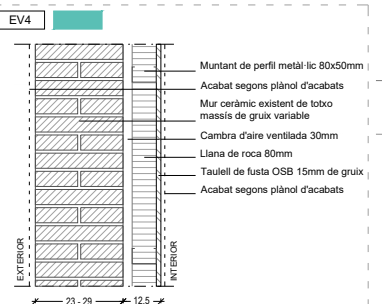


EV4	D (mm)	415mm
DB HR	Ra (dBA) - 30 dBA	DB HS R1+C2+B2 Gi 5 ≥ 3
DB SI	EI - 90	DB HE U= 0,35 W/m²K




MI4	D (mm)	265mm
DB HR	Ra (dBA) - 50 dBA	DB HS R1+C1+B1 Gi 3 ≥ 3
DB SI	EI - 90	DB HE U= 0,37 W/m²K

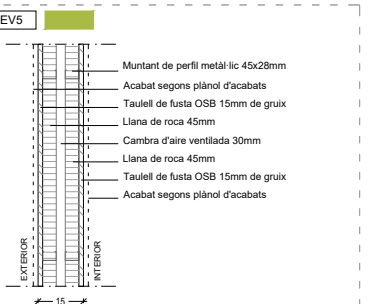








EV5	D (mm)	150mm
DB HR	Ra (dBA) - 60 dBA	DB HS R1+B1+C1 Gi 3 ≥ 3
DB SI	EI - 90	DB HE U= 0,32 W/m²K













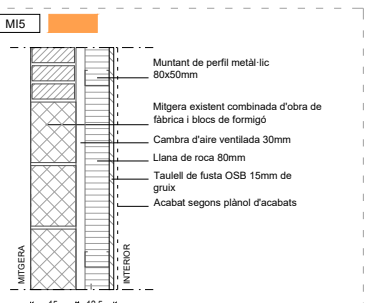


MI5	D (mm)	275mm
DB HR	Ra (dBA) - 50 dBA	DB HS R1+C1+B1 Gi 3 ≥ 3
DB SI	EI - 90	DB HE U= 0,37 W/m²K

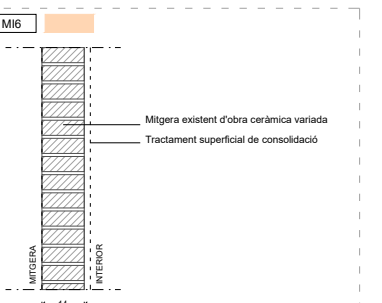


MI6	D (mm)	140mm
DB HR	Ra (dBA) - 50 dBA	DB HS R1+C2 Gi 3 ≥ 3
DB SI	EI - 90	DB HE U= 2,46 W/m²K

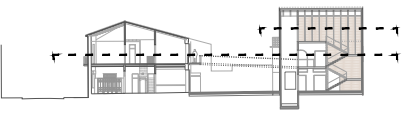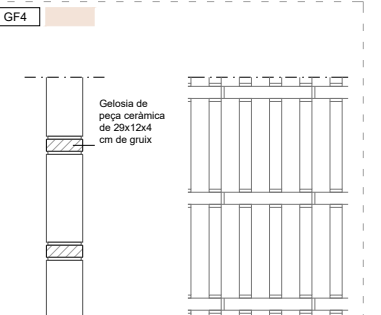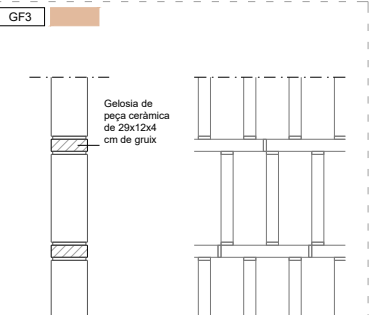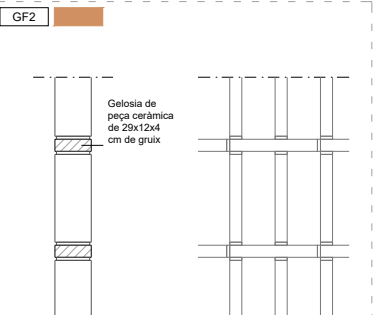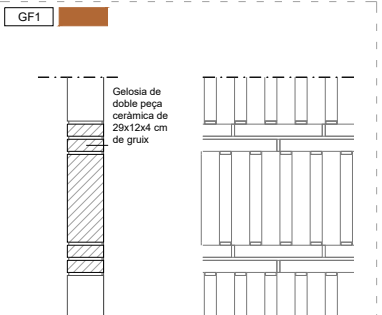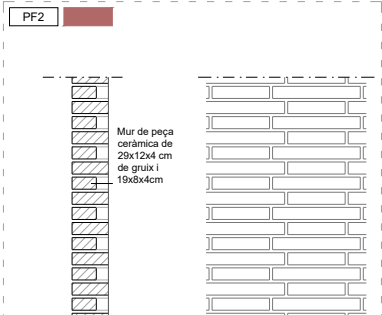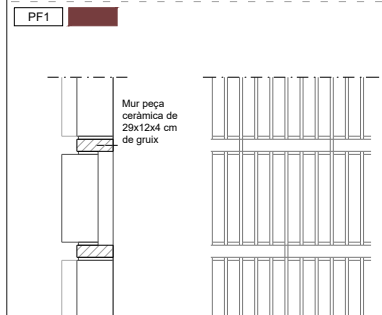

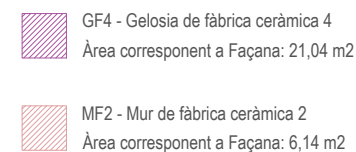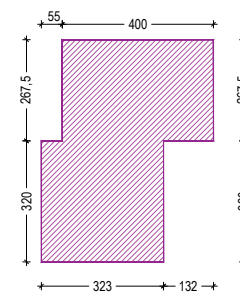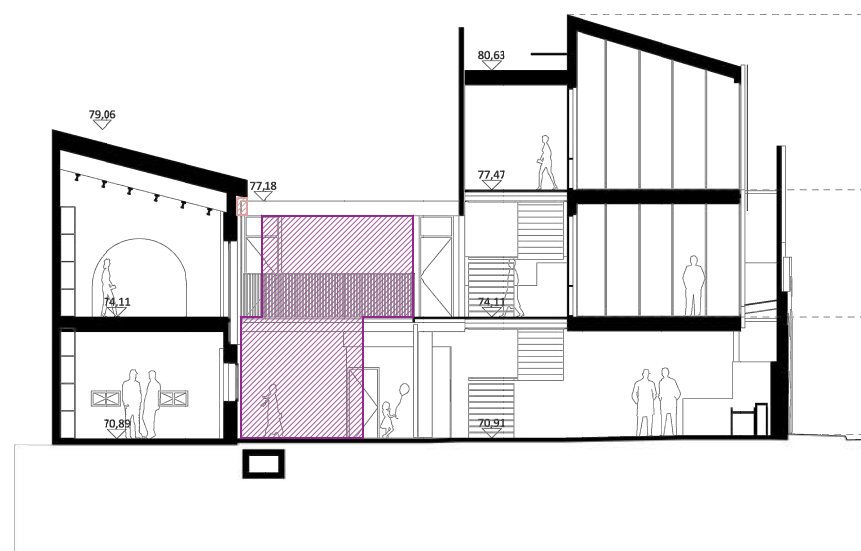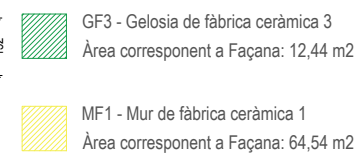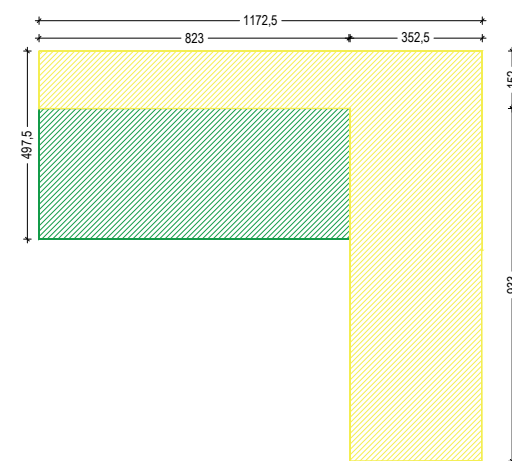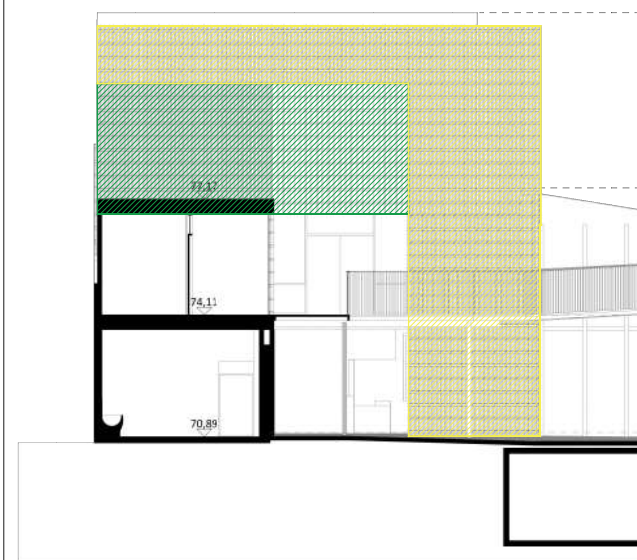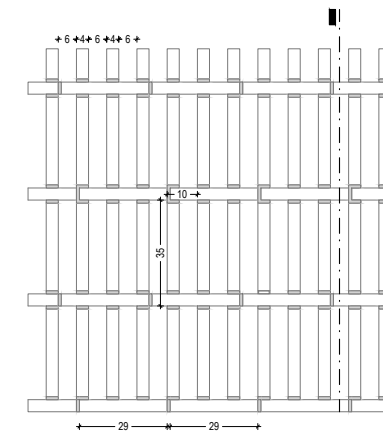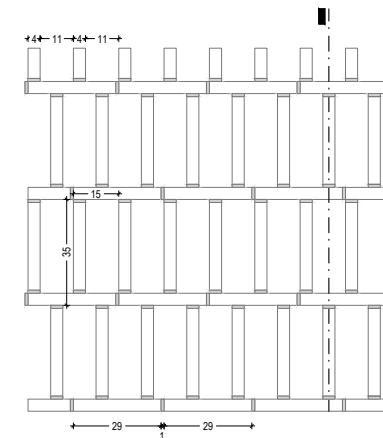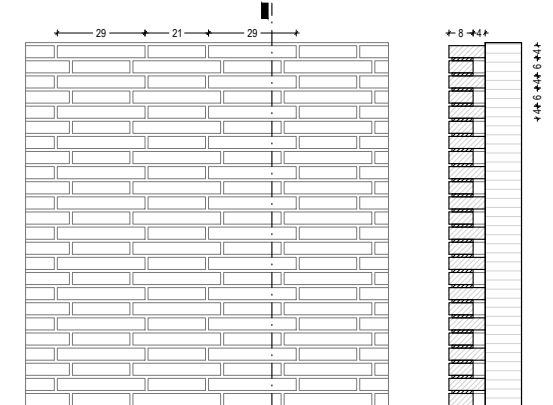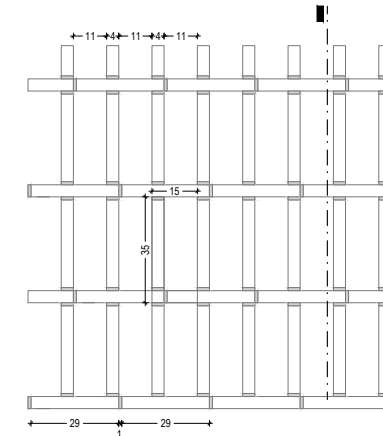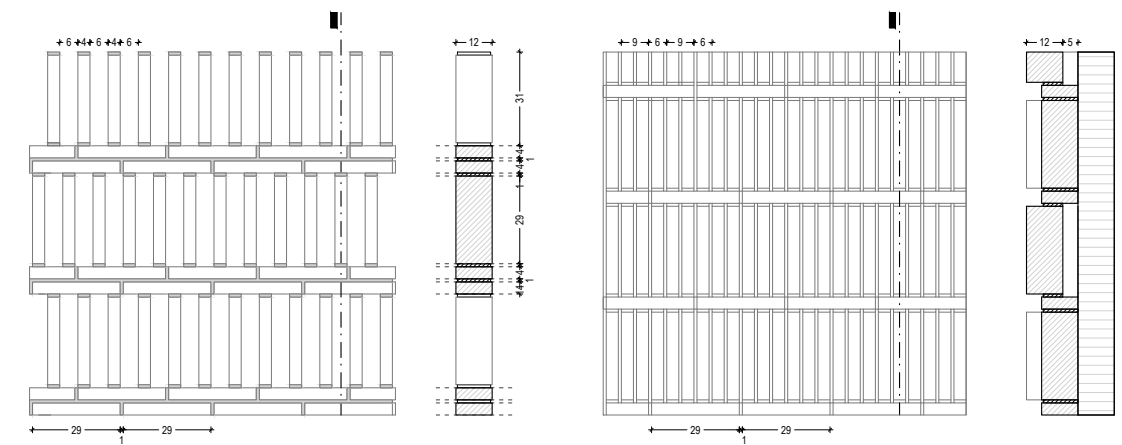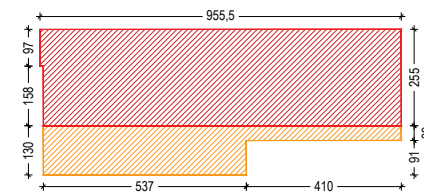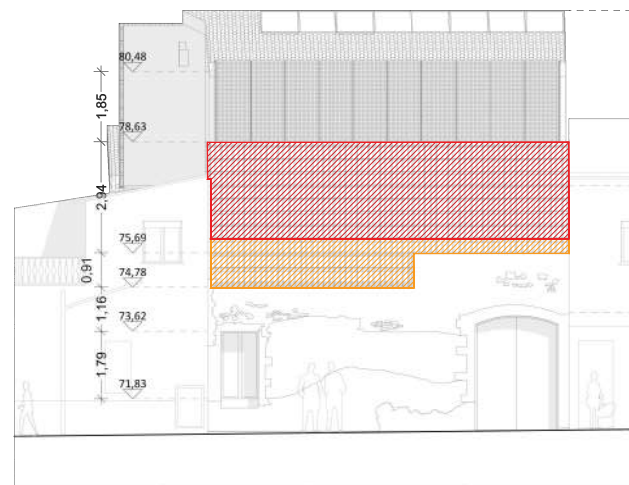

GF1 - Gelosia de fàbrica ceràmica 1 | E: 1.20

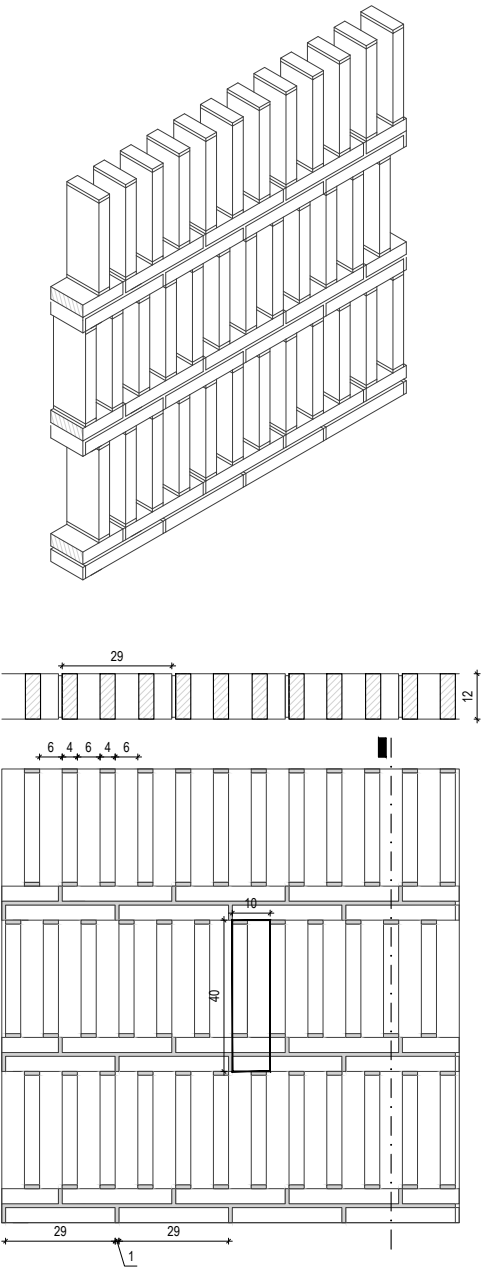


Intereix entre peces:
10,0 cm horitzontal
40,0 cm vertical

Gruix de junta: 1,0 cm

Factor d'obertura: 186,00 cm2

214 / 400 = 53,5% PLE
186/ 400 = 46,5% BUIT

GF2 - Gelosia de fàbrica ceràmica 2 | E: 1.20

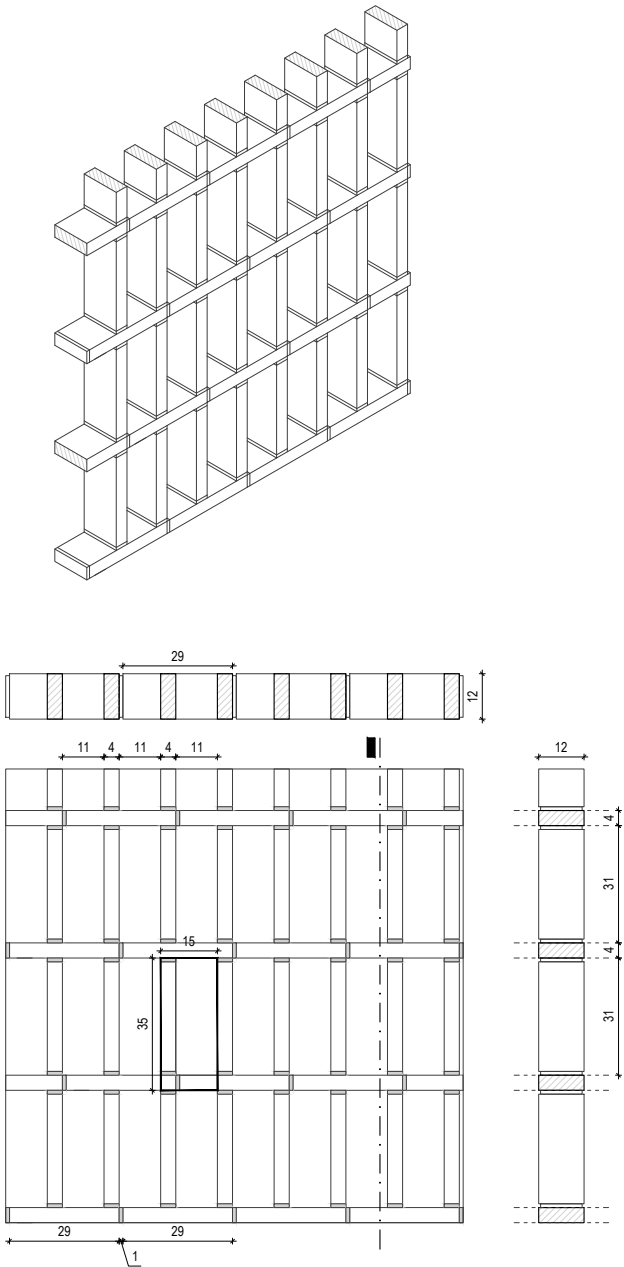


Intereix entre peces:
15,0 cm horitzontal
35,0 cm vertical

Gruix de junta: 1,0 cm

Factor d'obertura: 341,00 cm2

184 / 525 = 35,0% PLE
341 / 525 = 65,0% BUIT

GF3 - Gelosia de fàbrica ceràmica 3 | E: 1.20

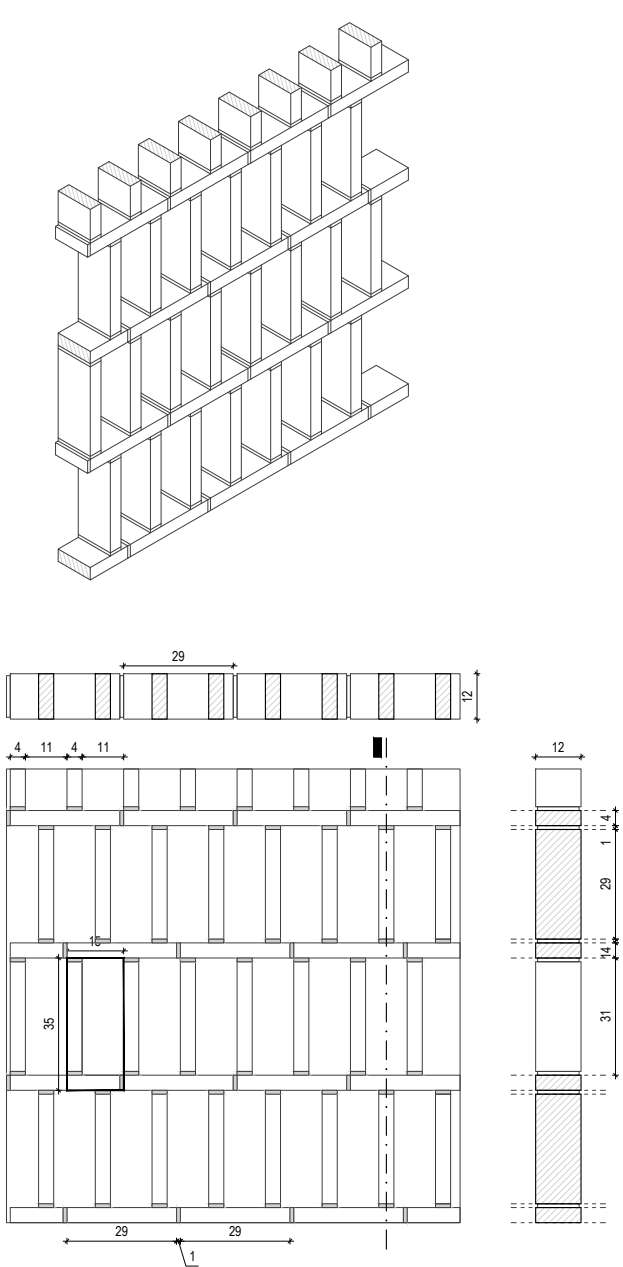


Intereix entre peces:
10,0 cm horitzontal
40,0 cm vertical

Gruix de junta: 1,0 cm

Factor d'obertura: 186,00 cm2

214 / 400 = 53,5% PLE
186/ 400 = 46,5% BUIT

GF4 - Gelosia de fàbrica ceràmica 4 | E: 1.20

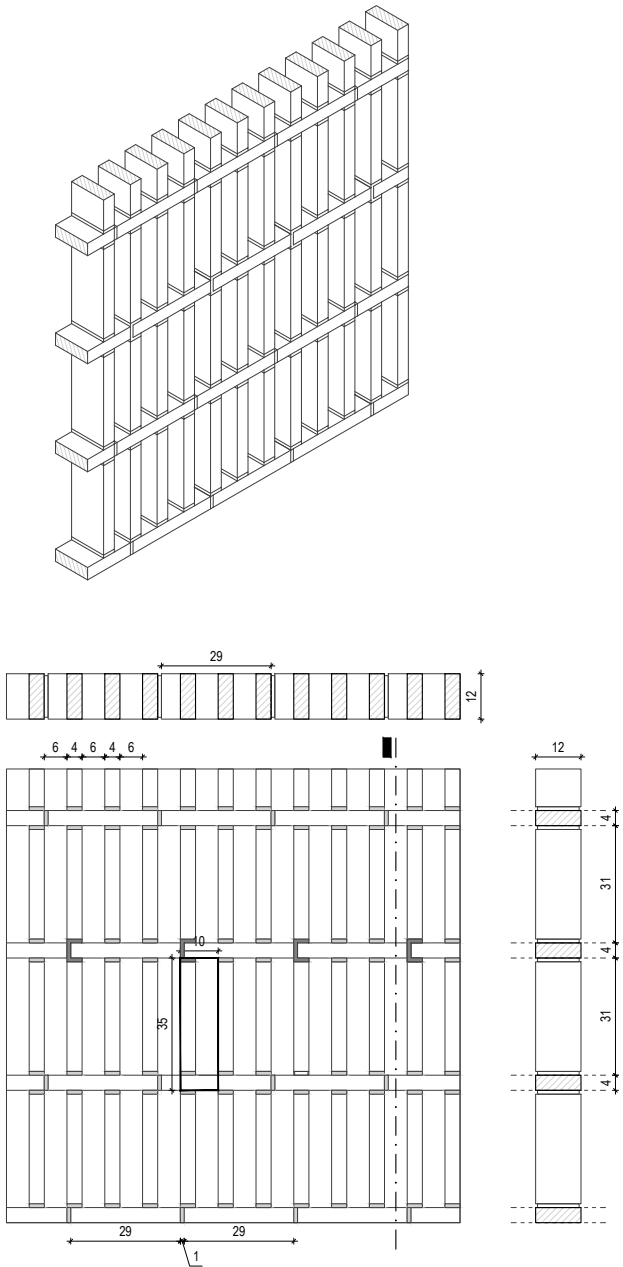



Intereix entre peces:
10,0 cm horitzontal
35,0 cm vertical

Gruix de junta: 1,0 cm

Factor d'obertura: 186,00 cm2

164 / 350 = 46,9% PLE
186/ 350 = 53,1% BUIT



MF1 - Mur de fàbrica ceràmica 1 | E: 1.20

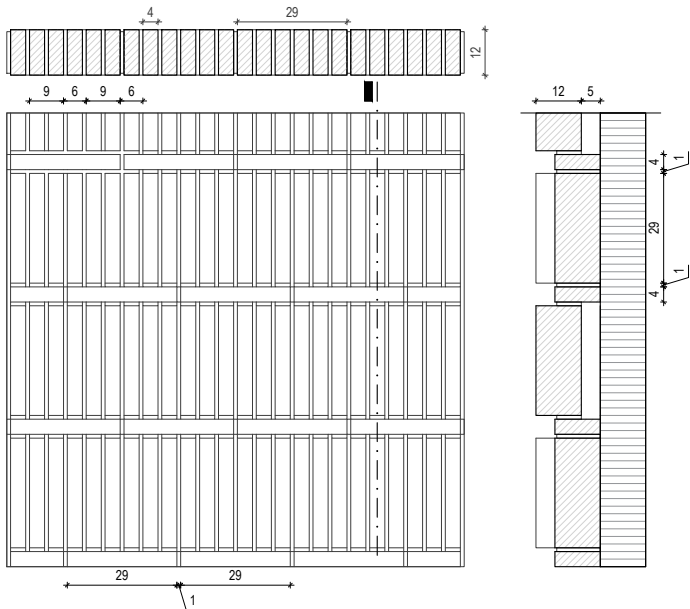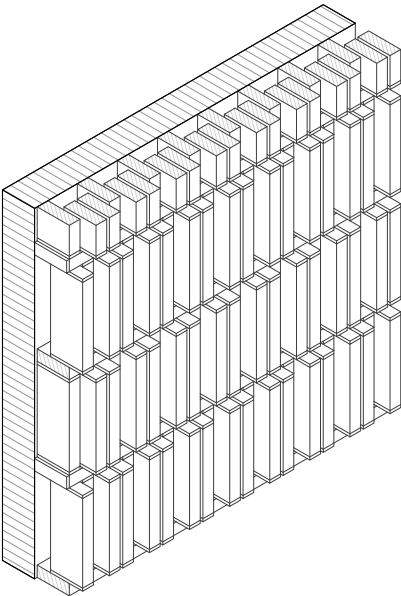

Modulació de Ceràmica
Intereix entre peces:
12,0 cm horitzontal
29,0 cm vertical

Gruix de junta: 1,0 cm


MF2 - Mur de fàbrica ceràmica 2 | E: 1.20

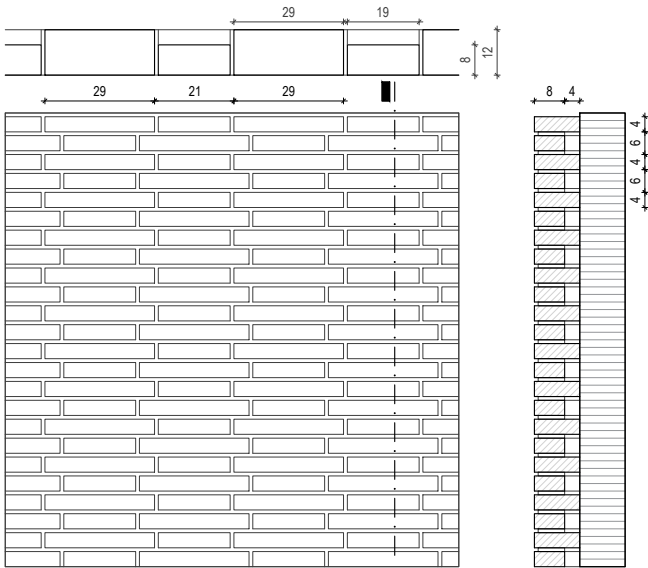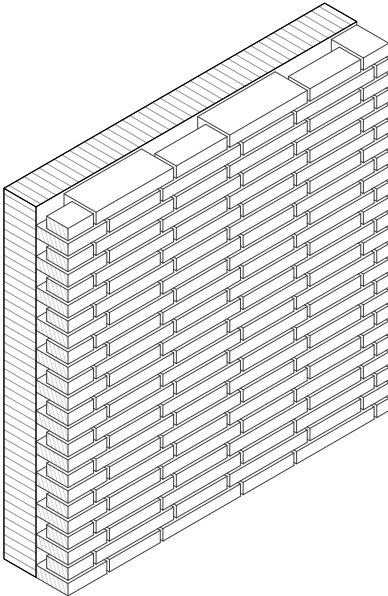


Modulació de Ceràmica
Intereix entre peces:
12,0 cm horitzontal
29,0 cm vertical

08,0 cm horitzontal
19,0 cm vertical


Gruix de junta: 1,0 cm

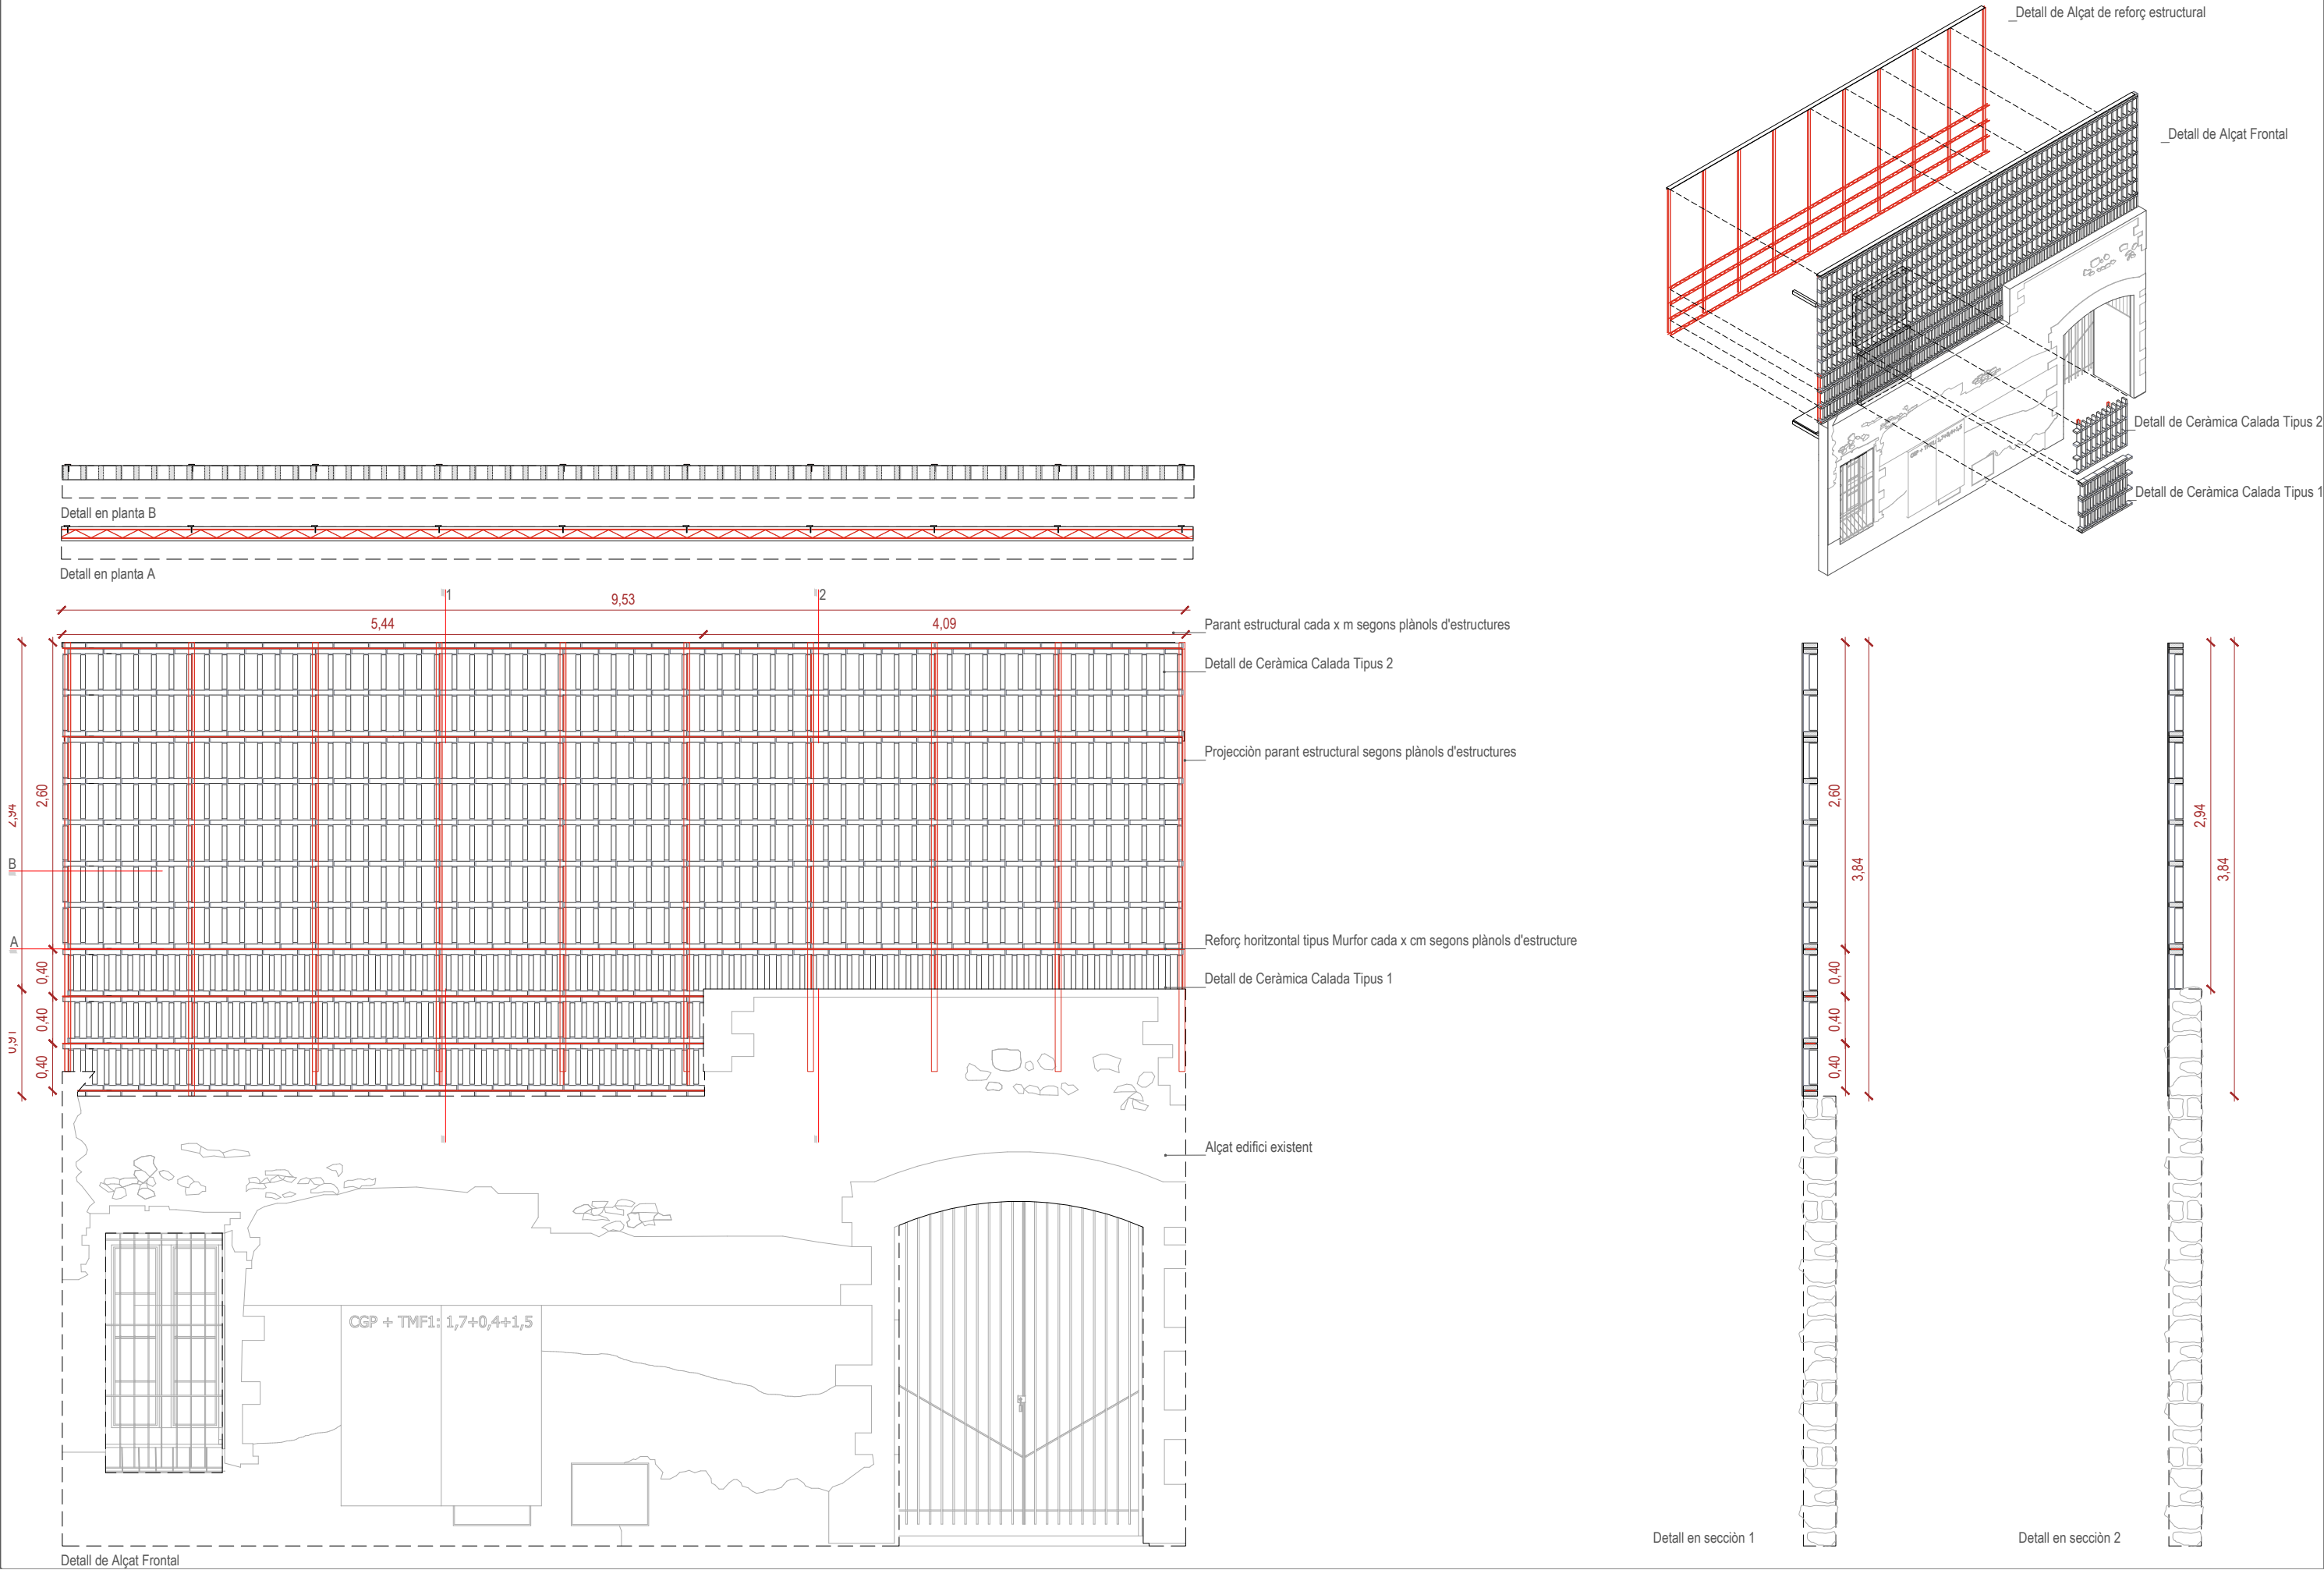



Detall GF1 - Gelosia de fàbrica ceràmica 1

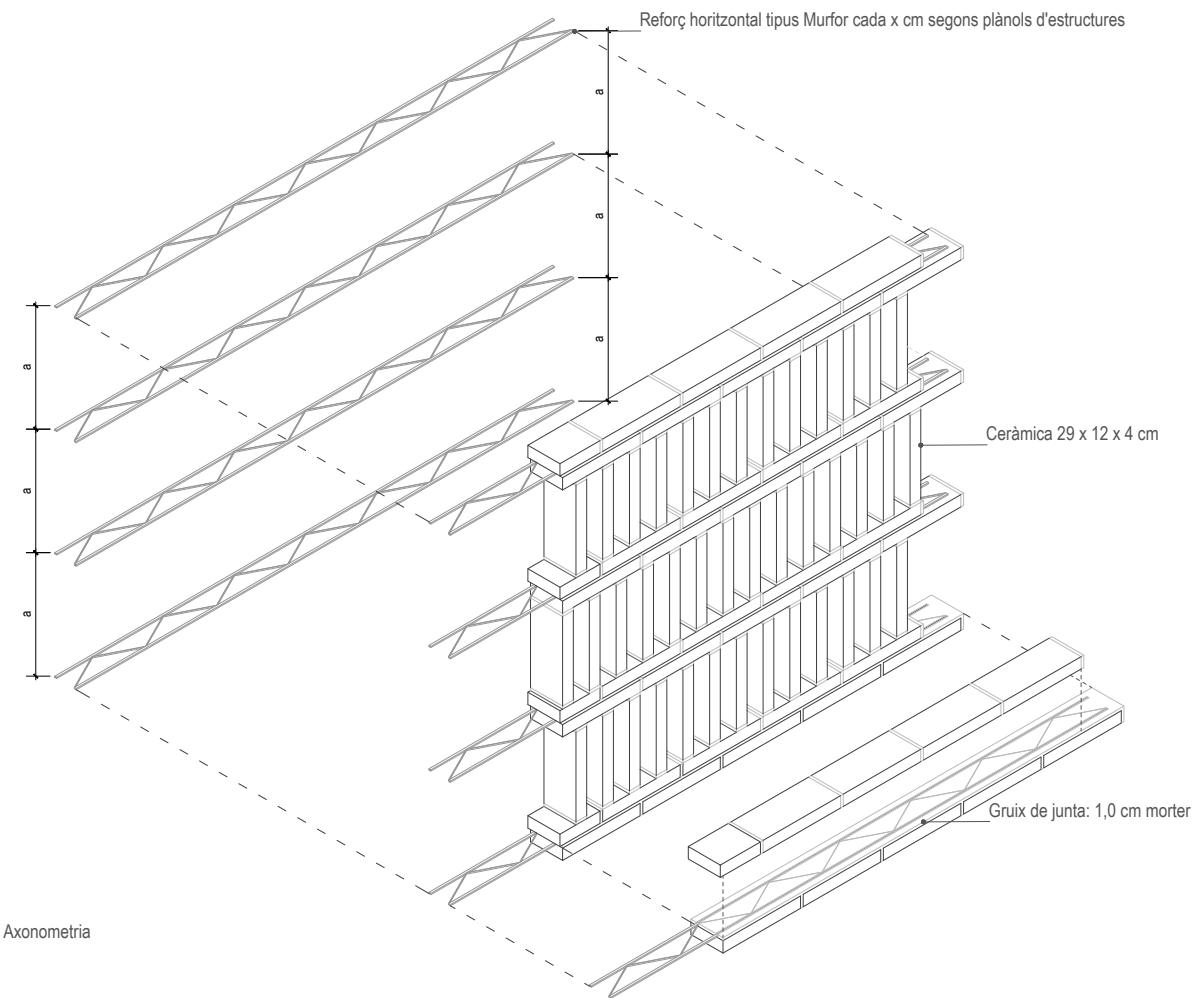


Detall GF2 - Gelosia de fàbrica ceràmica 2

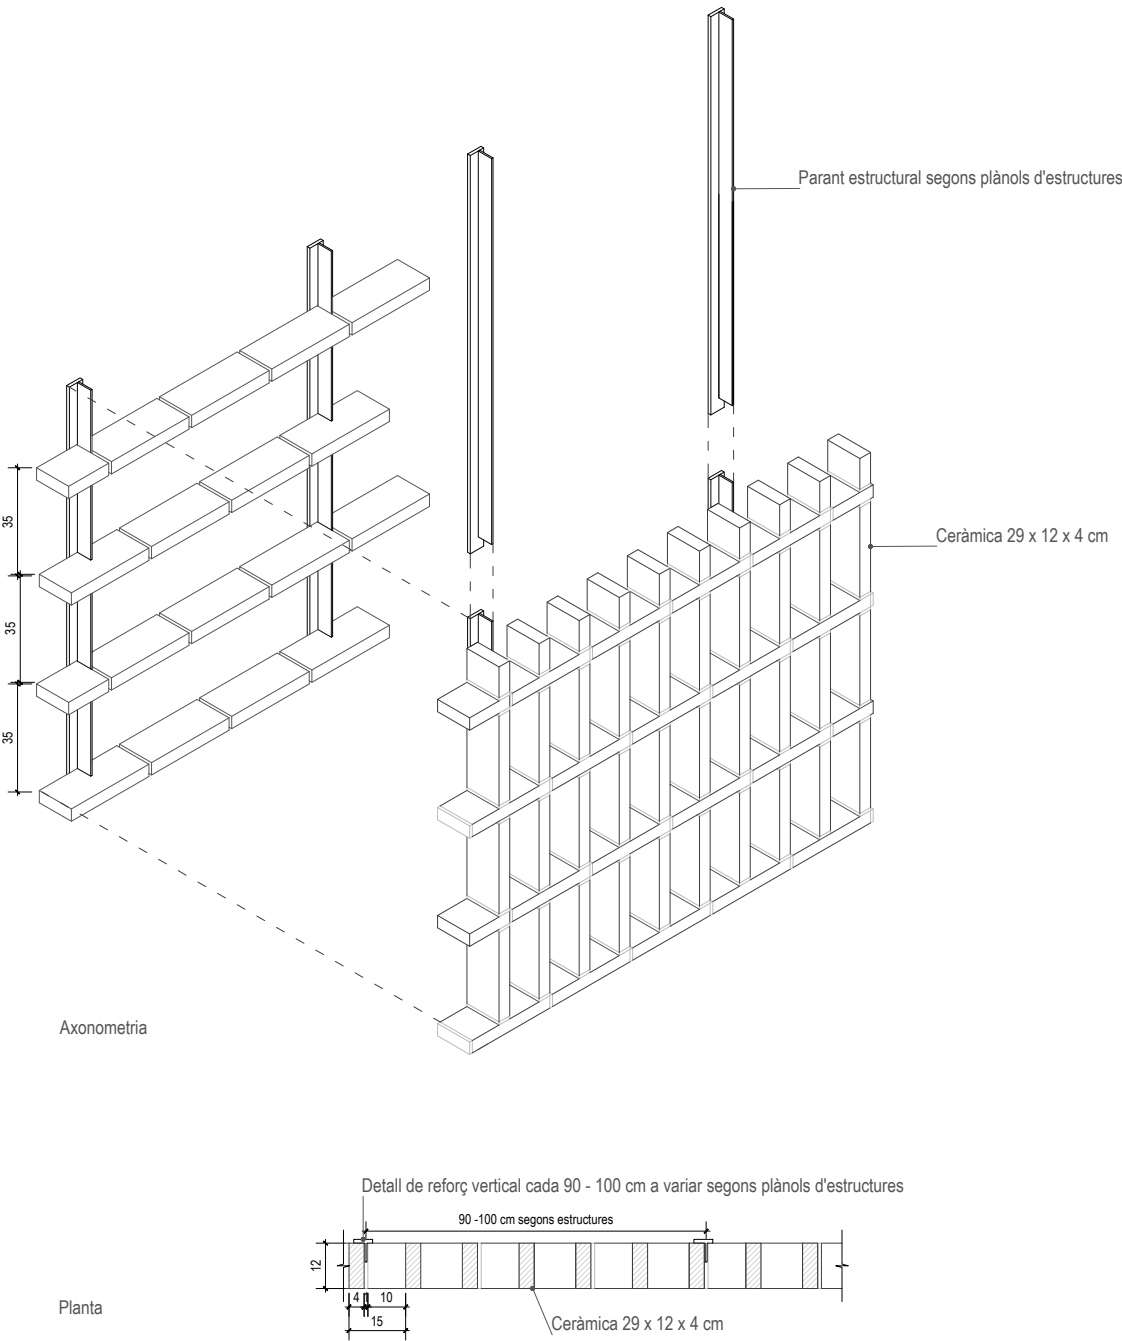

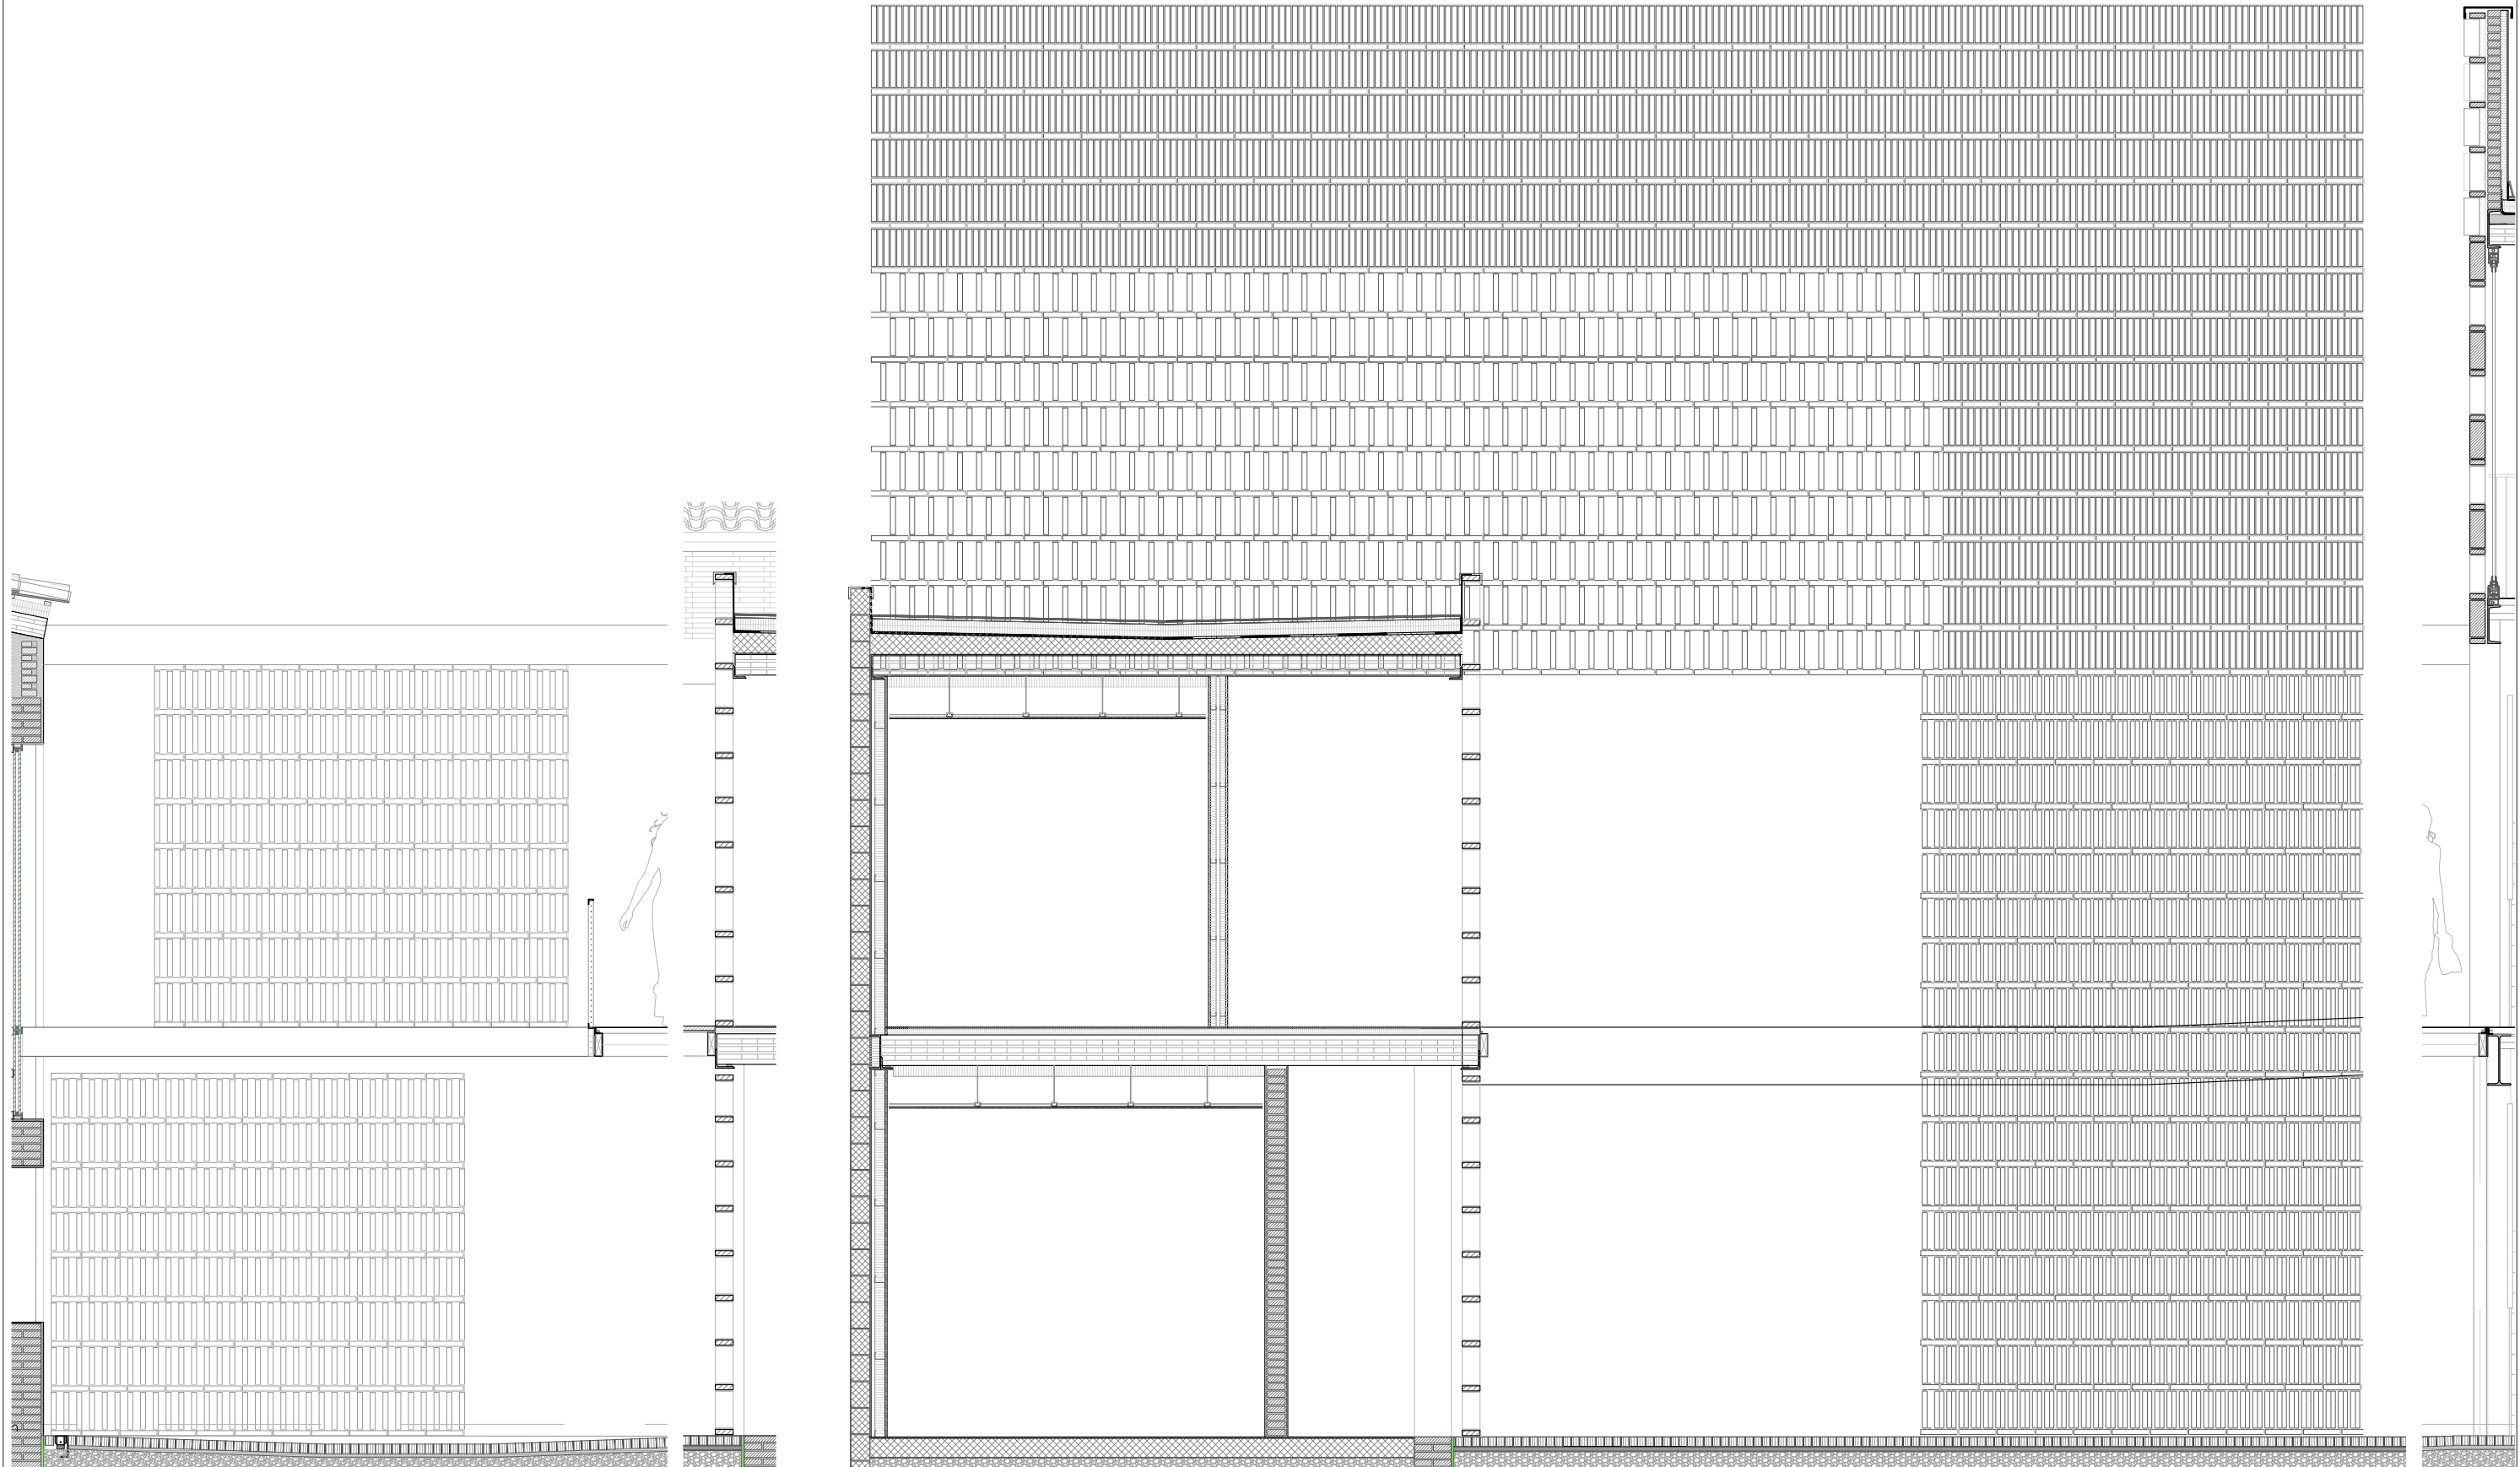







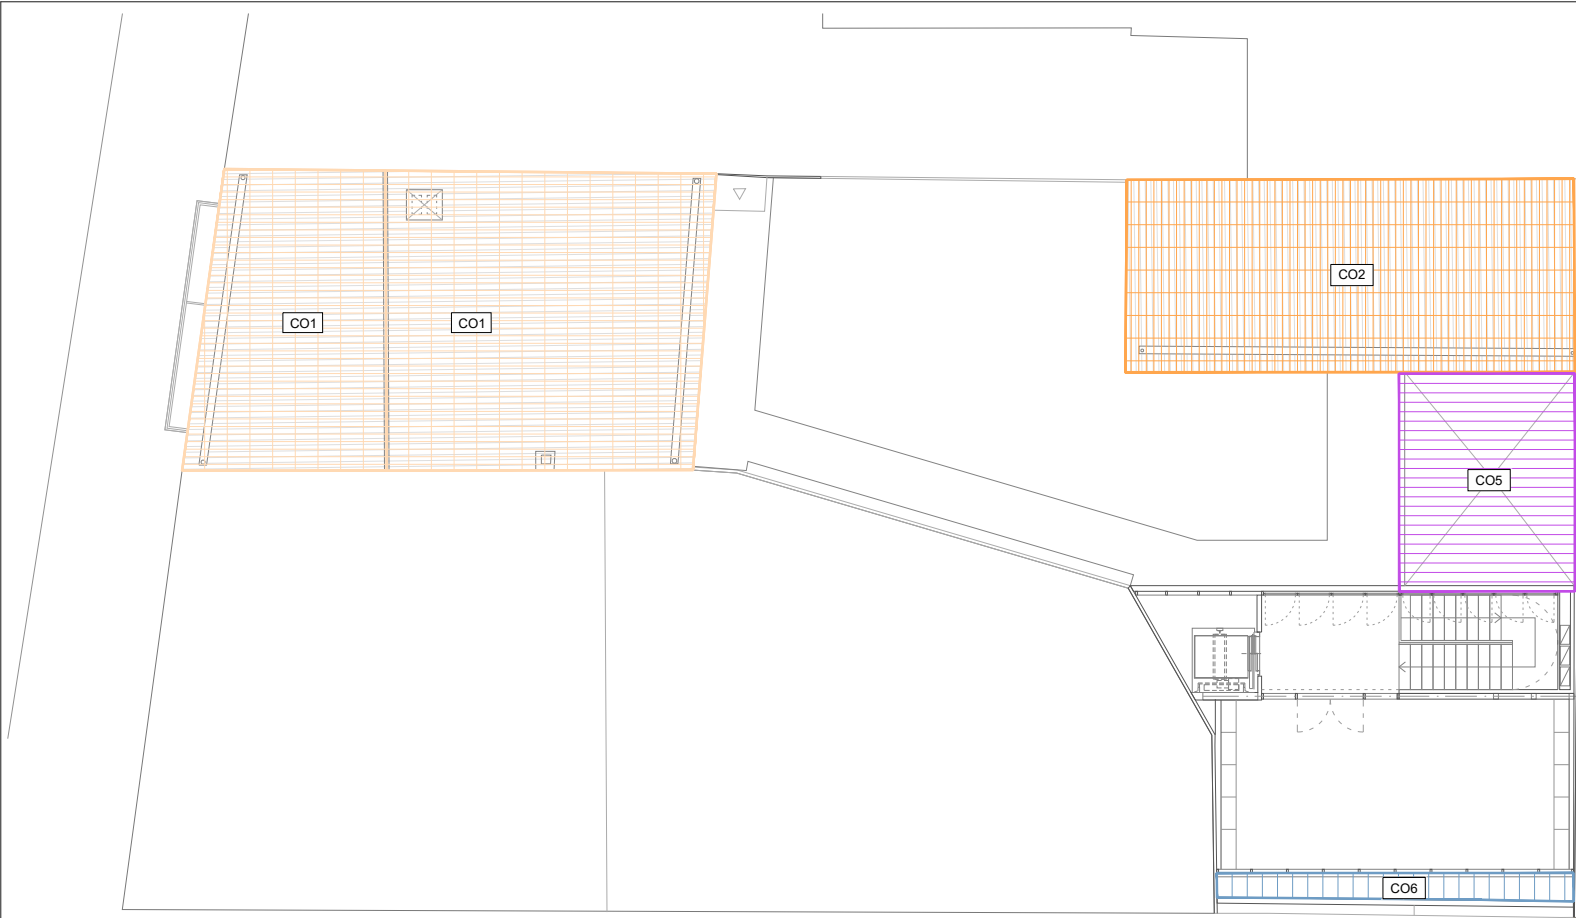



PLANTA SEGONA

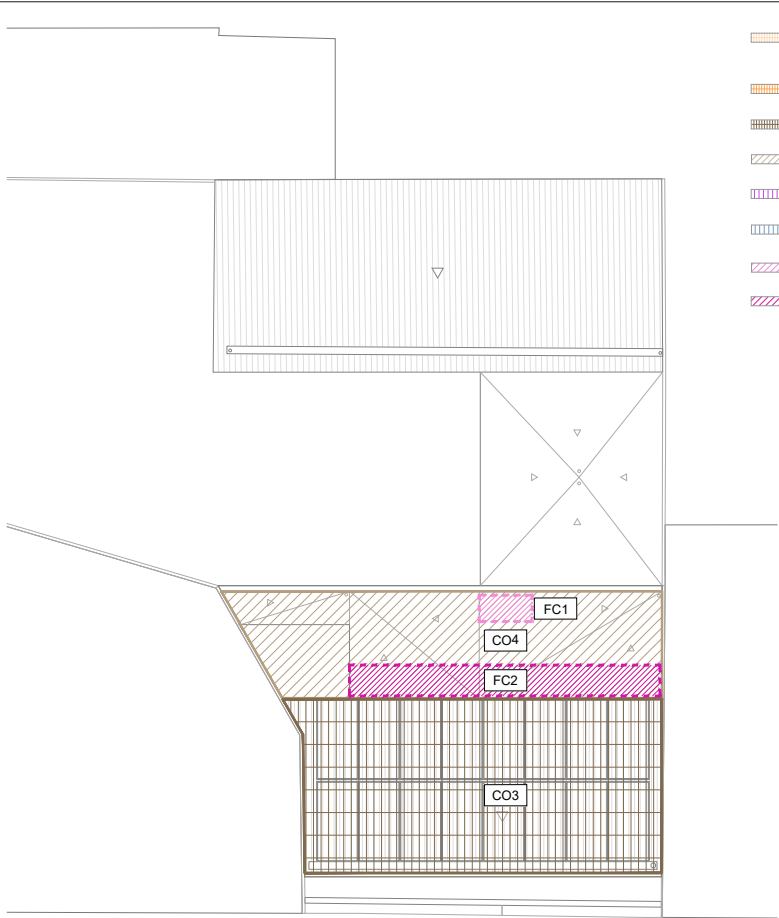




PLANTA COBERTA

- 30.20.10 Cobertes**
- CO1 Coberta inclinada casa museu de teula àrab recuperada sobre enrastrellat metàl·lic ventilat amb aïllament interior recolzat sobre restitució d'encadellat i rastrells de fusta
 - CO2 Coberta inclinada volum arcs de teula àrab recuperada sobre enrastrellat metàl·lic ventilat amb aïllament interior
 - CO3 Coberta inclinada nou volum de teula plana adherida sobre dole enrastrellat autoportant de fusta amb làmina impermeable i aïllament interior
 - CO4 Coberta plana de manteniment nou volum de rasilla ceràmica amorterada amb làmina impermeable i aïllament interior
 - CO5 Coberta plana volum central de rasilla ceràmica amorterada amb làmina impreable i aïllament interior
 - CO6 Lluernari Doctor Gil amb perfil·leria metàl·lica i vidre laminar de seguretat
- 30.20.20 Fusteria de cobertes**
- FC1 Fusteria de coberta, sortida de manteniment, perfil·leria d'acer galvanitzat ZF100 amb envidrament de dues llunes amb cambra d'aire i factor solar, acabat lacat
 - FC2 Sistema especial de paviment de coberta, de relliga de manteniment sobre màquines

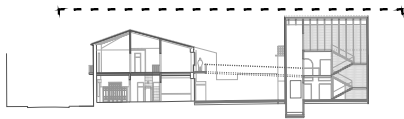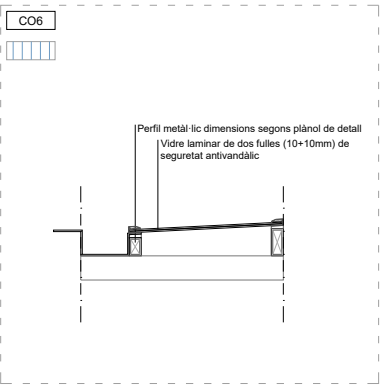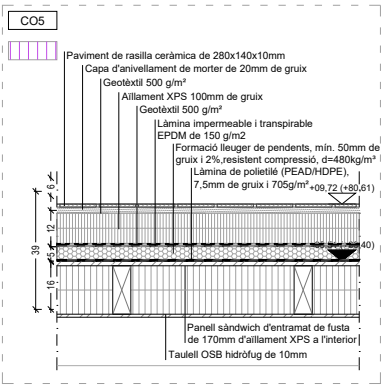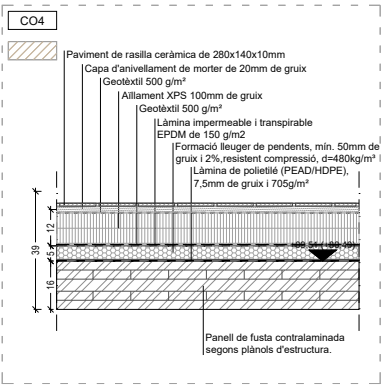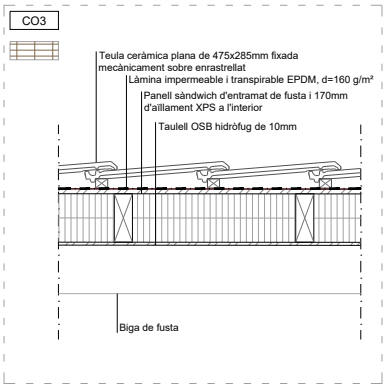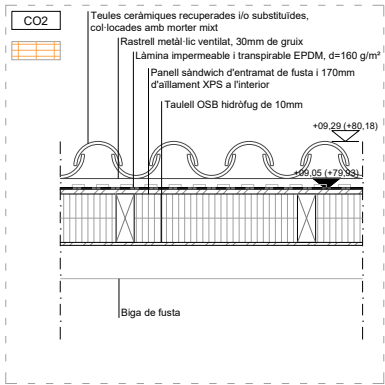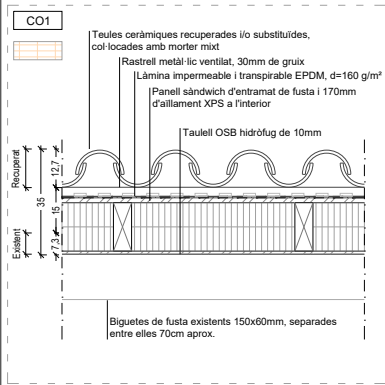


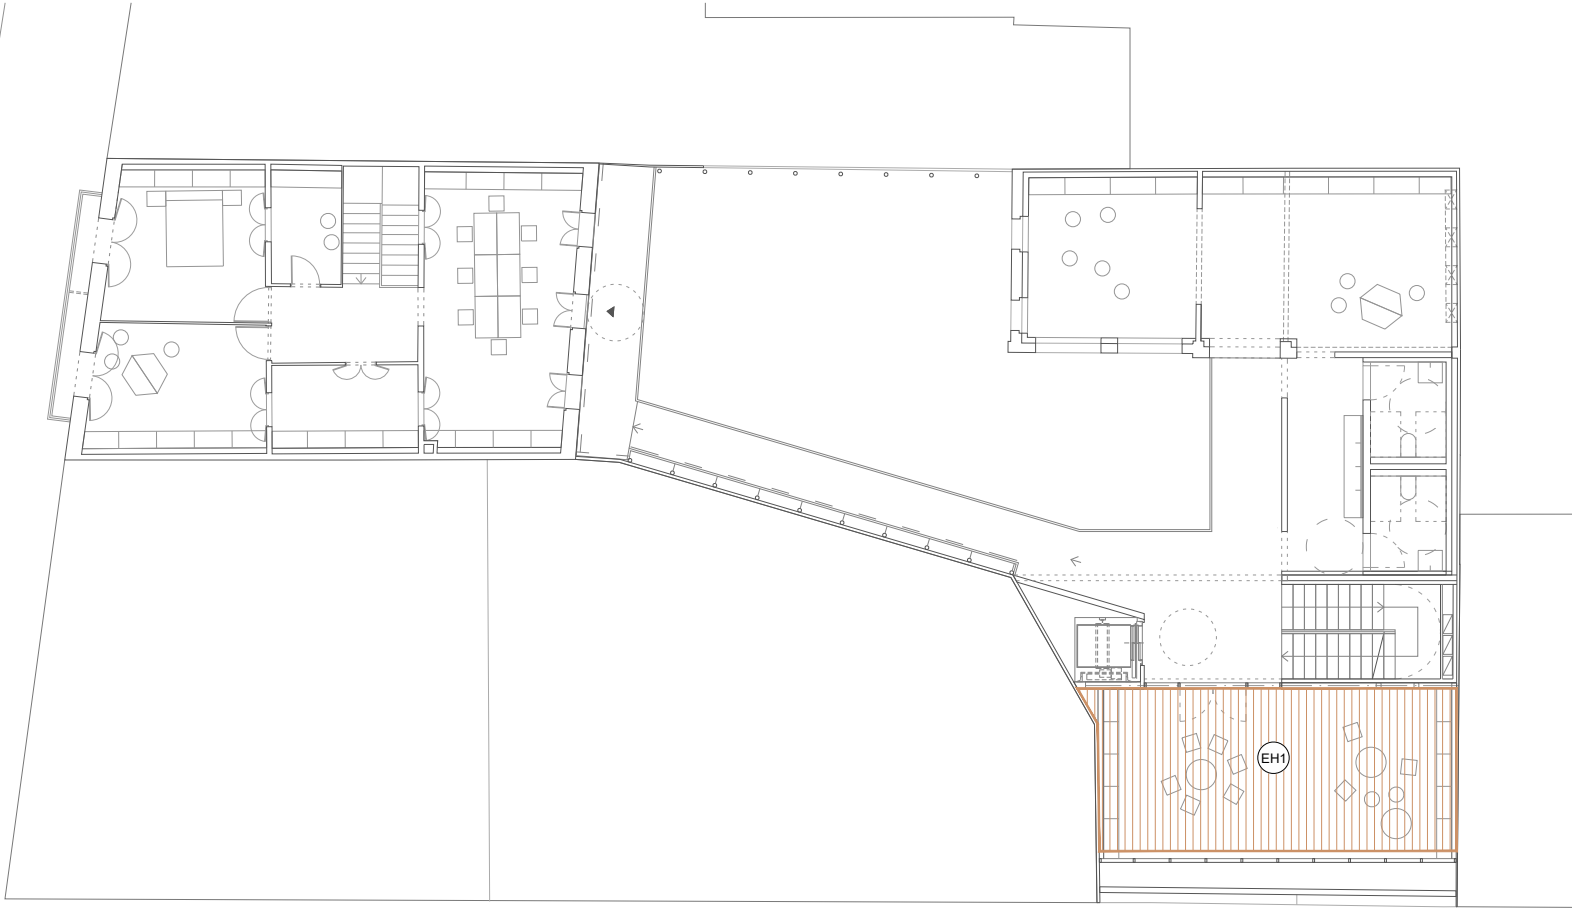


PLANTA PRIMERA

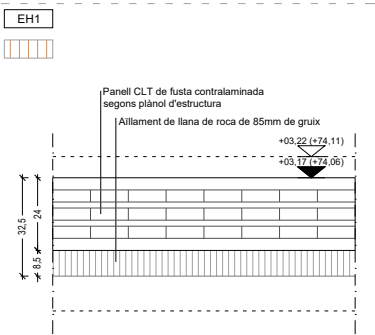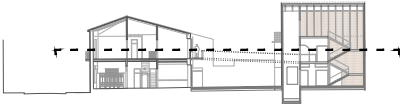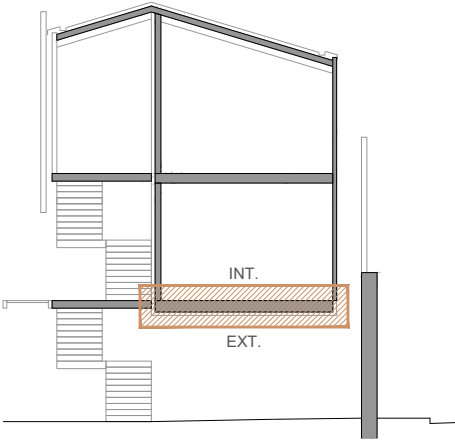



- 30.40 Escales i rampes exteriors
- ER1 Passera exterior i replà d'escala d'estructura de perfil·leria d'acer i paviment de xapa microperforada
 - ER2 Escala d'estructura de perfil·leria d'acer i paviment de xapa microperforada
 - ER3 Escala de manteniment de coberta d'estructura metàl·lica retràctil
 - SE1 Barana metàl·lica de passera naia
 - SE2 Barana metàl·lica d'escala

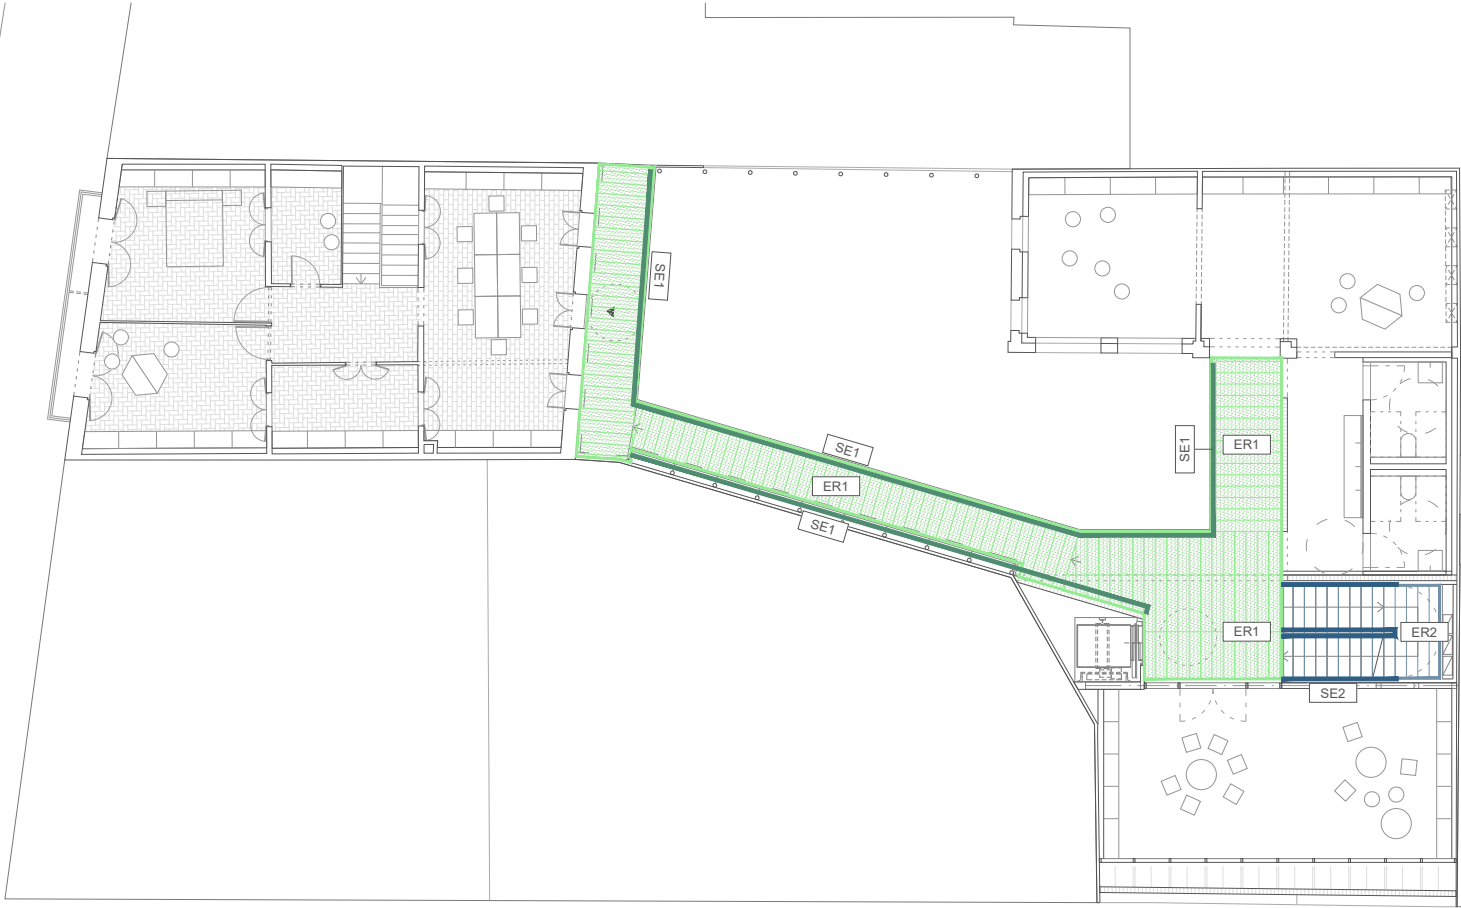


PLANTA PRIMERA

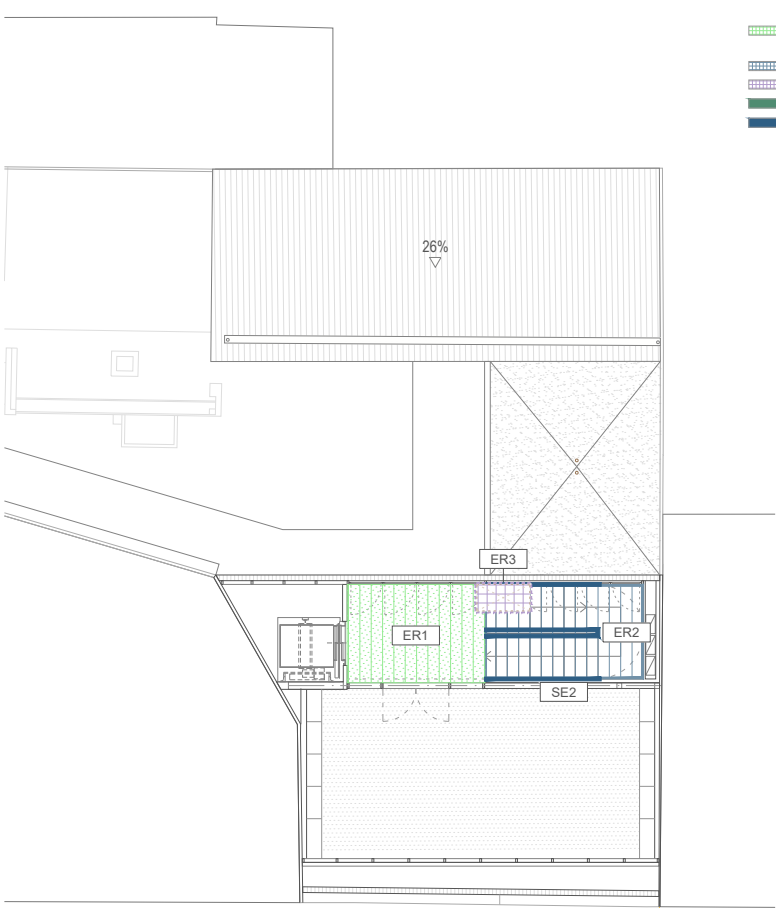


PLANTA SEGONA

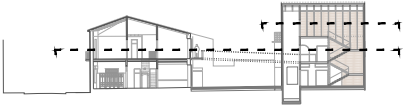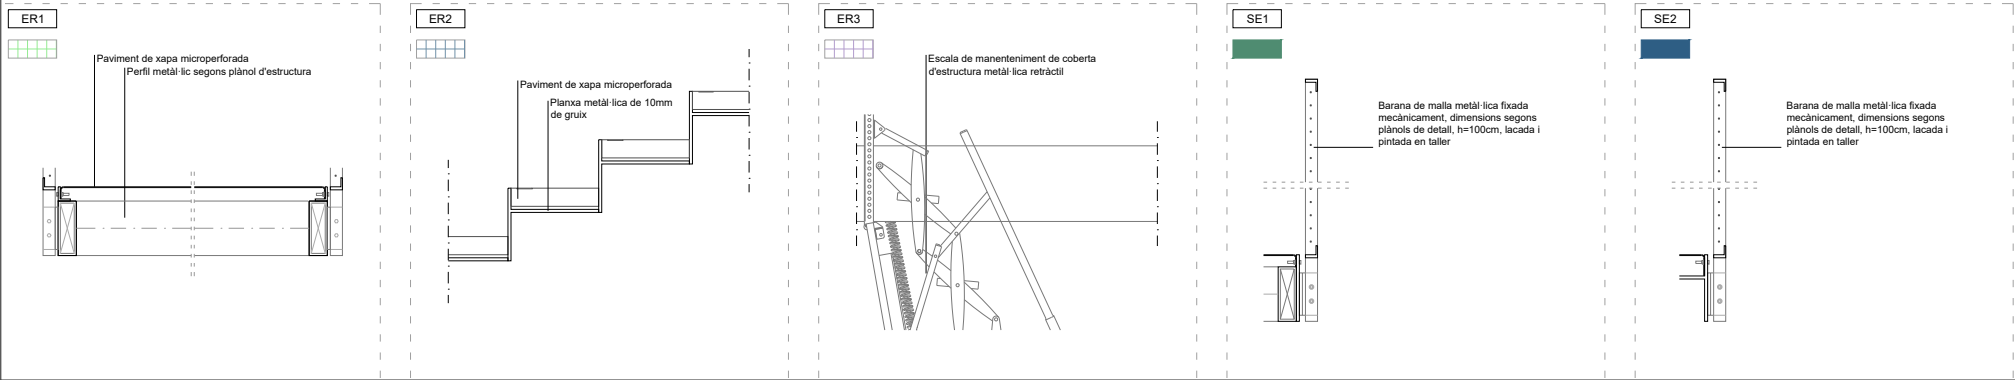


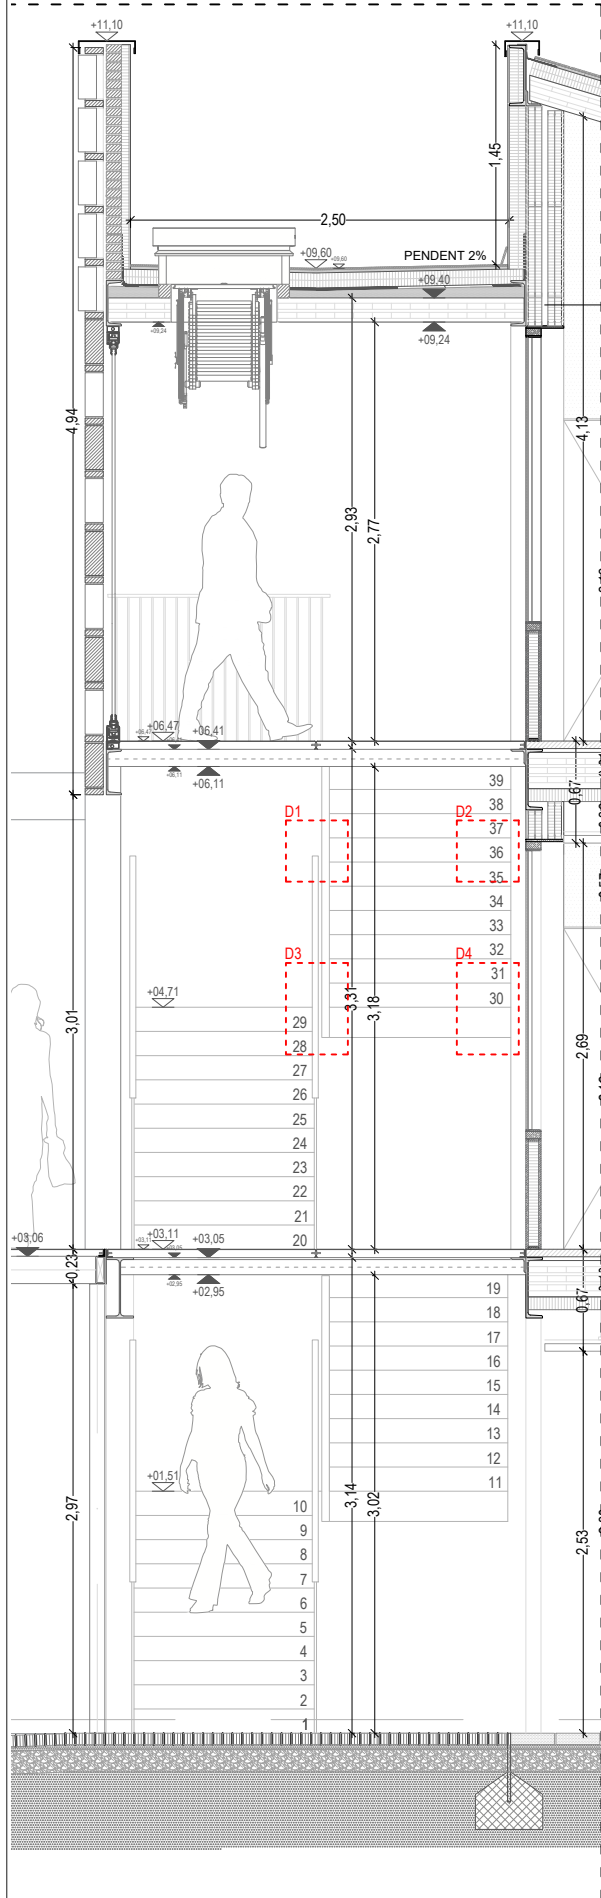


ALÇAT FRONTAL ESCALA EXTERIOR | E. 1:50

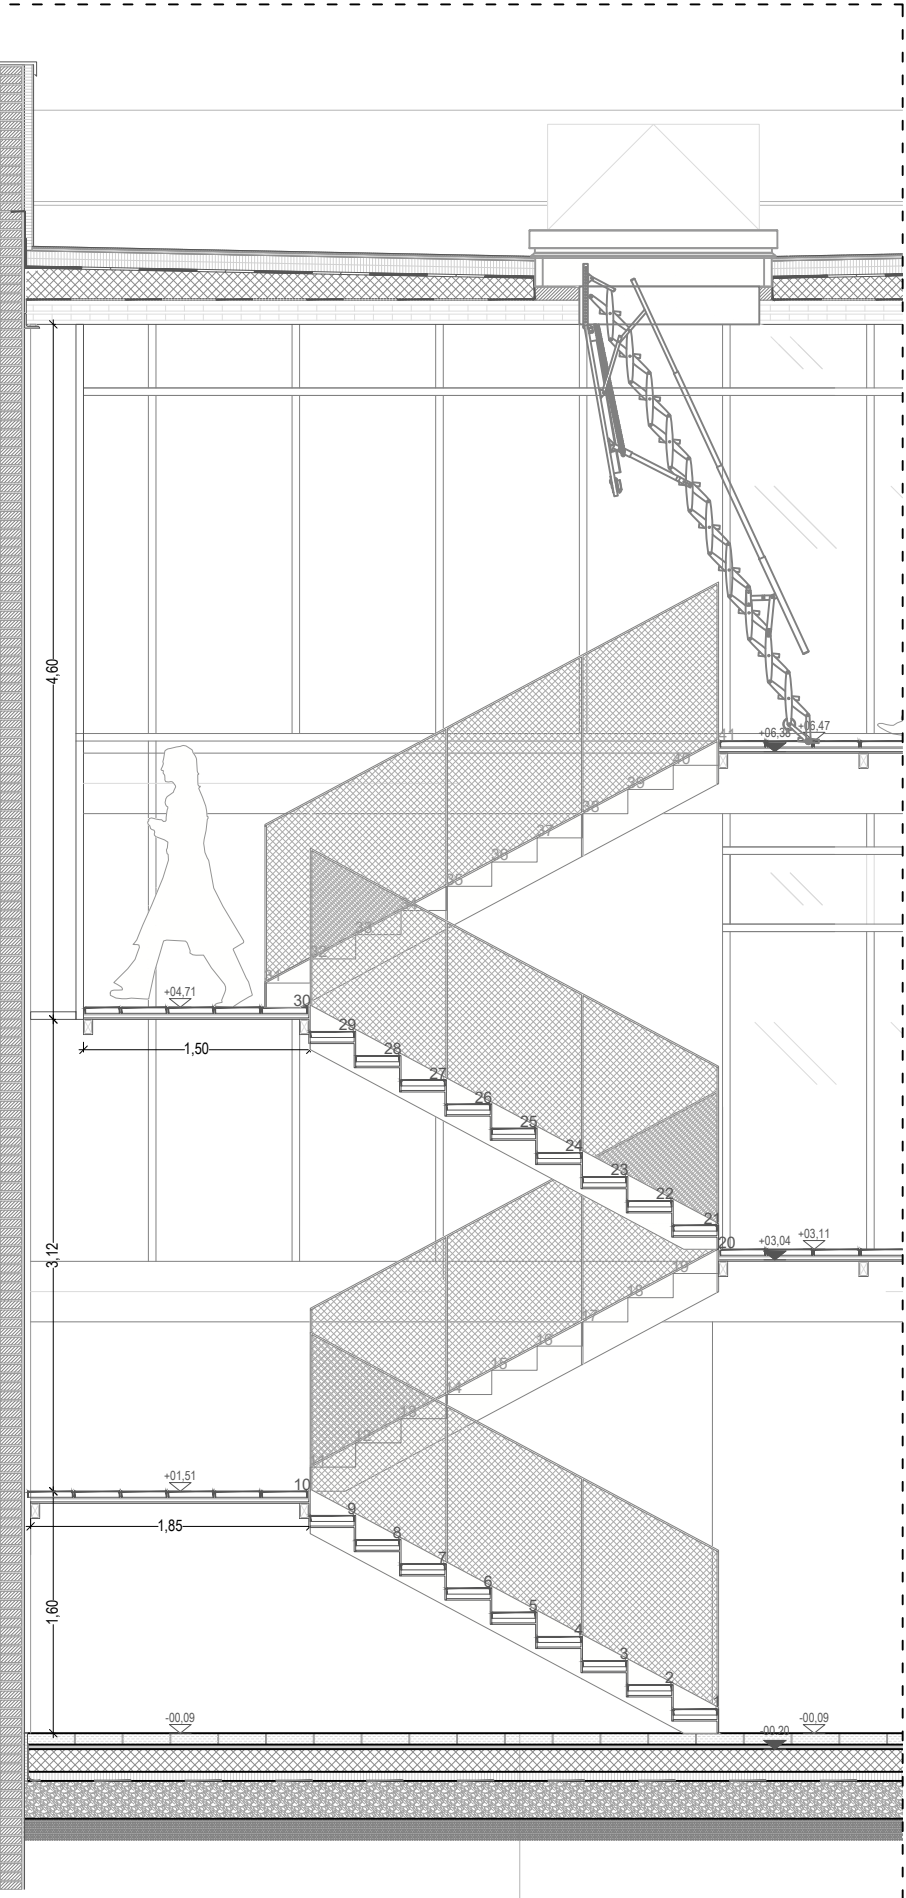


SECCIÓ ESCALA EXTERIOR | E. 1:50

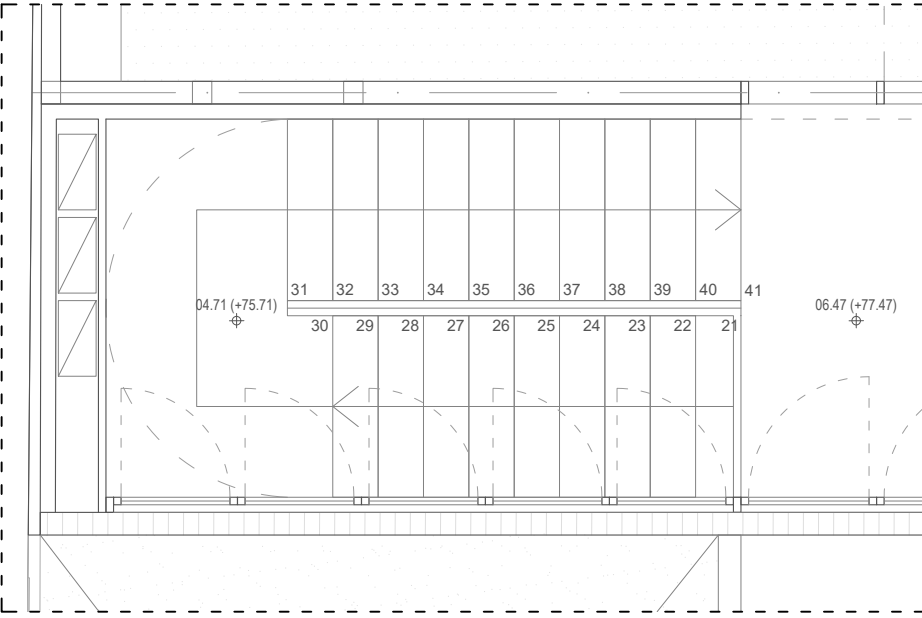


PLANTA SEGONA ESCALA EXTERIOR | E. 1:50

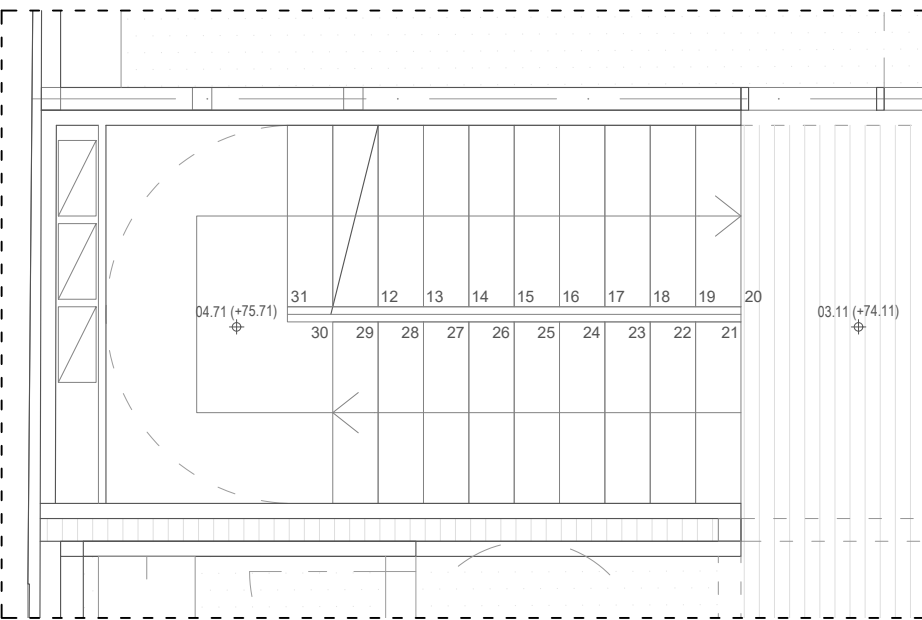

PLANTA PRIMERA ESCALA EXTERIOR | E. 1:50

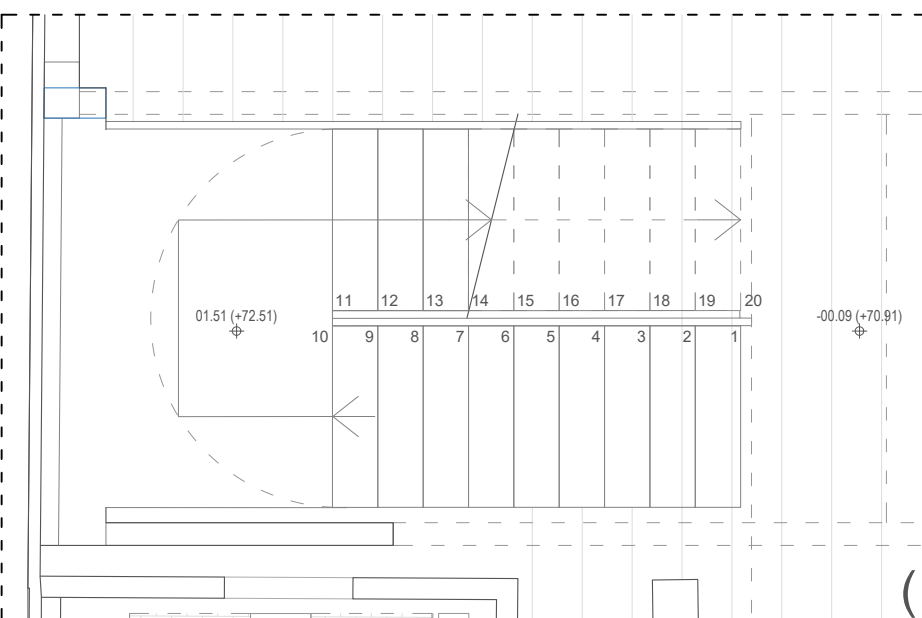


PLANTA BAIXA ESCALA EXTERIOR | E. 1:50

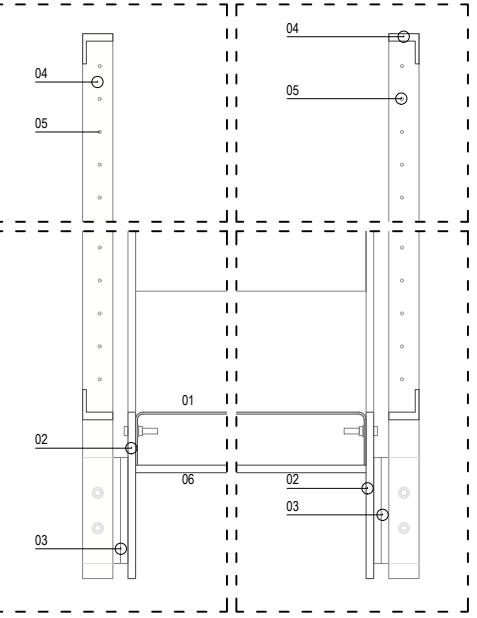

D1 | D2 | D3 | D4 | E. 1:10

- LEGENDA ESCALA EXTERIOR**
- 01 Paviment de xapa microperforada fixada mecànicament a pletina lateral 02 , dimensions segons especejament
 - 02 Pletina metàl·lica de 22cm i 10mm de gruix
 - 03 Perfil metàl·lic en 110x60mm i 10mm de gruix fixat mecànicament a la pletina metàl·lica 02
 - 04 Barana de perfils metàl·lics de secció 40 10mm, especejament segons plànols de detall, h 122cm, lacada i pintada en taller al perfil 03 , dimensions segons plànols de detall, h 122cm, lacada i pintada en taller
 - 05 Malla metàl·lica electrosoldada a la barana a 45 04 , Ø segons plànol d'especejament
 - 06 Perfil metàl·lic horitzontal de 10mm de gruix i dimensions segons plànol d'especejament de la passera

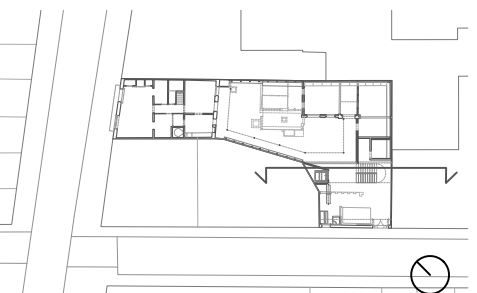

PLANTA PEÇA PAVIMENT. E. 1:5

Perforated metal plank BN-OP

Materials	Plank thickness
Galvanised steel	2 and 2,5 mm
Stainless steel	1,5 and 2 mm
Aluminium	2 and 2,5 mm
Pre-treated	on request

Module **R**
Production lengths **L**
Widths **B**
Heights **H**
Rim **t_u**

125 mm (62,5 mm)
preferably n x R
150, 200, 250, 300* mm
30, 50, 75, 100, 125**, 150** mm
at least 10 mm

Special versions can be supplied on request, depending on quantities purchased
* Note plank thickness
** Width limited from a height of ≥ 75 mm second row of holes as default


FITXA TÉCNICA PEÇA


SECCIÓ PEÇA PAVIMENT. E. 1:5

PLANTA PEÇA PAVIMENT. E. 1:5


ALÇAT PEÇA PAVIMENT. E. 1:5

Technical drawing of a drainage system showing a plan view, a section view, and a detail view of the perforated metal plank. The plan view shows a grid of rectangular modules with dimensions and a slope of 3.95%. The section view shows the profile of the module with dimensions. The detail view shows the perforated metal plank with dimensions and material specifications.

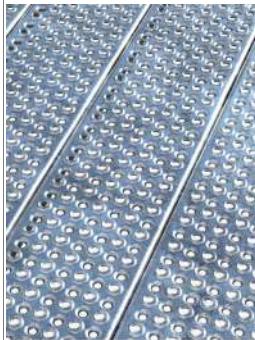


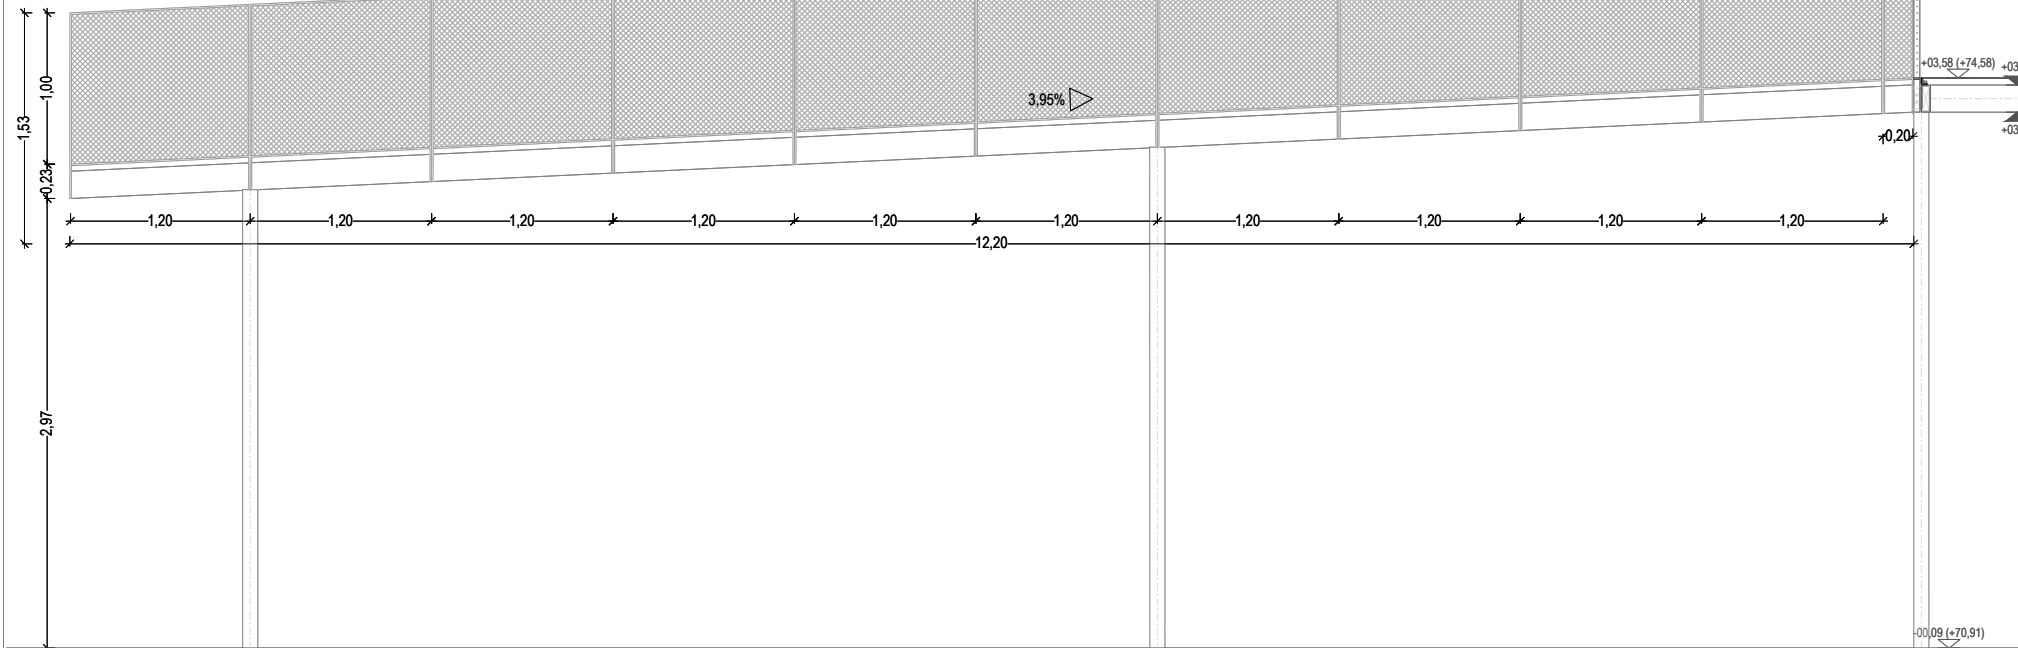


A3

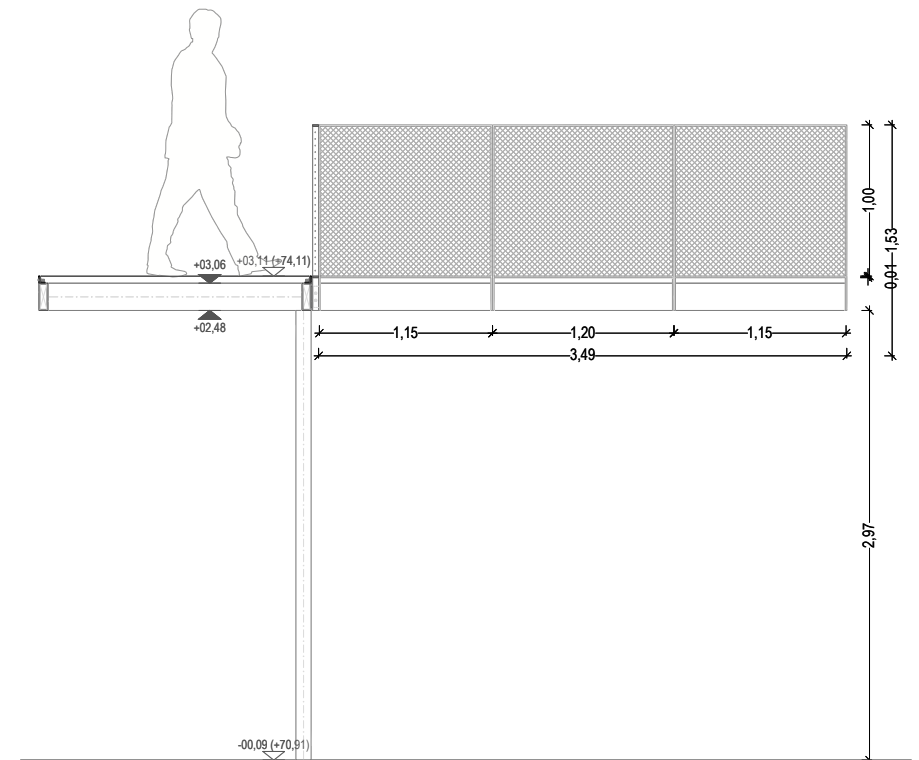

A2

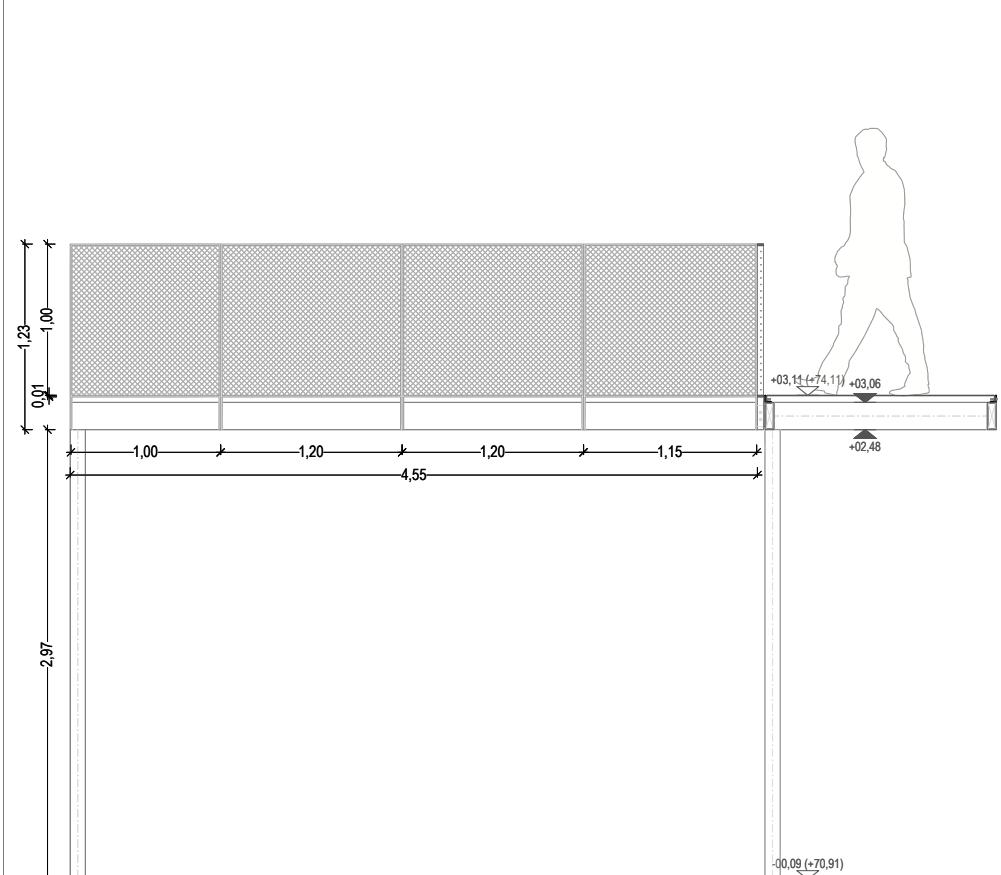

A1

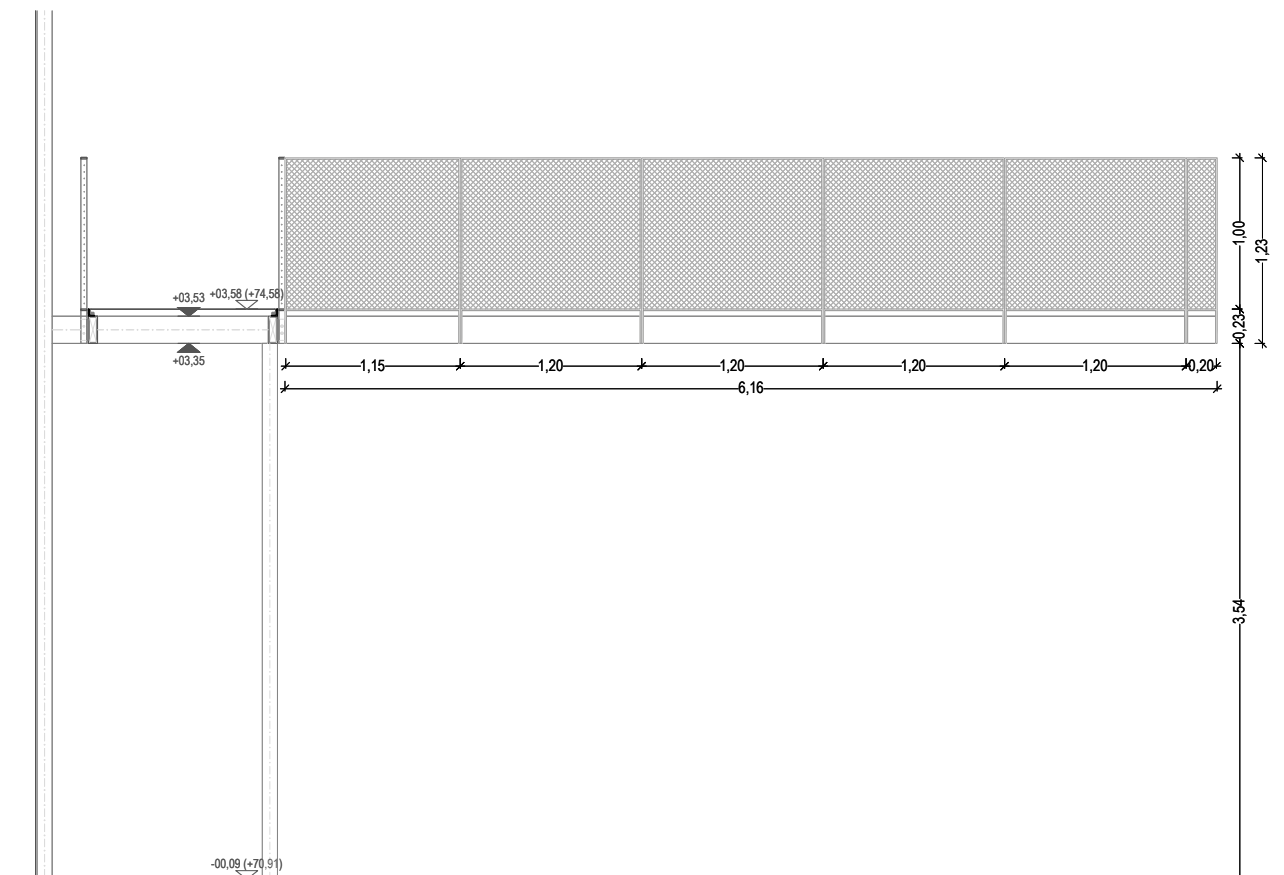

A4

