


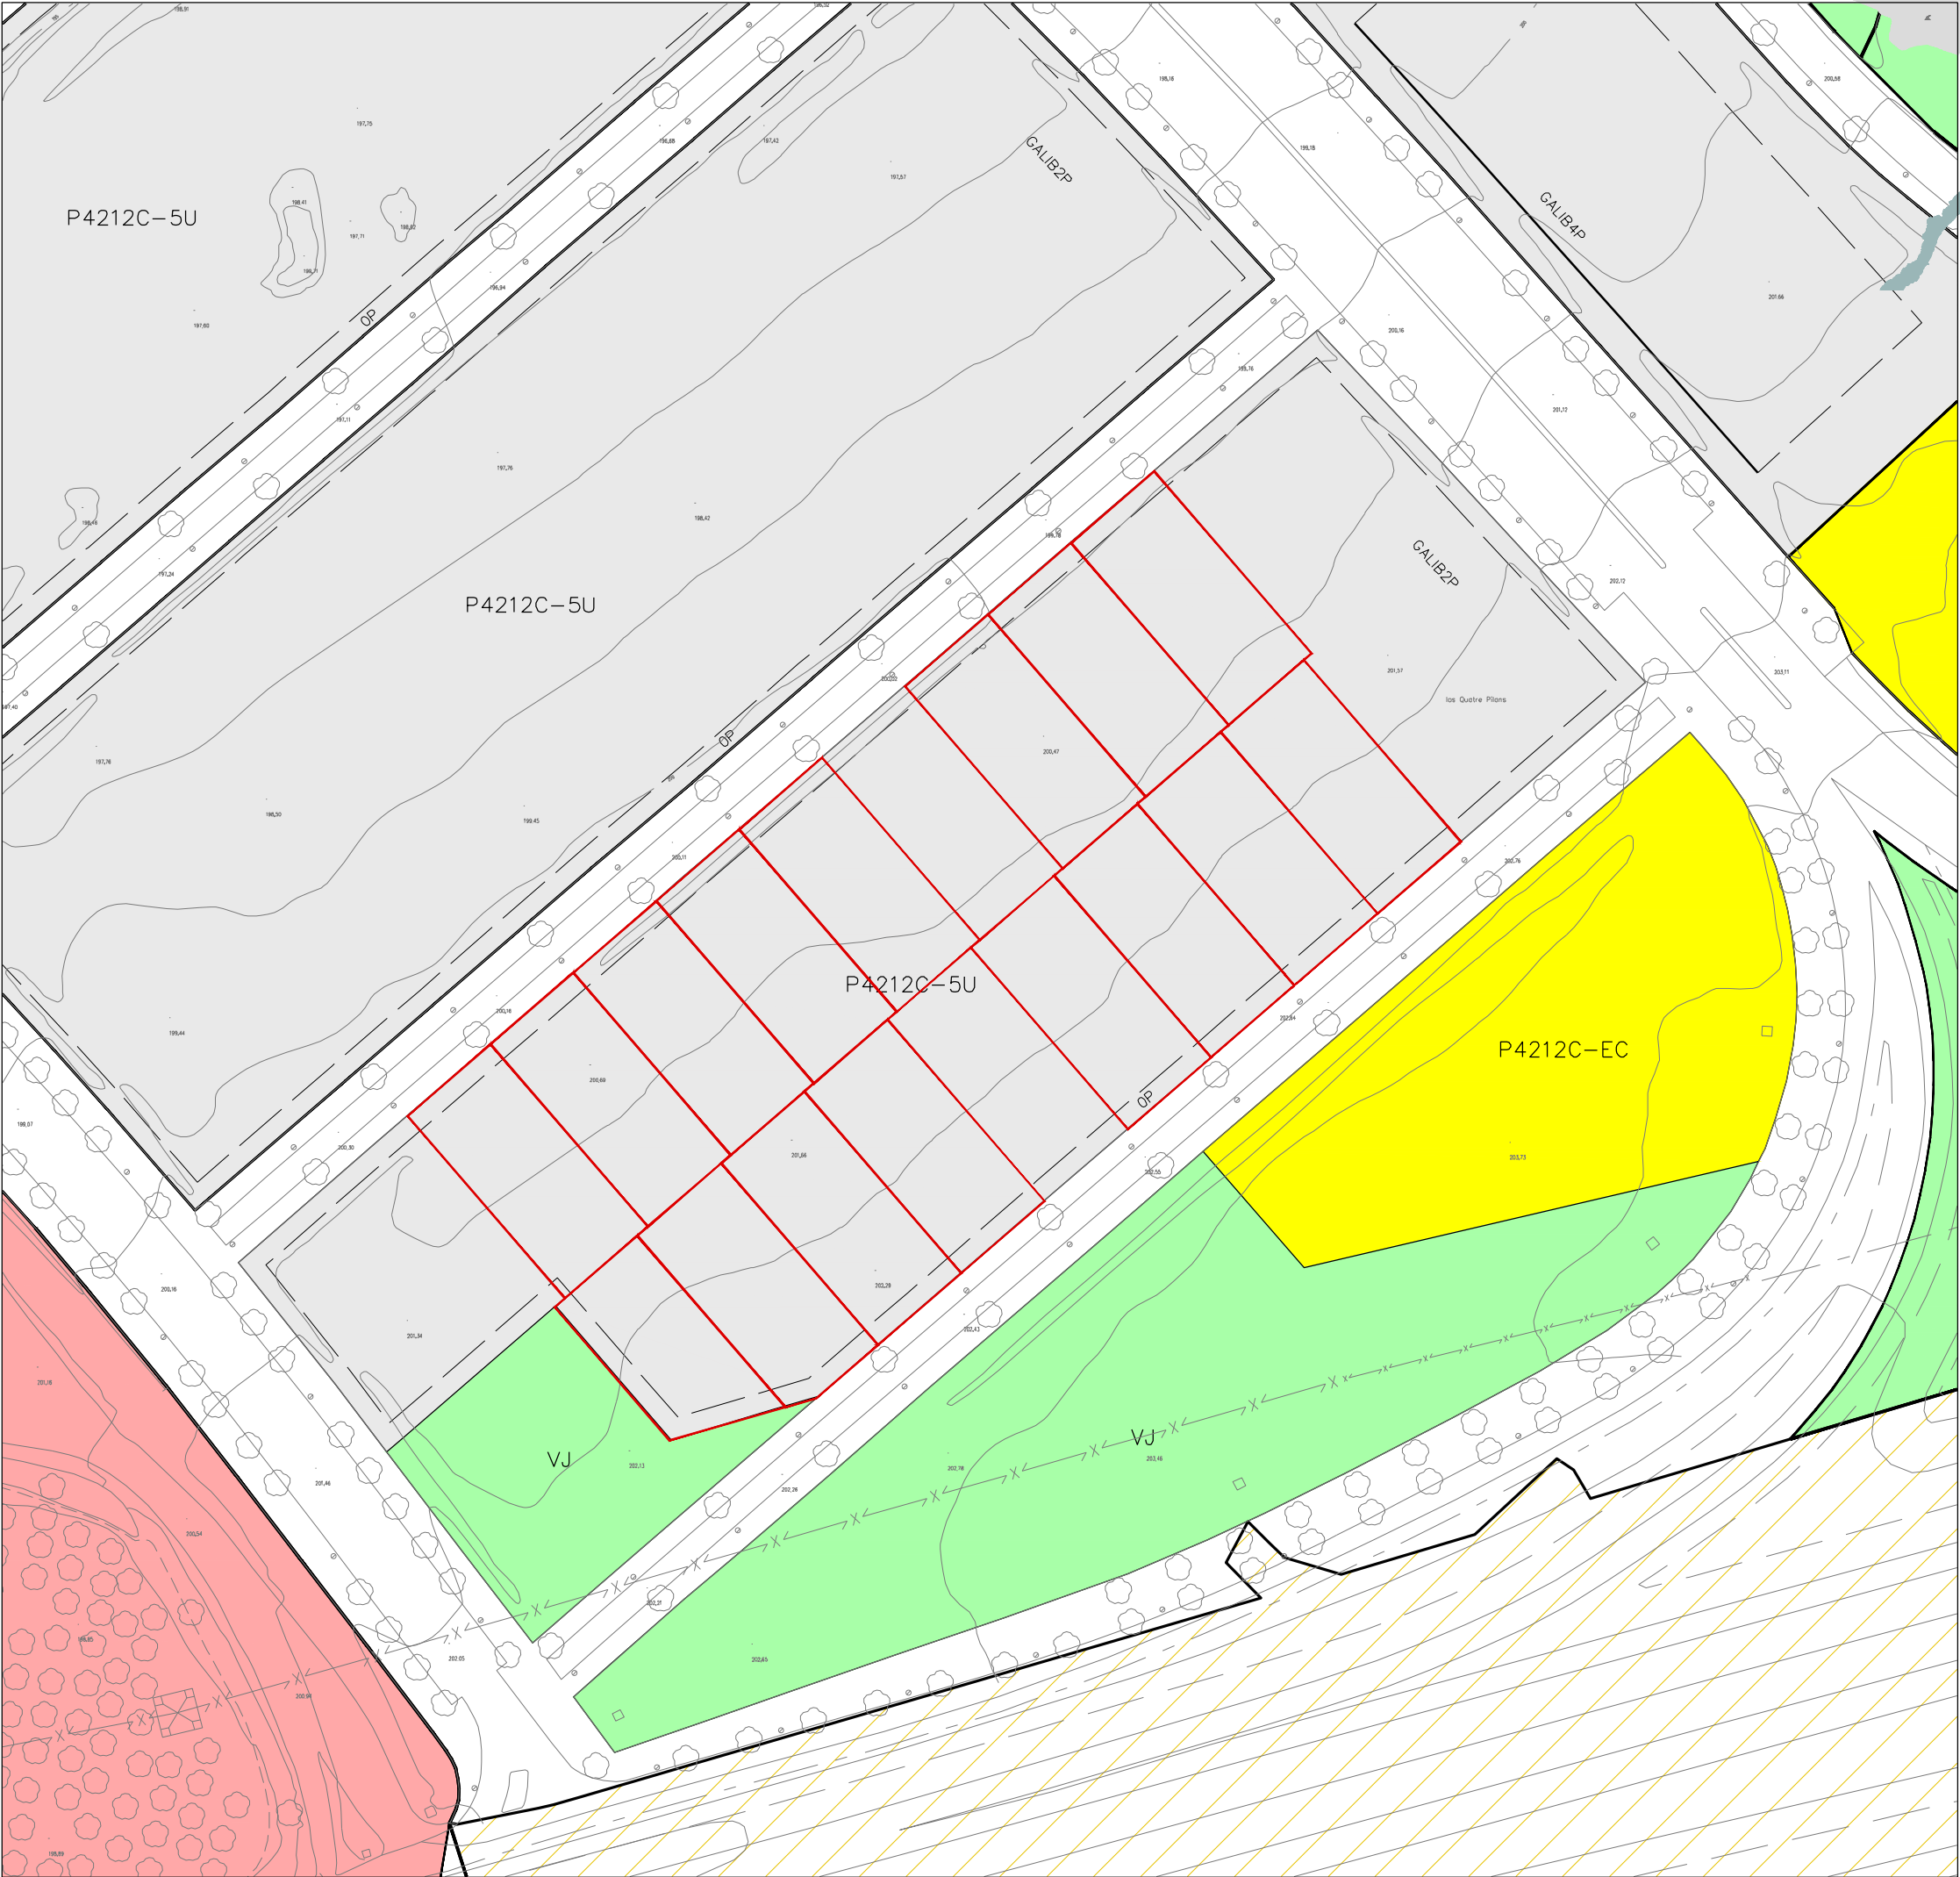

Parcel·les Ajuntament de Lleida

Zona SUR 42

Edificació unifamiliar aïllada sobre parcel·la Clau 12C-5U	
Índex net d'edificació	0,46 m²st/m²s
Ocupació màxima	màx. 50%
Densitat	1 hab/parcel·la

N. plantes	PB + 1PP
Separacions a lindars	mín. 3,00 m
Aparcament	Segons Annex 4 mín. 1 Plaça/hab

Usos	
Principal	Residencial (Unifamiliar)
No admesos	Comercial, Terciari Logístic o industrial
La resta d'usos segons Clau 12C (Annex 2 el PGL)	

Plànol Planejament Vigent

