

Passera per a bicicletes i vianants a Can Sant Joan a Sant Cugat del Vallés



Municipi
Sant Cugat del Vallès

Tipus d'actuació
Obra civil: Obra nova

Expedient
902644/22

Data
Juliol 2025

Tipus de document
Projecte d'execució

Gestió
Direcció de Serveis de l'Espai Públic

Redacció de projecte
BSB ESTRUCTURES D'EDIFICACIÓ I PONTS

Relació de documents i volums

01-10. Memòria i Annexos

11-20. Plànols

21. Plec de Prescripcions Tècniques

22. Pressupost



19/22

Índex de volums


D1 Memòria i annexos	D2 Plànols	D3 Plec de prescripcions tècniques	D4 Pressupost
01-10	11-20	21	22
<div>01</div> <div>Memòria</div> <div>Annex 01. Antecedents</div> <div>Annex 02. Planejament</div> <div>02</div> <div>Annex 03. Topografia</div> <div>03</div> <div>Annex 04. Geologia i geotècnia</div> <div>04</div> <div>Annex 05. Definició geomètrica i replanteig</div> <div>Annex 06. Moviment de terres</div> <div>Annex 07. Climatologia, hidrologia i drenatge</div> <div>Annex 08. Xarxa de clavegueram</div> <div>Annex 10. Ferms i paviments</div> <div>05</div> <div>Annex 11. Estructures i murs (part 1)</div> <div>06</div> <div>Annex 11. Estructures i murs (part 2)</div> <div>07</div> <div>Annex 12. Enllumenat</div> <div>Annex 13. Xarxa de reg i abastament d'aigua pel reg</div> <div>Annex 14. Plantacions</div> <div>Annex 15. Senyalització, abalisament i seguretat vial</div> <div>08</div> <div>Annex 17. Serveis existents i serveis afectats</div> <div>09</div> <div>Annex 20. Pla de control de qualitat</div> <div>Annex 21. Estudi de seguretat i salut</div> <div>Annex 22. Aspectes ambientals</div> <div>Annex 23. Estudi de gestió de residus de construcció i demolició</div> <div>Annex 24. Accessibilitat</div> <div>10</div> <div>Annex 25. Desviaments de trànsit i fases d'execució</div> <div>Annex 26. Pla d'obra</div> <div>Annex 27. Justificació de preus</div> <div>Annex 28. Pla de consum i manteniment de l'obra acabada</div> <div>Annex 29. Pressupost per al coneixement de l'Administració</div> <div>Annex 30. Fitxa resum de les característiques del projecte</div>	<div>11</div> <div>SG.01 Índex i situació general</div> <div>SG.02 Emplaçament</div> <div>SG.03 Planta general de la proposta</div> <div>SG.04 Planta de detall</div> <div>12</div> <div>SG.05 Planejament</div> <div>SG.06 Aixecament topogràfic</div> <div>SG.07 Connexions carril bici</div> <div>EN. Enderrocs i elements a retirar</div> <div>DG. Definició geomètrica</div> <div>13</div> <div>PV. Paviments</div> <div>14</div> <div>DC. Drenatge i clavegueram</div> <div>EM. Obres de fàbrica, estructures i murs</div> <div>15</div> <div>EP. Enllumenat</div> <div>16</div> <div>PL. Plantacions i reg</div> <div>17</div> <div>MU. Mobiliari urbà ,tancaments i edificacions auxiliars</div> <div>SV.01 Senyalització i seguretat viària. Planta</div> <div>SV.02 Senyalització i seguretat viària. Detalls</div> <div>18</div> <div>SV.03 Senyalització i seguretat viària. Afectacions al trànsit</div> <div>SV.04 Senyalització i seguretat viària. Desviament trànsit nocturn</div> <div>SV.05 Senyalització i seguretat viària. Sistemes de contenció</div> <div>19</div> <div>SE.01 Serveis. Planta serveis existents</div> <div>20</div> <div>SE.02 Serveis. Planta serveis afectats i reposicions</div> <div>SE.03 Serveis. Treballs de protecció</div>	<div>21</div> <div>01. Plec de prescripcions tècniques generals</div> <div>02. Plec de prescripcions tècniques particulars</div> <div>03. Plec de prescripcions de muntatge de l'estructura metàl·lica</div>	<div>22</div> <div>01. Amidaments auxiliars</div> <div>02. Amidaments</div> <div>03. Estadística de partides</div> <div>04. Quadre de preus nº1</div> <div>05. Quadre de preus nº2</div> <div>06. Pressupost</div> <div>07. Resum de pressupost</div> <div>08. Últim full</div>

- ENLLUMENAT
- CLAVEGUERAM
- GASEODUCTE + FIBRA (ENAGAS)
- OLEODUCTE (EXOLUM)
- ONO
- SOREA
- GAS
- TELEFONIA
- FECSA (SUBTERRÀNIA MT)
- FECSA (AERI AT)
- FECSA (AERI BT)
- ORANGE
- JAZTEL
- FIBRA ÒPTICA SOTERRADA
- FIBRA ÒPTICA SOTERRADA EN PROCÉS



Z:\1-PROJECTES\AMB\098_447_PASSAREL·LA SANT JOAN SANT CUGAT\02_DESARROLLO\02_MAUQUETA_v01\DOC N°2_PLÁNOLS\SE.01.01 Planta serveis existents

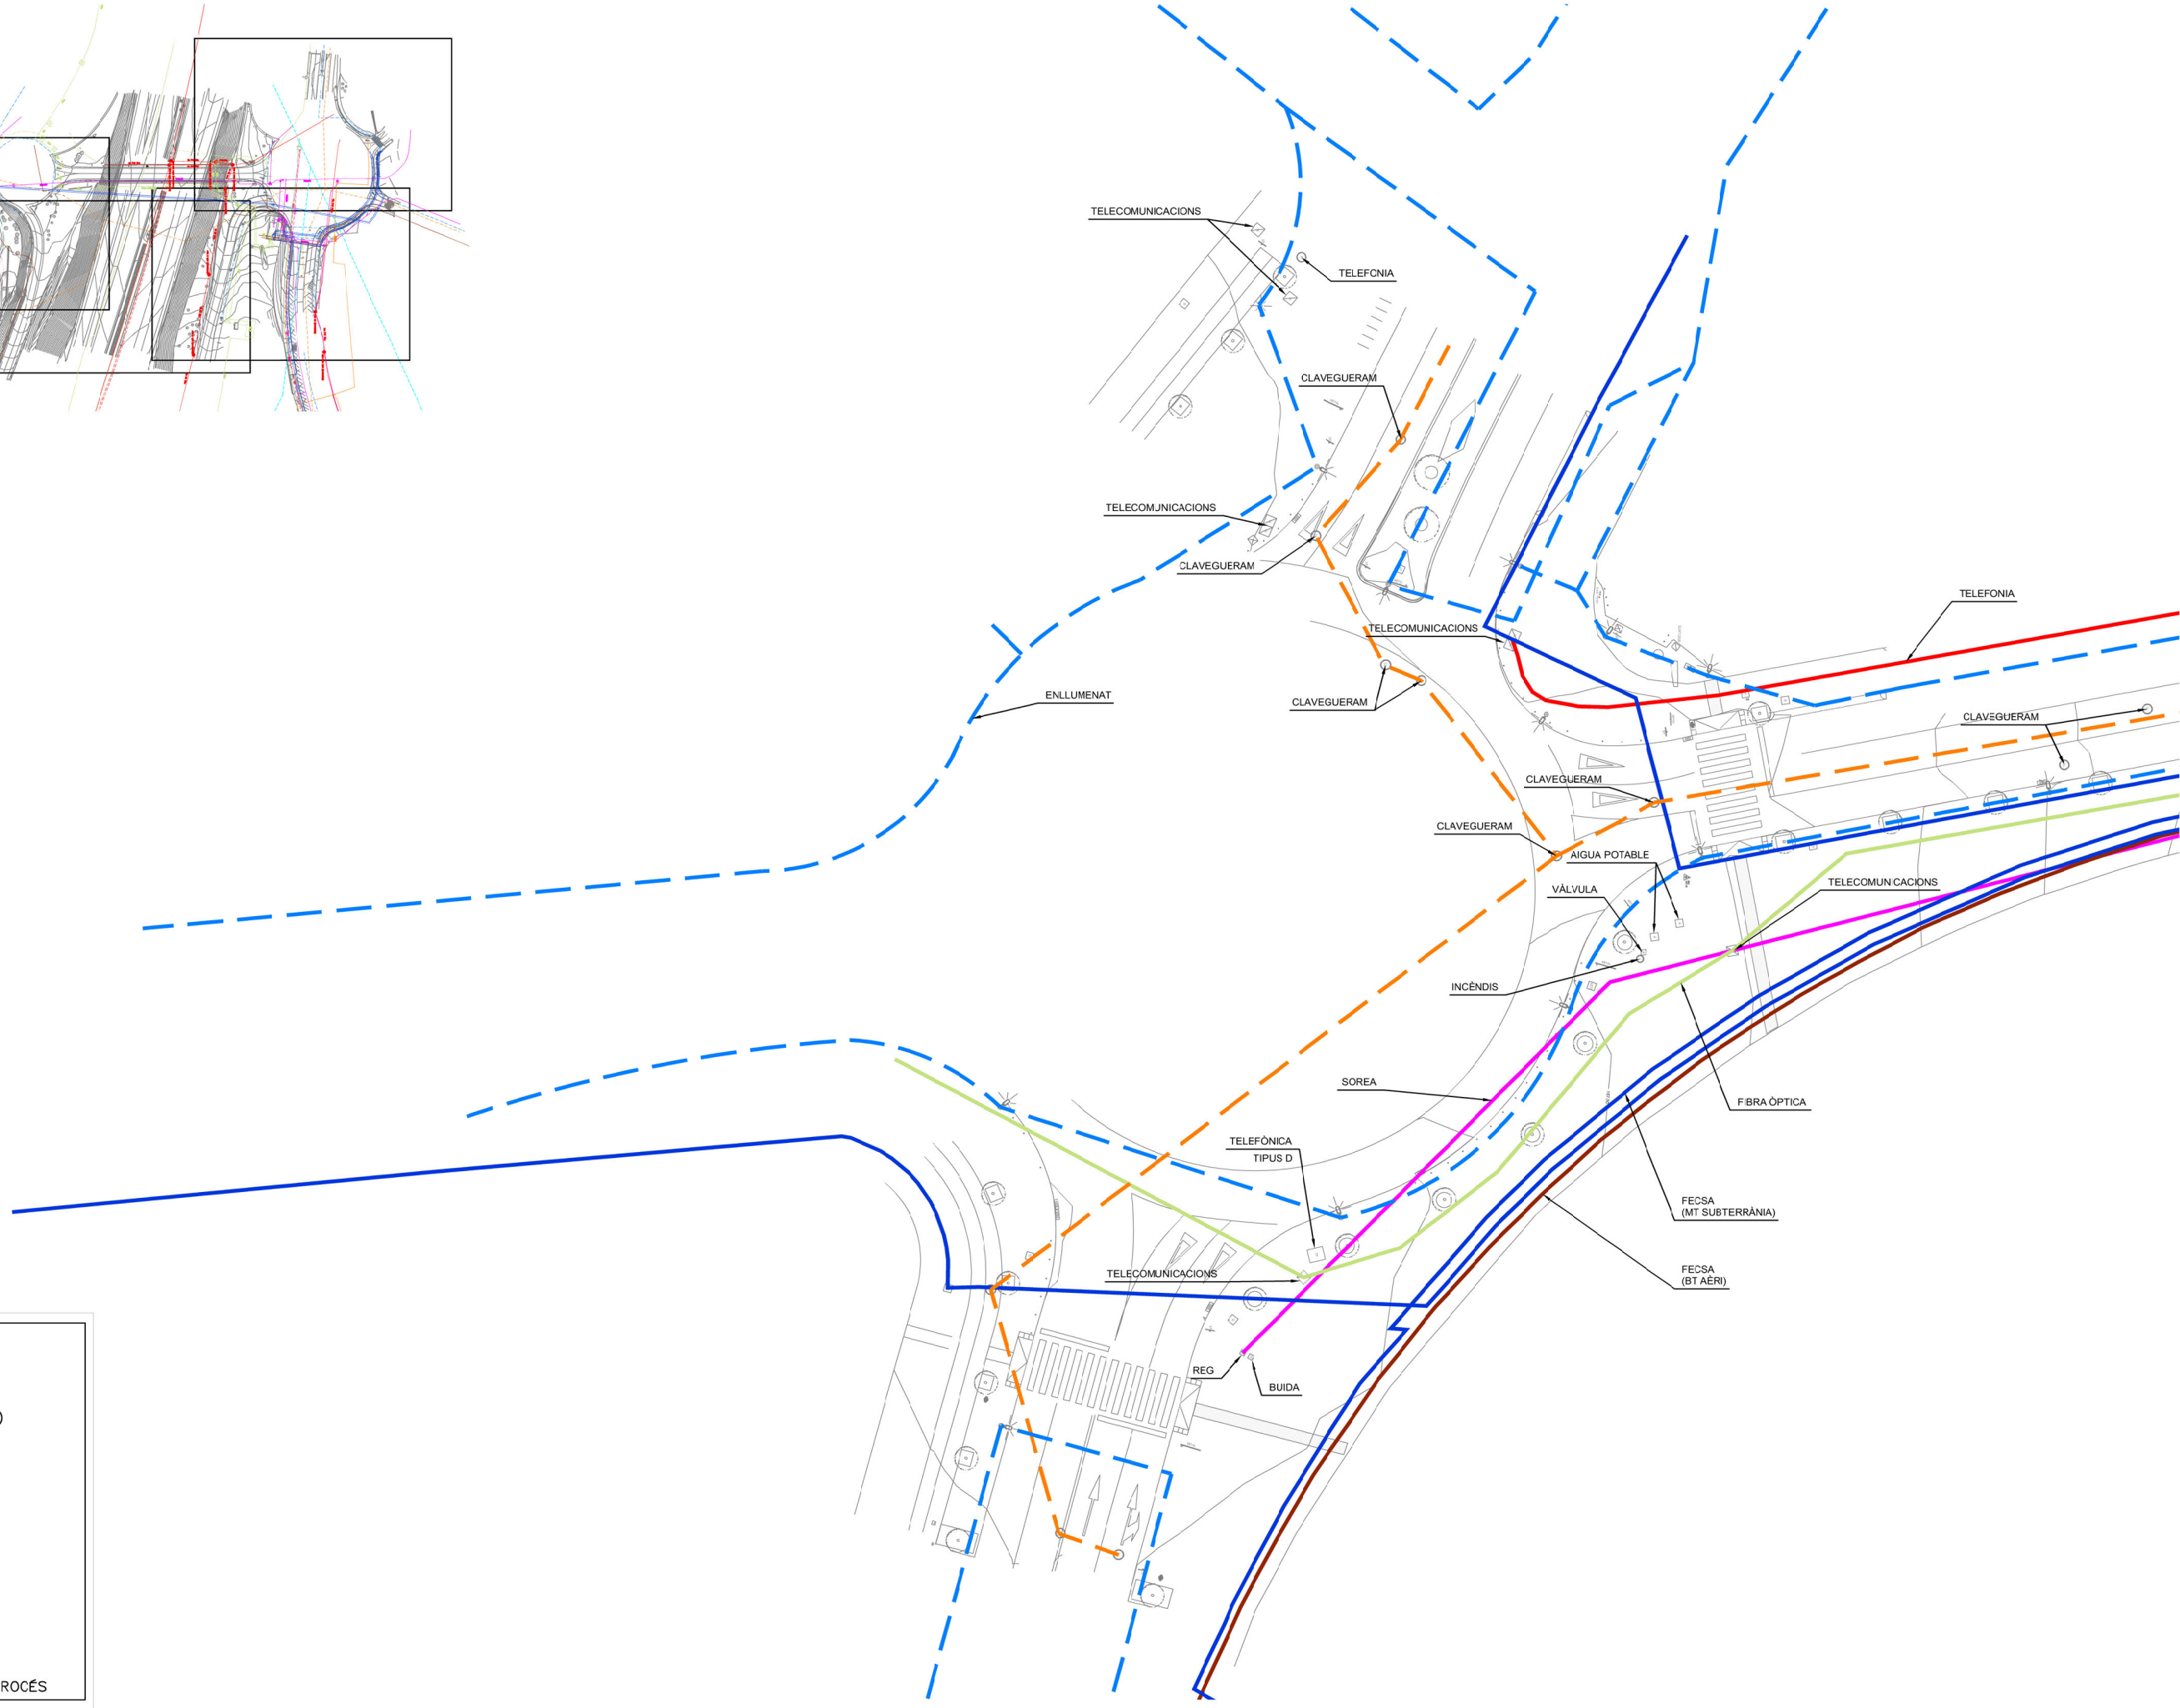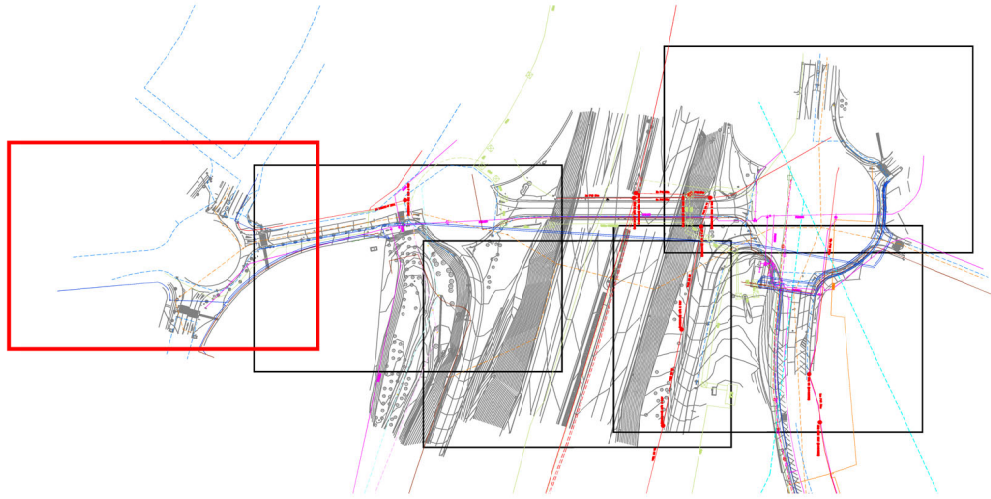

- LLEGENDA:
- ENLLUMENAT
 - CLAVEGUERAM
 - GASEODUCTE + FIBRA (ENAGAS)
 - OLEODUCTE (EXOLUM)
 - ONO
 - SOREA
 - GAS
 - TELEFONIA
 - FECSA (SUBTERRÀNIA MT)
 - FECSA (AERI AT)
 - FECSA (AERI BT)
 - ORANGE
 - JAZTEL
 - FIBRA ÒPTICA SOTERRADA
 - FIBRA ÒPTICA SOTERRADA EN PROCÉS

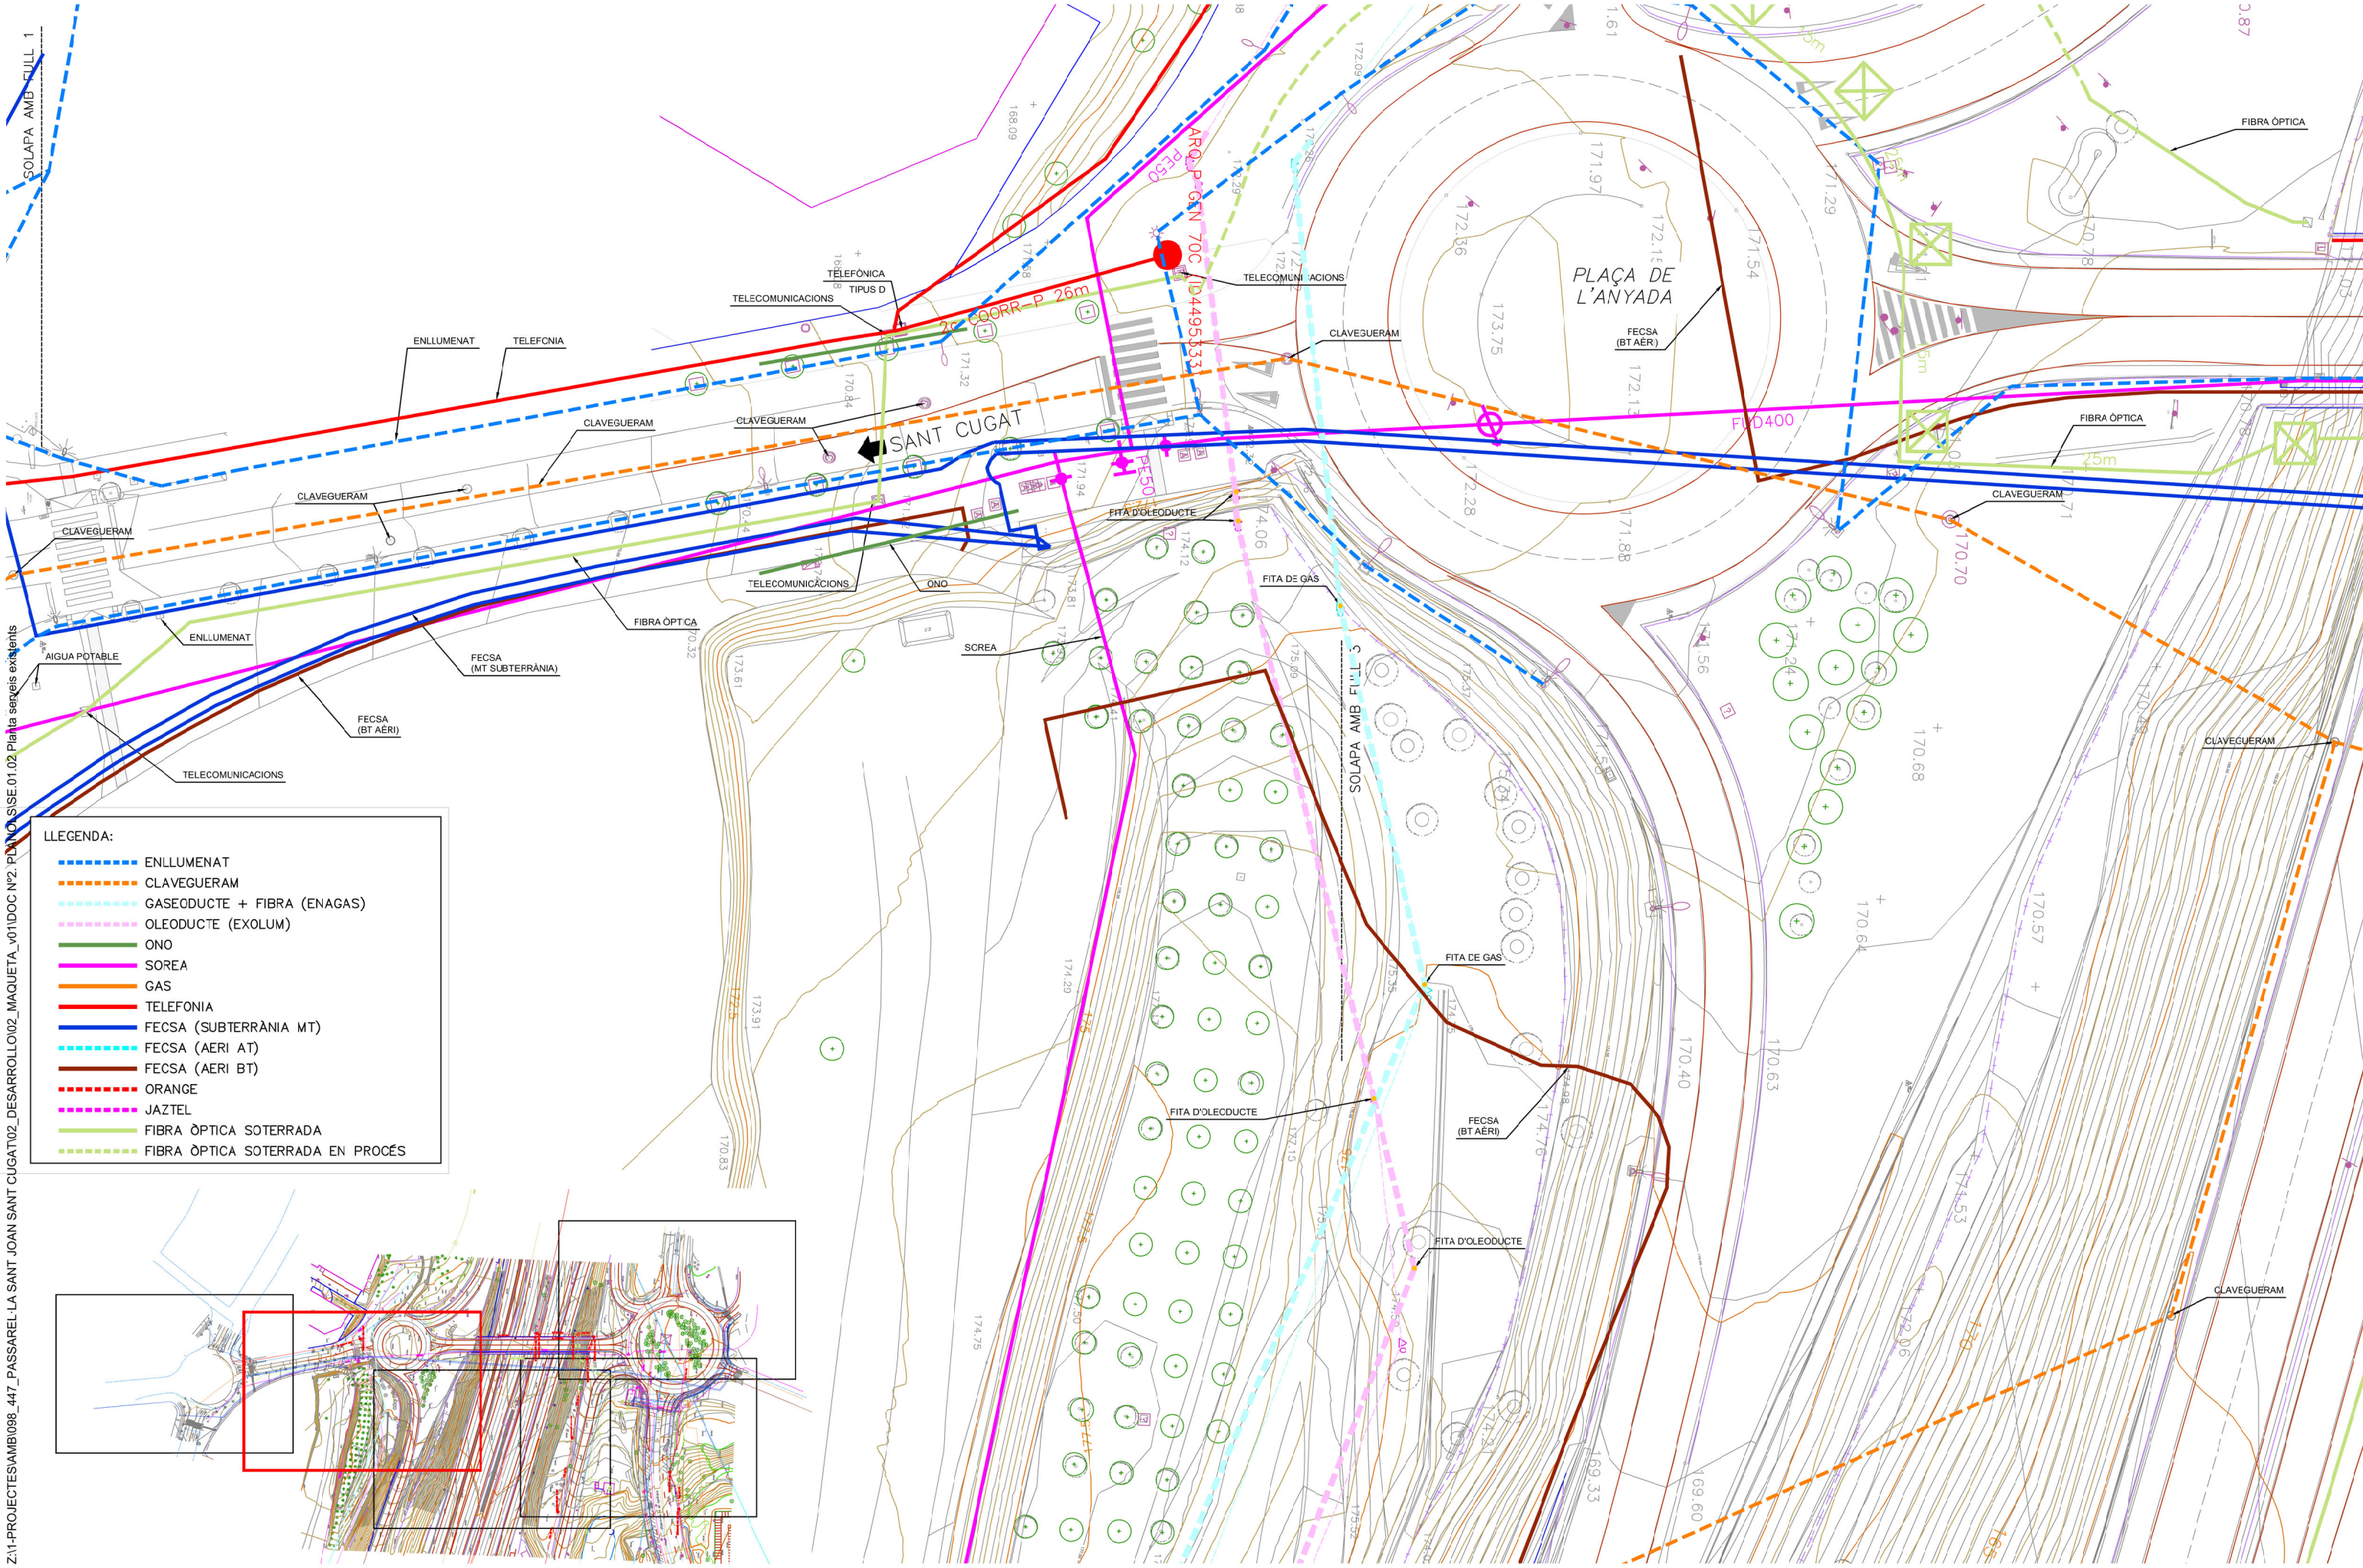


Z:\1-PROJECTES\AMB098_447_PASSAREL·LA SANT JOAN SANT CUGAT\02_DESARROLLO\02_MAUQUETA_v01\DOC Nº2_PLANO SERVEIS.01.02_Planta serveis existents

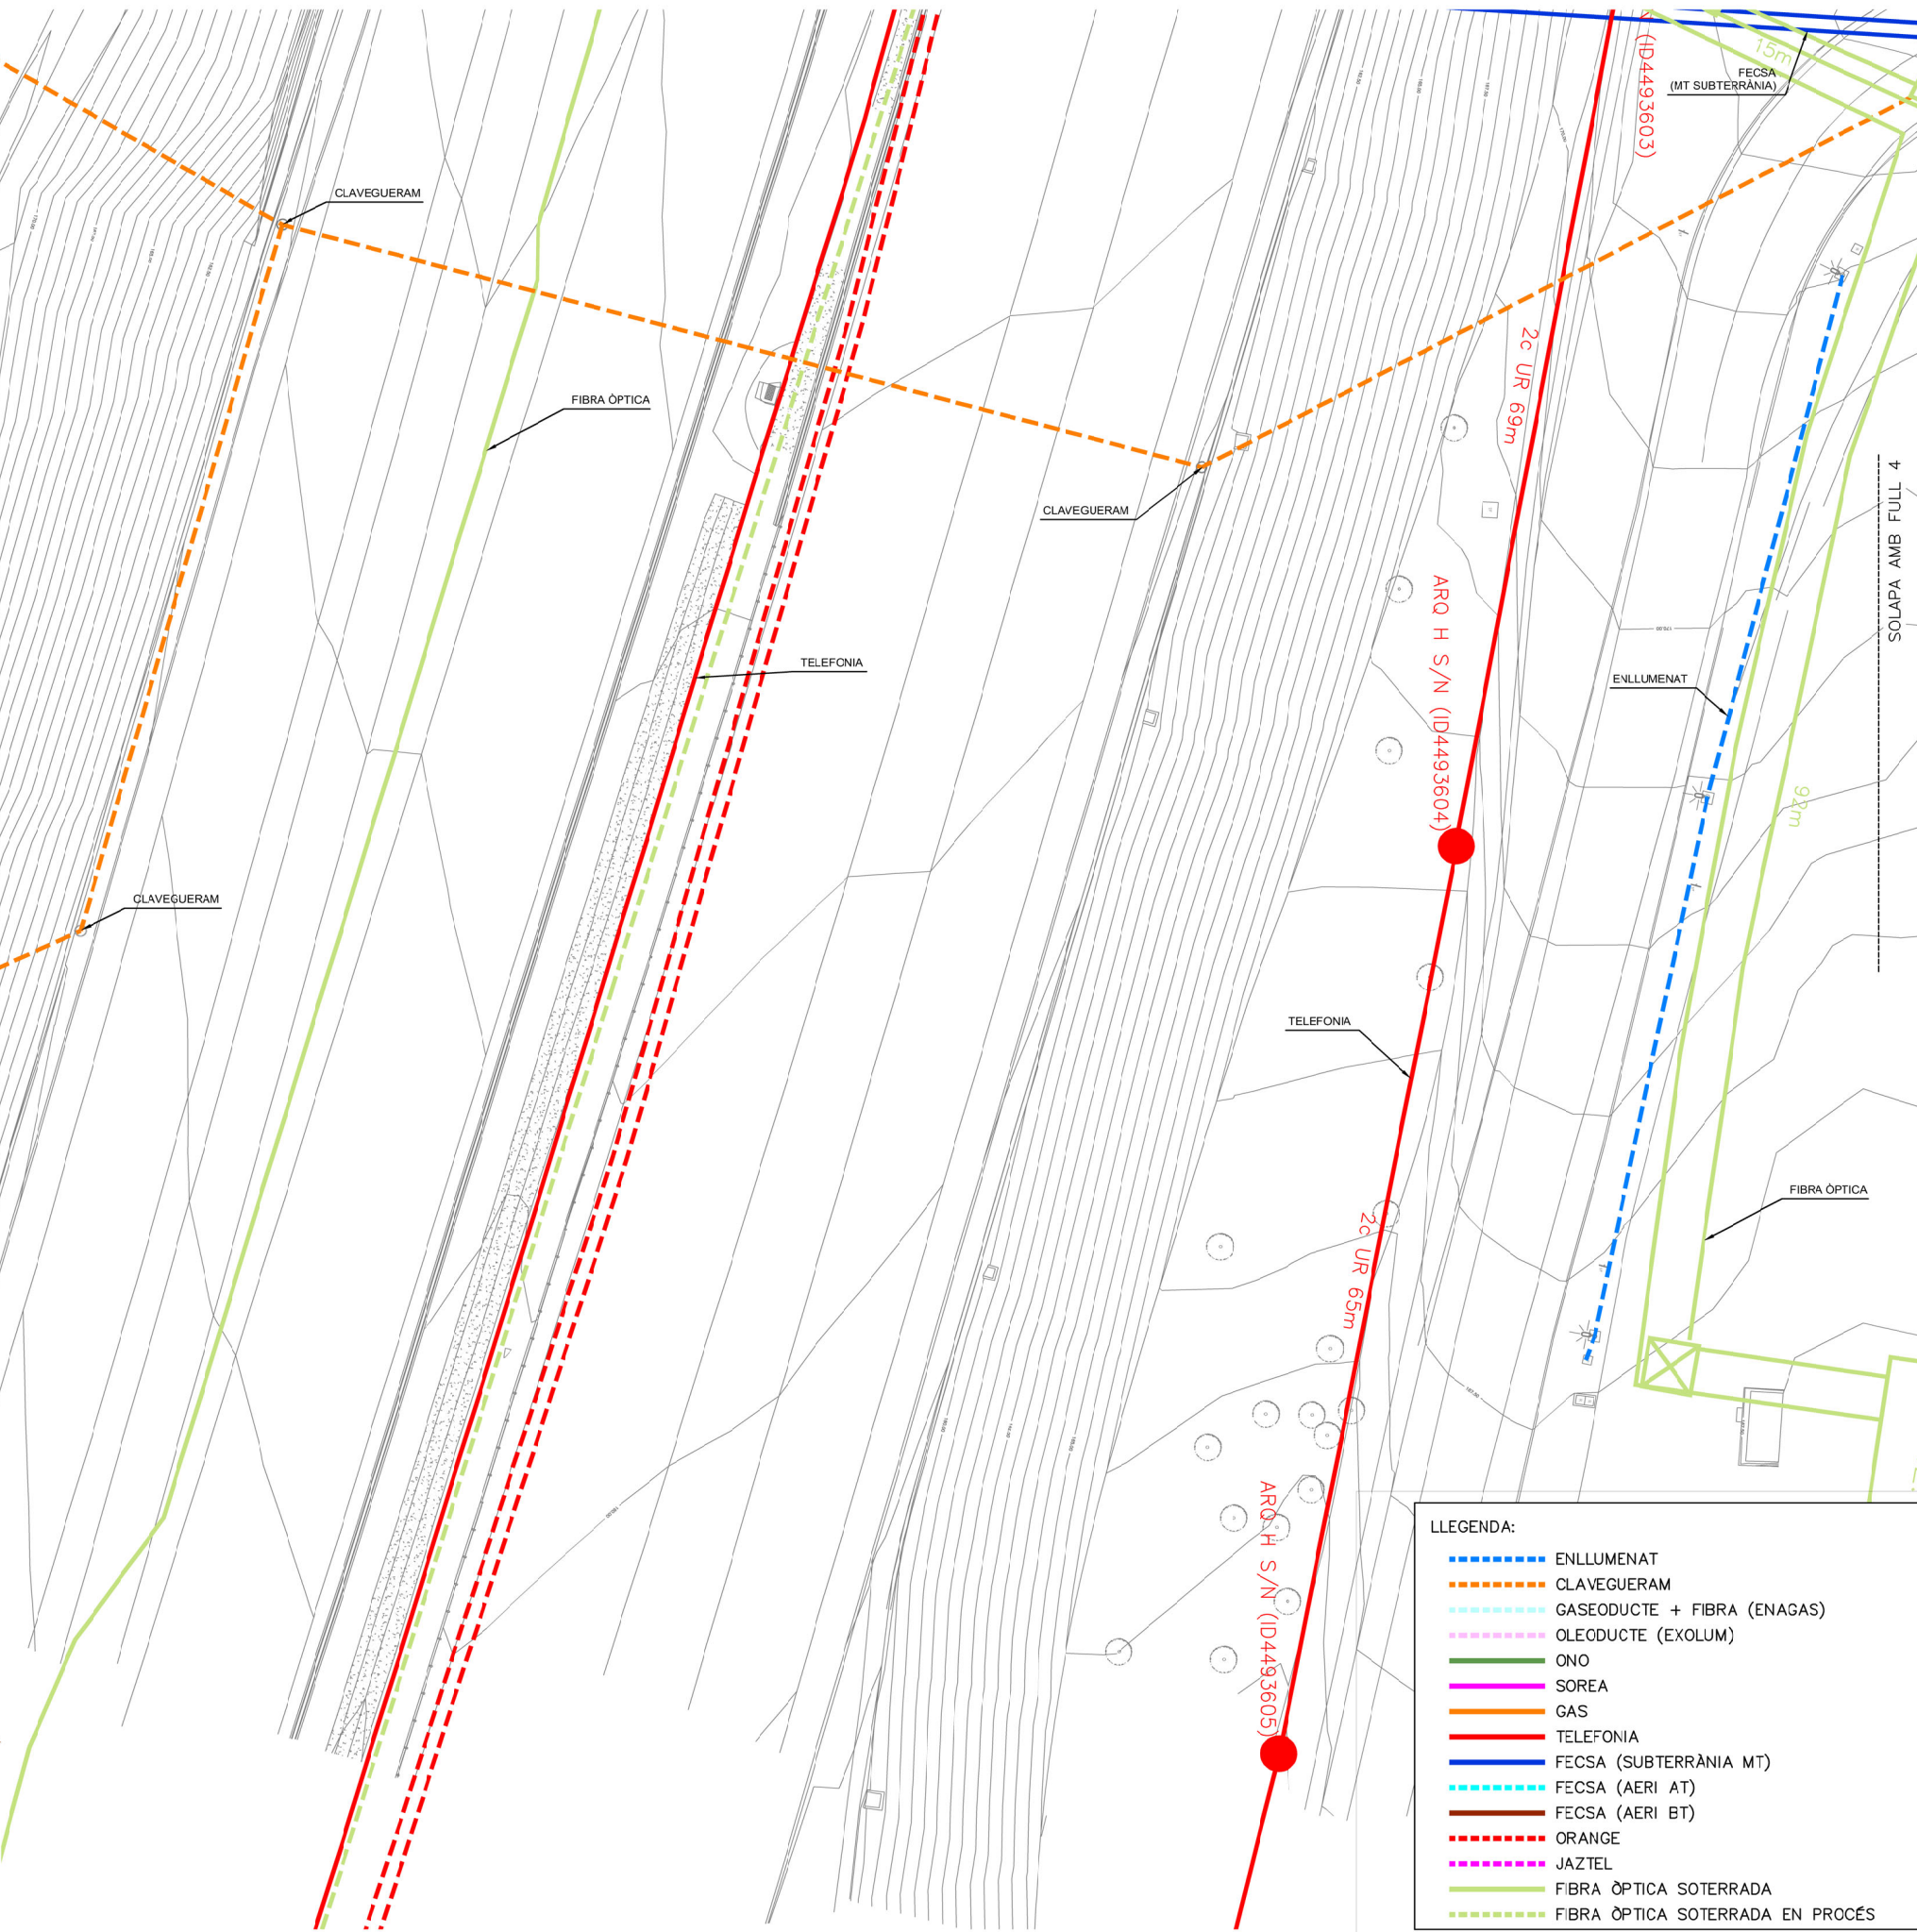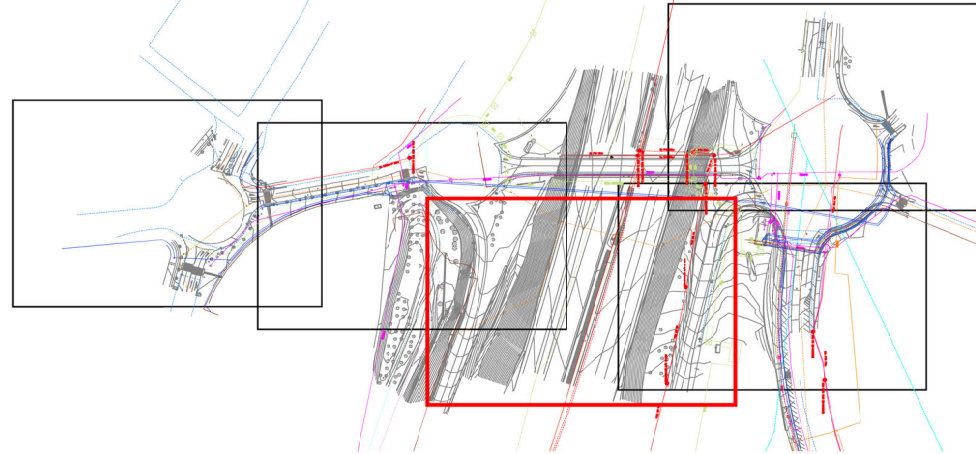


-
- | | |
|--|----------------------------------|
| | ENLLUMENAT |
| | CLAVEGUERAM |
| | GASEODUCTE + FIBRA (ENAGAS) |
| | OLEODUCTE (EXOLUM) |
| | ONO |
| | SOREA |
| | GAS |
| | TELEFONIA |
| | FECSA (SUBTERRÀNIA MT) |
| | FECSA (AERI AT) |
| | FECSA (AERI BT) |
| | ORANGE |
| | JAZTEL |
| | FIBRA ÒPTICA SOTERRADA |
| | FIBRA ÒPTICA SOTERRADA EN PROCÉS |


Z:\1-PROJECTES\AMB098_447_PASSARELLA SANT JOAN SANT CUGAT\02_DESARROLLO\02_MAUQUETA_v01\DOC N°2_PLANO\1.SISE.01.04 Planta serveis existents

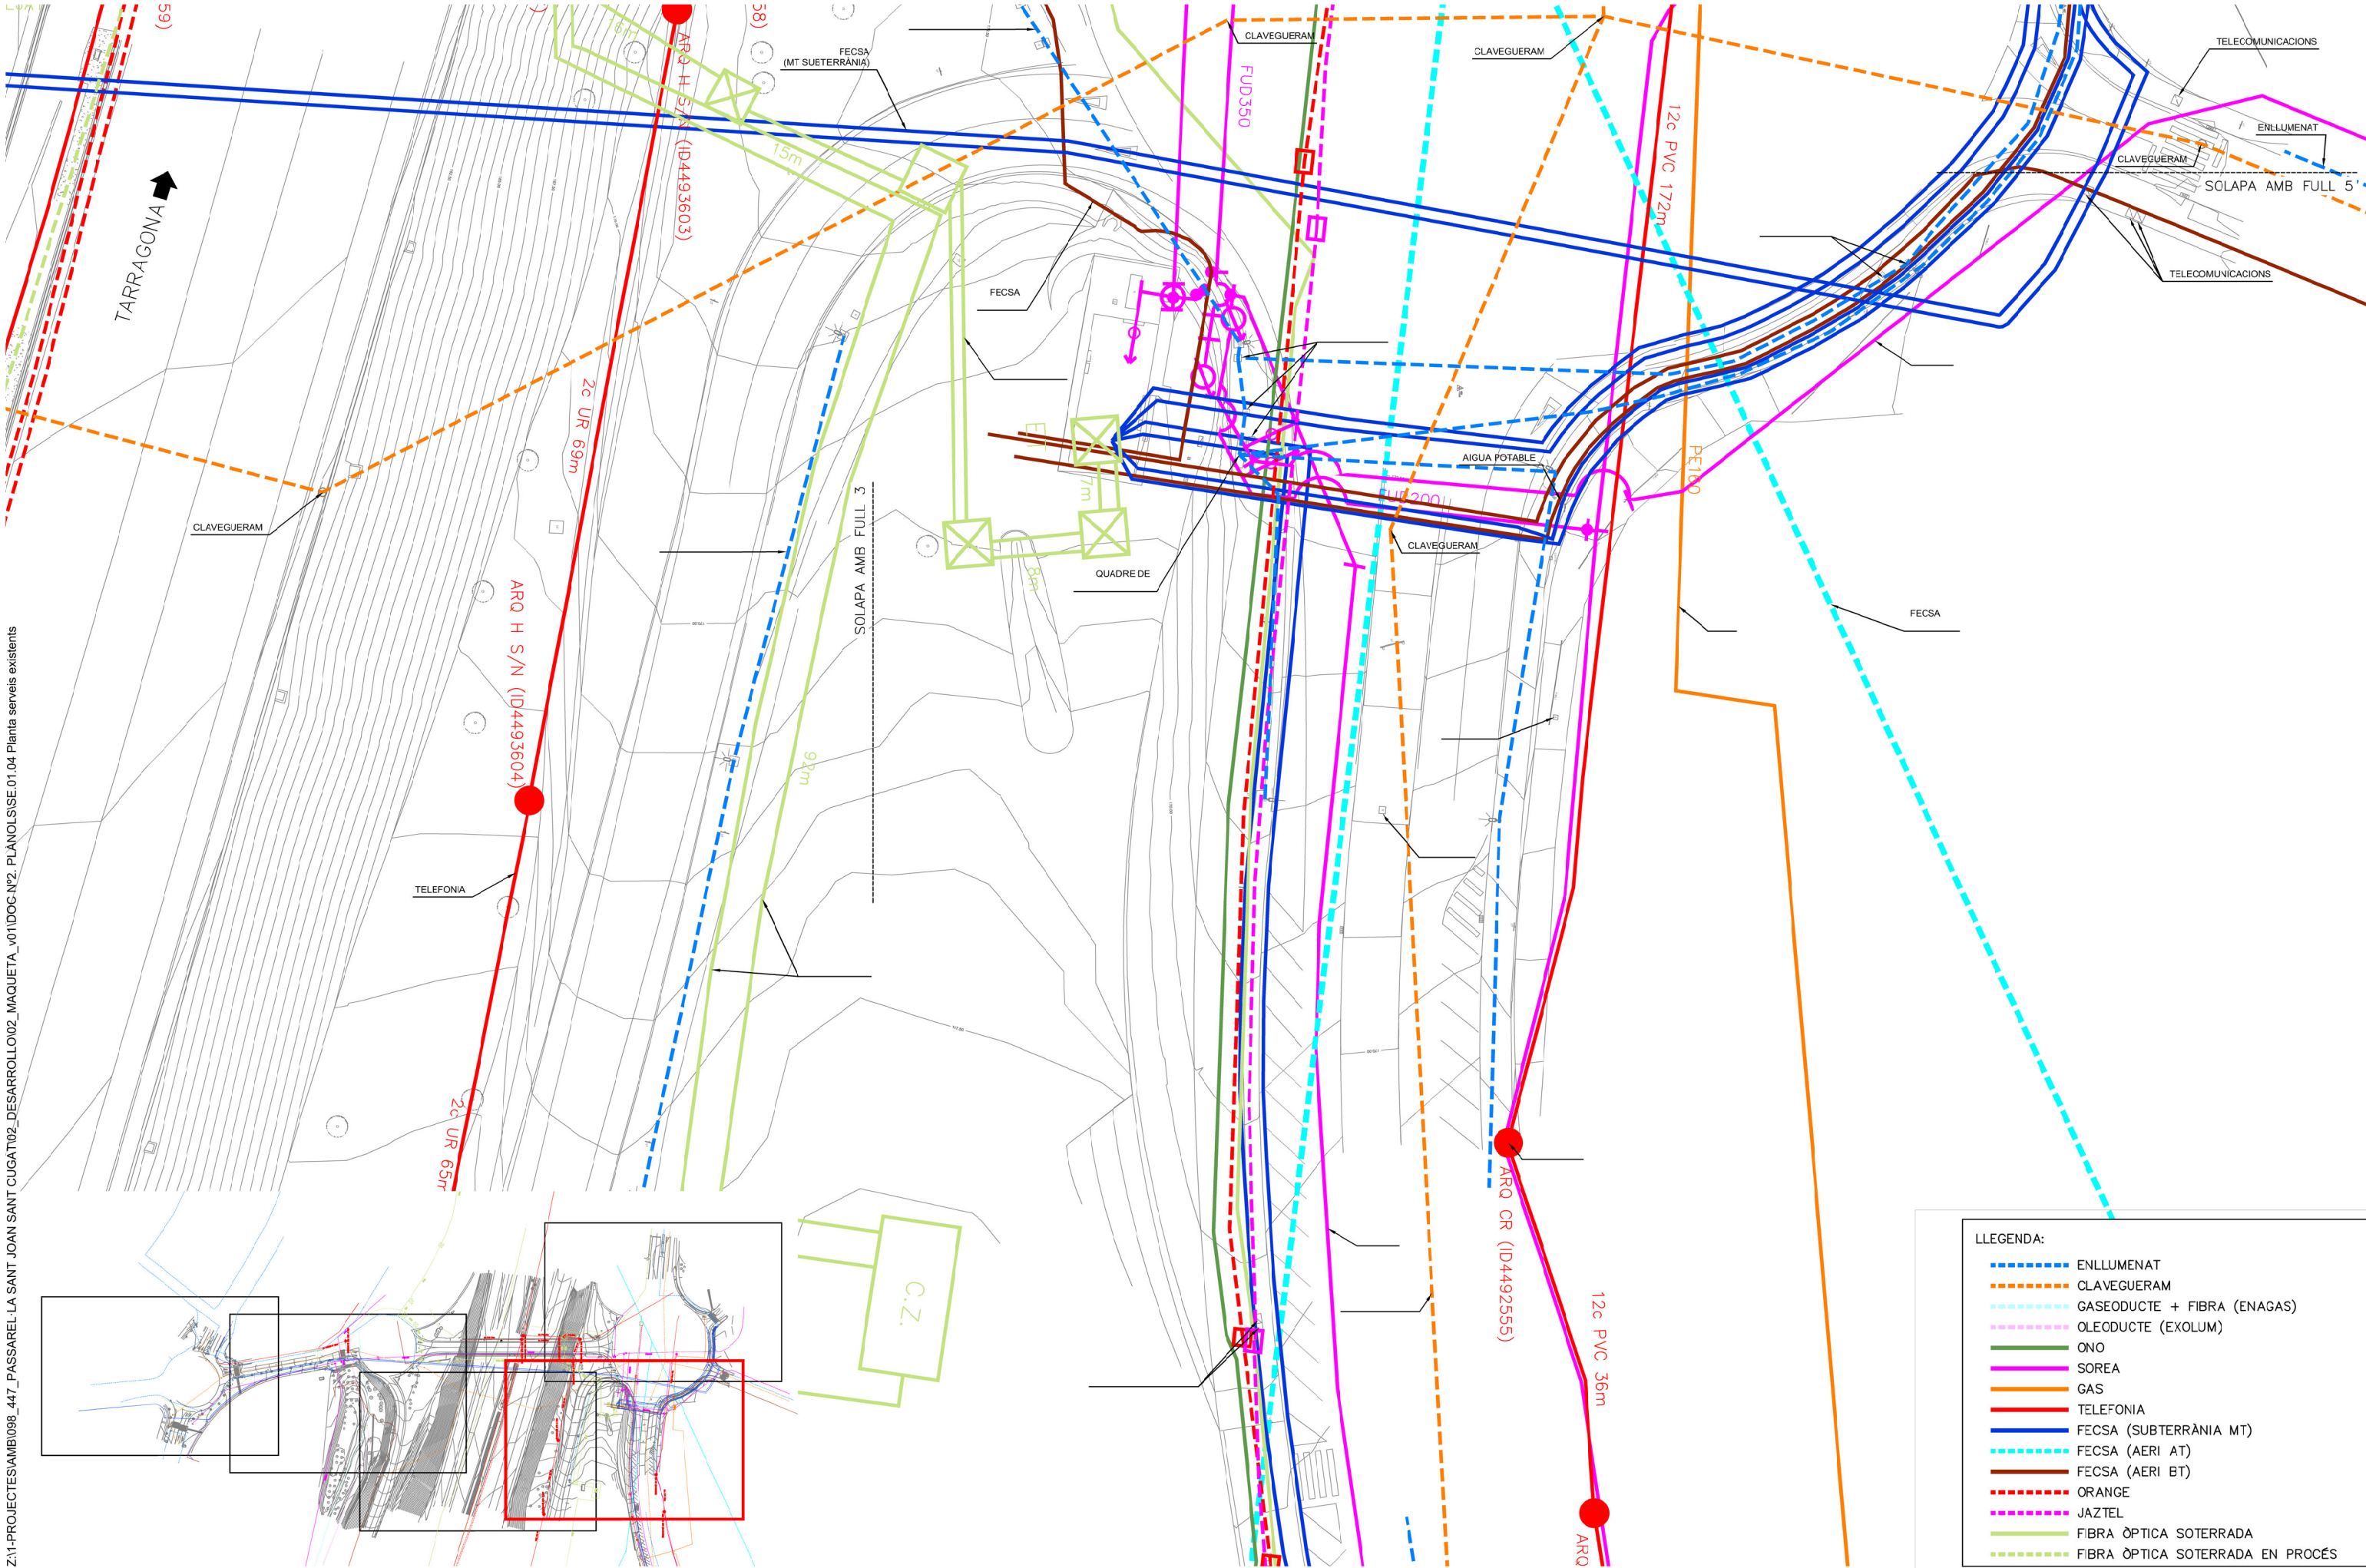

- LLEGENDA:
- ENLLUMENAT
 - CLAVEGUERAM
 - GASEODUCTE + FIBRA (ENAGAS)
 - OLEODUCTE (EXOLUM)
 - ONO
 - SOREA
 - GAS
 - TELEFONIA
 - FECSA (SUBTERRANIA MT)
 - FECSA (AERI AT)
 - FECSA (AERI BT)
 - ORANGE
 - JAZTEL
 - FIBRA OPTICA SOTERRADA
 - FIBRA OPTICA SOTERRADA EN PROCÉS

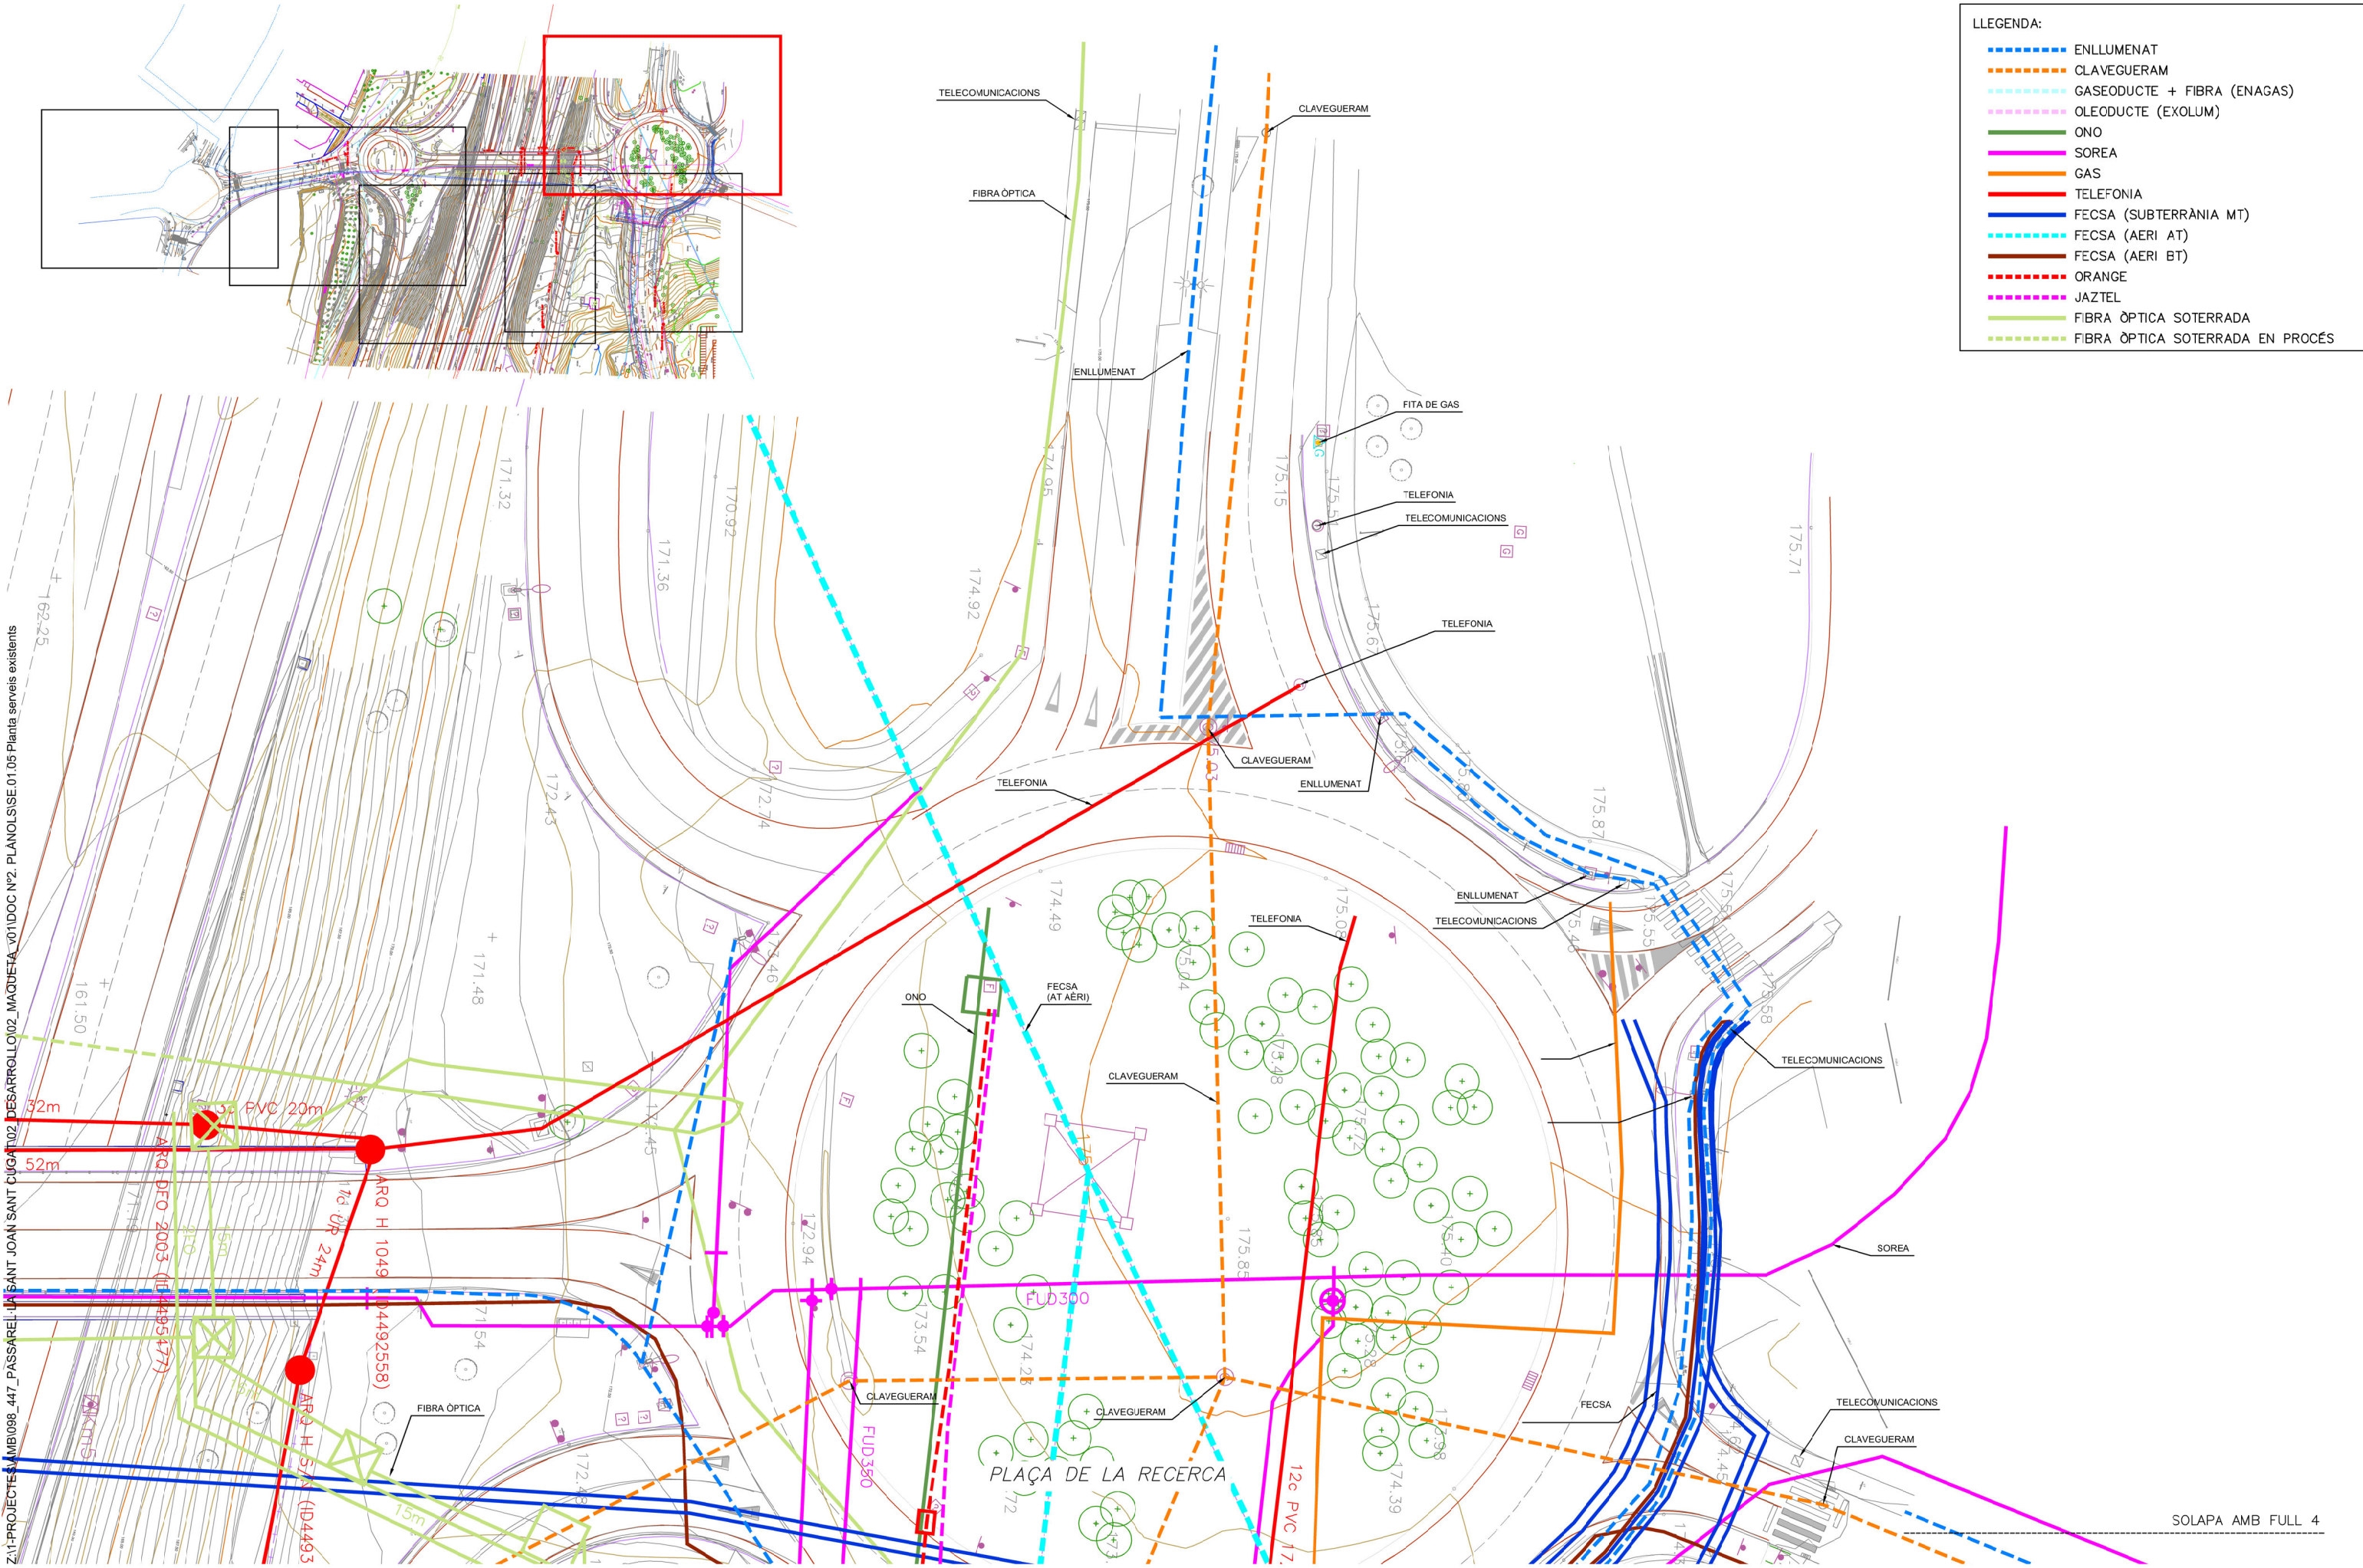

Z:\1-PROJECTES\AMB098_447_PÀSSARELLA SANT JOAN SANT CUGAT\02_DESARROLLO\02_MAUQUETA_V01\DOC N°2_PLANO\SE.01.05_Planta serveis existents

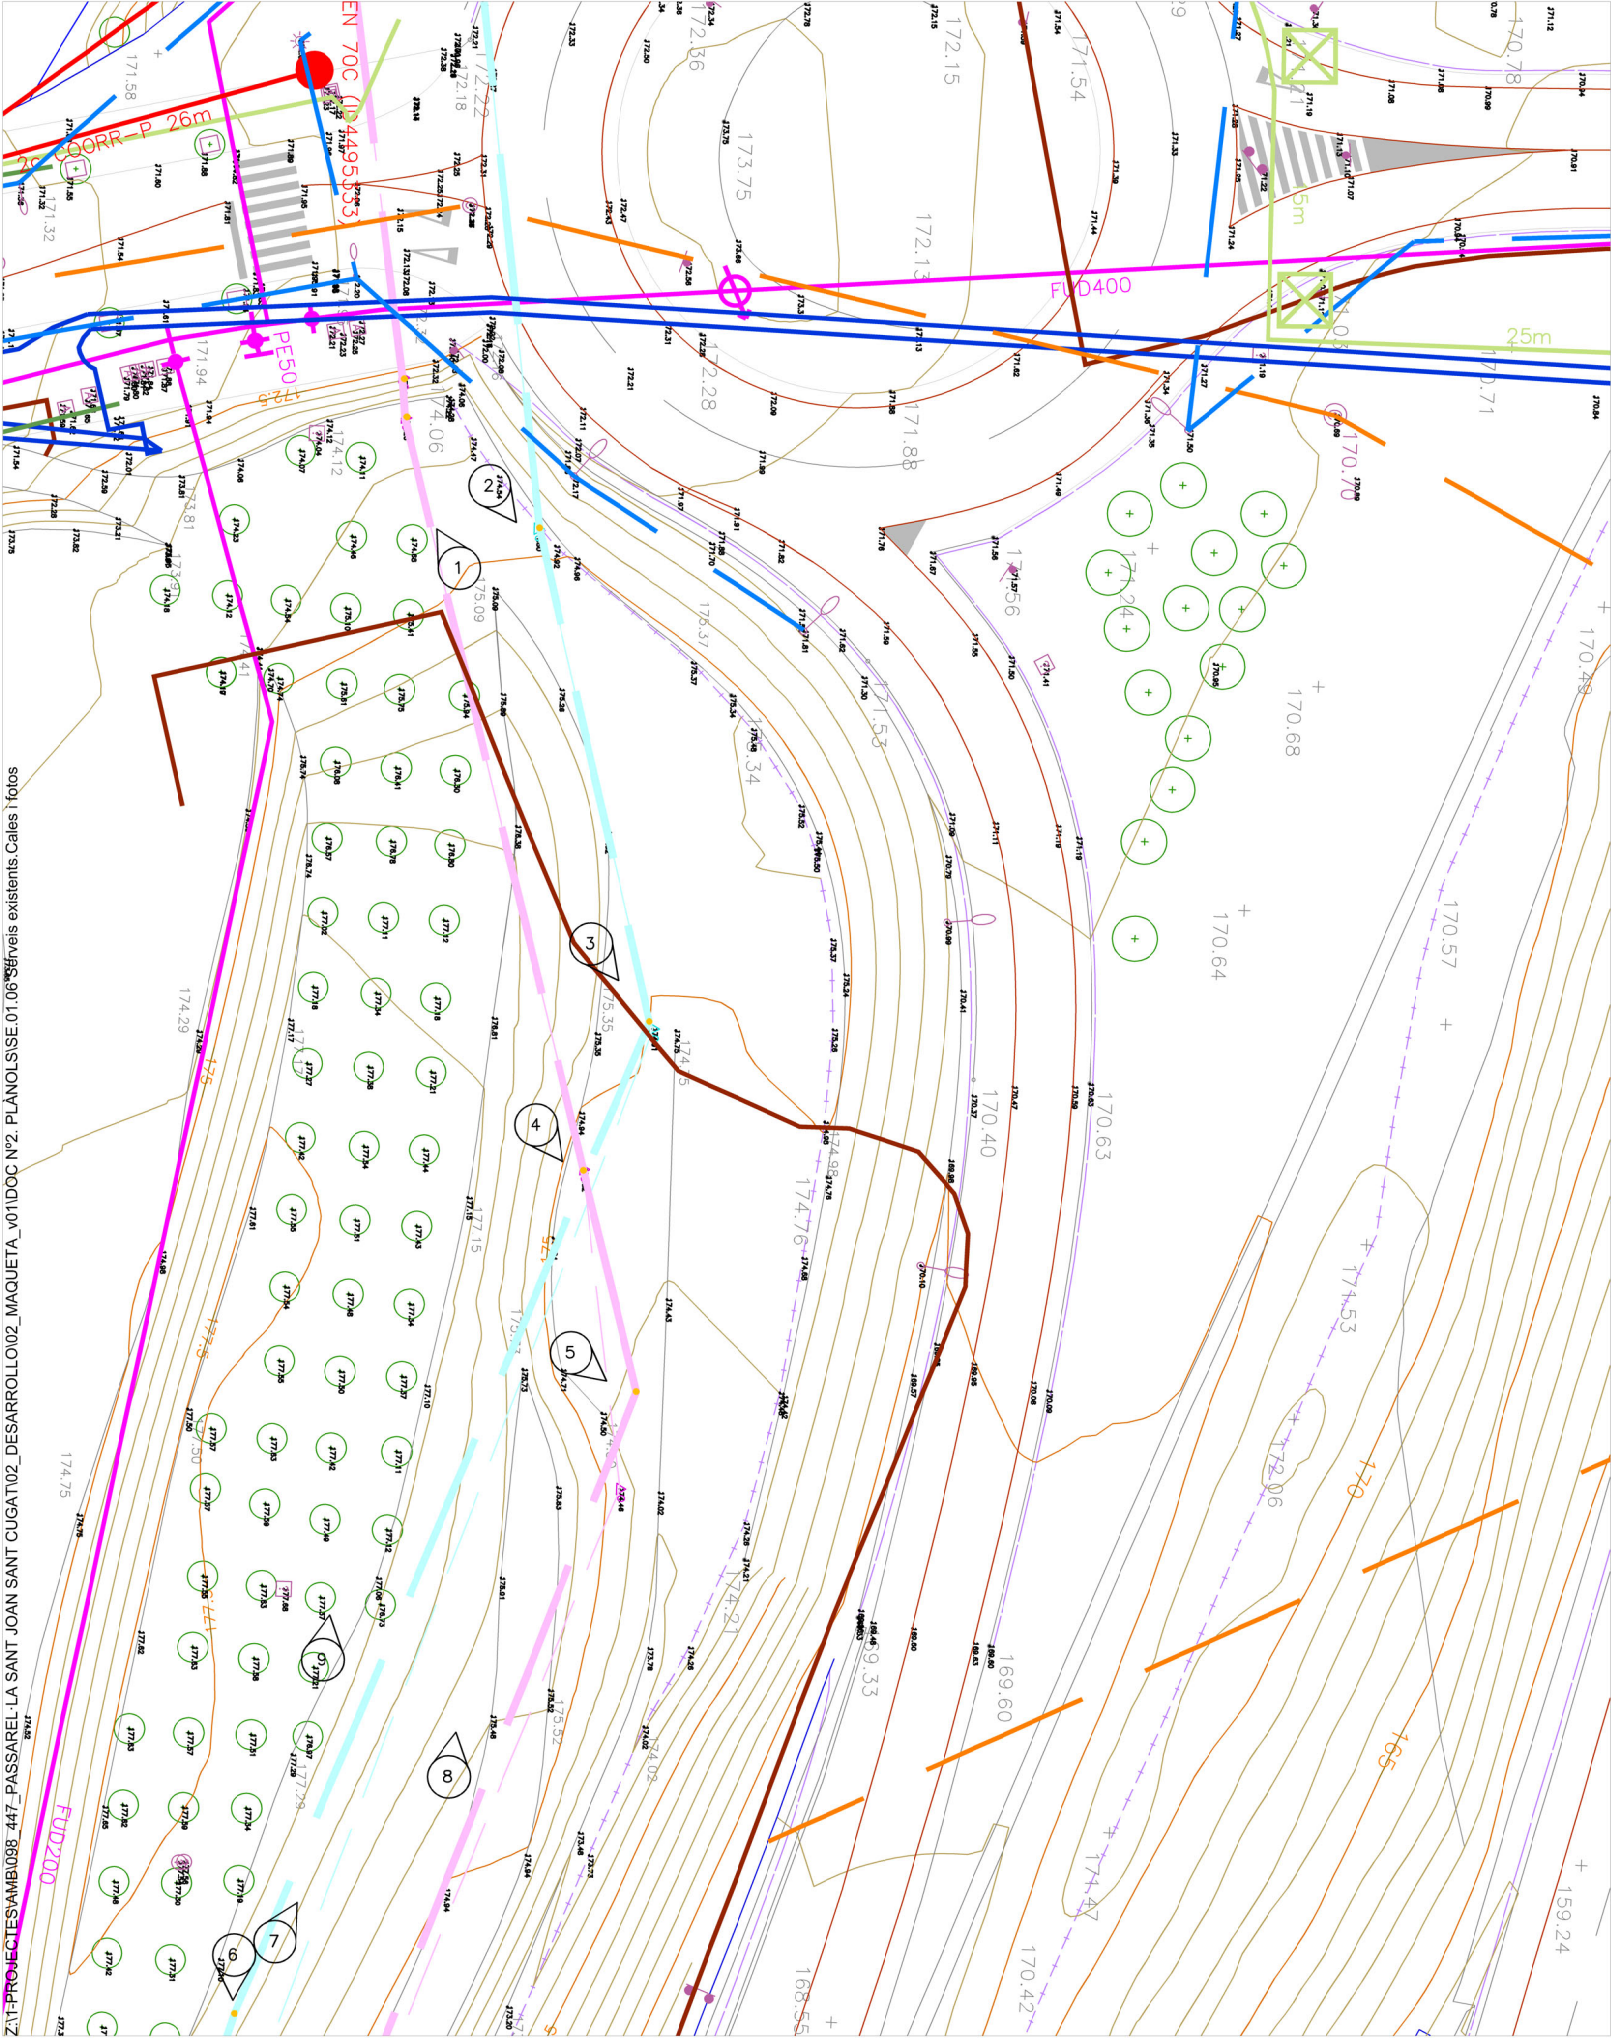

FOTOGRAFIA 1



FOTOGRAFIA 2



FOTOGRAFIA 3



FOTOGRAFIA 4



FOTOGRAFIA 5



FOTOGRAFIA 6



FOTOGRAFIA 7



FOTOGRAFIA 8



FOTOGRAFIA 9