



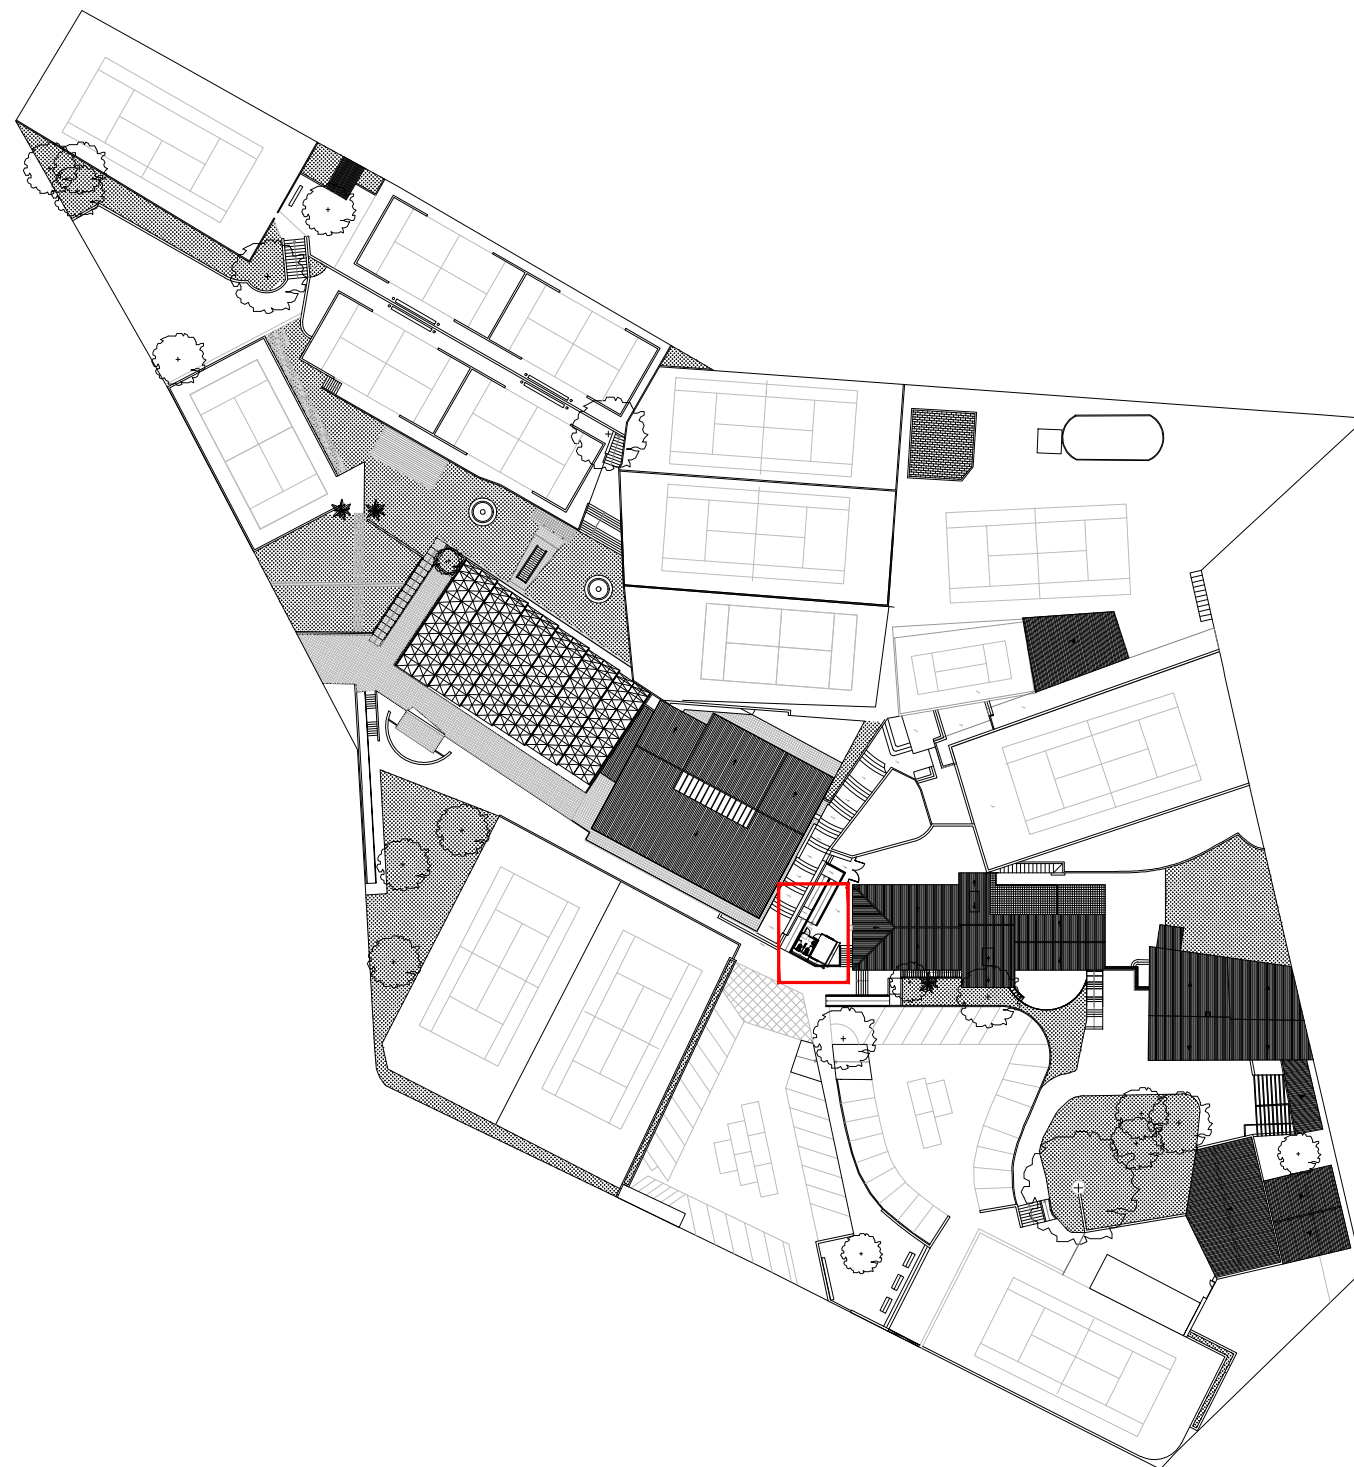

EMPLAÇAMENT DELS MÒDULS e. 1/1000

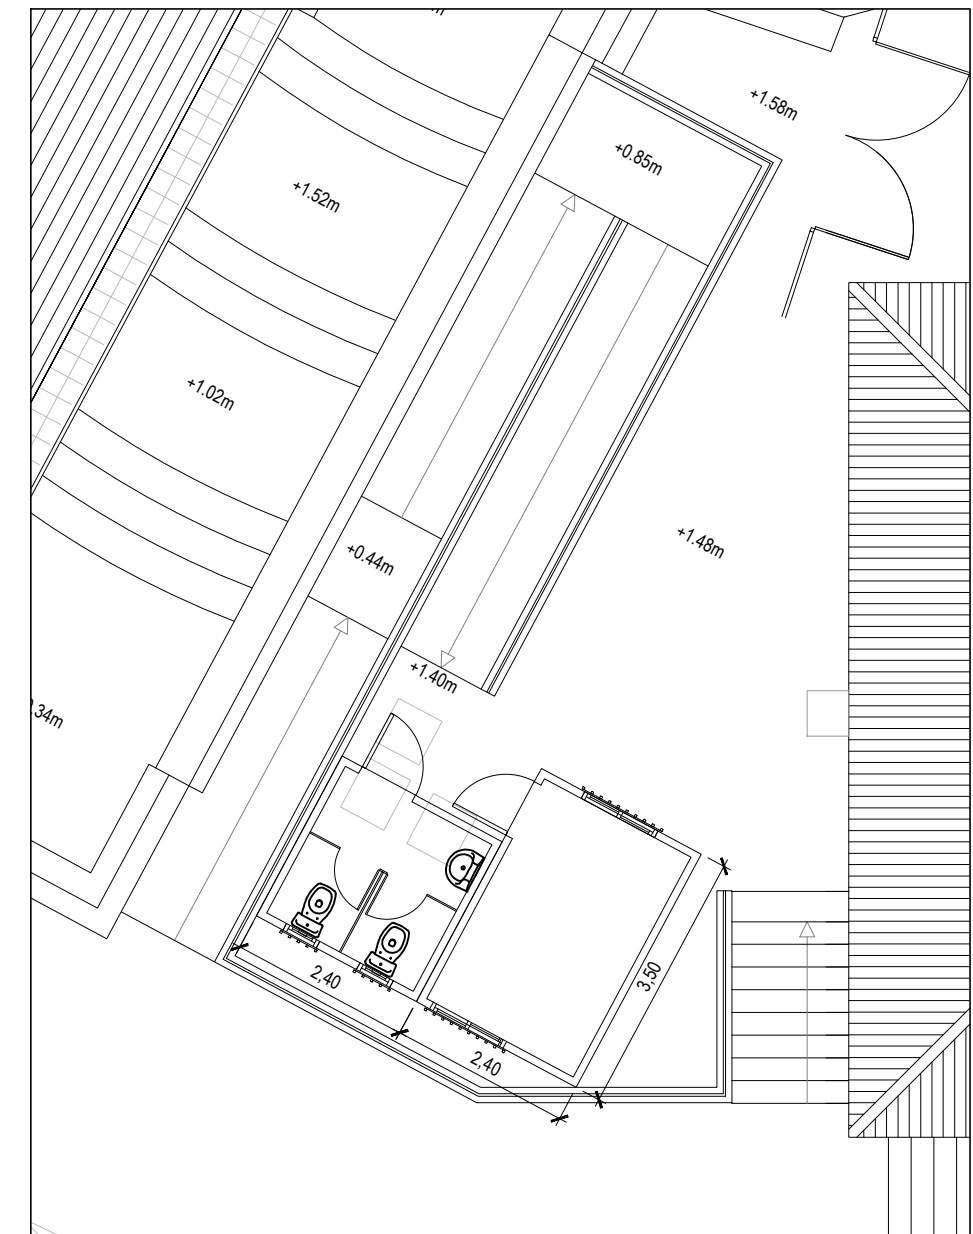

DETALL UBICACIÓ DELS MÒDULS e.1/100



**Ajuntament
de Castelldefels**

DIN A3 1/100

GENER 2026

1 / 2

INSTAL·LACIÓ DE MÒDULS AL COMPLEX ESPORTIU MUNICIPAL CENTRE

EMPLAÇAMENT DELS MÒDULS

ESP23_ARQ-AIP MODULS.DWG

ESP23