CARRER D'EN FRANCESC BERBIS

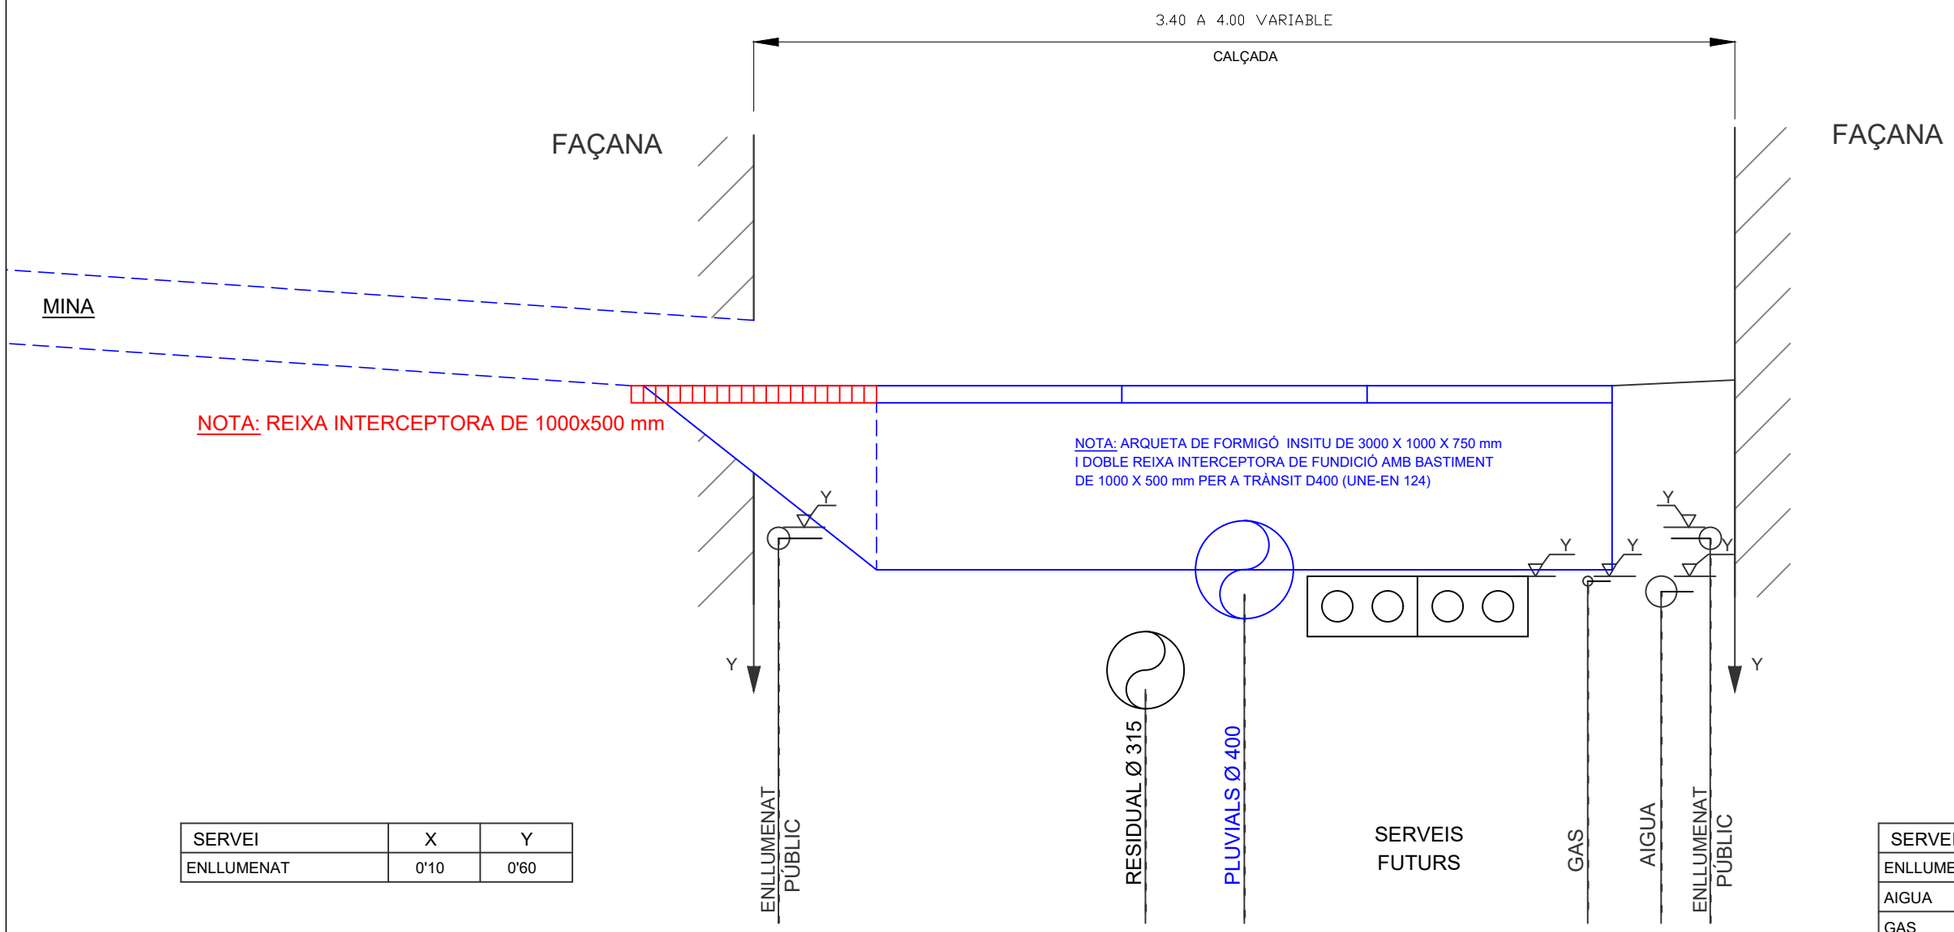

SERVEI	X	Y
ENLLUMENAT	0'10	0'60

SERVEI	X	Y
ENLLUMENAT	0'10	0'60
AIGUA	0'30	0'80
GAS	0'60	0'80
TELECOMUNICACIONS	0'90	0'80

Diputació Tarragona Enginyeria Municipal	CLAU	2022-0014790	TÍTOL	MILLORES DEL PROJECTE DE PAVIMENTACIÓ I SERVEIS AL CARRER D'EN FRANCESC BERBERBIS, A PRAT DE COMPTE	DATA GENER DE 2026	CAP DE PORJECTES I OBRES ALBERT COMPTE JORNET	DIBUIXAT PER:	L. BOSCÀ	ESCALES 1/25	TÍTOL DEL PLÀNOL MILLORA XARXA PLUVIALS DETALL CONNEXIÓ	PLÀNOL 3	FULL 1 DE 1
	ARXIU	PLA-03					COMPROVAT	A. COMPTE				